

ТӨСВИЙН НҮҮР ХУУДАС

Төсвийн дугаар: ИГ-52/2023

Дорнод аймгийн Цагдаагийн газар. "Гэрч хохирогчийг хамгаалах түр байрны засвар" -ийн ажлын төсөв

Төсөвт өртгийн дүн: 40 587 828 / дөчин сая таван зуун наян долоон мянга найман зуун хорин найм / төгрөг

Баталгаажуулсан:

Зураг төслийн "ИГ" ХХК-ийн
Захирал



/ И.Ганбазар /

Огноо: ..2023. он12.... сар20.... өдөр

Гүйцэтгэсэн:

Мэргэшсэн төсөвчин:



/ А.Гэрэлмаа /

Огноо: ..2023. он12... сар20.... өдөр

ТӨСӨВТ ӨРТГИЙН НЭГДСЭН ТОВЧОО

Д/Д	Зардлын нэр	Бүгд өртөг /төгрөг/
1	Ажиллах хүчний зардал	13,012,958
2	Материал	11,857,444
3	Тээвэр	961,517
4	Машин ашиглалт	263,558
	Шууд зардлын дүн	26,095,476
5	Барилгын удирдлага, зохион байгуулалтын зардал /61 %/	4,023,797
6	Ашиг / 15%/	4,517,891
	Барилга угсралтын ажлын дүн	34,637,164
7	НӨАТ 10%	3,463,716
8	Нормчлолын сан 0.18%	62,347
	Дүн	38,163,227
9	Захиалагчийн техник хяналтын зардал	692,743
10	Инженер хайгуул, зураг төслийн ажлын дүн	692,743
11	Зураг төсөл зохиогчийн хяналтын зардал	346,372
	Дүн	39,895,085
12	Магадлашгүй ажил 2 %	692,743
13	Бусад нэмэлт зардал	0
	Дүн	40,587,828

ЦАЛИНГИЙН НЭГТГЭЛ

БУУЛГАХ АЖИЛ

Үндэслэл	Гүйцэтгэх ажлын нэр	Хэмжих нэгж	Тоо хэмжээ	Дундаж зэргийн хөдөлмөр зарцуулалт (үндсэн ажил / тэт ачиж буулгах)					
				Зэрэг	Нэгж хүн-цаг	Бүгд хүн-цаг	Тарифт цалин	Нийт цалин	Бүгд цалин
57-050-05	Вааран хавтанцараар хийсэн ханын өнгөлгөөг буулгах	м2	4.8	3.0 / 2	0.48 /	2.323 /	6150 / 5212	14288 /	14,288
74-505-05	Хаалга задалж буулгах	1хайр-цаг	5	2.0 / 2	3 / 2	15 / 10	5212 / 5212	78180 / 52120	130,300
74-503-05	Хуучин лампиран тааз задалж буулгах	10м2	6	2.0 / 2	3 / 2	18 / 12	5212 / 5212	93816 / 62544	156,360
62-010-01	80кг хүртэл жинтэй радиатор задалж буулгах	1 ш	3	3.0 / 2	2.45 / 0.02	7.353 / 0.06	6150 / 5212	45221 / 313	45,534
61-010-04	Гангаж залгасан 25мм хүртэл яндан хоолойг буулгах	м	54.8	3.0 / 2	0.6 / 0.1	32.716 / 5.48	6150 / 5212	201201 / 28562	229,763
59-080-09	Барилгын хог зөөж ачих, хаях	м2	100.8	1.0 / 2	0.62 /	62.294 /	4272 / 5212	266122 /	266,122

842,366

137.69 / 27.54

Үндсэн цалин:

143,202

Инженер техникийн ажилчдын цалин:

311,675

Нэмэгдэл цалин:

1,297,243

Нийт цалин:

188,100

Нийгмийн даатгал, эрүүл мэндийн даатгалын байгууллагын төлөх шимтээлийн дүн 14.5%:

176,425

Ажлын багаж, хувцас, хэрэгслэл:

1,661,769

Ажиллах хүчний зардал:

ДОТОР ЗАСЛЫН АЖИЛ

Үндэслэл	Гүйцэтгэх ажлын нэр	Хэмжих нэгж	Тоо хэмжээ	Дундаж зэргийн хөдөлмөр зарцуулалт (үндсэн ажил / тэт ачиж буулгах)					
				Зэрэг	Нэгж хүн-цаг	Бүгд хүн-цаг	Тарифт цалин	Нийт цалин	Бүгд цалин
10-070-06	Яс мод зангидаж 2 талаас нь гипсэн хавтангаар бүрэх хамар хана хийх	м2	13.88	2.5 / 2	2.13 / 0.02	29.58 / 0.26	5680 / 5212	168013 / 1375	169,387
57-190-05	Хуучин будагтай таазны гадаргууг 100% хусаж цэвэрлэх	м2	47.79	2.0 / 2	0.31 /	14.767 /	5212 / 5212	76966 /	76,966
15-240-08	Тавзанд замаскан тэгшилгээ хийх	м2	47.79	3.1 / 2	0.7 / 0	33.276 / 0.03	6227 / 5212	207211 / 174	207,385
15-310-19	Тавзыг эмульсэн будгаар будах	м2	47.79	3.0 / 2	1.16 / 0.00	55.279 / 0.13	6150 / 5212	339964 / 673	340,636

ЦАЛИНГИЙН НЭГТГЭЛ

10-660-04	Ердийн нөхцөлд ажиллах төмөр каркастай гипсэн тааз угсрах	M2	40.21	3.7 / 2	2.13 / 0.06	85.647 / 2.53	6690 / 5212	572980 / 13203	586,184
57-190-03	Хуучин будаагүй ханын гадаргууг 100% хусаж цэвэрлэх	M2	197.8	2.0 / 2	0.25 /	48.857 /	5212 / 5212	254641 /	254,641
15-240-08	Хананд замаскан тэгшилгээ хийх	M2	64.91	3.1 / 2	0.7 / 0	45.197 / 0.05	6227 / 5212	281441 / 237	281,677
15-310-18	Ханыг эмүльсэн будгаар будах	M2	64.91	3.2 / 2	0.91 / 0.00	59.101 / 0.22	6304 / 5212	372570 / 1150	373,720
15-410-04	Ариун цэврийн өрөөний хананд плита наах h=2м	M2	4.8	3.5 / 2	1.95 / 0.11	9.344 / 0.52	6536 / 5212	61073 / 2727	63,800
15-671-08	Ханыг товгор хээтэй ликустэн обойгоор цааслах	M2	66.64	5.0 / 2	0.51 / 0.00	33.72 / 0.17	7604 / 5212	256406 / 907	257,312
15-671-08	Хананд акустик хавтан наах	M2	57.45	5.0 / 2	0.51 / 0.00	29.07 / 0.15	7604 / 5212	221046 / 782	221,828
59-070-01	Яндан хоолойг далдлах модон хайрцаг хийх	M2	3.45	2.6 / 2	1.82 / 0.04	6.289 / 0.14	5774 / 5212	36315 / 719	37,034
59-070-01	Дулааны уzeльд модон таг хийх	M2	1.5	2.6 / 2	1.82 / 0.04	2.734 / 0.06	5774 / 5212	15789 / 313	16,102
01-550-04	Түрдэг тэргээр шороо зөөж, үүдний өрөөний шалан доор 150-200мм хүртэл зузаантай дэвсгэр үе хийж нягтруулах	M3	5.73	2.0 / 2	4.36 /	24.983 /	5212 / 5212	130210 /	130,210
11-160-06	Цементэн зуурмаг дээр вааран хавтангаар шал хийх /2-5м2/ талбайтай	M2	65	3.2 / 2	1.39 / 0.15	90.383 / 10.07	6304 / 5212	569771 / 52511	622,282
11-220-09	Паркетан шал шахаж хийх	M2	23.01	2.8 / 2	1.47 / 0.08	33.891 / 1.77	5962 / 5212	202061 / 9234	211,295
10-590-04	Дотор хаалга суулгах	Ш	5	3.0 / 2	7.77 / 0.15	38.852 / 0.77	6150 / 5212	238937 / 3990	242,927
10-590-04	2м2 хүртэл талбайтай бүргэд хаалга суулгах	Ш	1	3.0 / 2	7.77 / 0.15	7.77 / 0.15	6150 / 5212	47787 / 798	48,585
10-600-04	Хаалганы зай заверыг баллонтой шүршдэг хөөсөөр чигжих	M2	1.8	3.0 / 2	0.43 / 0.01	0.781 / 0.01	6150 / 5212	4804 / 66	4,870
10-510-04	Хаалганд бариул цоож суулгах	Ш	6	5.0 / 2	0.35 / 0.07	2.101 / 0.43	7604 / 5212	15978 / 2252	18,229

Нийт Хүн/цаа: 651.62 / 17.48
 Үндсэн цалин: 4,165,071
 Инженер техникийн ажилчдын цалин: 708,062
 Нэмэгдэл цалин: 1,541,076
 Нийт цалин: 6,414,209

Нийт Хүн/цаа: 651.62 / 17.48
 Инженер техникийн ажилчдын цалин: 708,062
 Нэмэгдэл цалин: 1,541,076
 Нийт цалин: 6,414,209

Нийгмийн даатгал, эрүүл мэндийн даатгалын байгууллагын төлөх шимтгэлийн дүн 14.5%:
 Ажлын бааж, хувиас, хэрэглэл: 872,332
 Ажиллах хүчний зардал: 8,216,602

ХАЛААЛТЫН ШУГАМЫН ЗАСВАР

ЦАЛИНГИЙН НЭГТГЭЛ

Үндэслэл	Гүйцэтгэх ажлын нэр	Хэмжих нэгж	Тоо хэмжээ	Дундаж зэргийн хөдөлмөр зарцуулалт (үндсэн ажил / тэт ачиж буулгах)					
				Зэрэг	Нэгж хүн-цаг	Бүгд хүн-цаг	Тарифт цалин	Нийт цалин	Бүгд цалин
62-010-05	80мм хүртэл ган регистр буулгах $\phi=80$	ш	3	3.0 / 2	3.6 / 0.46	10.815 / 1.38	6150 / 5212	66512 / 7193	73,705
61-010-05	Галнаж залгасан 50мм хүртэл яндан хоолойг буулгах	м	54.8	3.0 / 2	0.27 / 0.02	14.577 / 1.1	6150 / 5212	89647 / 5712	95,360
16-072-05	D=40мм голчтой ган хоолой угсрах	м	27.5	3.6 / 2	0.56 / 0.02	15.458 / 0.66	6613 / 5212	102222 / 3440	105,662
16-072-05	D=32мм голчтой ган хоолой угсрах	м	27.5	3.6 / 2	0.56 / 0.02	15.458 / 0.66	6613 / 5212	102222 / 3440	105,662
16-072-04	D=20мм голчтой ган хоолой угсрах	м	16	3.6 / 2	0.53 / 0.08	8.453 / 1.33	6613 / 5212	55898 / 6922	62,820
16-230-04	Бэлдэц бэлтгэх яндангийн голч-20-40мм	м	71	3.2 / 2	0.79 / 0.2	56.388 / 13.92	6304 / 5212	355471 / 72530	428,001
18-030-04	Радиатор угсрах	ш	6	3.8 / 2	5.8 / 0.08	34.825 / 0.5	6767 / 5212	235658 / 2627	238,285
16-110-04	Өгөх буцах крант $\phi=15$ мм байрлуулах	ш	12	3.6 / 2	1.49 / 0.02	17.885 / 0.25	6613 / 5212	118272 / 1313	119,586
18-140-05	Монометр крантны хамт	ком	1	4.0 / 2	0.45 / 0.02	0.453 / 0.02	6921 / 5212	3137 / 99	3,236

Нийт Хүн/цаг: 174.31 / 19.81

Үндсэн цалин: 1,232,316

Инженер техникийн ажилчдын цалин: 209,494

Нэмэгдэл цалин: 455,957

Нийт цалин: 1,897,767

Нийгмийн даатгал, эрүүл мэндийн даатгалын байгууллагын төлөх шимтгэлийн дүн 14.5%: 275,176

Ажлын багаж, хувцас, хэрэгслэл: 258,096

Ажиллах хүчний зардал: 2,431,039

БУСАД АЖИЛ

Үндэслэл	Гүйцэтгэх ажлын нэр	Хэмжих нэгж	Тоо хэмжээ	Дундаж зэргийн хөдөлмөр зарцуулалт (үндсэн ажил / тэт ачиж буулгах)					
				Зэрэг	Нэгж хүн-цаг	Бүгд хүн-цаг	Тарифт цалин	Нийт цалин	Бүгд цалин
16-270-04	Бохир усны хуванцар хоолой $d=50$	м	4	4.0 / 2	0.94 / 0.00	3.744 / 0.01	6921 / 5212	25912 / 30	25,942
17-010-06	Хүйтэн усны салбар шугамтай ганцаарчилсан угаагуур тавих	1ш	1	4.0 / 2	2.38 / 0.14	2.379 / 0.14	6921 / 5212	16467 / 724	17,192
17-040-06	Суултуур байрлуулах	1ком	1	4.0 / 2	4.15 / 0.2	4.151 / 0.2	6921 / 5212	28728 / 1032	29,760
20-170-04	2.5мм2 хүртэл нийлмэл огтлолтой гэрлийн угас сувилэх	м	80	2.8 / 2	0.07 / 0.03	5.36 / 2.4	5962 / 5212	31956 / 12509	44,465
20-270-04	8 хүртэл автоматтай гэрэлтүүлэгчийн самбар бэлэн	ш	1	3.6 / 2	3.71 / 0.02	3.71 / 0.02	6613 / 5212	24534 / 104	24,638

ЦАЛИНГИЙН НЭГТГЭЛ

Нүхэнд угсрах										
20-260-04	2 хүртэл ламптай өдрийн гэрэлтүүлэгч угсрах	ш	4	2.8 / 2	1.38 / 0.00	5.52 / 0.00	5962 / 5212	32910 / 21	32,931	
20-280-08	Таазанд дл-2801-5 нүдэн гэрэл суурилуулах	ш	18	2.9 / 2	1.28 / 0.08	22.952 / 1.37	6056 / 5212	138996 / 7130	146,126	
20-230-05	Далд угсрах унтраалга тавих	ширхэг	6	3.0 / 2	0.21 / 0.00	1.26 / 0.02	6150 / 5212	7749 / 125	7,874	
38-520-07	Розетка дэлд угсрах	ш	12	3.0 / 2	0.35 / 0.03	4.2 / 0.36	6150 / 5212	25830 / 1876	27,706	

Нийт Хүн/цаг: 53.28 / 4.52

Үндсэн цалин: 356,635

Инженер техникийн ажилчдын цалин: 60,628

Нэмэгдэл цалин: 131,955

Нийт цалин: 549,218

Нийгмийн даатгал, эрүүл мэндийн даатгалын төлөх шимтгэлийн дүн 14.5%: 79,637

Ажлын багаж, хувцас, хэрэглэл: 74,694

Ажиллах хүчний зардал: 703,548

1016.89 / 69.35

Бүгд цалин: 6,596,388

1,121,386

2,440,663

10,158,437

1,472,973

1,381,547

13,012,958

Бүгд хүн/цаг: 1016.89 / 69.35

Инженер техникийн ажилчдын цалин:

Нэмэгдэл цалин:

Нийт цалин:

Нийгмийн даатгал, эрүүл мэндийн даатгалын төлөх шимтгэлийн дүн 14.5%:

Ажлын багаж, хувцас, хэрэглэл:

Ажиллах хүчний зардал:

БҮЛЭГ ТУС БҮРИЙН МАТЕРИАЛ БА ТЭЭВРИЙН ЗАРДАЛ

БУУЛГАХ АЖИЛ

Шифр	Материалын нэр	Материал			Тээвэр					
		Х/Н	Үнэ	Нийт орц	Зардал	Нийт жин	Зай	Зэрэг	Тариф	Зардал
1-3825	Барилгын хог	кг	0	1713.6	0	1,714	25	1	314.1	13,456

Хог, хаягдлын зардал: 0.0103 0 1 0 0 0
0
13,456

ДОТОР ЗАСЛЫН АЖИЛ

Шифр	Материалын нэр	Материал					Тээвэр				
		Х/Н	Үнэ	Нийт орц	Зардал	Нийт жин	Зай	Зэрэг	Тариф	Зардал	
1-5031	Сw хэлбэрийн төмөр	м	900	198.235	178,412	0.059	650	1	216.56	8,371	
1-4542	Уулын элс	м3	16000	1.659	26,547	2.513	25	1	314.1	19,735	
1-4333	Хар шороо	м3	8000	6.761	54,091	9.466	25	1	314.1	74,331	
1-4335	Ханын акустик хавтан	м2	30000	64.344	1,930,320	0.111	650	2	280.66	20,284	
1-0176	Хөвөө мод	м	1300	25.38	32,994	0.02	650	1	216.56	2,876	
1-0083	Цахуу	кг	18501	0.804	14,880	0.001	650	2	280.66	178	
1-4028	Цаасан зүлгүүр	м2	4498	3.347	15,054	0.006	650	2	280.66	1,035	
1-0363	Цемент м-400	тн	385000	0.554	213,389	0.565	650	1	216.56	79,580	
1-0182	Шүршдэг баллонтой хөөс	кг	12000	0.45	5,400	0.001	650	2	280.66	99	
1-3979	Эпоксид цахуу	кг	6001	2.817	16,908	0.003	650	2	280.66	622	
1-0754	Банз III зэрэг /2 м-ээс дээш урттай /	м3	550000	0.139	76,230	0.09	650	1	216.56	12,681	
1-5037	Барил цоож	ком	22000	6	132,000	0.007	650	2	280.66	1,237	
1-0517	Барилгч	ш	780	160.84	125,455	0.016	650	1	216.56	2,264	
1-0864	Бэхэлгээ төмөр	кг	2400	1.287	3,089	0.001	650	2	280.66	265	
1-4279	Бүртэд хаалга	ш	550000	1	550,000	0.1	650	2	280.66	18,243	
1-4300	Гипс шуруп	кг	3800	2.051	7,793	0.002	650	1	216.56	289	
1-5032	Гипсэн хавтан	м2	6633	34.7	237,105	0.05	650	1	216.56	7,034	
	Вагран хавтанцар	м2	32000	67.6	2,163,200	1.186	650	1	216.56	167,000	
	Ердийн гипс хавтан	м2	3800	41.014	156,854	0.037	650	1	216.56	5,196	
	Дотор хаалга /крэптой/	ш	180000	5	900,000	0.35	650	2	280.66	63,850	

БҮЛЭГ ТУС БҮРИЙН МАТЕРИАЛ БА ТЭЭВРИЙН ЗАРДАЛ

Шифр	Дотор эмүльс	кг	4500	71.238	320,570	0.092	650	2	280.66	16,765
1-0128	Дюбельтэй хадаас	кг	1500	1.126	1,689	0.001	650	2	280.66	232
1-4154	Дүнзэнцэр 1ү зэрэг 100 мм-ээс доош зузаантай	м3	550000	0.555	305,360	0.361	650	1	216.56	50,799
1-5111	Заадасны лент/ бандаж/	м	150	67.834	10,175	0.001	650	1	216.56	143
1-0135	Замаск	кг	600	130.732	78,439	0.165	650	2	280.66	30,050
1-4288	Керамик хавтанцар, I зэрэг	м2	38500	4.896	188,496	0.143	650	1	216.56	20,159
1-0555	Паркет	м2	22000	23.47	516,344	0.329	650	2	280.66	59,943
	Паркетны булан	ш	1500	9.204	13,806	0.009	650	2	280.66	1,679
	Обой	м2	4200	74.637	313,475	0.129	650	2	280.66	23,528
1-0176	Обойны цавуу	кг	18500	0.933	17,260	0.001	650	2	280.66	206
1-5035	Өлгүүр хийц	ш	200	160.84	32,168	0.097	650	1	216.56	13,584
1-5030	Ув хэлбэрийн төмөр	м	1133	44.271	50,159	0.013	650	1	216.56	1,870

Хог, хаягдлын зардал: 0.0956

704,128

8,686,661

ХАЛААЛТЫН ШУГАМЫН ЗАСВАР

Шифр	Материалын нэр	Материал			Тээвэр					
		Х/Н	Үнэ	Нийт орц	Зардал	Нийт жин	Зай	Зэрэг	Тариф	Зардал
2-3138	Сгон ф-25	ш	1000	21.3	21,300	0.001	650	2	280.66	150
2-1352	Радматор	ш	250000	6	1,500,000	0.327	650	2	280.66	59,654
1-4542	Уулын элс	м3	16000	0.001	12	0.001	25	1	314.1	9
1-4028	Цемент м-400	тн	385000	0.000	70	0.000	650	1	216.56	26
2-1767	Шулуун шилжүүлгийн муфт, ф 25х20	ш	900	4.26	3,834	0.001	650	2	280.66	144
2-1759	Шулуун богино муфт, ф 25мм	ш	800	21.3	17,040	0.005	650	2	280.66	867
	Буцах крант d=15мм	ш	3000	6	18,000	0.006	650	2	280.66	1,095
2-2860	Бөглөө, ф 25мм	ш	500	8.52	4,260	0.004	650	2	280.66	677
2-1461	Ган хоолой ф 40мм	м	9460	27.5	260,150	0.118	650	3	391.34	30,079
2-1461	Ган хоолой ф 32мм	м	6820	27.5	187,550	0.118	650	3	391.34	30,079
2-1459	Ган хоолой ф 20мм	м	4091	16	65,456	0.038	650	3	391.34	9,768
1-0129	Дюбель	ш	1147	5.68	6,515	0.003	650	2	280.66	585
2-1785	Дөрөвлөгч	ш	2800	4.26	11,928	0.002	650	2	280.66	345
2-1156	Кронштейн	ш	4000	12	48,000	0.015	650	2	280.66	2,824

БҮЛЭГ ТУС БҮРИЙН МАТЕРИАЛ БА ТЭЭВРИЙН ЗАРДАЛ

Шифр	Материалын нэр	Иж	Үнэ	Нийт орц	Зардал	Нийт жин	Зай	Зэрэг	Тариф	Зардал
2-1155	Манометр крантны хамт	ИЖ	13500	1	13,500	0.005	650	2	280.66	951
1-0421	Патрон	Ш	650	5.68	3,692	0.029	650	2	280.66	5,311
2-0100	Өгөх крант d=15мм	Ш	3400	6	20,400	0.024	650	2	280.66	4,410

Хог, хаягдлын зардал: 0.0042 0 1 0 0 0

2,181,707

146,974

БУСАД АЖИЛ

Шифр	Материалын нэр	Материал				Тээвэр				
		Х/Н	Үнэ	Нийт орц	Зардал	Нийт жин	Зай	Зэрэг	Тариф	Зардал
2-1530	Суултуур	ИЖ	180000	1	180,000	0.098	650	2	280.66	17,787
3-5472	Розетка	Ш	5500	12.24	67,320	0.005	650	2	280.66	893
2-1524	Угаагуур, 600x450x150 хэмжээтэй	ИЖ	159278	1	159,278	0.038	650	2	280.66	6,861
3-4631	Тусгаарлах таглаа	Ш	400	8	3,200	0.016	650	2	280.66	2,919
3-5118	Хоёрлосон унтраалга	Ш	5500	6.06	33,330	0.006	650	2	280.66	1,106
2-1136	Холбох хэрэгслэлүүд	Ш	4500	1.24	5,580	0	650	2	280.66	3
1-4028	Цемент м-400	ТН	385000	0	32	0	650	1	216.56	12
1-0182	Эпоксид цавуу	КГ	6001	0.02	120	0	650	2	280.66	4
2-2809	Бохир усны хуванцар хоолой d-50	М	7500	4.08	30,600	0.001	650	3	391.34	259
1-0517	Бэхэлгээ төмөр	КГ	2400	0.532	1,277	0.001	650	2	280.66	110
3-2820	Бүрээстэй хөнгөнцагаан угас 3x2.5 мм2	М	1550	82.4	127,720	0.008	650	2	280.66	1,503
3-6422	Гэрэлтүүлэгч	Ш	30000	4	120,000	0.048	650	2	280.66	8,757
3-3808	Гэрлийн самбар	Ш	62700	1	62,700	0.005	650	2	280.66	839
1-0129	Дюбель	Ш	1147	0.016	18	0	650	2	280.66	2
2-1065	Зайлах кран, ф 25мм	Ш	3500	1	3,500	0.000	650	2	280.66	80
3-6422	Нүдэн гэрэл	Ш	9000	18	162,000	0.216	650	2	280.66	39,405
3-2843	Поливинил труба ф 16мм	М	180	180	32,400	0.09	650	2	280.66	16,419

Хог, хаягдлын зардал: 0.0032 0 1 0 0 0

989,076

96,958

БҮЛЭГ ТУС БҮРИЙН МАТЕРИАЛ БА ТЭЭВРИЙН ЗАРДАЛ

Хог, хаягдлын зардал:	0.1132	0	1	0	0
-----------------------	--------	---	---	---	---

11,857,444


961,517

НИЙТ ТЭЭВРИЙН ЗАРДЛЫН ДҮН:

НИЙТ БАРИЛГЫН МАШИН МЕХАНИЗМЫН ХЭРЭГЦЭЭ

Шифр	Машин механизмын нэр	Нийт хэрэгцээ	Нэгж үнэ	Нийт үнэ
13002	Угсралтын аяргат	0.24	40590	9,742
	Таслагч	14.11	37	522
9007	Цөхилгаан харуул	0.32	14550	4,687
11004	Цөхилгаан ерөм	54.87	2531	138,864
9025	Шал зүлгэх машин	1.74	4470	7,776
9004	Бүдгийн шүршүүр	0.04	7483	325
	Автомашин	0.67	3354	2,252
3033	Гагнуурын аппарат	5.21	19064	99,390
				263,558

БАЙГУУЛАЛТ

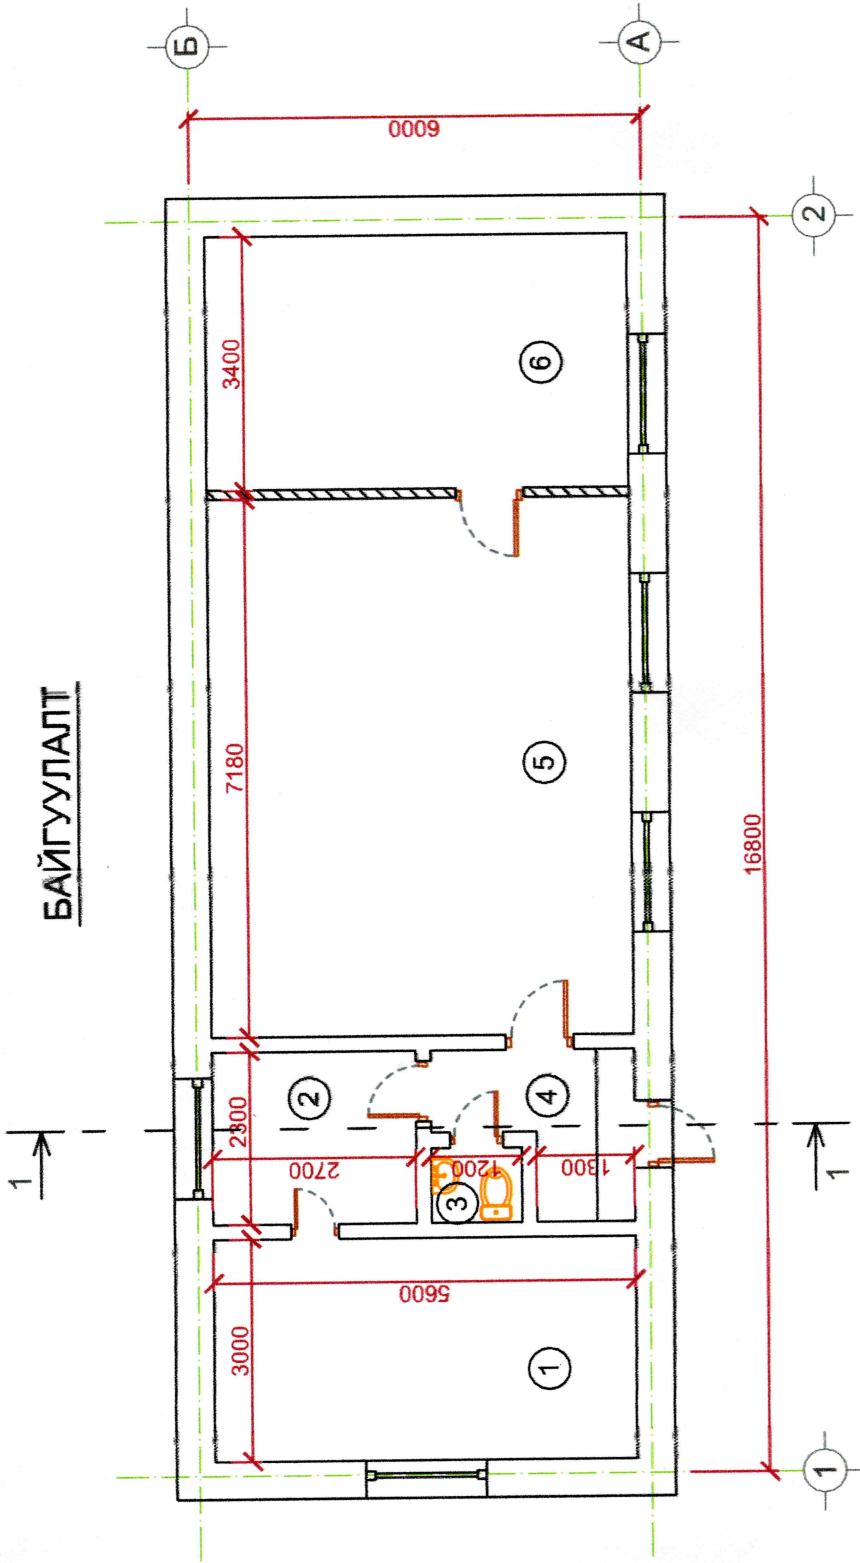

Өрөөний тодорхойлолт

№	Өрөөний нэр	Талбай /м2/
1	Өрөө	16.80
2	Өрөө	6.21
3	Ариун цэврийн өрөө	1.20
4	Коридор	4.53
5	Мэдээллийн танхим	40.21
6	Ажлын өрөө	19.04
	Нийт	88.00



"ИГ" ХХК
Дорнод аймаг
Хэрлэн сум
Утас: 90966090

Дорнод аймгийн Цагдаагийн газар, Гэрч, хохирогчийг хамгаалах түр байр

Захирал И.Ганбаатар

Архитектор Д.Цогтбаатар

Гүйцэтгэсэн Г.Байгал

Байгуулалт

Зургийн шифр: ИГ-52/2023

БА


Масштаб: М1:100


Үе шат Хуудас Бүх хуудас

А4

2023 он

ОГТЛОЛ 1-1

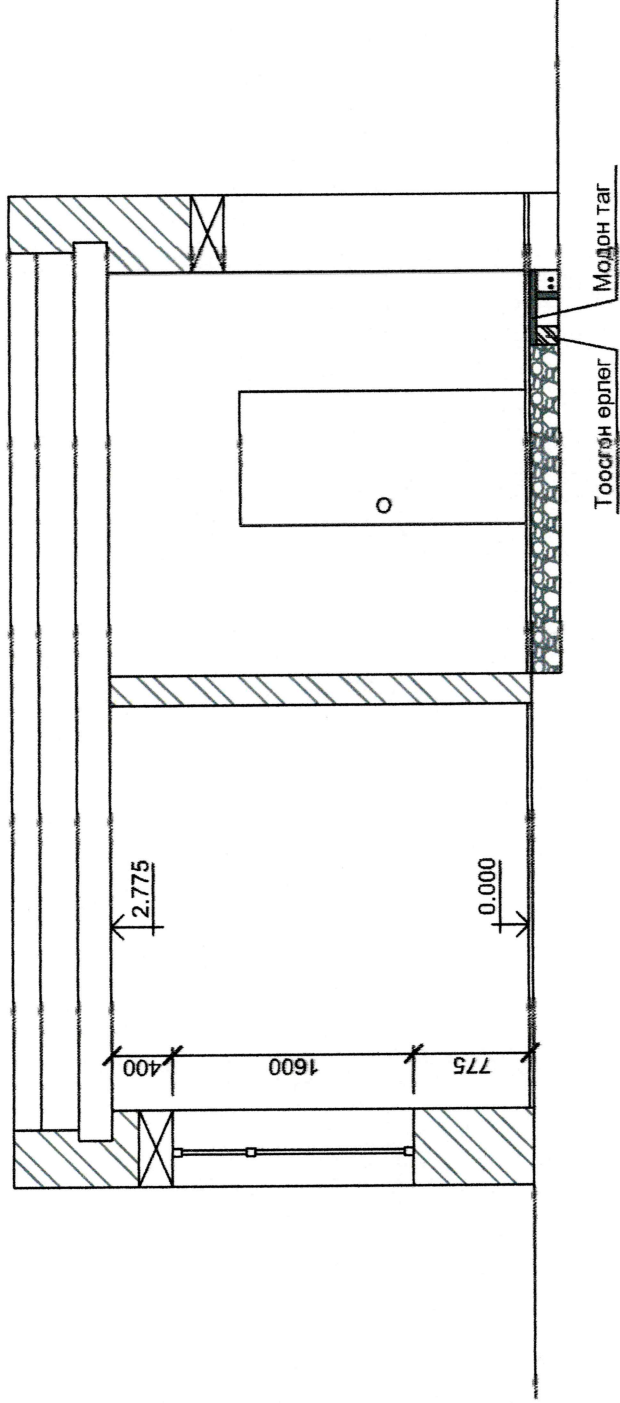

 <p>"ИГ" ХХК Дорнод аймаг Хэрлэн сум Утас: 90968090</p>	Дорнод аймгийн Цагдаагийн газар, Гэрч, хохирогчийг хамгаалах түр байр		БА
	Захираг И.Ганбазар	Архитектор Д.Цогтбаатар	
Гүйцэтгэсэн Г.Байгал	ОГТЛОЛ 1-1	Үе шат А4	Хуудас - Бүх хуудас -
	Зургийн шифр: ИГ-52/2023		2023 он