



1-Р ДАВХРЫН ТЕХНОЛОГИЙН БАЙГУУЛАЛТ М1:150

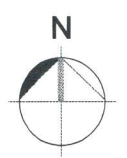


1-Р ДАВХРЫН ӨРӨӨНИЙ ТОДОРХОЙЛОЛТ

Өрөөний дугаар	Өрөөний нэр	Талбай /м²/
1	Гонх	8.36
2	Хүлээн авах вестибюль	41.87
3	Лифтний өмнөх талбай	10.56
4	Лифтний хонгил	2.79
5	Шатны хонгил	11.54
6	Хувцасны өлгүүр	9.52
7	Хонгил	42.50
8	Албан тасалгаа	22.43
9	Албан тасалгаа	22.31
10	Цайны өрөө	16.65
11	Серверийн өрөө	10.11
12	Албан тасалгаа	49.94
13	Албан тасалгаа	26.30
14	Ариун цэврийн өрөө	3.67
15	Ариун цэврийн өрөө /эм/	1.35
16	Ариун цэврийн өрөө /эр/	2.55
17	Үзэсгэлэнгийн танхим	50.75
БҮГД		333.20

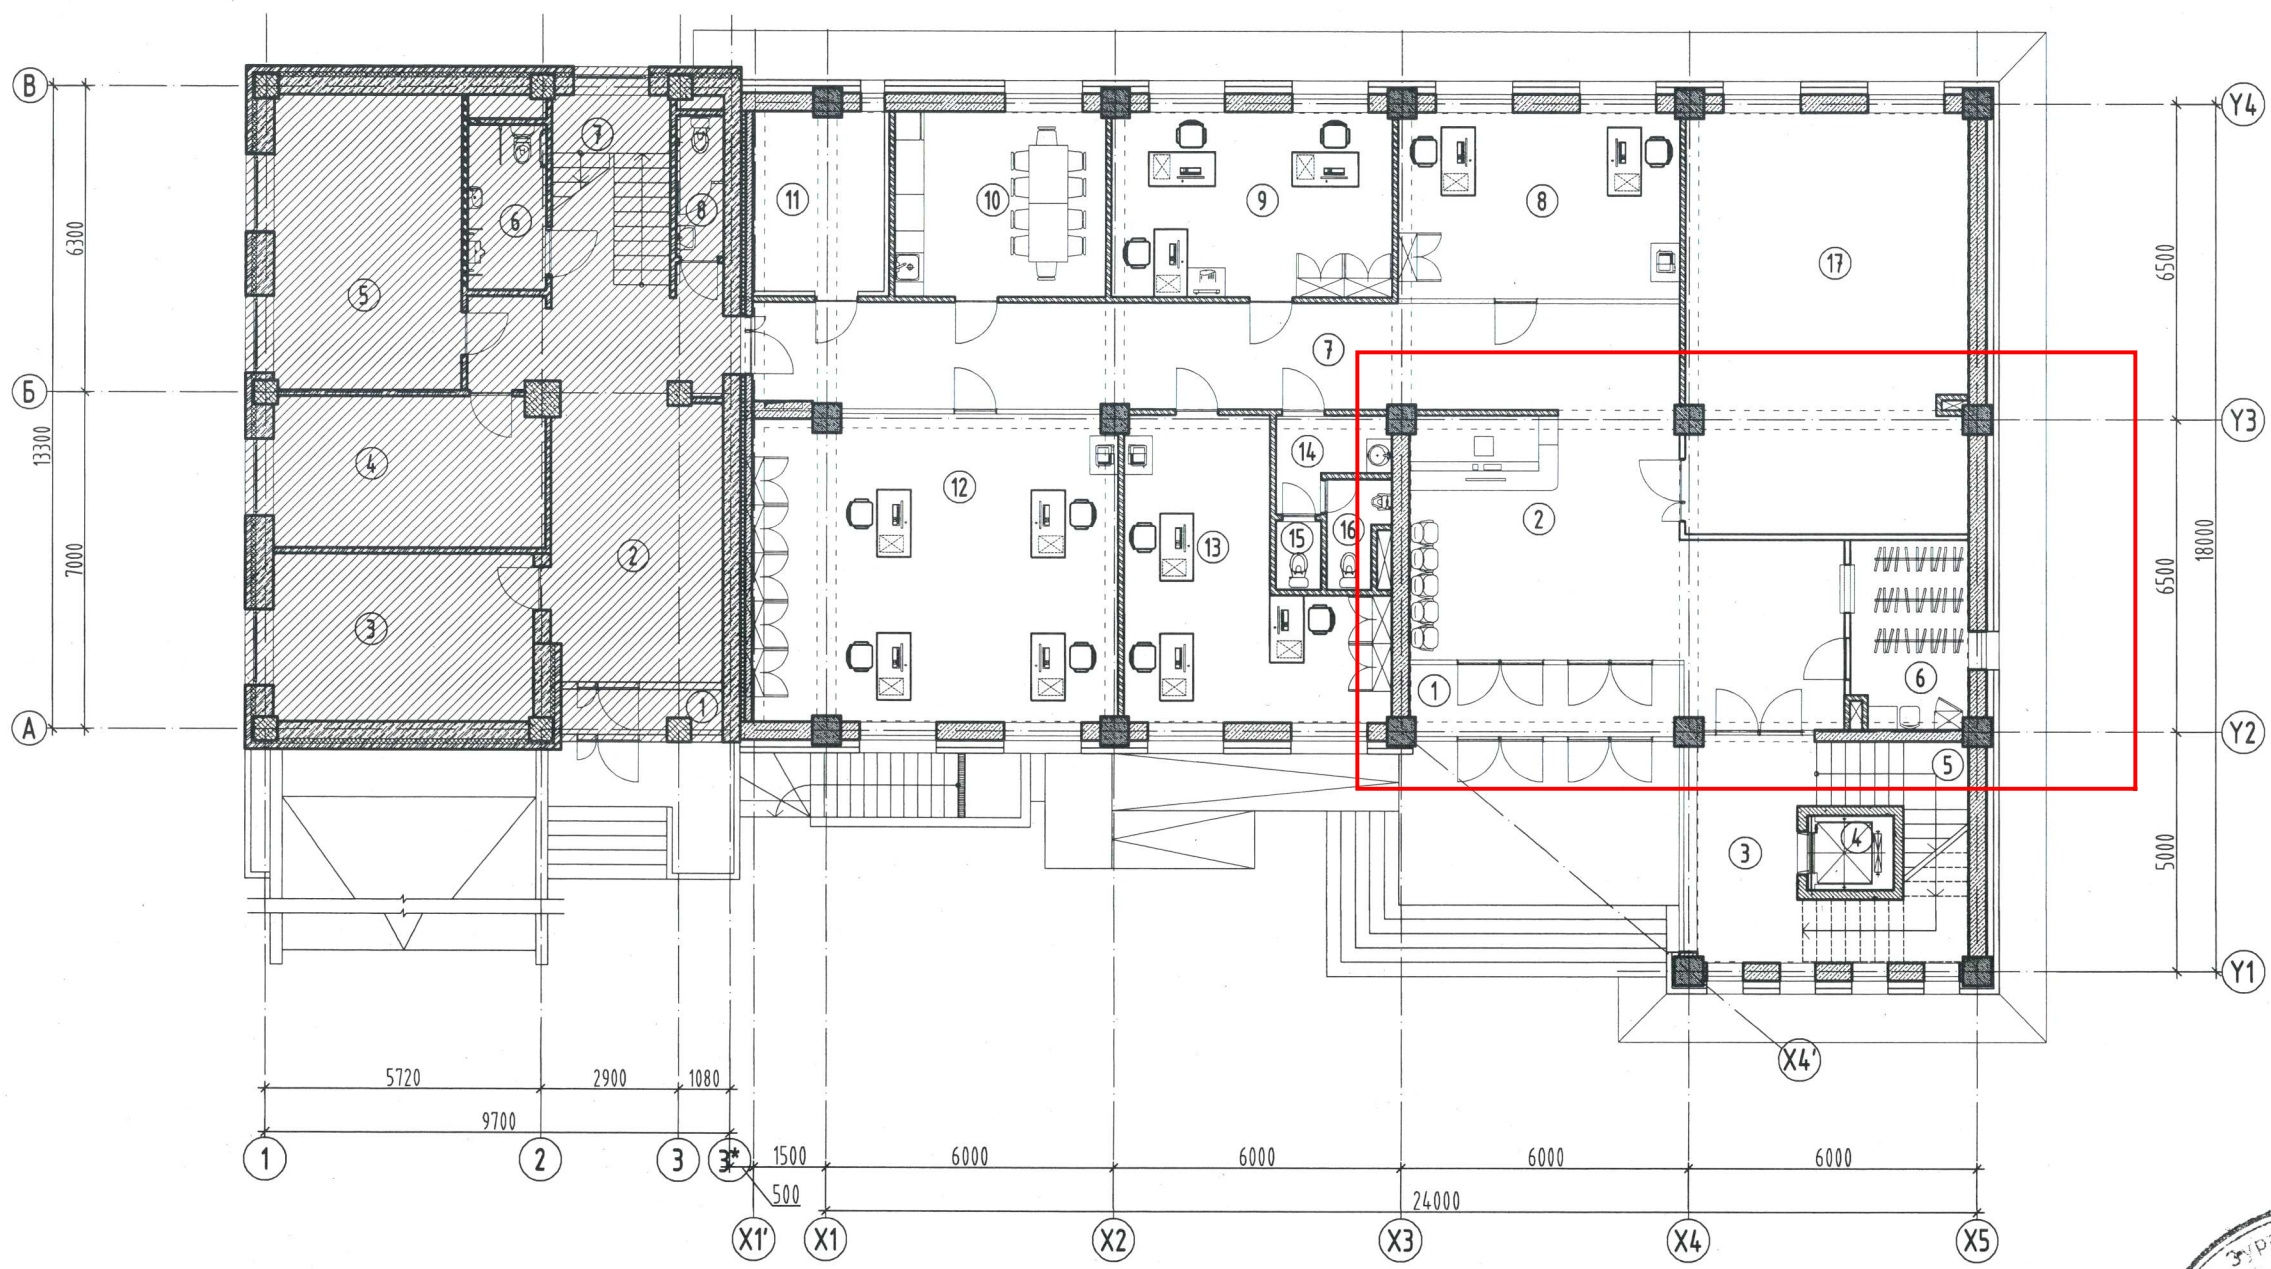

БЛОКЧИЛСОН СХЕМ

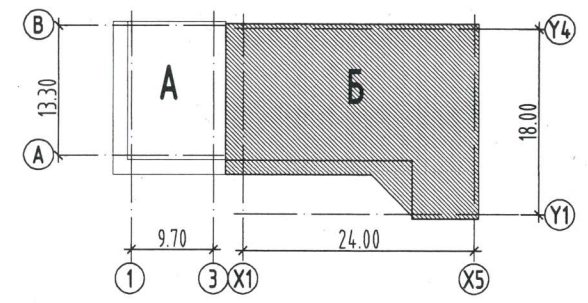

А -Одоо байгаа барилга  
Б -Төлөвлөж буй өргөтгөлийн барилга




	УЛААНБААТАР ХОТ, СБД, 6-Р ХОРОО				
	ЭРЧИМ ХҮЧНИЙ ЗОХИЦУУЛАХ ХОРООНЫ "ОФФИСЫН ӨРГӨТГӨЛИЙН БАРИЛГА"				
	1-Р ДАВХРЫН ТЕХНОЛОГИЙН БАЙГУУЛАЛТ				
Архитектор	Г.Болормаа	ЕГ Шифр: MSL-19-21	Масштаб: М1:150	Огноо: 2019	
Гүйцэтгэсэн	М.Буяндэлгэр	ТГ Шифр:	Зургийн дугаар: TX-02	Хуудас: 24	
Шалгасан	Г.Болормаа				

"ЭМ ЭС ЭЛ" ХХК





EXIT

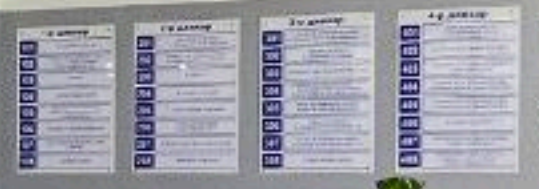





**АПСЫН ХАРИА**



Эрхэлж ажиллаж, амьдралын нэгдэл хүлээсэн  
хүмүүнлэг, мөргөлдөөн, мөргөлдөөн байгууллага байна  
Биеийн үрэг, Уулзалт, хэлэлцүүлэг - илгээлийн ирээдүй

**ЭРХСМ ЗӨРИЛГӨ**

Ихэнх АПС-ын гишүүдийн үүрэг, иргэдийн амьдралын чанарыг хангахад  
туслах, эрхэлж ажиллаж, мөргөлдөөн, үү хангах, Байгаль орчинд ээлтэй  
туслах, үү амьдралын нэгдэл хүлээсэн, туслах, үү амьдралын нэгдэл хүлээсэн



EXIT

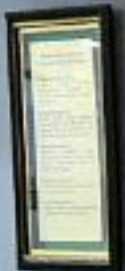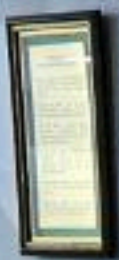

109  
ТҮРКМЕНИСТАН  
СӨҮБӨ

1-й даража		2-й даража		3-й даража		4-й даража	
101	102	201	202	301	302	401	402
103	104	203	204	303	304	403	404
105	106	205	206	305	306	405	406
107	108	207	208	307	308	407	408
109	110	209	210	309	310	409	410





**АЛСЫН ХАРАА**  
Эрчим хүч хэрэглэгч, хангалтын итгэл зүтгэлтэй  
хөгжилд хөтөлж мөргөсөн, манлайлагч байгууллага байна  
Бидний уриа: Ухаалаг зохицуулалт - хөгжлийн нээлтэй

**ЭРХЭМ ЗОРИЛГО**  
Монгол Улсын төгсгөвтэй хөгжил, иргэдийн амьдралын чанарыг хангахад  
чилгэсэн эрчээ хүчиний найдвартай, үр дүнтэй, байгаль орчинд ээлтэй  
технологич, үйл ажиллагааг дэмсэн зохицуулалтын тогтвортой төлөвлүүрээ

