

“ГЕГАНТИК СТАР” ХХК

Зургийн шифр: ГС 10/2024

ӨВӨРХАНГАЙ АЙМАГ

АРВАЙХЭЭР СУМЫН ХУУЧИН 60 АЙЛ, ДЭЛГЭРЭХ 60 АЙЛЫН ОРОН СУУЦН
ГАДНАХ АВТО ЗОГСООЛЫН ЗУРАГ ТӨСӨЛ

БОЛОВСРУУЛСАН:

“ГЕГАНТИК СТАР” ХХК-ийн Захирал:



Б.Гантулга

“ГЕГАНТИК СТАР” ХХК-ийн Инженер:

А.Жигжид

УЛААНБААТАР ХОТ, 2024 ОН

Хуучин 60 айл, Дэлгэрэх 60 айл

Өвөрхангай аймаг, Арвайхээр сум

Legend

Гэндэнгийн гудамж

Хуучин 60 айлын орон сууц

Авто зогсоол

Авто зогсоол

Дэлгэрэх хотхон



Google Earth


image © 2024 Airbus

100 m

ТАНИХ ТЭМДЭГ

 — Төлөвлөгдөж буй авто зогсоол

"ГЕГАНТИК СТАР" ХХК	ХУУЧИН 60 АЙЛ, ДЭЛГЭРЭХ 60 АЙЛЫН ГАДНАХ АВТО ЗОГСООЛ			БТЗ		
	З/Е инженер	Б.Гантулга		БАЙРШЛЫН ТОЙМ ЗУРАГ		
БГДүүрэг, 24-р хороо, Энгэлсийн гудамж, Алтай хотхон, 20-р байр, 76 тоот	Зургийн инж	А.Жигжид				
"Гегантик Стар ХХК"	Гүйцэтгэсэн	А.Жигжид		A3	1	1
	Шалгасан	Б.Гантулга		2024/04 Сар		
Шифр: ГС 11/2024						

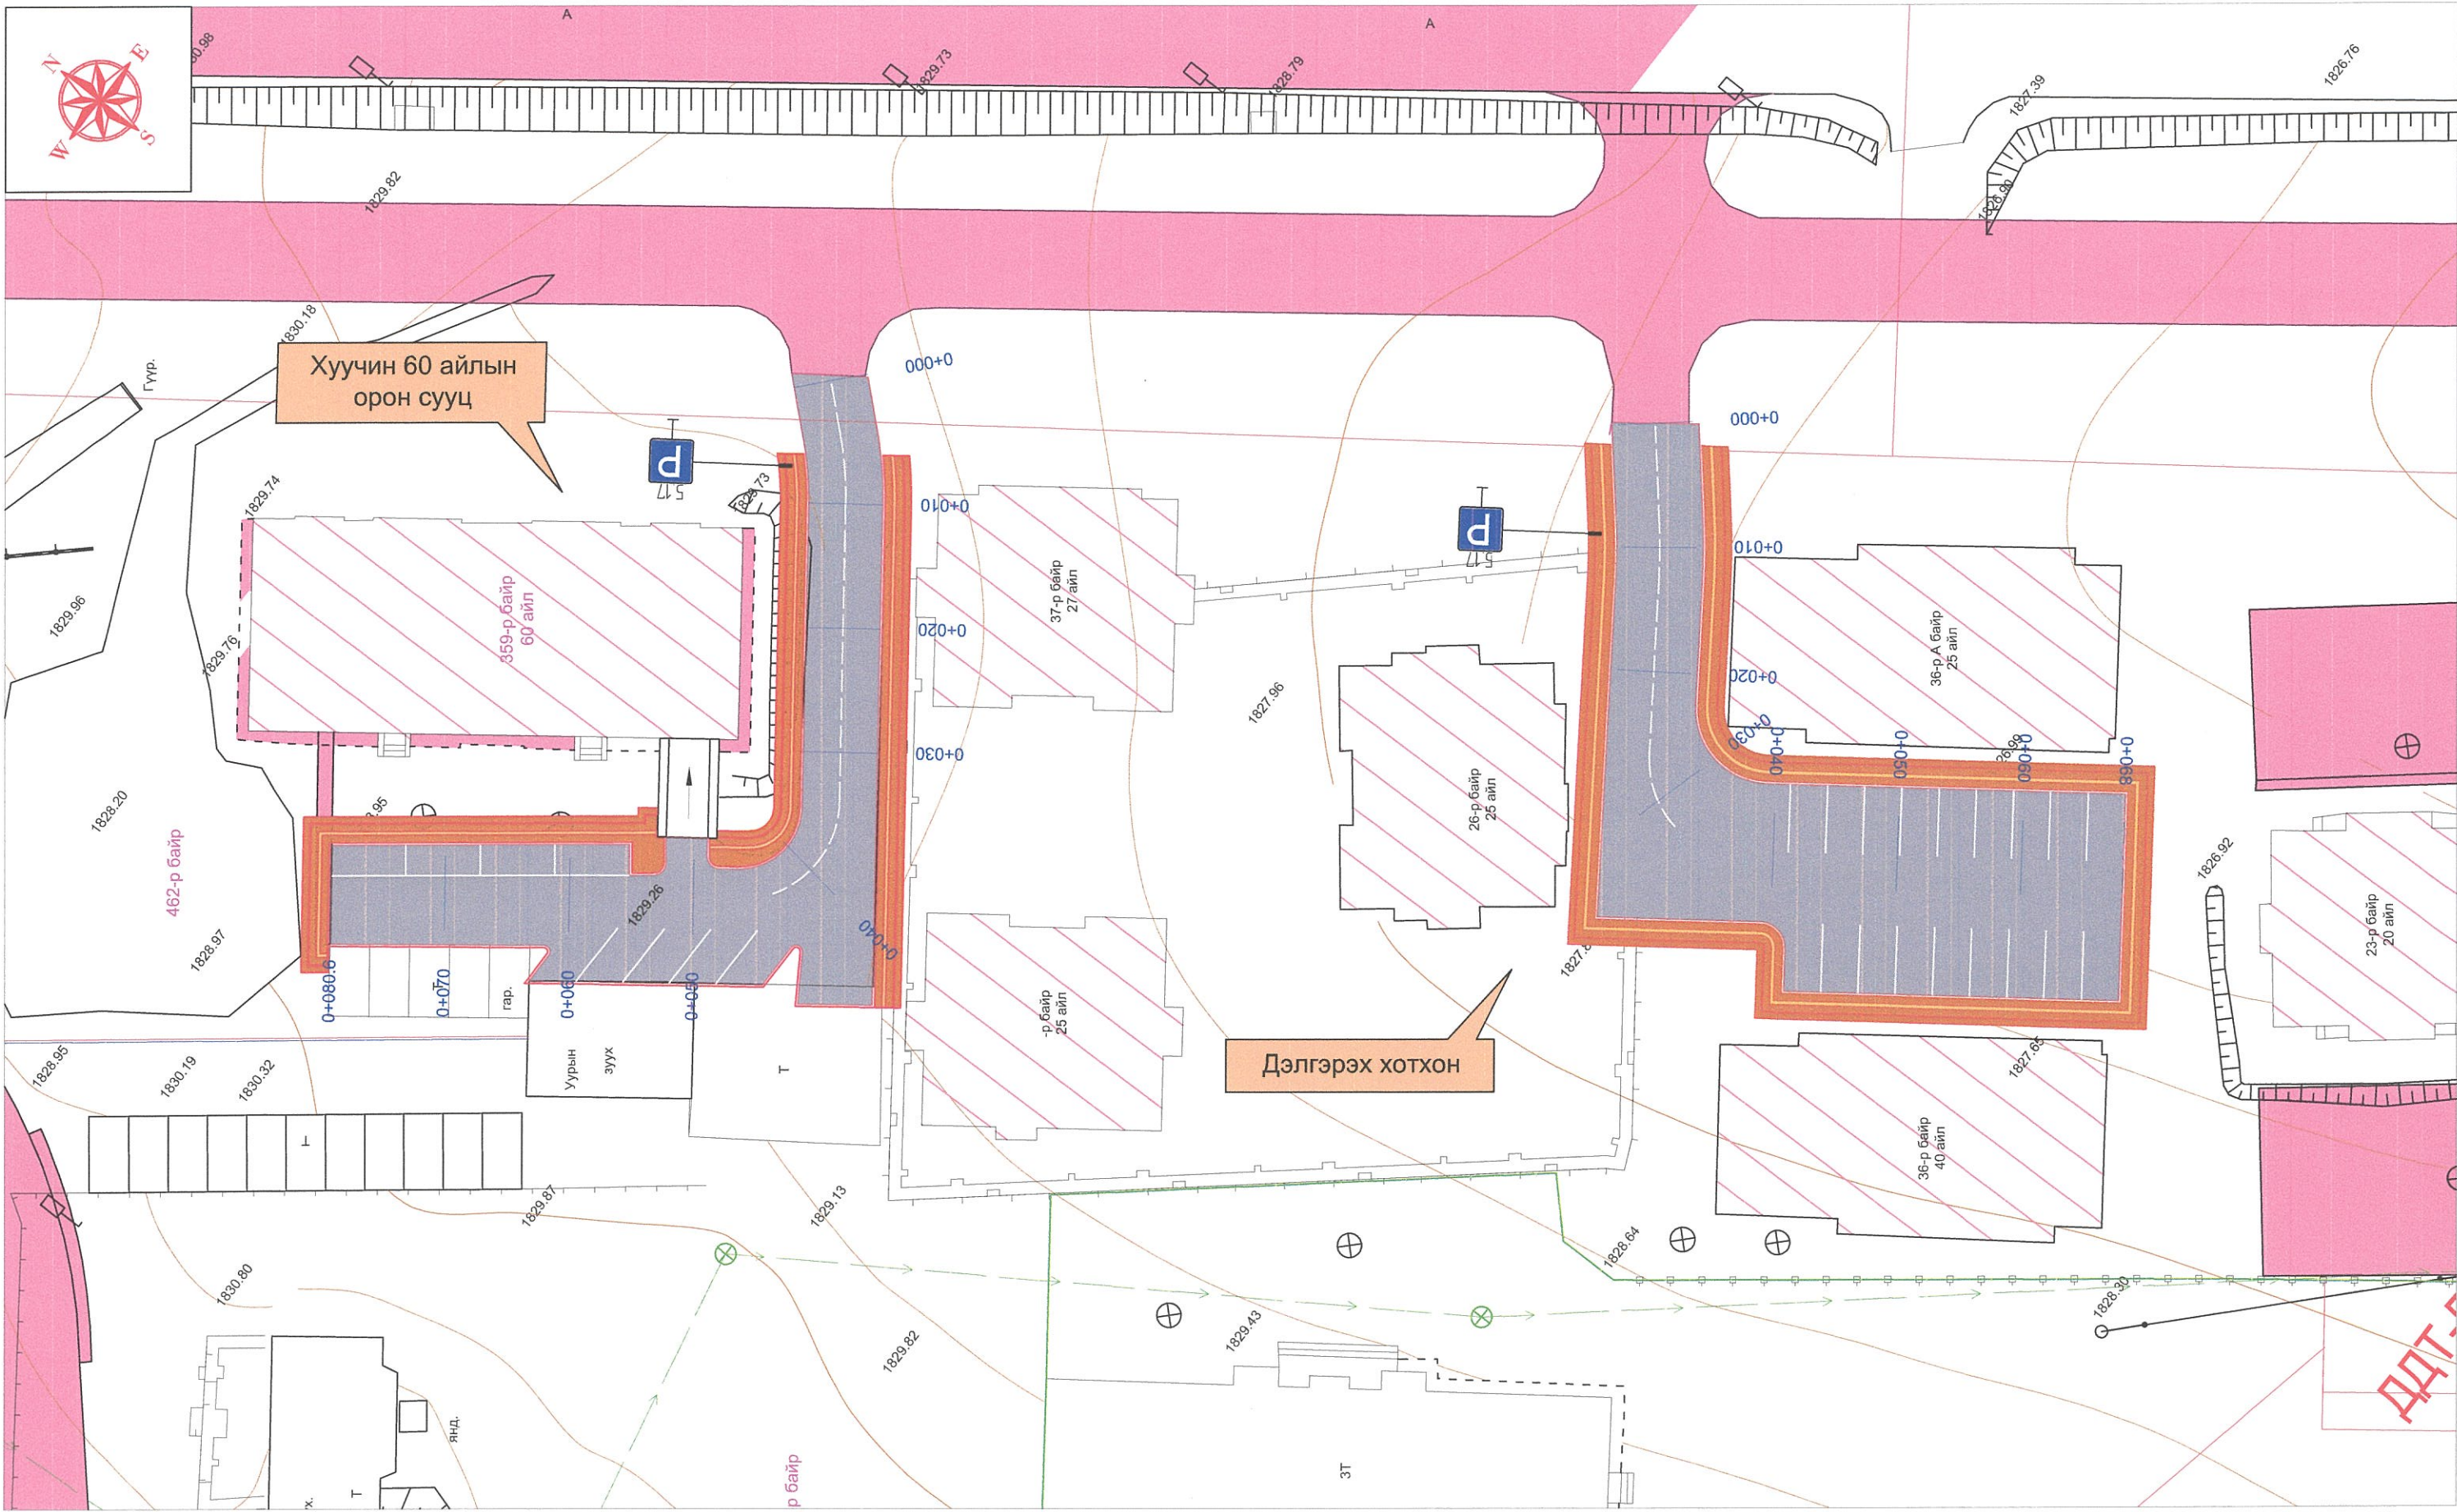

Хуучин 60 айлын орон сууц


Дэлгэрэх хотхон

ТАНИХ ТЭМДЭГ

- Төлөвлөгдөж буй авто зогсоол
- Бохир усны шугам
- Одоо байгаа барилга
- Цахилгааны шон
- Холбооны шугам
- Одоо байгаа зам талбай
- Цэвэр усны шугам
- Дулааны шугам
- Өндрийн бичиглэл хаяалбар

"ГЕГАНТИК СТАР" ХХК БГДүүрэг, 24-р хороо, Энгэлсийн гудамж, Алтай хотхон, 20-р байр, 76 тоот "Гегантик Стар ХХК"	ХУУЧИН 60 АЙЛ, ДЭЛГЭРЭХ 60 АЙЛЫН ГАДНАХ АВТО ЗОГСООЛ			ДЗ
	З/Е инженер	Б.Гантулга	 	Масштаб: 1:500
	Зургийн инж	А.Жигжид		дэвсгэр зураг
	Гүйцэтгэсэн	А.Жигжид		үе шат хуудас бүх. хууд
Шалгасан	Б.Гантулга	А3 1 1		
Шифр: ГС 11/2024			2024/04 Сар	


ХУУЧИН 60 АЙЛ

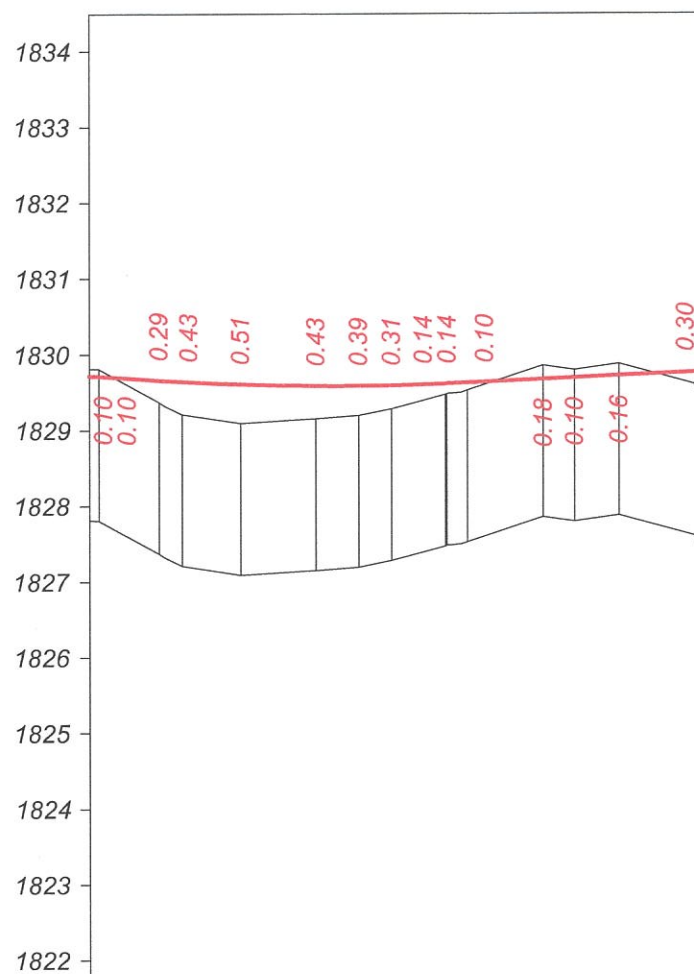

М 1:1000 - хэвтээ
М 1:100 - босоо
М 1:100 - хөрсний босоо

Төслийн өгөгдөл	Хучилтын төрөл															
	Налуу, %, босоо эргэлт, м	11.79	19.19	R-3800 K-40.0						5	31.80	60.66				
Бодит өгөгдөл	Тэнхлэгийн түвшин, м	1829.72	1829.71	1829.66	1829.64	1829.60	1829.58	1829.58	1829.59	1829.61	1829.61	1829.62	1829.67	1829.69	1829.71	1829.76
	Газрын түвшин, м	1829.82	1829.81	1829.37	1829.21	1829.09	1829.15	1829.19	1829.28	1829.47	1829.47	1829.52	1829.85	1829.79	1829.87	1829.46
	Пикетаж, м	00.00	01.24	09.19	12.22	20.00	30.00	35.67	40.00	47.11	47.29	50.00	60.00	64.16	70.00	80.66
	Пикет Планы элементүүд Километрийн заалт															

ДЭЛГЭРЭХ ХОТХОН


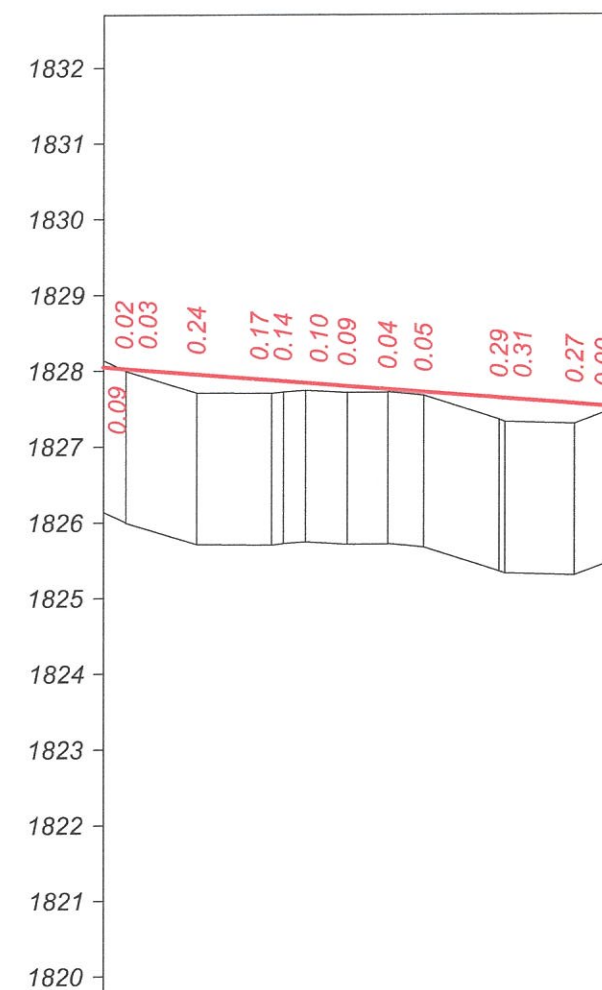


М 1:1000 - хэвтээ
М 1:100 - босоо
М 1:100 - хөрсний босоо

Төслийн өгөгдөл	Хучилтын төрөл														
	Налуу, %, босоо эргэлт, м											74.6	8	68.04	
Бодит өгөгдөл	Тэнхлэгийн түвшин, м	1828.05	1828.03	1827.95	1827.87	1827.86	1827.84	1827.80	1827.75	1827.72	1827.64	1827.63	1827.56	1827.51	1827.51
	Газрын түвшин, м	1828.04	1828.00	1827.71	1827.70	1827.72	1827.74	1827.71	1827.71	1827.67	1827.35	1827.32	1827.29	1827.51	1827.51
	Пикетаж, м	02.83	03.03	12.35	22.26	23.77	26.70	32.26	37.59	42.26	52.26	53.00	62.26	68.04	68.04
	Пикет Планы элементүүд Километрийн заалт														







"ГЕГАНТИК СТАР" ХХК БГДүүрэг, 24-р хороо, Энгалсийн гудамж, Алтай хотхон, 20-р байр, 76 тоот	ХУУЧИН 60 АЙЛ ДЭЛГЭРЭХ 60 АЙЛЫН ГАДНАХ АВТО ЗОГСООЛЫН ЗУРАГ ТӨСӨЛ			ДО		
	Зургийн Е/инж	Б.Гантулга		ДАГУУ ОГТЛОЛ		Масштаб: 1:1000
	Зургийн инж	А.Жигжид				Үе шат
	Гүйцэтгэсэн	А.Жигжид		Шифр: ГС 10/2024	А3	1
"Гегантик Стар" ХХК	Шалгасан	Б.Гантулга				2024/04 Сар

ХУЧИЛТЫН ХИЙЦ

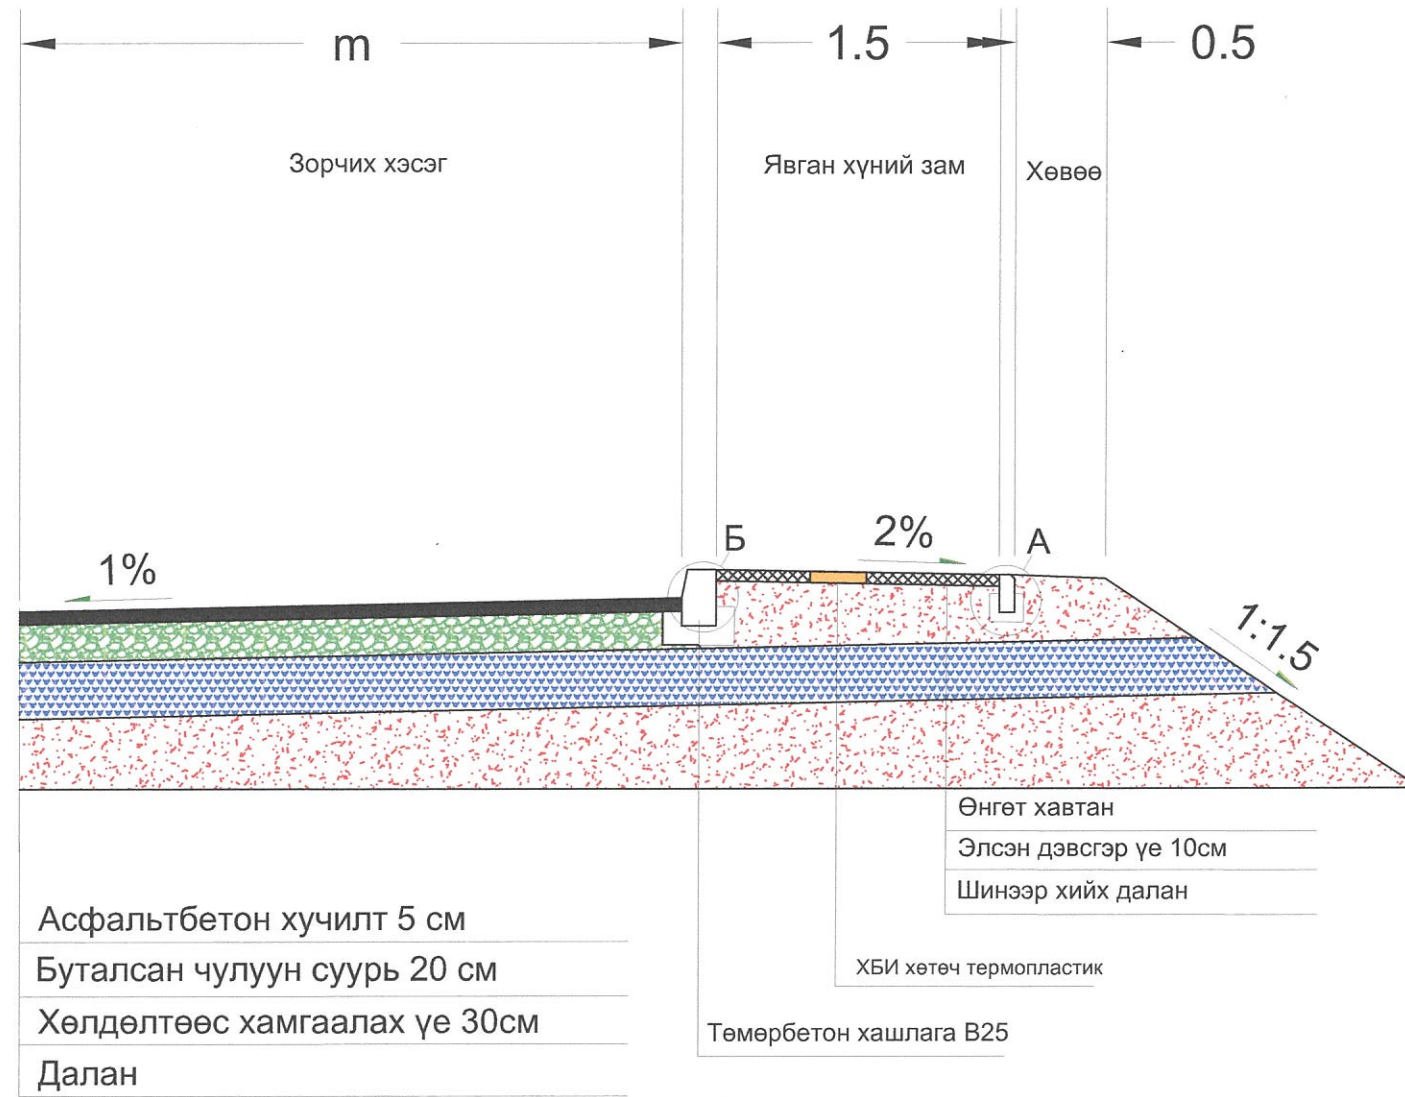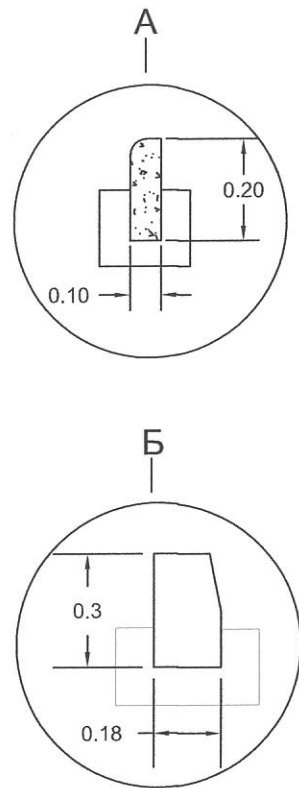


- Асфальтбетон хучилт 5 см
- Буталсан чулуун суурь 20 см
- Хөлдөлтөөс хамгаалах үе 30см
- Далан


"ГЕГАНТИК СТАР" ХХК БГДүүрэг, 24-р хороо, Энгэлсийн гудамж, Алтай хотхон, 20-р байр, 76 тоот	хуучин 60 АЙЛ, ДЭЛГЭРЭХ 60 АЙЛЫН ГАДНАХ АВТО ЗОГСООЛ			XX		
	З/Е инженер	Б.Гантулга		хучилтын хийц АЖЛЫН ТОО ХЭМЖЭЭ		
	Зургийн инж	А.Жигжид				
	Гүйцэтгэсэн	А.Жигжид		Масштаб: - үе шат хуудас бүх. хууд		
"Гегантик Стар ХХК"	Шалгасан	Б.Гантулга		Шифр: ГС 11/2024		А3 1 1 2024/04 Сар

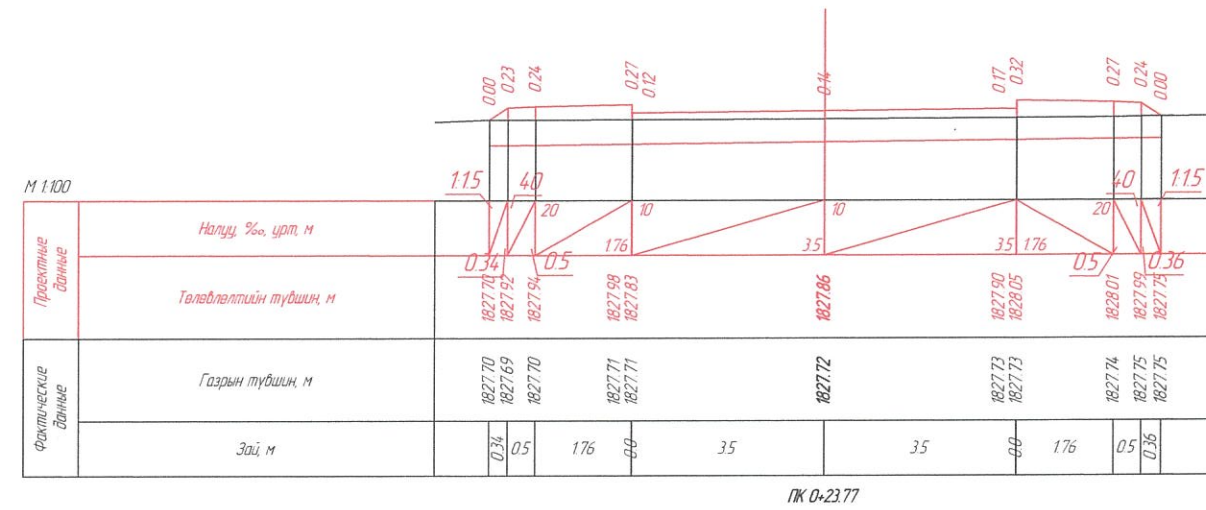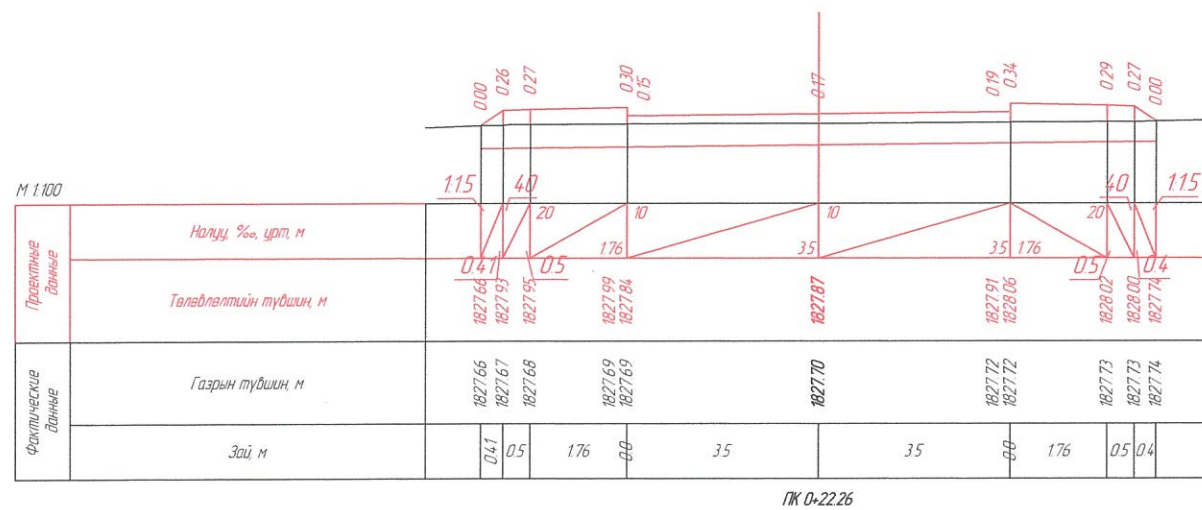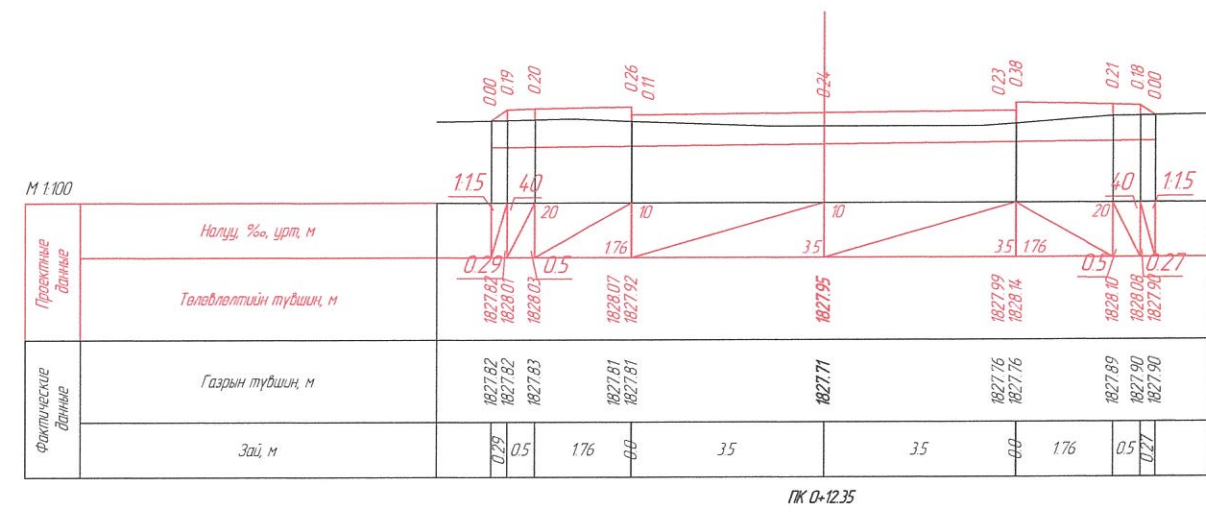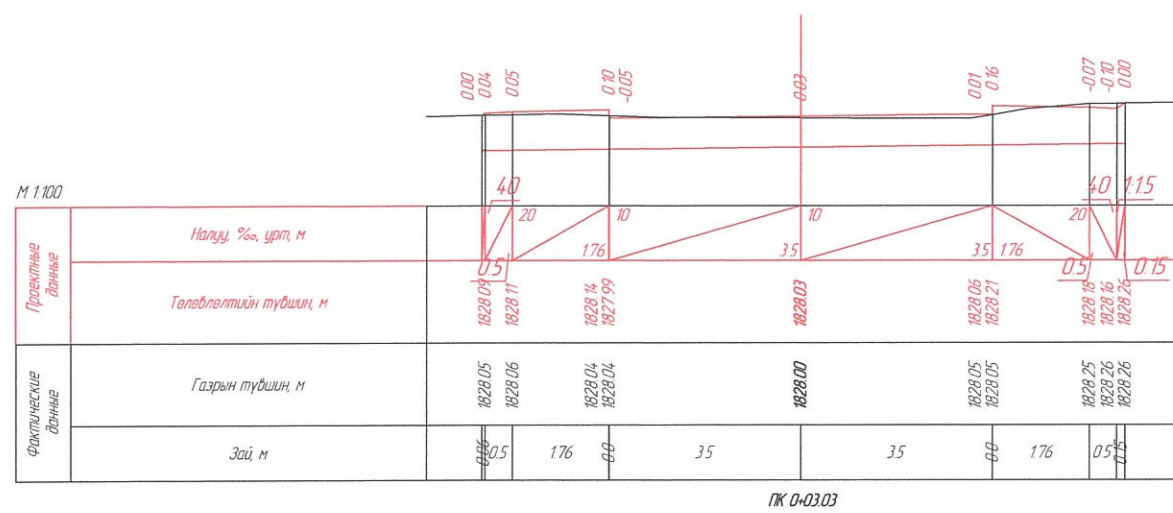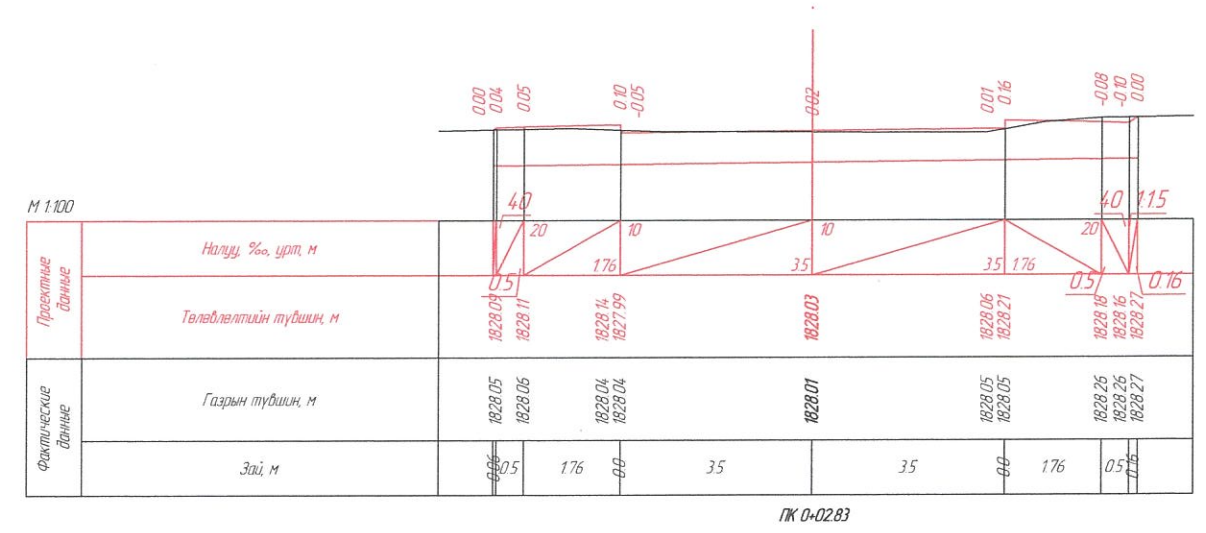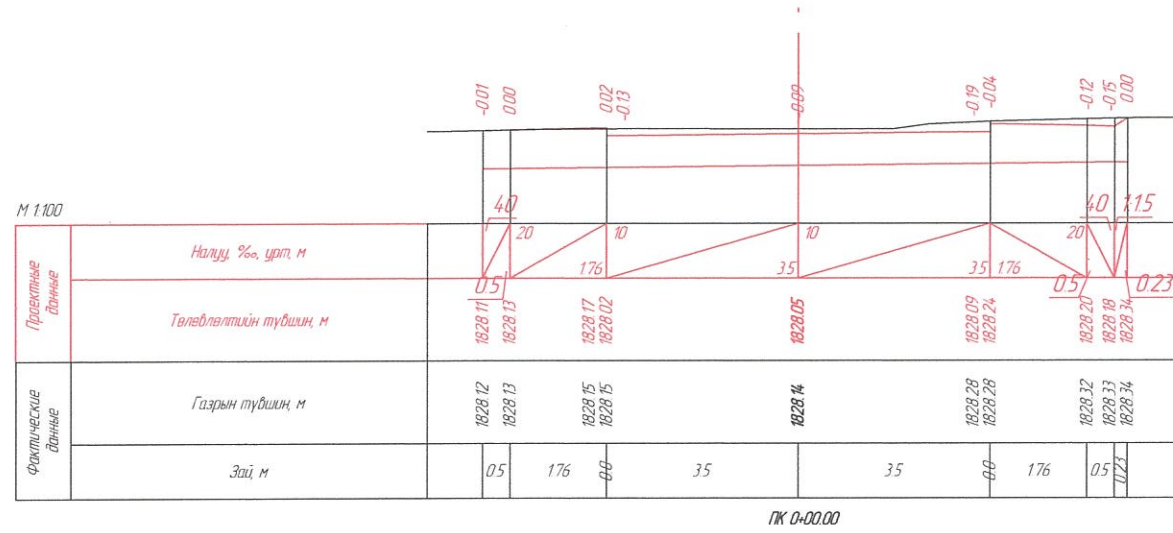


"ГЕГАНТИК СТАР" ХХК БГдүүрэг, 24-р хороо, Энглэсийн гудамж, Алтай хотхон, 20-р байр, 76 тоот	ХУУЧИН 60 АЙЛ, ДЭЛГЭРЭХ 60 АЙЛЫН ГАДНАХ АВТО ЗОГСООЛЫН ЗУРАГ ТӨСӨЛ				ХО		
	Зургийн Е/инж	Б.Гантулга	[Signature]	[Signature]	Масштаб: 1:100		
	Зургийн инж	А.Жигжид			Үе шат	Хуудас	Бүх. Хууд
	Гүйцэтгэсэн	А.Жигжид	ХӨНДЛӨН ОГТЛОЛ /ДЭЛГЭРЭХ ХОТХОН/			А3	1
"Гегантик Стар" ХХК	Шалгасан	Б.Гантулга	Шифр: ГС 10/2024			2024/04 Сар	

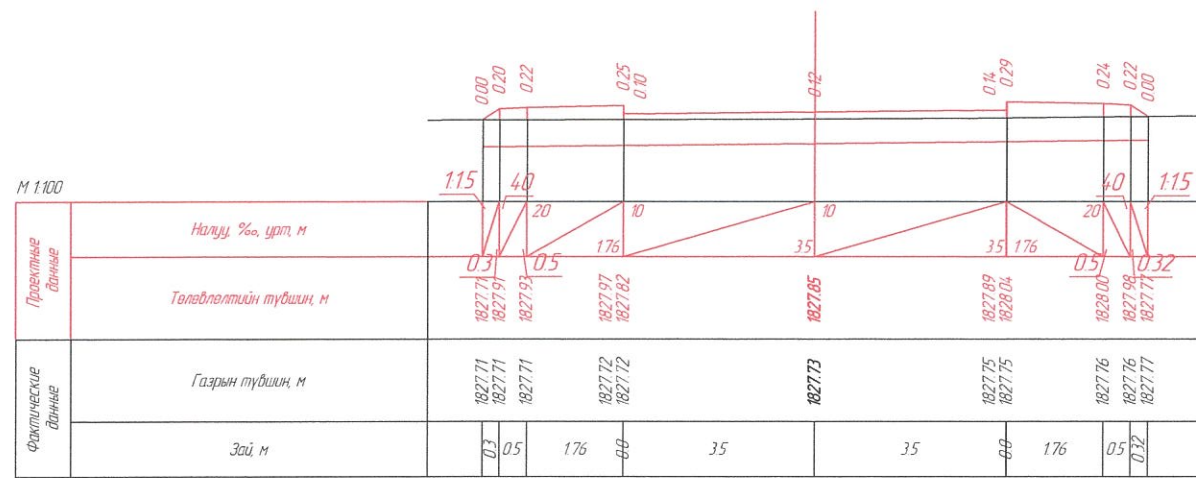


ПК 0-25.38

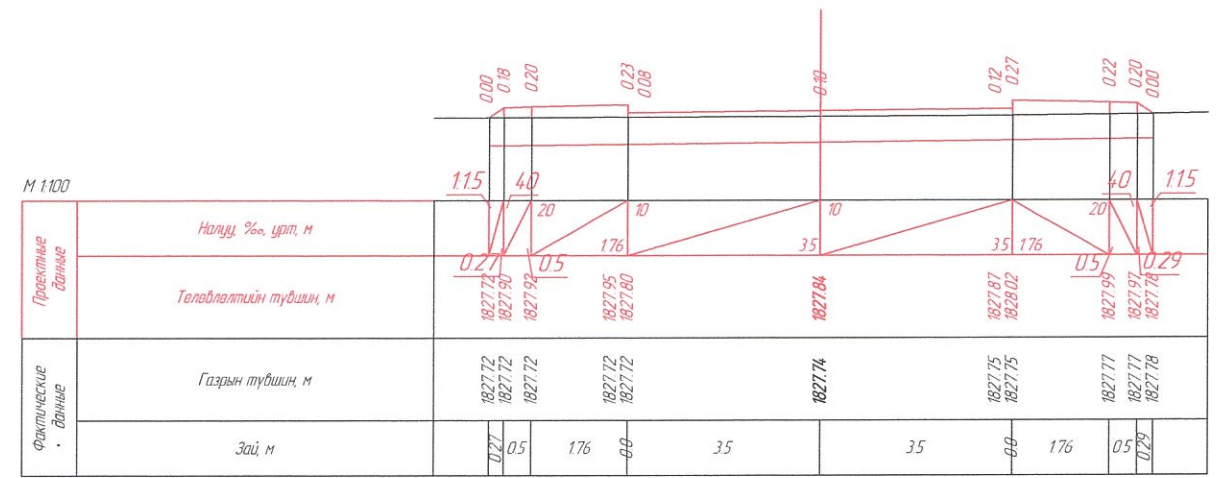


ПК 0-26.70

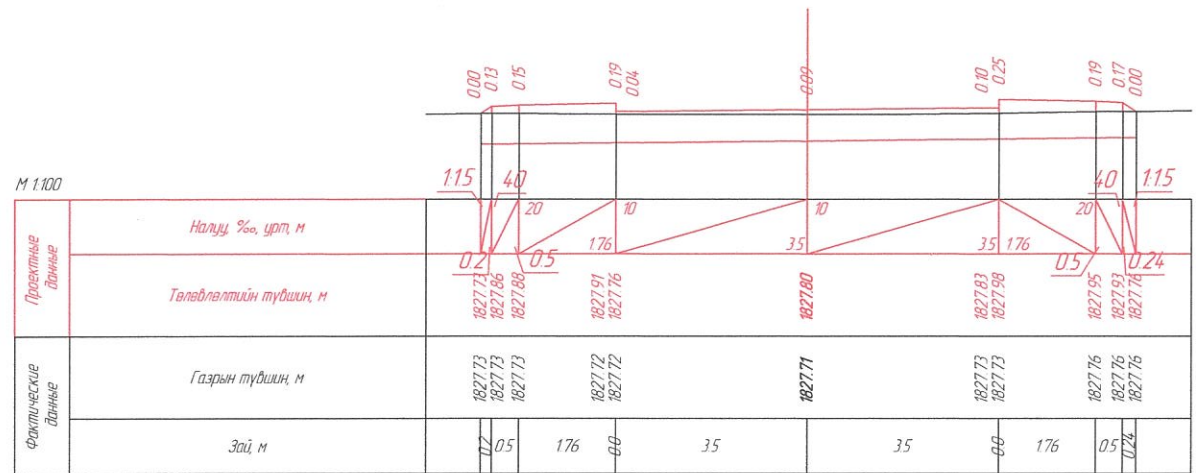


ПК 0-32.26

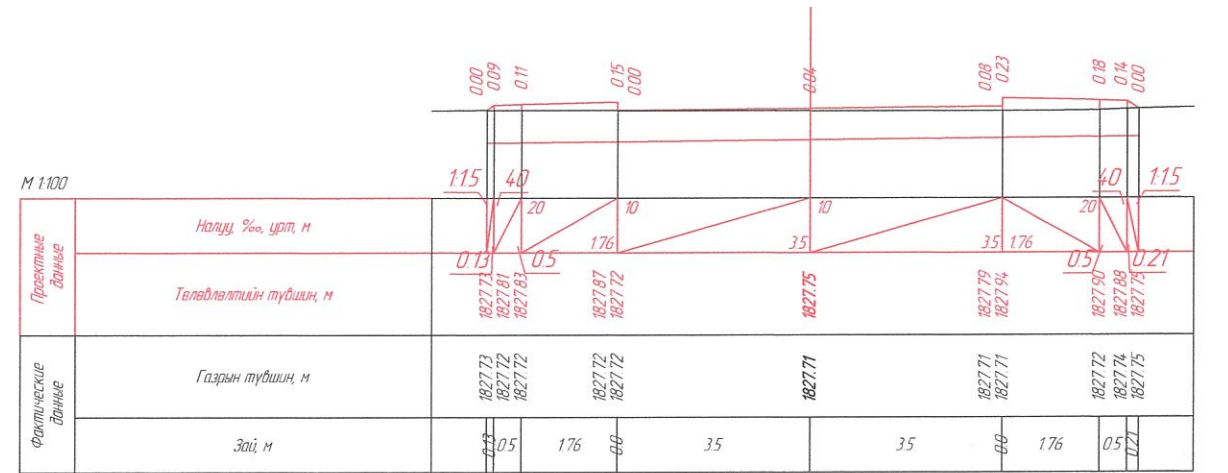

ПК 0-37.59

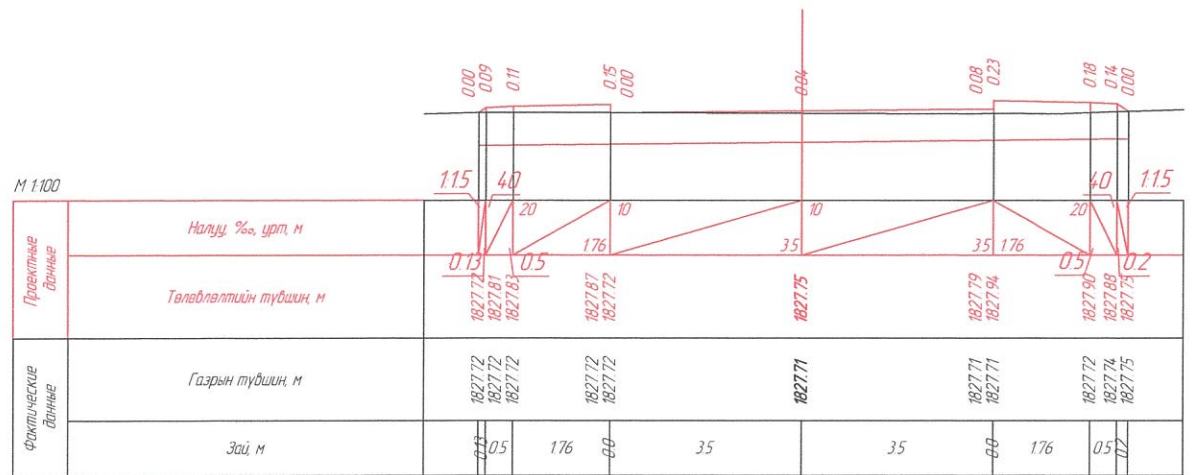


ПК 0-37.78

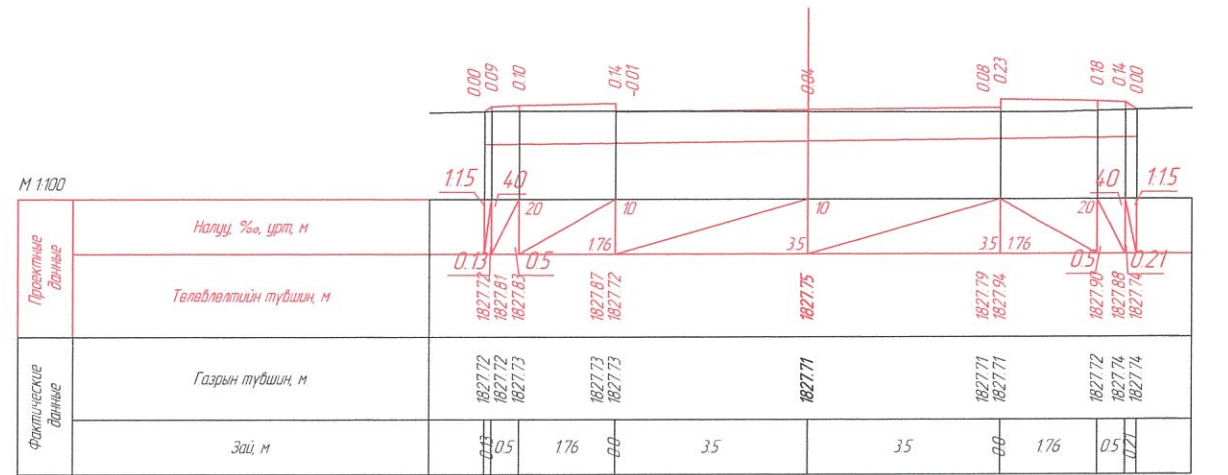


ПК 0-37.96


"ГЕГАНТИК СТАР" ХХК БГДүүрэг, 24-р хороо, Энгэлэйн гудамж, Алтай хотхон, 20-р байр, 76 тоот	ХУУЧИН 60 АЙЛ, ДЭЛГЭРЭХ 60 АЙЛЫН ГАДНАХ АВТО ЗОГСООЛЫН ЗУРАГ ТӨСӨЛ			ХО		
	Зургийн Е/инж	Б.Гантулга	[Signature]	ХӨНДЛӨН ОГТЛОЛ /ДЭЛГЭРЭХ ХОТХОН/		
	Зургийн инж	А.Жигжид				
	Гүйцэтгэсэн	А.Жигжид				
"Гегантик Стар" ХХК	Шалгасан	Б.Гантулга	Шифр: ГС 10/2024	Масштаб: 1:100 Үе шат Хуудас Бүх. Хууд А3 2 3 2024/04 Сар		

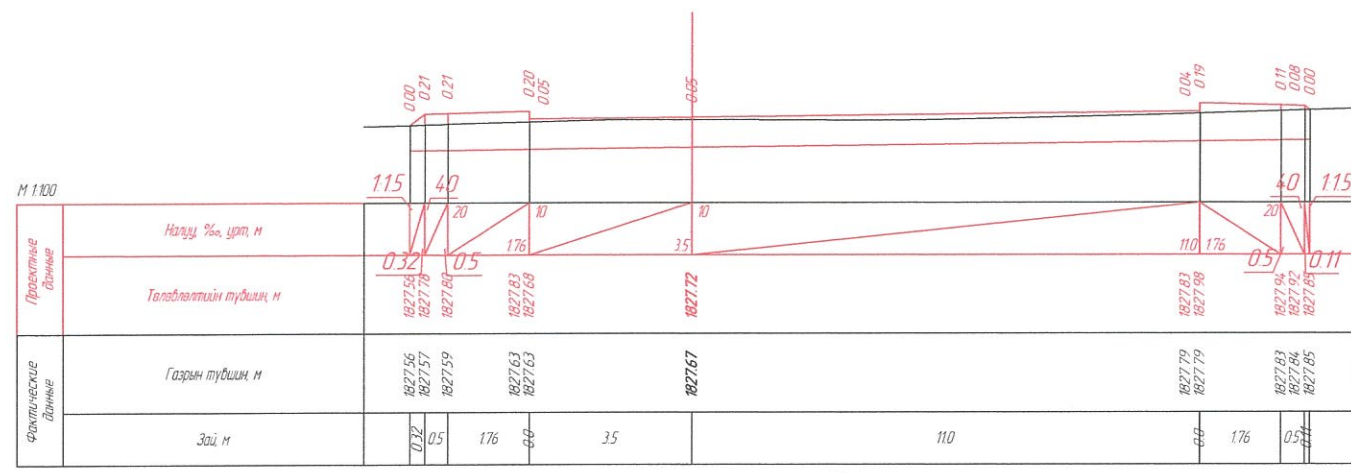


ГК 0-4226

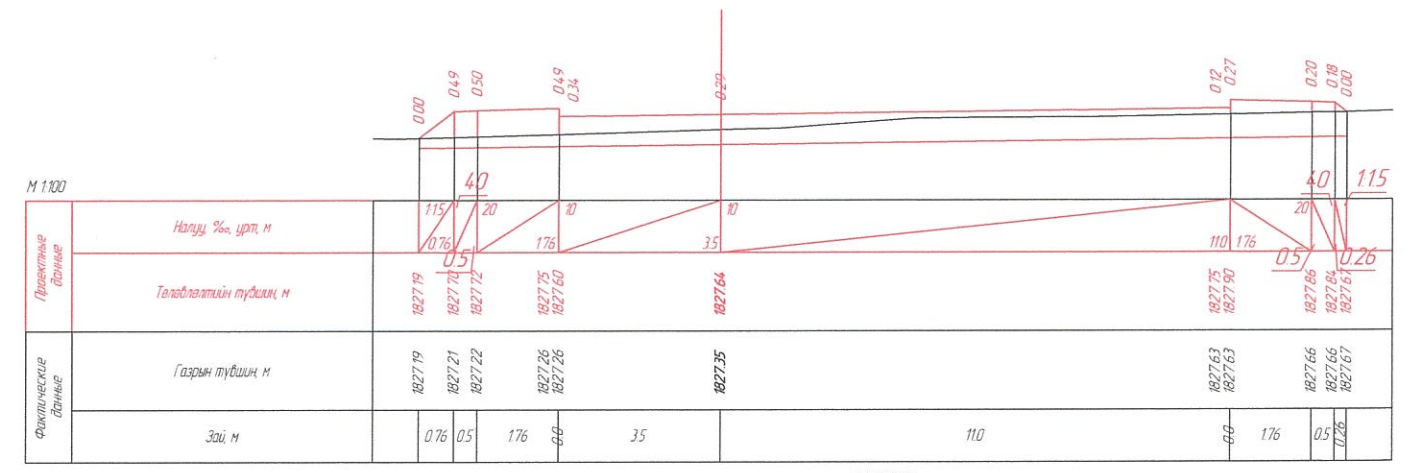


ГК 0-5226

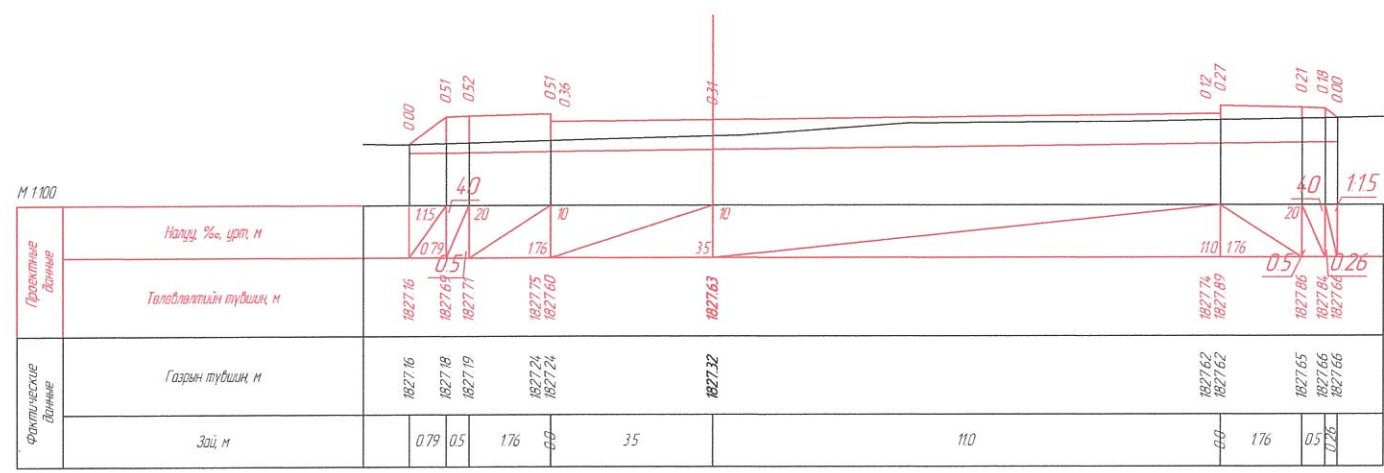

ГК 0-5300

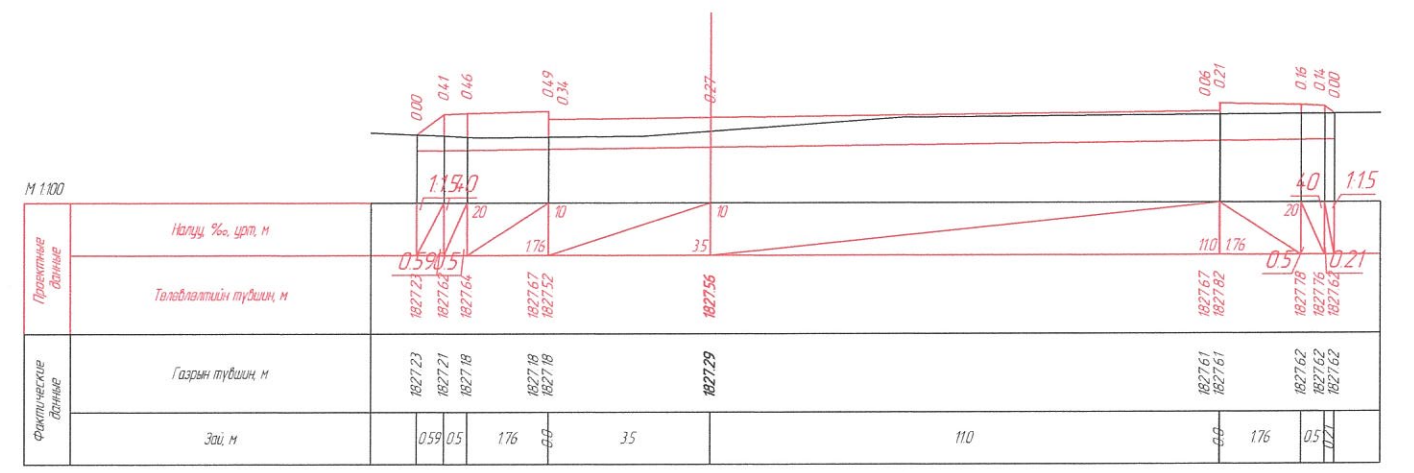


ГК 0-6226

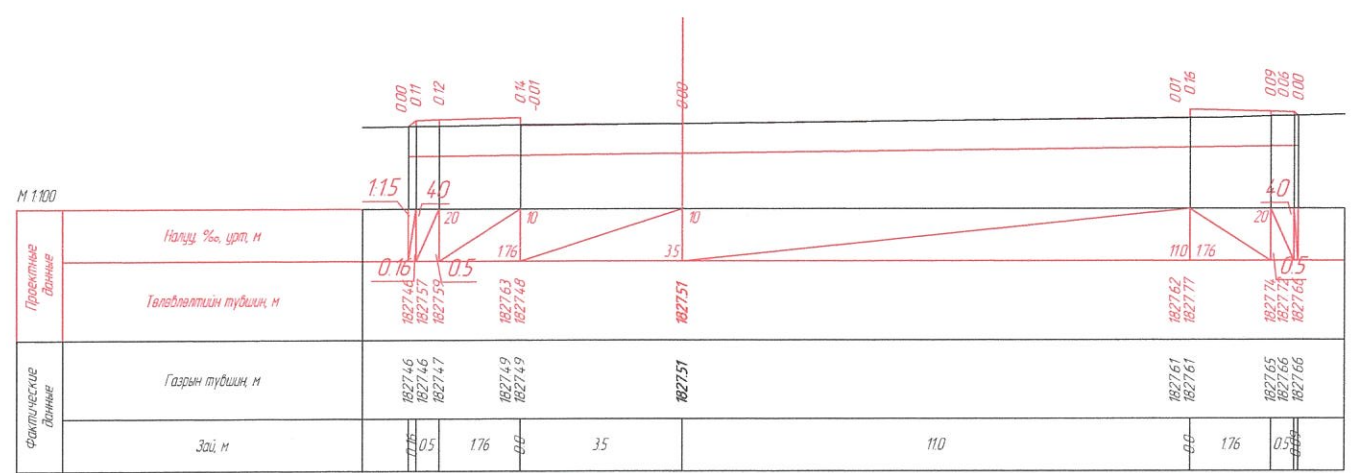


ГК 0-6804


"ГЕГАНТИК СТАР" ХХК БГДүүрэг, 24-р хороо, Энглэсийн гудамж, Алтай хотхон, 20-р байр, 76 тоот	ХУУЧИН 60 АЙЛ, ДЭЛГЭРЭХ 60 АЙЛЫН ГАДНАХ АВТО ЗОГСООЛЫН ЗУРАГ ТЭСЭЛ			ХО			
	Зургийн Е/инж	Б.Гантулга		ХӨНДЛӨН ОГТЛОЛ /ДЭЛГЭРЭХ ХОТХОН		Масштаб: 1:100	
	Зургийн инж	А.Жигжид				Үе шат	Хуудас
Гүйцэтгэсэн	А.Жигжид		Шифр: ГС 10/2024		А3	3	3
"Гегантик Стар" ХХК	Шалгасан	Б.Гантулга			2024/04 Сар		

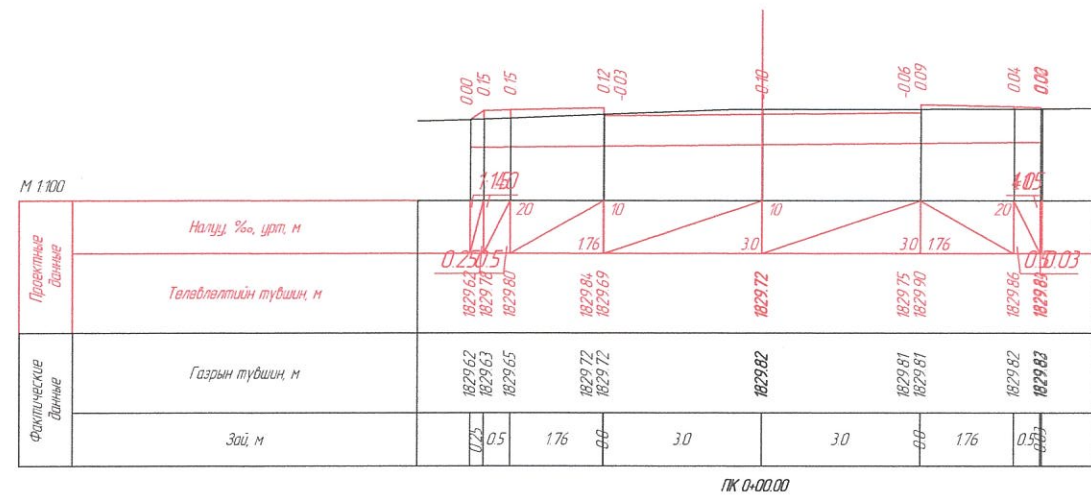


ПК 0-00.00

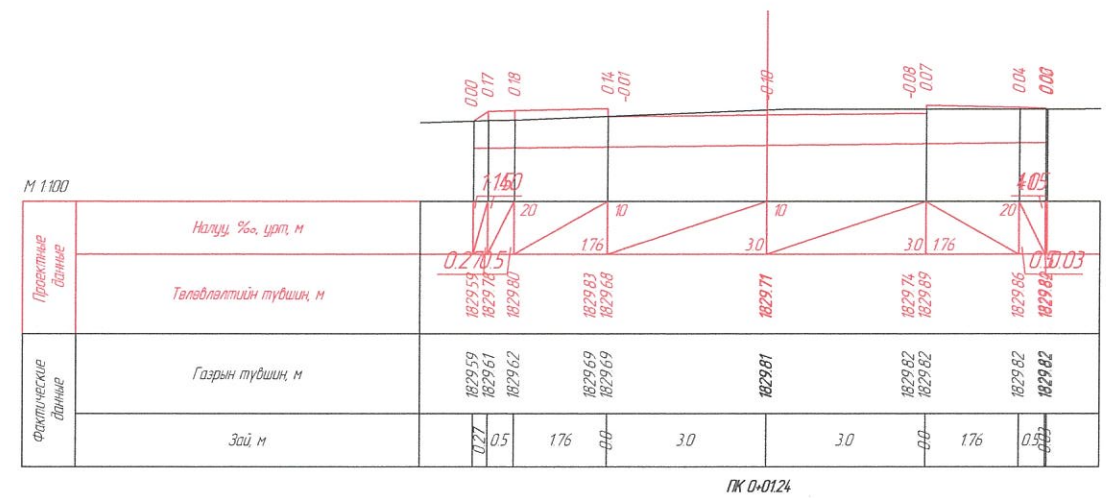


ПК 0-0124

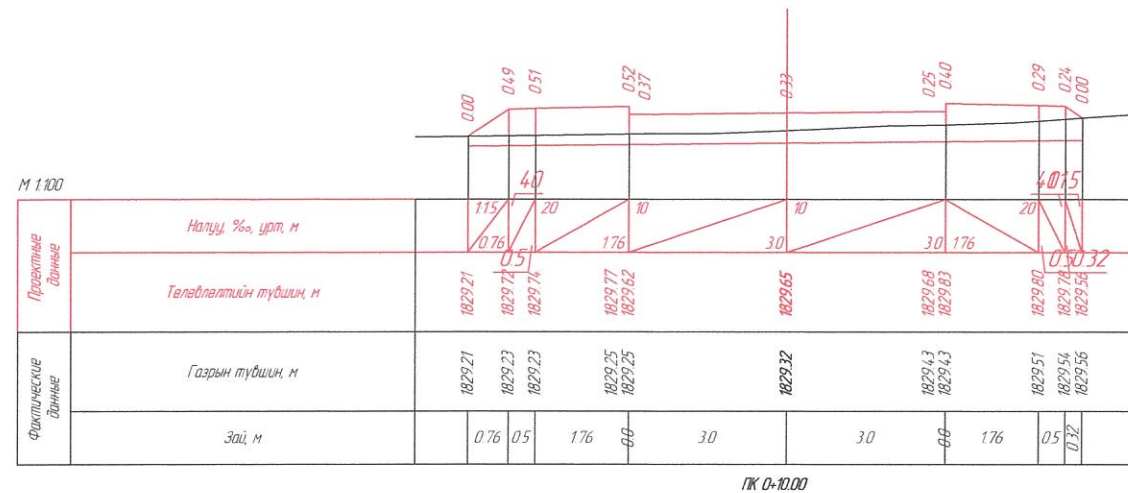


ПК 0-10.00

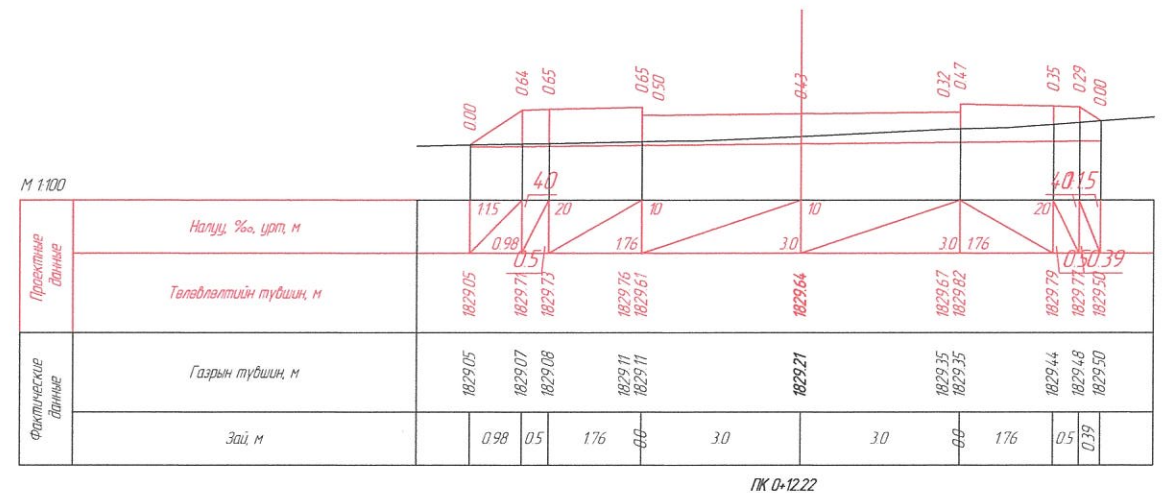

ПК 0-12.22

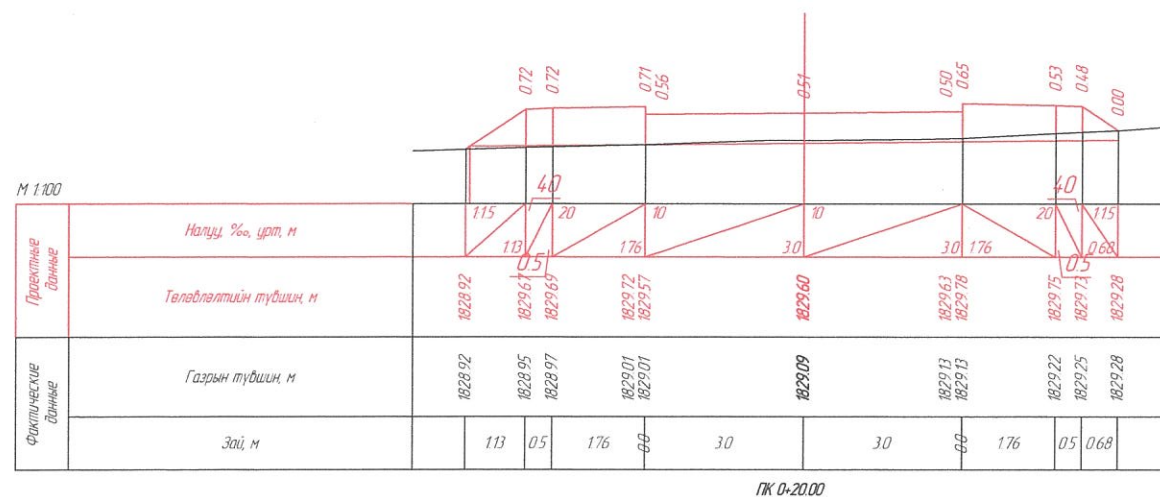


ПК 0-20.00

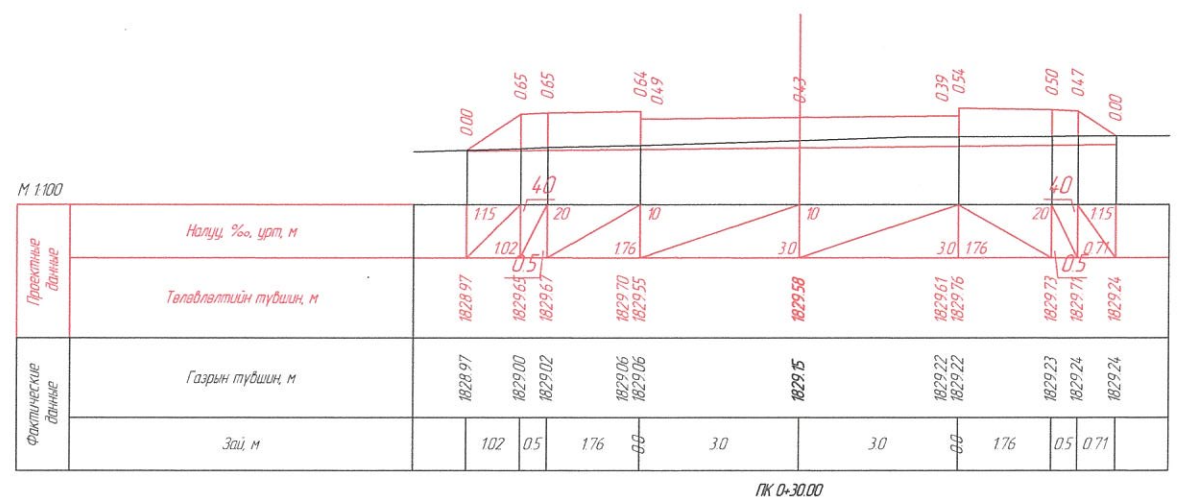


ПК 0-30.00


"ГЕГАНТИК СТАР" ХХК БГДүүрэг, 24-р хороо, Энглэсийн гудамж, Алтай хотхон, 20-р байр, 76 тоот	ХУУЧИН 60 АЙЛ ДЭЛГЭРЭХ 60 АЙЛЫН ГАДНАХ АВТО ЗОГСООЛЫН ЗУРАГ ТӨСӨЛ				ХО			
	Зургийн Е/инж	Б.Гантулга			ХӨНДЛӨН ОГТЛОЛ /ХУУЧИН 60 АЙЛ/ Шифр: ГС 10/2024			
	Зургийн инж	А.Жигжид						
	Гүйцэтгэсэн	А.Жигжид						
"Гегантик Стар" ХХК	Шалгасан	Б.Гантулга	Масштаб: 1:100			Үе шат	Хуудас	Бүх. Хууд
						А3	1	3
						2024/04 Сар		

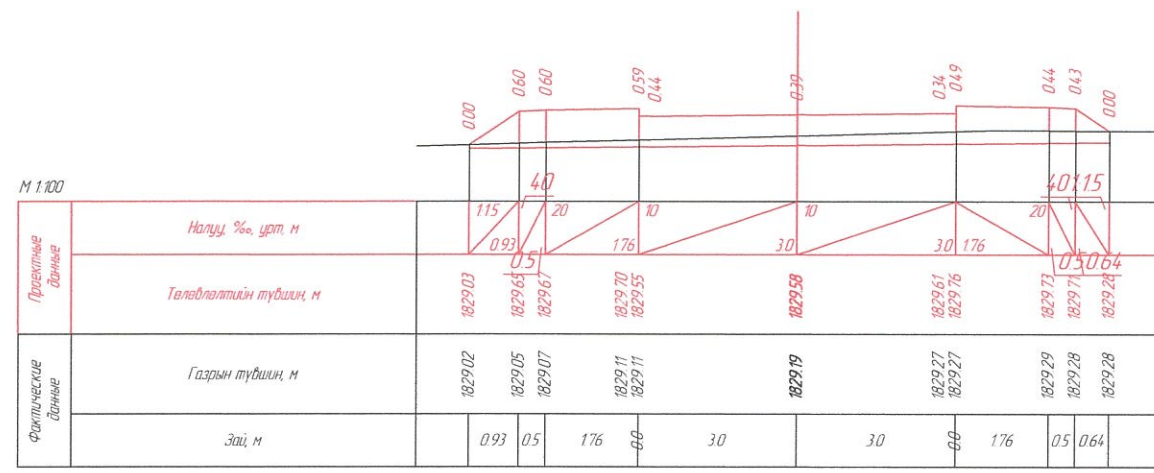


ПК 0-3567

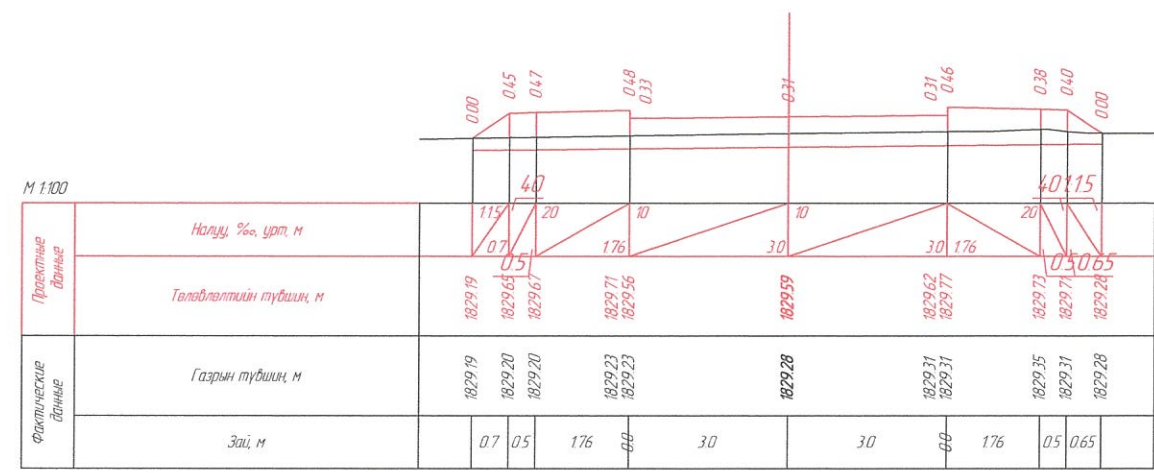


ПК 0+4000

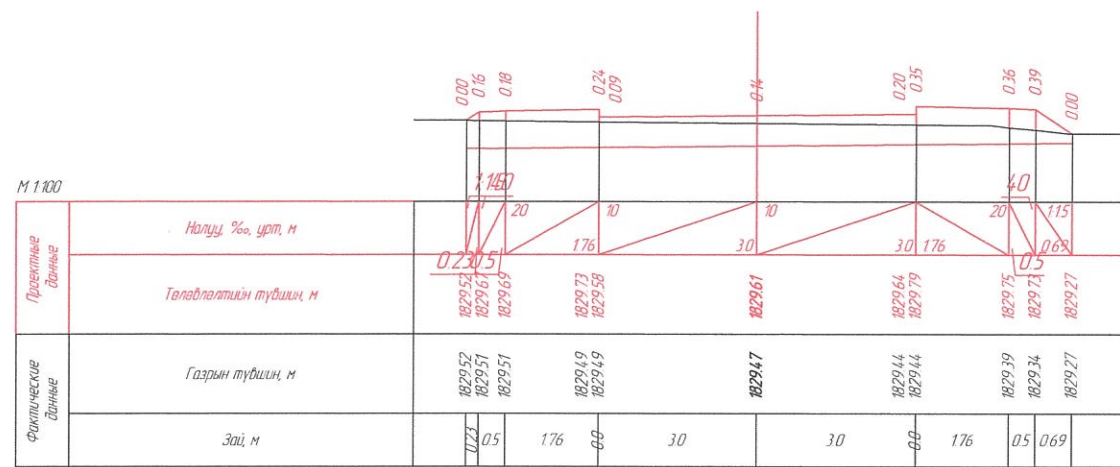


ПК 0-4711

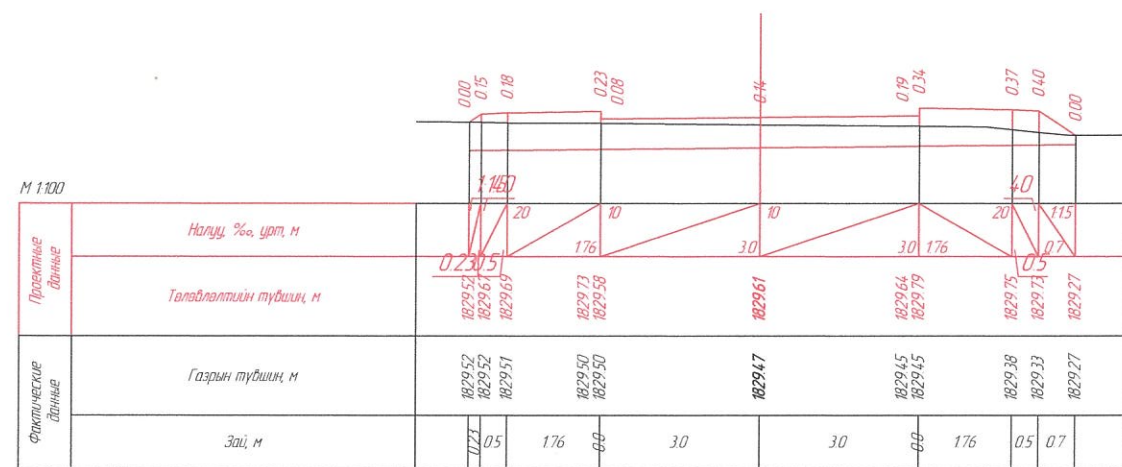

ПК 0-4729






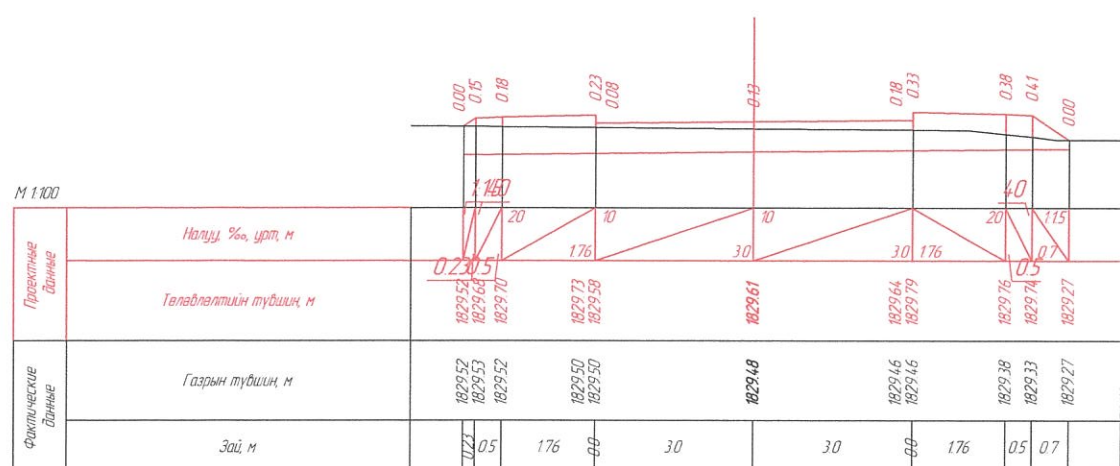


ПК 0-4747


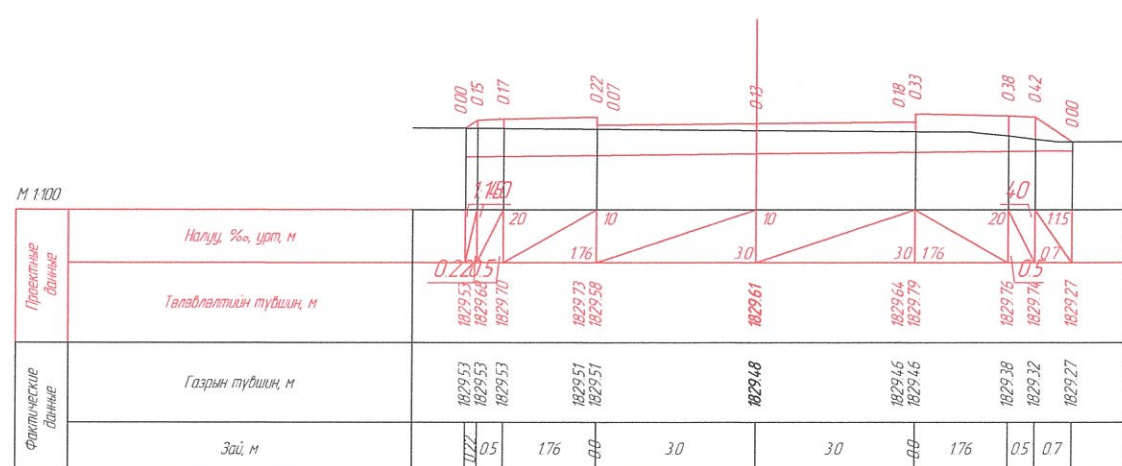


ПК 0-4765


"ГЕГАНТИК СТАР" ХХК БГДүүрэг, 24-р хороо, Энглэлийн гудамж, Алтай хотхон, 20-р байр, 76 тоот	ХУУЧИН 60 АЙЛ ДЭЛГЭРЭХ 60 АЙЛЫН ГАДНАХ АВТО ЗОГСООЛЫН ЗУРАГ ТӨСӨЛ				ХО		
	Зургийн Е/инж	Б.Гантулга	ХӨНДЛӨН ОГТЛОЛ /ХУУЧИН 60 АЙЛ/ Шифр: ГС 10/2024	Масштаб: 1:100			
	Зургийн инж	А.Жигжид		Үе шат	Хуудас	Бүх. Хууд	
	Гүйцэтгэсэн	А.Жигжид		А3	2	3	
"Гегантик Стар" ХХК	Шалгасан	Б.Гантулга	2024/04 Сар				

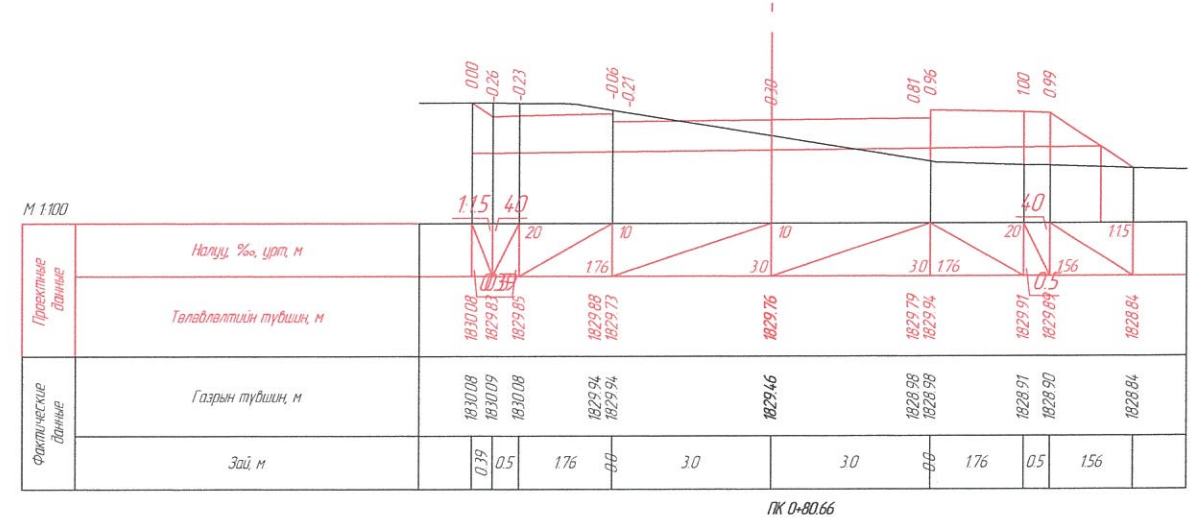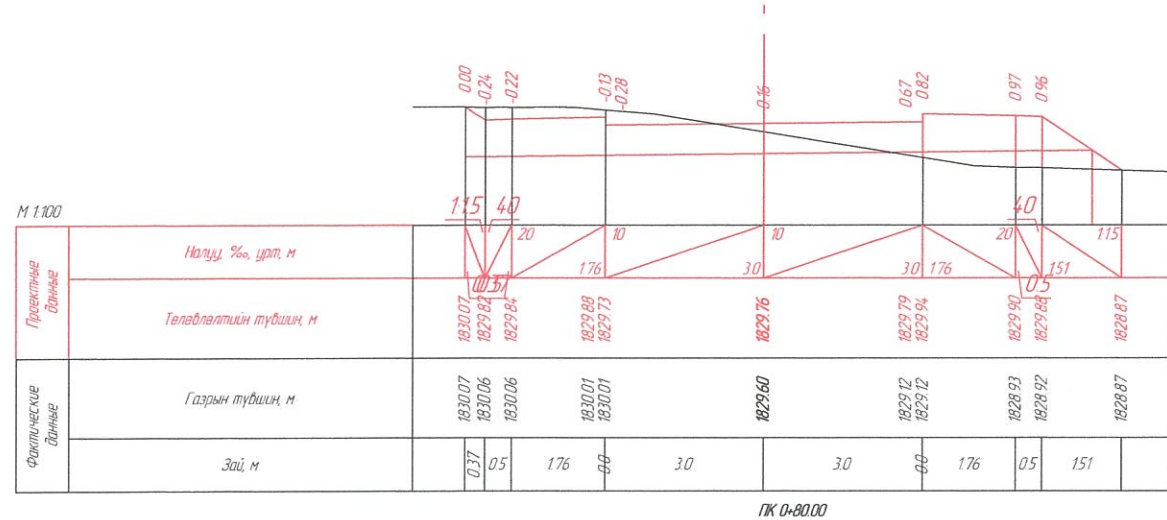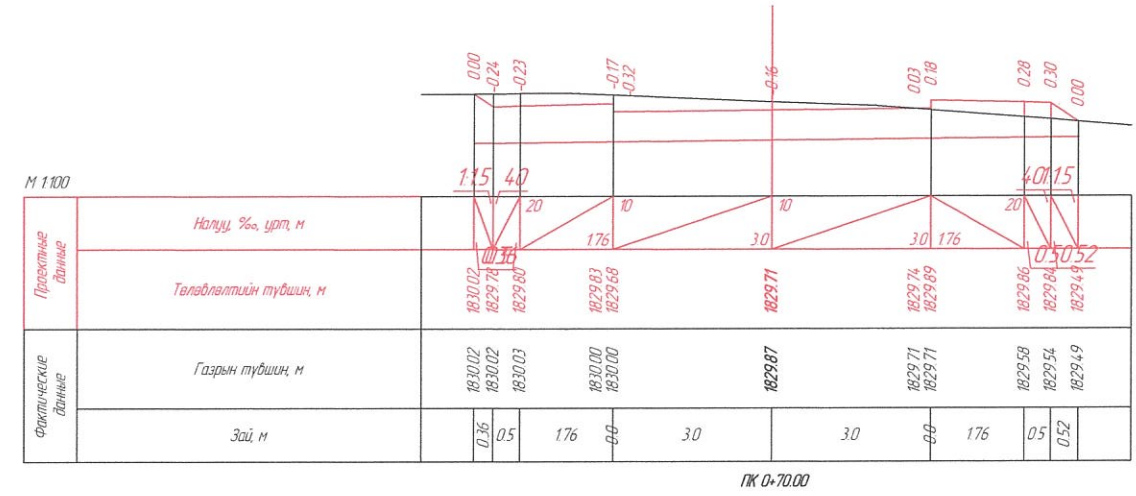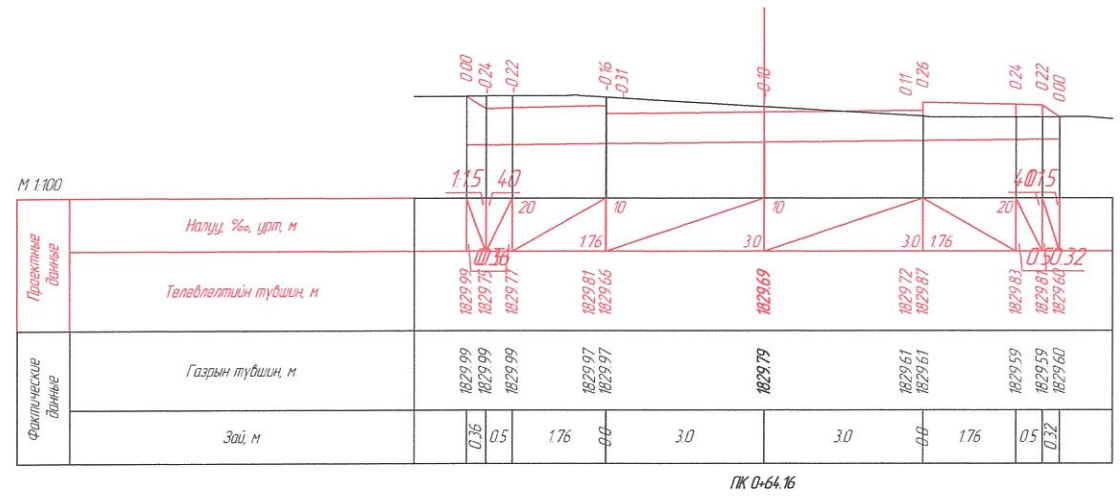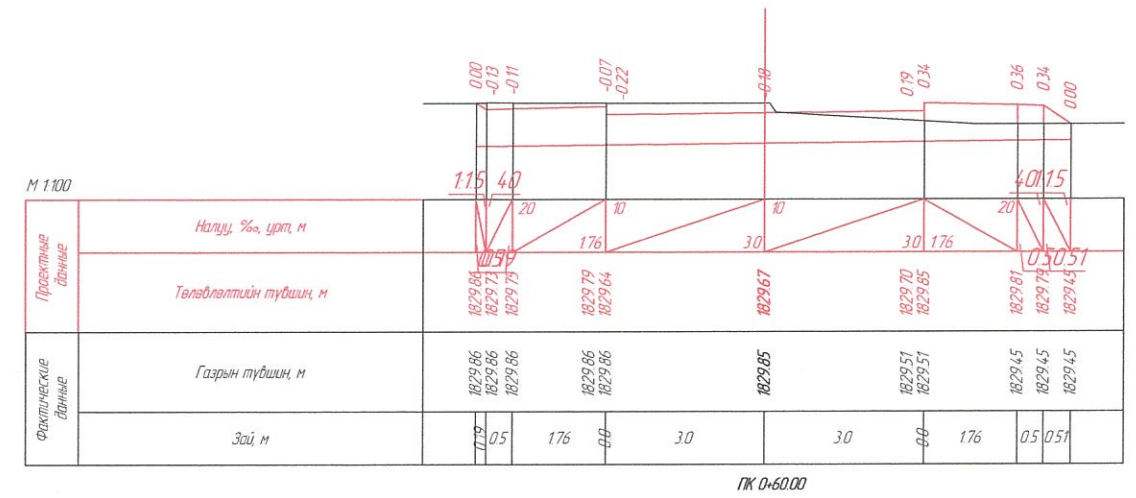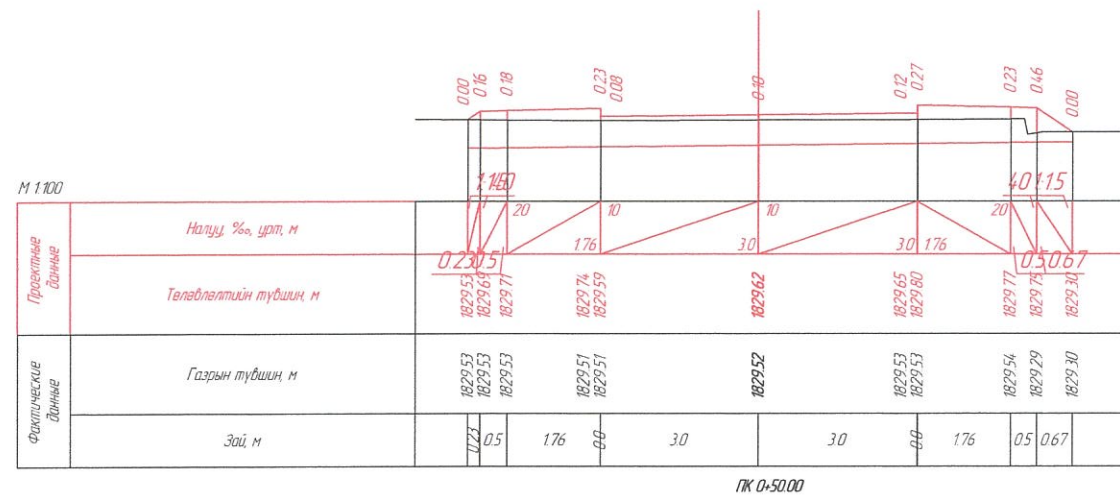


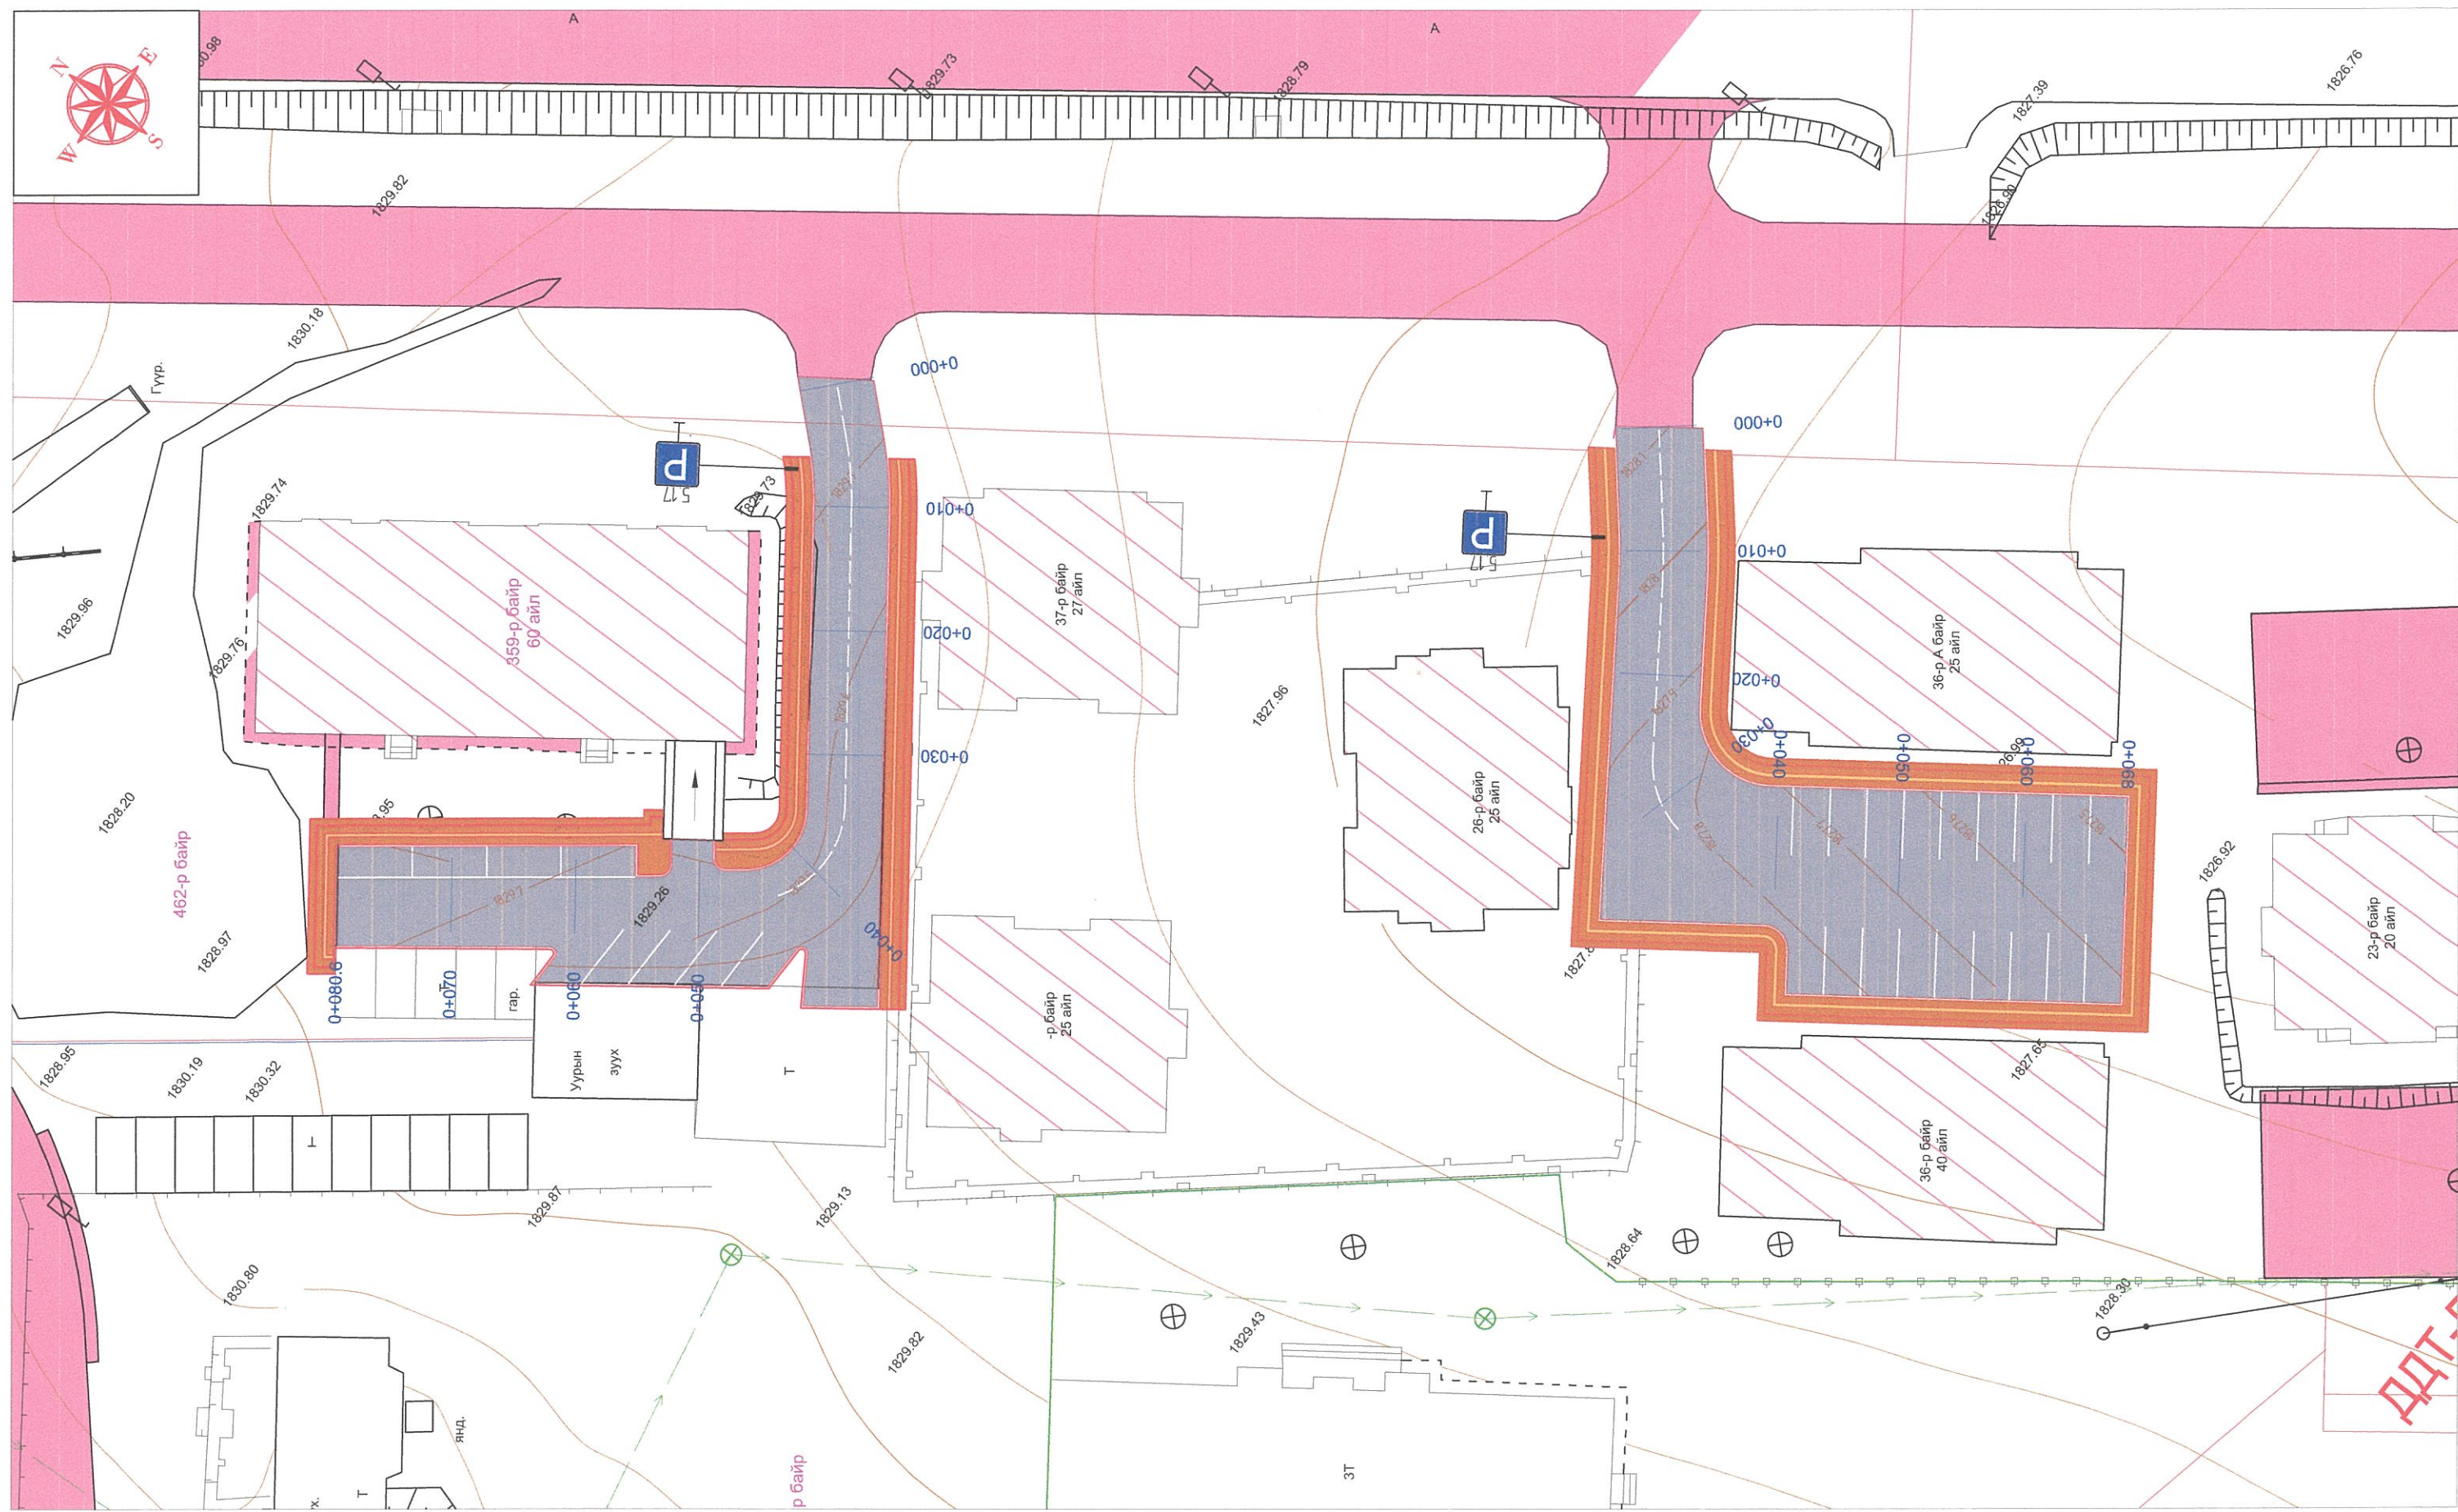
"ГЕГАНТИК СТАР" ХХК БГДүүрэг, 24-р хороо, Энгалсийн гудамж, Алтай хотхон, 20-р байр, 76 тоот	ХУУЧИН 60 АЙЛ ДЭЛГЭРЭХ 60 АЙЛЫН ГАДНАХ АВТО ЗОГСООЛЫН ЗУРАГ ТӨСӨЛ			ХО			
	Зургийн Е/инж	Б.Гантулга		ХӨНДЛӨН ОГТЛОЛ /ХУУЧИН 60 АЙЛ/ Шифр: ГС 10/2024			
	Зургийн инж	А.Жигжид					Масштаб: 1:100
	Гүйцэтгэсэн	А.Жигжид					Үе шат
"Гегантик Стар" ХХК	Шалгасан	Б.Гантулга	А3	3	3	2024/04 Сар	

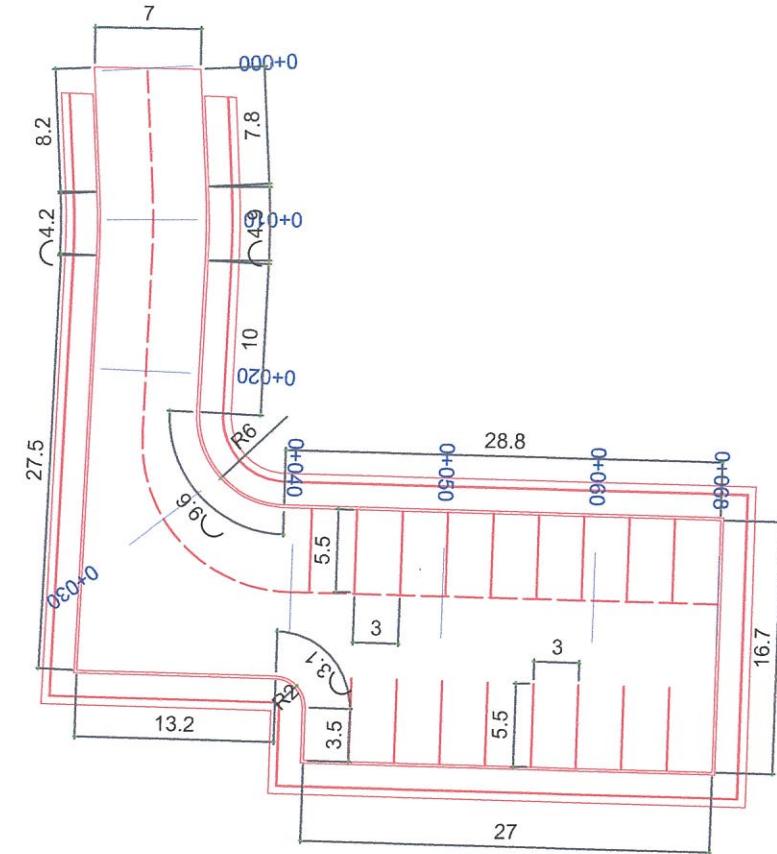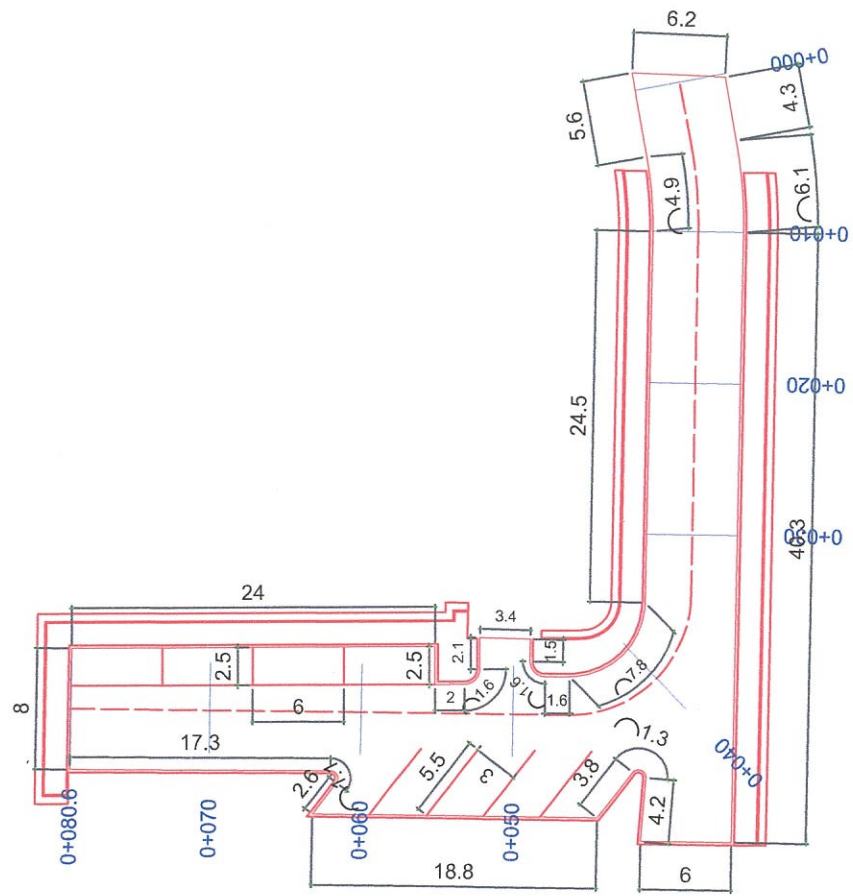

ТАНИХ ТЭМДЭГ

 — Төлөвлөгдөж буй авто зогсоол

"ГЕГАНТИК СТАР" ХХК БГДүүрэг, 24-р хороо, Энгалсийн гудамж, Алтай хотхон, 20-р байр, 76 тоот	ХУУЧИН 60 АЙЛ, ДЭЛГЭРЭХ 60 АЙЛЫН ГАДНАХ АВТО ЗОГСООЛЫН ЗУРАГ ТӨСӨЛ			3X3			
	З/Е инженер	Б.Гантулга		ЗАЙ ХЭМЖЭЭНИЙ ЗУРАГ			
	Зургийн инж	А.Жигжид		Масштаб: 1:500	үе шат	хуудас	бүх. хууд
	Гүйцэтгэсэн	А.Жигжид		A3	1	1	
"Гегантик Стар ХХК"	Шалгасан	Б.Гантулга	Шифр: ГС 10/2024	2024/04 Сар			



ТАНИХ ТЭМДЭГ

- Төлөвлөгдөж буй авто зогсоол
- Бохир усны шугам
- Одоо байгаа барилга
- Цахилгааны шон
- Холбооны шугам
- Одоо байгаа зам талбай
- Цэвэр усны шугам
- Дулааны шугам
- 1841.22 — Өндрийн бичиглэл хаяалбар

"ГЕГАНТИК СТАР" ХХК БГДүүрэг, 24-р хороо, Энгэлсийн гудамж, Алтай хотхон, 20-р байр, 76 тоот "Гегантик Стар ХХК"	ХУУЧИН 60 АЙЛ, ДЭЛГЭРЭХ 60 АЙЛЫН ГАДНАХ АВТО ЗОГСООЛ			БТЗ		
	З/Е инженер	Б.Гантулга		БОСОО ТӨЛӨВЛӨЛТИЙН ЗУРАГ		
Зургийн инж	А.Жигжид					
Гүйцэтгэсэн	А.Жигжид		Шифр: ГС 11/2024			
Шалгасан	Б.Гантулга					
				Масштаб: 1:500		
				үе шат	хуудас	бүх. хууд
				А3	1	1
				2024/04 Сар		

“ГЕГАНТИК СТАР” ХХК

Зургийн шифр: ГС 08/2024

ӨВӨРХАНГАЙ АЙМАГ

АРВАЙХЭЭР СУМЫН ШҮҮХ ШИНЖИЛГЭЭНИЙ ГАЗРЫН
ГАДНАХ АВТО ЗОГСООЛ

БОЛОВСРУУЛСАН:

“ГЕГАНТИК СТАР” ХХК-ийн Захирал:



Б.Гантулга

“ГЕГАНТИК СТАР” ХХК-ийн Инженер:

А.Жигжид

Шүүх шинжилгээний газрын гаднах авто зогсоол

Өвөрхангай аймаг, Арвайхээр сум


Legend



ТАНИХ ТЭМДЭГ

 — Төлөвлөгдөж буй авто зогсоол


"ГЕГАНТИК СТАР" ХХК БГДүүрэг, 24-р хороо, Энгэлсийн гудамж, Алтай хотхон, 20-р байр, 76 тоот	ШҮҮХ ШИНЖИЛГЭЭНИЙ ГАЗРЫН ГАДНАХ АВТО ЗОГСООЛЫН ЗУРАГ ТӨСӨЛ			БТЗ		
	З/Е инженер	Б.Гантулга		БАЙРШЛЫН ТОЙМ ЗУРАГ		
	Зургийн инж	А.Жигжид				
	Гүйцэтгэсэн	А.Жигжид		Масштаб: -	үе шат	хуудас
"Гегантик Стар ХХК"	Шалгасан	Б.Гантулга	Шифр: ГС 08/2024	A3	1	1
				2024/04 Cap		

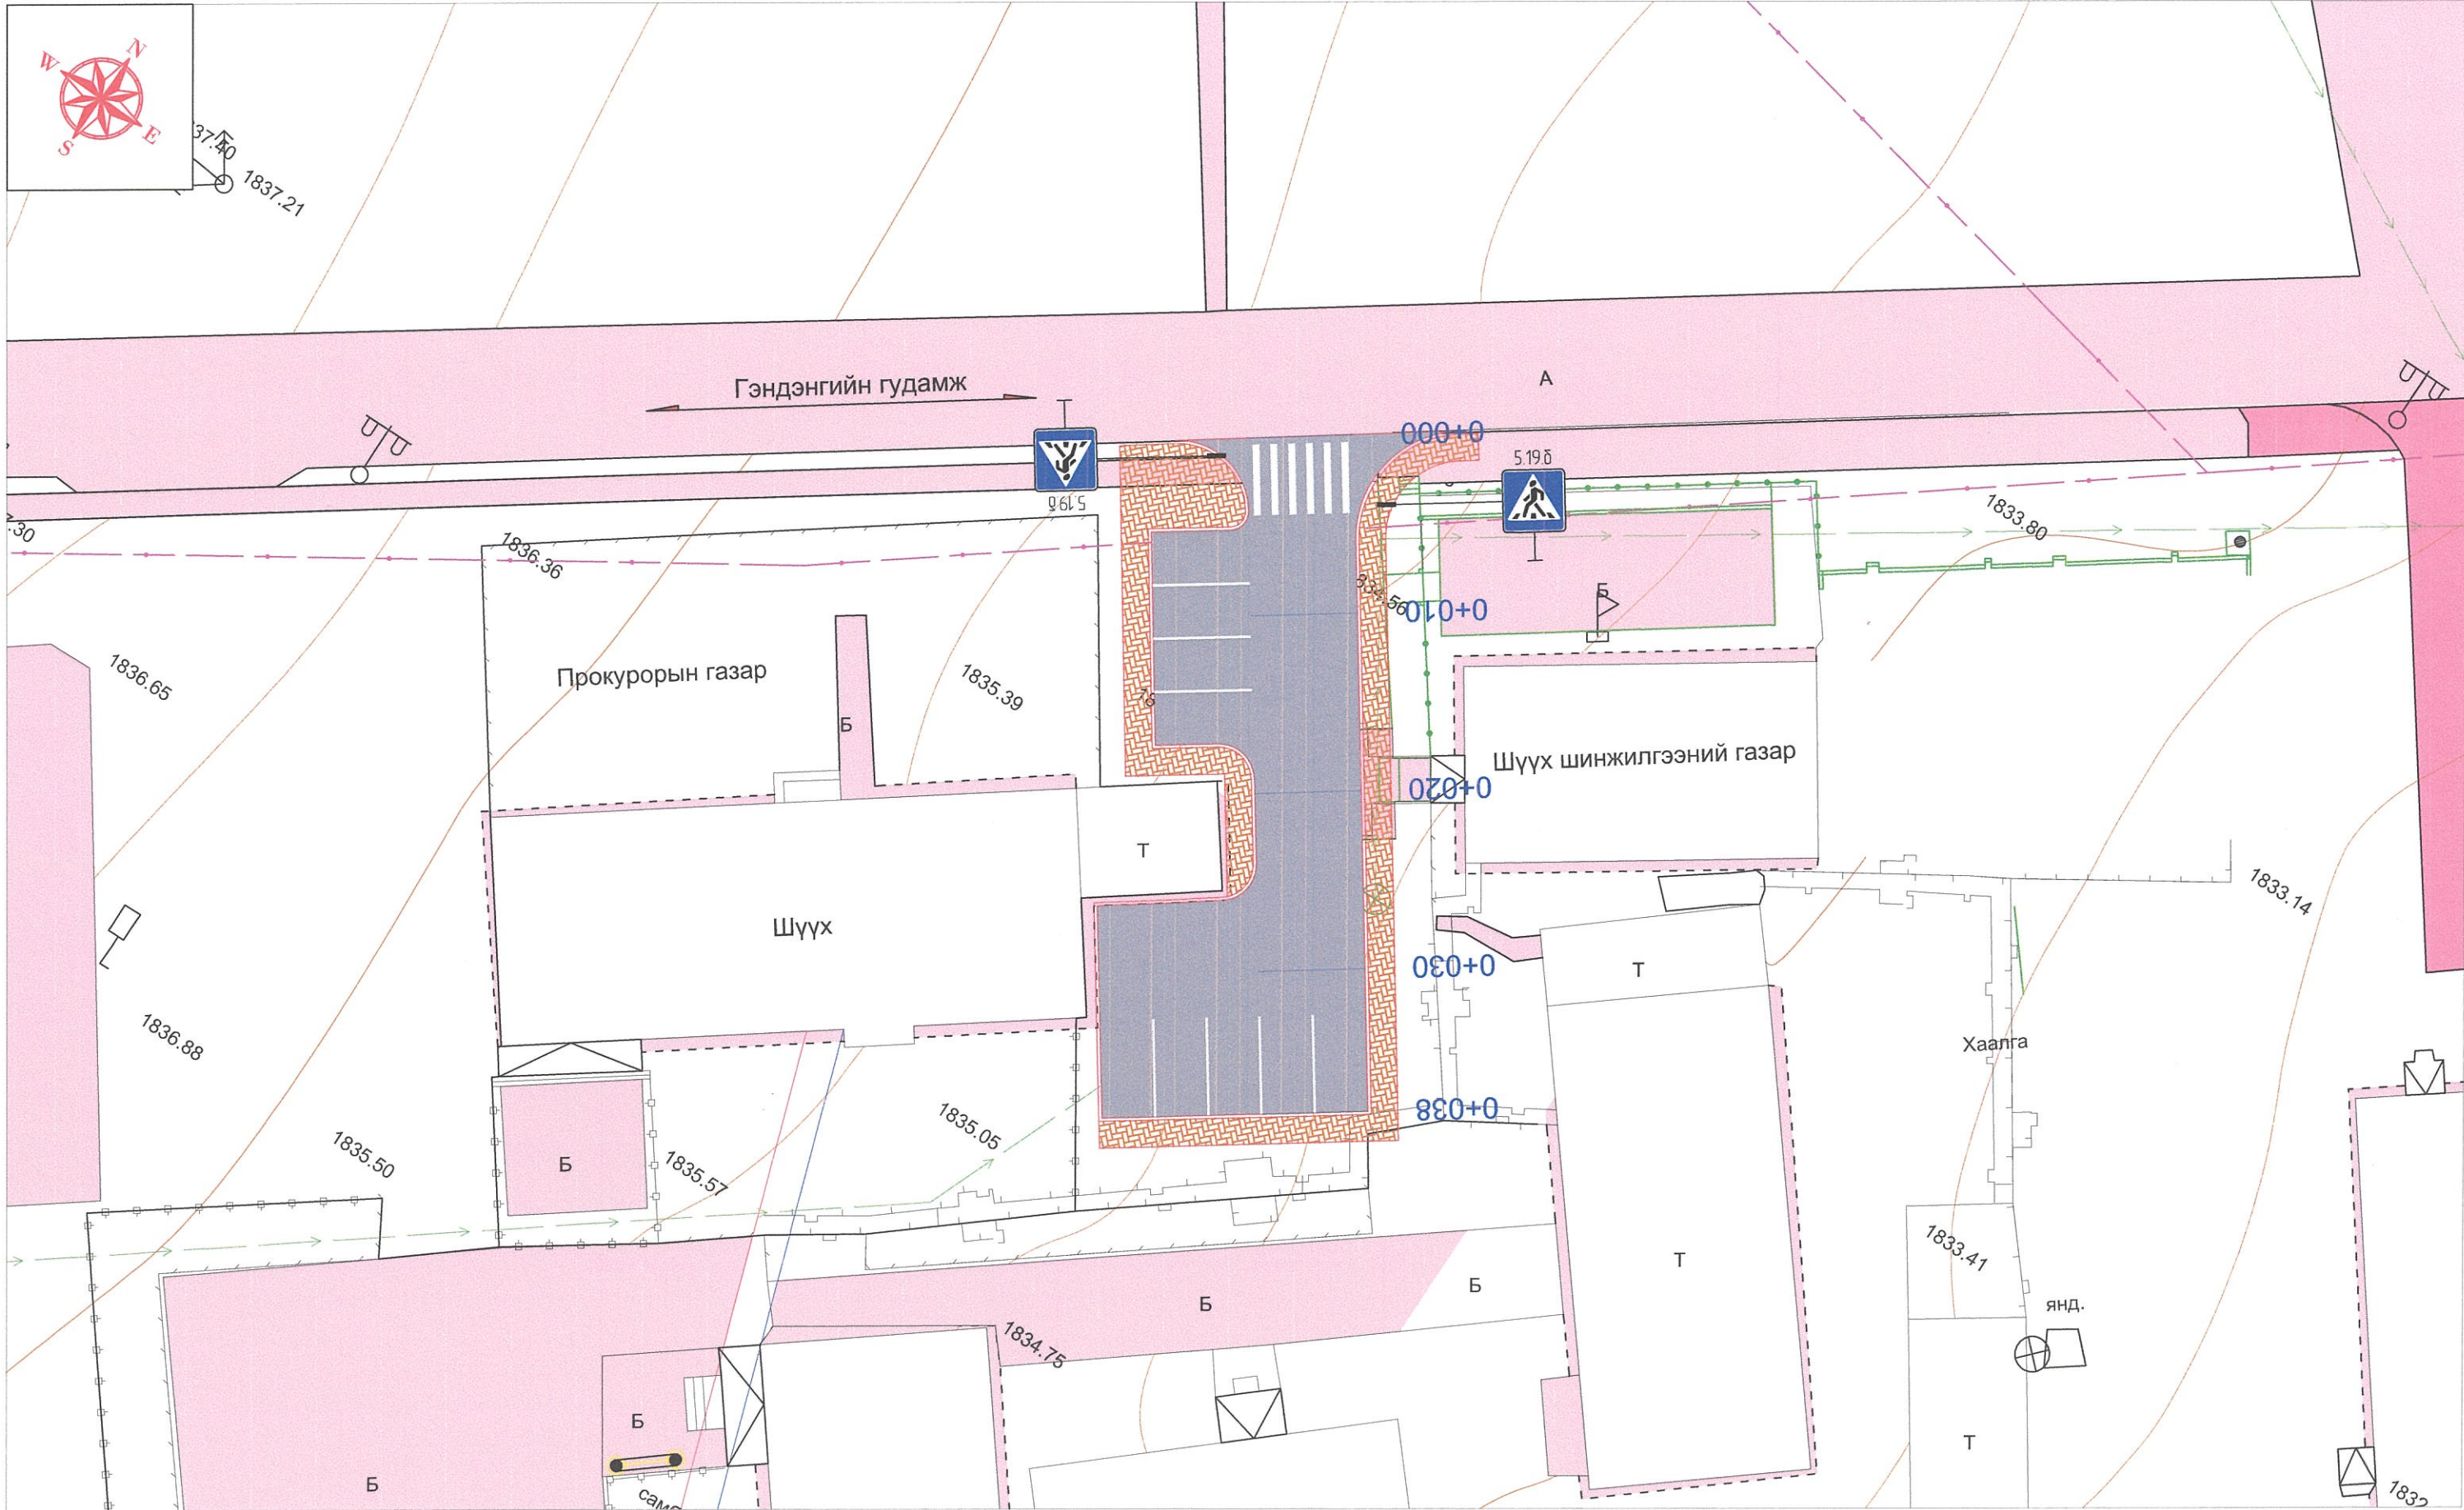

ТАНИХ ТЭМДЭГ

- Төлөвлөгдөж буй авто зогсоол
- Бохир усны шугам
- Одоо байгаа барилга
- Цахилгааны шон
- Холбооны шугам
- Одоо байгаа зам талбай
- Цэвэр усны шугам
- Дулааны шугам
- Өндрийн бичиглэл хаяалбар

"ГЕГАНТИК СТАР" ХХК БГДүүрэг, 24-р хороо, Энгэлсийн гудамж, Алтай хотхон, 20-р байр, 76 тоот "Гегантик Стар ХХК"	ШҮҮХ ШИНЖИЛГЭЭНИЙ ГАЗРЫН ГАДНАХ АВТО ЗОГСООЛЫН ЗУРАГ ТӨСӨЛ			ДЗ		
	З/Е инженер	Б.Гантулга		ДЭВСГЭР ЗУРАГ		
	Зургийн инж	А.Жигжид		үе шат	хуудас	бүх хууд
	Гүйцэтгэсэн	А.Жигжид		А3	1	1
Шалгасан	Б.Гантулга	2024/04 Сар				
Шифр: ГС 08/2024						



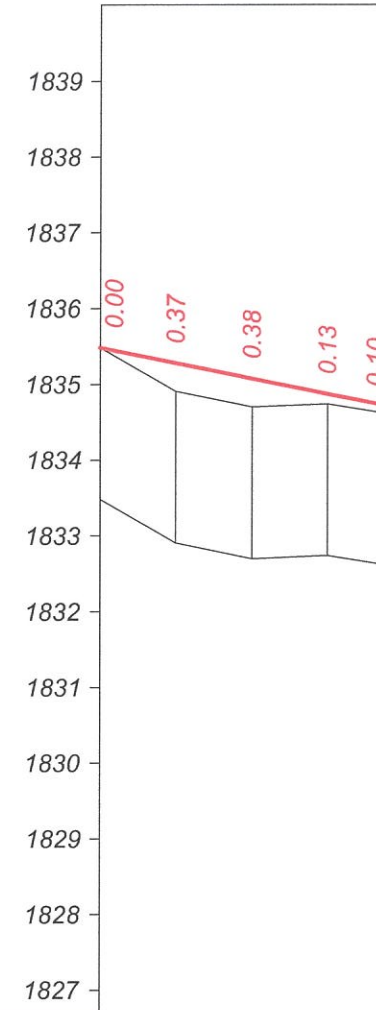


М 1:1000 - хэвтээ
 М 1:100 - босоо
 М 1:100 - хөрсний босоо

Төслийн өгөгдөл	Хучилтын төрөл	
	Налуу, %, босоо эргэлт, м	38.2
	Тэнхлэгийн түвшин, м	1835.49 1835.28 1835.08 1834.87 1834.71 38.25
Бодит өгөгдөл	Газрын түвшин, м	1835.49 1834.91 1834.70 1834.74 1834.61
	Пикетаж, м	00.00 10.00 20.00 30.00 38.25
Пикет Планы элементүүд Километрийн заалт		0 L - 38.2 A - 145°10'41" 0

"ГЕГАНТИК СТАР" ХХК <small>БГДүүрэг, 24-р хороо, Энгалсийн гудамж, Алтай хотхон, 20-р байр, 76 тоот</small>	ШҮҮХ ШИНЖИЛГЭЭНИЙ ГАЗРЫН ГАДНАХ АВТО ЗОГСООЛЫН ЗУРАГ ТӨСӨЛ			ДО		
	Зургийн Е/инж	Б.Гантулга		ДАГУУ ОГТЛОЛ		
	Зургийн инж	А.Жигжид				
	Гүйцэтгэсэн	А.Жигжид		Масштаб: 1:1000	Үе шат	Хуудас
"Гегантик Стар" ХХК	Шалгасан	Б.Гантулга	Шифр: ГС 08/2024	А3	1	1
				2024/04 Сар		

ХУЧИЛТЫН ХИЙЦ

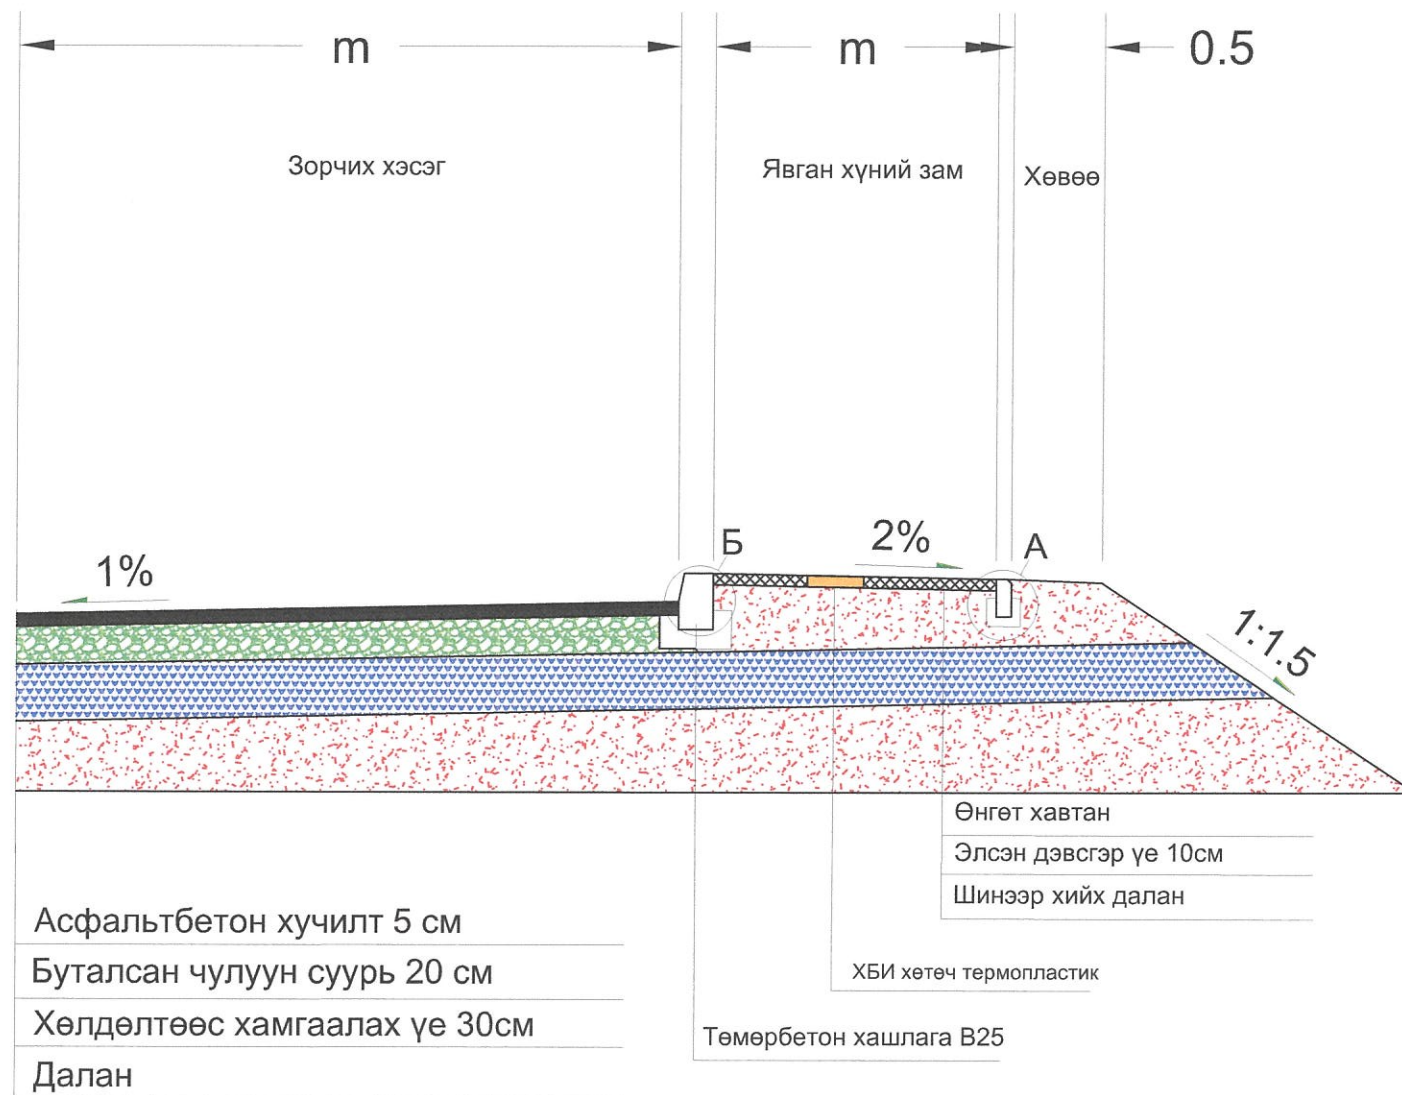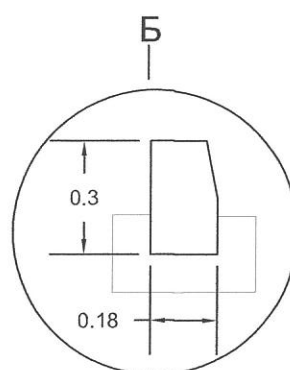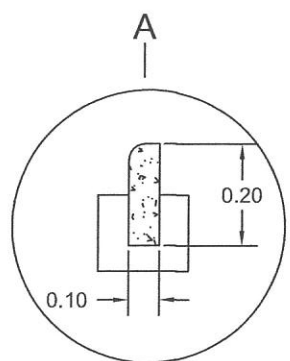


Асфальтбетон хучилт 5 см
 Буталсан чулуун суурь 20 см
 Хөлдөлтөөс хамгаалах үе 30см
 Далан


Өнгөт хавтан
 Элсэн дэвсгэр үе 10см
 Шинээр хийх далан

ХБИ хөтөч термопластик
 Төмөрбетон хашлага B25


"ГЕГАНТИК СТАР" ХХК БГДүүрэг, 24-р хороо, Энглэсийн гудамж, Алтай хотхон, 20-р байр, 76 тоот	ШҮҮХ ШИНЖИЛГЭЭНИЙ ГАЗРЫН ГАДНАХ АВТО ЗОГСООЛЫН ЗУРАГ ТӨСӨЛ			XX		
	З/Е инженер	Б.Гантулга		ХУЧИЛТЫН ХИЙЦ АЖЛЫН ТОО ХЭМЖЭЭ		
	Зургийн инж	А.Жигжид				
	Гүйцэтгэсэн	А.Жигжид				
"Гегантик Стар ХХК"	Шалгасан	Б.Гантулга		Шифр: ГС 08/2024	Масштаб: - үе шат хуудас бүх. хууд A3 1 1 2024/04 Сар	

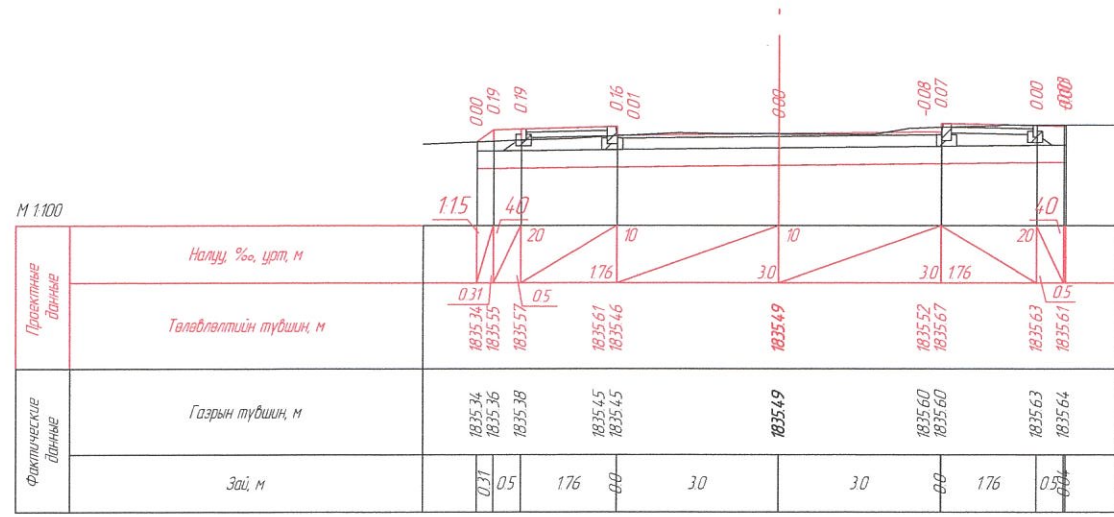


PK 0-00.00

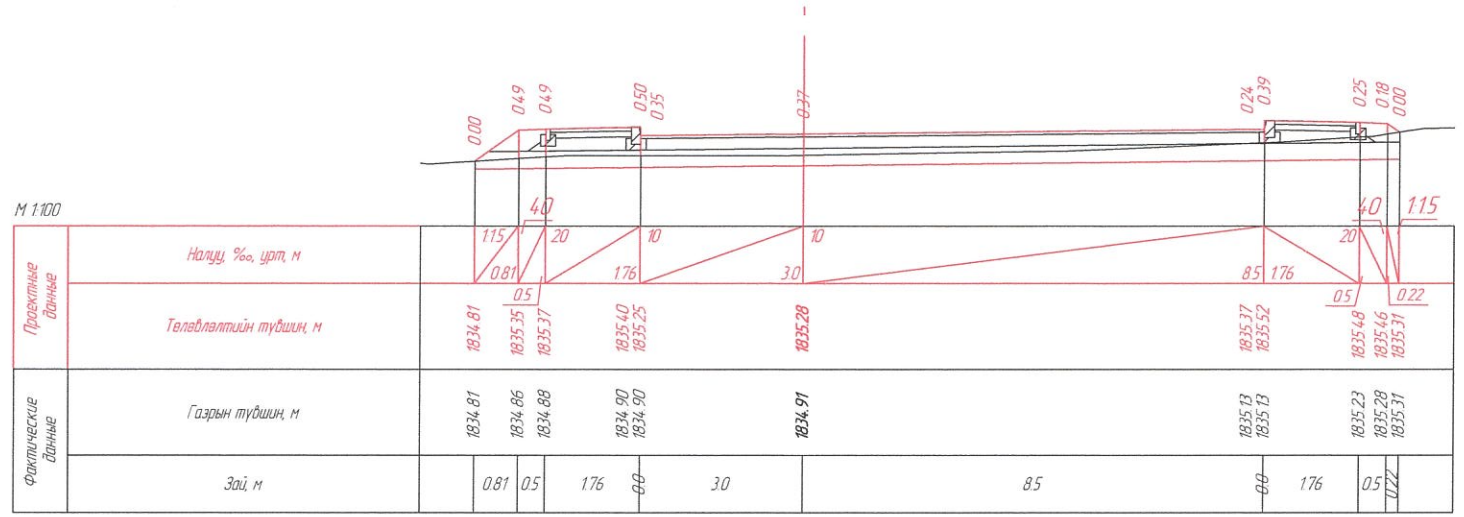


PK 0-10.00

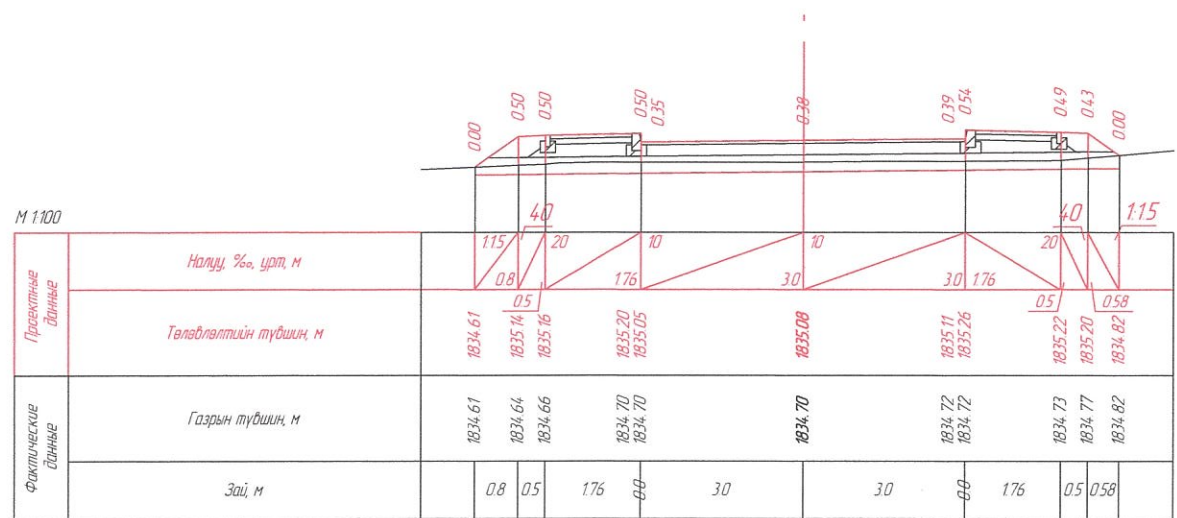

PK 0-20.00

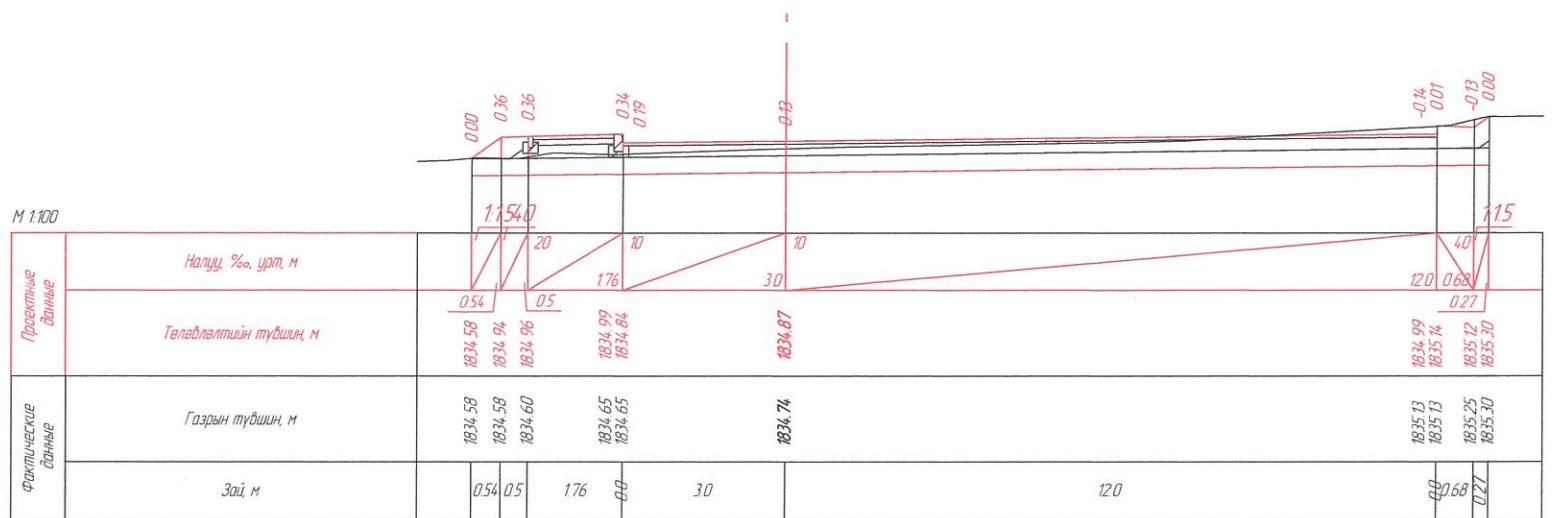


PK 0-30.00

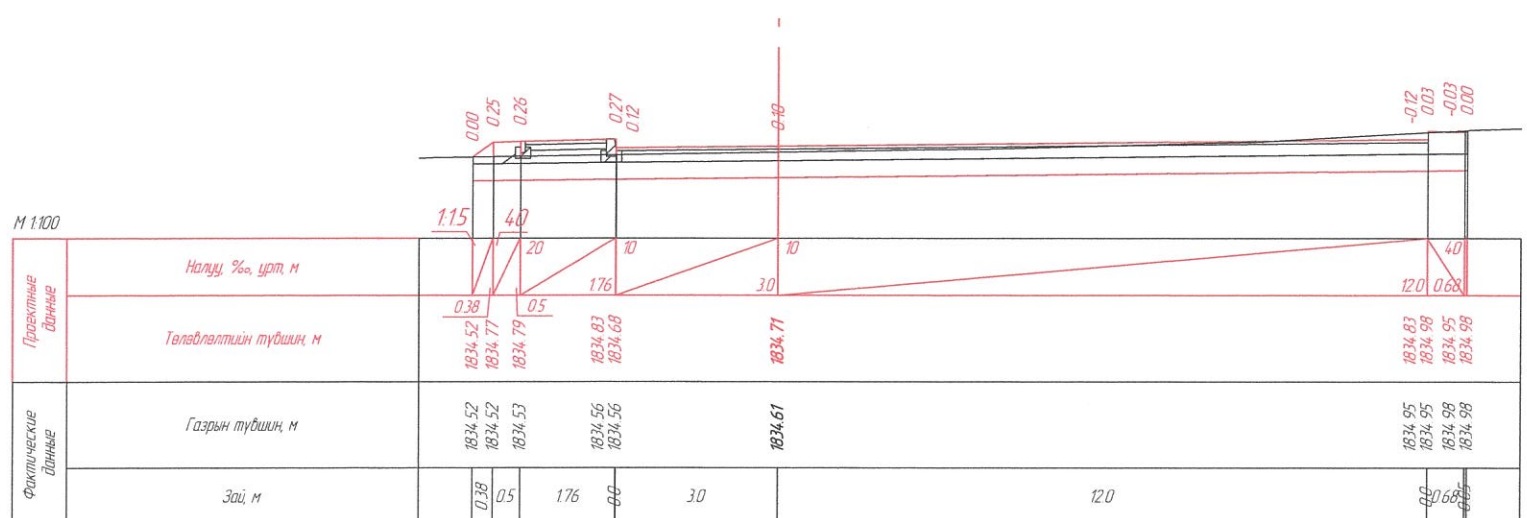

PK 0-38.25


"ГЕГАНТИК СТАР" ХХК БГДүүрэг, 24-р хороо, Энглэгийн гудамж, Алтай хотхон, 20-р байр, 76 тоот	ШҮҮХ ШИНЖИЛГЭЭНИЙ ГАЗРЫН ГАДНАХ АВТО ЗОГСООЛЫН ЗУРАГ ТӨСӨЛ			ХО		
	Зургийн Е/инж	Б.Гантулга	[Signature]	ХӨНДЛӨН ОГТЛОЛ		
	Зургийн инж	А.Жигжид				
	Гүйцэтгэсэн	А.Жигжид				
"Гегантик Стар" ХХК	Шалгасан	Б.Гантулга	Шифр: ГС 08/2024	Масштаб: 1:100 Үе шат Хуудас Бүх. Хууд А3 1 1 2024/04 Сар		

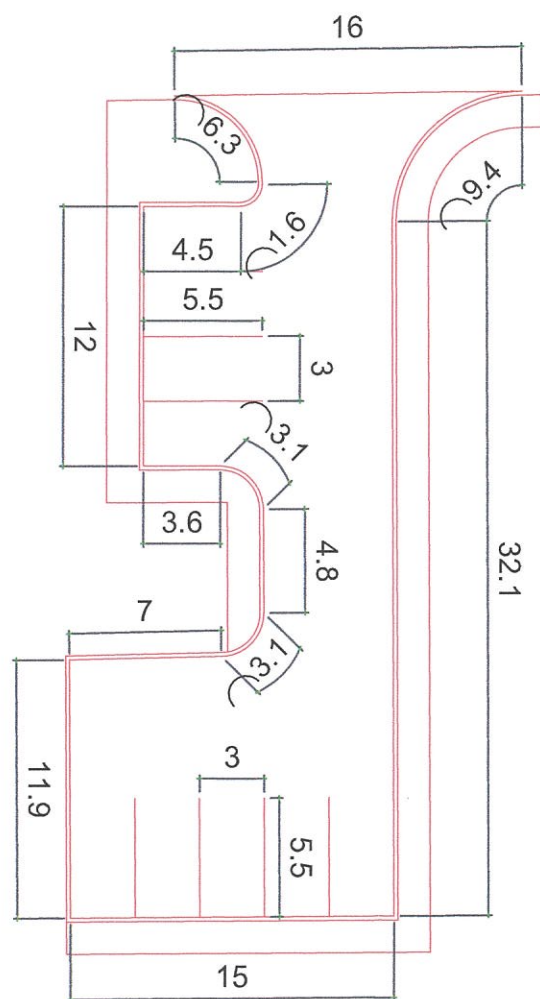

ТАНИХ ТЭМДЭГ

 — Төлөвлөгдөж буй авто зогсоол

"ГЕГАНТИК СТАР" ХХК БГДүүрэг, 24-р хороо, Энгалсийн гудамж, Алтай хотхон, 20-р байр, 76 тоот	ШҮҮХ ШИНЖИЛГЭЭНИЙ ГАЗРЫН ГАДНАХ АВТО ЗОГСООЛЫН ЗУРАГ ТӨСӨЛ			ЗХЗ		
	З/Е инженер	Б.Гантулга		ЗАЙ ХЭМЖЭЭНИЙ ЗУРАГ		
	Зургийн инж	А.Жигжид				
	Гүйцэтгэсэн	А.Жигжид			Масштаб: 1:350	үе шат
"Гегантик Стар ХХК"	Шалгасан	Б.Гантулга	Шифр: ГС 08/2024	A3	1	1
				2024/04 Сар		

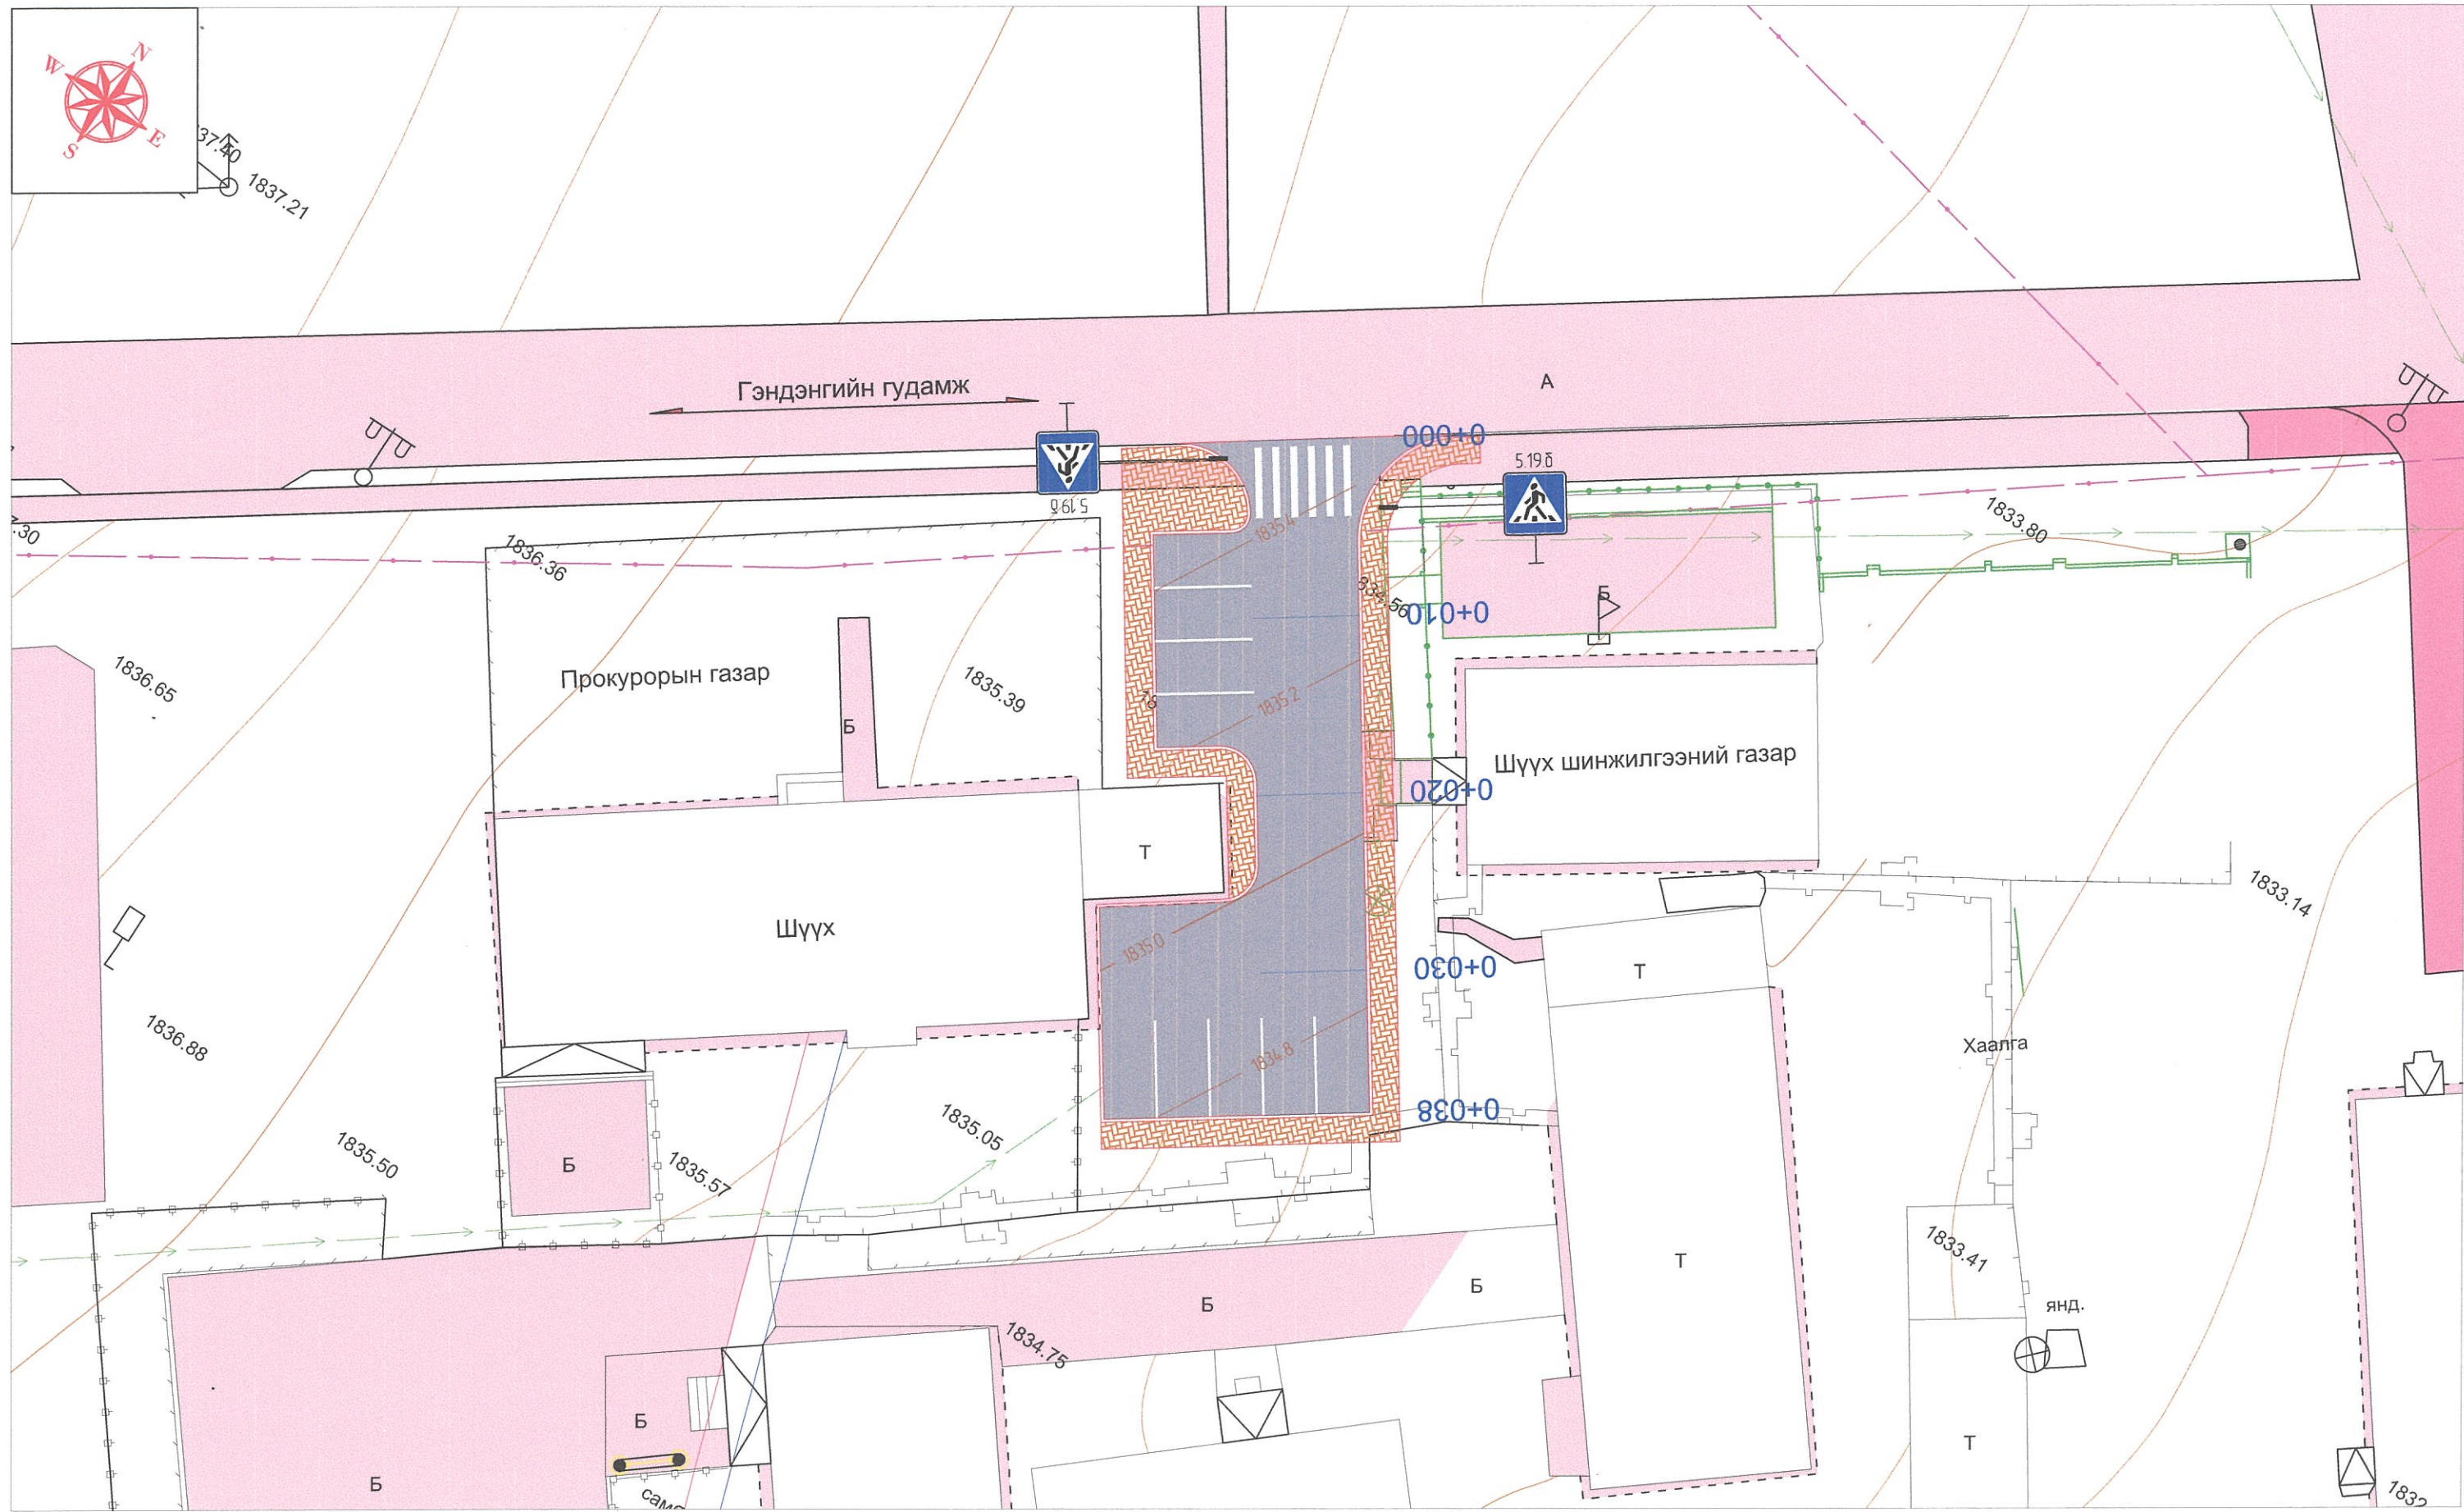

ТАНИХ ТЭМДЭГ

- Төлөвлөгдөж буй авто зогсоол
- Бохир усны шугам
- Одоо байгаа барилга
- Цахилгааны шон
- Холбооны шугам
- Одоо байгаа зам талбай
- Цэвэр усны шугам
- Дулааны шугам
- Өндрийн бичиглэл хаяалбар

"ГЕГАНТИК СТАР" ХХК БГДүүрэг, 24-р хороо, Энгэлсийн гудамж, Алтай хотхон, 20-р байр, 76 тоот "Гегантик Стар ХХК"	ШҮҮХ ШИНЖИЛГЭЭНИЙ ГАЗРЫН ГАДНАХ АВТО ЗОГСООЛЫН ЗУРАГ ТӨСӨЛ			БТЗ		
	З/Е инженер	Б.Гантулга		БОСОО ТӨЛӨВЛӨЛТИЙН ЗУРАГ		
	Зургийн инж	А.Жигжид				
	Гүйцэтгэсэн	А.Жигжид		Масштаб: 1:350	үе шат	хуудас
Шалгасан	Б.Гантулга	А3		1	1	2024/04 Сар
Шифр: ГС 08/2024						

“ГЕГАНТИК СТАР” ХХК

Зургийн шифр: ГС 06/2024

ӨВӨРХАНГАЙ АЙМАГ

АРВАЙХЭЭР СУМЫН ЕРӨНХИЙ БОЛОВСРОЛЫН 5 ДУГААР СУРГУУЛИЙН
БАНУУН ТАЛЫН АВТО ЗОГСООЛЫН ЗУРАГ ТӨСӨЛ

БОЛОВСРУУЛСАН:

“ГЕГАНТИК СТАР” ХХК-ийн Захирал:



Б.Гантулга

“ГЕГАНТИК СТАР” ХХК-ийн Инженер:

А.Жигжид

УЛААНБААТАР ХОТ, 2024 ОН

5-р сургуулийн авто зогсоол

Өвөрхангай аймаг, Арвайхээр сум

Legend

Нисэх буудал

Төв цэнгэлдэх хүрээлэн

Авто зам, зогсоол

5-р сургууль



Google Earth


Image © 2024 Airbus

400 m

ТАНИХ ТЭМДЭГ



 — Төлөвлөгдөж буй авто зогсоол

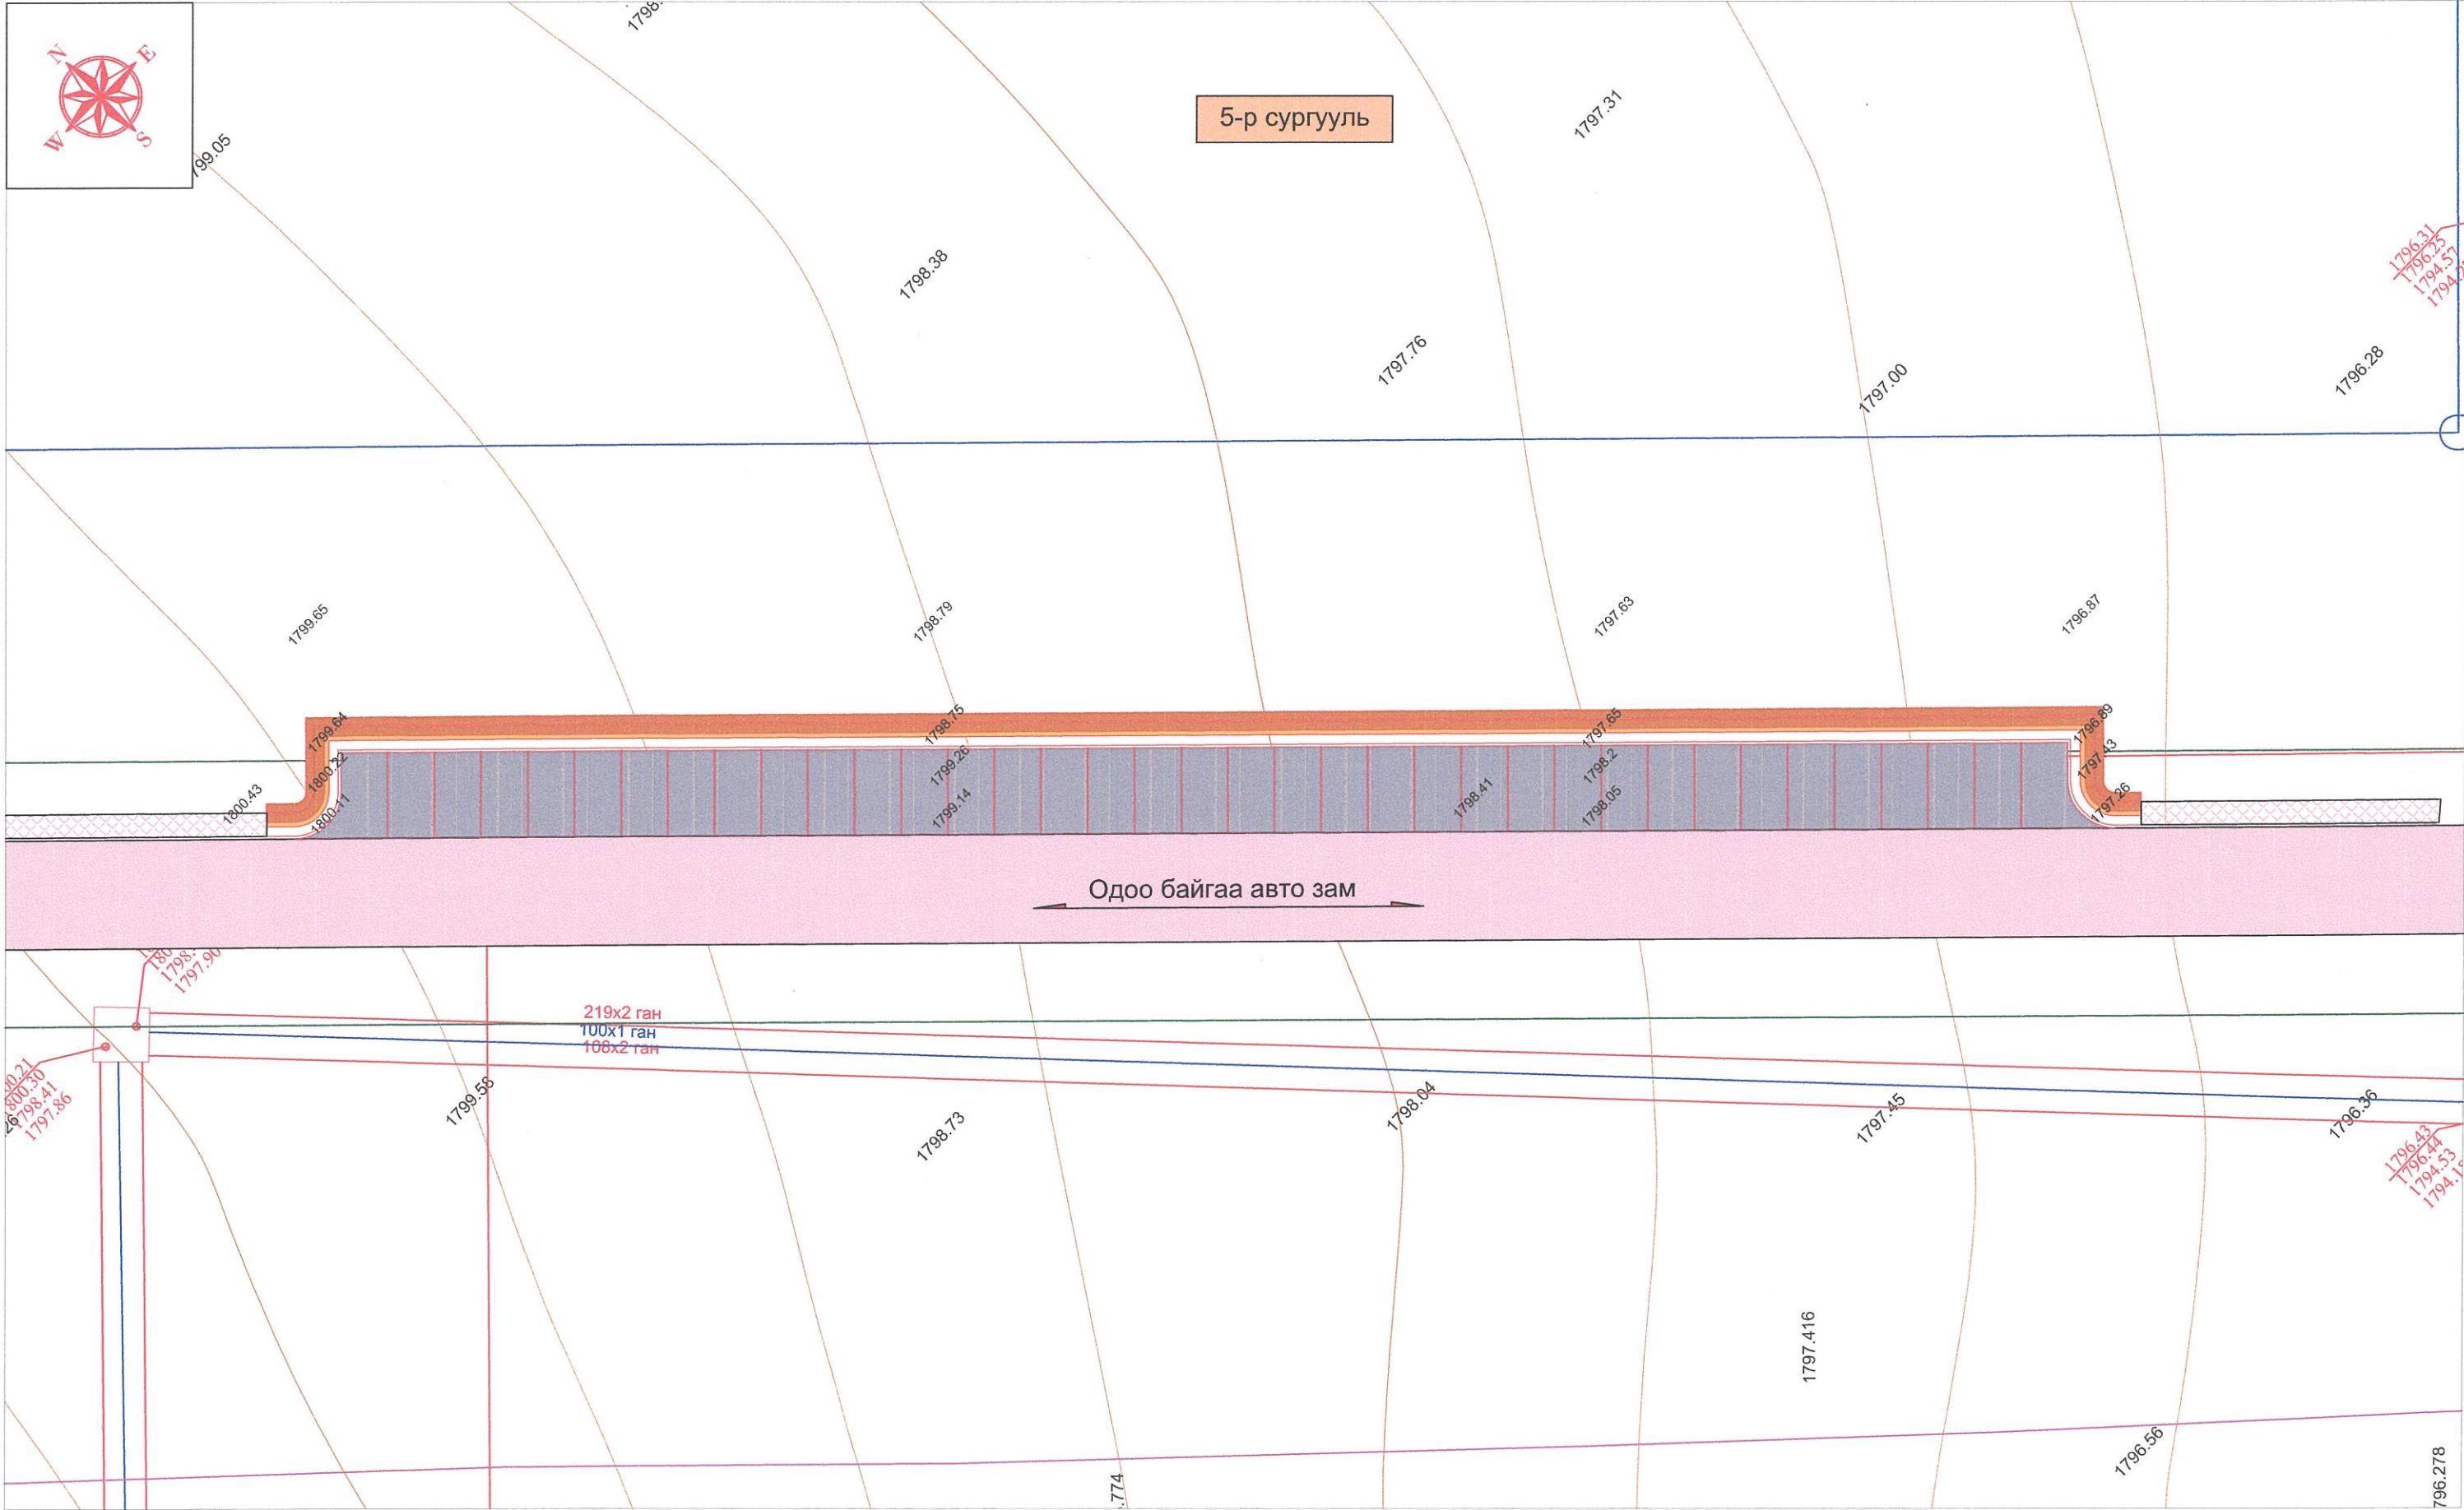"ГЕГАНТИК СТАР" ХХК БГДүүрэг, 24-р хороо, Энглэсийн гудамж, Алтай хотхон, 20-р байр, 76 тоот	ЕРӨНХИЙ БОЛОВСРОЛЫН 5 ДУГААР СУРГУУЛИЙН БАРУУН ТАЛЫН АВТО ЗОГСООЛ			БТЗ		
	З/Е инженер	Б.Гантулга		БАЙРШЛЫН ТОЙМ ЗУРАГ		
	Зургийн инж	А.Жигжид				
	Гүйцэтгэсэн	А.Жигжид		Масштаб: -	үе шат	хуудас
"Гегантик Стар ХХК	Шалгасан	Б.Гантулга	Шифр: ГС 06/2024	A3	1	1
				2024/04 Cap		




ТАНИХ ТЭМДЭГ


-  — Төлөвлөгдөж буй авто зогсоол
-  — Бохир усны шугам
-  — Одоо байгаа барилга
-  — Цахилгааны шон
-  — Холбооны шугам
-  — Одоо байгаа зам талбай
-  — Цэвэр усны шугам
-  — Дулааны шугам
-  — 1841.22 — Өндрийн бичиглэл хаяалбар

"ГЕГАНТИК СТАР" ХХК БГДүүрэг, 24-р хороо, Энгэлсийн гудамж, Алтай хотхон, 20-р байр, 76 тоот "Гегантик Стар ХХК"	ЕРӨНХИЙ БОЛОВСРОЛЫН 5 ДУГААР СУРГУУЛИЙН БАРУУН ТАЛЫН АВТО ЗОГСООЛ			ДЗ		
	З/Е инженер	Б.Гантулга	 	ДЭВСГЭР ЗУРАГ		
	Зургийн инж	А.Жигжид		Масштаб: 1:350		
	Гүйцэтгэсэн	А.Жигжид		үе шат	хуудас	бүх. хууд
Шалгасан	Б.Гантулга	А3		1	1	
Шифр: ГС 06/2024				2024/04 Сар		

ХУЧИЛТЫН ХИЙЦ

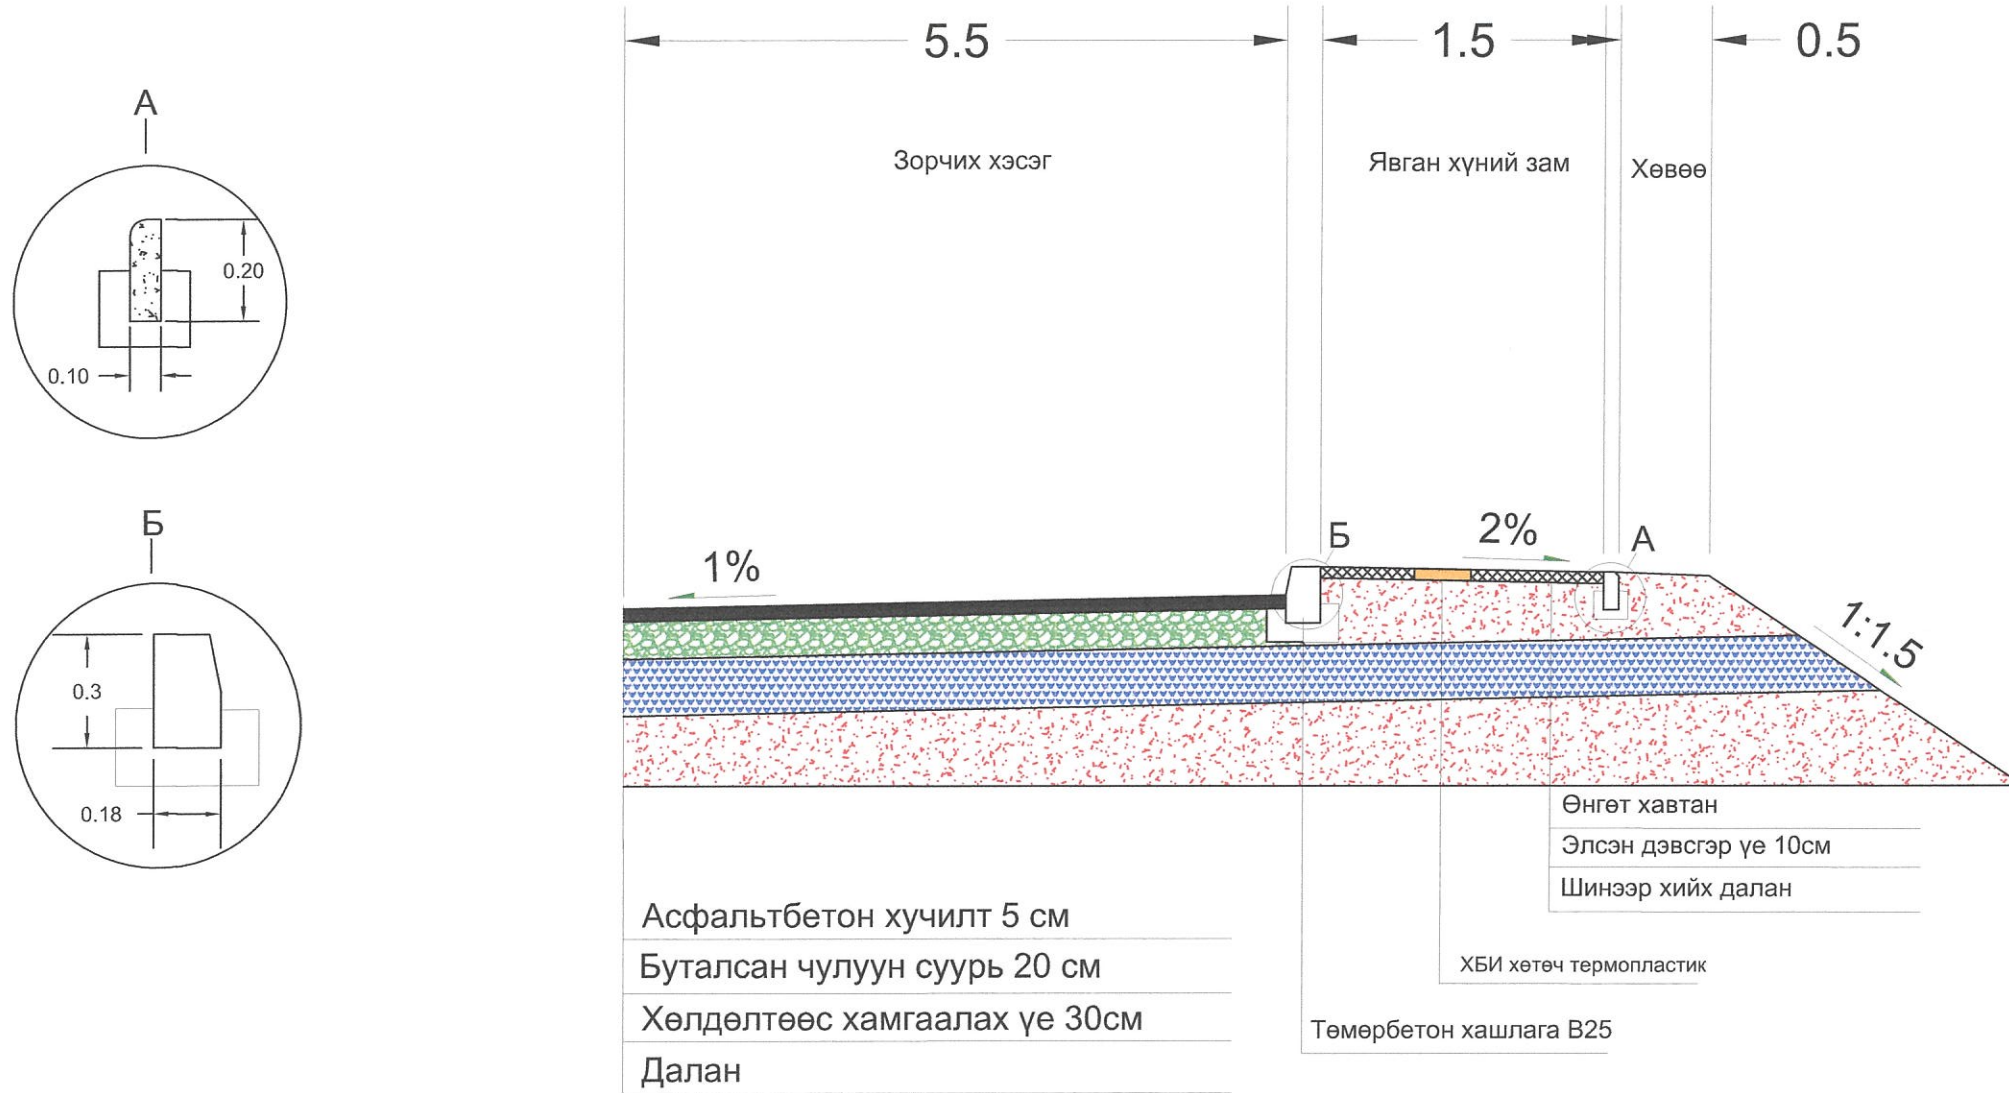

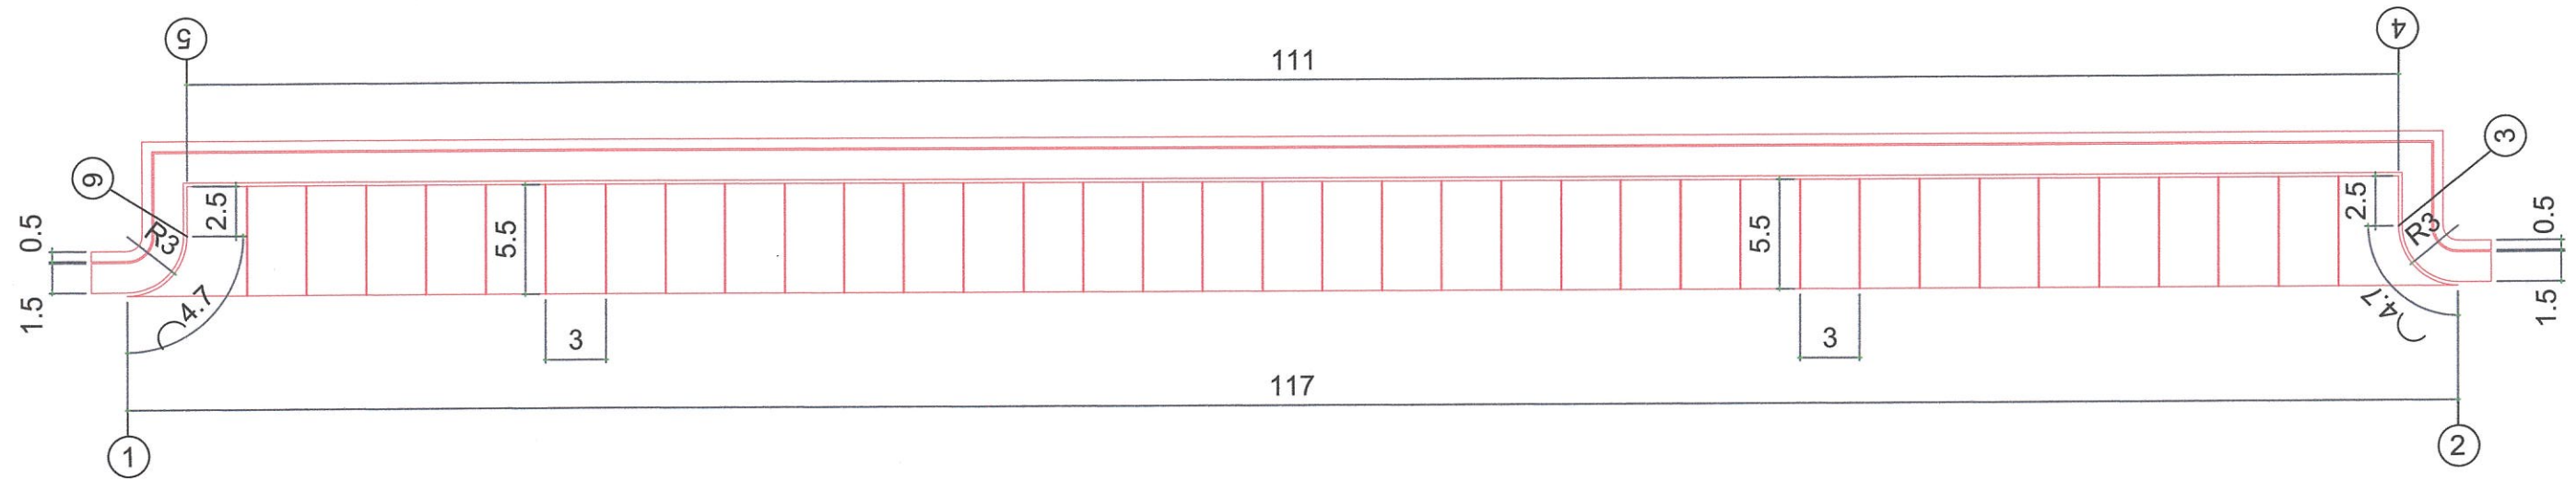

"ГЕГАНТИК СТАР" ХХК БГДүүрэг, 24-р хороо, Энгэлсийн гудамж, Алтай хотхон, 20-р байр, 76 тоот	ЕРӨНХИЙ БОЛОВСРОЛЫН 5 ДУГААР СУРГУУЛИЙН БАРУУН ТАЛЫН АВТО ЗОГСООЛ			XX		
	З/Е инженер	Б.Гантулга		ХУЧИЛТЫН ХИЙЦ		
	Сургийн инж	А.Жигжид				
	Гүйцэтгэсэн	А.Жигжид		Масштаб: -	үе шат	хуудас
"Гегантик Стар ХХК"	Шалгасан	Б.Гантулга		A3	1	1
Шифр: ГС 06/2024				2024/04 Сар		




№	Х координат	Ү координат
1	5125247.55	330259.1085
2	5125163.002	330339.9822
3	5125167.243	330340.0765
4	5125168.971	330341.8831
5	5125249.184	330265.1567
6	5125247.456	330263.3501

ТАНИХ ТЭМДЭГ

 — Төлөвлөгдөж буй авто зогсоол

"ГЕГАНТИК СТАР" ХХК БГДүүрэг, 24-р хороо, Энгалсийн гудамж, Алтай хотхон, 20-р байр, 76 тоот	ЕРӨНХИЙ БОЛОВСРОЛЫН 5 ДУГААР СУРГУУЛИЙН БАРУУН ТАЛЫН АВТО ЗОГСООЛ			ЗХЗ		
	З/Е инженер	Б.Гантулга		ЗАЙ ХЭМЖЭЭНИЙ ЗУРАГ	Масштаб: 1:350	
Зургийн инж	А.Жигжид		үе шат		хуудас	бүх. хууд
Гүйцэтгэсэн	А.Жигжид		A3		1	1
"Гегантик Стар ХХК"	Шалгасан	Б.Гантулга	Шифр: ГС 06/2024	2024/04 Сар		

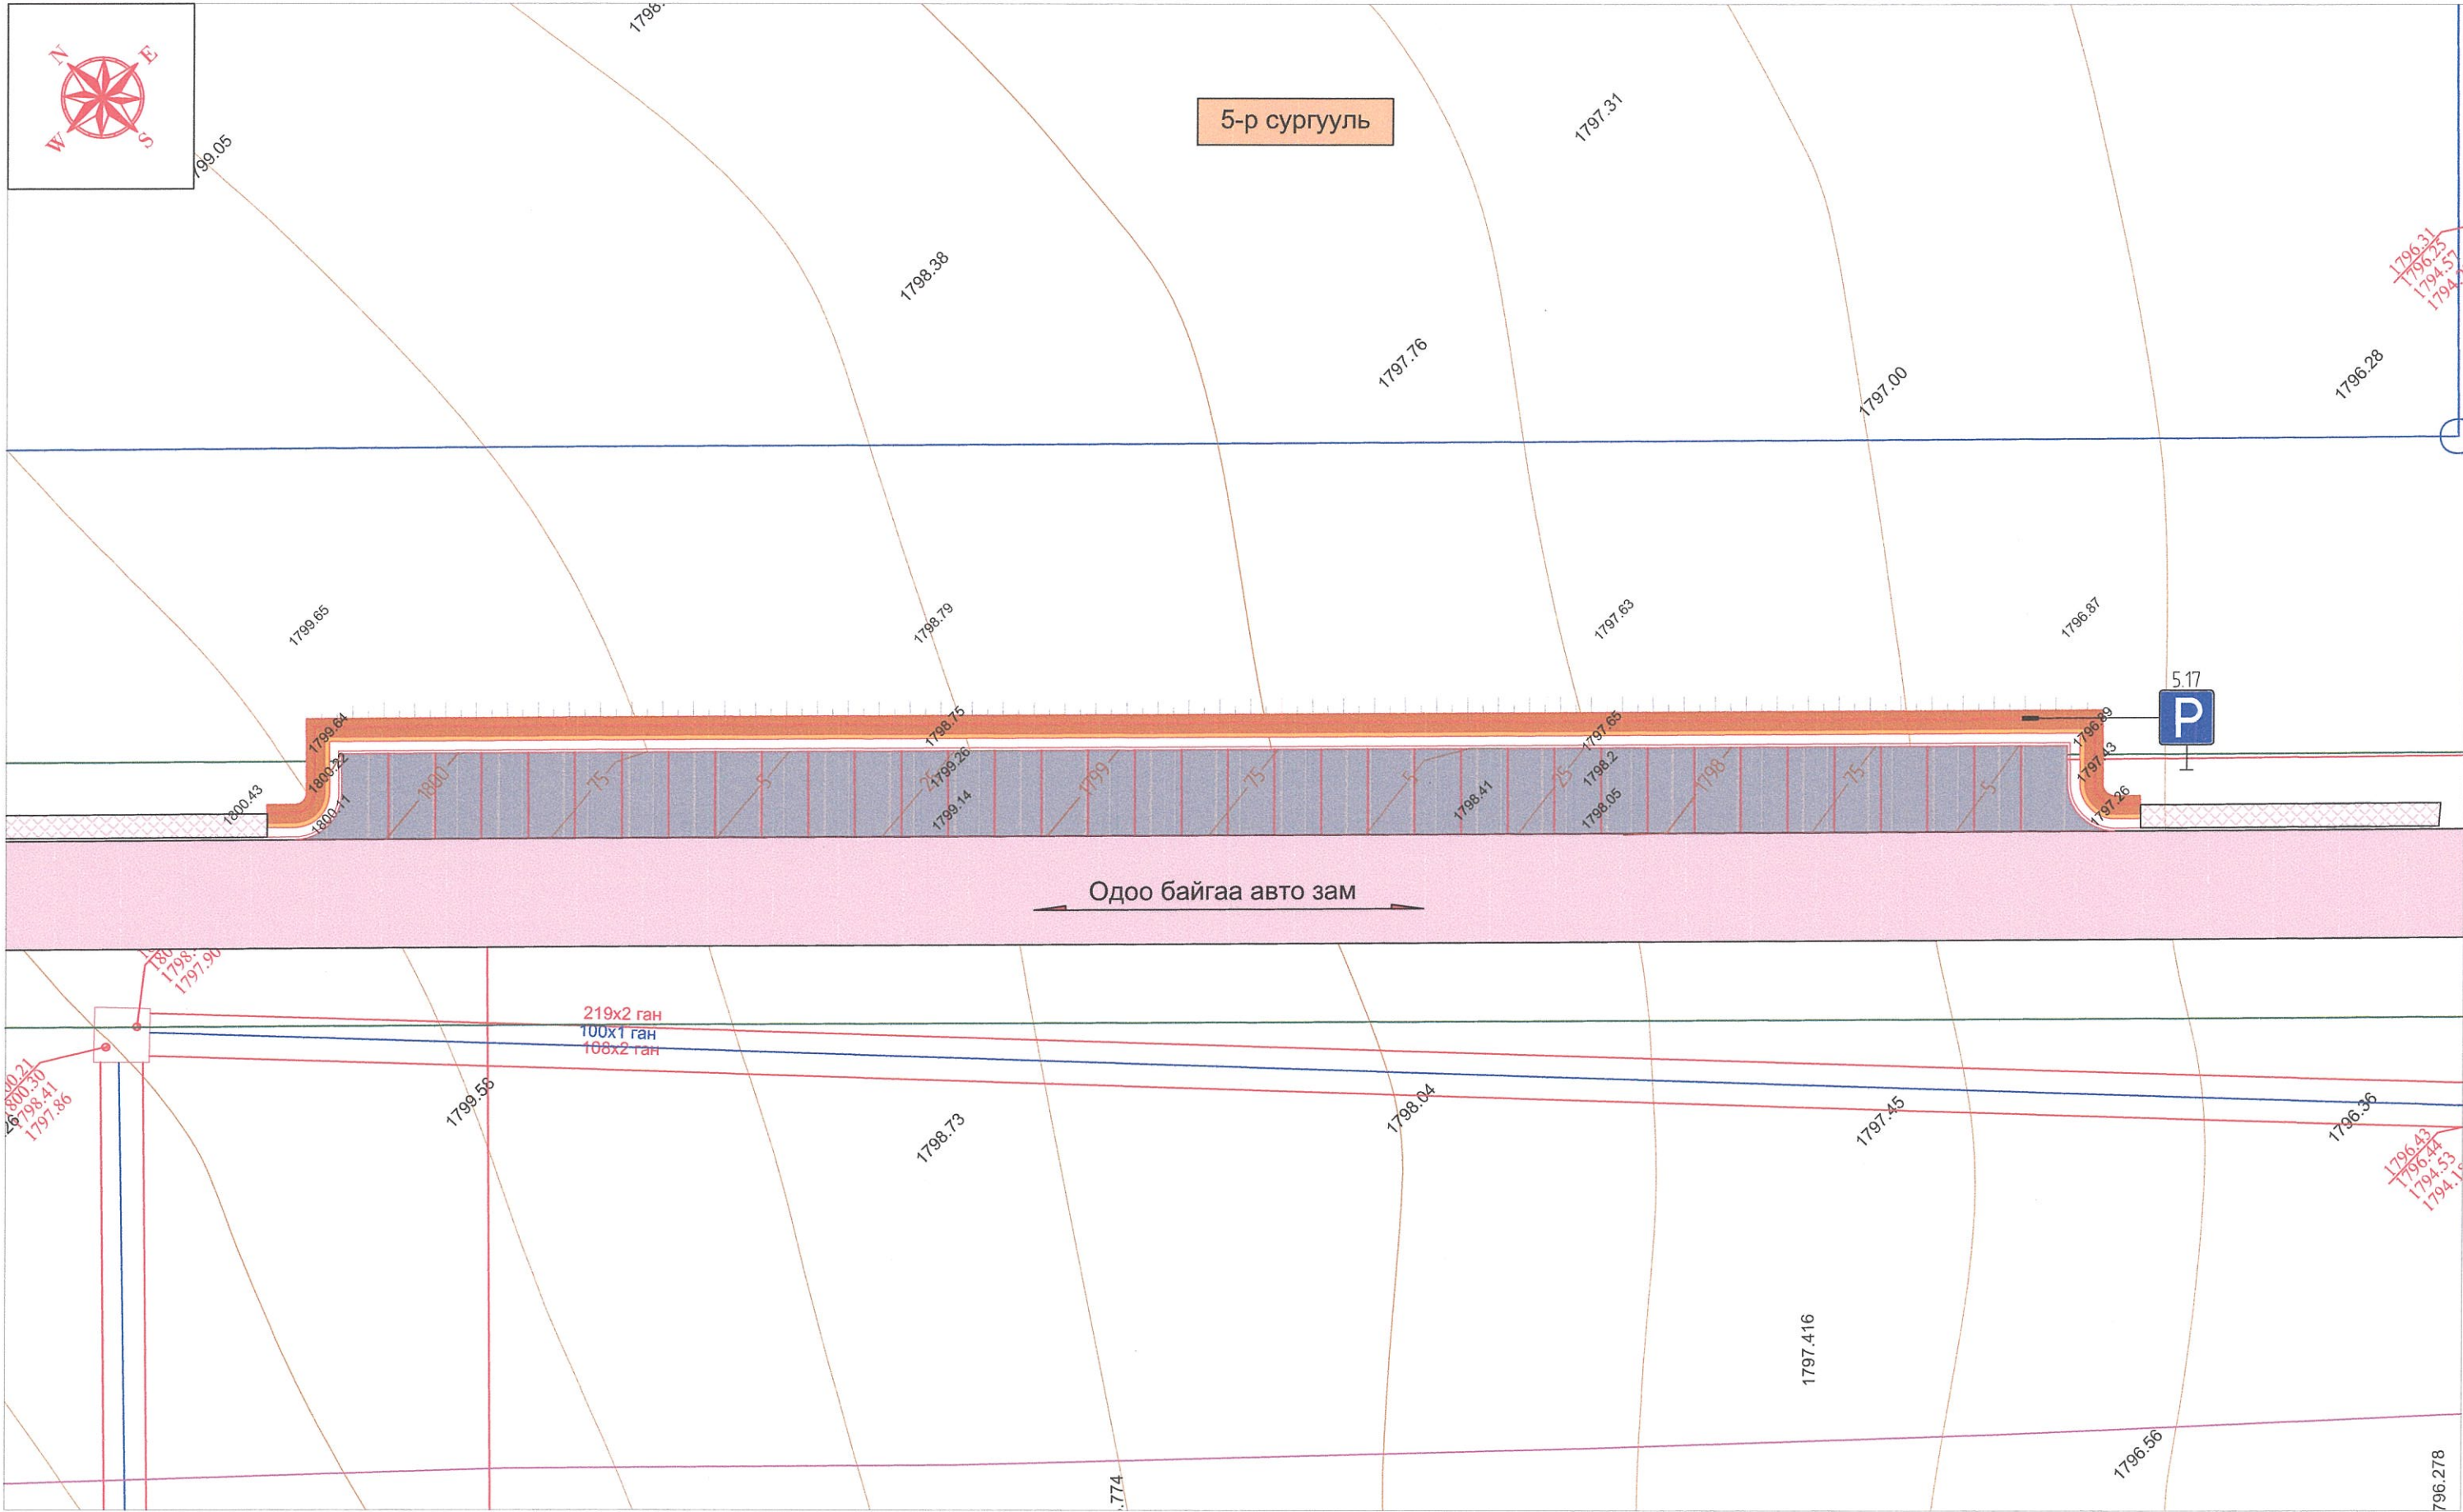



5-р сургууль

Одоо байгаа авто зам

517
P

ТАНИХ ТЭМДЭГ

-  Төлөвлөгдөж буй авто зогсоол
-  Бохир усны шугам
-  Одоо байгаа барилга
-  Цахилгааны шон
-  Холбооны шугам
-  Одоо байгаа зам талбай
-  Цэвэр усны шугам
-  Дулааны шугам
-  1841.22 — Өндрийн бичиглэл хаяалбар

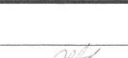"ГЕГАНТИК СТАР" ХХК БГДүүрэг, 24-р хороо, Энгалсийн гудамж, Алтай хотхон, 20-р байр, 76 тоот	ЕРӨНХИЙ БОЛОВСРОЛЫН 5 ДУГААР СУРГУУЛИЙН БАРУУН ТАЛЫН АВТО ЗОГСООЛ			БТЗ		
	З/Е инженер	Б.Гантулга		БОСОО ТӨЛӨВЛӨЛТИЙН ЗУРАГ		
Зургийн инж	А.Жигжид					
Гүйцэтгэсэн	А.Жигжид		Шифр: ГС 06/2024			
Шалгасан	Б.Гантулга					
				Масштаб: 1:350		
				үе шат	хуудас	бүх хууд
				A3	1	1
				2024/04 Сар		