



BAROQUE STYLE,LLC
БАРИЛГЫН ЗУРАГ ТӨСЛИЙН
"БАРОККО ХИЙЦ" ХХК
ЗТ45-1288/18, "МОНГОЛ ДААТГАЛ" ХХК-НИЙ
БАЙР, УТАС 70453456

ЗУРГИЙН ШИФР: БХ-258/24

УВС АЙМАГ БАРЧУНТУРУУН СУМ
УВС АЙМГИЙН БАРЧУНТУРУУН СУМЫН СОЁЛЫН ТӨВИЙН
БАРИЛГЫН ЗАСВАРЫН АЖЛЫН ЗУРАГ
(ажлын зураг)

Улаангом хот
2024

Зургийн жагсаалт			
№	Зургийн нэр	Зургийн дугаар	Формат
1	Зургийн жагсаалт Тайлбар бичиг	БА-01	A3
2	1-р давхрын хэмжилтийн дайгуулалт	БА-02	A3
3	2-р давхрын хэмжилтийн дайгуулалт	БА-03	A3
4	1-5 тэнхлэг дагуух одоо байгаа болон шинэчлэсэн фасад	БА-04	A3
5	1-р давхрын буулгах шалны дайгуулалт	БА-05	A3
6	1-р давхрын шинээр хийх шалны дайгуулалт	БА-06	A3
7	Заалны ханын дэлгээс 1-4, цонхны түүвэр	БА-07	A3

Тайлбар бичиг: Увс аймгийн Баруунтуруун сумын соёлын төвийн барилгын засварын ажлын зургийг барилгын зураг төслийн "Барокко хийц" ХХК-нд хийж гүйцэтгэв.

Үндэслэл:


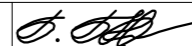


- Орон нутгийн төсвийн хөрөнгөөр 2024 онд санхүүжүүлэх 26 дахь заалт
- Баруунтуруун сумын соёлын төвийн 2024 оны 03 сарын 19-ны өдрийн албан бичиг
- 2024 оны 04 сарын 02 өдрийн ЗТ...../2024 дугаартай зураг төсөв боловсруулах даалгавар тус тус үндэслэв.

Буулгах ажил:


1. Урлаг заалны тайз буулгах - 50.85м²
2. Урлаг заалны модон хана буулгах - 19.6м²
3. Урлаг заалны модон шал буулгах - 158.6м²
4. 1-р давхрын вестюбелийн хэсгийн ханын заслын ажил буулгах - 84.15м²
5. Гадна үүдэн хэсгийн довжооны чулуун өнгөлгөө буулах - 20м²
6. Гадна фасадны нүүрэн хэсгийн заслын ажил буулгах - 214.94м²

Шинээр хийх ажил:


1. Урлаг зааланд модон шал хийх - 213.5м² /Нягруулсан хөрсөн дээр 100х100 огтлолтой дүнзэнцэрийг хоорондоо 800мм-н зайтайгаар байрлуулах, 35х100-н огтлолтой банзан шалыг L=150мм-н хадаасаар хадаж өгнө. Банзан шалыг хадаж дууссаны дараа 2 үе тосон дүдгээр дүднэ./
2. Модон шаланд дөр мод угсрах - 100х100 L=4.0м - 80ш
3. Модон шалыг тосон дүдгээр дудах - 2үе - 427м²
4. Урлаг заалны 4 талын ханыг акустик хавтангаар доторлох - 425.12м²
5. Урлаг заалны 2300х1800 хэмжээтэй 4ш вакум цонхны хагарсан шил болон резин зөөлөвч солих
6. 1-р давхрын вестюбелийн хэсэгт тосон болон эмульсэн будалт хийх - 84.15м²
Тосон будаг хийх 0.00-1.60м түвшинд - 48.80м²
Эмульсэн будалт хийх 1.60-3.0м түвшинд - 35.35м²
7. Өрөөнүүдийн вакум цонхны резин жийргэвч болон цонхны түгжээ зэргийг сольж дитүүмжлэлийг сайжруулах.
8. Гадна үүдэн хэсгийн довжоонд чулуун өнгөлгөө хийх - 20м²
9. Гадна фасадны нүүрэн хэсэгт эмульсэн будалт хийх - 214.94м²
- Бор өнгийн эмульсэн будалт хийх - 68.8м²
- Цагаан өнгийн эмульсэн будалт хийх - 146.14м²

 BAROQUE STYLE, LLC	Увс аймгийн Баруунтуруун сумын соёлын төвийн барилгын засварын ажлын зураг					
	Зургийн жагсаалт, тайлбар бичиг					
	Архитектор		Б. Батбаяр	ЕГ,Шифр:	Маштаб:	Огноо:
	Гүйцэтгэсэн		Б. Энхбаяр	БХ-258/24	-	2024
"Барокко хийц"ХХК	Шалгасан		Б. Батбаяр	ТГ,Шифр:	Зургийн дугаар: БА-01	Хуудас: 07


1-Р ДАВХРЫН ХЭМЖИЛТИЙН БАЙГУУЛАЛТ М1:100

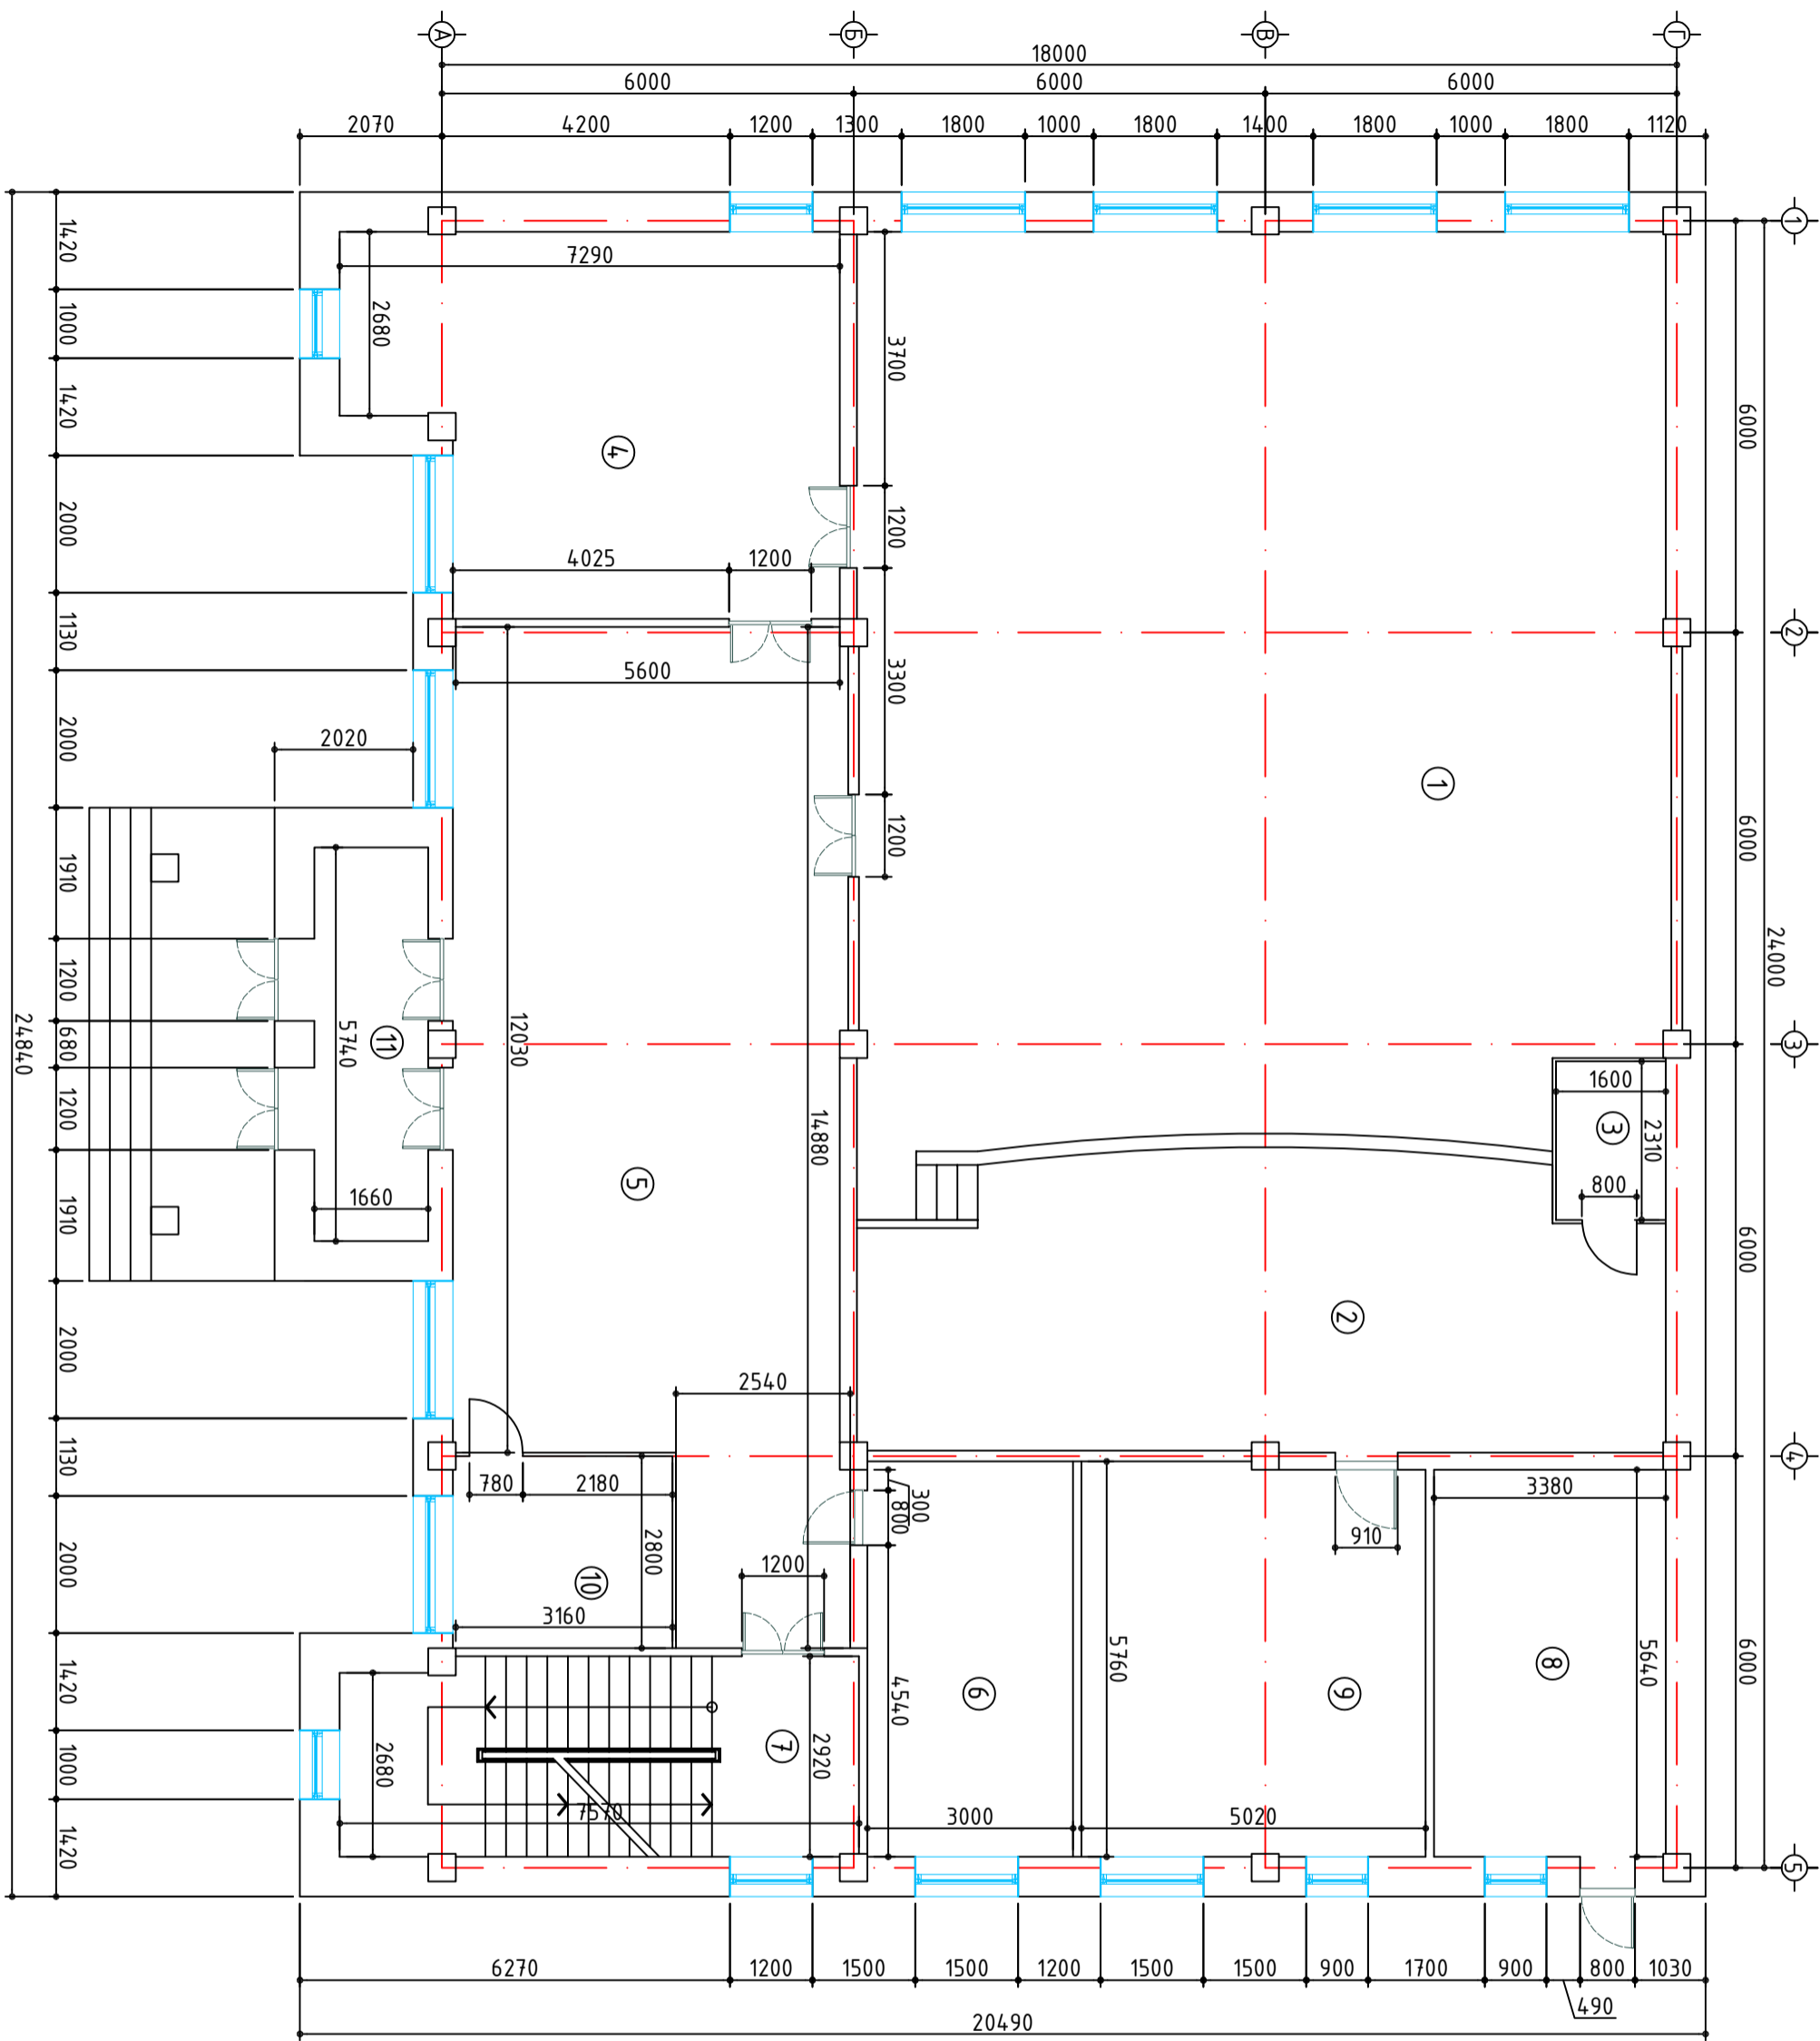


Өрөөний тодорхойлолт		
1	Үзэгчдийн заал /245 сурдалмал/	158.6
2	Таиз	50.85
3	Тайзны туслах өрөө	4.66
4	Хөгжмийн өрөө	36.93
5	Вестибюль	76.89
6	Склад	16.0
7	Шатны хонгил	22.34
8	Халдлагын зүүхны өрөө	18.04
9	Хувцас солих өрөө	28.78
10	Бүфет	9.15
11	Гонх	8.55
12	Нийт	430.75

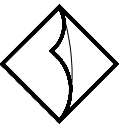 BAROQUE STYLE, LLC "Барокко хийц" ХХК	Увс аймгийн Баруунтуруун сумын соёлын төвийн барилгын засварын ажлын зураг			
	1-р давхрын хэмжилтийн байгуулалт			
	Архитектор	Б. Батбаяр	ЕГ, Шифр: БХ-258/24	Маштаб: М1:100
Гүйцэтгэсэн	Б. Энхбаяр	ТГ, Шифр:	Зургийн дугаар: БА-02	Хуудас: 07
Шалгасан	Б. Батбаяр			


2-Р ДАВХРЫН ХЭМЖИЛТИЙН БАЙГУУЛАЛТ М1:100

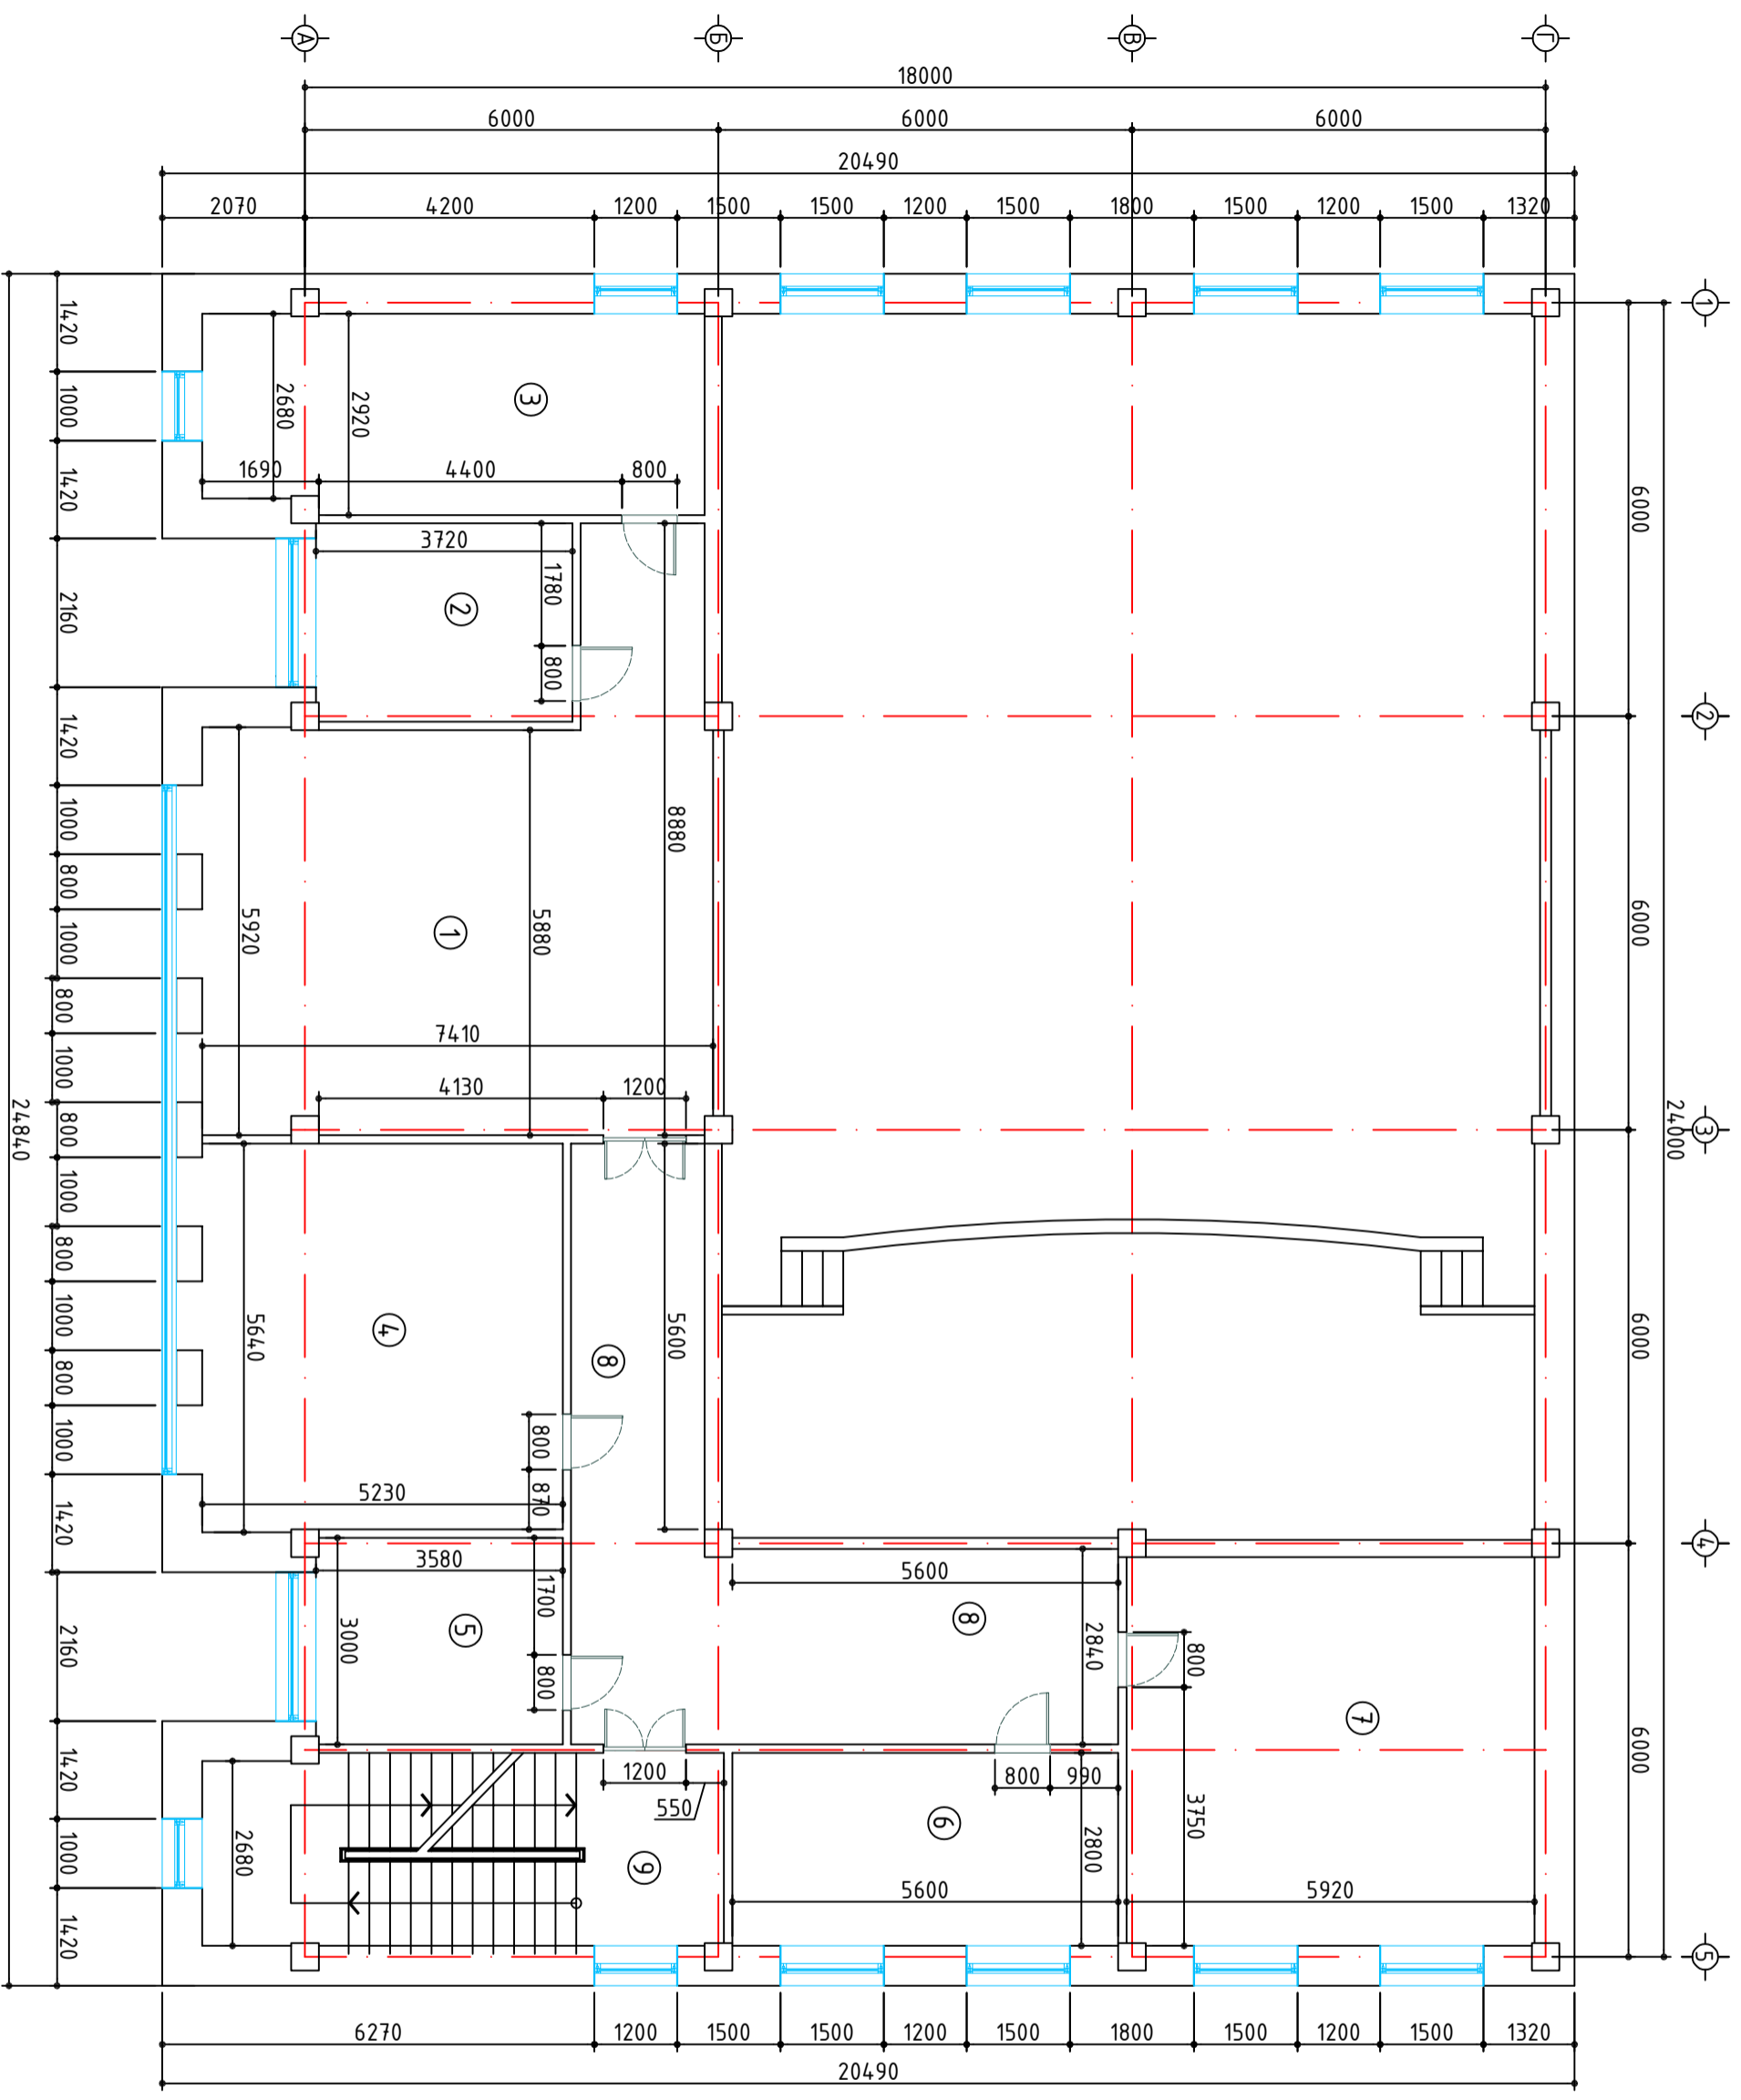


Өрөөний тодорхойлолт	
1	Уншлагын танхим
2	Номын сангийн өрөө
3	Номын фонд
4	Иштернэт танхим
5	Үйлчлэгчийн өрөө
6	Хөгжлийн багшийн өрөө
7	Эрхлэгчийн өрөө
8	Коридору
9	Шалны хонгил
10	Нийм

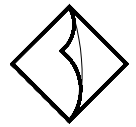 BAROQUE STYLE, LLC "Барокко хийц" ХХК	Чвс аймгийн Баруунтуруун сумын соёлын төвийн барилгын засварын ажлын зураг 2-р давхрын хэмжилтийн байгуулалт				
	Архитектор Гүйцэтгэсэн	Б. Батбаяр Б. Энхбаяр	ЕГ, Шифр: БХ-258/24 ТГ, Шифр:	Маштаб: М1:100 Зургийн дугаар: БА-03	Огноо: 2024 Хуудас: 07
	Шалгасан	Б. Батбаяр			


ОДОО БАЙГАД ФАСАД /1-5 ТЭНХЛЭГ ДАГУУХ НҮҮР ТАЛ/

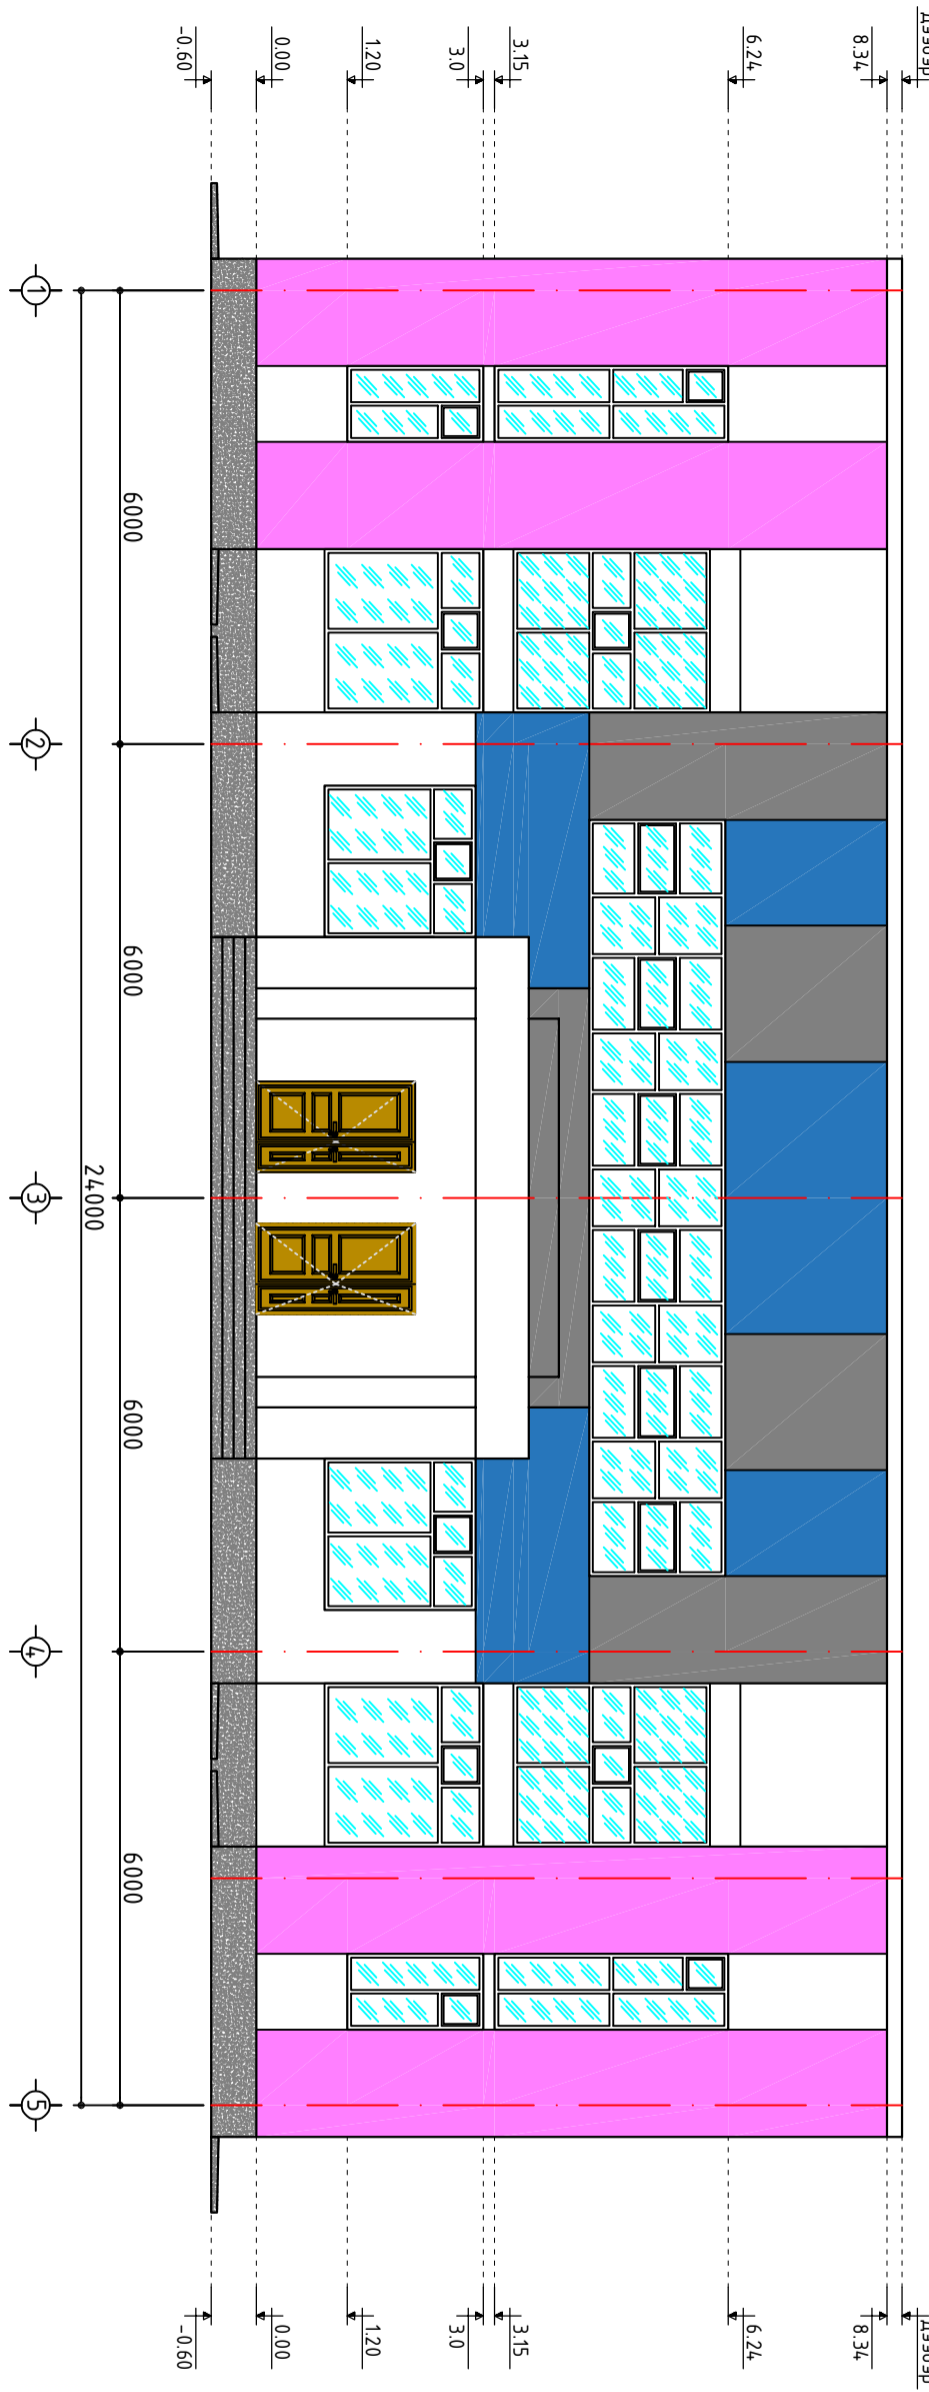


ШИНЭЧИЛСЭН ФАСАД /1-5 ТЭНХЛЭГ ДАГУУХ НҮҮР ТАЛ/

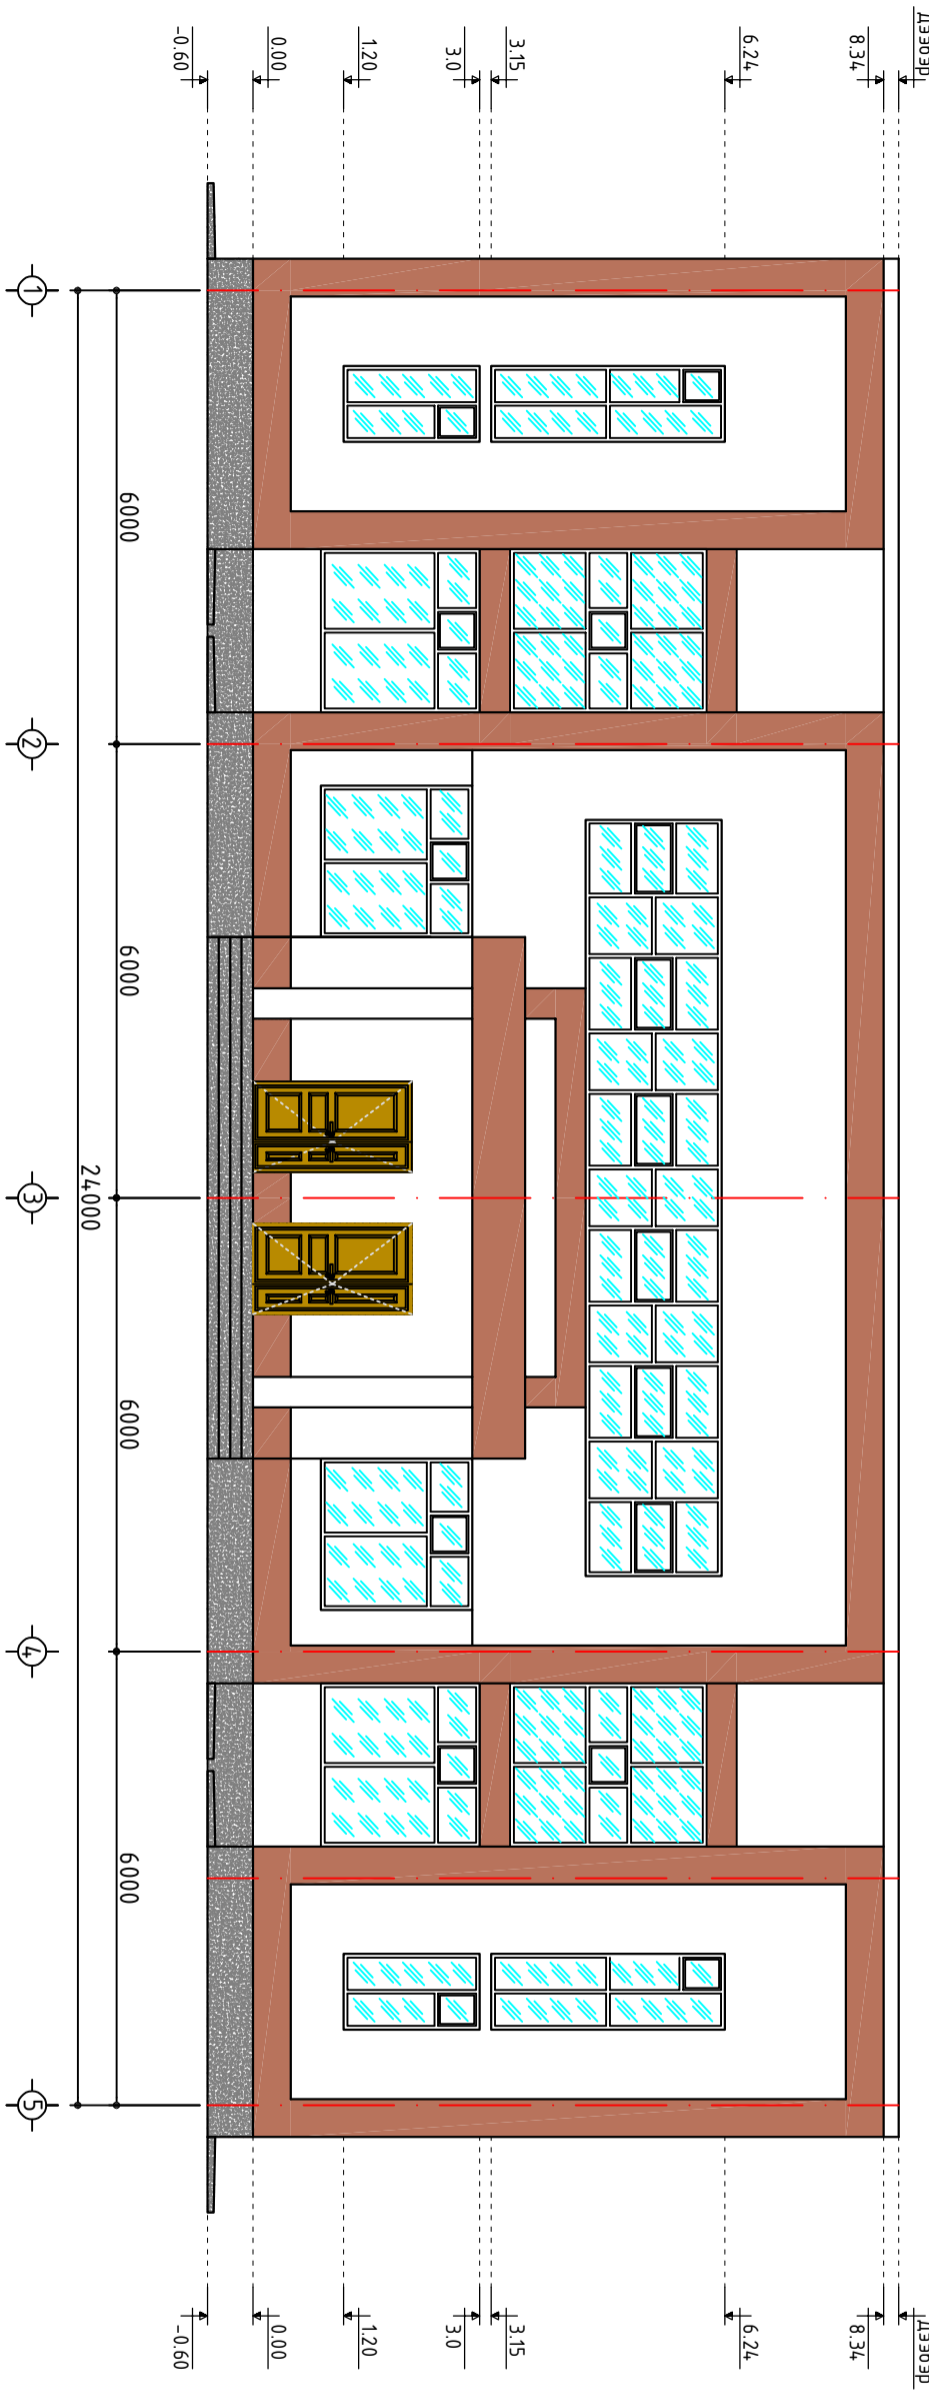

- Бор өнгийн эмүльсэн будалт хийх - 68.8м2
- Цагаан өнгийн эмүльсэн будалт хийх - 146.14м2

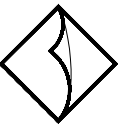 BAROQUE STYLE, LLC "Барокко хийц" ХХК	Увс аймгийн Баруунтуруун сумын соёлын төвийн барилгын засварын ажлын зураг					
	1-5 тэхлэг дагуух одоо байгаа болон шинэчилсэн фасад					
	Архитектор	<i>Б. Батбаяр</i>	Б. Батбаяр	ЕГ, Шифр: БХ-258/24	Маштаб: М1:100	Огноо: 2024
	Гүйцэтгэсэн	<i>Б. Энхбаяр</i>	Б. Энхбаяр	ТГ, Шифр:	Зургийн дугаар: БА-04	Хуудас: 07
Шалгасан	<i>Б. Батбаяр</i>	Б. Батбаяр				

1-Р ДАВХРЫН БУУЛГАХ ШАЛНЫ БАЙГУУЛАЛТ М1:100

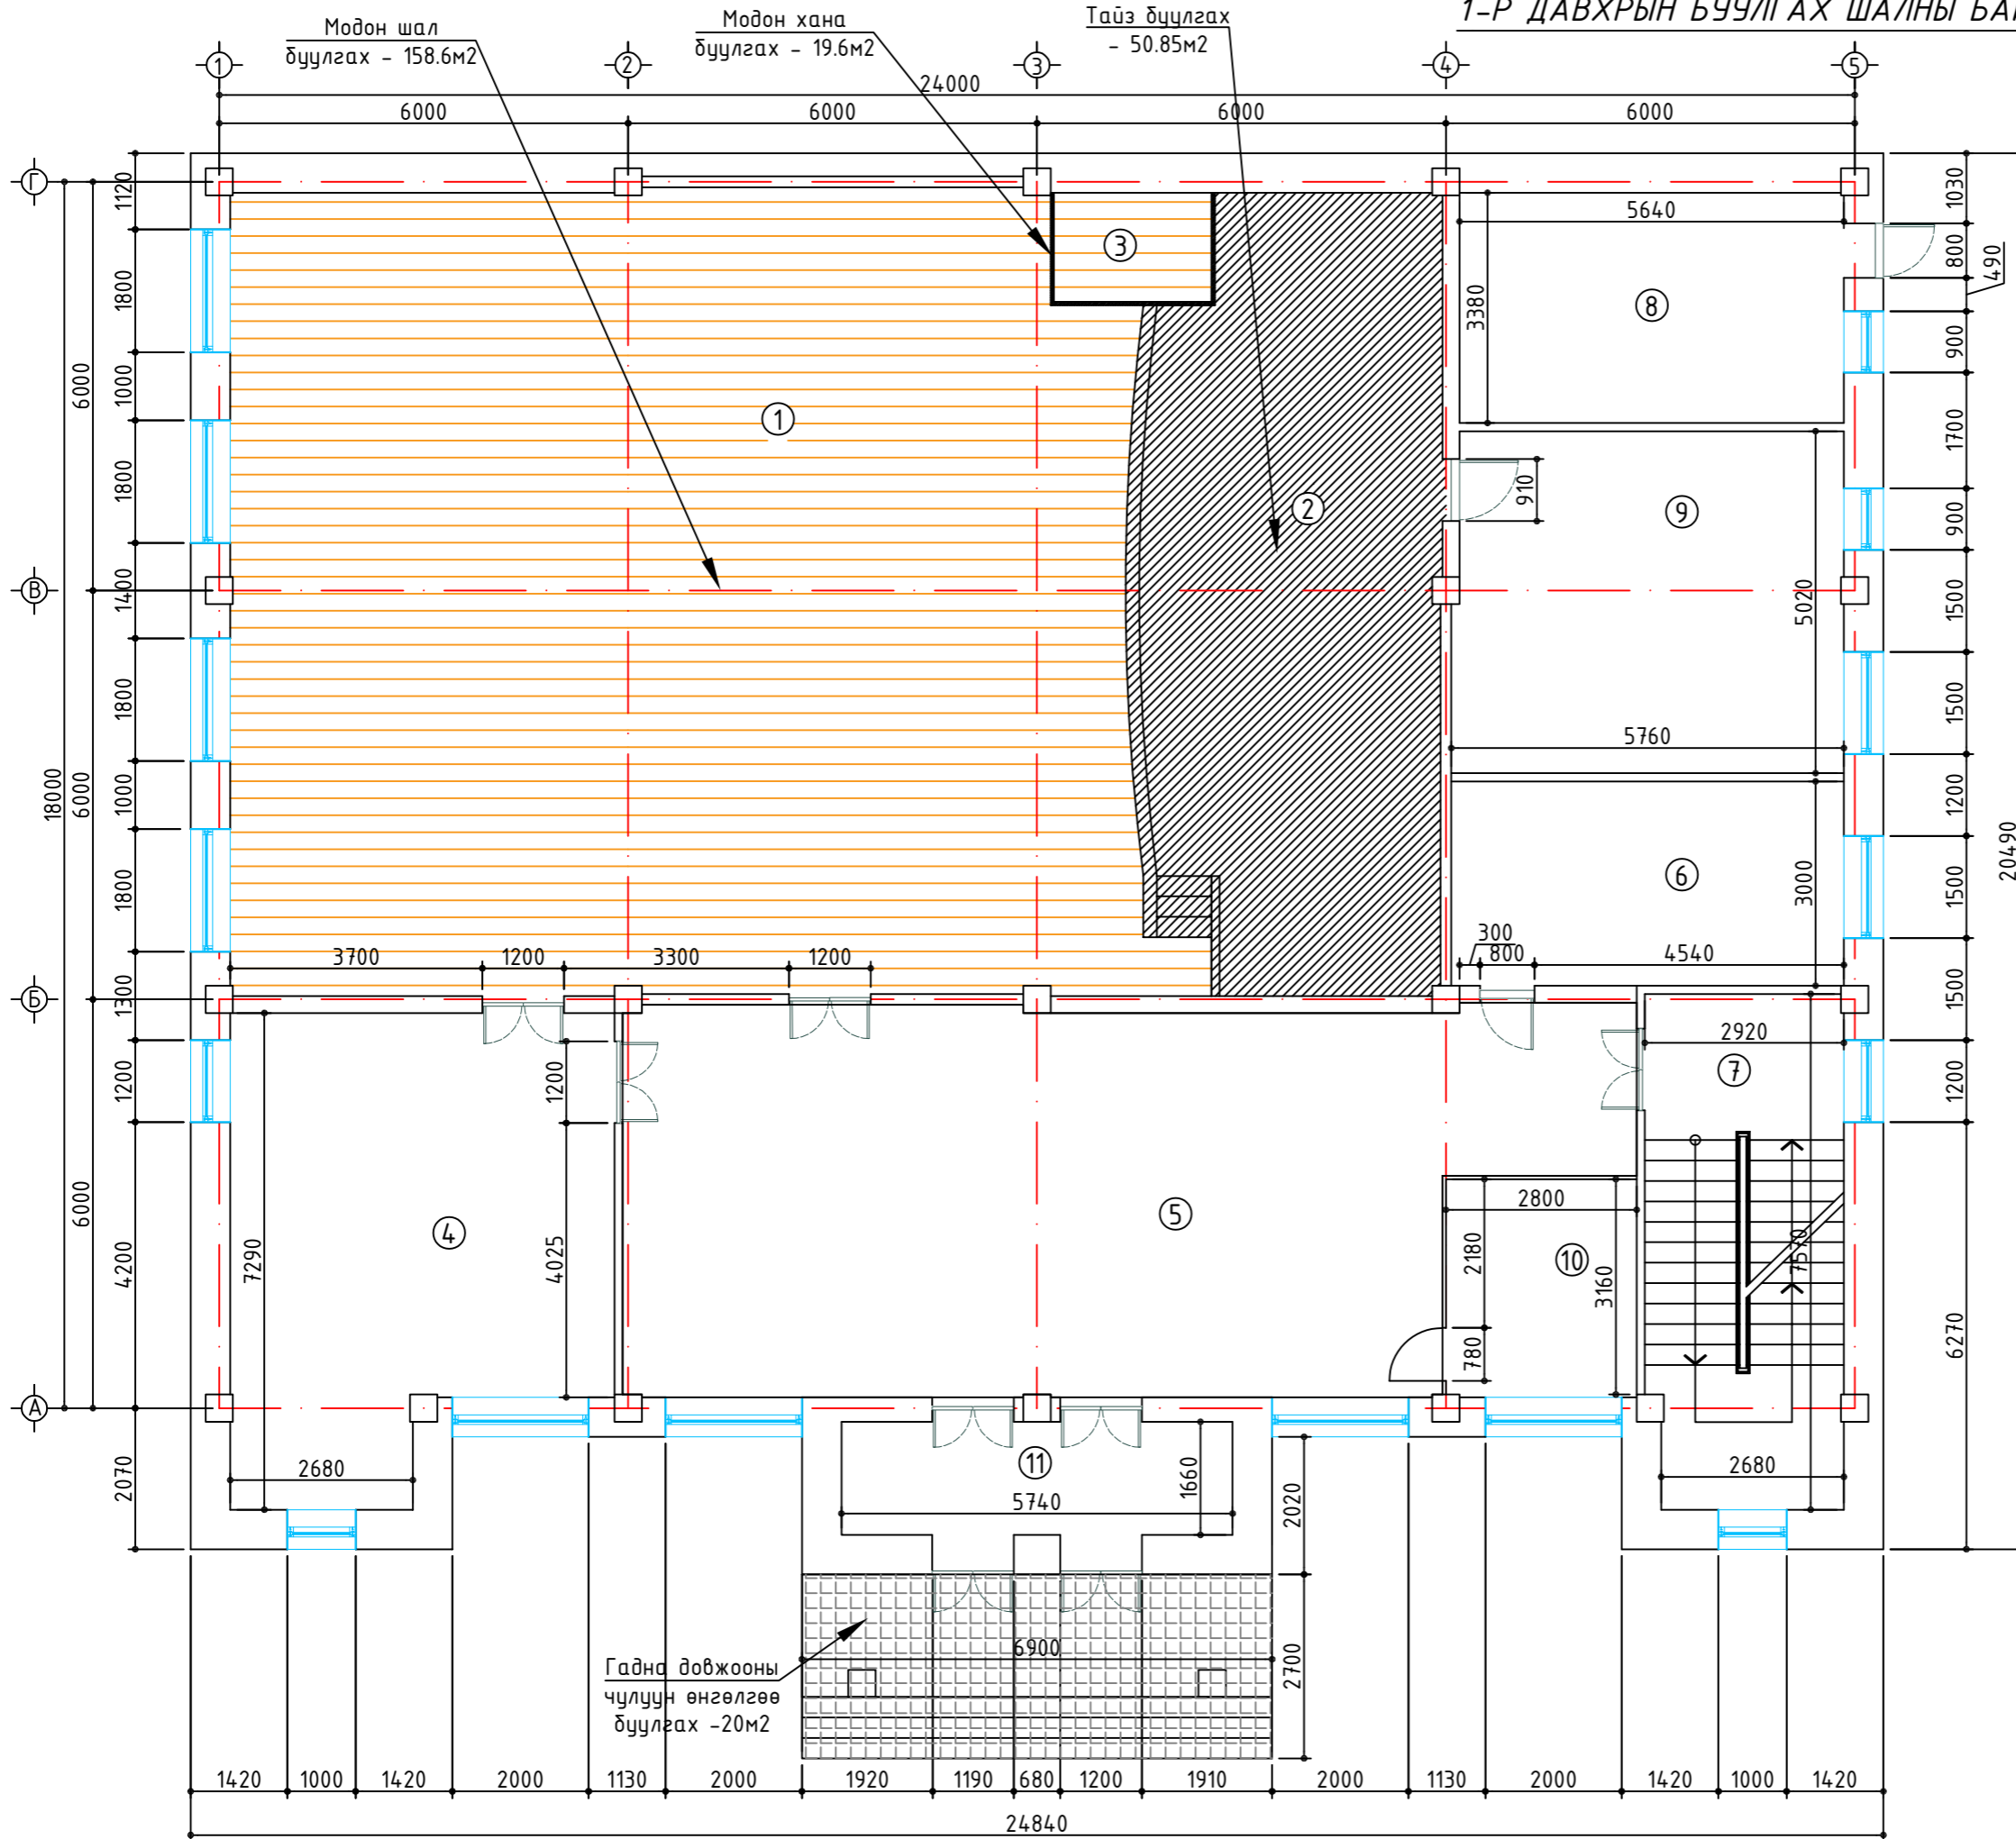


Өрөөний тодорхойлолт		
1	Үзэгчдийн заал /245 суудалтай/	158.6
2	Тайз	50.85
3	Тайзны туслах өрөө	4.66
4	Хөгжмийн өрөө	36.93
5	Вестибюль	76.89
6	Склад	16.0
7	Шатны хонгил	22.34
8	Халаалтын зуухны өрөө	18.04
9	Хувцас солих өрөө	28.78
10	Буфет	9.15
11	Гонх	8.55
12	Нийт	430.75

BAROQUE STYLE, LLC
"Барокко хийц" ХХК

Увс аймгийн Баруунтуруун сумын Соёлын төвийн барилгын засварын ажлын зураг


1-р давхрын буулгах шалны байгуулалт

Архитектор	Б. Батбаяр	ЕГ, Шифр:	Маштад:	Огноо:
Гүйцэтгэгч	Б. Энхбаяр	БХ-258/24	М1:100	2024
Шалгасан	Б. Батбаяр	ТГ, Шифр:	Зургийн дугаар:	Хуудас:
			БА-05	07

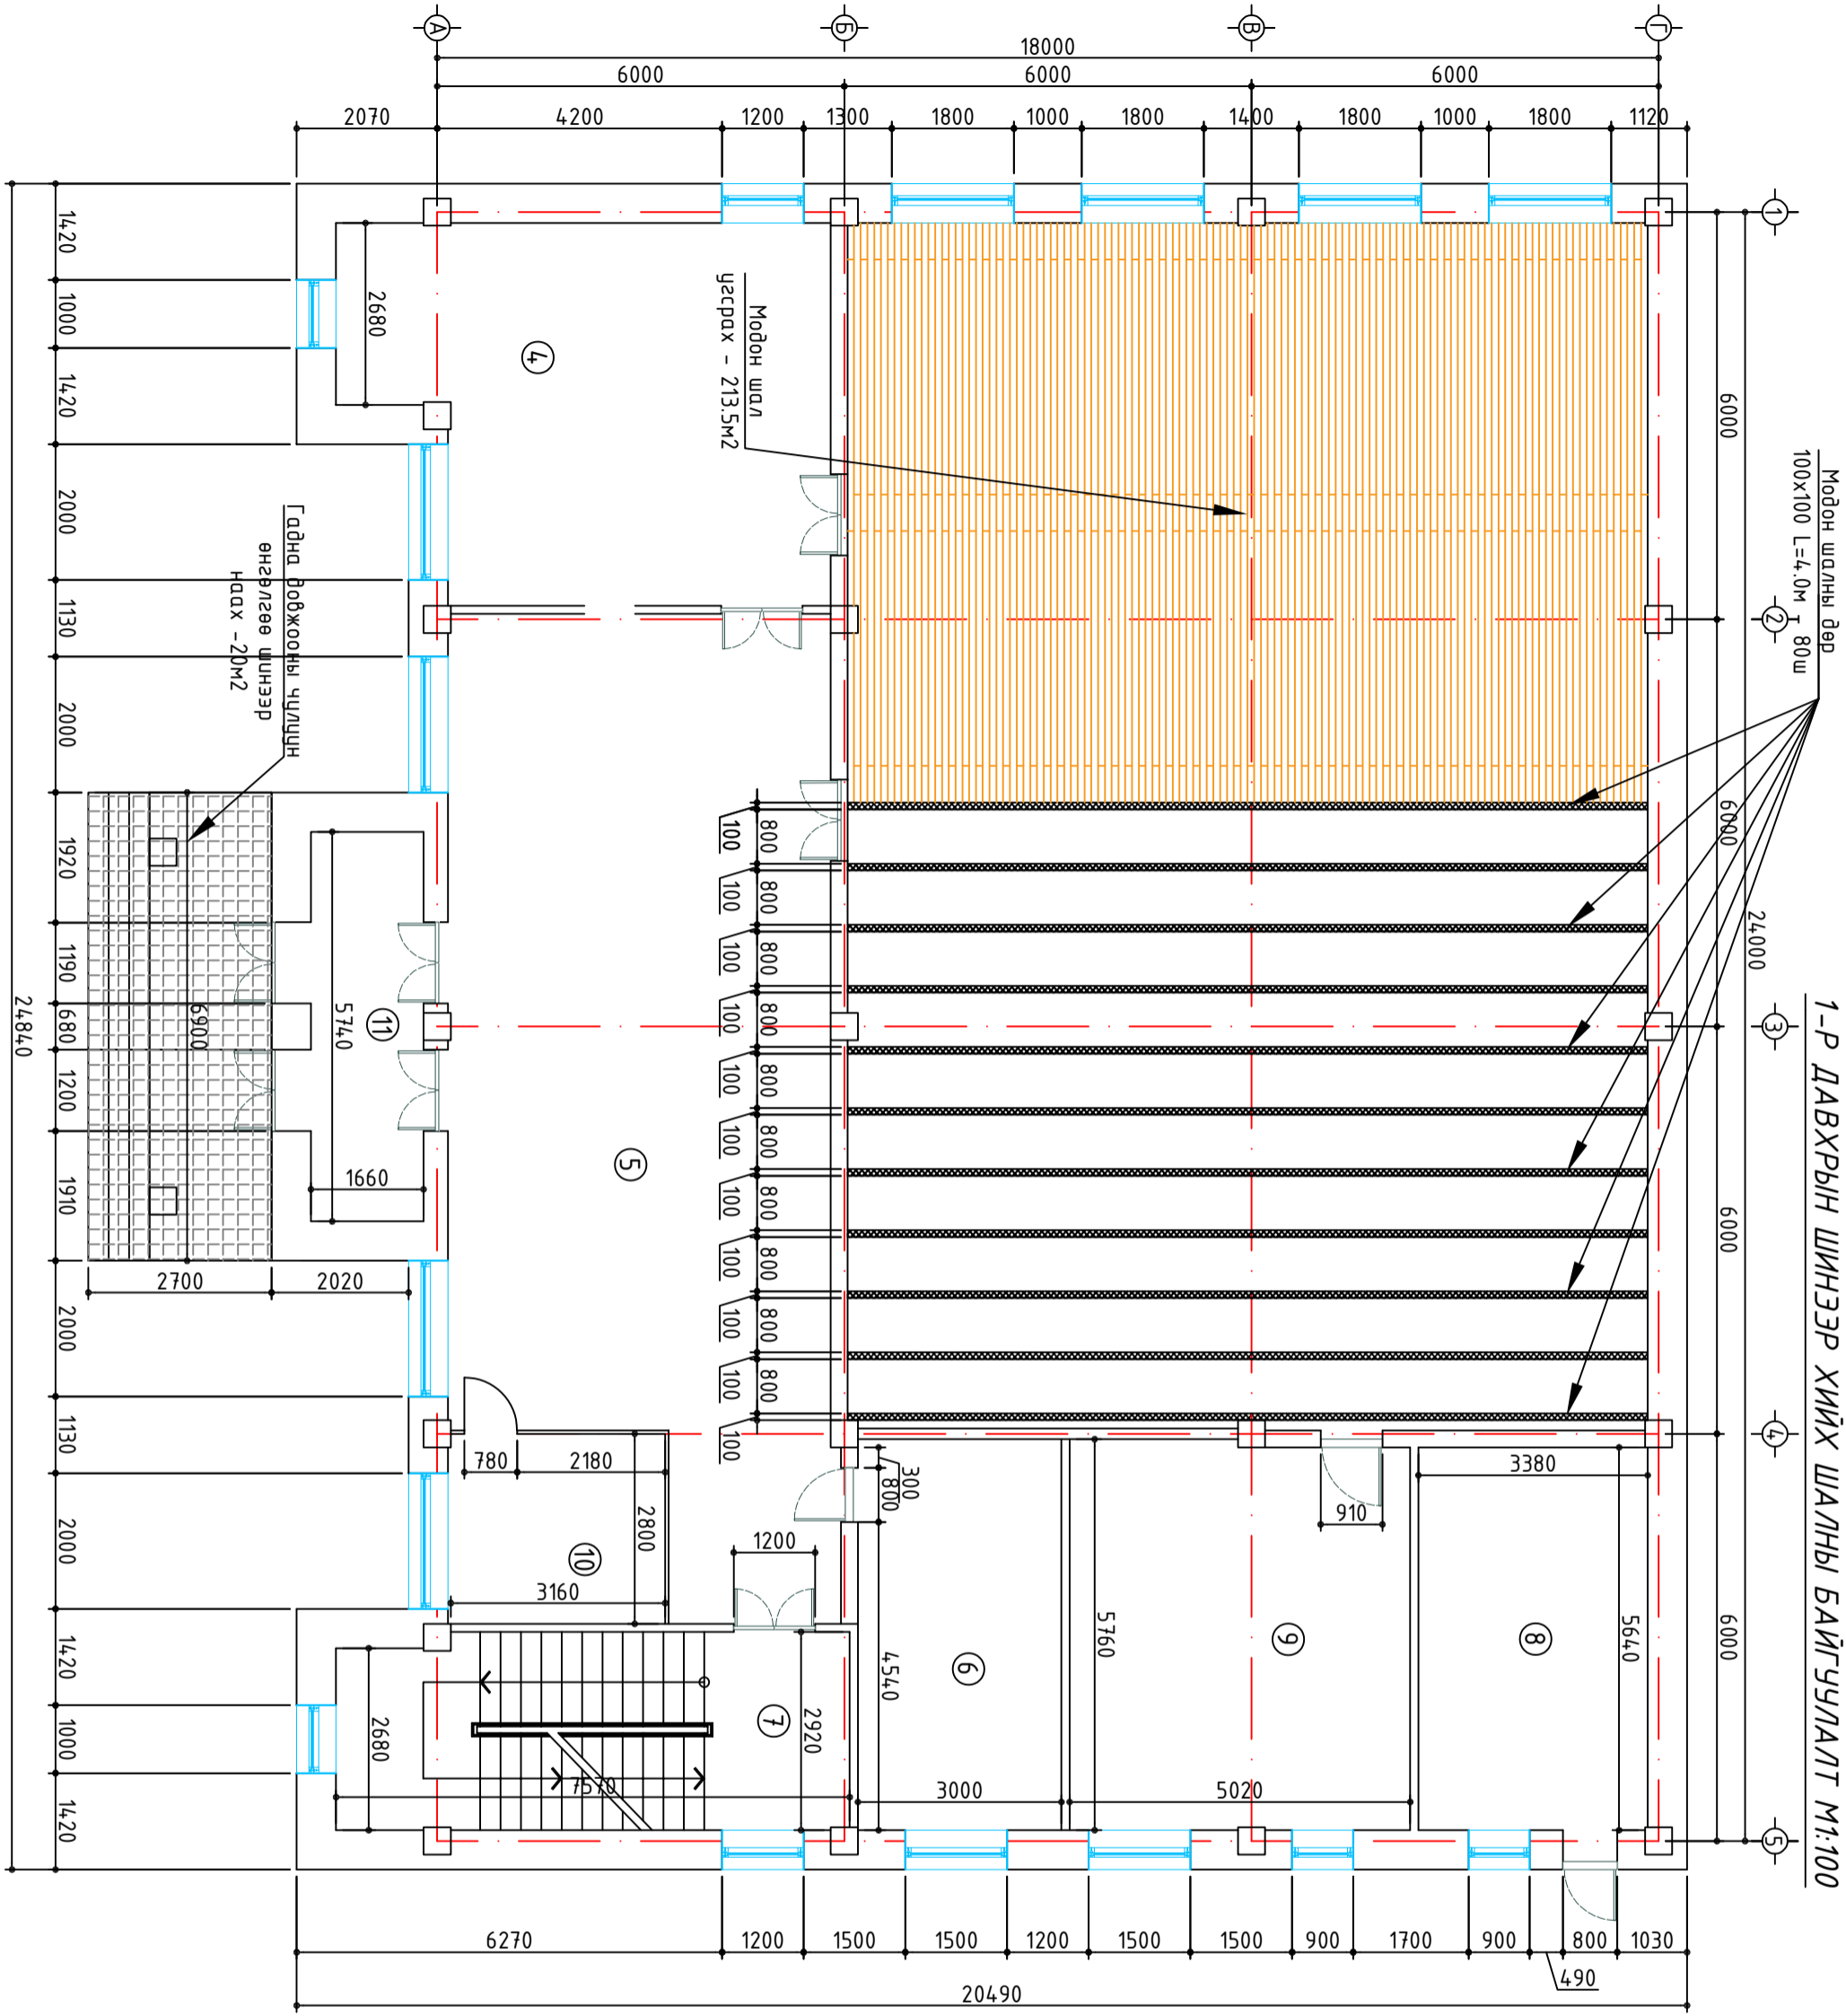

Модон шалны дөр 100x100 L=4.0м Г 80ш
1-р ДАВХРЫН ШИНЭЭР ХИЙХ ШАЛНЫ БАЙГУУЛАЛТ М:1:100

Өрөөний тодорхойлолт		
1	Үзэгчдийн заал /245 суудалтай/	213.5
4	Хөгжмийн өрөө	36.93
5	Вестибюль	76.89
6	Склад	16.0
7	Шатны хонгил	22.34
8	Халаалтын зуухны өрөө	18.04
9	Хувцас солих өрөө	28.78
10	Буфет	9.15
11	Гонх	8.55
12	Нийт	430.18

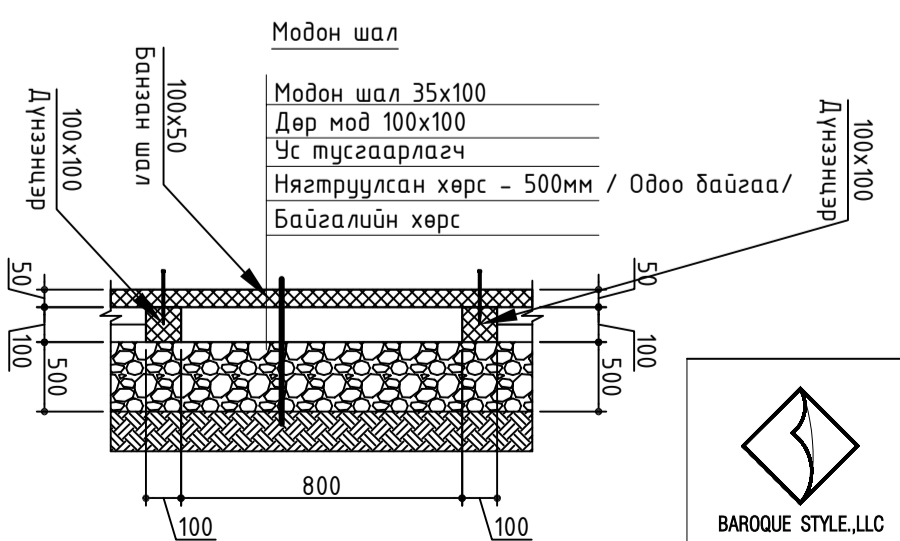



BAROQUE STYLE, LLC
"Барокко хийц" ХХК

Увс аймгийн Баруунтуруун сумын соёлын төвийн барилгын засварын ажлын зураг
1-р давхрын шинээр хийх шалны байгуулалт


Архитектор	<i>Б. Батбаяр</i>	Б. Батбаяр	ЕГ, Шифр:	Маштаб:	Огноо:
Гүйцэтгэсэн	<i>Б. Энхбаяр</i>	Б. Энхбаяр	БХ-258/24	M1:100	2024
Шалгасан	<i>Б. Батбаяр</i>	Б. Батбаяр	ТГ, Шифр:	Зургийн дугаар:	Хуудас:
				БА-06	07

ЗААЛНЫ ХАНЫН ДЭЛГЭЭС М1:100

ХЭСЭГЧИЛСЭН БАЙГУУЛАЛТ

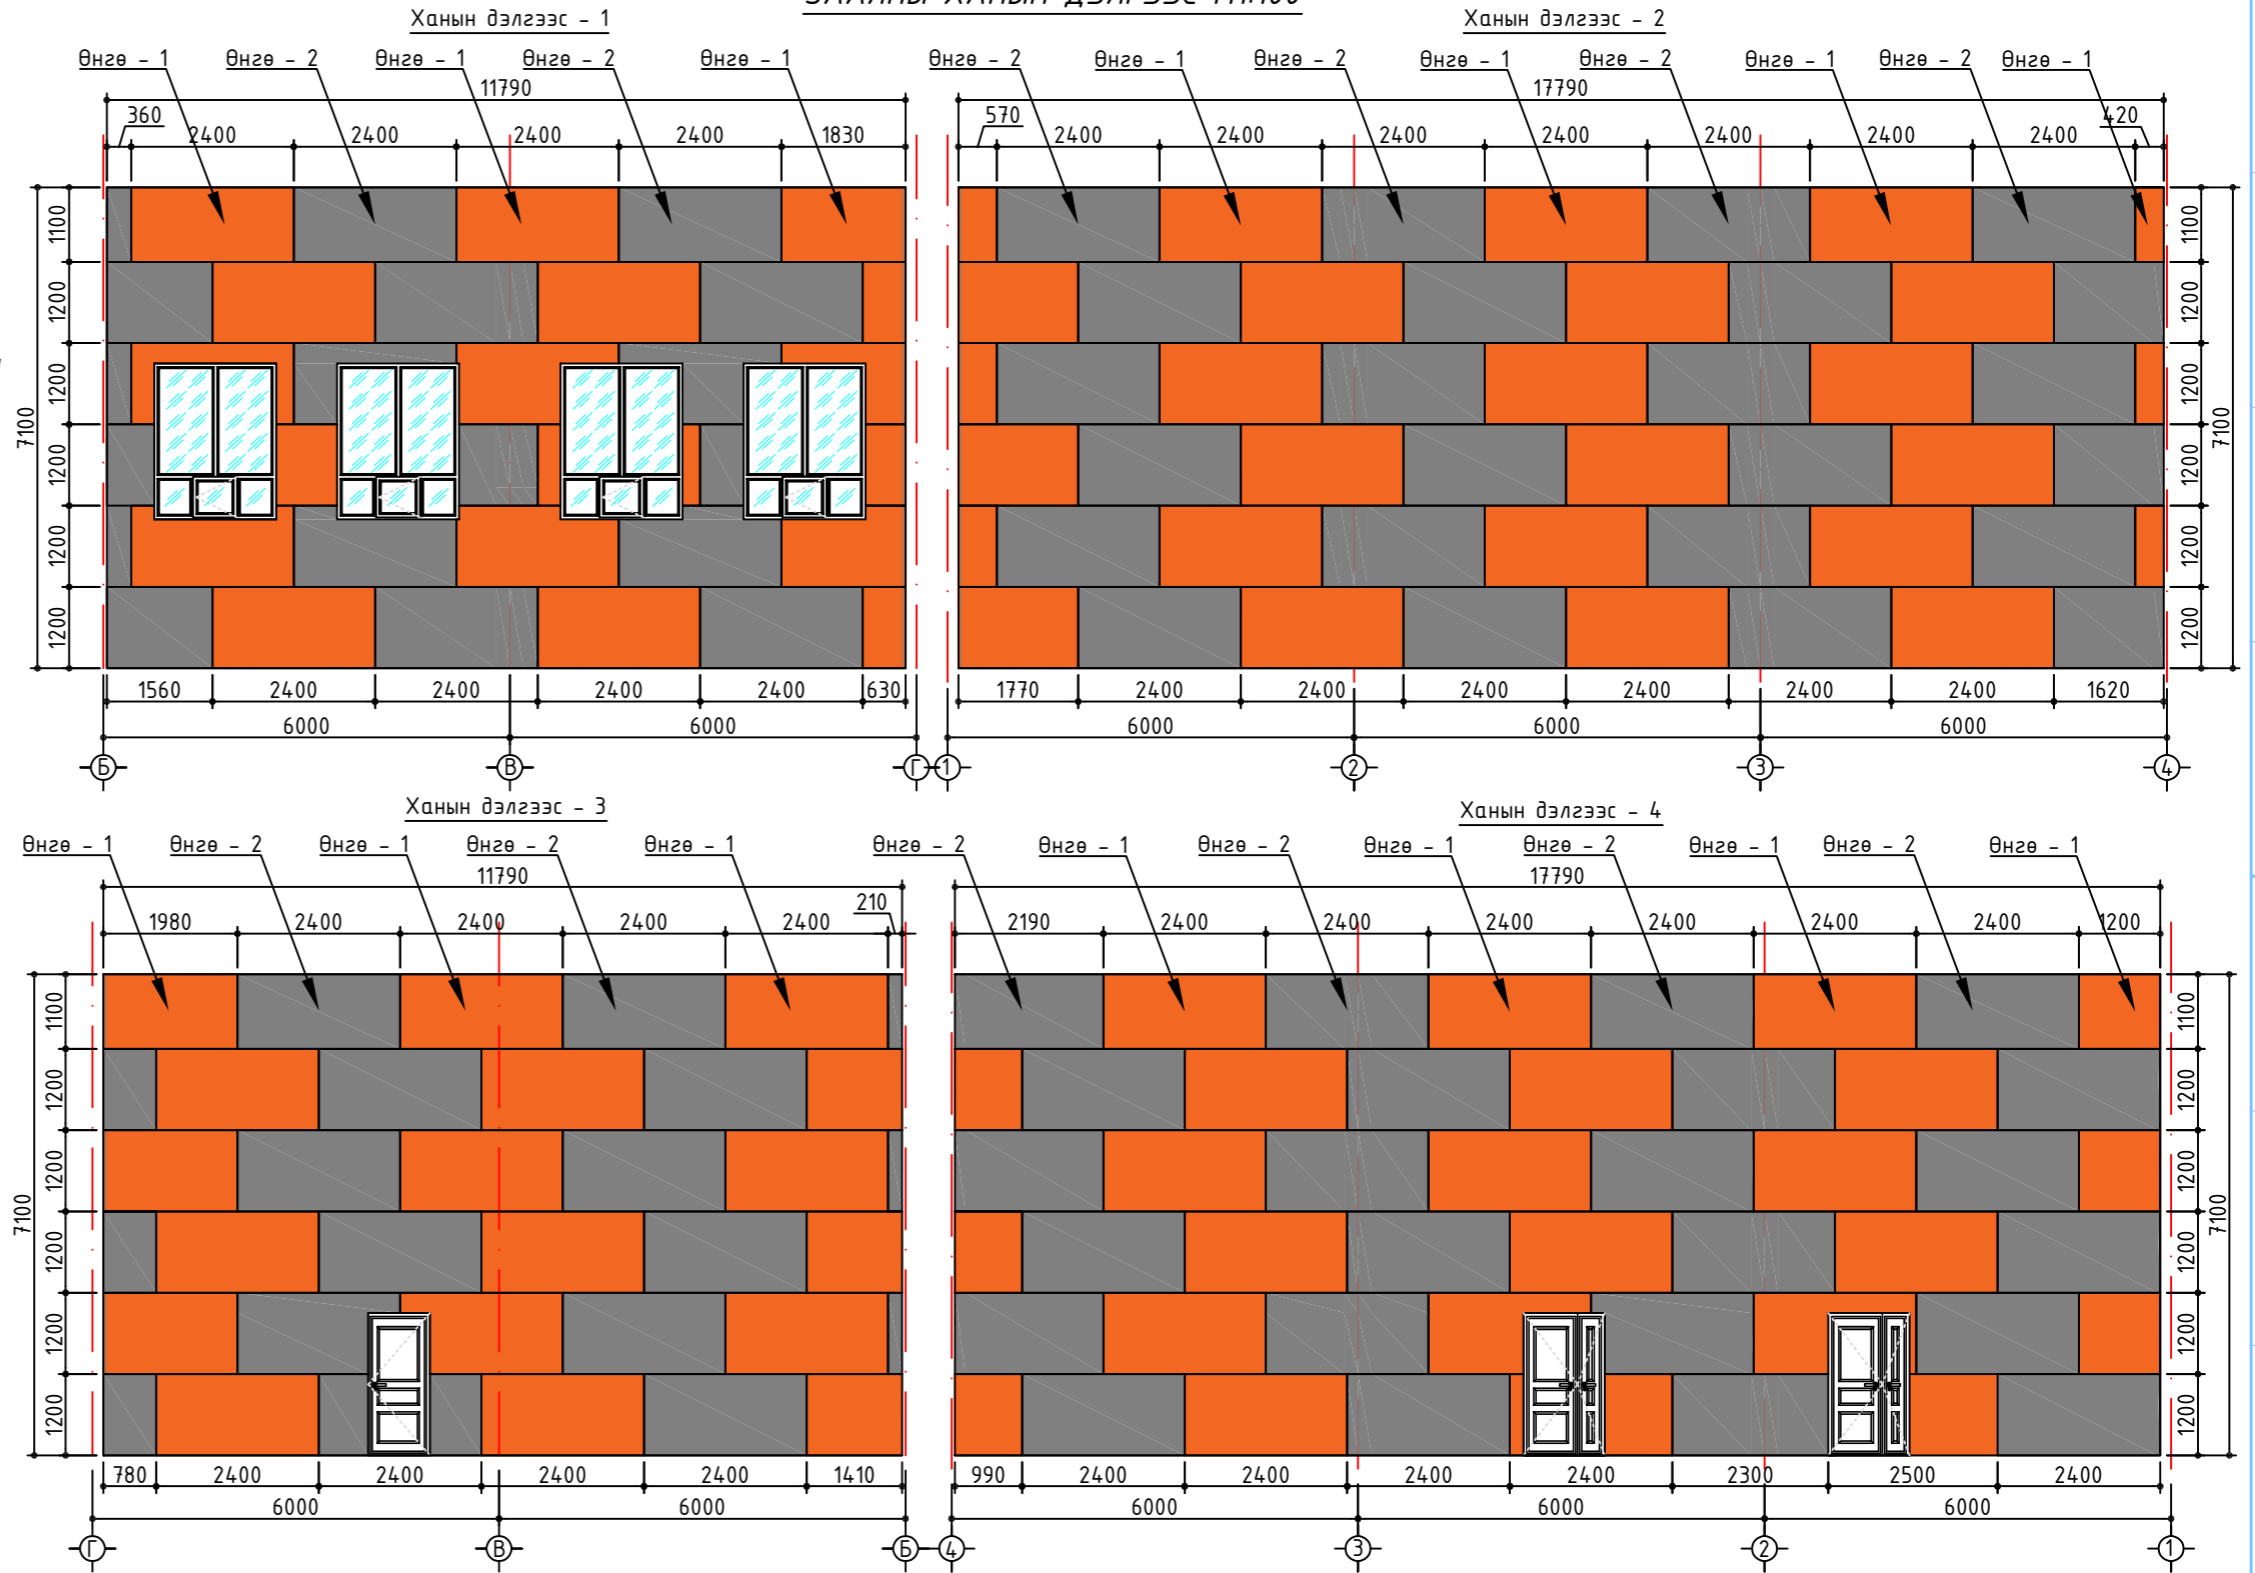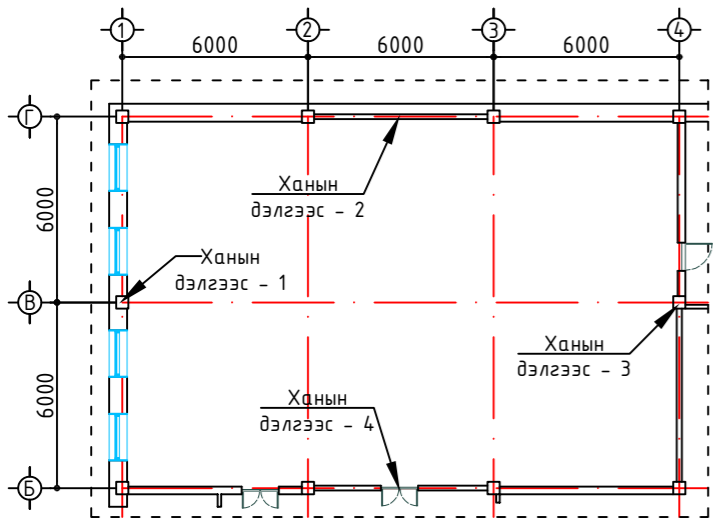

- Тэмдэглэгээ**
- Өнгө-1 - Улаан шар өнгийн акустик хавтан - 211.7м2
 - Өнгө-2 - Саарал өнгийн акустик хавтан - 213.42м2

 BAROQUE STYLE, LLC "Барокко хийц" ХХК	Увс аймгийн Баруунтуруун сумын соёлын төвийн барилгын засварын ажлын зураг					
	Заалны ханын дэлгээс 1-4, цонхны түүвэр					
	Архитектор	<i>[Signature]</i>	Б. Батбаяр	ЕГ, Шифр:	Маштаб:	Огноо:
	Гүйцэтгэсэн	<i>[Signature]</i>	Б. Энхбаяр	БХ-258/24	М1:100	2024
Шалгасан	<i>[Signature]</i>	Б. Батбаяр	ТГ, Шифр:	Зургийн дугаар:	Хуудас:	
				БА-07	07	