


<p>БАТЛАВ: СЭЛЭНГЭ АЙМГИЙН ЕРӨНХИЙ АРХИТЕКТОР ..... Д.ЗОРИГБААТАР</p>	<p>БАРИЛГЫН ЗУРАГ ТӨСЛИЙН "СЭД АП" ХХК (Улаанбаатар хөл, Хан-Уул дүүрэг, 15-р хороо, Их наад Зүүн өндөр, 1011 мoom)</p>	<p>СЭЛЭНГЭ АЙМАГ, ЕРӨӨ СУМ, 1-Р БАГ <b>ӨВСНИЙ АГУУЛАХЫН БАРИЛГА</b> (АЖЛЫН ЗУРАГ) ЗУРГИЙН ШИФР: SED-06-23</p>	<p>ЗАХИАЛАГЧ. Албан тушаал СЭЛЭНГЭ АЙМГИЙН ЕРӨӨ СУМЫН ЗАСАГ ДАРГА</p>	<p>Нэр Б.СЭРГЭЛЭН</p>	<p>Гүйцэтгэгч Албан тушаал "СЭД АП" ХХК-ийн гүйцэтгэх захирал</p>	<p>Гарын үсэг Нэр Э.Мөнхболор</p>
---	---	---	---	---------------------------	---	---

БОЛОВСРУУЛСАН.




Улаанбаатар хот  
2023 он

ДАВХРЫН БАЙГУУЛАЛТ М1:100

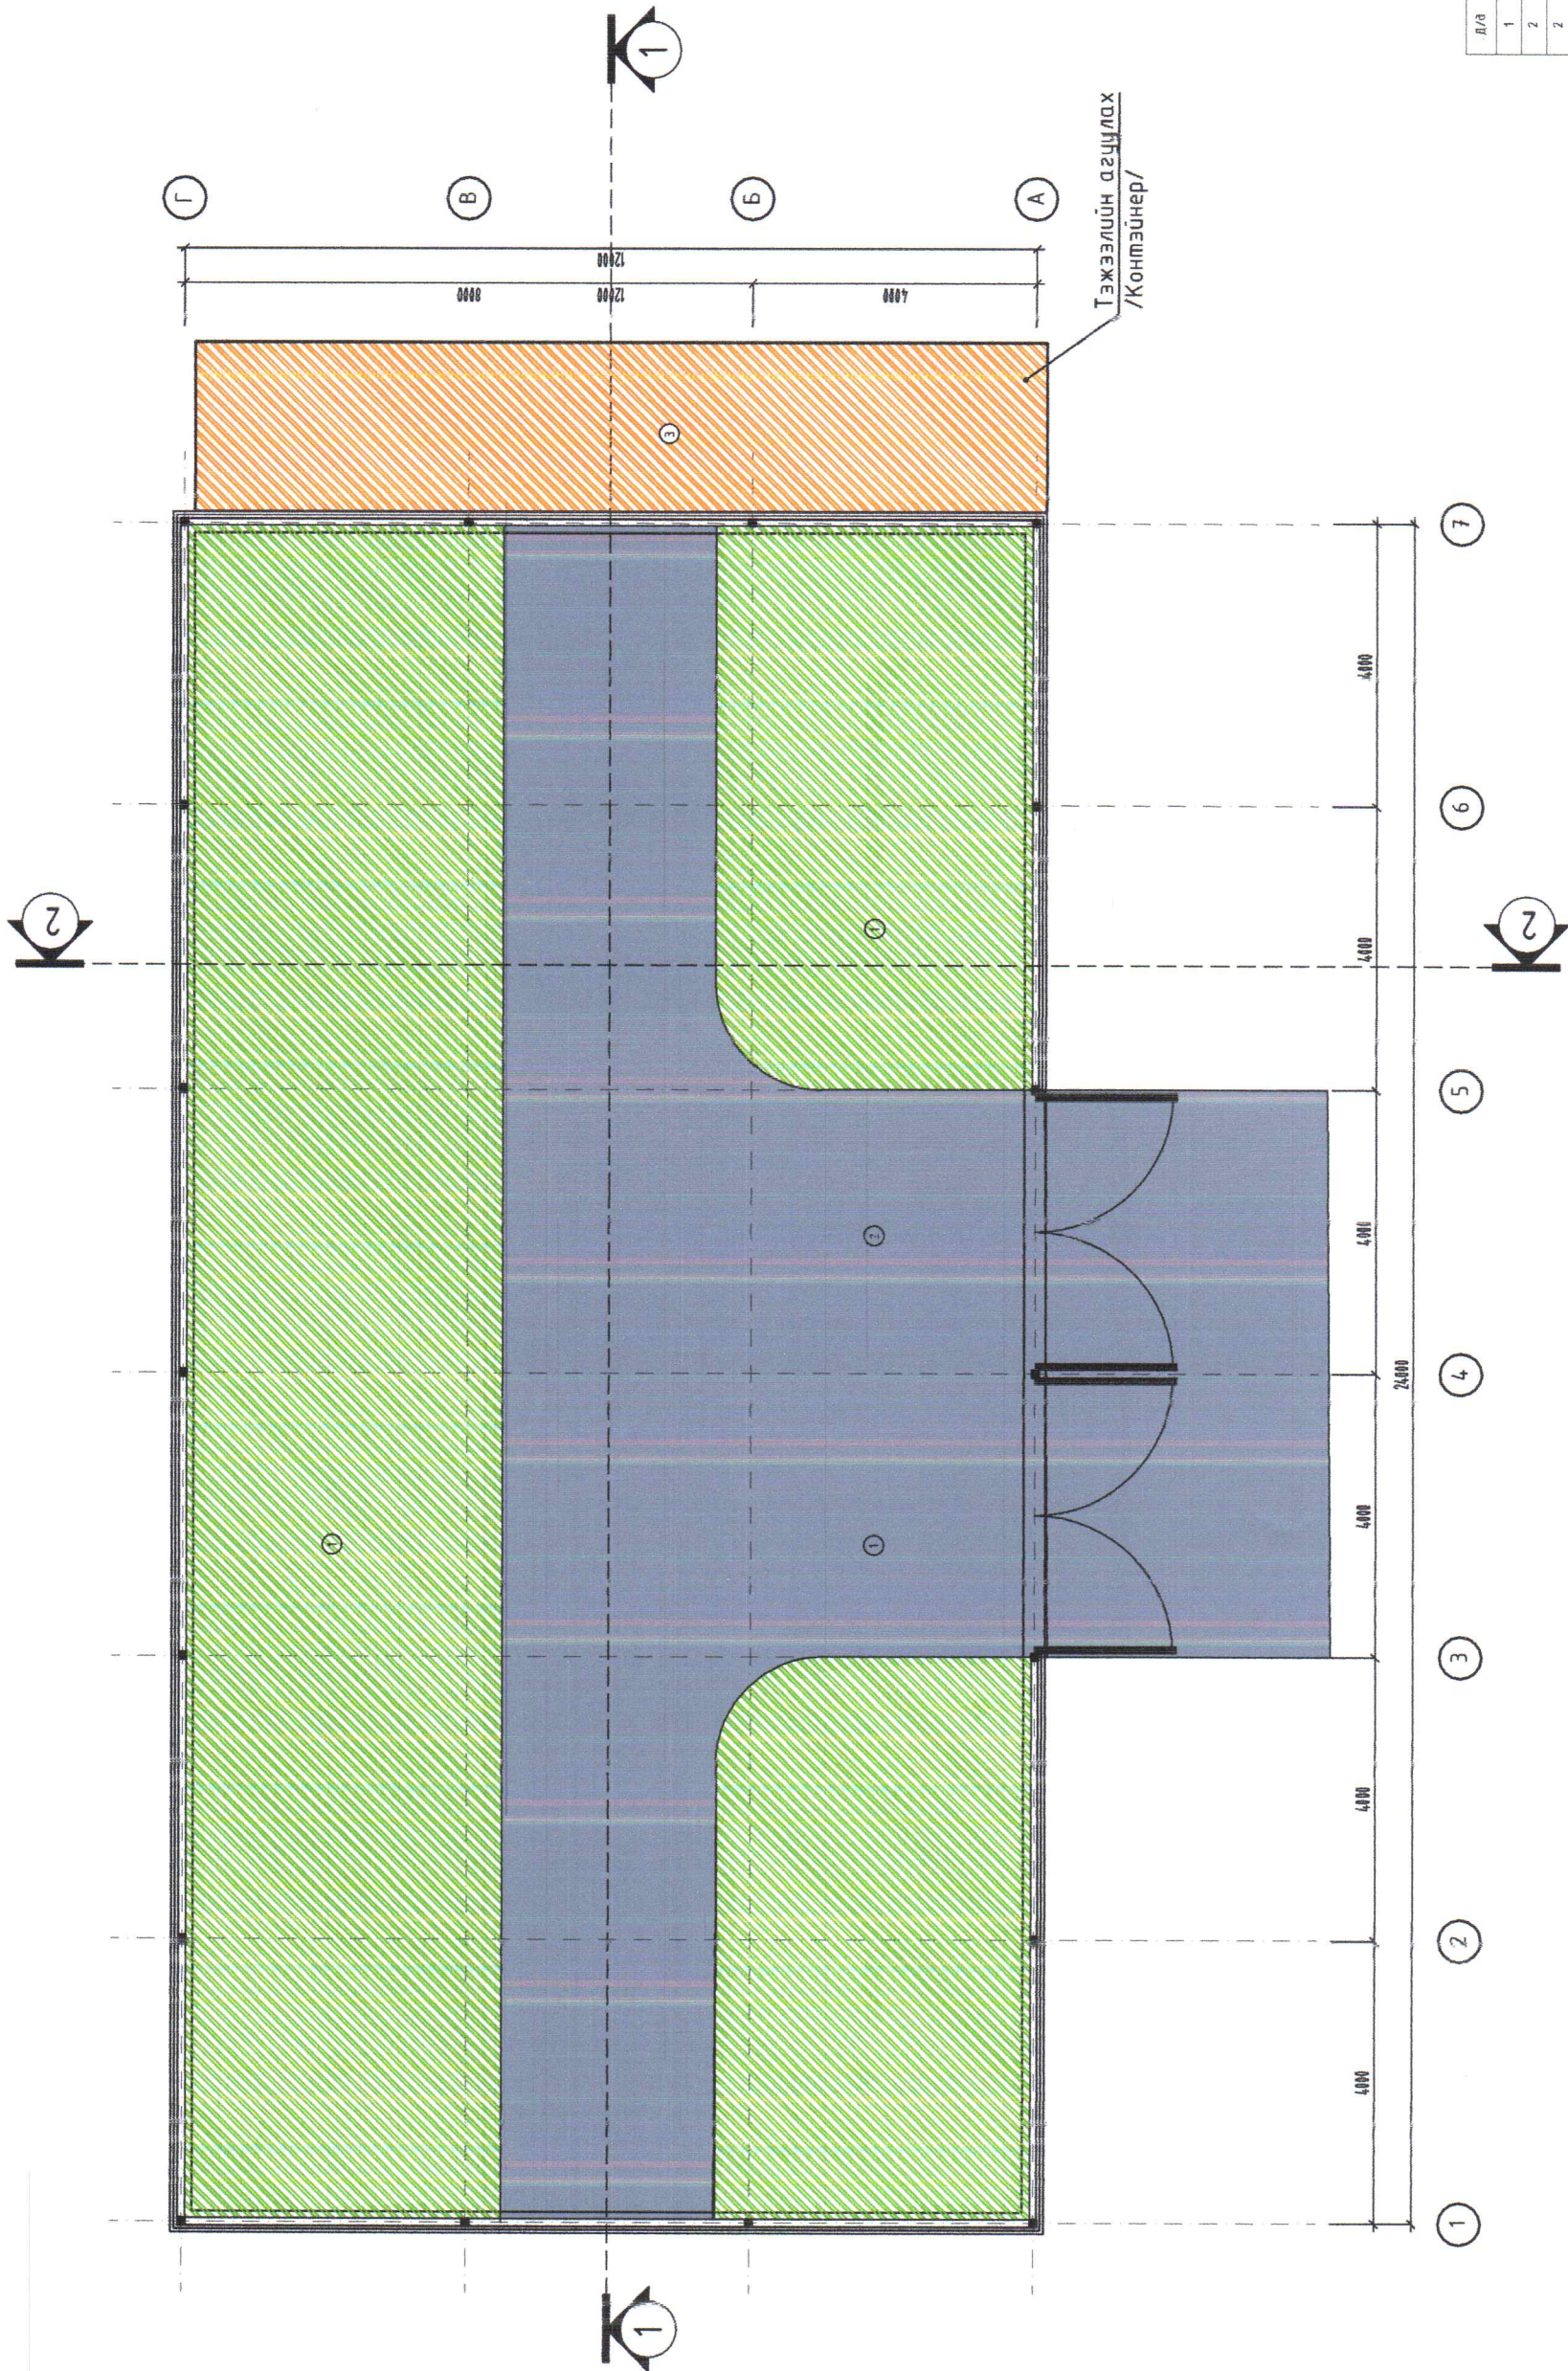

Тэжээлийн агуулах /Контейнер/

Д/А	Өрөөний нэр	Хэмжээ м <sup>2</sup>
1	Өмсбурлах хэсэг	193.6
2	Ажлын хэсэг	91.6
2	Будамы агуулах /Контейнер/	28.7
		НИЙТ
		120.3





БАРИЛГЫН ЗУРАГ ТӨСВИЙН  
"СЭД АЛ" ХХК

СЭЛЭНГЭ АЙМГИЙН ЕРӨӨ СҮМ  
ДАВХРЫН БАЙГУУЛАЛТ

Захирал	Э.Мөнхболор
Гүйцэтгэсэн	А.Эрдэнэбат
Шалгасан	Н.Саруул-Оргил

Е.Г.Шифр:	Масштаб:	Огноо:
SED-06-23	M1:100	2023/11
Т.Г.Шифр:	Зургийн дугаар:	Худгас:
	БА-01	10

1 2 3 4 5 6 7 8 АЗ

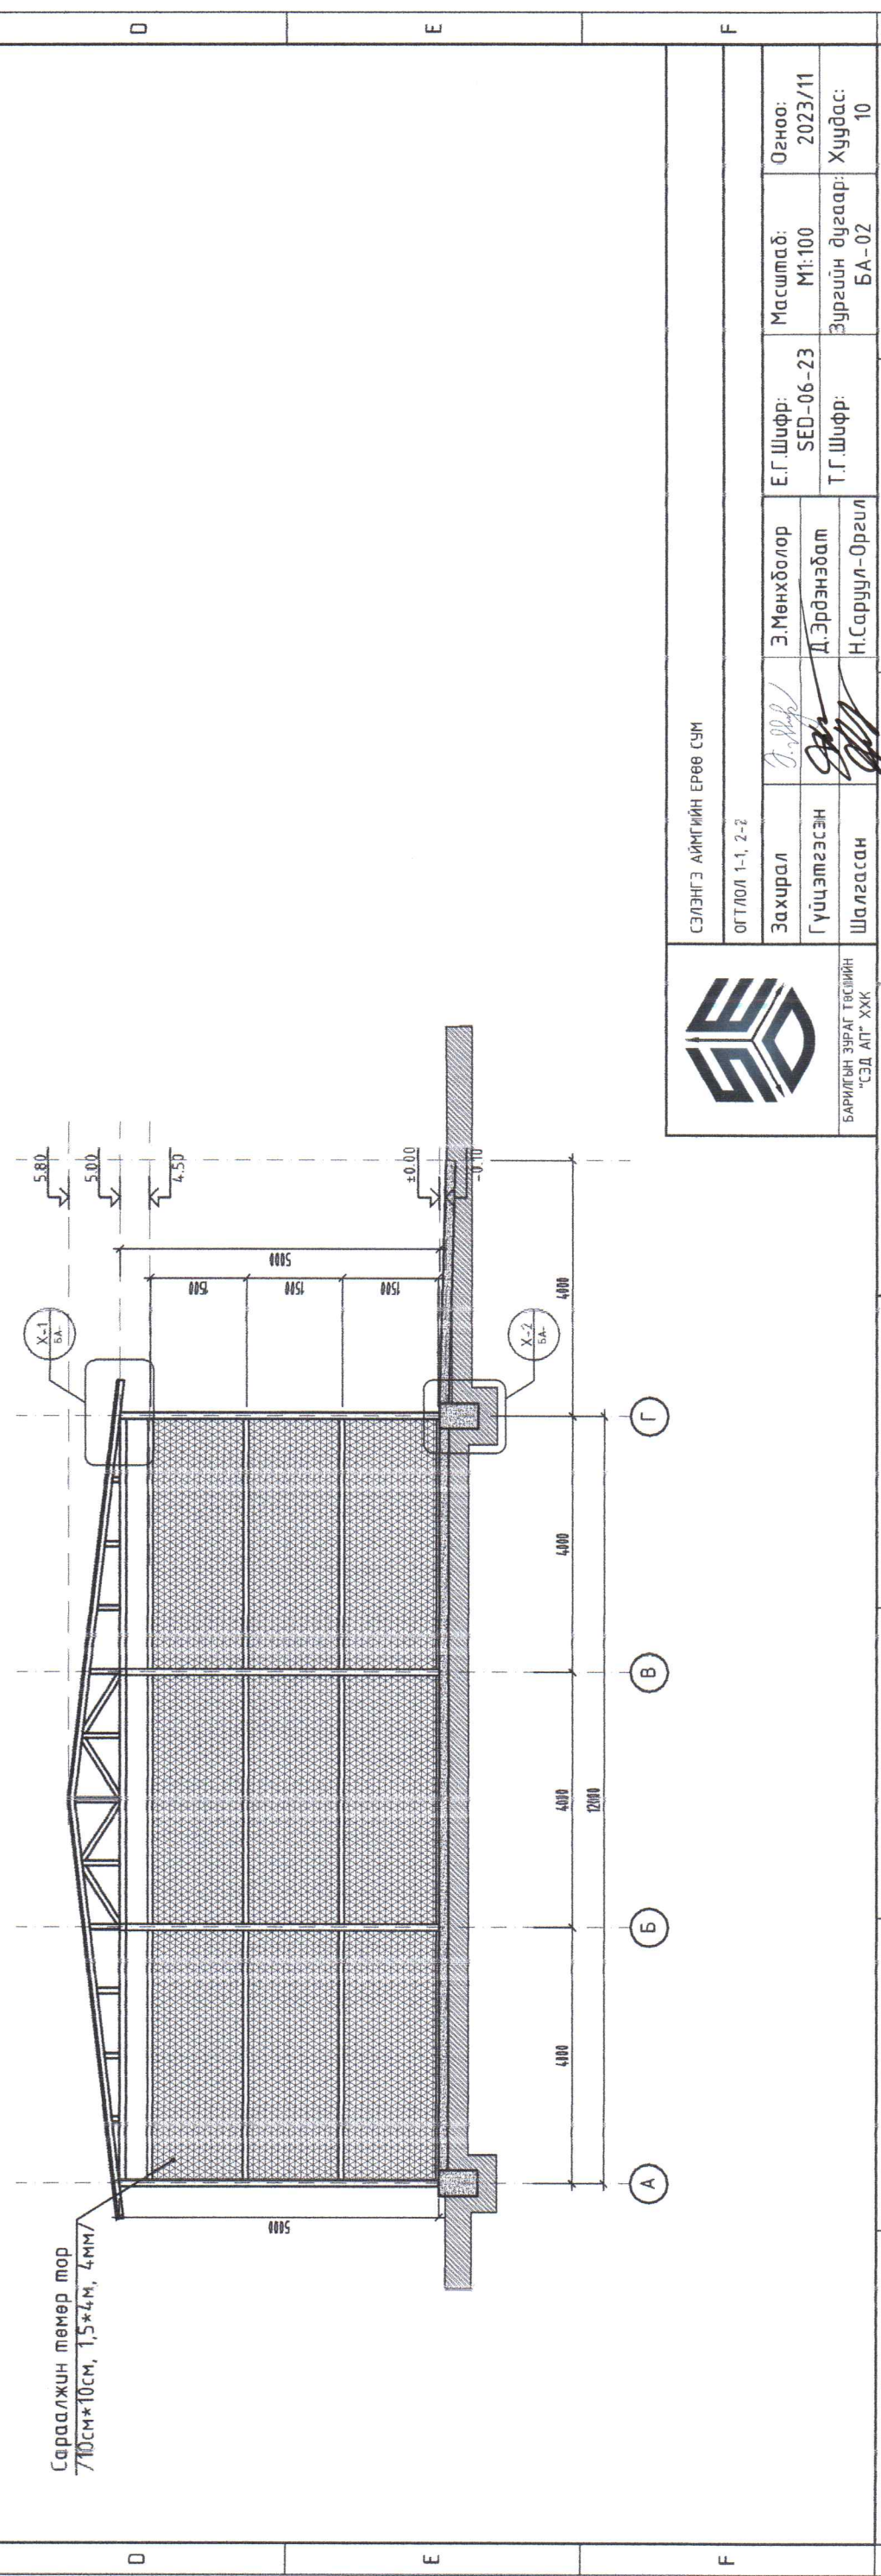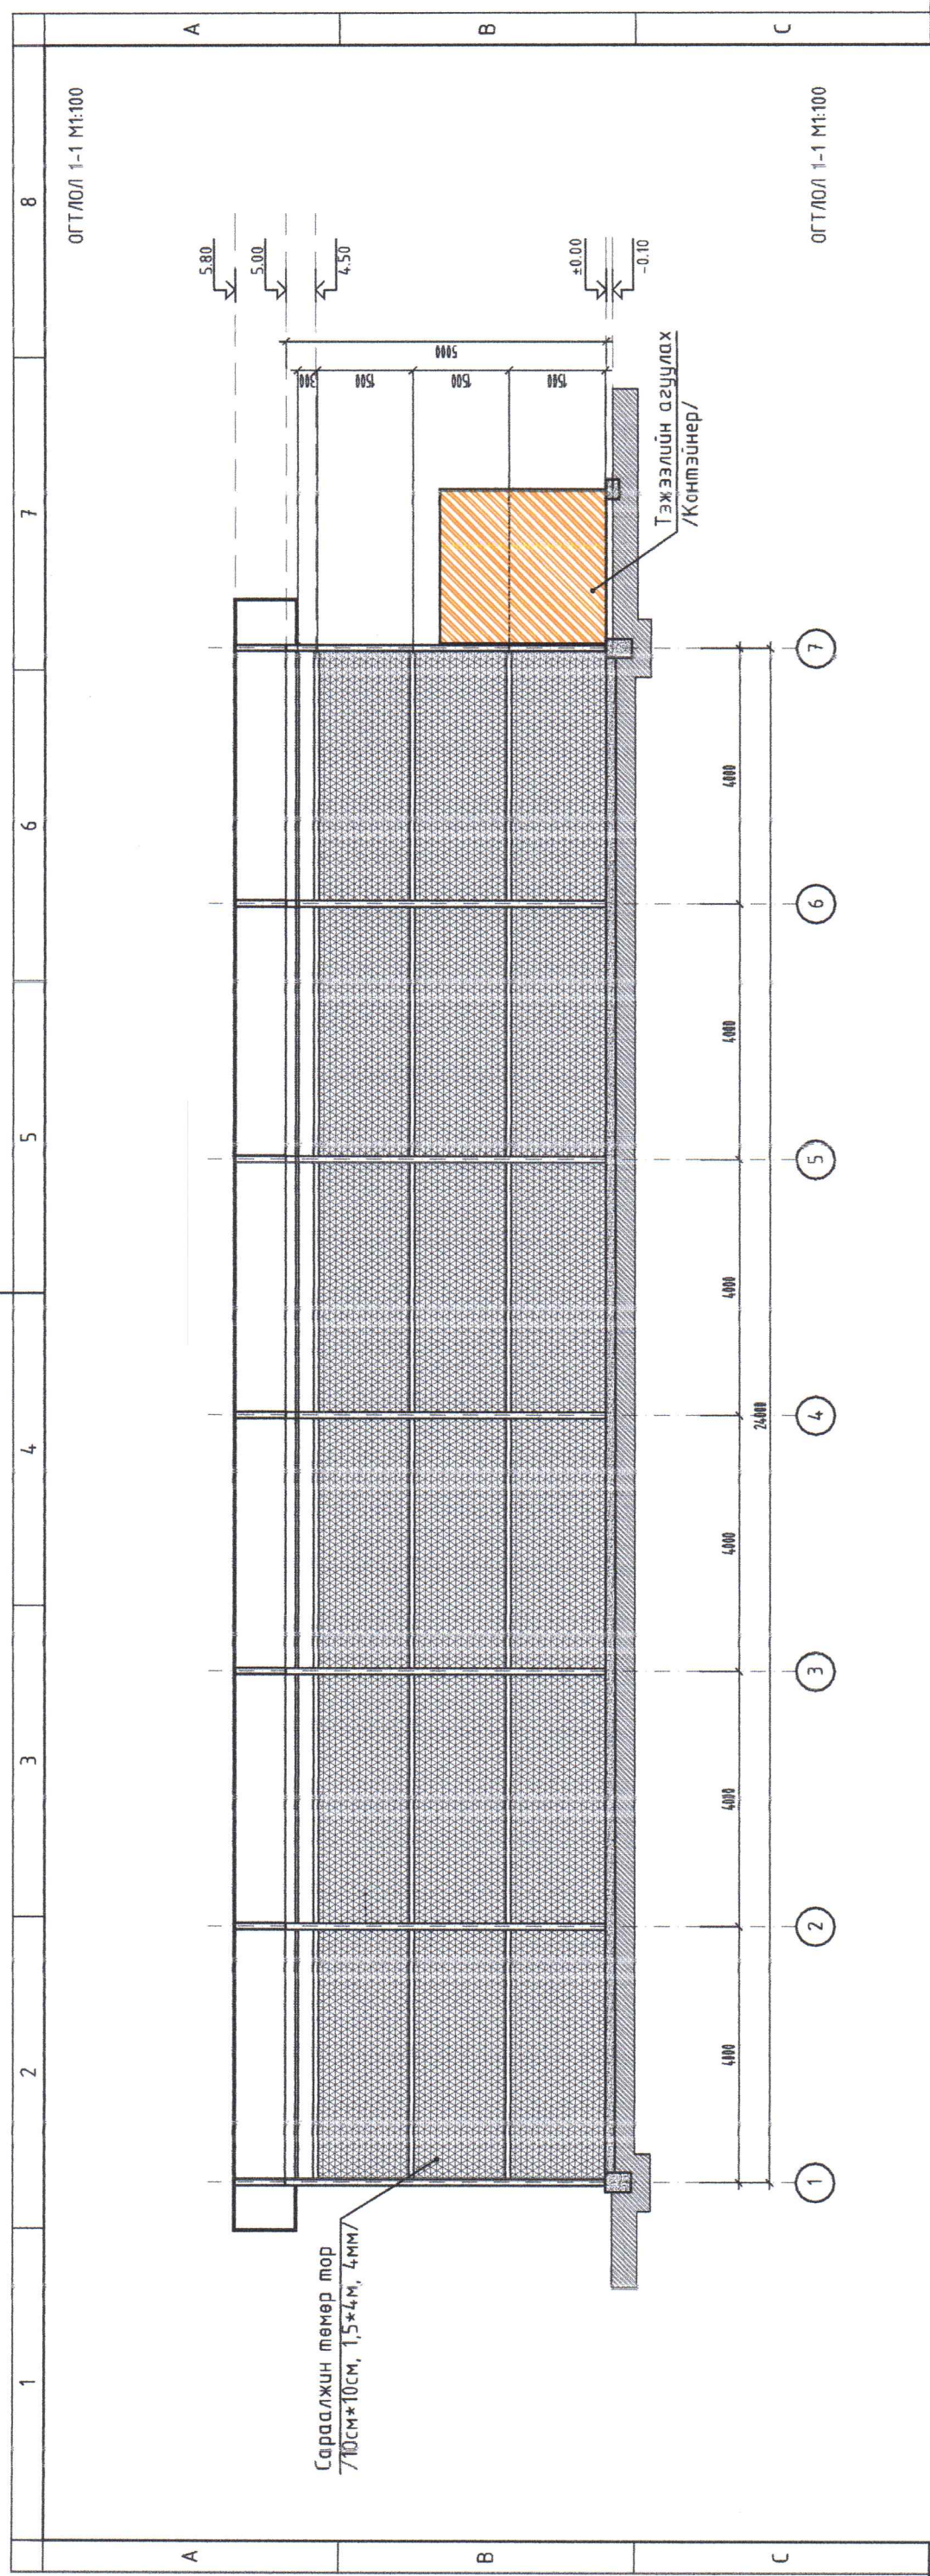

СЭЛЭНГЭ АЙМГИЙН ЕРӨӨ СҮМ

ОГТ/ЛОЛ 1-1, 2-2

Захирал

Гүйцэтгэсэн

Шалгасан

Э.Мөнхболор

Д.Эрдэнэбат

Н.Саруул-Орзул

Е.Г.Шифр:  
SED-06-23

Т.Г.Шифр:

Масштаб:  
М1:100


Зургийн дугаар:  
БА-02

Огноо:  
2023/11

Хуудас:  
10

1 2 3 4 5 6 7 8 АЗ



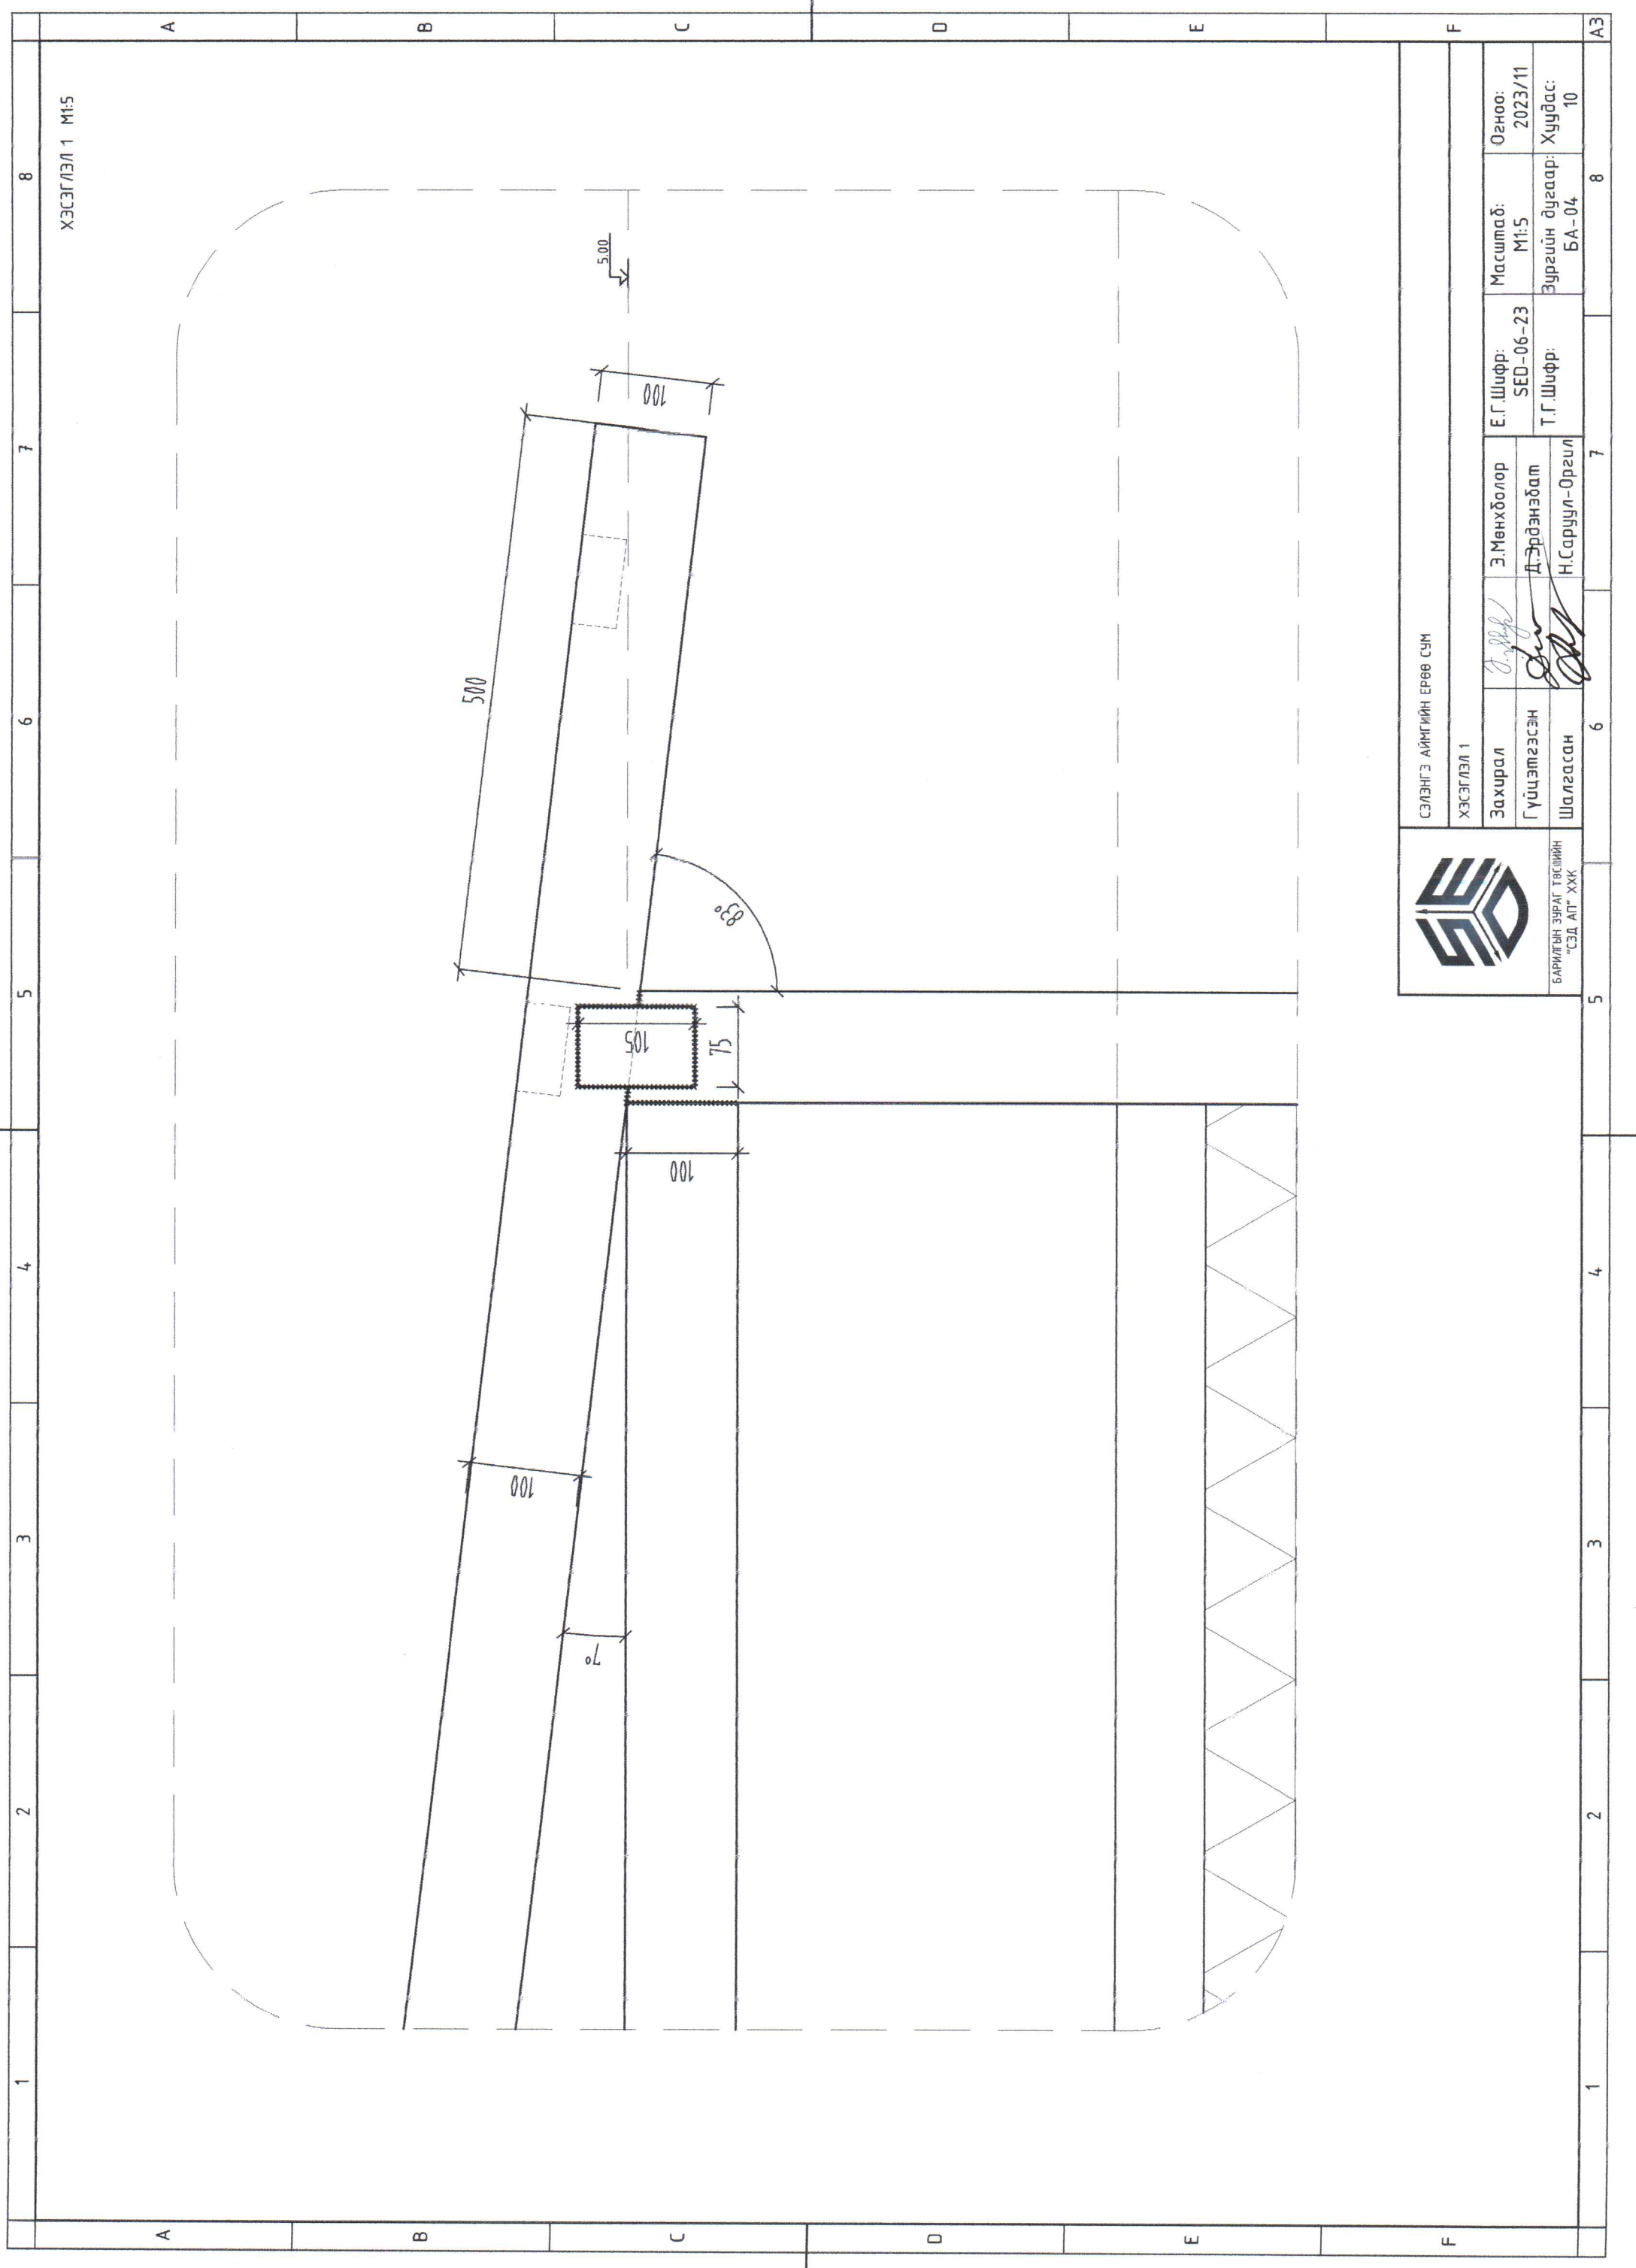


ХЭСЭГ/ЭЛ 1 М1:5




СЭЛЭНГЭ АЙМГИЙН ЕРӨӨ СҮМ  
ХЭСЭГ/ЭЛ 1

Захирагч	Э.Мөнхболор	Е.Г.Шифр:	Масштаб:	Огноо:
Гүйцэтгэгч	Д.Эрдэнэбат	SED-06-23	M1:5	2023/11
Шалгасан	Н.Саруул-Оршил	Т.Г.Шифр:	Зургийн дугаар:	Хуудас:
			БА-04	10

1 2 3 4 5 6 7 8 АЗ

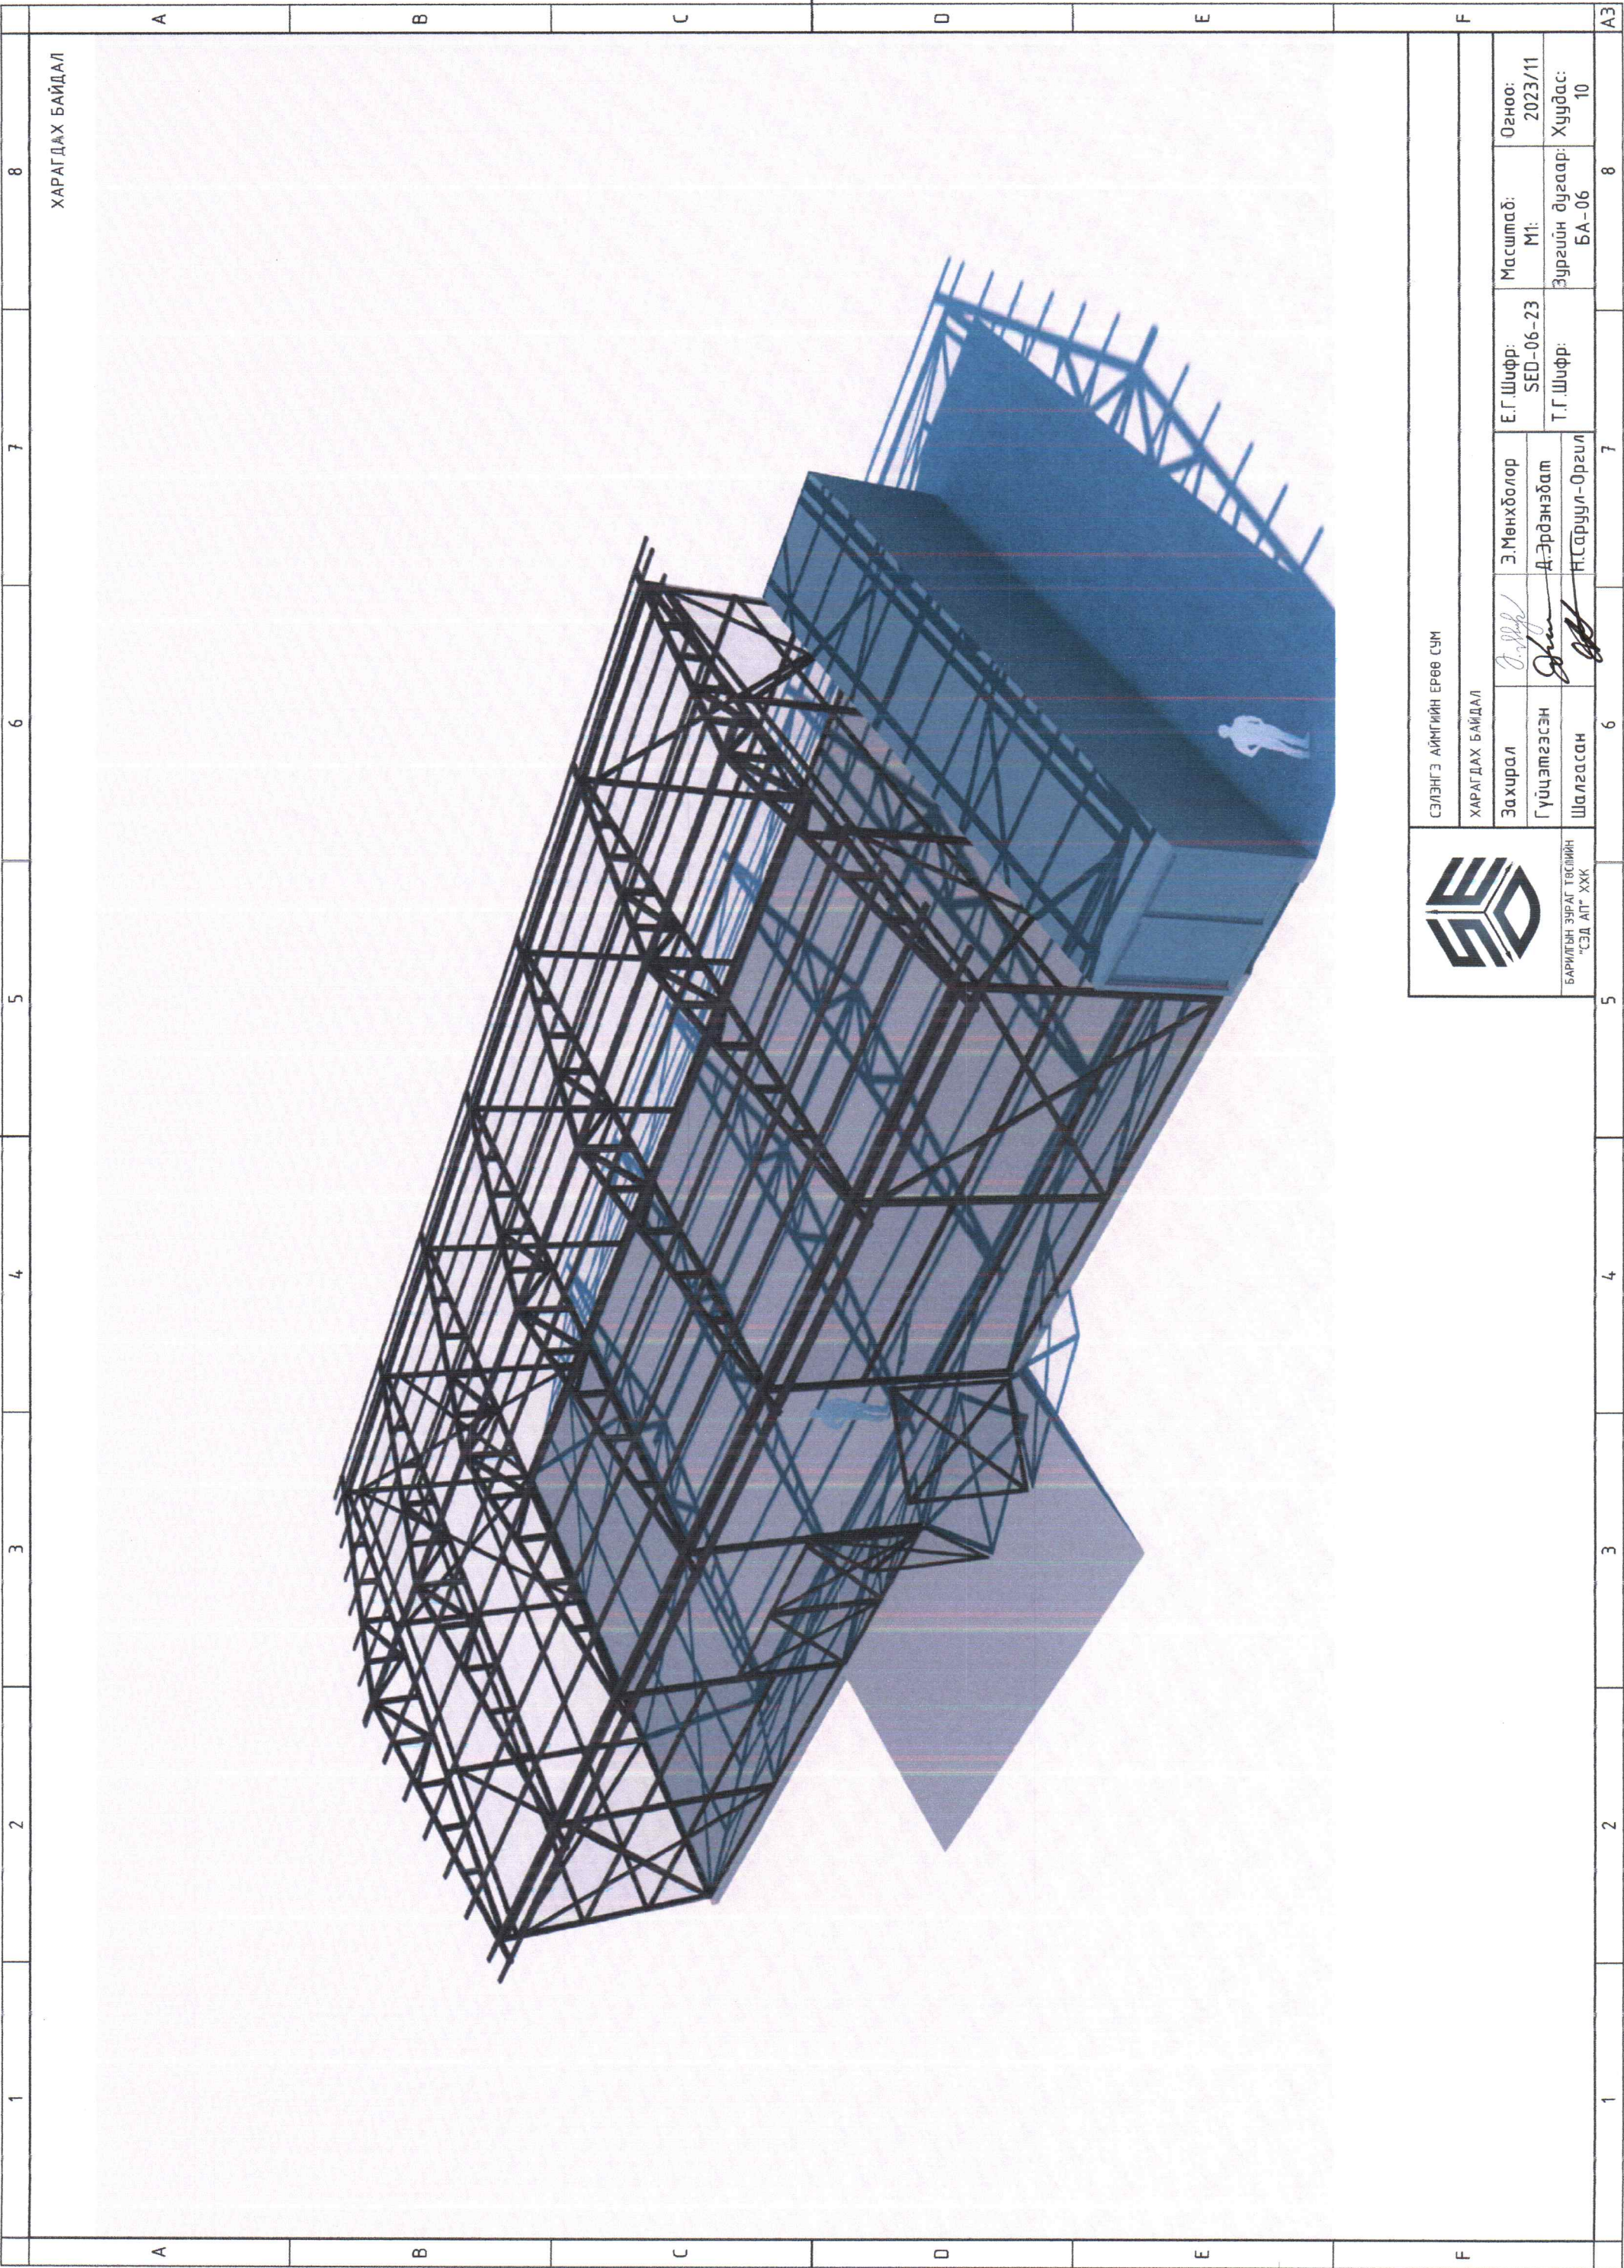


ХАРАГДАХ БАЙДАЛ

 БАРИЛГЫН ЗЭРЭГ ТӨСЛИЙН "СЭД АП" ХХК		СЭЛЭНГЭ АЙМГИЙН ЕРӨӨ СҮМ ХАРАГДАХ БАЙДАЛ		Э.Мөнхболор <i>(Signature)</i>	Э.Г.Шифр: SED-06-23	Масштаб: М1:	Огноо: 2023/11
Захирал	Гүйцэтгэсэн	Шалгасан	Э.Мөнхболор	Д.Эрдэнэбат	Н.Саруул-Оргил	Т.Г.Шифр:	Хуудас:
						БА-06	10

1 2 3 4 5 6 7 8

A B C D E F

1 2 3 4 5 6 7 8 АЭ

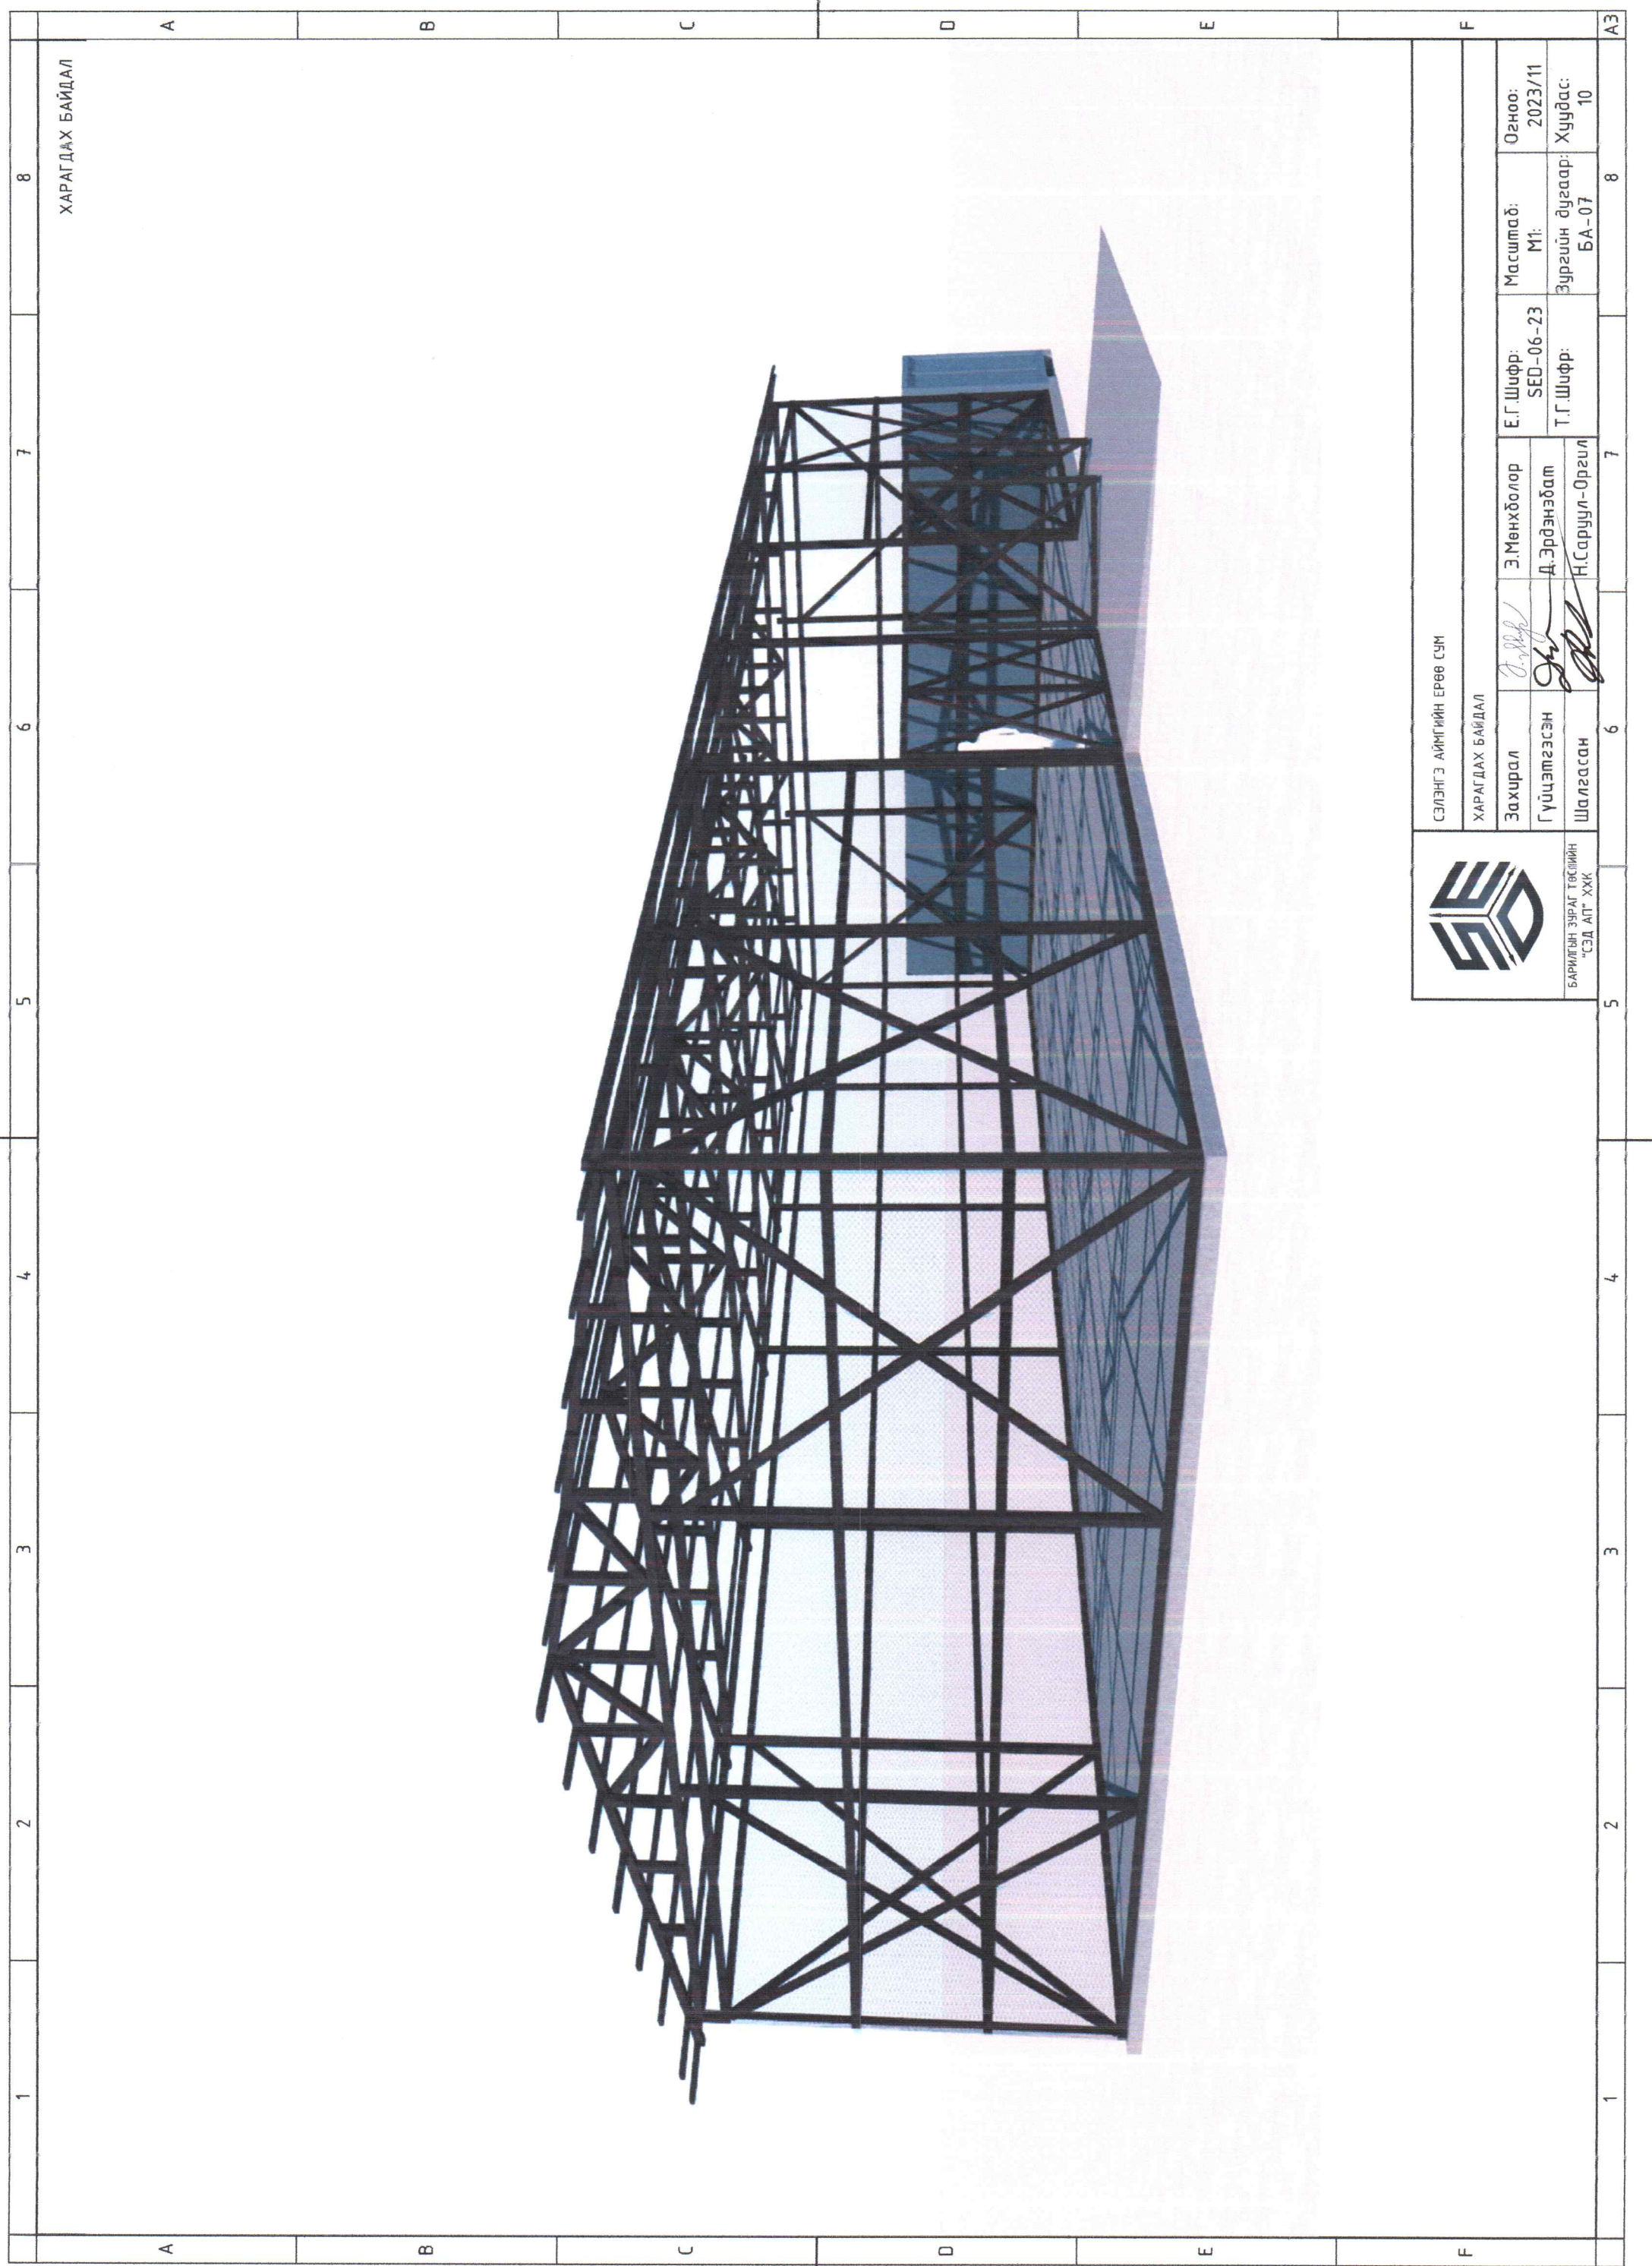

ХАРАГДАХ БАЙДАЛ



БАРИГЧЫН ЗҮРЭГ ТӨСВИЙН  
"СЭД АТ" ХХК

СЭЛЭНГЭ АЙМГИЙН ЕРӨӨ СҮМ

ХАРАГДАХ БАЙДАЛ

Захирал

*[Signature]*

Гүйцэтгэсэн

*[Signature]*

Шалгасан

*[Signature]*

Э.Мөнхболор

Д.Эрдэнэбат

Н.Саруул-Оргил

Е.Г.Шифр:  
SED-06-23

Т.Г.Шифр:


Масштаб:  
М1:

Зургийн дугаар:  
БА-07


Огноо:  
2023/11

Хуудас:  
10


1 2 3 4 5 6 7 8 АЗ

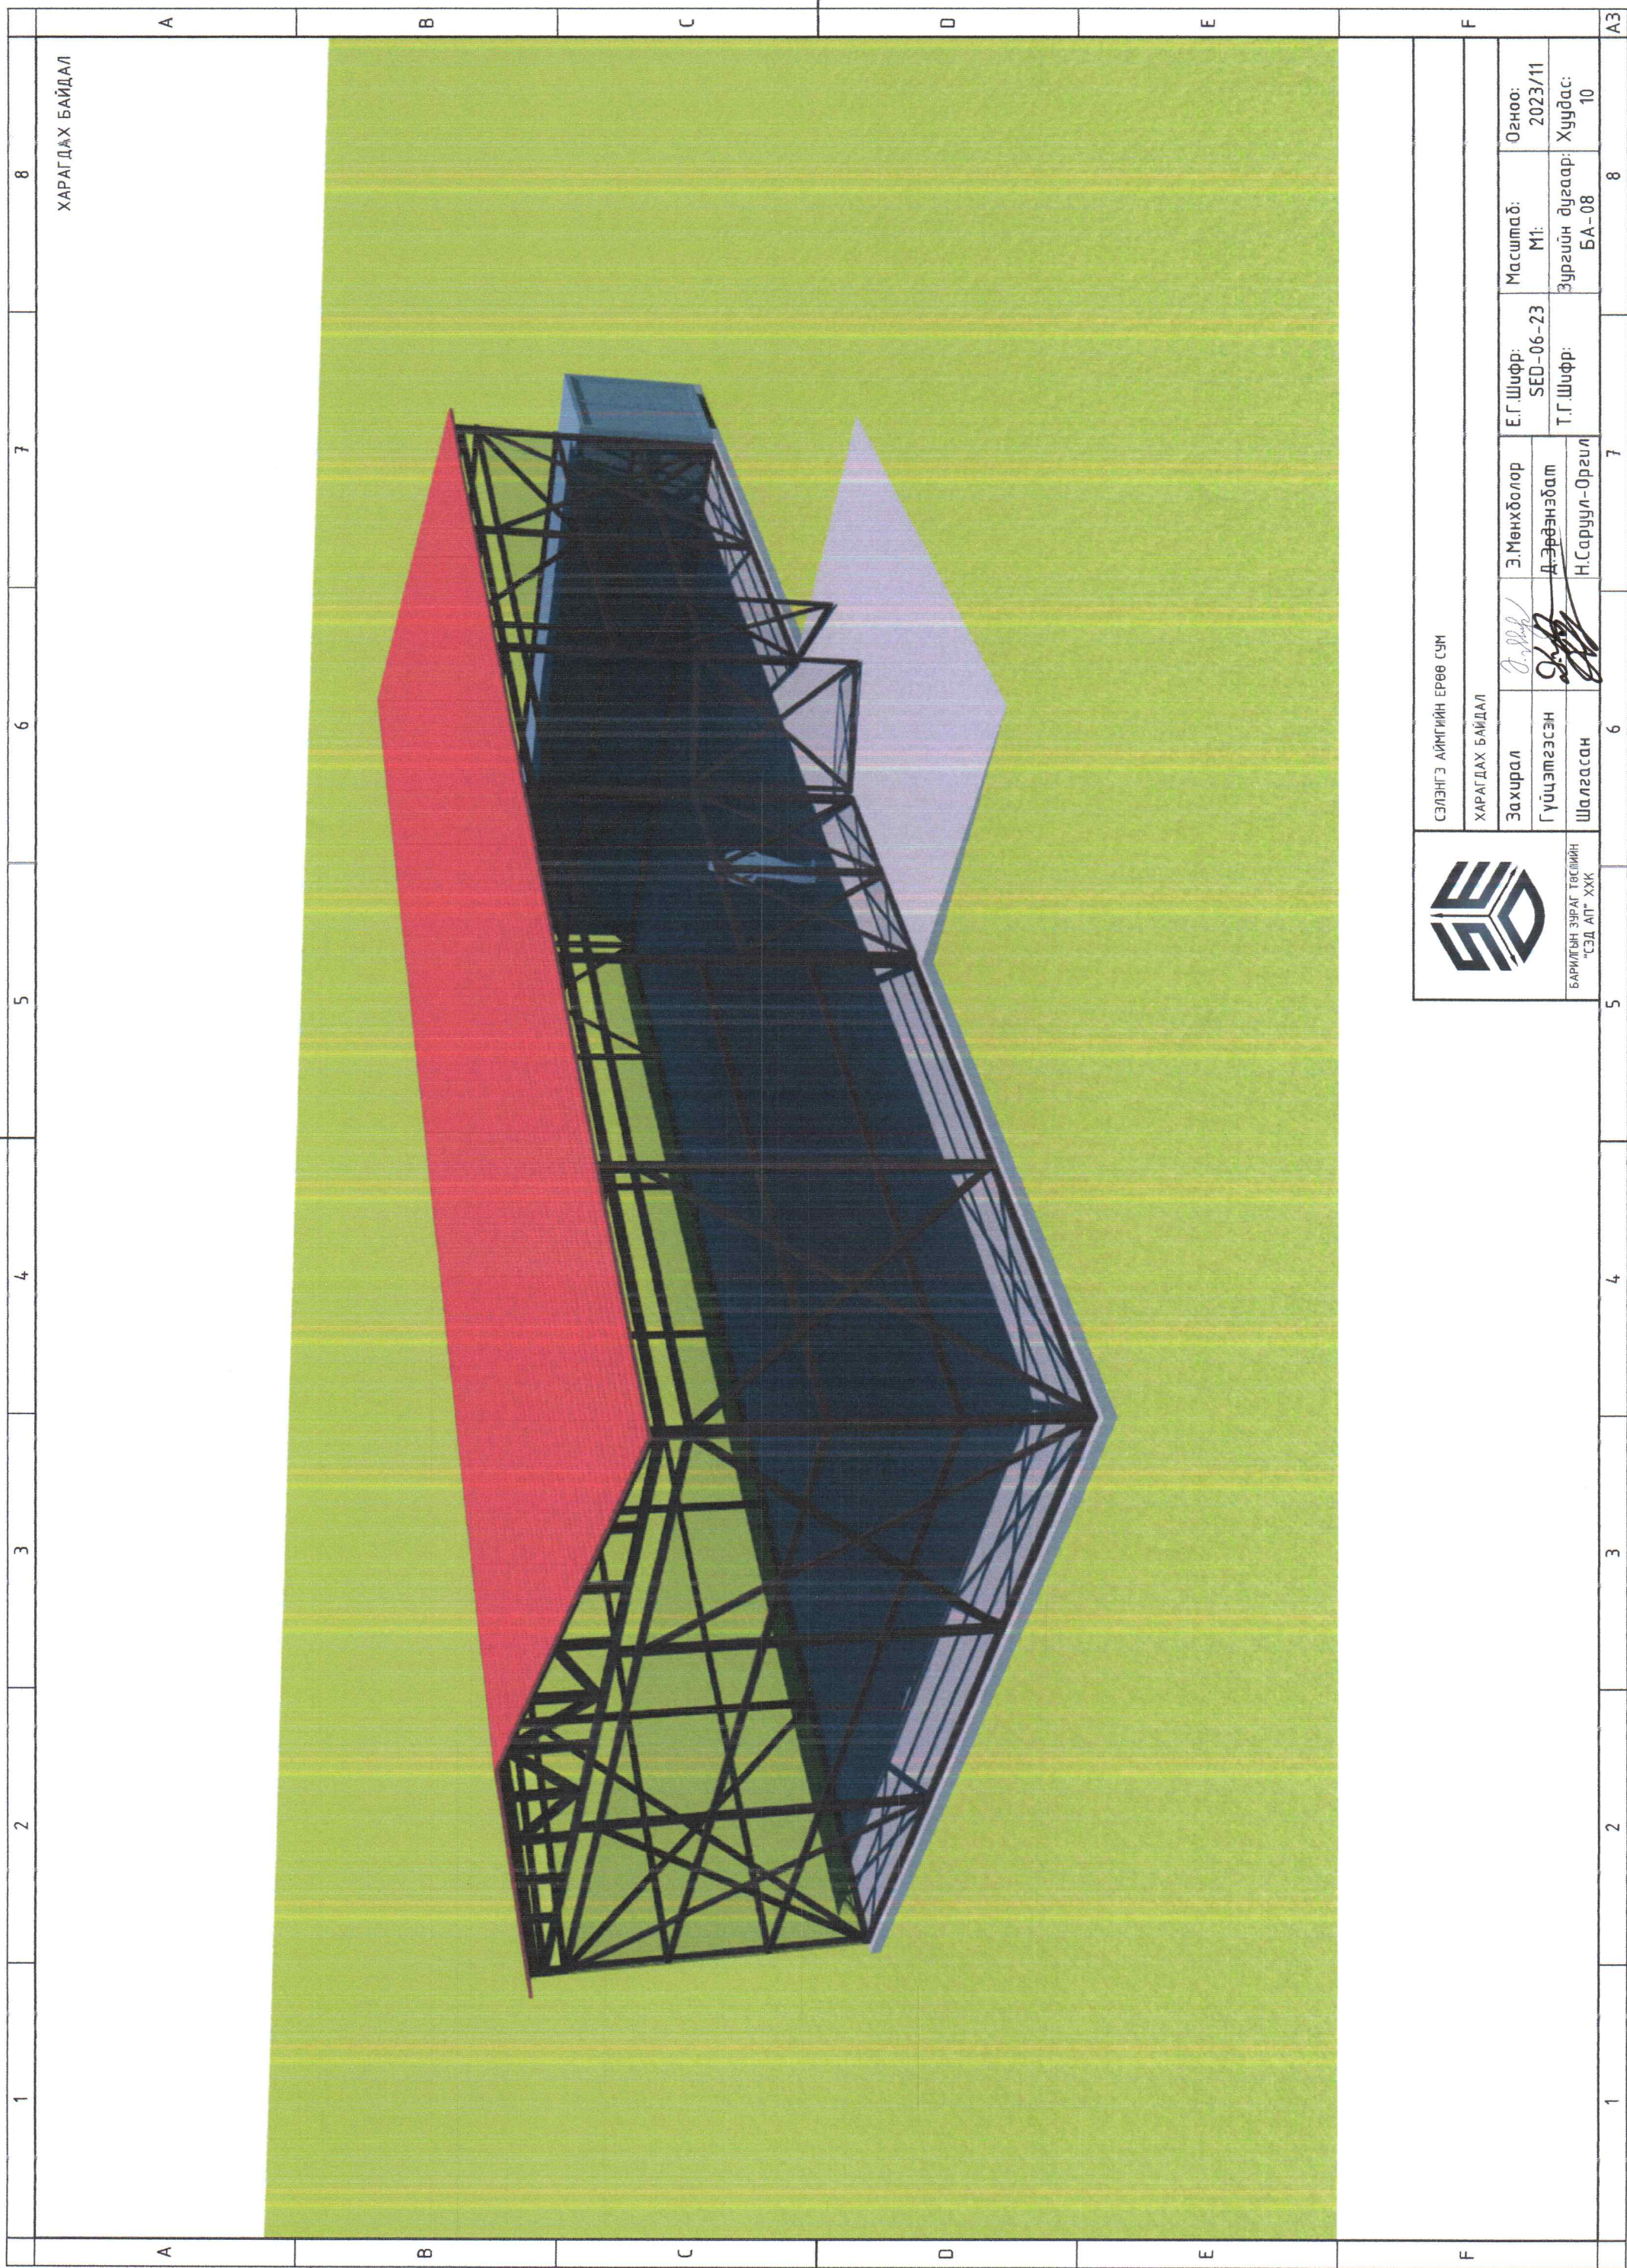

ХАРАГДАХ БАЙДАЛ

 <p>БАРИЛГЫН ЗУРАГ ТӨСЛИЙН "СЭД АЛ" ХХК</p>		<p>СЭЛЭНГЭ АЙМГИЙН ЕРӨӨ СҮМ</p>		<p>ХАРАГДАХ БАЙДАЛ</p>		<p>Е.Г.Шифр: SED-06-23</p>		<p>Масштаб: М1:</p>		<p>Огноо: 2023/11</p>	
<p>Захирал</p>		<p>Э.Мөнхболор</p>		<p>Т.Г.Шифр: БА-08</p>		<p>Зургийн дугаар: Хуудас: 10</p>		<p>М:</p>		<p>Хуудас: 10</p>	
<p>Гүйцэтгэсэн</p>		<p>Д.Эрөөнзөмт</p>		<p>Н.Саруул-Оргил</p>		<p>7</p>		<p>8</p>		<p>А3</p>	
<p>Шалгасан</p>		<p>6</p>		<p>7</p>		<p>8</p>		<p>А3</p>		<p>А3</p>	



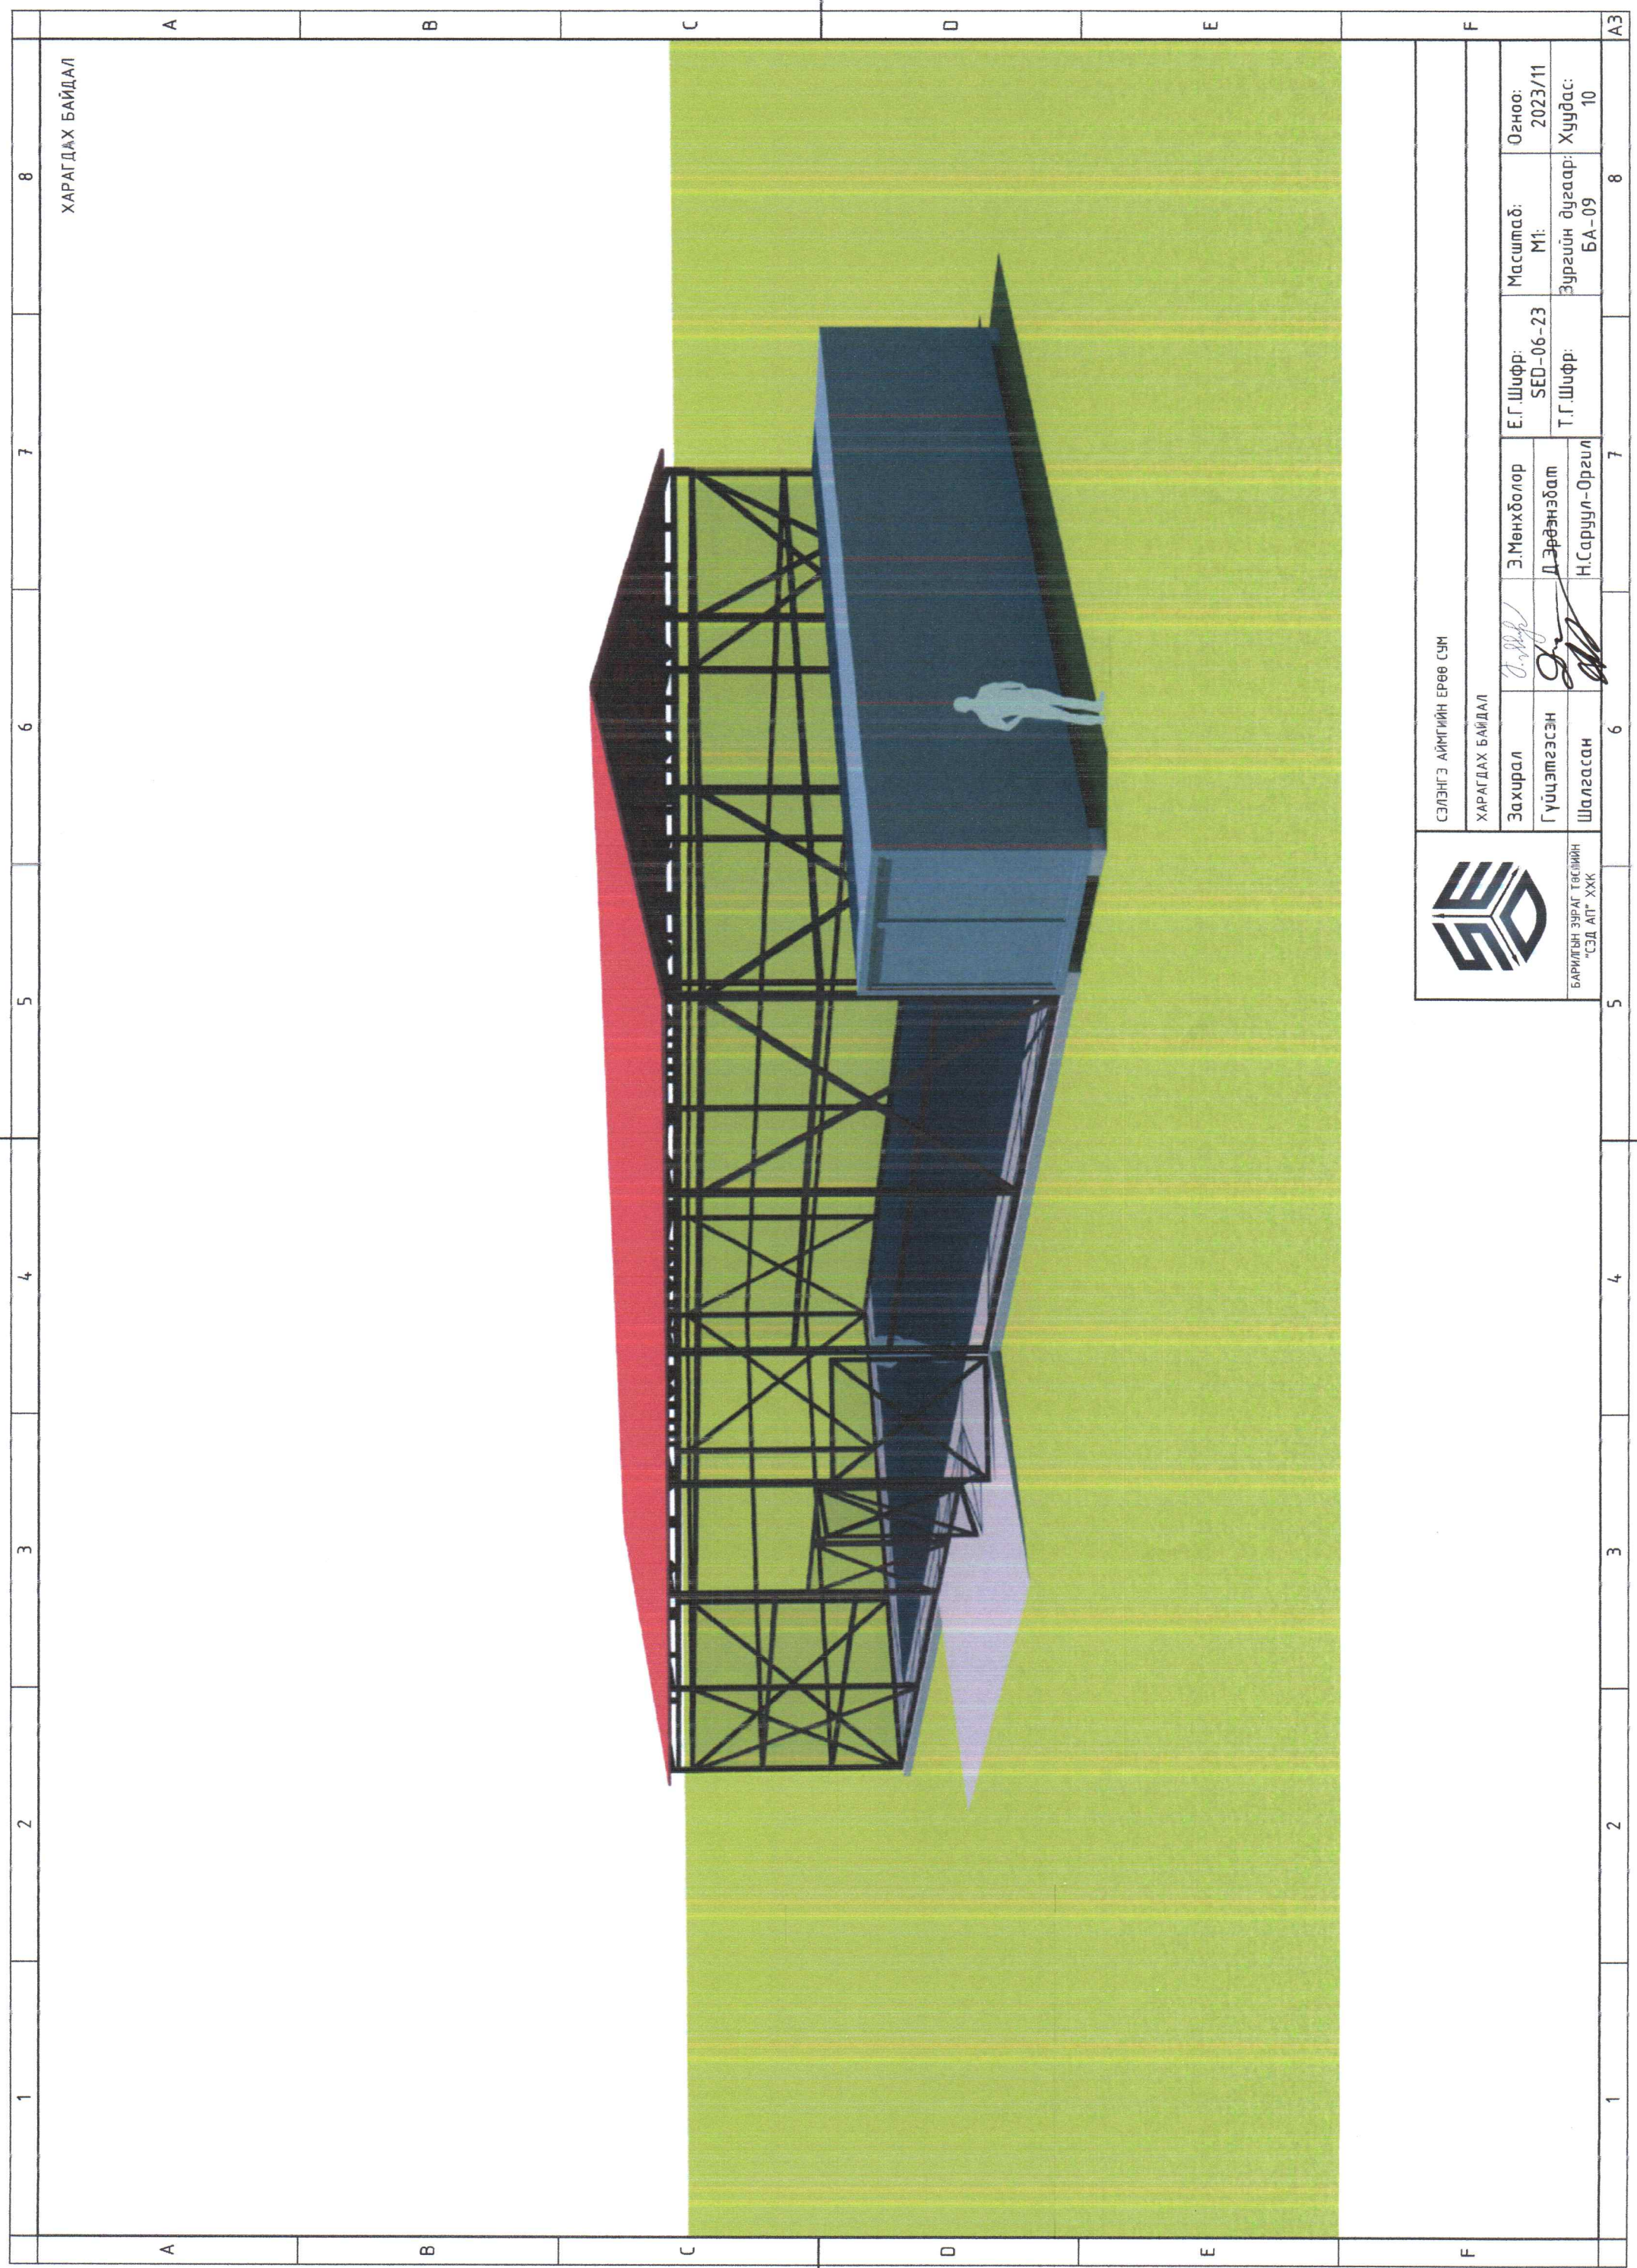

ХАРАГДАХ БАЙДАЛ


БАРИГЧЫН ЗҮРЭГ ТӨСВИЙН  
"СЭД АГ" ХХК

СЭЛЭНГЭ АЙМГИЙН ЕРӨӨ СҮМ


ХАРАГДАХ БАЙДАЛ

Захирагч	Э.Мөнхболор	Е.Г.Шифр:	Масштаб:	Огноо:
Гүйцэтгэгч	Д.Эрвэнзэбат	SED-06-23	M1:	2023/11
Шалгасан	Н.Саруул-Оргил	Т.Г.Шифр:	Зургийн дугаар:	Хуудас:
			БА-09	10

1 2 3 4 5 6 7 8 АЭ

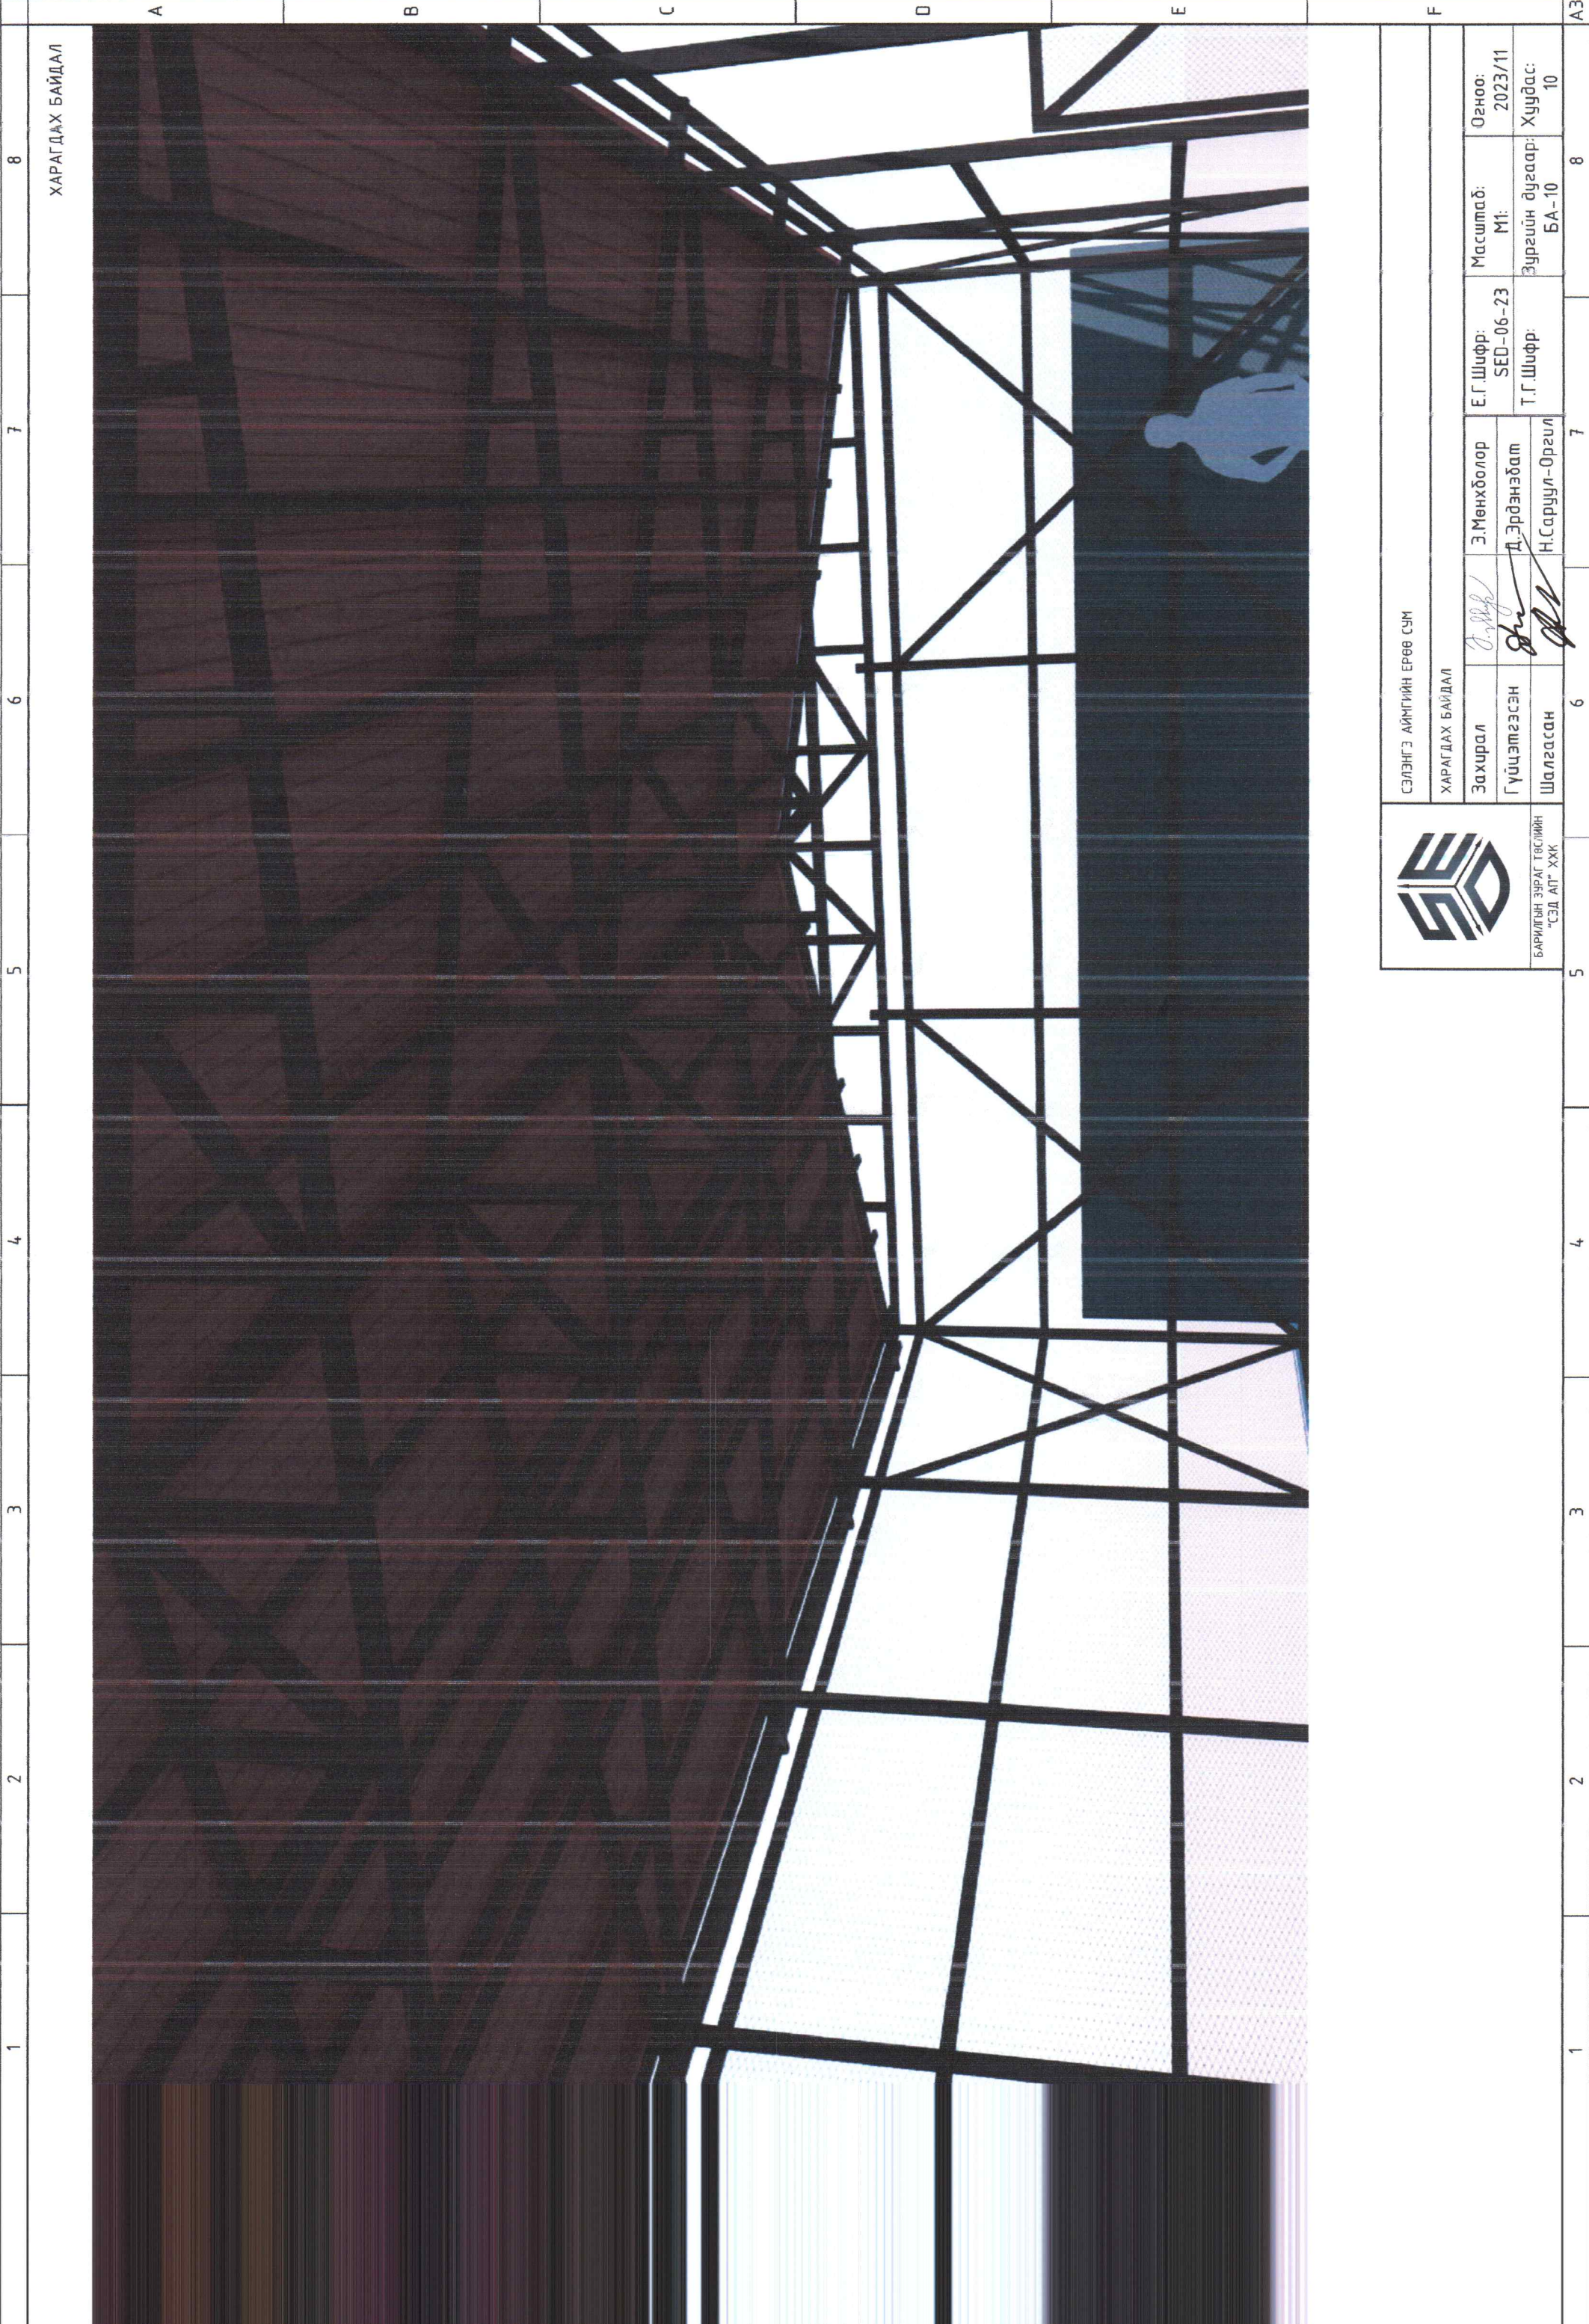

ХАРАГДАХ БАЙДАЛ

 БАРИЛГЫН ЗУРАГ ТӨСВИЙН "СЭД АП" ХХК		СЭЛЭНГЭ АЙМГИЙН ЕРӨӨ СҮМ ХАРАГДАХ БАЙДАЛ		Э.Мөнхболор Д.Эрдэнэбат Н.Сарцуул-Оргил		Э.Г.Шифр: SED-06-23 Т.Г.Шифр:		Масштаб: М1: Зургийн дугаар: БА-10		Огноо: 2023/11 Хуудас: 10	
Захирал	Гүйцэтгэсэн	Шалгасан	Э.Мөнхболор	Д.Эрдэнэбат	Н.Сарцуул-Оргил	SED-06-23	М1	БА-10	2023/11	10	

1 2 3 4 5 6 7 8

A B C D E F

1 2 3 4 5 6 7 8 АЗ