



БАРИЛГЫН ЗУРАГ ТӨСЛИЙН
"МӨНХ КОНСАЛТИНГ" ХХК

ТГ Шуфр: МК-12/2023


СҮХБААТАР АЙМАГ, БАРУУН УРТ СУМ,
8-Р ХОРОО 640 ХҮҮХДИЙН СУУДАЛТАЙ СУРГУУЛИЙН БАРИЛГА

Дотор цэвэр бохир усны системийн зураг

ЗАХИРАЛ...../Д.ЦЭРЭНБАЛ/

УЛААНБААТАР 2023 ОН

БАРИЛГЫН БАЙРШЛЫН ТОЙМ

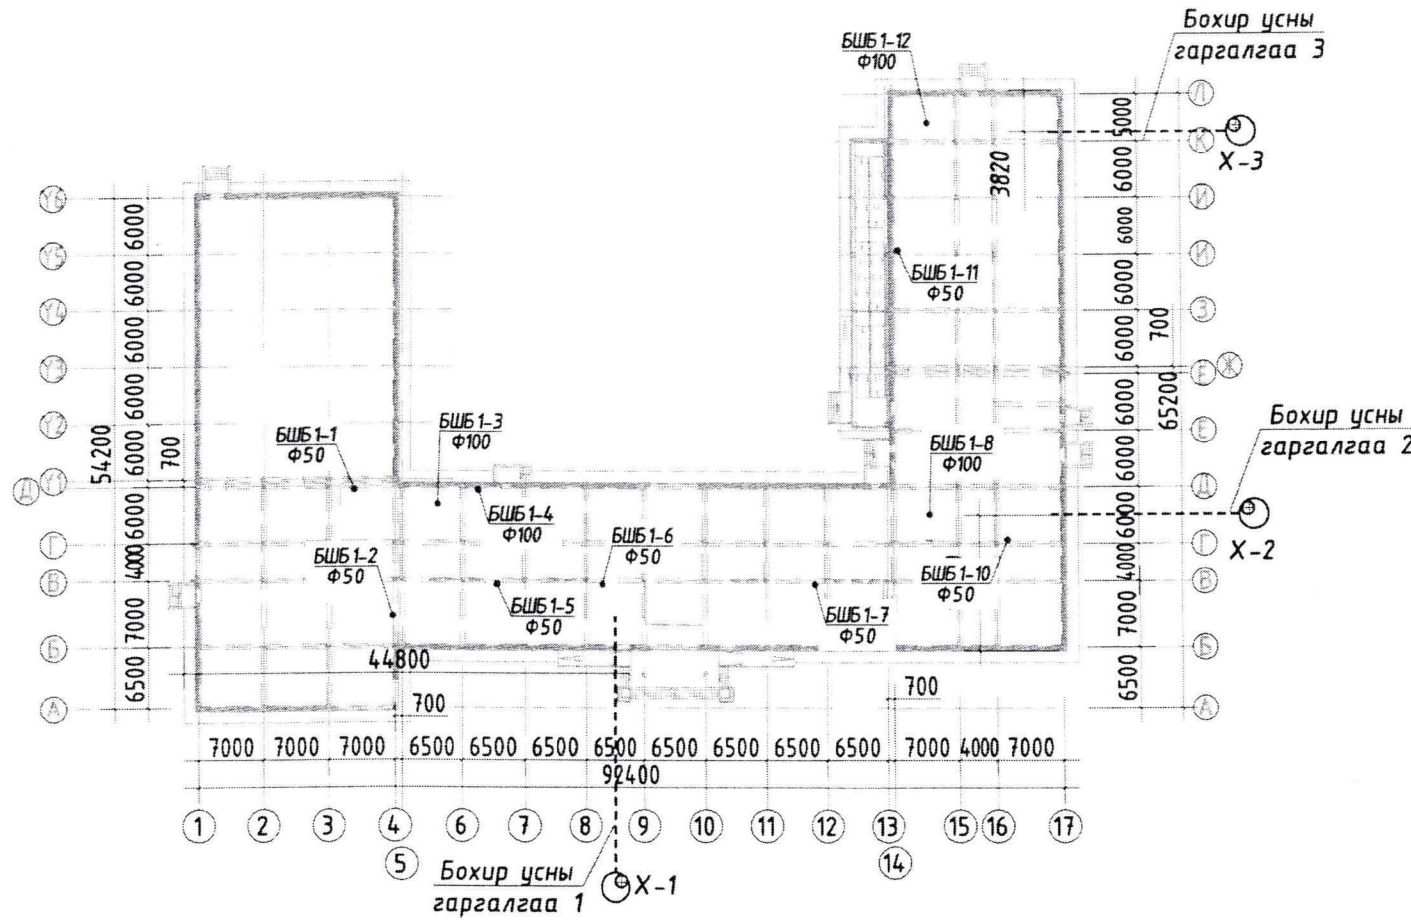


ЗУРГИЙН ЖАГСААЛТ

№	Зургийн нэрс	Хуудас	Тайлбар
1	Барилгын байршлын тойм, зургийн жагсаалт системийн үндсэн үзүүлэлт,	ЦБУ-1	
2	Таних тэмдэг, тайлбар бичиг	ЦБУ-2	
3	1-р давхрын цэвэр усны шугамын байгуулалт	ЦБУ-3	
4	2-р давхрын цэвэр усны шугамын байгуулалт	ЦБУ-4	
5	3-р давхрын цэвэр усны шугамын байгуулалт	ЦБУ-5	
6	1-р давхрын бохир усны шугамын байгуулалт	ЦБУ-6	
7	2-р давхрын бохир усны шугамын байгуулалт	ЦБУ-7	
8	3-р давхрын бохир усны шугамын байгуулалт	ЦБУ-8	
9	Цэвэр усны шугамын тойм	ЦБУ-9	
10	Бохир усны шугамын тойм-1	ЦБУ-10	
11	Бохир усны шугамын тойм-2	ЦБУ-11	
12	Бохир усны шугамын тойм-3	ЦБУ-12	
13	Материалын түүвэр	ЦБУ-13	

СИСТЕМИЙН ҮНДСЭН ҮЗҮҮЛЭЛТ

Системийн нэрс	Оролтонд шаардагдах даралт	Тооцоот зардал				Цахилгаан Хөдөлгүүр кВт	Тайлбар
		м ³ /хон	м ³ /цаг	л/сек	Галын үед л/с		
Цэвэр ус /ер/	31.9	12.70	7.05	2.93	2.5x2/	-	-
Хүйтэн ус	-	6.47	3.09	1.39	-	-	-
Халуун ус	-	6.21	4.35	1.88	-	-	-
Бохир ус	-	12.70					

Хэрэгцээний халуун ус бэлтгэхэд шаардагдах дулаан Q=238975.98кКал/цаг

 Барилгын зураг төсөл "Мөнх Консалтинг" ХХК	Сүхбаатар аймаг, Баруун урт сум				
	8-р Хороо 640 хүүхдийн суудалтай сургуулийн барилга				
	Барилгын байршлын тойм, системийн үндсэн үзүүлэлт, зургийн жигсаалт				Үе шат: А.3
	Инженер	З.Билгүүнзаяа	Е.Г.Шифр:	Масштаб:	Огноо:
Гүйцэтгэсэн	З.Билгүүнзаяа	Т.Г.Шифр:	Зургийн дугаар:	Хуудас:	
Шалгасан	М.Баярмаа	МК-12/2023	ЦБУ-1	ЦБУ-13	

ТАНИХ ТЭМДЭГ

Нэр	Тэмдэглэгээ	
	Байгуулалт	Тойм
-Хүйтэн усны босоо шугам	БШУ1	БШУ1
-Бохир усны босоо шугам	БШБ1	БШБ1
- Халуун усны босоо шугам	БШД3	БШД3
- Халуун усны эргэлтийн босоо шугам	БШД4	БШД4
-Галын усны босоо шугам	БШУ2	БШУ2
- Хүйтэн усны шугам	—У1—	—У1—
- Халуун усны шугам	—Д3—	—Д3—
- Халуун усны эргэлтийн шугам	—Д4—	—Д4—
- Бохир усны шугам	—Б1—	—Б1—
- Галын усны шугам	—У2—	—У2—
- Галын гидрант	—ГК	—ГК
- Хаалт		
- Үл буцаах хаалт		
- Юүлэх хаалт		
- Манометртэй хаалт		
- Ванн, холигч, сифон		
- Угаагуур, холигч, сифон		
- Угаагуур, холигч, сифон		
- Жорлон		
- Тосгуур		
- Шалгах таглаа		
- Цэвэрлэгээ		

ТАЙЛБАР БИЧИГ

Сүхбаатар аймаг, Баруун урт сум. 8-р хороонд баригдаж буй 640 хүүхдийн сургуулийн барилгын цэвэр, бохир усны шугамын ажлын зургийг гүйцэтгэхдээ: барилга архитектураас өгсөн даалгавар, газар дээр нь хийсэн хэмжилт судалгааг үндэслэн, дараах норм ба дүрмийг баримтлав.

Үүнд:

- БНБД 40-05-16/20 Барилга доторхи ус хангамж, ариутгах татуурга
- БНБД 21-04-05/18 Барилга, байгууламжийн гал унтраах автомат төхөөрөмж, дохиололын хэрэгсэл
- БНБД 21-01-02 Барилга, байгууламжийн галын аюулгүй байдал
- БНБД 31-03-03 Олон нийт иргэний барилга
- БНБД 31-25-22 Ерөнхий боловсролын сургуулийн барилгын төлөвлөлт
- MNS 3332 : 2012 Барилга доторхи ус хангамж, бохир ус зайлуулалт ба хүй хангамжийн системийн томъёолсон тэмдэглэгээ
- MNS 3239 : 2014 Барилга доторхи ус хангамж, ариутгах татуургын системийн ажлын зураг

Ус хангамж:

Ахуйн ус хангамжийн систем нь халаалтын тогооны барилгад байрлах гал ахуйн нэгдсэн усны савнаас тэжээгдэнэ. Халуун, хүйтэн усны гол, босоо шугам сүлжээнд цайрдсан 1.0 Мпа даралт даах ган хоолойг, давхар бүрт явах салбар хэвтээ шугаманд металл хуванцар хоолойг угсрах ба шугам хоолой 0.8 МПа даах, үнд ахуйн усанд зориулсан байна. Босоо шугамууд угсрах шахтанд айл дүрийн салбар шугам дээр тоолуурууд байрлах бөгөөд ариун цэврийн өрөөнөөс заалт авах хаалгатай байна. Гол түгээх шугамнуудыг таазан доогуур дулаалгатай угсарч, босоо шугамууд нь шахтанд дулаалгатай угсрагдана. Ус буулгах цэг рүү 0.003 налуутайгаар угсрана. Шугам хоолойг тосон будгаар 2дахин будна.

Бохир ус:


Бохир усны шугам нь ариун цэврийн өрөөнд хана дагуу угсарч шахтанд босоо шугамнууд угсрагдана. Шугам сүлжээнд холбогдох стандартад нийцсэн хуванцар хоолойг угсрах ба шаардлагатай хэсгүүдэд цэвэрлэгээ, шалгах таг тусгасан. Шалгах тагийг шалнаас дээш 1.0м-т, агааржуулах хоолойг барилгын дээвэрээс дээш 0.5м-т байхаар төлөвлөв. Гол цуглуулах хоолой авто зогсоолын таазаар угсрагдаж 2 гаргалгаагаар гадагш гарна. Зоорийн давхарт ус зайлуулах прямок насосны хамт тусгав.

Галын ус:

Барилга доторхи ус хангамж, ариутгах татуурга БНБД 40-05-16/20-ын дагуу бүх цэгт 2,5 л/с зардал бүхий 2 цацраг галын кран үйлчлэхээр төлөвлөв.


Барилгын дотор усан хангамж, ариутгах татуургын шугамыг угсрахдаа "Дотор сантехникийн систем" БНБД 3.05.01-88-ийн тухайлсан заалтын дагуу угсарч, шахаж шалгаж, угааж цэвэрлэн эрүүл ахуйн шаардлагад нийцүүлэн хийнэ. Системийн угсралтыг норм дүрмийн дагуу гүйцэтгэх ба ил далд ажлын актыг тухай бүрд хөтлөн фото зургаар баримтжуулан, БУА-ын журналыг байнга хөтлөж явах шаардлагатай.

<p>Барилгын зураг төсөл</p> <p>"Мөнх Консалтинг" ХХК</p>	Сүхбаатар аймаг, Баруун урт сум 8-р Хороо 640 хүүхдийн суудалтай сургуулийн барилга Тайлбар бичиг, таних тэмдэг				Үе шат: А.3
	Инженер	Э.Билгүүнзаяа	Е.Г.Шифр:	Масштаб:	Огноо:
	Гүйцэтгэсэн	Э.Билгүүнзаяа	Т.Г.Шифр:	Зургийн дугаар:	Хуудас:
Шалгасан	М.Баярмаа	МК-12/2023	ЦБУ-2	ЦБУ-13	

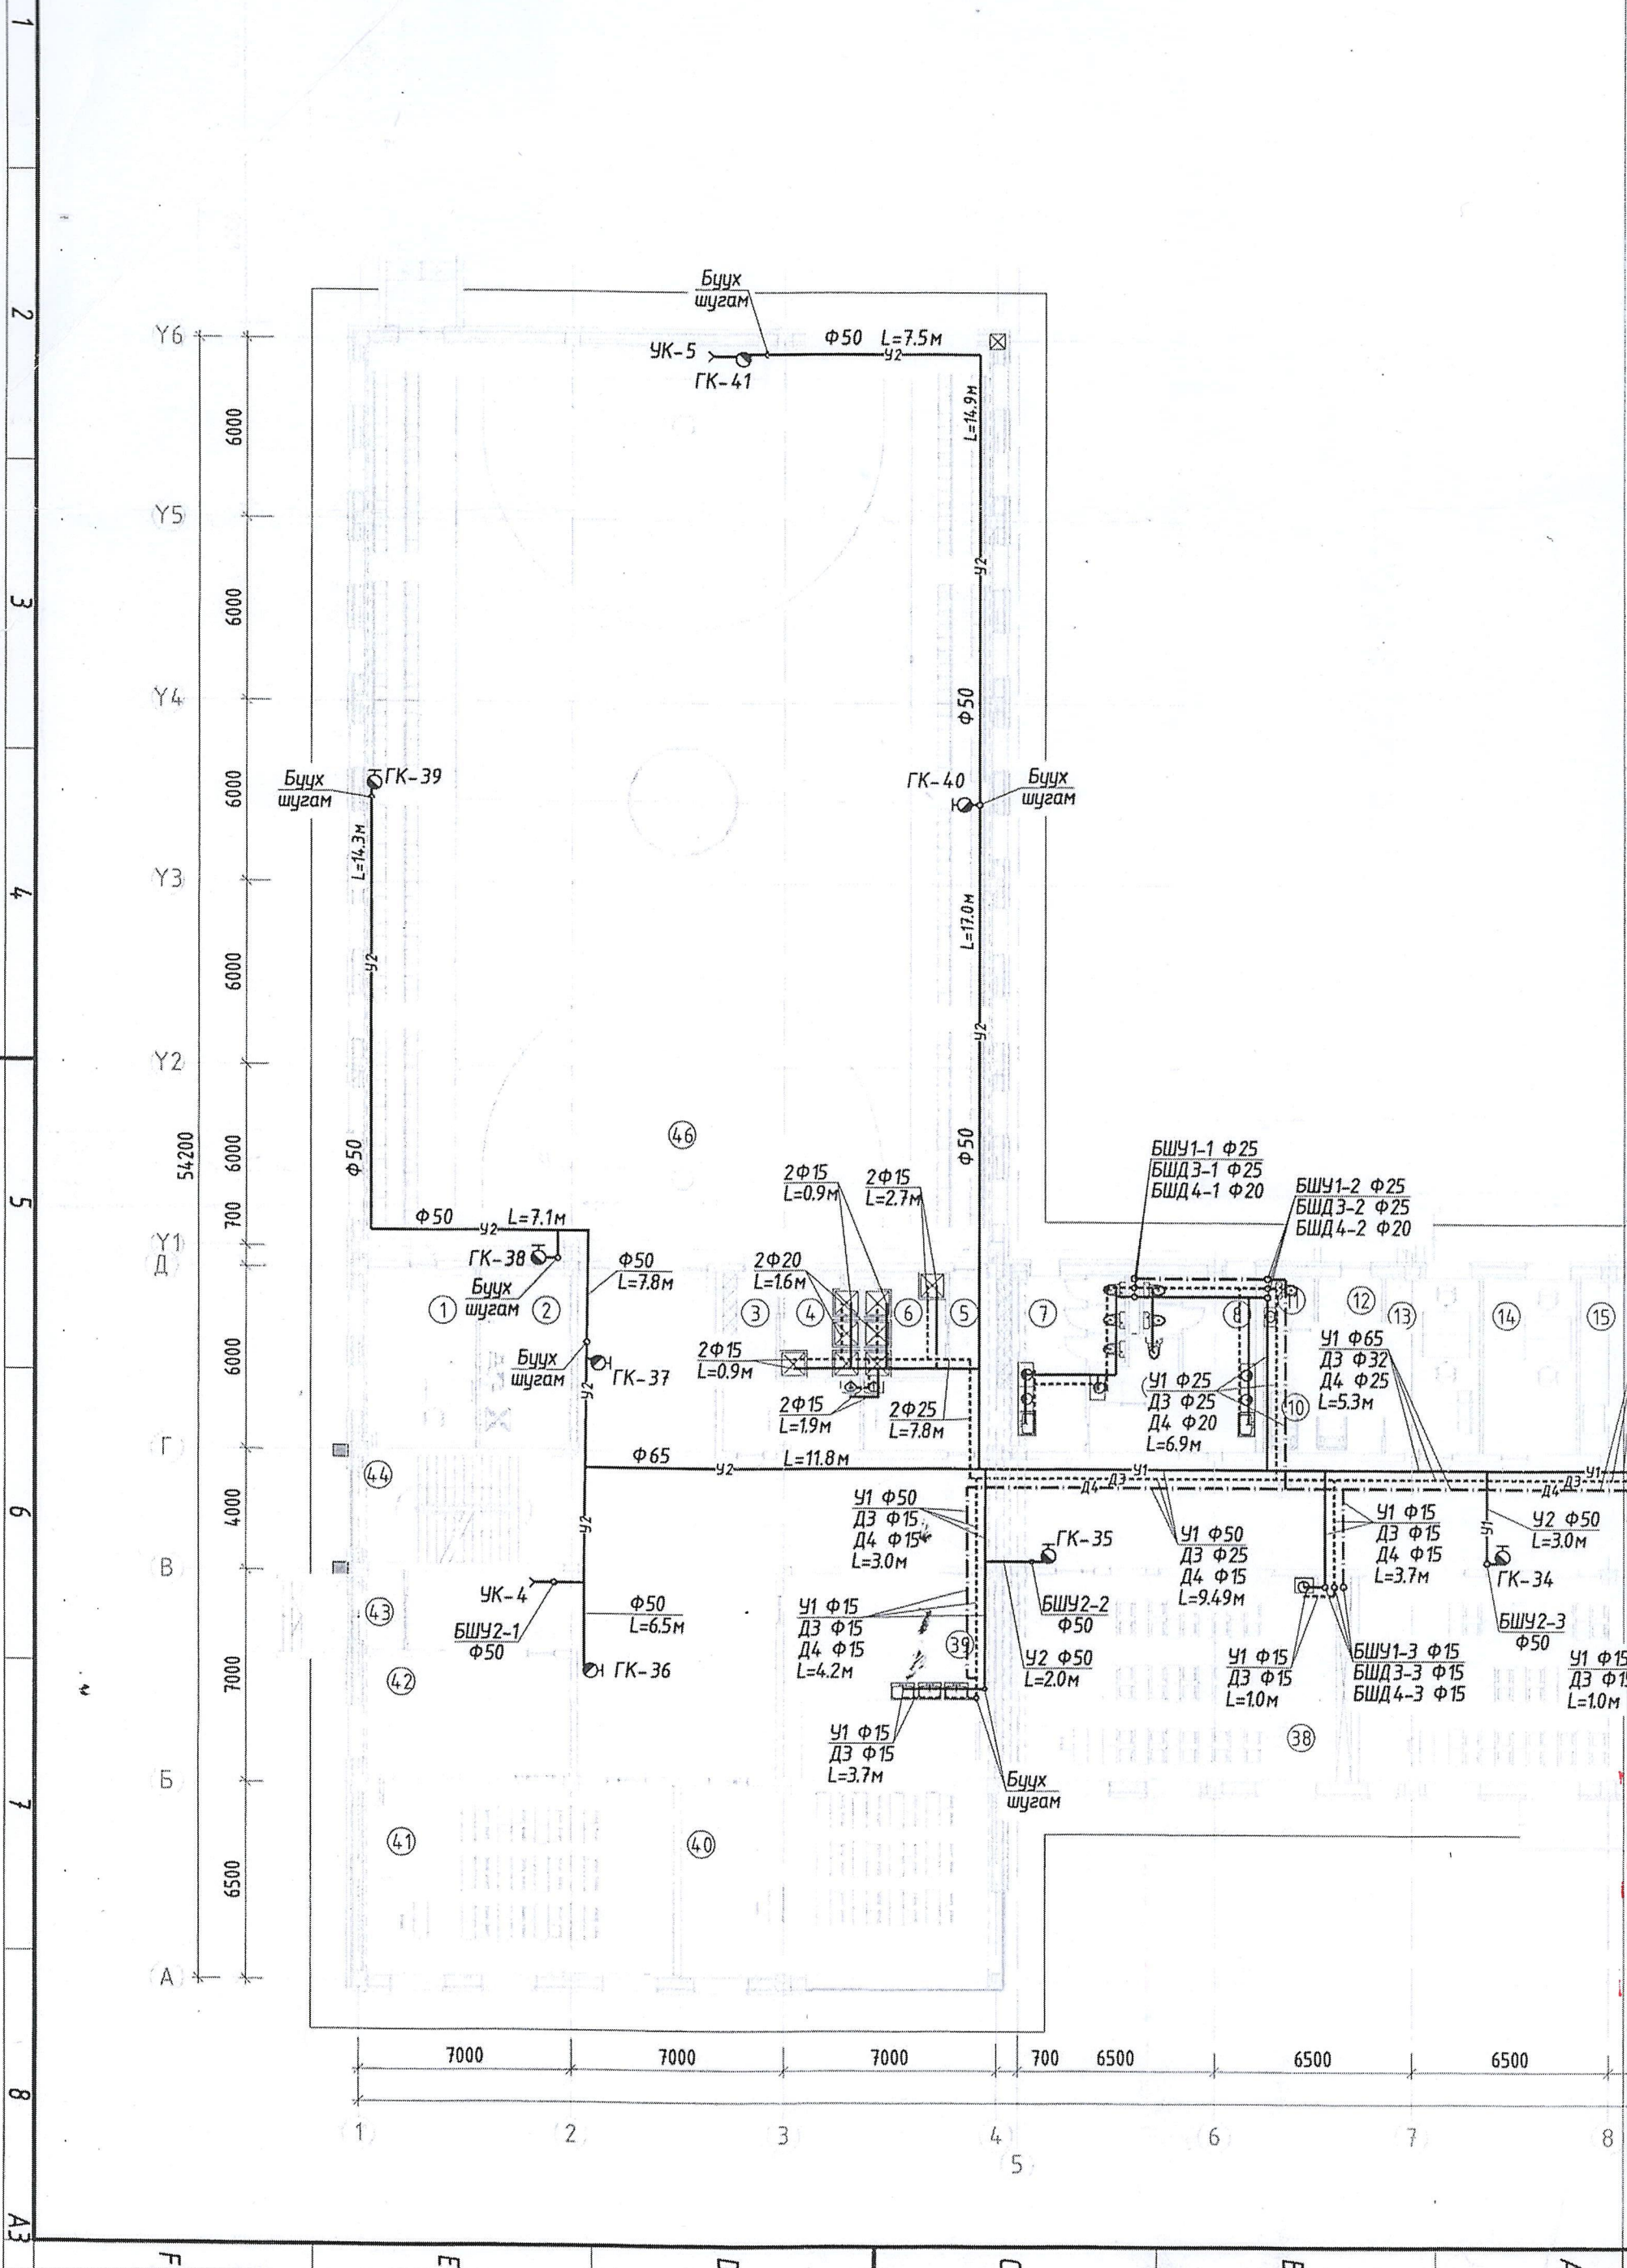

БЛОКЧИЛСОН СХЕМ:


- А-Хичээлийн блок 3 давхар
- Б-Хичээлийн блок 3 давхар
- В-Хичээлийн блок 3 давхар
- Г-Спорт заалны блок 1 давхар
- Д-Хооллох заал, Урлаг заалны блок 3 давхар

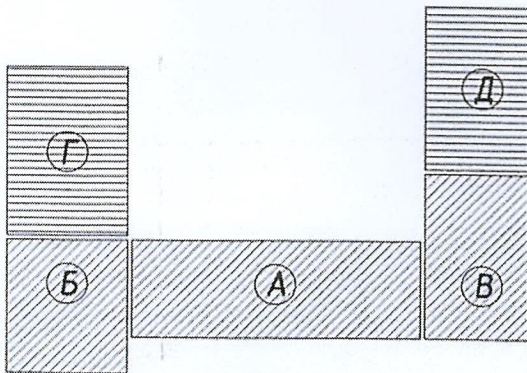


Таних тэмдэг

Төлөвлөж буй цэвэр усны шугам	—У1—
Төлөвлөж буй халуун усны шугам	-----Д3-----
Төлөвлөж буй эргэлтийн шугам	- - - - Д4 - - - -

- Төлөвлөж буй шугам сүлжээнүүдийн уртын дагууд дулаална.

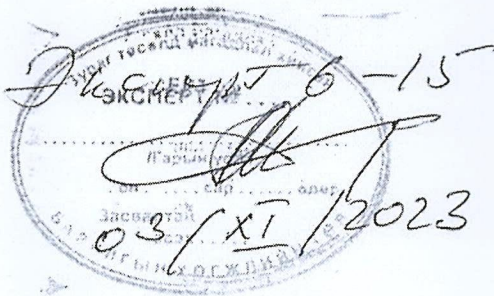

Бүүх шугам

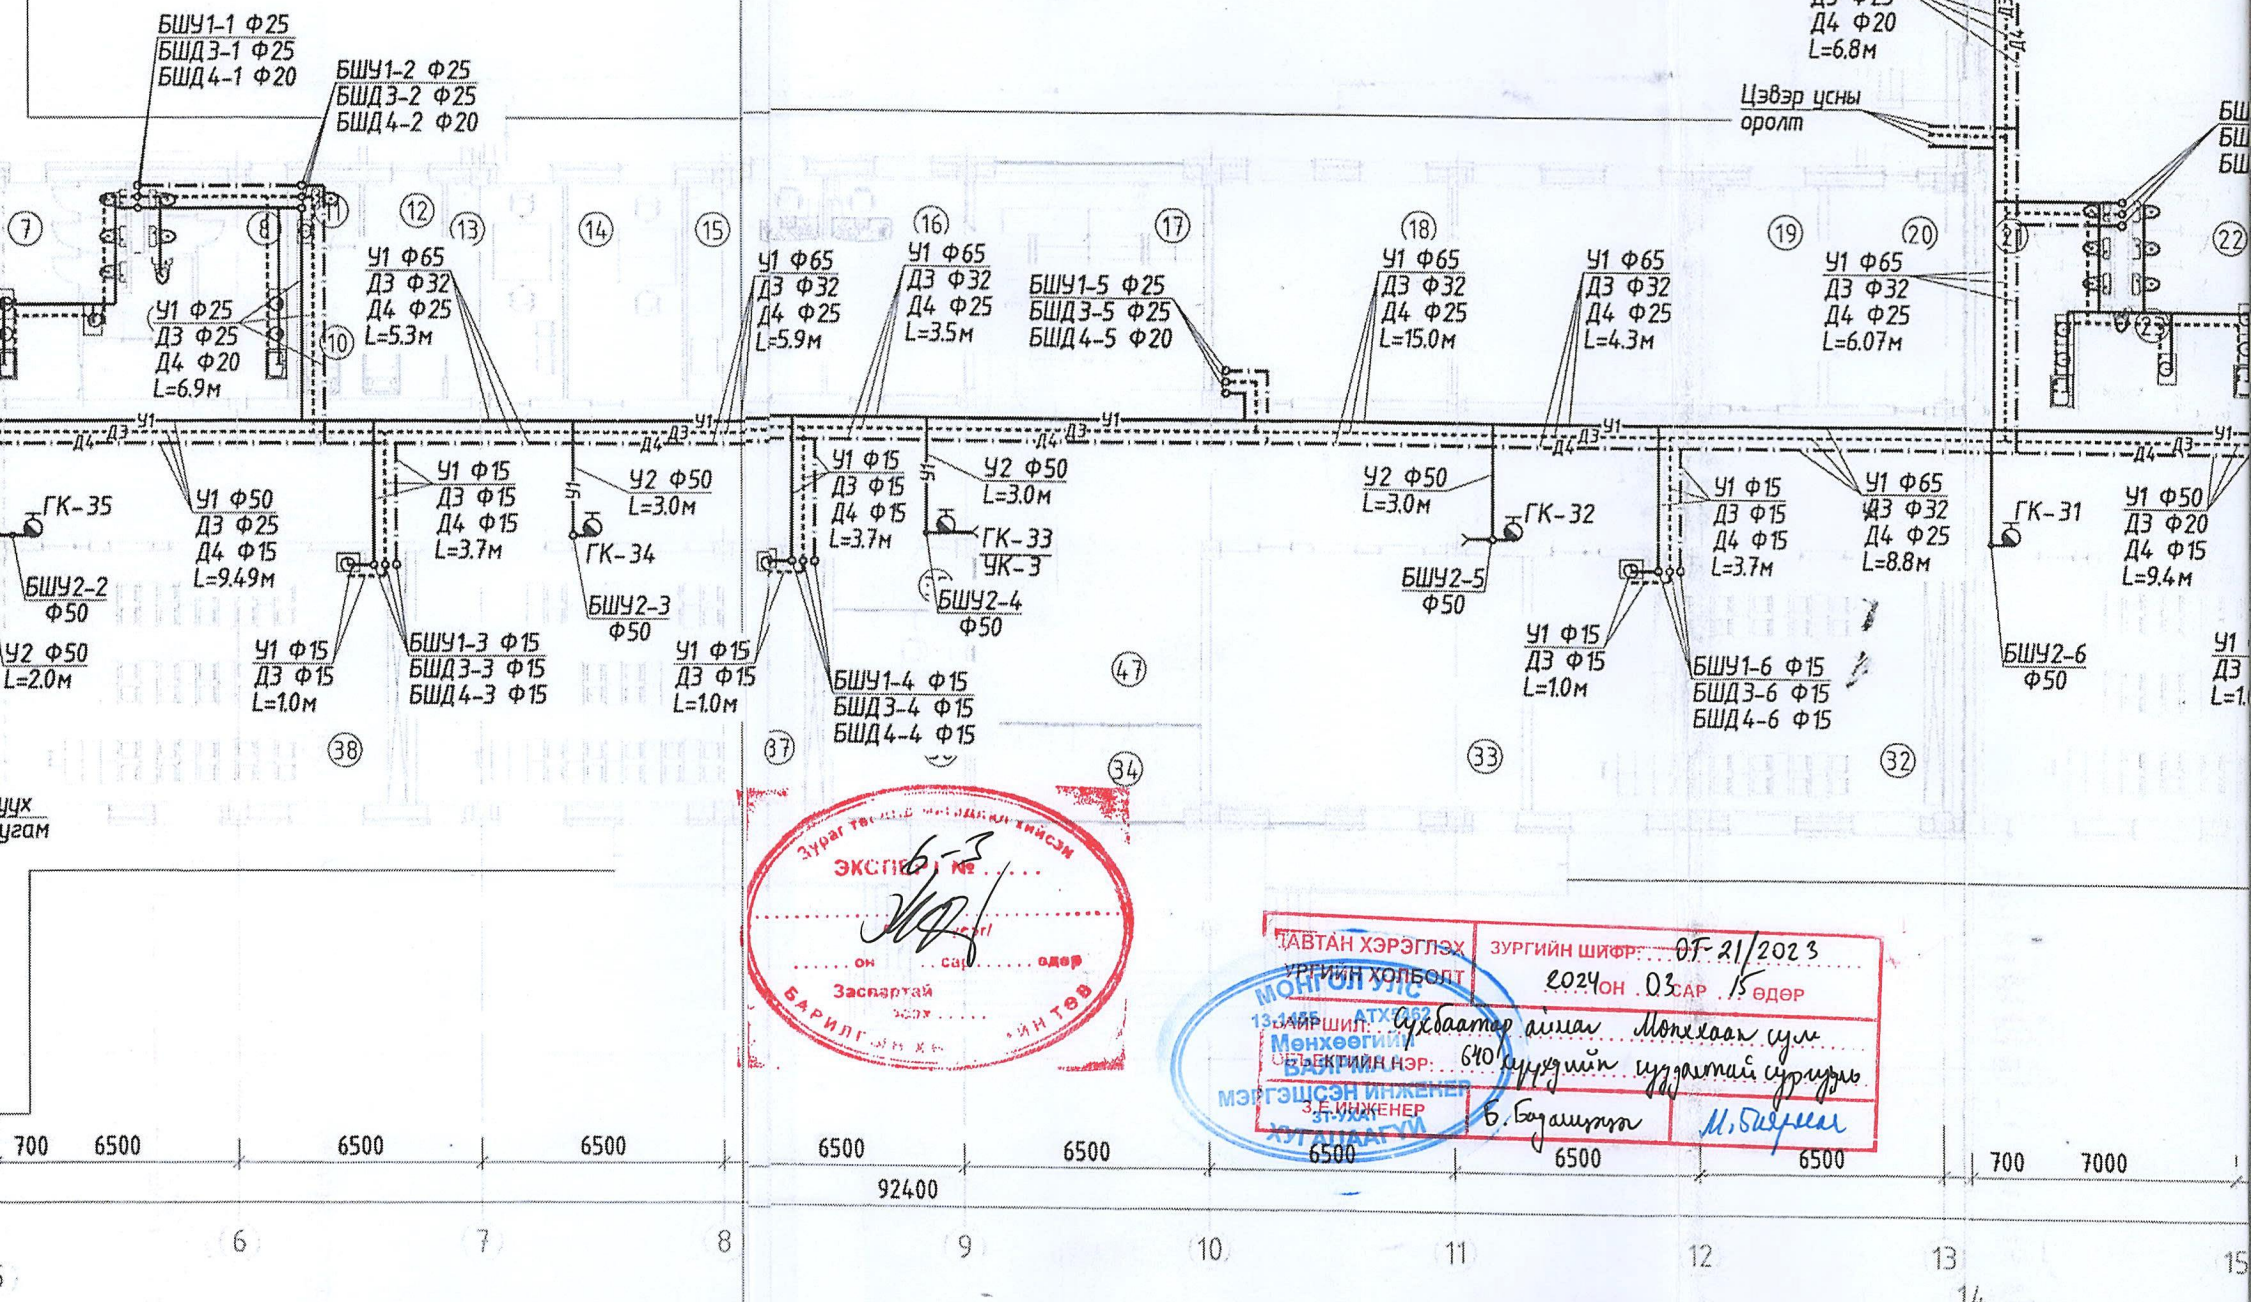


ТАВТАН ХЭРЭГЛЭХ
УРГИЙН ХӨЛБӨЛТ
Зургийн шийрэг: 03-21/2023
2024 оон 03 сар 15 өдөр
МОНГОЛ УЛС
13 дугаар аймгийн АТХ 602
Мөнхөөгийн
Баярширэг
МЭРГЭШСЭН ИНЖЕНЕР
3-ийнжэнэр
ХТЭ АНГААГ М
Б.Багаантун
М.Бадраг

700 6500 6500 6500 6500 6500 6500 6500 6500 6500 6500 6500 700 7000


6 7 8 9 10 11 12 13 14

В А А В В

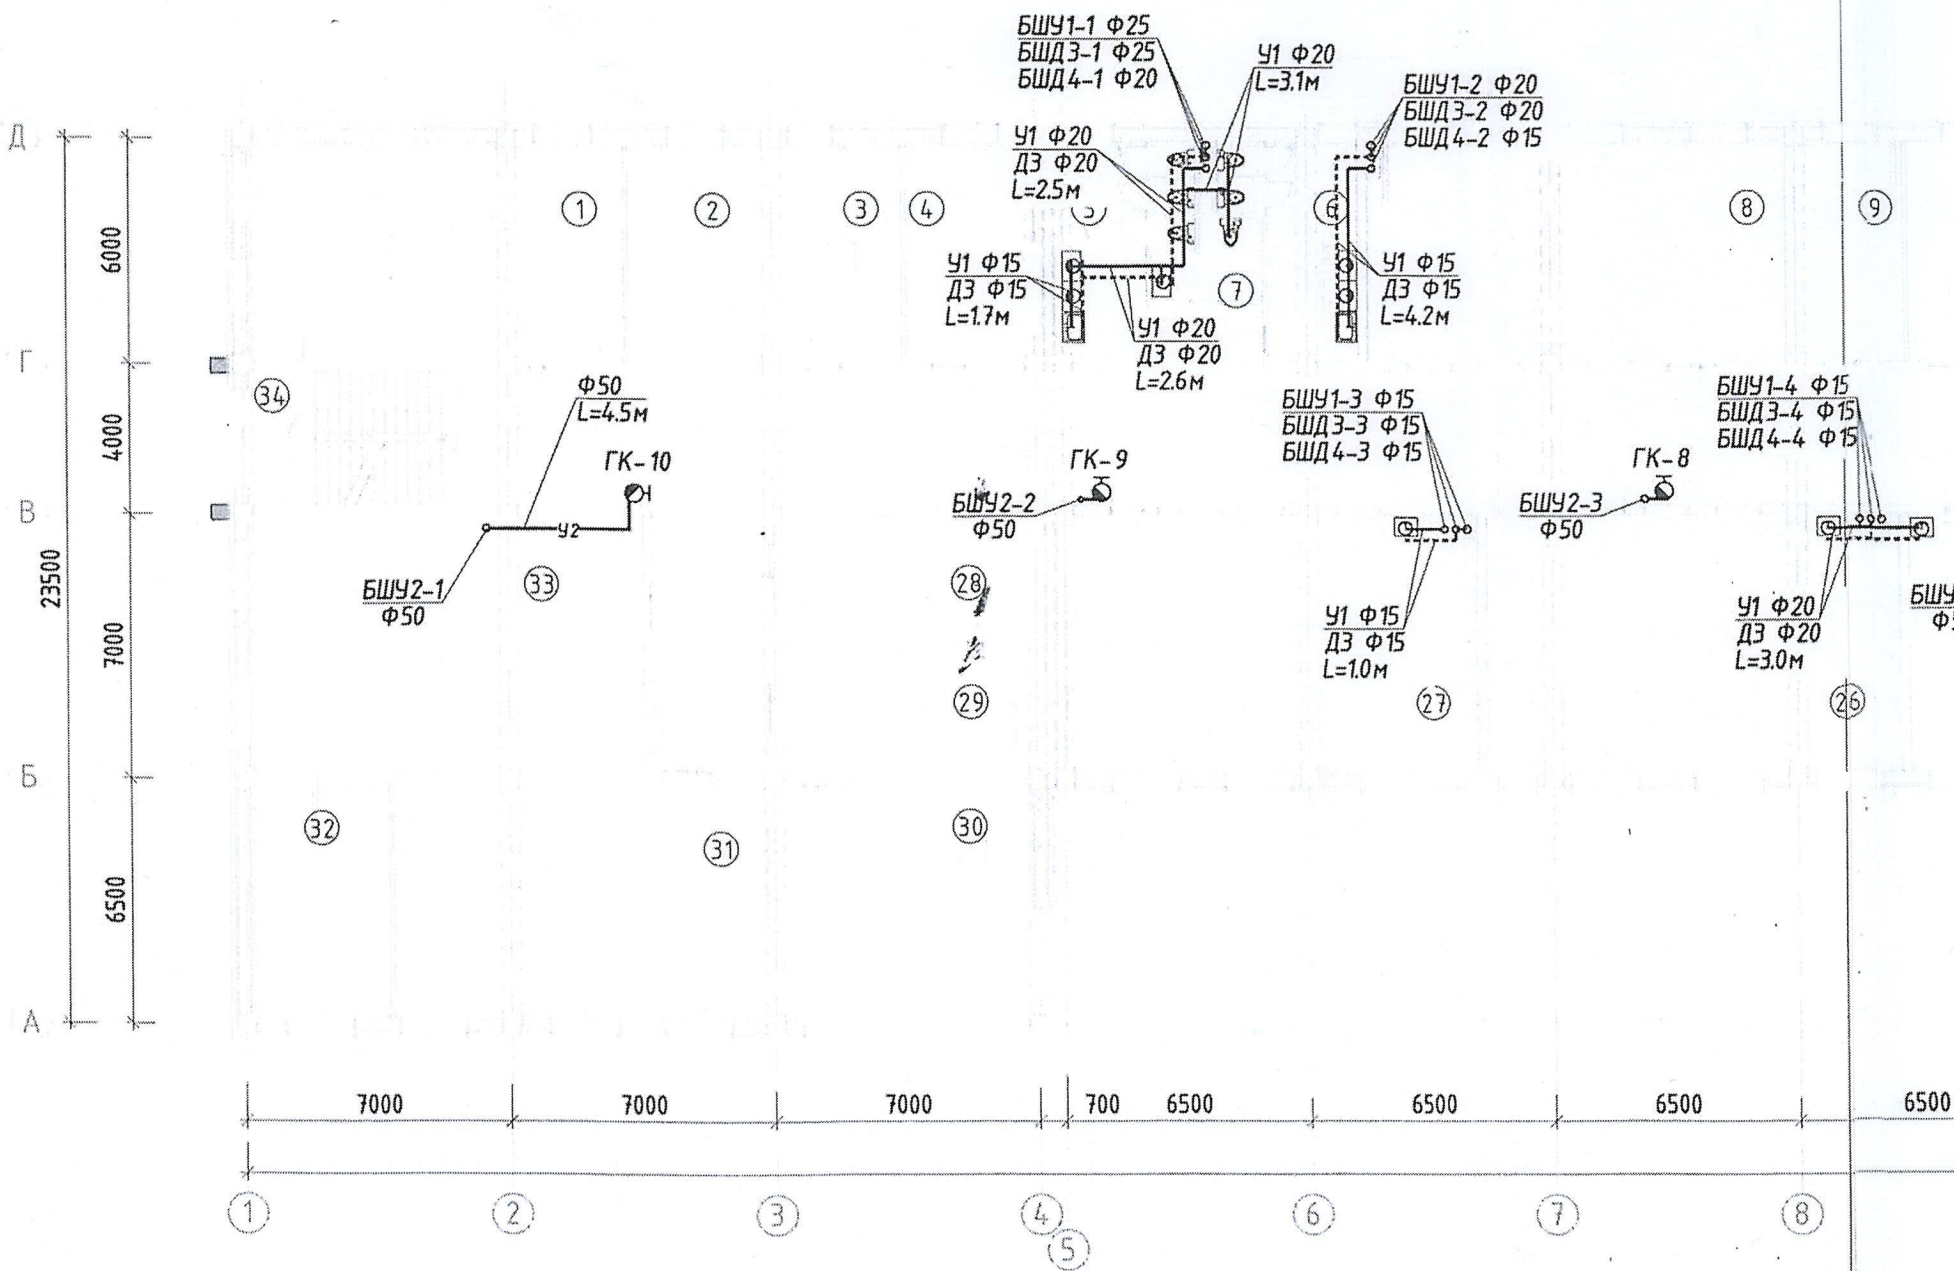

БЛОКЧИЛСОН СХЕМ:




- А-Хичээлийн блок 3 давхар
- Б-Хичээлийн блок 3 давхар
- В-Хичээлийн блок 3 давхар
- Г-Спорт заалны блок 1 давхар
- Д-Хооллох заал, Урлаг заалны блок 3 давхар

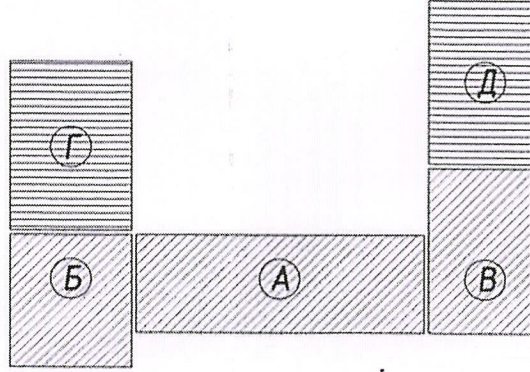

Таних тэмдэг


Төлөвлөж буй цэвэр усны шугам	—У1—
Төлөвлөж буй халуун усны шугам	-----Д3-----
Төлөвлөж буй эргэлтийн шугам	---Д4---


- Төлөвлөж буй шугам сүлжээнүүдийн уртын дагууд дулаална.

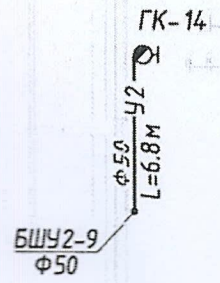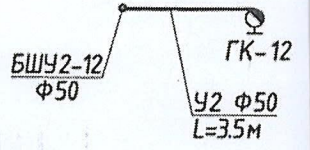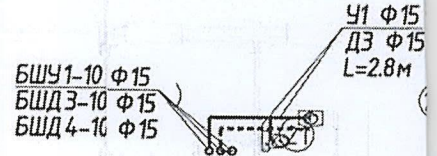

БШУ2-9 Ф50

ВТА: ЖУРГИЙН ШИФР: 0Т-21/2023
 РГИЙН ХӨДӨӨНИЙ 2024 он .03 сар 15 өдөр
 ИРШИН: *Бухбаатар аймгийн Монххон сум*
 ЕКТРИЙН НЭР: *640 хүмүүдийн уудамтай ургуул*
 Э.Е.ИНЖЕНЕР Б.Бадамсүх

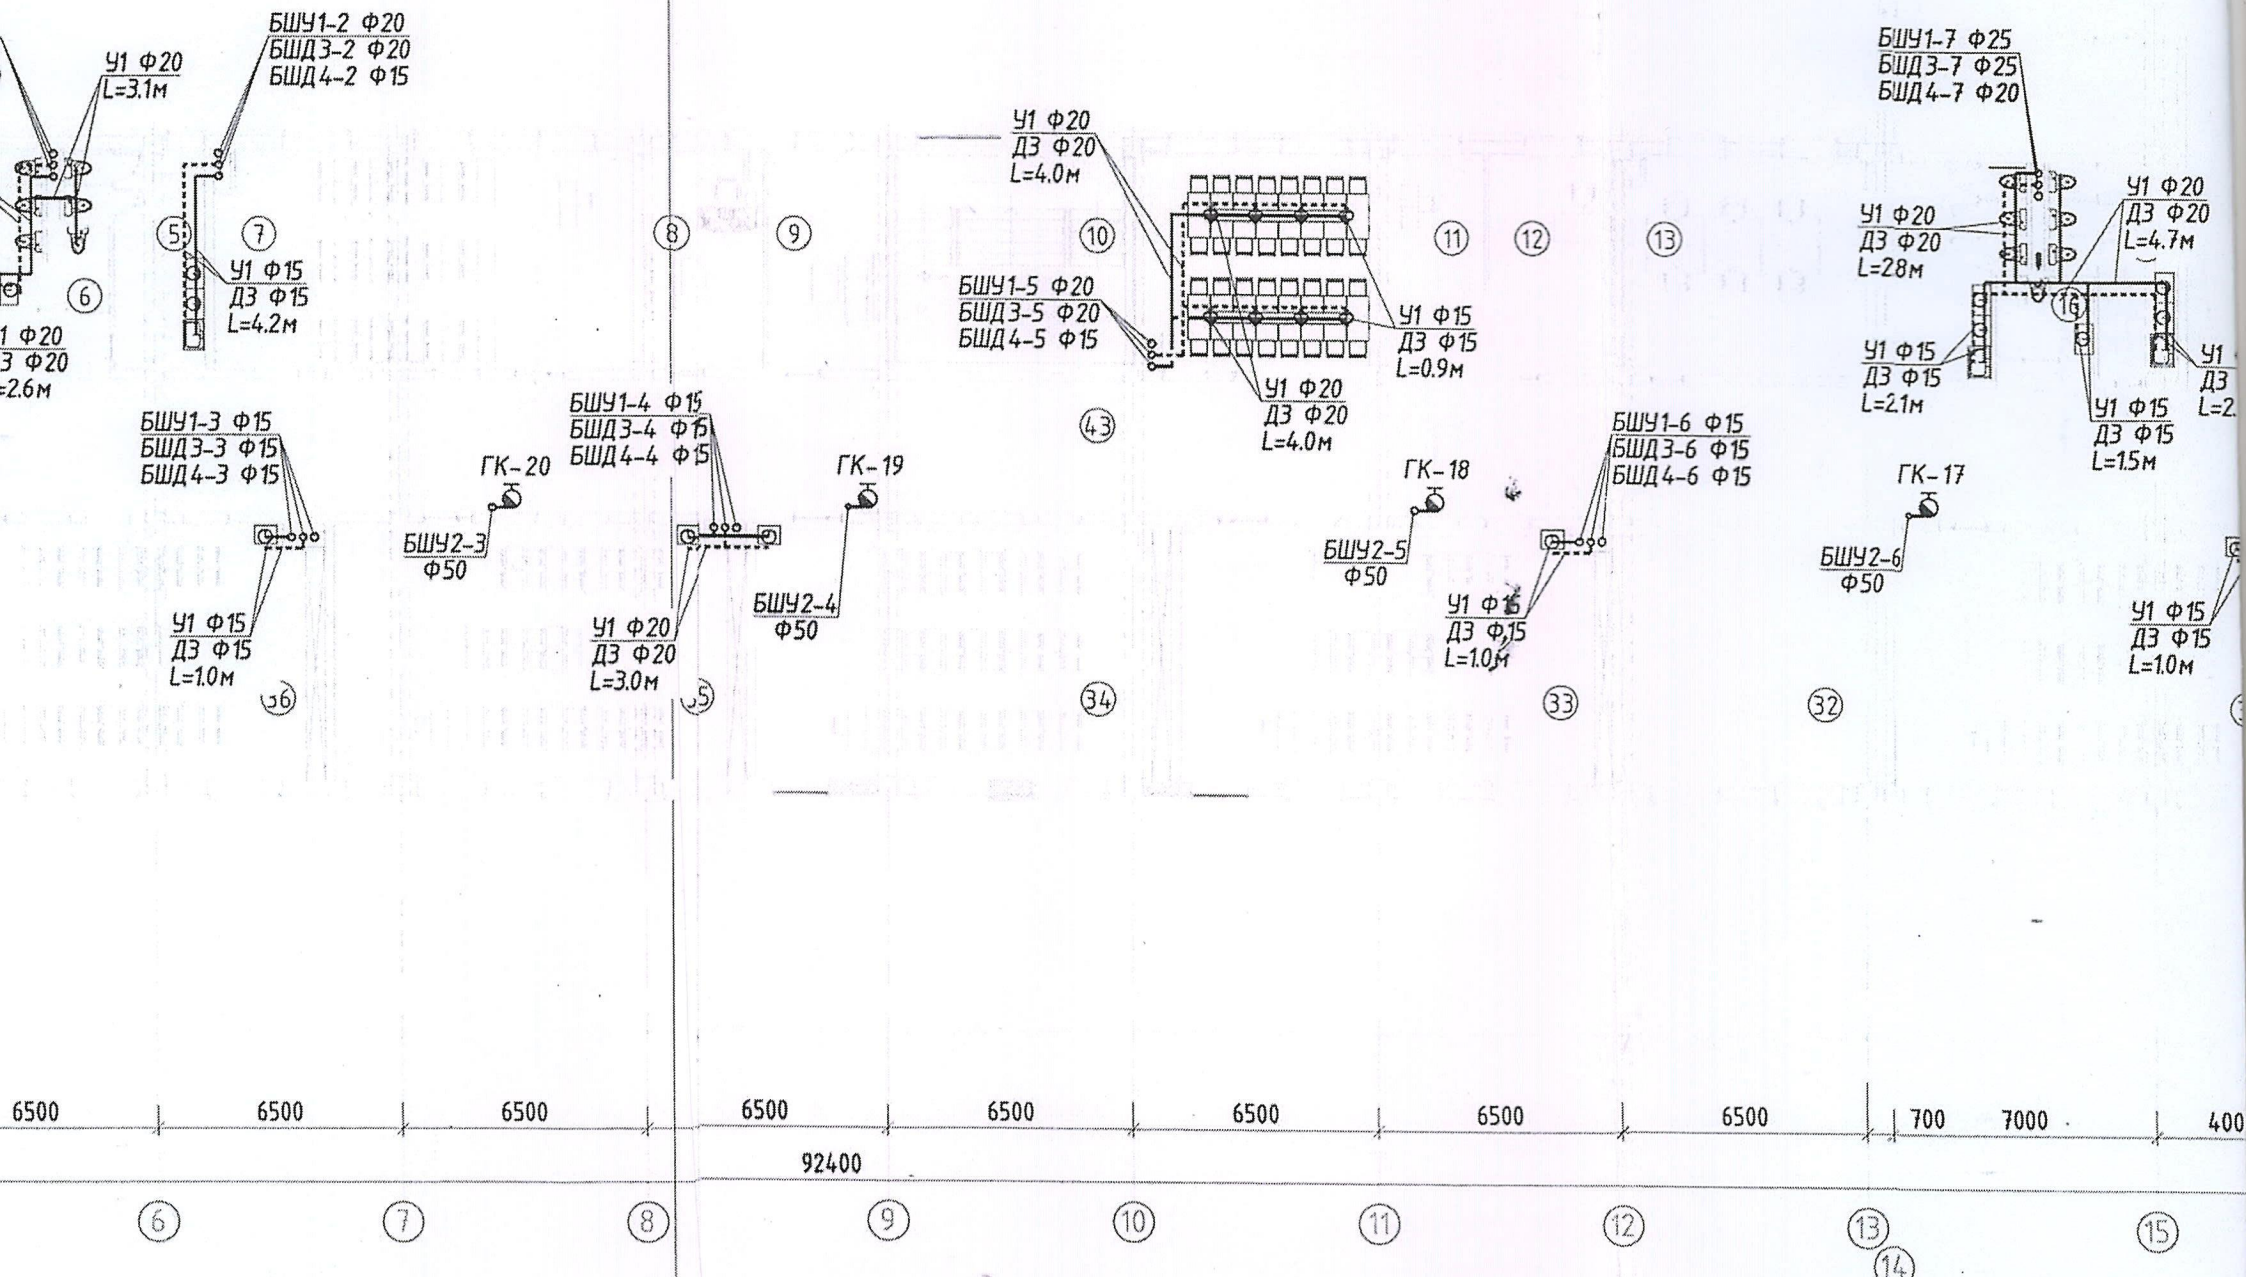

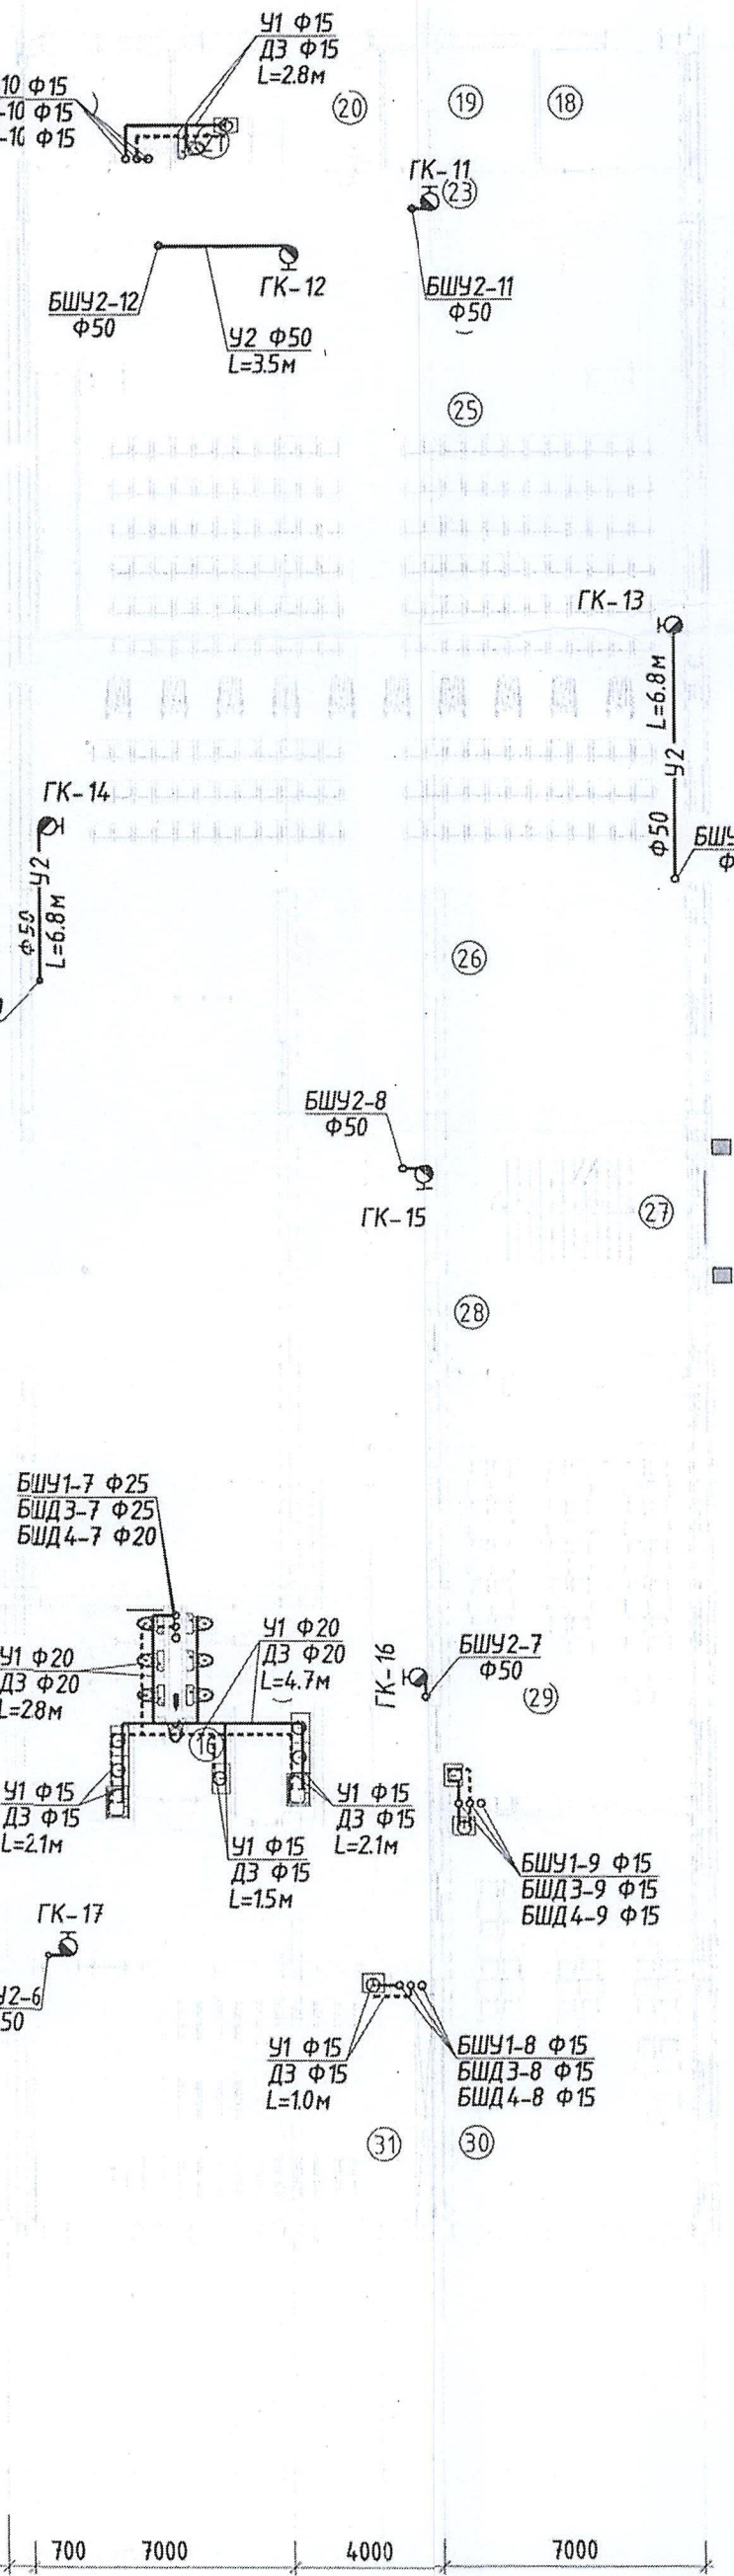


Д/д	Өрөөний нэр	Шалны төрөл
1	Мэдээдлэлзүйн кабинет	Хулдаас
2	Архив	Плита
3	Реакраци	Паркет
4	Ариун цэврийн өрөө /эм/	Плита
5	Ариун цэврийн өрөө /эр/	Плита
6	Ажилчидийн ариун цэврийн өрөө	Плита
7	Дунд анги	Хулдаас
8	Амрах өрөө	Паркет
9	Үйлчлэгчийн өрөө	Паркет
10	Шатны хонгил	Чулуу
11	Химийн кабинет	Хулдаас
12	Туслах өрөө	Хулдаас
13	Заах аргач	Паркет
14	Ариун цэврийн өрөө /эр/	Плита
15	Ариун цэврийн өрөө /эм/	Плита
16	ХБИ ариун цэврийн өрөө	Плита
17	Цэвэрлэгээ бодис хадгалах, хатаах	Плита
18	Тайз засал	Паркет
19	Хувцас хадгалах агуулах	Паркет
20	Хувцас солих өрөө	Паркет
21	Ариун цэврийн өрөө	Плита
22	Амрах хэсэг	Паркет
23	Хонгил	Паркет
24	Тайз	Паркет
25	Чрлаг заал	Паркет
26	Бүжгийн дугуйлан	Паркет
27	Шатны хонгил	Чулуу
28	Амрах өрөө	Паркет
29	Дунд анги	Хулдаас
30	Дунд анги	Хулдаас
31	Дунд анги	Хулдаас
32	Реакраци	Паркет
33	Дунд анги	Хулдаас
34	Дунд анги	Хулдаас
35	Дунд анги	Хулдаас
36	Дунд анги	Хулдаас
37	Номын сан	Паркет
38	Ховор номын фонд	Паркет
39	Номын фонд	Паркет
40	Хуучин ном засварлах	Паркет
41	Ном олгох хэсэг	Паркет
42	Шатны хонгил	Чулуу
43	Коридор	Паркет
Нийт		



	Гарын үсэг	Нэр
БА	<i>[Signature]</i>	Т.Очбаясах
ББ	<i>[Signature]</i>	Т.Баттулга
ХАС	<i>[Signature]</i>	Ж.Наранчимэг
ХТ, ДГ	<i>[Signature]</i>	О.Батзориг
ХД	<i>[Signature]</i>	Ш.Бат-эрдэнэ



Барилгын зураг төсөл

"Мөнх Консалтинг" ХХК

Сүхбаатар аймаг, Баруун урт сум
8-р Хороо 640 хүүхдийн суудалтай сургуулийн барилга

2-р давхрын цэвэр усны шугамын байгуулалт

Инженер	<i>[Signature]</i>	Э.Билгүүнзаяа	Е.Г.Шифр:	Масштаб:	Өгнөө:
Гүйцэтгэсэн	<i>[Signature]</i>	Э.Билгүүнзаяа	Т.Г.Шифр:	Зургийн дугаар:	Хуудас:
Шалгасан	<i>[Signature]</i>	М.Баярмаа	МК-12/2023	ЦБУ-4	ЦБУ-13


Үе шат: А.3

Огноо: 2023 он 8 сар

2-Р ДАВХРЫН ЦЭВЭР УСНЫ ШУГАМЫН БАЙГУУЛАЛТ М1:200




ДАВТАН	ЗУРГИЙН ШИФР: OT-21/2023
ЗУРГИЙН ХӨРӨНГӨ	2024 он . 03 сар 15 өдөр
БАЙРШИН	Сүхбаатар аймгийн Монхон сум
ОБЪЕКТИЙН НЭР	640 хүүхдийн судалгааны сургууль
З.Е.ИНЖЕНЕР	Б.Багамын

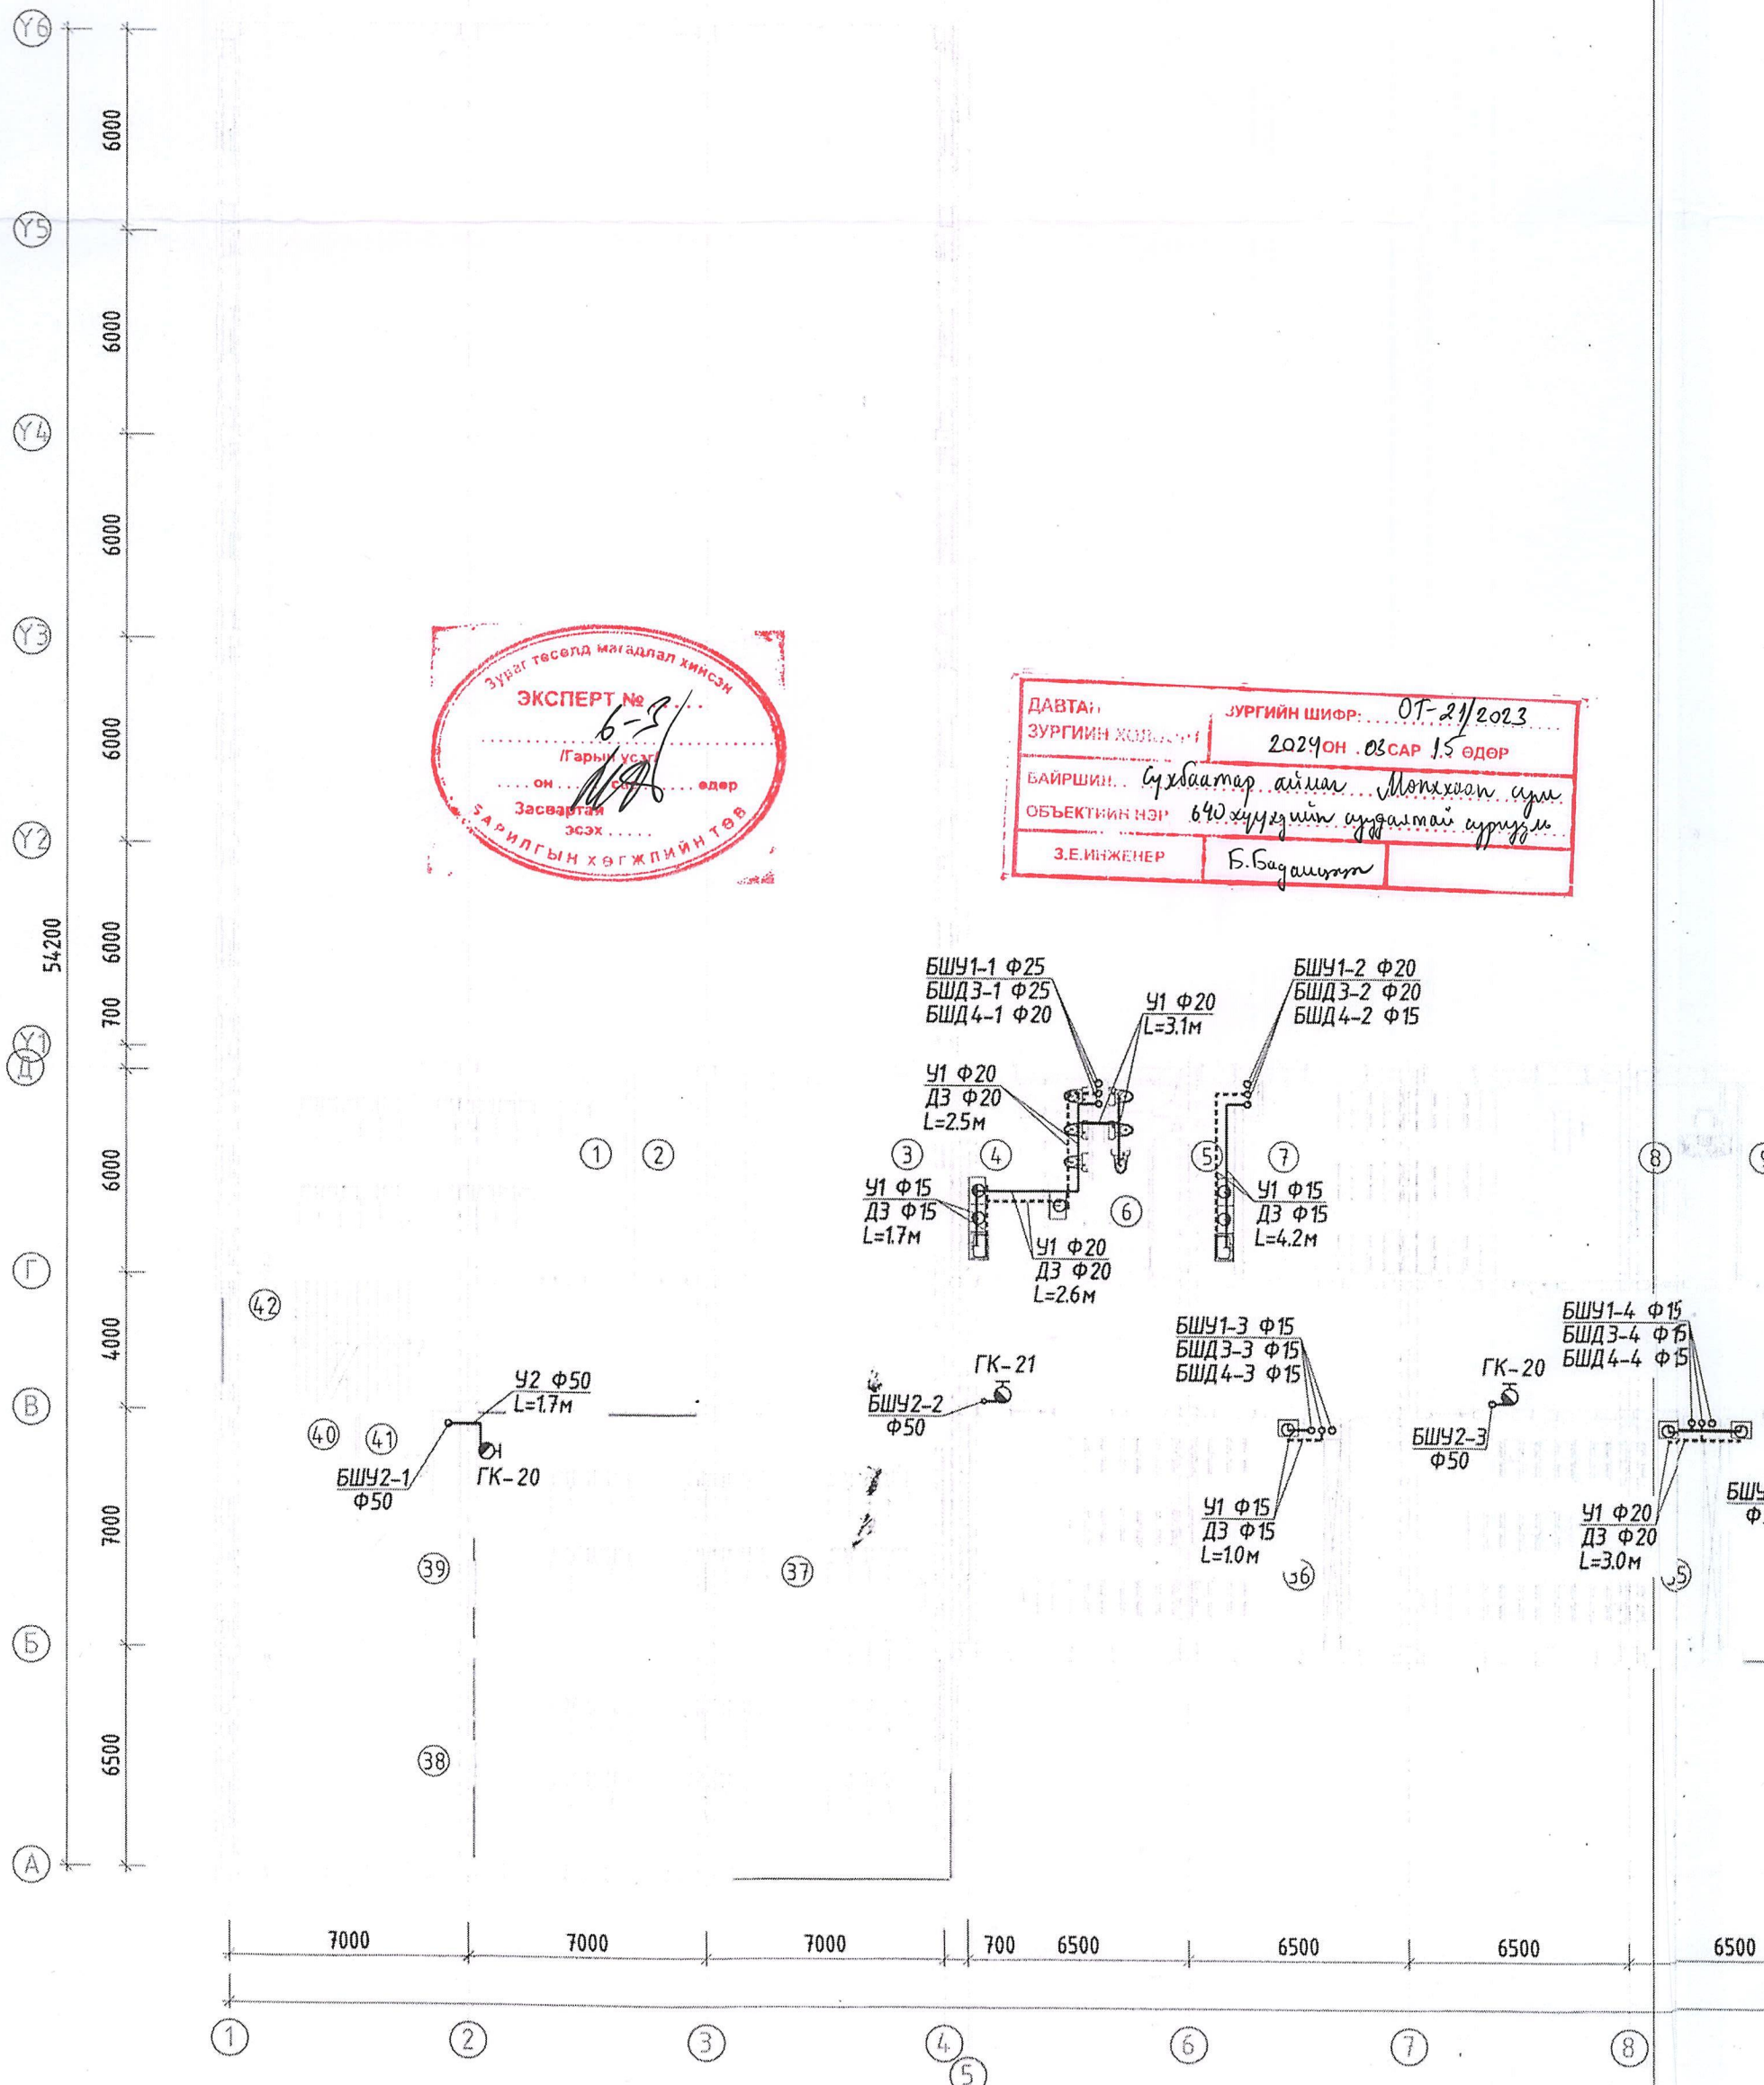

БЛОКЧИЛСОН СХЕМ:

- А-Хичээлийн блок 3 давхар
- Б-Хичээлийн блок 3 давхар
- В-Хичээлийн блок 3 давхар
- Г-Спорт заалны блок 1 давхар
- Д-Хооллох заал, Урлаг заалны блок 3 давхар

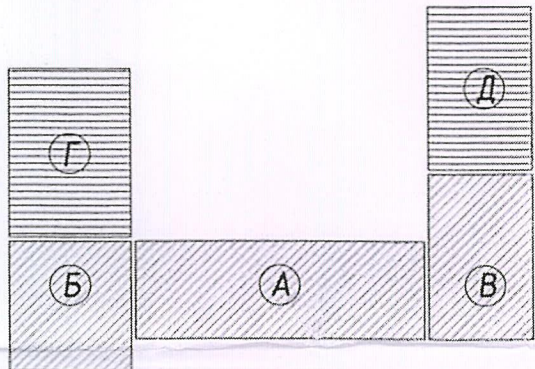



Таних тэмдэг

Төлөвлөж буй цэвэр усны шугам	—У1—
Төлөвлөж буй халуун усны шугам	-----ДЗ-----
Төлөвлөж буй эргэлтийн шугам	- - - - Д4 - - - -



Тайлбар

- Төлөвлөж буй шугам сүлжээнүүдийн уртын дагууд дулаална.

Энэ баримт 6-15
03/ХТ/2023

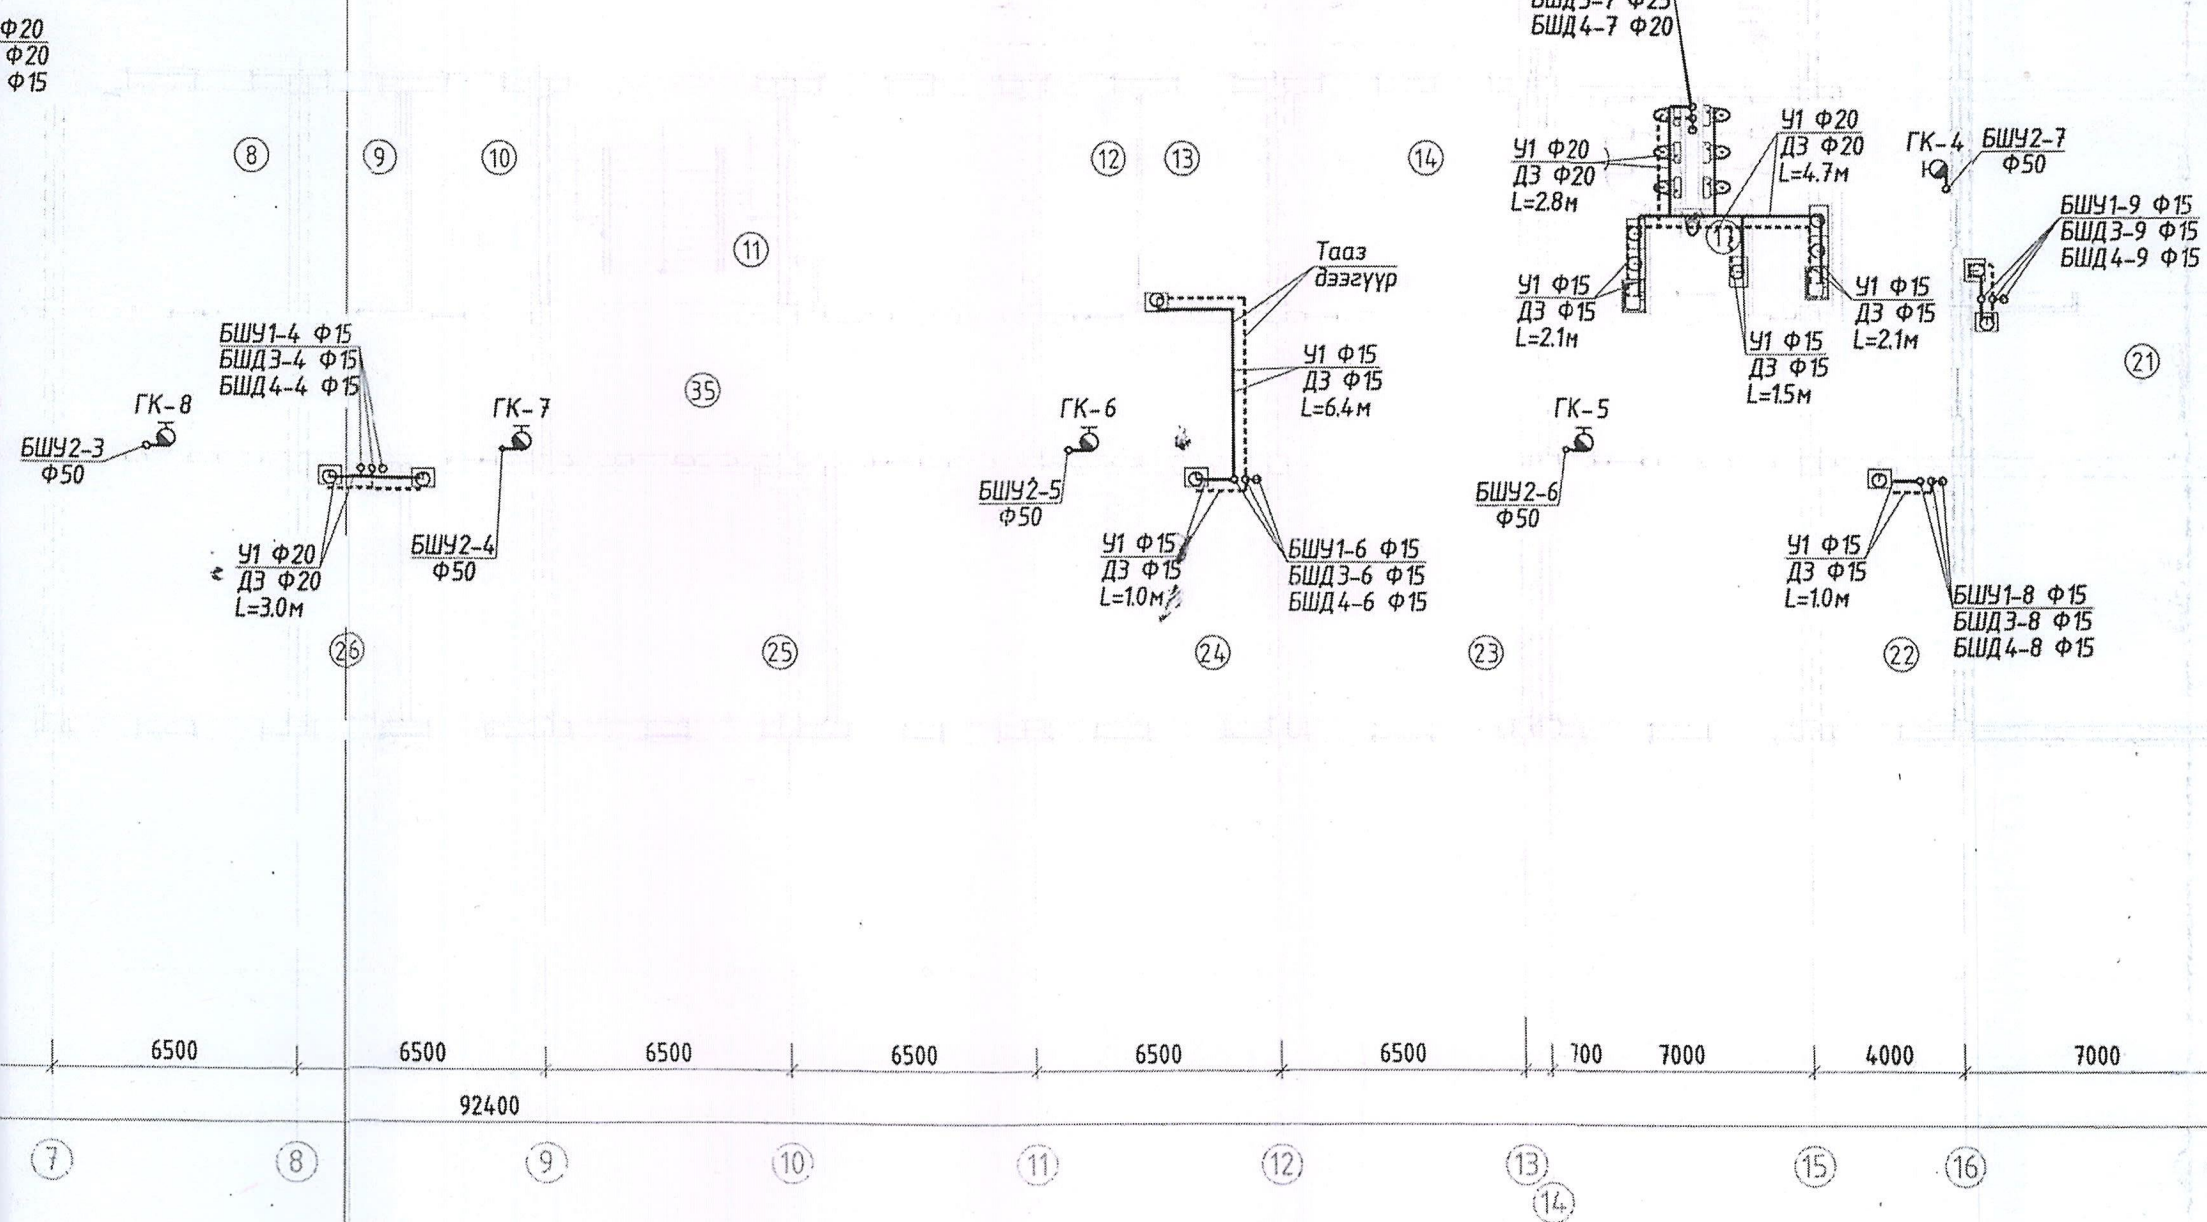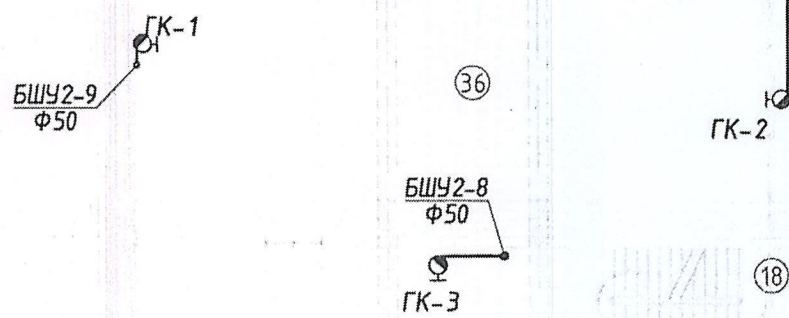


6500 6500 6500 6500 6500 6500 700 7000 4000 7000
 92400

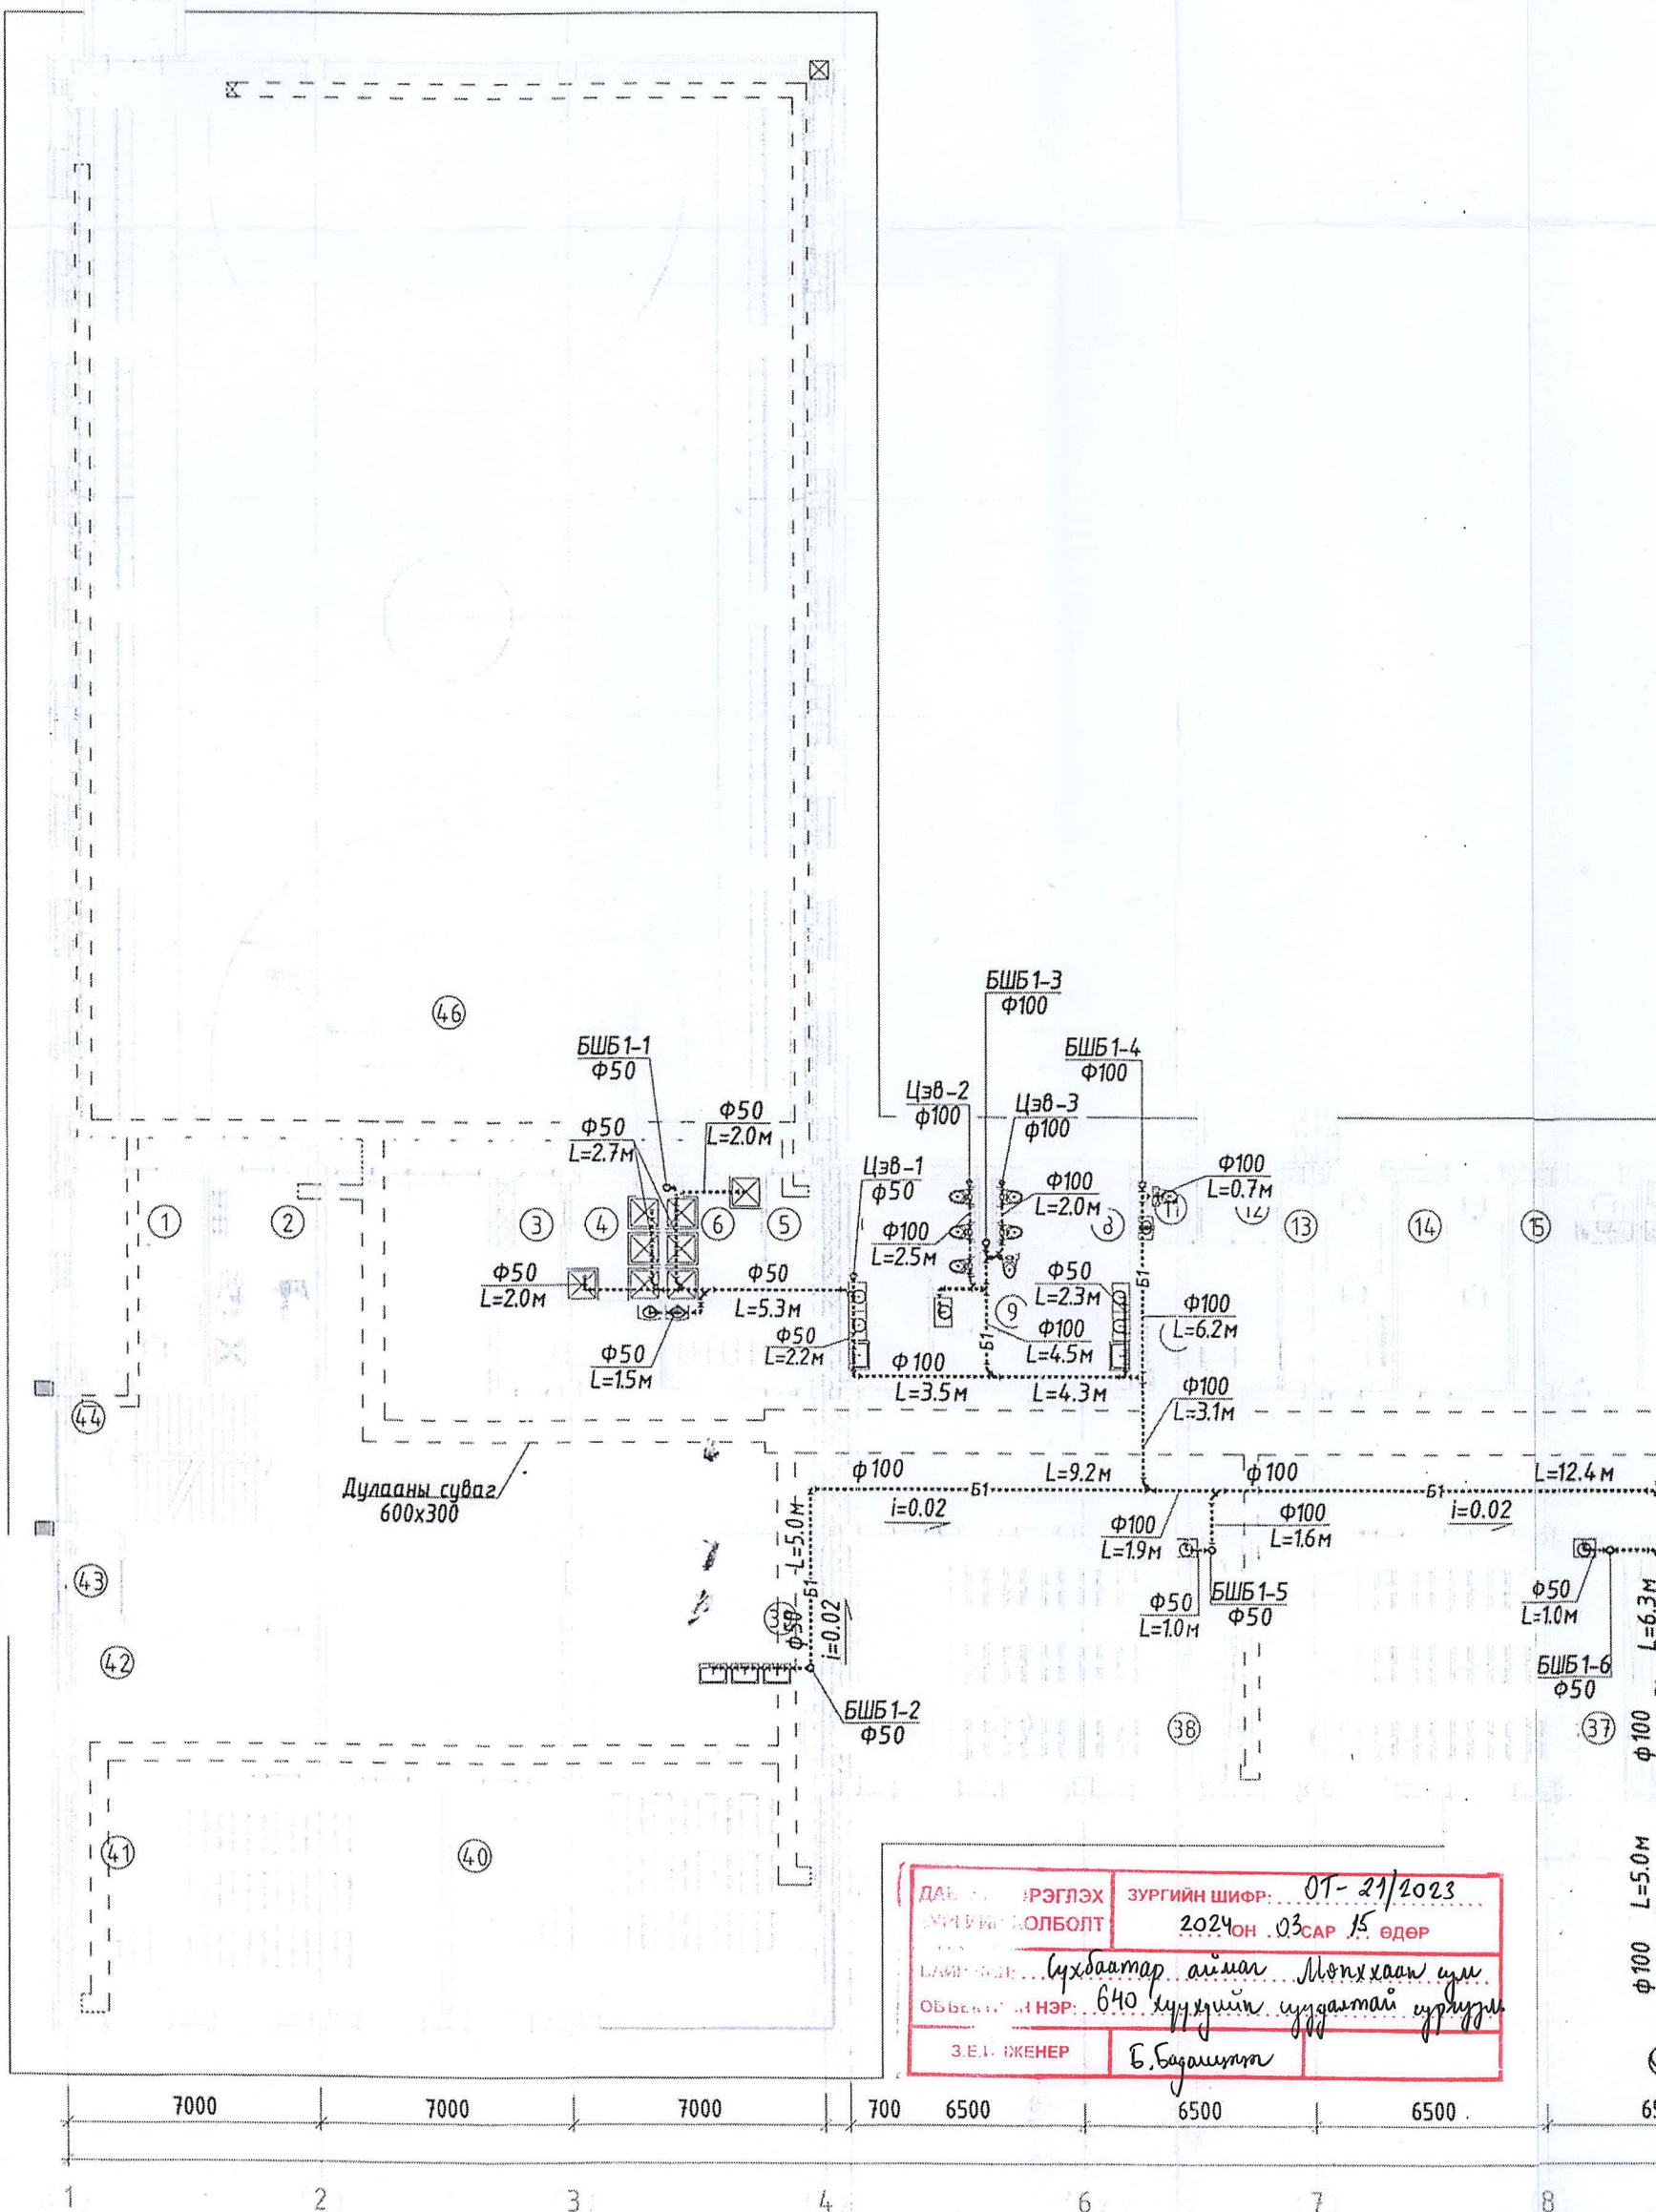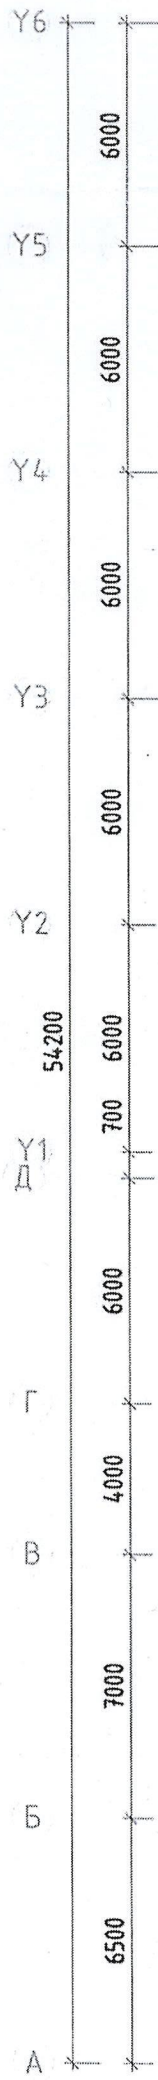

ДАВХРЫН БОХИР	ЭРЭГЛЭХ	ЗУРГИЙН ШИФР:	01-21/2023
УСНЫ ШУГАМЫН	БОЛБОЛТ	2024 ОН 03 САР 15	ӨДӨР
ЛАМБАР:	Сүхбаатар аймал Монххаан уул		
ОБЪЕКТИВ:	640 үүхдийн сууцалтай үүхдүүд		
З.Б.А. ӨКЕНЕР	Б.Бадамтүвшин		




БЛОКЧИЛСОН СХЕМ:

- А-Хичээлийн блок 3 давхар
- Б-Хичээлийн блок 3 давхар
- В-Хичээлийн блок 3 давхар
- Г-Спорт заалны блок 1 давхар
- Д-Хооллох заал, Урлаг заалны блок 3 давхар

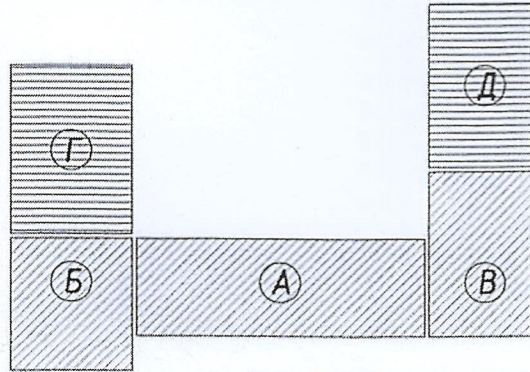



Таних тэмдэг

Хучилт дээгүүр угсрах бохир усны шугам	—Б1—
Хучилт доогуур угсрах бохир усны шугамБ1.....

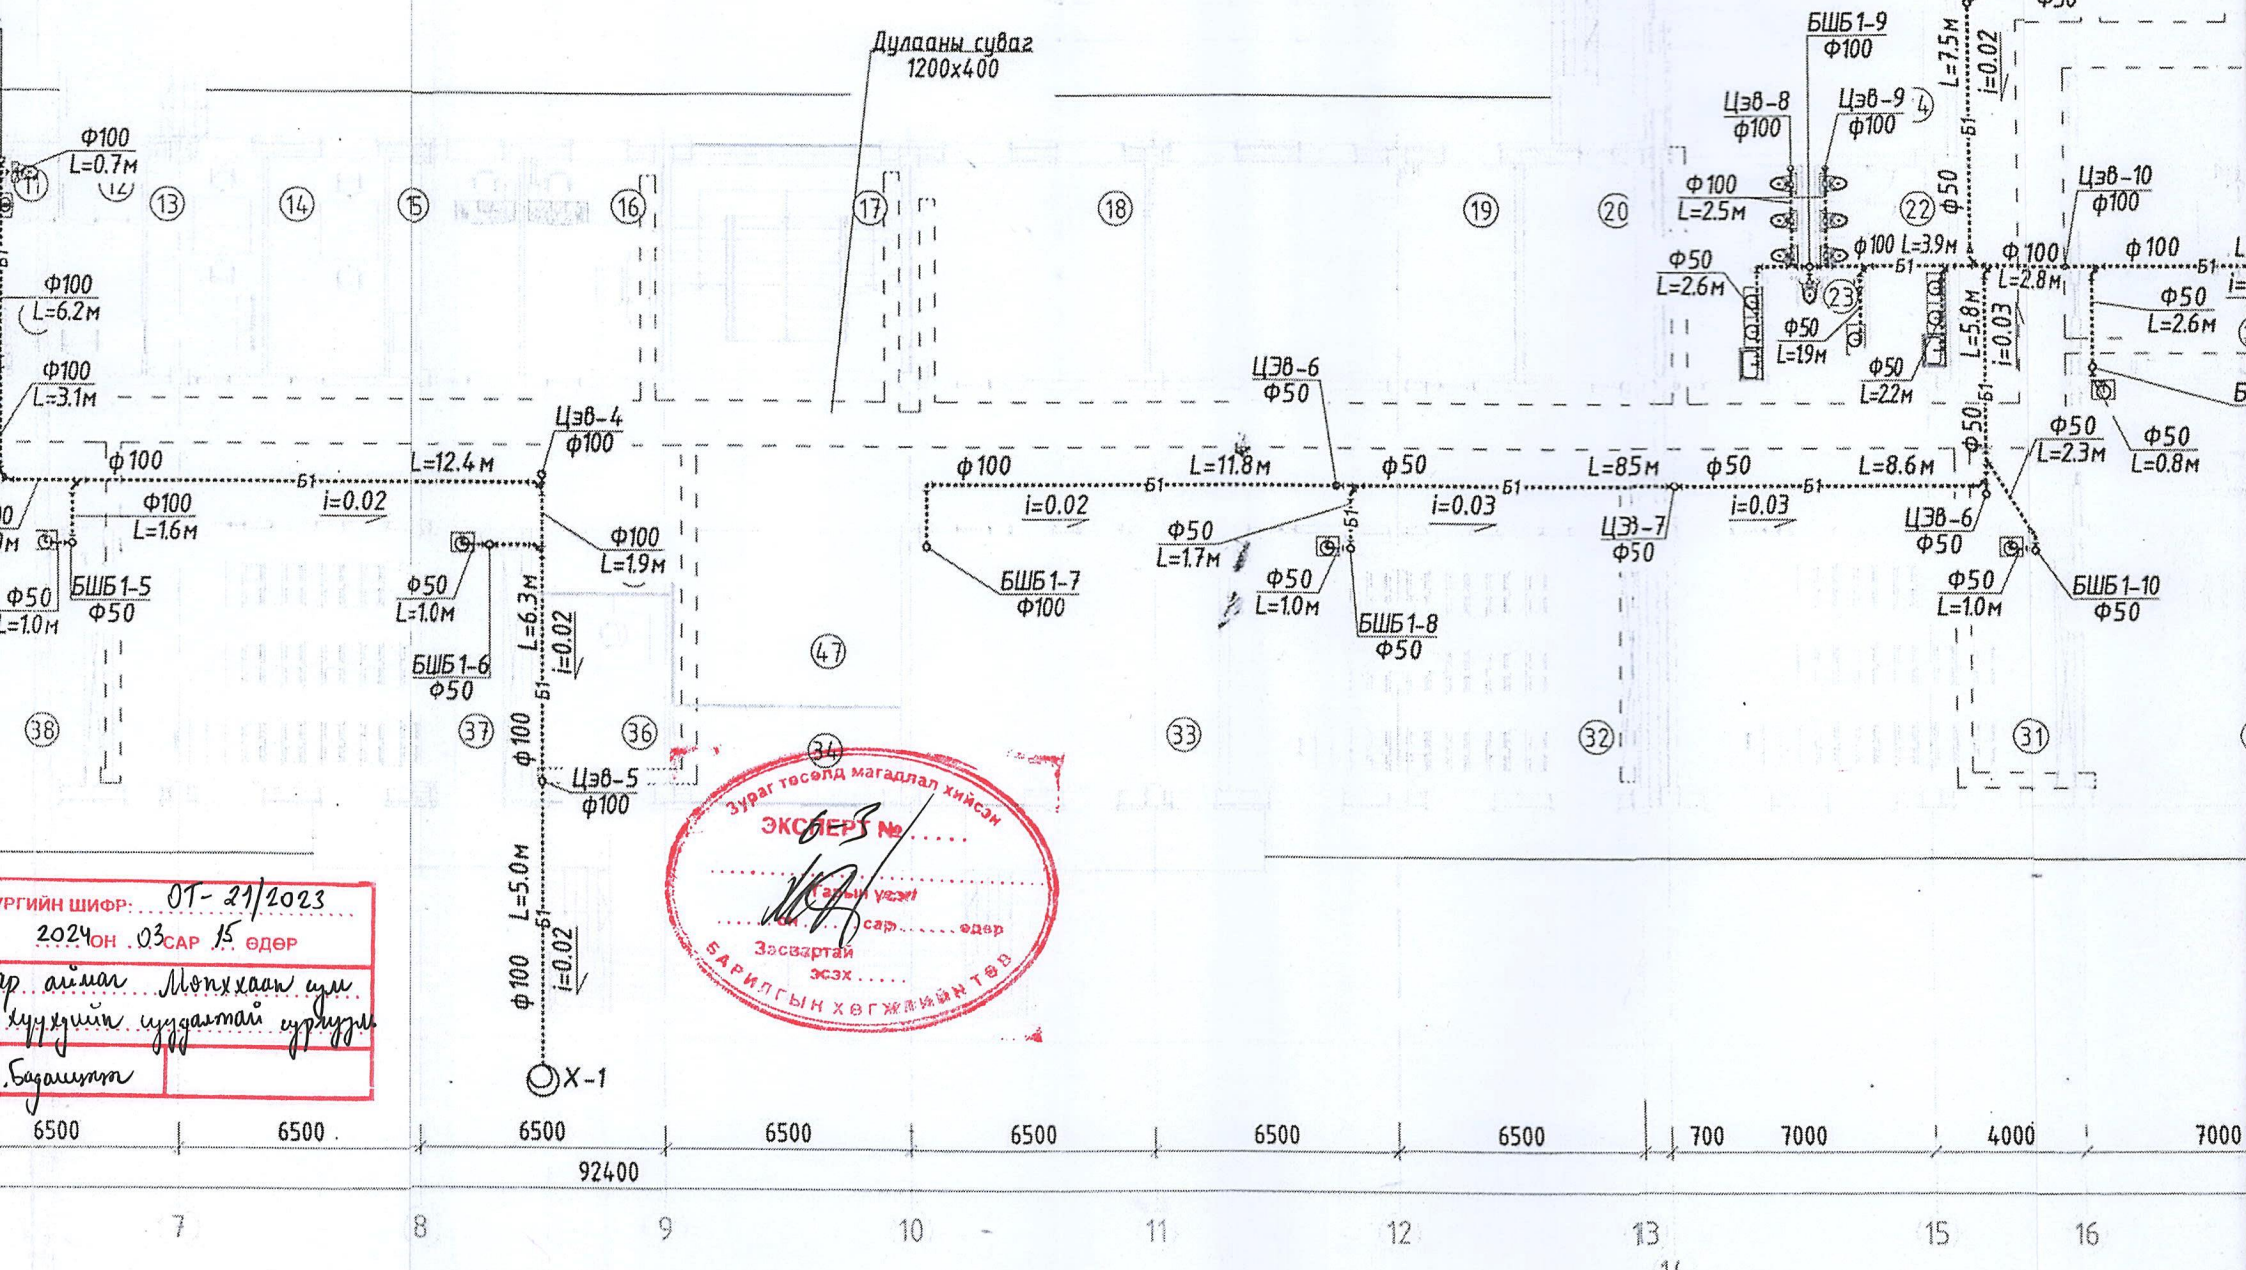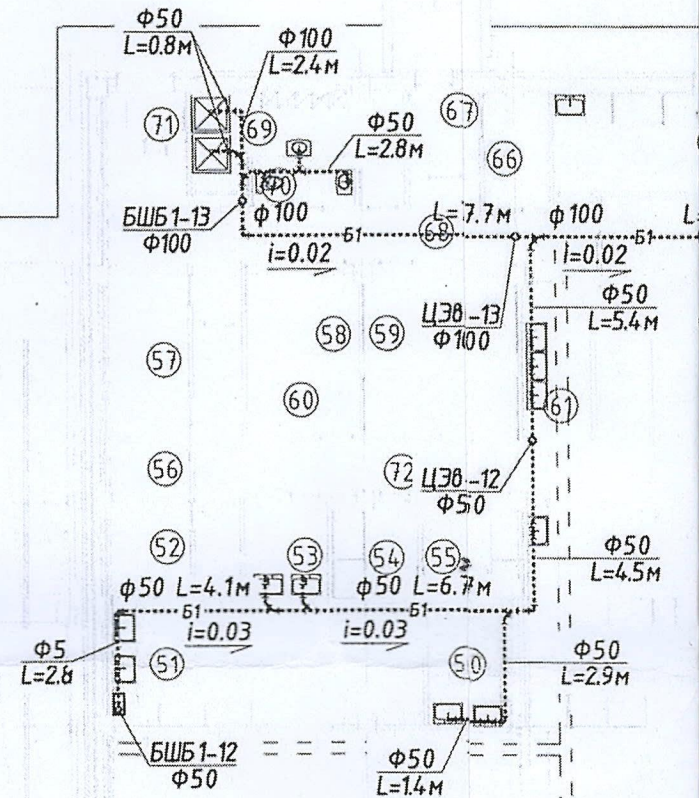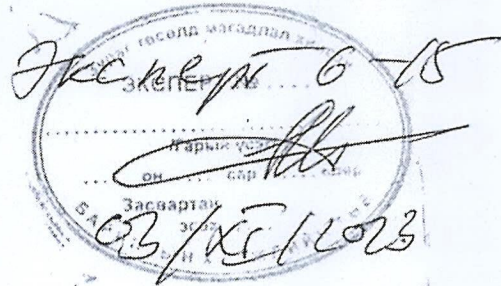


ЭРГИЙН ШИФР: 01-21/2023
 2024 ОН 03 САР 15 ӨДӨР
 Өр аймгийн Мөнххаан сум
 Хүүхдийн сургалттай урванд
 Багашилт

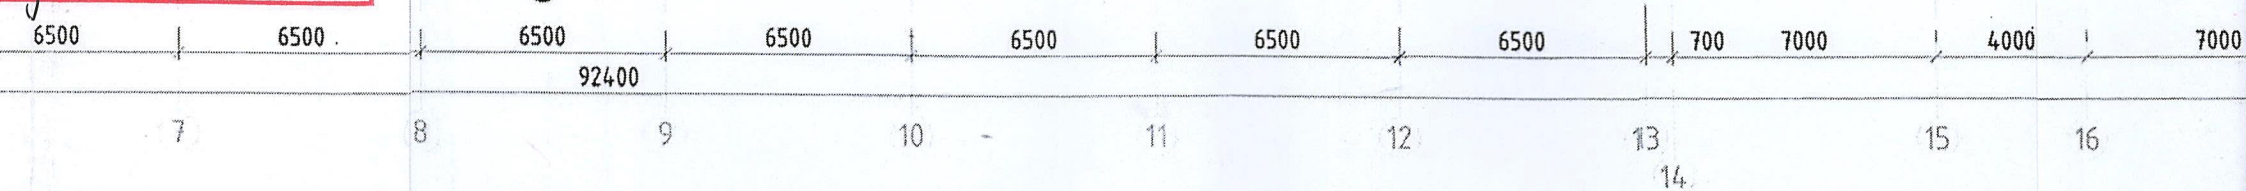

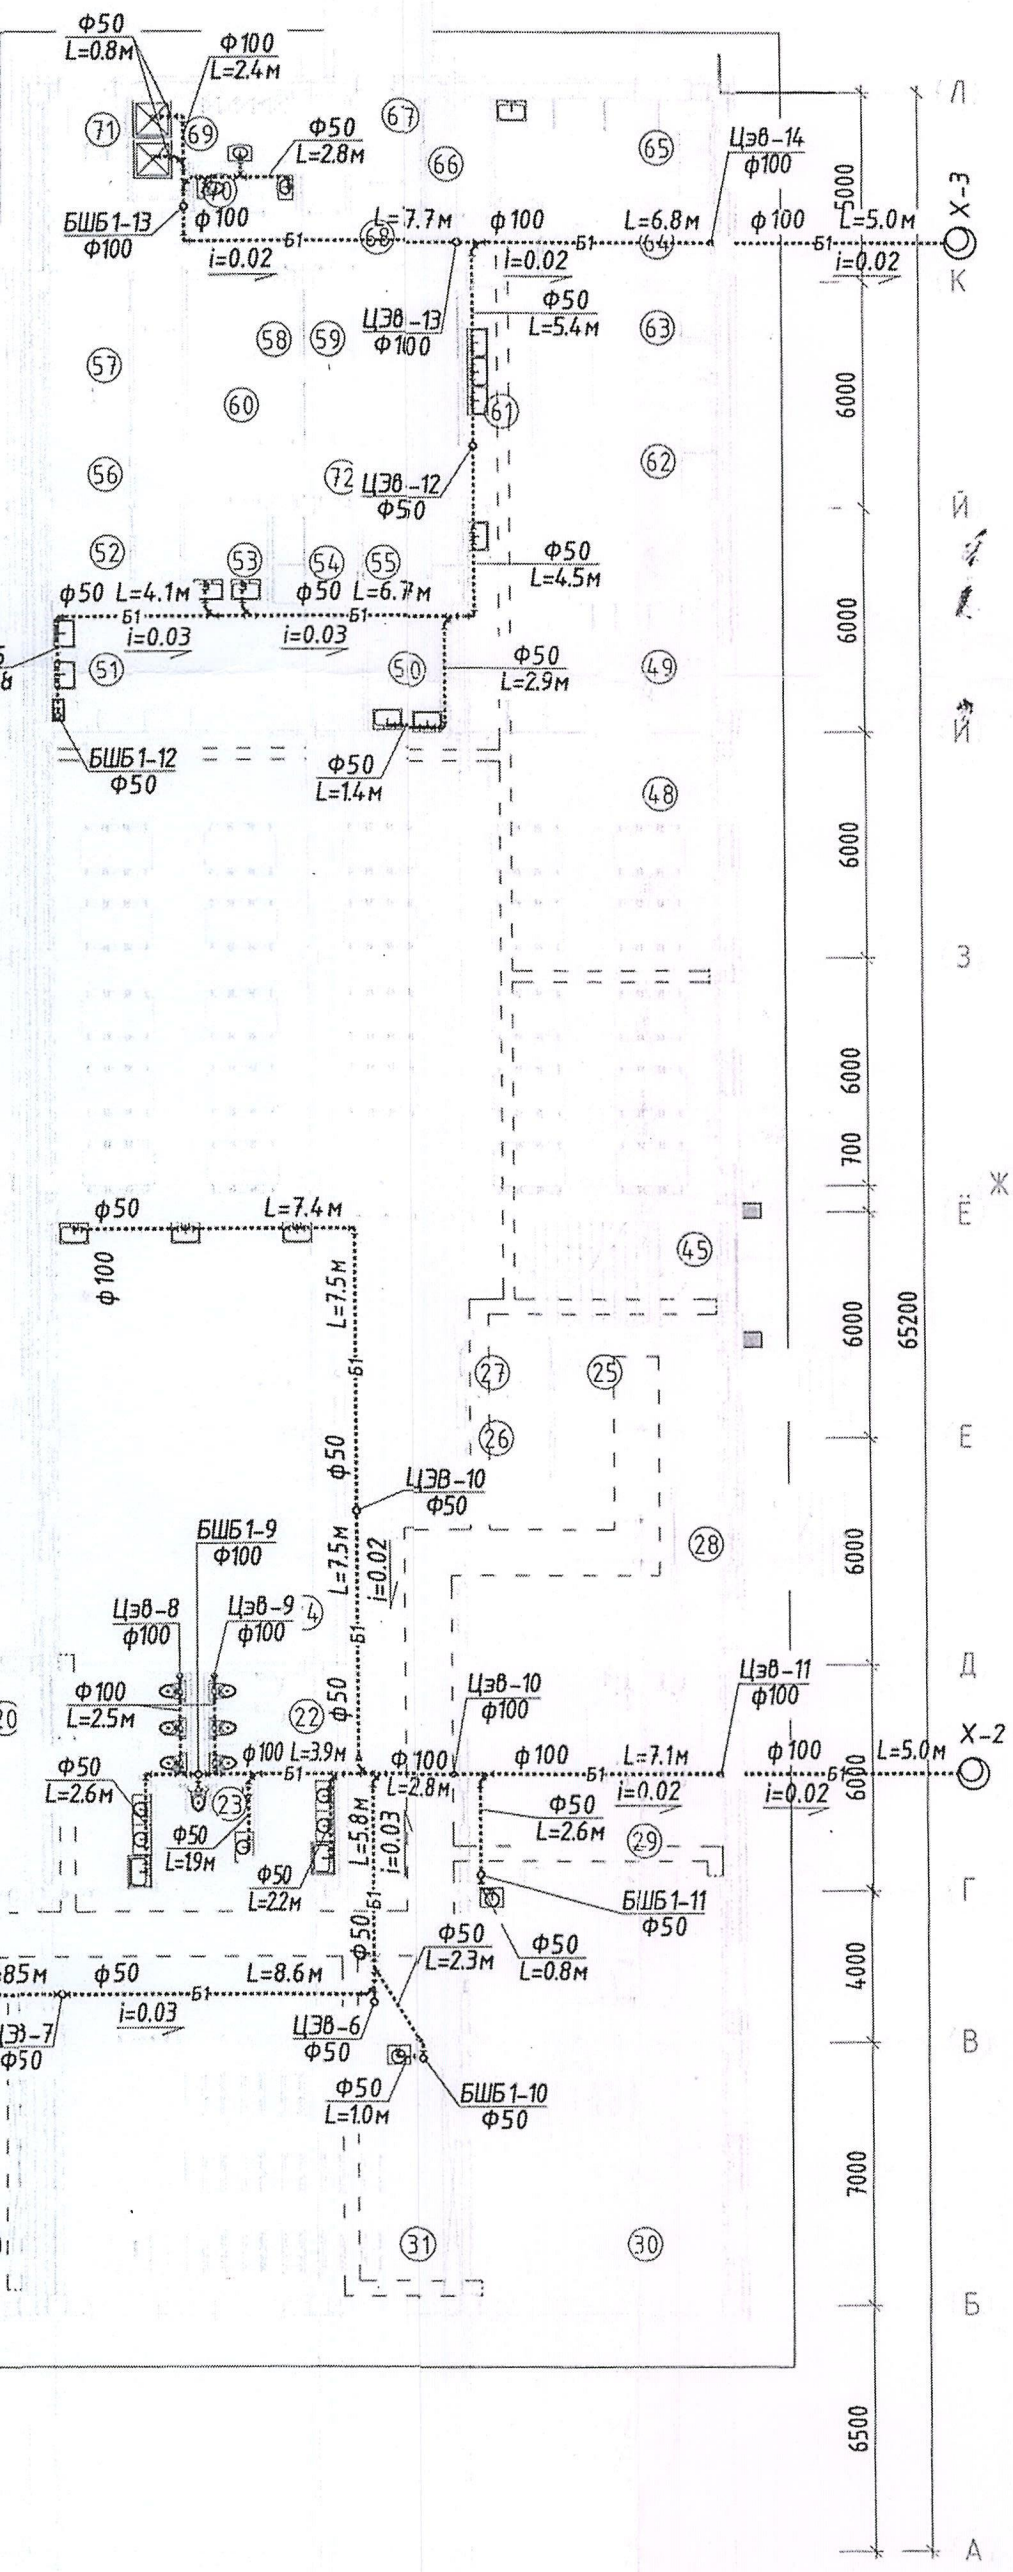

Д/д	Өрөөний нэр	Шалны төрөл
1	Биеийн тамрын дагш	Паркет
2	Тоног төхөөрөмж	Хулдаас
3	Хувцас солих өрөө /эр/	Хулдаас
4	Душ /эр/	Плита
5	Хувцас солих өрөө /эм/	Хулдаас
6	Душ /эм/	Плита
7	Ариун цэврийн өрөө /эм/	Плита
8	Ариун цэврийн өрөө /эр/	Плита
9	Ажилчидын ариун цэврийн өрөө	Плита
10	Эмчилгээний өрөө	Паркет
11	Ариун цэврийн өрөө	Плита
12	Гонх	Паркет
13	Эмчийн өрөө	Паркет
14	Сэтгэлзүйч	Паркет
15	Сургалтын менежер бага	Паркет
16	Сургалтын менежер дунд	Паркет
17	Шатны хонгил	Чулуу
18	Өлгүүр бага	Плита
19	Тоглоомын өрөө	Хулдаас
20	Цахилгааны өрөө	Бетон
21	Ариун цэврийн өрөө /эр/	Плита
22	Ариун цэврийн өрөө /эм/	Плита
23	ХБИ ариун цэврийн өрөө	Плита
24	ЦБУ-ны өрөө	Бетон
25	Дулааны өрөө	Бетон
26	Техникийн ажилтаны өрөө	Хулдаас
27	Коридор	Паркет
28	Гонх	Паркет
29	Багш нарын өрөө	Паркет
30	Бага анги	Хулдаас
31	Бага анги	Хулдаас
32	Бага анги	Хулдаас
33	Өлгүүр дунд, ахлах	Плита
34	Гонх	Паркет
35	Холбоо дохиолол	Плита
36	Жижүүрийн өрөө	Паркет
37	Бага анги	Хулдаас
38	Бага анги	Хулдаас
39	Агуулах	Плита
40	Технологи эм	Хулдаас
41	Технологи эр	Хулдаас
42	Тоног төхөөрөмж	Хулдаас
43	Гонх	Чулуу
44	Шатны хонгил	Чулуу
45	Шатны хонгил	Чулуу
46	Спорт заал	Резинэн
47	Коридор	Паркет
48	Хооллох заал	Паркет
49	Халуун цех	Плита
50	Гал тогоо аяга угаах	Плита
51	Заалны аяга угаах	Плита
52	Сүү, нарийн хоолны хөргүүр	Плита
53	Багаж хэрэгслийн өрөө	Плита
54	Талх хуваах, хадгалах өрөө	Плита
55	Гурил нарийн боовны цех	Плита
56	Хагас боловсруулсан ногооны хөргүүр	Плита
57	Ажилчидын өрөө	Плита
58	Мах загасыг хагас боловсруулсан бүтээгдэхүүн хөргөх	Плита
59	Мах загасан бүтээгдэхүүн бэлэн болохоос өмнө хагас боловсруулалтын цех	Плита
60	Хагас бүтээгдэхүүн хөргүүр	Плита
61	Ногоон цэвэрлэх бэлтгэх цех	Плита
62	Хагас боловсруулалтын цех	Плита
63	Хүйтэн цех	Плита
64	Хуурай хүнсний хадгалалт	Плита
65	Ногоо хадгалах өрөө	Плита
66	Дүүргэлтийн тавцан	Плита
67	Гонх	Плита
68	Коридор	Плита
69	Ажилчидын өлгүүр	Плита
70	Ариун цэврийн өрөө	Плита
71	Хоолны даргын өрөө	Паркет
72	Коридор	Плита
	Нийт	





Барилгын зураг төсөл
"Мөнх Консалтинг" ХХК

Сүхбаатар аймаг, Баруун урт сум
8-р Хороо 640 хүүхдийн суудалтай сургуулийн барилга



МОНГОЛ ДАХЬДЭЙН БОХИР УСНЫ ШУГАМЫН БАЙГУУЛАЛТ

Инженер: *[Signature]* Э.Билгүүнзаяа
Гүйцэтгэсэн: *[Signature]* Э.Билгүүнзаяа
Шалгасан: *[Signature]* М.Баярмаа

Т.Г.Шифр: МК-12/2023


Үе шат: А.3
Огноо: 2023 он 8 сар
Хуудас: ЦБУ-6
ЦБУ-13

1
2
3
4
5
6
7
8
A3

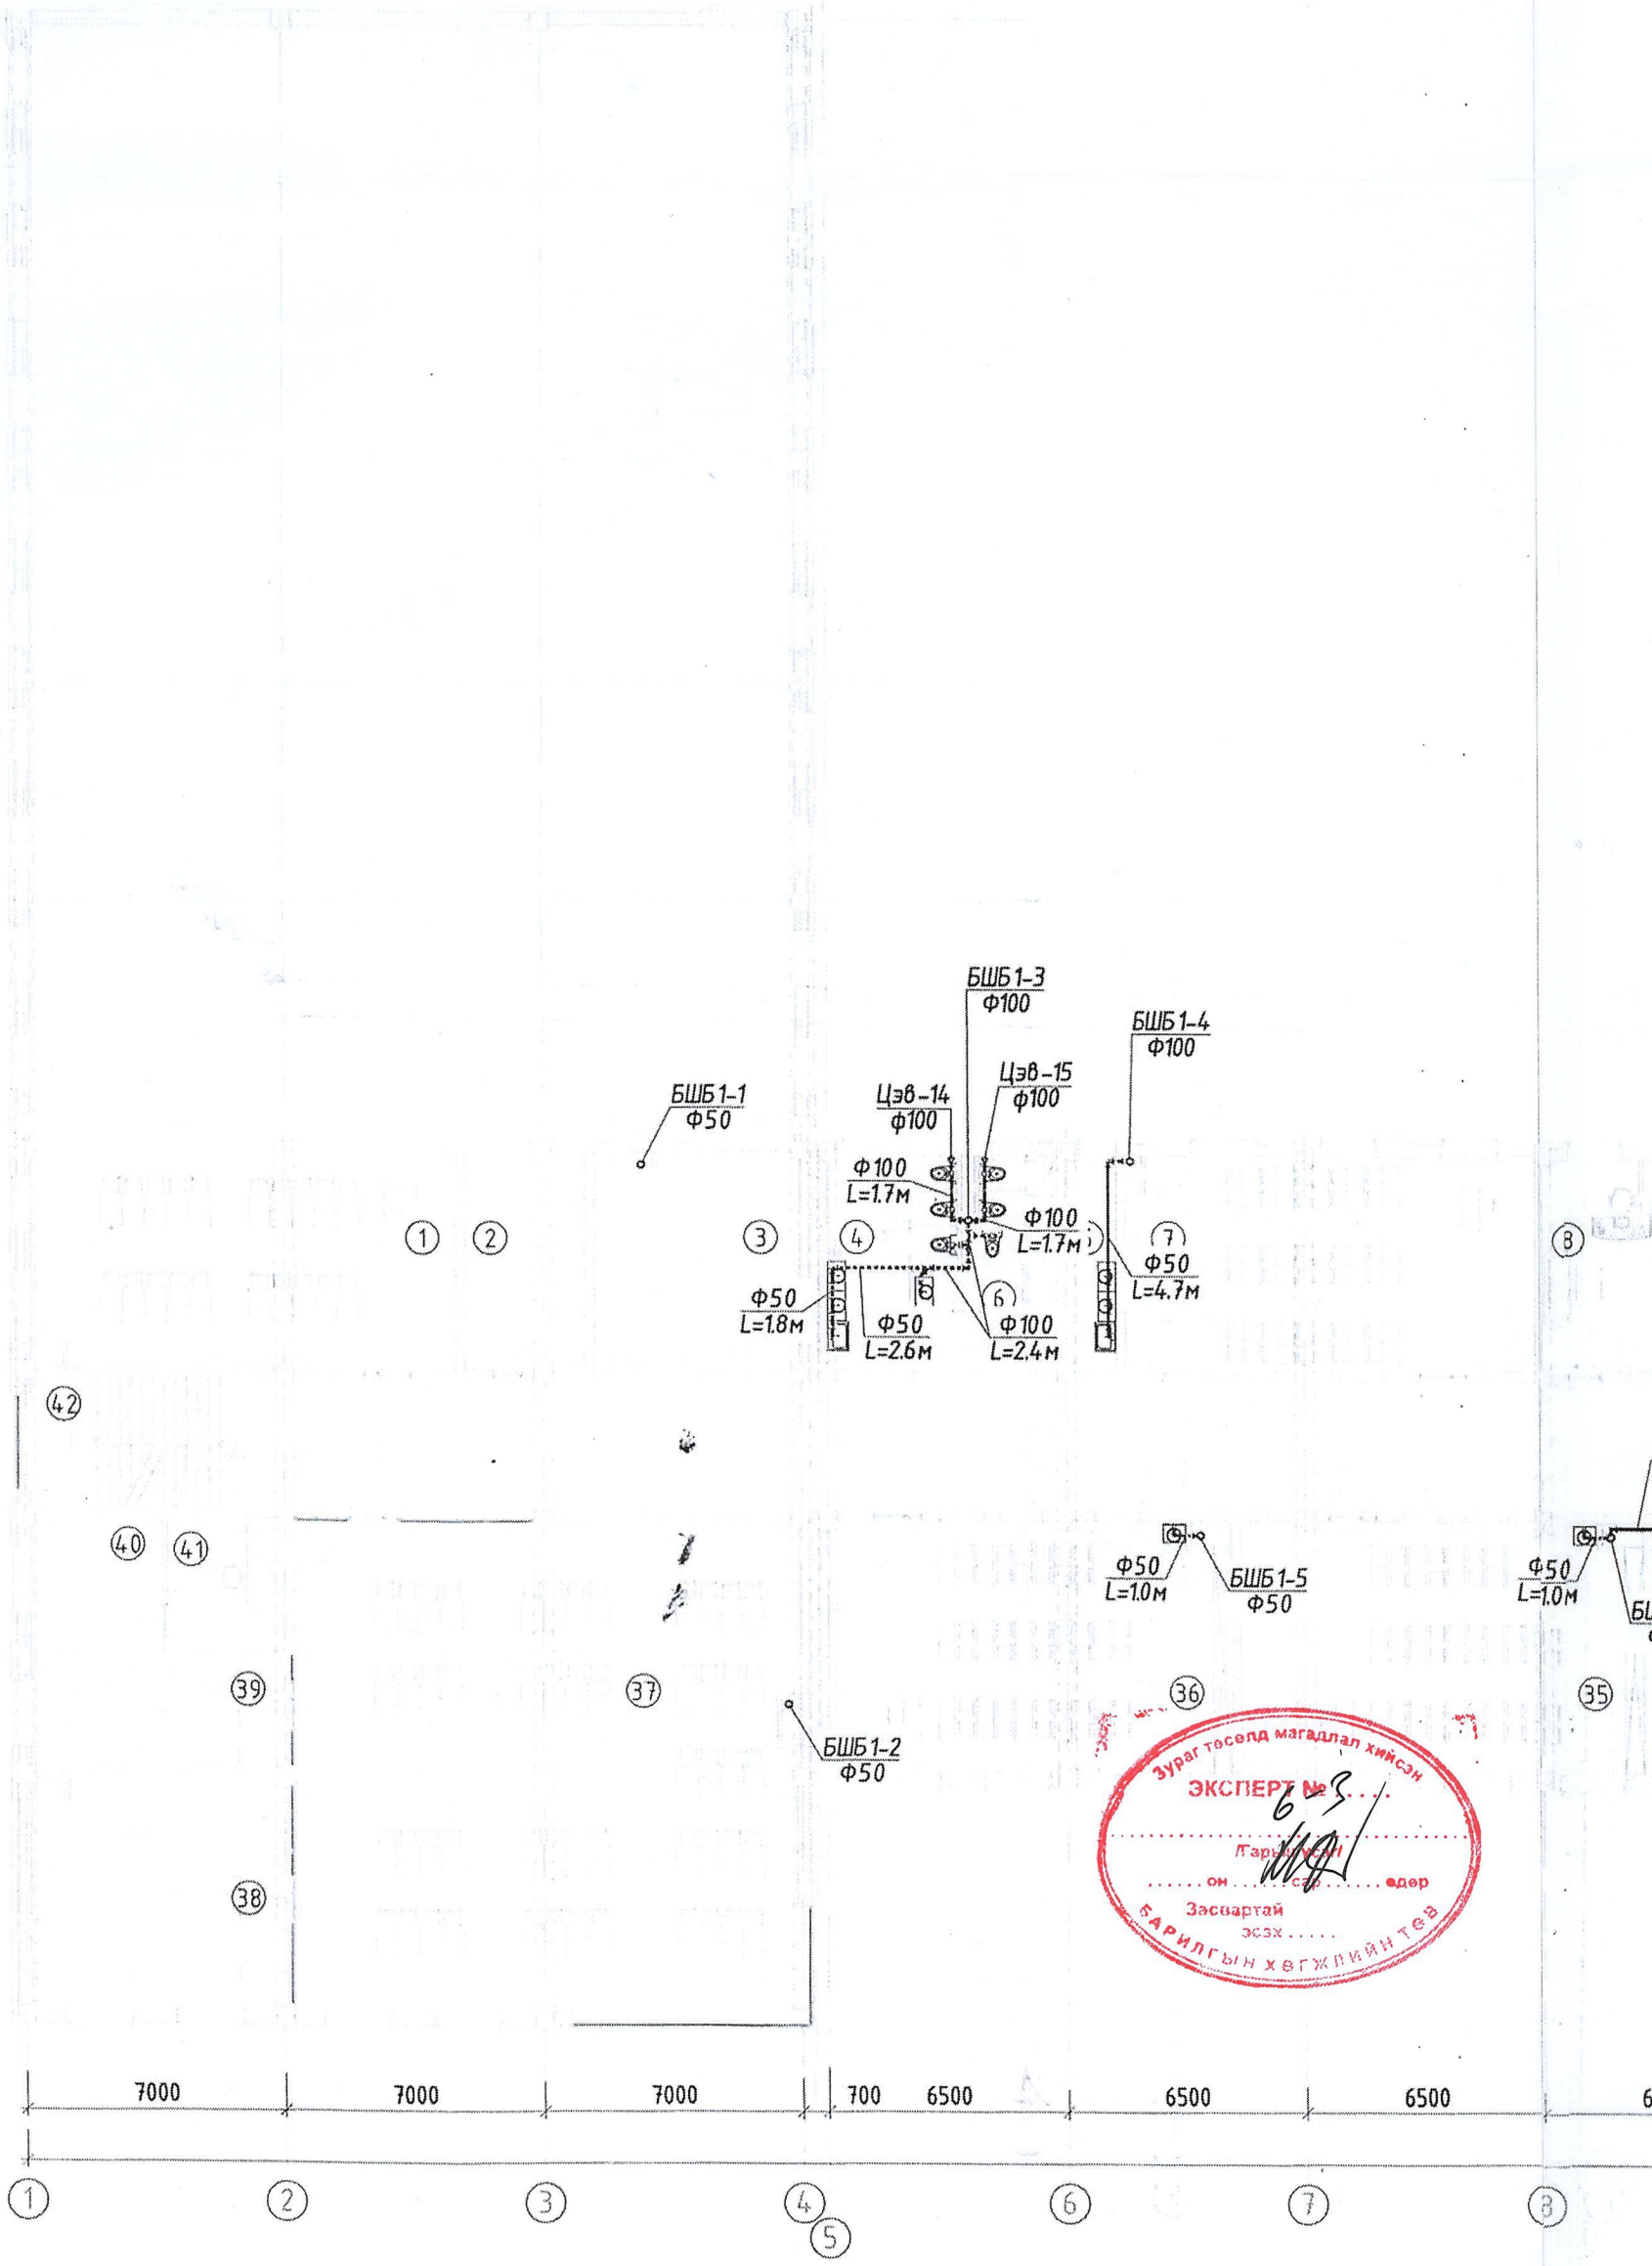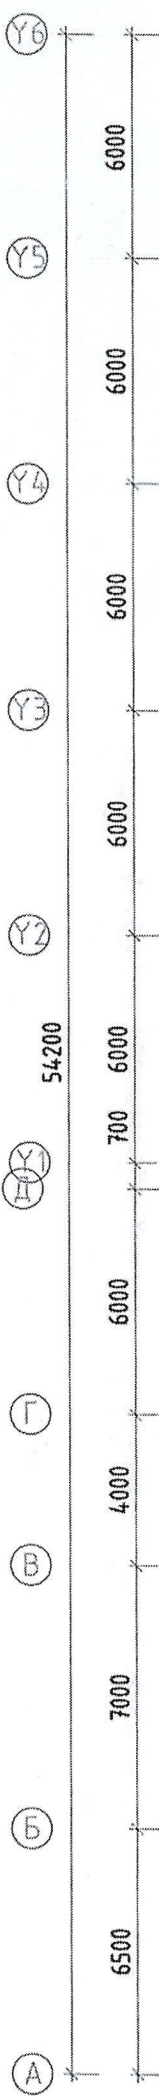

БЛОКЧИЛСОН СХЕМ:

- А-Хичээлийн блок 3 давхар
- Б-Хичээлийн блок 3 давхар
- В-Хичээлийн блок 3 давхар
- Г-Спорт заалны блок 1 давхар
- Д-Хооллох заал, Урлаг заалны блок 3 давхар

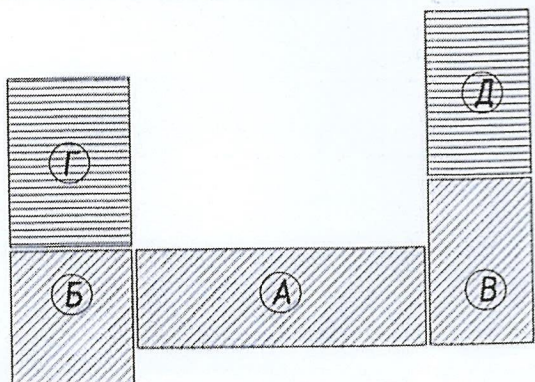

Таних тэмдэг

Хучилт дээгүүр угсрах бохир усны шугам	——Б1——
Хучилт доогуур угсрах бохир усны шугамБ1.....



Эксперт 6-15
Э.Т.Т.Т.Т.
 2023.06.15

БШБ-4
Φ100


Φ50
L=4.7M

БШБ-5
Φ50

Φ50 L=1.0M
БШБ-6
Φ50

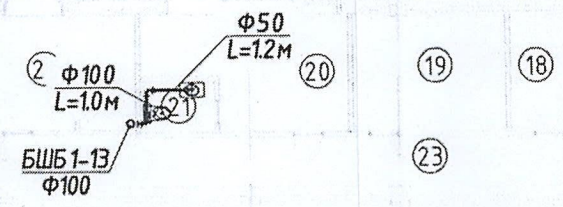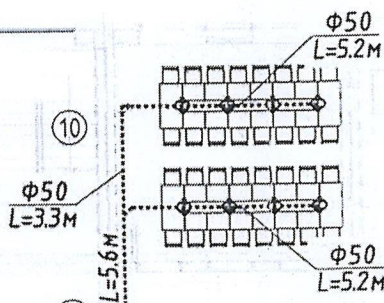


БШБ-12
Φ50

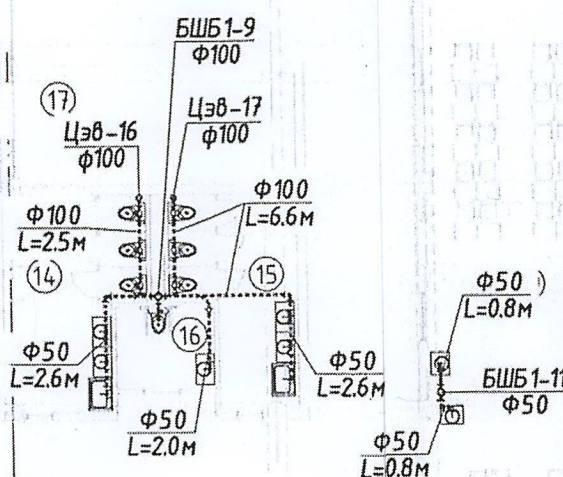

Зураг төсөлд магадлал хийсэн
ЭКСПЕРТ № 6-9
 Гэрээний дугаар
 он сар өдөр
 Засвартай эсэх
БАРИЛГЫН ХӨГЖЛИЙН ТӨВ



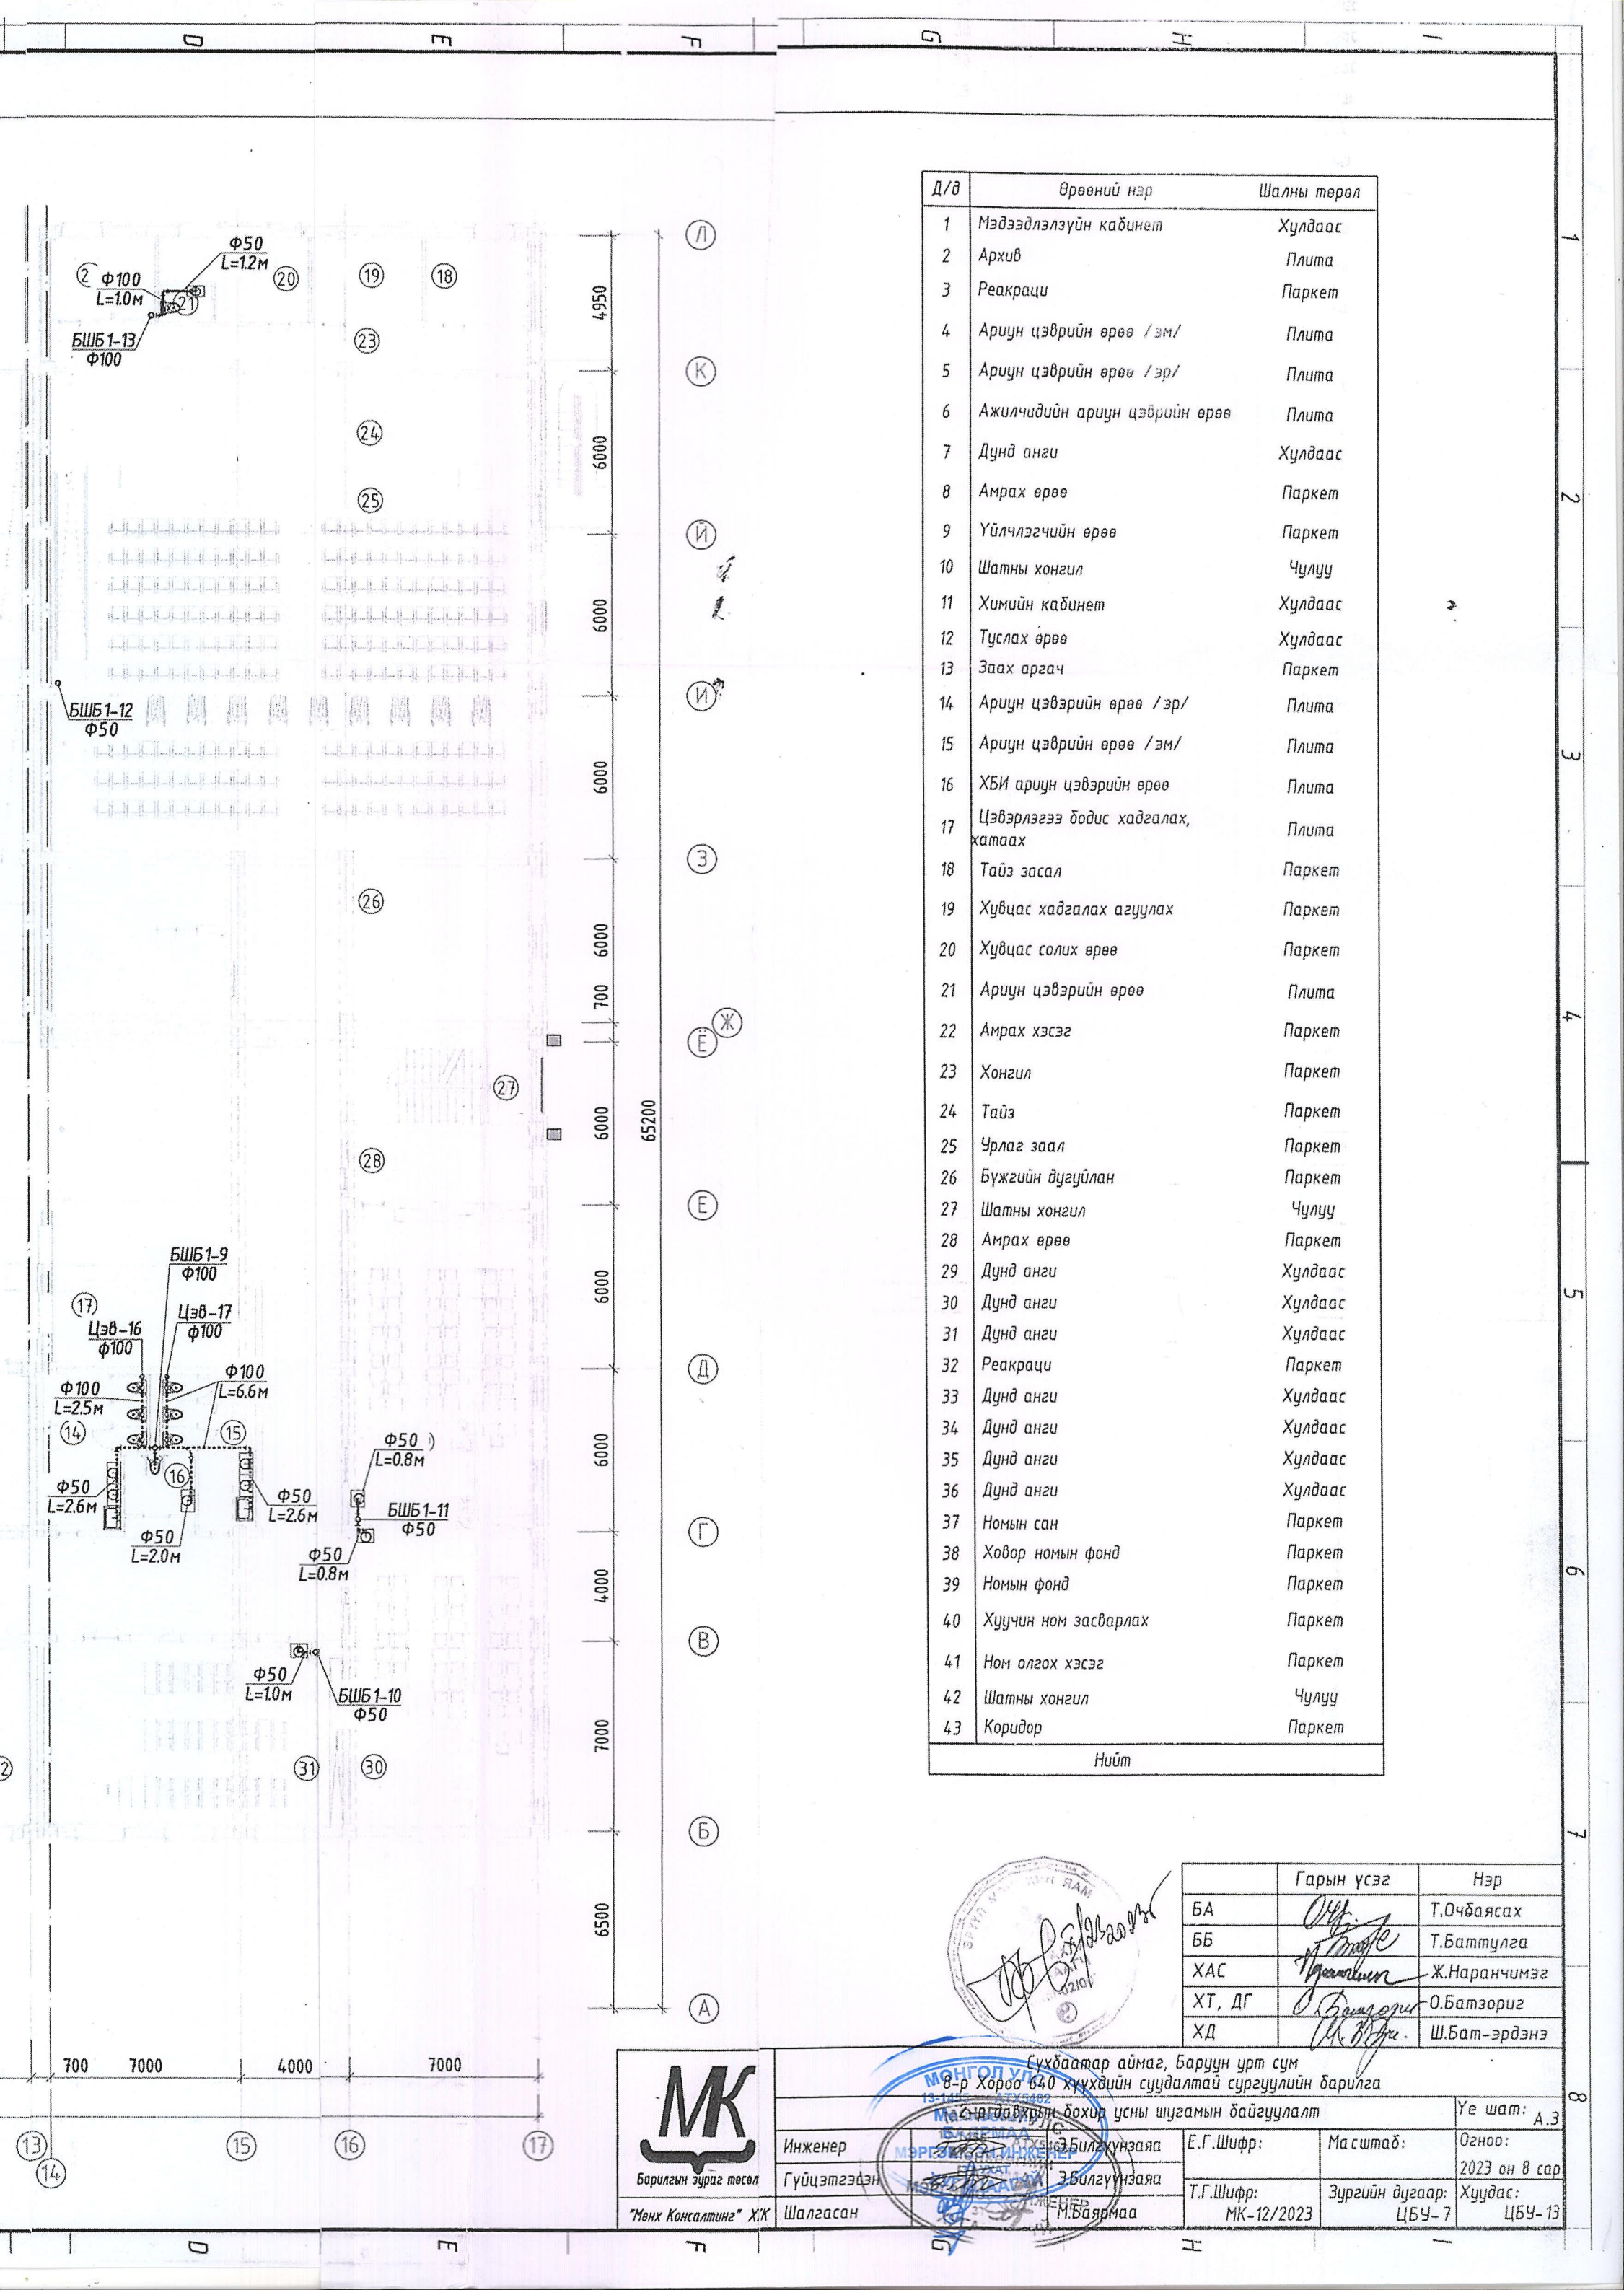


Д/д	Өрөөний нэр	Шалны төрөл
1	Мэдээдлэлзүйн кабинет	Хулдаас
2	Архив	Плита
3	Реакраци	Паркет
4	Ариун цэврийн өрөө /эм/	Плита
5	Ариун цэврийн өрөө /эр/	Плита
6	Ажилчидийн ариун цэврийн өрөө	Плита
7	Дунд анги	Хулдаас
8	Амрах өрөө	Паркет
9	Үйлчлэгчийн өрөө	Паркет
10	Шатны хонгил	Чулуу
11	Химийн кабинет	Хулдаас
12	Туслах өрөө	Хулдаас
13	Заах аргач	Паркет
14	Ариун цэврийн өрөө /эр/	Плита
15	Ариун цэврийн өрөө /эм/	Плита
16	ХБИ ариун цэврийн өрөө	Плита
17	Цэвэрлэгээ бодис хадгалах, хатаах	Плита
18	Тайз засал	Паркет
19	Хувцас хадгалах агуулах	Паркет
20	Хувцас солих өрөө	Паркет
21	Ариун цэврийн өрөө	Плита
22	Амрах хэсэг	Паркет
23	Хонгил	Паркет
24	Тайз	Паркет
25	Урлаг заал	Паркет
26	Бүжгийн дугуйлан	Паркет
27	Шатны хонгил	Чулуу
28	Амрах өрөө	Паркет
29	Дунд анги	Хулдаас
30	Дунд анги	Хулдаас
31	Дунд анги	Хулдаас
32	Реакраци	Паркет
33	Дунд анги	Хулдаас
34	Дунд анги	Хулдаас
35	Дунд анги	Хулдаас
36	Дунд анги	Хулдаас
37	Номын сан	Паркет
38	Ховор номын фонд	Паркет
39	Номын фонд	Паркет
40	Хуучин ном засварлах	Паркет
41	Ном олгох хэсэг	Паркет
42	Шатны хонгил	Чулуу
43	Коридор	Паркет
Нийт		

	Гарын үсэг	Нэр
БА	<i>[Signature]</i>	Т.Очбаясах
ББ	<i>[Signature]</i>	Т.Баттулга
ХАС	<i>[Signature]</i>	Ж.Наранчимэг
ХТ, ДГ	<i>[Signature]</i>	О.Батзориг
ХД	<i>[Signature]</i>	Ш.Бат-эрдэнэ




Гүхдаатар аймаг, Баруун урт сум
8-р Хороо 640 хүүхдийн суудалтай сургуулийн барилга

МОНГОЛ УЛС
МОНГОЛ УЛСЫН
МЭРГЭЖИЙН ХАМГААГАГЧИЙН
МОНГОЛ УЛСЫН
МОНГОЛ УЛСЫН

 Барилгын зураг төсөл "Мөнх Консалтинг" Х/Х	Инженер	Э.Билгүүнзаяа	Е.Г.Шифр:	Масштаб:	Үе шат: А.3
	Гүйцэтгэгч	Э.Билгүүнзаяа	Т.Г.Шифр:	Зургийн дугаар:	Огноо: 2023 он 8 сар
Шалгасан	М.Баярмаа	М.К-12/2023	ЦБУ-7	Хуудас: ЦБУ-13	


БЛОКЧИЛСОН СХЕМ:

- А-Хичээлийн блок 3 давхар
- Б-Хичээлийн блок 3 давхар
- В-Хичээлийн блок 3 давхар
- Г-Спорт заалны блок 1 давхар
- Д-Хооллох заал, Урлаг заалны блок 3 давхар

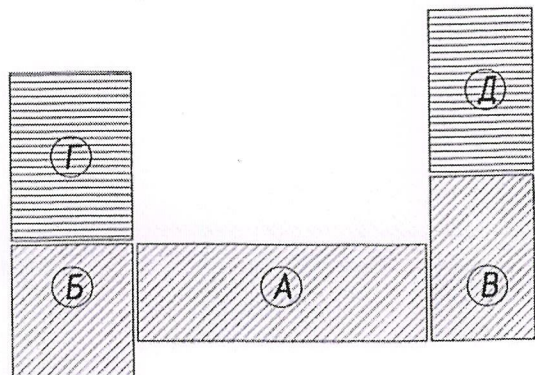

Таних тэмдэг

Хучилт дээгүүр угсрах бохир усны шугам	— Б1 —
Хучилт доогуур угсрах бохир усны шугам Б1

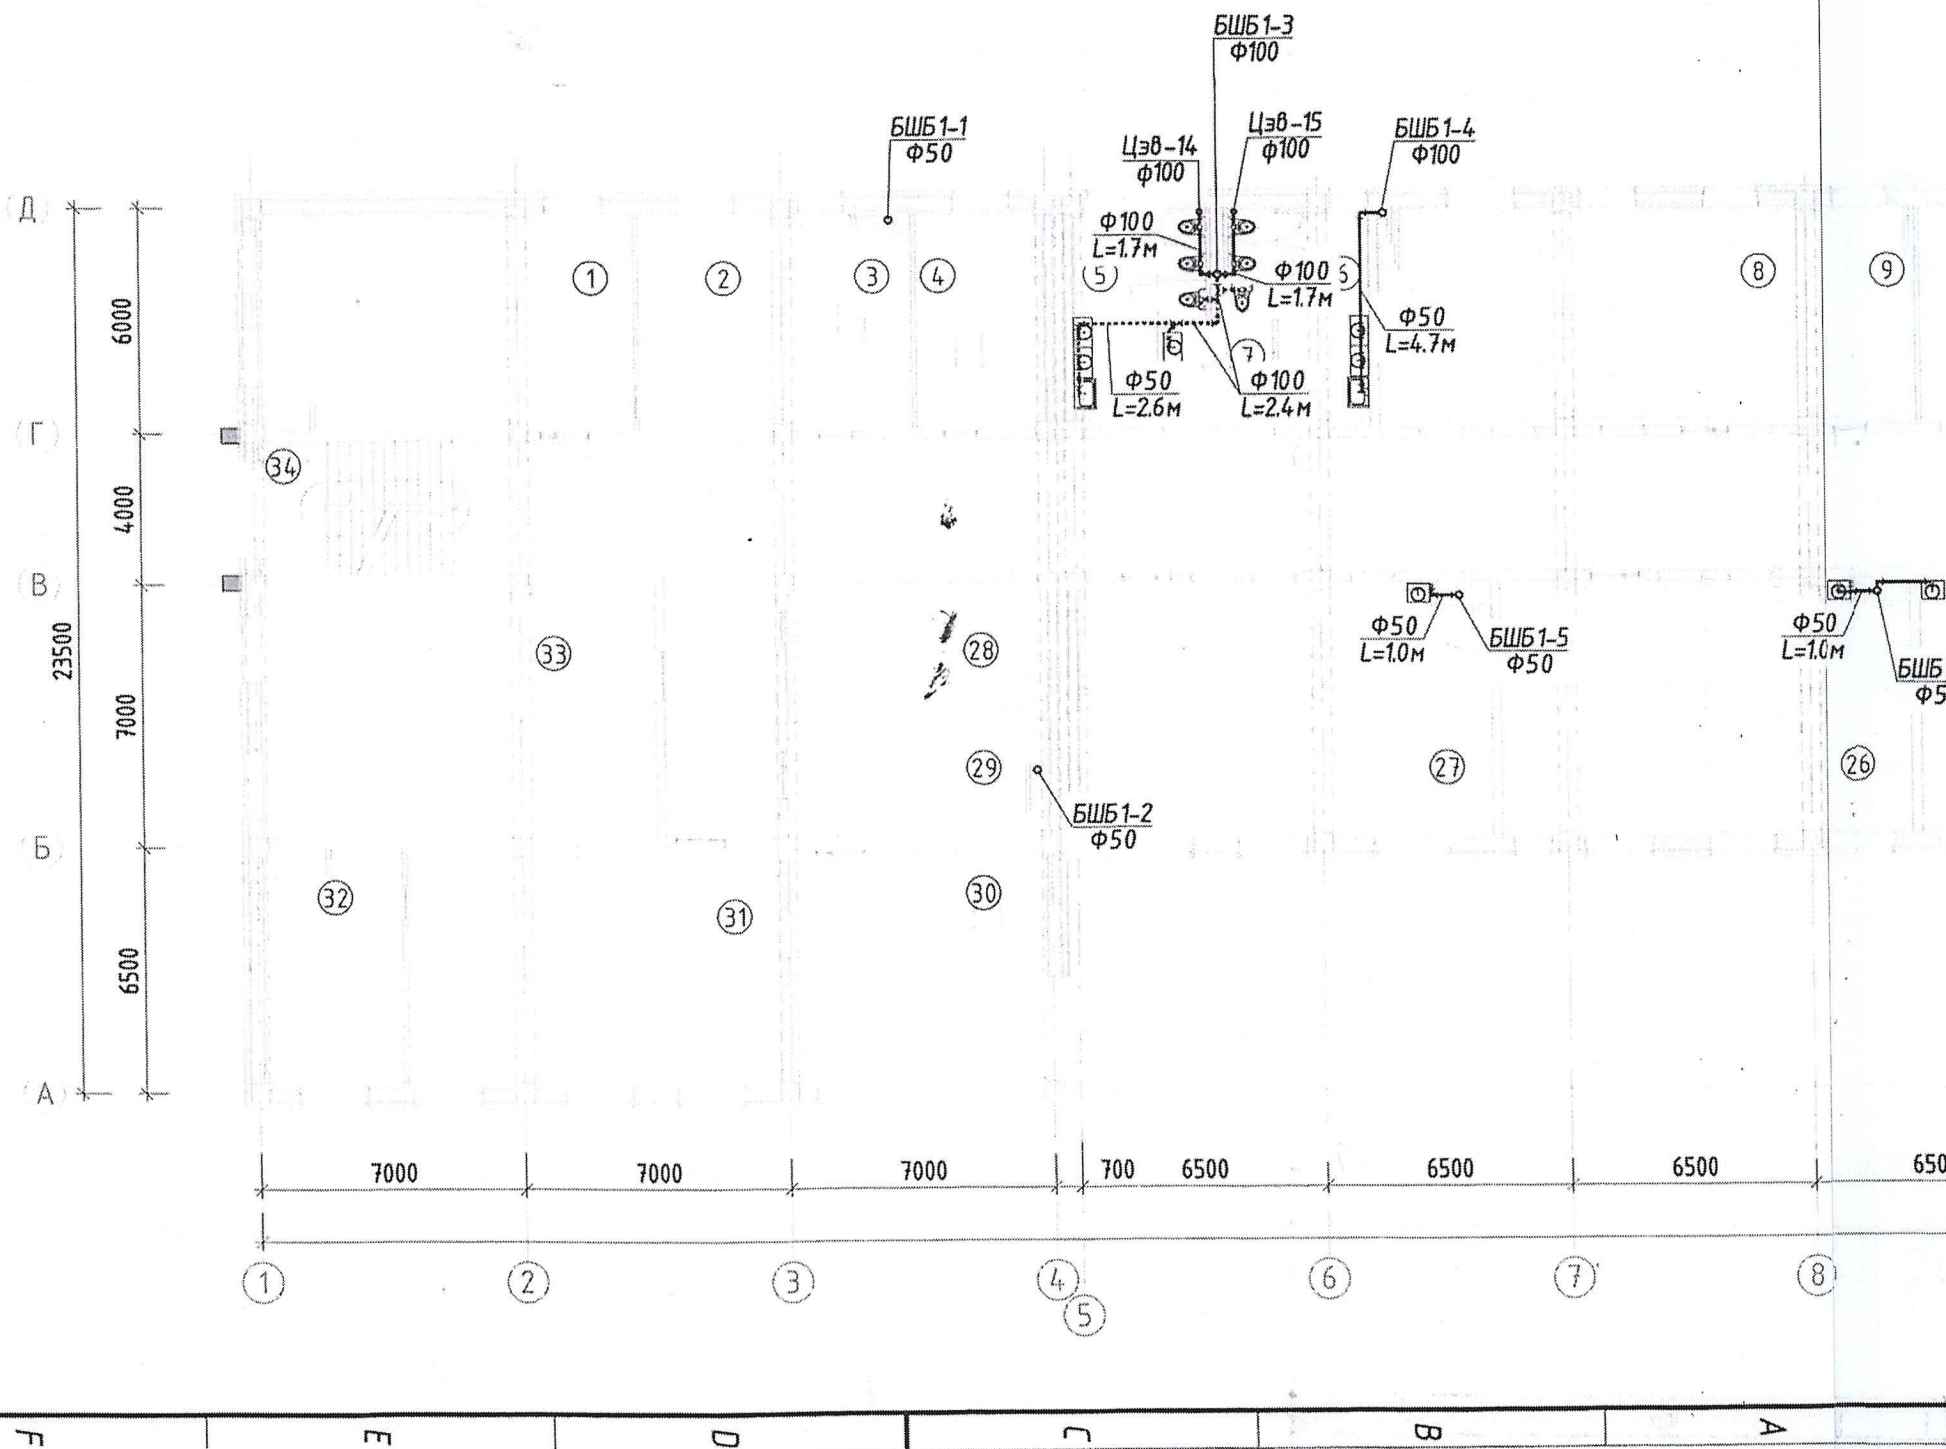

A A B C D E

БШБ1-13
Φ100

БШБ1-12
Φ50

Зүсчиглэл № 6-15
Засвартай
03/11/2023

36

19

20

БШБ1-4
Φ100

Φ50
L=7M

8

9

10

12

13

14

БШБ1-9
Φ100

Цэв-14
Φ100

Цэв-15
Φ100

Φ100
L=3.8M

Φ100
L=6.6M

Φ50
L=2.6M

Φ50
L=2.0M

Φ50
L=2.6M

Φ50
L=0.8M

Φ50
L=0.8M
БШБ1-11
Φ50

35

Φ50
L=6.7M

Φ50
L=1.0M

БШБ1-8
Φ50

Φ50
L=1.0M

БШБ1-10
Φ50

27

БШБ1-5
Φ50

Φ50
L=1.0M

БШБ1-6
Φ50

БШБ1-7
Φ50

22

26

25

24

23

6500

6500

6500

6500

6500

6500

6500

700

7000

4000

7000

92400

7

8

9

10

11

12

13

14

15

16

A

A


B

C


D

E


ЦЭВЭР УСНЫ ШУГАМЫН ТОЙМ

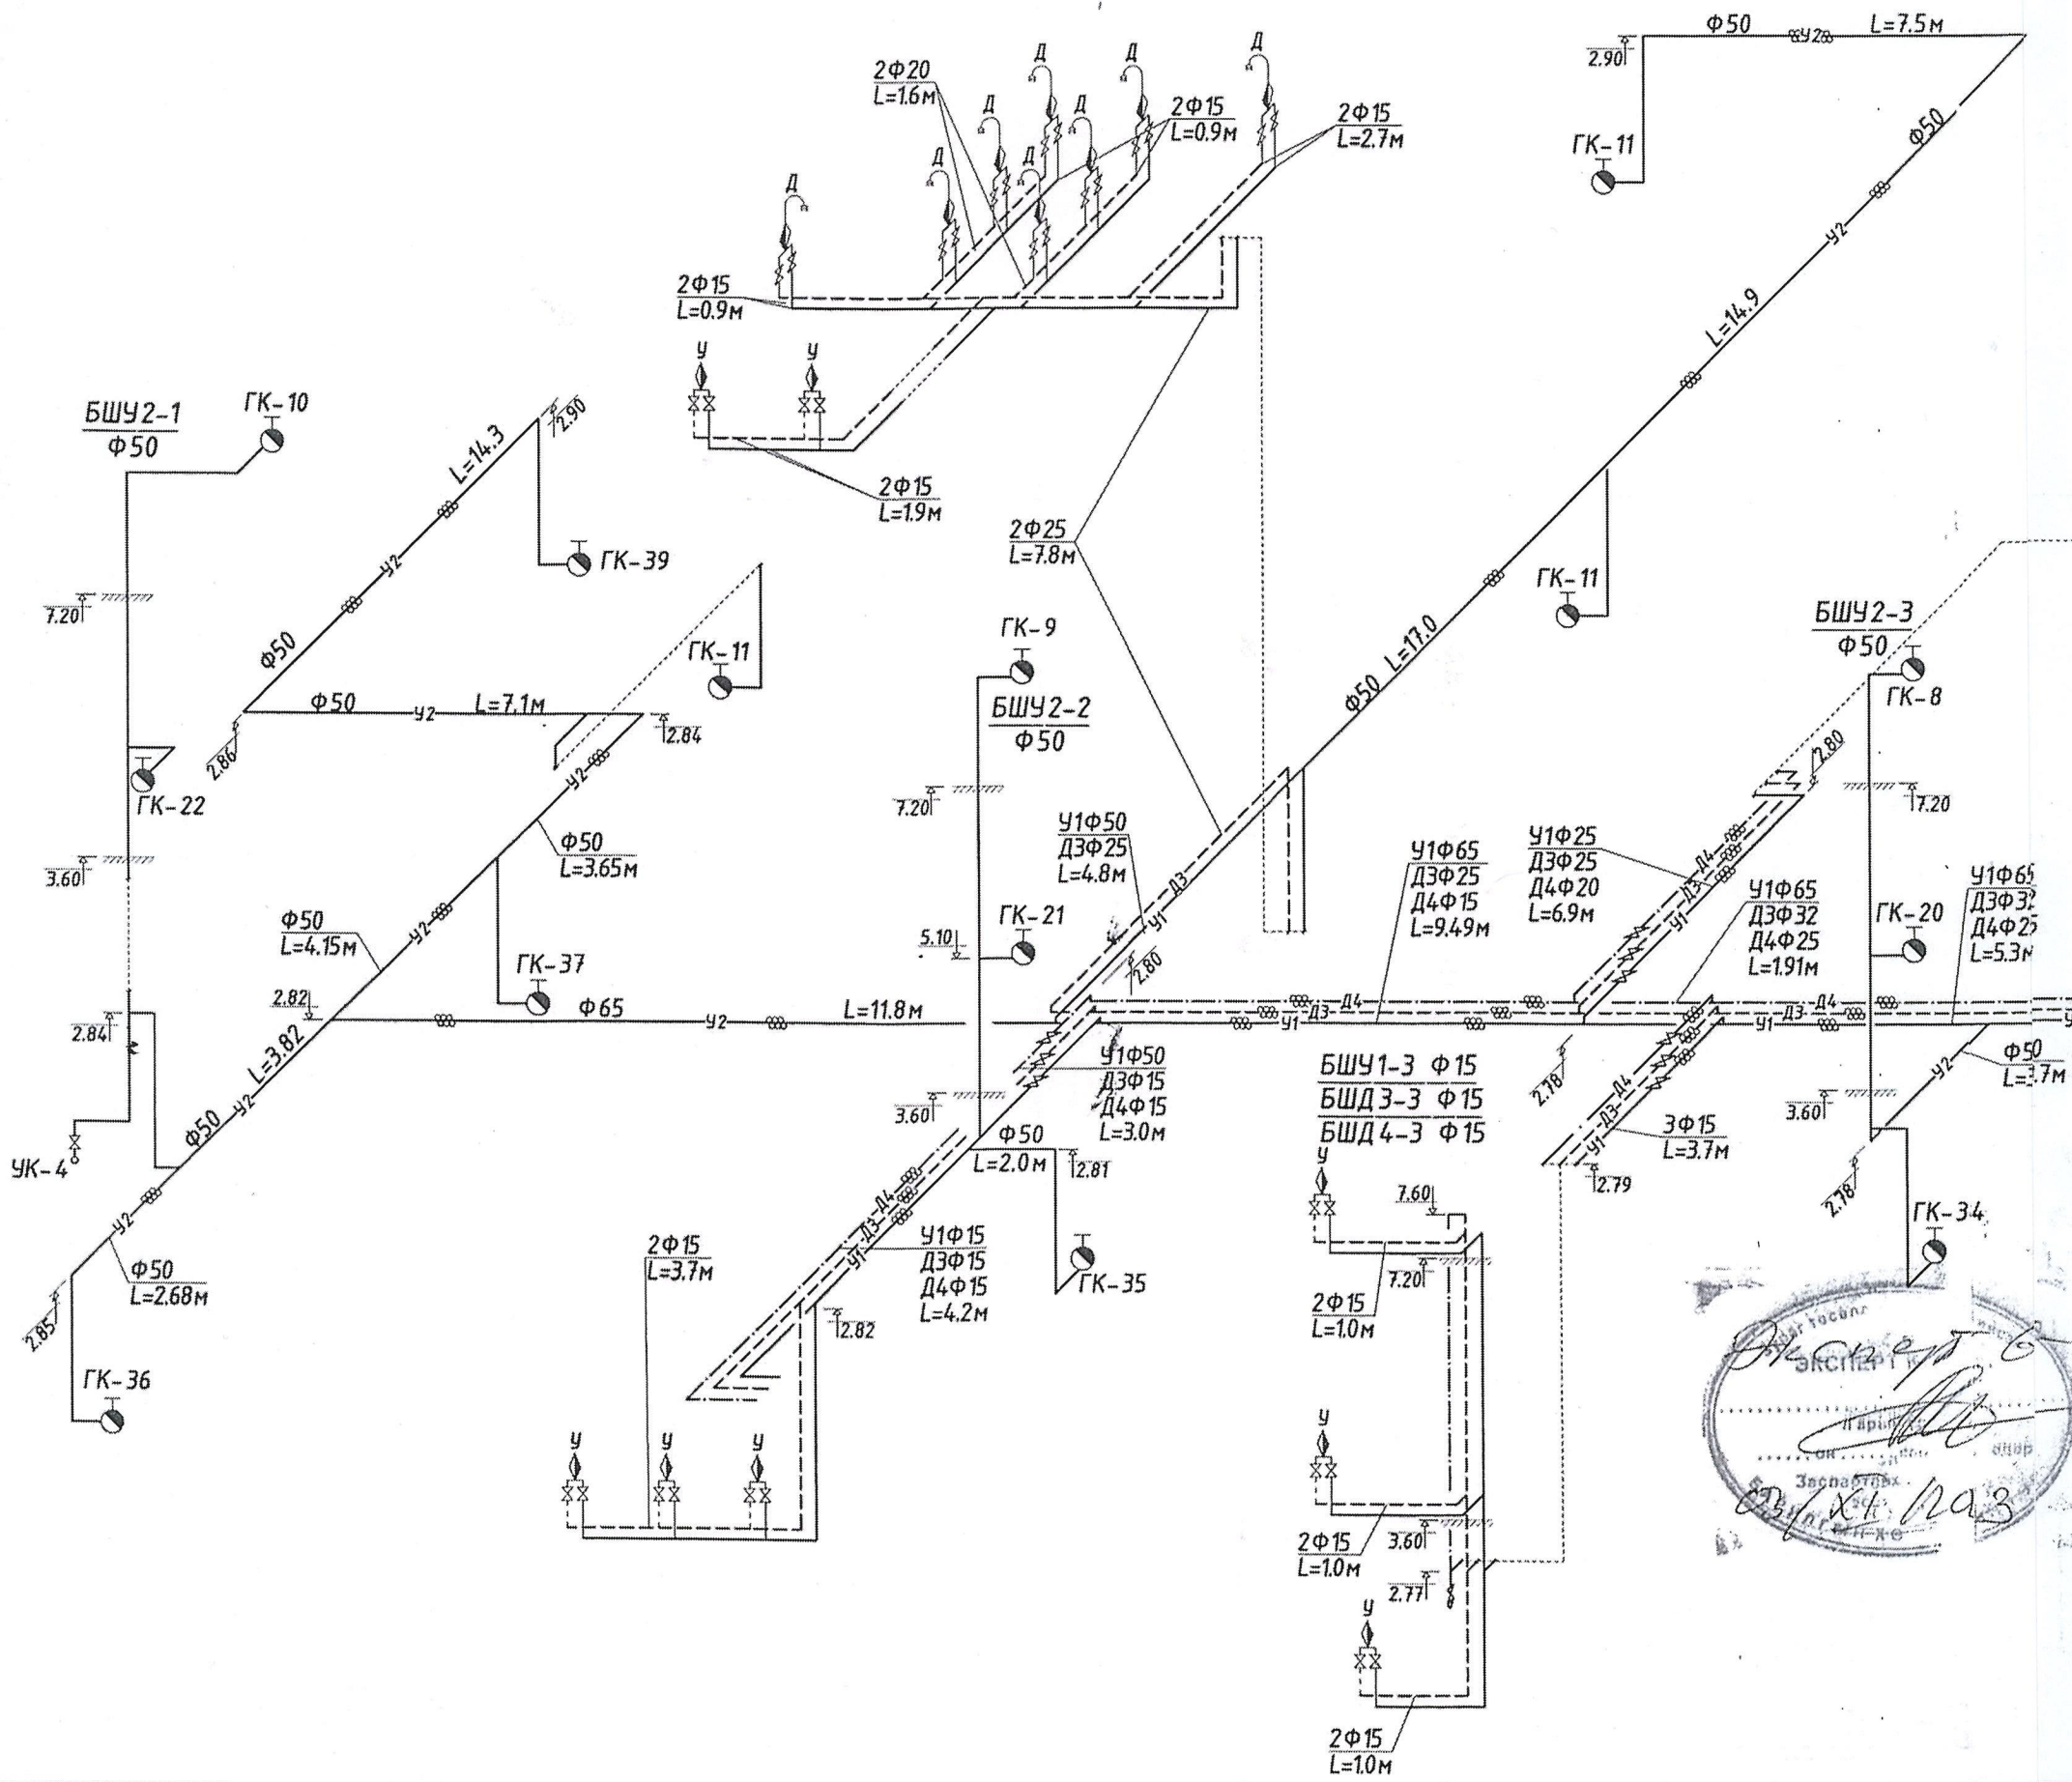


БОХИР УСНЫ ШУГАМЫН ТОЙМ-1

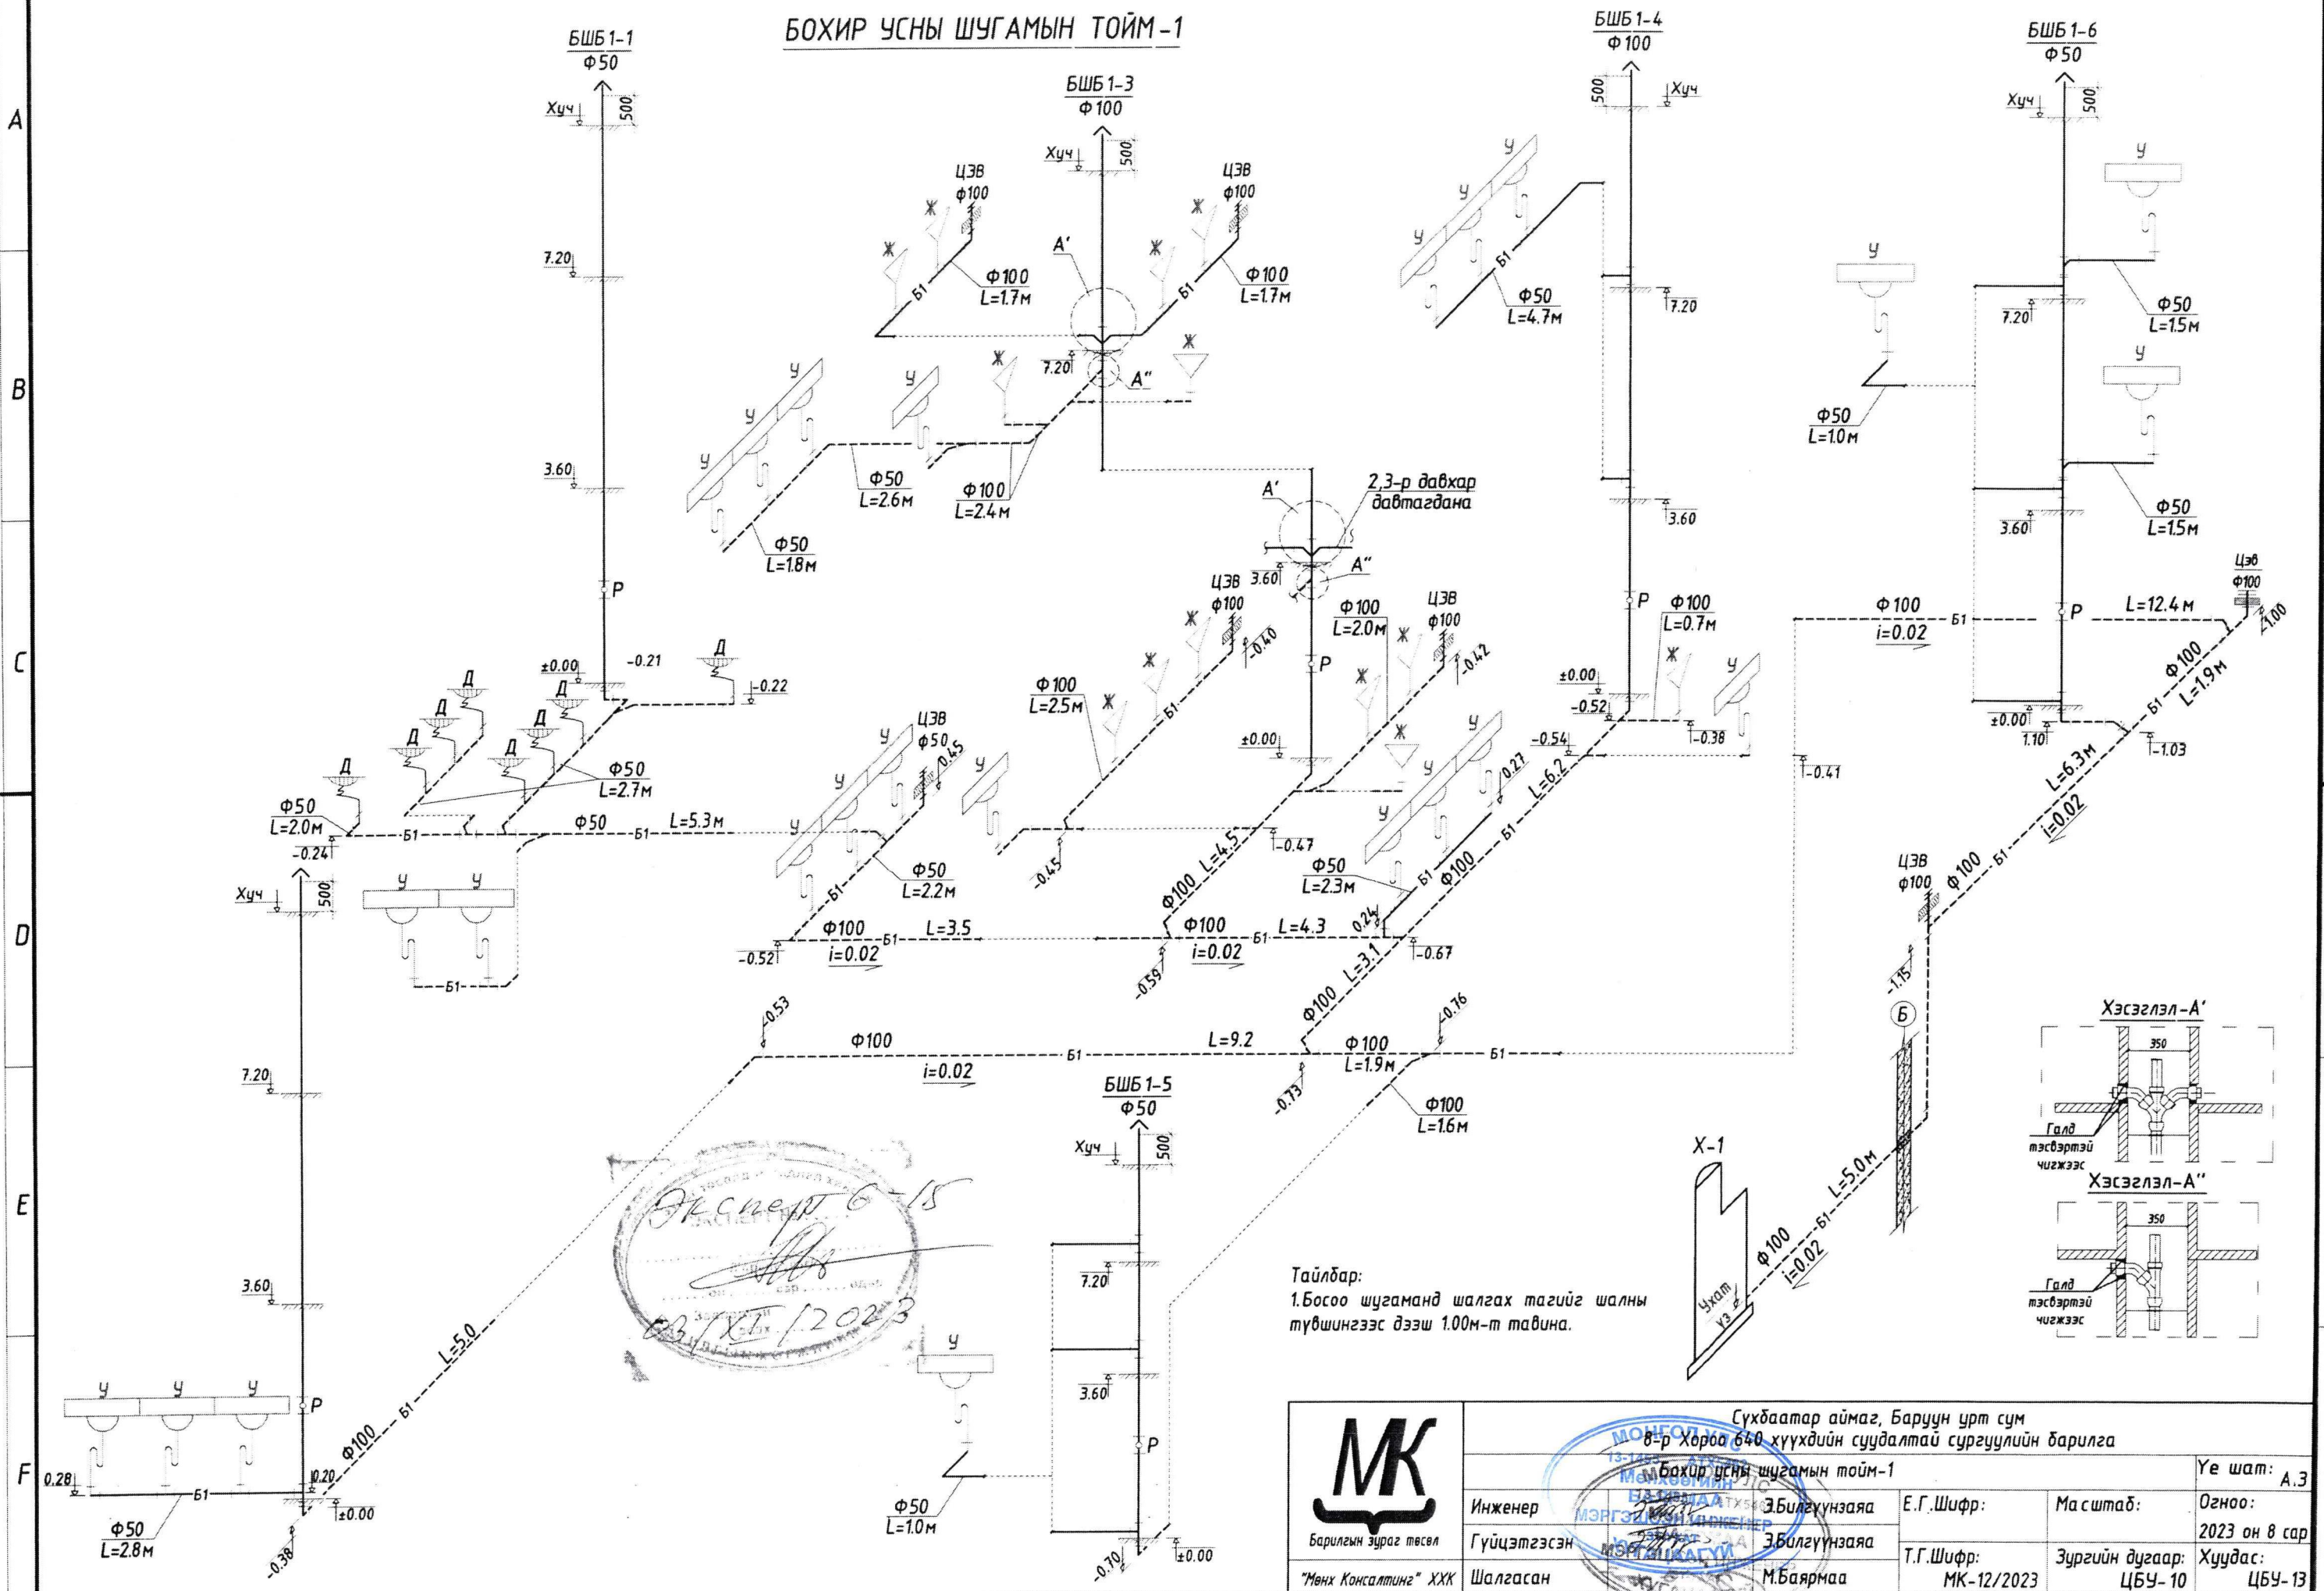


Тайлбар:
1.Босоо шугаманд шалгах тагийг шалны түвшингээс дээш 1.00м-т тавина.

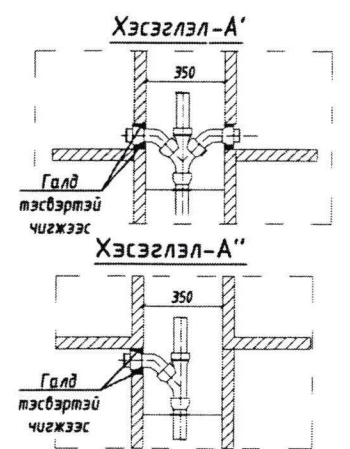



 Барилгын зураг төсөл "Мөнх Консалтинг" ХХК	Сүхбаатар аймаг, Баруун урт сум 8-р Хороо 640 хүүхдийн суудалтай сургуулийн барилга Бохир усны шугамын тойм-1		Үе шат: А.3
	Инженер	Э.Билүүнзаяа	Е.Г.Шифр:
Гүйцэтгэсэн	Э.Билүүнзаяа	Масштаб:	Огноо: 2023 он 8 сар
Шалгасан	М.Баярмаа	Зургийн дугаар: ЦБУ-10	Хуудас: ЦБУ-13
		Т.Г.Шифр: МК-12/2023	


БОХИР УСНЫ ШУГАМЫН ТОЙМ-3

Сантехникийн хоолой цусрах технологийн бүдүүвч

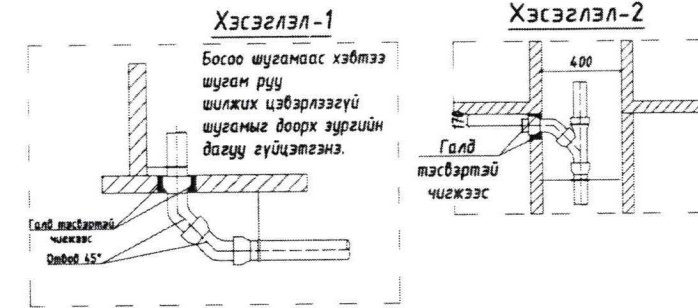

Тайлбар:
1.Босоо шугаманд шалгах тагийг шалны түвшингээс дээш 1.00м-т табина.

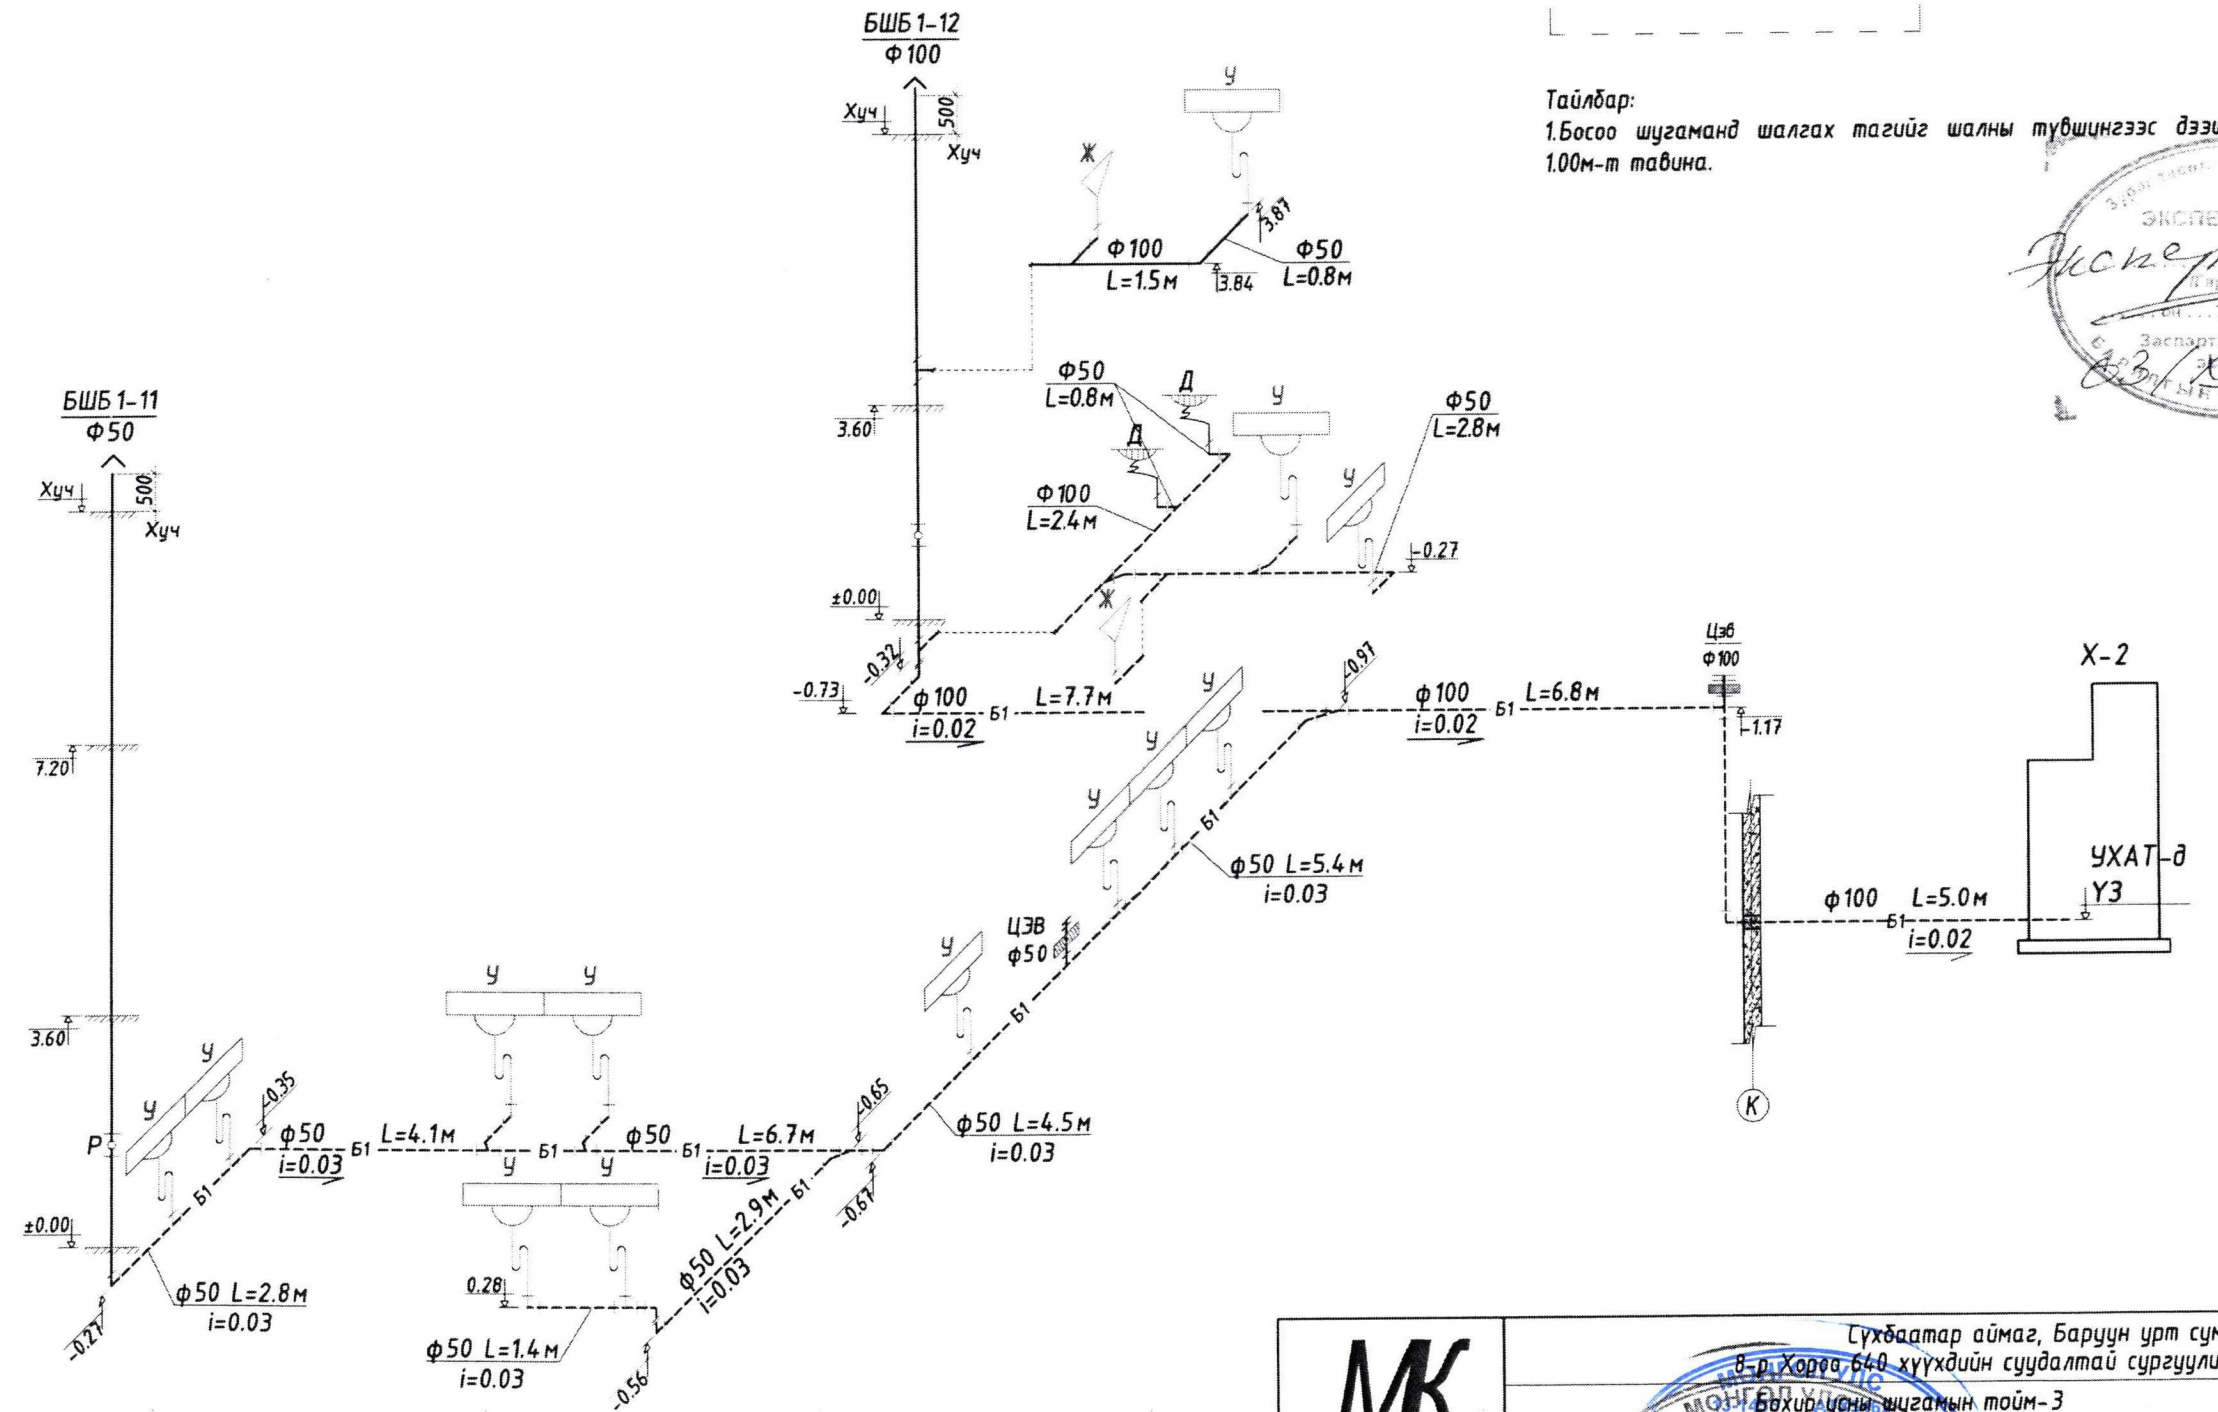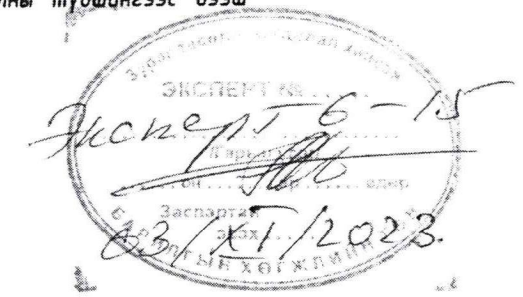

 Барилгын зураг төсөл "Мөнх Консалтинг" ХХК	Сүхбаатар аймаг, Баруун урт сум 8-р хороо 640 хүүхдийн суудалтай сургуулийн барилга Бохир усны шугамын тойм-3				Үе шат: А.3
	Инженер	Э.Билгүүнзаяа	Е.Г.Шифр:	Масштаб:	Огноо:
	Гүйцэтгэсэн	Э.Билгүүнзаяа	Т.Г.Шифр:	Зургийн дугаар:	Хуудас:
	Шалгасан	М.Баярмаа	МК-12/2023	ЦБУ-12	ЦБУ-13


Материалын туувэр /Ус хангамж/

Д/Д	Тэмдэглэгээ, техникийн үзүүлэлт	Материалын нэр	Тоо	Жин, кг	Тайлбар
Ус хангамжийн шугам					
1	PPR хуванцар хоолой	Цэвэр усны хуванцар хоолой ф15	189.8		у/м
2	PPR хуванцар хоолой	Цэвэр усны хуванцар хоолой ф20	143.5		у/м
3	PPR хуванцар хоолой	Цэвэр усны хуванцар хоолой ф25	20.0		у/м
4	ГОСТ 3262-75	Цайртай ган хоолой ф15	240.4		у/м
5	ГОСТ 3262-75	Цайртай ган хоолой ф20	100.6		у/м
6	ГОСТ 3262-75	Цайртай ган хоолой ф25	80.1		у/м
7	ГОСТ 3262-75	Цайртай ган хоолой ф32	50.1		у/м
8	ГОСТ 3262-75	Цайртай ган хоолой ф50	340.7		у/м
9	ГОСТ 3262-75	Цайртай ган хоолой ф50	77.1		у/м
10		Хоолойн дулаалга ф15 /δ=10мм/	241.4		у/м
10		Хоолойн дулаалга ф20 /δ=10мм/	100.6		у/м
11		Хоолойн дулаалга ф25 /δ=10мм/	80.1		у/м
12		Хоолойн дулаалга ф32 /δ=10мм/	50.1		у/м
13		Хоолойн дулаалга ф50 /δ=10мм/	417.8		у/м
14		Хаалт ф50	16		ш
15		Хаалт ф32	8		ш
16		Хаалт ф25	10		ш
17		Хаалт ф20	5		ш
18		Хаалт ф15	12		ш
19		Хаалт ф15 /Тоног/	131		ш
20		Галын гидрант	41		ш

Д/Д	Тэмдэглэгээ, техникийн үзүүлэлт	Материалын нэр	Тоо	Жин, кг	Тайлбар
Төхөврөмж					
1		Угаагуур	73		ком
2		Тосгуур	11		ком
3		Душ.	6		ком
4		Суултуур	42		ком

Материалын туувэр /Бохир ус/

Д/Д	Тэмдэглэгээ, техникийн үзүүлэлт	Материалын нэр	Тоо	Жин, кг	Тайлбар
Бохир усны шугам					
1	PVC-U	Бохир усны хуванцар хоолой ф50	370.1		у/м
2	PVC-U	Бохир усны хуванцар хоолой ф100	275.5		у/м
3		Отвод 90° ф50	41		у/м
4		Отвод 90° ф100	42		у/м
5		Отвод 45° ф50	7		у/м
6		Отвод 45° ф100	14		у/м
7		Ташуу гуравлагч ф50	3		у/м
8		Ташуу гуравлагч ф100	8		у/м
9		Шулуун гуравлагч ф50	10		ш
10		Шулуун гуравлагч ф100	36		ш
11		Дөрвөлөгч	4		ш
12		Шилжвэр ф100/50	8		ш
13		Шалгах таг P-50	2		ш
14		Шалгах таг P-100	10		ш
15		Цэвэрлэгээ Цэв-100	15		ш
16		Агаар оруулагч малгай ф100	12		ком

 Барилгын зураг төсөл "Мөнх Консалтинг" ХХК	Сүхбаатар аймаг, Баруун урт сум 8-р Хороо 640 хүүхдийн суудалтай сургуулийн барилга			
	Бохир усны шугамын тойм-3			
	Инженер Гүйцэтгэсэн Шалгасан	МОНГОЛ УЛААНБААТАР МУНХ АЙМАГ СҮХБААТАР УРТ СУМ 8-Р ХОРОО 640 ХҮҮХДИЙН СУУДАЛТАЙ СУРГУУЛИЙН БАРИЛГА БОХИР УСНЫ ШУГАМЫН ТОЙМ-3 Э.Билгүүнзаяа Э.Билгүүнзаяа М.Баярмаа	Е.Г.Шифр: Т.Г.Шифр: МК-12/2023	Масштаб: Зургийн дугаар: ЦБУ-13
	Үе шат: А.3 Огноо: 2023 он 8 сар Хуудас: ЦБУ-13			

"ОНЧ ТЭНХЛЭГ ХХК"

(Тусгай зөвшөөрлийн дугаар ЗТ19-689/19 Улаанбаатар хот Сүхбаатар дүүрэг 11-р хороо PRO ONE оффис 13-1307 тоот
Утас: 99007155,99174540)

ЕГ Шифр: ОТ-21/2023

Сүхбаатар аймаг, Мөнххаан сум

СУРГУУЛИЙН БАРИЛГА, 640 СУУДАЛ, ДОТЧУР БАЙРНЫ
БАРИЛГА, 100 ОР

/ГАДНА УС ХАНГАМЖ, АРИУТГАХ ТАТЧУРГА-УХАТ /

Захирал  /Б.Бадамцэцэг/

Инженер  /М.Баярмаа/

Улаанбаатар хот
2023 он

ТАЙЛБАР БИЧИГ

Сүхбаатар аймаг, Мөнххаан суманд баригдах 100-н ортой дотуур байр, 640-н суудалтай сургуулийн барилгын гадна ус хангамж ариутгах татуургын хэсгийн ажлын зураг төслийг хийж гүйцэтгэхдээ Сүхбаатар аймгийн Мөнххаан сумын Засаг Даргатай байгуулсан № ЗТ-2023/25 тоот гэрээг үндэслэн, газар дээр нь хийсэн хэмжилтийн судалгаа болон доорх норм дүрмүүдийг баримтлан гүйцэтгэсэн болно.

- Хот суурины ус хангамж, ариутгах татуургын ашиглалтын тухай хууль,
- "Ариутгах татуурга, гадна шугам сүлжээ ба байгууламж" /БНБД 40-01-14/
- "Ус хангамж, гадна шугам сүлжээ ба байгууламж" /БНБД 40-02-16/
- "Хот, тосгоны төлөвлөлт, барилгажилтын норм ба дүрэм" /БНБД 30-01-04/

Ус хангамж ба ариутгах татуурга

УС ХАНГАМЖ

Барилгуудыг сумын засаг даргын тамгын газрын мэдлийн гүний худгаас хангана. 1-р өргөгчийн насосоор өргөн халаалтын зуухны барилга дахь нөөцийн саванд хуримтлуулана. Нөөцийн савнаас насосоор өргөж сургууль дотуур байрыг усаар хангахаар төлөвлөв.

Цэвэр усны дүх шугамыг сувагт дулааны шугам хамт угсарна. Цэвэр усны шугам нь ГОСТ 3262-75 СТ-20 маркийн цайрдсан ган хоолой байна.

АРИУТГАХ ТАТУУРГА

Бохир усыг өөрийн урсгалаар нь цуглуулан 24.0м³/хоногийн хүчин чадалтай бага оврын цэвэрлэх байгууламжаар цэвэрлэн газар доорхи шүүрүүлэх сувгаар хөрсөнд шингээхээр төлөвлөв. Бохир усны хуванцар хоолой нь MNS ISO 8772: 2008 SN8 стандартын шаардлага хангасан өндөр нягттай хуванцар хоолой, хоолойн дулаалгыг зурагт тусгасны дагуу сайтар дулаалж ус чийгнээс хамгаалах лентээр ороож өгнө.

Төлөвлөж буй бохир усны сувгийн хүнхээлийг m=1.0.67-н налуутайгаар механизмаар ухсаны дараагаар гараар сувгийн ёроолыг тэгшилж, хэвтээ нягтруулагчаар сайтар нягтруулан, элсэн дэвсгэр хийсний дараа яндан хоолойг суурилуулна. Бусад шугам сүлжээтэй огтолцсон цэгт газар шорооны ажлыг гараар хийх ба холбогдох байгуулагуудаас дахин зөвшөөрөл авч шаардлагатай бол биет төлөөлөгч байлцуулах хэрэгтэй.

Сувгийн хөндлөн огтлол 1-1-ийн дагуу 30мм-ээс бага ширхэгтэй овойлт, суулт үүсгэхгүй элс хайрган хуурай хөрсөөр гараар чигжиж нягтруулан гүйцэтгэх хэрэгтэй. Бохир усны угсармал төмөр бетон худгуудын гадна талыг хөрсний гулсалт ба ус чийгээс хамгаалан халуун хар тосоор 2 дахин будаж өгнө. Худгийн угсармал төмөр бетон цагиргуудыг хооронд нь газар чичирхийллийн 7 баллын бэхлээний деталиудаар холбон БМ150 маркийн бетоноор чигжээс хийж угсарна. Төмөр бетон худгуудыг хүнд даацын ширмэн тагаар таглан, амсрыг М200 маркийн бетоноор гагнаж өгөхөөр зураг төсөвт тусгаж өгөв. Угсралтын ажил дууссаны дараагаар бохир усны өөрийн урсгалтай шугамд ус хийж хурдыг шалгаж ил далд ажлын акт бүрдүүлж, фото зургаар баталгаажуулсан байна.

Барилгын ажил гүйцэтгэх техникийн шаардлага:

Барилга угсралтын ажлыг инженерийн шугам сүлжээний барилга байгууламж барих тусгай зөвшөөрөл бүхий мэргэжлийн байгууллагаар мэргэжлийн инженерийн удирдлага дор гүйцэтгүүлнэ.

Газар шорооны ажлыг гүйцэтгэхэд анхаарвал зохих зарим технологийн шаардлага:

- Ухалгыг хийсний дараа хөрсний байдлыг зохиогч, геологич танилцуулан инженер геологийн судалгаатай таарч байгаа эсэхийг нягтласны дараа угсралтын ажлыг үргэлжүүлнэ.
- Ухалга, дуурины бэлтгэл ажлыг төсөлд заасан хэмжээг баримтлан ажил гүйцэтгэх заавар журмыг мөрдөн ажиллана.
- Сувгийн трассын дагуух өнгөн хөрсийг хуулан түр овоолго хийн барилгын ажил гүйцэтгэсний дараа буцаан булж нягтруулах
- Газар шорооны ажил эхлэхийн өмнө трассын дагууд байгаа инженерийн шугам сүлжээ, байгууламжтай /ус дулааны шугам, цахилгаан, холбооны кабель, ариутгах татуургын шугам/-тай эсэхийг холбогдох байгууллагад урьдчилан мэдэгдэж дахин тодруулга зөвшөөрөл авах шаардлагатай.
- Суваг шуудуу машин механизмаар болон гараар гүйцээж ухах сувгийн бетон эдлэхүүнийг угсрах, цутгах үедээ хөдөлмөрийн аюулгүй ажиллагаа, технологид онцгой анхаарч харуцсан ИТА нарын удирдлага, хяналтан дор үйлдвэрлэлийг явуулах.
- Төмөр бетоны ажлыг гүйцэтгэх технологийн шаардлага:
- Төмөр бетон байгууламжийг барихдаа "Ус хангамж, бохир ус татуургын гадна шугам сүлжээ түүний барилга байгууламж" БНБД 40-04-16 нормыг баримтална.
- Бетон зуурмаг болон элс, хайрга дайргыг стандартын шаардлагын дагуу орон нутгийн зөвшөөрөгдсөн газраас авч ханган нийлүүлэх

ЗУРГИЙН ЖАГСААЛТ

№	Зургийн нэрс	Хуудас	Тайлбар
1	Тайлбар бичиг, Зургийн жагсаалт	УХАТ-01	
2	Цэвэр бохир усны шугамын байгуулалт	УХАТ-02	
3	Цэвэр усны шугамын угсралтын тойм	УХАТ-03	
4	Дулааны худгуудын байгуулалт, материалын түүвэр	УХАТ-04	
5	Бохир усны шугамын дагуугийн зүсэлт 2-р барилгаас Х-6 худга хүртэл	УХАТ-05	
6	Бохир усны шугамын дагуугийн зүсэлт Х-6 худгаас ЦБ хүртэл	УХАТ-06	
7	Бохир усны шугамын материалын түүвэр	УХАТ-07	
8	Бохир усны шугамын төмөр бетон худга, сувгийн огтлол	УХАТ-08	
9	Бохир усны төмөр бетон худгийн хүзүүвчний огтлол	УХАТ-09	

ГЕОЛОГИ

"Лэнд тест"ХХК боловсруулсан №23/417 архивийн дугаартай. Сүхбаатар аймгийн Мөнххаан суманд барих 640-н хүүхдийн сургуулийн барилгын талбайн инженер геологийн судалгааны товч дүгнэлт:

1.Судалгааны талбайд инженер-геологийн 5-н төрлийн ул хөрс үелэн тархсан ба инженер-геологийн дунд зэргийн төвөгтэй нөхцөлд хамаарна.

2.Судалгааны талбайд 8,0м гүн өрөмдсөн цооногуудад ул хөрсний ус илрээгүй /2023-10-р сарын байдлаар/.

4.Улирлын хөлдөлтийн норматив гүн :

- Шавар ул хөрс - 2.28м
- Шавраар чигжигдсэн хайрган ул хөрс - 3.26м
- Шавранцар ул хөрс - 2.28м
- Хайргархаг шавранцар ул хөрс - 2.68м
- Элсээр чигжигдсэн хайрган ул хөрс - 3.26м

5.Ул хөрсний хатуулгийн зэрэг гэсгэлэн нөхцөлд гар аргаар малтахад:

- Шавар ул хөрс - II
- Шавраар чигжигдсэн хайрган ул хөрс - IV
- Шавранцар ул хөрс - II
- Хайргархаг шавранцар ул хөрс - III
- Элсээр чигжигдсэн хайрган ул хөрс - IV

5.Ул хөрсний цахилгаан эсэргүүцэл:

- Шавар ул хөрс - 20-100 Ом.м
- Шавраар чигжигдсэн хайрган ул хөрс - 100-800 Ом.м
- Шавранцар ул хөрс - 30-150 Ом.м
- Хайргархаг шавранцар ул хөрс - 100-800 Ом.м
- Элсээр чигжигдсэн хайрган ул хөрс - 500-1000 Ом.м


6. Тус талбай нь газар чичирхийллийн 500-н жил - 5 балл, оргил хурдатгал 34-44 см/с², 2500-н жил - 7 балл, оргил хурдатгал 95-115 см/с²




Сүхбаатар аймаг, Мөнххаан сум,
"Сургуулийн барилга, 640 суудал, дотуур байрны барилга, 100 ор"


Тайлбар бичиг, Зургийн жагсаалт				Үе шат: А.3	
Инженер	<i>О.Дашдондог</i>	О.Дашдондог	Е.Г. Шифр: OT-21/2023	Масштаб: М1:1	Огноо: 2024
Гүйцэтгэсэн	<i>О.Дашдондог</i>	О.Дашдондог	Т.Г. Шифр:	Зургийн дугаар: УХАТ-01	Хуудас: УХАТ-09
Шалгасан		М.Баярмаа			

ЦЭВЭР, БОХИР УСНЫ ШУГАМЫН БАЙГУУЛАЛТ М1:500

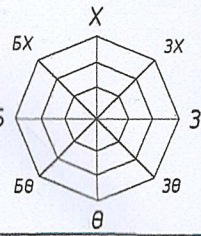

ЗӨВШӨӨРӨЛЦСӨН:
СҮХБААТАР АЙМАГ, МӨНХХААН СУМЫН ЗАСАГ
ДАРГА *[Signature]* А.БАТДЭЛГЭР

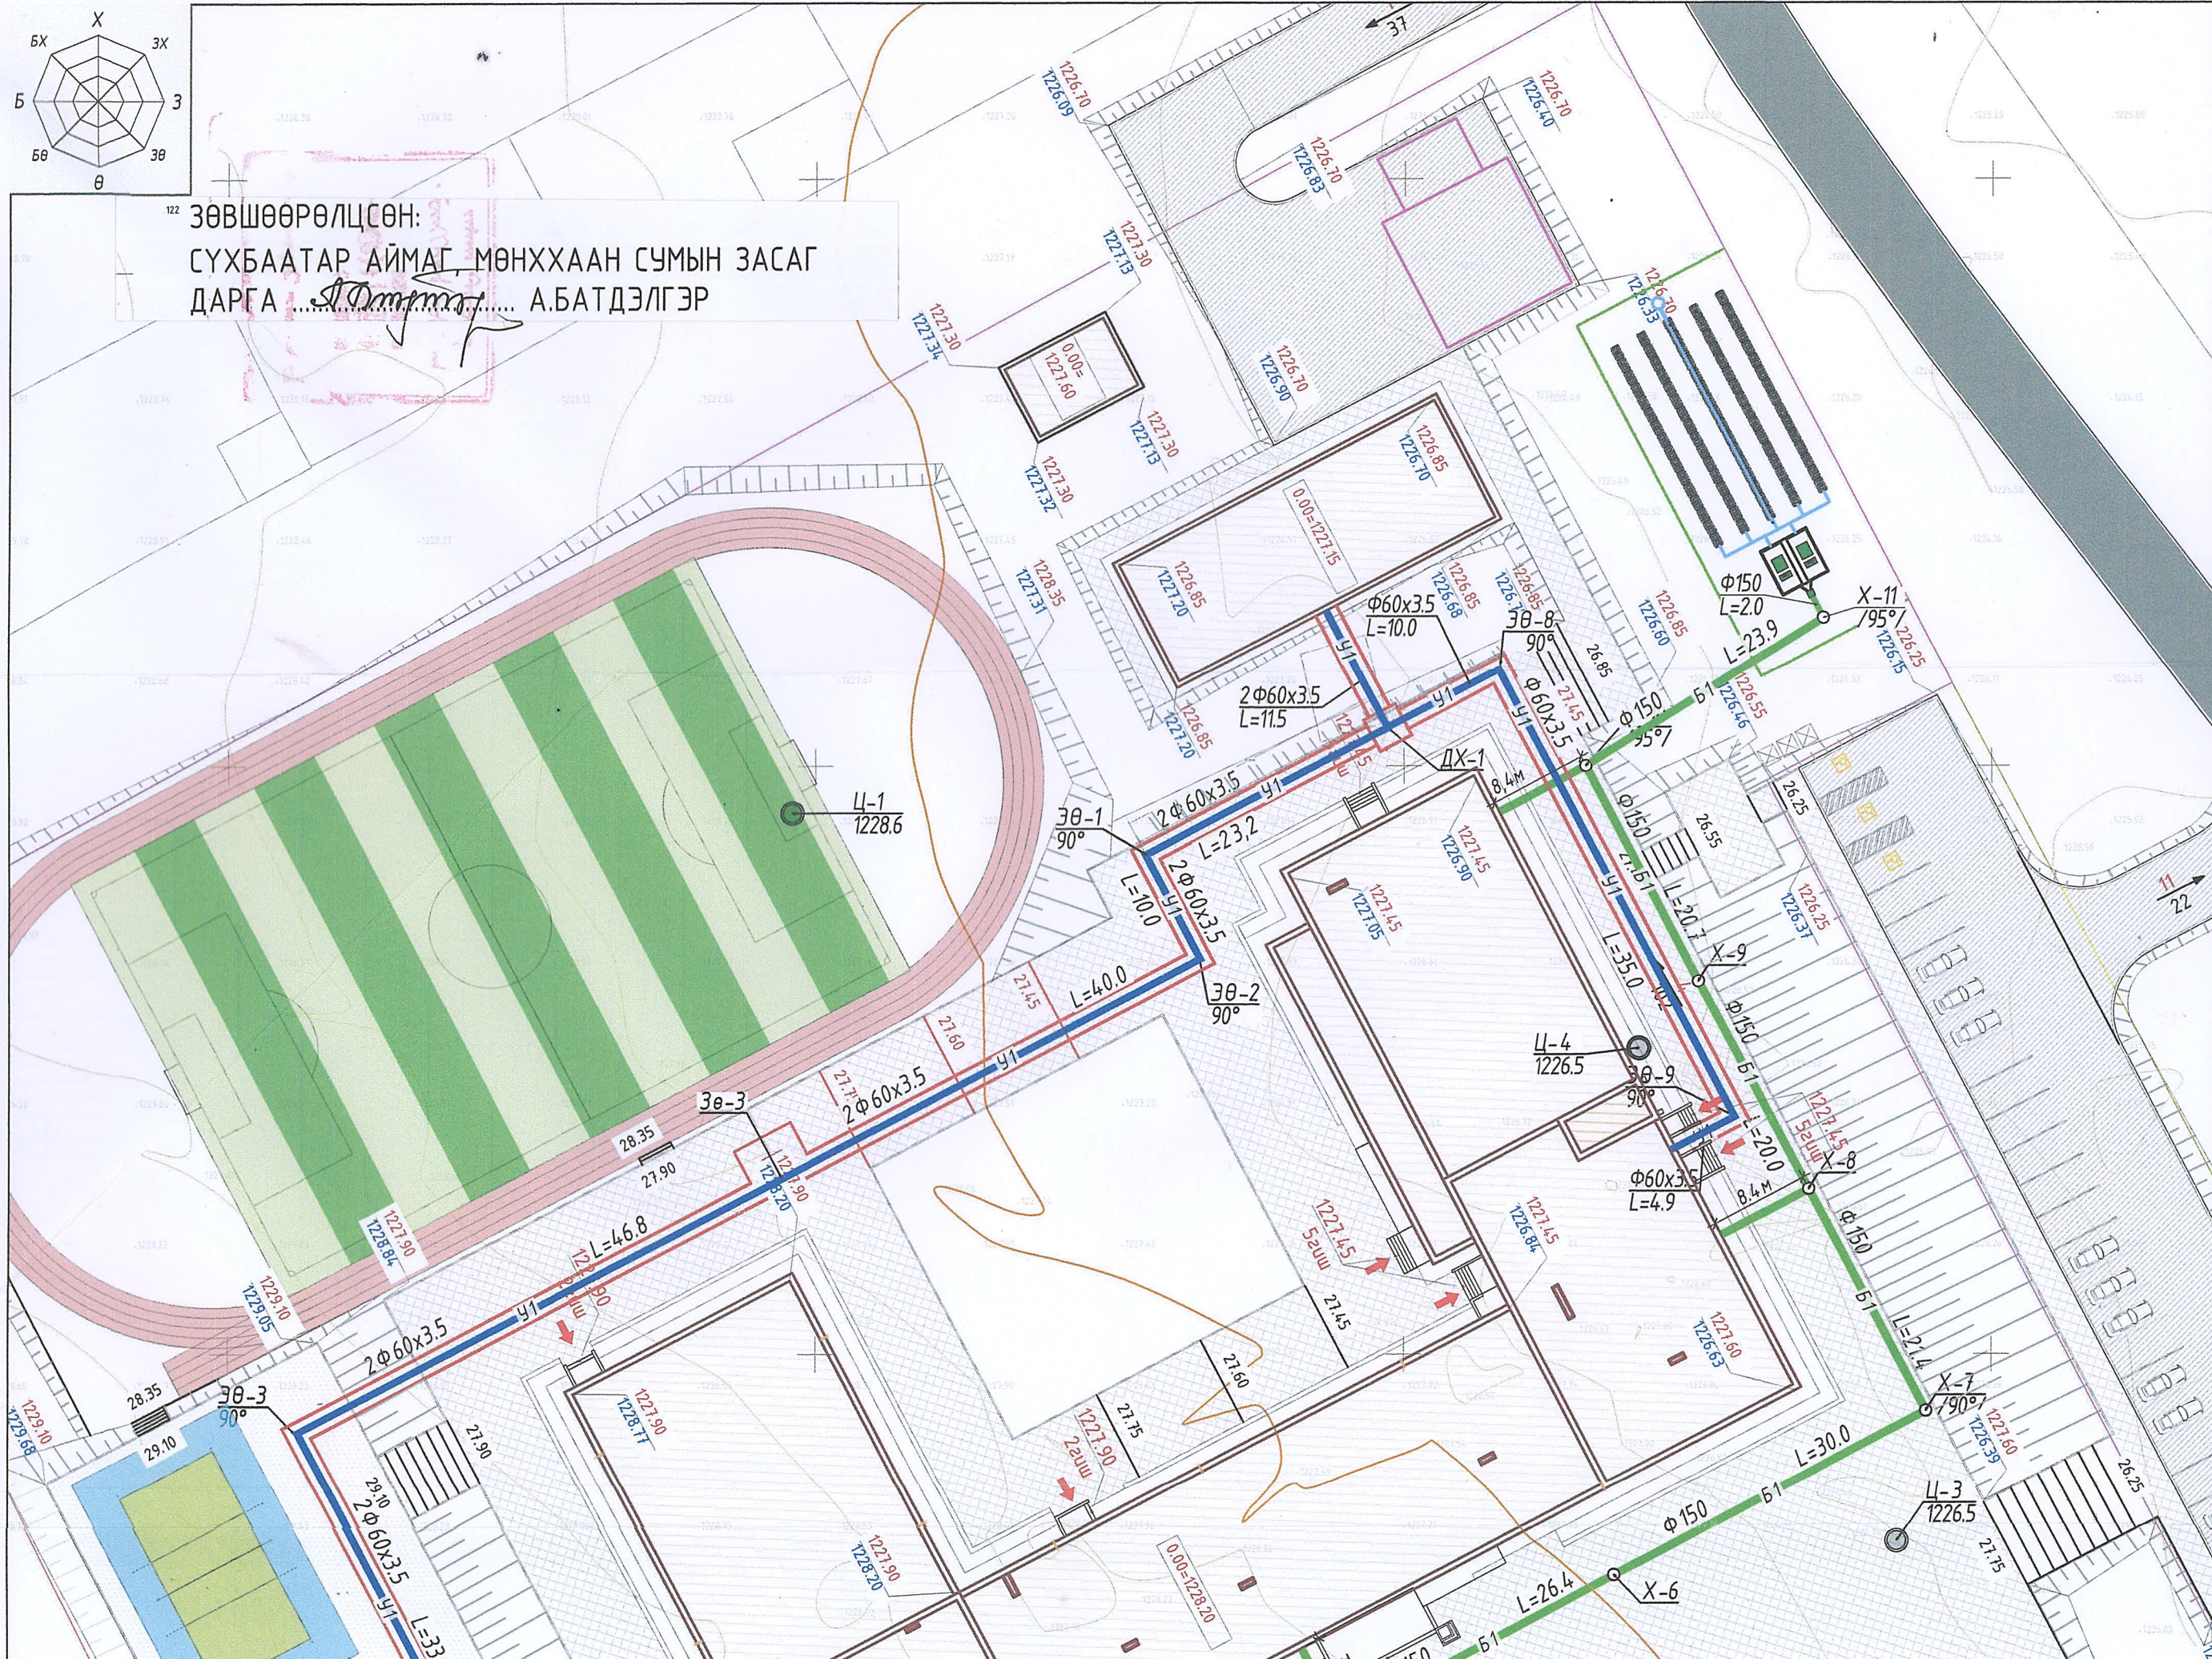

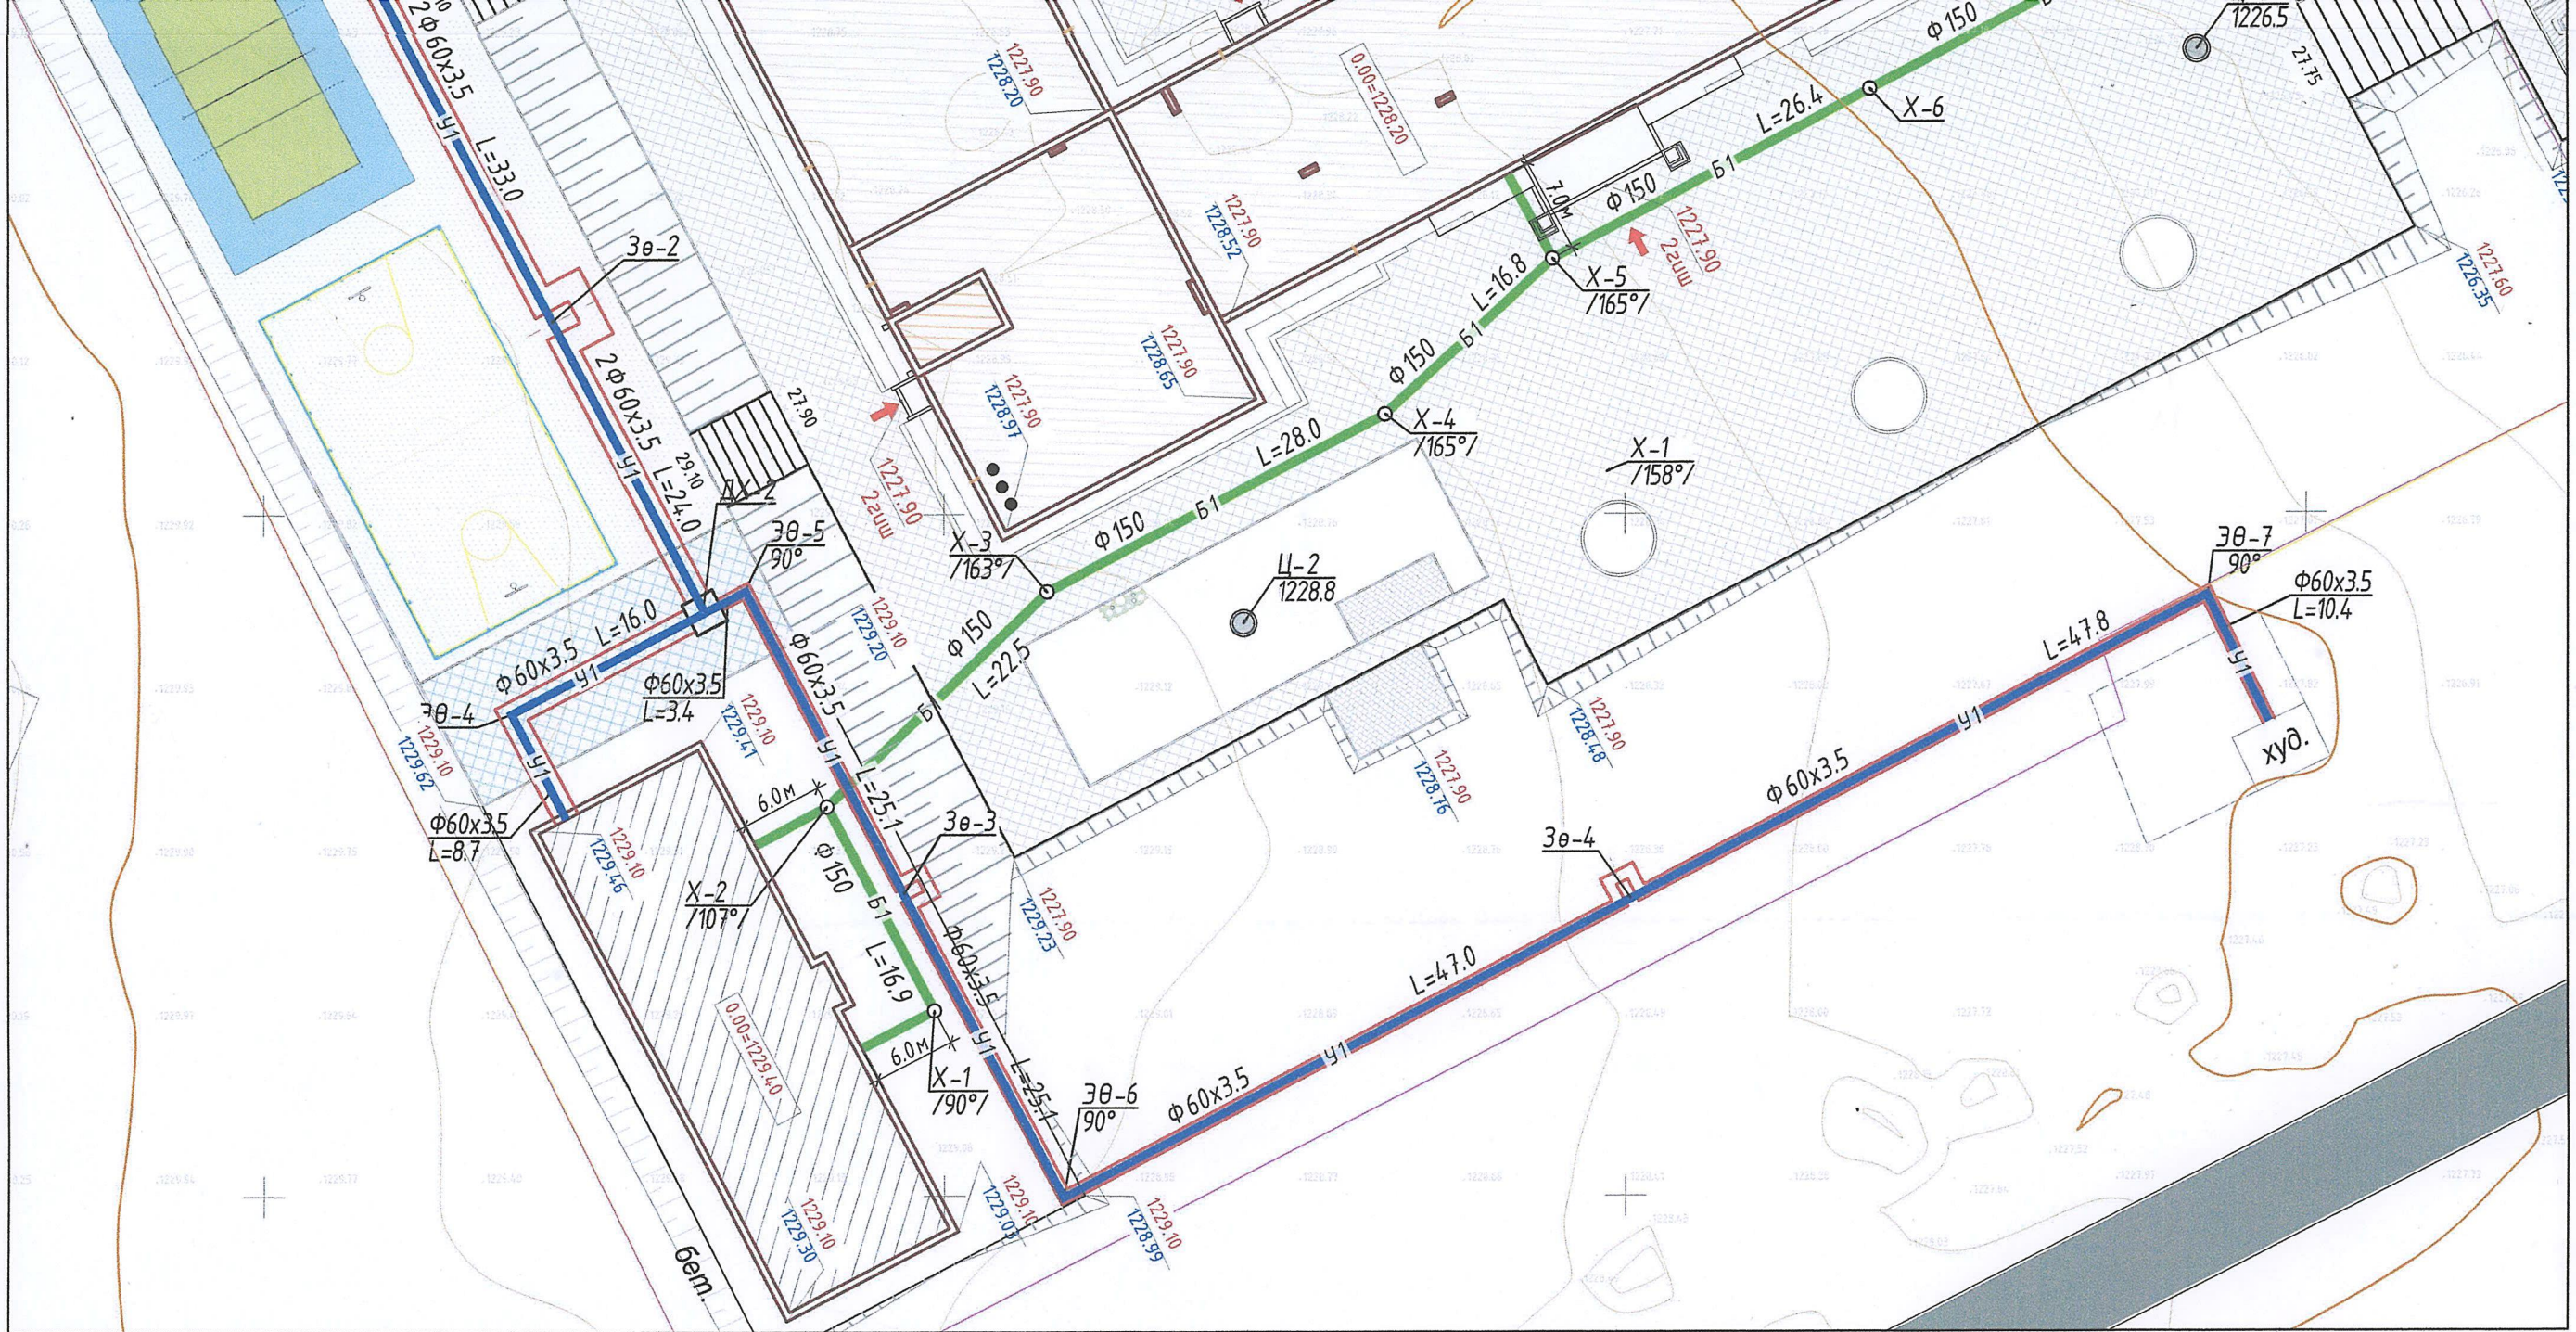

Төлөвлөж буй худгийн координат

Худгийн дугаар	Тэнхлэг (X)	Тэнхлэг (Y)
X-1.	579884.3071	5202748.6187
X-2.	579876.4504	5202763.5849
X-3.	579892.5612	5202779.3218
X-4.	579917.3527	5202792.3364
X-5.	579929.6483	5202803.7255
X-6.	579952.9617	5202816.1215
X-7.	579979.4502	5202830.2057
X-8.	579969.4269	5202849.0566
X-9.	579960.0375	5202866.7155
X-10.	579950.5014	5202885.0060
X-11.	579970.6762	5202897.6950

Барилгын тодорхойлолт


Д/Д	Тодорхойлолт	Тайлбар
1.	640-н хүүхдийн сургууль	Төлөвлөж байгаа
2.	100-н хүүхдийн дотуур байр	Төлөвлөж байгаа
3.	Халаалтын зуухны барилга	Төлөвлөж байгаа
4.	Гүний худгийн барилга	Одоо байгаа

Таних тэмдэглэгээ



- Төлөвлөж буй цэвэр усны шугам
- Төлөвлөж буй бохир усны шугам
- Төлөвлөж буй дулааны суваг
- Төлөвлөж буй цэвэрлэх байгууламж
- Төлөвлөж байгаа шүүрүүлэх суваг




Тайлбар:
- Бохир усны шугамын дагуугийн зүсэлтийг УХАТ-06, 07 хуудаст үз.

 "ОНЧ ТЭНХЛЭГ" ХХК Барилгын зураг, төсөл УБ хөл. СБД 11 хороо "PRO ONE" оффис 1307 тоот. Утас: 99007155, 99174540	Сүхбаатар аймаг, Мөнххаан сум, "СУРГУУЛИЙН БАРИЛГА, 640 СУУДАЛ, ДОТУУР БАЙРНЫ БАРИЛГА, 100 ОР"			Үе шат: А.3	
	Цэвэр бохир усны шугамын байгуулалт				
	Инженер	О.Дашдондог	Е.Г. Шифр: ОТ-21/2023	Масштаб: М1:500	Огноо: 2023
	Гүйцэтгэсэн	О.Дашдондог	Т.Г. Шифр:	Зургийн дугаар: УХАТ-02	Хуудас: УХАТ-10
Шалгасан	М.Баярмаа				

ЦЭВЭР, БОХИР УСНЫ ШУГАМЫН БАЙГУУЛАЛТ М1:500

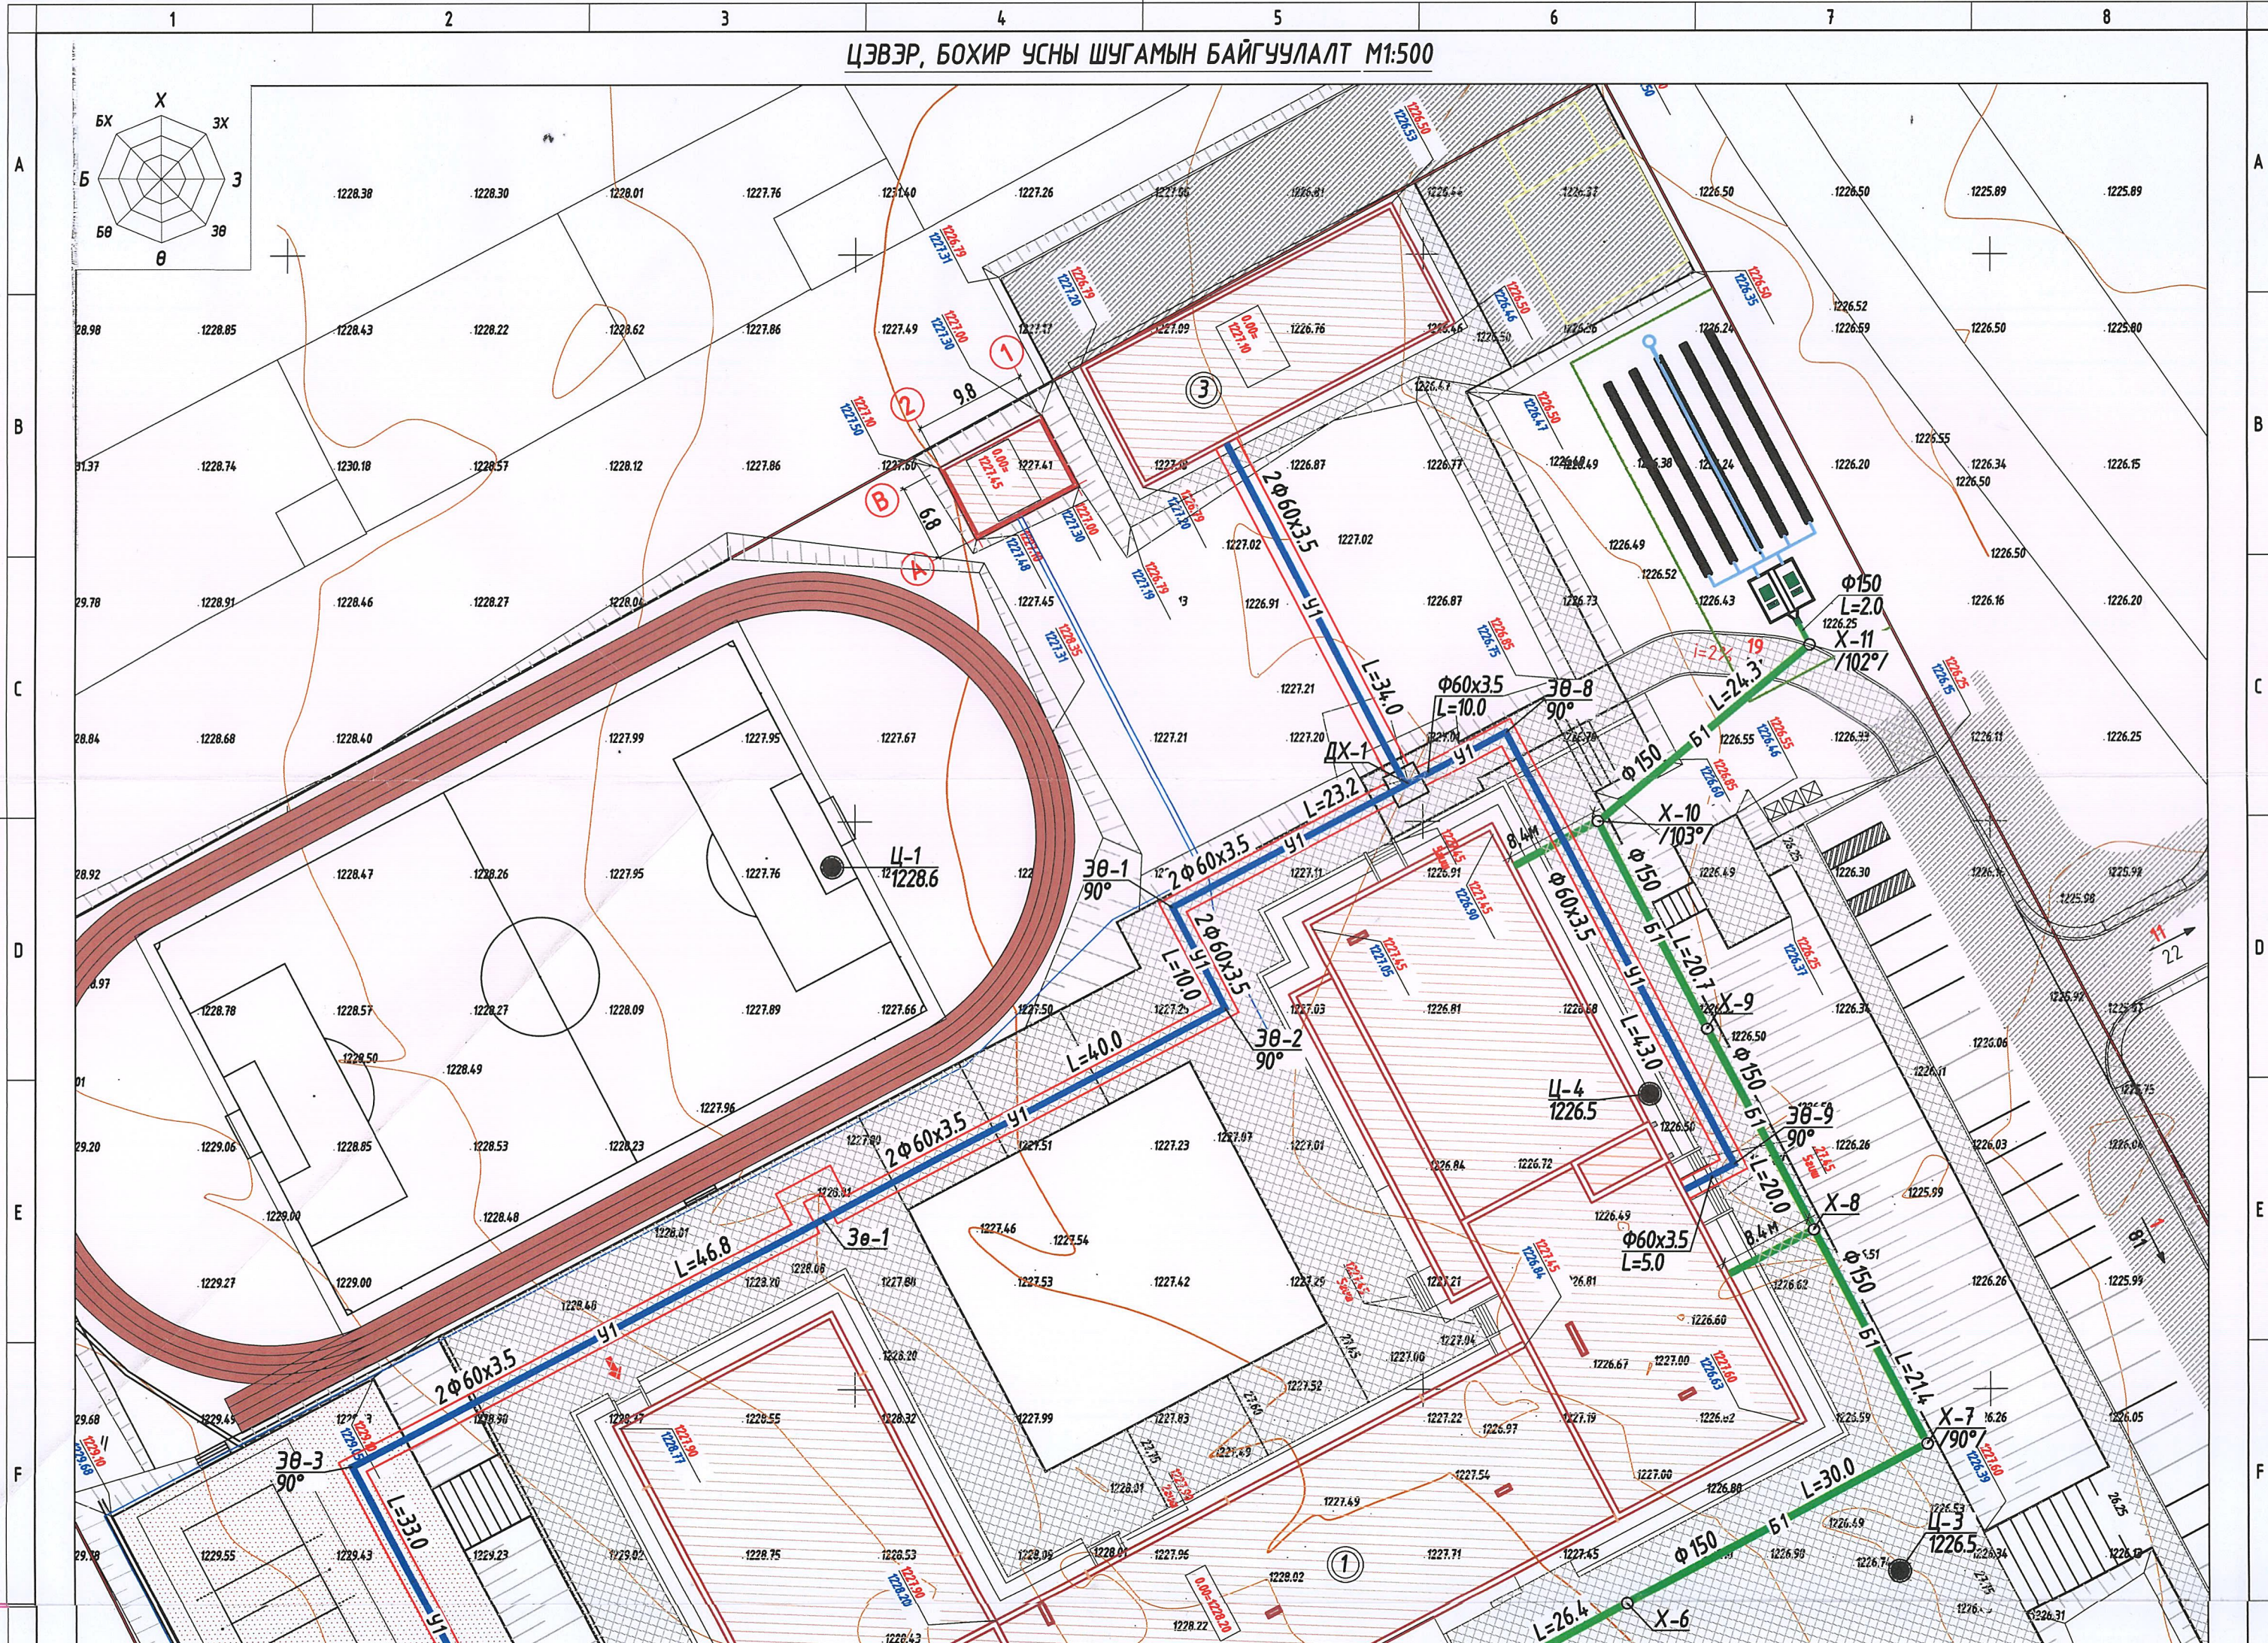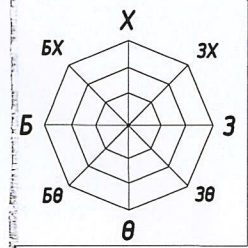


ЦЭВЭР УСНЫ ШУГАМЫН УГСРАЛТЫН ТОЙМ

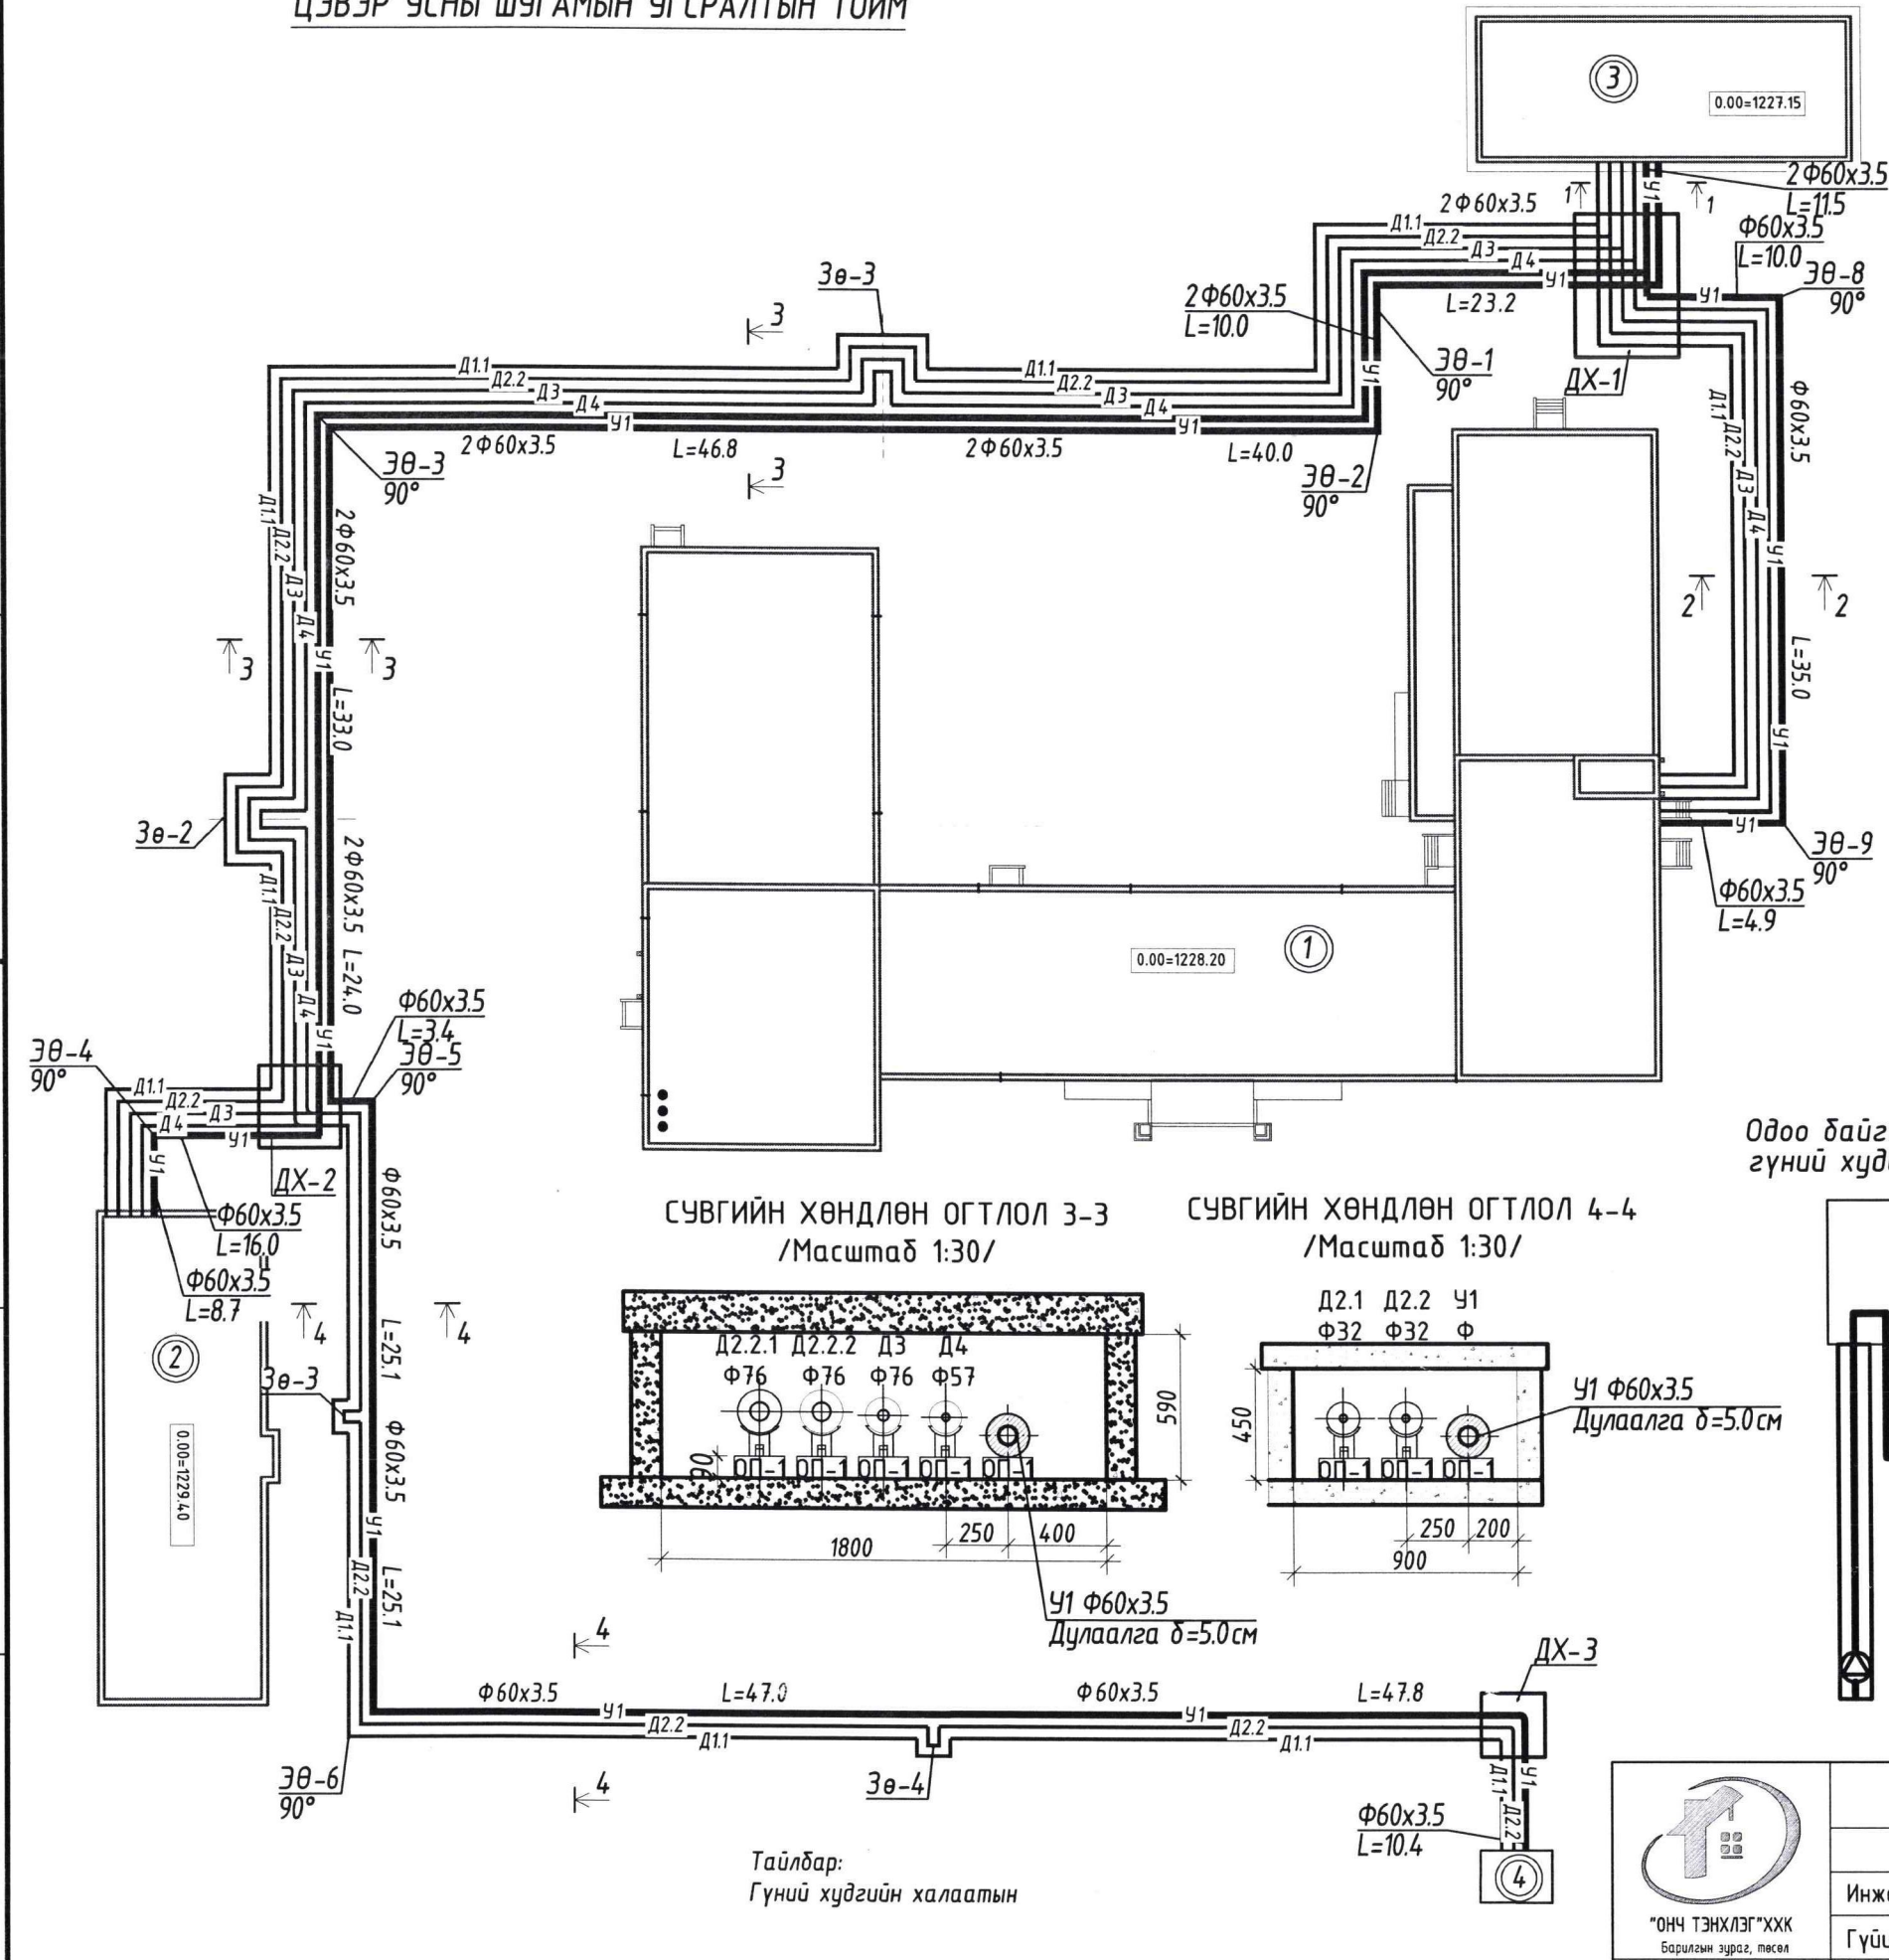


Барилгын тодорхойлолт

Д/Д	Тодорхойлолт	Тайлбар
1.	640-н хүүхдийн сургууль	Төлөвлөж байгаа
2.	100-н хүүхдийн дотуур байр	Төлөвлөж байгаа
3.	Халаалтын зуухны барилга	Төлөвлөж байгаа
4.	Гүний худгийн барилга	Төлөвлөж байгаа


СҮВГИЙН ХӨНДЛӨН ОГТЛОЛ 1-1; 2-2/Масштаб 1:30/

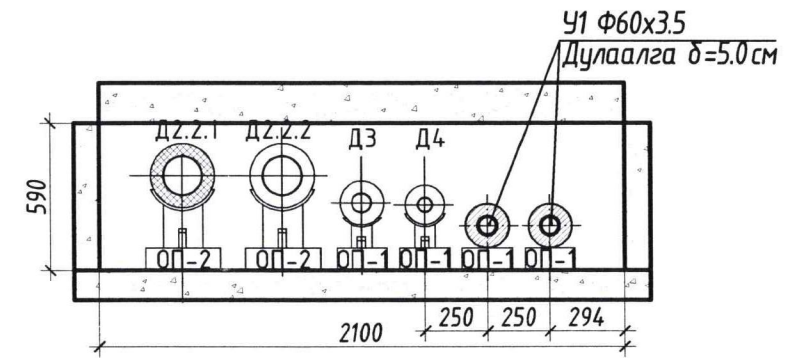


Цэвэр усны шугамын зарчмын схем

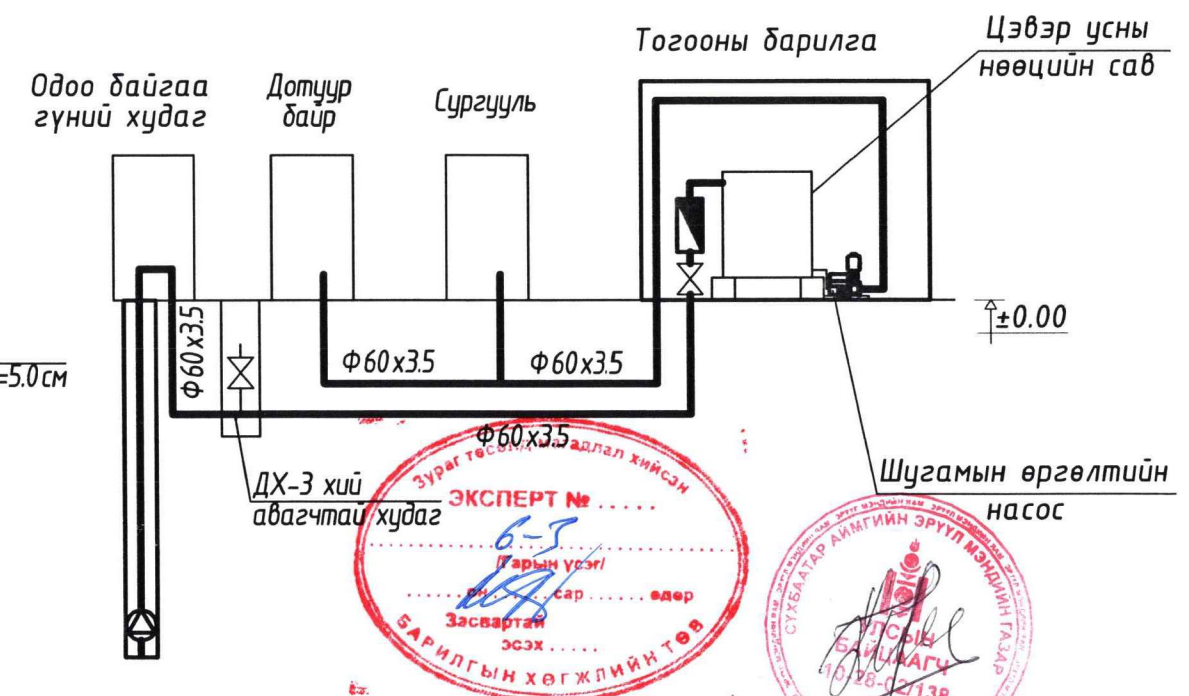

СҮВГИЙН ХӨНДЛӨН ОГТЛОЛ 3-3 /Масштаб 1:30/

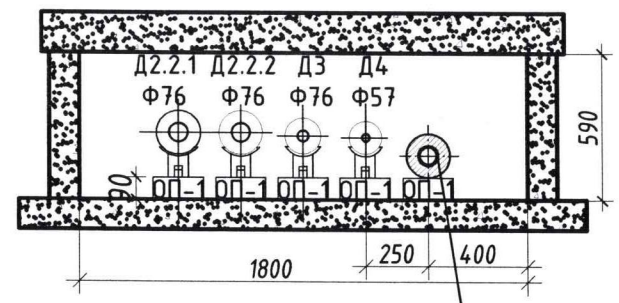

СҮВГИЙН ХӨНДЛӨН ОГТЛОЛ 4-4 /Масштаб 1:30/

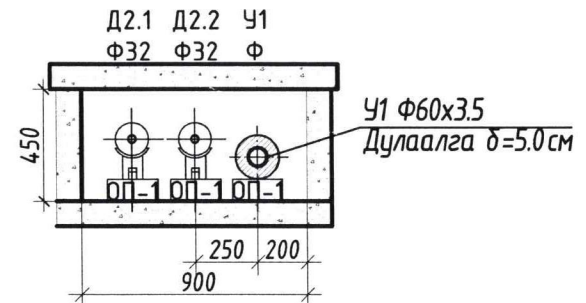


Тайлбар:
Гүний худгийн халаалтын

<p>"ОНЧ ТЭНХЛЭГ" ХХК Барилгын зураг, төсөл УБ хөт. СБД 11 хороо "PRO ONE" оффис 1307 мөвт. Утас: 99007155, 99174540</p>	Сүхбаатар аймаг, Мөнххаан сум, "Сургуулийн барилга, 640 суудал, дотуур байрны барилга, 100 ор"		Цэвэр усны шугамын угсралтын тойм		Үе шат: А.3
	Инженер	О.Дашдондог	Е.Г. Шифр: ОТ-21/2023	Масштаб: М1:Гүй	Огноо: 2024
	Гүйцэтгэгсэн	О.Дашдондог	Т.Г. Шифр:	Зургийн дугаар: УХАТ-03	Хуудас: УХАТ-09
	Шалгасан	М.Баярмаа			




ЦЭВЭР УСНЫ ШУГАМЫН УГСРАЛТЫН ТОЙМ



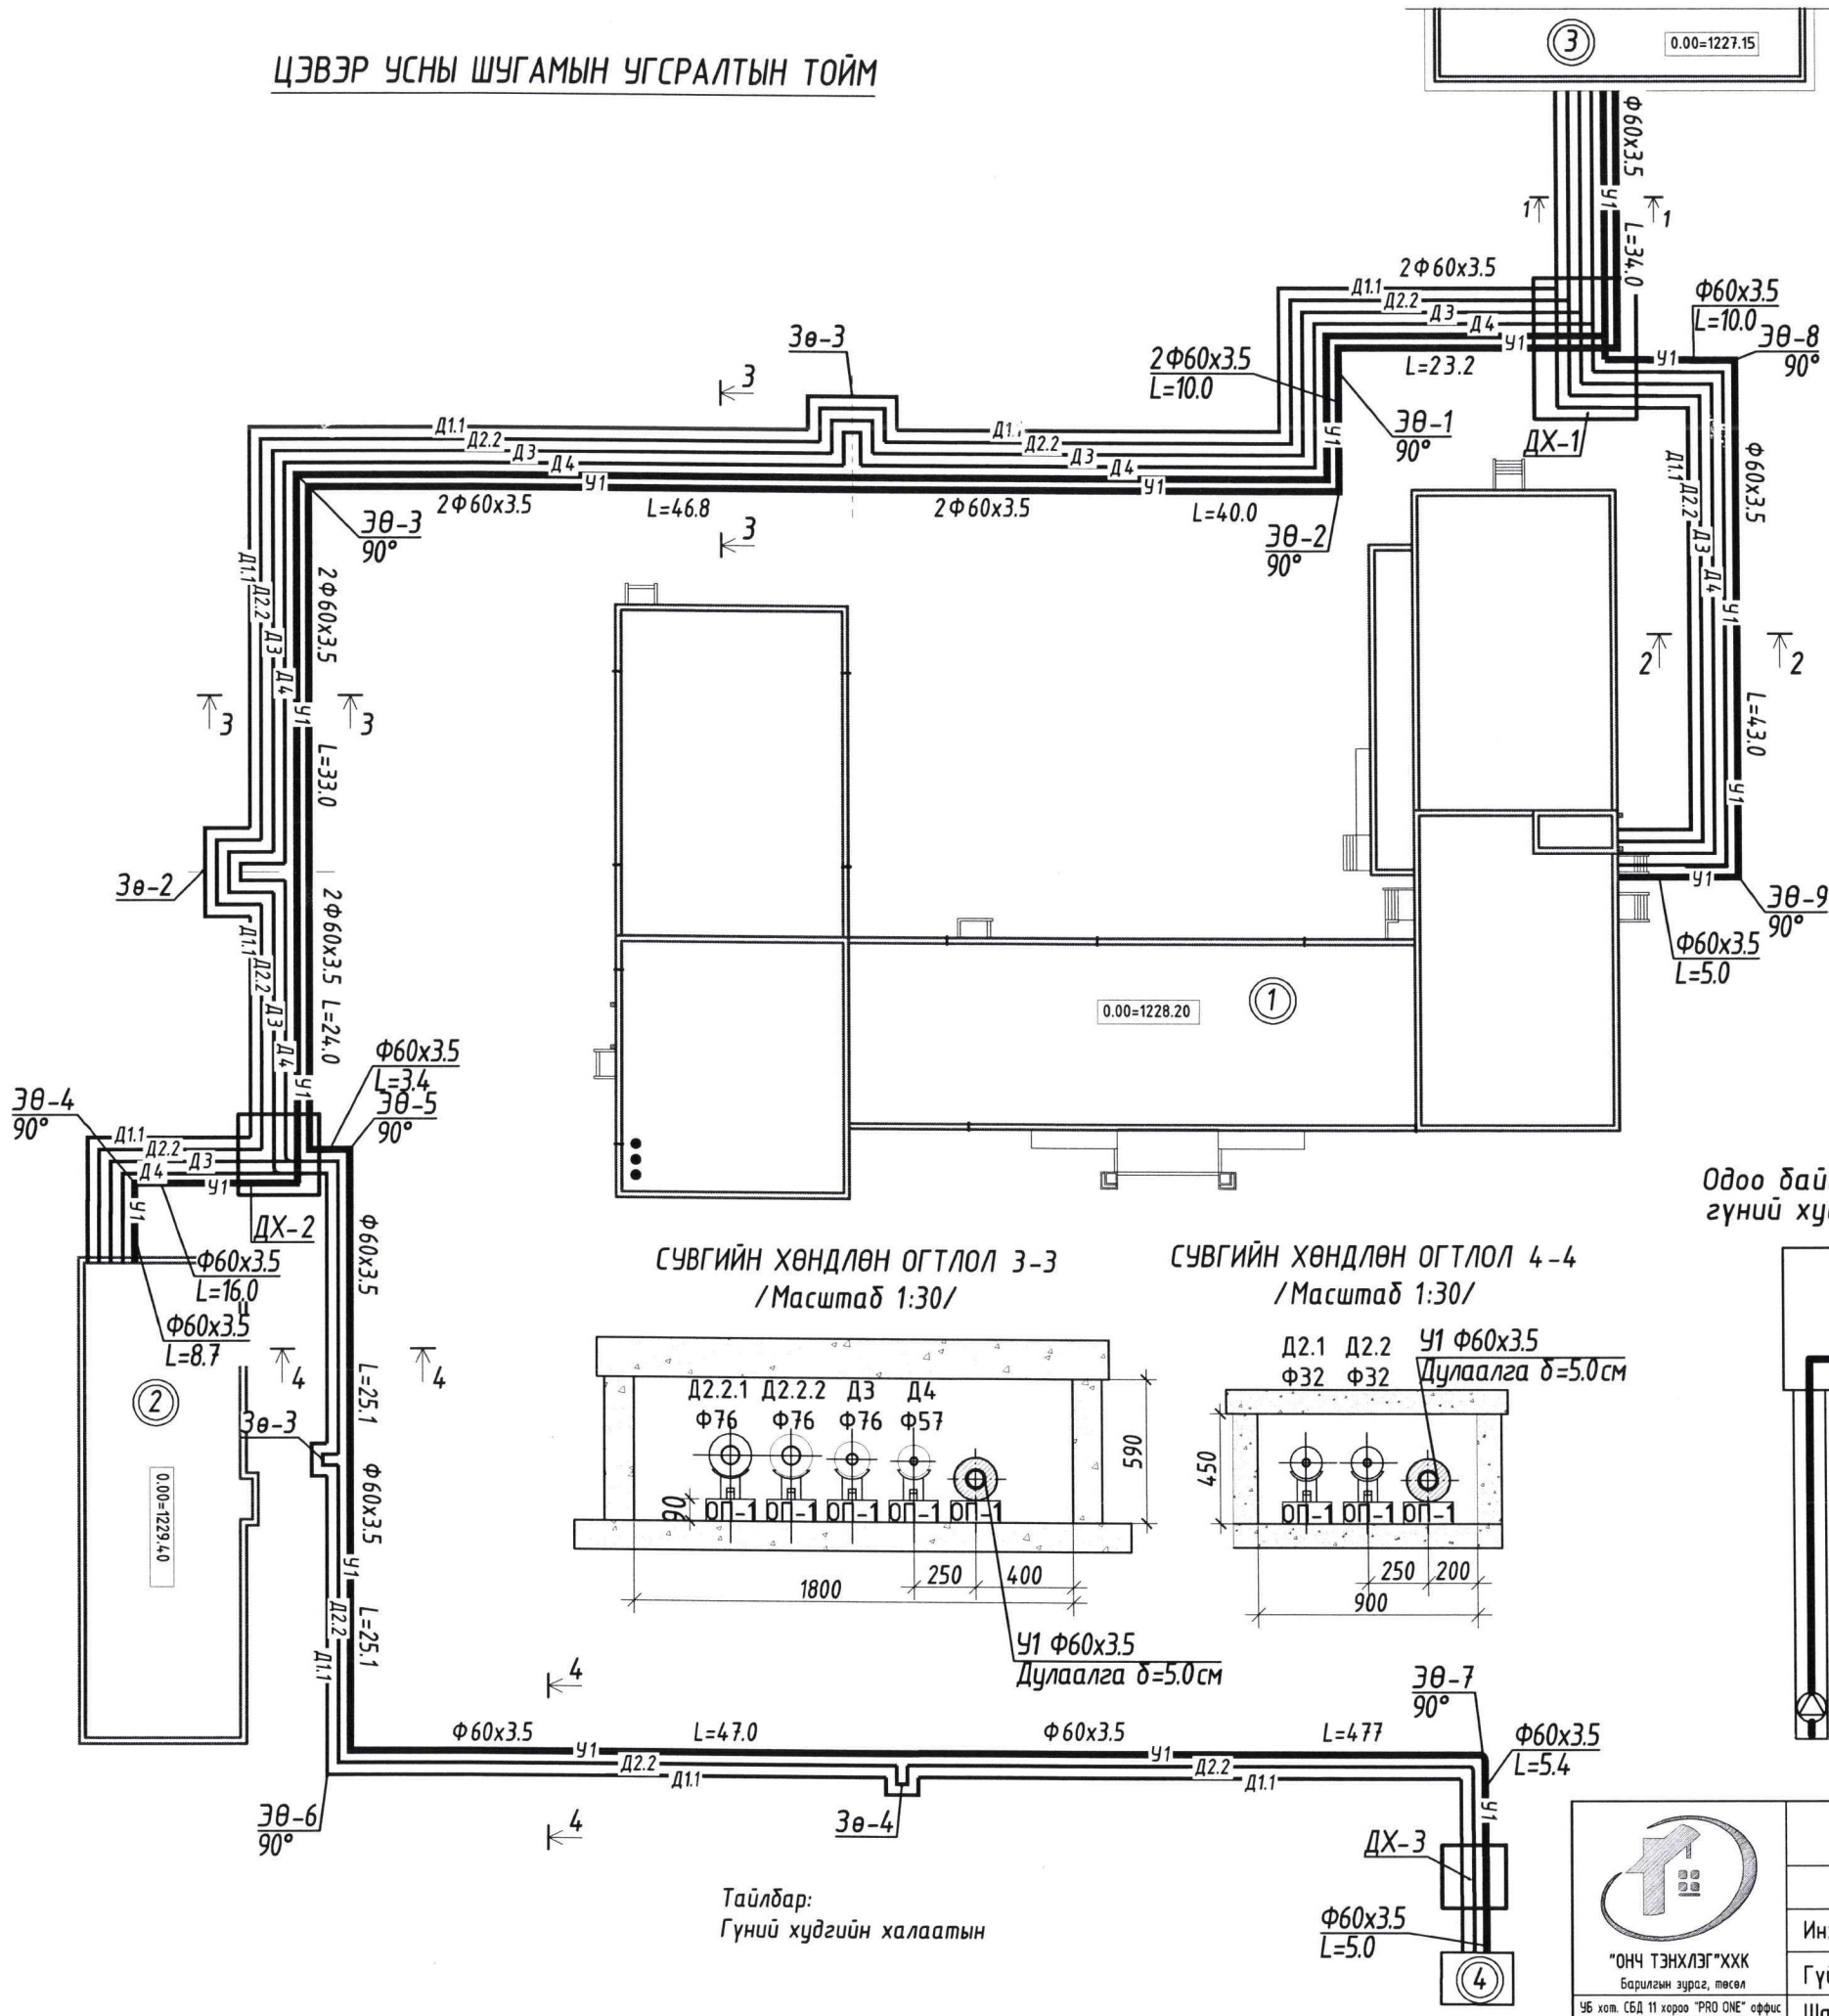


Барилгын тодорхойлолт

Д/Д	Тодорхойлолт	Тайлбар
1.	640-н хүүхдийн сургууль	Төлөвлөж байгаа
2.	100-н хүүхдийн дотуур байр	Төлөвлөж байгаа
3.	Халаалтын зуухны барилга	Төлөвлөж байгаа
4.	Гүний хүдгийн барилга	Төлөвлөж байгаа

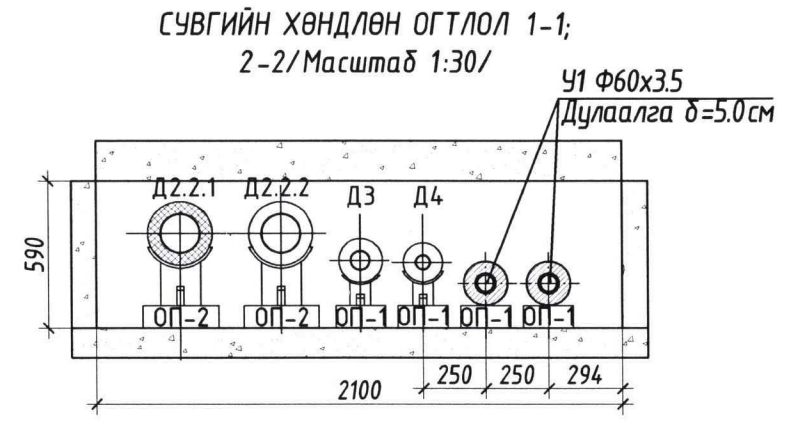

Цэвэр усны шугамын зарчмын схем

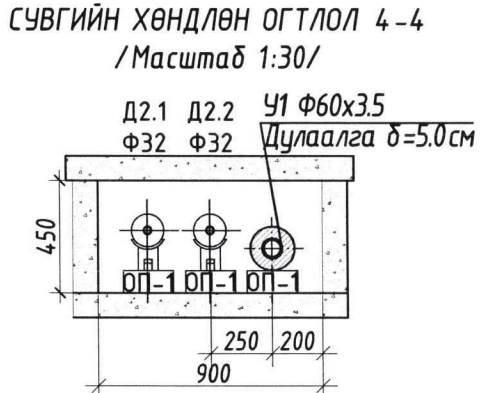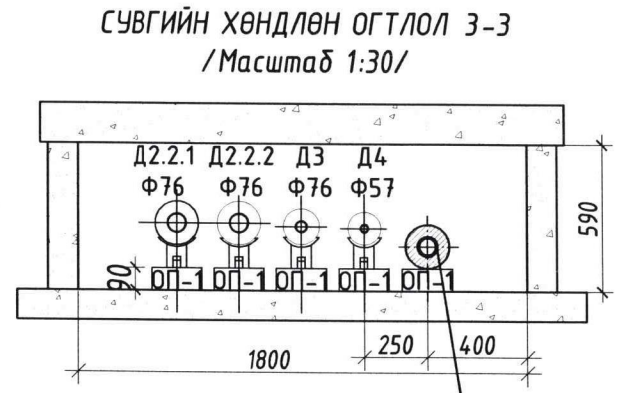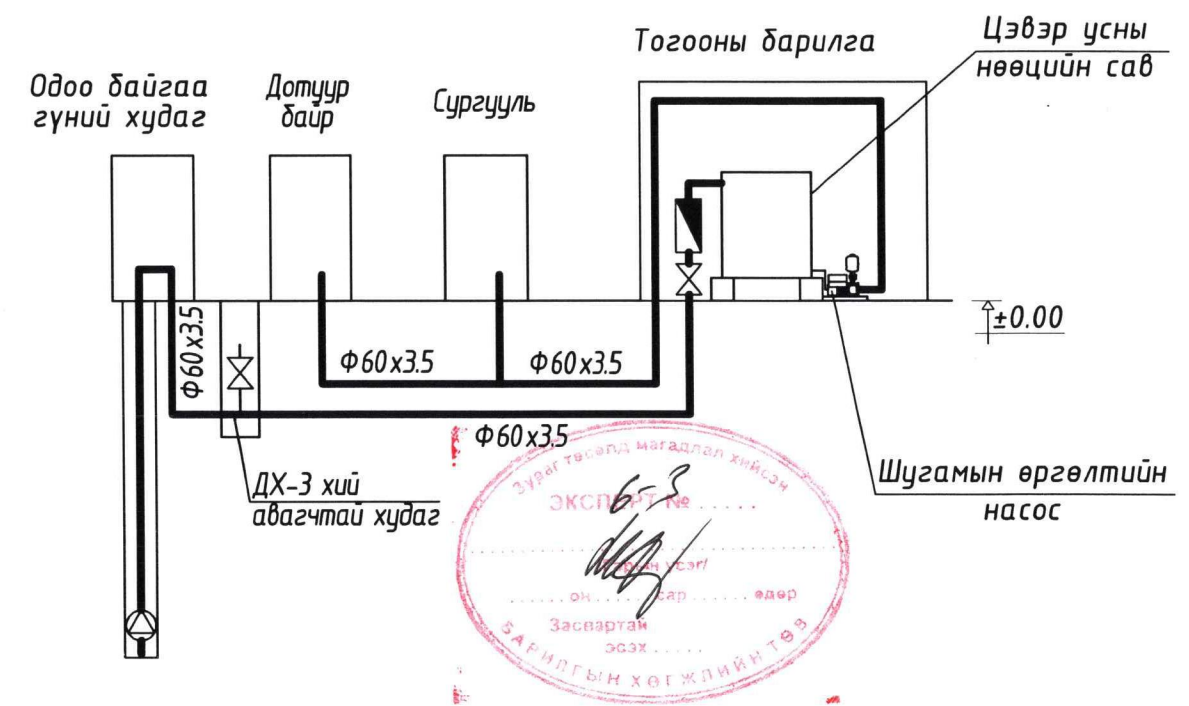


Тайлбар:
Гүний хүдгийн халаатын




Сүхбаатар аймаг, Мөнххаан сум					
М.ДУГАРЖАВЫН НЭРЭМЖИТ 640-Н ХҮҮХДИЙН СУЧДАЛТАЙ СҮРГУУЛИЙН БАРИЛГА					
Цэвэр усны шугамын угсралтын тойм					
Инженер	О.Дашдондог	Мөнхөөгийн О.Дашдондог	Е.Г. Шифр: ОТ-21/2023	Масштаб: М1:Гүи	Огноо: 2024
Гүйцэтгэсэн	О.Дашдондог	Т.Г. Шифр:	Зургийн дугаар: УХАТ-03	Хуудас: УХАТ-09	
Шалгасан	М.Баярмаа				




ДХ-1 ХУДГИЙН
БАЙГУУЛАЛТ М1:40.

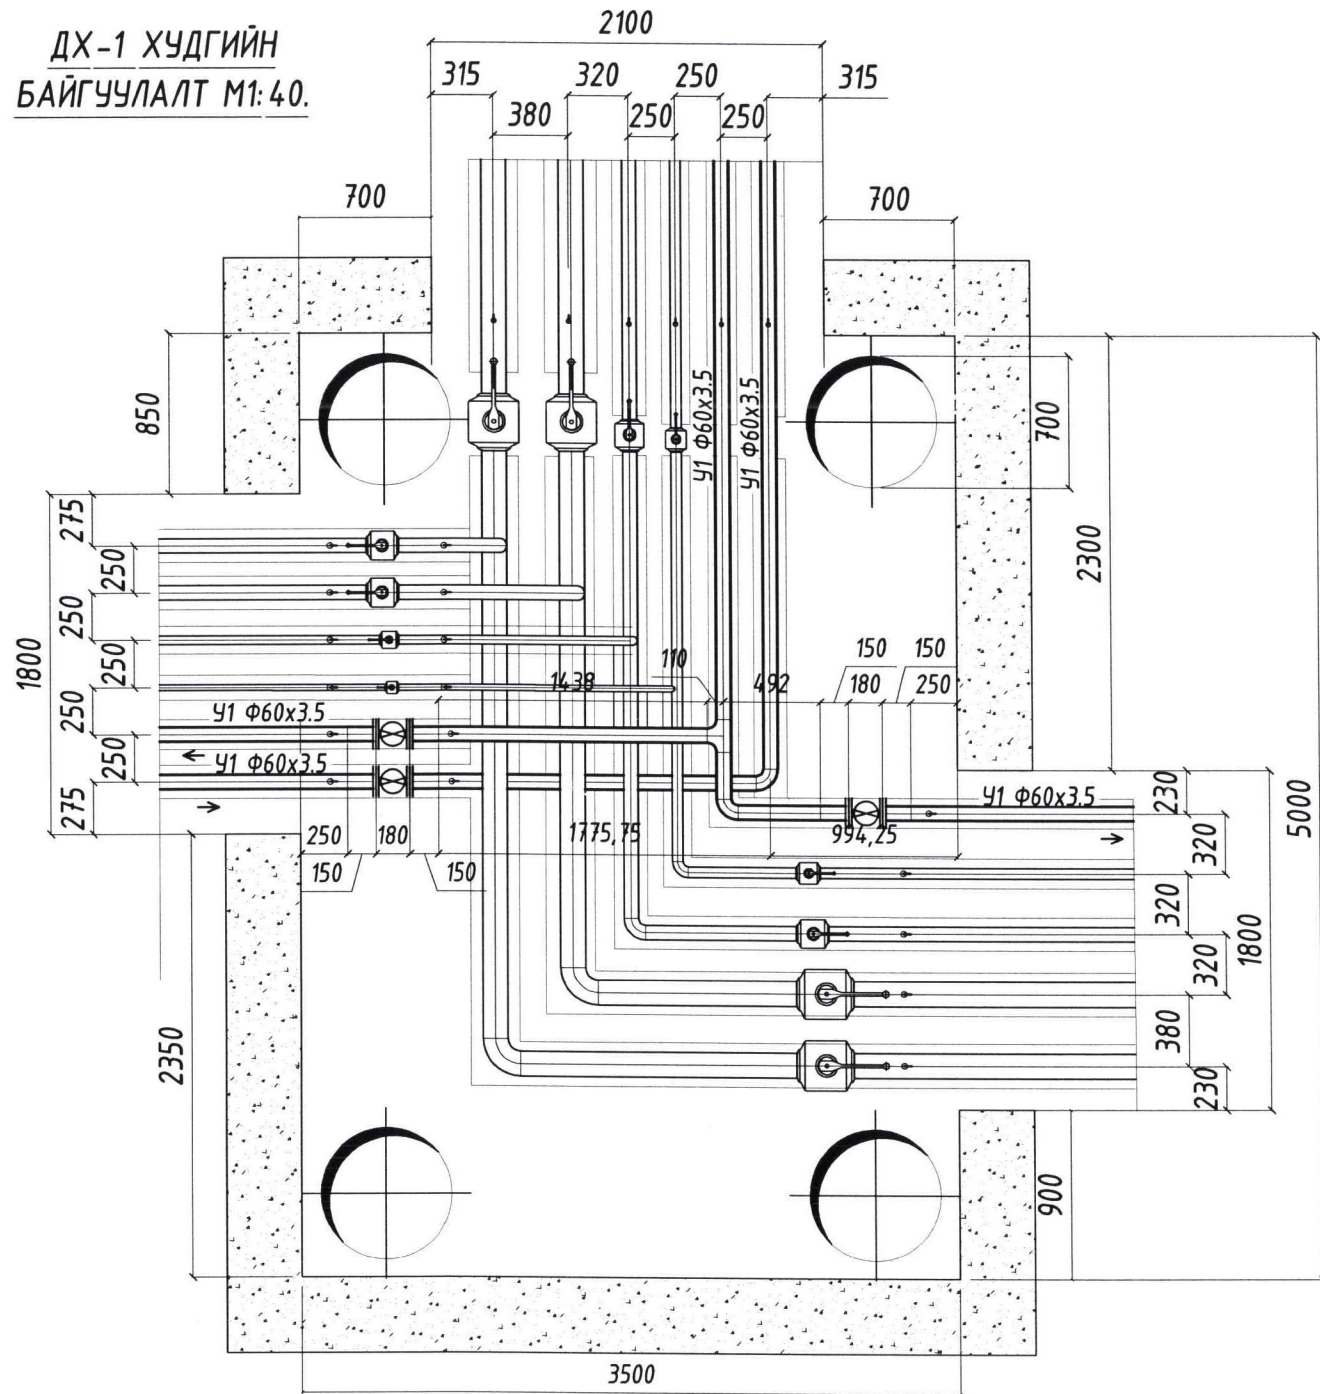

ДХ-2 ХУДГИЙН
БАЙГУУЛАЛТ М1:40.

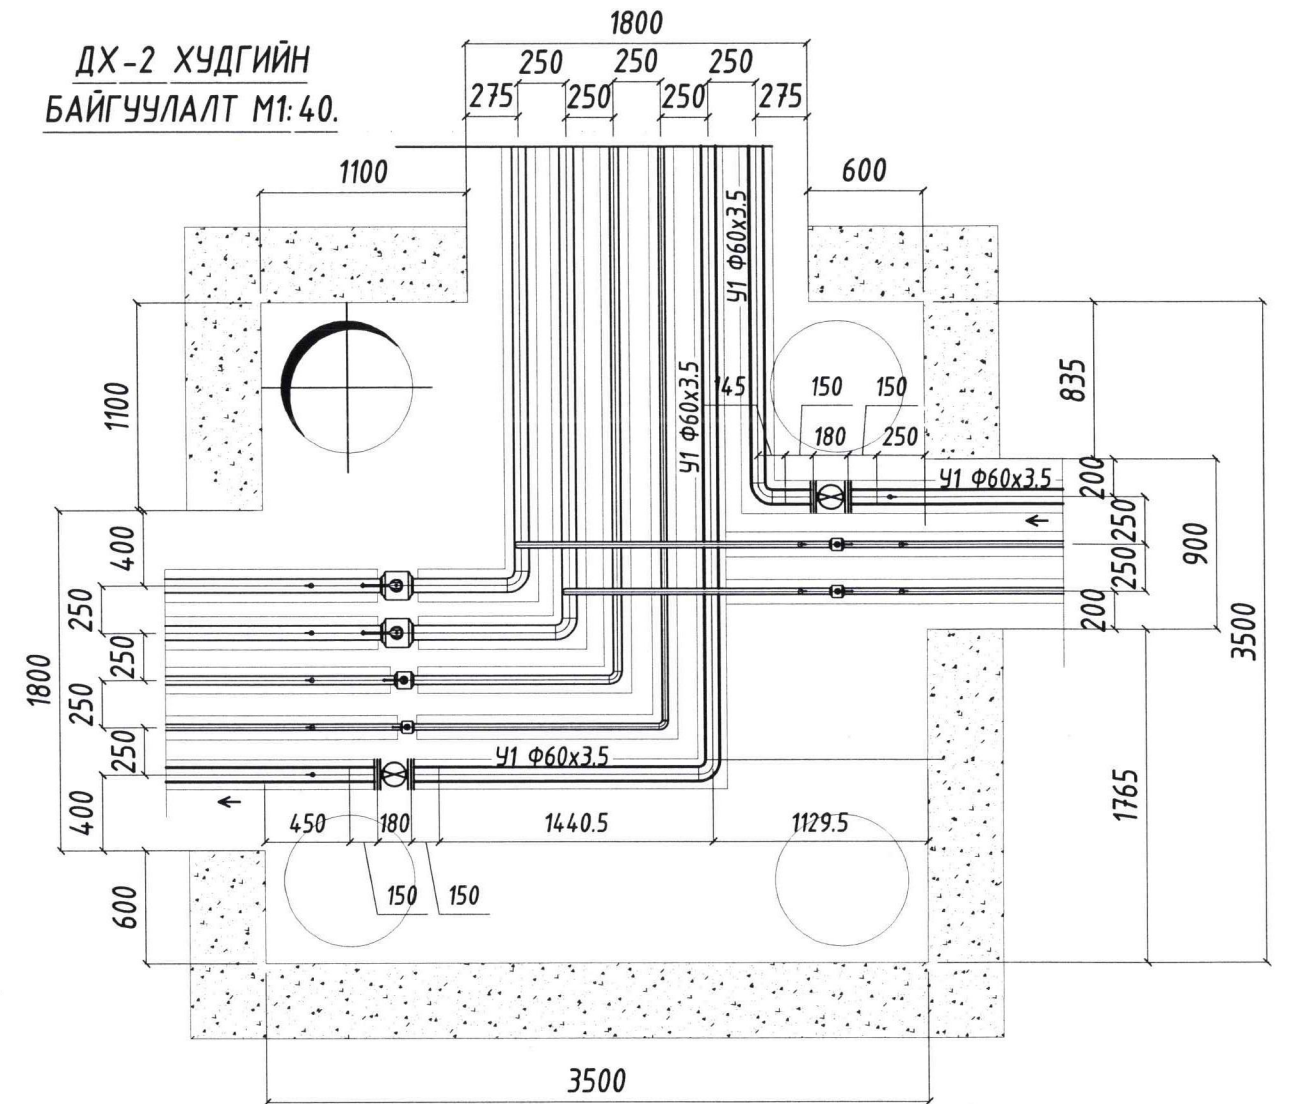


ДХ-3 ХУДГИЙН
БАЙГУУЛАЛТ М1:40.

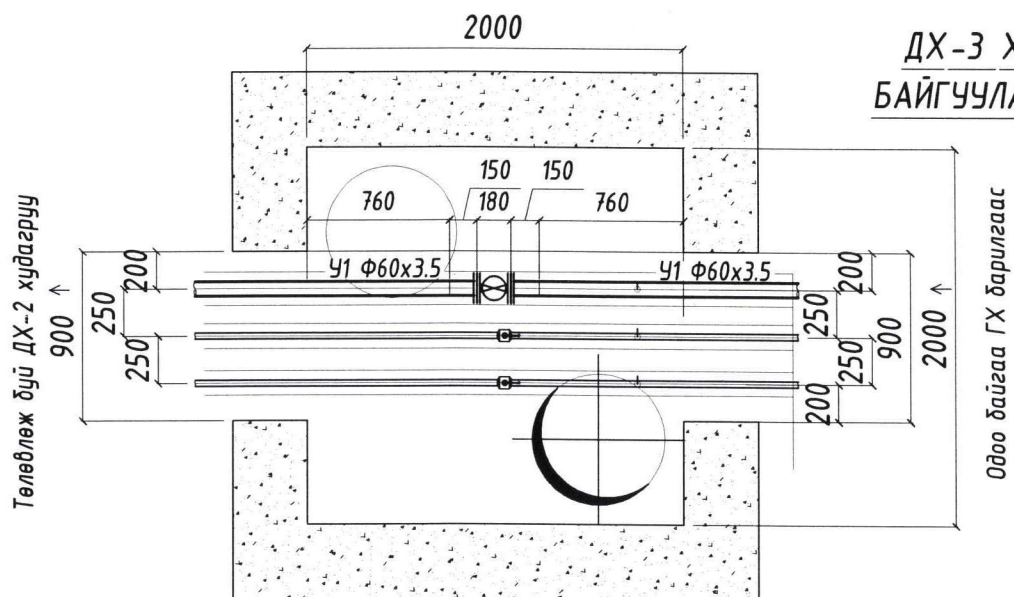

МАТЕРИАЛЫН ТҮҮВЭР

Тэмдэглэгээ	Материалын нэр	Тоо ширхэг	Нэгж	Нэгж жин, кг
Ус хангамж				
1	ГОСТ 3262-75	Ган хоолой $\varnothing 60 \times 3.0$	660.0	у/м 5.71
2	Дулаалгын материал $\Delta < 0.07$ Вт/м ² °С	Дулаалга $\varnothing 50$ $\delta = 5.0$ см	660.0	у/м -
3		Ороож наадаг дор цаас	65.0	δ-л -
4	ГОСТ 8437-75*	Хаалт $\varnothing 50$ P=1.6 мПа	6	шир 18.4
5	MNS 2047-2002	Фланц $\varnothing 50$ P=1.6 мПа	12	шир 1.52
6	Ст-20	Отвод $\varnothing 50$ 90° P=1.6 мПа	18	шир 1.5
7		Ус дуулгагч хаалт $\varnothing 20$	5	шир
8		Хий авагч хаалт $\varnothing 15$	2	шир
9	ОП-1	Бетон дэр $\varnothing 60$ (200x300x90 h)	132	шир 90

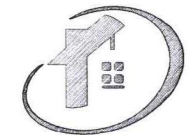


"ОНЧ ТЭНХЛЭГ" ХХК
Барилгын зураг, төсөл
УБ хот, СБД 11 хороо "PRO ONE" оффис
1307 нөм. Чмас: 99007155, 99174540

Сүхбаатар аймаг, Мөнххаан сум
М.ДУГАРЖАВЫН НЭРЭМЖИТ 640-н ХҮҮХДИЙН СУУДАЛТАЙ СУРГУУЛИЙН БАРИЛГА

Дулааны худгуудын байгуулалт, цэвэр усны шугамын материалын түүвэр

Инженер	О.Дашдондог	Е.Г. Шифр:	Масштаб:	Огноо:
Гүйцэтгэсэн	О.Дашдондог	ОТ-21/2023	М1:Гү	2024
Шалгасан	М.Баярмаа	Т.Л. Шифр:	Зургийн дугаар:	Хуудас:
		3Т-УХАТ	УХАТ-04	УХАТ-09

БОХИР УСНЫ ШУГАМЫН ДАГУУГИЙН ЗҮСЭЛТ

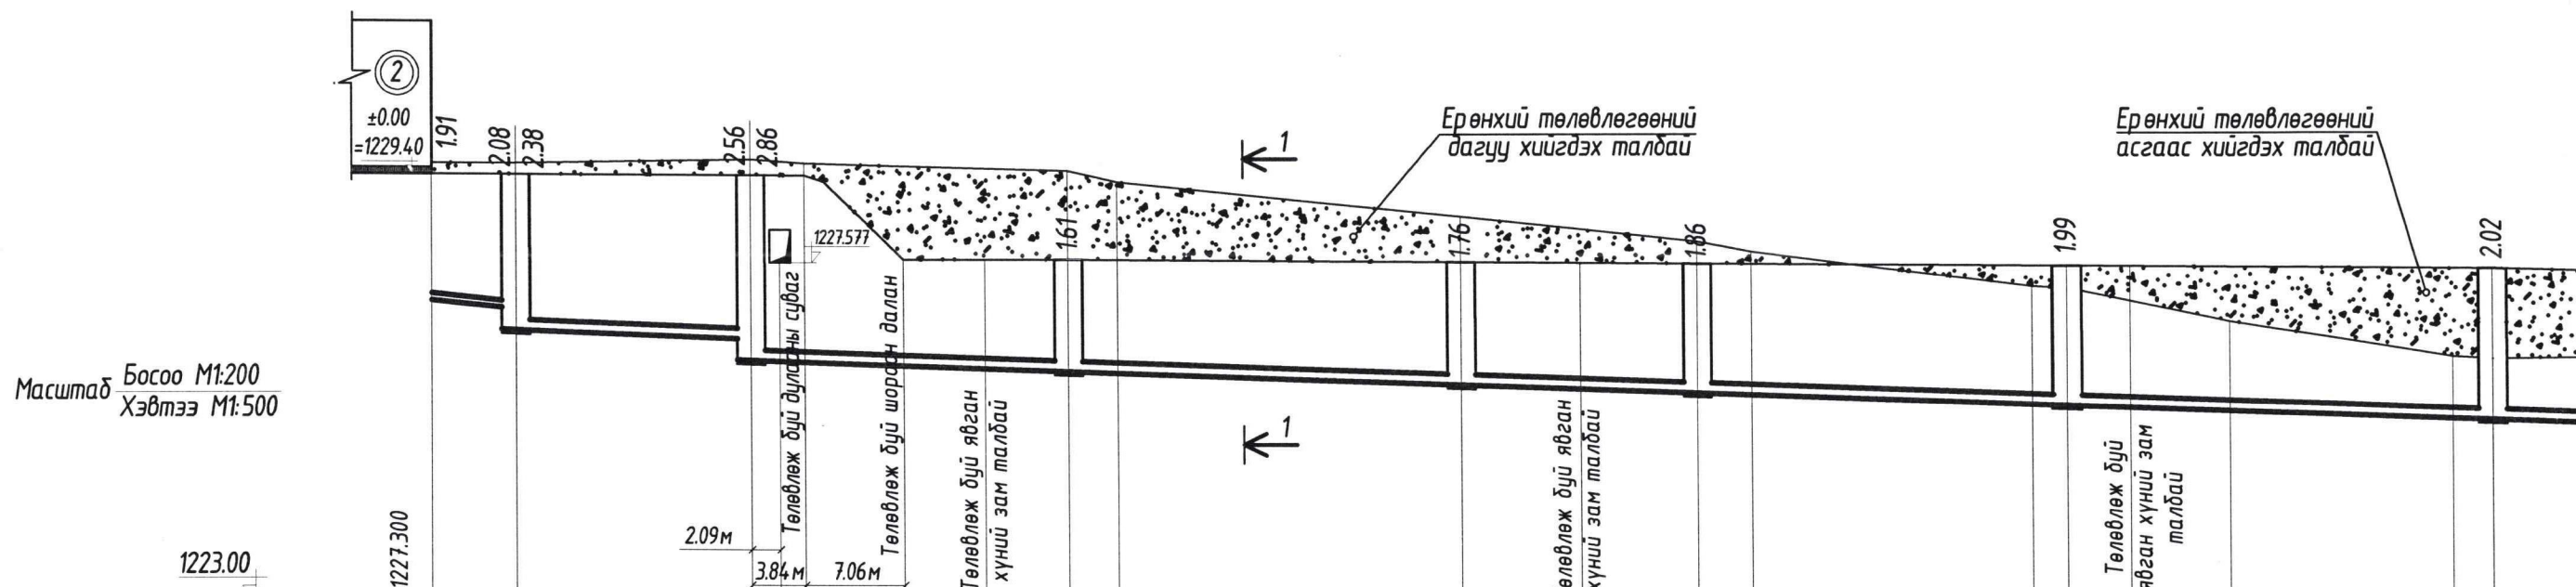

Масштаб Босоо М1:200
Хэвтээ М1:500

Хоолойн ховилын тэмдэгт	1227.187	1227.067	1226.649	1226.449	1226.290	1226.094	1225.977	1225.792	1225.582	
Газрын хөрсний төслийн тэмдэгт	1229.100	1229.100	1229.100	1229.100	1227.900	1227.856	1227.834	1227.785	1227.600	
Газрын хөрсний одоогийн тэмдэгт	1229.260	1229.256	1229.321	1229.174	1229.016	1229.000	1228.114	1227.500	1226.500	
Хоолойн материал ба дулаалгын төрөл	HT-System (PP) Ф110	MNS ISO 8772: 2008. Ф174x11 мм. S8.	MNS ISO 8772: 2008. Ф174x11 мм. S8. Дулаалга δ=12.0см, X<0.07 Вт/м°C						MN	
Буурь хөрс	Элсэн дэвсгэр δ=15.0см									
Налуу	0.020	0.007	0.007	0.007	0.007	0.007	0.007	0.007	0.007	
Урт м	6.0	16.9	22.6	28.0	16.8	26.4	30.0	21.4		
Онцлох цэг, худгуудын хоорондын зай	6.0	16.9	22.6	28.0	16.8	26.4	30.0	21.4		
Онцлог цэг худгуудын дугаар	1	X-1	X-2	X-3	X-4	X-5	X-6	X-7		
Сувгийн ухалтын гүн	1.91	2.03	2.45	1.61	1.76	1.86	1.99	2.02		

Тайлбар:

- Бохир усны шугамын байгуулалтыг УХАТ-02 хуудаст үз.
- Сувгийн огтлол 1-1 ийг УХАТ-08 хуудаст үз




"ОНЧ ТЭНХЛЭГ" ХХК
Барилгын зураг, төсөл
УБ хот, СБД 11 хороо "PRO ONE" оффис
1307 тоот. Утас: 99007155, 99174540

Сүхбаатар аймаг, Мөнххаан сум, "Сургуулийн барилга, 640 суудал, дотуур байрны барилга, 100 ор"			
Бохир усны шугамын дагуугийн зүсэлт 2-р барилгаас X-6 худга хүртэл			Үе шат: А.3
Инженер	О. Дашдондог	Е.Г. Шифр: 0Т-21/2023	Масштаб: М1:500
Гүйцэтгэсэн	О. Дашдондог	Т.Г. Шифр:	Огноо: 2024
Шалгасан	М.Баярмаа	Зургийн дугаар: УХАТ-06	Хуудас: УХАТ-09

БОХИР УСНЫ ШУГАМЫН ДАГУУГИЙН ЗҮСЭЛТ

Масштаб Босоо М1:100
Хэвтээ М1:500

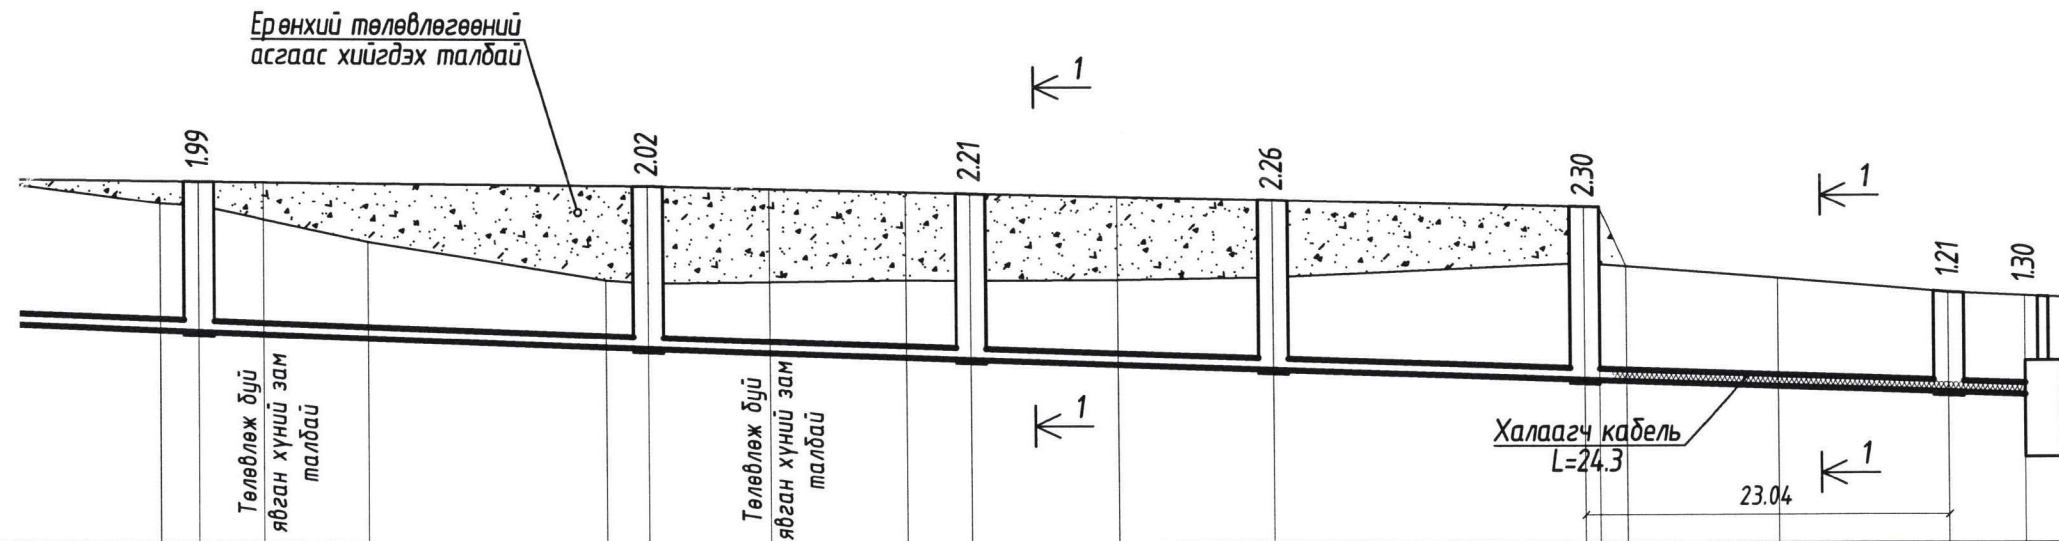

Хоолойн ховилын тэмдэгт		1227.795		1225.585		1225.435		1225.295		1225.150		1224.980		1224.966		1224.979
Газрын хөрсний төслийн тэмдэгт		1227.785		1227.600		1227.645		1227.549		1227.450		1227.450		1226.650		
Газрын хөрсний одоогийн тэмдэгт		1227.500		1227.476		1227.000		1226.500		1226.462		1226.500		1226.500		
Хоолойн материал ба дулаалгын төрөл		MNS ISO 8772: 2008. Ф174x11 мм. S8. Дулаалга δ=10.0см, X<0.07 Вт/м°C														
Буурь хөрс		Элсэн дэвсгэр δ=15.0см														
Налуу	0.007	0.007		0.007		0.007		0.007		0.007		0.007		0.007		
Урт м	30.0	21.4		20.0		20.7		24.3		2.0						
Онцлох цэг, худгуудын хоорондын зай		30.0		21.4		20.0		20.7		24.3		2.0				
Онцлог цэг худгуудын дугаар	X-6	X-7		X-8		X-9		X-10		X-11		ЦБ				
Сувгийн ухалтын гүн	1.99	2.02		2.21		2.25		2.30		1.21		1.30				

Тайлбар:

- Бохир усны шугамын байгуулалтыг УХАТ-02 хуудаст үз.
- Сувгийн огтлол 1-1 ийг УХАТ-08 хуудаст үз



"ОНЧ ТЭНХЛЭГ" ХХК
Барилгын зураг, төсөл

УБ хот, СБД 11 хороо "PRO ONE" оффис
1307 тоот. Утас: 99007955, 99174540


Сүхбаатар аймаг, Мөнххаан сум				
М.ДУГАРЖАВЫН НЭРЭМЖИТ 640-н ХҮҮХДИЙН СУУДАЛТАЙ СУРГУУЛИЙН БАРИЛГА				
Бохир усны шугамын дагуугийн зүсэлт X-6 худгаас ЦБ хүртэл				Үе шат: А.3
Инженер	О.Дашдондог	Е.Г. Шифр:	Масштаб:	Огноо:
Гүйцэтгэсэн	О.Дашдондог	ОТ-21/2023	M1500	2024
Шалгасан	М.Баярмаа	Т.Г. Шифр:	Зургийн дугаар:	Хуудас:
			УХАТ-07	УХАТ-09

БОХИР УСНЫ ТӨМӨР БЕТОН ХУДАГ


Хүдгийн дугаар	Хүдгийн марк	Нэг маягийн зургийн дугаар	Хүдгийн бүрэн өндөр	Хүдгийн диаметр	Лотокийн схемийн дугаар	Ероолын хавтангийн зураан	Хоолойн ховилын гүн	Хүдгийн ажлын хэсгийн	Хуучилтын хавтангийн зураан	Хууцувчийн зураан	Барилгын хийц																Гшгүүрийн шатны тоо	Ус тусгаарлагч хийх талбай м ²	Лотокийн бетоны эзэлхүүний талбай	Чигжээс бетоний талбай м	Узсармал төмөр бетоны талбай м
											Хууч.Х автан		Ер.Хавтан		Ажлын хэсэг				Хууцувч			Бэхлэгээний детал									
											ПП 10-1-1	ПП 15-1-1	ПД 10-1-1	ПД 15-1-1	КС 10-1-1	КС 10-2-1	КС 15-1-1	КС 15-1-1	КО 7-1-1	КС 7-1-1	КС 7-1-2	Чигжээс бетоны өндөр	МС-1	МС-2	МС-5	МС-6					
1	2	3	4	5	6	7	8	9	10	11	12	13	14	15	16	17	18	19	20	21	22	23	24	25	26	27	28	29	30	31	32
X-1	1	22	2380	1000	II	150	200	1800	100	480	1	0	1	0	0	2	0	0	1	0	0	180	0	4	4	8	7	5.65	0.36	0.11	0.78
X-2	1	36a	2860	1000	III	150	200	2400	100	360	1	0	1	0	1	2	0	0	1	0	0	60	0	8	4	8	9	7.54	0.36	0.04	1.01
X-3	1	22	1610	1000	II	150	200	1200	100	310	1	0	1	0	2	0	0	0	1	0	0	10	0	4	4	8	5	3.77	0.36	0.01	0.76
X-4	1	22	1760	1000	II	150	200	1200	100	460	1	0	1	0	2	0	0	0	1	0	0	160	0	4	4	8	5	3.77	0.36	0.09	0.76
X-5	1	36a	1860	1000	III	150	200	1200	100	560	1	0	1	0	2	0	0	0	1	0	0	260	0	4	4	8	6	3.77	0.36	0.15	0.76
X-6	1	1	1990	1000	I	150	200	1500	100	390	1	0	1	0	1	1	0	0	1	0	0	90	0	4	4	8	6	4.71	0.36	0.05	0.77
X-7	1	22	2020	1000	II	150	200	1500	100	420	1	0	1	0	1	1	0	0	1	0	0	120	0	4	4	8	6	4.71	0.36	0.07	0.77
X-8	1	36a	2210	1000	III	150	200	1800	100	310	1	0	1	0	0	2	0	0	1	0	0	10	0	4	4	8	7	5.65	0.36	0.01	0.78
X-9	1	22	2260	1000	II	150	200	1800	100	360	1	0	1	0	0	2	0	0	1	0	0	60	0	4	4	8	7	5.65	0.36	0.04	0.78
X-10	1	36a	2300	1000	III	150	200	1800	100	400	1	0	1	0	0	2	0	0	1	0	0	100	0	4	4	8	7	5.65	0.36	0.06	0.78
X-11	1	22	1330	1000	II	150	200	900	100	330	1	0	1	0	0	1	0	0	1	0	0	30	0	0	4	8	4	2.83	0.36	0.02	0.54
XЯХ	1	1	4160	1000	I	0	0	3600	100	460	1	0	0	0	0	4	0	0	1	1	0	-140	4	12	8	8	14	11.30	0.36	-0.08	1.21

Сүвгийн хөндлөн огтлол

1 - 1

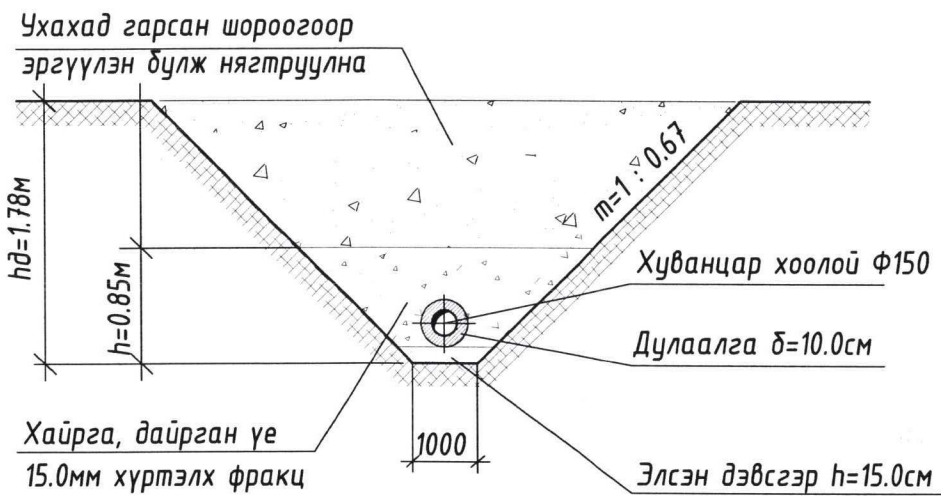

Дулаалгатай хоолойн хэсэглэл

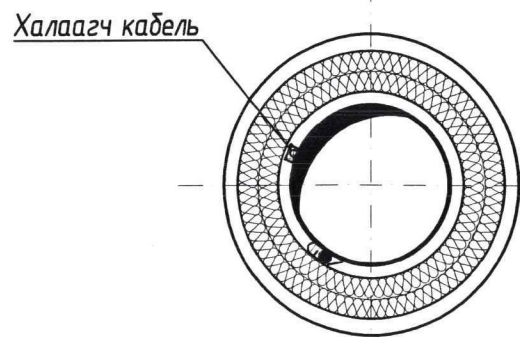

1. Хуванцар Ф150, 100
2. Эрдэс хөвөн δ=5.0см
3. Пенополиуретон δ=5.0см
4. Өөрөө наалддаг цаас

МАТЕРИАЛЫН ТҮҮВЭР

№	Тэмдэглэгээ	Материалын нэр	Тоо ширхэг	Нэгж	Нэгж жин, кг
Ариутгах татуурга					
1	ГОСТ 3634-74	Ширмэн таг ба амсар Ф700	11	шир	95.0
2	Газар дээр нь эсгэж хийх	Давхар модон таг Ф700	11	шир	-
3	Выпуск 900	Төмөр бетон худаг Ф1000	11	шир	-
4	HT-System (PP)	Хуванцар хоолой Ф110	36.0	у/м	-
5	HDPE MNS ISO 8772:2008	Хуванцар хоолой Ф174x11.0	229.0	у/м	-
6	Хоолойн дулаалгын материал X<0.07 Вт/м°C	Дулаалга Ф100 δ=10см	36.0	у/м	-
7	Хоолойн дулаалгын материал X<0.07 Вт/м°C	Дулаалга Ф174 δ=5.0см	229.0	у/м	-
8	Хоолойн дулаалгын материал X<0.07 Вт/м°C	Дулаалга Ф185 δ=5.0см	229.0	у/м	-
9	Цахилгаан халаагч удирдлага, залгуур бүхий ком P=18.0Вт		24.0	у/м	-
10		Ороож наадаг бор цаас	25	боодол	-




Сүхбаатар аймаг, Мөнххаан сум,
"Сургуулийн барилга, 640 суудал, дотуур байрны барилга, 100 ор"
Бохир усны шугам, бохир бетон худагын материалын түүвэр

Инженер: О. Дашдондог
Гүйцэтгэсэн: О. Дашдондог
Шалгасан: М.Баярмаа


Е.Г. Шифр: OT-21/2023
Т.Г. Шифр:

Масштаб: М1:Гүй
Огноо: 2024
Хуудас: УХАТ-08
УХАТ-09


Хүдгийн байгуулалт M1:25

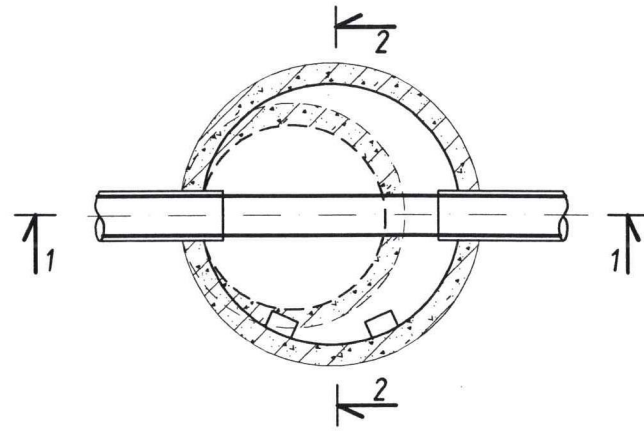


Огтлол 1-1 M1:25

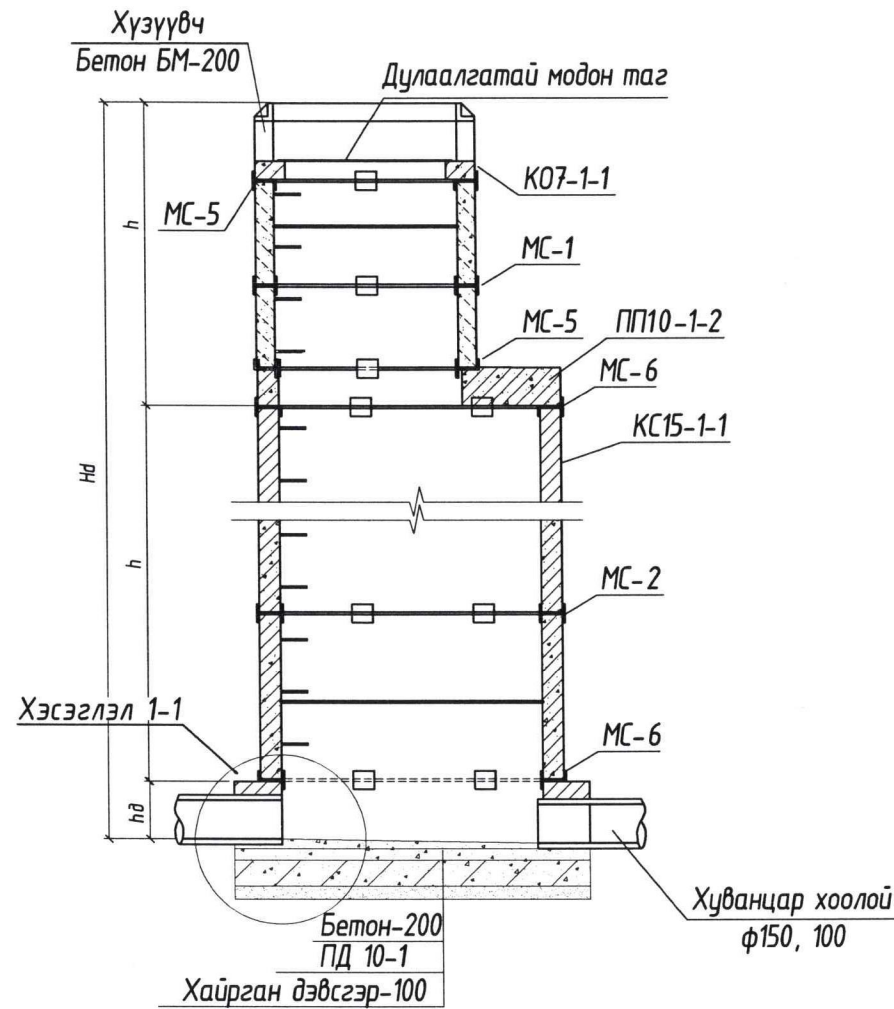


Хэсэглэл 1-1

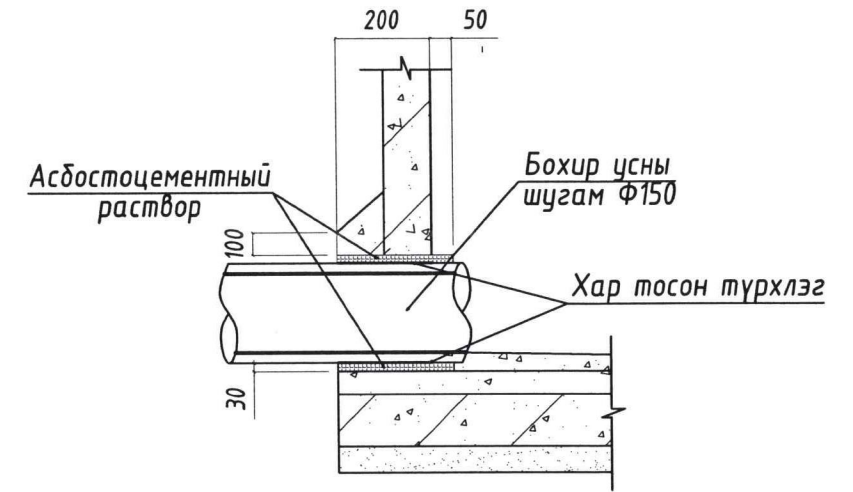


Огтлол 2-2 M1:25

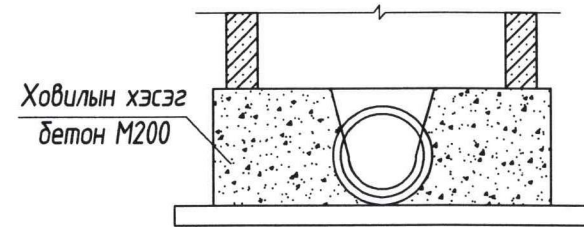


Схем-II

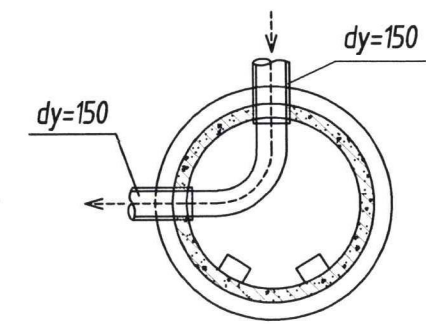


Схем-III

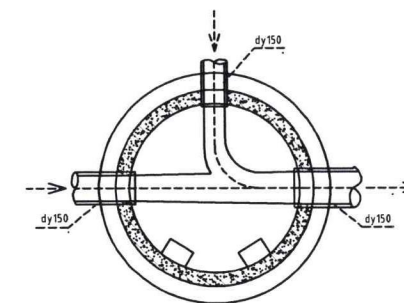


Схем-I

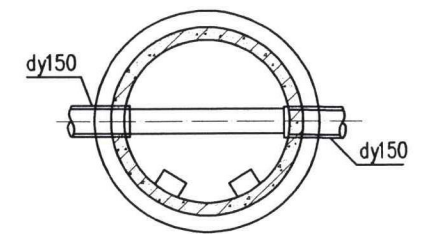

Халаагч кабелийн хэсэглэл

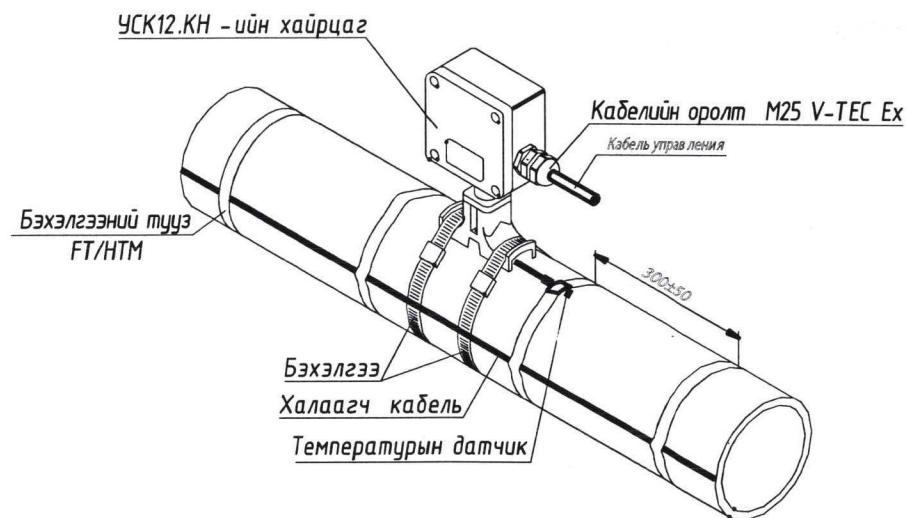

Хяналтын хэмжигчийн ажлын график

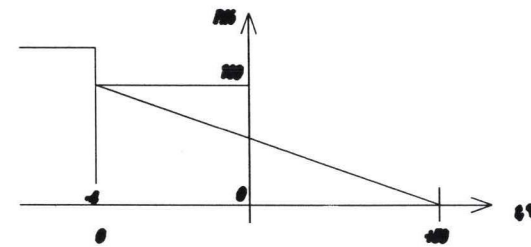

Тайлбар:
- Газар чичирхийллийн 8 баллын бэхлэгээний деталиудын зургыг УХАТ-08 хуудаст үз.

<p>"ОНЧ ТЭНХЛЭГ" ХХК Барилгын зураг, төсөл УБ хот, СБД 11 хороо "PRO ONE" оффис 1307 тоот. Утас: 99007155, 99174540</p>	Сүхбаатар аймаг, Мөнххаан сум, "Сургуулийн барилга, 640 суудал, дотуур байрны барилга, 100 ор"				
	Бохир усны шугамын төмөр бетон худаг, сүвгийн огтлол			Үе шат: А.3	
	Инженер	О. Дашдондог	Е.Г. Шифр: ОТ-21/2023	Масштаб: М1Гү	Огноо: 2024
	Гүйцэтгэсэн	О. Дашдондог	Т.Г. Шифр:	Зургийн дугаар: УХАТ-09	Хуудас: УХАТ-09
Шалгасан	М.Баярмаа				