



БАРИЛГЫН ИЖ БҮРЭН ЗЭРАГ ТӨВЛИЙН  
"ЗЭДПРОЖЕКТ" ХХК  
Монгол улс, Улаанбаатар хот, Сүхбаатар дүүрэг, 11-р хороо,  
Ногоон нуурын гудамж, Про ван оффис, 1606 тоот  
Утас: 95053143, И-мэйл: zproject143@gmail.com

ЕГ Шифр: ЭП-24-12-195

# БАЙРШИЛ: СҮХБААТАР АЙМАГ, МӨНХХААН СУМ, 4-Р БАГ "100 ХҮҮХДИЙН ДОТУЧР БАЙРЫН БАРИЛГА"

(Ажлын зураг)  
ХОЛБОО ДОХИОЛЛ - ХД

БОЛОВСРУУЛСАН:

Захирал Д.Дөлгөөн  
Инженер Г.Омзонжаргал

Улаанбаатар хот  
2024 он



ТАНИХ ТЭМДЭГ

1	2	3	4	5	6	7	8	
<p>A</p> <table border="1"> <tr> <td>Нэрс</td> <td>Тэмдэглэлээ</td> </tr> <tr> <td>Телефон холбоо</td> <td></td> </tr> <tr> <td>Домгур холбооны ЭАТС, багтаамж</td> <td></td> </tr> <tr> <td>Памч панель</td> <td>PP-16</td> </tr> <tr> <td>Телефоны хуваарилах хайрцаг</td> <td>10 DP - 10</td> </tr> <tr> <td>Телефоны хэрэглэгчийн үүр /хананд/</td> <td></td> </tr> <tr> <td colspan="2">МХТ-ийн IP TV гурвалсан үйлчилгээний сүлжээ</td> </tr> <tr> <td>Олон хэрэглэгчийн хуваарилах төхөөрөмж</td> <td>МОДУ-8</td> </tr> <tr> <td>Компьютерийн сүлжээний гэмтээгч төхөөрөмж</td> <td>Sw-n</td> </tr> <tr> <td>Компьютерийн сүлжээний хэрэглэгчийн үүр</td> <td></td> </tr> <tr> <td>IP TV хэрэглэгчийн үүр</td> <td></td> </tr> <tr> <td colspan="2">Ажиглалтын дүрэн</td> </tr> <tr> <td>Ажиглалтын дүрэнгийн хүлээн авах станц</td> <td>NVR</td> </tr> <tr> <td>Барилгын домор, задна суурьлигдлах ажиглалтын дүрэн</td> <td></td> </tr> <tr> <td>Нумгэн ханатай усралтын яндан /шалаар/</td> <td>-----</td> </tr> <tr> <td>Хяналтын системийн зангилаа Switch</td> <td>POE Sw-12</td> </tr> <tr> <td>Ажиглалтын дэлгэц</td> <td>ЭЗЭГ</td> </tr> <tr> <td>Иж дүрэн компьютер,</td> <td>PC</td> </tr> <tr> <td colspan="2">Галын дохиолол</td> </tr> <tr> <td>Галын дохиоллын хүлээн авах станц</td> <td>FAСP</td> </tr> <tr> <td>Улаа мэдрэгч, дулаан мэдрэгч</td> <td>S H</td> </tr> <tr> <td>Галын дохиоллын гар мэдээлэгч</td> <td>F</td> </tr> <tr> <td>Дуум дохио өгөгч</td> <td></td> </tr> <tr> <td>Нумгэн ханатай усралтын яндан /шалаар/</td> <td>-----</td> </tr> <tr> <td>Галын дохиоллын дэд станц</td> <td>SP</td> </tr> </table>	Нэрс	Тэмдэглэлээ	Телефон холбоо		Домгур холбооны ЭАТС, багтаамж		Памч панель	PP-16	Телефоны хуваарилах хайрцаг	10 DP - 10	Телефоны хэрэглэгчийн үүр /хананд/		МХТ-ийн IP TV гурвалсан үйлчилгээний сүлжээ		Олон хэрэглэгчийн хуваарилах төхөөрөмж	МОДУ-8	Компьютерийн сүлжээний гэмтээгч төхөөрөмж	Sw-n	Компьютерийн сүлжээний хэрэглэгчийн үүр		IP TV хэрэглэгчийн үүр		Ажиглалтын дүрэн		Ажиглалтын дүрэнгийн хүлээн авах станц	NVR	Барилгын домор, задна суурьлигдлах ажиглалтын дүрэн		Нумгэн ханатай усралтын яндан /шалаар/	-----	Хяналтын системийн зангилаа Switch	POE Sw-12	Ажиглалтын дэлгэц	ЭЗЭГ	Иж дүрэн компьютер,	PC	Галын дохиолол		Галын дохиоллын хүлээн авах станц	FAСP	Улаа мэдрэгч, дулаан мэдрэгч	S H	Галын дохиоллын гар мэдээлэгч	F	Дуум дохио өгөгч		Нумгэн ханатай усралтын яндан /шалаар/	-----	Галын дохиоллын дэд станц	SP	<p>A</p> <table border="1"> <tr> <td colspan="2">Зарлан мэдээлэх систем</td> </tr> <tr> <td>Чанга яругч (Тазанд усрах)</td> <td></td> </tr> <tr> <td>Өсгөгч</td> <td>AMP</td> </tr> <tr> <td>Чанга яругчийн системийн удирдлагын пульс, микрофон</td> <td></td> </tr> <tr> <td>Чанга яругчийн системийн усралтын умас</td> <td>-----</td> </tr> <tr> <td>Гэмтэл хязгаарлагч</td> <td></td> </tr> <tr> <td>Чанга яругч (хананд усрах)</td> <td></td> </tr> <tr> <td colspan="2">Бусад</td> </tr> <tr> <td>Нумгэн ханатай усралтын яндан 25Ф /шалаар/</td> <td>-----</td> </tr> <tr> <td>Холбоо дохиоллын давхар хооронд болон айлд суурьлигдах хайрцаг</td> <td></td> </tr> <tr> <td>Холбооны төхөөрөмжүүдийг оноглох шүүгээ (Ракс-19")</td> <td></td> </tr> <tr> <td>Давхар хоорондын шилжилт</td> <td></td> </tr> <tr> <td>Хэрэглэгчийн үүр  хэрэглэгчийн үүрийг задсан тоо 8</td> <td>8 </td> </tr> </table>	Зарлан мэдээлэх систем		Чанга яругч (Тазанд усрах)		Өсгөгч	AMP	Чанга яругчийн системийн удирдлагын пульс, микрофон		Чанга яругчийн системийн усралтын умас	-----	Гэмтэл хязгаарлагч		Чанга яругч (хананд усрах)		Бусад		Нумгэн ханатай усралтын яндан 25Ф /шалаар/	-----	Холбоо дохиоллын давхар хооронд болон айлд суурьлигдах хайрцаг		Холбооны төхөөрөмжүүдийг оноглох шүүгээ (Ракс-19")		Давхар хоорондын шилжилт		Хэрэглэгчийн үүр  хэрэглэгчийн үүрийг задсан тоо 8	8	<p>B</p>	<p>B</p>	<p>C</p>	<p>C</p>	<p>D</p>	<p>D</p>	<p>E</p>	<p>E</p>	<p>F</p>	<p>F</p>
Нэрс	Тэмдэглэлээ	
Телефон холбоо	
Домгур холбооны ЭАТС, багтаамж	
Памч панель	PP-16	
Телефоны хуваарилах хайрцаг	10 DP - 10	
Телефоны хэрэглэгчийн үүр /хананд/	
МХТ-ийн IP TV гурвалсан үйлчилгээний сүлжээ	
Олон хэрэглэгчийн хуваарилах төхөөрөмж	МОДУ-8	
Компьютерийн сүлжээний гэмтээгч төхөөрөмж	Sw-n	
Компьютерийн сүлжээний хэрэглэгчийн үүр	
IP TV хэрэглэгчийн үүр	
Ажиглалтын дүрэн	
Ажиглалтын дүрэнгийн хүлээн авах станц	NVR	
Барилгын домор, задна суурьлигдлах ажиглалтын дүрэн	
Нумгэн ханатай усралтын яндан /шалаар/	-----	
Хяналтын системийн зангилаа Switch	POE Sw-12	
Ажиглалтын дэлгэц	ЭЗЭГ	
Иж дүрэн компьютер,	PC	
Галын дохиолол	
Галын дохиоллын хүлээн авах станц	FAСP	
Улаа мэдрэгч, дулаан мэдрэгч	S H	
Галын дохиоллын гар мэдээлэгч	F	
Дуум дохио өгөгч	
Нумгэн ханатай усралтын яндан /шалаар/	-----	
Галын дохиоллын дэд станц	SP	
Зарлан мэдээлэх систем	
Чанга яругч (Тазанд усрах)	
Өсгөгч	AMP	
Чанга яругчийн системийн удирдлагын пульс, микрофон	
Чанга яругчийн системийн усралтын умас	-----	
Гэмтэл хязгаарлагч	
Чанга яругч (хананд усрах)	
Бусад	
Нумгэн ханатай усралтын яндан 25Ф /шалаар/	-----	
Холбоо дохиоллын давхар хооронд болон айлд суурьлигдах хайрцаг	
Холбооны төхөөрөмжүүдийг оноглох шүүгээ (Ракс-19")	
Давхар хоорондын шилжилт	
Хэрэглэгчийн үүр  хэрэглэгчийн үүрийг задсан тоо 8	8	
1	2	3	4	5	6	7	8	
<table border="1"> <tr> <td colspan="2"> </td> <td colspan="2">                 ТАНИХ ТЭМДЭГ                  100 ХҮҮХДИЙН ДОТГУР БАЙРЫН БАРИЛГА                  Байршил: Сүхбаатар аймэг, Мөнххон сум, 4-р баг             </td> </tr> <tr> <td>Инженер</td> <td>Г.Омгонжаргал</td> <td>Масштаб:</td> <td>Үе шат:</td> </tr> <tr> <td>Гүйцэтгэсэн</td> <td>Г.Омгонжаргал</td> <td>Эргэцүн дугаар:</td> <td>Хүндэс:</td> </tr> <tr> <td>Шалгагсан</td> <td>Б.Дэлгэрцэцэг</td> <td>ТГ Шифр:</td> <td>Хуудас:</td> </tr> <tr> <td></td> <td></td> <td>ЭП-24-12-195</td> <td>8</td> </tr> <tr> <td></td> <td></td> <td></td> <td>Огноо:</td> </tr> <tr> <td></td> <td></td> <td></td> <td>2024/04 он</td> </tr> </table>						ТАНИХ ТЭМДЭГ 100 ХҮҮХДИЙН ДОТГУР БАЙРЫН БАРИЛГА Байршил: Сүхбаатар аймэг, Мөнххон сум, 4-р баг		Инженер	Г.Омгонжаргал	Масштаб:	Үе шат:	Гүйцэтгэсэн	Г.Омгонжаргал	Эргэцүн дугаар:	Хүндэс:	Шалгагсан	Б.Дэлгэрцэцэг	ТГ Шифр:	Хуудас:			ЭП-24-12-195	8				Огноо:				2024/04 он	<table border="1"> <tr> <td>Инженер</td> <td>Г.Омгонжаргал</td> <td>Масштаб:</td> <td>Үе шат:</td> </tr> <tr> <td>Гүйцэтгэсэн</td> <td>Г.Омгонжаргал</td> <td>Эргэцүн дугаар:</td> <td>Хүндэс:</td> </tr> <tr> <td>Шалгагсан</td> <td>Б.Дэлгэрцэцэг</td> <td>ТГ Шифр:</td> <td>Хуудас:</td> </tr> <tr> <td></td> <td></td> <td>ЭП-24-12-195</td> <td>8</td> </tr> <tr> <td></td> <td></td> <td></td> <td>Огноо:</td> </tr> <tr> <td></td> <td></td> <td></td> <td>2024/04 он</td> </tr> </table>	Инженер	Г.Омгонжаргал	Масштаб:	Үе шат:	Гүйцэтгэсэн	Г.Омгонжаргал	Эргэцүн дугаар:	Хүндэс:	Шалгагсан	Б.Дэлгэрцэцэг	ТГ Шифр:	Хуудас:			ЭП-24-12-195	8				Огноо:				2024/04 он																															
		ТАНИХ ТЭМДЭГ 100 ХҮҮХДИЙН ДОТГУР БАЙРЫН БАРИЛГА Байршил: Сүхбаатар аймэг, Мөнххон сум, 4-р баг	
Инженер	Г.Омгонжаргал	Масштаб:	Үе шат:	
Гүйцэтгэсэн	Г.Омгонжаргал	Эргэцүн дугаар:	Хүндэс:	
Шалгагсан	Б.Дэлгэрцэцэг	ТГ Шифр:	Хуудас:	
		ЭП-24-12-195	8	
			Огноо:	
			2024/04 он	
Инженер	Г.Омгонжаргал	Масштаб:	Үе шат:	
Гүйцэтгэсэн	Г.Омгонжаргал	Эргэцүн дугаар:	Хүндэс:	
Шалгагсан	Б.Дэлгэрцэцэг	ТГ Шифр:	Хуудас:	
		ЭП-24-12-195	8	
			Огноо:	
			2024/04 он	


**МАТЕРИАЛЫН ТҮҮВЭР**

1	2	3	4	5	6	7	8
A							
Телефон холбоо							
Д/д	Материалын нүүвэр	Марк	Хэмжих нэгж ширхэг	Тоо	Тайлбар		
1	Дотуур холбооны ЭАТС, багтаамж	10 хэрэглэгчийн	ш	1			
2	Телефоны хуваарилах хайрцаг	DP-10 (CL-2,10F)	ш	1			
3	Телефоны хэрэглэгчийн үүр	RG-11	ш	6			
4	Зэс дамжуулагчийн ПЭ тусгаарлагчийн ПЭ бүрхүүлтэй мөсөн кабель	JF 10x2x0.5мм	м	-			
5	Зэс дамжуулагчийн ПЭ тусгаарлагчийн ПЭ бүрхүүлтэй 2 сүдэстэй (ердийн)	УТР-2x2x0.5мм	м	140			
МХТ-ийн IPTV зурбалсан үйлчилгээний сүлжээ							
1	Олон хэрэглэгчийн хуваарилах мөхөөрөмж	MDU-8	ш	1			
2	Компьютерийн сүлжээний сэлгэгч мөхөөрөмж	Switch 24 port	ш	1			
3	Компьютерийн сүлжээний сэлгэгч мөхөөрөмж	Switch 16 port	ш	2			
4	Компьютерийн сүлжээний хэрэглэгчийн үүр	RJ-45	ш	34			
5	IPTV хэрэглэгчийн үүр		ш	5			
6	Зэс дамжуулагчийн ПЭ тусгаарлагчийн ПЭ бүрхүүлтэй 8 сүдэстэй умас	УТР -Cat 6 0.5x4P	м	600			
Галын дохиоллын систем							
1	Автомат эсгэлзүүр бүхий галын дохиоллын хуульч авах станц	20 бүс хянах	ком	1			
2	Умас мэдрэх хэлт улаан туганы үүсгэгчтэй ГД-ын мэдрэгч	И=100мкА Rх-1,1кОм	ш	48			
3	Дулаан мэдрэх хэлт улаан туганы үүсгэгчтэй ГД-ын мэдрэгч	И=100мкА Rх-1,1кОм	ш	1			
4	Галын дохиоллын шугаман мэдрэгч /дугарулагч/		ш	-			
5	Галын дохиоллын шугаман мэдрэгч /хуульч авагч/		ш	-			
6	80ДБ хүртэл авиа үүсгэх чадвартай тугшүүрийн бүлэг дохио өгөгч	И=100мкА Rх-1,1кОм	ш	2			
7	Галын дохиоллын гар мэдрэгч	И=100мкА Rх-1,1кОм	ш	3			
8	Тэжээлийн блок	220V-24V 500W	ш	1			
9	Зэс дамжуулагчийн полимерлэн тусгаарлагчийн умас /ердийн, дан хос/	1x4x0.8мм	м	400	Галд мэсфэртэй		
B							
Ажиглалт хяналтын систем							
Д/д	Материалын нүүвэр	Марк	Хэмжих нэгж ширхэг	Тоо	Тайлбар		
1	8 сүдэгийн DVR мөхөөрөмж	IP	ш	1	Бичлэгцэг 2 сар хадгалдаг байх		
2	Камерын сүлжээний зангилаа	POE Switch 12 port	ш	1			
3	Камерын сүлжээний зангилаа	Switch 4 port	ш	-			
4	Дотор суурилуулах хөдөлгөөний ажиглалтын дүрэн		ш	6			
5	Гадна суурилуулах хөдөлгөөний ажиглалтын дүрэн		ш	3			
6	Үл мөсөлдөх тэжээлийн блок	UPS, 1500watts	ш	1	Раканд суурилуулах		
7	Иж бүрэн компьютер, ажиглалтын дэлгэцийн хамт	core i7, 32 inches	ш	1			
8	Зэс дамжуулагчийн ПЭ тусгаарлагчийн ПЭ бүрхүүлтэй 8 сүдэстэй умас	УТР 4x2 Cat.5e	м	240			
C							
Зардан мэдээлэх систем							
1	Чанга яругчийн системийн удирдлагын пульс, микрофон	Захиулагчийн сонгогмоор	ш	1			
2	Өсгөгч	90w	ш	1			
3	Таазанд угсардаг чанга яругч	10w	ш	9			
4	Хананд угсардаг чанга яругч	15w	ш	-			
5	Гэмтэл хязгаарлагч		ш	-			
6	Засралтын кабель умас	2x15мм	м	110			
D							
Бусад							
1	Засралтын нумгэн ханатай PVC яндан	PVC Ф50мм	м	30			
2	Засралтын нумгэн ханатай PVC яндан	PVC Ф25мм	м	1100			
3	Холбоо дохиоллын дахгар хоорондын засралтын босоо сүдэгчлийн хайрцаг	h600x600x150мм	ш	2			
4	Кабелийн тавиур, холбогч	L=2м	ш	5			
5	Газардугуулын кабель	ПВ-1x16мм.кВ	м	10			
E							
Засвар өөрчлөлт							
Д/д	Огноо						
F							
АЖЛЫН ЭЗРАГ							
Материалын нүүвэр				Үе шам:			
Инженер		Г.Омгонжаргал	Масштаб:	Эргэцийн дугаар:		Хуудас: 8	
Гүйцэтгэсэн		Г.Омгонжаргал	ЭГ Шифр:		ТГ Шифр:		Огноо: 2024/04 он
"ЭЭДПРОЖЕКТ" ХХК		Шалгагсан	ЭП-24-12-195				
100 ХҮҮХДИЙН ДОТУУР БАЙРЫН БАРИЛГА							
Байршил: Сүхбаатар аймга, Мөнххан сум, 4-р баг							
1							
2							
3							
4							
5							
6							
7							
8							
АЗ							





# 1-Р ДАВХРЫН ХОЛБОО ДОХИОЛЫН БАЙГУЛАЛТ

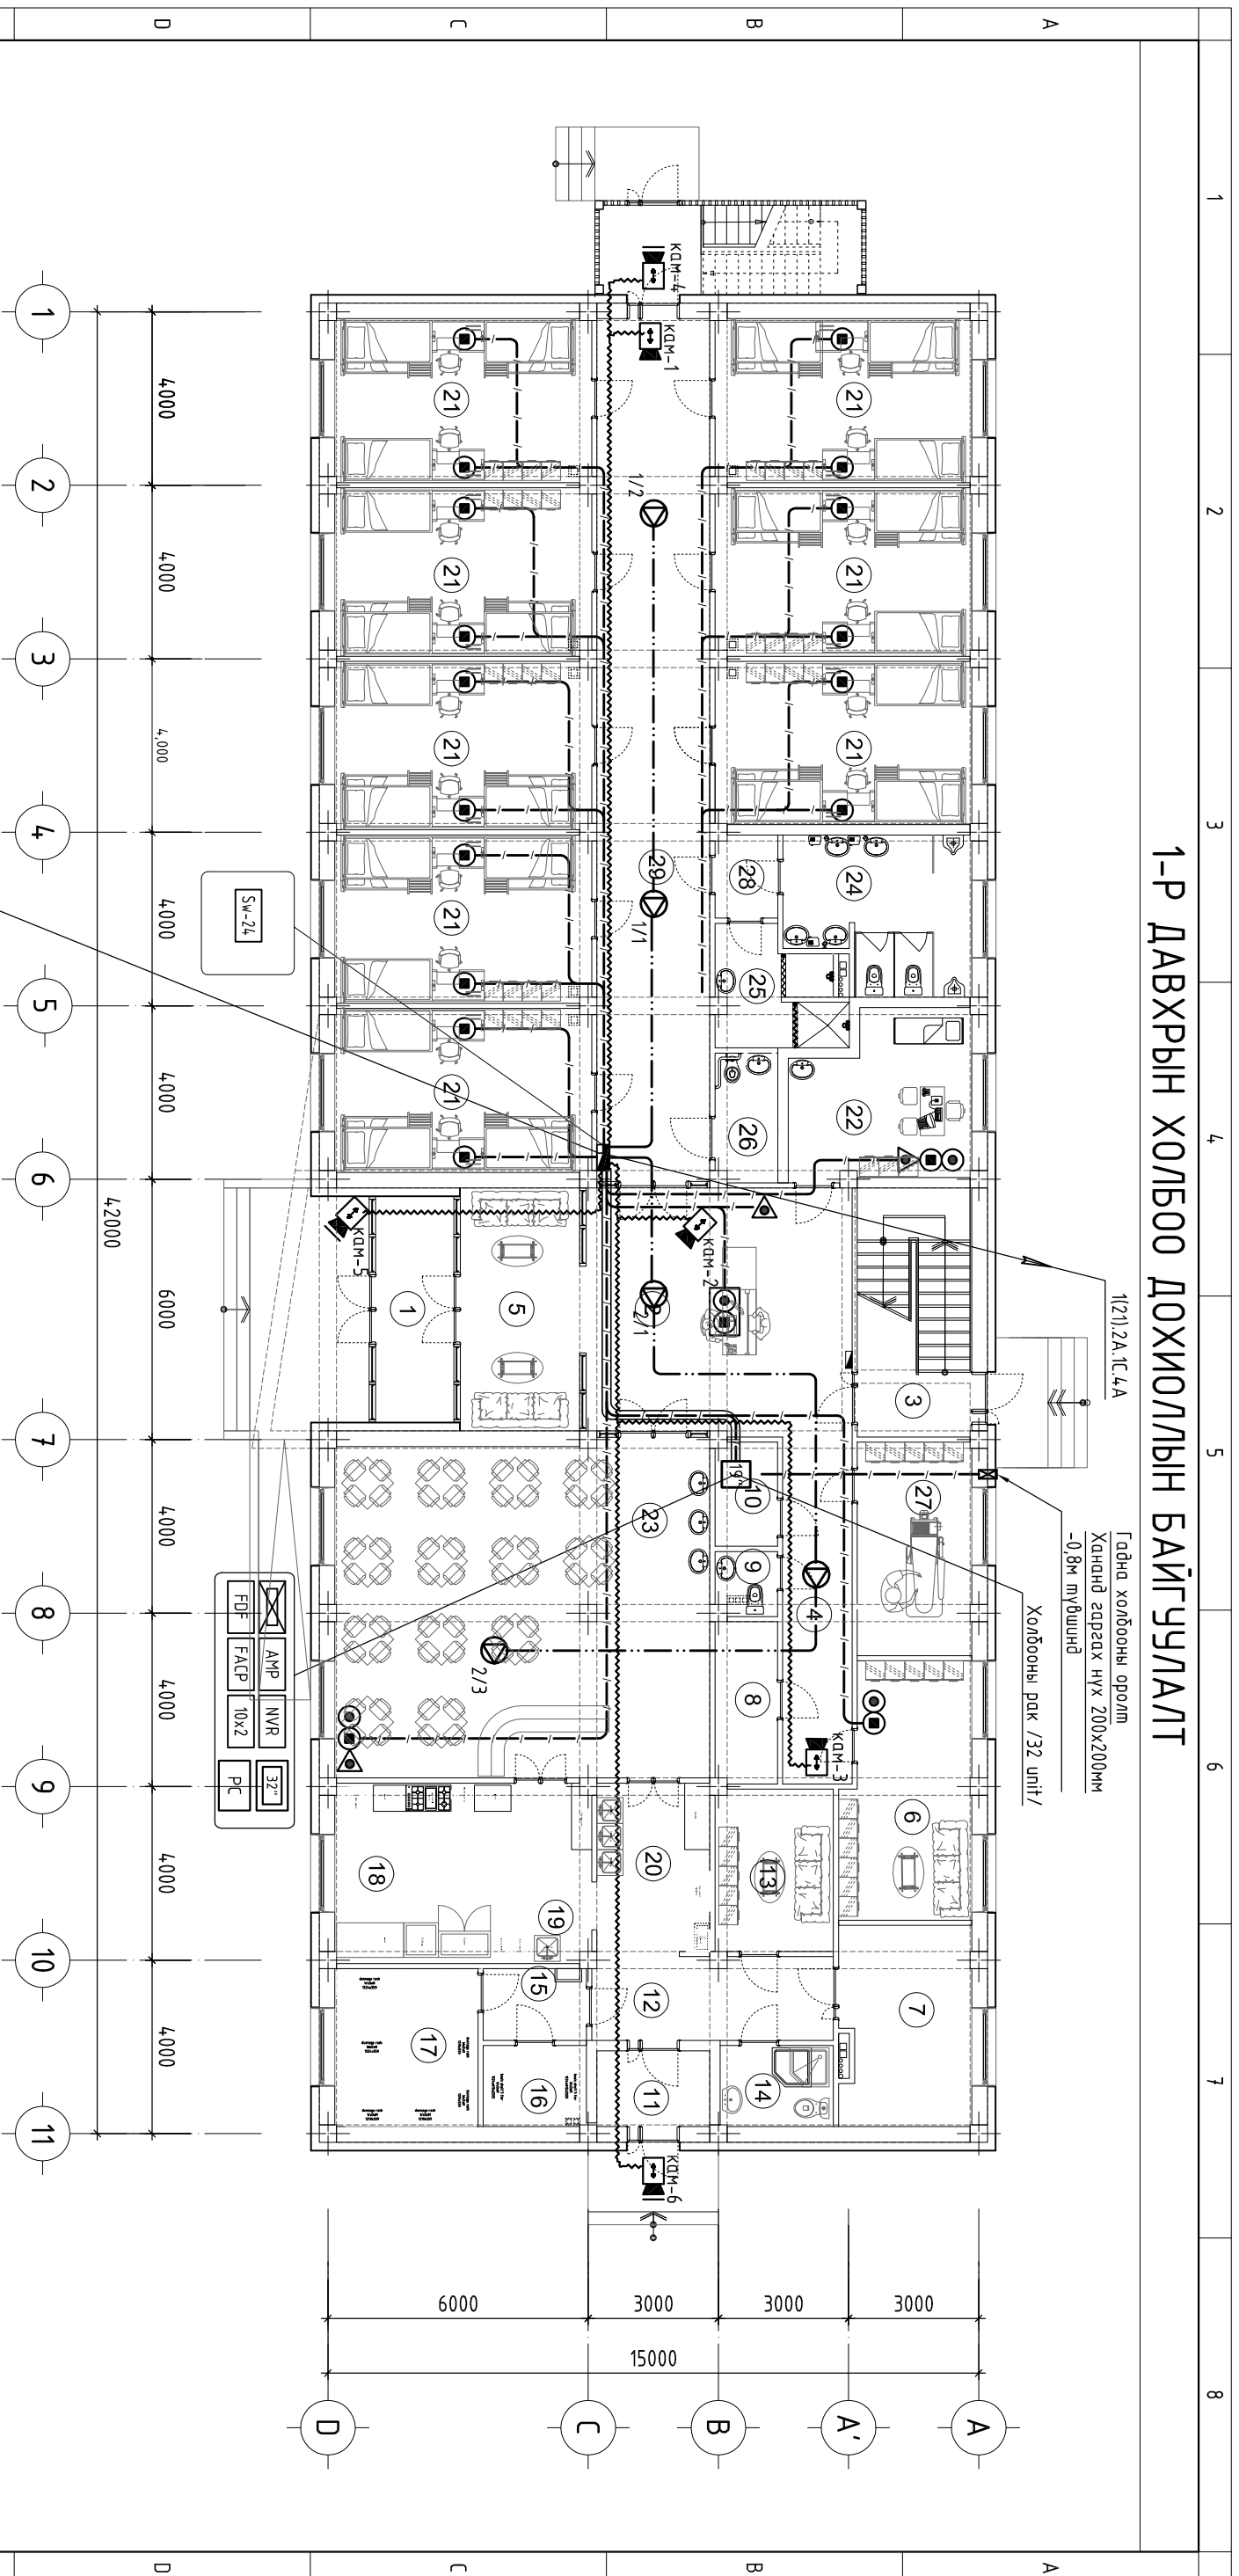

Холбооны давхрын самбар  
600x600x150мм +1.2м-т

Гадна холбооны ордол  
Хананд гаргах нүх 200x200мм  
-0.8м тивүшнд  
Холбооны дарк /32 unit/

## Өрөөний модорхойлолт

Өрөөний дугаар	Өрөөний нэр	Толбай	Шал
Давхрын талбай /мэнхлэгээр/			
		630.00м <sup>2</sup>	
Давхрын цэвэр талбай			
		568.42м <sup>2</sup>	
1	Гонх	4.68	Чулуу
2	Үүдний хэсэг	50.97	Чулуу
3	Шалны хонгил	15.2	Чулуу
4	Коридор	13.02	хулдаас
5	Уулзгалтын өрөө	10.23	паркет
6	Ажилчдын өрөө	10.23	паркет
7	Нөөцийн сав/үзель	23.71	р/бүдэг
8	Цахилгааны өрөө	5.34	р/бүдэг
9	Ажилчдын а/в/ц/өрөө	2.0	керамик
10	Холбооны өрөө	3.57	паркет
11	Гонх	4.54	Чулуу
12 Коридор			
13 Хулдас солух өрөө			
14 А/ц/өрөө			
15 Коридор			
16 Махны агуулах			
17 Ногооны агуулах			
18 Халдун цех			
19 Бэлтгэх хэсэг			
20 Цаагилда			
21 5 сургагчдын өрөө /Багад/ 22.8x8			
22 Эмчийн өрөө			
23 Хооллох тэнхим			
24 Ардун цэврийн өрөө			
25 Душ			
26 ХБИ ардун цэврийн өрөө			
27 Коридор			
28 Коридор			


## ЗӨВШӨӨРӨЛЦСӨН

БА	Б.Мядагбадам
ББ	Ж.Туул
ХАС	Д.Цэндмаа
ЦБҮ	Б.Билэгүүн
ХТ, ДГ	Г.Наранццарал

Д/В	Огноо	Засвар өөрчлөлт
-----	-------	-----------------

100 ХҮҮХДИЙН ЛОТЧУР БАЙРЫН БАРИЛГА  
Байршил: Сүхбаатар димэ, Мөнххон сүм, 4-р баг

1-р давхрын холбоо дохиоллын байгуулалт

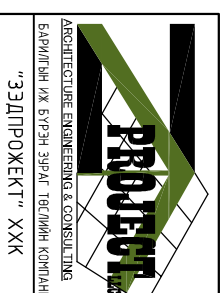


Инженер	Г.Олзонжаргал	Масштаб:	М1:150	Зургийн дугаар:	ХД-5	Хуудас:	8
Гүйцэтгэсэн	Г.Олзонжаргал	ЕГ Шифр:	ЭП-24-12-195	ТГ Шифр:		Огноо:	2024/04 он
Шалгасан	Б.Дэлгэрцэцэг						

1 2 3 4 5 6 7 8 АЗ



# 1-Р ДАВХРЫН ГАЛЫН ДОХИОЛЫН БАЙГУУЛАЛТ

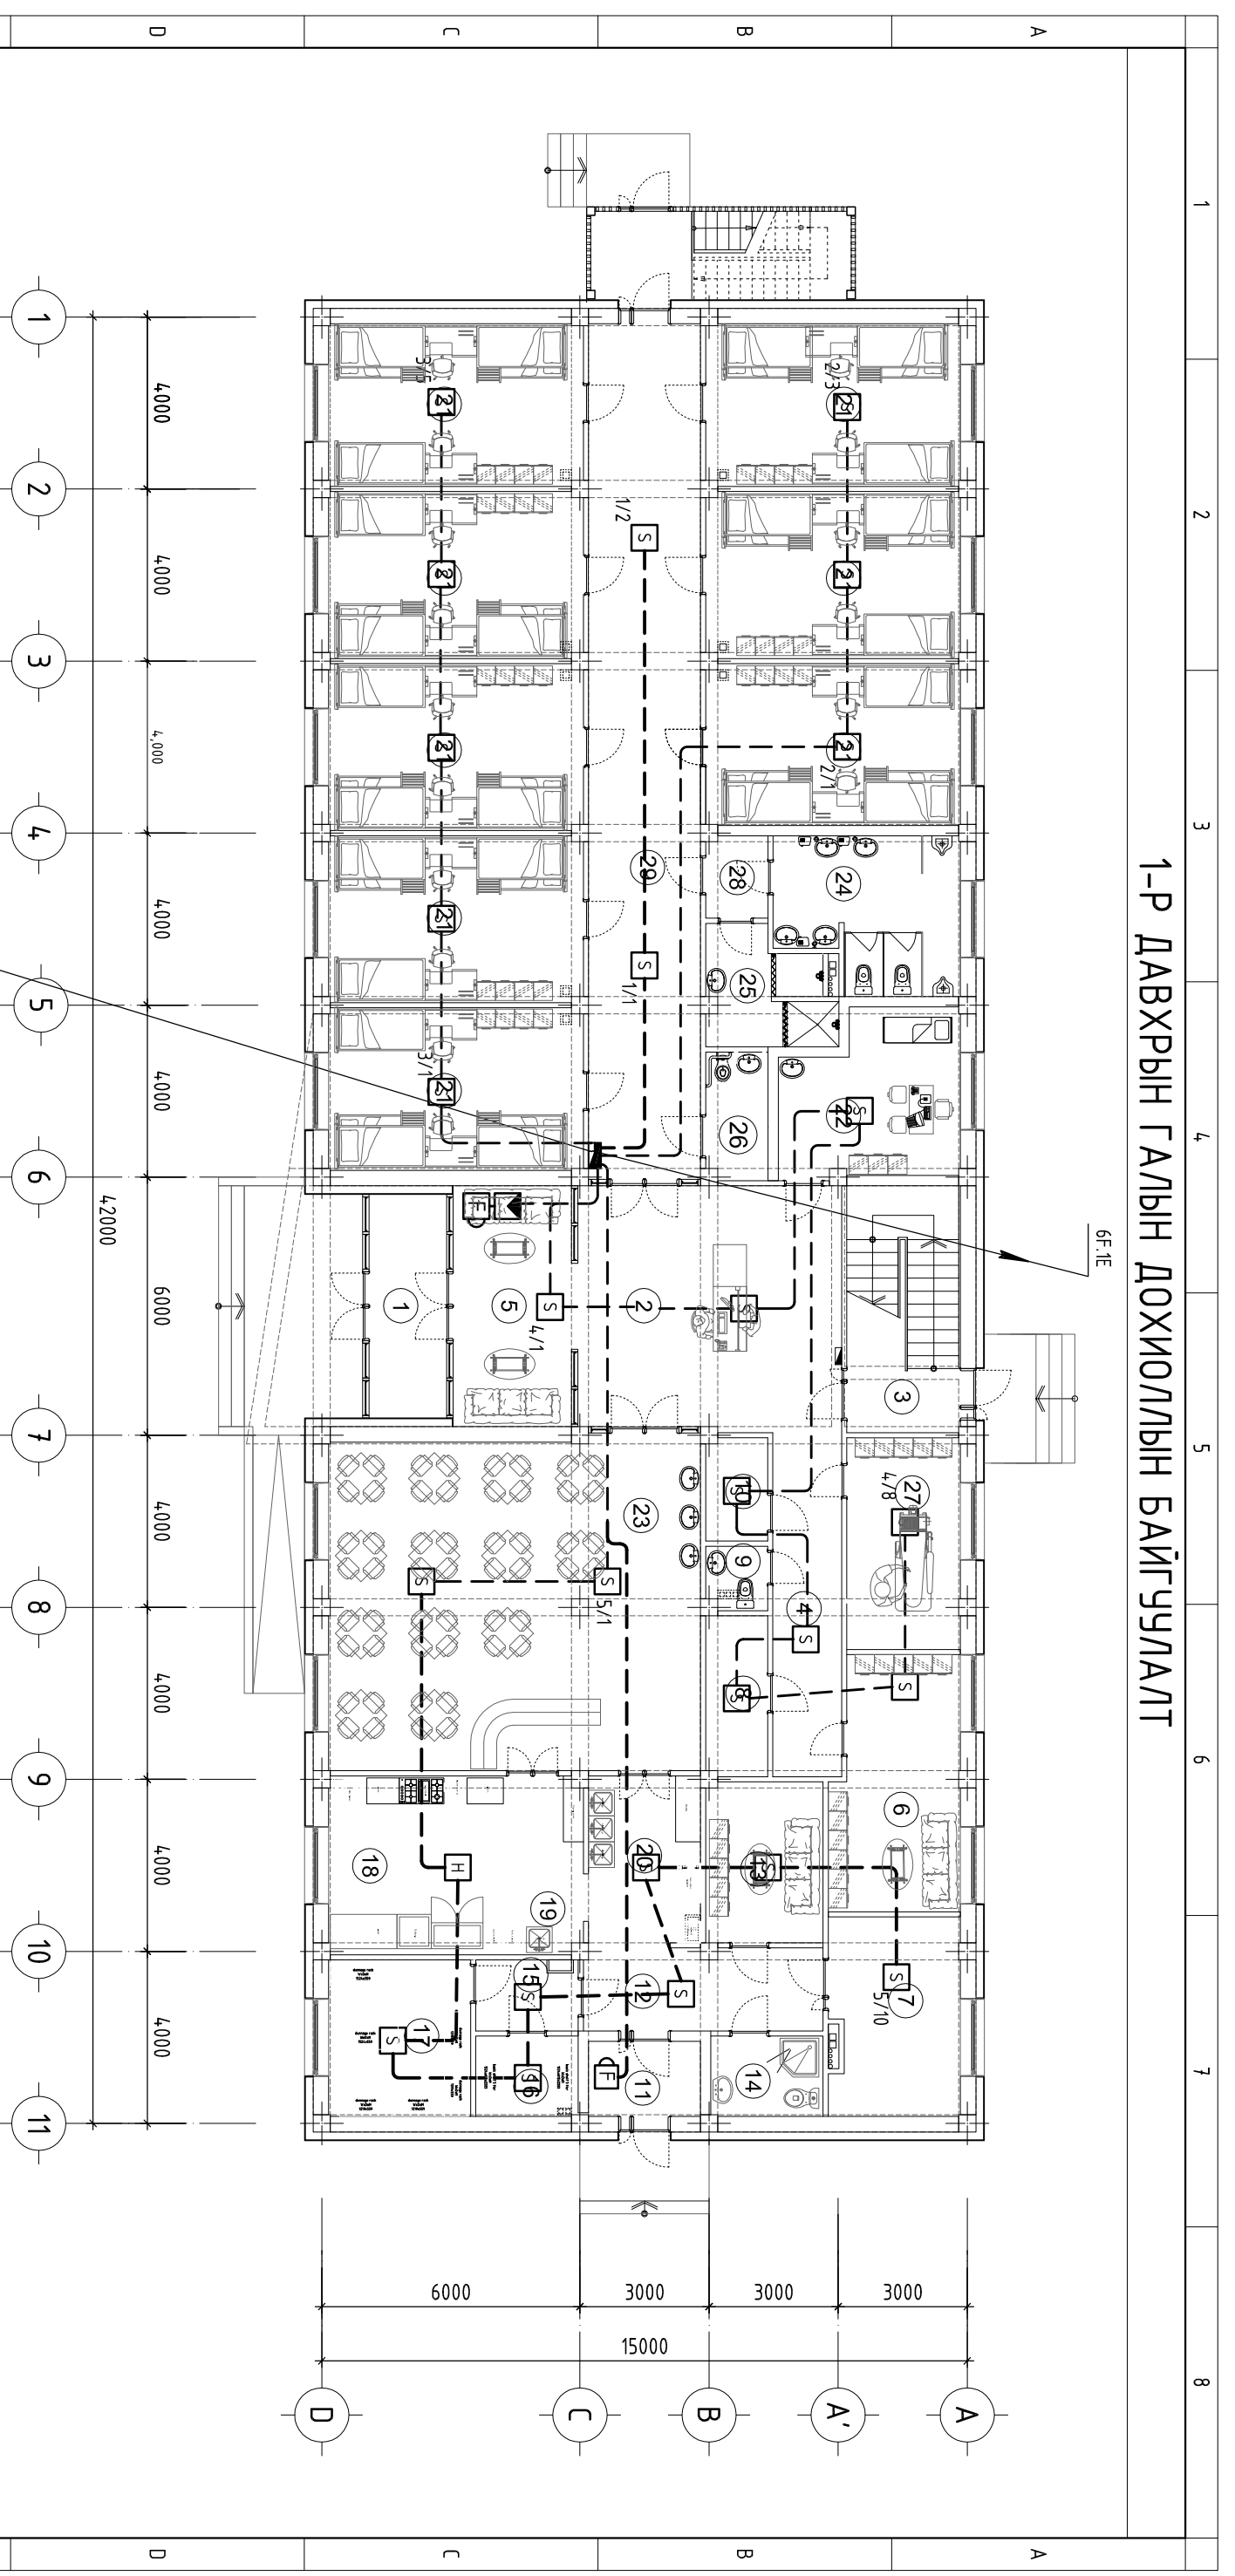

Холбооны давхрын самбар  
600x600x150мм +1,2м-т

## Өрөөний модорхойлолт

Өрөөний дугаар	Өрөөний нэр	Талбай	Шал	12	13	14	15	16	17	18	19	20	21	22	23	24	25	26	27	28	
Давхрын талбай /мэжлэгээр/		630.00м <sup>2</sup>																			
Давхрын цэвэр талбай		568.42м <sup>2</sup>																			
1	Гонх	4.68	чиглүү	12	Коридор	9.87	керamik														
2	Үүдний хэсэг	50.97	чиглүү	13	Худгас солух өрөө	10.17	паркет														
3	Шалны хонгил	15.2	чиглүү	14	А/ц/өрөө	4.87	керamik														
4	Коридор	13.02	худгас	15	Коридор	3.92	керamik														
5	Уулзалтын өрөө	10.23	паркет	16	Махны агуулах	4.44	керamik														
6	Ажилчдын өрөө	10.23	паркет	17	Ногооны агуулах	12.01	керamik														
7	Нөөцийн сав/үзель	23.71	р/бүдэг	18	Халцун цех	15.18	керamik														
8	Цахилгааны өрөө	5.34	р/бүдэг	19	Бэлтгэх хэсэг	9.26	керamik														
9	Ажилчдын а/в/ц/өрөө	2.0	керamik	20	Цахилга	11.11	керamik														
10	Холбооны өрөө	3.57	паркет	21	5 сургалчдын өрөө /Бага/ 22.8x8	182.4	мод														
11	Гонх	4.54	чиглүү	22	Эмчийн өрөө	14.71	паркет														
				23	Хооллох танхим	66.88	чиглүү														
				24	Ариун цэврийн өрөө	14.34	керamik														
				25	Душ	7.07	керamik														
				26	ХБИ ариун цэврийн өрөө	4.25	керamik														
				27	Коридор	2.74	керamik														
				28	Коридор	51.71	керamik														

## ЗӨВШӨӨРӨЛЦСӨН

БА	Б.Мядагбадам
ББ	Ж.Туул
ХАС	Д.Цэндмаа
ЦБҮ	Б.Билэгүүн
ХТ, ДТ	Г.Наранццарал
Д/В	Огноо
	Засвар өөрчлөлт

100 ХҮҮХДИЙН ЛОТГУР БАЙРЫН БАРИЛГА  
Байршил: Сүхбаатар дум, Мөнххан сүм, 4-р баг

1-р давхрын галын дохиоллын байгуулалт




Инженер	Г.Омзонжаргал	Масштаб:	М1:150	Зургийн дугаар:	ХД-7	Хуудас:	8
Гүйцэтгэсэн	Г.Омзонжаргал	ЭГ Шифр:	ЭП-24-12-195	ТТ Шифр:		Огноо:	2024/04 он
Шалгасан	Б.Дэлгэрцэцэг						

1 2 3 4 5 6 7 8 АЗ



# 2-Р ДАВХРЫН ГАЛЫН ДОХИОЛЫН БАЙГУУЛАЛТ

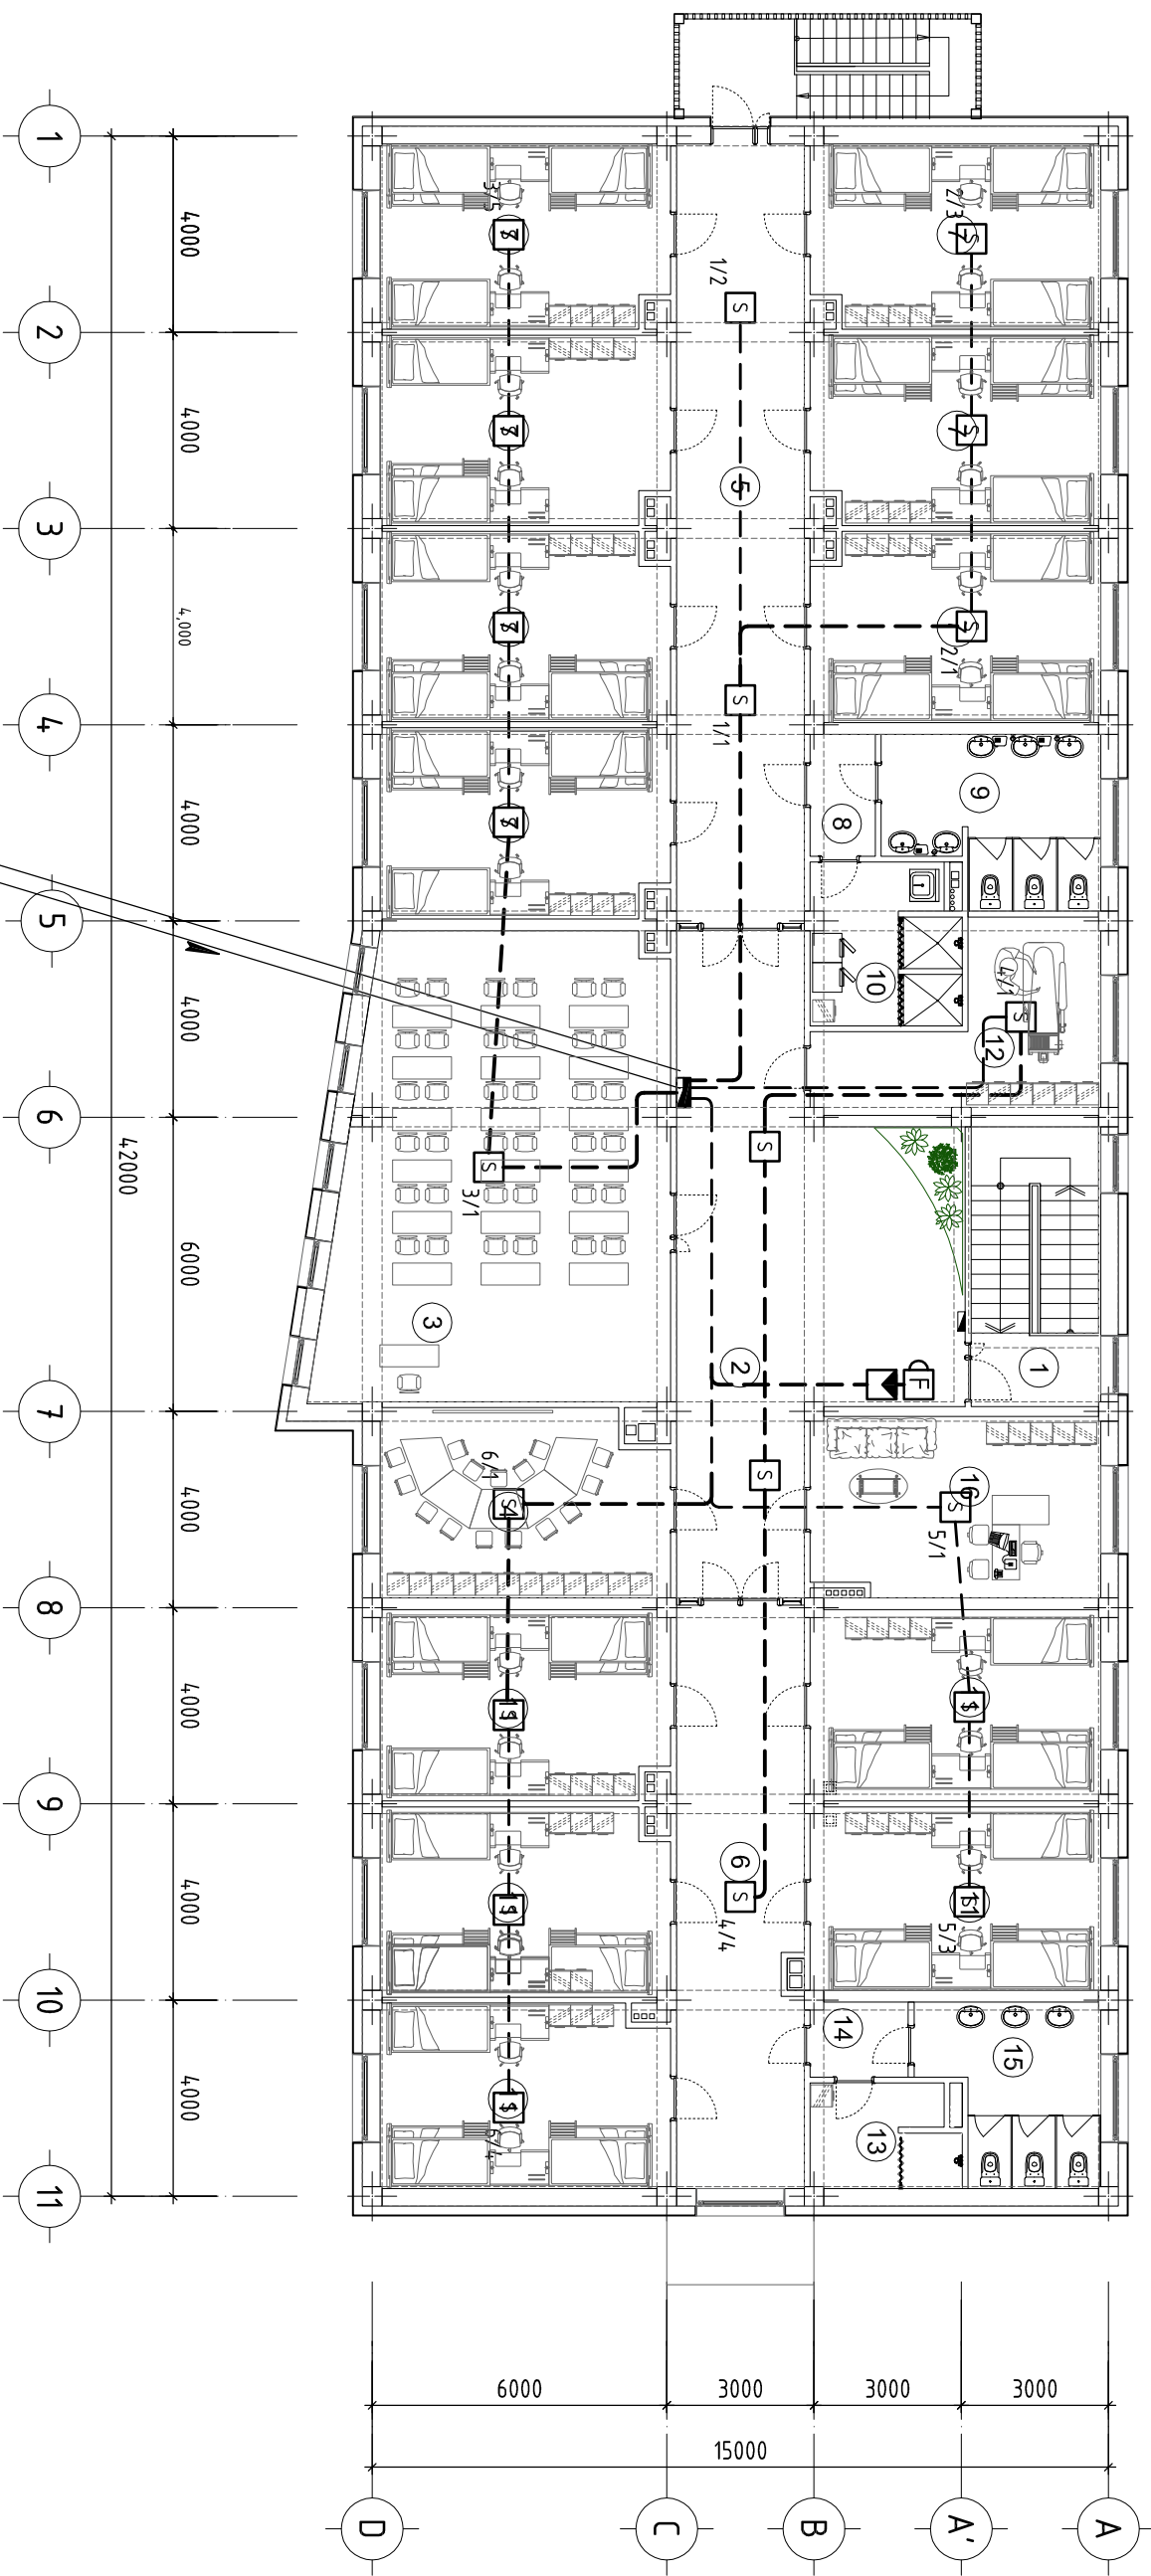

б.ф.1Е  
Холбооны давхрын самбар  
600x600x150мм +1,2м-т

## ЗӨВШӨӨРӨЛЦСӨН

БА	Б.Мягасбадам
ББ	Ж.Тул
ХАС	Д.Цэндина
ЦБҮ	Б.Билэгүүн
ХТ, ДТ	Г.Наранццарал

## Өрөөний модорхойлолт

Өрөөний дугаар	Өрөөний нэр	Тайбай	Шал	6	7	8
1	Шалны хонгил	637.6м <sup>2</sup>		30.49	худалдас	
2	Коридор	15.04	чулуц	153.3	мод	
3	Номын сан	63.27	паркет	3.29	худалдас	
4	Хүүхэд хөгжлийн өрөө	22.04	хүбсэцлэр	14.03	керрамик	
5	Коридор	4.131	худалдас	6.13	керрамик	
Давхрын цэвэр тайбай				10	Дүш, угсаала /эм/	4.2000
Давхрын цэвэр тайбай				11	5 сургагчийн өрөө /эр/ 21.9x5	6000
Давхрын цэвэр тайбай				12	Индүүдлэгийн өрөө	4000
Давхрын цэвэр тайбай				13	Дүш, угсаала /эр/	4000
Давхрын цэвэр тайбай				14	Коридор	4000
Давхрын цэвэр тайбай				15	Аршин цэврийн өрөө /эр/	4000
Давхрын цэвэр тайбай				16	Багшийн өрөө	4000

Д/В	Огноо	Засвар өөрчлөлт

1-р давхрын галын дохиоллын байгуулалт



Инженер	Г.Омзонжаргал	Масштаб:	М1:150	Зургийн дугаар:	ХД-8	Хуудас:	8
Гүйцэтгэл	Г.Омзонжаргал	ЕГ Шифр:	ЭП-24-12-195	ТГ Шифр:		Огноо:	2024/04 он
Шагасан	Шагасан	Б.Дэлгэрцэцэг					

100 ХҮҮХДИЙН ДОТГУР БАЙРЫН БАРИЛГА  
Байршил: Сүхбаатар дум, Мөнххан сүм, 4-р баг

1 2 3 4 5 6 7 8 А3