



Зургийн шифр:


ОП-25/2024

ОРХОН АЙМАГ. БАЯН-ӨНДӨР СУМ.
УУРХАЙЧИН БАГ. ДГТ-1,2,3-Р БАЙРНЫ ДУЛААН, ЦЭВЭР УСНЫ ШУГАМ ШИНЭЧЛЭХ АЖИЛ


ЗӨВШӨӨРСӨН.

БОЛОВСРУУЛСАН:

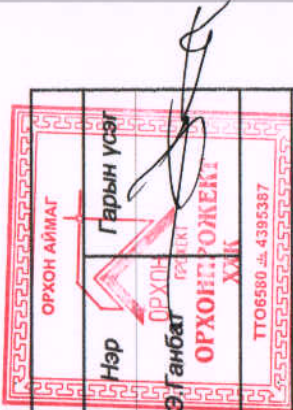

Албан тушаал	Нэр	Гарын үсэг	Гүйцэтгэгч	Гарын үсэг
				
Албан тушаал "ОРХОН ПРОЖЕКТ" ХХК-ийн захирал	Нэр Э.Ганбат			
			Захиалагч	
				
Албан тушаал / иргэн Орхон аймгийн Баян-Өндөр сумын Засаг дарга	Нэр Б.Баасансүрэн			

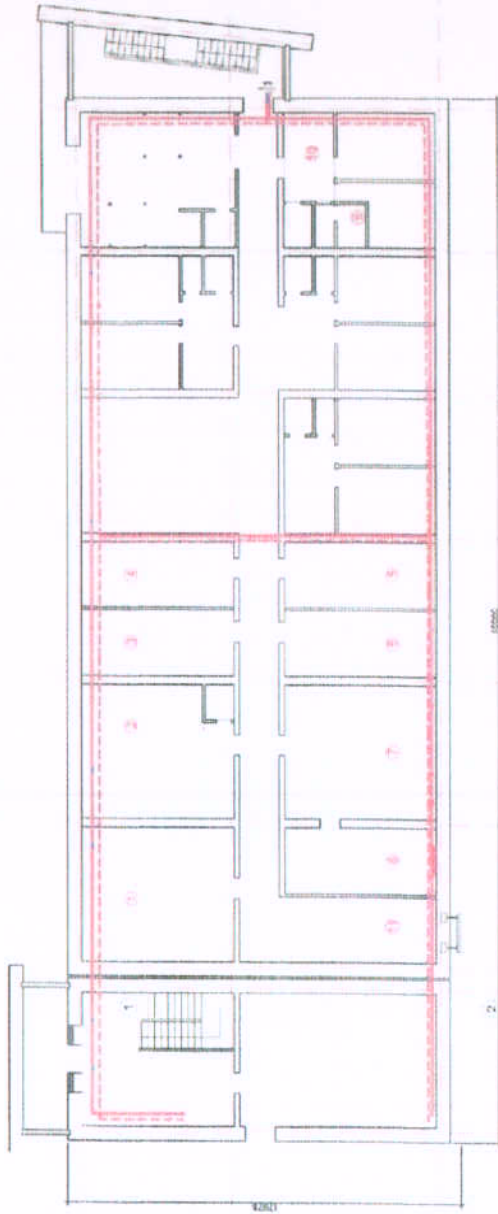


Зоорын давхарын хэмжилтийн байгуулалт М1:100



Танхм төлбэр

-  - Дулааны өгөх шугам
-  - Дулаан буцаах шугам


БШ

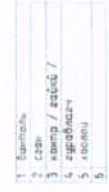

Тайлбар:

- ДТ-3-1,2-р байрны дулаан шугам хоолой хэсэгчлэн засварлахаар төлөвлөв.
- Тайлбар хэсэгт байгаа тоо хэмжээ ДТ-3-1-р байр, Тоо ширхэг дээрх тоо хэмжээ ДТ-3-3-р байр тус тус болно.
- Гүйцэтгэгч компани захиалгыг, ашиглагч, зохиогчтой зөвшилцсөний үндсэн дээр ажил эхлэхийг анхаарна уу.

Байрлын саях

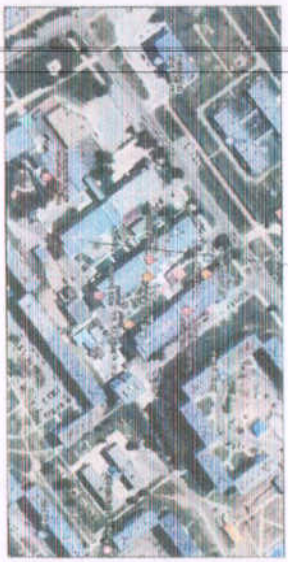

ДТ-1,2,3-р байр

Материалын түүвэр


Д/А	Материалын нэр	Хэмжээ нааж шир	Төр шир	Тайлбар
1	Халдаслын ган ивдэн φ50мм	у/м 85	85	101
2	Халдаслын ган ивдэн φ40мм	у/м 33	33	56
3	Халдаслын ган ивдэн φ32мм	у/м 33	33	65
4	Халдаслын ган ивдэн φ25мм	у/м 37	37	21
5	Халдаслын ган ивдэн φ20мм	у/м 29	29	71
6	Халдаслын ган ивдэн φ16мм	у/м 41	41	119
7	Шилжүүлэгч φ20-φ25мм	ш 16	16	8
8	Шилжүүлэгч φ25-φ32мм	ш 8	8	8
9	Шилжүүлэгч φ32-φ40мм	ш 8	8	8
10	Шилжүүлэгч φ40-φ50мм	ш 8	8	8
11	Шилжүүлэгч φ50-φ76мм	ш 16	16	8
12	Шилжүүлэгч φ16-φ20мм	ш 6	6	8
13	Гуравлагч φ32-φ15	ш 8	8	8
14	Гуравлагч φ40-φ15	ш 8	8	8
15	Гуравлагч φ50-φ15	ш 8	8	8
16	Гуравлагч φ50-φ20	ш 12	12	8
17	Гуравлагч φ50-φ25	ш 4	4	8
18	Гуравлагч φ76-φ20	ш 8	8	8
19	Гуравлагч φ16-φ15	ш 8	8	8
20	Сонд φ15мм	ш 16	16	8
21	Сонд φ20мм	ш 30	30	8
22	Сонд φ25мм	ш 6	6	8
23	Винель φ20 холбох хэрэгслийн ханг	ш 35	35	36
24	Винель φ15 холбох хэрэгслийн ханг	ш 16	16	48
25	Винель φ25 холбох хэрэгслийн ханг	ш 4	4	12
26	Крешилэн	ш 240	240	8
27	Биндлэн кагал φ10мм	ш 2	2	16
28	Биндлэн кагал φ76мм	ш 4	4	12

ОРХОН ПРОЕКТ
ORKHONPROJECT LLC

Уурхайчин баг. ДТ-1,2,3-р байрны дулаан, цэвэр усны шугам шинэчлэх

Ханжилтийн байгуулалтын материалын шуудан	Угшув: А.3
Архитектор	Масштаб
Гүйцэтгэгч	ЭГ Шифр
Шалгарсан	ОП-25/2024
	ТГ Шифр
	Зурвас-0,000
	Хуудас 2
	1

ДТГ-3-1.3-р байрны халаалтын шугамын тойм зураг М1:100

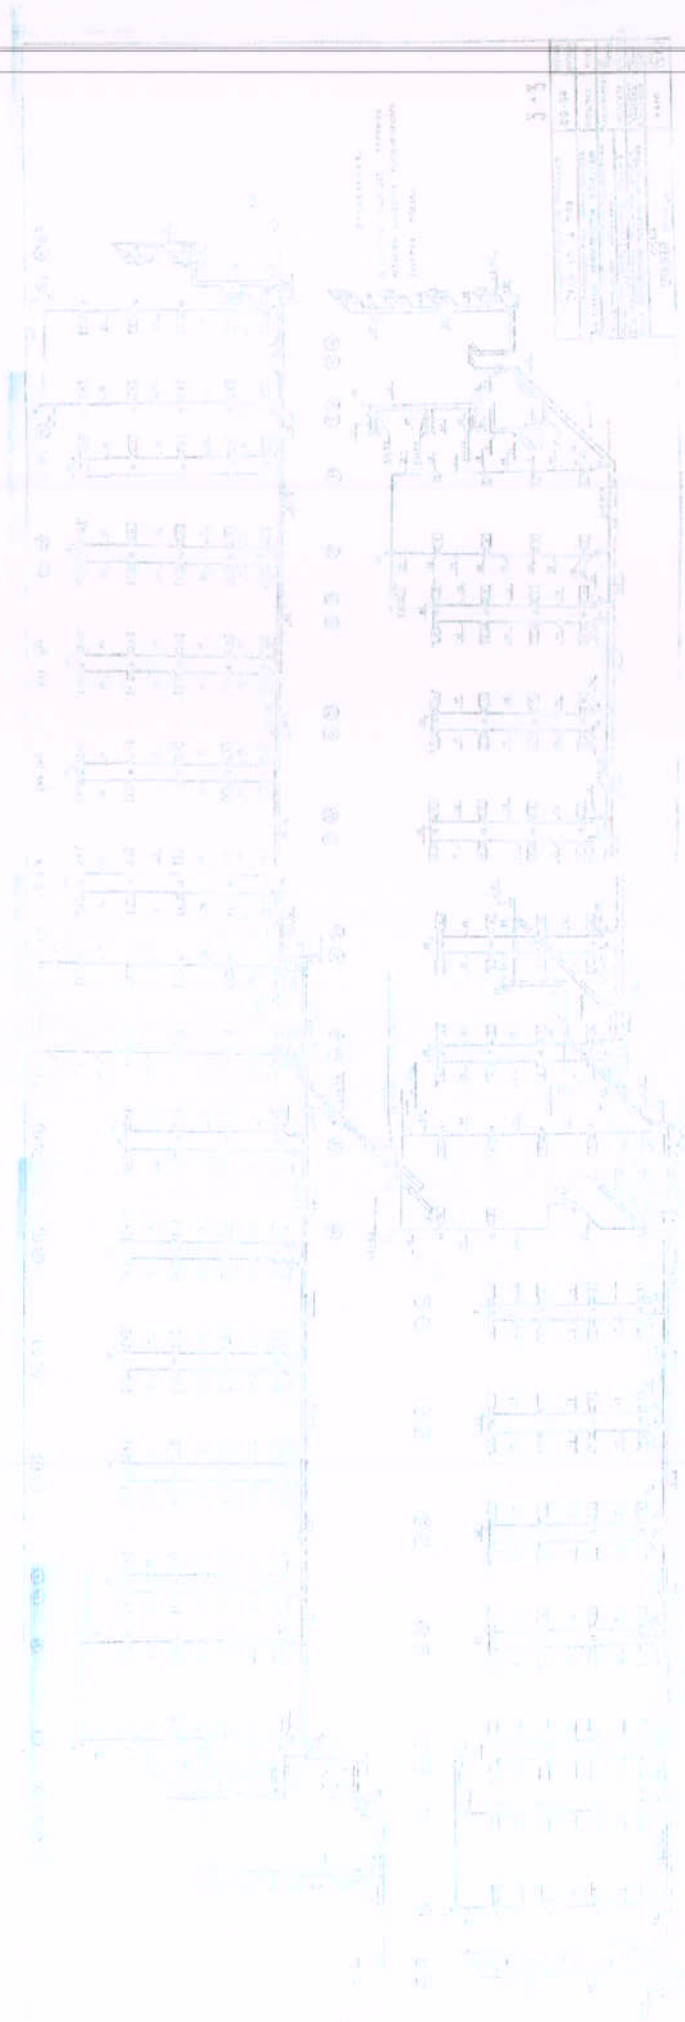

Чухайнч бөгдөг-1,2,3-р байрны дугаар, цэвэр усны шугам шинэчлэх			
Хэмжилтийн байгуулалтын материалын түүбэр		Туслам А.Э	
Архитектор	Л.Омгонтүрэг	ЭГ Шыгш:	2024
Гүйцэтгэсэн	Л.Омгонтүрэг	ОП-25/2024	2024
Шалгасан	Э.Ганбат	Т.Г Шыгш:	2024
		Эргүүл-бүтээг	2
		000-00/00	2