



Утас: 76098791, 99108233



УЛААНБААТАР ХОТ, СҮХБААТАР ДҮҮРГИЙН 3-Р ХОРОО

ОРОН СЧУЦНЫ 17 ДУГААР БАЙРНЫ ФАСАД ЗАСВАРЫН АЖИЛ

ЗҮРГИЙН ШИФР: ӨҮК-08.07.24/43

АЖЛЫН ЗУРАГ

ЗӨВШӨӨРӨЛЦӨН

Захиалагч



Албан тушаал

СБД-Н ЗДТГ-Н ДАРГЫН АЛБАН ҮҮРГИЙГ ТҮР
ОРЛОН ГҮЙЦЭТГЭГЧ

Нэр

В.ГОМБОДОРЖ

БОЛОВСРУЧУЛСАН.

Гүйцэтгэгч



Гарын үсэг

Албан тушаал

ӨСӨН УРЖИХ КОНСТРАКШН ХХК-Н
ЗАХИРАЛ

Нэр

А.ЭРДЭНЭХҮҮ



Албан тушаал

НИЙСЛЭЛИЙН ОНЦГОЙ БАЙДЛЫН ГАЗАР

Нэр

Гарын үсэг

Гарын үсэг

.....

.....

ТАЙЛБАР БИЧИГ

Үндэслэл:

Сүхбаатар дүүргийн "Нийтийн зориулалттай орон сууцны барилгын фасад засварын ажлын зураг, төсөв боловсруулах."

- Ажлын зураг төслийг 2024 оны 07 дугаар сард "Өсөн үржих конструкшн" ХХК-д хийж гүйцэтгэв.
- 2024 оны 07 дүгээр сарын 05-ны өдөр байршил дээрх судалгааг хийв.

Барилгын одоогийн байдал:

З-460 /92-ЧБ/ серитэй 9 дэвхар, зоорьтой, 2 орцтой нийтийн сууцны зориулалттай орон сууцны барилгын нэг маягын зураг бүхий, орон заан төлөвлөлтийн хувьд тэгш өнцөгт хэлбэртэй, угсармал ханатай, төмөр бетон үгсармал хүчилттай орон сууцны барилга. Барилгын фасад нь олон жилийн ашиглалтын явцад ихээхэн муудсан. Гадна ханын булаг хууларч өнгө үзэмжгүй болсон.

- Фасад засварт орах шаардлагатай болсон.
- Барилгын хяналтын мэргэжлийн байгууллагууд засвар хийх шаардлагатай гэж үсэн.
- Өмнө нь улс, орон нутгийн төсвийн хөрөнгөөр их засварт орж байгаагүй.

АРХИТЕКТУР ТӨЛӨВЛӨЛТИЙН ШИЙДЭЛ

1. Гадна ханын хөвхорсон хэсгийг хусаж цэвэрлэх.
2. Гадна ханын гадаргууд нөхөс хийх.
3. Гадна ханыг ISO стандарт хангасан, гол дэмждэггүй, 15см зузаантай, /хавтанийн нягт нь 25-28 кг/м³-нягт дулаан дамжуулалтын итгэлцүүртэй)-ээс багагүй үзүүлэлтийг хангасан материалыг ашиглах.
4. Цоколыг 5см зузаантай XPS хөөснөнцөр хавтанаар дулаалах.
5. Гадна ханыг гадаргууг эмульсэн дүдгаар будах.
6. Цоколын гадна ханыг эмульсэн дүдгаар будах.
7. Барилгын дугаар, орц, орцны дугаарыг стандартын тэмдэг, тэмдэглэгээсээр тэмдэглэх.
8. Эдварсэн, хагарсан хаявчийг дуулгаж дахин цутгаж хийх

ХИЙГДЭХ АЖЛЫН ДАРААЛАЛ

- Дулаалганд ашиглах полистрол / ISO стандарт хангасан, гол дэмждэггүй / хавтанийн нягт нь 21кг/м³-нягт дулаан дамжуулалтын итгэлцүүртэй)-ээс багагүй үзүүлэлтийг хангасан материалыг ашиглах. Дулаалгын ажлыг хийхдээ дулаалах ханын гадаргууг сайтар цэвэрлэж, хөржүүлэлт хийж, зориулалтын тэлэгчээр дэхлэж тогтооно.
- Дулаалах гадаргуу дээр полистрол хавтансаа дэхэлхээс өмнө хавтанд анкер (хадаасны) нүхийг урьдчилан цоолж гаргасан байх ба нүхийг хэвлэж эсвэл хэвшүүлэгч прессэрээр нүхийн ханыг хайлцуулж өгнө. Хананд гаргасан нүхэндэх тоос шороог дараалттай хийгээр үлзэлгэж цэвэрлэсэн байна.
- Полистрол хавтанийн хэмжээ нь 500x1000мм байх бөгөөд ханын гадаргуутай наалдах норматив үзүүлэлтийг хангахын тулд 7-9 ширхэг тэлэгчээр тогтоож өгнө.
- Барилгын захын хана буюу дулангийн хэсгийн хавтансуудыг дэхлэн тэлэгчтэй тоо ердийн ханын хавтанийн тэлэгчийн тооноос илүү байна.
- Полистрол хавтансуудыг технологийн дагуу дэхэлж өгсөнийн дараа тортой шавардлагатай хийж өгнө. Шавардлагын төрлийг барилгын дээд ирмэгээс тасралтгүйгээр үргэлжлүүлж дараагийн төр нь өмнөх торны ам даруулж үргэлжилсэн байна.
- Барилгын хуучин бетон хаявчийг дуулгаж газрын гадаргуугаас доош 50см ухаж цоколийн хэсгийг XPS 5см зузаантай хавтанаар дулаалах ба цоколийн дулаалга хийгдсэнүй дараа шинээр хаявч хийж өгнө.

Фасадны засварын ажлын зургийг БНДД 31-108-08, БНДД 31-02-03 болон барилгын фасадны ажлын стандартыг баримтлан боловсруулав. Барилга угсралтын бүх ажлуудыг гүйцэтгэхэд шаардагдах материал эдэлхүүн, түүхий эд нь Монгол улсад хүчин төгөлдөр мөрдөгдөж буй MNS стандарт, ISO стандартын шаардлагыг бүрэн хангасан байх ёстой.

1-3
Барилгын
2024-7-24.

		Объект нэр, байршил:	УЛААНБААТАР ХОТ. СҮХБААТАР ДҮҮРЭГ. З-Р ХОРОО. ОРОН СУУЦНЫ 17 ДУГААР БАЙРНЫ ФАСАД ЗАСВАРЫН АЖИЛ				
		МОНГОЛ УЛС				Тайлбар бичиг	
Архитектор	20-428	АТХСОТ	Ц.Ихбаатар	ЕГ.Шифр:	ӨҮК-08.07.24/43	Моснэх:	2024 он
Гүйцэтгэсэн	Ц.Ихбаатар	МЭРГЭСЧИЙН АРХИТЕКТОН	Ц.Ихбаатар	Т.Г.Шифр:	ӨҮК-08.07.24/43	Зүргээний дугаар:	БА-1
Шалгасан	20-42-2025	Ц.Ихбаатар	Ц.Ихбаатар			Хүндэс:	БА-10

"БА" МАРКИЙН АЖЛЫН ЗУРГИЙН ЖАГСААЛТ

д/д	Зургийн нэр	Тайлбар
1	Ерөнхий хэсэг	БА - 01
2	Дулаалгын ажлын технологийн дараалал	БА - 02
3	Орчны тоём	БА - 03
4	Одоогийн байдал	БА - 04-05
5	18 дугаар байрны нүүр талын хэмжилтийн зураг-1	БА - 06
6	18 дугаар байрны нүүр талын хэмжилтийн зураг-2	БА - 07
7	18 дугаар байрны нүүр талын хэмжилтийн зураг-3	БА - 08
8	Фасадны дулаалгын хэсэглэл	БА - 09
9	Хаалганы түүвэр	БА - 10

АЖЛЫН ТОО ХЭМЖЭЭ

д/д	Ажлын нэр	Хэмжих нэгж	Нийт хэмжээ
1	Барилгын нийт талдай /хөөснөнцөр хавтанаар дулаалах/	м ²	2506.4
2	Цоколь /XPS хөөснөнцөр хавтанаар/	м ²	89.4
3	Хөөснөнцөр дулаалах дээр түрхлэг хийх эмульсэн дүдгаар будах	м ²	2506.4
4	Цоколийн дулаалах дээр түрхлэг хийж, гадна заслын эмульсэн дүдгаар будах	м ²	89.3
5	Цоколийн дулаалах хөөснөн хамгаалах материал /өөрөө наалдаг чулгуулж барьер лайт/	м ²	44.7
6	Хаявч буулгаж цутгах ажил	м ³	15.9
7	Орцын төмөр хаалга будах /4ш/	м ²	20

ДУЛААЛГЫН АЖЛЫН ТЕХНОЛОГИЙН ДАРААЛАЛ

A

Дулаалгын ажлыг хийх цаг агаарын нөхцөл шаардлага:

Агаарын чийгшил 80%-иас их бороотой болон гадна температур 0 градусаас дагаа үед засварын ажлыг гүйцэтгэхийг хориглоно. Гадна заслын дүдсүйг татсанаас хойш 72 цагийн дараа хаталт нь гүйцэдэг тул цаг агаарын дайрлыг ажиж бороо орохгүй өдрүүдээр ажлыг гүйцэтгэнэ. Энэхүү нөхцөл шаардлага нь хөөсөнцөр хавтган болон тортой шавардлага хийх үед адил мөрдөгдөнө.

B

Технологийн дараалал

Хөөсөнцөр хавтган нь цахилгааны болон дулааны зардлыг бууруулж, дуу чимээнээс тусгаарлах, засвар үйлчилгээний зардлыг бууруулдаг гээд ихээхэн үр ашигтай тусгаарлагч материал юм. Хөөсөнцөр хавтган нь дулааны эсэргүүцэл маш өндөр (SR). Энэ нь өвлийн хүйтэн шөнө халаалтын зардлыг 50% хүртэл хэмнэх ач холбогдолтой.

Хөөсөнцөр хавтсан сонгоходоо ISO стандартт хангасан, гол дэмждэггүй Ш-1, Д1 стандартын / хавтанийн нягт нь 25-28 кг/м³-нягт дулаан дамжуулалтын итгэлцүүртэй) -ээс дагагүй үзүүлэлтийг хангасан материалыг ашиглах, дулаалга хавтанийн зүзэдэн 15см дайна.

Хөөсөнцөр хавтсан сүүлгахын өмнө дараах зүйлсийг дэлдсэн дайх шаардлагатай. Үүнд:

1. Бэлтгэл ажил

Хөөсөнцөр хавтган, цавуут зуурмаг /дюбель/, тэлэгчтэй шруп, дулангийн тор, хөдөлмөрийн аюулгүй дайрлын дагаж хэрэгслэл

Багаж хэрэгслэл:

Резинэн алх, хавтсан зүсэх хөрөө, өрмийн машин, өрмийн холигч, тэгш ус, харандaa, шат, хувин, дулан гаргагч ниви, шидээт ниви, ган ниви /татагч/, цохилттоой өрөм, цохилттоой өрөмийн хошуу, шавар зууррагч, тэлэгчтэй шруп доох дриль, өргөн дагс, өнхрүүш.

Дулаалгын ажлыг гүйцэтгэхдээ дэлтгэл ажил дукоу дулаалах хана, дүтээцийн гадаргууг тэгшлэх нь хамгийн чухал, хөөсөнцөр хавтсан сүүлгахаасаа өмнө ханын гадаргууг сайтар цэвэрлэх, шавар болон дусад зүйлсийг хусах ёстой. Мөн жигд дус гадаргууг зориулалтын зуурмагаар тэгшлэх арга хэмжээг авна.

2. Цавуут зуурмаг түрхэх /Хар замаск/

Зуурмагийг үлдөврийн аргаар дэлтгэж, хуурай дайрлаар савласан дайдаг. Цавуут зуурмагийг сонгоходоо гадна, эсвэл дотор хэрэглэдэг зуурмаг эсэхийг анхаараараа. Гадна талд хэрэглэдэг зуурмаг нь гадна агаартай шүүд харьцааг учраас температурын болон чийгийн нөлөөлөлд илүү тэсвэртэй дайдаг. Энэ үед та ниви болон дагаж хэрэгслүүдээ ашиглан цавуут зуурмагаа 1-2,5см түрхэнэ. Наах явцад үүссэн хавтанийн үрмэг хэсгийн зайд захсраар хүйтэн агаарын урсгал үе үүсч

цанталт, хөрөлт үүсэх тул сайтар шалгах шаардлагатай.

3. Хөөсөнцөр хавтсан сүүлгах дукоу хананд дэхлэх

Хавтсан сүүлгах дүрт үр ашиггүй материал зарахгүй үүднээс ажлын явцад дайнга тэгш үс ашиглах хэрэгтэй. Үгсрэхдээ ам дарах хэлбэрээр үгсарна. Гадна өнцөг дайнга дотор дуланд хавтанигуудыг наахдаа ам дарж наах нь илүү тогтвортой бөгөөд борооны үс нэвтрэхгүй дайх нөхцөлийг хангадаг.

4. Булан дайнх халганы үрмэгт хамгаалалт наах

Хөөсөнцөрийг дэхэлсний дараа хаалга, цонхны эргэн тоирон болон барилгын хурц үрмэгтэй хэсгүүдэд зориулалтын хуванцар, металлтай дулангийн тор хийнэ. Ингэхдээ үрмэгийн тор наах хэмжээг авч дэлтгэнэ. Дотор дулангийн торыг хийсэний дараа цонхны дулангийн хэсгийг нилэнхүүд нь цавуудна. Дараа нь торыг шавартаа сайтар сүүлгах маягаар дулаалгын хавтандaa хүргэхгүй дайршуулна. Хавтсан сүүлгаж дайх явцад 5мм-ээс дагаа зайд гарвал захсраар нь өргөн хэрэглээний дулаалгын шахмал хавтанаар нөхөж болно. Харин том хэмжээтэй захсрыг өөрөөр нь нөхөх замаар хийж гүйцэтгэнэ.

5. Бэхлэгч тэлэгчтэй шрупээр дэхлэх

Бэхлэгч шрупны үрт нь /Төмөр бетон хананы/ хананд 5см орох дайр шруп хоорондын хэмжээ 40см, дулаалгын захаас 10см дайна.

6. Тор наах

Тор наах цавуут түрхсэнээр гадаргууг тэгшлэх хавтанигуудыг хооронд нь холбох нь чийгээс хамгаалах, дараагийн үеийг тогтоох дэлтгэл ажил болдог. Булангийн торыг наасантай ижил зуурмагандaa сайн сүүлгах замаар хавтандaa хүргэхгүйгээр тогтооно. Ингэхдээ гадны механик үйлчлэлээр тор хуурч унахаас сэргиүүлж 10см-ээс дагагүйгээр зөрүүлж наана.



7. Өнгө буудаг хийх

Хар замаскан дээр грунт түрхэнэ. Чулун замаск татаж 2 үе гадна фасадны эмульсэн буудаг хийнэ. Өнгөний сонголтыг зурагнаас өөрчилж болох дайршиг шаардлагатай.

1-3
М.И.
2024-7-24.

УЛААНБААТАР ХОТ. СҮХБААТАР ДҮҮРЭГ. З-Р ХОРОО. ОРОН СЧУЦНЫ 17 ДУГААР БАЙРНЫ ФАСАД ЗАСВАРЫН АЖИЛ					
МОНГОЛ УЛС 20-428 АТХЭӨФЛААЛГЫН АЖЛЫН ТЕХНОЛОГИЙН ДАРААЛАЛ					
Архитектор	ЦЭНСҮРЭНИЙ ИММСҮРЭН	ЦИХДЯР	Т.Г.ШИФР ӨҮК-08.07.24/43	Масштаб:	Одноо: 2024 он
Гүйцэтгэсэн	МЭРГЭЧ 2022-2025	Ц.И.Ходжигийн Ц.Нямсүрэн	Т.Г.ШИФР ӨҮК-08.07.24/43	Зорилж дүгээр БА-2	Хүүдээ: БА-10
Шалгасан					

ОРЧНЫ ТОЙМ

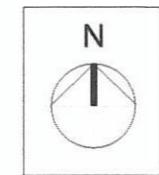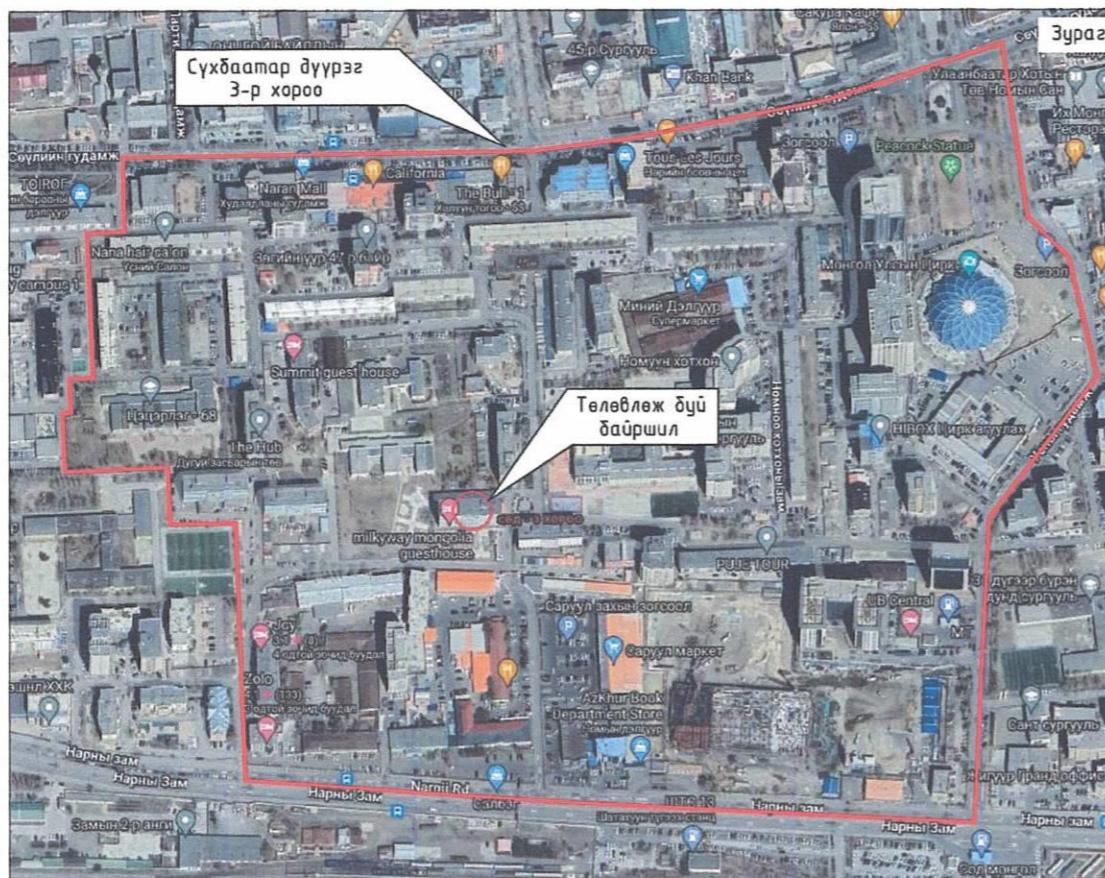

1-3
Нийтийн
2021-7-24.



Объект нэр, байршил:		УЛААНБААТАР ХОТ. СҮХБААТАР ДҮҮРЭГ. З-Р ХОРОО. ОРОН СҮЧЦНЫ 17 ДУГААР БАЙРНЫ ФАСАД ЗАСВАРЫН АЖИЛ			
Архитектор		МОНГОЛ УЛС 20-428 АТХ8013 ЦЭНДЭСҮҮЗНИЙ НЯМСҮРЭН Шалгасан МЭРГЭШСЭН АЖИЛTOOK М.Нямсүрэн			
Гүйцэтгэсэн	Ц.Ихбаяр	EГ.Шифр:	ӨҮК-08.07.24/43	Масив:	2024 он
Шалгасан	Ц.Ихбаяр	T.Г.Шифр:	ӨҮК-08.07.24/43	Зүргийн дугаар:	БА-3
	Ц.Нямсүрэн			Худалдах:	БА-10
6 2022-2025		6 2022-2025			

ОДООГИЙН БАЙДАЛ /ФОТО ЗУРАГ

A

B

5

D

F


F



34



3

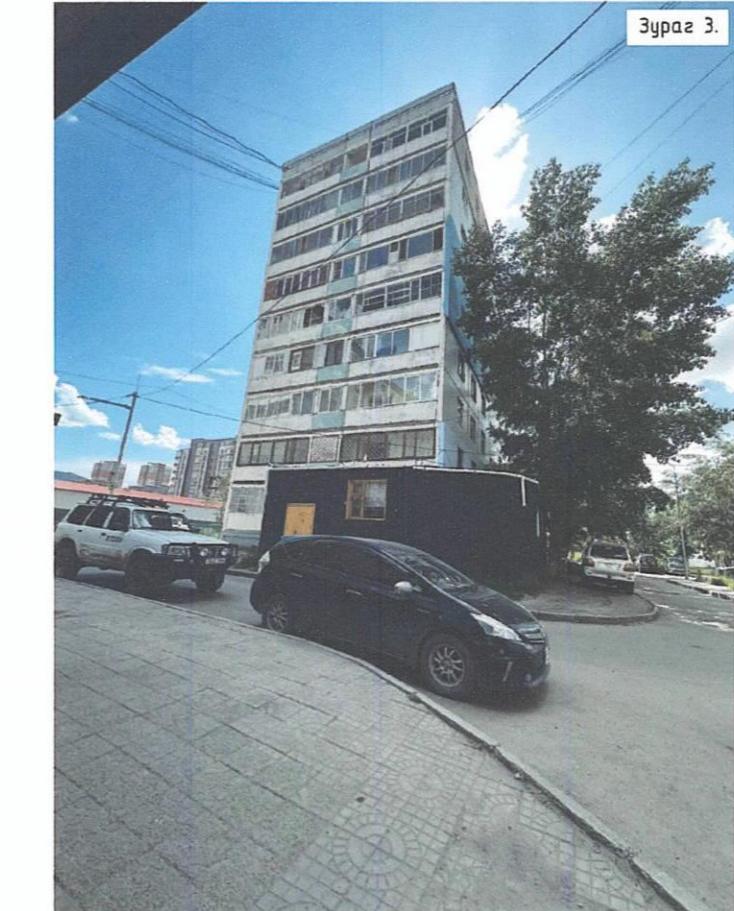

Зураг



3yp



3

1-34
Bar iii
2024-7-24.



Объект нэр,
байршил:**ЧУААНБААТАР ХОТ. СҮХБААТАР ДҮҮРЭГ. З-Р ХОРОО. ОРОН СЧУЦНЫ 17 ДУГААР БАЙРНЫ
ФАСАД ЗАСВАРЫН АЖИЛ**

МОНГОЛ УУДАА	АТХВ07	Одоогийн байдал /фото зураг/
20-428		
ЦАГДСҮРЭННИЙ НАМСҮРЭН	Ц.Ихбаяр	ЕГ.Шифр: ӨҮК-08.07.24/43
ИЗРЕГЧ САСН АРХИТЕКТ	Ц.Ихбаяр	Масштаб:
2022-2025	Ц.Нямсүрэн	Огноос: 2024 он
		T.G.Шифр: ӨҮК-08.07.24/43
		Зурагийн дэвсэр: БА-4
		Хүчдэс: БА-10

17 ДУГААР БАЙРНЫ НҮҮР ТАЛЫН ХЭМЖИЛТИЙН ЗУРАГ /ТЭНХЛЭГ 1-18/ М1:150



17 ДУГААР БАЙРНЫ НҮҮР ТАЛЫН ХЭМЖИЛТИЙН ЗУРАГ /ТЭНХЛЭГ А-Г, Г-А/ М1:150



- Цайвар шаргал өнгийн фасадын эмульсэн бүдаг - 322.6м²
- Бор өнгийн фасадын эмульсэн бүдаг - 153.2 м²



Объект нэр, байршил:		УЛААНБААТАР ХОТ. СУХБААТАР ДҮҮРЭГ. З-Р ХОРОО. ОРОН СЧУЦНЫ 17 ДУГААР БАЙРНЫ ФАСАД ЗАСВАРЫН АЖИЛ			
Архитектор		МОНГОЛ УЛС 17 дугаар байрны нүүр талын хэмжилтийн зураг /тэнхлэг А-Г, Г-А/ ЦЭНСҮРЭНИЙН НЯМСҮРЭН Гүйцэтгэсэн Шалгасан			
Гүйцэтгэсэн	Ц.Ихбаатар	Ц.Ихбаатар	ЕГ.Шир	Масштаб:	Ондох:
Шалгасан	Ц.Ихбаатар	Ц.Ихбаатар	ӨҮК-08.07.24/43	M1:150	2024 он
	Ц.Нямсүрэн	Ц.Нямсүрэн	ӨҮК-08.07.24/43	Зүргүйн дугаар:	Худалдаан:
				БА-8	БА-10

1

2

3

4

5

6


7

8


ФАСАДНЫ ДУЛААЛГЫН ХЭСЭГЛЭЛ

ХЭСЭГЛЭЛ


M1:25

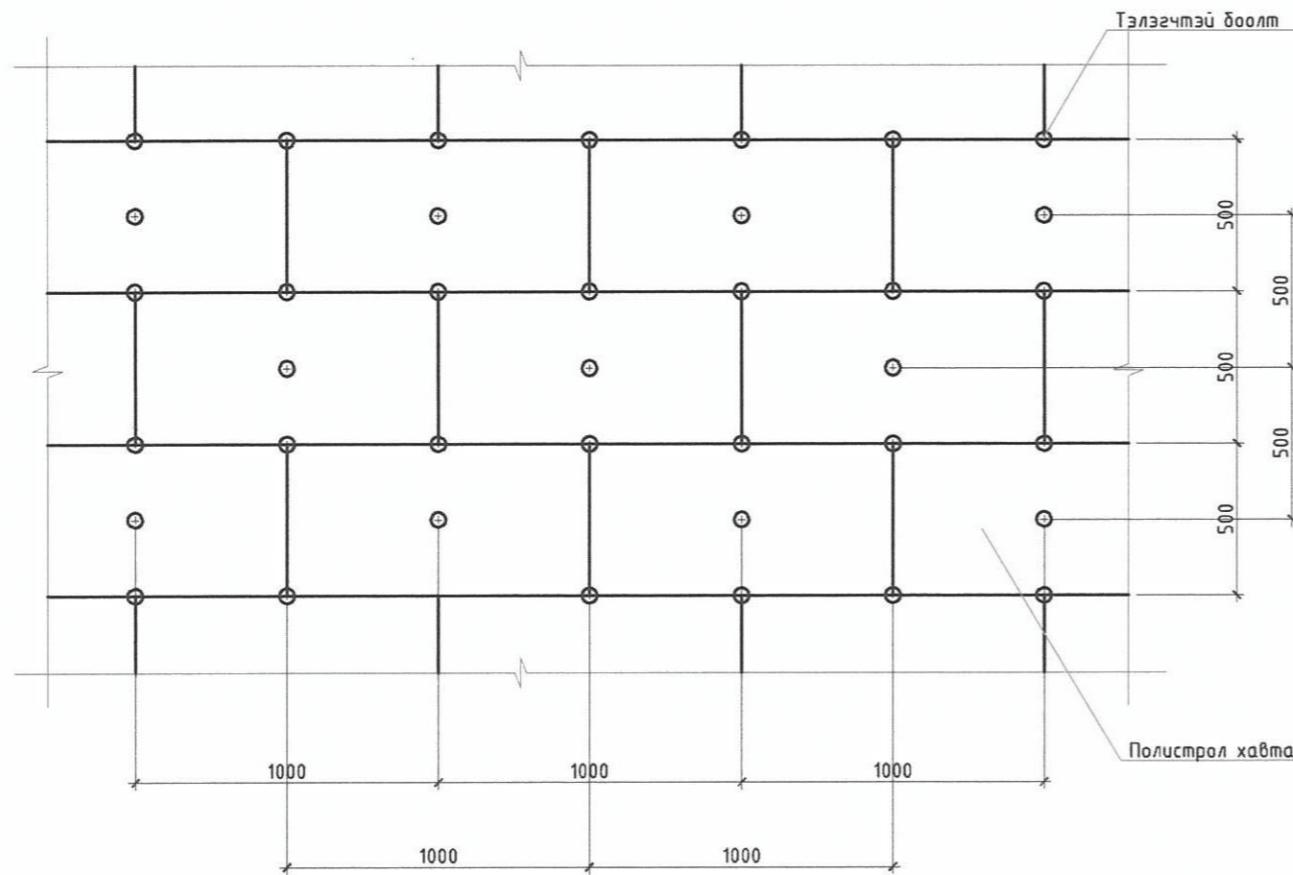

Одоо байгаа хана

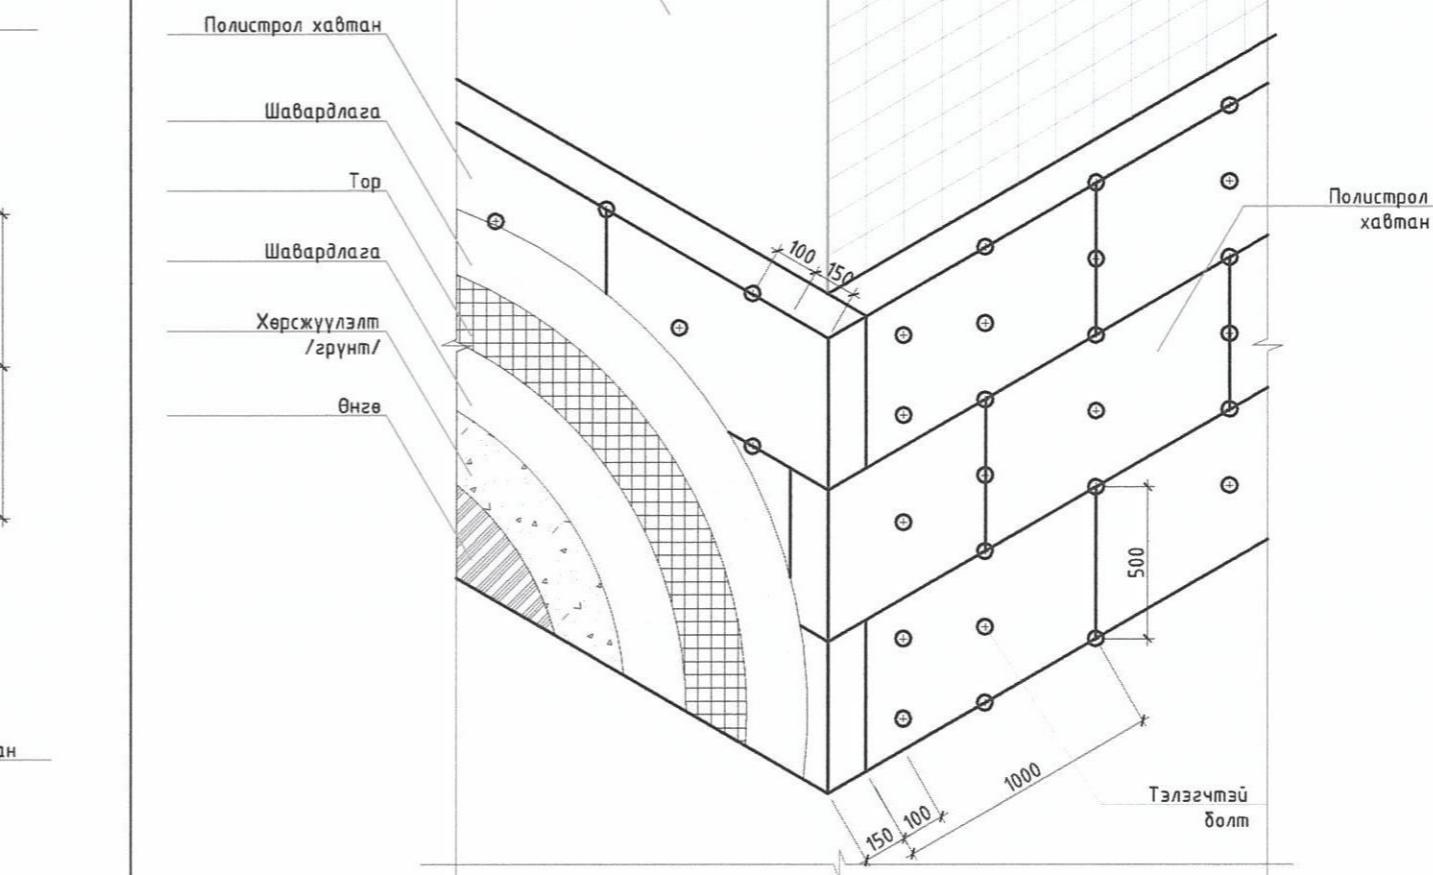

ХЭСЭГЛЭЛ M1:25

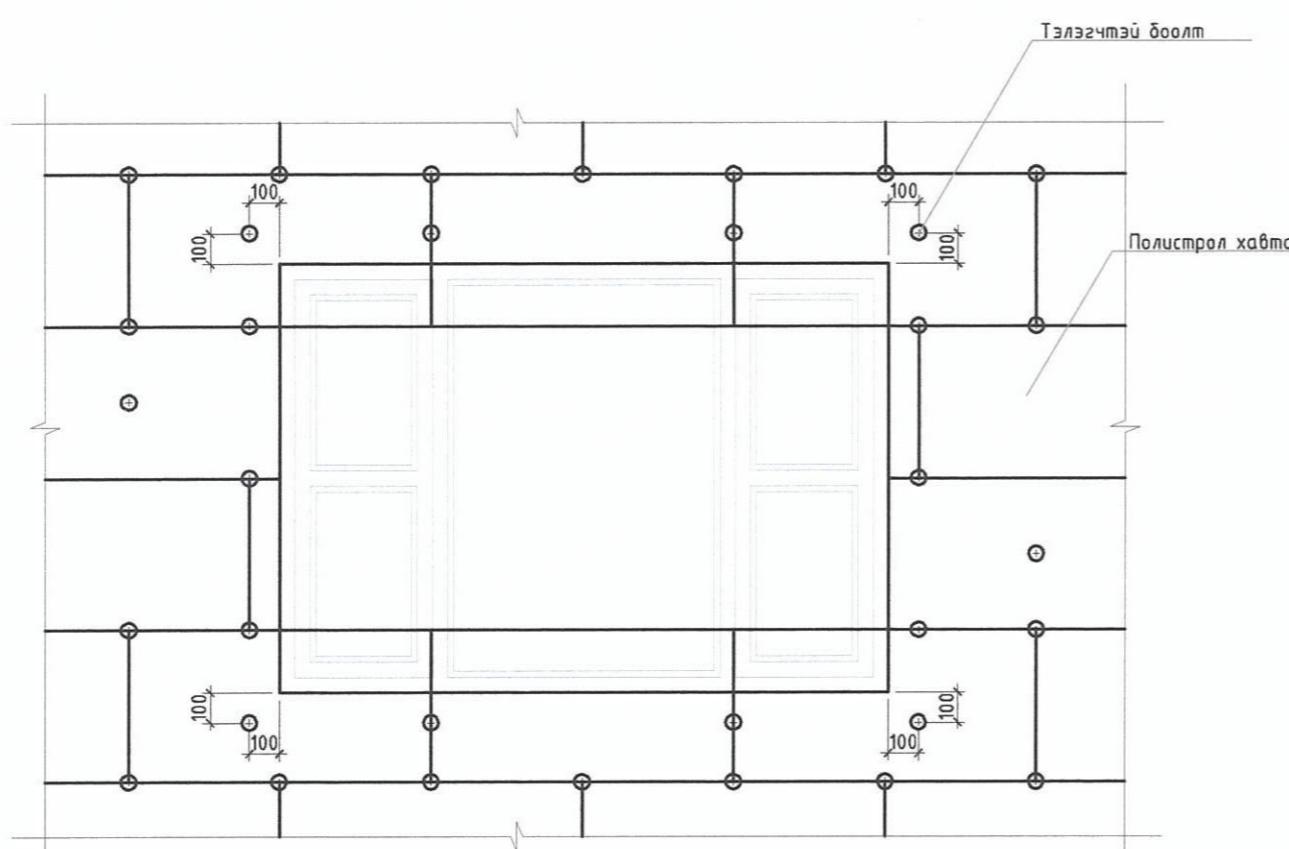

1-3
Бийши
2021-7-24.



Объект нэр,
байршил:
**УЛААНБААТАР ХОТ. СУХБААТАР ДҮҮРЭГ. З-Р ХОРОО. ОРОН СЧУЦНЫ 17 ДУГААР БАЙРНЫ
ФАСАД ЗАСВАРЫН АЖИЛ**

Фасадны дулаалгын хэсэглэл	Архитектор	Гүйцэтгэсэн	Шалгасан	Ц.Ихбаир	ЕГ Шифр:	Масштаб:	Онцлог:
	МОНГОЛ УЛС АТХ8073 Ц.ЧАВДААРНИЙ НЯМСҮРЭН АРХИТЕКТОН	20-428 НЯМСҮРЭН АРХИТЕКТОН	МЭРГЭШСЭН АРАА 2012-2025	Ц.Ихбаир Ц.Нямсүрэн	ӨҮК-08.07.24/43 ӨҮК-08.07.24/43	M1:25 БА-9	2024 он БА-10
					T.G.Шифр: Эзүүрэн дугаар: Худфс:		

1

2

3

4

5

6

7

8

A3

ХААЛГАНЫ ТҮҮВЭР


Орцны төмөр хаалга бүдах талдай M1:25

Нийт талдай /м ² /	3.0x2=6.0м ² x2=12м ²
Тэмдэглэсээс	TX-1
Тоо ширхэг	2
Нүхний хэмжээ бхх	1500x2100
Нээгдэх тал	
Харагдах байдал	
Тайлбар	Орцны төмөр хаалга 2 талаас нь төмрийн бүдгээр 2 үе бүдна

Орцны төмөр хаалга бүдах талдай M1:25

Нийт талдай /м ² /	2.0x2=4.0м ² x2=8м ²
Тэмдэглэсээс	TX-2
Тоо ширхэг	2
Нүхний хэмжээ бхх	1500x2100
Нээгдэх тал	
Харагдах байдал	
Тайлбар	Орцны төмөр хаалга 2 талаас нь төмрийн бүдгээр 2 үе бүдна

Цоколь, хаявчны бүтэц M1:50

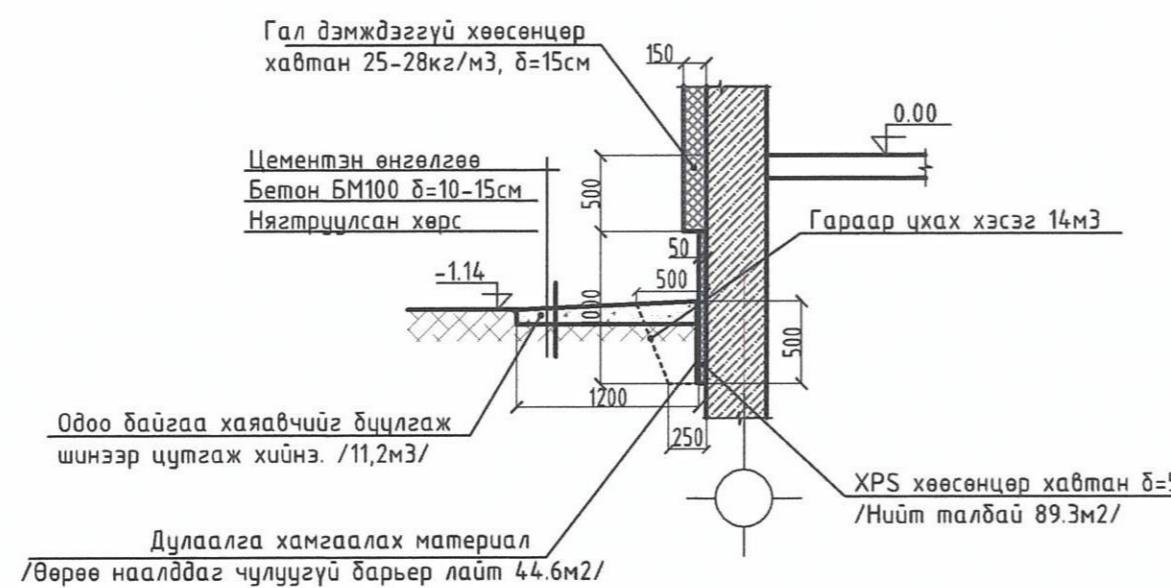

1-37
М.ши
2021-7-24.

Объект нэр, байршил:		УЛААНБААТАР ХОТ, СУХБААТАР ДҮҮРЭГ, З-Р ХОРОО, ОРОН СЧУЦНЫ 17 ДУГААР БАЙРНЫ ФАСАД ЗАСВАРЫН АЖИЛ				
МОНГОЛ УЛС 20-428 ATX8073		Хаалгын түүвэр				
Архитектор	Цэндүүрэнийн БЯМБОГДРЭН	Ц.Ихбаатар	ЕГ.Шир: ΘҮК-08.07.24/43	Масштаб:	Оноос:	
Гүйцэтгэсэн	МЭРГЭШЧЭН АРХИТЕКТОР Ч.Ихбаатар	Ц.Ихбаатар	Т.Г.Шир: ΘҮК-08.07.24/43	Зүргийн бүсээр:	2024 он	
Шалгасан	2021-7-25	Ц.Нямсүрэн	БА-10	Хүндэс:	БА-10	