

ӨМНӨГОВЬ АЙМГИЙН ЕРӨНХИЙ АРХИТЕКТОР

БАТЛАВ:




/Ц.ЗОЛБОО/

ГАШУУНСУХАЙТ БООМТ ДАХЬ ЧИНГЭЛЭГ ТЭЭВРИЙН ТЕРМИНАЛЫН ӨРГӨТГӨЛИЙН ТАЛБАЙН НАРИЙВЧИЛСАН ЗУРАГ ТӨСӨЛ


/АЖЛЫН ЗУРАГ/

ЗӨВШӨӨРСӨН:



БОЛОВСРУУЛСАН:

Албан тушаал	Нэр	Гарын үсэг	Захиалагч:			
Эрүүл ахуй халдвар хамгаалалт хяналтын Улсын Байцаагч	Б.Оюунсүрэн			"Эрдэнэс тавантолгой" ХК-ний Тээвэр зохицуулалтын хэлтсийн ахлах мэргэжилтэн	Нэр	Гарын үсэг
					М.Батмягмар	
Онцгой байдлын гал түүмэртэй тэмцэх хэлтсийн Улсын хяналтын байцаагч ахмад	Б.Наранцацрал		Гүйцэтгэгч:/зураг/			
				"Зөв хаус констракшн" ХХК-ий захирал	Нэр	Гарын үсэг
					Т.Түвшинтөгс	
				Гүйцэтгэгч:		
				"Хөвсгөл сүлд" ХХК-ий захирал	Нэр	Гарын үсэг
					Х.Отгончулуун	

УЛААНБААТАР ХОТ 2024 ОН

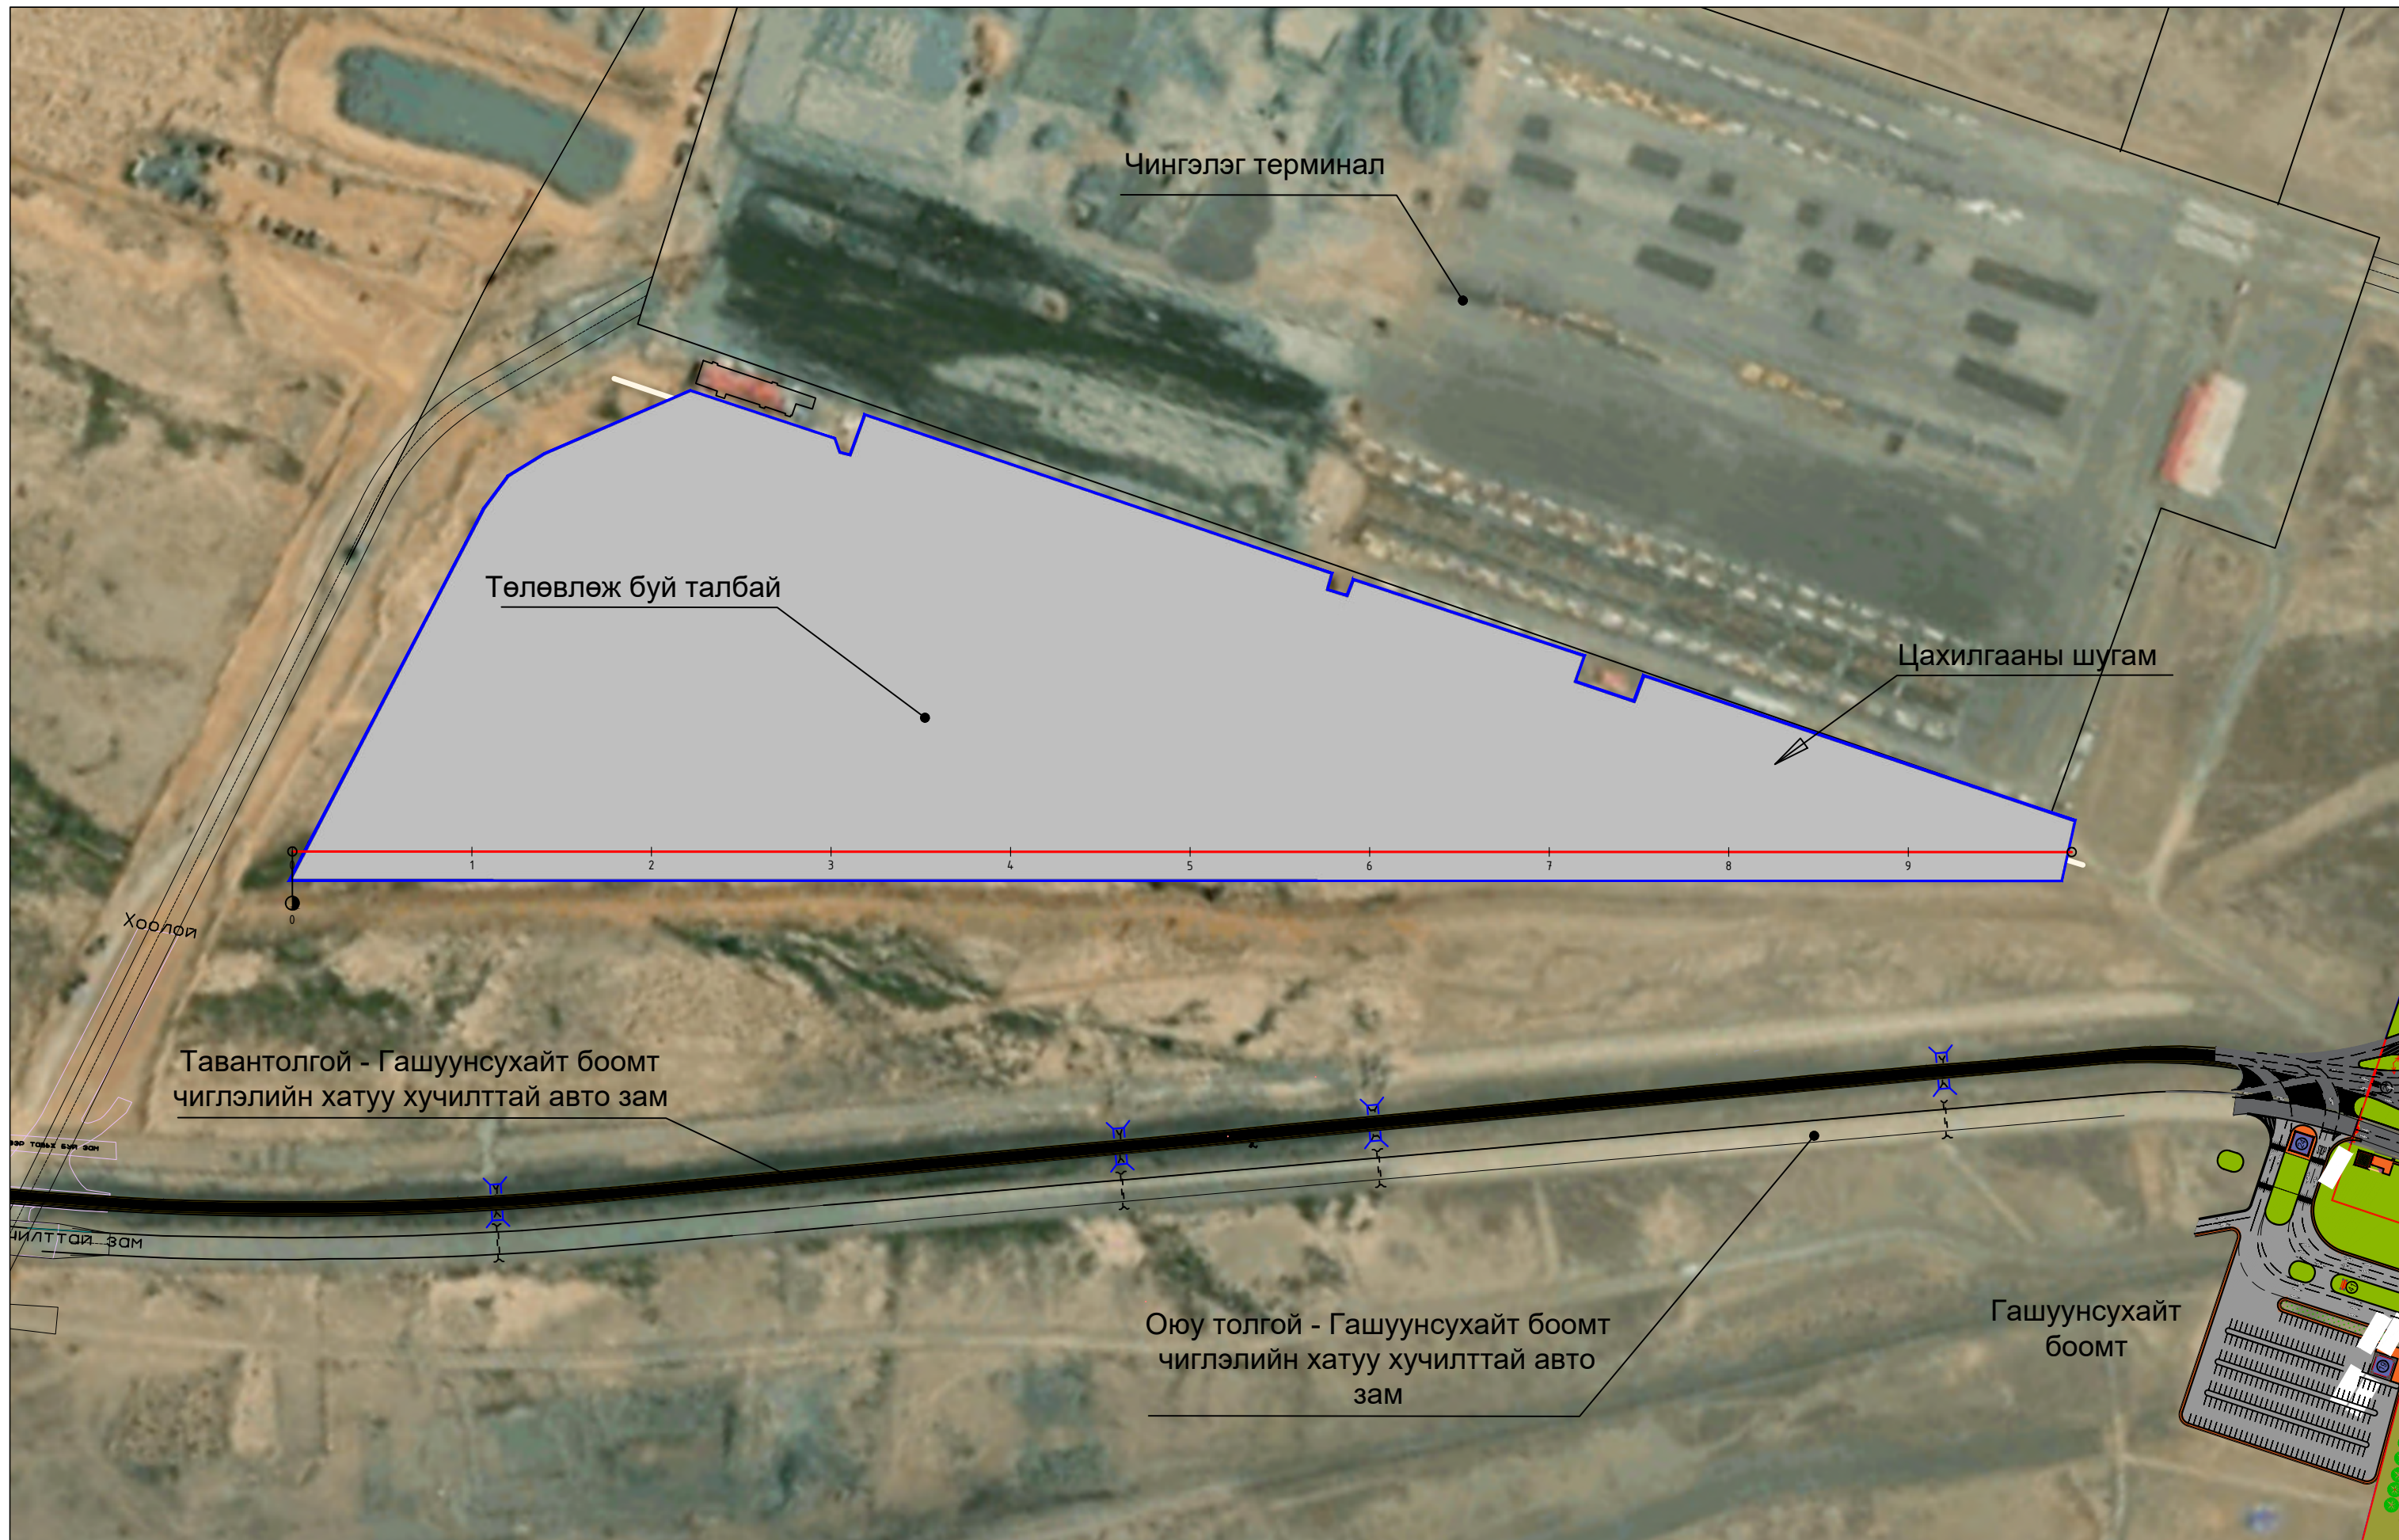


Албан тушаал:	Нэрс:	Гарын үсэг:	Масштаб:	Захиалагч:	Гүйцэтгэгч:	Зураг төсөл:	Төслийн нэр:
Захирал	Т.Түвшинтөгс					Ерөнхий план зураг	ГАШУУНСУХАЙТ БООМТ ДАХЬ ЧИНГЭЛЭГ ТЭЭВРИЙН ТЕРМИНАЛЫН ӨРГӨТГӨЛИЙН ТАЛБАЙН НАРИЙВЧИЛСАН ЗУРАГ ТӨСӨЛ
Архитектор	Т.Өнөр-Од						
Архитектор	Т.Өнөр-Од						

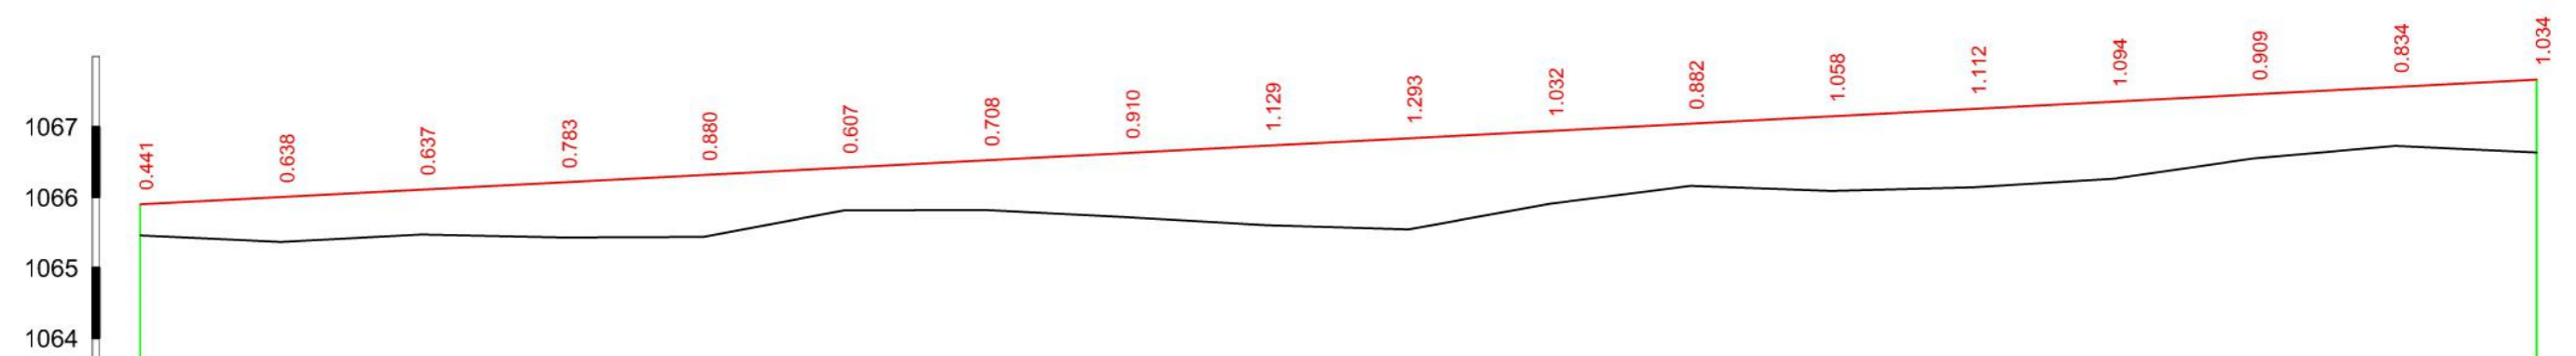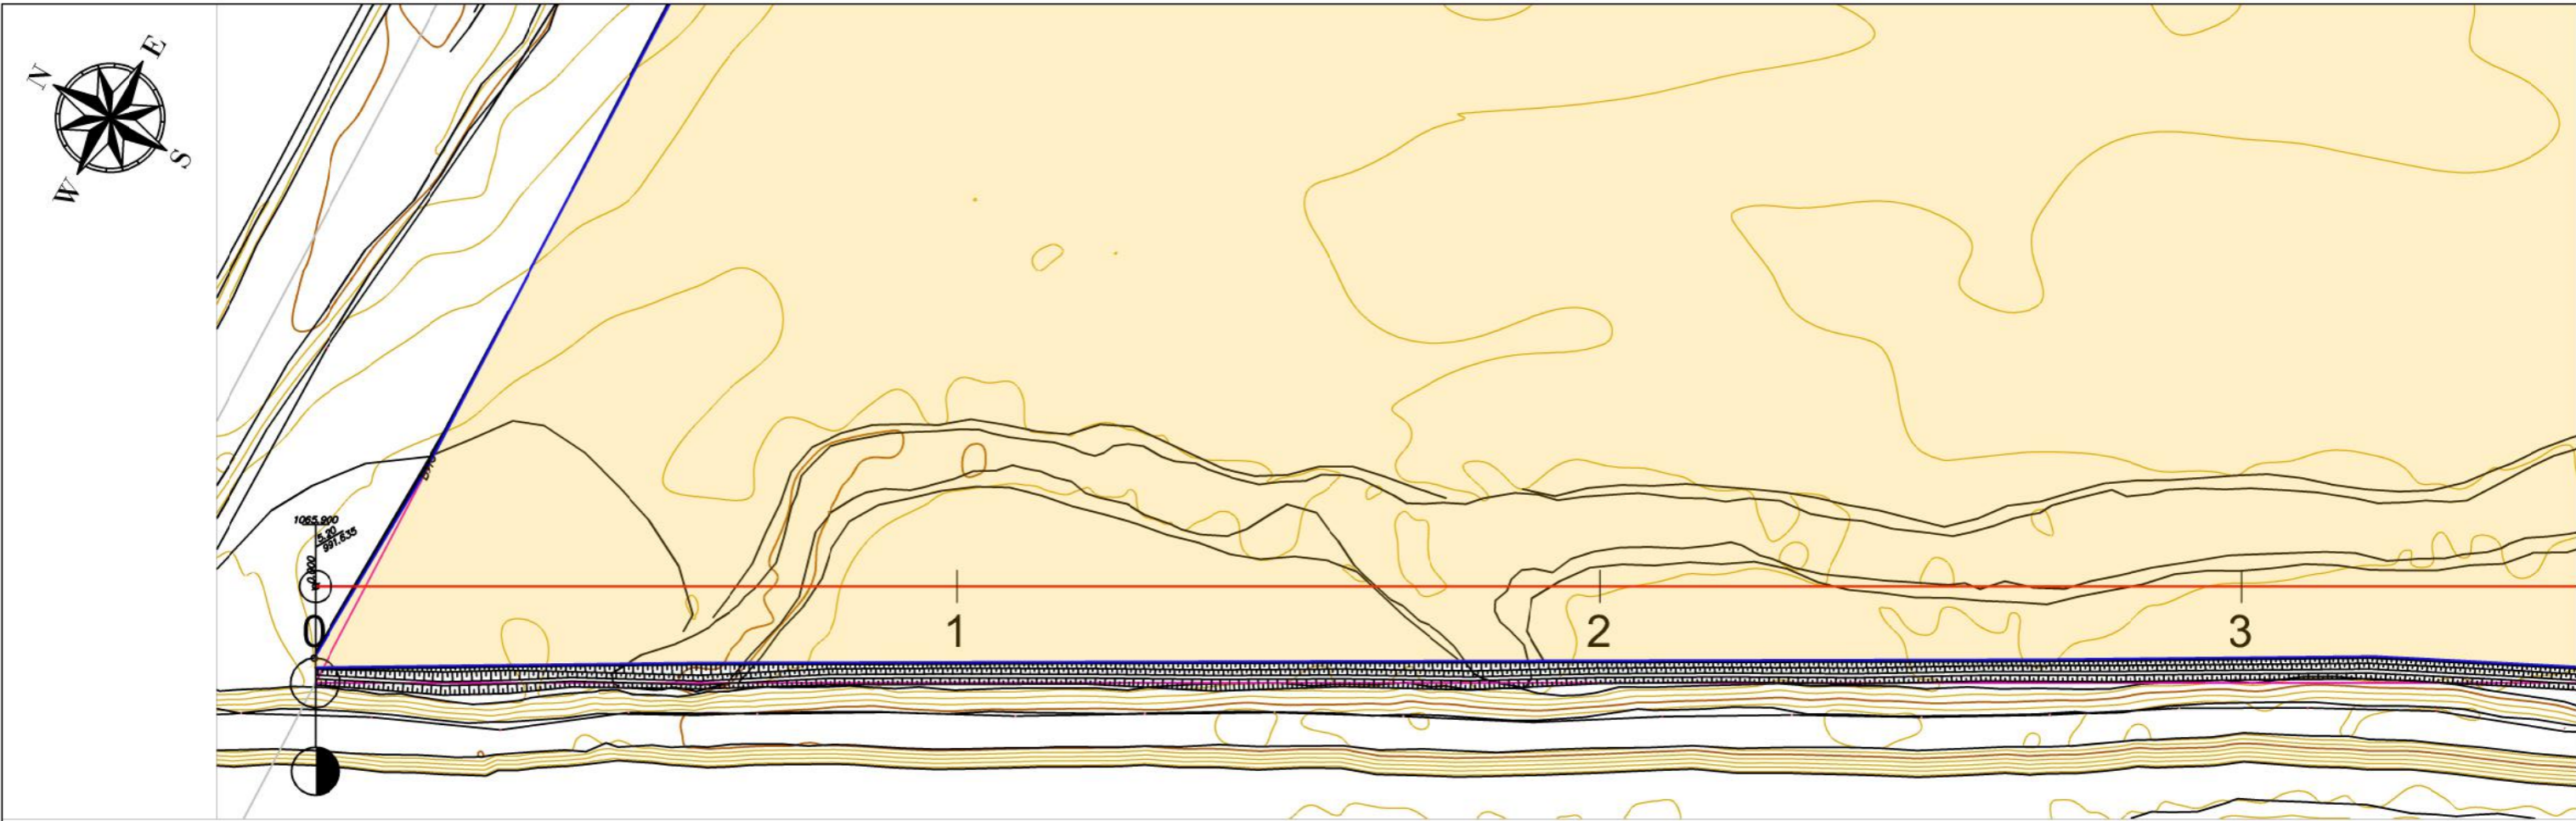


Төслийн түвшин, М	1065.900	1066.004	1066.108	1066.212	1066.316	1066.420	1066.524	1066.628	1066.732	1066.836	1066.940	1067.044	1067.148	1067.252	1067.356	1067.460	1067.564	1067.668
Хэвгий, ‰	5.20																	
Урт, М	340.000																	
Газрын түвшин, М	065.459	065.366	065.471	065.429	065.436	065.813	065.816	065.718	065.603	065.543	065.908	066.162	066.090	066.140	066.262	066.551	066.730	066.634
Зай хэмжээ, М	20.000	20.000	20.000	20.000	20.000	20.000	20.000	20.000	20.000	20.000	20.000	20.000	20.000	20.000	20.000	20.000	20.000	20.000
Пикет	0					1					2					3		
Замын чигийн байдал	991.00																	
Километрын тэмдэг	0																	

Албан тушаал:	Нэр:	Гарын үсэг:	Масштаб:	Захиалагч:	Гүйцэтгэгч:	Зураг төсөл:	Төслийн нэр:	
Захирал	Т.Түвшинтөгс		0 5 10 15 20 25 МЕТР 1:1000	ЭРДЭНЭС ТАВАНТОЛГОЙ	"ЗӨВ ХАУС КОНСТРАКШН" ХХК	Дэвсгэр зураг ба дагуу огтлол	ГАШУУНСУХАЙТ БООМТ ДАХЬ ЧИНГЭЛЭГ ТЭЭВРИЙН ТЕРМИНАЛЫН ӨРГӨТГӨЛИЙН ТАЛБАЙН НАРИЙВЧИЛСАН ЗУРАГ ТӨСӨЛ	
Архитектор	Т.Өнөр-Од		0 5 10 15 20 25 МЕТР 1:100			Огноо: 2024 оны 04 сар	Төсөл: Зургийн дугаар	
Архитектор	Т.Өнөр-Од					Илжирлийн зургийн төрөл: Ажлын зураг	Хэмжээ: А3	
						Нийт хуудас: 3	Хуудас: 01	Бэлтгэл: А

НЭГ МАЯГИЙН ХӨНДЛӨН ОГТЛОЛ

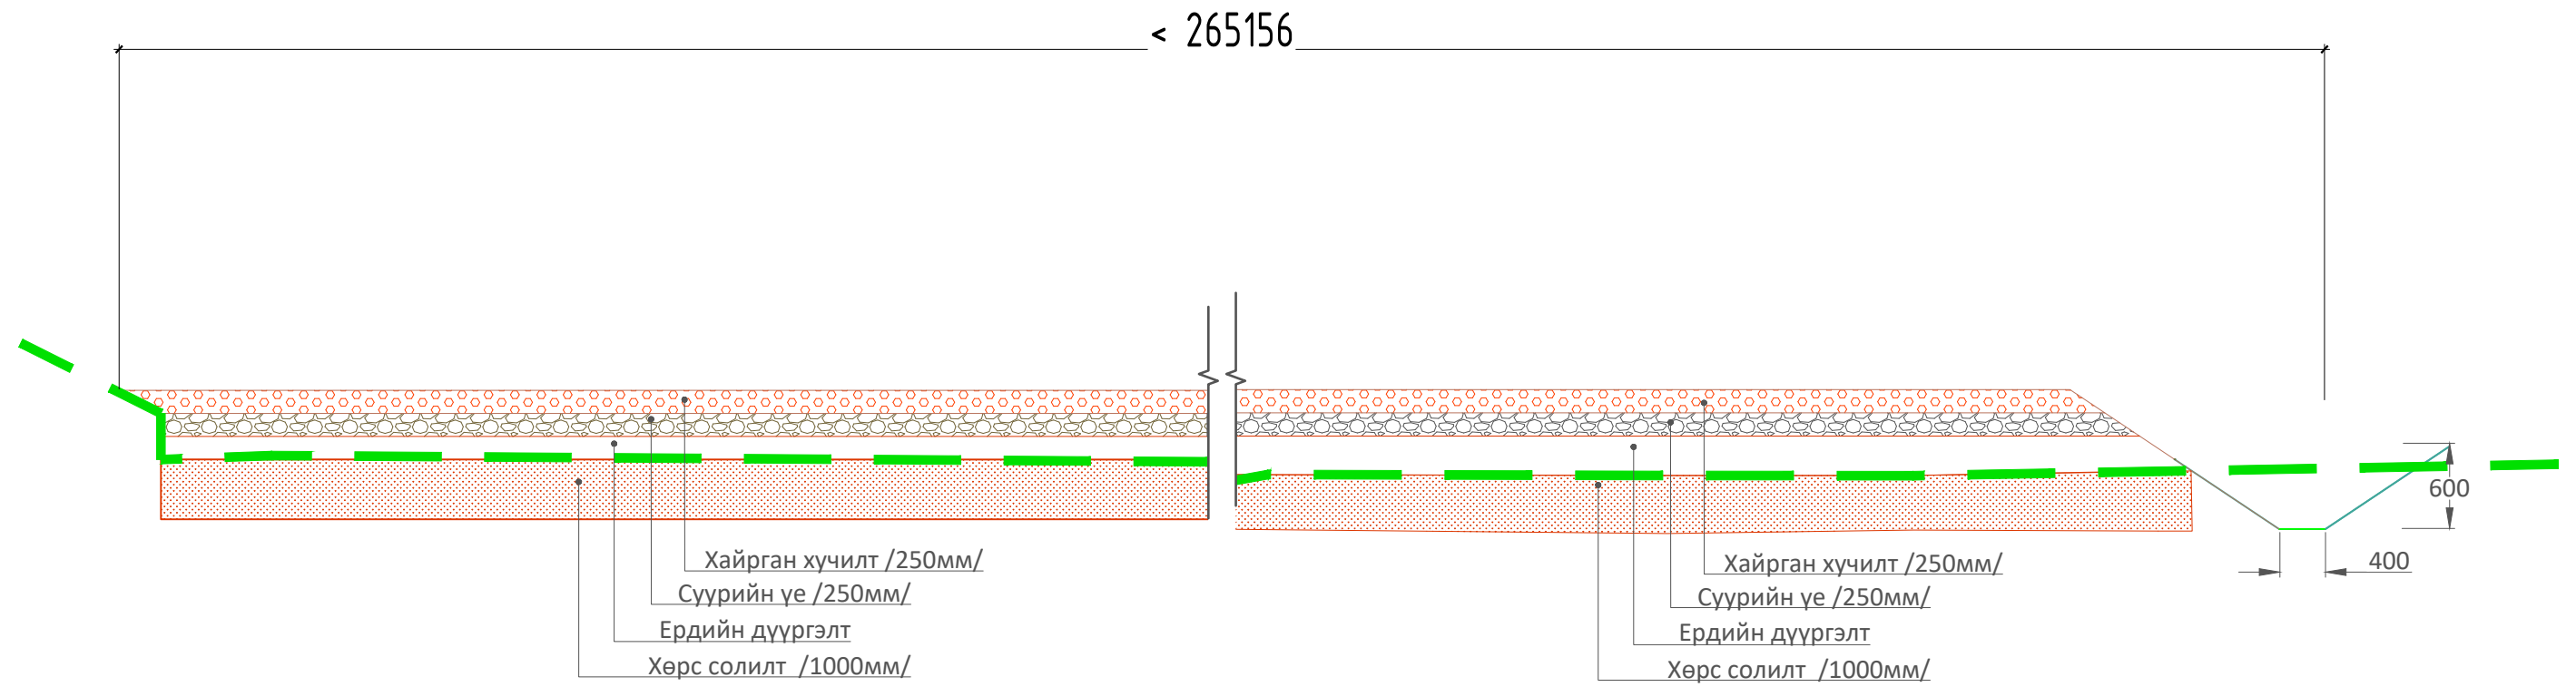


Албан тушаал:	Нэрс:	Гарын үсэг:	Масштаб:	Захиалагч:	Гүйцэтгэгч:	Зураг төсөл:	Төслийн нэр:					
Захирал	Т.Түвшинтөгс					Нэг маягийн хөндлөн огтлол	ГАШУУНСУХАЙТ БООМТ ДАХЬ ЧИНГЭЛЭГ ТЭЭВРИЙН ТЕРМИНАЛЫН ӨРГӨТГӨЛИЙН ТАЛБАЙН НАРИЙВЧИЛСАН ЗУРАГ ТӨСӨЛ					
Архитектор	Т.Өнөр-Од											
Архитектор	Т.Өнөр-Од											
Огноо:	2024 оны 04 сар	Инженерийн зургийн төрөл:	Ажлын зураг	Хэмжээ:	A3	Төсөл: Сургийн дугаар:	Нийт хуудас:	1	Хуудас:	1	Шалгалт:	A

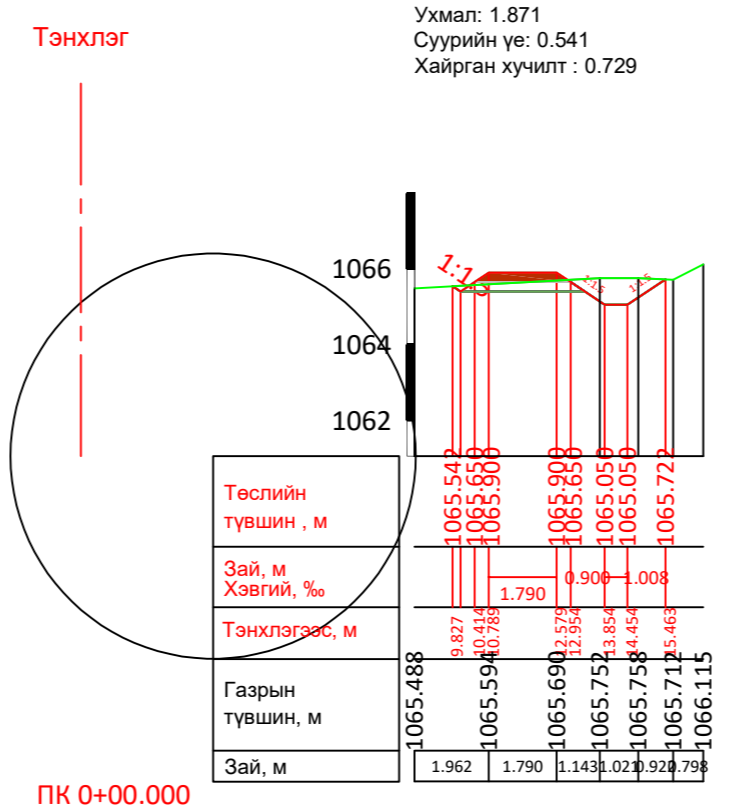


Албан тушаал:	Нэрс:	Гарын үсэг:	Масштаб:	Захиалагч:	Гүйцэтгэгч:	Зураг төсөл:	Төслийн нэр:					
Захирал	Т.Түвшинтөгс		0 5 10 15 20 25 МЕТР 1:200		"ЗӨВ ХАУС КОНСТРАКШН" ХХК	Нарийвчилсан хөндлөн огтлол	ГАСУУНСУХАЙТ БООМТ ДАХЬ ЧИНГЭЛЭГ ТЭЭВРИЙН ТЕРМИНАЛЫН ӨРГӨТГӨЛИЙН ТАЛБАЙН НАРИЙВЧИЛСАН ЗУРАГ ТӨСӨЛ					
Архитектор	Т.Өнөр-Од		0 5 10 15 20 25 МЕТР 1:200									
Архитектор	Т.Өнөр-Од					Огноо: 2024 оны 04 сар	Инженерийн зургийн төрөл: Ажлын зураг	Хэмжээ: А3	Төсөл: Зургийн дугаар:	Нийт хуудас: 75	Хуудас: 01	Шалгалт: А

Далан: 185.991
 Хөрс хуулалт : 152.149
 Шуудуу : 0.971
 Суурийн үе: 37.619
 Хайрган хучилт : 37.806

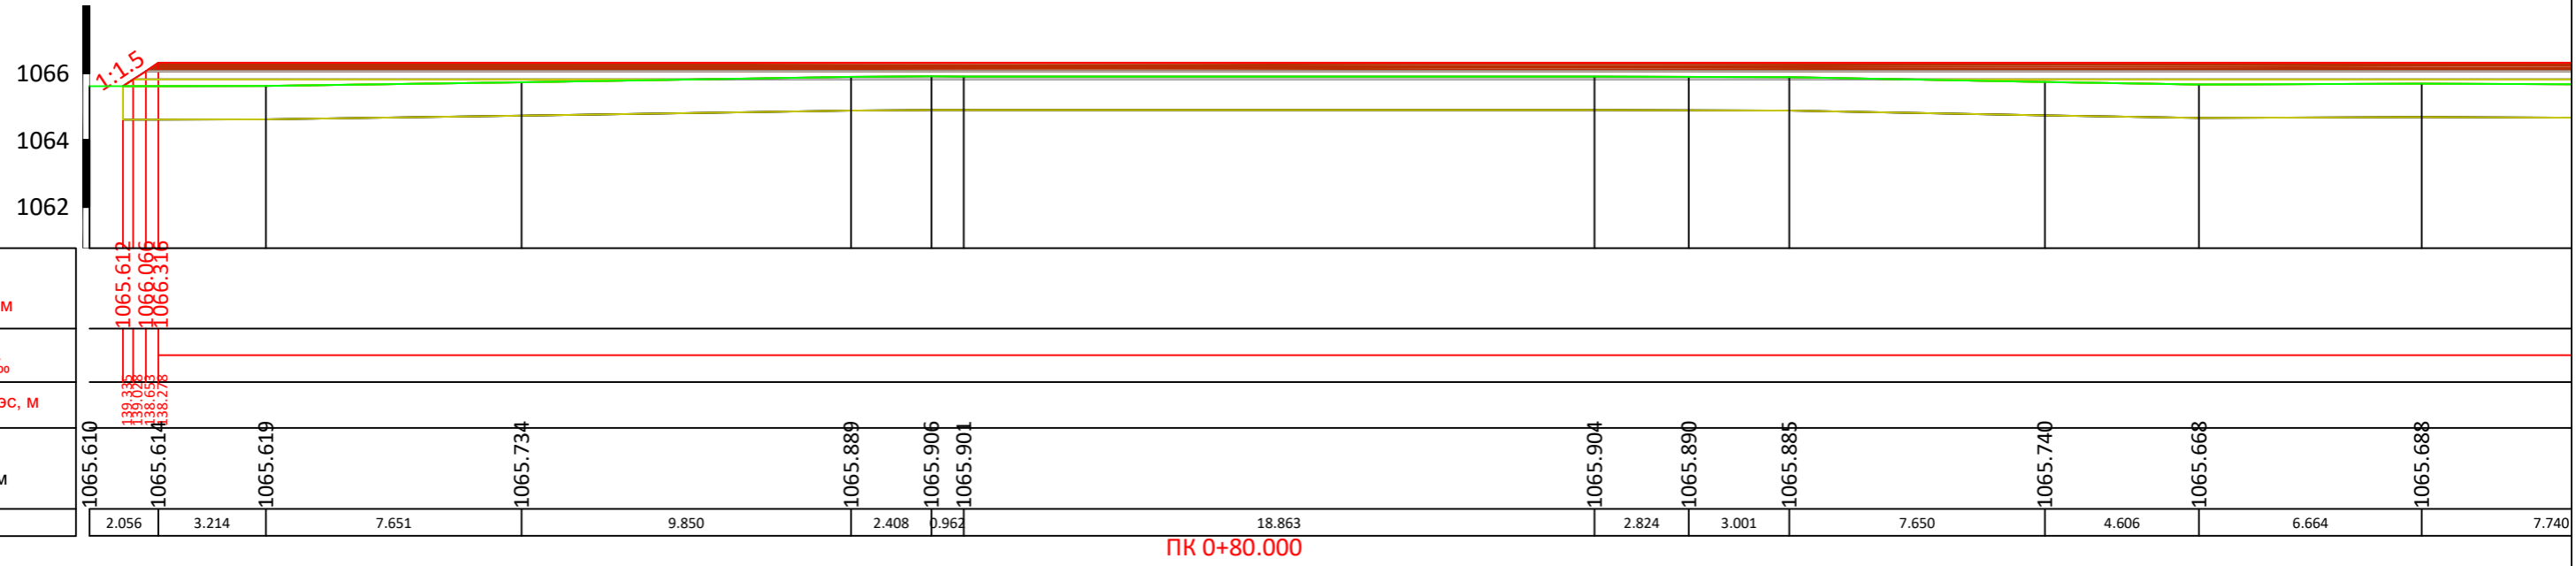


ПК 0+80.000

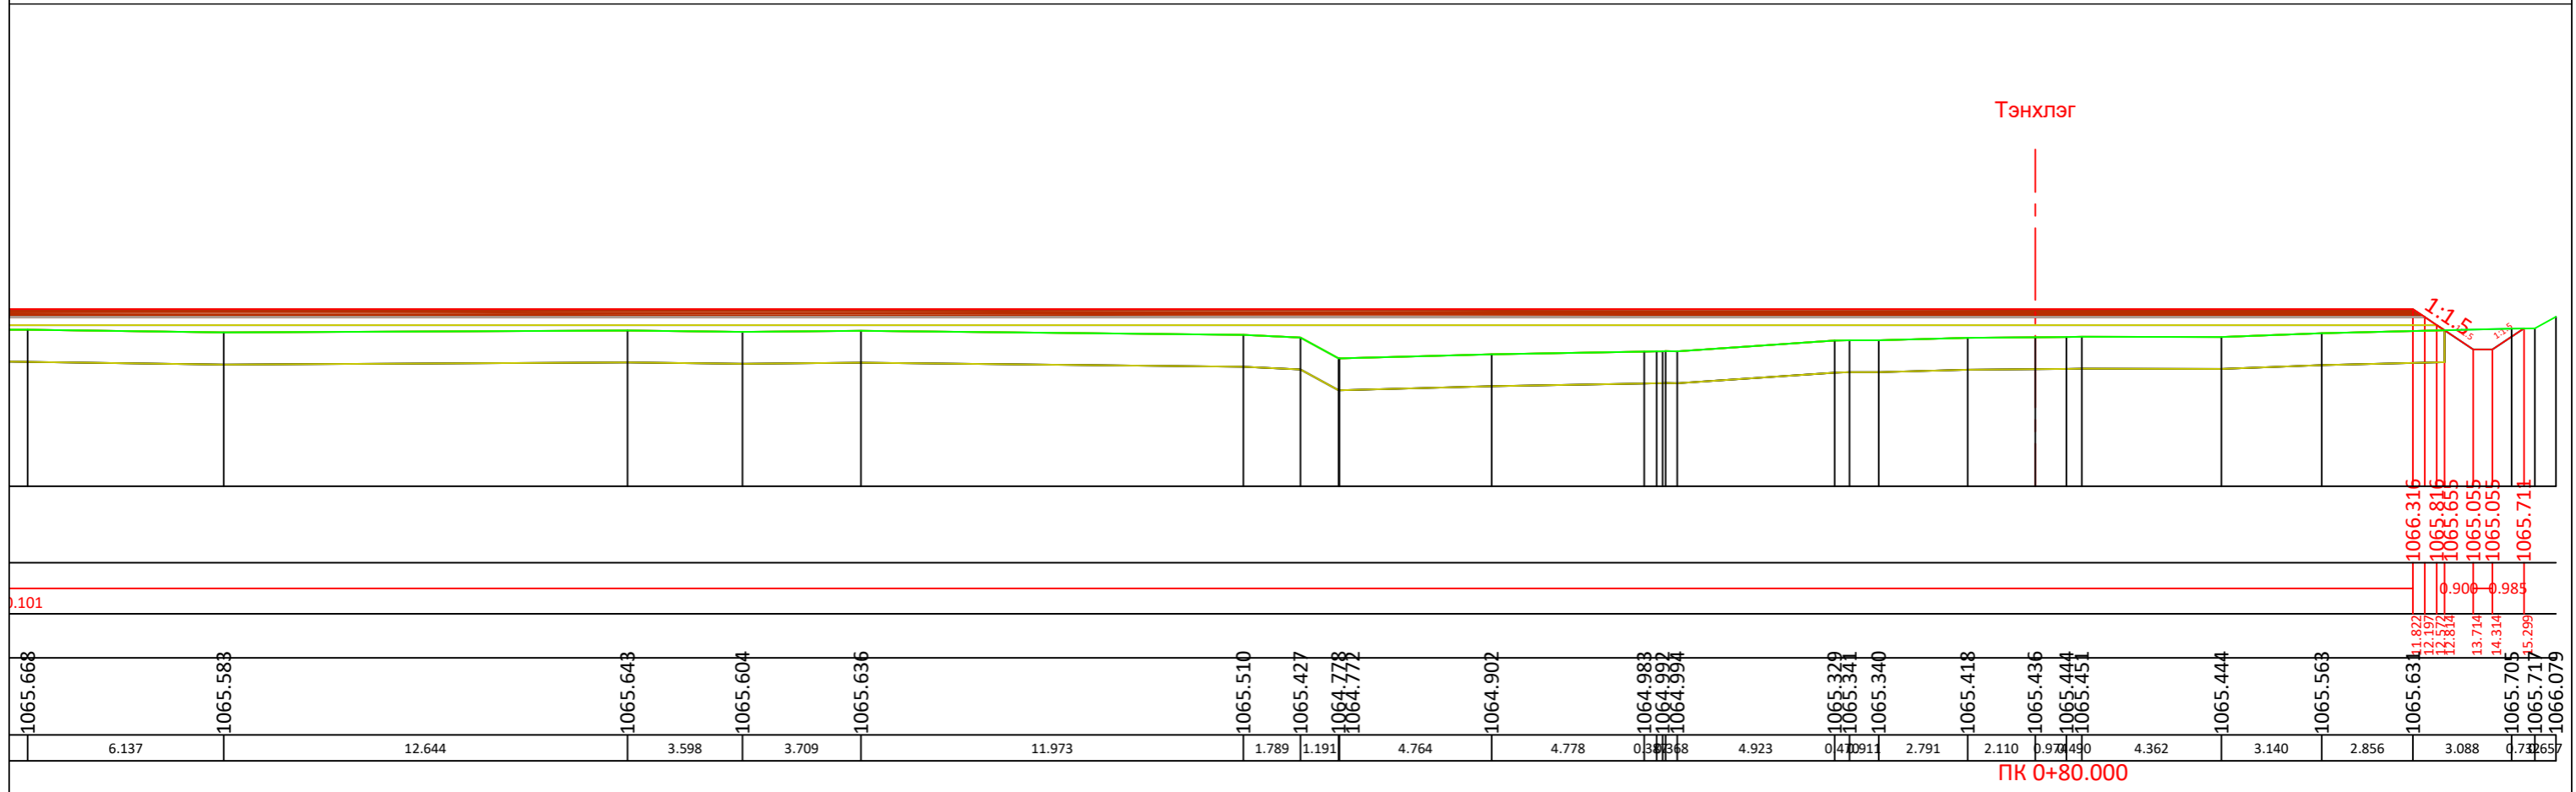

ПК 0+80.000

Албан тушаал:	Нэрс:	Гарын үсэг:	Масштаб:	Захиалагч:	Гүйцэтгэгч:	Зураг төсөл:	Төслийн нэр:
Захирал	Т.Түвшинтөгс		0 5 10 15 20 25 МЕТР 1:200		"ЗӨВ ХАУС КОНСТРАКШН" ХХК	Нарийвчилсан хөндлөн огтлол	ГАШУУНСУХАЙТ БООМТ ДАХЬ ЧИНГЭЛЭГ ТЭЭВРИЙН ТЕРМИНАЛЫН ӨРГӨТГӨЛИЙН ТАЛБАЙН НАРИЙВЧИЛСАН ЗУРАГ ТӨСӨЛ
Архитектор	Т.Өнөр-Од		0 5 10 15 20 25 МЕТР 1:200			Огноо: 2024 оны 04 сар	Хэмжээ: А3
Архитектор	Т.Өнөр-Од					Инженерийн зургийн төрөл: Ажлын зураг	Төсөл: Зургийн дугаар: 75
						Хуудас: 06	Шалгалт: А

Далан: 234.963
 Хөрс хуулалт : 190.368
 Шуудуу : 0.972
 Суурийн үе: 47.181
 Хайрган хучилт : 47.368

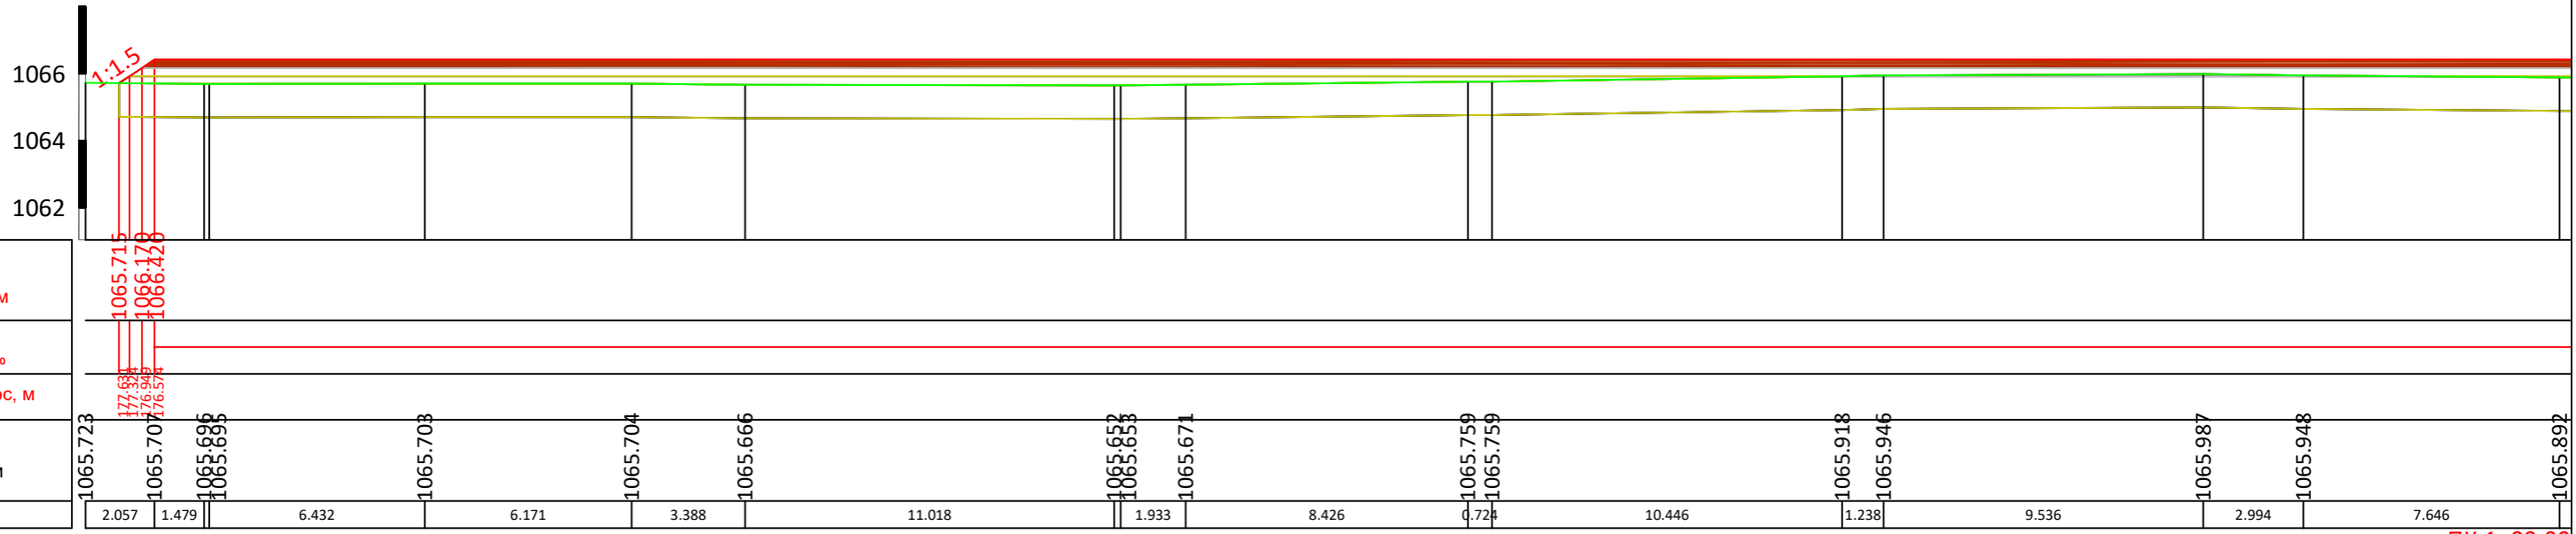


ПК 1+00.00

188.349




ПК 1+00.000

Албан тушаал:	Нэрс:	Гарын үсэг:	Масштаб:	Захиалагч:	Гүйцэтгэгч:	Зураг төсөл:	Төслийн нэр:
Захирал	Т.Түвшинтөгс		0 5 10 15 20 25 МЕТР 1:200		"ЗӨВ ХАУС КОНСТРАКШН" ХХК	Нарийвчилсан хөндлөн ОГТЛОЛ	ГАСУУНСУХАЙТ БООМТ ДАХЬ ЧИНГЭЛЭГ ТЭЭВРИЙН ТЕРМИНАЛЫН ӨРГӨТГӨЛИЙН ТАЛБАЙН НАРИЙВЧИЛСАН ЗУРАГ ТӨСӨЛ
Архитектор	Т.Өнөр-Од		0 5 10 15 20 25 МЕТР 1:200			Огноо: 2024 оны 04 сар	Хэмжээ: А3
Архитектор	Т.Өнөр-Од					Инженерийн зургийн төрөл: Ажлын зураг	Төсөл: Зургийн дугаар: 75
						Хуудас: 07	Шалгалт: А

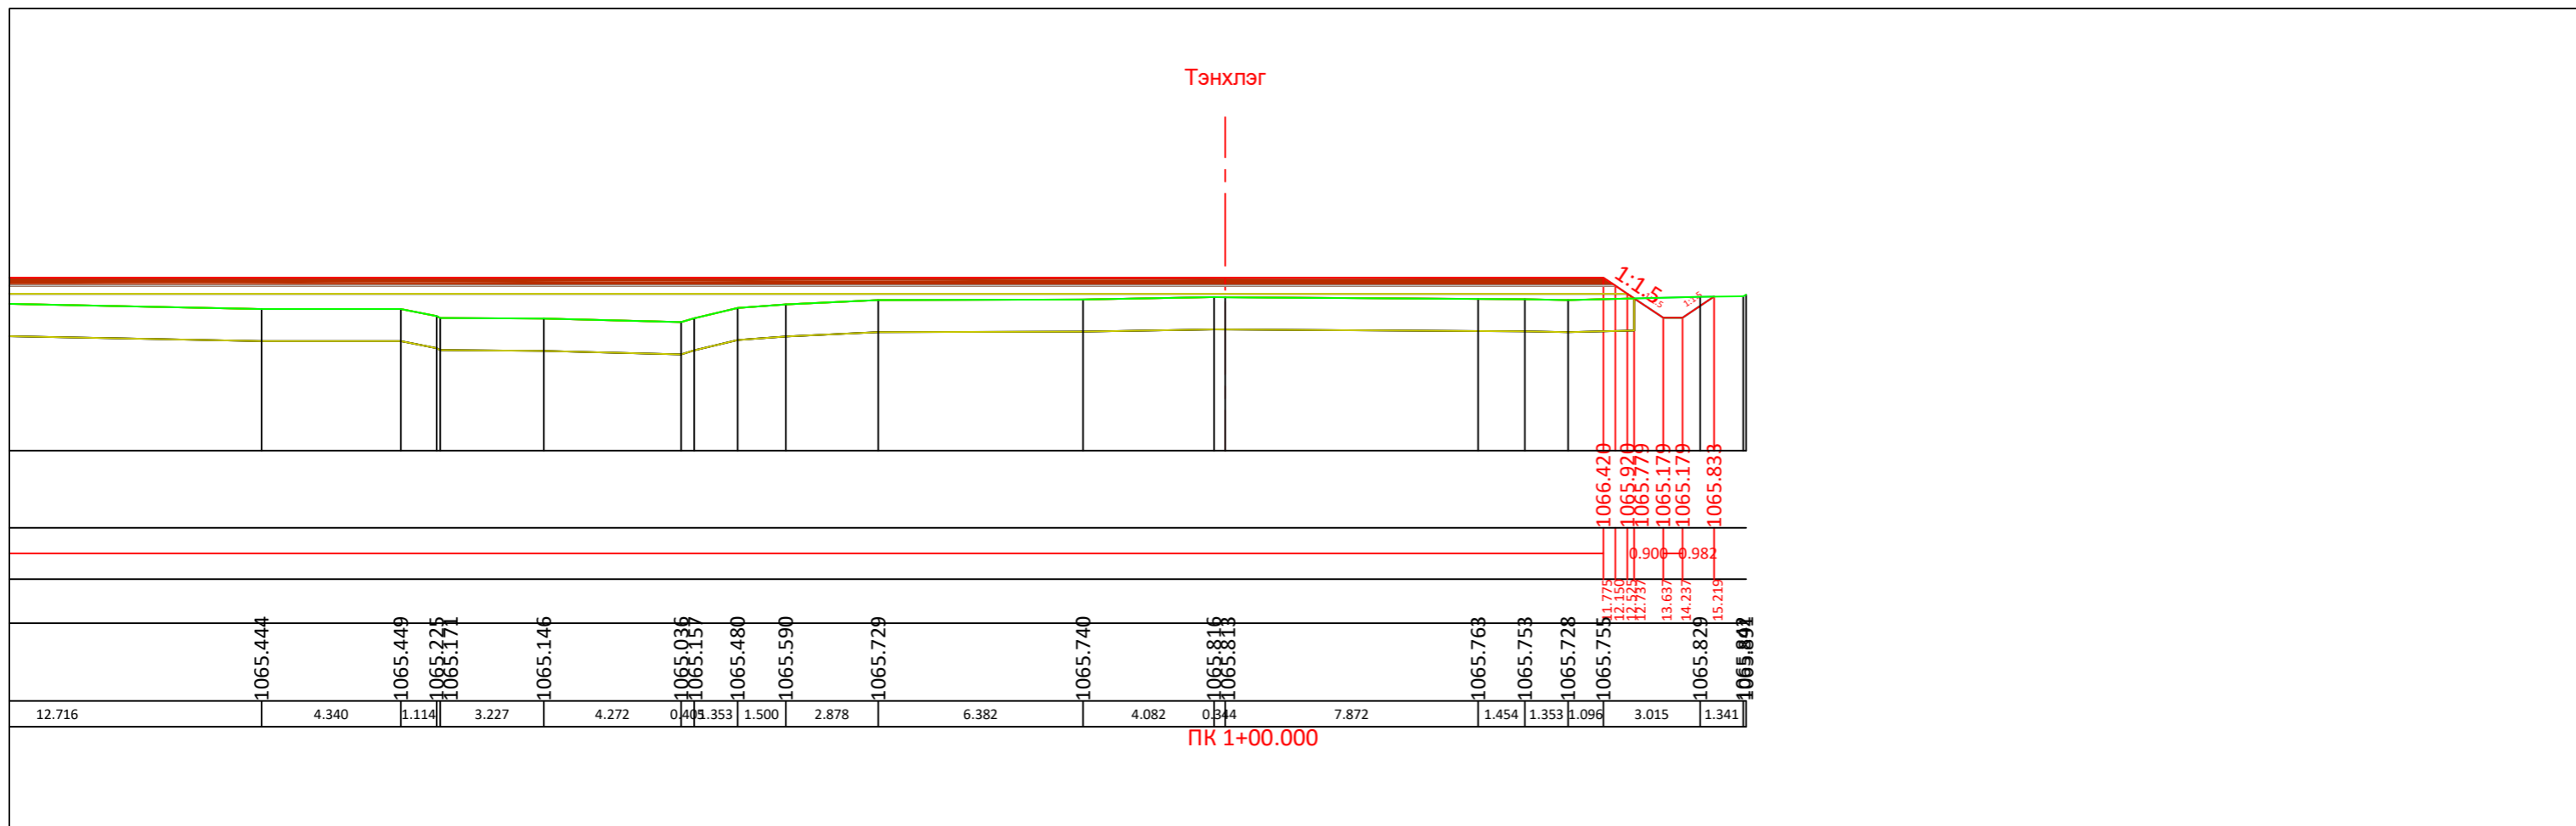


Албан тушаал:	Нэрс:	Гарын үсэг:	Масштаб:	Захиалагч:	Гүйцэтгэгч:	Зураг төсөл:	Төслийн нэр:					
Захирал	Т.Түвшинтөгс		0 5 10 15 20 25 МЕТР 1:200		"ЗӨВ ХАУС КОНСТРАКШН" ХХК	Нарийвчилсан хөндлөн огтлол	ГАСУУНСУХАЙТ БООМТ ДАХЬ ЧИНГЭЛЭГ ТЭЭВРИЙН ТЕРМИНАЛЫН ӨРГӨТГӨЛИЙН ТАЛБАЙН НАРИЙВЧИЛСАН ЗУРАГ ТӨСӨЛ					
Архитектор	Т.Өнөр-Од		0 5 10 15 20 25 МЕТР 1:200									
Архитектор	Т.Өнөр-Од					Огноо: 2024 оны 04 сар	Инженерийн зургийн төрөл: Ажлын зураг	Хэмжээ: А3	Төсөл, Зургийн дугаар:	Нийт хуудас: 75	Хуудас: 08	Шалгалт: А

Далан: 310.333
 Хөрс хуулалт : 234.333
 Шуудуу : 1.059
 Суурийн үе: 58.093
 Хайрган хучилт : 58.281

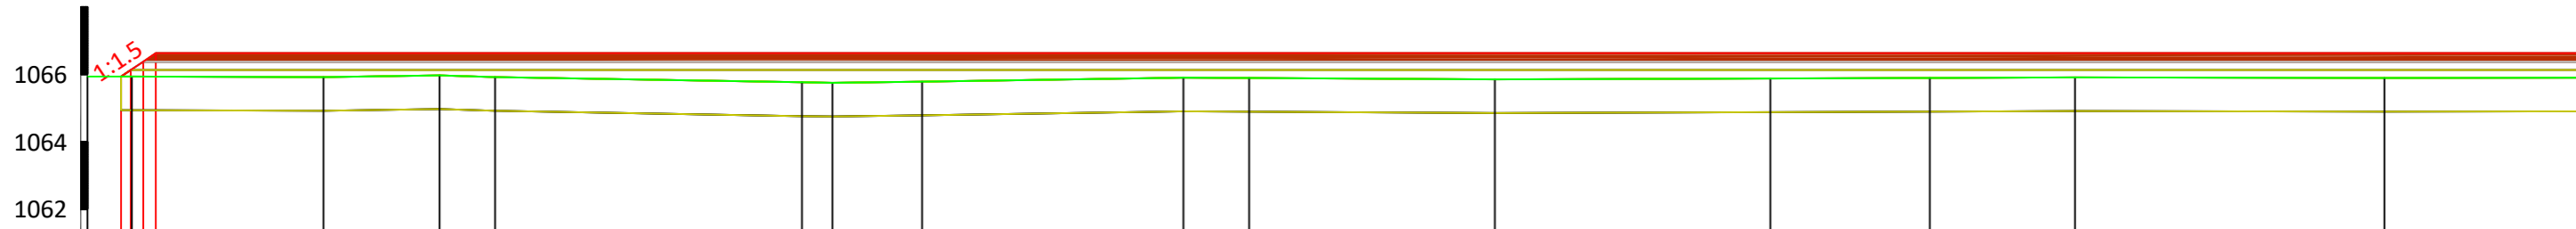

Төслийн түвшин, м																
Зай, м Хэвгий, ‰																
Тэнхлэгээс, м																
Газрын түвшин, м	1065.937	1065.939	1065.937	1065.922	1065.969	1065.918	1065.764	1065.754	1065.787	1065.902	1065.891	1065.850	1065.876	1065.892	1065.909	1065.894
Зай, м	1.318	0.715	4.986	3.454	1.651	9.123	0.909	2.664	7.771	1.956	7.307	8.199	4.743	4.316	9.203	9.472

ПК 1+40.000


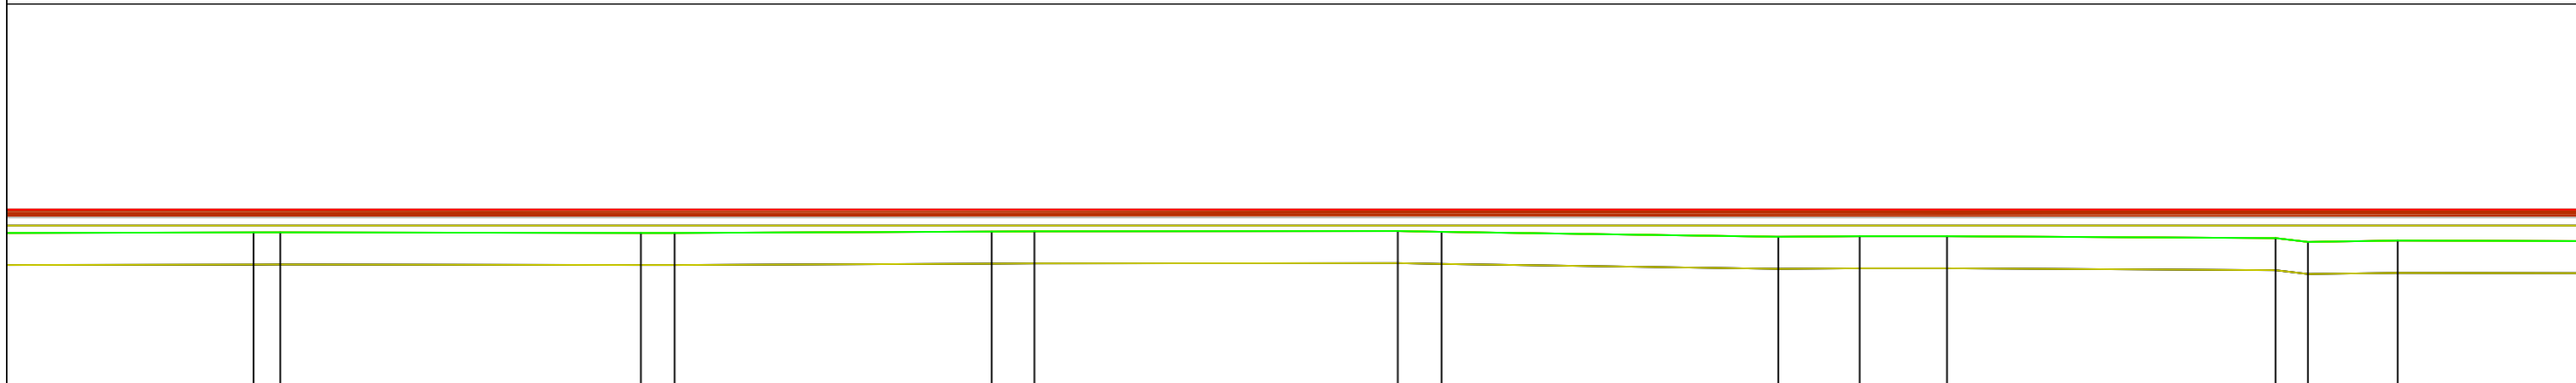


231.998

9.472	1065.912	1065.914	11.218	1065.900	1065.897	9.860	1065.944	1065.947	11.306	1065.958	1065.930	10.474	1065.784	1065.796	1065.798	10.215	1065.736	1065.623	2.792	1065.658	6.441
-------	----------	----------	--------	----------	----------	-------	----------	----------	--------	----------	----------	--------	----------	----------	----------	--------	----------	----------	-------	----------	-------


ПК 1+40.000

Албан тушаал:	Нэрс:	Гарын үсэг:	Масштаб:	Захиалагч:	Гүйцэтгэгч:	Зураг төсөл:	Төслийн нэр:					
Захирал	Т.Түвшинтөгс		0 5 10 15 20 25 МЕТР 1:200		"ЗӨВ ХАУС КОНСТРАКШН" ХХК	Нарийвчилсан хөндлөн огтлол	ГАСУУНСУХАЙТ БООМТ ДАХЬ ЧИНГЭЛЭГ ТЭЭВРИЙН ТЕРМИНАЛЫН ӨРГӨТГӨЛИЙН ТАЛБАЙН НАРИЙВЧИЛСАН ЗУРАГ ТӨСӨЛ					
Архитектор	Т.Өнөр-Од		0 5 10 15 20 25 МЕТР 1:200									
Архитектор	Т.Өнөр-Од					Огноо: 2024 оны 04 сар	Инженерийн зургийн төрөл: Ажлын зураг	Хэмжээ: А3	Төсөл: Зургийн дугаар:	Нийт хуудас: 75	Хуудас: 11	Шалгалт: А

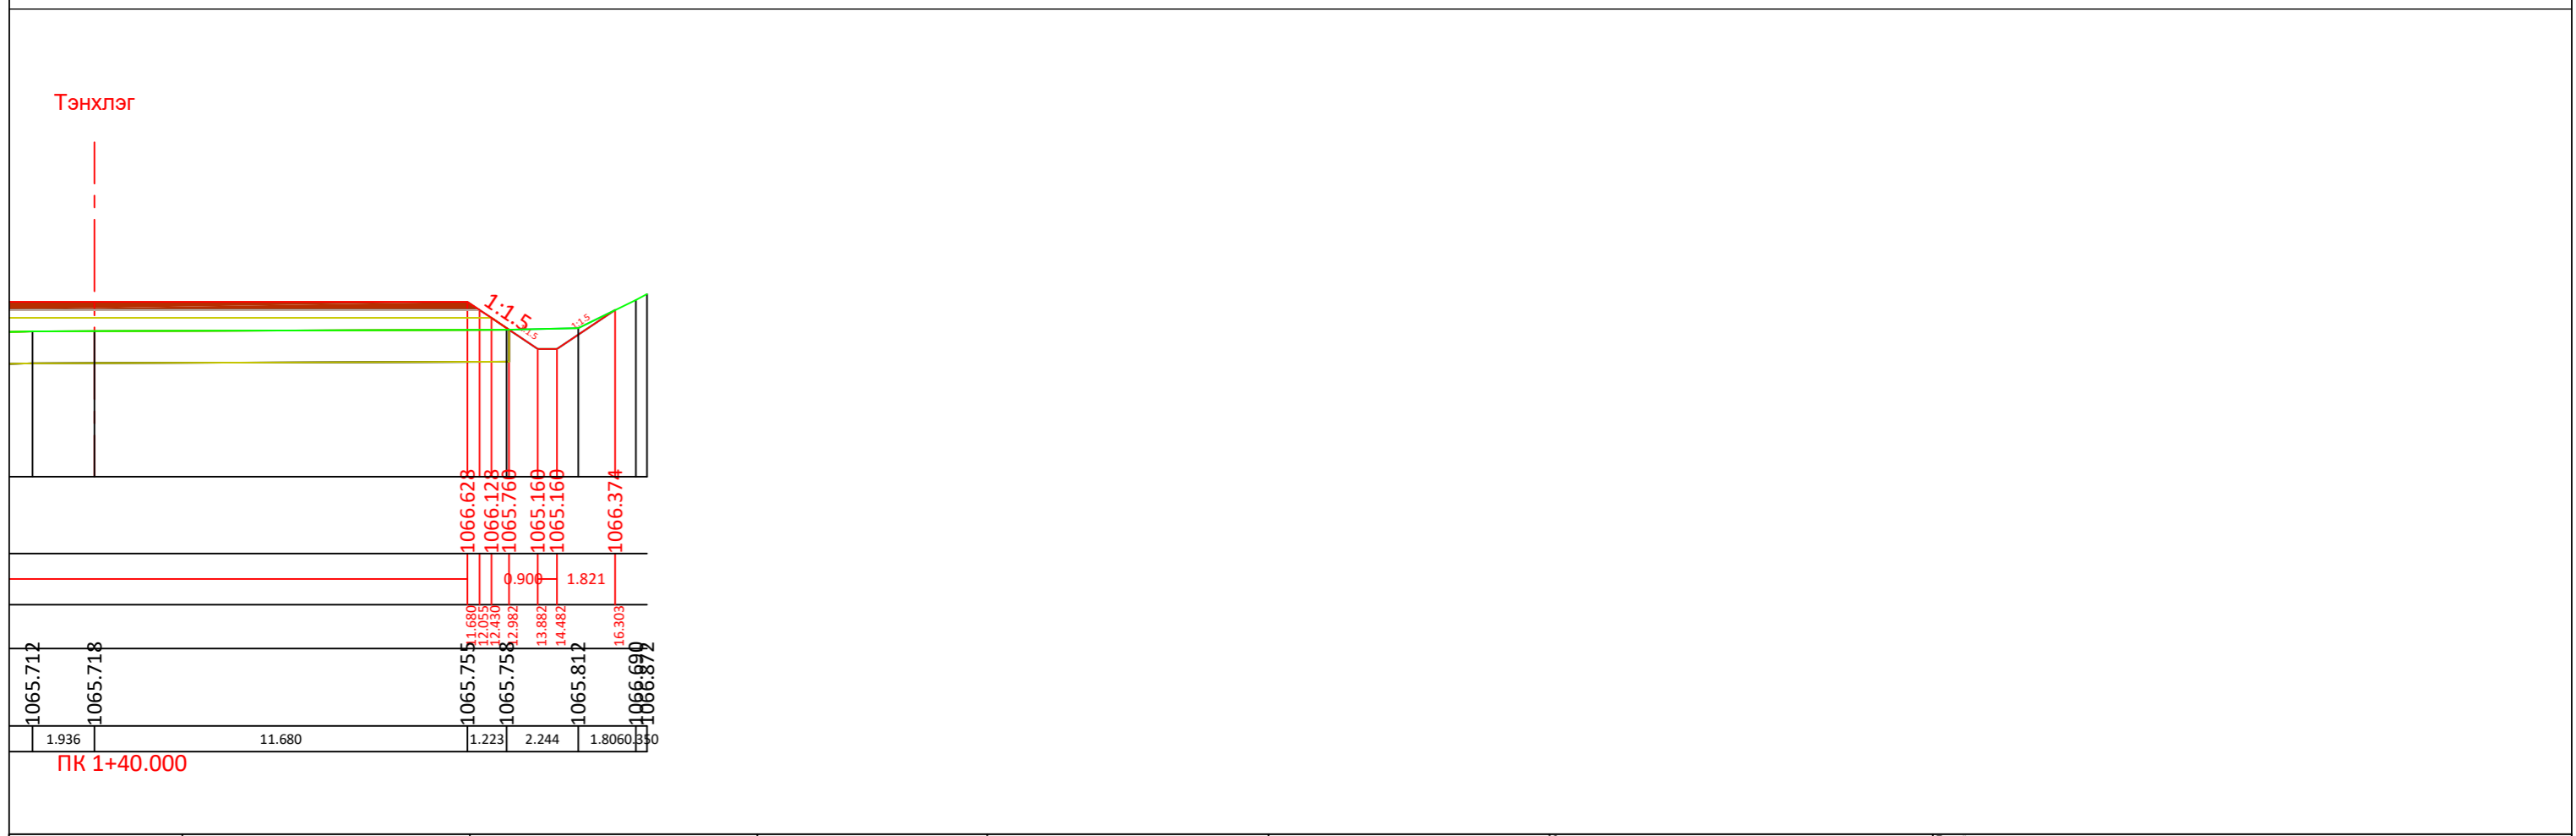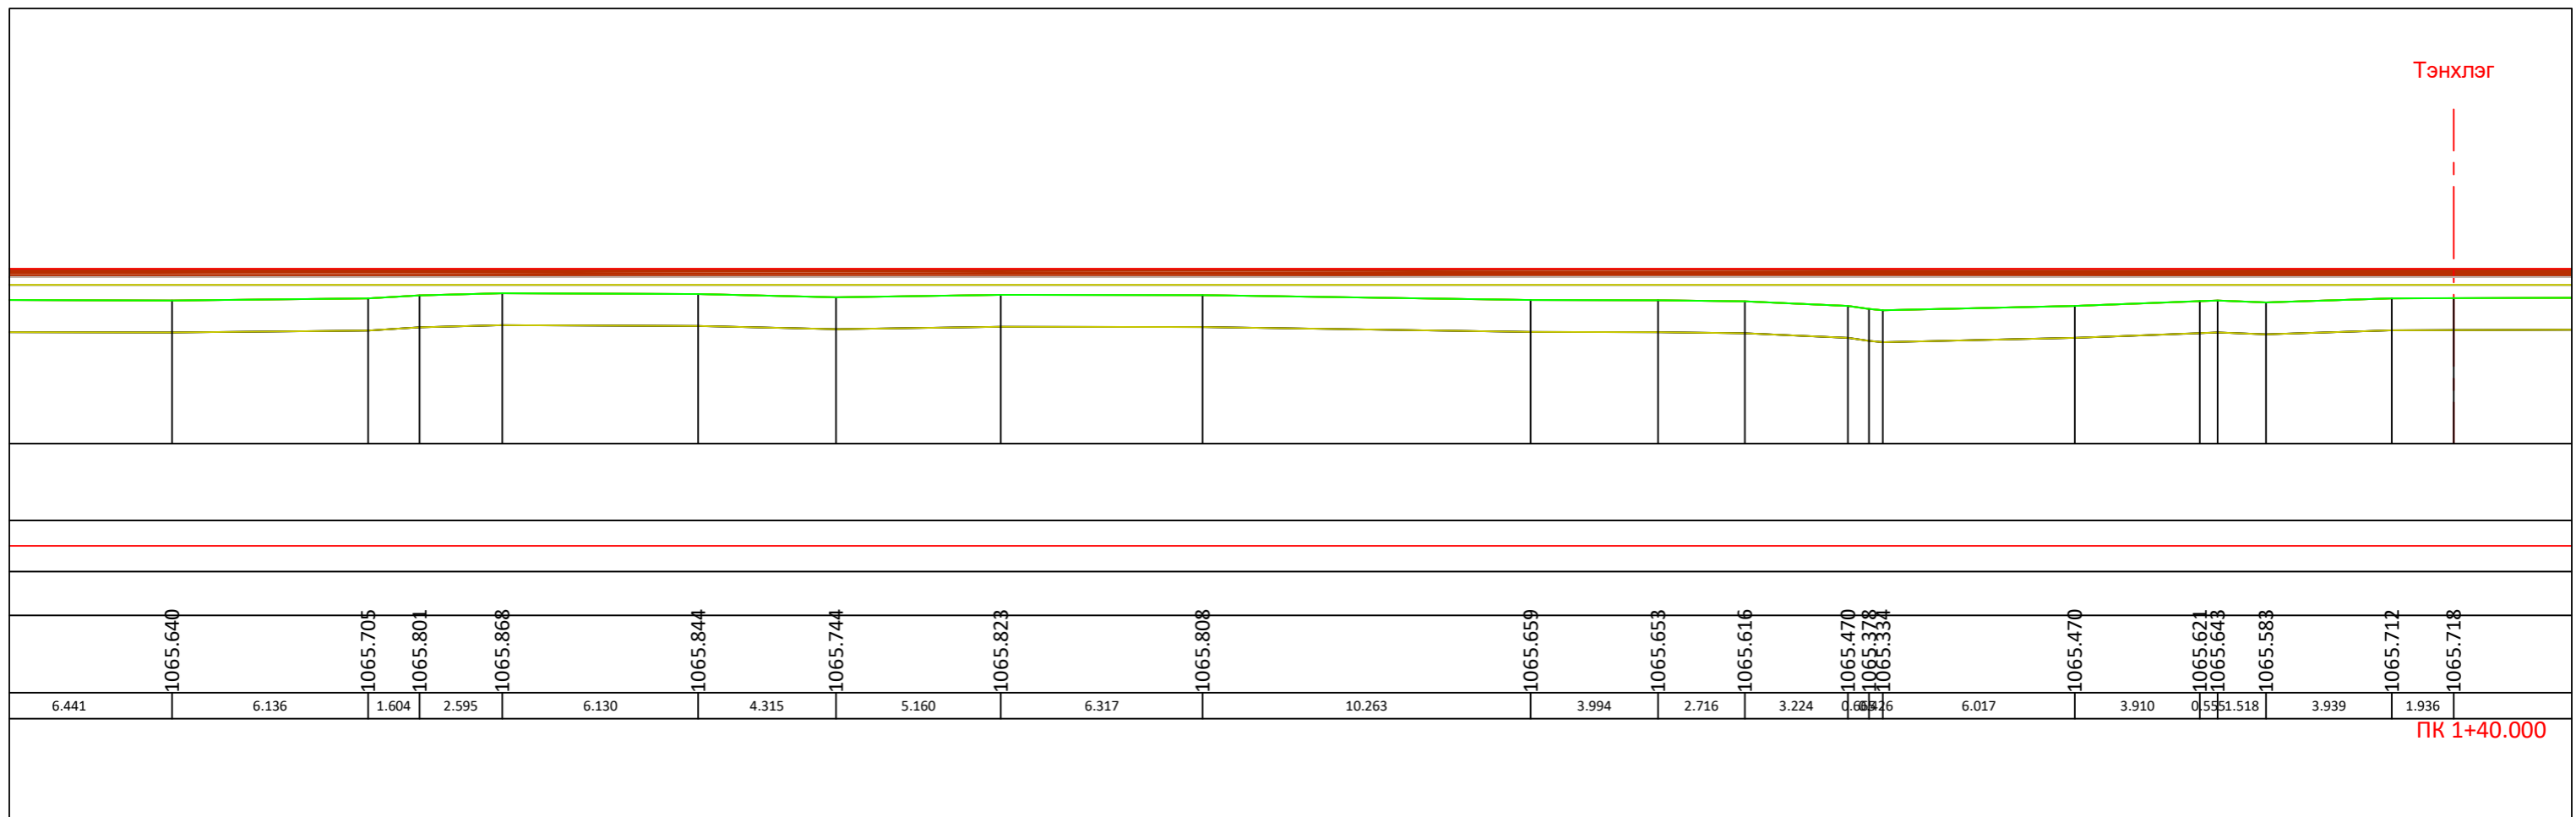

Албан тушаал:	Нэрс:	Гарын үсэг:	Масштаб:	Захиалагч:	Гүйцэтгэгч:	Зураг төсөл:	Төслийн нэр:					
Захирал	Т.Түвшинтөгс		0 5 10 15 20 25 МЕТР 1:200		"ЗӨВ ХАУС КОНСТРАКШН" ХХК	Нарийвчилсан хөндлөн огтлол	ГАСУУНСУХАЙТ БООМТ ДАХЬ ЧИНГЭЛЭГ ТЭЭВРИЙН ТЕРМИНАЛЫН ӨРГӨТГӨЛИЙН ТАЛБАЙН НАРИЙВЧИЛСАН ЗУРАГ ТӨСӨЛ					
Архитектор	Т.Өнөр-Од		0 5 10 15 20 25 МЕТР 1:200									
Архитектор	Т.Өнөр-Од					Огноо: 2024 оны 04 сар	Инженерийн зургийн төрөл: Ажлын зураг	Хэмжээ: А3	Төсөл: Зургийн дугаар:	Нийт хуудас: 75	Хуудас: 12	Шалгалт: А

Далан: 317.462
 Хөрс хуулалт : 242.629
 Шуудуу : 0.914
 Суурийн үе: 60.204
 Хайрган хучилт : 60.391

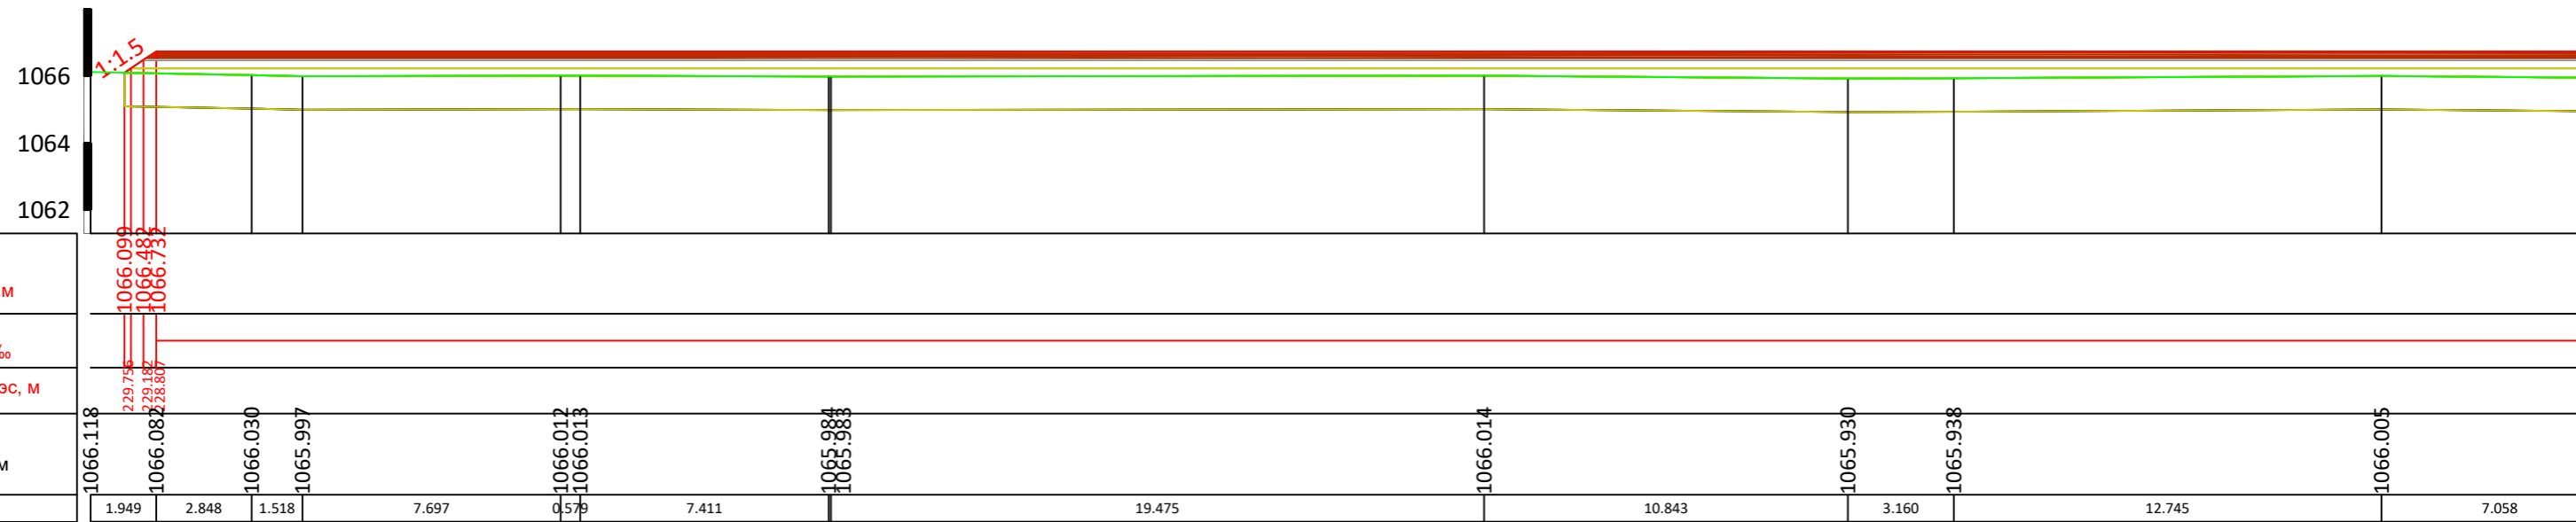


ПК 1+60.000


240.440

ПК 1+60.000

Албан тушаал:	Нэрс:	Гарын үсэг:	Масштаб:	Захиалагч:	Гүйцэтгэгч:	Зураг төсөл:	Төслийн нэр:
Захирал	Т.Түвшинтөгс		0 5 10 15 20 25 МЕТР 1:200		"ЗӨВ ХАУС КОНСТРАКШН" ХХК	Нарийвчилсан хөндлөн огтлол	ГАСУУНСУХАЙТ БООМТ ДАХЬ ЧИНГЭЛЭГ ТЭЭВРИЙН ТЕРМИНАЛЫН ӨРГӨТГӨЛИЙН ТАЛБАЙН НАРИЙВЧИЛСАН ЗУРАГ ТӨСӨЛ
Архитектор	Т.Өнөр-Од		0 5 10 15 20 25 МЕТР 1:200			Огноо: 2024 оны 04 сар	Хэмжээ: А3
Архитектор	Т.Өнөр-Од					Инженерийн зургийн төрөл: Ажлын зураг	Төсөл: Зургийн дугаар: 75
						Хуудас: 13	Шалгалт: А

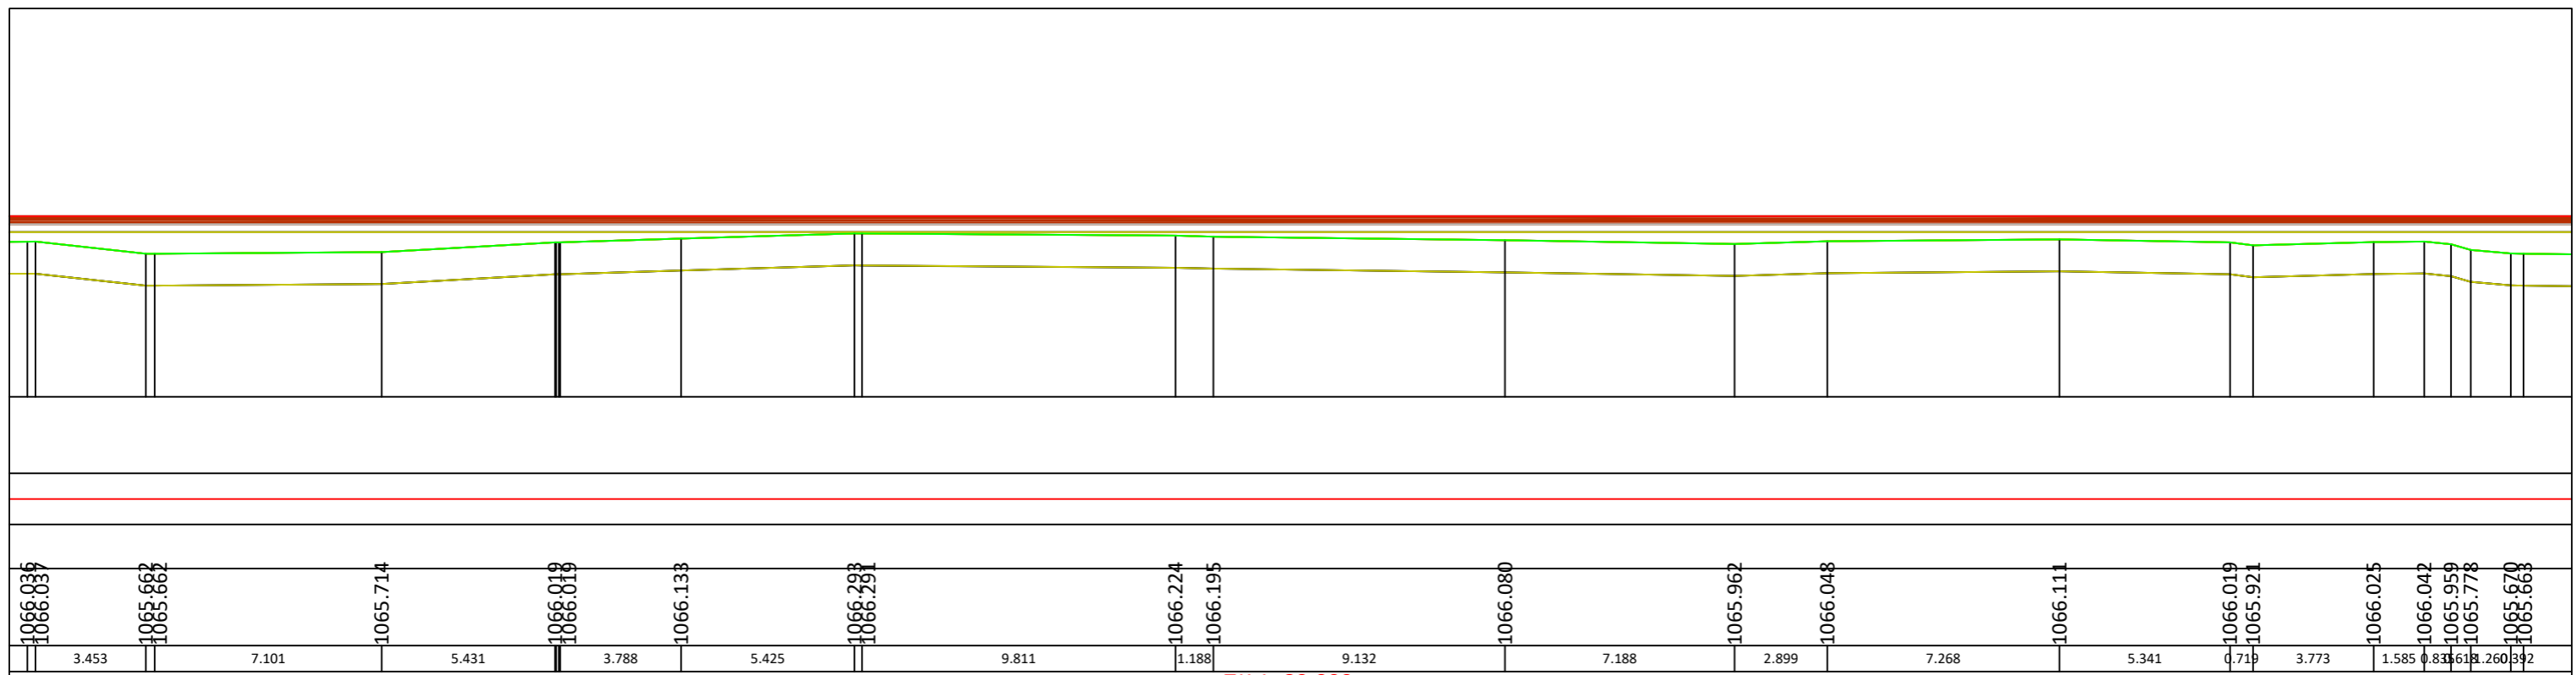


ПК 1+80.000

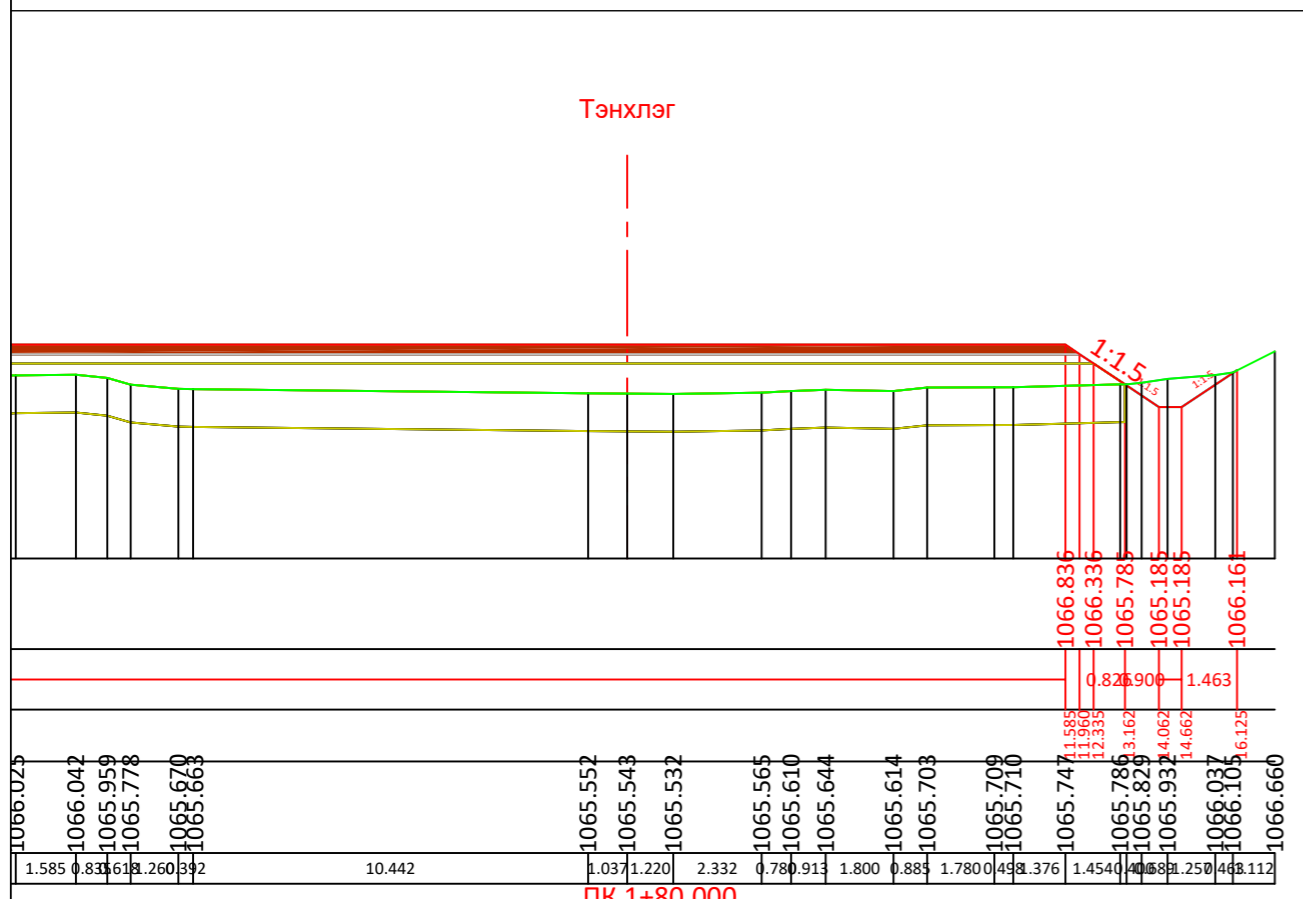


ПК 1+80.000


Албан тушаал:	Нэрс:	Гарын үсэг:	Масштаб:	Захиалагч:	Гүйцэтгэгч:	Зураг төсөл:	Төслийн нэр:					
Захирал	Т.Түвшинтөгс		0 5 10 15 20 25 МЕТР 1:200		"ЗӨВ ХАУС КОНСТРАКШН" ХХК	Нарийвчилсан хөндлөн огтлол	Г АШУУНСУХАЙТ БООМТ ДАХЬ ЧИНГЭЛЭГ ТЭЭВРИЙН ТЕРМИНАЛЫН ӨРГӨТГӨЛИЙН ТАЛБАЙН НАРИЙВЧИЛСАН ЗУРАГ ТӨСӨЛ					
Архитектор	Т.Өнөр-Од		0 5 10 15 20 25 МЕТР 1:200					Огноо: 2024 оны 04 сар	Инженерийн зургийн төрөл: Ажлын зураг	Хэмжээ: А3	Төсөл: Зургийн дугаар:	Нийт хуудас: 75

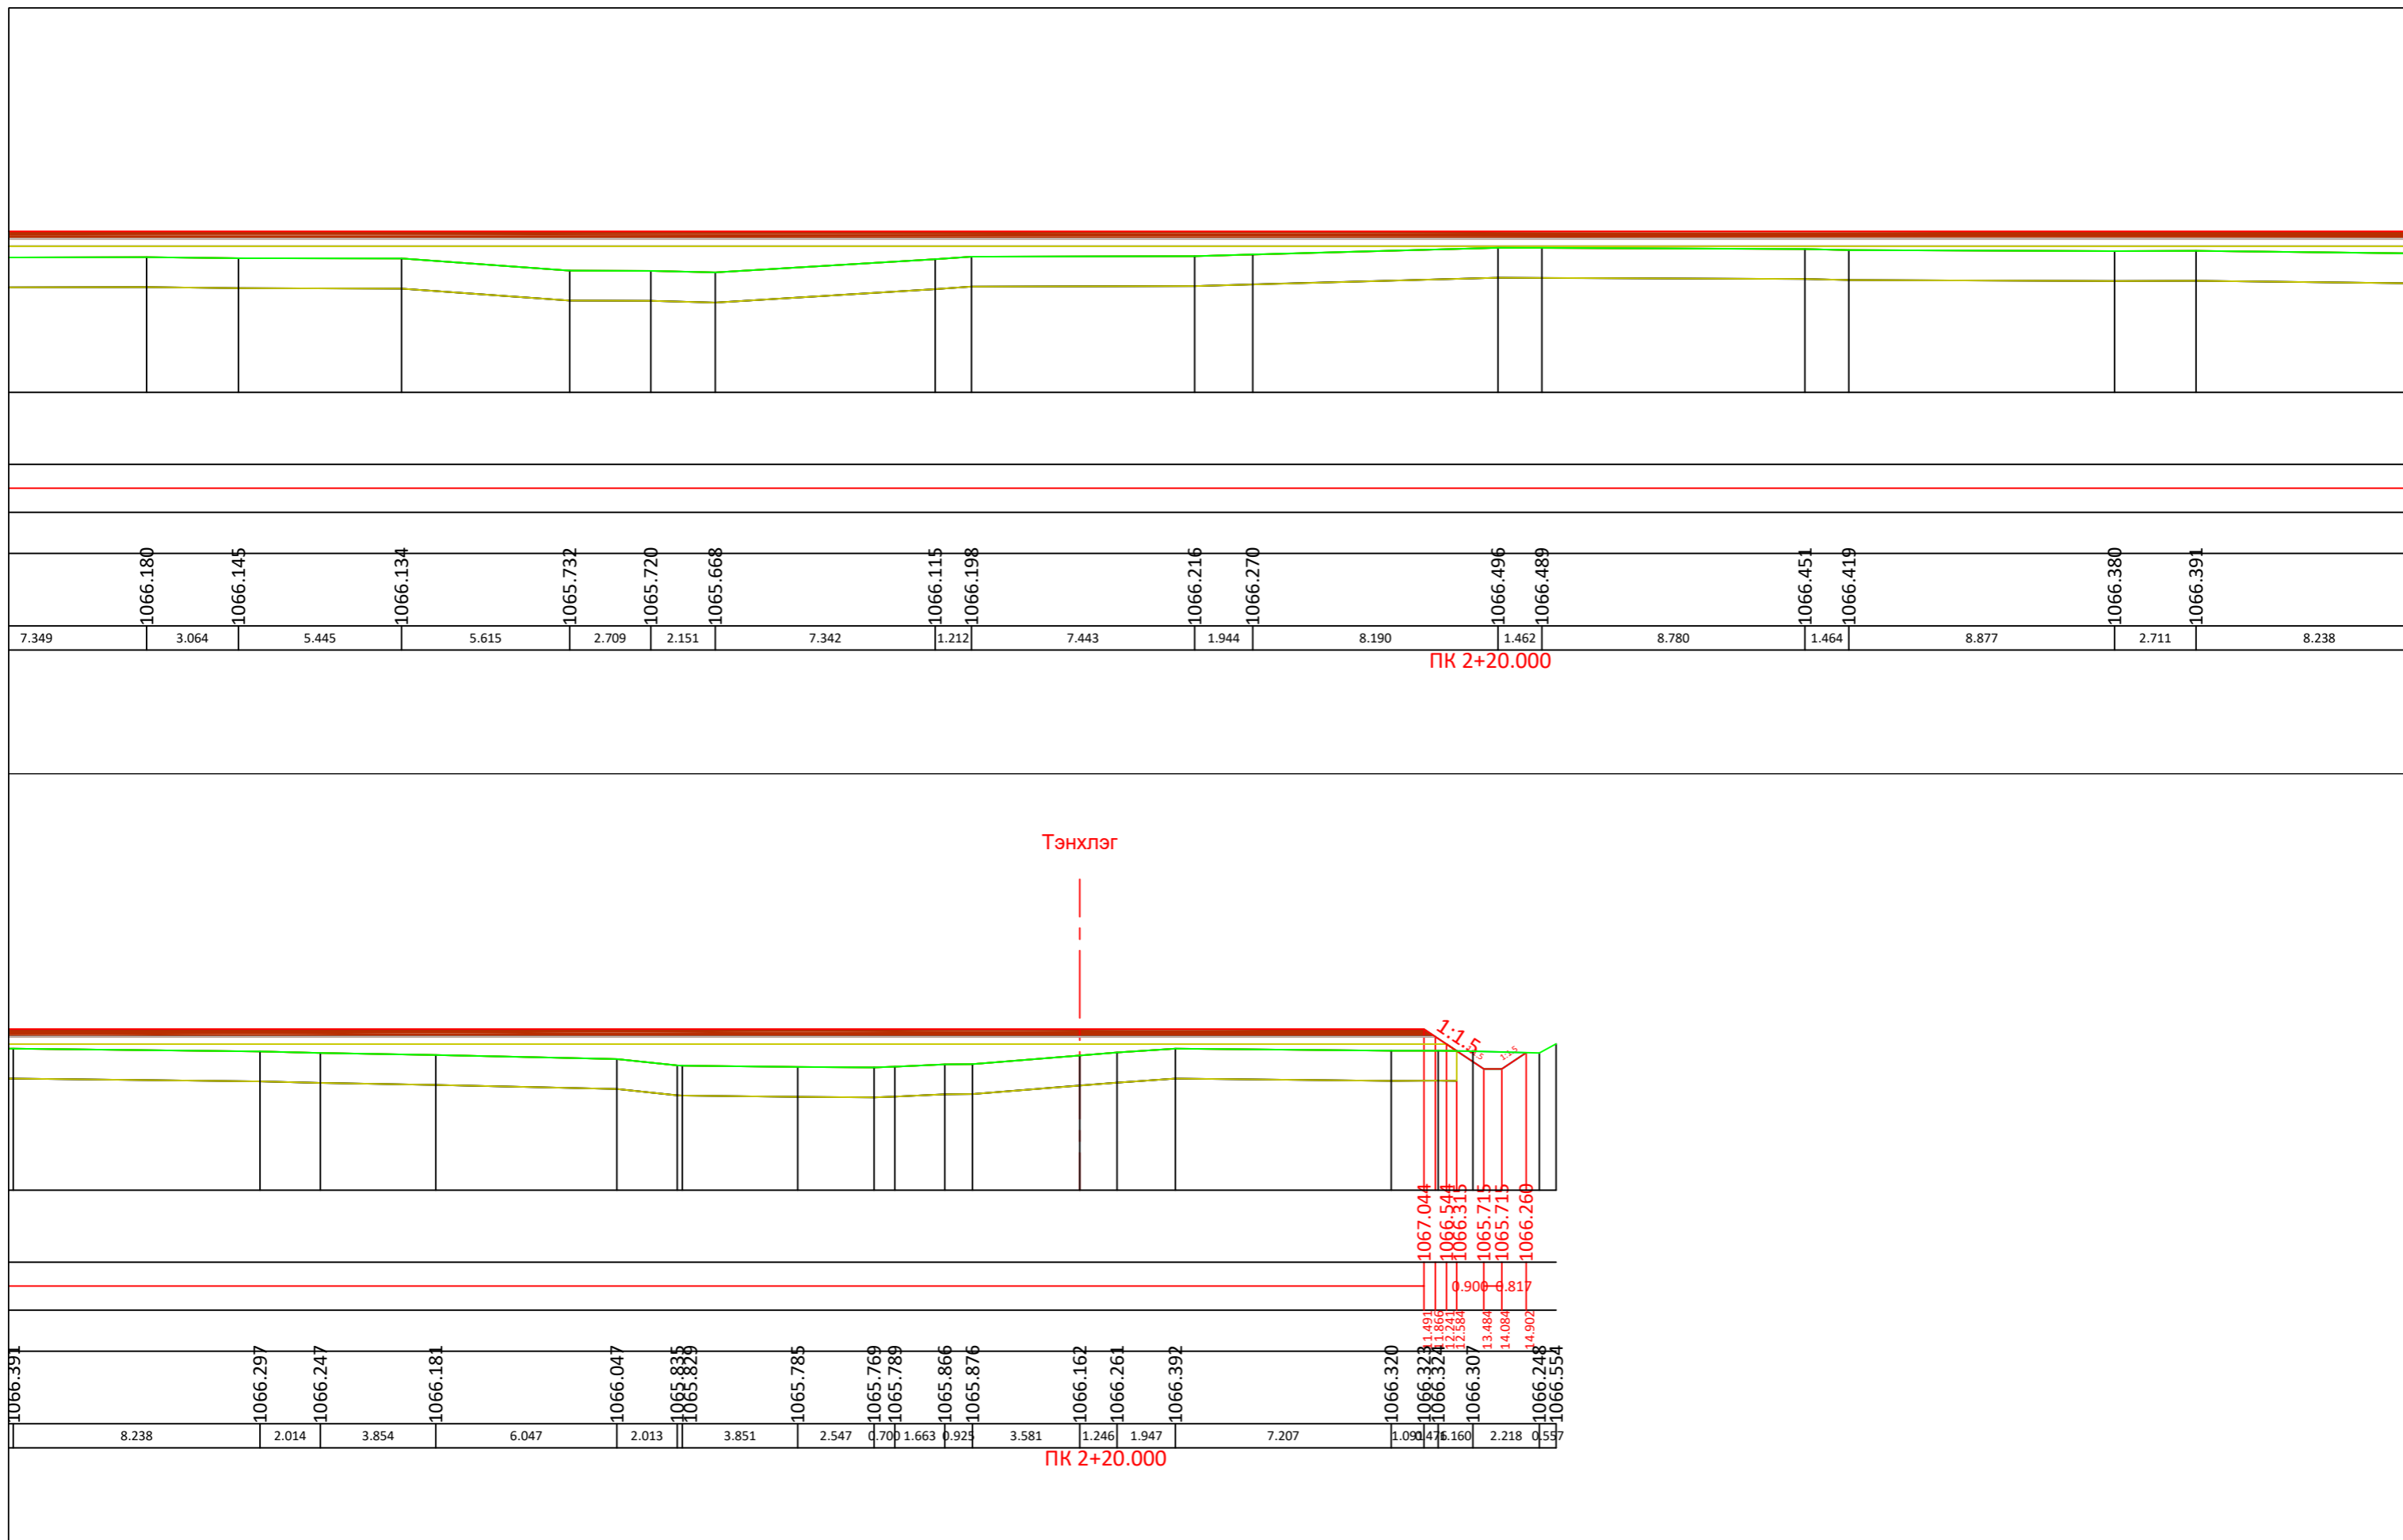

Албан тушаал:	Нэрс:	Гарын үсэг:	Масштаб:	Захиалагч:	Гүйцэтгэгч:	Зураг төсөл:	Төслийн нэр:
Захирал	Т.Түвшинтөгс		0 5 10 15 20 25 МЕТР 1:200		"ЗӨВ ХАУС КОНСТРАКШН" ХХК	Нарийвчилсан хөндлөн огтлол	ГАСУУНСУХАЙТ БООМТ ДАХЬ ЧИНГЭЛЭГ ТЭЭВРИЙН ТЕРМИНАЛЫН ӨРГӨТГӨЛИЙН ТАЛБАЙН НАРИЙВЧИЛСАН ЗУРАГ ТӨСӨЛ
Архитектор	Т.Өнөр-Од		0 5 10 15 20 25 МЕТР 1:200			Өгнөө:	Хэмжээ:
Архитектор	Т.Өнөр-Од					2024 оны 04 сар	А3
						Инженерийн зургийн төрөл:	Төсөл: Зургийн дугаар:
						Ажлын зураг	Нийт хуудас:
							75
							Хуудас:
							20
							Шалгалт:
							А

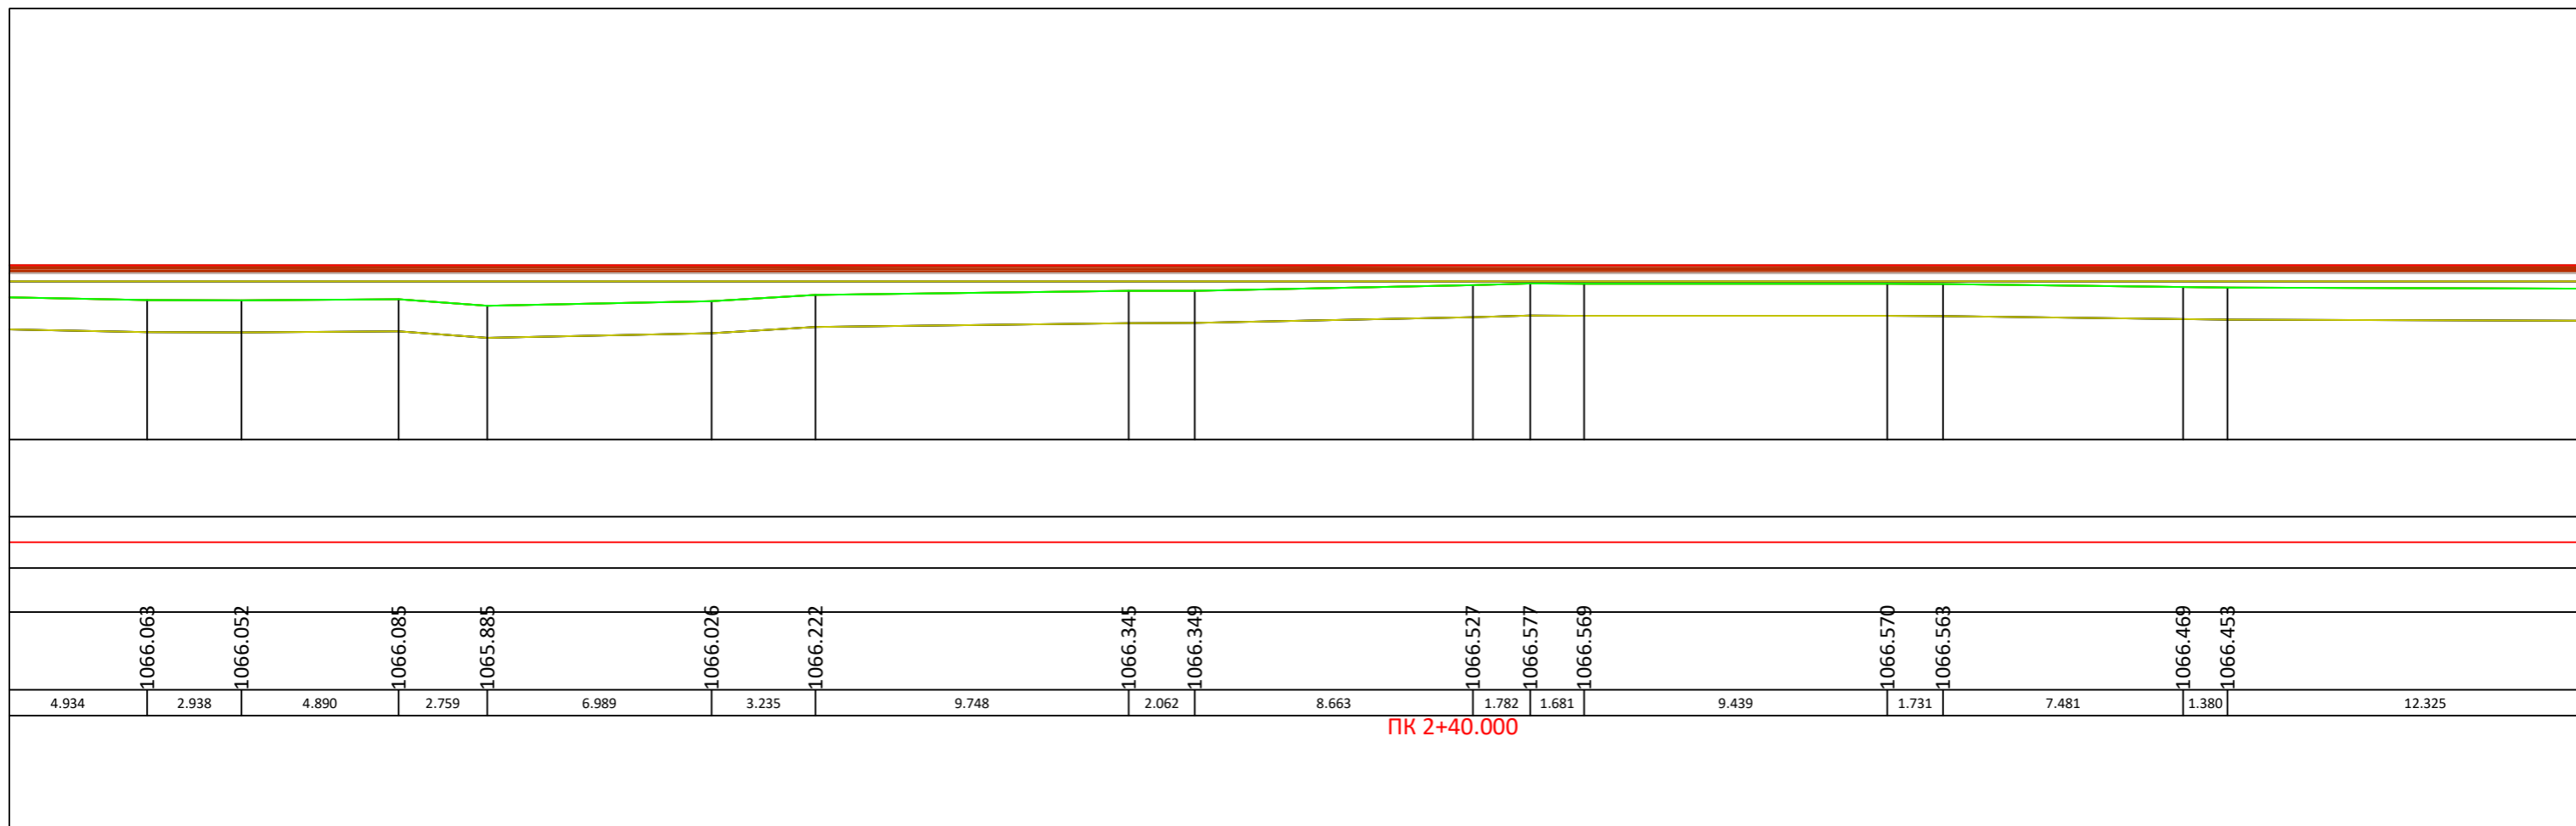



ПК 2+40.000

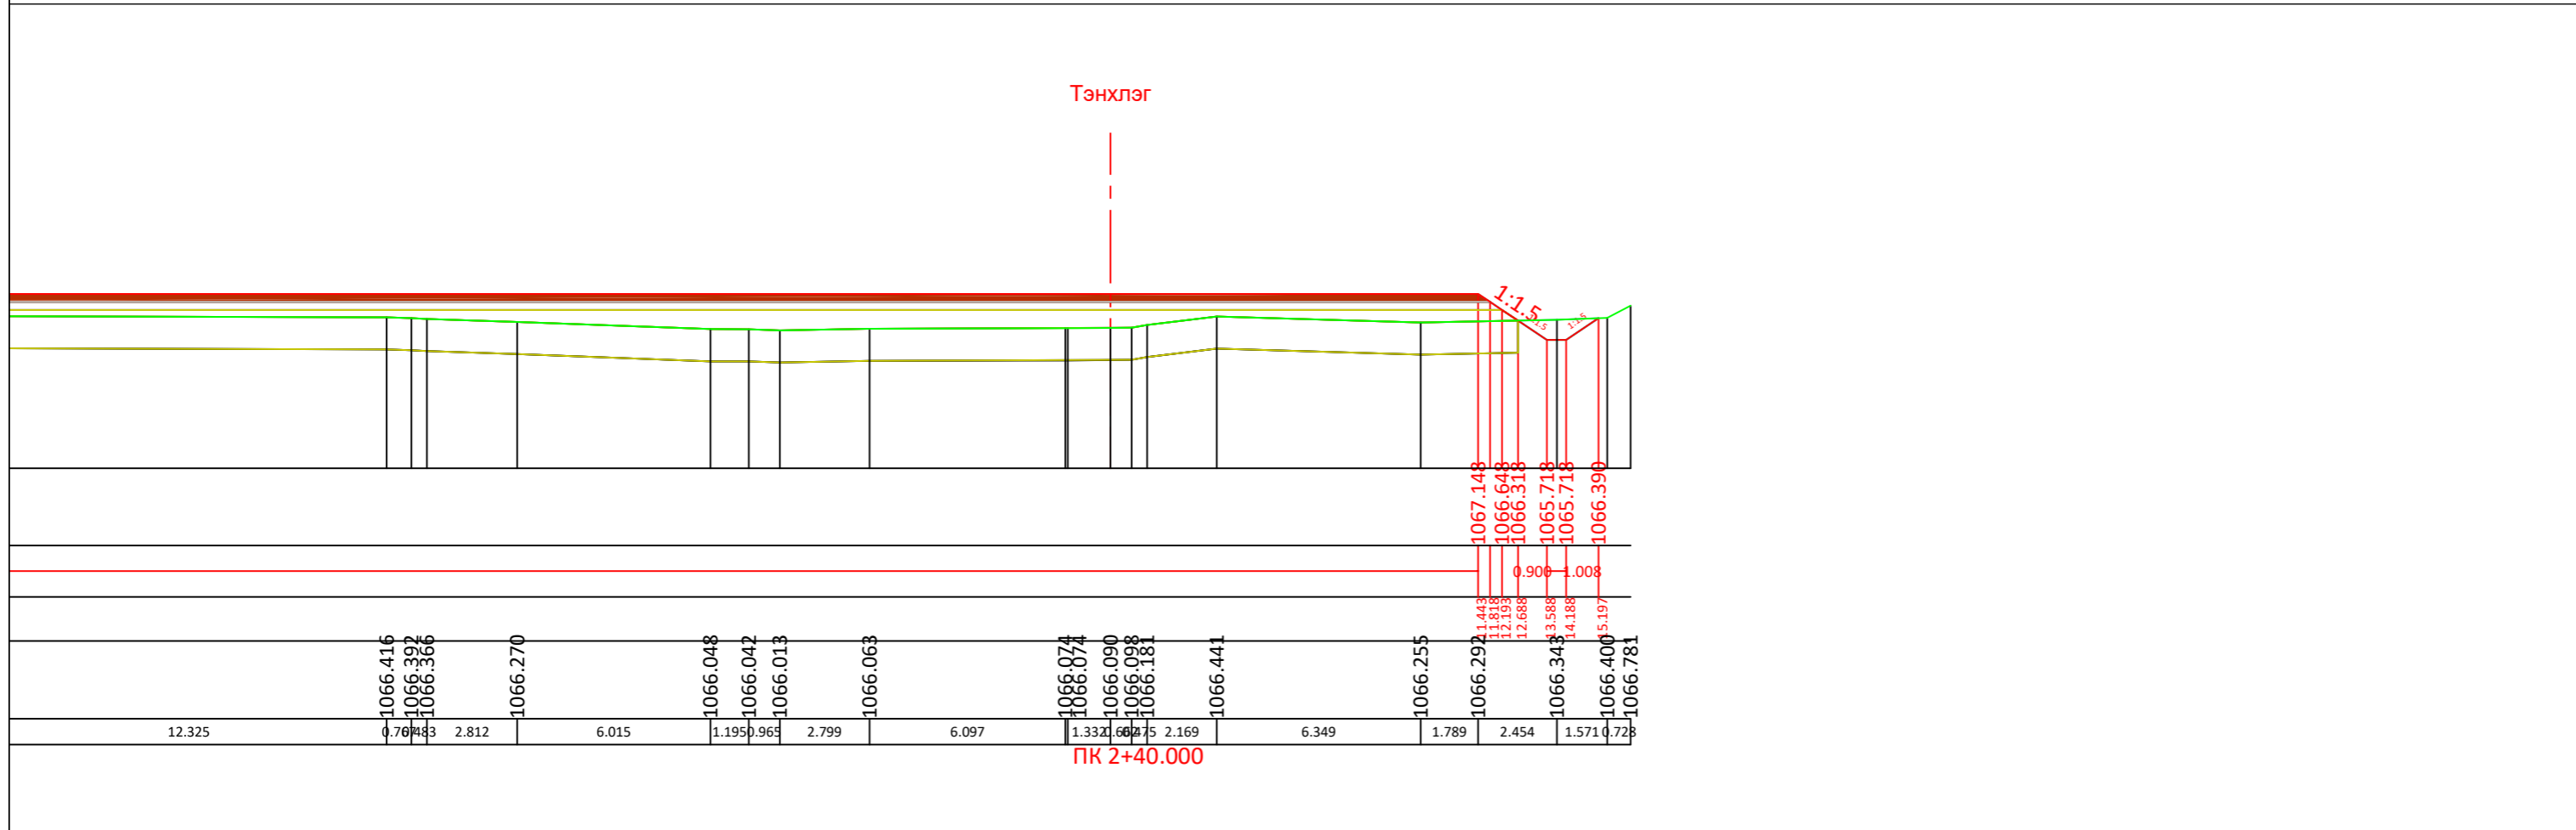


ПК 2+40.000

Албан тушаал:	Нэрс:	Гарын үсэг:	Масштаб:	Захиалагч:	Гүйцэтгэгч:	Зураг төсөл:	Төслийн нэр:
Захирал	Т.Түвшинтөгс		0 5 10 15 20 25 МЕТР 1:200		"ЗӨВ ХАУС КОНСТРАКШН" ХХК	Нарийвчилсан хөндлөн огтлол	ГАСУУНСУХАЙТ БООМТ ДАХЬ ЧИНГЭЛЭГ ТЭЭВРИЙН ТЕРМИНАЛЫН ӨРГӨТГӨЛИЙН ТАЛБАЙН НАРИЙВЧИЛСАН ЗУРАГ ТӨСӨЛ
Архитектор	Т.Өнөр-Од		0 5 10 15 20 25 МЕТР 1:200			Огноо:	Хэмжээ:
Архитектор	Т.Өнөр-Од					2024 оны 04 сар	А3
						Инженерийн зургийн төрөл:	Төсөл, Зургийн дугаар:
						Ажлын зураг	Нийт хуудас:
							75
							Хуудас:
							22
							Шалгалт:
							А


Далан: 328.262
 Хөрс хуулалт : 250.360
 Ухмал: 1.466
 Шуудуу : 0.897
 Суурийн үе: 62.498
 Хайрган хучилт : 62.545

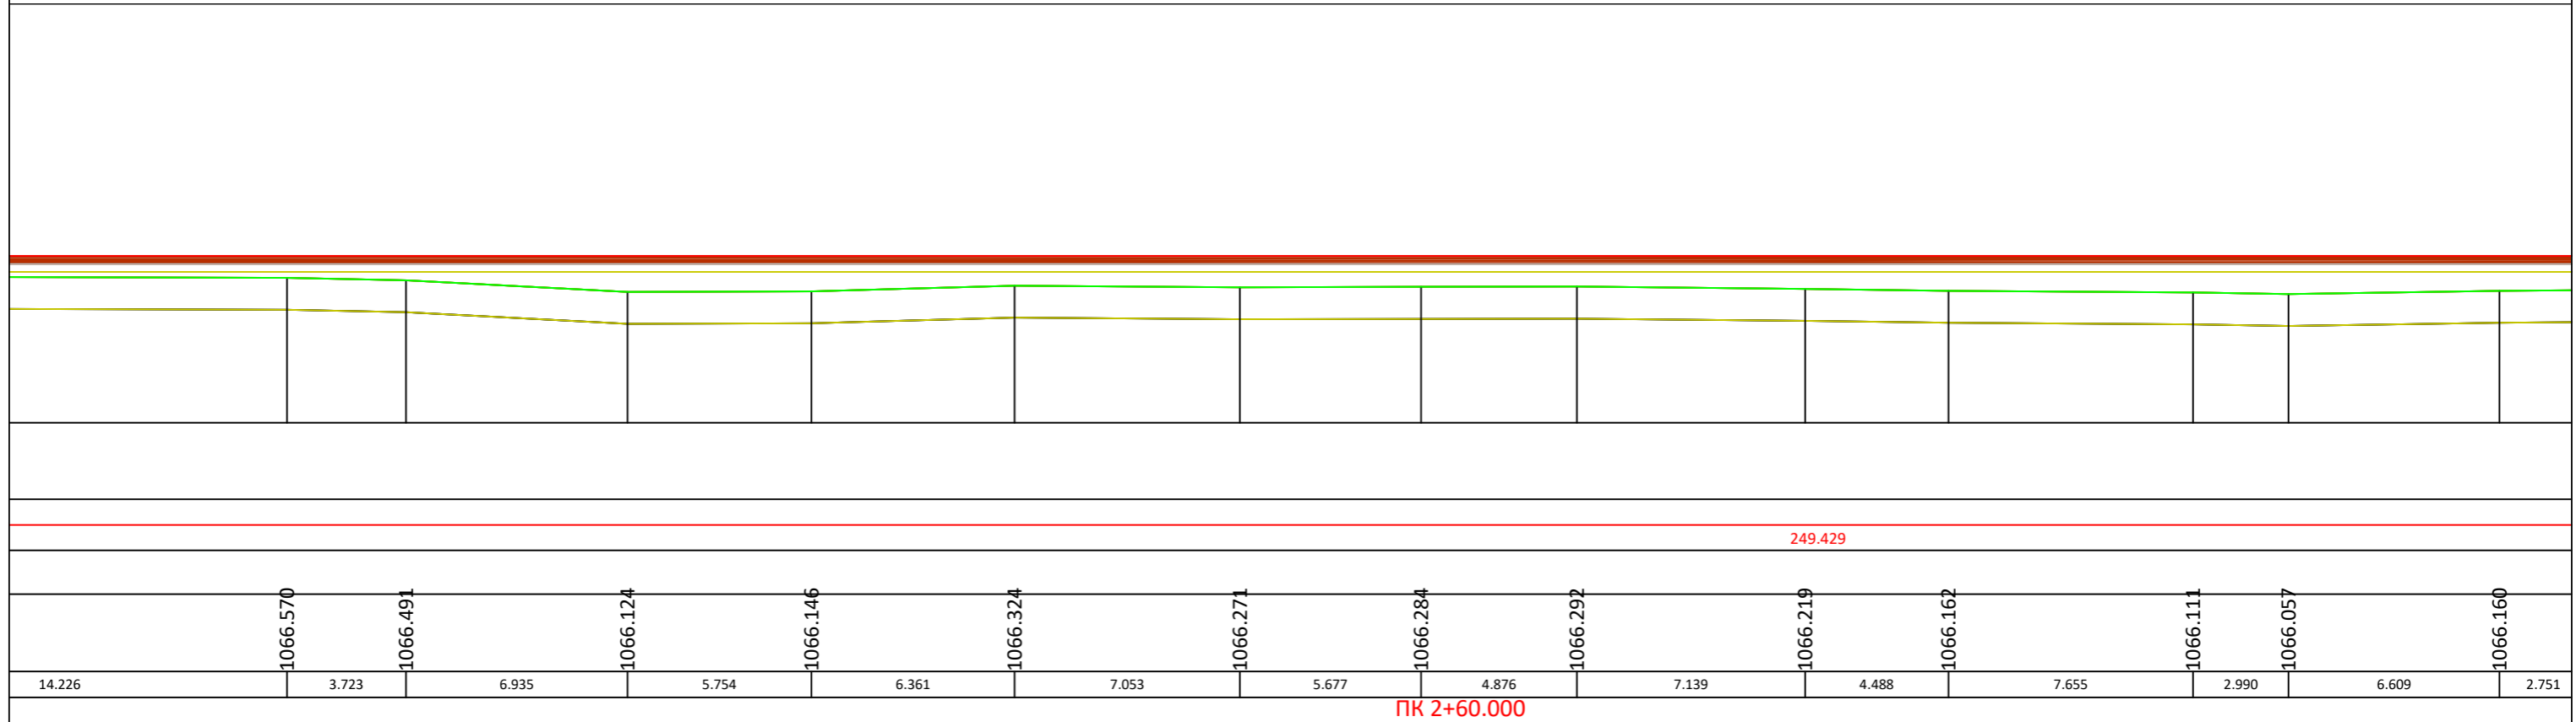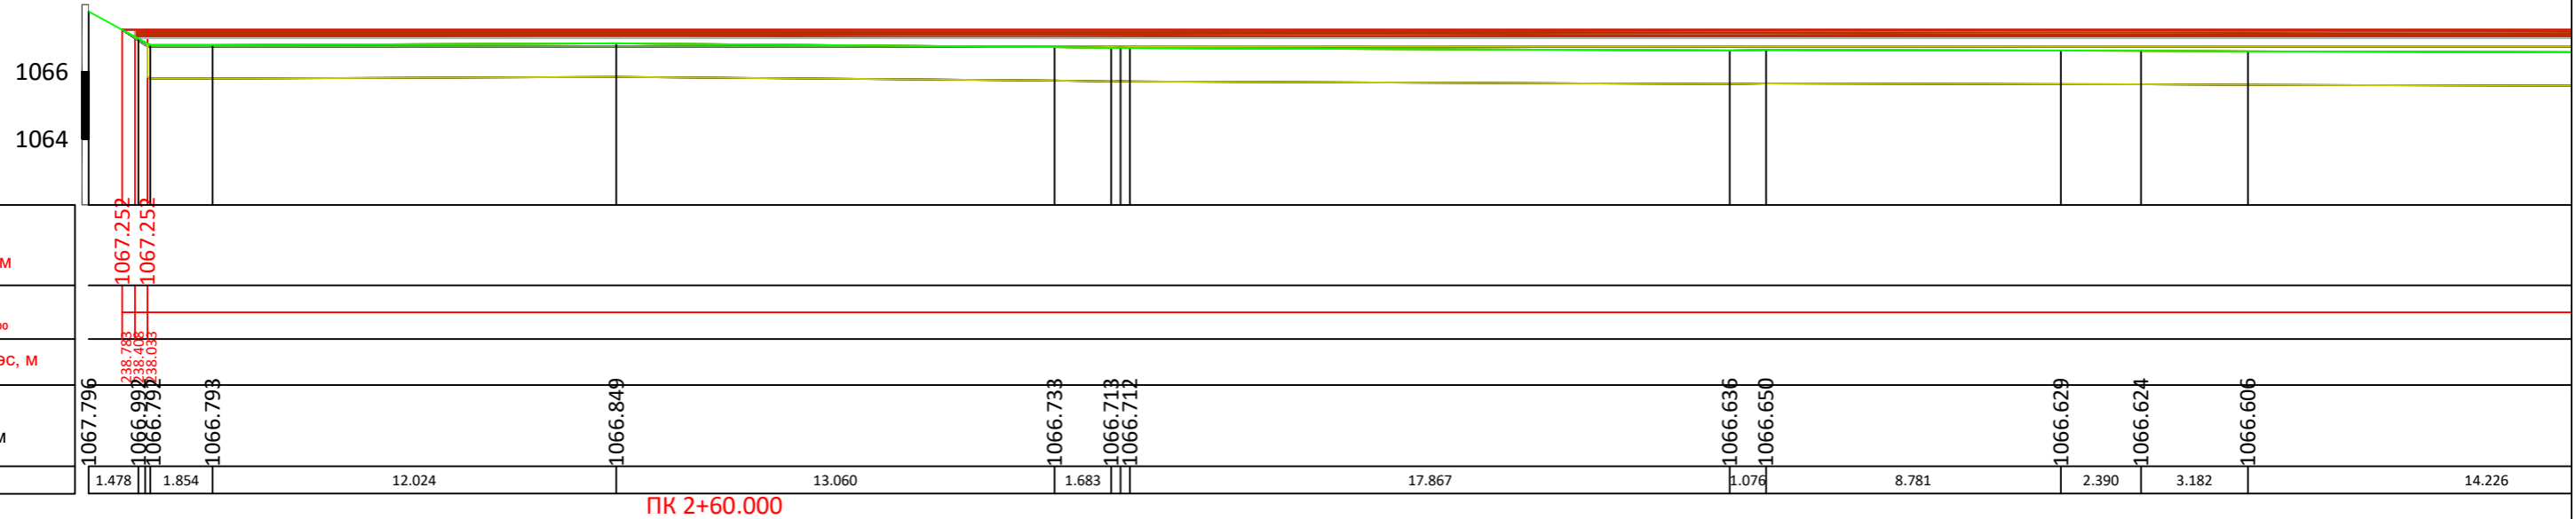

Албан тушаал:	Нэрс:	Гарын үсэг:	Масштаб:	Захиалагч:	Гүйцэтгэгч:	Зураг төсөл:	Төслийн нэр:					
Захирал	Т.Түвшинтөгс		0 5 10 15 20 25 МЕТР 1:200			Нарийвчилсан хөндлөн ОГТЛОЛ	ГАСУУНСУХАЙТ БООМТ ДАХЬ ЧИНГЭЛЭГ ТЭЭВРИЙН ТЕРМИНАЛЫН ӨРГӨТГӨЛИЙН ТАЛБАЙН НАРИЙВЧИЛСАН ЗУРАГ ТӨСӨЛ					
Архитектор	Т.Өнөр-Од		0 5 10 15 20 25 МЕТР 1:200									
Архитектор	Т.Өнөр-Од					Огноо: 2024 оны 04 сар	Инженерийн зургийн төрөл: Ажлын зураг	Хэмжээ: А3	Төсөл: Зургийн дугаар:	Нийт хуудас: 75	Хуудас: 23	Шалгалт: А

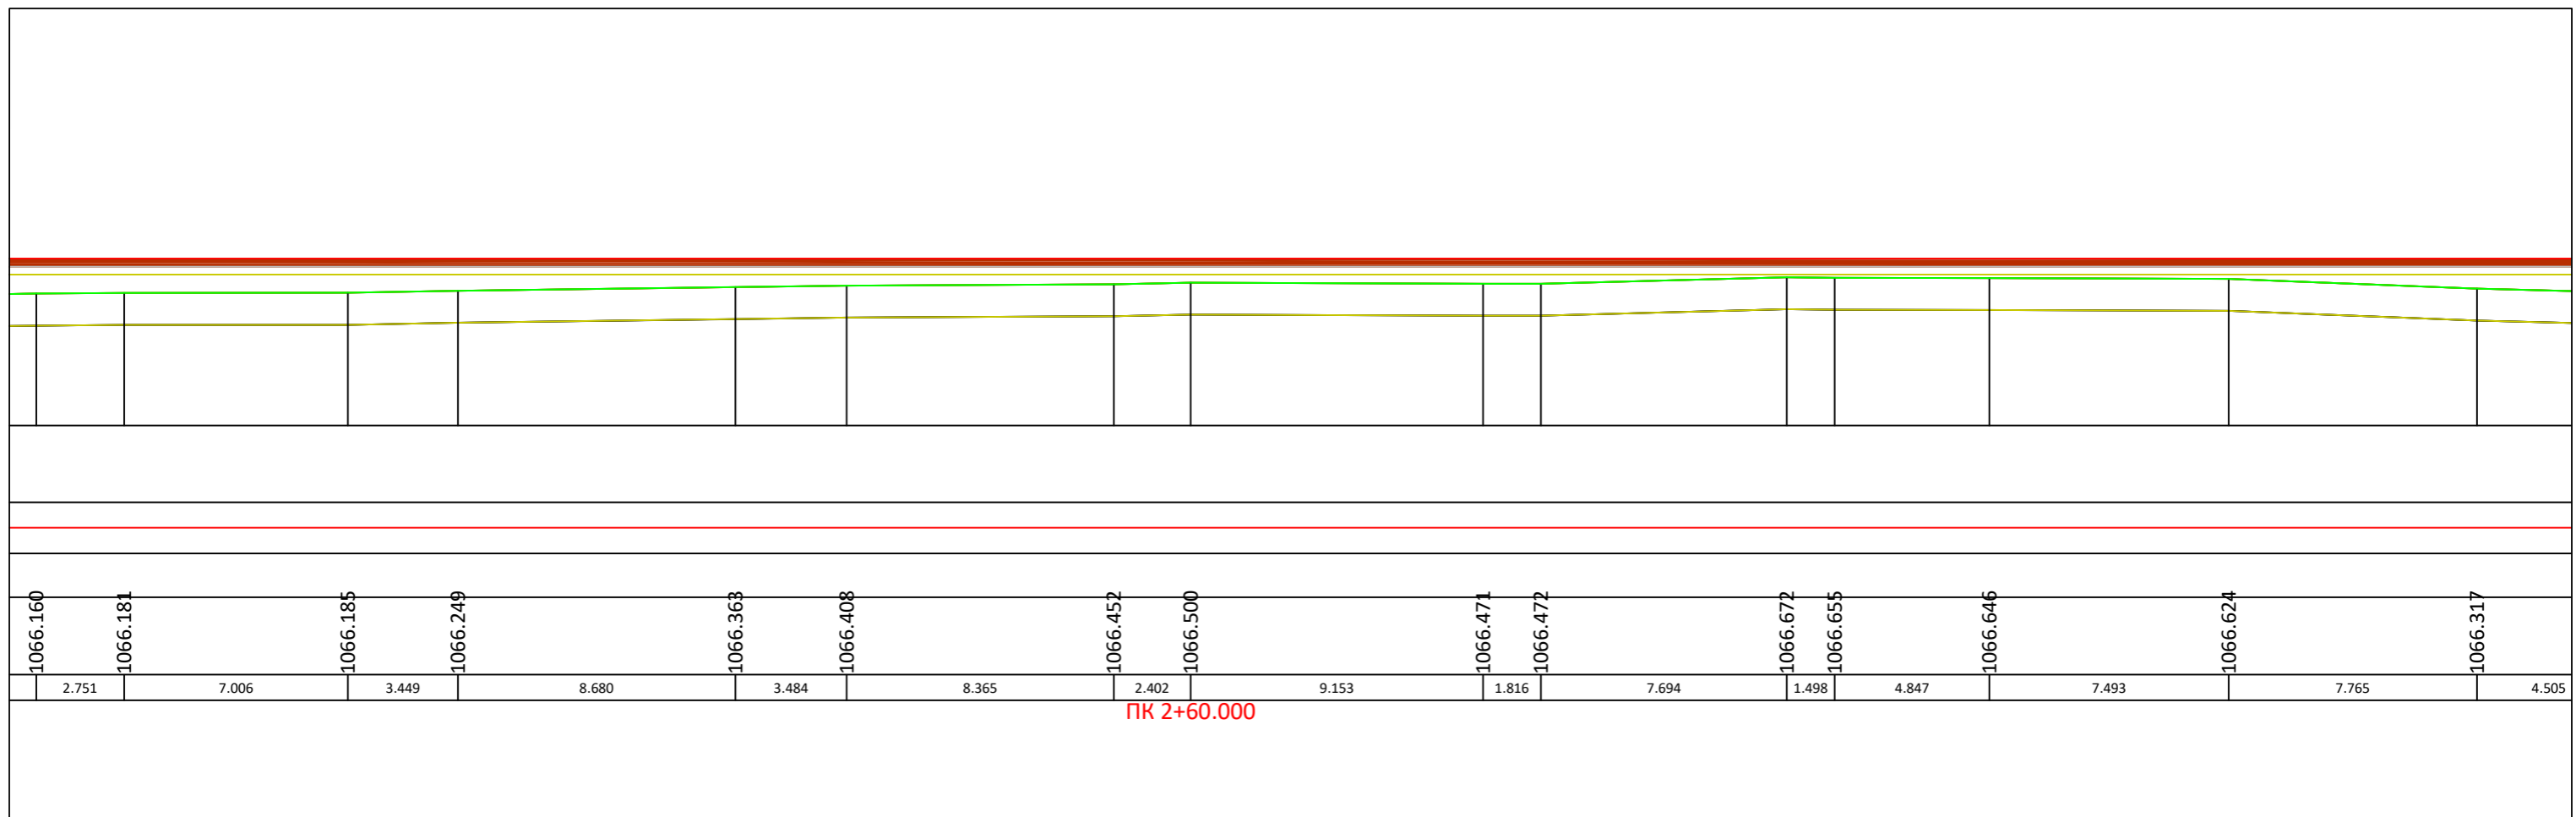


ПК 2+60.000

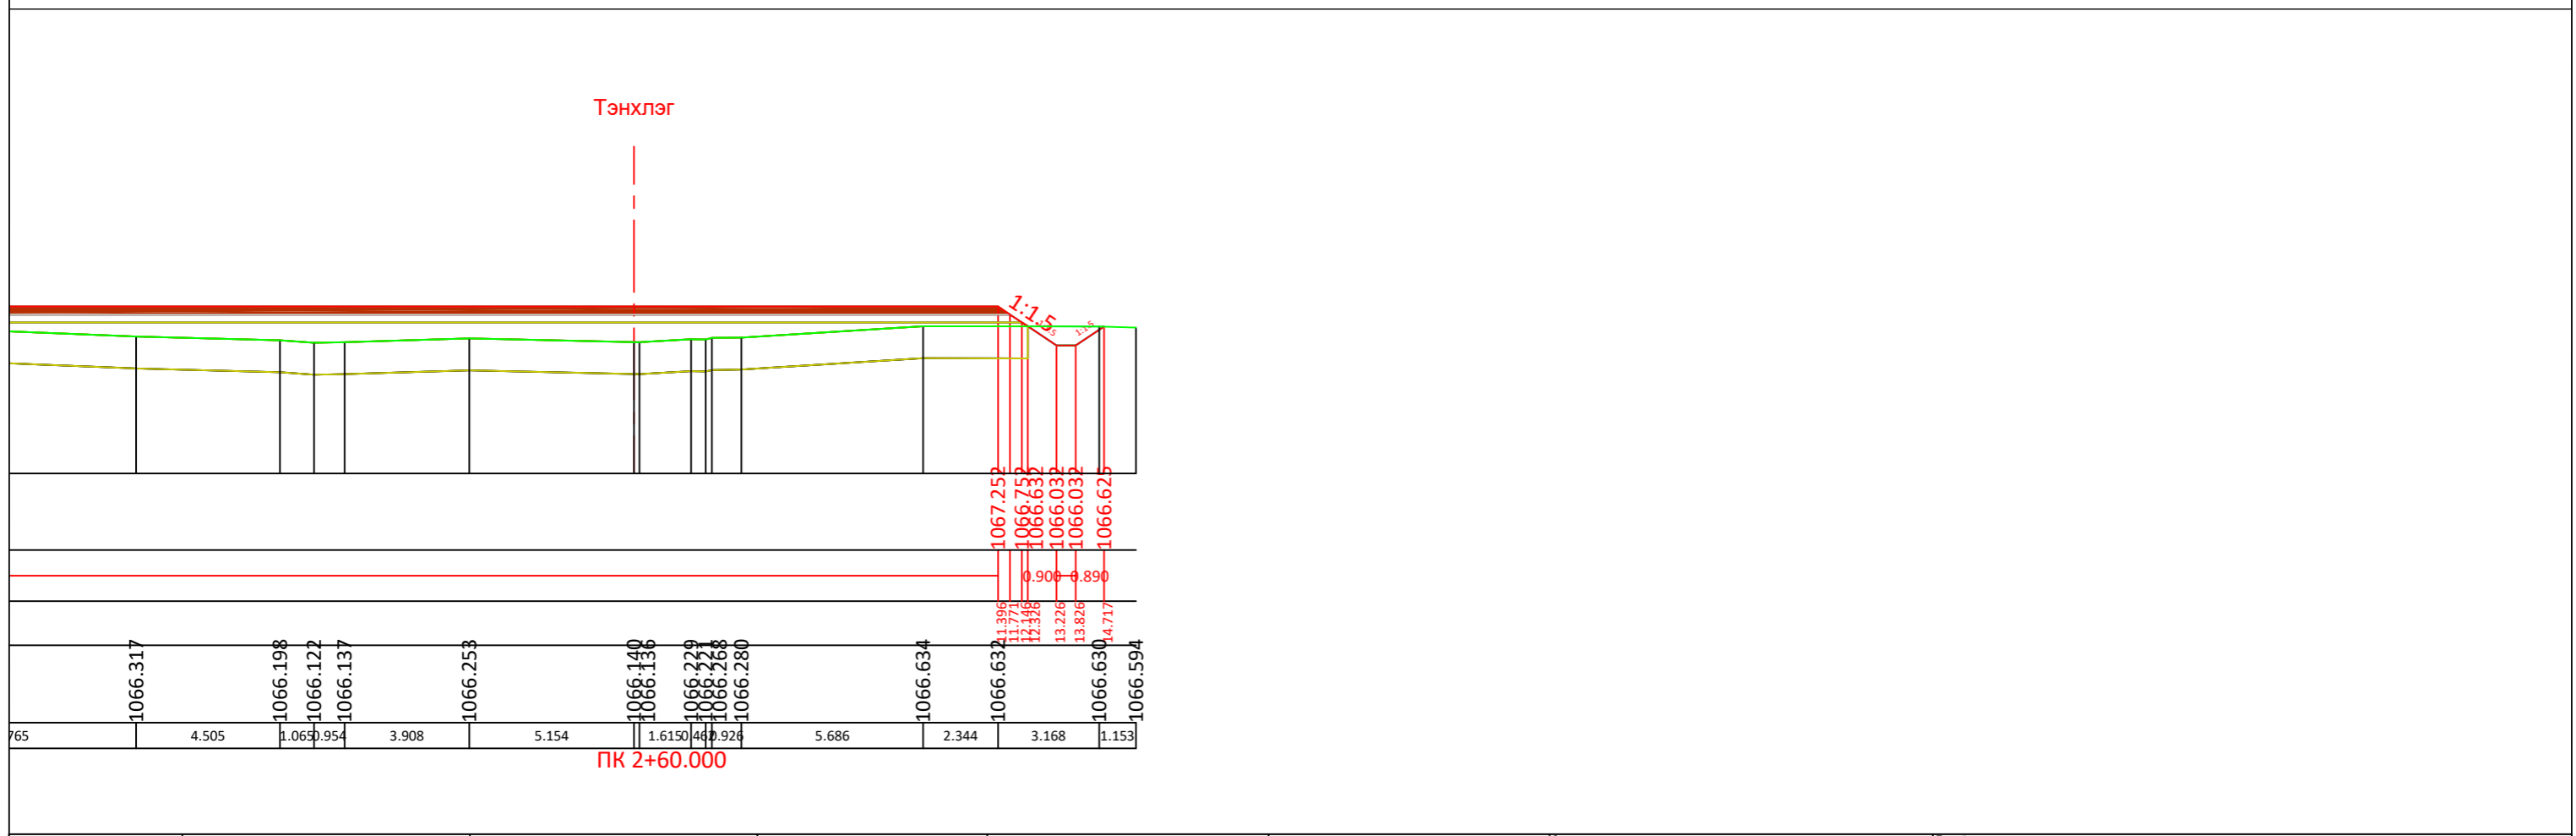


ПК 2+60.000

Албан тушаал:	Нэрс:	Гарын үсэг:	Масштаб:	Захиалагч:	Гүйцэтгэгч:	Зураг төсөл:	Төслийн нэр:					
Захирал	Т.Түвшинтөгс		0 5 10 15 20 25 МЕТР 1:200		"ЗӨВ ХАУС КОНСТРАКШН" ХХК	Нарийвчилсан хөндлөн ОГТЛОЛ	ГАСУУНСУХАЙТ БООМТ ДАХЬ ЧИНГЭЛЭГ ТЭЭВРИЙН ТЕРМИНАЛЫН ӨРГӨТГӨЛИЙН ТАЛБАЙН НАРИЙВЧИЛСАН ЗУРАГ ТӨСӨЛ					
Архитектор	Т.Өнөр-Од		0 5 10 15 20 25 МЕТР 1:200									
Архитектор	Т.Өнөр-Од					Огноо: 2024 оны 04 сар	Инженерийн зургийн төрөл: Ажлын зураг	Хэмжээ: А3	Төсөл: Зургийн дугаар:	Нийт хуудас: 75	Хуудас: 24	Шалгалт: А


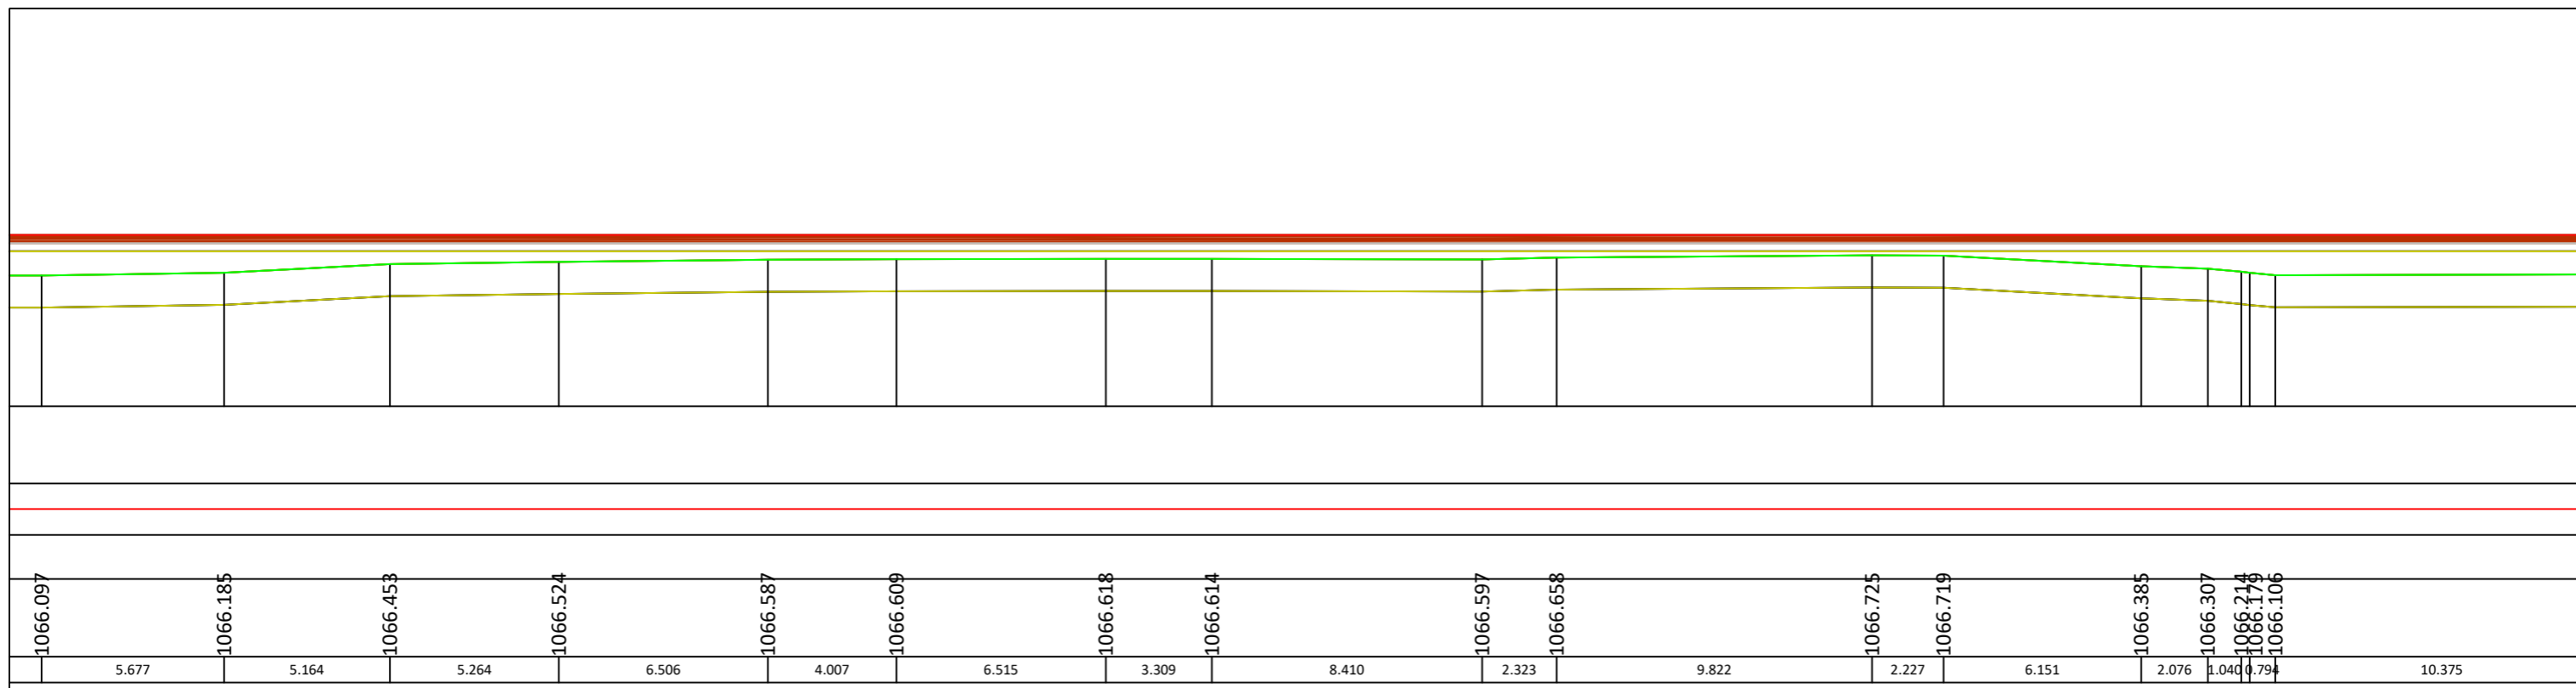


ПК 2+80.000

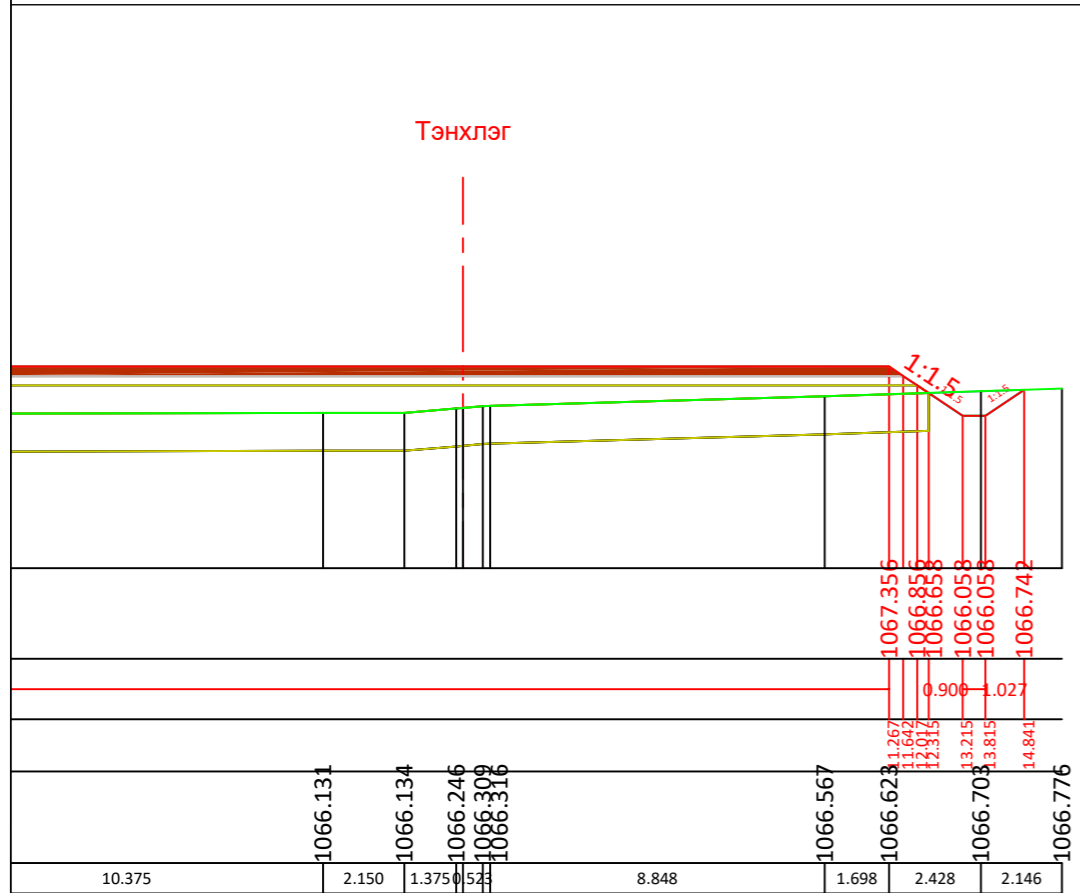


ПК 2+80.000

Албан тушаал:	Нэрс:	Гарын үсэг:	Масштаб:	Захиалагч:	Гүйцэтгэгч:	Зураг төсөл:	Төслийн нэр:
Захирал	Т.Түвшинтөгс		0 5 10 15 20 25 МЕТР 1:200		"ЗӨВ ХАУС КОНСТРАКШН" ХХК 	Нарийвчилсан хөндлөн огтлол	ГАСУУНСУХАЙТ БООМТ ДАХЬ ЧИНГЭЛЭГ ТЭЭВРИЙН ТЕРМИНАЛЫН ӨРГӨТГӨЛИЙН ТАЛБAYН НАРИЙВЧИЛСАН ЗУРАГ ТӨСӨЛ
Архитектор	Т.Өнөр-Од		0 5 10 15 20 25 МЕТР 1:200			Огноо: 2024 оны 04 сар	Хэмжээ: А3
Архитектор	Т.Өнөр-Од					Инженерийн зургийн төрөл: Ажлын зураг	Төсөл: Зургийн дугаар: Нийт хуудас: 75 Хуудас: 26 Шалгалт: А

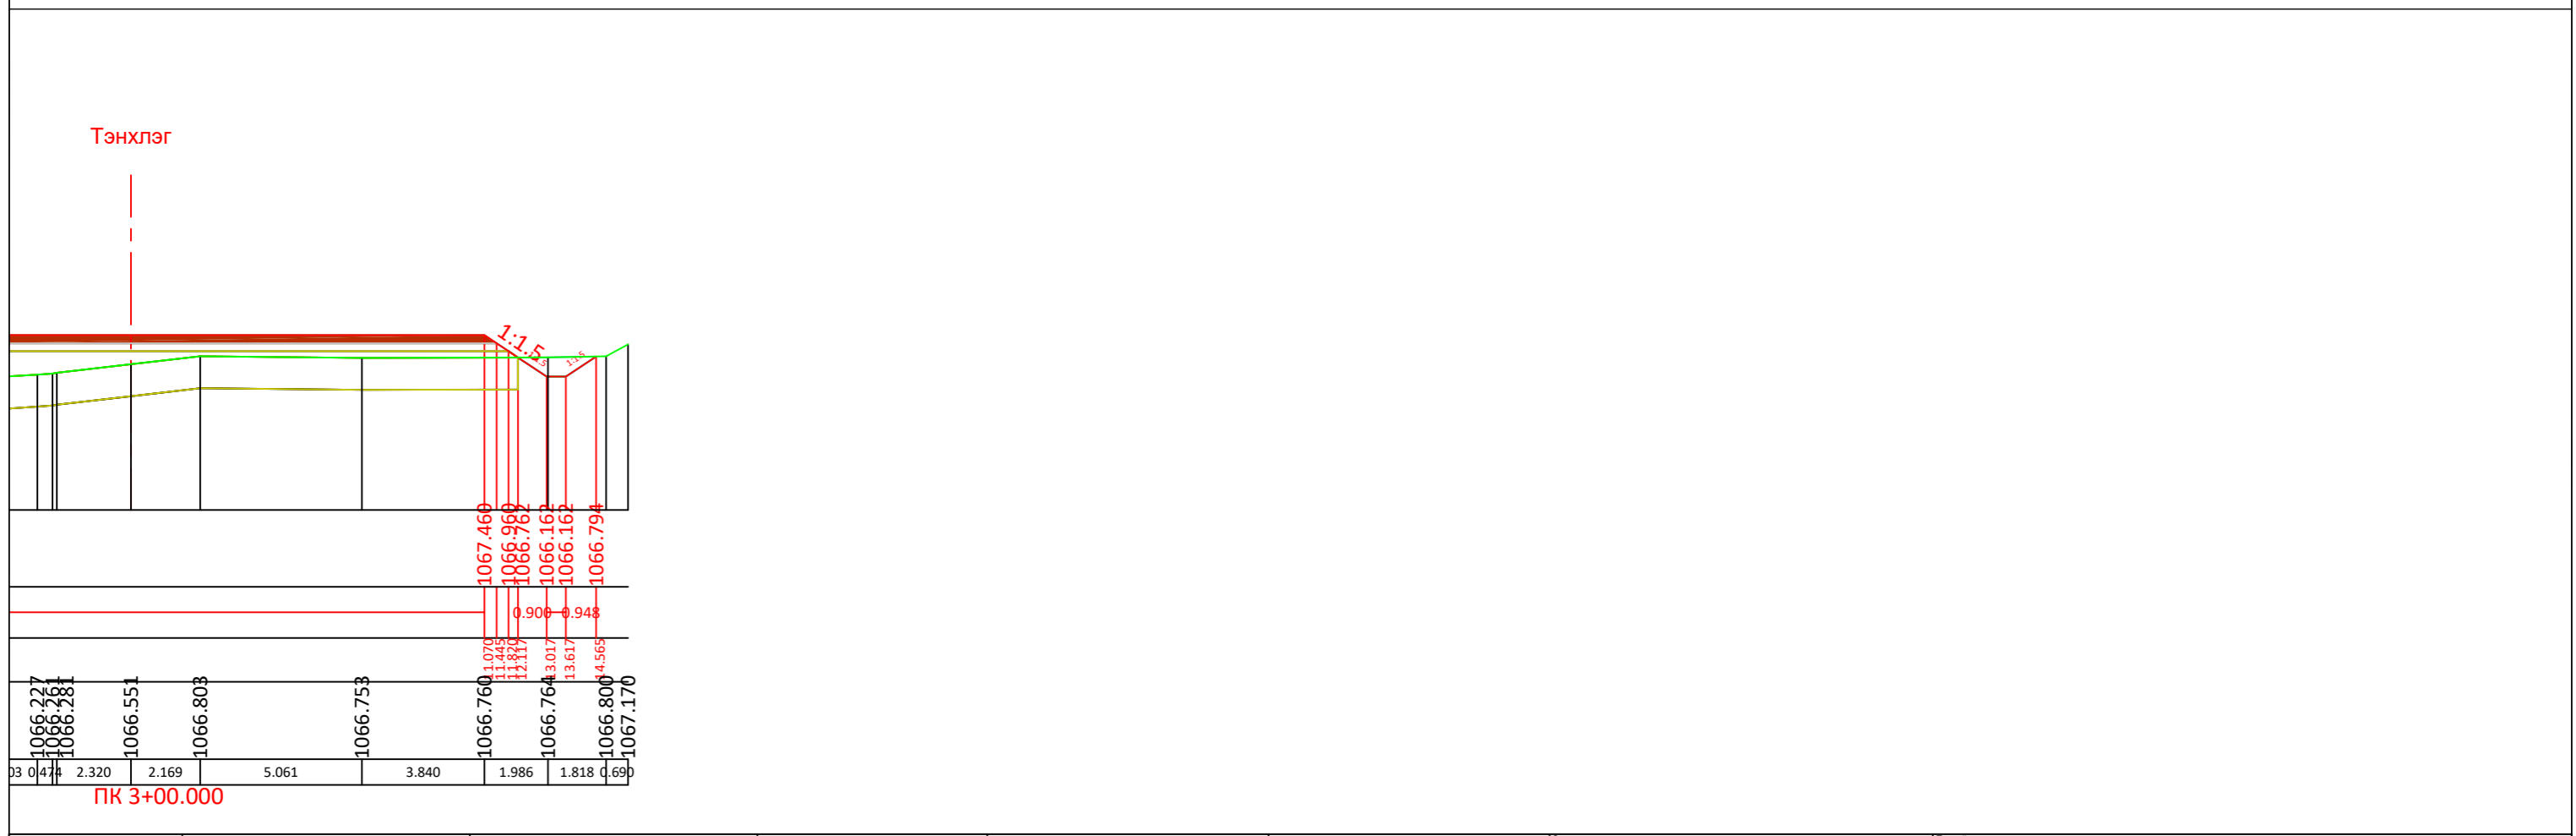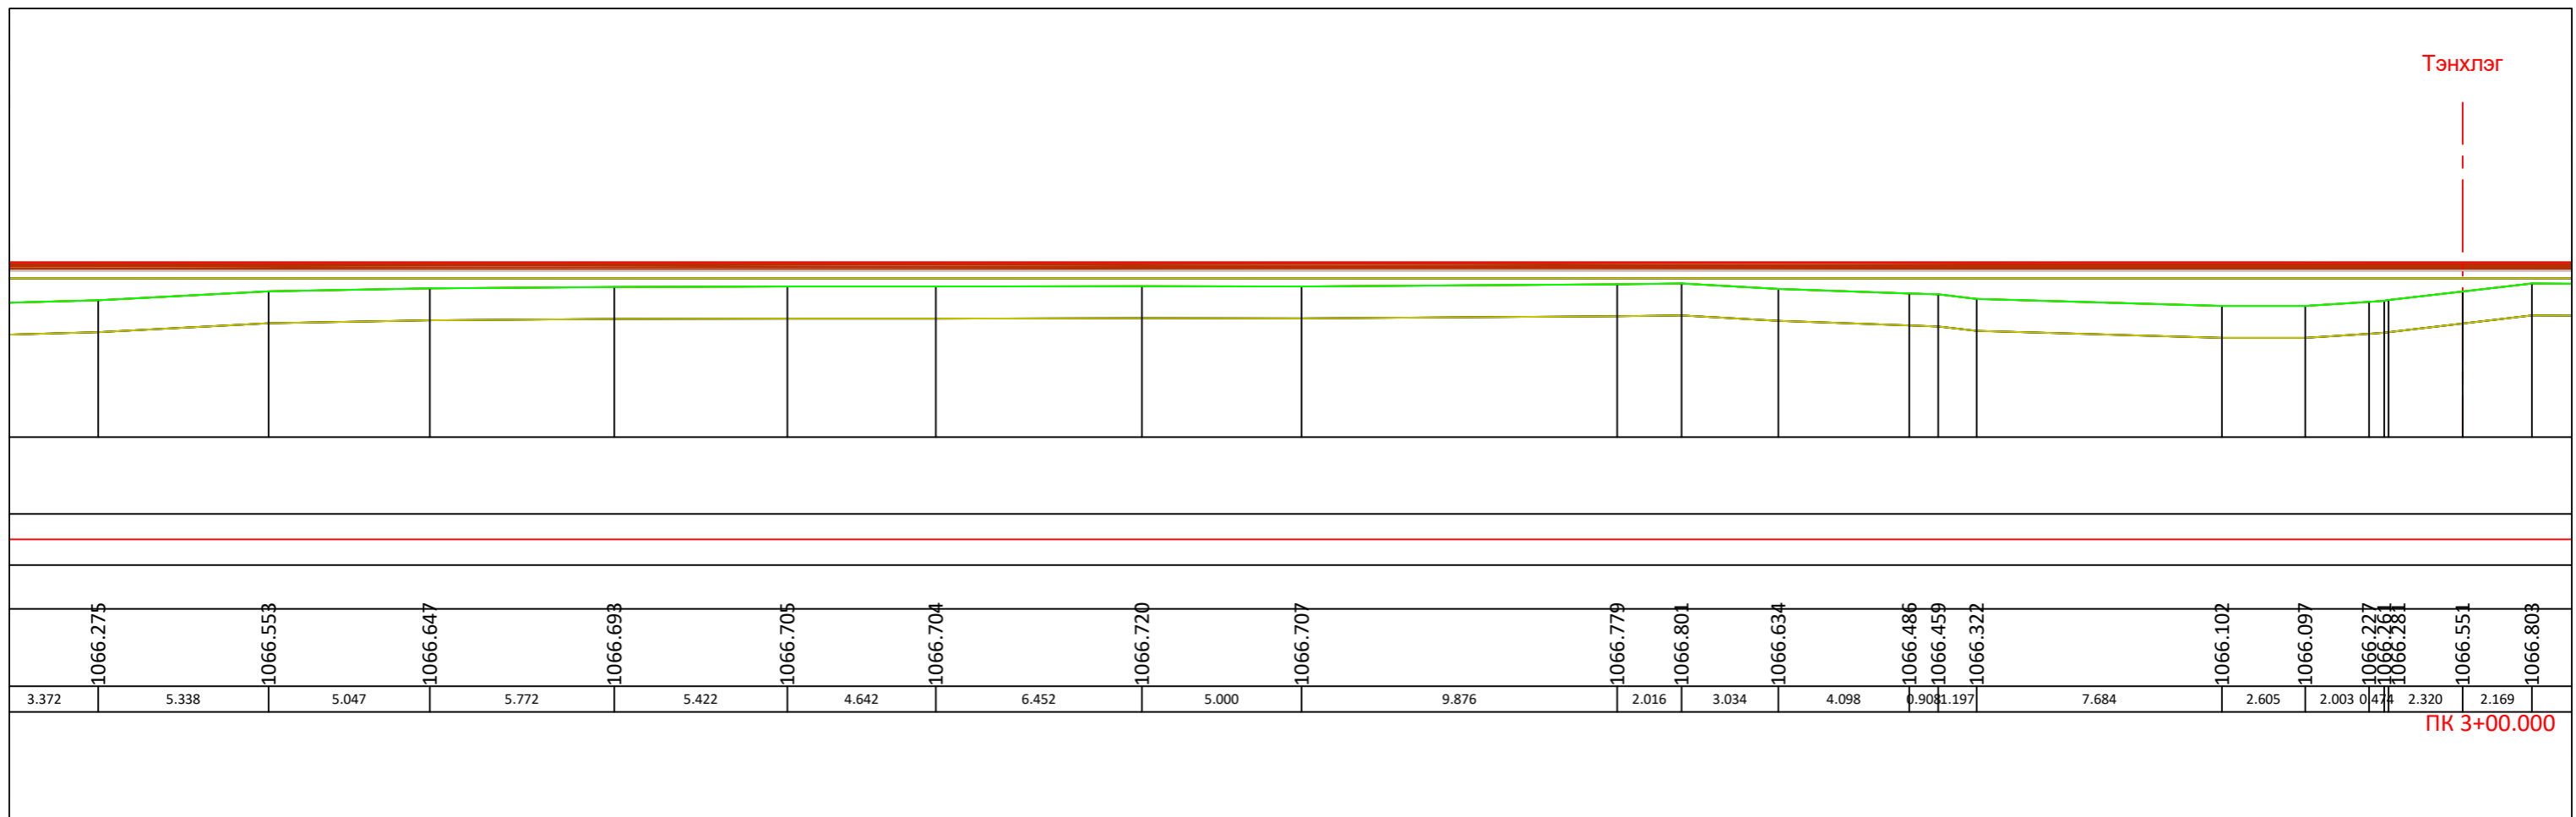



Албан тушаал:	Нэрс:	Гарын үсэг:	Масштаб:	Захиалагч:	Гүйцэтгэгч:	Зураг төсөл:	Төслийн нэр:
Захирал	Т.Түвшинтөгс		0 5 10 15 20 25 МЕТР 1:200		"ЗӨВ ХАУС КОНСТРАКШН" ХХК	Нарийвчилсан хөндлөн огтлол	ГАСУУНСУХАЙТ БООМТ ДАХЬ ЧИНГЭЛЭГ ТЭЭВРИЙН ТЕРМИНАЛЫН ӨРГӨТГӨЛИЙН ТАЛБАЙН НАРИЙВЧИЛСАН ЗУРАГ ТӨСӨЛ
Архитектор	Т.Өнөр-Од		0 5 10 15 20 25 МЕТР 1:200			Огноо: 2024 оны 04 сар	Инженерийн зургийн төрөл: Ажлын зураг
Архитектор	Т.Өнөр-Од					Хэмжээ: А3	Төсөл: Зургийн дугаар: Нийт хуудас: 75 Хуудас: 28 Шалгалт: А

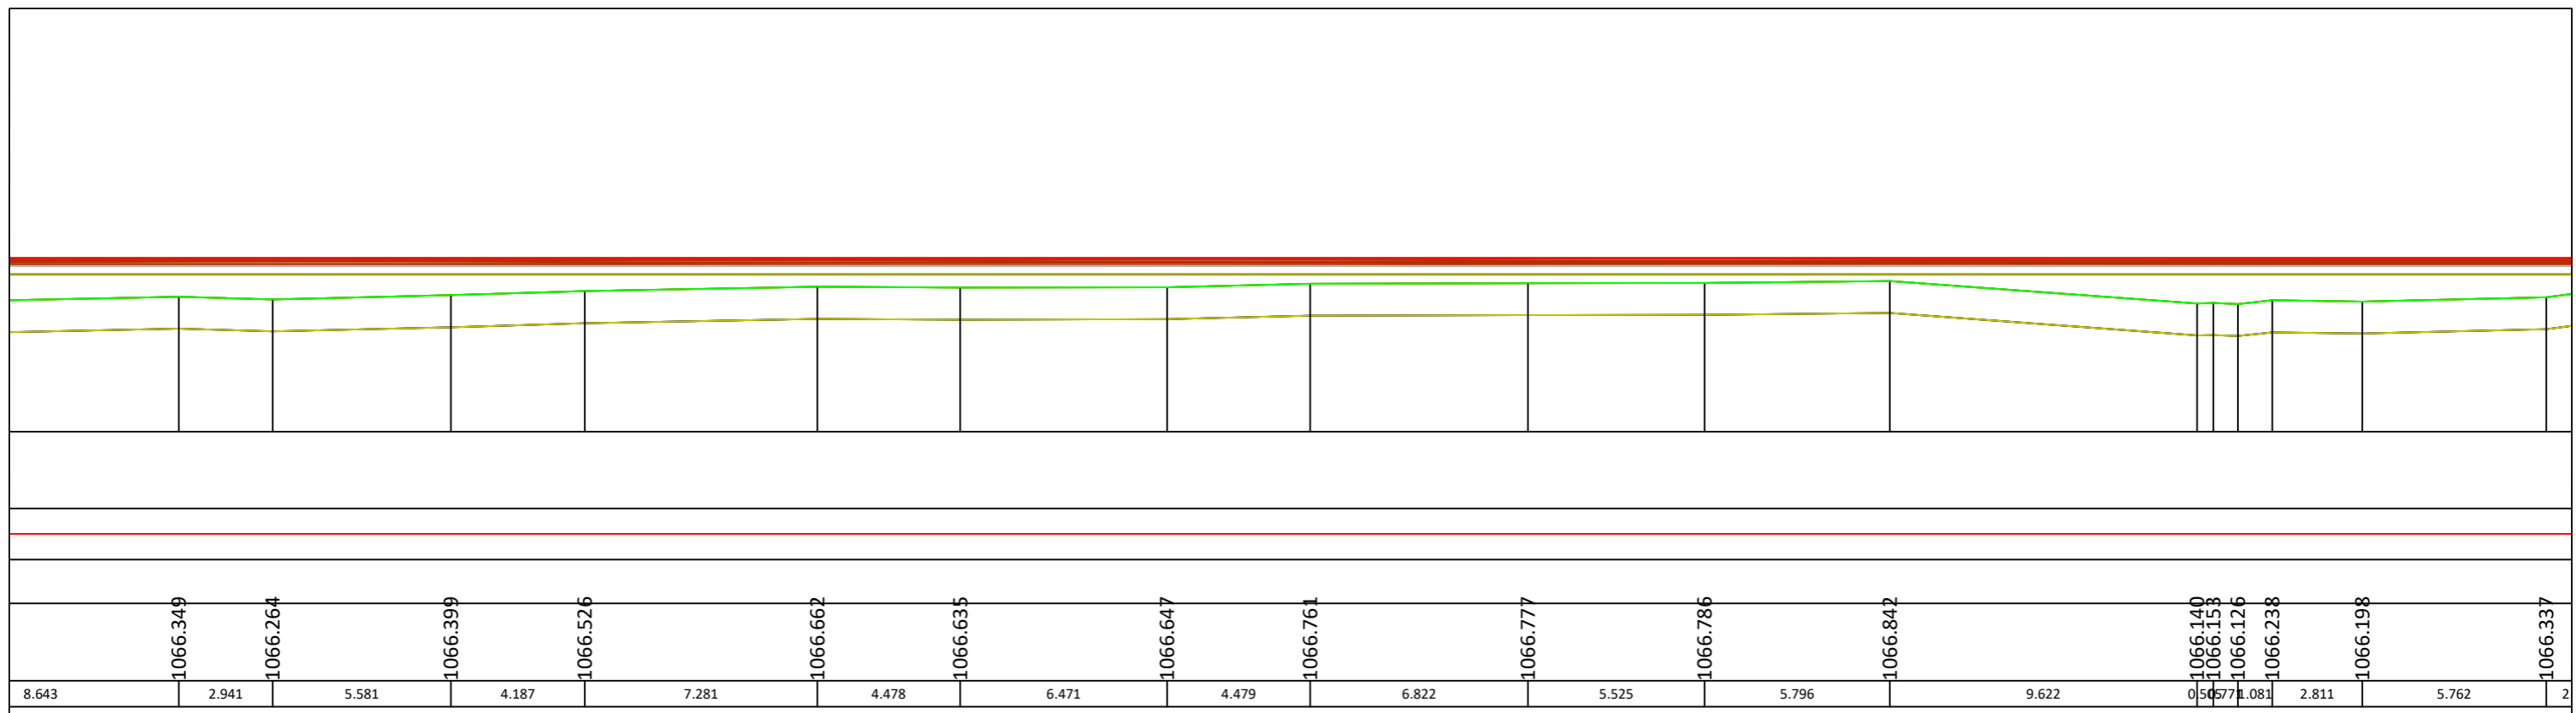

ПК 3+20.000




Албан тушаал:	Нэрс:	Гарын үсэг:	Масштаб:	Захиалагч:	Гүйцэтгэгч:	Зураг төсөл:	Төслийн нэр:
Захирал	Т.Түвшинтөгс		0 5 10 15 20 25 МЕТР 1:200		"ЗӨВ ХАУС КОНСТРАКШН" ХХК	Нарийвчилсан хөндлөн огтлол	ГАСУУНСУХАЙТ БООМТ ДАХЬ ЧИНГЭЛЭГ ТЭЭВРИЙН ТЕРМИНАЛЫН ӨРГӨТГӨЛИЙН ТАЛБАЙН НАРИЙВЧИЛСАН ЗУРАГ ТӨСӨЛ
Архитектор	Т.Өнөр-Од		0 5 10 15 20 25 МЕТР 1:200			Огноо: 2024 оны 04 сар	Хэмжээ: А3
Архитектор	Т.Өнөр-Од					Инженерийн зургийн төрөл: Ажлын зураг	Төсөл: Зургийн дугаар: Нийт хуудас: 75 Хуудас: 30 Шалгалт: А

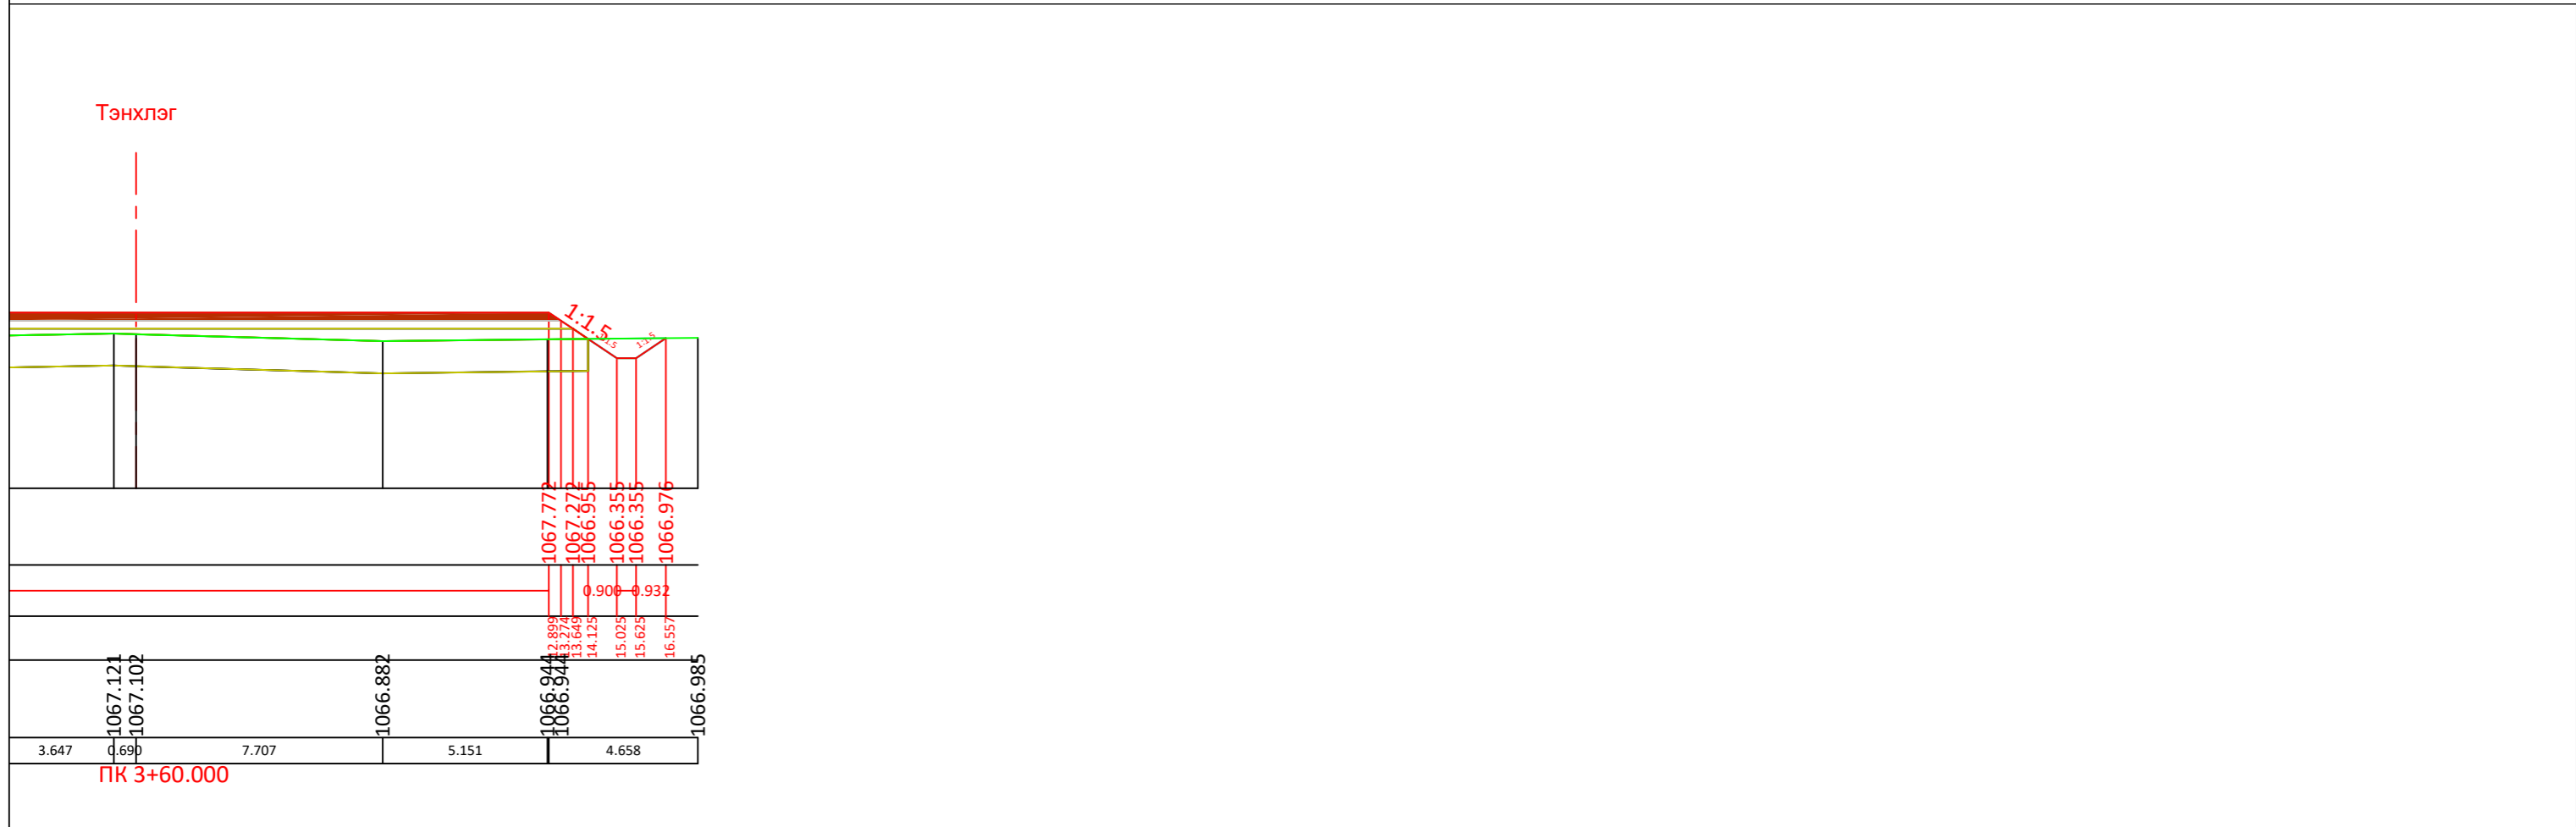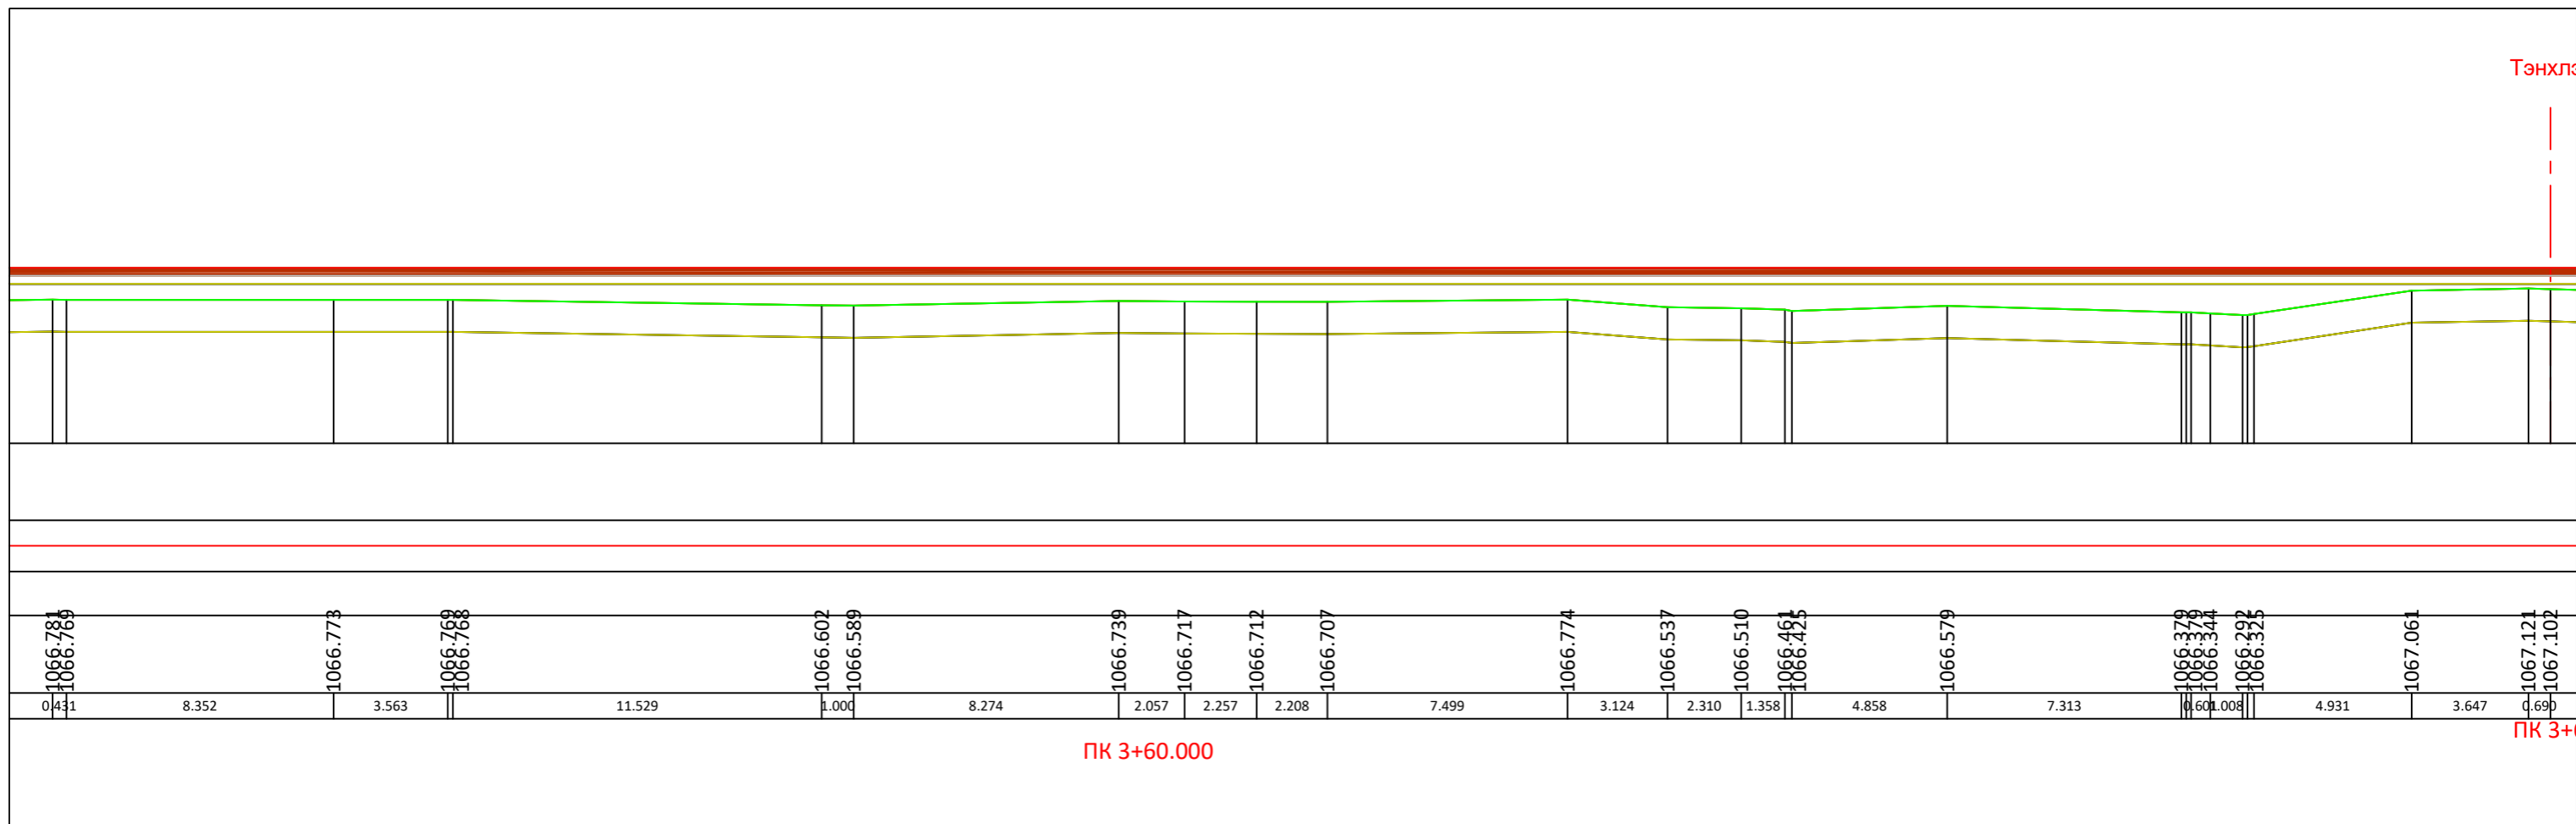

Албан тушаал:	Нэрс:	Гарын үсэг:	Масштаб:	Захиалагч:	Гүйцэтгэгч:	Зураг төсөл:	Төслийн нэр:	
Захирал	Т.Түвшинтөгс		0 5 10 15 20 25 МЕТР 1:200		"ЗӨВ ХАУС КОНСТРАКШН" ХХК	Нарийвчилсан хөндлөн огтлол	ГАШУУНСУХАЙТ БООМТ ДАХЬ ЧИНГЭЛЭГ ТЭЭВРИЙН ТЕРМИНАЛЫН ӨРГӨТГӨЛИЙН ТАЛБАЙН НАРИЙВЧИЛСАН ЗУРАГ ТӨСӨЛ	
Архитектор	Т.Өнөр-Од		0 5 10 15 20 25 МЕТР 1:200			Огноо: 2024 оны 04 сар	Хэмжээ: А3	
Архитектор	Т.Өнөр-Од					Инженерийн зургийн төрөл: Ажлын зураг	Төсөл: Зургийн дугаар:	
						Нийт хуудас: 75	Хуудас: 34	Шалгалт: А

Далан: 326.693
 Хөрс хуулалт : 234.415
 Ухмал: 0.060
 Шуудуу : 0.753
 Суурийн үе: 58.496
 Хайрган хучилт : 58.543

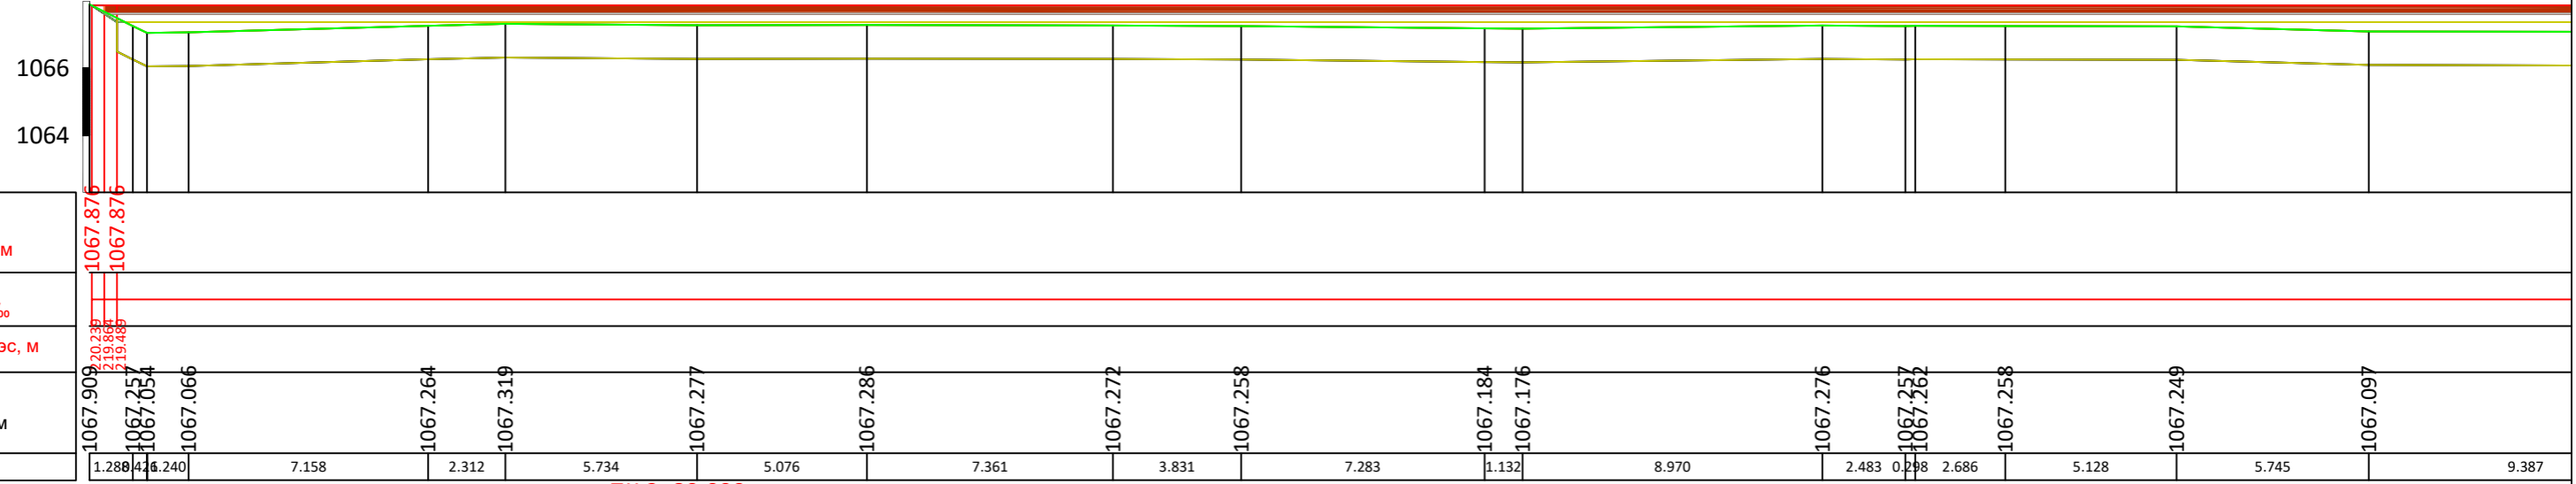

Төслийн түвшин, м	1067.876																
Зай, м Хэвгий, ‰	0.000																
Тэнхлэгээс, м	0.000																
Газрын түвшин, м	1067.909	1067.264	1067.319	1067.277	1067.286	1067.272	1067.258	1067.184	1067.176	1067.276	1067.257	1067.258	1067.249	1067.097			
Зай, м	1.288	6.240	7.158	2.312	5.734	5.076	7.361	3.831	7.283	1.132	8.970	2.483	0.298	2.686	5.128	5.745	9.387


ПК 3+80.000

233.421


1067.074	1066.962	1067.073	1067.256	1067.246	1067.150	1067.100	1066.944	1066.890	1066.942	1066.913	1066.868	1066.900	1066.916	1066.913
9.387	3.328	7.103	4.982	6.066	5.955	4.704	5.699	3.884	7.839	2.621	8.380	2.783	8.763	2.282

ПК 3+80.000

Албан тушаал:	Нэрс:	Гарын үсэг:	Масштаб:	Захиалагч:	Гүйцэтгэгч:	Зураг төсөл:	Төслийн нэр:					
Захирал	Т.Түвшинтөгс		0 5 10 15 20 25 МЕТР 1:200		"ЗӨВ ХАУС КОНСТРАКШН" ХХК	Нарийвчилсан хөндлөн ОГТЛОЛ	ГАСУУНСУХАЙТ БООМТ ДАХЬ ЧИНГЭЛЭГ ТЭЭВРИЙН ТЕРМИНАЛЫН ӨРГӨТГӨЛИЙН ТАЛБАЙН НАРИЙВЧИЛСАН ЗУРАГ ТӨСӨЛ					
Архитектор	Т.Өнөр-Од		0 5 10 15 20 25 МЕТР 1:200									
Архитектор	Т.Өнөр-Од					Огноо: 2024 оны 04 сар	Инженерийн зургийн төрөл: Ажлын зураг	Хэмжээ: А3	Төсөл: Зургийн дугаар:	Нийт хуудас: 75	Хуудас: 35	Шалгалт: А

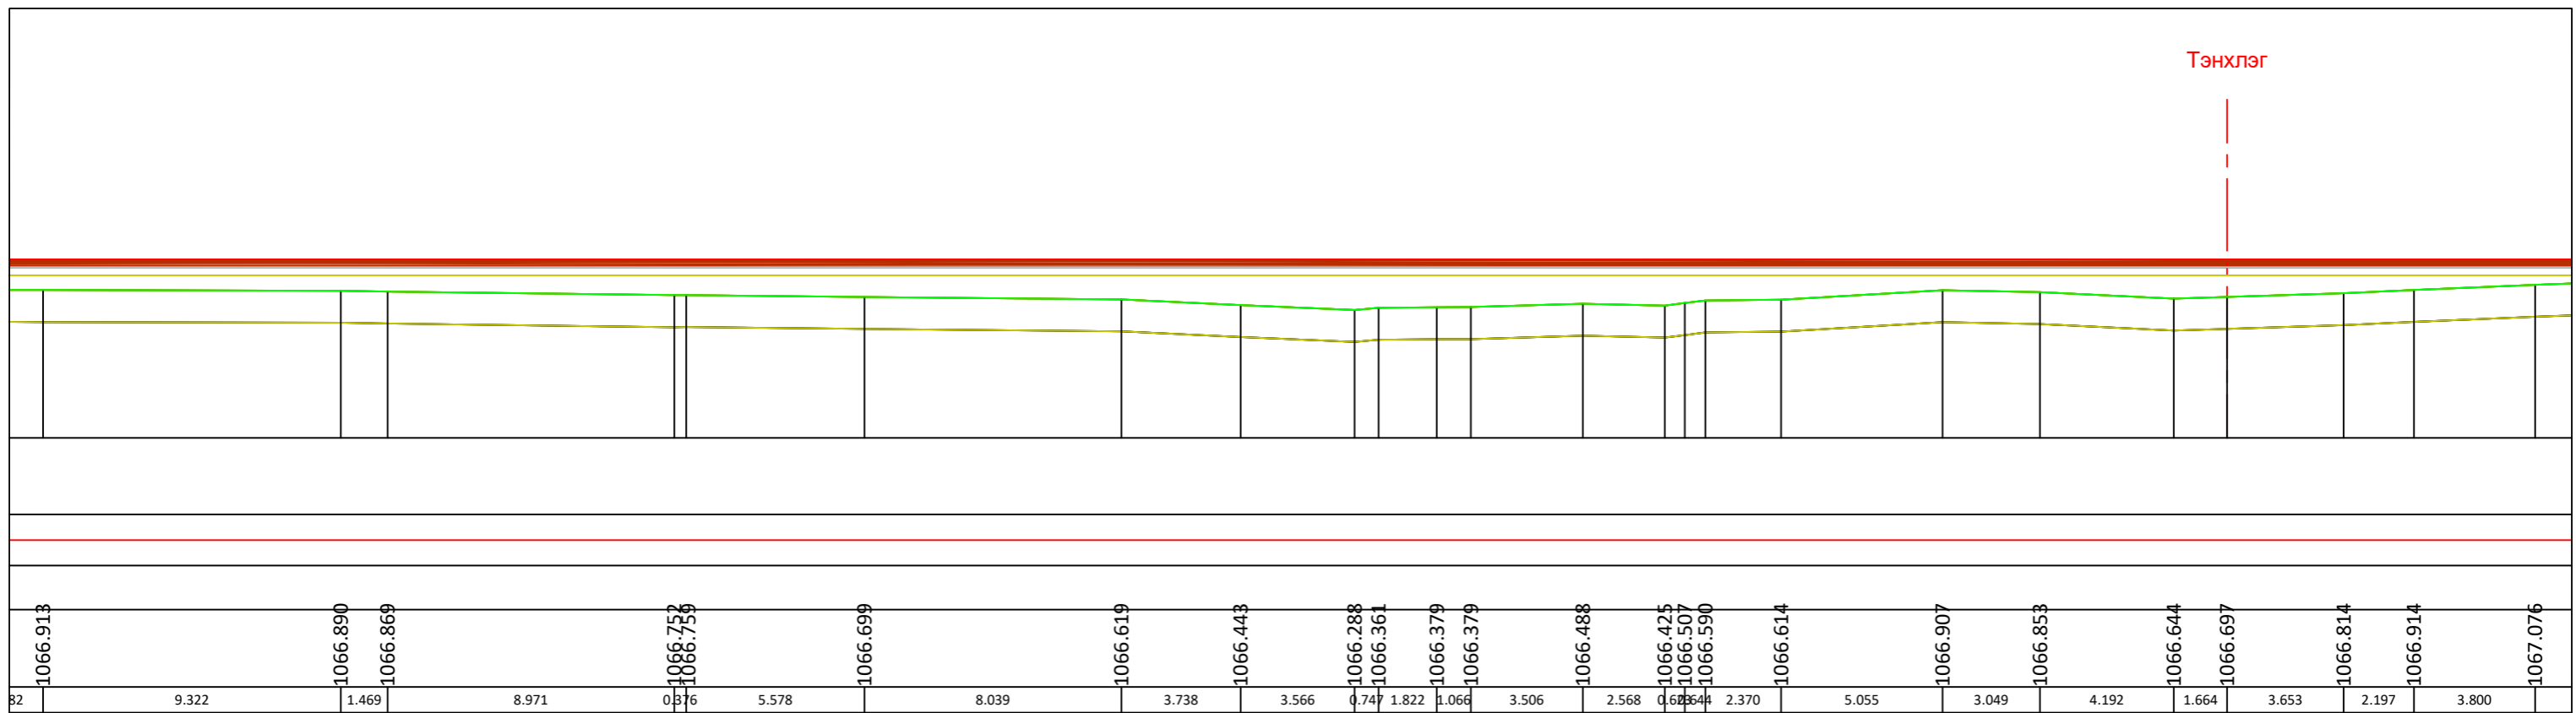


ПК 3+80.000

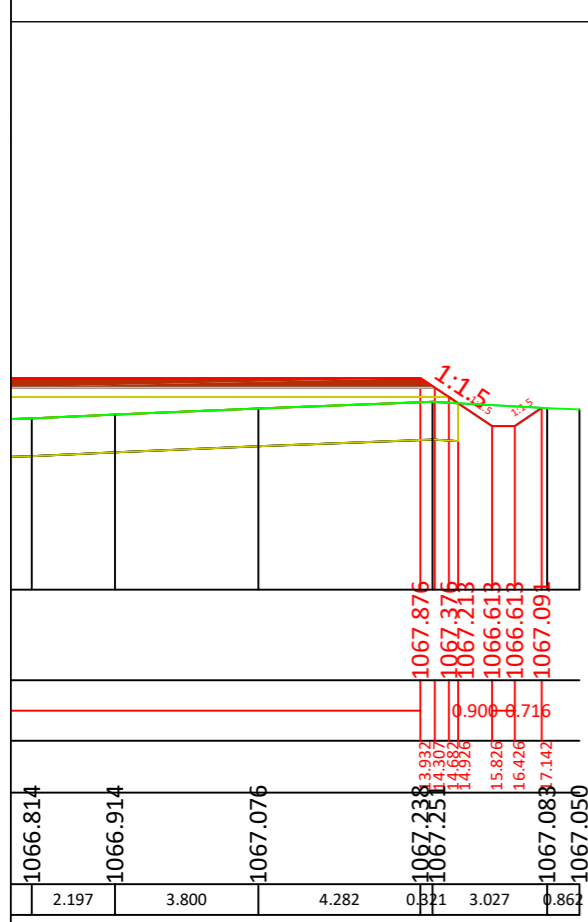


Албан тушаал:	Нэрс:	Гарын үсэг:	Масштаб:	Захиалагч:	Гүйцэтгэгч:	Зураг төсөл:	Төслийн нэр:					
Захирал	Т.Түвшинтөгс		0 5 10 15 20 25 МЕТР 1:200		"ЗӨВ ХАУС КОНСТРАКШН" ХХК	Нарийвчилсан хөндлөн ОГТЛОЛ	ГАСУУНСУХАЙТ БООМТ ДАХЬ ЧИНГЭЛЭГ ТЭЭВРИЙН ТЕРМИНАЛЫН ӨРГӨТГӨЛИЙН ТАЛБAYН НАРИЙВЧИЛСАН ЗУРАГ ТӨСӨЛ					
Архитектор	Т.Өнөр-Од		0 5 10 15 20 25 МЕТР 1:200									
Архитектор	Т.Өнөр-Од					Огноо: 2024 оны 04 сар	Инженерийн зургийн төрөл: Ажлын зураг	Хэмжээ: А3	Төсөл: Зургийн дугаар:	Нийт хуудас: 75	Хуудас: 36	Шалгалт: А


Далан: 316.028
Хөрс хуулалт : 227.733
Ухмал: 0.072
Шуудуу : 1.081
Суурийн үе: 56.679
Хайрган хучилт : 56.726

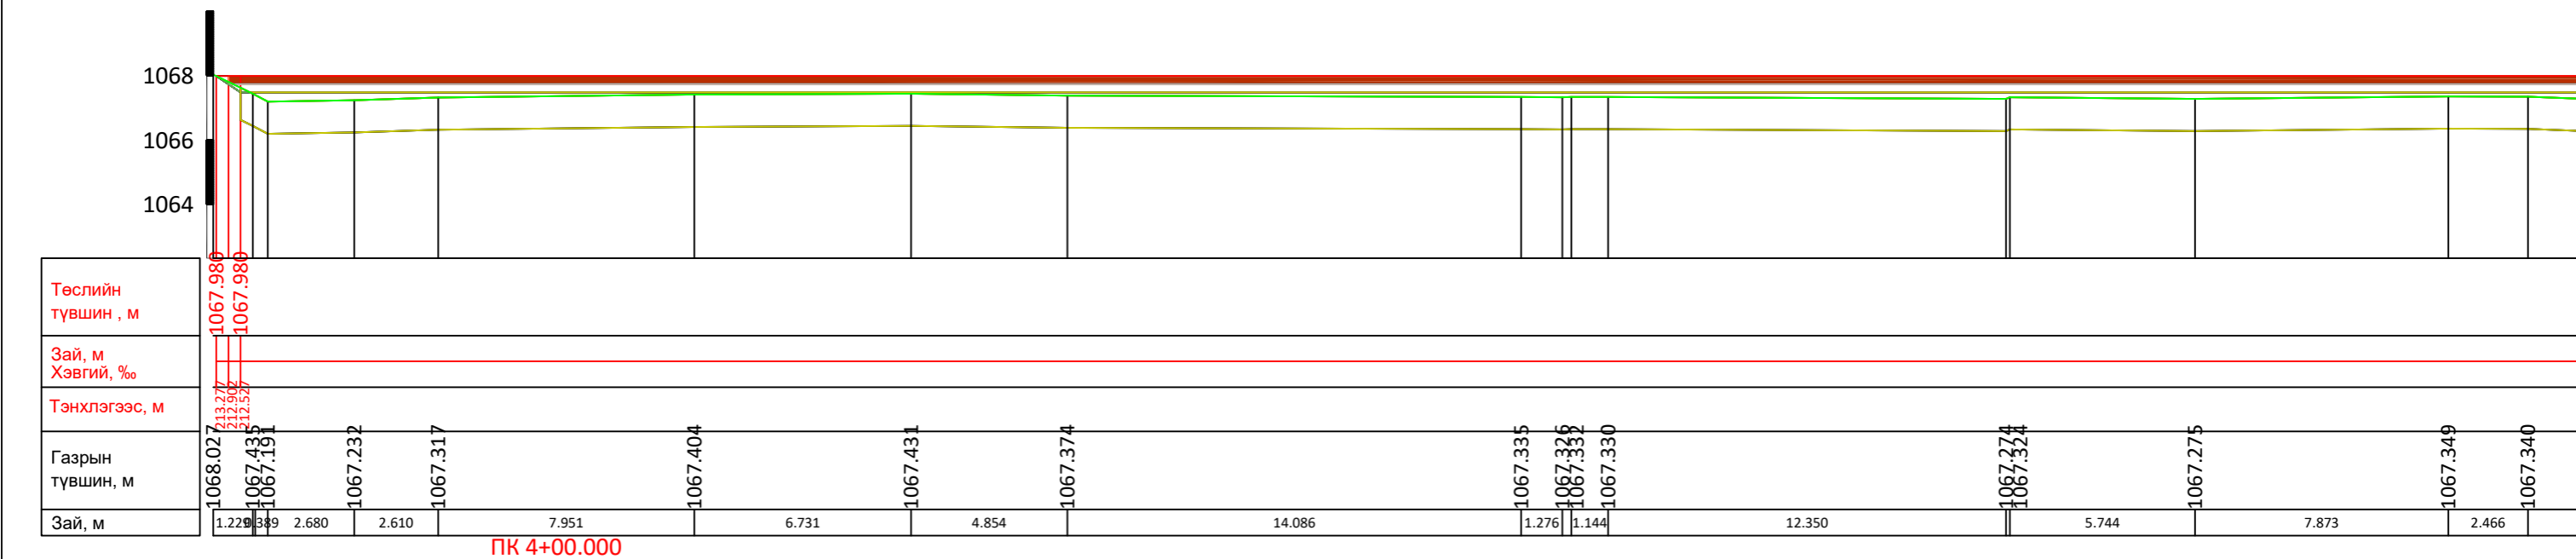

ПК 4+00.000

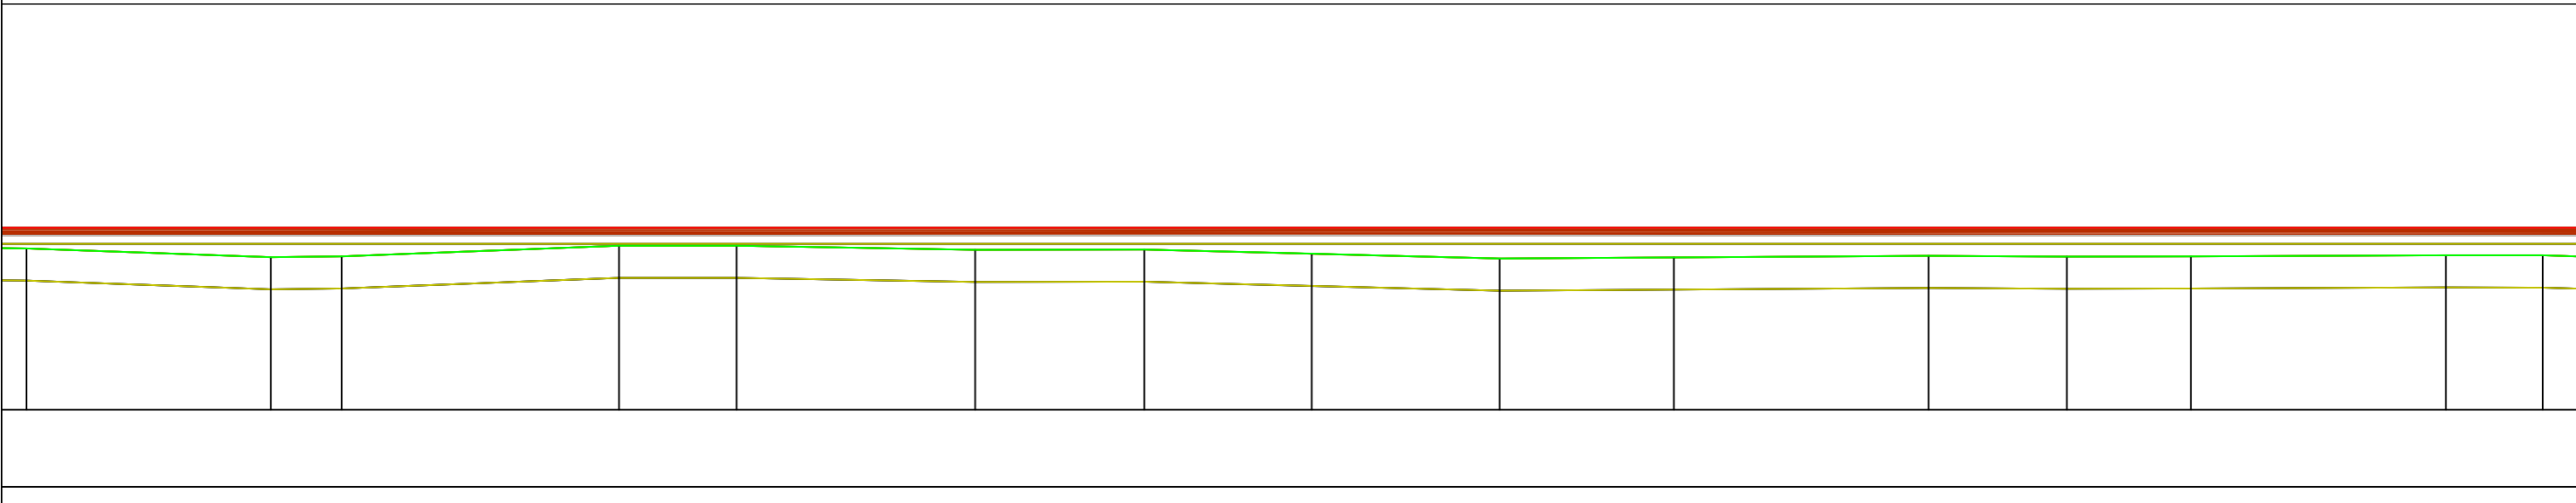


226.155

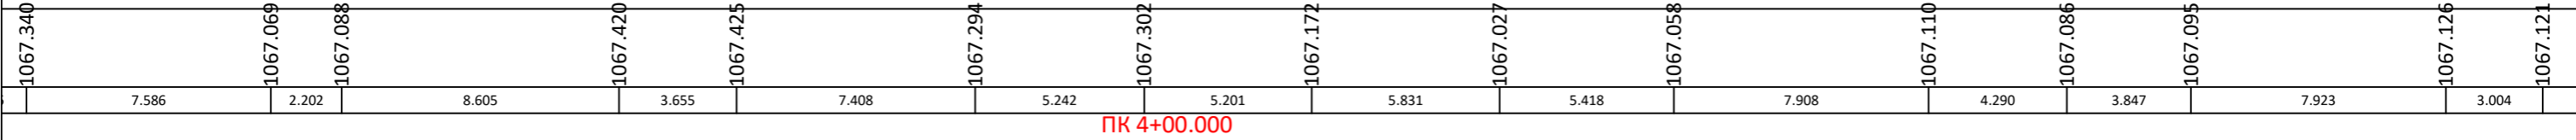


ПК 4+00.000

Албан тушаал:	Нэрс:	Гарын үсэг:	Масштаб:	Захиалагч:	Гүйцэтгэгч:	Зураг төсөл:	Төслийн нэр:		
Захирал	Т.Түвшинтөгс				"ЗӨВ ХАУС КОНСТРАКШН" ХХК 	Нарийвчилсан хөндлөн огтлол	ГАШУУНСУХАЙТ БООМТ ДАХЬ ЧИНГЭЛЭГ ТЭЭВРИЙН ТЕРМИНАЛЫН ӨРГӨТГӨЛИЙН ТАЛБАЙН НАРИЙВЧИЛСАН ЗУРАГ ТӨСӨЛ		
Архитектор	Т.Өнөр-Од					Огноо: 2024 оны 04 сар	Хэмжээ: А3		
Архитектор	Т.Өнөр-Од				Инженерийн зургийн төрөл: Ажлын зураг	Хийсэн: 2024 оны 04 сар	Төсөл, Зургийн дугаар: Нийт хуудас: Хуудас: Шалгалт:		
							75	37	А

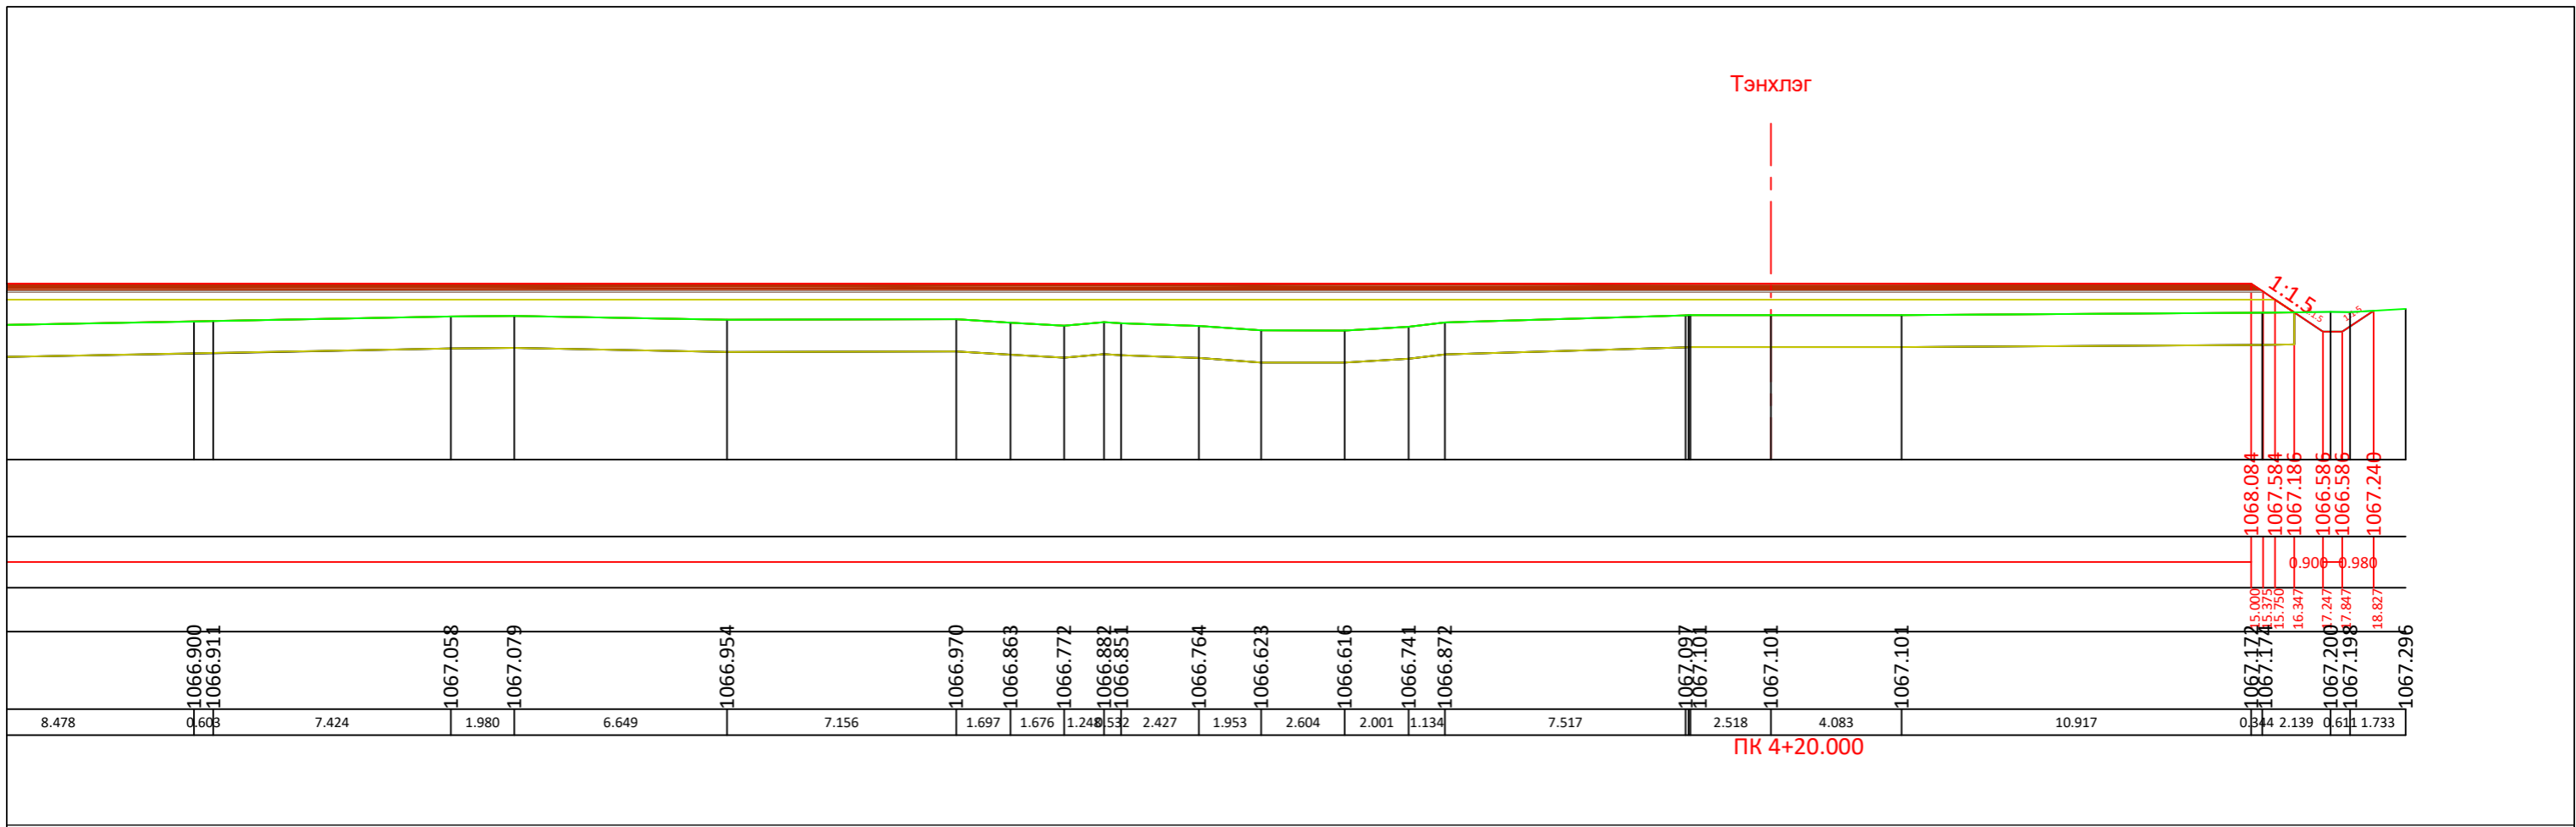


Албан тушаал:	Нэрс:	Гарын үсэг:	Масштаб:	Захиалагч:	Гүйцэтгэгч:	Зураг төсөл:	Төслийн нэр:			
Захирал	Т.Түвшинтөгс		0 5 10 15 20 25 МЕТР 1:200		"ЗӨВ ХАУС КОНСТРАКШН" ХХК 	Нарийвчилсан хөндлөн огтлол	ГАСУУНСУХАЙТ БООМТ ДАХЬ ЧИНГЭЛЭГ ТЭЭВРИЙН ТЕРМИНАЛЫН ӨРГӨТГӨЛИЙН ТАЛБАЙН НАРИЙВЧИЛСАН ЗУРАГ ТӨСӨЛ			
Архитектор	Т.Өнөр-Од		0 5 10 15 20 25 МЕТР 1:200							
Архитектор	Т.Өнөр-Од					Огноо: 2024 оны 04 сар	Хэмжээ: А3			
						Инженерийн зургийн төрөл: Ажлын зураг	Төсөл: Зургийн дугаар:	Нийт хуудас: 75	Хуудас: 40	Шалгалт: А

Далан: 291.554
 Хөрс хуулалт : 215.535
 Шуудуу : 0.909
 Суурийн үе: 53.731
 Хайрган хучилт : 53.778

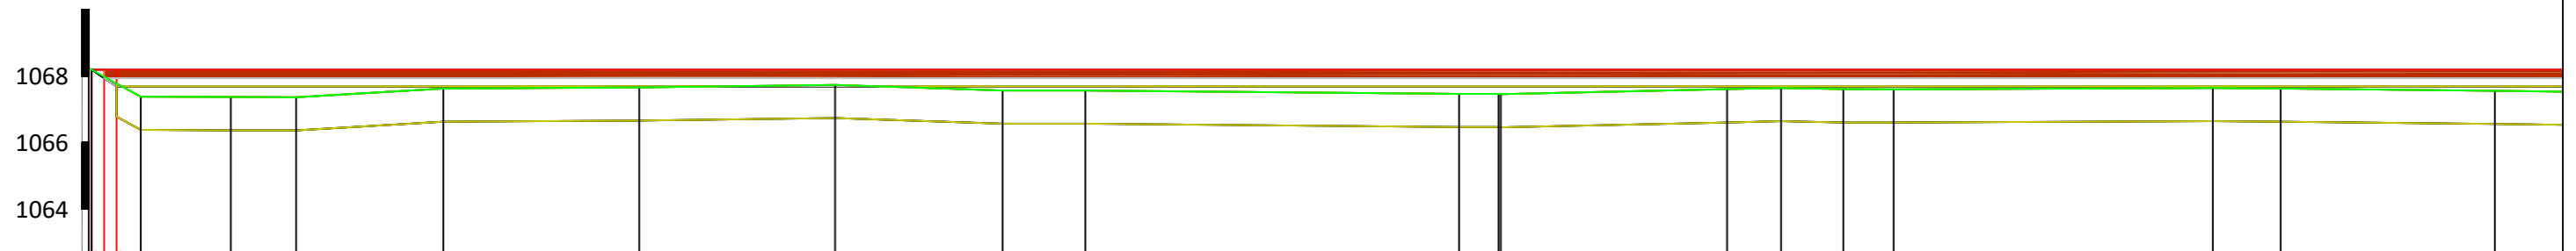

Төслийн түвшин, м	1068.186																					
Зай, м	1068.186																					
Хэвгий, %	0																					
Тэнхлэгээс, м	0																					
Газрын түвшин, м	1068.246	1068.198	1067.381	1067.380	1067.366	1067.359	1067.621	1067.656	1067.732	1067.563	1067.566	1067.463	1067.459	1067.453	1067.604	1067.642	1067.603	1067.602	1067.639	1067.625	1067.559	
Зай, м	1.470	0.289	2.427	1.962	4.430	5.891	5.892	5.042	2.486	11.239	1.185	6.813	1.624	1.871	1.513	9.600	2.040	6.447	4.038	0.638	9.651	

ПК 4+40.000

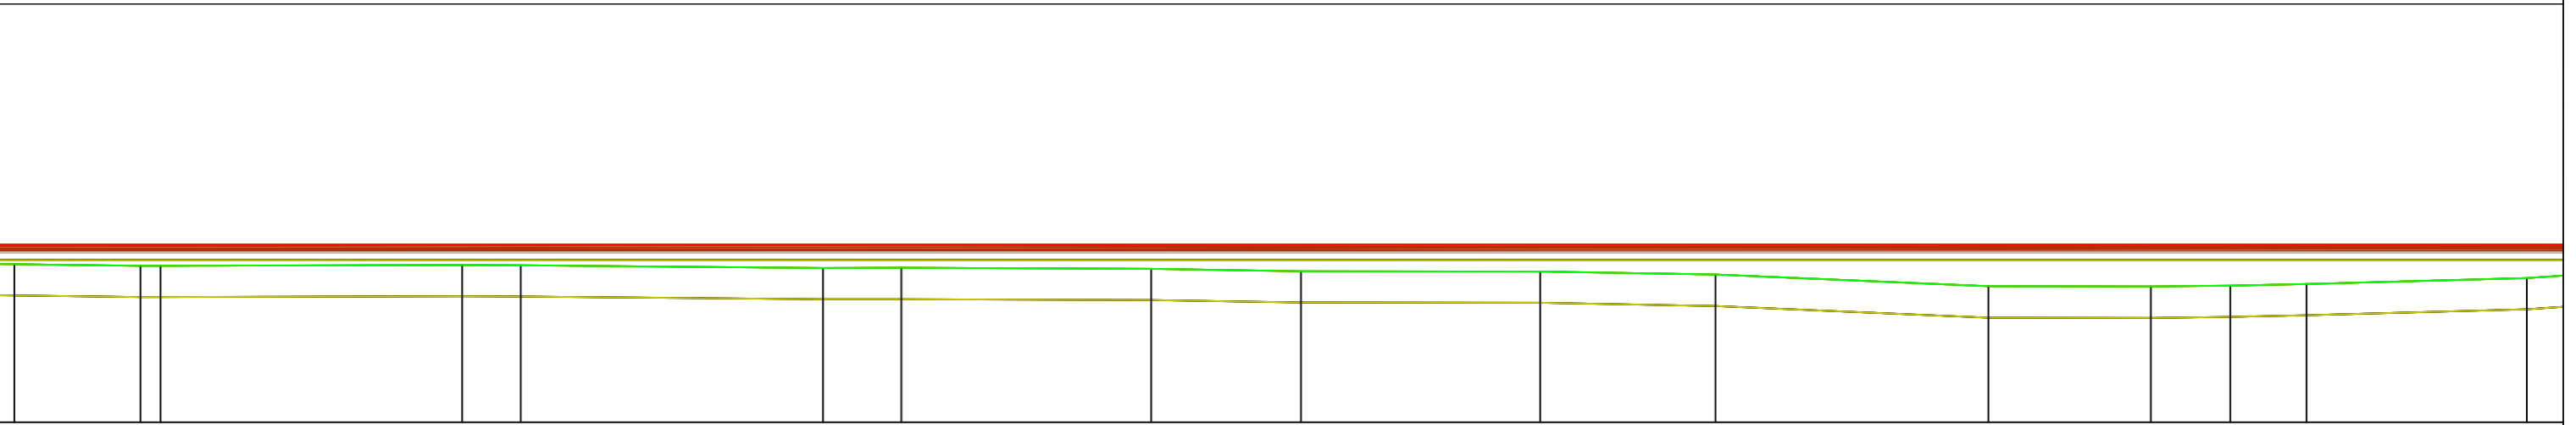


Төслийн түвшин, м	1068.186																					
Зай, м	1068.186																					
Хэвгий, %	0																					
Тэнхлэгээс, м	0																					
Газрын түвшин, м	1067.559	1067.506	1067.507	1067.535	1067.525	1067.438	1067.444	1067.414	1067.338	1067.324	1067.226	1066.853	1066.844	1066.875	1066.928	1067.119						
Зай, м	4.038	0.638	9.651	1.868	9.673	2.499	1.868	7.999	4.783	7.656	5.608	8.727	5.196	2.537	2.437	7.050	2.040	6.447	4.038	0.638	9.651	

214.362

ПК 4+40.000


Албан тушаал:	Нэрс:	Гарын үсэг:	Масштаб:	Захиалагч:	Гүйцэтгэгч:	Зураг төсөл:	Төслийн нэр:					
Захирал	Т.Түвшинтөгс		0 5 10 15 20 25 МЕТР 1:200		"ЗӨВ ХАУС КОНСТРАКШН" ХХК	Нарийвчилсан хөндлөн ОГТЛОЛ	ГАСУУНСУХАЙТ БООМТ ДАХЬ ЧИНГЭЛЭГ ТЭЭВРИЙН ТЕРМИНАЛЫН ӨРГӨТГӨЛИЙН ТАЛБАЙН НАРИЙВЧИЛСАН ЗУРАГ ТӨСӨЛ					
Архитектор	Т.Өнөр-Од		0 5 10 15 20 25 МЕТР 1:200									
Архитектор	Т.Өнөр-Од					Огноо: 2024 оны 04 сар	Инженерийн зургийн төрөл: Ажлын зураг	Хэмжээ: А3	Төсөл: Зургийн дугаар:	Нийт хуудас: 75	Хуудас: 41	Шалгалт: А

Далан: 265.582
Хөрс хуулалт : 200.601
Шуудуу : 1.011
Суурийн үе: 49.742
Хайрган хучилт : 49.789

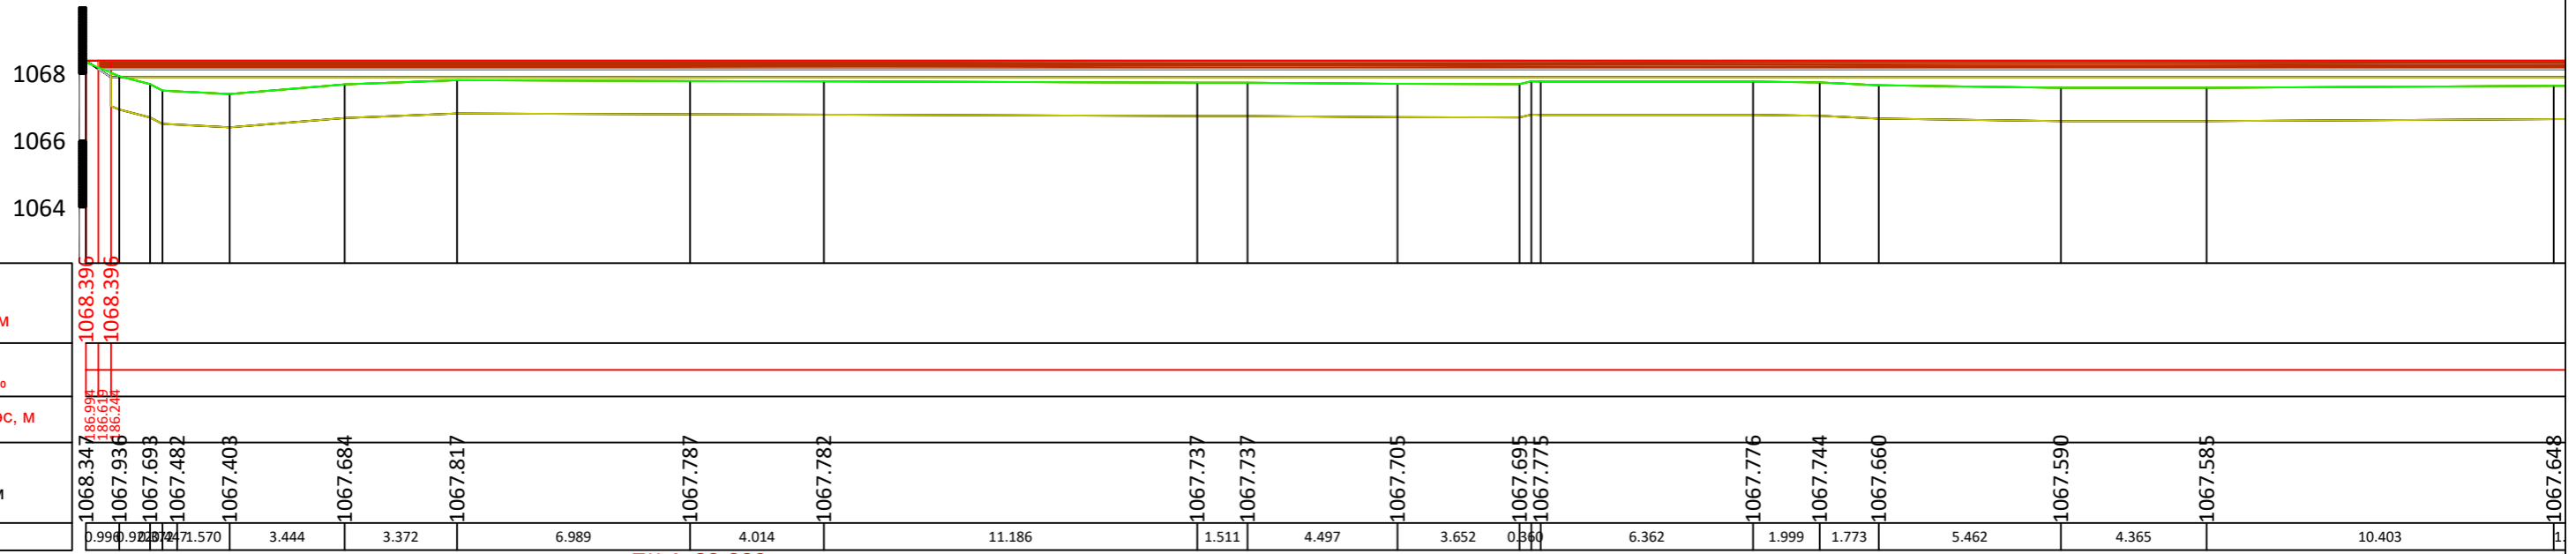


ПК 4+80.000

198.405

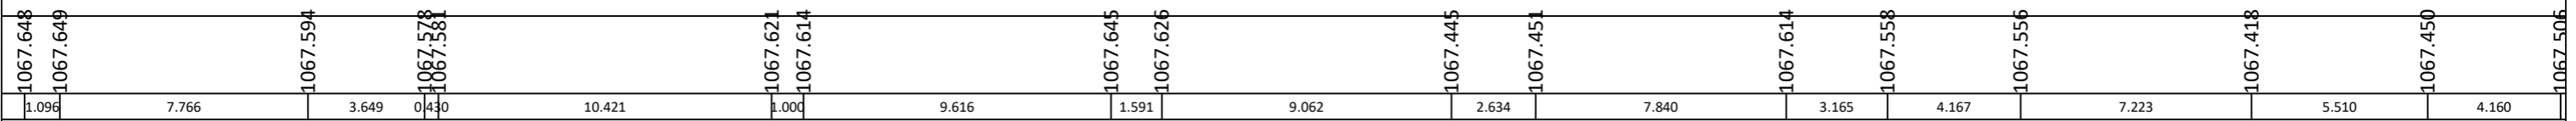


ПК 4+80.000

Албан тушаал:	Нэрс:	Гарын үсэг:	Масштаб:	Захиалагч:	Гүйцэтгэгч:	Зураг төсөл:	Төслийн нэр:					
Захирал	Т.Түвшинтөгс		0 5 10 15 20 25 МЕТР 1:200		"ЗӨВ ХАУС КОНСТРАКШН" ХХК	Нарийвчилсан хөндлөн ОГТЛОЛ	ГАСУУНСУХАЙТ БООМТ ДАХЬ ЧИНГЭЛЭГ ТЭЭВРИЙН ТЕРМИНАЛЫН ӨРГӨТГӨЛИЙН ТАЛБАЙН НАРИЙВЧИЛСАН ЗУРАГ ТӨСӨЛ					
Архитектор	Т.Өнөр-Од		0 5 10 15 20 25 МЕТР 1:200									
Архитектор	Т.Өнөр-Од					Огноо: 2024 оны 04 сар	Инженерийн зургийн төрөл: Ажлын зураг	Хэмжээ: А3	Төсөл: Зургийн дугаар:	Нийт хуудас: 75	Хуудас: 45	Шалгалт: А

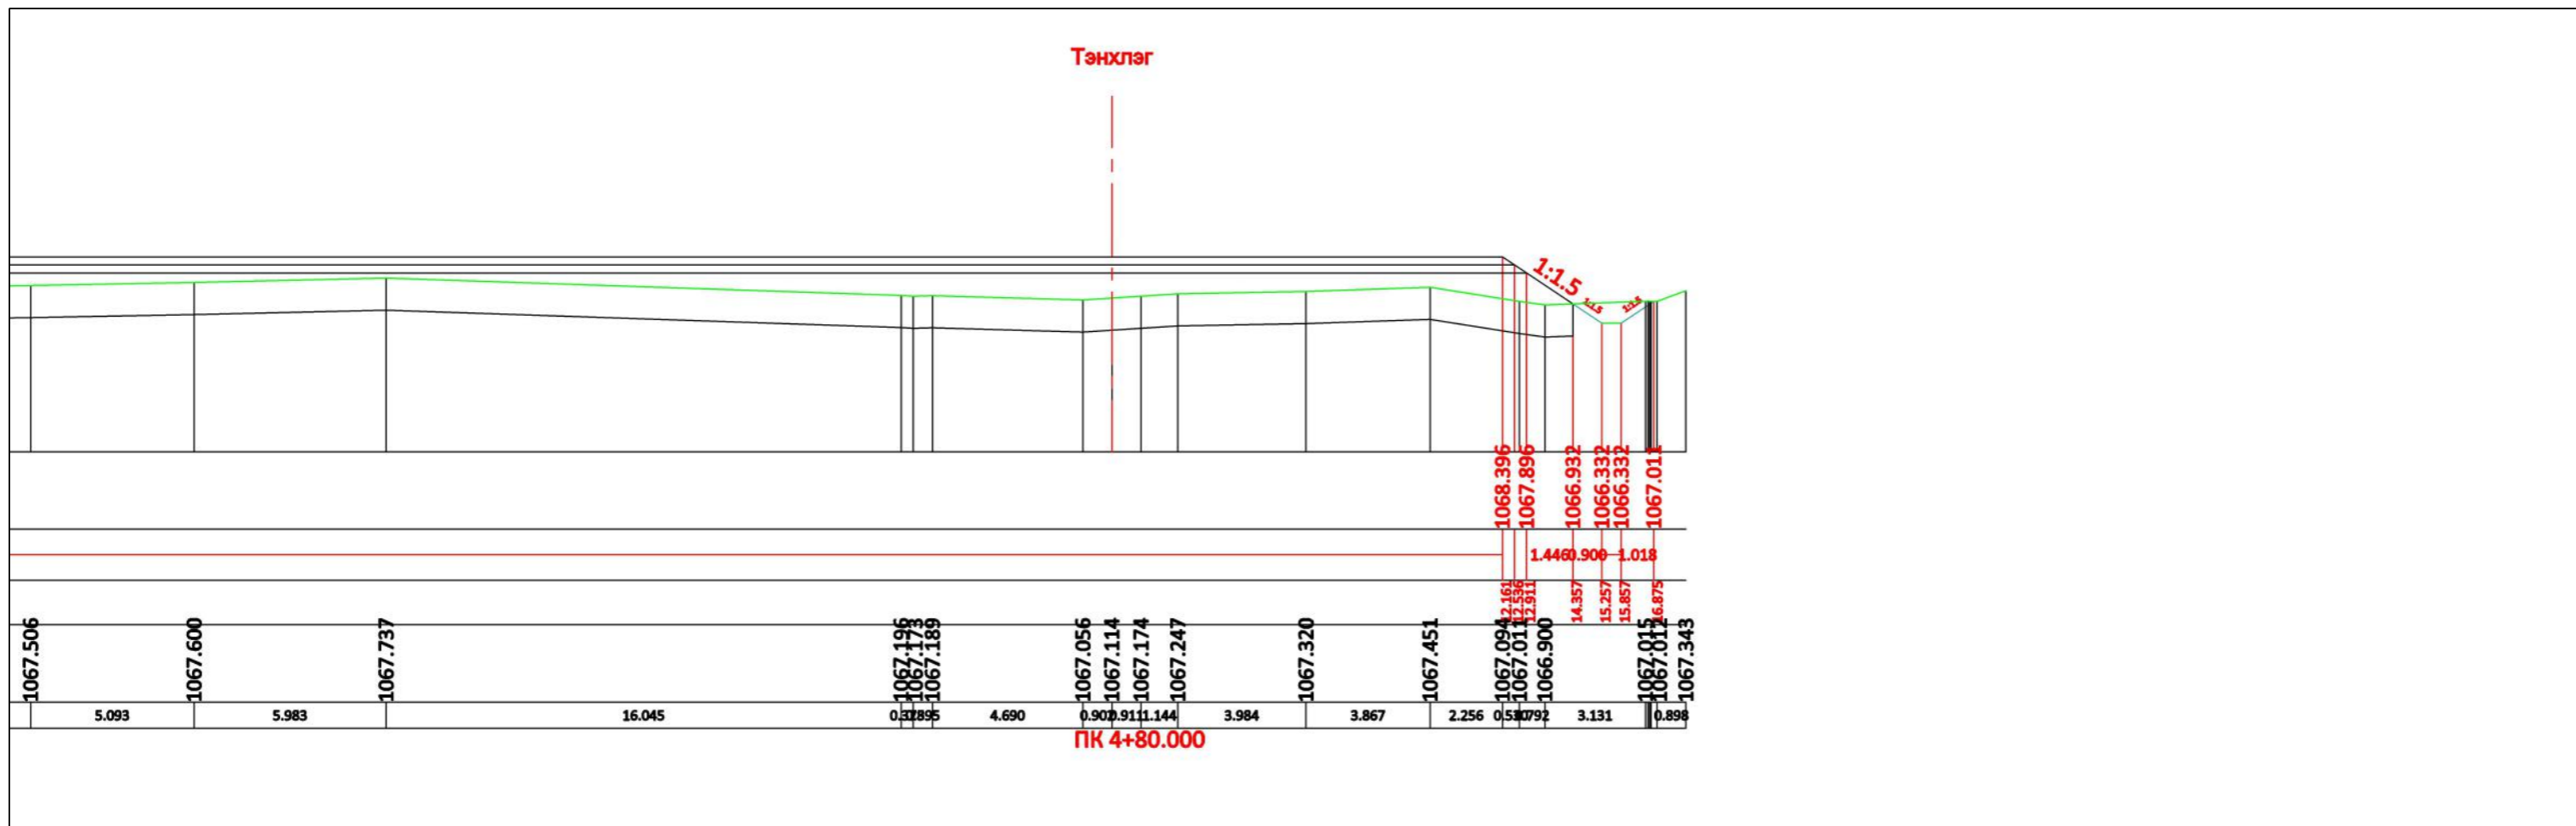

Албан тушаал:	Нэрс:	Гарын үсэг:	Масштаб:	Захиалагч:	Гүйцэтгэгч:	Зураг төсөл:	Төслийн нэр:					
Захирал	Т.Түвшинтөгс		0 5 10 15 20 25 МЕТР 1:200		"ЗӨВ ХАУС КОНСТРАКШН" ХХК	Нарийвчилсан хөндлөн огтлол	ГАСУУНСУХАЙТ БООМТ ДАХЬ ЧИНГЭЛЭГ ТЭЭВРИЙН ТЕРМИНАЛЫН ӨРГӨТГӨЛИЙН ТАЛБАЙН НАРИЙВЧИЛСАН ЗУРАГ ТӨСӨЛ					
Архитектор	Т.Өнөр-Од		0 5 10 15 20 25 МЕТР 1:200									
Архитектор	Т.Өнөр-Од					Огноо: 2024 оны 04 сар	Инженерийн зургийн төрөл: Ажлын зураг	Хэмжээ: А3	Төсөл, Зургийн дугаар:	Нийт хуудас: 75	Хуудас: 46	Шалгалт: А

Далан: 243.676
Хөрс хуулалт : 194.084
Шуудуу : 0.601
Суурийн үе: 48.165
Хайрган хучилт : 48.211

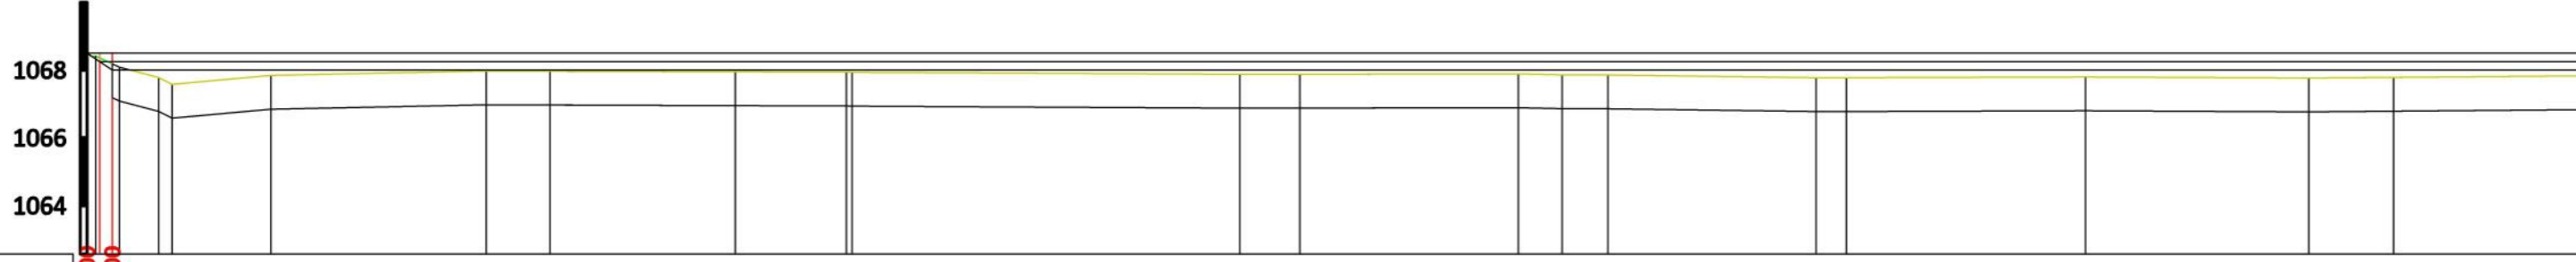

Төслийн түвшин, м	1068.509																														
Зай, м	1068.509																														
Хэвгий, %	0.692																														
Тэнхлэгээс, м	1068.509																														
Газрын түвшин, м	1068.404	1068.414	1068.417	1068.408	1067.779	1067.579	1067.653	1067.844			1067.974	1067.967		1067.950	1067.943	1067.934		1067.875	1067.877		1067.887	1067.860	1067.856		1067.776	1067.775		1067.797		1067.766	1067.785
Зай, м	0.692	1.068	0.817	2.110		6.368		1.894	5.483		3.282	11.460		1.785	6.463	1.293	1.358	6.159	0.895	7.075		6.609	2.508	8.144							


ПК 5+00.000

192.096


144	1067.850	1067.843		1067.929	1067.929		1067.871	1067.857	1067.858		1067.744	1067.742		1067.739		1067.609	1067.624	1067.608		1067.617	1067.579		1067.659	
	1.407		10.356	0.331	7.758	1.644	9.610	0.485	10.797		7.652	2.394	2.461	8.629	3.914	6.169								

ПК 5+00.000


Албан тушаал:	Нэрс:	Гарын үсэг:	Масштаб:	Захиалагч:	Гүйцэтгэгч:	Зураг төсөл:	Төслийн нэр:
Захирал	Т.Түвшинтөгс		0 5 10 15 20 25 МЕТР 1:200		"ЗӨВ ХАУС КОНСТРАКШН" ХХК	Нарийвчилсан хөндлөн огтлол	ГАСУУНСУХАЙТ БООМТ ДАХЬ ЧИНГЭЛЭГ ТЭЭВРИЙН ТЕРМИНАЛЫН ӨРГӨТГӨЛИЙН ТАЛБАЙН НАРИЙВЧИЛСАН ЗУРАГ ТӨСӨЛ
Архитектор	Т.Өнөр-Од		0 5 10 15 20 25 МЕТР 1:200			2024 оны 04 сар	
Архитектор	Т.Өнөр-Од					Инженерийн зургийн төрөл: Ажлын зураг	Хэмжээ: А3
						Огноо:	Төсөл, Зургийн дугаар:
						2024 оны 04 сар	
						Нийт хуудас:	Хуудас:
						75	47
						Шалгалт:	А

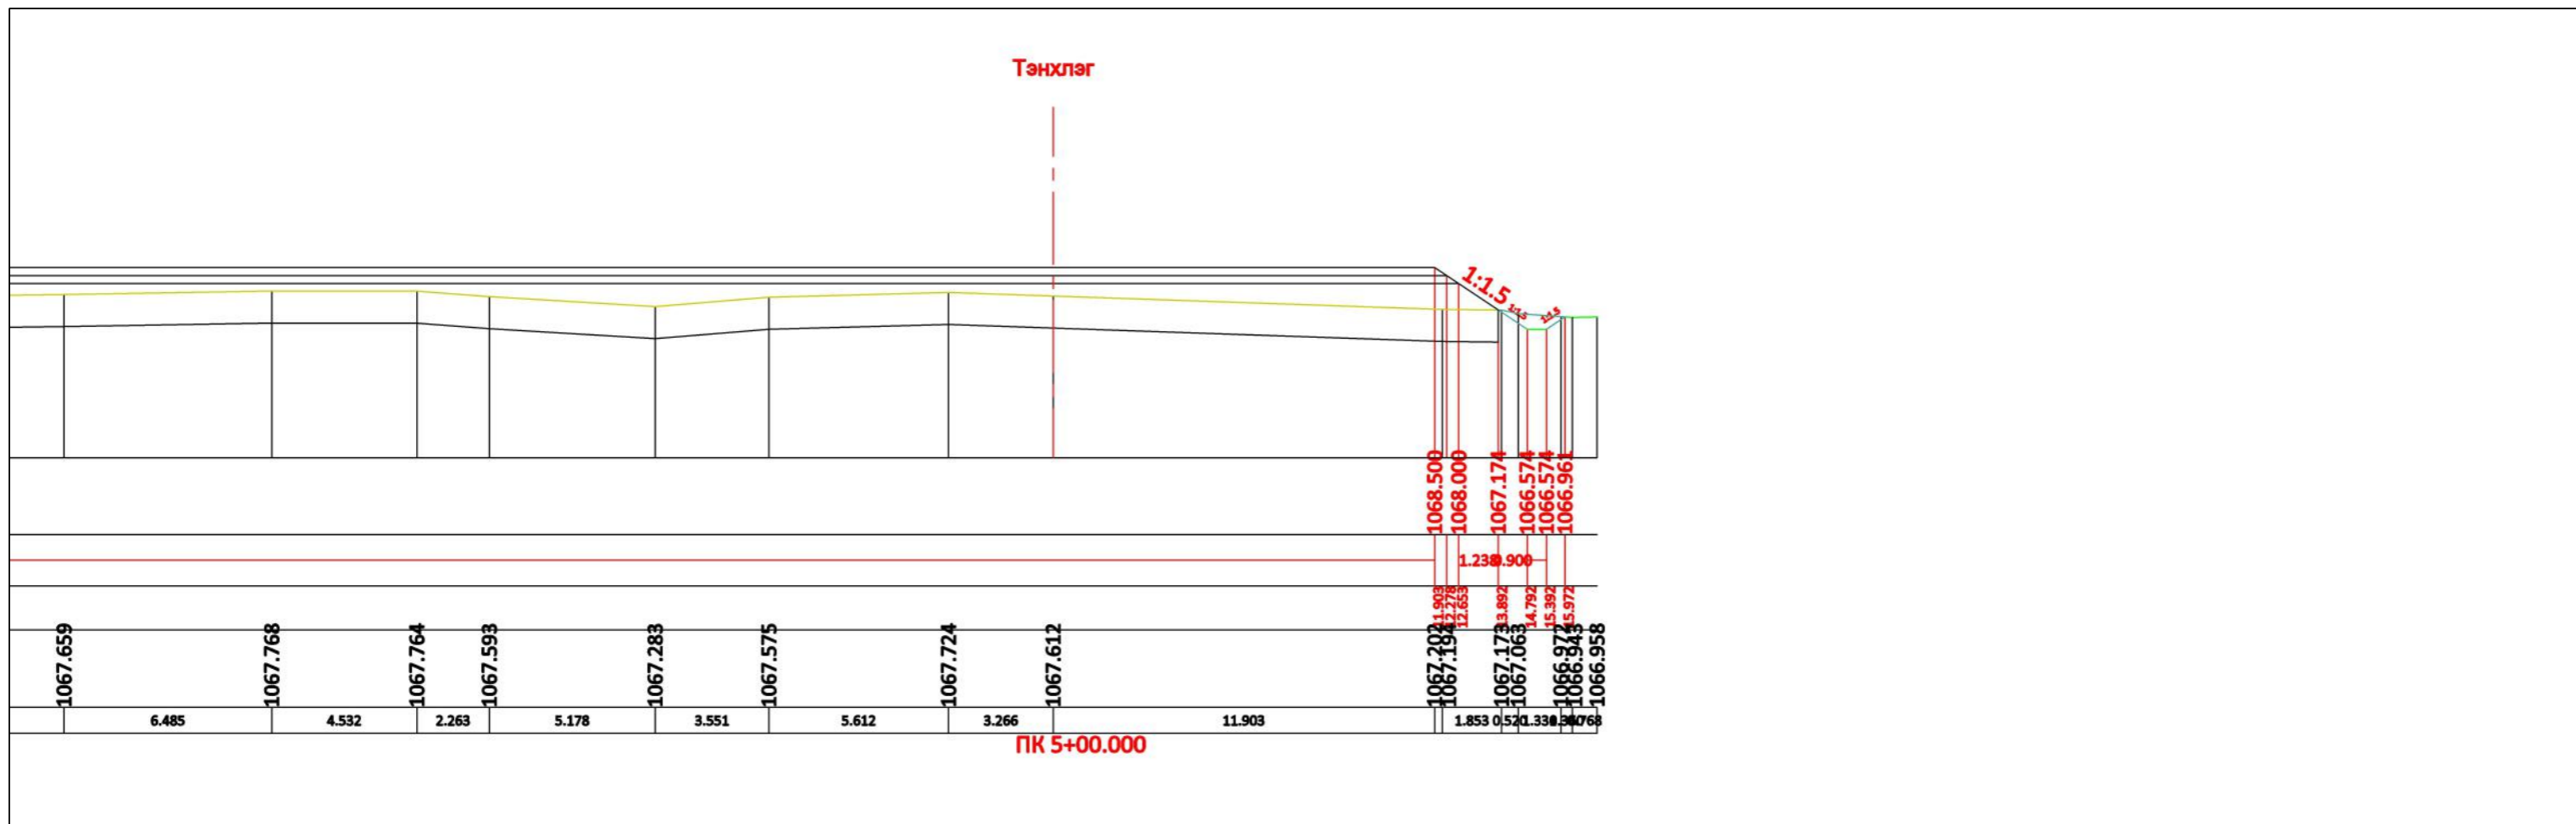

Албан тушаал:	Нэрс:	Гарын үсэг:	Масштаб:	Захиалагч:	Гүйцэтгэгч:	Зураг төсөл:	Төслийн нэр:					
Захирал	Т.Түвшинтөгс		0 5 10 15 20 25 МЕТР 1:200		"ЗӨВ ХАУС КОНСТРАКШН" ХХК	Нарийвчилсан хөндлөн огтлол	ГАСУУНСУХАЙТ БООМТ ДАХЬ ЧИНГЭЛЭГ ТЭЭВРИЙН ТЕРМИНАЛЫН ӨРГӨТГӨЛИЙН ТАЛБАЙН НАРИЙВЧИЛСАН ЗУРАГ ТӨСӨЛ					
Архитектор	Т.Өнөр-Од		0 5 10 15 20 25 МЕТР 1:200									
Архитектор	Т.Өнөр-Од					Огноо: 2024 оны 04 сар	Инженерийн зургийн төрөл: Ажлын зураг	Хэмжээ: А3	Төсөл: Зургийн дугаар:	Нийт хуудас: 75	Хуудас: 48	Шалгалт: А

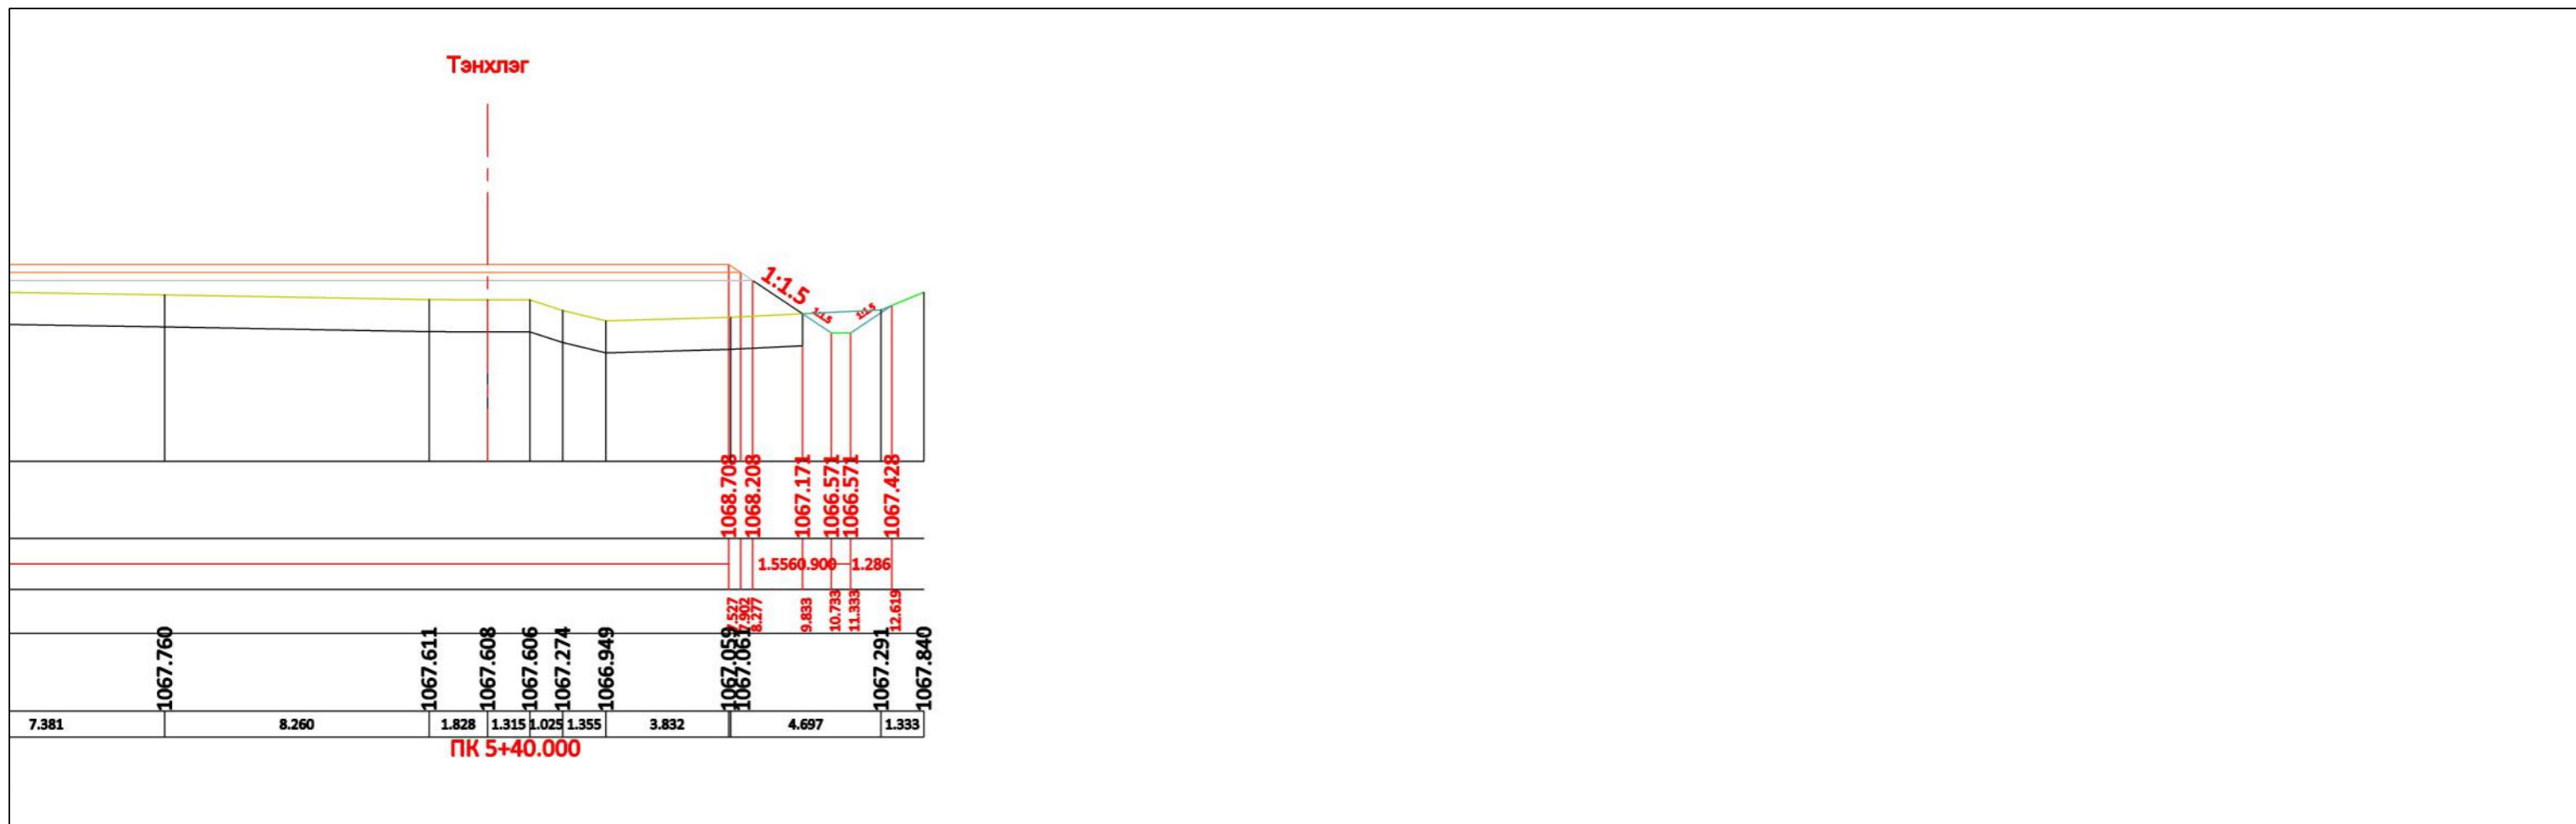


Албан тушаал:	Нэрс:	Гарын үсэг:	Масштаб:	Захиалагч:	Гүйцэтгэгч:	Зураг төсөл:	Төслийн нэр:					
Захирал	Т.Түвшинтөгс		0 5 10 15 20 25 МЕТР 1:200		"ЗӨВ ХАУС КОНСТРАКШН" ХХК 	Нарийвчилсан хөндлөн огтлол	ГАСУУНСУХАЙТ БООМТ ДАХЬ ЧИНГЭЛЭГ ТЭЭВРИЙН ТЕРМИНАЛЫН ӨРГӨТГӨЛИЙН ТАЛБАЙН НАРИЙВЧИЛСАН ЗУРАГ ТӨСӨЛ					
Архитектор	Т.Өнөр-Од		0 5 10 15 20 25 МЕТР 1:200									
Архитектор	Т.Өнөр-Од					Огноо: 2024 оны 04 сар	Инженерийн зургийн төрөл: Ажлын зураг	Хэмжээ: А3	Төсөл: Зургийн дугаар:	Нийт хуудас: 75	Хуудас: 52	Шалгалт: А

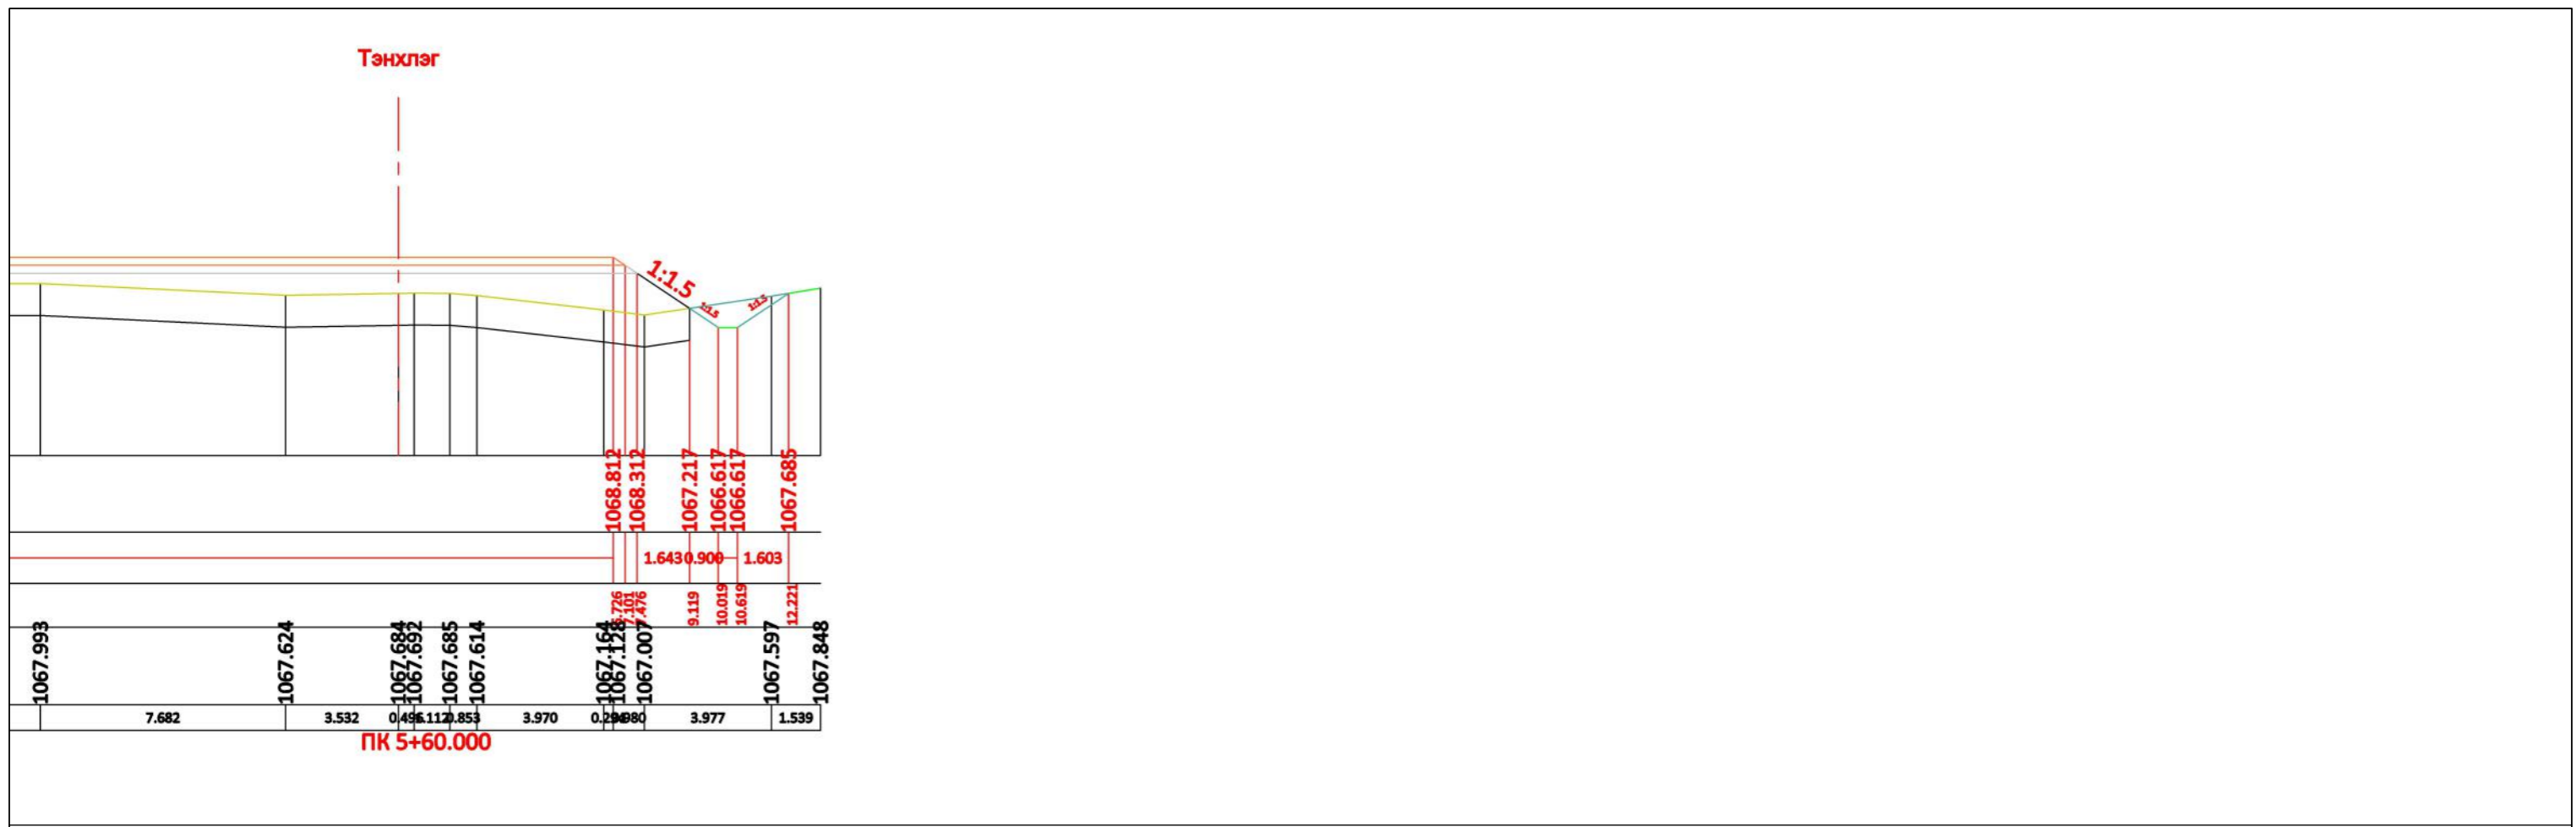

Албан тушаал:	Нэрс:	Гарын үсэг:	Масштаб:	Захиалагч:	Гүйцэтгэгч:	Зураг төсөл:	Төслийн нэр:					
Захирал	Т.Түвшинтөгс		0 5 10 15 20 25 МЕТР 1:200		"ЗӨВ ХАУС КОНСТРАКШН" ХХК 	Нарийвчилсан хөндлөн огтлол	ГАСУУНСУХАЙТ БООМТ ДАХЬ ЧИНГЭЛЭГ ТЭЭВРИЙН ТЕРМИНАЛЫН ӨРГӨТГӨЛИЙН ТАЛБАЙН НАРИЙВЧИЛСАН ЗУРАГ ТӨСӨЛ					
Архитектор	Т.Өнөр-Од		0 5 10 15 20 25 МЕТР 1:200									
Архитектор	Т.Өнөр-Од					Огноо: 2024 оны 04 сар	Инженерийн зургийн төрөл: Ажлын зураг	Хэмжээ: А3	Төсөл, Зургийн дугаар:	Нийт хуудас: 75	Хуудас: 54	Шалгалт: А


Далан: 182.511
 Хөрс хуулалт : 155.344
 Шуудуу : 1.540
 Суурийн үе: 38.352
 Хайрган хучилт : 38.399

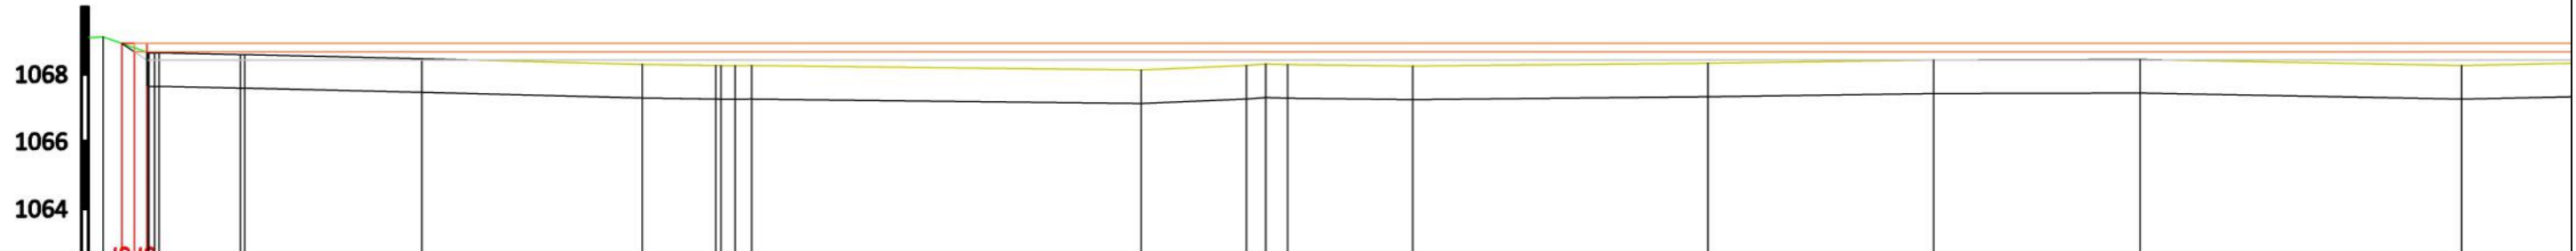

Төслийн түвшин, м																		
Зай, м																		
Хэвгий, %																		
Тэнхлэгээс, м																		
Газрын түвшин, м	1068.986	1068.916	1068.836	1068.583	1068.459	1068.289	1068.257	1068.253	1068.256	1068.125	1068.260	1068.301	1068.283	1068.241	1068.326	1068.421	1068.437	1068.256
Зай, м	0.444	0.229	2.419	5.279	6.569	2.195	0.426	11.609	3.126	0.546	3.735	1068.241	8.787	6.734	6.148	9.585	3.983	

ПК 5+80.000

Тэ

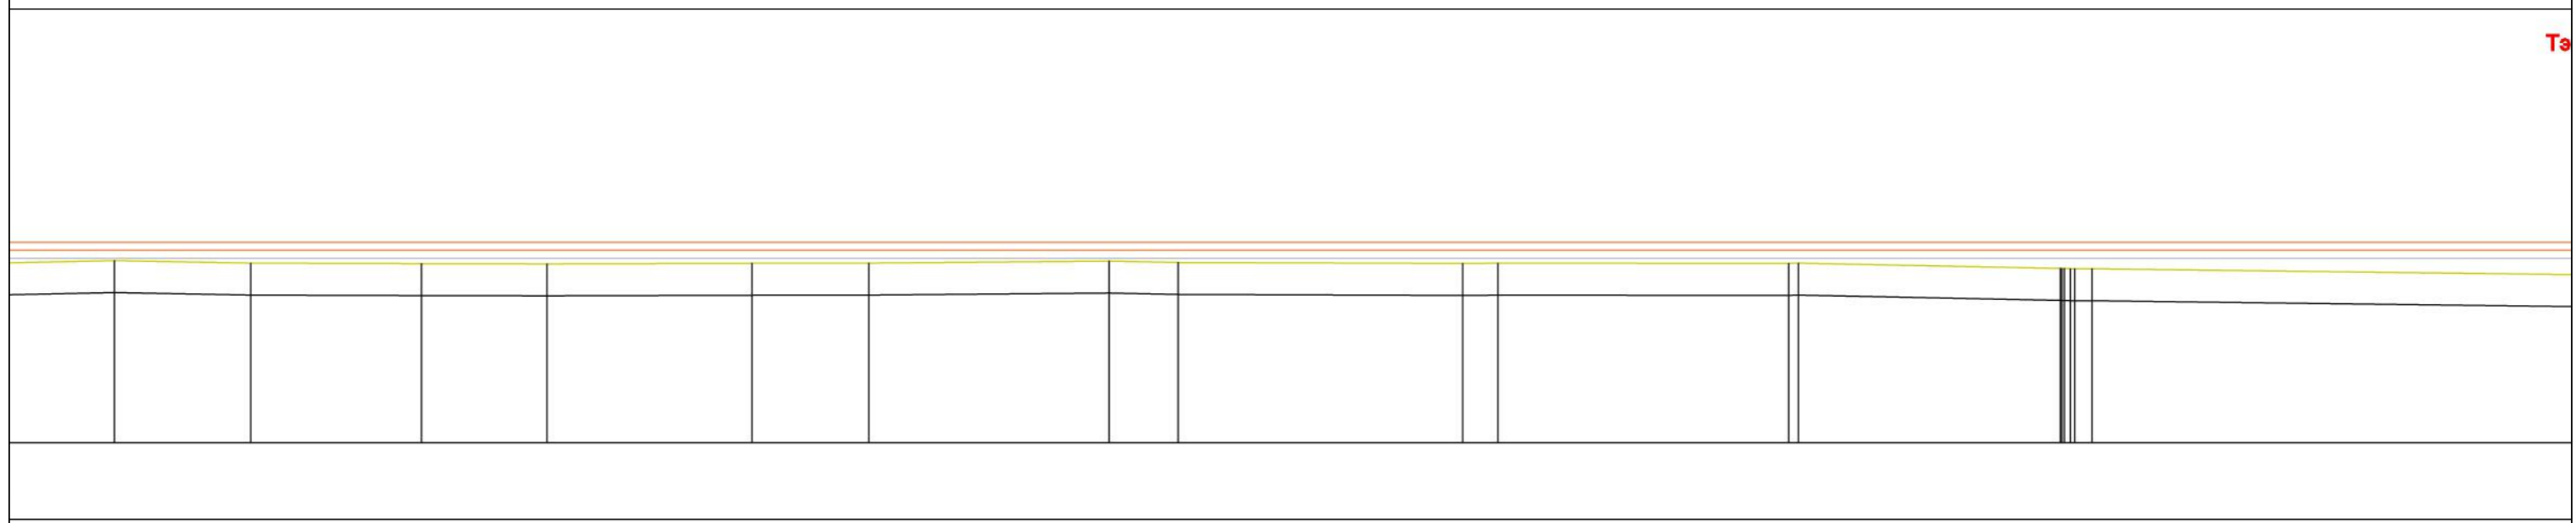


152.845																
1068.339	1068.260	1068.245	1068.237	1068.255	1068.261	1068.324	1068.281	1068.250	1068.258	1068.253	1068.260	1068.094	1068.085	1068.084		
3.983	4.272	5.346	3.932	6.416	3.661	7.528	2.159	8.905	1.105	9.103	0.310	8.195	0.536	15.491		

ПК 5+80.000


ПК

Албан тушаал:	Нэрс:	Гарын үсэг:	Масштаб:	Захиалагч:	Гүйцэтгэгч:	Зураг төсөл:	Төслийн нэр:
Захирал	Т.Түвшинтөгс		0 5 10 15 20 25 МЕТР 1:200		"ЗӨВ ХАУС КОНСТРАКШН" ХХК	Нарийвчилсан хөндлөн огтлол	ГАШУУНСУХАЙТ БООМТ ДАХЬ ЧИНГЭЛЭГ ТЭЭВРИЙН ТЕРМИНАЛЫН ӨРГӨТГӨЛИЙН ТАЛБАЙН НАРИЙВЧИЛСАН ЗУРАГ ТӨСӨЛ
Архитектор	Т.Өнөр-Од		0 5 10 15 20 25 МЕТР 1:200			Огноо: 2024 оны 04 сар	Хэмжээ: А3
Архитектор	Т.Өнөр-Од					Инженерийн зургийн төрөл: Ажлын зураг	Төсөл: Зургийн дугаар: 75
						Хуудас: 55	Шалгалт: А

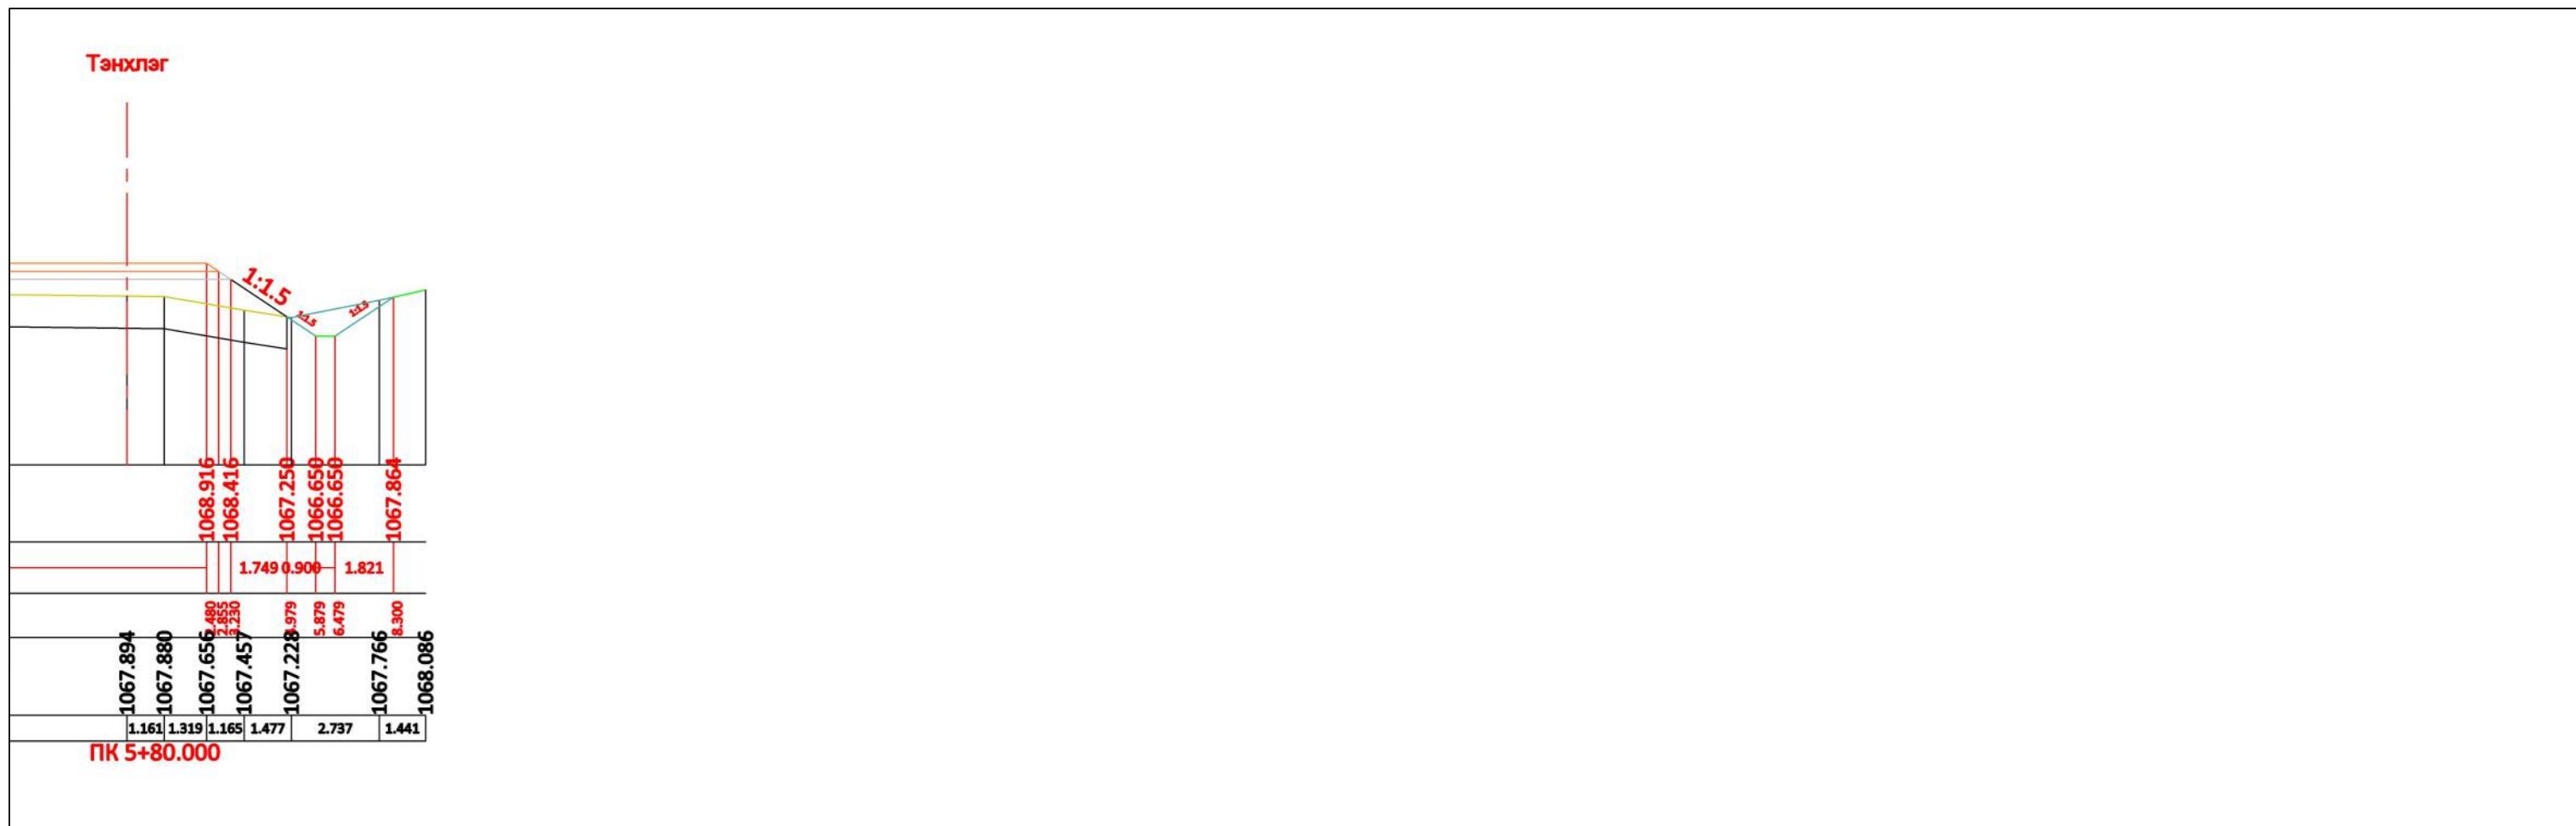


Албан тушаал:	Нэрс:	Гарын үсэг:	Масштаб:	Захиалагч:	Гүйцэтгэгч:	Зураг төсөл:	Төслийн нэр:					
Захирал	Т.Түвшинтөгс		0 5 10 15 20 25 МЕТР 1:200		"ЗӨВ ХАУС КОНСТРАКШН" ХХК	Нарийвчилсан хөндлөн огтлол	ГАСУУНСУХАЙТ БООМТ ДАХЬ ЧИНГЭЛЭГ ТЭЭВРИЙН ТЕРМИНАЛЫН ӨРГӨТГӨЛИЙН ТАЛБАЙН НАРИЙВЧИЛСАН ЗУРАГ ТӨСӨЛ					
Архитектор	Т.Өнөр-Од		0 5 10 15 20 25 МЕТР 1:200									
Архитектор	Т.Өнөр-Од					Огноо: 2024 оны 04 сар	Инженерийн зургийн төрөл: Ажлын зураг	Хэмжээ: А3	Төсөл: Зургийн дугаар:	Нийт хуудас: 75	Хуудас: 56	Шалгалт: А

Далан: 169.400
Хөрс хуулалт : 151.072
Шуудуу : 0.908
Суурийн үе: 37.649
Хайрган хучилт : 37.696

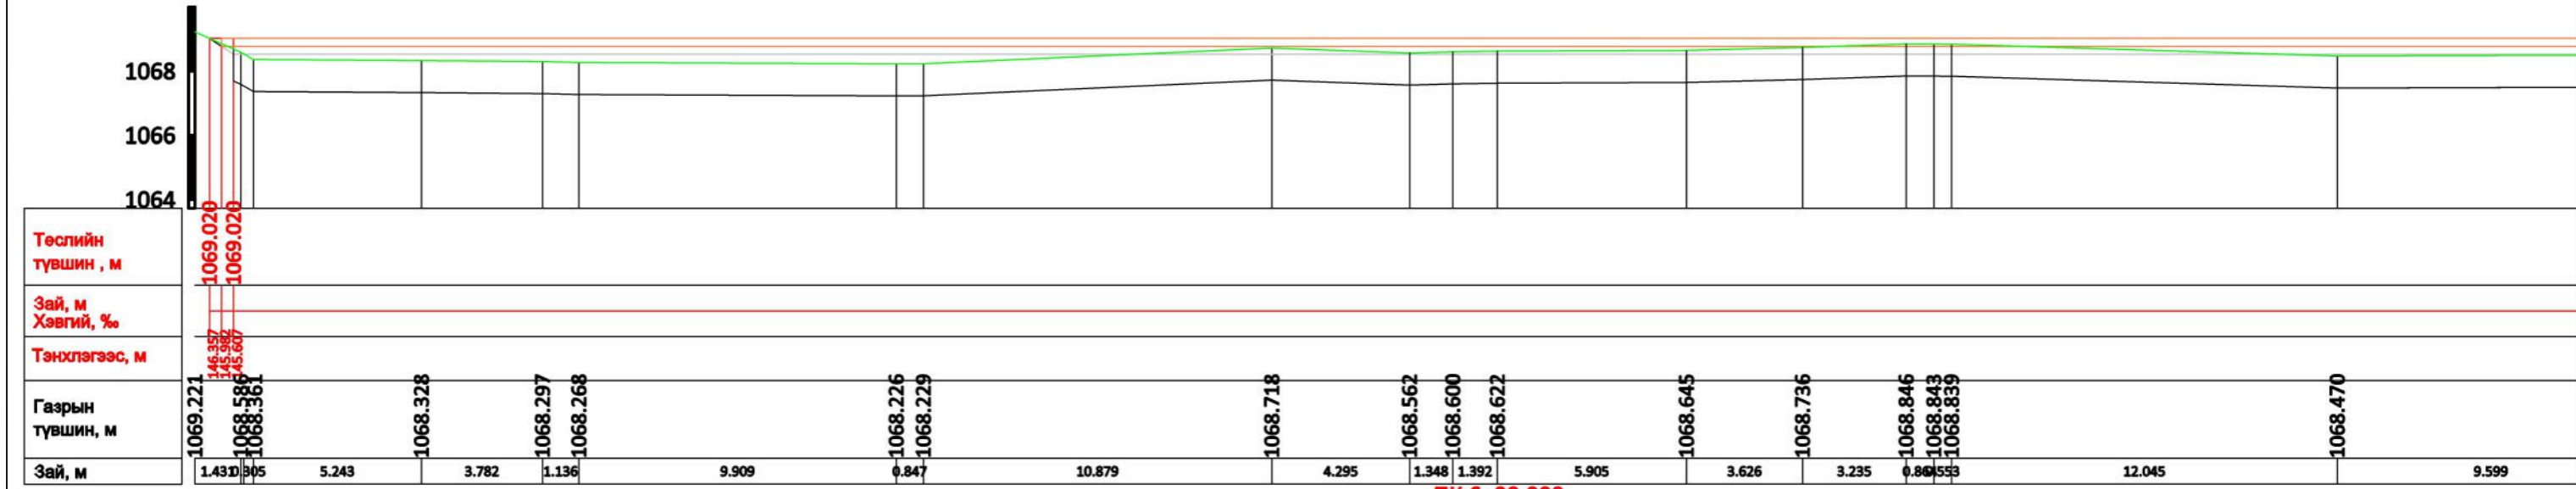


Далан: 170.893
Хөрс хуулалт : 143.041
Шуудуу : 1.098
Суурийн үе: 35.609
Хайрган хучилт : 35.656

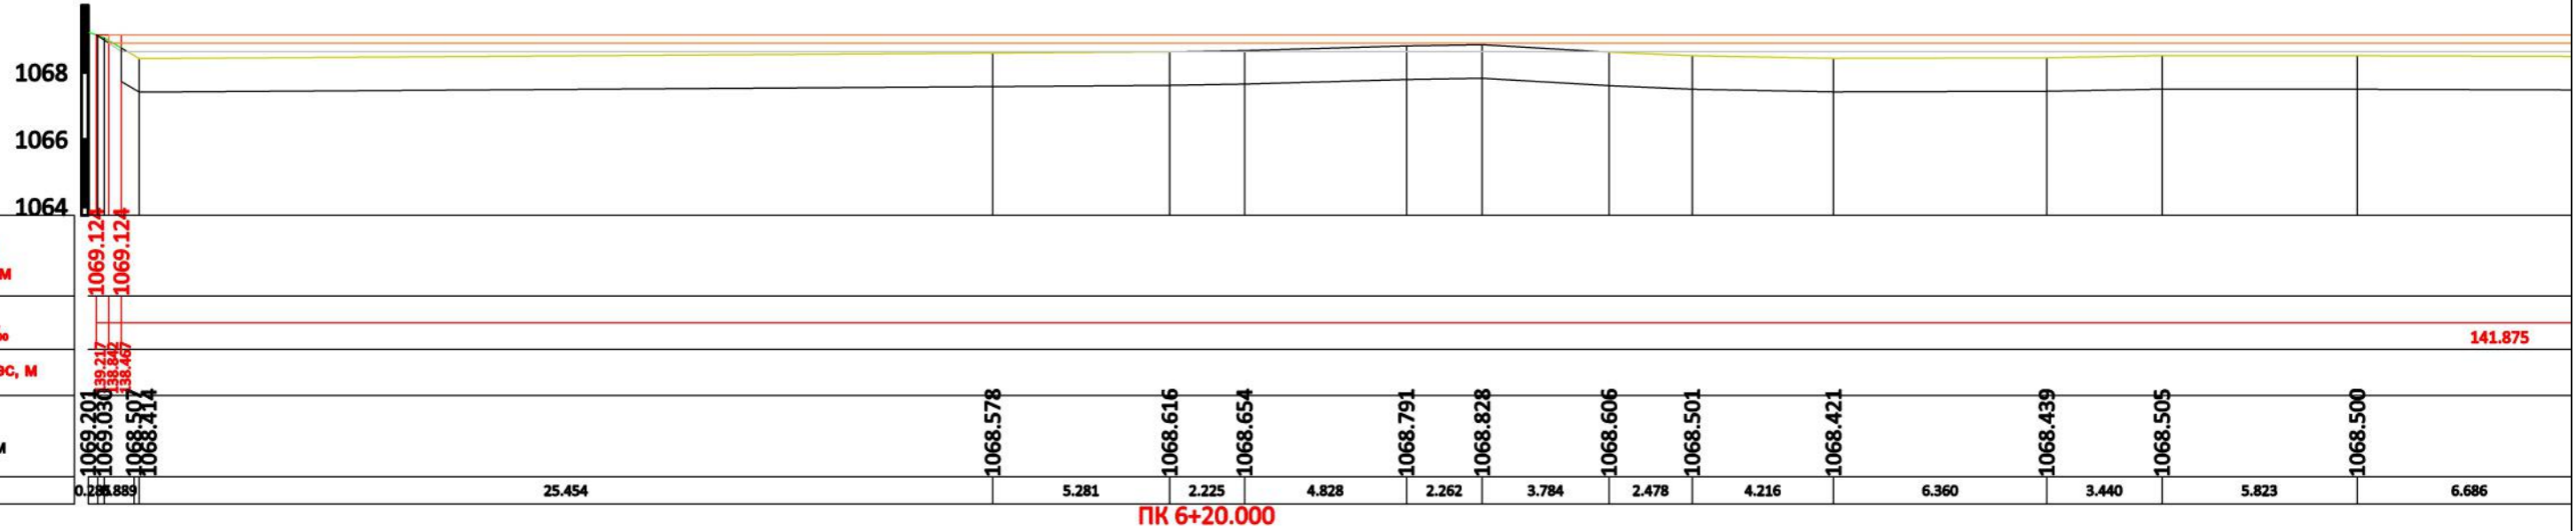

ПК 6+20.000

Тэнхлэг


1:1.5

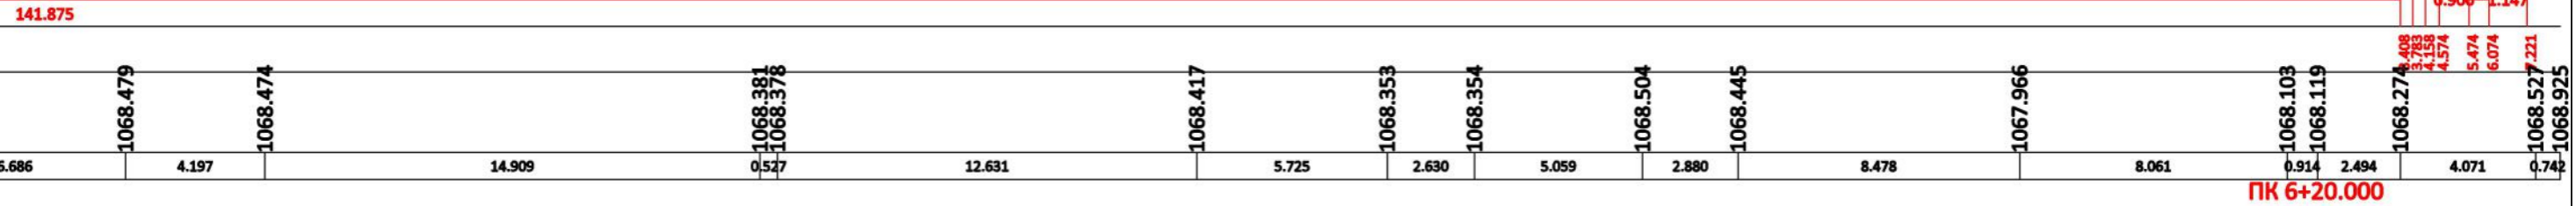


ПК 6+20.000

Албан тушаал:	Нэрс:	Гарын үсэг:	Масштаб:	Захиалагч:	Гүйцэтгэгч:	Зургийн төсөл:	Төслийн нэр:
Захирал	Т.Түвшинтөгс				"ЗӨВ ХАУС КОНСТРАКШН" ХХК	Нарийвчилсан хөндлөн ОГТЛОЛ	Г А Ш У У Н С У Х А Й Т Б О О М Т Д А Х Ы Ч И Н Г Э Л Э Г Т Э Э В Р И Й Н Т Е Р М И Н А Л Ы Н Ө Р Г Ө Т Г Ө Л И Й Н Т А Л Б А Й Н Н А Р И Й В Ч И Л С А Н З У Р А Г Т Ө С Ө Л
Архитектор	Т.Өнөр-Од					2024 оны 04 сар	Хэмжээ: А3
Архитектор	Т.Өнөр-Од				Инженерийн зургийн төрөл: Ажлын зураг	Төсөл: Зургийн дугаар:	Нийт хуудас: 75
						Хуудас: 58	Шалгалт: А

Далан: 149.904
 Хөрс хуулалт : 127.988
 Шуудуу : 1.006
 Суурийн үе: 31.937
 Хайрган хучилт : 31.984

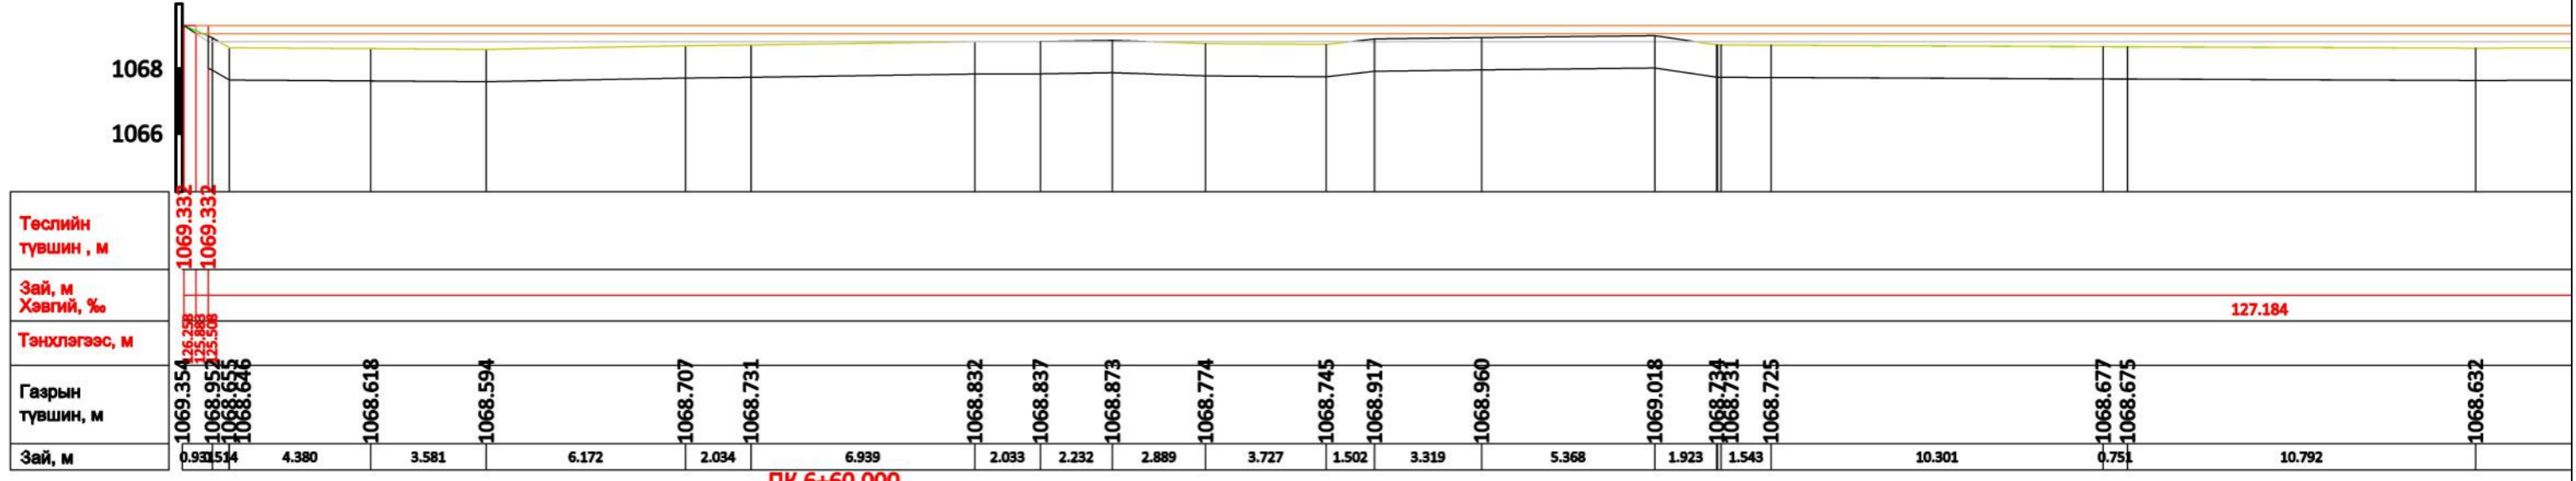



ПК 6+60.000

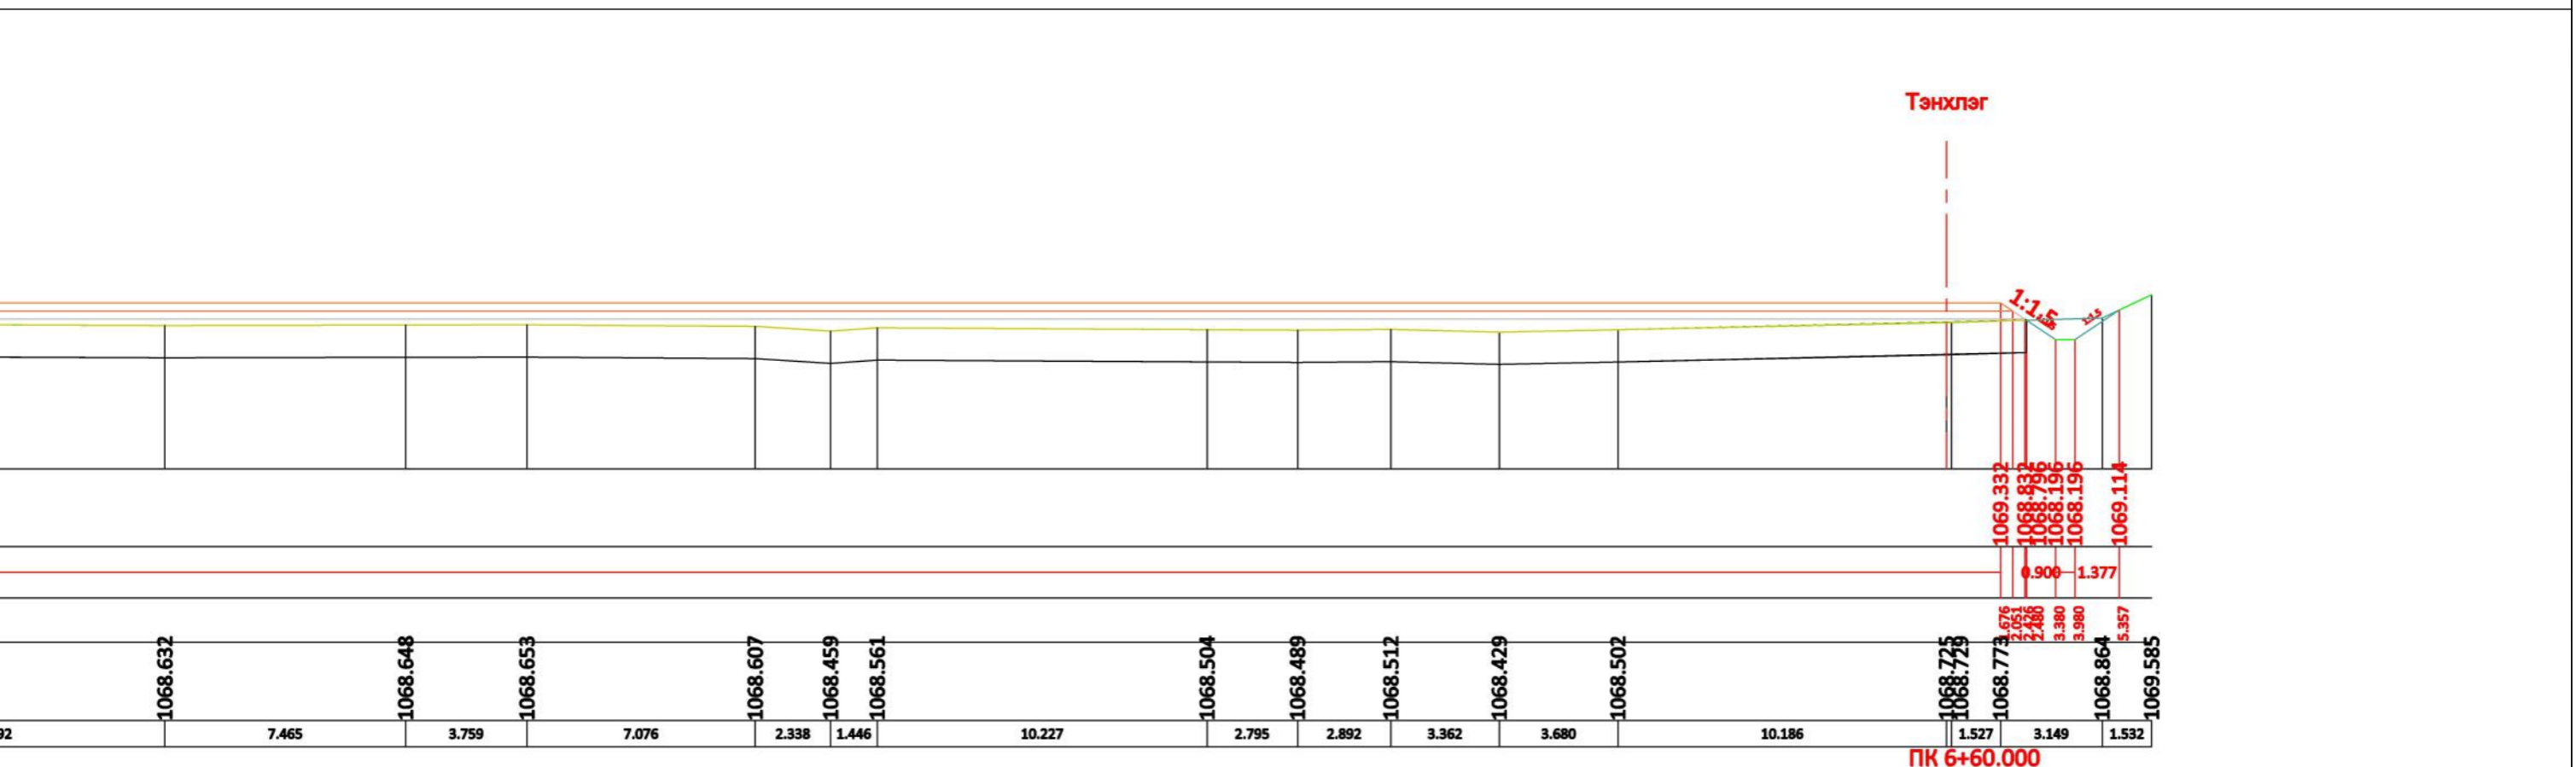

ПК 6+60.000



Албан тушаал:	Нэрс:	Гарын үсэг:	Масштаб:	Захиалагч:	Гүйцэтгэгч:	Зураг төсөл:	Төслийн нэр:
Захирал	Т.Түвшинтөгс		0 5 10 15 20 25 МЕТР 1:200	ЭРДЭНЭС ТАВАНТОЛГОЙ	"ЗӨВ ХАУС КОНСТРАКШН" ХХК	Нарийвчилсан хөндлөн ОГТЛОЛ	ГАШУУНСУХАЙТ БООМТ ДАХЬ ЧИНГЭЛЭГ ТЭЭВРИЙН ТЕРМИНАЛЫН ӨРГӨТГӨЛИЙН ТАЛБAYН НАРИЙВЧИЛСАН ЗУРАГ ТӨСӨЛ
Архитектор	Т.Өнөр-Од		0 5 10 15 20 25 МЕТР 1:200			Огноо: 2024 оны 04 сар	Инженерийн зургийн төрөл: Ажлын зураг
Архитектор	Т.Өнөр-Од					Хэмжээ: А3	Төсөл: Зургийн дугаар: 75
						Хуудас: 60	Шалгалт: А

Далан: 139.715
 Хөрс хуулалт : 120.731
 Шуудуу : 0.902
 Суурийн үе: 30.089
 Хайрган хучилт : 30.136

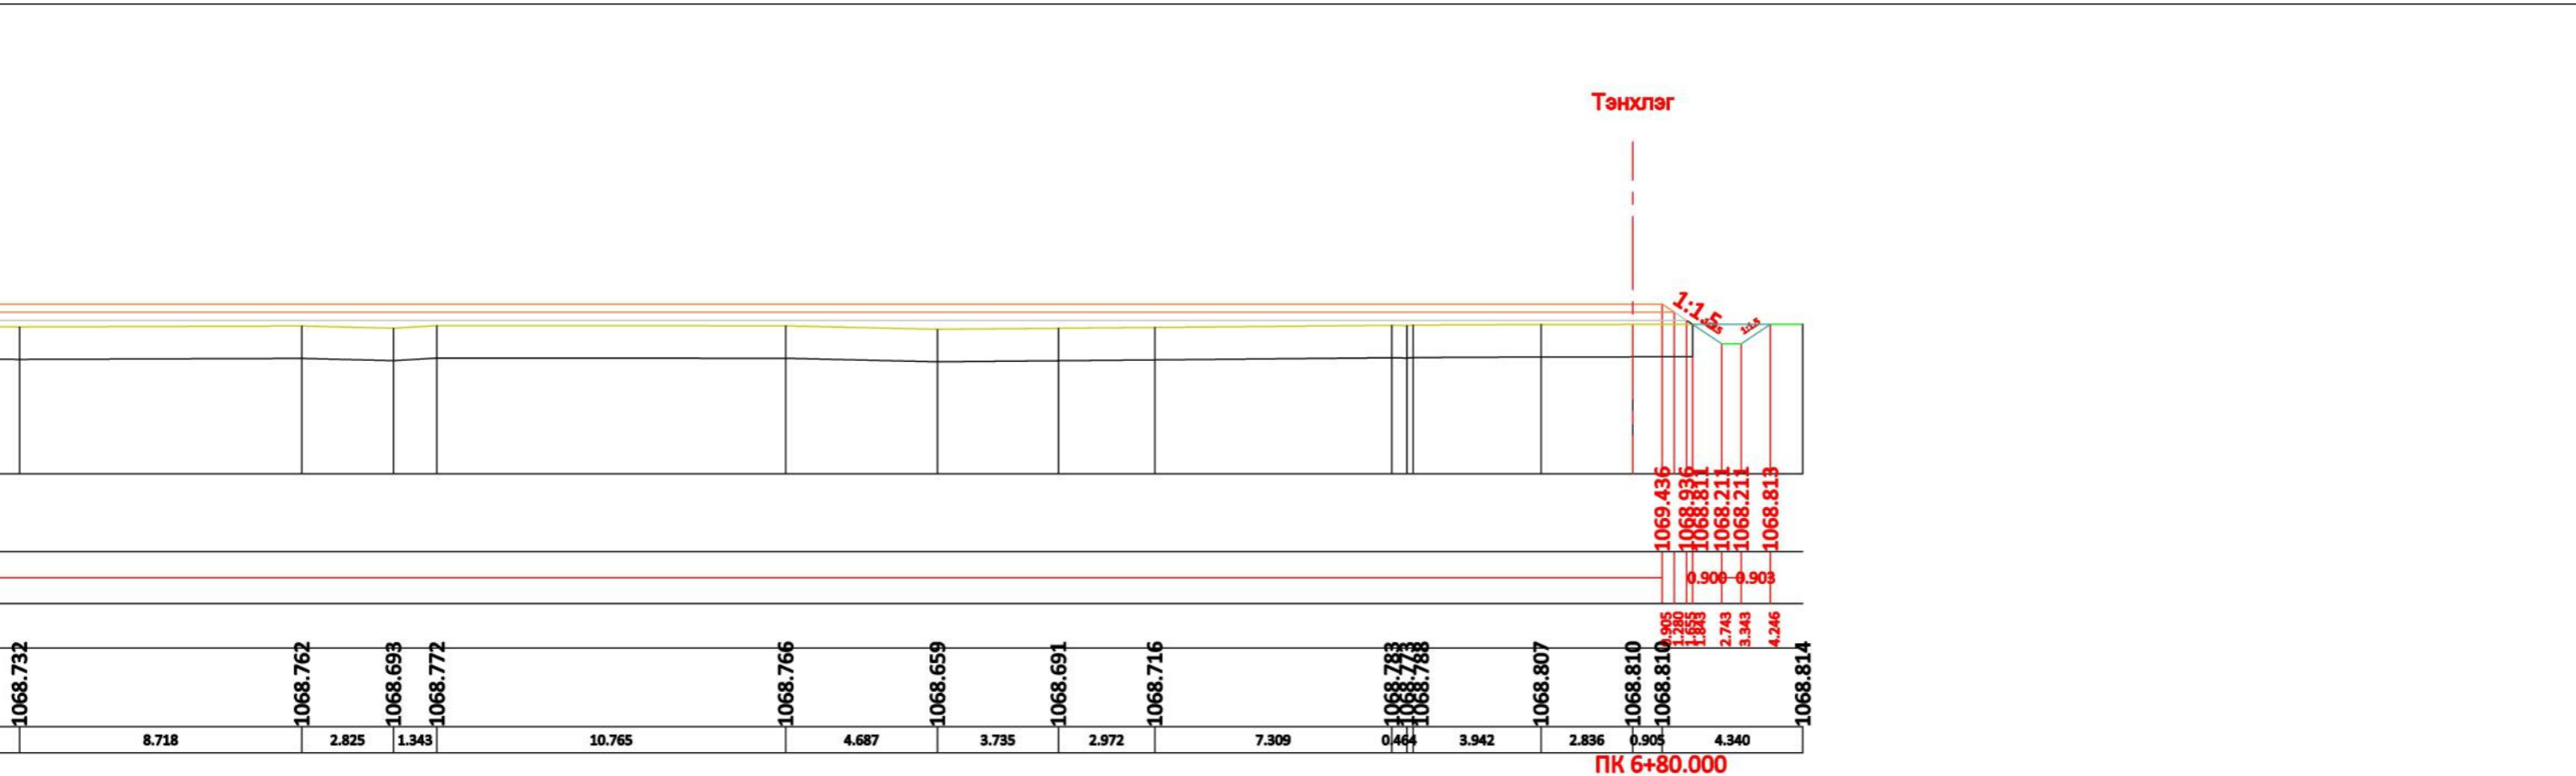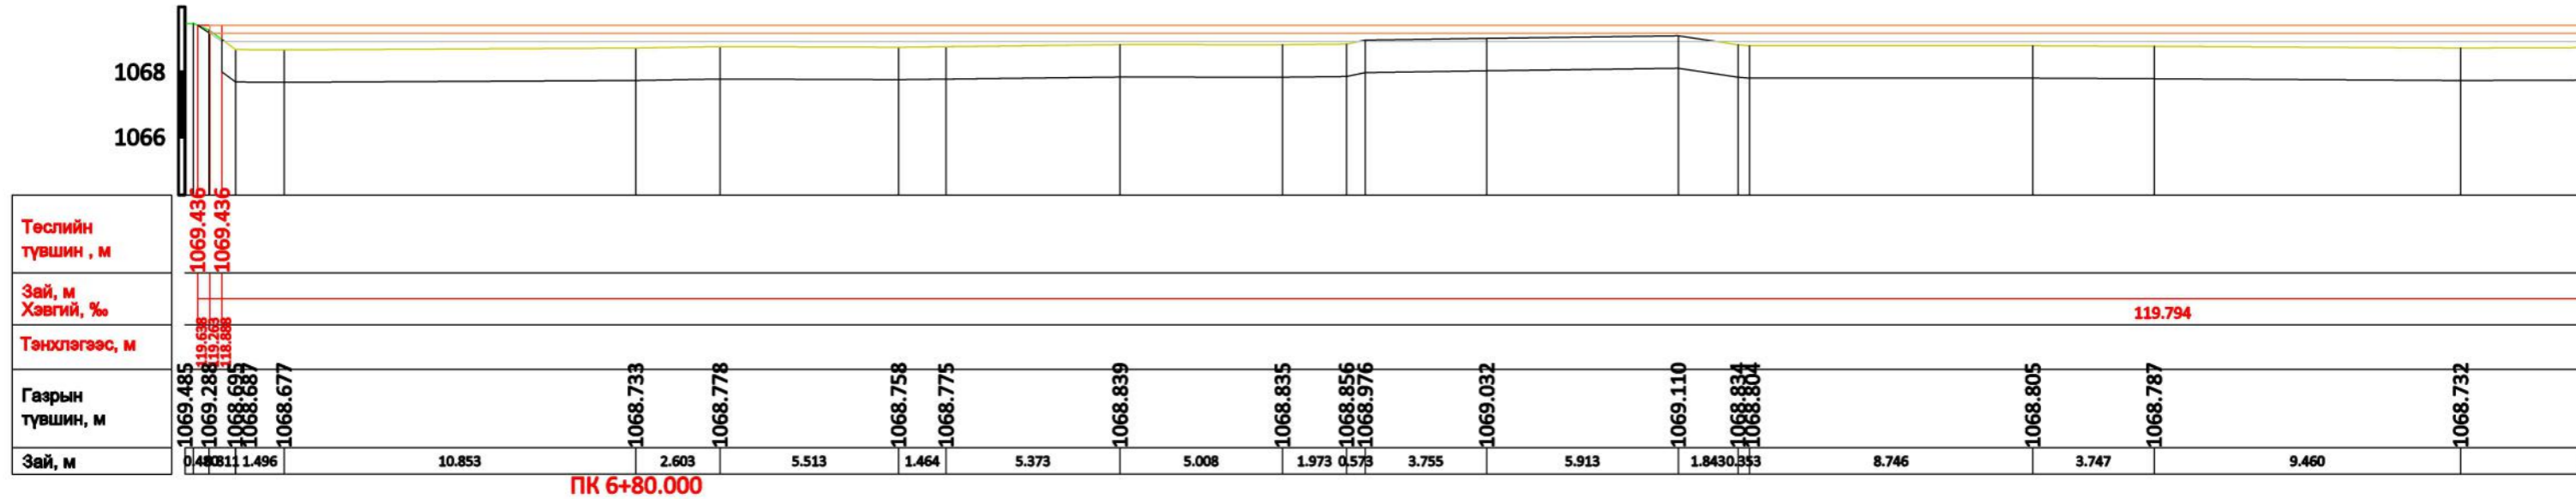


Албан тушаал:	Нэрс:	Гарын үсэг:	Масштаб:	Захиалагч:	Гүйцэтгэгч:	Зураг төсөл:	Төслийн нэр:
Захирал	Т.Түвшинтөгс		0 5 10 15 20 25 МЕТР 1:200		"ЗӨВ ХАУС КОНСТРАКШН" ХХК	Нарийвчилсан хөндлөн ОГТЛОЛ	ГАСУУНСУХАЙТ БООМТ ДАХЬ ЧИНГЭЛЭГ ТЭЭВРИЙН ТЕРМИНАЛЫН ӨРГӨТГӨЛИЙН ТАЛБАЙН НАРИЙВЧИЛСАН ЗУРАГ ТӨСӨЛ
Архитектор	Т.Өнөр-Од		0 5 10 15 20 25 МЕТР 1:200			Огноо: 2024 оны 04 сар	Хэмжээ: А3
Архитектор	Т.Өнөр-Од					Инженерийн зургийн төрөл: Ажлын зураг	Төсөл: Зургийн дугаар: Нийт хуудас: 75 Хуудас: 61 Шалгалт: А

Далан: 130.356
Хөрс хуулалт : 114.723
Шуудуу : 0.807
Суурийн үе: 28.282
Хайрган хучилт : 28.329

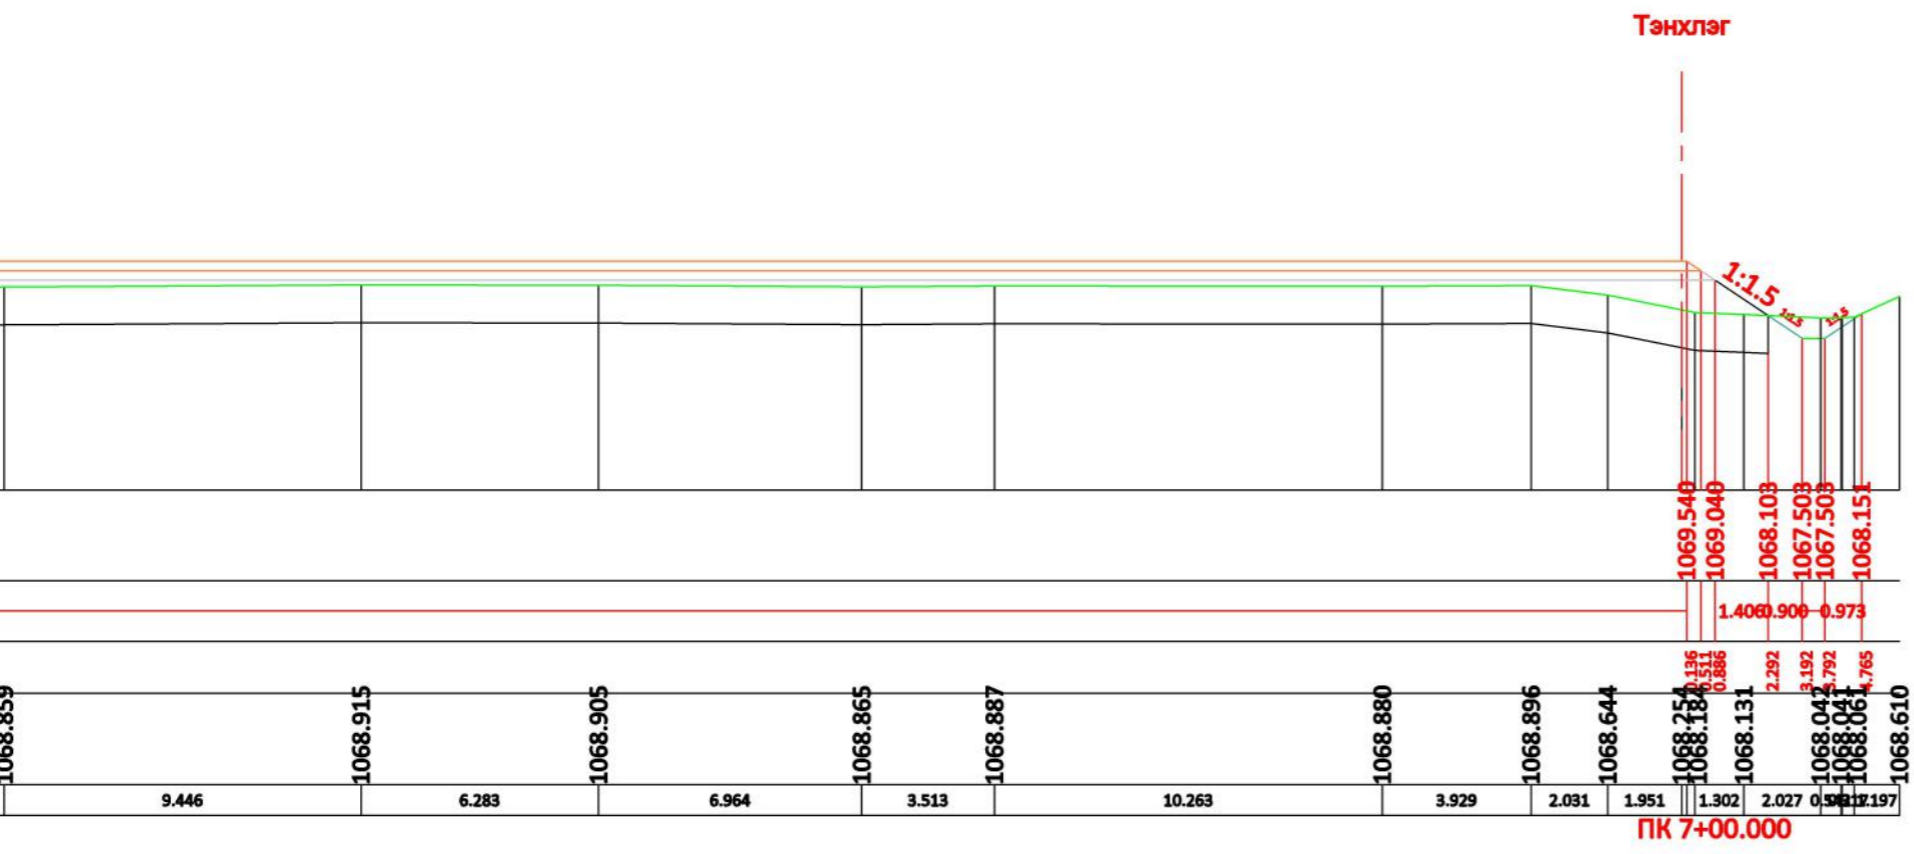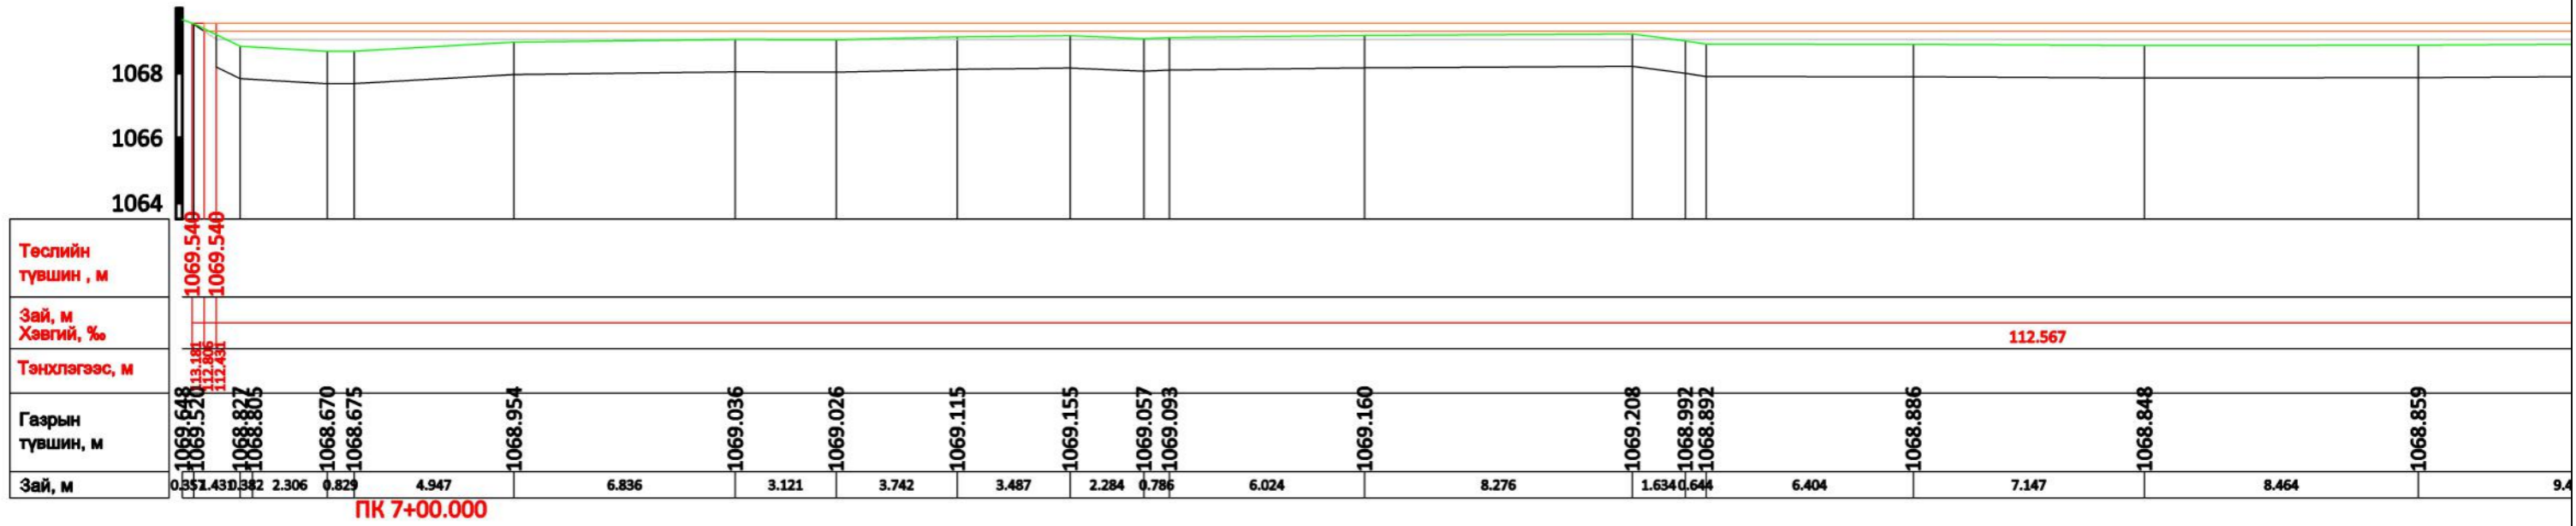


Албан тушаал:	Нэрс:	Гарын үсэг:	Масштаб:	Захиалагч:	Гүйцэтгэгч:	Зураг төсөл:	Төслийн нэр:
Захирал	Т.Түвшинтөгс		0 5 10 15 20 25 МЕТР 1:200		"ЗӨВ ХАУС КОНСТРАКШН" ХХК	Нарийвчилсан хөндлөн ОГТЛОЛ	ГАСУУНСУХАЙТ БООМТ ДАХЬ ЧИНГЭЛЭГ ТЭЭВРИЙН ТЕРМИНАЛЫН ӨРГӨТГӨЛИЙН ТАЛБАЙН НАРИЙВЧИЛСАН ЗУРАГ ТӨСӨЛ
Архитектор	Т.Өнөр-Од		0 5 10 15 20 25 МЕТР 1:200			Огноо: 2024 оны 04 сар	Хэмжээ: А3
Архитектор	Т.Өнөр-Од					Инженерийн зургийн төрөл: Ажлын зураг	Төсөл: Зургийн дугаар: Нийт хуудас: 75 Хуудас: 62 Шалгалт: А

Далан: 128.853
 Хөрс хуулагт : 94.427
 Ужмал: 1.920
 Шуудуу : 1.060
 Суурийн үе: 23.250
 Хайрган хучилт : 23.297

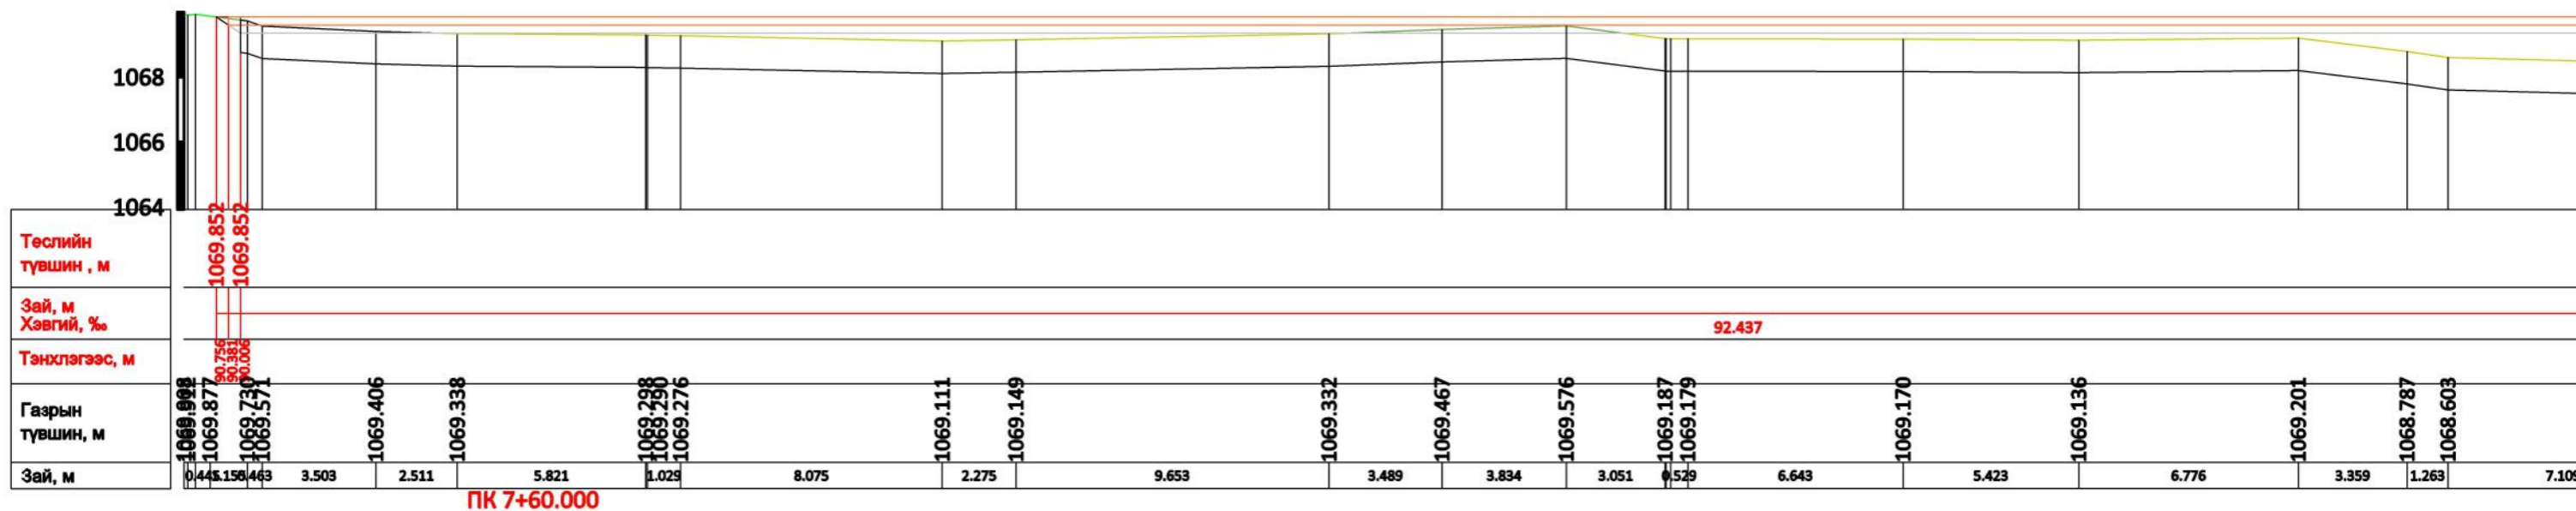

ПК 7+60.000


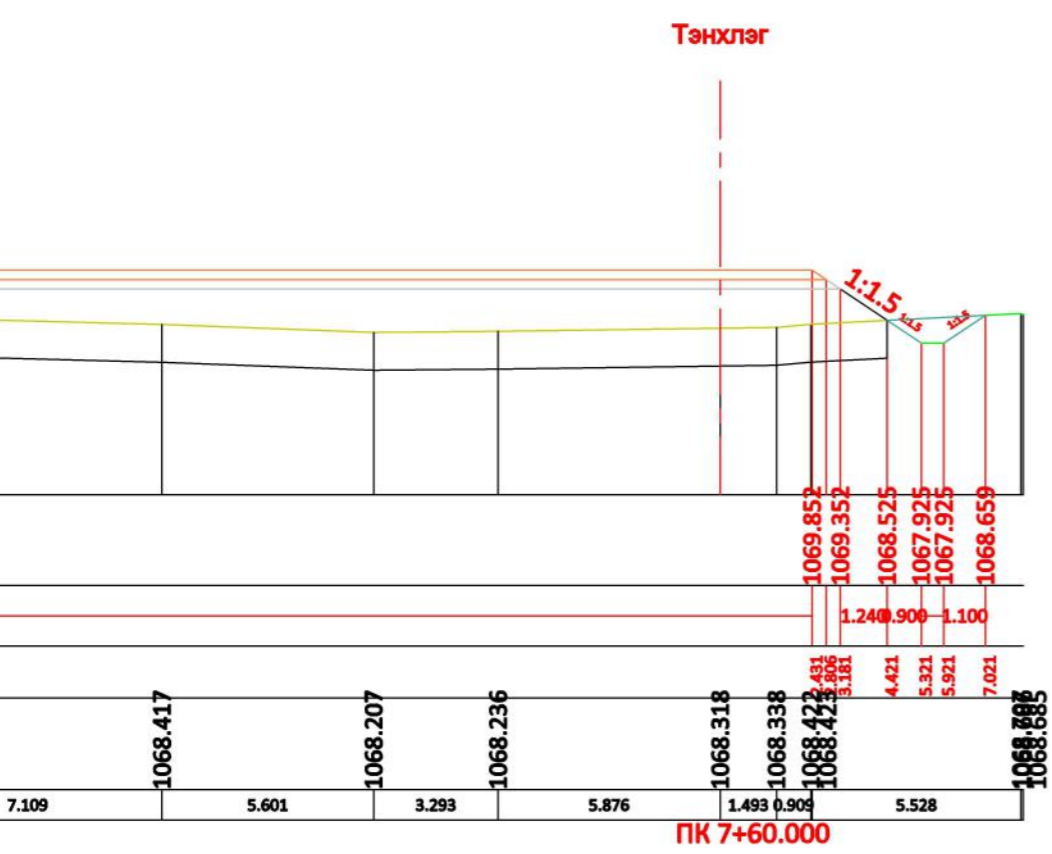


ПК 7+60.000

Албан тушаал:	Нэрс:	Гарын үсэг:	Масштаб:	Захиалагч:	Гүйцэтгэгч:	Зураг төсөл:	Төслийн нэр:					
Захирал	Т.Түвшинтөгс		0 5 10 15 20 25 МЕТР 1:200			Нарийвчилсан хөндлөн ОГТЛОЛ	ГАСУУНСУХАЙТ БООМТ ДАХЬ ЧИНГЭЛЭГ ТЭЭВРИЙН ТЕРМИНАЛЫН ӨРГӨТГӨЛИЙН ТАЛБАЙН НАРИЙВЧИЛСАН ЗУРАГ ТӨСӨЛ					
Архитектор	Т.Өнөр-Од		0 5 10 15 20 25 МЕТР 1:200					Огноо: 2024 оны 04 сар	Инженерийн зургийн төрөл: Ажлын зураг	Хэмжээ: А3	Төсөл: Зургийн дугаар:	Нийт хуудас: 75


Далан: 85.259
 Хөрс хуулалт : 75.836
 Шуудуу : 0.885
 Суурийн үе: 18.837
 Хайрган хучилт : 18.884

Тэнхлэг

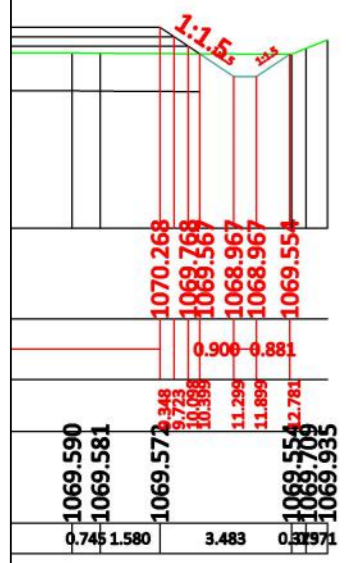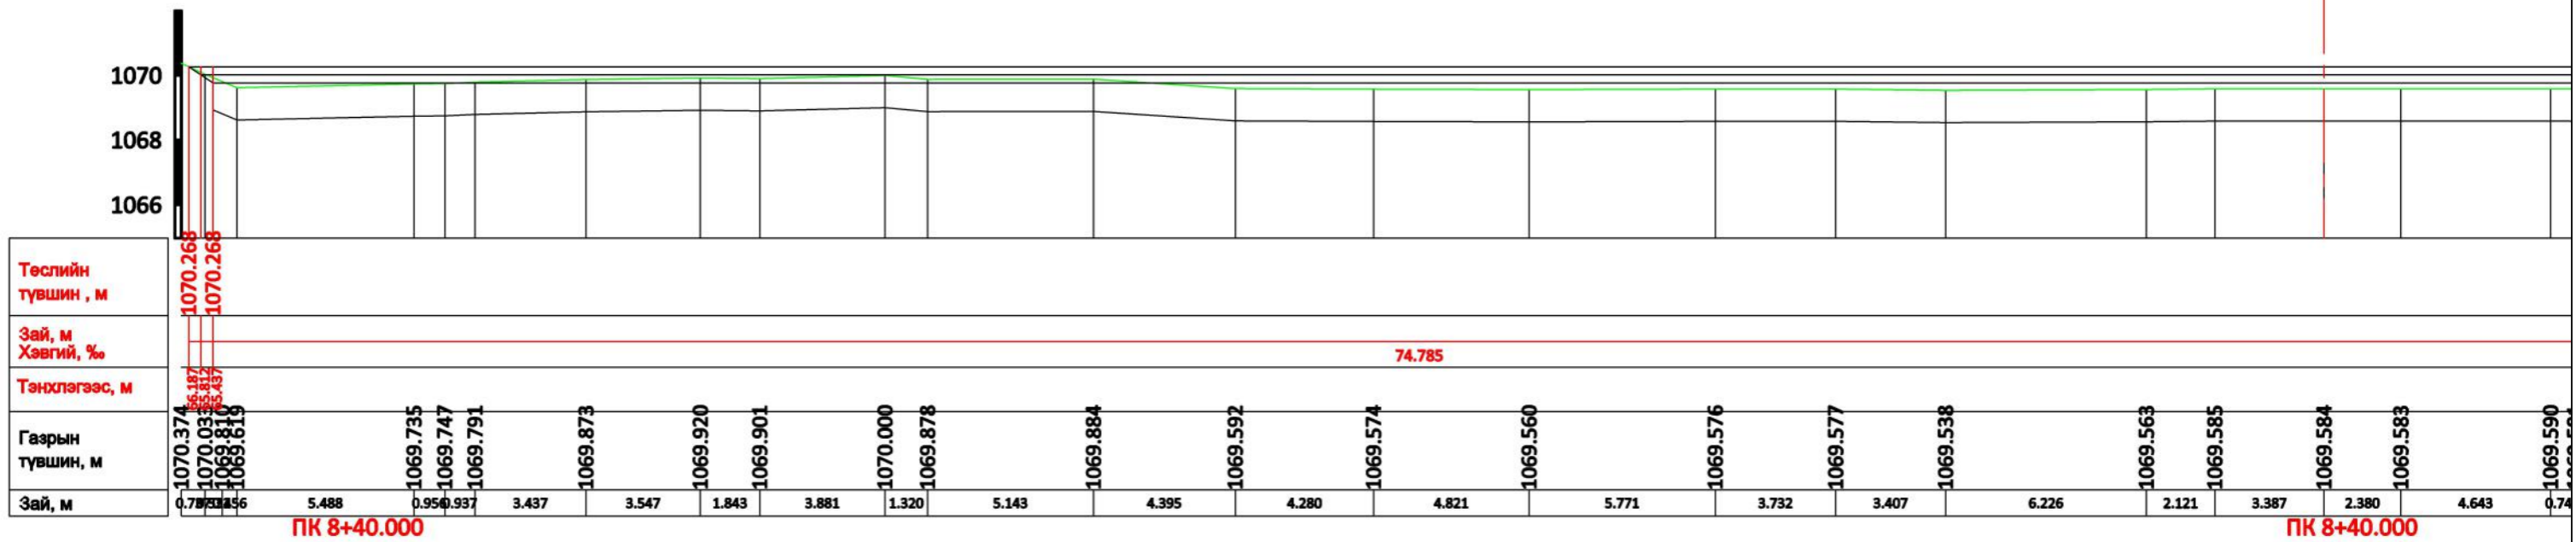

Албан тушаал:	Нэрс:	Гарын үсэг:	Масштаб:	Захиалагч:	Гүйцэтгэгч:	Зураг төсөл:	Төслийн нэр:
Захирал	Т.Түвшинтөгс		0 5 10 15 20 25 МЕТР 1:200		"ЗӨВ ХАУС КОНСТРАКШН" ХХК	Нарийвчилсан хөндлөн огтлол	ГАСУУНСУХАЙТ БООМТ ДАХЬ ЧИНГЭЛЭГ ТЭЭВРИЙН ТЕРМИНАЛЫН ӨРГӨТГӨЛИЙН ТАЛБАЙН НАРИЙВЧИЛСАН ЗУРАГ ТӨСӨЛ
Архитектор	Т.Өнөр-Од		0 5 10 15 20 25 МЕТР 1:200			Огноо: 2024 оны 04 сар	Хэмжээ: А3
Архитектор	Т.Өнөр-Од					Инженерийн зургийн төрөл: Ажлын зураг	Төсөл: Зургийн дугаар: Нийт хуудас: 75 Хуудас: 69 Шалгалт: А


Далан: 77.764
 Хөрс хуулалт : 70.804
 Шуудуу : 0.937
 Суурийн үе: 17.593
 Хайрган хучилт : 17.840

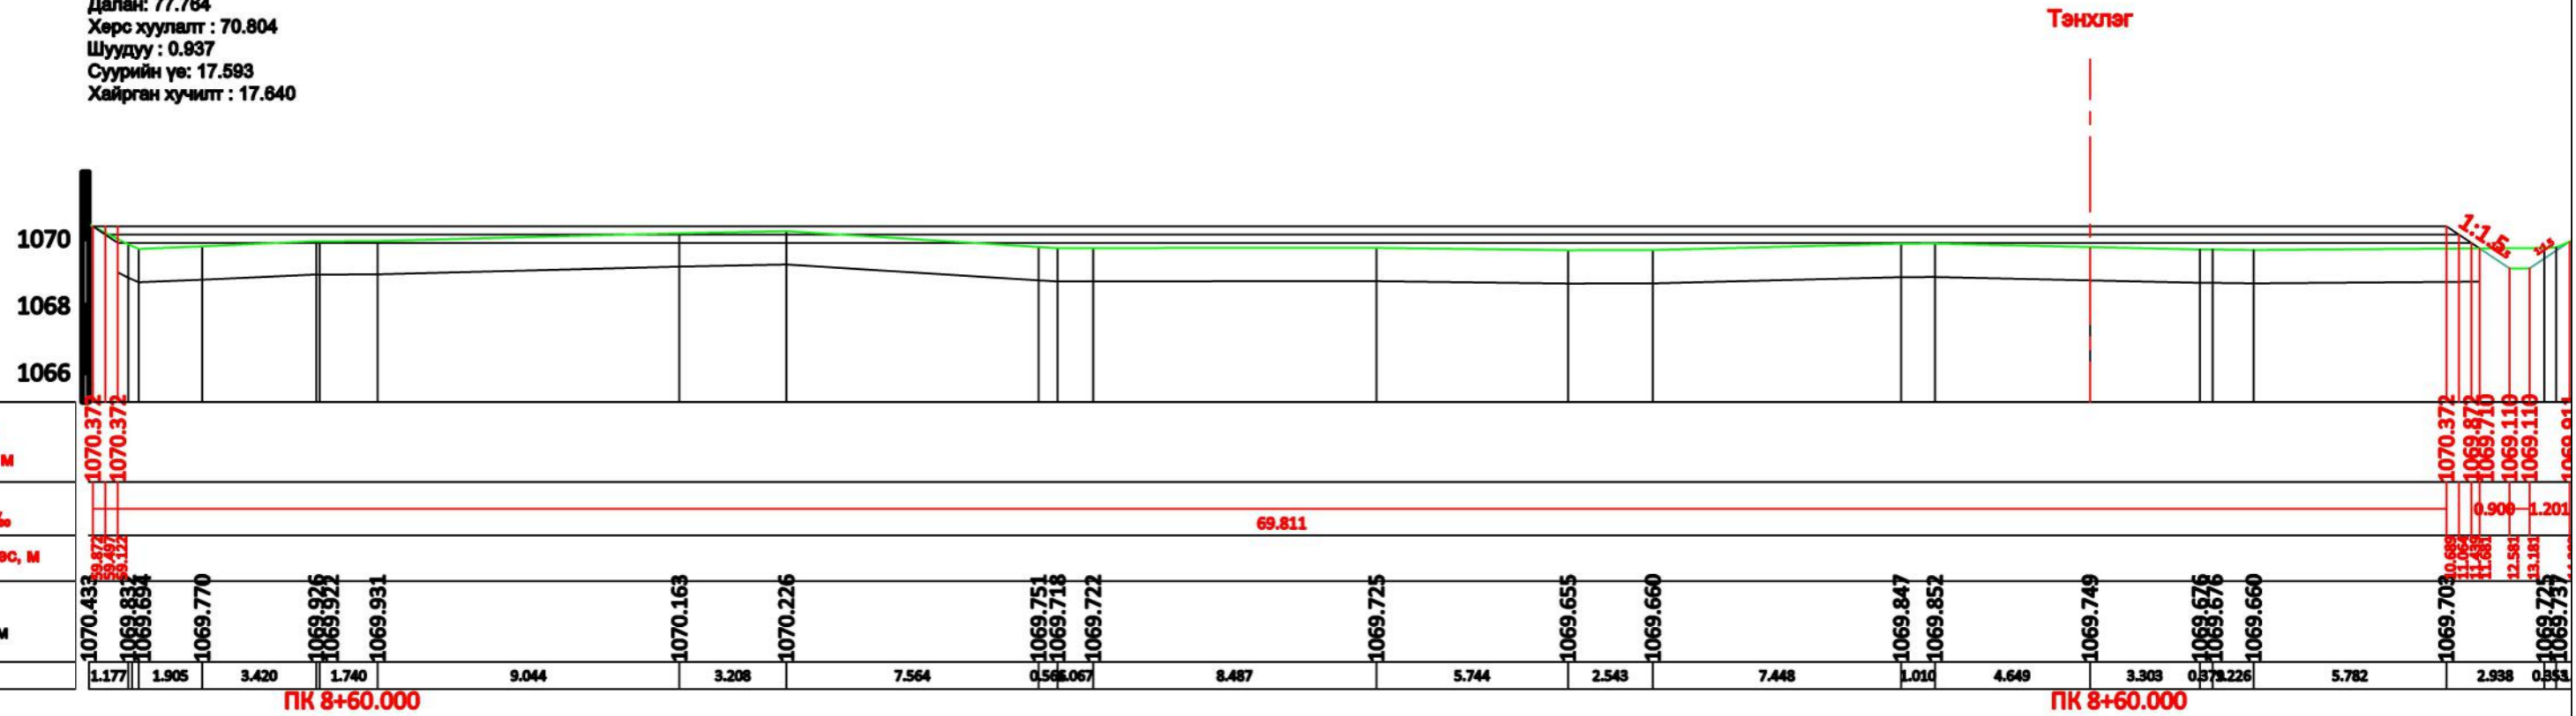

Албан тушаал:	Нэрс:	Гарын үсэг:	Масштаб:	Захиалагч:	Гүйцэтгэгч:	Зураг төсөл:	Төслийн нэр:
Захирал	Т.Түвшинтөгс		0 5 10 15 20 25 МЕТР 1:200		"ЗӨВ ХАУС КОНСТРАКШН" ХХК	Нарийвчилсан хөндлөн ОГТЛОЛ	ГАСУУНСУХАЙТ БООМТ ДАХЬ ЧИНГЭЛЭГ ТЭЭВРИЙН ТЕРМИНАЛЫН ӨРГӨТГӨЛИЙН ТАЛБАЙН НАРИЙВЧИЛСАН ЗУРАГ ТӨСӨЛ
Архитектор	Т.Өнөр-Од		0 5 10 15 20 25 МЕТР 1:200			Огноо: 2024 оны 04 сар	Инженерийн зургийн төрөл: Ажлын зураг
Архитектор	Т.Өнөр-Од					Хэмжээ: А3	Төсөл: Зургийн дугаар: Нийт хуудас: 75 Хуудас: 70 Шалгалт: А

Далан: 62.191
 Хөрс хуулалт : 55.884
 Шуудуу : 1.113
 Суурийн үе: 13.915
 Хайрган хучилт : 13.962


Тэнхлэг

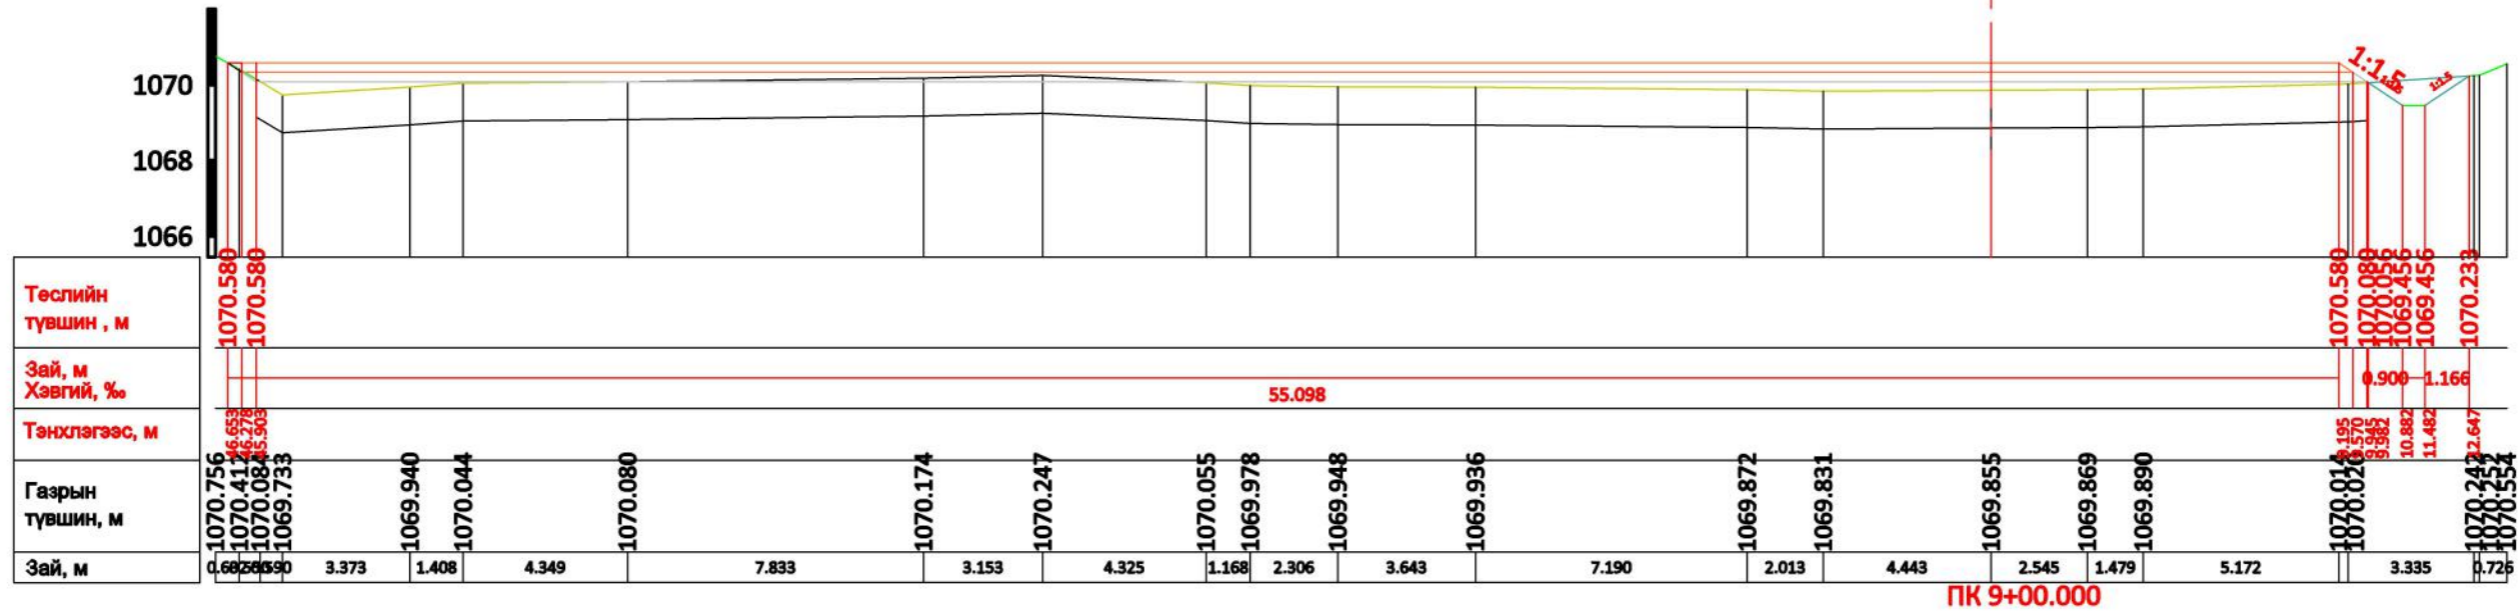

ПК 9+00.000

Далан: 50.599
 Хөрс хуулалт : 49.589
 Ухмал: 6.217
 Суурийн үе: 12.350
 Хайрган хучилт : 12.397


Тэнхлэг

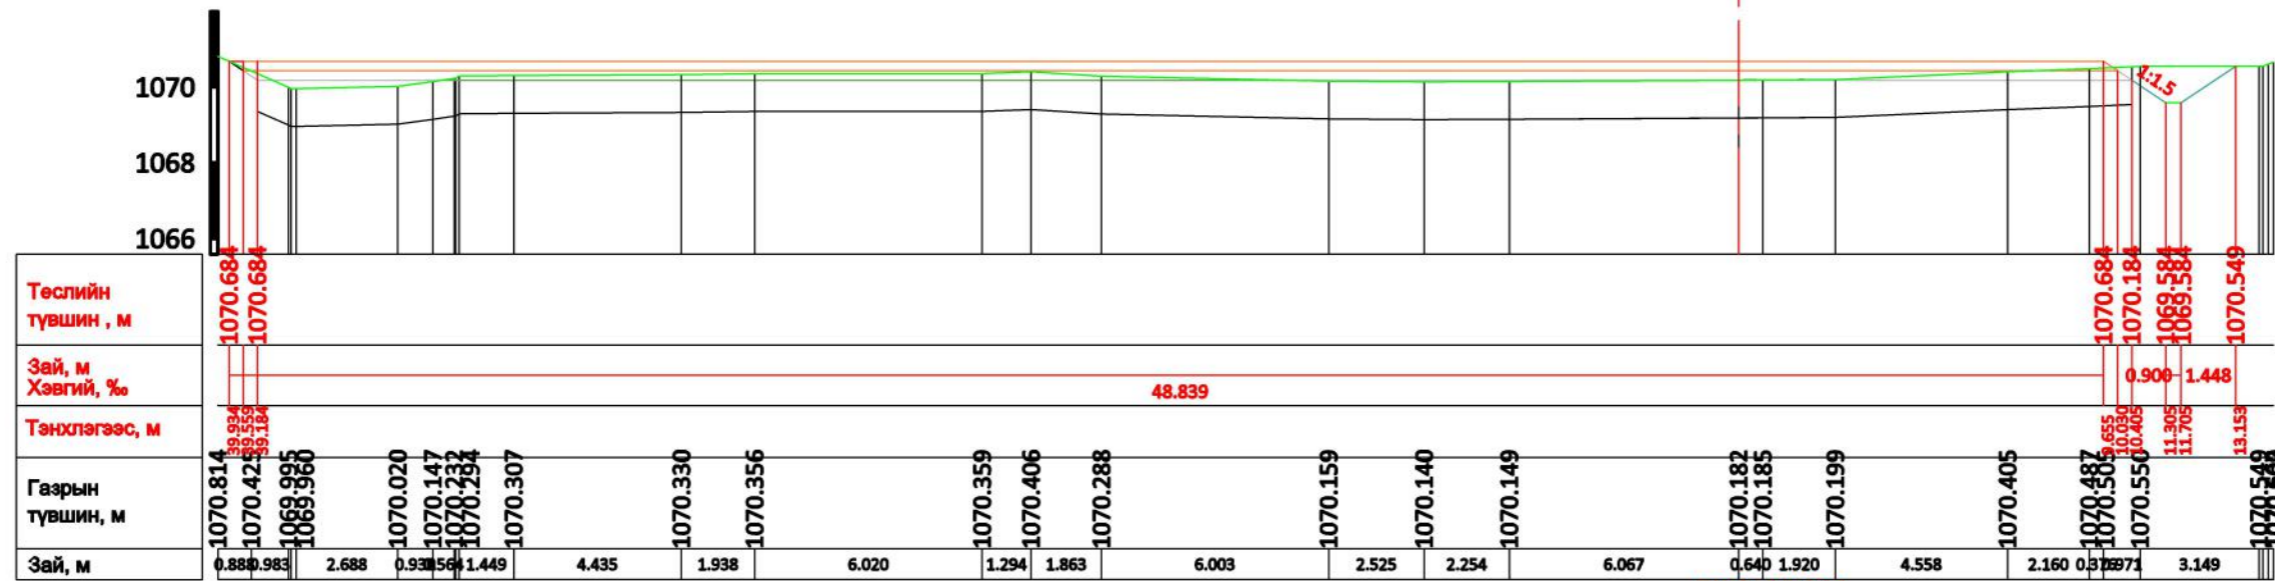


ПК 9+20.000

Албан тушаал:	Нэрс:	Гарын үсэг:	Масштаб:	Захиалагч:	Гүйцэтгэгч:	Зураг төсөл:	Төслийн нэр:
Захирал	Т.Түвшинтөгс		0 5 10 15 20 25 МЕТР 1:200		"ЗӨВ ХАУС КОНСТРАКШН" ХХК	Нарийвчилсан хөндлөн огтлол	ГАСУУНСУХАЙТ БООМТ ДАХЬ ЧИНГЭЛЭГ ТЭЭВРИЙН ТЕРМИНАЛЫН ӨРГӨТГӨЛИЙН ТАЛБАЙН НАРИЙВЧИЛСАН ЗУРАГ ТӨСӨЛ
Архитектор	Т.Өнөр-Од		0 5 10 15 20 25 МЕТР 1:200			Огноо: 2024 оны 04 сар	Хэмжээ: А3
Архитектор	Т.Өнөр-Од					Инженерийн зургийн төрөл: Ажлын зураг	Төсөл: Зургийн дугаар: 75
						Хуудас: 72	Шалгалт: А

Далан: 44.181
 Хөрс хуулалт : 43.851
 Ухмал: 17.001
 Суурийн үе: 10.916
 Хайрган хучилт : 10.963

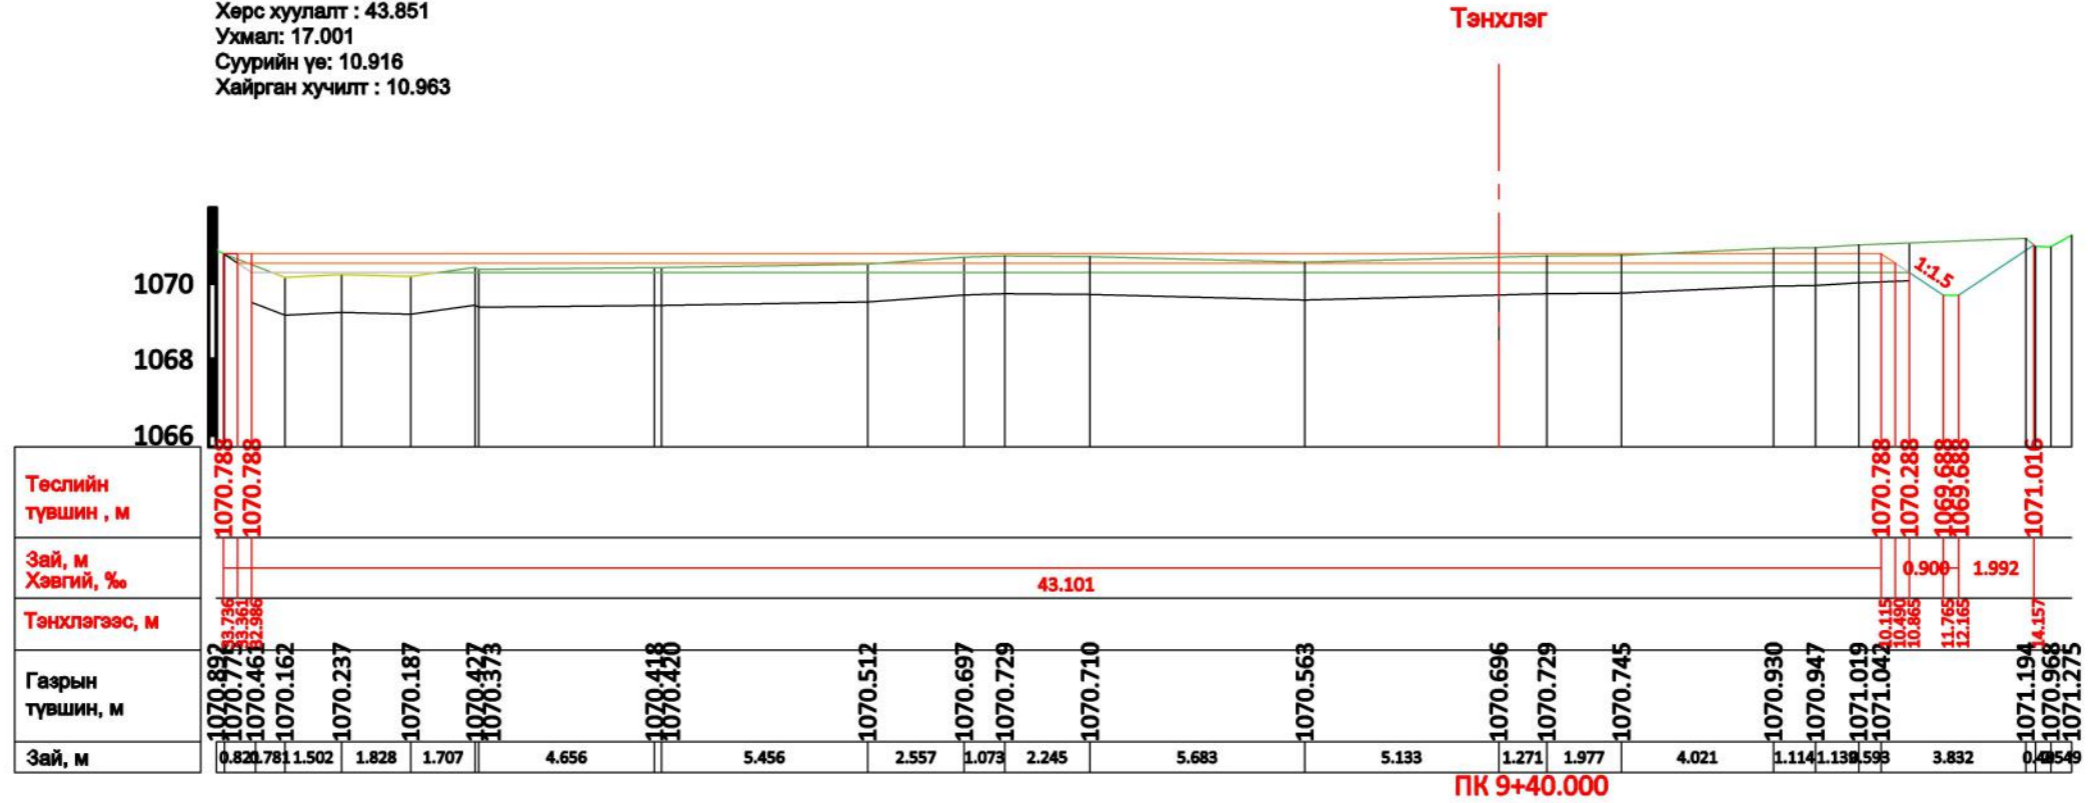

Далан: 37.462
 Хөрс хуулалт : 37.427
 Ухмал: 10.061
 Суурийн үе: 9.310
 Хайрган хучилт : 9.357

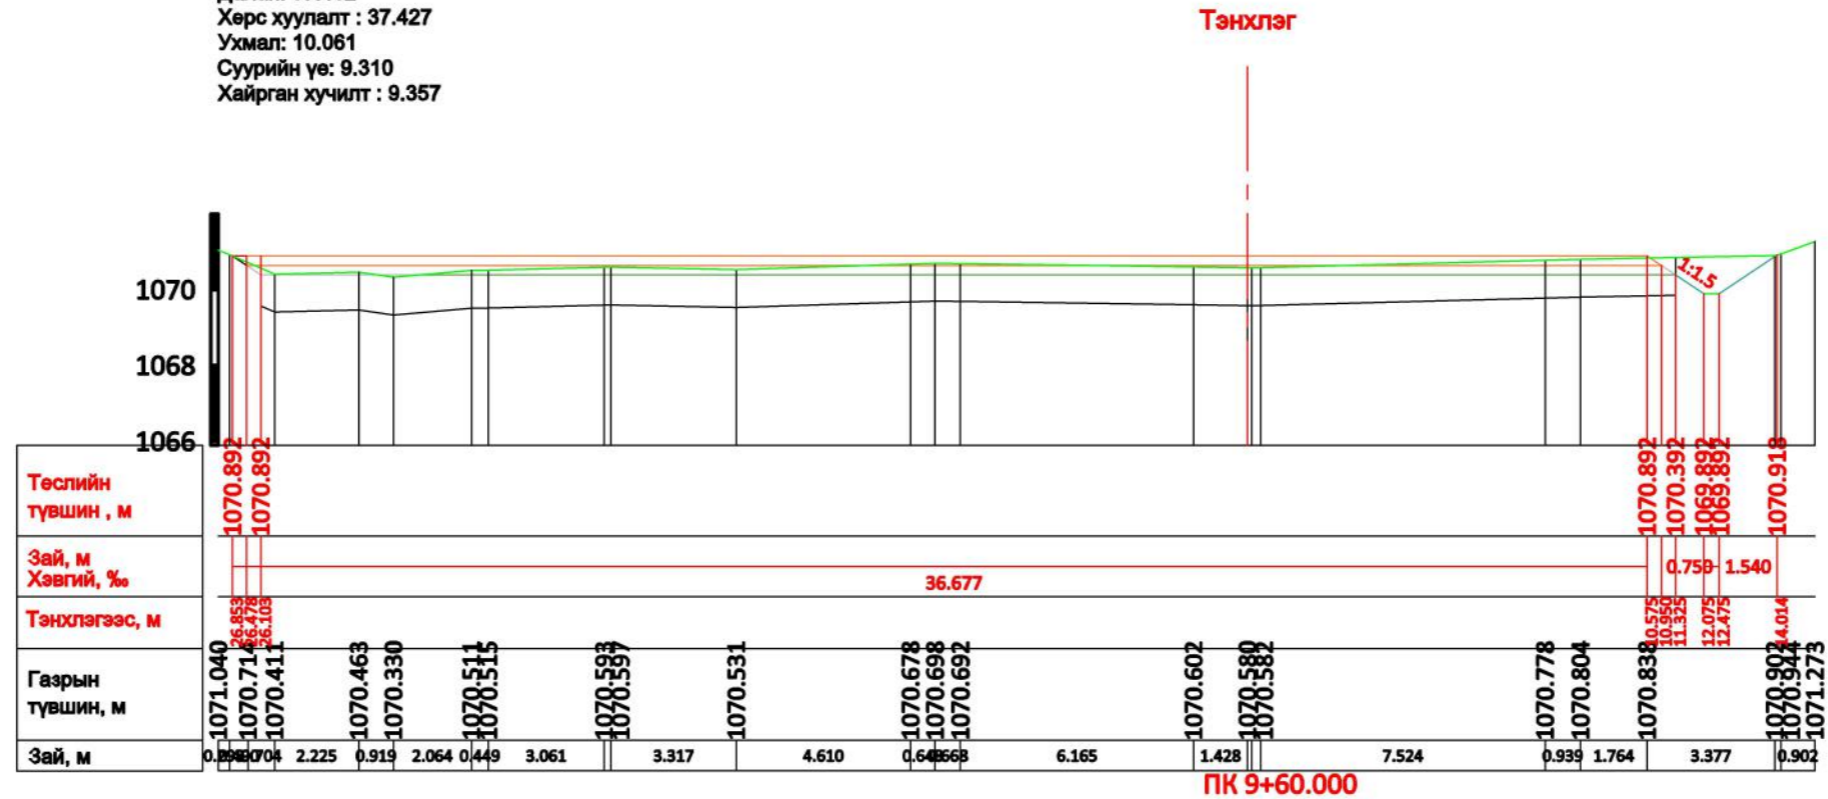

Албан тушаал:	Нэрс:	Гарын үсэг:	Масштаб:	Захиалагч:	Гүйцэтгэгч:	Зург төсөл:	Төслийн нэр:
Захирал	Т.Түвшинтөгс		0 5 10 15 20 25 МЕТР 1:200		"ЗӨВ ХАУС КОНСТРАКШН" ХХК	Нарийвчилсан хөндлөн ОГТЛОЛ	ГАСУУНСУХАЙТ БООМТ ДАХЬ ЧИНГЭЛЭГ ТЭЭВРИЙН ТЕРМИНАЛЫН ӨРГӨТГӨЛИЙН ТАЛБАЙН НАРИЙВЧИЛСАН ЗУРАГ ТӨСӨЛ
Архитектор	Т.Өнөр-Од		0 5 10 15 20 25 МЕТР 1:200			Огноо: 2024 оны 04 сар	Инженерийн зургийн төрөл: Ажлын зураг
Архитектор	Т.Өнөр-Од					Хэмжээ: А3	Төсөл: Зургийн дугаар: Нийт хуудас: 75 Хуудас: 73 Шалгалт: А

ТОО ХЭМЖЭЭ

16 га - Ведомость объемов-А												
Зай хэмжээ			Далан		Ухмал+Хөрс хуулалт		Шуудуу		Суурийн үе		Хайрган хучилт	
КМ	Пикет	Зай, м	Талбай, м2	Эзэлхүүн, м3	Талбай, м2	Эзэлхүүн, м3	Талбай, м2	Эзэлхүүн, м3	Талбай, м2	Эзэлхүүн, м3	Талбай, м2	Эзэлхүүн, м3
0	0+00.000		0.00		1.87		0.00		0.54		0.73	
		20.000		419.44		393.32		20.95		95.68		99.43
0	0+20.000		41.94		37.46		2.09		9.03		9.21	
		10.000		510.30		472.19		20.80		114.06		115.93
0	0+30.000		60.12		56.98		2.06		13.78		13.97	
		10.000		709.31		671.23		17.29		161.16		162.10
0	0+40.000		81.75		77.27		1.39		18.45		18.45	
		20.000		1963.84		1946.29		20.85		464.11		464.11
0	0+60.000		114.64		117.36		0.69		27.96		27.96	
		20.000		3006.30		2695.08		16.64		655.82		657.70
0	0+80.000		185.99		152.15		0.97		37.62		37.81	
		20.000		4209.54		3425.17		19.43		848.00		851.75
0	1+00.000		234.96		190.37		0.97		47.18		47.37	
		20.000		5130.70		4118.43		18.86		1021.24		1024.99
0	1+20.000		278.11		221.48		0.91		54.94		55.13	
		20.000		5884.40		4558.09		19.73		1130.36		1134.11
0	1+40.000		310.33		234.33		1.06		58.09		58.28	
		20.000		6277.94		4769.62		19.72		1182.97		1186.72
0	1+60.000		317.46		242.63		0.91		60.20		60.39	
		20.000		6457.39		4938.52		22.04		1224.72		1228.47
0	1+80.000		328.28		251.22		1.29		62.27		62.46	
		20.000		6722.68		5101.35		22.14		1266.02		1269.77
0	2+00.000		343.99		258.91		0.92		64.33		64.52	
		20.000		6837.46		5252.53		17.63		1305.76		1308.10
0	2+20.000		339.76		266.34		0.84		66.24		66.29	
		20.000		6754.76		5248.13		18.14		1306.41		1307.34
0	2+40.000		335.72		258.47		0.97		64.40		64.45	
		20.000		6639.83		5102.98		18.72		1268.96		1269.90
0	2+60.000		328.26		251.83		0.90		62.50		62.54	
		20.000		6550.81		4962.23		18.99		1232.75		1233.69
0	2+80.000		326.82		244.40		1.00		60.78		60.82	
		20.000		6530.59		4822.76		19.27		1197.50		1198.44
0	3+00.000		326.24		237.88		0.93		58.97		59.02	
		20.000		6747.83		4924.96		18.33		1202.85		1203.79
0	3+20.000		348.54		254.62		0.91		61.31		61.36	
		20.000		6898.67		5019.60		18.45		1220.48		1221.42
0	3+40.000		341.32		247.34		0.94		60.73		60.78	
		20.000		6690.11		4876.87		18.63		1205.66		1206.59
0	3+60.000		327.69		240.34		0.93		59.83		59.88	
		20.000		6543.80		4748.18		16.79		1183.26		1184.20
0	3+80.000		326.69		234.47		0.75		58.50		58.54	
		20.000		6427.21		4622.80		18.34		1151.75		1152.69
0	4+00.000		316.03		227.81		1.08		56.68		56.73	
		20.000		6185.69		4504.41		20.18		1121.42		1122.36
0	4+20.000		302.54		222.64		0.94		55.46		55.51	
		20.000		5940.94		4381.71		18.46		1091.94		1092.88
0	4+40.000		291.55		215.54		0.91		53.73		53.78	
		20.000		5731.19		4239.74		18.59		1056.57		1057.51
0	4+60.000		281.56		208.44		0.95		51.93		51.97	
		20.000		5471.47		4090.40		19.62		1016.68		1017.61
0	4+80.000		265.58		200.60		1.01		49.74		49.79	
		20.000		5092.58		3946.84		16.12		979.06		980.00
0	5+00.000		243.68		194.08		0.60		48.16		48.21	
		20.000		4743.56		3784.54		11.79		939.51		940.44

0	5+20.000		230.68		184.37		0.58		45.79		45.83	
		20.000		4608.70		3601.46		16.39		892.94		893.88
0	5+40.000		230.19		175.78		1.06		43.51		43.56	
		20.000		4372.78		3433.34		25.13		849.40		850.34
0	5+60.000		207.09		167.56		1.45		41.43		41.48	
		20.000		3895.99		3229.02		29.92		797.84		798.78
0	5+80.000		182.51		155.34		1.54		38.35		38.40	
		20.000		3519.11		3064.16		24.48		760.01		760.95
0	6+00.000		169.40		151.07		0.91		37.65		37.70	
		20.000		3402.93		2941.13		20.06		732.59		733.53
0	6+20.000		170.89		143.04		1.10		35.61		35.66	
		20.000		3325.43		2781.71		21.01		693.33		694.26
0	6+40.000		161.65		135.13		1.00		33.72		33.77	
		20.000		3115.54		2631.17		20.09		656.60		657.53
0	6+60.000		149.90		127.99		1.01		31.94		31.98	
		20.000		2896.19		2487.19		19.09		620.26		621.19
0	6+80.000		139.71		120.73		0.90		30.09		30.14	
		20.000		2700.70		2354.54		17.09		583.71		584.65
0	7+00.000		130.36		114.72		0.81		28.28		28.33	
		20.000		2494.14		2065.68		18.23		508.12		509.05
0	7+20.000		119.06		91.84		1.02		22.53		22.58	
		20.000		2385.65		1780.15		20.87		437.29		438.23
0	7+40.000		119.51		86.17		1.07		21.20		21.25	
		20.000		2483.60		1825.17		21.31		444.49		445.43
0	7+60.000		128.85		96.35		1.06		23.25		23.30	
		20.000		2473.81		1866.02		20.61		456.61		457.55
0	7+80.000		118.53		90.26		1.00		22.41		22.46	
		20.000		2202.42		1758.04		19.31		436.67		437.60
0	8+00.000		101.71		85.55		0.93		21.26		21.30	
		20.000		1948.18		1660.82		18.83		413.39		414.33
0	8+20.000		93.11		80.53		0.95		20.08		20.13	
		20.000		1783.65		1563.71		18.38		389.20		390.14
0	8+40.000		85.26		75.84		0.89		18.84		18.88	
		20.000		1630.23		1466.40		18.22		364.30		365.24
0	8+60.000		77.76		70.80		0.94		17.59		17.64	
		20.000		1513.88		1367.03		18.89		339.82		340.76
0	8+80.000		73.62		65.90		0.95		16.39		16.44	
		20.000		1358.15		1217.84		20.65		303.04		303.98
0	9+00.000		62.19		55.88		1.11		13.92		13.96	
		20.000		1127.91		1116.91		11.13		262.65		263.59
0	9+20.000		50.60		55.81		0.00		12.35		12.40	
		20.000		947.80		1166.58		0.00		232.66		233.60
0	9+40.000		44.18		60.85		0.00		10.92		10.96	
		20.000		816.43		1083.40		0.00		202.26		203.20
0	9+60.000		37.46		47.49		0.00		9.31		9.36	
		9.639		340.76		422.54		0.00		84.70		85.15
0	9+69.639		33.24		40.18		0.00		8.26		8.31	
		10.361		330.06		397.31		0.00		82.03		82.52
0	9+80.000		30.47		36.51		0.00		7.57		7.62	
		4.700		140.43		168.42		0.00		34.89		35.11
0	9+84.700		29.29		35.16		0.00		7.27		7.32	
		5.300		97.44		114.83		2.62		23.33		23.95
0	9+90.000		7.48		8.17		0.99		1.53		1.72	
		1.000		3.74		4.69		0.49		0.92		1.11
0	9+91.000		0.00		1.21		0.00		0.32		0.51	
Нийт:		991.000		196,993.99		155,187.23		909.27		38,247.74		38,317.68

Албан тушаал:	Нэрс:	Гарын үсэг:	Масштаб:	Захиалагч:	Гүйцэтгэгч:	Зургийн төсөл:	Төслийн нэр:
Захирал	Т.Түвшинтөгс					Тоо хэмжээ	ГАШУУНСУХАЙТ БООМТ ДАХЬ ЧИНГЭЛЭГ ТЭЭВРИЙН ТЕРМИНАЛЫН ӨРГӨТГӨЛИЙН ТАЛБАЙН НАРИЙВЧИЛСАН ЗУРАГ ТӨСӨЛ
Архитектор	Т.Өнөр-Од						
Архитектор	Т.Өнөр-Од						
						Огноо:	Хийгээ:
						2024 оны 05 сар	А3
						Ижвэрийн зургийн төрөл:	Төсөл: Зургийн дугаар:
						Ажлын зураг	
						Нийт хуудас:	Хуудас:
						1	01
						ШАРГАЛТ	А

