

ӨМНӨГОВЬ АЙМГИЙН ЕРӨНХИЙ АРХИТЕКТОР

БАТЛАВ:




/Ц.ЗОЛБОО/

"ЭРДЭНЭС ТАВАНТОЛГОЙ" ХК-ИЙН "ЭРДЭНЭС" ГААЛИЙН ХЯНАЛТЫН БҮСИЙН ЧИНГЭЛЭГ АЧИХ, БУУЛГАХ ТАЛБАЙН НАРИЙВЧИЛСАН ЗУРАГ ТӨСӨЛ

/АЖЛЫН ЗУРАГ/

ЗӨВШӨӨРСӨН:



БОЛОВСРУУЛСАН:

Албан тушаал	Нэр	Гарын үсэг	Захиалагч:			
Эрүүл ахуй халдвар хамгаалалт хяналтын Улсын Байцаагч	Б.Оюунсүрэн			"Эрдэнэс тавантолгой" ХК-ний Тээвэр зохицуулалтын хэлтсийн ахлах мэргэжилтэн	Нэр	Гарын үсэг
					М.Батмягмар	
Онцгой байдлын гал түүмэртэй тэмцэх хэлцсийн Улсын хяналтын байцаагч ахмад	Б.Наранцацрал		Гүйцэтгэгч:/зураг/			
				"Зөв хаус констракшн" ХХК-ий захирал	Нэр	Гарын үсэг
					Т.Түвшинтөгс	
				Гүйцэтгэгч:		
				"Хөвсгөл сүлд" ХХК-ий захирал	Нэр	Гарын үсэг
					Х.Отгончулуун	

УЛААНБААТАР ХОТ 2024 ОН




Албан тушаал:	Нэрс:	Гарын үсэг:	Масштаб:	Захиалагч:	Гүйцэтгэгч:	Зураг төсөл:	Төслийн нэр:		
Захирал	Т.Түвшинтөгс		1:500			Ерөнхий план зураг	"ЭРДЭНЭС ТАВАНТОЛГОЙ" ХК-ийн "ЭРДЭНЭС" ГААЛИЙН ХЯНАЛТЫН БҮСИЙН ЧИНГЭЛЭГ АЧИХ, БУУЛГАХ ТАЛБAYН НАРИЙВЧИЛСАН ЗУРАГ ТӨСӨЛ		
Архитектор	Т.Өнөр-Од								
Архитектор	Т.Өнөр-Од								2024 оны 05 сар Инженерийн зургийн төрөл: Ажлын зураг

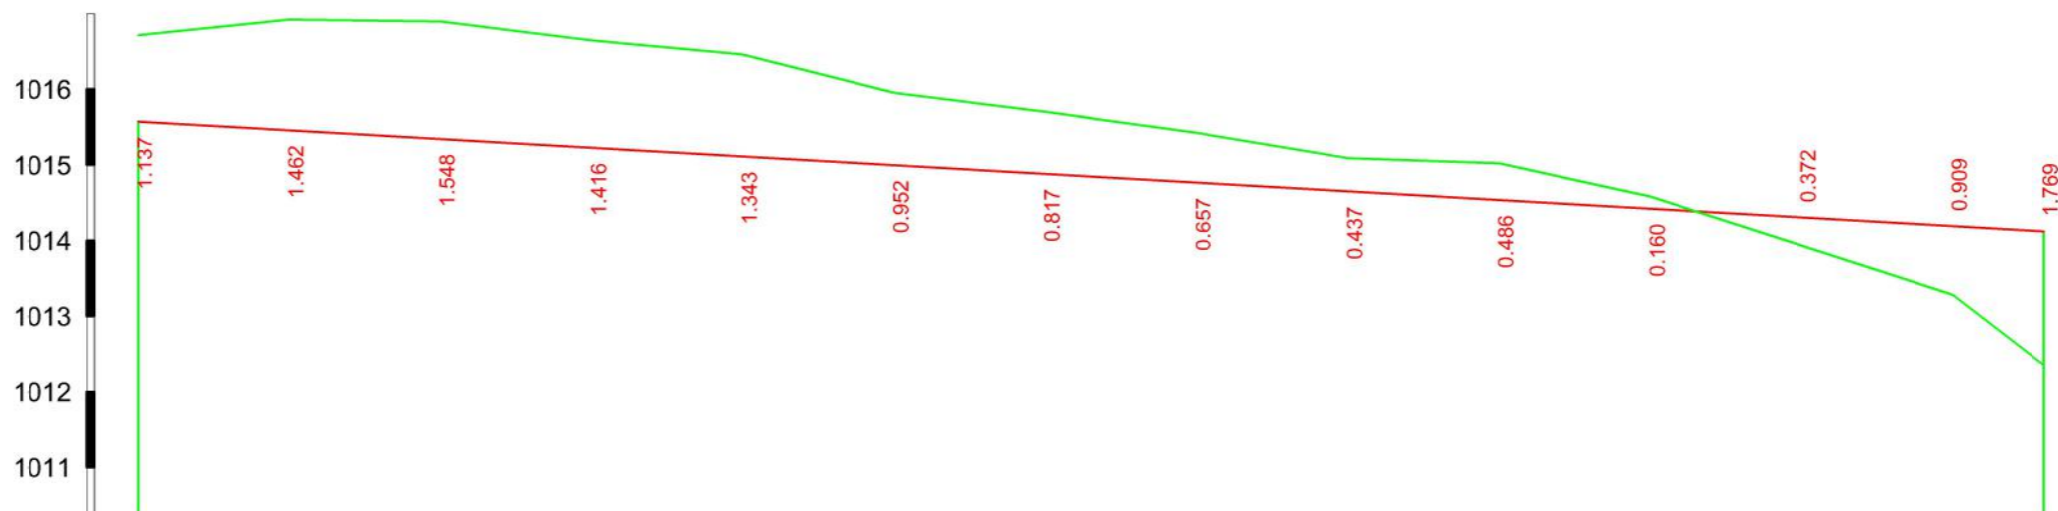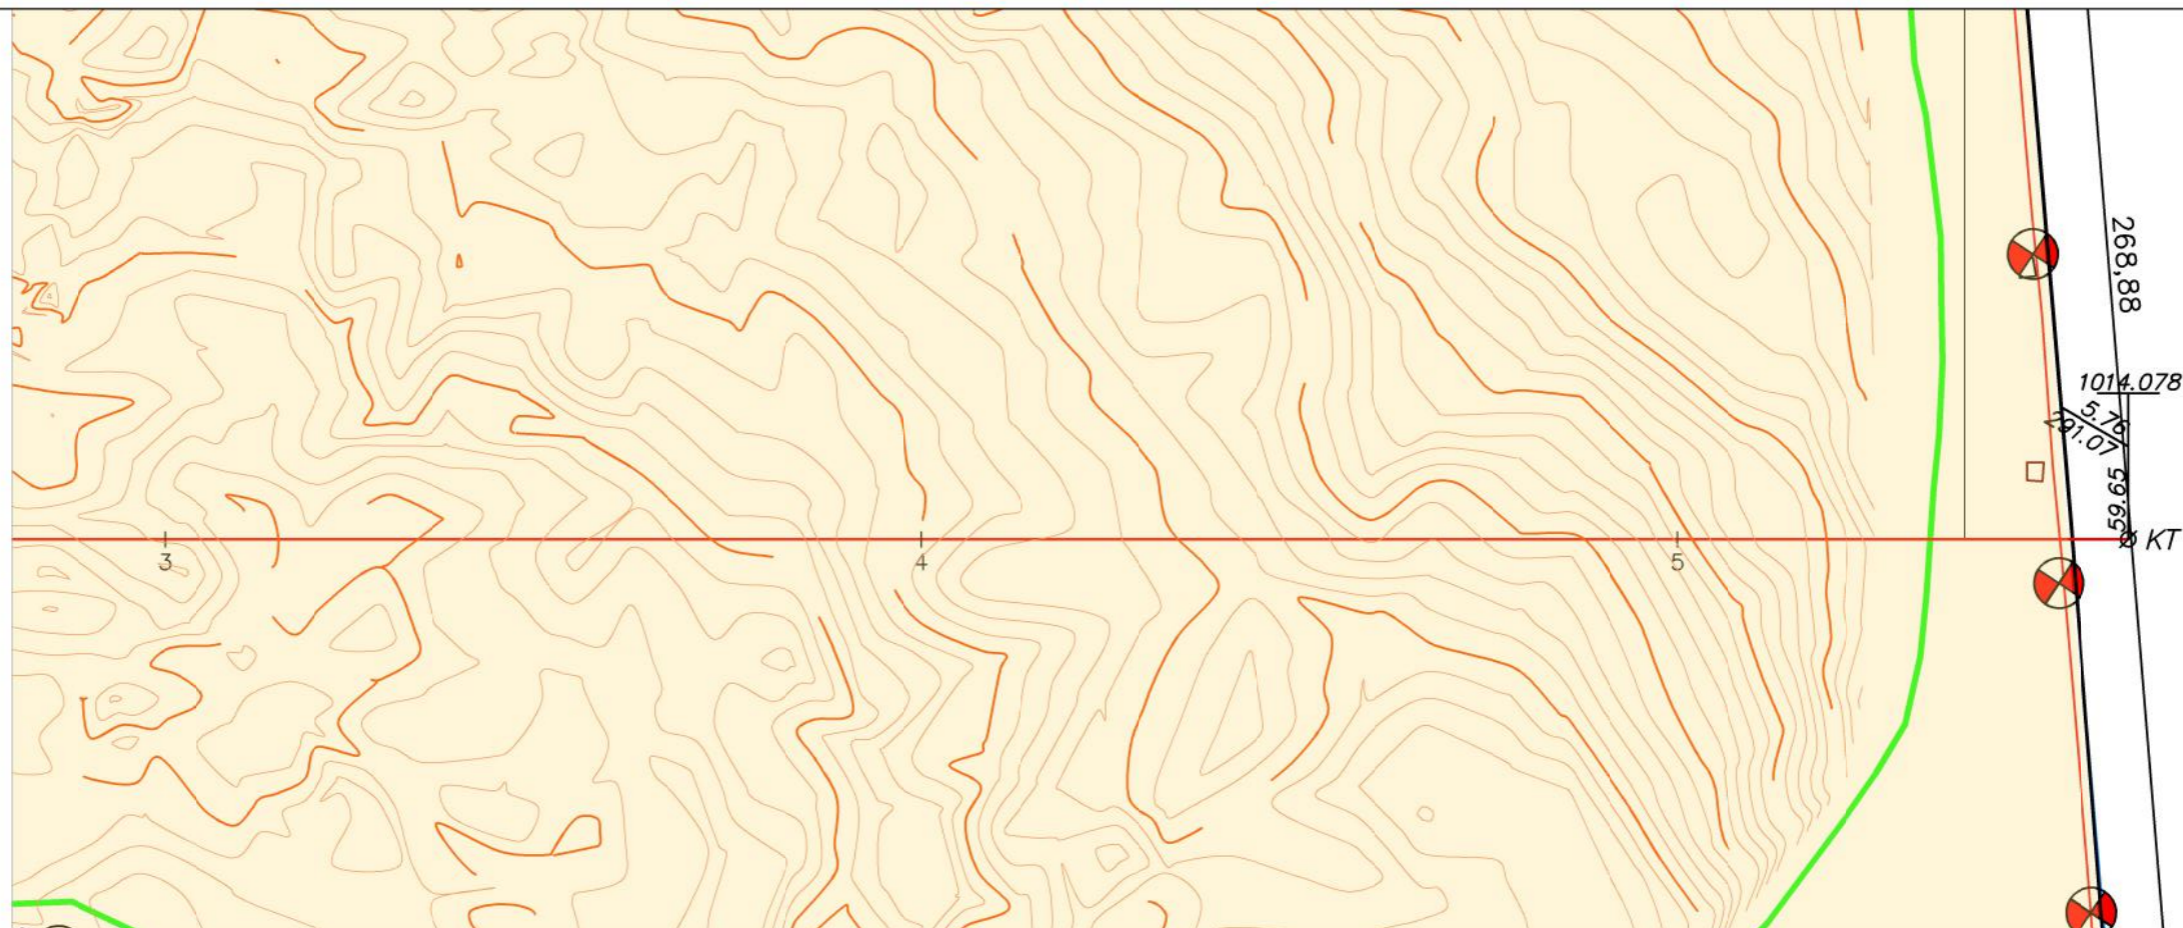


Ул шорооны төслийн түвшин, М	1015.574	1015.459	1015.344	1015.228	1015.113	1014.998	1014.883	1014.767	1014.652	1014.537	1014.422	1014.306	1014.191	1014.121
Хэвгий, %														
Урт, М				252.11								5.76		
Газрын түвшин, М	1016.711	1016.921	1016.892	1016.644	1016.456	1015.949	1015.700	1015.425	1015.089	1015.023	1014.582	1013.934	1013.283	1012.352
Зай хэмжээ, М	20.00	20.00	20.00	20.00	20.00	20.00	20.00	20.00	20.00	20.00	20.00	20.00	20.00	12.11
Пикет	3					4						5		
Замын чигийн байдал	552.11													
Километрын тэмдэг														

Албан тушаал:	Нэрс:	Гарын үсэг:	Масштаб:	Захиалагч:	Гүйцэтгэгч:	Зураг төсөл:	Төслийн нэр:
Захирал	Т.Түвшинтөгс		0 5 10 15 20 25 МЕТР 1:1000		"ЗӨВ ХАУС КОНСТРАКШН" ХХК	Дэвсгэр зураг ба дагуу огтлол	"ЭРДЭНЭС ТАВАНТОЛГОЙ" ХК-ИЙН "ЭРДЭНЭС" ГААЛИЙН ХЯНАЛТЫН БҮСИЙН ЧИНГЭЛЭГ АЧИХ, БУУЛГАХ ТАЛБАЙН НАРИЙВЧИЛСАН ЗУРАГ ТӨСӨЛ
Архитектор	Т.Өнөр-Од		0 5 10 15 20 25 МЕТР 1:100			2024 оны 05 сар	Хэмжээ: А3
Архитектор	Т.Өнөр-Од					Масштабын зургийн төрөл: Ажлын зураг	Төсөл, Зургийн дугаар: Нийт хуудас: 58
						Хуудас: 03	Шалгалт: А


НЭГ МАЯГИЙН ХӨНДЛӨН ОГТЛОЛ

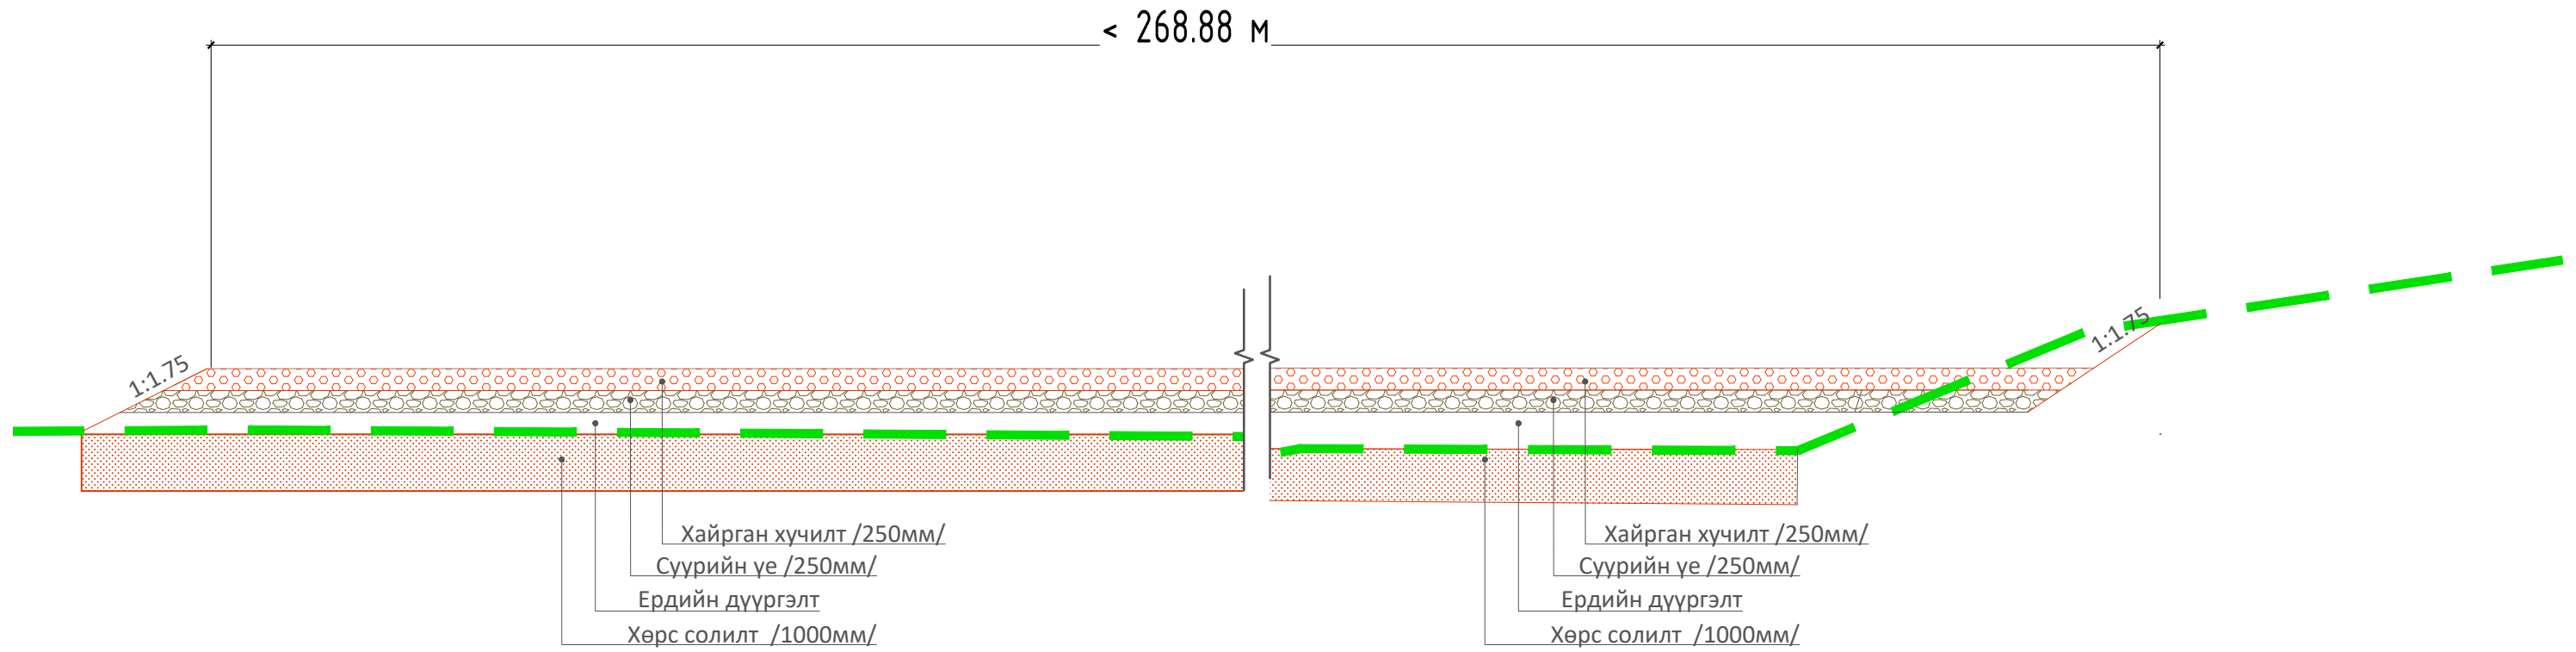

Албан тушаал:	Нэрс:	Гарын үсэг:	Масштаб:	Захиалагч:	Гүйцэтгэгч:	Зураг төсөл:	Төслийн нэр:						
Захирал	Т.Түвшинтөгс					Нэг маягийн хөндлөн огтлол	"ЭРДЭНЭС ТАВАНТОЛГОЙ" ХК-ИЙН "ЭРДЭНЭС" ГААЛИЙН ХЯНАЛТЫН БҮСИЙН ЧИНГЭЛЭГ АЧИХ, БУУЛГАХ ТАЛБАЙН НАРИЙВЧИЛСАН ЗУРАГ ТӨСӨЛ						
Архитектор	Т.Өнөр-Од						Огноо:	Инженерийн зургийн төрөл:	Хэмжээ:	Төсөл: Сургийн дугаар:	Нийт хуудас:	Хуудас:	Шалгалт
Архитектор	Т.Өнөр-Од						2024 оны 05 сар	Ажлын зураг	A3		58	04	A

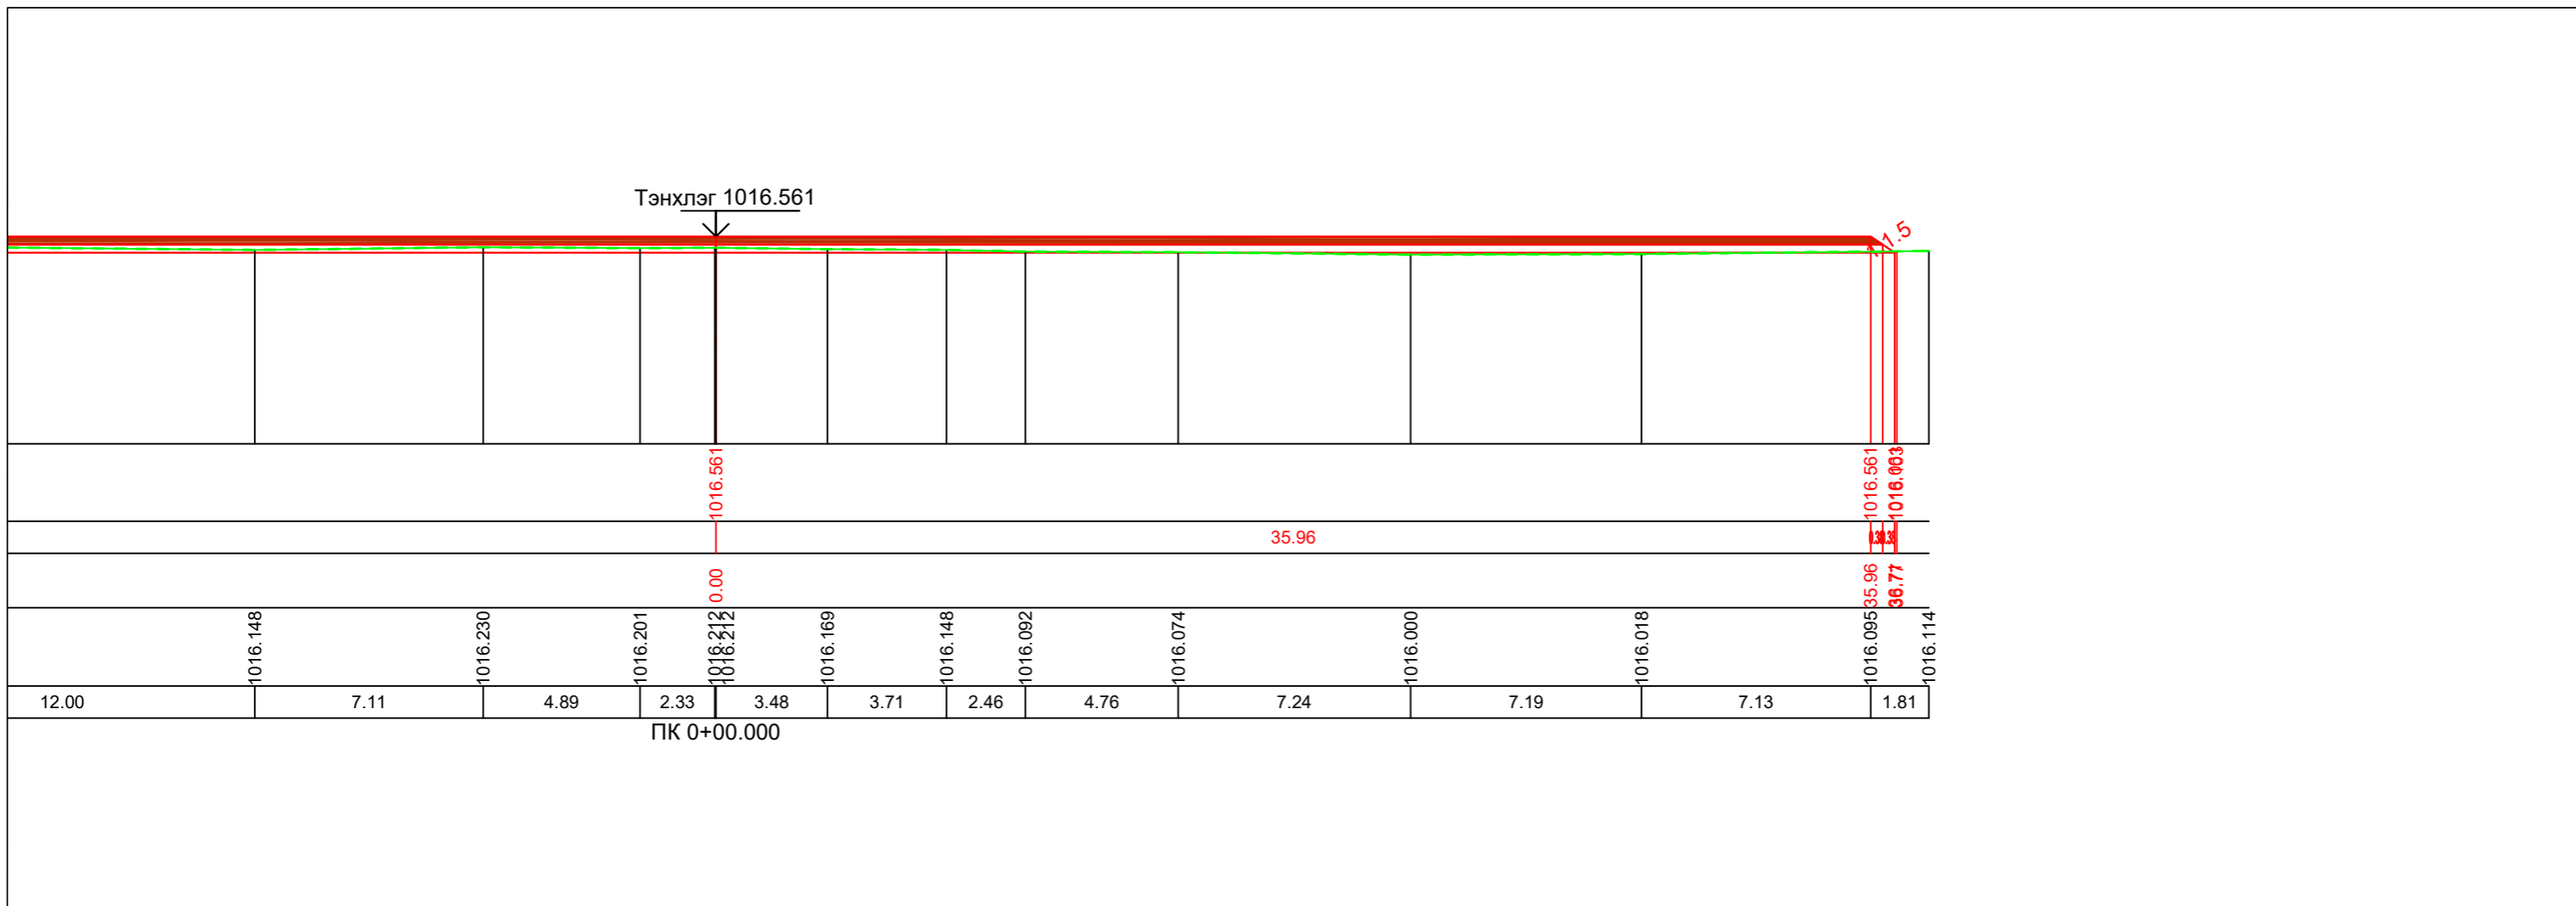


Далан : 75.385
 Хөрс хуулалт : 18.720
 Ухмал : 37.049
 Суурийн үе : 49.864
 Хайрган хучилт : 50.052

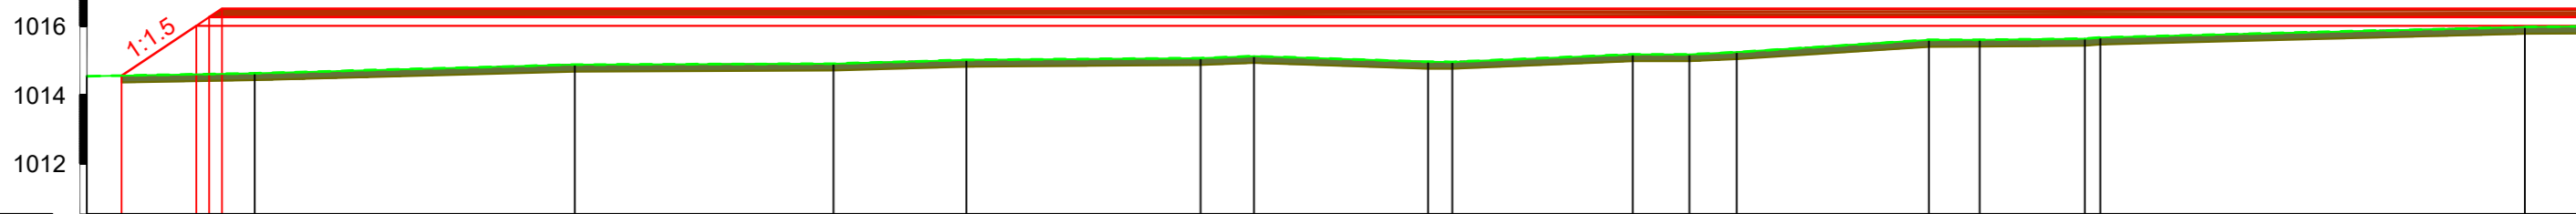


Төслийн түвшин, м	1014.537
Зай хэмжээ, м	3.92
Тэнхлэгээс, м	1014.606
Газрын түвшин, м	1014.622
Зай хэмжээ, м	0.95

Албан тушаал:	Нэрс:	Гарын үсэг:	Масштаб:	Захиалагч:	Гүйцэтгэгч:	Зураг төсөл:	Төслийн нэр:
Захирал	Т.Түвшинтөгс		0 5 10 15 20 25 МЕТР 1:200			Нарийвчилсан хөндлөн огтлол	"ЭРДЭНЭС ТАВАНТОЛГОЙ" ХК-ийн "ЭРДЭНЭС" ГААЛИЙН ХЯНАЛТЫН БҮСИЙН ЧИНГЭЛЭГ АЧИХ, БУУЛГАХ ТАЛБАЙН НАРИЙВЧИЛСАН ЗУРАГ ТӨСӨЛ
Архитектор	Т.Өнөр-Од		0 5 10 15 20 25 МЕТР 1:200			Огноо:	Хэмжээ:
Архитектор	Т.Өнөр-Од					2024 оны 05 сар	A3
						Инженерийн зургийн төрөл:	Төсөл, Зургийн дугаар:
						Ажлын зураг	
						Нийт хуудас:	Хуудас:
						58	06
						Шалгалт:	
							A

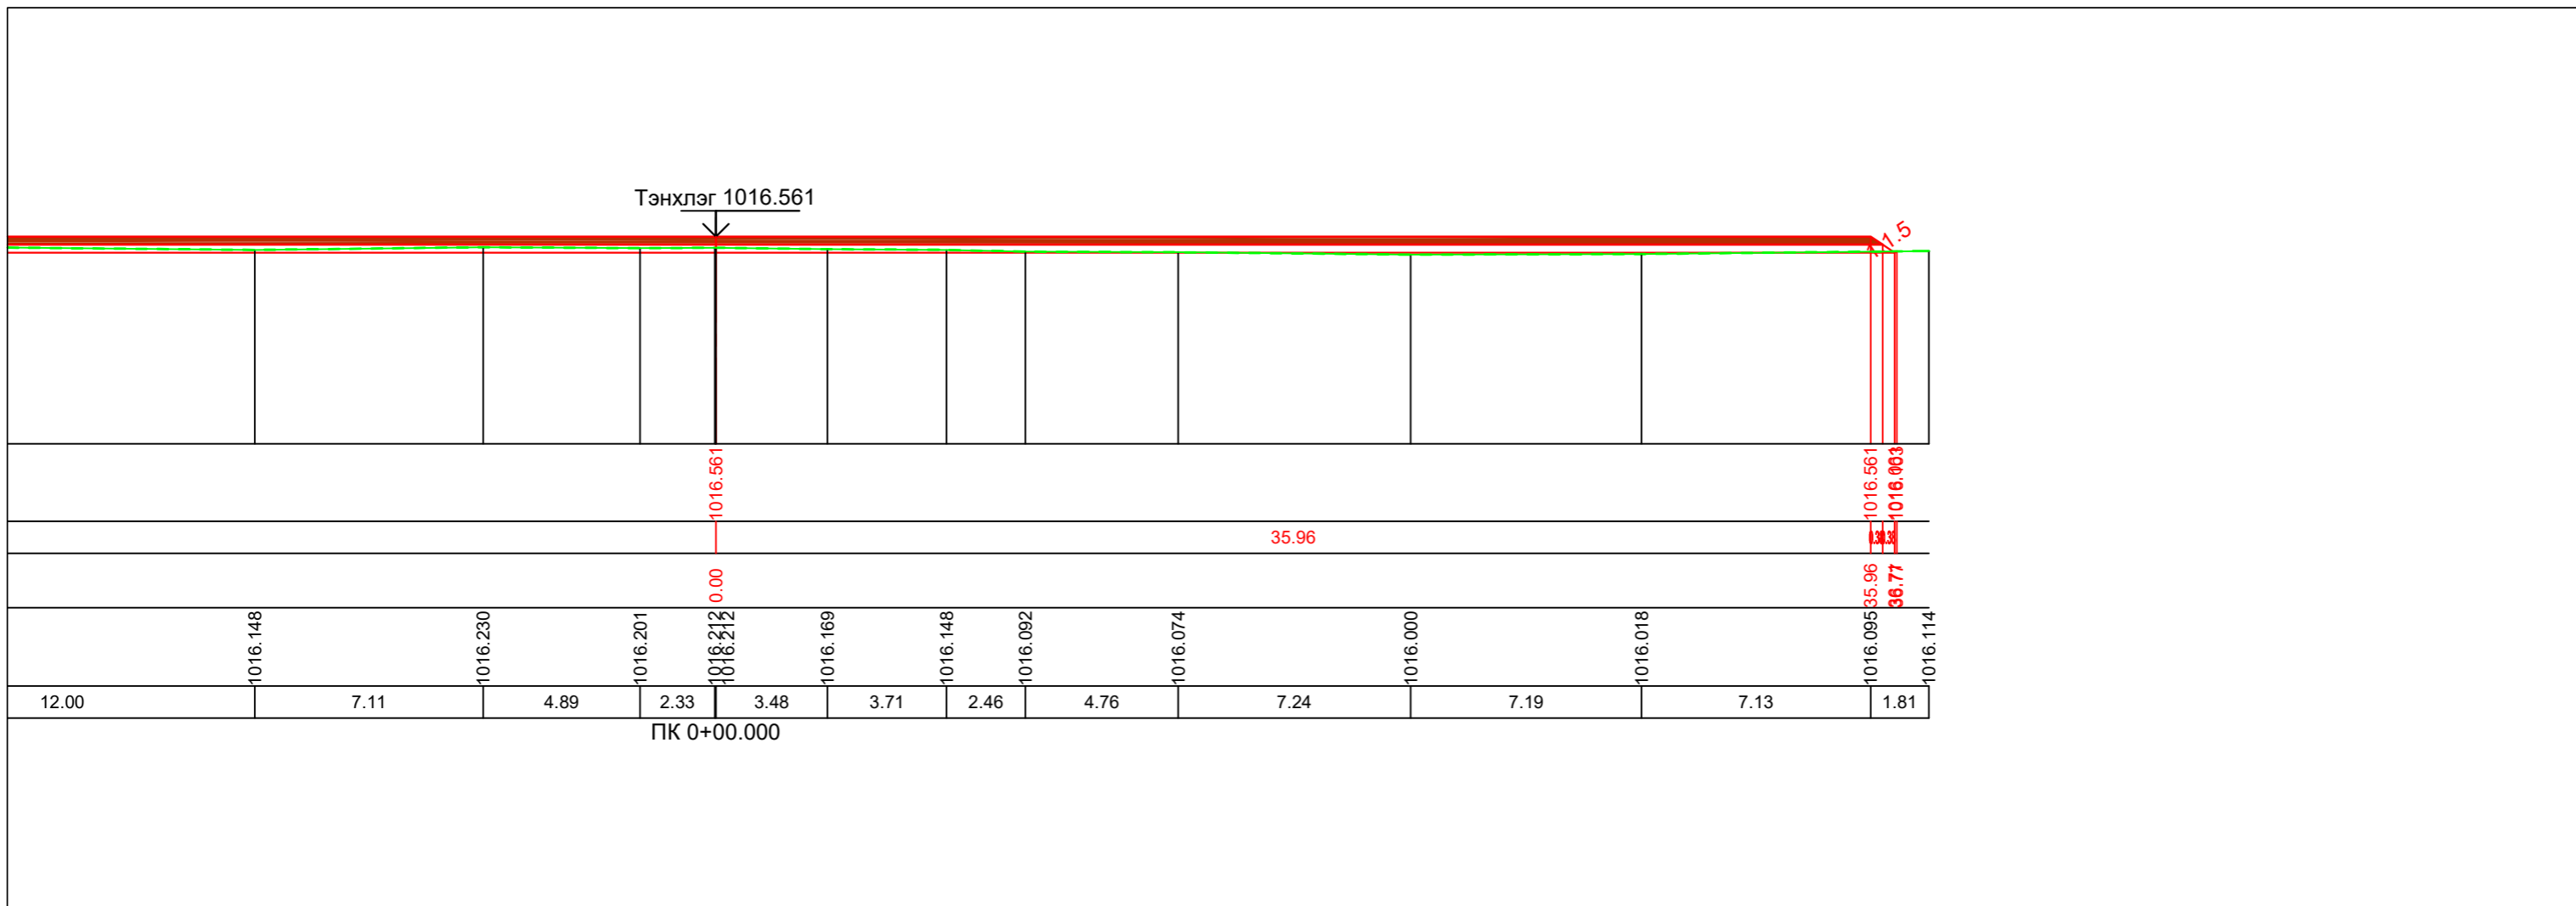


Далан : 75.385
 Хөрс хуулалт : 18.720
 Ухмал : 37.049
 Суурийн үе : 49.864
 Хайрган хучилт : 50.052

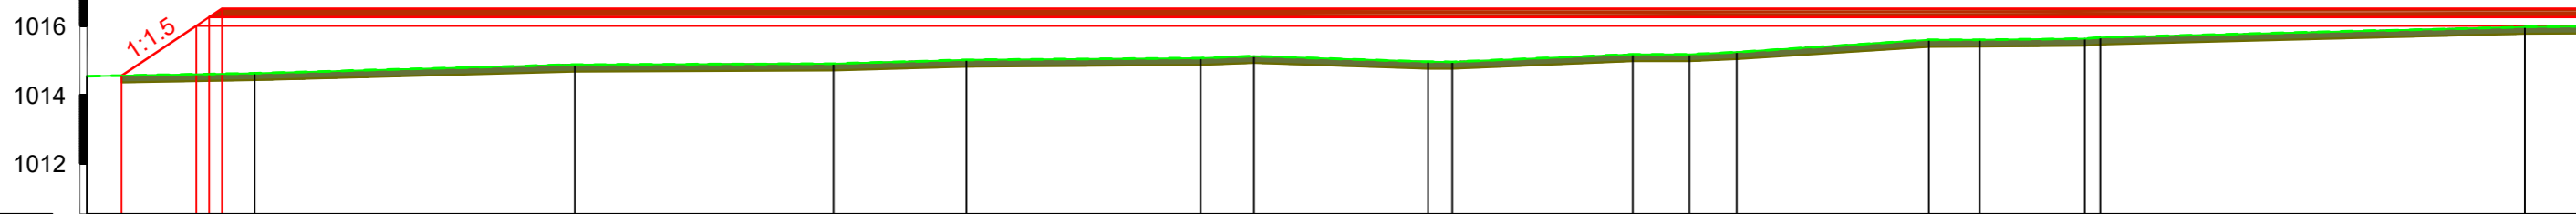

Төслийн түвшин, м	1014.537
Зай хэмжээ, м	3.92
Тэнхлэгээс, м	0.95
Газрын түвшин, м	1014.622
Зай хэмжээ, м	9.28


Албан тушаал:	Нэрс:	Гарын үсэг:	Масштаб:	Захиалагч:	Гүйцэтгэгч:	Зураг төсөл:	Төслийн нэр:
Захирал	Т.Түвшинтөгс		0 5 10 15 20 25 МЕТР 1:200			Нарийвчилсан хөндлөн огтлол	"ЭРДЭНЭС ТАВАНТОЛГОЙ" ХК-ийн "ЭРДЭНЭС" ГААЛИЙН ХЯНАЛТЫН БҮСИЙН ЧИНГЭЛЭГ АЧИХ, БУУЛГАХ ТАЛБАЙН НАРИЙВЧИЛСАН ЗУРАГ ТӨСӨЛ
Архитектор	Т.Өнөр-Од		0 5 10 15 20 25 МЕТР 1:200			Огноо:	Хэмжээ:
Архитектор	Т.Өнөр-Од					2024 оны 05 сар	A3
						Инженерийн зургийн төрөл:	Төсөл, Зургийн дугаар:
						Ажлын зураг	Нийт хуудас:
							58
							Хуудас:
							07
							ШАЛГАЛТ
							A

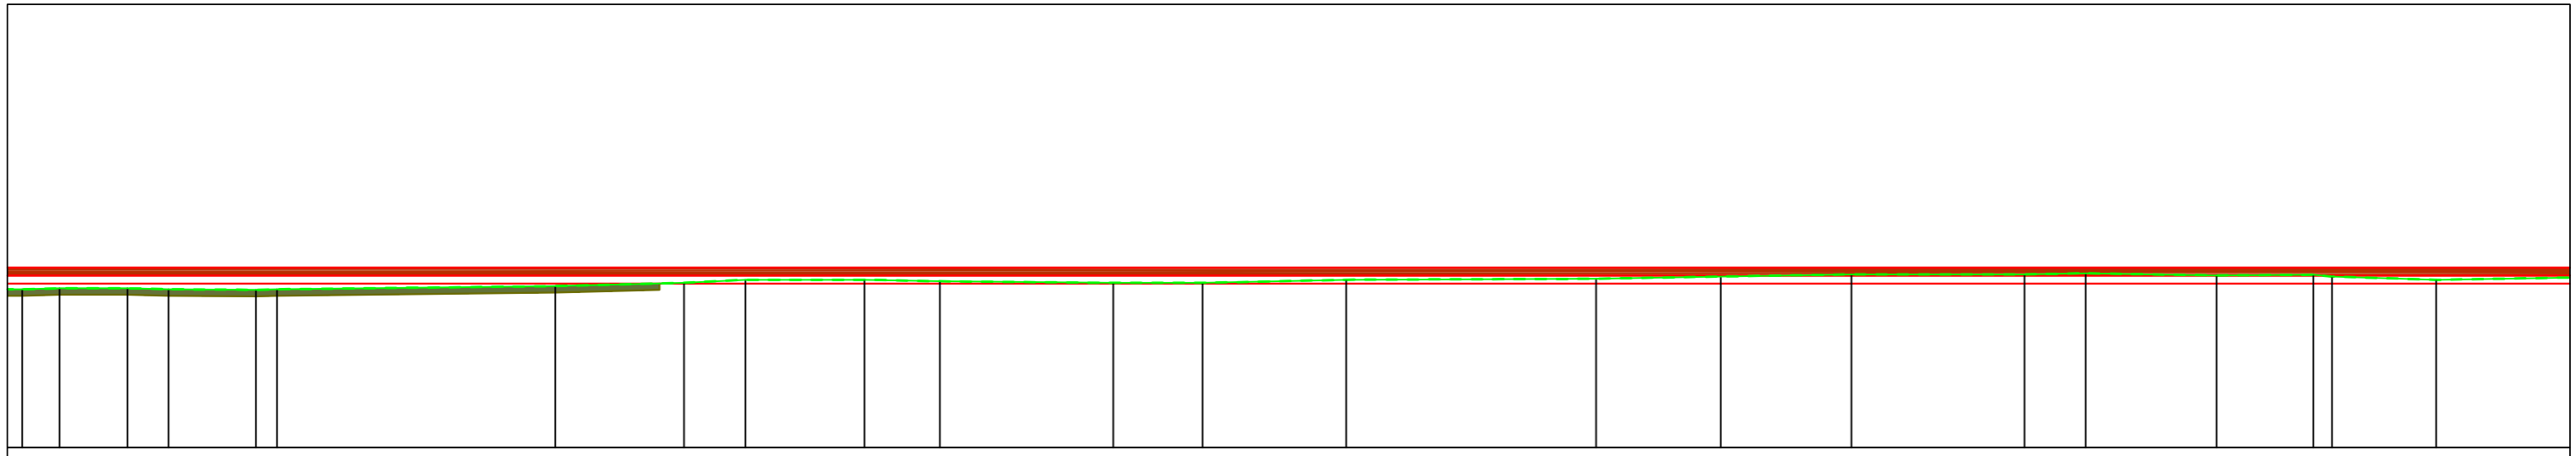

198.01

1015.700	1015.732	1015.732	1015.700	1015.684	1015.700		1015.800	1015.900	1016.000	1016.000	1015.950	1015.900	1015.900	1016.000	1016.029	1016.100	1016.168	1016.169	1016.200	1016.135	1016.155	1016.100	1015.997
1.17	2.12	1.28	2.74	0.66		8.71	4.03	1.92	3.73	2.36	5.43	2.79	4.50	7.83	3.91	4.09	5.41	1.91	4.10	3.03	0.58	3.26	6.20

ПК 0+60.000

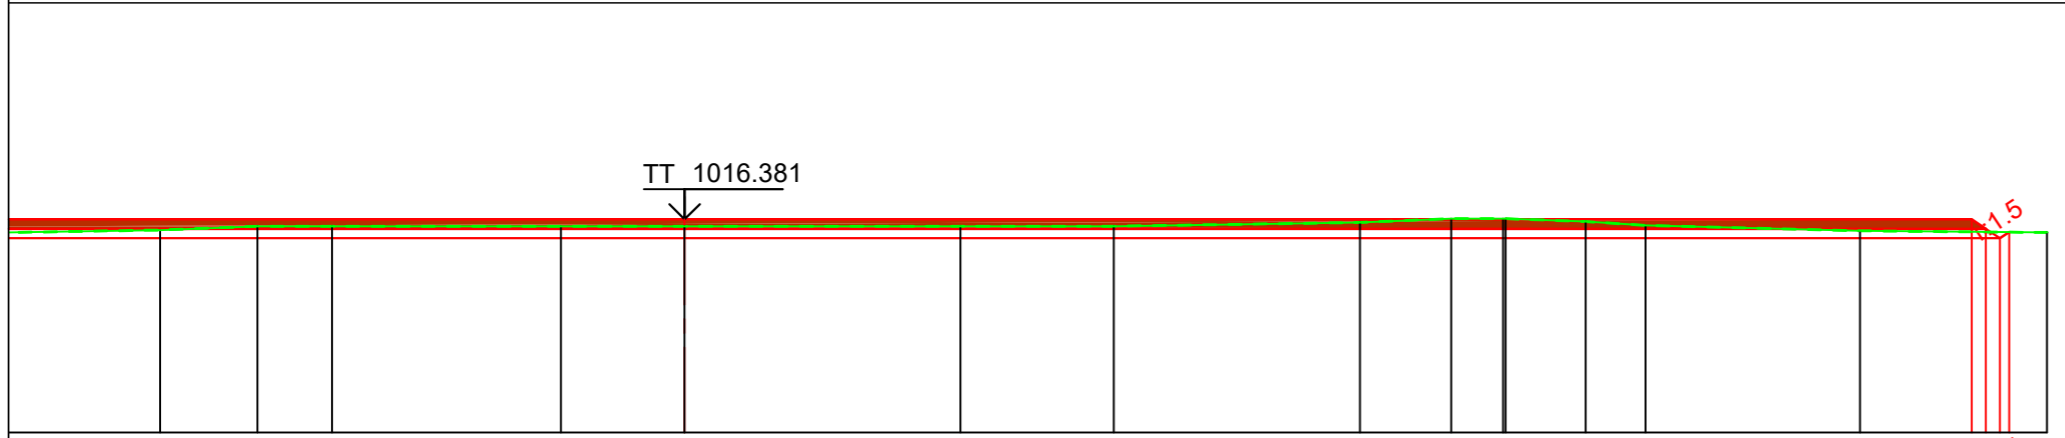

ТТ 1016.381


1.5

1016.100	1016.200	1016.200	1016.200	1016.200	1016.200	1016.200	1016.200	1016.300	1016.400	1016.400	1016.324	1016.224	1016.078	1016.052	1016.035
6.20	2.57	1.97	6.06	3.27	7.30	4.05	6.51	2.42	1.37	2.12	1.58	5.68	2.95	34.04	1.99


ПК 0+60.000

Албан тушаал:	Нэрс:	Гарын үсэг:	Масштаб:	Захиалагч:	Гүйцэтгэгч:	Зураг төсөл:	Төслийн нэр:
Захирал	Т.Түвшинтөгс		0 5 10 15 20 25 МЕТР 1:200		"ЗӨВ ХАУС КОНСТРАКШН" ХХК	Нарийвчилсан хөндлөн огтлол	"ЭРДЭНЭС ТАВАНТОЛГОЙ" ХК-ийн "ЭРДЭНЭС" ГААЛИЙН ХЯНАЛТЫН БҮСИЙН ЧИНГЭЛЭГ АЧИХ, БУУЛГАХ ТАЛБАЙН НАРИЙВЧИЛСАН ЗУРАГ ТӨСӨЛ
Архитектор	Т.Өнөр-Од		0 5 10 15 20 25 МЕТР 1:200			Огноо:	Хэмжээ:
Архитектор	Т.Өнөр-Од					2024 оны 05 сар	А3
						Инженерийн зургийн төрөл:	Төсөл, Зургийн дугаар:
						Ажлын зураг	
						Нийт хуудас:	Хуудас:
						58	11
						Шалгалт:	А

Далан : 73.297
 Хөрс хуулалт : 19.769
 Ухмал : 34.957
 Суурийн үе : 49.370
 Хайрган хучилт : 49.370

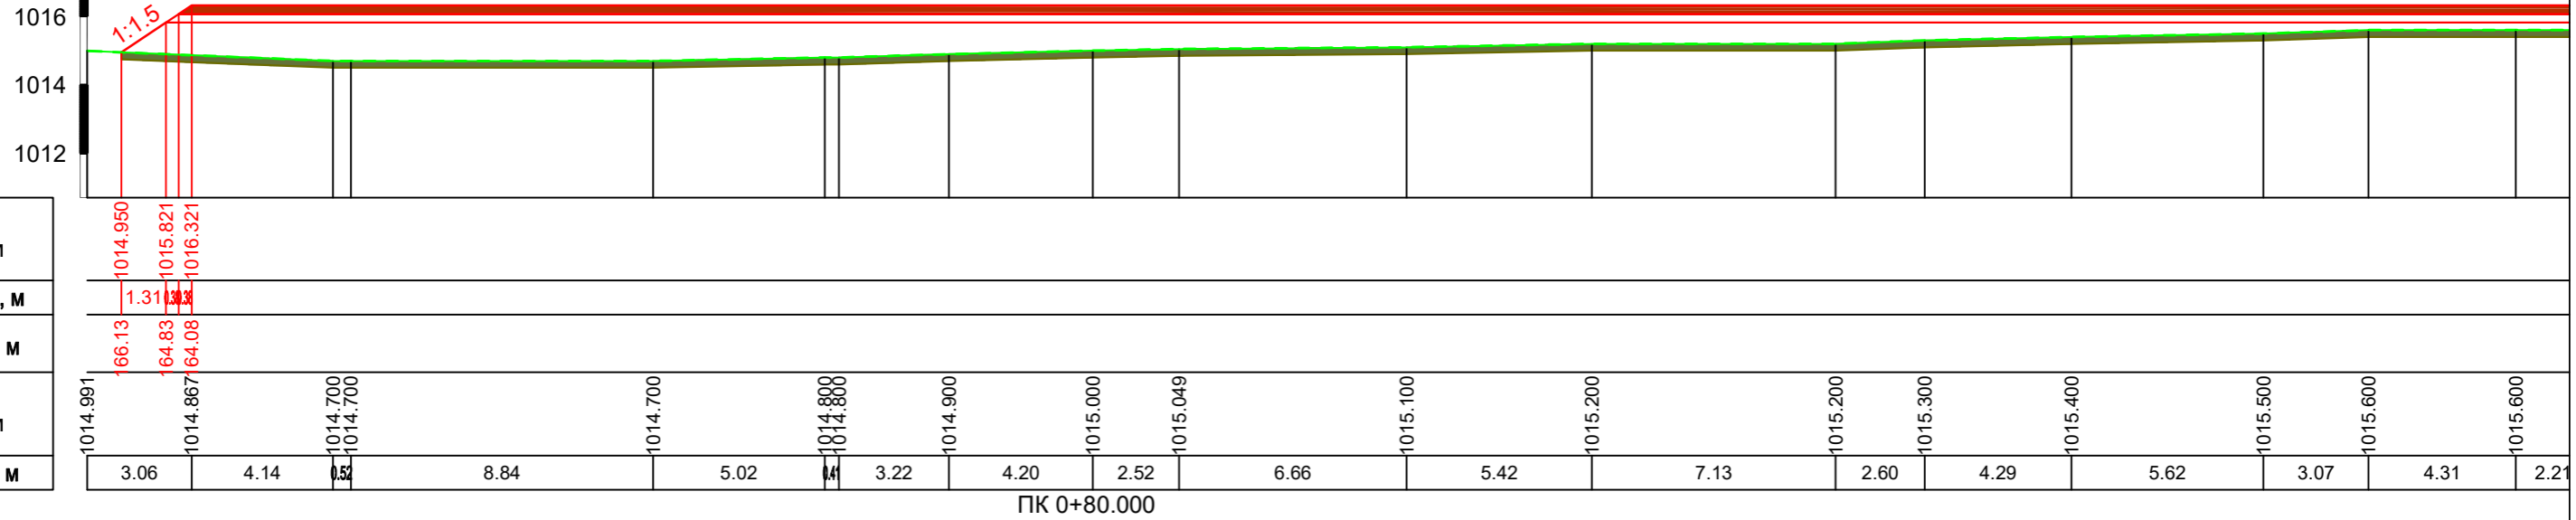


ПК 0+80.000

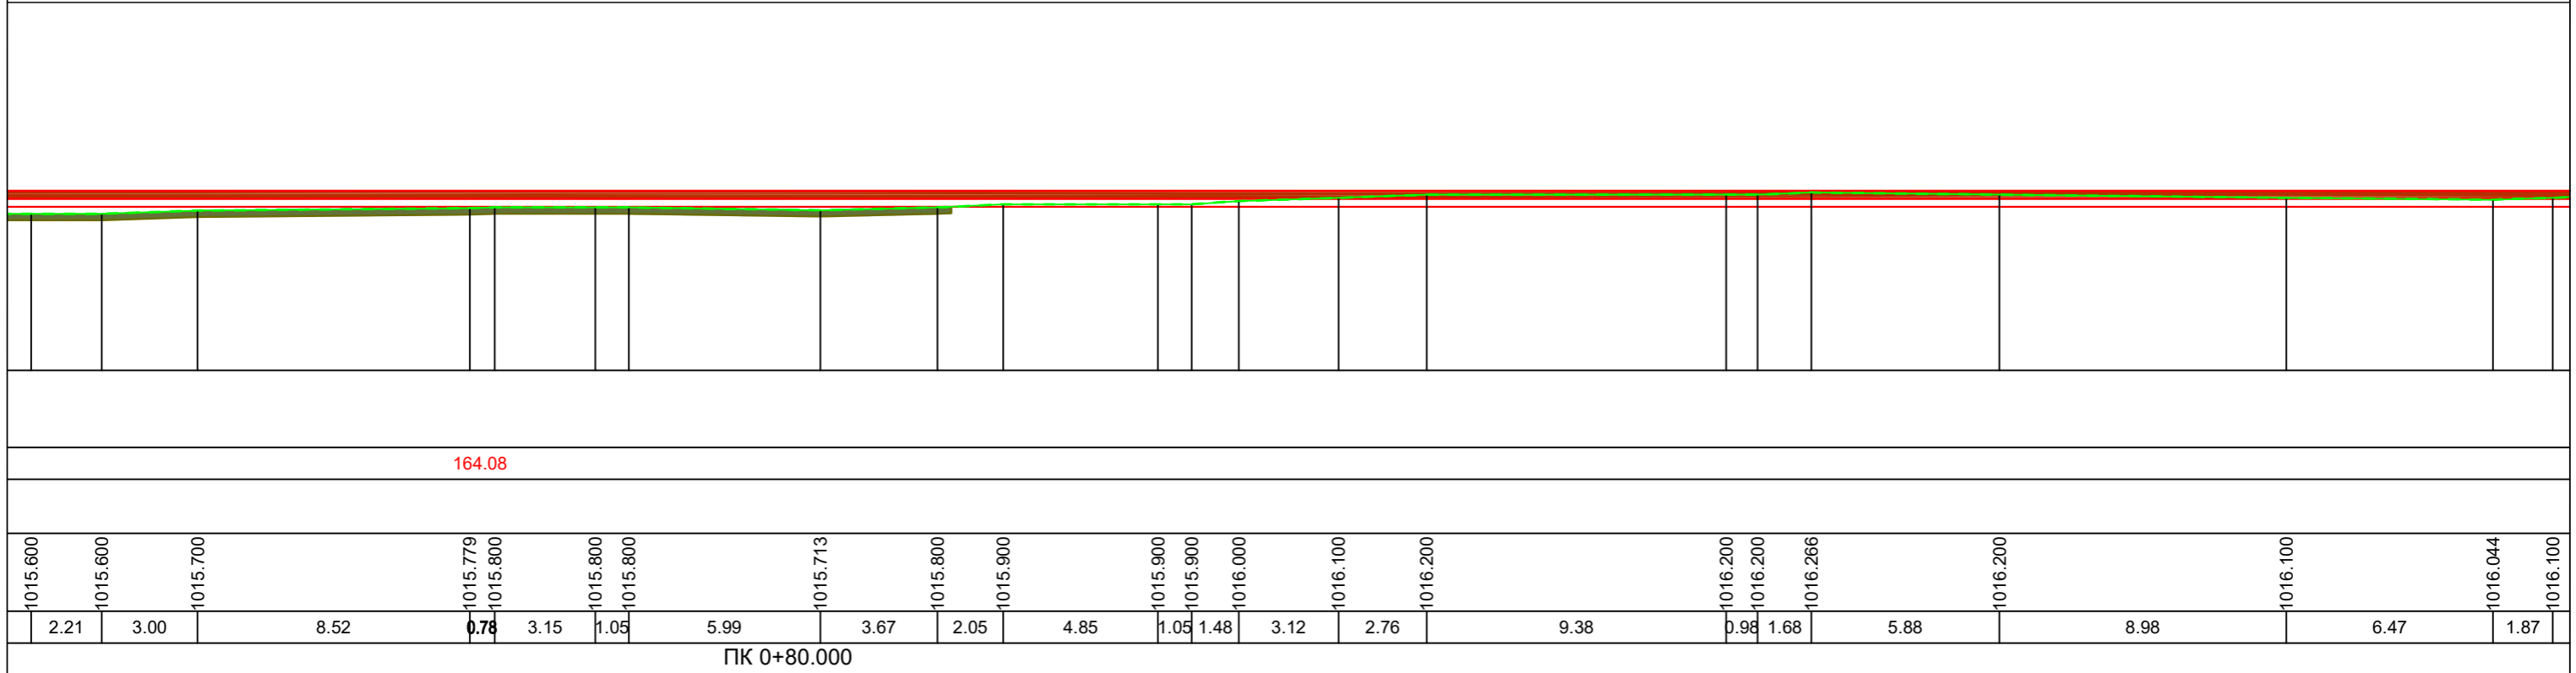


ПК 0+80.000

Албан тушаал:	Нэрс:	Гарын үсэг:	Масштаб:	Захиалагч:	Гүйцэтгэгч:	Зураг төсөл:	Төслийн нэр:
Захирал	Т.Түвшинтөгс		0 5 10 15 20 25 МЕТР 1:200		"ЗӨВ ХАУС КОНСТРАКШН" ХХК	Нарийвчилсан хөндлөн огтлол	"ЭРДЭНЭС ТАВАНТОЛГОЙ" ХК-ИЙН "ЭРДЭНЭС" ГААЛИЙН ХЯНАЛТЫН БҮСИЙН ЧИНГЭЛЭГ АЧИХ, БУУЛГАХ ТАЛБАЙН НАРИЙВЧИЛСАН ЗУРАГ ТӨСӨЛ
Архитектор	Т.Өнөр-Од		0 5 10 15 20 25 МЕТР 1:200			Огноо:	Инженерийн зургийн төрөл:
Архитектор	Т.Өнөр-Од					2024 оны 05 сар	Ажлын зураг
						Хэмжээ:	Төсөл, Зургийн дугаар:
						A3	Нийт хуудас:
							58
							Хуудас:
							12
							ШАЛГАЛТ
							A

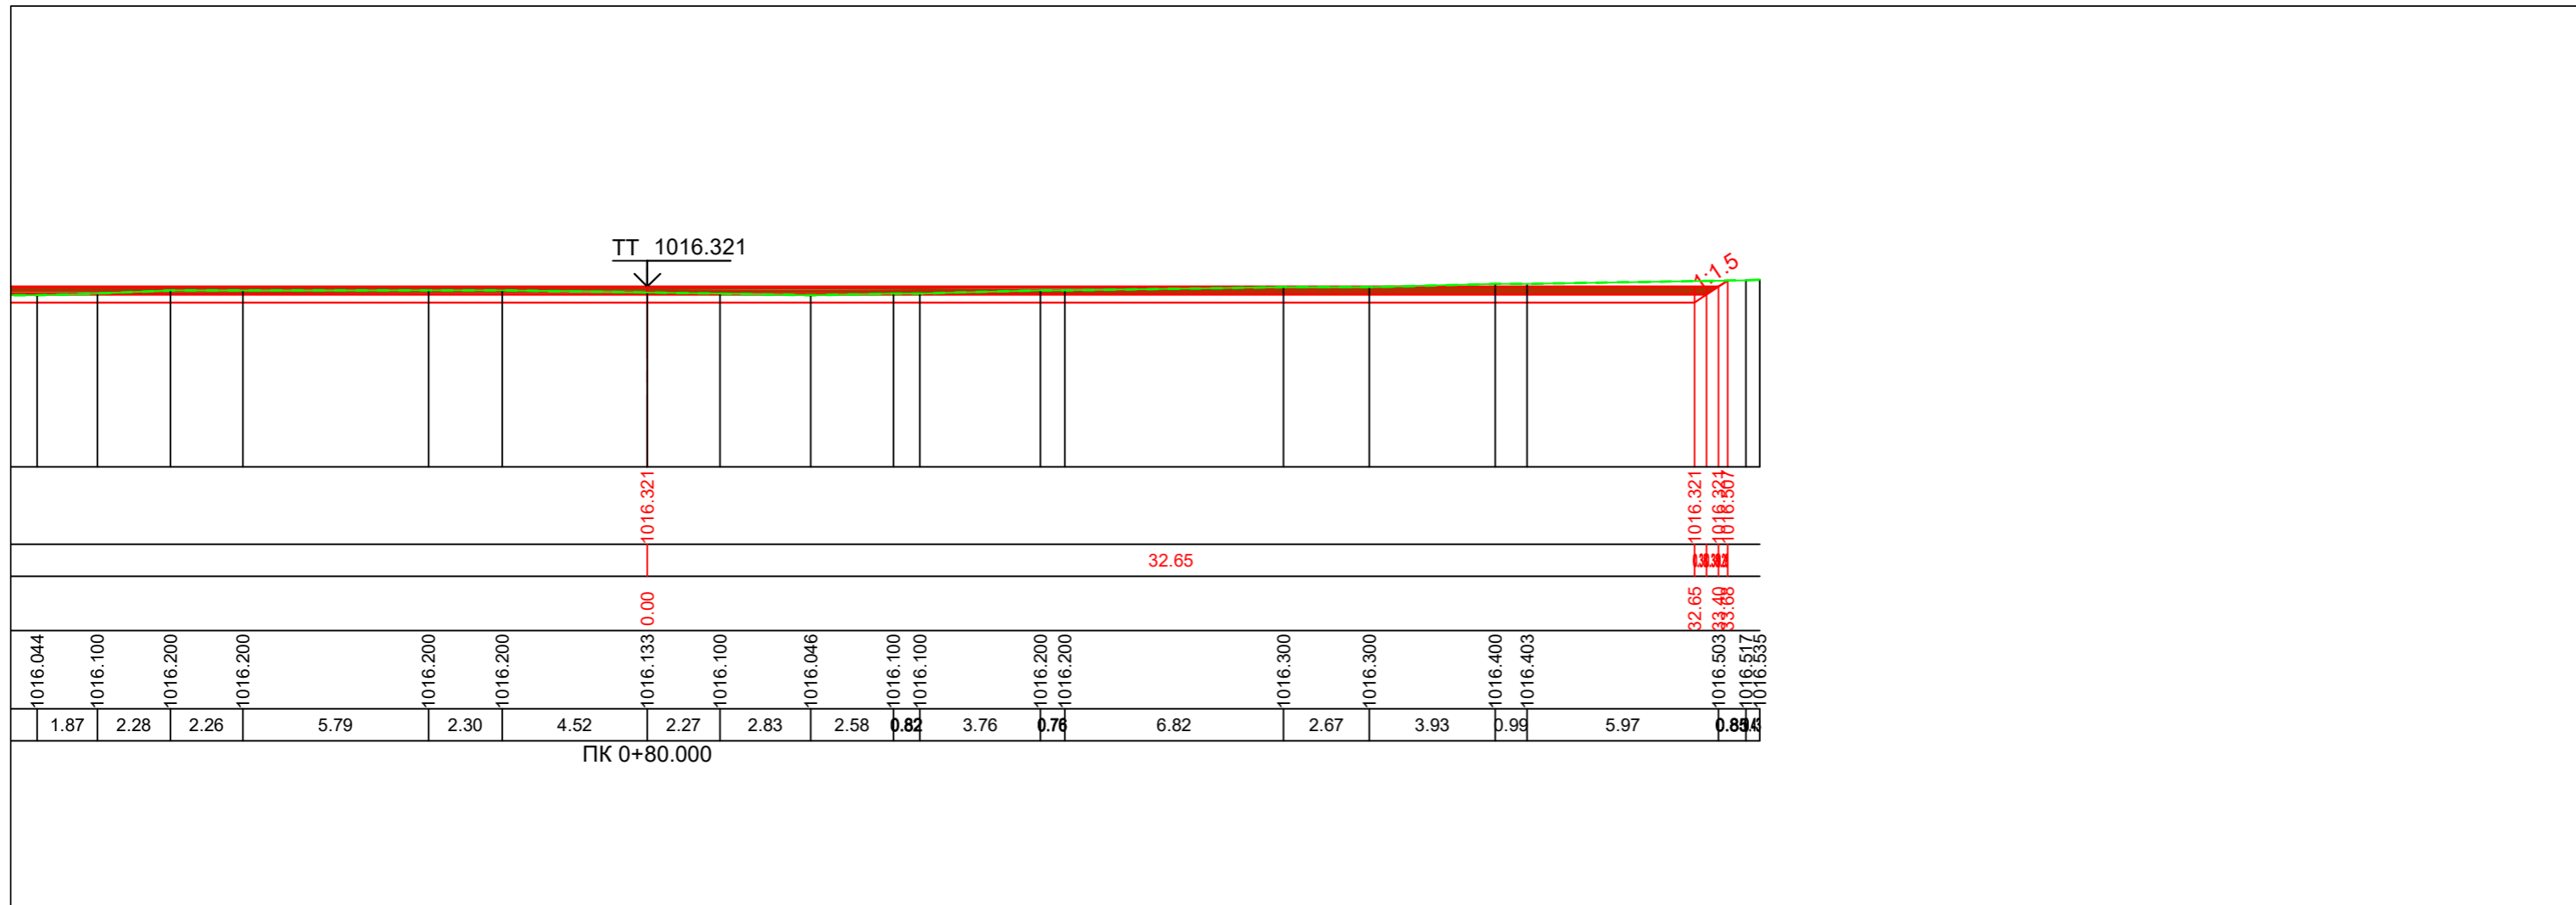


Далан : 88.807
 Хөрс хуулалт : 21.324
 Ухмал : 30.903
 Суурийн үе : 49.237
 Хайрган хучилт : 49.237

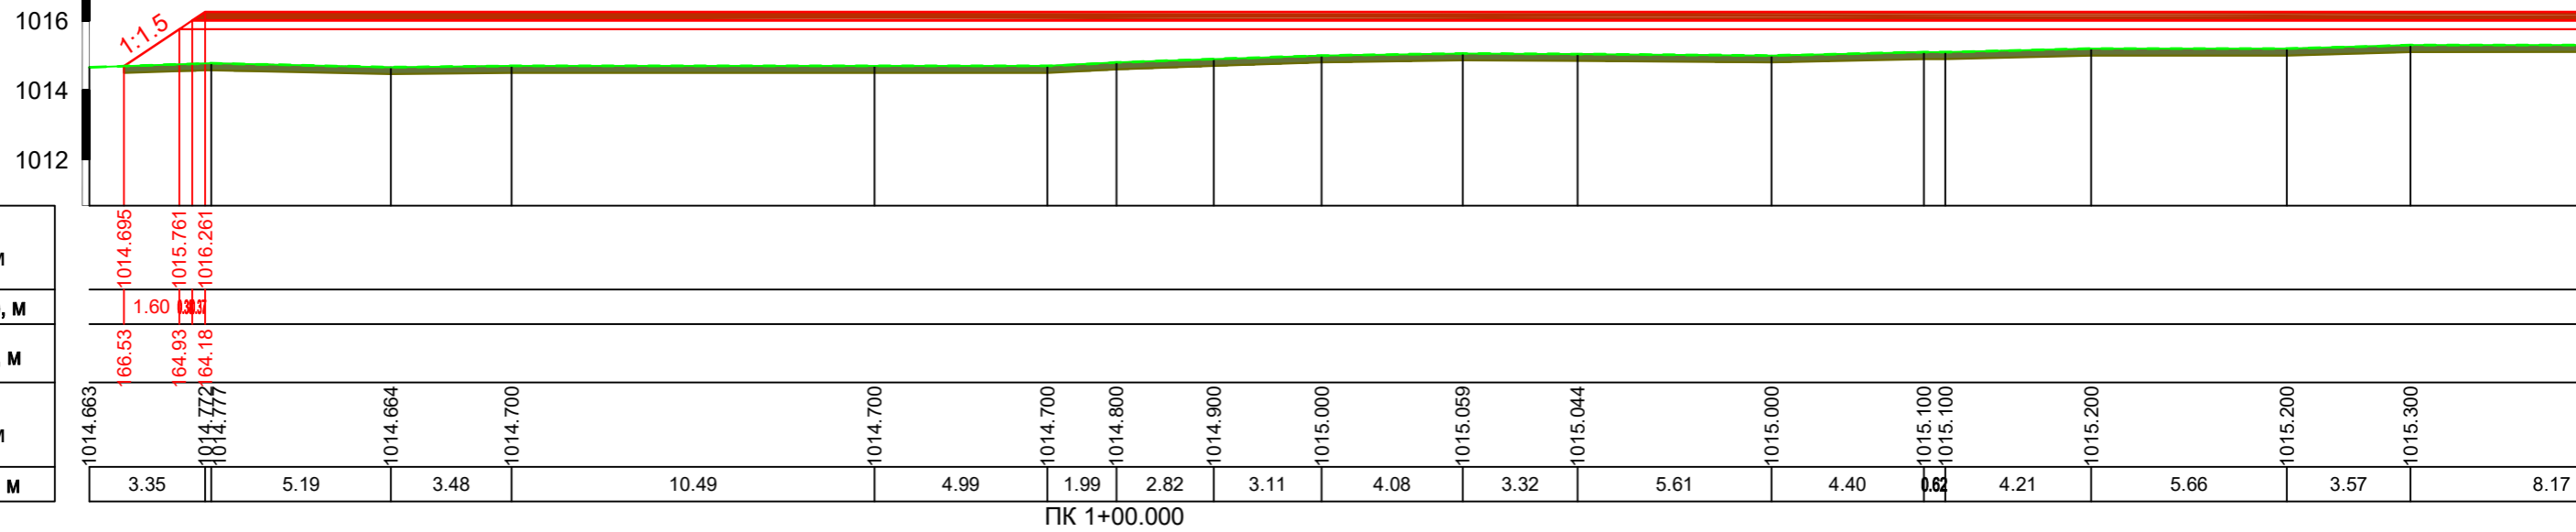

Төслийн түвшин, м	1014.695
Зай хэмжээ, м	1.60
Тэнхлэгээс, м	166.53
Газрын түвшин, м	1014.777
Зай хэмжээ, м	3.35

Албан тушаал:	Нэрс:	Гарын үсэг:	Масштаб:	Захиалагч:	Гүйцэтгэгч:	Зураг төсөл:	Төслийн нэр:
Захирал	Т.Түвшинтөгс		0 5 10 15 20 25 МЕТР 1:200			Нарийвчилсан хөндлөн огтлол	"ЭРДЭНЭС ТАВАНТОЛГОЙ" ХК-ийн "ЭРДЭНЭС" ГААЛИЙН ХЯНАЛТЫН БҮСИЙН ЧИНГЭЛЭГ АЧИХ, БУУЛГАХ ТАЛБАЙН НАРИЙВЧИЛСАН ЗУРАГ ТӨСӨЛ
Архитектор	Т.Өнөр-Од		0 5 10 15 20 25 МЕТР 1:200			Огноо:	Хэмжээ:
Архитектор	Т.Өнөр-Од					2024 оны 05 сар	A3
						Инженерийн зургийн төрөл:	Төсөл, Зургийн дугаар:
						Ажлын зураг	
						Нийт хуудас:	Хуудас:
						58	13
						Шалгалт:	
							A

Далан : 89.258
 Хөрс хуулалт : 21.736
 Ухмал : 26.397
 Суурийн үе : 49.103
 Хайрган хучилт : 49.103

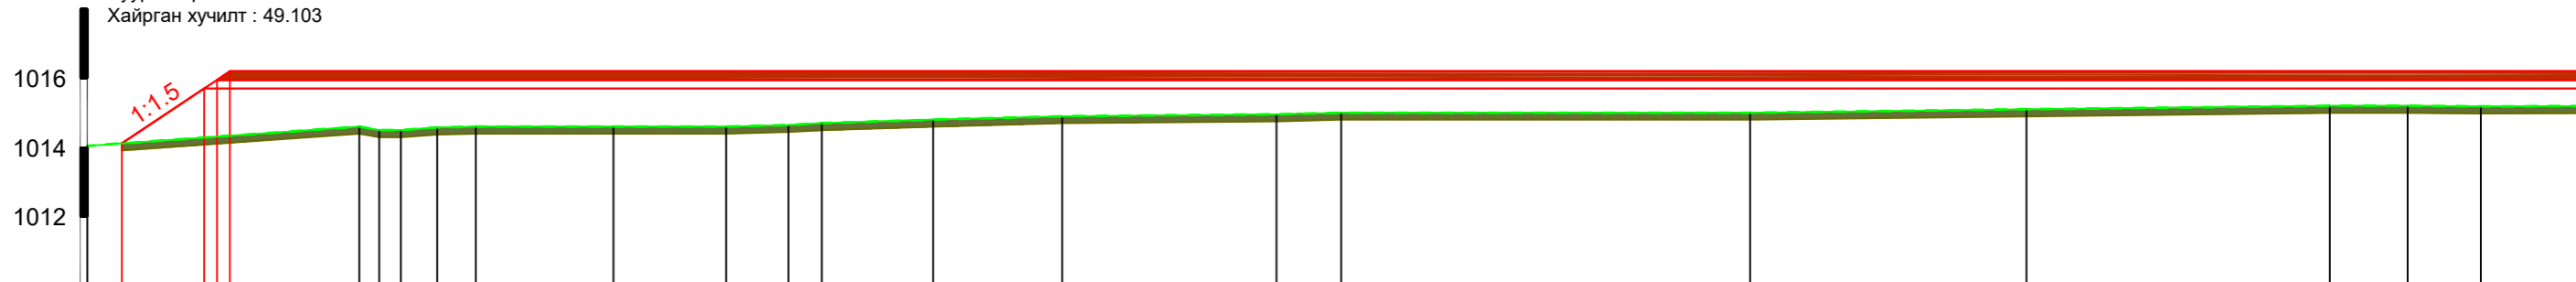

Төслийн түвшин, м																				
Зай хэмжээ, м																				
Тэнхлэгээс, м																				
Газрын түвшин, м	1014.045	1014.336	1014.600	1014.500	1014.576	1014.600	1014.600	1014.645	1014.700	1014.800	1014.900	1014.956	1015.000	1015.000	1015.100	1015.200	1015.200	1015.184		
Зай хэмжээ, м	4.13	3.74	0.50	0.63	1.05	1.11	3.98	3.26	1.80	0.96	3.22	3.74	6.20	1.88	11.83	7.99	8.78	2.25	2.11	4.72



ПК 1+20.000

164.29



1015.200	1015.300	1015.400	1015.400	1015.400	1015.426	1015.600	1015.700	1015.735	1015.800	1015.800	1015.763	1015.800	1015.800	1015.742	1015.800	1015.834	1015.900	
4.72	4.36	5.91	6.73	6.90	1.91	6.87	3.05	3.85	4.48	3.41	2.45	2.05	0.44	7.87	2.80	1.44	8.97	4.28

ПК 1+20.000

Албан тушаал:	Нэрс:	Гарын үсэг:	Масштаб:	Захиалагч:	Гүйцэтгэгч:	Зураг төсөл:	Төслийн нэр:
Захирал	Т.Түвшинтөгс		0 5 10 15 20 25 МЕТР 1:200			Нарийвчилсан хөндлөн огтлол	"ЭРДЭНЭС ТАВАНТОЛГОЙ" ХК-ийн "ЭРДЭНЭС" ГААЛИЙН ХЯНАЛТЫН БҮСИЙН ЧИНГЭЛЭГ АЧИХ, БУУЛГАХ ТАЛБАЙН НАРИЙВЧИЛСАН ЗУРАГ ТӨСӨЛ
Архитектор	Т.Өнөр-Од		0 5 10 15 20 25 МЕТР 1:200			Огноо: 2024 оны 05 сар	Инженерийн зургийн төрөл: Ажлын зураг
Архитектор	Т.Өнөр-Од					Хэмжээ: А3	Төсөл, Зургийн дугаар: 58
						Нийт хуудас: 15	Хуудас: А

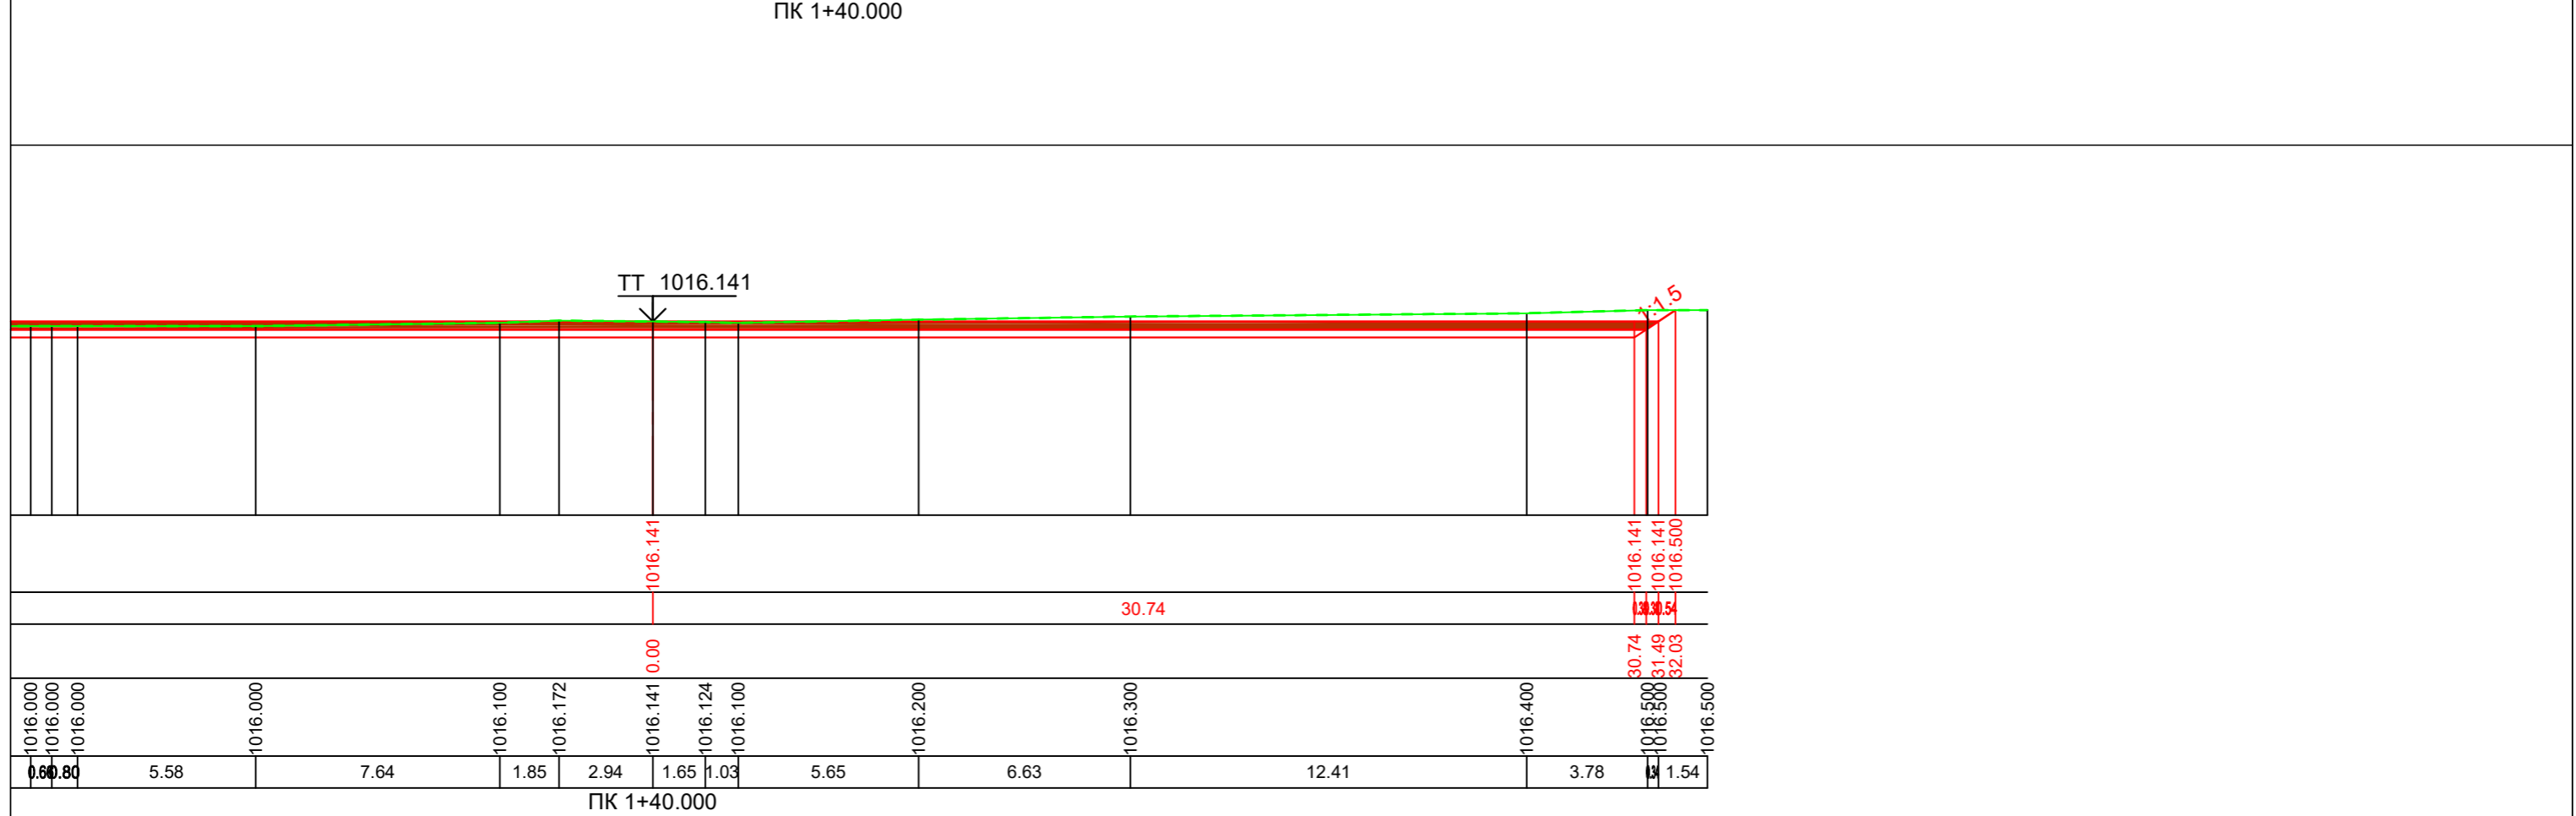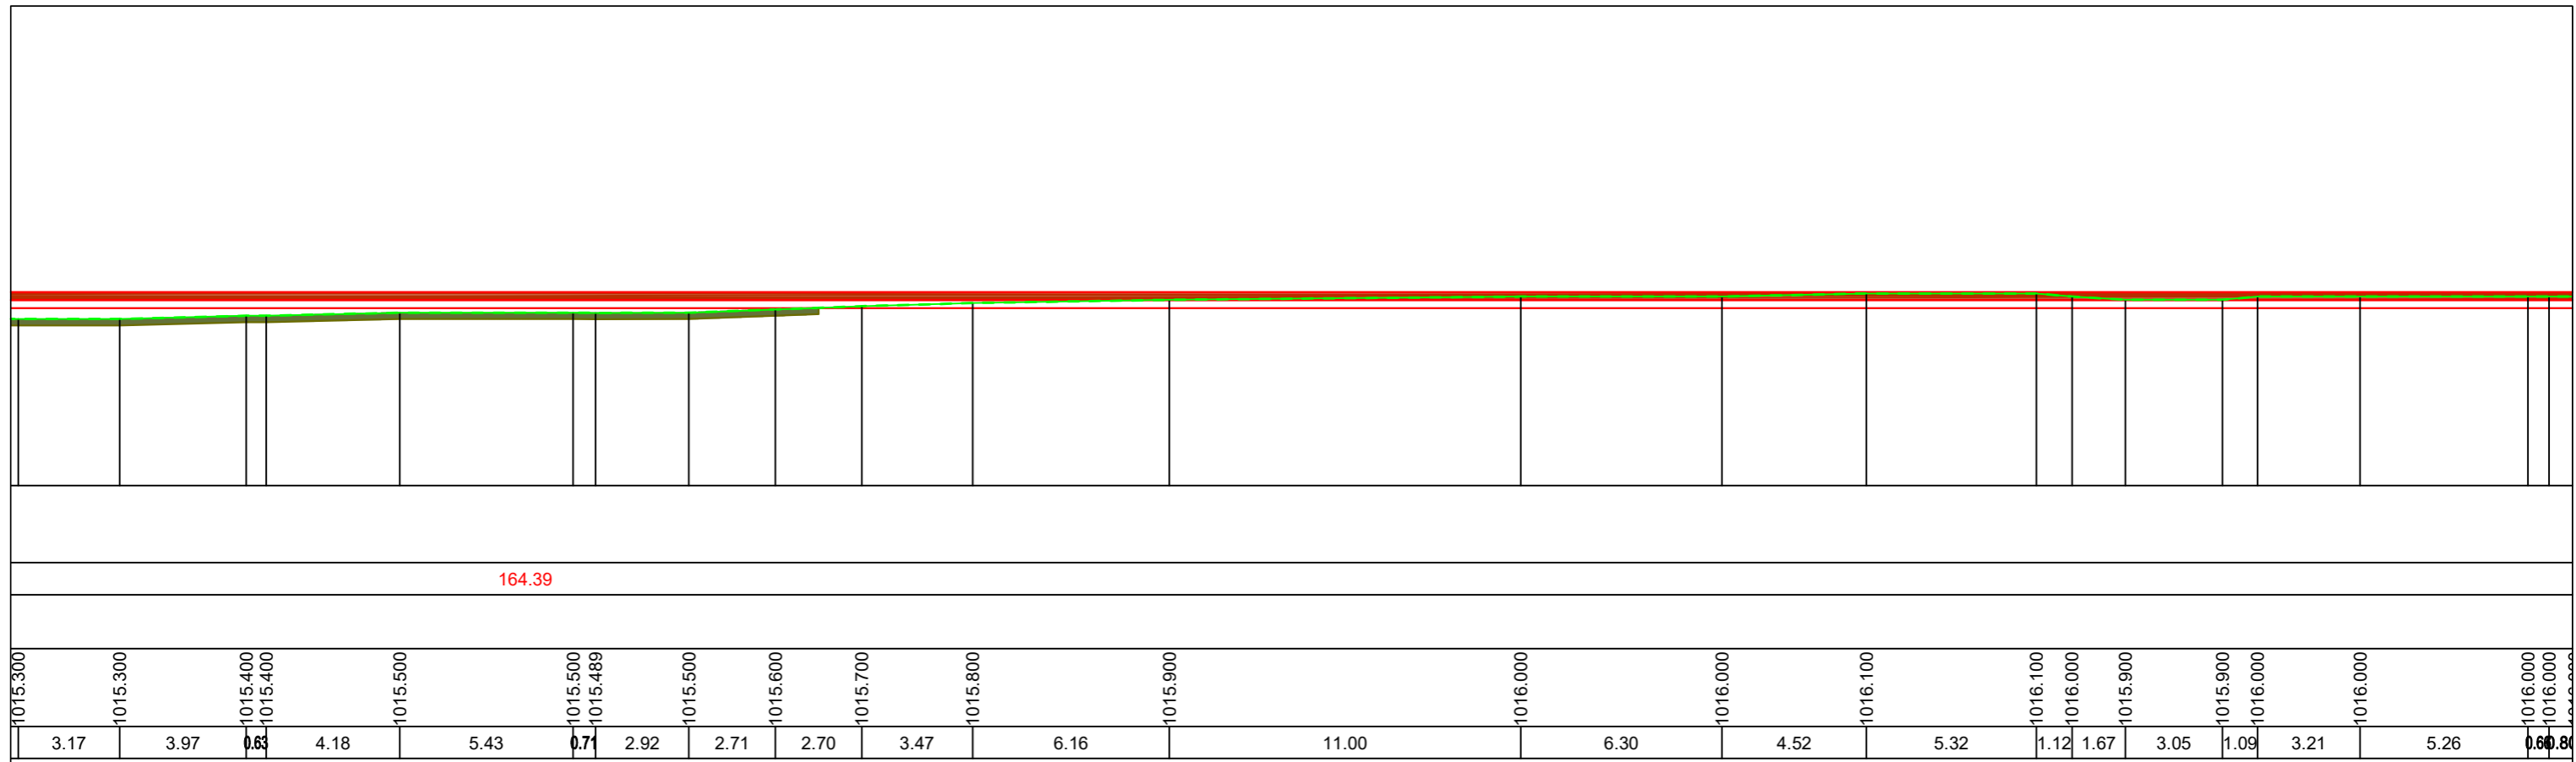


Албан тушаал:	Нэрс:	Гарын үсэг:	Масштаб:	Захиалагч:	Гүйцэтгэгч:	Зураг төсөл:	Төслийн нэр:					
Захирал	Т.Түвшинтөгс		0 5 10 15 20 25 МЕТР 1:200		"ЗӨВ ХАУС КОНСТРАКШН" ХХК	Нарийвчилсан хөндлөн огтлол	"ЭРДЭНЭС ТАВАНТОЛГОЙ" ХК-ИЙН "ЭРДЭНЭС" ГААЛИЙН ХЯНАЛТЫН БҮСИЙН ЧИНГЭЛЭГ АЧИХ, БУУЛГАХ ТАЛБАЙН НАРИЙВЧИЛСАН ЗУРАГ ТӨСӨЛ					
Архитектор	Т.Өнөр-Од		0 5 10 15 20 25 МЕТР 1:200				Огноо:	Инженерийн зургийн төрөл:	Хэмжээ:	Төсөл, Зургийн дугаар:	Нийт хуудас:	Хуудас:
Архитектор	Т.Өнөр-Од					2024 оны 05 сар	Ажлын зураг	A3		58	17	A

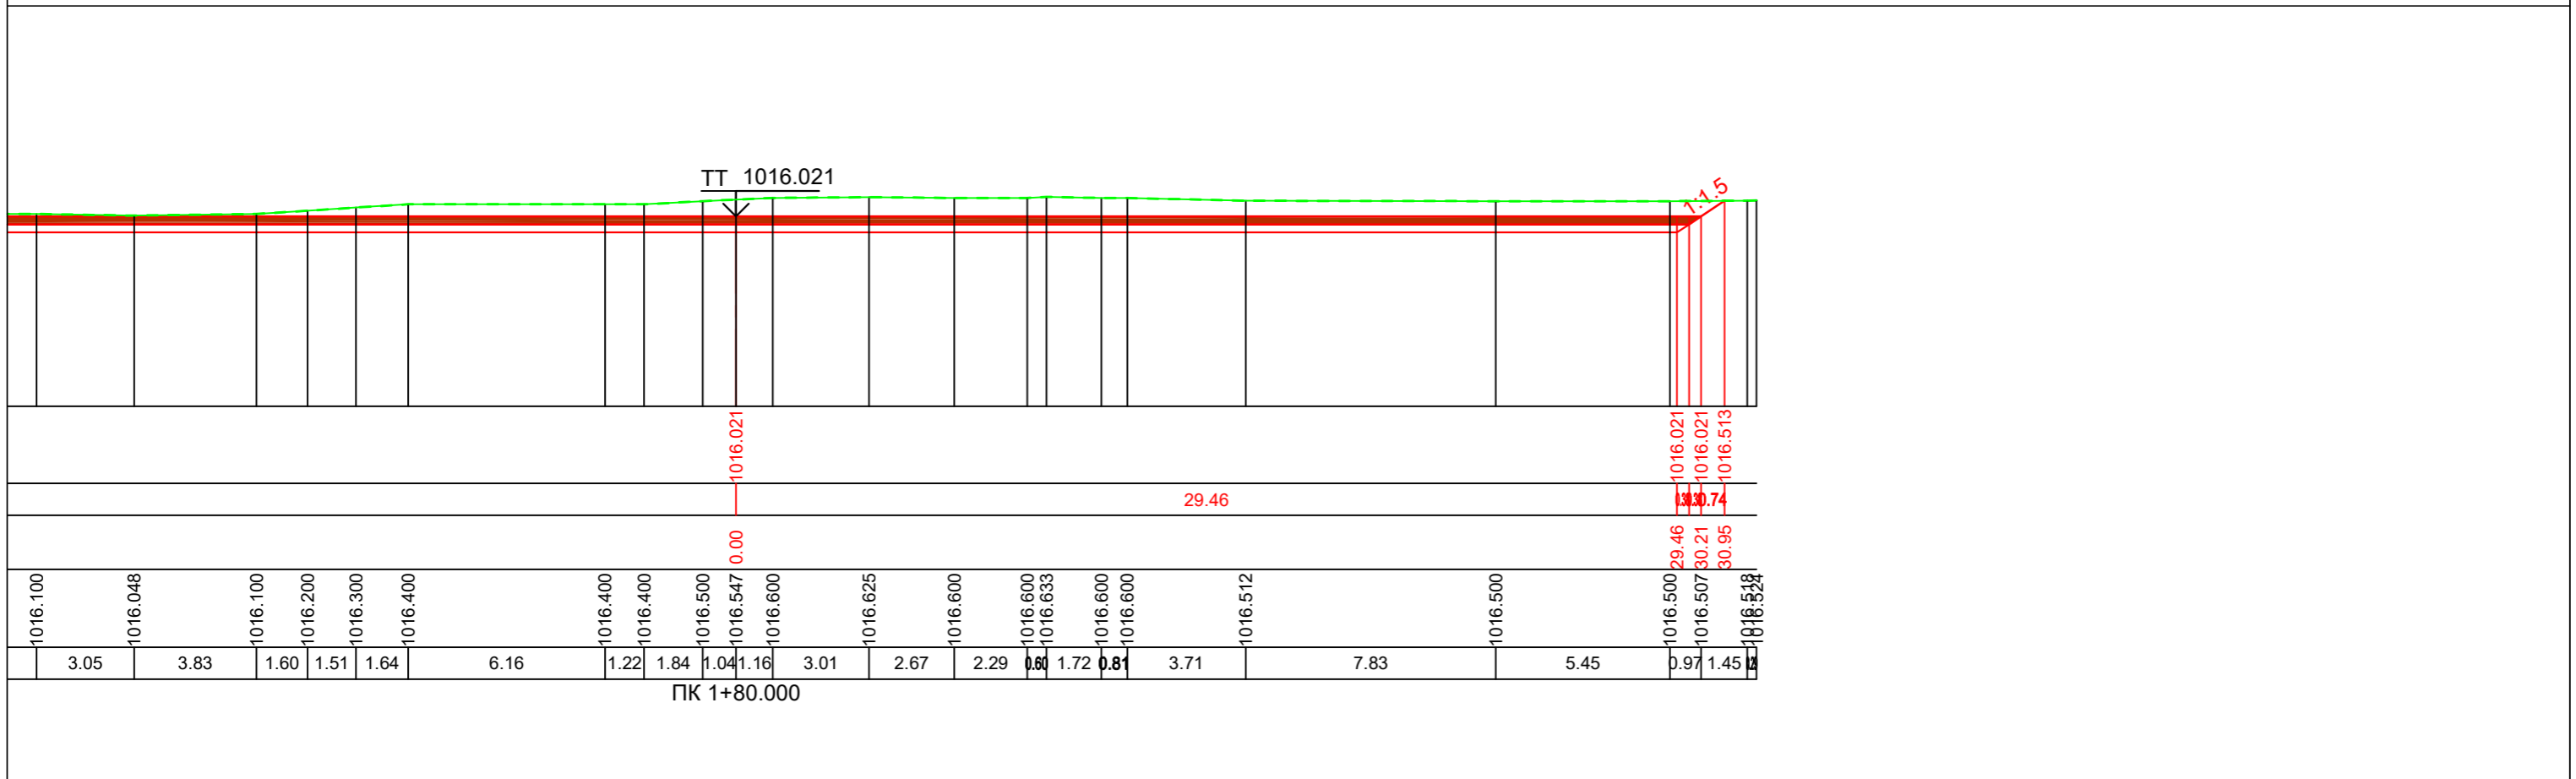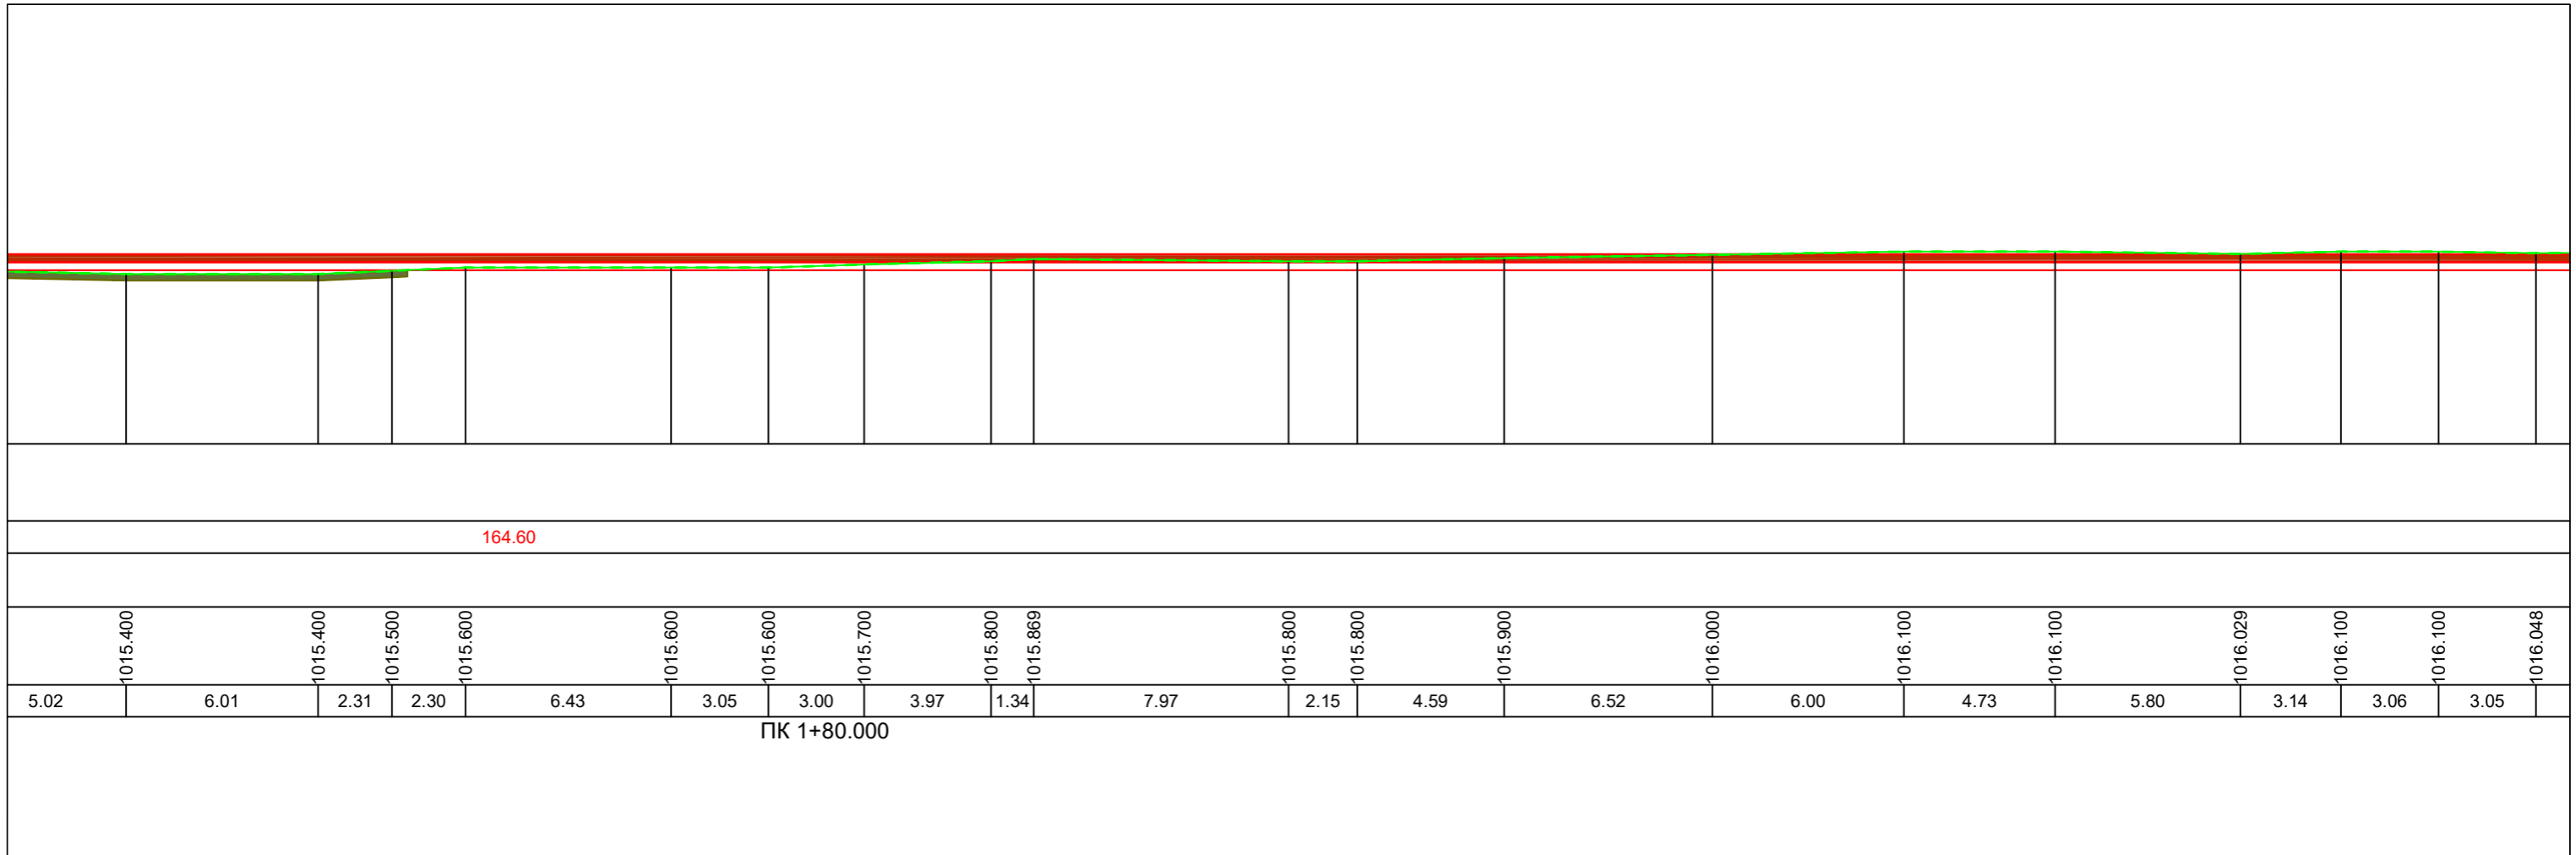

Албан тушаал:	Нэрс:	Гарын үсэг:	Масштаб:	Захиалагч:	Гүйцэтгэгч:	Зураг төсөл:	Төслийн нэр:					
Захирал	Т.Түвшинтөгс		0 5 10 15 20 25 МЕТР 1:200		"ЗӨВ ХАУС КОНСТРАКШН" ХХК	Нарийвчилсан хөндлөн огтлол	"ЭРДЭНЭС ТАВАНТОЛГОЙ" ХК-ийн "ЭРДЭНЭС" ГААЛИЙН ХЯНАЛТЫН БҮСИЙН ЧИНГЭЛЭГ АЧИХ, БУУЛГАХ ТАЛБАЙН НАРИЙВЧИЛСАН ЗУРАГ ТӨСӨЛ					
Архитектор	Т.Өнөр-Од		0 5 10 15 20 25 МЕТР 1:200				Огноо:	Инженерийн зургийн төрөл:	Хэмжээ:	Төсөл, Зургийн дугаар:	Нийт хуудас:	Хуудас:
Архитектор	Т.Өнөр-Од					2024 оны 05 сар	Ажлын зураг	A3		58	20	A

Далан : 44.681
 Хөрс хуулалт : 9.579
 Ухмал : 87.641
 Суурийн үе : 48.569
 Хайрган хучилт : 48.569

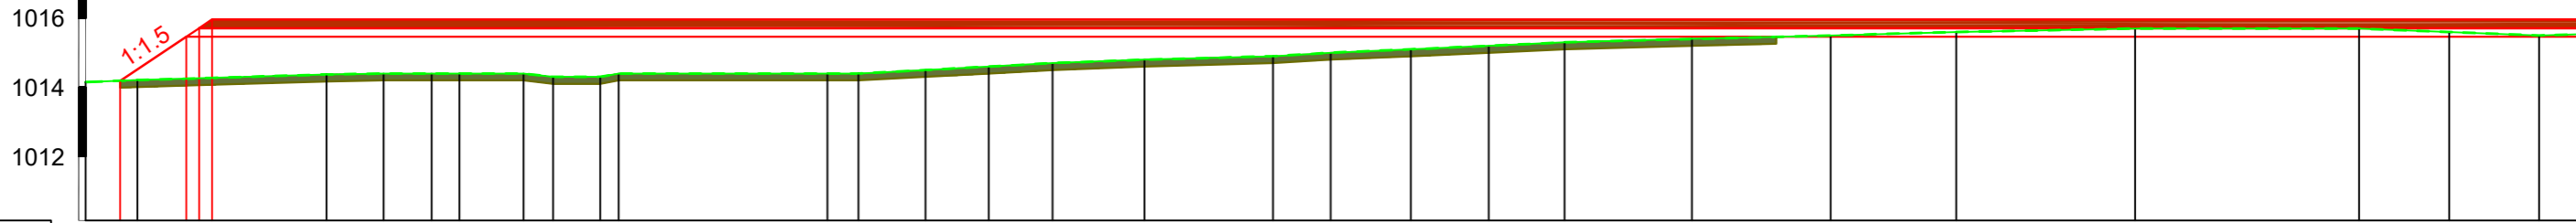

Төслийн түвшин, м	
Зай хэмжээ, м	
Тэнхлэгээс, м	
Газрын түвшин, м	
Зай хэмжээ, м	

1014.150	1014.207	1014.272	1014.372	1014.400	1014.400	1014.400	1014.400	1014.300	1014.300	1014.400	1014.400	1014.500	1014.600	1014.700	1014.800	1014.900	1015.000	1015.100	1015.200	1015.300	1015.400	1015.500	1015.600	1015.700	1015.700	1015.700	1015.600	1015.500
1.49	2.17	3.30	1.65	1.39	0.81	1.85	0.85	1.37	0.5	6.04	0.90	1.94	1.83	1.85	2.66	3.72	1.66	2.32	2.26	2.19	3.68	4.01	3.64	5.17	6.48	2.61	2.60	3



ПК 2+00.000

164.70

1015.500	1015.600	1015.600	1015.700	1015.800	1015.800	1015.720	1015.800	1015.858	1015.900	1015.900	1015.800	1015.800	1015.900	1016.000	1016.000	1016.100	1016.200	1016.200	1016.100	1016.100
0	3.29	1.08	1.48	1.64	6.36	7.06	6.35	2.64	13.52	0.78	0.5	2.56	1.96	10.11	3.08	7.51	0.55	6.85	0.4	


ПК 2+00.000

Албан тушаал:	Нэрс:	Гарын үсэг:	Масштаб:	Захиалагч:	Гүйцэтгэгч:	Зураг төсөл:	Төслийн нэр:
Захирал	Т.Түвшинтөгс		0 5 10 15 20 25 МЕТР 1:200			Нарийвчилсан хөндлөн огтлол	"ЭРДЭНЭС ТАВАНТОЛГОЙ" ХК-ийн "ЭРДЭНЭС" ГААЛИЙН ХЯНАЛТЫН БҮСИЙН ЧИНГЭЛЭГ АЧИХ, БУУЛГАХ ТАЛБАЙН НАРИЙВЧИЛСАН ЗУРАГ ТӨСӨЛ
Архитектор	Т.Өнөр-Од		0 5 10 15 20 25 МЕТР 1:200			Огноо:	Инженерийн зургийн төрөл:
Архитектор	Т.Өнөр-Од					2024 оны 05 сар	Ажлын зураг
						Хэмжээ:	Төсөл, Зургийн дугаар:
						A3	Нийт хуудас:
						58	Хуудас:
						21	Шалгалт:
						A	

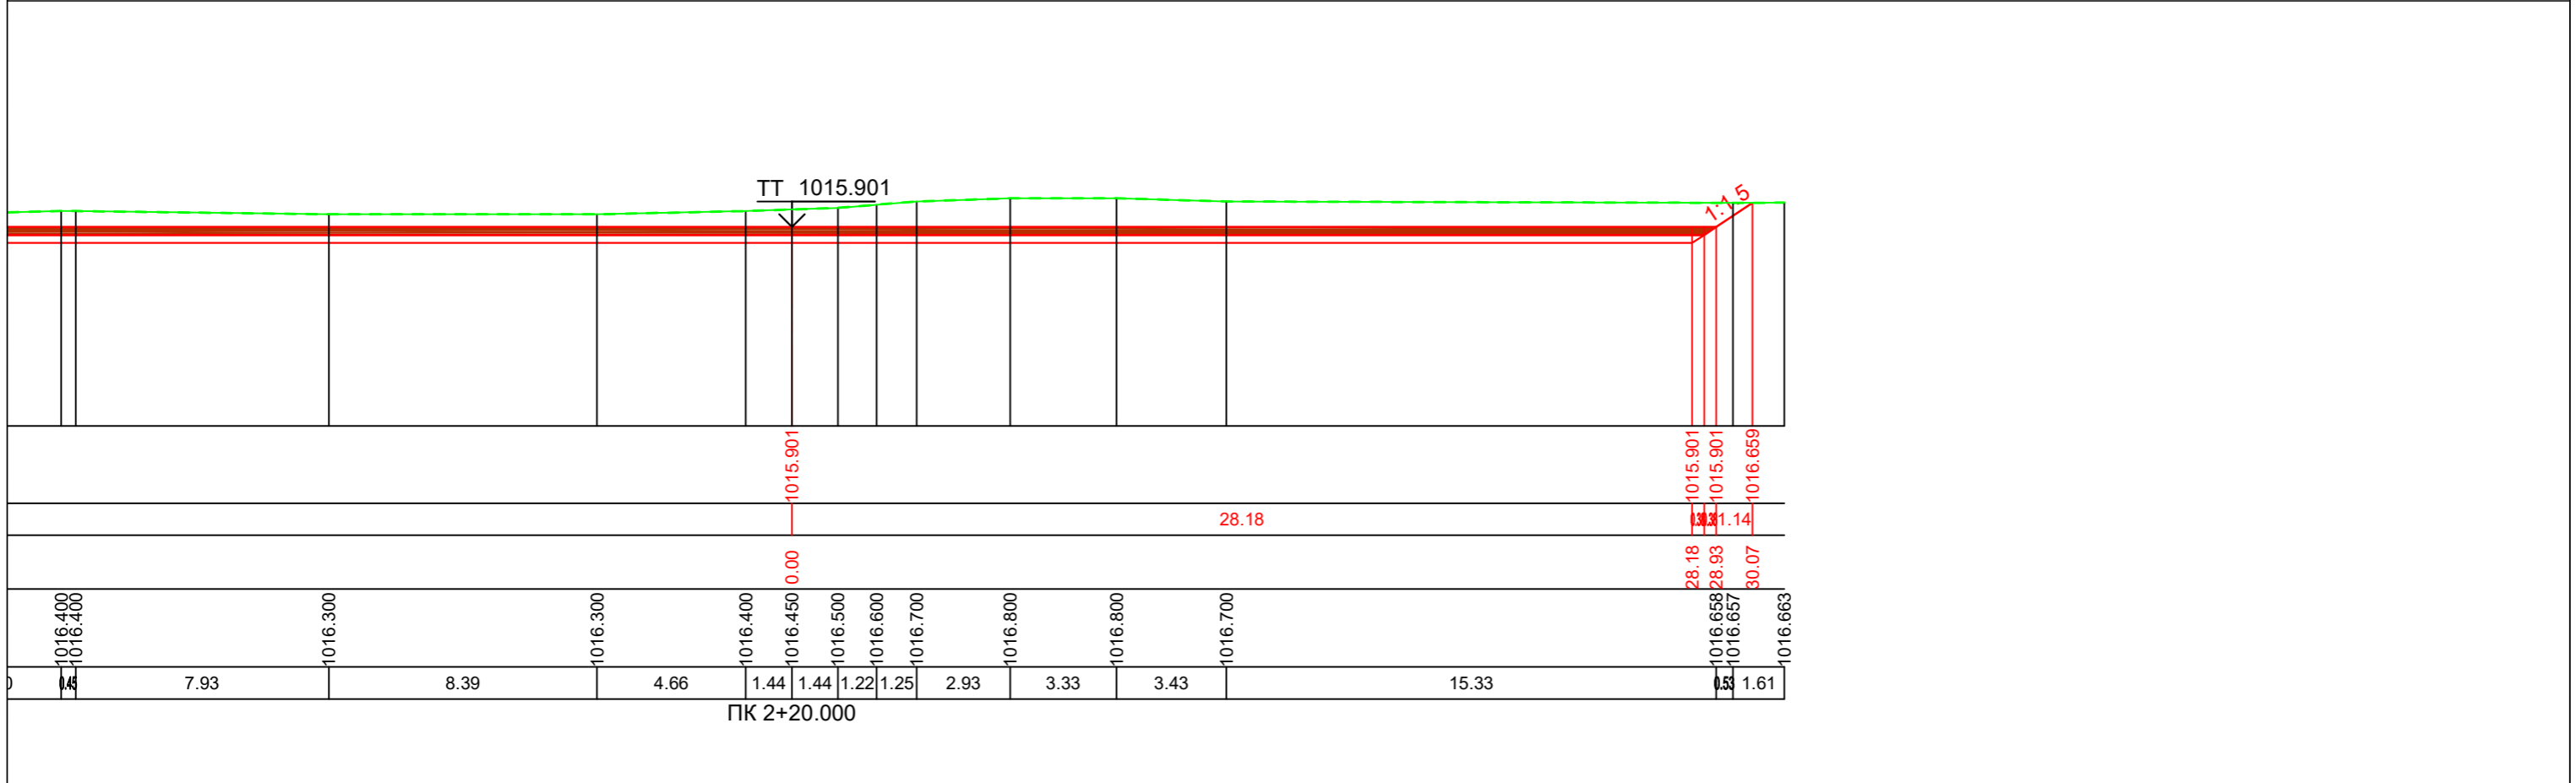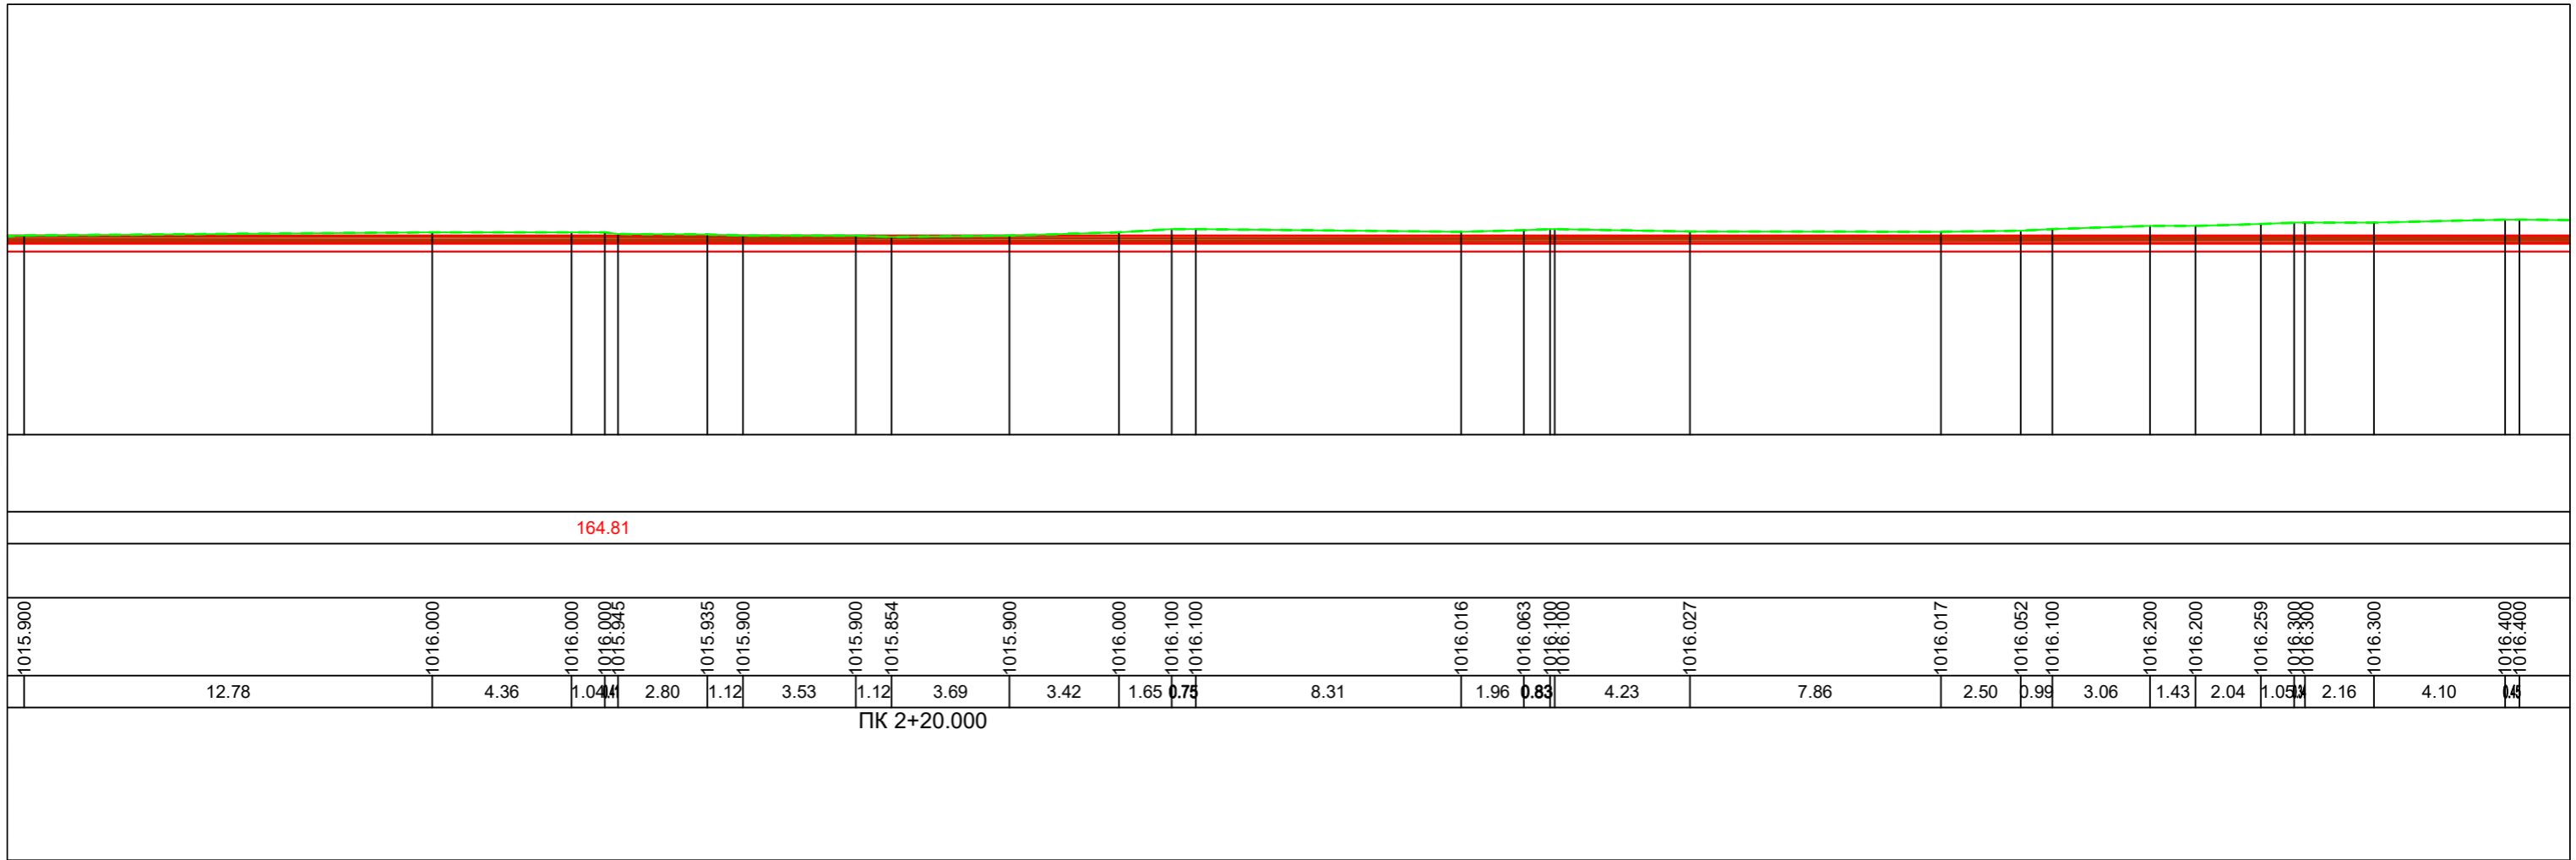

Албан тушаал:	Нэрс:	Гарын үсэг:	Масштаб:	Захиалагч:	Гүйцэтгэгч:	Зураг төсөл:	Төслийн нэр:					
Захирал	Т.Түвшинтөгс		0 5 10 15 20 25 МЕТР 1:200		"ЗӨВ ХАУС КОНСТРАКШН" ХХК	Нарийвчилсан хөндлөн огтлол	"ЭРДЭНЭС ТАВАНТОЛГОЙ" ХК-ИЙН "ЭРДЭНЭС" ГААЛИЙН ХЯНАЛТЫН БҮСИЙН ЧИНГЭЛЭГ АЧИХ, БУУЛГАХ ТАЛБАЙН НАРИЙВЧИЛСАН ЗУРАГ ТӨСӨЛ					
Архитектор	Т.Өнөр-Од		0 5 10 15 20 25 МЕТР 1:200			Огноо:	Инженерийн зургийн төрөл:	Хэмжээ:	Төсөл, Зургийн дугаар:	Нийт хуудас:	Хуудас:	Шалгалт:
Архитектор	Т.Өнөр-Од					2024 оны 05 сар	Ажлын зураг	A3		58	23	A

Далан : 68.523
 Хөрс хуулалт : 39.442
 Ухмал : 128.468
 Суурийн үе : 48.362
 Хайрган хучилт : 48.362

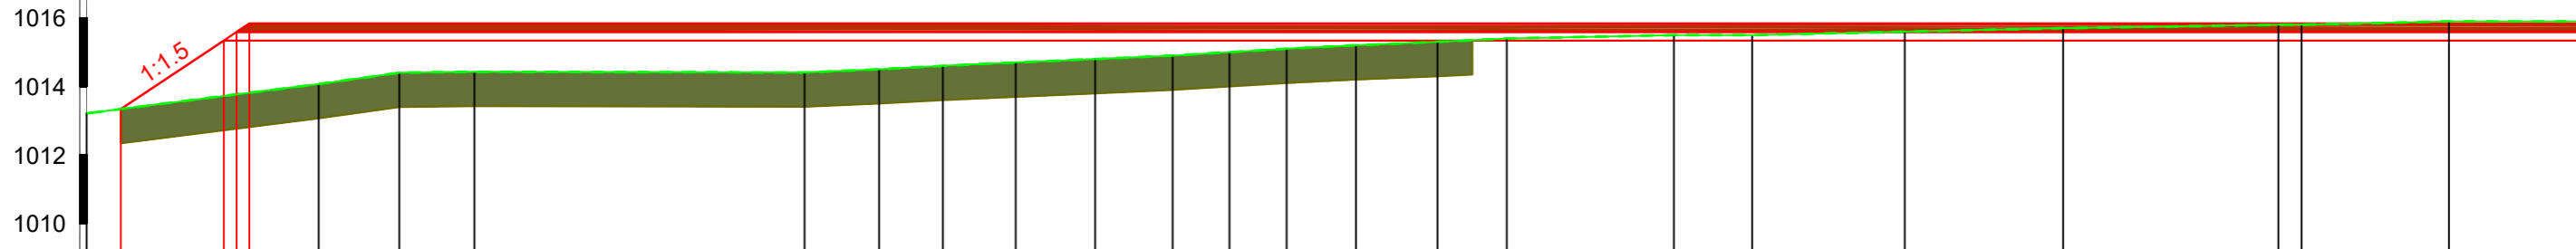

Төслийн түвшин, м																							
Зай хэмжээ, м																							
Тэнхлэгээс, м																							
Газрын түвшин, м	1013.214	1013.815	1014.071	1014.400	1014.426	1014.408	1014.500	1014.600	1014.700	1014.800	1014.900	1015.000	1015.100	1015.200	1015.300	1015.400	1015.500	1015.500	1015.600	1015.700	1015.800	1015.800	1015.900
Зай хэмжээ, м	4.75	2.02	2.35	2.20	9.64	2.17	1.87	2.12	2.32	2.26	1.65	1.67	2.02	2.38	2.02	4.87	2.29	4.45	4.63	6.28	0.68	4.30	4.81

ПК 2+40.000





164.91

1015.900	1015.800	1015.700	1015.700	1015.800	1015.900	1015.900	1016.000	1016.100	1016.100	1016.100	1016.200	1016.300	1016.300	1016.300	1016.300	1016.300
1.84	1.68	0.68	1.41	1.39	2.46	1.24	1.05	1.19	5.68	19.18	21.73	4.13	6.56	0.75	4.90	


ПК 2+40.000

Албан тушаал:	Нэрс:	Гарын үсэг:	Масштаб:	Захиалагч:	Гүйцэтгэгч:	Зураг төсөл:	Төслийн нэр:
Захирал	Т.Түвшинтөгс		0 5 10 15 20 25 МЕТР 1:200			Нарийвчилсан хөндлөн огтлол	"ЭРДЭНЭС ТАВАНТОЛГОЙ" ХК-ийн "ЭРДЭНЭС" ГААЛИЙН ХЯНАЛТЫН БҮСИЙН ЧИНГЭЛЭГ АЧИХ, БУУЛГАХ ТАЛБАЙН НАРИЙВЧИЛСАН ЗУРАГ ТӨСӨЛ
Архитектор	Т.Өнөр-Од		0 5 10 15 20 25 МЕТР 1:200			Огноо:	Илжигчдийн зургийн төрөл:
Архитектор	Т.Өнөр-Од					2024 оны 05 сар	Ажлын зураг
						Хэмжээ:	Төсөл, Зургийн дугаар:
						A3	
						Нийт хуудас:	Хуудас:
						58	24
						Шалгалт:	
							A

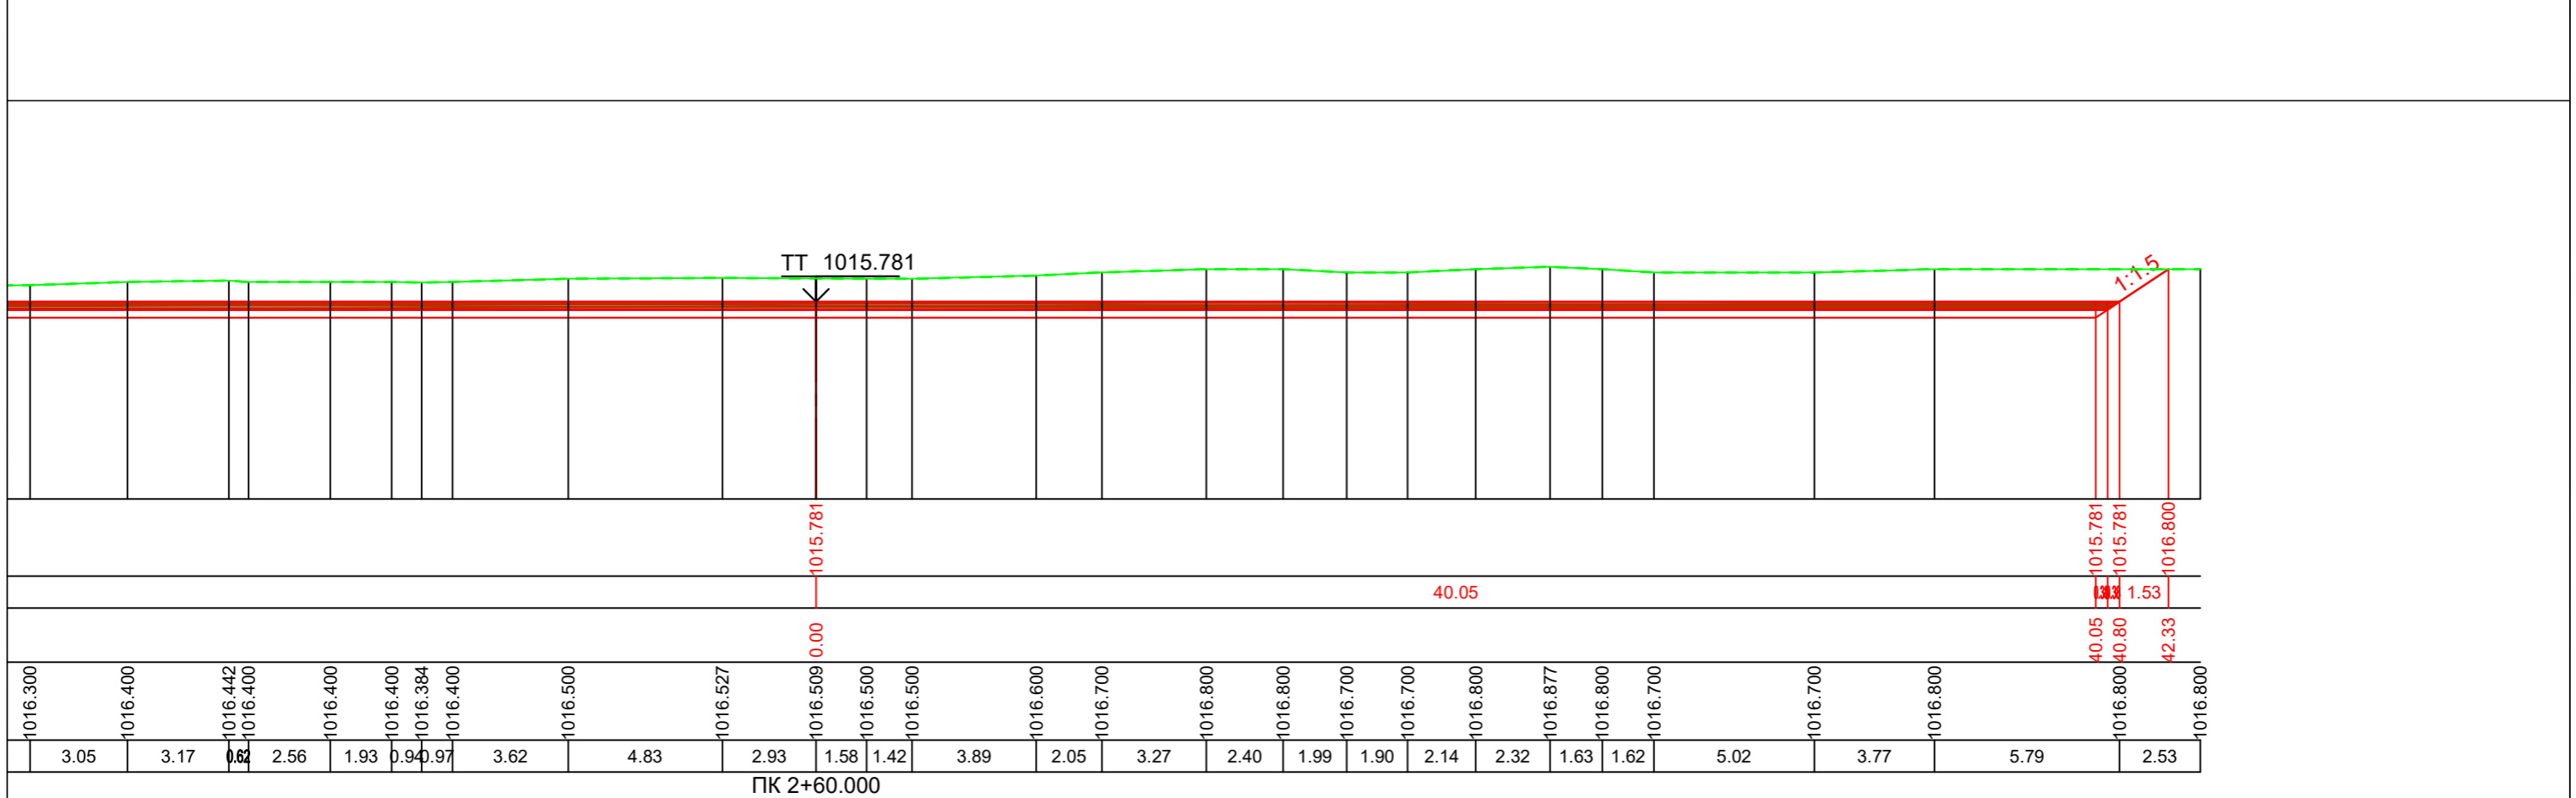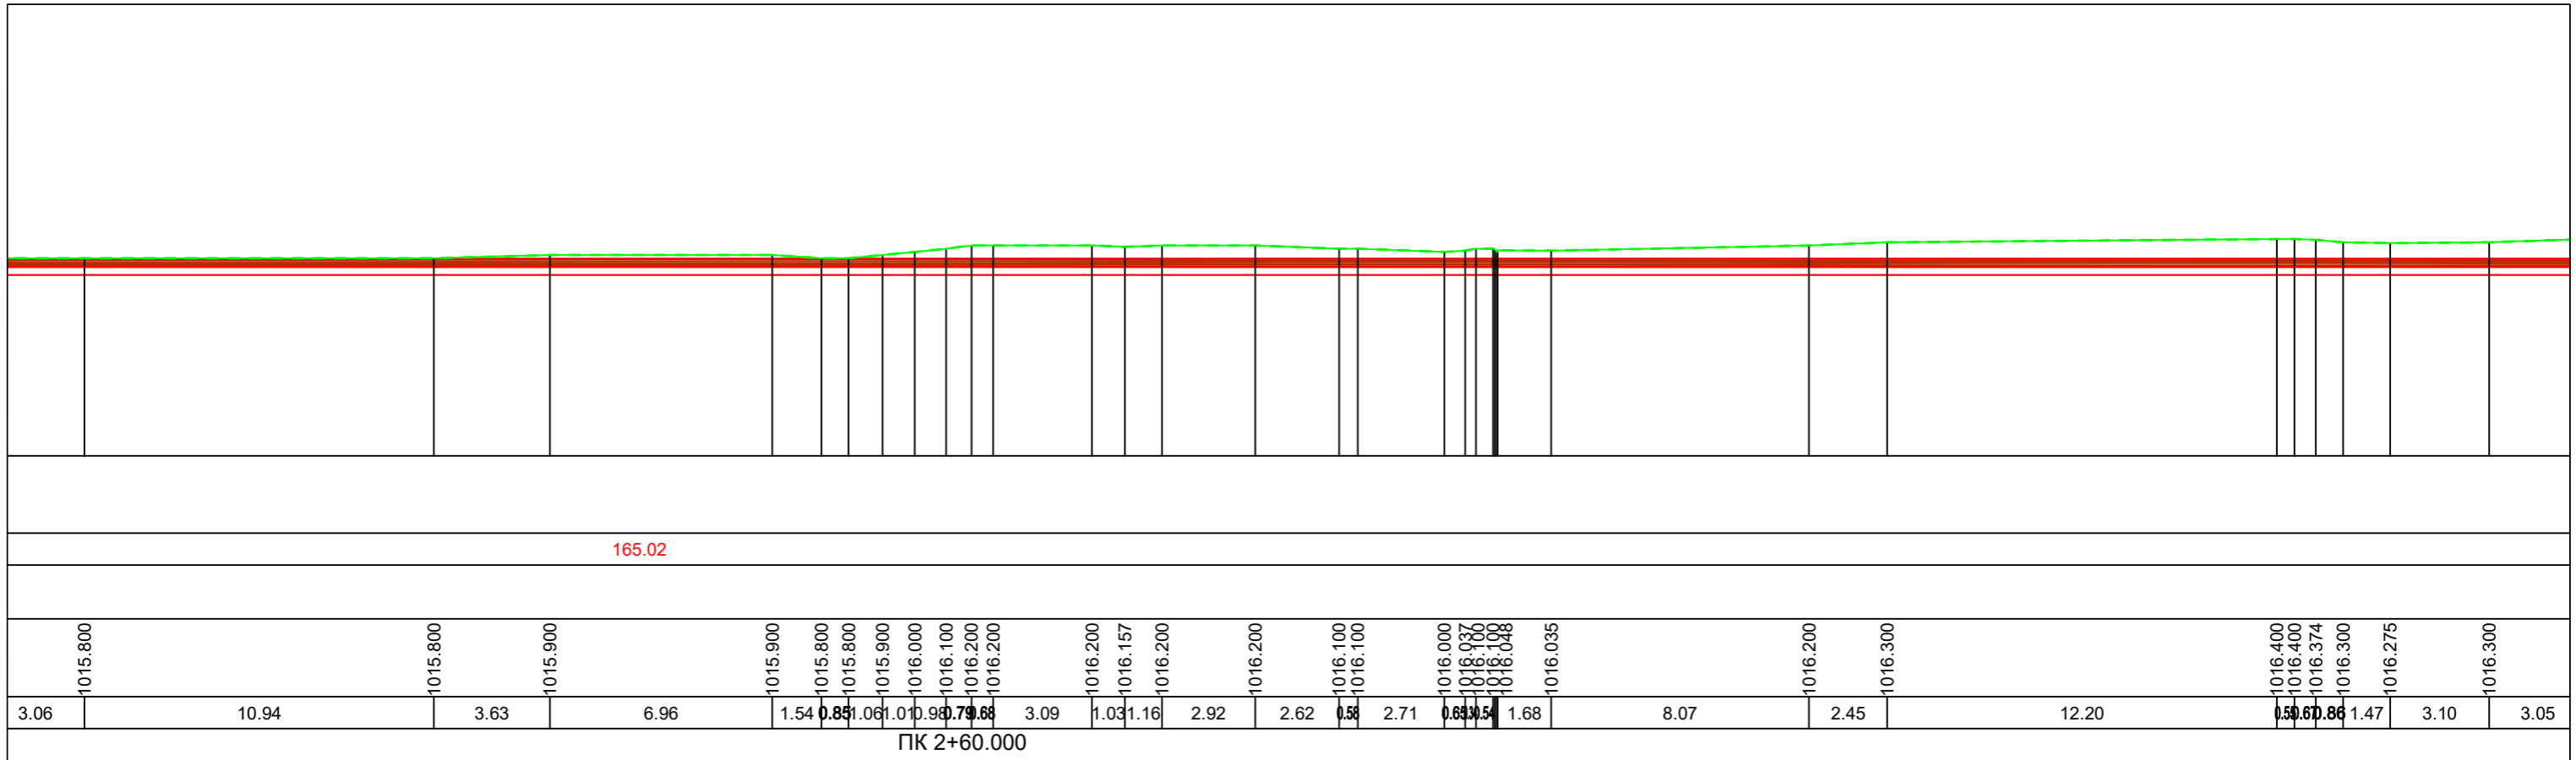


Албан тушаал:	Нэрс:	Гарын үсэг:	Масштаб:	Захиалагч:	Гүйцэтгэгч:	Зураг төсөл:	Төслийн нэр:
Захирал	Т.Түвшинтөгс		0 5 10 15 20 25 МЕТР 1:200			Нарийвчилсан хөндлөн огтлол	"ЭРДЭНЭС ТАВАНТОЛГОЙ" ХК-ийн "ЭРДЭНЭС" ГААЛИЙН ХЯНАЛТЫН БҮСИЙН ЧИНГЭЛЭГ АЧИХ, БУУЛГАХ ТАЛБАЙН НАРИЙВЧИЛСАН ЗУРАГ ТӨСӨЛ
Архитектор	Т.Өнөр-Од		0 5 10 15 20 25 МЕТР 1:200			Огноо:	Хэмжээ:
Архитектор	Т.Өнөр-Од					2024 оны 05 сар	A3
						Инженерийн зургийн төрөл:	Төсөл, Зургийн дугаар:
						Ажлын зураг	Нийт хуудас:
							58
							Хуудас:
							26
							Шалгалт:
							A



Далан : 63.473
 Хөрс хуулалт : 38.916
 Ухмал : 196.766
 Суурийн үе : 54.712
 Хайрган хучилт : 54.712

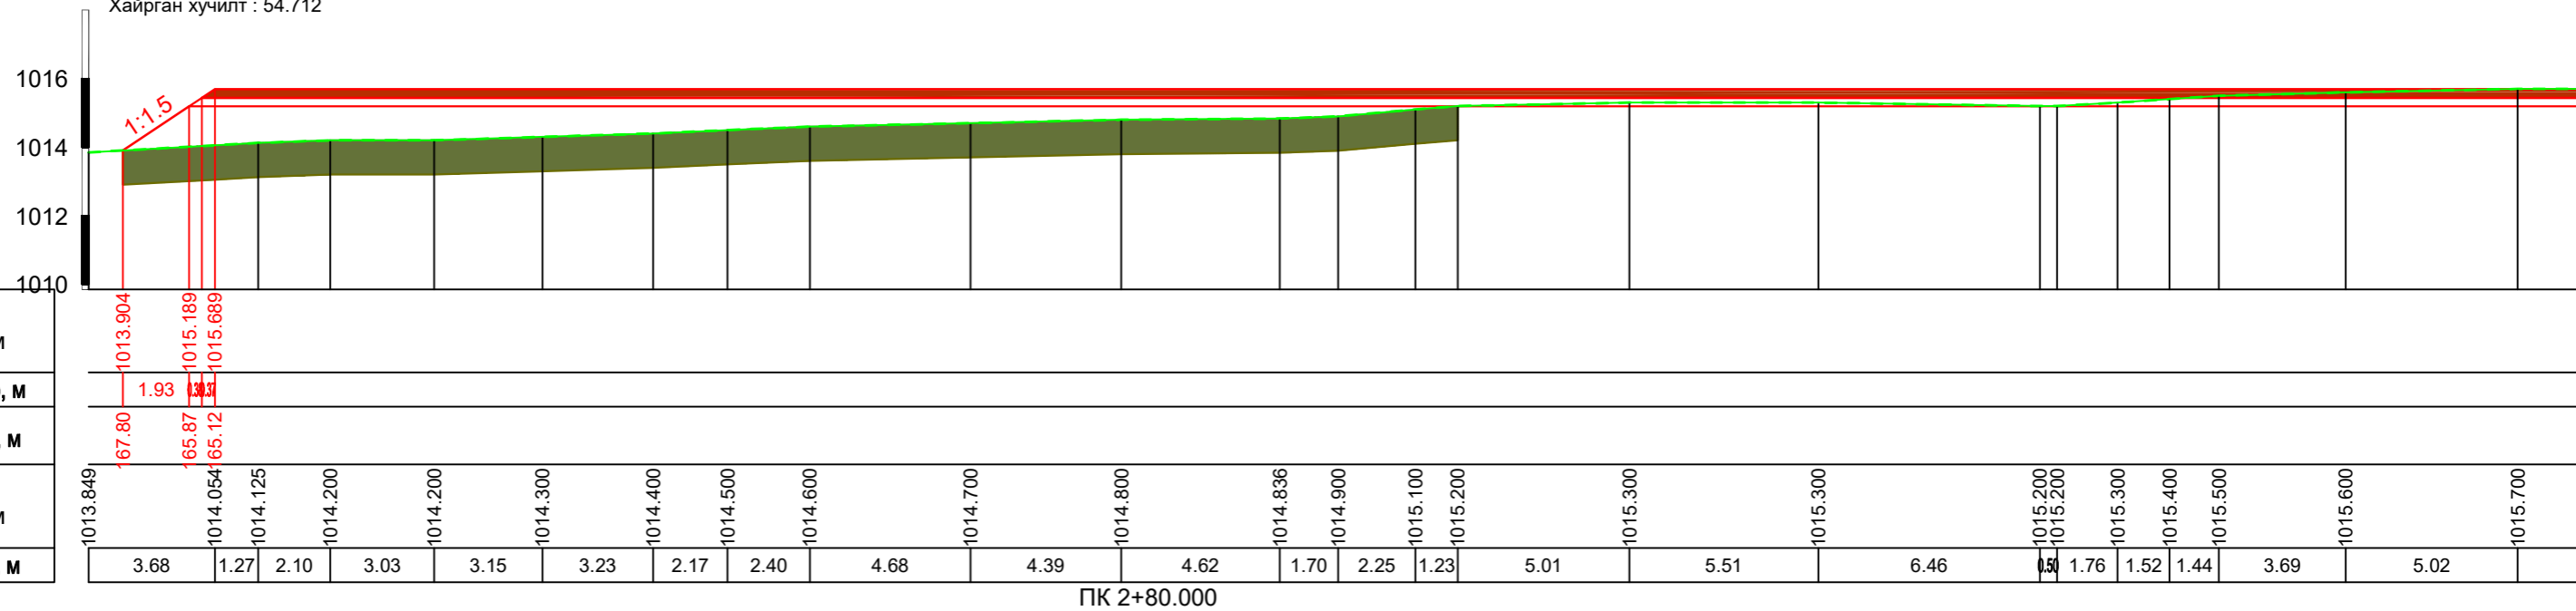

165.12

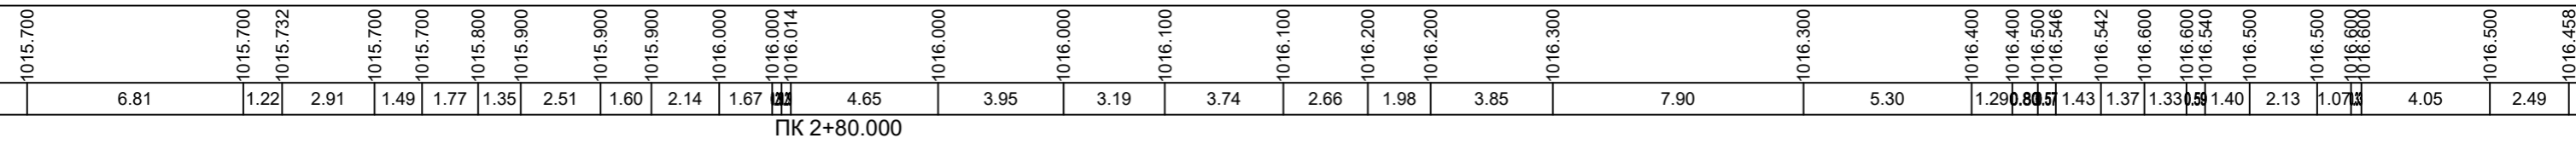


Албан тушаал:	Нэрс:	Гарын үсэг:	Масштаб:	Захиалагч:	Гүйцэтгэгч:	Зураг төсөл:	Төслийн нэр:
Захирал	Т.Түвшинтөгс		0 5 10 15 20 25 МЕТР 1:200			Нарийвчилсан хөндлөн огтлол	"ЭРДЭНЭС ТАВАНТОЛГОЙ" ХК-ийн "ЭРДЭНЭС" ГААЛИЙН ХЯНАЛТЫН БҮСИЙН ЧИНГЭЛЭГ АЧИХ, БУУЛГАХ ТАЛБАЙН НАРИЙВЧИЛСАН ЗУРАГ ТӨСӨЛ
Архитектор	Т.Өнөр-Од		0 5 10 15 20 25 МЕТР 1:200			Огноо:	Хэмжээ:
Архитектор	Т.Өнөр-Од					2024 оны 05 сар	A3
						Инженерийн зургийн төрөл:	Төсөл, Зургийн дугаар:
						Ажлын зураг	Нийт хуудас:
							58
							Хуудас:
							27
							Шалгалт:
							A

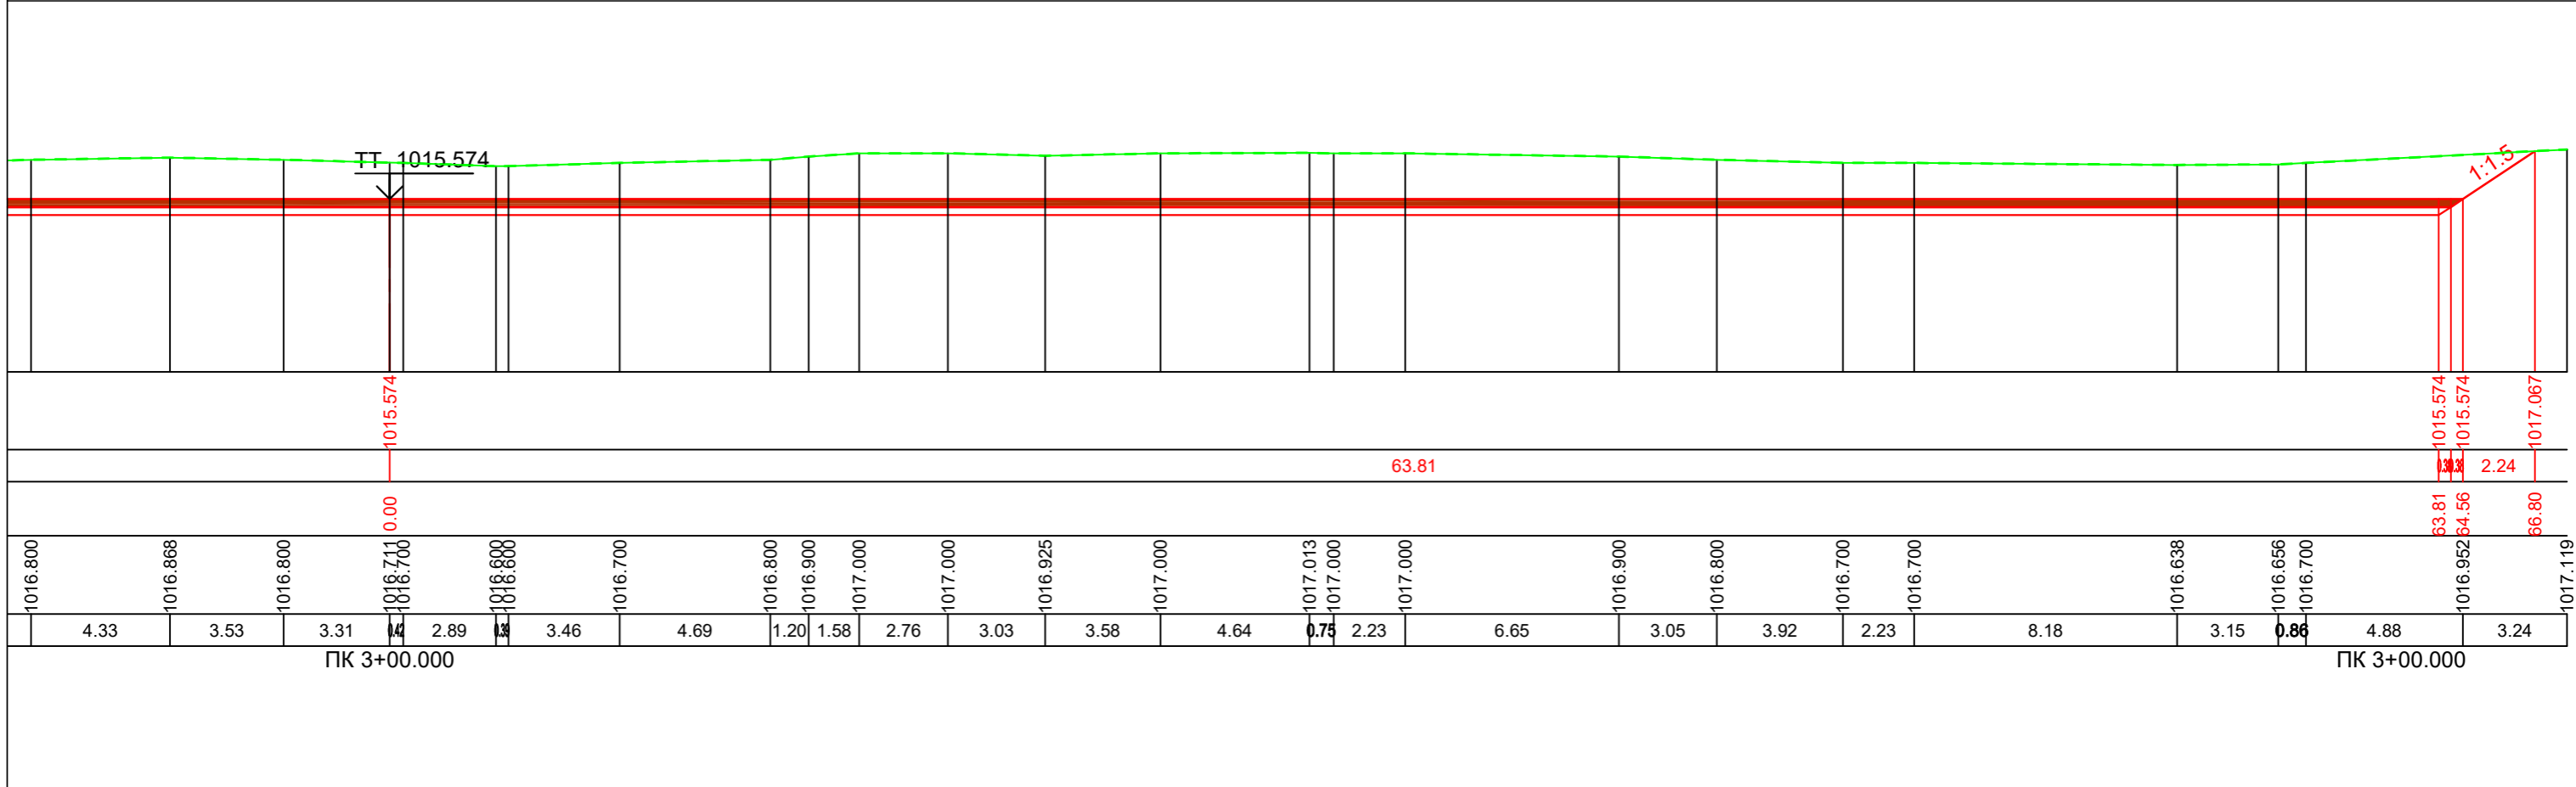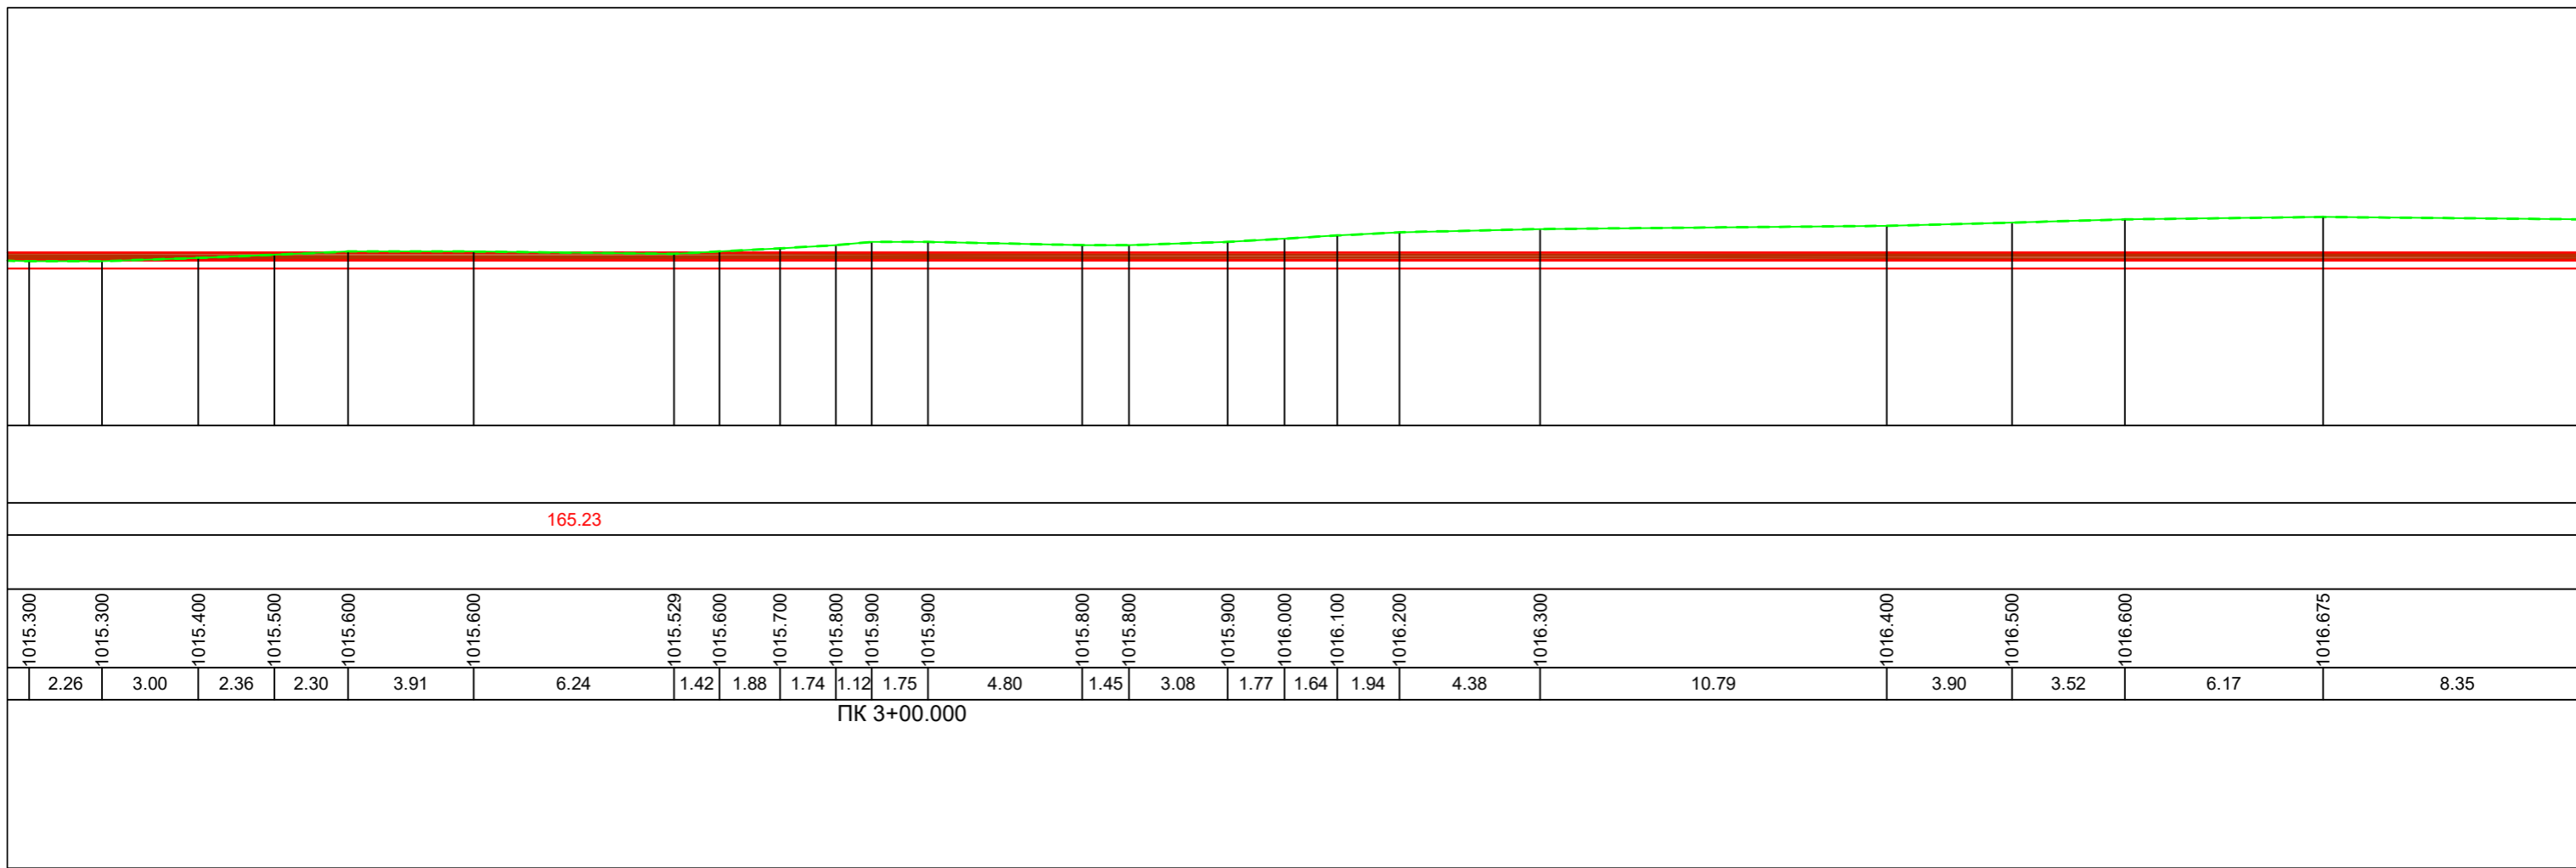

Албан тушаал:	Нэрс:	Гарын үсэг:	Масштаб:	Захиалагч:	Гүйцэтгэгч:	Зураг төсөл:	Төслийн нэр:
Захирал	Т.Түвшинтөгс		0 5 10 15 20 25 МЕТР 1:200			Нарийвчилсан хөндлөн огтлол	"ЭРДЭНЭС ТАВАНТОЛГОЙ" ХК-ийн "ЭРДЭНЭС" ГААЛИЙН ХЯНАЛТЫН БҮСИЙН ЧИНГЭЛЭГ АЧИХ, БУУЛГАХ ТАЛБAYН НАРИЙВЧИЛСАН ЗУРАГ ТӨСӨЛ
Архитектор	Т.Өнөр-Од		0 5 10 15 20 25 МЕТР 1:200			Огноо:	Хэмжээ:
Архитектор	Т.Өнөр-Од					2024 оны 05 сар	А3
						Инженерийн зургийн төрөл:	Төсөл, Зургийн дугаар:
						Ажлын зураг	
							Нийт хуудас:
							58
							Хуудас:
							29
							Шалгалт:
							А


Далан : 42.151
 Хөрс хуулалт : 28.545
 Ухмал : 261.586
 Суурийн үе : 58.119
 Хайрган хучилт : 58.119

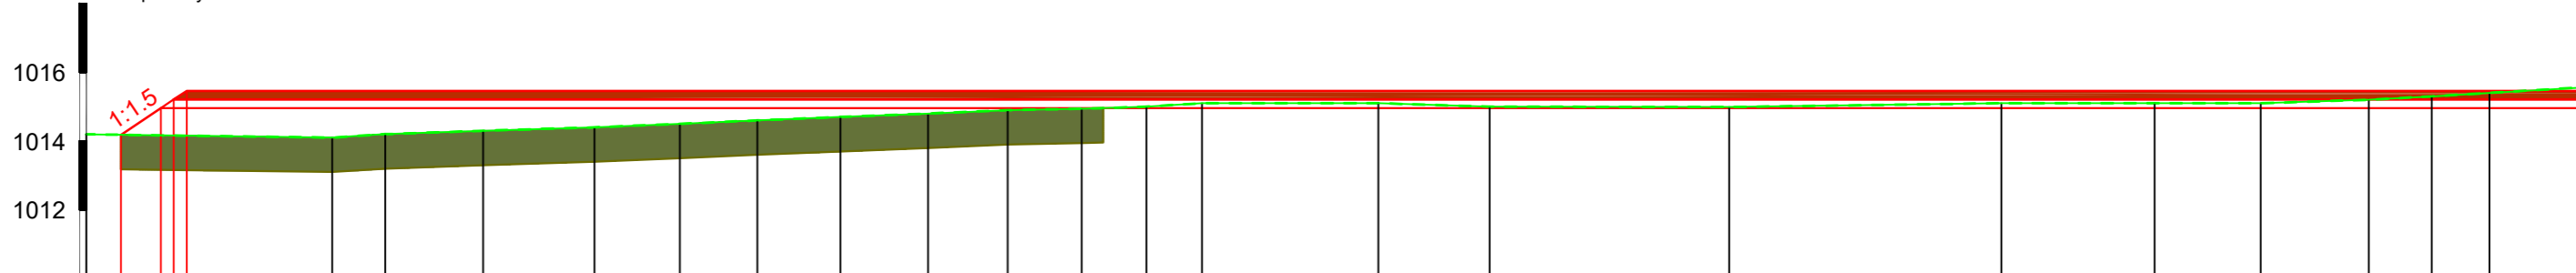

Төслийн түвшин, м	1014.195
Зай хэмжээ, м	1.17
Тэнхлэгээс, м	167.25
Газрын түвшин, м	1014.156
Зай хэмжээ, м	1014.156

1014.182	1014.959	1015.459	1014.100	1014.200	1014.300	1014.400	1014.500	1014.600	1014.700	1014.800	1014.900	1014.938	1015.000	1015.100	1015.100	1015.000	1014.988	1015.100	1015.100	1015.100	1015.100	1015.200	1015.300	1015.400	
1.17	1.17	1.17	2.92	4.23	1.54	2.84	3.24	2.49	2.25	2.42	2.54	2.31	2.15	1.88	1.62	5.12	3.24	6.96	7.91	4.45	3.08	3.14	1.83	1.68	3.38

ПК 3+20.000


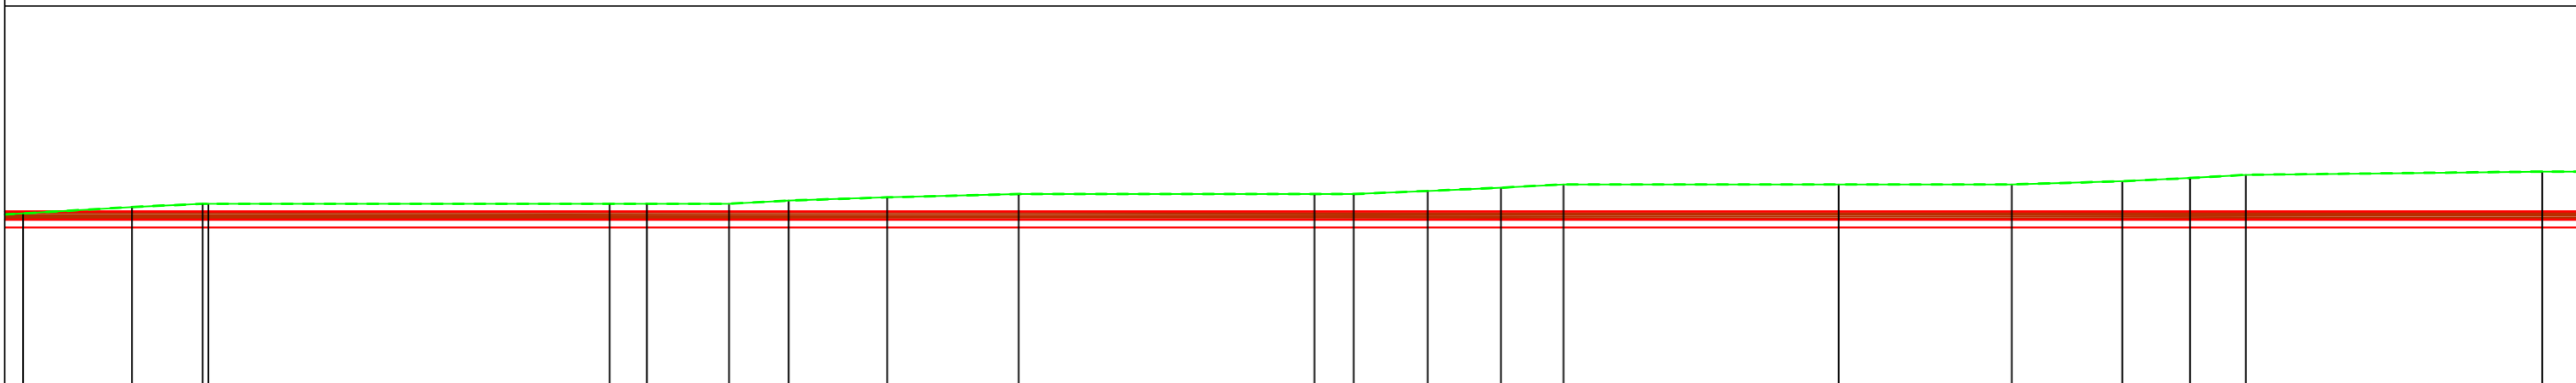


165.33



1015.400	1015.600	1015.700	1015.700	1015.800	1015.900	1016.000	1016.000	1016.100	1016.200	1016.300	1016.300	1016.300	1016.400	1016.500	1016.600	1016.700			
3.38	2.20	12.48	1.16	2.55	1.86	3.06	4.09	9.20	1.22	2.30	2.28	1.94	8.57	5.38	3.44	2.11	1.73	9.22	1.54

ПК 3+20.000

Албан тушаал:	Нэрс:	Гарын үсэг:	Масштаб:	Захиалагч:	Гүйцэтгэгч:	Зураг төсөл:	Төслийн нэр:
Захирал	Т.Түвшинтөгс		0 5 10 15 20 25 МЕТР 1:200			Нарийвчилсан хөндлөн огтлол	"ЭРДЭНЭС ТАВАНТОЛГОЙ" ХК-ийн "ЭРДЭНЭС" ГААЛИЙН ХЯНАЛТЫН БҮСИЙН ЧИНГЭЛЭГ АЧИХ, БУУЛГАХ ТАЛБAYН НАРИЙВЧИЛСАН ЗУРАГ ТӨСӨЛ
Архитектор	Т.Өнөр-Од		0 5 10 15 20 25 МЕТР 1:200			Огноо:	Хэмжээ:
Архитектор	Т.Өнөр-Од					2024 оны 05 сар	А3
						Инженерийн зургийн төрөл:	Төсөл, Зургийн дугаар:
						Ажлын зураг	
						Нийт хуудас:	Хуудас:
						58	30
						Шалгалт:	
							A

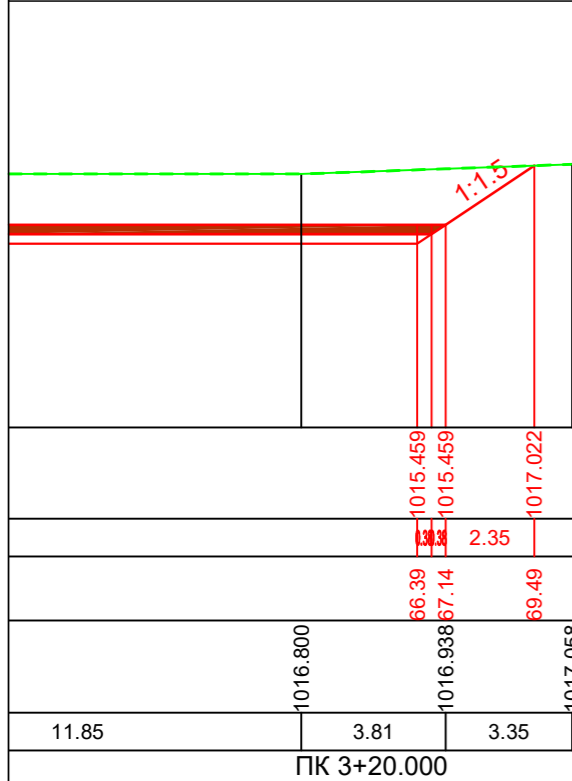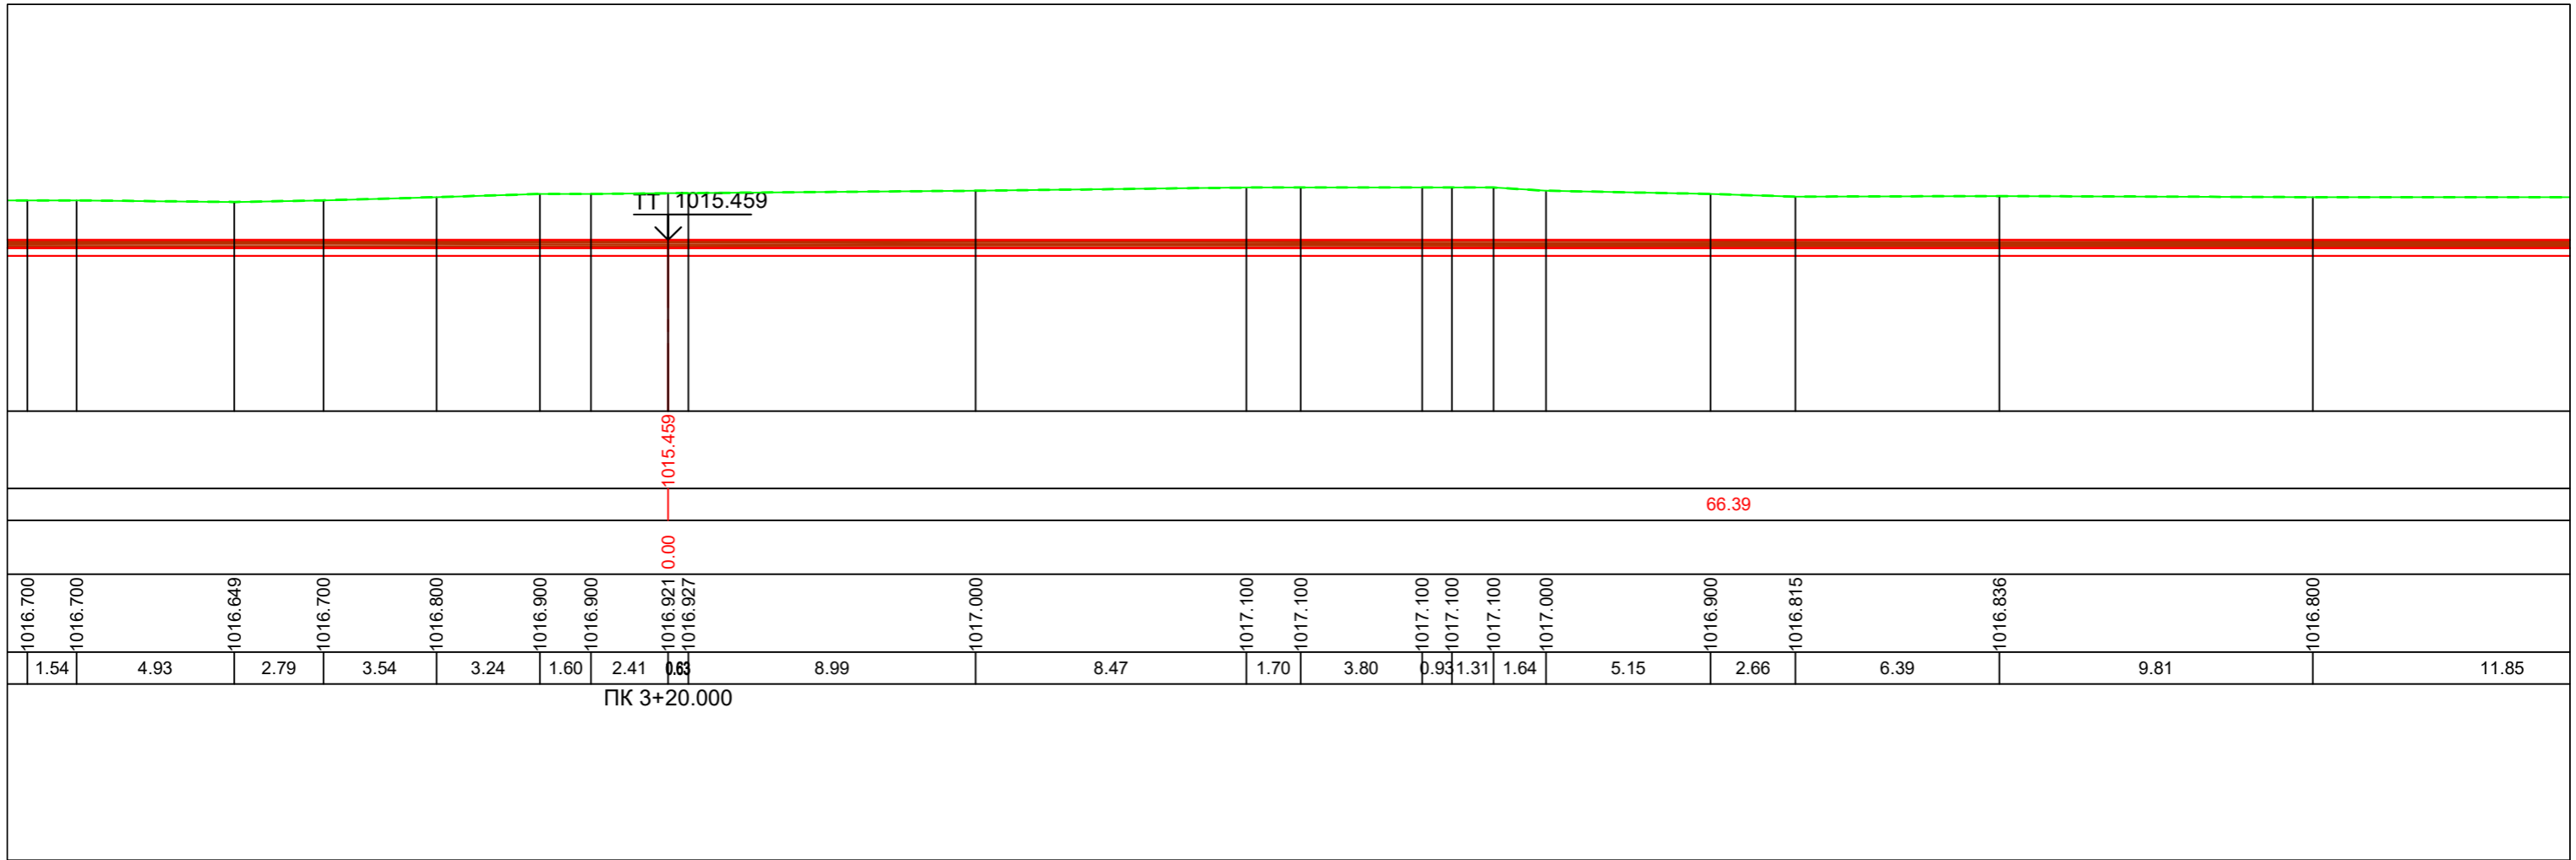


Албан тушаал:	Нэрс:	Гарын үсэг:	Масштаб:	Захиалагч:	Гүйцэтгэгч:	Зураг төсөл:	Төслийн нэр:
Захирал	Т.Түвшинтөгс		0 5 10 15 20 25 МЕТР 1:200		"ЗӨВ ХАУС КОНСТРАКШН" ХХК 	Нарийвчилсан хөндлөн огтлол	"ЭРДЭНЭС ТАВАНТОЛГОЙ" ХК-ИЙН "ЭРДЭНЭС" ГААЛИЙН ХЯНАЛТЫН БҮСИЙН ЧИНГЭЛЭГ АЧИХ, БУУЛГАХ ТАЛБАЙН НАРИЙВЧИЛСАН ЗУРАГ ТӨСӨЛ
Архитектор	Т.Өнөр-Од		0 5 10 15 20 25 МЕТР 1:200			Огноо: 2024 оны 05 сар	Инженерийн зургийн төрөл: Ажлын зураг
Архитектор	Т.Өнөр-Од					Хэмжээ: А3	Төсөл, Зургийн дугаар: 58
						Нийт хуудас: 31	Хуудас: А

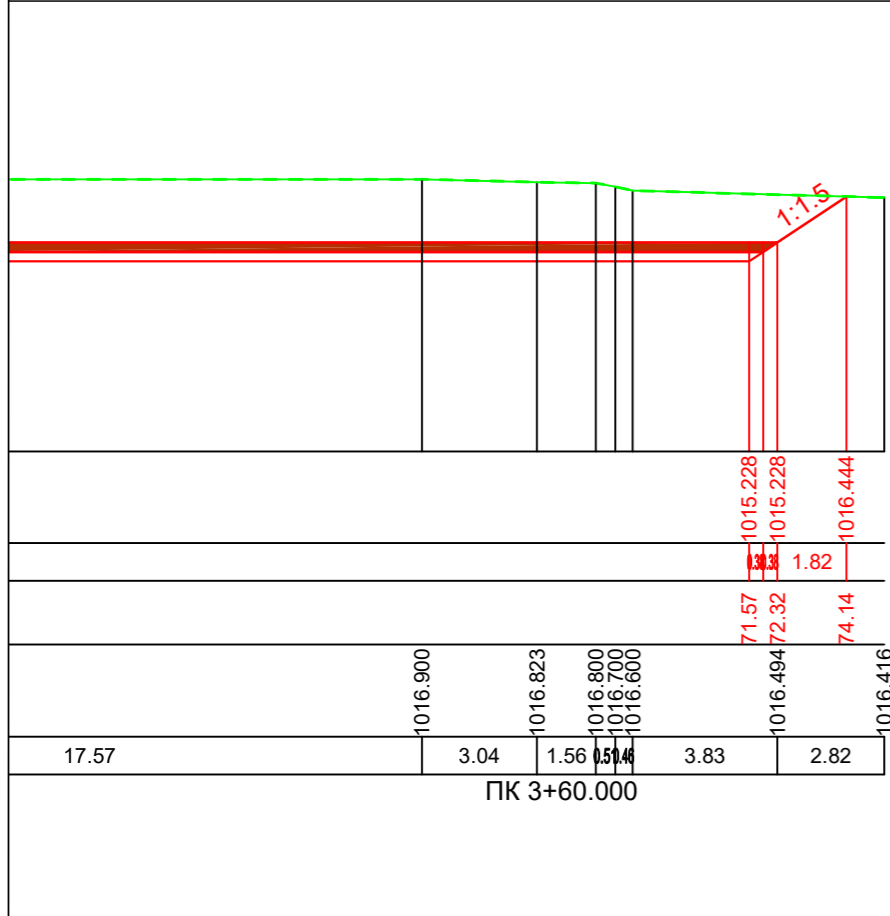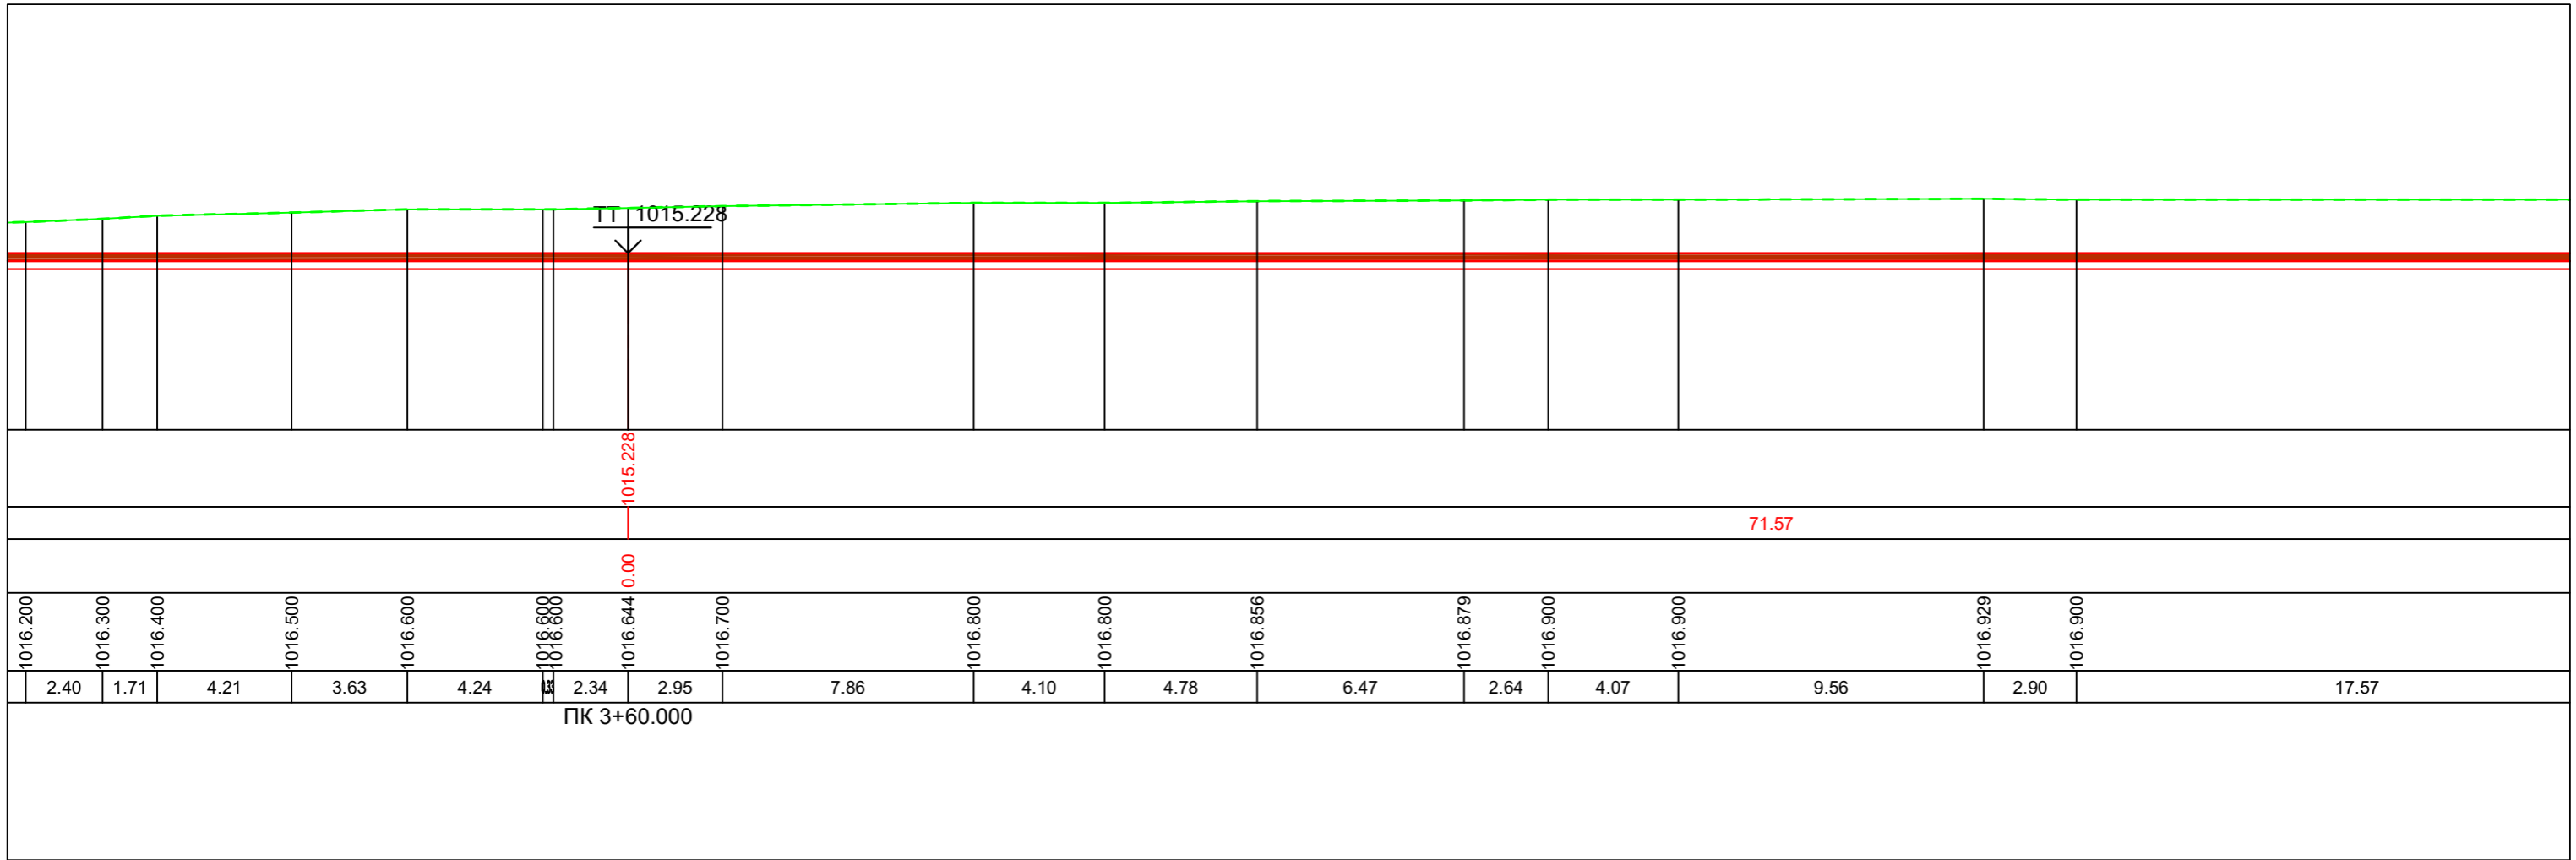

Албан тушаал:	Нэр:	Гарын үсэг:	Масштаб:	Захиалагч:	Гүйцэтгэгч:	Зураг төсөл:	Төслийн нэр:					
Захирал	Т.Түвшинтөгс		0 5 10 15 20 25 МЕТР 1:200			Нарийвчилсан хөндлөн огтлол	"ЭРДЭНЭС ТАВАНТОЛГОЙ" ХК-ийн "ЭРДЭНЭС" ГААЛИЙН ХЯНАЛТЫН БҮСИЙН ЧИНГЭЛЭГ АЧИХ, БУУЛГАХ ТАЛБAYН НАРИЙВЧИЛСАН ЗУРАГ ТӨСӨЛ					
Архитектор	Т.Өнөр-Од		0 5 10 15 20 25 МЕТР 1:200				Огноо:	Инженерийн зургийн төрөл:	Хэмжээ:	Төсөл, Зургийн дугаар:	Нийт хуудас:	Хуудас:
Архитектор	Т.Өнөр-Од					2024 оны 05 сар	Ажлын зураг	A3		58	35	A

Далан : 88.506
 Хөрс хуулалт : 53.600
 Ухмал : 270.168
 Суурийн үе : 60.137
 Хайрган хучилт : 60.137

1016
1014
1012
1010

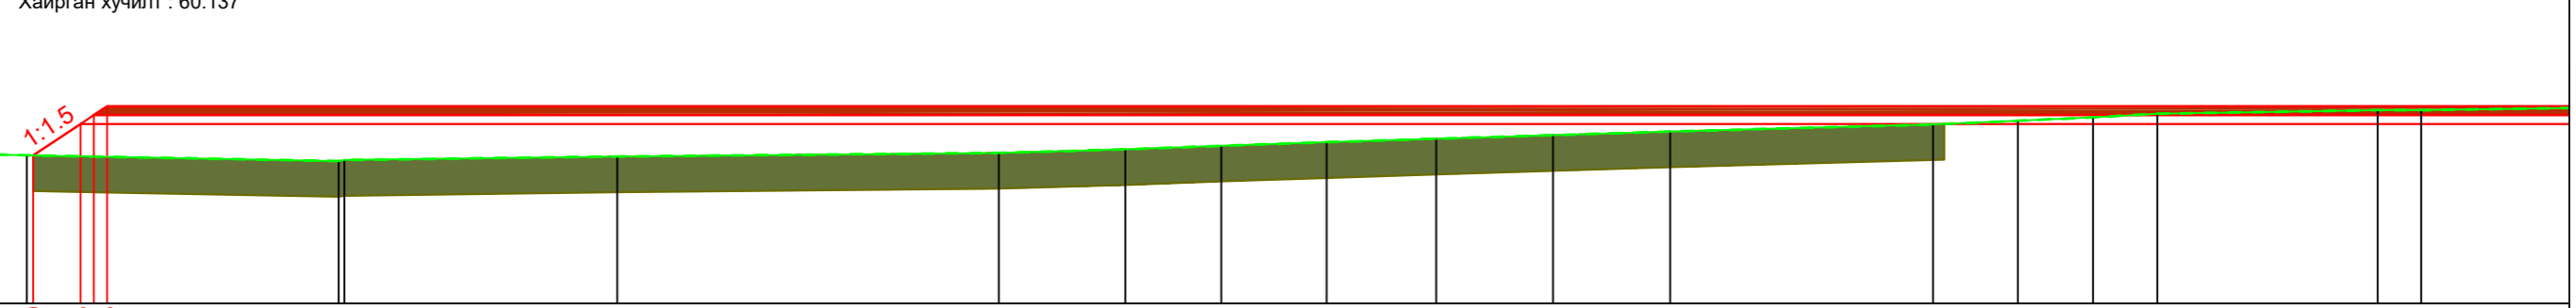

Төслийн түвшин, м	1013.757	1013.733	1013.692	1013.572	1013.600	1013.700	1013.800	1013.900	1014.000	1014.100	1014.200	1014.300	1014.400	1014.600	1014.700	1014.800	1014.900	1015.000	1015.000
Зай хэмжээ, м	0.82	2.26	6.49	7.66	10.70	3.55	2.70	2.95	3.07	3.27	3.29	7.37	2.38	2.11	1.80	6.19	1.22	6.68	



ПК 3+80.000

165.65

1015.100	1015.100	1015.200	1015.300	1015.400	1015.400	1015.400	1015.500	1015.600	1015.700	1015.800	1015.860	1015.815	1015.900	1016.000	1016.000	1016.000	1016.100
6.68	4.51	7.28	2.87	5.71	2.17	3.31	3.96	3.06	2.92	3.37	6.19	8.31	4.23	3.44	1.47	11.57	


ПК 3+80.000

Албан тушаал:	Нэрс:	Гарын үсэг:	Масштаб:	Захиалагч:	Гүйцэтгэгч:	Зураг төсөл:	Төслийн нэр:
Захирал	Т.Түвшинтөгс		0 5 10 15 20 25 МЕТР 1:200			Нарийвчилсан хөндлөн огтлол	"ЭРДЭНЭС ТАВАНТОЛГОЙ" ХК-ийн "ЭРДЭНЭС" ГААЛИЙН ХЯНАЛТЫН БҮСИЙН ЧИНГЭЛЭГ АЧИХ, БУУЛГАХ ТАЛБАЙН НАРИЙВЧИЛСАН ЗУРАГ ТӨСӨЛ
Архитектор	Т.Өнөр-Од		0 5 10 15 20 25 МЕТР 1:200			Огноо:	Төслийн нэр:
Архитектор	Т.Өнөр-Од					2024 оны 05 сар	"ЭРДЭНЭС ТАВАНТОЛГОЙ" ХК-ийн "ЭРДЭНЭС" ГААЛИЙН ХЯНАЛТЫН БҮСИЙН ЧИНГЭЛЭГ АЧИХ, БУУЛГАХ ТАЛБАЙН НАРИЙВЧИЛСАН ЗУРАГ ТӨСӨЛ
						Инженерийн зургийн төрөл:	Хэмжээ:
						Ажлын зураг	A3
						Хуудас:	Төсөл, Зургийн дугаар:
						58	Нийт хуудас:
						36	Шалгалт:
							A

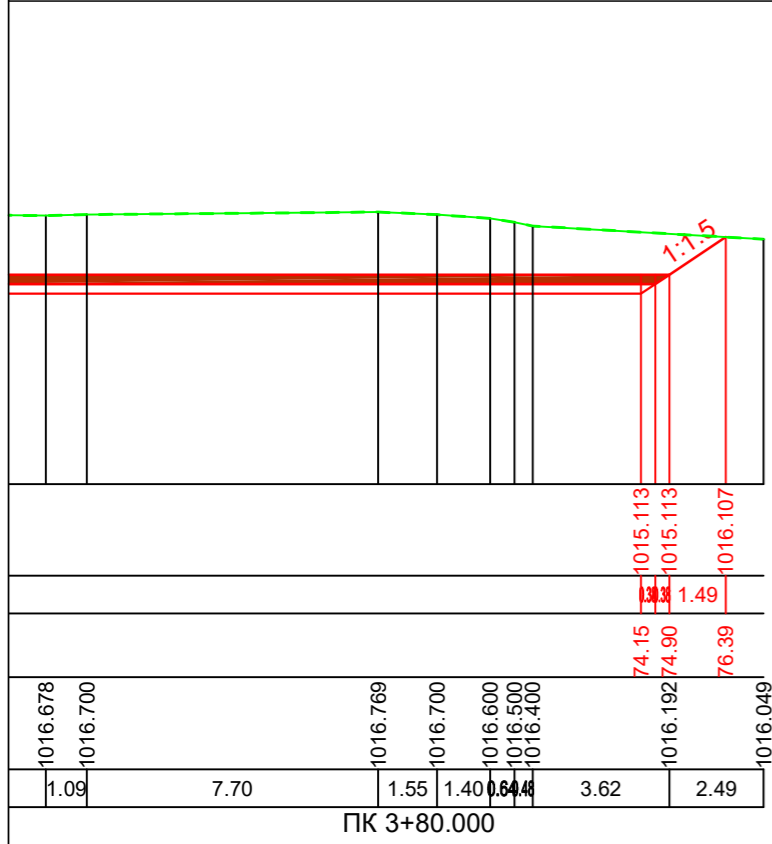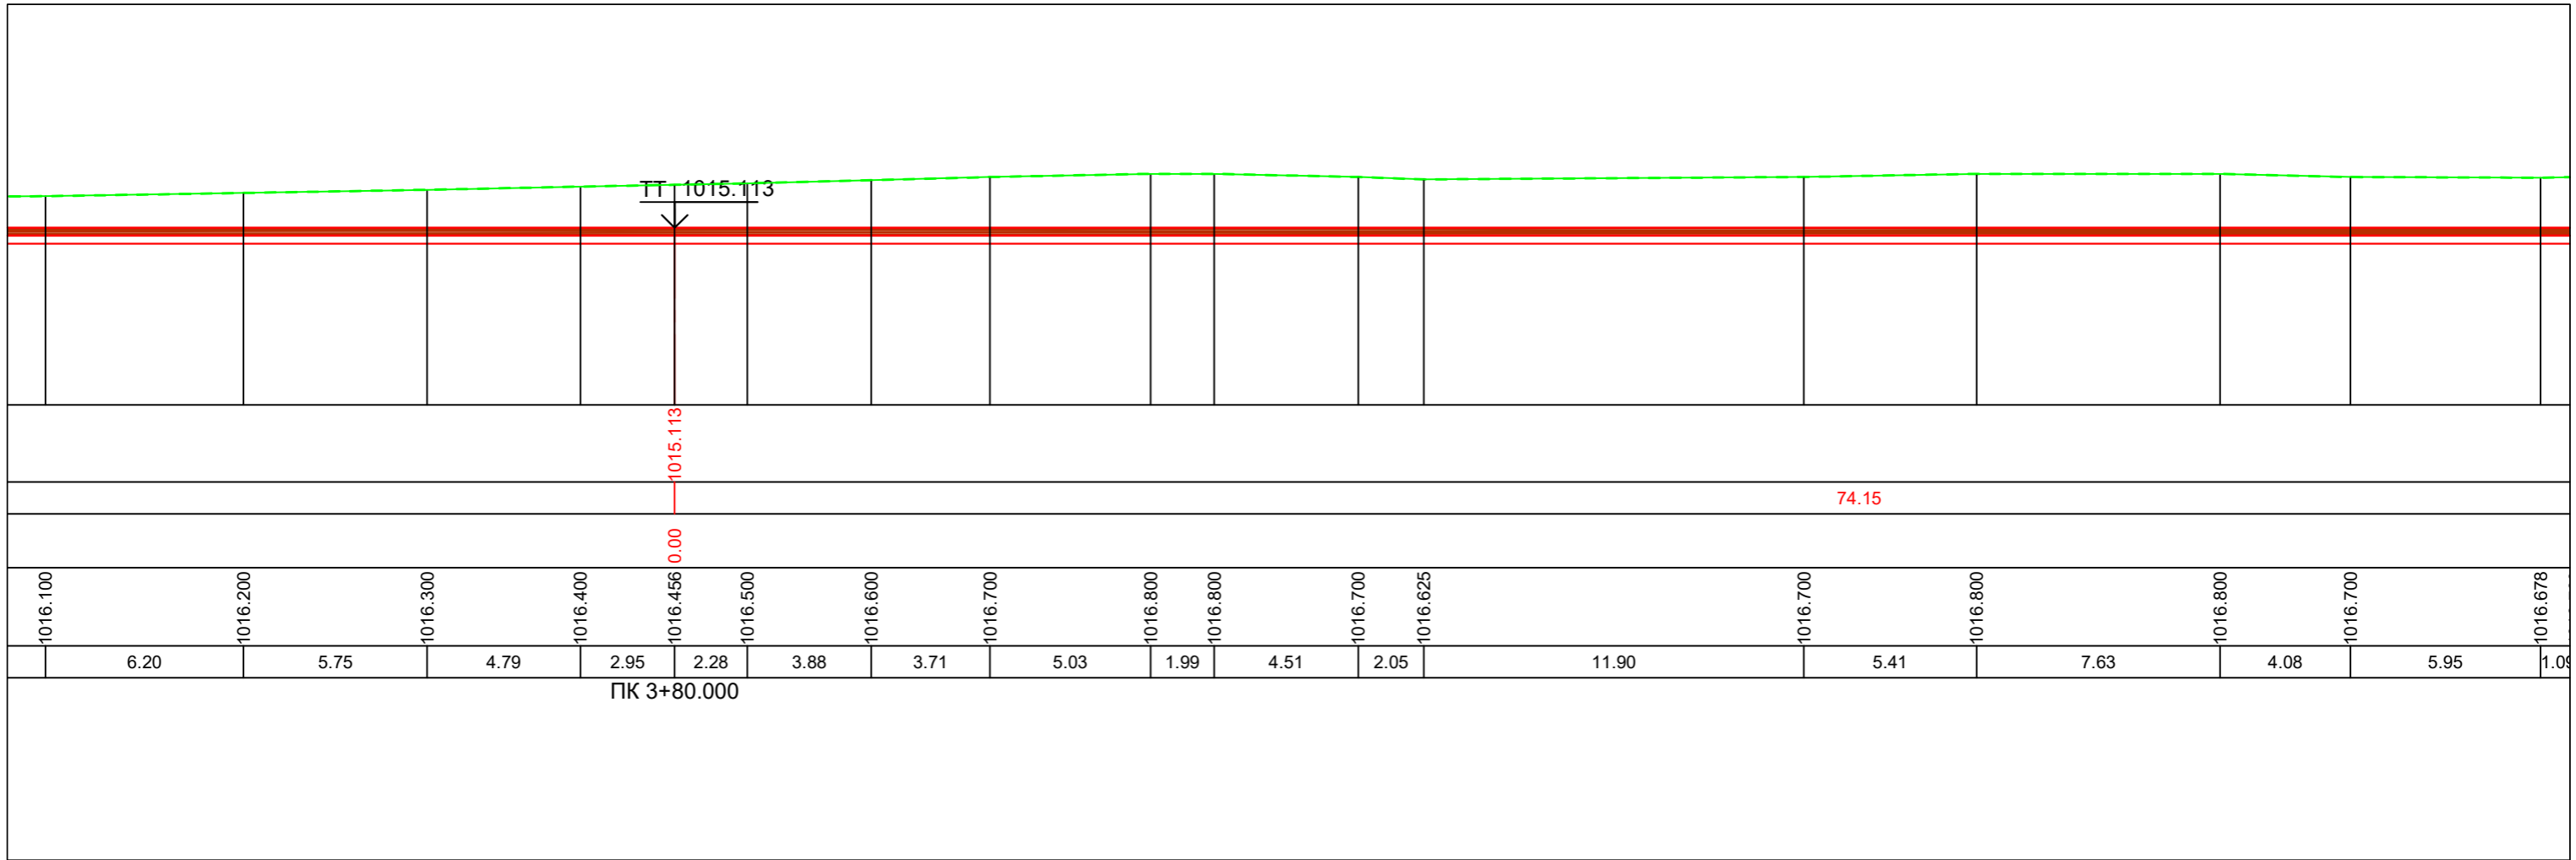


Албан тушаал:	Нэрс:	Гарын үсэг:	Масштаб:	Захиалагч:	Гүйцэтгэгч:	Зураг төсөл:	Төслийн нэр:					
Захирал	Т.Түвшинтөгс		0 5 10 15 20 25 МЕТР 1:200			Нарийвчилсан хөндлөн огтлол	"ЭРДЭНЭС ТАВАНТОЛГОЙ" ХК-ийн "ЭРДЭНЭС" ГААЛИЙН ХЯНАЛТЫН БҮСИЙН ЧИНГЭЛЭГ АЧИХ, БУУЛГАХ ТАЛБАЙН НАРИЙВЧИЛСАН ЗУРАГ ТӨСӨЛ					
Архитектор	Т.Өнөр-Од		0 5 10 15 20 25 МЕТР 1:200				Огноо:	Инженерийн зургийн төрөл:	Хэмжээ:	Төсөл, Зургийн дугаар:	Нийт хуудас:	Хуудас:
Архитектор	Т.Өнөр-Од					2024 оны 05 сар	Ажлын зураг	A3		58	37	A

Далан : 117.451
 Хөрс хуулалт : 70.700
 Ухмал : 189.225
 Суурийн үе : 61.483
 Хайрган хучилт : 61.483

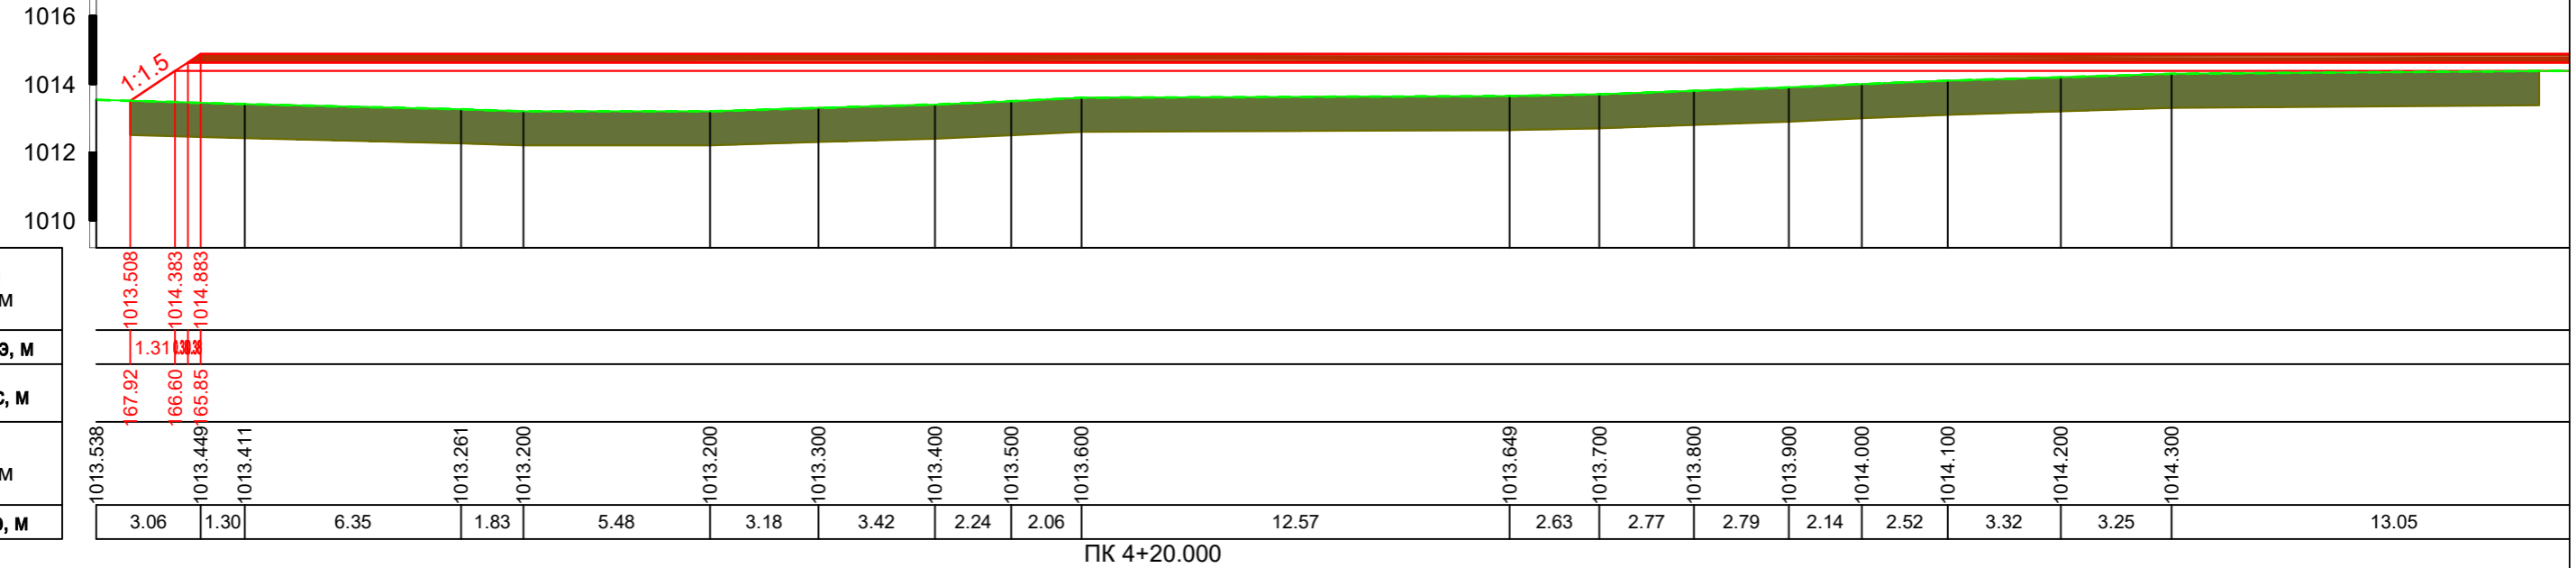

ПК 4+20.000

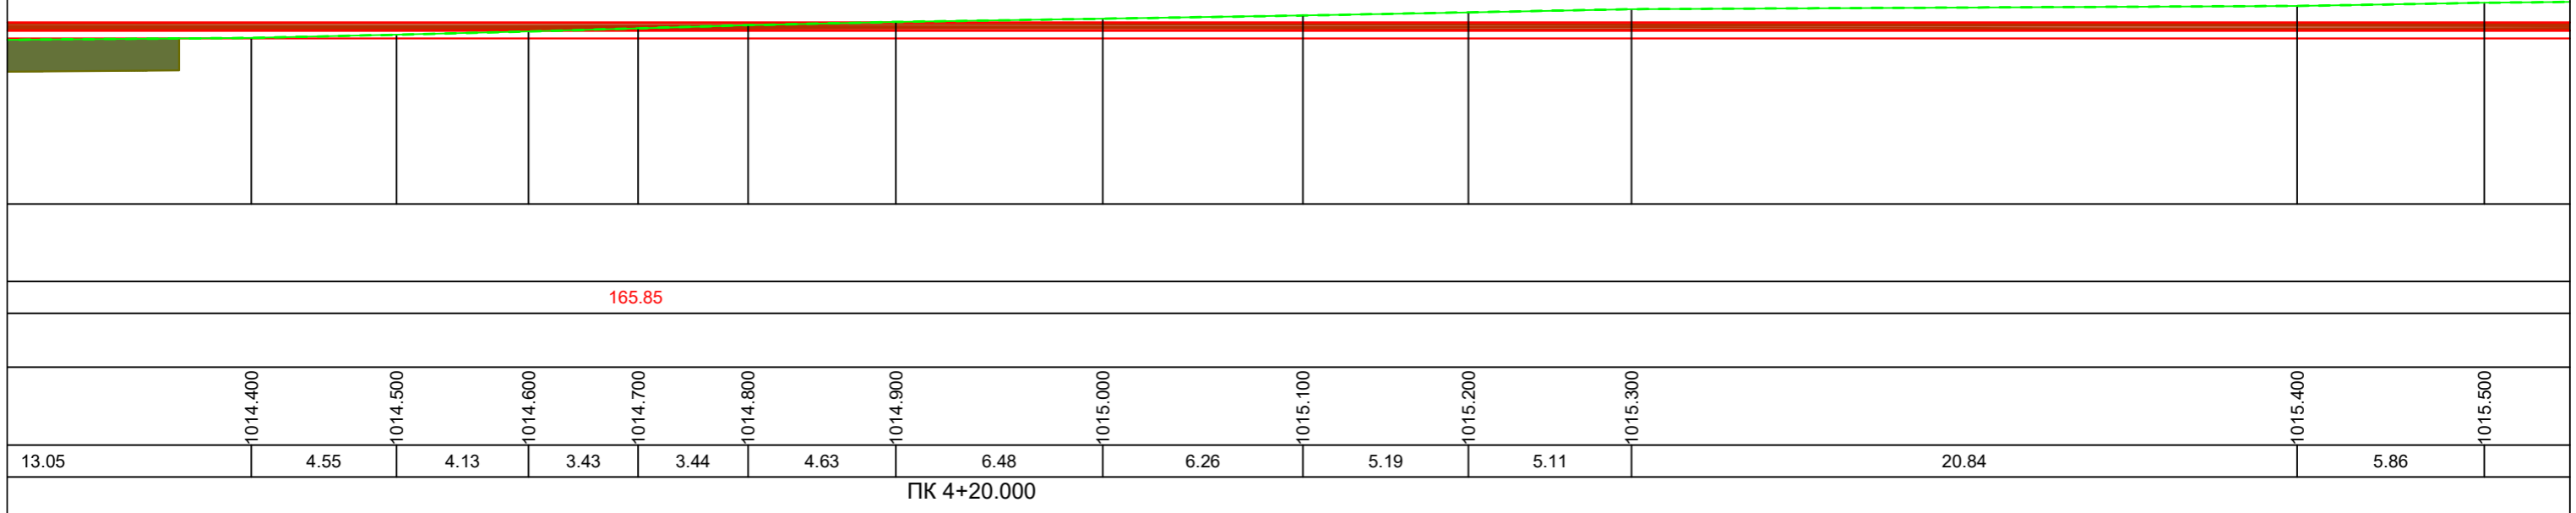

165.85

ПК 4+20.000


Албан тушаал:	Нэрс:	Гарын үсэг:	Масштаб:	Захиалагч:	Гүйцэтгэгч:	Зураг төсөл:	Төслийн нэр:				
Захирал	Т.Түвшинтөгс		0 5 10 15 20 25 МЕТР 1:200		"ЗӨВ ХАУС КОНСТРАКШН" ХХК	Нарийвчилсан хөндлөн огтлол	"ЭРДЭНЭС ТАВАНТОЛГОЙ" ХК-ийн "ЭРДЭНЭС" ГААЛИЙН ХЯНАЛТЫН БҮСИЙН ЧИНГЭЛЭГ АЧИХ, БУУЛГАХ ТАЛБAYН НАРИЙВЧИЛСАН ЗУРАГ ТӨСӨЛ				
Архитектор	Т.Өнөр-Од		0 5 10 15 20 25 МЕТР 1:200			Огноо:	Төслийн нэр:				
Архитектор	Т.Өнөр-Од					2024 оны 05 сар	"ЭРДЭНЭС ТАВАНТОЛГОЙ" ХК-ийн "ЭРДЭНЭС" ГААЛИЙН ХЯНАЛТЫН БҮСИЙН ЧИНГЭЛЭГ АЧИХ, БУУЛГАХ ТАЛБAYН НАРИЙВЧИЛСАН ЗУРАГ ТӨСӨЛ				
						Инженерийн зургийн төрөл:	Хамжаа:	Төсөл, Зургийн дугаар:	Нийт хуудас:	Хуудас:	Шалгалт:
						Ажлын зураг	A3		58	40	A

Далан : 125.808
 Хөрс хуулалт : 73.258
 Ухмал : 168.239
 Суурийн үе : 62.155
 Хайрган хучилт : 62.155



Төслийн түвшин, м	1013.835	1013.835	1014.267	1014.767																	
Зай хэмжээ, м	0.63	1.63	1.66	1.65																	
Тэнхлэгээс, м	167.36	166.71	165.96																		
Газрын түвшин, м	1013.875	1013.780	1013.128	1013.100	1013.100	1013.200	1013.300	1013.367	1013.356	1013.400	1013.500	1013.600	1013.700	1013.800	1013.900	1014.000	1014.100	1014.200			
Зай хэмжээ, м	2.40	16.40	4.00	1.16	4.13	3.83	1.67	3.38	8.26	3.30	3.28	3.21	3.16	3.15	3.14	3.53	3.71				

ПК 4+40.000

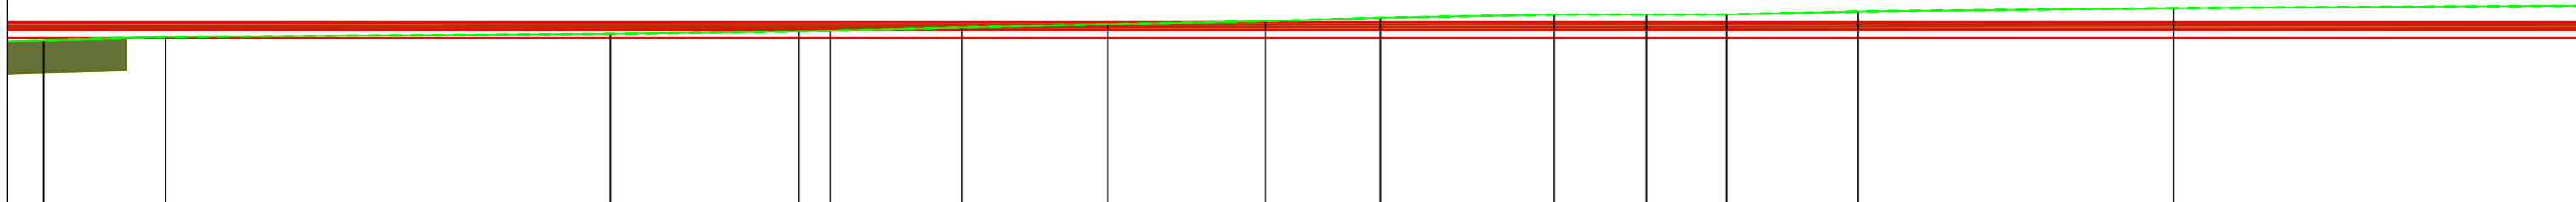



165.96

1014.200	1014.300	1014.400	1014.475	1014.500	1014.600	1014.700	1014.800	1014.900	1015.000	1015.000	1015.000	1015.100	1015.200
3.79	13.84	5.88	0.98	4.10	4.54	4.91	3.58	5.41	2.87	2.49	4.10	9.83	17.80

ПК 4+40.000

Албан тушаал:	Нэрс:	Гарын үсэг:	Масштаб:	Захиалагч:	Гүйцэтгэгч:	Зураг төсөл:	Төслийн нэр:
Захирал	Т.Түвшинтөгс		0 5 10 15 20 25 МЕТР 1:200	ЭРДЭНЭС ТАВАНТОЛГОЙ	"ЗӨВ ХАУС КОНСТРАКШН" ХХК	Нарийвчилсан хөндлөн огтлол	"ЭРДЭНЭС ТАВАНТОЛГОЙ" ХК-ийн "ЭРДЭНЭС" ГААЛИЙН ХЯНАЛТЫН БҮСИЙН ЧИНГЭЛЭГ АЧИХ, БУУЛГАХ ТАЛБAYН НАРИЙВЧИЛСАН ЗУРАГ ТӨСӨЛ
Архитектор	Т.Өнөр-Од		0 5 10 15 20 25 МЕТР 1:200			Огноо:	Хамжаа:
Архитектор	Т.Өнөр-Од					2024 оны 05 сар	А3
						Инженерийн зургийн төрөл:	Төсөл, Зургийн дугаар:
						Ажлын зураг	Нийт хуудас:
							58
							Хуудас:
							42
							ШАЛГАЛТ
							А

Далан : 169.886
 Хөрс хуулалт : 100.041
 Ухмал : 155.058
 Суурийн үе : 62.828
 Хайрган хучилт : 62.828

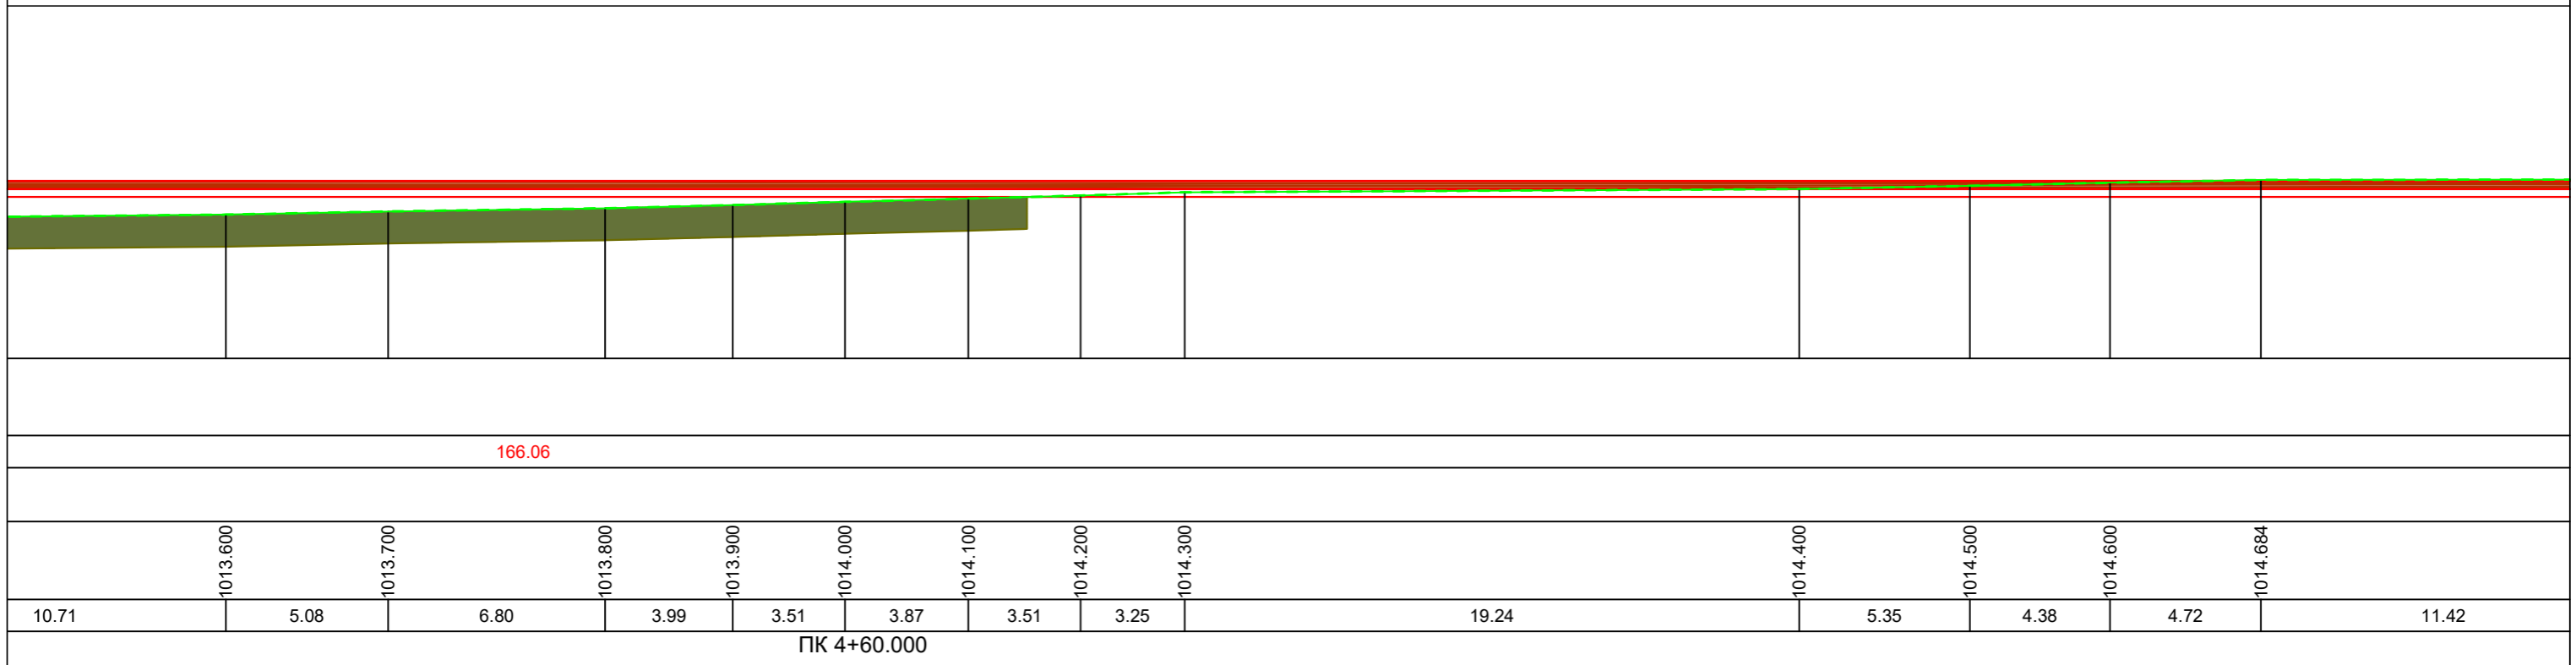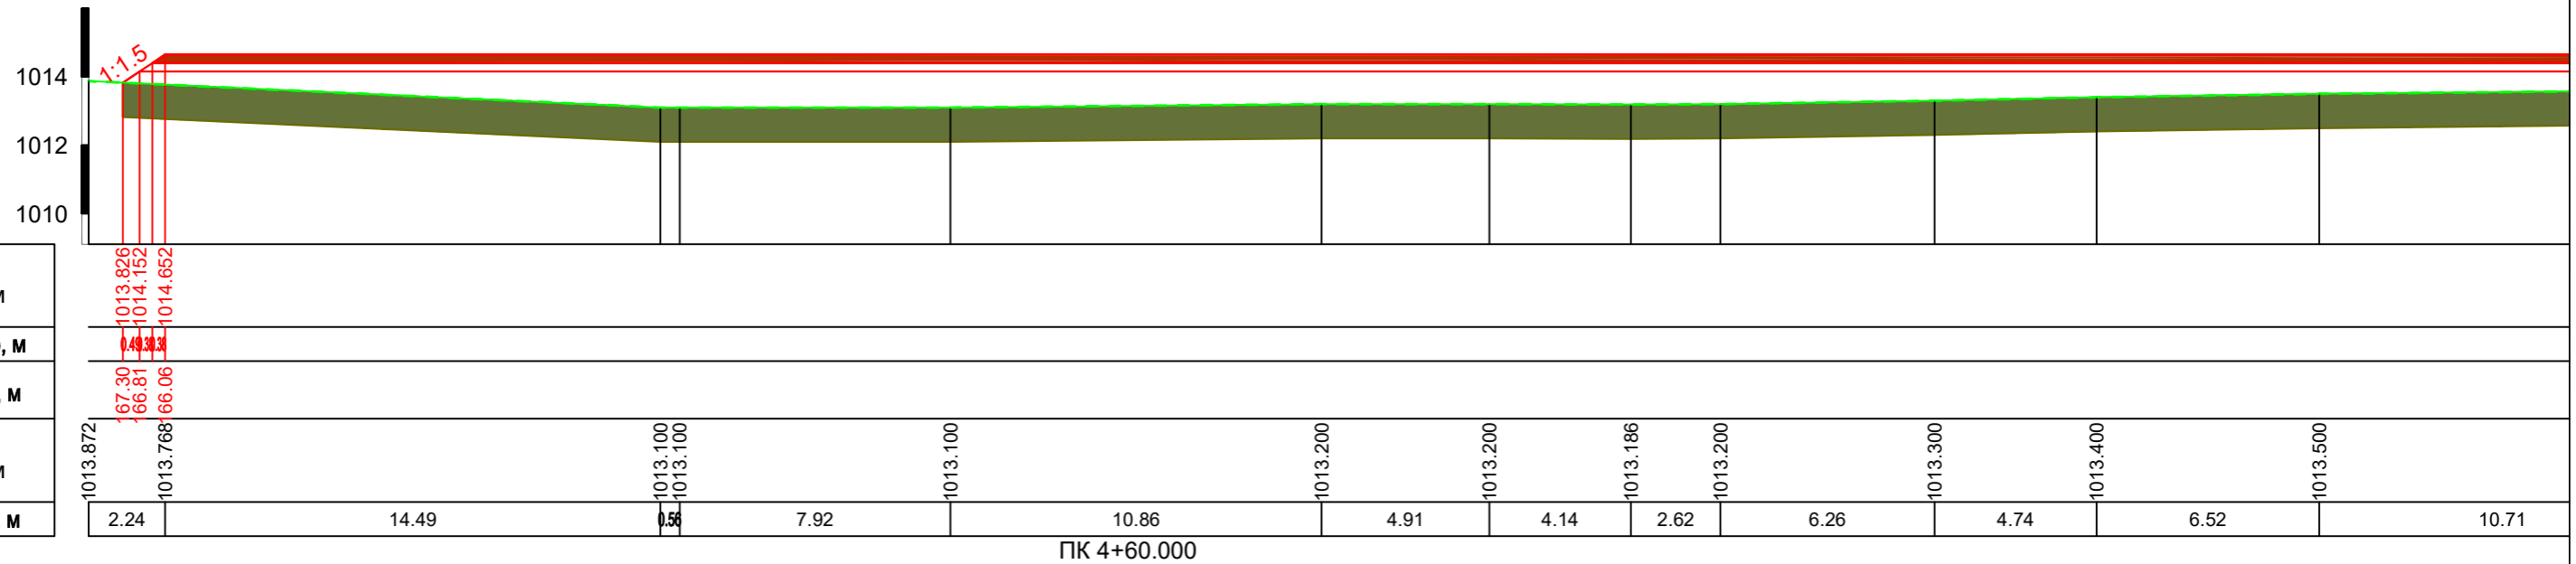

Албан тушаал:	Нэрс:	Гарын үсэг:	Масштаб:	Захиалагч:	Гүйцэтгэгч:	Зураг төсөл:	Төслийн нэр:
Захирал	Т.Түвшинтөгс		0 5 10 15 20 25 МЕТР 1:200		"ЗӨВ ХАУС КОНСТРАКШН" ХХК	Нарийвчилсан хөндлөн огтлол	"ЭРДЭНЭС ТАВАНТОЛГОЙ" ХК-ийн "ЭРДЭНЭС" ГААЛИЙН ХЯНАЛТЫН БҮСИЙН ЧИНГЭЛЭГ АЧИХ, БУУЛГАХ ТАЛБАЙН НАРИЙВЧИЛСАН ЗУРАГ ТӨСӨЛ
Архитектор	Т.Өнөр-Од		0 5 10 15 20 25 МЕТР 1:200			Огноо: 2024 оны 05 сар	Төслийн нэр:
Архитектор	Т.Өнөр-Од					Инженерийн зургийн төрөл: Ажлын зураг	Хэмжээ: А3
						Төсөл: Зургийн дугаар:	Нийт хуудас: 58
						Хуудас: 44	Шалгалт: А

Далан : 215.908
 Хөрс хуулалт : 129.181
 Ухмал : 159.188
 Суурийн үе : 63.501
 Хайрган хучилт : 63.501



Төслийн түвшин, м	1013.841
Зай хэмжээ, м	1013.841 - 1013.837 = 0.004
Тэнхлэгээс, м	167.21
Газрын түвшин, м	1013.806
Зай хэмжээ, м	1013.806 - 1013.837 = -0.031

1013.875	1013.806	1013.557	1013.081	1013.000	1012.900	1012.900	1013.000	1013.100	1013.200
2.04	7.39	9.70	2.83	4.23	8.97	16.42	13.53	4.25	



ПК 4+80.000

166.17

1013.200	1013.300	1013.400	1013.500	1013.600	1013.700	1013.800	1013.886	1013.879	1013.900	1014.000	1014.100	1014.200	1014.300	1014.400	1014.500
12.14	3.90	4.09	3.58	5.58	7.88	8.31	7.20	3.75	3.06	3.06	3.06	4.83	5.73	3.02	

ПК 4+80.000


Албан тушаал:	Нэрс:	Гарын үсэг:	Масштаб:	Захиалагч:	Гүйцэтгэгч:	Зураг төсөл:	Төслийн нэр:
Захирал	Т.Түвшинтөгс		0 5 10 15 20 25 МЕТР 1:200			Нарийвчилсан хөндлөн огтлол	"ЭРДЭНЭС ТАВАНТОЛГОЙ" ХК-ийн "ЭРДЭНЭС" ГААЛИЙН ХЯНАЛТЫН БҮСИЙН ЧИНГЭЛЭГ АЧИХ, БУУЛГАХ ТАЛБАЙН НАРИЙВЧИЛСАН ЗУРАГ ТӨСӨЛ
Архитектор	Т.Өнөр-Од		0 5 10 15 20 25 МЕТР 1:200			Огноо: 2024 оны 05 сар	Инженерийн зургийн төрөл: Ажлын зураг
Архитектор	Т.Өнөр-Од					Хэмжээ: А3	Төсөл, Зургийн дугаар: 58
						Нийт хуудас: 46	Хуудас: А

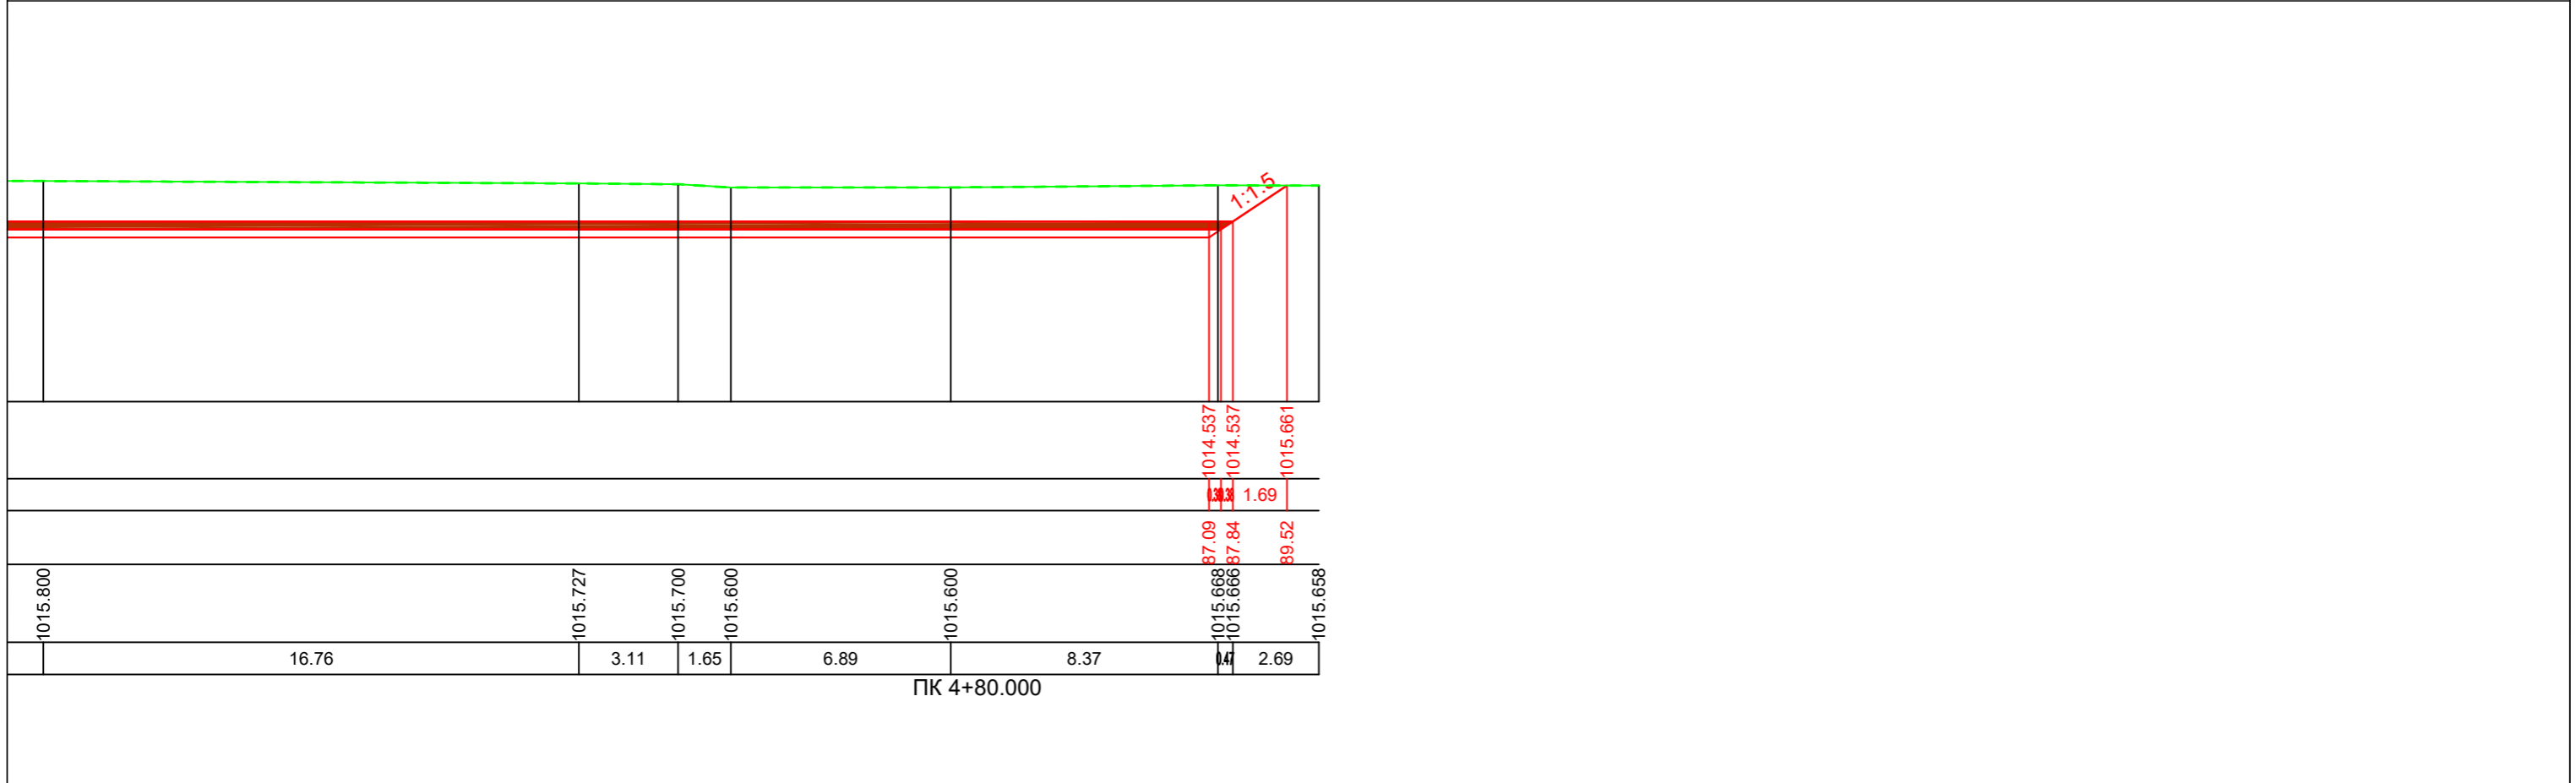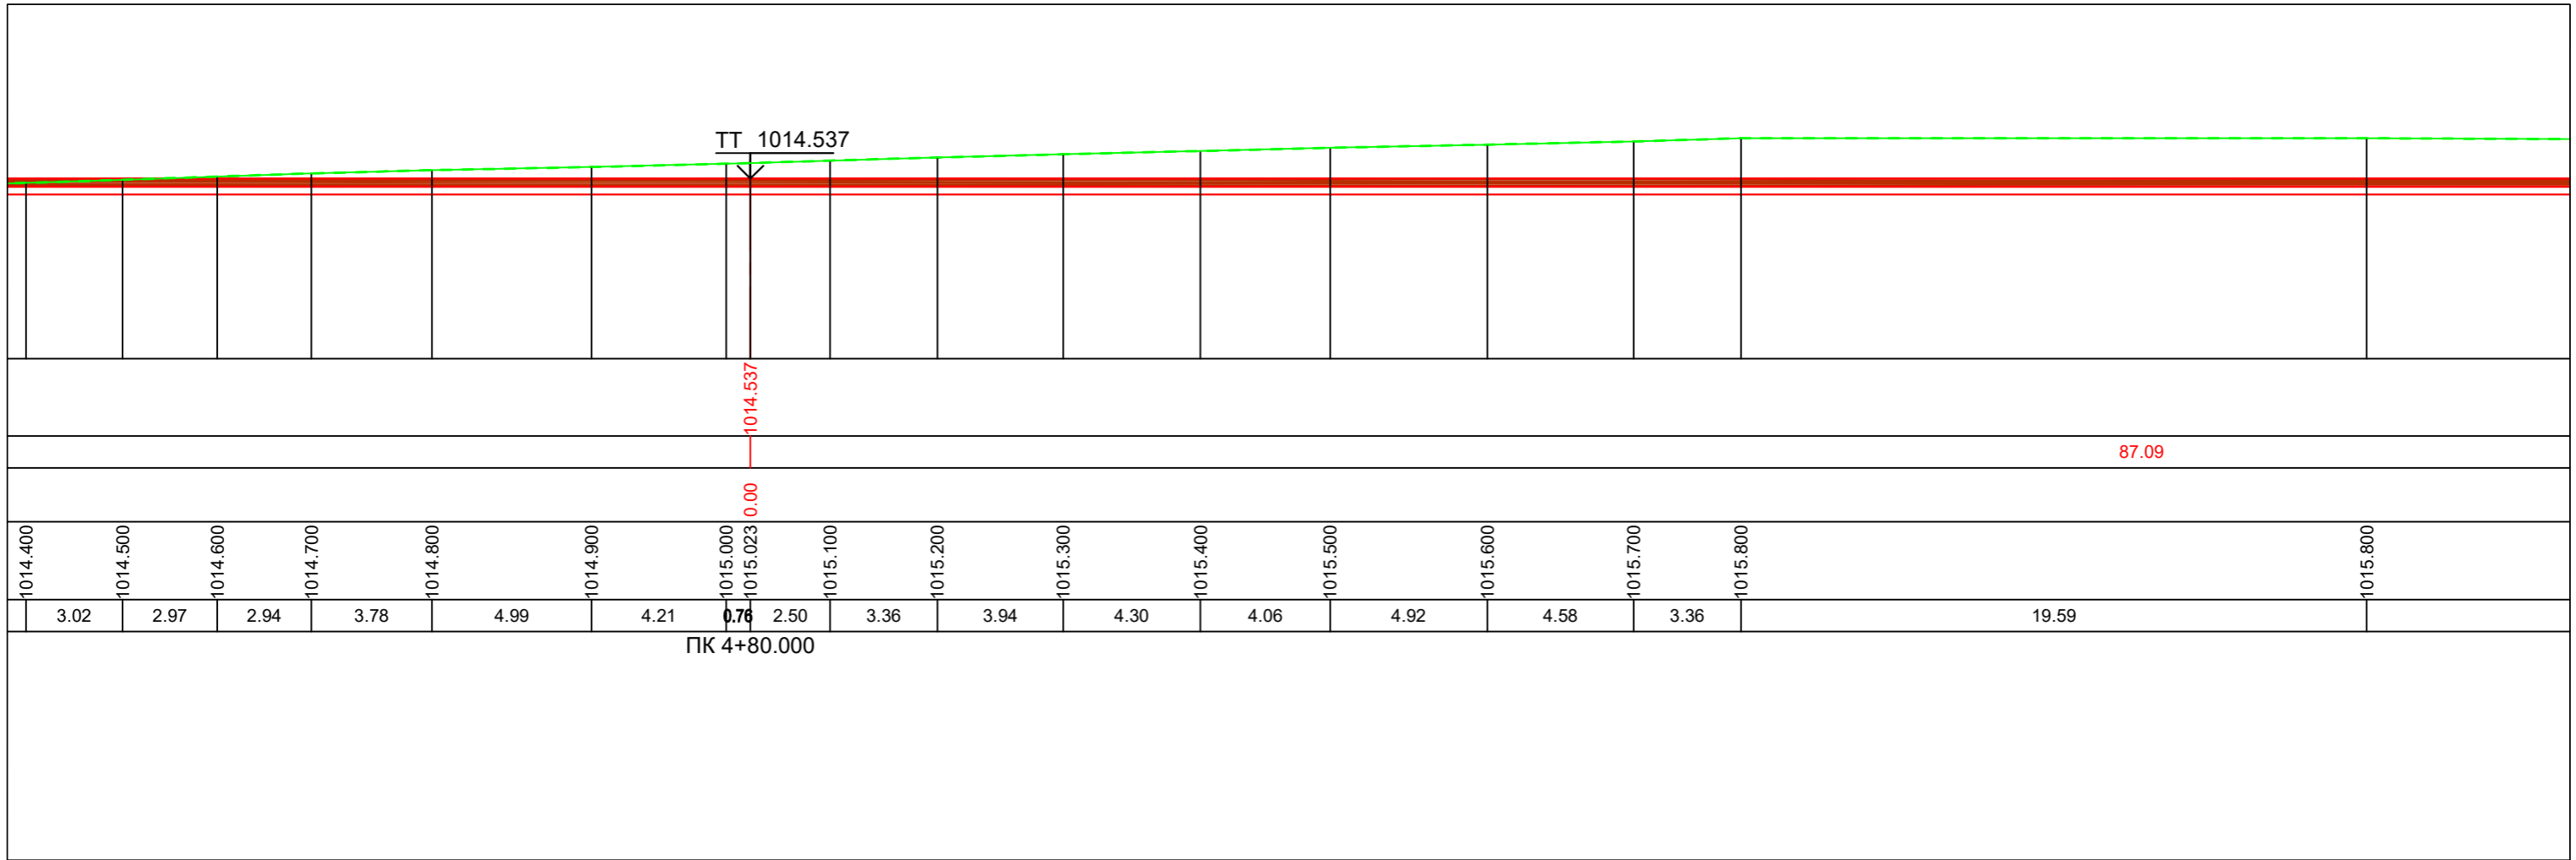

Албан тушаал:	Нэрс:	Гарын үсэг:	Масштаб:	Захиалагч:	Гүйцэтгэгч:	Зураг төсөл:	Төслийн нэр:					
Захирал	Т.Түвшинтөгс		0 5 10 15 20 25 МЕТР 1:200		"ЗӨВ ХАУС КОНСТРАКШН" ХХК	Нарийвчилсан хөндлөн огтлол	"ЭРДЭНЭС ТАВАНТОЛГОЙ" ХК-ИЙН "ЭРДЭНЭС" ГААЛИЙН ХЯНАЛТЫН БҮСИЙН ЧИНГЭЛЭГ АЧИХ, БУУЛГАХ ТАЛБАЙН НАРИЙВЧИЛСАН ЗУРАГ ТӨСӨЛ					
Архитектор	Т.Өнөр-Од		0 5 10 15 20 25 МЕТР 1:200				Огноо:	Инженерийн зургийн төрөл:	Хэмжээ:	Төсөл, Зургийн дугаар:	Нийт хуудас:	Хуудас:
Архитектор	Т.Өнөр-Од					2024 оны 05 сар	Ажлын зураг	A3		58	47	A

Далан : 274.593
 Хөрс хуулалт : 159.705
 Ухмал : 60.558
 Суурийн үе : 64.846
 Хайрган хучилт : 64.846

1014
 1012
 1010

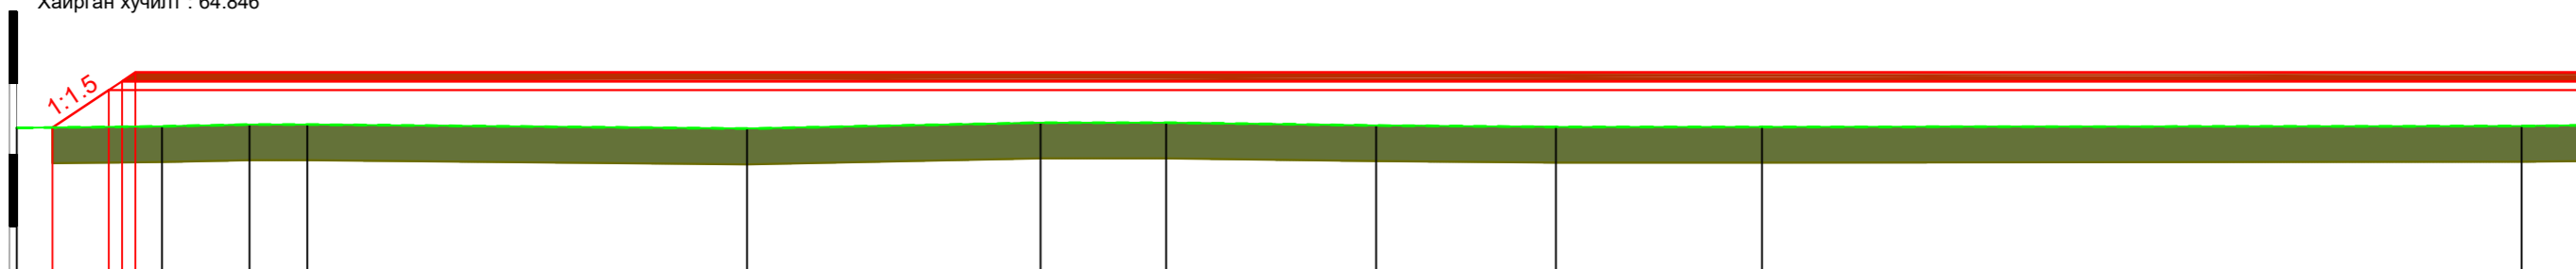

Төслийн түвшин, м	1012.746											1012.730	1012.895	1012.897	1012.816	1012.777	1012.774	1012.800
Зай хэмжээ, м	1.57											1.33	3.51	5.88	5.03	5.77	21.25	
Тэнхлэгээс, м	168.70	167.13	166.38															
Газрын түвшин, м	1012.746	1012.785	1012.794	1012.841	1012.845													
Зай хэмжээ, м	3.32	0.74	2.44	1.62	12.31	8.21	3.51	5.88	5.03	5.77	21.25							



ПК 5+20.000

166.38


1012.800	1012.900	1013.000	1013.100	1013.200	1013.300	1013.400	1013.500	1013.600
8.05	9.34	9.33	11.56	5.63	12.06	5.64	15.36	

ПК 5+20.000


Албан тушаал:	Нэрс:	Гарын үсэг:	Масштаб:	Захиалагч:	Гүйцэтгэгч:	Зураг төсөл:	Төслийн нэр:					
Захирал	Т.Түвшинтөгс				"ЗӨВ ХАУС КОНСТРАКШН" ХХК	Нарийвчилсан хөндлөн огтлол		"ЭРДЭНЭС ТАВАНТОЛГОЙ" ХК-ийн "ЭРДЭНЭС" ГААЛИЙН ХЯНАЛТЫН БҮСИЙН ЧИНГЭЛЭГ АЧИХ, БУУЛГАХ ТАЛБАЙН НАРИЙВЧИЛСАН ЗУРАГ ТӨСӨЛ				
Архитектор	Т.Өнөр-Од					Огноо:	Инженерийн зургийн төрөл:	Хэмжээ:	Төсөл, Зургийн дугаар:	Нийт хуудас:	Хуудас:	Шалгалт:
Архитектор	Т.Өнөр-Од					2024 оны 05 сар	Ажлын зураг	A3		58	50	A

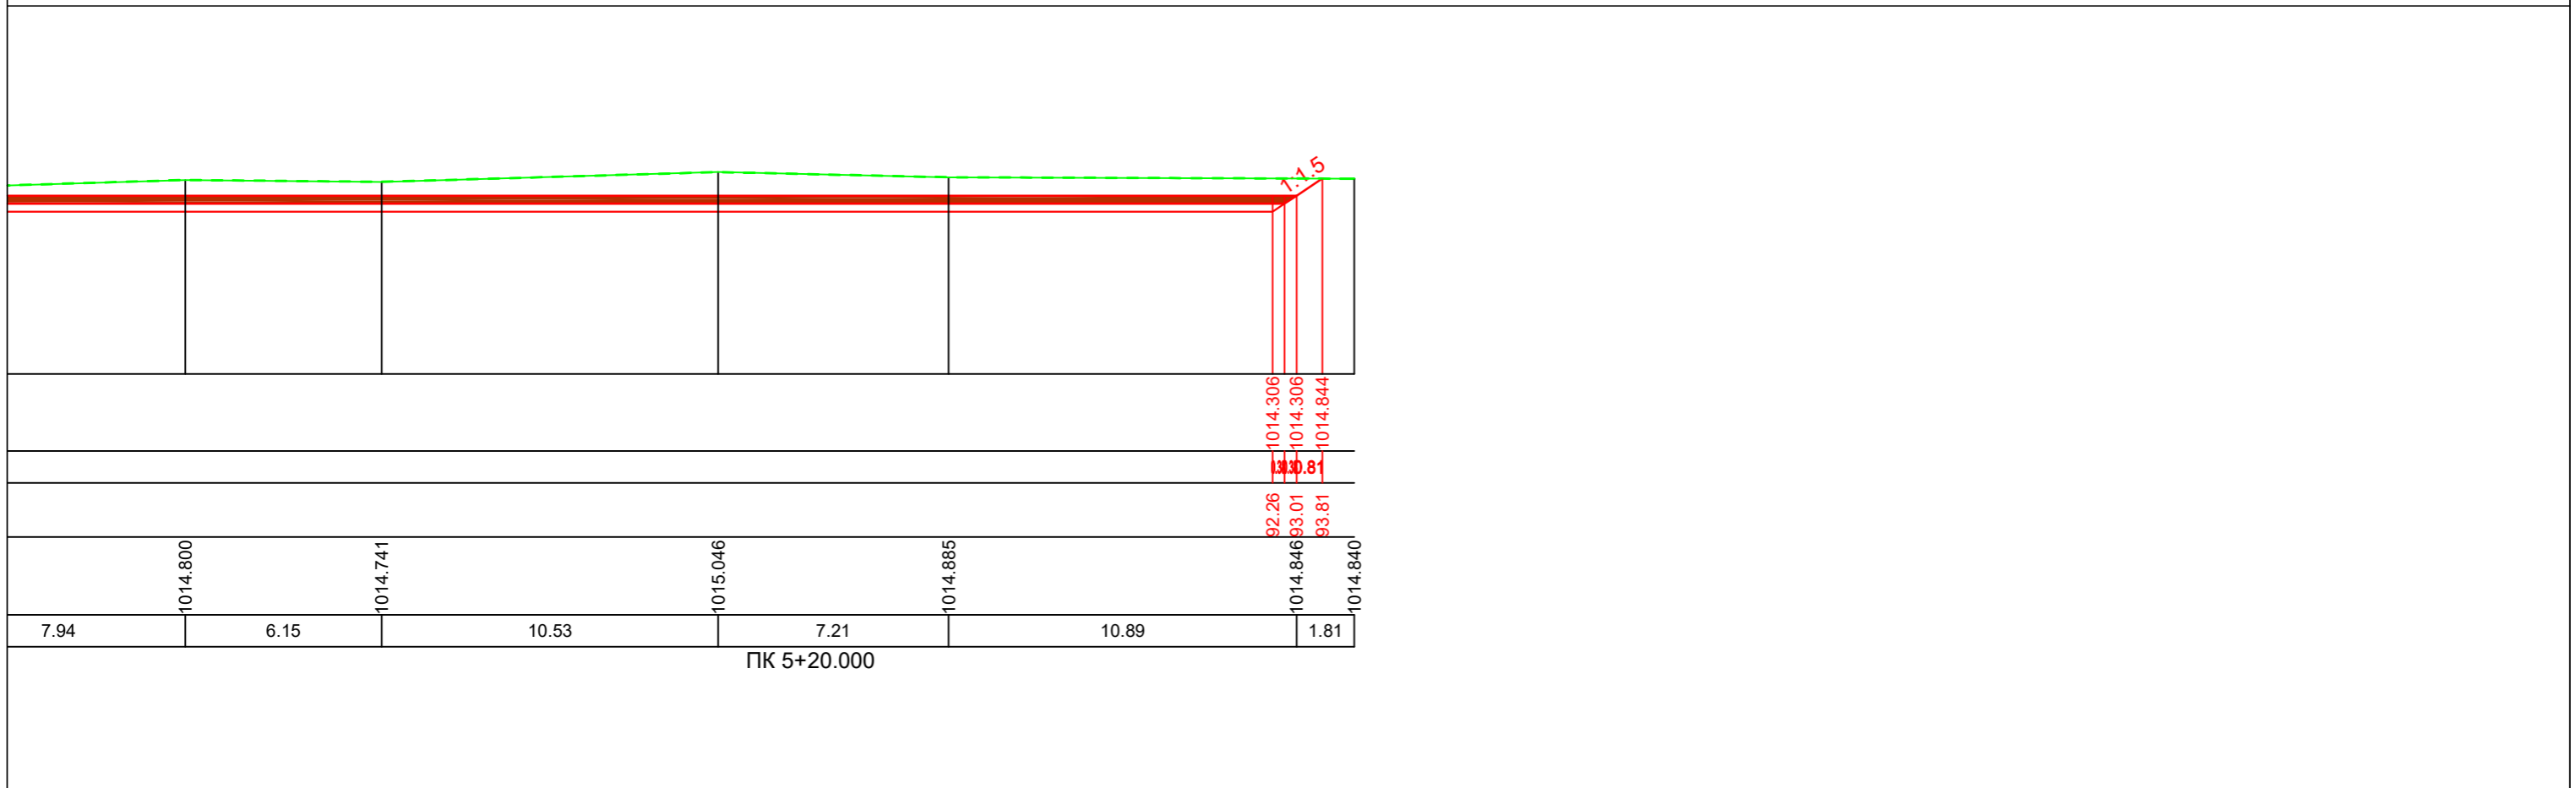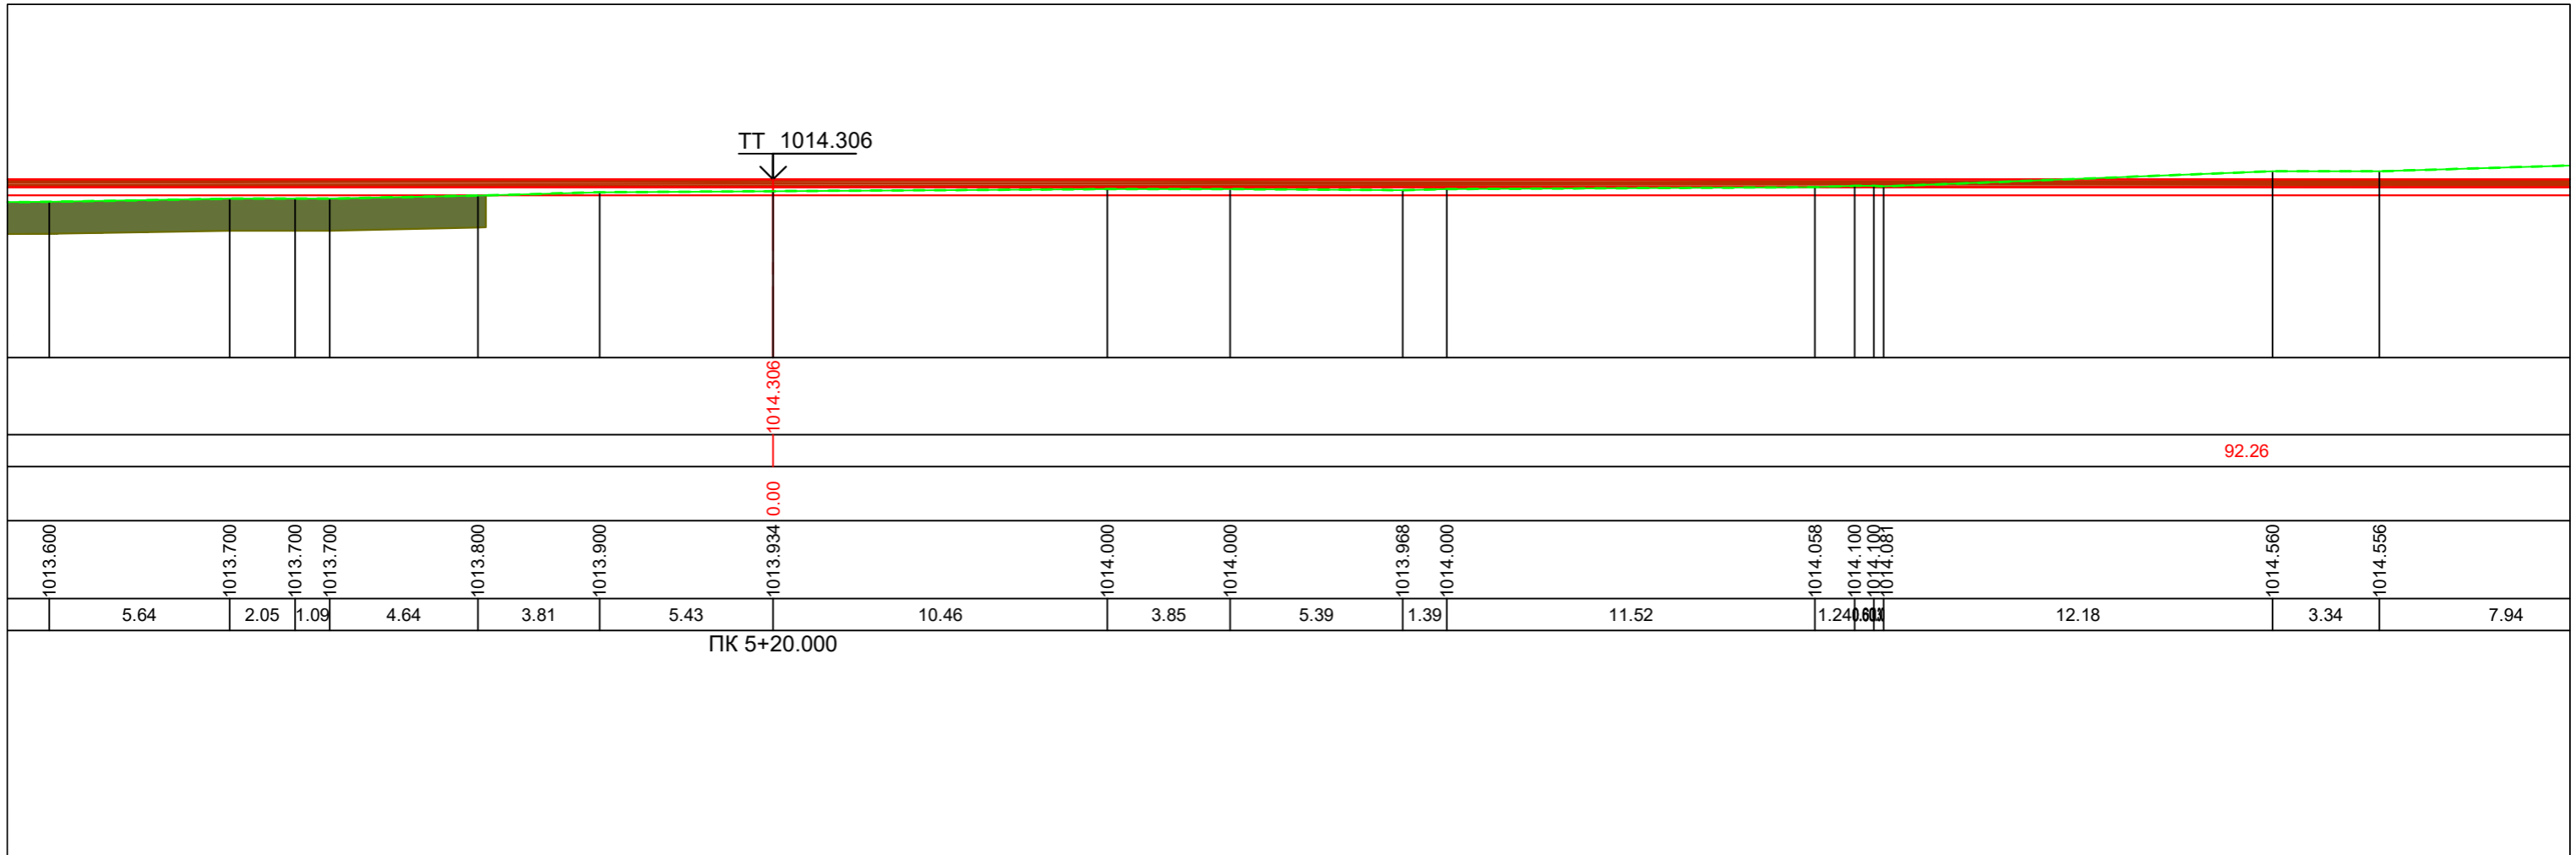

Албан тушаал:	Нэрс:	Гарын үсэг:	Масштаб:	Захиалагч:	Гүйцэтгэгч:	Зураг төсөл:	Төслийн нэр:
Захирал	Т.Түвшинтөгс		0 5 10 15 20 25 МЕТР 1:200		"ЗӨВ ХАУС КОНСТРАКШН" ХХК	Нарийвчилсан хөндлөн огтлол	"ЭРДЭНЭС ТАВАНТОЛГОЙ" ХК-ийн "ЭРДЭНЭС" ГААЛИЙН ХЯНАЛТЫН БҮСИЙН ЧИНГЭЛЭГ АЧИХ, БУУЛГАХ ТАЛБAYН НАРИЙВЧИЛСАН ЗУРАГ ТӨСӨЛ
Архитектор	Т.Өнөр-Од		0 5 10 15 20 25 МЕТР 1:200			Огноо:	Хэмжээ:
Архитектор	Т.Өнөр-Од					2024 оны 05 сар	А3
						Инженерийн зургийн төрөл:	Төсөл, Зургийн дугаар:
						Ажлын зураг	Нийт хуудас:
							58
							Хуудас:
							51
							ШАЛГАЛТ
							А

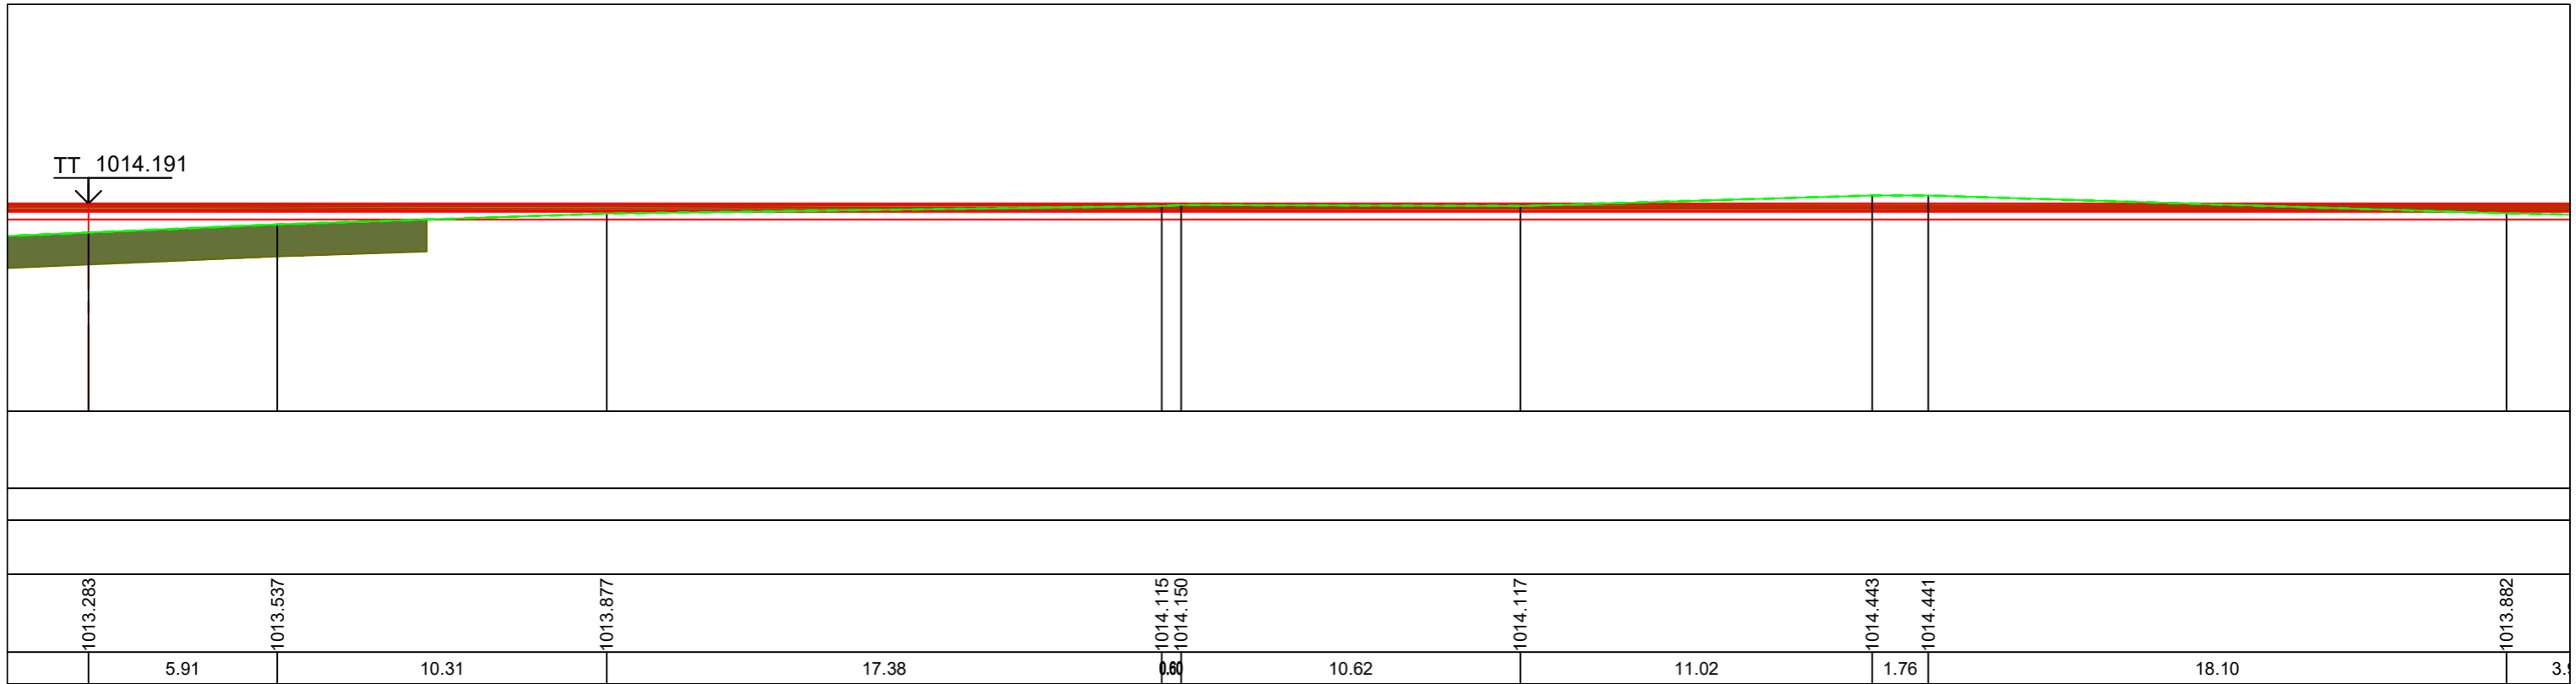



ПК 5+40.000

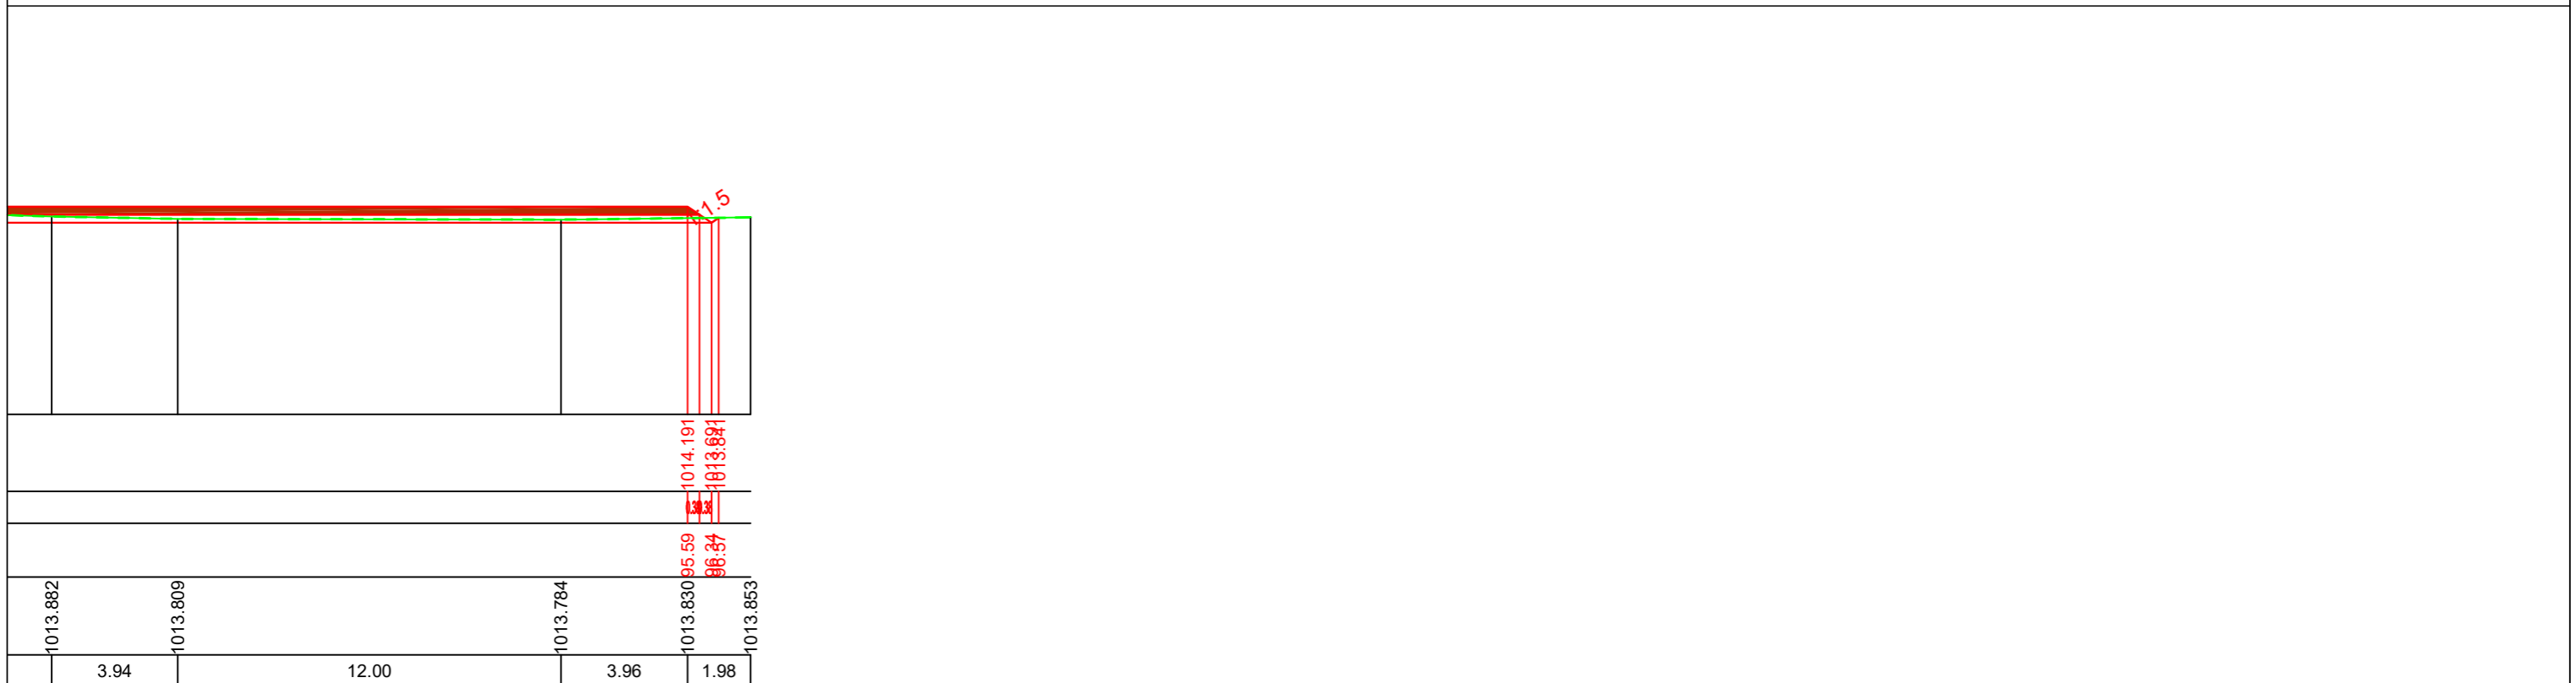

ПК 5+40.000

Албан тушаал:	Нэрс:	Гарын үсэг:	Масштаб:	Захиалагч:	Гүйцэтгэгч:	Зураг төсөл:	Төслийн нэр:					
Захирал	Т.Түвшинтөгс		0 5 10 15 20 25 МЕТР 1:200		"ЗӨВ ХАУС КОНСТРАКШН" ХХК 	Нарийвчилсан хөндлөн огтлол	"ЭРДЭНЭС ТАВАНТОЛГОЙ" ХК-ИЙН "ЭРДЭНЭС" ГААЛИЙН ХЯНАЛТЫН БҮСИЙН ЧИНГЭЛЭГ АЧИХ, БУУЛГАХ ТАЛБАЙН НАРИЙВЧИЛСАН ЗУРАГ ТӨСӨЛ					
Архитектор	Т.Өнөр-Од		0 5 10 15 20 25 МЕТР 1:200					Огноо:	Инженерийн зургийн төрөл:	Хэмжээ:	Төсөл, Зургийн дугаар:	Нийт хуудас:
Архитектор	Т.Өнөр-Од					2024 оны 05 сар	Ажлын зураг	A3		58	55	A

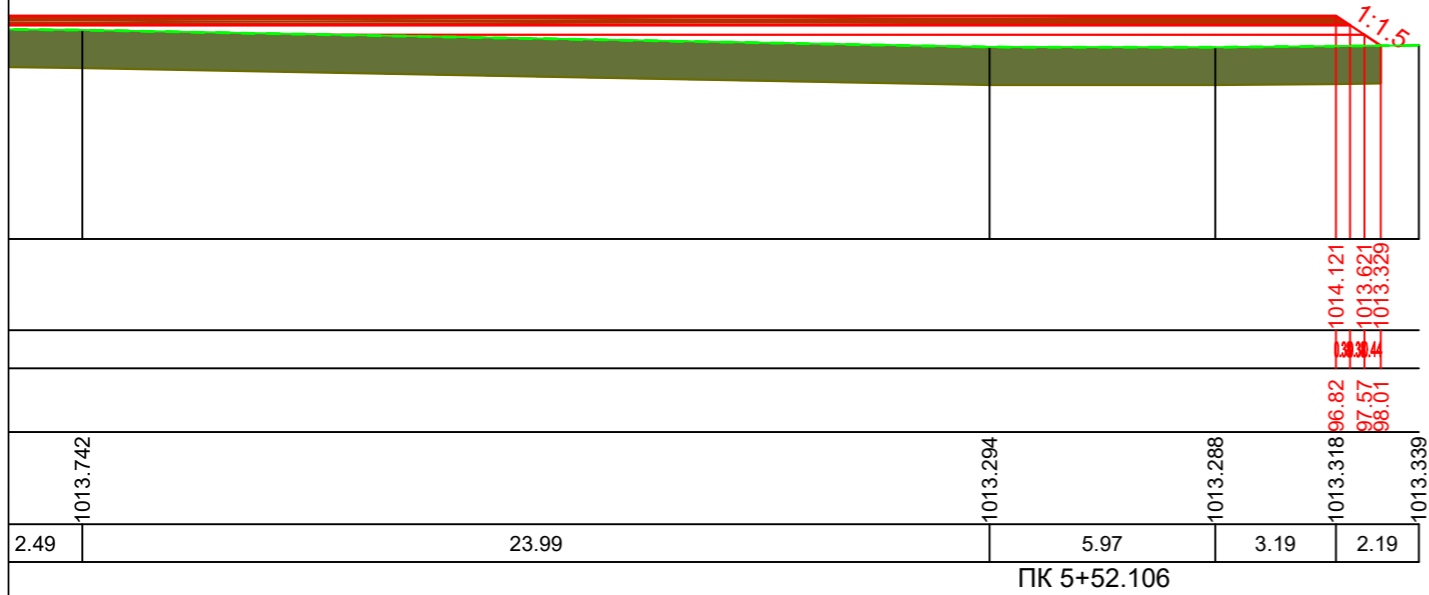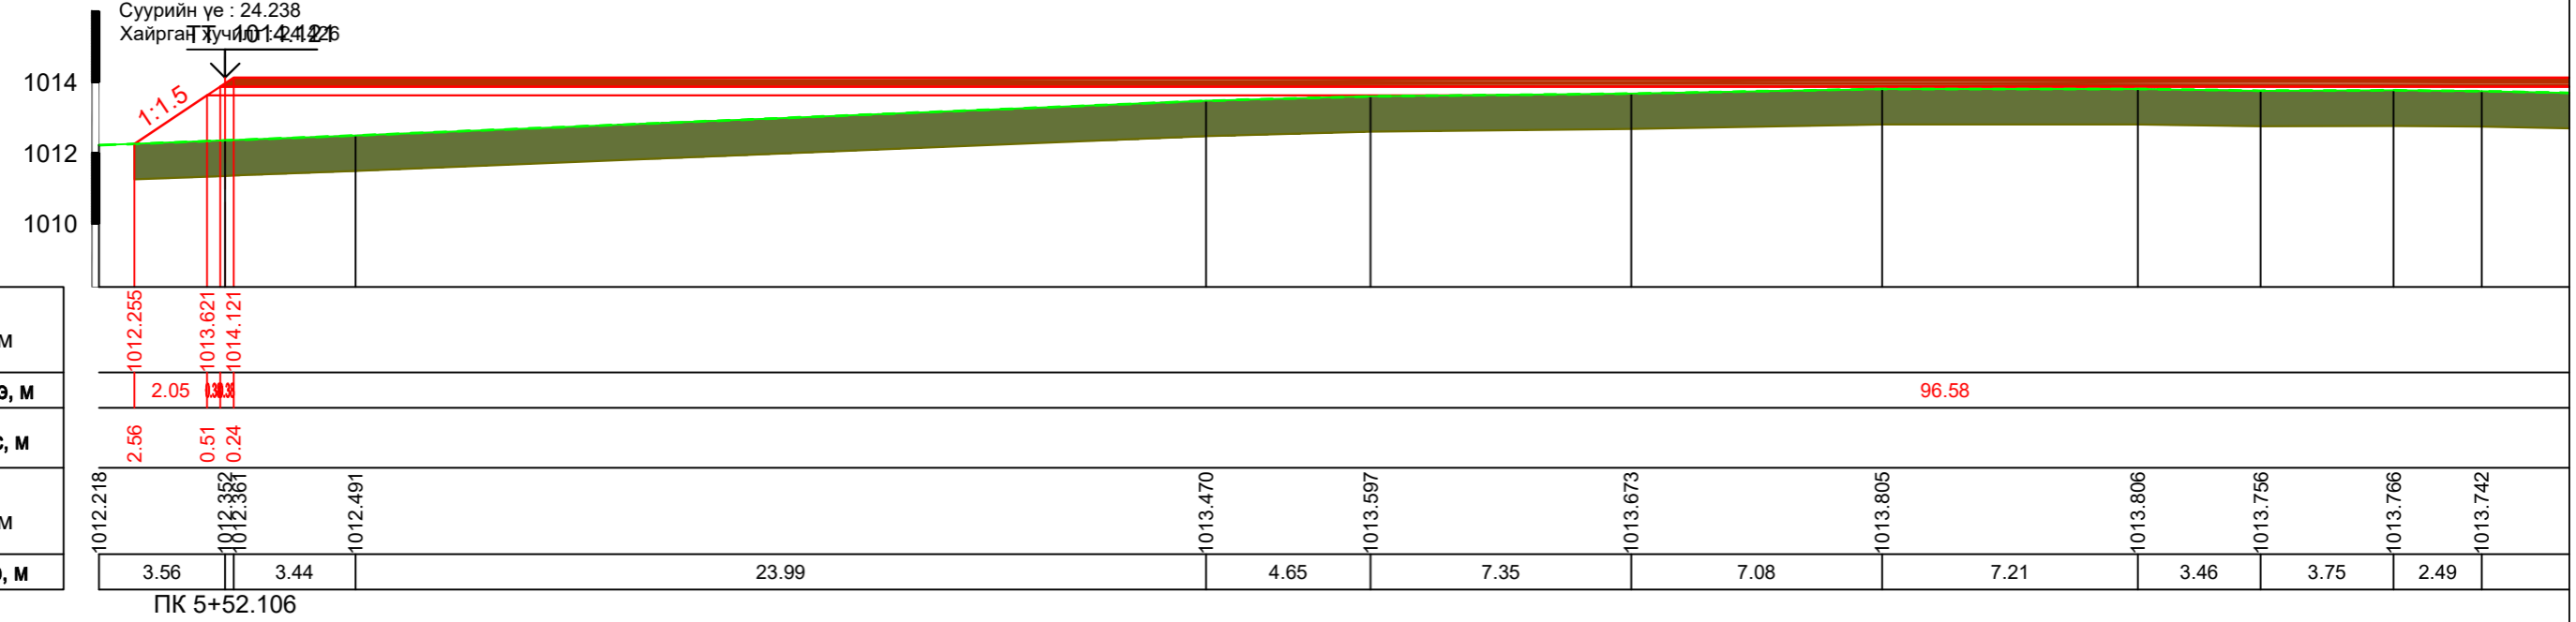

Далан : 128.926
 Хөрс хуулалт : 100.566
 Ухмал : 4.079
 Суурийн үе : 24.238
 Хайргатай туч : 1014.226



Албан тушаал:	Нэрс:	Гарын үсэг:	Масштаб:	Захиалагч:	Гүйцэтгэгч:	Зураг төсөл:	Төслийн нэр:					
Захирал	Т.Түвшинтөгс		0 5 10 15 20 25 МЕТР 1:200		"ЗӨВ ХАУС КОНСТРАКШН" ХХК	Нарийвчилсан хөндлөн огтлол	"ЭРДЭНЭС ТАВАНТОЛГОЙ" ХК-ийн "ЭРДЭНЭС" ГААЛИЙН ХЯНАЛТЫН БҮСИЙН ЧИНГЭЛЭГ АЧИХ, БУУЛГАХ ТАЛБAYН НАРИЙВЧИЛСАН ЗУРАГ ТӨСӨЛ					
Архитектор	Т.Өнөр-Од		0 5 10 15 20 25 МЕТР 1:200				Огноо:	Инженерийн зургийн төрөл:	Хэмжээ:	Төсөл, Зургийн дугаар:	Нийт хуудас:	Хуудас:
Архитектор	Т.Өнөр-Од					2024 оны 05 сар	Ажлын зураг	A3		58	56	A

СОЛБИЦОЛ

№	ПК	Координат, м	
		Y	X
1	0+00.000	4718703.3521	708156.1871
2	0+20.000	4718714.4018	708172.8576
3	0+40.000	4718725.4516	708189.5280
4	0+60.000	4718736.5013	708206.1984
5	0+80.000	4718747.5510	708222.8689
6	1+00.000	4718758.6008	708239.5393
7	1+20.000	4718769.6505	708256.2097
8	1+40.000	4718780.7003	708272.8802
9	1+60.000	4718791.7500	708289.5506
10	1+80.000	4718802.7997	708306.2210
11	2+00.000	4718813.8495	708322.8915
12	2+20.000	4718824.8992	708339.5619
13	2+40.000	4718835.9490	708356.2323
14	2+60.000	4718846.9987	708372.9027
15	2+80.000	4718858.0484	708389.5732
16	3+00.000	4718869.0982	708406.2436
17	3+20.000	4718880.1479	708422.9140
18	3+40.000	4718891.1977	708439.5845
19	3+60.000	4718902.2474	708456.2549
20	3+80.000	4718913.2971	708472.9253
21	4+00.000	4718924.3469	708489.5958
22	4+20.000	4718935.3966	708506.2662
23	4+40.000	4718946.4464	708522.9366
24	4+60.000	4718957.4961	708539.6070
25	4+80.000	4718968.5458	708556.2775
26	5+00.000	4718979.5956	708572.9479
27	5+20.000	4718990.6453	708589.6183
28	5+40.000	4719001.6951	708606.2888
29	5+52.106	4719008.3835	708616.3794

Албан тушаал:	Нэрс:	Гарын үсэг:	Масштаб:	Захиалагч:	Гүйцэтгэгч:	Зураг төсөл:	Төслийн нэр:					
Захирал	Т.Түвшинтөгс				"ЗӨВ ХАУС КОНСТРАКШН" ХХК 	Солбицол	"ЭРДЭНЭС ТАВАНТОЛГОЙ" ХК-ИЙН "ЭРДЭНЭС" ГААЛИЙН ХЯНАЛТЫН БҮСИЙН ЧИНГЭЛЭГ АЧИХ, БУУЛГАХ ТАЛБАЙН НАРИЙВЧИЛСАН ЗУРАГ ТӨСӨЛ					
Архитектор	Т.Өнөр-Од						Огноо:	Ижнерийн зургийн төрөл:	Хэмжээ:	Төсөл: Зургийн дугаар:	Нийт хуудас:	Хуудас:
Архитектор	Т.Өнөр-Од					2024 оны 05 сар	Ажлын зураг	A3		58	58	A