

БАТЛАВ.
ЧИНГЭЛТЭЙ ДҮҮРГИЙН ЗАСАГ ДАРГЫН ТАМГЫН ГАЗРЫН ДАРГА

Ж.ЛХАГВАСҮРЭН



ЗҮРГИЙН ШИФР: МЕ-02/24

УЛААНБААТАР ХОТ, ЧИНГЭЛТЭЙ ДҮҮРГИЙН 14 ДҮГЭЭР ХОРОО

ХАЙЛААСТЫН 21 ДҮГЭЭР ГУДАМЖИНД ХИЙГ ДЭХ ГУДАМЖ САЙЖРУУЛАХ АЖИЛ

/Ажлын зураг/

ЗӨВШӨӨРСӨН:

БОЛОВСРУУЛСАН:

Албан тушаал		Гүйцэтгэгч	
Нэр	Гарын үсэг	"Масон энержи" гүйцэтгэх захирал	Нэр
Л.Алтаншазай			Э.Бямбадорж
Г.Батболд			Н.Доржпүрэв
ЧДЗДТГ-ын Төхжилт, нийтийн аж ахуйн хэлтсийн дарга		Чингэлтэй дүүрэг, 14 дүгээр хорооны Засаг дарга	
ЧДЗДТГ-ын Төхжилт, нийтийн аж ахуйн хэлтсийн Зам, замын байгууламж харууцсан мэргэжилтэн			





ЧИНГЭЛТЭЙ ДҮҮРЭГ 14-Р ХОРОО ХАЙЛААСТЫН 21-Р ГУДАМЖ

ТОХИЖИЛТ ХИЙХ БАЙРШИЛ

Улаанбаатар хот, Чингэлтэй дүүрэг, 14-р хороо
ХАЙЛААСТЫН 21 ДҮГЭЭР ГУДАМЖ ЧУЛУУН ЗАМ ТАВИХ АЖИЛ



"МАСОН ЭНЕРЖИ" ХХК

ОРЧНЫ ТОЙМ

Архитектор	С.Түнэнбаяр
Гүйцэтгэсэн	С.Түнэнбаяр
Шалгасан	Э.Бямбадорж

Е.Г. Шифр:	ME-02/24
Т.Г. Шифр:	

Масштаб:	M1:500
Эргэлийн дүрсээр:	01
Бүх хуудас:	13

Үе шат: АЗ

Огноо: 2024/03/01

Бүх хуудас: 13

АЗ

8

8

8

8

8

8

8

8

8

8

8

8

8

8

8

8

8

1. БАЙРШИЛ

Улаанбаатар хот Чингэлтэй дүүрэг, 14 дүгээр хороо, Хайлаастын 21 дүгээр гудамж сайжруулах ажил

2. ОДООГИЙН БАЙДЛЫН ЕРӨНХИЙ ОЙЛГОЛТ


Төлөвлөлт хийгдэх талдай зорчих хэсэг огцом уулын хяр өгсүүр нугачаа ихтэй өвөл зорчих хэсэг халтургаа ихтэй, зун уулын ус буух магадлалтай байгаа. Төлөвлөлтийн талдай хуучин модон хашаатай орц гарц хоёр талдаа бөгөөд зорчих хэсгийг автомашин явах боломжийг хангахаар төлөвлөсөн байна.

3. ТӨЛӨВЛӨЛТ:

Архитектур орон зайн төлөвлөлтийг тус газрын орц гарц, одоо байгаа нийтийн эзэмшлийн газрын төлөвлөлтийн шийдэлтэй уялдуулан, холбогдох хууль, норм дүрмийг баримтлан боловсруулав. Одоо байгаа хороолол дундах зорчих хэсэг шороон налуу байрлалтай өвөл халтургаа гулгаа ихтэй одоо байгаа модон хашааг сэргээн засварлаж, хашааг шилжүүлж суулгах шаардлагатай. Авто замын зорчих хэсгийг 5 метрийн өргөнтэй дайгалийн боржин чулуугаар хучиж газар олголттой уялдуулан үлдсэн сул зайд явган замыг төлөвлөж өгсөн.





4. АЖЛЫН ТОО ХЭМЖЭЭ

Хайлаастын 21-р гудамж
Явган замын хавтан – 60м.кв
Автозамын боржин чулуун хучилт /10x10/ – 242м.кв
Автозамын хашлага /1x0,3x0.15/ – 166м-урт
Явган замын хашлага – 80м.урт
Явган замын хөтөч хавтан – 18м.кв
Орц, гарц бетон хучилт 20м.кв

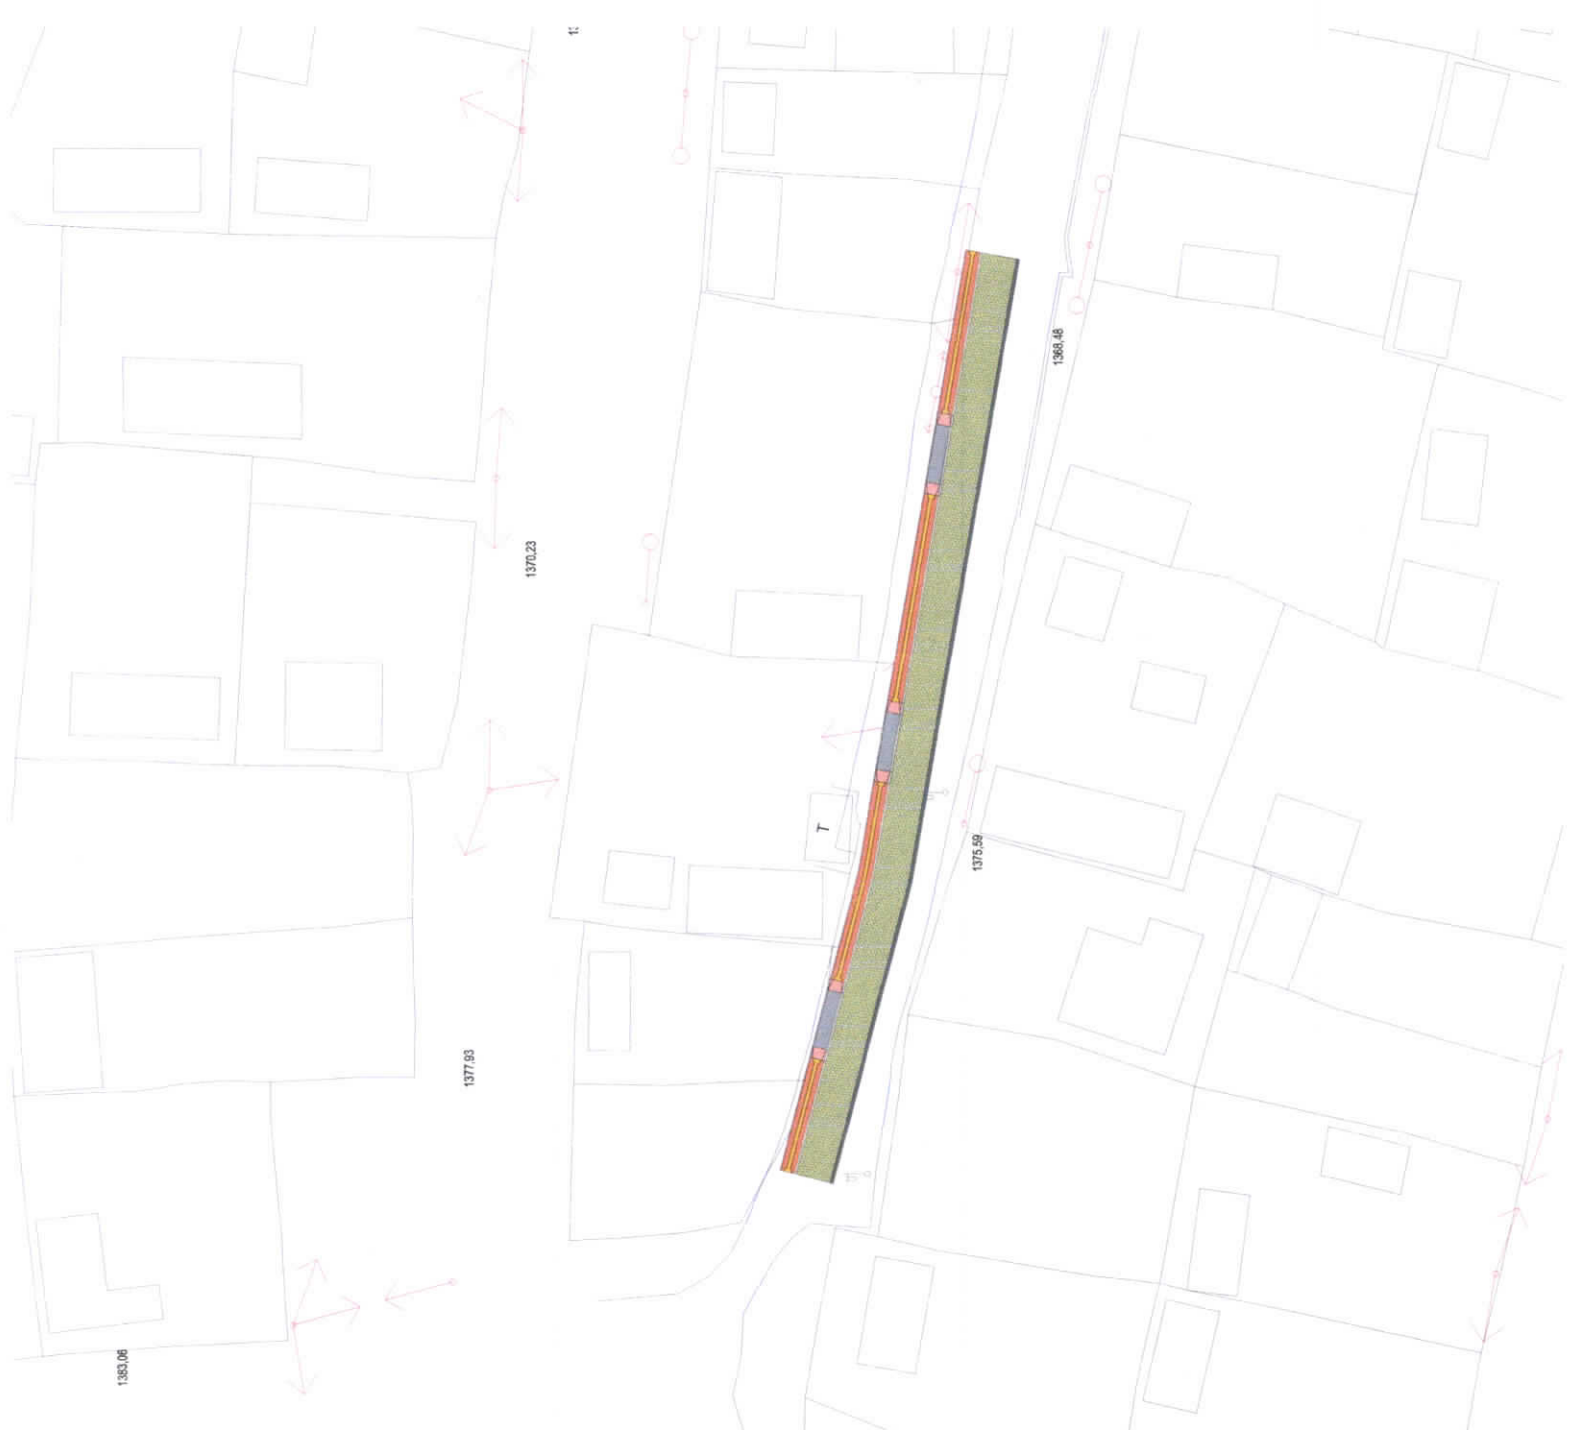

Улаанбаатар хот, Чингэлтэй дүүрэг, 14-р хороо ХАЙЛААСТЫН 21 ДҮГЭЭР ГУДАМЖ ЧУЛУУН ЗАМ ТАВИХ АЖИЛ			
Архитектор	С.Түмэнбаяр	Тайлбар	Уе шат: АЗ
Гүйцэтгэсэн	С.Түмэнбаяр	Е.Г. Шифр: ME-02/24	Огноо: 2024/03/01
Шалгасан	Э.Бямбадорж	Т.Г. Шифр:	Масштаб: М1:500
			Зургийн дугаар: 02
			Бүх хуудас: 13
			8
			АЗ


ОДОО БАЙГАА ФОТО ЗУРАГ

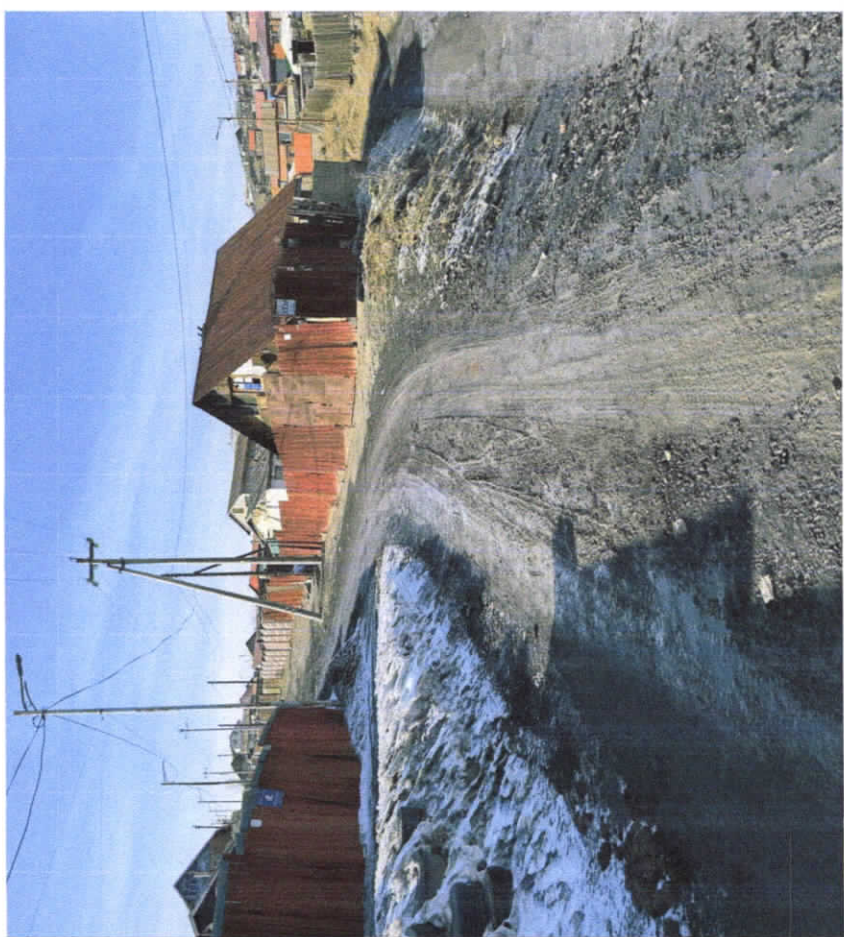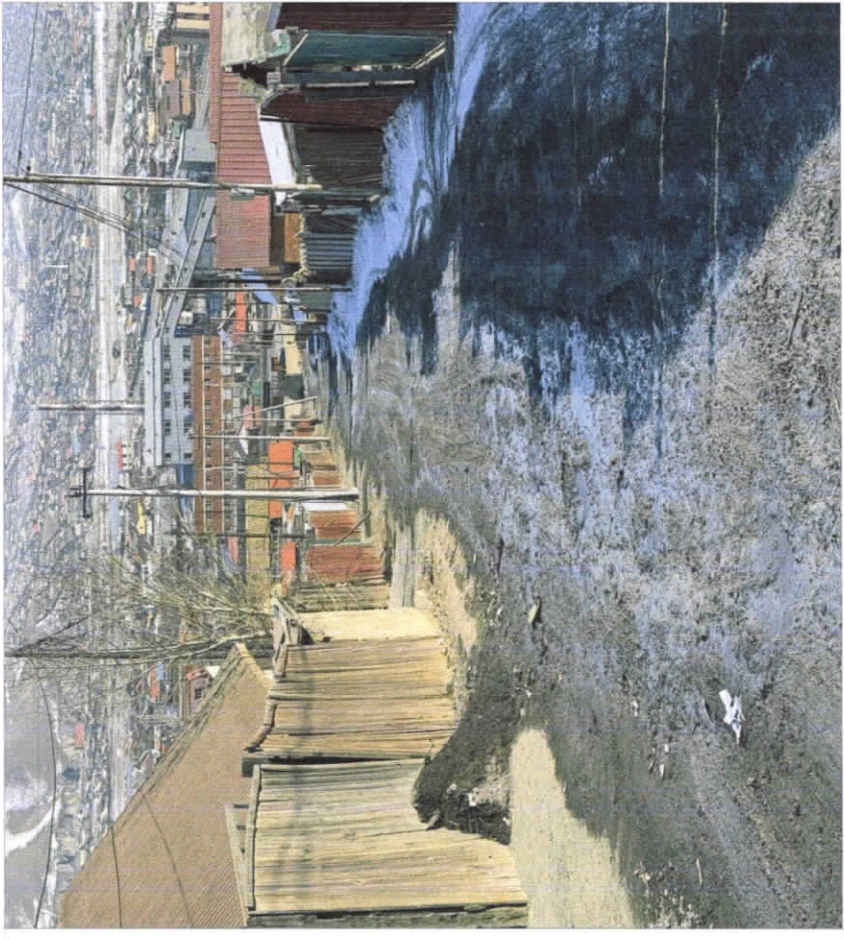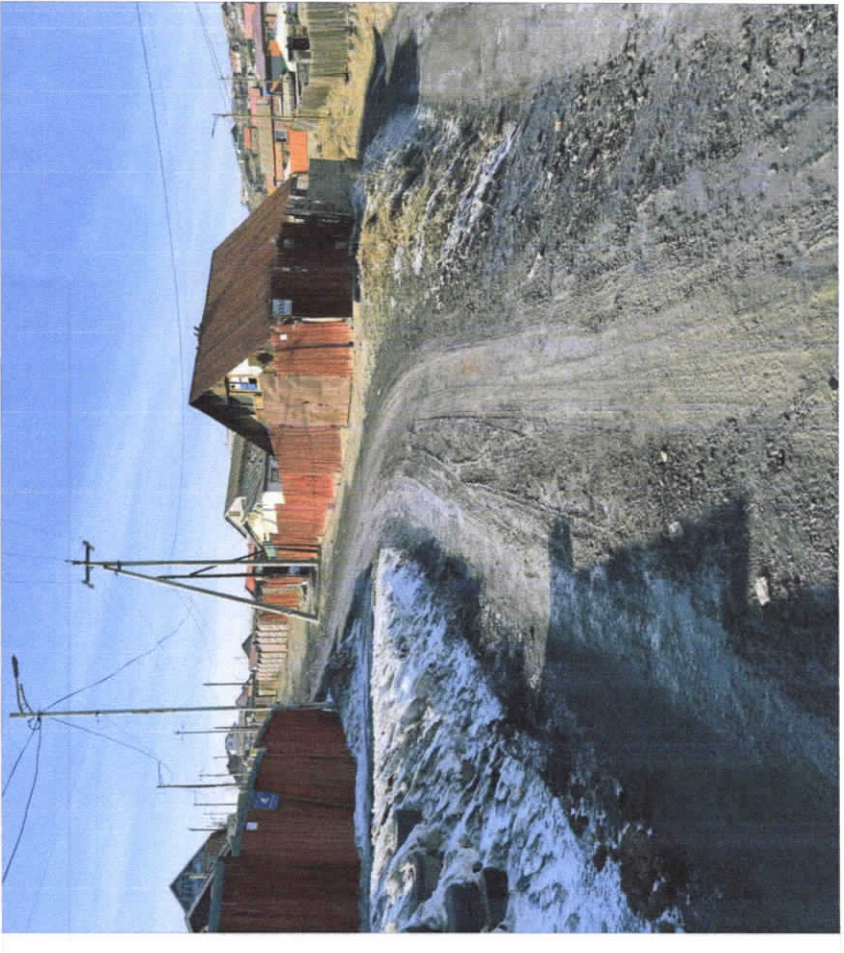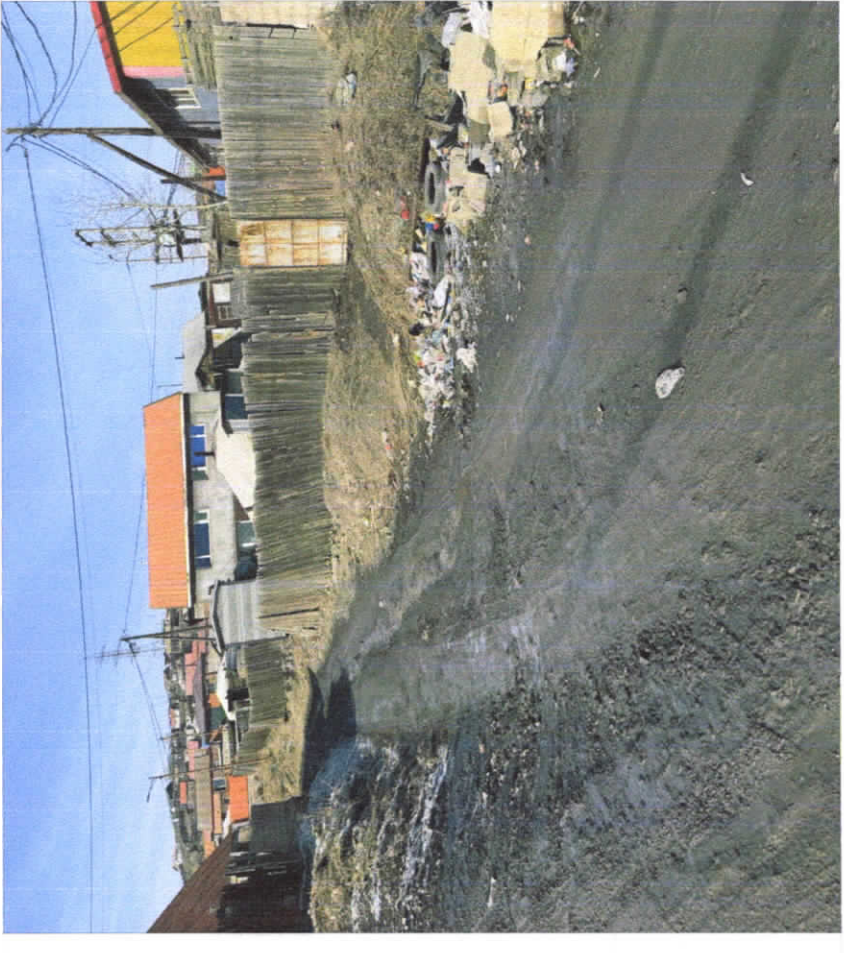


Улаанбаатар хот, Чингэлтэй дүүрэг, 14-р хороо
ХАЙЛААСТЫН 21 ДҮГЭЭР ГУДАМЖ ЧУЛУУН ЗАМ ТАВИХ АЖИЛ
ОДООГИЙН БАЙДАЛ

Архитектор	С.Түвшинбаяр	Е.Г. Шийр	Масштаб	М1:500	Уе шат:	A3
Гүйцэтгэсэн	С.Түвшинбаяр	МЭ-02/24	Огноо:	2024/03/01		
Шалгасан	Э.Бямбадорж	Т.Г. Шийр	Зургийн дугаар:	03	Бүх хуудас:	13

С.Түвшинбаяр
 С.Түвшинбаяр
 Э.Бямбадорж

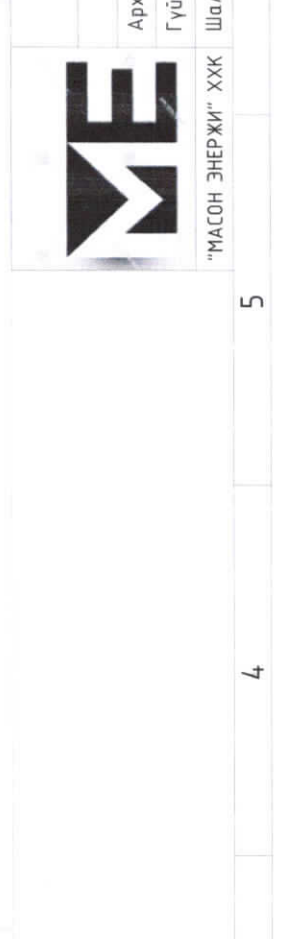

"МАСОН ЭНЕРЖИ" ХХК

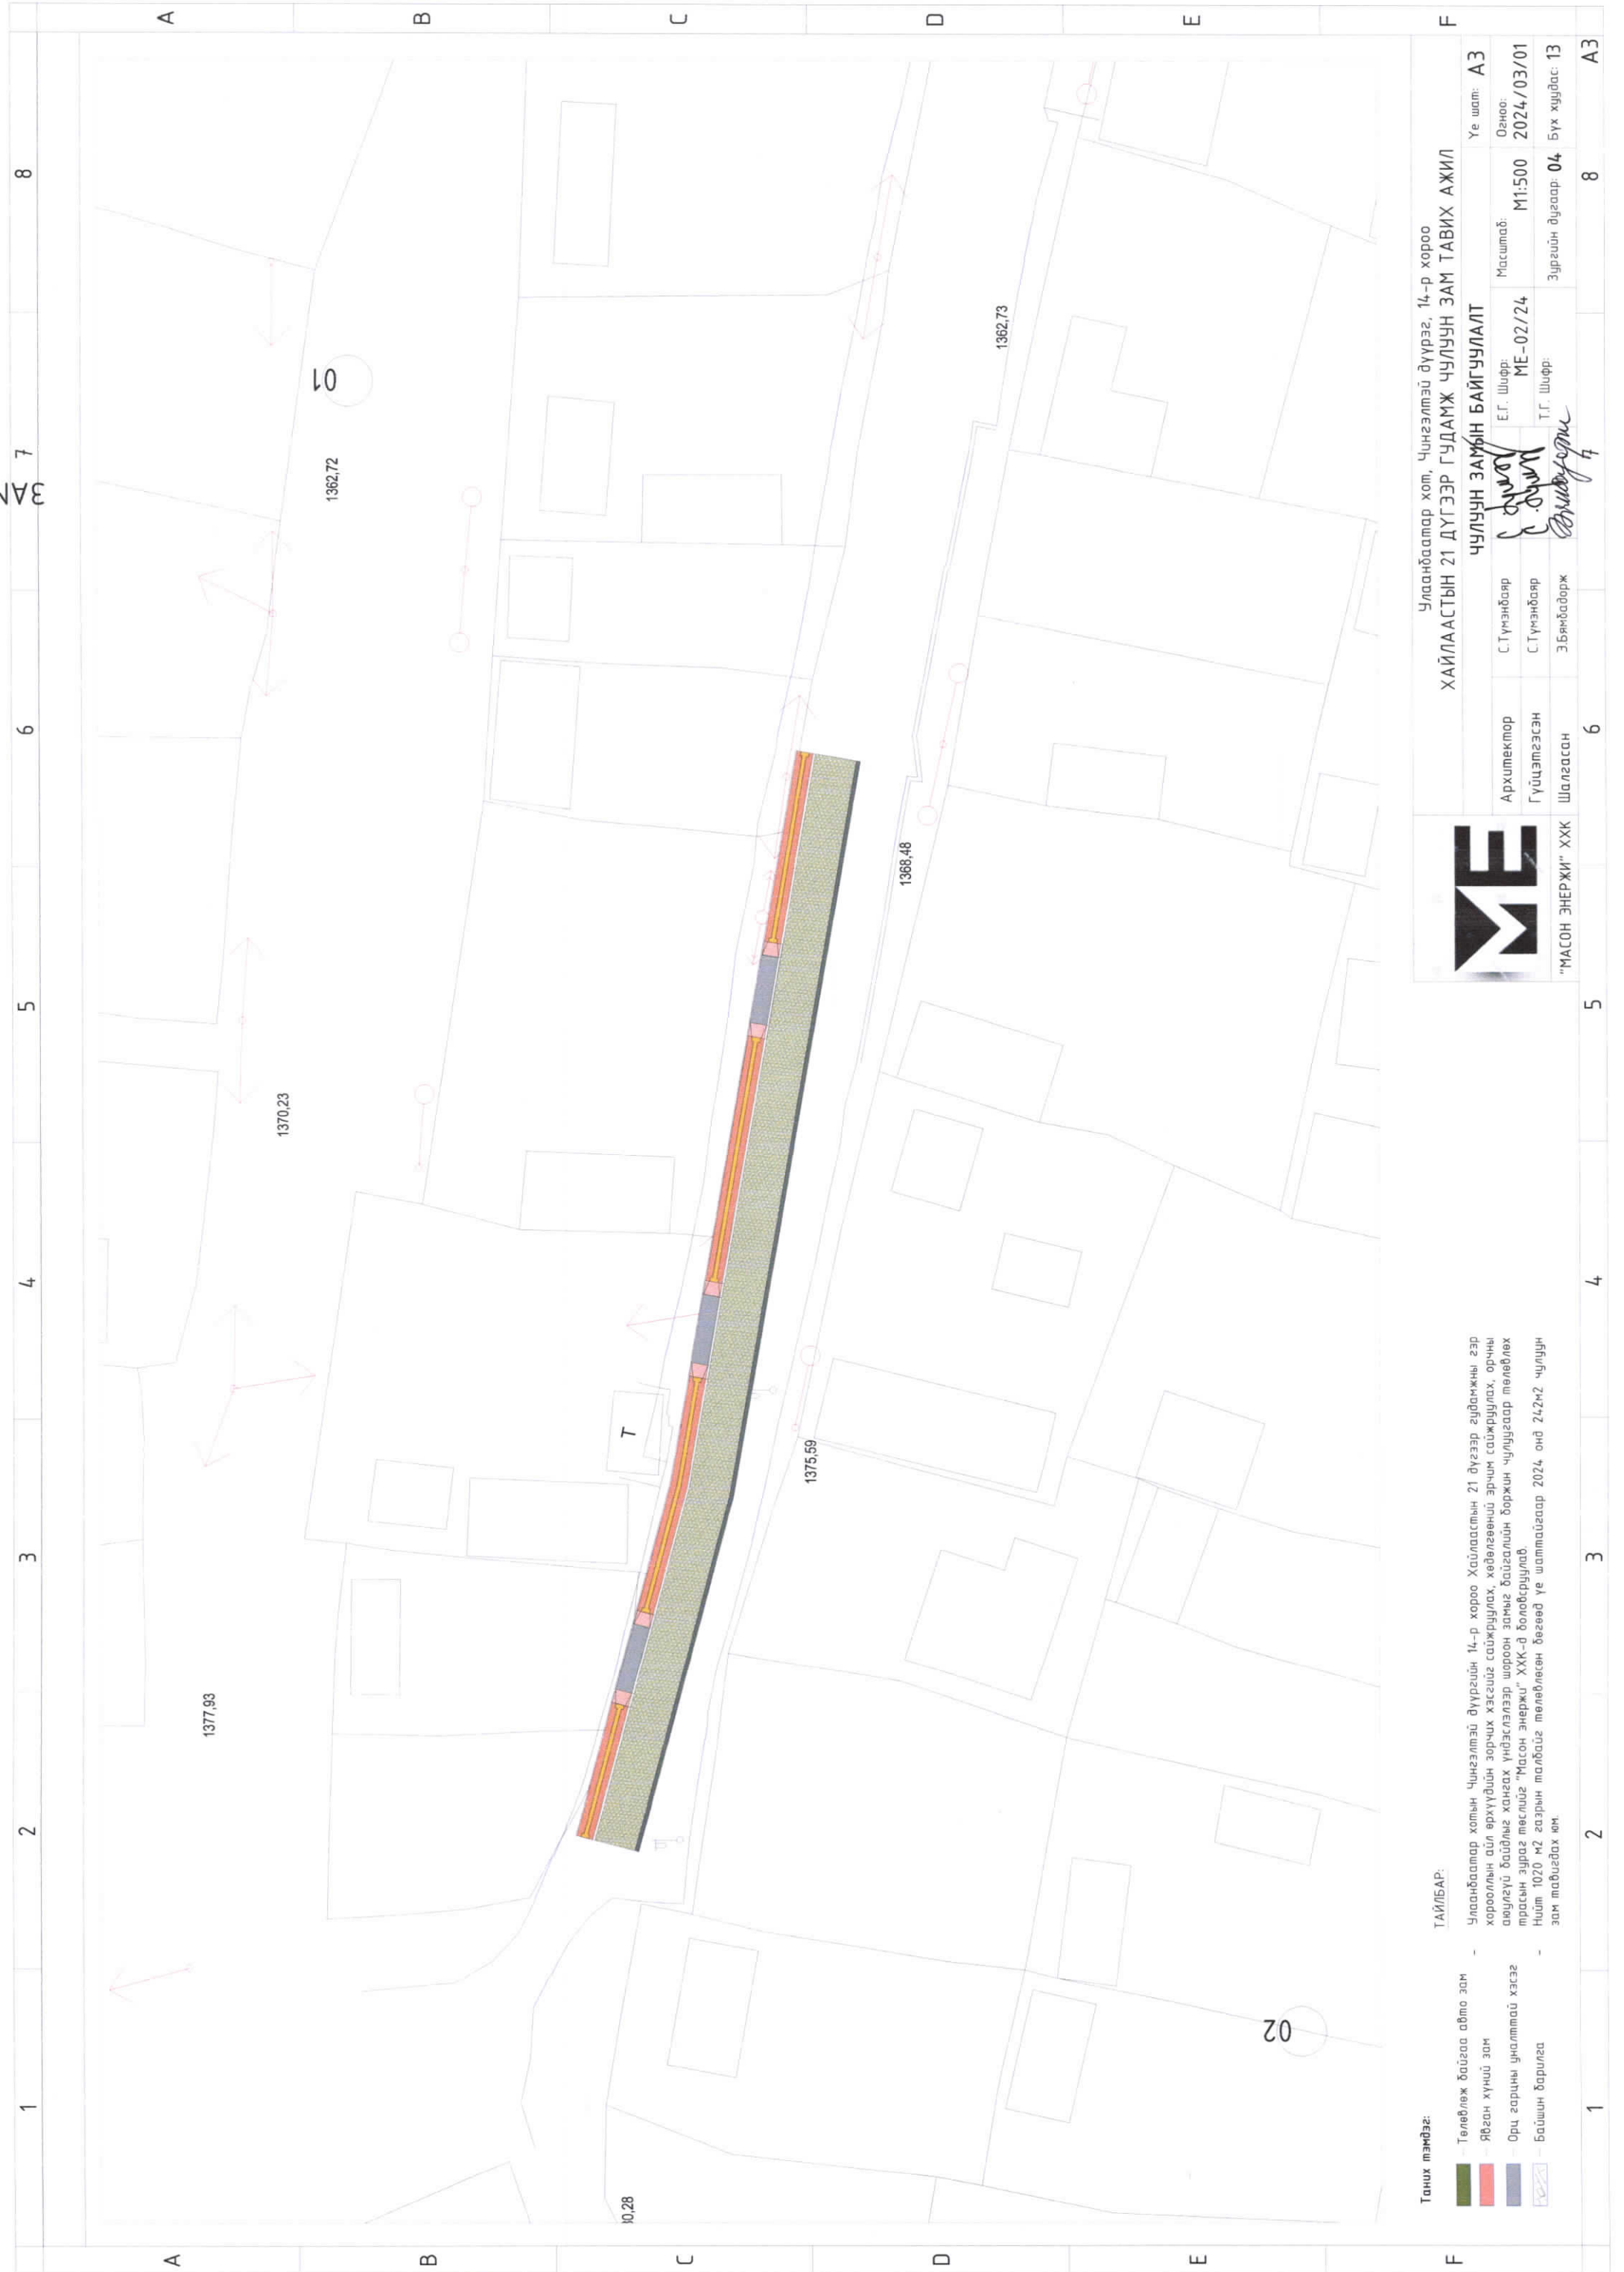

1 2 3 4 5 6 7 8

A B C D E F

1377.93

1370.23

1362.72

01

10.28

1375.59

1368.48

1362.73

02

Төний тэмдэг:

- Төлөвлөж байгаа авто зам
- Явган хүний зам
- Орц гарцны уналттай хэсэг
- Байшин барилга

ТАЙЛБАР:

Улаанбаатар хотын Чингэлтэй дүүргийн 14-р хороо Хайлаастын 21 дүгээр гудамжны гэр хорооллын айл өрхүүдийн зорчих хэсгийг сайжруулах, хөдөлгөөний эрчим сайжруулах, орчны аюулгүй байдлыг хангах үндэслэлээр шороон замыг байгалийн боржин чулуугаар төлөвлөх тэрсэн зураг төслийг "Масон Энержи" ХХК-д боловсруулав.
Нийт 1020 м² газрын талбайг төлөвлөсөн бөгөөд үе шаттайгаар 2024 онд 242м² чулуун зам тавигдах юм.

F

Улаанбаатар хот, Чингэлтэй дүүрэг, 14-р хороо
ХАЙЛААСТЫН 21 ДҮГЭЭР ГУДАМЖ ЧУЛУУН ЗАМ ТАВИХ АЖИЛ



ЧЛУУН ЗАМЫН БАЙГУУЛАЛТ

Архитектор	С.Түвшинбаяр	Е.Г. Шифр:	М1:500	Уе шат:	A3
Гүйцэтгэсэн	С.Түвшинбаяр	Т.Г. Шифр:	ME-02/24	Огноо:	2024/03/01
Шалгасан	З.Бямбадорж			Зургийн дугаар:	04 Бүх хуудас: 13

1

2

3

4

5





6

7



8

A3


A B C D E F

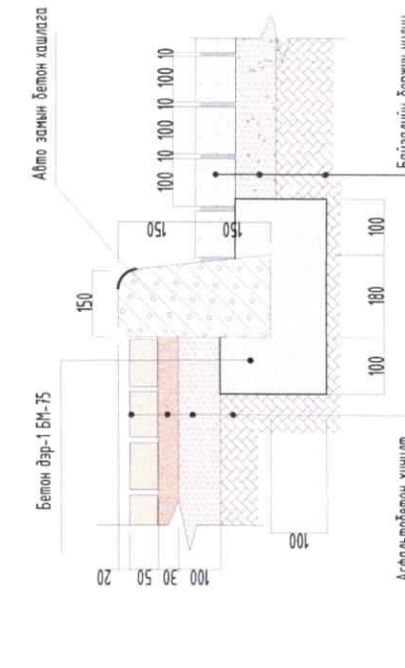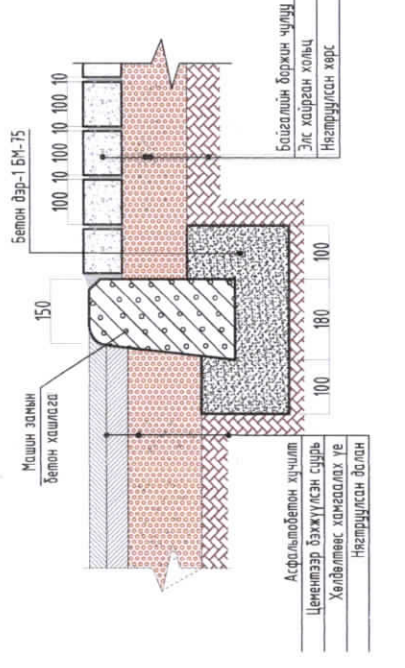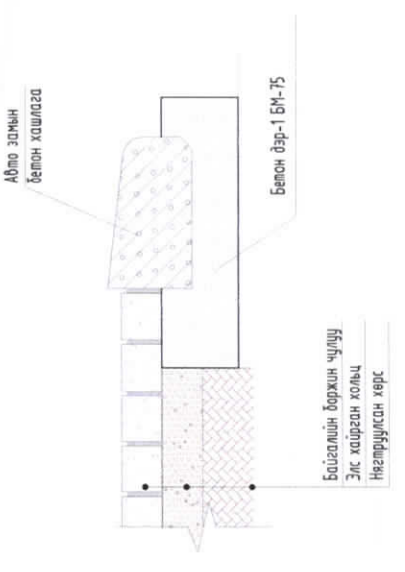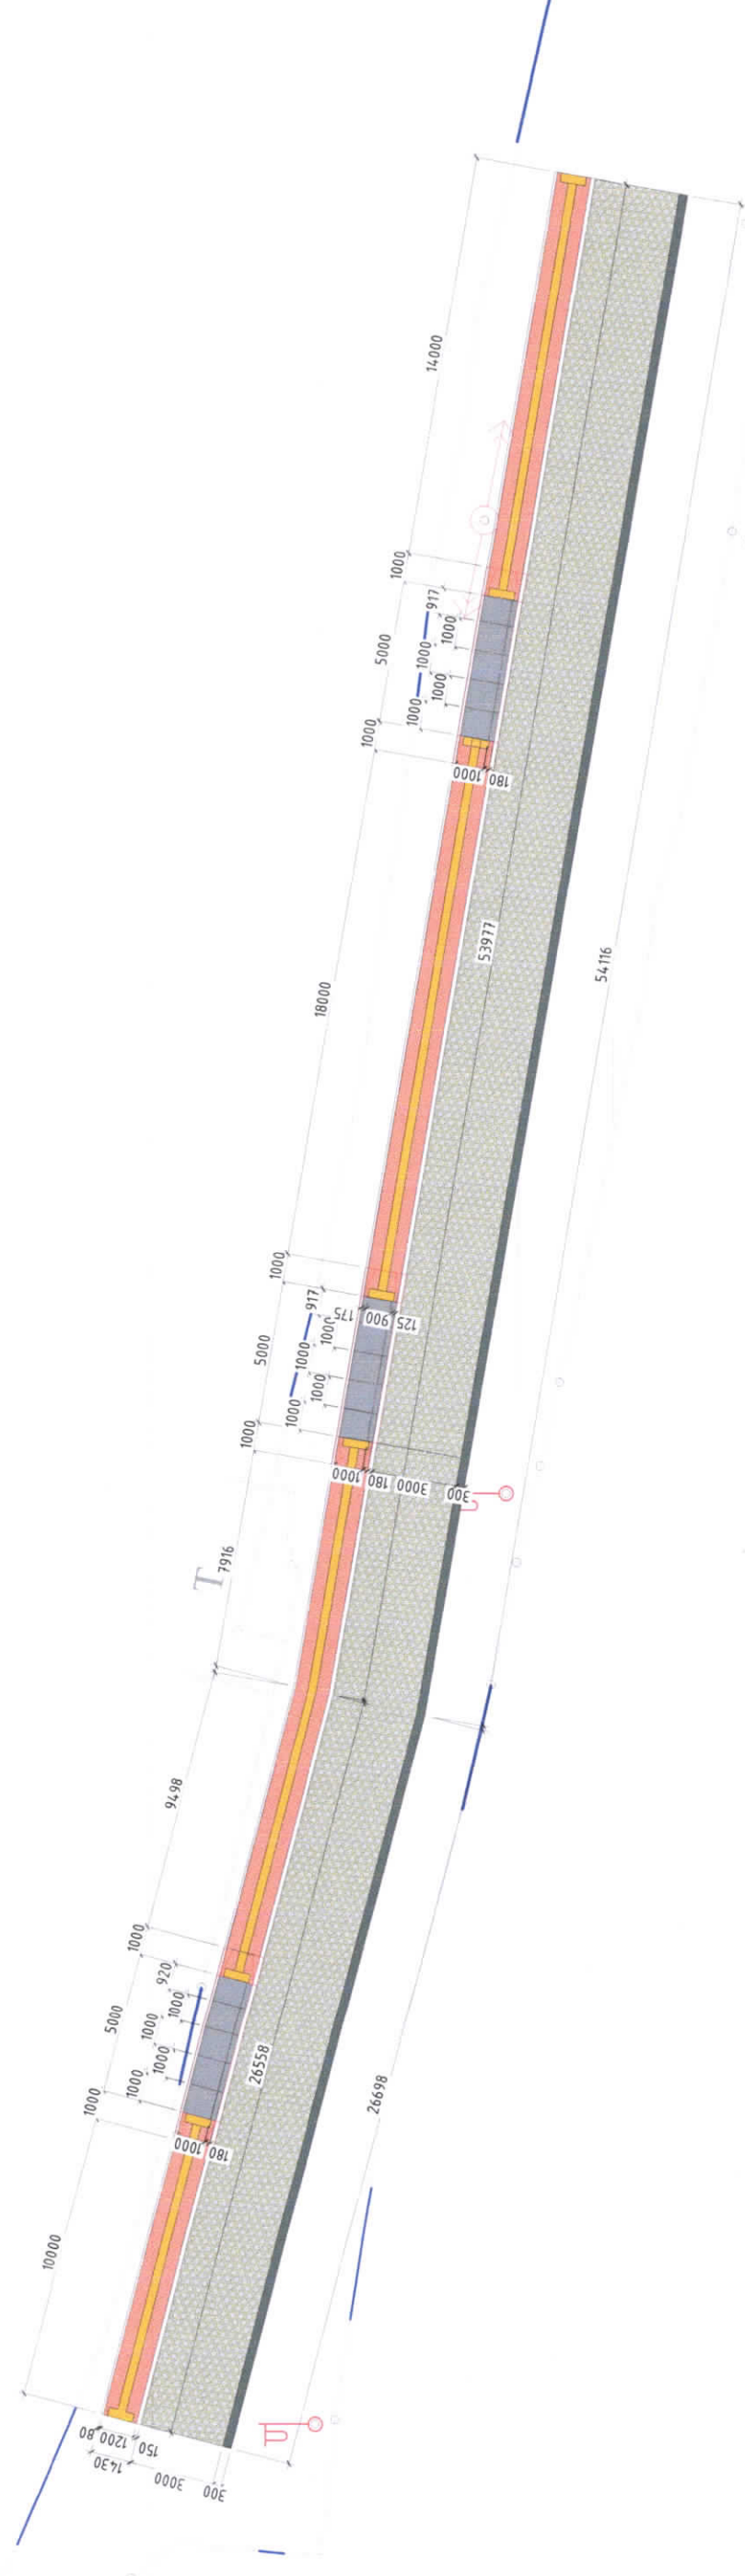

<p>ТАЙЛБАР:</p> <p>Улаанбаатар хотын Чингэлтэй дүүргийн 14-р хороо Хайлаастын 21 дүгээр гудамжны гэр хорооллын айр өрхүүдийн зорчих хэсгийг сайжруулах, хөдөлгөөний эрчим сайжруулах, орчны аюулгүй байдлыг хангах үндэслэлээр шороон замыг байгалийн боржин чулуугаар төлөвлөх тэсвэр зураг төслийг "Масон энержи" ХХК-д боловсруулав.</p> <p>Нийт 1020 м2 газрын талбайг төлөвлөсөн бөгөөд үе шаттайгаар 2024 онд 242м2 чулуун зам тавигдах юм.</p>		<p>Улаанбаатар хот, Чингэлтэй дүүрэг, 14-р хороо ХАЙЛААСТЫН 21 ДҮГЭЭР ГУДАМЖ ЧУЛУУН ЗАМ ТАВИХ АЖИЛ</p>	<p>Архитектор: С.Түмэндар Гүйцэтгэсэн: С.Түмэндар Шалгасан: Э.Бямбадорж</p>	<p>ЭГ. Шифр: ME-02/24 Т.Г. Шифр:</p>	<p>Масштаб: М1:200 Зургийн дугаар: 06</p>	<p>Үе шат: АЗ Огноо: 2024/03/01 Бүх хуудас: 13</p>
<p>Таних мэдэг:</p> <ul style="list-style-type: none"> Төлөвлөх байгаа авто зам Явган хүний зам Орц гарцны уналттай хэсэг Байшин барилга 	<p>ТАЙЛБАР:</p>	<p>Зай ХЭМЖЭЭ</p>	<p>"МАСОН ЭНЕРЖИ" ХХК</p>	<p>8</p>	<p>АЗ</p>	

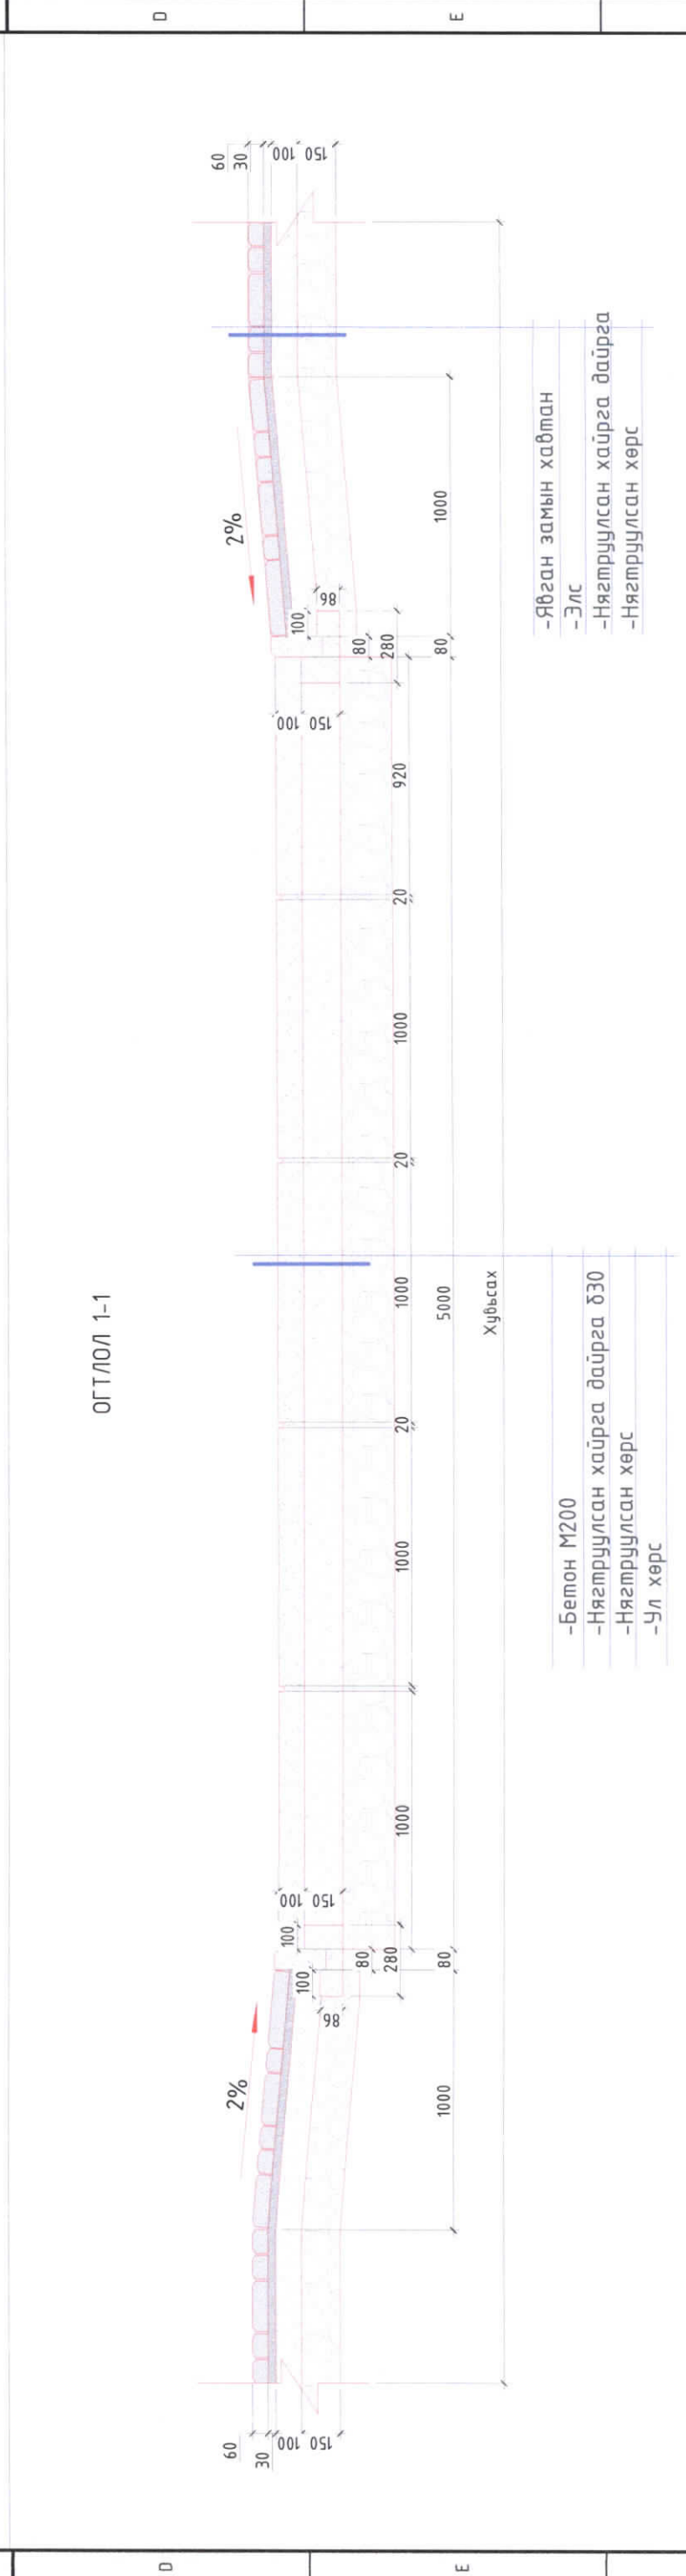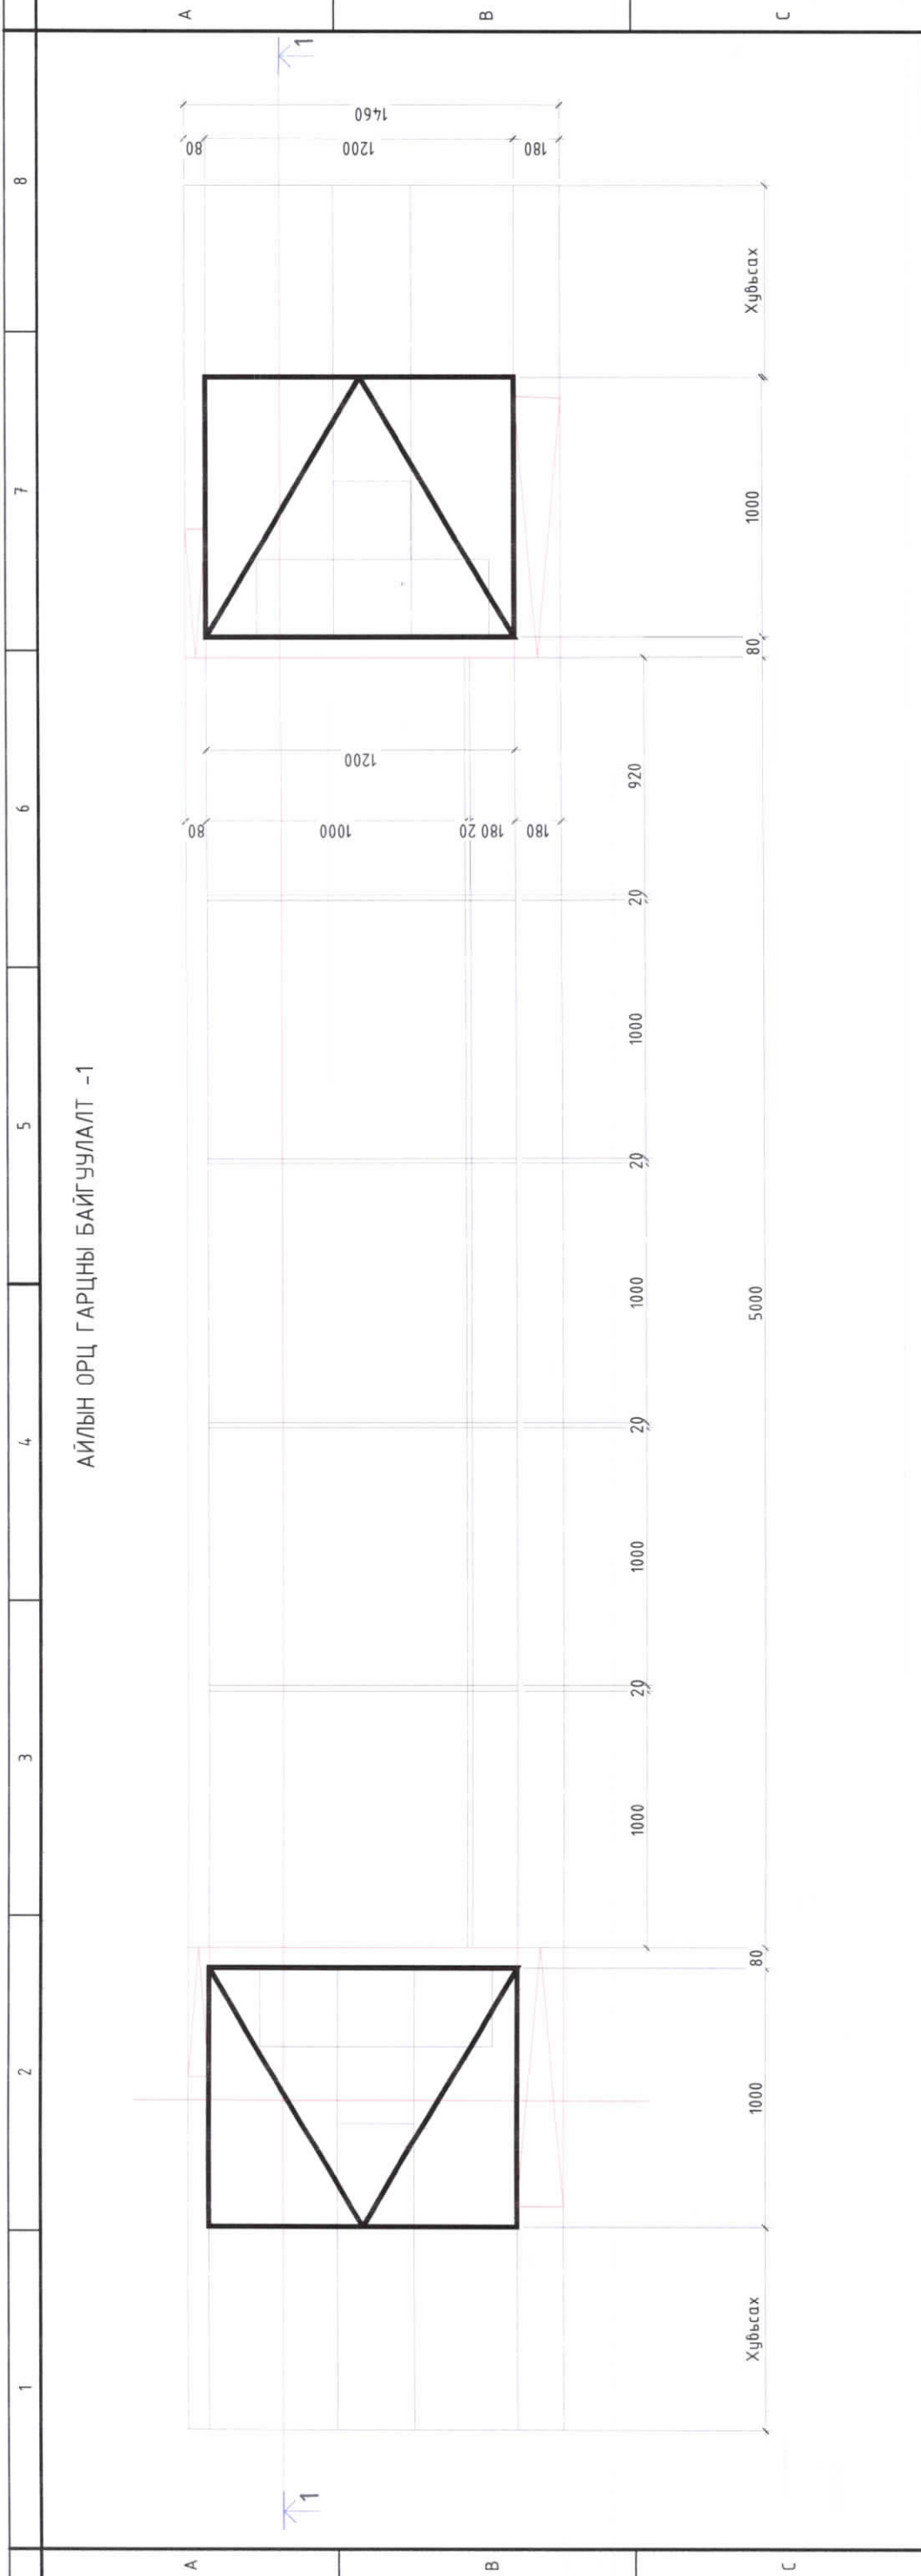


<p>Улаанбаатар хот, Чингэлтэй дүүрэг, 14-р хороо</p> <p>ХАЙЛААСТЫН 21 ДҮГЭЭР ГУДАМЖ ЧУЛУУН ЗАМ ТАВИХ АЖИЛ</p> <p>ЗАМ ТАЛБAYН БАЙГУУЛАЛТ-1</p>		<p>Архитектор: С.Түмэнбаяр</p> <p>Гүйцэтгэсэн: С.Түмэнбаяр</p> <p>Шалгасан: Э.Бямбадорж</p>	<p>Е.Г. Шурф: ME-02/24</p> <p>Т.Г. Шурф: <i>[Signature]</i></p>	<p>Масштаб: М1:25</p> <p>Зургийн дугаар: 07</p>	<p>Үе шат: А.3</p> <p>Огноо: 2024/03/01</p> <p>Хуудас: 13</p>
<p>Тайлбар:</p> <p>Айлын орц гарцанд цутгасан бетон хэсгийг 1x1м хэмжээтэй торлол үүсгэж зүсэлт хийж өгөхийн анхаарна уу.</p> <p>Огтлол1-1м харуулсаны дагуу.</p>		<p>-Бетон М200</p> <p>-Нягтруулсан хайрга дaйрга δ30</p> <p>-Нягтруулсан хөрс</p> <p>-Ул хөрс</p>	<p>-Явган замын хавтан</p> <p>-Элс</p> <p>-Нягтруулсан хайрга дaйрга</p> <p>-Нягтруулсан хөрс</p>		

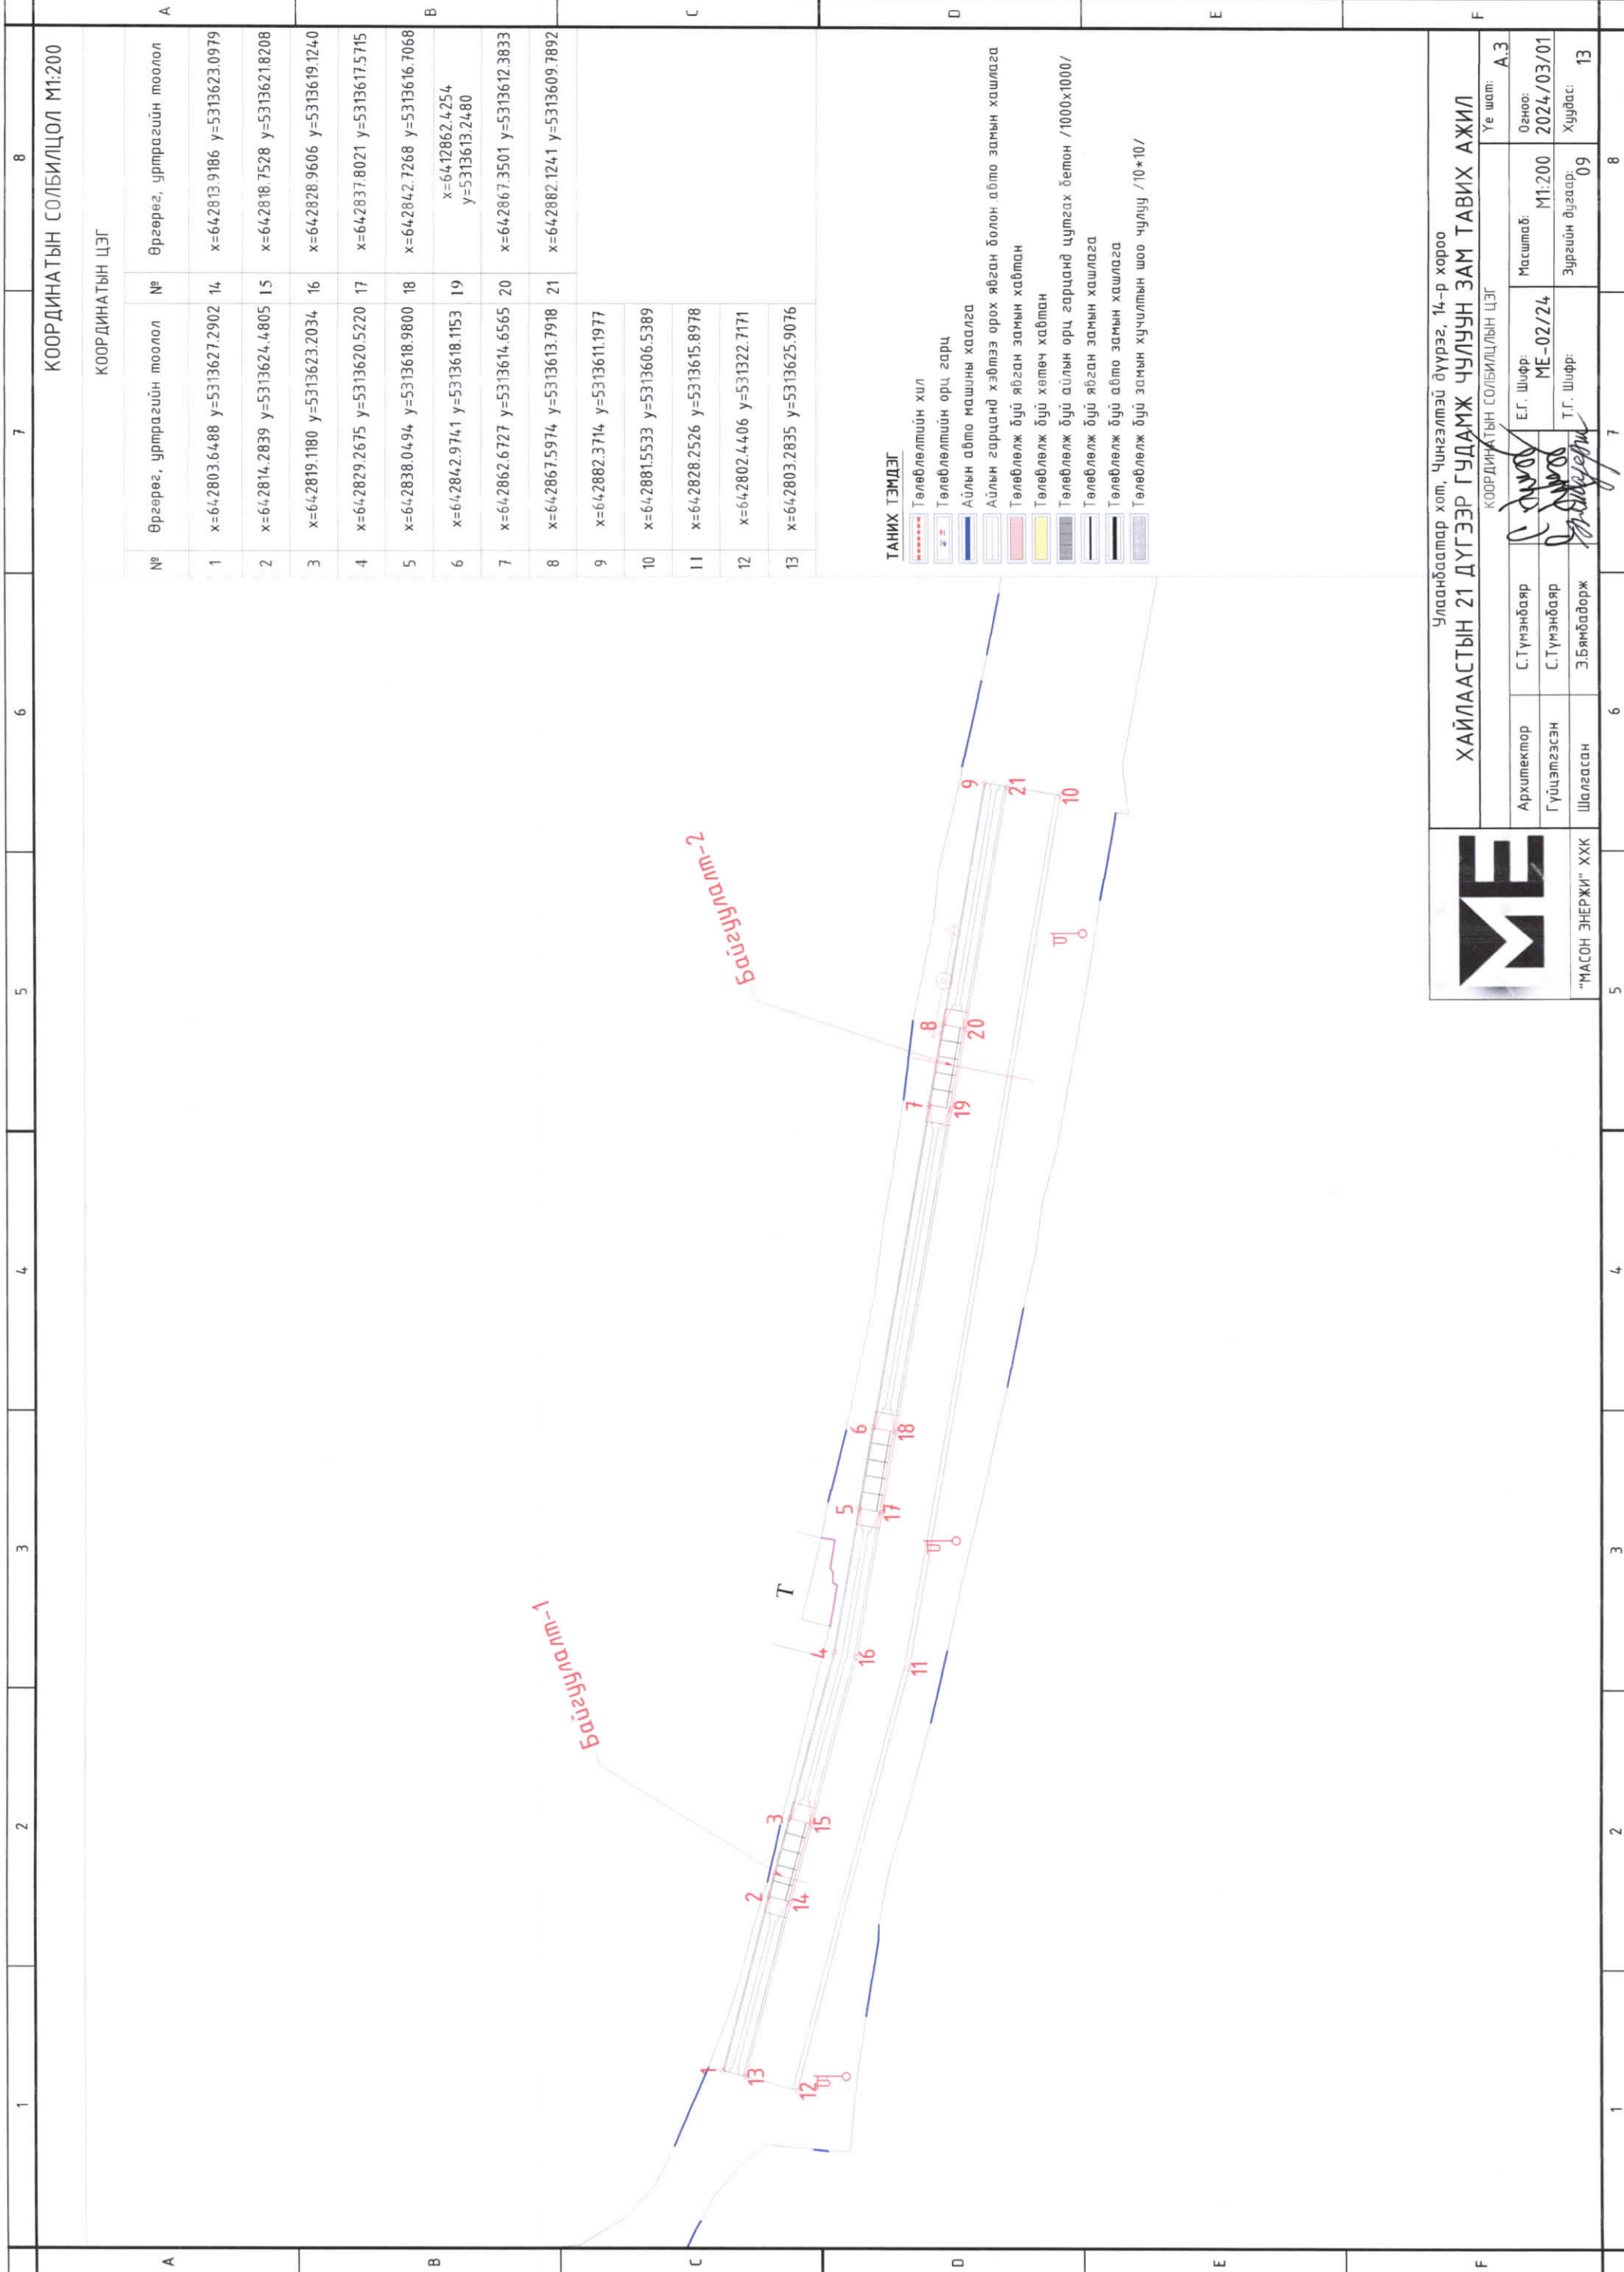

- ТАНИХ ТЭМДЭГ**
- Төлөвлөлтийн хил
 - Төлөвлөлтийн орц гарц
 - Айлын авто машины хашлага
 - Айлын гарцанд хэвтээ орох явган болон авто замын хашлага
 - Төлөвлөж буй явган замын хавтан
 - Төлөвлөж буй хөтөч хавтан
 - Төлөвлөж буй айлын орц гарцанд цутгах бетон /1000x1000/
 - Төлөвлөж буй явган замын хашлага
 - Төлөвлөж буй авто замын хашлага
 - Төлөвлөж буй замын хүчилтэн шоо чулуу /10x10/

A		B	
№	Өргөрөг, уртрагийн тоолол	№	Өргөрөг, уртрагийн тоолол
1	x=642803.6488 y=5313627.2902 14	x=642813.9186 y=5313623.0979	
2	x=642814.2839 y=5313624.4805 15	x=642818.7528 y=5313621.8208	
3	x=642819.1180 y=5313623.2034 16	x=642828.9606 y=5313619.1240	
4	x=642829.2675 y=5313620.5220 17	x=642837.8021 y=5313617.5715	
5	x=642838.0494 y=5313618.9800 18	x=642842.7268 y=5313616.7068	
6	x=642842.9741 y=5313618.1153 19	x=642862.4254 y=5313613.2480	
7	x=642862.6727 y=5313614.6565 20	x=642867.3501 y=5313612.3833	
8	x=642867.5974 y=5313613.7918 21	x=642882.1241 y=5313609.7892	
9	x=642882.3714 y=5313611.1977		
10	x=642881.5533 y=5313606.5389		
11	x=642828.2526 y=5313615.8978		
12	x=642802.4406 y=531322.7171		
13	x=642803.2835 y=5313625.9076		







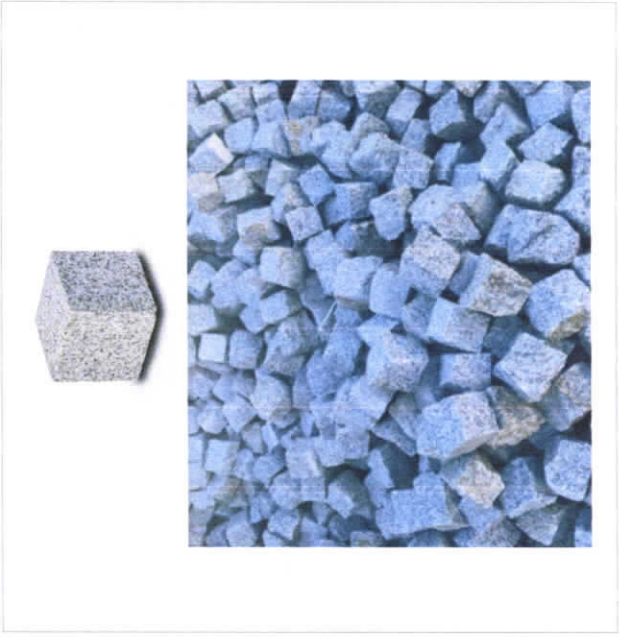


“МАСОН ЭНЕРЖИ” ХХК


Улаанбаатар хот, Чингэлтэй дүүрэг, 14-р хороо

ХАЙЛААСТЫН 21 ДҮГЭЭР ГУДАМЖ ЧУЛУУН ЗАМ ТАВИХ АЖИЛ

КООРДИНАТЫН СОЛБИЛЦЛЫН ЦЭГ

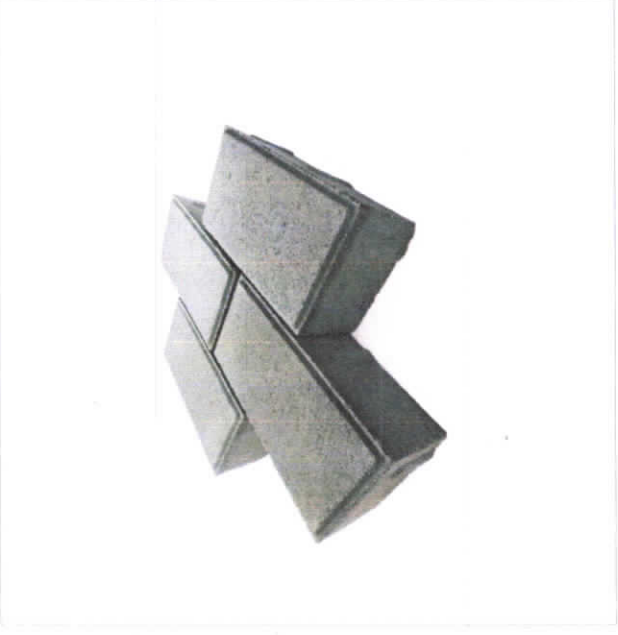Архитектор	С.Түмэнбаяр	Е.Г. Шифр:	ME-02/24	Масштаб:	M1:200	Огноо:	2024/03/01
Гүйцэтгэсэн	С.Түмэнбаяр	Т.Г. Шифр:		Зургийн дугаар:	09	Хуудас:	13
Шалгасан	Э.Бямбадорж	Угшмал:					

1	2	3	4	5	6	7	8																	
МАТЕРИАЛЫН ТҮҮВЭР																								
А	Авто замын хашлага -166м.үрт	Явган замын хашлага -80м.үрт	Явган замын хавтан -60м.кв	Хөмөч хавтан -18м.кв																				
В																								
С	10x10 шоо чулуу - 242м.кв																							
Д	 <p>Айлын оронд хашлага тавих жишээ</p>																							
Е																								
Ү	 <p>Улаанбаатар хот, Чингэлтэй дүүрэг, 14-р хороо ХАЙЛААСТЫН 21 ДҮГЭЭР ГУДАМЖ ЧУЛУУН ЗАМ ТАВИХ АЖИЛ</p> <table border="1"> <tr> <td colspan="4" style="text-align: center;">МАТЕРИАЛЫН ТҮҮВЭР</td> </tr> <tr> <td>Архитектор</td> <td>С.Түмэнбаяр</td> <td>Е.Г. Шурф</td> <td>Масштаб</td> </tr> <tr> <td>Гүйцэтгэсэн</td> <td>С.Түмэнбаяр</td> <td>МЭ-02/24</td> <td>Огноо: 2024/03/01</td> </tr> <tr> <td>Шалгасан</td> <td>Э.Бямбадорж</td> <td>Т.Г. Шурф</td> <td>Хуудас: 13</td> </tr> </table> <p>Үе шат: А.3 Зургийн дугаар: 10</p>							МАТЕРИАЛЫН ТҮҮВЭР				Архитектор	С.Түмэнбаяр	Е.Г. Шурф	Масштаб	Гүйцэтгэсэн	С.Түмэнбаяр	МЭ-02/24	Огноо: 2024/03/01	Шалгасан	Э.Бямбадорж	Т.Г. Шурф	Хуудас: 13	
МАТЕРИАЛЫН ТҮҮВЭР																								
Архитектор	С.Түмэнбаяр	Е.Г. Шурф	Масштаб																					
Гүйцэтгэсэн	С.Түмэнбаяр	МЭ-02/24	Огноо: 2024/03/01																					
Шалгасан	Э.Бямбадорж	Т.Г. Шурф	Хуудас: 13																					
1	2	3	4	5	6	7	8																	

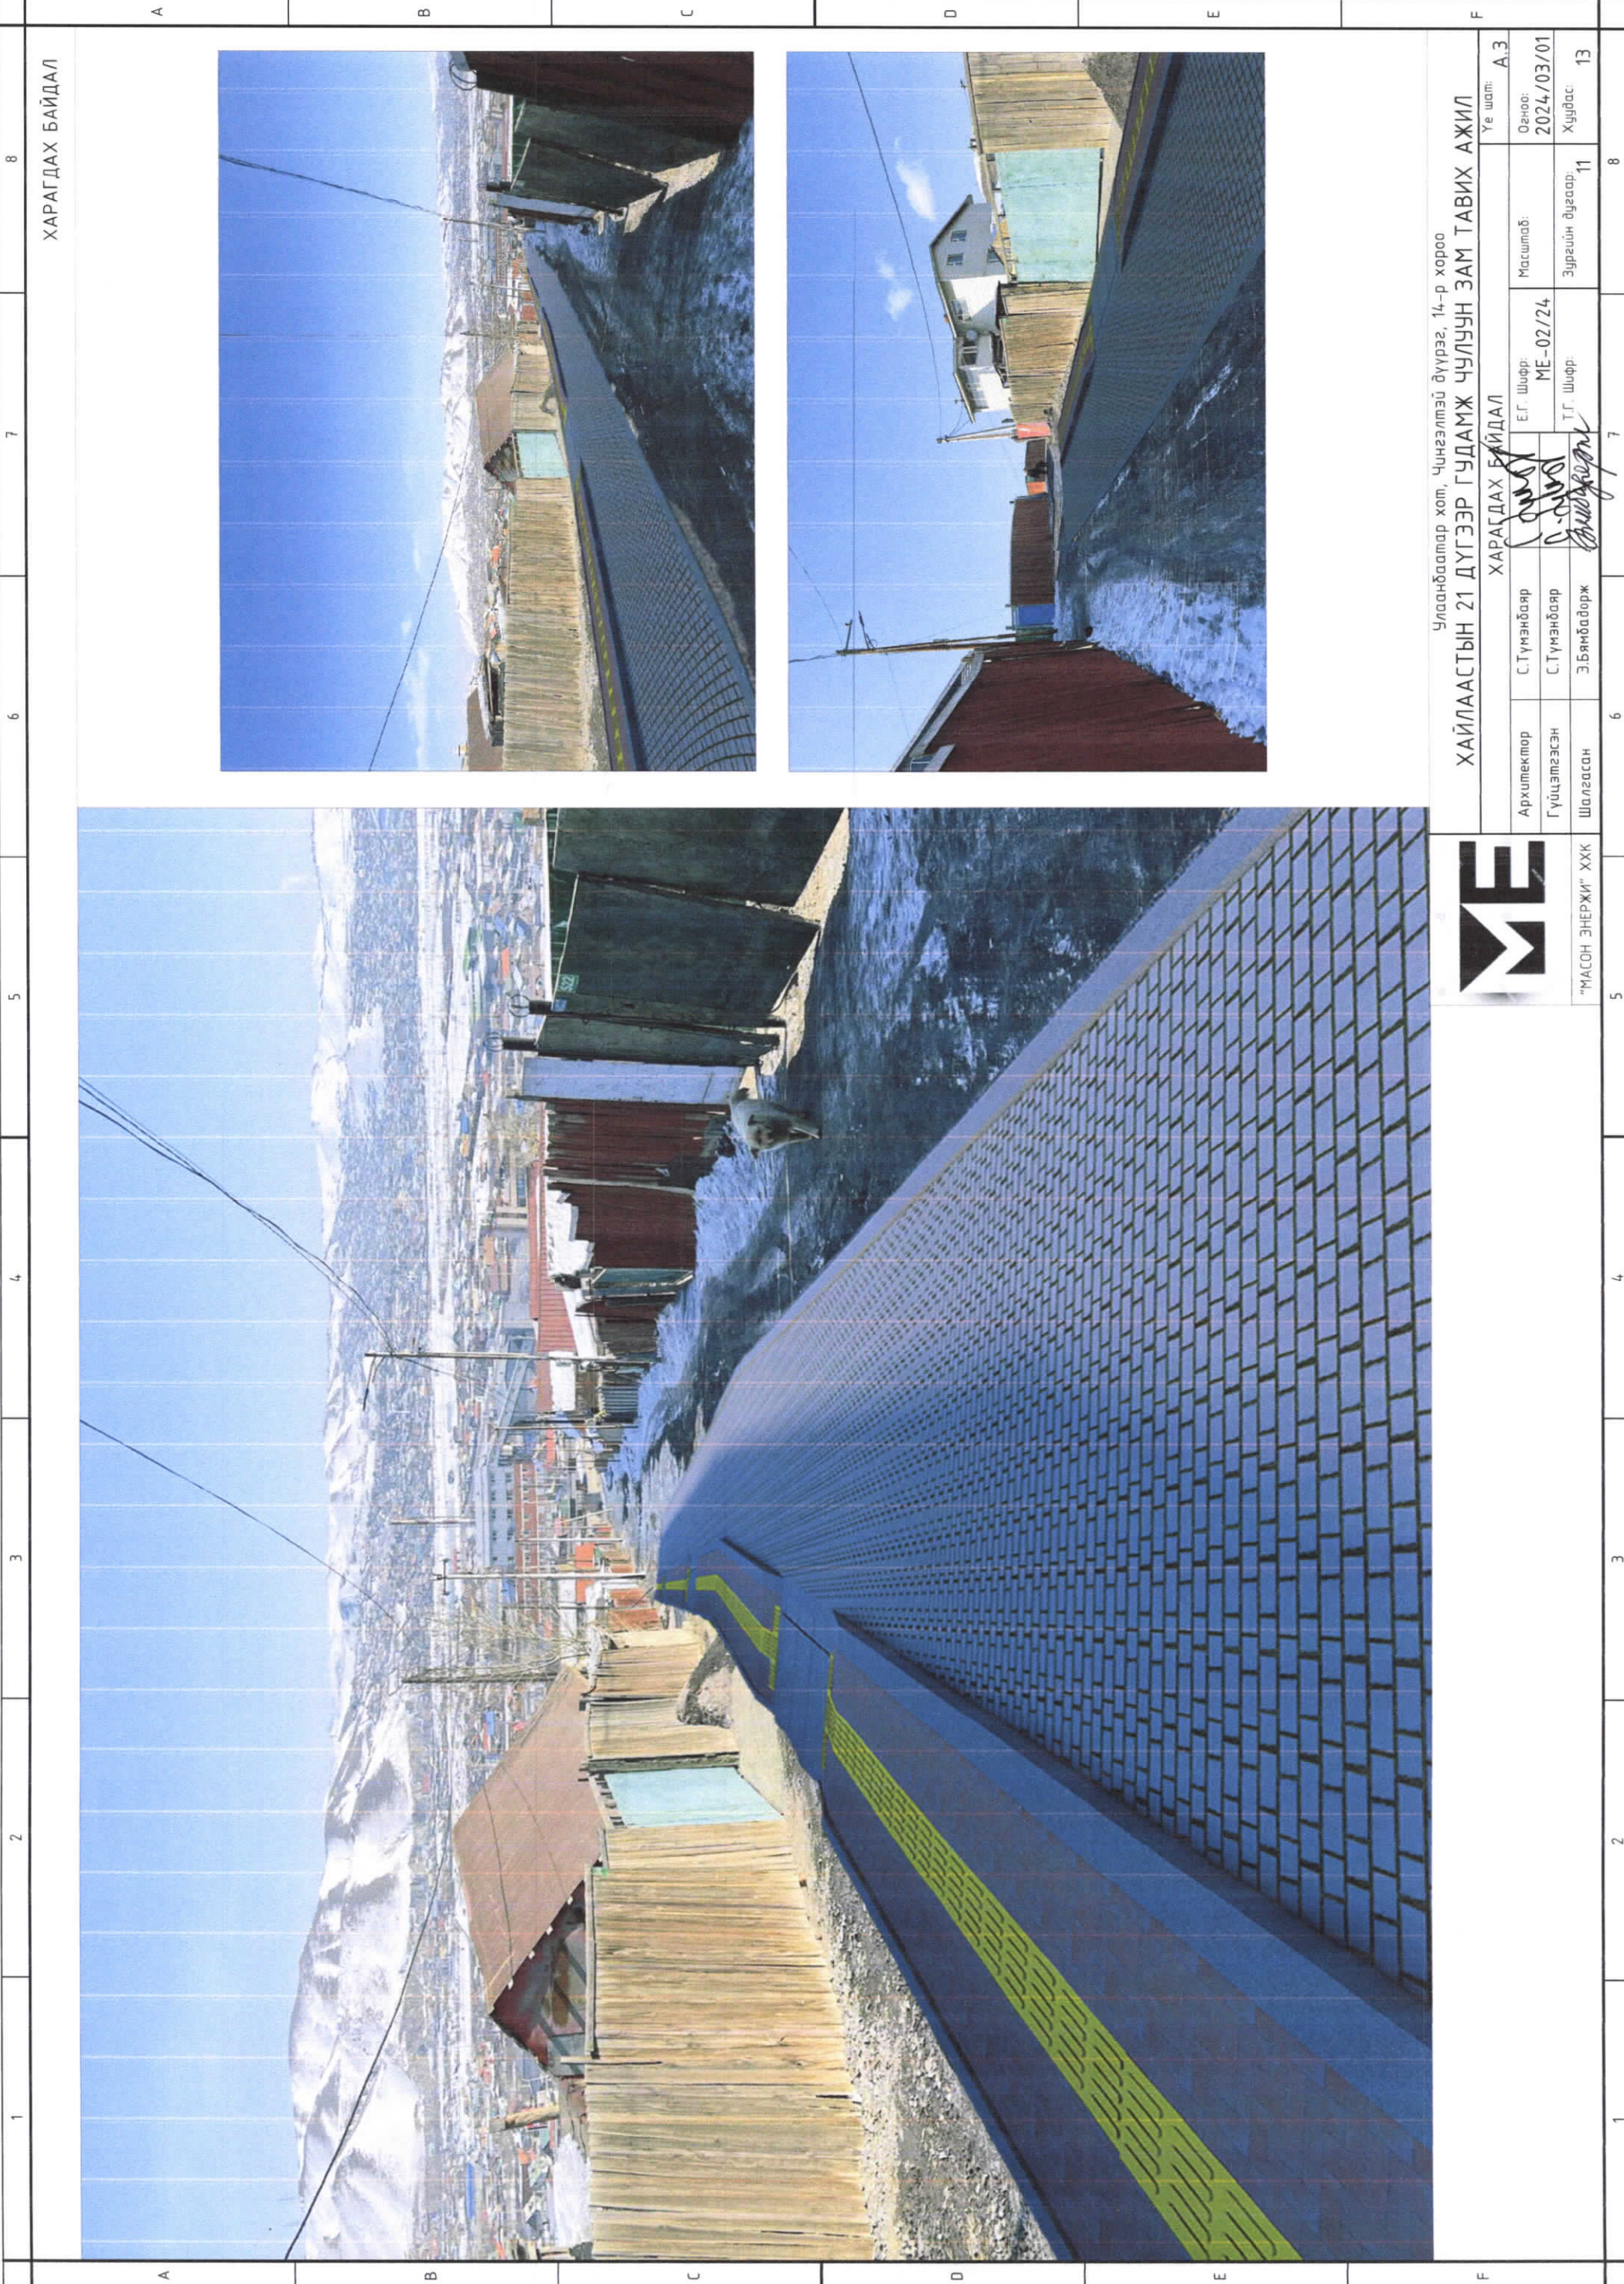


ХАРАГДАХ БАЙДАЛ

Улаанбаатар хот, Чингэлтэй дүүрэг, 14-р хороо		ХАЙЛААСТЫН 21 ДҮГЭЭР ГУДАМЖ ЧҮЛЧҮН ЗАМ ТАВИХ АЖИЛ		Үе шал: А.3
Архитектор	С.Түмэнбаяр	Е.Г. Шифр:	МЕ-02/24	Масштаб:
Гүйцэтгэгч	С.Түмэнбаяр	Т.Г. Шифр:		Огноо: 2024/03/01
Шалгарсан	Э.Бямбадорж			Хуудас: 13
ХАРАГДАХ БАЙДАЛ				Зургийн дугаар: 11




"МАСОН ЭНЕРЖИ" ХХК

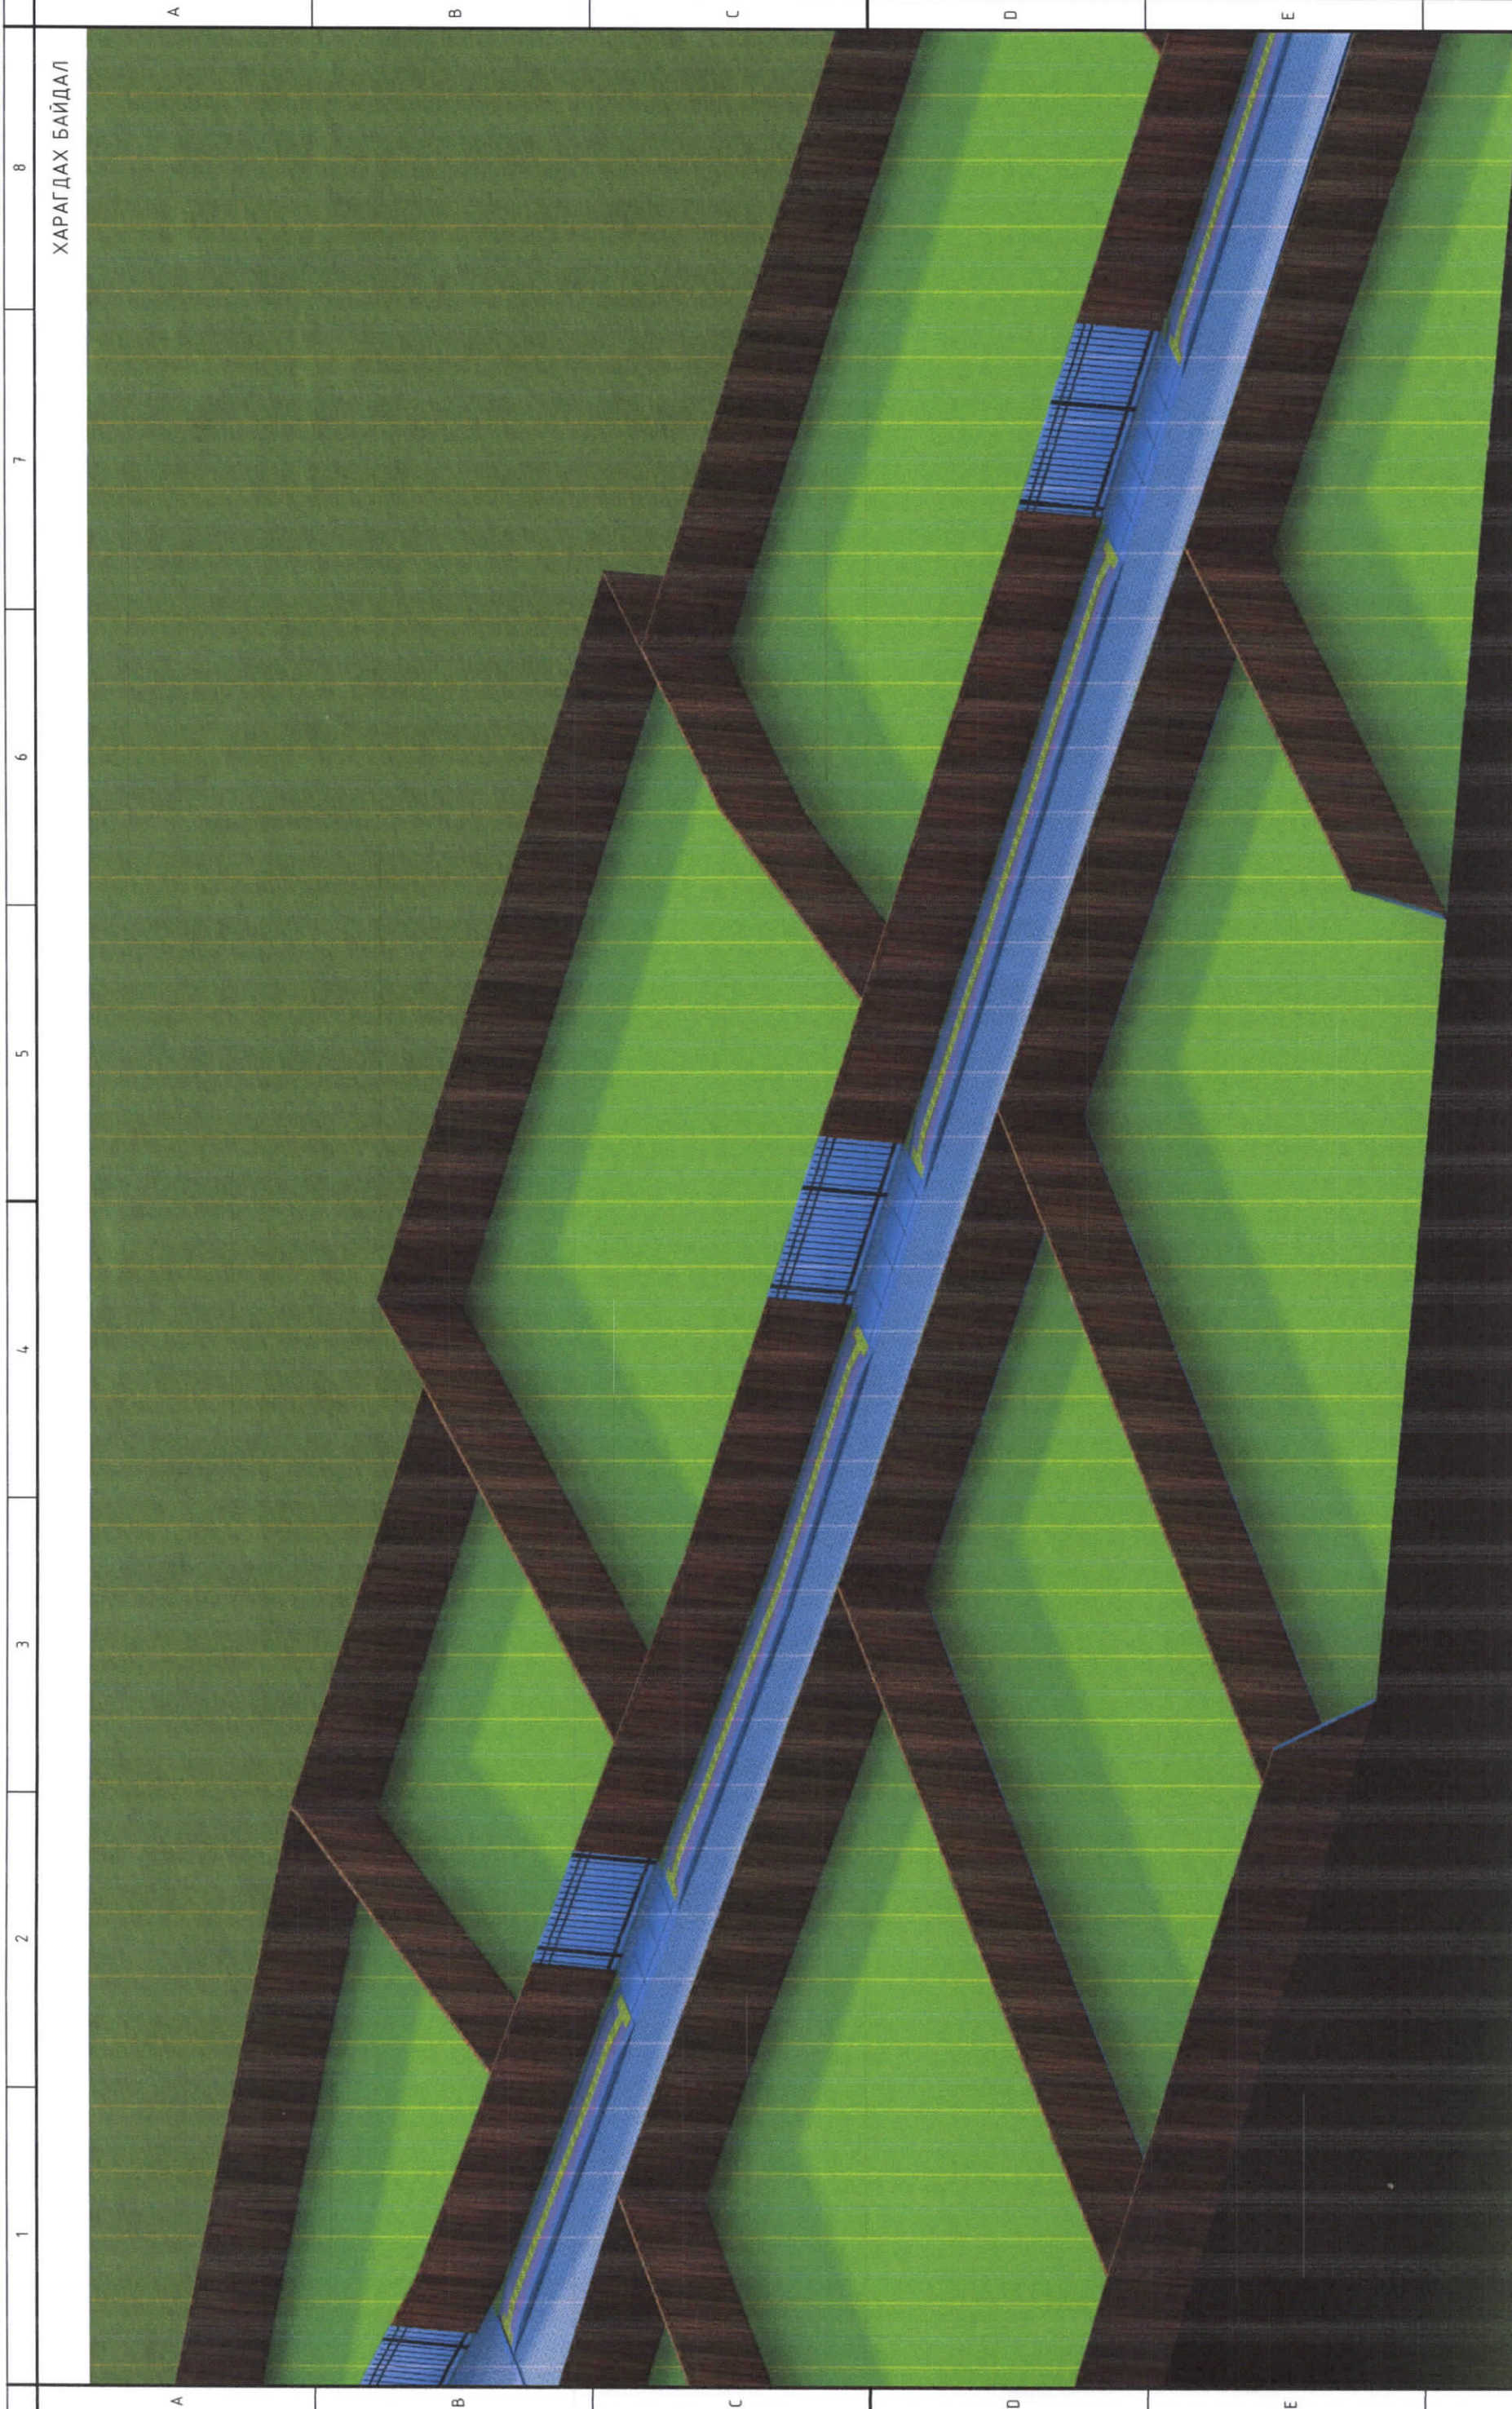

ХАРАГДАХ БАЙДАЛ

Улаанбаатар хот, Чингэлтэй дүүрэг, 14-р хороо		ХАЙЛААСТЫН 21 ДҮГЭЭР ГУДАМЖ ЧУЛУУН ЗАМ ТАВИХ АЖИЛ		ХАРАГДАХ БАЙДАЛ		Үе шат: А.3	
Архитектор	С.Түмэнбаяр	Е.Г. Шурф:	МЕ-02/24	Масштаб:		Огноо:	2024/03/01
Гүйцэтгэсэн	С.Түмэнбаяр	Т.Г. Шурф:		Зургийн дугаар:	12	Хуудас:	13
Шалгасан	Э.Бямбадорж						
"МАСОН ЭНЕРЖИ" ХХК							

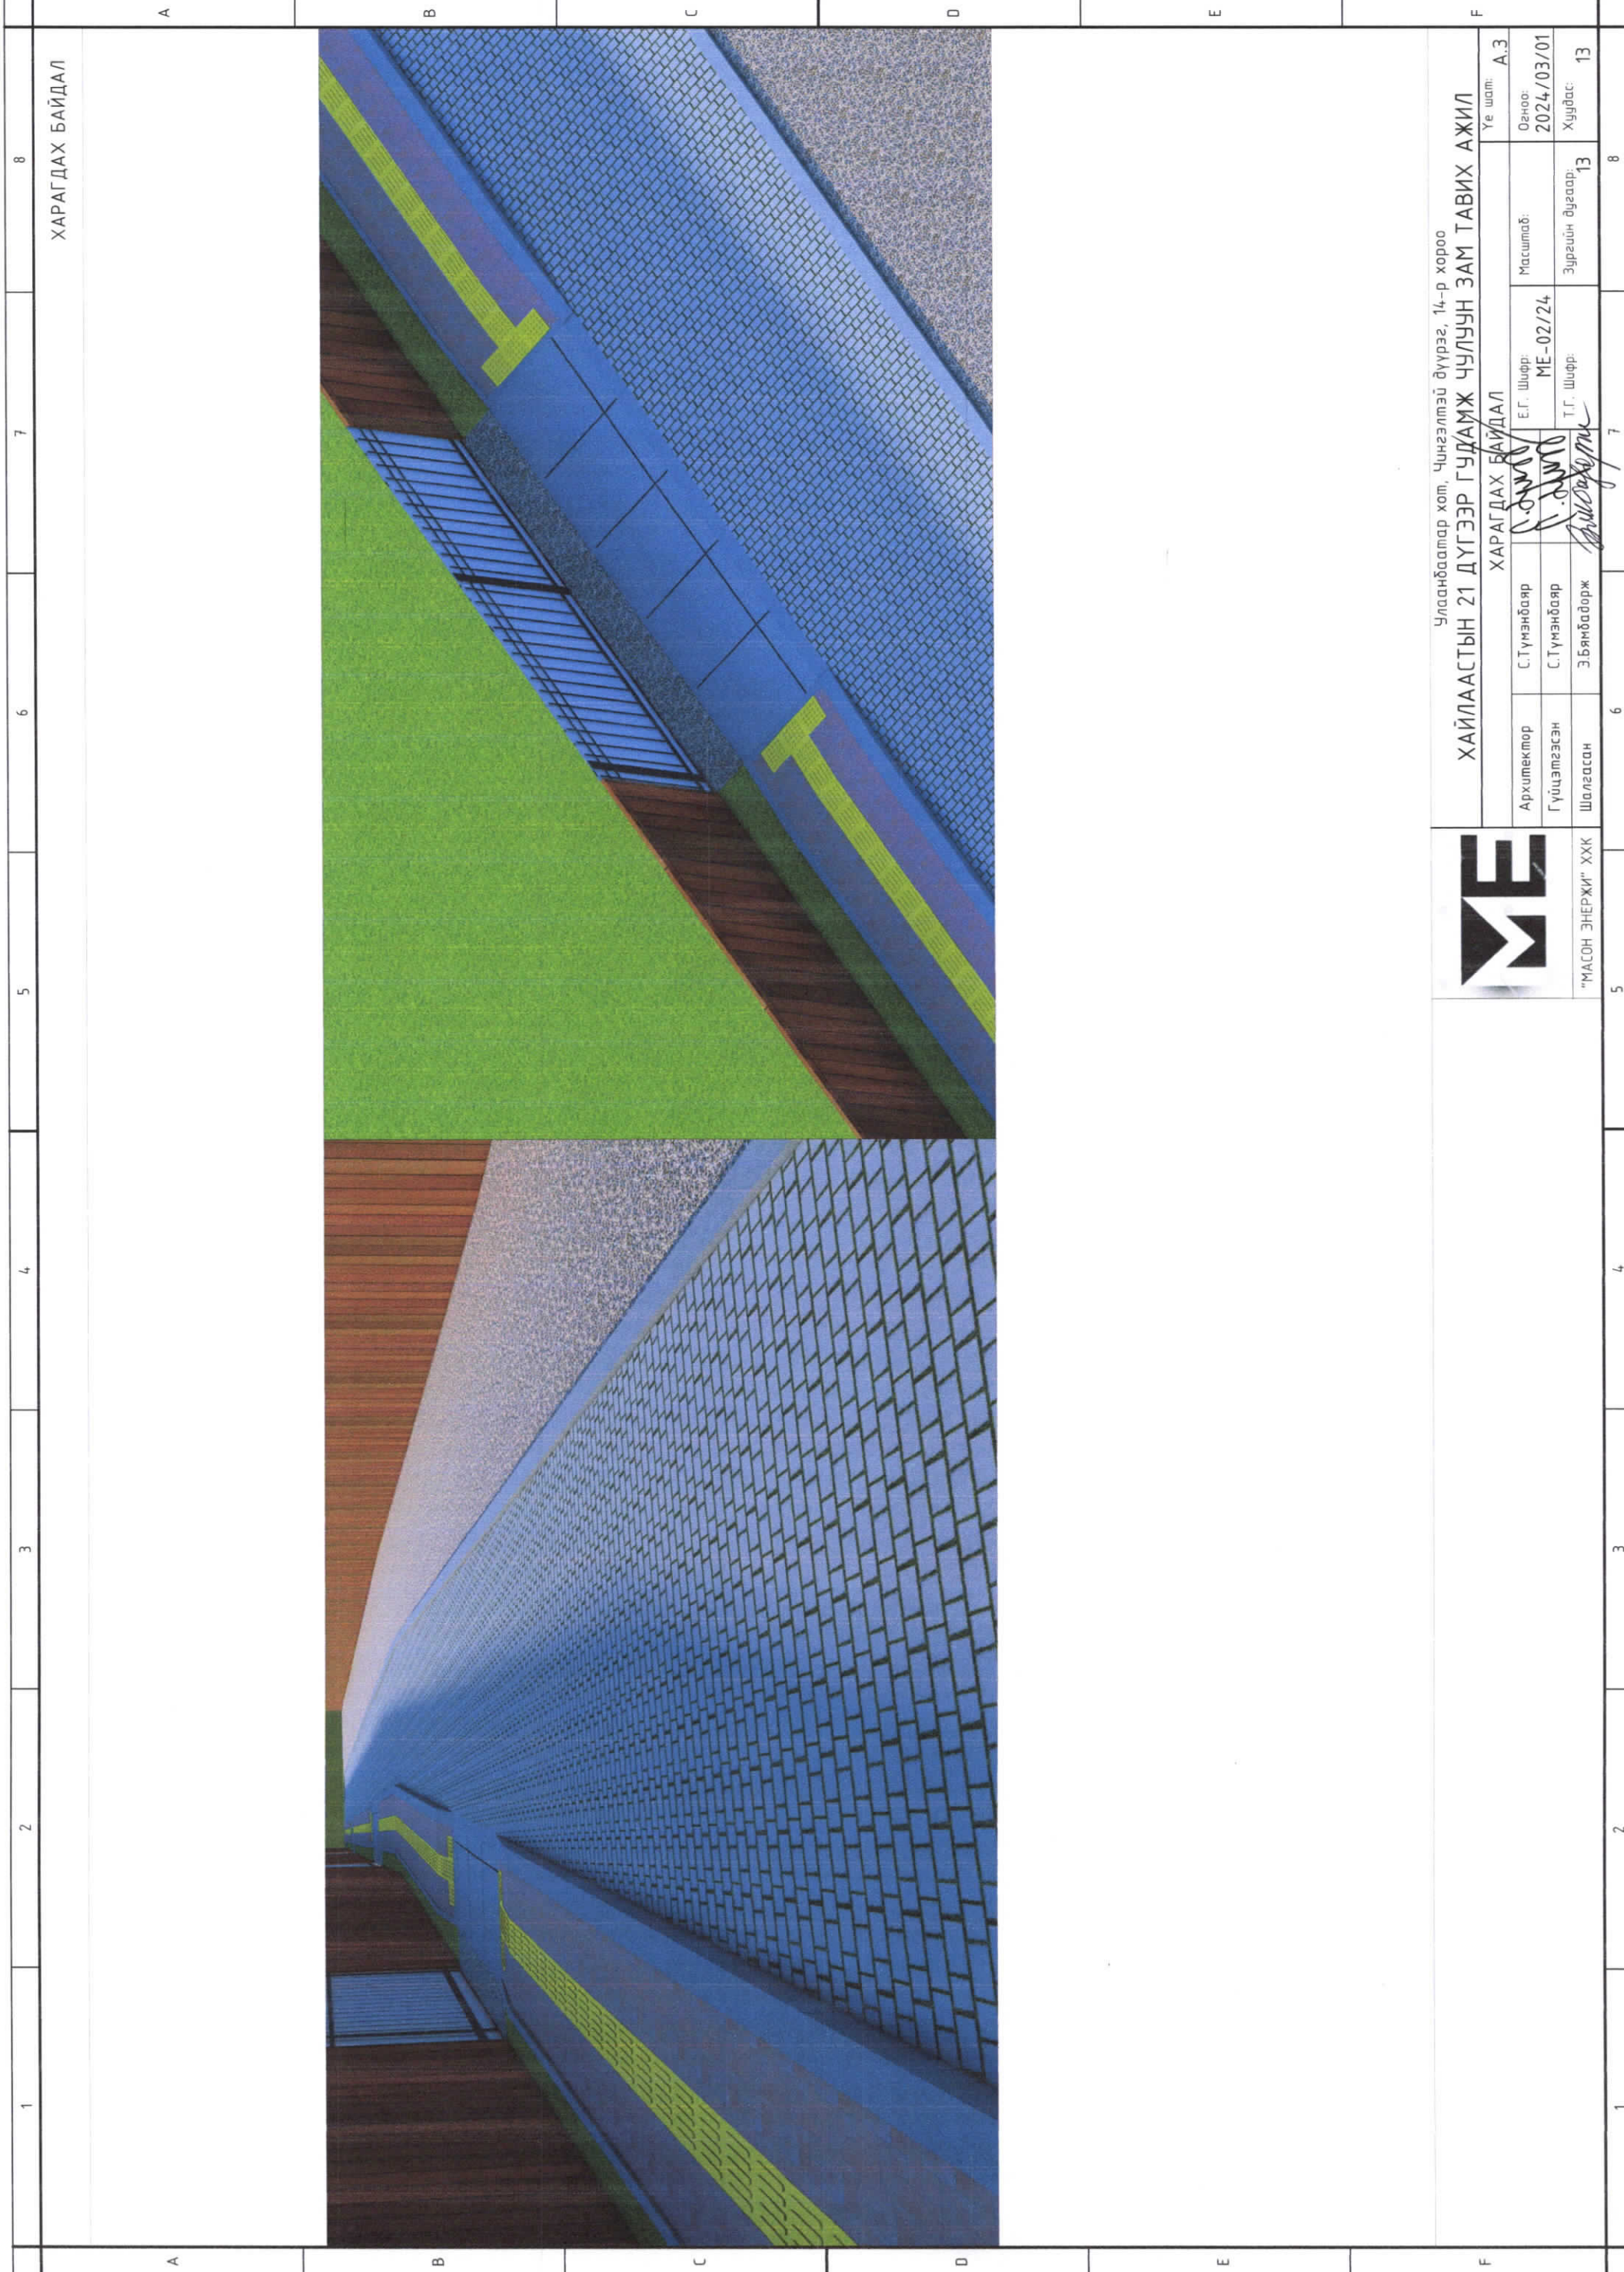

ХАРАГДАХ БАЙДАЛ

Улаанбаатар хот, Чингэлтэй дүүрэг, 14-р хороо		ХАЙЛААСТЫН 21 ДҮГЭЭР ГУДАМЖ ЧҮЛЧҮН ЗАМ ТАВИХ АЖИЛ		Үе шат: А.3	
ХАРАГДАХ БАЙДАЛ		Масштаб:		Огноо: 2024/03/01	
Архитектор	С.Түмэнбаяр	Е.Г. Шифр:	ME-02/24	Зургийн дугаар:	13
Гүйцэтгэсэн	С.Түмэнбаяр	Т.Г. Шифр:		Хуудас:	13
Шалгасан	Э.Бямбадорж				
"МАСОН ЭНЕРЖИ" ХХК					