

	1	2	3	4	5	6	7	8	
A				 LODO ERDENE "ЛОБО-ЭРДЭНЭ" ХХК					A
B									B
C				( Улаанбаатар хот, Сонгинохайрхан дүүрэг ) 43 ДУГААР ХОРООНЫ БАРИЛГА					C
D				/Холбоо дохиоллын ажлын зураг/					D
E									E
F									F
	1	2	3	4	5	6	7	8	

**ХД МАРКИЙН ҮНДСЭН ИЖ БҮРЭН АЖЛЫН ЖАГСААЛТ**

Дэс дугаар	Зургийн нэр	Хуудасны марк
1	Зургийн жагсаалт, Тайлбар бичиг	ХД-1
2	Материалын түүвэр	ХД-2
3	Томъёолсон тэмдэг	ХД-3
4	Чгсралтын бүдүүвч	ХД-4
5	Зоорийн давхрын холбоо дохиоллын байгуулалт	ХД-5
6	1-р давхрын холбоо дохиоллын байгуулалт	ХД-6
7	2-р давхрын холбоо дохиоллын байгуулалт	ХД-7
8	3-р давхрын холбоо дохиоллын байгуулалт	ХД-8
9	4-р давхрын холбоо дохиоллын байгуулалт	ХД-9

**I.ЗУРАГ ТӨСӨЛ БОЛОВСРУУЛАХ ҮНДЭСЛЭЛ:**

Улаанбаатар хот. Сонгино-Хайрхан дүүрэг. 39-р хорооны нутаг дэвсгэрт барихаар төлөвлөж буй:

1. "ЗАСАГ ДАРГЫН ТАМГЫН ГАЗАР"-ын модорхойлолт:

- Зоорийн давхартаа үйлчилгээний зориулалттай.
- 1-р давхартаа үйлчилгээний заал, ажилчидын өрөө, тогсооны өрөөтэй
- 2-р давхартаа үйлчилгээний заал, ажилчидын өрөөтэй

2. Тус барилганд холбоо дохиоллын ажлын зургийг барилгын төлөвлөлт, байгуулалтын дараах зохих стандарт, норм дүрмийг үндэслэн хийж гүйцэтгэв.

Үүнд: -Барилга байгууламжийн мэдээлэл, холбоо, дохиоллын ажлын зураг боловсруулах MNS 6586:2016

-Барилга байгууламжийн гал унтраах төхөөрөмж, дохиоллын хэрэгсэл БНБД-21-04-05

-Орон сууцны барилгын мэдээлэл, холбооны суурин сүлжээний төлөвлөлт, Ерөнхий шаардлага MNS 6580:2016

-Барилгын зураг, мэдээлэл, холбоо, дохиоллын тоног төхөөрөмжүүдийн тэмдэглэгээ MNS5532:2016

-Барилгын дотор холбоо, дохиоллын сувагчлал ба кабелийн угсралт хийх MNS5471:2005

**II. ЗУРАГТ ТУСГАСАН ҮНДСЭН ШИЙДЭЛ:**

Мэдээлэл холбооны суурин сүлжээний техник өрөө, босоо ба хөндлөн сувагчлалын төлөвлөлт:

А. ЗТДГ-ын барилгын доторх мэдээлэл холбооны суурин сүлжээнд зориулан өрөөний модорхойлолтод заагдсан №4 дугаартай 2.43м2 талбайтай холбооны өрөөг барилга архитектор, барилга бүтээцийн зурагт төлөвлүүлсэн бөгөөд МХСС-ний хуваарилах гол төхөөрөмжүүдийг байрлуулахаар төлөвлөв.

Б. Холбооны өрөөнөөс гаргах МХСС-ий дүтцийн кабелийн марк, тоо хэмжээг үндэслэн тооцож давхруудын хоорондын ачааллаас хамааруулан зоорийн давхраас ф-50мм-ийн дотор диаметртэй хуванцар хоолойг 2-3 ширхэг суурилуулахаар төлөвлөв.

В. Босоо сувагчлалыг барилгын хананд ховил гарган, хөндлөн сувагчлалыг шалны бэлтгэлд далд, давхрын холбоо дохиоллын самбар /ХДС/-ийг хананд шигтгэж суурилуулна.

Г. Давхар дүрт МХСС-ний дэд дүтцийн кабель шугамын сүлжээний хуваарилагчид, галын дохиоллын дэд станц, дурангийн тэжээлийн блок хуваарилах хайрцаг зэргийг байрлуулна.

Д. ХДС-аас гадна сүлжээний кабелийн шугамыг оруулж төгсгөлийн төхөөрөмж суурилуулан хийхээр төлөвлөв.

Е. ХДС-аас өрөөнүүдэд суурилуулах МХСС-ний төгсгөлийн үүр хүртэл Ф-16 мм-ийн хуванцар хоолойг шалны бэлтгэлд далд суурилуулахаар, галын дохиоллын мэдээлэгчүүдийг таазаар уян хоолойгоор далд суурилуулахаар тус тус төлөвлөв.

Ё. МХСС-ний төгсгөлийн үүрийг хананд шалны түвшин 0,3м-ийн өндөрт суурилуулахаар төлөвлөв.

**2.1 СУУРИН ТЕЛЕФОН ХОЛБООНЫ ТӨЛӨВЛӨЛТ:**

2.2.1 Суурин телефон холбооны барилгын доторх сүлжээнд зориулан холбооны өрөөнд төгсгөлийн төхөөрөмж 30x2 бокс суурилуулан, түүнээс 20x2 хосын 3 ширхэг кабель гарган босоо сувагчлалаар дамжуулан татаж төгсгөлийн төхөөрөмж суурилуулан холбохоор төлөвлөв.

2.2.2 ХДС-аас өрөөнүүдэд суурилуулахаар төгсгөлийн үүр хүртэл UTP 2x2x0.5мм cat3 маркийн кабель татах ба ХД.5.6.7.8.9-д /хөндлөн тэнхлэгийн сүлжээний кабелийн тархалтын зурагт/ заагдсанаар суурилуулна.

**2.2 ИНТЕРНЕТИЙН СҮЛЖЭЭНИЙ ТӨЛӨВЛӨЛТ:**

2.2.1 Интернетийн сүлжээнд зориулан зоорийн давхарт холбооны өрөөнд 19"-ийн зогсуур байрлуулан түүнд интернетийн сүлжээний гол зангилаа Свичийг байрлуулан түүнээс UTP 4x2x0.5мм Cat5E маркийн кабелиар ХДС-т дүрт 4 ба 6 порттой Свич суурилуулна.

2.2.2 ХДС-аас өрөөнүүдэд суурилуулах интернетийн сүлжээний төгсгөлийн үүр хүртэл UTP 4x2x0.5мм Cat5E маркийн кабель татна.

**2.3 КАБЕЛИЙН ТЕЛЕВИЗИЙН СҮЛЖЭЭНИЙ ТӨЛӨВЛӨЛТ:**

2.3.1 Кабелийн ТВ-ийн сүлжээнд зоорийн давхарт холбооны өрөөнд гол өсгүүрийн төхөөрөмжийг /3-аас доошгүй гаралттай/ суурилуулан босоо сувагчлалаар RG-0.9мм өндөр давтамжийн коаксаль кабель татаж өсгүүрт суурилуулан холбоно.

2.3.2 Өсгүүрээс давхар дүрт суурилуулсан салаалагч төхөөрөмжөөр дамжуулан ХДС хүртэл RG0.5-0.9мм маркийн коаксаль кабель суурилуулахаар тус тус төлөвлөв.

**2.4. ГАЛЫН ДОХИОЛЛЫН СИСТЕМИЙН ТӨЛӨВЛӨЛТ:**

2.4.1 Галын дохиоллын мэдээлэл хүлээн авах станцыг 1-р давхрын респешн өрөөний дотор хананд ил суурилуулахаар төлөвлөв. Мөн 1 болон 3-р давхруудад галын дохиоллын 3 дэд станц /20бүс холдох боломжтой/ байрлуулан хооронд нь UTP2x2x0.5мм кабелийг /RS-485 протоколь ашиглахаар/ галд тэсвэртэй хоолой дотуур сүвлэнэ.

2.4.2 Дэд станцуудад галын дохиоллын утааны /S/, дулааны /H/ мэдээлэгчүүдийг UTP 2x2x0.5мм маркийн галд тэсвэртэй кабелиар холбохоор, галын гар мэдээлэгч ба дуут дохио өгөгчийг UTP2x2x0,5мм хөндлөн огтлолтой кабелиар тус тус холбохоор төлөвлөв.

2.4.3 Галын дохиоллын төв дэд станцууд нь үл тасалдах тэжээлийн блокоос тэжээгдэнэ. Энэ нь цахилгаан эрчим хүч тасарсан үед найдвартай ажиллагааг ханган ажиллана.

**2.5 ХЯНАЛТЫН КАМЕРИЙН СИСТЕМИЙН ТӨЛӨВЛӨЛТ:**


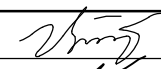

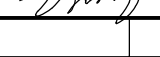
2.5.1 Дүрс ажиглалт, хяналтын системд зориулан зоорийн давхрын холбооны өрөөнд 19"-ийн дэлгэцтэй IP дурангийн бичигч, бичлэг үзэх төхөөрөмж /6 порттой NVR/ суурилуулах бөгөөд бүх давхрын 5ш дуранг UTP 4x2x0.5мм маркийн кабелиар холдон хяналт тавих боломжийг бүрдүүлсэн байхаар төлөвлөсөн.

**III. УГСРАЛТЫН ҮЕД ТАВИГДАХ ШААРДЛАГА:**

3.1 Холбоо дохиоллын системийн угсралтын ажлыг гүйцэтгэх тусгай зөвшөөрөлтэй мэргэжлийн байгууллагаар зургийн дагуу монгол улсад мөрдөгдөж байгаа норм ба дүрэм, холбогдох журам стандарт, технологийн шаардлага болон үйлдвэрлэгчийн тоног төхөөрөмжийн угсралтын зааврыг баримтлан гүйцэтгэнэ.

3.2. Угсралтын ажлын явцад ажиллагсадын аюулгүй байдлыг хангахын тулд монгол улсын хэмжээнд мөрдөгдөж байгаа аюулгүй ажиллагааны дүрмийн шаардлагыг ханган ажиллах шаардлагатай.


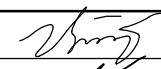

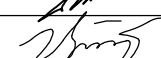
3.3 Төлөвлөгдөж байгаа тоног төхөөрөмж болон ажиллагсдын аюулгүй байдлыг хангахын тулд техник хэрэгслийн металл их биеийг газардуулгын хүрээнд гагнан холбоно.

 <b>ЛОБО-ЭРДЭНЭ</b>	Улаанбаатар хот. Сонгинохайрхан дүүрэг. 43-р хороо СОНГИНОХАЙРХАН ДҮҮРГИЙН ЗАСАГ ДАРГЫН ТАМГЫН ГАЗАР					
					Үе шам А.3	
	Инженер		Ц.Цэрэнпил	EG Шифр: AR-22/06-10	Масштаб:	Огноо: 2022он
	Гүйцэтгэсэн		Г.Өлзийтулга	TG Шифр: LE-22/06-10	Зургийн дугаар :	Хуудас:
"ЛОБО-ЭРДЭНЭ" ХХК	Шалгасан		Ц.Цэрэнпил		ХД-1 9	












**МАТЕРИАЛЫН ТҮҮВЭР**

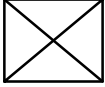
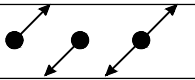



Д/д	Материалын нэр	Маяг	Хэм нэгж	Тоо	Тайлбар
<b>ТЕЛЕФОН ХОЛБОО</b>					
1	Олон хосын кабелийн төгсгөлийн төхөөрөмж	30 Хос	ш	1	
2	Телефоны разетка /4ш ялтастай коннектор/	RJ-11	ш	24	хананд
3	Зэс дамжуулагчтай полиэтилэн тусгаарлагчтай полиэтилэн дүрхүүлтэй тосон кабель	PVC10x2x0.5	м	20	
4	Зэс дамжуулагчтай полиэтилэн тусгаарлагчтай полиэтилэн дүрхүүлтэй утас /ердийн/	UTP-2x2x0.5мм2	м	500	хэрэглэгчийн
<b>ИНТЕРНЕТ ИЙН СҮЛЖЭЭ</b>					
1	Шилэн кабелийн төгсгөлийн төхөөрөмж	/FOT/	ш	1	
2	Компьютерийн сүлжээний салаалагч	Switch-4 port	ш	1	
3	Компьютерийн сүлжээний салаалагч	Switch-6 port	ш	3	
4	Компьютерийн сүлжээний салаалагч	Switch-8 port	ш	1	
5	Комп.сүлжээний разетка /8ш ялтастай коннектор/	/RJ-45/	ш	20	хананд
6	Зэс дамжуулагчтай полиэтилэн тусгаарлагчтай полиэтилэн дүрхүүлтэй 8 судастай утас /ердийн/	Cat 5E UTP 4x2x0.5мм	м	500	хэрэглэгчийн
<b>КАБЕЛИЙН ТЕЛЕВИЗ</b>					
1	Кабелийн телевизийн өсгүүр		ш	1	
2	Кабелийн салбарлагч	5-860МГц 10dB	ш	4	
3	Кабелийн телевизийн разетка	5/0,10.16мм далд суудаг	ш	20	хананд
4	Задгай зэс дамжуулагчтай ПЭ тусгаарлагчтай ПВ дүрхүүлтэй коаксаль кабель	PK-50 0.5-0.7мм 75ом 279дд/км	м	500	хэрэглэгчийн
<b>ГАЛЫН ДОХИОЛОЛ</b>					
1	Галын дохиоллын мэдээлэл хүлээн авах станц			1	
2	Галын дохиоллын хянах самбар			1	
3	Утаа мэдрэх хэт улаан туяаны үүсгэгчтэй галын дохиоллын мэдээлэгч	i=100мкА Rx-1,1кОм	ш	46	
4	Дулаан мэдрэх хэт улаан туяаны үүсгэгчтэй галын дохиоллын мэдээлэгч	i=100мкА Rx-1,1кОм	ш	-	
5	Гараар удирдах галын дохиоллын мэдээлэгч /телефон утасны холбогчтой/	i=100мкА Rx-1,1кОм	ш	5	
6	80дб хүртэл авиа үүсгэх чадалтай түгшүүрийн дуут дохио өгөгч	270x120x120мм	ш	5	
7	Зэс дамжуулагчтай полиэтилэн тусгаарлагчтай утас /ердийн, дан хос/	UTP 2x2x0.5мм	м	1000	дохиоллын зориулалттай

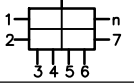
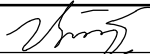


Д/д	Материалын нэр	Маяг	Хэм нэгж	Тоо	Тайлбар
<b>ХЯНАЛТЫН КАМЕР</b>					
1	IP дурангийн бичигч болон бичлэг үзэх төхөөрөмж	NVR	ш	1	
2	Ажиглалтын дэлгэц	LED	ш	1	
3	Сүлжээний салаалагч	PoE, managed /switch, 6 port/	ш	1	
4	Дүрс ажиглалтын IP дуран		ш	5	
5	Сүлжээний кабель	Cat 5E UTP 4x2x0.5мм	м	100	
<b>БУСАД МАТЕРИАЛ ТОНОГ ТӨХӨӨРӨМЖ</b>					
1	Давхар дундын хайрцаг	500x500x140мм	ш	5	
2	Пластмассан яндан /нимгэн ханатай, уян/ L=100	Ф-16мм /ПВХ/	ш	9	далд угсралтын /дохиолол/
3	Пластмассан хоолой /нимгэн ханатай, уян/ L=3м	Ф-50мм /ПВХ/	ш	15	Босоо шугамд 3 эгнээ
4	Холбооны төхөөрөмжүүдийг тоноглох шүүгээ /Rack/	17U, 600x800x910	ш	1	Кабинет
5	Цахилгаан тэжээлийн шулуутгагч, гүйдэл хүчдэл баригч /UPS/	220В/24В, 6А t=15min, P=2kW	ш	1	

 <b>ЛОБО-ЭРДЭНЭ</b>	Улаанбаатар хот. Сонгинохайрхан дүүрэг. 43-р хороо СОНГИНОХАЙРХАН ДҮҮРГИЙН ЗАСАГ ДАРГЫН ТАМГЫН ГАЗАР					
					Үе шат А.3	
	Инженер		Ц.Цэрэнпил	ЕГ Шифр: AR-22/06-10	Масштаб:	Огноо: 2022он
	Гүйцэтгэсэн		Г.Өлзийтулга	ТГ Шифр: LE-22/06-10	Зургийн дугаар: ХД-2	Хуудас: 9
"ЛОБО-ЭРДЭНЭ" ХХК		Шалгасан		Ц.Цэрэнпил		


ТОМЪЁОЛСОН ТЭМДЭГ

Нэр	Тэмдэглэгээ
<b>ТЕЛЕФОН ХОЛБОО</b>	
Холбооны төхөөрөмжүүдийг тоноглох шүүгээ /Rack-19"/	
Холбоо дохиоллын давхар дундын хайрцаг	
Телефоны 30x2 төгсгөлийн төхөөрөмж	<span style="border: 1px solid black; padding: 2px;">30</span>
Хананд далд суурилуулах телефоны үүр	
<b>ИНТЕРНЕТИЙН СҮЛЖЭЭ</b>	
Шилэн кабелийн төгсгөлийн төхөөрөмж	<span style="border: 1px solid black; padding: 2px;">FOT</span>
Компьютерийн сүлжээний сэлгээгч төхөөрөмж Свич	<span style="border: 1px solid black; padding: 2px;">Sw</span>
Хананд далд суурилуулах компьютерийн сүлжээний үүр	
<b>КАБЕЛИЙН ТЕЛЕВИЗ</b>	
Кабелийн телевизийн өсгүүр	
Кабелийн телевизийн салаалагч	
Хананд далд суурилуулах кабелийн телевизийн үүр	
<b>ГАЛЫН ДОХИОЛЛЫН СИСТЕМ</b>	
Галын дохиоллын хүлээн авах станц хянах самбарын хамт	<span style="border: 1px solid black; padding: 2px;">FACP</span>
Галын дохиоллын нэгтгэх самбар	<span style="border: 1px solid black; padding: 2px;">ГДС</span>
Галын дохиоллын утаа мэдрэгч	
Галын дохиоллын дулаан мэдрэгч	
Галын дохиоллын гар мэдээлэгч	
Галын дохиоллын дуут дохио өгөгч	
IP дурангийн бичигч, бичлэг үзэх төхөөрөмж	<span style="border: 1px solid black; padding: 2px;">NVR</span>

Нэр	Тэмдэглэгээ
<b>ХЯНАЛТЫН КАМЕР</b>	
Ажиглалтын дэлгэц	<span style="border: 1px solid black; padding: 2px;">21"</span>
Барилгын дотор суурилуулах хөдөлгөөний хяналтын дуран	
<b>БУСАД МАТЕРИАЛ, ТОНОГ ТӨХӨӨРӨМЖ</b>	
Утас, кабелийн давхар хоорондын шилжилт	
Телефоны утас	
Дохиолол холбооны утас	
Хяналтын камерны утас	

 <b>ЛОБО ЭРДЭНЭ</b>	Улаанбаатар хот. Сонгинохайрхан дүүрэг. 43-р хороо СОНГИНОХАЙРХАН ДҮҮРГИЙН ЗАСАГ ДАРГЫН ТАМГЫН ГАЗАР			
	Инженер		Ц.Цэрэнпил	ЕГ Шифр: AR-22/06-10
	Гүйцэтгэсэн		Г.Өлзийтулга	Масштаб:
"ЛОБО-ЭРДЭНЭ" ХХК	Шалгасан		Ц.Цэрэнпил	ТГ Шифр: LE-22/06-10
				Зургийн дугаар : ХД-3
				Хуудас: 9
				Үе шат А.3
				Огноо: 2022он

## УГСРАЛТЫН БУДУУВЧ

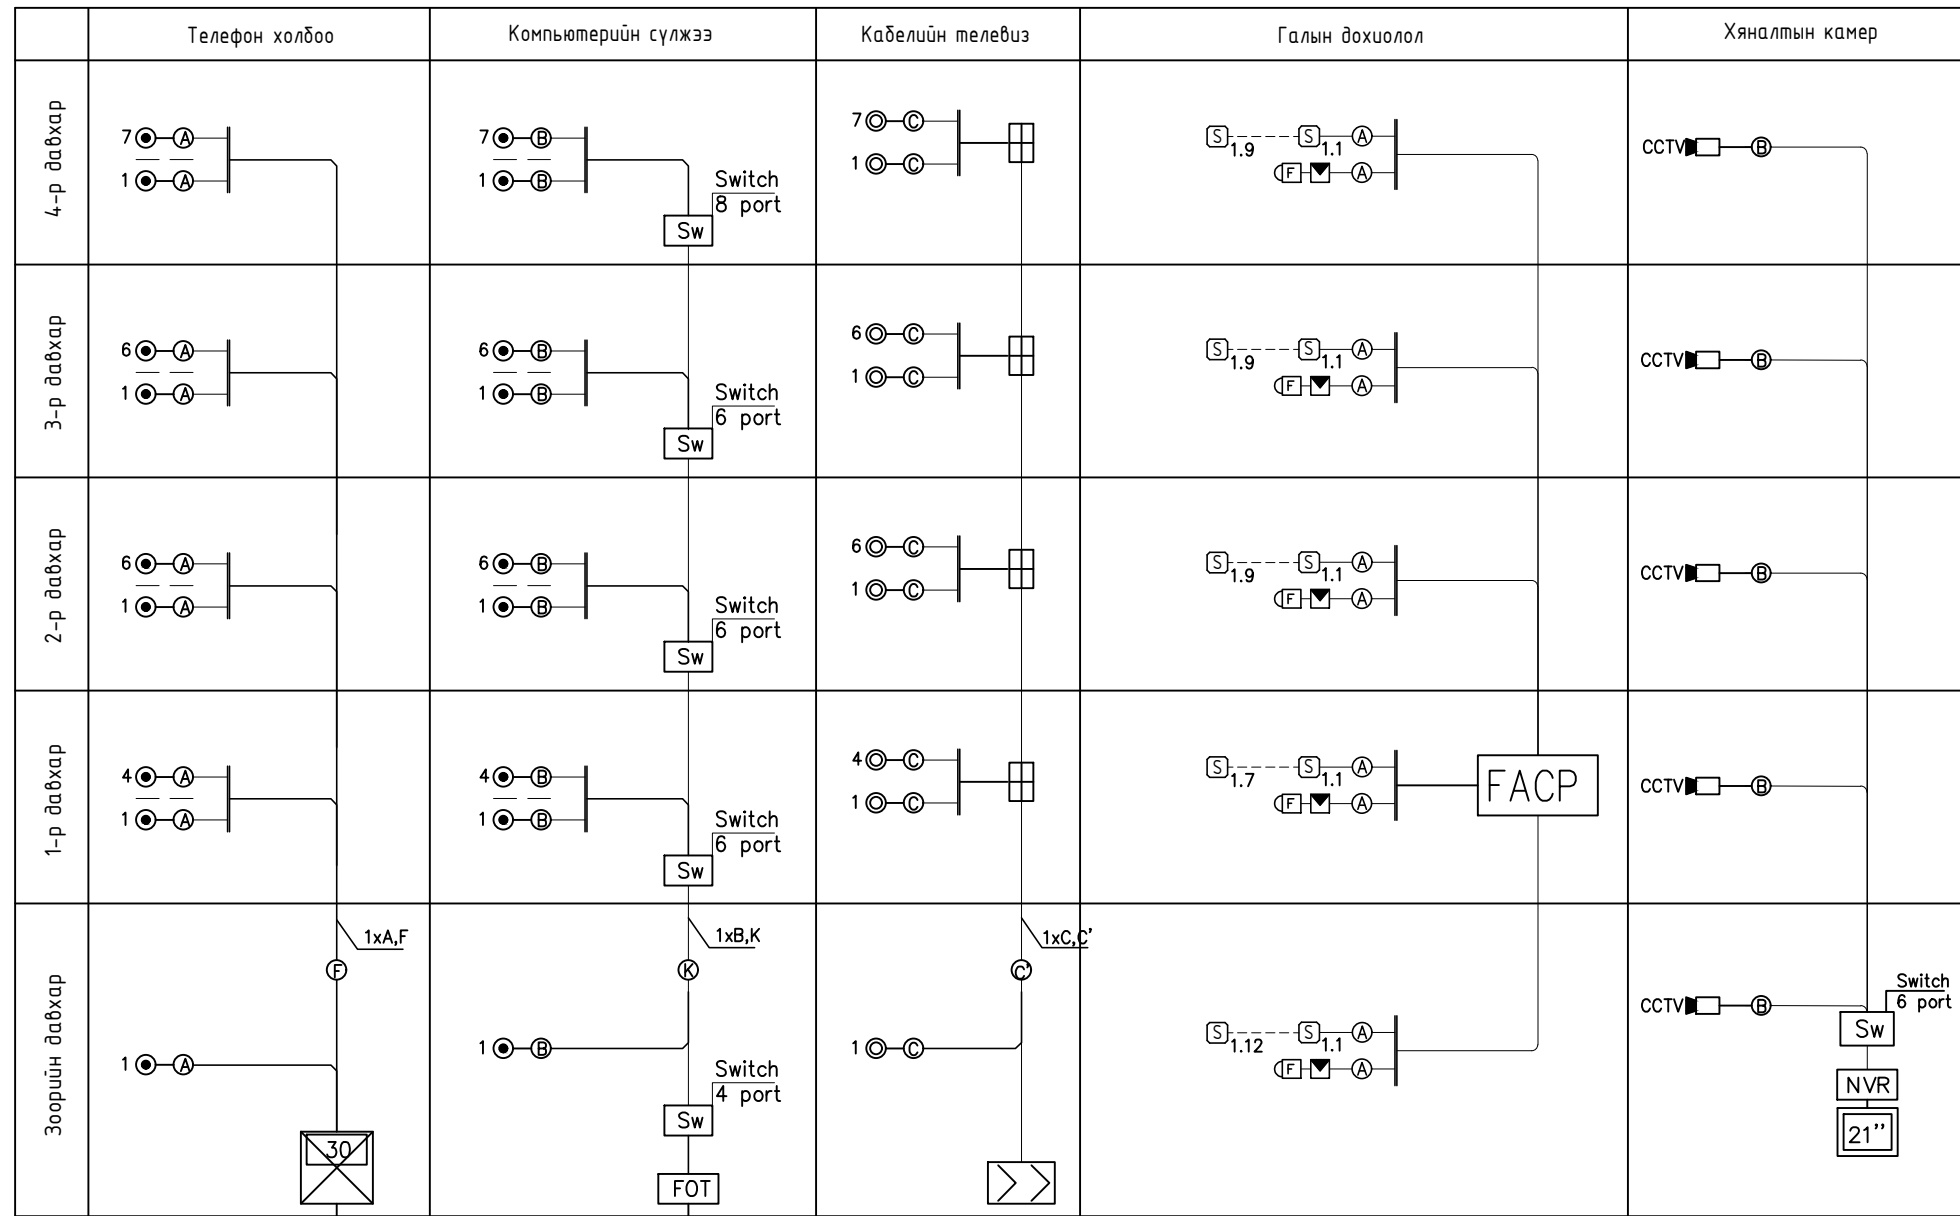

Телефон холбооны оролт  
JF 30x2x0.5мм

Интернетийн оролт  
Шилэн кабели


### КАБЕЛИЙН МАРК, ТАНИХ ТЭМДЭГ

Таних тэмдэг	Кабелийн марк	Зориулалт
A	UTP 2x2x0.5мм	Телефон холбоо, Галын дохиолол
B	UTP Cat 5E 0.5x4P	Интернетийн сүлжээ
C	PK-50 Коаксаль кабель /75ом 0.5-0.9мм/	Кабелийн телевиз /хөндлөн сувагчлалд/
C'	PK-50 /Коаксаль кабель 75 ом 0,9мм/	Кабелийн телевиз /Босоо шугамд/
F	JF 50x2x0.5мм	Телефон холбооны систем
G	1x4x1.0мм	Галын дохиололын /хөндлөн/
A	1x2x1.5мм	Галын дохиололын гар мэдээллэгч, дүцт дохио өгөгч
K	UTP Cat6 0.5x4P	Интернетийн сүлжээ /Босоо шугамд/



Улаанбаатар хот, Сонгинохайрхан дүүрэг, 43-р хороо  
СОНГИНОХАЙРХАН ДҮҮРГИЙН ЗАСАГ ДАРГЫН ТАМГЫН ГАЗАР

Инженер		Ц.Цэрэнпил	ЕГ Шифр: AR-22/06-10	Масштаб:	Үе шат А.3
Гүйцэтгэсэн		Г.Өлзийтулга	ТГ Шифр: LE-22/06-10	Огноо:	2022он
Шалгасан		Ц.Цэрэнпил	Зургийн дугаар : ХД-4	Хуудас:	9

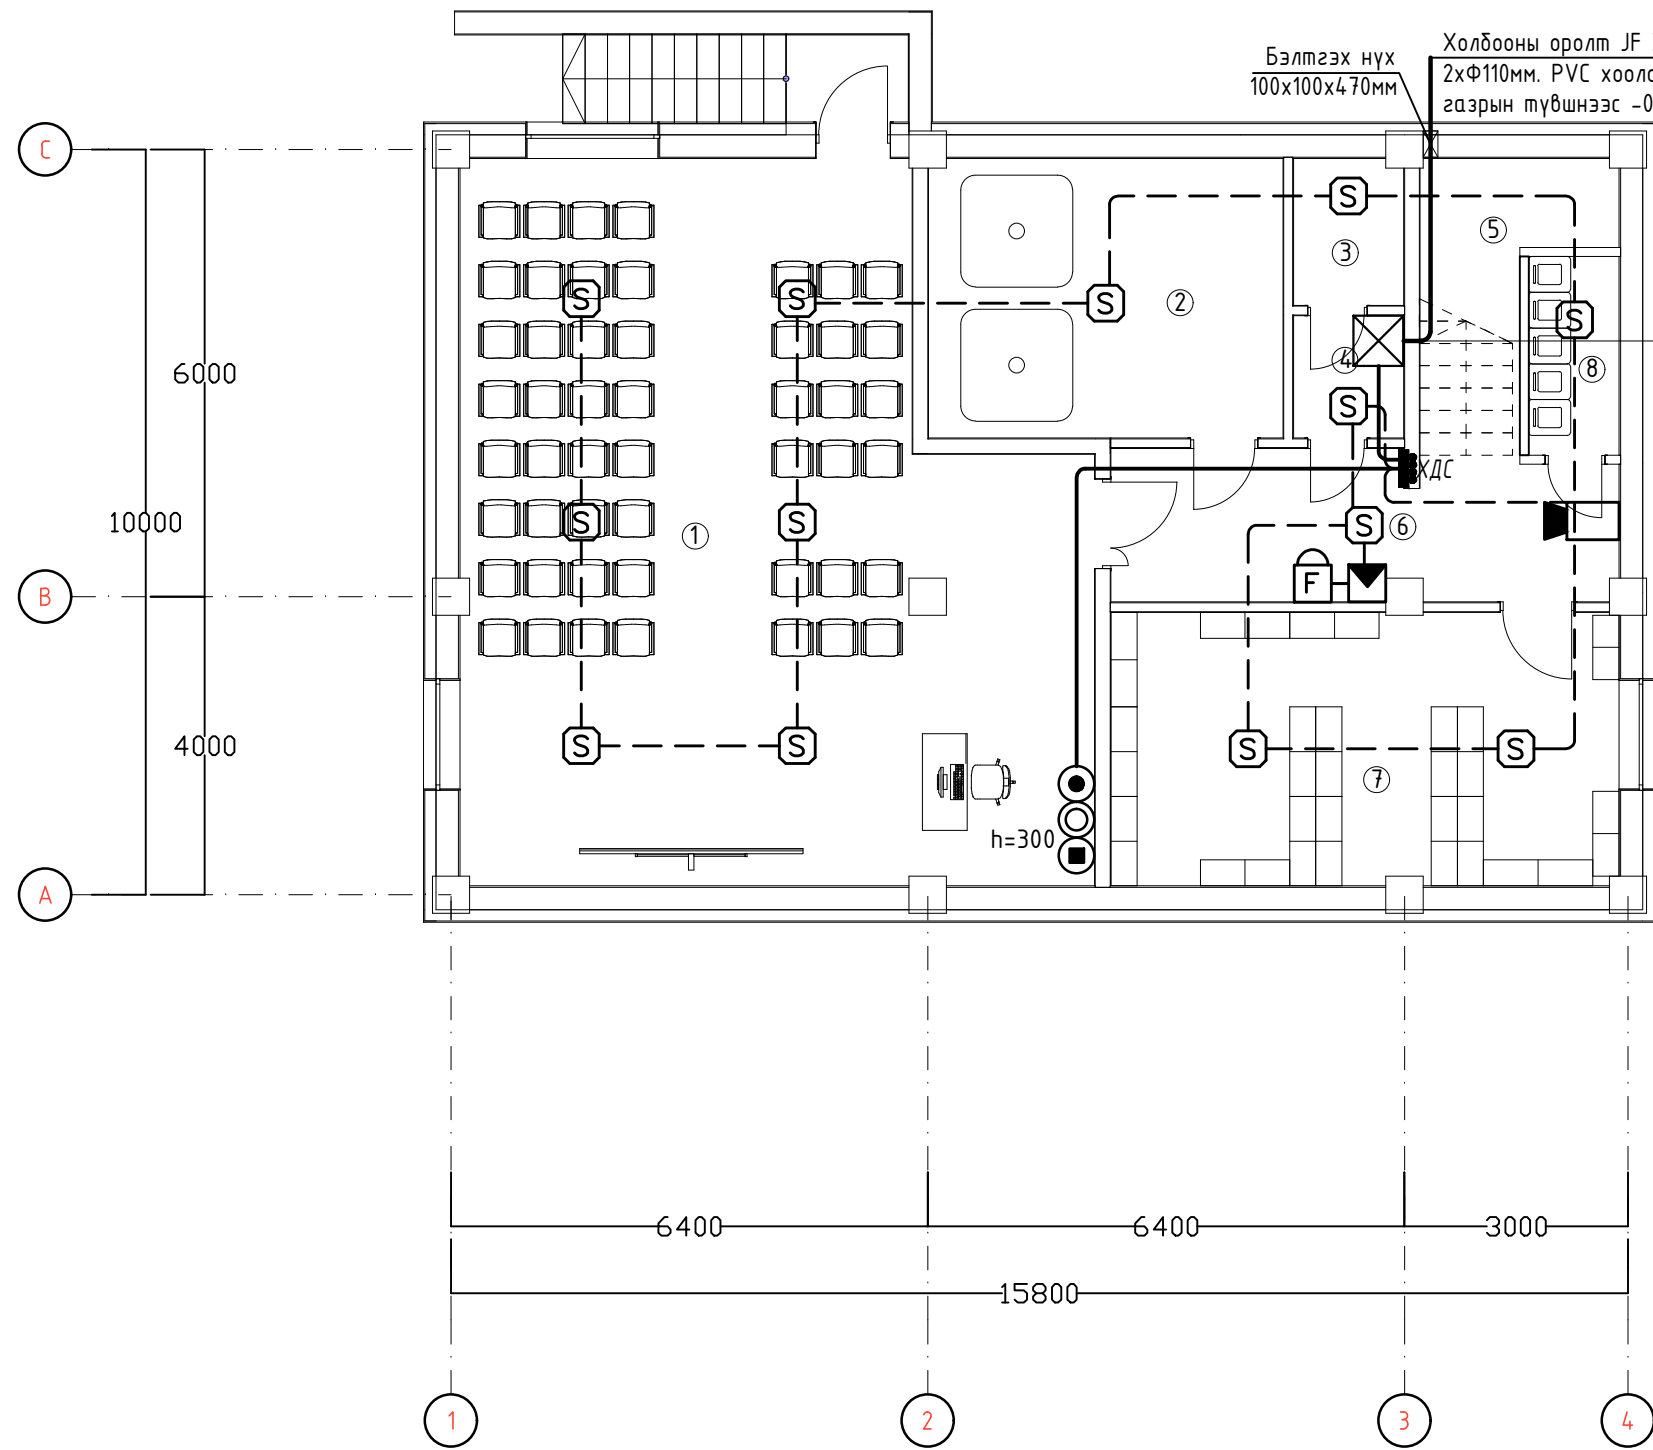


Бэлтгэх нүх  
100x100x470мм

Холбооны оролт JF 30x2x0.5мм  
2xФ110мм. PVC хоолой  
газрын түвшнээс -0.5м

Д.д	Өрөөний нэр	Талбай м2
1	Иргэдийн танхим	73.22
2	Усны нөөцийн ба дулааны өрөө	18.11
3	Цахилгааны өрөө	3.11
4	Холбооны өрөө	2.43
5	Шатны хонгил	8.02
6	Хонгил	12.15
7	Агуулах	24.92
8	Үйлчлэлийн агуулах	3.22

Холбооны шүүгээ /Rack/  
ЭЗУ, 19", 600x600x1800мм  
Телефоны 100x2 төгсгөлийн төхөөрөмж  
Switch-Интернетиийн сүлжээний салаалагч  
Router-Компьютерын сүлжээний замчлагч төхөөрөмж  
МСо-Шилэн кабелийн хувиргагч төхөөрөмж  
FOT-Шилэн кабелийн төгсгөлийн төхөөрөмж  
Кабелийн телевизийн оптик хүлээн авагч  
Кабелийн телевизийн өсгөгч  
AMP-Нам давтамжийн өсгөгч  
LED-Дэлгэц  
NVR-IP дурангийн бичигч төхөөрөмж  
UPS нэмэлт тэжээлийн үүсгүүр




Улаанбаатар хот, Сонгинохайрхан дүүрэг, 43-р хороо  
СОНГИНОХАЙРХАН ДҮҮРГИЙН ЗАСАГ ДАРГЫН ТАМГЫН ГАЗАР


Зоорийн давхрын холбоо дохиоллын байгуулалт

Инженер		Ц.Цэрэнпил	ЕГ Шифр: AR-22/06-10	Масштаб: М1:100	Огноо: 2022он
Гүйцэтгэсэн		Г.Өлзийтулга	ТГ Шифр: LE-22/06-10	Зургийн дугаар: ХД-5	Хуудас: 9
Шалгасан		Ц.Цэрэнпил			

"ЛОБО-ЭРДЭНЭ" ХХК

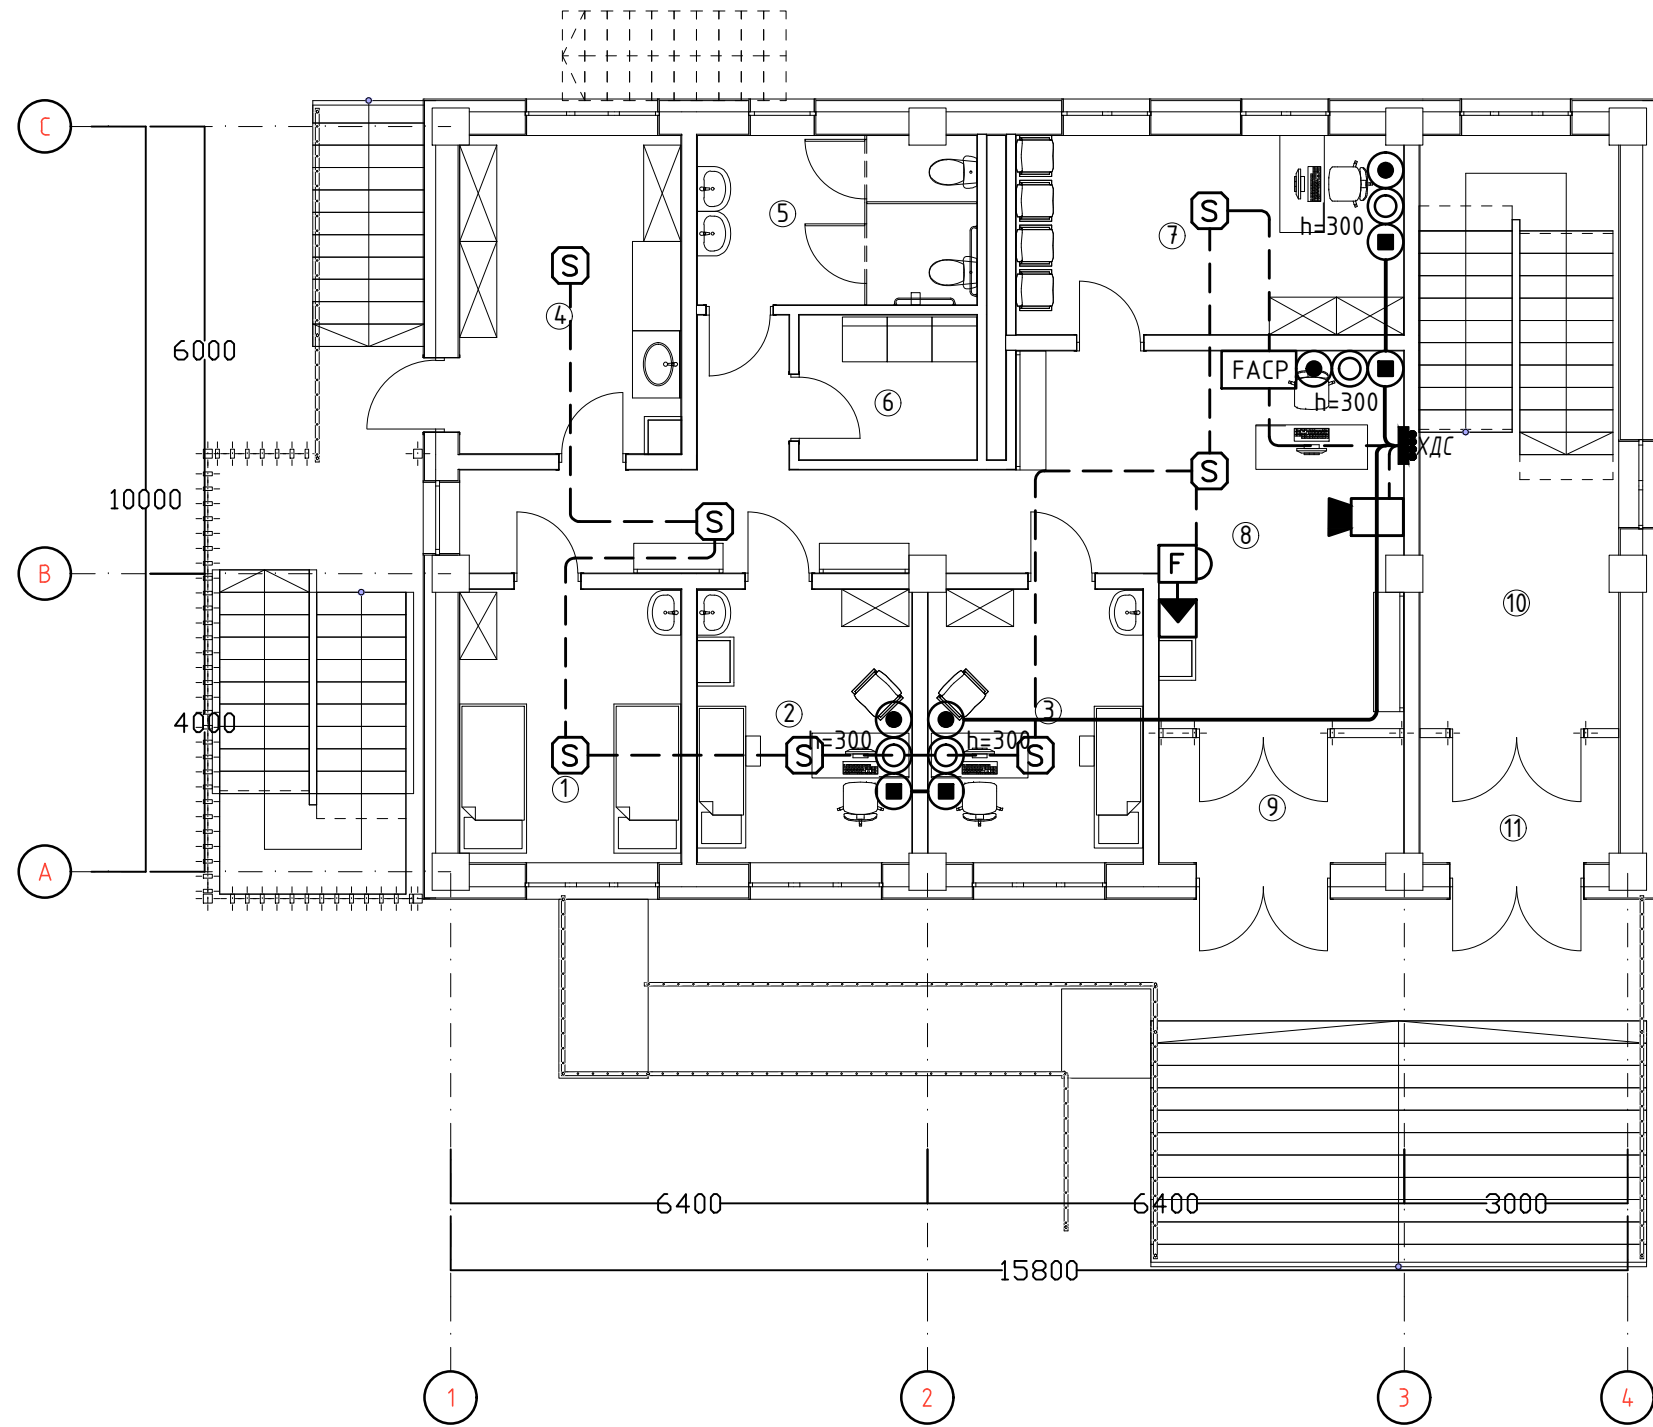

Д.д	Өрөөний нэр	Талбай м2
1	Эмчилгээний өрөө	10.88
2	Эмчийн өрөө	10.24
3	Эмчийн өрөө	10.53
4	Ариутгалын өрөө	12.63
5	Ариун цэврийн өрөө	8.45
6	Угаалгын өрөө	4.62
7	Тарианы өрөө	13.85
8	Коридор	34.83
9	Гонх	5.85
10	Шатны хонгил	21.15
11	Гонх	4.83







**ЛОБО ЭРДЭНЭ**

Улаанбаатар хот, Сонгинохайрхан дүүрэг, 43-р хороо  
**СОНГИНОХАЙРХАН ДҮҮРГИЙН ЗАСАГ ДАРГЫН ТАМГЫН ГАЗАР**


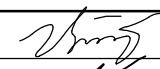


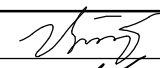1-р давхрын холбоо дохиололын байгуулалт

Үе шат  
А.3

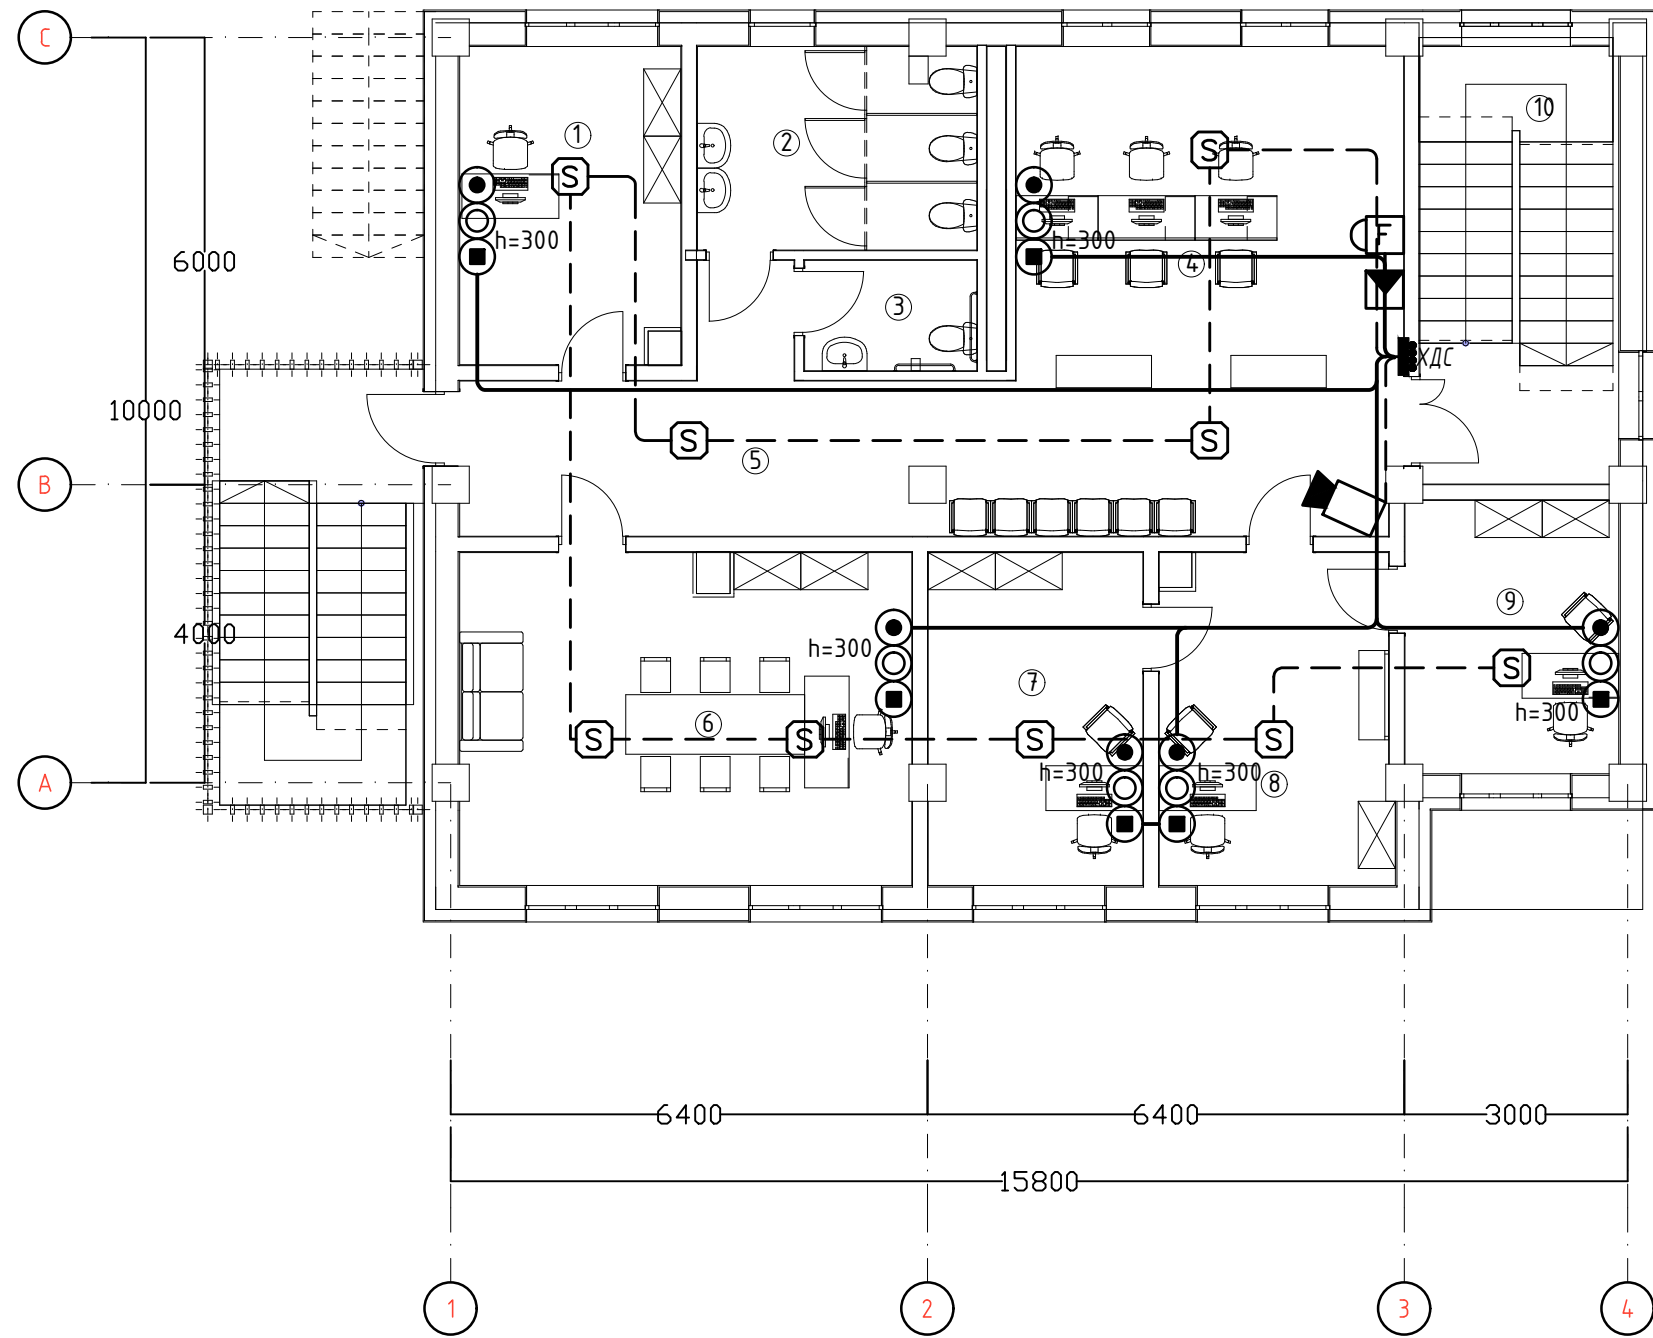
Инженер		Ц.Цэрэнпил	ЕГ Шифр: AR-22/06-10	Масштаб: М1:100	Огноо: 2022он
Гүйцэтгэсэн		Г.Өлзийтулга	ТГ Шифр: LE-22/06-10	Зургийн дугаар: ХД-6	Хуудас: 9
Шалгасан		Ц.Цэрэнпил			




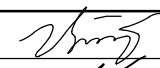


Д.д	Өрөөний нэр	Талбай м2
1	Албан тасалгаа /хороо/	12.42
2	Ариун цэврийн өрөө	10.17
3	Ариун цэврийн өрөө /ХБИ/	3.42
4	Үйлчилгээний хэсэг	34.05
5	Коридор	17.53
6	Засаг даргын өрөө	26.72
7	Албан тасалгаа	12.75
8	Албан тасалгаа	13.59
9	Албан тасалгаа	10.47
10	Шатны хонгил	15.86


 <b>LOBO ERDENE</b> "ЛОБО-ЭРДЭНЭ" ХХК	Улаанбаатар хот, Сонгинохайрхан дүүрэг, 43-р хороо СОНГИНОХАЙРХАН ДҮҮРГИЙН ЗАСАГ ДАРГЫН ТАМГЫН ГАЗАР				
	2-р давхрын холбоо дохиололын байгуулалт			Үе шат А.3	
	Инженер Гүйцэтгэсэн Шалгасан	 Ц.Цэрэнпил  Г.Өлзийтулга  Ц.Цэрэнпил	ЕГ Шифр: AR-22/06-10 ТГ Шифр: LE-22/06-10	Масштаб: М1:100 Зургийн дугаар : ХД-7	Огноо: 2022он Хуудас: 9
	"ЛОБО-ЭРДЭНЭ" ХХК				

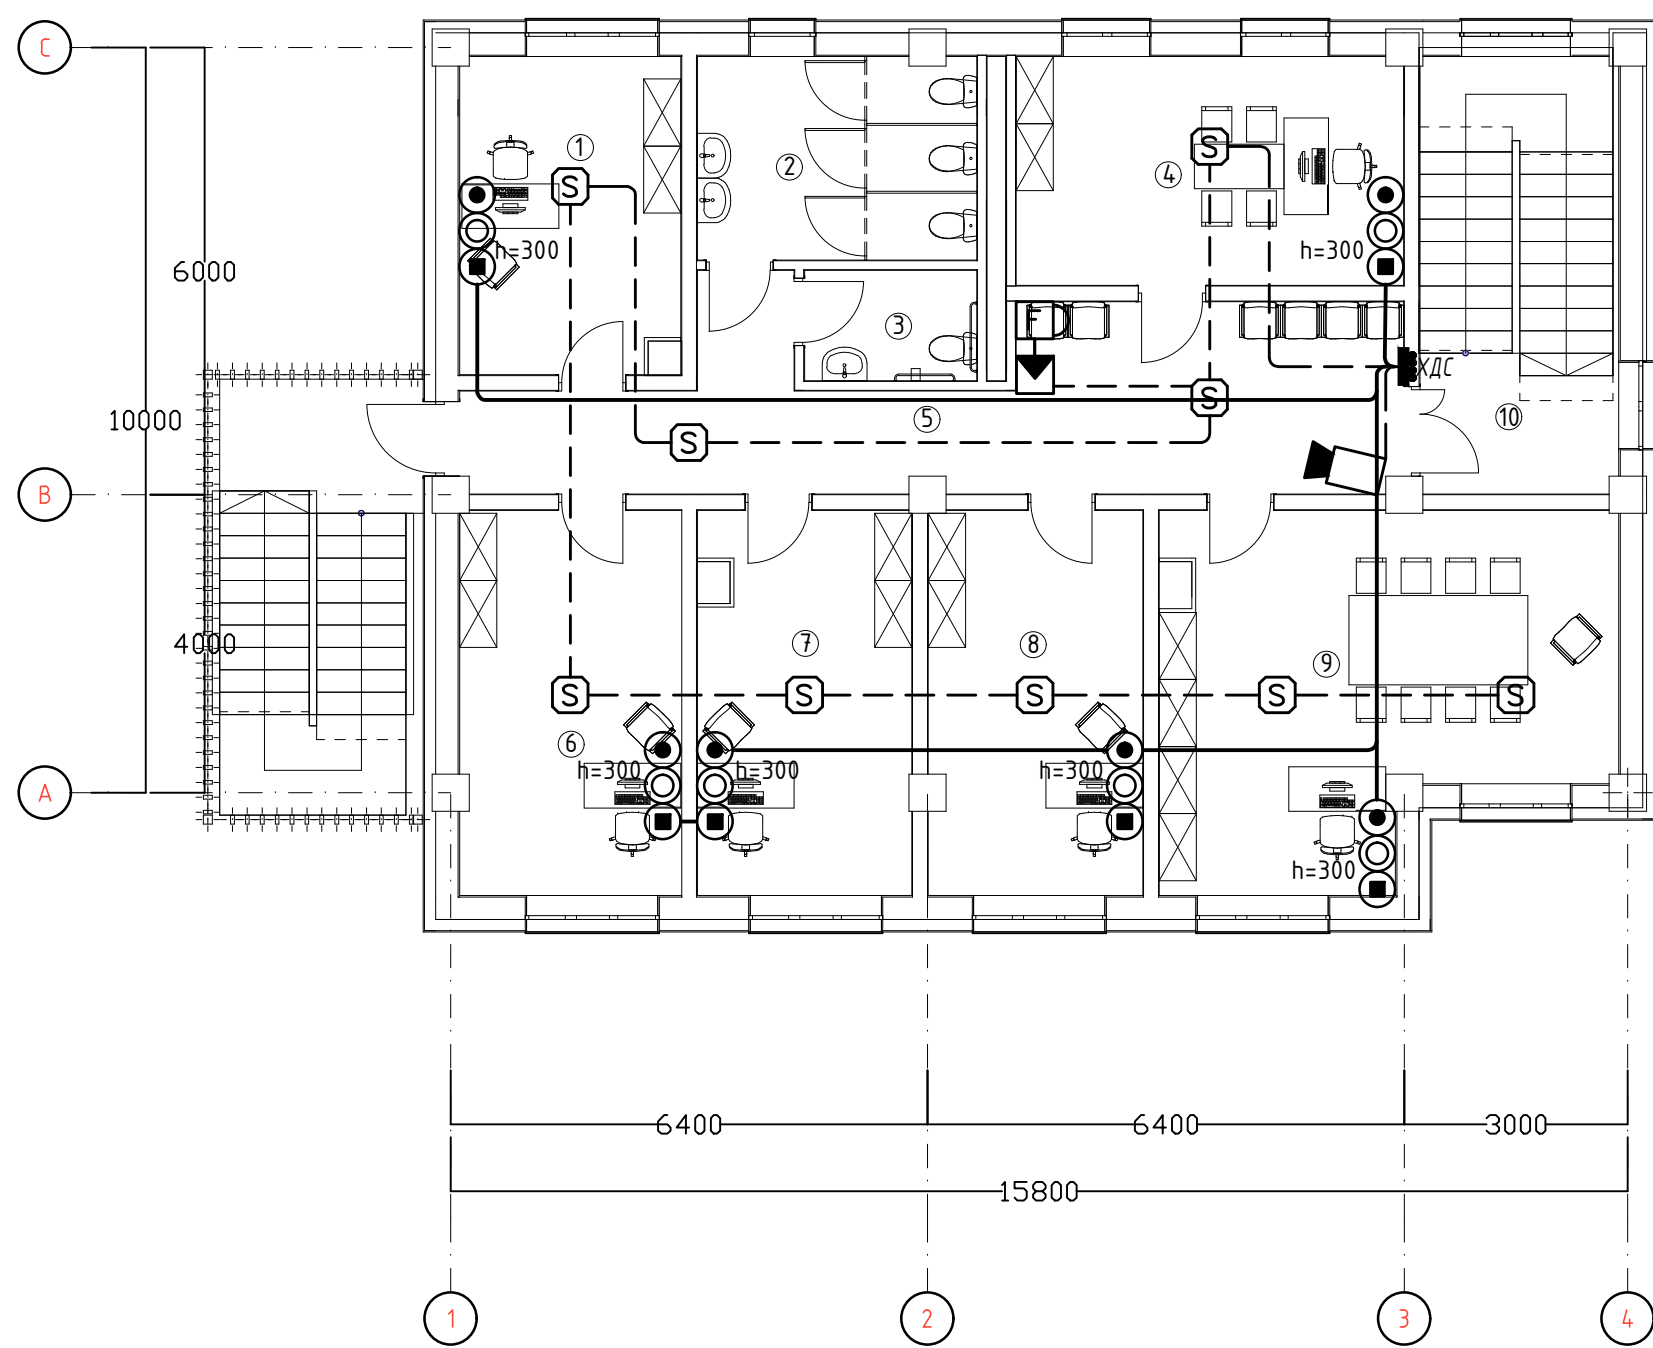


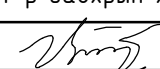

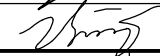


Д.д	Өрөөний нэр	Талбай м2
1	Албан тасалгаа /хороо/	12.42
2	Ариун цэврийн өрөө	10.17
3	Ариун цэврийн өрөө /ХБИ/	3.42
4	Хүүхэд хөгжлийн танхим	15.93
5	Коридор	25.95
6	Албан тасалгаа	15.28
7	Албан тасалгаа	14.54
8	Албан тасалгаа	14.76
9	Хурлын даргын өрөө	26.96
10	Шатны хонгил	15.86

 <b>LOBO ERDENE</b> "ЛОБО-ЭРДЭНЭ" ХХК	Улаанбаатар хот. Сонгинохайрхан дүүрэг. 43-р хороо СОНГИНОХАЙРХАН ДҮҮРГИЙН ЗАСАГ ДАРГЫН ТАМГЫН ГАЗАР				
	3-р давхрын холбоо дохиололын байгуулалт				Үе шат А.3
	Инженер		Ц.Цэрэнпил	ЕГ Шифр: AR-22/06-10	Масштаб: М1:100
	Гүйцэтгэсэн		Г.Өлзийтулга	ТГ Шифр: LE-22/06-10	Огноо: 2022он
Шалгасан		Ц.Цэрэнпил	Зургийн дугаар: ХД-8	Хуудас: 9	

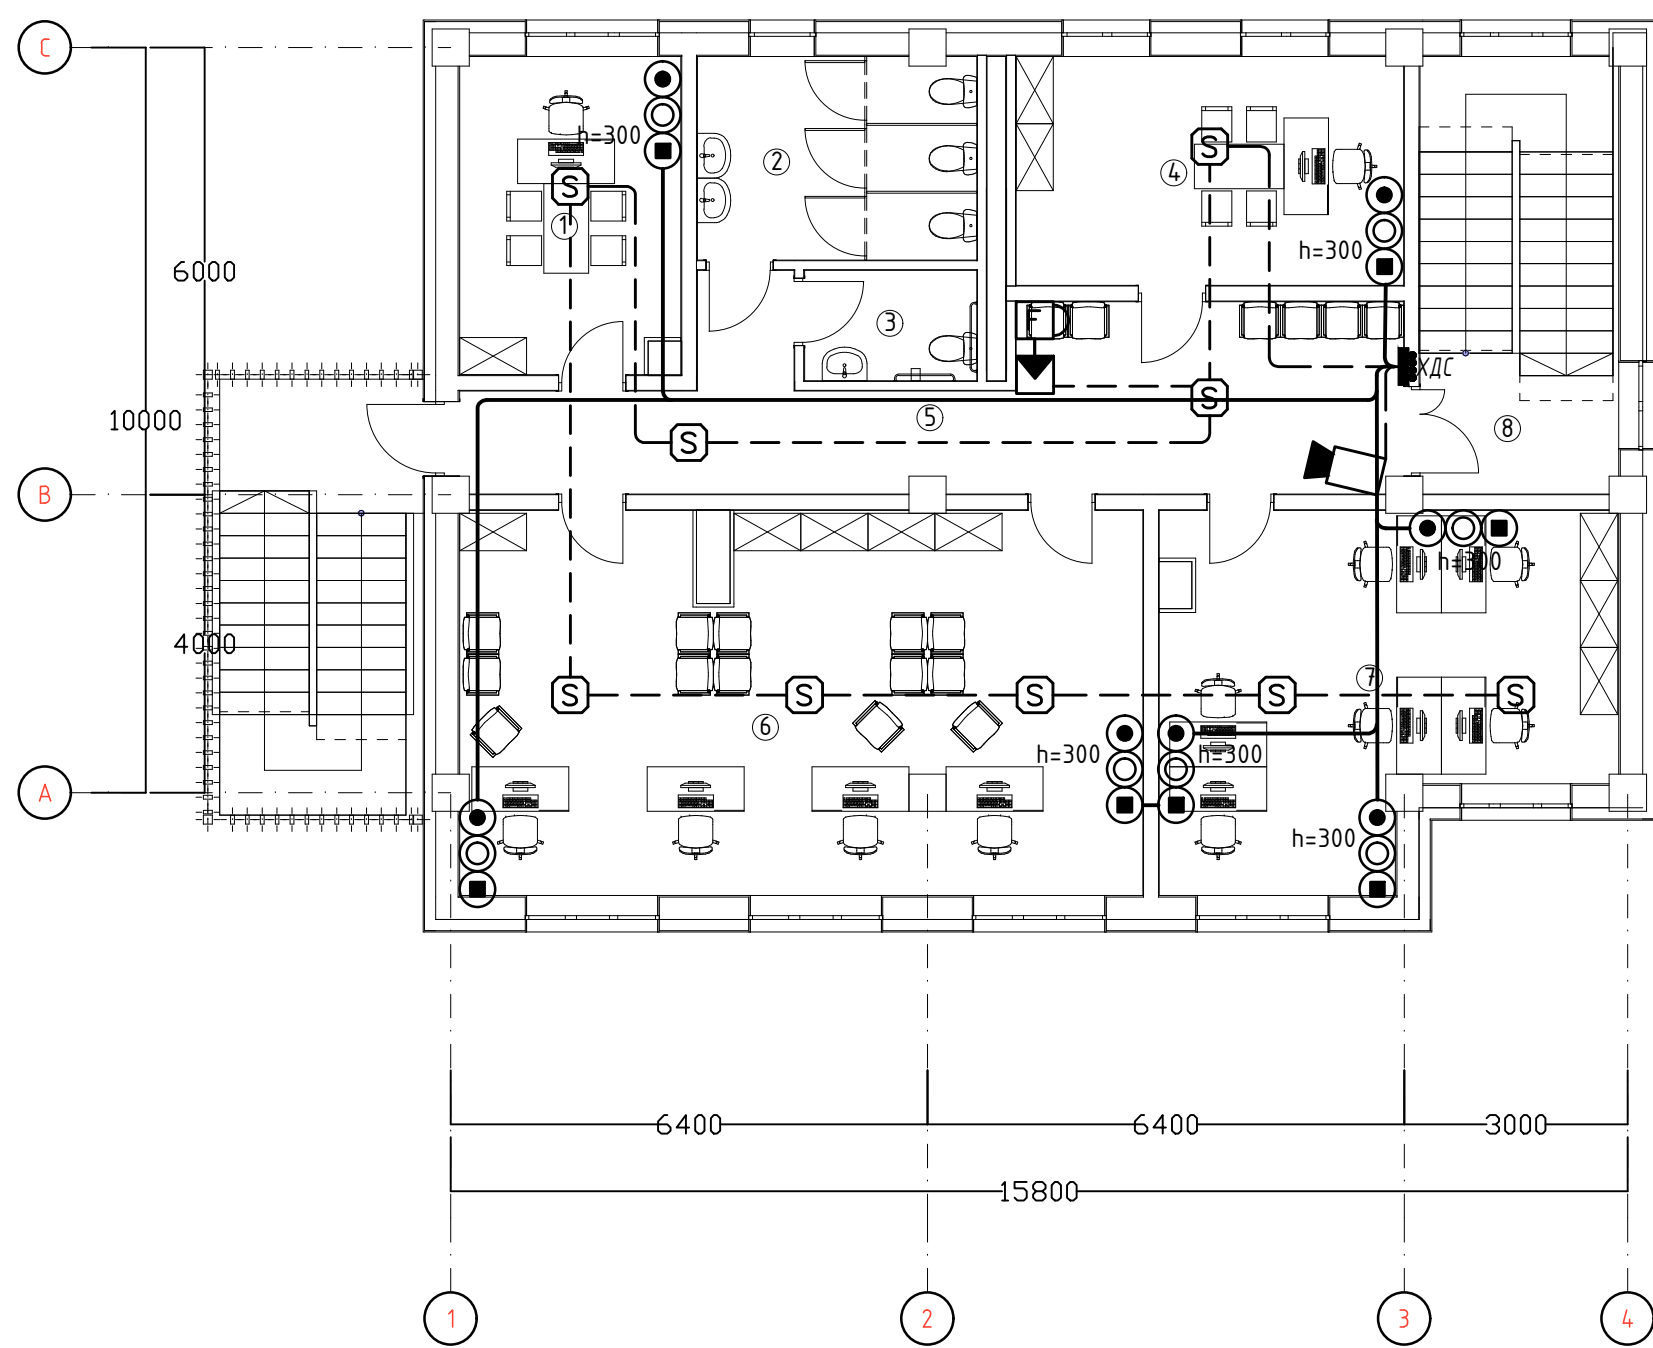

Д.д	Өрөөний нэр	Талбай м2
1	Албан тасалгаа /хороо/	12.42
2	Ариун цэврийн өрөө	10.17
3	Ариун цэврийн өрөө /ХБИ/	3.42
4	Албан тасалгаа	15.93
5	Коридор	25.95
6	Зохион байгуулагчын өрөө	46.35
7	Хэсгийн ахлагч нарын өрөө	26.89
8	Шатны хонгил	15.86

 <b>ЛОБО ЭРДЭНЭ</b> "ЛОБО-ЭРДЭНЭ" ХХК	Улаанбаатар хот. Сонгинохайрхан дүүрэг. 43-р хороо СОНГИНОХАЙРХАН ДҮҮРГИЙН ЗАСАГ ДАРГЫН ТАМГЫН ГАЗАР				
	4-р давхрын холбоо дохиололын байгуулалт			Үе шат А.3	
	Инженер Гүйцэтгэсэн Шалгасан	  	Ц.Цэрэнпил Г.Өлзийтулга Ц.Цэрэнпил	ЕГ Шифр: AR-22/06-10 ТГ Шифр: LE-22/06-10	Масштаб: М1:100 Зургийн дугаар : ХД-9
	Огноо: 2022он Хуудас: 9				