
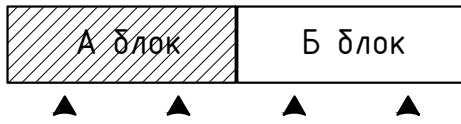



ОДОО БАЙГАА ЗОРИЙН ДАВХРЫН ХАЛААЛТЫН ТҮГЭЭХ ШУГАМЫН БАЙГУУЛАЛТ М1:100

/А-Блок/


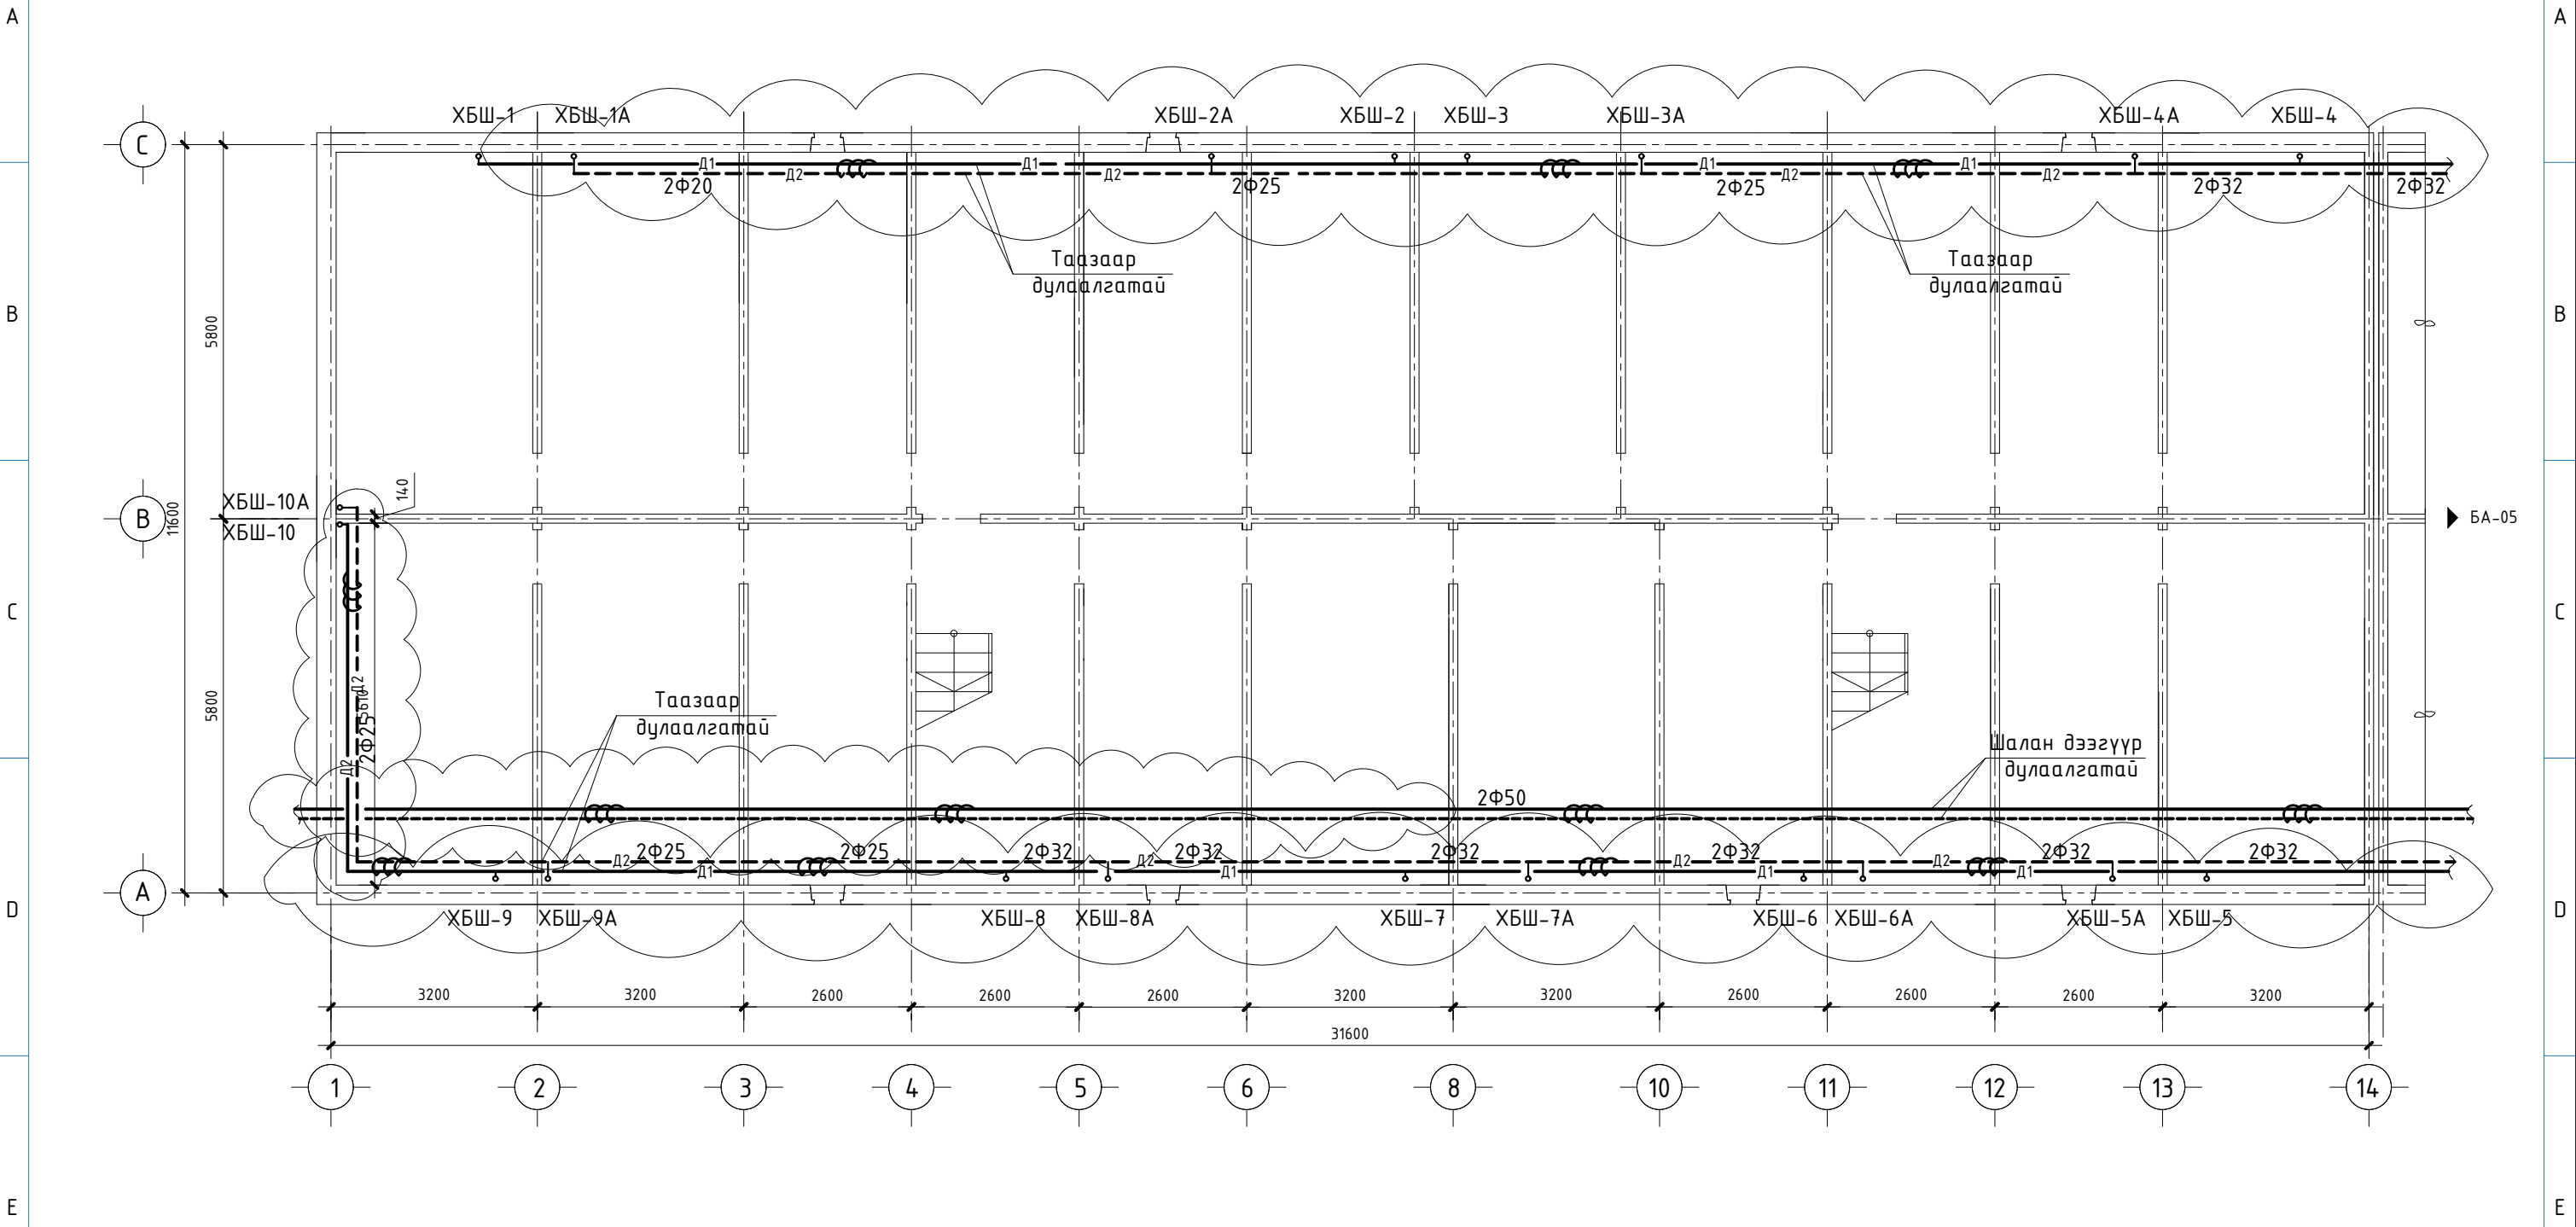


Тайлбар:

- Орон сууцны хэмжилтийг зургийг архивийн ерөнхий газраас авсан зургаас гүйцэтгэсэн тул нарийвчилсан хэмжээг оршин суугчидтай зөвшөлцөн газар дээр нь БНД-ийн дагуу хэмжилт хийж тулгах шаардлагатай.


 ПОЛИ ЛАЙН КОНСТРАКШН ХХК	Улаанбаатар хот, Баянзүрх дүүрэг, 15-р хороолол, 41-р хороо, 1-р байр УГСАРМАЛ ОРОН СУУЦНЫ БАРИЛГЫГ ДУЛААЛАХ АЖИЛ			
	Одоо байгаа зоорийн давхрын халаалтын түгээх шугамын байгуулалт /А-блок/			Үе шат: АЗ
	Инженер	Ц.Мөнхгэрэл	ЕГ шифр: GRD-23/09-А-01	Масштаб: М1:100
	Гүйцэтгэсэн	Ц.Мөнхгэрэл	ТГ шифр: ПЛК-.../2023	Огноо: 2023.09
Шалгасан	Э.Оюунгэрэл	Зургийн дугаар: ХАС-04	Хуудас: 09	

ОДОО БАЙГАА ЗООРИЙН ДАВХРЫН ХАЛААЛТЫН ТҮГЭЭХ ШУГАМЫН БАЙГУУЛАЛТ М1:100
/В-Блок/

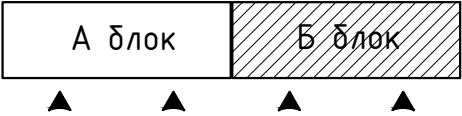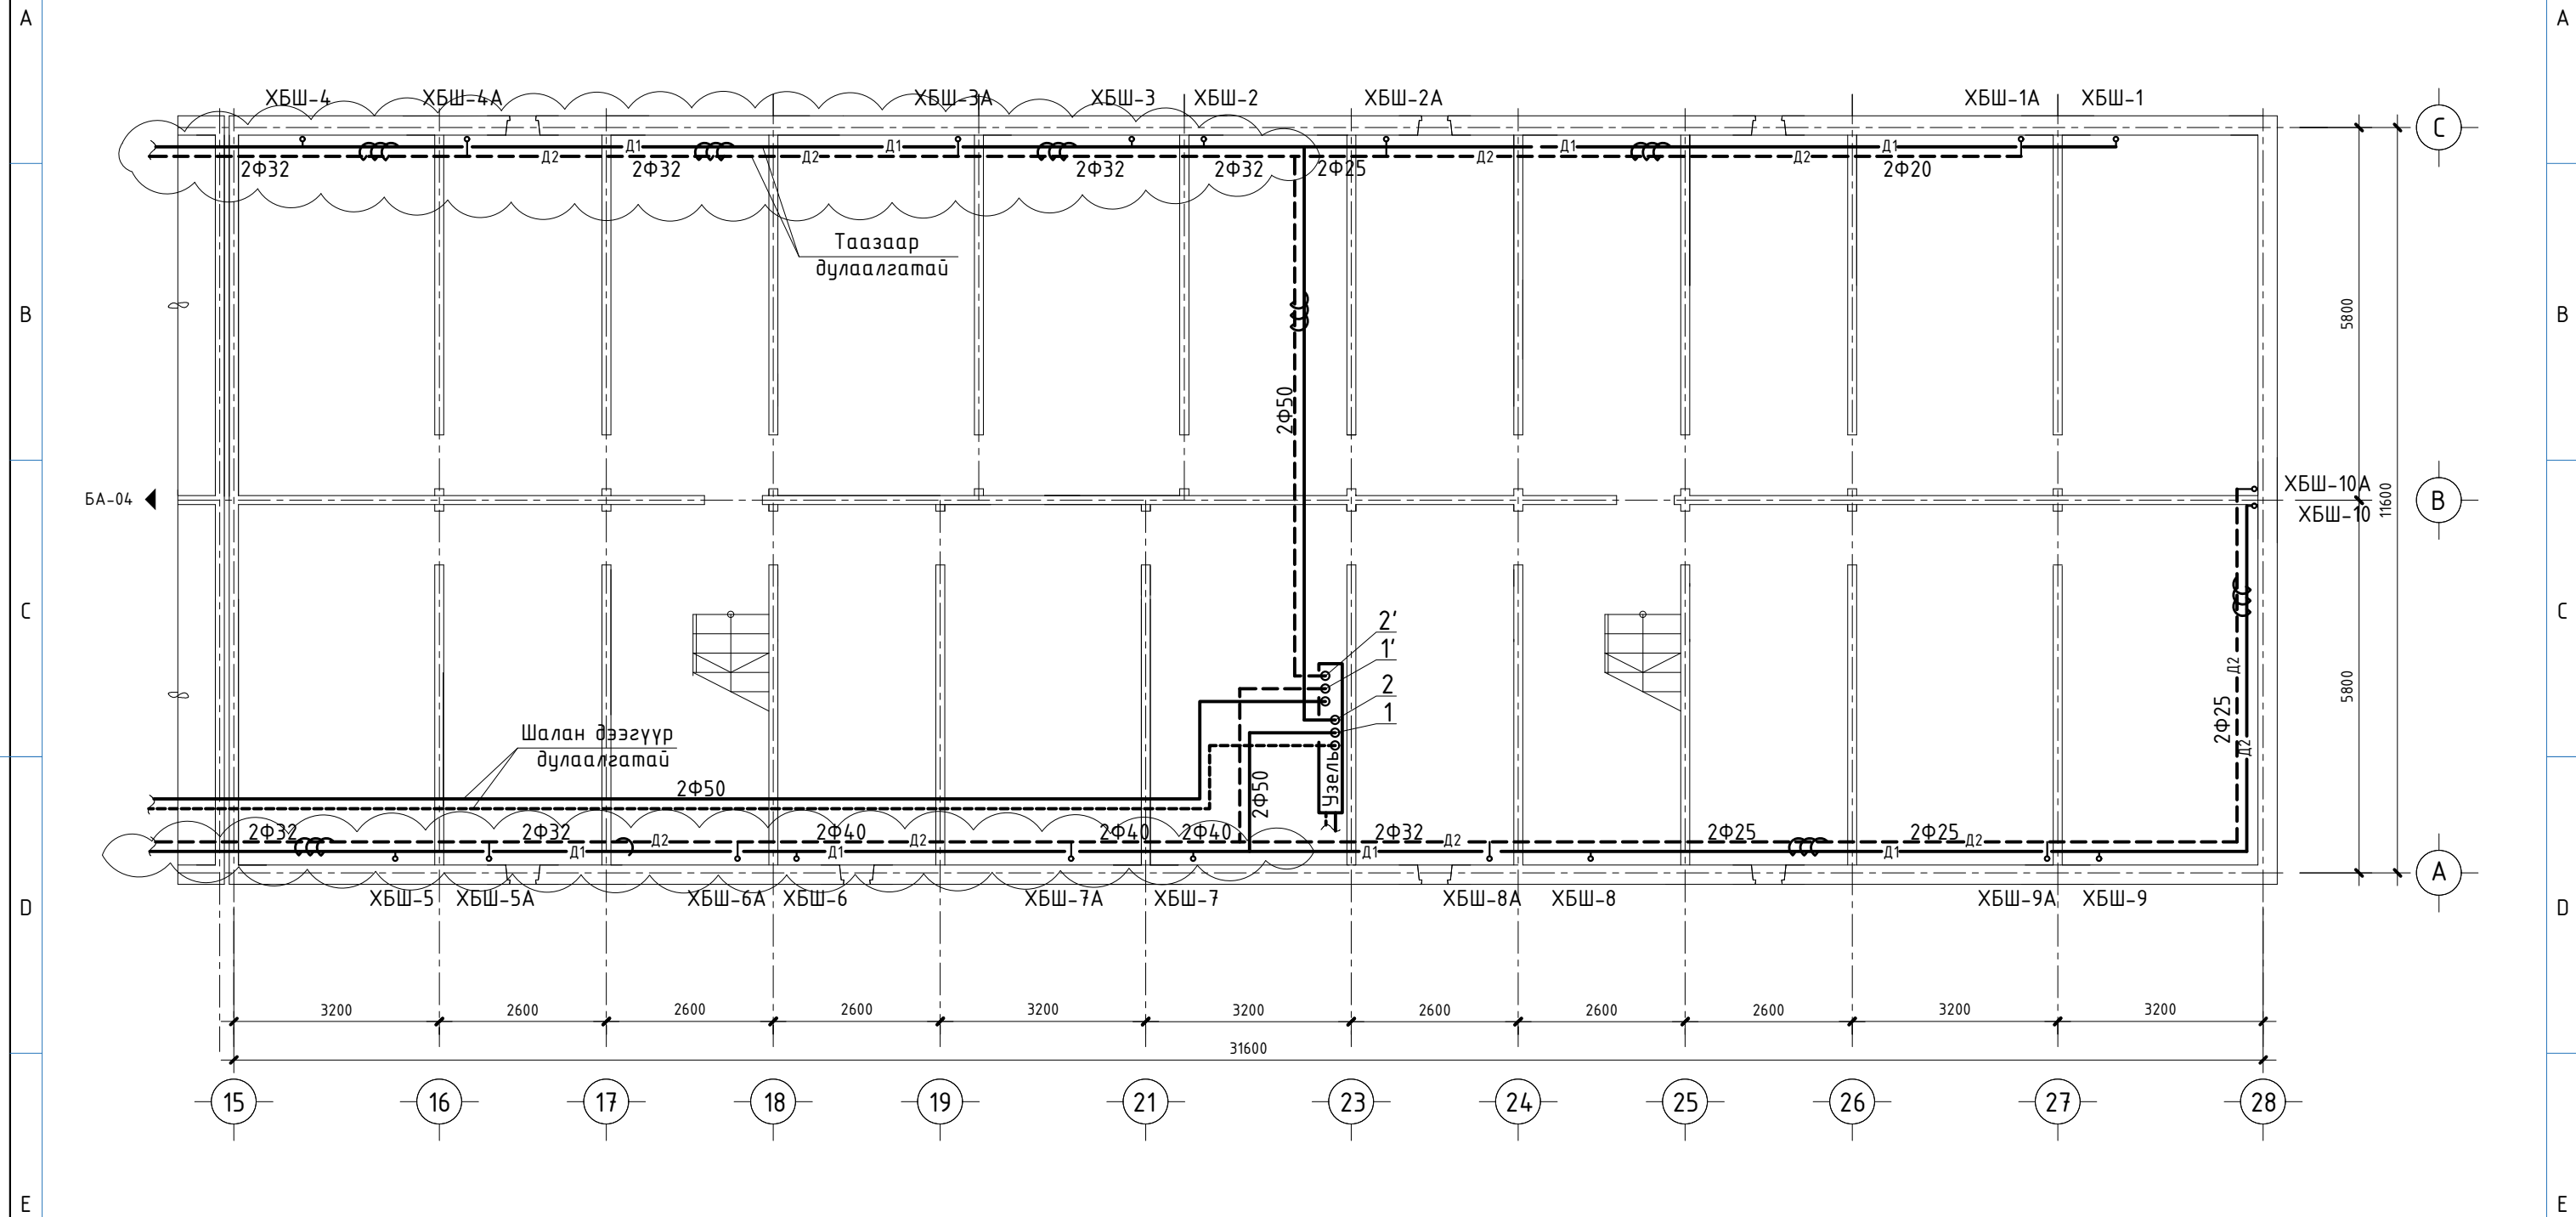



Тайлбар:

- Орон сууцны хэмжилтийг зургийг архивийн ерөнхий газраас авсан зургаас гүйцэтгэсэн тул нарийвчилсан хэмжээг оршин суугчидтай зөвшөлцөн газар дээр нь БНД-ийн дагуу хэмжилт хийж тулгах шаардлагатай.

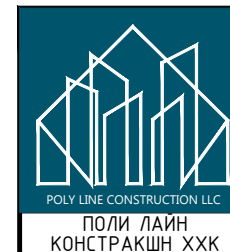


Улаанбаатар хот, Баянзүрх дүүрэг, 15-р хороолол, 41-р хороо, 1-р байр			
УГСАРМАЛ ОРОН СУУЦНЫ БАРИЛГЫГ ДУЛААЛАХ АЖИЛ			
Одоо байгаа зоорийн давхрын халаалтын түгээх шугамын байгуулалт /В-блок/			Үе шат: АЗ
Инженер	Ц.Мөнхгэрэл	ЕГ шифр: GRD-23/09-А-01	Масштаб: М1:100
Гүйцэтгэсэн	Ц.Мөнхгэрэл	ТГ шифр: ПЛК-.../2023	Огноо: 2023.09
Шалгасан	Э.Оюунгэрэл	Зургийн дугаар: ХАС-05	Хуудас: 09

ЗООРИЙН ДАВХРЫН ХАЛААЛТЫН ТҮГЭЭХ ШУГАМЫН ӨӨРЧЛӨЛТИЙН БАЙГУУЛАЛТ М1:100
/А-Блок/

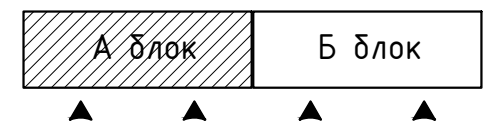
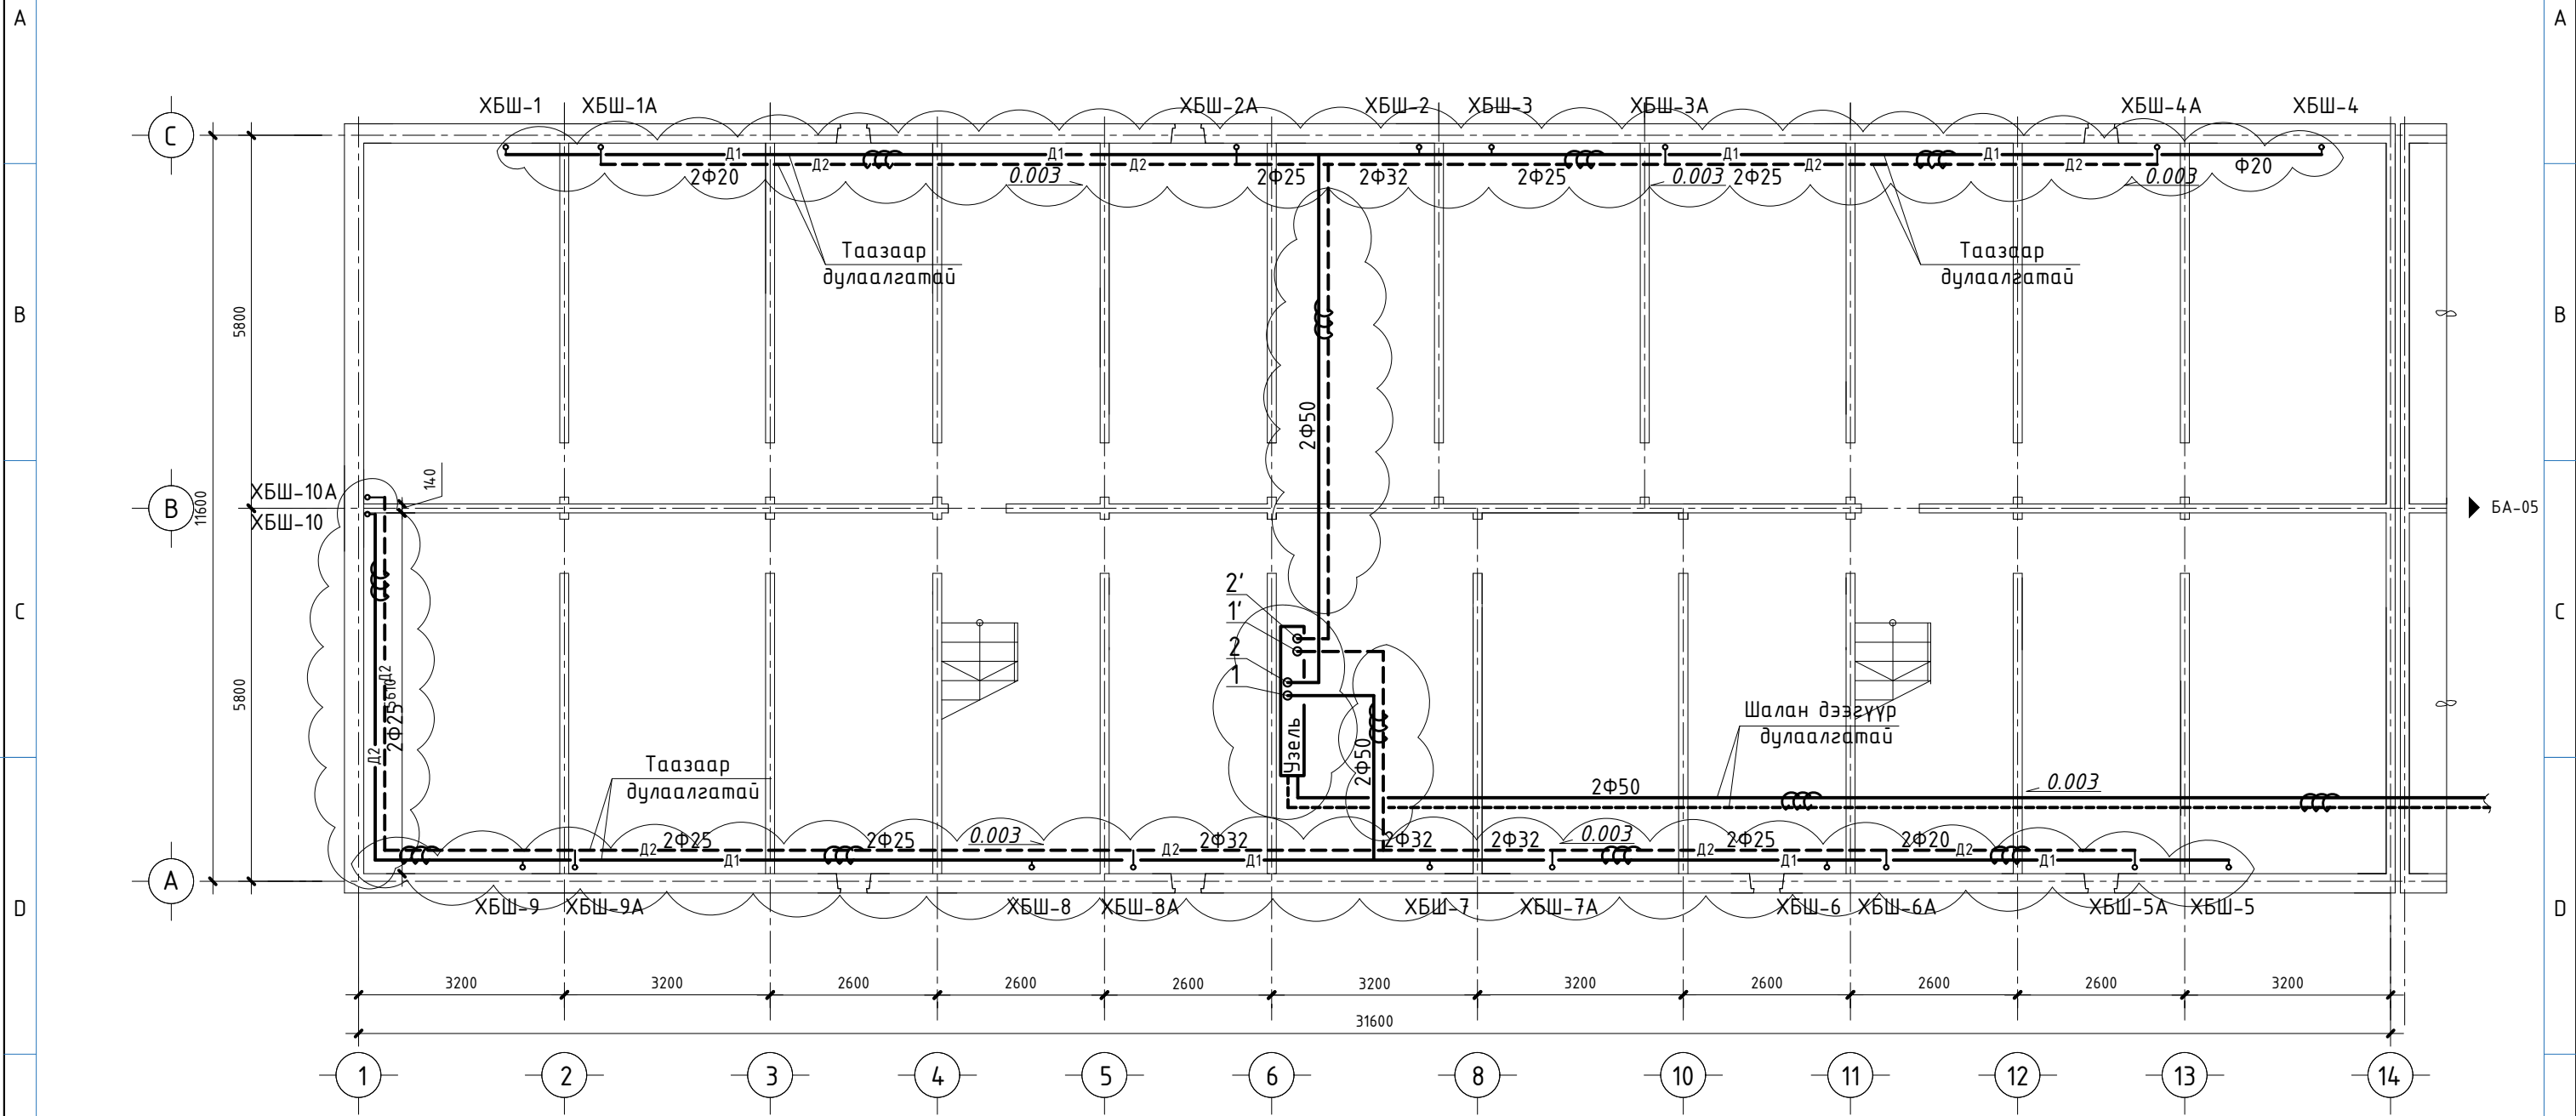


Тайлбар:

- Орон сууцны хэмжилтийг зургийг архивийн ерөнхий газраас авсан зургаас гүйцэтгэсэн тул нарийвчилсан хэмжээг оршин суугчидтай зөвшөлцөн газар дээр нь БНД-ийн дагуу хэмжилт хийж түлгэх шаардлагатай.


 ПОЛИ ЛАЙН КОНСТРАКШН ХХК	Улаанбаатар хот, Баянзүрх дүүрэг, 15-р хороолол, 41-р хороо, 1-р байр			
	УГСАРМАЛ ОРОН СУУЦНЫ БАРИЛГЫГ ДУЛААЛАХ АЖИЛ			
	зоорийн давхрын халаалтын түгээх шугамын өөрчлөлтийн байгуулалт /А-блок/			Үе шат: АЗ
	Инженер	Ц.Мөнхгэрэл	ЕГ шифр: GRD-23/09-А-01	Масштаб: М1:100
Гүйцэтгэсэн	Ц.Мөнхгэрэл	ТГ шифр: ПЛК-.../2023	Огноо: 2023.09	
Шалгасан	Э.Оюунгэрэл	Зургийн дугаар: ХАС-06	Хуудас: 09	

ЗООРИЙН ДАВХРЫН ХАЛААЛТЫН ТҮГЭЭХ ШУГАМЫН ӨӨРЧЛӨЛТИЙН БАЙГУУЛАЛТ М1:100
/В-Блок/

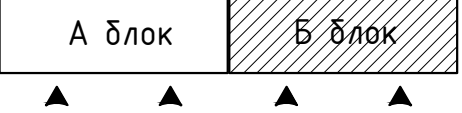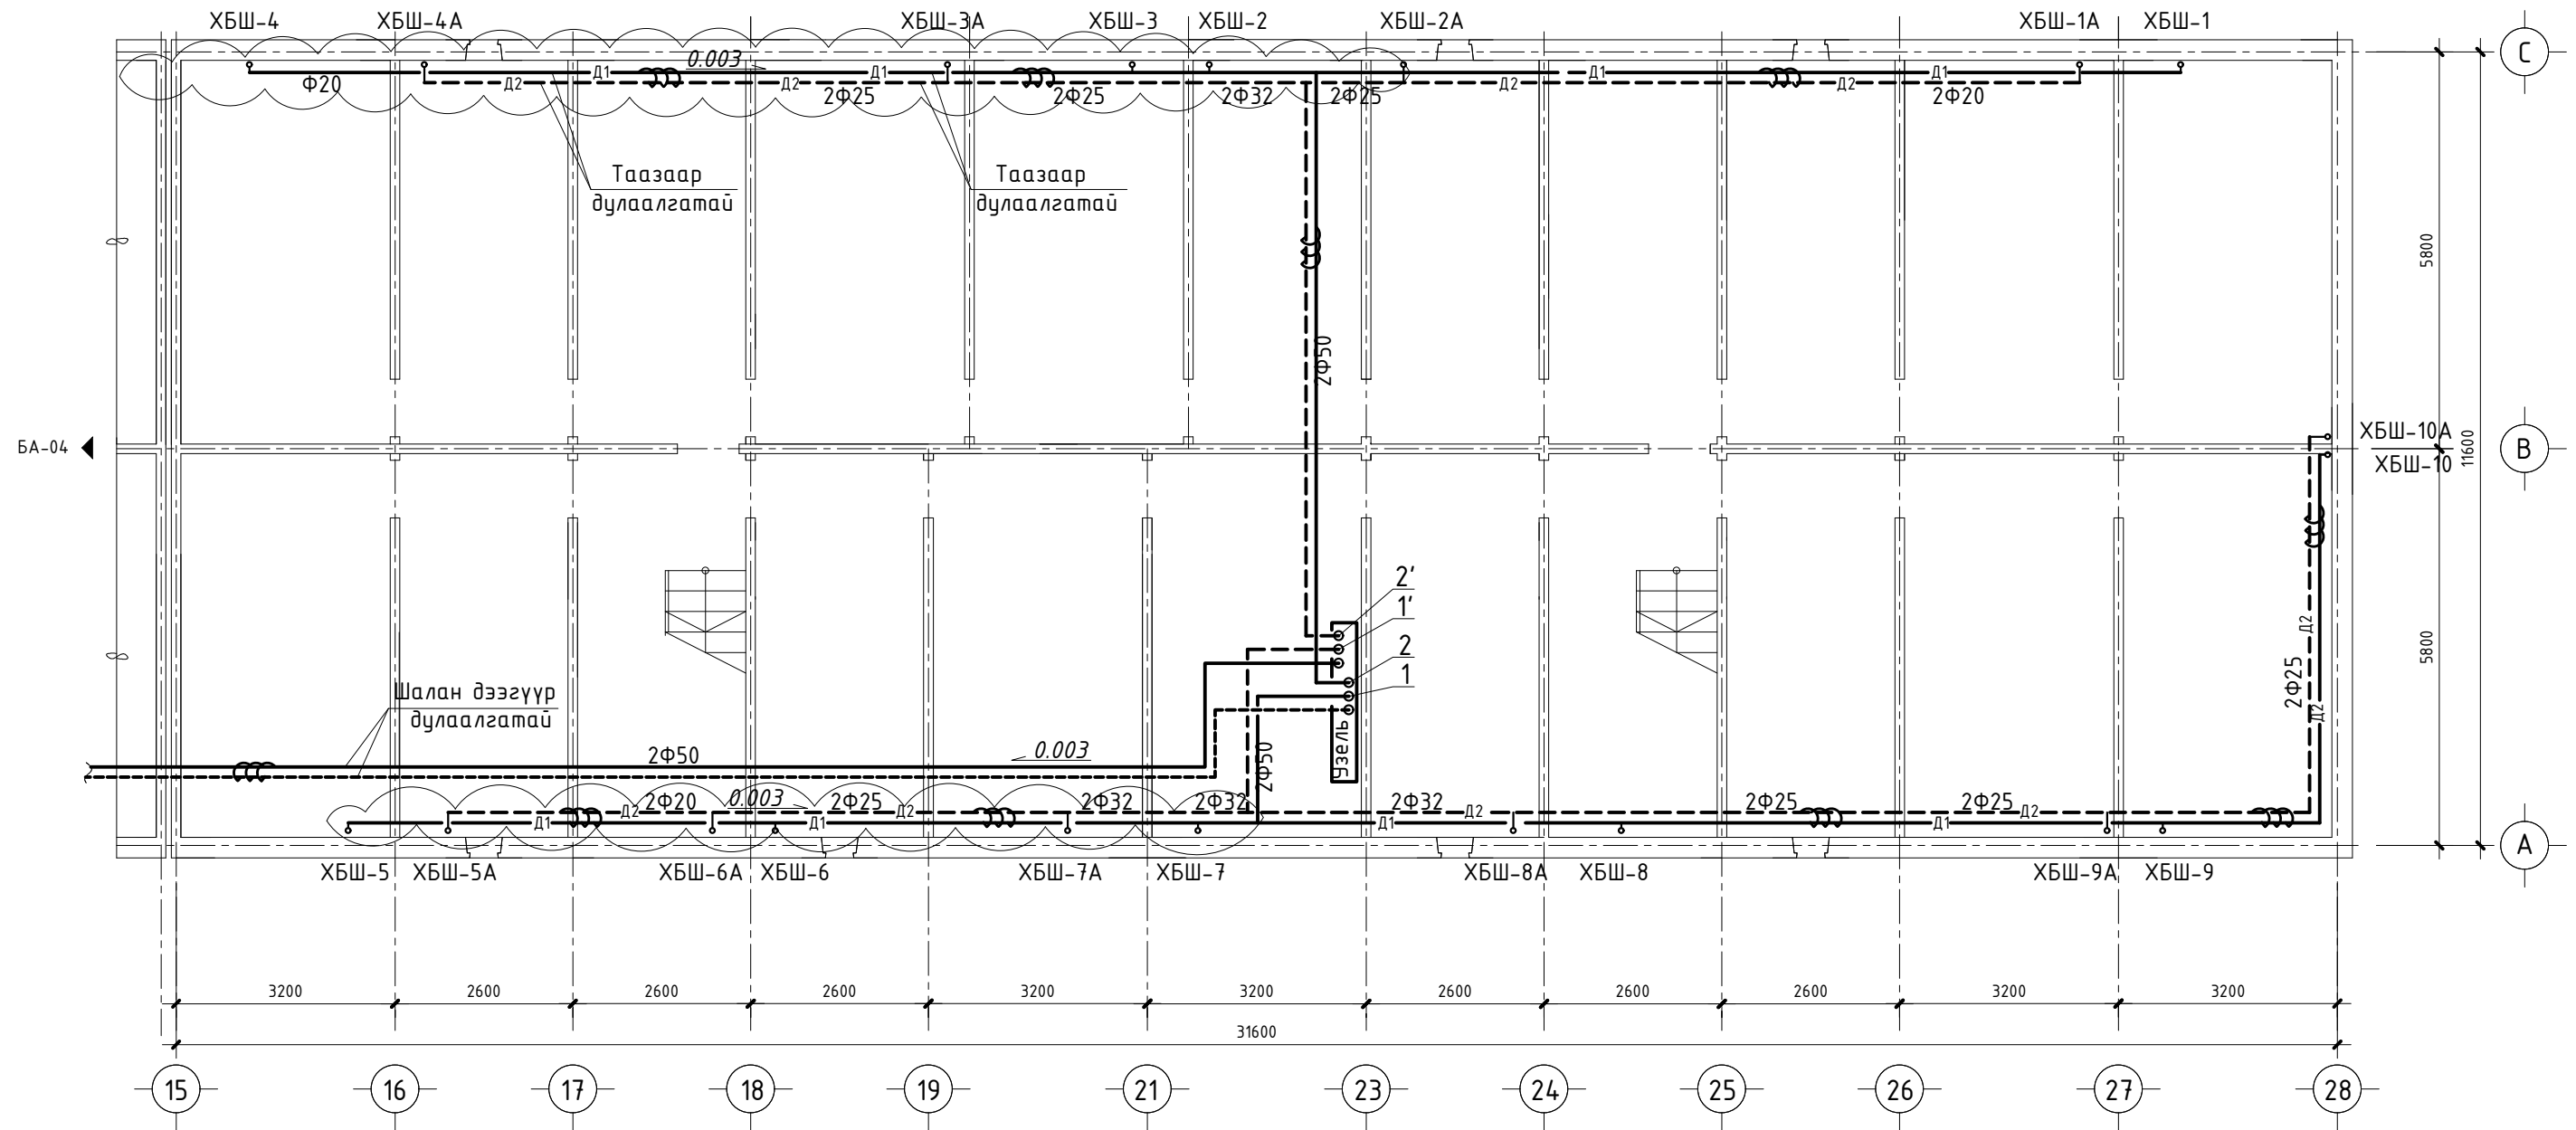


Тайлбар:

- Орон сууцны хэмжилтийг зургийг архивийн ерөнхий газраас авсан зургаас гүйцэтгэсэн тул нарийвчилсан хэмжээг оршин суугчидтай зөвшөлцөн газар дээр нь БНБД-ийн дагуу хэмжилт хийж тулгах шаардлагатай.


 ПОЛИ ЛАЙН КОНСТРАКШН ХХК		Улаанбаатар хот, Баянзүрх дүүрэг, 15-р хороолол, 41-р хороо, 1-р байр УГСАРМАЛ ОРОН СУУЦНЫ БАРИЛГЫГ ДУЛААЛАХ АЖИЛ			
		зоорийн давхрын халаалтын түгээх шугамын өөрчлөлтийн байгуулалт /В-блок/			
Инженер	Ц.Мөнхгэрэл	ЕГ шифр:	Масштаб:	Огноо:	
Гүйцэтгэсэн	Ц.Мөнхгэрэл	GRD-23/09-А-01	M1:100	2023.09	
Шалгасан	Э.Оюунгэрэл	ТГ шифр:	Зургийн дугаар:	Хуудас:	
		ПЛК-.../2023	ХАС-07	09	

№	Тэмдэглэгээ	Материалын нэр	Тоо шир	Нэгж жин	Тайлбар
<u>Зоорийн давхар түгээх шугам шинээр хийх</u>					
1	ГОСТ 10704-91	Ган хоолой Ф20	59.0	-	У/м
2	ГОСТ 10704-91	Ган хоолой Ф25	112.0	-	У/м
3	--/--	Ган хоолой Ф32	10.0	-	У/м
4	Пенополиуретан	Хоолойн дулаалга Ф20	59.0	-	У/м
5	--/--	Хоолойн дулаалга Ф25	112.0	-	У/м
6	--/--	Хоолойн дулаалга Ф32	10.0	-	У/м
7		Ус юүлэгч Ф20	12	-	Шир
8		Ус юүлэгч Ф32	2	-	Шир
9		Бөмдөлгөн хаалт Ф32	12	-	Шир
10		Бөмдөлгөн хаалт Ф25	4	-	Шир
11		Бөмдөлгөн хаалт Ф50	2	-	Шир
12		Хуваарилах коллектор Ф100 L=1100мм	2	-	Шир
13		Манометр	7	-	Шир
14		Термометр	6	-	Шир
15		Даралт тохируулах балансын хаалт Ф32	6	-	Шир
16		Зардал тохируулах балансын хаалт Ф32	6	-	Шир
17		Даралт тохируулах балансын хаалт Ф25	2	-	Шир
18		Зардал тохируулах балансын хаалт Ф25	2	-	Шир
19		Даралт тохируулах балансын хаалт Ф50	3	-	Шир
20		Зардал тохируулах балансын хаалт Ф50	3	-	Шир

№	Тэмдэглэгээ	Материалын нэр	Тоо шир	Нэгж жин	Тайлбар
<u>Зоорийн давхар түгээх шугам дуулгах ажил</u>					
1	ГОСТ 10704-91	Ган хоолой Ф25	36.0	-	У/м
2	ГОСТ 10704-91	Ган хоолой Ф32	124.0	-	У/м
3	--/--	Ган хоолой Ф40	21.0	-	У/м
4	--/--	Ган хоолой Ф50	40.0	-	У/м
5	Пенополиуретан	Хоолойн дулаалга Ф25	36.0	-	У/м
6	--/--	Хоолойн дулаалга Ф32	124.0	-	У/м
7	--/--	Хоолойн дулаалга Ф40	40.0	-	У/м
8	--/--	Хоолойн дулаалга Ф50	40.0	-	У/м
9		Ус юүлэгч Ф20	6	-	Шир
10		Бөмдөлгөн хаалт Ф32	2	-	Шир
11		Бөмдөлгөн хаалт Ф40	2	-	Шир

Улаанбаатар хот, Баянзүрх дүүрэг, 15-р хороолол, 41-р хороо, 1-р байр УГСАРМАЛ ОРОН СУУЦНЫ БАРИЛГЫГ ДУЛААЛАХ АЖИЛ					
Материалын түүвэр					Үе шат: АЗ
 ПОЛИ ЛАЙН КОНСТРАКШН ХХК	Инженер	Ц.Мөнхгэрэл	ЕГ шифр: GRD-23/09-А-01	Масштаб: М1:100	Огноо: 2023.09
	Гүйцэтгэсэн	Ц.Мөнхгэрэл	ТГ шифр: ПЛК-.../2023	Зургийн дугаар: ХАС-08	Хуудас: 09
	Шалгасан	Э.Оюунгэрэл			

Дулааны узелийн холболтын схем

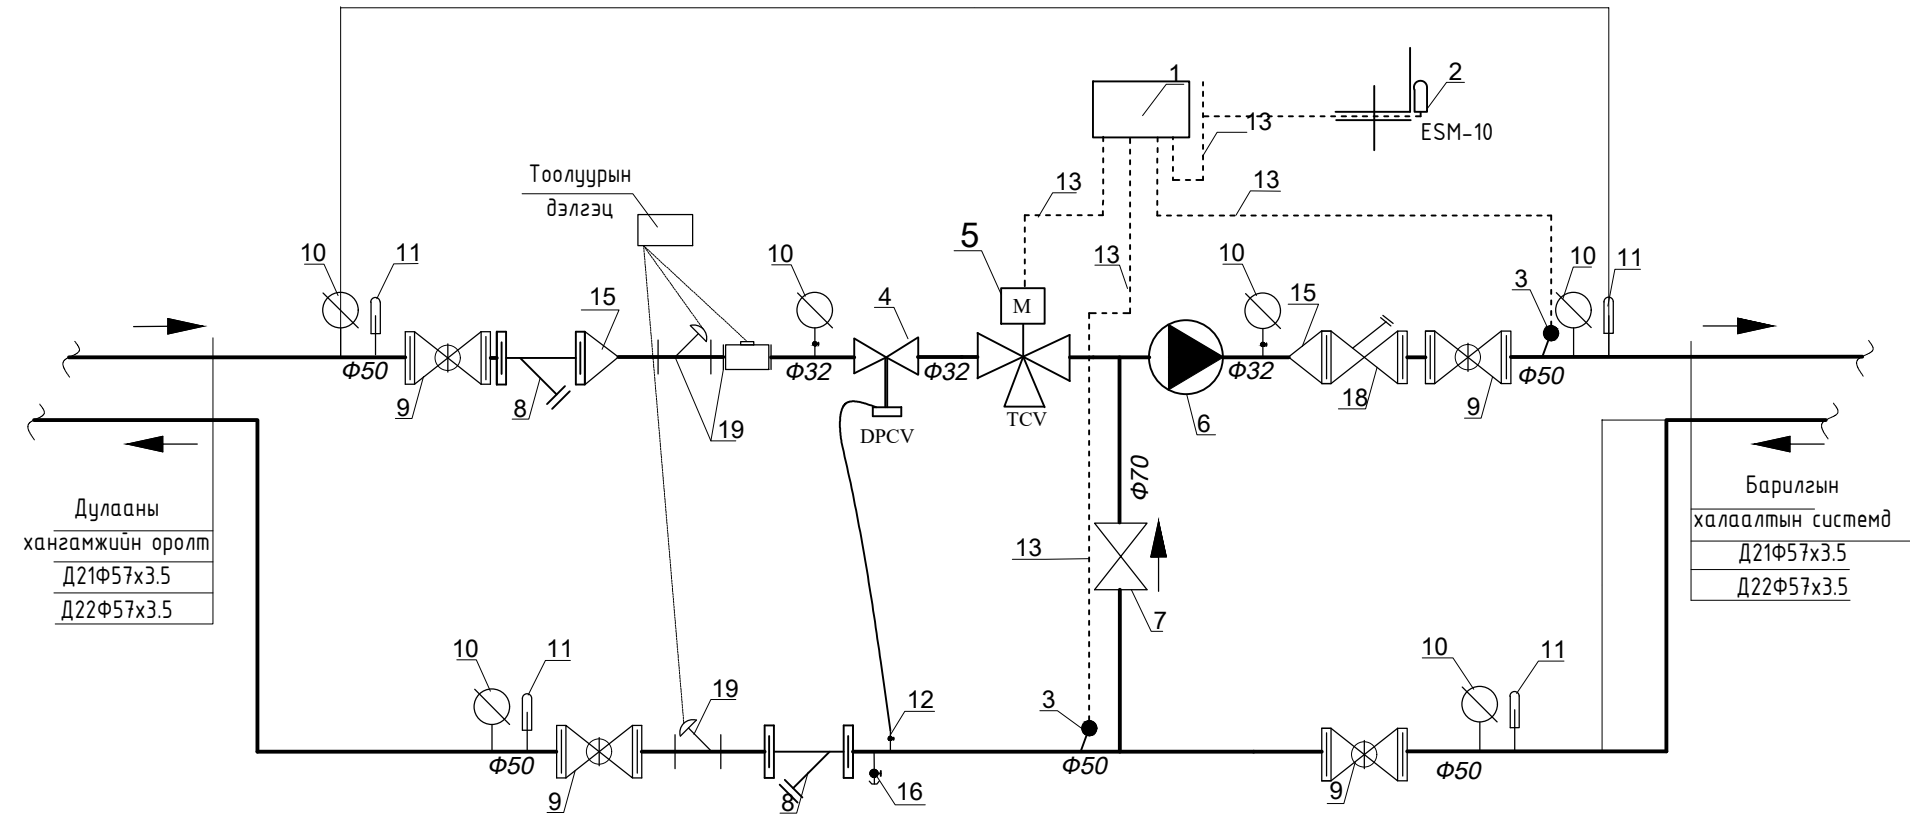

Материалын түүвэр

№	Тэмдэглэгээ	Материалын нэр	Тоо шир	Жин кг	Тайлбар
1		Удирдлагын самбар	1	-	Ком
2	ESM-10	Температурын датчик	1		Шир
3	ESMU	Температурын датчик	2		Шир
4	DPCV	Даралт тохируулагч автомат клапан Ф32, Kvs=2.5м3/ц	1		Шир
5	TCV-AMV-20	Цахилгаан удирдлагатай хаалт Ф32, Kvs=4.0м3/ц	1		Шир
6	UPS 40-185	Холгич насос Н=10м, V=0.57кВт, N=1x230-240V	1		Шир
7	16 ч 3 р	Үл буцаах клапан Ф50	1		Шир
8	V821mFS100	Хог шүүгч Ф50	2	11.0	Шир
9	Экл 2-16	Ган хаалт Ф50	4	40.0	Шир
10	ОБМ 1-100	Манометр	4	7.0	Шир
11	ГОСТ2823-73	Техникийн термометр 0-150°C	3	0.9	Шир
12	15 ч 8 р	Датчик Ф15	1	0.7	Шир
13		Датчийн холболтын утас	4		Шир
14	ГОСТ2823-73	Ган шилжвэр Ф50х32	2	0.22	Шир

Материалын түүвэр

№	Тэмдэглэгээ	Материалын нэр	Тоо шир	Жин кг	Тайлбар
15	15 ч 8 р	Вентиль муфтан Ф15	1	0.9	Шир
16	ГОСТ 10704-76	Ган яндан Ф57х3,5	12.0	4.0	у/м
17	ГОСТ 10704-76	Балансын хаалт Ф50	1		Шир
18	ULMAFLOW54 Q=14.0м3/ц	Дулааны электрон тоолуур	1		Ком
19	Tmax 150°C p=80кг/м3 q=0.3Вт/м δ=50мм	Пенополиуретан дулаалга	5		м²

Тайлбар: Одоо байгаа узелийг асглах ба шинээр А блокт шинээр узель хийгдэх



Улаанбаатар хот, Баянзүрх дүүрэг, 15-р хороолол, 41-р хороо, 1-р байр
УГСАРМАЛ ОРОН СУУЦНЫ БАРИЛГЫГ ДУЛААЛАХ АЖИЛ

Дулааны узелийн холболтын схем				Үе шат:
Инженер	Ц.Мөнхгэрэл	ЕГ шифр:	GRD-23/09-A-01	Масштаб:
Гүйцэтгэсэн	Ц.Мөнхгэрэл	ТГ шифр:	ПЛК-.../2023	Зургийн дугаар:
Шалгасан	Э.Оюунгэрэл			Хуудас:
				09