

ТАТАХ

31

Члаанбаатар хот, Баянгол дүүрэг,  
1305 т

A

B

C

D

E

F

G

H

Чөс аймаг, Чл

# ЕРӨНХИЙ БОЛОВСРОЛЫН ЛАБОРАТОРИ 1 СТАНДАРТ ХӨТӨЛБӨР ХЭРЭГЖҮҮЛЭХ

(Аж.

ЗӨВШӨӨРӨЛЦӨН:

АЛБАН ТУШААЛ	НЭР	ГАРЫН УСЭГ	ЗАХИАЛГААНЫ УСЭГ
АЙМГИЙН ОБГАЗРЫН ГТЧАХ ГТЧУХБ БАЙЦААГЧ, АХЛАХ ДЭСЛЭГЧ	Л.БАТБАЯР		
АЙМГИЙН ЭРҮҮЛ МЭНДИЙН ГАЗРЫН ЗАХХУА БАЙЦААГЧ	Б.ГАНЧИМЭГ		

БОЛСОН

ГҮЙЦЭЭЛ

АШИГЛАН

Члаада

ХҮЧ ХХК

6-II-17

Энхтайваны өргөн чөлөө-46, Гранд плаза  
от, 70109611



ЕГ шифр: ТТХ-86/2024

ангом сүм, 7-р даг

## -Р ЦОГЦОЛБОР СҮРГҮҮЛИЙН ОЛОН УЛСЫН Х, ИЖ БҮРЭН ХӨЛ БӨМБӨГИЙН ТАЛБАЙ

(ын зураг)

ВСРЧУУЛСАН:

АЛАГЧ:

	АЛБАН ТУШААЛ	НЭР	ГАРЫН УСЭГ
	АЙМГИЙН ХБТХО ХЭЛТСИЙН ДАРГА	Б.БАТТОГОТОХ	

ТГЭГЧ:

	АЛБАН ТУШААЛ	НЭР	ГАРЫН УСЭГ
	ГҮЙЦЭТГЭХ ЗАХИРАЛ	Б.ОЮУЧИЛГЭН	

АЛАГЧ БАЙГУУЛЛАГА:

	АЛБАН ТУШААЛ	НЭР	ГАРЫН УСЭГ
	ЕРӨНХИЙ БОЛОВСРОЛЫН ЛАБОРАТОРИ 1-Р ЦОГЦОЛБОР СҮРГҮҮЛИЙН ЗАХИРАЛ	Г.ЦЭРЭНДУЛАМ	

БААТАР ХОТ  
2024 он

ЗУРАГ ТӨСӨЛ ЗОХИОНДЭСЛЭЛ:ТАЙЛБАР БИЧИГ

- Үбс аймгийн засаг даргын 2024 оны 1-р сарын 15-ны өдрийн "Үбс аймгийн Члаангом сумын өрөнхий боловсролын 1-р сургуулийн олон улсын стандартыг хөтөлбөр хэрэгжүүлэх, дотуур байр, иж бүрэн хөл бөмбөгийн талбайн ажлын зураг төсөв боловсрлуулах даалгавар",
- 2024 оны 2-р сард "ГЕО-АРКСИС" ХХК-д хийж гүйцэтгэсэн дэвсгэр зураг (UTM WGS84 46N, Балтын тэнгис),
- Хөтөлбөрчийн норм да дүрэм БНБД 30.01.04-ийн 1, 2, 3, 4, 5 дугаар зүйл, батлагдсан загвар зурсицгүй үндэслэн барилгын зураг төслийн "ТАТАХ ХҮЧ"ХХК-д боловсрлуулах.

Баиршил:

Төлөвлөж бүй иж бүрэн хөл бөмбөгийн талбай дүхийн төсөл нь Үбс аймаг, Члаангом хот, 7-р дас, одоо баийгаа өрөнхий боловсролын лаборатори 1-р цогцолбор сургуулийн эдэлдэр газарт баирланна.

Ерөнхий төлөвлөлт:

Төлөвлөлтийн талбай нь 1,9 га талбайг хамрах да одоо баийгаа 3-н дадхар сургуулийн барилгын үндсэн блок, хүэүүчийн тодорхой хэсгийг буулган чөлөөлж баригдаж буй 960 хүүхдийн сургуулийн барилгатай уялдсан баийлаар төлөвлөсөн. Эдэлдэр газрын зүүн урд бууланд үндсэн орц, зогсоол талд туслах орц, эдэлдэр газрын зүүн талд туслах орцуудыг гаргаж үндсэн орцоос баригдаж буй сургуулийн барилгын өмнөх цугларах талбай хүртэл 4м өргөн явган зам талбайг гаргаж, онцгой баийлын үед аврах машин зорчих боломжтой баийхаар зам талбайн өвлийн суурь, өнгөлгөвтэй баийхаар төлөвлөсөн. Тус талбайд 90x45 хэмжээтэй үндэсний хэмжээний тэмцээн зохион байгуулах евро стандартын хүмэл зүлгэн талбай, 0,9м өргөн 4-н эргээ евро стандартын гүйлтийн замын хүчилт дүхийн үндсэн зам талбай, 218 хүний үзэгчдийн сүүдал дүхийн хувцас солих өрөө, тамирчид дасгалжуулагчдын өрөө тасалгаа, АЦӨ тасалгаа болон холбогдох туслах өрөө тасалгааны хамт төлөвлөсөн. Түүнчлэн тус талбайд Эхэлсэн бөмбөгийн талбай, агаарын төннисний талбай, боллеий болын талбай, уртын хараалтын талбай, өндрийн хараалтын талбай, чийрэгжүүлэлтийн тоног төхөөрөмжүүдийн тусгасан.

Одоо баийгаа хүэүүчийн хэсгийг буулгальтын зурагт заасны дагуу буулгах да Чрлаг заалын аюулгүй баийлын шаардлагыг үндэслэн хүрүүбч дүрт гарцуудыг зурсицгүй дагуу гаргана.

Спорт талбай:

Төлөвлөлтийн талбайд 90x45м хэмжээтэй хөл бөмбөгийн талбай, 0,9м өргөн 4-н эргээ гүйлтийн талбай төлөвлөсөн да тус талбайг зурагт заасны дагуу өнгөлгөө, хүчилт тоног, төхөөрөмжийг норм стандартын дагуу өнгөлгөө, сүурь үеийг өнгөлгөө чанарын өндөр түвшинд хийж гүйцэтгэнэ.

Сагсан бөмбөг, агаарын төннис, боллеий болын талбайд EN14877 стандартын нийцсэн ЭПДМ үйрмэг резин хүчилтээр хучина.

Гадна авто зогсоол зам талбай:


Одоо баийгаа авто зогсоолын хэсэгт зурсицгүй дагуу засварыг оруулах да сургуулийн эдэлдэр газрын дагуух явган зам талбайг шинэчлэн шилжүүлж, одоо баийлын машин зорчих явган зам, талбайн сүурь үе, өнгөлгөө зориулалтын дагуу өнгөлгөө чанарын өндөр түвшинд хийж гүйцэтгэнэ.

Явган зам талбай:

Ажлын зурагт тусгагдсан зам талбайн хүчилтын тодорхойлолтын дагуу явган хүний зорчих хэсэг, явган талбай, явган замын хөвөө, хубаалт зэрэг зориу баийлын машин зорчих явган зам, талбайн сүурь үе, өнгөлгөө зориулалтын дагуу өнгөлгөө чанарын өндөр түвшинд хийж гүйцэтгэнэ.

Тохижилт ногоон баийгууламж:

Одоо баийгаа мөд бүт зэргицгүй шилжүүлэх баийлаар ногоон баийгууламжийн тохижилтыг хийж гүйцэтгэх да шаардлага хэсгүүдээд зүлэгжүүлэлтийг хийж гүйцэтгэнэ.

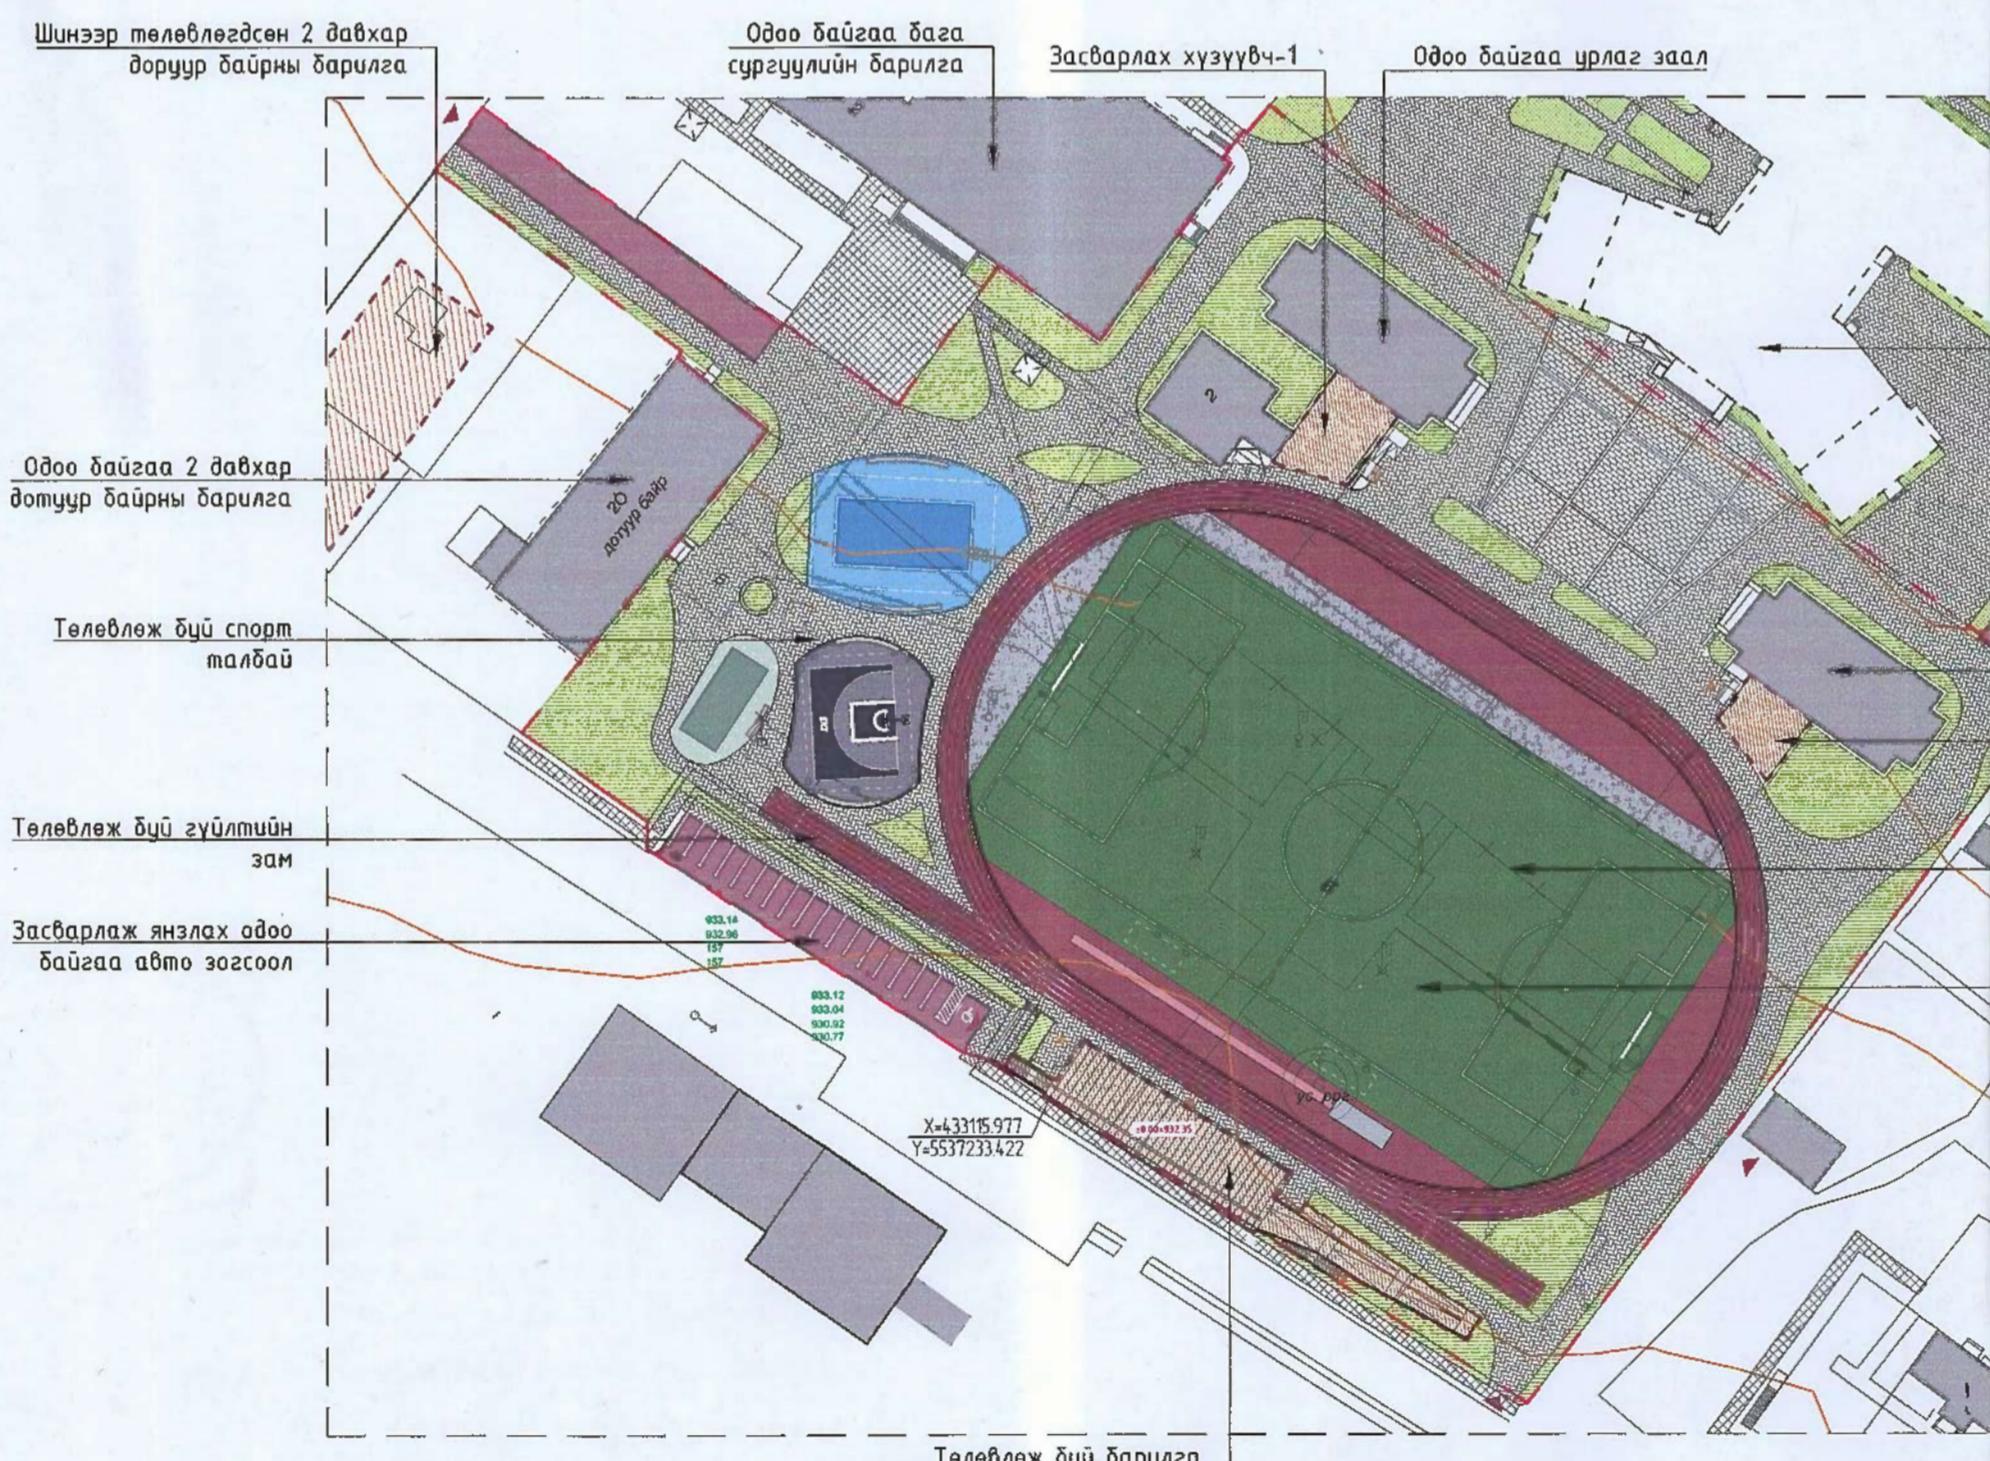ЕРӨНХИЙ ТӨЛӨВЛӨГӨӨНИЙ СХЕМ

- АШИГЛАСАН НОРМ ӨДӨССЭН**
- БНБД 23-01-09 Барилга
  - БНБД 30-01-04 Хот, л
  - БНБД 31-25-22 Ерөнхий
  - БНБД 21-01-02 Барилга
  - БНБД 21-02-02 Барилга
  - БНБД 21-05-10 Автомобил
  - БНБД 31-23-22-Хөгжлийн
  - БД 31-113-11 Ерөнхий
  - MNS 5566: 2005 Галт
  - MNS 4596 : 2014, хэрэгслийнүүдийн хэрэгслийн
  - UCS 1410B-2022 Хашуулалт
  - UCS 0901B-2022 Явгын шаардлага
  - UCS 0902B-2022 Тээврийн шаардлага

### БАЙГАЛЬ, ЦАГ ЧУРЫН ҮНДСЭН ӨГӨГДЛҮҮД

№	НЭР	НЭГЖ	ҮЗҮҮЛЭЛТ
1	Гадна агаарын температур	°C	-29.9
2	Цасны норматив ачаалал	кг/м <sup>2</sup>	70.0
3	Салхины ачаалал	кг/м <sup>2</sup>	33.0
4	Газар хөдлөлтийн эрчим	балл	8
5	Гал тэсвэрлэлтийн зэрэг	зэрэг	II
6	Үүргийн галын аюулын анги	анги	Ф2.3

### ТЕХНИК, ЭДИЙН ЗАСГИЙН ҮЗҮҮЛЭЛТ

№	НЭР	ХЭМЖИХ НЭГЖ	ҮЗҮҮЛЭЛТ
1	Барилгын давхар	тоо	1
2	Давхрын нийт талбай	м <sup>2</sup>	599
4	Барилгын эзэлхүүн (V)	м <sup>3</sup>	2804.7
5	Барилгажилтын талбай (Sm)	м <sup>2</sup>	475.8

### АЖЛЫН ЗУРГИЙН ҮНДСЭН БҮРДЛИЙН НЭГДСЭН ЖАГСААЛТ

№	ЗУРГИЙН НЭР	МАРК
1	Зүргийн ерөнхий өгөгдөл	ЗЕӨ
2	Ерөнхий төлөвлөгөө	ЕТ
3	Барилга архитектур	БА
4	Технологийн хэсэг	ТХ
5	Барилга бүтээц, Ган бүтээц	ББ, ГБ
6	Холбоот агаар сэлгэлт	ХАС
7	Цэвэр, дохир үс	ЦБУ
8	Хүчин төхөөрөмж, Дотор гэрэлтүүлэг	ХТ, ДГ
9	Холбоо, дохиолол	ХД
10	Инженерийн системийн автоматажуулалт	ИСА
11	Дулаан хангамж	ДХ
12	Үс хангамж, ариутгах татуурга	УХАТ
13	Цахилгаан хангамж, Гадна гэрэлтүүлэг	ЦХ, ГГ
14	Гадна холбоо дохиолол	ГХД

### ЕТ МАРКАЙ ЗУРГИЙН ЖАГСААЛТ

№	НЭР	ЗУРГИЙН ДУГААР
1	Ерөнхий төлөвлөгөө	ЕТ-1
2	Өндөржилт	ЕТ-2
3	Зам талбайн хүчинт	ЕТ-3
4	Картограмм	ЕТ-4
5	Зайд хэмжээ	ЕТ-5
6	Тохижилт, ногоон байгууламж	ЕТ-6
7	Хэсэглэл	ЕТ-7
8	Хашааны хэсэгчилсэн зураг	ЕТ-8
9	Чийрэгжүүлэлтийн тоног төхөөрөмжийн түүбэр	ЕТ-9
10	Нэгдсэн тоо хэмжээ	ЕТ-10

Баригдаж буй 3-н давхар

960 хүүхийн барилга

Одоо байгаа спорт зал

Засварлах хүзүүбч-2

Одоо байгаа 3-н давхар  
бүүлгэх барилга

Төлөвлөж буй хөл  
бөмбөгийн талбай

- ▲ - Эдэлбэр газрын төлөвлөж буй орц гарц
- ▲ - Барилгын төлөвлөж буй орц гарц



Архитектор	Б.Анхойн <i>[Signature]</i>	ЕГ Шифр : МОНГОЛУС БАРИЛГАЖИЛТИЙН АРХИТЕКТОР МА-БА	Масштаб : TTX-86/2024 M1: 04/2024
Гүйцэтгэсэн	Г.Анхойн <i>[Signature]</i>	ТГ Шифр : МОНГОЛУС БАРИЛГАЖИЛТИЙН АРХИТЕКТОР МА-БА	Зүргийн дугаар : Хүндэс : ЗЕӨ-01 8
Шалгасан	О.Онцогийн <i>[Signature]</i>	ОТГОНОБАТ МОНГОЛУС БАРИЛГАЖИЛТИЙН АРХИТЕКТОР МА-БА	Зүргийн шифр : TTX_USC_A3_ET Энэгийн шифр : TTX_USC_A3_ET 2022-2025



A

B

C

D

E

F

G

H

ТАТАХ

31

Члаанбаатар хот, Баянгол дүүрэг,  
1305 тс.

Чөс аймаг, Члаанбаатар хот

(Аж)

ЕРӨНХИЙ ТӨЛӨВ

БОЛОВСРУЧУЛСАН:

ЗАХИРАЛ

АРХИТЕКТОР



Члаанбаатар хот

ХҮЧ ХХК

-II91/17

Анхтайваны өргөн чөлөө-46, Гранд плаза  
т, 70109611

A

B

C

ЕГ шифр:ТТК-ТТХ-86/2024

D

ингом сум, 7-р даг

# -Р ЦОГЦОЛБОР СУРГУУЛИЙН ОЛОН ЧЛСЫН Х, ИЖ БҮРЭН ХӨЛ БӨМБӨГИЙН ТАЛБАЙ

ин зураг)

ХӨГӨӨНИЙ ХЭСЭГ-ЕТ

E



Б.Оюунбайлэг


Б.Анхбаяр

F

G

Баатар хот  
2024 он

H

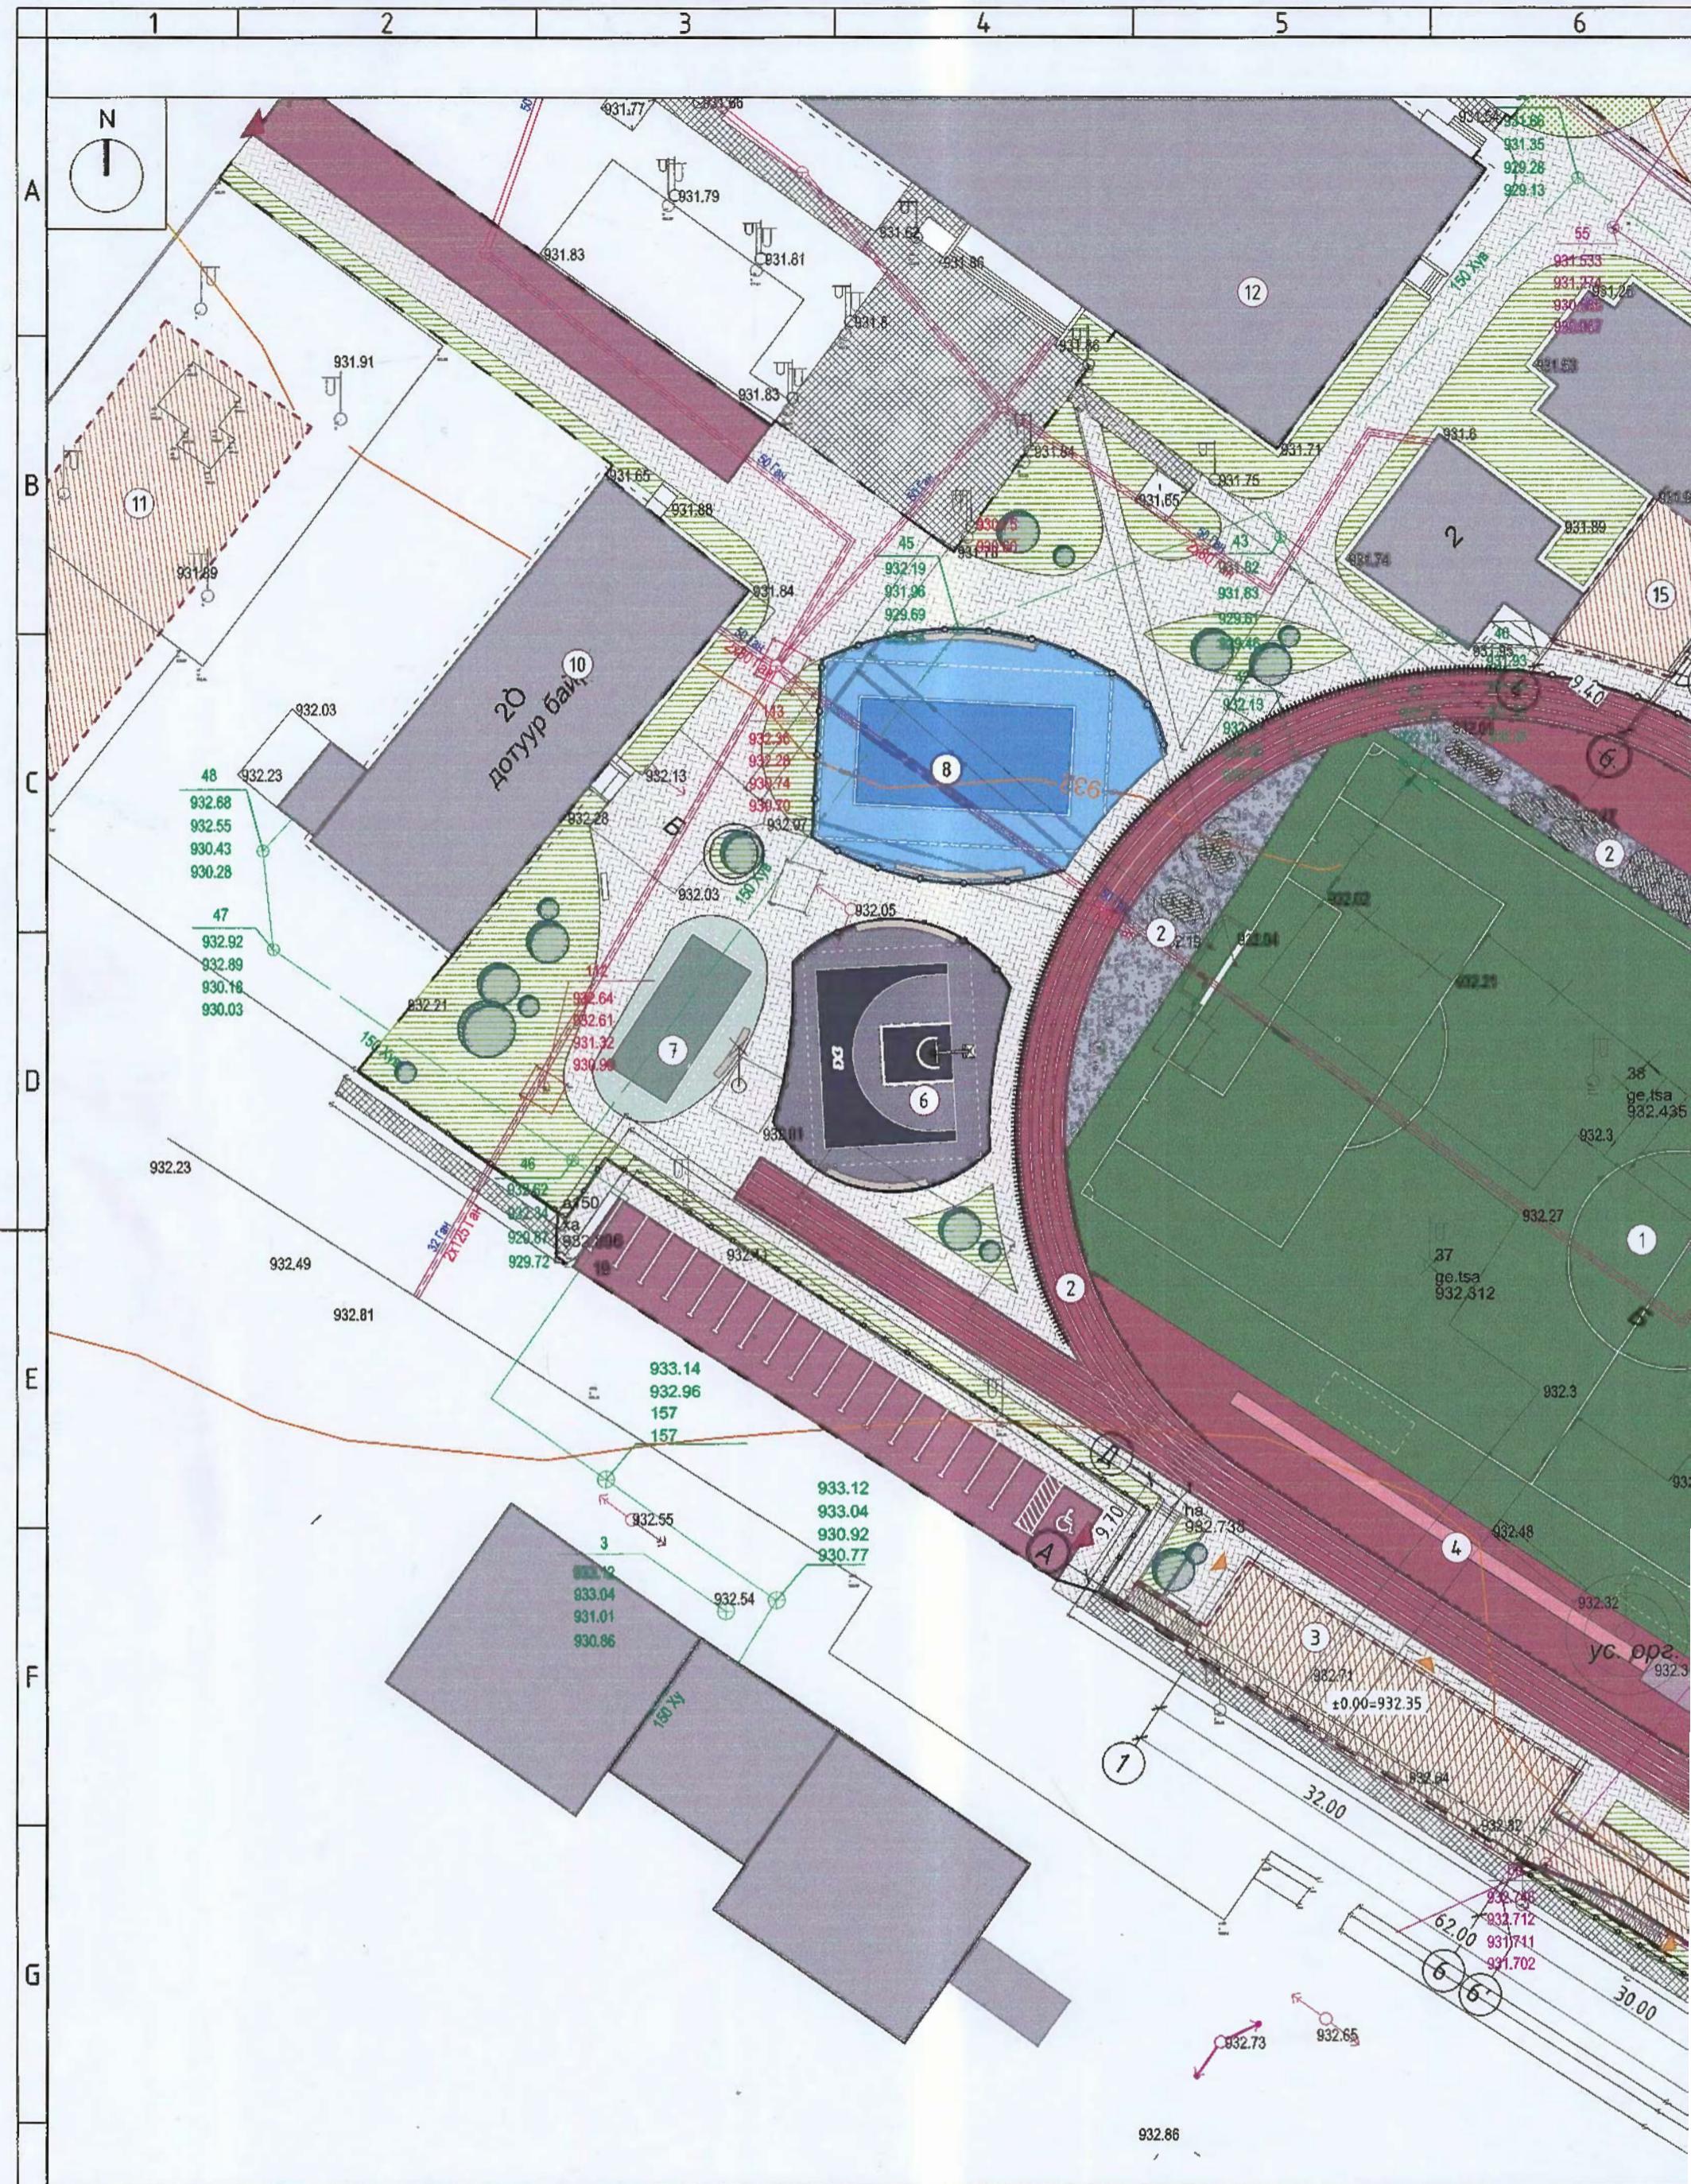

**ТАЙЛБАР:**

- Төлөвлөж буйн барилгын зурсийг холбогдох зурсаас үзэв үү.
- Хүзүүбч хэсгийн дуулгалтаар үлдэх ханыг бүтүүлж, гарцуудыг одоо байгаа цонхтой хэсэгт гаргана. Хүзүүбч 2-т ариун цэврийн өрөө тасалгaa болгон эасварлана.
- Үг зурсийг зам талбайн хучилт, өндөржилт зэрэг бусад зураглалтай хамтатган үзэв үү.
- Токижилтийн ажлын зурагт тусгаснаас өөр өөрчлөлт хийх, материал сонгох бол зохиогчтой зөвшлилцөнө.

## ЕРӨНХИЙ ТӨЛӨВӨЛГӨӨ М1:500



Д/Д	ТОДОРХОЙЛОЛТ	ТАЙЛБАР
1	Евро стандартын хөл бөмбөгийн талбай /90x45/	Төлөвлөж бүй
2	0.9м өргөн 4-н эзгээс евроСтандартын гүйлтийн зам	Төлөвлөж бүй
3	212 хүний сүүдэл дүхийн зоорьтой 1 дахьар туслах барилга	Төлөвлөж бүй
4	Үртын хараалтын талбай	Төлөвлөж бүй
5	Өндрийн хараалтын талбай	Төлөвлөж бүй
6	Зх3 сагсан бөмөг	Төлөвлөж бүй
7	Агаарын теннис	Төлөвлөж бүй
8	Воллеёдол	Төлөвлөж бүй
9	960 хүүхдийн сургууль	Баригдаж бүй
10	Дотцуур даирны барилга	Одоо байгаа
11	Дотцуур даирны барилга	Төлөвлөгдсөн
12	Бага сургуулийн барилга	Одоо байгаа
13	Үрлаг зал	Одоо байгаа
14	Спорт зал	Одоо байгаа
15	Хүзүүтч-1	Засварлах
16	Хүзүүтч-2	Засварлах

## БАЙРШЛЫН СХЕМ М1:5000




## ТАНИХ ТЭМДЭГ:

- [Red hatched] Төлөвлөж бүй барилга
- [Dark red] Төлөвлөж бүй авто зам
- [Dark purple] Төлөвлөж бүй авто зогсоол
- [Light purple] Төлөвлөж бүй явган зам, талбай
- [Green hatched] Төлөвлөж бүй ногдоон байгууламж
- ▲ Зээлдэр газрын орц гарц
- ▲ Барилгын орц гарц
- Төлөвлөлтийн хял хязгаар
- [Grey] Одоо байгаа барилга
- [Grey with dots] Одоо байгаа нураах барилга байгууламж
- [Light grey] Одоо байгаа явган хүний зам
- Одоо байгаа орон нутгийн чанартай авто зам
- [Blue] Одоо байгаа мөд, бүт
- [Green dashed line] Бохир усны шугам
- [Red dashed line] Дулааны шугам
- [Blue dashed line] Цэвэр усны шугам
- [Red dashed line] Цахилгааны шугам
- [Purple dashed line] Холбооны шугам



ЗӨВШӨӨРӨЛЦӨН		Барилгын зураг лөслийн Тамх хүч ХХК	ЕРӨНХИЙ БОЛОВСРОЛЫН ЛАБОРАТОРИ 1-Р ЦОГЦОЛБОР СУРГУУЛИЙН ОЛОН УЛСЫН СТАНДАРТ ХӨТӨЛБӨР ХЭРЭГЖҮҮЛЭХ, ИЖ БҮРЭН ХӨЛ БӨМБӨГИЙН ТАЛБАЙ Увс аймаг, Улаангом сум, 7-р баатар			
ДХ	Э.Мягмарсүрэн		ЕРӨНХИЙ ТӨЛӨВӨЛГӨӨ			
УХАТ	Х.Отгончимэг Ц.Энхбаяр		Архитектор Гүйцэтгэсэн Шалгарсан	Б.Анхбаяр Б.Анхбаяр Б.Анхбаяр	ЕГ Шифр : Гүйцэтгэсэн Шалгарсан	Масштаб : Гүйцэтгэсэн Шалгарсан
ЦХ, ГГ	М.Өлзийсайхан	Монгол Улс 22-576 МЭРГЭЗИЙН АРХИТЕКТОН ШАЛГАСАН	Б.Анхбаяр	TTX-86/2024	M1: 500	04/2024
ХД	Х.Отгончимэг	Олон Улсын Архитектор Олон Улсын Архитектор Олон Улсын Архитектор	ТГ Шифр : Б.Анхбаяр	Зургийн дугаар :	ЕТ- 1	Хүудас :
		МЭРГЭЗИЙН АРХИТЕКТОН ШАЛГАСАН	Зургийн шифр : TTX_USC_A3_ET			8
			2024.03.20			



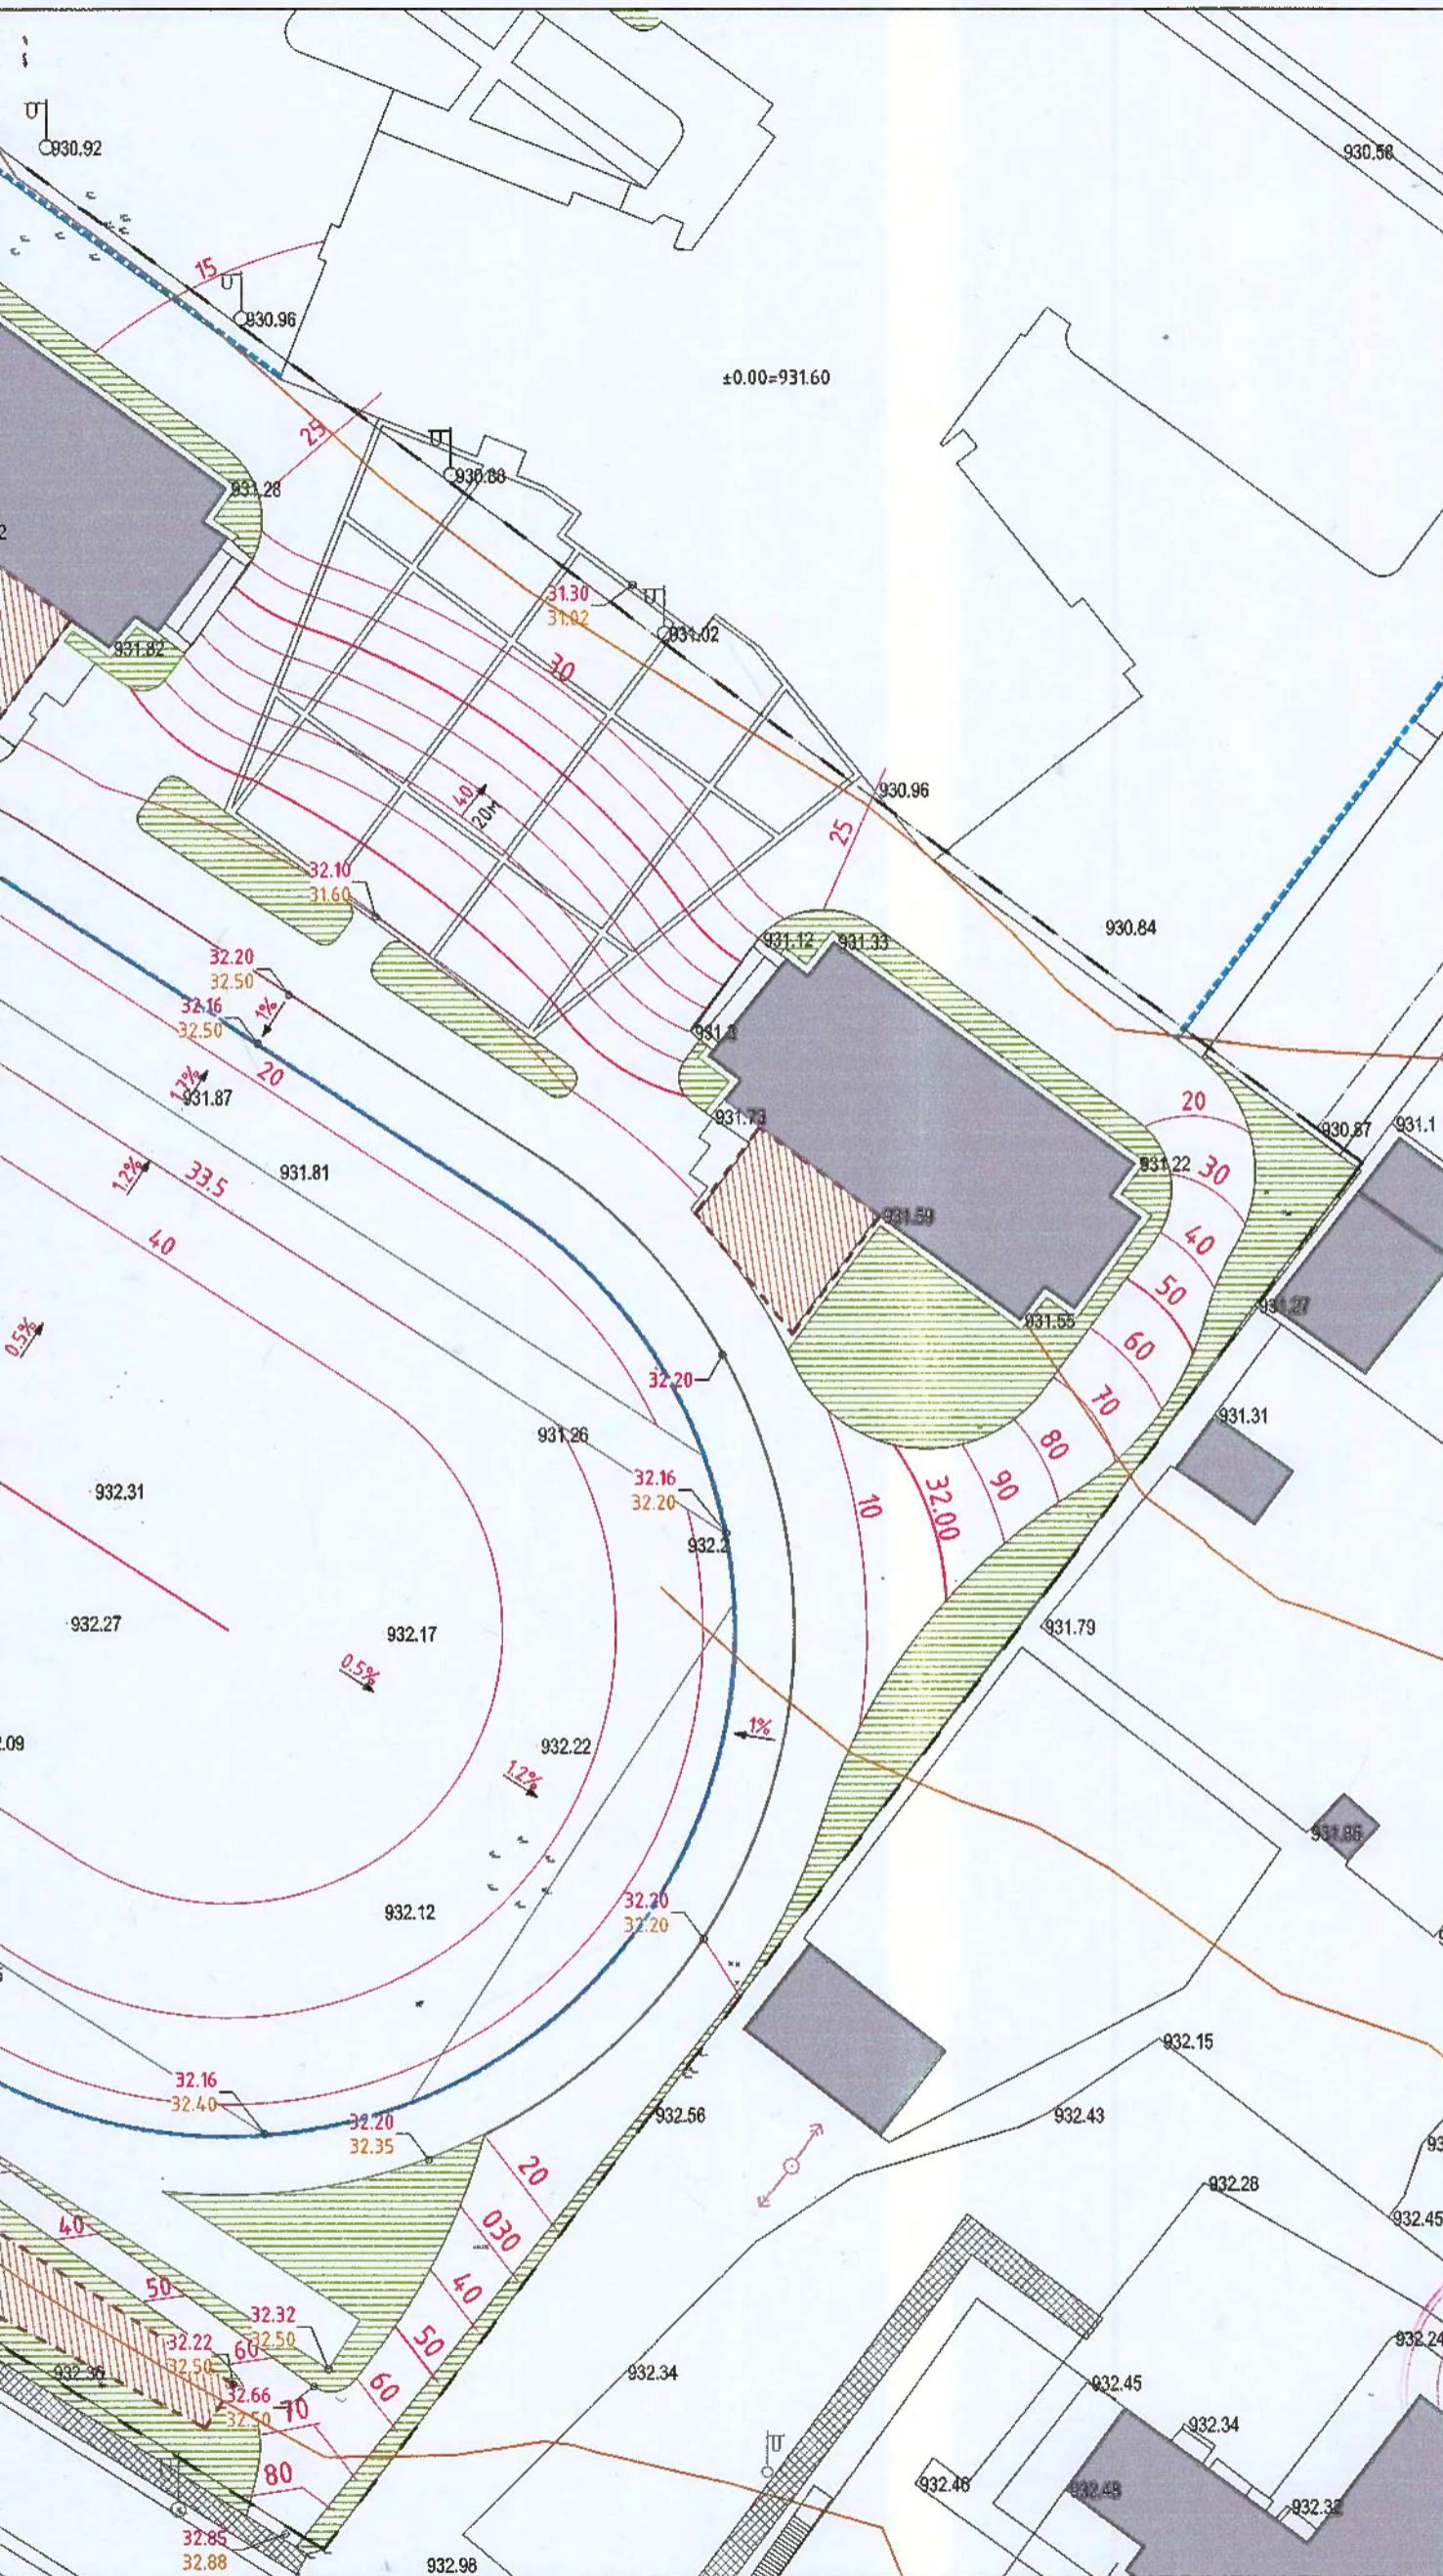

## ТАНИХ ТЭМДЭГ:

- Төлөвлөлтийн хял хязгаар
- ±0.00-1338.40 Төлөвлөлтийн түвшин
- 23.90/18.65 Төлөвлөсөн өндөр  
Одоо байгаа өндөр
- $\frac{50}{25.0}$  Налуу (%)  
Чусны урсах чиг  
Холын зайд (м)
- $\frac{80}{80}$  Төлөвлөж буй улаан хаялдар
- ||||| Төлөвлөж буй налуу газар
- Төлөвлөж буй гадаргын үс зайлцуулах суваг
- 169.62 Одоо байгаа хаялдар
- / \ Одоо байгаа авто зам



Борилгын зураг тохиолд  
Татмах хүч ХХК



Гранд плаза, 1305 тоот  
Баянзүрх дүүрэг, 2-р хороо,  
Улаанбаатар, Монгол улс

ЕРӨНХИЙ БОЛОВСРОЛЫН ЛАБОРАТОРИ 1-Р ЦОГЦОЛБОР СҮРГҮҮЛИЙН ОЛОН ЧЛСЫН СТАНДАРТ  
ХӨТӨЛБӨР ХЭРЭГЖҮҮЛЭХ, ИЖ БҮРЭН ХӨЛ БӨМБӨГИЙН ТАЛБАЙ Убс аймаг, Улаангом сум, 7-р баатар

## ӨНДӨРЖИЛТ

Архитектор	Б.Анхбаяр	ЕГ Шифр :	Масштаб :	Огноо :
		TTX-86/2024	M1:	04/2024

Гүйцэтгэсэн	Б.Анхбаяр	ТГ Шифр :	Зургийн дугаар :	Хүудас :
2022-09-10 МОНГОЛ УРС ЦЭРНӨОДАЛЫН АРХИТЕКТОР ОГННОДАА				ET - 2

Шалгасон	Ц.Оргонбат	Зургийн шифр :	TTX USC A3 ET
----------	------------	----------------	---------------

МА-БА  
2022-09-10  
АРХИТЕКТОР

2022 оны 2-р сард болохсруулсан М1:500  
цэктээв.  
дараах өндөр болно.  
тэмдэгтүүдээс хийнэ.

A

B

C

D


E

F


G

H

A2

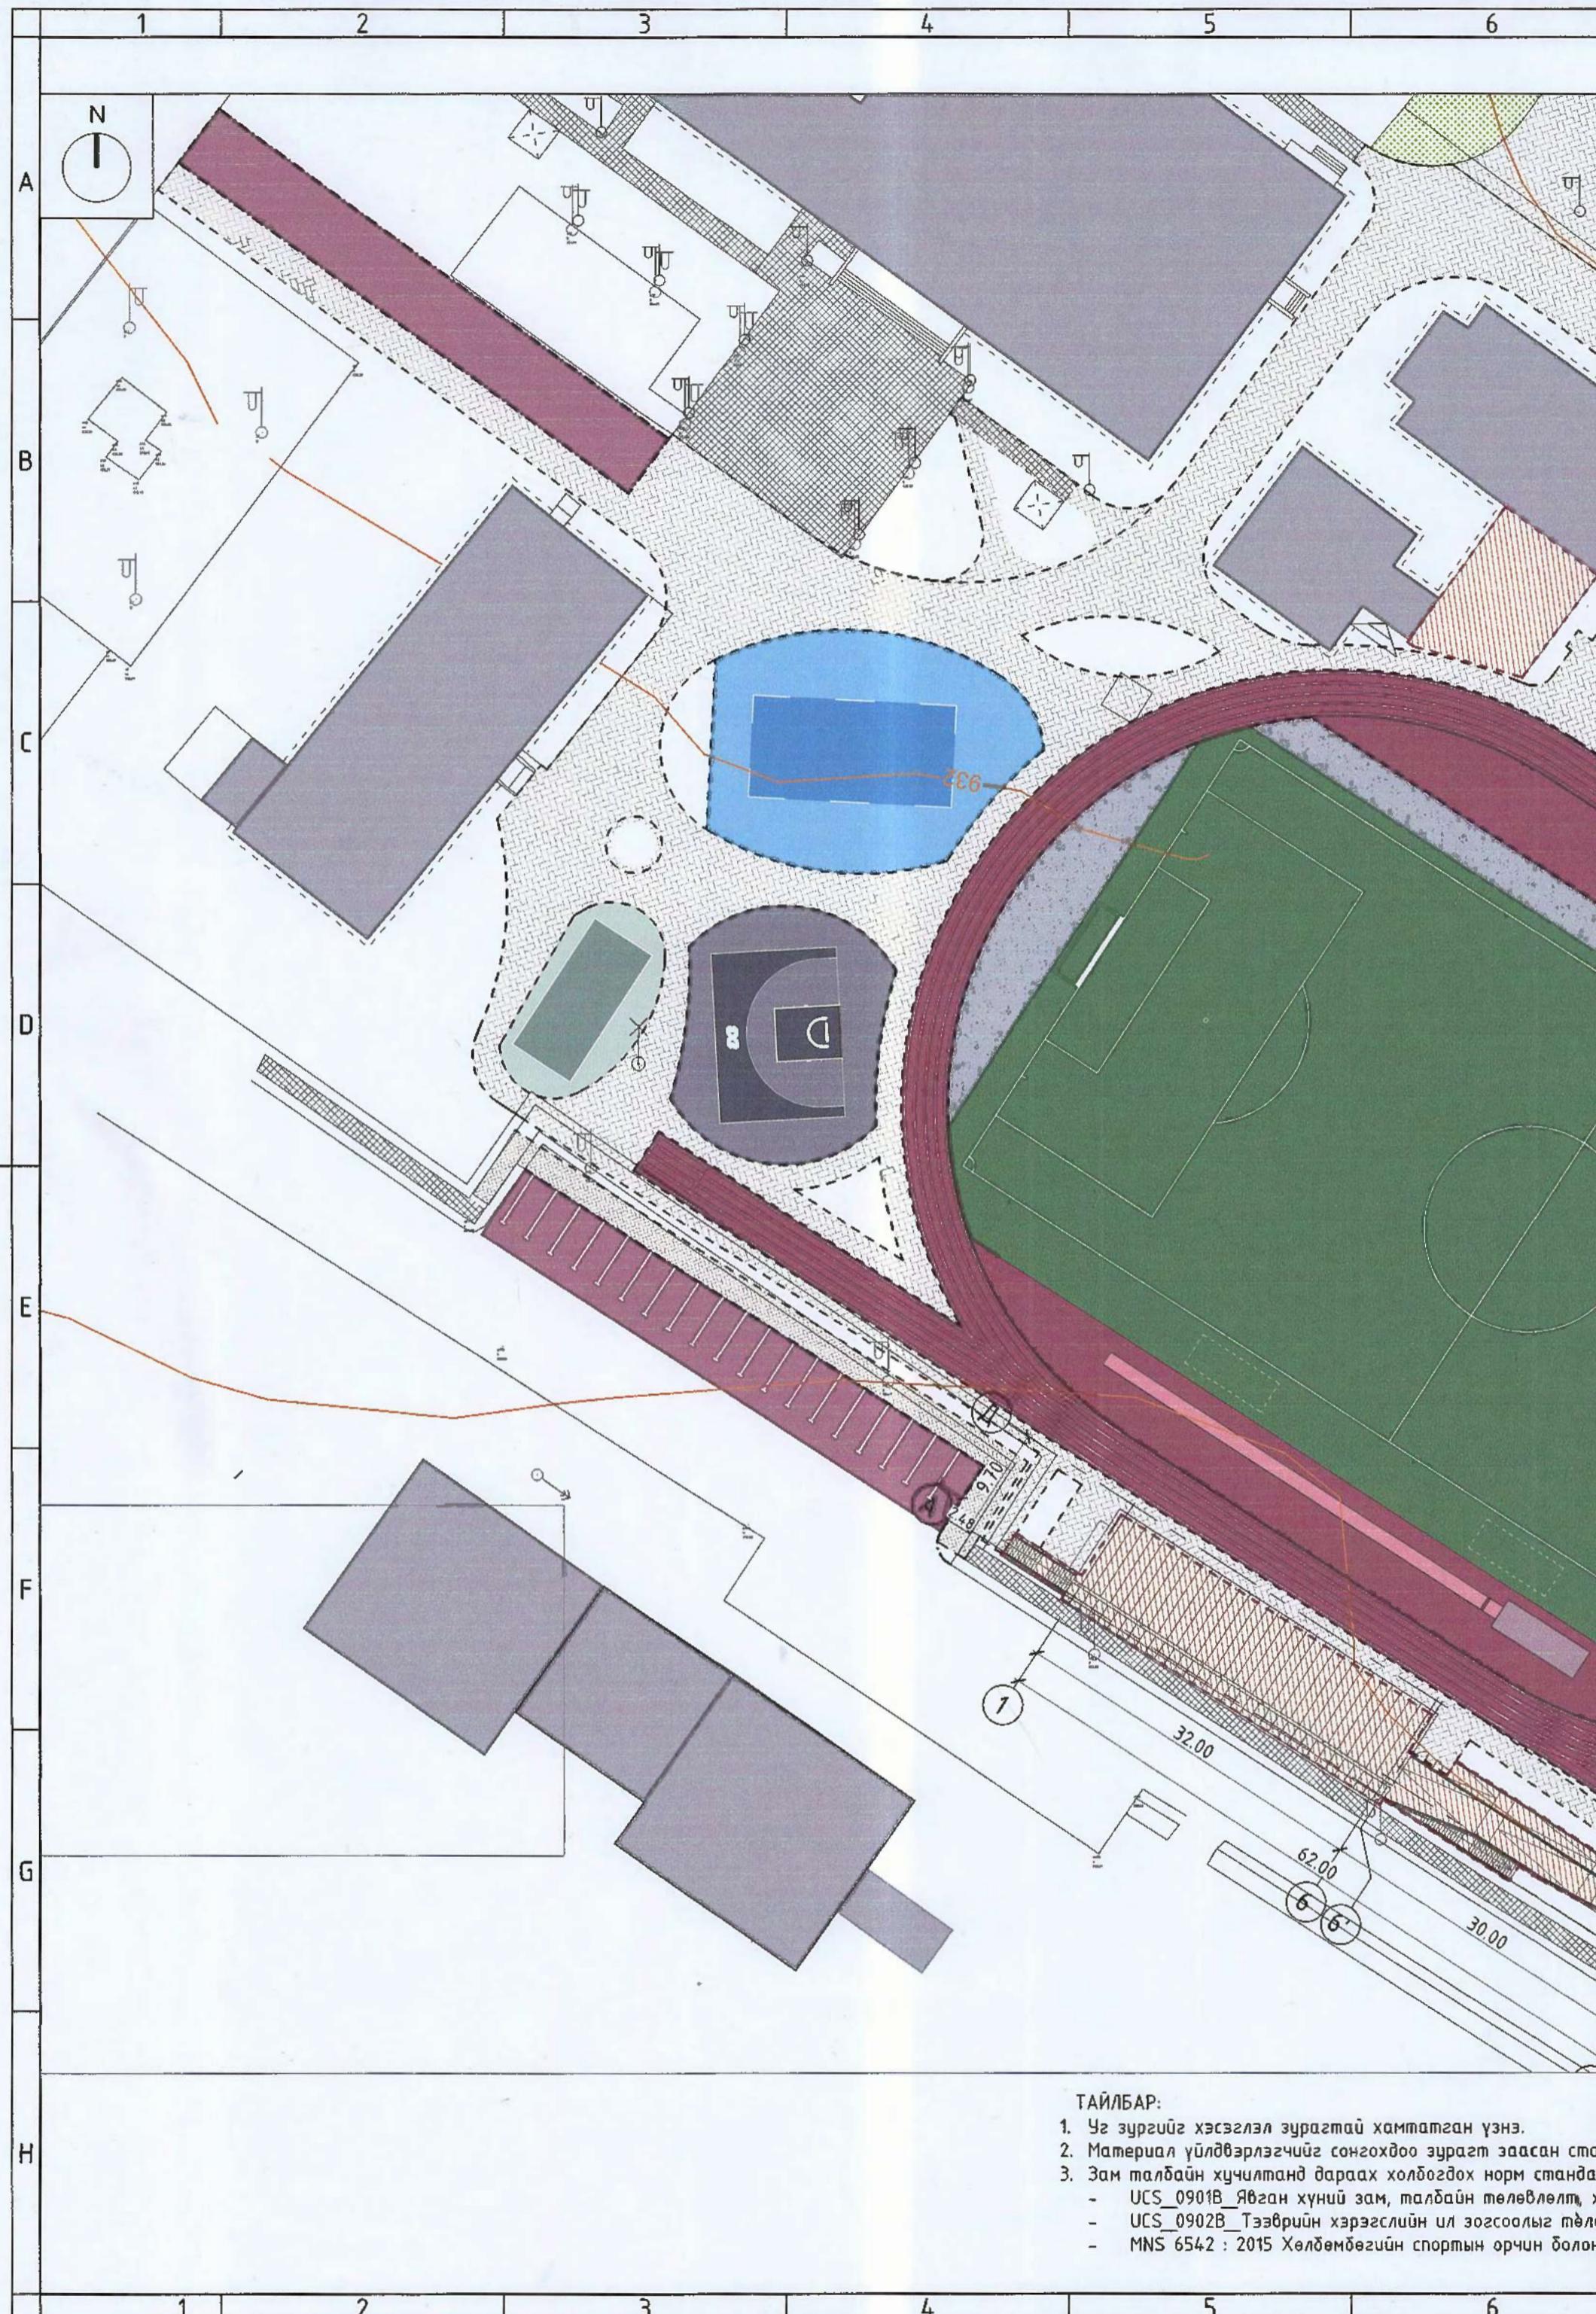

## ЗАМ ТАЛБАЙН ХҮЧИЛТ М 1:500

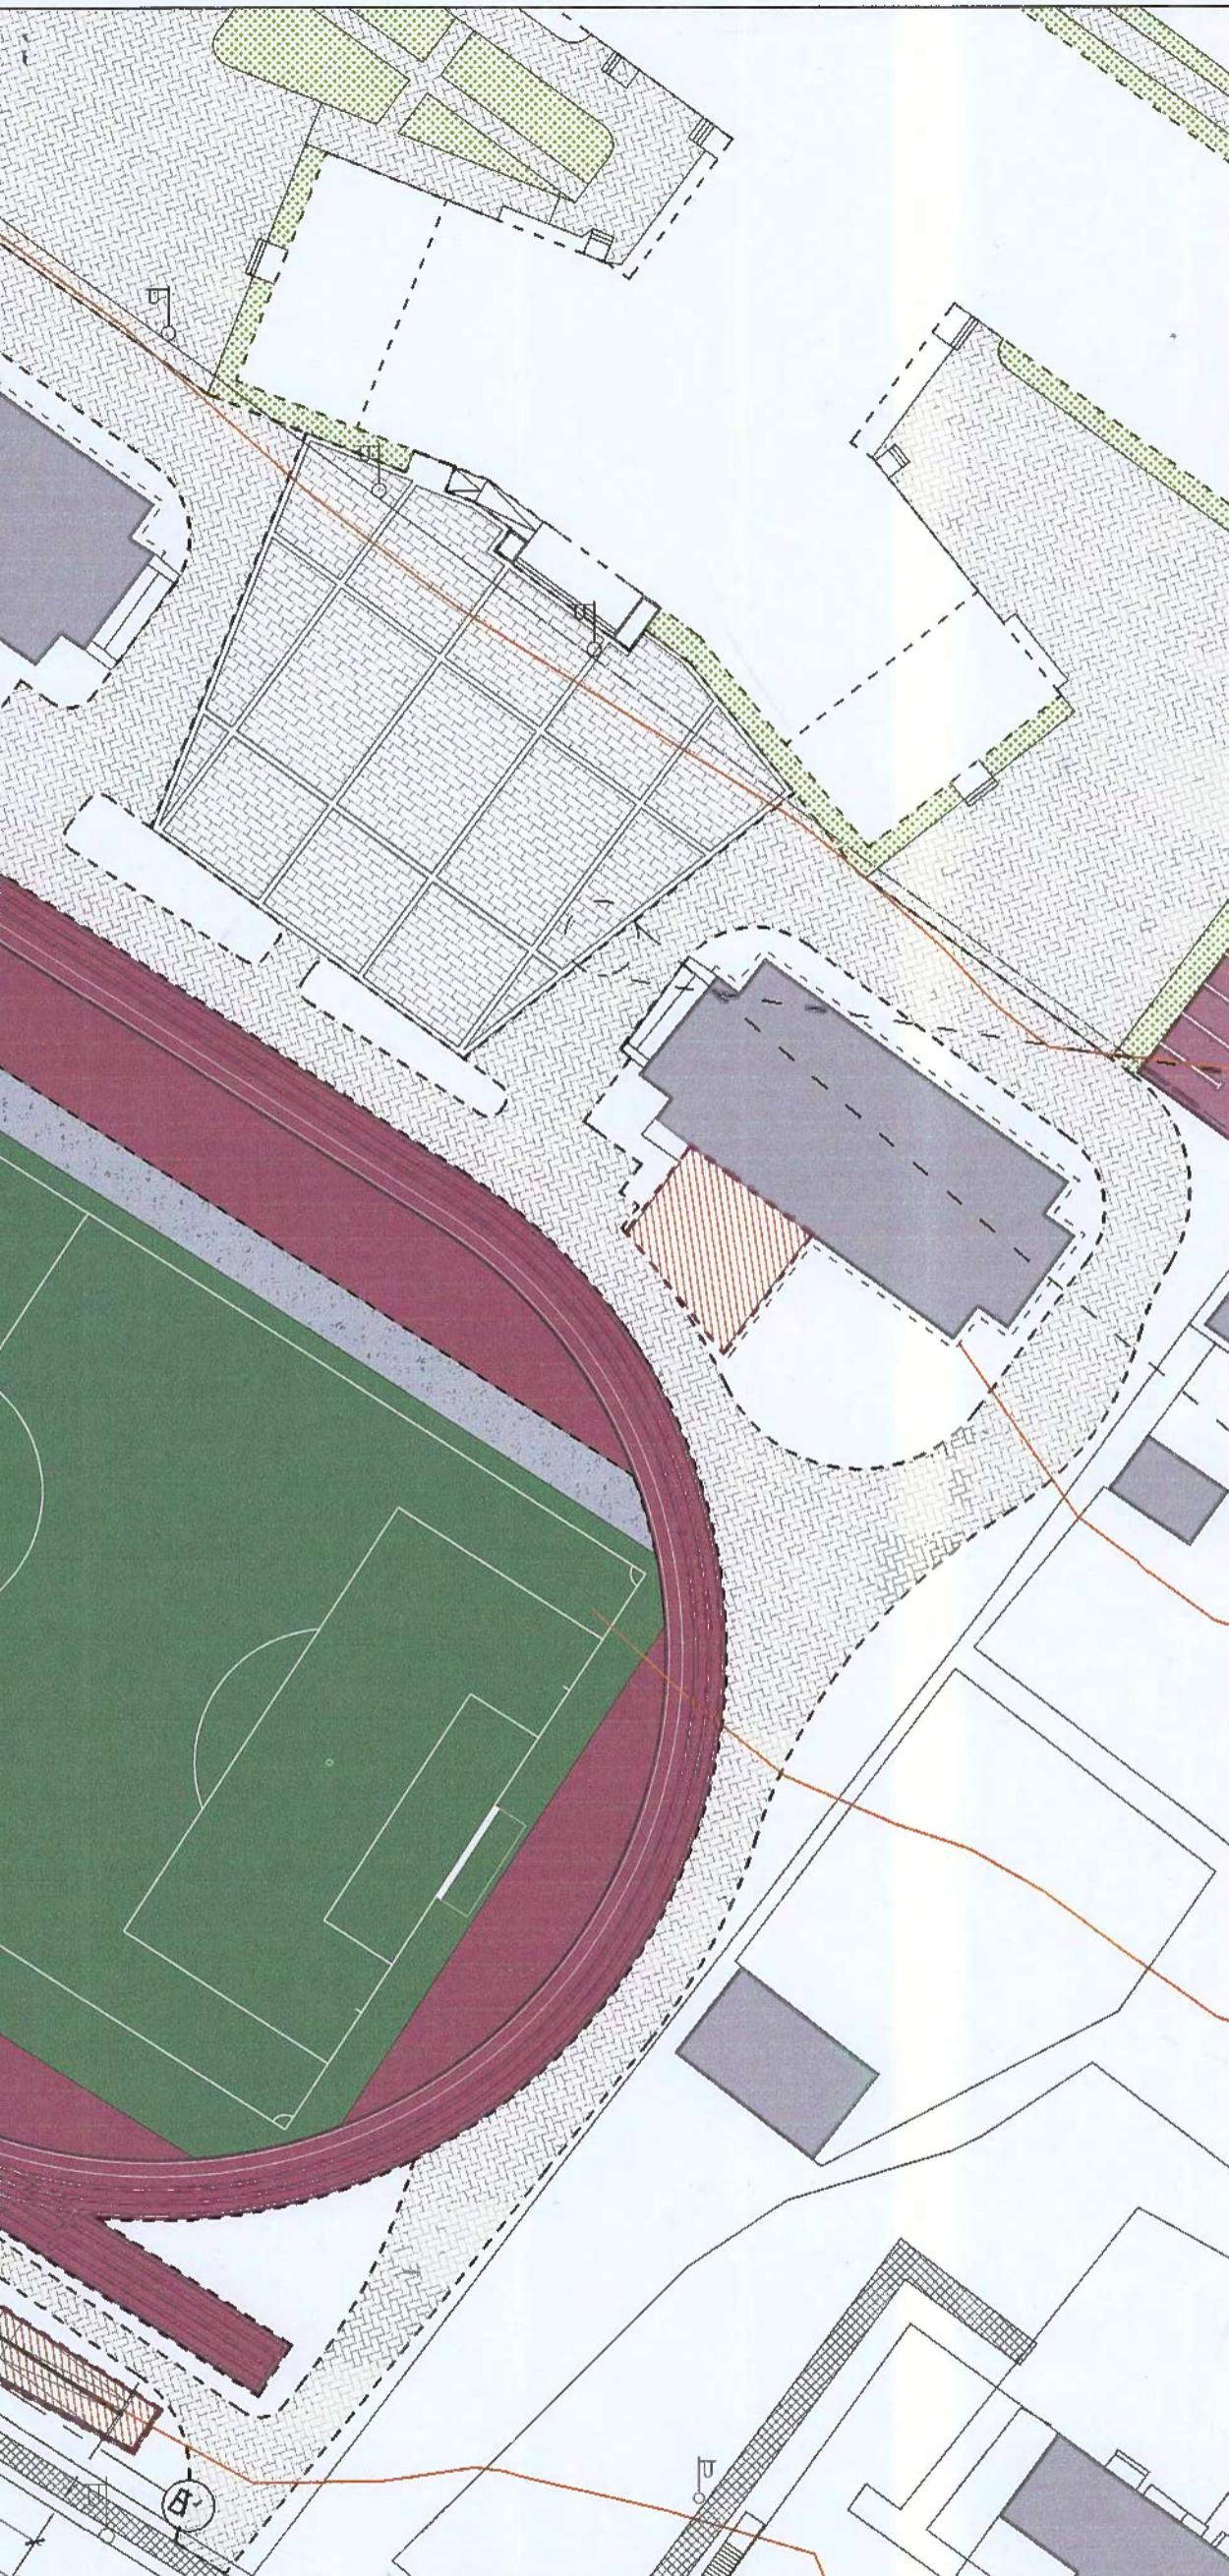

## ЗАМ ТАЛБАЙН ХҮЧИЛТЫН ТОДОРХОЙЛОЛТ

Д/Д	Танхийн тэмдэг	Тодорхойлолт	Тайлбар	Тоо хэмжээ
1	■	Явган замын даацын хэлбэржүүлсэн хавтанцар	80мм зузаан, M300	4109м <sup>2</sup>
	□	Явган зам талбайн чулцуун хавтан, 80x40см	30мм зузаан	1001м <sup>2</sup>
2	■	Асфальтан хүчилт	-	650м <sup>2</sup>
3	■	Хөл бөмбөгийн хиймэл зүлэг	Евро стандарт, EN 15330	4885м <sup>2</sup>
4	■	Гүйлтийн замын хүчилт	Евро стандарт, EN 14877	2662м <sup>2</sup>
5	■	Спортын хайрсан талбай	MNS стандарт	487м <sup>2</sup>
6	■	ЭПДМ үүрмэг резин	Евро стандарт, EN 14877	1035м <sup>2</sup>
7	---	Авто замын хашлага	-	170м
8	---	Явган замын хашлага	-	1895м

## ЯВГАН ЗАМ ТАЛБАЙН ХҮЧИЛТ М1:50

Арзгар гадаруутай  
боржин чулцуу, 800x400мм


Халтиргаа үүсгээдэггүй  
тэгш гадаруутай боржин  
чулцуу, 800x400мм

Явган замын даацын  
өнгөт хавтан, 200x100мм

## ХЭСЭГЛЭЛ 1-1 М1:20

Боржин чулцуун хавтан  
400x800, δ=30мм  
Цементээр бэхэүүлсэн элсэн  
δэвсгэр, δ=40мм  
Нягтрүүлсан чулцуун сүүрье,  
δ=150мм  
Нягтрүүлсан хөрс

Даацын явган замын бетон  
хавтанцар, δ=80мм  
Цементээр бэхэүүлсэн элсэн  
δэвсгэр, δ=50мм  
Нягтрүүлсан чулцуун сүүрье,  
δ=150мм  
Нягтрүүлсан хөрс

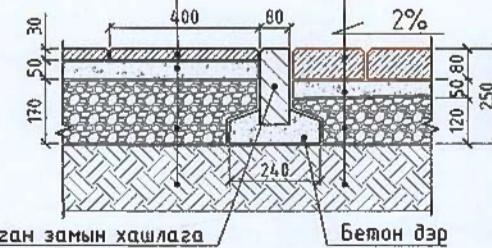

Явган замын хашлага / Бетон дээр

Стандартын албан ёсны шаардлага хангасан нийлүүлэгчийн сонгоно.  
Төрөлж баримтална.  
Хүчинчилт, угсралтад тавигдах ерөнхий шаардлага  
бөлх, байгуулахад тавигдах ерөнхий шаардлага  
сургалтад тавих шаардлага

Барилгын зураг төслийн  
Танах хүч ХХК




Гранд плаза, 1305 тоот  
Баянгол дүүргээ, 2-р хороо,  
Улаанбаатар, Монгол Улс

ЕРӨНХИЙ БОЛОВСРОЛЫН ЛАБОРАТОРИ 1-Р ЦОГЦОЛБОР СҮРГҮУЛИЙН ОЛОН УЛСЫН СТАНДАРТ  
ХӨТӨЛБӨР ХЭРЭГЖҮҮЛЭХ, ИЖ БҮРЭН ХӨЛ БӨМБӨГИЙН ТАЛБАЙ УВс аймаг, Улаанбаатар хот, 7-р баатарын дэдээр

## ЗАМ ТАЛБАЙН ХҮЧИЛТ

Архитектор: Б.Анхбаяр ЕГ Шифр: TTX-86/2024  
Гүйцэтгэсэн: Б.Анхбаяр ТГ Шифр: Зурсийн дугаар: Хүүдээс:


Шалгагдан: Ц.Онгонбат Ц.Онгонбат Зурсийн шифр: TTX\_USC\_A3\_ET  
МОРГОЧСОН АРХИТЕКТОР

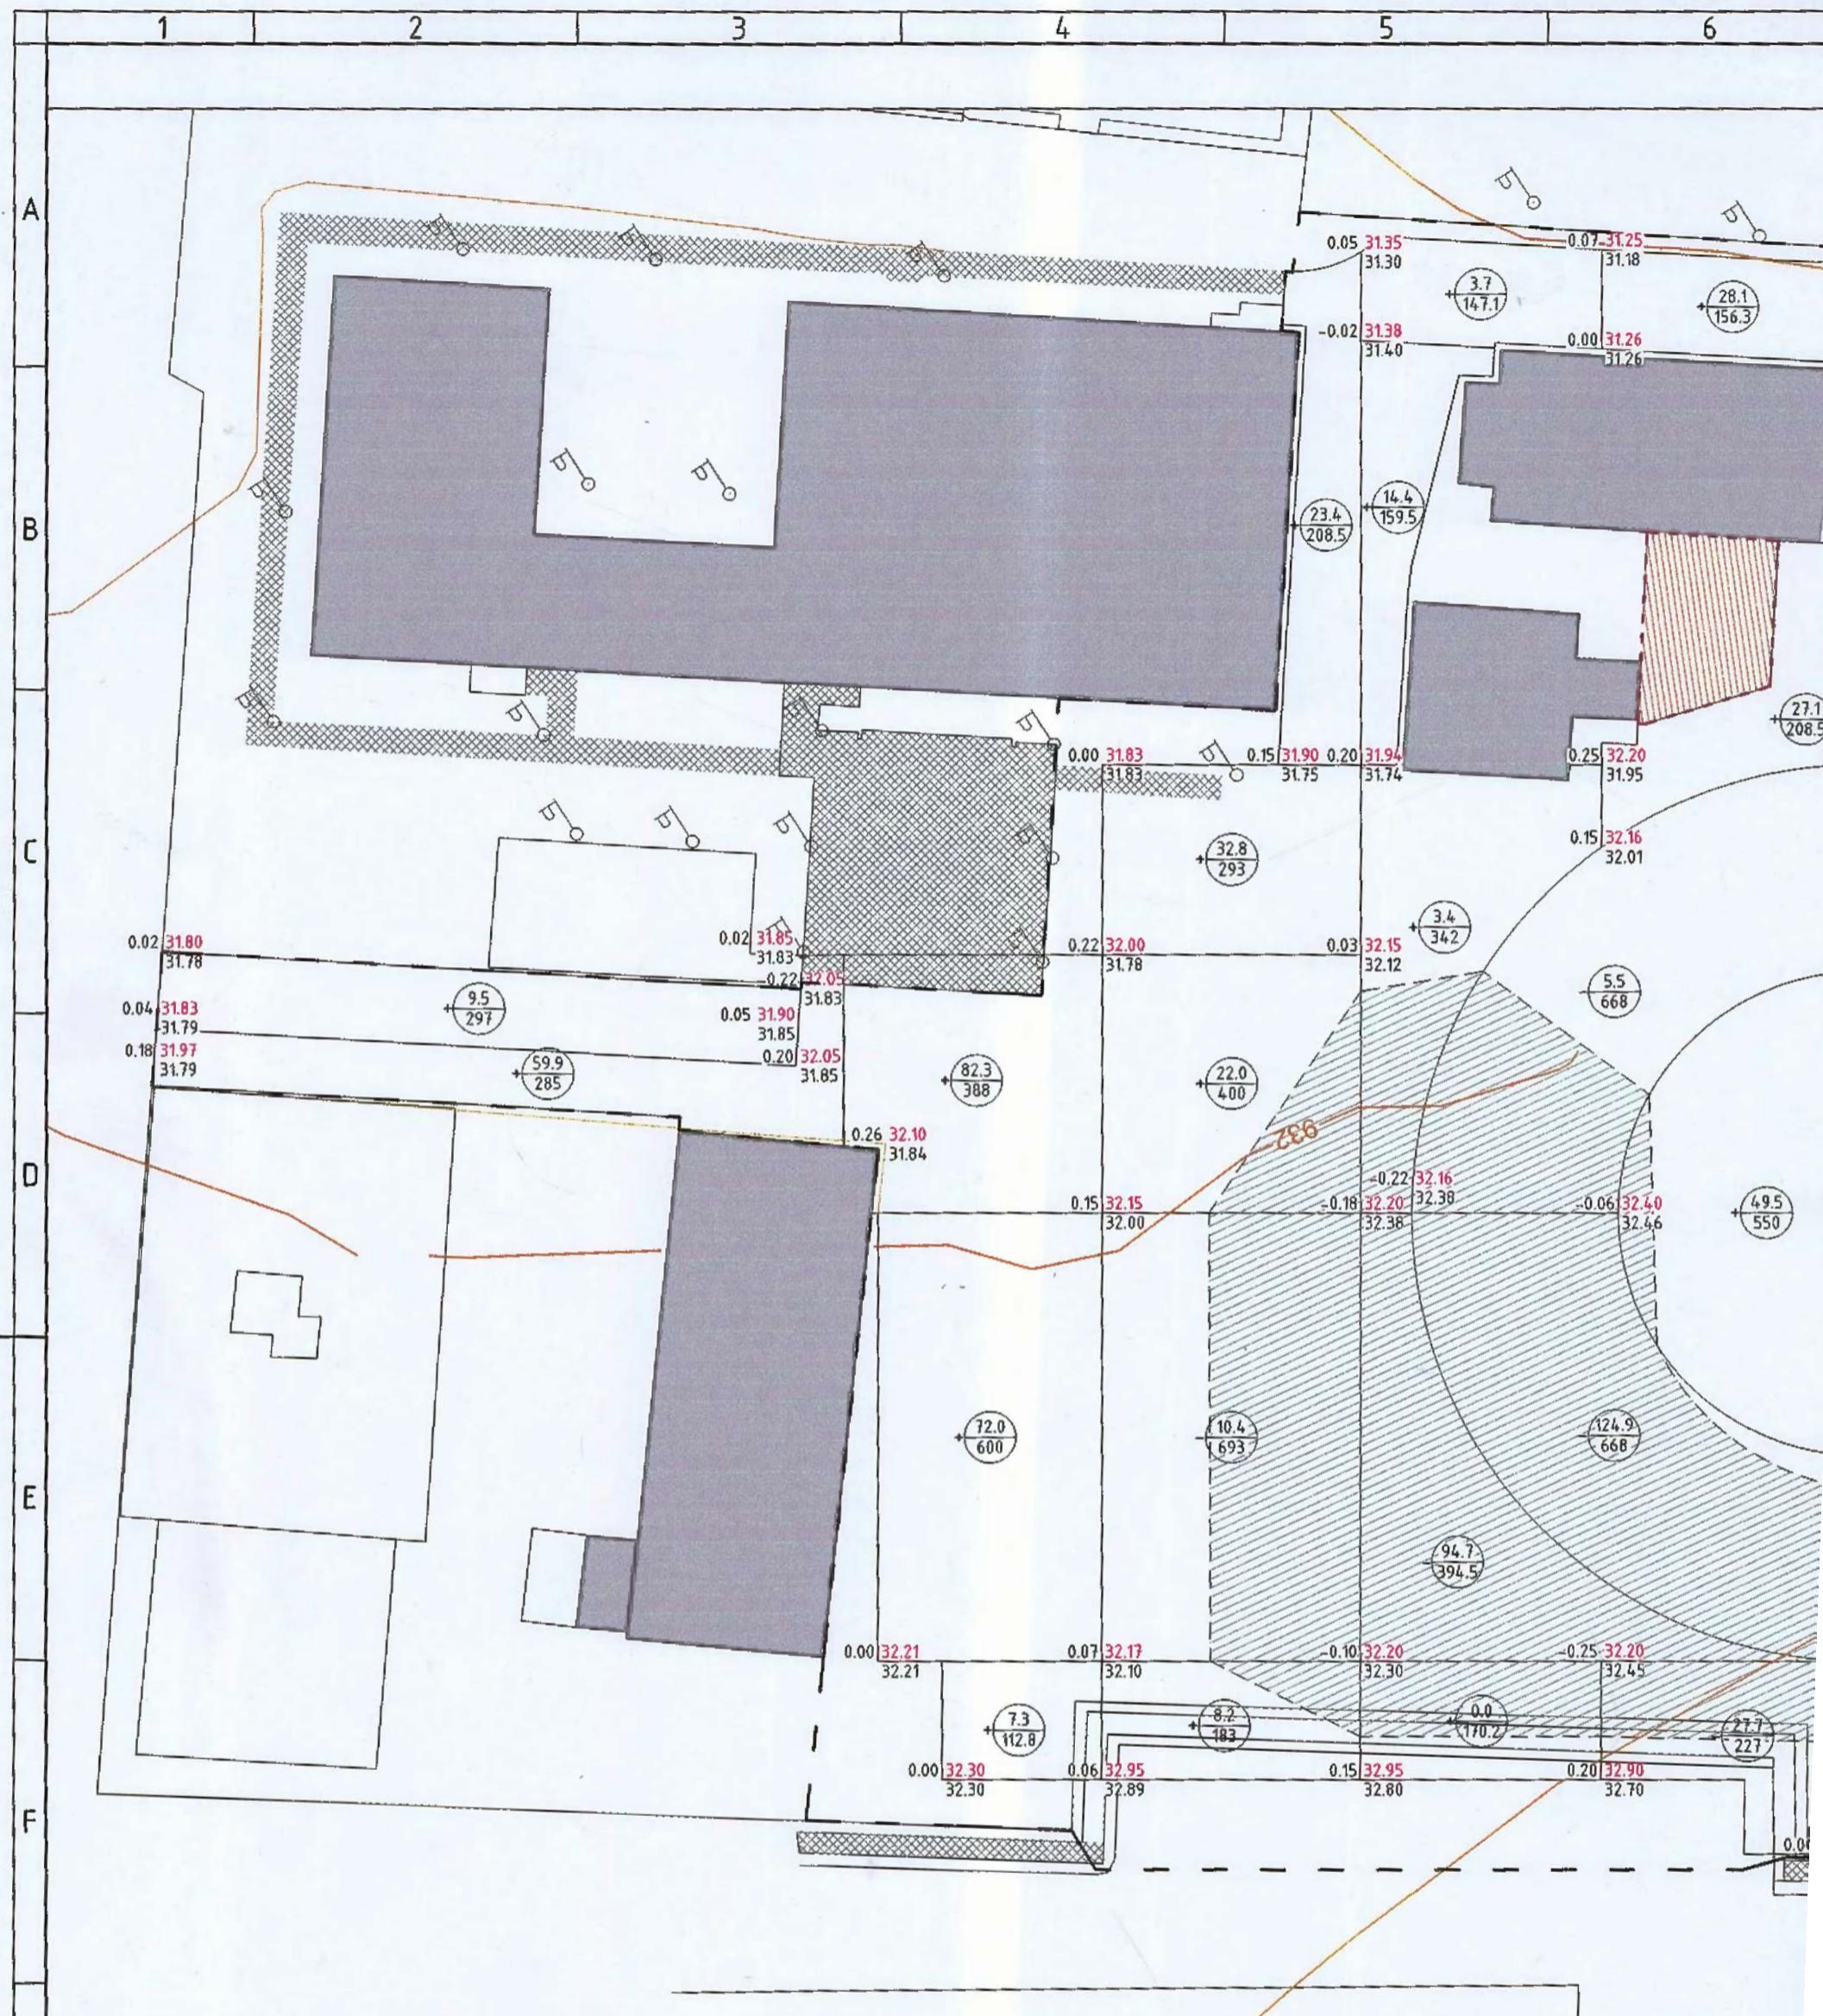

Nº	1	2	3	4	5
1	582	1100.8	1084.5	818.8	1582.8
2	69.4	161.6	86.4	21.5	104.7
3	-	-	693	394.5	1563.0
4	-	-	10.4	94.7	158.1

#### ТАЙЛБАР:

- Газар шорооны ажлын тооцоог (картоограмм) хийхдээ зөвлөлийн гэхүүгэлтэй хамаарсан шороо болон ус залуулалт сүрэг, ифто з төвлөвлөж буй төвлөлийн индикатор тооцсон учир зам толбайн хүч.
- Картоограммад нэмэгдэх шорооны зохицой нийрлэгээг төдөхөн сайнтар няструулж няструулалт болгоны дараа актвар баталс

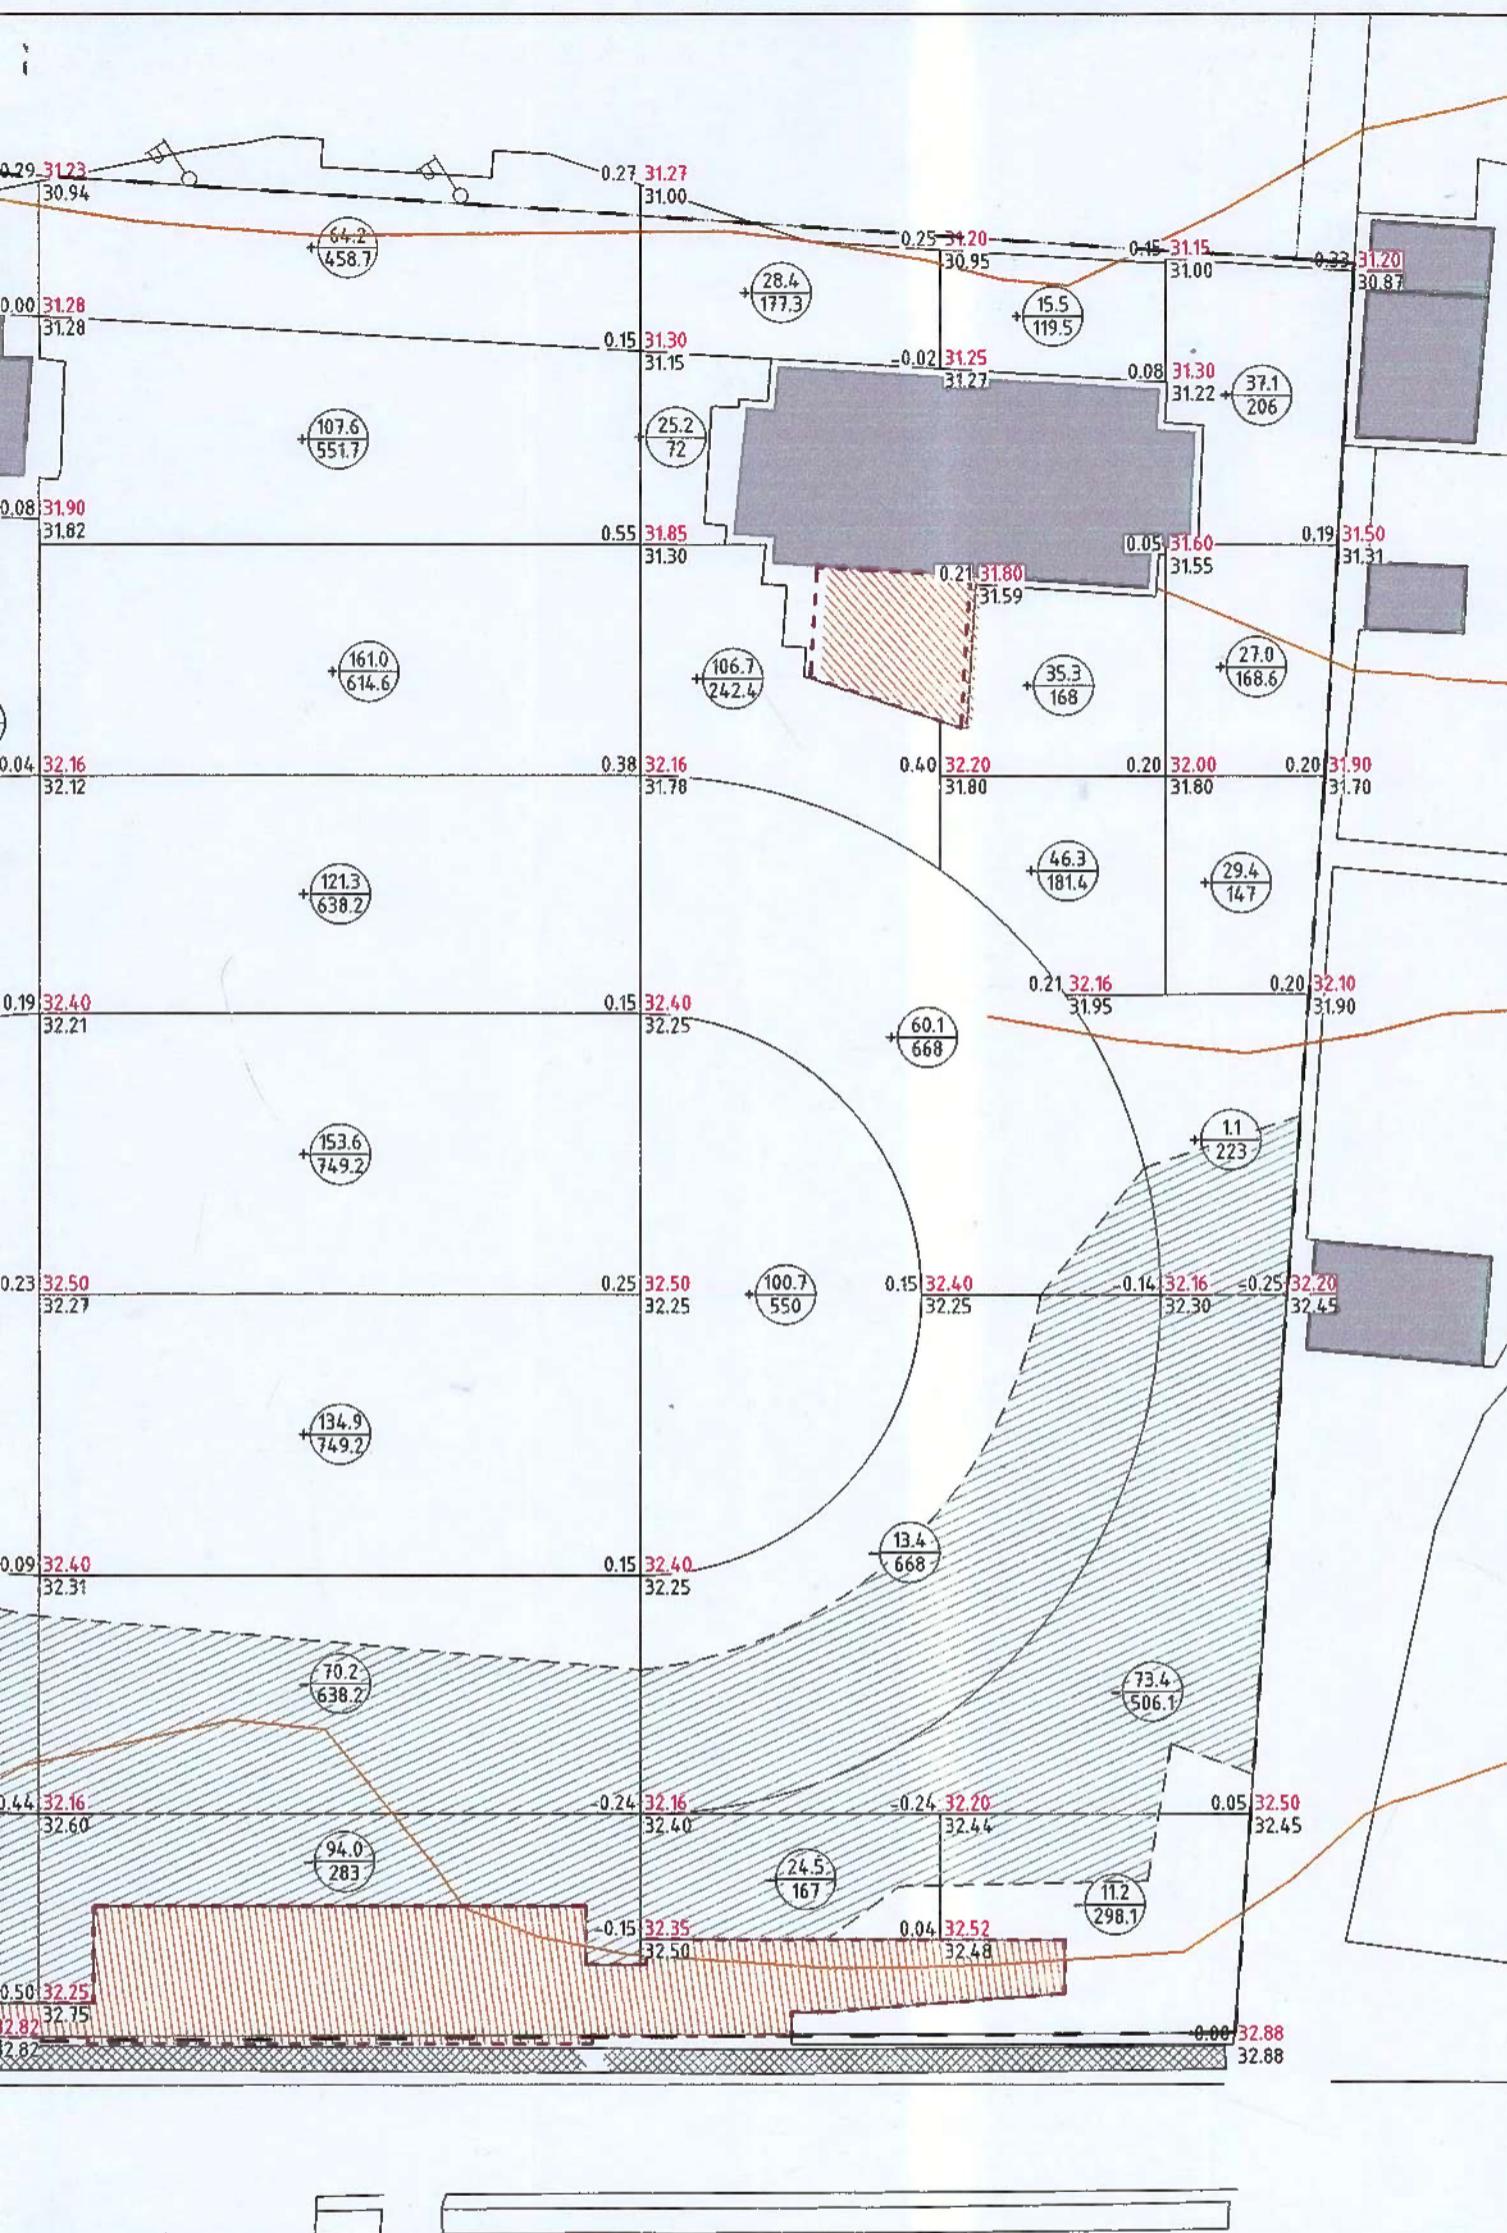

6	7	8	9	Гүйцэтгэх ажлын хэмжээ	Нийт
3761.6	1709.7	468.9	744.6	Нэмэгдэх шорооны талбай; м²	11853.7
742.6	320.8	97.1	94.6	Нэмэгдэх шорооны хэмжээ; м³	1698.7
921.2	835.0	804.2	-	Хасагдах шорооны талбай; м²	5210.9
164.2	37.9	84.6	-	Хасагдах шорооны хэмжээ; м³	549.9

ийн 10x10м төр тапаж гүйцэтгэсэн ба барилгын сүүрийн  
ажлын газар шорооны ажлыг тооцоогүй болно. Мөн  
ас гарах шороо тооцогдоогүй болна.  
зургийн эхийгээчийн зөвшлийснүүд үндсэн дээр үечлэн  
шалж.





ЕРӨНХИЙ БОЛОВСРОЛЫН ЛАБОРАТОРИ 1-Р ЦОГЦОЛБОР СҮРГҮҮЛИЙН ОЛОН УЛСЫН СТАНДАРТ  
ХӨТӨЛБӨР ХЭРЭГЖҮҮЛЭХ, ИЖ БҮРЭН ХӨЛ БӨМБӨГИЙН ТАЛБАЙ Увс аймаг, Улаанбаатар сум, 7-р дас

**КАРТОГРАММ**

Архитектор	Б.Анхбаяр	ЕГ Шифр :	Масштаб :	Огноо :
Гүйцэтгэсэн 22.08.2024 ATX050	Б.Анхбаяр	ТГ Шифр :	Зурсийн дугаар :	Хүүдээс :
Шалгалтан	Ц.Оргонбат	Ц.Оргонбат	Зурсийн шифр :	ET- 4 8

МЭРГЭН САН АРХИТЕКТОР  
2022-2025

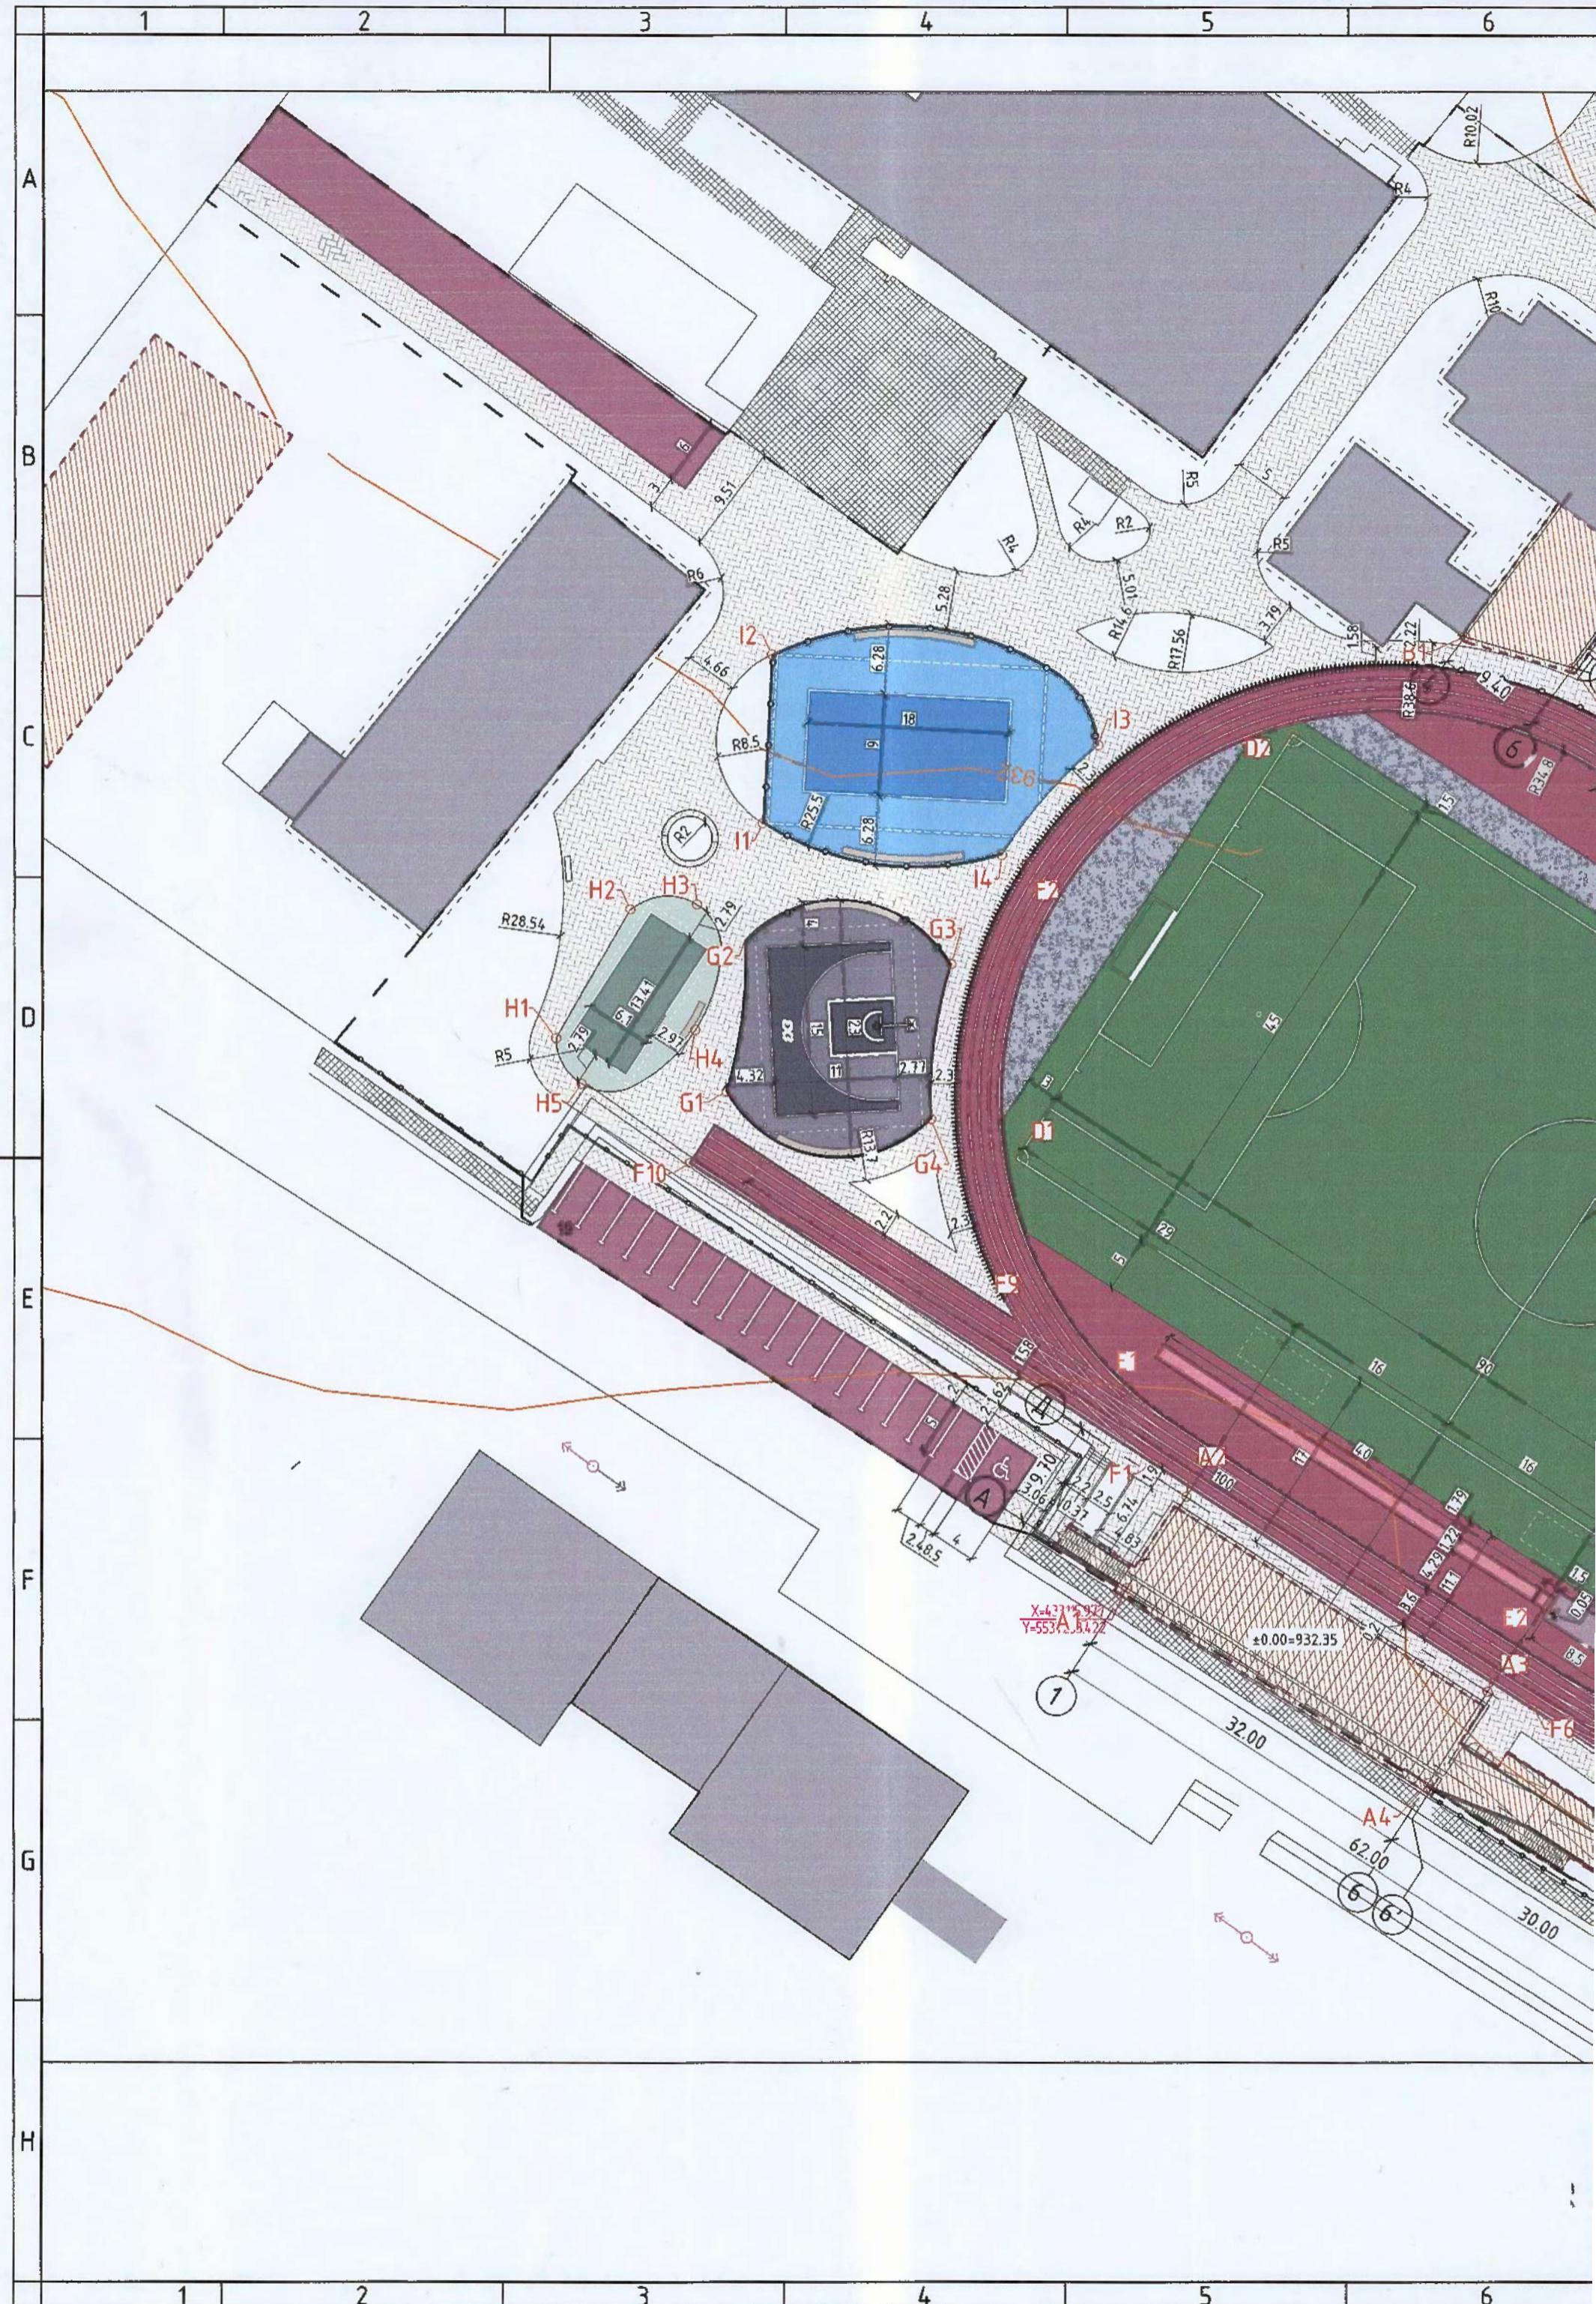

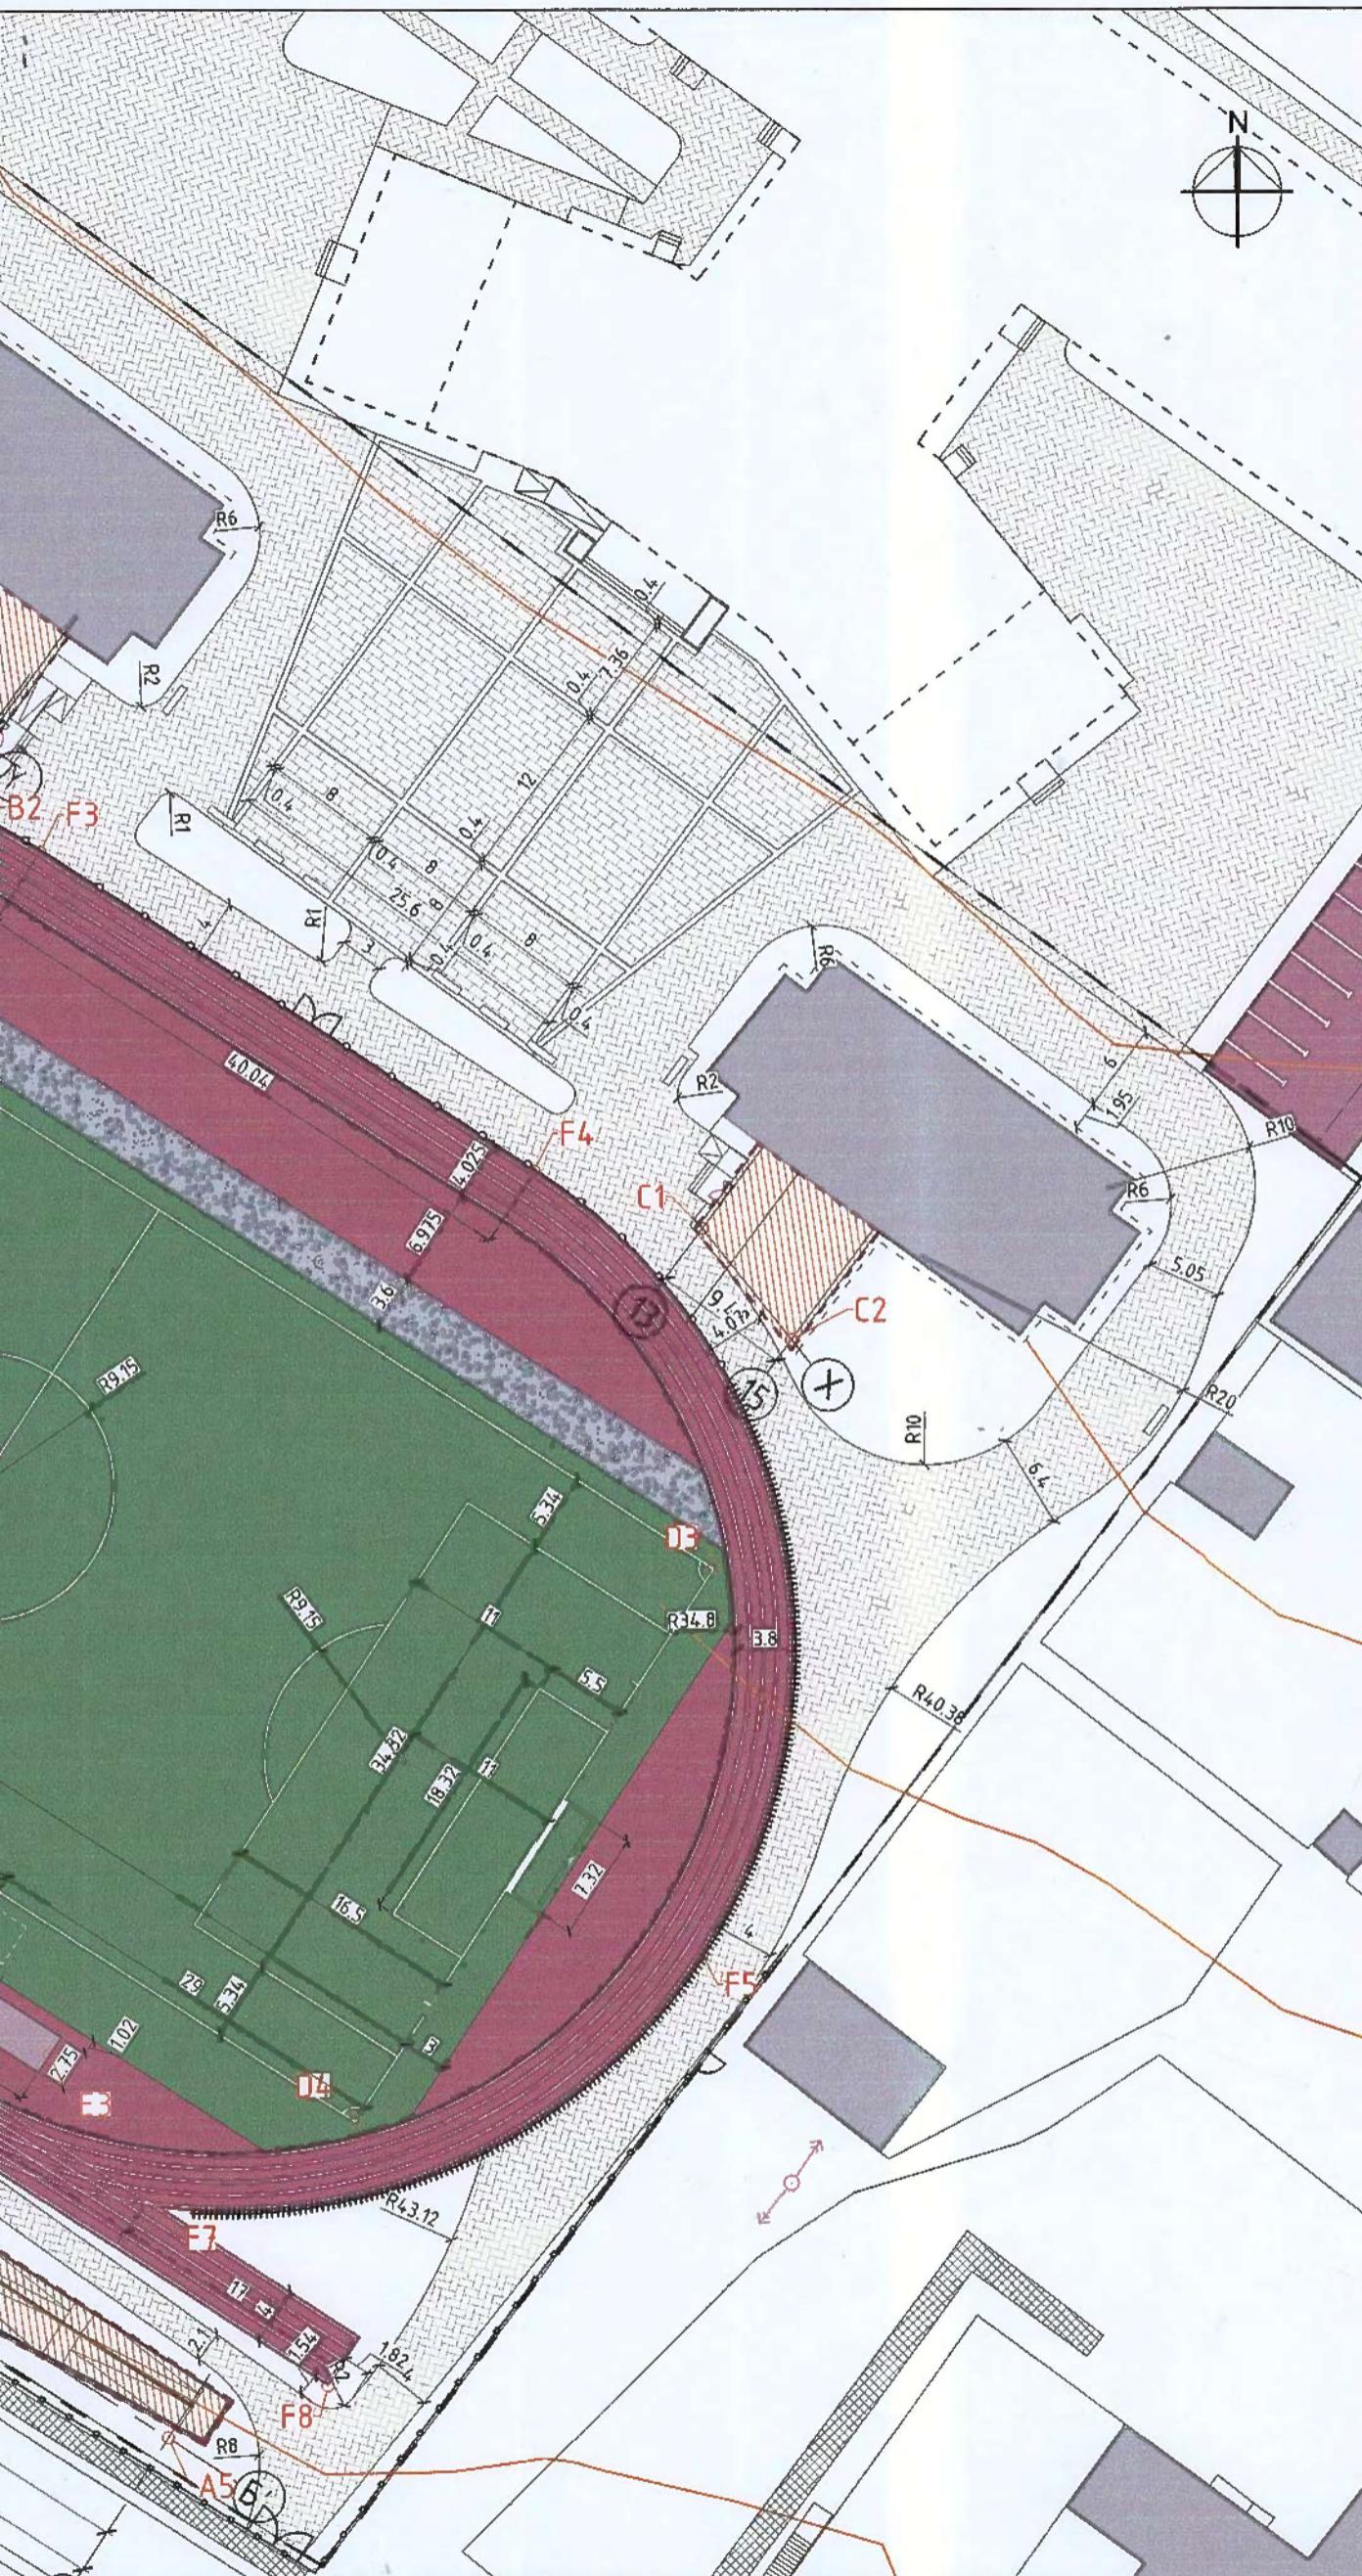

## БАРИЛГЫН БУЛАНГИЙН ЦЭГИЙН КООРДИНАТ

Д/Д	X	Y	Талууд	Чртв: м
<b>ТӨЛӨВЛӨЖ БҮЙ БАРИЛГА</b>				
A1	433115.977	5537233.422	A1-A2	9.70
A2	433121.260	5537241.557	A2-A3	32.00
A3	433148.097	5537224.129	A3-A4	9.70
A4	433142.814	5537215.994	A4-A1	9.70
A5	433168.900	5537201.080	-	-
<b>ХҮЗҮҮВЧ-1</b>				
B1	433115.981	5537318.116	B1-B2	10
B2	433155.589	5537315.331	-	-
<b>ХҮЗҮҮВЧ-2</b>				
C1	433205.460	5537283.517	C1-C2	9.73
C2	433211.509	5537275.893	-	-

## ЗАМ ТАЛБАЙН БУЛАНГИЙН ЦЭГИЙН КООРДИНАТ

Д/Д	X	Y	Талууд	Чртв: м
<b>ХӨЛ БӨМБӨГИЙН ТАЛБАЙ</b>				
D1	433106.197	5537271.609	D1-D2	45
D2	433130.706	5537309.349	D2-D3	90
D3	433206.186	5537260.332	D3-D4	45
D4	433181.677	5537222.592	D4-D1	90
<b>ЧРҮТЫН ХАРАЙЛТЫН ТАЛБАЙ</b>				
E1	433118.957	5537254.499	E1-E2	41.5
E2	433153.762	5537231.897	E2-E3	8.5
E3	433160.890	5537227.267	E3-E1	50
<b>ГҮЙЛИТИЙН ТАЛБАЙ</b>				
F1	433118.378	5537244.501	F1-F2	54.588
F2	433107.029	5537297.897	F2-F3	54.588
F3	433160.424	5537309.247	F3-F4	40.04
F4	433194.005	5537287.439	F4-F5	54.588
F5	433205.356	5537234.054	F5-F6	54.588
F6	433151.959	5537222.694	F6-F7	33.2
F7	433179.803	5537204.612	F7-F8	16.578
F8	433168.488	5537216.729	F8-F9	74.557
F9	433106.206	5537257.176	F9-F10	32.005
F10	433077.150	5537271.277	F10-F1	49.16
<b>ЗХЗ САГСАН БӨМБӨГИЙН ТАЛБАЙ</b>				
G1	433080.290	5537277.599	G1-G2	13.591
G2	433081.956	5537291.088	G2-G3	18.486
G3	433100.314	5537288.914	G3-G4	13.876
G4	433098.538	5537275.152	G4-G1	18.412
<b>АГААРЫН ТЕННИСНИЙ ТАЛБАЙ</b>				
H1	433065.207	5537282.344	H1-H2	13.282
H2	433071.801	5537293.873	H2-H3	5.933
H3	433077.718	5537294.295	H3-H4	11.248
H4	433077.595	5537283.047	H4-H5	11.181
H5	433067.475	5537278.294	H5-H1	4.642
<b>ВОЛЛЕЙБОЛЫН ТАЛБАЙ</b>				
I1	433083.532	5537301.470	I1-I2	15.008
I2	433084.318	5537316.461	I2-I3	30.15
I3	433113.378	5537308.427	I3-I4	12.982
I4	433104.800	5537298.681	I4-I5	21.45

## ТАЙЛБАР:

- Улаан шүгам, тэг тэнхлэгийг тавихдаа барилгын дугаарын цэгүүдийн координатыг чагнах тавина. Энэ тохиолдолд барилгын тэнхлэг хоорондын зайд нягталж үзнэ үү.


Барилгын зураг төслийн  
Тайлч хүч ХХКГранд плаза, 1305 тоот  
Баянгол дүүрэг, 2-р хороо,  
Улаанбаатар, Монгол улсЕРӨНХИЙ БОЛОВСРОЛЫН ЛАБОРАТОРИ 1-Р ЦОГЦОЛБОР СҮРГҮҮЛИЙН ОЛОН УЛСЫН СТАНДАРТ  
ХӨТӨЛБӨР ХЭРЭГЖҮҮЛЭХ, ИЖ БҮРЭН ХӨЛ БӨМБӨГИЙН ТАЛБАЙ 98с сийн, Чувандиг сум, 7-р баат

## ЗАЙ ХЭМЖЭЭ

Архитектор	Б.Анхбаяр	ЕГ Шифр :	Масштаб :	Огноо :
Гүйцэтгэсэн 2025-р 12-р сар	Б.Анхбаяр	TTX-86/2024	M1: 500	04/2024
Шалгасан	Царсандынбаяр	ТГ Шифр :	Зургийн дугаар :	Худас :

ШАГААН АДАМ МАРГАРЯН АРХИТЕКТ Форондат Зургийн шифр : TTX\_USC\_A3\_ET

11-р сар 2025-р

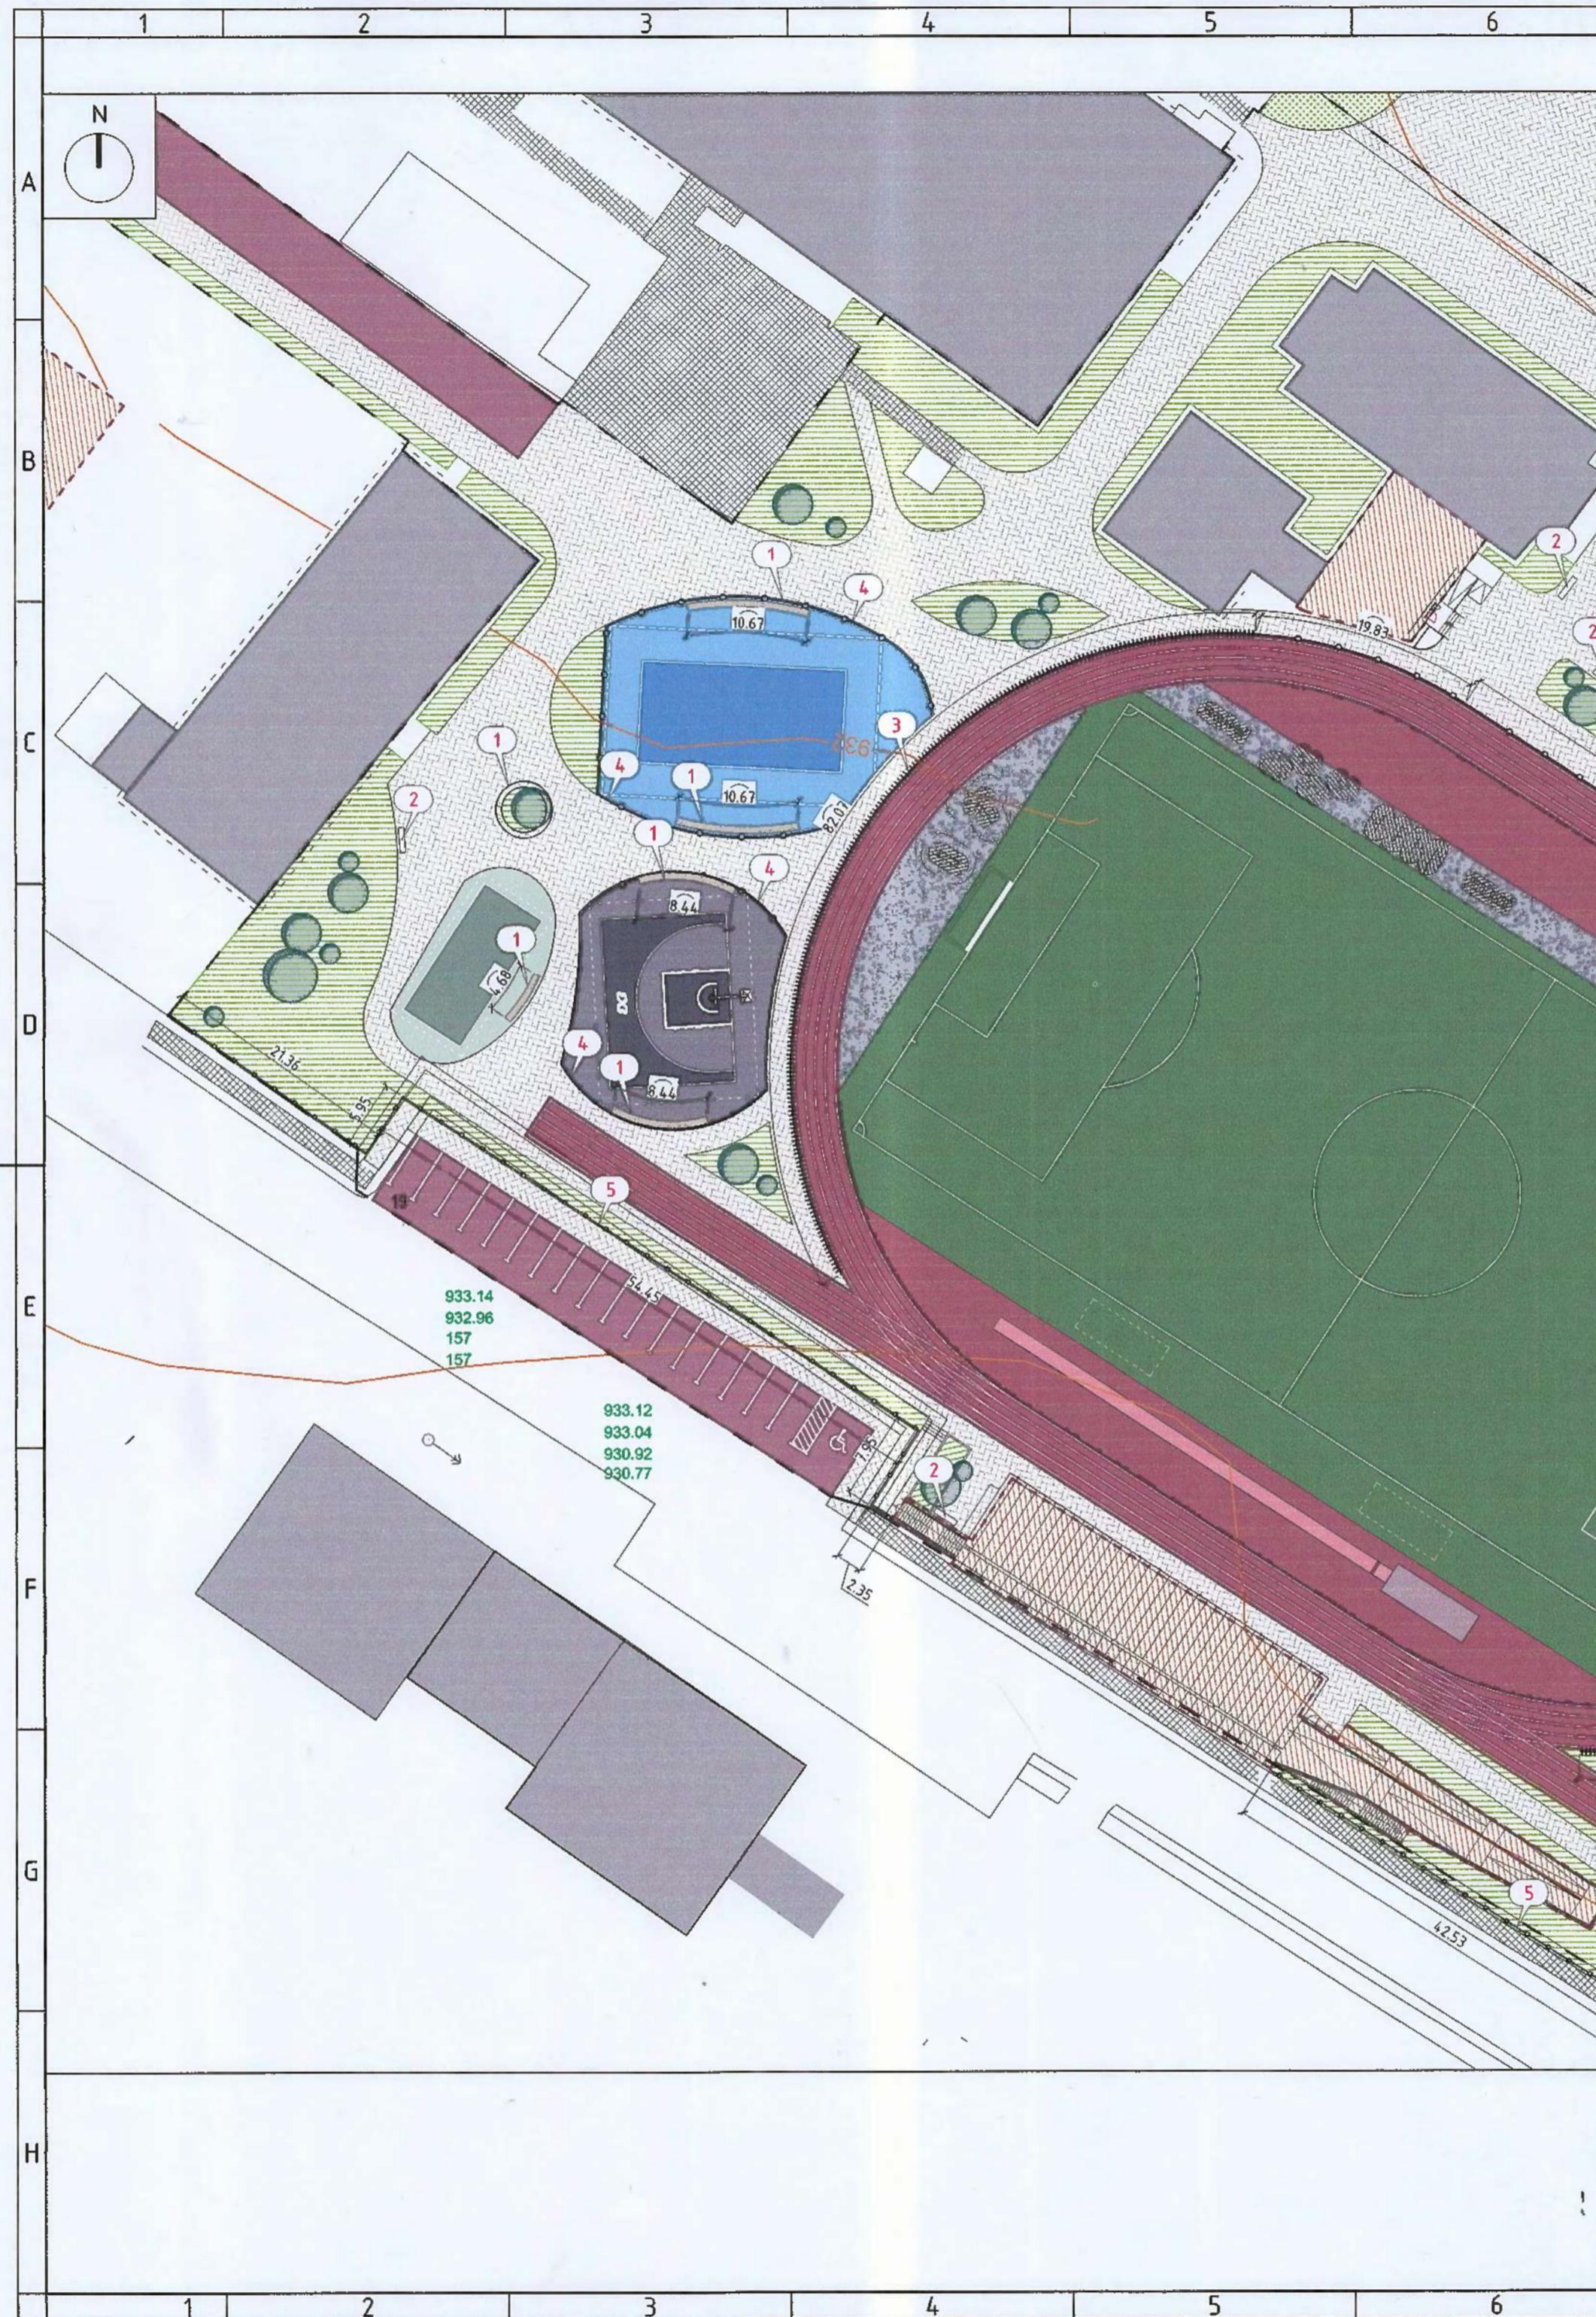



## ГАДНА ТОХИЖИЛТЫН ТҮҮВЭР

Д/Д	Таних тэмдэг	Тодорхойлолт	Тайлбар	Тоо хэмжээ
1		Гадна талбайн урт сандал (50см өргөн, 45см өндөр)	Квадрат төмөр, WPC хавтан	60м
2		Гадна талбайн сандал	2.2м урт	12ш
3		Төмөр торон хашаа, нэмэлт 2м өндөр дөмбөг баригч тортой	4+2=6м өндөр	164м
4		Спорт талбайн төмөр торон хашаа	4м өндөр	204м
5		Сургуулийн гадна төмөр хашаа	1.2м өндөр	188м

## ГАДНА ТОХИЖИЛТЫН ТҮҮВЭР

Д/Д	Таних тэмдэг	Тодорхойлолт	Тайлбар	Тоо хэмжээ
1		Мод бүт шилжүүлж суулгах, зүлэсжүүлэх	-	1970м <sup>2</sup>

## ТАЙЛБАР:


- Тохижилтийн хэрэгсэл, тоноог төхөөрөмжүүд нь норм стандарт, эрүүл ахуй, аюулгүйн шаардлага хангасан байна.

Барилгын зураг төслийн  
Төмөр түүх ХХКГранд плаза, 1305 тоот  
Баянгол дүүрэг, 2-р хороо,  
Улаанбаатар, Монгол Улс

ЕРӨНХИЙ БОЛОВСРОЛЫН ЛАБОРАТОРИ 1-Р ЦОГЦОЛБОР СУРГЧУУЛИЙН ОЛОН УЛСЫН СТАНДАРТ

ХӨТӨЛБӨР ХЭРЭГЖҮҮЛЭХ, ИЖ БҮРЭН ХӨЛ БӨМБӨГИЙН ТАЛБАЙ Чөлөөний сүм, 7-р даг

## ТОХИЖИЛТ, НОГООН БАЙГУУЛАМЖ

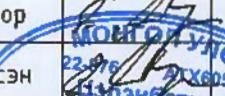Архитектор  Б.Анхбаяр ЕГ Шифр : TTX-86/2024 Масштаб : M1: 04/2024Гүйцэтгэсэн  22.07.2024 Б.Анхбаяр ТГ Шифр : Зурсийн дугаар : Хүудас : 8Шалгасан  24.07.2024 Ц.Омгоцодат Зурсийн шифр : TTX\_USC\_A3\_ETАрхитектор  
2024-2025

## Хэсэглэл-1 М1:20 /Ногоон байгууламж - Явган зам/


## Хэсэглэл-2 М1:20 /Явган зам - Гүйлтийн зам/

## Хэсэглэл-3 М1:20 /Гүйлтийн зам/


A

Таримал зүлэг  
Бэлтгэл хөрс  
- Хар шороо 70%  
- Элс 20%  
- Бордоо 10%  
Ердийн хөрс

Даацын явган замын бетон  
хавтаницаар, δ=80мм  
Цементтээр бэхзүүлсэн элсэн  
δэвсгэр, δ=50мм  
Нягтрүүлсан чулцун суурь,  
δ=150мм  
Нягтрүүлсан хөрс

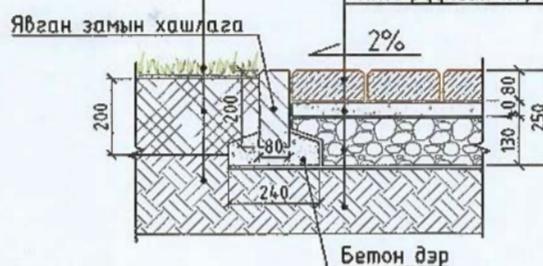

Даацын явган замын бетон  
хавтаницаар, δ=80мм  
Цементтээр бэхзүүлсэн элсэн  
δэвсгэр, δ=50мм  
Нягтрүүлсан чулцун суурь,  
δ=150мм  
Нягтрүүлсан хөрс

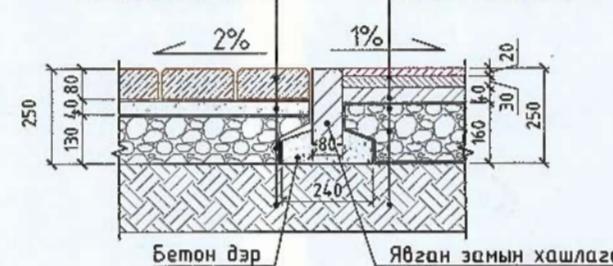

Термопластик ус зайлцулах суваг



## Хэсэглэл-6 М1:20 /Хөл бөмбөгийн талдаа -Хайрган талдаа/

## Хэсэглэл-7 М1:20 /Явган зам - Гүйлтийн зам/

## Хэсэглэл-8 М1:20

Мэргэжлийн хөл бөмбөгийн талдааны хиймэл зүлэг /EN 15330/, δ=50мм

(Резин үрэл, квартан элсэн дүүргэгч-35мм)

5-10мм-ийн дайрса, 0-5мм-ийн

хайрган тэгшилгээ, δ=50мм

10-20мм-ийн нягтрүүлсан бүтмалсан чулцун


суурь/Налуулга гаргах/, δ=150мм

Гео даавуу

20-40мм-ийн нягтрүүлсан бүтмалсан

чулцун суурь/, δ=300мм

Нягтрүүлсан хөрс

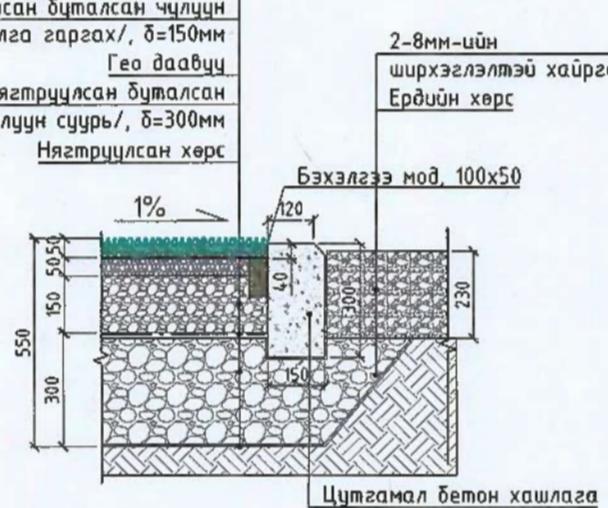

Даацын явган замын бетон

хавтаницаар, δ=80мм

Цементтээр бэхзүүлсэн элсэн

δэвсгэр, δ=50мм


Нягтрүүлсан чулцун суурь,

δ=150мм

Нягтрүүлсан хөрс



Даацын явган замын бетон  
бетон хавтаницаар,  
δ=80мм  
Элсэн δэвсгэр, δ=50мм  
Нягтрүүлсан чулцун  
суурь, δ=150мм  
Нягтрүүлсан хөрс

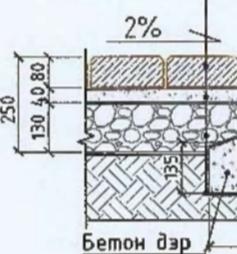

E

F

G

H

## ТАЙЛБАР:

- Материал үйлчилж шаардлага хийнчилжээ
- Тусгай зориулж дагуулж хийж үзүүлжээ
- Зам талдааны зохиогчтой зөвлөхөөнөө



## ЗАМ ТАЛБАЙН ОГТЛОЛ, ХЭСЭГЛЭЛ

Замын ус зайлцуулах сувагс/

Хэсэглэл-4 М1:20 /Хайрган талбай - Гүйлтийн зам/

Хэсэглэл-5 М1:20 /Хөл бөмбөгийн талбай - Гүйлтийн зам/

Гүйлтийн замын резин хүчилт,  
δ=20мм (BS EN 1969:2000)  
Асфальт бетон өнгө үе, δ=30мм  
Асфальт бетон суурь үе, δ=40мм  
Нягтрүүлсан чулцун суурь, δ=190мм  
Нягтрүүлсан хөрс

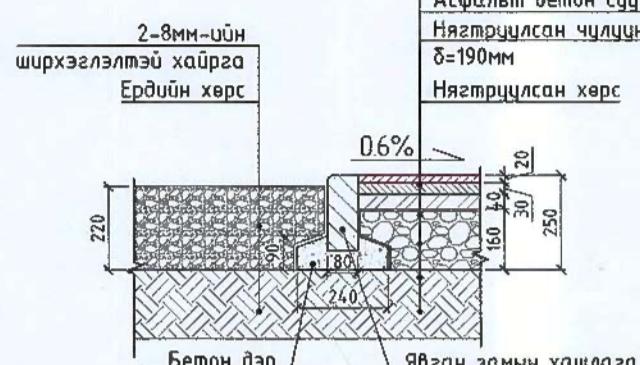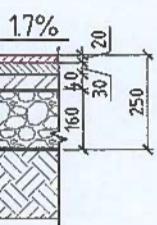

Мэргэжлийн хөл бөмбөгийн талбайн

хиймэл зүлэг /EN 15330/  
(Резин үрэл, кварцан элсэн дүүргэгчтэй)6мм-ийн бүтэлжсан чулцун налуулга  
(нягтрүүлгэгтэй), δ=60мм  
20мм-ийн бүтэлжсан чулцунсуурь, δ=140мм  
Гео даадуу  
Нягтрүүлсан хөрс

Бэхэлгээ мод, 100x40

1%

0.6%

20

150

180

150

300

150

220

150

250

Гүйлтийн замын резин хүчилт,

δ=20мм (BS EN 1969:2000)

Асфальт бетон өнгө үе, δ=30мм

Асфальт бетон суурь үе, δ=40мм

Нягтрүүлсан чулцун суурь,


δ=190мм

Нягтрүүлсан хөрс

Шифонал бетон хашлага

/Явган зам - Авто зам/

Замын асфальт өнгө үе, δ=30мм  
Замын асфальт суурь үе, δ=40мм  
Авто замын 2-зэргийн чулцун  
суурь, δ=190мм  
Нягтрүүлсан хөрс

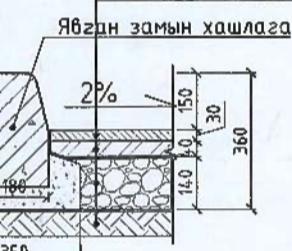

Зэрлэгчийг сонгохдоо зурагт заасан стандартын албан ёсны  
ассан нийлүүлэгчийг сонгоно.  
Потын зам талбайн хүчилтэй үсграхдаа үлдлэгчийн зааврын  
дэлгээнэ.  
Зурагт тусгаснаас өөр өөрчлөлт хийх, материал сонгох бол  
шилцнө.

Барилгын зураг төслийн  
Татах хүч ХХКГранд плошад, 1305 тоот  
Баянгол дүүрэг, 2-р хороо,  
Улаанбаатар, Монгол УлсЕРӨНХИЙ БОЛОВСРОЛЫН ЛАБОРАТОРИ 1-Р ЦОГЦОЛБОР СҮРГҮҮЛИЙН ОЛОН ЧЛСЫН СТАНДАРТ  
ХӨТОӨЛБӨР ХЭРЭГЖҮҮЛЭХ, ИЖ БҮРЭН ХӨЛ БӨМБӨГИЙН ТАЛБАЙ У8с аймаг, Улаанбаатар, Монгол Улс

## ЗАМ ТАЛБАЙН ОГТЛОЛ, ХЭСЭГЛЭЛ

Архитектор Б.Анхбаяр ЕГ Шифр :  
Гүйцэтгэсэн АНХБАЯР ТГ Шифр :  
Шалгасан НЭРЭНДОЛЖМАНМЭРГЭЖЛИЙН АРХИТЕКТОР  
МА-БА  
2022-2025МЭРГЭЖЛИЙН АРХИТЕКТОР  
МА-БА  
2022-2025Масштаб : M1: 500  
Огноо : 04/2024Зургийн бүгэдэр : Худалдаан  
18


Зургийн шифр : ET- 7

Зургийн шифр : TTX\_USC\_A3\_ET

A

ХАШАА-2 /СПОРТ ТАЛБАЙН ХАШАА/

1 : 50

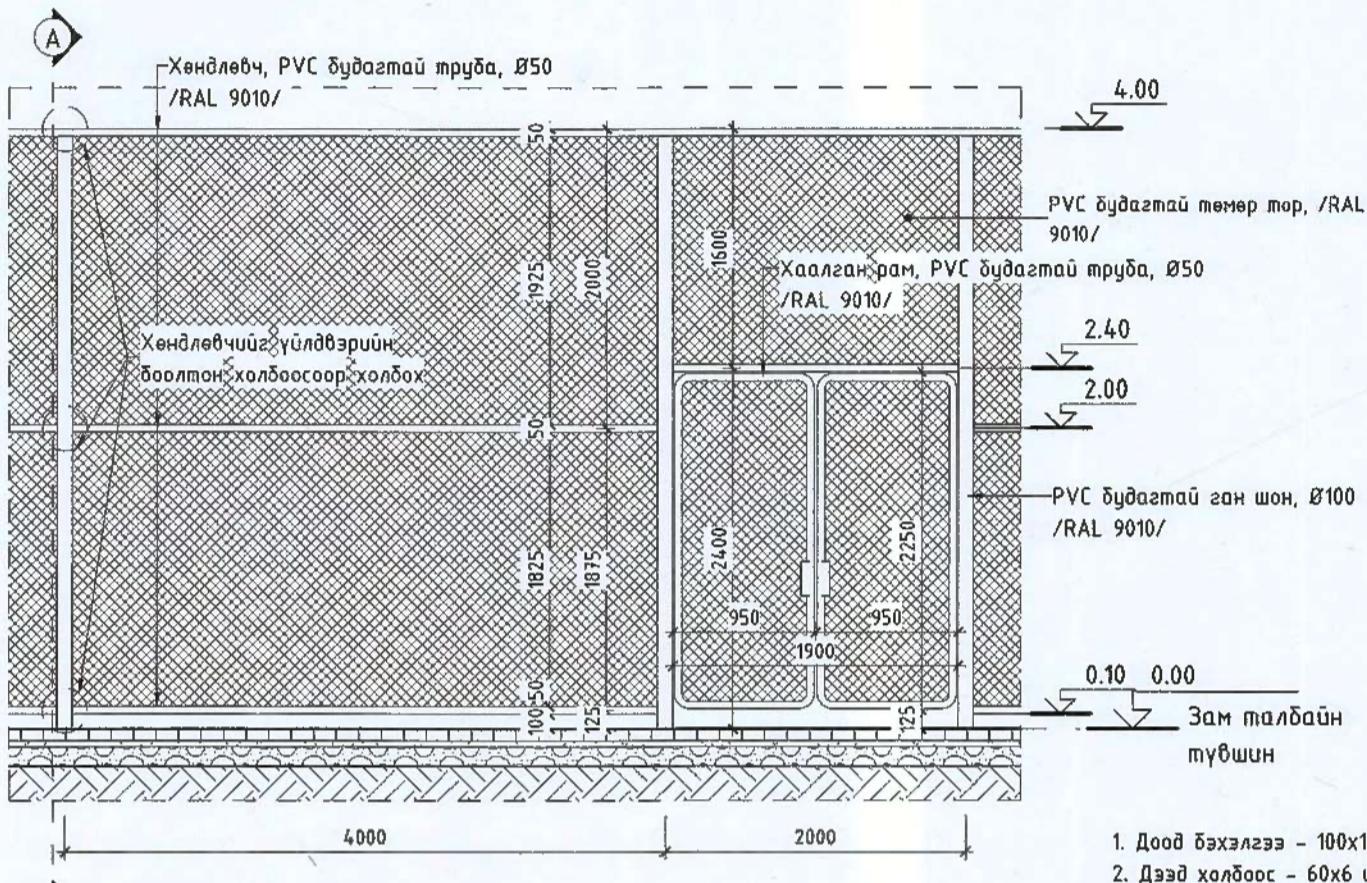


D

A

ХАШАА-3 /СУРГЧУЛИЙН ГАДНА ХАШАА/

1 : 50

E

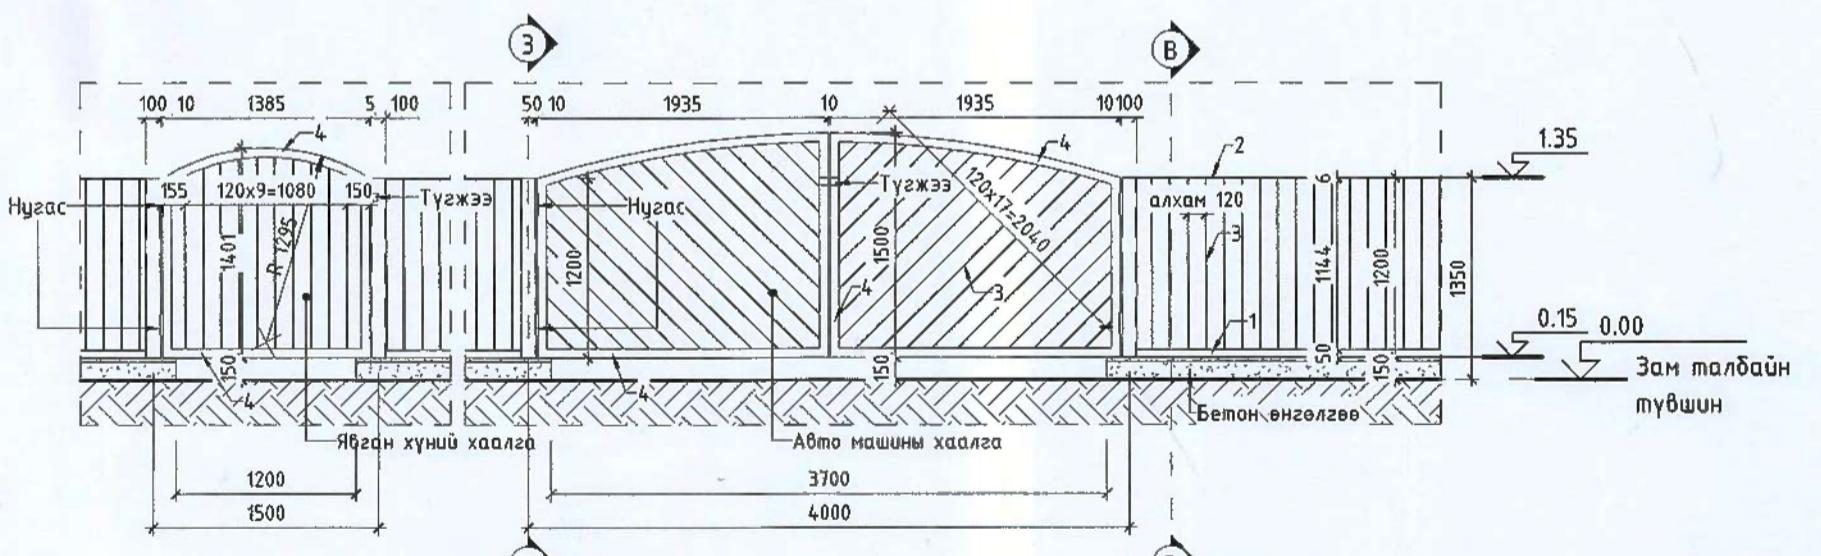

G

H

**ТАЙЛБАР :**



- Хашлагыг зурагт заасан х 9010/ PVC бүдгаар 2γе бүд
- Хашлаганы элементүүдийг
- Зурагт өөрөөр заагаагүй б

# ХАШАА-1 /БӨМБӨГ БАРИГЧТАЙ ХАШАА/

1 : 50


## ОГТЛОЛ А-А

1 : 20

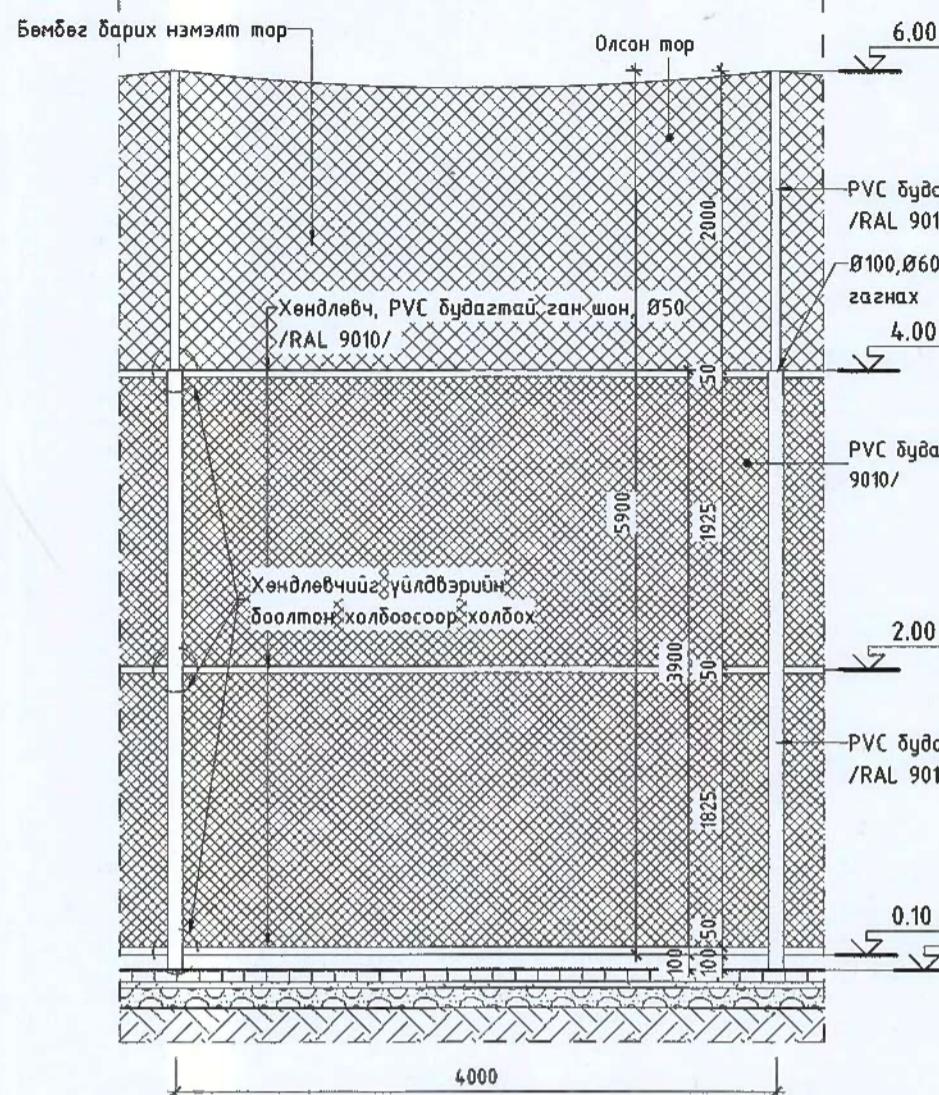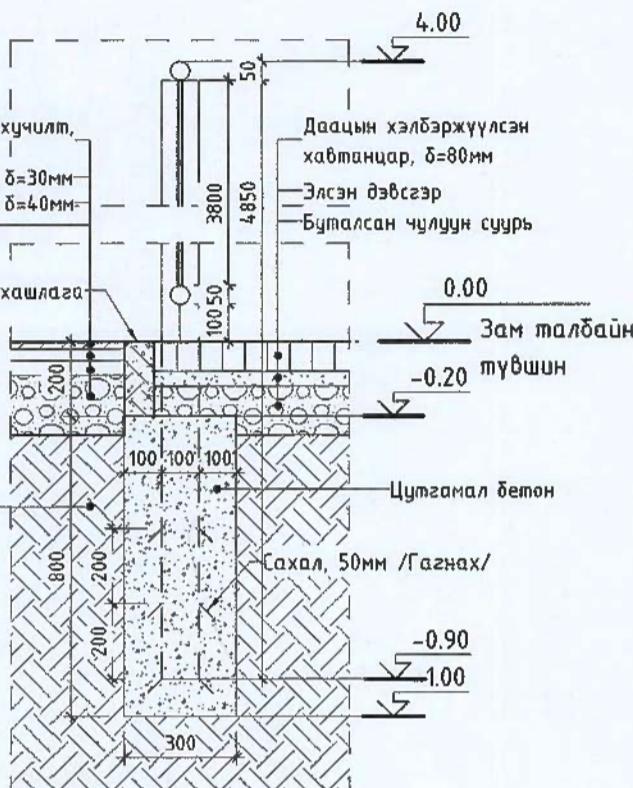


## ОГТЛОЛ В-В

1 : 20

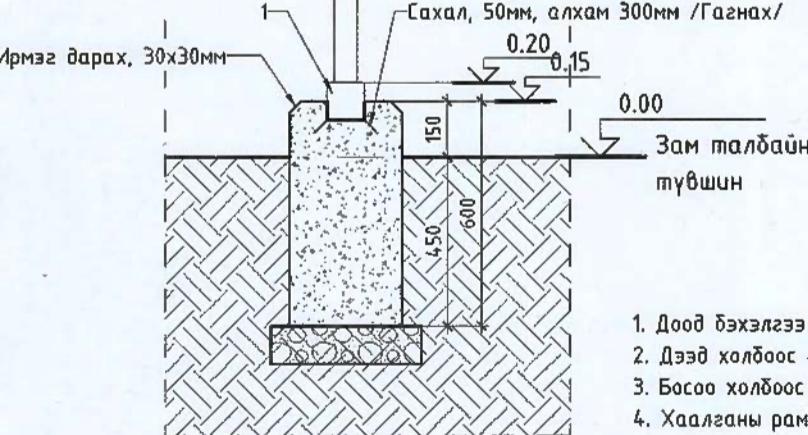

## ОГТЛОЛ В-В

1 : 20

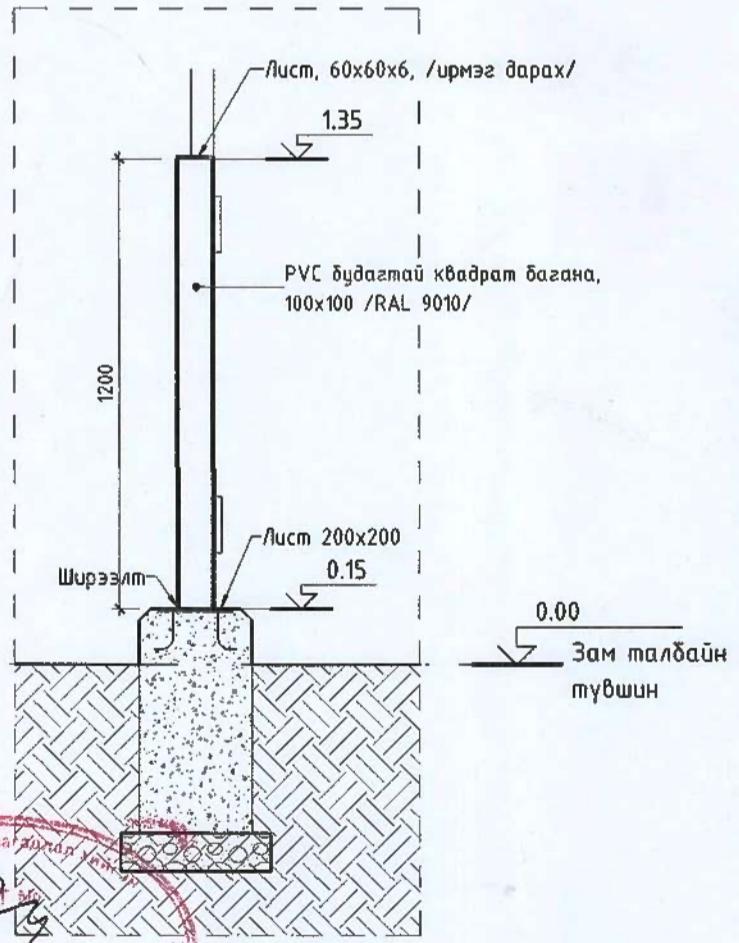

1. Доод бэхэлгээ - 100x100 цайрдсан ган квадрат /Чирин дозоруу/
2. Дээд холбоос - 60x6 цайрдсан ган плоса /Чирин дагшиг/
3. Босоо холбоос - 60x6 цайрдсан ган плоса /Алхам 12мм/
4. Хаалганы рам - 60x60x4 цайрдсан ган угзлик



Д/Д Огноо Засвар өөрчлөлт



Барилгын зураг төслийн  
Талын хүч ХХК

Гранд плоизи, 1305 тоот  
Баянгол дүүрэг, 2-р хороо,  
Улаанбаатар, Монгол улс

ЕРӨНХИЙ БОЛОВСРОЛЫН ЛАБОРАТОРИ 1-Р ЦОГЦОЛБОР СҮРГҮҮЛИЙН ОЛОН УЛСЫН СТАНДАРТ  
ХӨТӨЛБӨР ХЭРЭГЖҮҮЛЭХ, ИХ БҮРЭН ХӨЛ БӨМБӨГИЙН ТАЛБАЙ Увс аймаг, Улаангом сум, 7-р дугаар

ХАШААНЫ ХЭСЭГЧИЛСЭН ЗҮРГАГ

Архитектор Б.Анхбаяр Е.Г.Шифр: TTX-86/2024 Масштаб: MAs indicated Огноо: 04/2024

Гүйцэтгэгэн МОНГОЛ УЛС Б.Анхбаяр Т.Г.Шифр: Эзргүйн дугаар: Хүудас: 10

Шалгасан ЦЭРЭНБАТЫН Ш.Онгоцнодат Зурагийн шифр: TTX\_USC\_A3\_BA



МОНГОЛ УЛСЫН БАРАНЫН ХҮЧИЖЛИЙН ОУРГАГЧАДАЛ  
ДАВЧИН САЛБАРЫН НАМУНЯАДАЛ  
МА-БА  
2022-2025

ЗМЖЭЭ, ХҮҮЦЛЭЛҮҮН ڈагуу ХҮҮЖ ГҮҮЦЭМГЭЖ ЦАГДАН ӨНГҮҮН /RAL  
на.

өөр хөоронд нь гагнуураар холбоно.

Бол бүх хэмжээг мм-ээр ойлгоно.

1 2 3 4 5 6

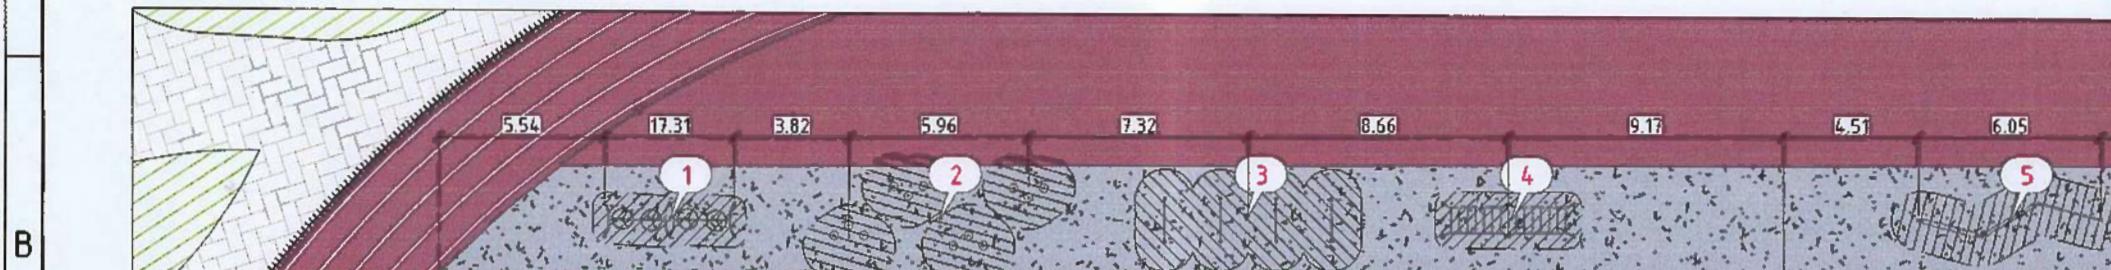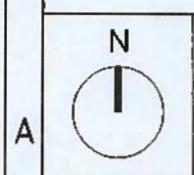

B

	1 Эргэдэг дүүжлүүр /Kompan FSW212/ Өнгө Улбар шар Тоо ширхэг 1	2 Үсрэлт, тэнцвэрийн хэрэгсэл /Kompan FSW221/ Өнгө Улбар шар Тоо ширхэг 4	3
C	Зураг	Зураг	Зураг
D	5 Тэнцвэрийн дамнуурга /Kompan FSW215/ Өнгө Улбар шар Тоо ширхэг 1	6 Олон түвшинт гүүшүүр /Kompan FSW219/ Өнгө Улбар шар Тоо ширхэг 1	7
E	Зураг	Зураг	Зураг
F	9 Авиалтын тор, хана /FSW216/ Өнгө Улбар шар Тоо ширхэг 1	10 Турник, шат, таталтын тавцан /FSW101/ Өнгө Улбар шар Тоо ширхэг 1	11
G	Зураг	Зураг	Зураг
H			

ТАЙЛБАР:  
- Түүвэрт гадна  
- Үз зурсийг хэ  
- Төхижилтийн  
төсөл эзхүүсч

1 2 3 4 5 6

A

B


C

D


E

F


G

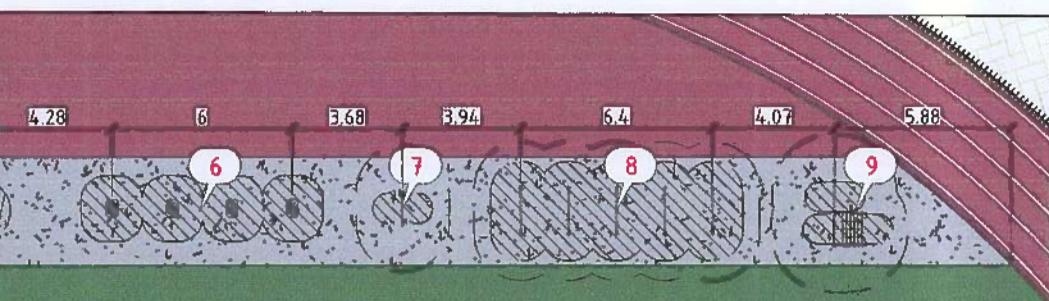

Давах шургах хөндлөвч /Kompan FSW214/	4	Хос дүүжлүүр шам /Kompan FSW213/
Улбар шар	Өнгө	Улбар шар
1	Тоо ширхэг	1

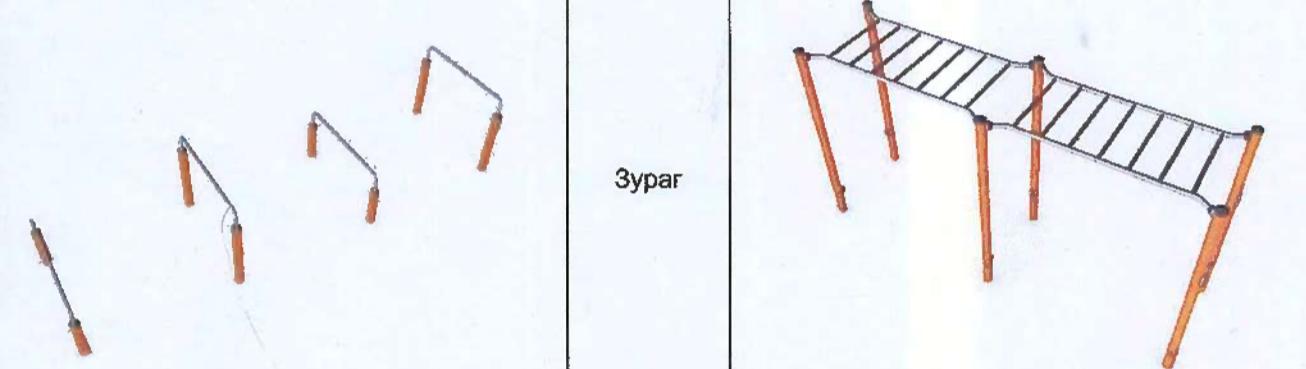

Торон хана /Kompan FSW207/	8	Дэгдэх, мөлхөх хөндлөвч /Kompan FSW211/
Улбар шар	Өнгө	Улбар шар
1	Тоо ширхэг	1

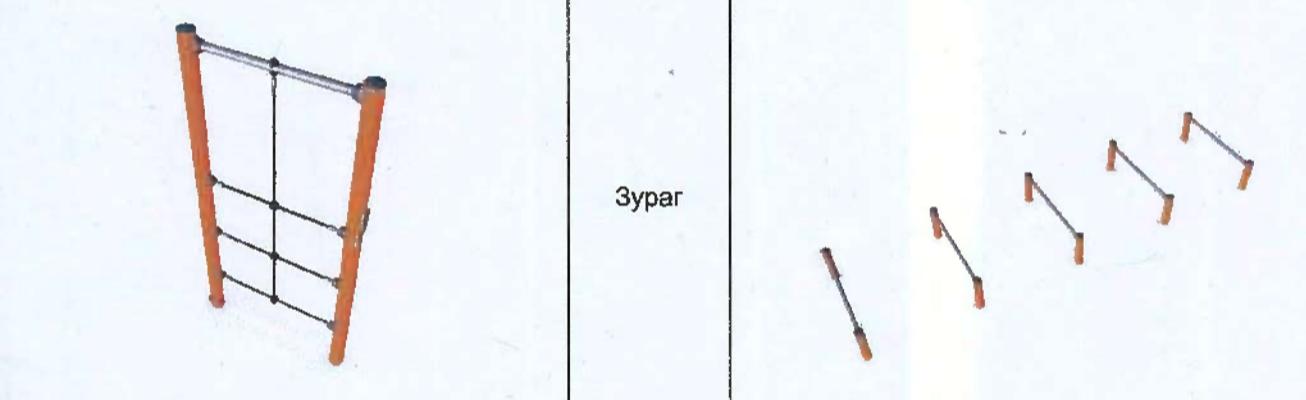

Суга турник /Kompan FSW201/
Улбар шар
1



тохиожилтын үндсэн элементтүүдийг тусгасан болно.  
эзчилсэн зураг, хэсэглэл зураглалтай хамтаган үзээ  
жилдээ зурагт тусгаснаас өөр өөрчлөлт хийх бол зураг  
ийн зөвшлийн.



БАРИЛГЫН ЗУРГАА ТАМХАА ХХК  
ХӨТӨЛБӨР ХЭРЭГЖҮҮЛЭХ, ИЖ БҮРЭН ХӨЛ БӨМБӨГИЙН ТАЛБАЙ Убс аймаг, Улаанбаатар хот

ЧИЙРЭГЖҮҮЛЭЛТИЙН ТОНОГ ТӨХӨӨРЖИЙН ТҮҮВЭР

Архитектор Б.Анхбаяр ЕГ Шифр : TTX-86/2024 Масштаб : M1: 500 Огноо : 04/2024


Гүйцэтгэсэн Б.Анхбаяр ТГ Шифр : Зургийн дугаар : Худас : 8

Шалгасан Д.Отгонбаяр Зургийн шифр : TTX\_USC\_A3\_ET

МОРГЭШСЭР АРХИТЕКТОР

М.БА

2022-2025

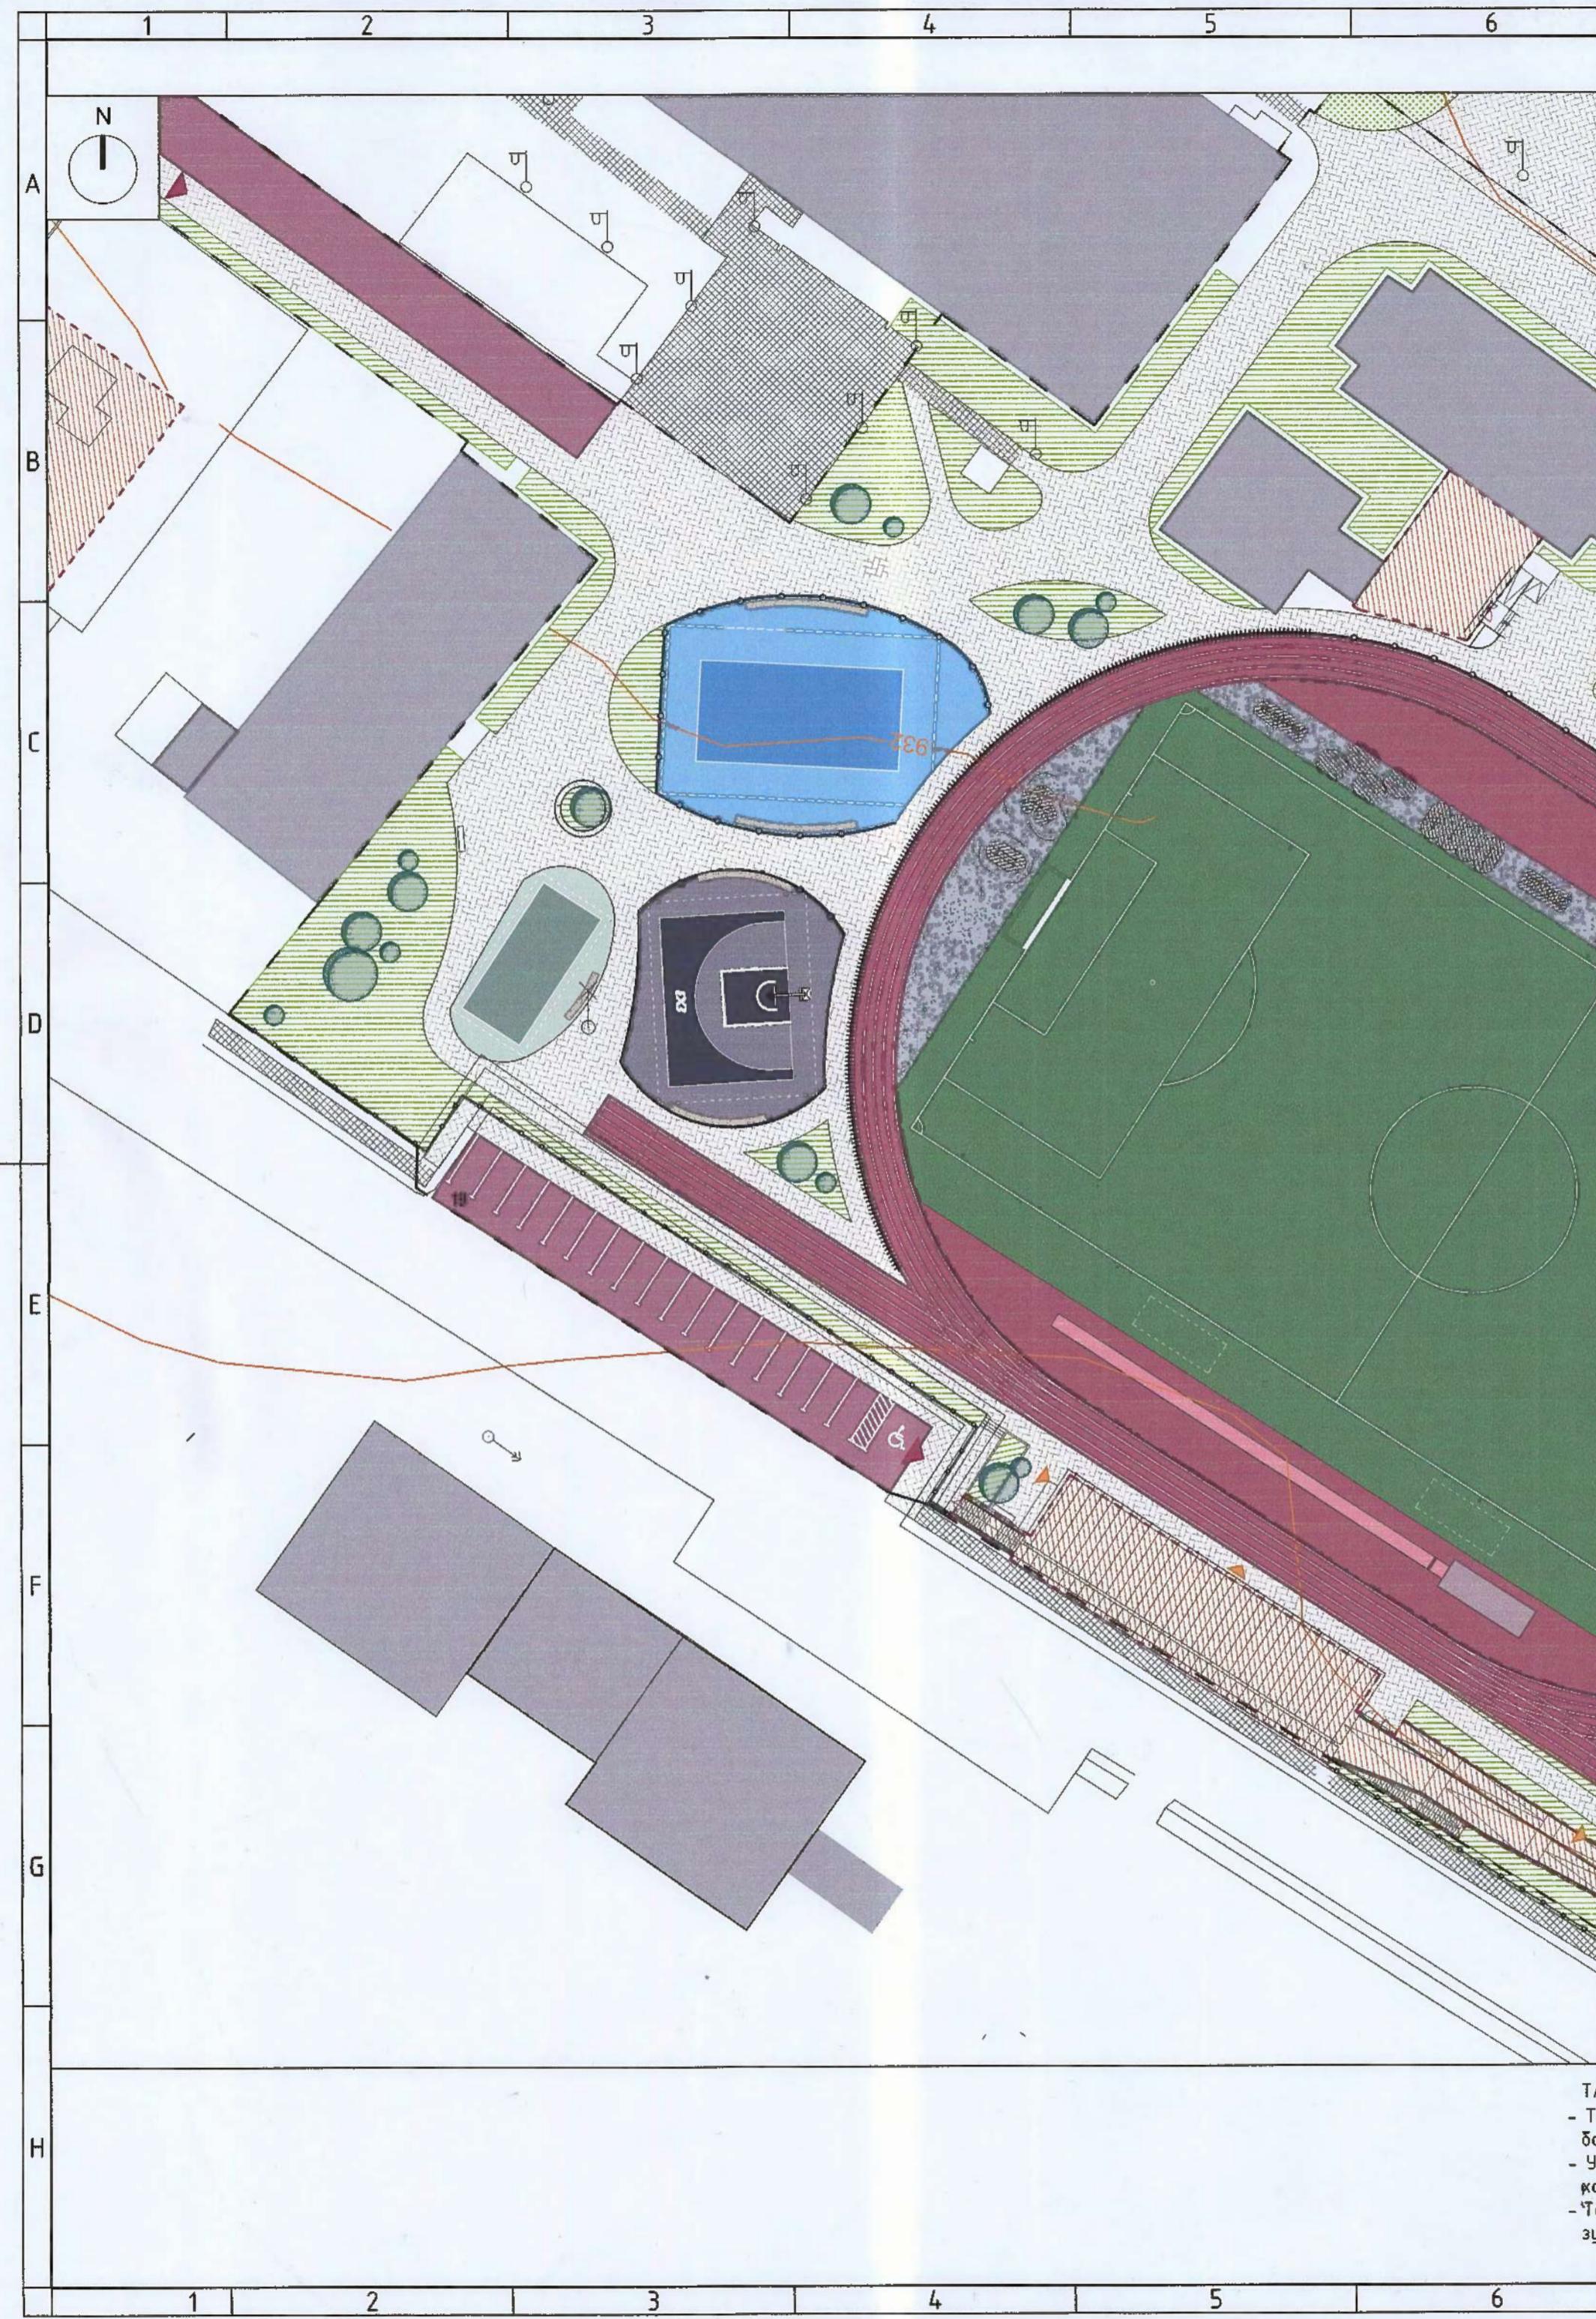

## НЭГДСЭН ТОО ХЭМЖЭЭ М1:500



## ГАДНА ТОХИЖИЛТЫН НЭГДСЭН ТҮҮВЭР

Д/Д	Таних тэмдэг	Тодорхойлолт	Тайлбар	Тоо хэмжээ
1		Явган замын даацын хэлбэржүүлсэн хавтанцар	80мм эзээн, M300	4109м <sup>2</sup>
2		Явган зам талбайн чулун хавтан, 80x40см	30мм эзээн	1001м <sup>2</sup>
3		Асфальтан хүчилт	-	650м <sup>2</sup>
4		Хел бөмбөгийн хиймэл зүлэгтэй иж бүрэн талбай /Хадалга, түг, шүүгч тамирчдын сүүдал/	Евро стандарт, EN 15330	4885м <sup>2</sup>
5	-	Өндрийн хараайлтын хэрэгсэл	-	1 багц
6		Чртын хараайлтын талбай	-	1ш
7		Гүйлтийн зам талбай	Евро стандарт, EN 14877	2662м <sup>2</sup>
8		Спортын хайрлан талбай	MNS стандарт	487м <sup>2</sup>
9		ЭПДМ үүрмэг резин талбай	Евро стандарт, EN 14877	1035м <sup>2</sup>
10	-	Зх3 Сагсан бөмбөгийн шийд	-	1 багц
11	-	Волейболын толбайн тор, шон	-	1 багц
12	-	Агаарын тениисний тор, шон	-	1 багц
13	-----	Авто замын хашлага	-	170м
14	-----	Явган замын хашлага	-	1895м
15		Гадна талбайн урт сандал (50м өргөн, 45м өндөр)	Квадрат төмөр, WPC хавтан	60м
16		Гадна талбайн сандал	2.2м урт	12ш
17	*****	Төмөр торон хашаа, нэмэлт 2м өндөр бөмбөг баригч тортой /ХАШАА-1/	4+2=6м өндөр	164м
18	-----	Спорт талбайн төмөр торон хашаа /ХАШАА-2/	4м өндөр	204м
19	-----	Сургуулийн гадна төмөр хашаа /ХАШАА-3/	1.2м өндөр	188м
20		Мод бүт шилжүүлж суулгах, зүлэгжүүлэх	-	1970м <sup>2</sup>
21		Гадна бялдаржуулах төхөөрөмж	Төрөл зүйл	11 төрөл

ЙЛБАР:

Түүвэрт гадна тохижилтын үндсэн элементүүдийн тусгасан тоо.

Зурсгийг хэсэгчилсэн зураг, хэсэглэл зураглалтад нийтгэгдэж үзүүлэх ёстой.

Хажижилтын ажлын зурагт тусгаснаас өөр өөрчлөлт хийх болох төсөл зохиогчтой зөвшүүлжөнө.

Барилгын зураг пислийн  
Татх хүч ХХКГранд плаза, 1305 тоот  
Баянгол бүүрээ, 2-р хороо,  
Улаанбаатар, Монгол УлсЕРӨНХИЙ БОЛОВСРОЛЫН ЛАБОРАТОРИ 1-Р ЦОГЦОЛБОР СУРГУУЛИЙН ОЛОН УЛСЫН СТАНДАРТ  
ХӨТӨЛБӨР ХЭРЭГЖҮҮЛЭХ, ИЖ БҮРЭН ХӨЛ БӨМБӨГИЙН ТАЛБАЙ У8с аймаг, Улаангом сум, 7-р баатар

ЕРӨНХИЙ ТӨЛӨВЛӨГӨӨ

Архитектор Б.Анхбаяр ЕГ Шифр : TTX-86/2024  
Гүйцэтгэсэн Г.Анхбаяр ТГ Шифр : Эзргийн дугаар : Хүудас :

Шалгасан Г.Анхбаяр ЕТ- 10 8

Зурсгийн шифр : TTX\_USC\_A3\_ET

