

ТАТАХ ХҮЧ ХХК

ЗТ16-ИИ91/17

Улаанбаатар хот, Баянгол дүүрэг, Энхтайвны өргөн чөлөө-46, Гранд плаза
1305 тоот, 70109611

ЕГ шифр: ТТХ-86/2024

Увс аймаг, Улаангом сум, 7-р баг

ЕРӨНХИЙ БОЛОВСРОЛЫН ЛАБОРАТОРИ 1-Р ЦОГЦОЛБОР СУРГУУЛИЙН ОЛОН УЛСЫН
СТАНДАРТ ХӨТӨЛБӨР ХЭРЭГЖҮҮЛЭХ, ИЖ БҮРЭН ХӨЛ БӨМБӨГИЙН ТАЛБАЙ

(Холбоо дохиолол)

БОЛОВСРУУЛСАН:

Инженер




/Г.Урантуяа/

Улаанбаатар хот
2024 он

ХД МАРКТАЙ ХОЛБОО ДОХИОЛЛЫН ЗУРГИЙН ЖАГСААЛТ

Дэс дугаар	Хуудасны марк	Зургийн нэр	Тайлбар
1	ХД-1	Зургийн жагсаалт	
2	ХД-2	Тайлбар бичиг	
3	ХД-3	Материалын түүвэр	
4	ХД-4	Таних тэмдэг, Кабелийн марк	
4	ХД-5	Чэсралтын бүдүүвч /Мэдээлэл холбооны сүлжээ/	
6	ХД-6	Чэсралтын бүдүүвч /Дохиоллын систем/	
7	ХД-7	Зоорийн давхрын холбооны системийн байгуулалт	M1:100
8	ХД-8	1-р давхрын холбооны системийн байгуулалт-1	M1:100
9	ХД-9	Дээврийн давхрын холбооны системийн байгуулалт	M1:100
10	ХД-10	Зоорийн давхрын дохиоллын системийн байгуулалт	M1:100
11	ХД-11	1-р давхрын дохиоллын системийн байгуулалт-1	M1:100
12	ХД-12	1-р давхрын дохиоллын системийн байгуулалт-2	M1:100
13	ХД-13	Дээврийн давхрын дохиоллын системийн байгуулалт	M1:100

 Барилгын зураг төслийн Тамгах хүч ХХК Гранд плаза, 1305 тоот Баянгол дүүрэг, 2-р хороо, Улаанбаатар, Монгол улс	Увс аймаг, Улаангом сум, 1-р сургууль Олон улсын стандартын иж бүрэн хөл бөмбөгийн талбай				
	ХД Марктай холбоо дохиоллын зургийн жагсаалт				
	Инженер	203701 АТХ893Б Г.Урантуяа	ЕГ Шифр : ТТХ-86/2024	Масштаб :	Огноо : 2024.04
	Гүйцэтгэсэн	МЭРСЭШСЭН Г.Урантуяа	ТГ Шифр :	Зургийн дугаар : ХД-01	Хуудас : 13
Шалгасан	Д.Дондогмаа	Зургийн шифр :	ТТХ_USC_A3_ХД		

ТАЙЛБАР БИЧИГ

1.ЗУРАГ ТӨСӨЛ БОЛОВСРУУЛАХ ҮНДЭСЛЭЛ:

1.1 Увс аймаг, Улаангом сум, 1-р багийн нутаг дэвсгэрт барихаар төлөвлөж буй "Олон улсын стандартын хөлдөмбөгийн талбай"-н модорхойлолт:
 1.2 Тус барилга нь зоорийн, дээврийн давхартай 1 давхар бөхийн заалны зориулалттай барилга болно.
 1.3 Зураг төслийг боловсруулахдаа дараах норм, дүрэм, стандартуудыг баримтлан боловсруулав.
 -Үүнд:
 -Барилга байгууламжийн мэдээлэл, холбоо, дохиоллын ажлын зураг боловсруулах MNS 6586:2016
 -Барилга байгууламжийн гал унтраах төхөөрөмж, дохиоллын хэрэгсэл БНБД-21-04-05
 -Барилгын зураг, мэдээлэл, холбоо, дохиоллын тоног төхөөрөмжүүдийн тэмдэглэгээ MNS5532:2016
 -Барилгын дотор холбоо, дохиоллын сувагчлал ба кабелийн угсралт хийх MNS5471:2005
 -Барилга, орон сууц, гудамж талбайд тавих хяналтын камер. Ерөнхий шаардлага MNS 6423:2019

2. ҮНДСЭН ШИЙДЭЛ:

2.1 ХОЛБООНЫ ӨРӨӨ, БОСОО БА ХӨНДЛӨН СУВАГЧЛАЛЫН ТӨЛӨВЛӨЛТ:
 2.1.1 1-р давхрын №16 шүүгчдийн өрөөнийн хананд холбоо дохиоллын хуваарилах байгууламжуудыг 19инч, 6U-ийн холбооны шүүгээнд /гаск/ байрлуулахаар төлөвлөв.
 2.1.2 ХД-ын сүлжээний кабелийн замчлалд зориулан:
 2.1.3 Давхрын хуваарилах самбар нь /ДХС/ 600x800x150 хэмжээтэй, төмөр хийцтэй, тагтай, давхар хооронд кабель сүвлэх, тоног төхөөрөмжид үйлчилгээ хийх боломжтой байхаар суурилагдана. Дээрхи суурилуулалтыг хийхийн тулд барилгын хананд босоо ховилын орон зай, Барилгын засварын зурагт (БА ,ББ) тусгуулахаар захиалга өгч хангуулав.
 2.1.4 Холбооны өрөөнөөс гаргах МХСС-ний дүтцийн кабелийн марк, тоо хэмжээг үндэслэн тооцож давхруудын хоорондын ачааллаас хамааруулан босоо сувагчлалыг зоорийн давхраас дээврийн давхар хүртэл φ-50мм-ийн дотор диаметртэй хуванцар хоолойг /6-1 ширхэг/ суурилуулахаар төлөвлөв.
 2.1.5 Хэрэглэгчийн кабель шугамыг шалны бэлтгэлд 22мм-ийн диаметртэй хуванцар хоолой далд суурилуулж байрлуулахаар төлөвлөж материалын түүвэрт тусгав.
 2.1.6 МХСС-ний хэрэглэгчийн шугамын төгсгөлийн үүрийг хананд далд суурилуулахаар төлөвлөж материалыг түүвэрт тусгав.
 2.1.7 ХД-ийн системийн тоног төхөөрөмжийн тэжээлийн хангамжинд зориулан 1-р давхрын холбооны шүүгээнд цахилгааны розетка, ДХС-дад ойролцоо самбараас цахилгааны тэжээлийн кабель татаж 1 розетка суурилуулах ба зургийн даалгаврыг хүчит төхөөрөмжийн сүлжээ төлөвлөж буй ажилтнуудад өгч зураг төсөлд тусгуулав.

2.2 Суурин телефон холбооны төлөвлөлт:

2.2.1 Гадна холбооны сүлжээний зураг төслөөр зоорийн давхраар 1-р давхар №16 шүүгчийн өрөөнд оруулж MDU-8 PRO-той холбохоор төлөвлөв.
 2.2.2 Түүнээс төгсгөлийн үүр хүртэл UTP 2x2x0.5мм кабелиар холбохоор төлөвлөв.

2.3 Компьютерийн сүлжээний төлөвлөлт:

2.3.1 Компьютерийн сүлжээний төгсгөлийн төхөөрөмжүүдийг 1-р давхрын №16 өрөөний шүүгээ /Rack/-нд суурилуулахаар төлөвлөв.
 2.3.2 Түүнээс 1ш UTP Cat6E 4x2x0.5мм кабель гарган ДХС-т суурилуулах сэлгээч /Switch/-д холбоно.
 2.3.2 ДХС-ын сэлгээч /Switch/-ээс өрөөнүүдэд суурилуулах төгсгөлийн үүр хүртэл UTP 4x2x0.5мм Cat6 маркийн кабель татна.
 2.4 IP-д суурилсан TV сүлжээний төлөвлөлт:
 2.4.1 TV-н үүрийг ДХС-т суурилуулсан сэлгээгчээс UTP 4x2x0.5мм маркийн кабелиар татаж програм хангамжаар зохицуулна.
 2.4 ХАЯГЛАГДАГ ГАЛЫН ДОХИОЛЛЫН СИСТЕМ ИЙН ТӨЛӨВЛӨЛТ:
 2.4.1 Төлөвлөж буй барилгыг галын аюлаас сэргүүлэх зорилгоор дижитал хаяглагддаг галын дохиоллын систем төлөвлөв. Энэхүү систем нь сүлжээнд холбогдон хяналт тохиргоо хийх боломжтой ба мөн алсын зайнаас удирдах боломжтой.
 2.4.2 Хаяглагддаг галын дохиоллын хүлээн авах станцыг 1-р давхрын №16 байрлуулна.
 2.4.2 Галын дохиоллын утааны /S/ мэдээлэгчүүдийг 1x2x1.5 маркийн галд тэсвэртэй кабелиар кабелиар холбохоор төлөвлөв.
 2.4.3 Галын дохиоллын станц нь үл тасалдах тэжээлийн блокоос тэжээгдэнэ. Энэ нь цахилгаан эрчим хүч тасарсан үед 1 цагаас багагүй хугацаагаар найдвартай ажиллагааг хангана.
 2.4.4 Галын дохиоллын систем нь зарлан мэдээллийн системтэй RS-485 протоколиор холбогдож ажиллана.
 2.5 ДҮРС АЖИГЛАЛТЫН ХЯНАЛТЫН СИСТЕМ ИЙН ТӨЛӨВЛӨЛТ:
 2.5.1 1-р давхрын №16 дүрс бичлэг үзэх төхөөрөмж /NVR/, дэлгэц, иж бүрэн компьютерийг суурилуулахаар төлөвлөв. Харах өнцөг зэргийг харгалзан нийт 4ш, барилгын гадна хананд 5ш IP дуранг UTP 4x2x0.5 маркийн кабелиар холбоно.
 2.5.2 Дүрс ажиглалтын хяналтын системийн хүлээн авах төхөөрөмж нь үл тасалдах тэжээлийн блокоос тэжээгдэнэ. Энэ нь цахилгаан эрчим хүч тасарсан үед 1 цагаас дээш хугацаагаар найдвартай ажиллагааг ханган ажиллана.
 2.6 ЗАРЛАН МЭДЭЭЛЭХ СИСТЕМ ИЙН ТӨЛӨВЛӨЛТ:
 2.6.1 1-р давхрын №16 микрофон, чадлын өсгөгч, удирдлагын пультыг суурилуулна.
 2.6.2 Чадлын өсгөгчөөс таазанд суурилуулах чанга яригчүүдийг CRVV 1x2x0.7мм хөндлөн огтлол бүхий экрантай кабелиар холбоно.
 2.6.3 Зарлан мэдээлэх системийг ердийн үед зар сурталчилгааны зориулалтаар ашиглах бол гал гарсан үед аюулын дохио өгөх, ослын үед нүүлгэн шилжүүлэлтийг удирдах зорилгоор ашиглана.
 2.8 ГАЗАРДУУЛГА:
 2.8.1 Барилгын 1-р давхрын шүүгчийн өрөөнд тоног төхөөрөмж суурилуулсан 19 инчийн холбооны шүүгээг шинээр оруулсан газадуулгын шинатэй газардуулгын зориулалтын 16мм.кв-ийн хөндлөн огтлолтой зэс кабелиар холбохоор, ДХС -ыг ойролцоо суурилуулсан цахилгааны тэжээлийн самбарын газардуулгын шинатэй газардуулгын зориулалтын 16мм.кв-ийн хөндлөн огтлолтой зэс кабелиар холбохоор төлөвлөж шаардлагатай материалыг түүвэрт тусгав.

III. УГСРАЛТЫН ҮЕД ТАВИГДАХ ШААРДЛАГА:

3.1 Хананы розетка нь цахилгааны розеткаас 30см-ээс багагүй, доод шалнаас 30 см-ийн зайд суурилуулна.
 3.2 Галын дулааны ба утааны мэдээлэгчийг байрлуулахдаа өрөөний /орох, гарах/ агааржуулалтын нүхнээс 1м-ээс багагүй зайд байрлуулна. Галын дулааны мэдээлэгчийг дулаан ялгаруулах гэрэлтүүлэгчээс 0,5м-ээс багагүй зайд байрлуулна.
 3.3 Холбоо дохиоллын системийн угсралтын ажлыг гүйцэтгэх тусгай зөвшөөрөлтэй мэргэжлийн байгууллагаар зургийн дагуу монгол улсад мөрдөгдөж байгаа норм ба дүрэм, холбогдох журам стандарт, технологийн шаардлага болон үйлдвэрлэгчийн тоног төхөөрөмжийн угсралтын зааврыг баримтлан гүйцэтгэнэ.
 3.4 Угсралтын ажлын явцад ажиллагсадын аюулгүй байдлыг хангахын тулд монгол улсын хэмжээнд мөрдөгдөж байгаа аюулгүй ажиллагааны дүрмийн шаардлагыг ханган ажиллах шаардлагатай.
 3.5 Угсралтын явцад байнгын хүнтэй байх хяналтын өрөө өөрчлөгдсөн тохиолдолд хяналтын техник хэрэгслийг шилжүүлэн суурилуулж болно.

4-03
 2024.06.10



Барилгын зураг төслийн Татах хүч ХХК		Увс аймаг, Улаангом сум, 1-р сургууль Олон улсын стандартын иж бүрэн хөл дөмбөгийн талбай			
Тайлбар бичиг					
Инженер	20-3707.Т.Урантуяа	Г.Урантуяа	ЕГ Шифр : ТТХ-86/2024	Масштаб :	Огноо : 2024.04
Гүйцэтгэгсэн	УРАНТУЯА МЭРГЭШСЭН ИНЖЕНЕР	Д.Дондогмаа	ТГ Шифр :	Зургийн дугаар : ХД-02	Хуудас : 13
Шалгасан	20-3707.Т.Урантуяа	Г.Урантуяа	Зургийн шифр :	ТТХ_USC_A3_ХД	

МАТЕРИАЛЫН ТҮҮВЭР

Д/д	Материалын нэр	Маяг	Хэм нэгж	Тоо	Тайлбар
Суурин телефон					
1	Телефоны хананы розетка /4ш ялтастай коннектор/	модем	ш	1	
2	Телефоны шалны розетка /4ш ялтастай коннектор/	модем	ш	3	
3	Зэс дамжуулагчтай полиэтилэн тусгаарлагчтай полиэтилэн дүрхүүлтэй утас /ердийн/	UTP 2x2x0.5мм	м	160	
Компьютерийн сүлжээ					
1	Шилэн кабелийн хувиргагч төхөөрөмж	MDU-8 PRO	ш	1	
2	Компьютерийн сүлжээний салаалагч	Managed Switch 8 port	ш	1	
3	Компьютерийн сүлжээний хананы розетка /8ш ялтастай коннектор/	Modem RG-45	ш	3	
4	Компьютерийн сүлжээний шалны розетка /8ш ялтастай коннектор/	Modem RG-45	ш	3	
5	Зэс дамжуулагчтай полиэтилэн тусгаарлагчтай полиэтилэн дүрхүүлтэй 8 судастай утас /ердийн/	Cat 6E UTP 4x2x0.5мм	м	300	
IP-д суурилсан TV сүлжээ					
1	IP-д суурилсан TV сүлжээний хананы розетка /8ш ялтастай коннектор/	Modem RG-45	ш	2	
2	Зэс дамжуулагчтай полиэтилэн тусгаарлагчтай полиэтилэн дүрхүүлтэй 8 судастай утас /ердийн/	Cat 6E UTP 4x2x0.5мм	м	80	
Галын дохиоллын систем					
1	Галын дохиоллын хүлээн авах станц	2 loop, 600mA, LCD display and RS485	ш	1	Үдирдлагын гар хяналтын самбар
2	Тэжээлийн блок	12V, 17A	ш	1	
3	Хаяглагддаг гар мэдээлэгч	хаяглагддаг, IP54	ш	5	
4	Хаяглагддаг түгшүүрийн дуут дохио өгөгч	хаяглагддаг, 90dB, 1Hz	ш	4	
5	Хаяглагддаг утаа мэдрэгч	дижитал хаяглагддаг	ш	30	
7	Зэс дамжуулагчтай полиэтилэн тусгаарлагчтай галд тэсвэртэй дүрээстэй	2Cx1.5мм2	м	1000	дохиоллын зориулалттай
8	Галд тэсвэртэй цахилгааны кабель	2x1.5мм	м	30	

Д/д	Материалын нэр	Маяг	Хэм нэгж	Тоо	Тайлбар
Дүрс ажиглалтын хяналтын систем					
1	Дүрс бичих хадгалах боломжтой бичигч төхөөрөмж /HDMI гаралттай байх/	16 кубаг	ш	1	
2	Камерын бичлэгийн программ дүхий компьютер	17 PC	ш	1	
3	Ажиглалтын дэлгэц /HDMI оролттой байх/	32" Led дэлгэц	ш	1	
4	Сүлжээний салаалагч	PoE Switch /16 port/	ш	1	
5	Дүрс ажиглалтын IP дуран /Барилгын дотор/	2MP, Full HD, 3.6мм, 90°C, 20-30м	ш	4	
6	Дүрс ажиглалтын IP дуран /Барилгын гадна/	3MP, Full HD, 4мм, 80°C, 40-50м	ш	5	
7	Зэс дамжуулагчтай полиэтилэн тусгаарлагчтай полиэтилэн дүрхүүлтэй 8 судастай утас /ердийн/	Cat 6E UTP 4x2x0.5мм	м	300	дотор дурангийн
8	Сүлжээний кабель	STP 4x2x0.5мм	м	500	гадна дурангийн
Зарлан мэдээлэх систем					
1	Нам давтамжийн өсгөгч /2оос доошгүй бүсэд ажиллах/	Pc=150Вт	ш	1	
2	Микрофон		ш	1	
3	Чанга яригч	6W	ш	7	таазанд
4	Дууны уян холболтын кабель	1x2x0.7мм	м	700	
Бусад материал тоног төхөөрөмж					
1	Холбооны төхөөрөмжүүдийг тоноглох шүүгээ /Rack/	19" 6U	ш	1	
2	Давхрын холбооны самбар	600x800x150мм	ш	1	
3	Цахилгаан тэжээлийн шулуутгагч, гүйдэл хүчдэл баригч /UPS/	220В/24В 6А t=15min P=2kW	ш	1	
4	Пластмассан нимгэн ханатай уян яндан	Ф-22мм /ПВХ/	м	550	
5	Пластмассан нимгэн ханатай уян яндан	Ф-16мм /ПВХ/	м	2500	
6	Пластмассан хоолой /нимгэн ханатай, уян/ L=3м	Ф=50мм	ш	7	Босоо шугамд 6-1 эгнээ
7	Газардуулгын утас	ПВ 5x(1x16)мм2	м	30	

4-03

 2024.06.10

Барилгын зураг төслийн Татах хүч ХХК

Увс аймаг, Улаангом сум, 1-р сургууль
 Олон улсын стандартын их дүрэн хөл бөмбөгийн талбай
 Материалын түүвэр

Инженер	Г.Урантуяа	ЕГ Шифр :	ТТХ-86/2024	Масштаб :	Огноо :
Гүйцэтгэсэн	Д.Дондогмаа	ТГ Шифр :	ХД-03	Зургийн дугаар :	Хуудас :
Шалгасан	Г.Урантуяа	Зургийн шифр :	ТТХ_USC_A3_XD		

МОНГОЛ УЛС
 УРААНТУЯА
 МЭРГЭШ

Гранд плаза, 1305 тоот
 Баянгол дүүрэг, 2-р хороо,
 Улаанбаатар, Монгол улс

ТАНИХ ТЭМДЭГ

Таних тэмдэг	Нэр	Угсрах тэмдэг, төрөл
	Суурин телефон	
	Хананд далд суурилуулах телефоны үүр, суурилуулах хосолсон үүр, үүрийн тоо	Шаланд
	Компьютерийн сүлжээ	
	Компьютерийн сүлжээний хувиргагч төхөөрөмж	
	Компьютерийн сүлжээний сэлгээгч төхөөрөмж /Свич/	
1	Хананд далд суурилуулах компьютерийн сүлжээний үүр, суурилуулах үүрийн тоо	Шалнаас+300мм
	Шаланд далд суурилуулах компьютерийн сүлжээний үүр, суурилуулах үүрийн тоо	
	IP-д суурилсан TV сүлжээ	
	Хананд далд суурилуулах IP-д суурилсан TV сүлжээний үүр, суурилуулах үүрийн тоо	
	Хаяглагддаг галын дохиоллын систем	
	Хаяглагддаг галын дохиоллын хүлээн авах станц	
	Хаяглагддаг галын дохиоллын утаа мэдрэгч	Таазанд
	Хаяглагддаг галын дохиоллын гар мэдээлэгч	шалнаас+1500мм
	Хаяглагддаг галын дохиоллын дуут дохио өгөгч	шалнаас+2000мм
	Дүрс ажиглалтын хяналтын систем	
	IP дурангийн бичигч, бичлэг үзэх төхөөрөмж	
	Ажиглалтын дэлгэц	
	Сүлжээний салаалагч	
	Барилгын дотор суурилуулах хөдөлгөөний хяналтын дуран	Таазанд
	Барилгын гадна суурилуулах хөдөлгөөний хяналтын дуран	Таазанд
	Зарлан мэдээлэх систем	
	Чадлын өсгөгч	
	Микрофон	
	Таазанд далд суурилуулах чанга яригч	


Таних тэмдэг	Нэр	Угсрах тэмдэг, төрөл
	Бусад материал, тоног төхөөрөмж	
	Холбооны төхөөрөмжүүдийг тоноглох шүүгээ /Rack-19"/	
	Цахилгаан тэжээлийн шулуутгагч, хүчдэл, гүйдэл баригч	
	Босоо сувагчлал оруулсан давхрын хуваарилах самбар	
	Утас, кабелийн давхар хоорондын шилжилт	
	PVC хоолой /шалаар/	
	PVC хоолой /дүүжин таазаар/	


Увс аймаг, Улаангом сум, 1-р сургууль
Олон улсын стандартын иж бүрэн хөл бөмбөгийн талбай

Таних тэмдэг


 Гранд плаза, 1305 тоот Баянгол дүүрэг, 2-р хороо, Улаанбаатар, Монгол улс	Инженер	Г.Урантуяа	ЕГ Шифр : ТТХ-86/2024	Масштаб :	Огноо : 2024.04
	Гүйцэтгэсэн	Д.Дондогмаа	ТГ Шифр :	Зургийн дугаар : ХД-04	Хуудас : 13
	Шалгасан	Г.Урантуяа	Зургийн шифр :	ТТХ_USC_A3_XD	


УГСРАЛТЫН БҮДҮҮВЧ /МЭДЭЭЛЭЛ ХОЛБООНЫ СҮЛЖЭЭ/

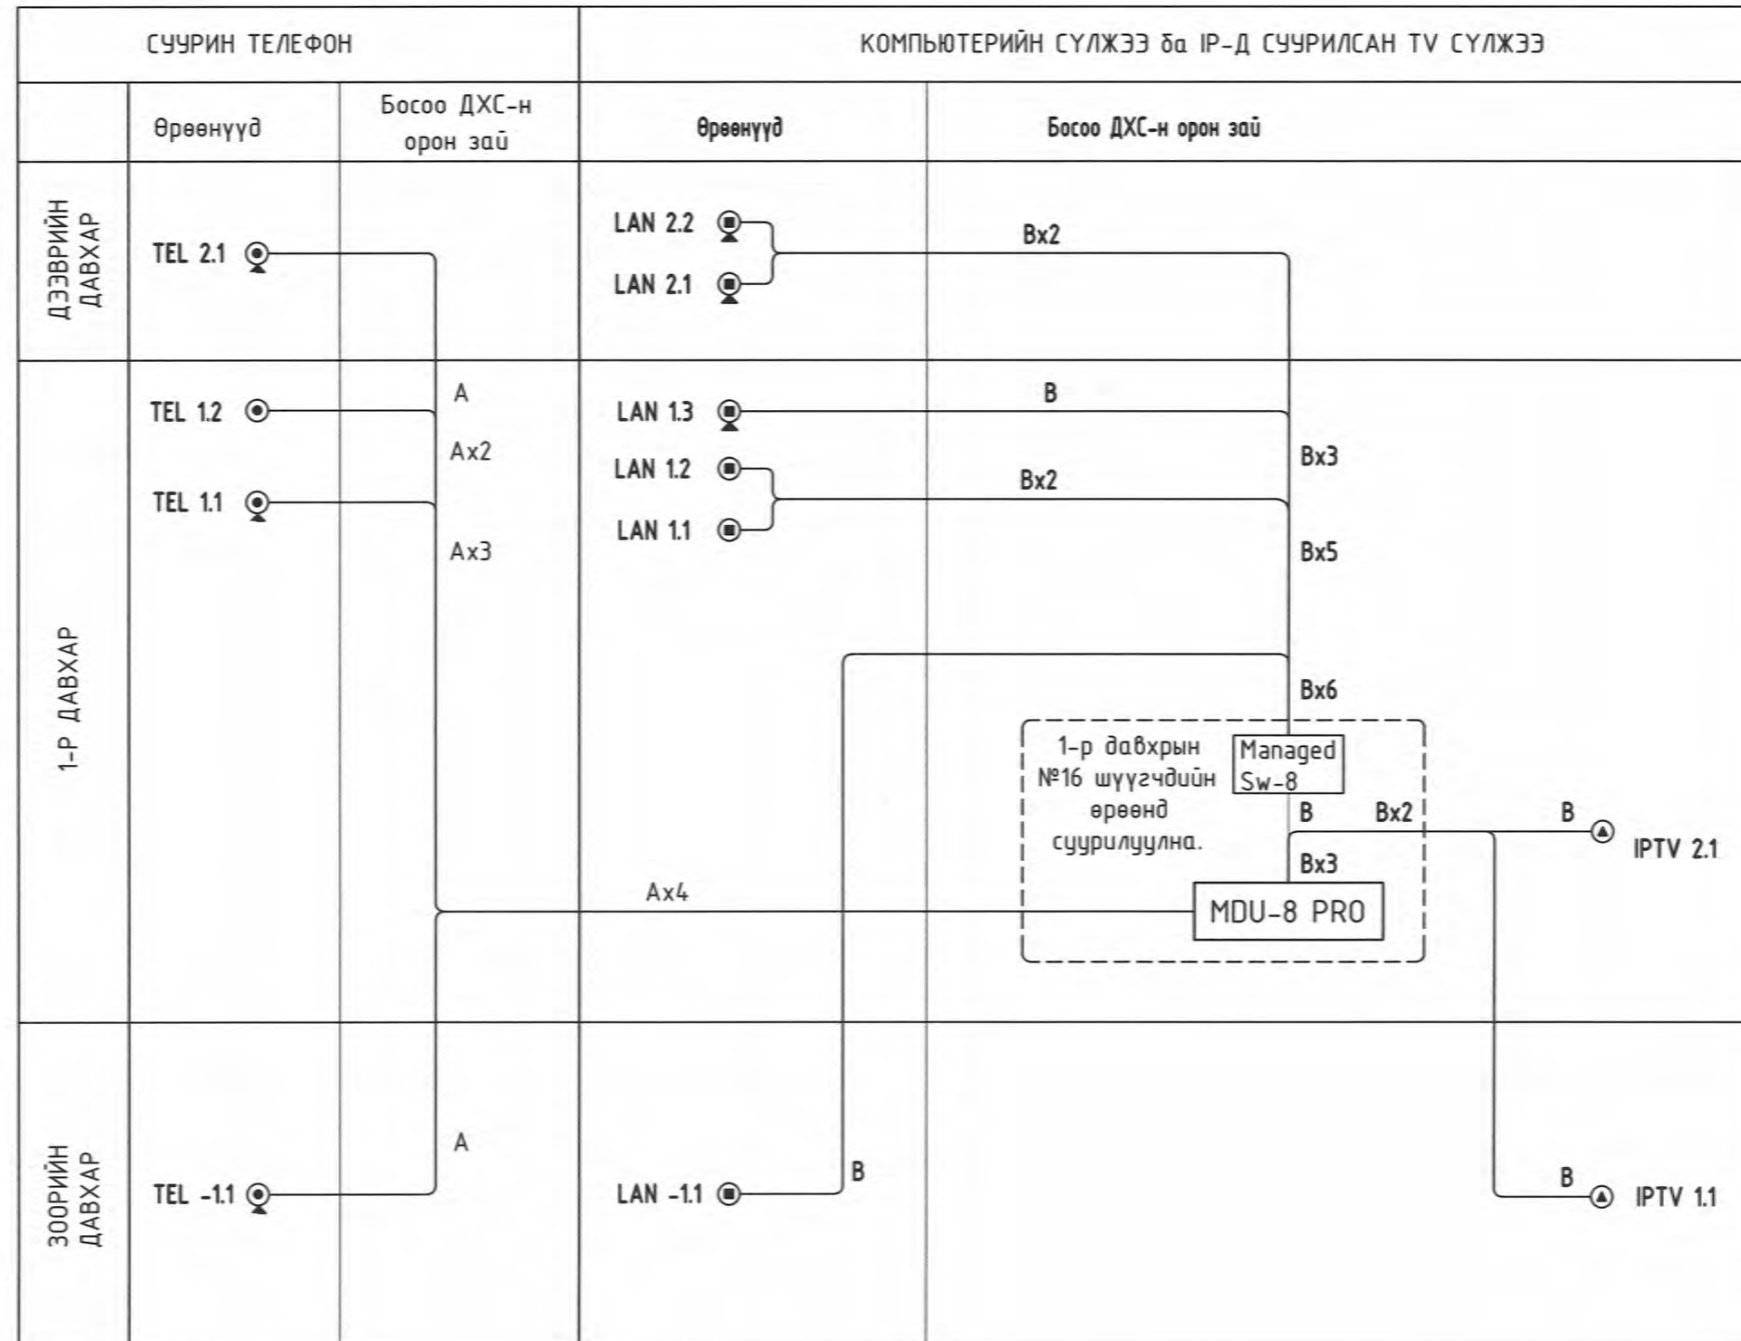


Барилгын зураг төслийн Татах хүч ХХК  Гранд плаза, 1305 тоот Баянгол дүүрэг, 2-р хороо, Улаанбаатар, Монгол улс	Увс аймаг, Улаангом сум, 1-р сургууль Олон улсын стандартын иж дүрэн хөл бөмбөгийн талбай Угсралтын бүдүүвч /Мэдээлэл холбооны сүлжээ/				
	Инженер	Г.Урантуяа	ЕГ Шифр : ТТХ-86/2024	Масштаб : ХД-05	Огноо : 2024.04
	Гүйцэтгэсэн	Д.Дондогмаа	ТГ Шифр :	Зургийн дугаар : ХД-05	Хуудас : 13
	Шалгасан	Г.Урантуяа	Зургийн шифр : ТТХ_USC_A3_XД		

УГСРАЛТЫН БУДУУВЧ /ДОХИОЛЛЫН СИСТЕМ/

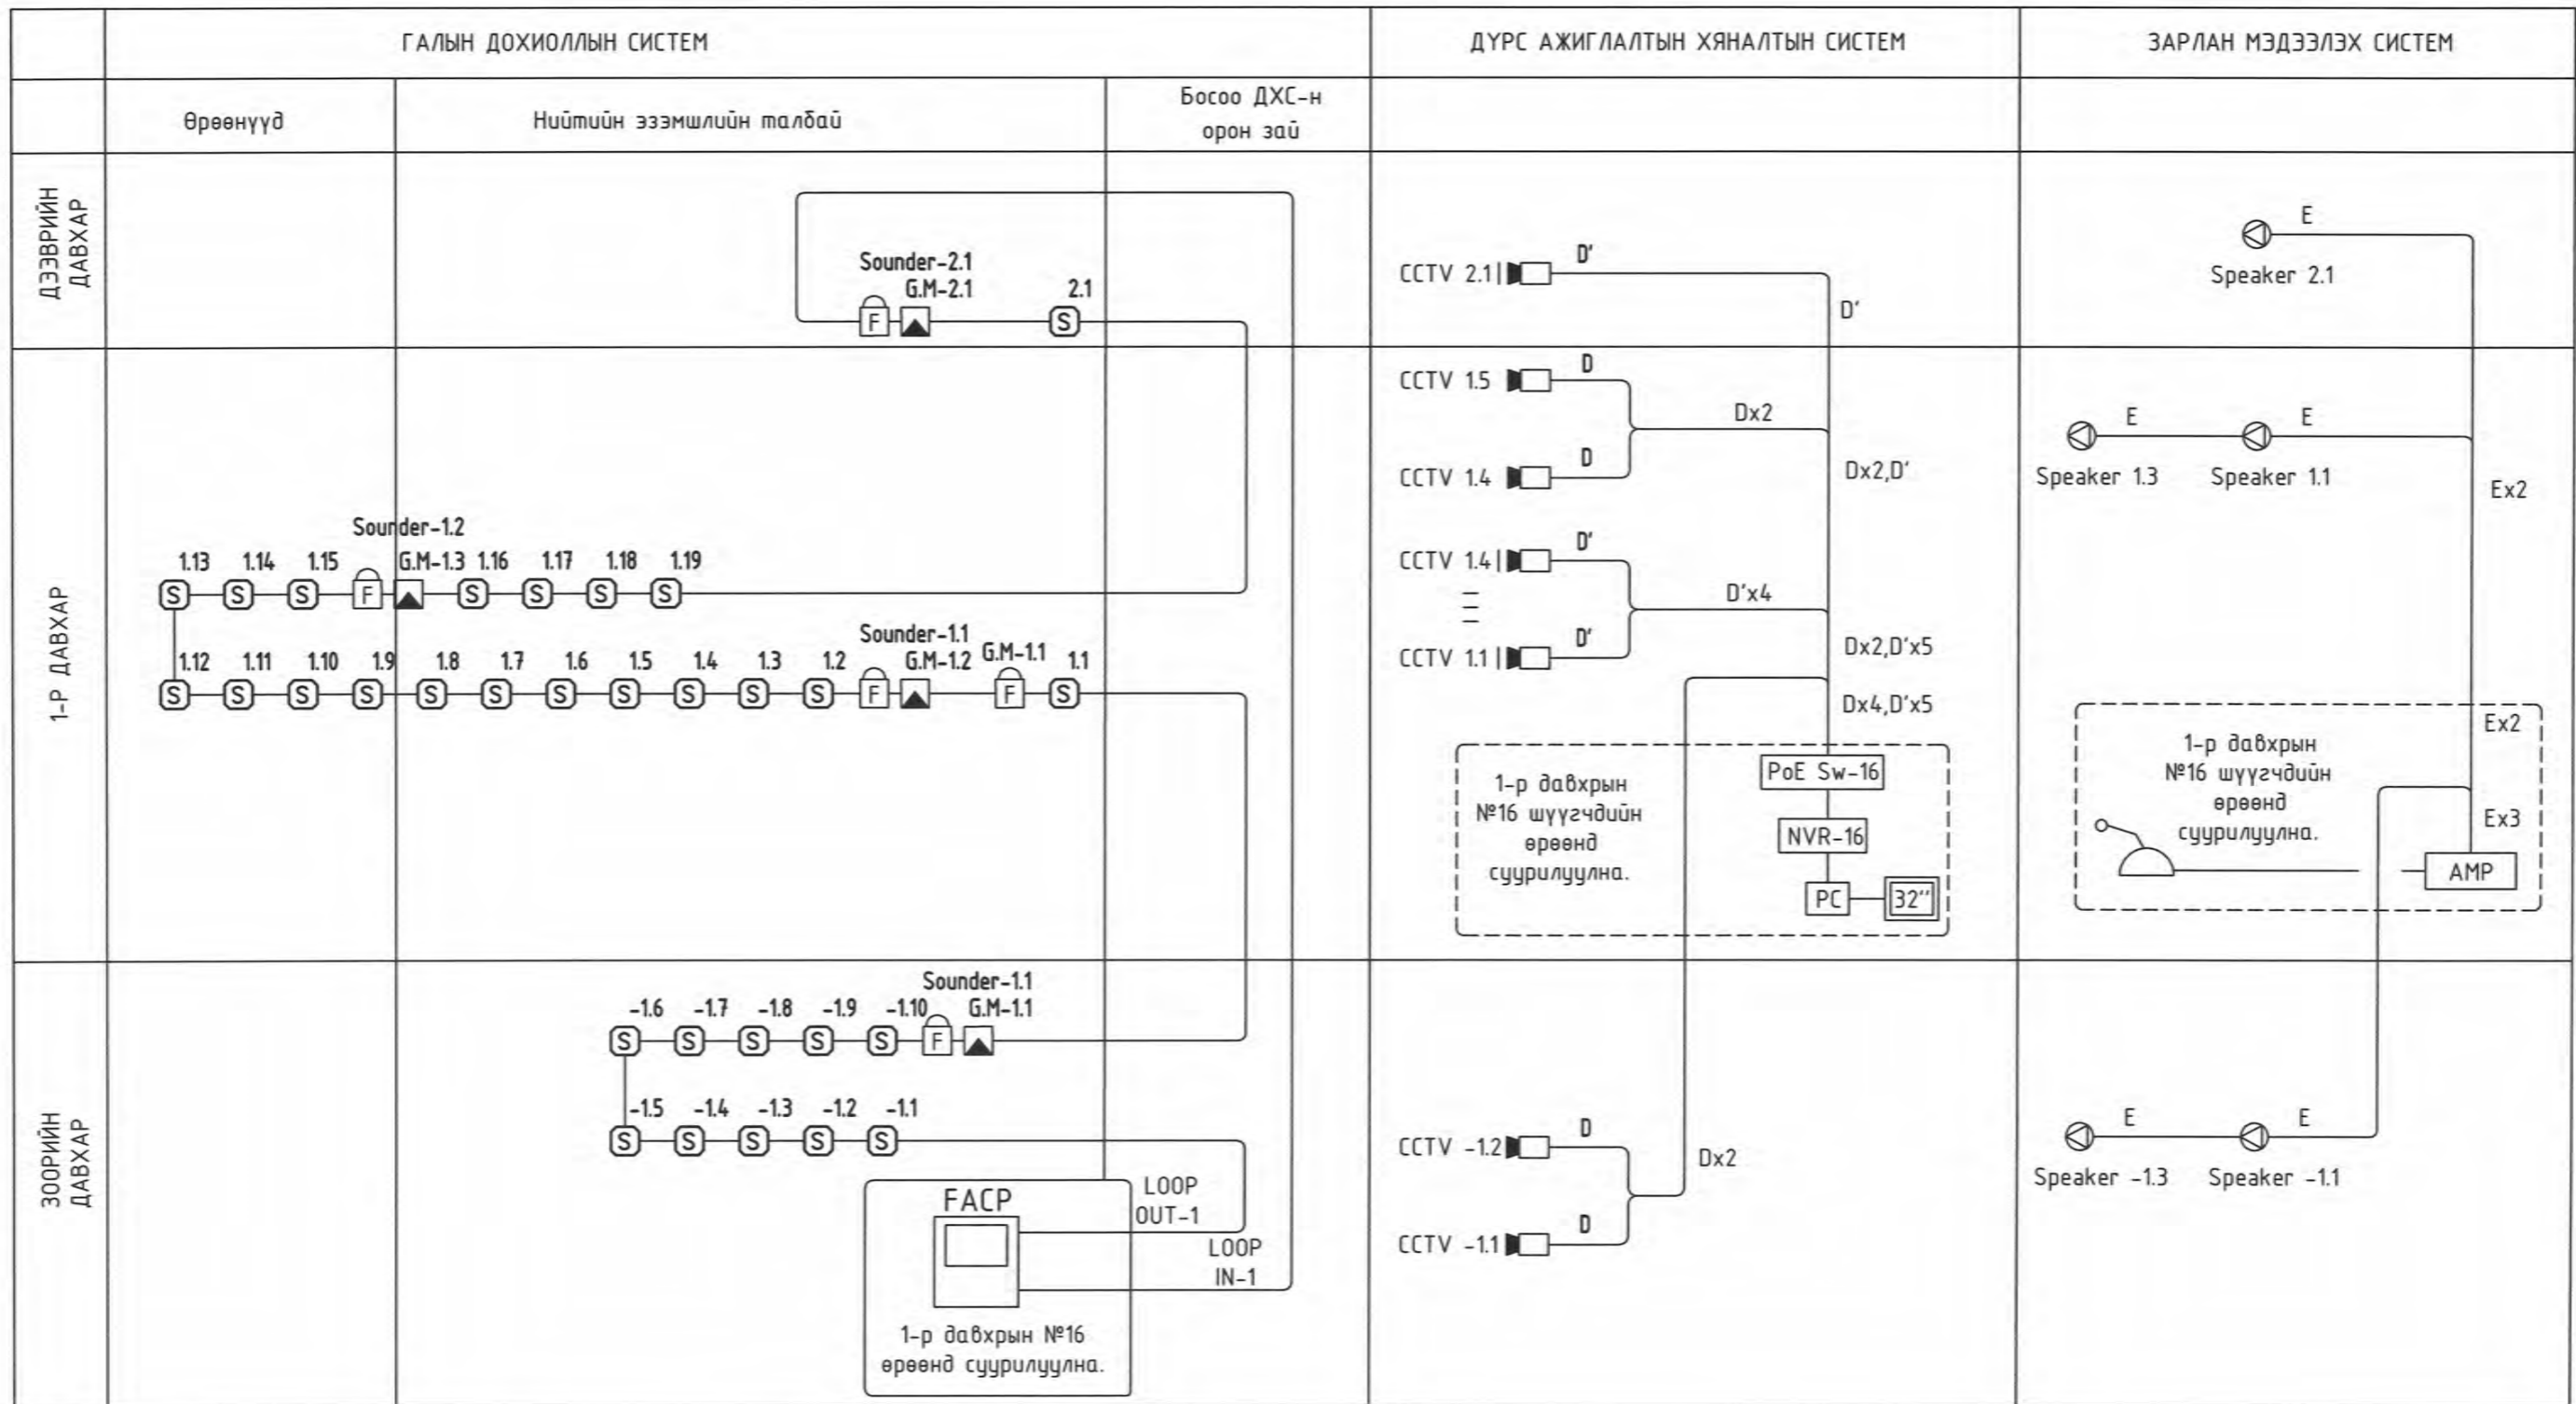

Барилгын зураг төслийн Татах хүч ХХК  Гранд плаза, 1305 тоот Баянгол дүүрэг, 2-р хороо, Улаанбаатар, Монгол улс	Увс аймаг, Улаангом сум, 1-р сургууль Олон улсын стандартын их дүрэн хөл бөмбөгийн талбай Угсралтын бүдүүвч /Дохиоллын систем/	Инженер	ЕГ Шифр : ТТХ-86/2024	Масштаб :	Огноо : 2024.04
		Гүйцэтгэсэн	ТГ Шифр :	Зургийн дугаар :	Хуудас :
		Шалгасан	Зургийн шифр :	ТТХ_USC_A3_XД	

ЗООРИЙН ДАВХРЫН ХОЛБООНЫ СИСТЕМИЙН БАЙГУУЛАЛТ М1:100

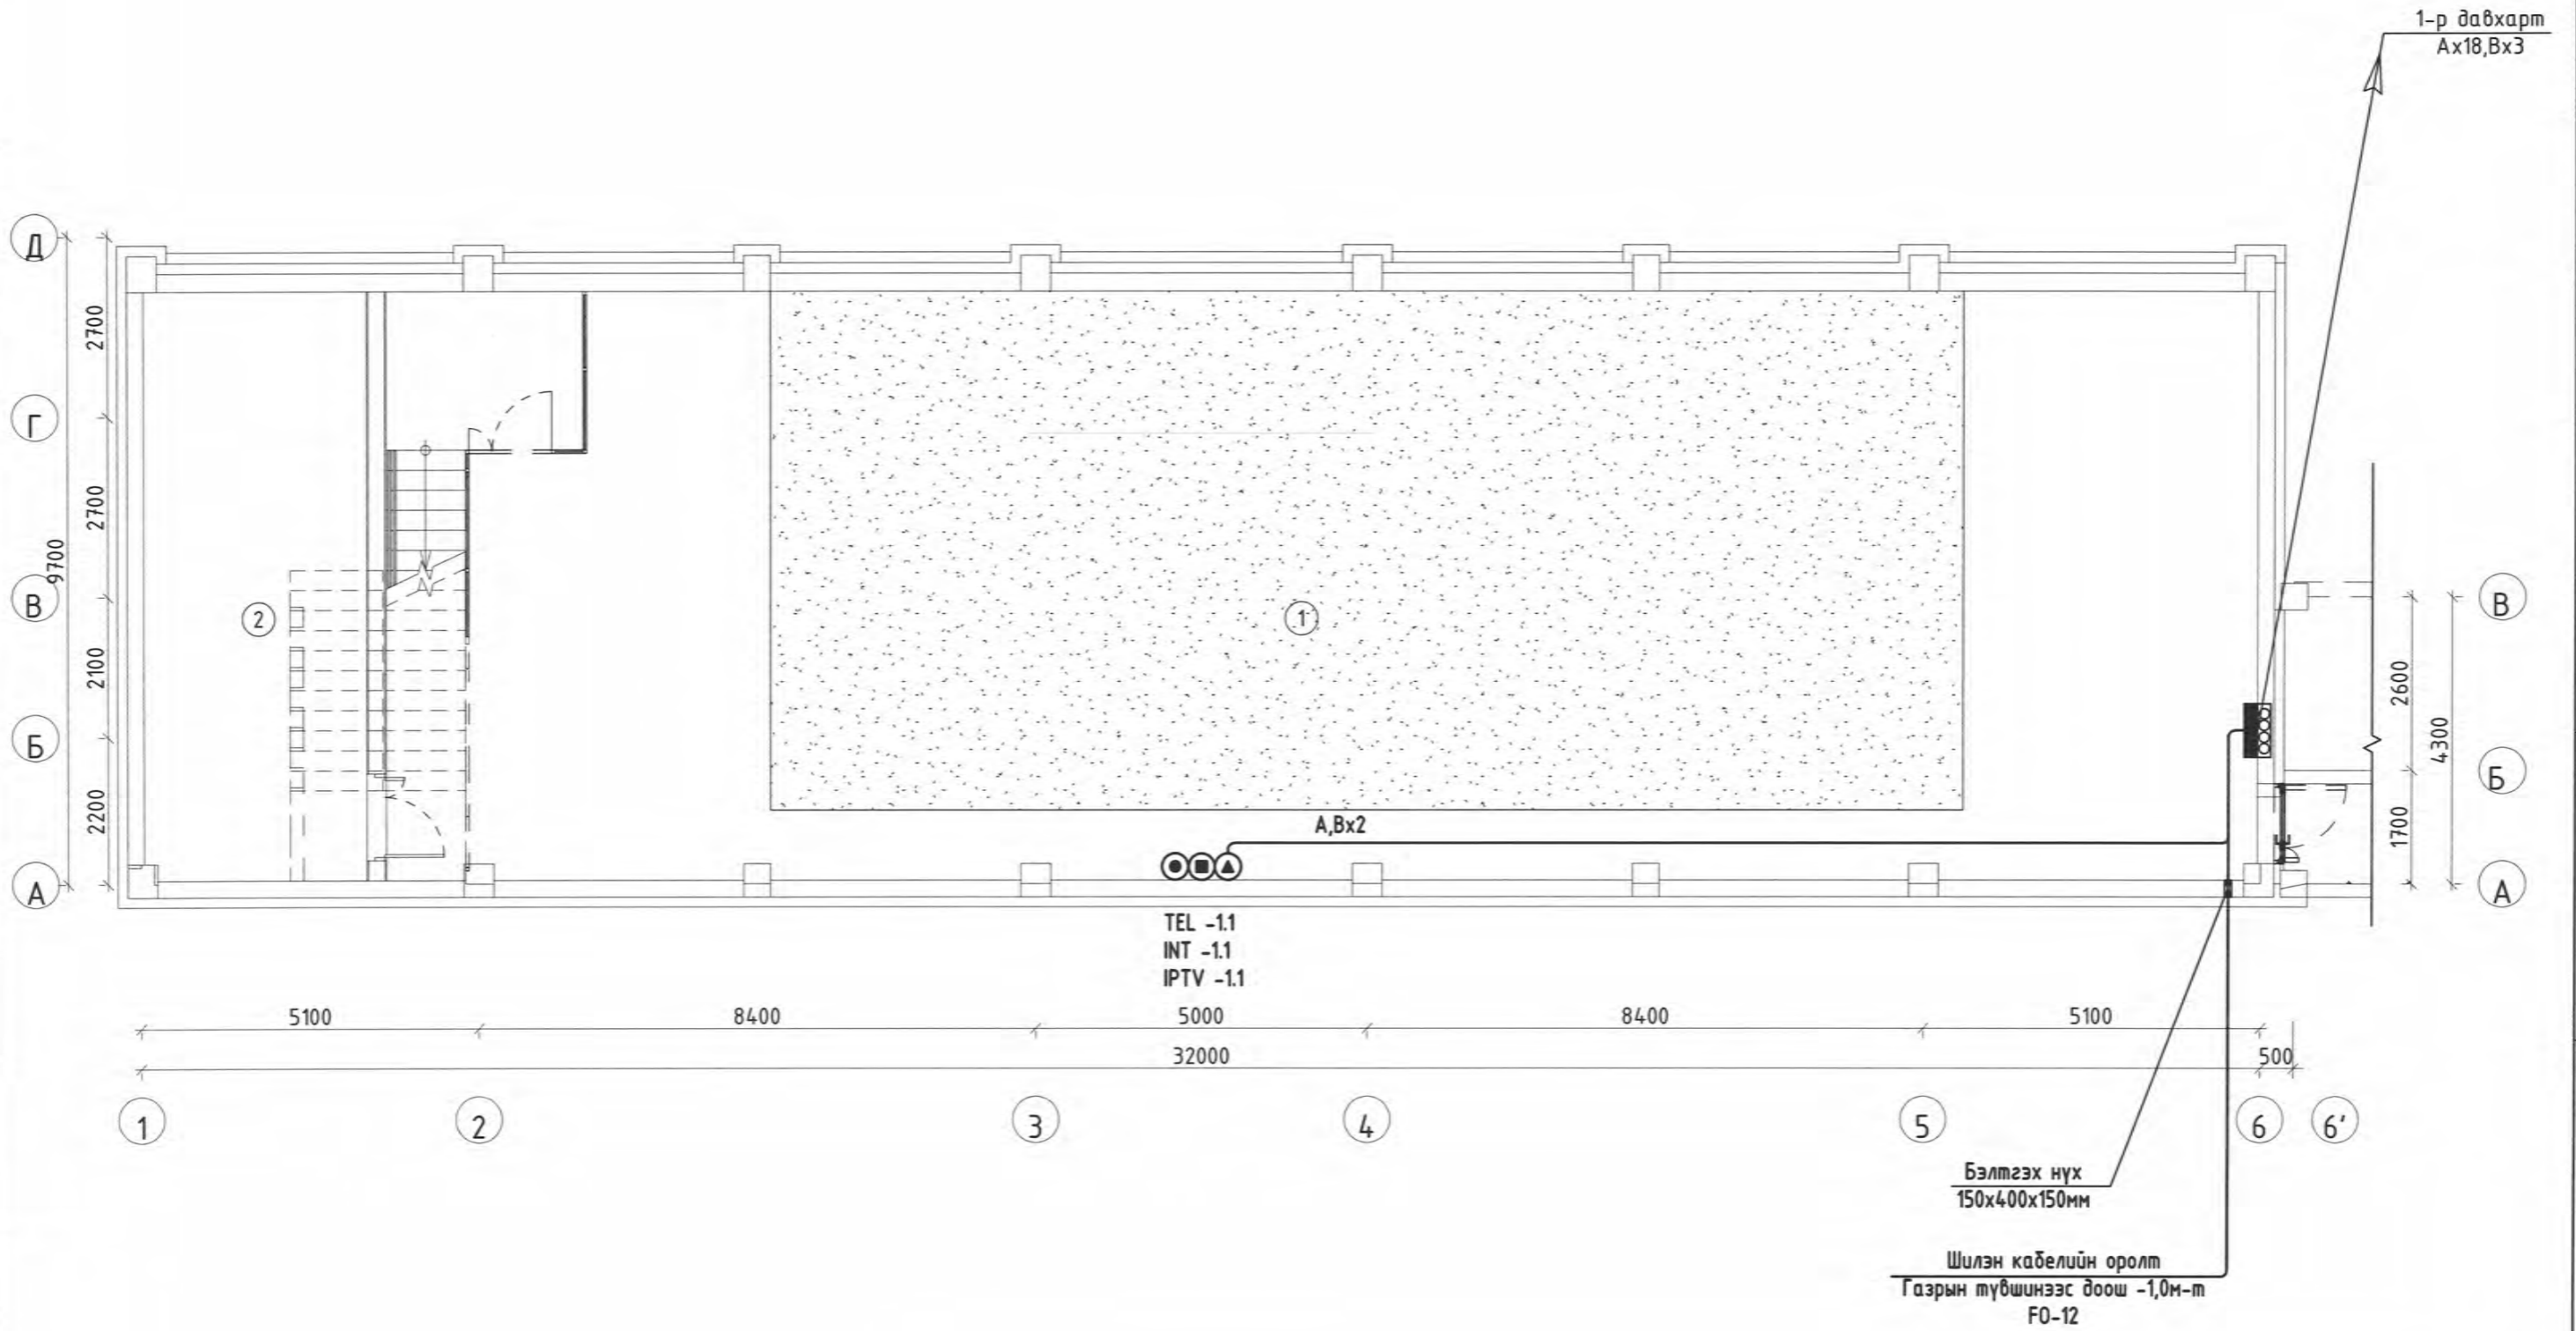

ӨРӨӨНИЙ ТОДОРХОЙЛОЛТ /Зоорь/		
Д/Д	Өрөө, тасалгааны нэр	Талбай ;м2
1	Бөхийн секцийн танхим	261.85
2	Техникийн өрөө	31.12
Нийт талбай		292.97

ЗӨВШӨӨРӨЛЦСӨН	
БА	Б.Анхбаяр
ББ	Х.Басанжав
ХАС	Э.Мягмарсүрэн
ЦБЧ	Х.Отгончимэг
ХТ,ДГ	М.Өлзийсайхан
АЧС	

Барилгын зураг төслийн
Татах хүч ХХК

Гранд плаза, 1305 тоот
Баянгол дүүрэг, 2-р хороо,
Улаанбаатар, Монгол улс

Увс аймаг, Улаангом сум, 1-р сургууль
Олон улсын стандартын иж бүрэн хөл бөмбөгийн талбай
Зоорийн давхрын холбооны системийн байгуулалт



Инженер: Г.Урантуяа
Гүйцэтгэсэн: Д.Дондогмаа
Шалгасан: Г.Урантуяа

МОНГОЛ УЛС
2023.07.07
УРАНТУЯА
МЭРГЭШСЭН ИНЖЕНЕР


ЕГ Шифр: ТТХ-86/2024
ТГ Шифр:
Зургийн шифр: ТТХ_USC_A3_XД

Масштаб: М1:100
Зургийн дугаар: ХД-07
Огноо: 2024.04
Хуудас: 13

1-Р ДАВХРЫН ХОЛБООНЫ СИСТЕМИЙН БАЙГУУЛАЛТ-1 М1:100

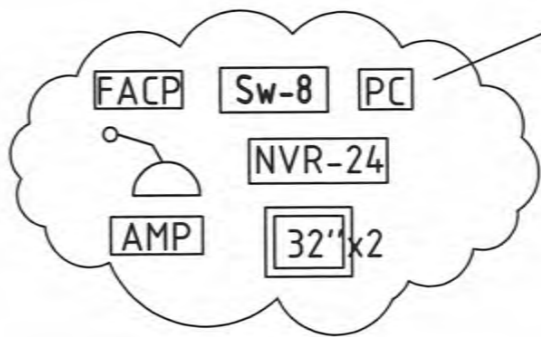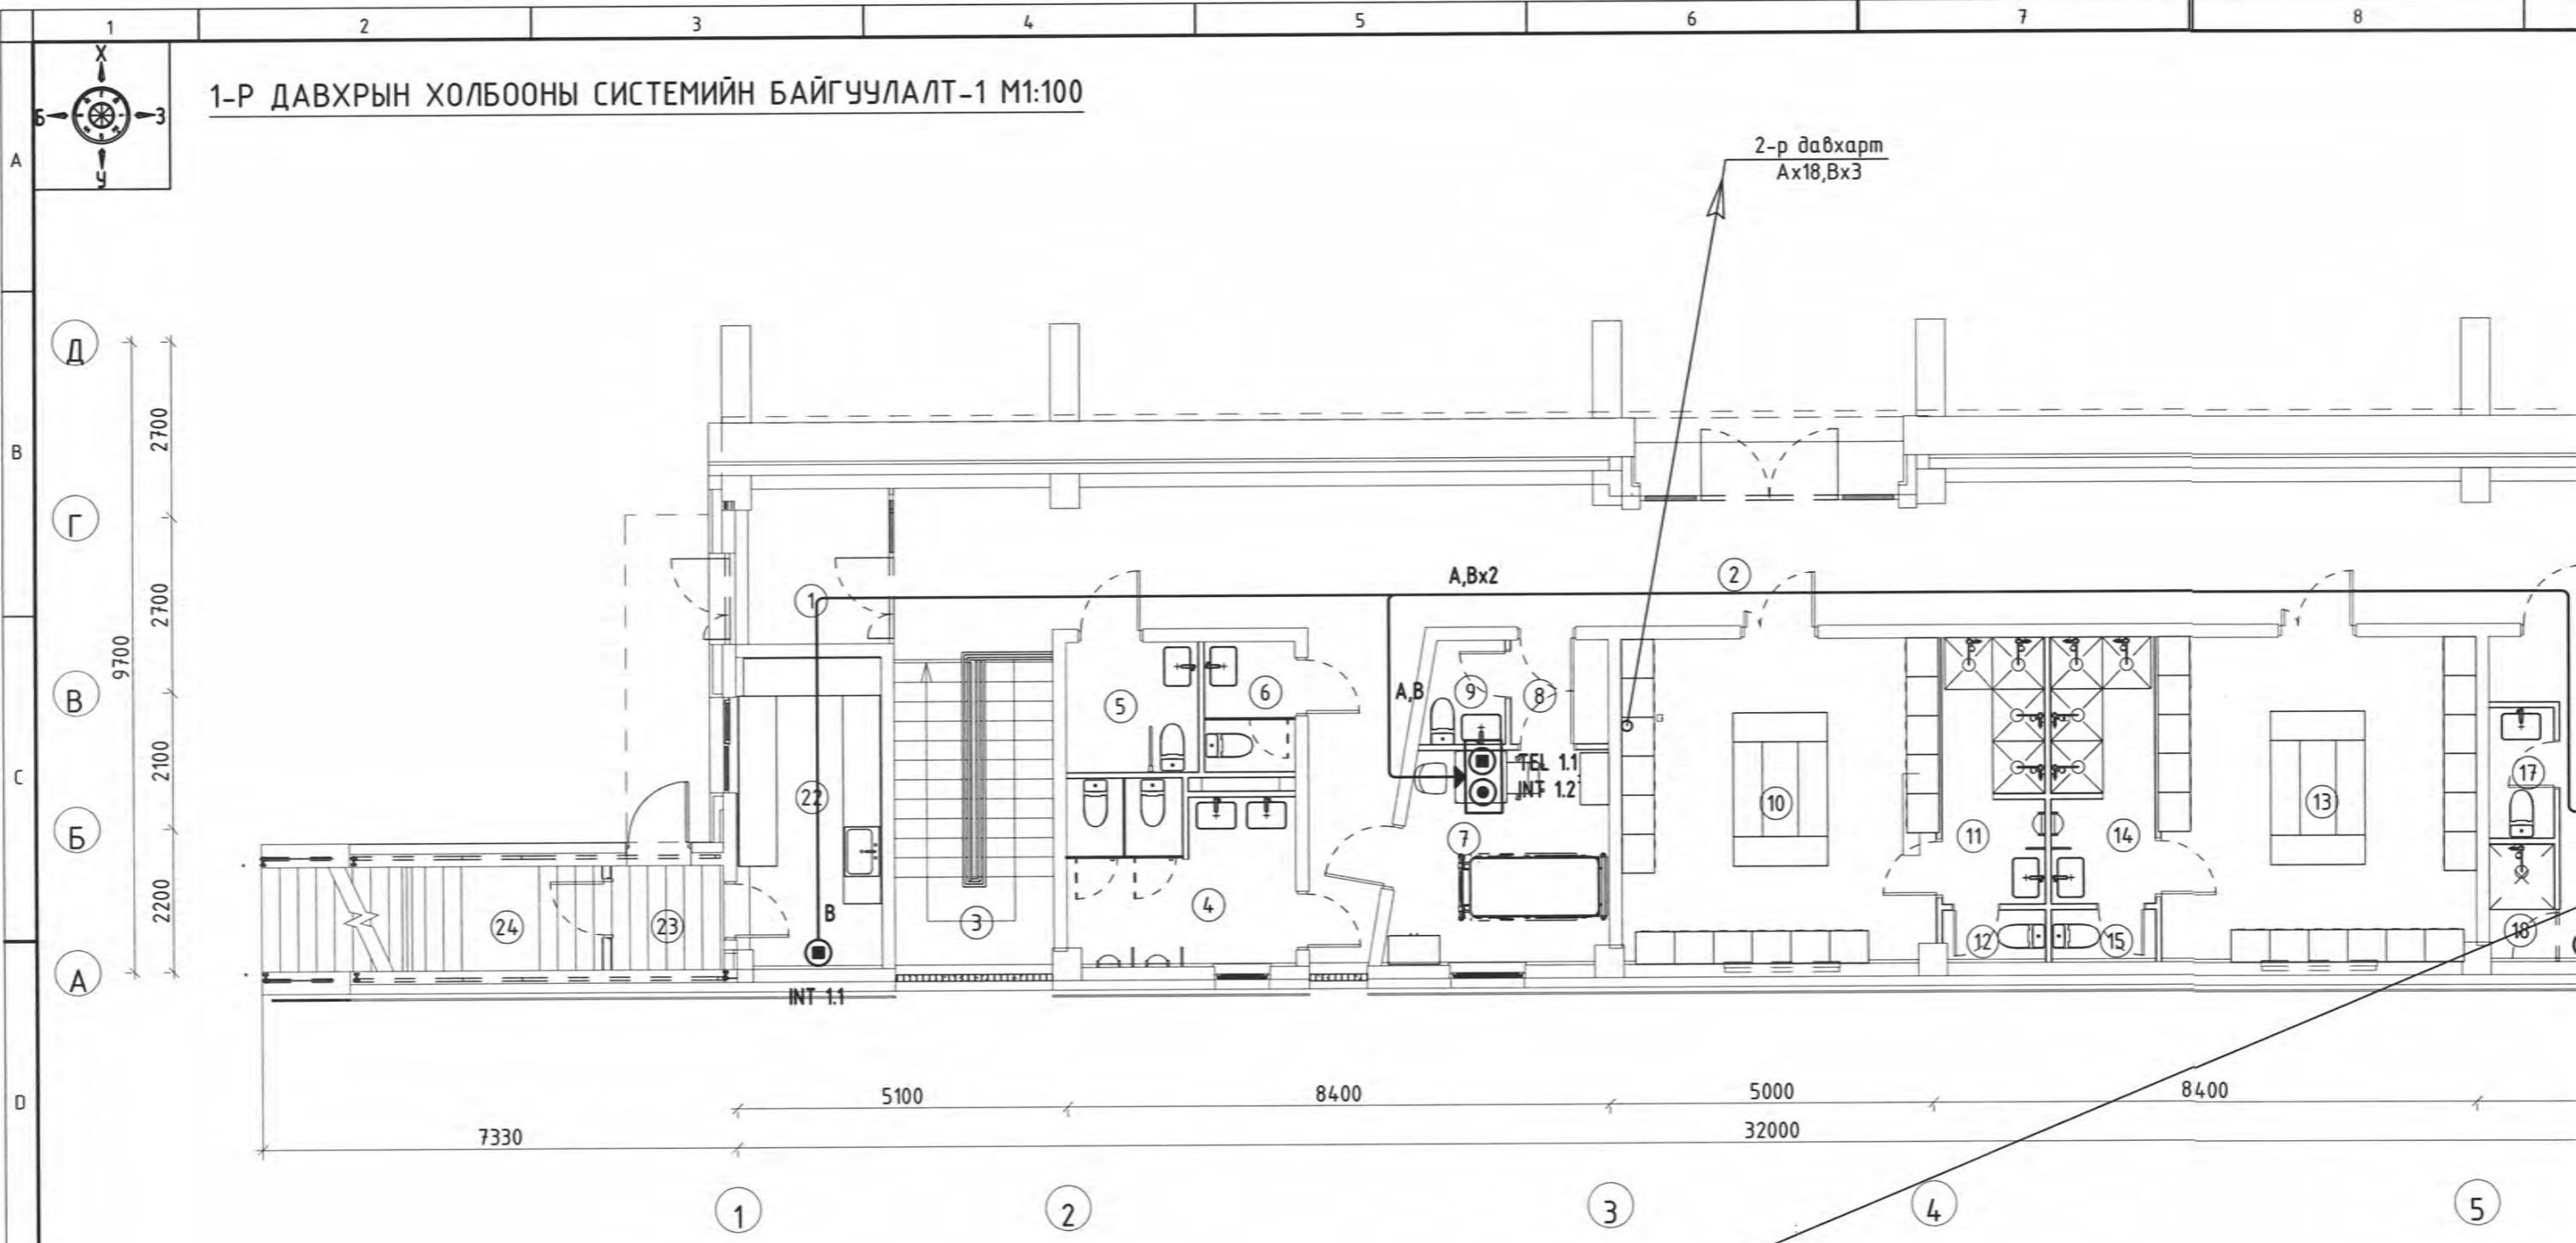

ЗӨВШӨӨРӨЛЦСӨН		
БА	Б.Анхбаяр	
ББ	Х.Басанжав	
ХАС	Э.Мягмарсүрэн	
ЦБУ	Х.Отгончимэг	<i>X.Dur</i>
ХТ,ДГ	М.Өлзийсайхан	
АУС		

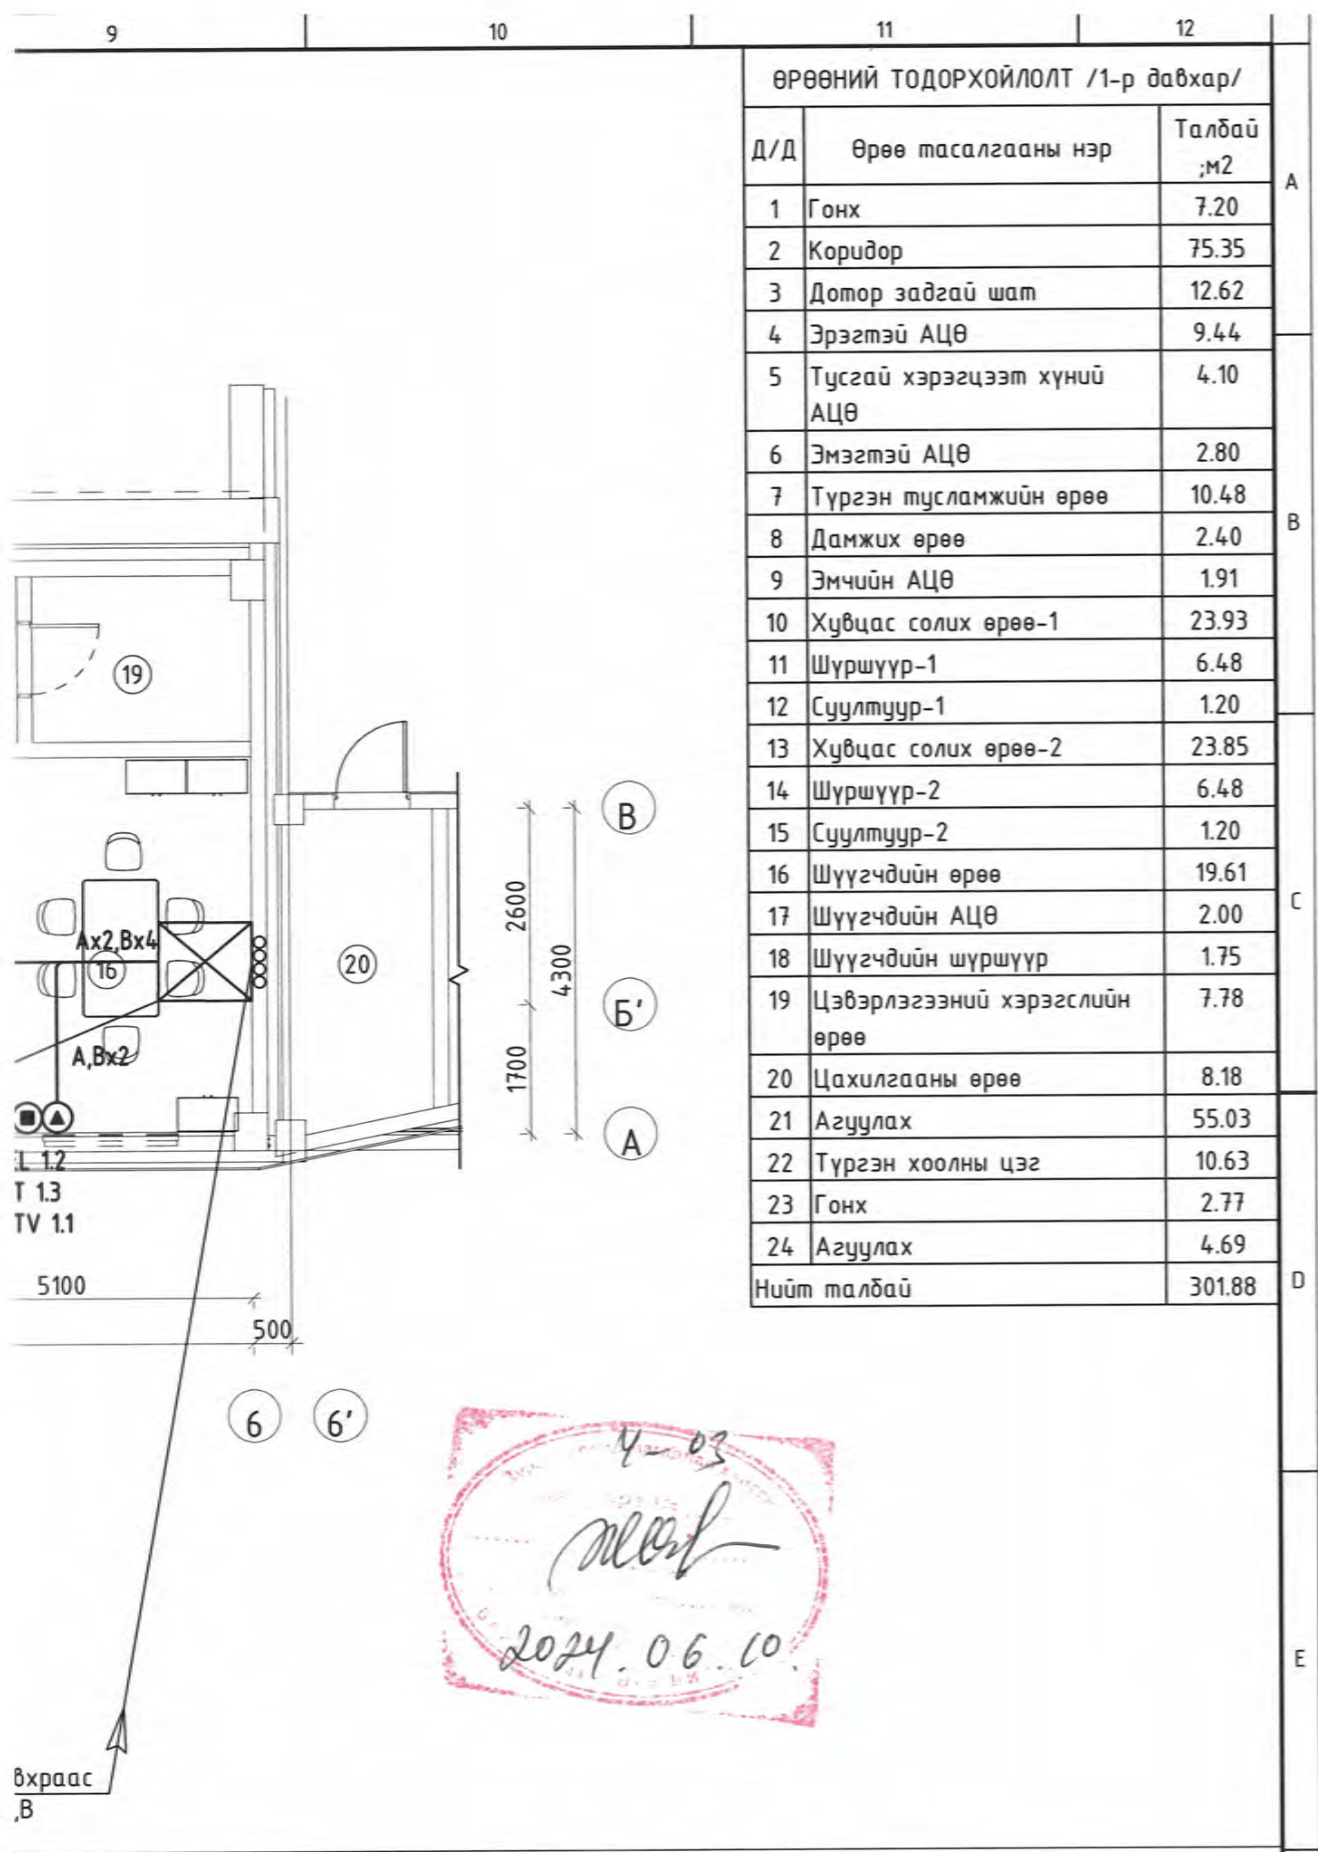

ӨРӨӨНИЙ ТОДОРХОЙЛОЛТ /1-р давхар/

Д/Д	Өрөө тасалгааны нэр	Талбай ;м2
1	Гонх	7.20
2	Коридор	75.35
3	Дотор задгай шат	12.62
4	Эрэгтэй АЦӨ	9.44
5	Тусгай хэрэгцээт хүний АЦӨ	4.10
6	Эмэгтэй АЦӨ	2.80
7	Түргэн тусламжийн өрөө	10.48
8	Дамжих өрөө	2.40
9	Эмчийн АЦӨ	1.91
10	Хувцас солих өрөө-1	23.93
11	Шүршүүр-1	6.48
12	Суултуур-1	1.20
13	Хувцас солих өрөө-2	23.85
14	Шүршүүр-2	6.48
15	Суултуур-2	1.20
16	Шүүгчдийн өрөө	19.61
17	Шүүгчдийн АЦӨ	2.00
18	Шүүгчдийн шүршүүр	1.75
19	Цэвэрлэгээний хэрэгслийн өрөө	7.78
20	Цахилгааны өрөө	8.18
21	Агцулах	55.03
22	Түргэн хоолны цэг	10.63
23	Гонх	2.77
24	Агцулах	4.69
Нийт талбай		301.88

4-03
[Signature]
2024.06.10


Барилгын зураг төслийн
Тамга хүч ХХК

Увс аймаг, Улаангом сум, 1-р сургууль
Олон улсын стандартын иж бүрэн хөл бөмбөгийн талбай
1-р давхрын холбооны системийн байгуулалт-1

Инженер	<i>[Signature]</i> Г.Урантуяа	ЕГ Шифр : ТТХ-86/2024	Масштаб : М1:100	Огноо : 2024.04
Гүйцэтгэсэн	Д.Дондогмаа	ТГ Шифр :	Зургийн дугаар : ХД-08	Хувдас : 13
Шалгасан	<i>[Signature]</i> Г.Урантуяа	Зургийн шифр : TTX_USC_A3_XD		

Гранд плаза, 1305 тоот
Баянгол дүүрэг, 2-р хороо,
Улаанбаатар, Монгол улс

ДЭЭВРИЙН ДАВХРЫН ХОЛБООНЫ СИСТЕМИЙН БАЙГУУЛАЛТ М1:100

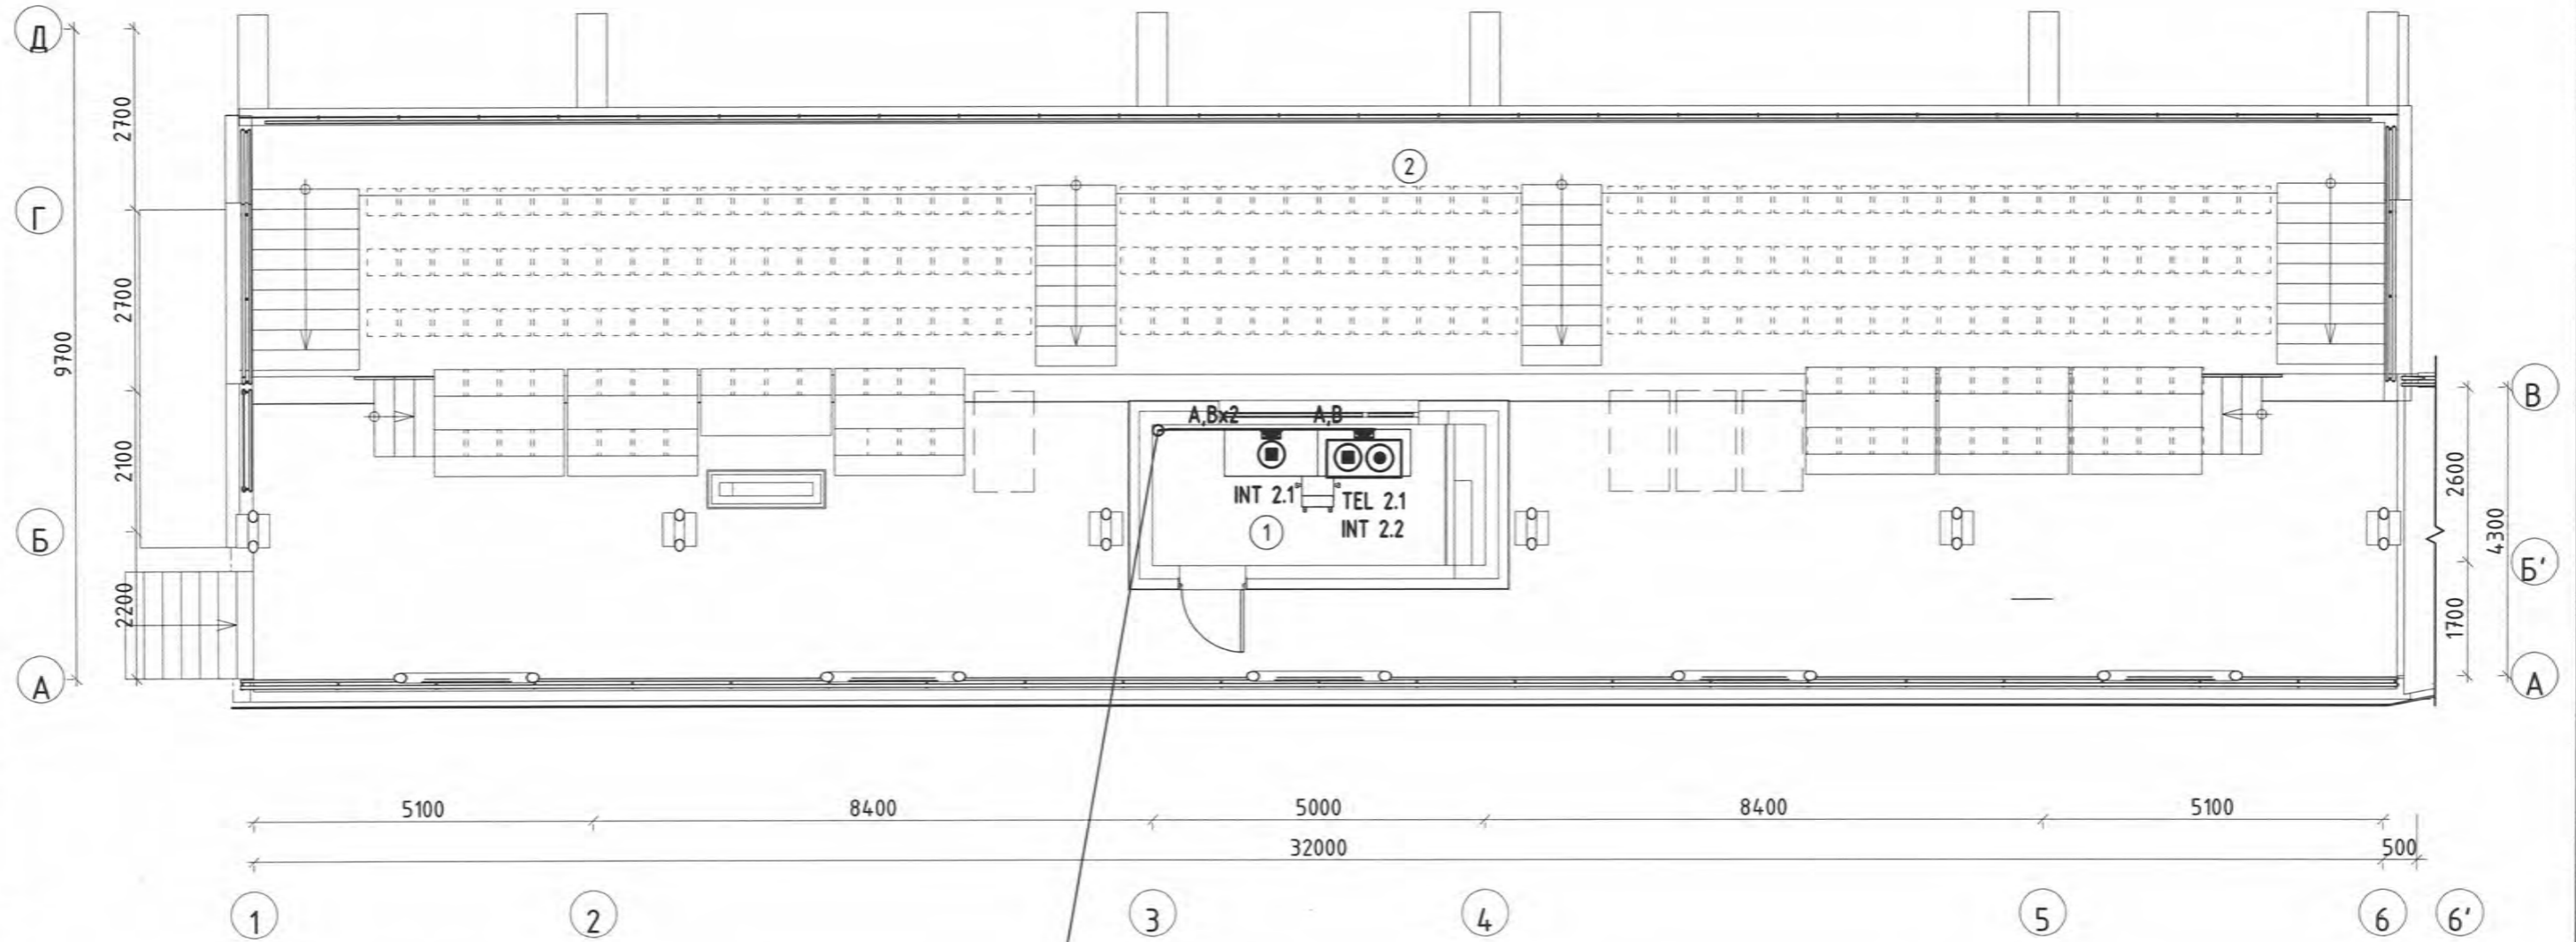

1-р давхраас
A, B

ӨРӨӨНИЙ ТОДОРХОЙЛОЛТ /Дээвэр/

Д/Д	Өрөө тасалгааны нэр	Талбай ;м2
1	Хяналтын өрөө	9.37
2	Үзэгчдийн суудал бүхий дээвэр/212 хүн/	245.59
		254.95

ЗӨВШӨӨРӨЛЦСӨН

БА	Б.Анхбаяр	
ББ	Х.Басанжав	
ХАС	Э.Мягмарсүрэн	
ЦБУ	Х.Отгончимэг	<i>Х.Отгончимэг</i>
ХТ,ДГ	М.Өлзийсайхан	
АЧС		

Барилгын зураг төслийн
Татах хүч ХХК



Гранд плаза, 1305 тоот
Баянгол дүүрэг, 2-р хороо,
Улаанбаатар, Монгол улс

Увс аймаг, Улаангом сум, 1-р сургууль

Олон улсын стандартын их дүрэн хөл бөмбөгийн талбай

Дээврийн давхрын холбооны системийн байгуулалт

Инженер	<i>Г.Урантуяа</i>	Г.Урантуяа	ЕГ Шифр : ТТХ-86/2024	Масштаб : М1:100	Огноо : 2024.04
Гүйцэтгэсэн	<i>Д.Дондогмаа</i>	Д.Дондогмаа	ТГ Шифр :	Зургийн дугаар : ХД-09	Хуудас : 13
Шалгасан	<i>Г.Урантуяа</i>	Г.Урантуяа	Зургийн шифр : ТТХ_USC_A3_XД		

1

2

3

4

5


6

7

8

A3

ЗООРИЙН ДАВХРЫН ДОХИОЛЛЫН СИСТЕМИЙН БАЙГУУЛАЛТ М1:100

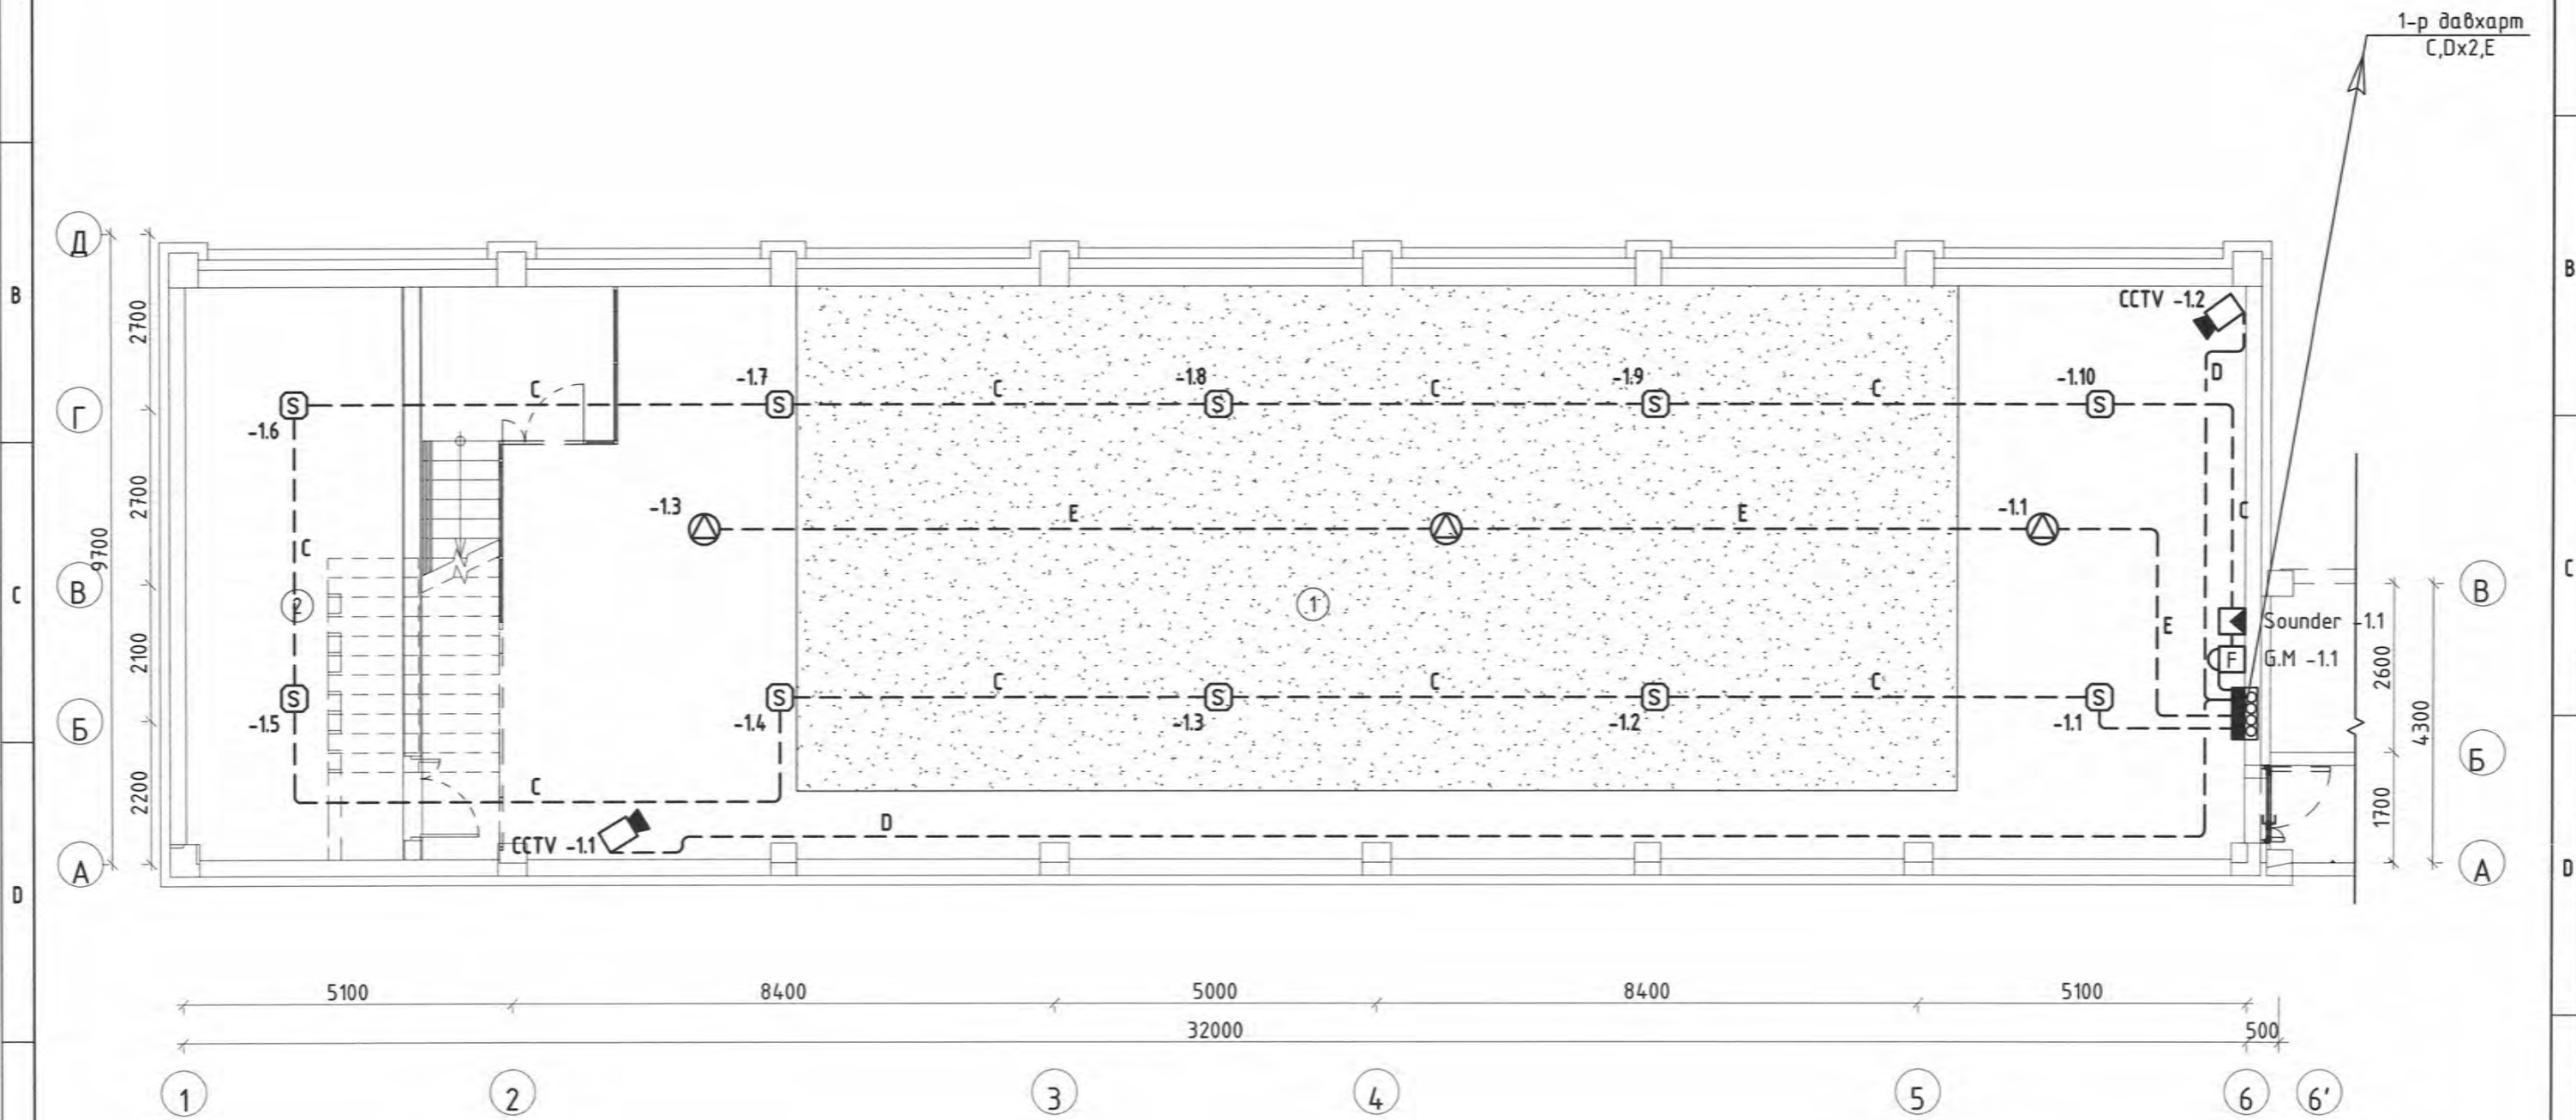

ӨРӨӨНИЙ ТОДОРХОЙЛОЛТ /Зоорь/		
Д/Д	Өрөө, тасалгааны нэр	Талбай ;м2
1	Бөхийн секцийн танхим	261.85
2	Техникийн өрөө	31.12
Нийт талбай		292.97



ЗӨВШӨӨРӨЛЦСӨН		
БА	Б.Анхбаяр	
ББ	Х.Басанжав	
ХАС	Э.Мягмарсүрэн	
ЦБУ	Х.Отгончимэг	<i>X.Отгончимэг</i>
ХТ,ДГ	М.Өлзийсайхан	
АЧС		



Увс аймаг, Улаангом сум, 1-р сургууль Олон улсын стандартын их бүрэн хөл бөмбөгийн талбай Зоорийн давхрын дохиоллын системийн байгуулалт			
Инженер	Г.Урантуяа	ЕГ Шифр : ТТХ-86/2024	Масштаб : М1:100
Гүйцэтгэгч	Д.Дондогмаа	ТГ Шифр :	Огноо : 2024.04
Шалгасан	Г.Урантуяа	Зургийн дугаар : ХД-10	Хуудас : 13
Зургийн шифр : ТТХ_USC_A3_XД			

1-Р ДАВХРЫН ДОХИОЛЛЫН СИСТЕМЫН БАЙГУУЛАЛТ-1 М1:100


2-р давхарм
C,D,E

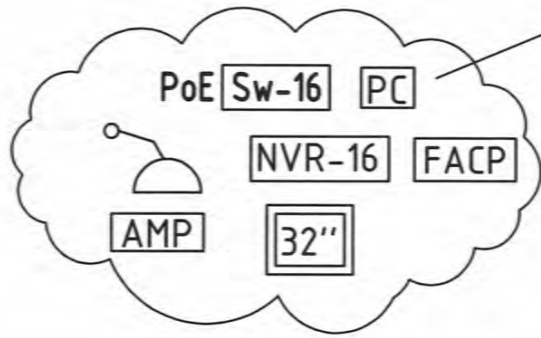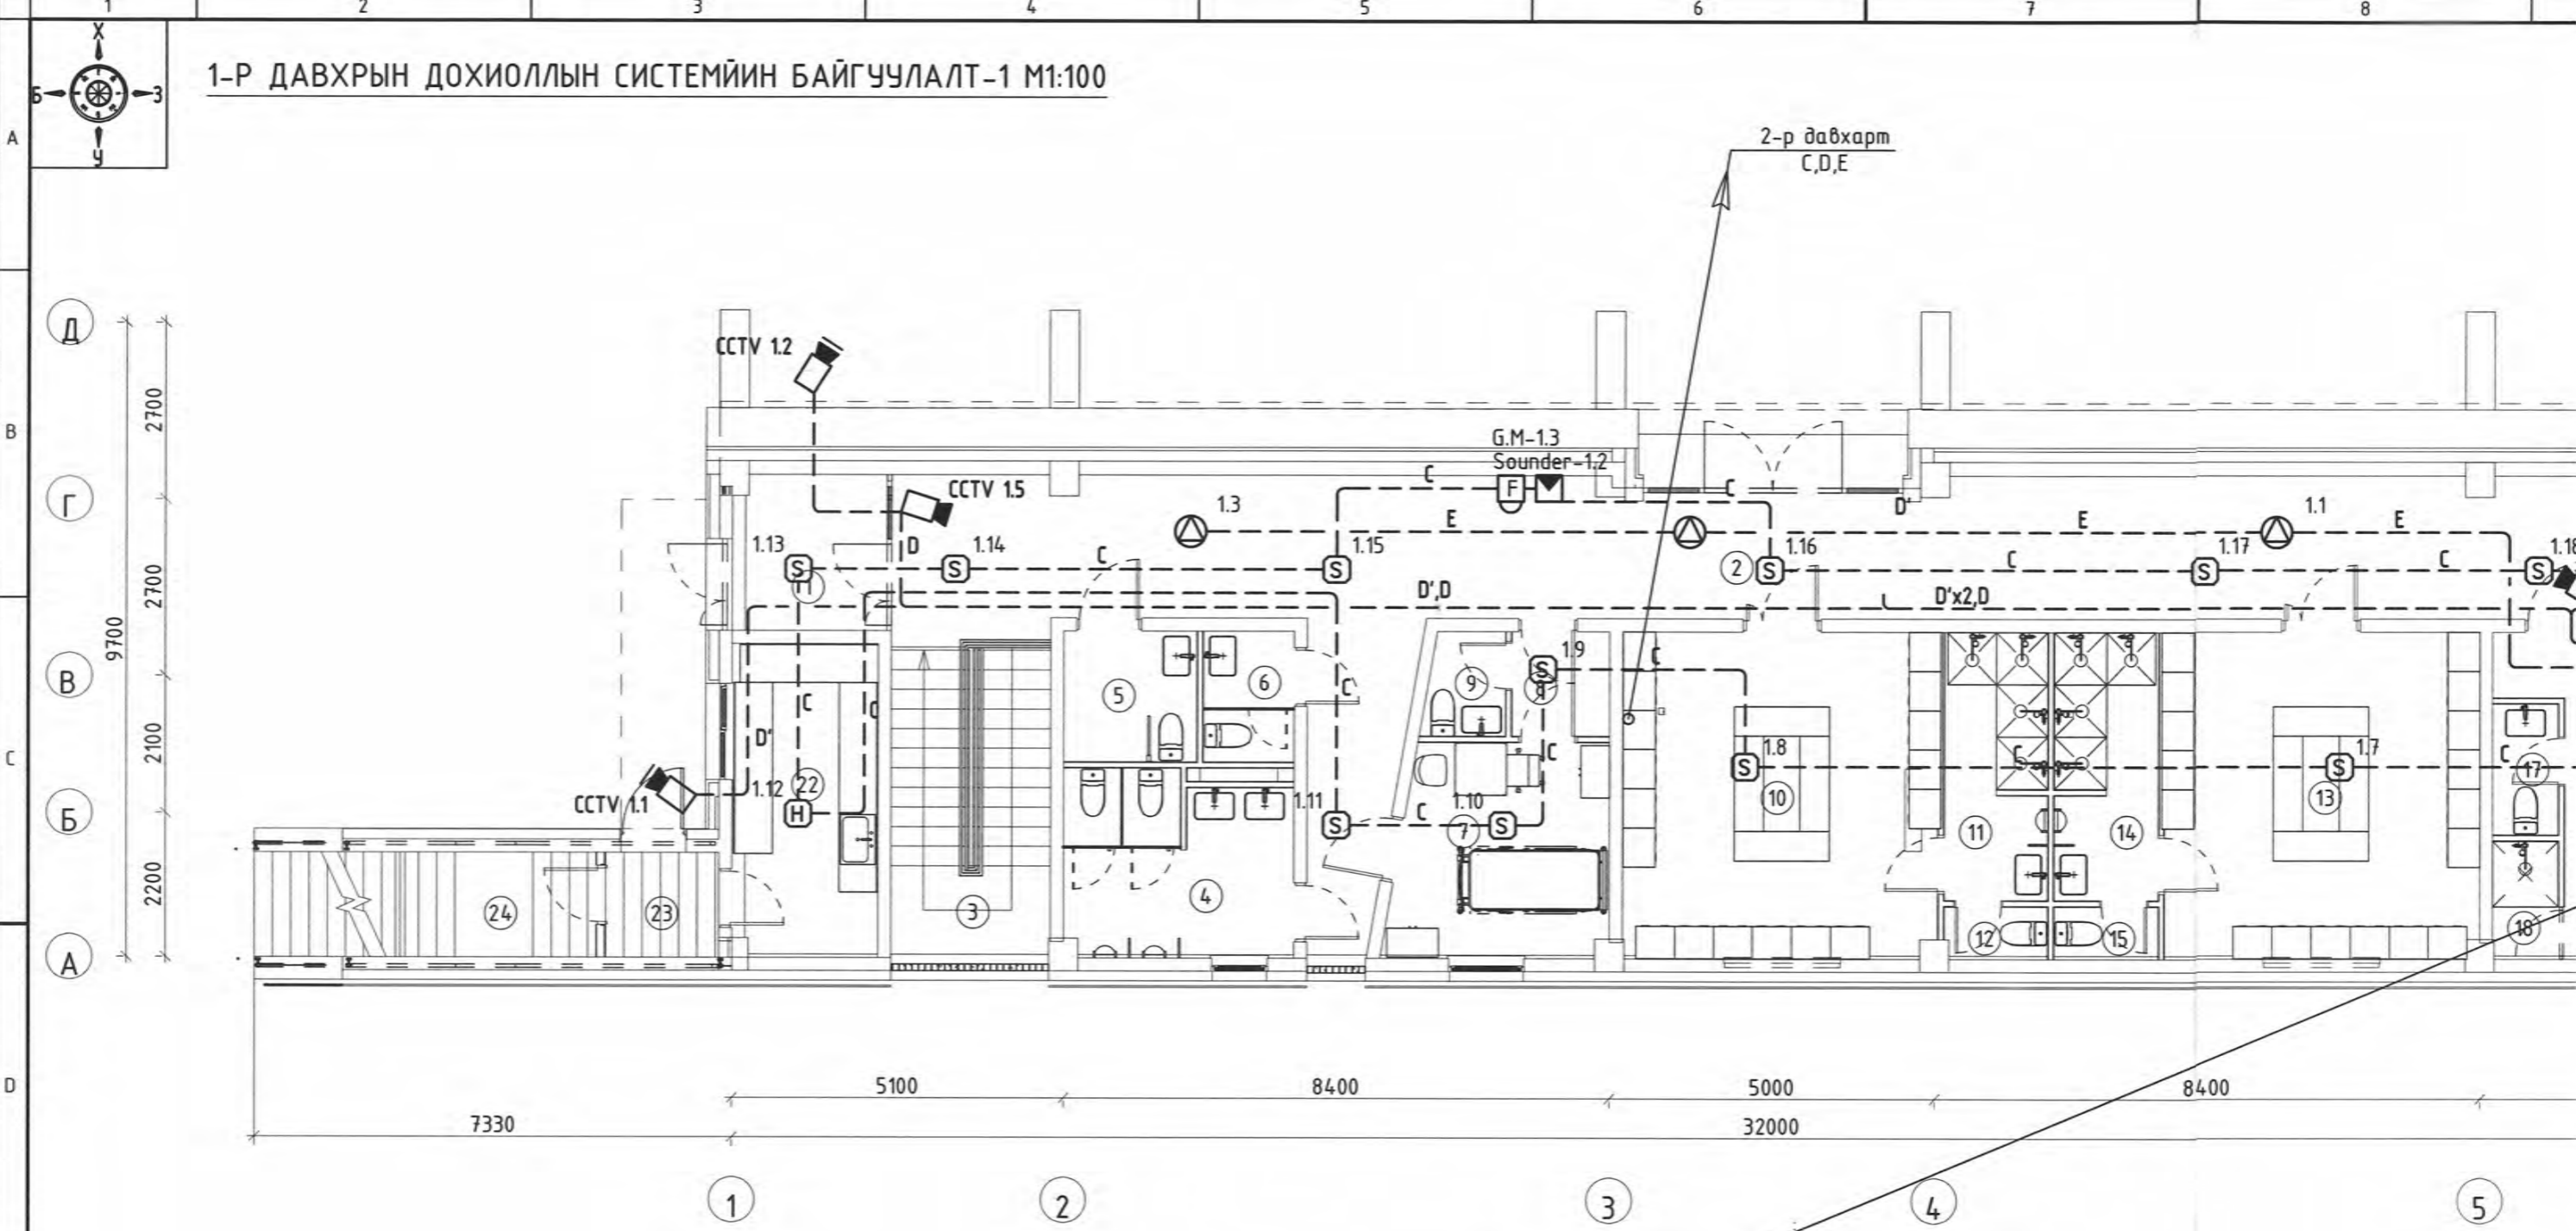


ЗӨВШӨӨРӨЛЦСӨН		
БА	Б.Анхбаяр	
ББ	Х.Басанжав	
ХАС	Э.Мягмарсүрэн	
ЦБЧ	Х.Отгончимэг	<i>[Signature]</i>
ХТ,ДГ	М.Өлзийсайхан	
АУС		



ӨРӨӨНИЙ ТОДОРХОЙЛОЛТ /1-р давхар/

Д/Д	Өрөө тасалгааны нэр	Талбай ;м2
1	Гонх	7.20
2	Коридор	75.35
3	Дотор задгай шат	12.62
4	Эрэгтэй АЦӨ	9.44
5	Тусгай хэрэгцээт хүний АЦӨ	4.10
6	Эмэгтэй АЦӨ	2.80
7	Түргэн тусламжийн өрөө	10.48
8	Дамжих өрөө	2.40
9	Эмчийн АЦӨ	1.91
10	Хувцас солих өрөө-1	23.93
11	Шүршүүр-1	6.48
12	Суултуур-1	1.20
13	Хувцас солих өрөө-2	23.85
14	Шүршүүр-2	6.48
15	Суултуур-2	1.20
16	Шүүгчдийн өрөө	19.61
17	Шүүгчдийн АЦӨ	2.00
18	Шүүгчдийн шүршүүр	1.75
19	Цэвэрлэгээний хэрэгслийн өрөө	7.78
20	Цахилгааны өрөө	8.18
21	Агуулах	55.03
22	Түргэн хоолны цэг	10.63
23	Гонх	2.77
24	Агуулах	4.69
Нийт талбай		301.88

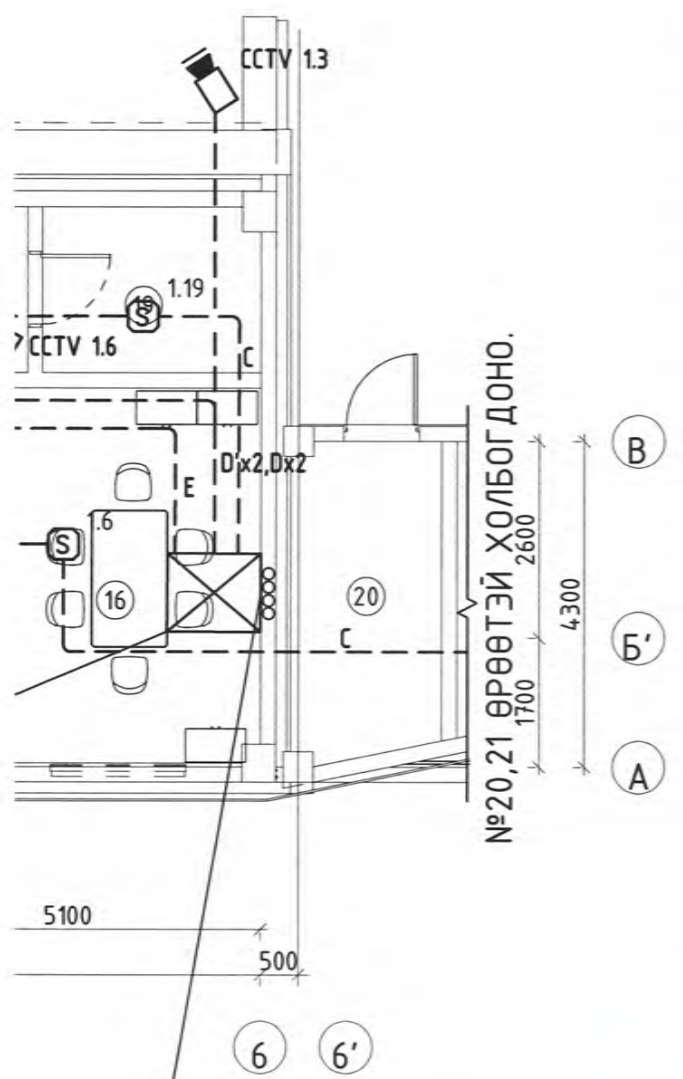

<p>Барилгын зураг төслийн Татах хүч ХХК</p>  <p>Гранд плаза, 1305 тоот Баянгол дүүрэг, 2-р хороо, Улаанбаатар, Монгол улс</p>	<p>Увс айнаг, Улаангом сум, 1-р сургууль</p> <p>Олон улсын стандартын иж бүрэн хөл бөмбөгийн талбай</p> <p>1-р давхрын дохиоллын системийн байгуулалт-1</p>			
	<p>Инженер <i>Г.Урантуяа</i></p>	<p>ЕГ Шифр : ТТХ-86/2024</p>	<p>Масштаб : М1:100</p>	<p>Огноо : 2024.04</p>
	<p>Гүйцэтгэсэн <i>Д.Дондогмаа</i></p>	<p>ТГ Шифр :</p>	<p>Зургийн дугаар : ХД-11</p>	<p>Хуудас : 13</p>
	<p>Шалгасан <i>Г.Урантуяа</i></p>	<p>Зургийн шифр : ТТХ_USC_A3_ХД</p>		

1-Р ДАВХРЫН ДОХИОЛЛЫН СИСТЕМЫН БАЙГУУЛАЛТ-1 М1:100

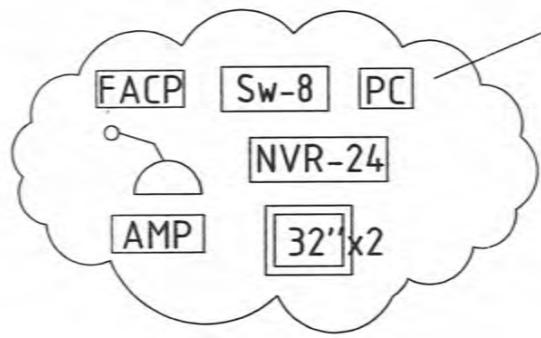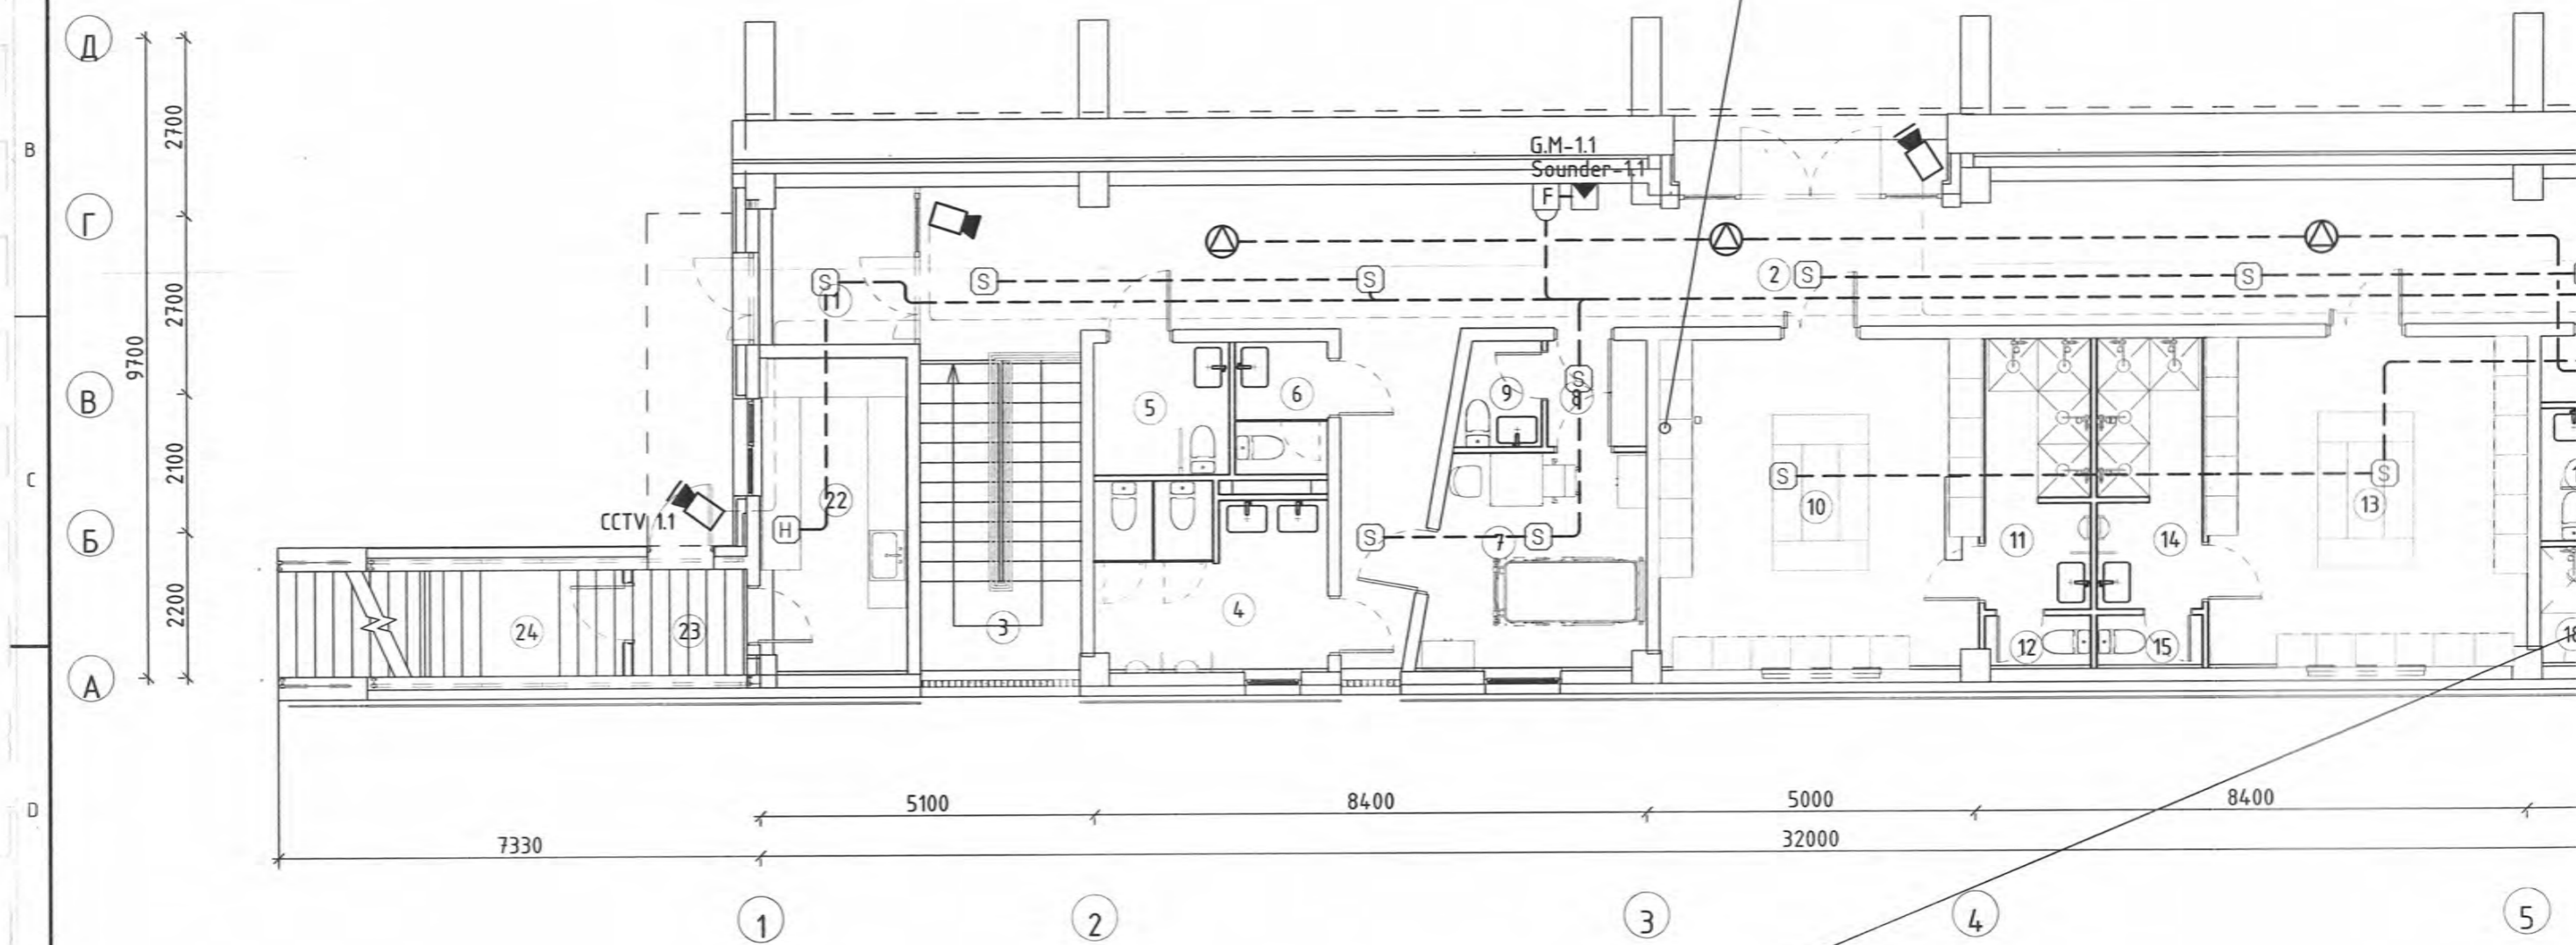

ЗӨВШӨӨРӨЛЦСӨН		
БА	Б.Анхбаяр	
ББ	Х.Басанжав	
ХАС	Э.Мягмарсүрэн	
ЦБУ	Х.Отгончимэг	<i>X. Otgonchimeg</i>
ХТ, ДГ	М.Өлзийсайхан	
АУС		

2-р давхарг
Ах18, Вх3

CCTV 1.1

G.M-11
Sounder-1.1

24

23

5

6

9

10

11

14

13

12

15

5100

8400

5000

8400

7330

32000

1

2

3

4

5

1

2

3

4

5

6

7

8

A

B

C

D

E

F

1

2

3

4

5

6

7

8

Д

Г

В

Б

А

2700

2700


9700

2100

2200

ӨРӨӨНИЙ ТОДОРХОЙЛОЛТ /1-р давхар/

Д/Д	Өрөө тасалгааны нэр	Талбай ;м2
1	Гонх	7.20
2	Коридор	75.35
3	Дотор задгай шат	12.62
4	Эрэгтэй АЦӨ	9.44
5	Тусгай хэрэгцээт хүний АЦӨ	4.10
6	Эмэгтэй АЦӨ	2.80
7	Түргэн тусламжийн өрөө	10.48
8	Дамжих өрөө	2.40
9	Эмчийн АЦӨ	1.91
10	Хувцас солих өрөө-1	23.93
11	Шүршүүр-1	6.48
12	Суултуур-1	1.20
13	Хувцас солих өрөө-2	23.85
14	Шүршүүр-2	6.48
15	Суултуур-2	1.20
16	Шүүгчдийн өрөө	19.61
17	Шүүгчдийн АЦӨ	2.00
18	Шүүгчдийн шүршүүр	1.75
19	Цэвэрлэгээний хэрэгслийн өрөө	7.78
20	Цахилгааны өрөө	8.18
21	Агуулах	55.03
22	Түргэн хоолны цэг	10.63
23	Гонх	2.77
24	Агуулах	4.69
Нийт талбай		301.88

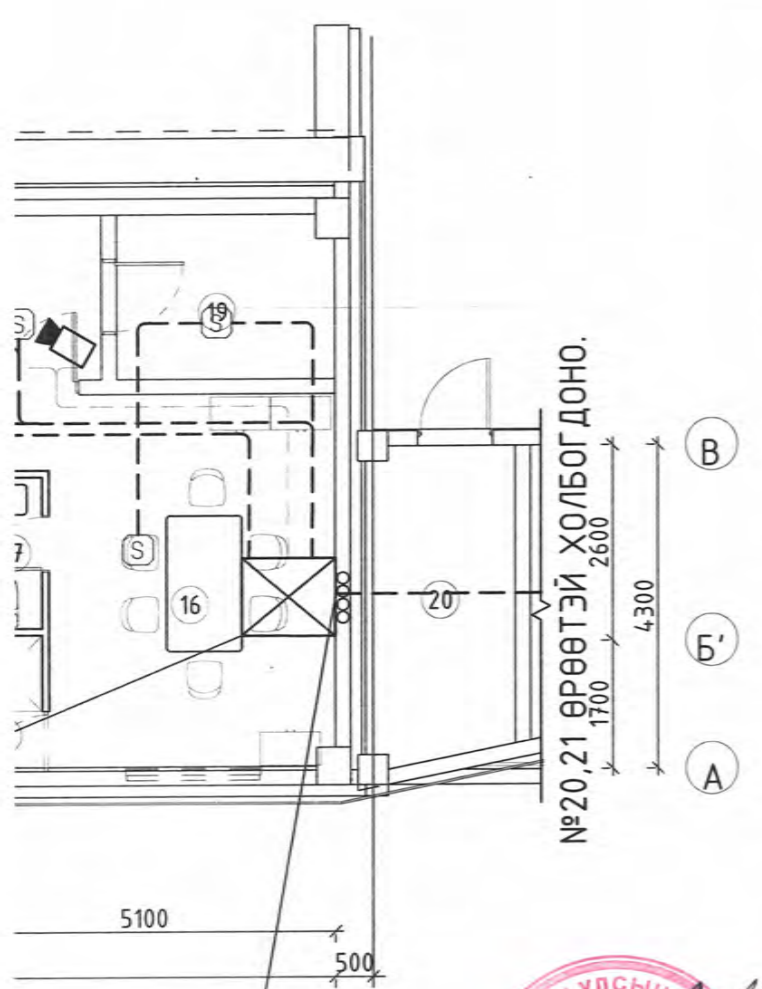

1-р давхраас
А,В

Увс аймаг, Улаангом сум, 1-р сургууль
Олон улсын стандартын иж бүрэн хөл бөмбөгийн талбай
1-р давхрын дохиоллын системийн байгуулалт-1

Инженер	Г.Урантуяа	ЕГ Шифр :	Масштаб :	Огноо :
Гүйцэтгэсэн	Г.Урантуяа	ТГ Шифр :	Зургийн дугаар :	Хуудас :
Шалгасан	Д.Дондогмаа	Зургийн шифр :	ТТХ_USC_A3_XD	

МОНГОЛ УЛС
ГАНБАТЫН
МЭРРЭШСЭН ИНЖЕНЕР
2023-2026

Барилгын зураг төслийн
Татах хүч ХХК


Гранд плаза, 1305 тоот
Баянгол дүүрэг, 2-р хороо,
Улаанбаатар, Монгол улс

1-Р ДАВХРЫН ДОХИОЛЛЫН СИСТЕМИЙН БАЙГУУЛАЛТ-2 М1:100





ӨРӨӨНИЙ ТОДОРХОЙЛОЛТ /1-р давхар/		
Д/Д	Өрөө тасалгааны нэр	Талбай, м2
20	Цахилгааны өрөө	8.18
21	Агуулах	55.03

№20,21 ӨРӨӨТЭЙ ХОЛБОГДОНО.

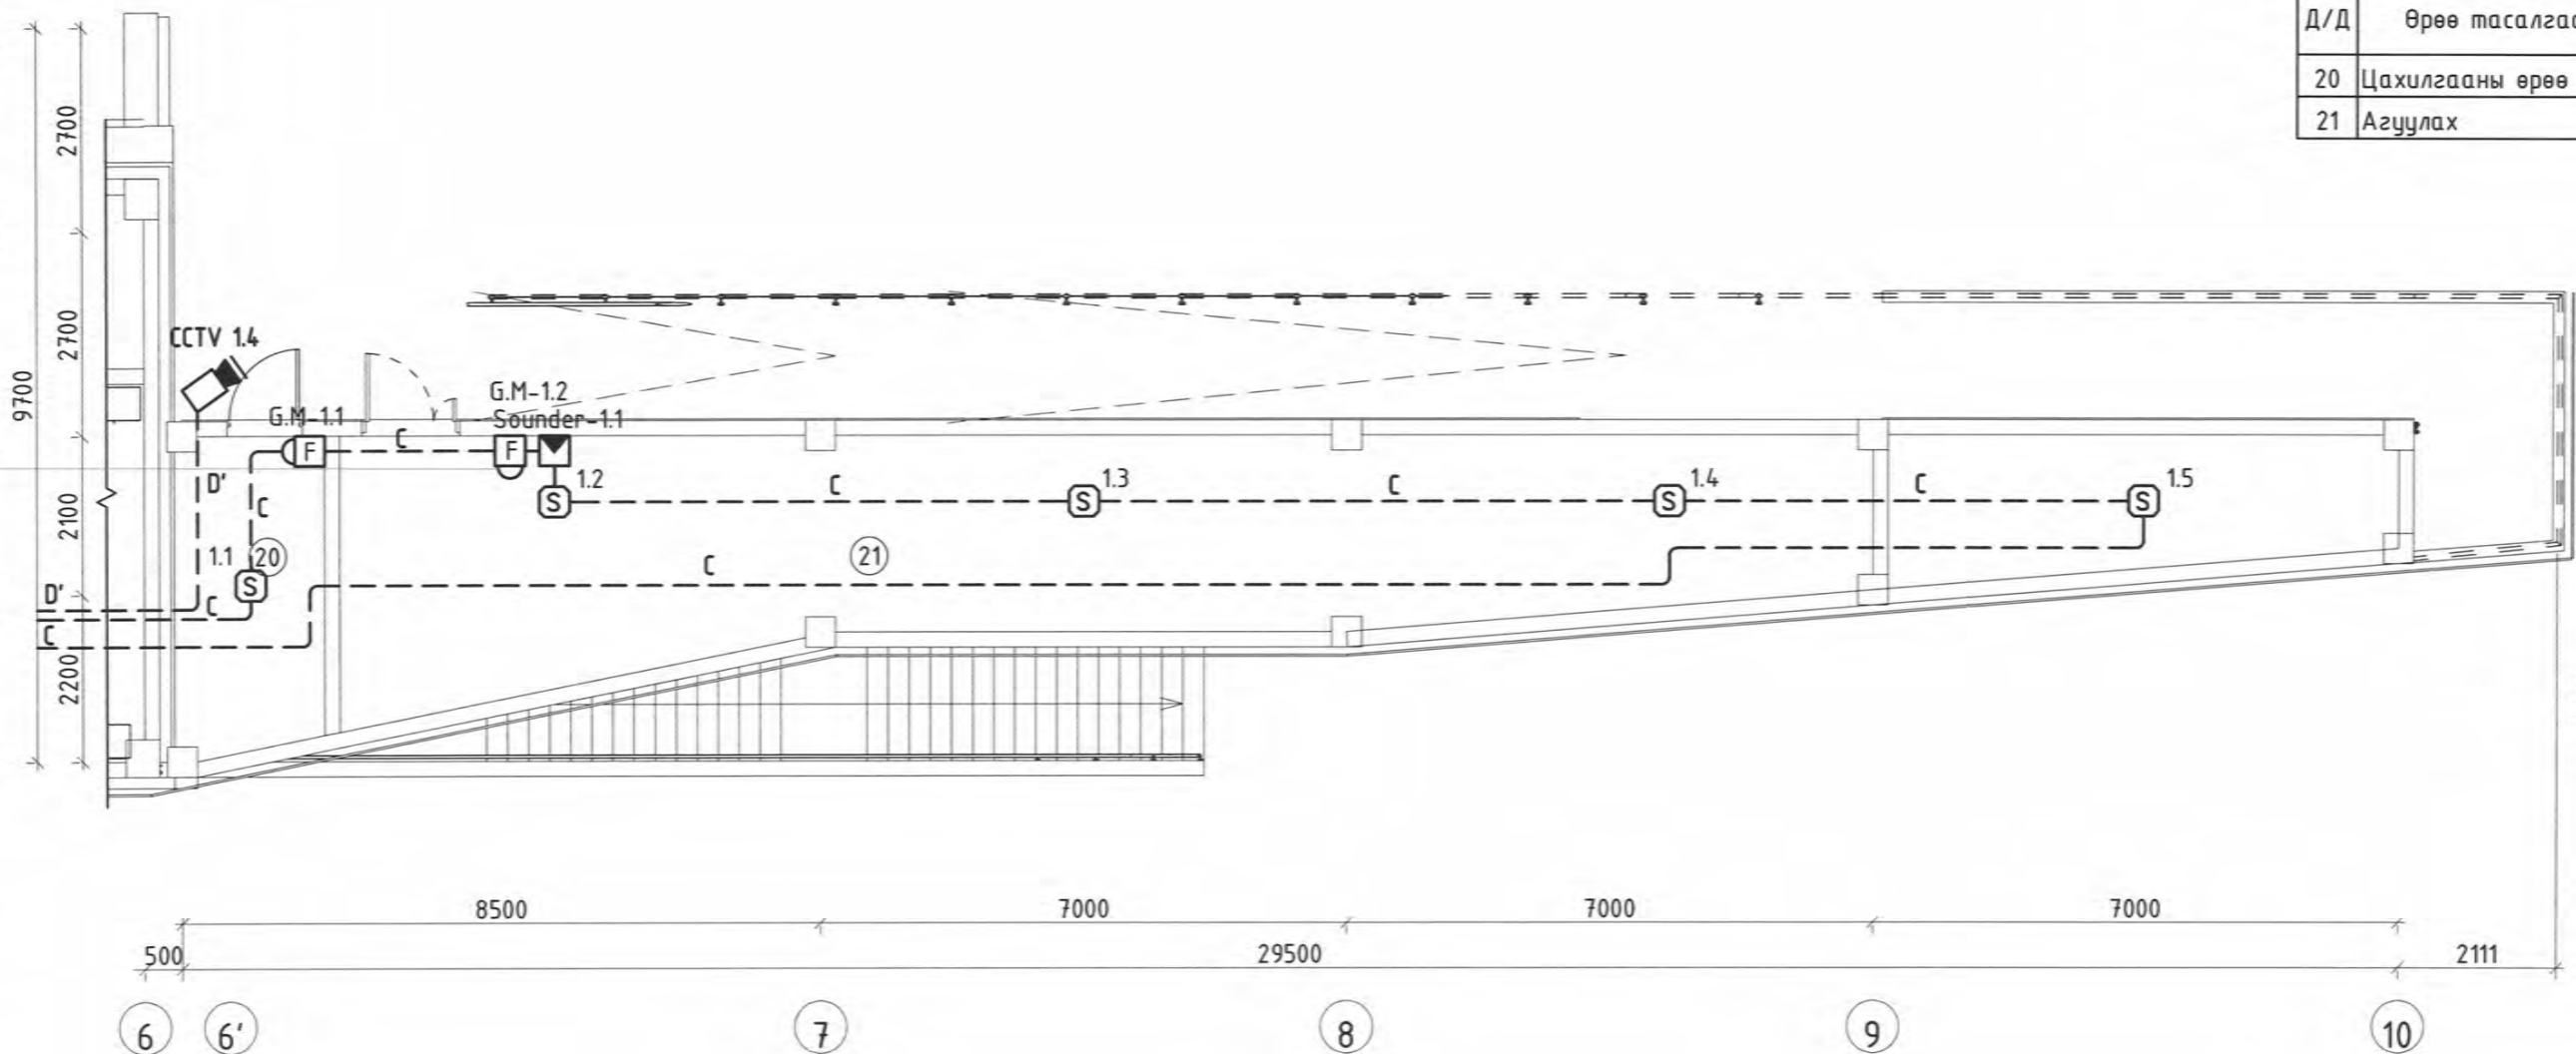

ЗӨВШӨӨРӨЛЦСӨН			Барилгын зураг төслийн Татах хүч ХХК Гранд плаза, 1305 тоот Баянгол дүүрэг, 2-р хороо, Улаанбаатар, Монгол улс	Увс аймаг, Улаангом сум, 1-р сургууль				
БА	Б.Анхбаяр			Олон улсын стандартын иж бүрэн хөл бөмбөгийн талбай				
ББ	Х.Басанжав			1-р давхрын дохиоллын системийн байгуулалт-2				
ХАС	Э.Мягмарсүрэн			Инженер	Г.Урантуяа	ЕГ Шифр : ТТХ-86/2024	Масштаб : М1:100	Огноо : 2024.04
ЦБУ	Х.Отгончимэг			Гүйцэтгэсэн	Д.Дондогмаа	ТГ Шифр :	Зургийн дугаар : ХД-12	Хуудас : 13
ХТ,ДГ	М.Өлзийсайхан		Шалгасан	Г.Урантуяа	Зургийн шифр : ТТХ_USC_A3_XД			

ДЭЭВРИЙН ДАВХРЫН ДОХИОЛЛЫН СИСТЕМИЙН БАЙГУУЛАЛТ М1:100

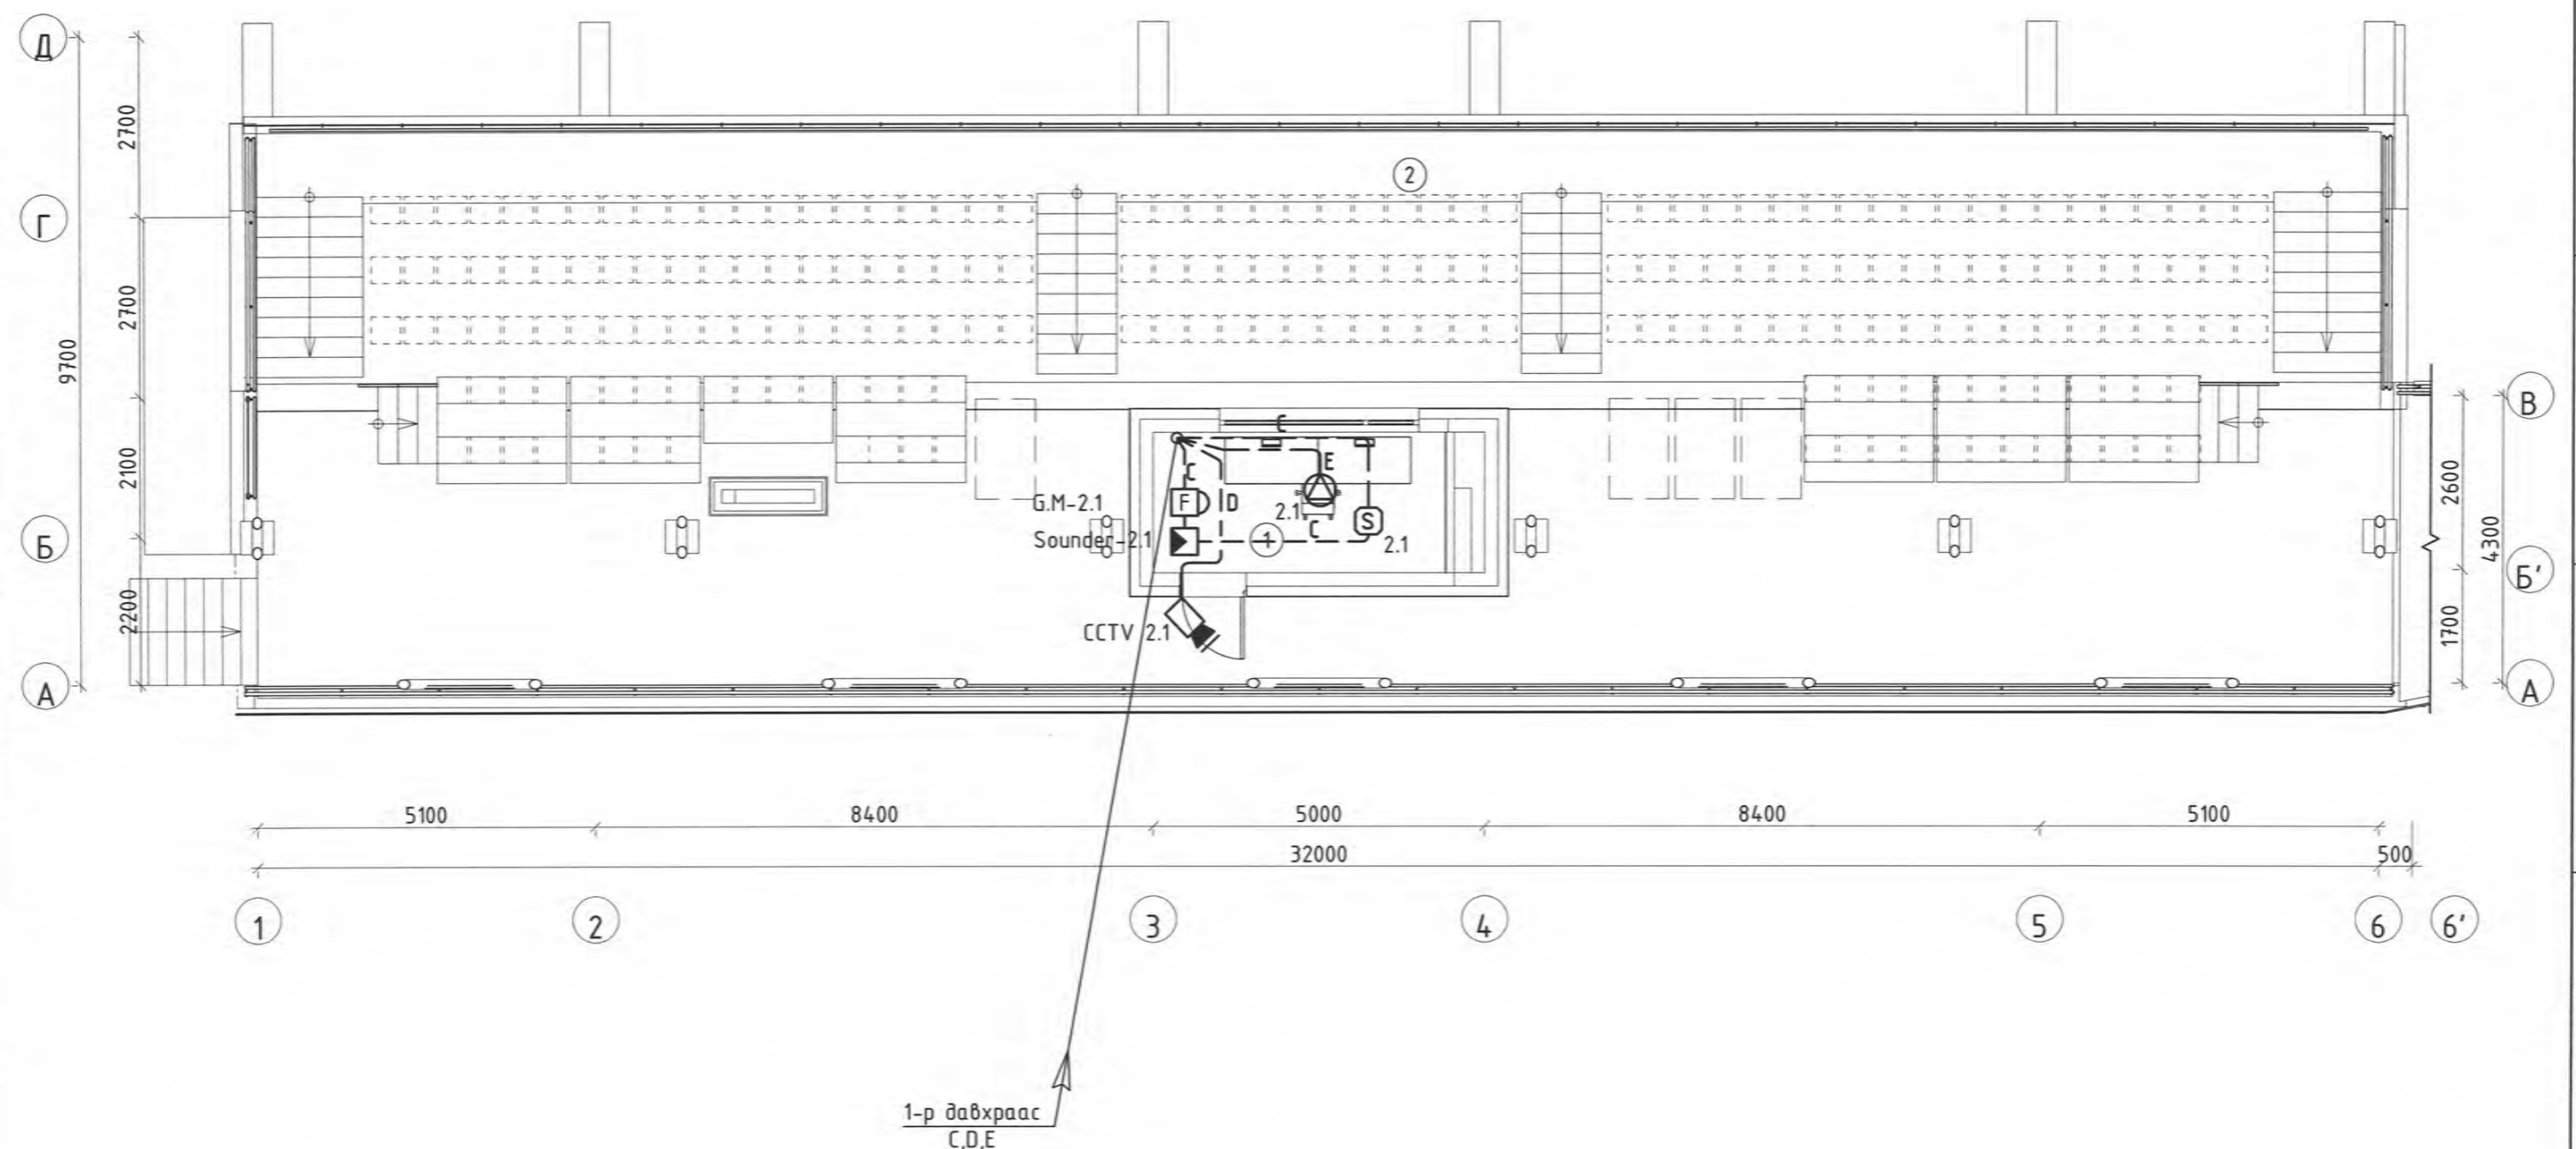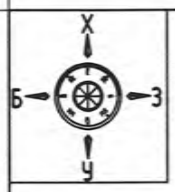

ӨРӨӨНИЙ ТОДОРХОЙЛОЛТ /Дээвэр/		
Д/Д	Өрөө тасалгааны нэр	Талбай ;м2
1	Хяналтын өрөө	9.37
2	Үзэгчдийн суудал бүхий дээвэр/212 хүн/	245.59
		254.95

ЗӨВШӨӨРӨЛЦСӨН		
БА	Б.Анхбаяр	
ББ	Х.Басанжав	
ХАС	Э.Мягмарсүрэн	
ЦБУ	Х.Отгончимэг	<i>X. Otgonchimeg</i>
ХТ,ДГ	М.Өлзийсайхан	
АУС		

Барилгын зураг төслийн
Татах хүч ХХК

Гранд плаза, 1305 тоот
Баянгол дүүрэг, 2-р хороо,
Улаанбаатар, Монгол улс

Увс аймаг, Улаангом сум, 1-р сургууль
Олон улсын стандартын иж бүрэн хөл бөмбөгийн талбай

Дээврийн давхрын дохиоллын системийн байгуулалт

Инженер	Г.Урантуяа	ЕГ Шифр : ТТХ-86/2024	Масштаб : М1:100	Огноо : 2024.04
Гүйцэтгэсэн	Д.Дондогмаа	ТГ Шифр :	Зургийн дугаар : ХД-13	Хуудас : 13
Шалгасан	Г.Урантуяа	Зургийн шифр : TTX_USC_A3_XД		

ГХД МАРКТАЙ ГАДНА ХОЛБОО ДОХИОЛЛЫН ЗУРГИЙН ЖАГСААЛТ

Дэс дугаар	Зургийн нэр	Хуудасны марк	Тайлбар
1	Зургийн жагсаалт, Тайлбар бичиг, Таних тэмдэг, Материалын түүвэр	ГХ-1	
2	Гадна холбооны шинэ трассын байгуулалт	ГХ-2	M1:500
3	Кабелийн тархалтын бүдүүвч, Кабелийн огтлол А-А	ГХ-3	

ТАЙЛБАР БИЧИГ

1. Зураг хийх үндэслэл
 -Увс аймаг Улаангом р баг 1-р сургууль "Олон улсын стандартын хөлдөмбөгийн талбай"-н гадна камержуулалтын ажлыг Монгол улсад мөрдөгдөж буй -MNS 6305:2012 Холбооны кабель шугамын ажлын зураг төсөл -MNS 4908:2017 Мэдээлэл холбооны сүлжээний гадна холбооны зургийн тэмдэглэгээний стандартыг үндэслэн гүйцэтгэсэн.

2. Зурагт тусгасан үндсэн шийдэл:
 2.2 КАБЕЛЬ:
 Бөхийн заалны барилгад байрлах 12 корын шилэн кабельд муфьт хийж 4 корын шилэн кабелийг татан гэрэлтүүлгийн цамхагт суурилуулах хайрцагт байрлуулна. Түүнээс цааш камеруудыг STP Cat6 кабель татан гэрлийн шонгуудад суурилуулах камерын хайрцагт холбоно.

3. Үзсралтанд мөрдөгдөх техникийн стандарт нөхцлүүд:
 -Үзсралтын ажлын явцад бусад инженерийн байгууламжийн шугам сүлжээ гэмтээхээс сэргийлж ашиглалтын ба мэргэжлийн хяналтын байгууллагын ИТА-уудын хяналтан дор Монгол улсад мөрдөгдөж буй доорх стандартыг баримтлан гүйцэтгэх шаардлагатай.
 -Холбооны худаг, сувагчлалын байгуулалтын техникийн үзүүлэлт:
 Холбооны кабелийн суурилуулалт MNS 5276:2013
 Кабелийн цахилгаан үзүүлэлт, Ерөнхий шаардлага MNS 5781:2003
 -Барилгын ажил бүрэн дууссаны дараа хотын мэдээллийн санд инженерийн шугам сүлжээний зураг төслийг нэгтгэн өгч баталгаажуулна.
 -Кабель шугам сүлжээний үзсралтын ажлыг тусгай зөвшөөрөлтэй байгууллага, аж ахуйн нэгжээр Монгол улсад мөрдөгдөж буй хөдөлмөрын аюулгүй ажиллагаанд дүрэм журмыг нарийн чанд баримтлан гүйцэтгэх шаардлагатай.

1. Үзсралтын явцад анхаарах технологийн нэмэлт шаардлагууд:
 - Үзсралтын явцад кабелийн залгааг худагт кабелийн нөөцийн хэмжээ, муфьт байрлуулах боломжийг харгалзан өөр худагт шилжүүлэн хийхийг зөвшөөрнө.

ТАНИХ ТЭМДЭГ

FO (B)	Төлөвлөж буй газрын шилэн кабель
STP (B)	Төлөвлөж буй газрын сүлжээний кабель
K-13	Төлөвлөж буй чиглэлийн камер

МАТЕРИАЛЫН ТҮҮВЭР

Дэс дугаар	Зургийн нэр	Маяг	Хэмжих нэгж	Тоо	Тайлбар
1	Газрын хуягт шилэн кабель	12core	м	30	
3	Шилэн кабелийн муфьт	FDF-12	ш	1	
4	Шилэн кабелийн төгсгөлийн төхөөрөмж	FDF-4	ш	1	
5	Медиа конвертор /хос/	100/1000М, -40-50°C, 1корын холболттой	ш	1	Баталгаат хугацаатай, дагалдах хэрэгсэлтэй
6	Сүлжээний салаалагч /8 порт/	16Gb, GBIC оролт 10/100, -40-50°C,	ш	10	Баталгаат хугацаатай, дагалдах хэрэгсэлтэй
7	Гадна зориулалтын сүлжээний утас	UTP 4x2x0.5мм Cat 6	м	700	Баталгаат хугацаатай
8	Хайрцаг	400x600x200мм	ш	8	төмрийн ханмыг зузаан /Эмн/
9	Кабелийн бүрк		ш	12	
10	Бүрк тогтоогч		ш	12	
11	Анхааруулгын түүвэр		м	700	
12	Элс		м ³	8	



Барилгын зураг төслийн Татах хүч ХХК Гранд плаза, 1305 тоот Баянгол дүүрэг, 2-р хороо, Улаанбаатар, Монгол улс	Увс аймаг, Улаангом сум, 1-р сургууль Олон улсын стандартын иж бүрэн хөл бөмбөгийн талбай Зургийн жагсаалт, Байршилтын схем, Тайлбар бичиг		
	Инженер Гүйцэтгэгсэн Шалгасан	Урантуяа Ганбатын Д.Дондогмаа Урантуяа	ЕГ Шифр : ТТХ-86/2024 ТГ Шифр : Зургийн дугаар : ГХ-1 Зургийн шифр : ТТХ_USC_A3_ГХ

ГАДНА ХОЛБООНЫ ШИНЭ ТРАССЫН БАЙГУУЛАЛТ



Барилгын зураг төслийн
Талах хүч ХХК




Гранд плаза, 1915 тоот
Баянгол дүүрэг, 2-р хороо,
Улаанбаатар, Монгол улс


Увс аймаг, Улаангом сум, 1-р сургууль
Олон улсын стандартын их бүрэн хөл бөмбөгийн талбай

Гадна холбооны шинэ трассын байгуулалт

Инженер	Т. Урантуяа	ЕГ Шифр :	ТТХ-86/2024	Масштаб :	M1:500	Огноо :	2024.04
Гүйцэтгэсэн	Ганбатын Д. Дондогмаа	ТГ Шифр :		Зургийн дугаар :	ГХ-3	Хуудас :	3
Шалгасан	МЭРГЭШСЭН ИНЖЕНЕР Т. Урантуяа	Зургийн шифр :	ТТХ_USC_A3_ГХ				

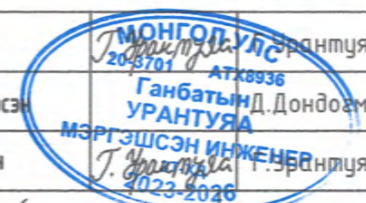



КАБЕЛИЙН ТАРХАЛТЫН БҮДҮҮВЧ

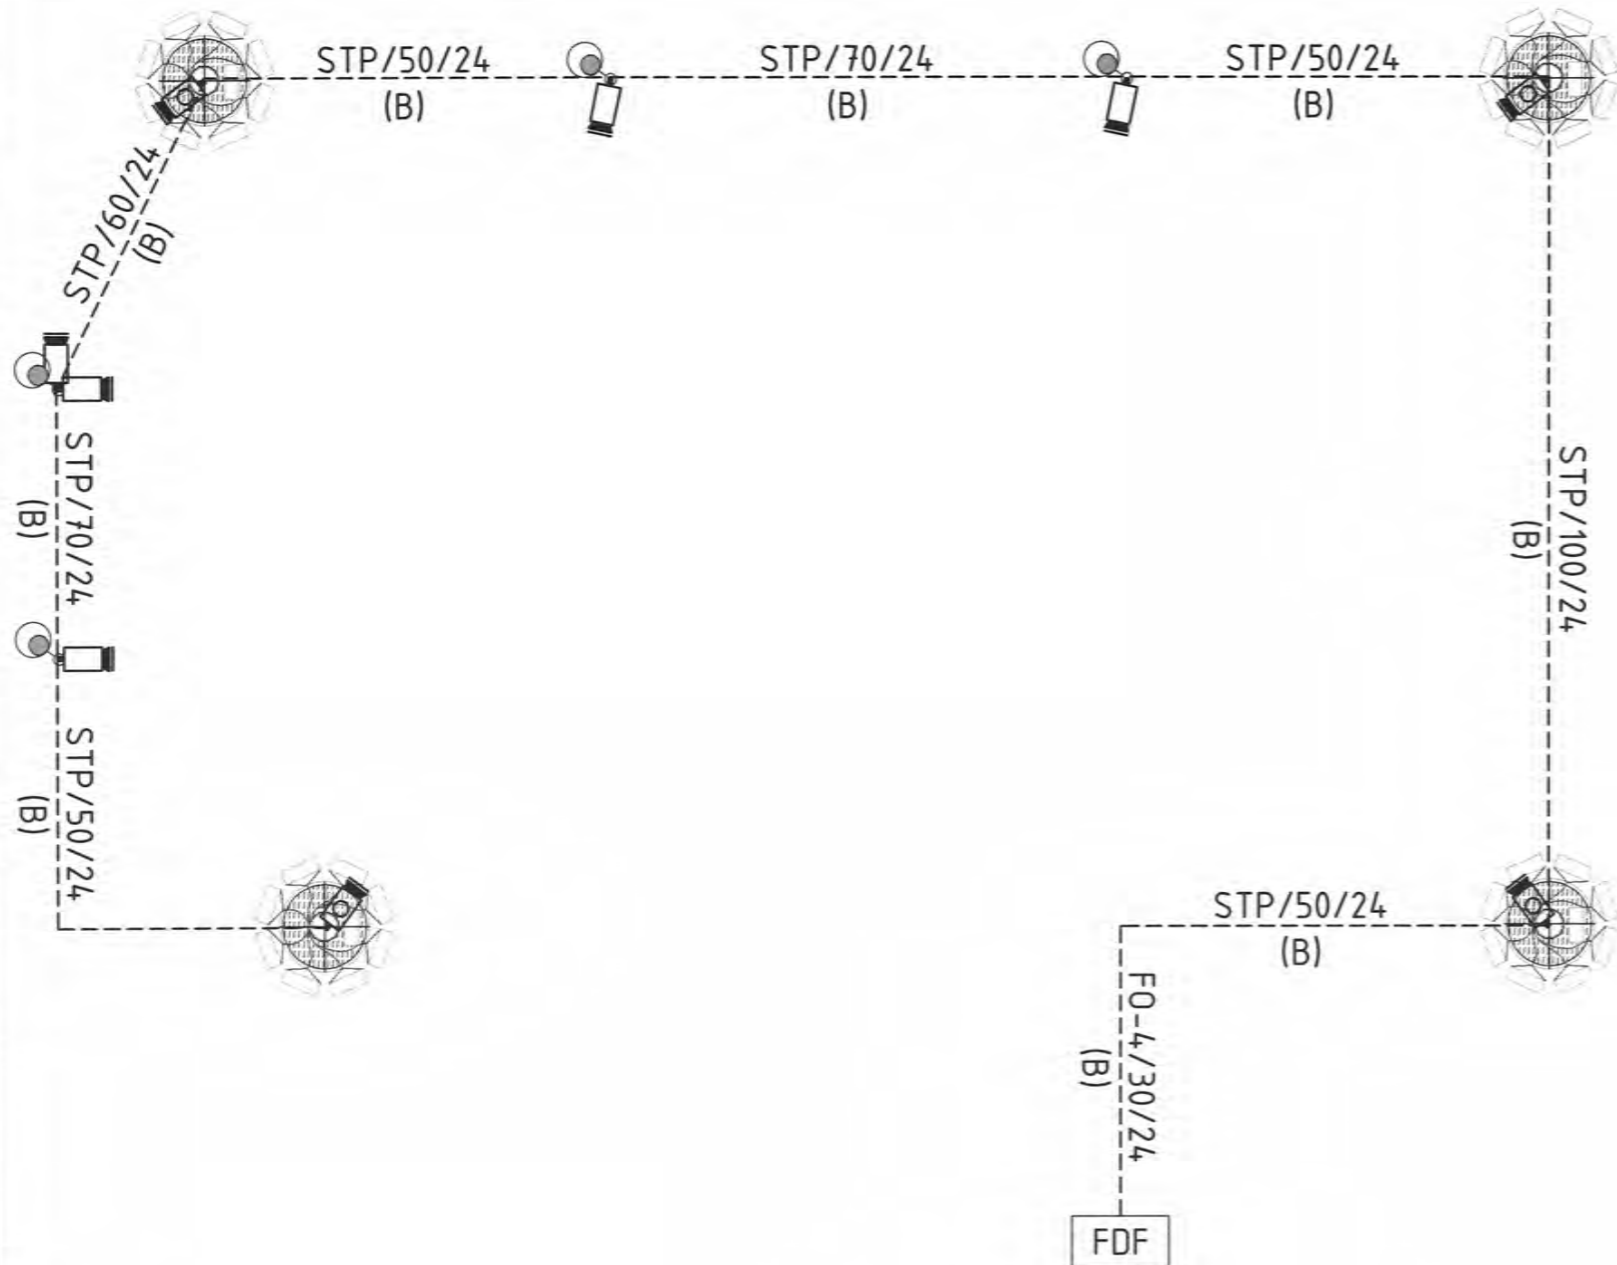


Төлөвлөж буй
"Бөхийн заал"-ны
барилга

ХУЯГТ КАБЕЛИЙН ОГТЛОЛ А-А
(STP кабель)

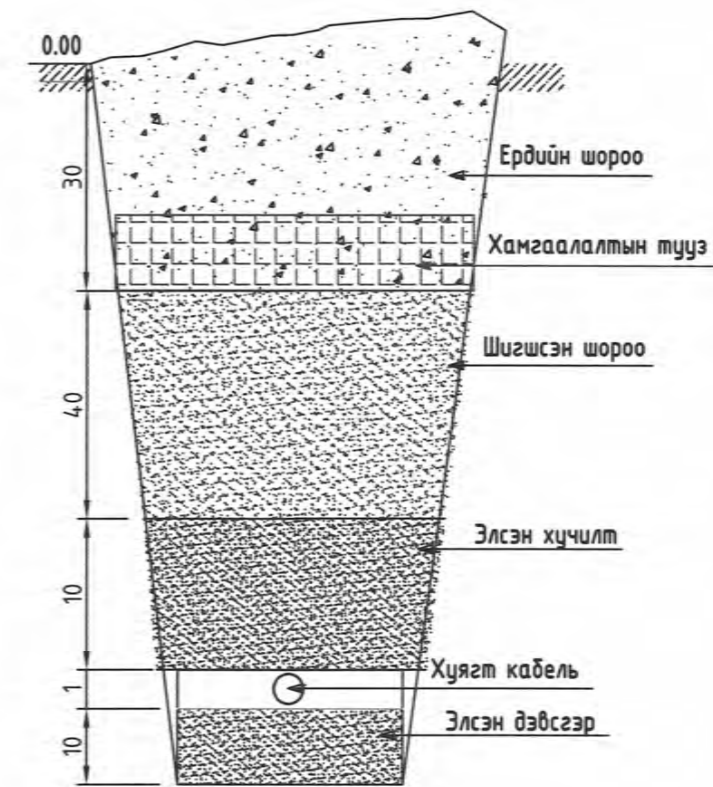

 Барилгын зураг төслийн Татах хүч ХХК Гранд плаза, 1305 тоот Баянгол дүүрэг, 2-р хороо, Улаанбаатар, Монгол улс	Увс аймаг, Улаангом сум, 1-р сургууль Олон улсын стандартын иж бүрэн хөл бөмбөгийн талбай Кабелийн тархалтын бүдүүвч, Хуягт кабелийн огтлол А-А				
	Инженер	Г.Урантуяа	ЕГ Шифр : ТТХ-86/2024	Масштаб : М1:500	Огноо : 2024.04
	Гүйцэтгэсэн	Ганбатын УРАНТУЯА	ТГ Шифр :	Зургийн дугаар : ГХ-3	Хуудас : 5
	Шалгасан	МЭРГЭШСЭН ИНЖЕНЕР Г.Урантуяа	Зургийн шифр : ТТХ_USC_A3_ГХ		

ЗООРИЙН ДАВХРЫН ДОХИОЛЛЫН СИСТЕМИЙН БАЙГУУЛАЛТ М1:100

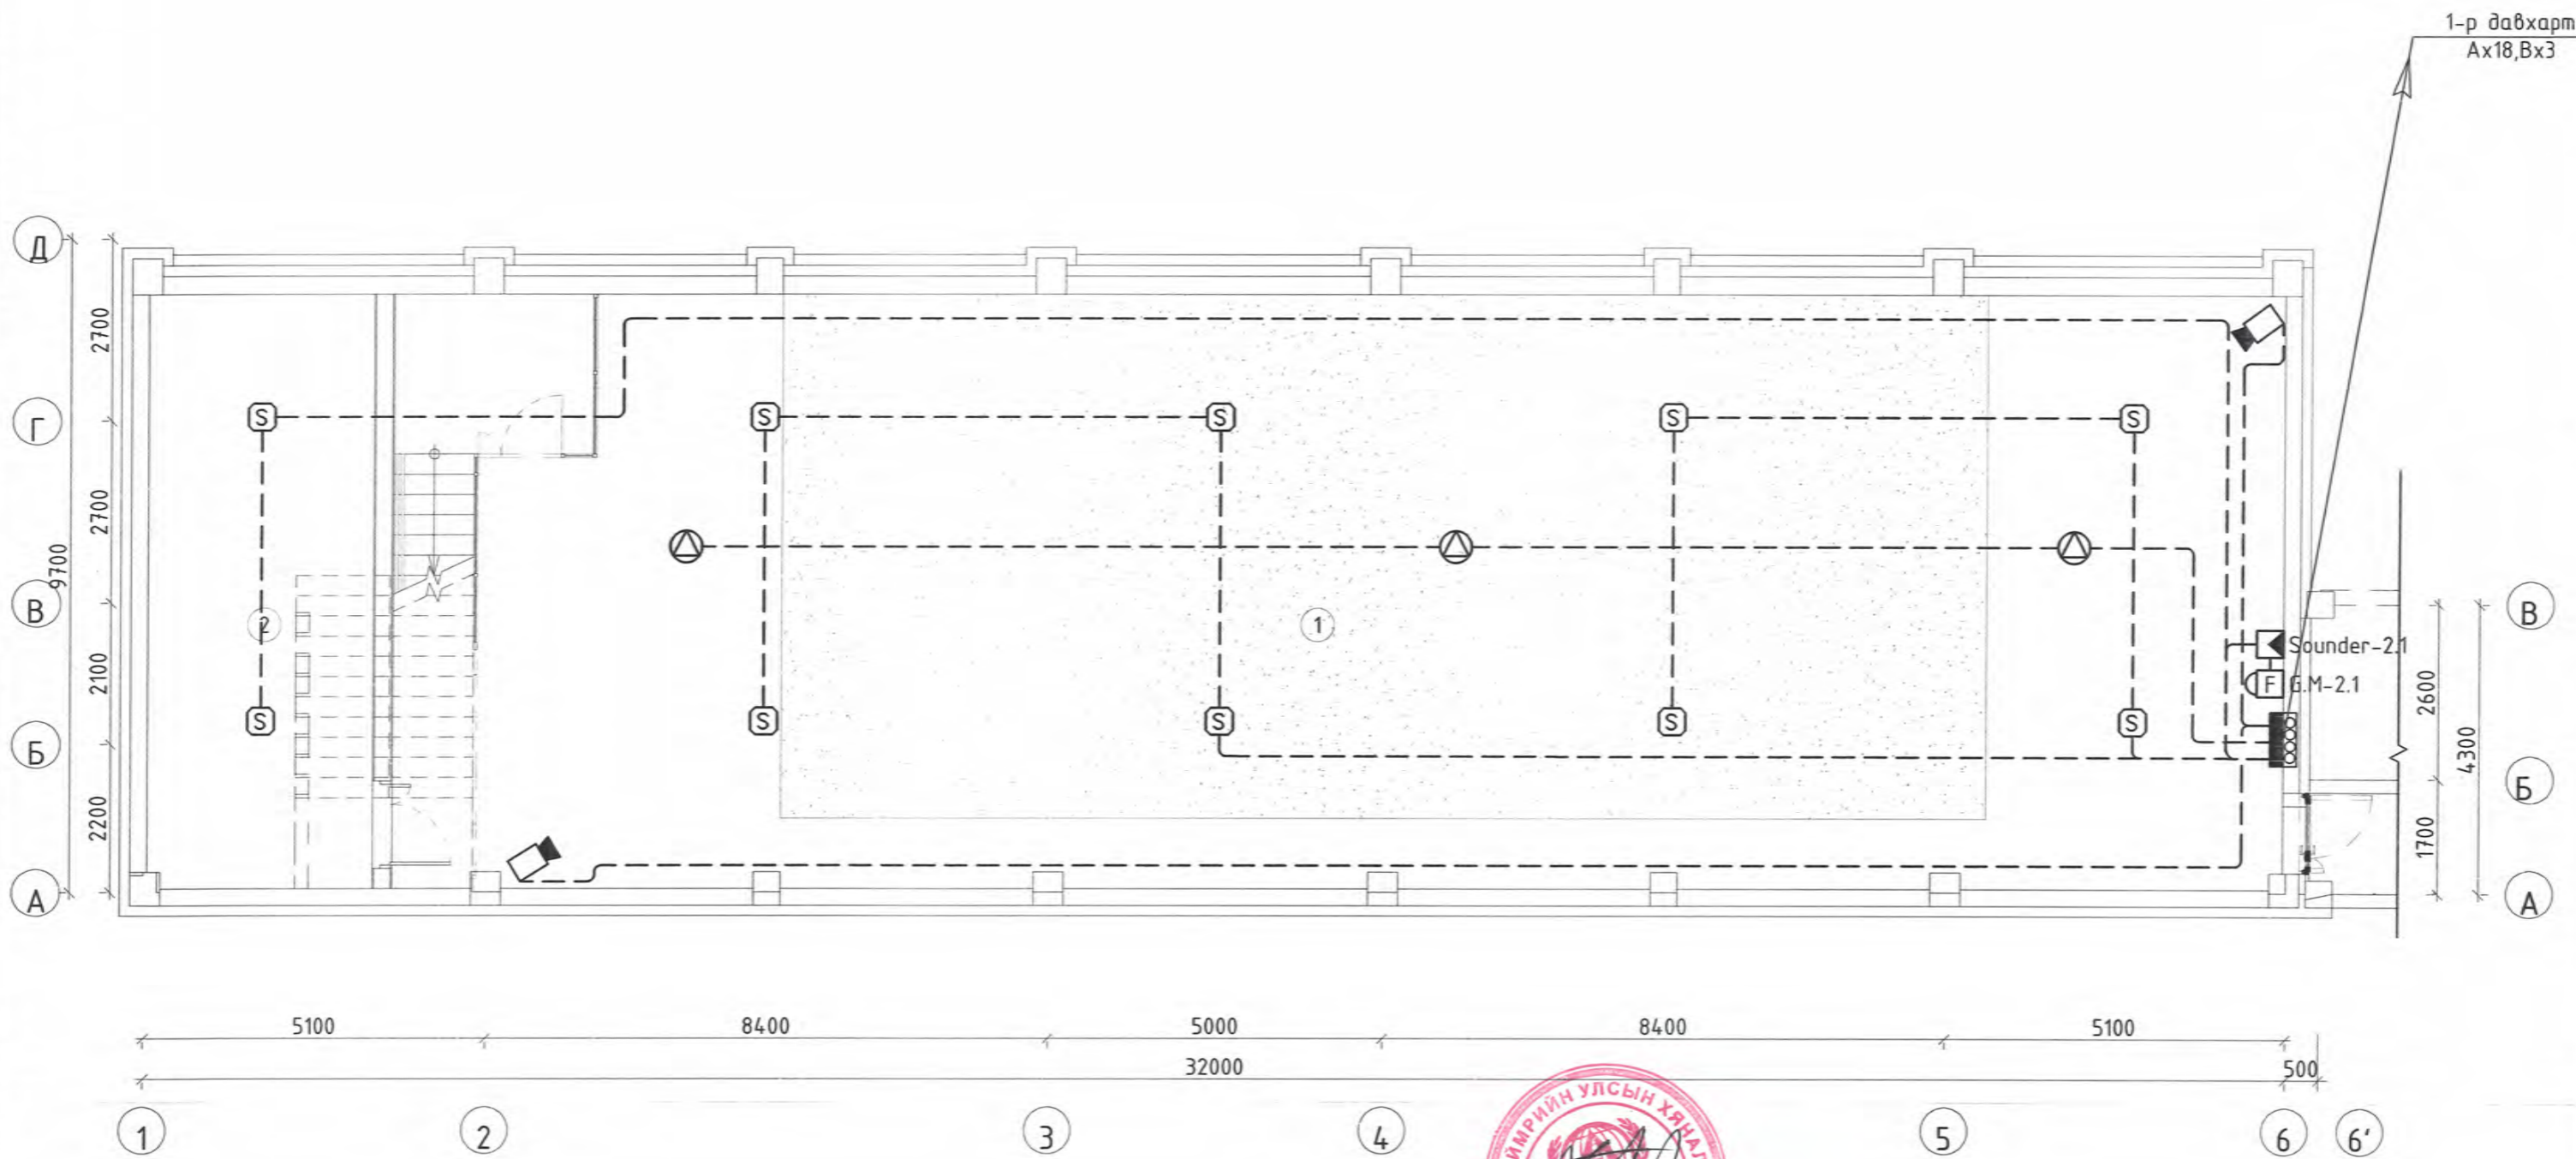


ӨРӨӨНИЙ ТОДОРХОЙЛОЛТ /Зоорь/		
Д/Д	Өрөө, тасалгааны нэр	Талбай, м2
1	Бөхийн секцийн танхим	261.85
2	Техникийн өрөө	31.12
Нийт талбай		292.97

ЗӨВШӨӨРӨЛЦСӨН		
БА	Б.Анхбаяр	
ББ	Х.Басанжав	
ХАС	Э.Мягмарсүрэн	
ЦБУ	Х.Отгончимэг	<i>[Signature]</i>
ХТ,ДГ	М.Өлзийсайхан	
АЧС		




Барилгын зураг төслийн
Татах хүч ХХК
Гранд плаза, 1305 тоот
Баянгол дүүрэг, 2-р хороо,
Улаанбаатар, Монгол улс

Увс аймаг, Улаангом сум, 1-р сургууль Олон улсын стандартын иж бүрэн хөл дөмбөгийн талбай Зоорийн давхрын дохиоллын системийн байгуулалт					
Инженер	<i>[Signature]</i> Г.Урантуяа	ЕГ Шифр : TTX-86/2024	Масштаб : М1:100	Огноо : 2024.04	
Гүйцэтгэсэн	<i>[Signature]</i> Г.Урантуяа	ТГ Шифр :	Зургийн дугаар : ХД-10	Хуудас : 13	
Шалгасан	<i>[Signature]</i> Д.Дондогмаа	Зургийн шифр : TTX_USC_A3_XД			

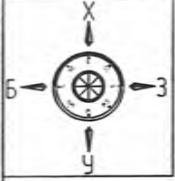

1-Р ДАВХРЫН ДОХИОЛЛЫН СИСТЕМИЙН БАЙГУУЛАЛТ-2 М1:100

ӨРӨӨНИЙ ТОДОРХОЙЛОЛТ /1-р давхар/		
Д/Д	Өрөө тасалгааны нэр	Талбай ;м2
20	Цахилгааны өрөө	8.18
21	Агуулах	55.03

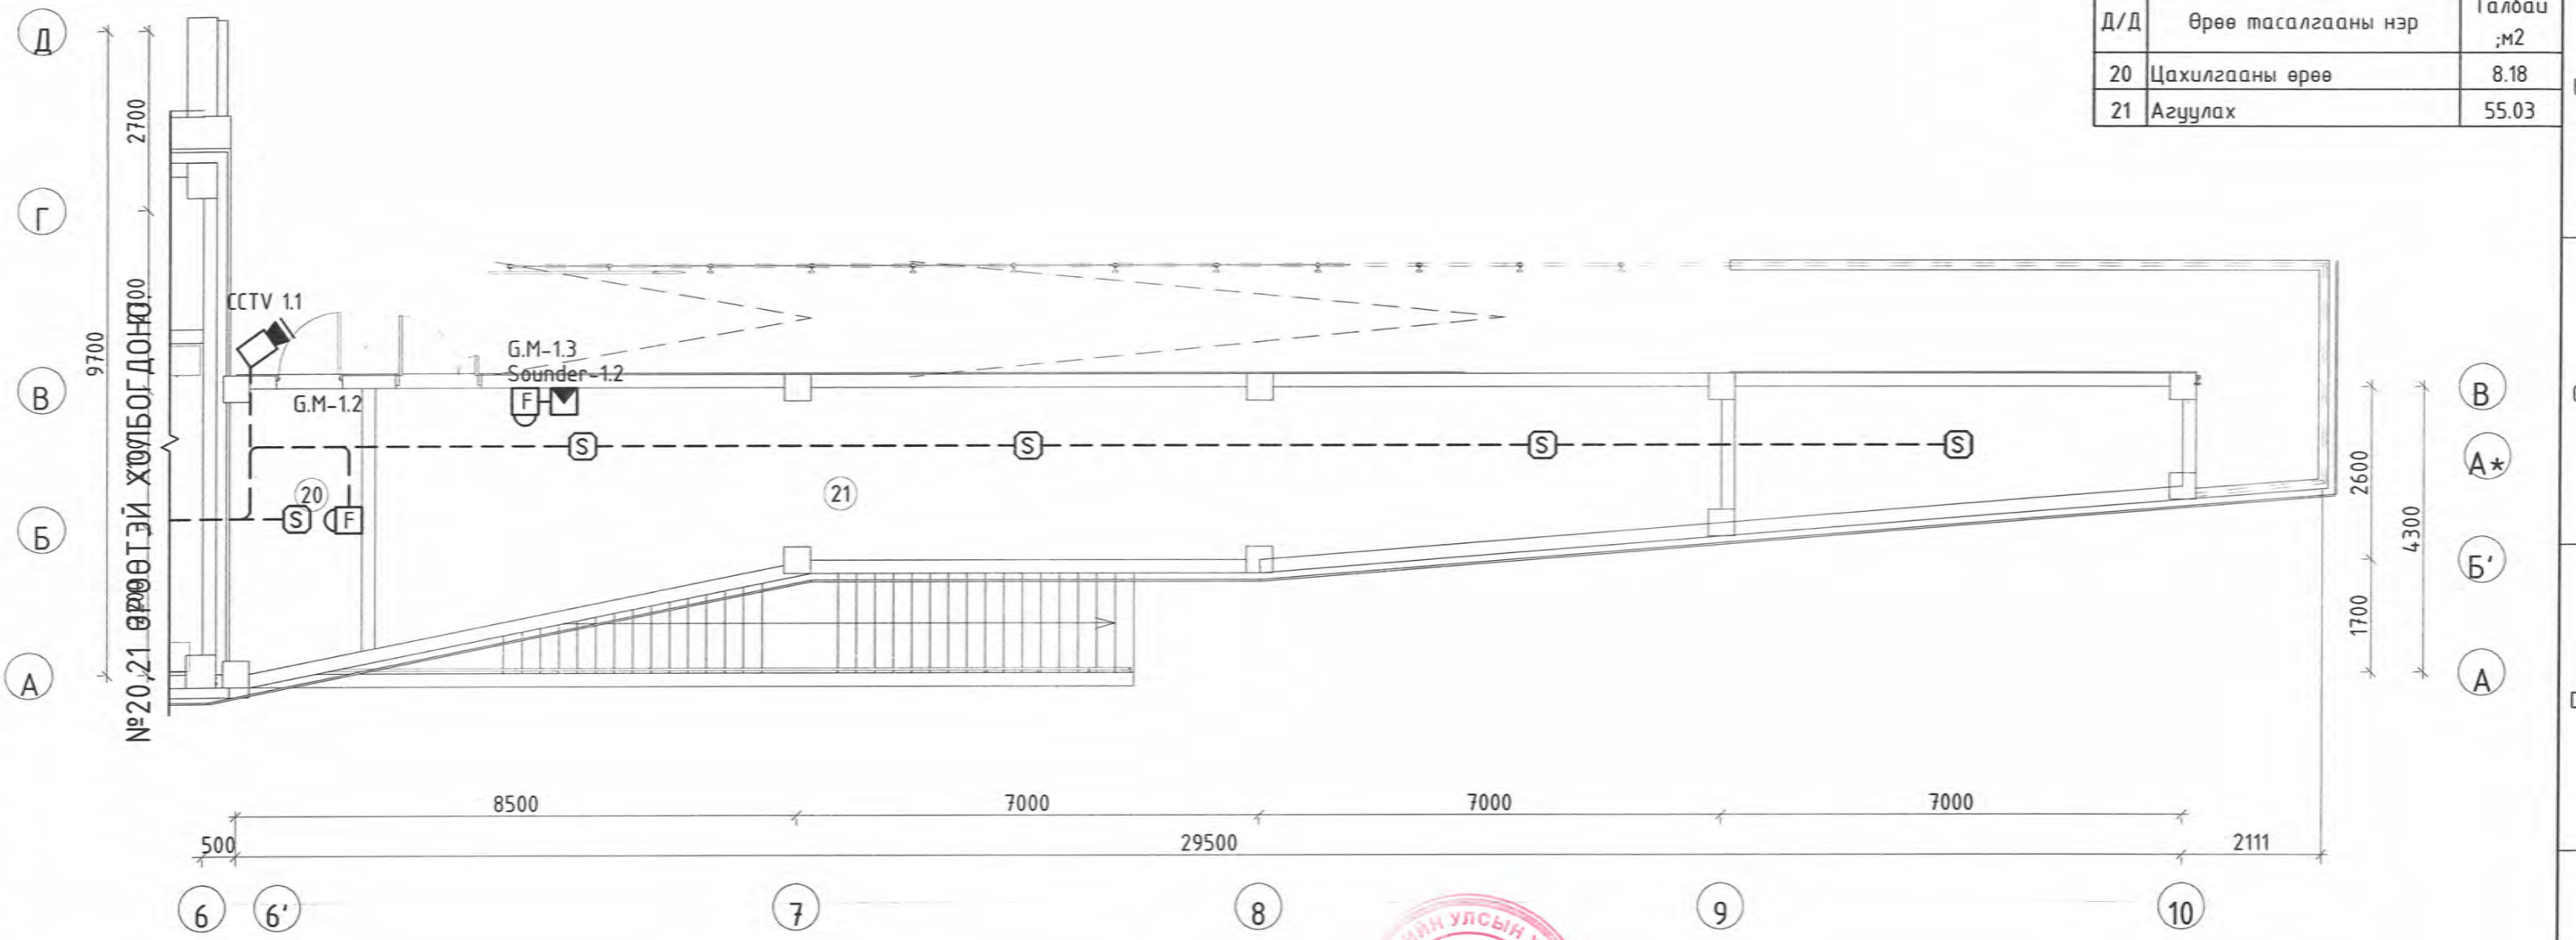

ЗӨВШӨӨРӨЛЦСӨН		
БА	Б.Анхбаяр	
ББ	Х.Басанжав	
ХАС	Э.Мягмарсүрэн	
ЦБЧ	Х.Отгончимэг	
ХТ,ДГ	М.Өлзийсайхан	
АУС		



Барилгын зураг төслийн
Татах хүч ХХК

Гранд плаза, 1305 тоот
Баянгол дүүрэг, 2-р хороо,
Улаанбаатар, Монгол улс

Увс аймаг, Улаангом сум, 1-р сургууль
Олон улсын стандартын иж бүрэн хөл бөмбөгийн талбай
1-р давхрын дохиоллын системийн байгуулалт-2

Инженер	Г.Урантуяа	ЕГ Шифр : ТТХ-86/2024	Масштаб : М1:100	Огноо : 2024.04
Гүйцэтгэсэн	Г.Урантуяа	ТГ Шифр :	Зургийн дугаар : ХД-12	Хуудас : 13
Шалгасан	Д.Дондогмаа	Зургийн шифр : ТТХ_USC_A3_XД		

ДЭЭВРИЙН ДАВХРЫН ДОХИОЛЛЫН СИСТЕМИЙН БАЙГУУЛАЛТ М1:100

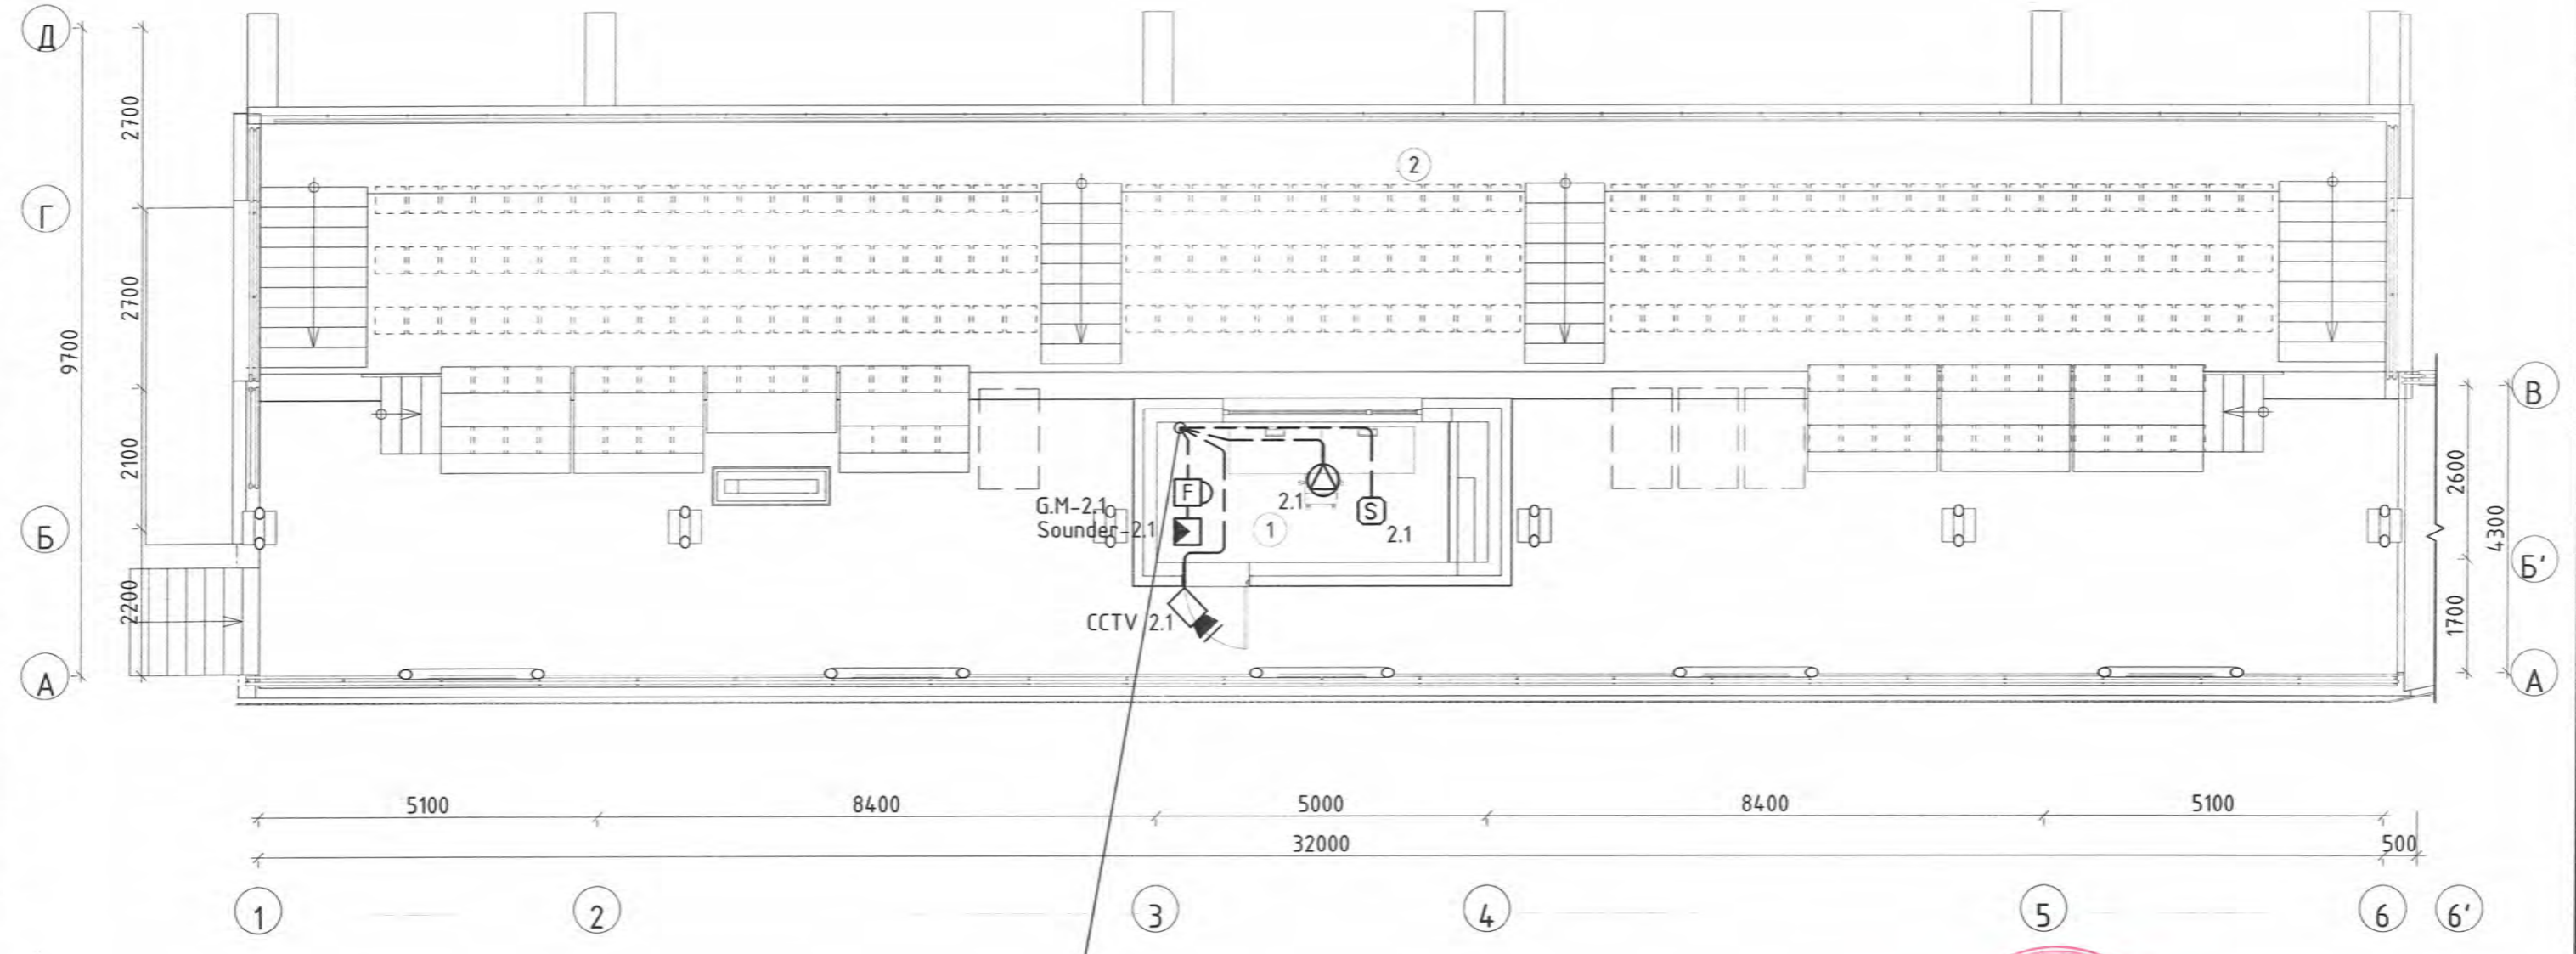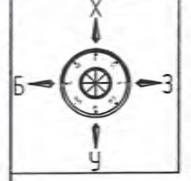

1-р давхраас
А,В

ӨРӨӨНИЙ ТОДОРХОЙЛОЛТ /Дээвэр/		
Д/Д	Өрөө тасалгааны нэр	Талбай ,м2
1	Хяналтын өрөө	9.37
2	Үзэгчдийн суудал бүхий дээвэр/212 хүн/	245.59
		254.95

ЗӨВШӨӨРӨЛЦСӨН		
БА	Б.Анхбаяр	
ББ	Х.Басанжав	
ХАС	Э.Мягмарсүрэн	
ЦБУ	Х.Отгончимэг	<i>[Signature]</i>
ХТ,ДГ	М.Өлзийсайхан	
АУС		

Барилгын зураг төслийн
Татах хүч ХХК

Гранд плаза, 1305 тоот
Баянгол дүүрэг, 2-р хороо,
Улаанбаатар, Монгол улс

Увс аймаг, Улаангом сум, 1-р сургууль Олон улсын стандартын иж дүрэн хөл дөмбөгийн талбай Дээврийн давхрын дохиоллын системийн байгуулалт					
Инженер	<i>[Signature]</i>	Г.Зрантуяа	ЕГ Шифр : ТТХ-86/2024	Масштаб : М1:100	Огноо : 2024.04
Гүйцэтгэсэн	<i>[Signature]</i>	Г.Зрантуяа	ТГ Шифр :	Зургийн дугаар : ХД-13	Хуудас : 13
Шалгасан	<i>[Signature]</i>	Д.Дондогмаа	Зургийн шифр :	ТТХ_USC_A3_XД	

1

2

3

4

5

6

7

8

ТАТАХ ХҮЧ ХХК

ЗТ16-1191/17

Улаанбаатар хот, Баянгол дүүрэг, Энхтайваны өргөн чөлөө-46, Гранд плаза
1305 тоот, 70109611

ЕГ шифр: ТТХ-86/2024

Увс аймаг, Улаангом сум, 7-р баг

ЕРӨНХИЙ БОЛОВСРОЛЫН ЛАБОРАТОРИ 1-Р ЦОГЦОЛБОР СУРГУУЛИЙН ОЛОН УЛСЫН
СТАНДАРТ ХӨТӨЛБӨР ХЭРЭГЖҮҮЛЭХ, ИЖ БҮРЭН ХӨЛ БӨМБӨГИЙН ТАЛБАЙ

(Гадна холбоо)

шаргуулан?

БОЛОВСРУУЛСАН:

Инженер



/Г.Урантуяа/

Улаанбаатар хот
2024 он

1

2

3

4


5

6

7

8

A3

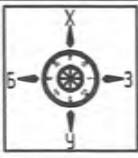

БАЙРШЛЫН ТОЙМ

ТАЙЛБАР БИЧИГ



Төлөвлөж дүй
Олон улсын стандартын хөлбөмбөгийн талбайн туслах барилга

ГХ МАРКТАЙ ГАДНА ХОЛБООНЫ ЗУРГИЙН ЖАГСААЛТ

Дэс дугаар	Зургийн нэр	Хуудасны марк	Тайлбар
1	Байршлын тойм, ГХ марктай гадна холбооны зургийн жагсаалт, Тайлбар бичиг	ГХ-1	
2	Таних тэмдэг, Материалын түүвэр	ГХ-2	
3	Гадна холбооны шинэ сувагчлалын байгуулалт	ГХ-3	M1:500
4	Кабелийн хүснэгт, Кабелийн тархалтын бүдүүвч	ГХ-4	
5	Сүвгийн огтлол, Гадна холбооны оролтын барилга доторх замчлал	ГХ-4	

1. Зураг хийх үндэслэл
Увс аймаг Улаангом сум 7-р багийн нутаг дэвсгэрт баригдахаар төлөвлөж дүй "1-Р СУРГУУЛИЙН УРД ОЛОН УЛСЫН СТАНДАРТЫН ХӨЛ БӨМБӨГИЙН ТАЛБАЙН ТУСЛАХ БАРИЛГА"-ын гадна холбооны ажлын зургийг "Мэдээлэл холбооны сүлжээ" ТӨХК-ийн 2024 оны 04-р сарын 12-ны №12 тоот техникийн нөхцөл болон ерөнхий төлөвлөгөө, дэвсгэр зураг ашиглан газар дээр нь хийсэн судалгааны дагуу хийж гүйцэтгэв.

2. Зурагт тусгасан үндсэн шийдэл:
2.1 СУВАГЧЛАЛ:
2.1.1 Одоо байгаа Х-187, Х-186, Х-185, Х-184 худгуудын хоорондох 80м сувагчлалыг шилжүүлж Х-187 худгаас Х-185 /ШХ-1/, Х-184 /ШХ-2/ худгуудын хооронд ф110мм-ийн 2 яндантай сувагчлалыг 93 метр суурилуулахаар төлөвлөв.
2.1.2 Х-184 /ШХ-2/ худгаас төлөвлөж дүй барилга хүртэл ф110мм-ийн 2 яндантай сувагчлалыг 4 метр суурилуулахаар төлөвлөв.

2.2 СУВАГЧЛАЛЫН ХАМГААЛАЛТ:
2.2.1 Одоо байгаа бохирын шугам хөндлөн гарах: Х-187 худгаас Х-185 /ШХ-1/ худгийн хооронд Б-Б' цэгт 4м, ф-273мм-ийн хамгаалалтын ган хоолойг суурилуулахаар төлөвлөв.

2.3 ТӨЛӨВЛӨЖ БҮЙ ШИЛЭН КАБЕЛЬ:
2.3.1 Х-184 /ШХ-2/ худгагт хийх 12 корын шилэн кабелийн муфьтнээс шинээр 12 корын шилэн кабель гарган төлөвлөж дүй барилгад зоорийн давхарт оруулна.
2.3.2 Түүнээс энэ барилгын холбоо дохиоллын зураг төсөлд төлөвлөгдсөн кабелийн тавиур дээгүүр татаж давхрын босоо шугамаар дамжуулж 1-р давхрын №16 шүүгчдийн өрөөнд холбоо дохиоллын зураг төслөөр суурилуулсан холбооны шүүгээ /Rack/-нд төгсгөлийн төхөөрөмж FDF-12 байрлуулан холболт хийхээр төлөвлөв.

2.4 ШИЛЖҮҮЛЭХ КАБЕЛЬ:
2.4.1 ШИЛЭН КАБЕЛЬ:
2.4.1.1 Одоо байгаа Х-187, Х-186, Х-185, Х-184 худгуудын хооронд сувагчлалаар татсан 12 корын шилэн 110м кабелийг шилжүүлж Х-187 худгаас Х-185 /ШХ-1/, Х-184 /ШХ-2/ худгуудын хоорондын сувагчлалаар дамжуулж 2 талын худгагт муфьт хийн суурилуулахаар төлөвлөв.

2.4.2 ФИЗИК КАБЕЛЬ:
2.4.2.1 Одоо байгаа Х-187, Х-186, Х-185, Х-184 худгуудын хооронд сувагчлалаар татсан 100 хосын физик 110м кабелийг шилжүүлж Х-187 худгаас Х-185 /ШХ-1/, Х-184 /ШХ-2/ худгуудын хоорондын сувагчлалаар дамжуулж 2 талын худгагт муфьт хийн суурилуулахаар төлөвлөв.

2.4 Явган зам, тохижсон талбайг нөхөн сэргээх:
2.4.1 Х-185 /ШХ-1/ худгаас Х-184 /ШХ-2/ худгийн хооронд 50м сувагчлалыг явган хүний зам доогуур татаж байгаа тул зам, тохижсон талбайг хуулж нөхөн сэргээхээр төлөвлөв.

2.5 Буулгах ажил:
2.5.1 Шинээр төлөвлөж дүй олон улсын стандартын хөлбөмбөгийн талбай болон туслах барилгын талбай дотор 3ш холбооны худаг, 80м хос сувагчлал, 12 корын шилэн кабель 110м, 100хосын физик кабель 110м, 1ш агаарын багана орсныг дцуулгана.

3. Үзсралтанд мөрдөгдөх техникийн стандарт нөхцлүүд:
3.1 Үзсралтын ажлын явцад дусад инженерийн байгууламжийн шугам сүлжээ гэмтээхээс сэргийлж ашиглалтын ба мэргэжлийн хяналтын байгууллагын ИТА-уудын хяналтан дор Монгол улсад мөрдөгдөж дүй доорх стандартыг баримтлан гүйцэтгэх шаардлагатай.

3.2 Холбооны худаг, сувагчлалын байгуулалтын техникийн үзүүлэлт:
Холбооны кабелийн суурилуулалт MNS 5276:2013
Салбар кабелийн төгсгөлийн төхөөрөмжийн суурилуулалт MNS 5280:2003
Кабелийн цахилгаан үзүүлэлт, Ерөнхий шаардлага MNS 5781:2003

-Барилгын ажил бүрэн дууссаны дараа хотын мэдээллийн санд инженерийн шугам сүлжээний зураг төслийг нэгтгэн өгч баталгаажуулна.




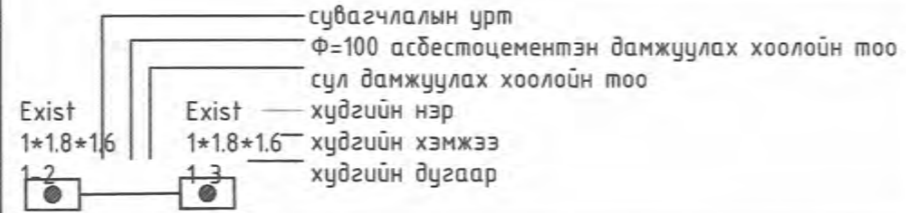
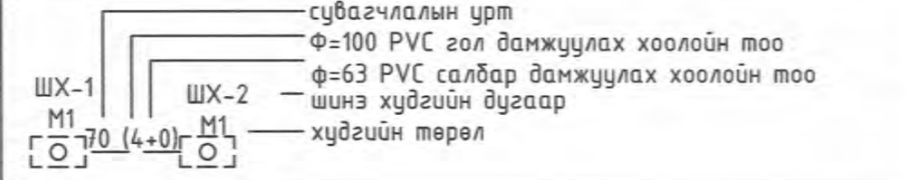
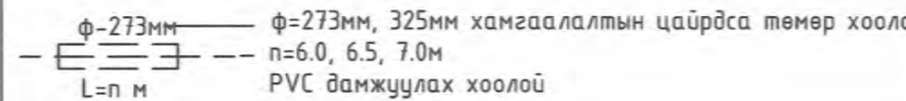
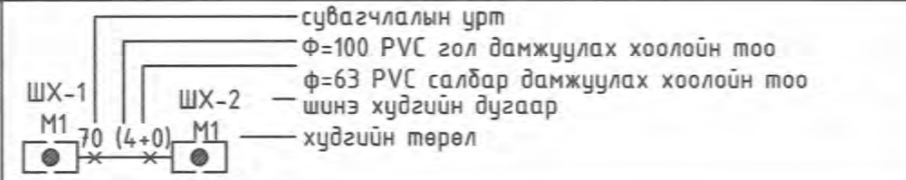
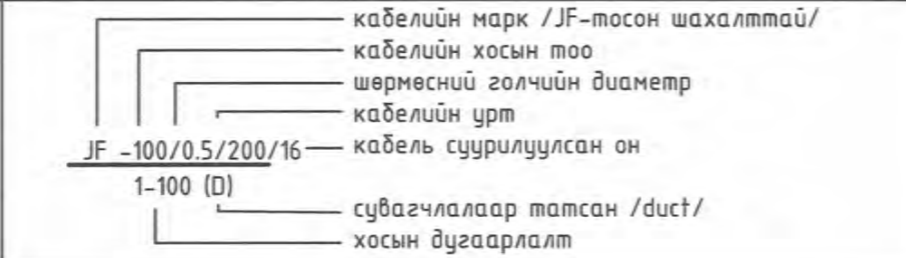
-Кабель шугам сүлжээний угсралтын ажлыг тусгай зөвшөөрөлтэй байгууллага, аж ахуйн нэгжээр Монгол улсад мөрдөгдөж дүй хөдөлмөрын аюулгүй ажиллагааны дүрэм журмыг нарийн чанд баримтлан гүйцэтгэх шаардлагатай.

3.3 Үзсралтын явцад анхаарах технологийн нэмэлт шаардлагууд:
- Үзсралтын явцад кабелийн залгааг худгагт кабелийн нөөцийн хэмжээ, муфьт байрлуулах боломжийг харгалзан өөр худгагт шилжүүлэн хийхийг зөвшөөрнө.

 Гранд плаза, 1305 тоот Баянгол дүүрэг, 2-р хороо, Улаанбаатар, Монгол улс	Увс аймаг, Улаангом сум, 1-р сургууль Олон улсын стандартын иж бүрэн хөл бөмбөгийн талбай				
	Байршлын тойм, ГХ марктай гадна холбооны зургийн жагсаалт, Тайлбар бичиг				
	Инженер	Г.Урантуяа	ЕГ Шифр:	Масштаб:	Огноо:
	Гүйцэтгэсэн	Д.Дондогмаа	ТГ Шифр:	Зургийн дугаар:	Хуудас:
Шалгасан	Г.Урантуяа	Зургийн шифр:	TTX_USC_A3_GX		


ТАНИХ ТЭМДЭГ

МАТЕРИАЛЫН ТҮҮВЭР

Нэр	Тэмдэглэгээ
Геодезийн зураглал дахь кабелийн үзлэгийн худаг, өндөржилт	<p>1310.55 1310.25 1309.25 1308.90</p> 
Одоо байгаа холбооны худаг, дугаар	
Одоо байгаа холбооны худаг, /ШХ-шинэ худаг/	
Одоо байгаа худаг, сувагчлал	
Төлөвлөж буй PVC хоолойтой худаг сувагчлал	
Сувагчлалд хийх хамгаалалт	
Шилжүүлэг хийх сувагчлал	
Шилжүүлэх сувагчлалын олон хосын кабель	<p>JF -100/0.5/200/16 1-100 (D)</p>
Одоо байгаа олон хосын сувагчлалын кабель	

Дэс дугаар	Зургийн нэр	Маяг	Хэмжих нэгж	Тоо	Тайлбар
1	Холбооны сувагчлалын яндан Ф-110мм	PVC110*99*5.0	м	200	
2	Төмөр бетон угсармал худаг	1.4x1.2x1.4м	ш	2 (3)	салаа
3	Төмөр бетон угсармал хүдгийн даацын таг, хүзүү		ш	2	
4	Төмөр бетон угсармал хүдгийн кронштейн		ш	2	
5	Кабелийн хамгаалалтын дамжуулах ган хоолой	Ф-273мм	м	4	
6	Анхааруулгын түүц		м	100	
7	Элс		куб.м	10	
8	Өндөр хурдны сувагчлалын шилэн кабель	12 core	м	140	
9	Шилэн кабелийн төгсгөлийн төхөөрөмж	FDF-12	ш	1	
10	Media converter		ш	2	
11	Жампер кабель		ш	2	
12	Шилэн кабелийн муфьт		ш	2	
13	Шилэн кабелийн рак	60x40x30см	ш	3	
14	Эс дамжуулагчтай полиэтилэн тусгаарлагчтай полиэтилэн дүрхүүлтэй тосон шахалттай кабель	ТПП 100x2x0.5мм	м	110	
15	Олон хосын кабелийн муфьт		ш	2	
16	Явган хүний зам хуулж нөхөн сэргээх		м	50	одоо байгаа

Барилгын зураг төслийн
Татах хүч ХХК



Гранд плаза, 1305 тоот
Баянгол дүүрэг, 2-р хороо,
Улаанбаатар, Монгол улс


Увс аймаг, Улаангом сум, 1-р сургууль
Олон улсын стандартын иж бүрэн хөл бөмбөгийн талбай

Таних тэмдэг, Материалын түүвэр

Инженер	Г.Урантуяа	ЕГ Шифр : ТТХ-86/2024	Масштаб :	Огноо : 2024.04
Гүйцэтгэсэн	Д.Дондогмаа	ТГ Шифр :	Зургийн дугаар : ГХ-2	Хуудас : 5
Шалгасан	Г.Урантуяа	Зургийн шифр : TTX_USC_A3_GX		

F

ГАДНА ХОЛБООНЫ ШИНЭ СУВАГЧЛАЛЫН БАЙГУУЛАЛТ М1:500

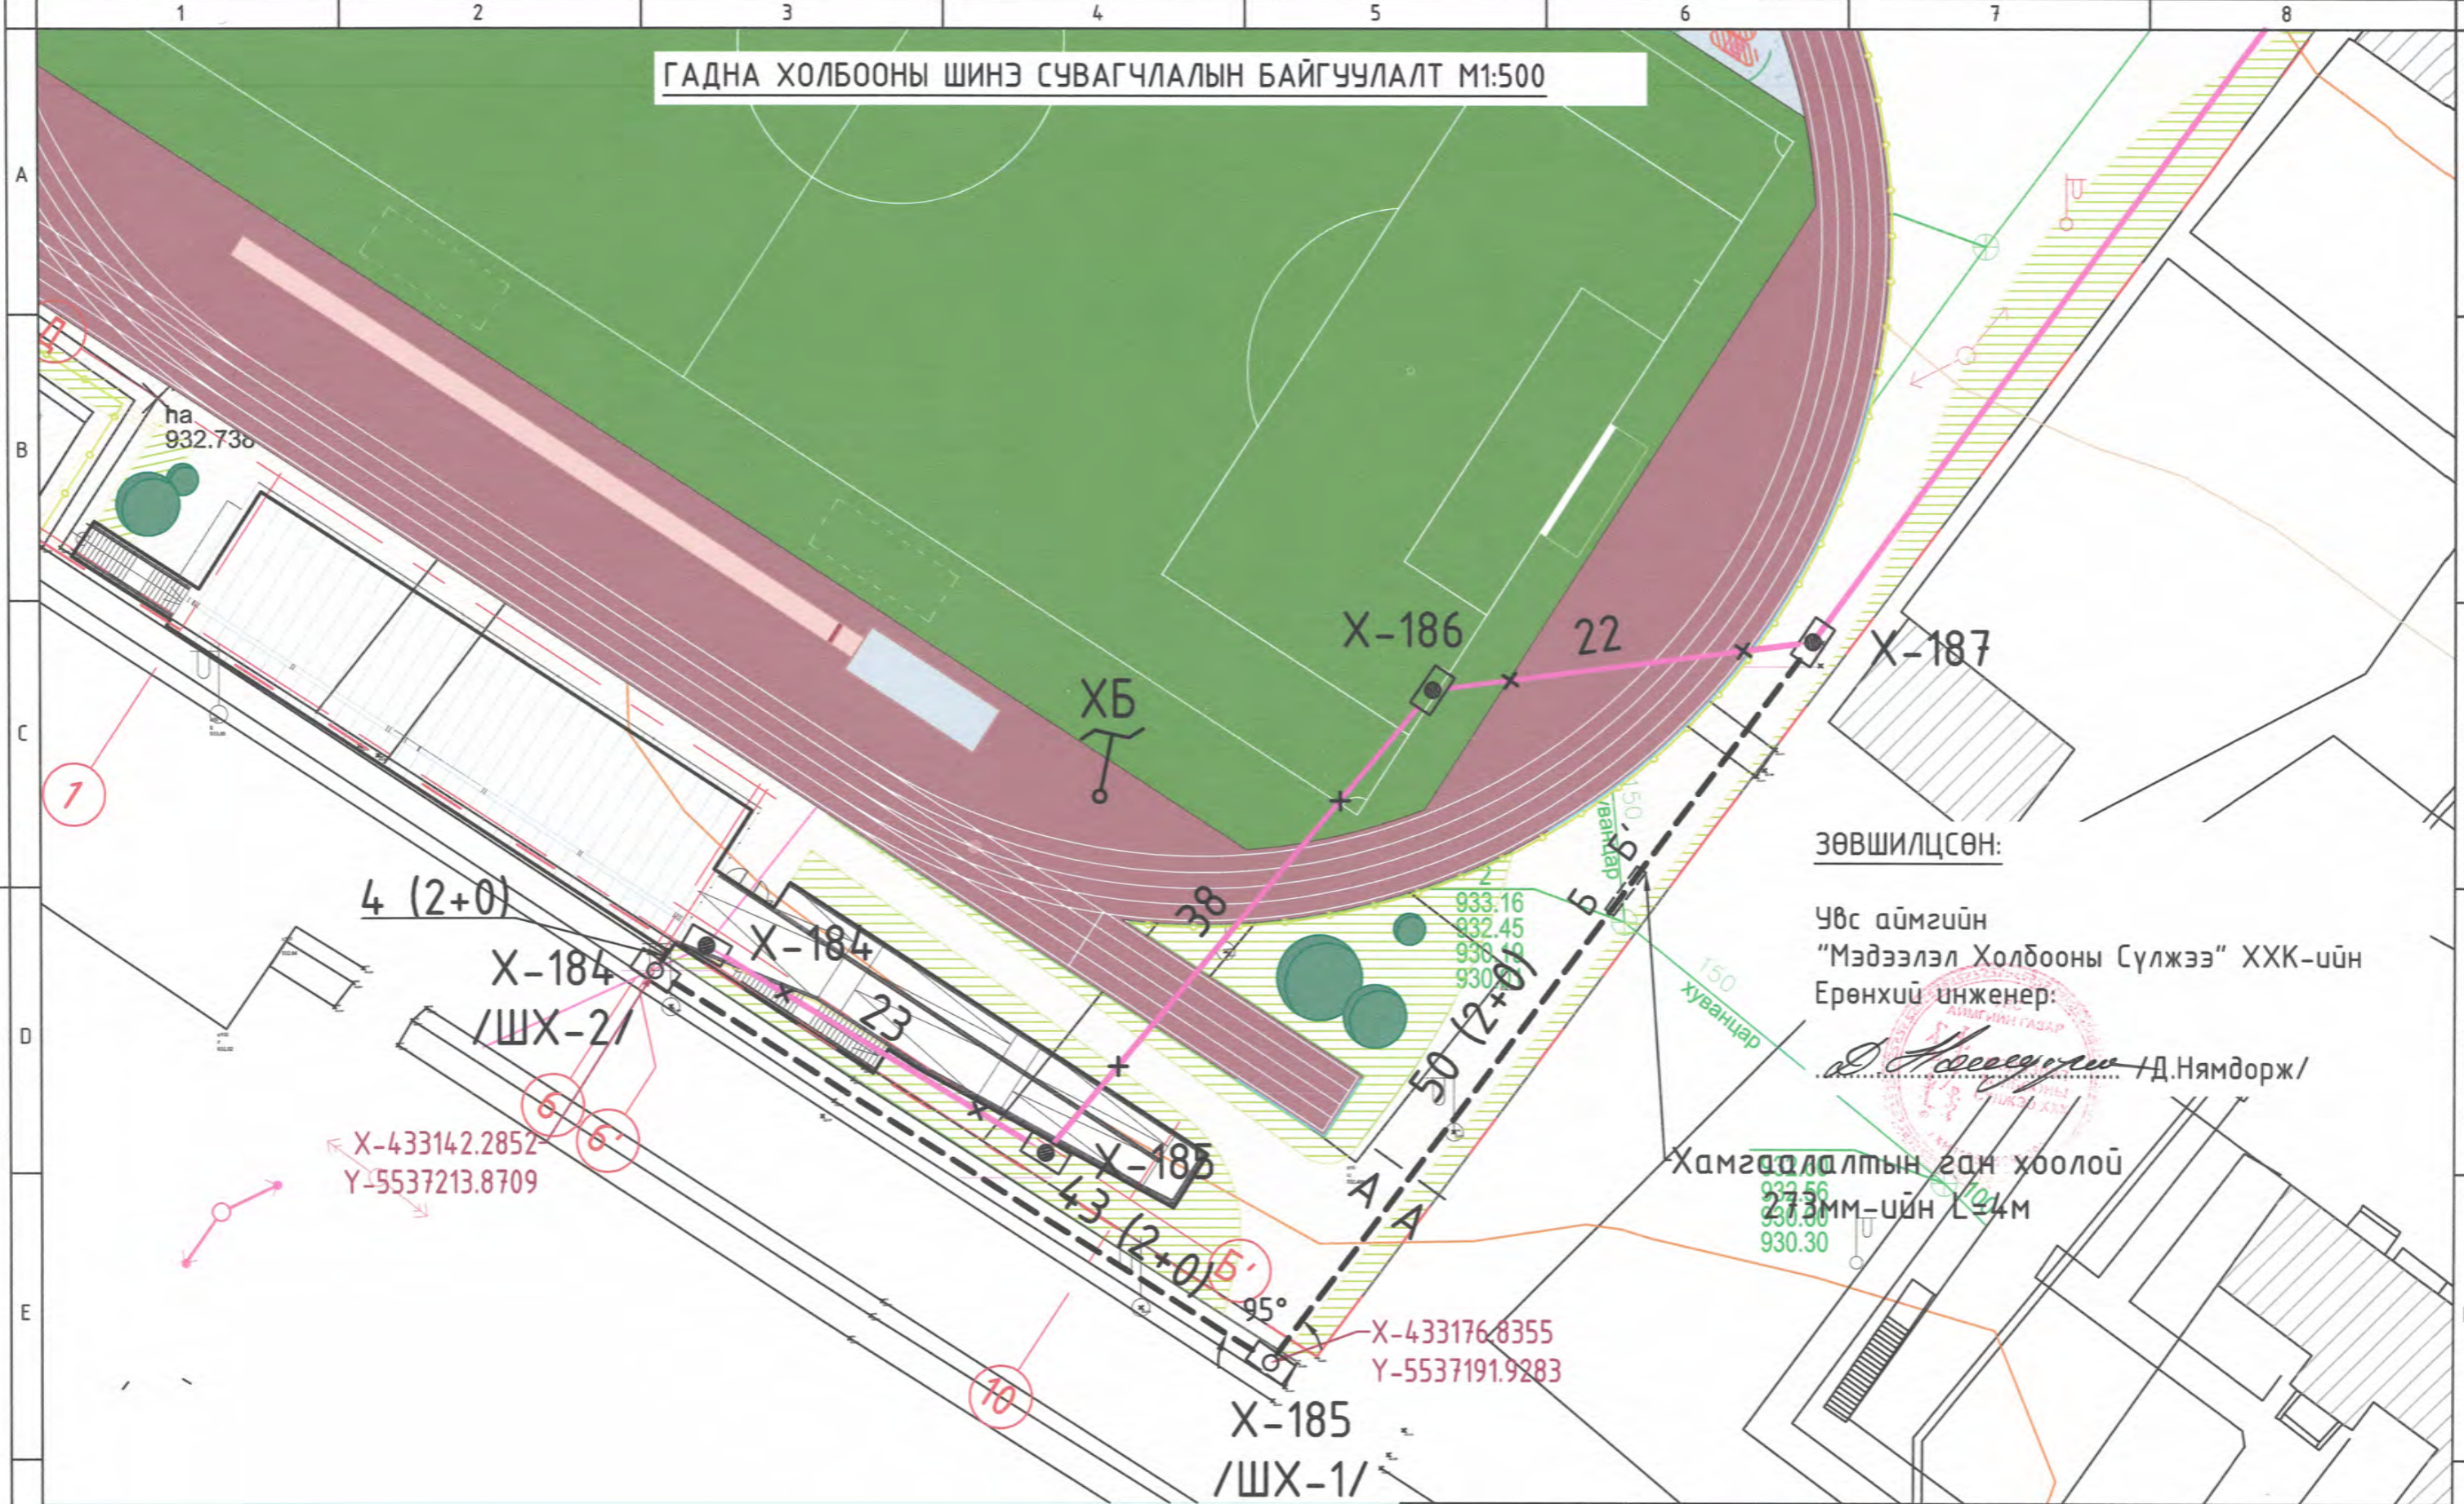

ЗӨВШИЛЦСӨН:

Увс аймгийн
"Мэдээлэл Холбооны Сүлжээ" ХХК-ийн
Ерөнхий инженер:

Д.Нямдорж
Д.Нямдорж/

Хамгаалалтын ган хоолой

273мм-ийн L=4м
933.56
930.80
930.30

Барилгын зураг төслийн
Татах хүч ХХК



Гранд плаза, 1305 тоот
Баянгол дүүрэг, 2-р хороо,
Улаанбаатар, Монгол улс


Увс аймаг, Улаангом сум, 1-р сургууль
Олон улсын стандартын иж бүрэн хөл бөмбөгийн талбай


Гадна холбооны шинэ сувагчлалын байгуулалт			
Инженер 20-3784 АТХ8936 Г.Урантуяа	Г.Урантуяа	ЕГ Шифр : ТТХ-86/2024	Масштаб : М1:500
Гүйцэтгэсэн МЭРГЭШ Э.Дондогмаа	Э.Дондогмаа	ТГ Шифр :	Зургийн дугаар : ГХ-3
Шалгасан 2026 Г.Урантуяа	Г.Урантуяа	Зургийн шифр : ТТХ_USC_A3_ГХ	Огноо : 2024.04
			Хувдас : 5

КАБЕЛИЙН ХҮСНЭГТ


Дэс дугаар	Эхлэл /худаг/	Төгсгөл /худаг/	Кабелийн марк	Зааг /м/	Кабелийн марк	Зааг /м/
1	X-187	ШХ-1	FO-12	60	ТПП 100x2x0.5мм	60
2	ШХ-1	ШХ-2	FO-12	50	ТПП 100x2x0.5мм	50
3	ШХ-2	Төлөвлөж буй "Олон улсын стандартын хөлбөмбөгийн талбайн туслах барилга"	FO-12	30		
	Нийт		FO-12	140		110

КАБЕЛИЙН ТАРХАЛТЫН БҮДҮҮВЧ

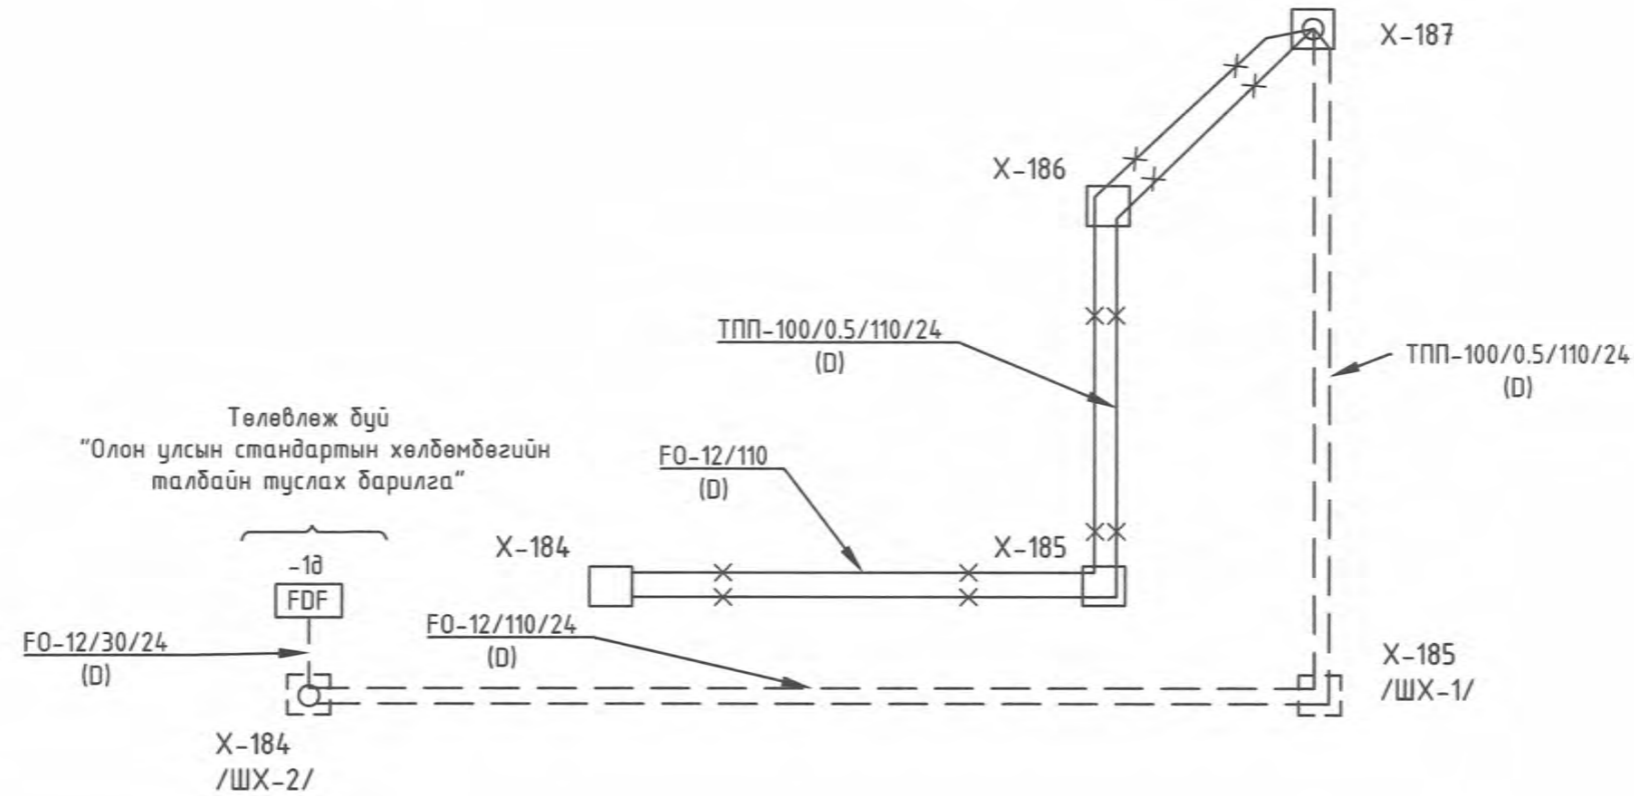


 Барилгын зураг төслийн Талах хүч ХХК Гранд плаза, 1305 тоот Баянгол дүүрэг, 2-р хороо, Улаанбаатар, Монгол улс	Увс аймаг, Улаангом сум, 1-р сургууль Олон улсын стандартын иж бүрэн хөл бөмбөгийн талбай			
	Кабелийн хүснэгт, Кабелийн тархалтын бүдүүвч			
	Инженер Г.Урантуяа	ЕГ Шифр : ТТХ-86/2024	Масштаб :	Огноо : 2024.04
	Гүйцэтгэсэн Д.Дондогмаа	ТГ Шифр :	Зургийн дугаар : ГХ-4	Хуудас : 5
Шалгасан Г.Урантуяа	Зургийн шифр : TTX_USC_A3_GX			


СУВГИЙН ОГТЛОЛ А-А
(2+0)

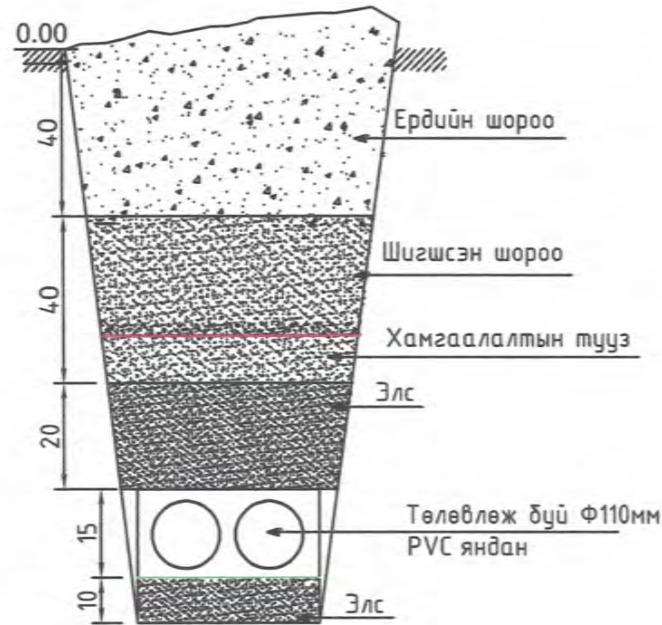

ХАМГААЛАЛТЫН ХООЛОЙТОЙ
СУВГИЙН ОГТЛОЛ
(2+0)

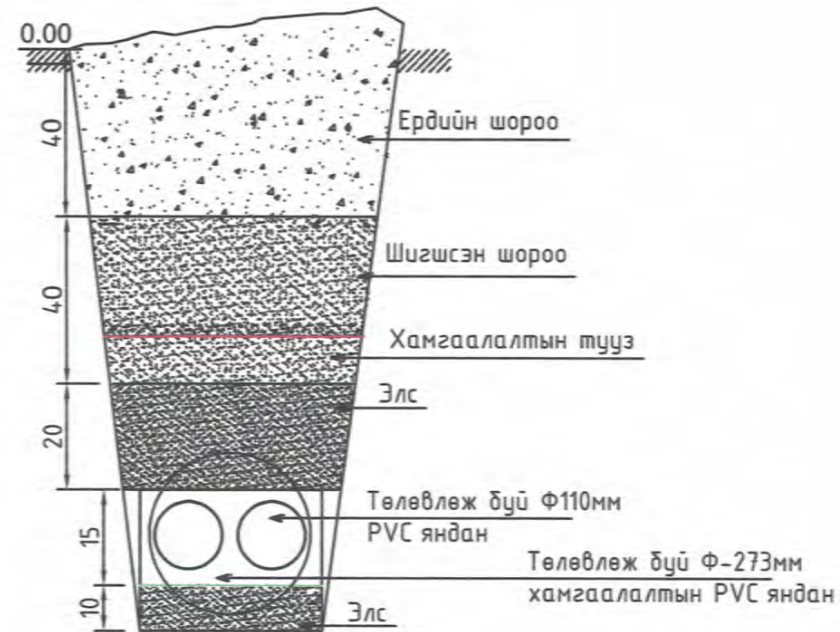

ГАДНА ХОЛБООНЫ ОРОЛТЫН БАРИЛГА ДОТОРХ
ЗАМЧЛАЛ /ЗООРИЙН ДАВХАР/

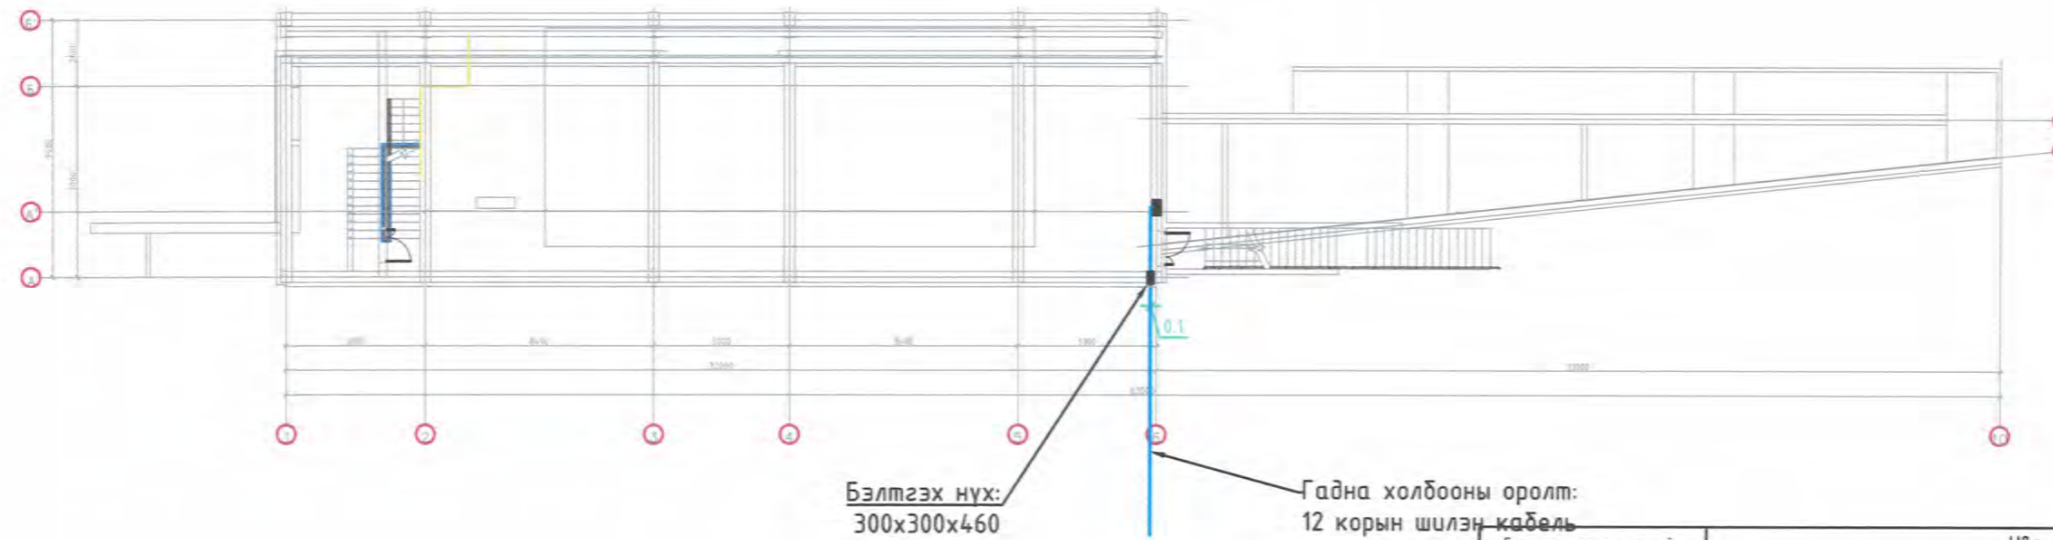

Барилгын зураг төслийн
Татах хүч ХХК

Гранд плаза, 1305 тоот
Баянгол дүүрэг, 2-р хороо,
Улаанбаатар, Монгол улс

Увс аймаг, Улаангом сум, 1-р сургууль			
Олон улсын стандартын иж бүрэн хөл дөмбөгийн талбай			
Сувгийн огтлол, Гадна оролтын барилгын доторх замчлал			
Инженер	МОНГОЛ УЛС Т.Урантуяа	ЕГ Шифр : ТТХ-86/2024	Масштаб : Огноо : 2024.04
Гүйцэтгэсэн	Д.Дондогмаа	ТГ Шифр :	Зургийн дугаар : ГХ-5 Хуудас : 5
Шалгасан	Г.Урантуяа	Зургийн шифр :	ТТХ_USC_A3_ГХ

ТАНИХ ТЭМДЭГ

ГХД МАРКТАЙ ГАДНА ХОЛБОО ДОХИОЛЛЫН ЗУРГИЙН ЖАГСААЛТ

Дэс дугаар	Зургийн нэр	Хуудасны марк	Тайлбар
1	Зургийн жагсаалт, Тайлбар бичиг, Таних тэмдэг, Материалын түүвэр	ГХ-1	
2	Гадна холбооны шинэ трассын байгуулалт	ГХ-2	M1:500
3	Кабелийн тархалтын бүдүүвч, Кабелийн огтлол А-А	ГХ-3	

	Төлөвлөж буй газрын шилэн кабель
	Төлөвлөж буй газрын сүлжээний кабель
	Төлөвлөж буй чиглэлийн камер
	Камер суурилуулах төлөвлөж буй гэрлийн цамхаг
	Камер суурилуулах төлөвлөж буй гэрлийн шон
	Камер суурилуулах одоо байгаа гэрлийн шон

ТАЙЛБАР БИЧИГ

1. Зураг хийх үндэслэл

-Увс аймаг Улаангом р баг 1-р сургууль "Олон улсын стандартын хөлбөмбөгийн талбай"-н гадна камержуулалтын ажлыг Монгол улсад мөрдөгдөж буй -MNS 6305:2012 Холбооны кабель шугамын ажлын зураг төсөл -MNS 4908:2017 Мэдээлэл холбооны сүлжээний гадна холбооны зургийн тэмдэглэгээний стандартыг үндэслэн гүйцэтгэсэн.

2. Зурагт тусгасан үндсэн шийдэл:

2.2 КАБЕЛЬ:

-Сургуулийн хөлбөмбөгийн талбайг хянахын тулд төлөвлөж буй гэрлийн шонд чиглэлийн камер, гэрлийн цамхагт эргэдэг камер суурилуулахаар төлөвлөв.
-Бөхийн заалны барилгад байрлах 12 корын шилэн кабельд муфьт хийж 8 корын шилэн кабелийг салаалан авна.
-Кабелуудыг агаараар дамжуулан шилэн кабель татан шон бүрт 1 кор үлдээн цааш бусад шонгуудад татан холбоно.
-Шонд суурилуулах хайрцагт шилэн кабелийн төгсгөлийн төхөөрөмж, медиа конвертор, сэлгээгч суурилуулан түүнээс STP Cat6 кабелиар камерт холбоно.

3. Үзсралтанд мөрдөгдөх техникийн стандарт нөхцлүүд:

-Үзсралтын ажлын явцад бусад инженерийн байгууламжийн шугам сүлжээ гэмтээхээс сэргийлж ашиглалтын ба мэргэжлийн хяналтын байгууллагын ИТА-уудын хяналтан дор Монгол улсад мөрдөгдөж буй доорх стандартыг баримтлан гүйцэтгэх шаардлагатай.

-Холбооны худаг, сувагчлалын байгуулалтын техникийн үзүүлэлт:

Холбооны кабелийн суурилуулалт MNS 5276:2013

Кабелийн цахилгаан үзүүлэлт, Ерөнхий шаардлага MNS 5781:2003

-Барилгын ажил бүрэн дууссаны дараа хотын мэдээллийн санд инженерийн шугам сүлжээний зураг төслийг нэгтгэн өгч баталгаажуулна.

-Кабель шугам сүлжээний үзсралтын ажлыг тусгай зөвшөөрөлтэй байгууллага, аж ахуйн нэгжээр Монгол улсад мөрдөгдөж буй хөдөлмөрийн аюулгүй ажиллагаанд дүрэм журмыг нарийн чанд баримтлан гүйцэтгэх шаардлагатай.

1. Үзсралтын явцад анхаарах технологийн нэмэлт шаардлагууд:

- Үзсралтын явцад кабелийн залгааг худагт кабелийн нөөцийн хэмжээ, муфьт байрлуулах боломжийг харгалзан өөр худагт шилжүүлэн хийхийг зөвшөөрнө.

МАТЕРИАЛЫН ТҮҮВЭР

Дэс дугаар	Зургийн нэр	Маяг	Хэмжих нэгж	Тоо	Тайлбар
1	Өндөр хурдны агаарын шилэн кабель	8core	м	800	
2	Шилэн кабелийн муфьт	FDF-12	ш	1	
3	Шилэн кабелийн төгсгөлийн төхөөрөмж	FDF-4	ш	8	
4	Медиа конвертор /хос/	100/1000М, -40-50°C, 1корын холболттой	ш	8	Баталгаат хугацаатай, дагалдах хэрэгсэлтэй
5	Сүлжээний салаалагч /8 порт/	16Gb, GBIC оролт 10/100, -40-50°C,	ш	8	Баталгаат хугацаатай, дагалдах хэрэгсэлтэй
6	Гадна зориулалтын сүлжээний утас	STP 4x2x0.5мм Cat 6	м	200	Баталгаат хугацаатай
7	Дүрс ажиглалтын хяналтын чиглэлтэй камер	4mp-ээс дээш 15-30fps, IP67, 2.7-13.5mm, -40°+40° Шөнгийн өнгөт харалттай, Гэрэл сүүдэр тохирцуулагчтай	ш	6	Баталгаат хугацаатай, царай таних систем бүхий хиймэл оюун ухаан дэмждэг байх
8	IP камер /360° эргэдэг/ (30x3000 5mpixels Суурийн хамт) IP66 гадна гэртэй		ш	4	Цамхаг дээр
9	Хайрцаг	400x600x200мм	ш	8	төмрийн ханын зузаан /3мм/
10	Цахилгаан тэжээлийн хүчдэл гүйдэл баригч, тог шулуутгагч /1.5KВт 1фаз/	оролт 140-260В, гаралт 220В, хамгаалалт 240В, -40-50°C Хэмжээ: 330x200x100мм	ш	8	камер болон сүлжээний төхөөрөмжийг цахилгааны хэлбэлзлээс хамгаалах
11	Розетка	боролттой, 250В 15А	ш	8	
12	Автомат	220В 10А	ш	8	
13	Цахилгааны утас 2x2.5мм	220В 25А	м	200	гадна зориулалтын, ус чийгний хамгаалалттай
14	Тоолуур	220В 1фаз	ш	8	баталгаажуулсан байх
15	00 шинь		ш	8	зэс хийцтэй



Гранд плаза, 1305 тоот Баянгол дүүрэг, 2-р хороо, Улаанбаатар, Монгол улс

Увс аймаг, Улаангом сум, 1-р сургууль					
Олон улсын стандартын иж бүрэн хөл бөмбөгийн талбай					
Зургийн жагсаалт, Байршилын схем, Тайлбар бичиг					
Инженер	Т.Фрагтзэа	Г.Урантуяа	ЕГ Шифр : TTX-86/2024	Масштаб : M1:500	Огноо : 2024.04
Гүйцэтгэсэн		Д.Дондогмаа	ТГ Шифр :	Зургийн дугаар : GX-1	Хуудас : 3
Шалгасан	Т.Фрагтзэа	Г.Урантуяа	Зургийн шифр : TTX_USC_A3_GX		



4-03
Handwritten signature
 2024.06.10


Барилгын зураг төслийн
 Талах хүч ХХК



Гранд плаза, 1305 тоот
 Баянгол дүүрэг, 2-р хороо,
 Улаанбаатар, Монгол улс

Увс аймаг, Улаангом сум, 1-р сургууль					
Олон улсын стандартын иж бүрэн хөл бөмбөгийн талбай					
Гадна холбооны шинэ трассын байгуулалт					
Инженер	<i>Т.Урантуяа</i>	Г.Урантуяа	ЕГ Шифр : ТТХ-86/2024	Масштаб : М1:500	Огноо : 2024.04
Гүйцэтгэсэн		Д.Дондогмаа	ТГ Шифр :	Зургийн дугаар : ГХ-3	Хуудас : 3
Шалгасан	<i>Т.Урантуяа</i>	Г.Урантуяа	Зургийн шифр : ТТХ_USC_A3_ГХ		


КАБЕЛИЙН ТАРХАЛТЫН БҮДҮҮВЧ

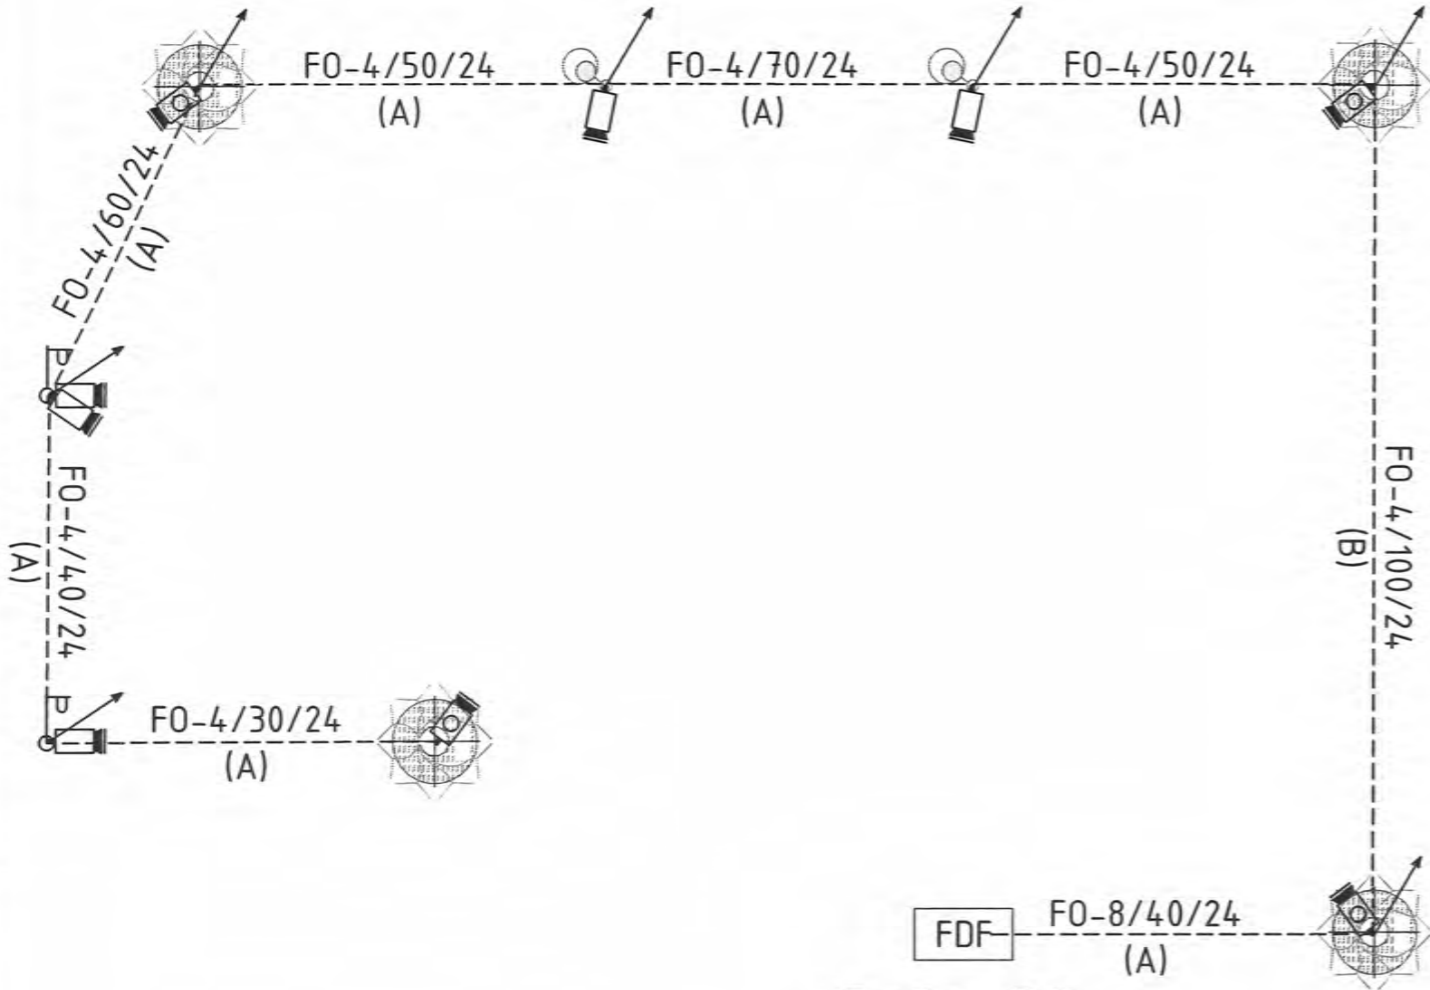



ТАНИХ ТЭМДЭГ

- Цэнэгтэй корын тоо
- Кабелийн урт
- Суурилуулах он
- Шилэн кабель агаараар татах
- Шилэн кабель
- Камерийн дугаар
- Төгсгөлийн төхөөрөмж баганаан дээрх
- Ашиглалтын болон өргөтгөлийн нөөц шөрмөс

Төлөвлөж дүй
"Бөхийн заал"-ны
барилга

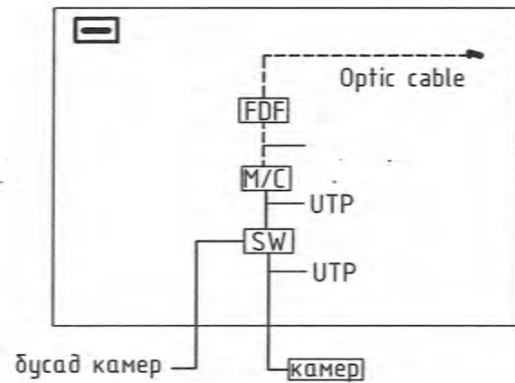

ГЭРЛИЙН ШОНД КАМЕР СУУРИЛУУЛАХ

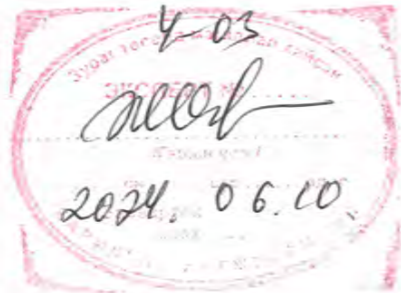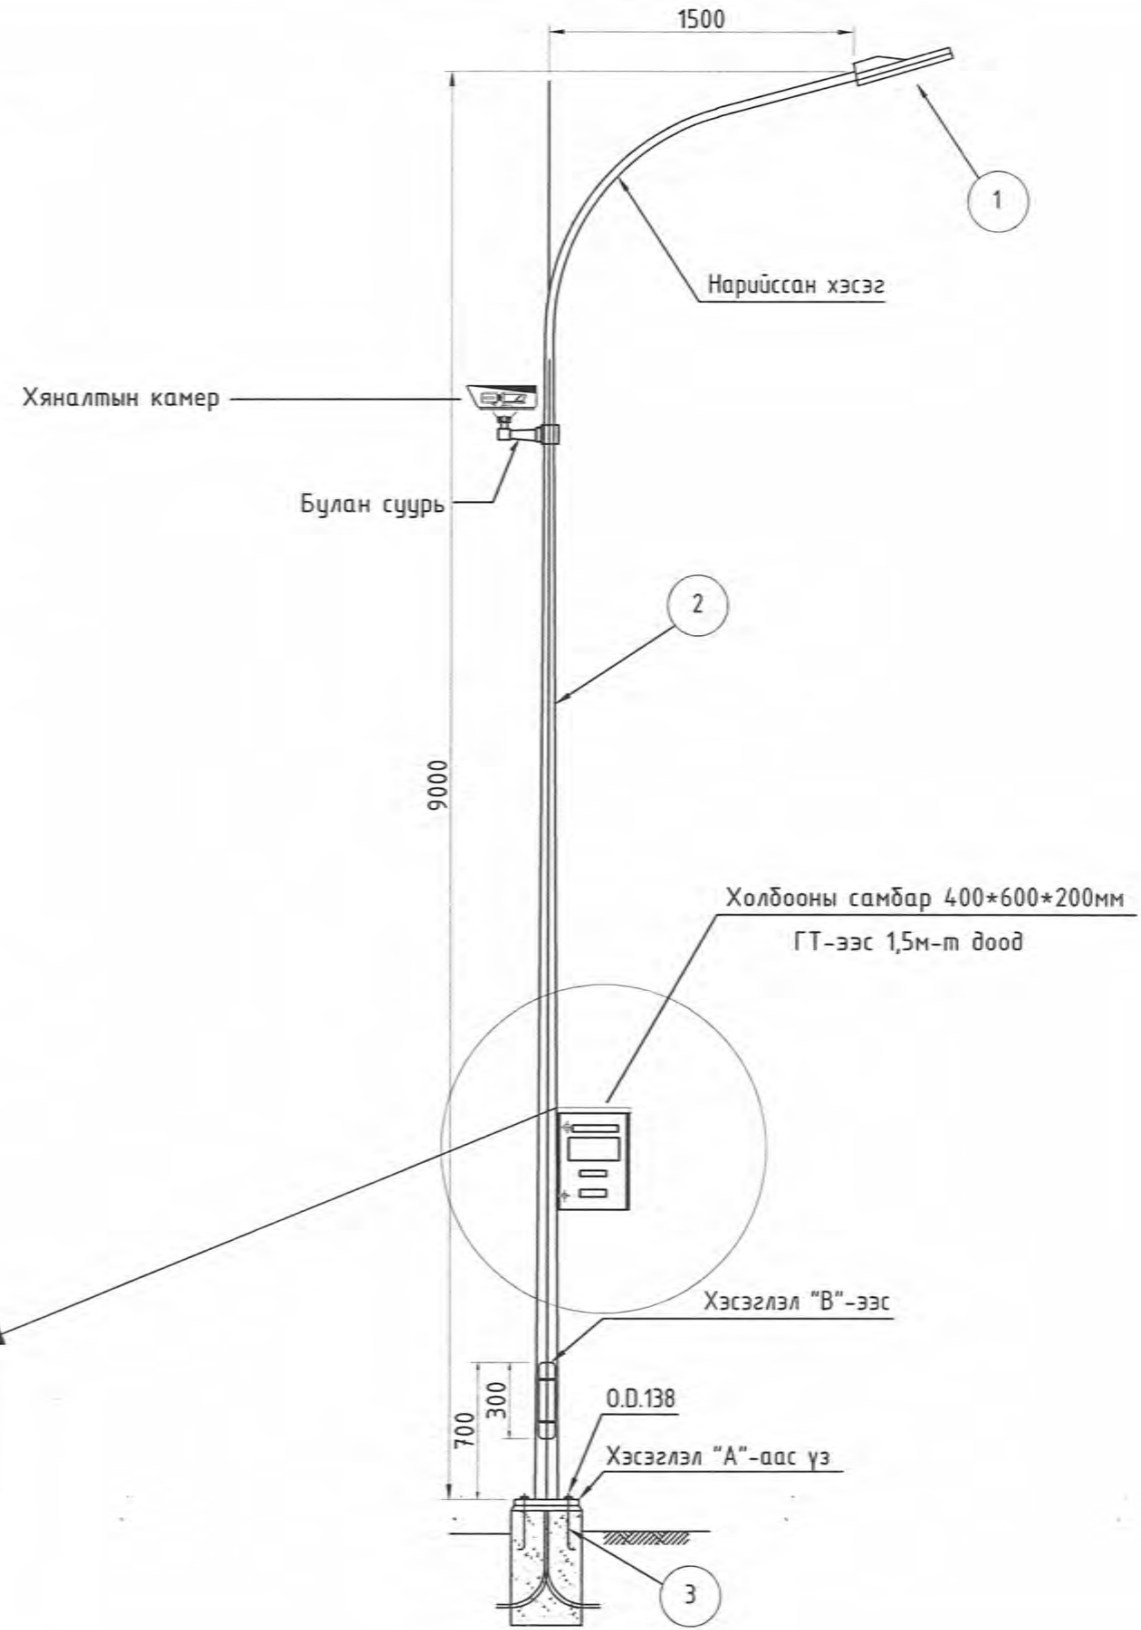

Барилгын зураг төслийн Талах хүч ХХК Гранд плаза, 1305 тоот Баянгол дүүрэг, 2-р хороо, Улаанбаатар, Монгол улс	Увс аймаг, Улаангом сум, 1-р сургууль					
	Олон улсын стандартын иж бүрэн хөл дөмбөгийн талбай					
	Кабелийн тархалтын бүдүүвч, Хуягт кабелийн огтлол А-А					
	Инженер	Т.Фрагтзэа	Г.Урантуяа	ЕГ Шифр : ТТХ-86/2024	Масштаб : М1:500	Огноо : 2024.04
Гүйцэтгэсэн		Д.Дондогмаа	ТГ Шифр :	Зургийн дугаар : ГХ-3	Хуудас : 3	
Шалгасан	Т.Фрагтзэа	Г.Урантуяа	Зургийн шифр : ТТХ_USC_A3_ГХ			