



ЗУРГИЙН ШИФР: ЗТ-89/2023

ДАРХАН-УУЛ АЙМАГ, ОРХОН СУМ.
СОЁЛЫН ТӨВИЙН БАРИЛГЫН ГАДНА ЗАСВАРЫН АЖИЛ
/Ажлын зураг/

ЗАХИАЛАГЧ :

БОЛОВСРУУЛСАН :

	Албан тушаал	Нэр	Гарын үсэг	Гүйцэтгэгч		
	Дархан-Уул аймгийн Орхон сумын засаг дарга	Б.ТҮМЭНЦОГТ			Албан тушаал "Бурхант орд" ХХК-н захирал	Нэр "Бурхант орд" ХХК М.Түмэндэмбэрэл



ДАРХАН-УУЛ АЙМАГ. 2023он



Барилгын зураг төслийн
"Бурхант Орд" ХХК

ЗУРГИЙН ШИФР: ЗТ-89/2023

ДАРХАН-УУЛ АЙМАГ, ОРХОН СУМ.
СОЁЛЫН ТӨВИЙН БАРИЛГЫН ГАДНА ЗАСВАРЫН АЖИЛ
/Ажлын зураг/


БАРИЛГА АРХИТЕКТУРЫН ХЭСЭГ - БА

Захирал



М.Түмэндэмбэрэл

ДАРХАН-УУЛ АЙМАГ. 2023 ОН

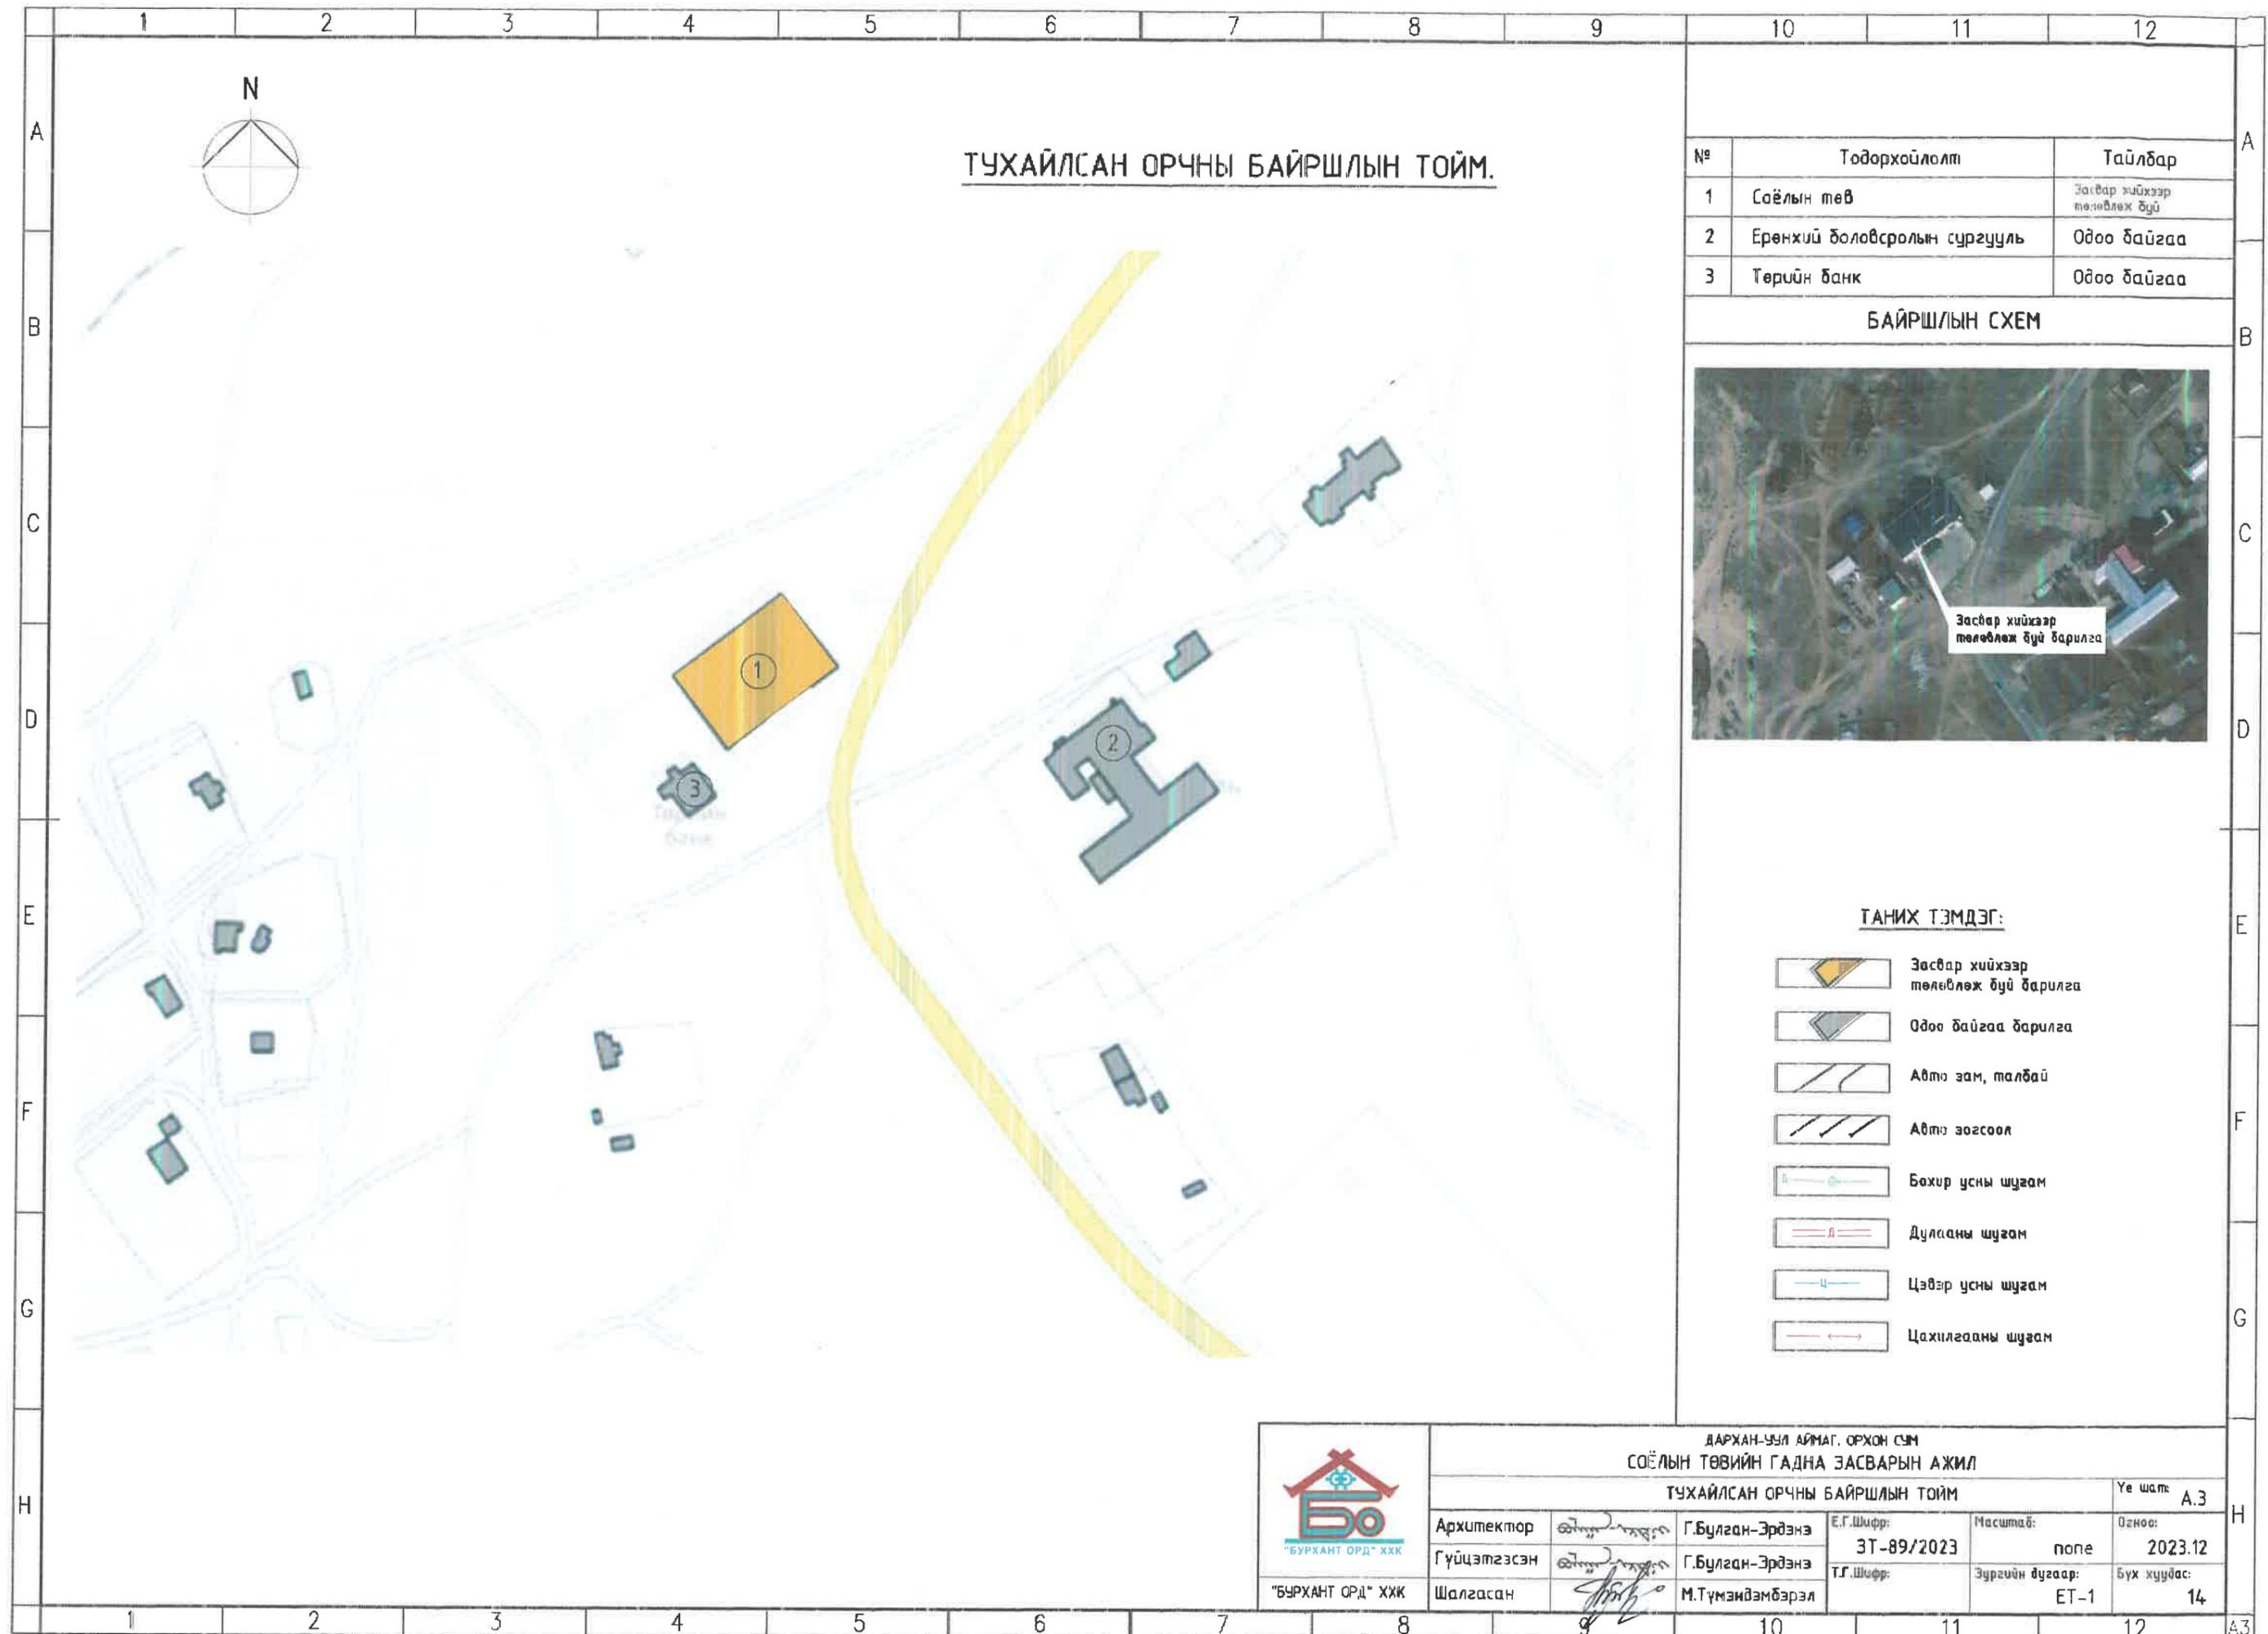




ТУХАЙЛСАН ОРЧНЫ БАЙРШЛЫН ТОЙМ.



№	Тодорхойлолт	Тайлбар
1	Соёлын төв	Засвар хийхээр төлөвлөж буй
2	Ерөнхий боловсролын сургууль	Одоо байгаа
3	Төрийн банк	Одоо байгаа

БАЙРШЛЫН СХЕМ



ТАНИХ ТЭМДЭГ:

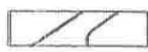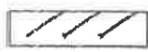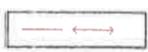-  Засвар хийхээр төлөвлөж буй барилга
-  Одоо байгаа барилга
-  Авто зам, талбай
-  Авто зогсоол
-  Бөхир усны шугам
-  Дугааны шугам
-  Цэвэр усны шугам
-  Цахилгааны шугам

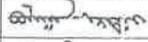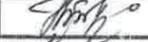 "БҮРХАНТ ОРД" ХХК	ДАРХАН-УУЛ АЙМАГ, ОРХОН СУМ СОЁЛЫН ТӨВИЙН ГАДНА ЗАСВАРЫН АЖИЛ ТУХАЙЛСАН ОРЧНЫ БАЙРШЛЫН ТОЙМ					Үе шат: А.3
	Архитектор		Г.Булган-Эрдэнэ	Е.Г.Шифр:	Масштаб:	Огноо:
	Гүйцэтгэсэн		Г.Булган-Эрдэнэ	3Т-89/2023	попе	2023.12
	Шалгасан		М.Түмэивэмбэрэл	Т.Г.Шифр:	Зургийн дугаар:	Бүх хуудас:
				ЕТ-1	14	

1 2 3 4 5 6 7 8 9 10 11 12

A

ГАДНА ТАЛЫН ОДООГИЙН БАЙДАЛ

A



B

B



C

C

D

D



E

E

F



F

G

G

H

H

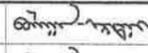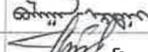 "БУРХАНТ ОРД" ХХК	ДАРХАН-УУЛ АЙМАГ, ОРХОН СУМ СОЁЛЫН ТӨВИЙН ГАДНА ЗАСВАРЫН АЖИЛ					
	ГАДНА ТАЛЫН ОДООГИЙН БАЙДАЛ					Үе шат: А.3
	Архитектор		Г.Булган-Эрдэнэ	Е.Г.Шифр: ЗТ-89/2023	Масштаб: попе	Огноо: 2023.12
	Гүйцэтгэсэн		Г.Булган-Эрдэнэ	Т.Г.Шифр:	Зургийн дугаар: БА-2	Бүх хуудас: 14
Шалгасан		М.Түмэндэмбэрэл				

1 2 3 4 5 6 7 8 9 10 11 12

A3

БАРИЛГАД ХИЙГДЭХ ЗАСВАРЫН АЖЛУУД

БА МАРКТАЙ ЗҮРГИЙН ҮНДСЭН БҮРДЛИЙН ЖАГСААЛТ

ГАДНА ХАНА ДУЛААЛАХ:

- Барилгын гадна талын нүүрэн хэсгийг EPS хөвсөн полистрол дулаалга хийнэ.
- Дулаалгын материал нааж тогтоох бүх ханын гадаргууг даралтат усаар сайтар угааж хатаана.
- Бусад төрлийн бохирдлыг сайтар цэвэрлэнэ.
- 1см-ээс илүү жигд бүс гадаргууг шинээр шавардан ан цав хотгор гүдгэрийг арилган жигдлэнэ. Бэлэн болсон ханан дээр 150мм-ийн EPS хөвсөн полистрол дулаалга хийх ба дулаалга нь MNS EN 13163:2011 стандарт шаардлага хангасан /g=25кг/м3 / байна.
- Дулаалгын материал нааж тогтоохдоо ханын гадаргуу жигд, жигд бүс эсэхээс хамааран дараах аргуудаас хэрэглэнэ.
- Ханын гадаргуугын жигд бүс байдал 1см хүртэл бол цавуут зуурмагийг 0.5*1 м хэмжээтэй хэмжээтэй дулаалгын хавтангийн гадаргуу дээр 8-10 тэмдэгт тавина. /Цавуут зуурмагийг дулаалгын гадаргуугын 70 хувиас багагүй хэсэгт түрхэнэ/

- Барилгын ханыг бүхэлд нь ус чийгт тэсвэртэй шүрдээг гадна ханын эмульсэн будгаар 2 үе будах агаарын болон гадаргуу дээрх температур +5°C-с доошгүй, агаарын чийгшил 80%-с бага байна. Заслын ажлыг дулааны улиралд гүйцэтгэвэл гадна өнгөлгөө ховхорч унах, өнгө үзэмж муудах үр дагавар гарахгүй болно. Заслын ажил БНБД 31-10-05 баримтлана.
- Барилгын ханыг бүхэлд нь ус чийгт тэсвэртэй шүрдээг гадна ханын эмульсэн будгаар 2 үе будах агаарын болон гадаргуу дээрх температур +5°C-с доошгүй, агаарын чийгшил 80%-с бага байна.
- Заслын ажлыг дулааны улиралд гүйцэтгэвэл гадна өнгөлгөө ховхорч унах, өнгө үзэмж муудах үр дагавар гарахгүй болно.
- Заслын ажил БНБД 31-10-05 баримтлана.
- Хана шинэчлэх, бэхлэх ажлуудыг холбогдох норм дүрэм, аюулгүй ажиллагааны зааварчилгааг баримтлан барилгын үндсэн даацын бүтээцийн бат бэхийг алдагдуулалгүйгээр мэргэжлийн өндөр түвшинд гүйцэтгэх шаардлагатай. Ажлыг гүйцэтгэхдээ БД 12-101-05 "Барилга угралтын ажилд мөрдөх хөдөлмөр хамгааллын үлгэрчилсэн заавар"-г сайн мөрдөж ажиллана.

Д/д	Зургийн нэр	Хуудасны марк
1	НҮҮР ХУУДАС	-
2	ТУХАЙЛСАН ОРЧНЫ БАЙРШЛЫН ТОЙМ	ЕТ-1
3	ЗҮРГИЙН ЖАГСААЛТ ТАЙЛБАР БИЧИГ	БА-1
4	ОДОО БАЙГАА ГАДНА БАЙДАЛ	БА-2
5	ОДОО БАЙГАА НҮҮР ТАЛ тэнхлэг 1-8	БА-3
6	ОДОО БАЙГАА НҮҮР ТАЛ тэнхлэг 8-1	БА-4
7	ОДОО БАЙГАА НҮҮР ТАЛ тэнхлэг А-Е	БА-5
8	ОДОО БАЙГАА НҮҮР ТАЛ тэнхлэг Е-А	БА-6
9	НҮҮР ТАЛ тэнхлэг 1-8	БА-7
10	НҮҮР ТАЛ тэнхлэг 8-1	БА-8
11	НҮҮР ТАЛ тэнхлэг А-Е	БА-9
12	НҮҮР ТАЛ тэнхлэг Е-А	БА-10
13	ХАЯАВЧИЙН БАЙГУУЛАЛТ	БА-11
14	ГАДНА ДОВЖОО	БА-12

-Зурвасан -Ханын гадаргуугийн жигд бүс байдал 0.5 см хүртэл бол цавуут зуурмагийг хавтангийн захаас 2см зай үлдсэн зурвас хэлбэрээр хүрээлэн түрхэх ба агаарын бөглөө үүсгэхгүйн тулд дундүүрээ тасархайтай байна, үүний дараа төв хэсгээр зурваслан түрхэнэ. /Цавуут зуурмагийг дулаалгын гадаргуугын 70 хувиас багагүй хэсэгт түрхэнэ/

-Нэлэнхүү - Ханын гадаргуу тэгш үед цавуут зуурмагийг хавтанд нэлэнхүүд нь жигд түрхэх ба зориулалтын шатлаар тэгшилж тавина. Дулаалгын дэхэлгээг хийхдээ арматурын тор тавихаас өмнө, тавьсны дараа гэдгээж шалтгаалан 3 төрлийн арга хэрэглэнэ. /БД12-103-07 -с үзэх/

1-р аргыг хэрэглэж буй тохиолдолд ГОСТ -27320, ГОСТ-28456 эсвэл үүнтэй ижил төрлийн тэлэгч ашиглана.

2-р аргыг хэрэглэж буй тохиолдолд ГОСТ -26998 эсвэл үүнтэй ижил төрлийн диел ашиглана.

3-р аргыг хэрэглэж буй тохиолдолд Германы Е10Т маркын эсвэл үүнтэй ижил төрлийн тэлэгч ашиглана. үндсэн арматур нь ТУ 6-48-00204961-29-93-ийн шилэн ширхэгтэй энгийн ба хүчтэгсэн тор хэрэглэнэ.

-Тусгай хуягт тор нь өндөржүүлсэн хөшүүн чанартай байх ба /400-700 гр/м2/ энэ арматураар гадны нөлөөллөөс хангаалах зорилгоор барилгын суурь, өнцөг, заарь гэх мэт хэсгүүдэд ашиглахад зохимжтой тул газралс дээш 2500 мм-с доошгүй өндөр хүртэл хэрэглэхээр тусгад.

-Энгийн шилэн тор нь арай уян байх ба / 150-200 гр/м2 / барилгын бусад хэсгээр ашиглана.

Барилгын хажуу болон ар талыг нийтэд нь сайжруулсан шавардлагаар шавардаж сайтар өнгөлнө. Шавардлага хийхийн өмнө ханын гадаргууг сайтар норгож бохирдлыг сайтар цэвэрлэх хэрэгтэй. Гадна ханын бүх гадаргууд бэхжүүлэгч суурь түрхлэг /грунт/-ийг жигд түрхэнэ. Гадаргуу бүрэн хатасны дараа ус чийгт тэсвэртэй гадна фасадны эмульсэн будгаар 2 үе будах ба агаарын болон гадаргуу дээрх температур +5°C-с доошгүй, агаарын чийгшил 80%-с бага байна.

ЦОКОЛЬ, ХАЯАВЧ

Барилгын цоколийн эргэн тойронд нурсан болон хөндийрсөн шавардлагыг нөхөж шавардах ба бүх гадаргууд бэхжүүлэгч суурь түрхлэг /грунт/-ийг жигд түрхэнэ. Ус чийгт тэсвэртэй гадна фасадны эмульсэн будгаар 2 үе будна.

Ус зайлуулах хаяавчийг шинээр хийх ба суурийн эргэн тойрон 65см-ийн өндөртэй шавардаж, битум түрхлэг түрхсний дараа шороогоор дүүцсэн булж, суларсан хөрсийг сайн нягтруулсны дараа шинээр 100-120см өргөнтэй бетон хаяавч цутгаж тэгшилнэ.

ЦОНХ

Зураг төсөлд тусгасан өрөөний цонхыг шинээр солино. Цонхыг захиалахдаа газар дээр хэмжээг нарийвчлан авч, нягтлаж захиална. Цонхны өнгө загварыг захиалагчийн хүсэлтийн дагуу, зохиогчтой зөвшилцсөний үндсэн дээр сонгож авч угсарж болно. MNS 5830:2007 стандарт шаардлага болон техникийн үзүүлэлтийг хангасан, тусгай захиалгаар үйлдвэрийн стандартаар хуванцар рампай, дулаан тусгаарлалт сайтай 5мм зузаантай 3 давхар тунгалаг шиллэй байхаар хийлгэнэ.

Бүх цонхонд усны хаялага төмрийг хийнэ. Бүх тавцанг газар дээрээс нь хэмжээ авч, захиалж хийлгэнэ. Дулаан дамжуулалтын эсэргүүцэл R=0.7м2 град/ватт-аас багагүй байх шаардлагатай. Цонхны эргэн тойрныг шингэн хөвсөн чигжээсээр сайтар дулаална.

БАРИЛГЫН ЗАСВАРЫН АЖЛЫН ЯВЦАД АНХААРАХ ЗҮЙЛҮҮД

1. Засварын ажлын явцад газар дээр нь шийдэх асуудал гарсан тохиолдолд зохиогчийг байлцуулан шийдвэрлэх шаардлагатай
2. Гүйцэтгэгч байгууллага ажлын явцад гүйцэтгэлийн зураг хийж, фото зураг авч баталгаажуулан, баталгаажуулсан баримтыг үндэслэн ил, далд ажлын актыг үе шат болгонд бичиж бүрдүүлэх хэрэгтэй.
3. Барилгын засварын ажлын гүйцэтгэлд мавих хяналтыг Дархан-Уул аймгийн ГХБХБГазартай байгуулах зохиогчийн хяналтын гэрээний дагуу ажлын үе шатаар гүйцэтгэх.
4. Засварын ажил эхлэхийн өмнө засварт хэрэглэх материал тоног төхөөрөмжийг заавал захиалагч болон зураг төсөл зохиогчтой зөвшилцөх шаардлагатай

ҮНДСЭЛЭЛ

Дархан-Уул аймгийн Орхон сумын соёлын төвийн барилгын засварын ажлын зураг төсвийг Дархан-Уул аймгийн Орхон сумын засаг даргатай 2023 оны -р сарын өдөр байгуулсан гэрээ зургийн даалгаврыг үндэслэн барилгын зураг төслийн "Бурхант-Орд" ХХК -д боловсруулав.

Соёлын төвийн барилгын засварын зураг төслийг гүйцэтгэхийн тулд 2023.12.07 өдөр газар дээр нь барилгын одоогийн байдалтай танилцаж хэмжилт судалгаа хийсний үндсэн дээр барилгын төлөв байдалд дүгнэлт хийж фото зургаар баримтжуулахын зэрэгцээ захиалагчийн төлөөлөл, удирдлагуудтай эргэлт арлын ажлын хэмжээг нарийвчлан тэгтгөж, зургийн даалгаварт тусгаж олон нийт иргэний барилгын БНБД 31-03-03 дүрмийг баримтлан гүйцэтгэв.

ТАЙЛБАР БИЧИГ :

ЕРӨНХИЙ ХЭСЭГ

Энэхүү соёлын төвийн барилга нь тэгш өнцөгт хэлбэртэй 2 давхар, 640мм -ийн зузаантай моосгон ханатай, угсармал төмөр бетон ялуу, хучилттай, 2 тийш налуу бүхий хавтгай дээвэртэй барилга болно.

БАРИЛГА БАЙГУУЛАМЖИЙН ОДООГИЙН ТӨЛӨВ


- Ашиглалтад орсноос хойш урсгал засварыг тухай бүрт нь хийж байсан.
- Гадна ханын дулаан алдагдал байгаа учир нэмэлт дулаалга хийх шаардлагатай байна.
- Дээврийн борооны ус зайлуулах хоолой нь хагарч гэмтснээс үндсэн хана руу борооны ус нэвчин хөгц мөөгөнцөр үүссэн, зарим хэсэгт царууц моосго үрч гэмтсэн.
- Барилгын цоколь бүхэлдээ эмтэрч цуурч нурсан, чийгнээс үүдэлтэй мөөгөнцөрийн ургалт ихтэй, хаяавчийн хэсгийн 20% нь цөмөрч нурсан эл шороонд дулаагдсан.

ЗАСЛЫН ҮЕ:

Дулаан тусгаарлах ажлыг бүрэн хийж дууссны дараа гадаргуугийн засал чимэглэлийн ажлыг эхлэх ба ажлыг гүйцэтгэхийн өмнө заавал хөрсжүүлэлт хийнэ. Заслын үе нь уур нэвтрүүлдэг байна. Өнцөг буланг гэмтэхээс сэргийлж цоолтуур бүхий цайрцсан нимгэн булан төмөр суурьлуулна.


Гадна фасадны өнгийг тухайн орон нутгийн цаг агаар, нарны эвэрлэлттэй уялдуулан өнгөө хурдан алдахгүй байхыг бодолцон гаргасан ба өөрчлөх тохиолдолд зургийн зохиогчтой зөвшилцөнө.




ДАРХАН-УУЛ АЙМАГ, ОРХОН СУМ СОЁЛЫН ТӨВИЙН ГАДНА ЗАСВАРЫН АЖИЛ					
ЗҮРГИЙН ЖАГСААЛТ ТАЙЛБАР БИЧИГ					
				Үе шат	А.3
Архитектор		Г.Булган-Эрдэнэ	Е.Г.Шифр:	Масштаб:	Өгнөө:
Гүйцэтгэгч		Г.Булган-Эрдэнэ	3Т-89/2023	попе	2023.12
Шалгасан		М.Түмэндэмдэрэл	Т.Г.Шифр:	Зургийн дугаар:	Бүх хуудас:
"БУРХАНТ ОРД" ХХК				БА-1	14

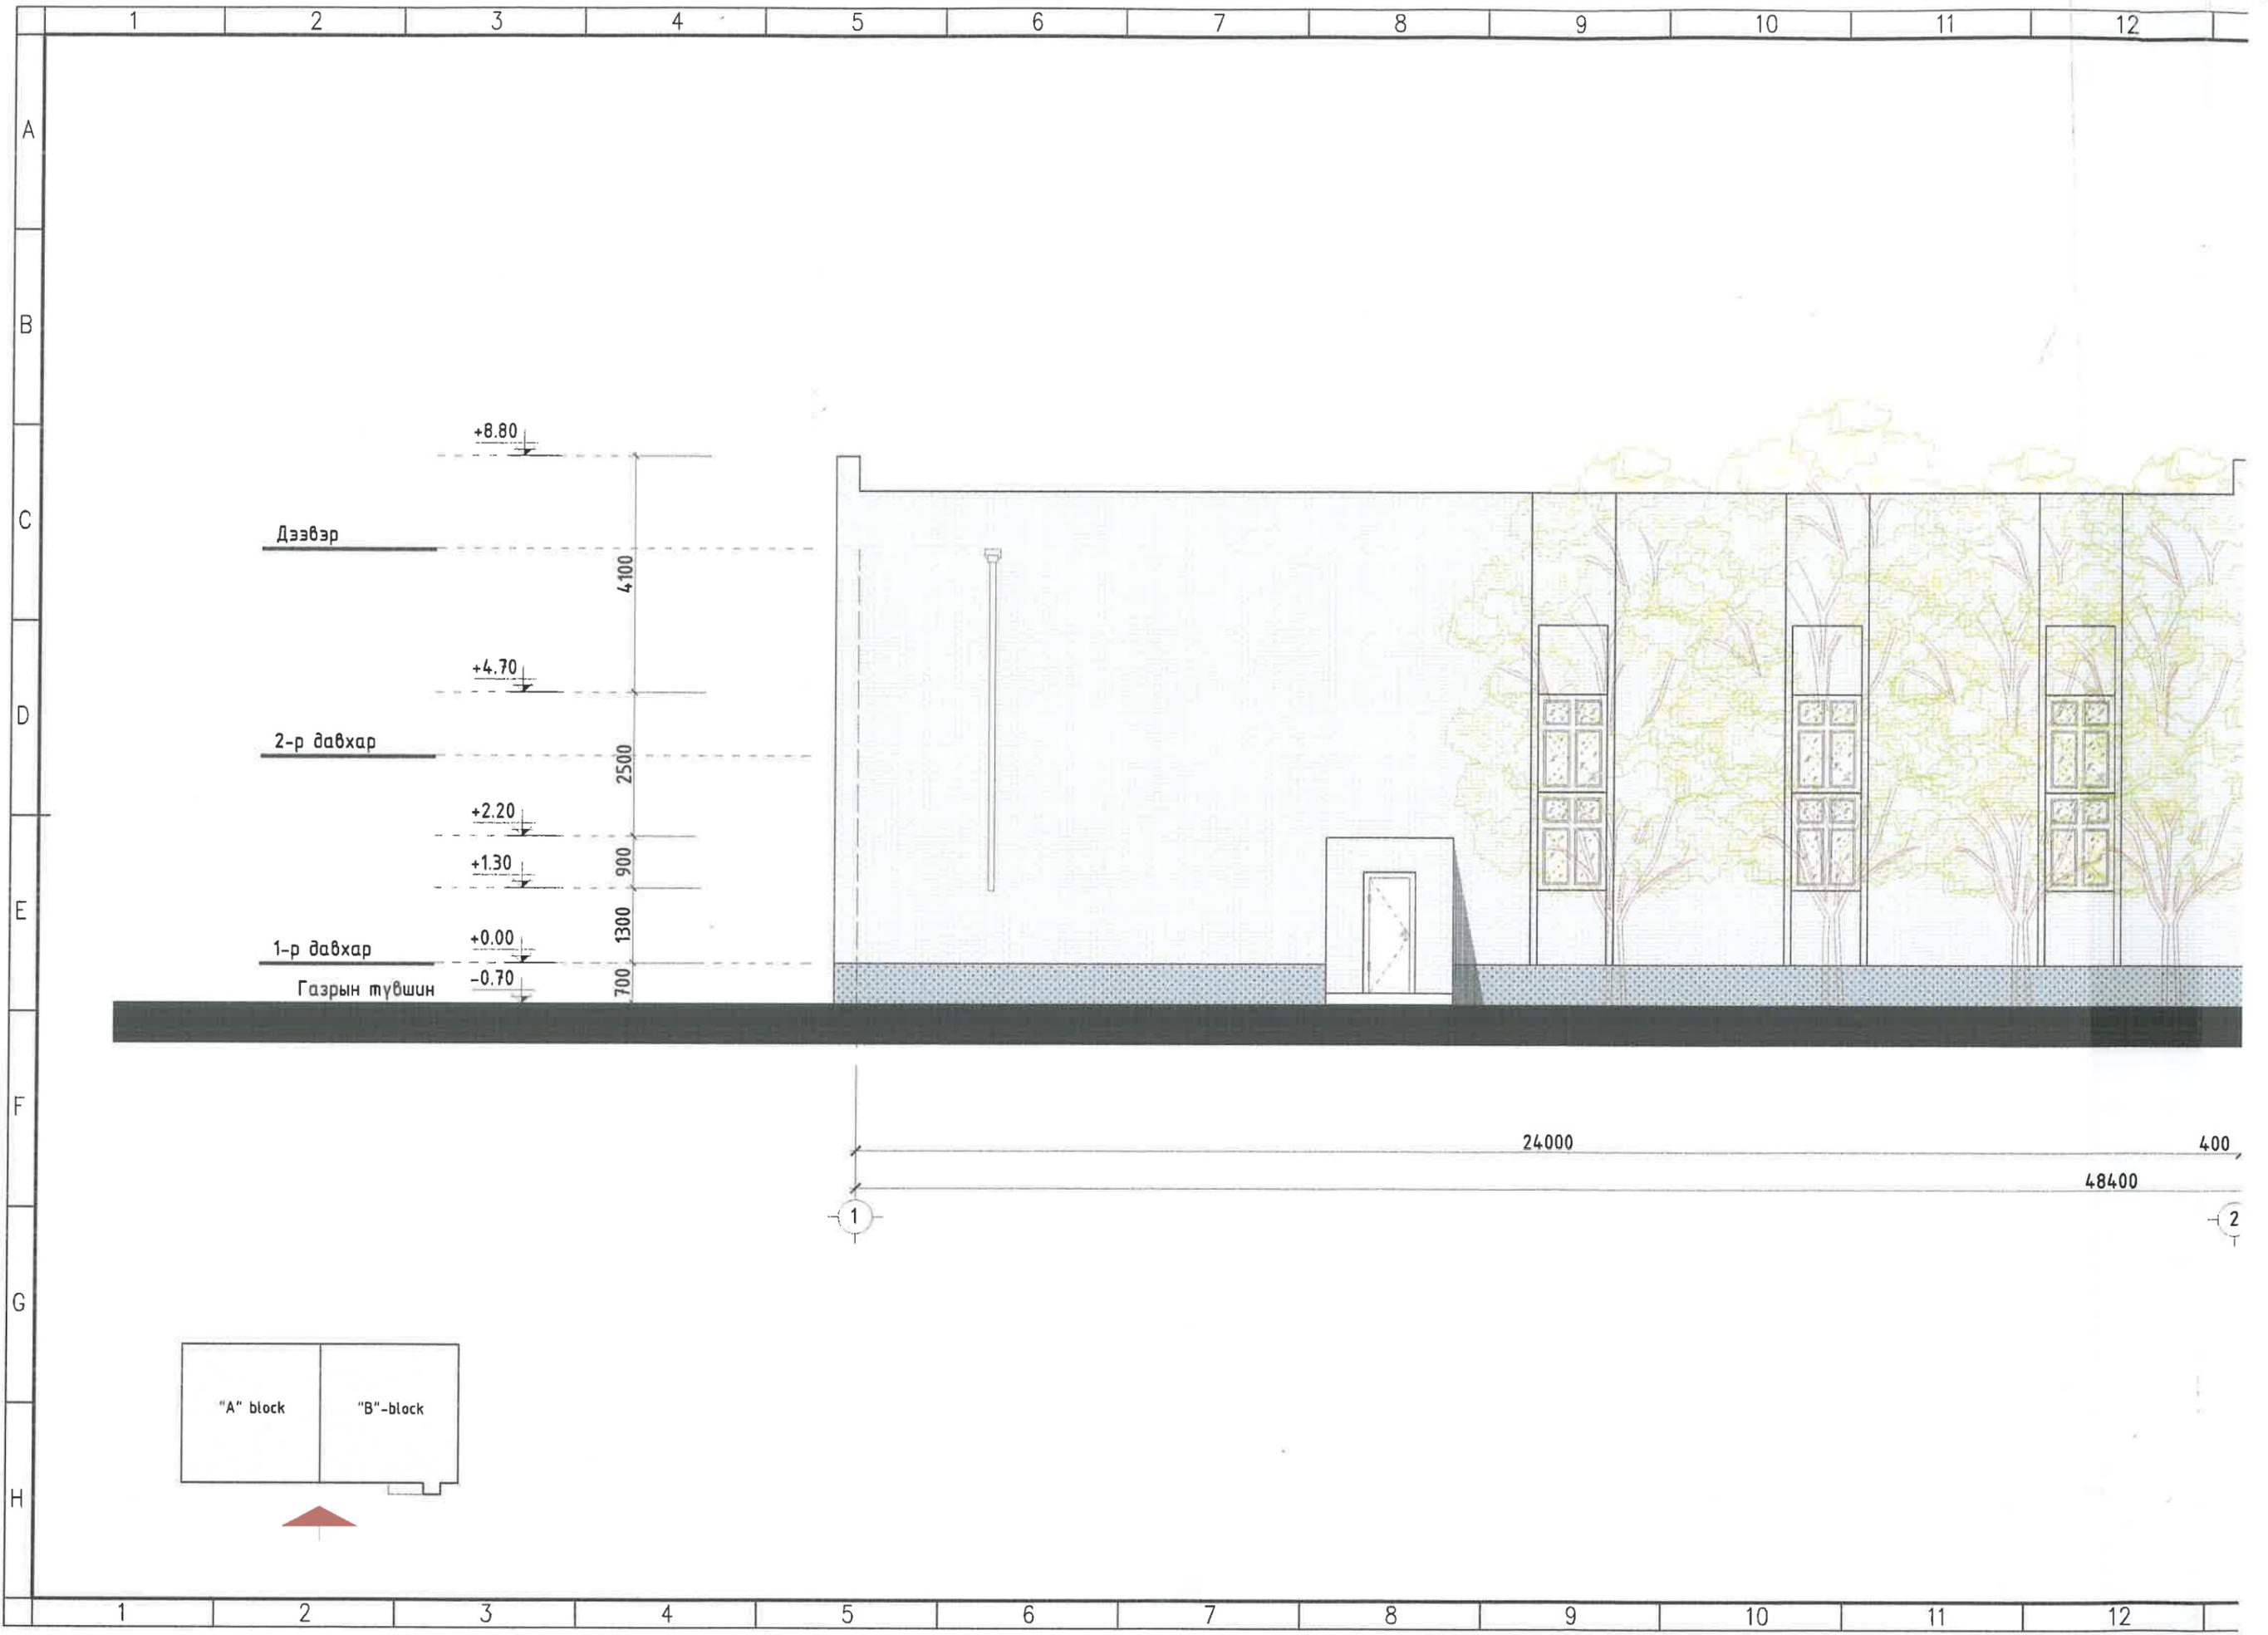


13 14 15 16 17 18 19 20 21 22 23 24 25

ОДОО БАЙГАА НҮҮР ТАЛ тэнхлэг 1-8
M1:100

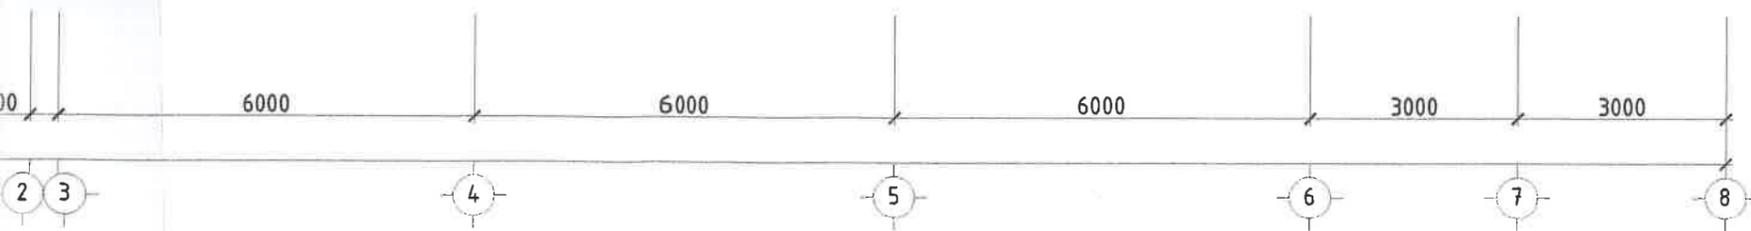

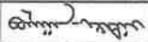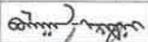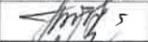
 "БҮРХАНТ ОРД" ХХК	ДАРХАН-УУЛ АЙМАГ, ОРХОН СУМ СОЁЛЫН ТӨВИЙН ГАДНА ЗАСВАРЫН АЖИЛ					
	НҮҮР ТАЛ /тэнхлэг 1-8/				Үе шам: А.3	
	Архитектор		Г.Булган-Эрдэнэ	Е.Г.Шифр: ЗТ-89/2023	Масштаб: М1:100	Огноо: 2023.12
	Гүйцэтгэсэн		Г.Булган-Эрдэнэ	Т.Г.Шифр:	Зургийн дугаар: БА-3	Бүх хуудас: 14
Шалгасан		М.Түмэндэмбэрэл				


13 14 15 16 17 18 19 20 21 22 23 24 25 А3

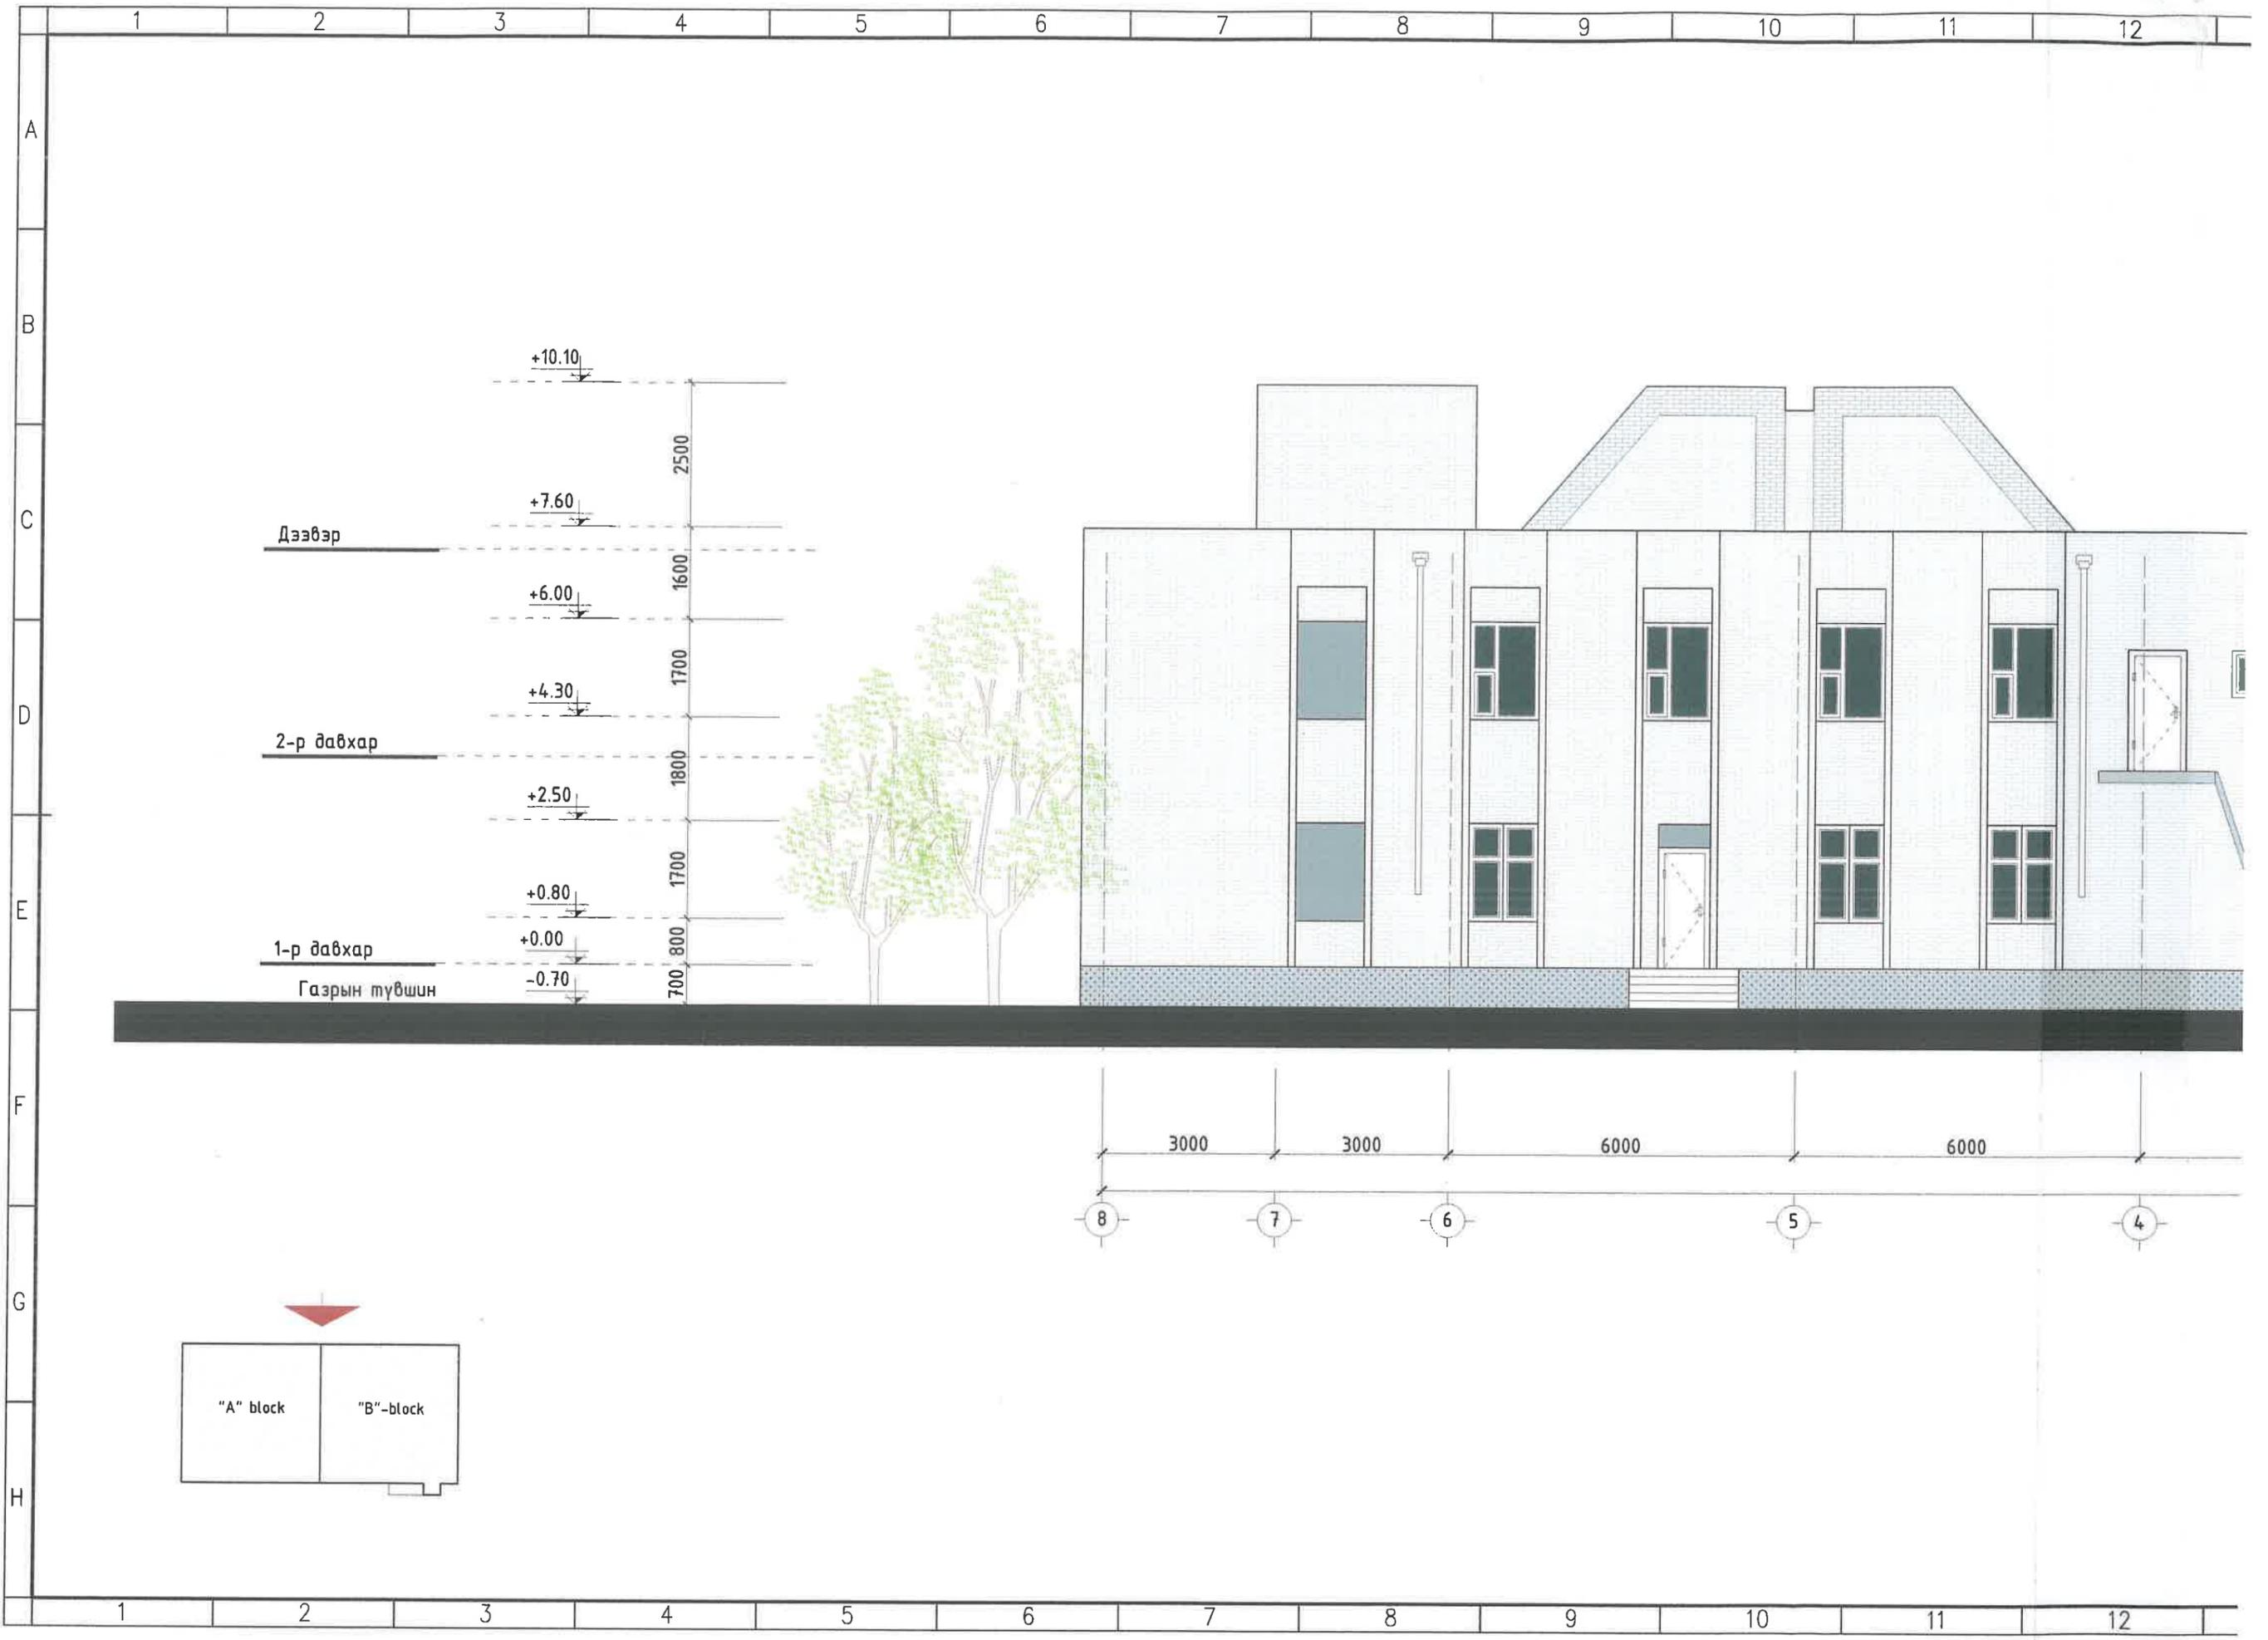

13 14 15 16 17 18 19 20 21 22 23 24 25


ОДОО БАЙГАА НҮҮР ТАЛ тэнхлэг 8-1
M1:100

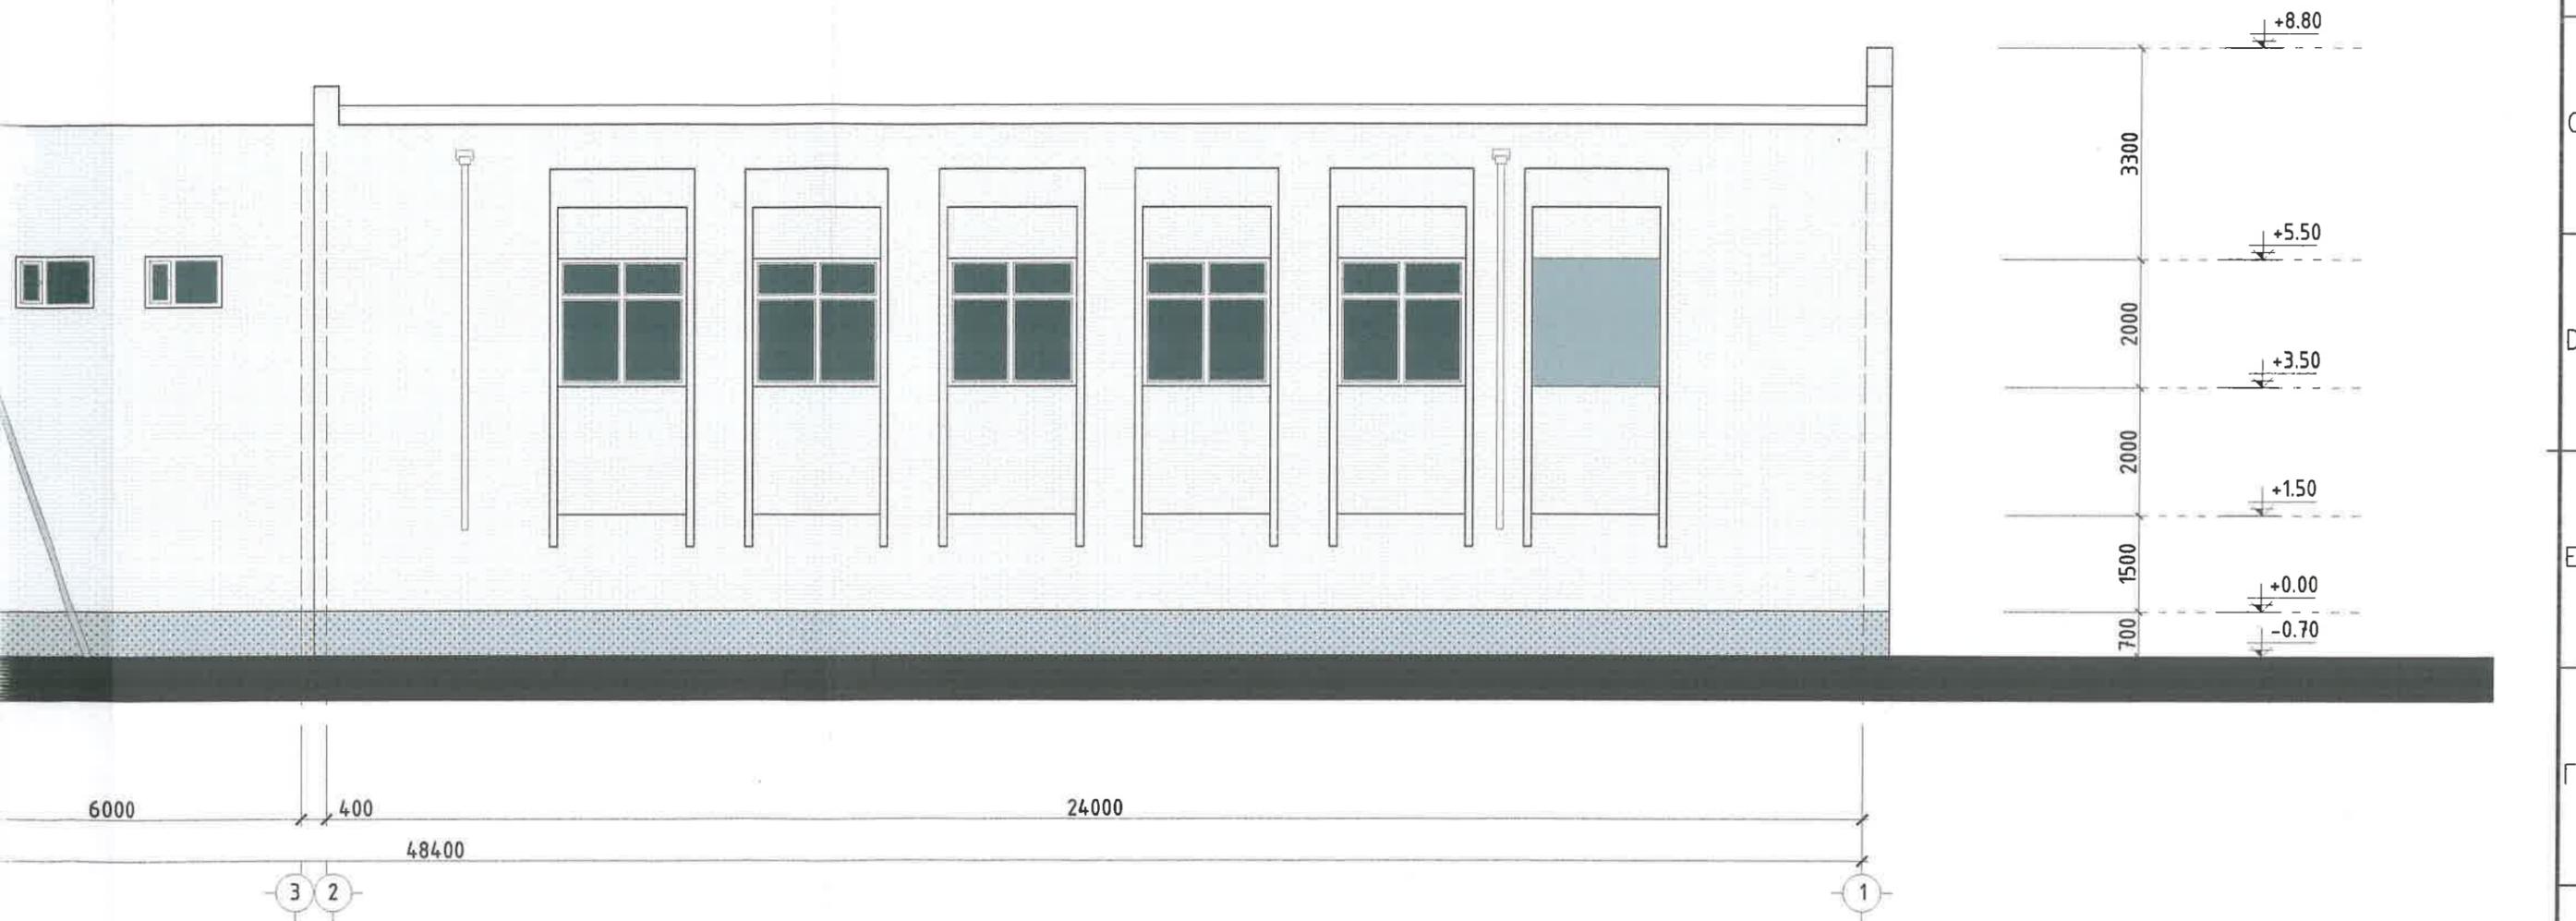

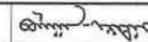 "БҮРХАНТ ОРД" ХХК	ДАРХАН-УУЛ АЙМАГ, ОРХОН СУМ СОЁЛЫН ТӨВИЙН ГАДНА ЗАСВАРЫН АЖИЛ					
	НҮҮР ТАЛ /тэнхлэг 8-1/					Үе шат: А.3
	Архитектор Гүйцэтгэсэн	 Г.Булган-Эрдэнэ	Г.Булган-Эрдэнэ	Е.Г.Шифр: ЗТ-89/2023	Масштаб: М1:100	Огноо: 2023.12
	Шалгасан	 М.Түмэндэмбэрэл	М.Түмэндэмбэрэл	Т.Г.Шифр: БА-4	Зургийн дугаар: БА-4	Бүх хуудас: 14


13 14 15 16 17 18 19 20 21 22 23 24 25 А3

ОДОО БАЙГАА НҮҮР ТАЛ тэнхлэг А-Е
М1:100

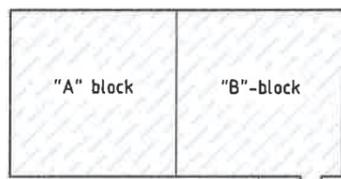


ДАРХАН-УУЛ АЙМАГ, ОРХОН СУМ					
СОЁЛЫН ТӨВИЙН ГАДНА ЗАСВАРЫН АЖИЛ					
НҮҮР ТАЛ /тэнхлэг А-Е/					Үе шат: А.З
Архитектор		Г.Булган-Эрдэнэ	Е.Г.Шифр: ЗТ-89/2023	Масштаб: М1:100	Огноо: 2023.12
Гүйцэтгэсэн		Г.Булган-Эрдэнэ	Т.Г.Шифр:	Зургийн дугаар: БА-5	Бүх хуудас: 14
Шалгасан		М.Түмэндэмдэрэл			

"БҮРХАНТ ОРД" ХХК

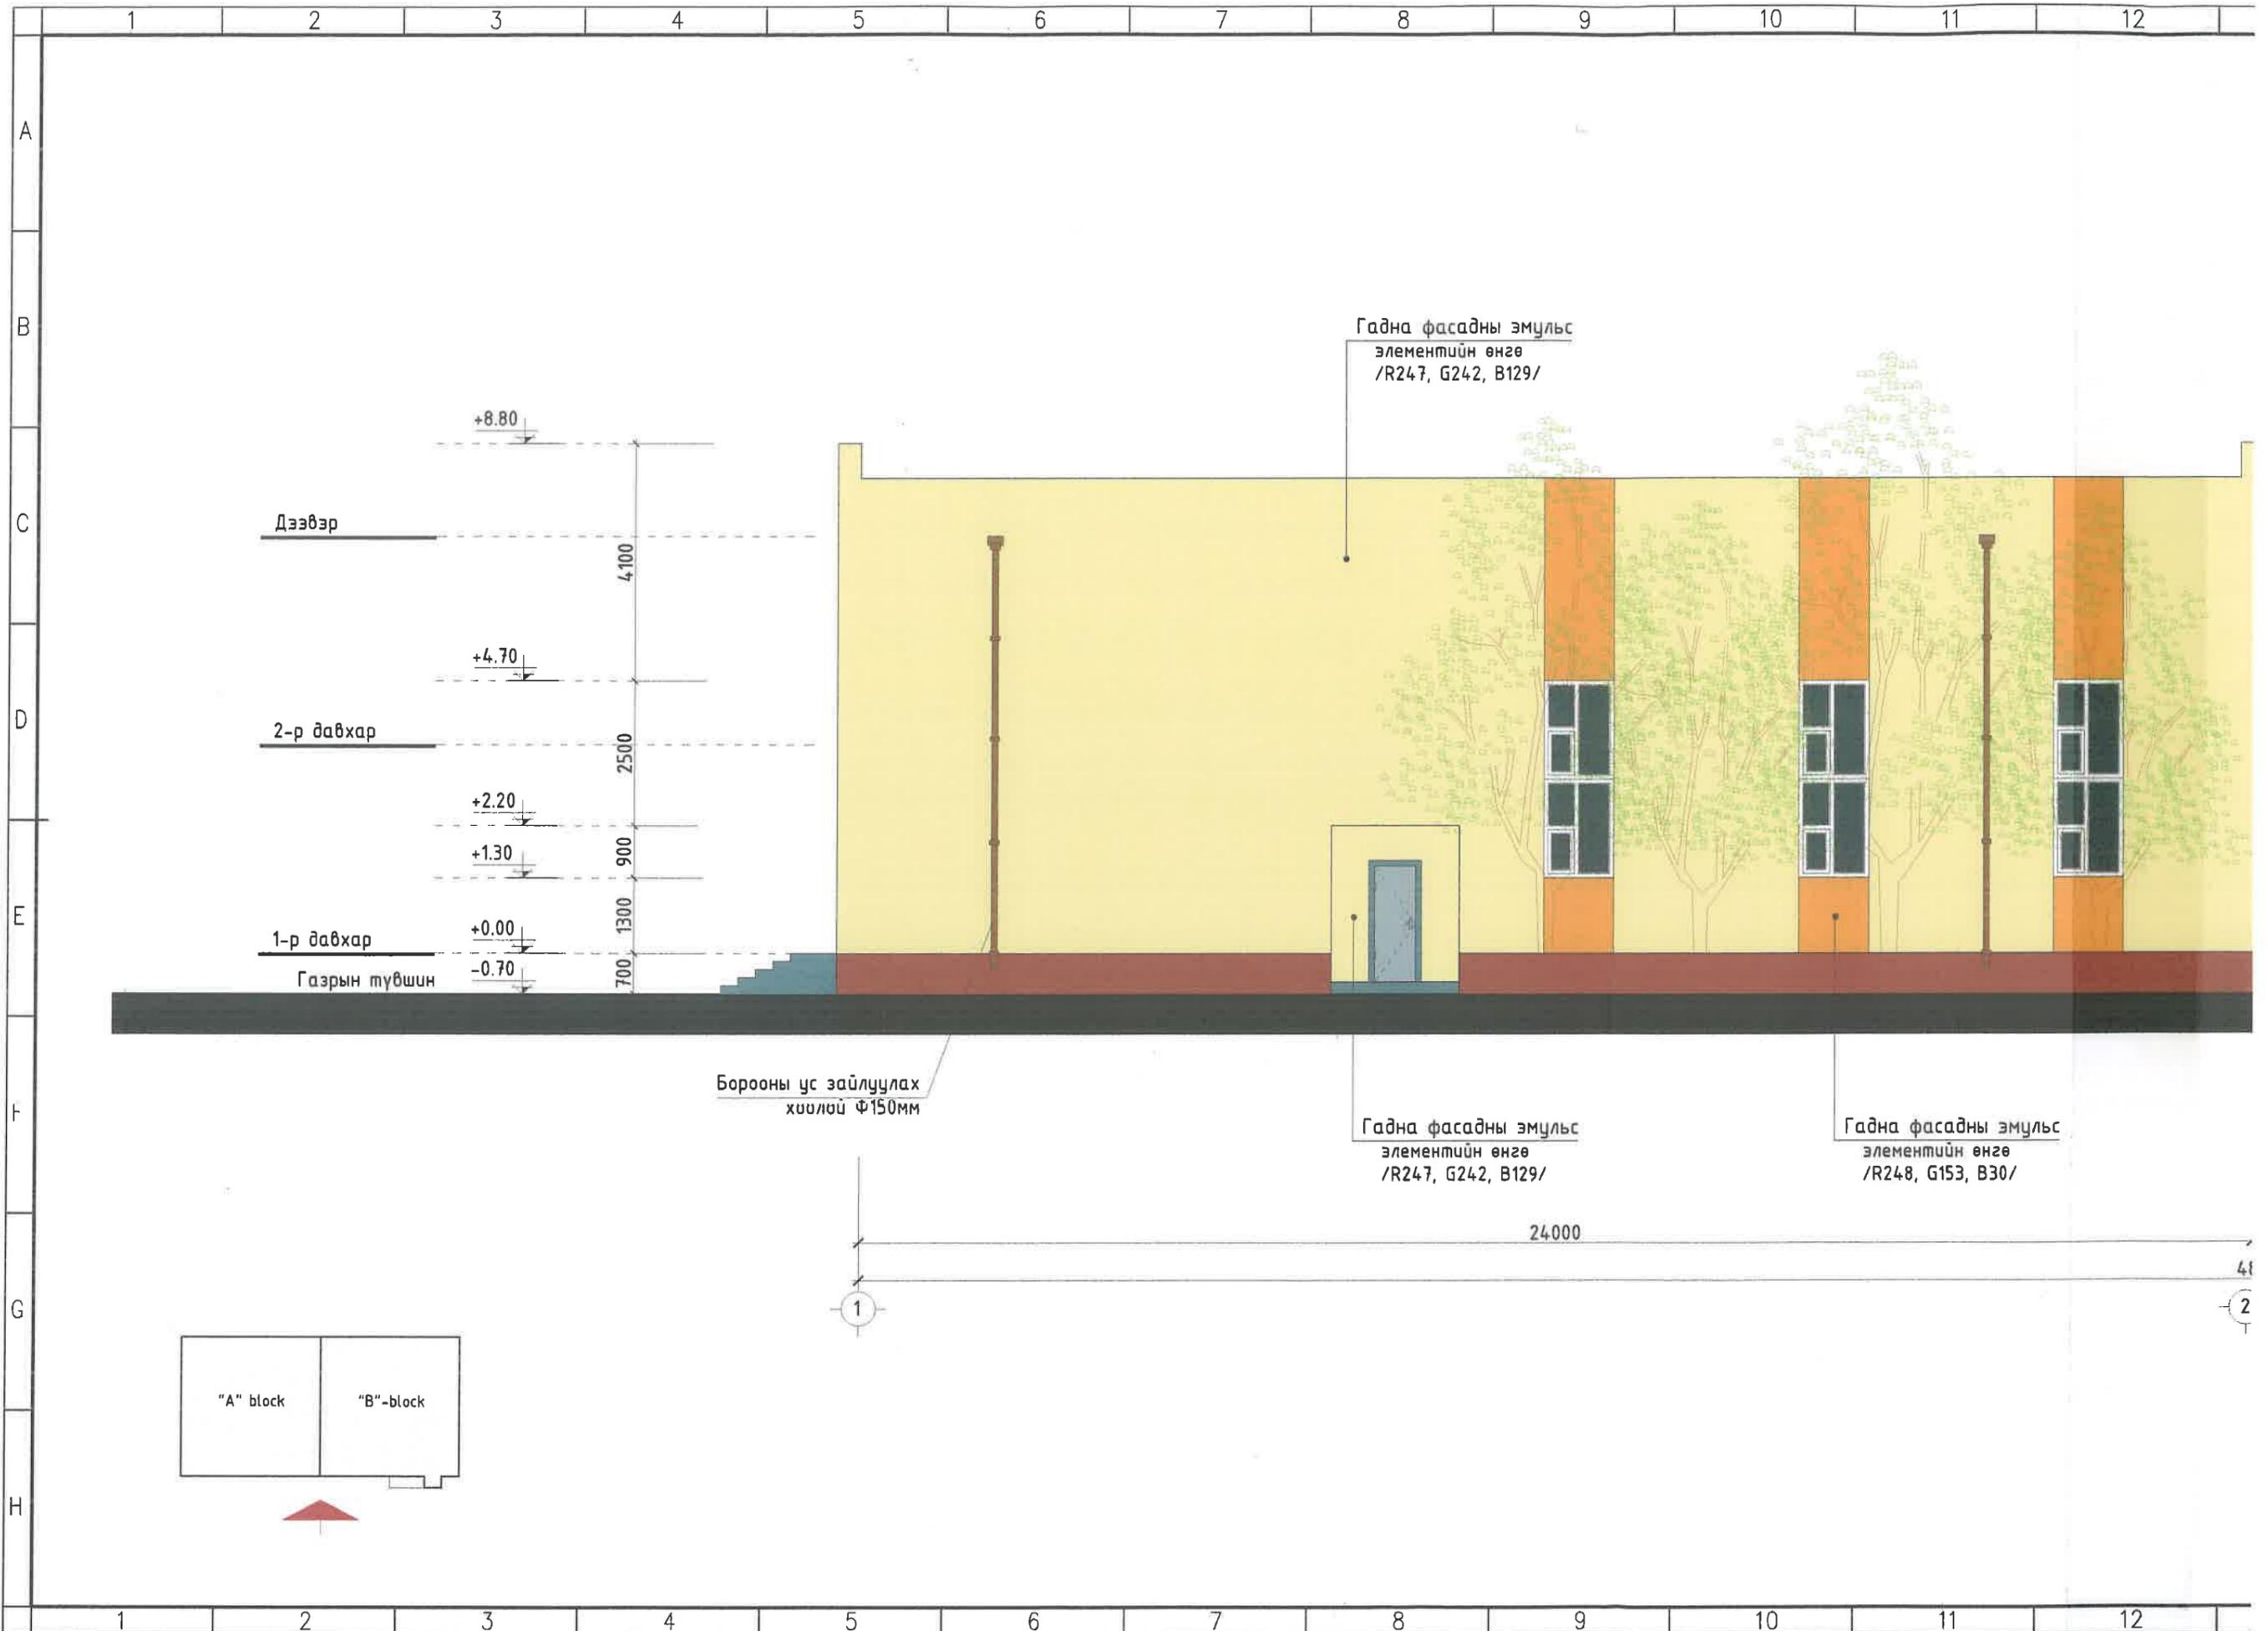

13 14 15 16 17 18 19 20 21 22 23 24 25

НҮҮР ТАЛ мэнхлэг 1-8
M1:100

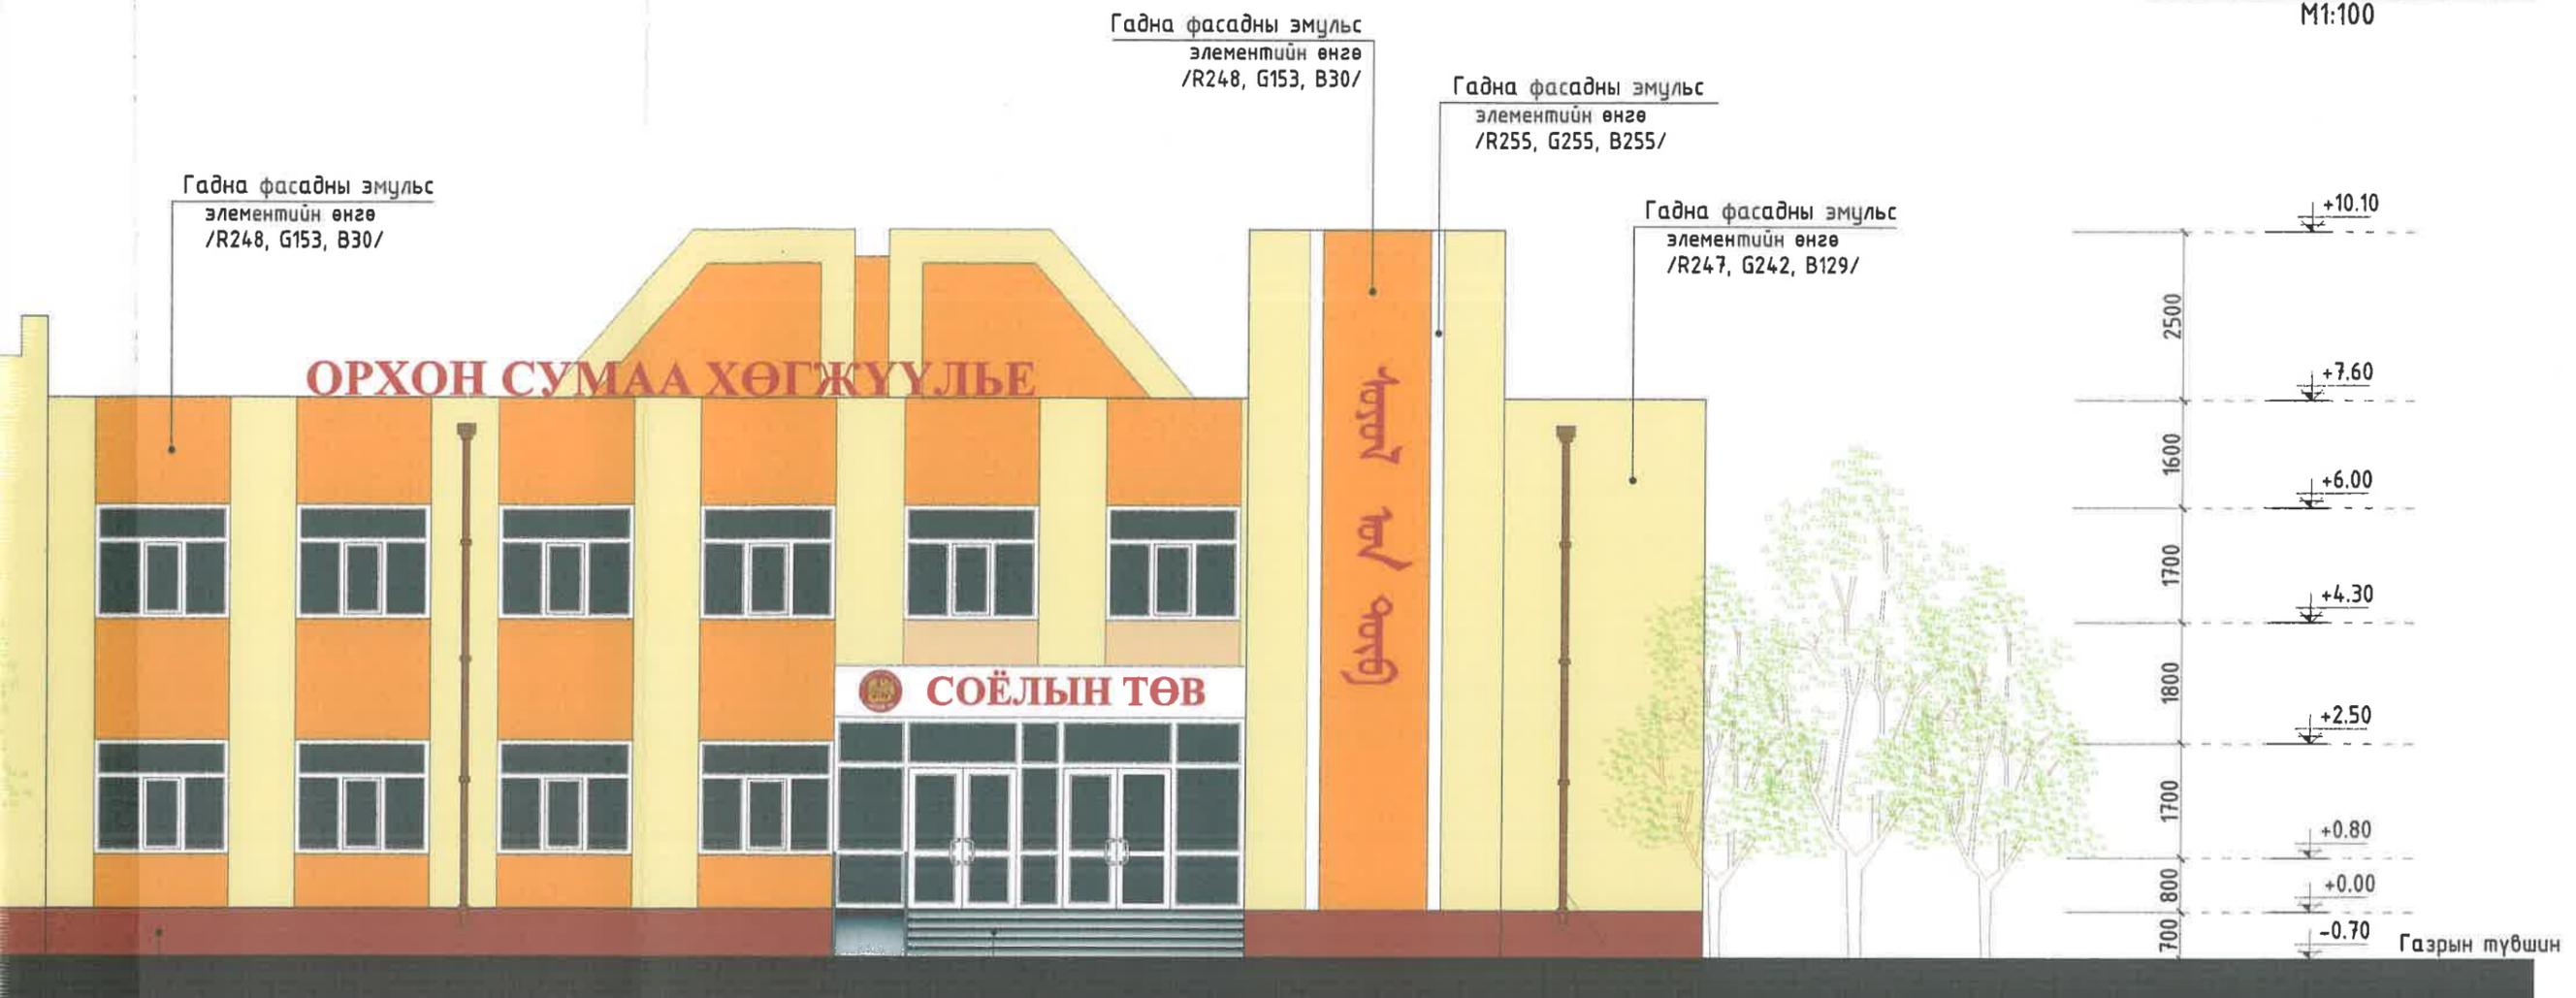


Гадна фасадны эмульс
элементийн өнгө
/R248, G153, B30/

Гадна фасадны эмульс
элементийн өнгө
/R248, G153, B30/

Гадна фасадны эмульс
элементийн өнгө
/R255, G255, B255/


Гадна фасадны эмульс
элементийн өнгө
/R247, G242, B129/


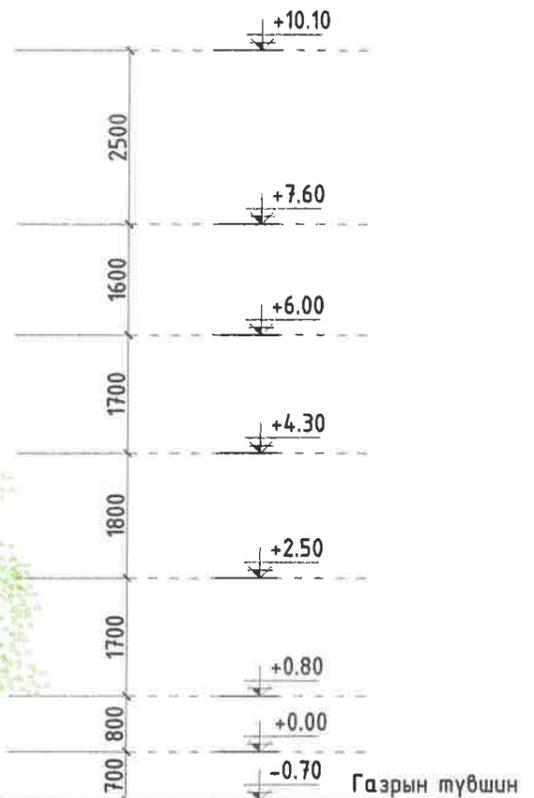


Гадна фасадны эмульс
элементийн өнгө
/R127, G31, B0/


Ганцгүч чулуун хавтан
элементийн өнгө
/R127, G79, B63/

Борооны ус зайлуулах
хоолой Ф150мм

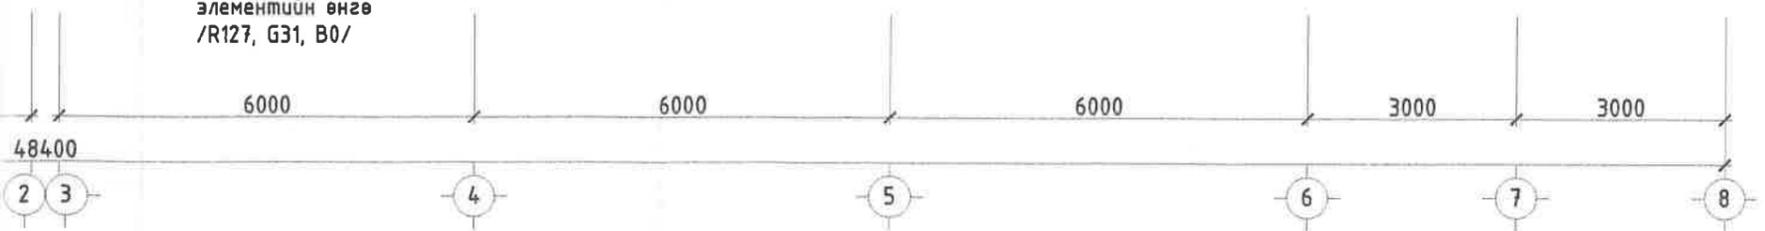

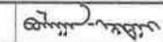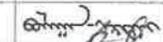 "БҮРХАНТ ОРД" ХХК	ДАРХАН-УУЛ АЙМАГ, ОРХОН СУМ СОЁЛЫН ТӨВИЙН ГАДНА ЗАСВАРЫН АЖИЛ					
	НҮҮР ТАЛ /мэнхлэг 1-8/				Үе шам: А.3	
	Архитектор		Г.Булган-Эрдэнэ	Е.Г.Шифр: ЗТ-89/2023	Масштаб: M1:100	Огноо: 2023.12
	Гүйцэтгэсэн		Г.Булган-Эрдэнэ	Т.Г.Шифр:	Зургийн дугаар: БА-7	Бүх хуудас: 14
Шалгасан		М.Түмэндэмбэрэл				

13 14 15 16 17 18 19 20 21 22 23 24 25

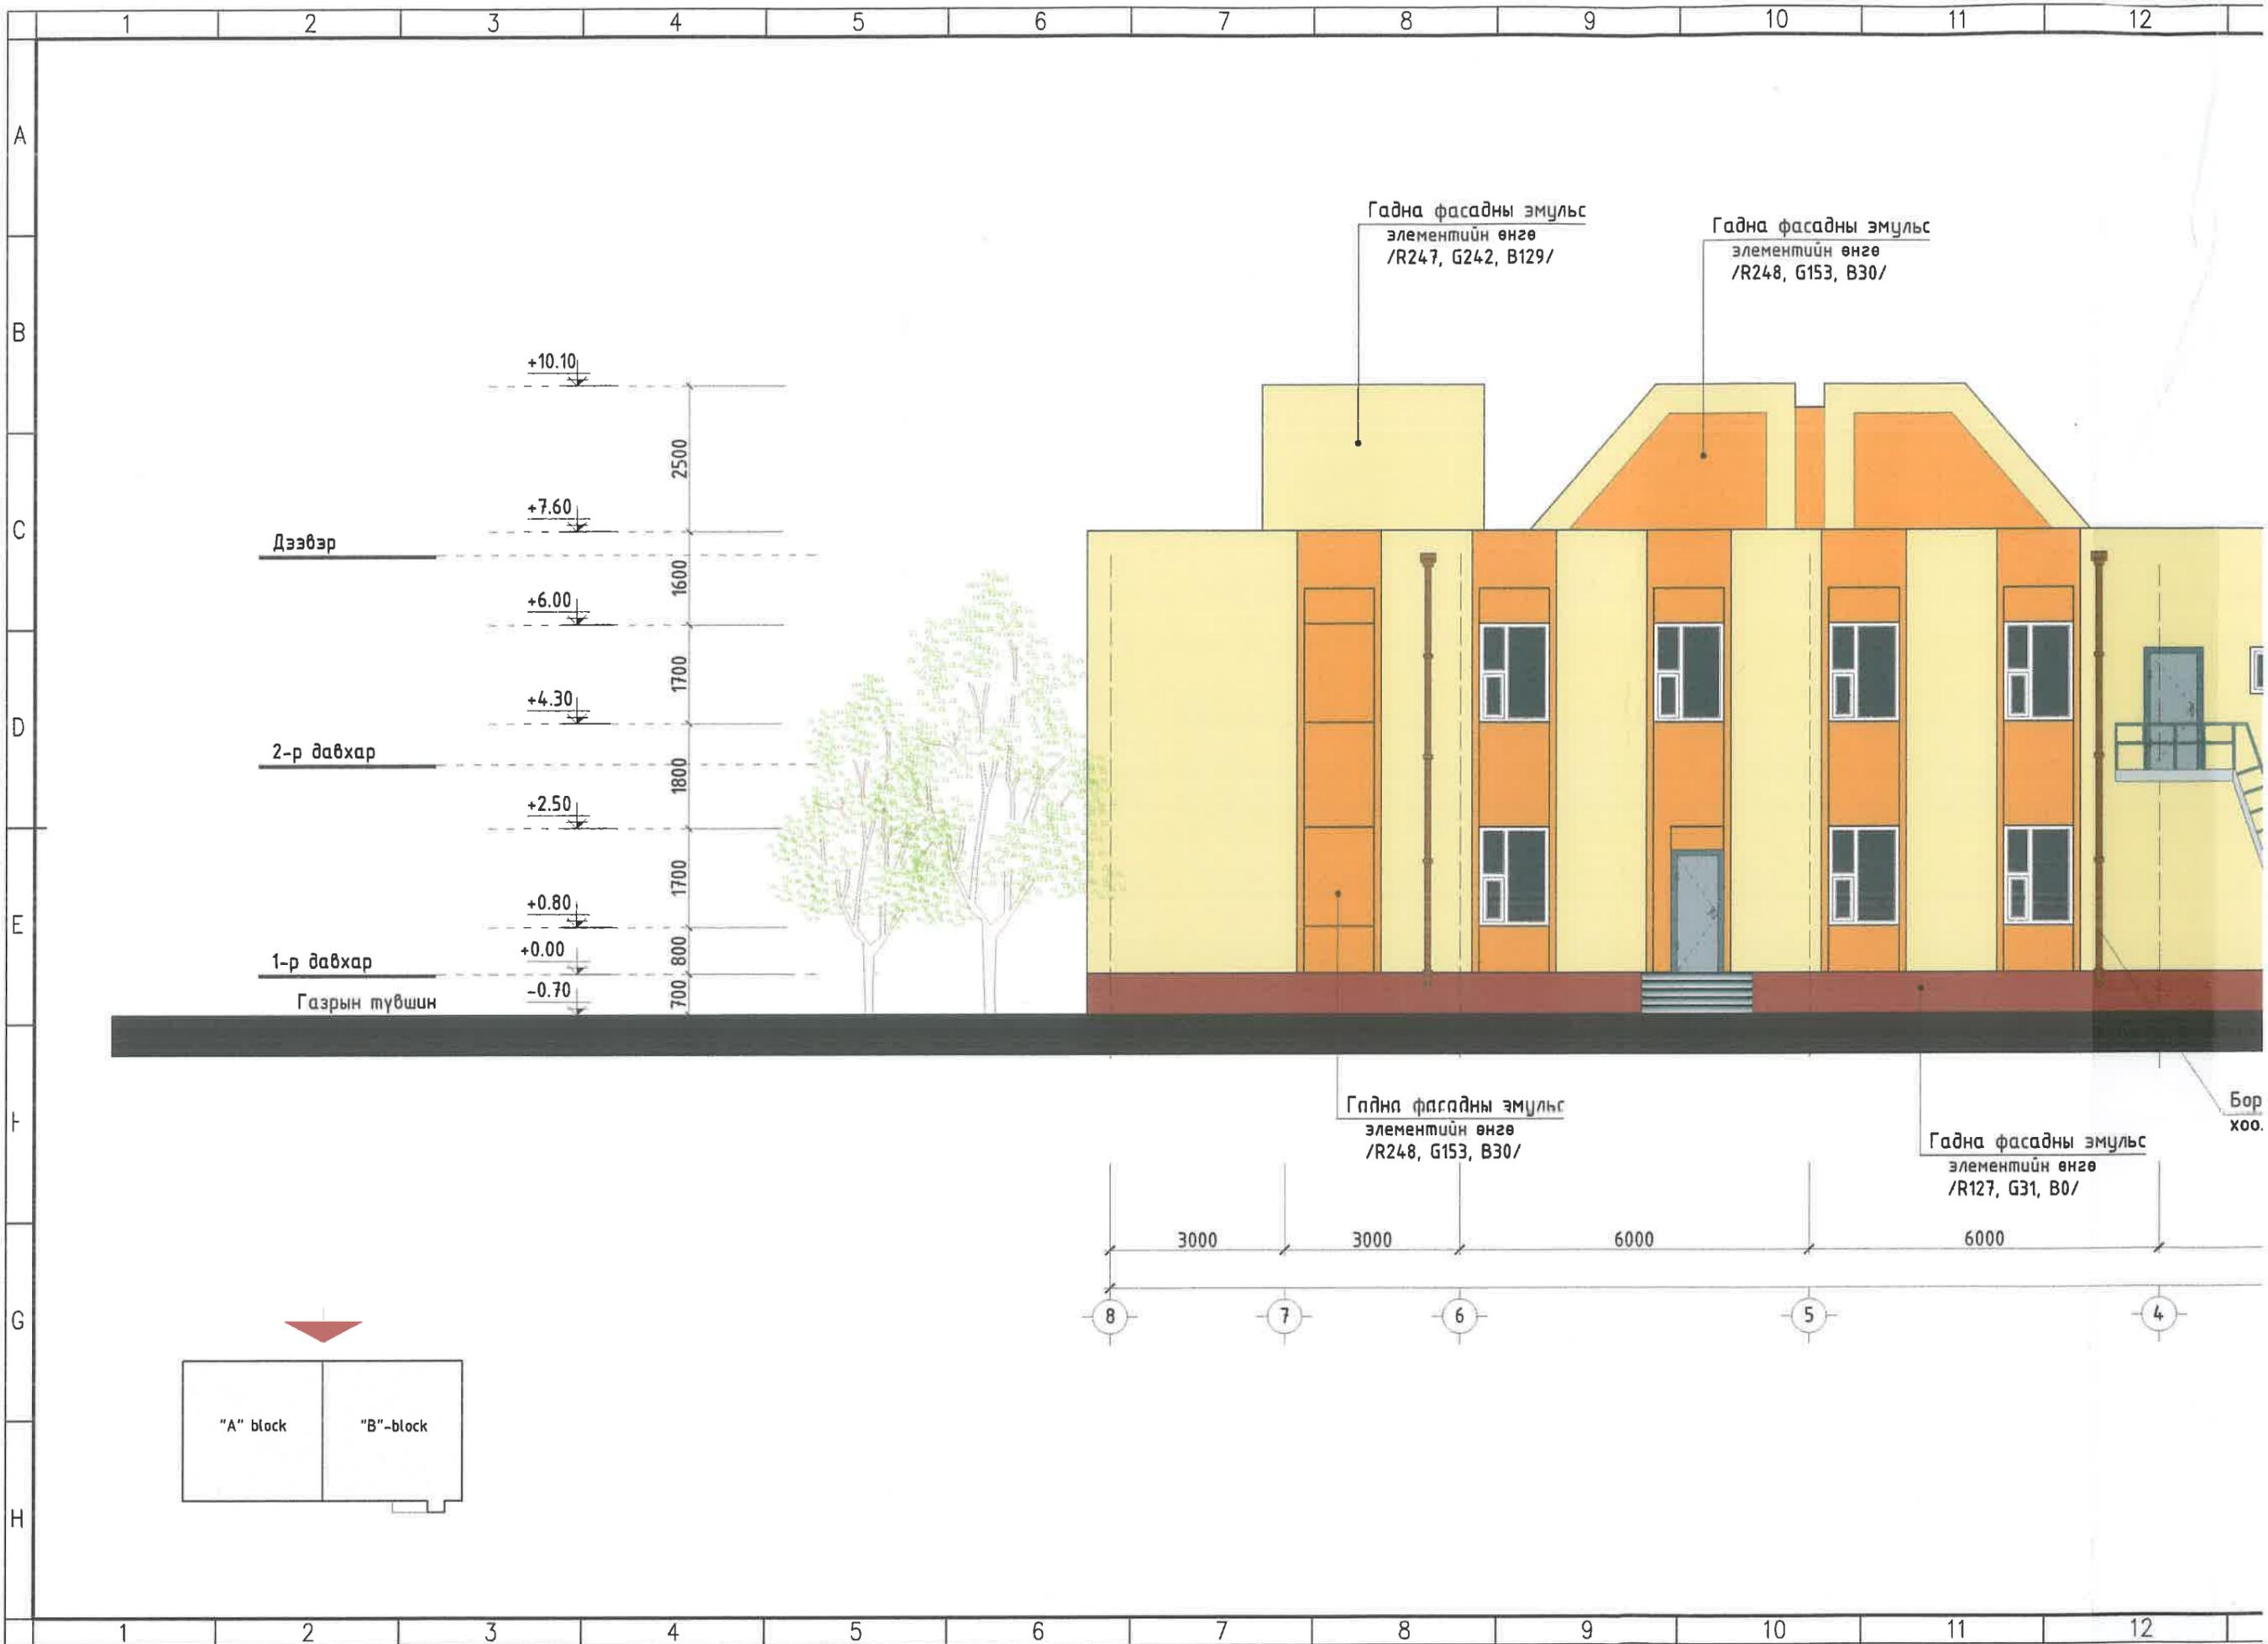

Гадна фасадны эмүльс
элементийн өнгө
/R247, G242, B129/

Гадна фасадны эмүльс
элементийн өнгө
/R248, G153, B30/

Дээвэр

2-р давхар



1-р давхар

Газрын түвшин

Гадна фасадны эмүльс
элементийн өнгө
/R248, G153, B30/

Гадна фасадны эмүльс
элементийн өнгө
/R127, G31, B0/

Бор
хоо.

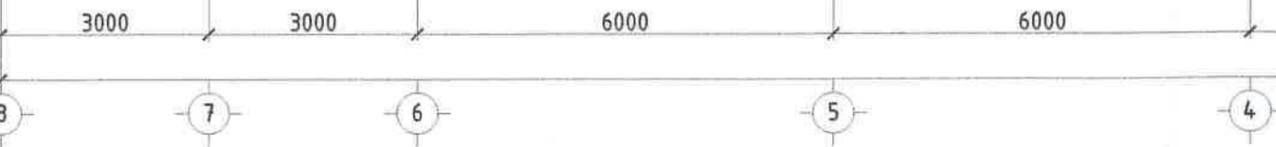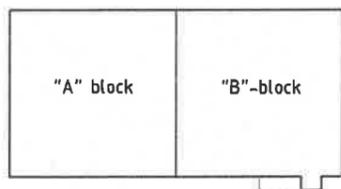


13 14 15 16 17 18 19 20 21 22 23 24 25

НҮҮР ТАЛ тэнхлэг 8-1
M1:100

Гадна фасадны эмүльс
элементийн өнгө
/R247, G242, B129/

Гадна фасадны эмүльс
элементийн өнгө
/R248, G153, B30/

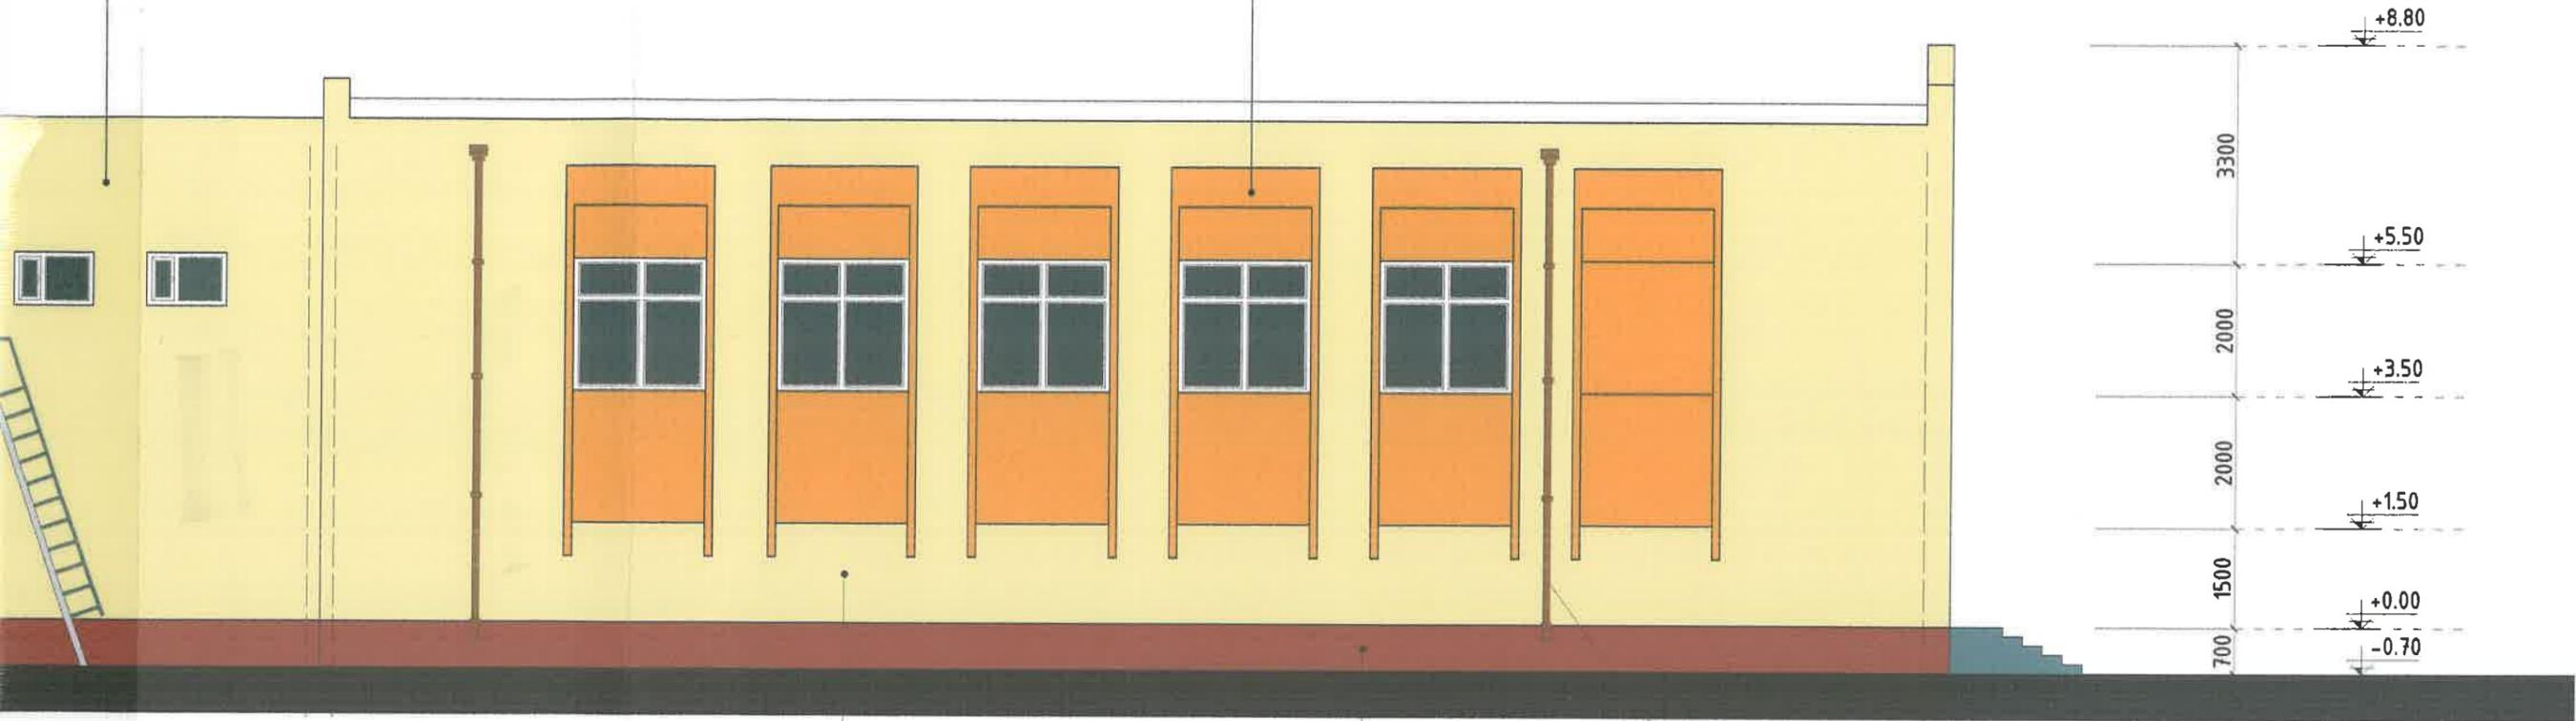

орооны ус зайлуулах
боолой Ф150мм

Гадна фасадны эмүльс
элементийн өнгө
/R247, G242, B129/

Гадна фасадны эмүльс
элементийн өнгө
/R127, G31, B0/



Барилганы уг зайлуулалт
хоолой Ф150мм

6000 400 48400

24000



3 2

1

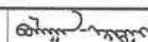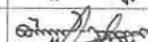 <p>"БҮРХАНТ ОРД" ХХК</p>	ДАРХАН-УУЛ АЙМАГ, ОРХОН СУМ СОЁЛЫН ТӨВИЙН ГАДНА ЗАСВАРЫН АЖИЛ НҮҮР ТАЛ /тэнхлэг 8-1/					Үе шат: А.3
	Архитектор		Г.Булган-Эрдэнэ	Е.Г.Шифр: ЭТ-89/2023	Масштаб: M1:100	Огноо: 2023.12
	Гүйцэтгэсэн		Г.Булган-Эрдэнэ	Т.Г.Шифр:	Зургийн дугаар: БА-8	Бүх хуудас: 14
	Шалгасан		М.Түмэндэмбэрэл			


13 14 15 16 17 18 19 20 21 22 23 24 25

НҮҮР ТАЛ тэнхлэг E-A
M1:100

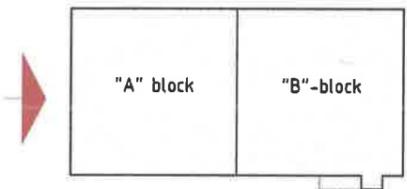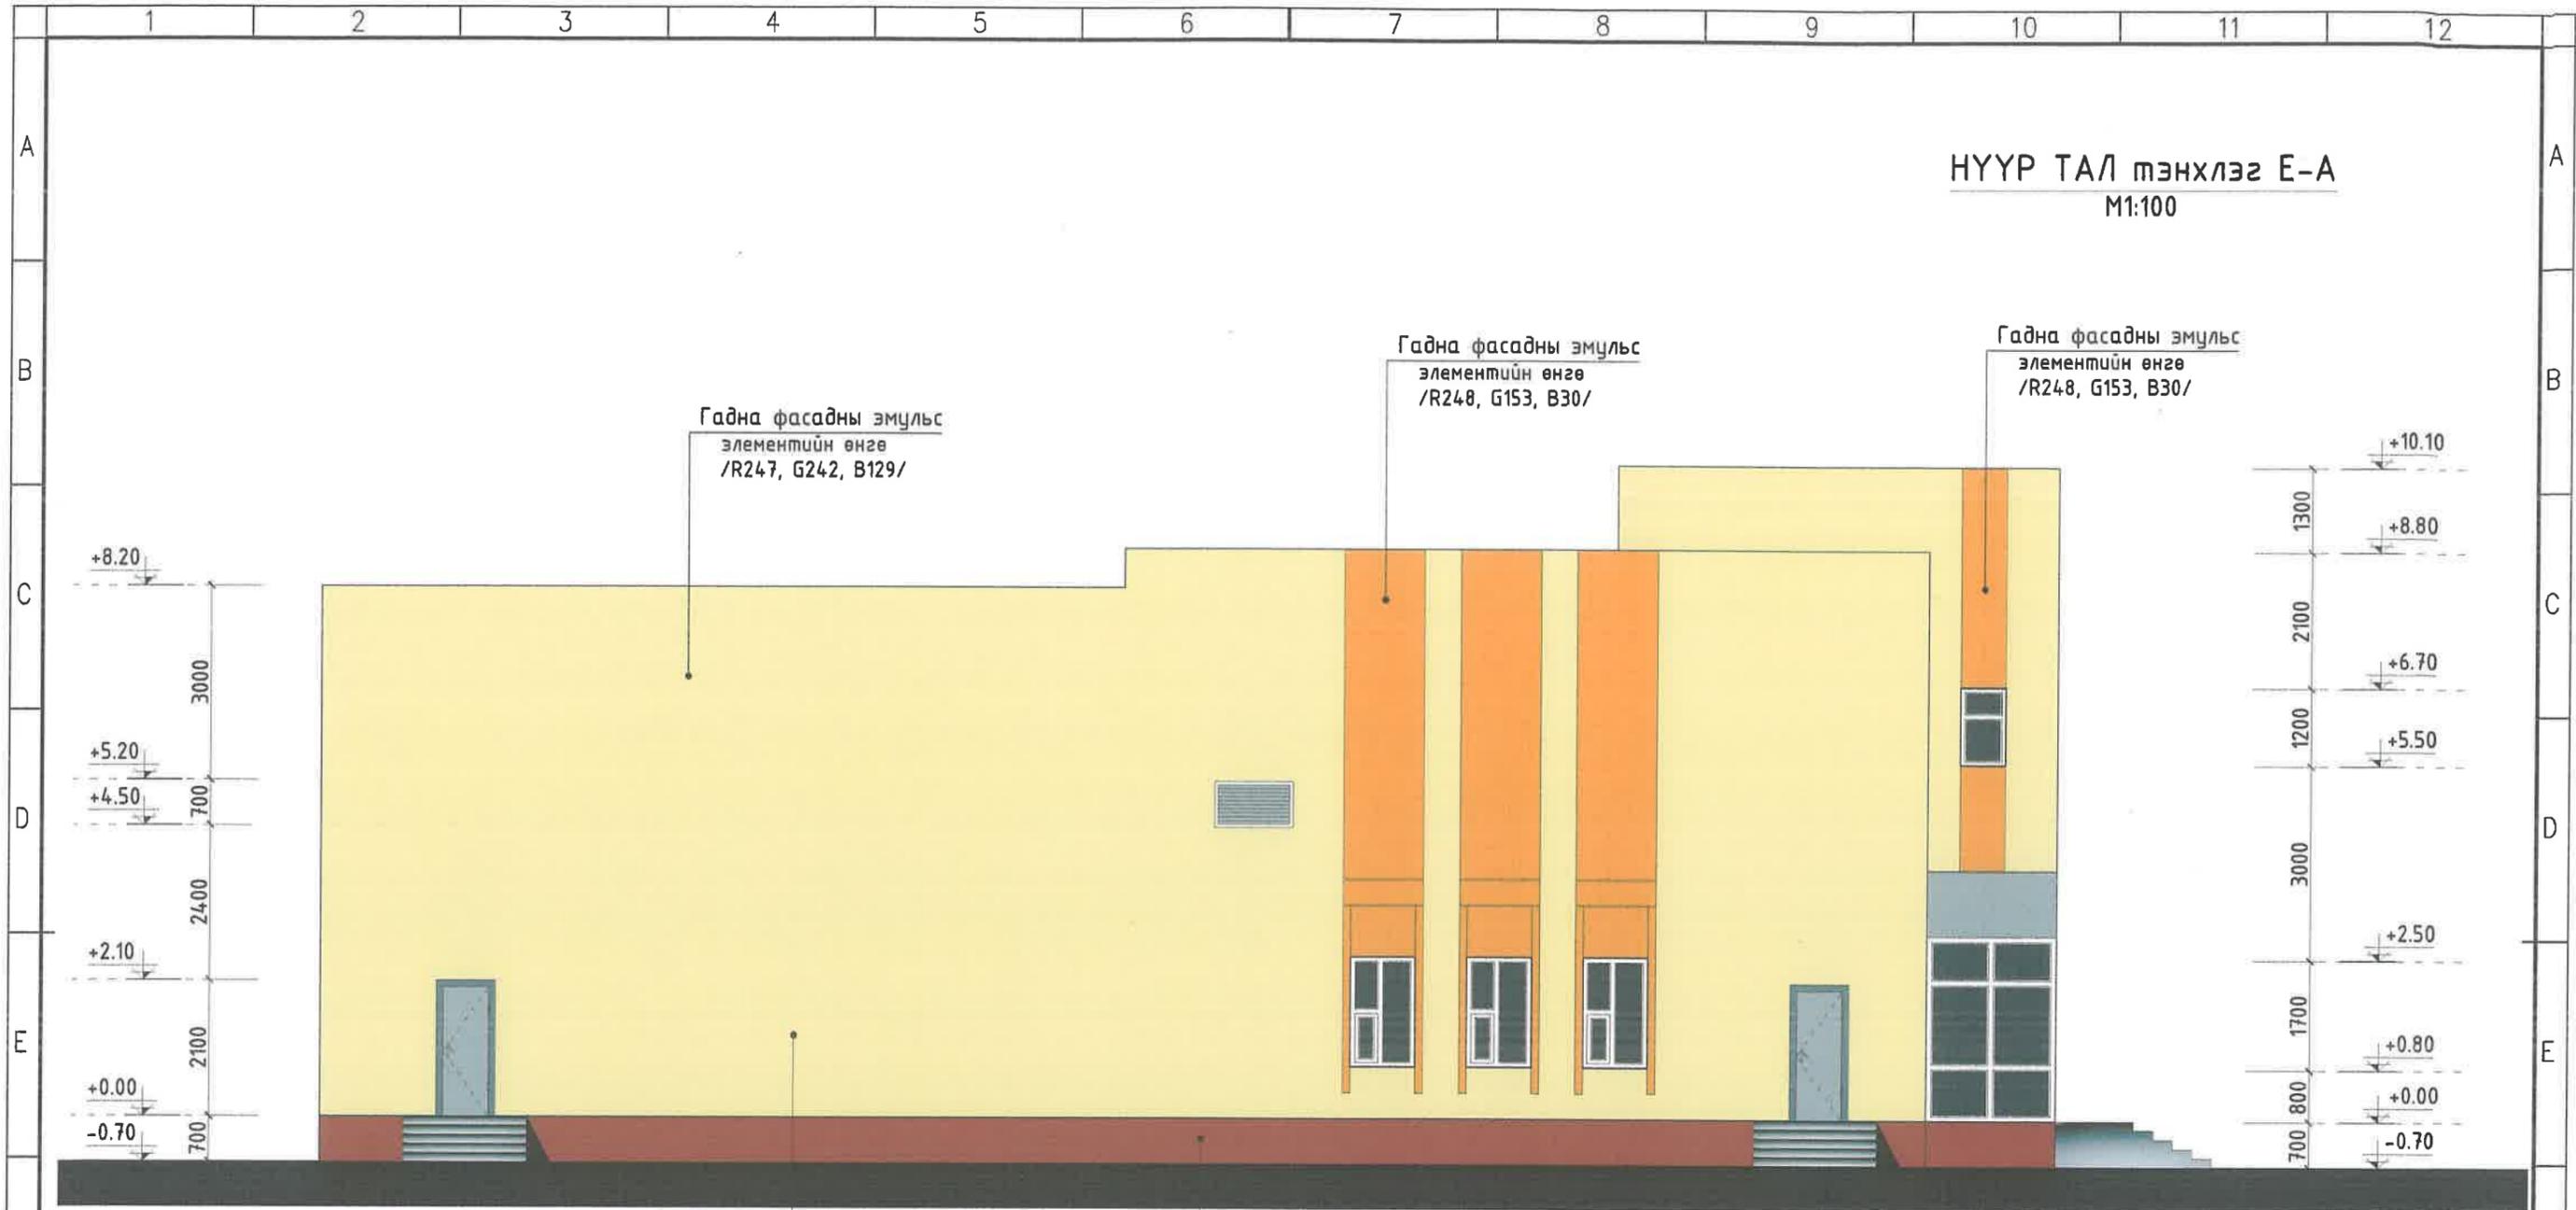

ДАРХАН-УУЛ АЙМАГ, ОРХОН СУМ СОЁЛЫН ТӨВИЙН ГАДНА ЗАСВАРЫН АЖИЛ НҮҮР ТАЛ /тэнхлэг E-A/						Үе шат: А.3
Архитектор		Г.Булган-Эрдэнэ	Е.Г.Шифр: 3Т-89/2023	Масштаб: M1:100	Огноо: 2023.12	Н
Гүйцэтгэсэн		Г.Булган-Эрдэнэ	Т.Г.Шифр:	Зургийн дугаар: БА-10	Бүх хуудас: 14	
Шалгасан		М.Түмэндэмбэрэл				
"БҮРХАНТ ОРД" ХХК						A3

ХАЯАВЧИЙН БАЙГУУЛАЛТ

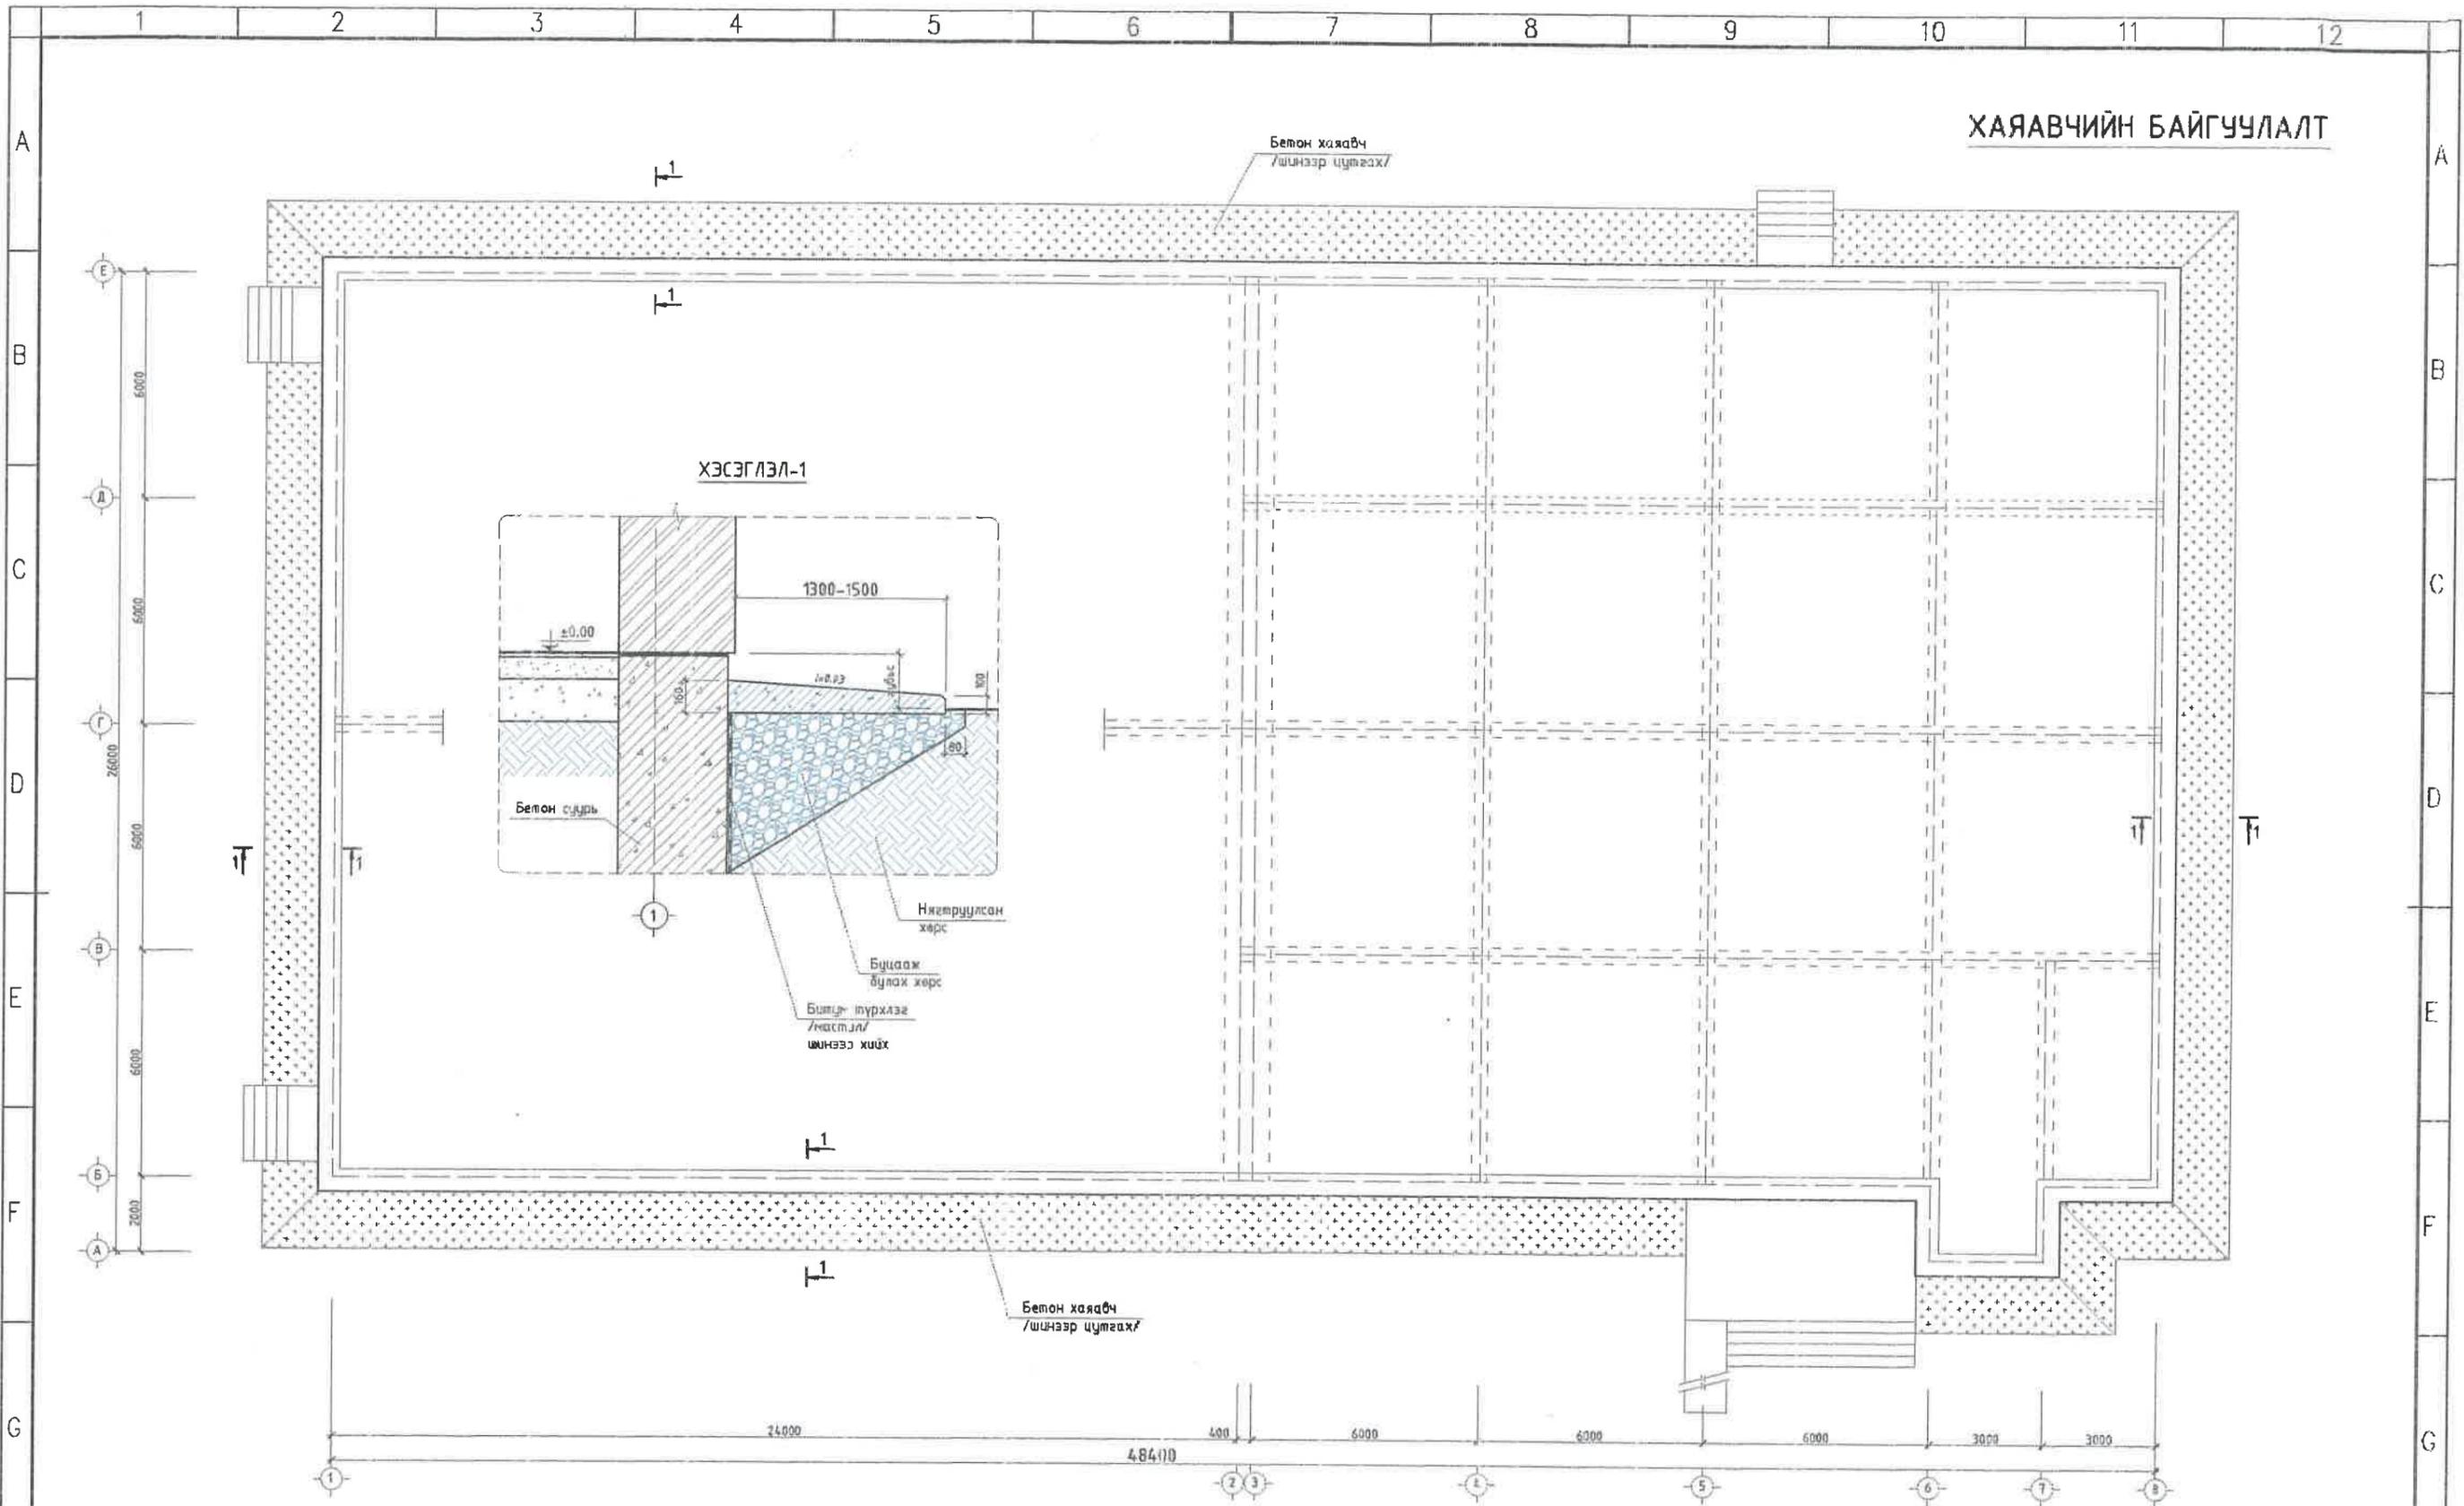

ТАЙЛБАР :

Одоо байгаа барилга нь ус зайлуулах хаявчгүй ба суурийг эргэн тойрон 65см-ийн өндөртэй шавардаж, битум түрхлэг түрхсний дараа шороогоор буцаан булж, суларсан хөрсийг сайн нягтруулсны дараа шинээр 130-150см өргөнтэй бетон хаявч шинээр цутгаж тэгшилнэ.

 "БУРХАНТ ОРД" ХХК	ДАРХАН-УУЛ АЙМАГ, ОРХОН СУМ СОЁЛЫН ТӨВИЙН ГАДНА ЗАСВАРЫН АЖИЛ					
	ХАЯАВЧИЙН БАЙГУУЛАЛТ					Үе шалт: А.3
	Архитектор: <i>[Signature]</i>	Г.Булган-Эрдэнэ	Е.Г.Шифр: ЗТ-89/2023	Масштаб: М1:100	Өгнөө: 2023.12	Бүх хуудас: 14
Гүйцэтгэсэн: <i>[Signature]</i>	Г.Булган-Эрдэнэ	Т.Г.Шифр:	Зургийн дугаар: БА-11			
Шалгасан: <i>[Signature]</i>	М.Түмэндэмбэрэл					