

БАРИЛГЫН ЗУРАГ ТӨСЛИЙН  
СТИЙЛ ПРОЖЕКТ ХХК

Зургийн шифр: ЦУ-05/24

БАТЛАВ: Аймгийн ерөнхий архитектор  Д.Сандагдорж

Хөвсгөл аймаг. Цагаан-Уул сум.  
**ЗДТГ-ЫН БАРИЛГЫН ЗАСВАР**  
(Ажлын зураг)

ЗӨВШӨӨРСӨН:

Албан тушаал	Нэр
Хөвсгөл аймгийн ГХБХГ-ын БХБХ-ийн дарга	Н.Шинэбаяр
Хөвсгөл аймгийн ОБХ-ийн ГХУХ-ын ахлах байцаагч дэд хурандаа	Л.Бямбасүрэн

БОЛОВСРУУЛСАН:

Гүйцэтгэгч	Нэр
Барилгын зураг төслийн "Гранд лайн прожект" ХХК-ний захирал	А.Ганхуяг
З.хиалегч	
Хөвсгөл аймгийн Засаг даргын орлогч Цагаан-Уул сумын ЗДТГазрын дарга	М.Хуягдаатар С.Гончигням

Мөрөн сум 2024 он

ЕРӨНХИЙ ХЭСЭГ

ҮНДЭСЛЭЛ:

Хөвсгөл аймгийн Цагаан-Уул сумын ЗДТГ-ын барилгын засварын ажлын зураг төсвийг тус сумын ЗДТГазартай байгуулсан № ЦУ-05/24 тоот зургийн гэрээ, ажлын зургийн даалгавар, болон бусад холбогдох баримт бичгүүдийг үндэслэн 2024 оны 08-р сард барилгын зураг төслийн "Стийл проект" ХХК-д нэг үе шаттай боловсруулав.


БАРИЛГЫН ТОВЧ ТАЙЛБАР

Тус барилга нь "С" хэлбэрийн 1 давхар тоосгон өрөгт барилга юм. Барилга нь тэнхлэгээрээ уртын дагуу 48,0м, харин баруун талын урт 34,0м бол зүүн жигүүрийн урт 50,0м Эл эргэн нь 12,0м хэмжээтэй болно. Харин хана нь δ=640мм, 380мм, 250мм, 120мм зэрэг харилцан адилгүй зузаантай баригджээ. Дээвэр, шувуу нуруу болон адрын хучилт нь дүхэлдээ модон хийцлэлтэй бөгөөд 2-3-н тал налуу шувуу нурууг гөлмөн төмрөөр дээвэрлэсэн болно. Барилга дүхэлдээ модон шалтай, услэг хавтан таазтай. Бүх өрөө модон хаалгатай, цонхны 100%-ийг вакум болгосон байна.

Уг барилга одоогоор төвлөрсөн дулааны шугамд холбогдсон, цахилгаан төвийн шугамд холбогдсон байна. Тухайн барилгад урсгал засвар үйлчилгээг хсэгчилж хийсээр ирсэн боловч, ашиглалтийн болон удаан хугацааны эдэлгээний элэгдэл, гэмтэл ихтэй барилга болно.

Иймд захилагчын хүсэлт, зургийн даалгавар батлагдсан төсөвт өртөгийн хэмжээнд тохируулан нэн шаардалгтай ажлуудыг эрэмбэлэн засварын ажлын зураг төсвийг боловсруулсан болно.

БАРИЛГЫН БҮДҮҮВЧ

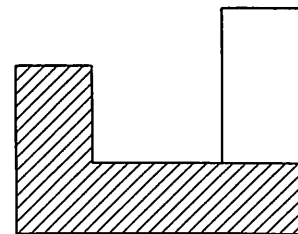

Хөвсгөл аймаг.		Цагаан-Уул сум.			
<b>ЗДТГ-ЫН БАРИЛГЫН ЗАСВАР</b>					
Ерөнхий хэсэг, барилгын товч тайлбар, барилгын бүдүүвч					Үе шат: А3
Архитектор	<i>М.Дэлгэрдэлэй</i>	М.Дэлгэрдэлэй	ЕГ Шифр: Б-05/24	Масштаб: 1:100, 20	Огноо: 2024 он
Гүйцэтгэсэн	<i>М.Дэлгэрдэлэй</i>	М.Дэлгэрдэлэй	ТГ Шифр:	Зургийн дугаар: БА-1	Хуудас: 8
УБ хот. Хан-Уул дүүрэг.	Шалгасан				

	1	2	3	4	5	6	7	8	9	10	11	12	
A	ЗУРГИЙН ЖАГСААЛТ											A	
B	д/д	Үндсэн үзүүлэлт	Зургийн марк	Хуудасны дугаар	ЗАСВАРЫН АЖЛЫН ТАЙЛБАР								B	
C	1.	Ерөнхий хэсэг, барилгын товч тайлбар		1	<b>ГАДНА ЗАСВАРЫН АЖИЛ</b>  1. Барилгын шувууны зарим хийц, хэсэглэлийг засаж, одоо байгаа төмөр дээврийн залгаас хамрын имхэрдэлгээг чангалж ус ордог хэсгүүдийг /10м2/ засаж сэлбэнэ. 2. Дээврийн салхины цонхны залгаа, яндангийн нүх, дээврийн уулзваруудыг сайтар лацдаж /цилкон цавуу, корунд будаг зм../ битүүмжилнэ. 3. Дээврийн усны хаялагыг хэсэгчилж шинээр хийнэ. /40м2/ 4. Дээврийг бүхэлд нь зориулалтын тосон /ногоон/ будгаар будна. 5. Барилгын дээврийн 12-н хэсэгт, ф100мм-ийн хуванцар хоолойгоор /L=3,2м/ ус буулгах цорго хийж өгнө. 6. Барилгын баруун жигүүрийн хэсгийн дээврийн модон хөвөөг, хойд талын модон фронтоны хамт засаж, цагаан өнгийн тосон будгаар 2 үе будна. 7. Барилгын гадна ханын усанд идэгдсэн хэсгийг /30м2/ хусаж цэвэрлэн шавардлага нөхөөс хийж, замаскадаж тэгшилнэ. 8. Барилгын гадна ханыг бүхэлд нь будгаар будна. БА-8-с үзнэ. 9. Эвдэрсэн бетон довжоог засварлаж резин будгаар будна. 10. Гол орцны үүдэнд металл рамтай шилэн гонх, угсарна. БА-6,7 хуудаснаас үзнэ үү.								C	
D	2.	Зургийн жагсаалт, тайлбар бичиг		2									D	
E	3.	Нүүр ба зүүн тал, тайлбар		3									E	
F	4.	Ар ба баруун тал, тайлбар		4									F	
G	5.	Дээврийн байгуулалт, огтлол, тайлбар		5									G	
H	6.	Гол орцны хэсэгчилсэн байгуулалт, огтлол		6									H	
	7.	Гонхны нүүр талууд, тайлбар		7	
	8.	Хэсэгчилсэн нүүр тал, тайлбар		8	
	9.			9	
	<table border="1" style="width: 100%; border-collapse: collapse;"> <tr> <td colspan="2"></td> <td colspan="4" style="text-align: center;">Хөвсгөл аймаг.</td> <td colspan="5" style="text-align: right;">Цагаан-Уул сум.</td> </tr> <tr> <td colspan="11" style="text-align: center;"><b>ЗДТГ-ЫН БАРИЛГЫН ЗАСВАР</b></td> </tr> <tr> <td colspan="10" style="text-align: center;">Зургийн жагсаалт, барилгын одоогийн ерөнхий байдал, засварын тайлбар</td> <td style="text-align: center;">Үе шат: АЗ</td> </tr> <tr> <td colspan="2">Архитектор</td> <td colspan="2" style="text-align: center;"></td> <td colspan="2">М.Дэлгэрдэлэй</td> <td colspan="2">ЕГ Шифр: ЦУ-05/24</td> <td colspan="2">Масштаб: 1:100, 20</td> <td colspan="1">Огноо: 2024 он</td> </tr> <tr> <td colspan="2">Гүйцэтгэсэн</td> <td colspan="2" style="text-align: center;"></td> <td colspan="2">М.Дэлгэрдэлэй</td> <td colspan="2">ТГ Шифр:</td> <td colspan="2">Зургийн дугаар: БА-2</td> <td colspan="1">Хуудас: 8</td> </tr> <tr> <td colspan="2">УБ хот. Хан-Уул дүүрэг.</td> <td colspan="2">Шалгасан</td> <td colspan="2"></td> <td colspan="2"></td> <td colspan="2"></td> <td colspan="1"></td> </tr> </table>													Хөвсгөл аймаг.				Цагаан-Уул сум.					<b>ЗДТГ-ЫН БАРИЛГЫН ЗАСВАР</b>											Зургийн жагсаалт, барилгын одоогийн ерөнхий байдал, засварын тайлбар										Үе шат: АЗ	Архитектор				М.Дэлгэрдэлэй		ЕГ Шифр: ЦУ-05/24		Масштаб: 1:100, 20		Огноо: 2024 он	Гүйцэтгэсэн				М.Дэлгэрдэлэй		ТГ Шифр:		Зургийн дугаар: БА-2		Хуудас: 8	УБ хот. Хан-Уул дүүрэг.		Шалгасан									
		Хөвсгөл аймаг.				Цагаан-Уул сум.	
<b>ЗДТГ-ЫН БАРИЛГЫН ЗАСВАР</b>	
Зургийн жагсаалт, барилгын одоогийн ерөнхий байдал, засварын тайлбар										Үе шат: АЗ	
Архитектор				М.Дэлгэрдэлэй		ЕГ Шифр: ЦУ-05/24		Масштаб: 1:100, 20		Огноо: 2024 он	
Гүйцэтгэсэн				М.Дэлгэрдэлэй		ТГ Шифр:		Зургийн дугаар: БА-2		Хуудас: 8	
УБ хот. Хан-Уул дүүрэг.		Шалгасан	
	1	2	3	4	5	6	7	8	9	10	11	12	А3	

НҮҮР ТАЛ М1:100




Одоо шохойн будгаар будсан байна  
Засварлахдаа охор будгаар будна.

Одоо шохойн будгаар будсан байна  
Засварлахдаа эмцүлсэн будгаар өнгө ялгаж будна.

48000

ЗҮҮН ТАЛ М1:100

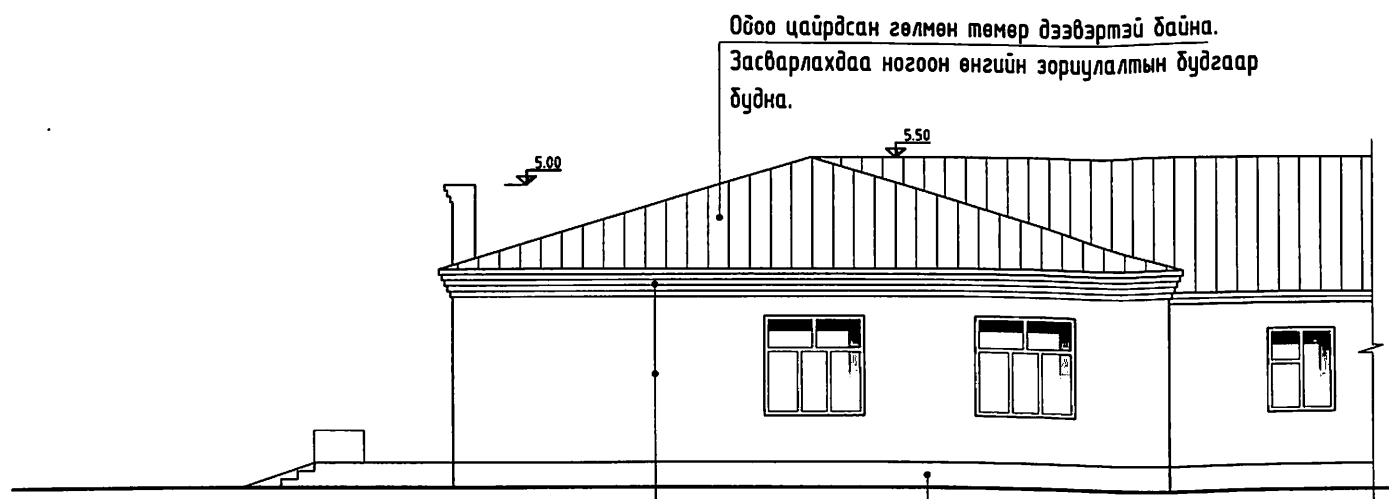



Одоо шохойн будгаар будсан байна  
Засварлахдаа охор будгаар будна.

Одоо шохойн будгаар будсан байна  
Засварлахдаа эмцүлсэн будгаар өнгө ялгаж будна.

ТАЙЛБАР

- Тус барилгын гадна талыг будахдаа БА-8 хуудаснд хэсэгчилсэн нүүр талд заасан өнгийг баримтлана.

Хөвсгөл аймаг.		Цагаан-Уул сум.	
<b>ЗДТГ-ЫН БАРИЛГЫН ЗАСВАР</b>			
Нүүр ба зүүн тал тайлбар			
Инженер	<i>[Signature]</i>	М.Дэлгэрдэлай	ЕГ Шифр: ЦУ-05/24
Гүйцэтгэсэн	<i>[Signature]</i>	М.Дэлгэрдэлай	Масштаб: 1:100, 20
Шалгасан			ТГ Шифр: БА-3
			Огноо: 2024 он
			Хуудас: 8
			Үе шат: АЗ

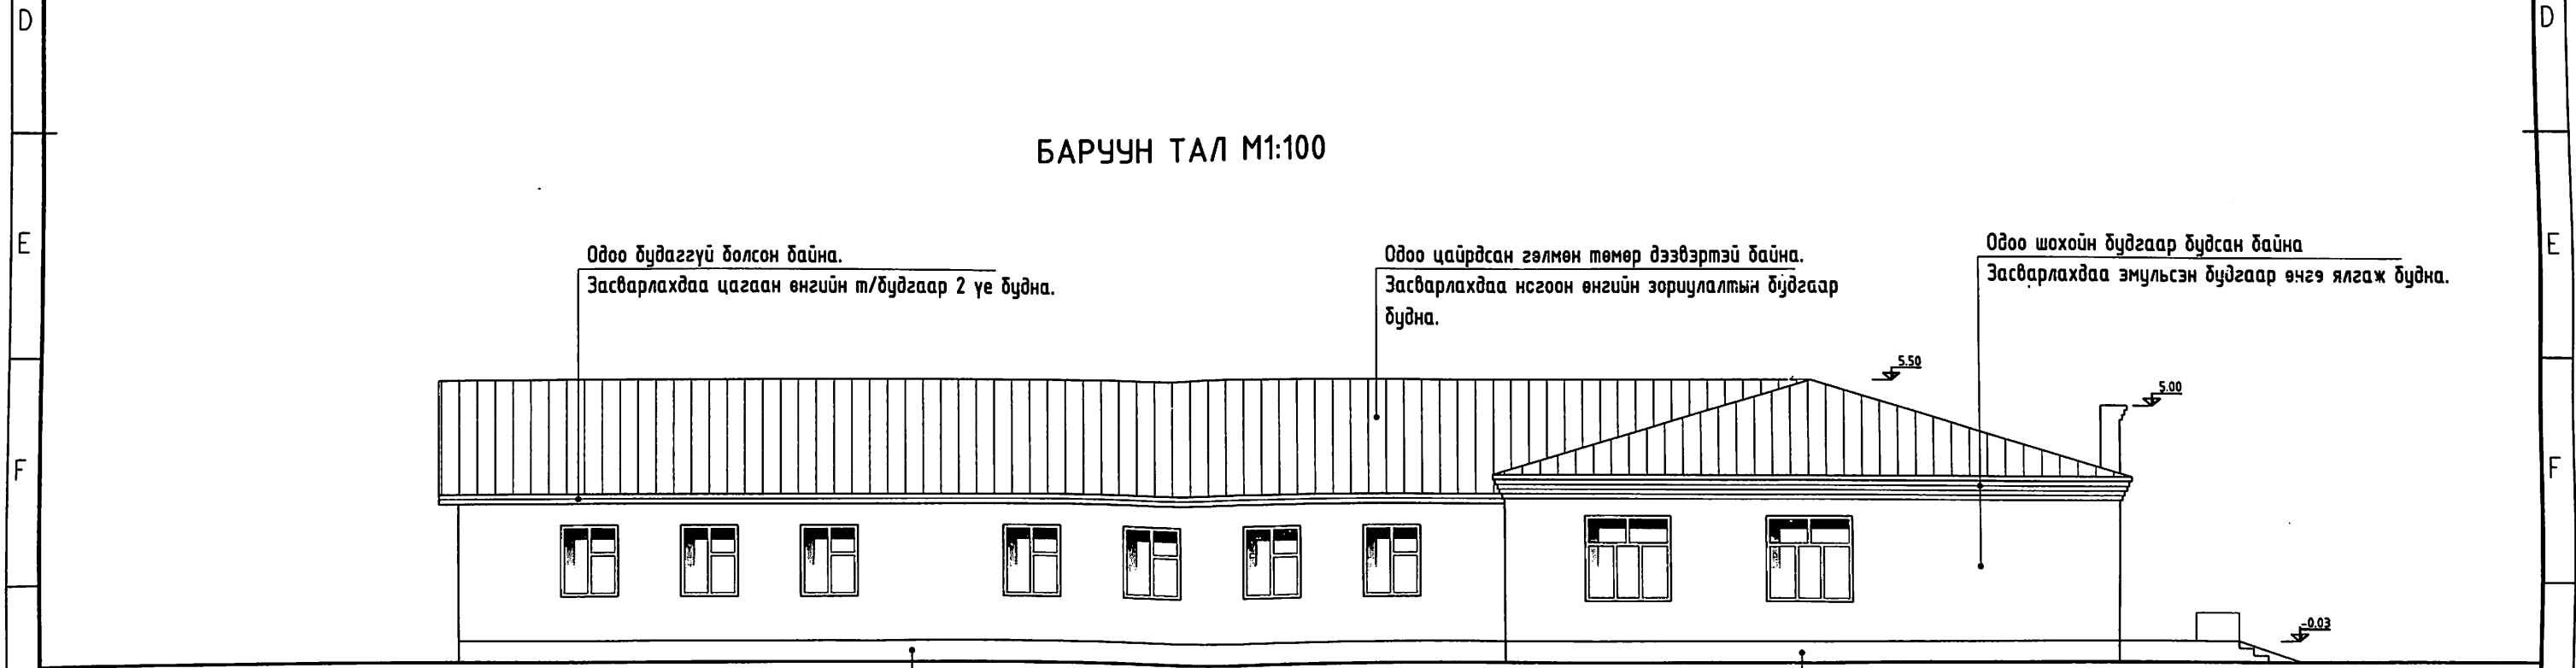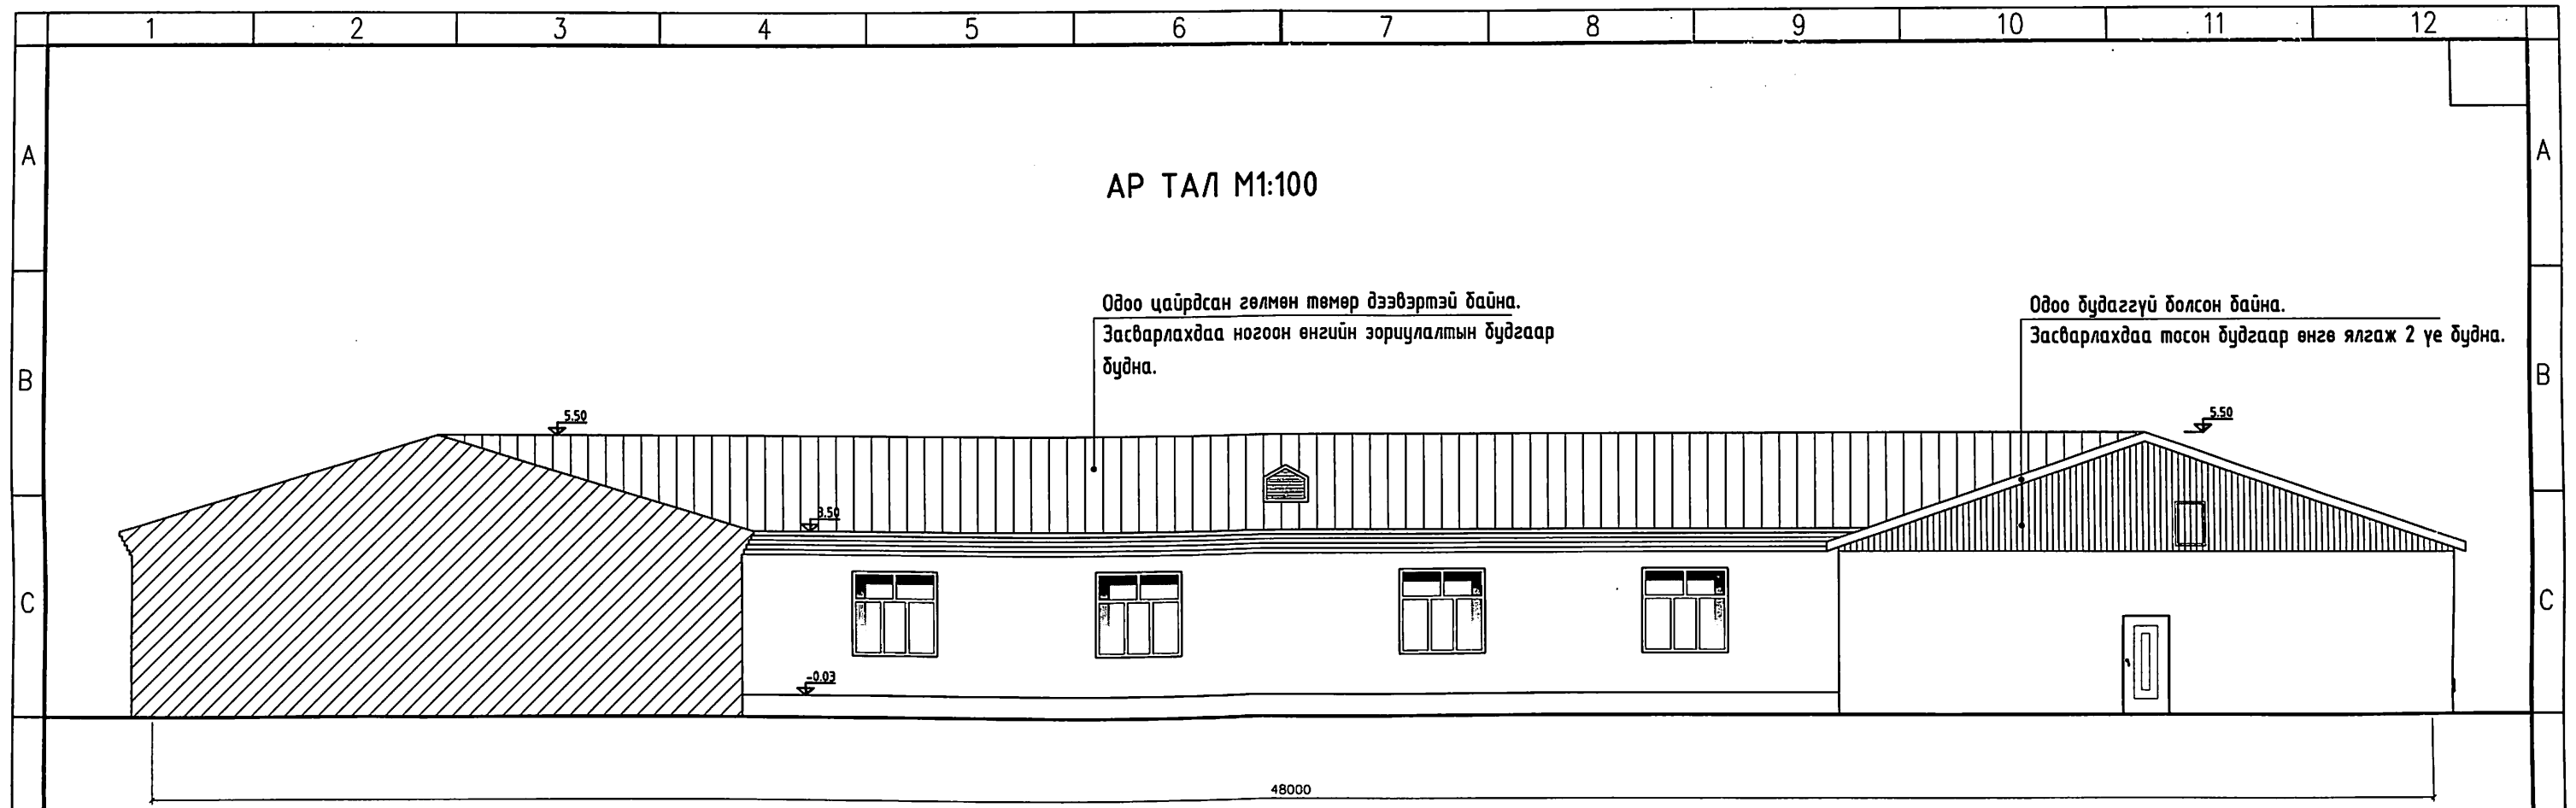

Одоо шохойн будгаар будсан байна  
Засварлахдаа охор будгаар будна.



Одоо шохойн будгаар будсан байна  
Засварлахдаа охор будгаар будна.

**ТАЙЛБАР**  
1. Тус барилгын гадна талыг будахдаа БА-8 хуудаснд хэсэгчилсэн нүүр талд заасан өнгийг баримтлана.

Хөвсгөл аймаг.		ЗДТГ-ЫН БАРИЛГЫН ЗАСВАР		Цагаан-Уул сум.	
		Ар ба баруун тал тайлбар		Үе шат: АЗ	
Инженер	<i>[Signature]</i>	М.Дэлгэрдэлэй	ЕГ Шифр: ЦУ-05/24	Масштаб: 1:100, 20	Огноо: 2024 он
Гүйцэтгэсэн	<i>[Signature]</i>	М.Дэлгэрдэлэй	ТГ Шифр:	Зургийн дугаар: БА-4	Хуудас: 8
Шалгасан					


# ДЭЭВРИЙН БАЙГУУЛАЛТ М1:100

ОГТЛОЛ 1-1 М1:100

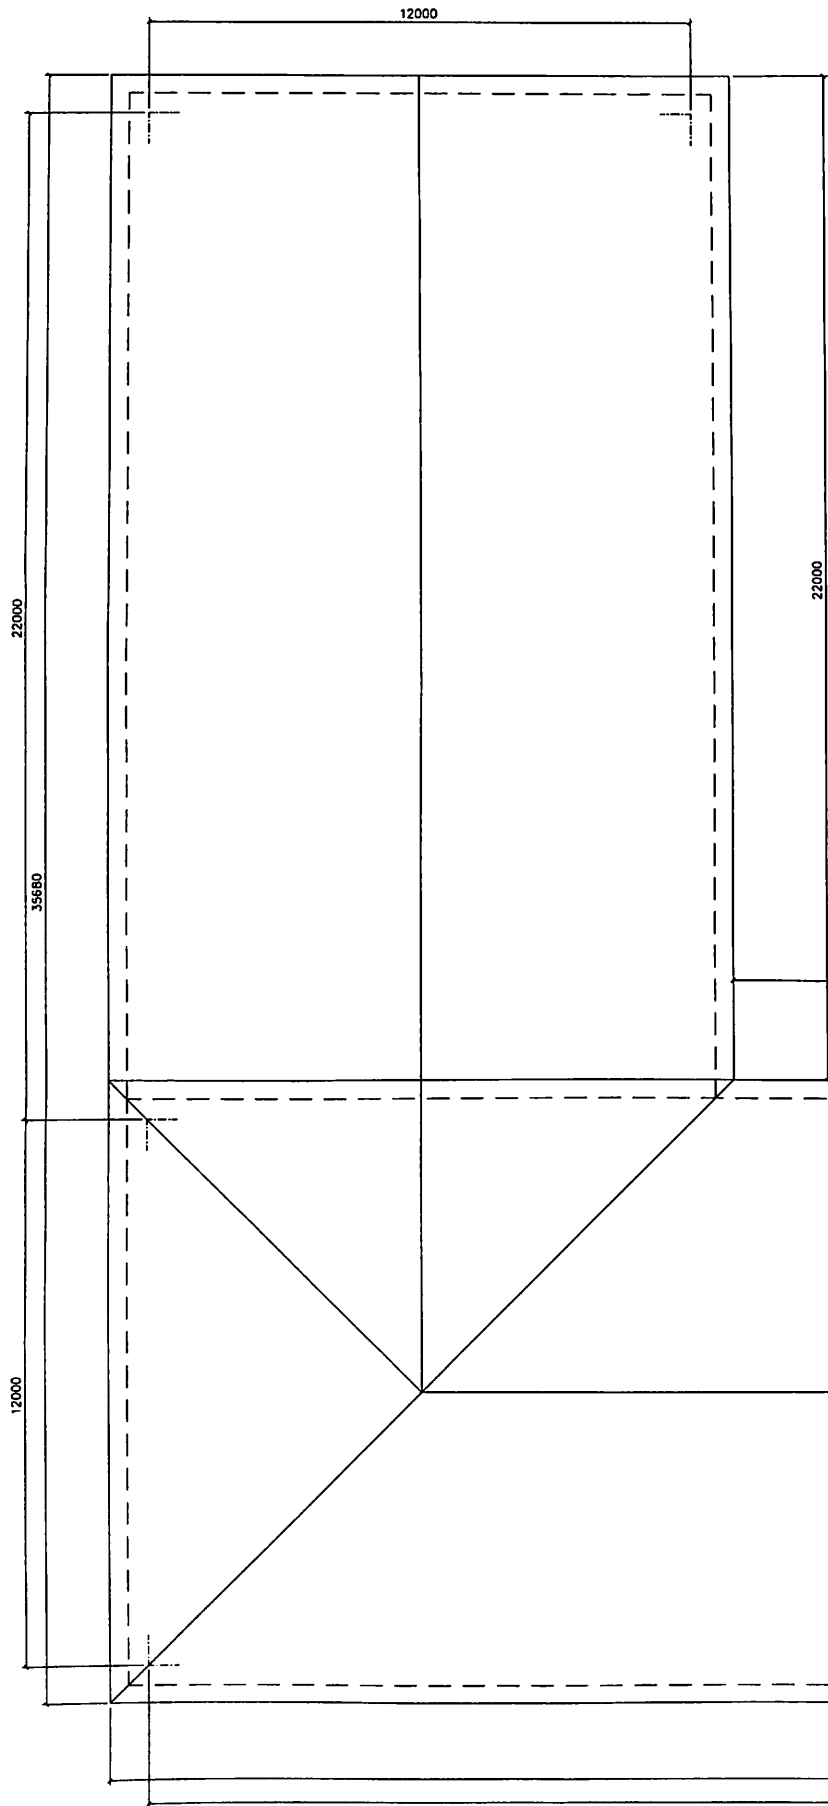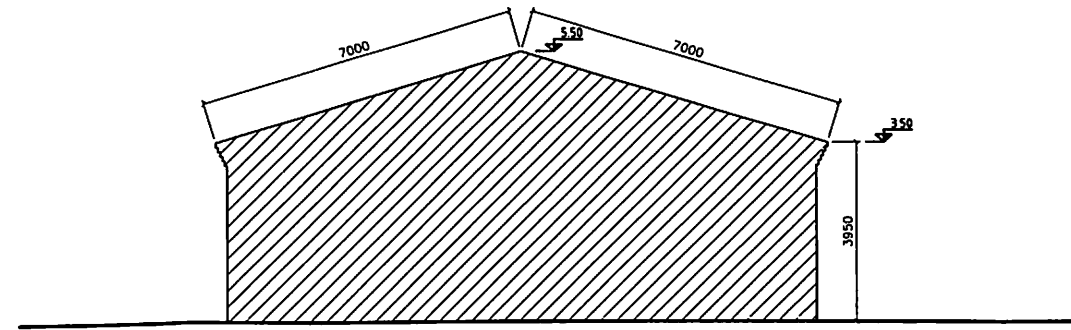


Хөвсгөл аймаг.		ЗДТГ-ЫН БАРИЛГЫН ЗАСВАР			Цагаан-Уул сум.	
		Дээврийн байгуулалт, огтлол, тайлбар			Үе шат: АЗ	
Инженер	<i>М.Дэлгэрдэлэй</i>	М.Дэлгэрдэлэй	ЕГ Шифр: ЦУ-05/24	Масштаб: 1:100, 20	Огноо: 2024 он	
Гүйцэтгэсэн	<i>М.Дэлгэрдэлэй</i>	М.Дэлгэрдэлэй	ТГ Шифр:	Зургийн дугаар: БА-5	Хуудас: 8	
Шалгасан						

ХЭСЭГЧИЛСЭН БАЙГУУЛАЛТ-2. М1:100

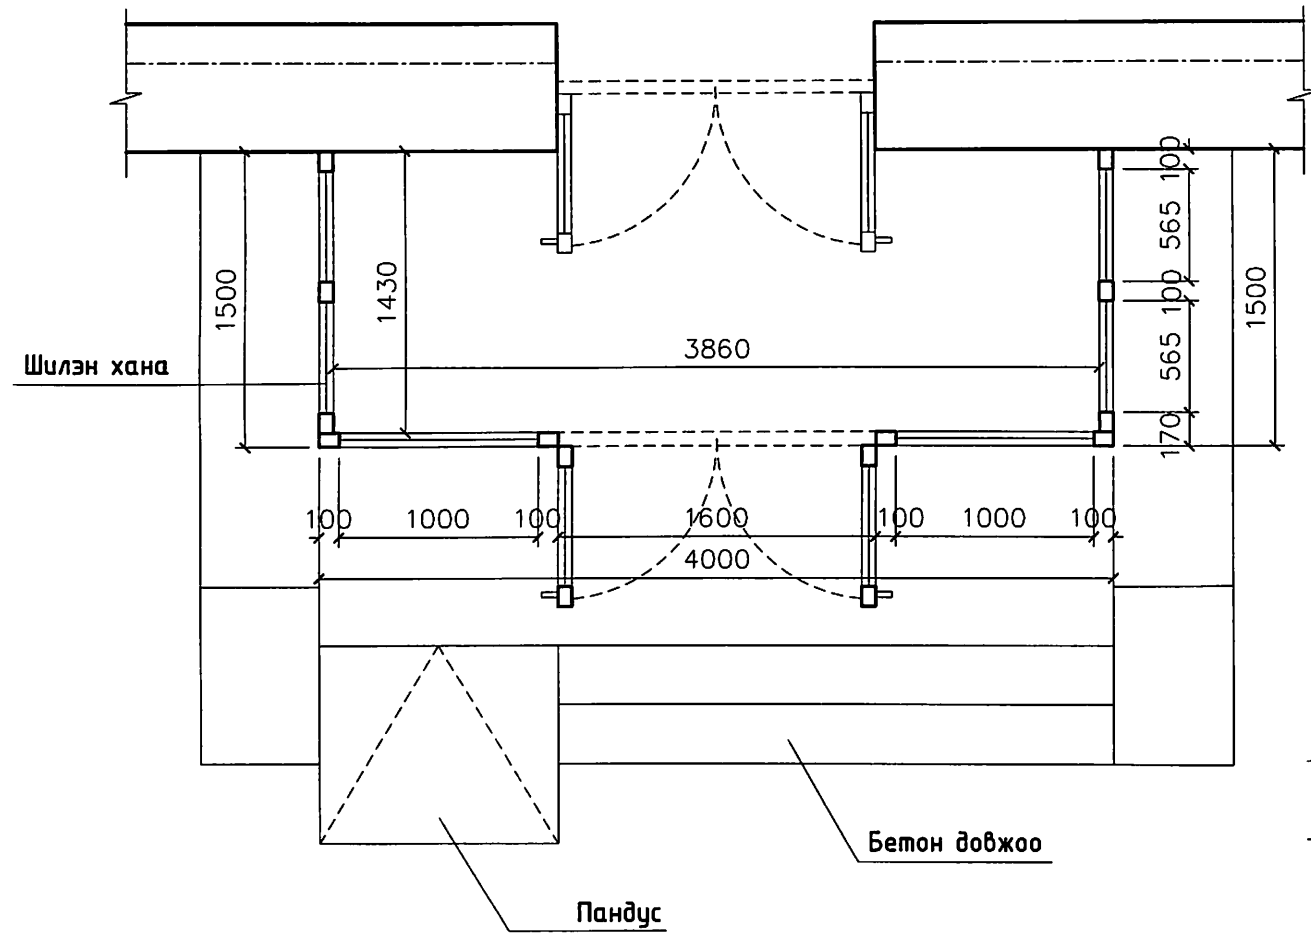


ОГТЛОЛ 1-1 М1:100

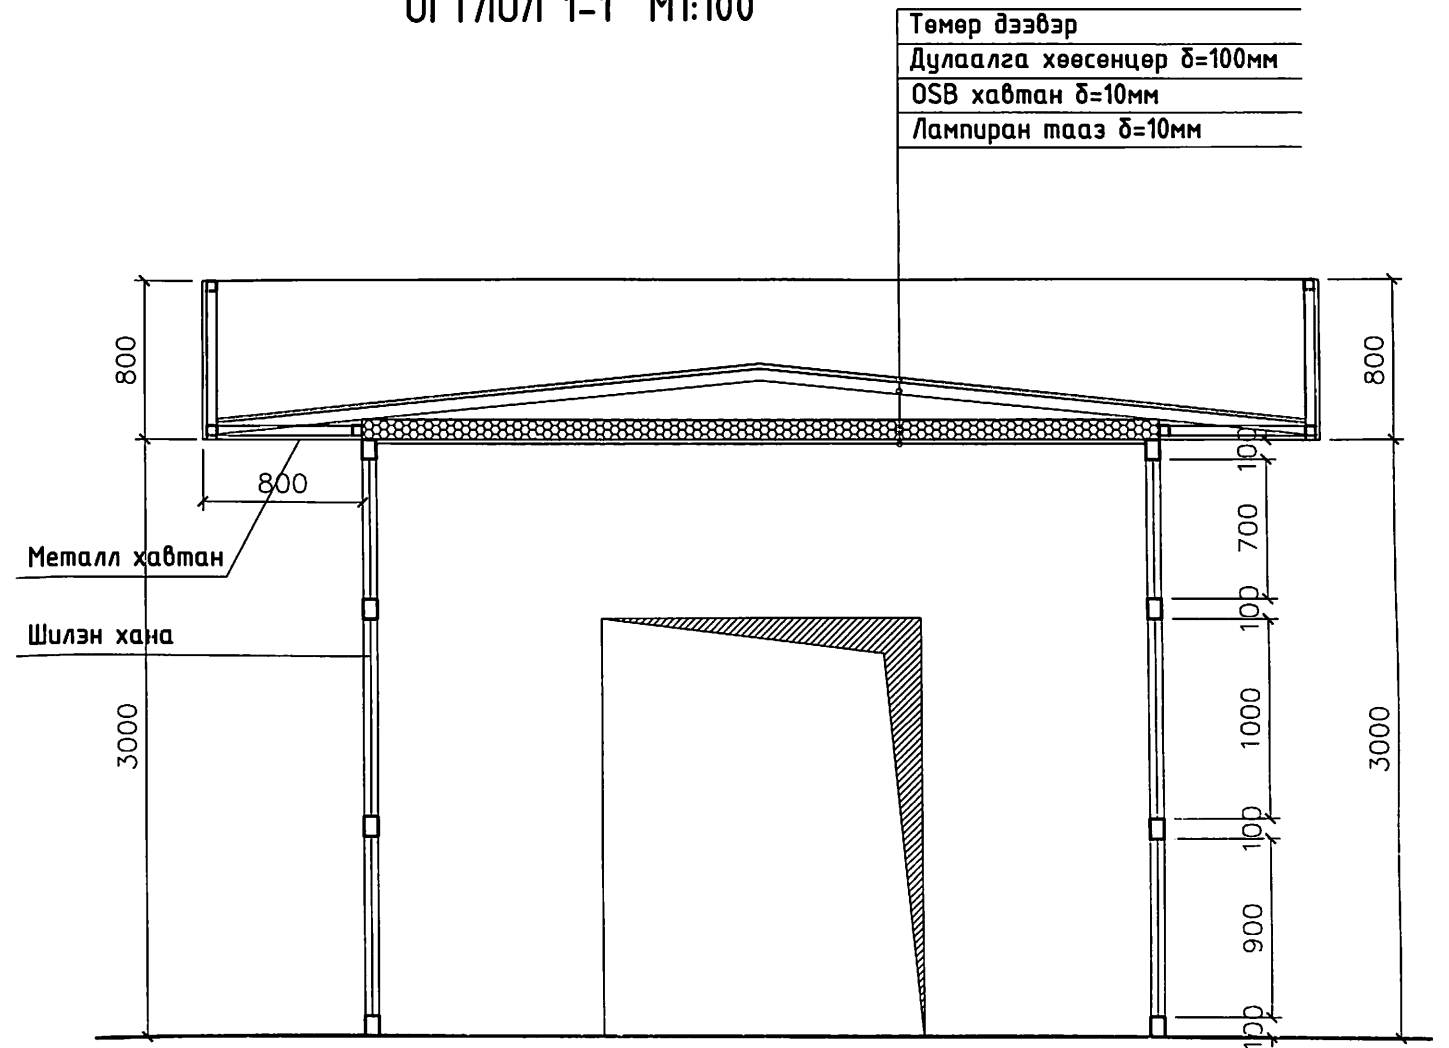

Төмөр дээвэр
Дулаалга хөөсөнцөр δ=100мм
OSB хавтан δ=10мм
Лампиран тааз δ=10мм

Хөвсгөл аймаг.		ЗДТГ-ЫН БАРИЛГЫН ЗАСВАР		Цагаан-Уул сум.	
Инженер		Гонх, дөвжөөны байгуулалт, огтлол, тайлбар		Үе шат: АЗ	
Гүйцэтгэсэн	М.Дэлгэрдэлай	ЕГ Шифр: ЦУ-05/24	Масштаб: 1:100, 20	Огноо: 2024 он	
Шалгасан	М.Дэлгэрдэлай	ТГ Шифр:	Зургийн дугаар: БА-6	Хуудас: 8	




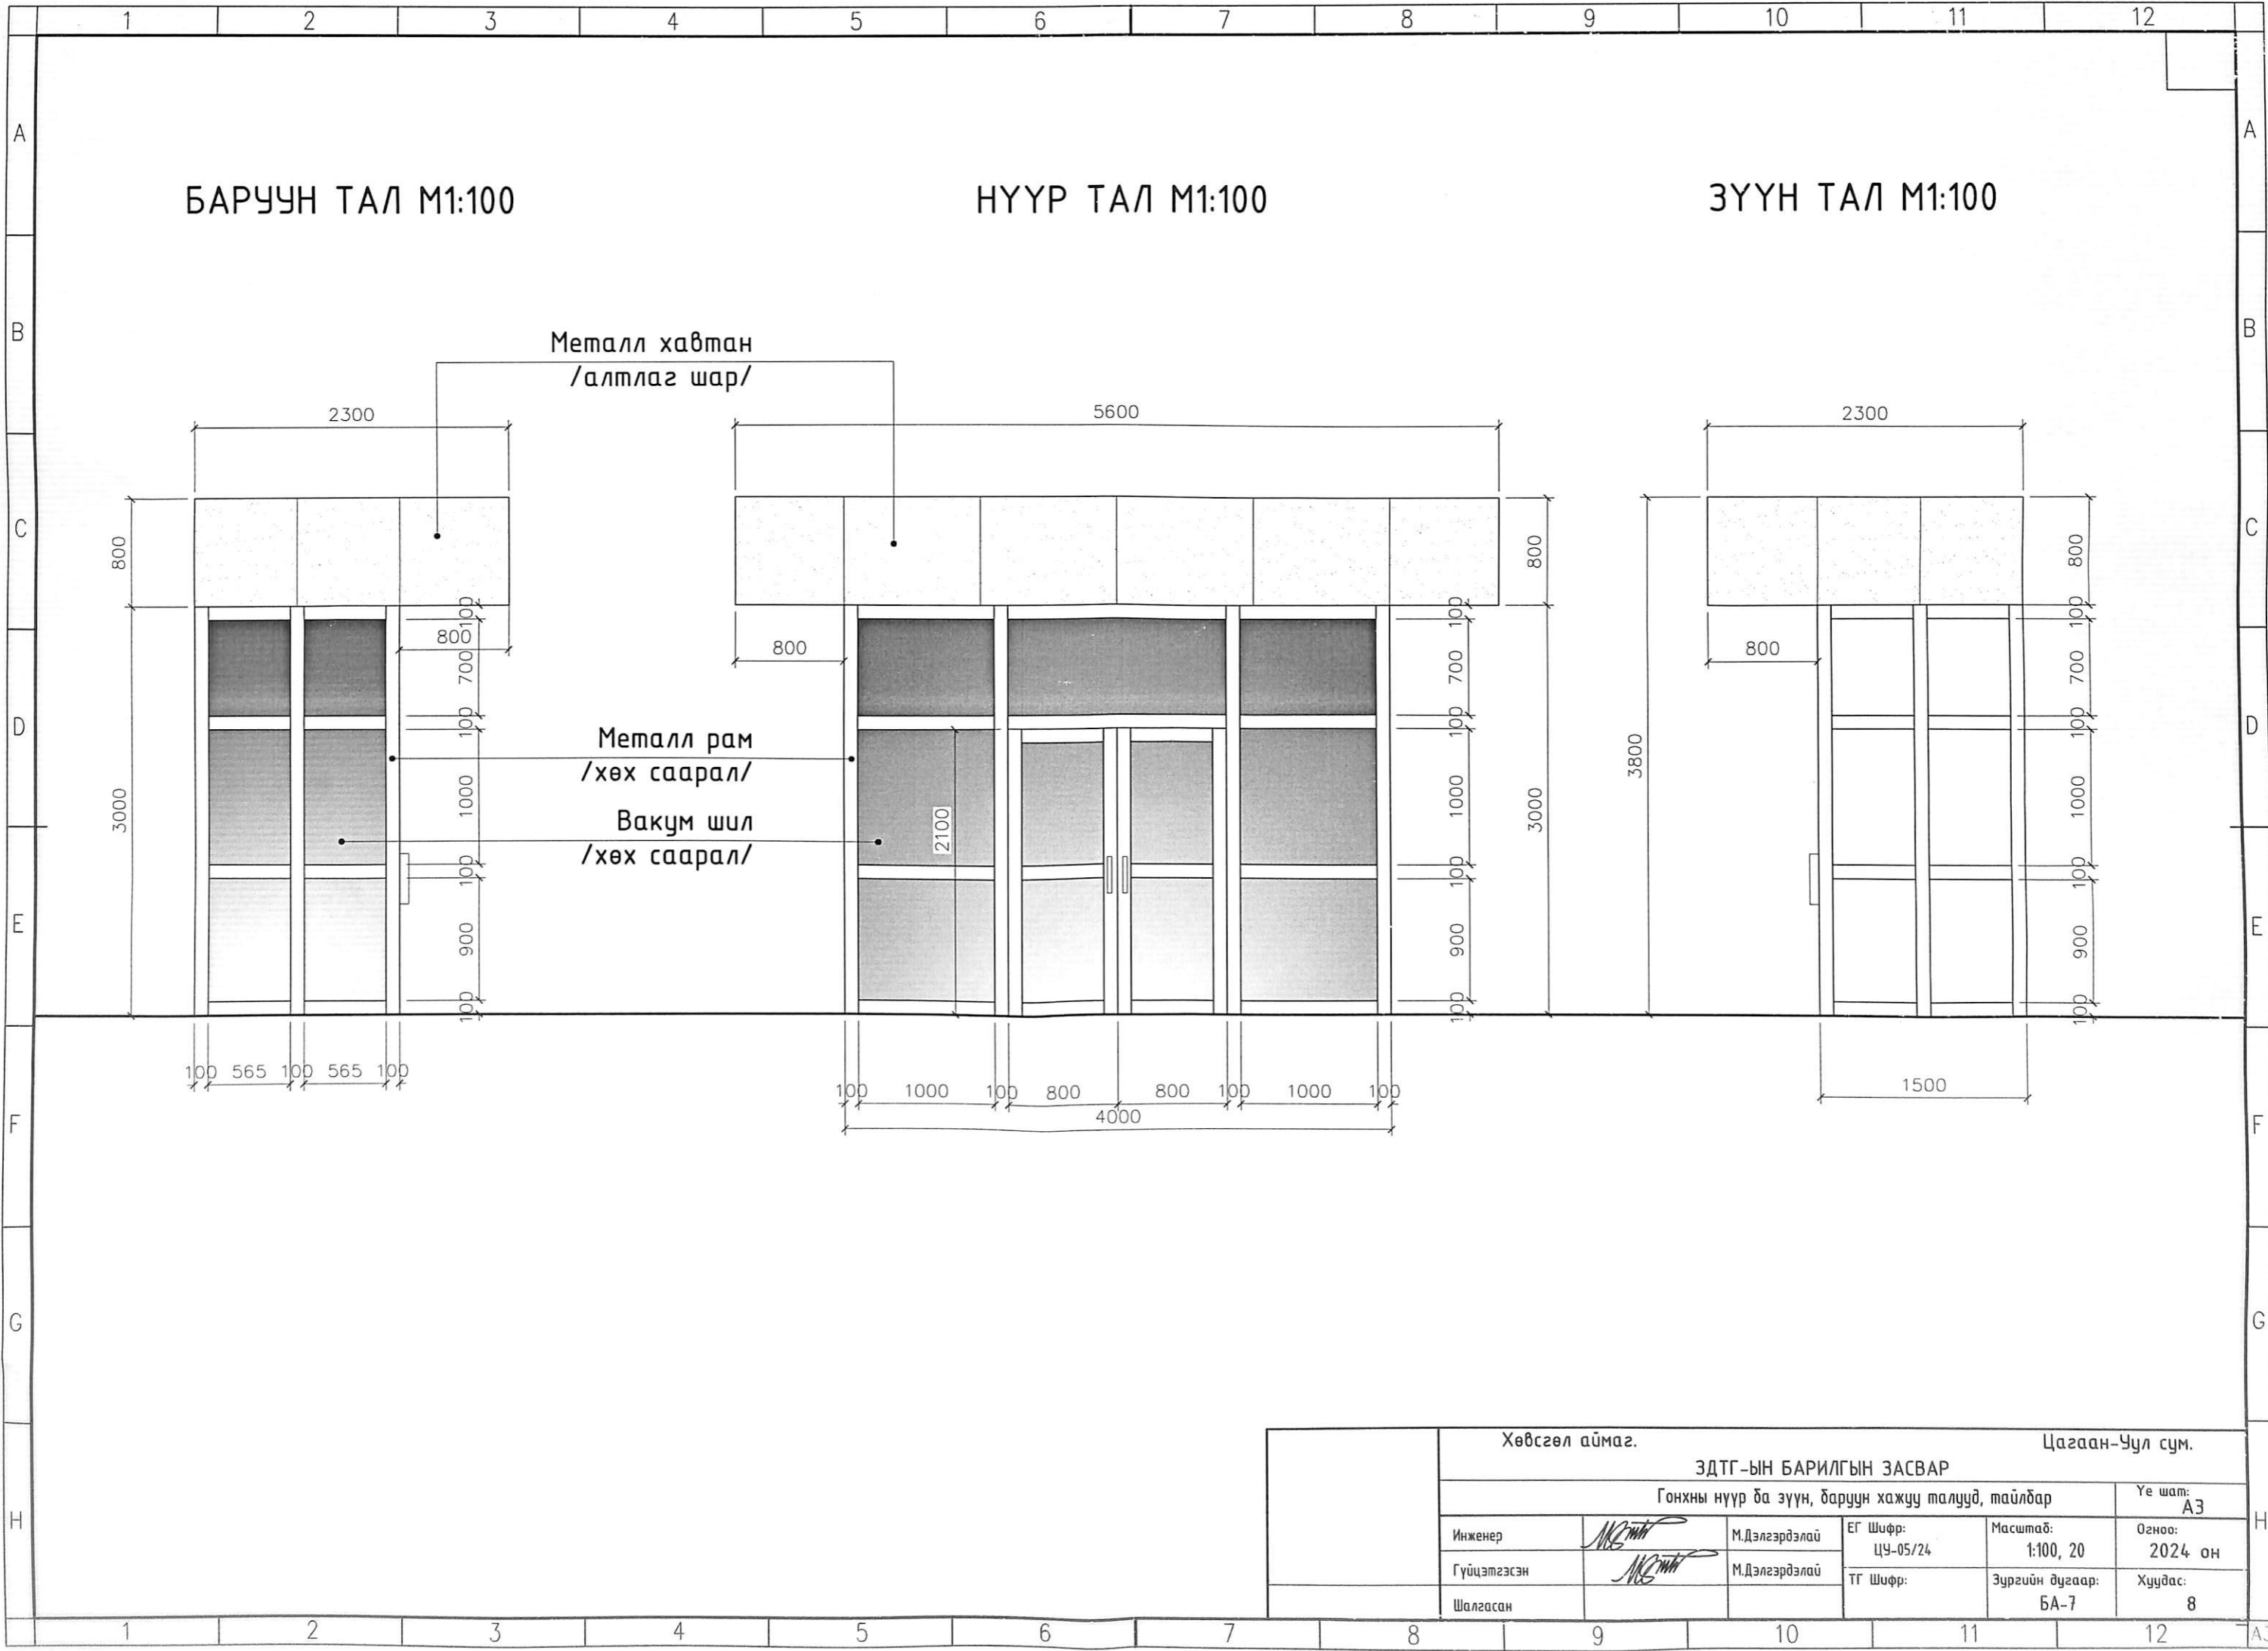


Хөвсгөл аймаг.		Цагаан-Уул сум.			
<b>ЗДТГ-ЫН БАРИЛГЫН ЗАСВАР</b>					
Гонхны нүүр ба зүүн, баруун хажуу талууд, тайлбар					Үе шат: АЗ
Инженер	<i>[Signature]</i>	М.Дэлгэрдэлаи	ЕГ Шифр: ЦЧ-05/24	Масштаб: 1:100, 20	Огноо: 2024 он
Гүйцэтгэсэн	<i>[Signature]</i>	М.Дэлгэрдэлаи	ТГ Шифр:	Зургийн дугаар: БА-7	Хуудас: 8
Шалгасан					



ХЭСЭГЧИЛСЭН НҮҮР ТАЛ М1:100

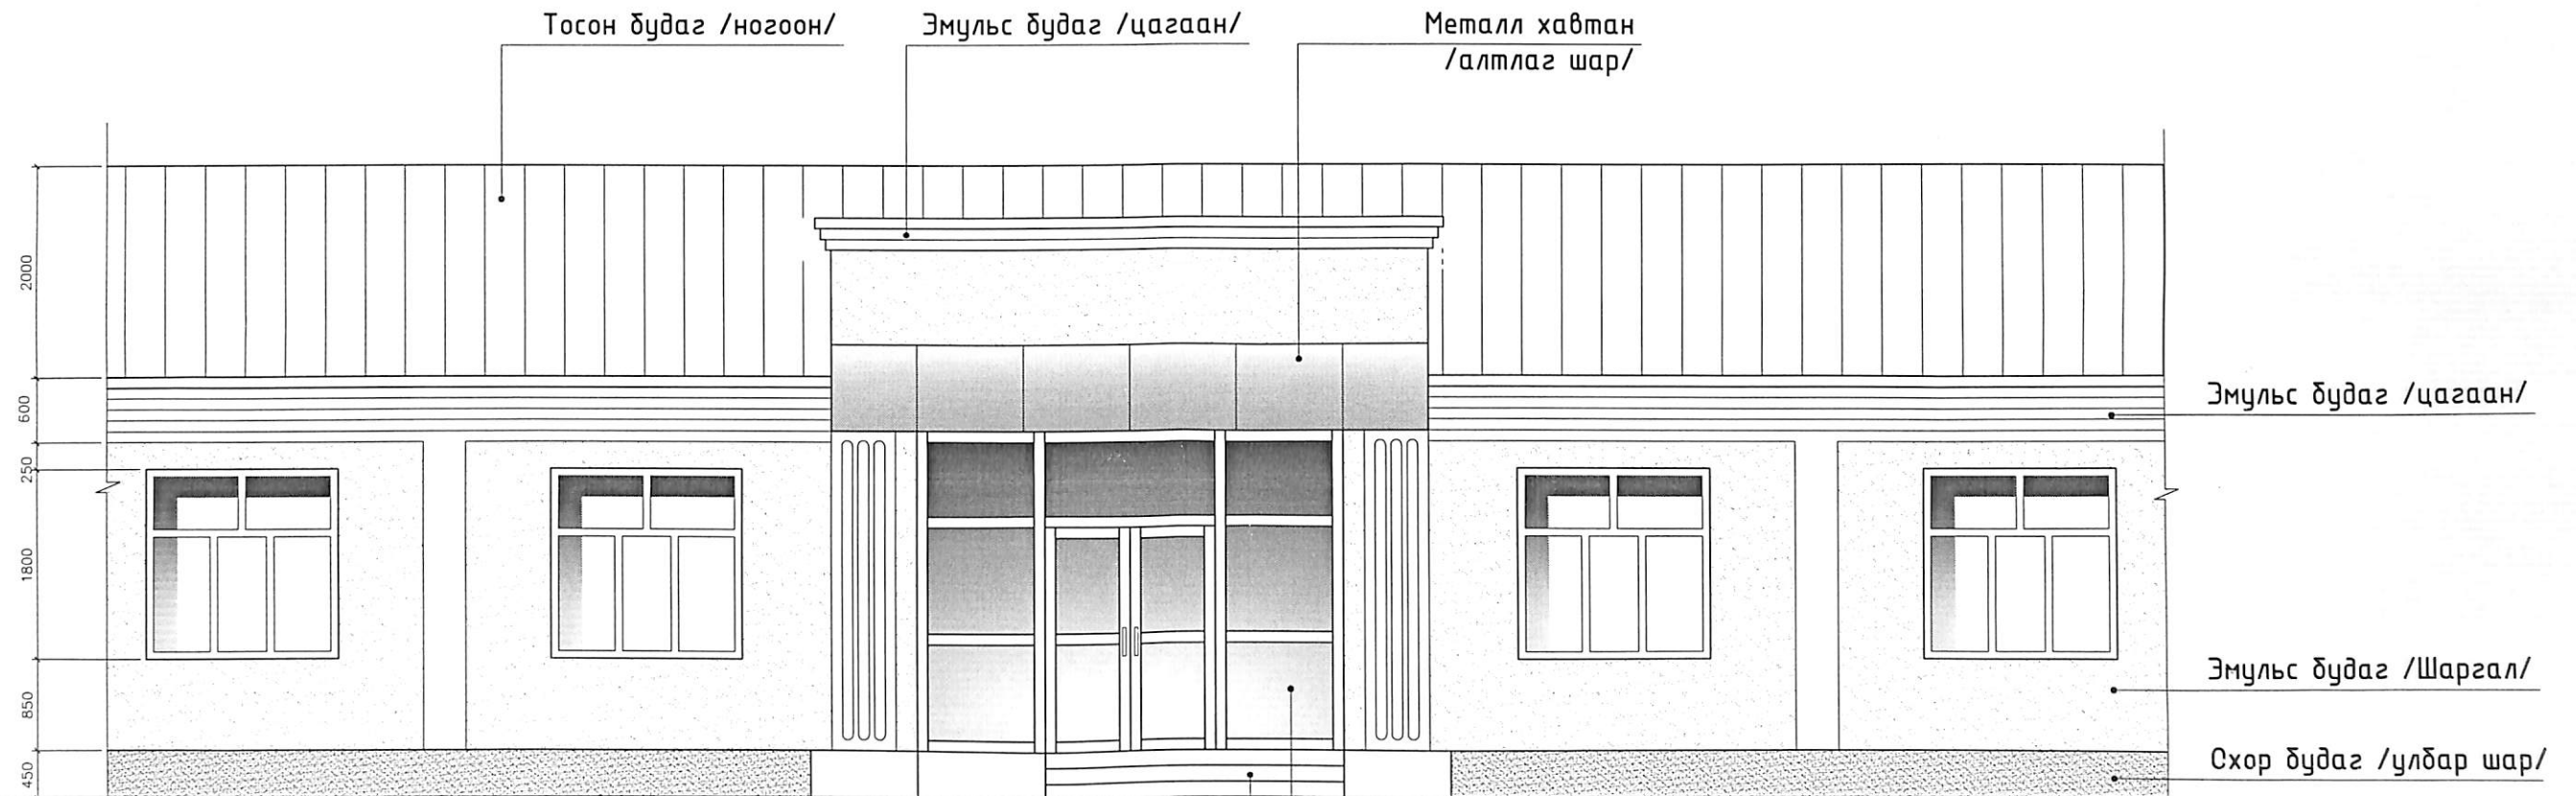

ЗҮҮН ТАЛ М1:100

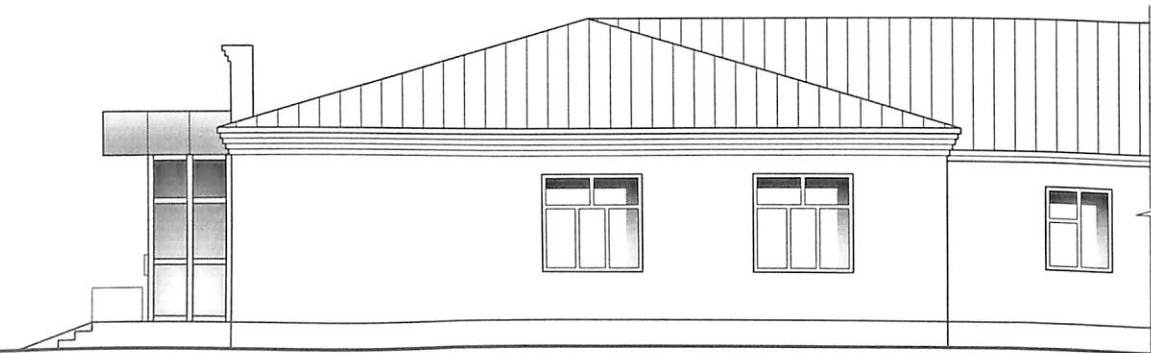

Металл рамтай шилэн хана  
Резин будаг /саарал/

Хөвсгөл аймаг.		ЗДТГ-ЫН БАРИЛГЫН ЗАСВАР			Цагаан-Уул сум.
Нүүр тал /хэсэгчилсэн/ тайлбар		Үе шат:		А3	
Инженер	<i>[Signature]</i>	М.Дэлгэрдэлэй	ЕГ Шифр: ЦУ-05/24	Масштаб: 1:100, 20	Огноо: 2024 он
Гүйцэтгэсэн	<i>[Signature]</i>	М.Дэлгэрдэлэй	ТГ Шифр:	Зургийн дугаар: БА-8	Хуудас: 8
Шалгасан					