


БАТЛАВ: ХӨВСГӨЛ АЙМГИЙН ЕРӨНХИЙ АРХИТЕКТОР

И.Х. Даваасүрэн /

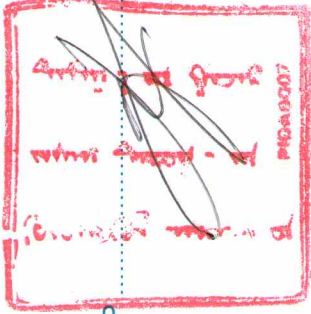

ХӨВСГӨЛ АЙМАГ, ЦЭЦЭРЛЭГ СУМ, 5-Р БАГ.

# "150 ХҮҮХДИЙН ДОТУУР БАЙРНЫ БАРИЛГА"

Загвар зураг /Техникийн төсөл/

ЗӨВШӨӨРСӨН.

Албан тушаал	Нэр	Гарын үсэг	Гүйцэтгэгч
Хөвсгөл аймгийн Онцгой байдлын Газрын Гамшгаас хамгаалах Улсын Ахлах Байцаагч	Л.Бямбасүрэн		Албан тушаал "ӨРНӨХ ГҮНТ" ХХК-ийн захирал
Хөвсгөл аймгийн Мэргэлийн хяналтын Ерөнхий газрын Дарга	А.Эрдэнэбаатар		Захиалагч Албан тушаал / иргэн Хөвсгөл аймгийн ЗДТГ-н дарга
	Нэр	Гарын үсэг	Гарын үсэг
	Ц.Булганчимэг		6459137
	Нэр	Гарын үсэг	П.Ариунбат

БОЛОВСРУУЛСАН.



ХӨВСГӨЛ АЙМАГ 2021 ОН

БАЙРШЛЫН СХЕМ



ТАЙЛБАР


- Ерөнхий төлөвлөгөөг орчны тойм, хөдөлгөөний схем зуралгалтай хамтатган үз.




Хөвсгөл аймаг, Цэцэрлэг сум, 5-р баг  
"150-н хүүхдийн дотуур саярны барилга"  
"ӨрнөхГ Үнт" ХХК-ийн захирал  
Архитектор  
Хөвсгөл аймгийн ЗДТГ-н дарга

Гарын үсэг	Эскиз
Нэр	М1:500
Ц.Булганчимэг	Зуураас 01
Б.Анхбаяр	2021 он
П.Ариунбат	


08 ЦАГ

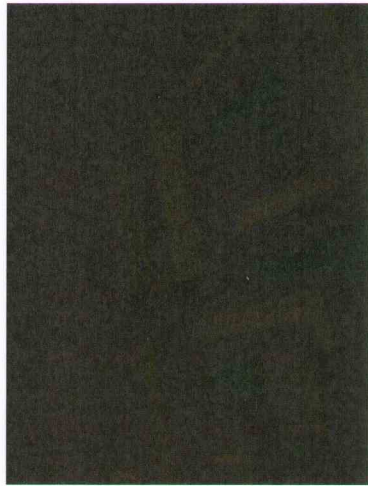


10 ЦАГ

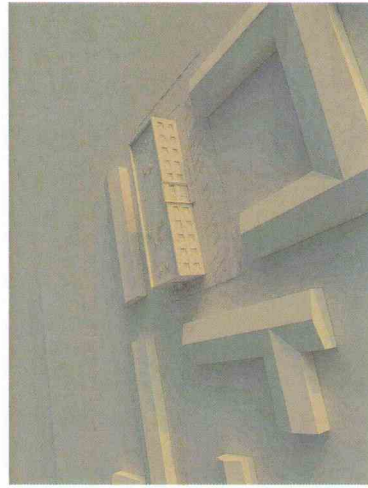

12 ЦАГ

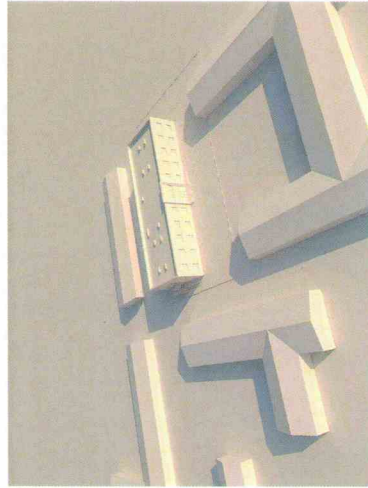


14 ЦАГ

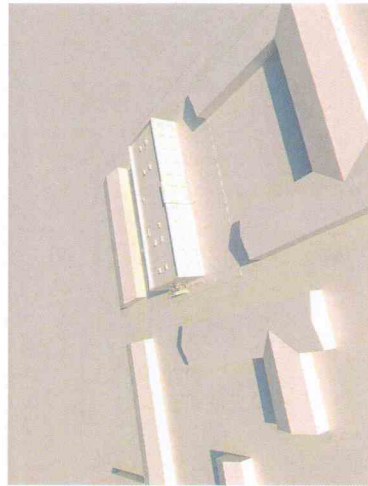

16 ЦАГ



18 ЦАГ

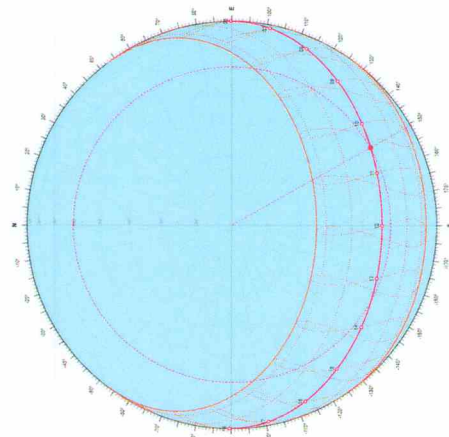

Хойд өргөргийн 48°  
Уртрагийн 106°-д зориулсан нарны карт.

Хагас жилийн сүүдэрлэгдэх хугацааг хамгийн урт шөнө богино өдөр буюу 12-р сарын 22-ны өдрийн нарны зэвэрлэлийн зуралгалаар төлөвлөж байгаа объектос орчмын барилгажилт дээр тусах зэвэрлэлт 02 цагаас доошгүй байгаа нь норм хангаж байгаа болно.

Орон сууц, олон нийтийн барилга, сууцны барилгажилтын бүсийн нарны тусгалын /зэвэрлэлийн хангамж БНБД 23-04-07-ийн 3.2. дэх заалтын дагуу тооцов.



Хөвсгөл аймаг, Цэцэрлэг сум, 5-р баг,  
"150 хүүхдийн дотуур байрны барилга"

"ӨРНӨХ ГҮНТ" ХХК-ийн захирал

Архитектор

Хөвсгөл аймгийн ЗДТГ-н дарга

Нэр

Ц.Булганчимэг

Б. Анхбаяр

П.Ариунбат

Гарын үсэг

*[Signature]*

*[Signature]*

*[Signature]*

Эскиз

М1:150


Хувиас 02

2021 он


08 ЦАГ




10 ЦАГ

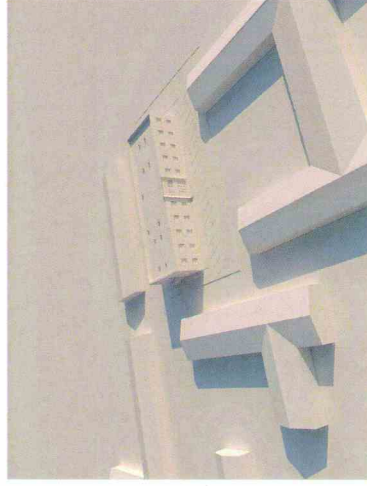


12 ЦАГ

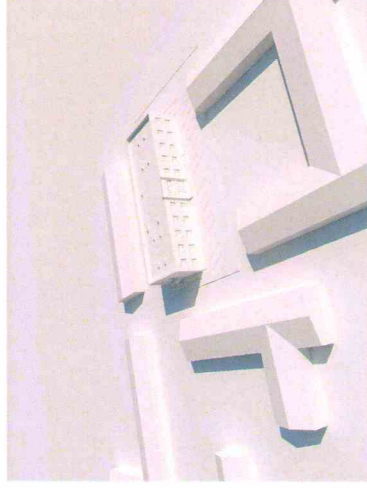

14 ЦАГ

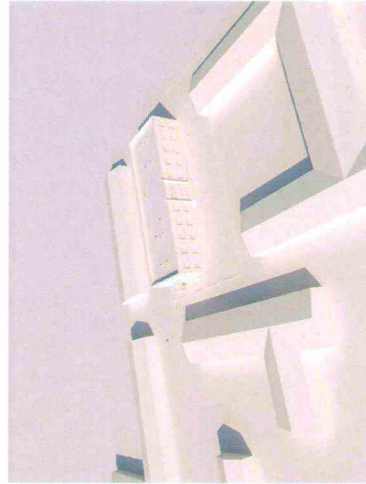

16 ЦАГ

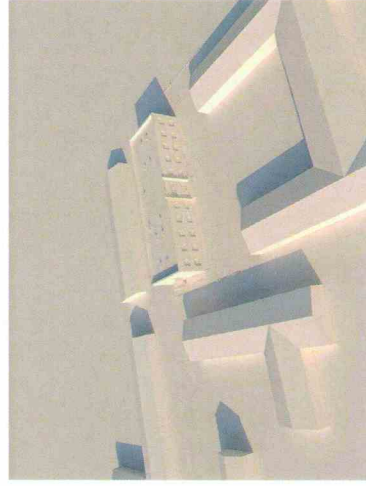


18 ЦАГ



Хойд өргөргийн 48°  
Уртрагийн 106°-д зориулсан нарны карт.  
Хагас жилийн сүүдэрлэгдэх хугацааг өдөр шөнө тэнцэх өдөр буюу 3-р сарын 22-ны өдрийн нарны эзвэрлэлийн зураглалаар төлөвлөж байгаа объектоос орчмын барилгажилт дээр тусгах эзвэрлэлт 02 цагаас доошгүй байгаа нь норм хангаж байгаа болно.

Орон сууц, олон нийтийн барилга, сууцны барилгажилтын бүсийн нарны тусгалын /эзвэрлэлийн/ хангамж БНБД 23-04-07-ийн 3.2. дэх заалтын дагуу тооцов.

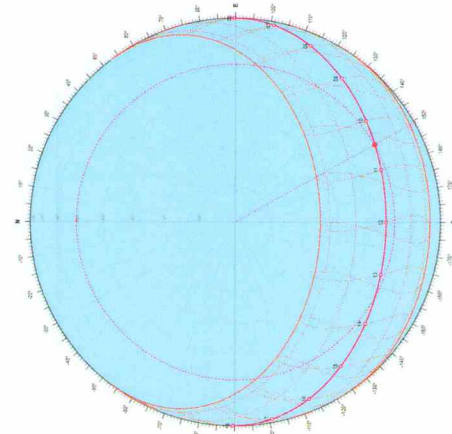


Хөвсгөл аймаг, Цэцэрлэг сум, 5-р баг,  
"150 хүүхдийн дотуур байрны барилга"  
"ӨРНӨХ ГҮНТ" ХХК-ийн захирал  
Архитектор  
Хөвсгөл аймгийн ЗДТГ-н дарга



Нэр  
Ц.Булганчимэг  
Б. Анхбаяр  
П.Ариунбат

Гарын үсэг  
Эскиз  
М1:150  
Хуудас 03  
2021 он



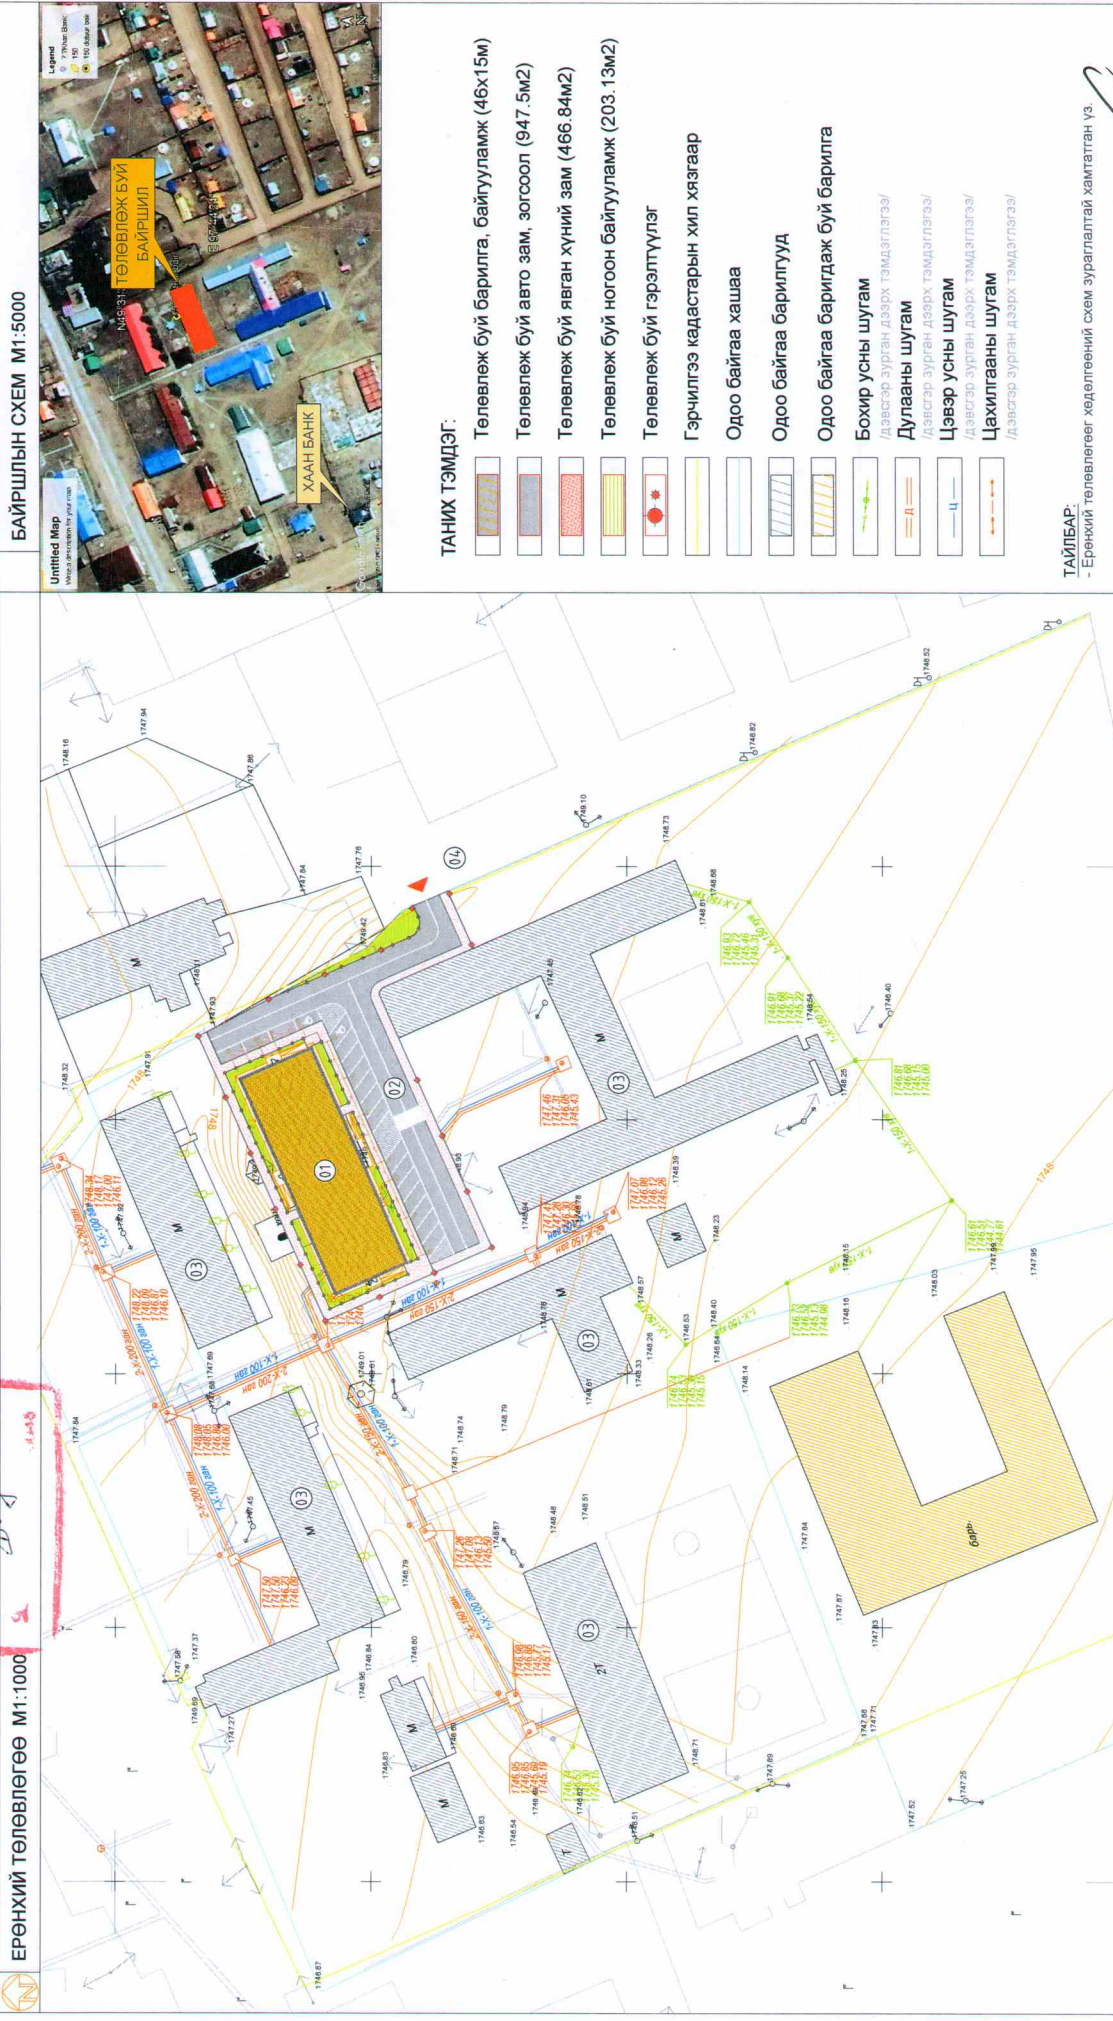










БАТЛАВ: Аймгийн ерөнхий архитектор	Х.Даваасүрэн	ҮНДСЭЛЭЛ: -Хөвсгөл аймгийн улсын бүртгэлийн 2006 оны 10 сарын 02 -ны өдрийн 177000130 дугаар, 6732000814 нэгж талбарын дугаартай, Цэцэрлэг сумын 5-р хорооны нутаг дэвсгэр, Буриа 5 дугаар гудамжны 502 тоот хаягт Ерөнхий боловсролын сургуулийн зориулалтаар олгосон 41927.0 м.кв газар олголт. - "ХУВИЛГААН ГАЗАР" ХХК-д 2021 онд боловсруулсан дэвсгэр зург. - Хот тосгоны төлөвлөг, барилцаж илтнйрм ба дүрмийг үндэслэн ерөнхий төлөвлөгөөний зургийг гүйцэтгэв. - 2021 оны 05 сарын 13 ийн №2021-ЗДТ/103 дугаартай архитектор төлөвлөлтийн даалгаварыг үндэстэв.	ТОДОРХОЙЛОЛТ	Тайлбар
ЗӨВШӨӨРСӨН, Аймгийн газрын харилцаа, барилга хот байгуулалтын хэлтсийн дарга	Б.Энхжаргал		1. Төлөвлөж буй 150 хүүхдийн дотуур байр	Төлөвлөж буй
Аймгийн газрын харилцаа, барилга хот байгуулалтын хэлтсийн мэргэжилтэн	У.Хүчитсваатар		2. Төлөвлөж буй зам, талбай, зогсоол	Төлөвлөж буй
			3. Одоо байгаа барилга	Одоо байгаа
			4. Одоо байгаа зам талбай	Одоо байгаа
<b>ЕРӨНХИЙ ТӨЛӨВЛӨГӨӨ М1:1000</b>			<b>БАЙРШЛЫН СХЕМ М1:5000</b>	




1	Барилгын блокын тоо	1ш	6	Хөгжлийн бэрхшээлтэй иргэний авто зогсоол	2ш	Эскиз
2	Барилгажих талбай	861.98м <sup>2</sup>	7	Рамп, пандусын тоо	4ш	Гарын үсэг
3	Хүчин чадал /ор. суудал/	Олон нийт	8	Сэргээгдэх эрчим хүч ашигласан эсэх		Ц.Булганчимэг
4	Ил авто зогсоолын тоо	150ортой	9	Шинэ шилдэг технологи ашигласан эсэх		Б. Анхбаяр
5	Далд авто зогсоолын тоо	18ш	10	Архитектурын хэв маяг		П.Ариунбат
Хөвсгөл аймаг, Цэцэрлэг сум, 5-р баг. "150 хүүхдийн дотуур байрны барилга"						М1:1000
"ӨРНӨХ ГҮНТ" ХХК-ийн захирал						Масштаб
Архитектор						2021 он
Хөвсгөл аймгийн ЗДТ-н дарга						

ТАЙЛБАР:  
- Ерөнхий төлөвлөгөөг хөдөлгөөний схем зураллалтай хамтатган үз

**ТАНИХ ТЭМДЭГ:**

-  Төлөвлөж буй барилга, байгууламж (46x15м)
-  Төлөвлөж буй авто зам, зогсоол (947.5м2)
-  Төлөвлөж буй явган хүний зам (466.84м2)
-  Төлөвлөж буй ногоон байгууламж (203.13м2)
-  Төлөвлөж буй гэрэлтүүлэг
-  Гэрчилгээ кадастарын хил хязгаар
-  Одоо байгаа хашаа
-  Одоо байгаа барилгууд
-  Одоо байгаа баригдаж буй барилга
-  Бохир усны шугам  
/дэвсгэр зурган дээрх тэмдэглэгээ/
-  Дулааны шугам  
/дэвсгэр зурган дээрх тэмдэглэгээ/
-  Цэвэр усны шугам  
/дэвсгэр зурган дээрх тэмдэглэгээ/
-  Цахилгааны шугам  
/дэвсгэр зурган дээрх тэмдэглэгээ/

Д/Д	ТОДОРХОЙЛОЛТ	Тайлбар
1.	Төлөвлөж буй 150 хүүхдийн дотуур байр	Төлөвлөж буй
2.	Төлөвлөж буй зам, талбай, зогсоол	Төлөвлөж буй
3.	Одоо байгаа барилга	Одоо байгаа
4.	Одоо байгаа зам талбай	Одоо байгаа

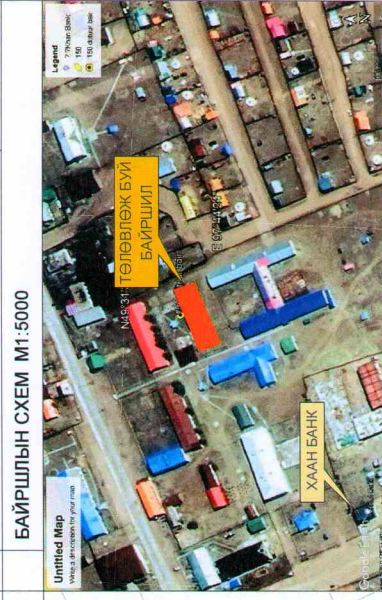

Хөдөлгөөний схем М1:1000

ТАНИХ ТЭМДЭГ:

- Авто машины хөдөлгөөн
- Явган хүний хөдөлгөөн
- Төлөвлөж буй барилга, байгууламж (46x15м)
- Төлөвлөж буй авто зам, зогсоол (947.5м<sup>2</sup>)
- Төлөвлөж буй явган хүний зам (466.84м<sup>2</sup>)
- Төлөвлөж буй ногоон байгууламж (203.13м<sup>2</sup>)
- Төлөвлөж буй гэрэлтүүлэг
- Гэрчилгээ кадастарын хил хязгаар
- Одоо байгаа хашаа
- Одоо байгаа барилгууд
- Одоо байгаа баригдаж буй барилга
- Бохир усны шугам /дэвсгэр зурган дээрх тэмдэглэгээ/
- Дулааны шугам /дэвсгэр зурган дээрх тэмдэглэгээ/
- Цэвэр усны шугам /дэвсгэр зурган дээрх тэмдэглэгээ/
- Цахилгааны шугам /дэвсгэр зурган дээрх тэмдэглэгээ/

1	Барилгын блокын тоо	1ш	6	Хөгжлийн бархасалттай иргэний авто зогсоол	2ш	Эскиз
2	Барилгажих талбай	861.98м <sup>2</sup>	7	Рамп, пандусын тоо	-	Гарын үсэг
3	Хүчин чадал /ор. суудаг/	Олон нийт	8	Сэргээгдэх эрчим хүч ашигласан эсэх	4ш	М1:1000
4	Ил авто зогсоолын тоо	18ш	9	Шинэ шилдэг технологи ашигласан эсэх	-	Б. Анхбаяр
5	Далд авто зогсоолын тоо	-	10	Архитектурын хэв маяг	-	П.Ариунбат
				Архитектор		2021 он
				Хөвсгөл аймгийн ЗДТГ-н дарга		
				"ӨРНӨХ ГҮНТ" ХХК-ийн захирал		
				Архитектор		
				Хөвсгөл аймаг, Цэцэрлэг сум, 5-р баг, "150 хүүхдийн дотуур байрны барилга"		
				Ц.Булганчимэг		
				Нэр		



**ХӨВСГӨЛ АЙМАГ, ЦЭЦЭРЛЭГ СУМ, 5-Р БАГ.  
150 ХҮҮХДИЙН ДОТУУР БАЙРНЫ БАРИЛГА**



Хөвсгөл аймаг, Цэцэрлэг сум, 5-р баг.  
"150 хүүхдийн дотуур байрны барилга"

"ӨРНӨХ ГҮНТ" ХХК-ийн захирал


Архитектор

Хөвсгөл аймгийн ЗДТГ-н дарга

Гарын үсэг  
*[Signature]*  
Эскиз  
М1:150

Нэр  
Ц.Булганчимэг  
Б. Анхбаяр  
П.Ариунбат

2021 он

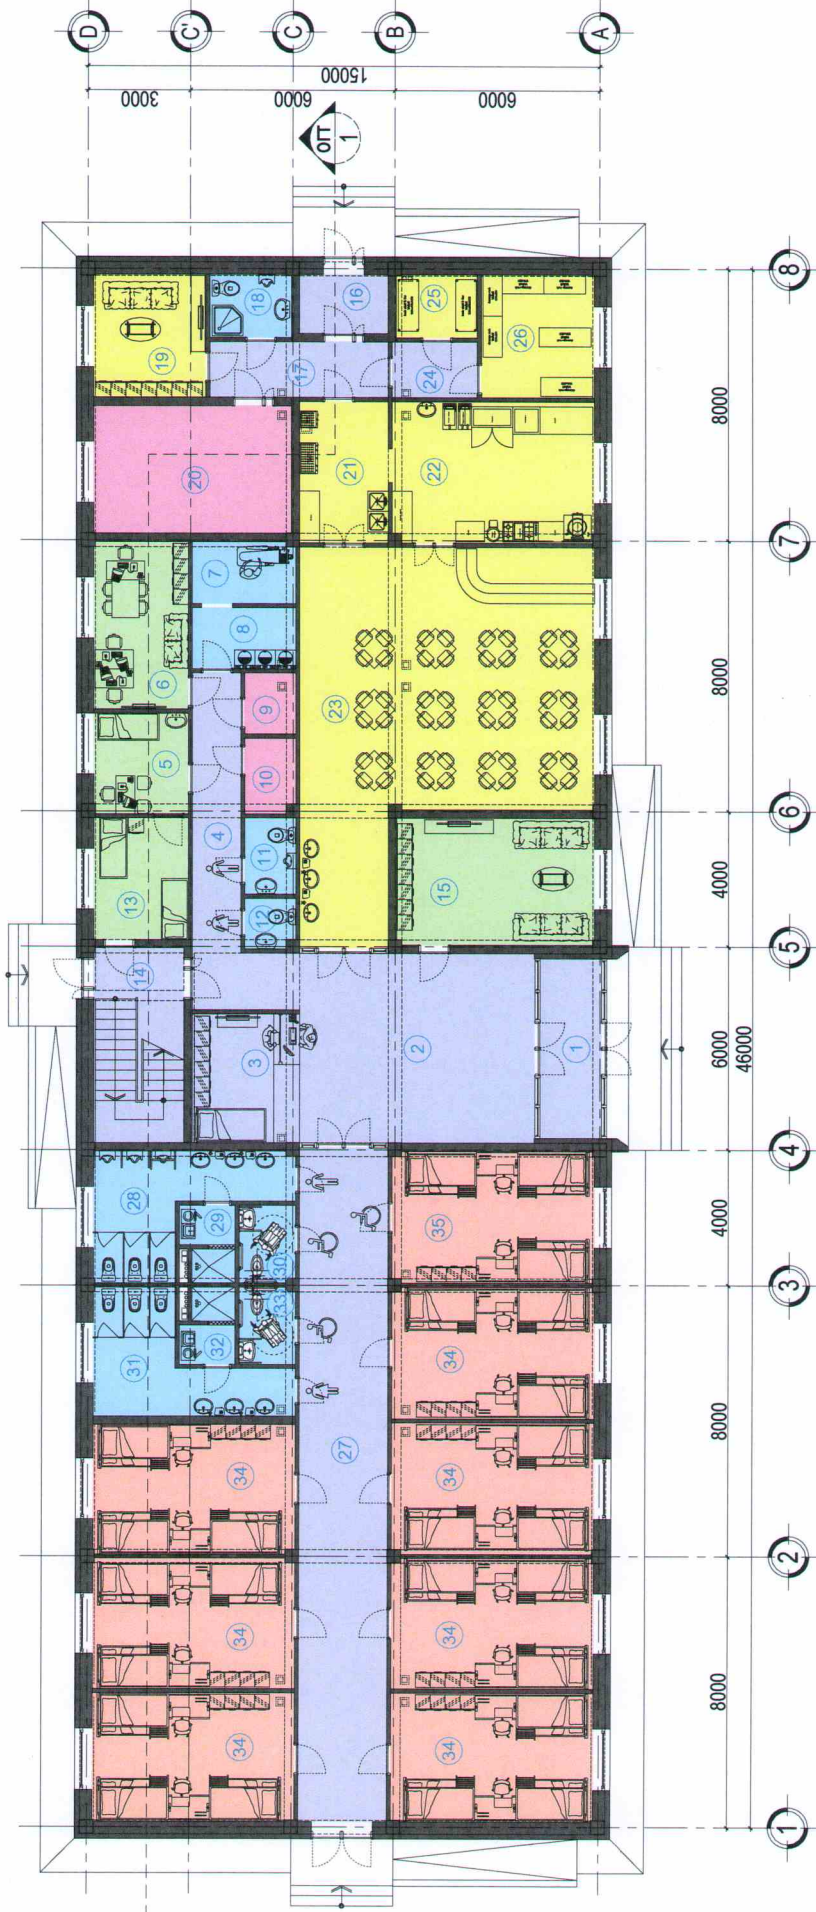

ЕРӨӨНИЙ ТОДОРХОЙЛОЛТ		11	12	13	14	15	16	17	18	19	20	21	22	23	24	25	26	27	28	29	30	31	32	33	34	35
№	ЕРӨӨНИЙ НЭР	Талбай /м2/	Ажилчдын ариун цэврийн өрөө/эр/	Ажилчдын ариун цэврийн өрөө/эм/	Тусгаарлах өрөө	Гонж, Шатны хонгил	Эцэг эхийн уулзалтын өрөө	Гонж	Коридор	Ажилчдын ариун цэврийн өрөө	Ажилчдын өрөө, хувцас солих өрөө	Нөвчийн сав/уэль	Угаалтын өрөө	Холбоо, серверийн өрөө	Холбоо, серверийн өрөө	Холбоо, серверийн өрөө	Холбоо, серверийн өрөө	Холбоо, серверийн өрөө	Холбоо, серверийн өрөө	Холбоо, серверийн өрөө	Холбоо, серверийн өрөө	Холбоо, серверийн өрөө	Холбоо, серверийн өрөө	Холбоо, серверийн өрөө	Холбоо, серверийн өрөө	Холбоо, серверийн өрөө
1	Гонж	9.54																								
2	Вестибюль	43.80																								
3	Жижүүрийн өрөө	12.03																								
4	Цэвэр даавуу, индивидулагийн өрөө	11.67																								
5	Эмчийн өрөө	8.25																								
6	Багш нарын өрөө	13.64																								
7	Бохир даавуу, угаалтын өрөө	5.50																								
8	Цэвэр даавуу, индивидулагийн өрөө	5.45																								
9	Холбоо, серверийн өрөө	2.69																								
10	Цахилгааны өрөө	3.28																								
11	Ажилчдын ариун цэврийн өрөө/эр/	3.39																								
12	Ажилчдын ариун цэврийн өрөө/эм/	2.17																								
13	Тусгаарлах өрөө	10.73																								
14	Гонж, Шатны хонгил	15.19																								
15	Эцэг эхийн уулзалтын өрөө	21.68																								
16	Гонж	4.55																								
17	Коридор	8.64																								
18	Ажилчдын ариун цэврийн өрөө	4.48																								
19	Ажилчдын өрөө, хувцас солих өрөө	11.93																								
20	Нөвчийн сав/уэль	21.71																								
21	Угаалтын өрөө	10.93																								
22	Холбоо, серверийн өрөө	24.53																								
23	Холбоо, серверийн өрөө	77.55																								
24	Коридор	3.39																								
25	Махны агуулах	4.44																								
26	Ногооны агуулах	12.01																								
27	Коридор	51.71																								
28	Ариун цэврийн өрөө /эр/	14.54																								
29	Шүршүүр /эр/	3.26																								
30	Ариун цэврийн өрөө ХБИ /эр/	3.73																								
31	Ариун цэврийн өрөө /эм/	14.06																								
32	Шүршүүр /эм/	3.26																								
33	Ариун цэврийн өрөө ХБИ /эм/	3.73																								
34	6 сурагчдын өрөө /бага/ 22.62x7	158.34																								
35	6 сурагчдын өрөө /ХБИ/	22.93																								
			НИЙТ																							629.5

ТАНИХ ТЭМДЭГ

- Сурагчдын өрөө /эр, эм/
- Шатны хонгил, Гонж, Коридор, Вестибюль, Жижүүрийн өрөө
- Ариун цэврийн өрөө /эр, эм, хби/, Шүршүүр /эр, эм/, Цэвэр даавуу, индивидулагийн өрөө
- Уэль, Цахилгааны өрөө, Холбооны өрөө
- Эцэг эхийн уулзалтын өрөө, Эмчийн өрөө, Тусгаарлах өрөө, Багш нарын өрөө
- Хооллох танхим, Халуун цех, Угаалтын өрөө, Мах ногооны агуулах

**ХӨВСГӨЛ АЙМАГ, ЦЭЦЭРЛЭГ СУМ, 5-Р БАГ.**  
**150 ХҮҮХДИЙН ДОТУУР БАЙРНЫ БАРИЛГА**




Хөвсгөл аймгийн ЗДТГ-н дарга  
 Ц.Булганчимэг  
 Б.Анхбаяр  
 П.Ариунбат

Нэр  
 Ц.Булганчимэг  
 Б.Анхбаяр  
 П.Ариунбат

Эскиз  
 М1:150  
 Хурдас 07  
 2021 он



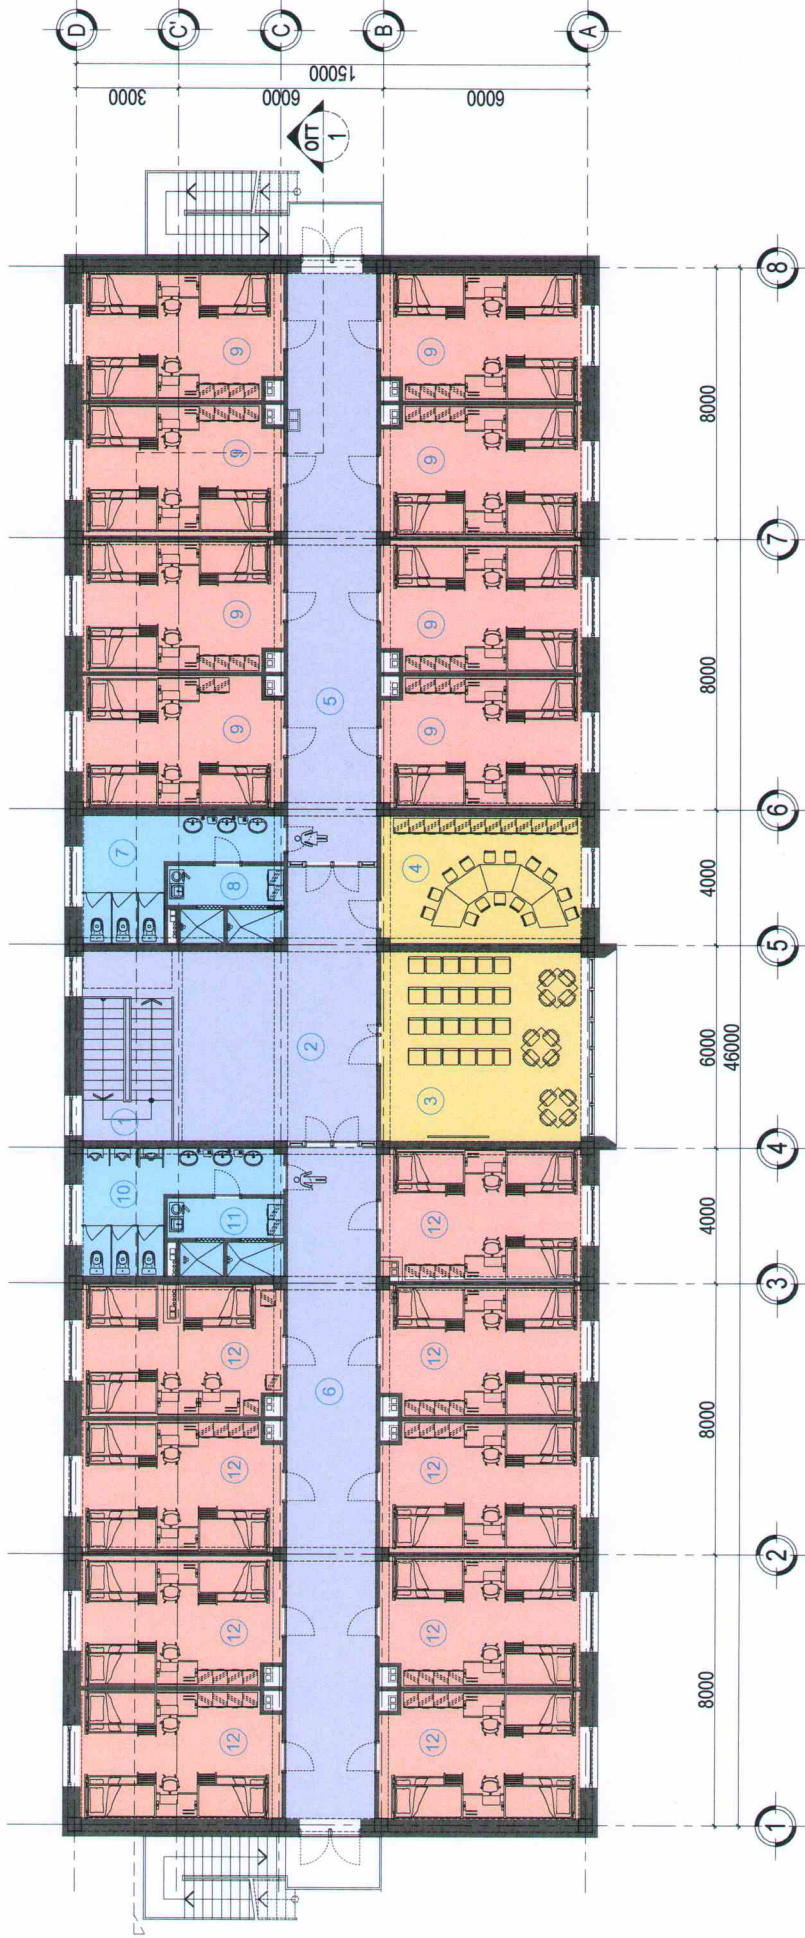

ЕРӨӨНИЙ ТОДОРХОЙЛОЛТ		6	Коридор	51.71
№	ЕРӨӨНИЙ НЭР	Талбай /м2/	7 Ариун цэврийн өрөө /эм/	13.76
1	Шатны хонгил	14.74	8 Шуршуур /эм/	7.03
2	Вестиболь	40.09	9 6 сурагчдын өрөө /эм/ 22.46x8	179.68
3	Чөлөөт цаг, амралтын танхим	32.92	10 Ариун цэврийн өрөө /зр/	13.72
4	Номын сан	22.15	11 Шуршуур /зр/	202.14
5	Коридор	45.12	12 6 сурагчдын өрөө /зр/ 22.46x9	630.1

ТАНИХ ТЭМДЭГ

- Сурагчдын өрөө /зр, эм/
- Ариун цэврийн өрөө /зр, эм/, Шуршуур /зр, эм/
- Шатны хонгил, Коридор, Вестиболь
- Чөлөөт цаг, амралтын танхим, Номын сан

Хөвсгөл аймаг, Цэцэрлэг сум, 5-р баг.  
"150 хүүхдийн дотуур байрны барилга"




**ХӨВСГӨЛ АЙМАГ, ЦЭЦЭРЛЭГ СУМ, 5-Р БАГ.**  
**150 ХҮҮХДИЙН ДОТУУР БАЙРНЫ БАРИЛГА**

Архитектор	Хөвсгөл аймгийн ЗДТТ-н дарга	Нэр	Гарын үсэг	Эскиз
		Ц.Булганчимэг	<i>[Signature]</i>	М1:150
		Б.Анхбаяр	<i>[Signature]</i>	Хөвсгөл аймгийн ЗДТТ-н дарга
		П.Ариунбат	<i>[Signature]</i>	2021 он

Ус тусгаарлагч мембран 1 үе  
 Торгой шавардлага б=50мм  
 Налуулга XPS /хөөсөн полистирол/ б=5-120мм MNS-4629  
 Дулаалга XPS /хөөсөн полистирол/ б=200мм MNS-4629  
 Уур тусгаарлагч 1 үе пергамин П-350  
 Цугтамал хучилт б=150мм

Ус тусгаарлагч мембран 1 үе  
 Торгой шавардлага б=50мм  
 Налуулга XPS /хөөсөн полистирол/ б=5-120мм MNS-4629  
 Дулаалга XPS /хөөсөн полистирол/ б=200мм MNS-4629  
 Уур тусгаарлагч 1 үе пергамин П-350  
 Цугтамал хучилт б=150мм

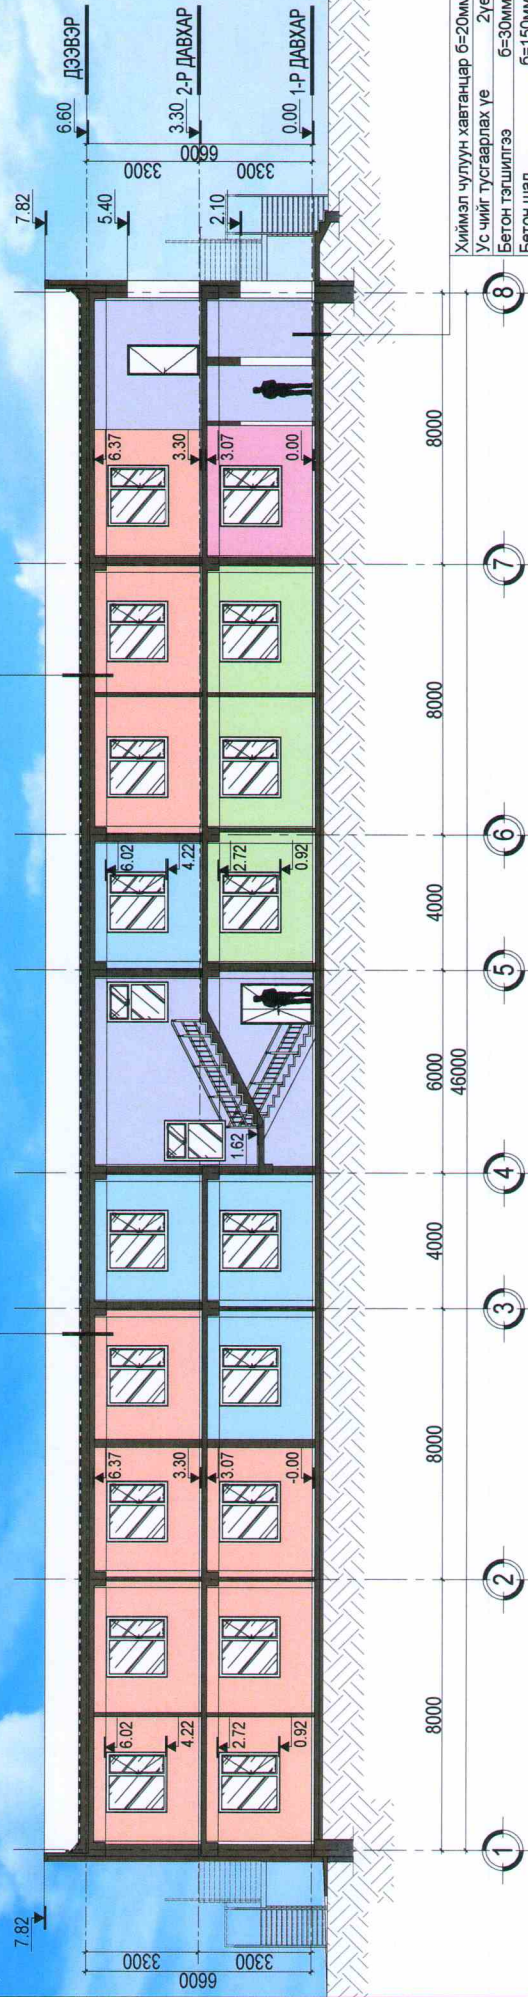

Хиймэл чулуун хавтанцар б=20мм  
 Ус чийг тусгаарлах үе  
 Бетон тэгшилгээ б=30мм  
 Бетон шал б=150мм  
 Дулаалга XPS  
 Ус тусгаарлагч товруут мембран б=100мм  
 Нягтруулсан элсэн давсгэр  
 Нягтруулсан хөрс

**ХӨВСГӨЛ АЙМАГ, ЦЭЦЭРЛЭГ СУМ, 5-Р БАГ.  
 150 ХҮҮХДИЙН ДОТУУР БАЙРНЫ БАРИЛГА**



Хөвсгөл аймаг, Цэцэрлэг сум, 5-р баг.  
 "150 хүүхдийн дотуур байрны барилга"  
 "ӨРНӨХ ГҮНТ" ХХК-ийн захирал  
 Архитектор  
 Хөвсгөл аймгийн ЗДТГ-н дарга

Нэр  
 Ц.Булганчимэг  
 Б. Анхбаяр  
 П.Ариунбат

Гарын үсэг  
 Эскиз  
 М1:150  
 Хуудас 09  
 2021 он

БАТЛАВ:  
Аймгийн ерөнхий архитектор

ЗӨВШӨӨРСӨН.


Аймгийн газрын харилцаа, барилга хот байгуулалтын газрын барилга, хот байгуулалтын хэлтсийн дарга

Аймгийн газрын харилцаа, барилга хот байгуулалтын газрын барилга, хот байгуулалтын хэлтсийн мэргэжилтэн

ТАЙЛБАР:

... /Х. Даваасүрэн/  
... /Б. Энхжаргал/  
... /Х. Хуучигбаатар/

A3 НҮҮР ТАЛ 1-8 М1.150

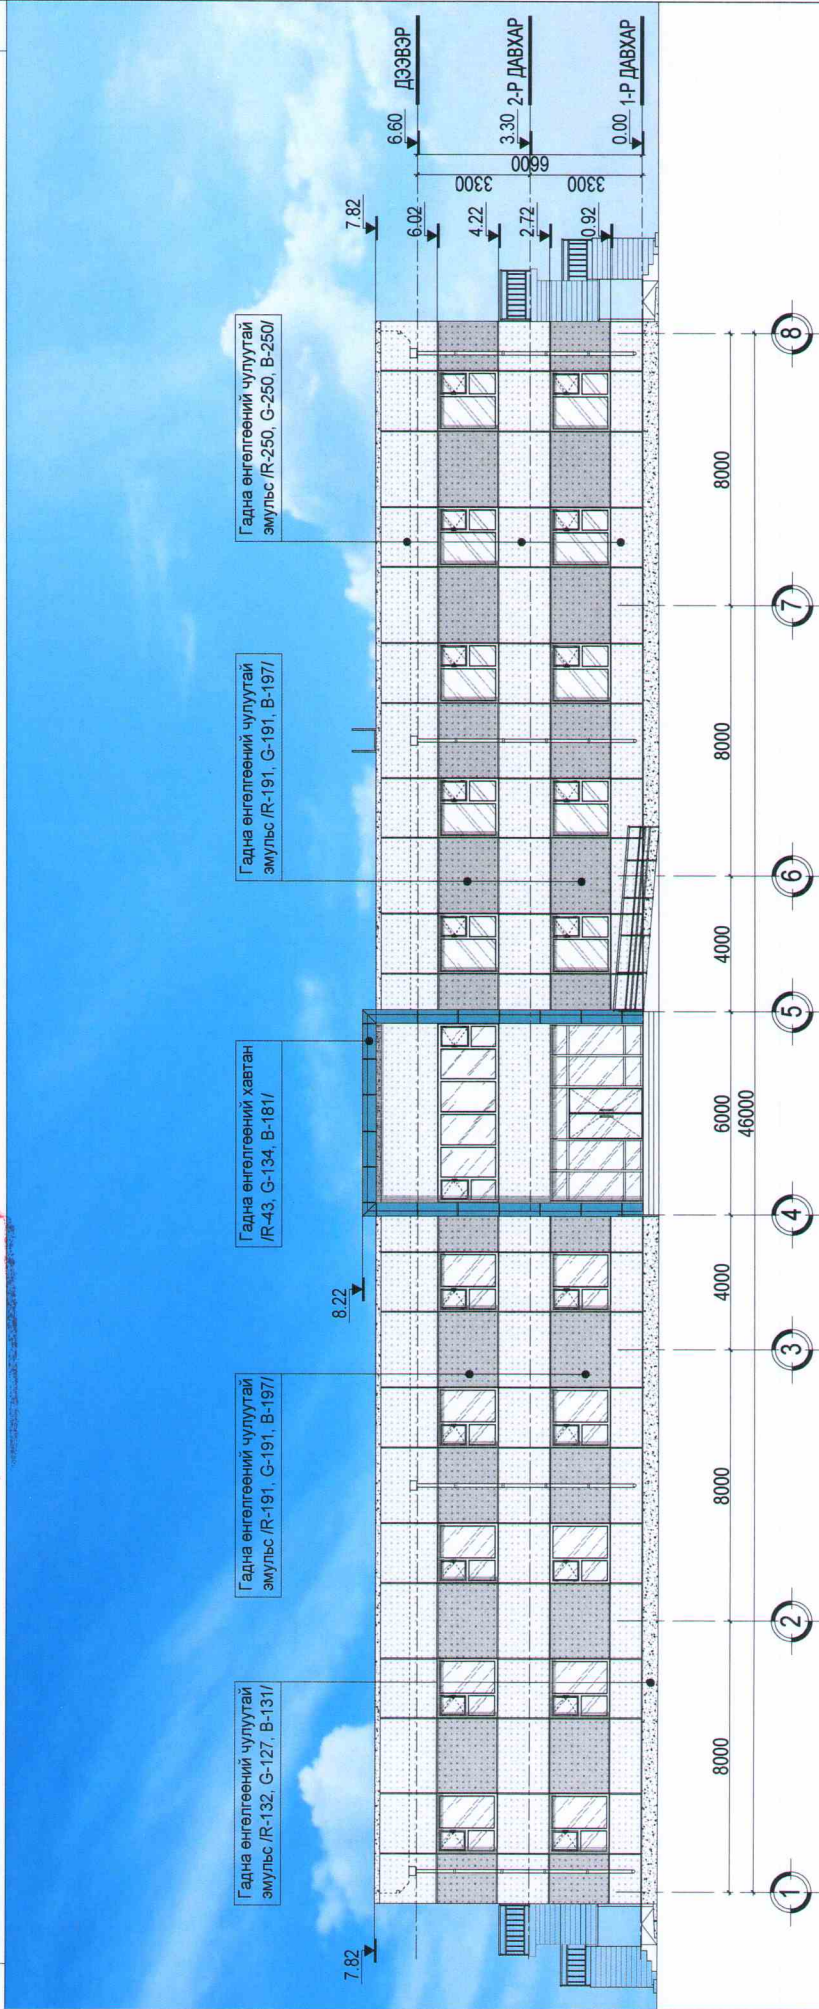

ТАНИХ ТЭМДЭГ

Гадна өнгөлгөөний чулуутай эмүүль /R-250, G-250, B-250/

Гадна өнгөлгөөний чулуутай эмүүль /R-132, G-127, B-131/

Гадна өнгөлгөөний чулуутай эмүүль /R-191, G-191, B-197/

Гадна өнгөлгөөний хавтан /R-43, G-134, B-181/

Гадна өнгөлгөөний хавтан /R-43, G-134, B-181/

**ХӨВСГӨЛ АЙМАГ, ЦЭЦЭРЛЭГ СУМ, 5-Р БАГ.  
150 ХҮҮХДИЙН ДОТУУР БАЙРНЫ БАРИЛГА**



Хөвсгөл аймаг, Цэцэрлэг сум, 5-р баг.  
"150 ХҮҮХДИЙН ДОТУУР БАЙРНЫ БАРИЛГА"  
"ӨРНӨХ ГҮНТ" ХХК-ийн захирал  
Архитектор  
Хөвсгөл аймгийн ЗДТГ-н дарга

Нэр  
Ц.Булганчимэг  
Б. Анхбаяр  
П.Ариунбат

Гарын үсэг  
Эскиз  
М1:150  
Хуудас 10  
2021 он

БАТЛАВ:  
Аймгийн ерөнхий архитектор

ЗӨВШӨӨРСӨН.

Аймгийн газрын харилцаа, барилга хот байгуулалтын газрын барилга, хот байгуулалтын хэлтсийн дарга

Аймгийн газрын харилцаа, барилга хот байгуулалтын газрын барилга, хот байгуулалтын хэлтсийн мэргэжилтэн



ТАЙЛБАР:

И.Х. Даваасүрэн

Б. Энхжаргал

У. Хучилбаатар

A3 НҮҮР ТАЛ 8-1 M1:150

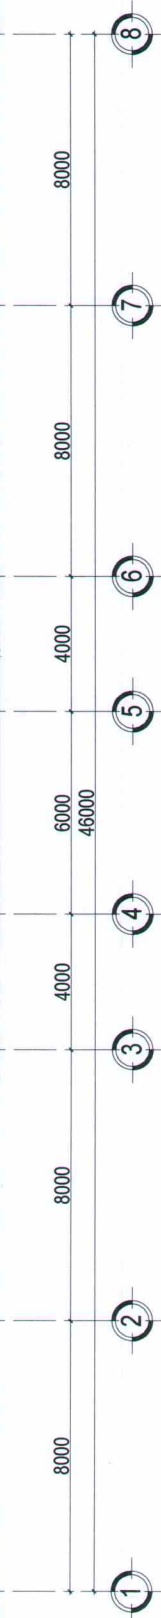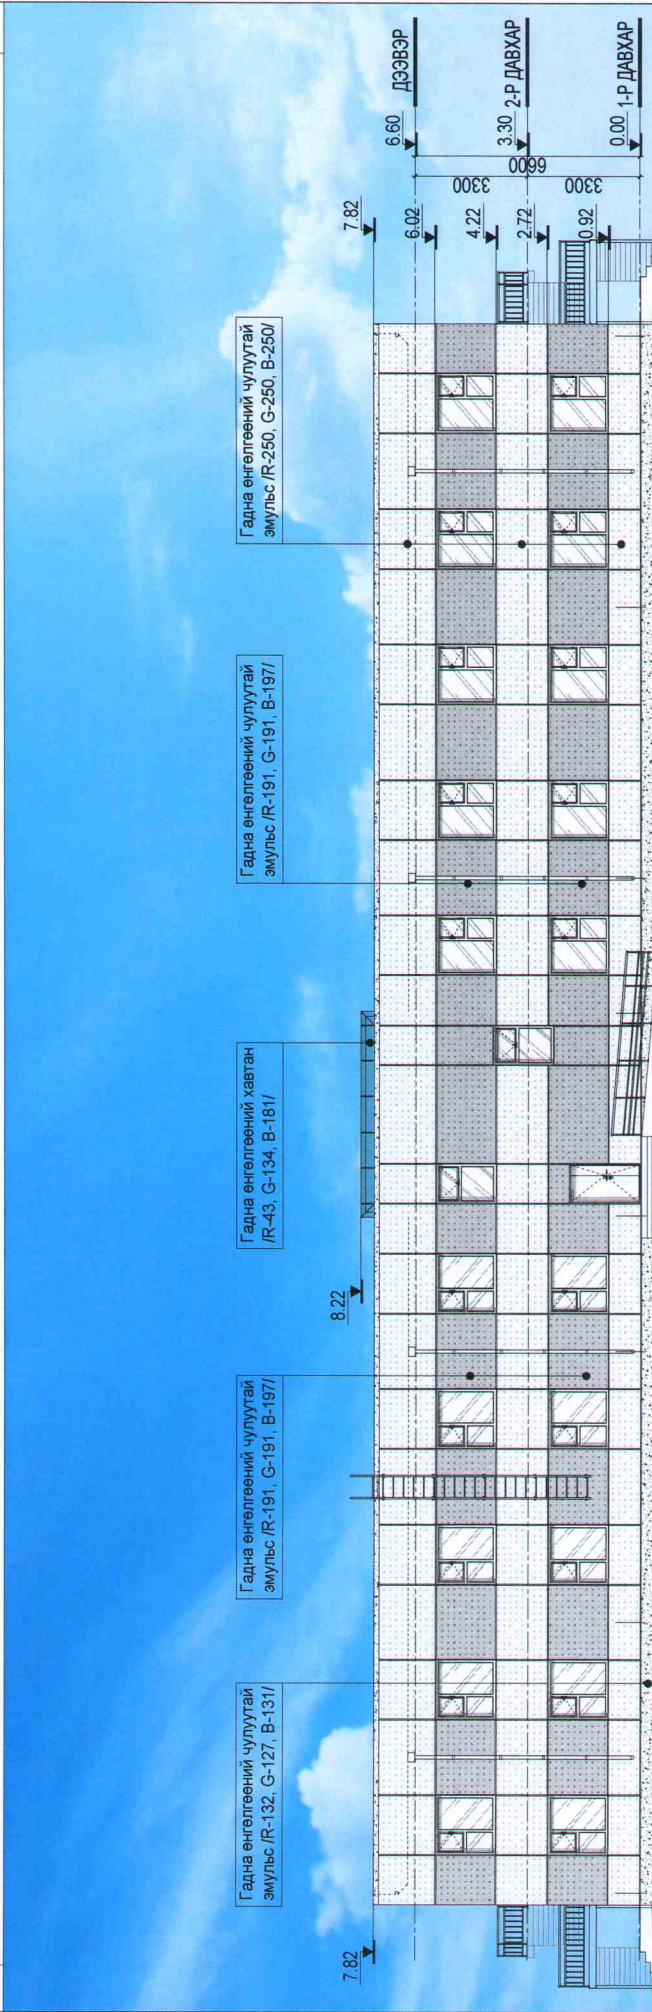

ТАНИХ ТЭМДЭГ

Гадна өнгөлгөөний чулуутай эмүүльс /R-250, G-250, B-250/



Гадна өнгөлгөөний чулуутай эмүүльс /R-132, G-127, B-131/



Гадна өнгөлгөөний чулуутай эмүүльс /R-191, G-191, B-197/



Гадна өнгөлгөөний хавтан эмүүльс /R-43, G-134, B-181/

ХӨВСГӨЛ АЙМАГ, ЦЭЦЭРЛЭГ СУМ, 5-Р БАГ.  
150 ХҮҮХДИЙН ДОТУУР БАЙРНЫ БАРИЛГА



Хөвсгөл аймаг, Цэцэрлэг сум, 5-р баг.  
"150 хүүхдийн дотуур байрны барилга"

"ӨРНӨХ ГҮНТ" ХХК-ийн захирал

Архитектор

Хөвсгөл аймгийн ЗДТГ-н дарга

Нэр	Гарын үсэг	Эскиз
Ц.Булганчимэг		M1:150
Б. Анхбаяр		Хөвсгөл аймгийн ЗДТГ-н дарга
П.Ариунбат		2021 он

БАТЛАВ:  
Аймгийн ерөнхий архитектор

ЗӨВШӨӨРСӨН.

Аймгийн газрын харилцаа, барилга хот байгуулалтын газрын барилга, хот байгуулалтын хэлтсийн дарга

Аймгийн газрын харилцаа, барилга хот байгуулалтын газрын барилга, хот байгуулалтын хэлтсийн мэргэжилтэн

ТАЙЛБАР:

IX Даваасүрэн / Д. Энхжаргал /  
X Хүчилбаатар /

A3 НҮҮР ТАЛ A-D, D-A M1:150

НҮҮР ТАЛ A-D


НҮҮР ТАЛ D-A

Гадна өнгөлгөөний хавтан  
/R-43, G-134, B-181/

Гадна өнгөлгөөний чулуутай  
эмүлс /R-132, G-127, B-131/

Гадна өнгөлгөөний чулуутай  
эмүлс /R-250, G-250, B-250/

Гадна өнгөлгөөний чулуутай  
эмүлс /R-191, G-191, B-197/

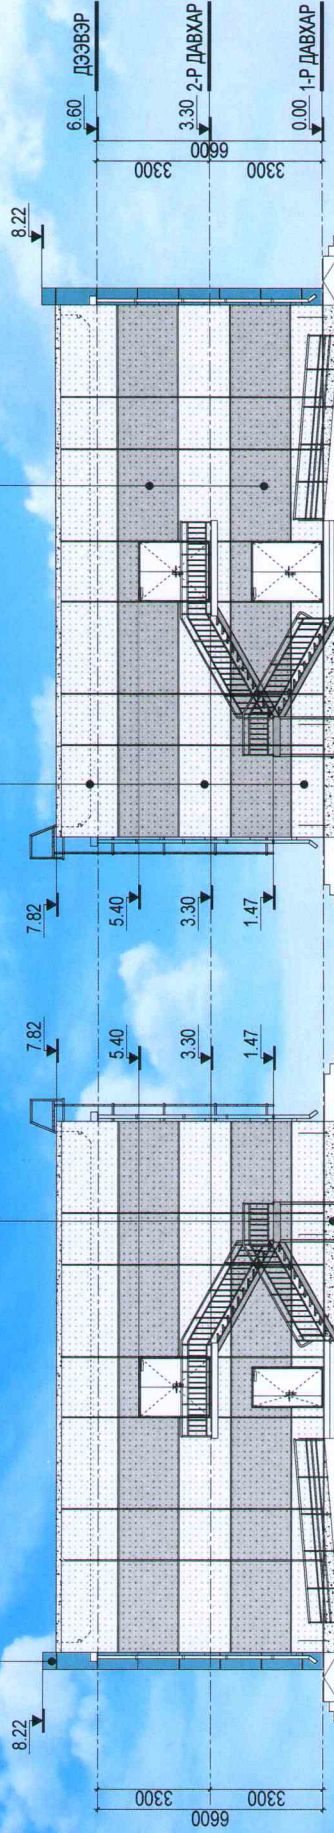

ТАНИХ ТЭМДЭГ

Гадна өнгөлгөөний чулуутай  
эмүлс /R-250, G-250, B-250/

Гадна өнгөлгөөний чулуутай  
эмүлс /R-132, G-127, B-131/

Гадна өнгөлгөөний чулуутай  
эмүлс /R-191, G-191, B-197/

Гадна өнгөлгөөний хавтан  
/R-43, G-134, B-181/

ХӨВСГӨЛ АЙМАГ, ЦЭЦЭРЛЭГ СУМ, 5-Р БАГ.  
150 ХҮҮХДИЙН ДОТУУР БАЙРНЫ БАРИЛГА



Хөвсгөл аймаг, Цэцэрлэг сум, 5-р баг.  
"150 хүүхдийн дотуур байрны барилга"

"ӨРНӨХ ГҮНТ" ХХК-ийн захирал

Архитектор

Хөвсгөл аймгийн ЗДТГ-н дарга

Гарын үсэг  
Нэр  
Ц.Булганчимэг  
Б. Анхбаяр  
П.Ариунбат

Эскиз  
M1:150  
Хөвсгөл сум, 5-р баг, 12  
2021 он