
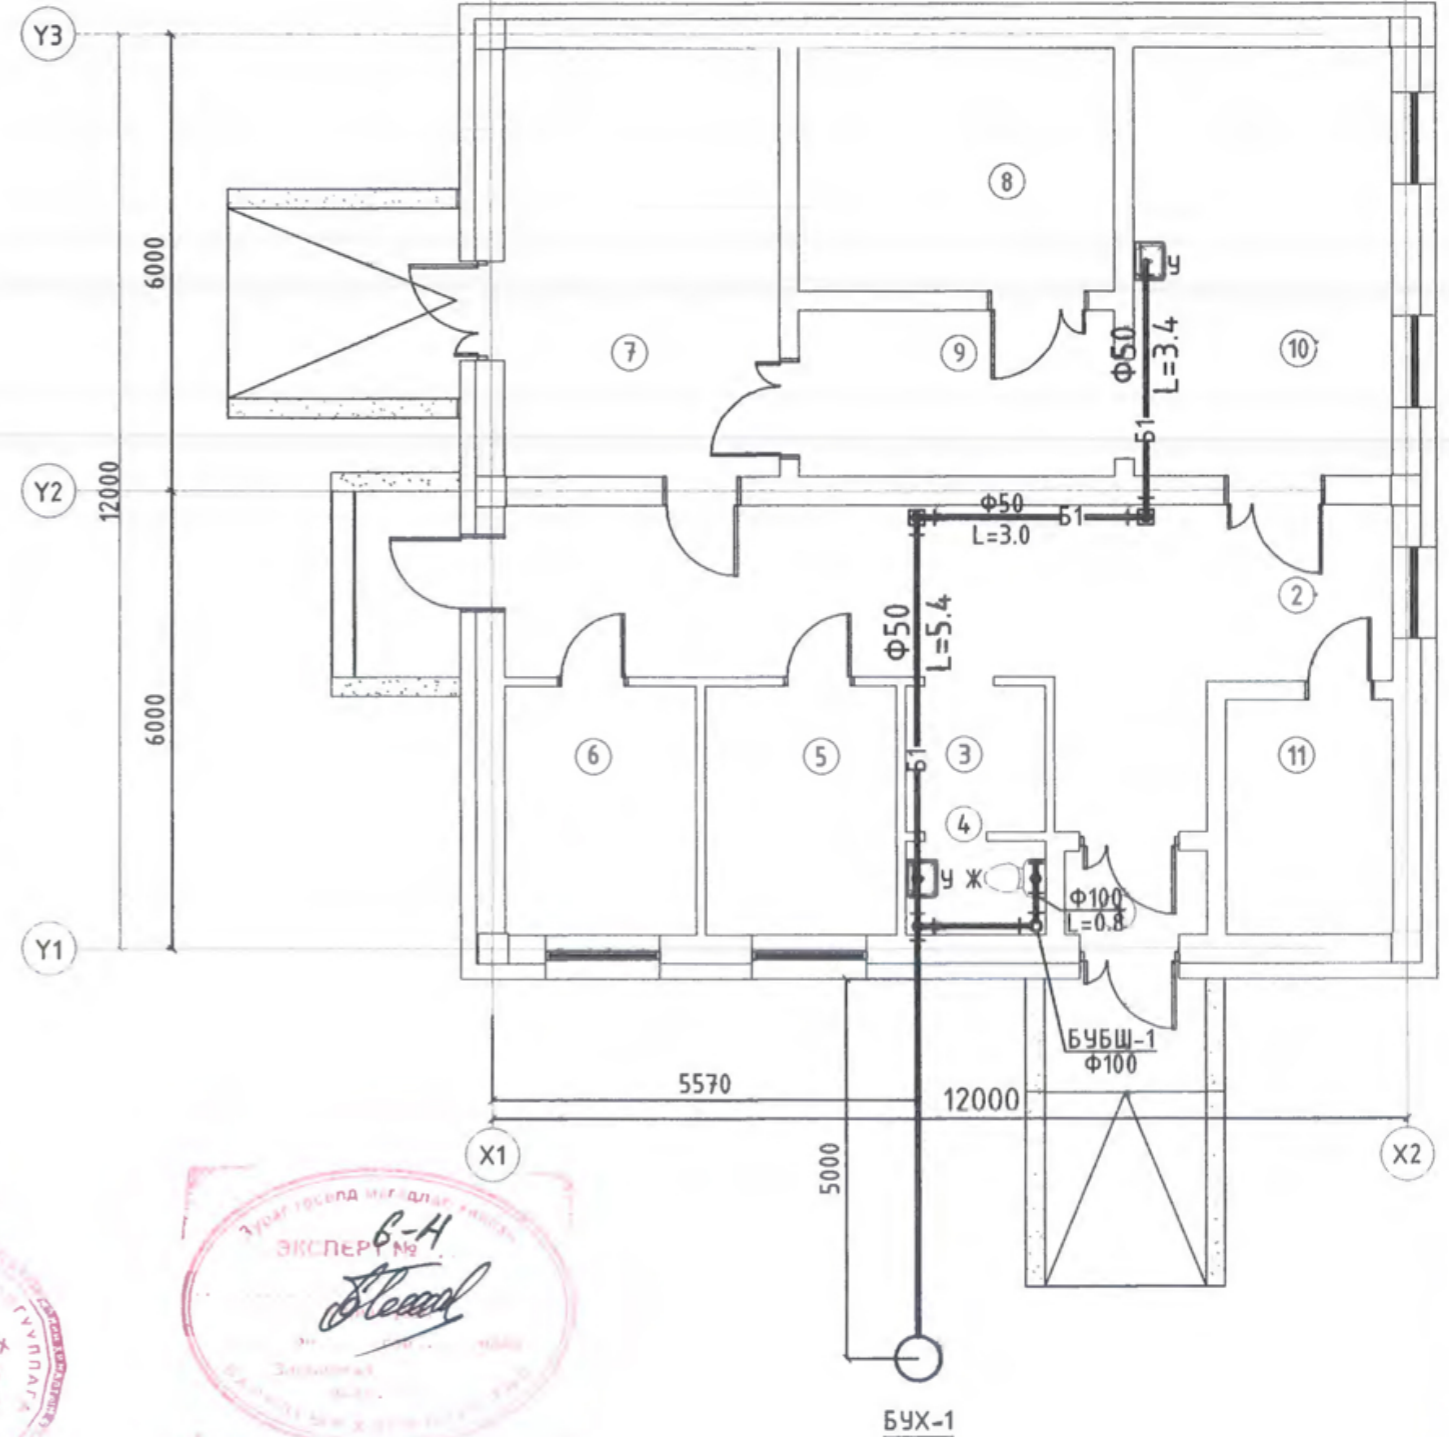


ЦЭВЭР УСНЫ ШУГАМЫН БАЙГУУЛАЛТ М1:100

БОХИР УСНЫ ШУГАМЫН БАЙГУУЛАЛТ М1:100

Цэвэр усны шугамын оролт
У1 Ф50, Д3 Ф25, Д4 Ф20

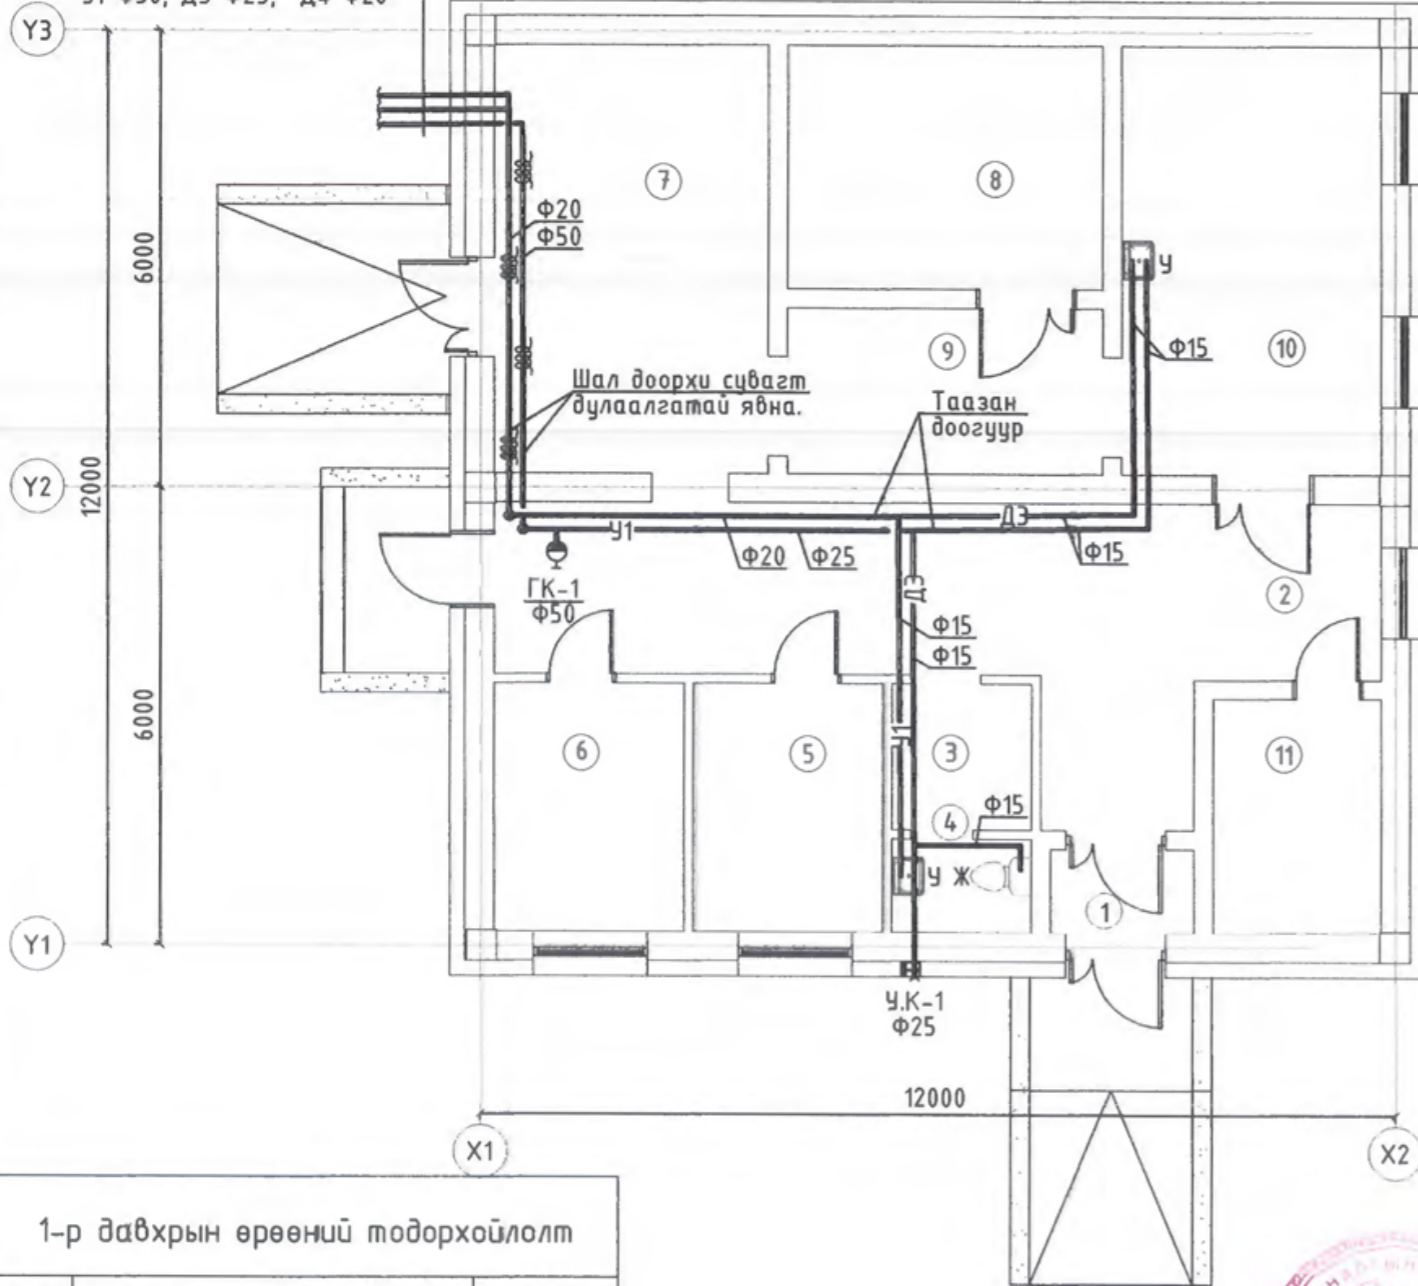

1-р давхрын өрөөний тодорхойлолт

Д/Д	Өрөөний нэр	Талбай, м2
1	Гонх	
2	Коридор	
3	Хувцас солих өрөө	
4	Ариун цэврийн өрөө	
5	Эмгэг судлалын өрөө	
6	Туслах ажилтны өрөө	
7	Үдэх ёслолын өрөө	
8	Цогцос хадгалах өрөө	
9	Коридор	
10	Задлан хийх өрөө	
11	Аюултай хог хаягдал	

Зөвшөөрөлцсөн

БА	Н.Мөнхзүл	
ББ	Ц.Насанхутаг	
ХАС	Ш.Энхжаргал	
ХТ	Э.Жавзансүрэн	
ХД	И.Мягмарсүрэн	



ХОТ ТӨЛӨВЛӨЛТ,
СУДАЛГААНЫ
ИНСТИТУТ

ЗТ19-507/10

НЭГ МАЯГИЙН ЭМНЭЛГИЙН МОРГИЙН БАРИЛГА

НЭГ МАЯГИЙН ЭМНЭЛГИЙН МОРГИЙН БАРИЛГА				ЦБУ		
Хэлтс.дарга	Э.Уянга	Цэвэр, бохир усны шугамын байгуулалт	Е.Г Шифр: 05/21	Масштаб: М1:100		
Инженер	М.Эрдэнэцэцэг			Үе шат	хуудас	б.хуудас
Гүйцэтгэсэн	М.Эрдэнэцэцэг			А3	2	3
				Т.Г Шифр: 2021.04		