

Сургалтын 5га талбайн хашаа барих


Техникийн тодорхойлолт

| № | Нэр | Хэмжээ м2 | Тайлбар |
|---|-------------------------------|--------------------------|--|
| | Сургалтын талбайн хашаа 5га | метр | 5 га талбай 900метр урт хайс, будах |
| | Хайс босоо савх төмөр | :20 квадрат төмөр зузаан | Таг, Хайс хэмжээ 2 метр урт өндөр 1метр 50см |
| | Хөндлөн дай | :30 квадрат төмөр зузаан | ширхэг хөндлөн дай хийх |
| | Том хаалга | ш | Том хаалга 3,50 метр урт гүйдэг хаалга дундаа төрийн сүл хээтэй |
| | Жижиг хаалга | ш | 1,50см хэмжээтэй 3 ширхэг хаалга хийх/ дагалдах гоёл чимэгтэй байх |
| | Бетон суурь хийх | метр урт | Бетон суурь өндөр 30см өргөн 20см хэмжээтэй суурь хийх өнгөөр будах, бетон дунд үерээс хамгаалах хоолой хийх |
| | Хайс шон | :50 квадрат төмөр зузаан | Нэг шон урт 1.80см уртай гоёлын толгойтой бна. |
| | Гоёл чимэглэлийн металл төмөр | 900тетр | Дээд талын 2 хөндлөн дайны хооронд гоёлын хээ хийх |
| | Гоёлын мод тарих | 100 ширхэг | Агч,бургас, хайлс, шинэс мод, нарс /1метрээс дээш өндөртэй байх/ |


Зураг төсөл, загвар зураг

ХАЙС, ХААЛГАНЫ ЗАГВАР

БАЙГУУЛАЛТ

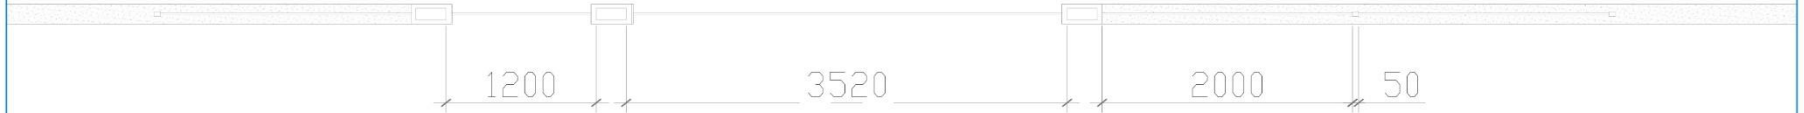


НҮҮР ТАЛ

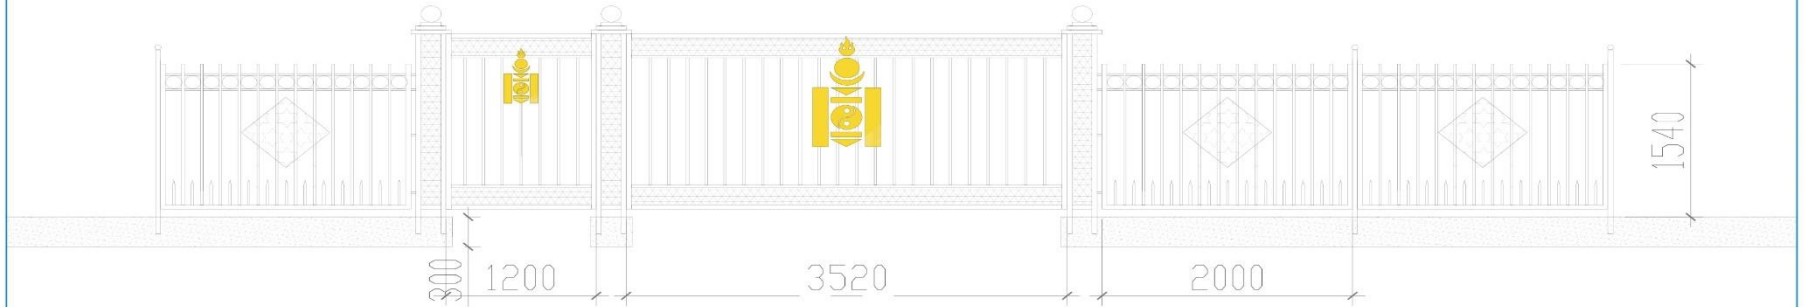

| Арвайхээр сумын Засаг даргын Тамгийн газрын хайс хаашаа | | | | ЕТ | |
|---|-------------|--|--|----------------|-------------------|
| Хотын захирагч | Б. Ганбат | | | Масштаб: 1:100 | |
| ЗДТГазрын дарга | С.Ганчимэг | | | Үе шат | хуудас бүх хуудас |
| Гүйцэтгэсэн/арх | Т. Монхбаян | | | A3 | |
| Шалгасан | | | | 2024.09.01 | |

ХАЙС, ХААЛГАНЫ ЗАГВАР

БАЙГУУЛАЛТ

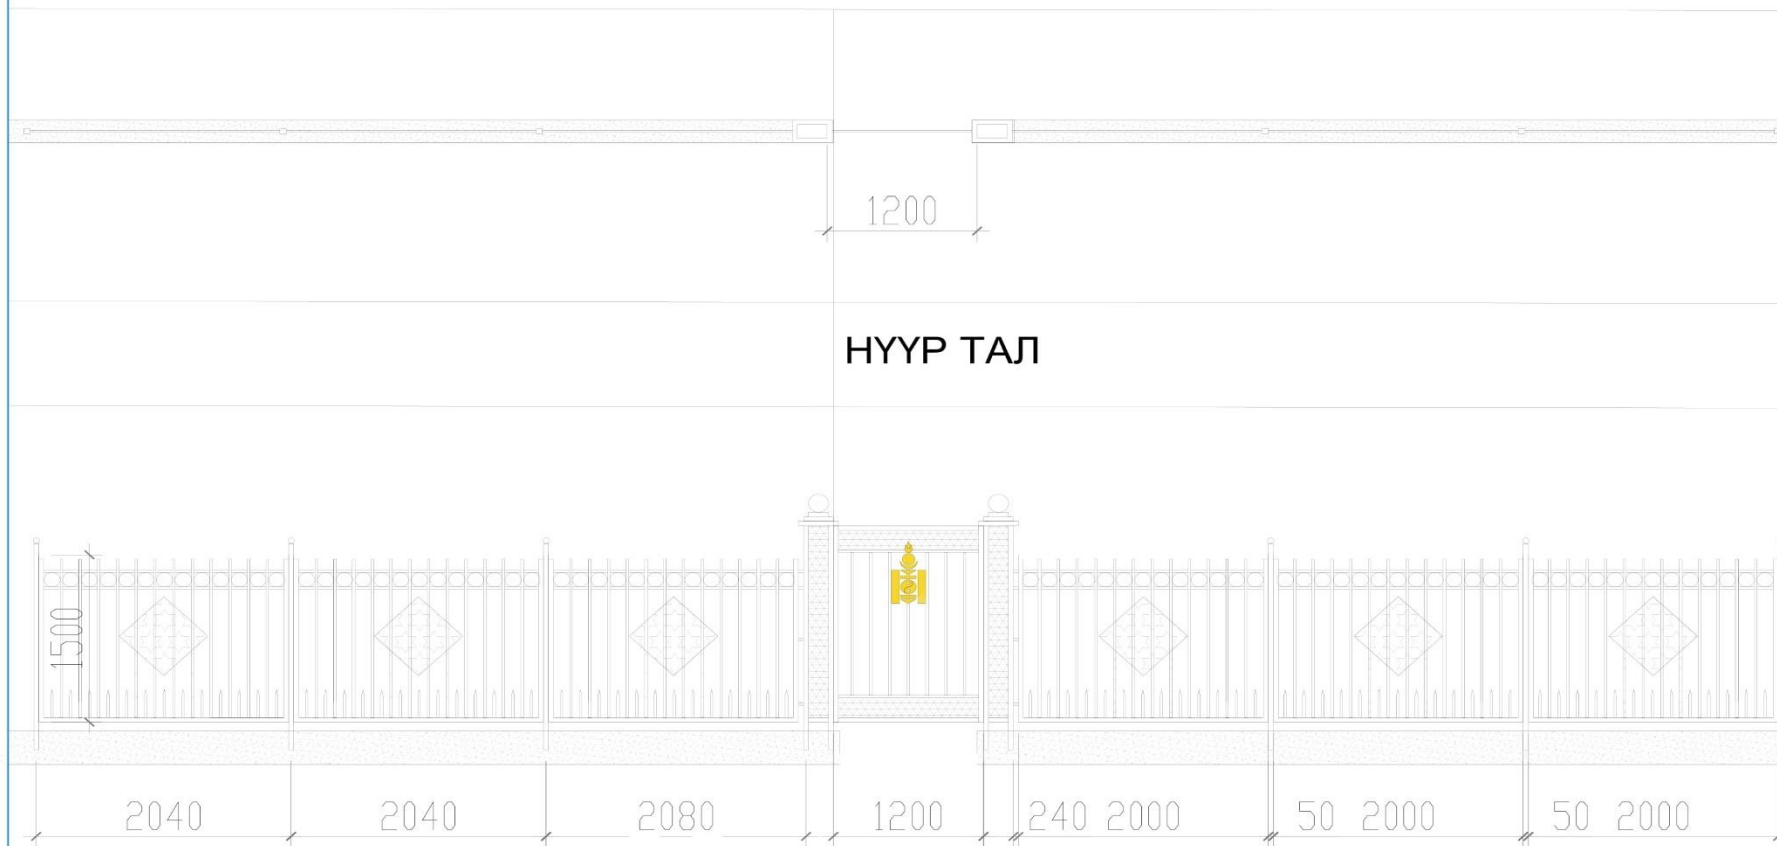


НҮҮР ТАЛ

| Арвайхээр сумын Засаг даргын Тамгийн газрын хайс хашиа | | | | ЕТ | |
|--|-------------|--|--|----------------|------------|
| Хотын захирал | Б. Ганбат | | | Масштаб: 1:100 | |
| ЗДТГ газрын дарга | С. Ганчимэг | | | Үе шалт | бух хуудас |
| Гүйцэтгэсэн/арх | Т. Мөнхбаян | | | A3 | |
| Хотын Засаг даргын Тамгийн газрын хайс хашиа | Шалгасан | | | 2024.09.01 | |

ХАЙС, ХААЛГАНЫ ЗАГВАР

БАЙГУУЛАЛТ

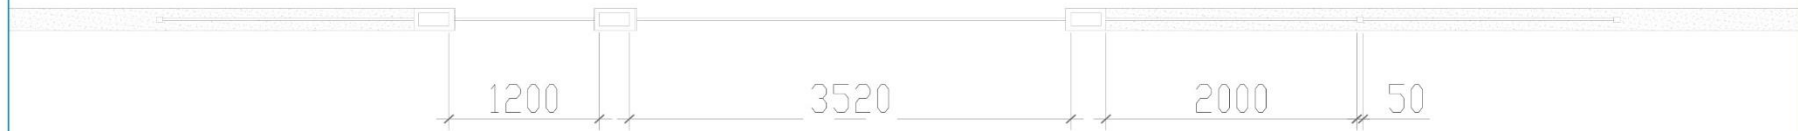


НҮҮР ТАЛ



| Арвайхээр сумын Засаг даргын Тамгын газрын хайс хашиа | | | | ЕТ | |
|---|-------------|--|--|----------------|------------|
| Хотын захирал | Б. Ганбат | | | Масштаб: 1:100 | |
| ЗДТГазрын дарга | С.Ганчимэг | | | Үе шат | бух хуудас |
| Гүйцэтгэсэн/арх | Т. Мөнхбаян | | | А3 | |
| Шалгасан | | | | 2024.09.01 | |

ХАЙС, ХААЛГАНЫ ЗАГВАР

БАЙГУУЛАЛТ

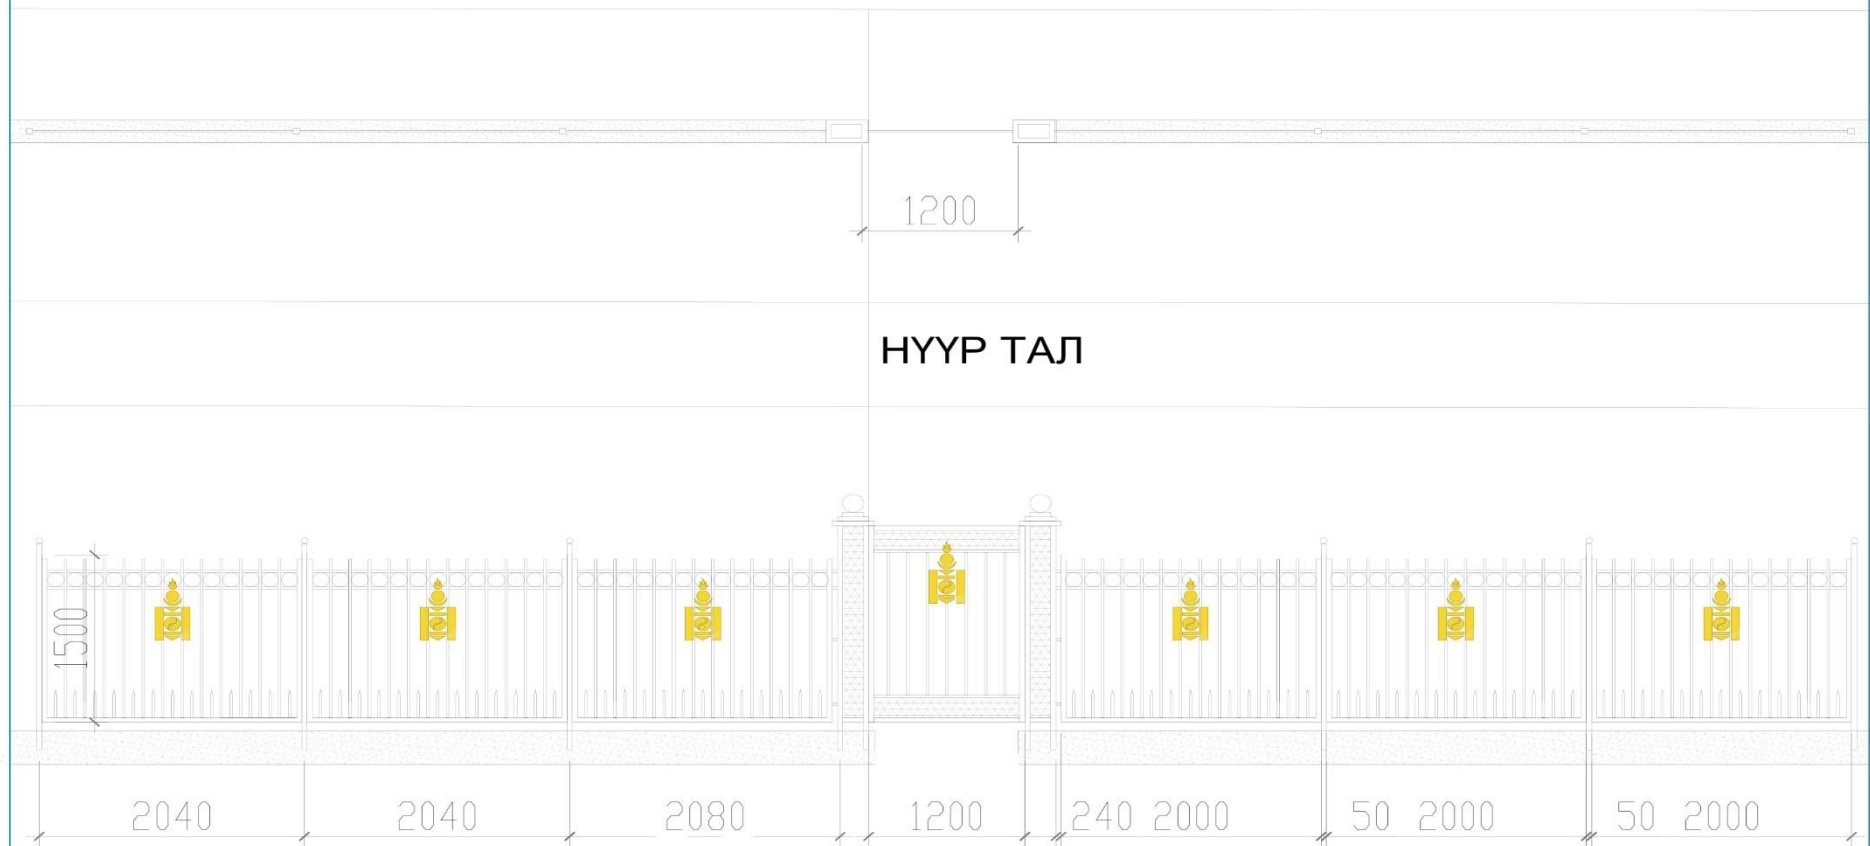

НҮҮР ТАЛ

| | | | | | | |
|--|-------------|--|--|----------------|--------|------------|
| Арвайхээр сумын Засаг даргын Тамгын газрын хайс хаана | | | | ЕТ | | |
| Хотын захирагч | Б. Ганбат | | | Масштаб: 1:100 | | |
| ЗДТГазрын дарга | С. Ганчимэг | | | Үе шат | хуудас | бүх хуудас |
| Гүйцэтгэсэн/арх | Т. Мөнхбаян | | | А3 | | |
| Хотын захиралын алба | Шалгасан | | | 2024.09.01 | | |

