


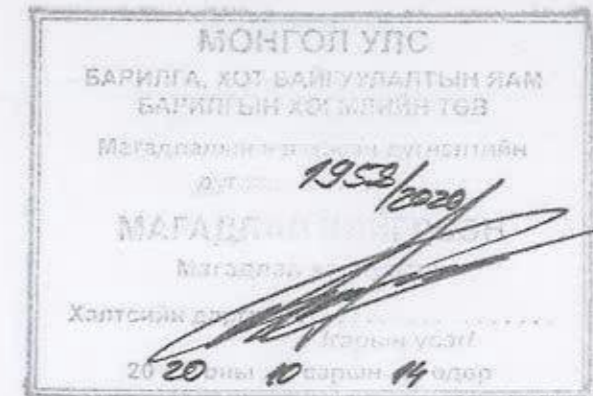

"ОНЧ ТЭНХЛЭГ" ХХК
 (Тусгай зөвшөөрлийн дугаар ЭТ19-689/19
 Улаанбаатар хот, Сүхбаатар дүүрэг 11-р хороо Pro one оффис 13 давхар 1307 тоом
 Утас: 99007155,99174540)



ЕГ Шифр: ОТ-25/2020

Улаанбаатар хот Сүхбаатар дүүрэг 5-р хороо
 Ерөнхий боловсролын 6-р сургуулийн спорт заалны засвар

/ Ажлын зураг /

Захирал /Б.Бадамцэцэг/

Архитектор /У.Ган-Эрдэнэ/

Улаанбаатар хот
 2020 он

Барилга архитектурын зургийн жагсаалт

Д/а	Хуудасны нэр	Хуудасны марк
1	Зургийн жагсаалт, Тайлбар бичиг	БА-1
2	Спортын заалны Одоогийн байдал /фото зураг/	БА-2
3	1-р давхрын хэмжилтийн байгуулалт	БА-3
4	Хэмжилтийн байгуулалт /+5.00 түвшин дэх/	БА-4
5	1-р давхрын өөрчлөлтийн байгуулалт	БА-5
6	1-р давхрын шалны байгуулалт /өөрчлөлт/	БА-6
7	Ханын дэлгээс А, Б	БА-7
8	Харагдах байдал	БА-8
9	Харагдах байдал	БА-9

ХААЛГАНЫ ТҮҮВЭР	
Марк	Х-1
Тоо ширхэг	1-р давхар 2
Нийт тоо ширхэг	2
Онгойлт	Баруун
Хайрцаг	Модон
Хайрцагны өнгө	Хүрэн бор
Нүхний хэмжээ	1000x2100
Хаалганы хэмжээ	970x2085
Шиллэгээ	Үгүй
Байгуулалт	
Нүүр тал	
Тайлбар	Сайн чанарын модон хаалга

ТАЙЛБАР БИЧИГ:

БАЙРШИЛ:

Улаанбаатар хот Сүхбаатар дүүрэг 5-р хороо Ерөнхий боловсролын 6-р сургууль.

ӨГӨГДӨЛ:

Уг барилгыг Архитектор Ч.Ган-Эрдэнэ болон Инженер Т.Баттүлгэ нар 2020 оны 9 сард хэмжилт хийж сургуулийн удирдлага холбогдох хүмүүстэй санал солилцон дотор засварын тоо хэмжээг зураг төслийн "Онч тэнхлэг ХХК"-д боловсруулав. Уг зургийг одоо мөрдөгдөж байгаа заслалын ажлын норм БНбаД 81-15-06 дүрмийг үндэслэн захиалагч "Сүхбаатар дүүргийн засаг даргын тамгын газар" 6-р сургуулийн захиралтай эвшилцсөний дагуу хийж гүйцэтгэсэн болно. Хэмжилт хийсэн: Мэргэшсэн инженер, мэргэшсэн төсөвчин Т.Баттүлгэ, Б.Бадамцэцэг, Архитектор Ч.Ган-Эрдэнэ нар хийж фото зургаар баталгаажуулсан.

ЕРӨНХИЙ ХЭСЭГ:

Тус сургуулийн спорт заалны хэсгийг засварлахаар тусгав. Спорт заал нь l=23.6м урттай, b=11.8м өргөнтэй, h=7.25м өндөртэй, хучилт нь угсармал хавиргат хавтан хучилттай байна.

Өрөөнүүдийн хамар хана нь 120мм-ийн тоосгон хана.

Сургуулийн спорт заалд засвар хийх учраас эвхөн дурьдсан хэсгийн хэмжээ болон тодорхойлолтийг өгсөн болно.

БУУЛГАХ АЖИЛ:

Спорт заалны өрөх хэсгийн хаалгыг болон модон хаалт бүхий хана, хаалгыг буулгана.

ШИНЭЧЛЭХ АЖИЛ:

Таазны ажил

Спорт заалны таазыг сайтар цэвэрлэсний дараа цагаан өнгийн эмульсэн будгаар чанартай будна. Мөн спорт заалны металл фермын 2 тал, доод хэсгийг сайтар цэвэрлэсний дараа цагаан өнгийн төмрийн будгаар чанартай будна.

Ханын ажил

Спорт заалны одоо байгаа ханыг тосон будгаар чанарын өндөр түвшинд зурагт заасны дагуу өнгө будгаар будаж засварлана. Одоо байгаа модон хаалгыг буулгаж шинээр 250мм тоосгон хана өрж, шавардан цагаан өнгийн тосон будгаар будна.

Хаалганы ажил

Спорт заалны өрөх хаалга болон одоо байгаа модон хаалгыг тус тус солихоор тусгав. Модон хаалгыг MNS 0531:2002 Барилгын модон хаалга, техникийн ерөнхий шаардлага хангасан чанартай хаалгаар хийнэ.


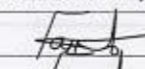
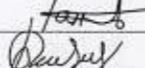
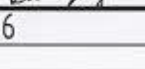
Хаалганы өнгө загварыг захиалагчийн хүсэлтийн дагуу сонгож угсарна. Загвар зайг шингэн хөөсөөр чигжиж дулаална.

Хаалгыг захиалахдаа нарийвчилсан тоо хэмжээ авч захиалах шаардлагтай.

Шалны ажил




Спорт заалны банзан шалыг эвдэрсэн хэсэгт хэсэгчилэн 25%-д хуулж солино. Банзан шалны дээр модон шахмал хавтан /фонарин хавтан/ дэвсгэж тэгшилгээ хийнэ. Үүний дараа дээр нь спорт талбайн зориулалттай сайн чанарын 5мм-ээс доошгүй зузаантай хулдаасаар хучиж өгнө.

Шалны тэмдэг тэмдэглэгээг хийхдээ Сагсанбөмбөг, гарбөмбөгийн талбайн стандартын дагуу хийх хэрэгтэй.

	Ерөнхий боловсролын 6-р сургуулийн спорт заалны засварын ажлын зураг				
	Сүхбаатар дүүрэг 5-р хороо				
	Зургийн жагсаалт, тайлбар бичиг				
	Ye шат: А.3				
Архитектор		Ч.Ган-Эрдэнэ	Е.Г. Шифр:	Масштаб:	Огноо:
Гүйцэтгэсэн		Ч.Ган-Эрдэнэ	0Т-25/2020	M1:100	2020-09-15
Шалгасан		Б.Бадамцэцэг	Т.Г. Шифр:	Зургийн дугаар:	Хуудас:
				БА-1	9


СПОРТ ЗААЛНЫ ОДООГИЙН БАЙДАЛ / фото зураг /

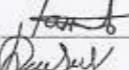


 <p>"ДИН ТАНХАА" ХХК Утас: 9907155, 99176540</p>	Ерөнхий боловсролын 6-р сургуулийн спорт заалны засварын ажлын зураг Сүхбаатар дүүрэг 5-р хороо						
	Спорт заалны Одоогийн байдал /фото зураг/						Үе шат: А.3
	Архитектор		У.Ган-Эрдэнэ	Е.Г. Шифр: ОТ-25/2020	Масштаб: М1:100	Огноо: 2020-09-15	
	Гүйцэтгэсэн Шалгасан		У.Ган-Эрдэнэ Б.Баданцэцэг	Т.Г. Шифр:	Зургийн дугаар: БА-2	Хуудас: 9	

1-Р ДАВХРЫН ХЭМЖИЛТИЙН БАЙГУУЛАЛТ М1:100

Буулгах модон хаалт

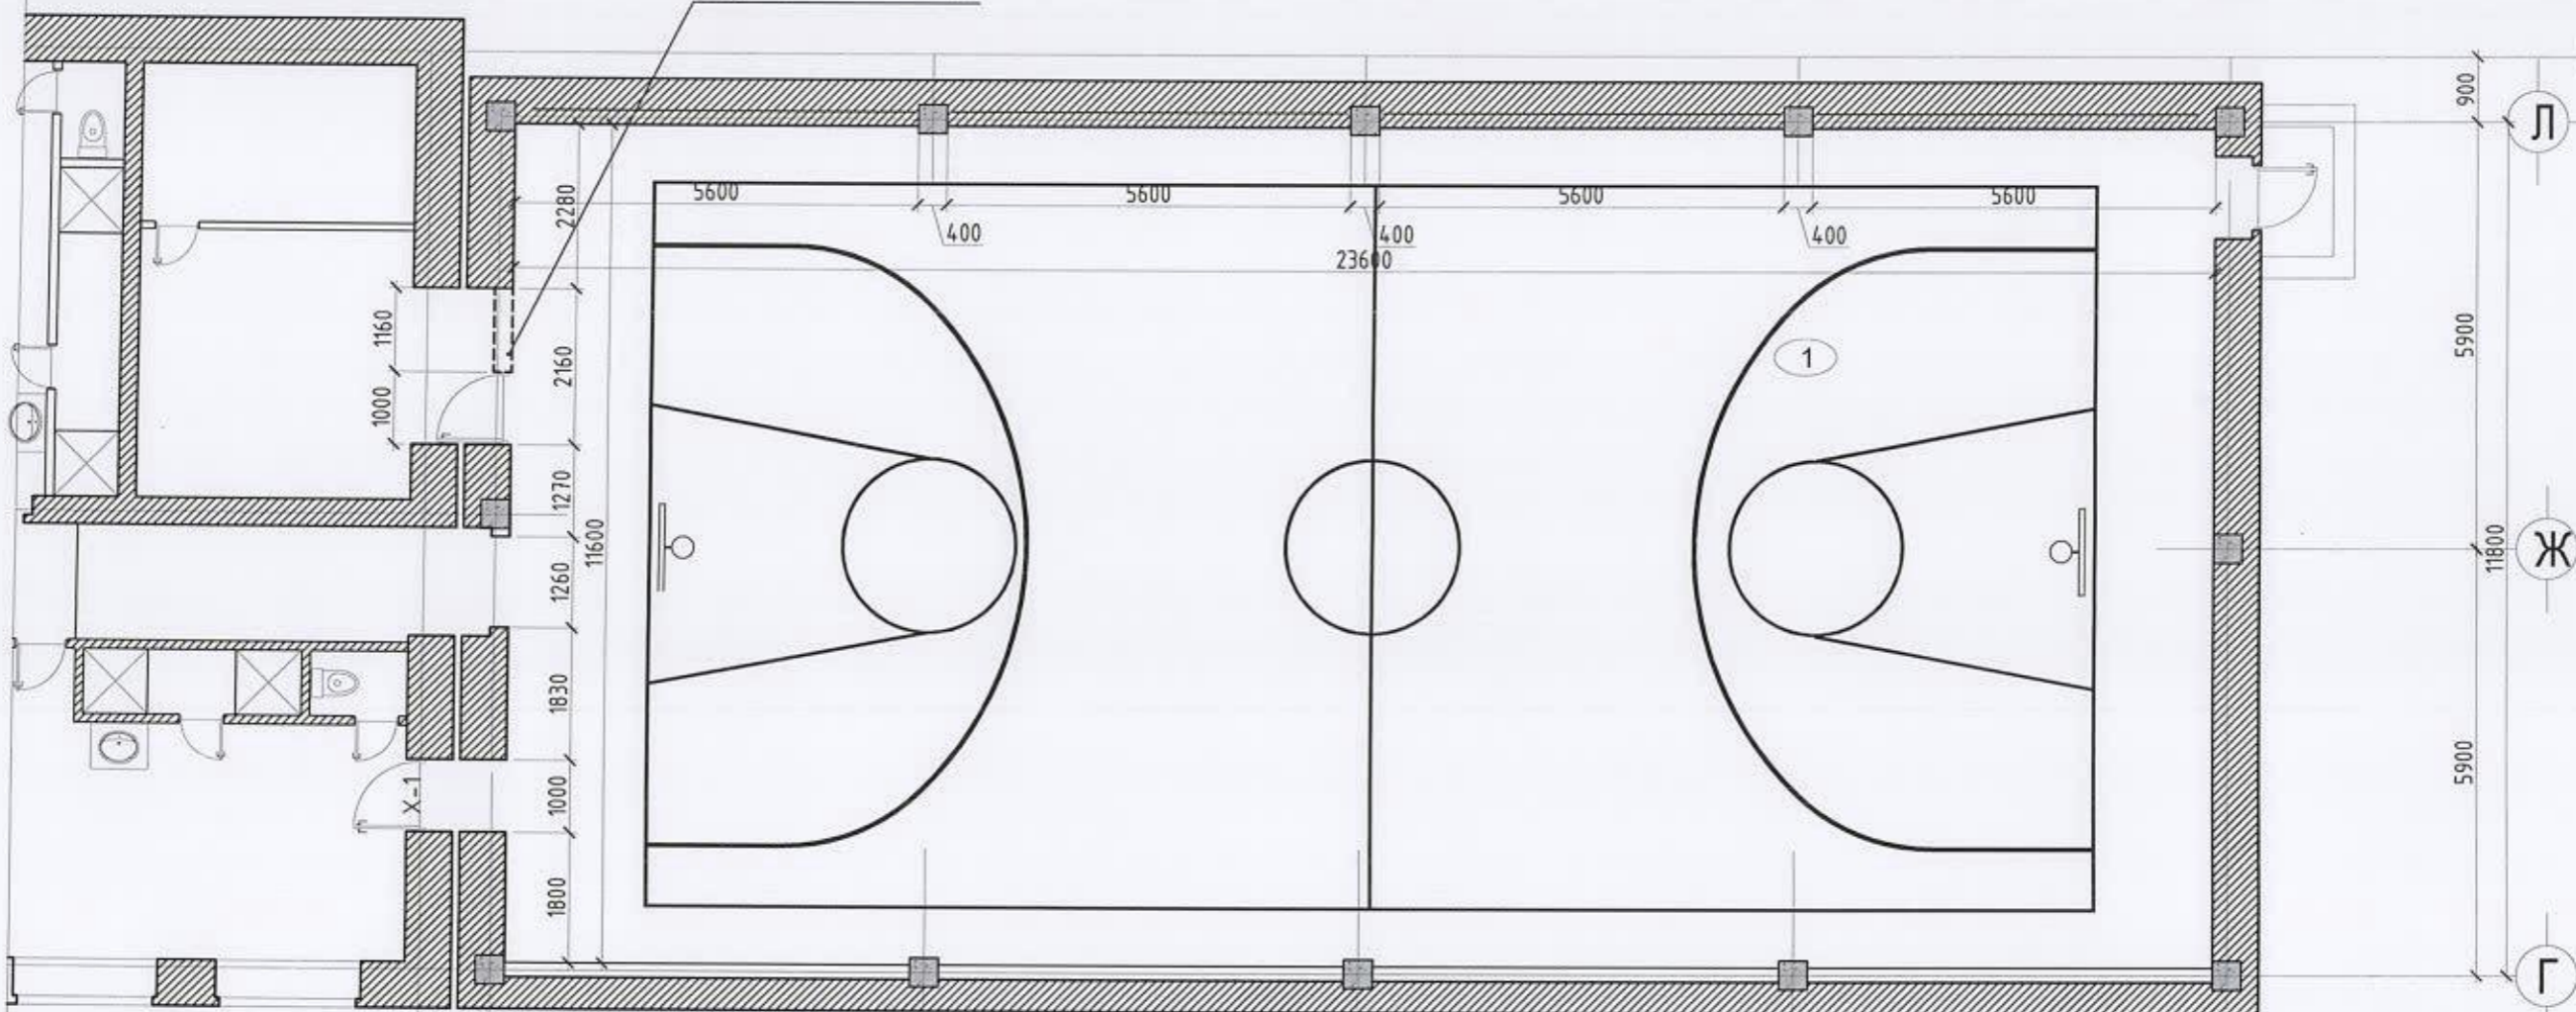


Ерөнхий схем

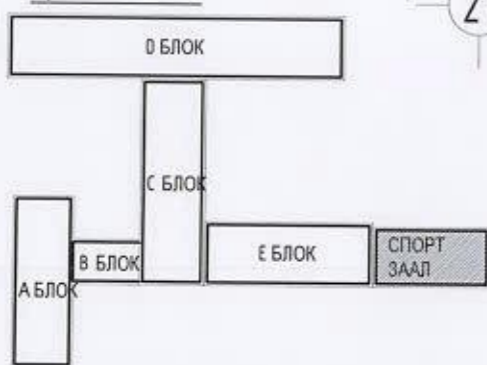

Өрөөний тодорхойлолт

Өрөөний дугаар	Өрөөний нэр	Талбай м2	Шалны төрөл
1	Спорт заал	273.8	Модон шал

Одоо байгаа шалны бүтэц

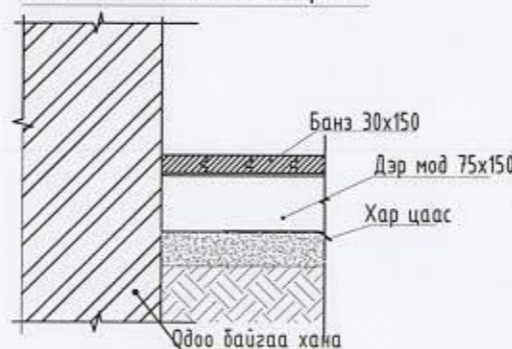

Одоо байгаа шалны бүтэц



Буулгах ажлын тоо хэмжээ

Гүйцэтгэх ажлын нэр	Хэмжих нэгж	Тоо хэмжээ
Хамар ханын хаалга хайрцаг задалж буулгах /2ш/	м2	3.8
Барилгын хог цэвэрлэж ачих, зөөх	м2	242

Ерөнхий боловсролын 6-р сургуулийн спорт заалны засварын ажлын зураг
Сүхбаатар дүүрэг 5-р хороо

1-р давхрын хэмжилтийн байгуулалт /спорт заал/




"ОНЧ ТЭХЛЭГ" ХХК
Улаанбаатар 99007055, 99174540

Архитектор	<i>[Signature]</i>	У.Ган-Эрдэнэ
Гүйцэтгэсэн	<i>[Signature]</i>	У.Ган-Эрдэнэ
Шалгасан	<i>[Signature]</i>	Б.Бадамцэцэг


Е.Г. Шифр:	ОТ-25/2020	Масштаб:	М1:100
Т.Г. Шифр:		Зургийн дугаар:	БА-3

Үе шат:	А.3
Огноо:	2020-09-15
Хуудас:	9

ХЭМЖИЛТИЙН БАЙГУУЛАЛТ /+5.00 түвшин дэх/

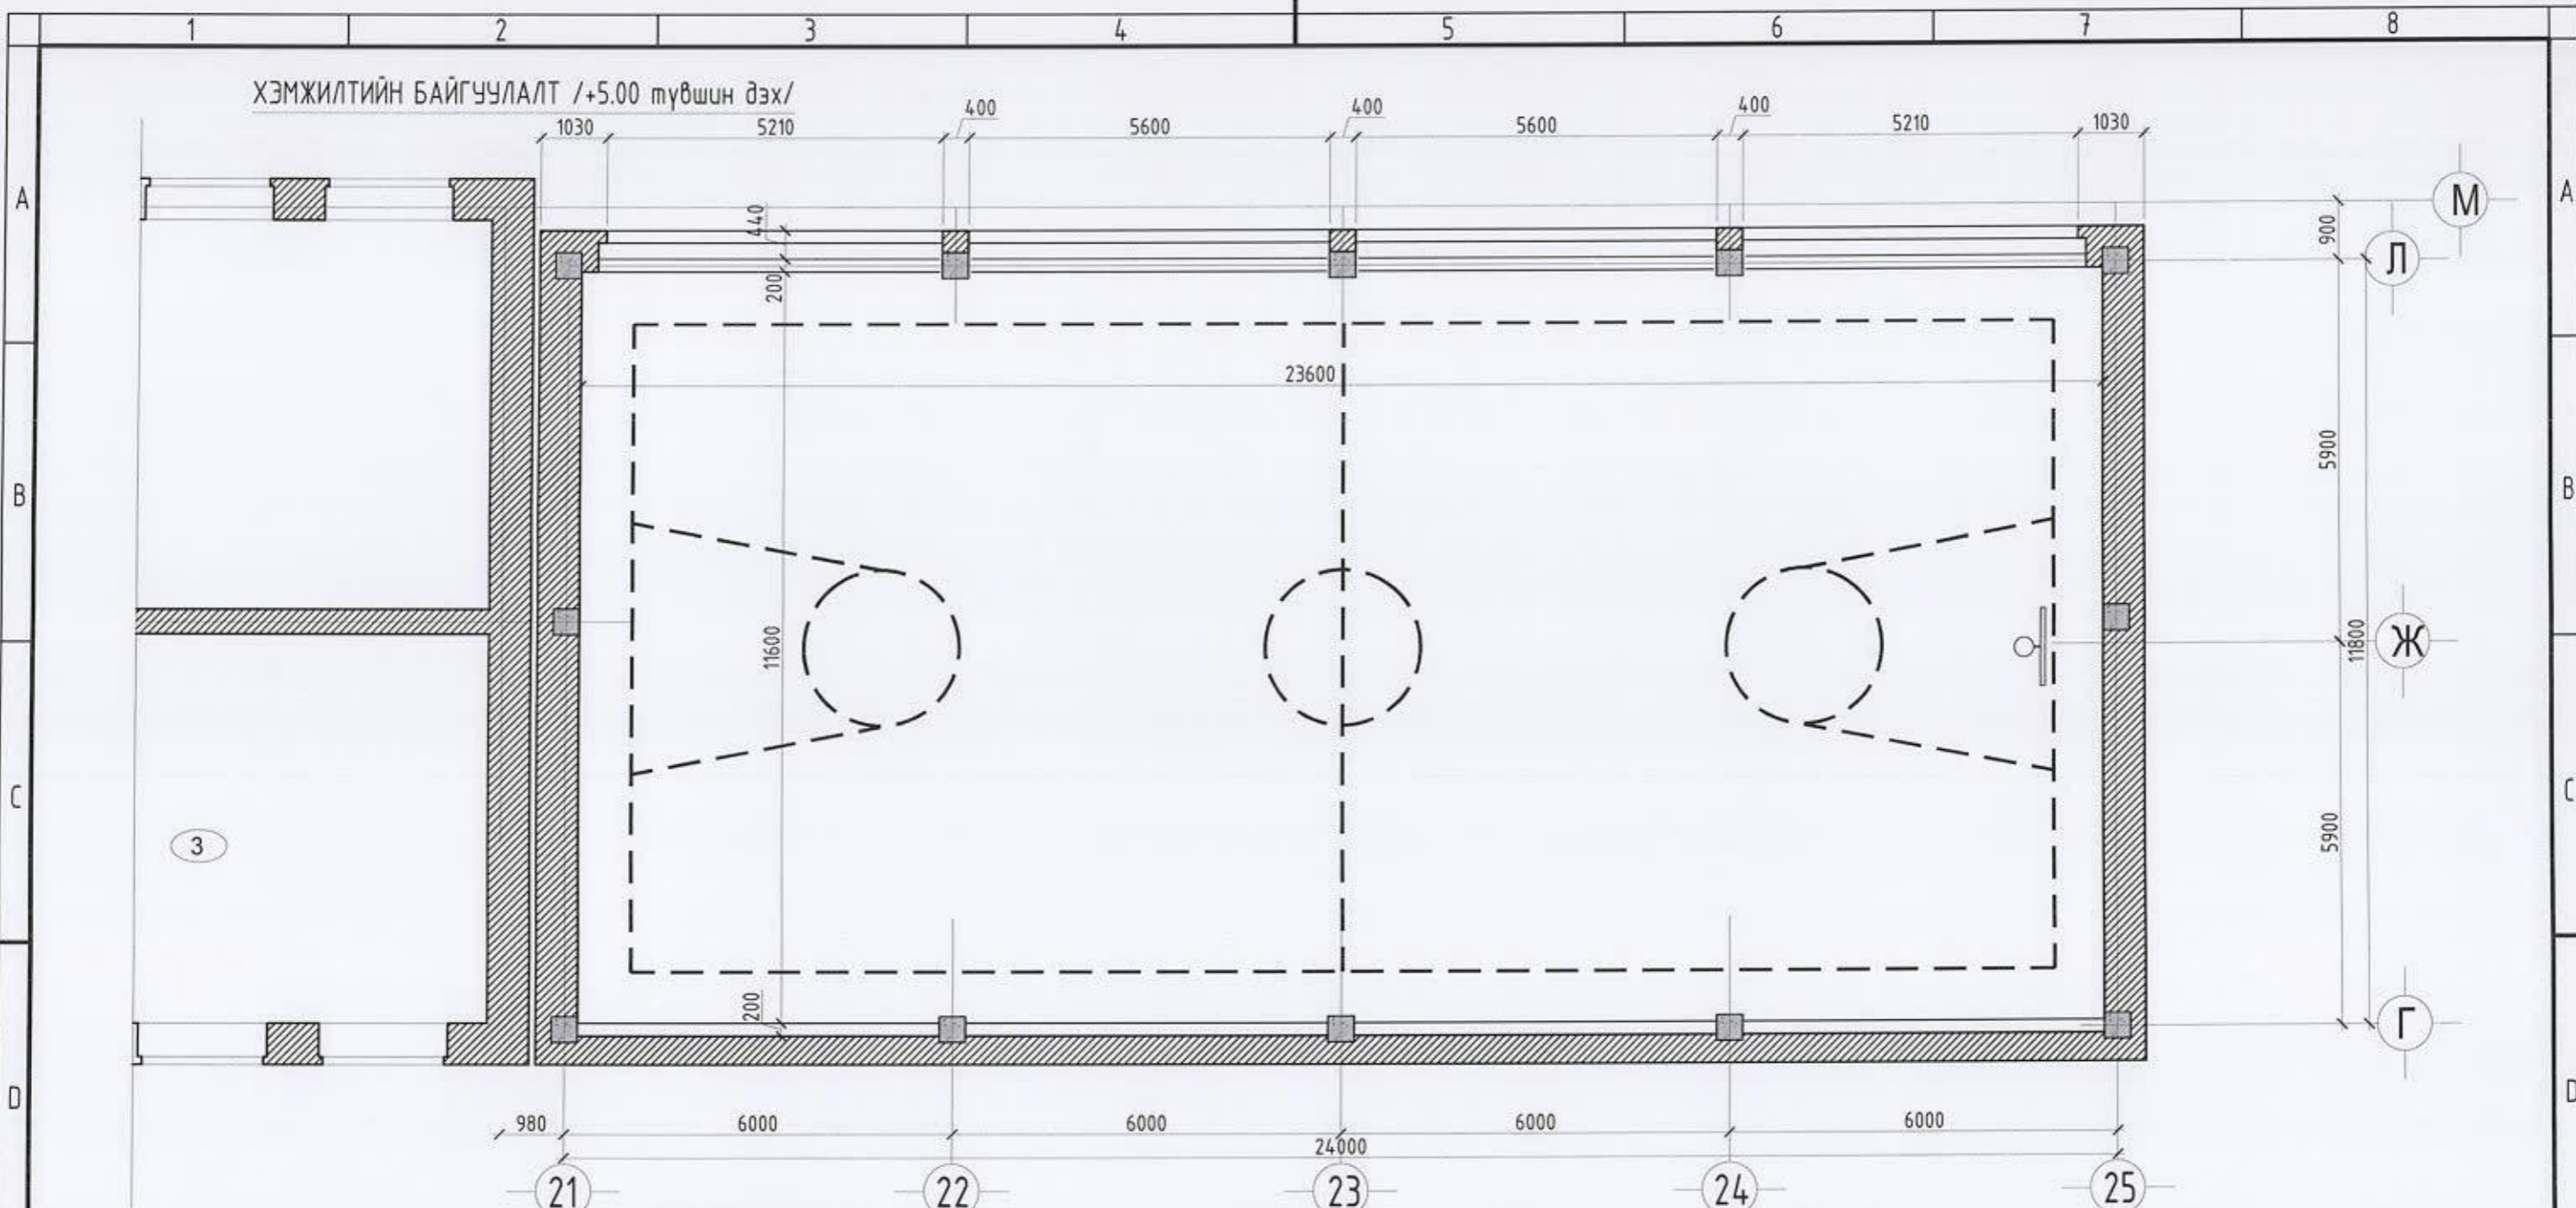

Ерөнхий схем

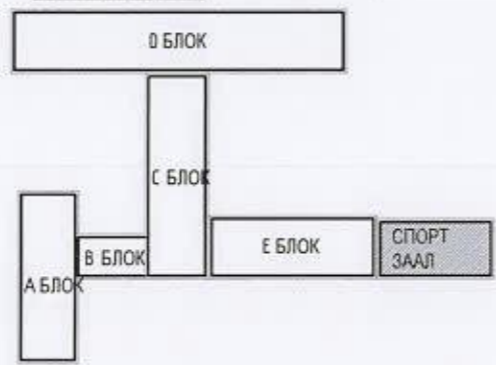

Хаалга, цонхны ажлын тоо хэмжээ

Гүйцэтгэх ажлын нэр	Хэмжих нэгж	Тоо хэмжээ
Дотор хананд модон хаалга угсрах /2ш/	м2	3.8
Хаалганы зай завсрыг баллонтой шүршдэг хөөсөөр чигжиж дулаалах	м2	3.8
Хаалганд цоож суулгах	ш	2



"ОИЧ ТЭХИЛЭГ" ХХК
Утас: 99607955, 9974541

Ерөнхий боловсролын 6-р сургуулийн спорт заалны засварын ажлын зураг
Сүхбаатар дүүрэг 5-р хороо

Хэмжилтийн байгуулалт /+5.00 түвшин дэх/

Үе шат: А.3


Архитектор	<i>[Signature]</i>	У.Ган-Эрдэнэ
Гүйцэтгэсэн	<i>[Signature]</i>	У.Ган-Эрдэнэ
Шалгасан	<i>[Signature]</i>	Б.Бадамцэцэг

Е.Г. Шифр: 0Т-25/2020	Масштаб: М1:100
Т.Г. Шифр:	Зургийн дугаар: БА-4


Огноо: 2020-09-15	Хуудас: 9
----------------------	--------------

1-Р ДАВХРЫН ӨӨРЧЛӨЛТИЙН БАЙГУУЛАЛТ М1:100

Шинээр өрөх тоосгон хана 250мм

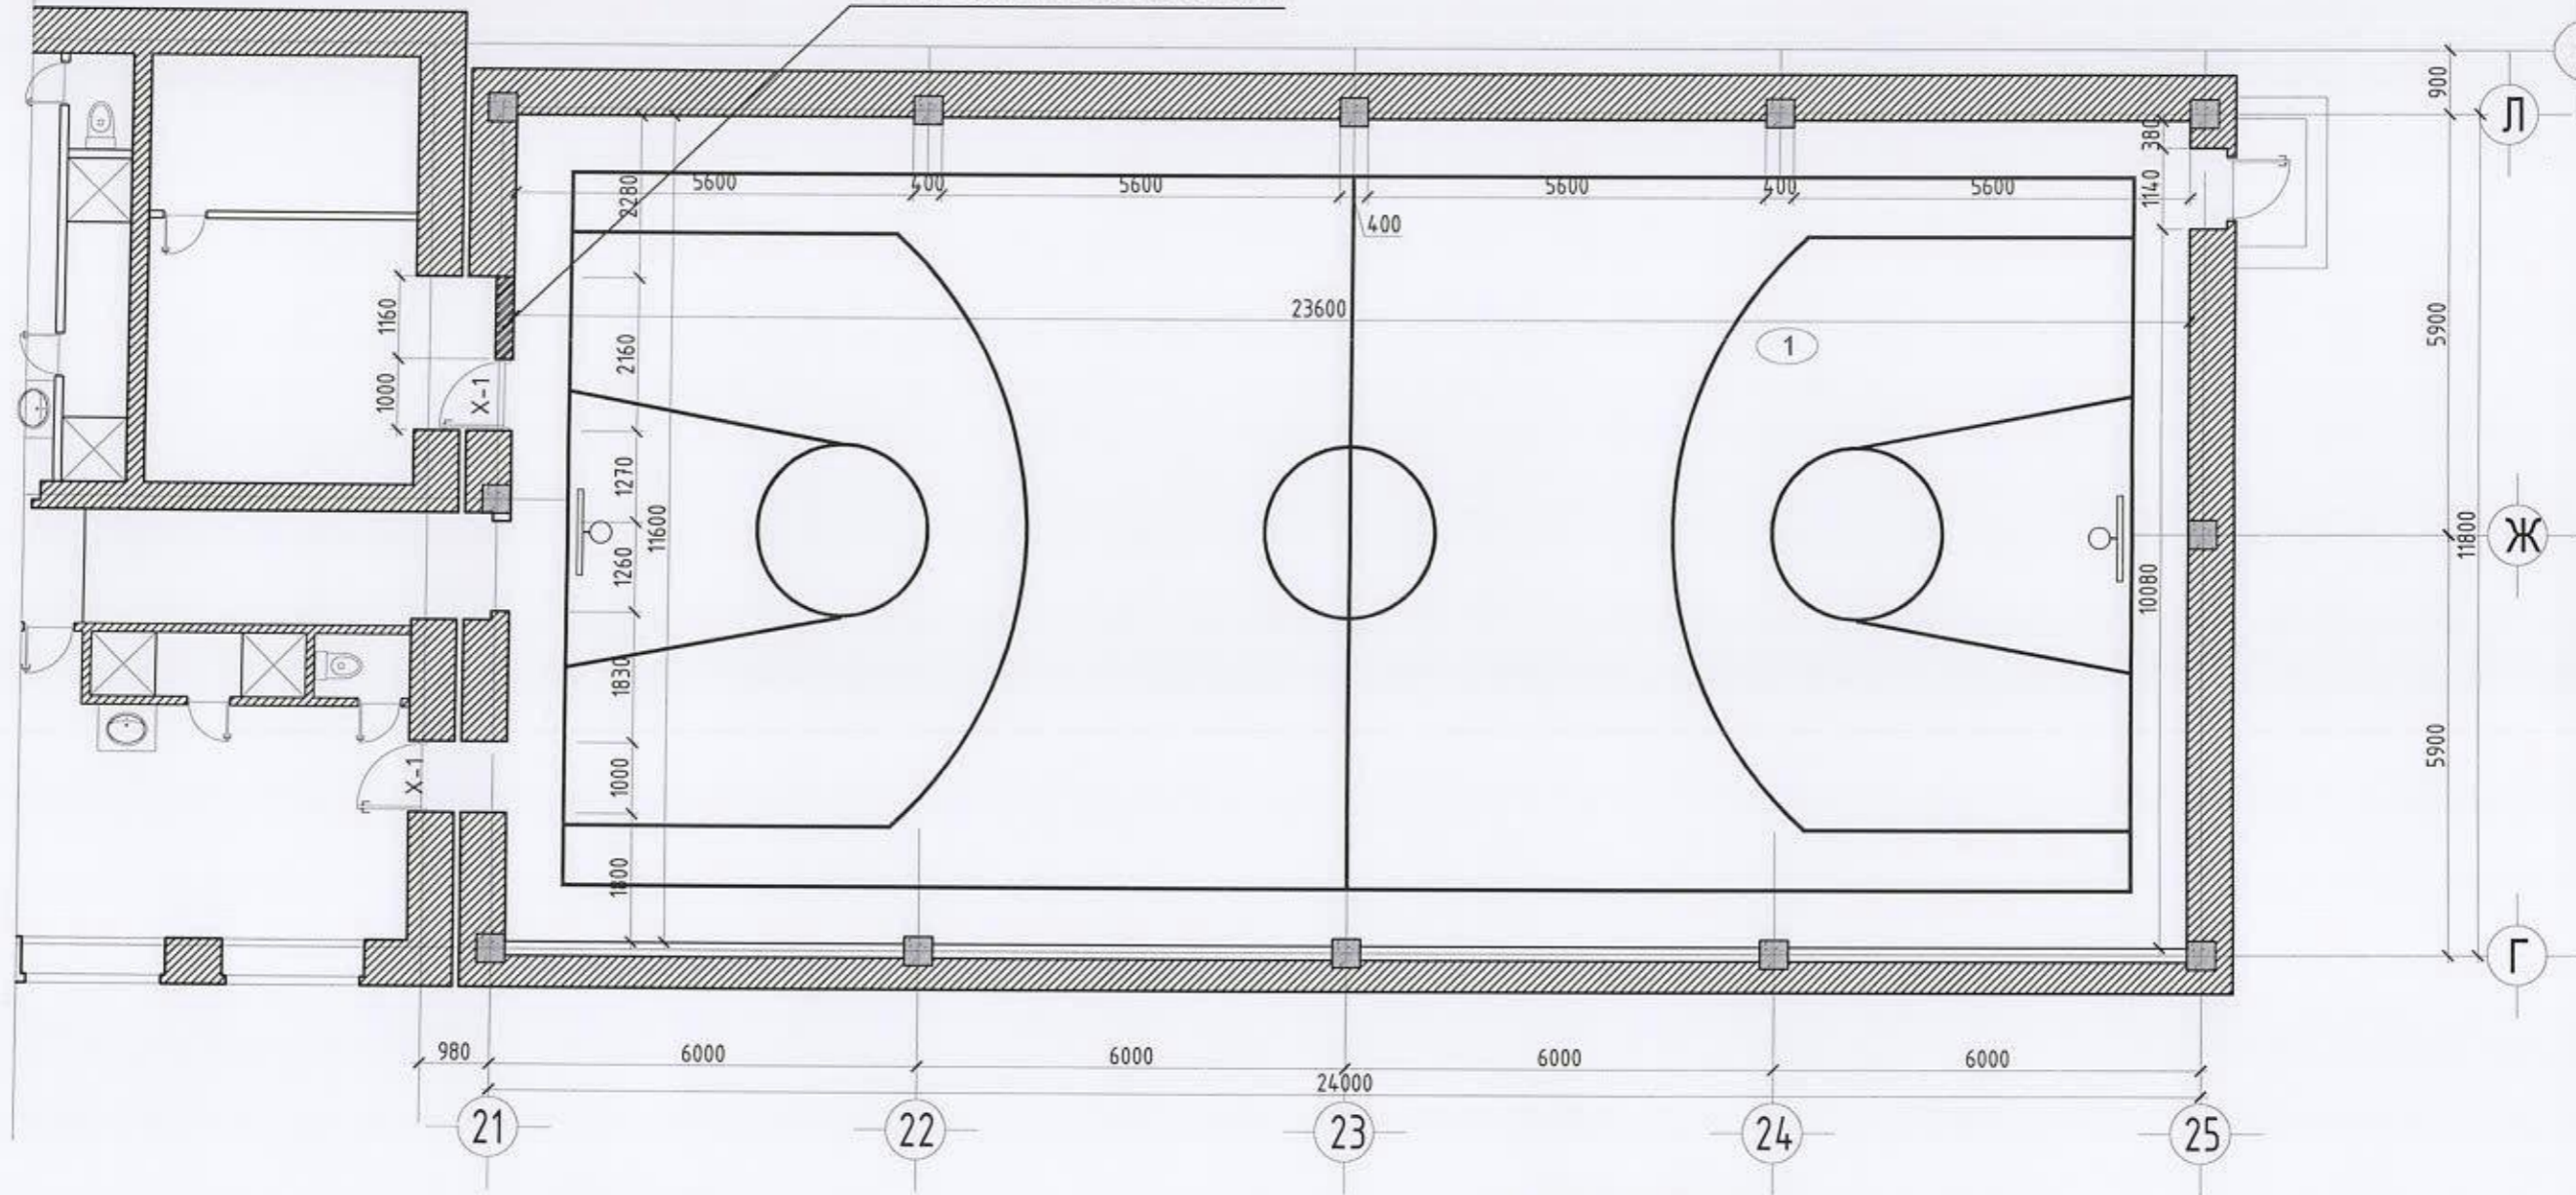

Ерөнхий схем

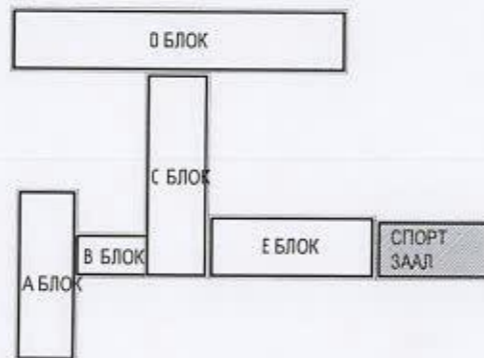

Өрөөний тодорхойлолт

Өрөөний дугаар	Өрөөний нэр	Талбай м2	Шалны төрөл
1	Спорт заал	273.8	Хулдаас

Ерөнхий боловсролын 6-р сургуулийн спорт заалны засварын ажлын зураг
Сүхбаатар дүүрэг 5-р хороо

1-р давхрын өөрчлөлтийн байгуулалт /спорт заал/



Үе шат: А.3




"ТЭХЛЭГ" ХХК
Утас: 9938755, 9974548

Архитектор	<i>[Signature]</i>	Ч.Ган-Эрдэнэ	Е.Г. Шифр: ОТ-25/2020	Масштаб: М1:100	Огноо: 2020-09-15
Гүйцэтгэсэн	<i>[Signature]</i>	Ч.Ган-Эрдэнэ	Т.Г. Шифр:	Зургийн дугаар: БА-5	Хуудас: 9
Шалгасан	<i>[Signature]</i>	Б.Бадамцэцэг			

1-Р ДАВХРЫН ШАЛНЫ БАЙГУУЛАЛТ М1:100 /өөрчлөлт/

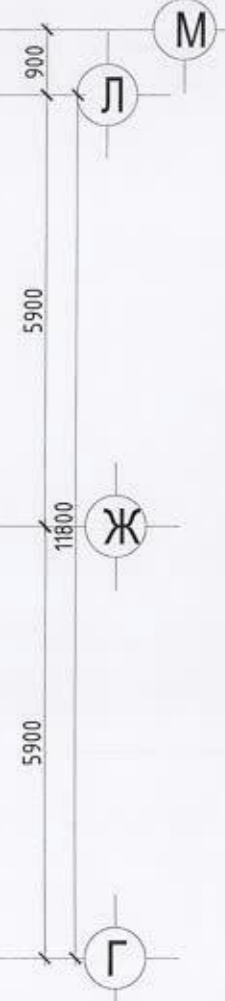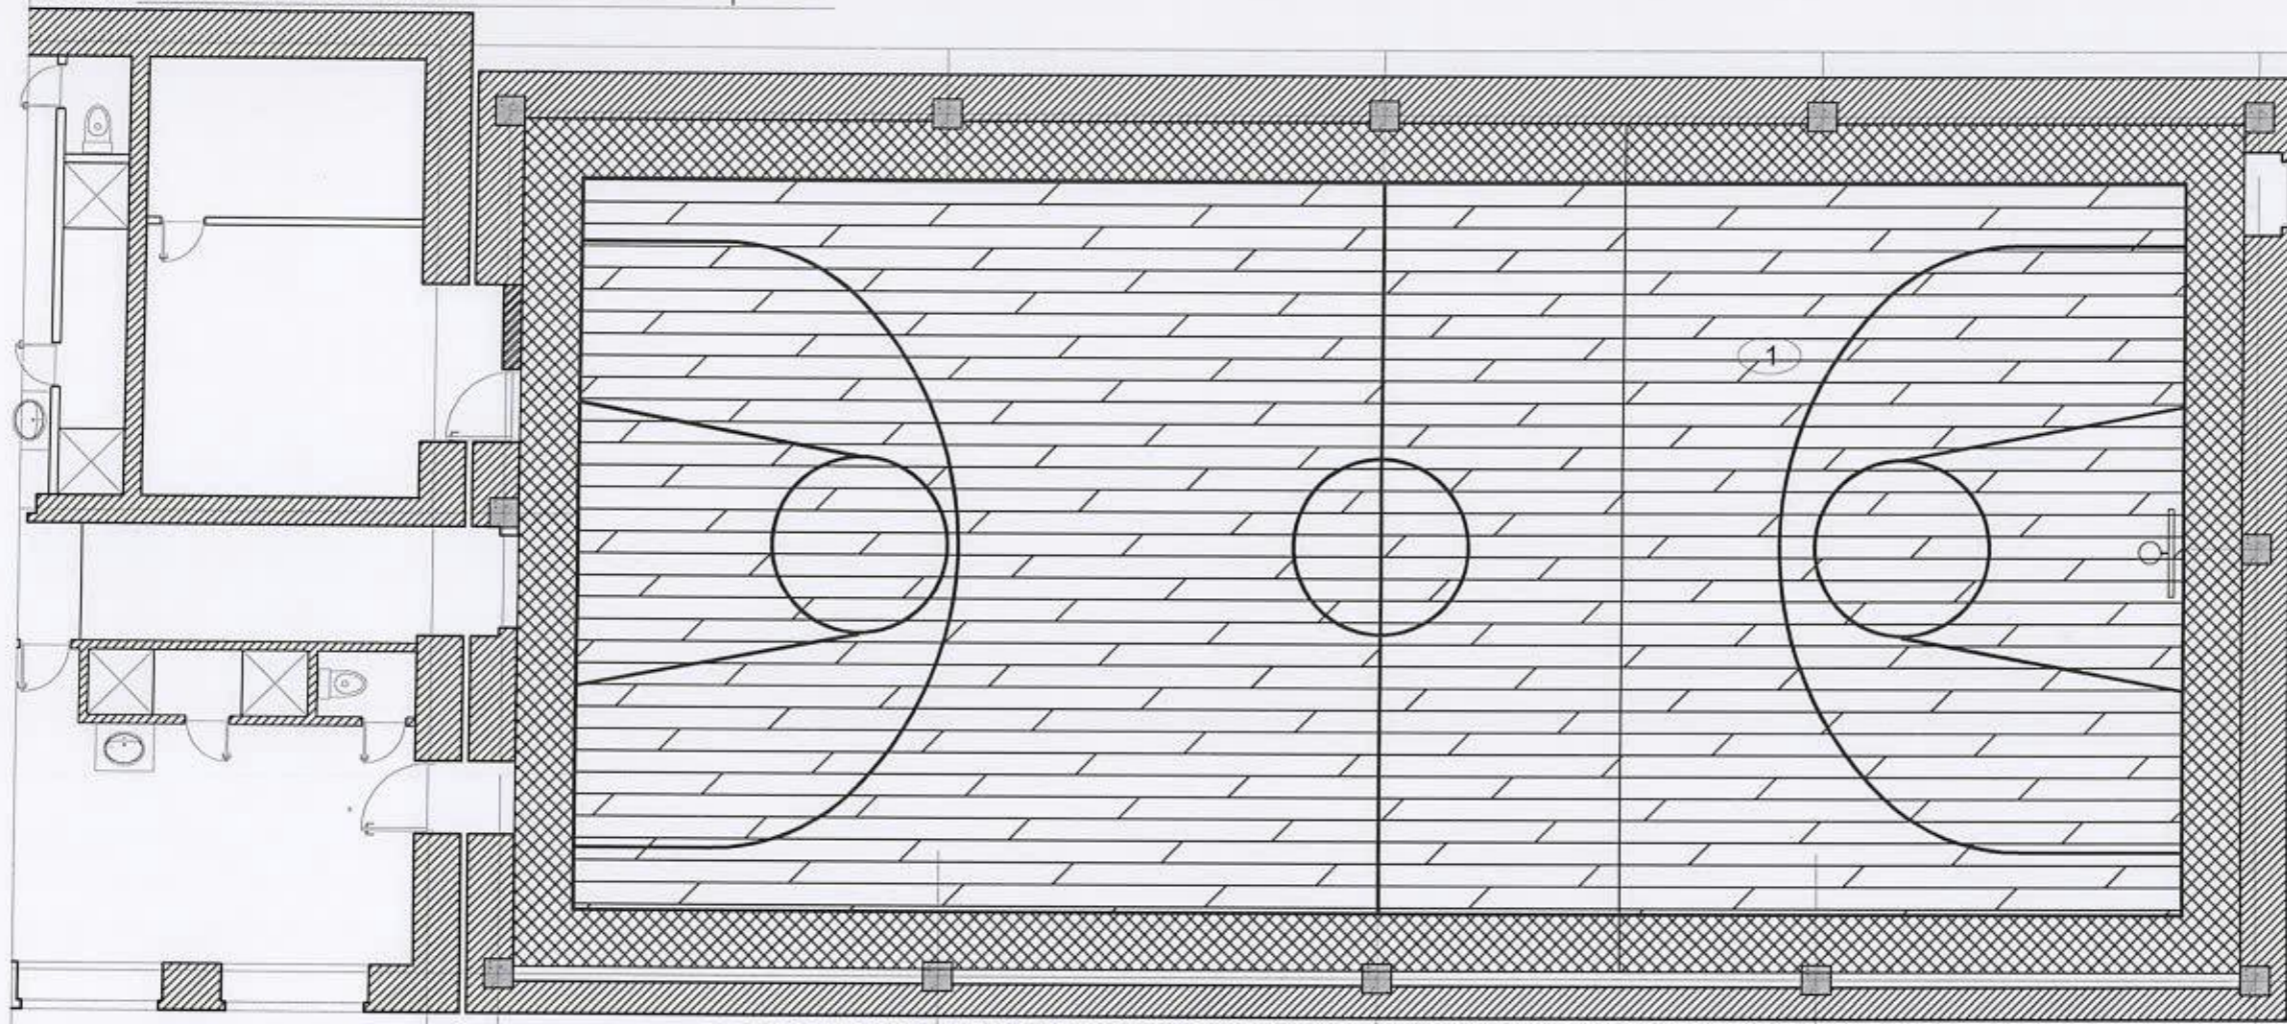


Ерөнхий схем

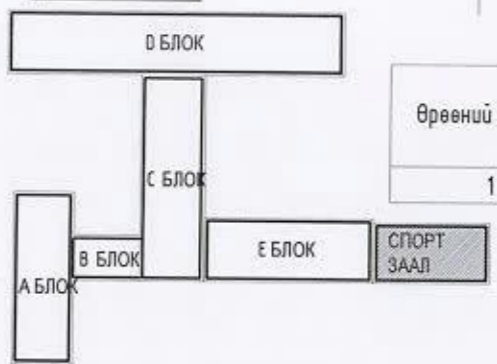

Өрөөний тодорхойлолт

Өрөөний дугаар	Өрөөний нэр	Талбай м2	Шалны төрөл
1	Спорт заал	273.8	Хулдаас

Ханын уулзах хэсэглэл Шалны бүтэц

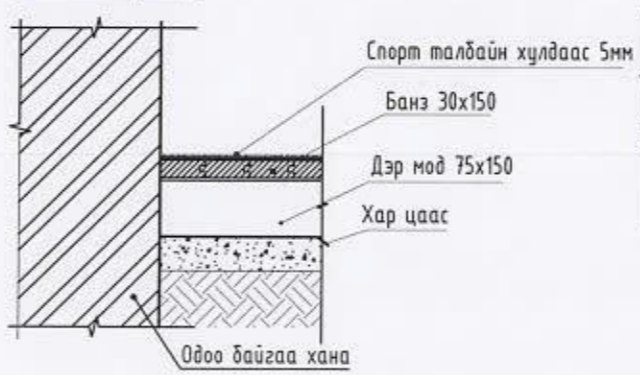

Шалны хэсэглэл бүтэц



Ерөнхий боловсролын 6-р сургуулийн спорт заалны засварын ажлын зураг Сүхбаатар дүүрэг 5-р хороо


1-р давхрын шалны байгуулалт /өөрчлөлт/



"ТЭХЭЛЭГ" ХХК
Утас: 99007155, 99174540

Архитектор	<i>У.Ган-Эрдэнэ</i>	У.Ган-Эрдэнэ	Е.Г. Шифр: OT-25/2020	Масштаб: М1:100	Үе шат: А.3
Гүйцэтгэсэн	<i>У.Ган-Эрдэнэ</i>	У.Ган-Эрдэнэ	Т.Г. Шифр:	Зургийн дугаар: БА-6	Огноо: 2020-09-15
Шалгасан	<i>Б.Бадамцэцэг</i>	Б.Бадамцэцэг			Хуудас: 9


ХАНЫН ДЭЛГЭЭС "А" М1:100 / спорт заал /

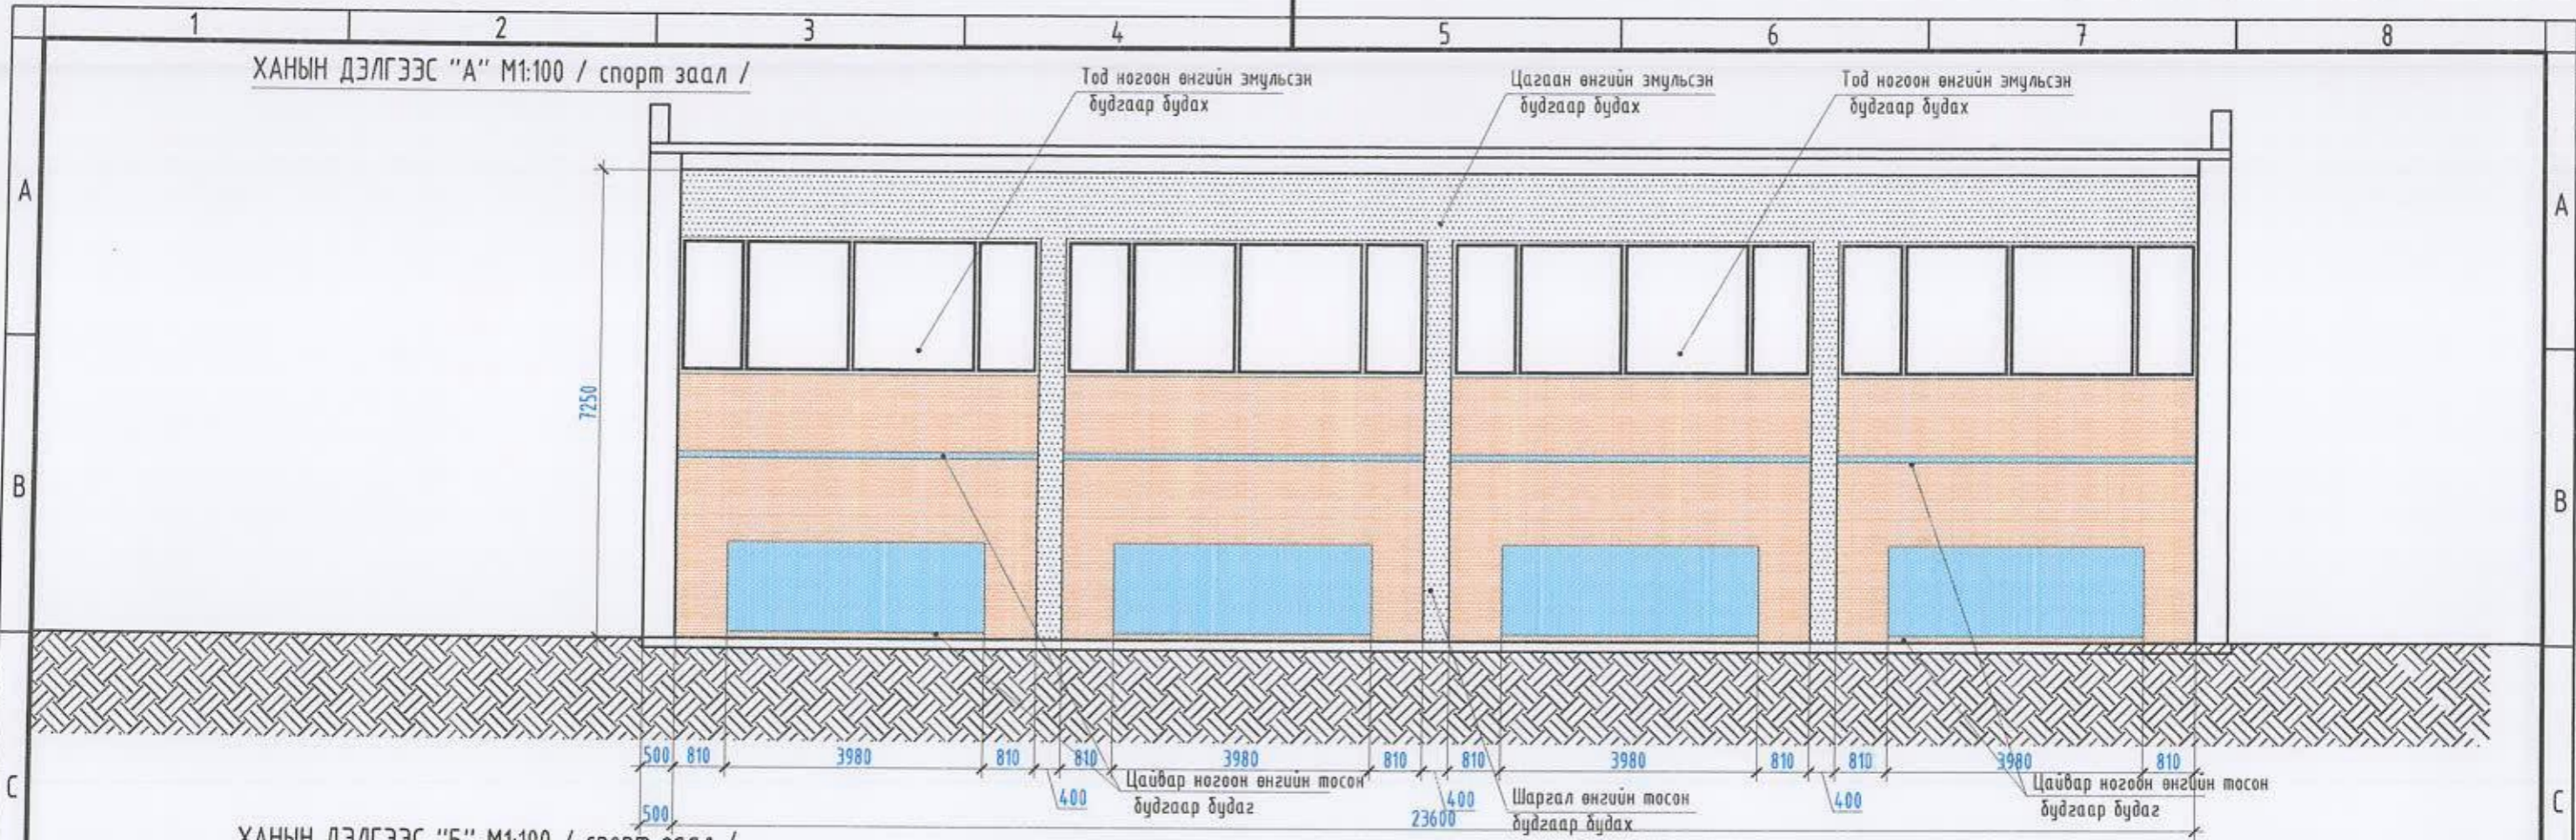

ХАНЫН ДЭЛГЭЭС "Б" М1:100 / спорт заал /

Дотор заслын ажлын тоо хэмжээ

Гүйцэтгэх ажлын нэр	Хэмжих нэгж	Тоо хэмжээ
250мм-ийн тоосгон хана өрөх / Заалны хувцас солих өрөөний хананд /	м3	1.25
Дотор тоосгон ханыг гараар сайн чанартай шавардах	м2	9
Заслын ажилд төмөр шат цуграх ба задлах	м2	510
Хуучин будагтай ханы гадаргууг 100% хусаж цэвэрлэх	м2	437
Хуучин будагтай ханыг өнхөрүүлгээр будах	м2	392
Хана эмүльсэн будгаар будах	м2	73.2
Таазыг цэвэрлэн эмүльсээр өндөр чанартай будах / заалны тааз, ферм /	м2	315

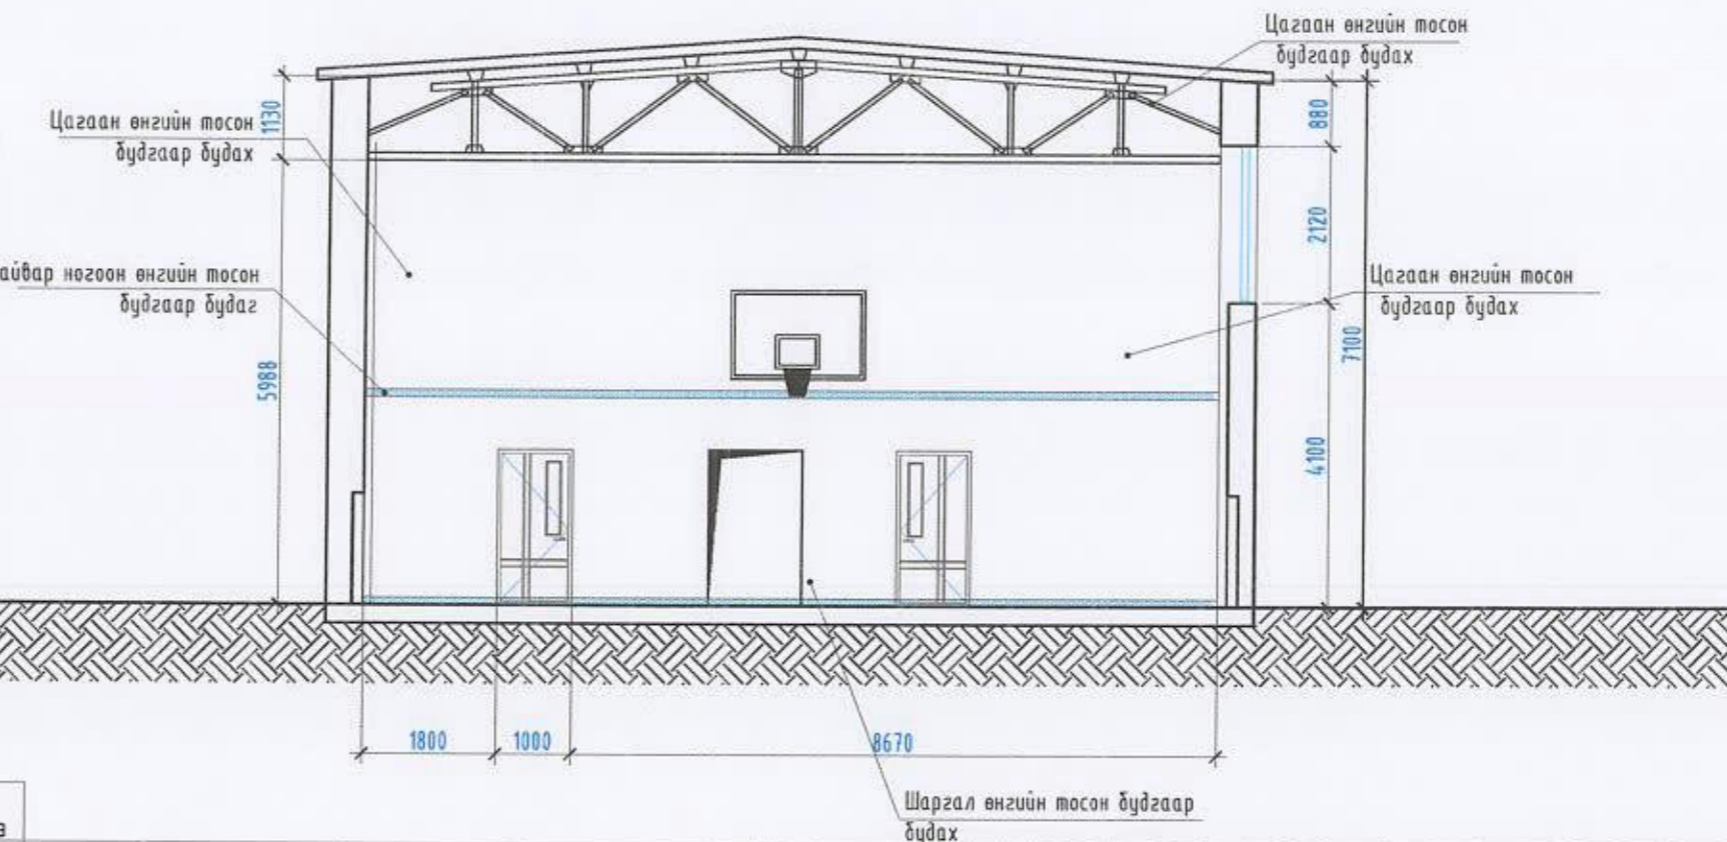

Шалны ажлын тоо хэмжээ

Гүйцэтгэх ажлын нэр	Хэмжих нэгж	Тоо хэмжээ
Цэвэр банзан шалыг 25%-ийг шинэ банз оруулж солих	м2	136.5
Модон шахмал хавтангаар тэгшилгээ хийх	м2	274
5 мм зузаан спорт талбайн зориулалтын хүлдаасан шал хийх	м2	274
Барилгын хөг ялгаж обвоолох ба автомашинл эксковатораар ачих	м3	8.4

Ерөнхий боловсролын 6-р сургуулийн спорт заалны засварын ажлын зураг
Сүхбаатар дүүрэг 5-р хороо


Ханын дэлгээс А, Б

Архитектор	<i>[Signature]</i>	У.Ган-Эрдэнэ	Е.Г. Шифр: OT-25/2020	Масштаб: М1:100	Үе шат: А.3
Гүйцэтгэсэн	<i>[Signature]</i>	У.Ган-Эрдэнэ	Т.Г. Шифр:	Зургийн дугаар: БА-7	Огноо: 2020-09-15
Шалгасан	<i>[Signature]</i>	Б.Бадамцэцэг			

"ОНЧ ТЭХНИК" ХОМ
Улаанбаатар 111007155, 01174540


ХАРАГДАХ БАЙДАЛ



 <p>“УИЧ ТЭХИЛЭГ” УИХ Утас: 9944765, 9934546</p>	Ерөнхий боловсролын 6-р сургуулийн спорт заалны засварын ажлын зураг Сүхбаатар дүүрэг 5-р хороо					
	Харагдах байдал					Үе шат: А.3
	Архитектор	<i>Төгс</i>	У.Ган-Эрдэнэ	Е.Г. Шифр: 0Т-25/2020	Масштаб: М1:100	Огноо: 2020-09-15
	Гүйцэтгэсэн	<i>Төгс</i>	У.Ган-Эрдэнэ	Т.Г. Шифр:	Зургийн дугаар: БА-8	Хуудас: 9
Шалгасан	<i>Оюун</i>	Б.Бадамцэцэг				

ХАРАГДАХ БАЙДАЛ



	Ерөнхий боловсролын 6-р сургуулийн спорт заалны засварын ажлын зураг Сүхбаатар дүүрэг 5-р хороо						
	Харагдах байдал						Үе шат: А.3
	Архитектор	<i>Төгс</i>	У.Ган-Эрдэнэ	Е.Г. Шифр: 0Т-25/2020	Масштаб: М1:100	Огноо: 2020-09-15	
Гүйцэтгэсэн	<i>Төгс</i>	У.Ган-Эрдэнэ	Т.Г. Шифр:	Зургийн дүгээр: БА-9	Хуудас: 9		
Шалгасан	<i>Оюун</i>	Б.Бадамцэцэг					

"ЭНЧ ТЭХЛЭГ" ХХК
Утас: 9942785, 9974544