


БАТЛАВ.
 СЭЛЭНГЭ АЙМГИЙН ЕРӨНХИЙ АРХИТЕКТОР / Б.ХАНГАЛ /

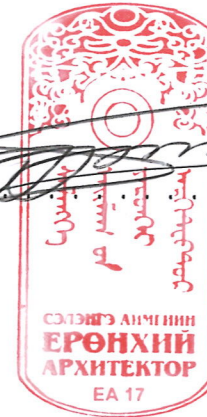

СЭЛЭНГЭ АЙМАГ, БАЯНГОЛ СУМ, 1-Р БАГ “Цэвэрлэх байгууламж”-ийн барилга

/ЭХ ЗАГВАР ЗУРАГ/

ЗӨВШӨӨРСӨН:

БОЛОВСРУУЛСАН:

Албан тушаал	Нэр	Гарын үсэг	Гүйцэтгэгч:	
Сэлэнгэ аймгийн мэргэжлийн хяналтын газрын дарга	Б.Баттүвшин		“СМАРТ ПРОЖЕКТ” ХХК-ийн захирал	Нэр
				С.Лхагвасүрэн
Сэлэнгэ аймгийн ОБГазрын дарга, Хурандаа	Г.Галбадрах		“Сэлэнгэ аймгийн Баянгол сум”-ын засаг дарга	Захиалагч:
				Нэр
				Р.Батжаргал



УЛААНБААТАР ХОТ 2022 ОН

БАТЛАВ:
СЭЛЭНГЭ АЙМГИЙН ЕРӨНХИЙ АРХИТЕКТОР
ЗӨВШӨӨРӨЛЦСӨН:
Сэлэнгэ аймгийн Онцгой байдалын газрын дарга, Хурандаа
Сэлэнгэ аймгийн Баянгол сумын засаг дарга



ҮНДЭСЛЭЛ:
- Сэлэнгэ аймгийн Баянгол сумын Засаг даргын 2012 оны 05 дугаар сарын 16-ны өдрийн А/149 тоот шийдвэртэй, 0000088941 дугаар бүхий шийдвэрийг үндэслэн Сэлэнгэ аймгийн Баянгол сумын нутаг дэвсгэрт, 4306000762 нэгж талбарын дугаартай 272 м² газрыг үндэслэв.
- Хот тосгоны төлөвлөлт, барилгажилтын норм ба дүрэм
БНБД 30.01.04-г үндэслэн ерөнхий төлөвлөгөөний зургийг гүйцэтгэв.
- Сэлэнгэ аймгийн 2022 оны 08 сарын 04 өдрийн Дугаар 07/22 дугаартай архитектур төлөвлөлтийн даалгаврыг үндэслэв.

Д/Д	ТОДОРХОЙЛОЛТ	ТАЙЛБАР
1	Цэвэрлэх байгууламжийн барилга	Төлөвлөж буй
2	Явган хүний зам талбай	Төлөвлөж буй
3	Авто зам талбай	Төлөвлөж буй
4	Ногоон байгууламж	Төлөвлөж буй
5	Задгай талбай	Төлөвлөж буй

ЕРӨНХИЙ ТӨЛӨВЛӨГӨӨ М1:250 БАЙРШЛЫН СХЕМ М1:10000




ТАНИХ ТЭМДЭГЛЭГЭЭ

- Төлөвлөж буй барилга, байгууламж
- Төлөвлөж буй авто зам (610 м²)
- Төлөвлөж буй явган хүний зам (295 м²)
- Төлөвлөж буй авто зогсоол (8 ширхэг)
- Төлөвлөж буй ногоон байгууламж
- Архитектур төлөвлөлтийн даалгаврын схемийн хил хязгаар
- Одоо байгаа барилга
- Одоо байгаа нураах барилга байгууламж
- Одоо байгаа явган хүний зам
- Одоо байгаа орон нутгийн чанартай авто зам
- Бохир усны шугам
- Дулааны шугам
- Цэвэр усны шугам
- Цахилгааны шугам


ТАЙЛБАР
- Барилгын ерөнхий төлөвлөгөөг орчны цаг уурын нөлөө, ойролцоох барилга байгууламжуудтай уялдуулан төлөвлөв.


1	Барилгын блокийн тоо	1	5	Хөгжлийн дэрхшээлтэй иргэний авто зогсоол		 "СМАРТ ПРОЕКТ" ХХК-ийн захирал Архитектор Захиалагч: "Сэлэнгэ аймгийн Баянгол сум"-ын засаг дарга	Нэр	Гарын үсэг	Эскиз
	Барилгажих талбай	299,91	6	Рамп, пандусын тоо	Машин ХБИ		С.Лхагвасүрэн		М1:250
2	Хүчин чадал	250м ³ хоног	7	Сэргээгдэх эрчим хүч ашигласан эсэх	Үгүй		А.Уянболд		Хуудас-1
3	Ил авто зогсоолын тоо	8	8	Шинэ, шилдэг технологи ашигласан эсэх	Үгүй		Р.Батжаргал		2022 он
4	Далд авто зогсоолын тоо		9	Архитектурын хэв маяг	Уламжлалт				

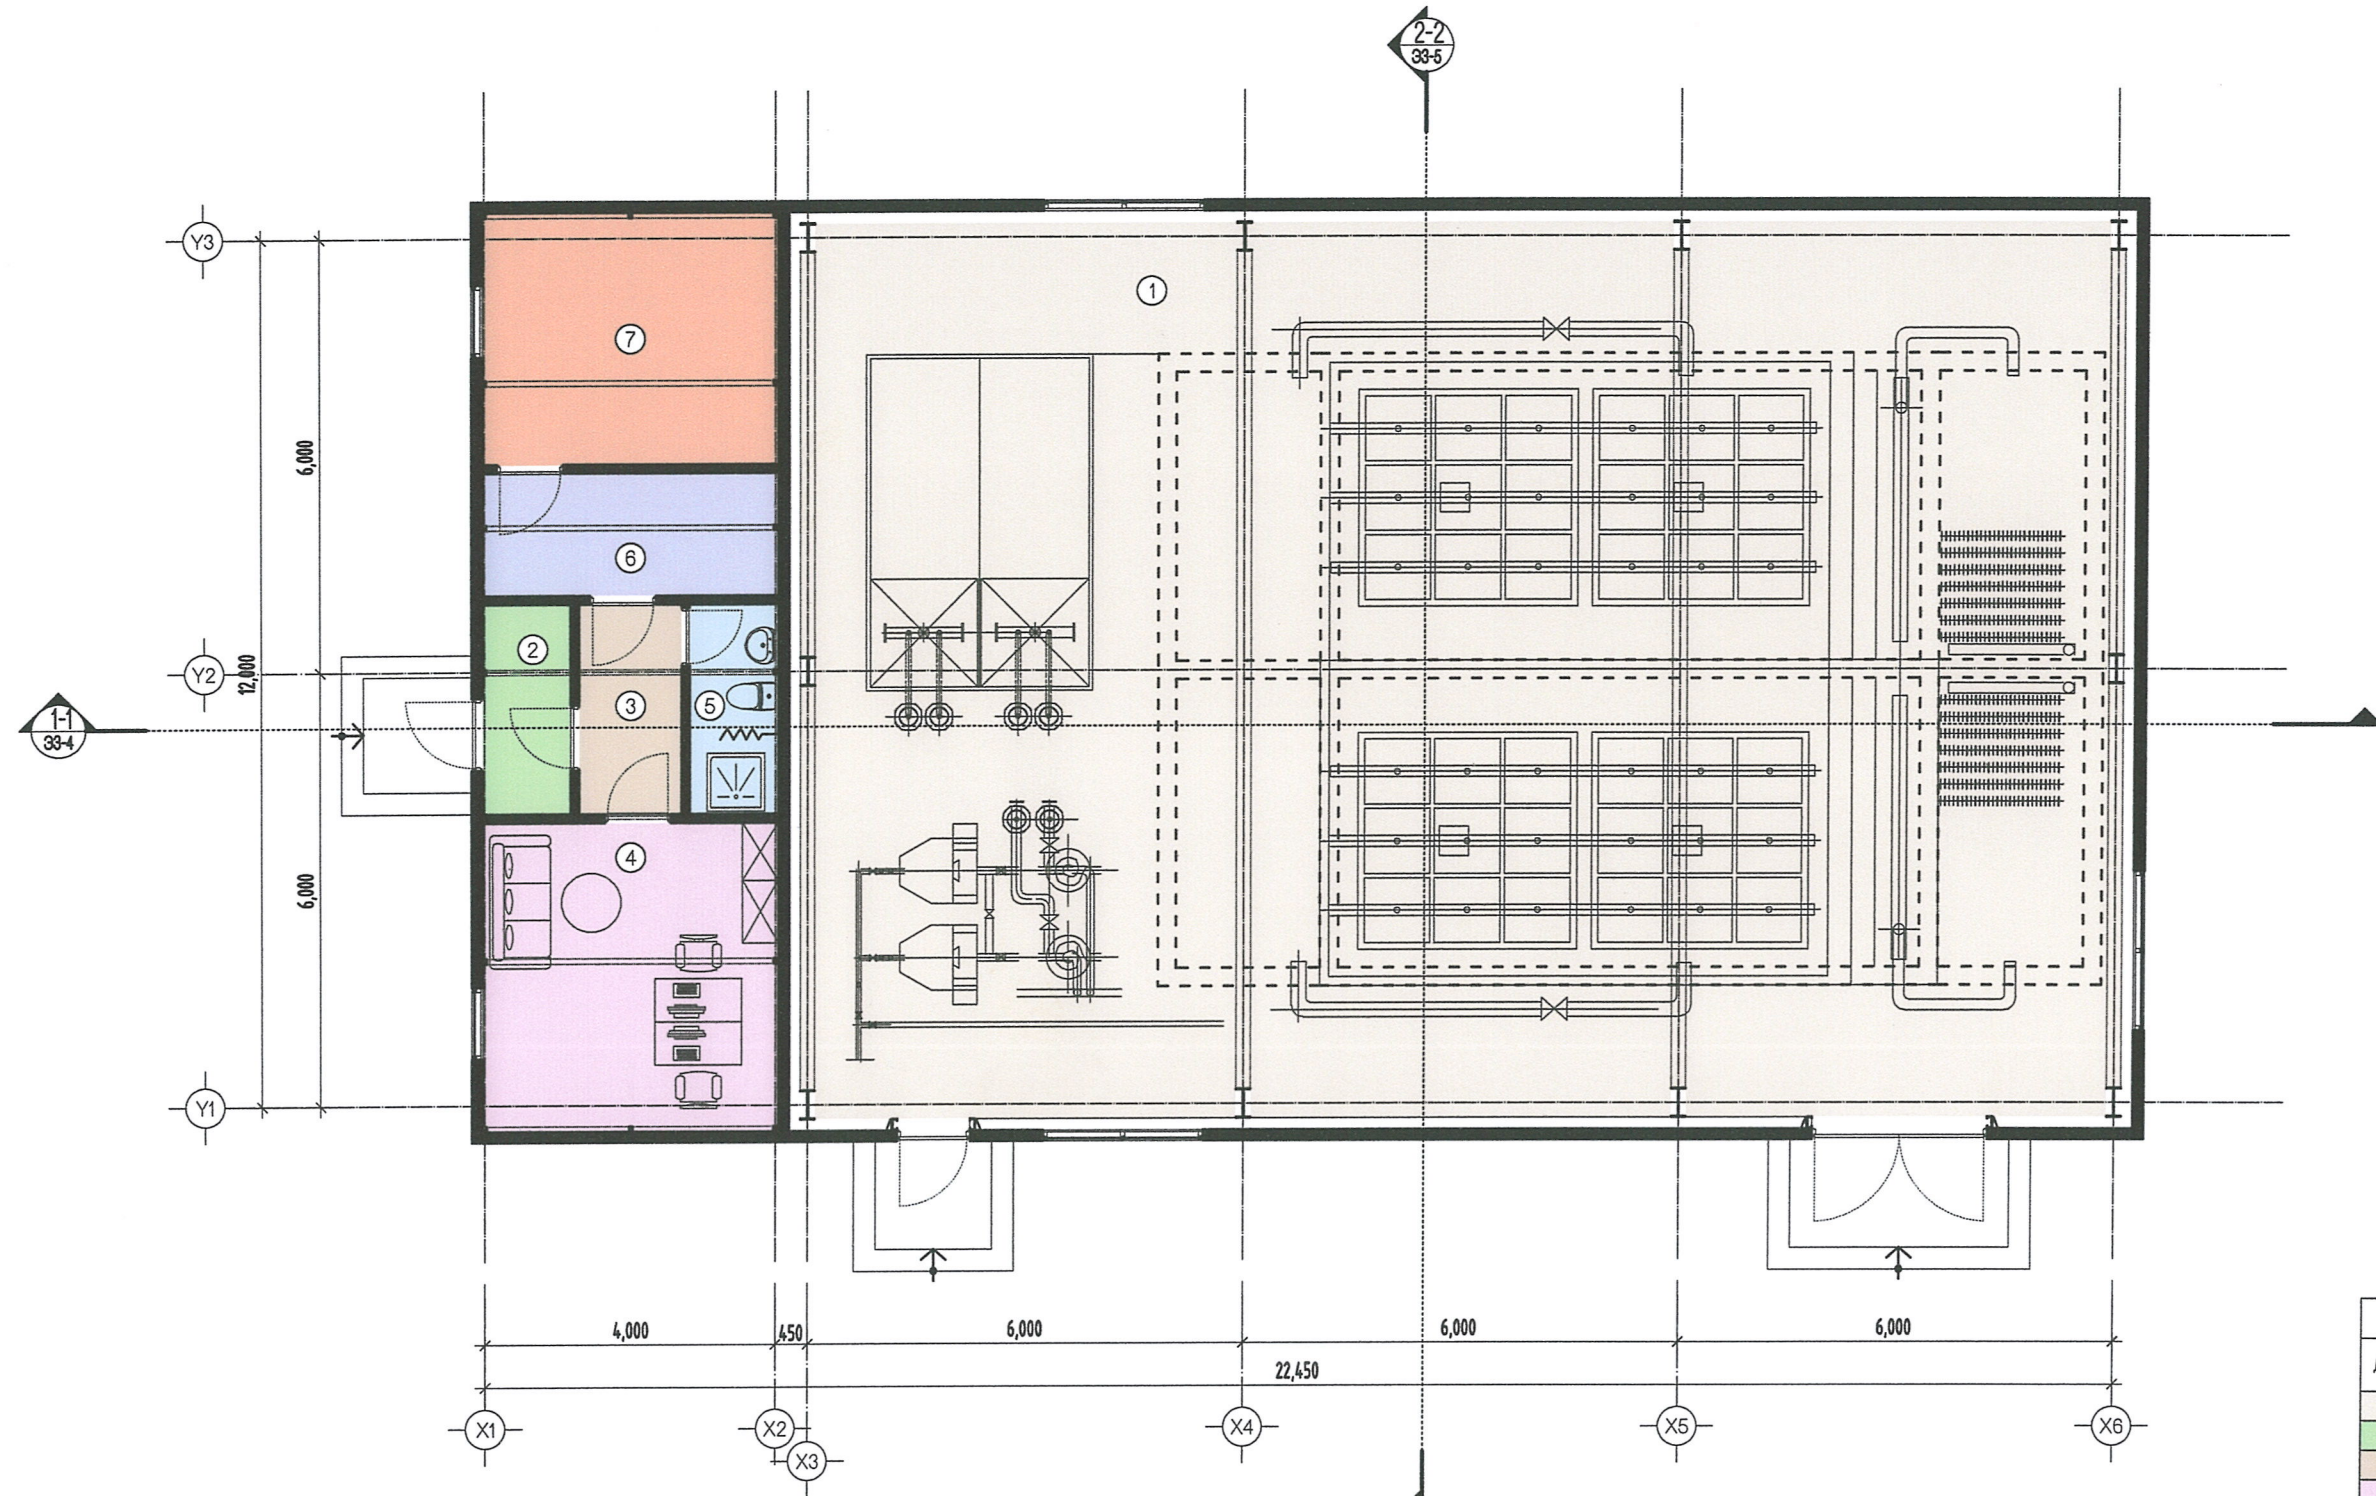



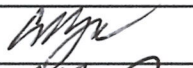


ӨРӨӨНИЙ ТОДОРХОЙЛОЛТ			
Д/д	Өрөө тасалгааны нэрс	Талбай /м²/	Шалны төрөл
1	Цэвэрлэх байгууламж	224.96	Резин будаг
2	Гонх	3.47	Чулуу
3	Коридор	4.06	Чулуу
4	Ажлын өрөө	17.35	Ламинат
5	Ариун цэврийн өрөө	3.54	Керамик
6	Агуулах	6.90	Резин будаг
7	Агааржуулалтын систем, цахилгааны өрөө	14.18	Резин будаг
БҮГД		274.46	
НИЙТ		274.46	

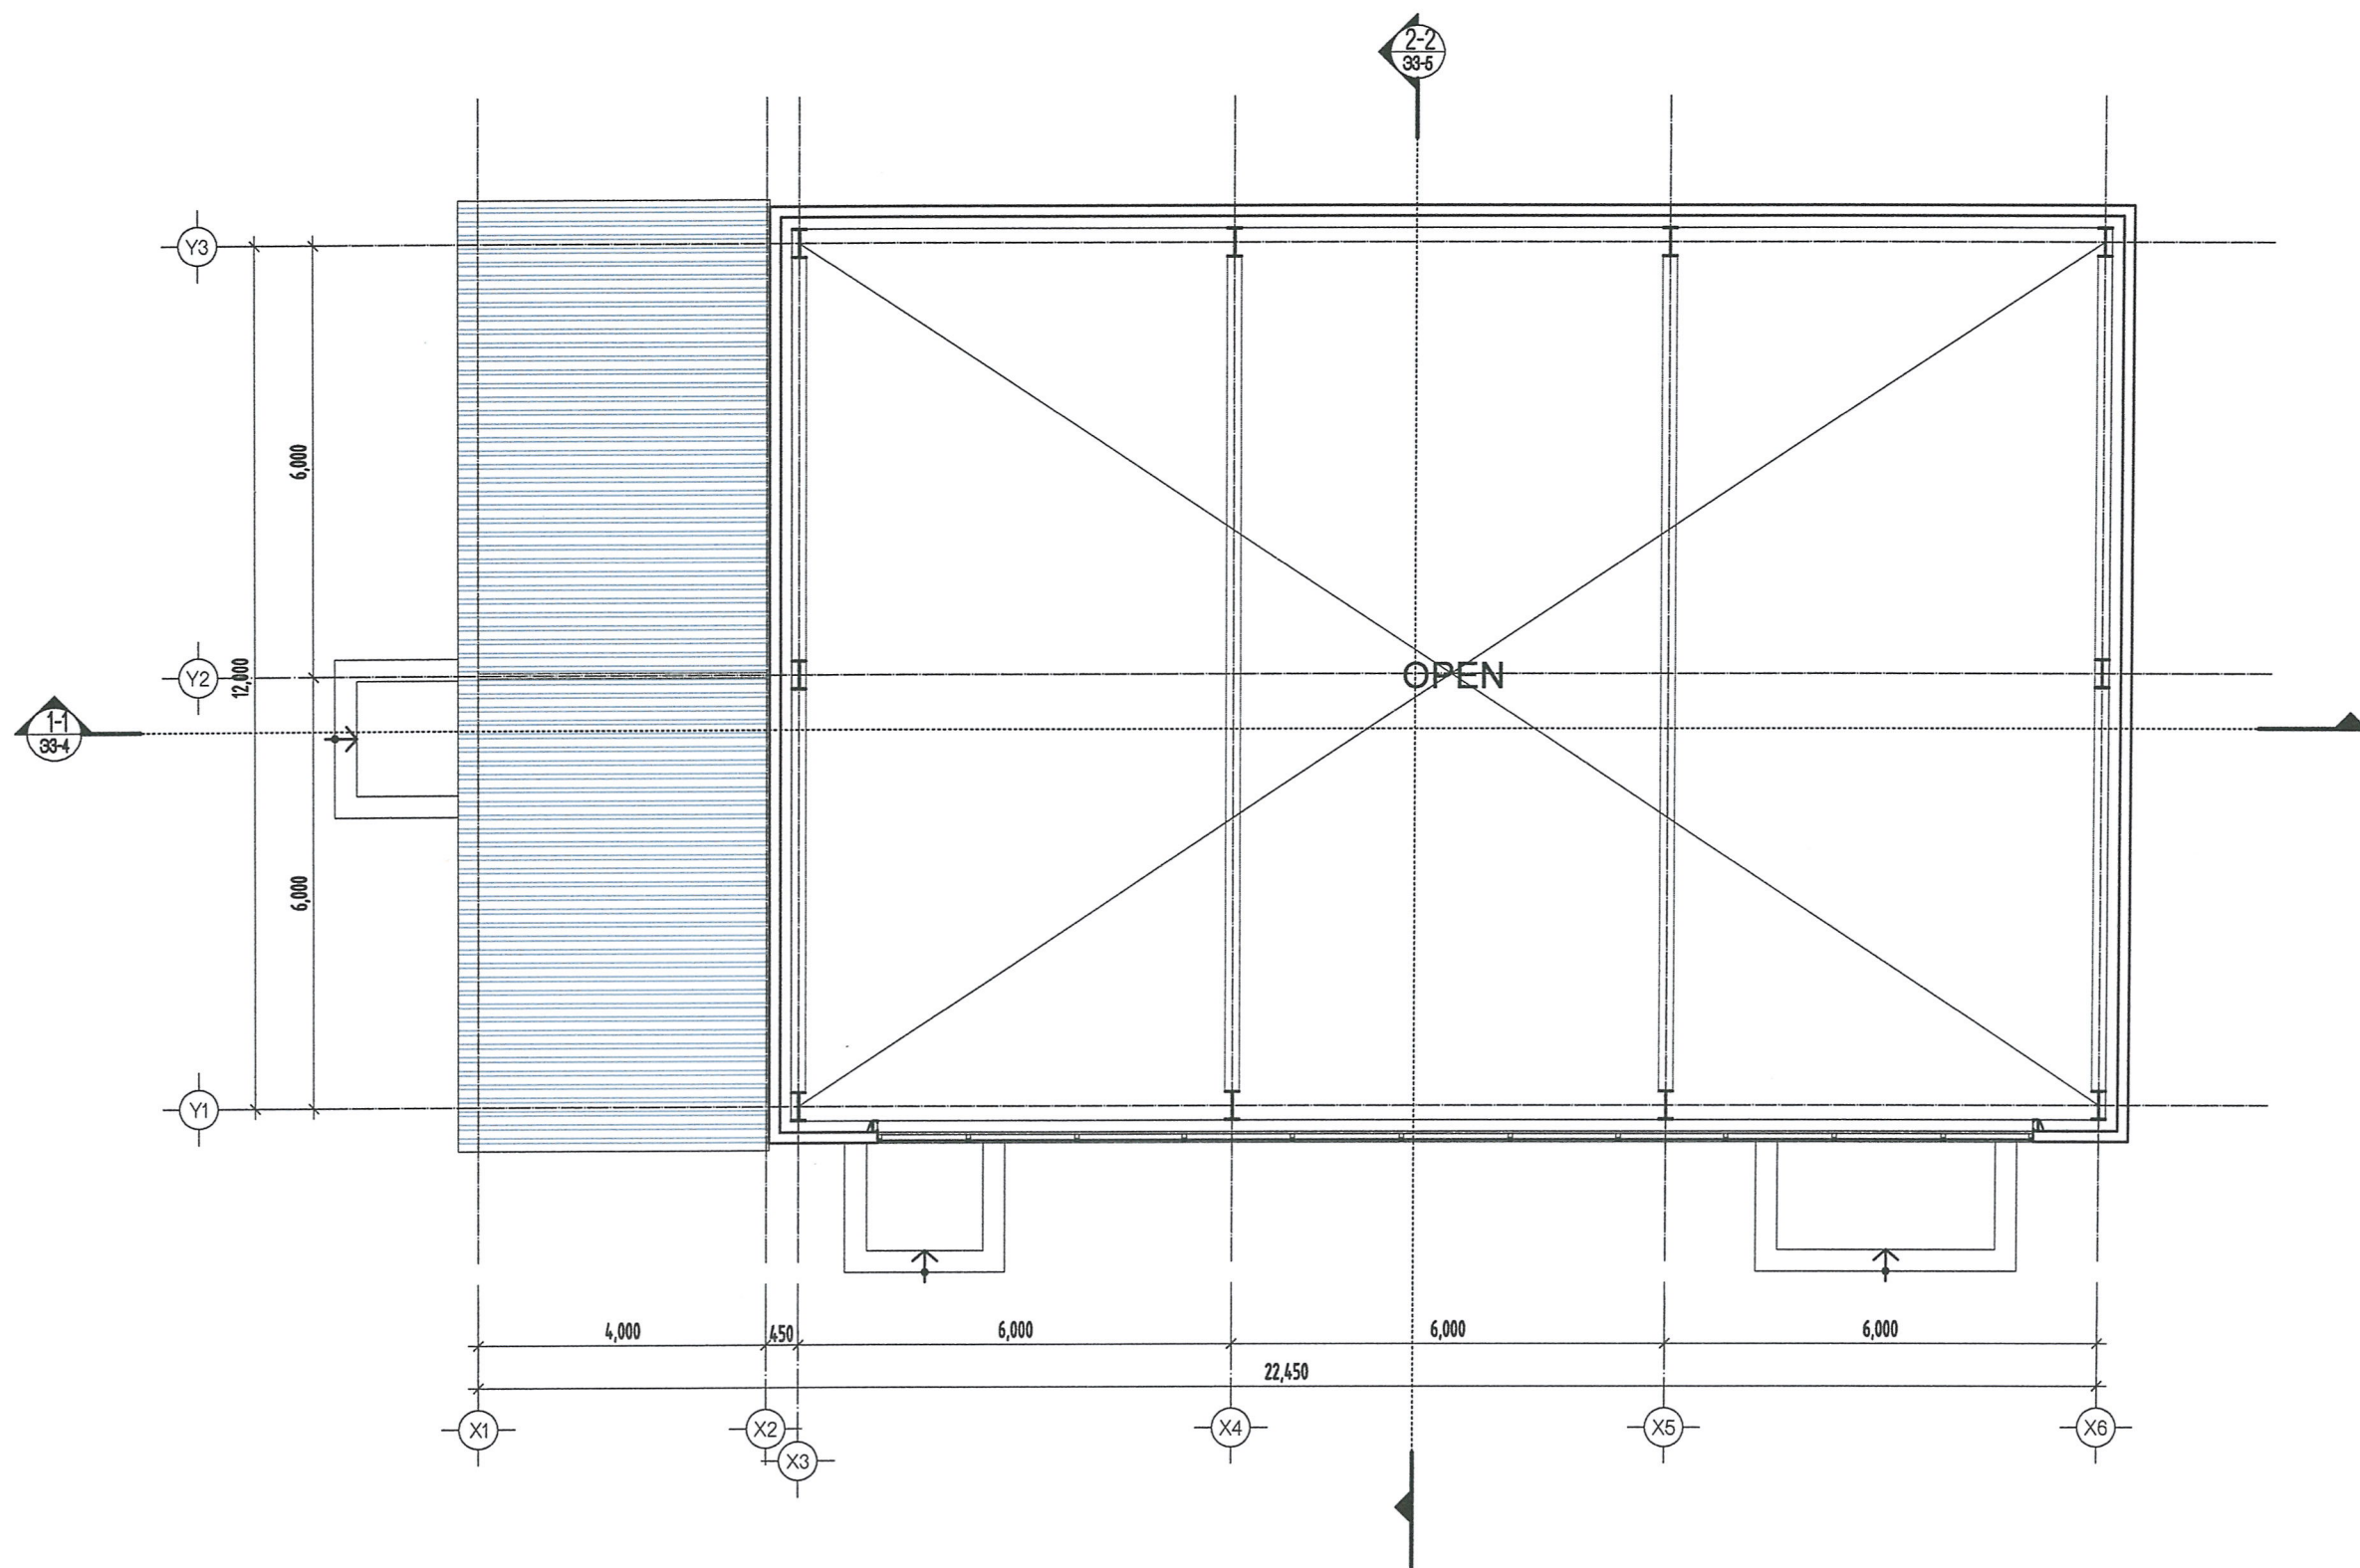
<p>БАРИЛГЫН ЭЗРЭГ ТӨСӨЛ БАРИЛГА ҮГСРАЛТЫН "СМАРТ ПРОЖЕКТ" ХХК УТАС: 88680121</p>	<p>"ЦЭВЭРЛЭХ БАЙГУУЛАМЖ"-ИЙН БАРИЛГА</p>	Нэр	Гарын үсэг	Эскиз
	<p>"СМАРТ ПРОЖЕКТ" ХХК-ийн захирал</p>	С.Лхагвасүрэн	<i>[Signature]</i>	M1:100
	<p>Архитектор</p>	А.Уянболд	<i>[Signature]</i>	Хуудас-2
	<p>Захиалагч: "Сэлэнгэ аймгийн Баянгол сум"-ын засаг дарга</p>	Р.Батжаргал	<i>[Signature]</i>	2022 он

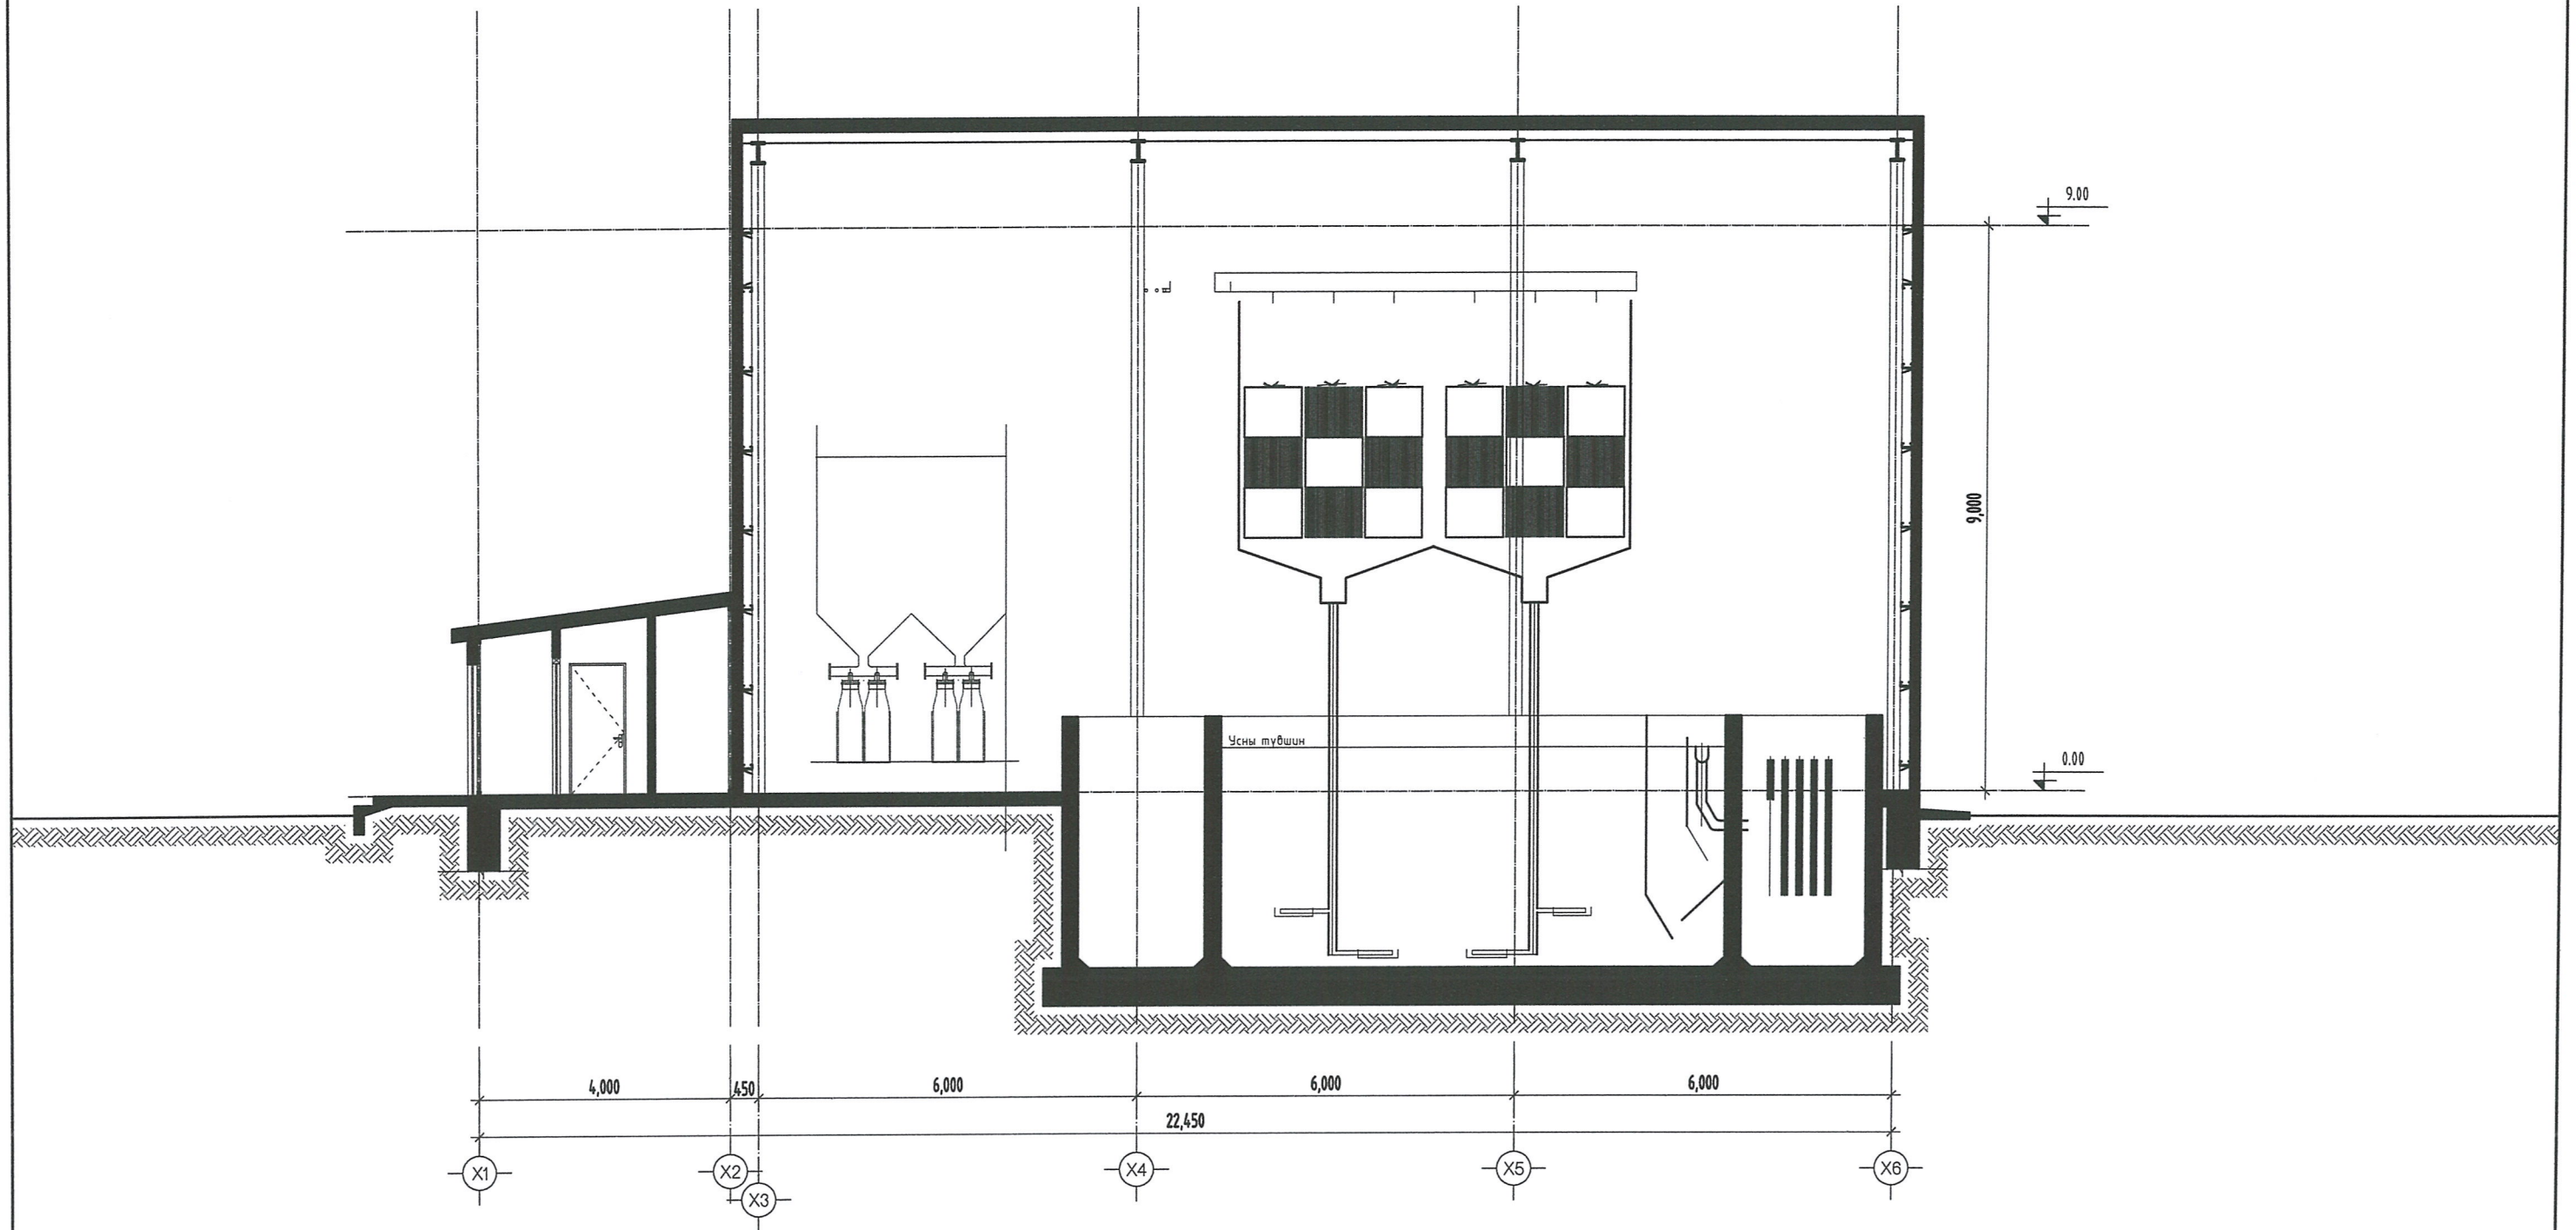


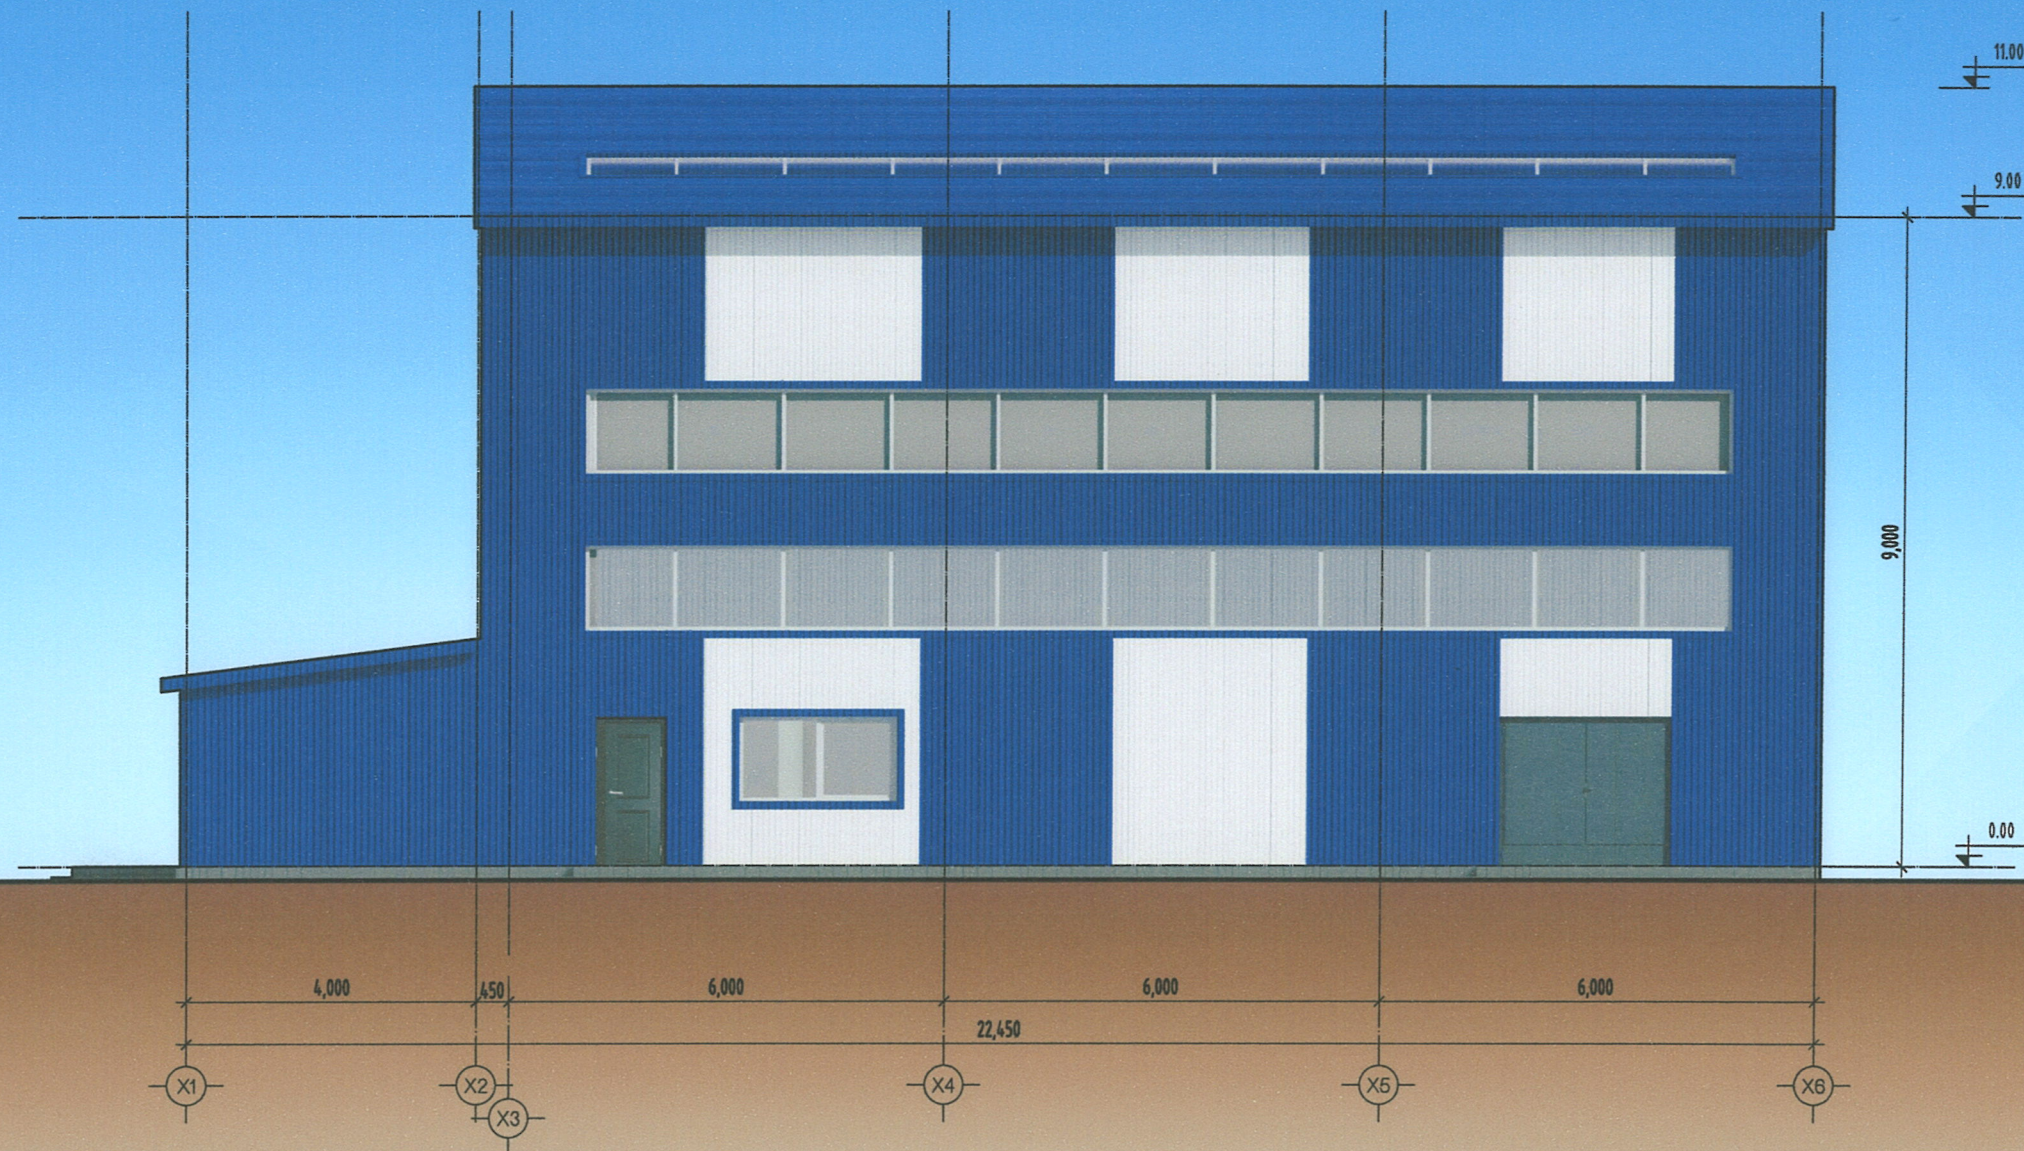
 БАРИЛГЫН ЭНЭГ ТӨСӨЛ БАРИЛГА УГСРАЛЫН "СМАРТ ПРОЕКТ" ХХК УТАС 88880121	"ЦЭВЭРЛЭХ БАЙГУУЛАМЖ"-ИЙН БАРИЛГА	Нэр	Гарын үсэг	Эскиз
	"СМАРТ ПРОЕКТ" ХХК-ийн захирал	С.Лхагвасүрэн	<i>[Signature]</i>	M1:100
	Архитектор	А.Уянболд	<i>[Signature]</i>	Хуудас-3
	Захиалагч: "Сэлэнгэ аймгийн Баянгол сүм"-ын засаг дарга	Р.Батжаргал	<i>[Signature]</i>	2022 он




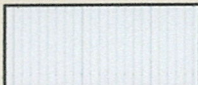
 SMART PROJECT <small>БАРИЛГЫН ҮЗРАГ ТӨСВИ БАРИЛГА ҮГСРЭЛТЭЙН "СМАРТ ПРОЖЕКТ" ХХК УТАС: 88080121</small>	"ЦЭВЭРЛЭХ БАЙГУУЛАМЖ"-ИЙН БАРИЛГА	Нэр	Гарын үсэг	Эскиз
	"СМАРТ ПРОЖЕКТ" ХХК-ийн захирал	С.Лхагвасүрэн		M1:100
	Архитектор	А.Уянболд		Хуудас-4
	Захиалагч: "Сэлэнгэ аймгийн Баянгол сум"-ын засаг дарга	Р.Батжаргал		2022 он

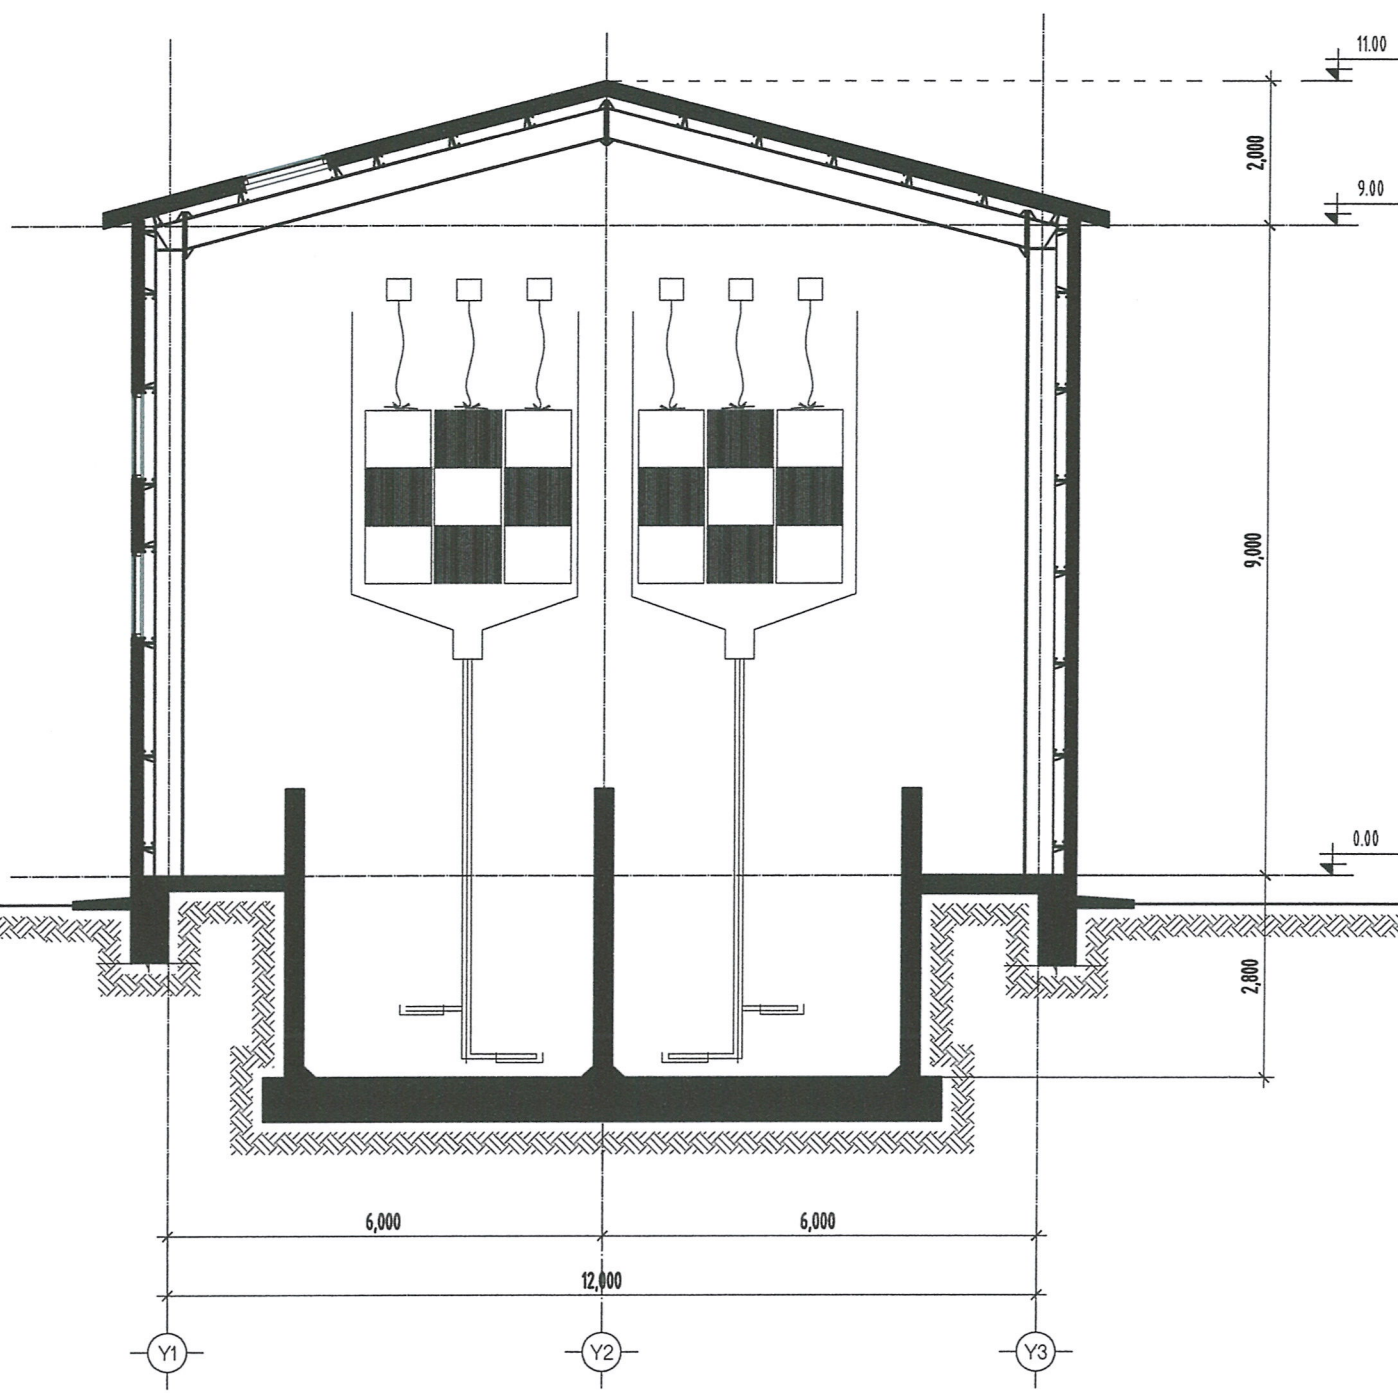
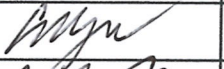





 БАРИЛГЫН ЭЗРАГ ТӨСӨЛ БАРИЛГА ҮГСЭЛТЭЙ "СМАРТ ПРОЕКТ" ХХК УТАС: 8808021	"ЦЭВЭРЛЭХ БАЙГУУЛАМЖ"-ИЙН БАРИЛГА	Нэр	Гарын үсэг	Эскиз
	"СМАРТ ПРОЕКТ" ХХК-ийн захирал	С.Лхагвасүрэн	<i>[Signature]</i>	M1:100
	Архитектор	А.Уянболд	<i>[Signature]</i>	Хуудас-5
	Захиалагч: "Сэлэнгэ аймгийн Баянгол сум"-ын засаг дарга	Р.Батжаргал	<i>[Signature]</i>	2022 он





 Цайвар өнгийн сендвич /С-27%, М-23%, Ү-32%, К-0%/


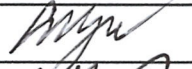
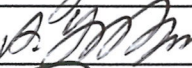

 Цэнхэр өнгийн сендвич /С-81%, М-47%, Ү-32%, К-7%/


 БАРИЛГЫН ЗҮРЭГ ТӨСӨЛ БАРИЛГА ЧӨГӨРӨЛТӨН "СМАРТ ПРОЖЕКТ" ХХК УТАС: 08080121	"ЦЭВЭРЛЭХ БАЙГУУЛАМЖ"-ИЙН БАРИЛГА	Нэр	Гарын үсэг	Эскиз
	"СМАРТ ПРОЖЕКТ" ХХК-ийн захирал	С.Лхагвасүрэн		М1:100
	Архитектор	А.Уянболд		Хуудас-6
	Захиалагч: "Сэлэнгэ аймгийн Баянгол сум"-ын засаг дарга	Р.Батжаргал		2022 он

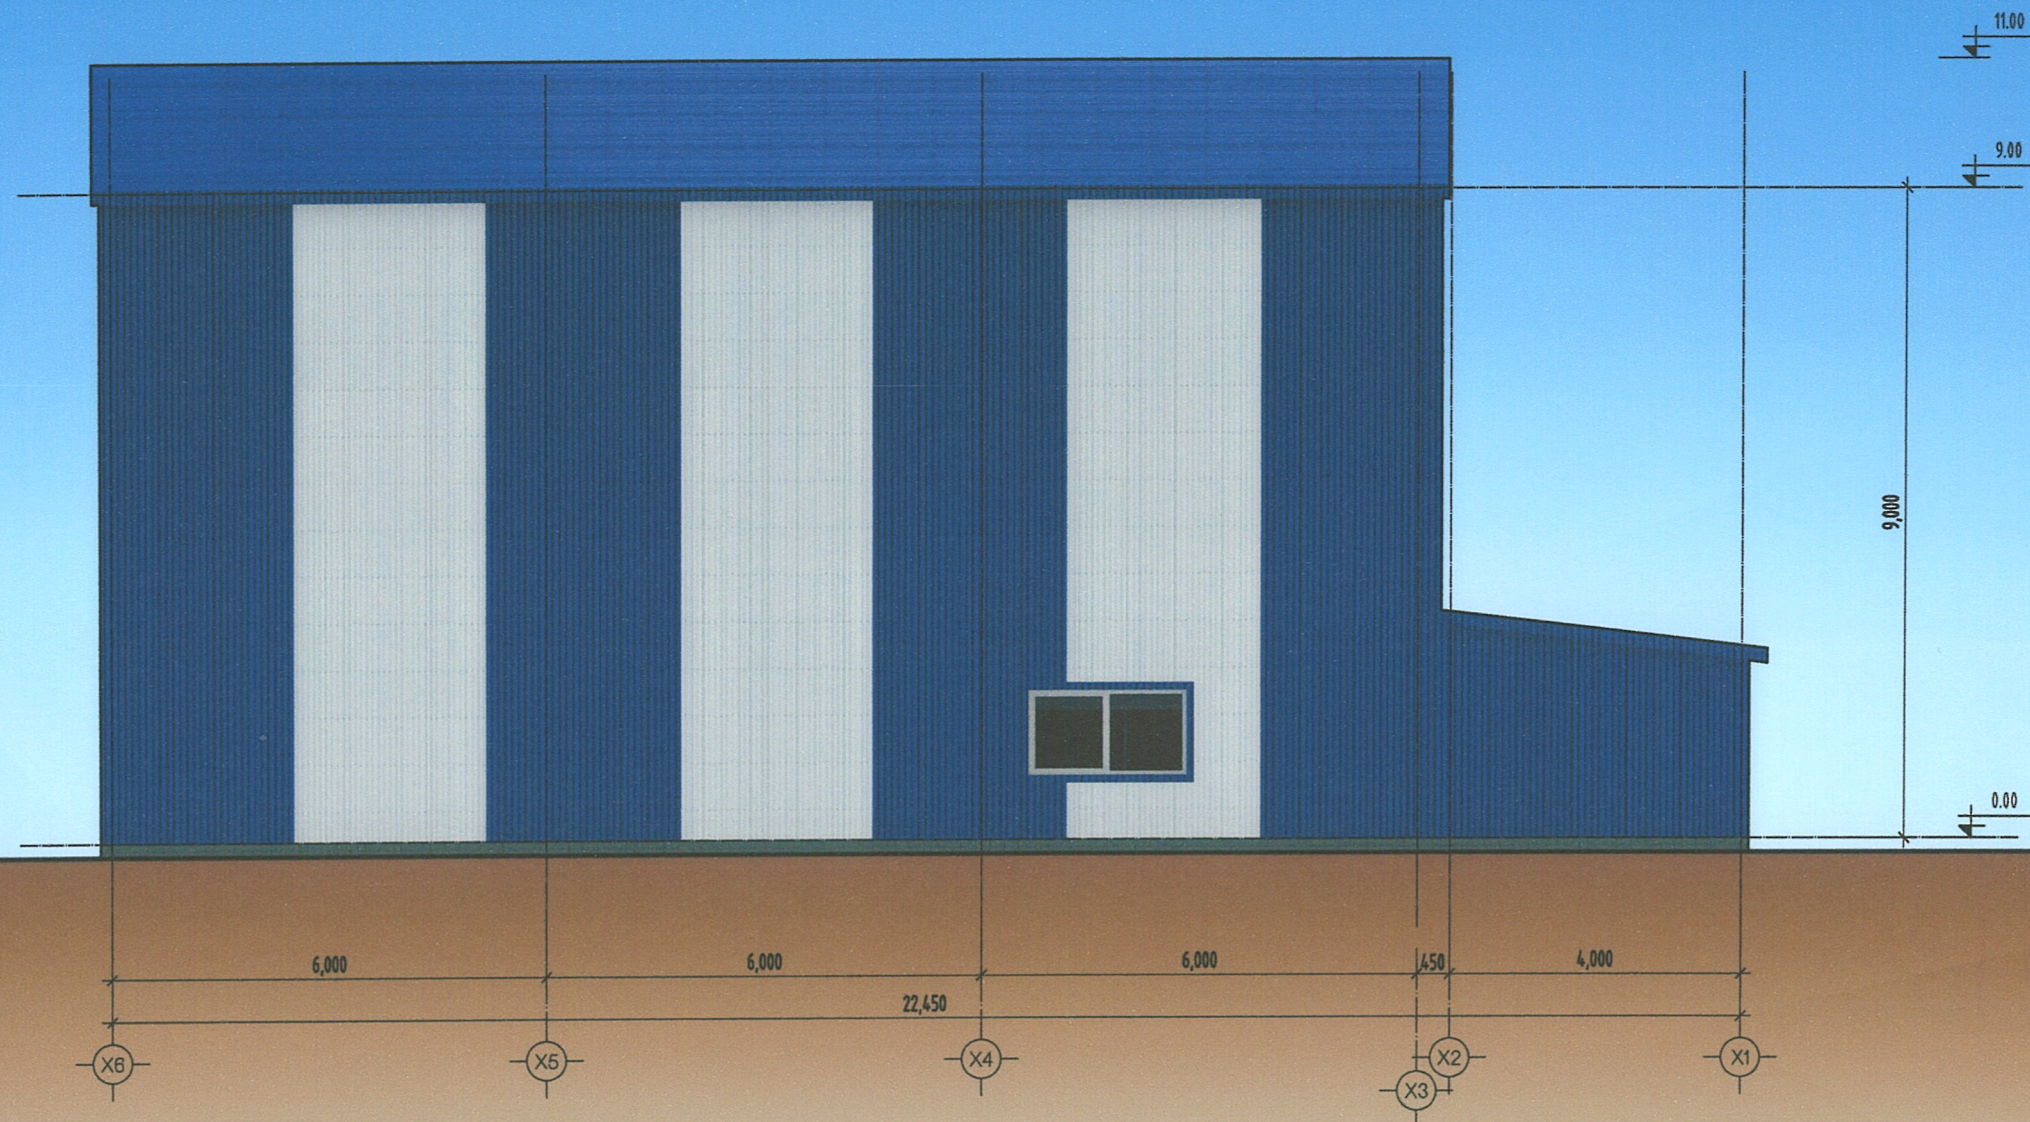

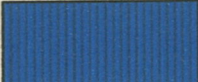
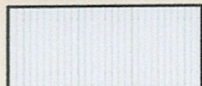
 Цайвар өнгийн сендвич /С-27%, М-23%, Ү-32%, К-0%/

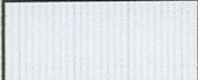
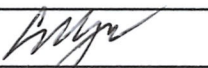


 Цэнхэр өнгийн сендвич /С-81%, М-47%, Ү-32%, К-7%/

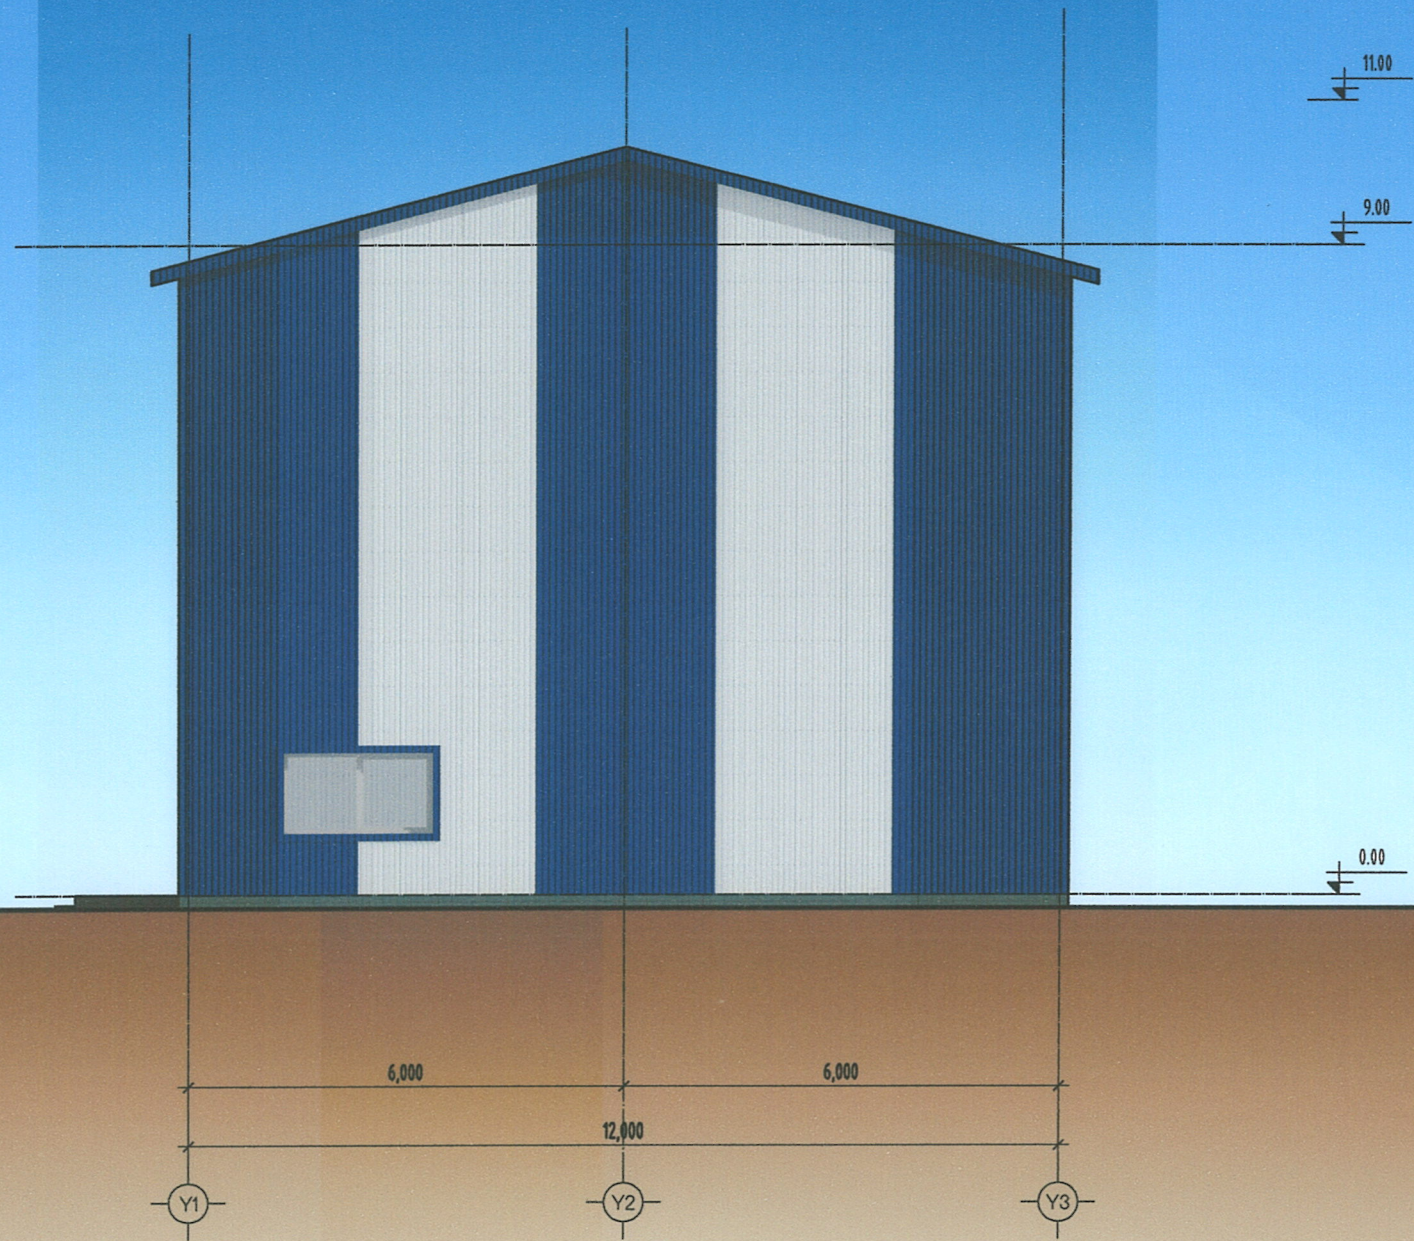
 <small>БАРИЛГЫН ЭЗРАГ ТӨСӨЛ БАРИЛГА ҮГСЭЛТЭЙН "СМАРТ ПРОЖЕКТ" ХХК УТАС: 88080121</small>	"ЦЭВЭРЛЭХ БАЙГУУЛАМЖ"-ИЙН БАРИЛГА	Нэр	Гарын үсэг	Эскиз
	"СМАРТ ПРОЖЕКТ" ХХК-ийн захирал	С.Лхагвасүрэн		М1:100
	Архитектор	А.Уянболд		Хуудас-7
	Захиалагч: "Сэлэнгэ аймгийн Баянгол сум"-ын засаг дарга	Р.Батжаргал		2022 он




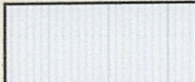
 Цайвар өнгийн сендвич /С-27%, М-23%, Ү-32%, К-0%/


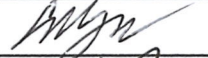
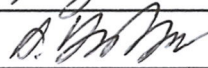

 Цэнхэр өнгийн сендвич /С-81%, М-47%, Ү-32%, К-7%/

 <small>БАРИЛГЫН ЗУРАГ ТӨСӨЛ БАРИЛГА ҮГСРАЛТЫН "СМАРТ ПРОЖЕКТ" ХХК УТАС: 88080121</small>	"ЦЭВЭРЛЭХ БАЙГУУЛАМЖ"-ийн БАРИЛГА	Нэр	Гарын үсэг	Эскиз
	"СМАРТ ПРОЖЕКТ" ХХК-ийн захирал	С.Лхагвасүрэн		М1:100
	Архитектор	А.Чянболд		Хуудас-8
	Захиалагч: "Сэлэнгэ аймгийн Баянгол сум"-ын засаг дарга	Р.Батжаргал		2022 он

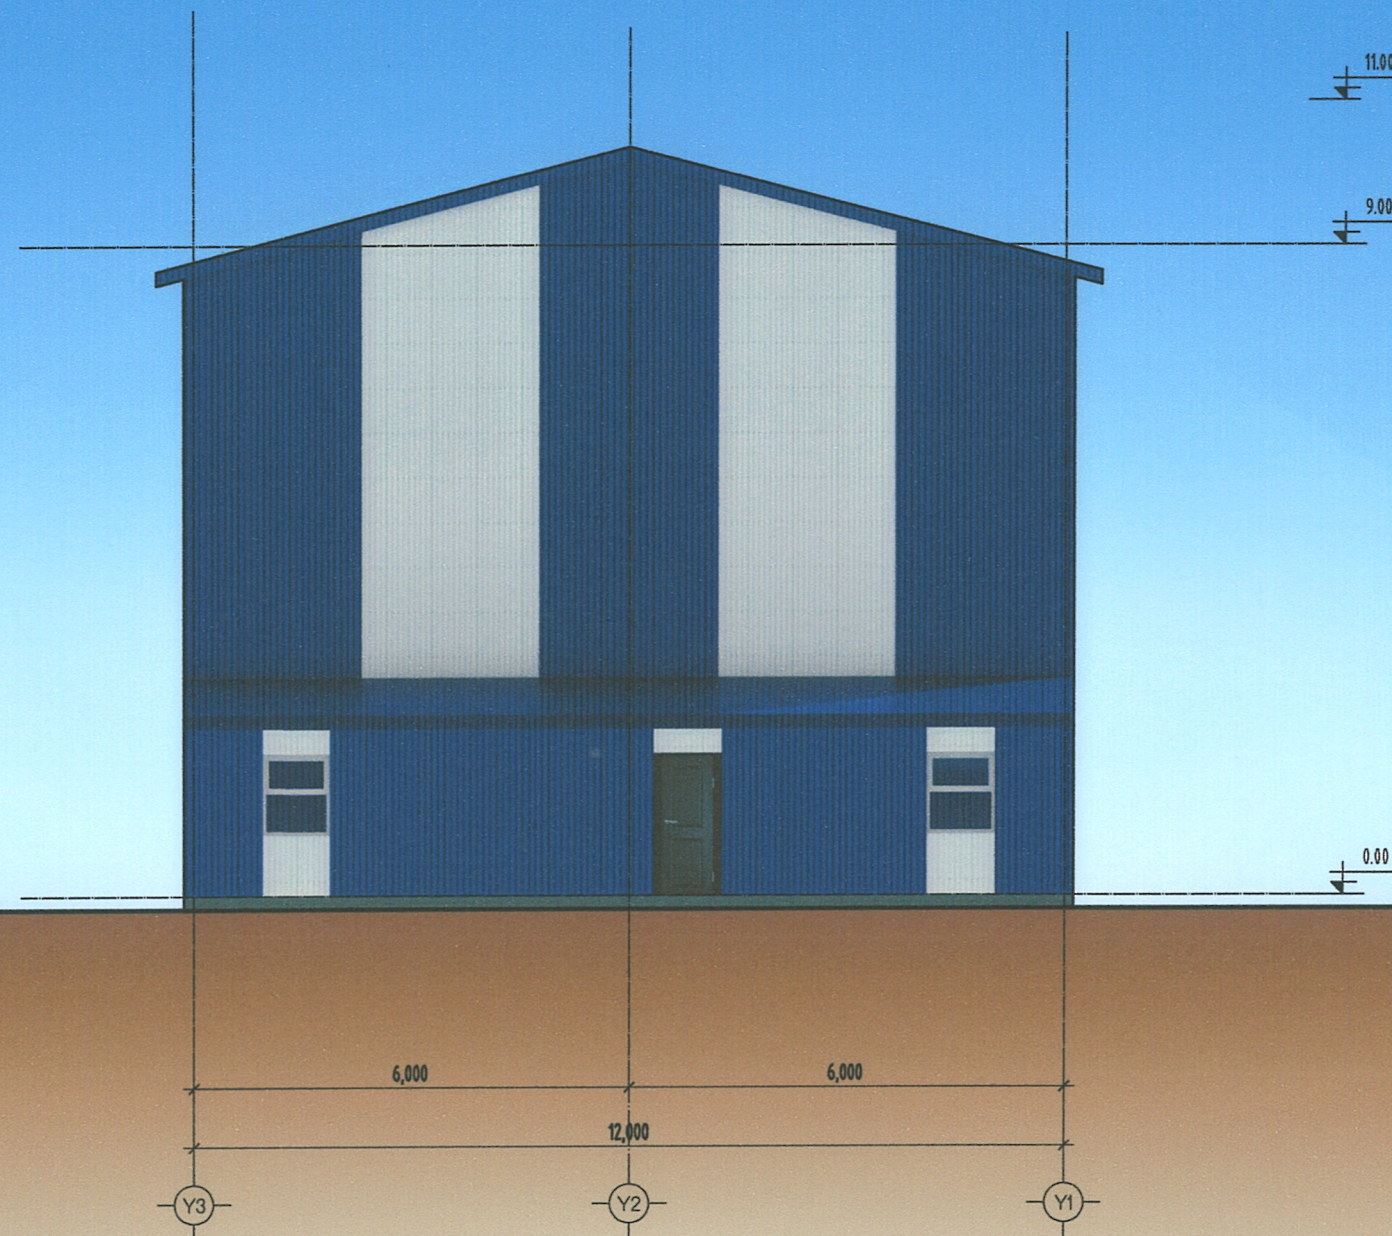


 Цайвар өнгийн сендвич /С-27%, М-23%, Ү-32%, К-0%/


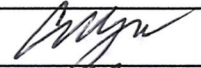


 Цэнхэр өнгийн сендвич /С-81%, М-47%, Ү-32%, К-7%/

 БАРИЛГЫН ЗҮРАГ ТӨСӨЛ БАРИЛГА ҮГСЭЛТЭЙН "СМАРТ ПРОЕКТ" ХХК УТАС: 88080121	"ЦЭВЭРЛЭХ БАЙГУУЛАМЖ"-ИЙН БАРИЛГА	Нэр	Гарын үсэг	Эскиз
	"СМАРТ ПРОЕКТ" ХХК-ийн захирал	С.Лхагвасүрэн		M1:100
	Архитектор	А.Уянболд		Хуудас-9
	Захиалагч: "Сэлэнгэ аймгийн Баянгол сум"-ын засаг дарга	Р.Батжаргал		2022 он


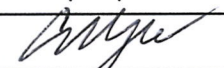
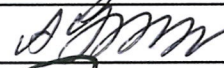



 БАРИЛГЫН УИРАГ ТӨСӨЛ БАРИЛГА УГСРАЛТЫН "СМАРТ ПРОЕКТ" ХХК УТАС: 88080271	"ЦЭВЭРЛЭХ БАЙГУУЛАМЖ"-ИЙН БАРИЛГА	Нэр	Гарын үсэг	Эскиз
	"СМАРТ ПРОЕКТ" ХХК-ийн захирал	С.Лхагвасүрэн	<i>[Signature]</i>	М1:
	Архитектор	А.Уянболд	<i>[Signature]</i>	Хуудас-
	Захиалагч: "Сэлэнгэ аймгийн Баянгол сүм"-ын засаг дарга	Р.Батжаргал	<i>[Signature]</i>	2022 он


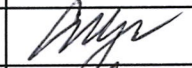




 <small>БАРИЛГЫН ЭХРАГ ТӨСӨЛ БАРИЛГА УГСРАЛТЫН "СМАРТ ПРОЕКТ" ХХК УТАС: 88080271</small>	<p align="center">"ЦЭВЭРЛЭХ БАЙГУУЛАМЖ"-ИЙН БАРИЛГА</p>	Нэр	Гарын үсэг	Эскиз
	"СМАРТ ПРОЕКТ" ХХК-ийн захирал	С.Лхагвасүрэн		М1:
	Архитектор	А.Уянболд		Хуудас-
Захиалагч: "Сэлэнгэ аймгийн Баянгол сум"-ын засаг дарга	Р.Батжаргал			2022 он



 БАРИЛГЫН ЭЗРАГ ТӨСӨЛ БАРИЛГА ҮГСЭЛЭЛЭЙН "СМАРТ ПРОЖЕКТ" ХХК УТАС: 86080121	"ЦЭВЭРЛЭХ БАЙГУУЛАМЖ"-ИЙН БАРИЛГА	Нэр	Гарын үсэг	Эскиз
	"СМАРТ ПРОЖЕКТ" ХХК-ийн захирал	С.Лхагвасүрэн		M1:
	Архитектор	А.Уянболд		Хуудас-
	Захиалагч: "Сэлэнгэ аймгийн Баянгол сум"-ын засаг дарга	Р.Батжаргал		2022 он



 БАРИЛГЫН ЭХЭРГ ТӨСӨЛ БАРИЛГА ҮГСРЭЛТЭЙН "СМАРТ ПРОЖЕКТ" ХХК УТАС 88080121	"ЦЭВЭРЛЭХ БАЙГУУЛАМЖ"-ИЙН БАРИЛГА	Нэр	Гарын үсэг	Эскиз
	"СМАРТ ПРОЖЕКТ" ХХК-ийн захирал	С.Лхагвасүрэн		М1:
	Архитектор	А.Уянболд		Хуудас-
	Захиалагч: "Сэлэнгэ аймгийн Баянгол сум"-ын засаг дарга	Р.Батжаргал		2022 он