

# БАЯНХОНГОР АЙМАГ, БАЯНХОНГОР СУМ, НОТГОН 1-Р БАГ ШҮҮХИЙН БАРИЛГЫН ЗАСВАР

/АЖЛЫН ЗУРАГ/

Зургийн шифр: JKLZ-24/02

ЗӨВШӨӨРСӨН:


БОЛОВСРЧУЛСАН:


Албан тушаал	Нэр	Гарын үсэг	Гүйцэтгэгч:	
Шүүхийн барилга, дэд бүтэц, шугам сүлжээ хариуцсан референт	Ц.Цэдэндамба		 Албан тушаал	Нэр
			"Жаргалант хийц" ХХК-ийн захирал	С.Тайвандаатар
			Захиалагч:	
Албан тушаал	Нэр			
ШҮҮХИЙН ЕРӨНХИЙ ЗӨВЛӨЛИЙН ДАРГА	Л.ЭНХБИЛЭГ			




УЛААНБААТАР ХОТ 2024 ОН

1-Р ДАВХРЫН ХЭМЖИЛТИЙН БАЙГУУЛАЛТ М1:100

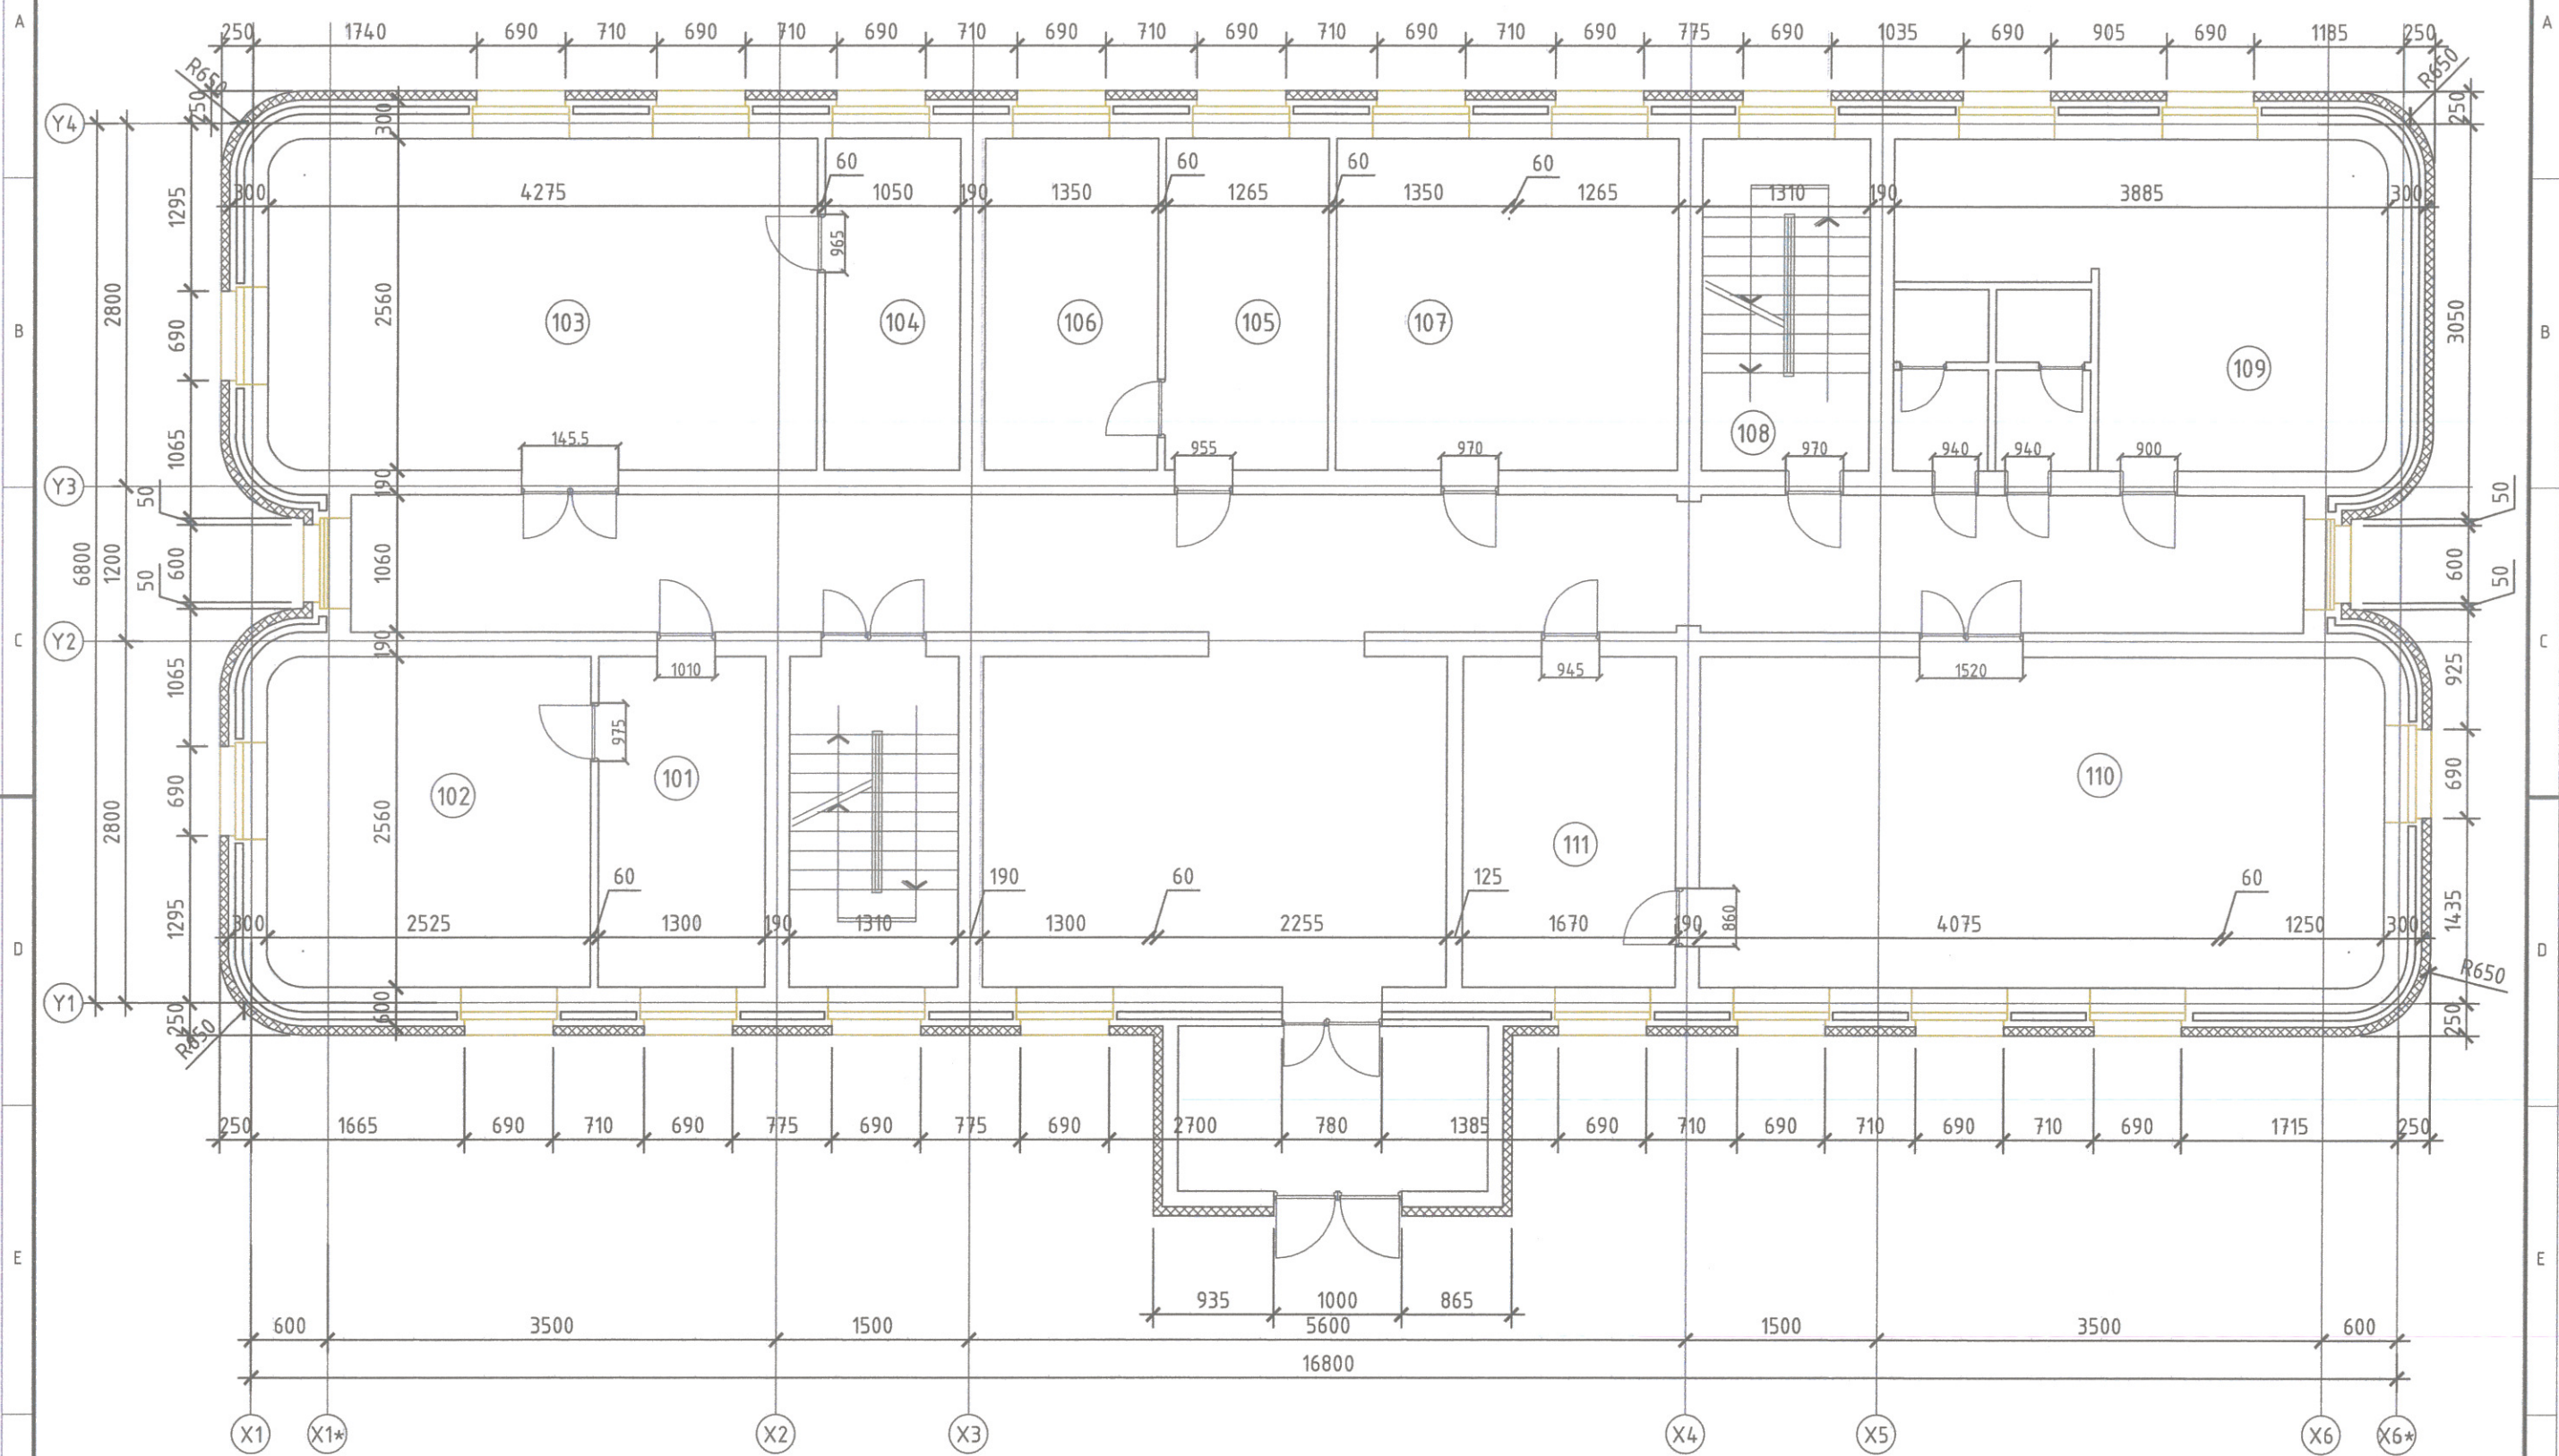

 БаянХонгор аймаг БаянХонгор сум ШҮҮХИЙН БАРИЛГЫН ЗАСВАР			
1-Р ДАВХРЫН ХЭМЖИЛТИЙН БАЙГУУЛАЛТ			
Архитектор	Б.Бүрэнжаргал	ЕГ шифр:	Масштаб:
Гүйцэтгэсэн	А.Ариунболд	JKLZ-24/02	M1 : 100
Шалгасан	Б.Хангай	ТТ шифр:	Зургийн дугаар:
			БА-02
			Хуудас:
			02

2-Р ДАВХРЫН ХЭМЖИЛТИЙН БАЙГУУЛАЛТ М1:100

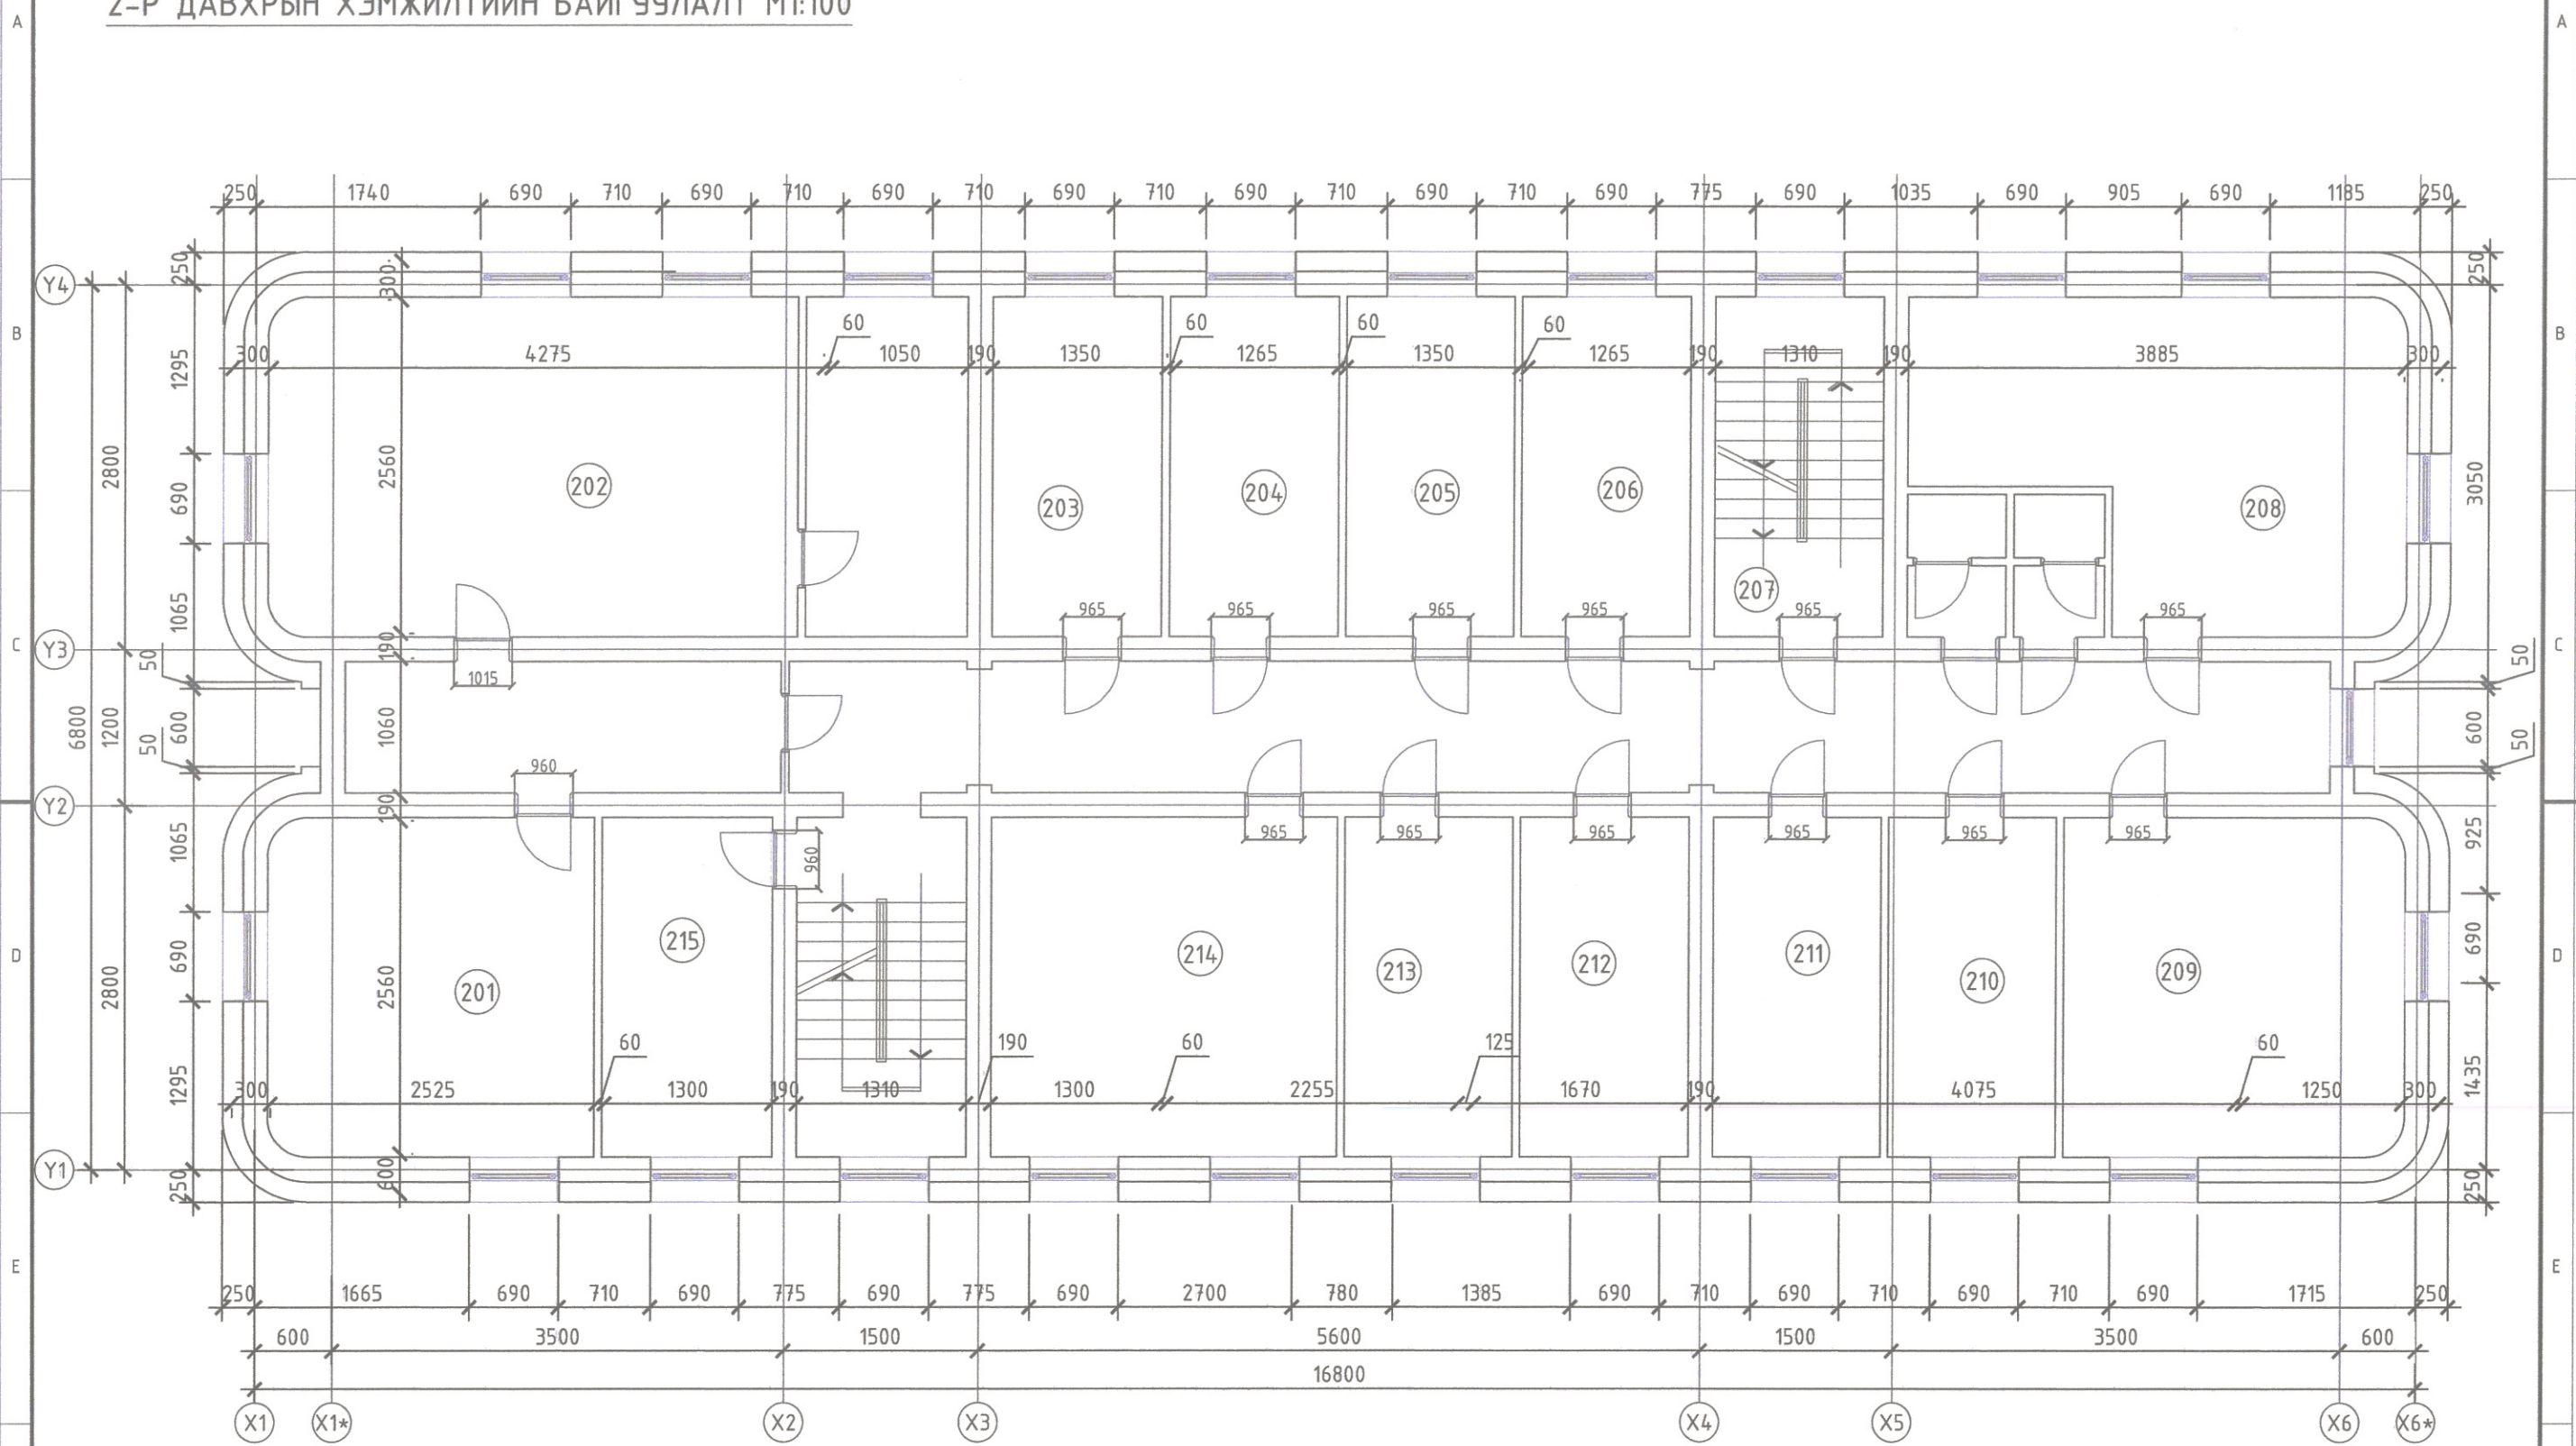



"ЖАРГАЛАНТ ХИЙЦ" ХХК

БаянХонгор аймаг БаянХонгор сум ШҮҮХИЙН БАРИЛГЫН ЗАСВАР			
<b>2-Р ДАВХРЫН ХЭМЖИЛТИЙН БАЙГУУЛАЛТ</b>			
Архитектор	Б.Бүрэнжаргал	ЕГ шифр:	Масштаб:
Гүйцэтгэсэн	А.Ариунболд	ЖКЛЗ-24/02	Огноо:
Шалгасан	Б.Хангай	ТГ шифр:	Зургийн дугаар:
			Хуудас:


Үе шат: А.3  
Огноо: 2024


3-Р ДАВХРЫН ХЭМЖИЛТИЙН БАЙГУУЛАЛТ М1:100

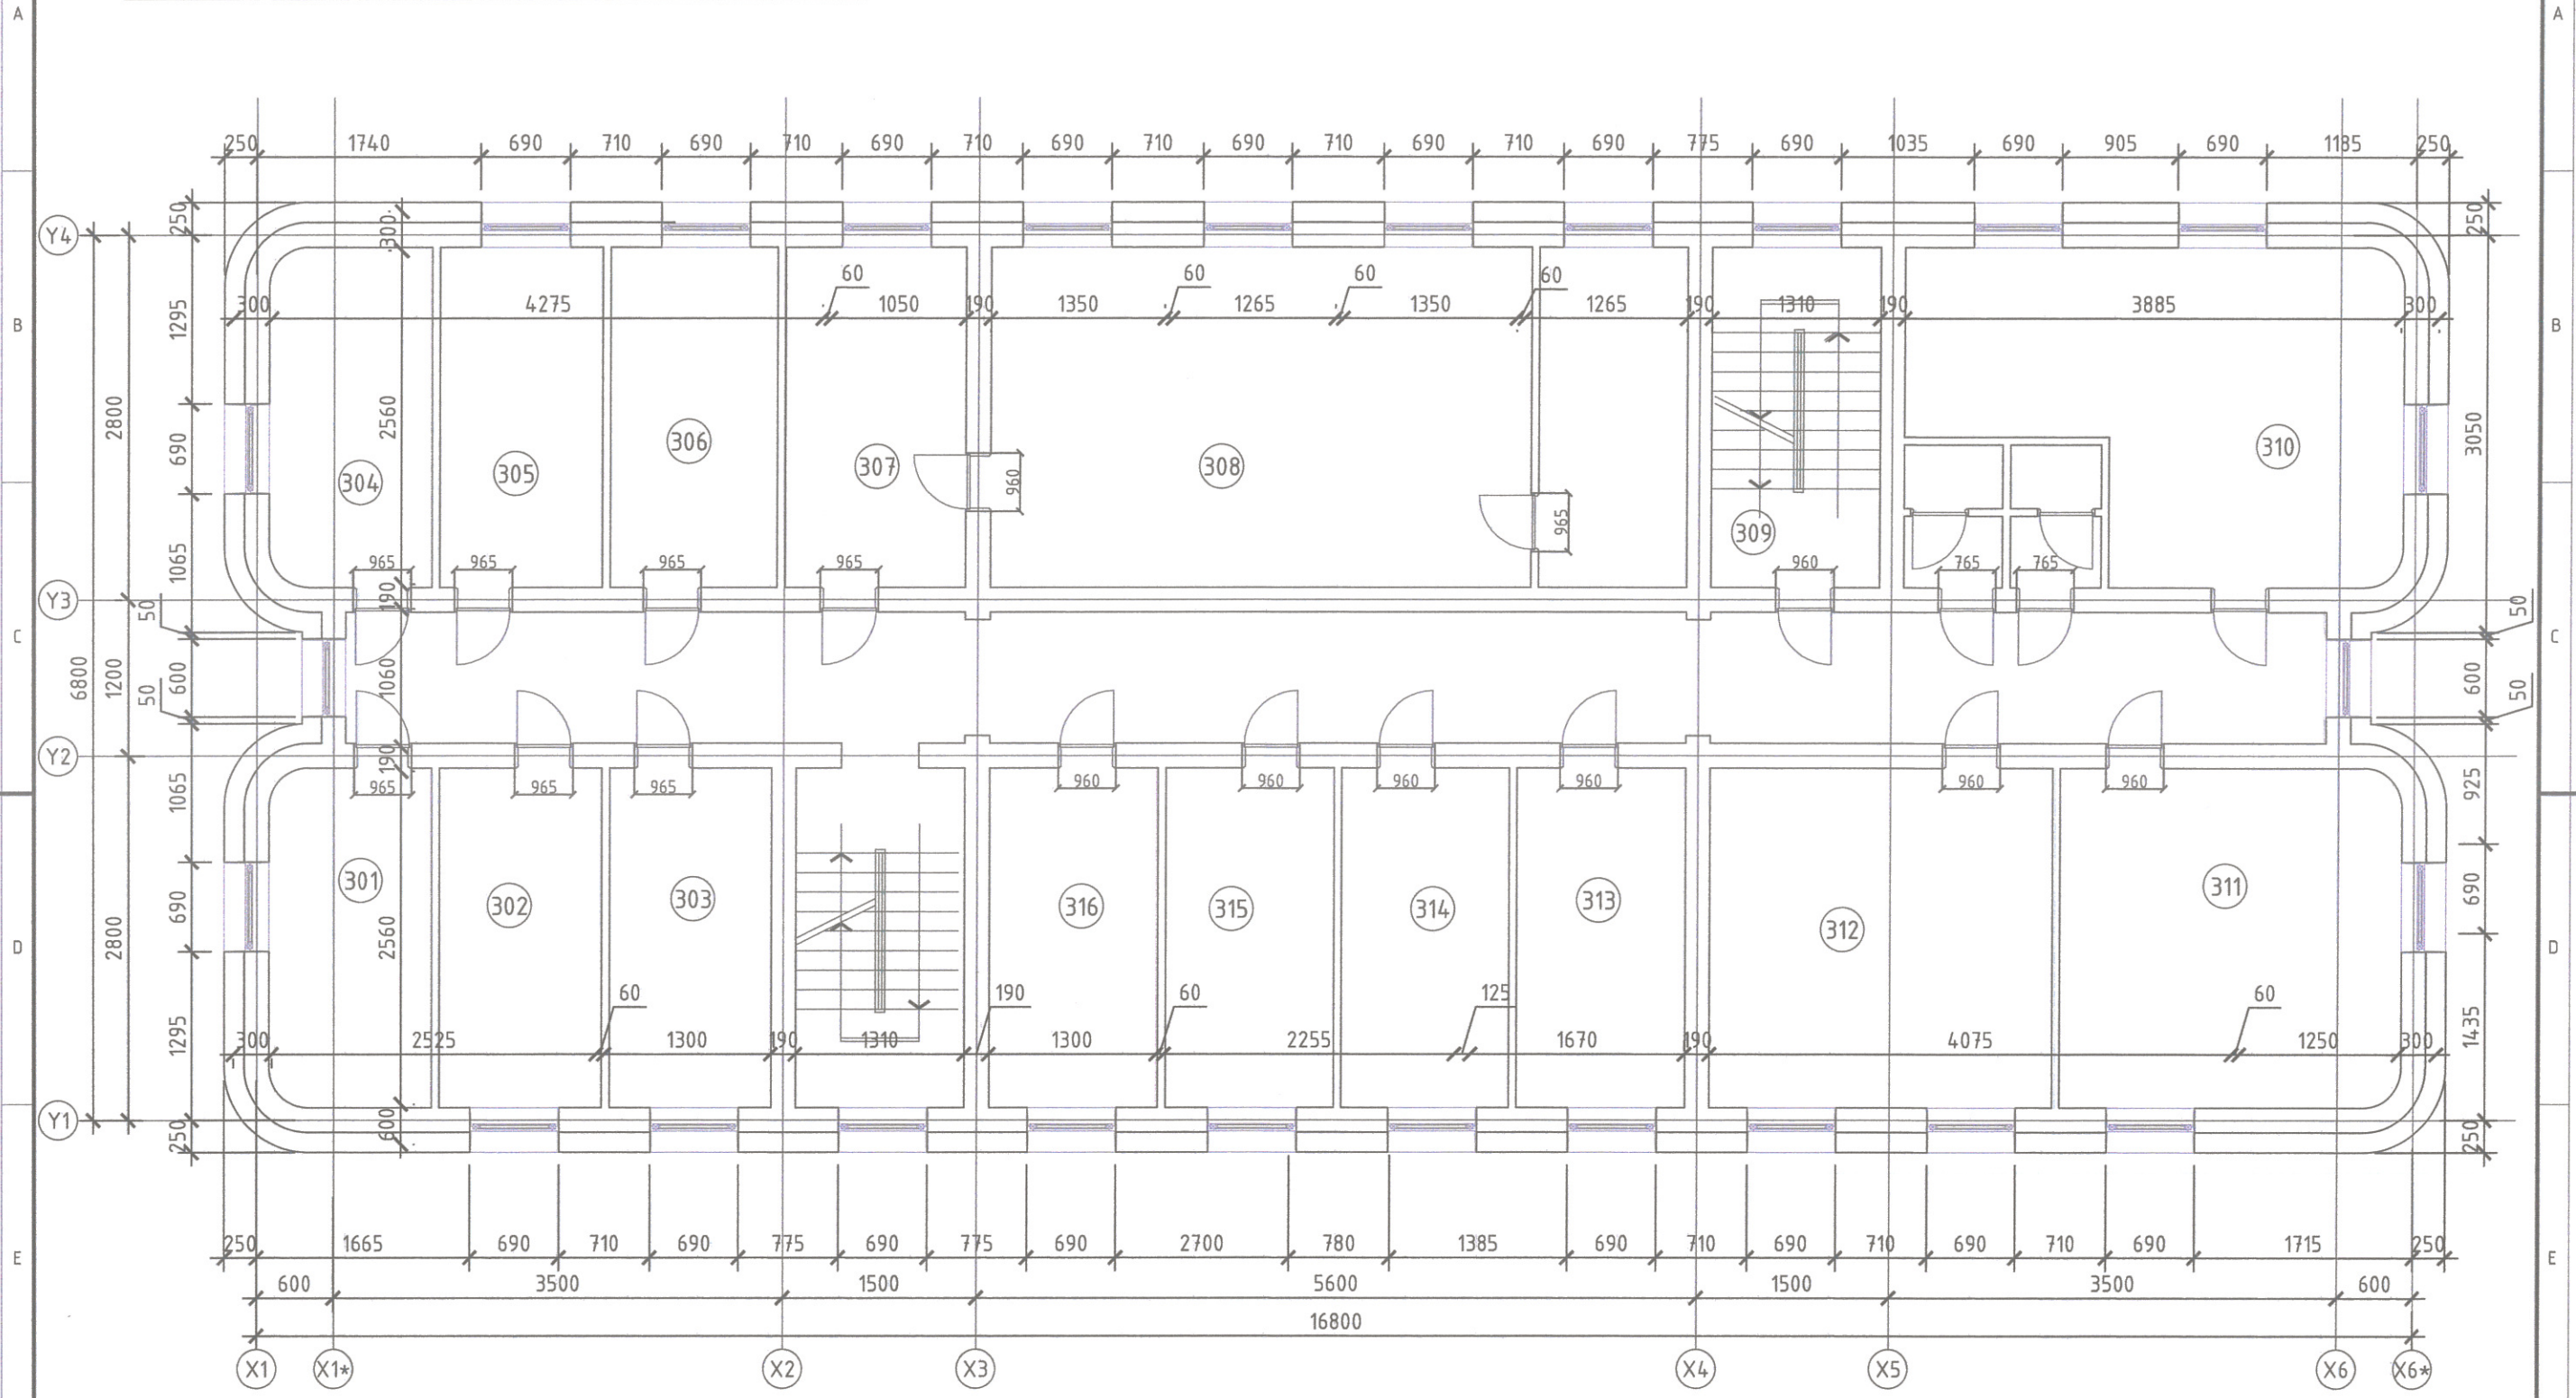


 <p>“ЖАРГАЛАНТ ХИЙЦ” ХХК</p>	БаянХонгор аймаг БаянХонгор сум ШҮҮХИЙН БАРИЛГЫН ЗАСВАР			
	3-Р ДАВХРЫН ХЭМЖИЛТИЙН БАЙГУУЛАЛТ			
	Архитектор Гүйцэтгэгсэн Шалгасан	Б.Бүрэнжаргал А.Ариунболд Б.Хангай	Үүргийн дугаар ЖЛЗ-24/02 ТГ шифр:	Масштаб: Зургийн дугаар:

1-Р ДАВХРЫН ШИНЭЭР СОЛИХ ХААЛГАНЫ БАЙГУУЛАЛТ М1:100

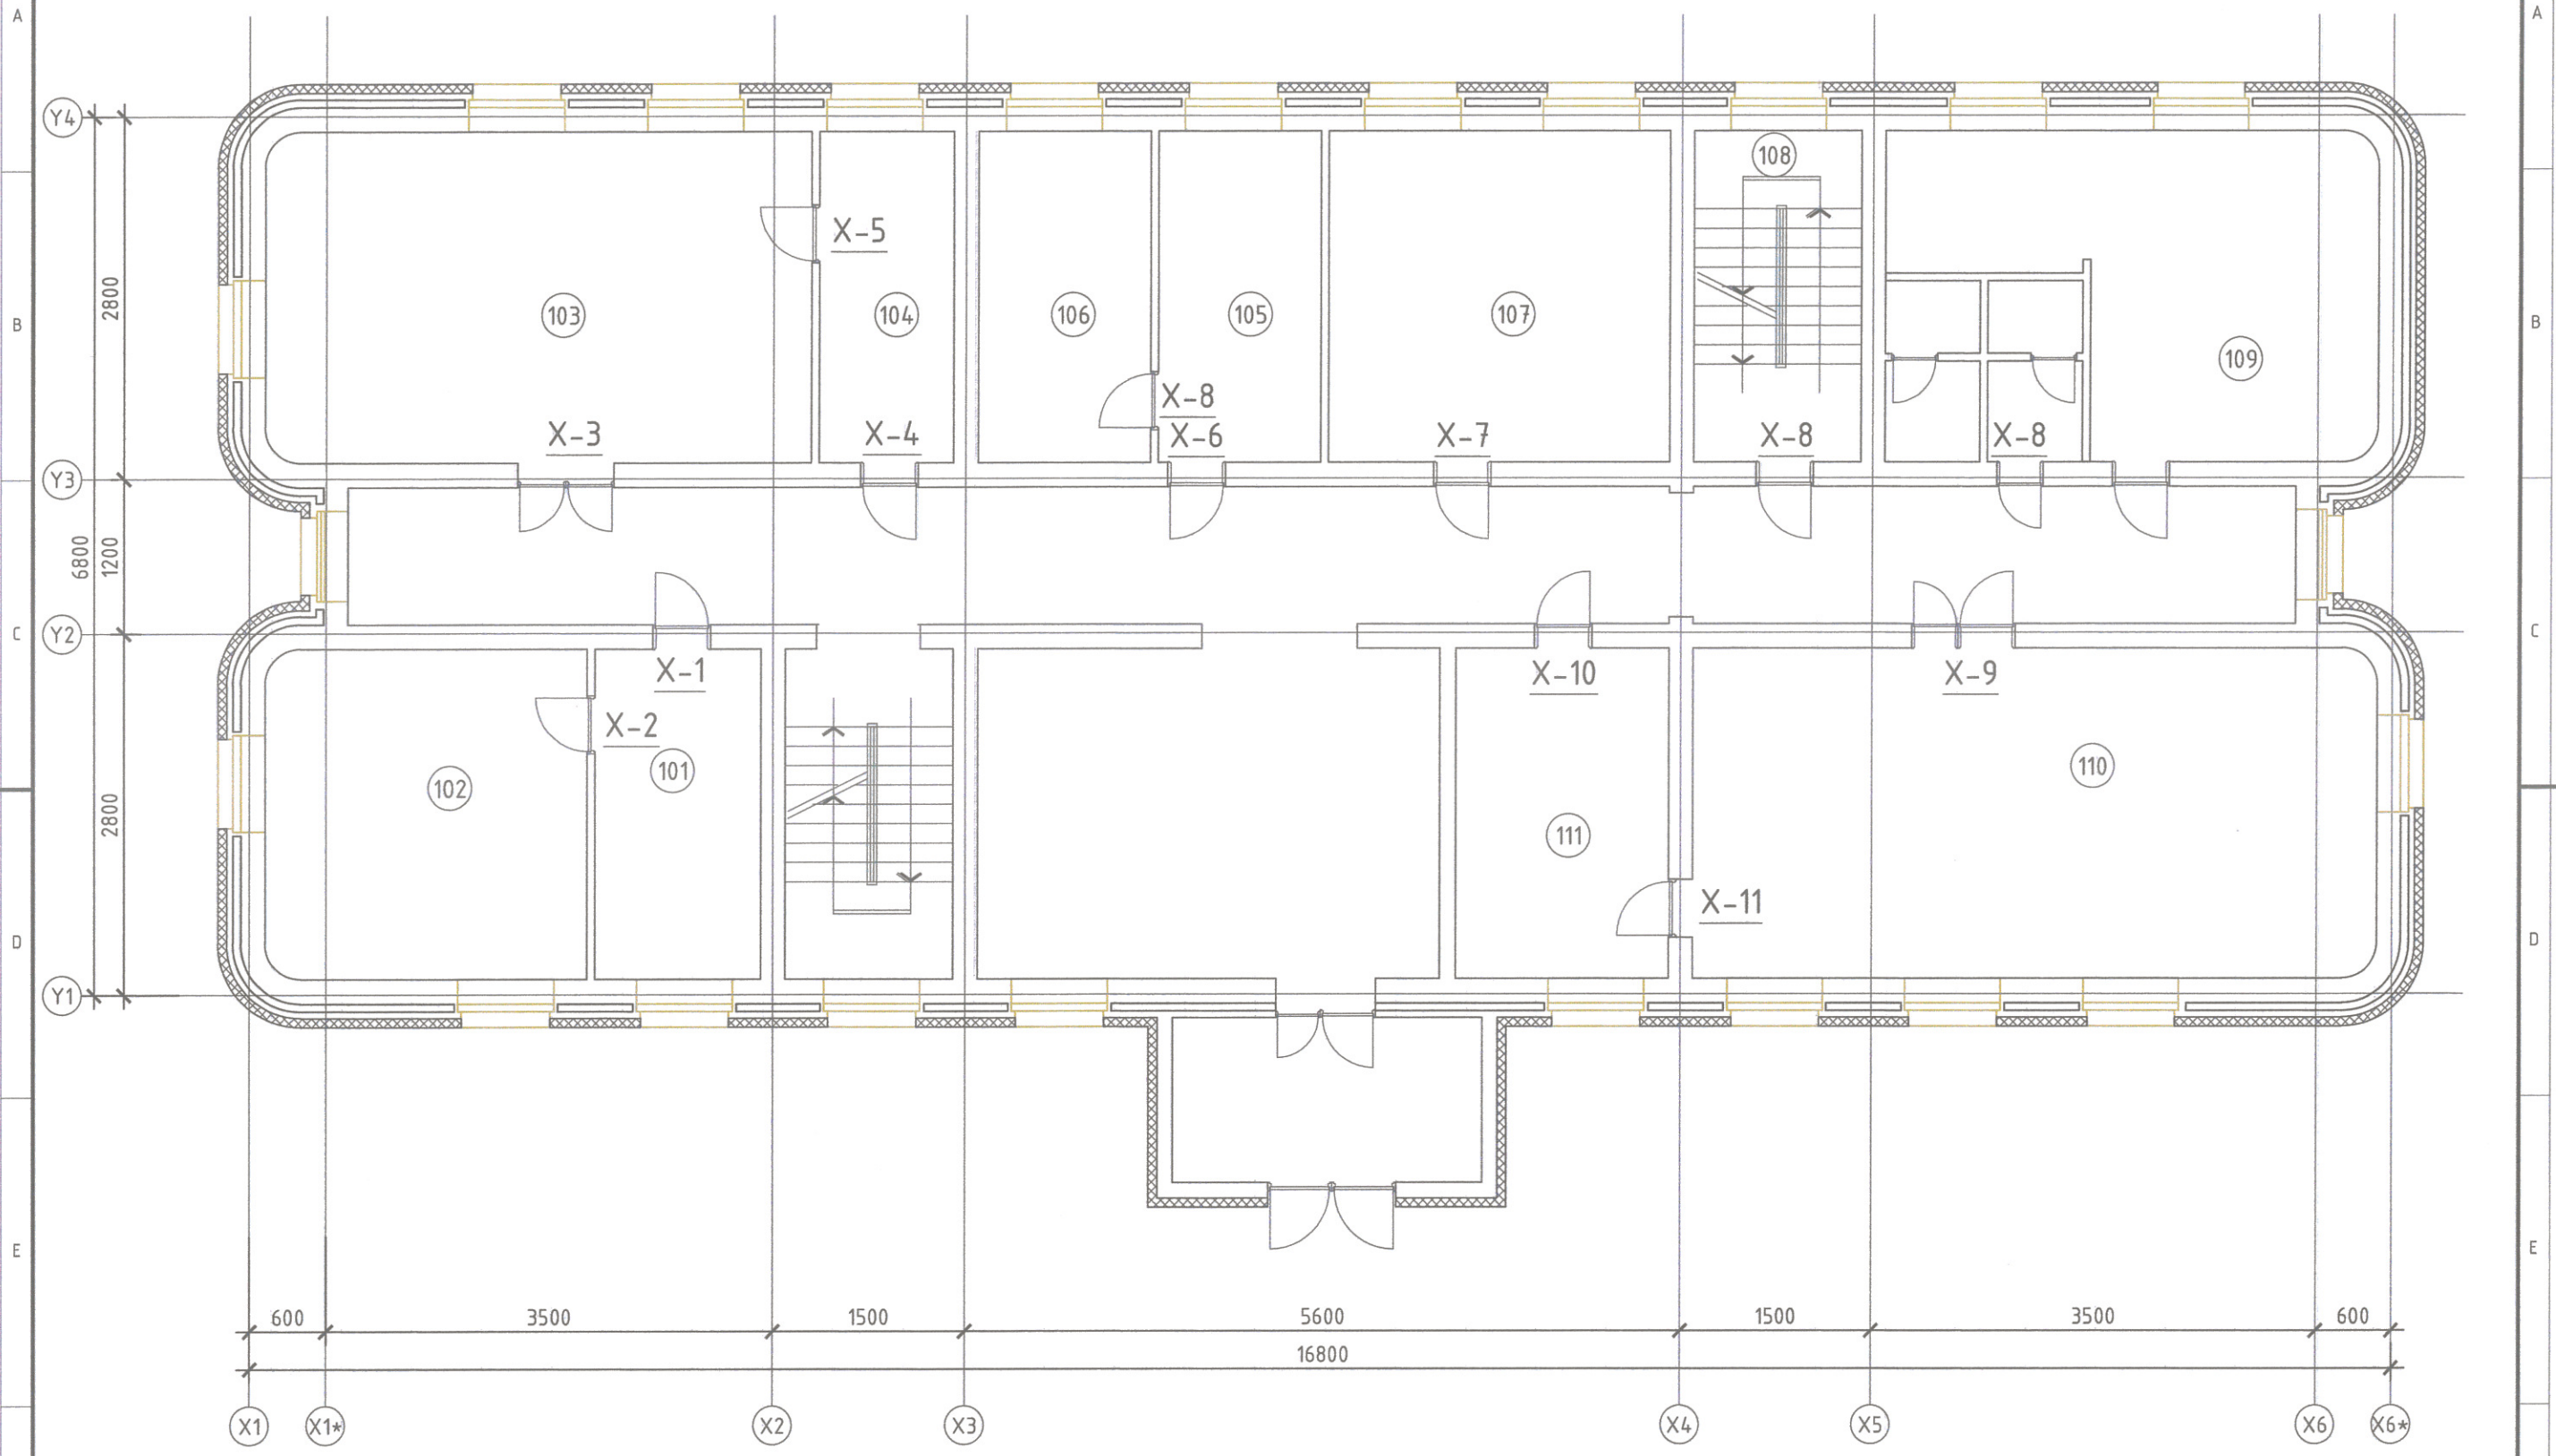

		БаянХонгор аймаг БаянХонгор сум		
		ШҮҮХИЙН БАРИЛГЫН ЗАСВАР		
1-Р ДАВХРЫН ШИНЭЭР СОЛИХ ХААЛГАНЫ БАЙГУУЛАЛТ				
Архитектор	Б.Бүрэнжаргал	ЕГ шифр:	Масштаб:	Үе шат:
Гүйцэтгэсэн	А.Ариунболд	JKLZ-24/02	M1 : 100	А.3
Шалгасан	Б.Хангай	ТГ шифр:	Зургийн дугаар:	Огноо:
			БА-02	2024
				Хуудас:
				02

2-Р ДАВХРЫН ШИНЭЭР СОЛИХ ХААЛГАНЫ БАЙГУУЛАЛТ М1:100

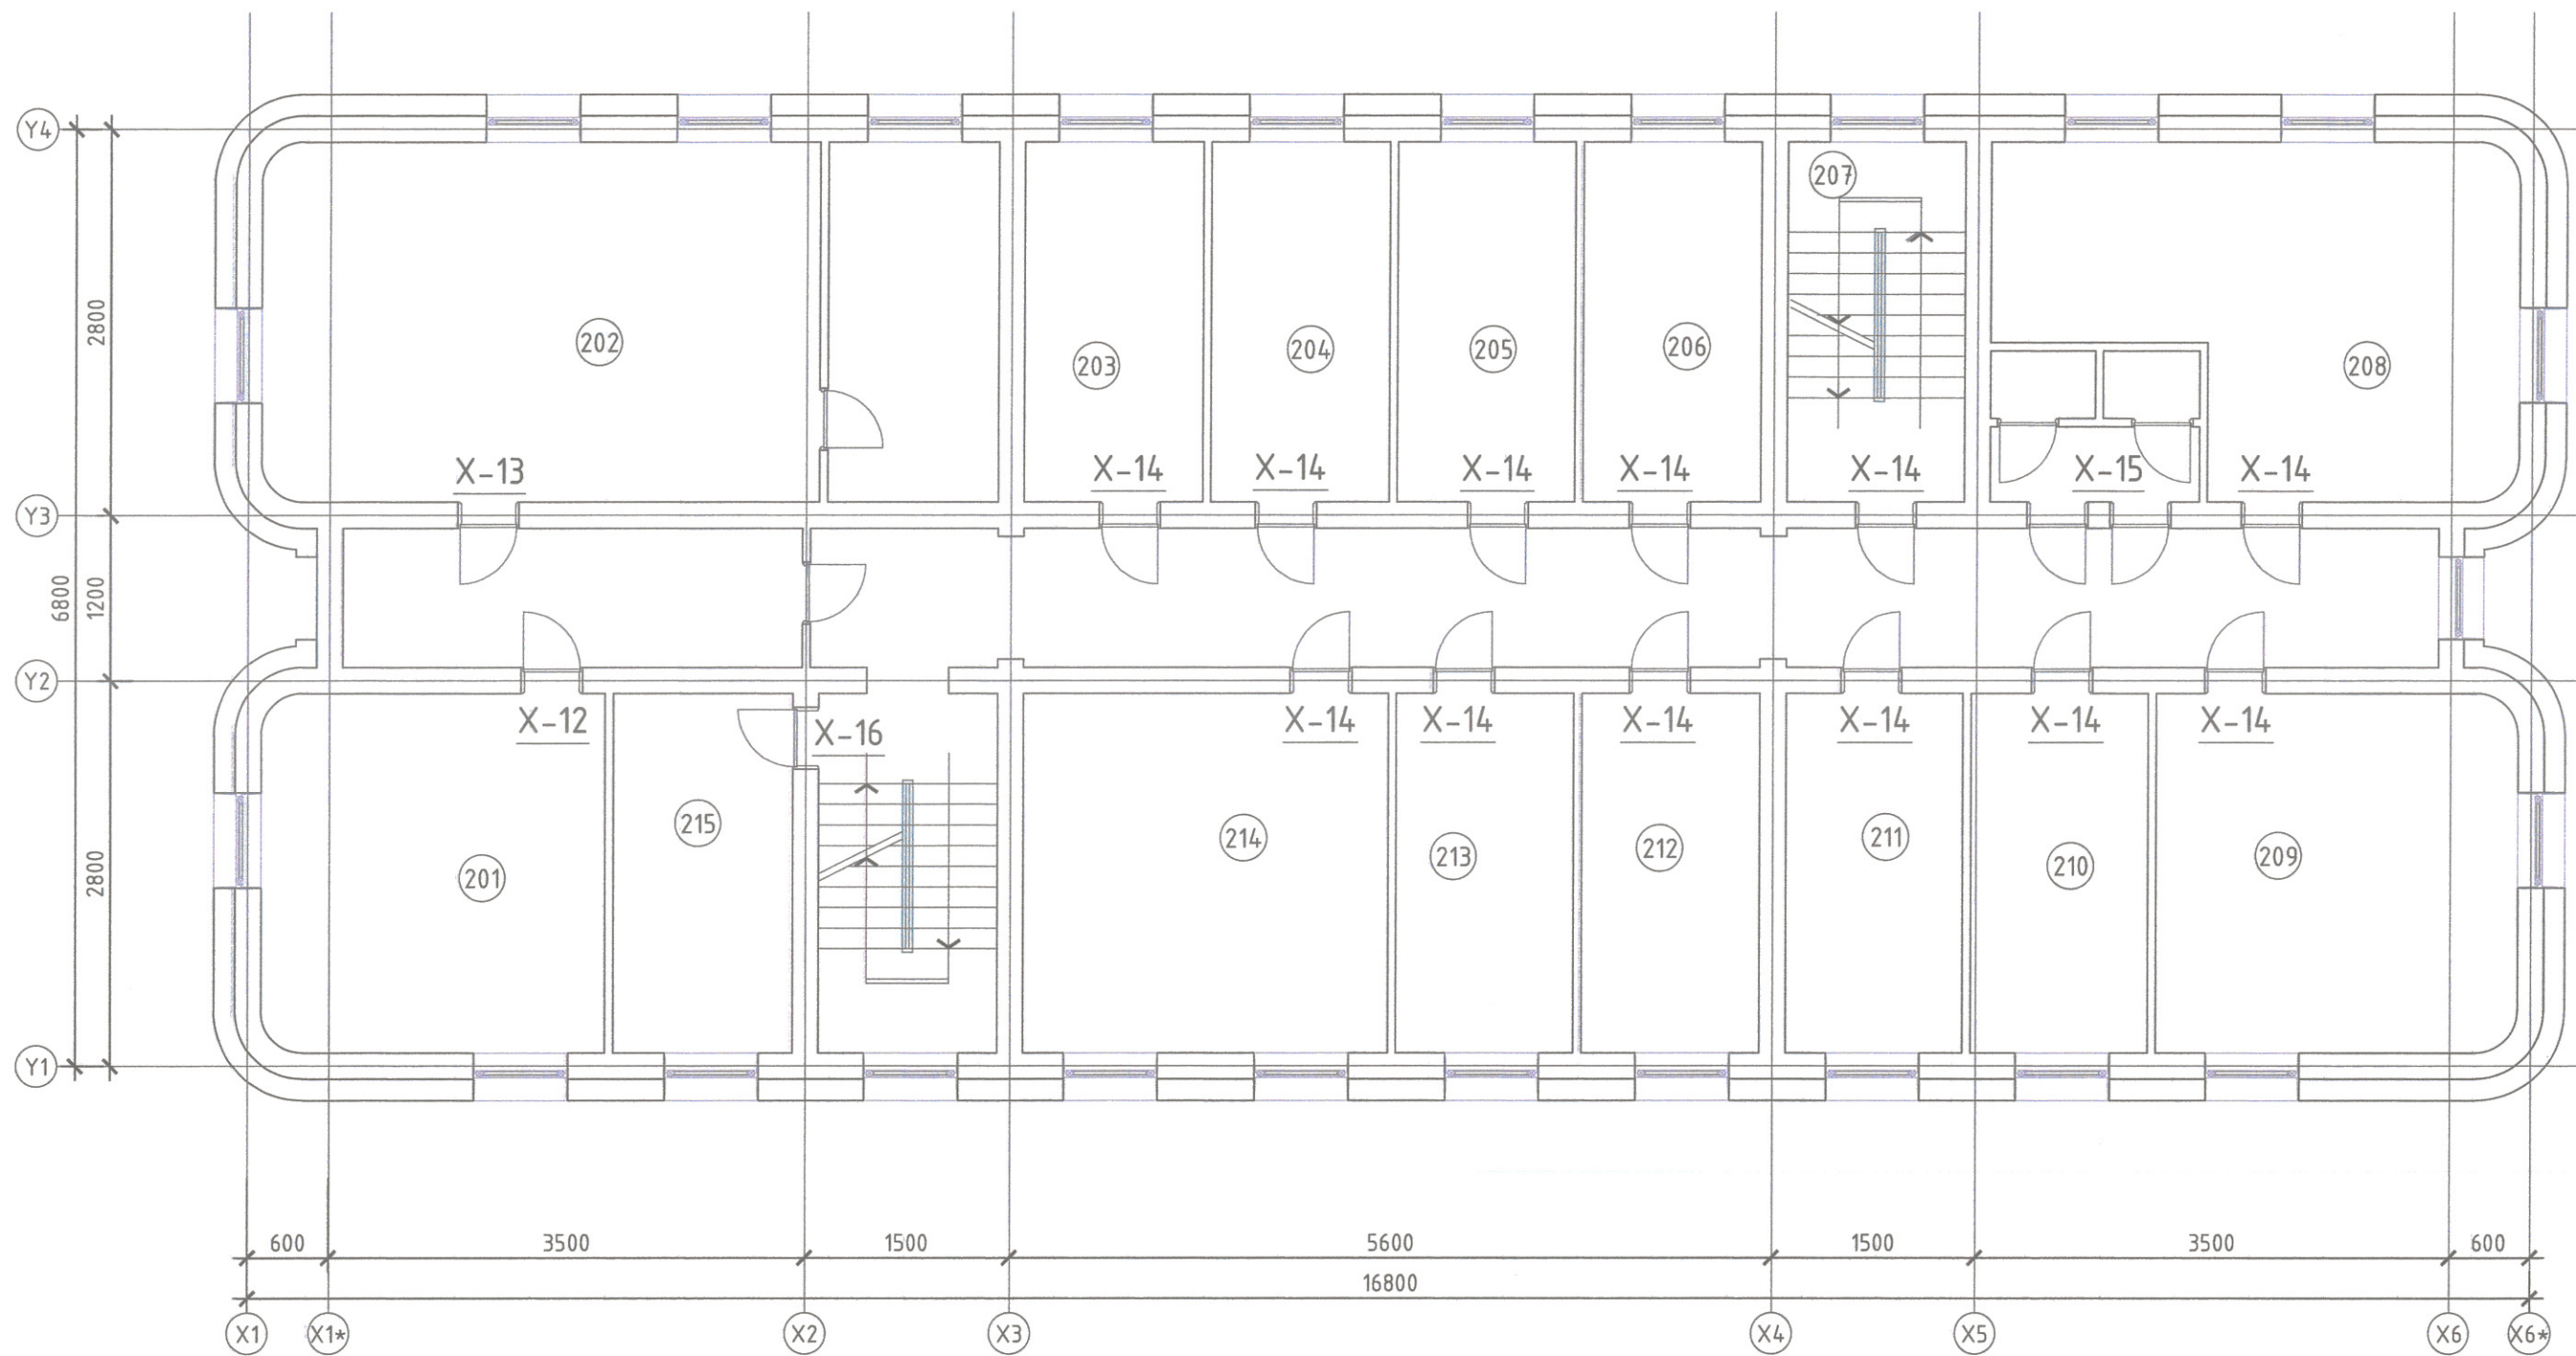

"ЖАРГАЛАНТ ХИЙЦ" ХХК

БаянХонгор аймаг БаянХонгор сум  
ШҮҮХИЙН БАРИЛГЫН ЗАСВАР

2-Р ДАВХРЫН ШИНЭЭР СОЛИХ ХААЛГАНЫ БАЙГУУЛАЛТ


Архитектор: Б.Бүрэнжаргал  
Гүйцэтгэгсэн: А.Ариунболд  
Шалгасан: Б.Хангай


ЕГ шифр: ЖЛЗ-24/02  
ТГ шифр:

Масштаб:  
Зургийн дугаар:

Үе шат: А.3  
Огноо: 2024  
Хуудас:

3-Р ДАВХРЫН ШИНЭЭР СОЛИХ ХААЛГАНЫ БАЙГУУЛАЛТ М1:100

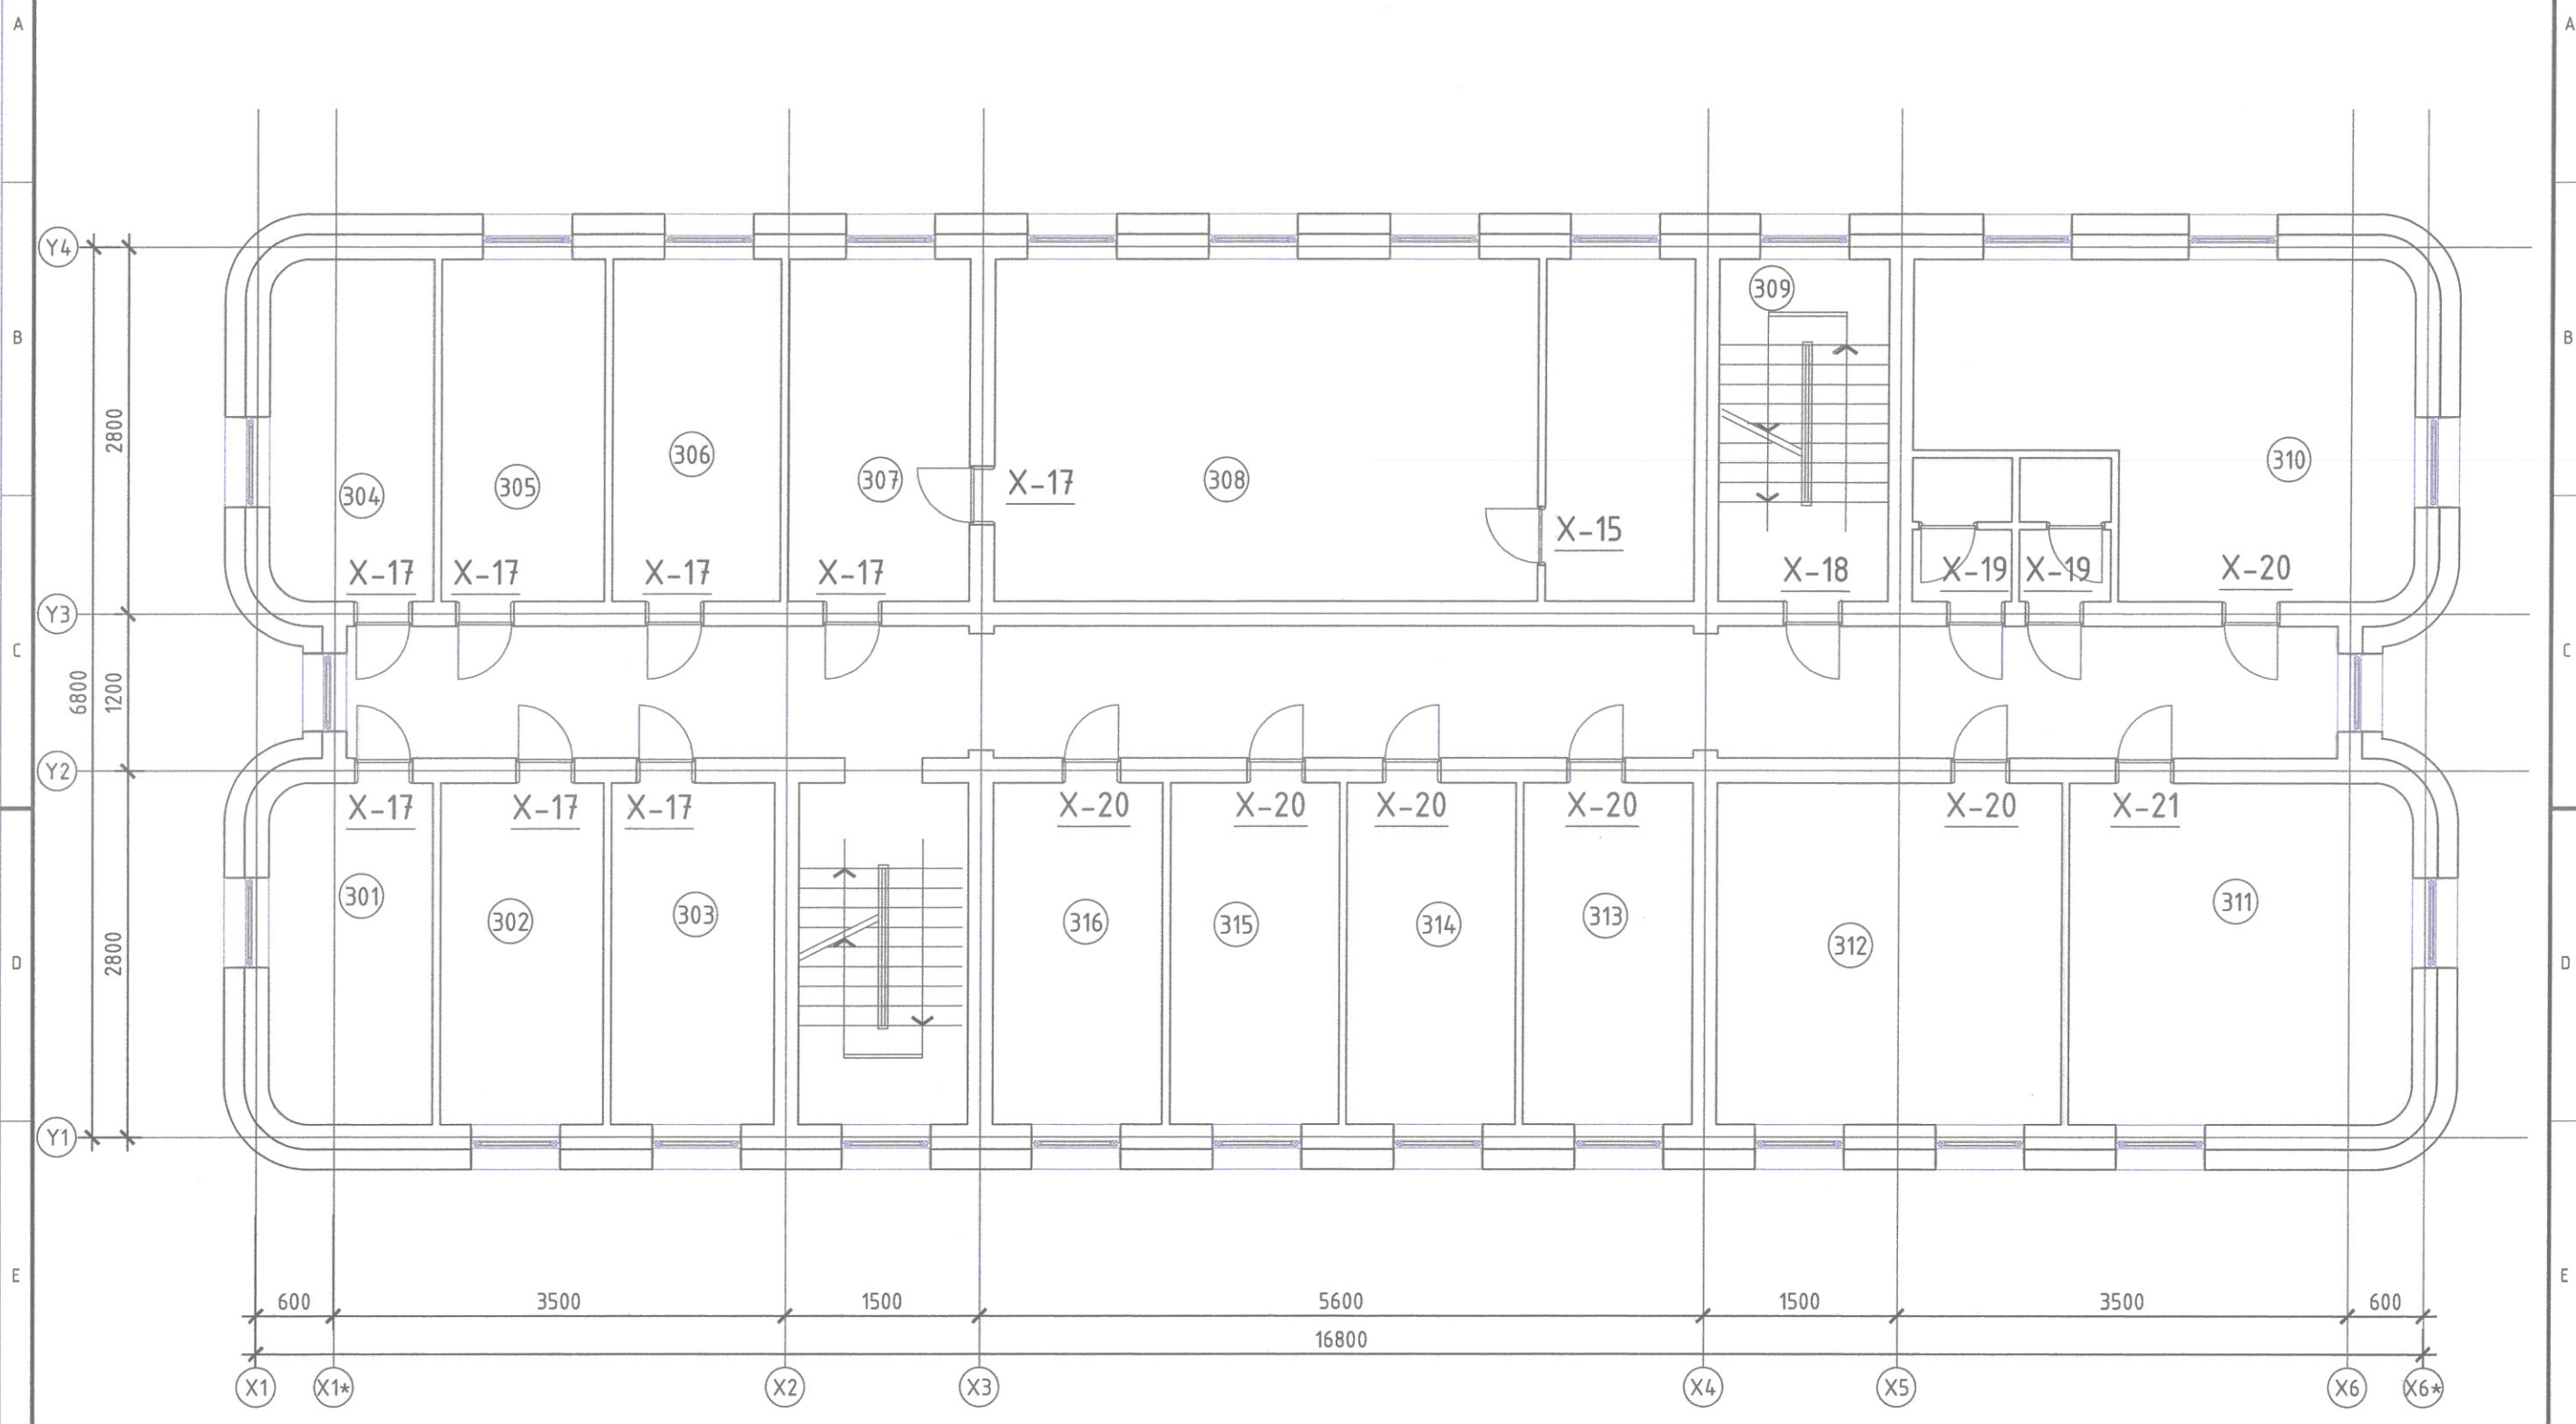

 <p>“ЖАРГАЛАНТ ХИЙЦ” ХХК</p>	БаянХонгор аймаг БаянХонгор сум ШҮҮХИЙН БАРИЛГЫН ЗАСВАР				Үе шат: А.3
	3-Р ДАВХРЫН ШИНЭЭР СОЛИХ ХААЛГАНЫ БАЙГУУЛАЛТ				Огноо: 2024
	Архитектор	Б.Бүрэнжаргал	Гүйцэтгэгсэн	А.Ариунболд	ЕГ шифр: ЖЛЗ-24/02
Шалгасан	Б.Хангай	ТГ шифр:		Зургийн дугаар:	Хуудас:

# ХААЛГАНЫ ТҮҮВЭР M1:50

Х-13/Модон хаалга/			Х-14/Модон хаалга/			Х-15/Модон хаалга/			Х-16/Модон хаалга/			Х-17/Модон хаалга/			Х-18/Модон хаалга/																				
Тоо ширхэг	Баруун	Зүүн	Тоо ширхэг	Баруун	Зүүн	Тоо ширхэг	Баруун	Зүүн	Тоо ширхэг	Баруун	Зүүн	Тоо ширхэг	Баруун	Зүүн	Тоо ширхэг	Баруун	Зүүн																		
	1	-		12	-		2	-		1	-		8	-		1	-																		
Нүхний хэмжээ /LxH/ мм			1015x2100			Нүхний хэмжээ /LxH/ мм			965x2080			Нүхний хэмжээ /LxH/ мм			930x2080			Нүхний хэмжээ /LxH/ мм			960x2070			Нүхний хэмжээ /LxH/ мм			965x2080			Нүхний хэмжээ /LxH/ мм			960x2085		
Самбарын хэмжээ /LxH/ мм			825x2000			Самбарын хэмжээ /LxH/ мм			825x2000			Самбарын хэмжээ /LxH/ мм			825x2000			Самбарын хэмжээ /LxH/ мм			825x2000			Самбарын хэмжээ /LxH/ мм			825x2000			Самбарын хэмжээ /LxH/ мм			825x2000		
825			825			825			825			825			825			825																	
Х-19/Модон хаалга/			Х-20/Модон хаалга/			Х-21/Модон хаалга/																													
Тоо ширхэг	Баруун	Зүүн	Тоо ширхэг	Баруун	Зүүн	Тоо ширхэг	Баруун	Зүүн																											
	2	-		1	-		1	-																											
Нүхний хэмжээ /LxH/ мм			765x2070			Нүхний хэмжээ /LxH/ мм			960x2080			Нүхний хэмжээ /LxH/ мм			960x2080																				
Самбарын хэмжээ /LxH/ мм			625x2000			Самбарын хэмжээ /LxH/ мм			825x2000			Самбарын хэмжээ /LxH/ мм			625x2000																				
180			180			180																													
625			825			625																													

### ТАЙЛБАР

- Модон хаалгыг MNS5802:2007 стандартын шаардлага хангасан чанартай хаалгуудыг сонгон эрх бүхий мэргэжлийн байгууллагаар угсарч гүйцэтгэнэ.
- Хаалганы өнгө загварыг захиалагчийн хүсэлтийн дагуу сонгох боломжтой.
- Хаалгыг угсрахаас өмнө проемны нүх сүв, заадал зэргийг зориулалтын чигжээсээр дүүргэж, гадаргууг тэгшилсний дараа угсралтын ажлыг эхлүүлнэ.
- Хаалганы хэмжээг барилгын нүхний дотор талаас хэмжин авч түүврийг хийв.
- Хаалгыг захиалахын өмнө хаалганы хэмжээг барилгын угсралтын ажлын талбай дээр бодит хэмжээг дахин сайтар хэмжиж захиална.

		БаянХонгор аймаг БаянХонгор сум			
		ШҮҮХИЙН БАРИЛГЫН ЗАСВАР			
		ХААЛГАНЫ ТҮҮВЭР			Ye шам: А.3
Архитектор	Б.Бүрэнжаргал	Гүйцэтгэсэн	А.Ариунболд	EG шифр: JKLZ-24/02	Огноо: 2024
Шалгасан	Б.Хангай	ТГ шифр:	Зургийн дугаар:	Хуудас:	