



"ОНЧ ТЭНХЛЭГ ХХК"
(Тусгай зөвшөөрлийн дугаар ЗТ19-689/19
Улаанбаатар хот, Сүхбаатар дүүрэг 11-р хороо Pro one оффис 13 давхар 1307 тоот
Утас: 99007155,99174540)

ЕГ Шуфр: ОТ-12/2021

(Улаанбаатар хот, Сүхбаатар дүүрэг 6-р хороо)

ОРОН СУУЦЫН 48-Р БАЙРНЫ ДЭЭВЭР ЗАСВАР

(Хэмжилтийн зураг)

БОЛОВСРУУЛСАН:

Захирал  /Б.Бадамцэцэг/

Архитектор  /М.Отгонболд/

Улаанбаатар хот
2021 он

Тайлбар бичиг

ЕРӨНХИЙ ХЭСЭГ

Улаанбаатар хот Сүхбаатар дүүрэг 6-р хорооны нутаг дэвсгэрт байрлах Орон сууцны 48-р байрны дээврийн засварын ажлын зургийг 2021 оны 03-р сарын 22-ны өдрийн батласан Дугаар №3 зураг төсөл боловсруулах далалгаварыг үндэслэн "Онч тэнхлэг" ХХК-д боловсруулав.

Эз зургийг одоо мөрдөгдөж байгаа засварын ажлын норм БНБД 81-15-06 дүрмийг үндэслэн "Буянт-буман" Сууц өмчлөгчдийн холбооны гүйцэтгэх захирал Х.Эрдэнэчимэгтэй зөвшилцсөний дагуу хийж гүйцэтгэсэн болно. Хэмжилт хийсэн: Мэргэшсэн инженер, мэргэшсэн төсөвчин Т.Батмүлгэ, Б.Бадамцэцэг, Архитектор М.Отгонболд нар 2021оны 9-р сарын 9-ний өдөр хэмжилт хийж фото зургаар баталгаажуулсан.

ОДОО БАЙГАА БАЙДАЛ:

Орон сууцны 48-р байр нь оффис, үйлчилгээтэй 74 айнтай 15 давхар барилга байгууламжаар 2011 онд ашиглалтанд оруулсан, цутгамал төмөр бөтөн хүчилт бүхий хавтгай дээвэртэй барилга байна.

Барилгын дээврийн хүймал хар цаасны наалт ховхорсон, хагарч гэмтсэн, ус зайлуулах цорго, хоолойн амсар хэсэгт зай завсар үүссэн, хашлага ханын хэсэгт цоройлгож амыг сайн дарж наагаагүйгээс хуурч улмаар хур тунадасны ус нэвчин ордог, түүнчлэн агааржуулалтын сүдэг, бохирын үнэр гаргагч хоолой зэрэг барилгын босоо хийцүүдийн хэсэгт наагдсан хар цаас хөндийрсөн, хагарсан, мөн дээврийн налуу алдагдсанаас хур тунадасны ус тогтсон байна.

ШИНЭЭР ХИЙХ АЖИЛ:

Хүймал материал дээврийг бүхэлд нь хуулж, хуучирч муудсан бетоныг буулгаж бетон тэгшилгээ хийж налууг нэмэгдүүлж дээвэрт гарах люкийн төмрийг шинэчилэн солино. Дээврийн борооны ус зайлуулах торыг хуулж юүлүүр хоолойн битүүрсэн хогийг цэвэрлэн буцааж цэвэрнэ. Тоос торгогийг сайтар цэвэрлэсний дараа хөрсжүүлэлт праймер түрхлэг түрхэж өгнө. Мөн салхинычын яндангийн шаврыг засч шавардан гадна цагаан өнгийн эмульсээр будна. Праймер түрхлэг 24 цаг болсоны дараа чулуугүй хайлуулж наадаг хар цаас наана. Дээр нь 1 үе чулуутай хайлуулж наадаг хар цаасыг цртааш чиглэлд наана. Техникийн давхарын ханыг налуулж хар цаас наахдаа ханын доод хэсгийн хөөсөнцөрөн дулаалгыг хэсэгчилж авч, 2 үе хар цаасыг нааж даруулга түүз төмөр хадаж, доод хэсгийн хөөсөнцөрөн дулаалгыг шинээр хийж өгнө /БА-08/. Парпетыг налуулж цоройлгон наасан хар цаасыг дарж парпетыг нийтэд нь төмөрлөж өгнө.

Эз барилгын дээврийн зургийг одоо мөрдөгдөж байгаа БНБД 31.02.03-ийн хавсралт 2, 3 мөн нэг маягийн альбом Г1.090.9-1Г.Д4.03.100 -2 тус тус мөрдлөг болгон гүйцэтгэсэн болно.

Барилга архитектурын зургийн жагсаалт


Д/д	Хуудасны нэр	Хуудасны марк
1	Зургийн жагсаалт, Тайлбар бичиг	БА-1
2	Ерөнхий төлөвлөгөө	БА-2
3	Одоогийн байдал /фото зураг/	БА-3, БА-4
4	Дээврийн байгуулалт /одоогийн байдал/	БА-5
5	Дээврийн хэсэглэлүүд /хуучин/	БА-6
6	Дээврийн байгуулалт /шинээр хийх/	БА-7
7	Дээврийн хэсэглэлүүд /шинээр хийх/	БА-8

БУУЛГАХ АЖЛЫН ТОО ХЭМЖЭЭ


Гүйцэтгэх ажлын нэр	Хэмжих нэгж	Тоо хэмжээ
Хүймал материал дээвэр буулгах	м2	481
Хуучирч муудсан бетон буулгах /зүзаан-5см/	ш	23.05
Барилгын хог ялгаж овоолох ба автомашинд ачих	м3	40

ДЭЭВРИЙН АЖЛЫН ТОО ХЭМЖЭЭ

Гүйцэтгэх ажлын нэр	Хэмжих нэгж	Тоо хэмжээ
Бетон тэгшилгээ хийж налууг нэмэгдүүлэх /зүзаан-5-10см БМ200/	м2	481
Дээвэрт гарах люкийн төмрийг шинэчилэн солих	м2	10
Дээврийн борооны ус зайлуулах торыг хуулж юүлүүр хоолойн битүүрсэн хогийг цэвэрлэн буцааж цэвэрнэ	ш	11
Дээвэр болон саравч, салхинычын малгай бетон дээр хөрсжүүлэлт праймер хийх	м2	542.35
Дээвэр болон саравч, салхинычын малгай бетонд хайлуулж наадаг хар цаас 2 үе наах	м2	542.35
Техникийн давхарын ханын доод хэсгийн дулаалга хуулж 15см зүзаан хөөсөнцөр нааж эмульс хийх	м2	54.9
Техникийн давхарын хана налуулж цоройлгон наах хар цаасанд даруулга төмөр хийх	м2	54.9
Салхинычын яндангийн хормойд даруулга төмөр хийх	м2	10.74
Парпетыг төмөрлөх	м2	194
Салхинычын янданд нөхөөс шавардлага хийх	м2	6
Салхинычын янданг эмульсэн будаагаар сайн чанартай будах	м2	40


 "ОНЧ ТЭНХЛЭГ" ХХК Барилгын зураг, төсөл <small>УС хөл. СБД 11 нэрээ "PRO ONE" оффис 1307 мөөг, Улс: 9900765, 99114540</small>	Улаанбаатар хот, Сүхбаатар дүүргийн 6-р хороо Орон сууцны 48-р байрны дээврийн засвар				Ye шат: А.3
	Тайлбар бичиг, Зургийн жагсаалт				
	Архитектор	<i>М.Отгонболд</i>	М.Отгонболд	Е.Г. Шифр: 0Т-12/2021	
Гүйцэтгэсэн	<i>М.Отгонболд</i>	М.Отгонболд	Т.Г. Шифр:	Зургийн дугаар: БА-01	Хуудас: 8
Шалгасан	<i>Б.Бадамцэцэг</i>	Б.Бадамцэцэг			

ЕРӨНХИЙ ТӨЛӨВЛӨГӨӨ М1:500

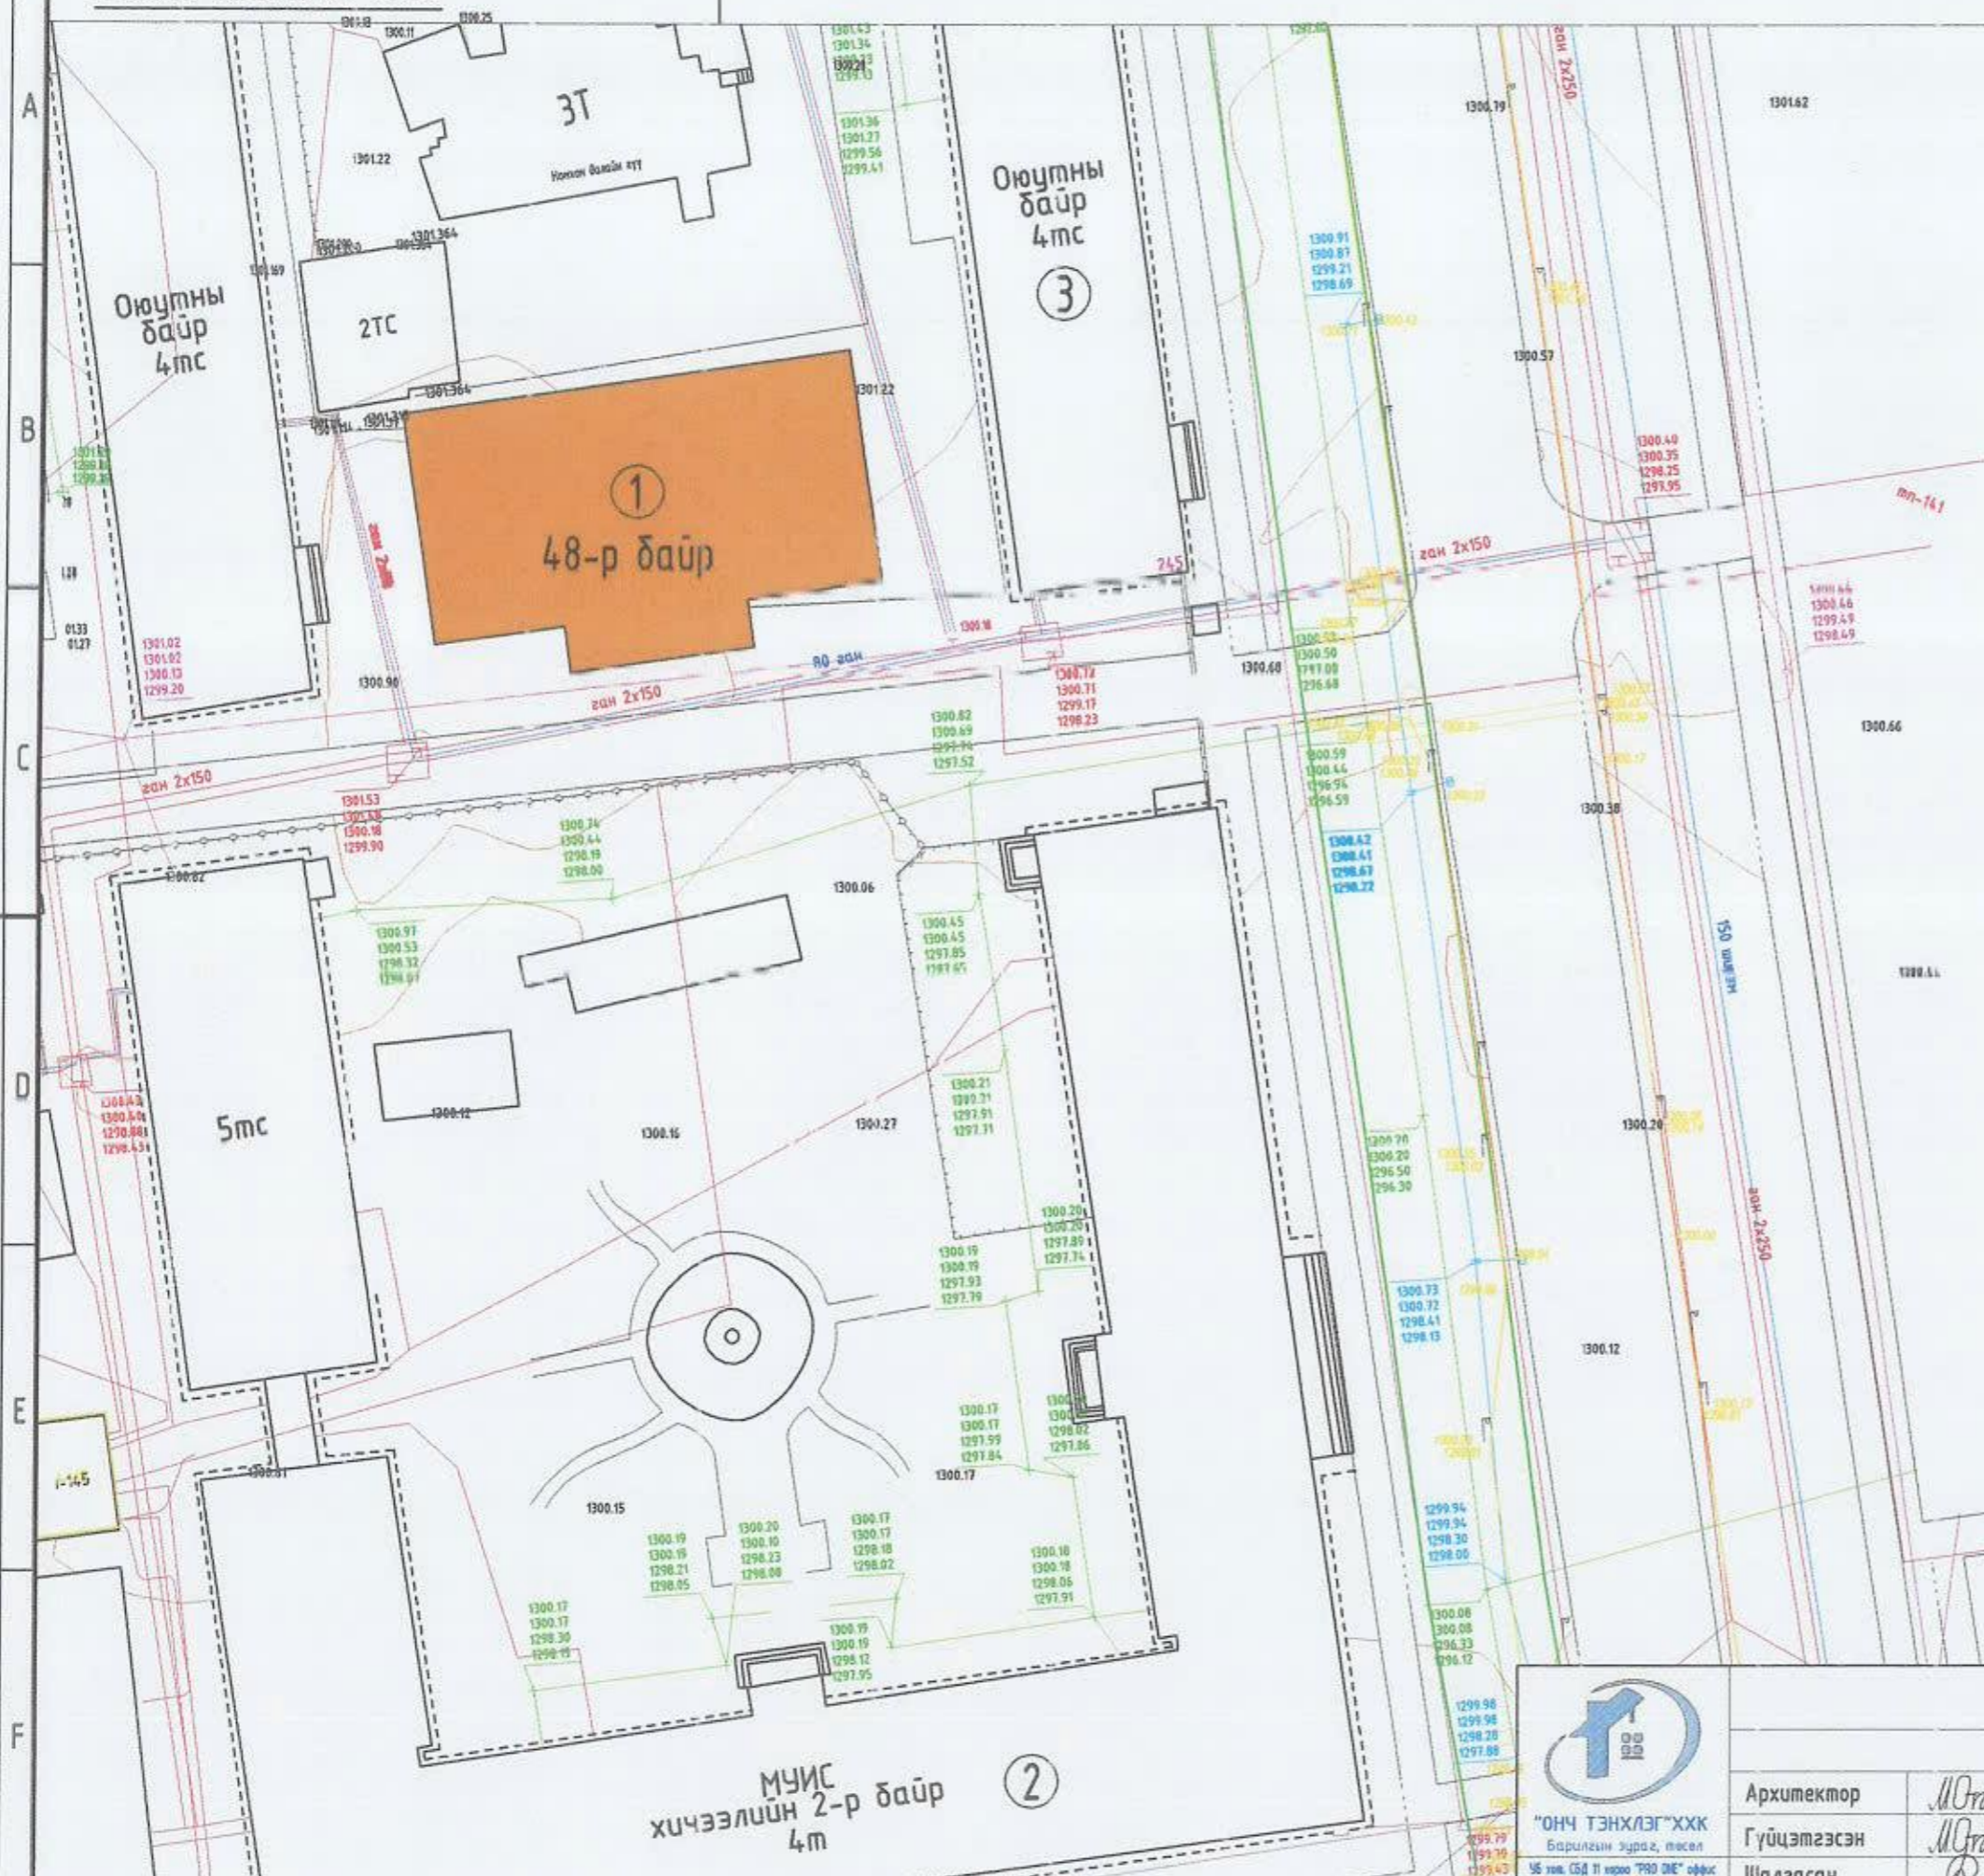

Д/А	ТОДОРХОЙЛОЛТ:	Тайлбар
1.	Засвар хийгдэх 48-р байр	Төлөвлөж буй
2.	Монгол Улсын Их Сургууль II байр	Одоо байгаа
3.	Оюутны дотуур байр	Одоо байгаа

БАЙРШЛЫН СХЕМ

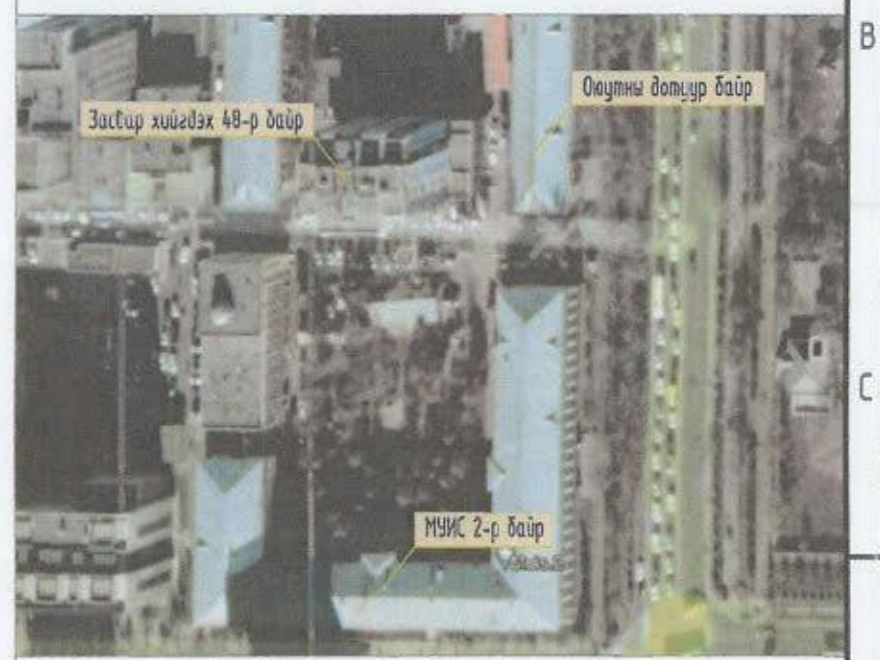

ТАНИХ ТЭМДЭГ:

	Засвар хийгдэх төлөвлөж буй барилга
	Одоо байгаа барилга
	Одоо байгаа авто зам
	Одоо байгаа ногоон байгууламж
	Бохир усны шугам
	Дулааны шугам
	Цэвэр усны шугам
	Цахилгааны шугам

"ОНЧ ТЭНХЛЭГ" ХХК
Барилгын зураг, төсөл
УС хан. СЭД II хороо "ТЭО ДЭС" өффис
1911 орон. Утас: 990755, 991454

Улаанбаатар хот, Сүхбаатар дүүргийн 6-р хороо
Орон сууцны 48-р байрны дээврийн засвар

Ерөнхий төлөвлөгөө					Үе шат: А.3
Архитектор	<i>М.Отгонболд</i>	М.Отгонболд	Е.Г. Шифр:	Масштаб:	Огноо:
Гүйцэтгэсэн	<i>М.Отгонболд</i>	М.Отгонболд	0Т-12/2021		2021-09
Шалгасан	<i>Б.Бадамцэцэг</i>	Б.Бадамцэцэг	Т.Г. Шифр:	Зургийн дугаар:	Хуудас:
				БА-02	8

ОДООГИЙН БАЙДАЛ /ФОТО ЗУРАГ/



"ОНЧ ТЭНХЛЭГ" ХХК
 Барилгын зураг, төсөл
 16 хэм. СБХ II хороо "990 ОНЧ" оффис
 1307 өмнө. Улаанбаатар 99007055, 99174540


Улаанбаатар хот, Сүхбаатар дүүргийн 6-р хороо Орон сууцны 48-р байрны дээврийн засвар					
Одоогийн байдал /Фото зураг/					Үе шат: А.3
Архитектор	<i>М.Отгонболд</i>	М.Отгонболд	Е.Г. Шифр: ОТ-12/2021	Масштаб:	Огноо: 2021-09
Гүйцэтгэсэн	<i>М.Отгонболд</i>	М.Отгонболд	Т.Г. Шифр:	Зургийн дугаар: БА-03	Хуудас: 8
Шалгасан	<i>Б.Бадамцэцэг</i>	Б.Бадамцэцэг			

ОДООГИЙН БАЙДАЛ /ФОТО ЗУРАГ/




Улаанбаатар хот, Сүхбаатар дүүргийн 6-р хороо					
Орон сууцны 48-р байрны дээврийн засвар					
Одоогийн байдал /Фото зураг/					Үе шат: А.3
Архитектор	<i>М.Отгонболд</i>	М.Отгонболд	Е.Г. Шифр: ОТ-12/2021	Масштаб:	Огноо: 2021-09
Гүйцэтгэсэн	<i>М.Отгонболд</i>	М.Отгонболд	Т.Г. Шифр:	Зургийн дугаар: БА-04	Хуудас: 8
Шалгасан	<i>Б.Бадамцэцэг</i>	Б.Бадамцэцэг			


ДЭЭВРИЙН БАЙГУУЛАЛТ /ОДОО БАЙГАА/

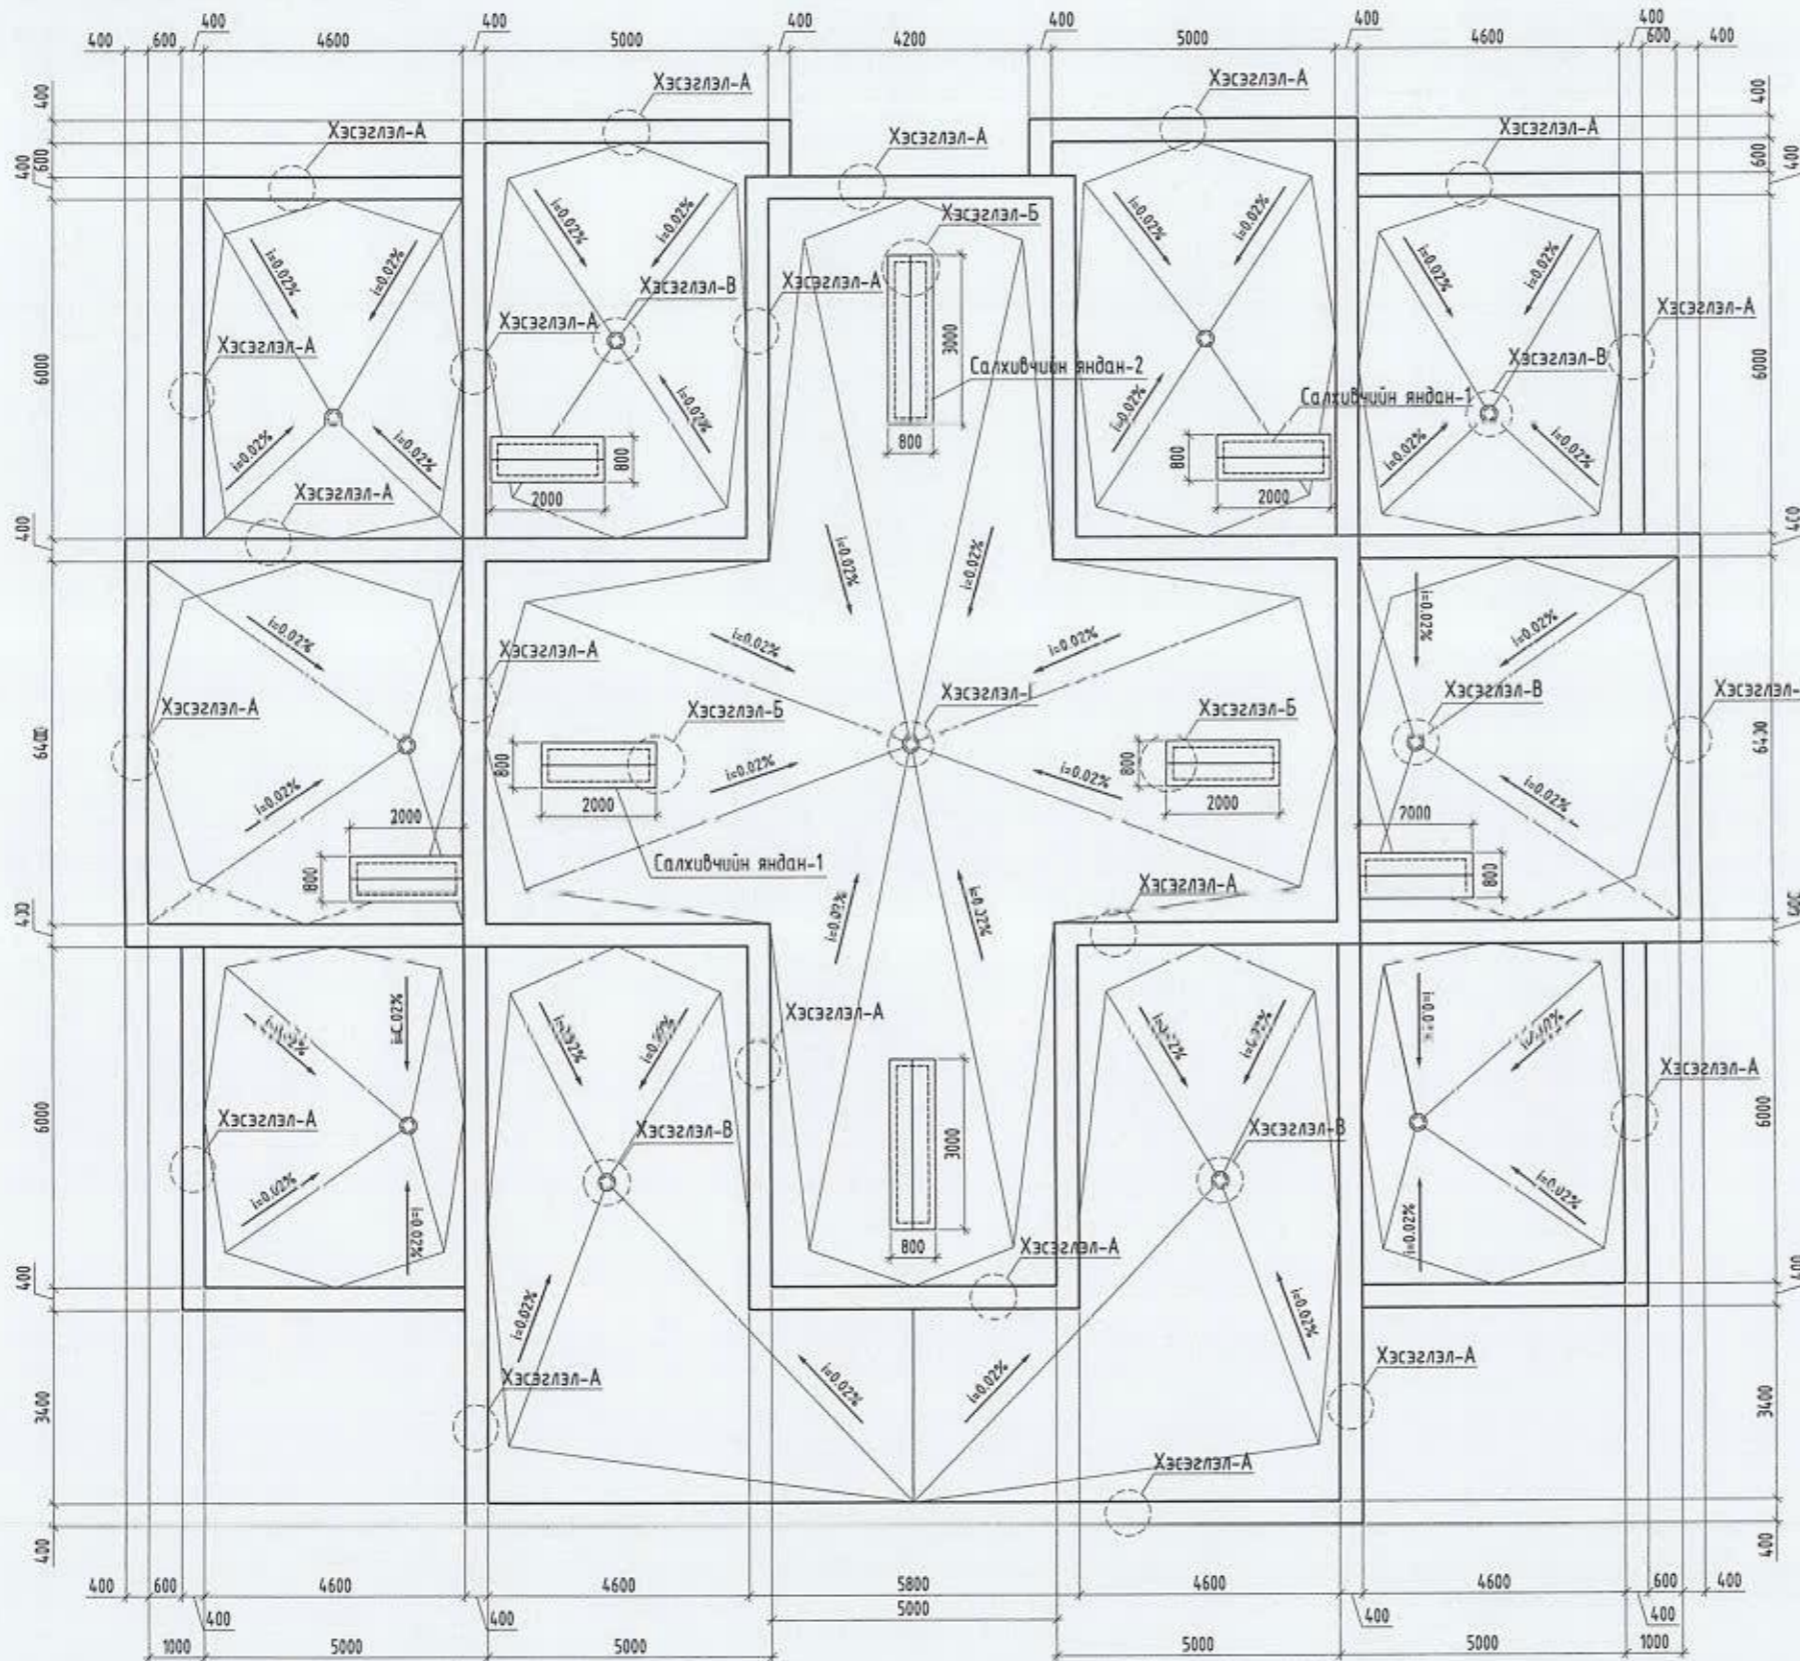


САЛХИВЧИЙН ЯНДАН - 1 М1:50

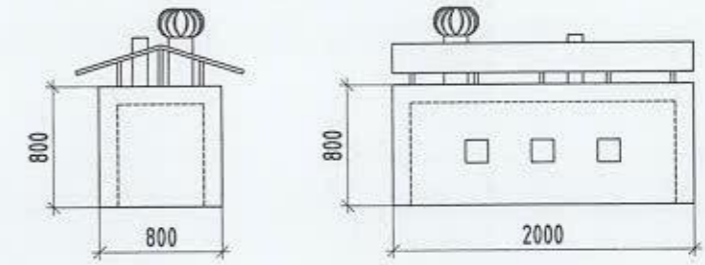

САЛХИВЧИЙН ЯНДАН - 2 М1:50

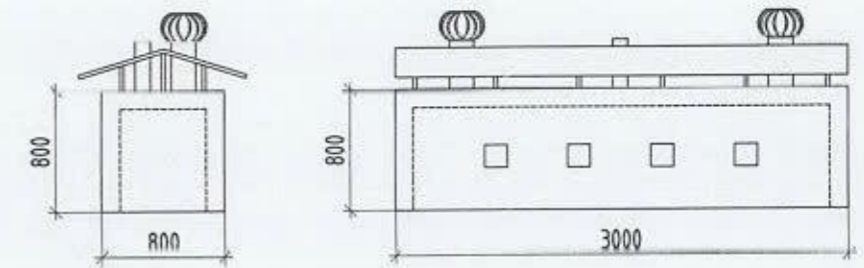

САЛХИВЧИЙН ЯНДАН - 3 М1:50

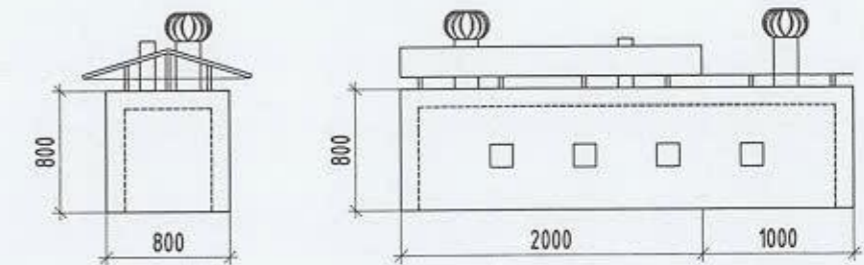

"ОНЧ ТЭНХЛЭГ" ХХК
Барилгын зураг, төсөл
УС хэт. СБД ТТ коргоо "PRO ONE" оффис
1307 нумар. Утас: 9907155, 9917454

Улаанбаатар хот, Сүхбаатар дүүргийн 6-р хороо
Орон сууцны 48-р байрны дээврийн засвар

Дээврийн байгуулалт /Одоо байгаа/

Үе шат: А.3


Архитектор	<i>М.Отгонболд</i>	М.Отгонболд	Е.Г. Шифр: ОТ-12/2021	Масштаб: М1:100	Огноо: 2021-09
Гүйцэтгэсэн	<i>М.Отгонболд</i>	М.Отгонболд	Т.Г. Шифр:	Зургийн дугаар: БА-05	Хуудас: 8
Шалгасан	<i>Б.Бадамцэцэг</i>	Б.Бадамцэцэг			

F

А.3


ДЭЭВРИЙН ХЭСЭГЛЭЛҮҮД /ОДОО БАЙГАА/

ХЭСЭГЛЭЛ-А М1:25

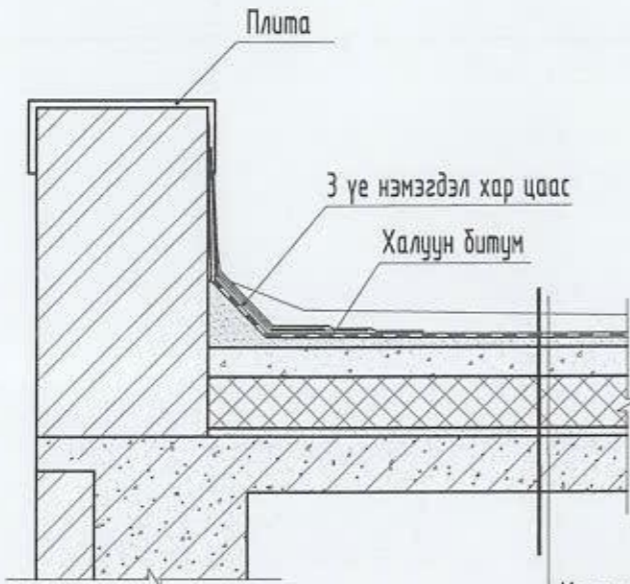


Хар цаас 3 үе
 Цементэн тэгшилгээ - 50-100мм
 Керамзит дулаалга δ= 50-200мм
 Дулаалга арматуртай хөөсөнцөр хавтан - 150мм
 Ус уур тусгаарлагч 1-үе пергамин
 Цементэн тэгшилгээ - 50мм
 Цутгамал төмөр бетон хучилт - 150мм

ХАНА НАЛУУЛЖ ХАР ЦААС
 НААСАН ХЭСЭГЛЭЛ М1:25

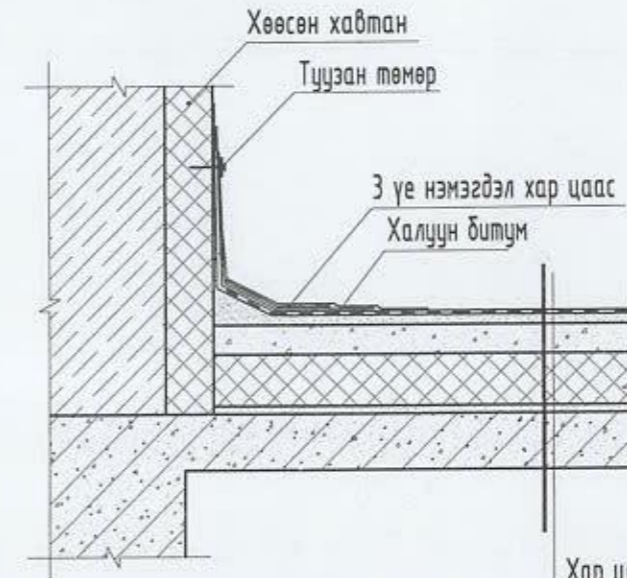


Хар цаас 3 үе
 Цементэн тэгшилгээ - 50-100мм
 Керамзит дулаалга δ= 50-200мм
 Дулаалга арматуртай хөөсөнцөр хавтан - 150мм
 Ус уур тусгаарлагч 1-үе пергамин
 Цементэн тэгшилгээ - 50мм
 Цутгамал төмөр бетон хучилт - 150мм

ХЭСЭГЛЭЛ-Б М1:25

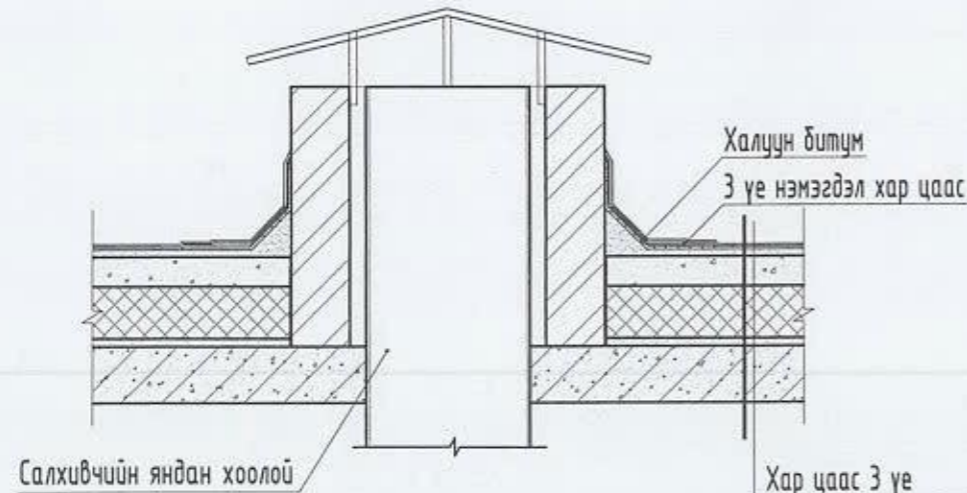

Хар цаас 3 үе
 Цементэн тэгшилгээ - 50-100мм
 Керамзит дулаалга δ= 50-200мм
 Дулаалга арматуртай хөөсөнцөр хавтан - 150мм
 Ус уур тусгаарлагч 1-үе пергамин
 Цементэн тэгшилгээ - 50мм
 Цутгамал төмөр бетон хучилт - 150мм


ХЭСЭГЛЭЛ-В М1:25

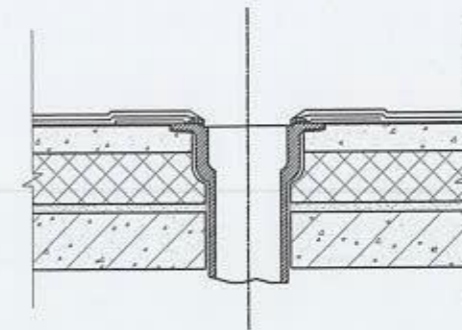


"ОНЧ ТЭНХЛЭГ" ХХК
 Барилгын зураг, тасал
 46 хоп. СБД 11 хороо "PRO ONE" оффис
 1207 нөөц. Утас: 99667655, 9974540

Улаанбаатар хот, Сүхбаатар дүүргийн 6-р хороо Орон сууцны 48-р байрны дээврийн засвар					
Дээврийн хэсэглэлүүд /Одоо байгаа/					Үе шат: А.3
Архитектор	<i>М.Отгонболд</i>	М.Отгонболд	Е.Г. Шифр: ОТ-12/2021	Масштаб:	Огноо: 2021-09
Гүйцэтгэсэн	<i>М.Отгонболд</i>	М.Отгонболд	Т.Г. Шифр:	Зургийн дугаар: БА-06	Хуудас: 8
Шалгасан	<i>Б.Бадамцэцэг</i>	Б.Бадамцэцэг			


ДЭЭВРИЙН БАЙГУУЛАЛТ /ӨӨРЧЛӨЛТ/

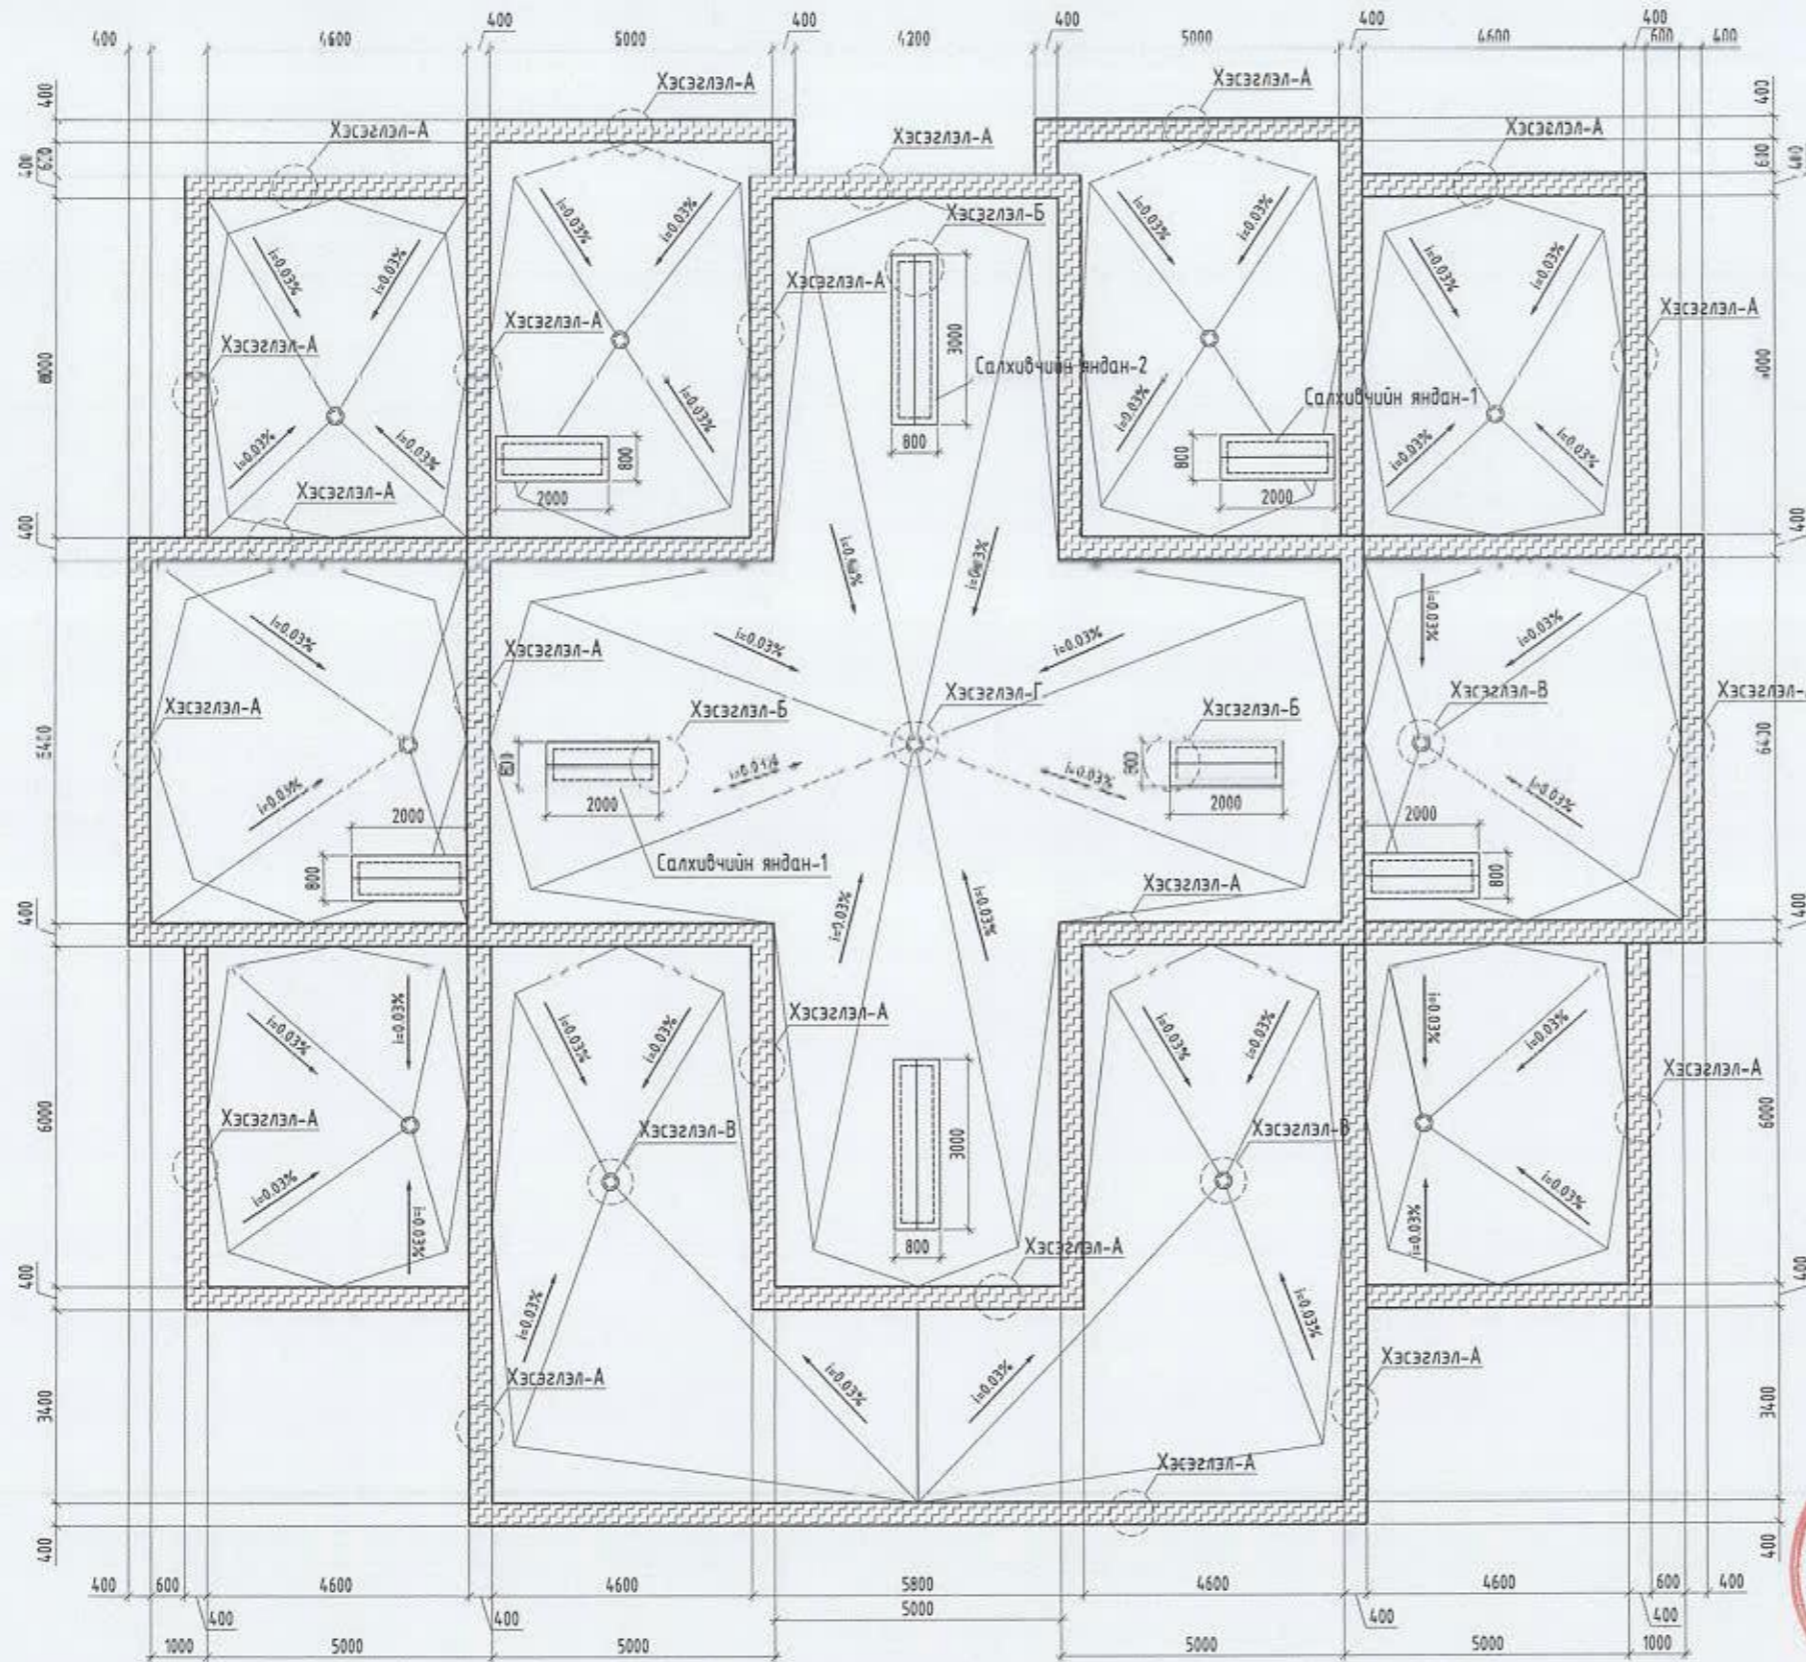


САЛХИВЧИЙН ЯНДАН - 1 М1:50

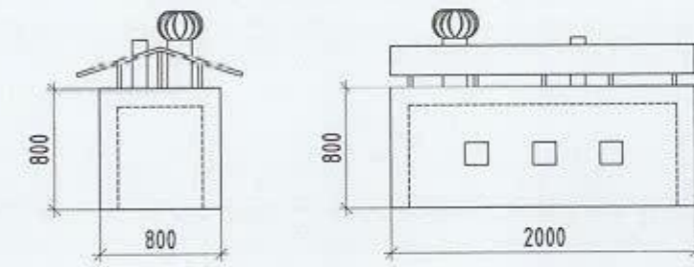

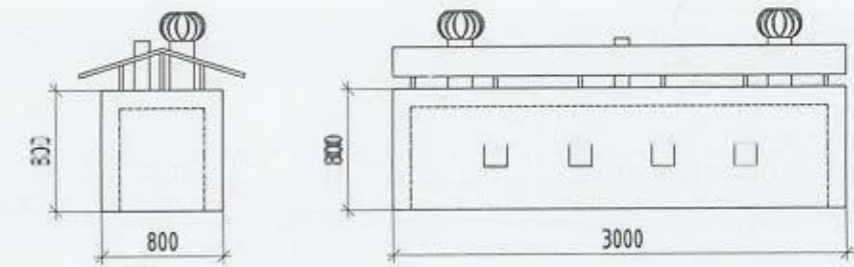

САЛХИВЧИЙН ЯНДАН - 2 М1:50

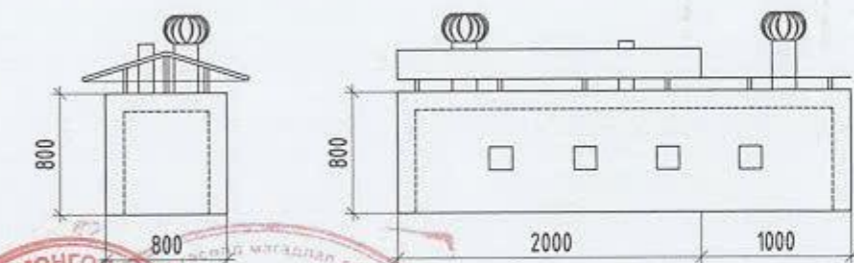

САЛХИВЧИЙН ЯНДАН - 3 М1:50




 - Партийг цайрдмал гөлмөн төмрөөр төмөрлөх хэсэг

 "ОНЧ ТЭНХЛЭГ" ХХК Барилгын зураг, төсөл УБ хөл. СБД 11 хороо "990 ОНЧ" өффис 1307 ноом. Утас: 9900765, 9919452	Улаанбаатар хот, Сүхбаатар дүүргийн 6-р хороо				Үе шат: А.3
	Орон сууцны 48-р байрны дээврийн засвар				
	Дээврийн байгуулалт /Өөрчлөлт/				
Архитектор	<i>М.Отгонболд</i>	М.Отгонболд	Е.Г. Шифр: OT-12/2021	Масштаб: М1:100	Огноо: 2021-09
Гүйцэтгэсэн	<i>М.Отгонболд</i>	М.Отгонболд	Т.Г. Шифр:	Зургийн дугаар: БА-07	Хуудас: 8
Шалгасан	<i>Б.Бадамцэцэг</i>	Б.Бадамцэцэг			


ДЭЭВРИЙН ХЭСЭГЛЭЛҮҮД /ӨӨРЧЛӨЛТ/

ХЭСЭГЛЭЛ-А М1:25

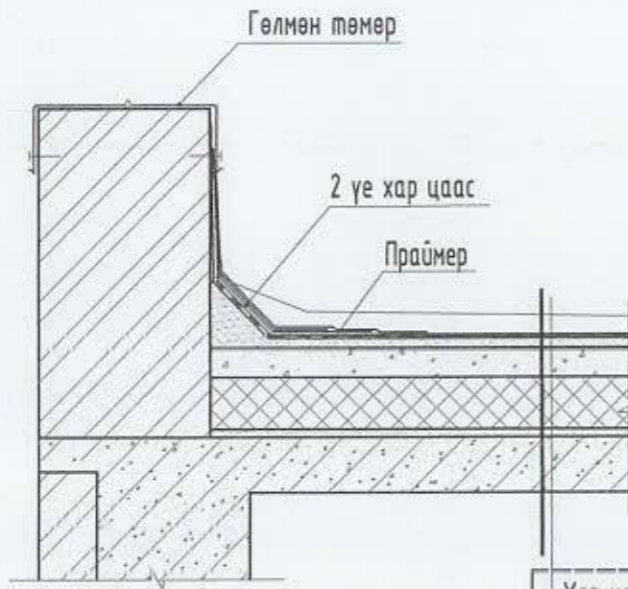


Хар цаас 2 үе
 Цементэн тэгшилгээ - 50-100мм
 Керамзит дулаалга б= 50-200мм
 Дулаалга арматуртай хөөсөнцөр хавтан - 150мм
 Ус уур тусгаарлагч 1-үе пергамин
 Цементэн тэгшилгээ - 50мм
 Цутгамал төмөр бетон хучилт - 150мм

ХАНА НАЛУУЛЖ ХАР ЦААС
 НААСАН ХЭСЭГЛЭЛ М1:25

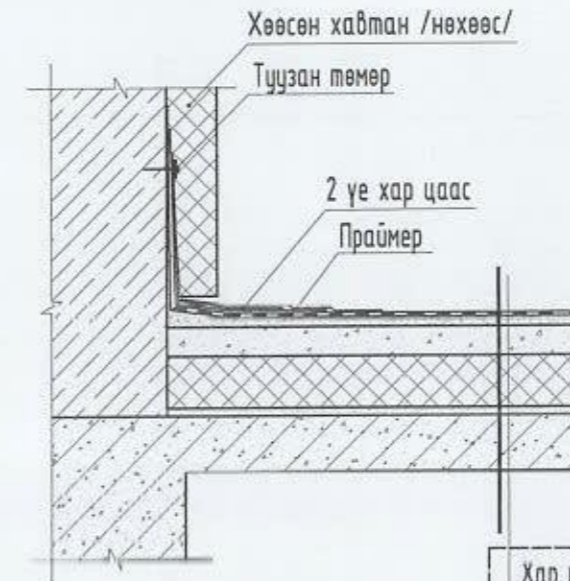


Хар цаас 2 үе
 Цементэн тэгшилгээ - 50-100мм
 Керамзит дулаалга б= 50-200мм
 Дулаалга арматуртай хөөсөнцөр хавтан - 150мм
 Ус уур тусгаарлагч 1-үе пергамин
 Цементэн тэгшилгээ - 50мм
 Цутгамал төмөр бетон хучилт - 150мм

ХЭСЭГЛЭЛ-Б М1:25

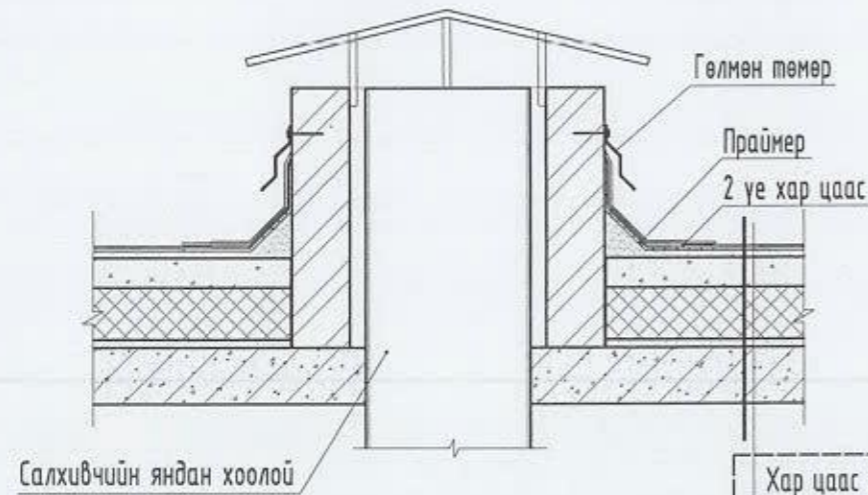

Хар цаас 2 үе
 Цементэн тэгшилгээ - 50-100мм
 Керамзит дулаалга б= 50-200мм
 Дулаалга арматуртай хөөсөнцөр хавтан - 150мм
 Ус уур тусгаарлагч 1-үе пергамин
 Цементэн тэгшилгээ - 50мм
 Цутгамал төмөр бетон хучилт - 150мм

ХЭСЭГЛЭЛ-В М1:25

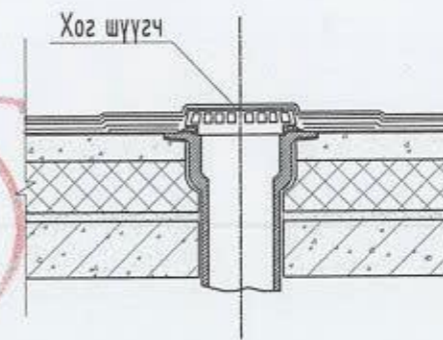

Улаанбаатар хот, Сүхбаатар дүүргийн 6-р хороо Орон сууцны 48-р байрны дээврийн эвсвэр					
Дээврийн хэсэглэлүүд /Өөрчлөлт/					Үе шат: А.3
Архитектор	М.Отгонболд	М.Отгонболд	Е.Г. Шифр: ОТ-12/2021	Масштаб:	Огноо: 2021-09
Гүйцэтгэсэн	М.Отгонболд	М.Отгонболд	Т.Г. Шифр:	Зургийн дугаар: БА-08	Хуудас: 8
Шалгасан	Б.Бадамцэцэг	Б.Бадамцэцэг			