

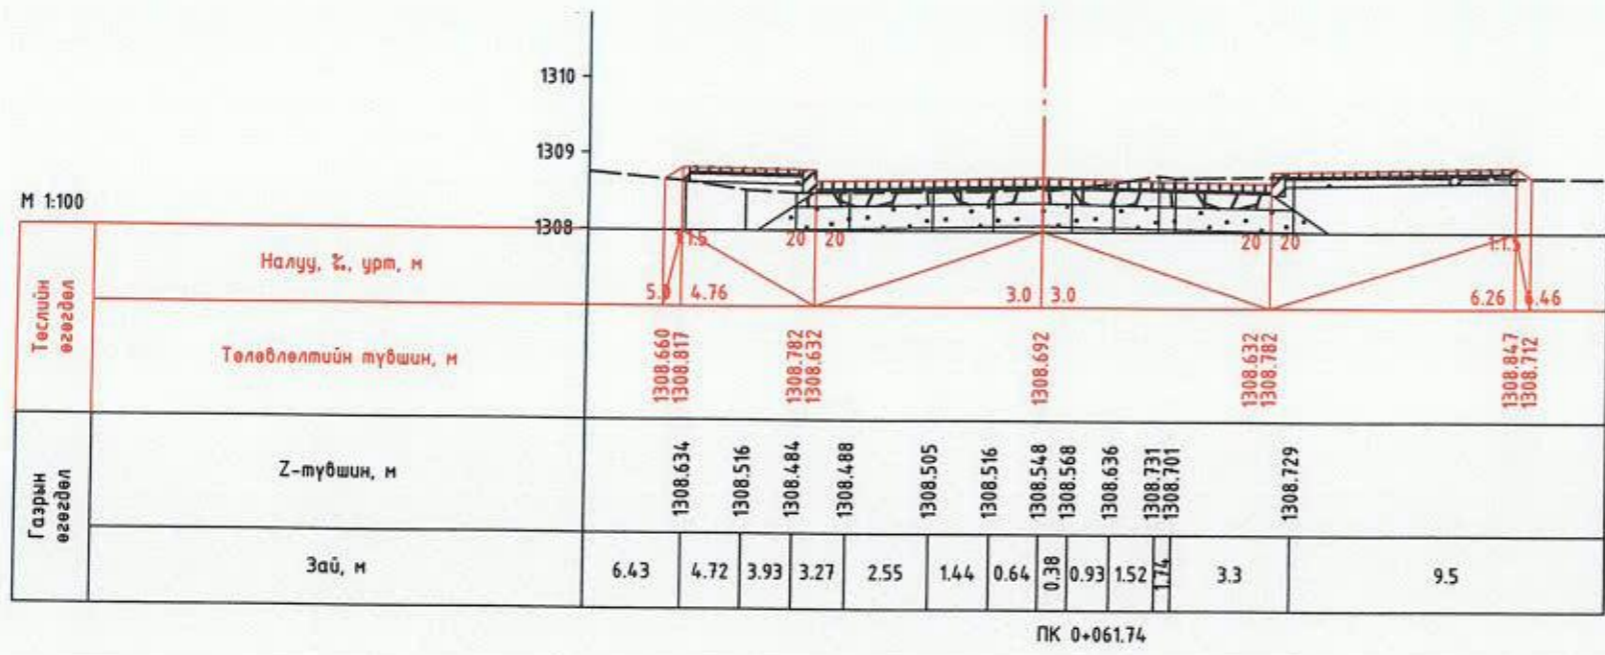
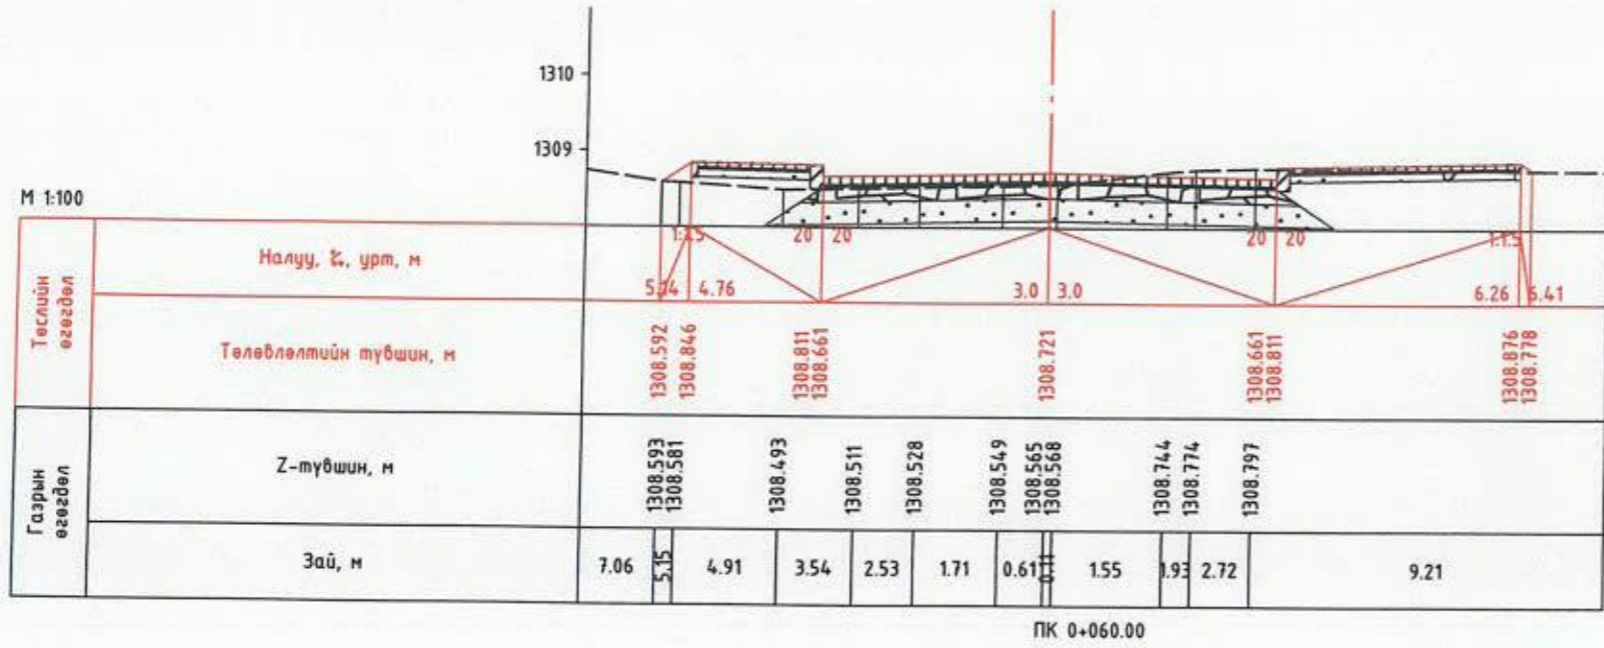




Захиалагч:	Гүйцэтгэгч:	СБД, 11-Р ХОРОО, ХАНГАЙ ХОТХОН 506-Р БАЙРНЫ ЗҮҮН ТАЛД ТӨВ ЗАМААС ЦЭЦЭРЛЭГ ХҮРЭХ АВТО ЗАМЫН НАРИЙВЧИЛСАН ЗУРАГ ТӨСӨЛ			НХО	
		Захирал	Д.Эрдэнэчимэг	13. НАРИЙВЧИЛСАН ХӨНДЛӨН ОГТЛОЛ	Масштаб M1:100	
		Зургийн инж	Г.Батбаяр		Үе шат	Хуудас
		Гүйцэтгэгсэн	Г.Батбаяр		А3	03
					Бүх хууд	10

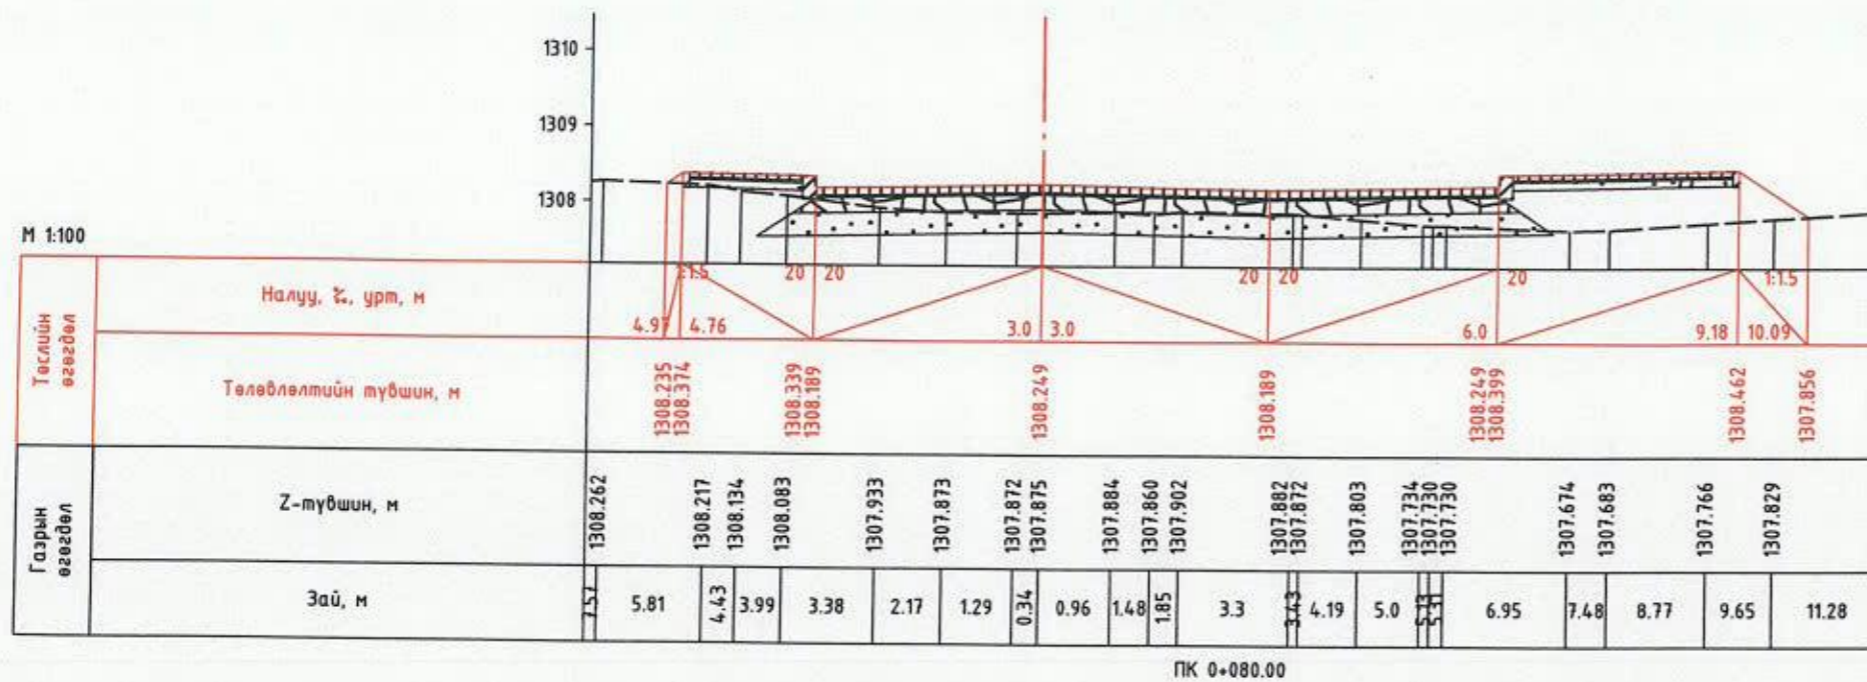


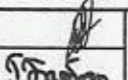




Захиалагч:	Гүйцэтгэгч:	СБД, 11-Р ХОРОО, ХАНГАЙ ХОТХОН 506-Р БАЙРНЫ ЗҮҮН ТАЛД ТӨВ ЗАМААС ЦЭЦЭРЛЭГ ХҮРЭХ АВТО ЗАМЫН НАРИЙВЧИЛСАН ЗУРАГ ТӨСӨЛ	НХО
		Захирал Д.Эрдэнэчимэг	Масштаб М1:100
<small>16 ХДТ, Сүхбаатар дүүрэг, 7-р хороо, Сөнөөгийн гудамж-13 дугаар 33.11</small>	<small>16 хөл, Сүхбаатар дүүрэг, 1-дугаар хороо, 42, Баян Бөхийн С. Бичиг 10-р байр С-1004 нийслэл Улаанбаатар 13-1300 мэдээлэх: 33119925</small>	Зургийн инж Г.Батбаяр	Үе шат Хуудас Бүх хууд
		Гүйцэтгэгч Г.Батбаяр	А3 04 10
		13. НАРИЙВЧИЛСАН ХӨНДЛӨН ОГТЛОЛ	

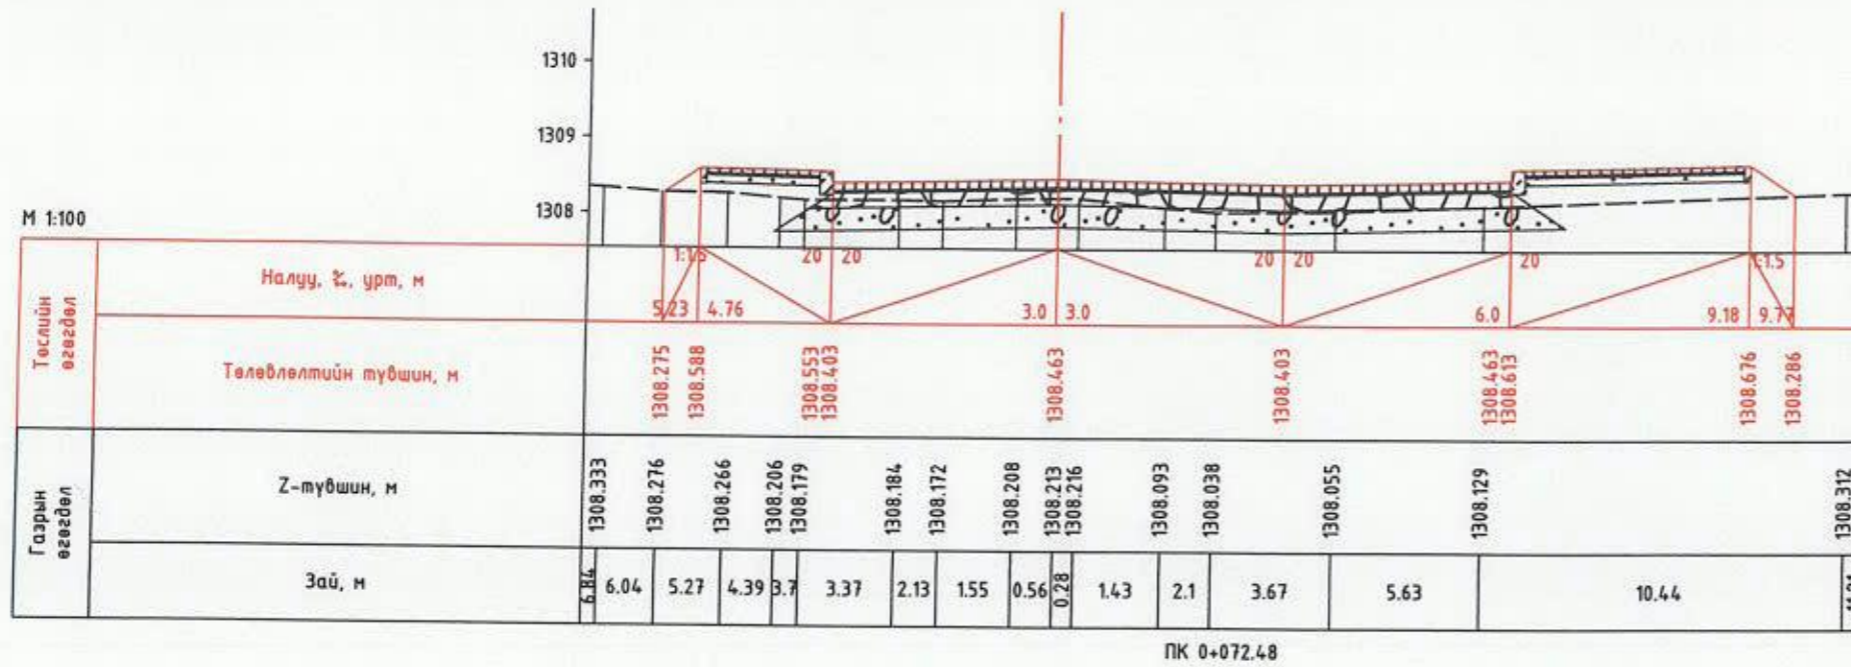

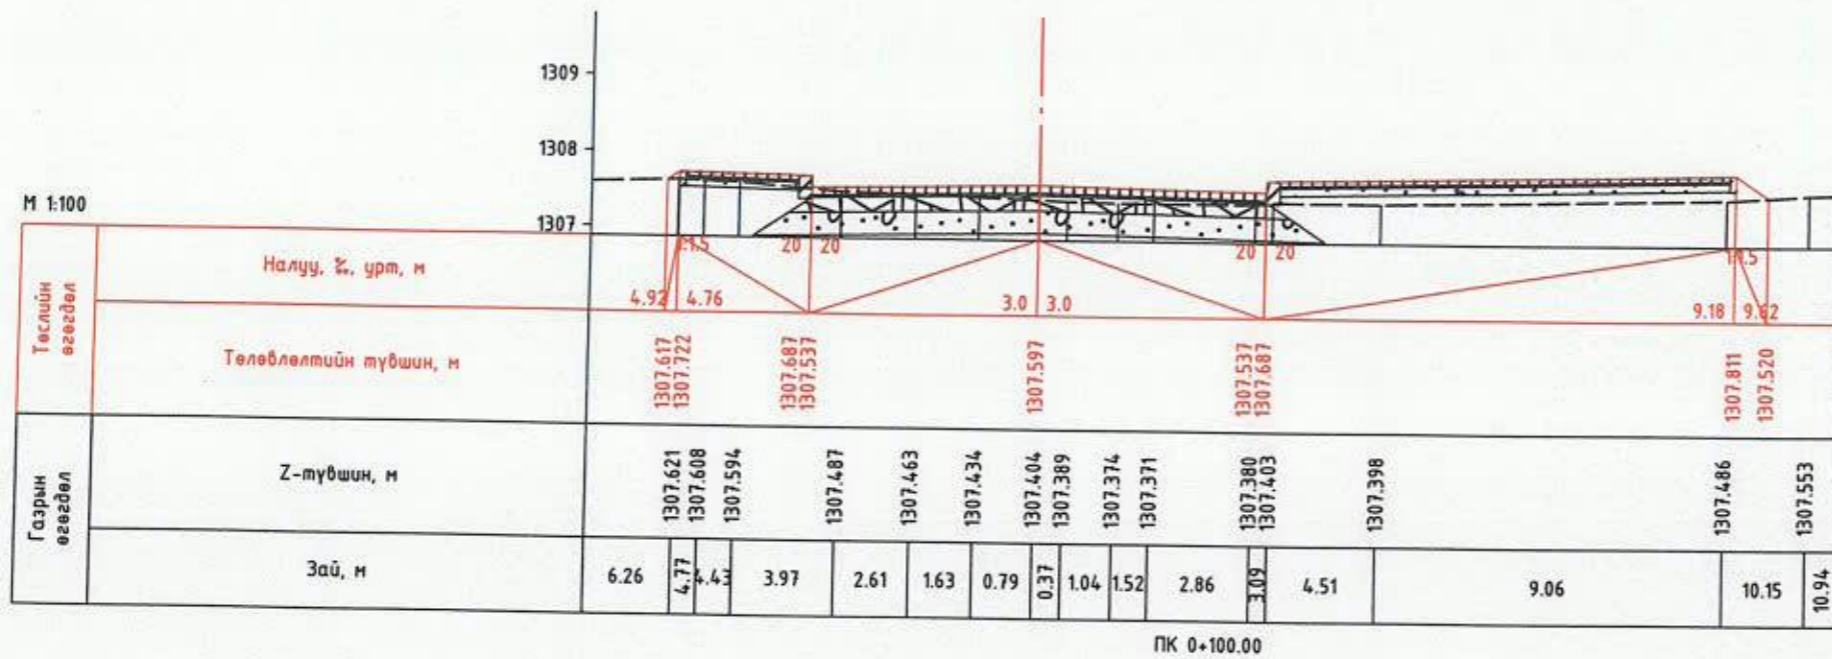
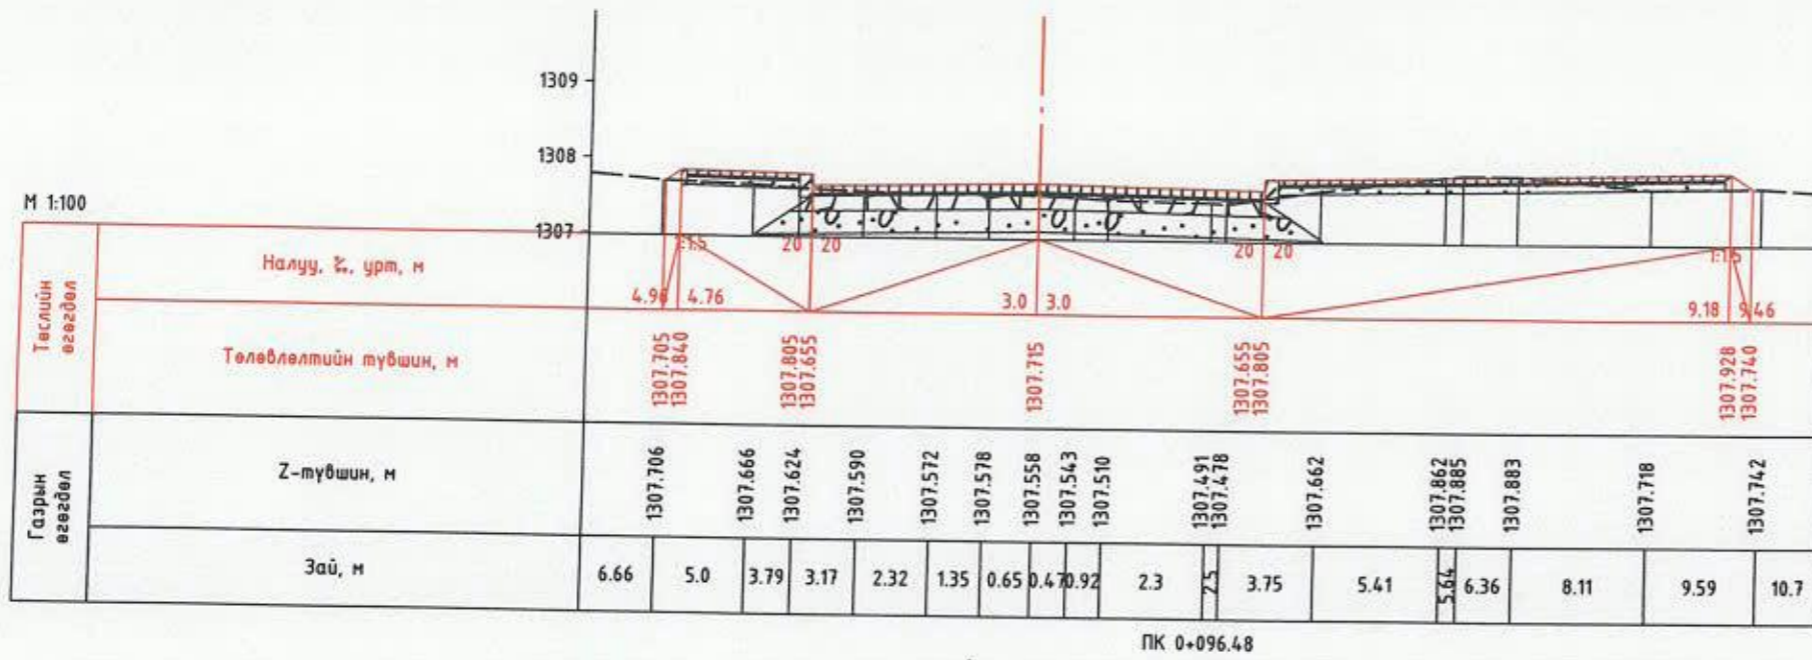
Захиалагч:	Гүйцэтгэгч:	СБД, 11-Р ХОРОО, ХАНГАЙ ХОТХОН 506-Р БАЙРНЫ ЗҮҮН ТАЛД ТӨВ ЗАМААС ЦЭЦЭРЛЭГ ХҮРЭХ АВТО ЗАМЫН НАРИЙВЧИЛСАН ЗУРАГ ТӨСӨЛ			НХО	
		Захирал	Д.Эрдэнэчимэг	13. НАРИЙВЧИЛСАН ХӨНДЛӨН ОГТЛОЛ	Масштаб M1:100	
<small>16 хэм, Сүхбаатар дүүрэг, 1-дүрэг, Нэрэн сум-62, Өвөрхангай С.Биег С.Биег 10-р байр С.1001 мөн Утас: 7758999</small>	<small>16 хэм, Сүхбаатар дүүрэг, 1-дүрэг, Нэрэн сум-62, Өвөрхангай С.Биег С.Биег 10-р байр С.1001 мөн Утас: 7758999</small>	Зургийн инж	Г.Батбаяр		Үе шат	Хуудас
		Гүйцэтгэгч	Г.Батбаяр		А3	05
		Шалгасан	Б.Нямсүрэн	Шифр: УБ-СБД/23/011	2024/01-Сн	





 16 ХТГ, Сүхбаатар дүүрэг 1-р хороо, Дорнодын гудамж-13, Увс сум, ЗХТ. СҮХБААТАР ДҮҮРЭГИЙН ЗАСАГ БАРЬСАН ХАМГААЛАГ	 16 ХТГ, Сүхбаатар дүүрэг 1-р хороо, Нарын зам-62, Баян Баянгол С. Блок 10-р байр С-1024 мөмч Утас: 7750999	 16 км, Баянгол дүүрэг 2-р хороо, Шалзуурт сум-13-1300 мөмч Утас: 7019025	СБД, 11-Р ХОРОО, ХАНГАЙ ХОТХОН 506-Р БАЙРНЫ ЗҮҮН ТАЛД ТӨВ ЗАМААС ЦЭЦЭРЛЭГ ХҮРЭХ АВТО ЗАМЫН НАРИЙВЧИЛСАН ЗУРАГ ТӨСӨЛ		НХО	
			Захирал	Д.Эрдэнэчимэг	13. НАРИЙВЧИЛСАН ХӨНДЛӨН ОГТЛОЛ	
Зургийн инж	Г.Батбаяр	 Гүйцэтгэсэн Г.Батбаяр		Үе шат	Хуудас	Бүх хууд
Гүйцэтгэсэн	Г.Батбаяр			A3	06	10
Шалзуурал	Б.Нямгэрэл	Шуфф: UB-SBD/23/011		2024/01-Сар		

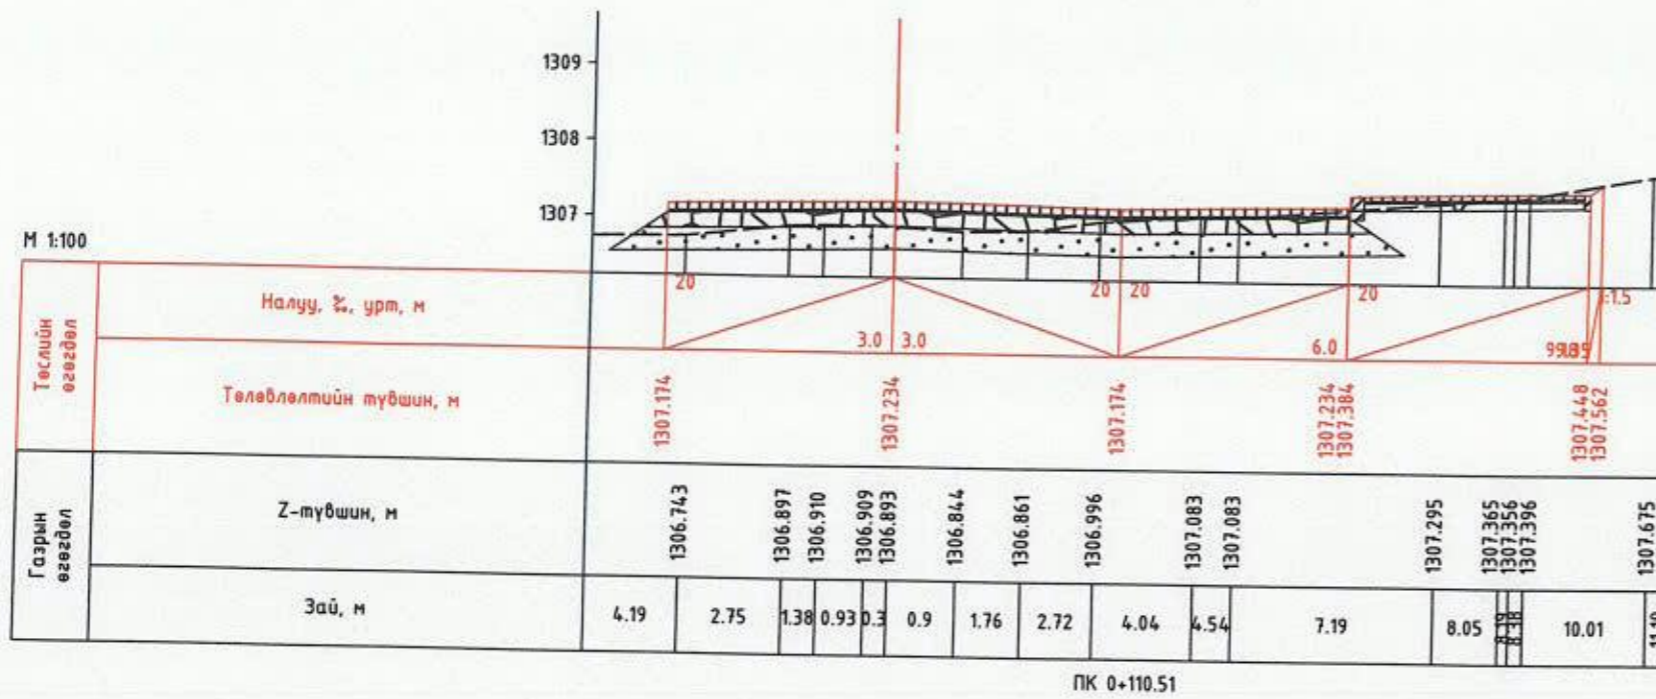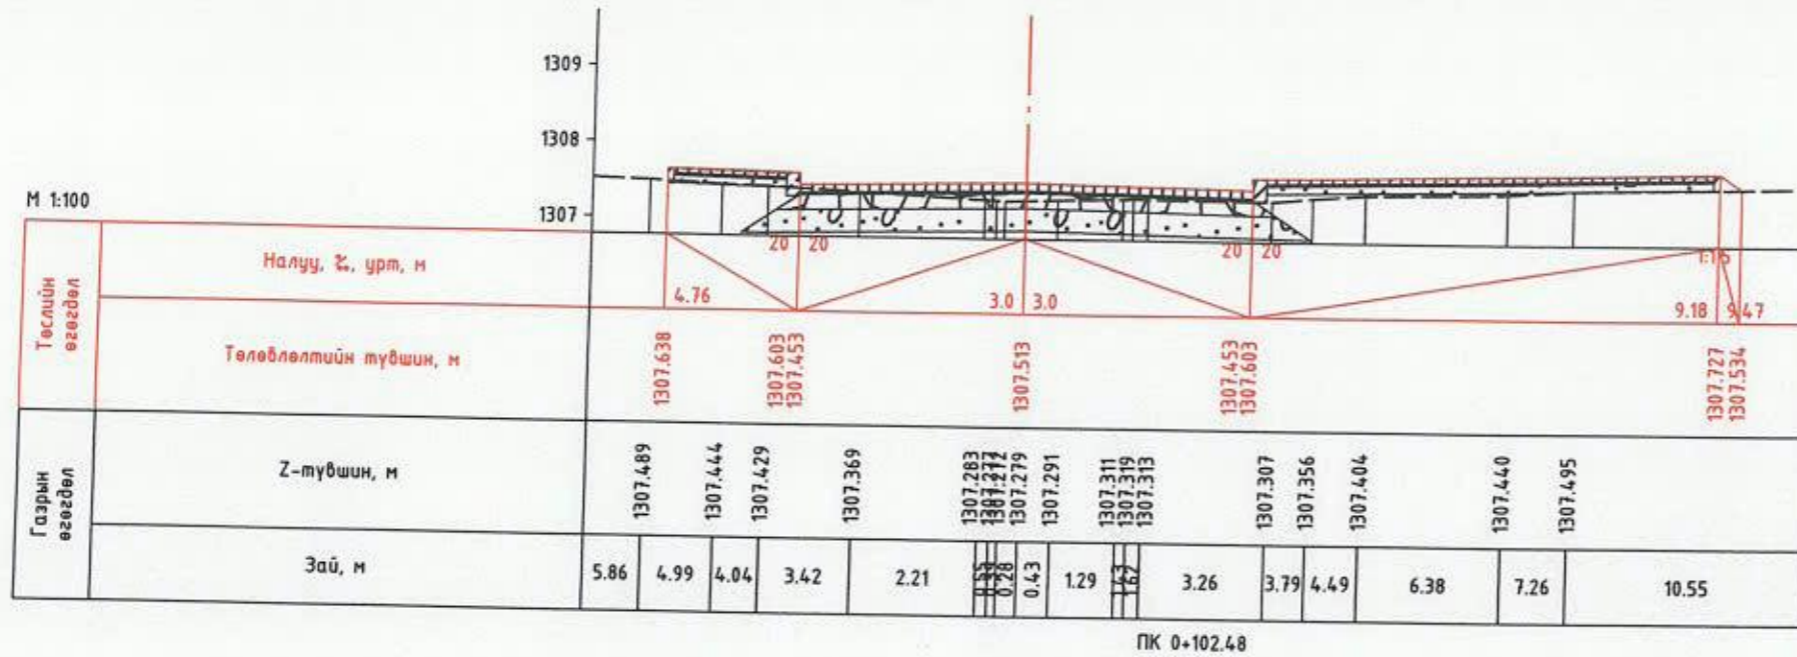


Захиалагч:	Гүйцэтгэгч:	СБД, 11-Р ХОРОО, ХАНГАЙ ХОТХОН 506-Р БАЙРНЫ ЗҮҮН ТАЛД ТӨВ ЗАМААС ЦЭЦЭРЛЭГ ХҮРЭХ АВТО ЗАМЫН НАРИЙВЧИЛСАН ЗУРАГ ТӨСӨЛ			НХО		
		Захирал	Д.Эрдэнэчимэг		13. НАРИЙВЧИЛСАН ХӨНДЛӨН ОГТЛОЛ		
<small>16 ХТ, Сүхбаатар дүүрэг 7-р хороо, Дамсхийн ар/мн-13 дүүргийн 381Г.</small>	<small>16 км, Сүхбаатар дүүрэг, 1-хороо, Нарын зам-62, Өмнөд Баян С. Бичиг 10-р байрар С-1004 мэдээ Утас:7756099</small>	Зургийн инж	Г.Батбаяр		Үе шат	Хуудас	Бүх хууд
<small>СҮХБААТАР ДҮҮРГИЙН ЗАСАГ ЗАРИУН ТАНГАМ ГАЗАР</small>	<small>ЭН АР 3Г БОГОН "С" АР ӨМ НӨХӨНӨР ХОНСАЛТИНГ НӨНГӨНМЭГ</small>	Гүйцэтгэгсэн	Г.Батбаяр		A3	07	10
		Шалгалсан	Б.Нямгэрэл	Шифр: UB-SBD/23/011			2024/01-Сн

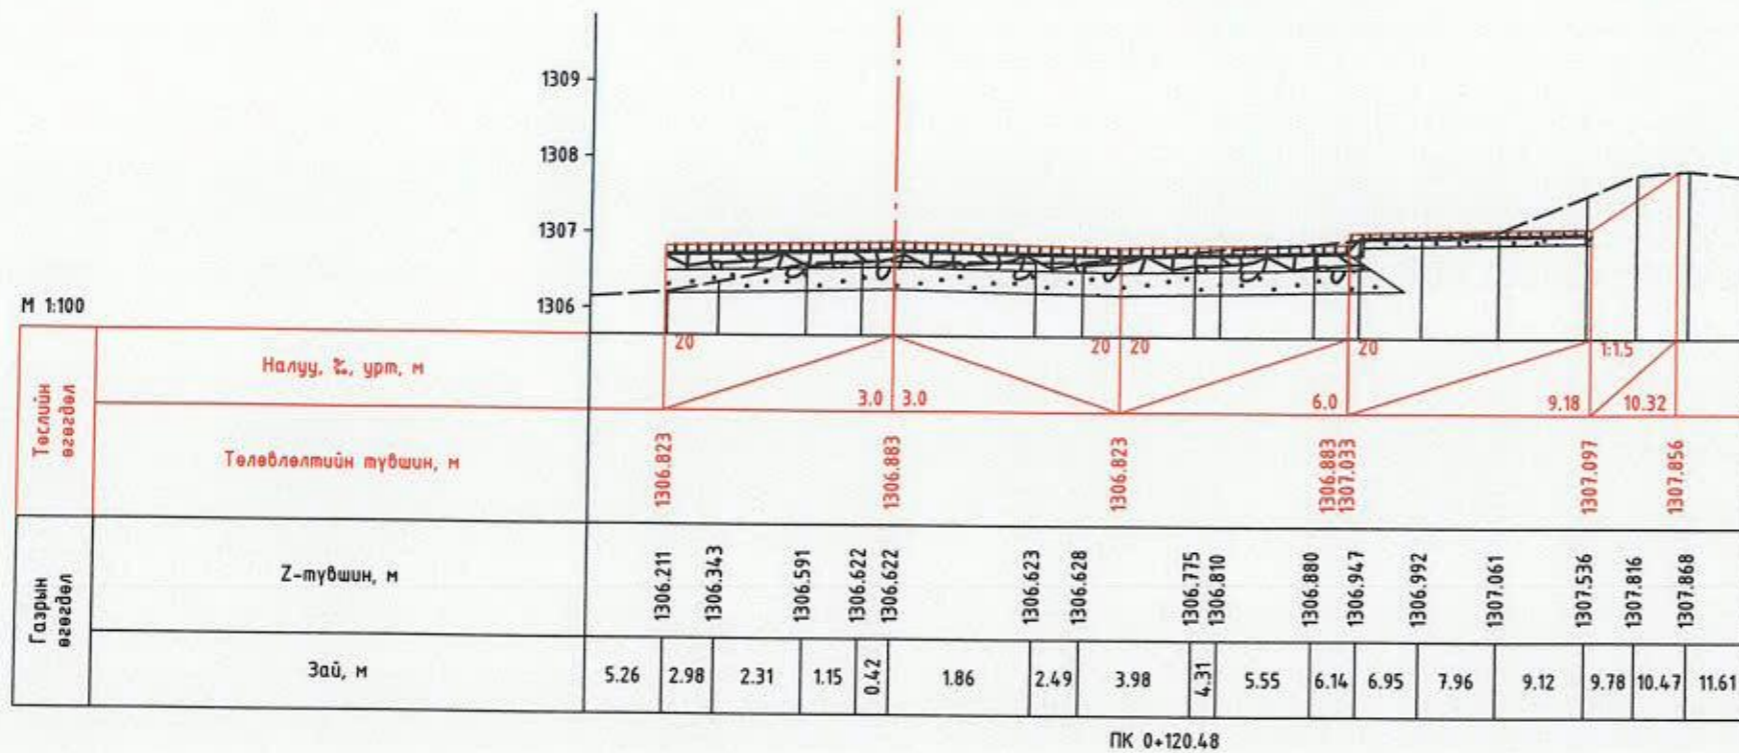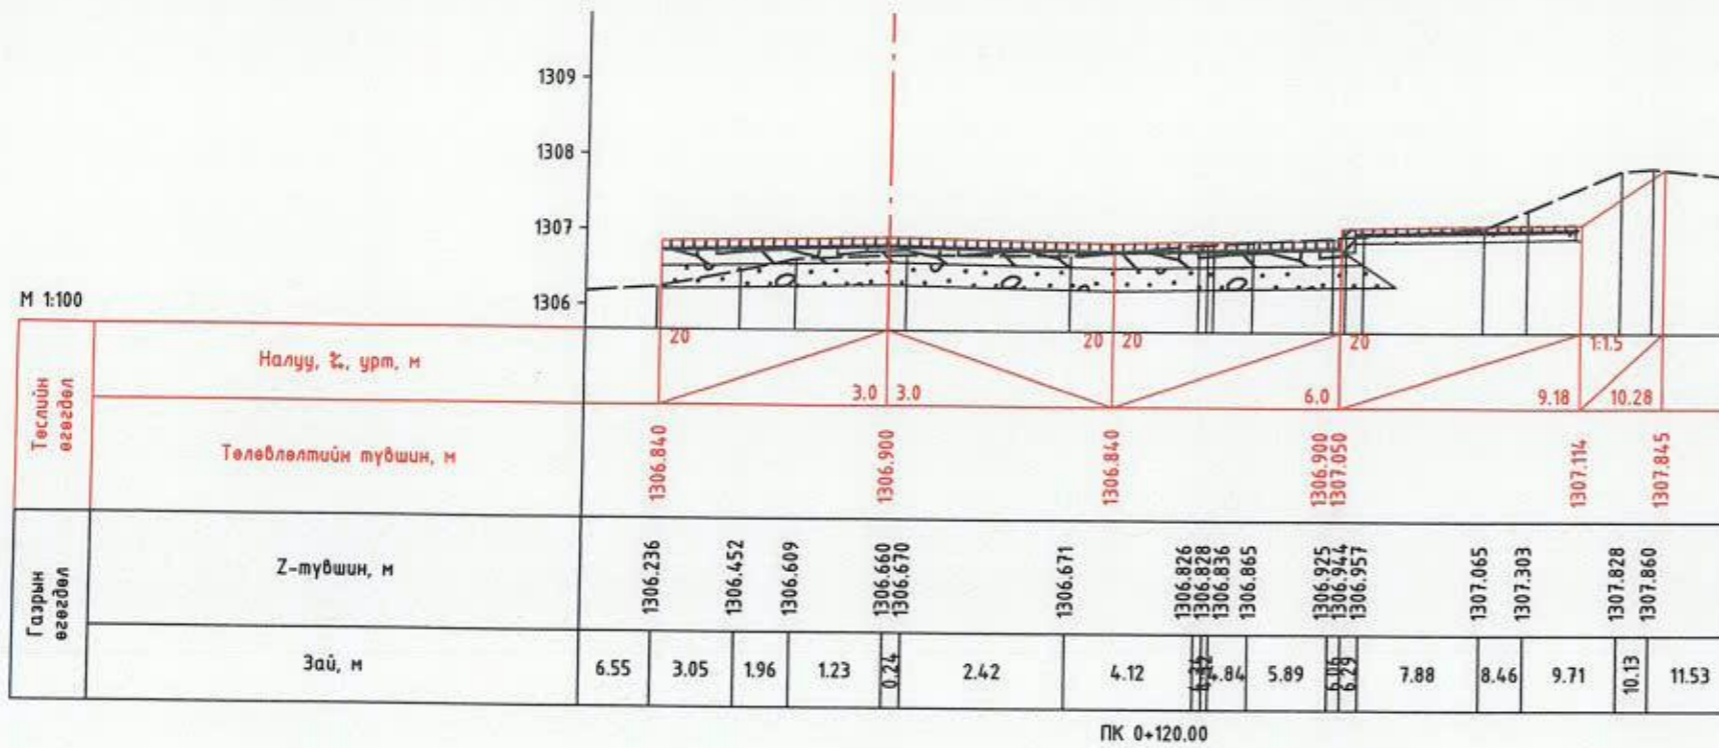

Захиалагч:	Гүйцэтгэгч:	СБД, 11-Р ХОРОО, ХАНГАЙ ХОТХОН 506-Р БАЙРНЫ ЗҮҮН ТАЛД ТӨВ ЗАМААС ЦЭЦЭРЛЭГ ХҮРЭХ АВТО ЗАМЫН НАРИЙВЧИЛСАН ЗУРАГ ТӨСӨЛ			НХО
		СБД, 11-Р ХОРОО, ХАНГАЙ ХОТХОН 506-Р БАЙРНЫ ЗҮҮН ТАЛД ТӨВ ЗАМААС ЦЭЦЭРЛЭГ ХҮРЭХ АВТО ЗАМЫН НАРИЙВЧИЛСАН ЗУРАГ ТӨСӨЛ			Масштаб M1:100
Зургийн инж. Г.Батбаяр	Гүйцэтгэгч: Г.Батбаяр	13. НАРИЙВЧИЛСАН ХӨНДЛӨН ОГТЛОЛ			Үе шал Хуудас Бүх хууд
Шалбарсан: Б.Намзалал	Гүйцэтгэгч: Г.Батбаяр	Шифр: UB-SBD/23/011			A3 08 10
2024/01 Сар					

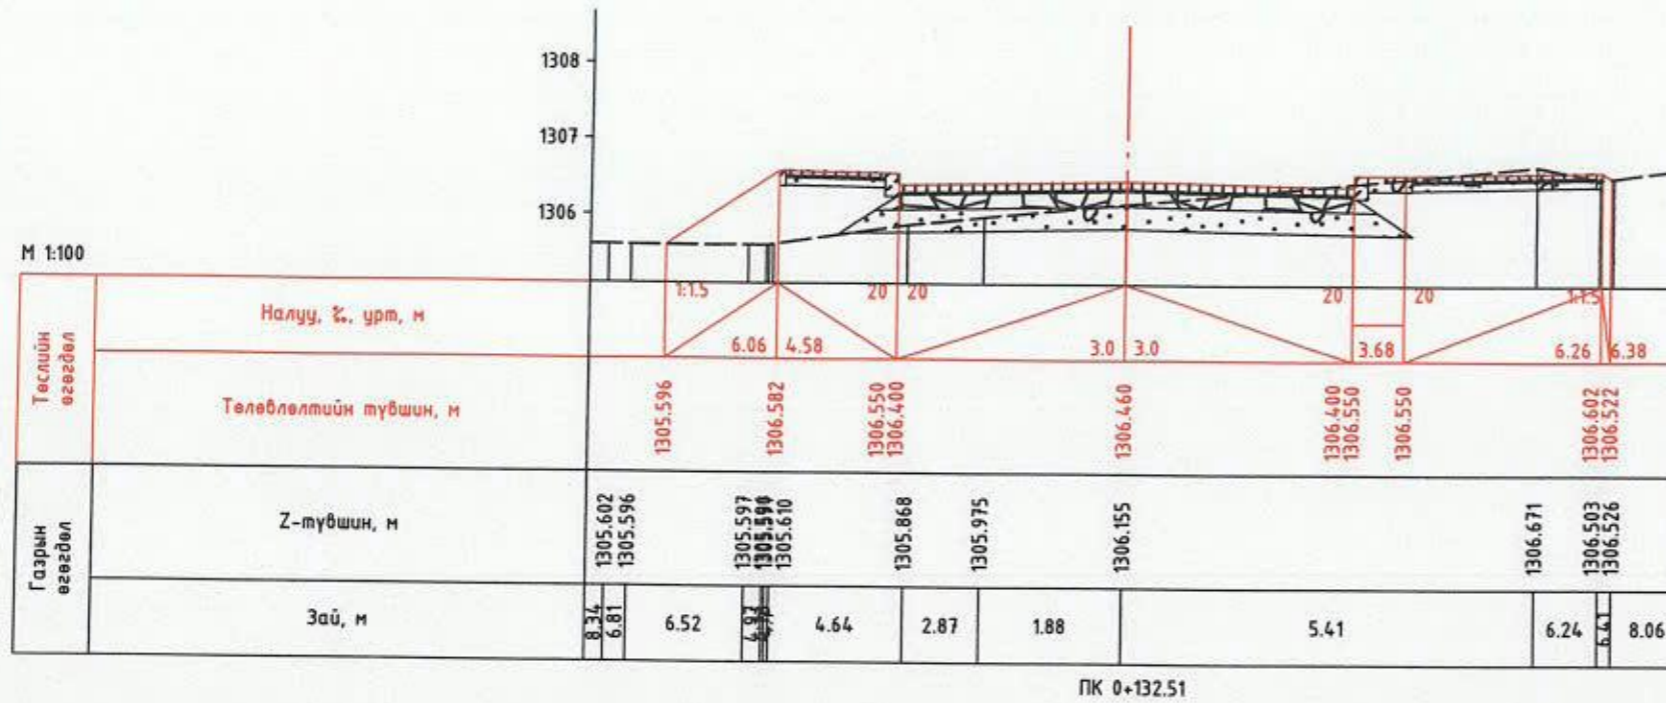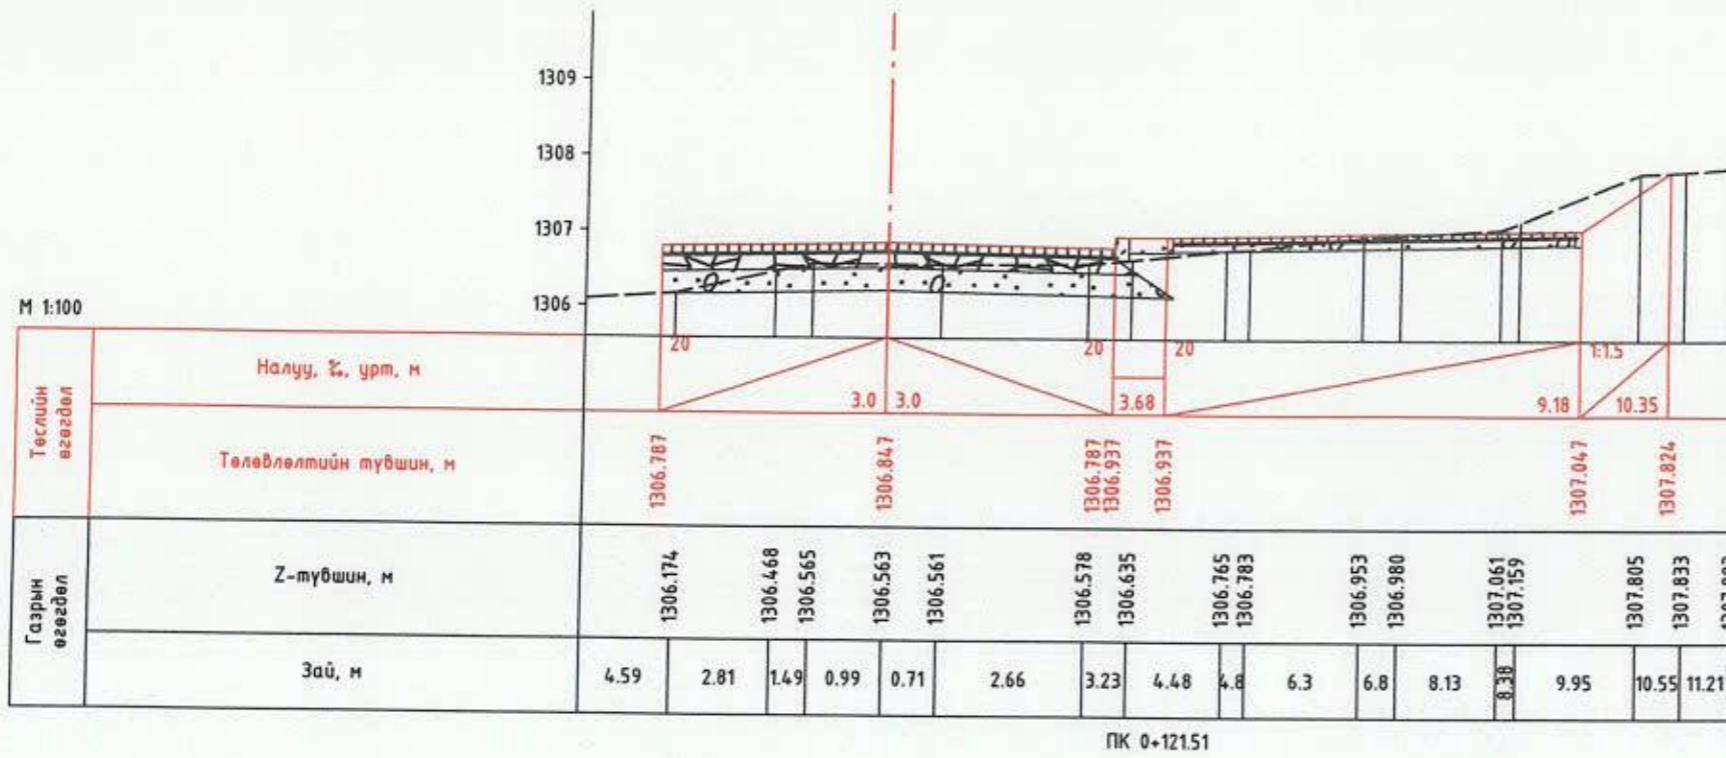

Захиалагч:	Гүйцэтгэгч:	СБД, 11-Р ХОРОО, ХАНГАЙ ХОТХОН 506-Р БАЙРНЫ ЗҮҮН ТАЛД ТӨВ ЗАМААС ЦЭЦЭРЛЭГ ХҮРЭХ АВТО ЗАМЫН НАРИЙВЧИЛСАН ЗУРАГ ТӨСӨЛ			НХО	
		Захирал	Д.Эрдэнэчимэг		13. НАРИЙВЧИЛСАН ХӨНДЛӨН ОГТЛОЛ	
<small>16 ХОТ, Сүхбаатар дүүрэг 7-р хороо, Зөвлөлийн өрхийн-13 дүүргийн 321Т.</small>	<small>16 ХОТ, Сүхбаатар дүүрэг 1-хороо, Нарын зам-62, Оюун Болдын С. Биек 10-р байрар С-1004 ноом Утас:7752999</small>	Зургийн инж	Г.Батбаяр			
		Гүйцэтгэгсэн	Г.Батбаяр			
		Шалбарсан	Б.Нанзарал		Шифр: UB-SBD/23/011	
		Масштаб	M1:100			
		Үе шат	Хуудас	Бүх хууд		
		A3	09	10		
						2024/01 Сан

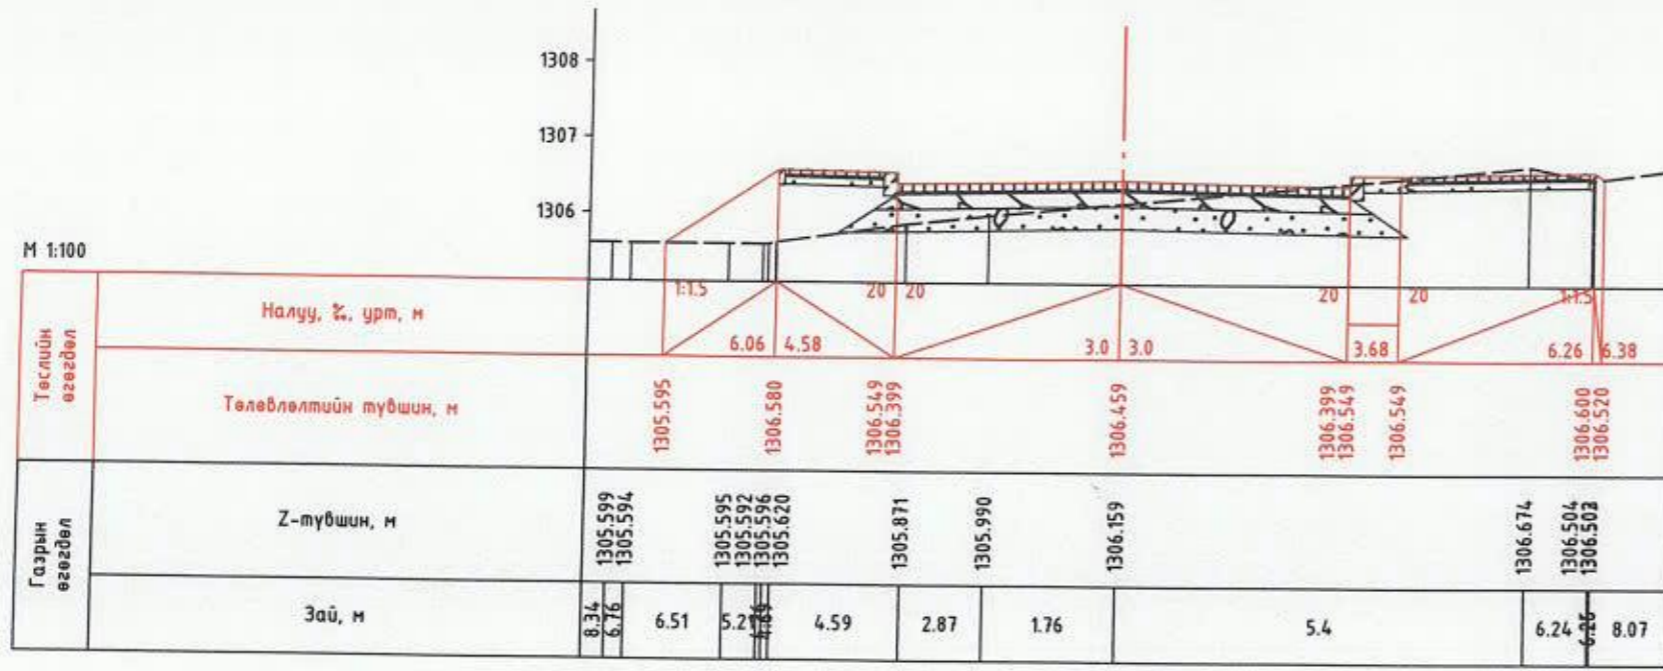

ПК 0+132.55

Захиалагч:		Гүйцэтгэгч:		СБД, 11-Р ХОРОО, ХАНГАЙ ХОТХОН 506-Р БАЙРНЫ ЗҮҮН ТАЛД ТӨВ ЗАМААС ЦЭЦЭРЛЭГ ХҮРЭХ АВТО ЗАМЫН НАРИЙВЧИЛСАН ЗУРАГ ТӨСӨЛ			НХО		
				Захирал Д.Эрдэнэчимэг			Масштаб М1:100		
<small>СБД ХТГ, Сүхбаатар дүүрэг 7-р хороо, Зөвлөхийн гудамж-13 байртай 32Т.</small>		<small>СБД ХТГ, Сүхбаатар дүүрэг, 1-х хороо, Нарын гол-62, байртай Бөхийн С.Оюун 10-р байртай С-1004 нэвч Утас: 77758999</small>		Зургийн инж Г.Батбаяр			Үе шат Хуудас Бүх хууд		
				Гүйцэтгэсэн Г.Батбаяр			13. НАРИЙВЧИЛСАН ХӨНДЛӨН ОГТЛОЛ		
				Шалгасан Б.Нанзэрэл			А3 10 10		
				Шалгасан Б.Нанзэрэл			Шуудан: УБ-580/23/011		

ЗУРГИЙН ШИФР: SBD/23/012

14. ТОО ХЭМЖЭЭ

СБД, 11-Р ХОРОО, ХАНГАЙ ХОТХОН 506-Р БАЙРНЫ ЗҮҮН ТАЛД ТӨВ ЗАМААС ЦЭЦЭРЛЭГ ХҮРЭХ АВТО НАРИЙВЧИЛСАН ЗУРАГ ТӨСӨЛ

СБД, 11-р хороо, хангай хотхон 506-р байрны зүүн талд төв замаас цэцэрлэг хүрэх авто замын нарийвчилсан зураг төсөл			
№	Ажлын нэр	Хэмжих нэгж	Тоо хэмжээ
ТАЛБАЙН ЗОХИОН БАЙГУУЛАЛТ			
1	Гэр барих	ш	1.00
2	Ажилтнуудын зөөврийн сууц байрлуулах	ш	1.00
3	Усны нөөцийн сав байрлуулах /10тн/	ш	1.00
4	Контейнер байрлуулах	ш	1.00
ЗАМЫН ЧИГ СЭРГЭЭХ			
5	Замын чиг сэргээх	км	0.13
ТАЛБАЙН ЦЭВЭРЛЭГЭЭ			
6	Авто замын энгийн хашлага хуулж зайлуулах	урт/м	247.95
7	Асфальтбетон болон цементбетон хучилт экскаватороор эвдэж ачих	м²	1,232.73
8	Явган хүний хуучин хавтанг хуулж зайлуулах	м²	51.55
9	Явган замын хуучин хашлагыг хуулж зайлуулах	м	54.55
10	Авто замд өртсөн хашаа шилжүүлж барих.	урт/м	35.46
ГАЗАР ШОРООНЫ АЖИЛ			
11	Далан байгуулах	м²	58.03
12	Ухмал байгуулах	м²	597.43
ХУЧИЛТЫН АЖИЛ			
13	Авто замын энгийн хашлага суулгах 1000*300*180	урт/м	383.25
14	Суурийн доод үе	м²	382.69
15	Буталсан чулуун суурь	м²	255.13
16	Элсэн дэвсгэр үе хийх	м²	38.27
17	Чулуун хучилт хийх /10см*10см*10см хэмжээтэй/	м²	127.56
18	Удамжруу орох хэсэгт дайрган хучилт хийх	м²	26.62
19	Орц гарцны хэсэгт чулуун хучилт хийх /10см*10см*10см хэмжээтэй/	м²	5.76
ЯВГАН ЗАМЫН АЖИЛ			
20	Ногоон байгууламж	м²	46.49
21	Үржил шим бүхий хөрс ногоон байгууламжинд хийх	м²	9.30
22	Явган замын хашлага суулгах 500*200*80	урт/м	356.40
23	Суурь үе хийх	м²	128.20
24	Элсэн дэвсгэр үе хийх	м²	25.64
25	Өнгөт хавтан дэвсэх	м²	783.44
БОХИР УСНЫ ШУГАМ ХАМГААЛАХ			
26	Ухмал байгуулах	м²	316.00
27	Ул суурь нягтруулах	м²	6.96
28	Лотки байрлуулах	урт/м	32.00
29	Дулааны сувгийн дэр	ш	11.00
30	Дулааны сувгийн таг байрлуулах	урт/м	32.00
31	Битумэн түрхлэг	м²	99.20
32	Буцаан дүүргэлт	м²	296.96
33	Бохирын шугамын худаг өндөрлөх	Ширмэн таг	ш
		Хууувч КС7	ш
		Бэхлэгээ төмөр /МС-1, МС-5/	ш
34			12.00
УС ЗАЙЛУУЛАЛТ /НИЙТ 3 БАЙРСИЙЛД ШҮҮРТ ХУДАГ, 1 БАЙРСИЙЛД ШҮҮРҮҮЛЭХ ХУДАХ ХИЙХ/			
35	Шүүрт худаг байрлуулах ухмал	м²	9.45
36	Шүүрт худагны доод хөрс нягтруулах	м²	6.75
37	Шүүрт худагны доор элс хайрган бэлтгэл үе	м²	0.74
38	Шүүрт ёроолын хавтан тавих /ГД-10-1/	ш	3.00
39	Шүүрт худаг байрлуулах /КС10/	ш	3.00
40	Шүүрт худагт ус үл нэвчүүлэх битум түрхлэг хийх	м²	10.36
41	Худагт таг байрлуулах /П110/	ш	4.00
42	Худагт шүүрт таг байрлуулах	ш	4.00
43	Шүүрт худагны буцаан дүүргэлт хийх	м²	9.45
44	Худаг холбох ган хоолойн ухмал	м²	24.75
45	Улс хөрс нягтруулах	м²	12.38
46	Элс хайрган бэлтгэл үе	м²	1.24
47	Буцаан дүүргэлт	м²	24.75
48	Худгыг хоолойгоор холбох /Ф300/	урт/м	22.50
49	Ган хоолойн гадаргад ус үл нэвчүүлэх битум түрхлэг хийх	м²	21.20
50	Шугамыг худагтай холбох	ш	6.00
51	Худаг байрлуулах газрын ухмал байгуулах	м²	17.82
52	Ул суурь нягтруулах	м²	6.25
53	Ус шүүрүүлэх материалаар бэлтгэл үе хийх	м²	3.12
54	Угсармал төмөрбетон кольцо угсрах h=270см В-30	ш/м²	3/1.57
55	Угсармал төмөрбетон таг угсрах h=15см В-30	ш/м²	1/0.29
56	Кольцо холбогч бэхлэгээ төмөр	ш	18.00
57	Шүүрт худагт ус үл нэвчүүлэх битум түрхлэг хийх	м²	14.66
58	Төмөр шат /Арматур D20/	м	6.00
59	Шүүрүүлэх материалаар чигжээг нягтруулах	м²	7.74
ЗАМЫН ТЭМДЭГ, ТЭМДЭГ ЛЭЛ, ТОНОГ ЛОЛ			
60	Тэмдэг байрлуулах	ш	13.00
61	Тэмдэглэл хийх	м²	57.66
ОБЪЕКТИЙГ АШИГЛАЛТАНД ОРУУЛАХ			
62	Объектыг ашиглалтанд оруулах	1 км	0.13
ХОГ, ХАЯГДАЛ ЦЭВЭРЛЭХ			
63	Зам ашиглалтанд өгөх үеийн хог цэвэрлэх	1 км	0.13

Захиалагч:	Гүйцэтгэгч:	СБД, 11-Р ХОРОО, ХАНГАЙ ХОТХОН 506-Р БАЙРНЫ ЗҮҮН ТАЛД ТӨВ ЗАМААС ЦЭЦЭРЛЭГ ХҮРЭХ АВТО НАРИЙВЧИЛСАН ЗУРАГ ТӨСӨЛ		ТХ
		Захирал	Д.Эрдэнэчимэг	Масштаб М1: Ye шал Хуудас Бүххүүд
		Зургийн инж	Г.Батбаяр	
		Гүйцэтгэгсэн	Г.Батбаяр	14. ТОО ХЭМЖЭЭ
		Шалгасан	Б.Нямгэрэл	А3 1 1
				Шуфр: UB-SBD/23/012
				2024/03 Cap