



"ХӨВСГӨЛ ЛАНДШАФТ" ХХК

Хөвсгөл аймags Улаан-Уул сум Хосуйн цээс бүлэг, шинээр байгуулах

(Ажлын зураг)

ЕГ шифр: 24/08-08 А

Захирагч



/Д.Оюун-Эрдэнэ/

Хөвсгөл аймags
2024. 08

Тайлбар бүчүүс

БА-маркийн зургийн жагсаалт

Ерөнхий хэсэг:

Хөдсгөл аймгийн Улаан-Уул сумын Засаг даргын 2024 оны 7-р сарын ... өдрийн ... тоот хувьсал, ажлын даалгаврын дагуу энэхүү Улаан-Уул сумын мөдлөрсөн 8га хөвдгийн цэгийг дарж булах ба 150м*150м урттай хөвдгийн цэг байгуулж, шороон даган хийх ажлын зүрэг төслийг "Хөдсгөл ландшафт" ХХК-д 2024 оны 8-р сард нэг үе шаттай боловсруулав.

Одоогийн ерөнхий төлөв байдал
8га газар хог хаявдал нэлэнхүүдээ тархсан байна. Хогны зугаан ... м байна. Мөн шинээр хөвдгийн цэг байгуулах шаардлагатай.

Төлвөлөм:

Тус Улаан-Уул сумын мөдлөрсөн 8 га хөвдгийн цэгийг дарж булах, шинээр 150м*150м хөвдгийн цэг ухаж, шороон даган байгуулна.

Хөвдгийн цэгийн талбайн хөвдүг шүүрдүүлж ландшафлийн орсаар булах- 8га БА- хүүдэстнаас үз.

150м*150м*3м хэмжээтэй шүүрдүү ухаж гарсан шороогоор ухсан шүүрдүүний задна талд 3м өндөр шороон даган үүсгэж шороон хашаа байгуулах.


Хөвдгийн цэгрүү нэвтрэх гол зам дээр 5м-ийн өргөнтэй орц горц гаргаж өгнө.

Орц, гарцанд хяналтын камер суурилуулж өгөх ба уг камер нь нараар цэнэглэх өөрийн цахилгааны эх үүсвэртэй. Алсаас хянах тохируулах болонжтой. Ус чийгний хангааралттай байна.


Мөн шинээр байгуулах хөвдгийн цэгт анхааруулах тэмдэг тэмдэглэгээ, нэдээллийн самбар байрлуулна.

Газар нутгийн онцлогоос шалтсаалж цэвдээг хөрсмэй газар тул гүн ухах болонжгүй нөхцөл үүсбэл шороон даган болон шүүрдүүний урмыг нэмж шүүрдүүний өндрүүг багасгаж хийнэ.


д/д	Зургийн нэр	Хүүдэстны марк
1.	Нүүр хүүдэст	-
2.	БА маркийн зургийн жагсаалт, тайлбар бүчүүс	БА-1
3.	Шинээр байгуулах хөвдгийн цэгийн байгуулалт	БА-2
4.	Далангийн огтлол 1-1, 2-2	БА-3
5.	Далангийн огтлол 3-3, 4-4	БА-4
6.	Далангийн огтлол 5-5, 6-6	БА-5
7.	Тус хөвдгийн цэгийг ландшафлийн орсаар булах	БА-6


		Хөдсгөл аймэг Улаан-Уул сум		Хөвдгийн цэг булах, шинээр байгуулах	
		БА-маркийн зургийн жагсаалт, Тайлбар бүчүүс Инженер <i>[Signature]</i> Д.Оюун-Эрдэнэ Гүйцэтгэсэн <i>[Signature]</i> Г.Ганхуягалс Шалгасан		21/08-08 А М1100 2024-08-08 АЗ	
Тус шөвр 2024-08-08		Хүүдэст 2024-08-08		Хүүдэст 2024-08-08	

Далангуйн осмлол 1-1

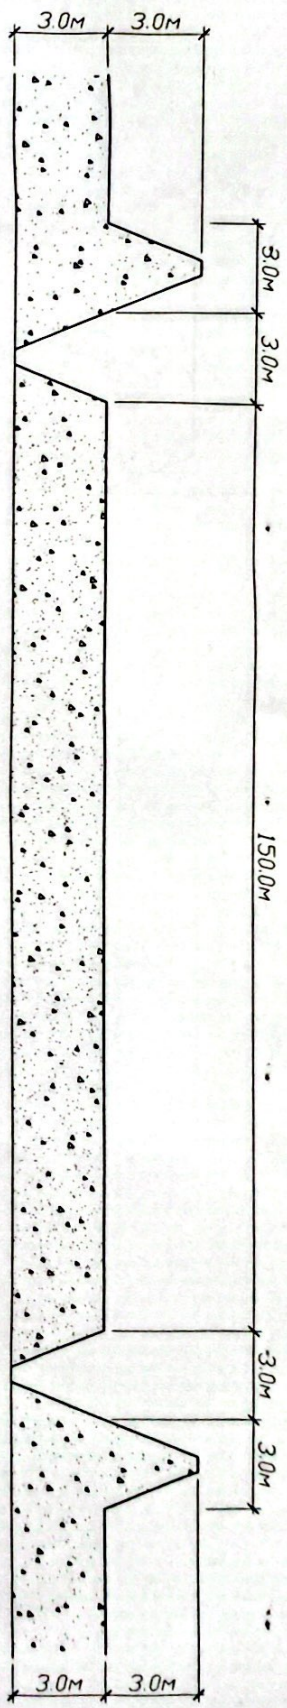


Далангуйн осмлол 2-2

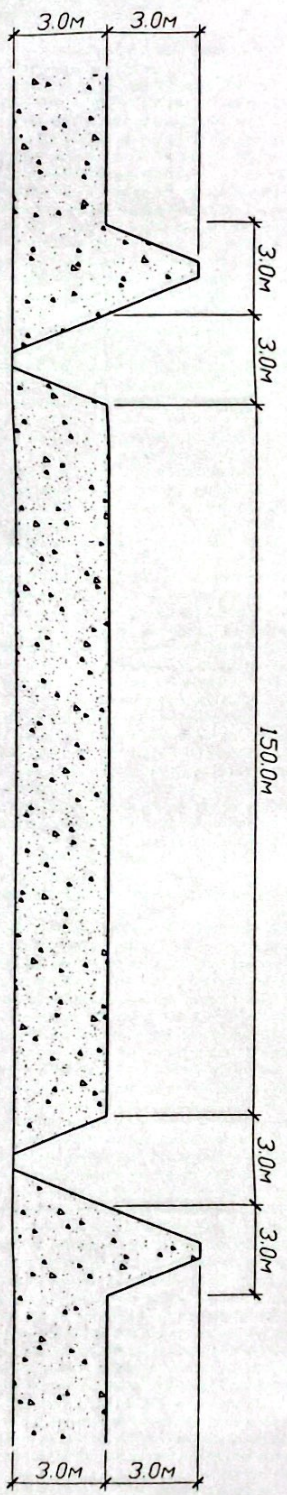


		Хөдсгөл аймags Улаан-Уул сум		Хэргийн цагз булалт, шинээр бодууцуулах	
		Далангуйн осмлол 1-1, 2-2		Узном АЗ	
Инженер	Гүйцэтгэгчэн	Д.Оюун-Эрдэнэ	Г.Мөнхзольдоо	ЭГ шалбар	Масштаб
Шилэгсэн	Шилэгсэн			24/08-08 А	М 1:100
				Эргэцийн дугаар	Хугацаа
				БА-3	2024-В-ср
					6

Далангуйн осглол 3-3

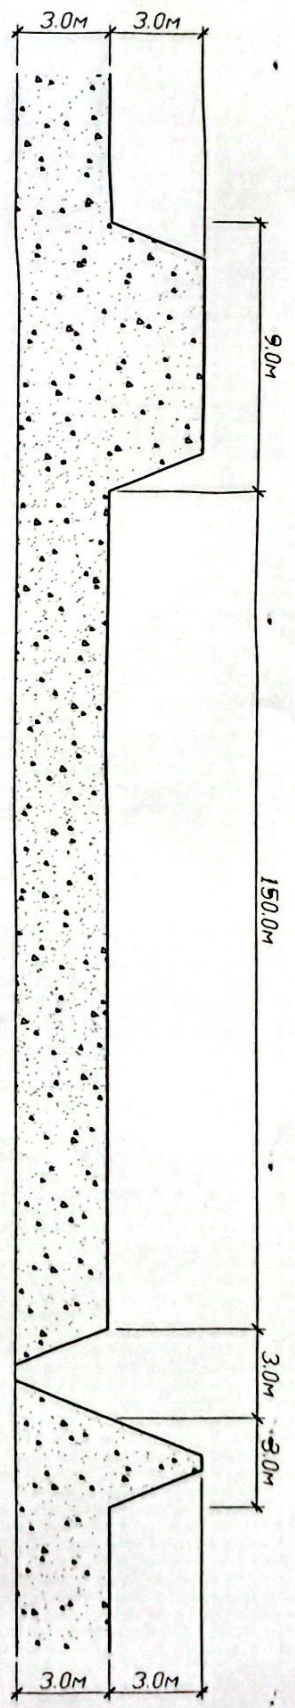

Далангуйн осглол 4-4

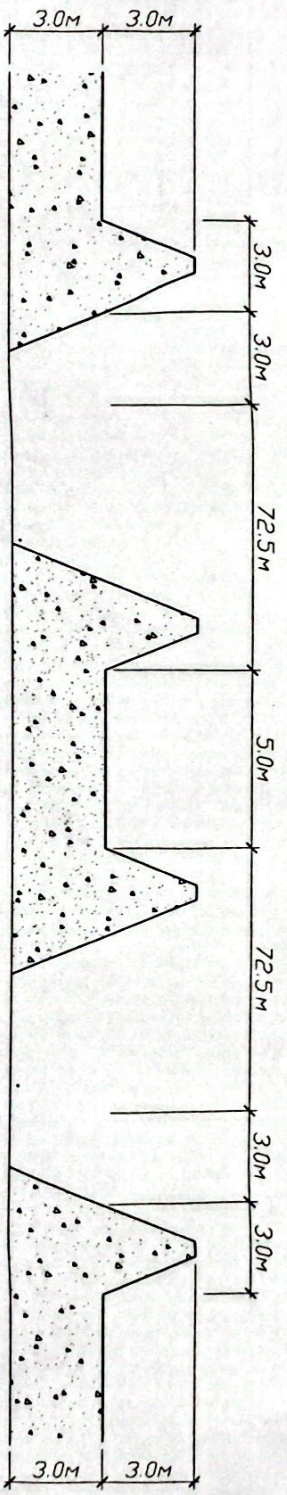

Хөдсгөл аймаг Улаан-Уул сум

Далангуйн осглол 3-3 4-4

Хөдсгөл үзэг бүлэг, шинээр бүтээгдэх

Огноо А3

Инженер Д.Оюун-Эрдэнэ

Гүйцэтгэсэн Г.Мөнхтөлдөө

Шалгарсан Ш.Ларсан

ЭГ шалгар 24/08-08 А

Насшил 1:1:100


Зургийн дугаар БА-4

Хуудас 6




ТӨВСГӨЛ АНДШАГАТ ХХК

Далангуйн озтлол 5-5

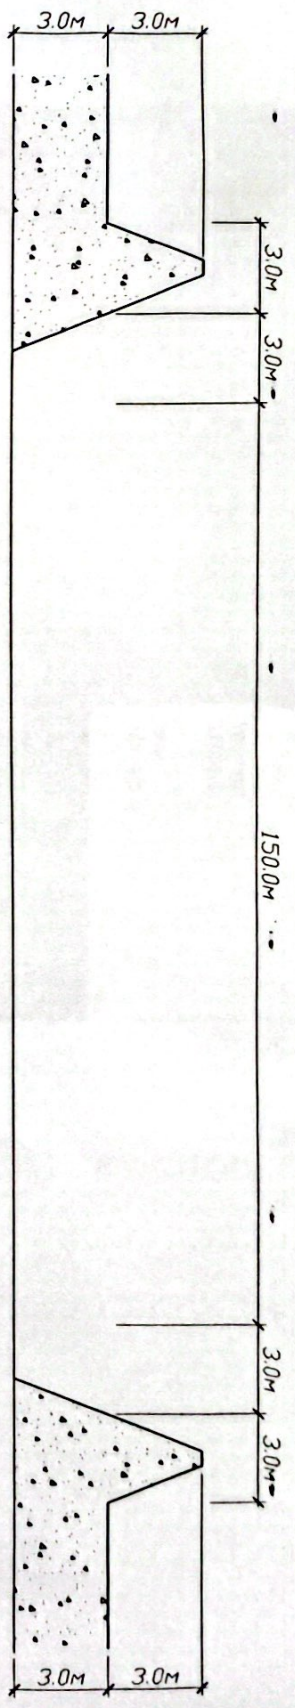


Далангуйн озтлол 6-6

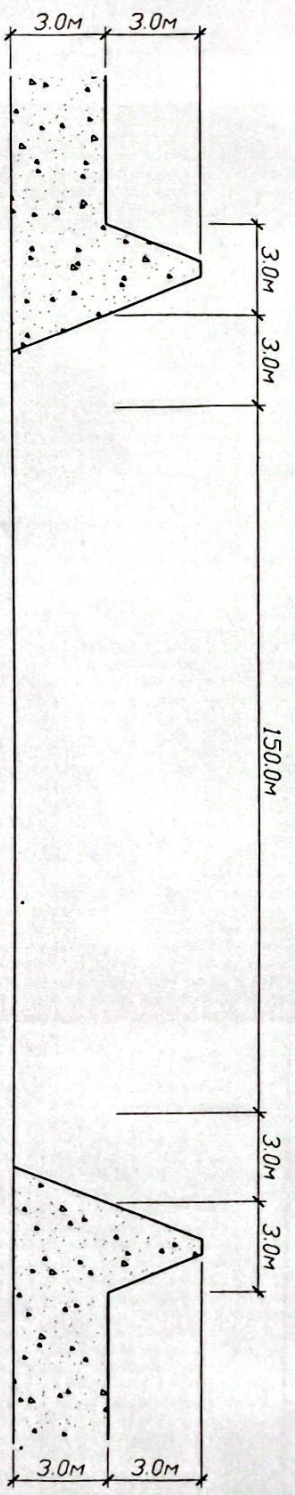


Хөгсгөл алмаг Улаан-Уул сум

Хэргийн цаг бүрдэх, шинээр байгуулах

Далангуйн озтлол 5-5 6-6

 <p>Хөгсгөл Алмаг Уул сум</p>		<p>Хэргийн цаг бүрдэх, шинээр байгуулах</p>	
Инженер	Д.Оюун-Эрдэнэ	ЭГ шдфр	Масштаб
Гүйцэтгэсэн	Ш.Баларсан	24/08-08 А	М 1:100
		Г.Нэнхээлболо	Зургийн дугаар
		ГТ шдфр	БА-5
			Хуудас
			6
			А3

Тус хогийн цэгийг ландшаиллийн аргаар булах

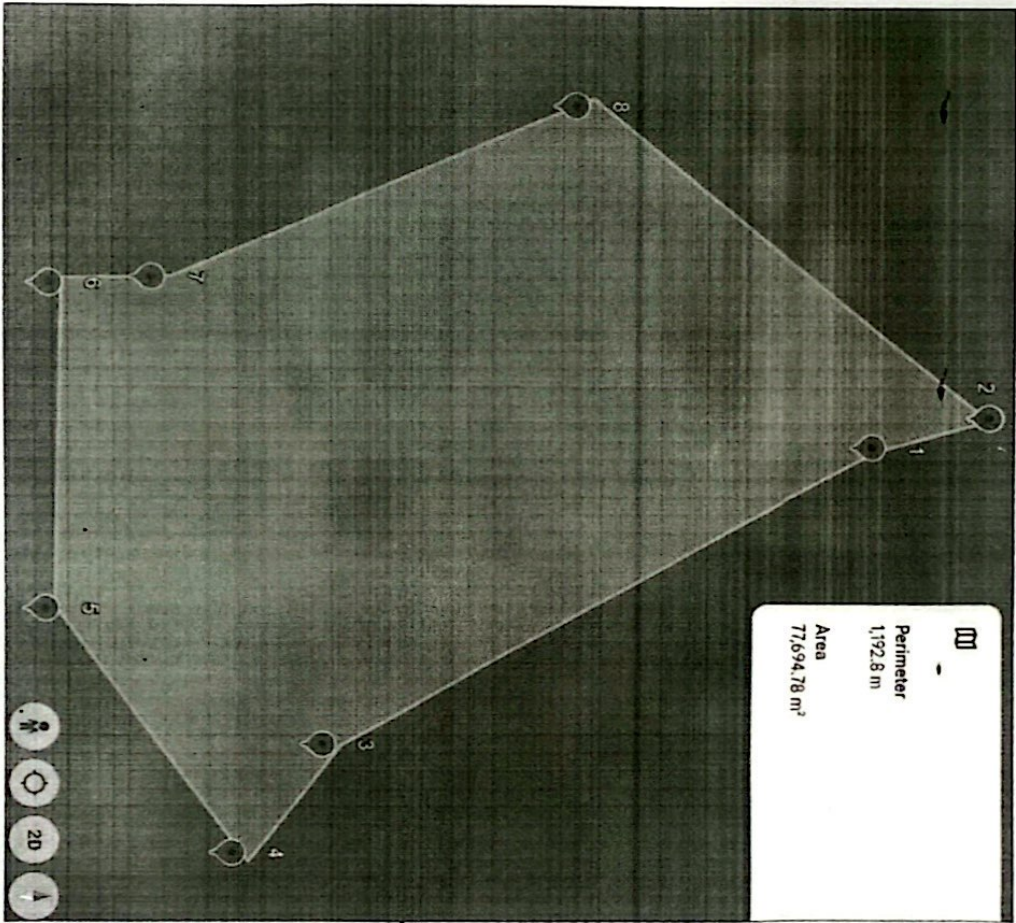

Булах хогийн цээ

Хойгсгал аймгаг Улаан-Уул сум

Хогийн цээ булах, шинээр бэлгэцүүлэх

Тус хогийн цэгийг ландшаиллийн аргаар булах	Эмчил	АЗ
Инженер	Д.Оюун-Эрдэнэ	Эмчил
Гүйцэтгэсэн	Г.Номхонболдоо	Эмчил
Шалгалсан		Эмчил
Урьдчилсан	24/09-09 А	М1:100
Төгсөж	2024-Вар	Хуудас 6

Урьдчилсан