

БАТЛАВ:
ЧИНГЭЛТЭЙ ДҮҮРГИЙН ЗАСАГДАРТЫН ТАМГЫН ГАЗРЫН ДАРГА:



Ж.ОХАГВАСҮРЭН/

ЕГ ШИФР : 03/24

УЛААНБААТАР ХОТ, ЧИНГЭЛТЭЙ ДҮҮРЭГ, 9-Р ХОРОО ГУДАМЖ САЙЖРУУЛАХ АЖИЛ

/ Нарийвчигдсан зураг /

ХЯНАСАН:

Албан тушаал	Нэр	Гарын үсэг	Гүйцэтгэгч:	Албан тушаал	Нэр	Гарын үсэг
Чингэлтэй дүүргийн Засаг даргын тамгын газрын Тохжилт, нийгмийн аж ахуйг хэлтсийн дарга	Л.Алманшагай		Захиалагч: УИХ-ын 108	Албан тушаал "БИМ ТҮҮЛ" ХХК-ийн гүйцэтгэх захирал	Нэр Б.Энхбаяр	Гарын үсэг
Зам, замын байгуулалж харуулсан мэргэжилтэн	Г.Батболд			Албан тушаал Чингэлтэй дүүргийн 9-р хорооны засаг дарга	Нэр С.Уянгазул	Гарын үсэг


БОЛЛОВСРЧУЛСАН:




УЛААНБААТАР ХОТ 2024. 08

ГҮББГДОНӨНӨТ


1 УБАН-НИИ АУУГАЙС ХАУГААГАС
 ГУБГАГ ҮЙН АУУГААГАЙС ҮНДЭМ АСУУГАЙС
 АСУУГАЙС
 Улаанбаатар н. Баруун дүүрэг 02.04

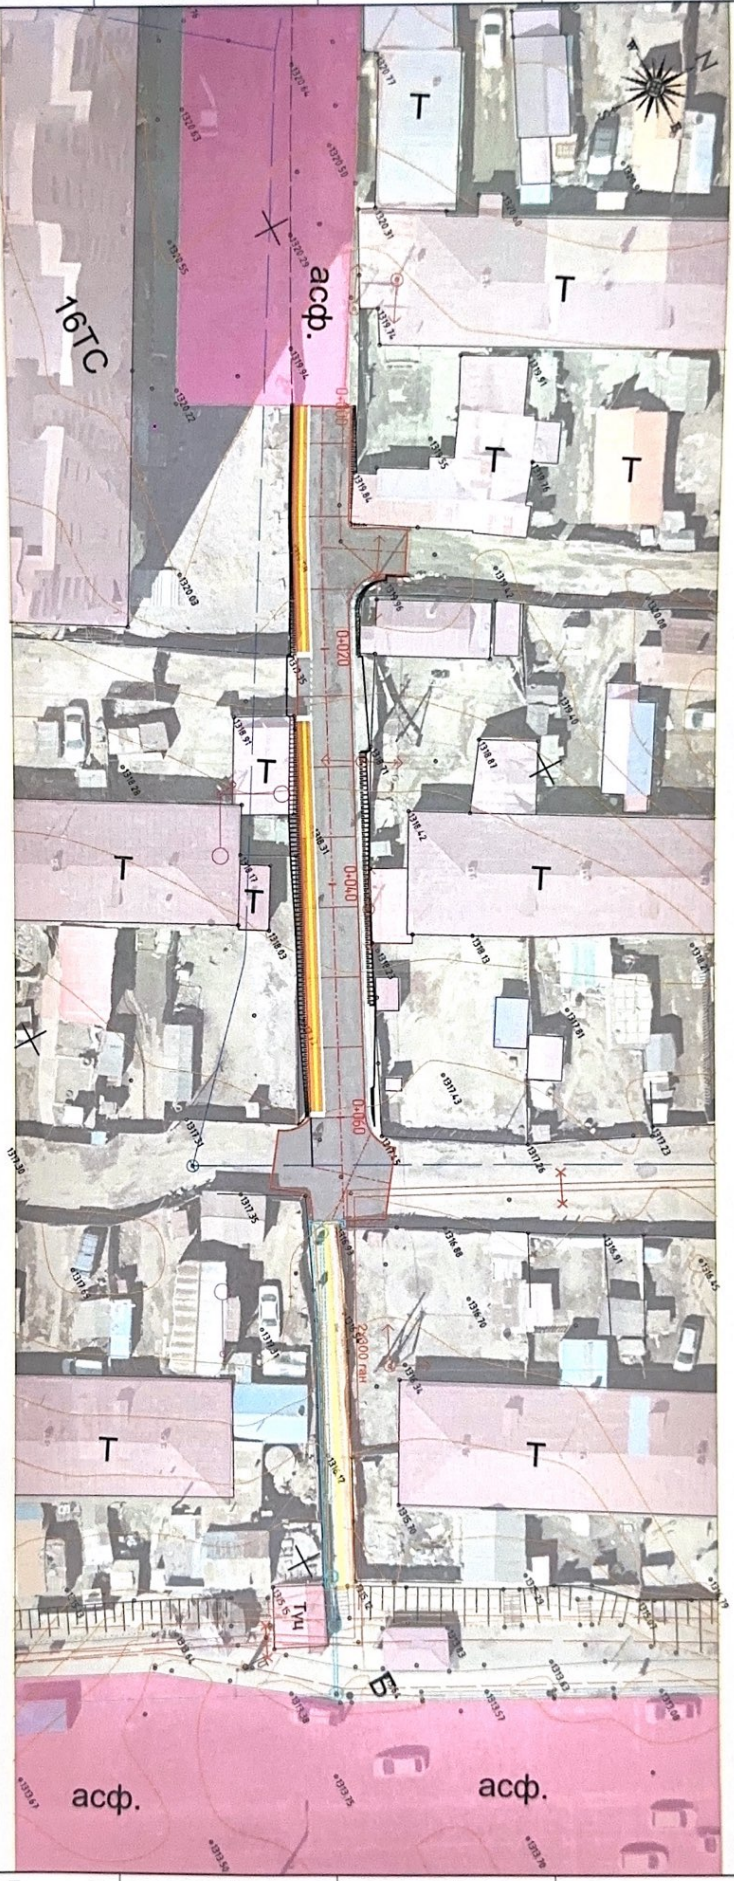

		УЛААНБААТАР ХОТ, ЧИНГЭЛТЭЙ ДҮҮРЭГ, 9-Р ХОРҮО				Үе шал А.З	
		ГҮДЭМЖ САХЖРЧУЛАХ АХИЛ					Огноо 2024
Зөвшүүрч хуудас		Гүдэмжсэн	Э.Энхтүвшин	Г.Т.Шөфр	03/24	Норманд А.З. М.1250	Бүх хуудас 0
"БИМ ТҮҮН" ХХК		Шалгасан	Б.Энхбаяр	Г.Т.Шөфр		Зургуудын дугаар 0	
							А.З

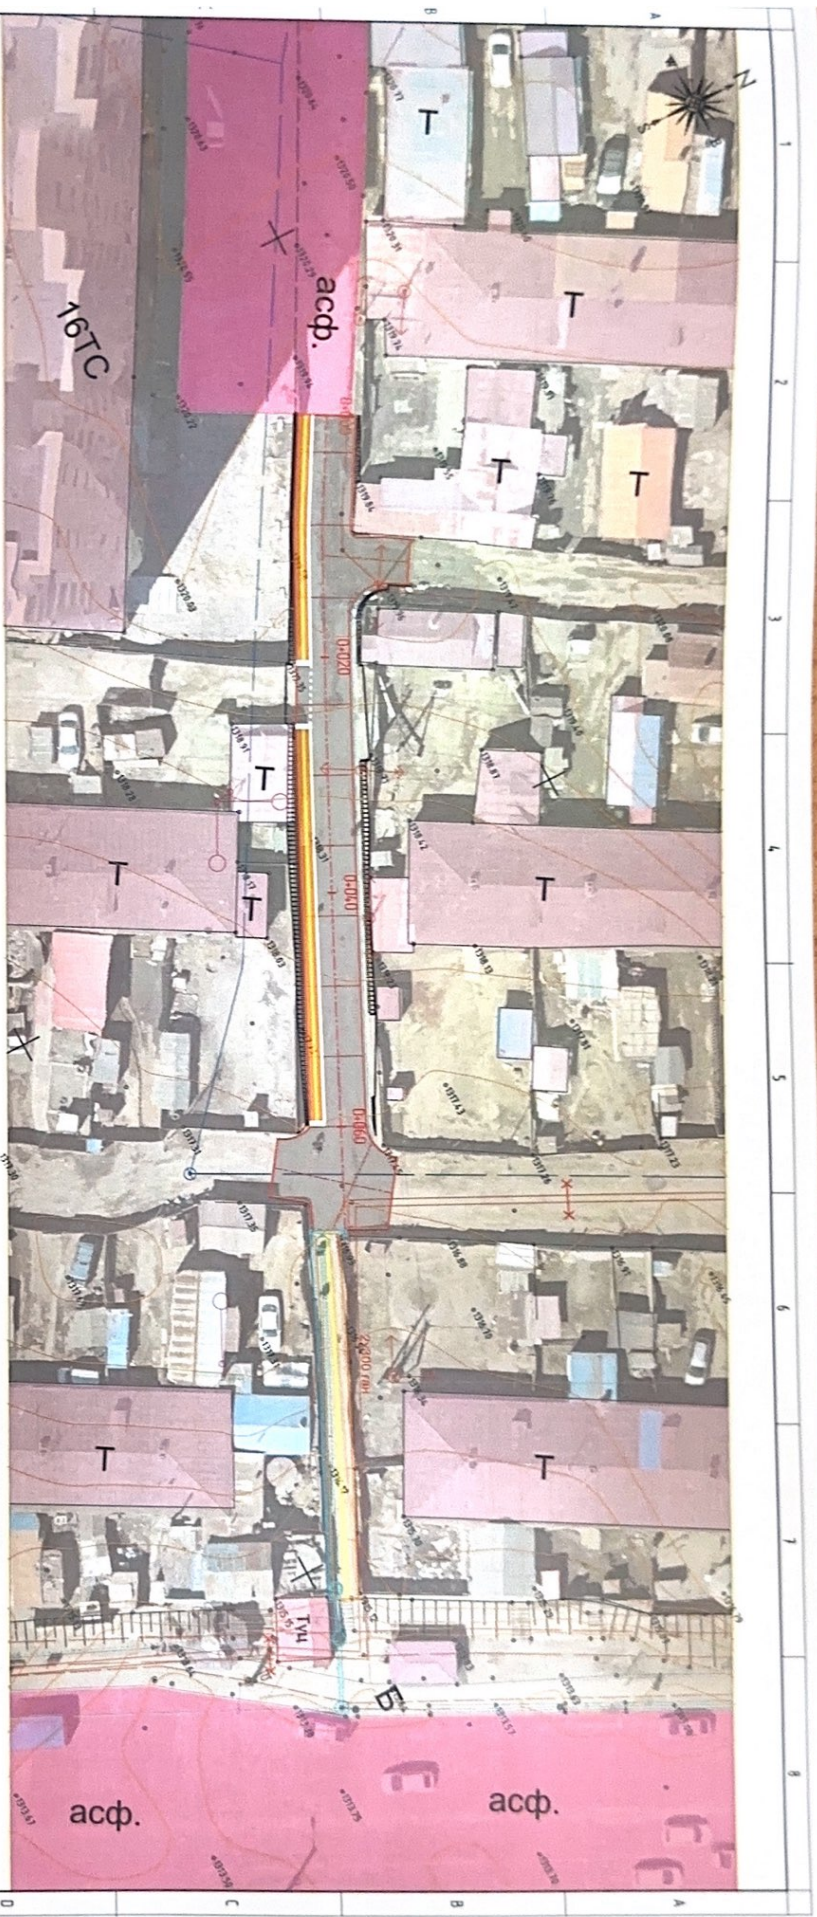

НЭГ МАРГИЙН ХӨНДЛӨН ОЛГОЛ

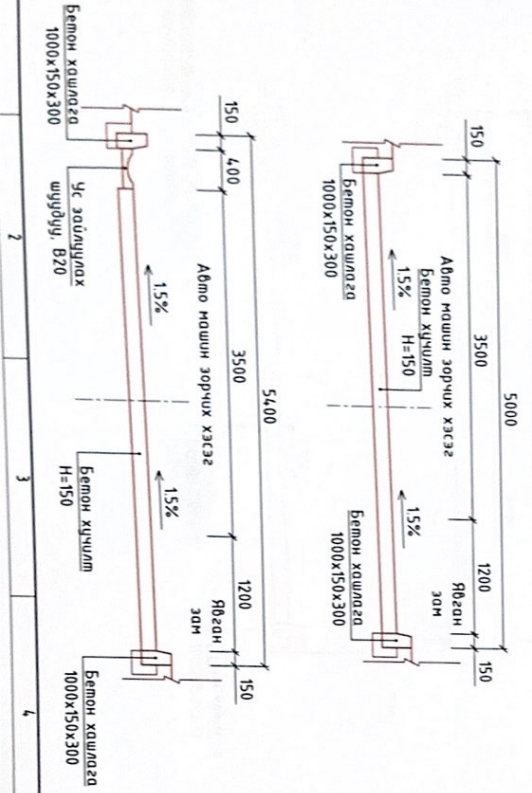


ТАНИХ ТЭМДЭГ

- Төмбөг буюу ормо зам
- Гэрэмтүүлэг
- Гадаргууги уг зайлуулгах шугам
- Бошин борилго
- Түүгчүүд
- Зогшил зам
- Бетон ламин тэд зөвжүүлэх явдал
- Модон хашаа
- Хөдөлмө шугам
- Дугуйны хурд
- Цэвэр усны хоолой
- Цахилгааны шугам
- Цэвэр усны шугам
- Гадаргууги уг зайлуулгах шугам
- Цахилгааны шугам /өндөр хуучдэл/
- Цахилгааны кабели шугам


БИМ TOOL		УЛААНБААТАР ХОТ, ЧИНГЭЛТЭЙ ДУҮРЭГ, 9-Р ХОРОО		УЛААНБААТАР ХОТ, ЧИНГЭЛТЭЙ ДУҮРЭГ, 9-Р ХОРОО		Улаанбаатар хот, Чингэлтэй дүүрэг, 9-р хороо		Улаанбаатар хот, Чингэлтэй дүүрэг, 9-р хороо	
Гүйцэтгэгч	Э.Т.Шуур	Энхтэйхэн	03/24	Энхтэйхэн	АЗ М 14.00	Энхтэйхэн	АЗ М 14.00	Энхтэйхэн	АЗ М 14.00
Шалалсан	Б.Энхболор	Б.Энхболор		Б.Энхболор		Б.Энхболор		Б.Энхболор	
"БИМ ТУУЛ" ХХК		Э.Т.Шуур		Э.Т.Шуур		Э.Т.Шуур		Э.Т.Шуур	
		03/24		03/24		03/24		03/24	
		АЗ М 14.00		АЗ М 14.00		АЗ М 14.00		АЗ М 14.00	
		Зургийн дугаар		Зургийн дугаар		Зургийн дугаар		Зургийн дугаар	
		2		2		2		2	
		Бүх хурдас		Бүх хурдас		Бүх хурдас		Бүх хурдас	
		8		8		8		8	

НЭГ МАРГИЙН ХӨНДЛӨН ОГТЛОЛ Н 1:200


ТӨРӨЛ-1

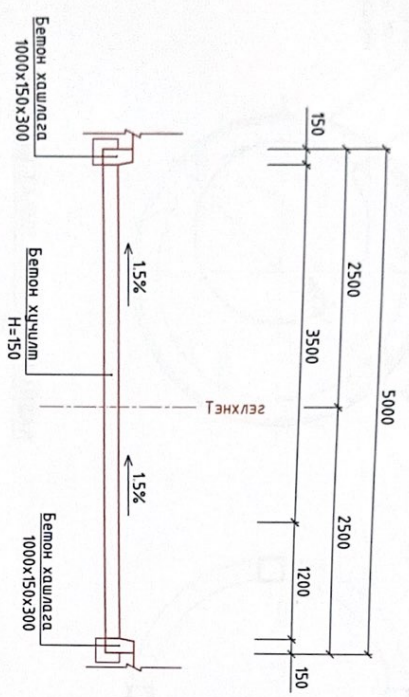


ТӨРӨЛ-2

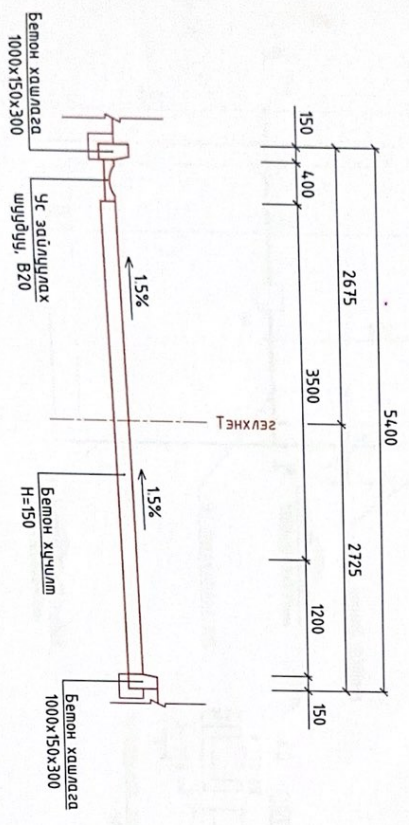



АВТО ЗАМЫН БЕТОН ХАШИЛГАД Н 1:100

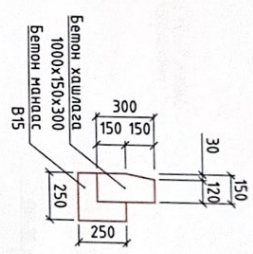


БЕТОН ХУЧИЛТЫН ЗААДАГС Н 1:100

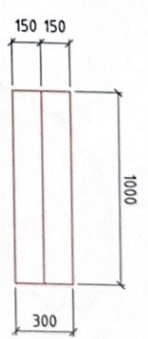


ДЭЭРЭЭС ХАРСАН БАЙДАЛ Н 1:200

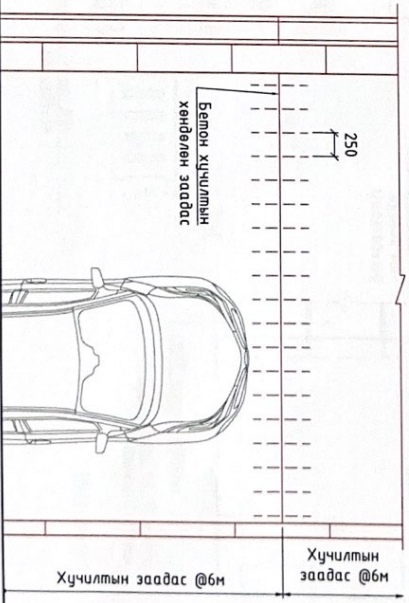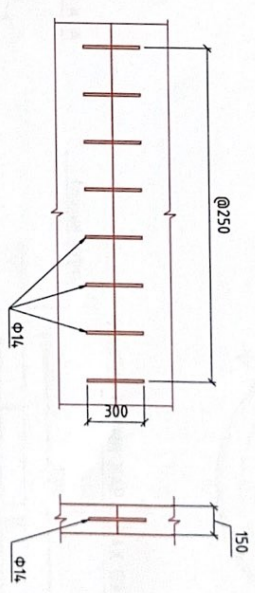


	УЛААНБААТАР ХОТ, ЧИНГЭЛТЭЙ ДУУРЭГ, 9-Р ХОРОО		Насшил: А.З	
	БЕТОН ХУЧИЛТЫН ХӨНДӨН ЗААДАГС		Огноо: 2024	
Гүйцэтгэсэн	Э. Энхсүхэн	ЭГ Шүрф	03/24	А.З. М. 1:200
Шалгарсан	Б. Энхбаяр	Г.Г. Шүрф		Эргэцүүлэгч: 3
“БИН ТҮҮН” ХХК				Бүх хуудас: 8

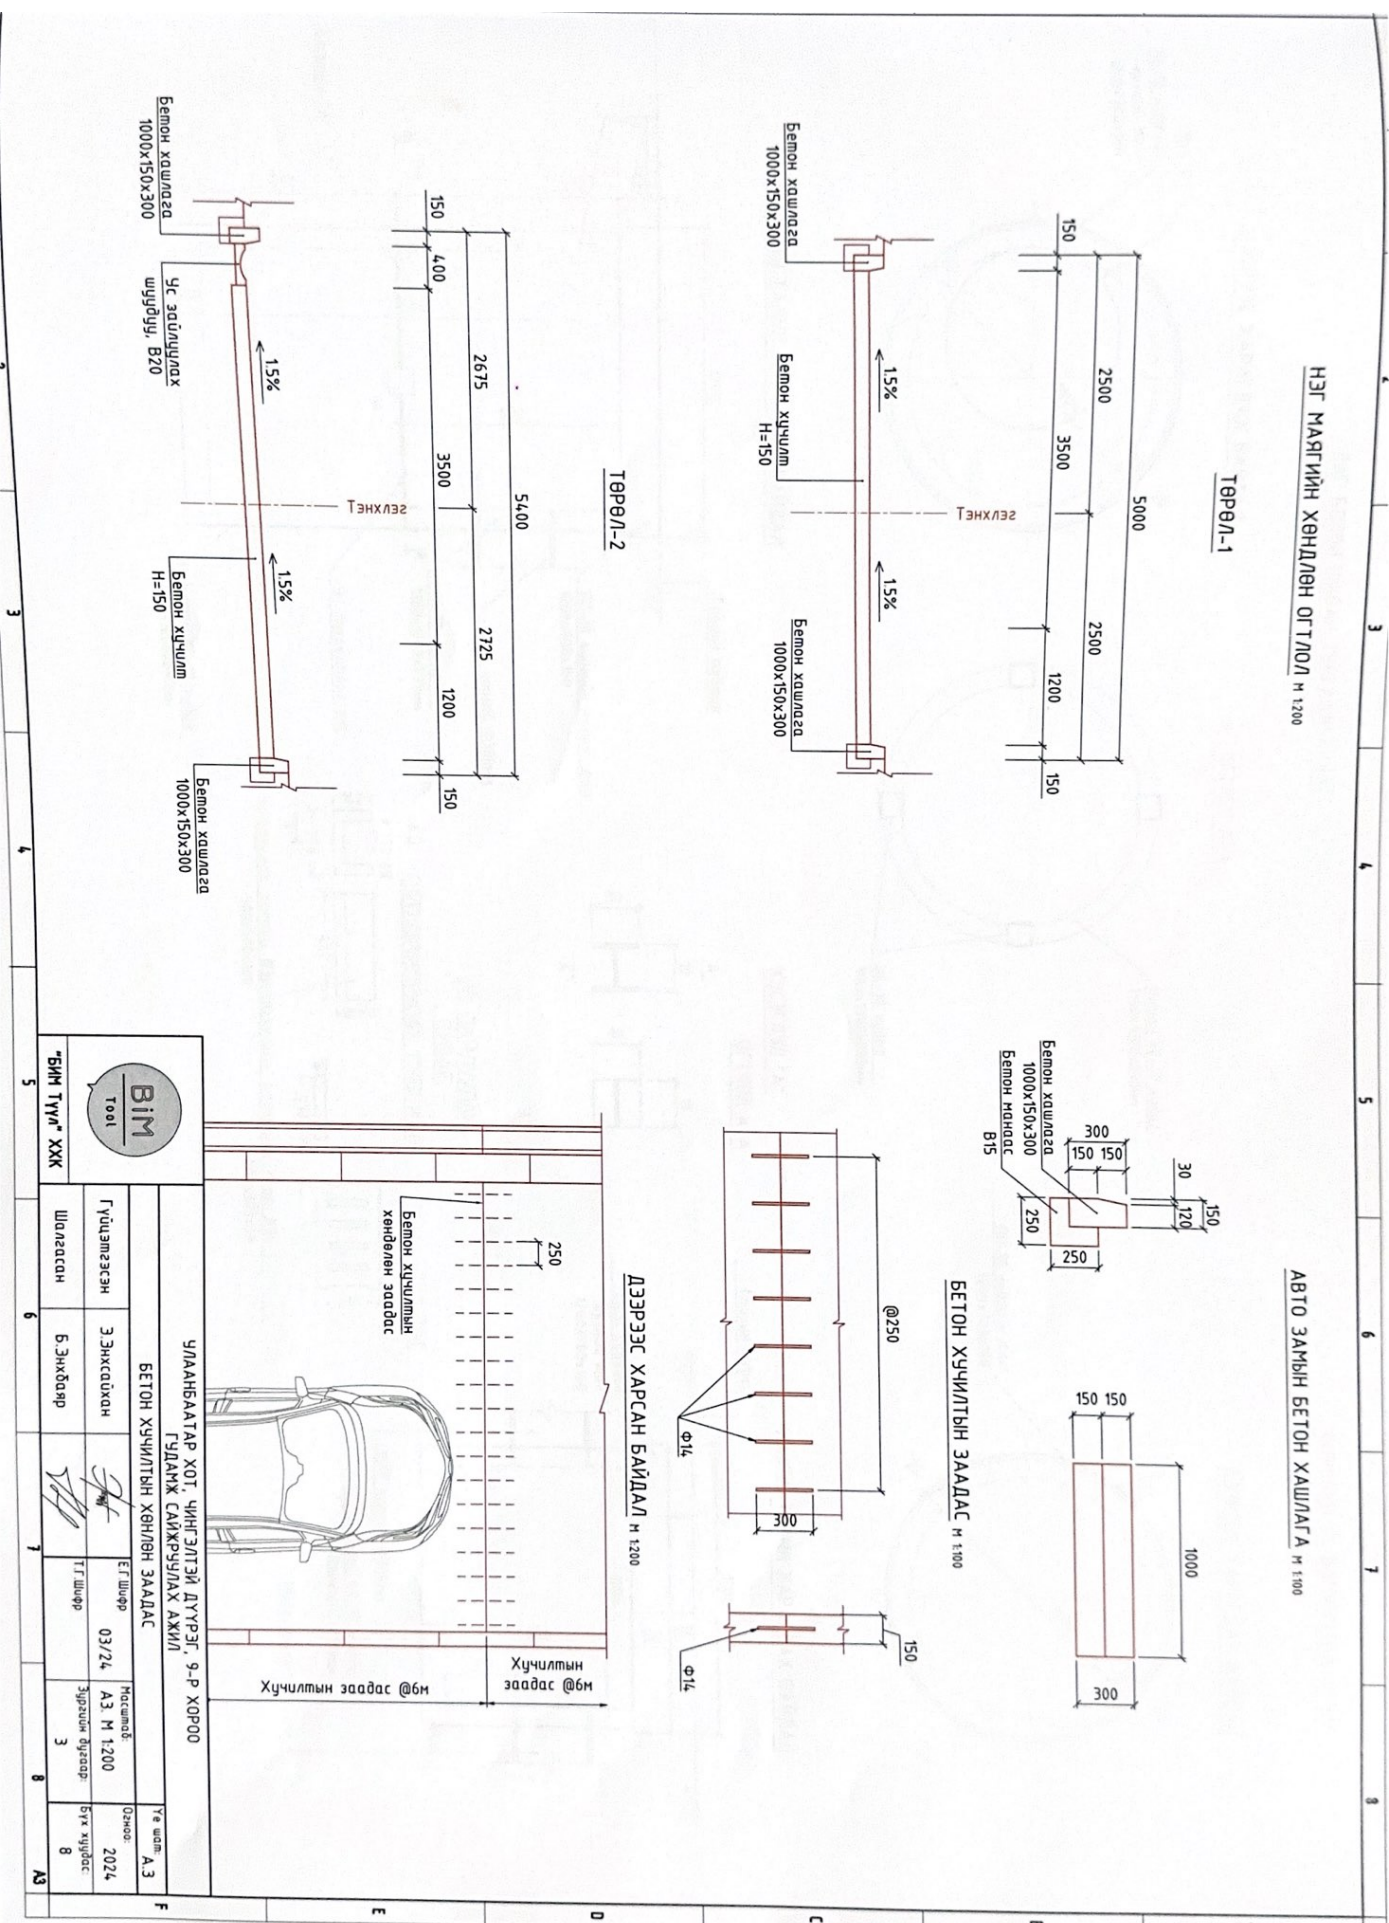

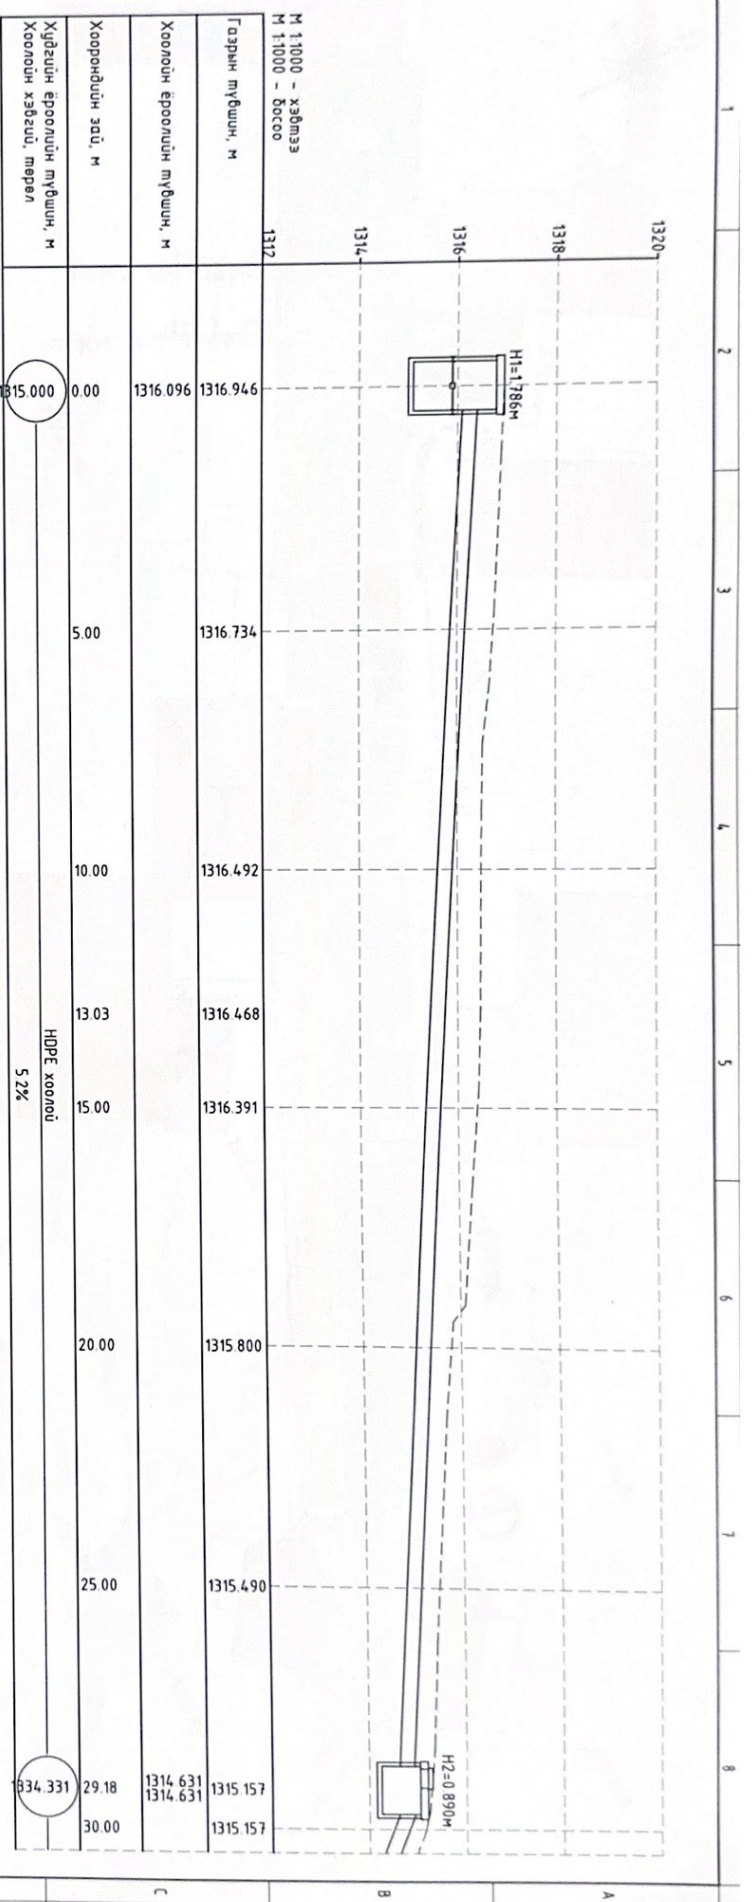

М 1:1000 - хэдмээ М 1:1000 - босоо	1312	1312	1312	1312	1312
Газрын түвшин, м	1315.157	1313.846	1313.566	1313.566	1313.566
Хоолойн ёроолын түвшин, м	1313.393	1313.393	1313.393	1313.393	1313.393
Хоорондын зайд, м	33.35	35.00	39.07	39.07	39.07
Хүдгэцийн ёроолын түвшин, м	HDPE хоолой	HDPE хоолой	HDPE хоолой	HDPE хоолой	HDPE хоолой
Хоолойн хэвдгийг мөрөл	39.0%	10.1%			


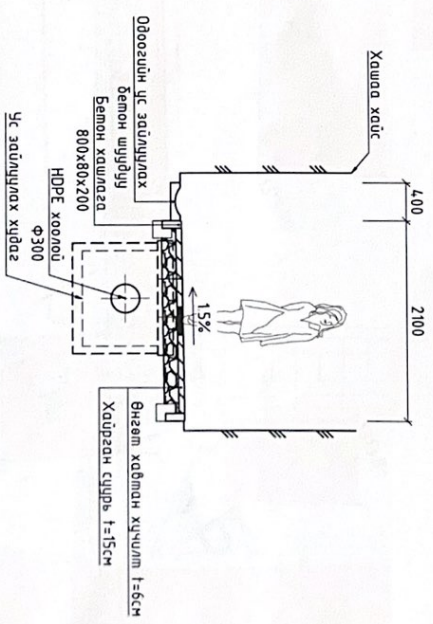


БМ
Төл


"БМ Түүт" ХХК

УЛААНБААТАР ХОТ, ЧИНГЭЛТЭЙ ДҮҮРЭГ, 9-Р ХОРОО
ГҮДЛЭЖ САНЖРҮУЛАХ АЖИЛ

Гадаргуун ус задгуулах бодууламж, дагцү гэмтэл	
Гүйцэтгэгч Э Энхсүхэн	Пасманж АЗ М 150
Шалгасан Б Энхбяр	Эргүүлсэн 03/24
	Зургууны бусад 5
	Огноо 2024
	Бич хугацаа 8
	АЗ




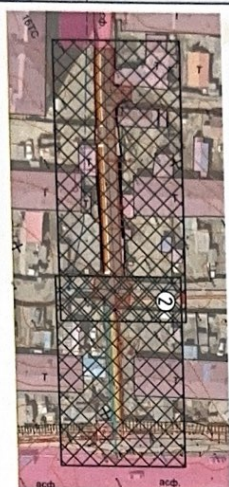
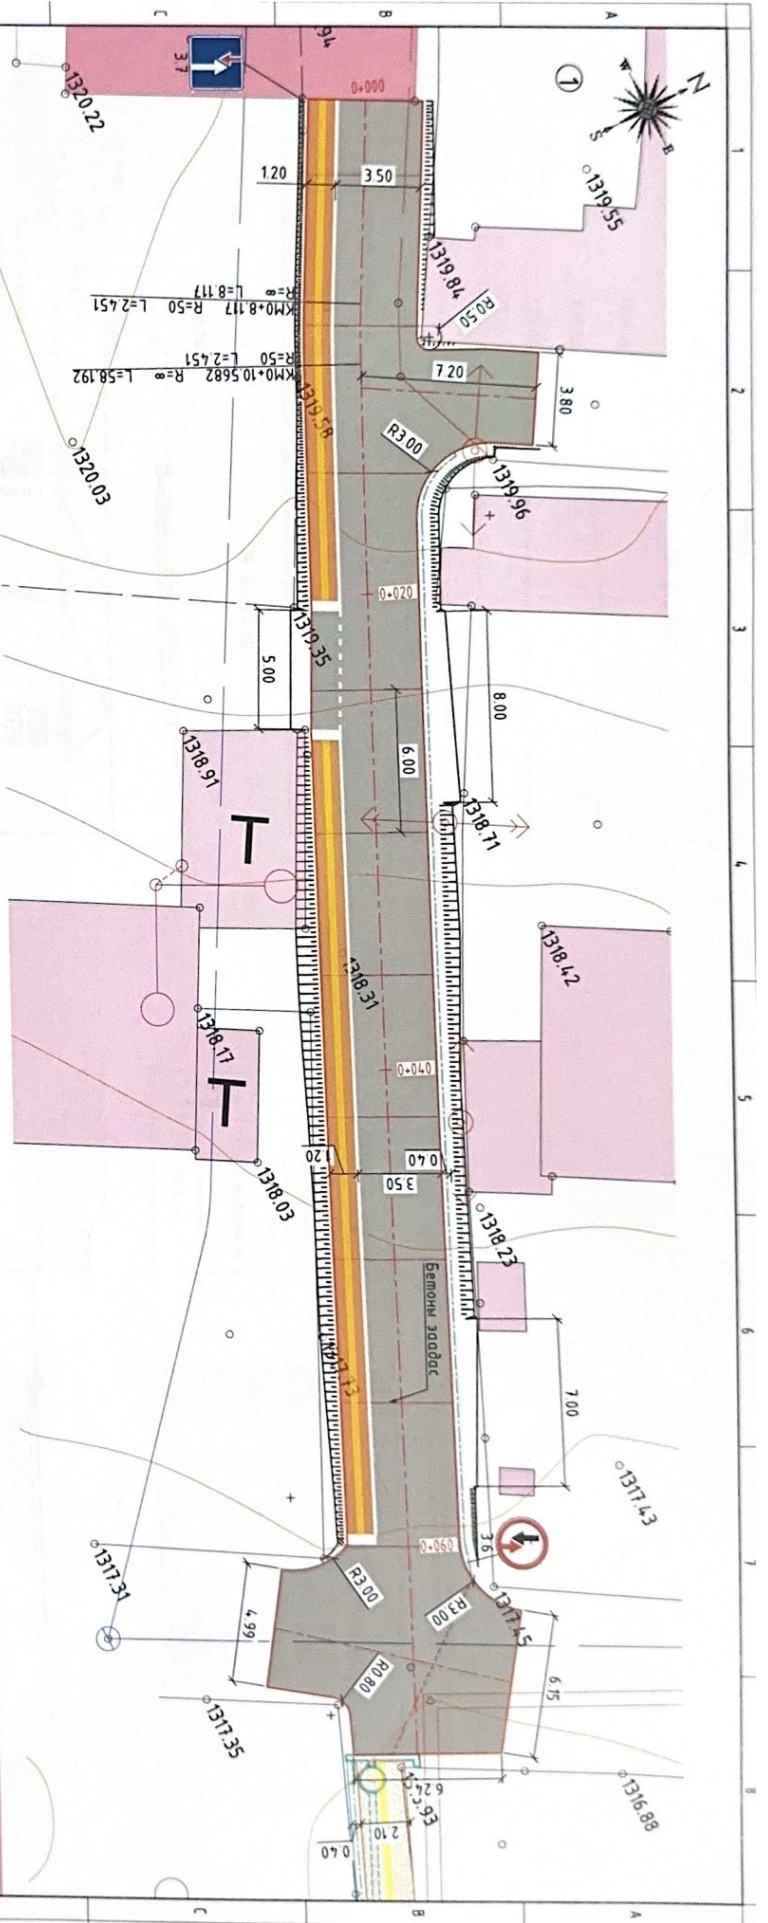


№	Бодуушил	X	Y
1	0+0.000	64,224,94,794	5310662,2210
2	0+8.117	64,225,65,889	5310658,3041
3	0+10.568	64,225,87,638	5310657,1744
4	0+20.000	64,226,12,319	5310653,0332
5	0+40.000	64,228,5,2071	5310644,2520
6	0+60.000	64,230,3,1762	5310635,4708
7	0+68.760	64,231,10,667	5310631,6246

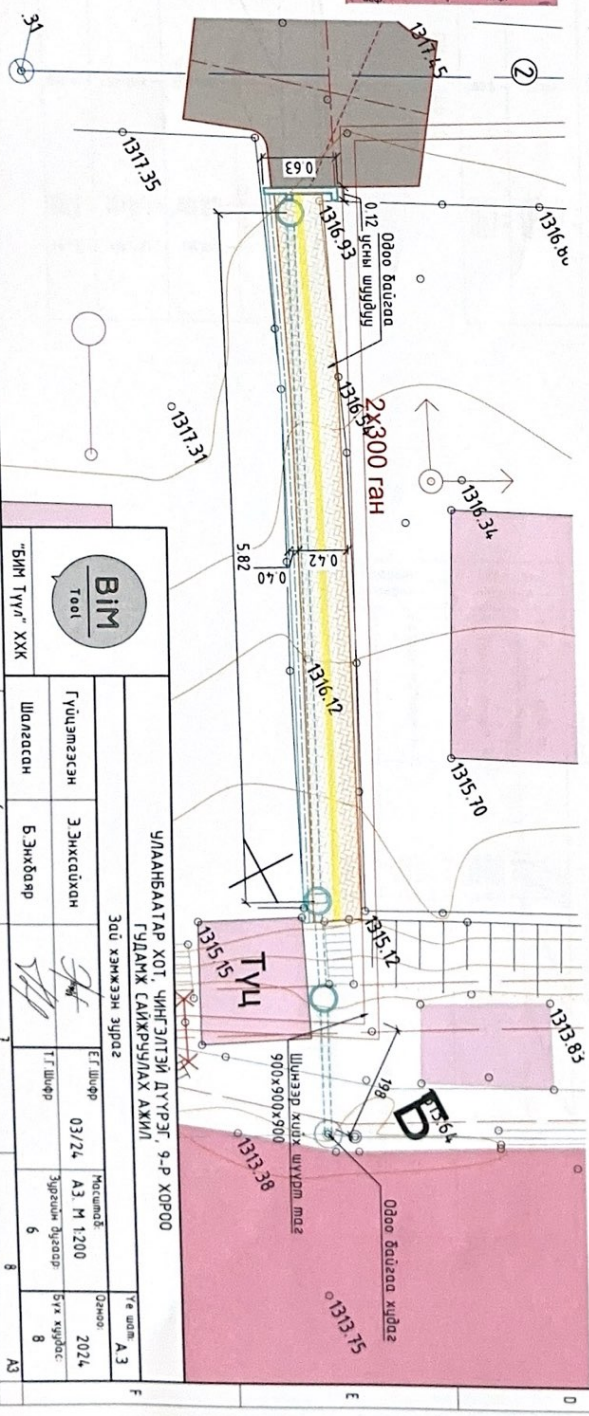


		УЛААНБААТАР ХОТ, ЧИНГЭЛЭЙН ДУУРАГ 9-Р ХОРОО ГҮДЭНЖ САЙЖРУУЛАХ АЖИЛ	
Эдү хэмжээн эгээрээ			
Гүйцэтгэгч	Э.Энхсайхан	ЕГ Өдөр	03/24
Шалбарсан	Б.Энхбаяр	Масштаб	А3 М 1:200
		Зургийн дугаар	6
		Сүр хугацаа	8
		Т.Г Өдөр	А3

1 2 3 4 5 6 7 8

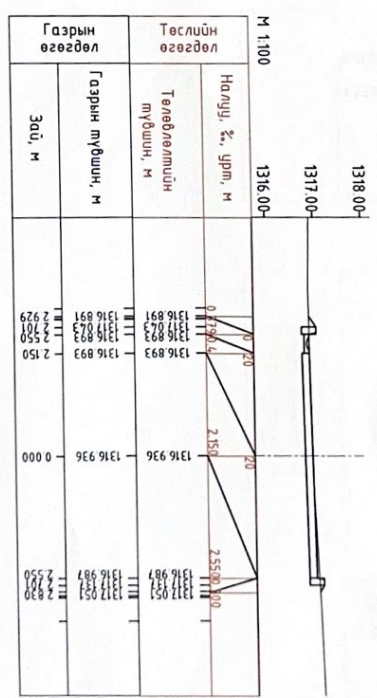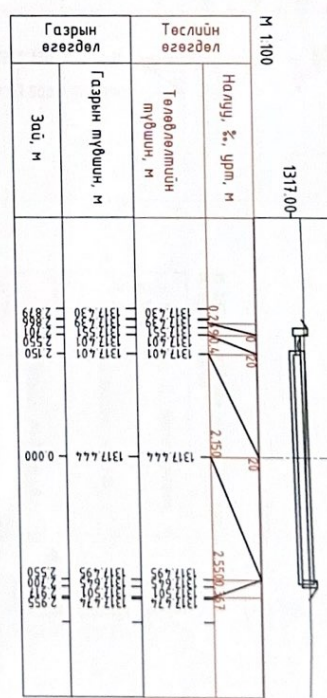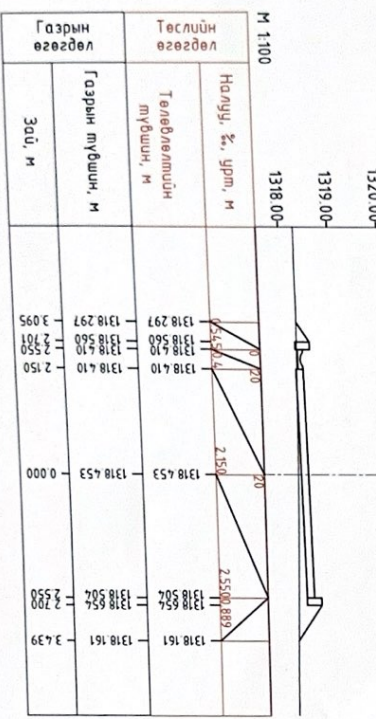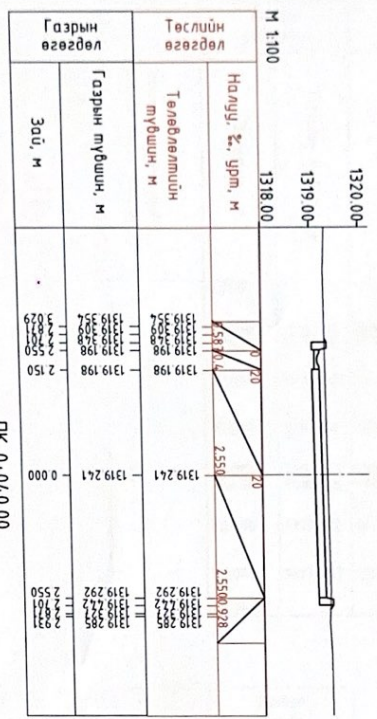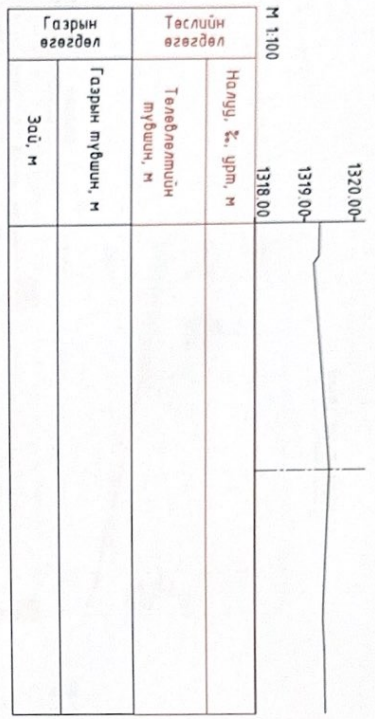


		УЛААНБАТАР ХОТ, ЧИНГЭЛЭЙ ДУУР, 9-Р ХОРОО				
		ГҮДЭМЖ САЙЖРУУЛАХ АЖИЛ				
Гүйцэтгэсэн	Э. Энхсайхан	Хөндлөн ошлон	Е.Г. Шур	03/24	Мөсөмб, АЗ М 150	Эзэвч, 2024
Шалгасан	Б. Энхбаяр		Т.Г. Шур		Зардал бүтээгдэхүүн	Бүтээгдэхүүн
"БИМ ТҮҮЛ" ХХК				7	8	АЗ

ҮНДСЭН ЗАМЫН

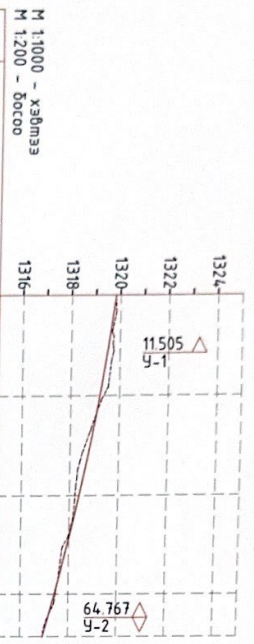


Пикет Пань эменшүүд Километрийн заалт	Бодит өгөгдөл		Төслийн өгөгдөл	
	Пикетаж, м	Газрын туйвшин, м	Тэнхлэгийн туйвшин, м	Налцу, %, босоо эргэлт, м
0.000	1319.721	1319.721	1319.721	33.0
10.000	1319.736	1319.736	1319.736	25
20.000	1319.353	1319.353	1319.353	
30.000	1318.618	1318.618	1318.618	
40.000	1318.243	1318.243	1318.243	
41.236	1318.226	1318.226	1318.226	
50.000	1317.792	1317.792	1317.792	
60.000	1317.467	1317.467	1317.467	
68.760				33.0

УУЛЗВАР-1

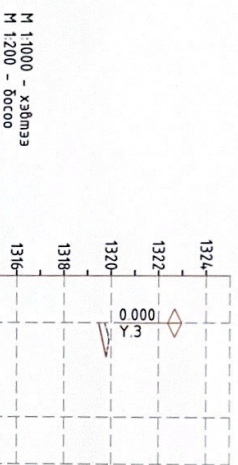

Пикет Пань эменшүүд Километрийн заалт	Бодит өгөгдөл		Төслийн өгөгдөл	
	Пикетаж, м	Газрын туйвшин, м	Тэнхлэгийн туйвшин, м	Налцу, %, босоо эргэлт, м
0.000	1317.730	1317.730	1317.730	200
7.200	1317.800	1317.800	1317.800	

УУЛЗВАР-1

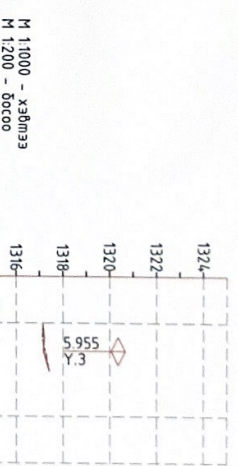

Пикет Пань эменшүүд Километрийн заалт	Бодит өгөгдөл		Төслийн өгөгдөл	
	Пикетаж, м	Газрын туйвшин, м	Тэнхлэгийн туйвшин, м	Налцу, %, босоо эргэлт, м
0.000	1317.140	1317.140	1317.140	595.5
3.335	1317.135	1317.135	1317.200	
5.955	1317.240	1317.240	1317.161	
10.160	1317.411	1317.411	1317.411	

		УЛААНБААТАР ХОТ ЧИНГЭЛТЭЙ ДУУРЭГ 9-Р ХОРОО			
		ГҮДЛЭХ САЙЖРҮУЛАХ АЖИЛ			
Дoгцy oгтoл					
Гүцэлзсээн	Э. Энхсайхан	ЕГ Шифр	03/24	Нэгжид	А.З. М.150
Шалдсан	Б. Энхбаяр	ТГ Шифр		Зүргийн дүгээр	8
"БИН ТҮҮЛ" ХХК					
		Үе шалт		Огноо	
		А.З		2024	
				Бүх хуудас	
				8	
				А.З	

1 2 3 4 5 6 7 8 9