

БАТЛАВ.  
ЧИНГЭЛТЭЙ ДҮҮРГИЙН ЗАСАГ ДАРГЫН ТАМГЫН ГАЗРЫН ДАРГА

Ж.ЛХАГВАСҮРЭН

ЗҮРГИЙН ШИФР: МЕ-01/24

УЛААНБААТАР ХОТ, ЧИНГЭЛТЭЙ ДҮҮРГИЙН 13 ДУГААР ХОРОО  
СҮРГҮЧУЛИЙН 26 ДУГААР ГУДАМЖИНД  
ХИЙГ ДЭХ ГУДАМЖ САЙЖРУУЛАХ АЖИЛ


/Ажлын зураг/

ЗӨВШӨӨРСӨН:

БОЛОВСРУУЛСАН:

Албан тушаал		Гүйцэтгэгч	
Нэр	Гарын үсэг	"Масон энержи" гүйцэтгэх захирал	Нэр
Л.Алтаншагай		Чингэлтэй дүүрэг, 13 дугаар хорооны Засаг дарга	Э.Бямбадорж
Г.Батболд			Г.Энхтөгс



<p>1</p> <p>2</p> <p>3</p> <p>4</p> <p>5</p> <p>6</p> <p>7</p> <p>8</p>	<p>А</p> <p>Б</p> <p>В</p> <p>С</p> <p>Д</p> <p>Е</p> <p>Ф</p>	<p>БАЙРШЛЫН ЕРӨНХИЙ СХЕМ</p>  <p>Зургийн нэр</p> <table border="1"> <thead> <tr> <th>№</th> <th>Зургийн нэр</th> <th>Хуудасны дугаар</th> <th>Хуудасны марк</th> </tr> </thead> <tbody> <tr><td>1</td><td>Тайлбар дүгээр зургийн жагсаалт</td><td>1</td><td>БА</td></tr> <tr><td>2</td><td>Орчны тойм</td><td>2</td><td>БА</td></tr> <tr><td>3</td><td>Одоогийн байдал фото зураг</td><td>3</td><td>БА</td></tr> <tr><td>4</td><td>Ерөнхий төлөвлөгөө</td><td>4</td><td>ЕТ</td></tr> <tr><td>5</td><td>Зам талбайн зай хэмжээ</td><td>5</td><td>БА</td></tr> <tr><td>6</td><td>Координатын солбилцол</td><td>6</td><td>БА</td></tr> <tr><td>7</td><td>Зам талбайн байгуулалт -1</td><td>7</td><td>БА</td></tr> <tr><td>8</td><td>Зам талбайн байгуулалт -2</td><td>8</td><td>БА</td></tr> <tr><td>9</td><td>Материалын түүвэр</td><td>9</td><td>БА</td></tr> <tr><td>10</td><td>Харагдах байдал</td><td>10</td><td>БА</td></tr> <tr><td>11</td><td>Харагдах байдал</td><td>11</td><td>БА</td></tr> <tr><td>12</td><td>Харагдах байдал</td><td>12</td><td>БА</td></tr> </tbody> </table>	№	Зургийн нэр	Хуудасны дугаар	Хуудасны марк	1	Тайлбар дүгээр зургийн жагсаалт	1	БА	2	Орчны тойм	2	БА	3	Одоогийн байдал фото зураг	3	БА	4	Ерөнхий төлөвлөгөө	4	ЕТ	5	Зам талбайн зай хэмжээ	5	БА	6	Координатын солбилцол	6	БА	7	Зам талбайн байгуулалт -1	7	БА	8	Зам талбайн байгуулалт -2	8	БА	9	Материалын түүвэр	9	БА	10	Харагдах байдал	10	БА	11	Харагдах байдал	11	БА	12	Харагдах байдал	12	БА	<p>ТАЙЛБАР БИЧИГ</p> <p>1. <b>ҮНДЭСЛЭЛ</b> Иргэдийн эрүүл мэнд, аюулгүй зорчих эрхийг хангах, хүүхэд залуучууд чөлөөт цагаа зөв боловсон өнгөрүүлэх орчныг бүрдүүлэх зорилгоор Чингэлтэй дүүргийн төсвийн хөрөнгө оруулалтаар Чингэлтэй дүүргийн 13-р хороо, сургуулийн 26-р гудамж чулуун зам тавих ажлын зураг төслийг хийж гүйцэтгэв.</p> <p>2. <b>БАЙРШИЛ</b> Улаанбаатар хот, Чингэлтэй дүүрэг, 13-р хороо, Сургуулийн 26-р гудамж</p> <p>3. <b>ОДООГИЙН БАЙДЛЫН ЕРӨНХИЙ ОЙЛГОЛ</b> Төлөвлөлт хийгдэх талбай зорчих хэсэг огцом уулын хяр өгсүүр нугачаа ихтэй өвөл зорчих хэсэг халтиргаа ихтэй, зун уулын ус буух магадлалтай байгаа. Төлөвлөлтийн талбай хуучин модон хашаатай орц гарц 2 талбаа дөгөөд зорчих хэсгийн автомашин явах боломжийг хангахаар төлөвлөсөн байна.</p> <p>4. <b>ТӨЛӨВЛӨЛТ:</b> Архитектур орон зайн төлөвлөлтийг тус газрын орц гарц, одоо байгаа нийтийн эзэмшлийн газрын төлөвлөлтийн шийдэлтэй уялдуулан, холбогдох хууль, норм дүржийг баримтлан боловсруулав. Одоо байгаа хороолол дундах зорчих хэсэг шороон налуу байрлалтай өвөл халтиргаа гулгаа ихтэй. Авто замын зорчих хэсгийг 5 метрийн өргөнтэй байгалийн боржин чулуугаар хүчж газар олголттой уялдуулан үлдсэн сул зүйд явган зам төлөвлөж өгөв.</p> <p>6. <b>АЖЛЫН ТОО ХЭМЖЭЭ</b> Төлөвлөж дүй явган замын хавтан -27м.кв Төлөвлөж дүй явган замын хөтөч хавтан -10м.кв Төлөвлөж дүй боржин чулуун хучилт /10x10/ -285м.кв Төлөвлөж дүй явган замын хашлага -62м.урт Төлөвлөж дүй авто замын хашлага -127м.урт</p> <p>7. <b>БУУЛГАХ АЖИЛ</b> Ул хөрсийг тэгшилж нягтруулах -177,15м.куб Зам талбайн корым механизмаар ухаж хөрс шороог аях -885,75м.куб</p> <p>8. <b>АНХААРАХ</b> Тохижилтын ажлыг гүйцэтгэгч байгууллага нь ажлын зургийг чанд баримтлах бөгөөд хэрэв зураг төслийн дагуу гүйцэтгээгүйн улмаас тохижилтын төлөвлөлтөнд өөрчлөлт, алдаа гарбаас зураг төсөл зохиогч харууллага хүлээхгүй. Энэхүү зураг төслийн баримт дүгээр нь Монгол улсын барилгын тухай хуулийн зохиогчийн эрхээр хамгаалагдах тул зохиогчийн зөвшөөрөлгүйгээр өөр орчны тохижилтонд дахин хэрэглэх, бусдад дамжуулан ашиглуулахыг хатуу хориглоно. Тохижилтын ажлыг гүйцэтгэх явцад гүйцэтгэгч байгууллага нь зураг төсөл зохиогчийн хяналтын гэрээний дагуу зураг төслийн талаар гарсан асуудлыг зөвшилдөн шийдэж байвал зохино.</p>	<p>Улаанбаатар хот, Чингэлтэй дүүрэг, 13-р хороо</p> <p><b>СУРГУУЛИЙН 26 ДУГААР ГУДАМЖИНД ЧУЛУУН ЗАМ ТАВИХ АЖИЛ</b></p> <p>Тайлбар бичиг, зургийн жагсаалт</p> <table border="1"> <tr> <td>Архитектор</td> <td>С.Түмэнбаяр</td> <td>Е.Г. Шифр:</td> <td>МЕ-01/24</td> <td>Масштаб:</td> <td>А.3</td> </tr> <tr> <td>Гүйцэтгэгсэн</td> <td>С.Түмэнбаяр</td> <td>Т.Г. Шифр:</td> <td></td> <td>Огноо:</td> <td>2024/03/01</td> </tr> <tr> <td>Шалгагсан</td> <td>Э.Бямбадорж</td> <td></td> <td></td> <td>Хуудас:</td> <td>12</td> </tr> <tr> <td></td> <td></td> <td></td> <td></td> <td>Зургийн дугаар:</td> <td>02</td> </tr> </table> <p>Улаанбаатар хот, Чингэлтэй дүүрэг, 13-р хороо</p> <p>Ул хөрсийг тэгшилж нягтруулах -177,15м.куб</p> <p>Зам талбайн корым механизмаар ухаж хөрс шороог аях -885,75м.куб</p> <p>Тохижилтын ажлыг гүйцэтгэгч байгууллага нь ажлын зургийг чанд баримтлах бөгөөд хэрэв зураг төслийн дагуу гүйцэтгээгүйн улмаас тохижилтын төлөвлөлтөнд өөрчлөлт, алдаа гарбаас зураг төсөл зохиогч харууллага хүлээхгүй. Энэхүү зураг төслийн баримт дүгээр нь Монгол улсын барилгын тухай хуулийн зохиогчийн эрхээр хамгаалагдах тул зохиогчийн зөвшөөрөлгүйгээр өөр орчны тохижилтонд дахин хэрэглэх, бусдад дамжуулан ашиглуулахыг хатуу хориглоно. Тохижилтын ажлыг гүйцэтгэх явцад гүйцэтгэгч байгууллага нь зураг төсөл зохиогчийн хяналтын гэрээний дагуу зураг төслийн талаар гарсан асуудлыг зөвшилдөн шийдэж байвал зохино.</p>	Архитектор	С.Түмэнбаяр	Е.Г. Шифр:	МЕ-01/24	Масштаб:	А.3	Гүйцэтгэгсэн	С.Түмэнбаяр	Т.Г. Шифр:		Огноо:	2024/03/01	Шалгагсан	Э.Бямбадорж			Хуудас:	12					Зургийн дугаар:	02
№	Зургийн нэр	Хуудасны дугаар	Хуудасны марк	
1	Тайлбар дүгээр зургийн жагсаалт	1	БА	
2	Орчны тойм	2	БА	
3	Одоогийн байдал фото зураг	3	БА	
4	Ерөнхий төлөвлөгөө	4	ЕТ	
5	Зам талбайн зай хэмжээ	5	БА	
6	Координатын солбилцол	6	БА	
7	Зам талбайн байгуулалт -1	7	БА	
8	Зам талбайн байгуулалт -2	8	БА	
9	Материалын түүвэр	9	БА	
10	Харагдах байдал	10	БА	
11	Харагдах байдал	11	БА	
12	Харагдах байдал	12	БА	
Архитектор	С.Түмэнбаяр	Е.Г. Шифр:	МЕ-01/24	Масштаб:	А.3	
Гүйцэтгэгсэн	С.Түмэнбаяр	Т.Г. Шифр:		Огноо:	2024/03/01	
Шалгагсан	Э.Бямбадорж			Хуудас:	12	
				Зургийн дугаар:	02	



ОРЧНЫ ТОЙМ:

Улаанбаатар хот, Чингэлтэй дүүрэг, 13-р хороо

**СУРГУУЛИЙН 26 ДУГААР ГУДАМЖИНД ЧУЛУУН ЗАМ ТАВИХ АЖИЛ**


ОРЧНЫ ТОЙМ		Уе шат:	A.3
Архитектор	С.Түмэнбаяр	Е.Г. Шурф:	ME-01/24
Гүйцэтгэсэн	С.Түмэнбаяр	Т.Г. Шурф:	
Шалгасан	Э.Бямбадорж	Зургийн дугаар:	02
		Огноо:	2024/03/01
		Хуудас:	12



"МАСОН ЭНЕРЖИ" ХХК

1 2 3 4 5 6 7 8

	1	2	3	4	5	6	7	8																		
	ОДООГИЙН БАЙДАЛ:																									
	ФОТО ЗУРАГ -1																									
A																										
B																										
C																										
	ФОТО ЗУРАГ -2																									
																										
A																										
B																										
C																										
	ФОТО ЗУРАГ -3																									
																										
D																										
E																										
	ФОТО ЗУРАГ -4																									
																										
D																										
E																										
	ФОТО ЗУРАГ -5																									
																										
D																										
E																										
	ФОТО ЗУРАГ -6																									
																										
D																										
E																										
F	<div style="display: flex; justify-content: space-between; align-items: center;"> <div style="text-align: center;">  <p>“МАСОН ЭНЕРЖИ” ХХК</p> </div> <div style="text-align: center;"> <p>Улаанбаатар хот, Чингэлтэй дүүрэг, 13-р хороо  <b>СУРГУУЛИЙН 26 ДУГААР ГУДАМЖИД ЧУЛУУН ЗАМ ТАВИХ АЖИЛ</b></p> <p>ОДООГИЙН БАЙДАЛ</p> <table border="1"> <tr> <td>Архитектор</td> <td>С.Түмэнбаяр</td> <td>Е.Г. Шурф:</td> <td>МЕ-01/24</td> <td>Масштаб:</td> <td></td> </tr> <tr> <td>Гүйцэтгэсэн</td> <td>С.Түмэнбаяр</td> <td>Т.Г. Шурф:</td> <td></td> <td>Зургийн дугаар:</td> <td>03</td> </tr> <tr> <td>Шалгасан</td> <td>Э.Бямбадорж</td> <td></td> <td></td> <td>Хуудас:</td> <td>12</td> </tr> </table> </div> <div style="text-align: right;"> <p>Уе шат: А.3</p> </div> </div>								Архитектор	С.Түмэнбаяр	Е.Г. Шурф:	МЕ-01/24	Масштаб:		Гүйцэтгэсэн	С.Түмэнбаяр	Т.Г. Шурф:		Зургийн дугаар:	03	Шалгасан	Э.Бямбадорж			Хуудас:	12
Архитектор	С.Түмэнбаяр	Е.Г. Шурф:	МЕ-01/24	Масштаб:																						
Гүйцэтгэсэн	С.Түмэнбаяр	Т.Г. Шурф:		Зургийн дугаар:	03																					
Шалгасан	Э.Бямбадорж			Хуудас:	12																					
	1	2	3	4	5	6	7	8																		

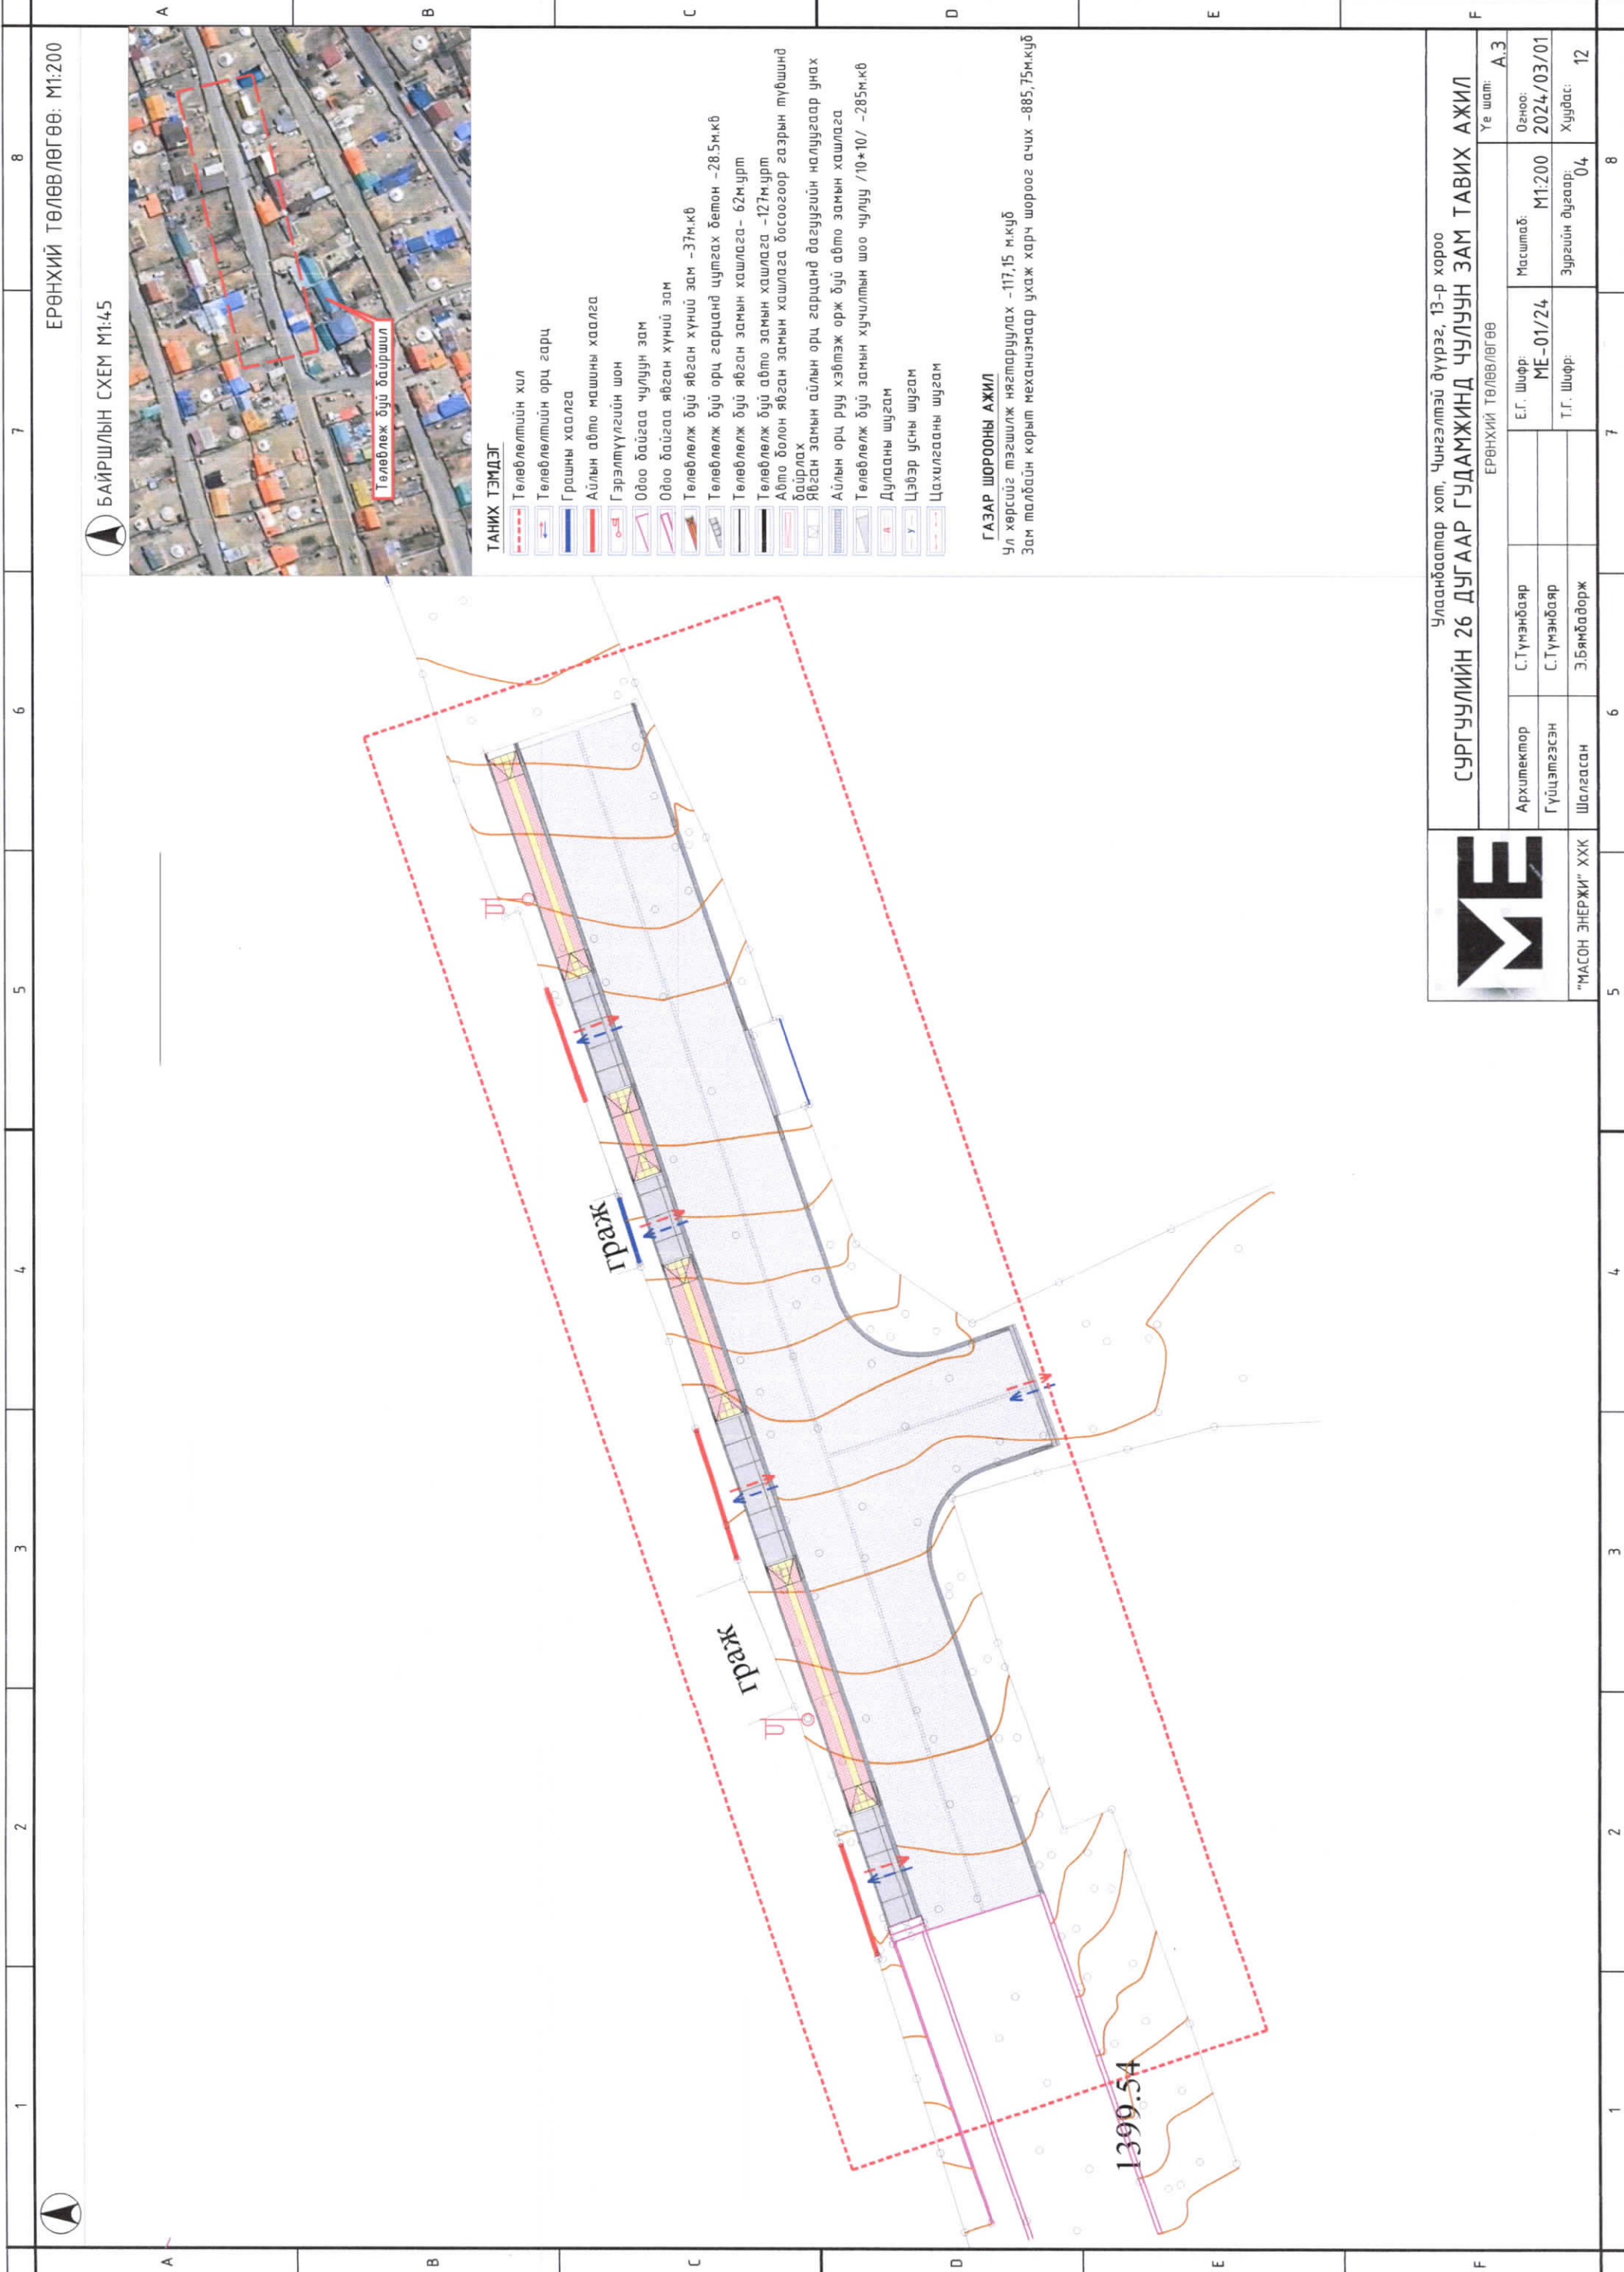

ЕРӨНХИЙ ТӨЛӨВЛӨГӨӨ: М1:200

БАЙРШЛЫН СХЕМ М1:45



**ТАНИХ ТЭМДЭГ**


- Төлөвлөлтийн хил
- Төлөвлөлтийн орц гарц
- Грашны хаалга
- Айлын авто машины хаалга
- Гэрэлтүүлгийн шон
- Одоо байгаа чулуун зам
- Одоо байгаа явган хүний зам
- Төлөвлөж дүй явган хүний зам -37м.кв
- Төлөвлөж дүй орц гарцанд цутгах бетон -28.5м.кв
- Төлөвлөж дүй явган замын хашлага -62м.урт
- Төлөвлөж дүй авто замын хашлага -127м.урт
- Авто болон явган замын хашлага босоогоор газрын түвшинд байрлах
- Явган замын айлын орц гарцанд дагуугийн налуугаар унах
- Айлын орц руу хэвтэж орж дүй авто замын хашлага
- Төлөвлөж дүй замын хучилтын шоо чулуу /10\*10/ -285м.кв
- Дулааны шугам
- Цэвэр усны шугам
- Цахилгааны шугам

**ГАЗАР ШОРООНЫ АЖИЛ**

Ул хөрсийг тэгшилж нягтаруулах -117,15 м.куб  
Зам талбайн хорьт механизмгаар ухаж харч шороог ачих -885,75м.куб



Улаанбаатар хот, Чингэлтэй дүүрэг, 13-р хороо		ЕРӨНХИЙ ТӨЛӨВЛӨГӨӨ	
<b>СҮРГУУЛИЙН 26 ДУГААР ГУДАМЖИНД ЧУЛУУН ЗАМ ТАВИХ АЖИЛ</b>			
Архитектор	С.Түмэнбаяр	Масштаб:	М1:200
Гүйцэтгэсэн	С.Түмэнбаяр	Е.Г. Шифр:	МЕ-01/24
Шалгасан	Э.Бямбадорж	Т.Г. Шифр:	Зургийн дугаар: 04
Төмөр: 2024/03/01	Хуудас: 12	Үе шат:	А.3

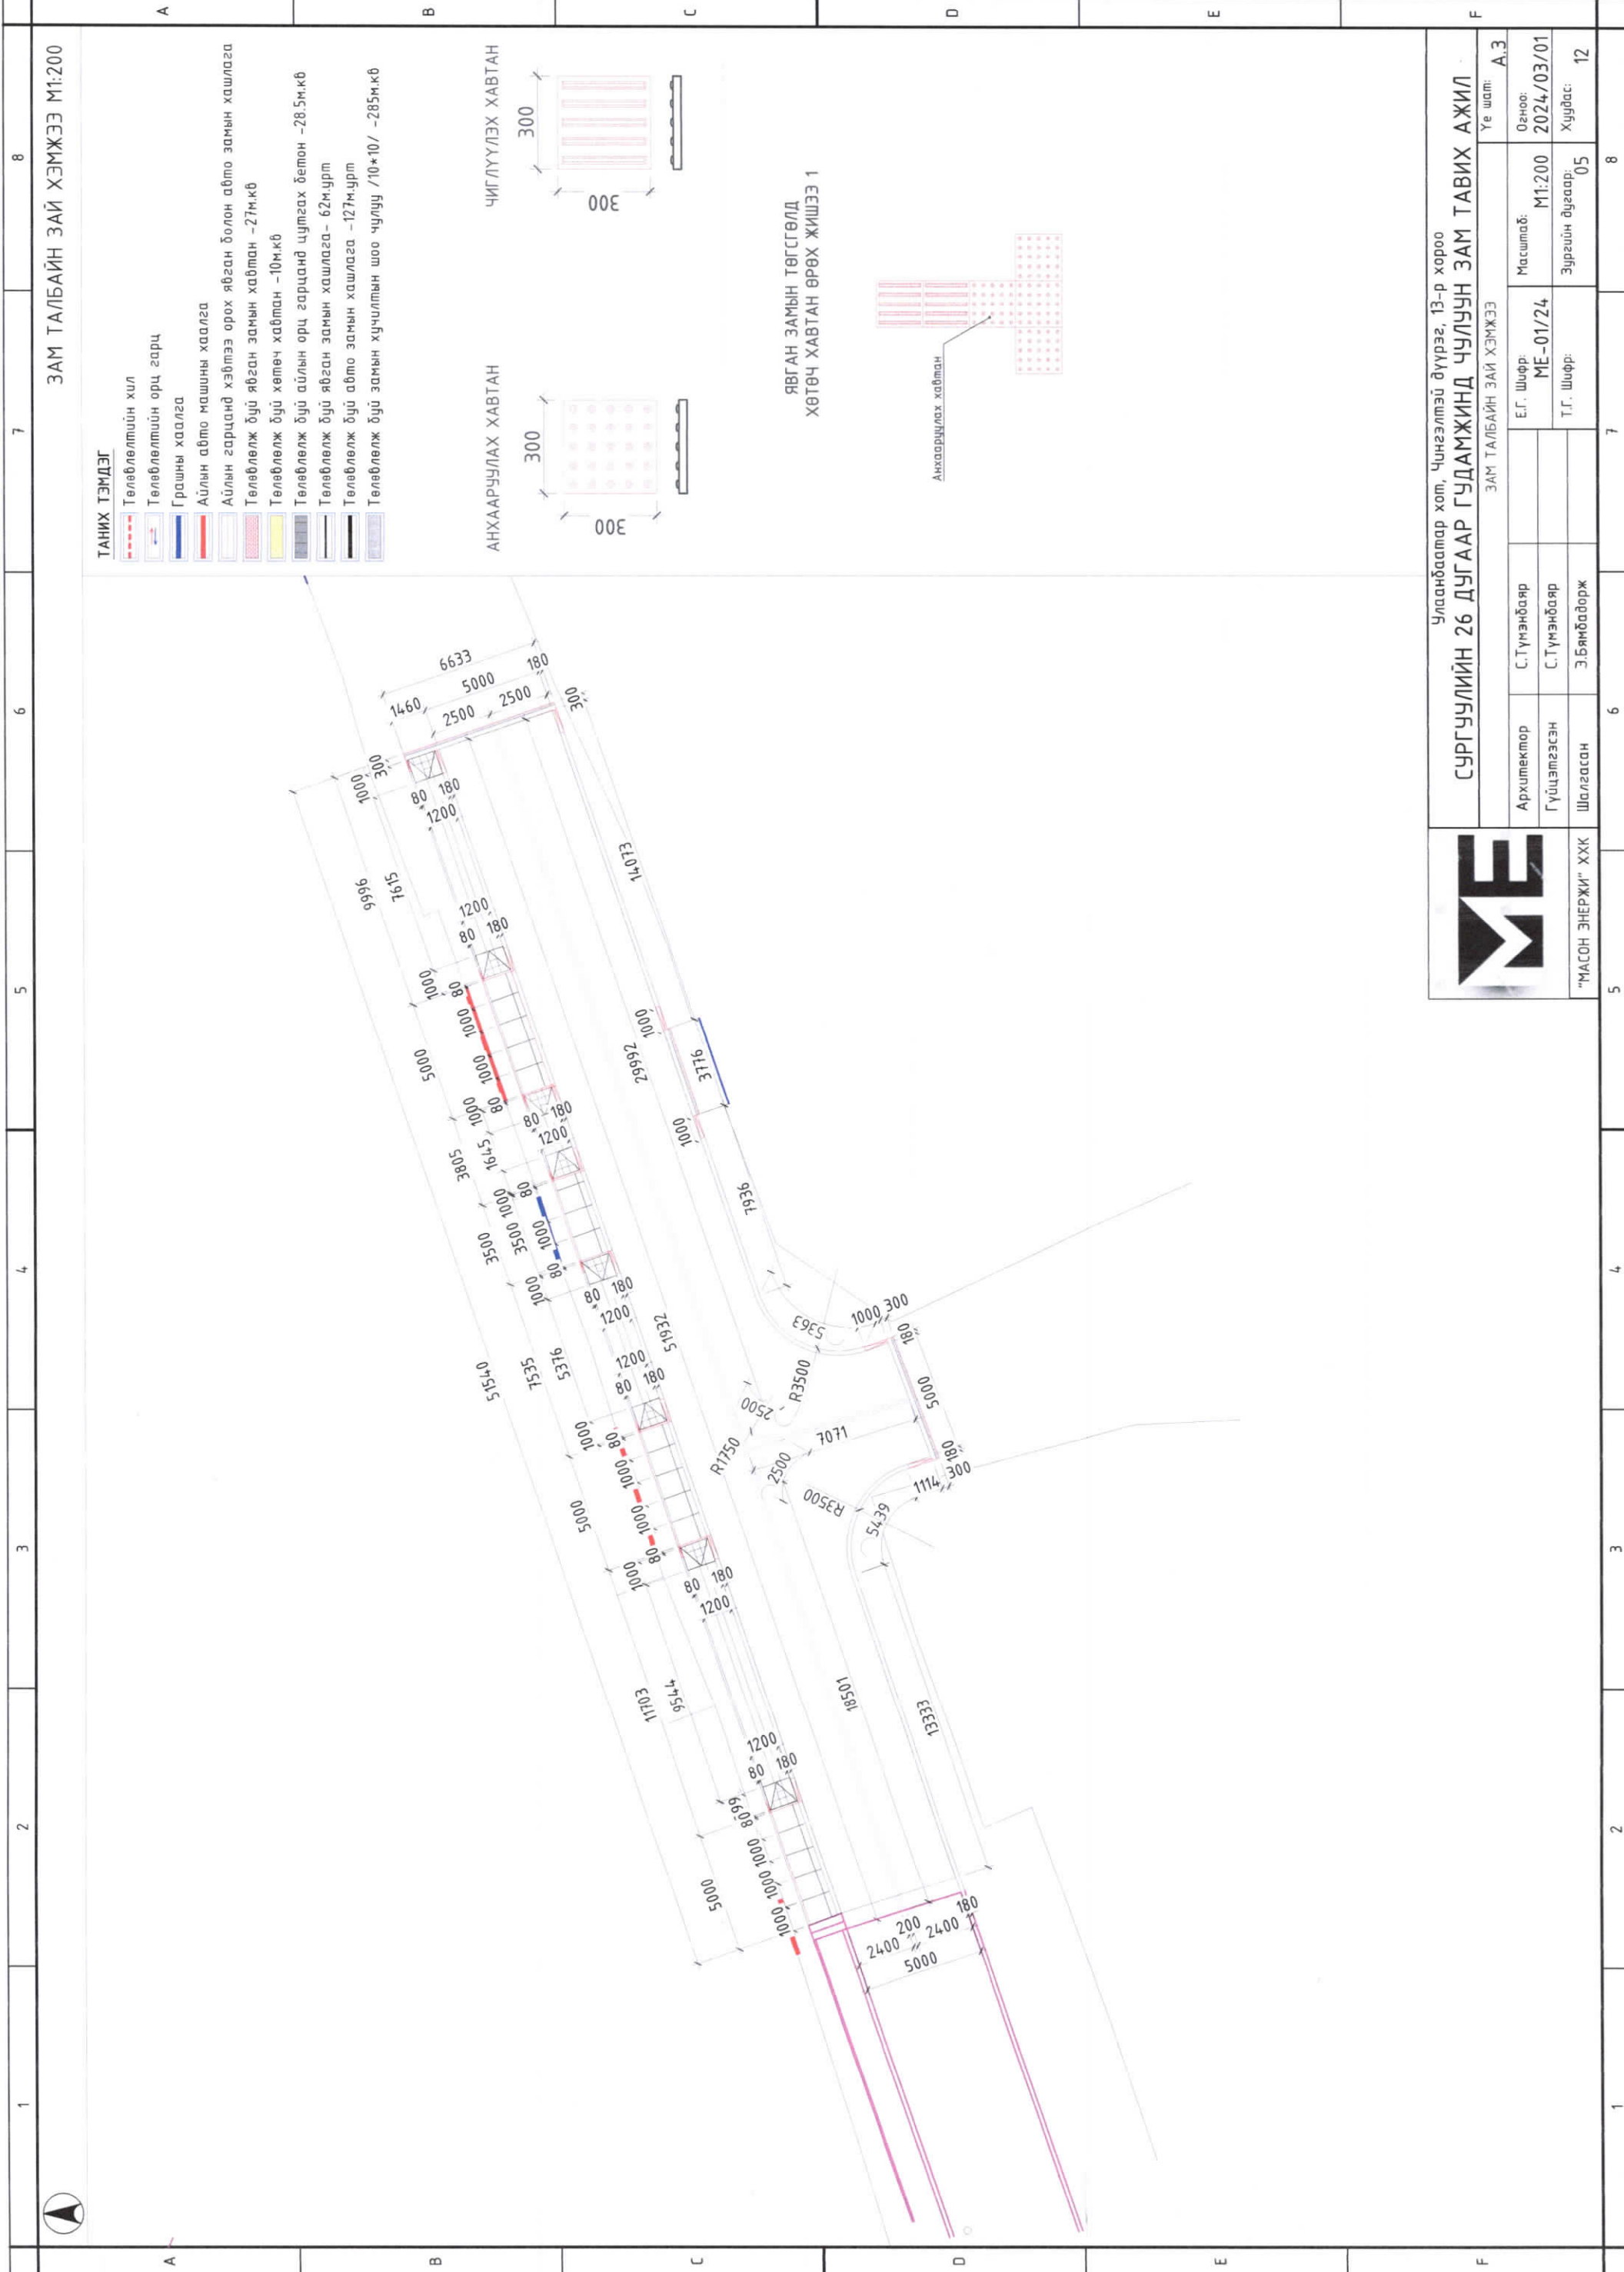


ЗАМ ТАЛБАЙН ЗАЙ ХЭМЖЭЭ М1:200


ТАНИХ ТЭМДЭГ

- Төлөвлөлтийн хил
- Төлөвлөлтийн орц гарц
- Грашны хасалга
- Айлын авто машины халга
- Айлын гарцанд хэвтээ орох явган болон авто замын хашлага
- Төлөвлөлж буй явган замын хавтан -27м.кб
- Төлөвлөлж буй хөтөч хавтан -10м.кб
- Төлөвлөлж буй айлын орц гарцанд цутгах бетон -28.5м.кб
- Төлөвлөлж буй явган замын хашлага -62м.урт
- Төлөвлөлж буй авто замын хашлага -127м.урт
- Төлөвлөлж буй замын хүчилтэн шоо чулуу /10\*10/ -285м.кб

АНХААРУУЛАХ ХАВТАН

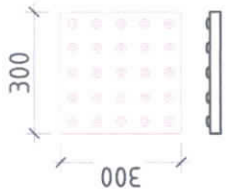


ЯВГАН ЗАМЫН ТӨГСГӨЛД ХӨТӨЧ ХАВТАН ӨРӨХ ЖИШЭЭ 1

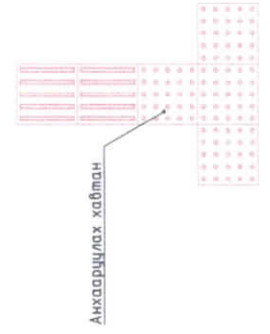

Улаанбаатар хот, Чингэлтэй дүүрэг, 13-р хороо  
**СУРГУУЛИЙН 26 ДУГААР ГУДАМЖИНД ЧУЛУУН ЗАМ ТАВИХ АЖИЛ**  
 ЗАМ ТАЛБАЙН ЗАЙ ХЭМЖЭЭ

Архитектор	С.Түмэнбаяр	Масштаб:	М1:200	Үе шат:	А.3
Гүйцэтгэсэн	С.Түмэнбаяр	Огноо:	2024/03/01	Огноо:	2024/03/01
Шалгасан	Э.Бямбадорж	Т.Г. Шифр:	МЕ-01/24	Хуудас:	12
		Зургийн дугаар:	05		

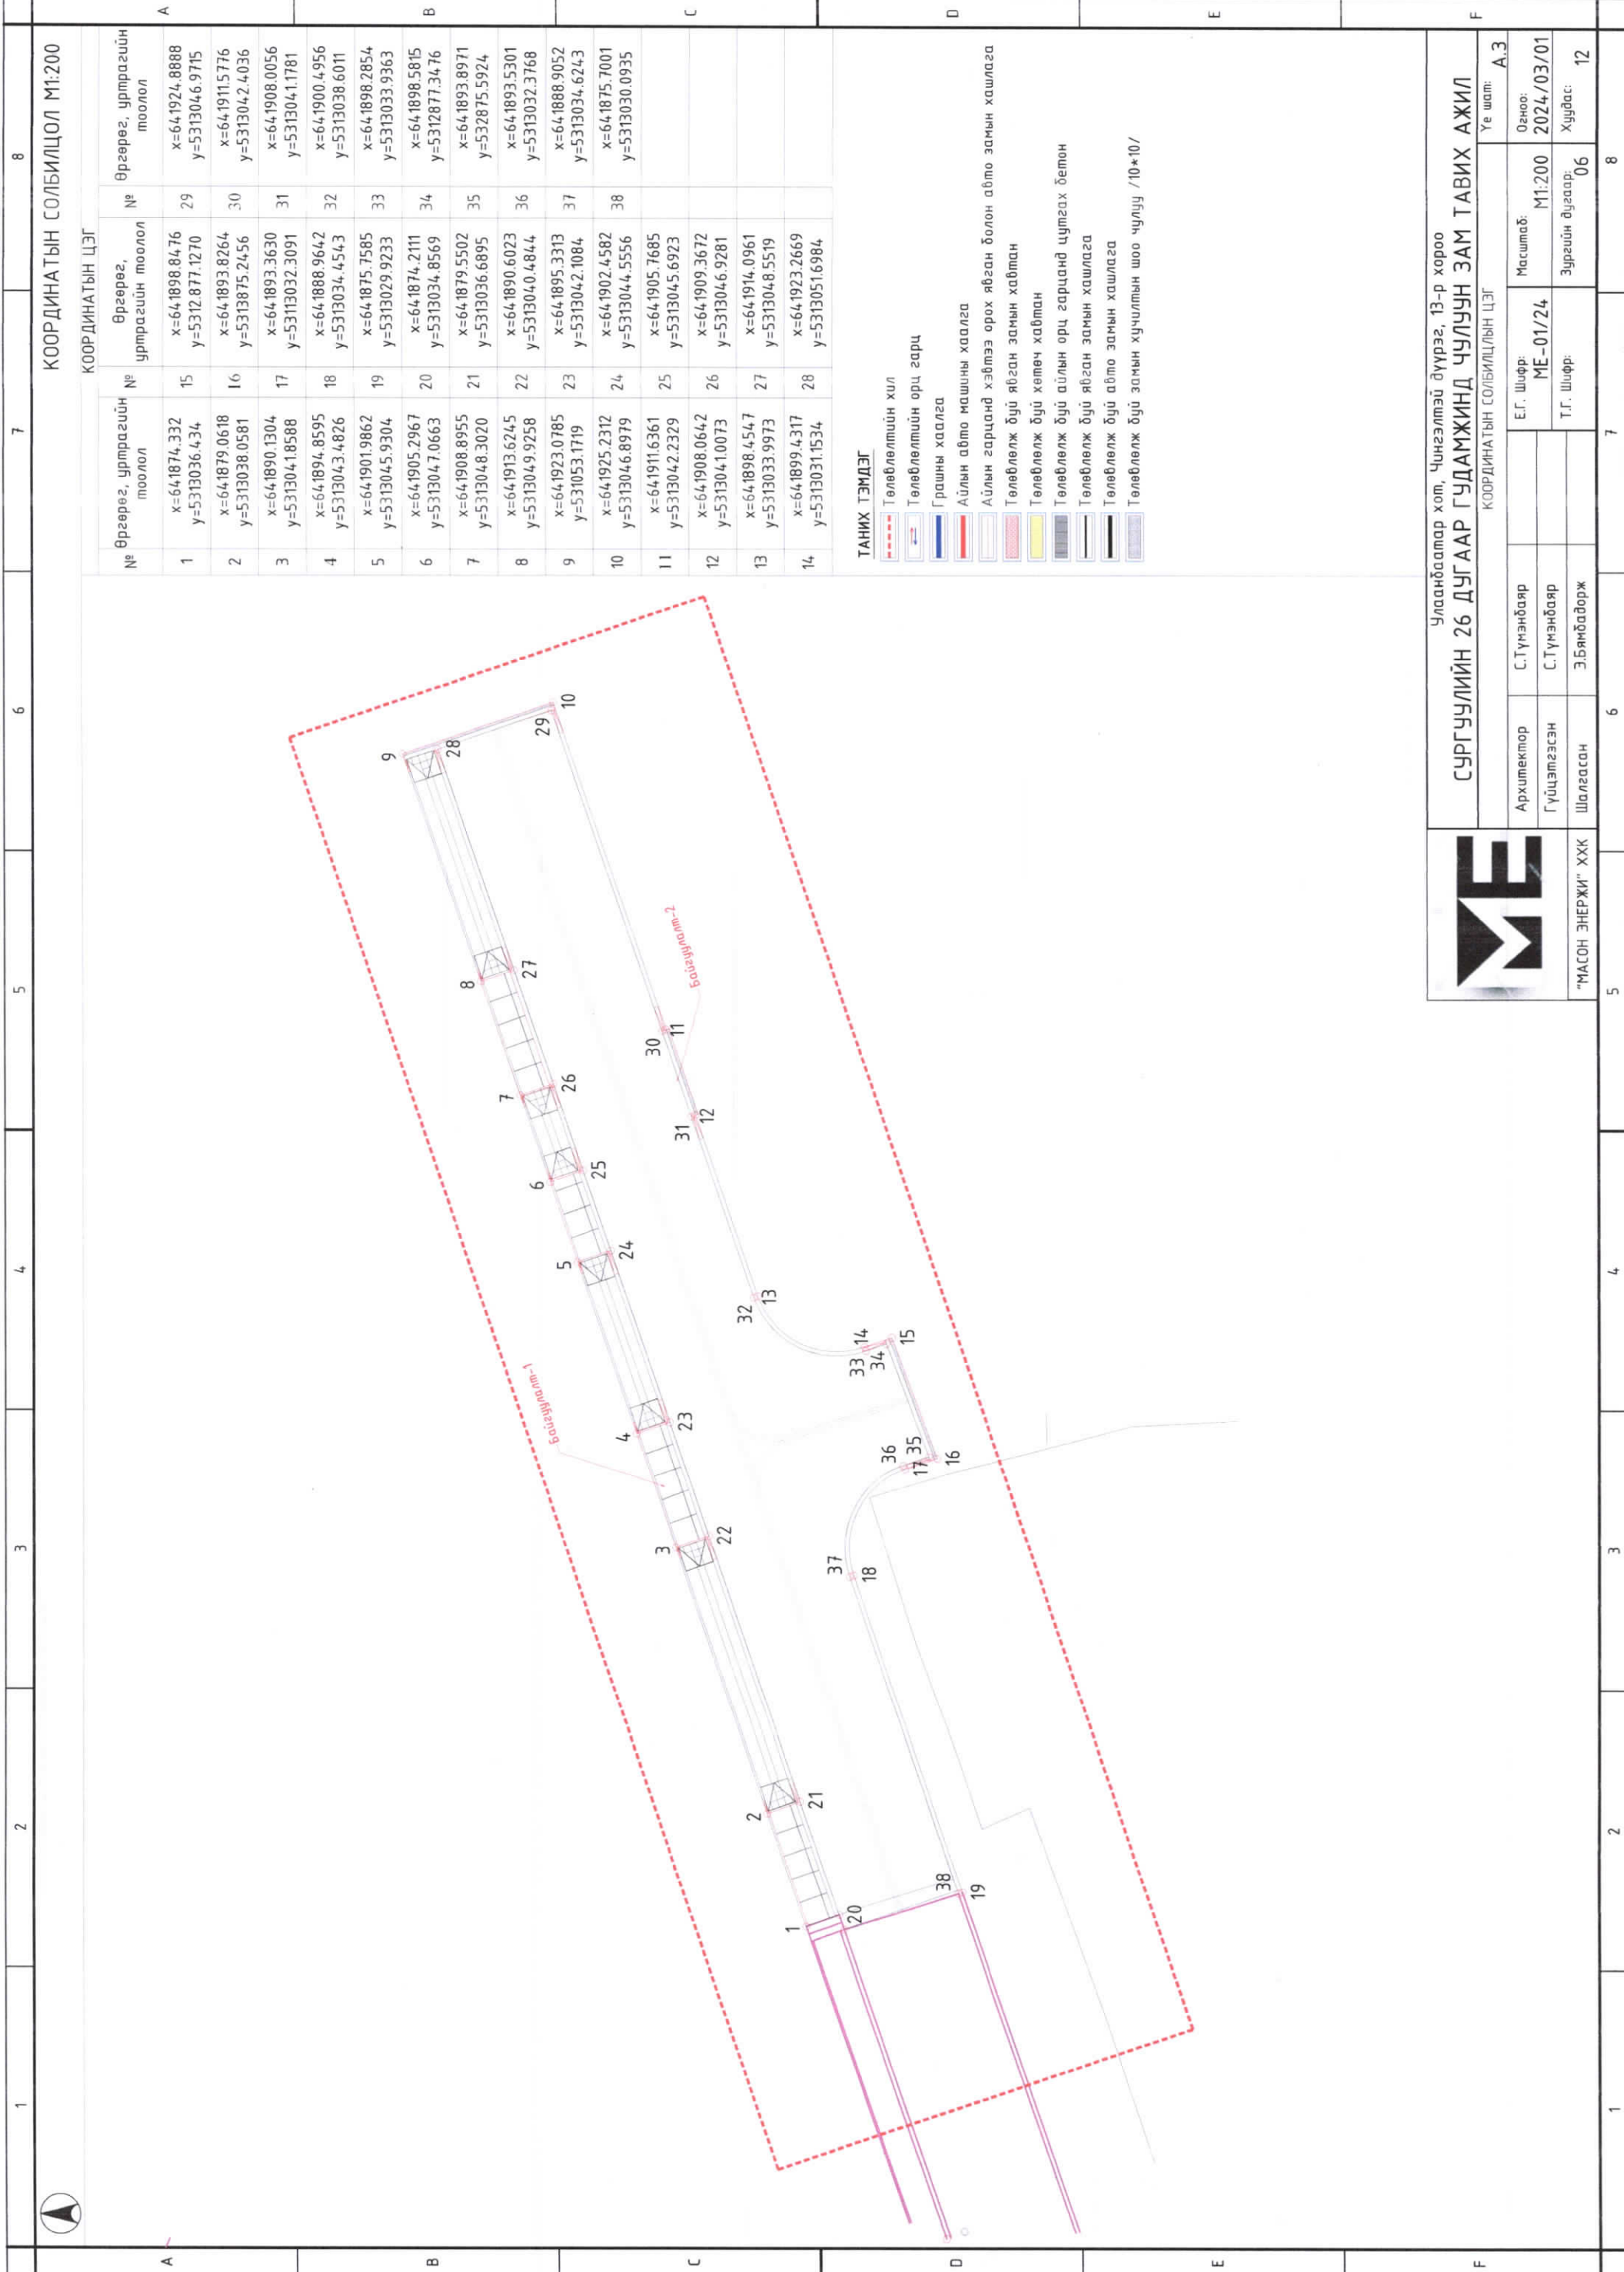

КООРДИНАТЫН СОЛБИЦОЛ М1:200

КООРДИНАТЫН ЦЭГ

№	Өргөрөг, уртзрагийн тоолол	№	Өргөрөг, уртзрагийн тоолол	№	Өргөрөг, уртзрагийн тоолол
1	x=641874.332 y=5313036.434	15	x=641898.8476 y=5312.877.1270	29	x=641924.8888 y=5313046.9715
2	x=641879.0618 y=5313038.0581	16	x=641893.8264 y=5313875.2456	30	x=641911.5776 y=5313042.4036
3	x=641890.1304 y=531304.18588	17	x=641893.3630 y=53113032.3091	31	x=641908.0056 y=531304.1781
4	x=641894.8595 y=5313043.4826	18	x=641888.9642 y=5313034.4543	32	x=641900.4956 y=5313038.6011
5	x=641901.9862 y=5313045.9304	19	x=641875.7585 y=5313029.9233	33	x=641898.2854 y=5313033.9363
6	x=641905.2967 y=531304.7.0663	20	x=641874.2111 y=5313034.8569	34	x=641898.5815 y=5312877.3476
7	x=641908.8955 y=5313048.3020	21	x=641879.5502 y=5313036.6895	35	x=641893.8971 y=532875.5924
8	x=641913.6245 y=5313049.9258	22	x=641890.6023 y=5313040.4844	36	x=641893.5301 y=5313032.3768
9	x=641923.0785 y=531053.1719	23	x=641895.3313 y=5313042.1084	37	x=641888.9052 y=5313034.6243
10	x=641925.2312 y=5313046.8979	24	x=641902.4582 y=531304.4.5556	38	x=641875.7001 y=5313030.0935
11	x=641911.6361 y=5313042.2329	25	x=641905.7685 y=5313045.6923		
12	x=641908.0642 y=531304.10073	26	x=641909.3672 y=5313046.9281		
13	x=641898.4547 y=5313033.9973	27	x=641914.0961 y=5313048.5519		
14	x=641899.4317 y=5313031.1534	28	x=641923.2669 y=5313051.6984		

ТАНИХ ТЭМДЭГ

- Төвлөлтөлийн хил
- Төвлөлтөлийн орц гарц
- Грашны хаалга
- Айлын авто машины хаалга
- Айлын гарцанд хэвтээ орох явган болон авто замын хашлага
- Төвлөлтөж дүүй явган замын хабтан
- Төвлөлтөж дүүй хөтөч хабтан
- Төвлөлтөж дүүй айлын орц гарцанд цутгах бетон
- Төвлөлтөж дүүй явган замын хашлага
- Төвлөлтөж дүүй авто замын хашлага
- Төвлөлтөж дүүй замын хүчилтэн шоо чулуу /10\*10/




"МАСОН ЭНЕРЖИ" ХХК

Улаанбаатар хот, Чингэлзэй дүүрэг, 13-р хороо  
**СУРГУУЛИЙН 26 ДУГААР ГУДАМЖИЙНД ЧУЛУУН ЗАМ ТАВИХ АЖИЛ**  
 КООРДИНАТЫН СОЛБИЦЛЫН ЦЭГ

Архитектор	С.Түмэндбаяр	Е.Г. Шифр:	ME-01/24	Масштаб:	M1:200	Үе шат:	A.3
Гүйцэтгэгч	С.Түмэндбаяр	Т.Г. Шифр:		Зургийн дугаар:	06	Огноо:	2024/03/01
Шалгагч	Э.Бямбадорж			Хуудас:	12		

1	2	3	4	5	6	7	8
---	---	---	---	---	---	---	---

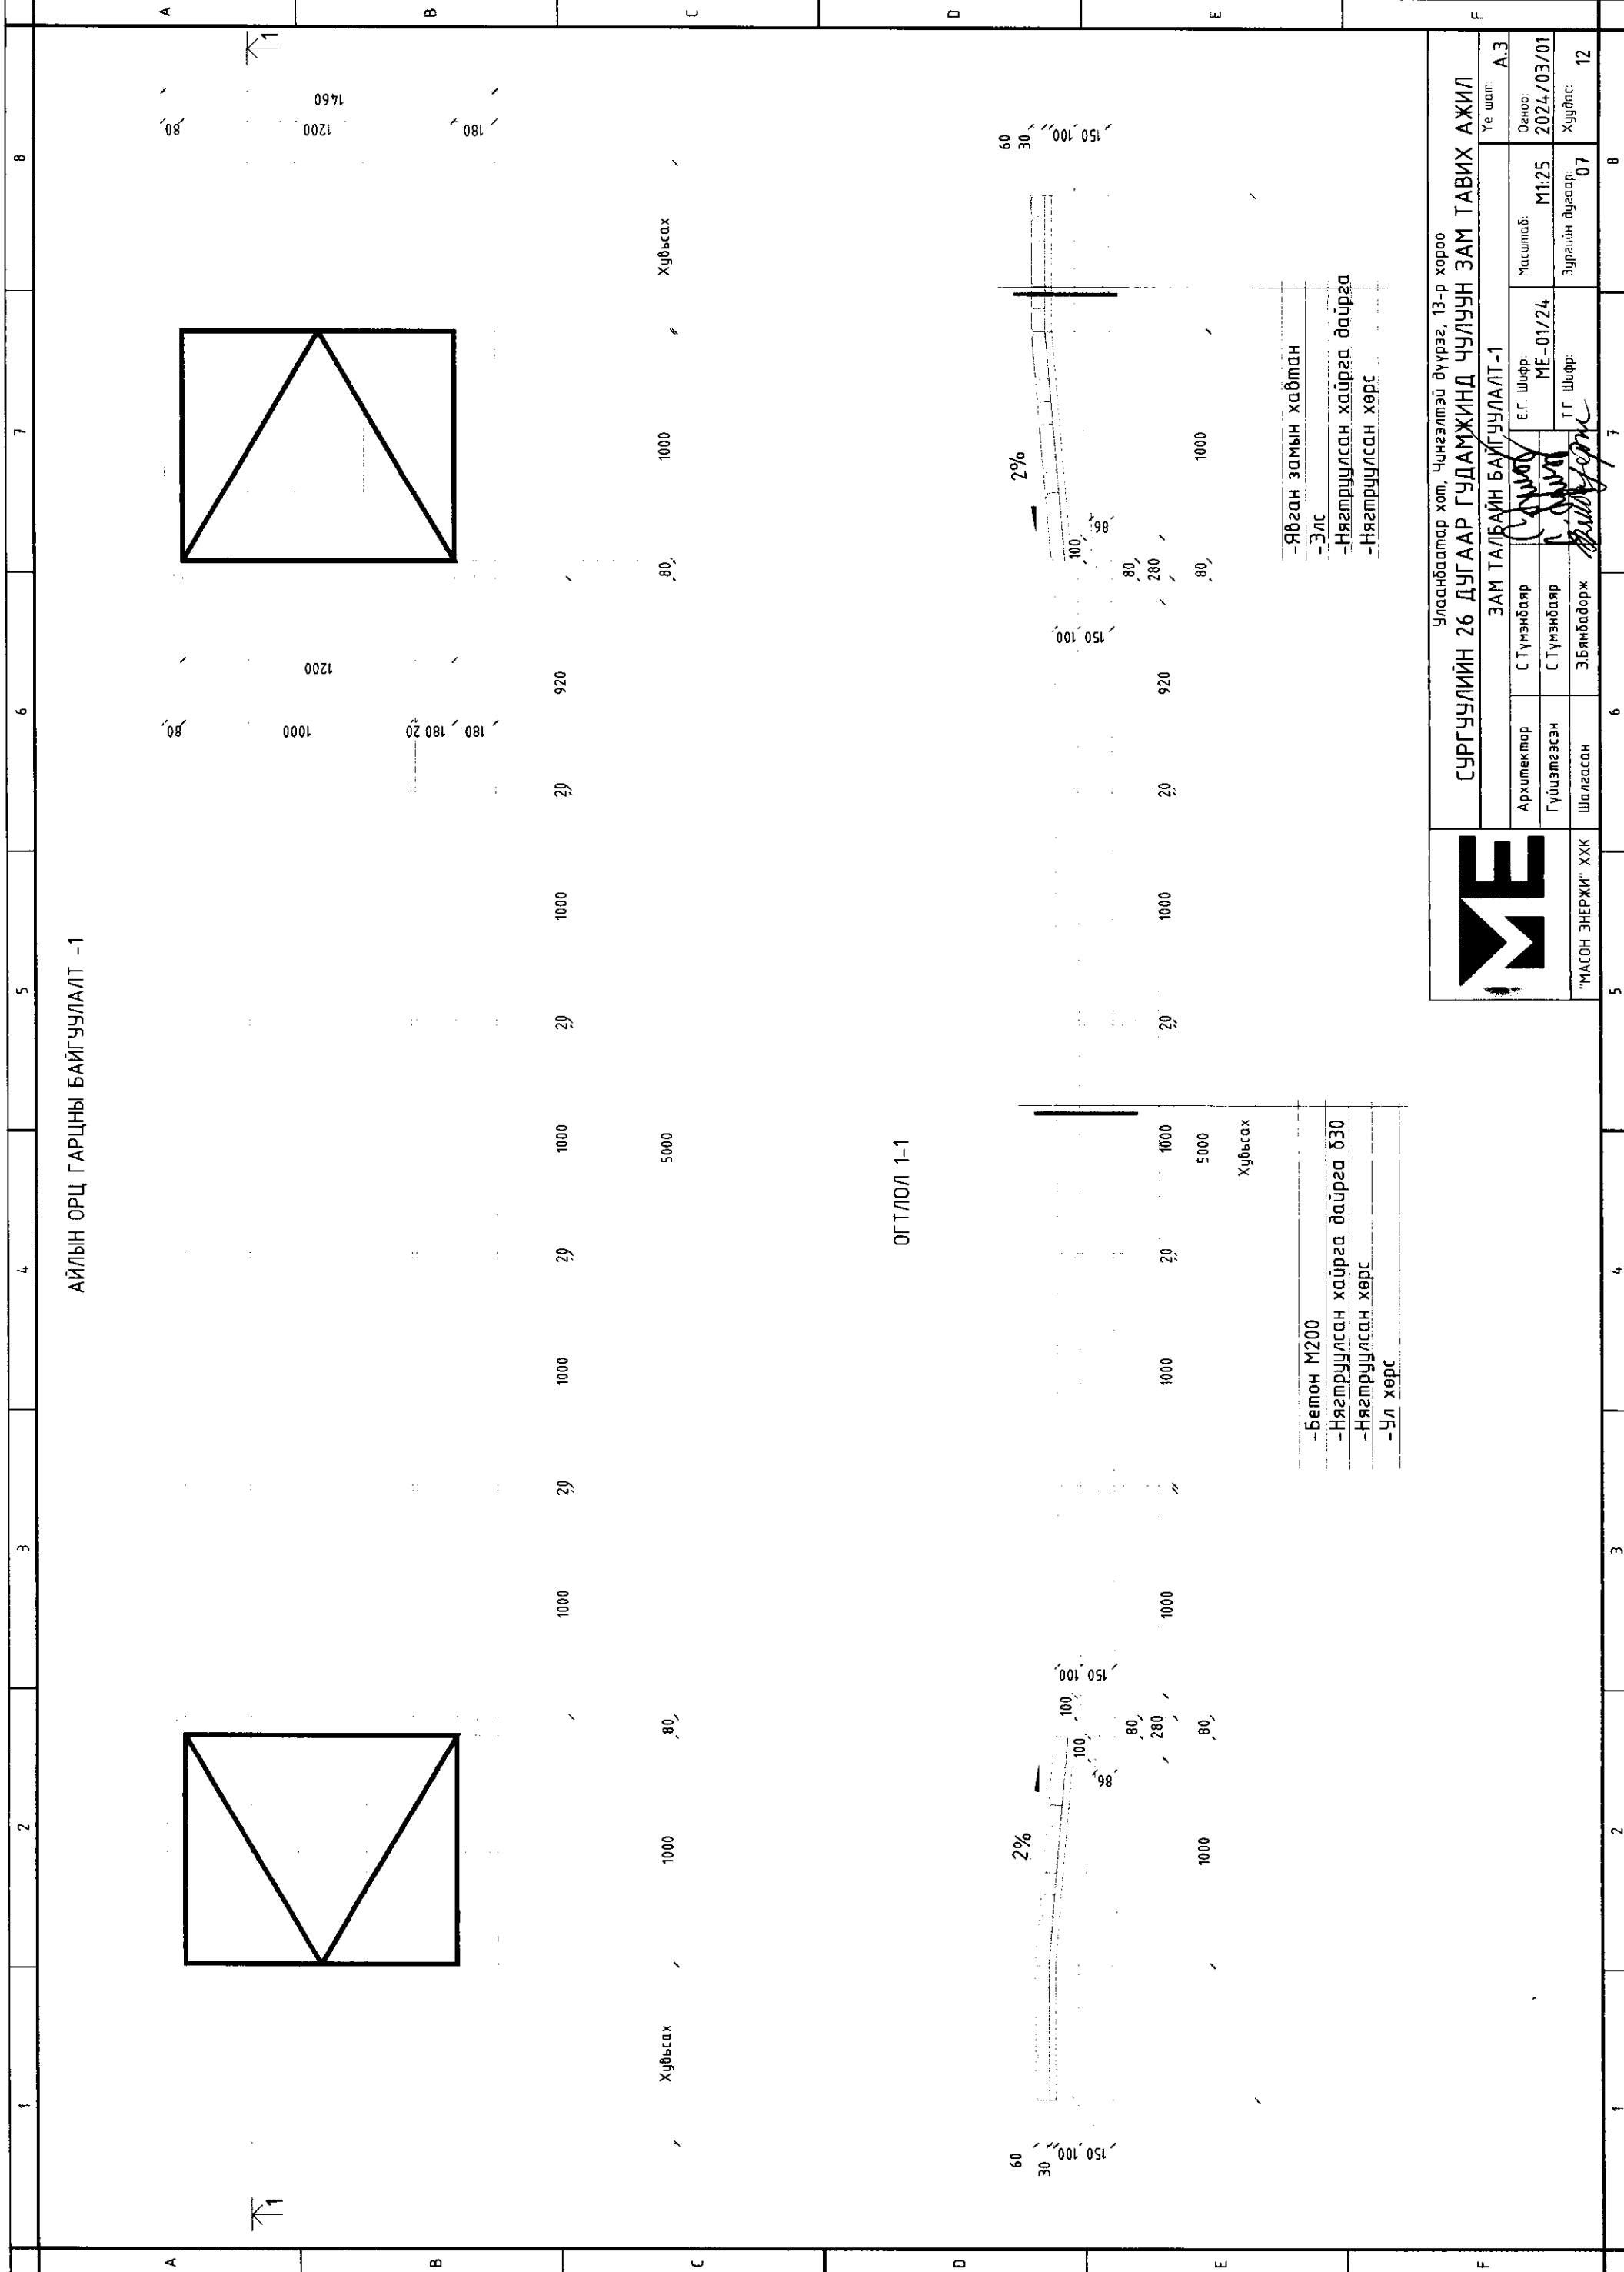


АЙЛЫН ОРЦ ГАРЦНЫ БАЙГУУЛАЛТ -1

ОГТЛОЛ 1-1

- Явган замын хайтан
- Элс
- Нягтрүүлсан хайрга дайрга
- Нягтрүүлсан хөрс


- Бетон М200
- Нягтрүүлсан хайрга дайрга б30
- Нягтрүүлсан хөрс
- Ул хөрс

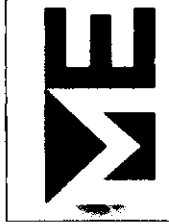

Улаанбаатар хот, Чингэлтэй дүүрэг, 13-р хороо		Сургуулийн 26 дугаар гудамжинд чулуун зам тавих ажил	
Зам талбайн байгуулалт-1		Үе шат: А.3	
Архитектор	С.Түмэндар	Масштаб:	М1:25
Гүйцэтгэсэн	С.Түмэндар	Е.Г. Шурф:	МЕ-01/24
Шалгасан	Э.Бямбадорж	Т.Г. Шурф:	Зургийн дугаар: 07
		Хуудас:	12

"МАСОН ЭНЕРЖИ" ХХК



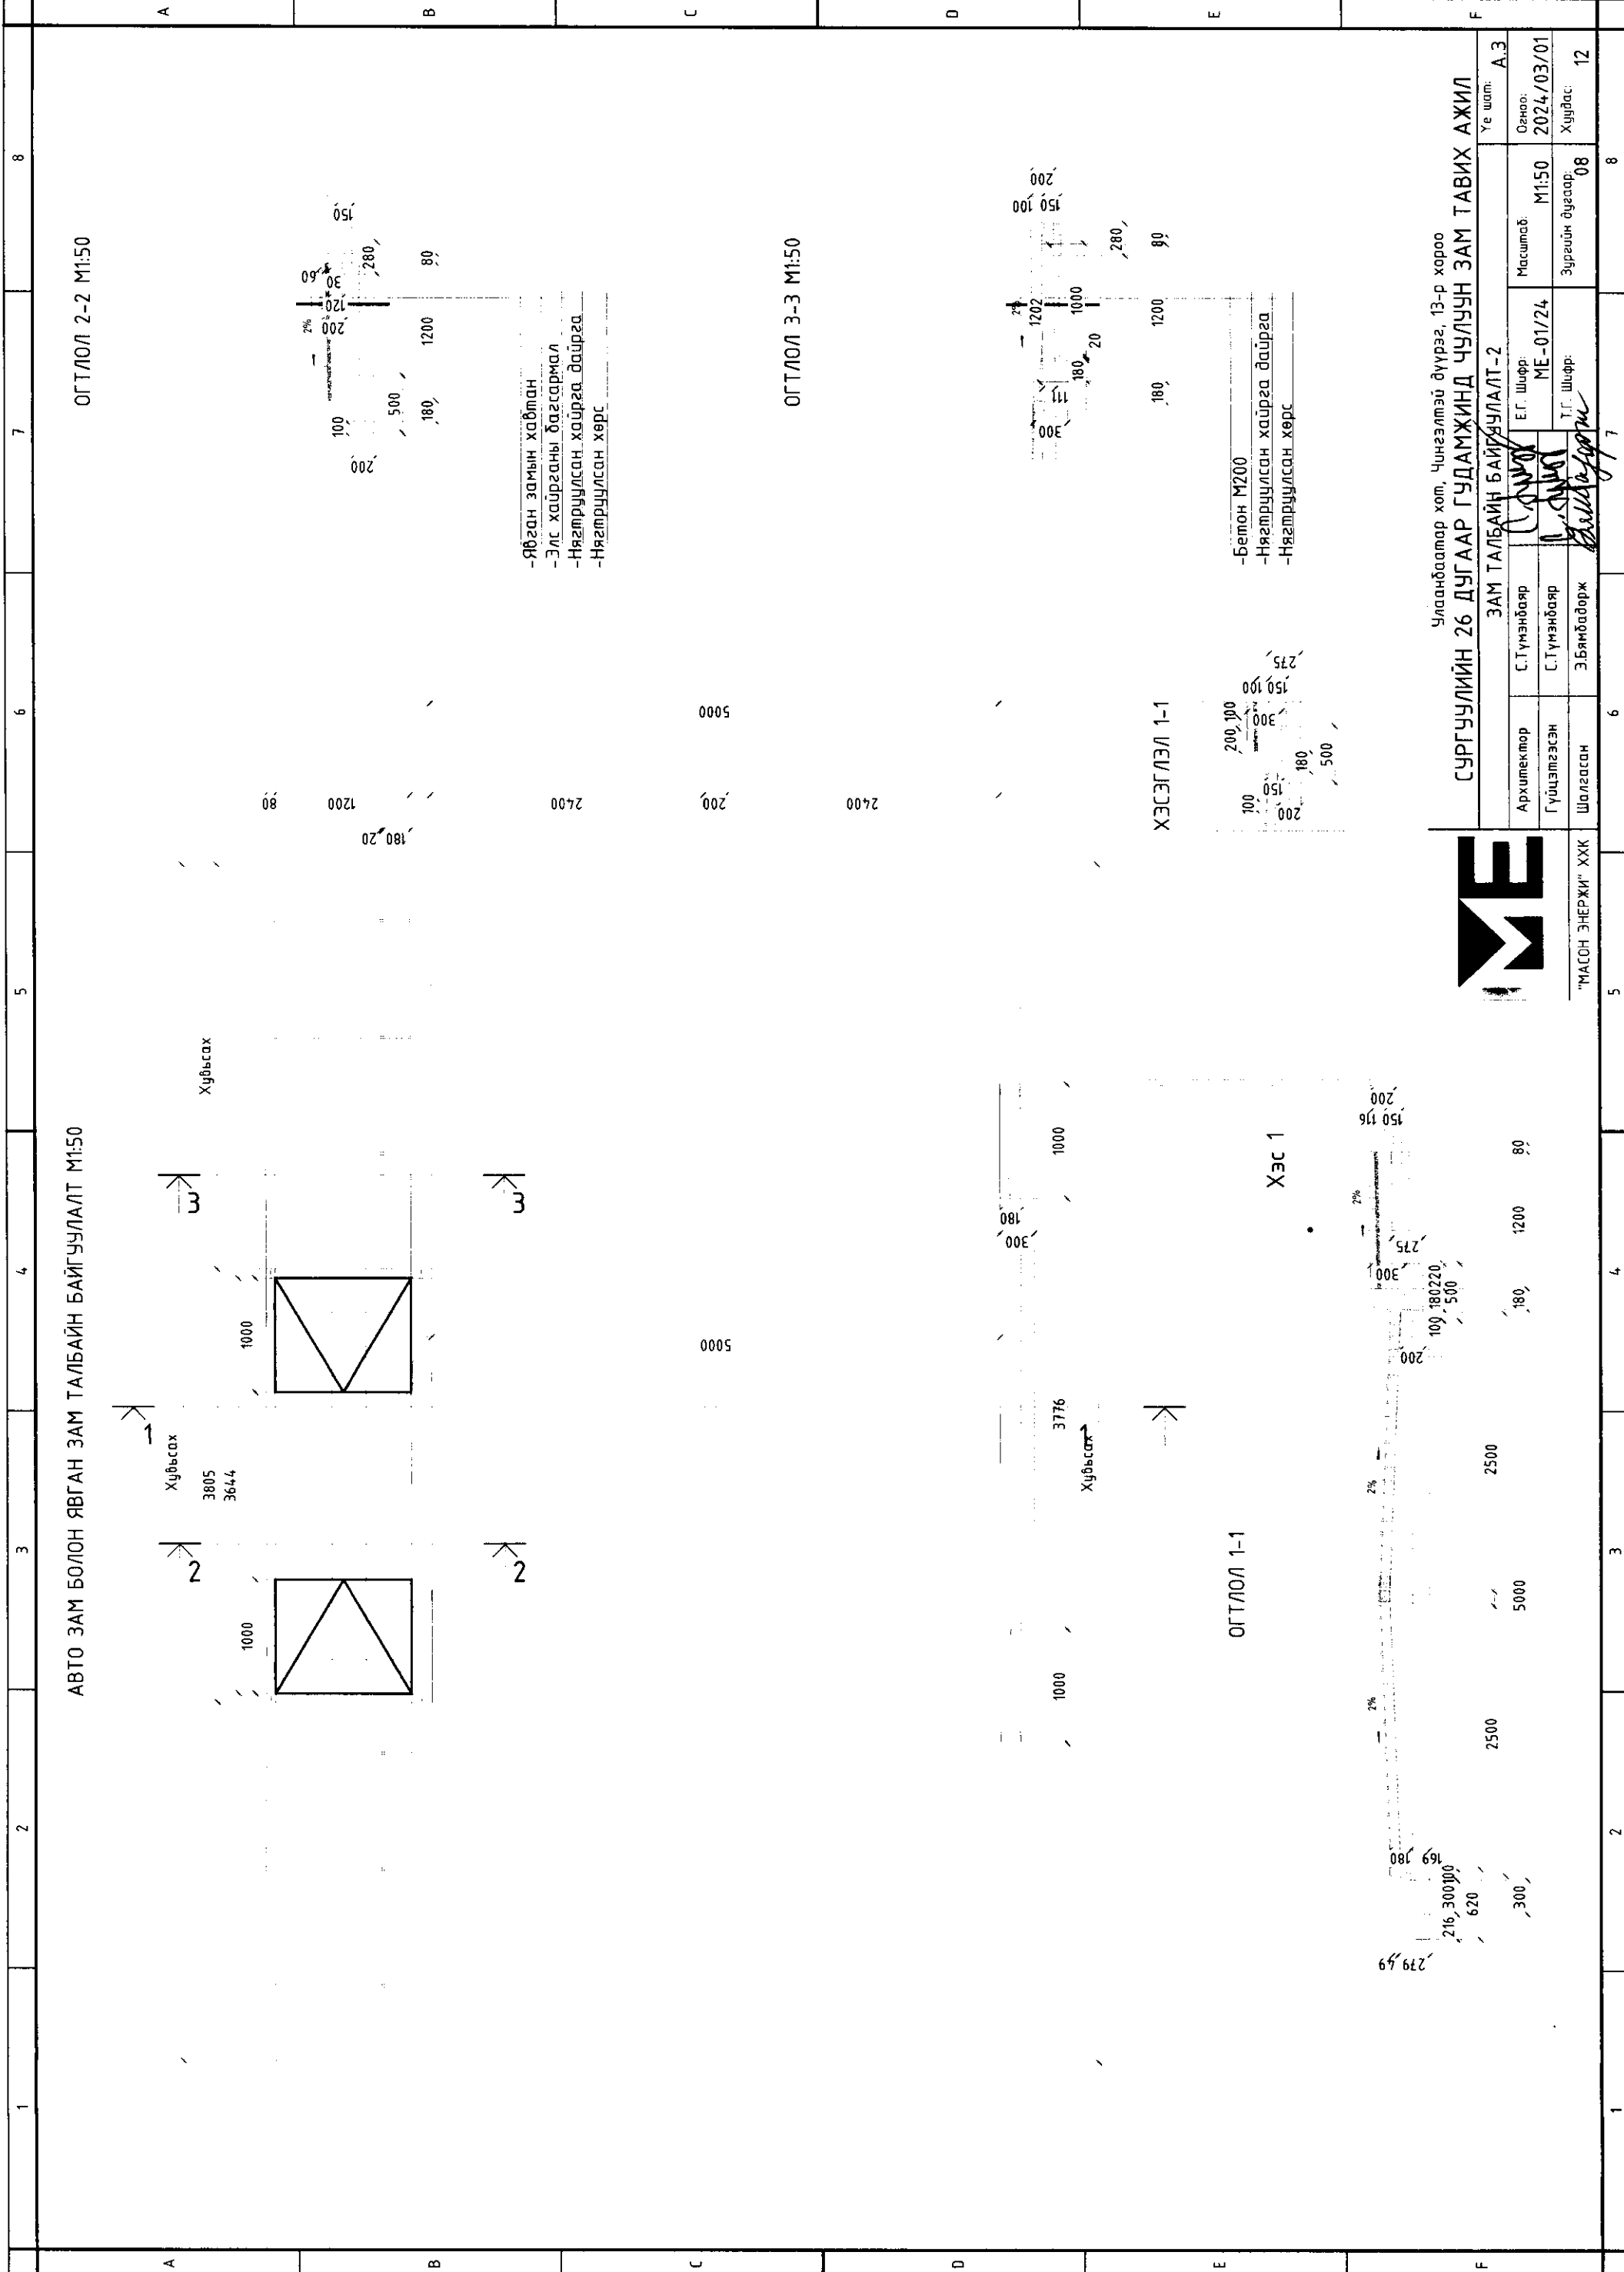


АВТО ЗАМ БОЛОН ЯВГАН ЗАМ ТАЛБАЙН БАЙГУУЛАЛТ М1:50

ОГТЛОЛ 2-2 М1:50

ОГТЛОЛ 3-3 М1:50

- Явган замын хайрмал
- Элс хайрганы багсармал
- Нягтрүүлсан хайрга дайрга
- Нягтрүүлсан хөрс



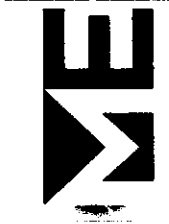



- Бетон М200
- Нягтрүүлсан хайрга дайрга
- Нягтрүүлсан хөрс






Улаанбаатар хот, Чингэлтэй дүүрэг, 13-р хороо  
**СҮРГУУЛИЙН 26 ДУГААР ГУДАМЖИНД ЧУЛУУН ЗАМ ТАВИХ АЖИЛ**  
 ЗАМ ТАЛБАЙН БАЙГУУЛАЛТ-2

Архитектор	С.Түмэндорж	Е.Г. Шурф:	МЭ-01/24	Масштаб:	М1:50	Үе шат:	А.3
Гүйцэтгэсэн	С.Түмэндорж	Т.Г. Шурф:		Огноо:	2024/03/01	Хуудас:	12
Шалгасан	Э.Бямбадорж			Зургийн дугаар:	08		

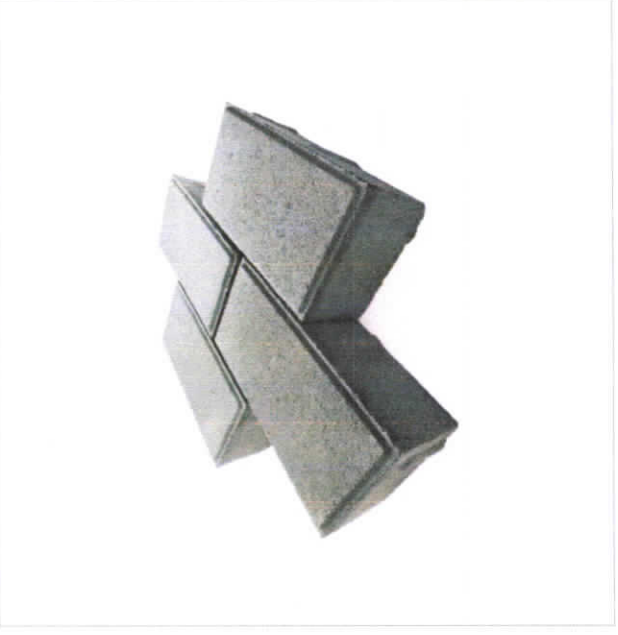"МАСОН ЭНЕРЖИ" ХХК

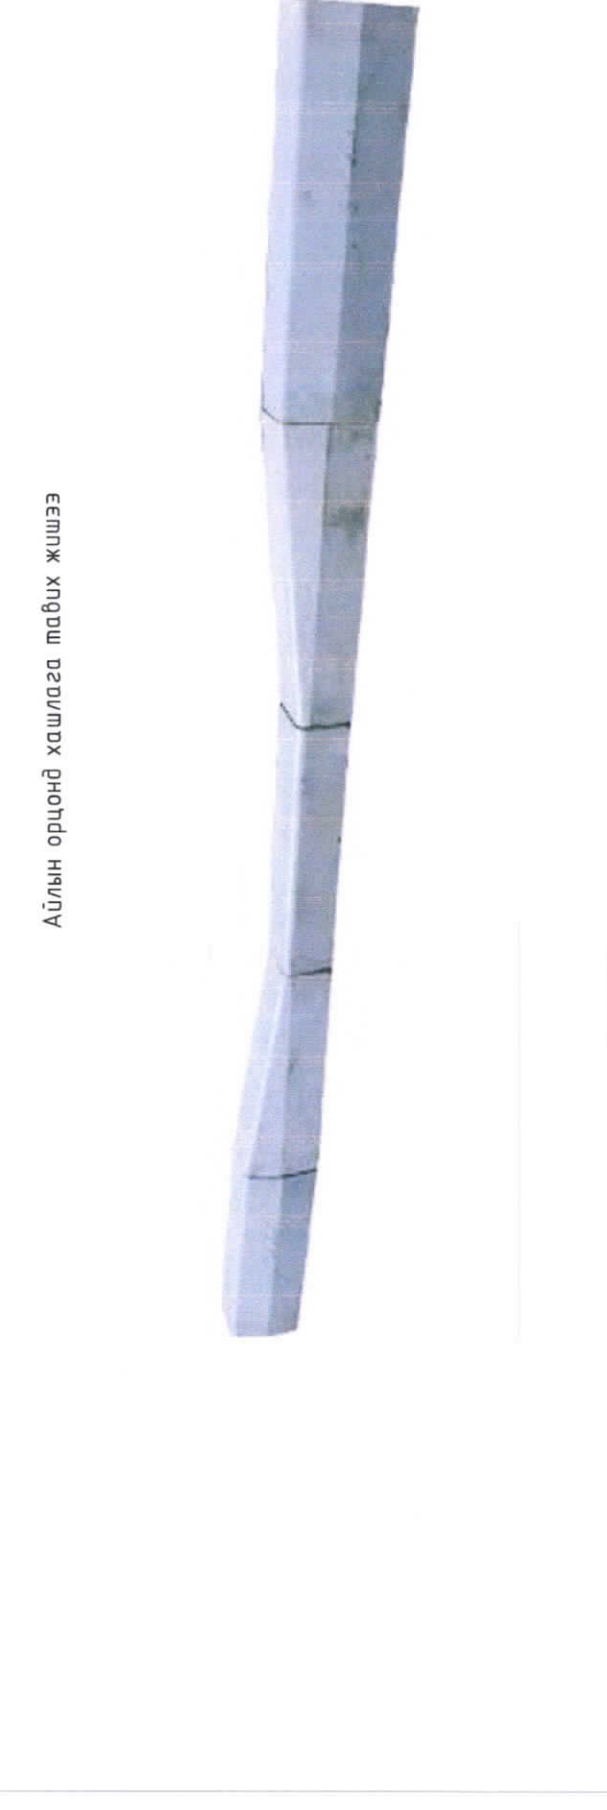1	2	3	4	5	6	7	8	
МАТЕРИАЛЫН ТҮҮВЭР								
А	Авто замын хашлага -127м.үрт	Явган замын хашлага -62м.үрт	Явган замын хашлага -27м.кб	Хөмөч хавтан -10м.кб				
В								
С	10x10 шоо чулуу - 285м.кб							
Д		Айлын оронд хашлага тавих жишээ						
Е								
Ү	МАТЕРИАЛЫН ТҮҮВЭР							
Сургуулийн 26 дугаар гудамжинд чулуун зам тавих ажил				Улаанбаатар хот, Чингэлтэй дүүрэг, 13-р хороо				
Архитектор	С.Түмэнбаяр	Е.Г. Шифр:	МЕ-01/24		Масштаб:			
Гүйцэтгэсэн	С.Түмэнбаяр	Т.Г. Шифр:			Зургийн дугаар:	09		
Шалгасан	Э.Бямбадорж			Үе шат:	А.3			
				Огноо:	2024/03/01			
				Хуудас:	12			
1	2	3	4	5	6	7	8	

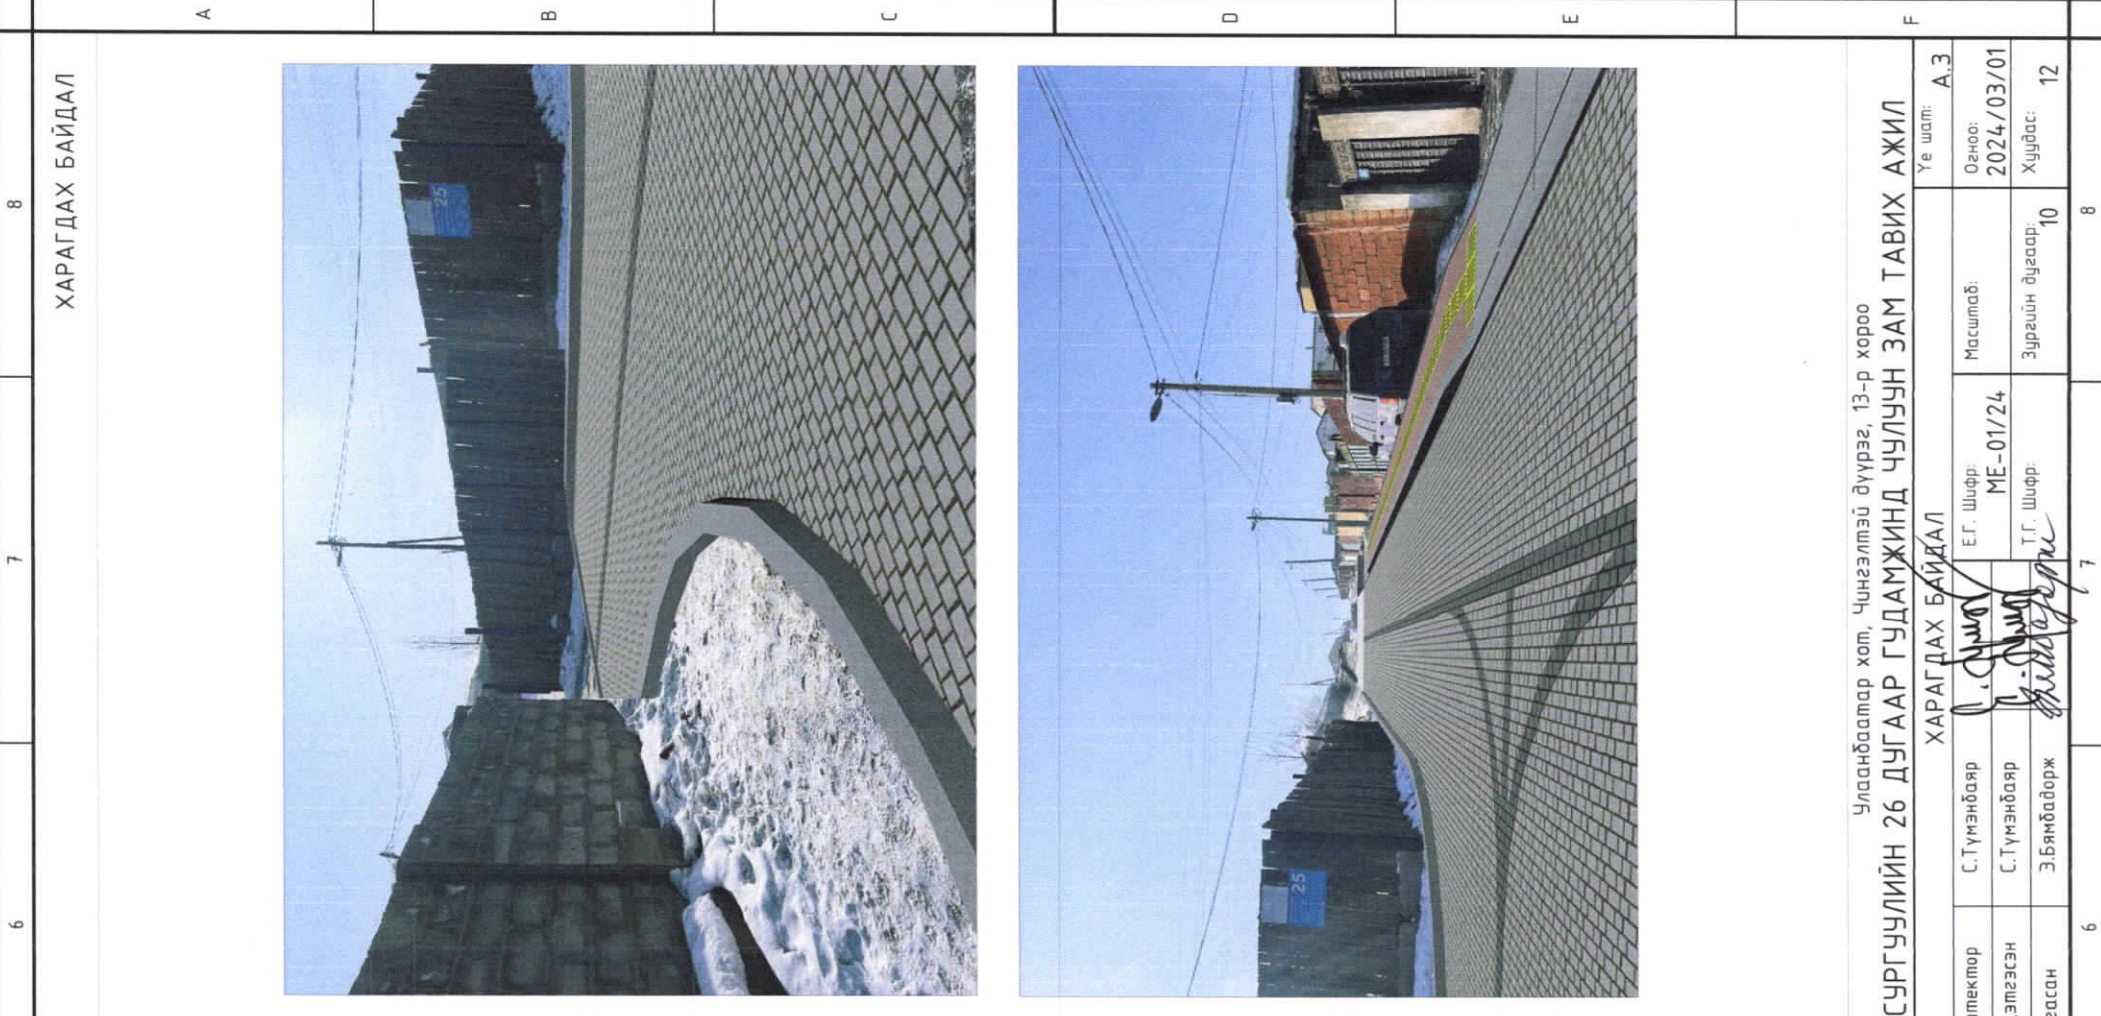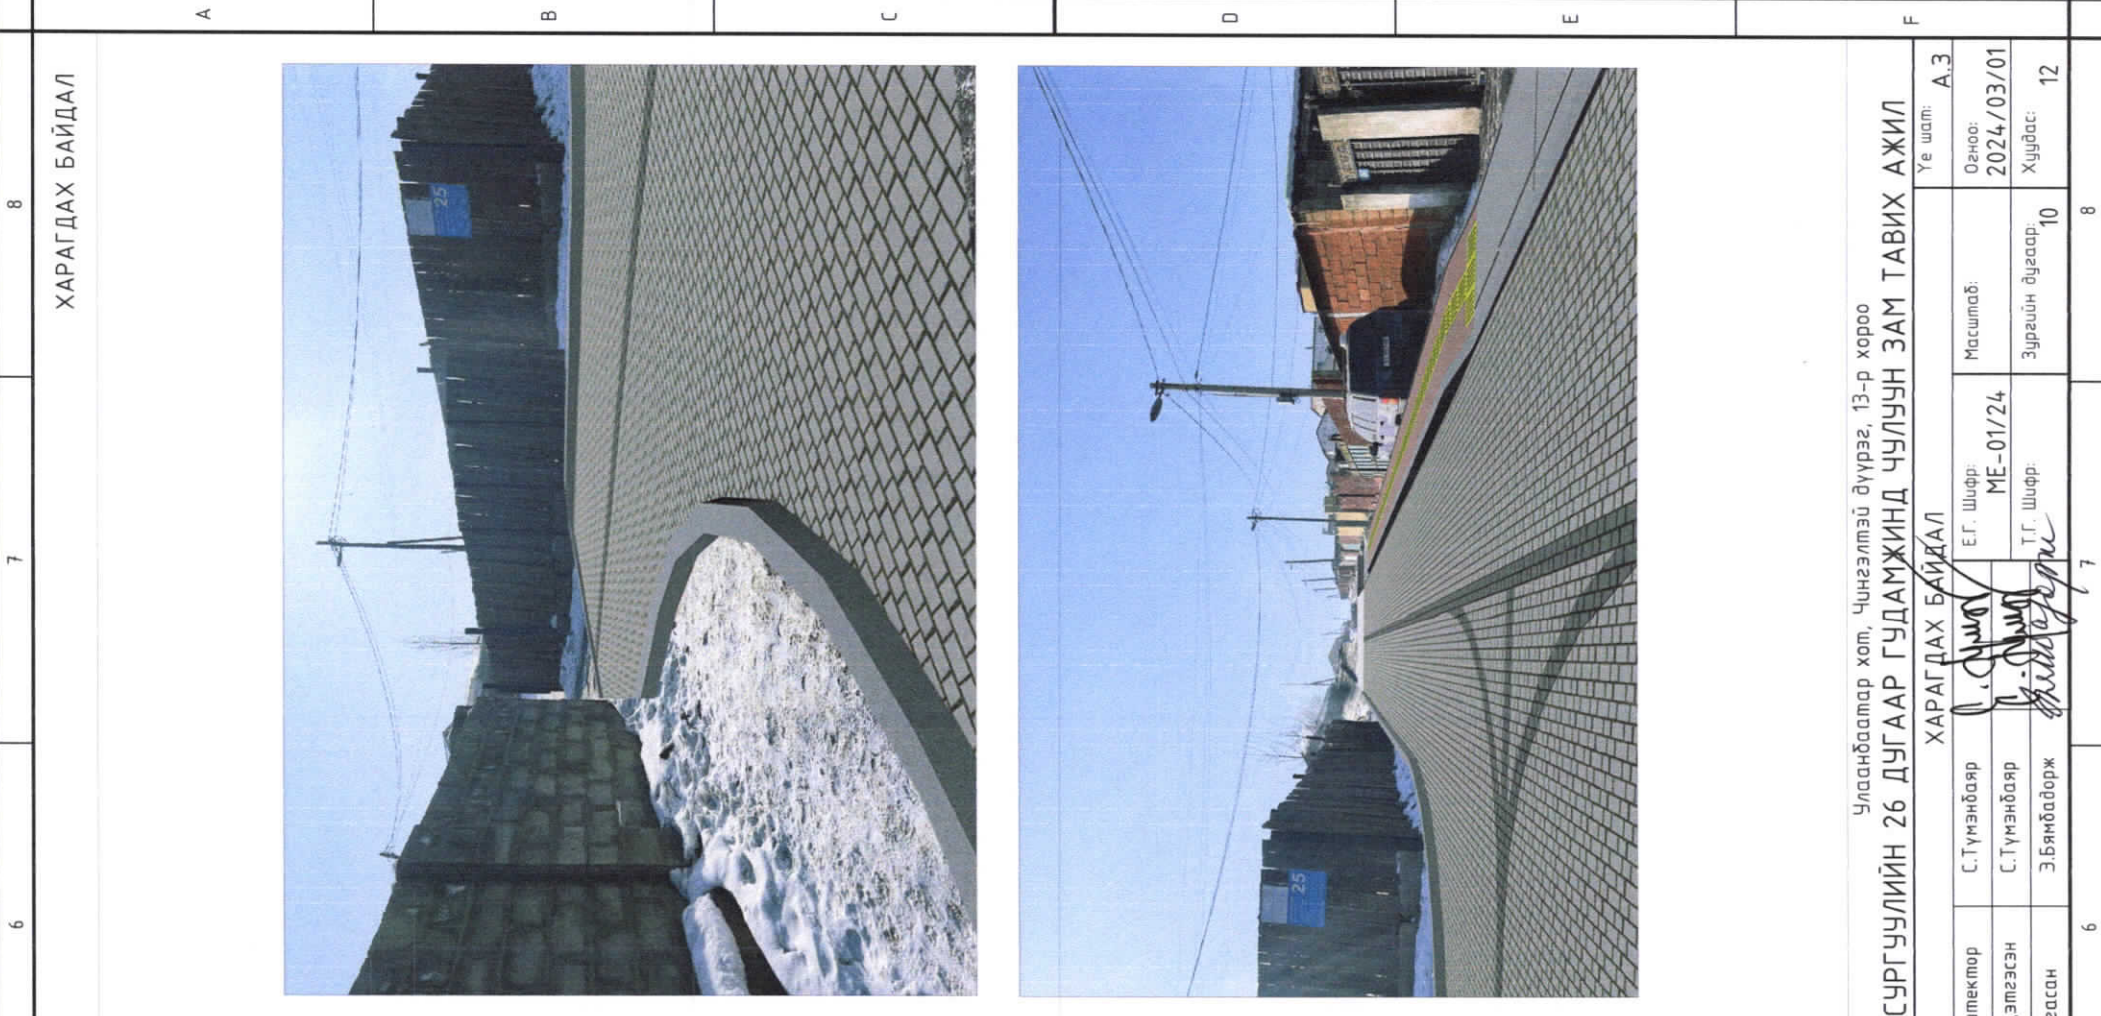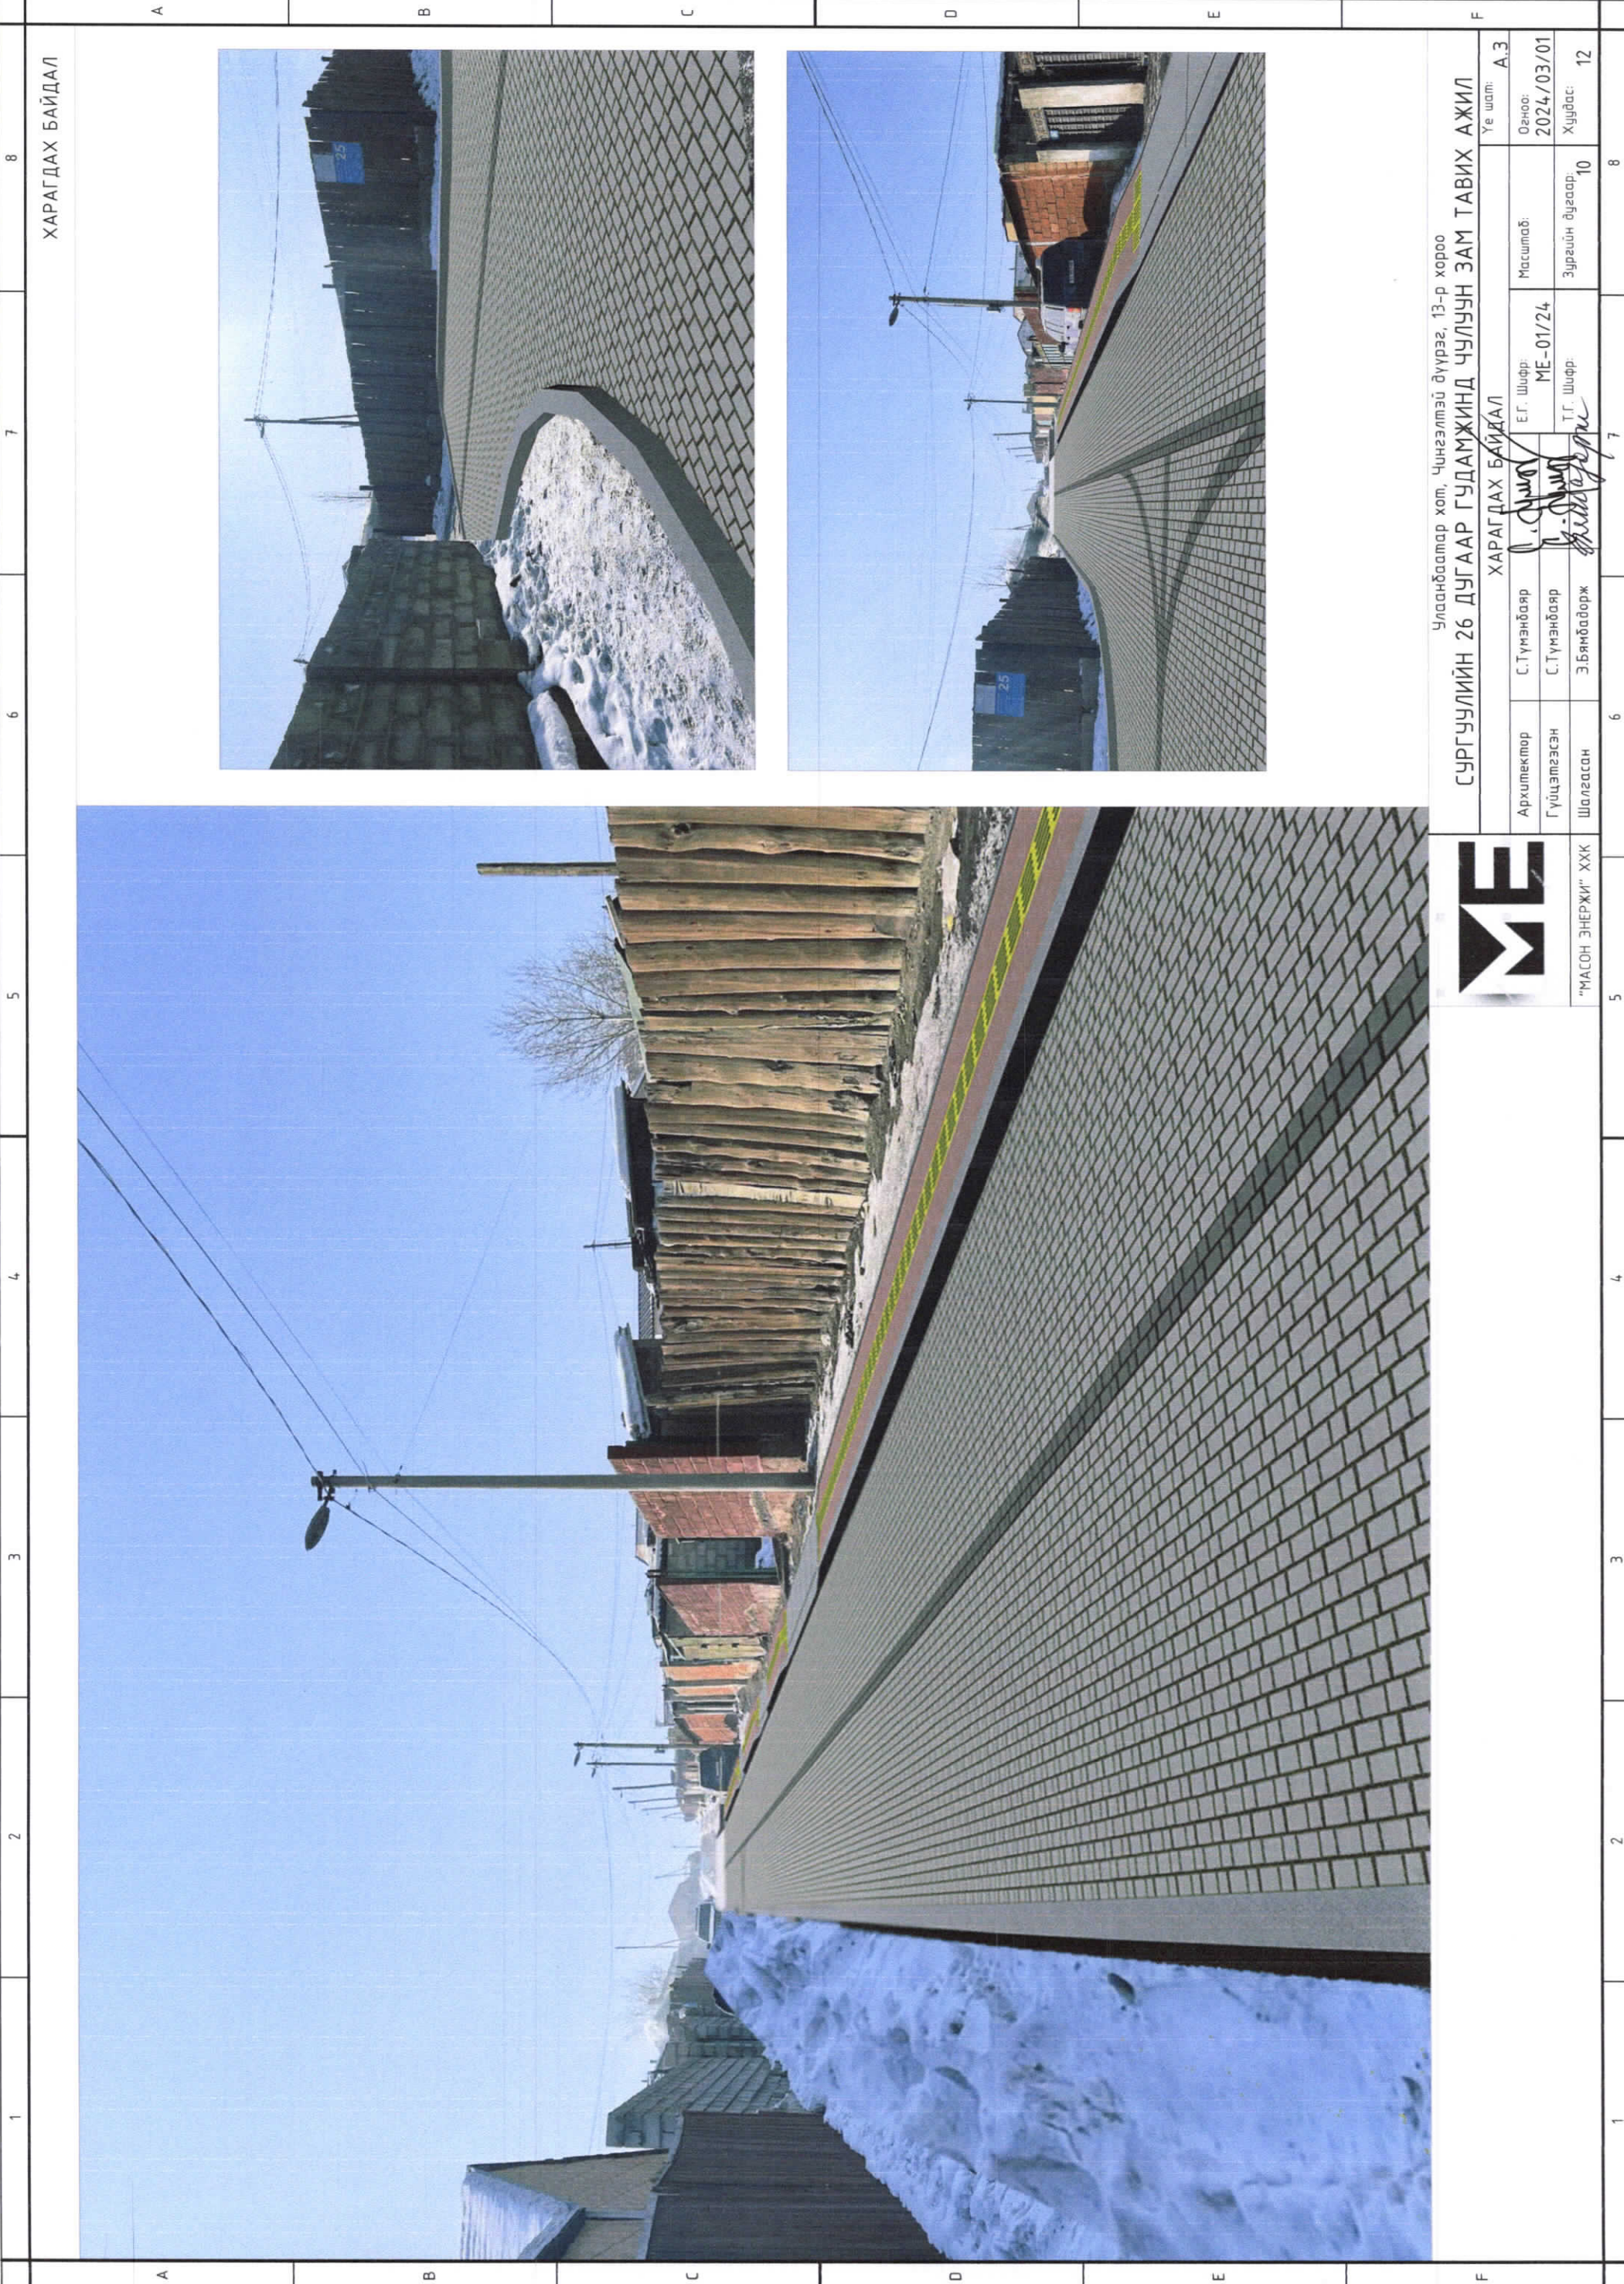

ХАРАГДАХ БАЙДАЛ


Улаанбаатар хот, Чингэлтэй дүүрэг, 13-р хороо		Сургуулийн 26 дугаар гудамжинд чулуун зам тавих ажил	
ХАРАГДАХ БАЙДАЛ		Уг шат: А.3	
Архитектор	С.Түмэнбаяр	Е.Г. Шурф	Масштаб:
Гүйцэтгэсэн	С.Түмэнбаяр	МЭ-01/24	Огноо: 2024/03/01
Шалгасан	Э.Бямбадорж	Т.Г. Шурф	Хуудас: 12



"МАСОН ЭНЕРЖИ" ХХК

1 2 3 4 5 6 7 8


A B C D E F

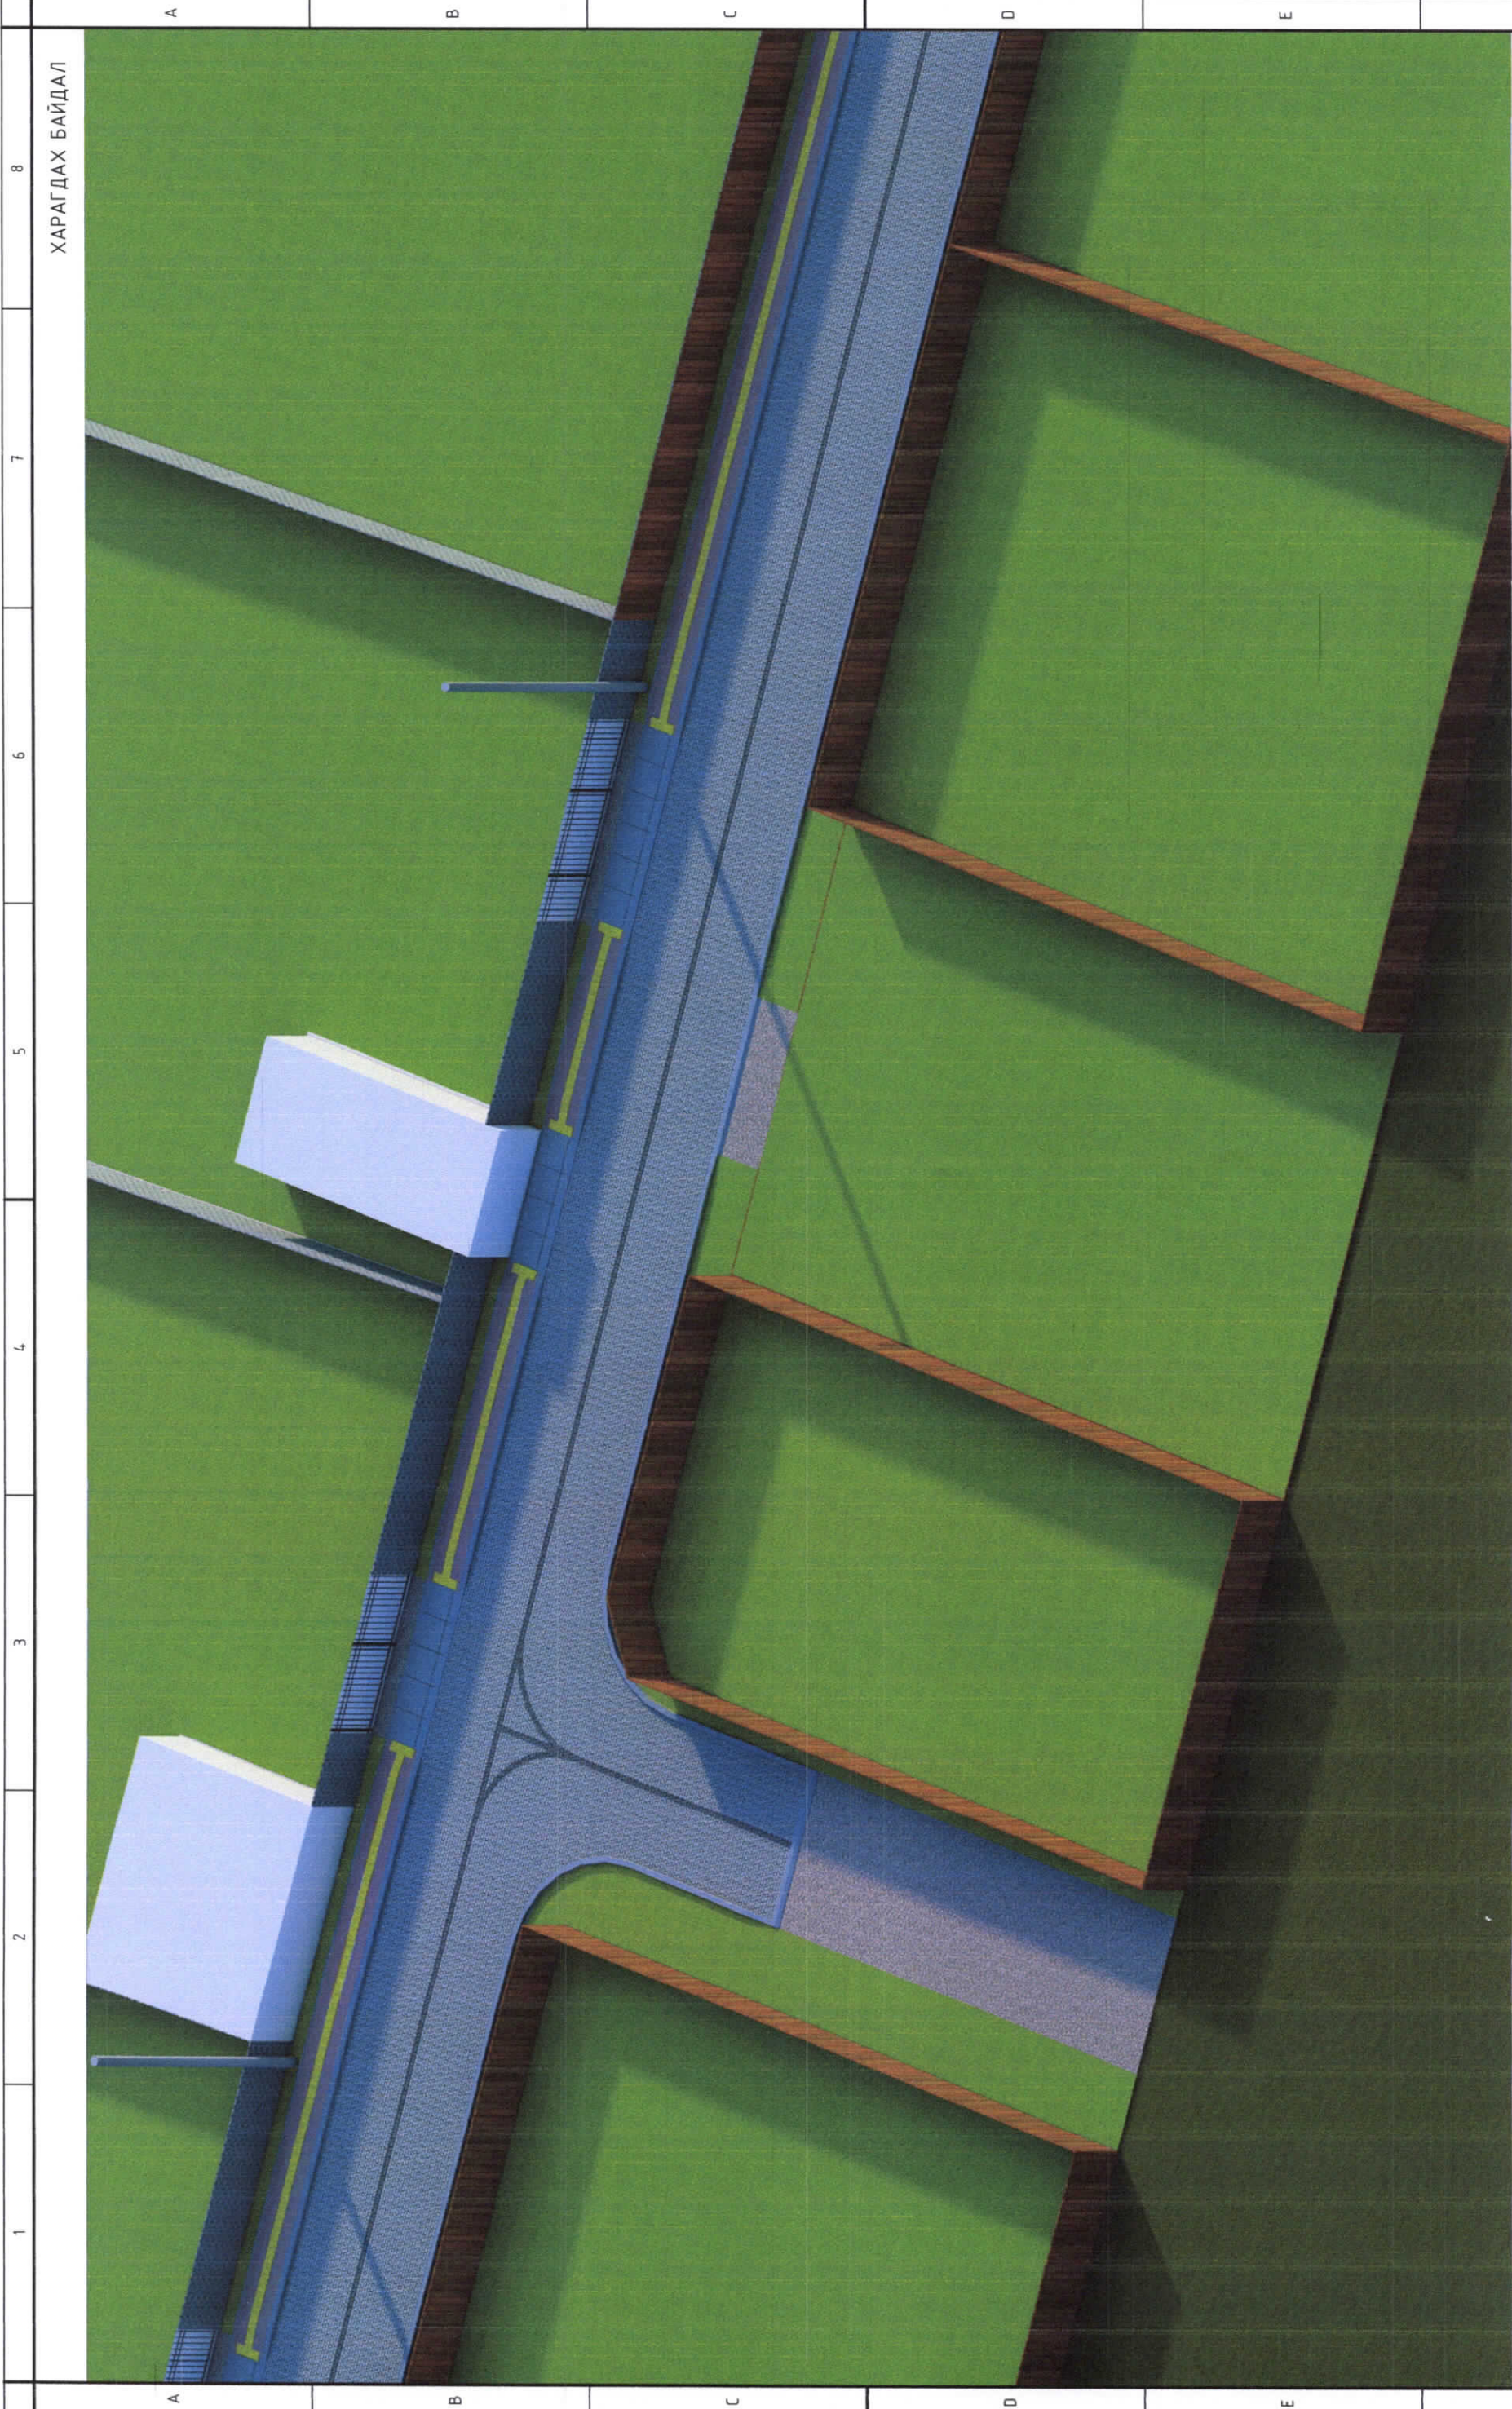


ХАРАГДАХ БАЙДАЛ

1	2	3	4	5	6	7	8
A	B	C	D	E	F		

Улаанбаатар хот, Чингэлтэй дүүрэг, 13-р хороо		Улаанбаатар хот, Чингэлтэй дүүрэг, 13-р хороо	
<b>СҮРГҮҮЛИЙН 26 ДУГААР ГУДАМЖИНД ЧҮЛҮҮН ЗАМ ТАВИХ АЖИЛ</b>		<b>СҮРГҮҮЛИЙН 26 ДУГААР ГУДАМЖИНД ЧҮЛҮҮН ЗАМ ТАВИХ АЖИЛ</b>	
ХАРАГДАХ БАЙДАЛ		ХАРАГДАХ БАЙДАЛ	
Архитектор	С.Түмэнбаяр	Е.Г. Шурф:	А.3
Гүйцэтгэсэн	С.Түмэнбаяр	Масштаб:	Огноо: 2024/03/01
Шалгасан	Э.Бямбадорж	Т.Г. Шурф:	Хуудас: 12
"МАСОН ЭНЕРЖИ" ХХК		"МАСОН ЭНЕРЖИ" ХХК	
1	2	3	4
5	6	7	8

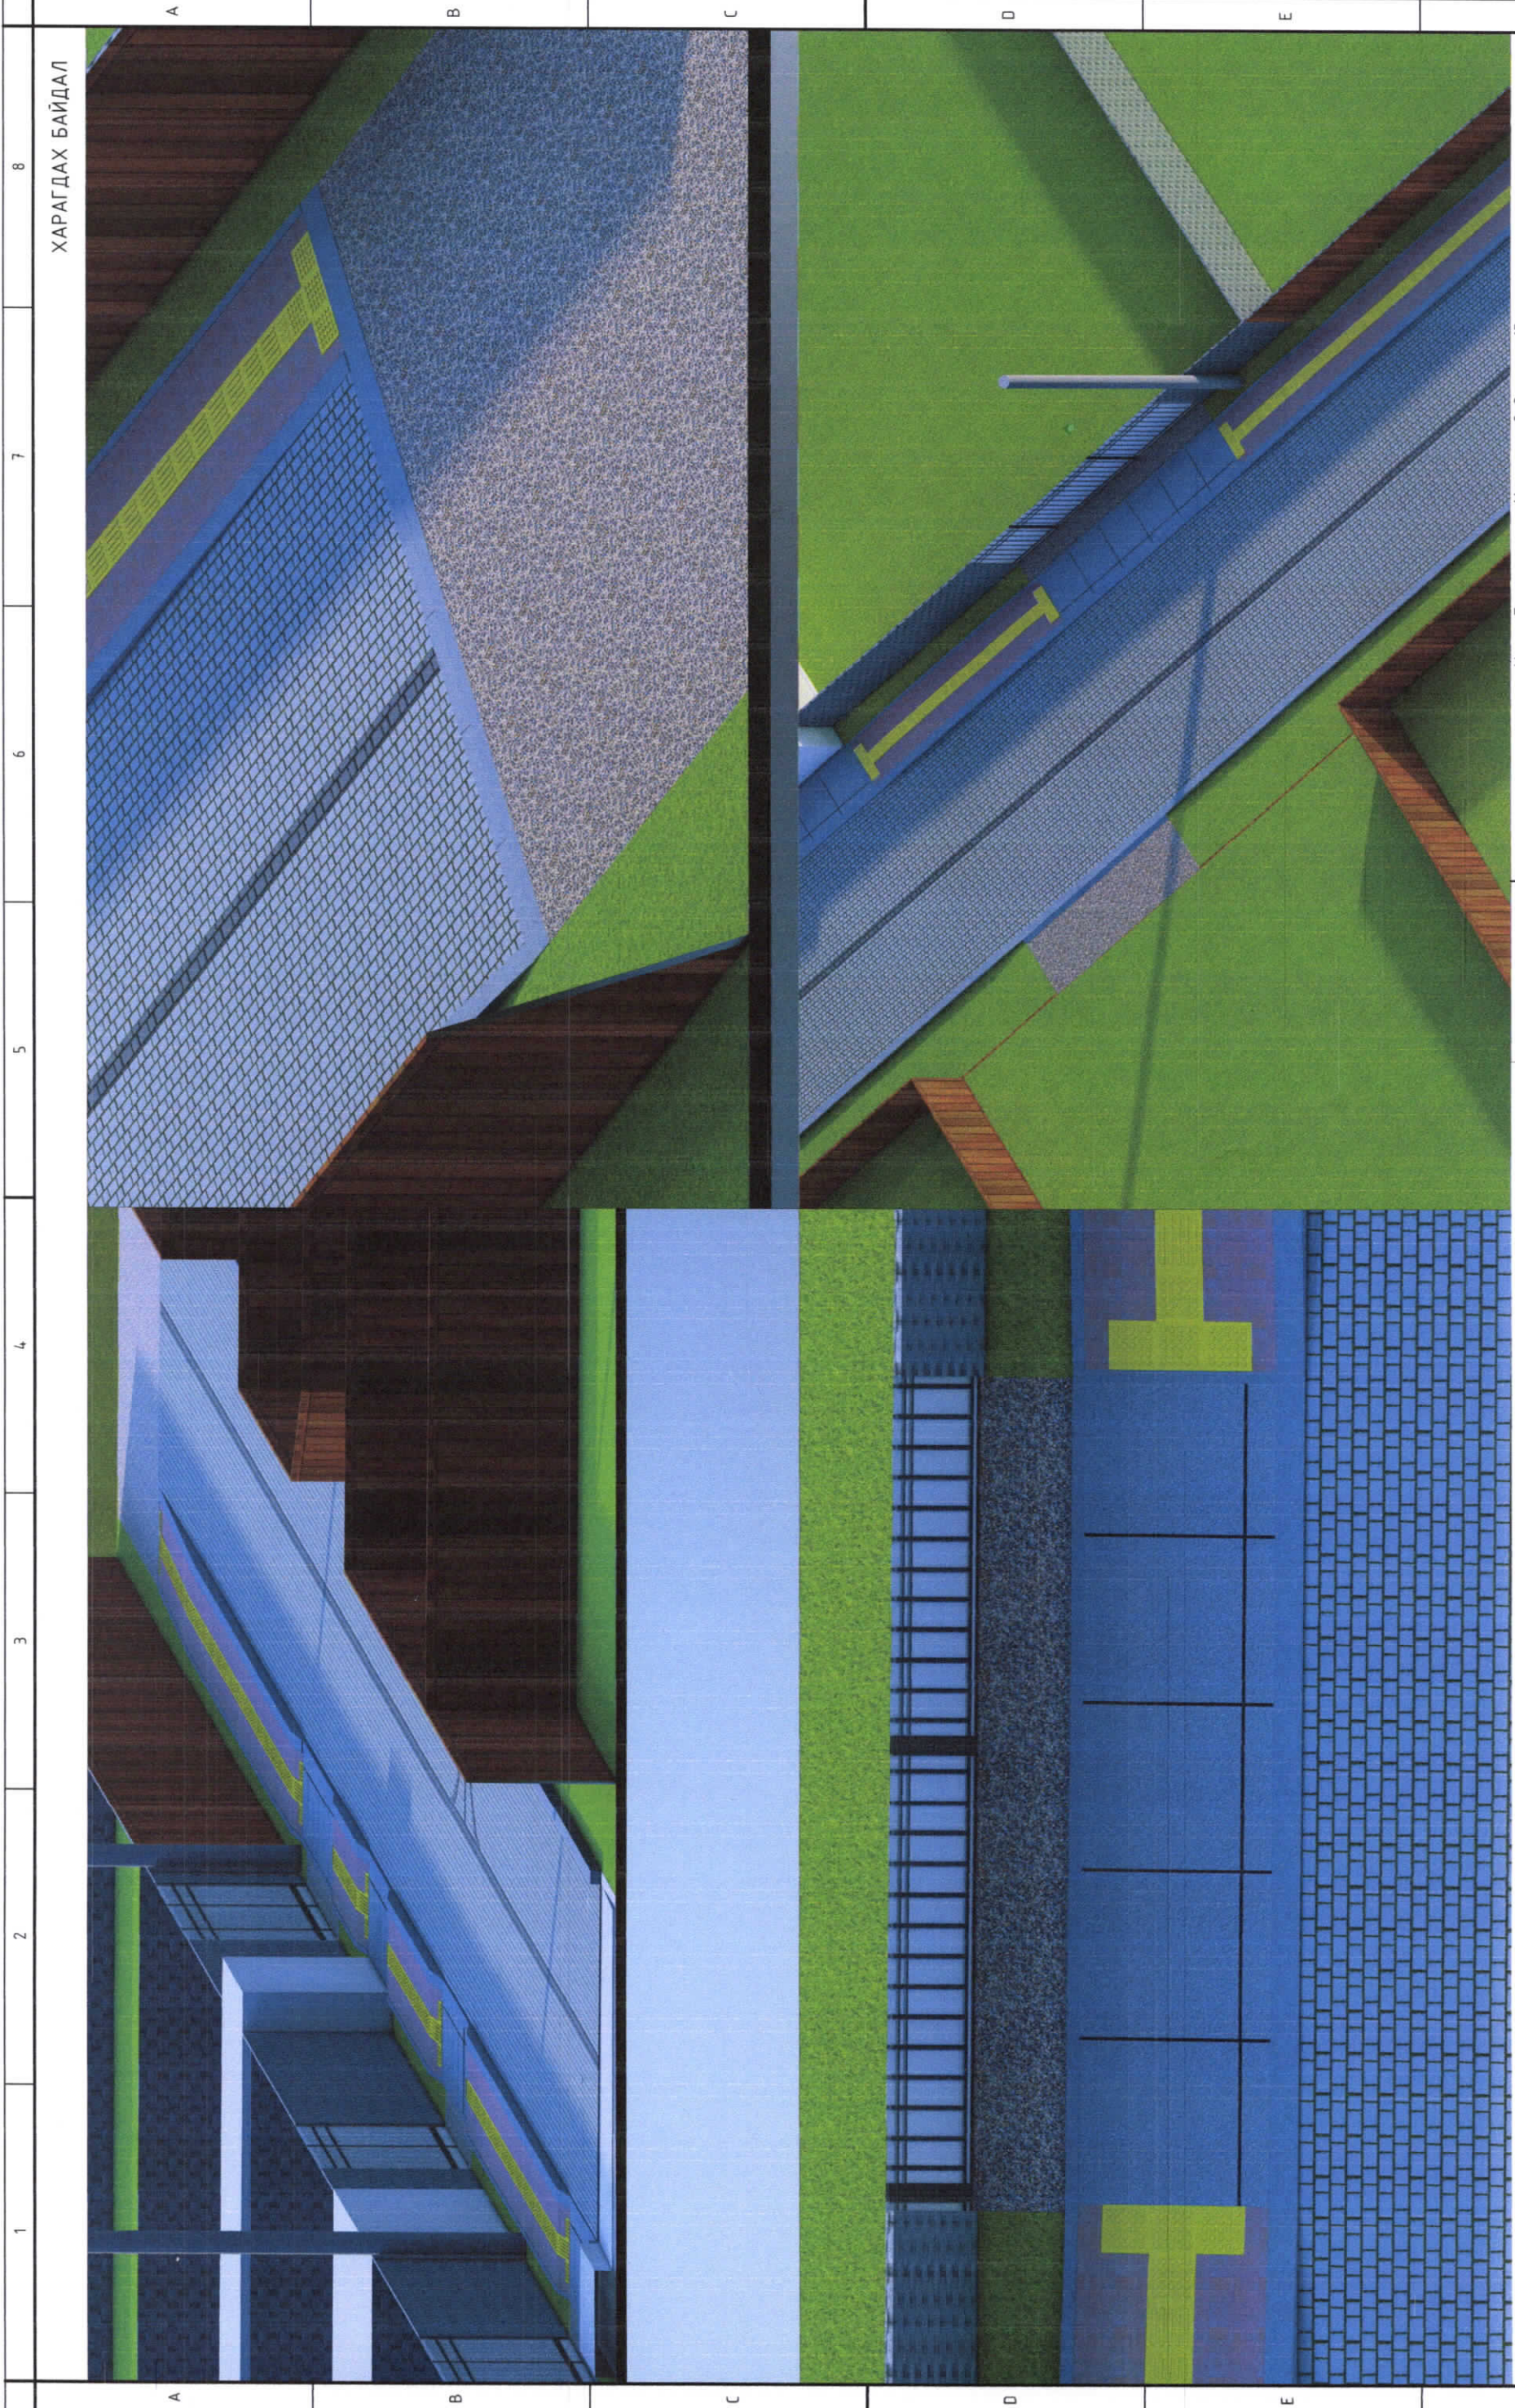

ХАРАГДАХ БАЙДАЛ

		<p>Улаанбаатар хот, Чингэлтэй дүүрэг, 13-р хороо  <b>СУРГУУЛИЙН 26 ДУГААР ГУДАМЖИНД ЧУЛУУН ЗАМ ТАВИХ АЖИЛ</b></p>		<p>ХАРАГДАХ БАЙДАЛ</p>	
Архитектор	С.Түмэнбаяр	Е.Г. Ширр	Масштаб:	Уг шат:	А.3
Гүйцэтгэсэн	С.Түмэнбаяр	ME-01/24	Зургийн дугаар:	Огноо:	2024/03/01
Шалгасан	Э.Бямбадорж	Т.Г. Ширр	Хуудас:	Хуудас:	12

1 2 3 4 5 6 7 8