

"ТАУЭРХАУС ДЕВЕЛОПМЕНТ ГРУПП" ХХК

УЛААНБААТАР ХОТ, БАЯНДЛАЙ АЙМАГ, 25-р ХОРГОО,
НАНДИ БААТИР ДАШИНСҮРЭГИЙН ГҮМБЭЖ, ИВ ТАСАР, 103 1001
Утас: +976-9969798



ЕГ шифр: ПДГ-18/24

ӨМНӨГОВЬ АЙМАГ, БАЯНДАЛАЙ СУМ, ТӨХӨМ БАГ

БАЯНДАЛАЙ СУМЫН ТӨХӨМ БАГИЙН ГАДНА ТӨМӨР САРААЛЖИН ХАШАДАНЫ АЖЛЫН ЗУРАГ

(Эскиз зураг)

БОЛОВСРУУЛСАН:

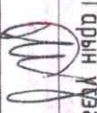Гүйцэтгэгч:		Гарын үзэг	
"Тауэрхаус Девелопмент Групп" ХХК-ийн захирал		Нэр М.Энхболд	
Захиалагч:			
Баяндай сумын ЭДТГ-н дарыг шүр орон гүйцэтгэгч		Нэр Ө.Хулан	Гарын үсэг 




УЛААНБААТАР ХОТ
2024. 08

Д/а	Материалын түүвэр	Нэгж урм /мм/	Тоо
2мтр урм хашаа			
1	60*60*2мм тээш өнцөгт хөндий мөмөр /босоо шон/	2300	107
2	60мм диаметртэй шонгийн оройвч		107
3	50*30*2мм тээш өнцөгт хөндий мөмөр /хөндлөн дай/	1940	321
4	30*30*2мм тээш өнцөгт хөндий мөмөр /босоо сараалж/	1200	1177
5	30*30*2мм тээш өнцөгт хөндий мөмөр /босоо сараалж/	150	321
Явган хаалга			
1	50*30*2мм тээш өнцөгт хөндий мөмөр /босоо дай/	1500	2
2	50*30*2мм тээш өнцөгт хөндий мөмөр /хөндлөн дай/	800	3
3	30*30*2мм тээш өнцөгт хөндий мөмөр /босоо сараалж/	1200	4
Автомашины хаалга			
1	80*80*3мм тээш өнцөгт хөндий мөмөр /босоо шон/	4000	2
2	80мм диаметртэй шонгийн оройвч		2
3	50*50*2мм тээш өнцөгт хөндий мөмөр /хөндлөн дай/	4060	2
4	30*30*2мм тээш өнцөгт хөндий мөмөр /босоо сараалж/	300	24
5	Хаяг /3920*680/		1
Автомашины гүйдэг хаалга			
1	50*50*2мм тээш өнцөгт хөндий мөмөр /хөндлөн дай/	4200	3
2	50*50*2мм тээш өнцөгт хөндий мөмөр /босоо дай/	1500	4
3	30*30*2мм тээш өнцөгт хөндий мөмөр /босоо сараалж/	150	7
4	30*30*2мм тээш өнцөгт хөндий мөмөр /босоо сараалж/	1200	23
5	Дугуй /12.5мм диаметр/		2
6	Зам	7500	1
Бусад			
1	Бетон суурь /0.072м ³ /	Нийт-7.848м ³	109


Барилаг Архитектурч зурагын жагсаалт		
Д/а	Хүндэсн нэр	Хүндэсн код
1	Зургийн жагсаалт, материалын түүвэр	ЕХ-01
2	Ерөнхий төлөвлөгөө	ЕТ-01
3	Хашааны хэсгэлэл	БА-01
4	Хашааны хэсгэлэл	БА-02

БАНДИЛАЙ СУМЫН ТӨХӨН БАГИЙН ГАДНА ТӨМӨР САРААЛЖИН ХАШАНЫ АЖЛЫН ЗУРАГ

Зургийн жагсаалт, материалын түүвэр			
Архитектор	О.Цоо	ET Шифр:	НЧ шифр:
Гүйцэтгэсэн	О.Цоо	ГДГ - 18/24	Зургийн өгүүлэл
Шалгасан	М.Энхболд	ТТ Шифр:	ЕХ-01
		Үе өгөл	Хугацаа
		2024.08	4




РӨМӨНЧИЙН ОУСЛАГЧЛАЛ
БӨГӨӨ
"Төгрөгчид" Дээдэмөнчил
Гудамж ХХК





ЕРӨНХИЙ ТӨЛӨВЛӨГТӨӨ
М1:500

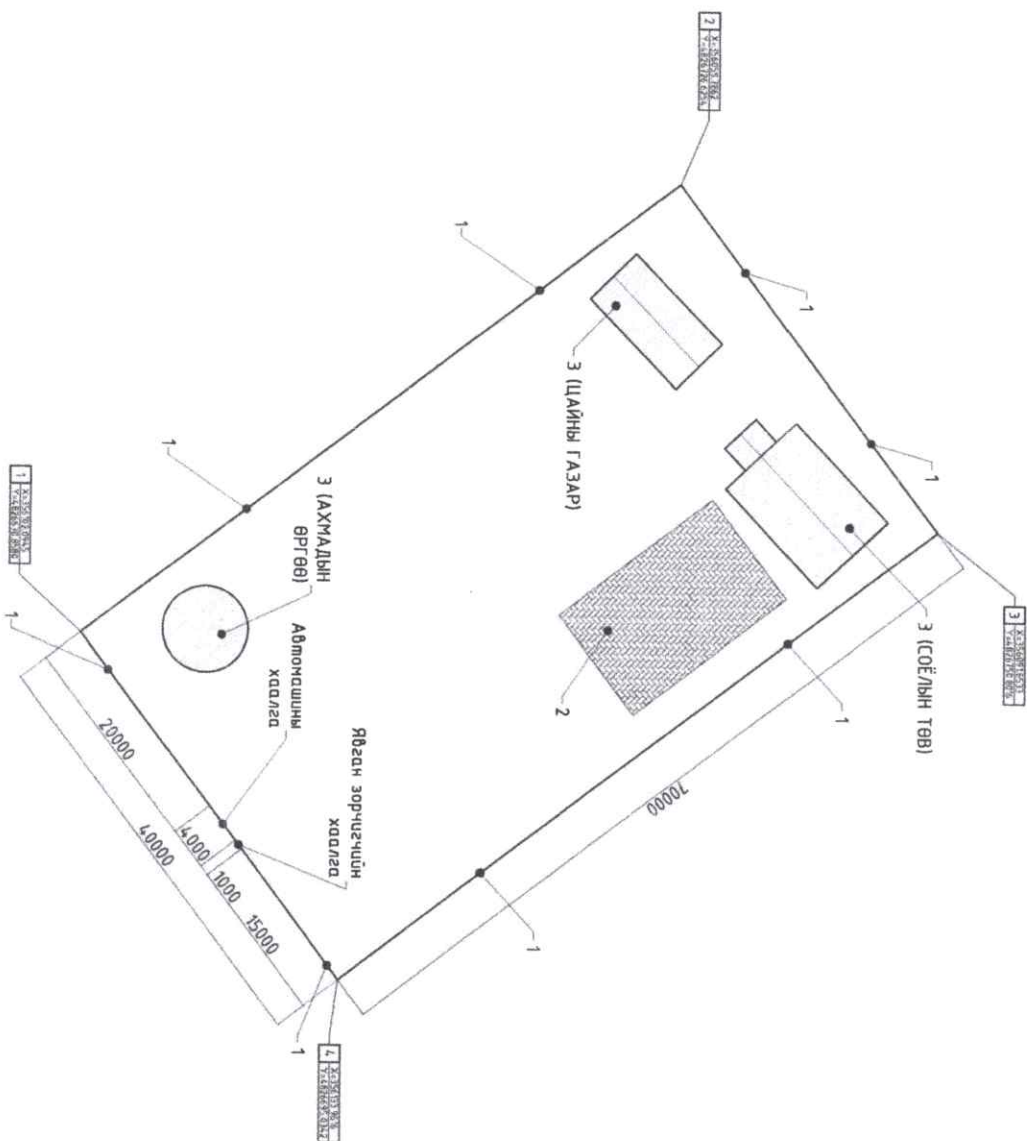

Д/д	ТӨДӨРХӨЙЛӨЛТ	ТАМГАР
1	Хашаа	Төлөвлөж буй
2	Бетон малбай	Одоо байгаа
3	Багуулага, байгууламж	Одоо байгаа

БАНДАЛАМ СҮМЫН ТӨХӨМ БАГИЙН ГАДИН ТӨНӨР САРААЛЖИН ХАШААНЫ АЖИВЫН ЗЭРАГ



БҮГДЭМЖИЙН ГЭНГ ГЭНГЭТ
ГРУПП

ЕРӨНХИЙ ТӨЛӨВЛӨГТӨӨ

№ өснө
Огноо 2024.08


Архитектор О.Цоо
Түвшмэгэсэн О.Цоо
Эцэслэгч Т.Цоо
Харгалсан М.Энхболд

Масштаб: 1:500
Зургийн дугаар: ЕТ-01

Хугацаа: 4

1 2 3 4 5 6 7 8 А В С Д Е F


ХАШААНЫ ХЭСЭГЛЭЛ
M150

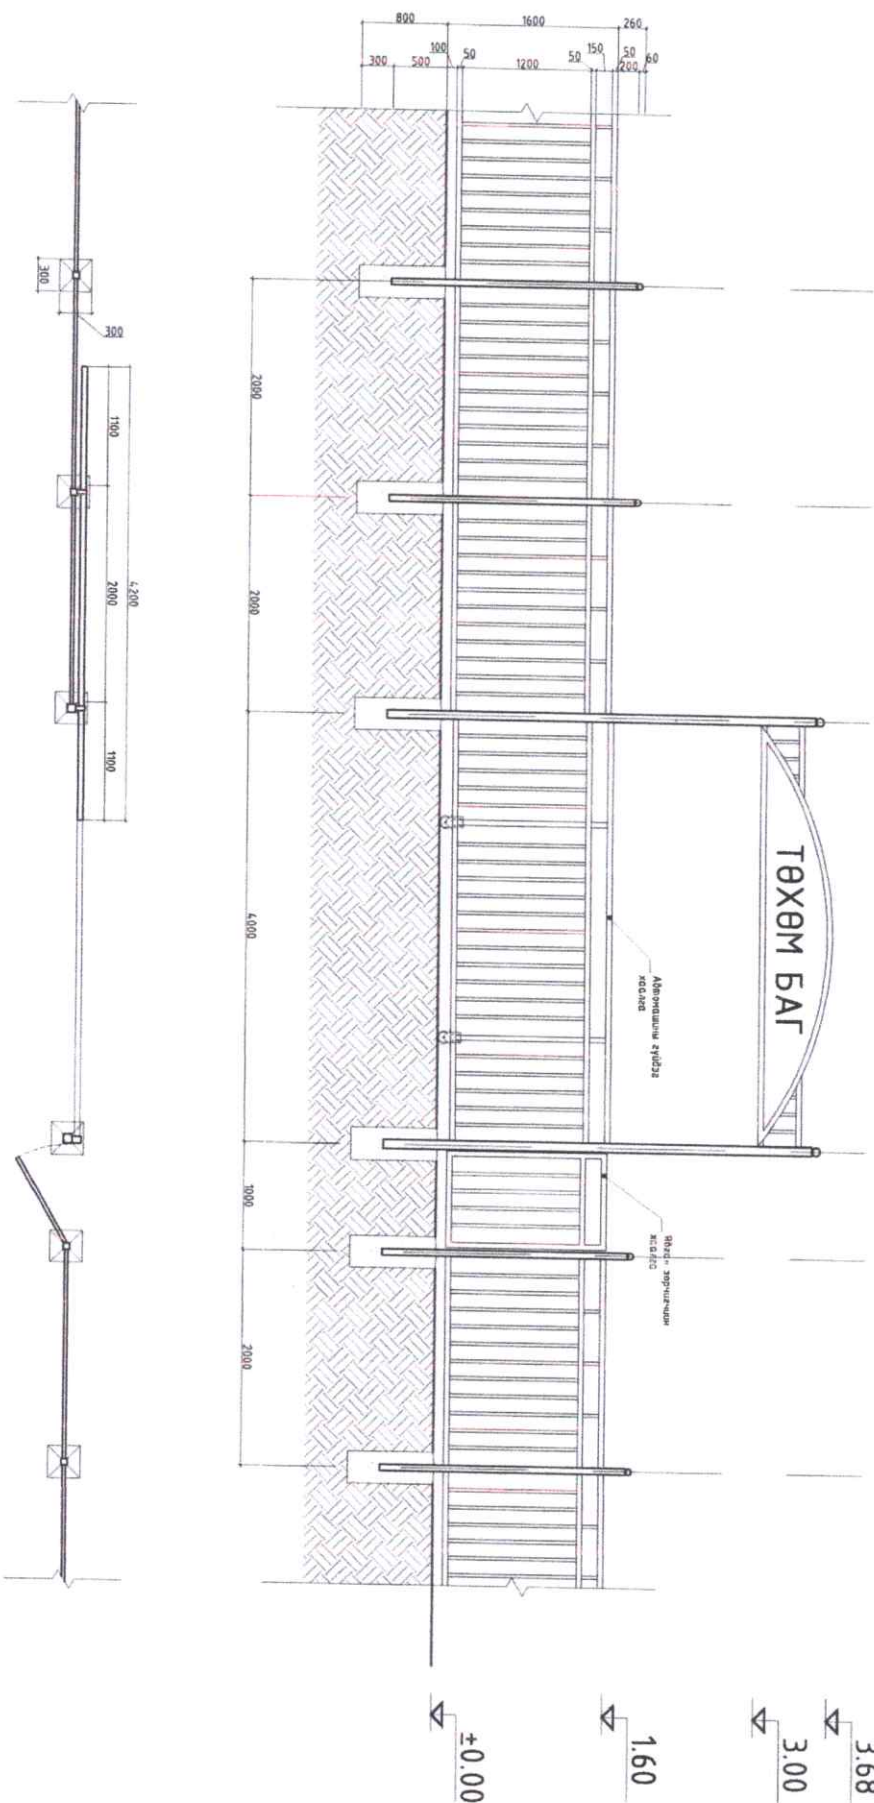

		БАЯНЛАМЫ СҮМБН ТӨХӨМ БАГГИЙН ГАДНА ТӨНӨР САРААЛЖИН ХАШААНЫ АЖЛЫН ЗУРАГ	
ПОМЕРHOUSE DEVELOPMENT GROUP Тагварууд: Далайоронгийн туйл ХХК	АРХИТЕКТУРЫН ГҮҮЦЛЭГЭЭСЭН ГҮҮЦЛЭГЭЭСЭН ГҮҮЦЛЭГЭЭСЭН ШИДЭГЧИЙН ГҮҮЦЛЭГЭЭСЭН	ХАШИГЧИЙН ҮНЭС О.Цоо О.Цоо Т.Цоо	Үе шал: 4 Огноо: 2024.08
М.Энхболд	Т.Цоо	1:50	Үе шал: 4
БА-01	Т.Цоо	1:50	Үе шал: 4

ХАШААНЫ ХЭСЭГЛЭЛ

M1:25

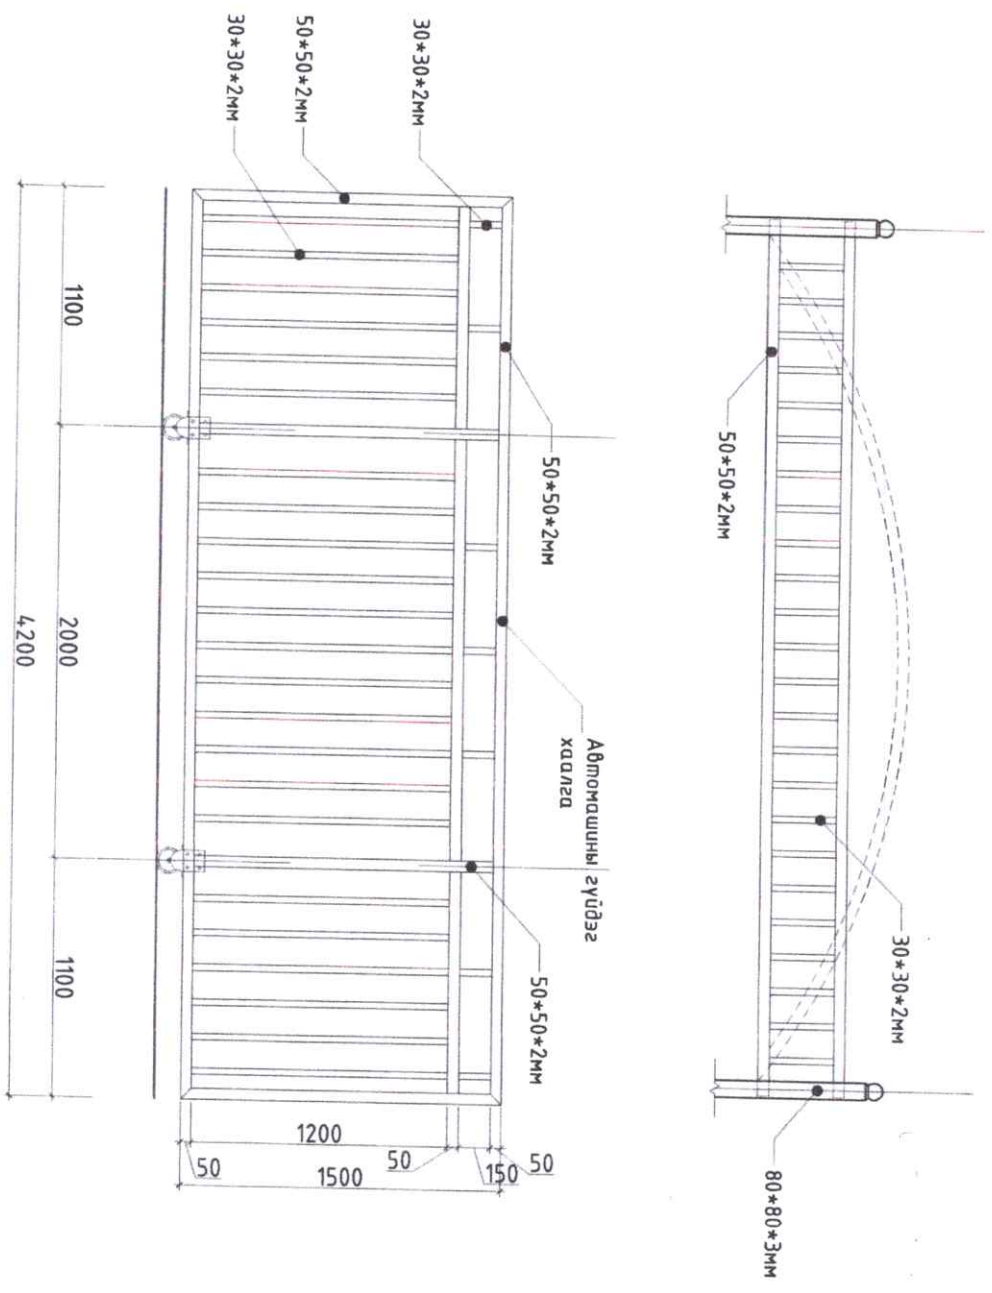

БАНЦЛАЛД СҮМБЭН ТӨХӨМ БАГИЙН ГАЦНА ТӨМӨР САРААЛЖИН ХАШААНЫ АЖЛЫН ЗУРАГ

ХАШААНЫ ХЭСЭГЛЭЛ

<p>МОНГОЛ УЛС АУХСЫН АРХИТЕКТУР-ТЭВЭГ ГҮНДЭМЭЭСЭН ТӨСВИЙН АРХИТЕКТУР ШУАЛСЫН АРХИТЕКТУР ЦАХААР</p>	<p>РОКЕТОБС ДӨНГӨЛӨВТ ГРУП</p>	<p>ОЦОО</p>	<p>ОЦОО</p>	<p>М.Энхболд</p>	<p>ЭТШЭФР: НЦГ-18/24</p>	<p>ТТШЭФР:</p>	<p>Хувийн дүгээр БА-02</p>	<p>Үе шалт 2024.08</p>	<p>Хувийн 4</p>
--	------------------------------------	-------------	-------------	------------------	------------------------------	----------------	--------------------------------	----------------------------	---------------------

