

ЗУРГИЙН ШИФР: НТ/БЕГ-32/2023

ХӨВСГӨЛ АЙМГИЙН ЦАГААН-ҮҮР СУМЫН
150 ХҮҮХДИЙН ЦЭЦЭРЛЭГИЙН
НҮХЭН ЖОРЛОНГ ОРЧИН ҮЕИЙН СТАНДАРТ ШААРДЛАГАД НИЙЦСЭН АРИУН
ЦЭВРИЙН БАЙГУУЛАМЖ БОЛГОХ ТӨСӨЛ

(АЖЛЫН ЗУРАГ)


БАРИЛГА АРХИТЕКТУР /БА/

БОЛОВСРУУЛСАН:
"НОЁДЫН ТУУР" ХХК-н ЗАХИРАЛ *Н.АРИУНБОЛД* Н.АРИУНБОЛД
АРХИТЕКТОР *Т.ДӨЛ*




ДАРХАН УУЛ АЙМАГ 2023 ОН

ХӨВСГӨЛ АЙМАГ, ЦАГААН-ҮҮР СУМЫН, СУРГУУЛЬ,
ДОТУУР БАЙР, ЦЭЦЭРЛЭГИЙН БАЙРШИЛЫН СХЕМ

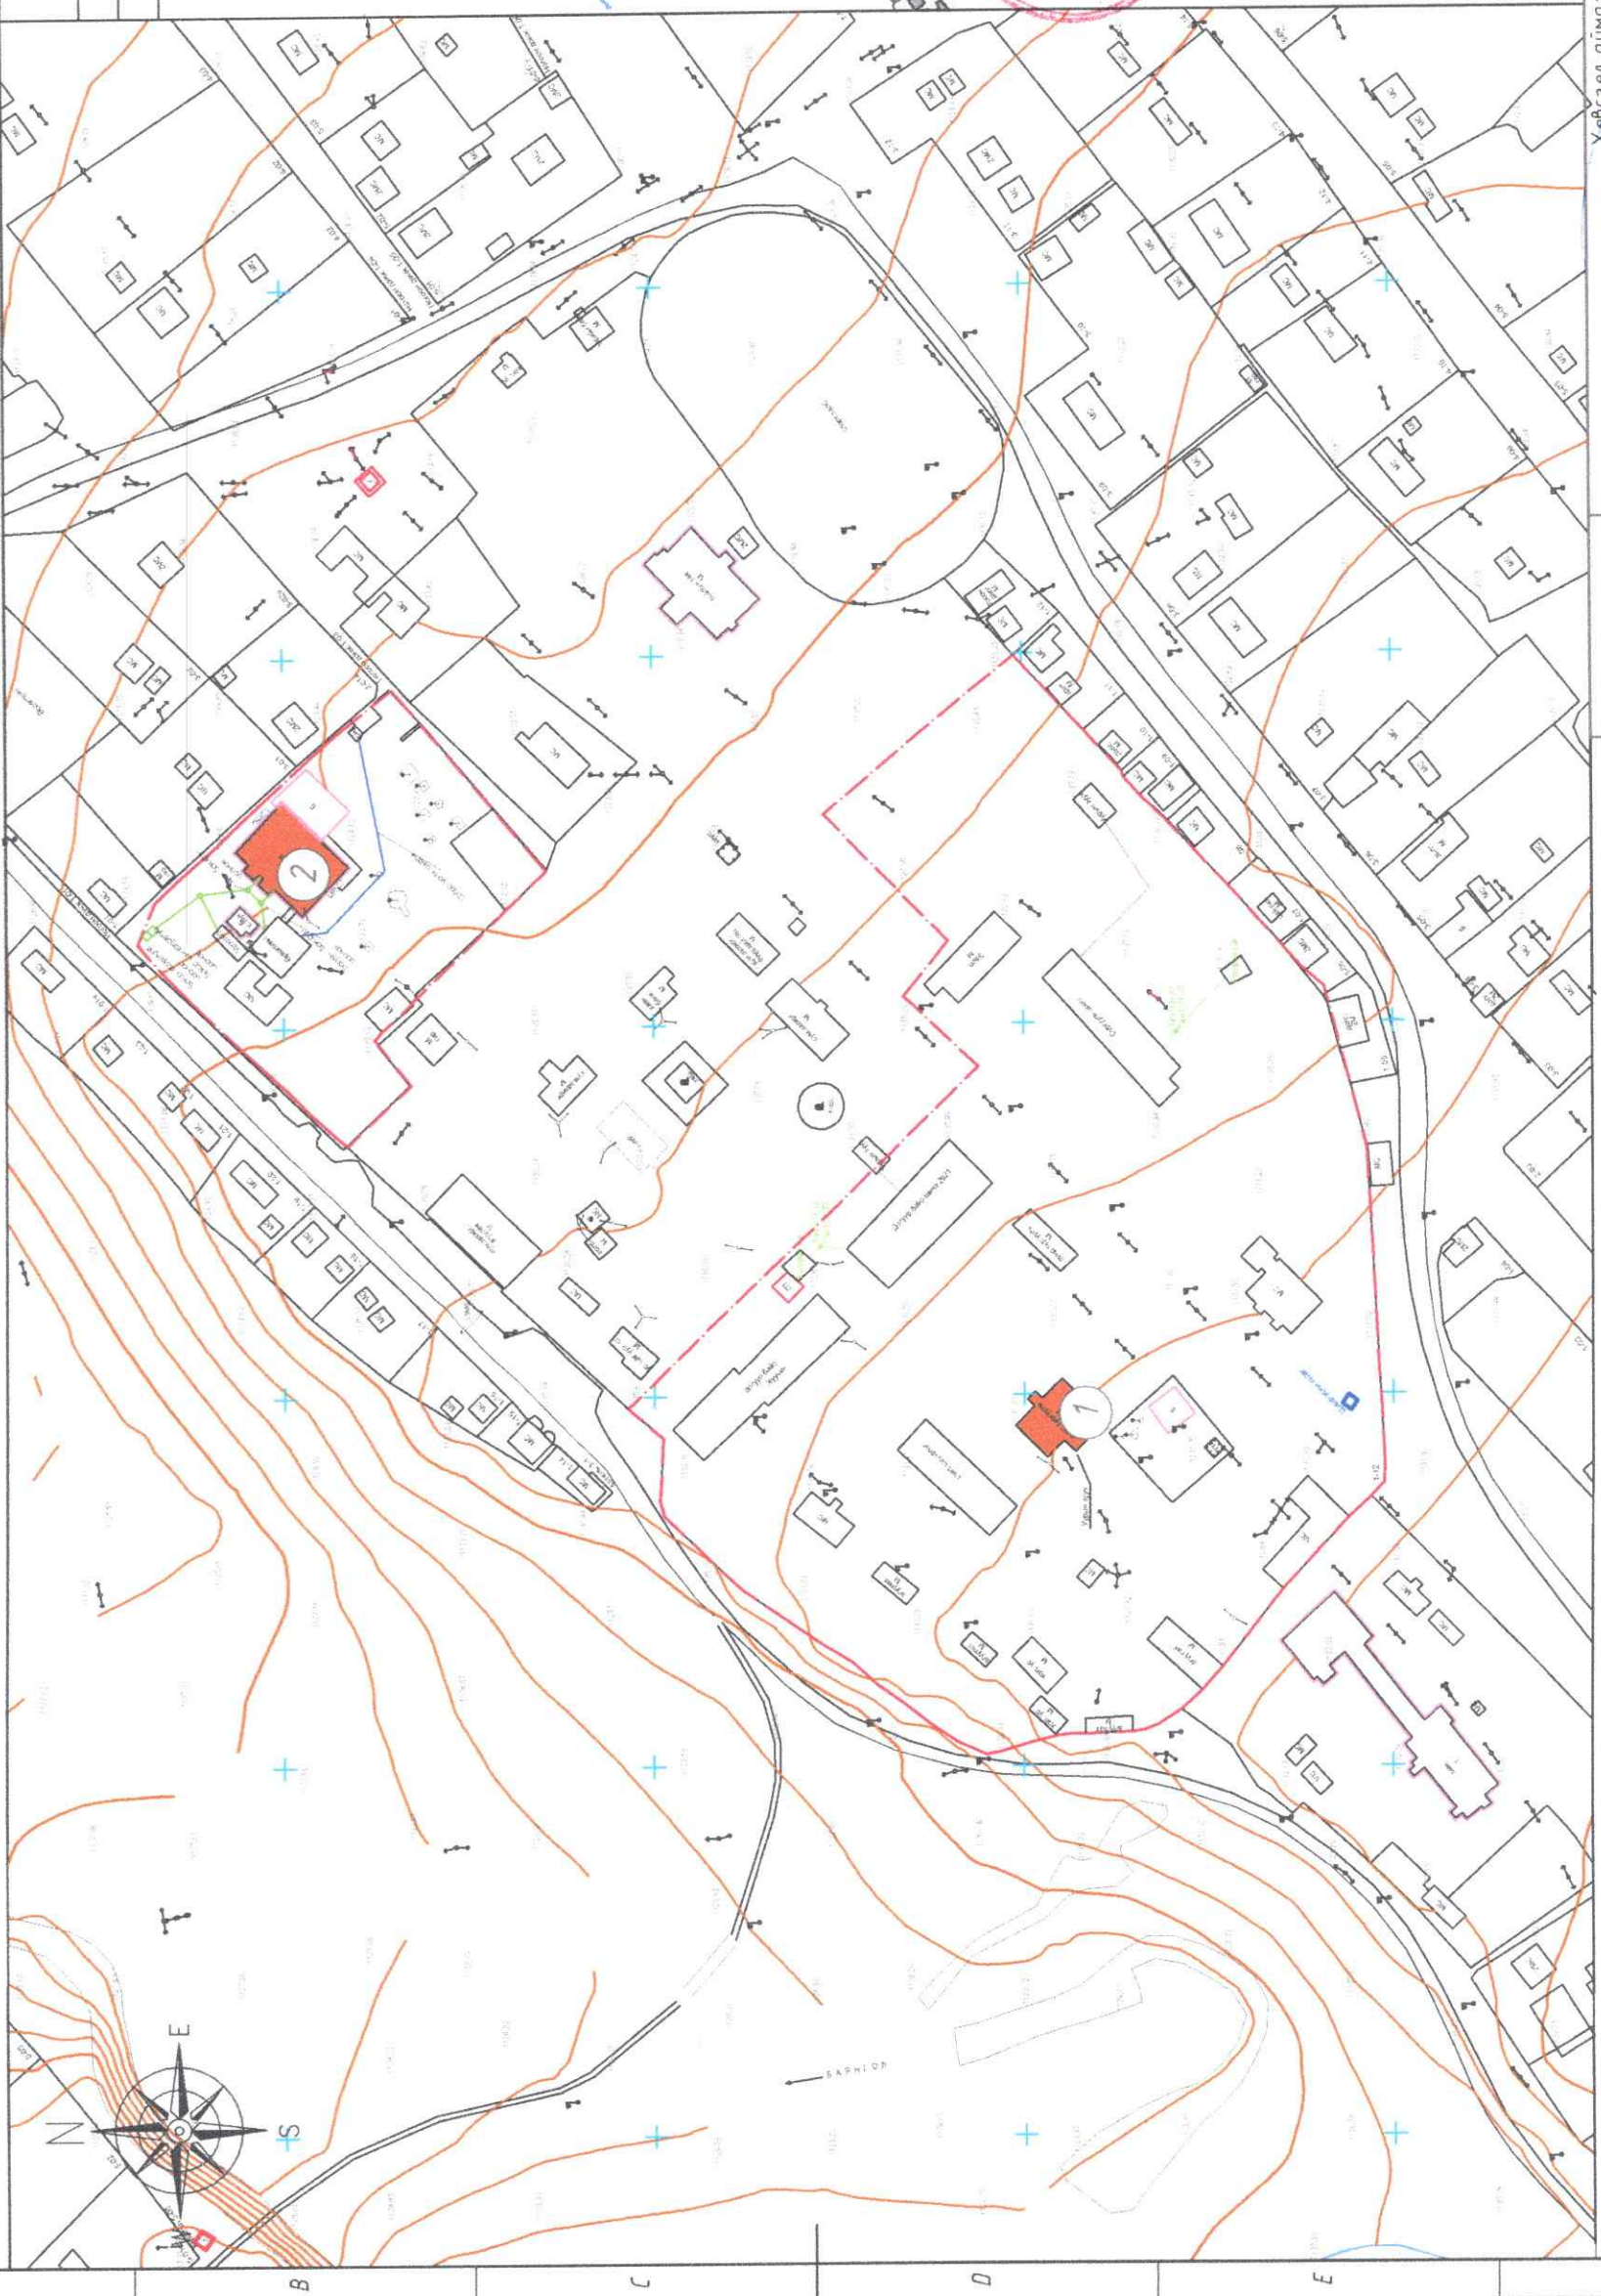


ТОДОРХОЙЛОЛТ		төйлбөр
1	Сургууль	Одоо байгаа
2	Цэцэрлэг	Одоо байгаа

БАЙРШЛЫН СХЕМ

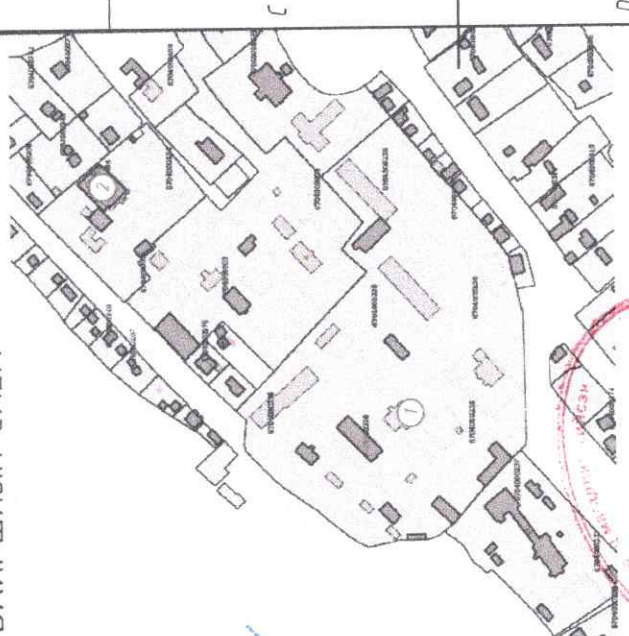

ТАНИХ ТЭМДЭГ:

- Төлөвлөлтийн хил
- Бохир усны шугам
- Дулааны шугам
- Цэвэр усны шугам
- Цахилгааны шугам

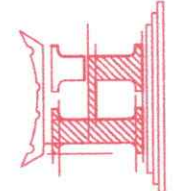

"НОЁДЫН ТУУР" ХХК

Хөвсгөл аймаг, Цагаан-Үүр сум
АЖААХ БОЛОВСРОЛ ЦЭЦЭРЛЭГИЙН БАЙР

БАЙРШИЛЫН СХЕМ

МОНГОЛ УЛСЫН
22-564 АТХ6038
Гантулдын
БИРЬЯА
МА-БА
2022-2025

Архитектор
Г.ҮЙЦЭТЭСЭВЭРТЭШСЭН-АРХИТЕКТОР
Т.Дол
Шалгасан
Г.Бирьяа

Шифр:
НТ/БЕГ-37/2023
ТГ Шифр:
ЕТ-01

Масштаб:
Огноо:
Зургийн
дугаар: ЕТ-01
Хуудас:
Хуудас:
8

Ерөнхий хэсэг

Хөвсгөл аймаг, Цагаан-Үр сумын нутаг дэвсгэрт ариун цэврийн байгууламжийн шинэчлэлийн зураг төсөл хийгдэж буй Цэцэрлэгийн байр-ны НТ/БЕГ-32/2023 шифртэй ажлын зургийг Боловсролын ерөнх үйлэвэрт хийсэн 2022 оны 09-р сарын 02 ны өдрийн №БЕГ/202204008 тоот зураг төсөл боловсруулах гэрээ, инженер геологийн дүгнэлт, холбогдох техникийн нөхцөлүүд, бусад норм дүрмүүдэд үндэслэн 2023 ны 05-р сард барилгын зураг төслийн "Ноедын туурь" ХХК-д хийж гүйцэтгэв.

1. БНБД II-66-88
2. MNS 6781:2019
3. MNS 6799:2019

Барилгын байршил

Хөвсгөл аймаг, Цагаан-Үр сум

Ерөнхий төлөвлөгөө

Гадна шугам сүлжээний төлөвлөлтийг овоогийн байдалтай уялдуулан төлөвлөв.

Архитектур төлөвлөлт

Үз барилга нь тэнхлэгээрээ 24x15.6 метр хэмжээтэй 2 давхар, Цэцэрлэгийн байрны зориулалттай барилга болно. Одоо байгаа ариун цэврийн өрөөнүүд нь 5, 13, 15, 18, 22 дугаартай өрөө болно. Өрөө тасалгаанд Ажилчдын ариун цэврийн өрөө, Ариун цэврийн өрөө /эр/, Ариун цэврийн өрөө /эм/ байна.

Хана

Хуучин байсан өрөө тасалгааны ханыг хэвэнд нь үлдээж, шинээр 120мм зузаантай тоосгон ханасар өрөө тасалгааг хуваасан болно.

Дээвэр

Барилгын дээвэрт шинээр гарах агааржуулалтын хойлоон нүхийг өрөмдөж цоолон гаргаж технологийн дагуу ус чийг орхооргүй сайтар хийж гүйцэтгэнэ.

Цонх

Цонхыг БА-20 хуудсанд үзүүлсэн хэлбэр хэмжээгээр захиалж угсарна. Бүх цонх нь метал голчтой хуванцар рамтай, вакуумжуулсан 3 давхар шиллэгээтэй байна. Хуучин цонхыг буулгаж шинээр төлөвлөсөн цонхыг угсрахдаа технологийн дагуу ус чийг нэвтрэхгүй, цонхны амалгаа сайтар хийж гүйцэтгэнэ.

Хаалга

Хаалганы зургийг БА-20 хуудаснаас үз. Хөгжлийн дэрхшээлтэй иргэний ариун цэврийн өрөөний хаалган нь дотроосоо түлхэж онгойход хөнгөн, хаалганы дариул h=800мм ээс ихгүй байна. Бүх хаалга ус чийгэнд тэсвэртэй хаалга байна. Хаалгыг захиалхаасаа өмнө газар дээр нь хэмжилт хийж тодруулах шаардлагатай.

Шал

Шалыг БА-21, 22 хуудсанд үзүүлсэн зураг ба тодорхойлолтонд заасны дагуу хийж гүйцэтгэнэ. Шалны ажлыг хийхэд шалны хийцэлд байгаа ус тусгаарлагч үеүдийг технологийн дагуу сайтар хийнэ. Бүх шалны ажлыг хийхээс өмнө шалан доогуур хийгдэх цахилгаан, сантехникийн угсралтуудыг хийсэн байх шаардлагатай.

Дотор заслал

Дотор заслалыг БА-1 хуудсанд дахь дотор заслалын тодорхойлолтонд заасны дагуу хийнэ. Заслалын ажилд стандартын шаардлагад нийцсэн, эрүүл мэндэд сөрөг нөлөөгүй, тус төслийн зэрэглэлд нийцэх, чанартай материал сонгож хийх шаардлагатай. Өрөөнүүдийн дотор заслалын ажлыг хийхээс өмнө бүх цахилгаан, сантехникийн ажлуудыг дуусгасан байх шаардлагатай.

Анхарах нь

Барилгын гүйцэтгэгч байгууллага нь барилга угсралтын ажил эхлэхээс өмнө ажлын зураг төсөлтэй иж дүрнээр нь нарийвчлан танилцсан байх шаардлагатай.

Мөн гүйцэтгэгч байгууллага нь барилга угсралтын явцад ажлын зургийг чанд баримтлах бөгөөд хэрэв зураг төслийн дагуу гүйцэтгэгчийн улмаас барилгын архитектур төлөвлөлт, инженерийн системийн ажиллагаанд өрчлөлт, алдаа гарбаас зураг төсөл зохиогч харууллага хүлээхгүй.

Барилга угсралтын явцад гүйцэтгэгч байгууллага нь зураг төсөл зохиогчийн хяналтын гэрээний дагуу барилга угсралтын болоод зураг төслийн талаар гарсан асуудлыг эвбишлэн шийдэж дадал зохино.


Уг зураг төсөл нь Монгол улсын зохиогчийн эрхийн тухай хуулиар хамгаалагдах бөгөөд зураг төсөл боловсруулах гэрээнд заасны дагуу захиалагчийн өмч болох тул зураг төслийг хэсэгчлэн болон бүхэлээр нь хувиран олшруулах, файл хэлбэрээр хөндлөнгүйн эмгээдэд тараах, өөр байршилд дагман хэрэглэх (холболт хийх)-ийг хориглоно.

БА МАРКТАЙ АЖЛЫН ЗУРГИЙН ҮНДСЭН БҮРДЭЛ

Д/д	Хуудасны нэр	Хуудасны марк
1	Байршлын схем	БА-1
2	Зургийн жагсаалт, тайлбар дичиг	БА-2
3	Материалын түүвэр	БА-3
4	Хэмжилтийн байгуулалт 1-р давхар	БА-4
5	Хэмжилтийн байгуулалт 2-р давхар	БА-5
6	Өөрчлөлтийн байгуулалт	БА-6
7	Хэсэгчилсэн байгуулалт-1	БА-7
8	Хаалга, цонхны түүвэр	БА-8

ДОТОР ЗАСЛАЛЫН ТОДОРХОЙЛОЛТ

Өрөөний дугаар	Өрөө, тасалгааны нэр	Талбай, м²	Шалны өнгөлгөө	Ханын өнгөлгөө
106	Усны нөөцийн сав	6.86	Керамик хавтан 300x300	Керамик хавтан 300x600
	НИЙТ	6.86		

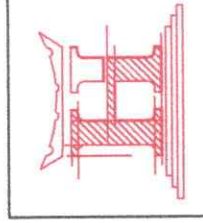

Хөвсгөл аймаг, Цагаан-Үр сум
СҮРГЭЧИЙН ӨМНӨХ БОЛОВСРОЛ ЦЭЦЭРЛЭГИЙН БАЙР
СҮРГЭЧИЙН БҮРДЭЛ, ТАЙЛБАР БИЧИГ

Архитектор 22-564
Т.Д.Эн
Гантулгын
Бирьяа
Гүйцэтгэсэн
МЭРТЭШСЭН АРХИТЕКТОР
2023.05.05
Шалгасан
МЭРТЭШСЭН
Г.Бирьяа

Масштаб: Огноо: 2023
Шифр: НТ/БЕГ-32/2023
ТГ Шифр: Зургийн дугаар: БА-01
Хуудас: 8

БУУЛГАХ АЖЛЫН ТОДОРХОЙЛОЛТ

Өрөөний дугаар	ӨРӨӨ, ТАСАЛГААНЫ НЭР	Тааз хуулах	Ханын обой хугсаж цэвэрлэх	Талбай, м ²	Модон шал дуулагдах	Талбай, м ²	Хаалга дуулагдах	Талбай, м ²	Хаалга дуулагдах	Талбай, м ²
14	АНГИ	Эмульс	Обой	5.84	Модон шал	5.82	Модон хаалга	2.10	Модон хаалга	1.68

ЗАСЛЫН АЖЛЫН ТОДОРХОЙЛОЛТ

Өрөөний дугаар	ӨРӨӨ, ТАСАЛГААНЫ НЭР	Тааз	Урт, м	Тааз	Урт, м	Хана засал	Талбай, м ²	Хананы өнгөлгөө	Талбай, м ²	Шалны тэгшилгээ	Талбай, м ²	Шалны плита өнгөлгөө	Талбай, м ²
101	Усны нөөцийн сав	Эмульс цагаан өнгийн h-0.0	5.84	Замаск татах /2үе/	5.84	Эмульс цагаан өнгийн h-0.0	4.32	Керамик хавтан 600x300	4.32	Бетон зуурмаг	5.84	Керамик хавтан 600x600	5.84



"НӨСӨДЫН ТУУРЬ" ХХК

Хөвсгөл аймаг, Цагаан-Үүр сум
СҮРГЭЭЛИЙН ӨМНӨХ БОЛОВСРОЛ ЦЭЦЭРЛЭГИЙН БАЙР


МОНГОЛ УЛС
22-564 АТХ6038 МАТЕРИАЛЫН ТҮҮВЭР

Архитектор: ГАНТУЛГЫН БИРЬЯА Т.ДЭГ
Гүйцэтгэгч: ГЭЦИГЭЭН АРХИТЕКТОР Т.ДЭЛ
Шалгасан: Г.Бирьяа

Шифр: НТ/БЕГ-32/2023
ТГ Шифр: 2023

Масштаб: 2023
Зургийн дугаар: БА-02

Огноо: 2023
Хуудас: 8

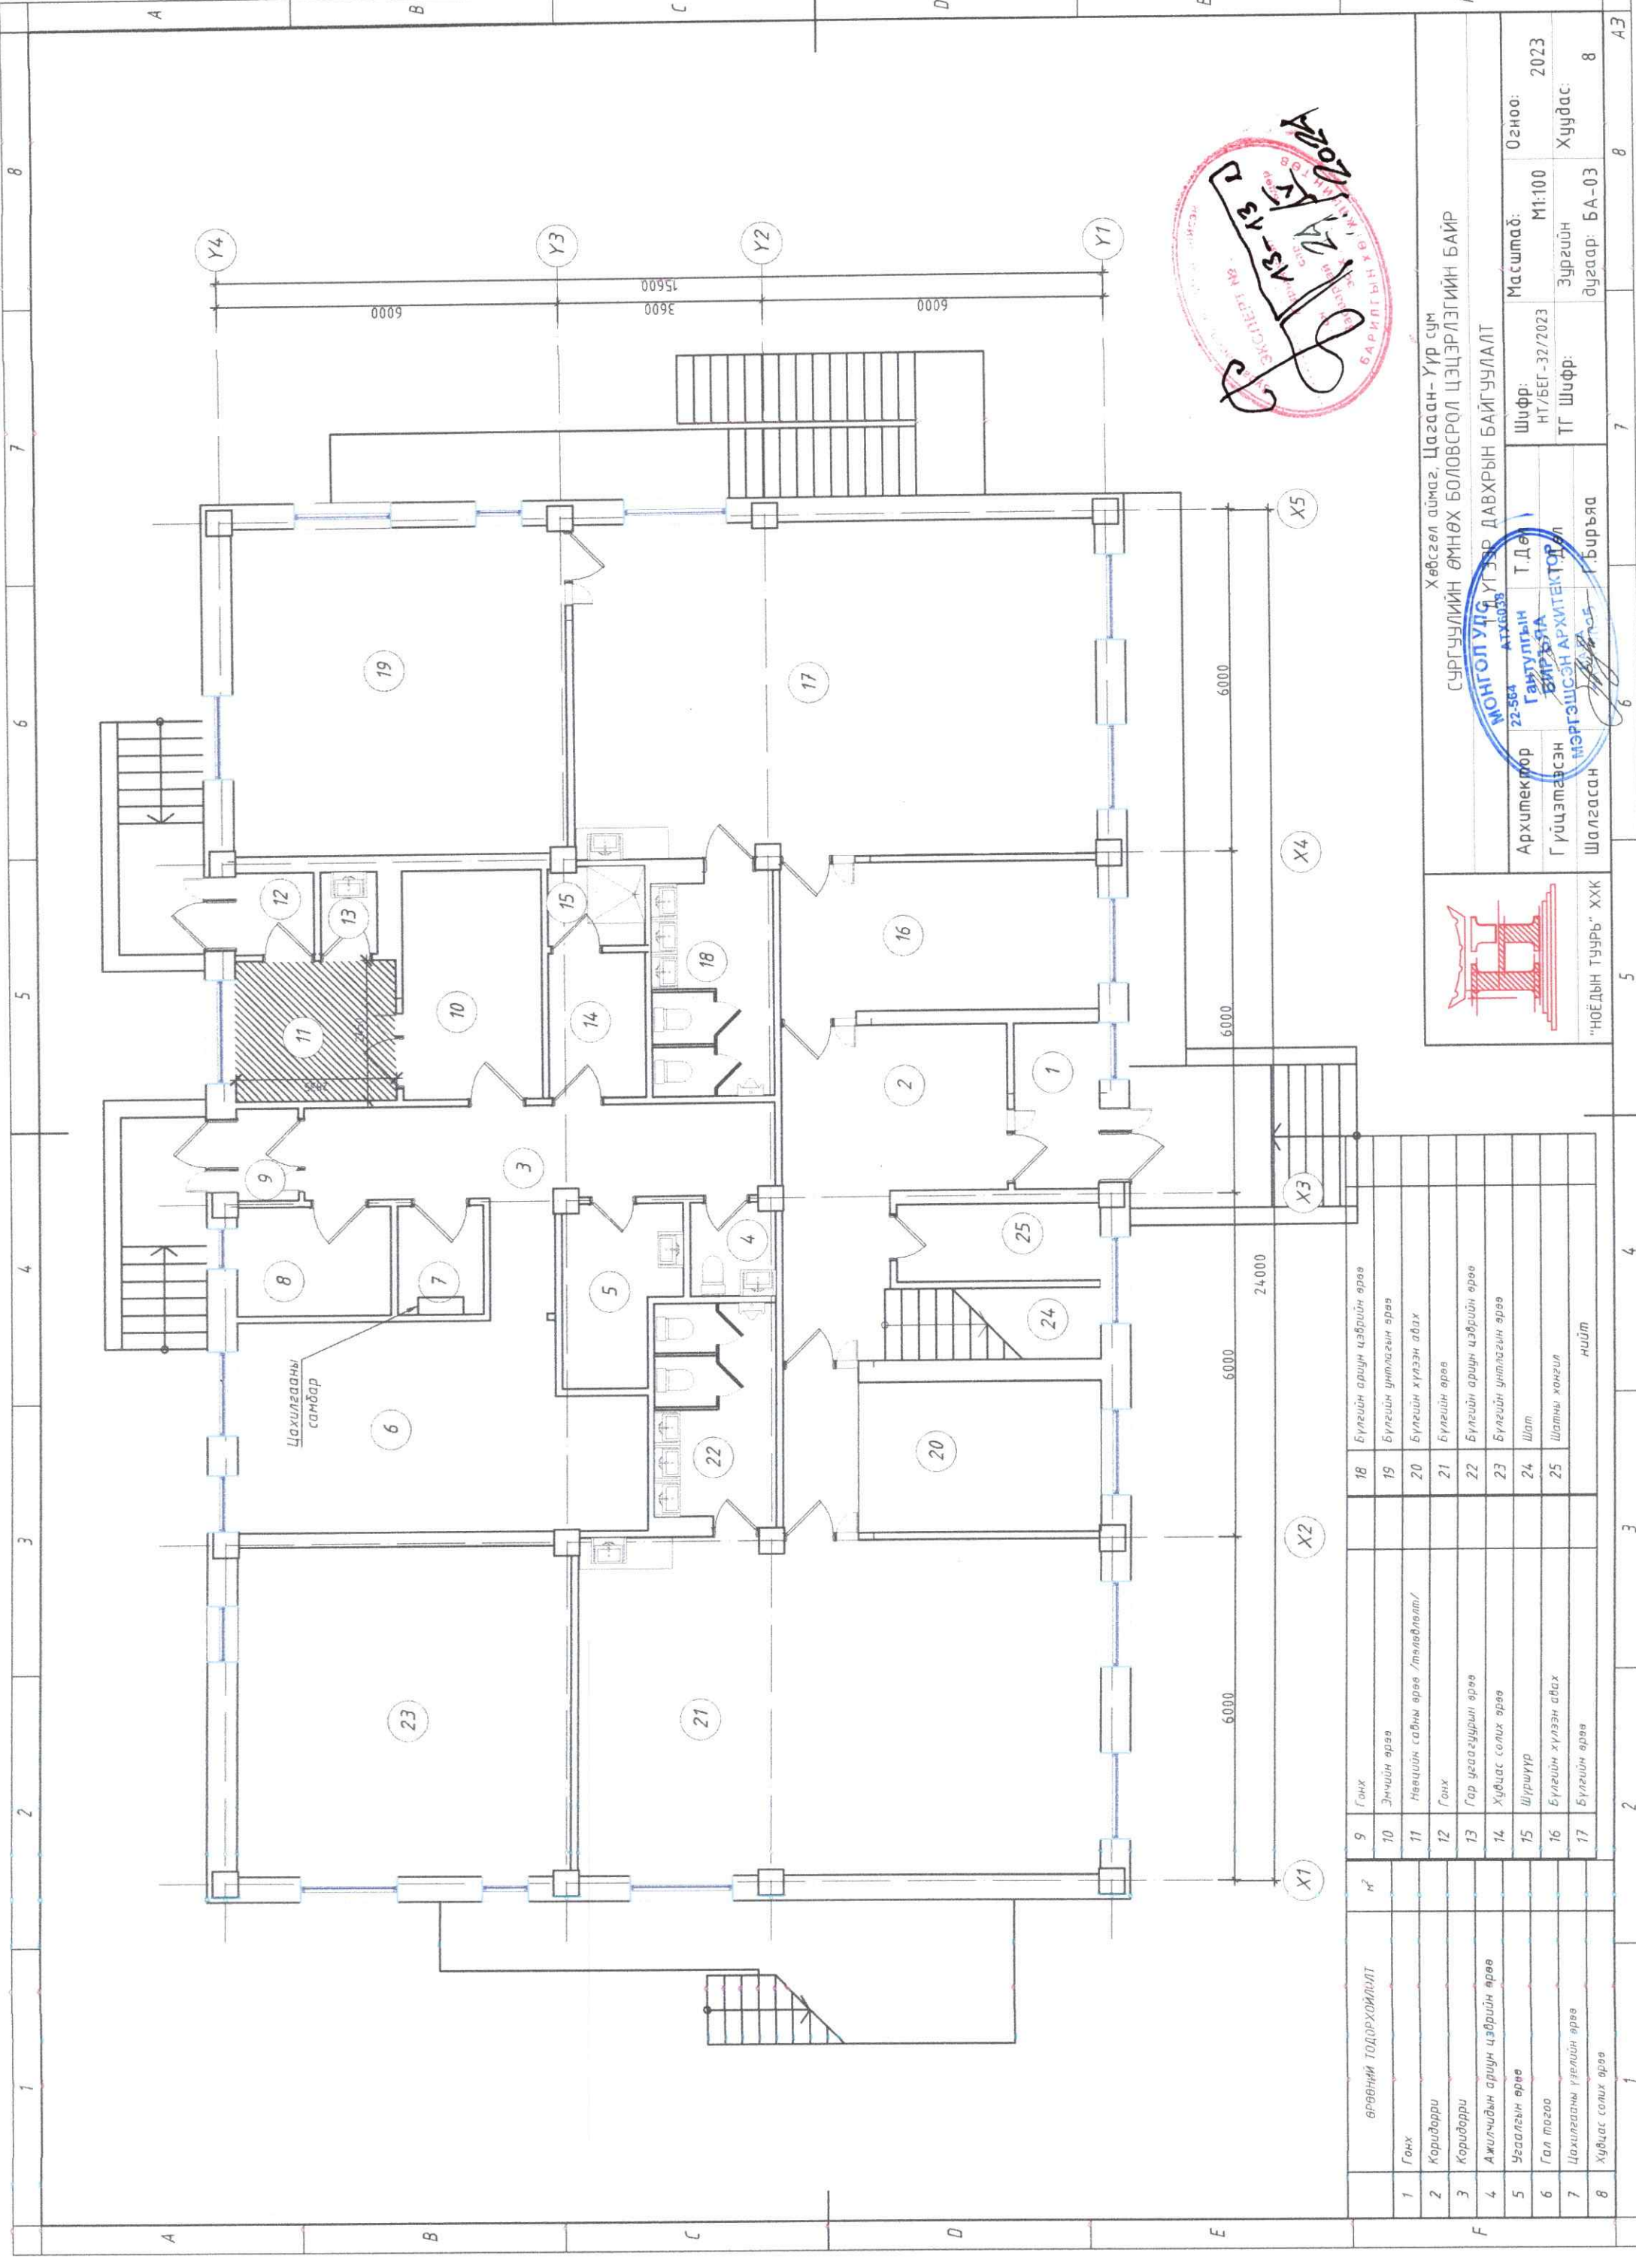

Хөвсгөл аймаг, Цагаан-Уур сум
 СУРГУУЛИЙН ӨМНӨХ БОЛОВСРОЛ ЦЭЦЭРЛЭГИЙН БАЙР

МОНГОЛУДС ҮГЭЭР ДАВХРЫН БАЙГУУЛАЛТ
 АТХ6038

Архитектор: Гантулгын БИРЭЭЯА
 Гүйцэтгэсэн: МЭРГЭШСЭН АРХИТЕКТУР
 Шалгасан: Г.Бирьяа


Шифр: НТ/БЕГ-32/2023
 ТГ Шифр:

Масштаб: М1:100
 Зургийн дугаар: БА-03

Огноо: 2023
 Хуудас: 8

"НӨБДЫН ТҮҮРЬ" ХХК

№	Өрөөний тодорхойлолт	Гонх	Бүлгийн өрөөн цэврийн өрөө
1	Гонх	9	18
2	Коридор	10	19
3	Коридор	11	20
4	Ажилчдын өрөөн цэврийн өрөө	12	21
5	Угаалгын өрөө	13	22
6	Гал тосго	14	23
7	Цахилгааны үзэлийн өрөө	15	24
8	Худцас солих өрөө	16	25
		17	нийт

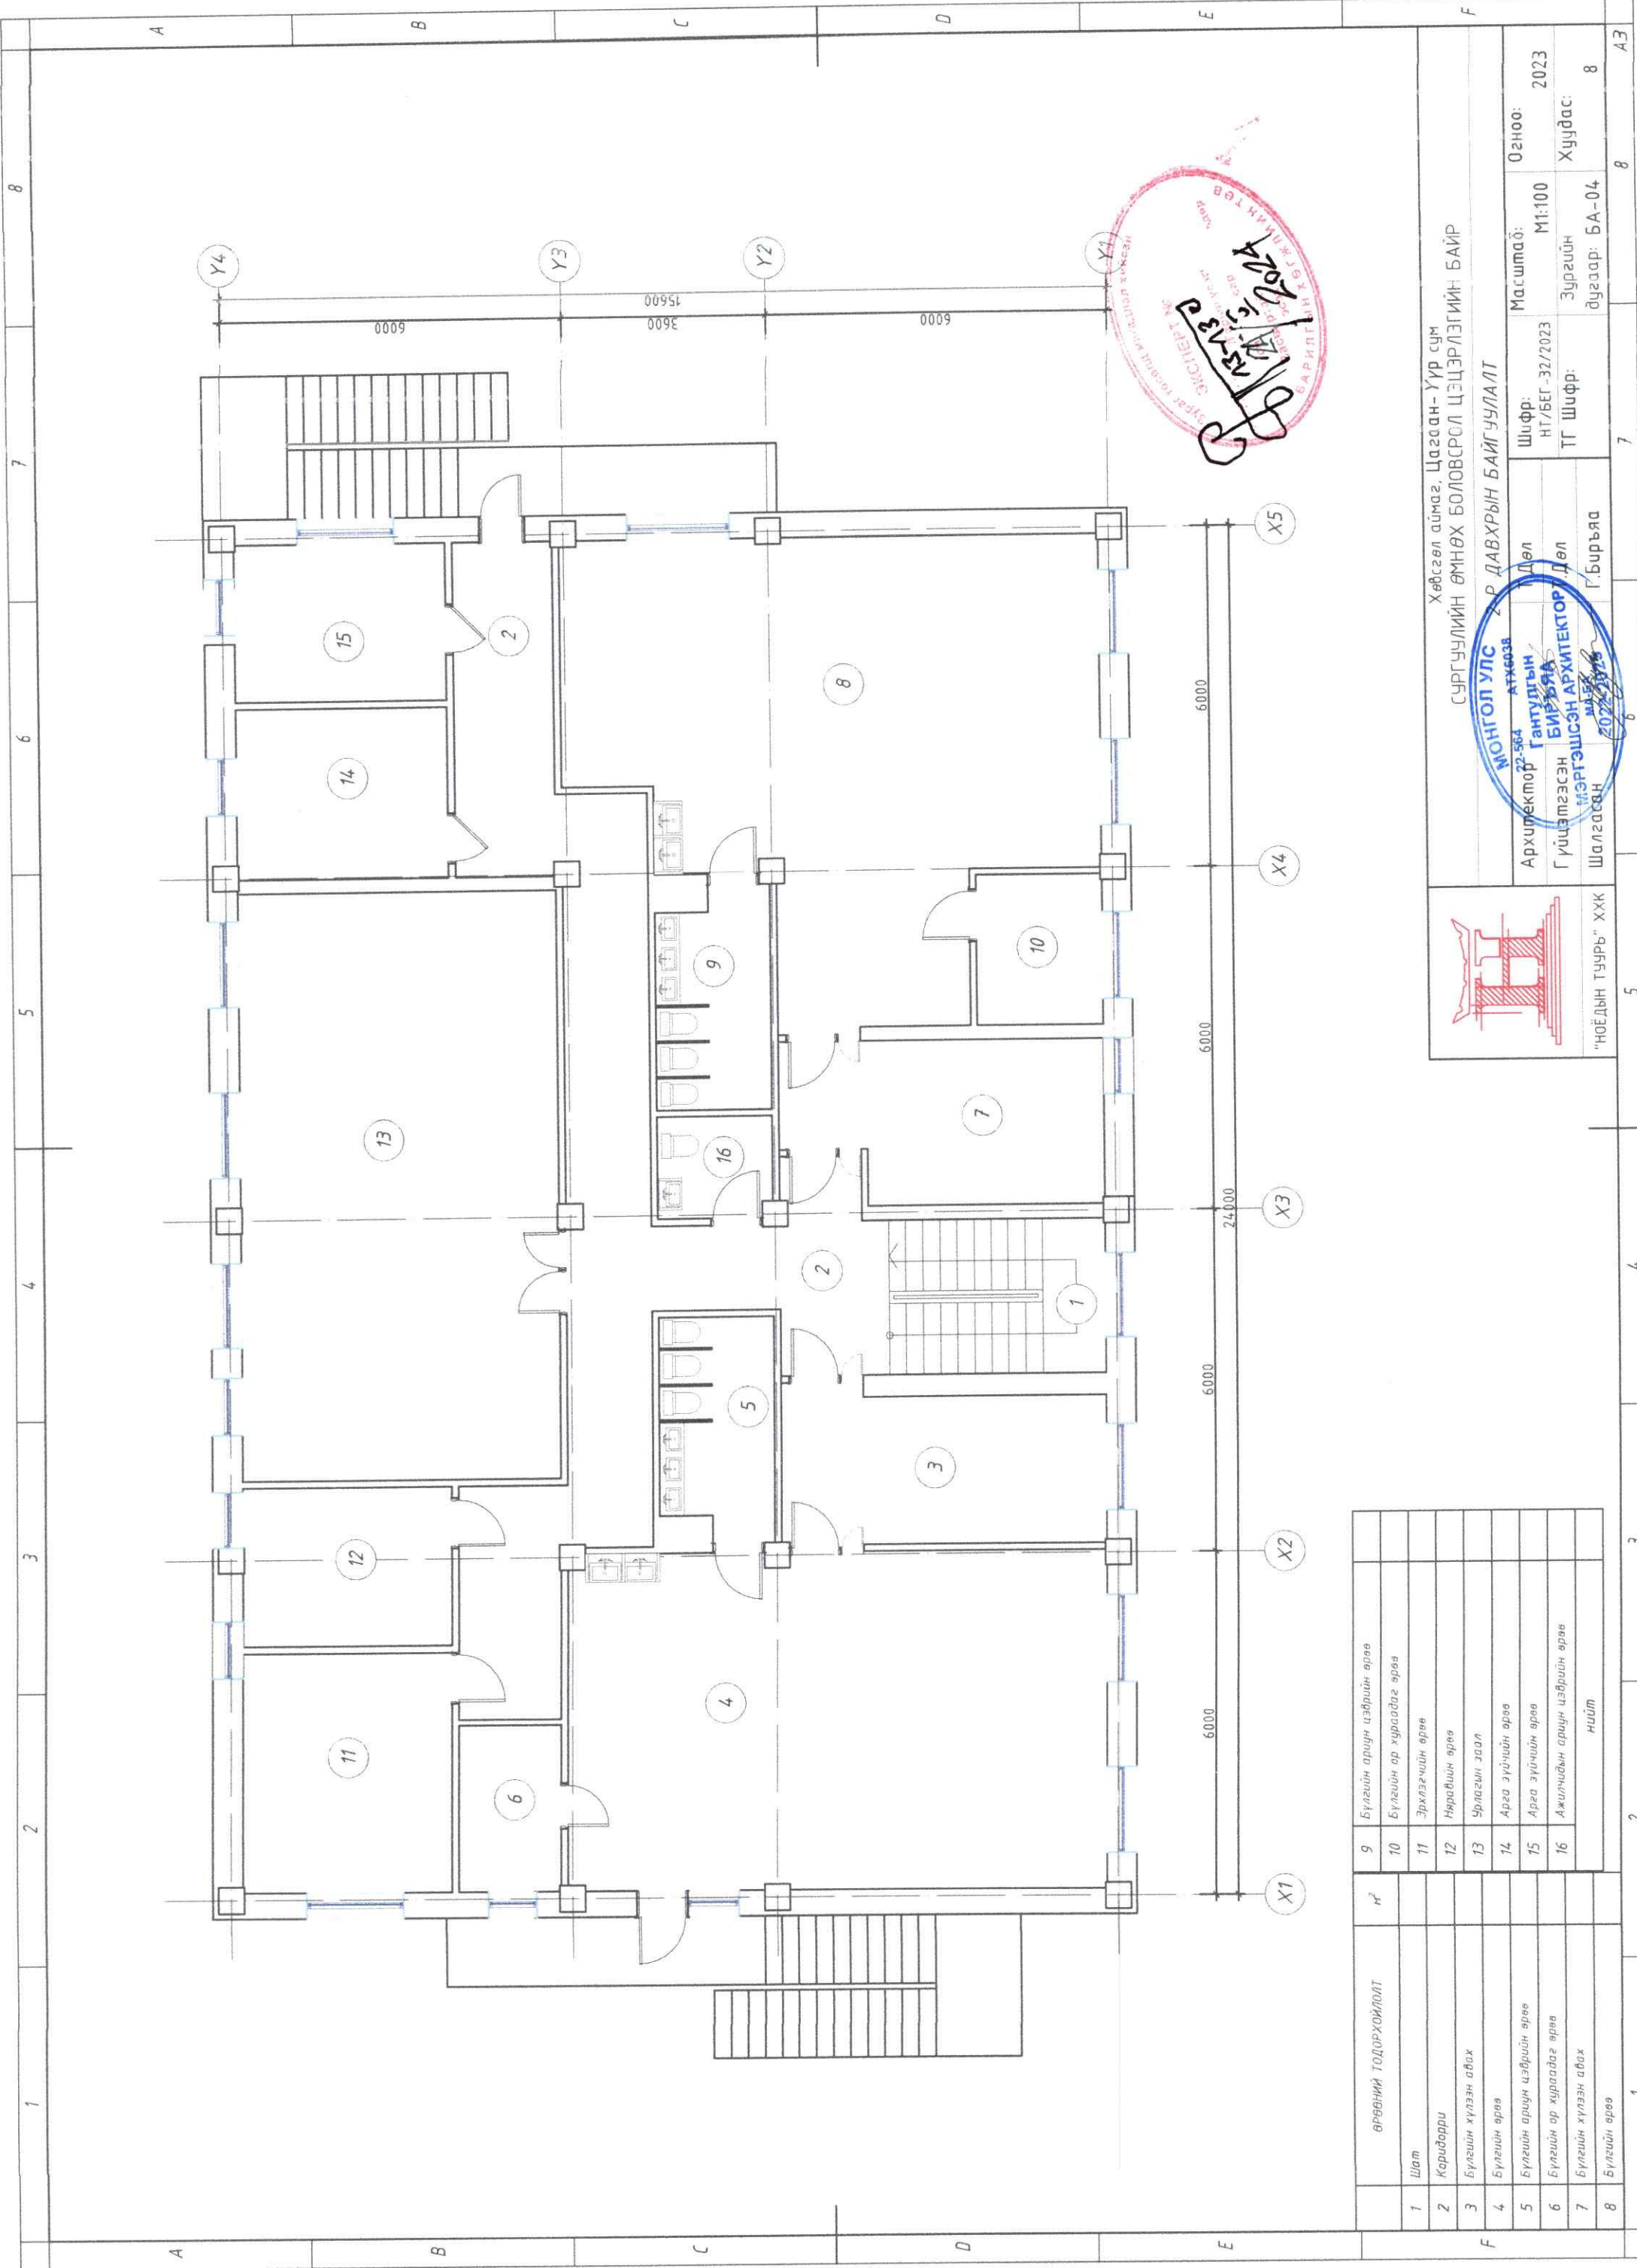

ЭГЭЦТЭГТ ХХК
 2023.07.23
 Гантуул
 БИРБУЯ
 МЭРГЭШСЭН АРХИТЕКТОР
 ДЭЛ
 2023.07.23

№	ӨРӨВНИЙ ТОДОРХОЙЛОЛТ	№	Бүлгийн өрөөн цэврийн өрөө
1	Шат	9	Бүлгийн өрөөн цэврийн өрөө
2	Каридорри	10	Бүлгийн ар хураадаг өрөө
3	Бүлгийн хүлээн авах	11	Эрхлэгчийн өрөө
4	Бүлгийн өрөө	12	Нярагийн өрөө
5	Бүлгийн өрөөн цэврийн өрөө	13	Урлагын заал
6	Бүлгийн ар хураадаг өрөө	14	Арга зүйчийн өрөө
7	Бүлгийн хүлээн авах	15	Арга зүйчийн өрөө
8	Бүлгийн өрөө	16	Ажилчдын өрөөн цэврийн өрөө
			НИЙТ

Хөвсгөл аймаг, Цагаан-Үүр сум
 СУРГУУЛИЙН ӨМНӨХ БОЛОВСРОЛ ЦЭЦЭРЛЭГИЙН БАЙР
 З.Р. ДАВХРЫН БАЙГУУЛАЛТ


МОНГОЛ УЛС АТХ6038
 АРХИТЕКТОР ГАНТУУЛ
 Г.ҮЦЭМГЭСЭН БИРБУЯ
 МЭРГЭШСЭН АРХИТЕКТОР ДЭЛ
 ШАЛГАСАН 2023.07.23

Архитектор Дөл
 Гүйцэтгэсэн БИРБУЯ Дөл
 Шалгасан Г.Бирьяа

Масштаб: М1:100
 Шифр: НТ/БЕГ-32/2023
 ТТ Шифр: Огноо: 2023
 Зургийн дугаар: БА-04 Хуудас: 8



1 2 3 4 5 6 7 8 АЗ

ӨӨРЧЛӨЛТИЙН БАЙГУУЛАЛТ М1:100

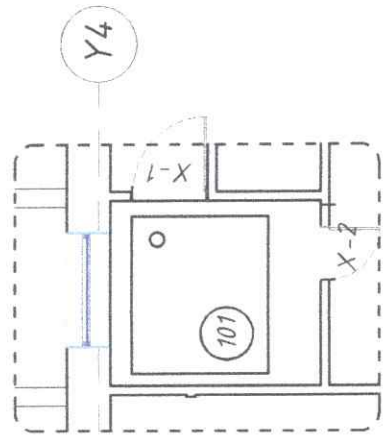


ӨӨРЧЛӨЛТИЙН ӨРӨӨНИЙ ТОДОРХОЙЛОЛТ	Талбай, м²
101 Арчун цэврийн өрөө	6,86
НИЙТ	
	6,86

ШАЛНЫ БАЙГУУЛАЛТ М1:100

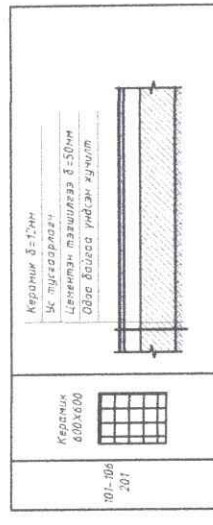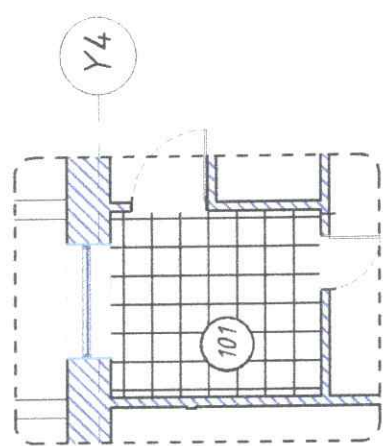


ТАЙЛБАР
- Керамич хавтан шал байна. 600x600 δ=11 мм
- Хэсэглэлийг БА-6 хуудаснаас үз.

ТААЗНЫ БАЙГУУЛАЛТ М1:100

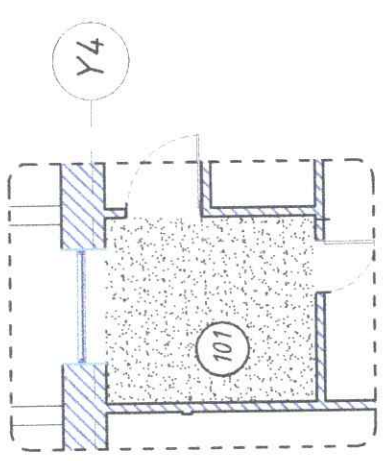


ӨӨРЧЛӨЛТИЙН ӨРӨӨНИЙ ТОДОРХОЙЛОЛТ	Талбай, м²
101 Арчун цэврийн өрөө	6,86
НИЙТ	
	6,86

ТЕХНОЛОГИЙН БАЙГУУЛАЛТ М1:100

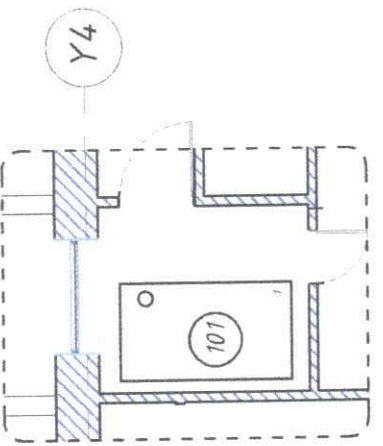

ТОНГОЛНЫ ТОДОРХОЙЛОЛТ	Тоо шрхээг /ш/
1 Усны нөөцийн сав	1

ТҮЛХҮҮР БАЙГУУЛАЛТ

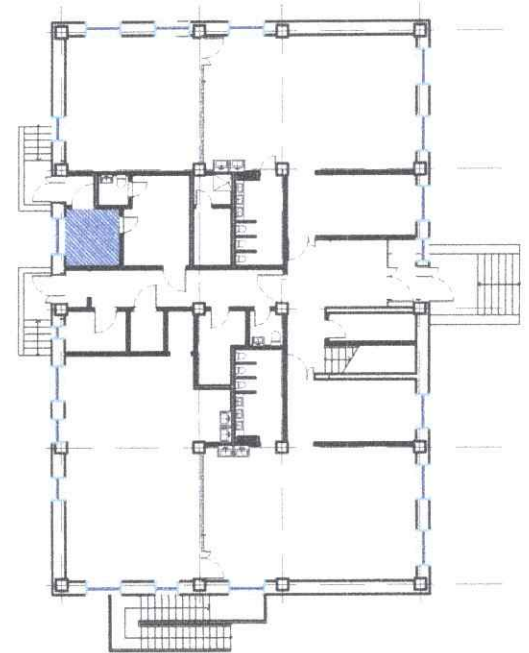

ХАНЫН БҮТЭЦ-1 М1:25



Хөбсгөл аймаг, Эрдэнэбүлган сум
СҮРГЭЛИЙН ӨМНӨХ БОЛОВСРОЛ ЦЭЦЭРЛЭГИЙН БАЙР
МОНГОЛ УЛС АТХ6038 ӨӨРЧЛӨЛТИЙН БАЙГУУЛАЛТ
Архитектор Ч.Мягмардорж Шифр: М1/100
Гүйцэтгэгч Г.Мягмардорж ТГ Шифр: МЭРГЭШЭЭН АРХИТЕКТОР
Шалгасан Г.Биръяа 2023.08.06

ӨӨРЧЛӨЛТИЙН ӨРӨӨНИЙ ТОДОРХОЙЛОЛТ	Талбай, м²
101 Арчун цэврийн өрөө	6,86
НИЙТ	
	6,86

Огноо: 2023	Масштаб: М1:100	Хуудас: 8
Зургийн дугаар: БА-06	Хуудас: 8	