



BAROQUE STYLE, LLC  
БАРИЛГЫН ЗУРАГ ТӨСЛИЙН  
"БАРОККО ХИЙЦ" ХХК  
ЗТ45-1288/18, "МОНГОЛ ДААТГАЛ" ХХК-НИЙ  
БАЙР, УТАС 70453456

ЗУРГИЙН ШИФР: БХ-258/24

УВС АЙМАГ БАРЧУНТУРУУН СУМ  
УВС АЙМГИЙН БАРЧУНТУРУУН СУМЫН СОЁЛЫН ТӨВИЙН  
БАРИЛГЫН ЗАСВАРЫН АЖЛЫН ЗУРАГ  
(ажлын зураг)

Улаангом хот  
2024

Зургийн жагсаалт			
№	Зургийн нэр	Зургийн дугаар	Формат
1	Зургийн жагсаалт Тайлбар бичиг	БА-01	А3
2	1-р давхрын хэмжилтийн байгуулалт	БА-02	А3
3	2-р давхрын хэмжилтийн байгуулалт	БА-03	А3
4	1-5 тэнхлэг дагуух одоо байгаа болон шинэчлэсэн фасад	БА-04	А3
5	1-р давхрын буулгах шалны байгуулалт	БА-05	А3
6	1-р давхрын шинээр хийх шалны байгуулалт	БА-06	А3
7	Заалны ханын дэлгээс 1-4, цонхны түүвэр	БА-07	А3

**Тайлбар бичиг:** Увс аймгийн Баруунтуруун сумын соёлын төвийн барилгын засварын ажлын зургийг барилгын зураг төслийн "Барокко хийц" ХХК-нд хийж гүйцэтгэв.

**Үндэслэл:**


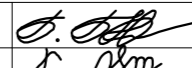
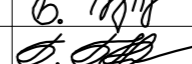

- Орон нутгийн төсвийн хөрөнгөөр 2024 онд санхүүжүүлэх 26 дахь заалт
- Баруунтуруун сумын соёлын төвийн 2024 оны 03 сарын 19-ны өдрийн албан бичиг
- 2024 оны 04 сарын 02 өдрийн ЗТ...../2024 дугаартай зураг төсөв боловсруулах даалгавар тус тус үндэслэв.
- 2024 оны 09 дүгээр сарын 26-ний өдрийн №11 тоот Увс аймгийн Хөгжлийн Бодлого, Төлөвлөлт, Хөрөнгө Орцуулалтын хэлтэст хүргүүлсэн тус сумын Соёлын төвийн даргын тоо хэмжээг хасах тухай хүсэлтийг үндэслэн дараах ажлыг тусгав.

**Буулгах ажил:**


1. Чрлаг заалны тайз буулгах - 50.85м2
2. Чрлаг заалны модон хана буулгах - 19.6м2
3. Чрлаг заалны модон шал буулгах - 158.6м2
4. Гадна үүдэн хэсгийн довжооны чулуун өнгөлгөө буулах - 20м2
5. Гадна фасадны нүүрэн хэсгийн заслын ажил буулгах - 214.94м2

**Шинээр хийх ажил:**


1. Чрлаг зааланд хулдаасан шал хийх - 213.5м2
  - Бетон шал хийх - 80мм /БМ-150 - 170.8м3/
  - Бандер тэгшилгээ хийх - 213.5м2
2. Чрлаг заалны 4 талын ханыг акустик хавтангаар доторлох - 425.12м2
3. Чрлаг заалны 2300x1800 хэмжээтэй 4ш вакум цонхны хагарсан шил болон резин зөөлөвч солих
4. 1-р давхрын вестюбелийн хэсэгт тосон болон эмульсэн будалт хийх - 84.15м2
  - Тосон будаг хийх 0.00-1.60м түвшинд - 48.80м2
  - Эмульсэн будалт хийх 1.60-3.0м түвшинд - 35.35м2
5. Өрөөнүүдийн вакум цонхны резин жийргэвч болон цонхны түгжээ зэргийг сольж битүүмжлэлийг сайжруулах.
6. Гадна үүдэн хэсгийн довжоонд чулуун өнгөлгөө хийх - 20м2
7. Гадна фасадны нүүрэн хэсэгт эмульсэн будалт хийх - 214.94м2
  - Бор өнгийн эмульсэн будалт хийх - 68.8м2
  - Цагаан өнгийн эмульсэн будалт хийх - 146.14м2

 BAROQUE STYLE, LLC	Увс аймгийн Баруунтуруун сумын соёлын төвийн барилгын засварын ажлын зураг					
	Зургийн жагсаалт, тайлбар бичиг					
	Архитектор		Б. Батбаяр	ЕГ,Шифр:	Маштаб:	Огноо:
	Гүйцэтгэсэн		Б. Энхбаяр	БХ-258/24	-	2024
"Барокко хийц"ХХК	Шалгасан		Б. Батбаяр	ТГ,Шифр:	Хуудас:	
				Зургийн дугаар: БА-01	07	


1-Р ДАВХРЫН ХЭМЖИЛТИЙН БАЙГУУЛАЛТ М1:100

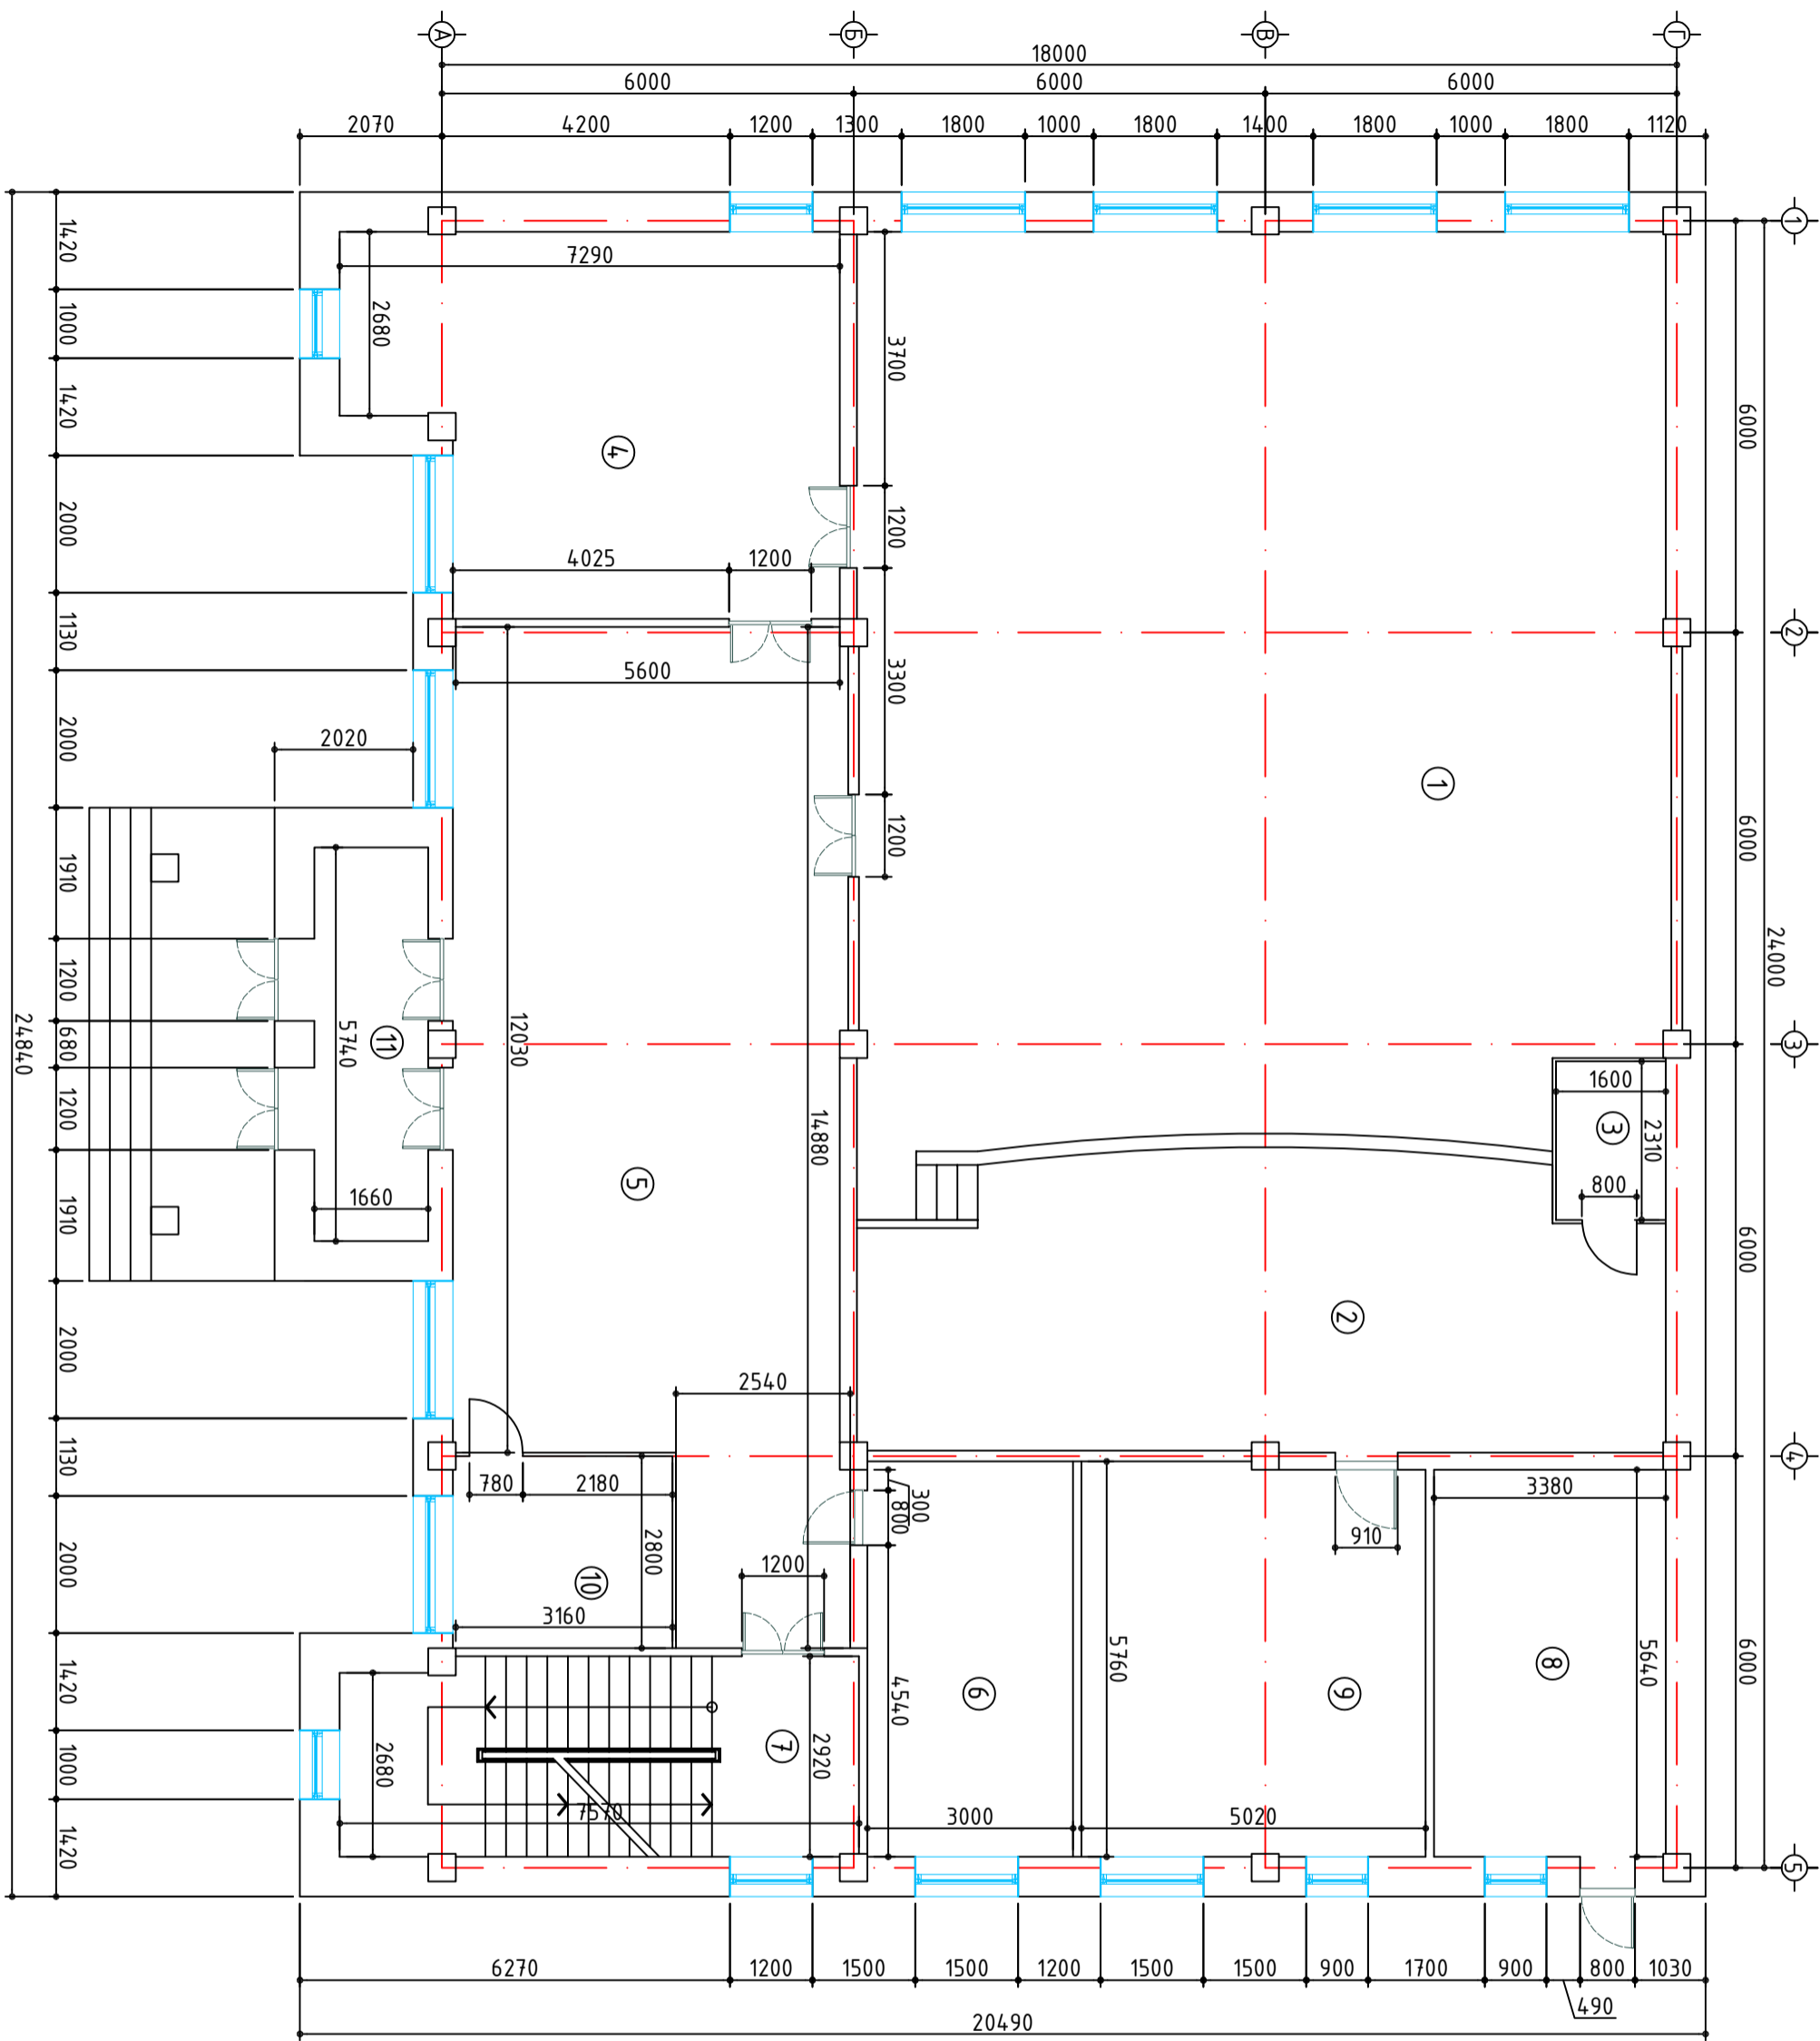


Өрөөний тодорхойлолт		
1	Үзэгчдийн заал /245 сурдалмал/	158.6
2	Таиз	50.85
3	Тайзны туслах өрөө	4.66
4	Хөгжмийн өрөө	36.93
5	Вестибюль	76.89
6	Склад	16.0
7	Шатны хонгил	22.34
8	Халдлагын зүүхны өрөө	18.04
9	Хувцас солих өрөө	28.78
10	Бүфет	9.15
11	Гонх	8.55
12	Нийт	430.75

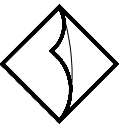 BAROQUE STYLE, LLC "Барокко хийц" ХХК	Увс аймгийн Баруунтуруун сумын соёлын төвийн барилгын засварын ажлын зураг			
	1-р давхрын хэмжилтийн байгуулалт			
	Архитектор	Б. Батбаяр	ЕГ, Шифр:	Маштаб:
Гүйцэтгэсэн	Б. Энхбаяр	БХ-258/24	М1:100	Огноо:
Шалгасан	Б. Батбаяр	ТГ, Шифр:	Зургийн дугаар: БА-02	Хуудас:
				2024
				07


2-р ДАВХРЫН ХЭМЖИЛТИЙН БАЙГУУЛАЛТ М1:100

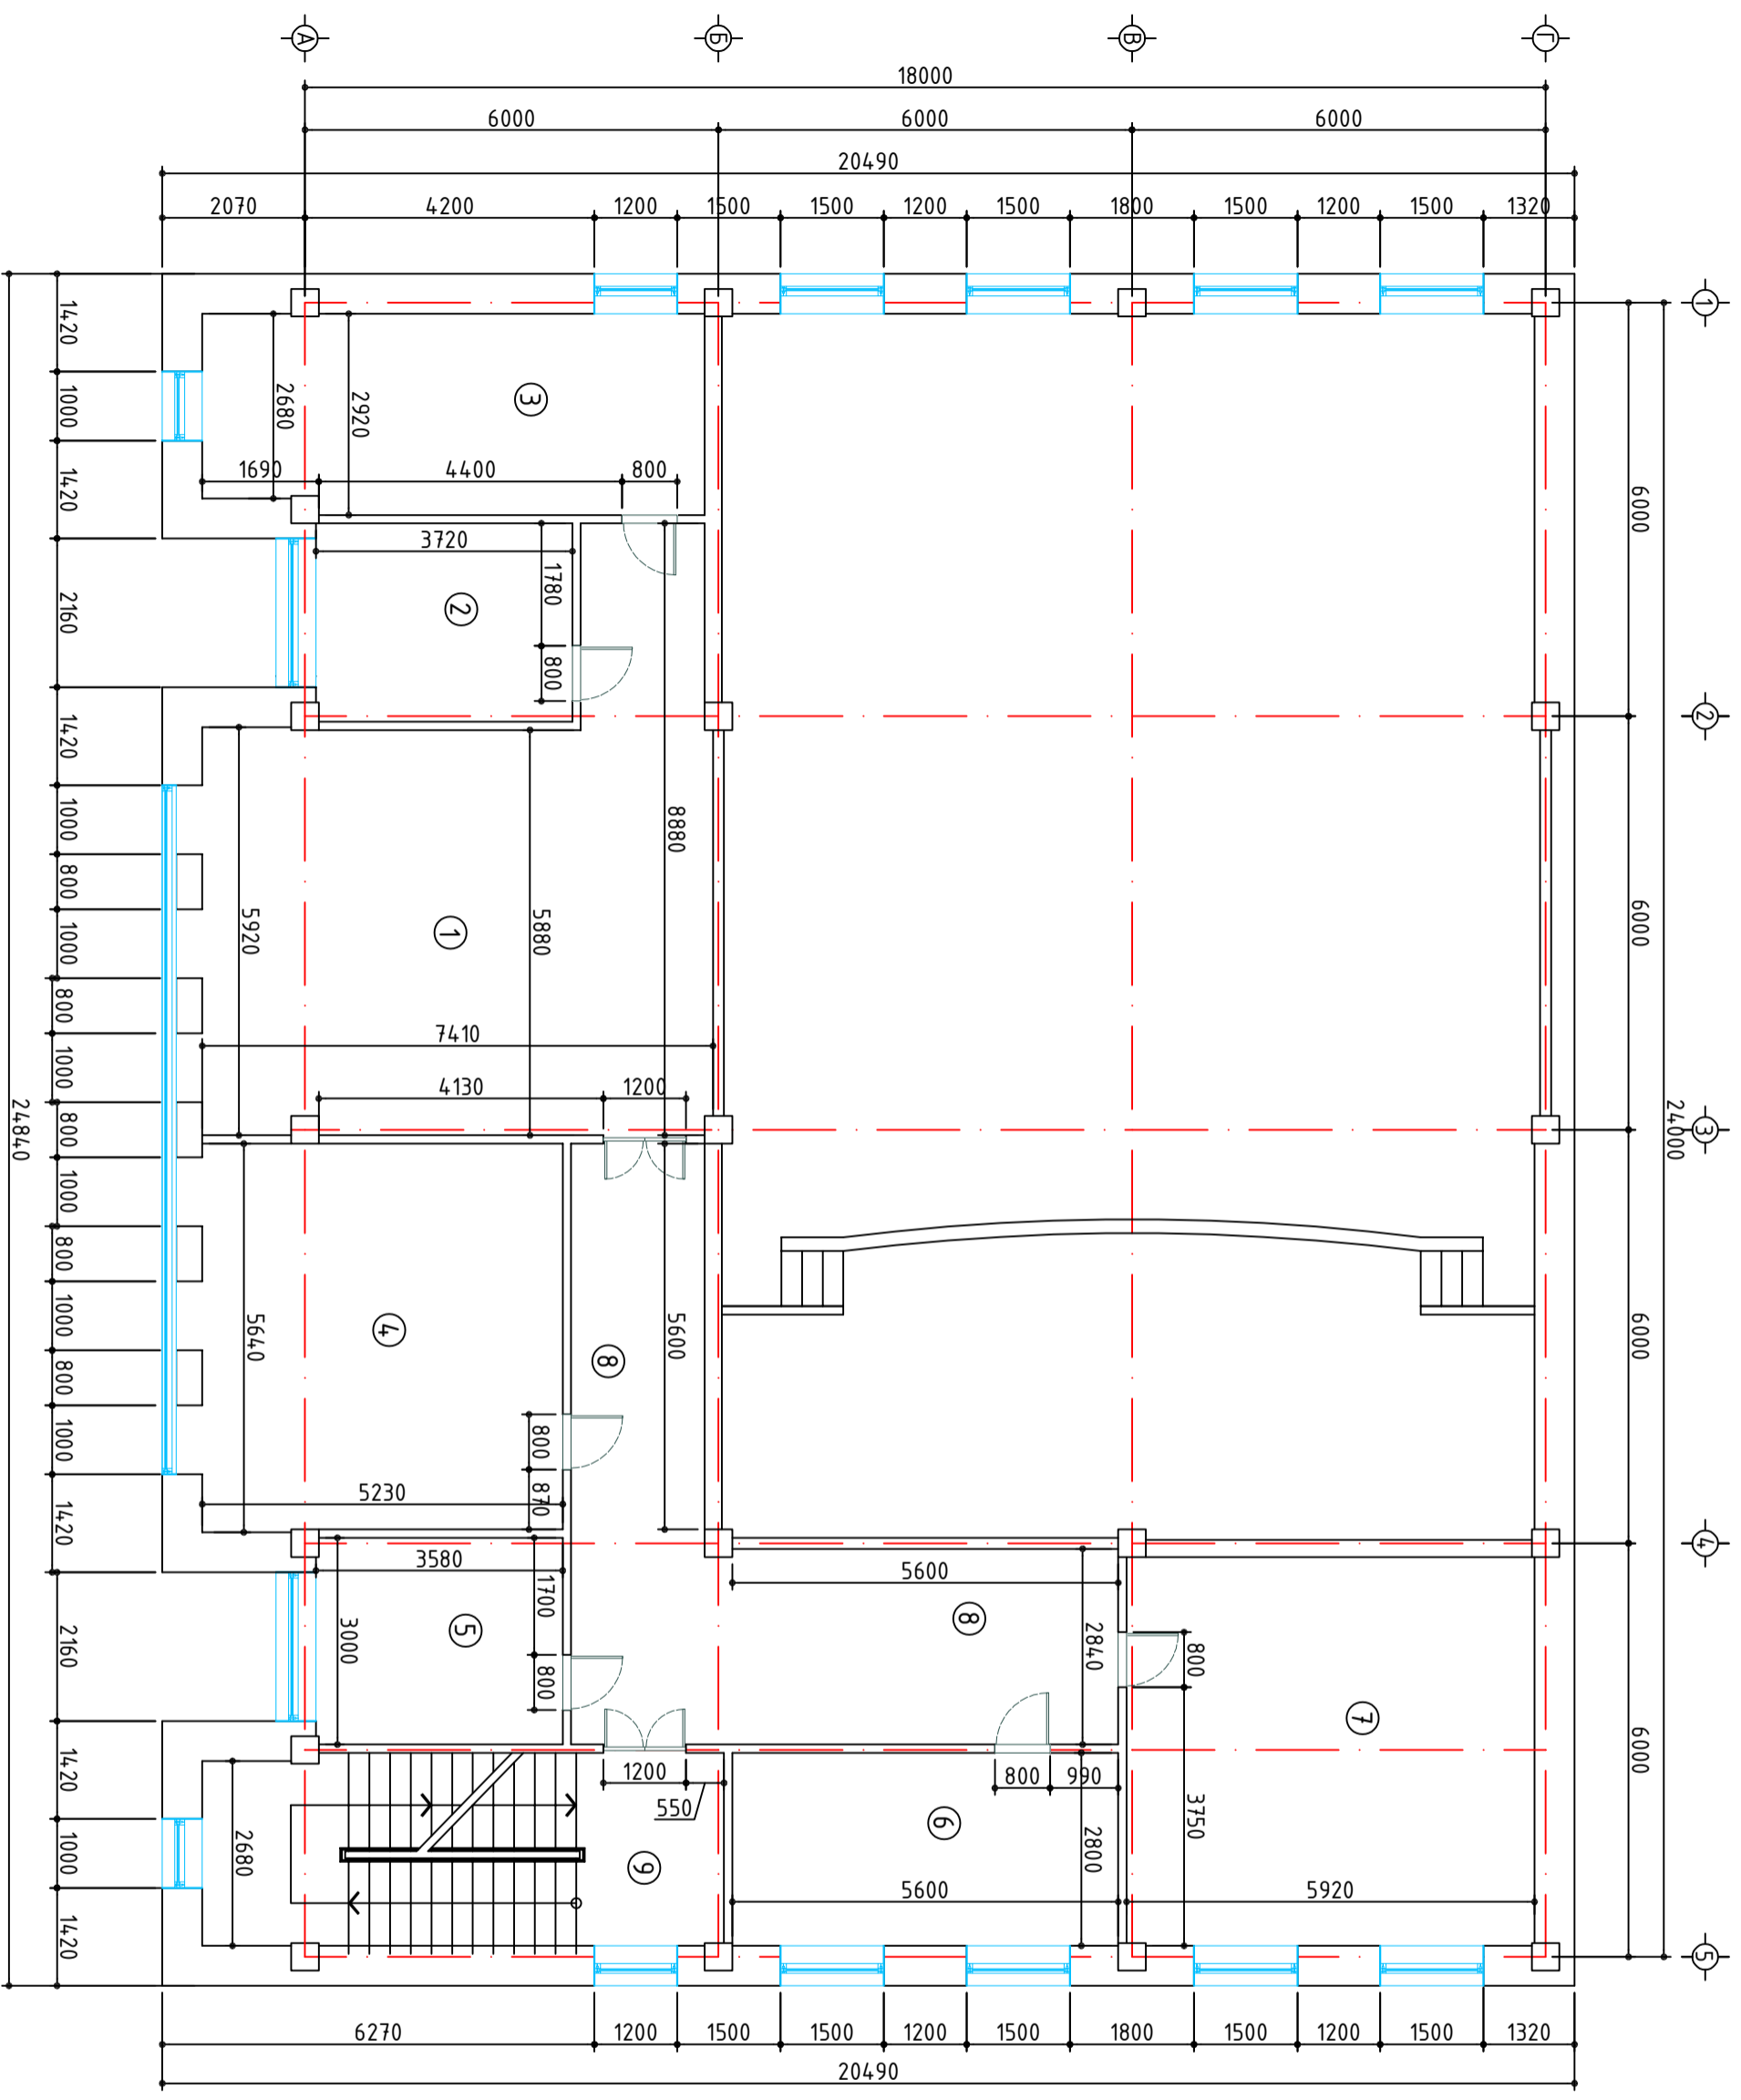


Өрөөний тодорхойлолт	
1	Уншлагын танхим
2	Номын сангийн өрөө
3	Номын фонд
4	Иштэрнэт танхим
5	Үйлчээгчийн өрөө
6	Хөгжмийн багшийн өрөө
7	Эрхлэгчийн өрөө
8	Коридору
9	Шалны хонгил
10	Нийм

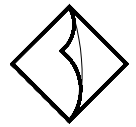 BAROQUE STYLE, LLC "Барокко хийц" ХХК	Чвс аймгийн Баруунтуруун сумын соёлын төвийн барилгын засварын ажлын зураг 2-р давхрын хэмжилтийн байгуулалт				
	Архитектор Гүйцэтгэсэн	Б. Батбаяр Б. Энхбаяр	ЕГ, Шифр: БХ-258/24 ТГ, Шифр:	Маштаб: М1:100 Зургийн дугаар: БА-03	Огноо: 2024 Хуудас: 07
	Шалгасан	Б. Батбаяр			


ОДОО БАЙГАД ФАСАД /1-5 ТЭНХЛЭГ ДАГУУХ НҮҮР ТАЛ/

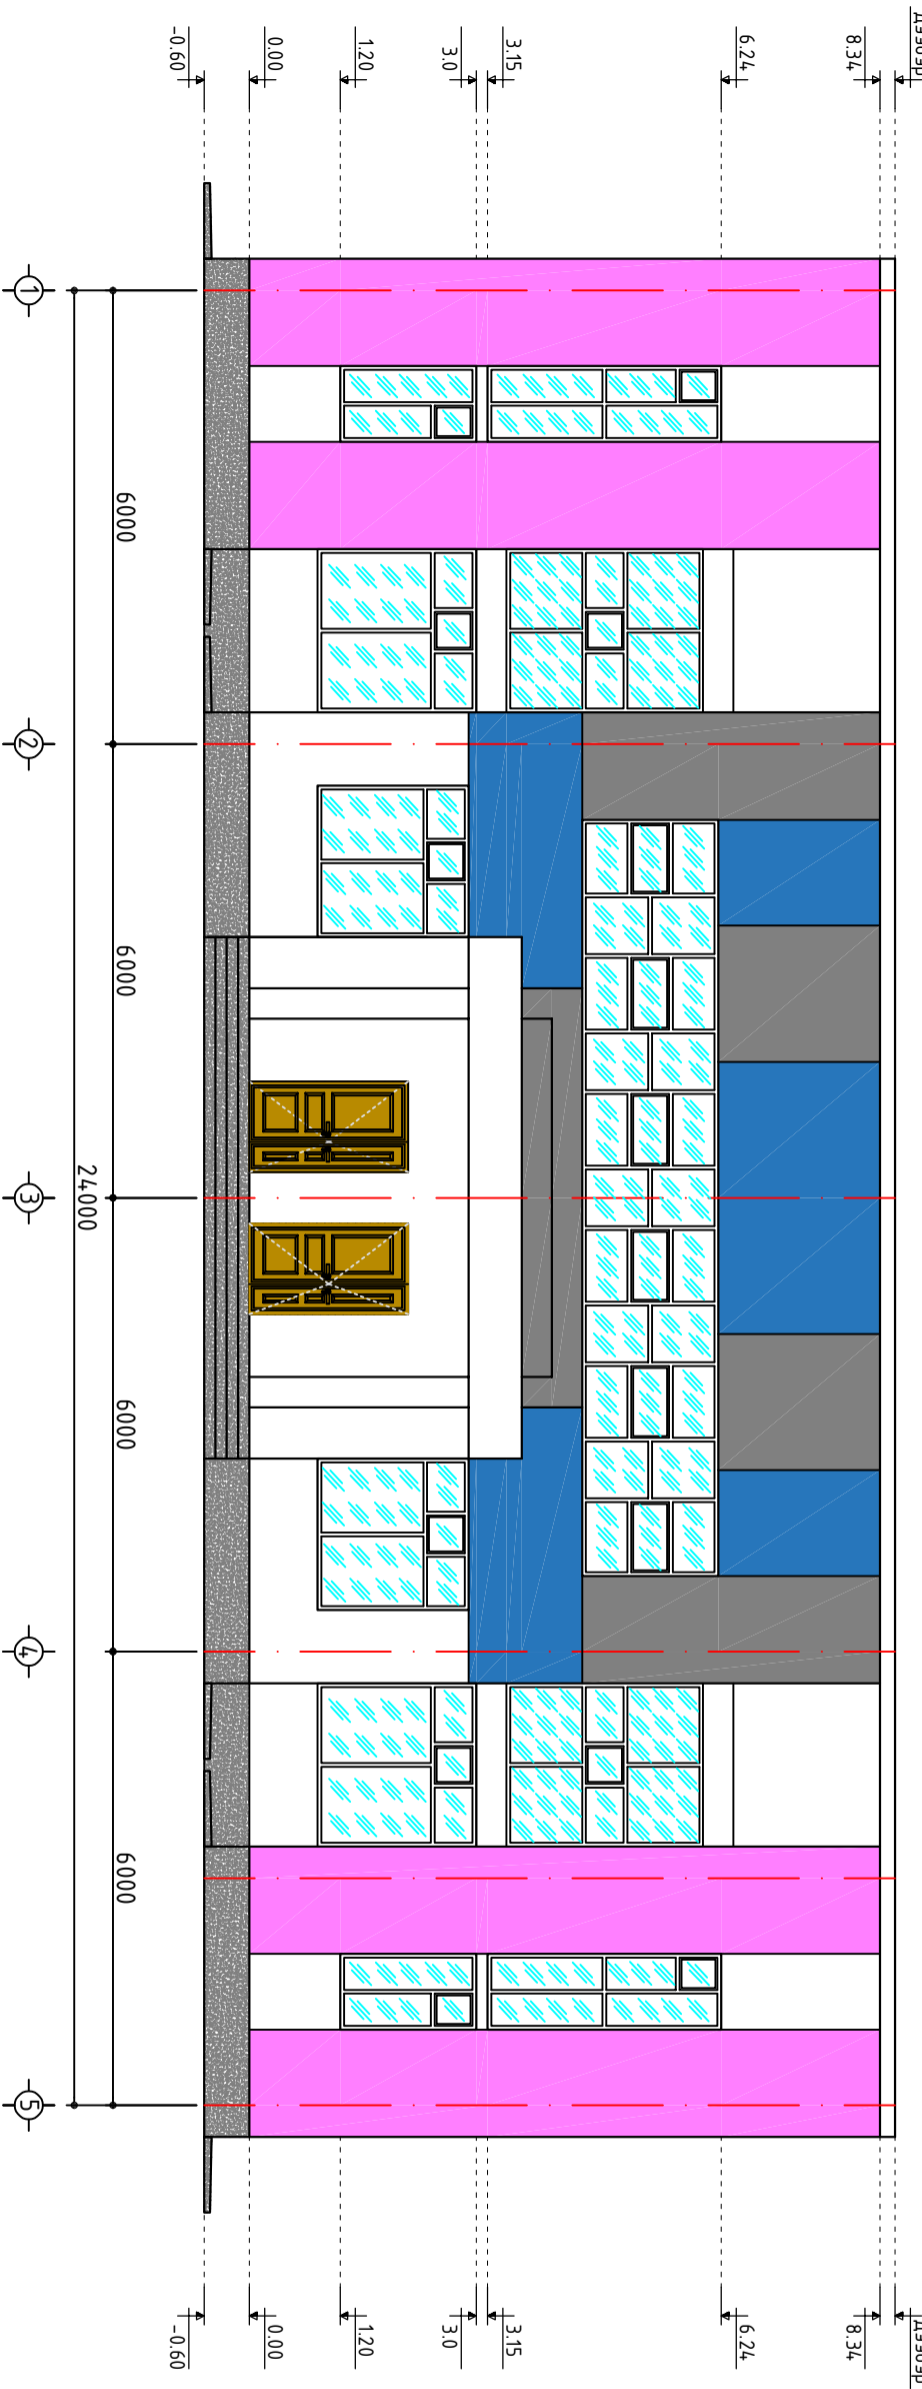


ШИНЭЧИЛСЭН ФАСАД /1-5 ТЭНХЛЭГ ДАГУУХ НҮҮР ТАЛ/

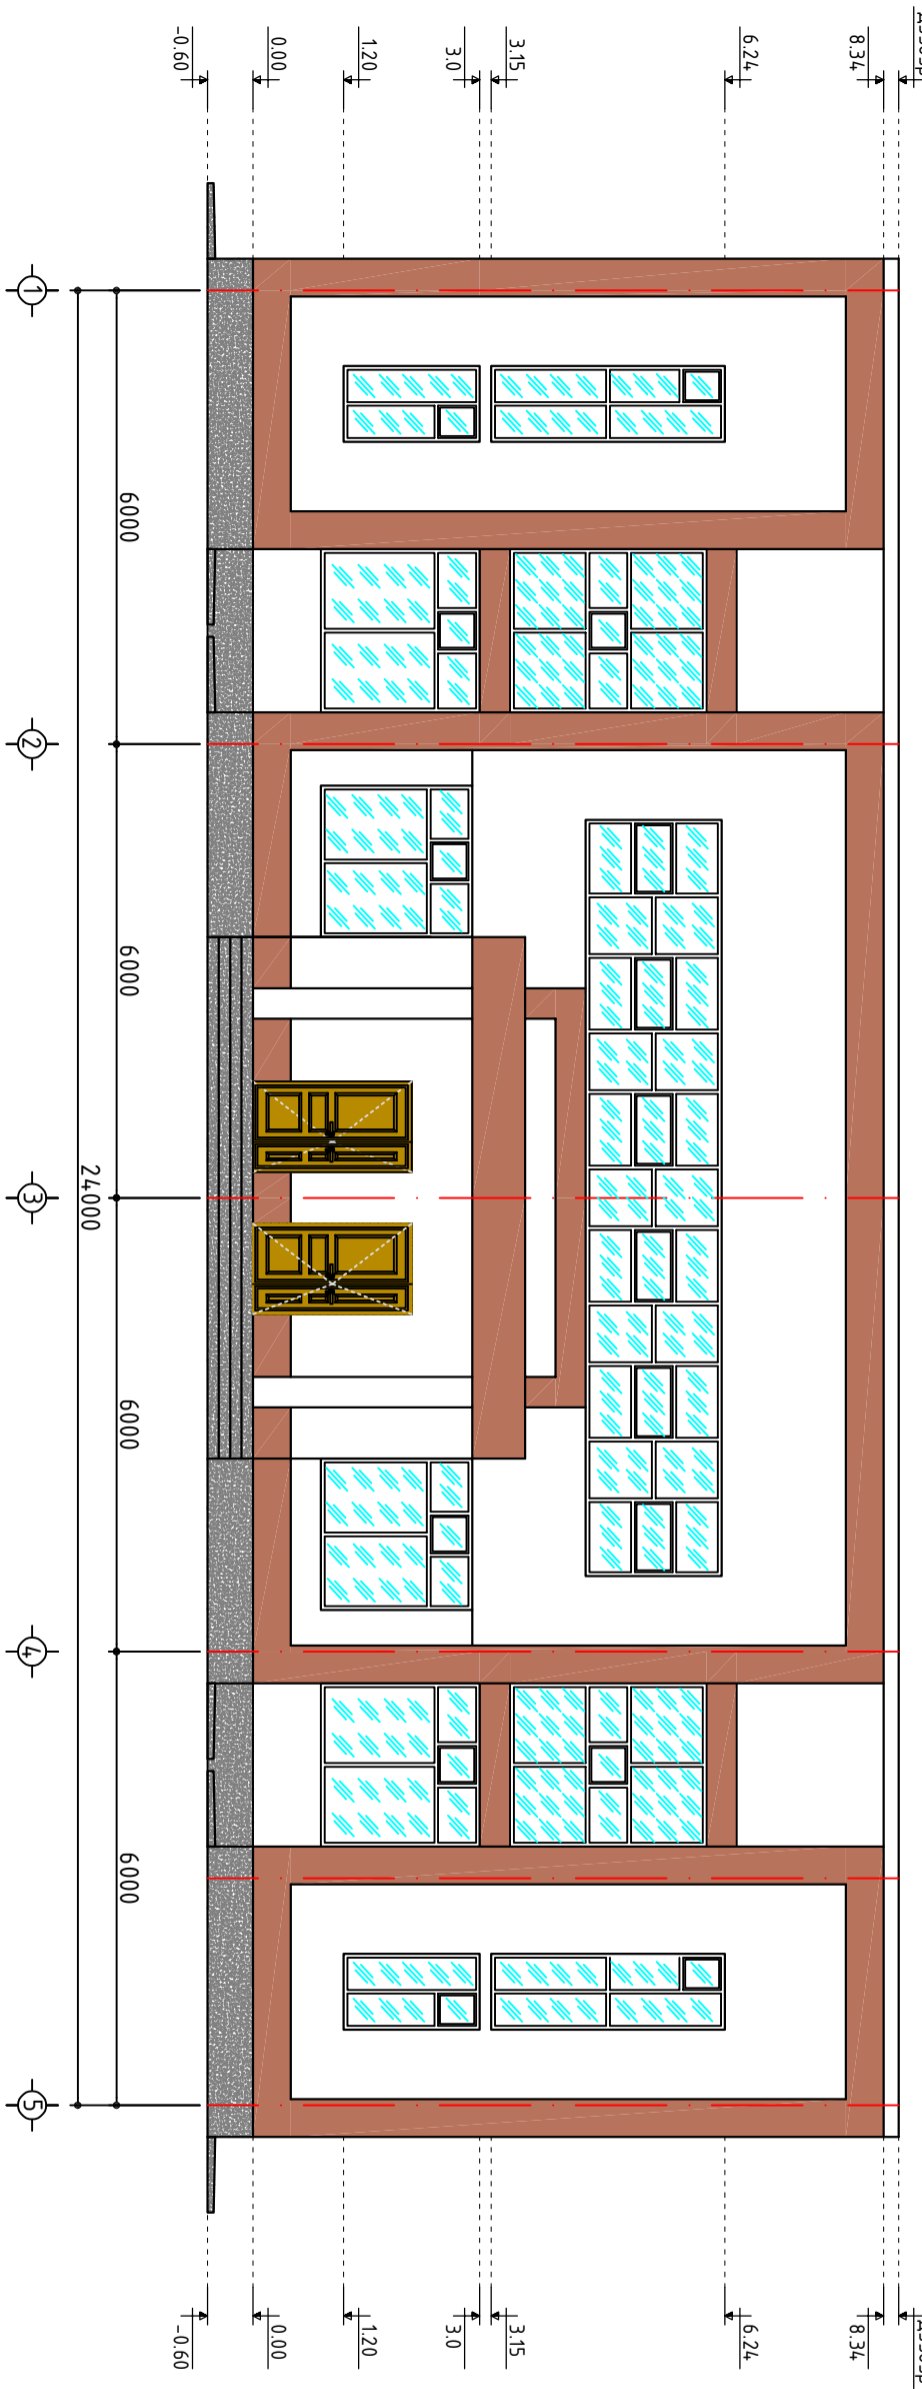


- Бор өнгийн эмүлсэн будалт хийх - 68.8м2
- Цагаан өнгийн эмүлсэн будалт хийх - 146.14м2

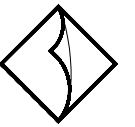 BAROQUE STYLE, LLC "Барокко хийц" ХХК	Увс аймгийн Баруунтуруун сумын соёлын төвийн барилгын засварын ажлын зураг					
	1-5 тэхлэг дагуух одоо байгаа болон шинэчилсэн фасад					
	Архитектор	<i>B. Batbayar</i>	Б. Батбаяр	ЕГ, Шифр:	Маштаб:	Огноо:
	Гүйцэтгэсэн	<i>B. Batbayar</i>	Б. Энхбаяр	БХ-258/24	M1:100	2024
Шалгасан	<i>B. Batbayar</i>	Б. Батбаяр	ТГ, Шифр:	Зургийн дугаар:	Хуудас:	
				БА-04	07	

1-Р ДАВХРЫН БУУЛГАХ ШАЛНЫ БАЙГУУЛАЛТ М1:100

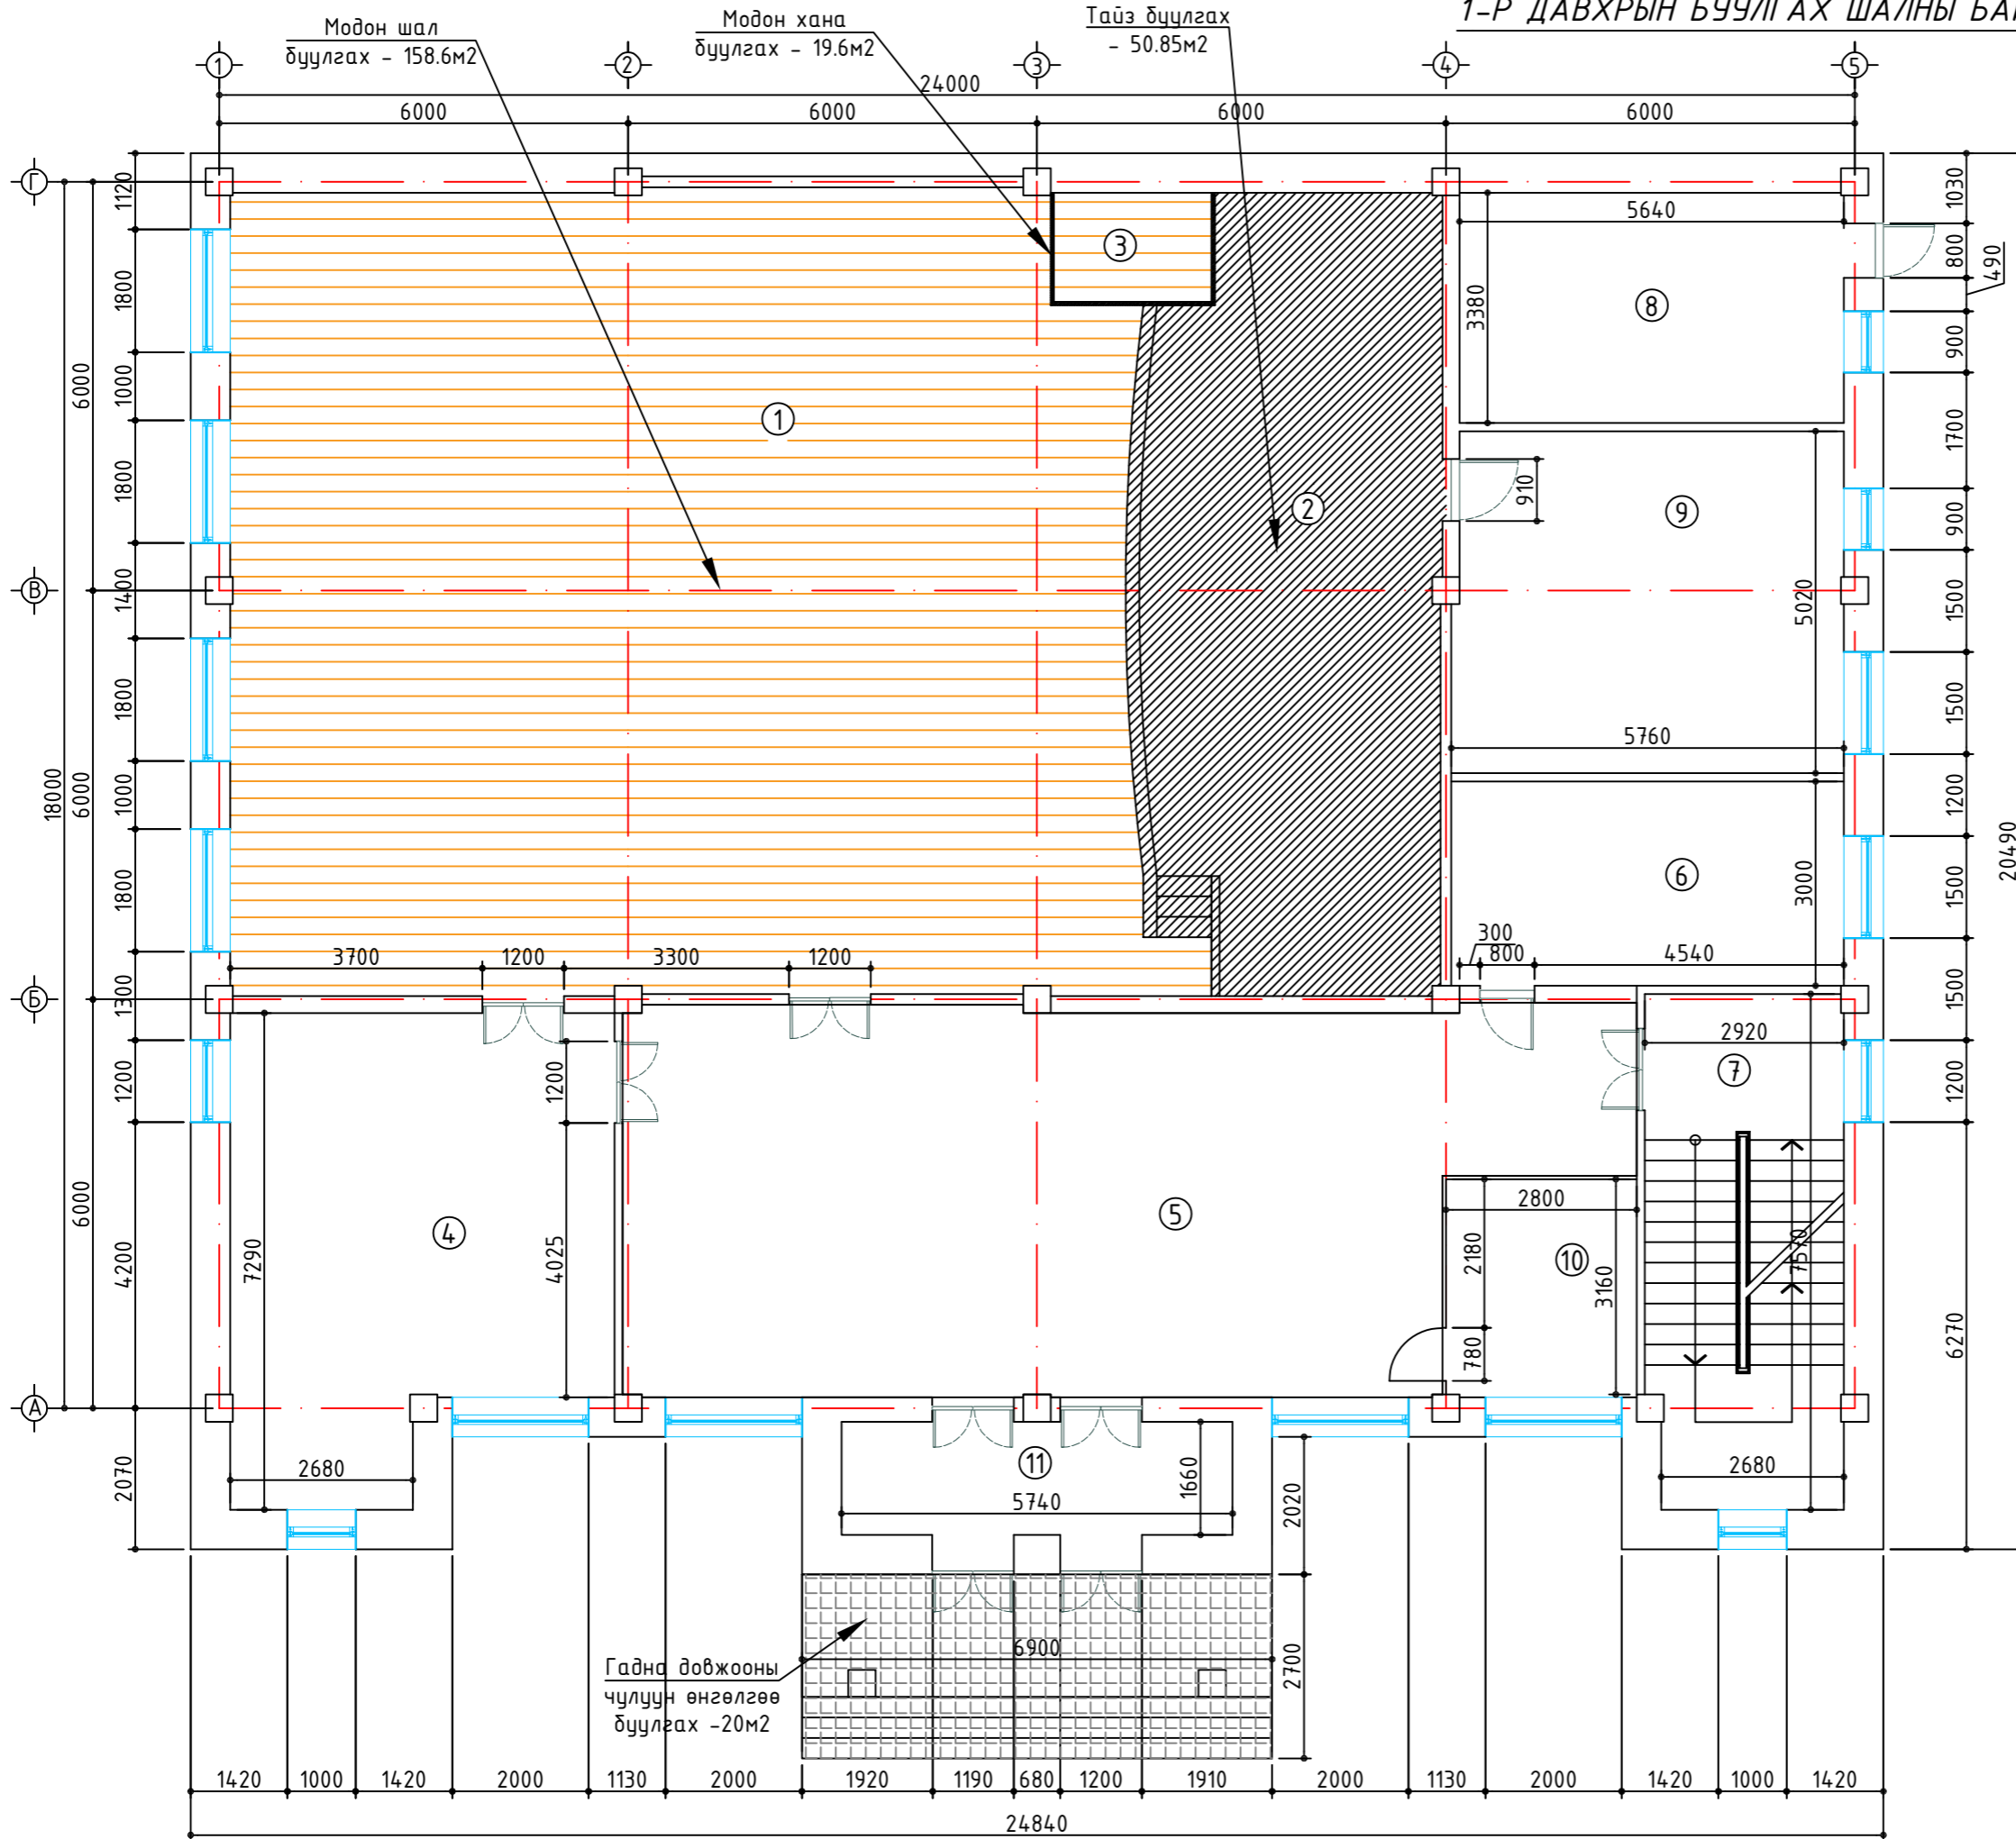

Өрөөний тодорхойлолт		
1	Үзэгчдийн заал /245 суудалтай/	158.6
2	Тайз	50.85
3	Тайзны туслах өрөө	4.66
4	Хөгжмийн өрөө	36.93
5	Вестибюль	76.89
6	Склад	16.0
7	Шатны хонгил	22.34
8	Халаалтын зуухны өрөө	18.04
9	Хувцас солих өрөө	28.78
10	Буфет	9.15
11	Гонх	8.55
12	Нийт	430.75

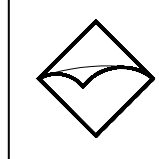


BAROQUE STYLE, LLC

"Барокко хийц" ХХК

Увс аймгийн Баруунтуруун сумын соёлын төвийн барилгын засварын ажлын зураг


1-р давхрын дуулгах шалны байгуулалт

Архитектор	Б. Батбаяр	ЕГ, Шифр:	Маштад:	Огноо:
Гүйцэтгэгч	Б. Энхбаяр	БХ-258/24	М1:100	2024
Шалгасан	Б. Батбаяр	ТГ, Шифр:	Зургийн дугаар:	Хуудас:
			БА-05	07

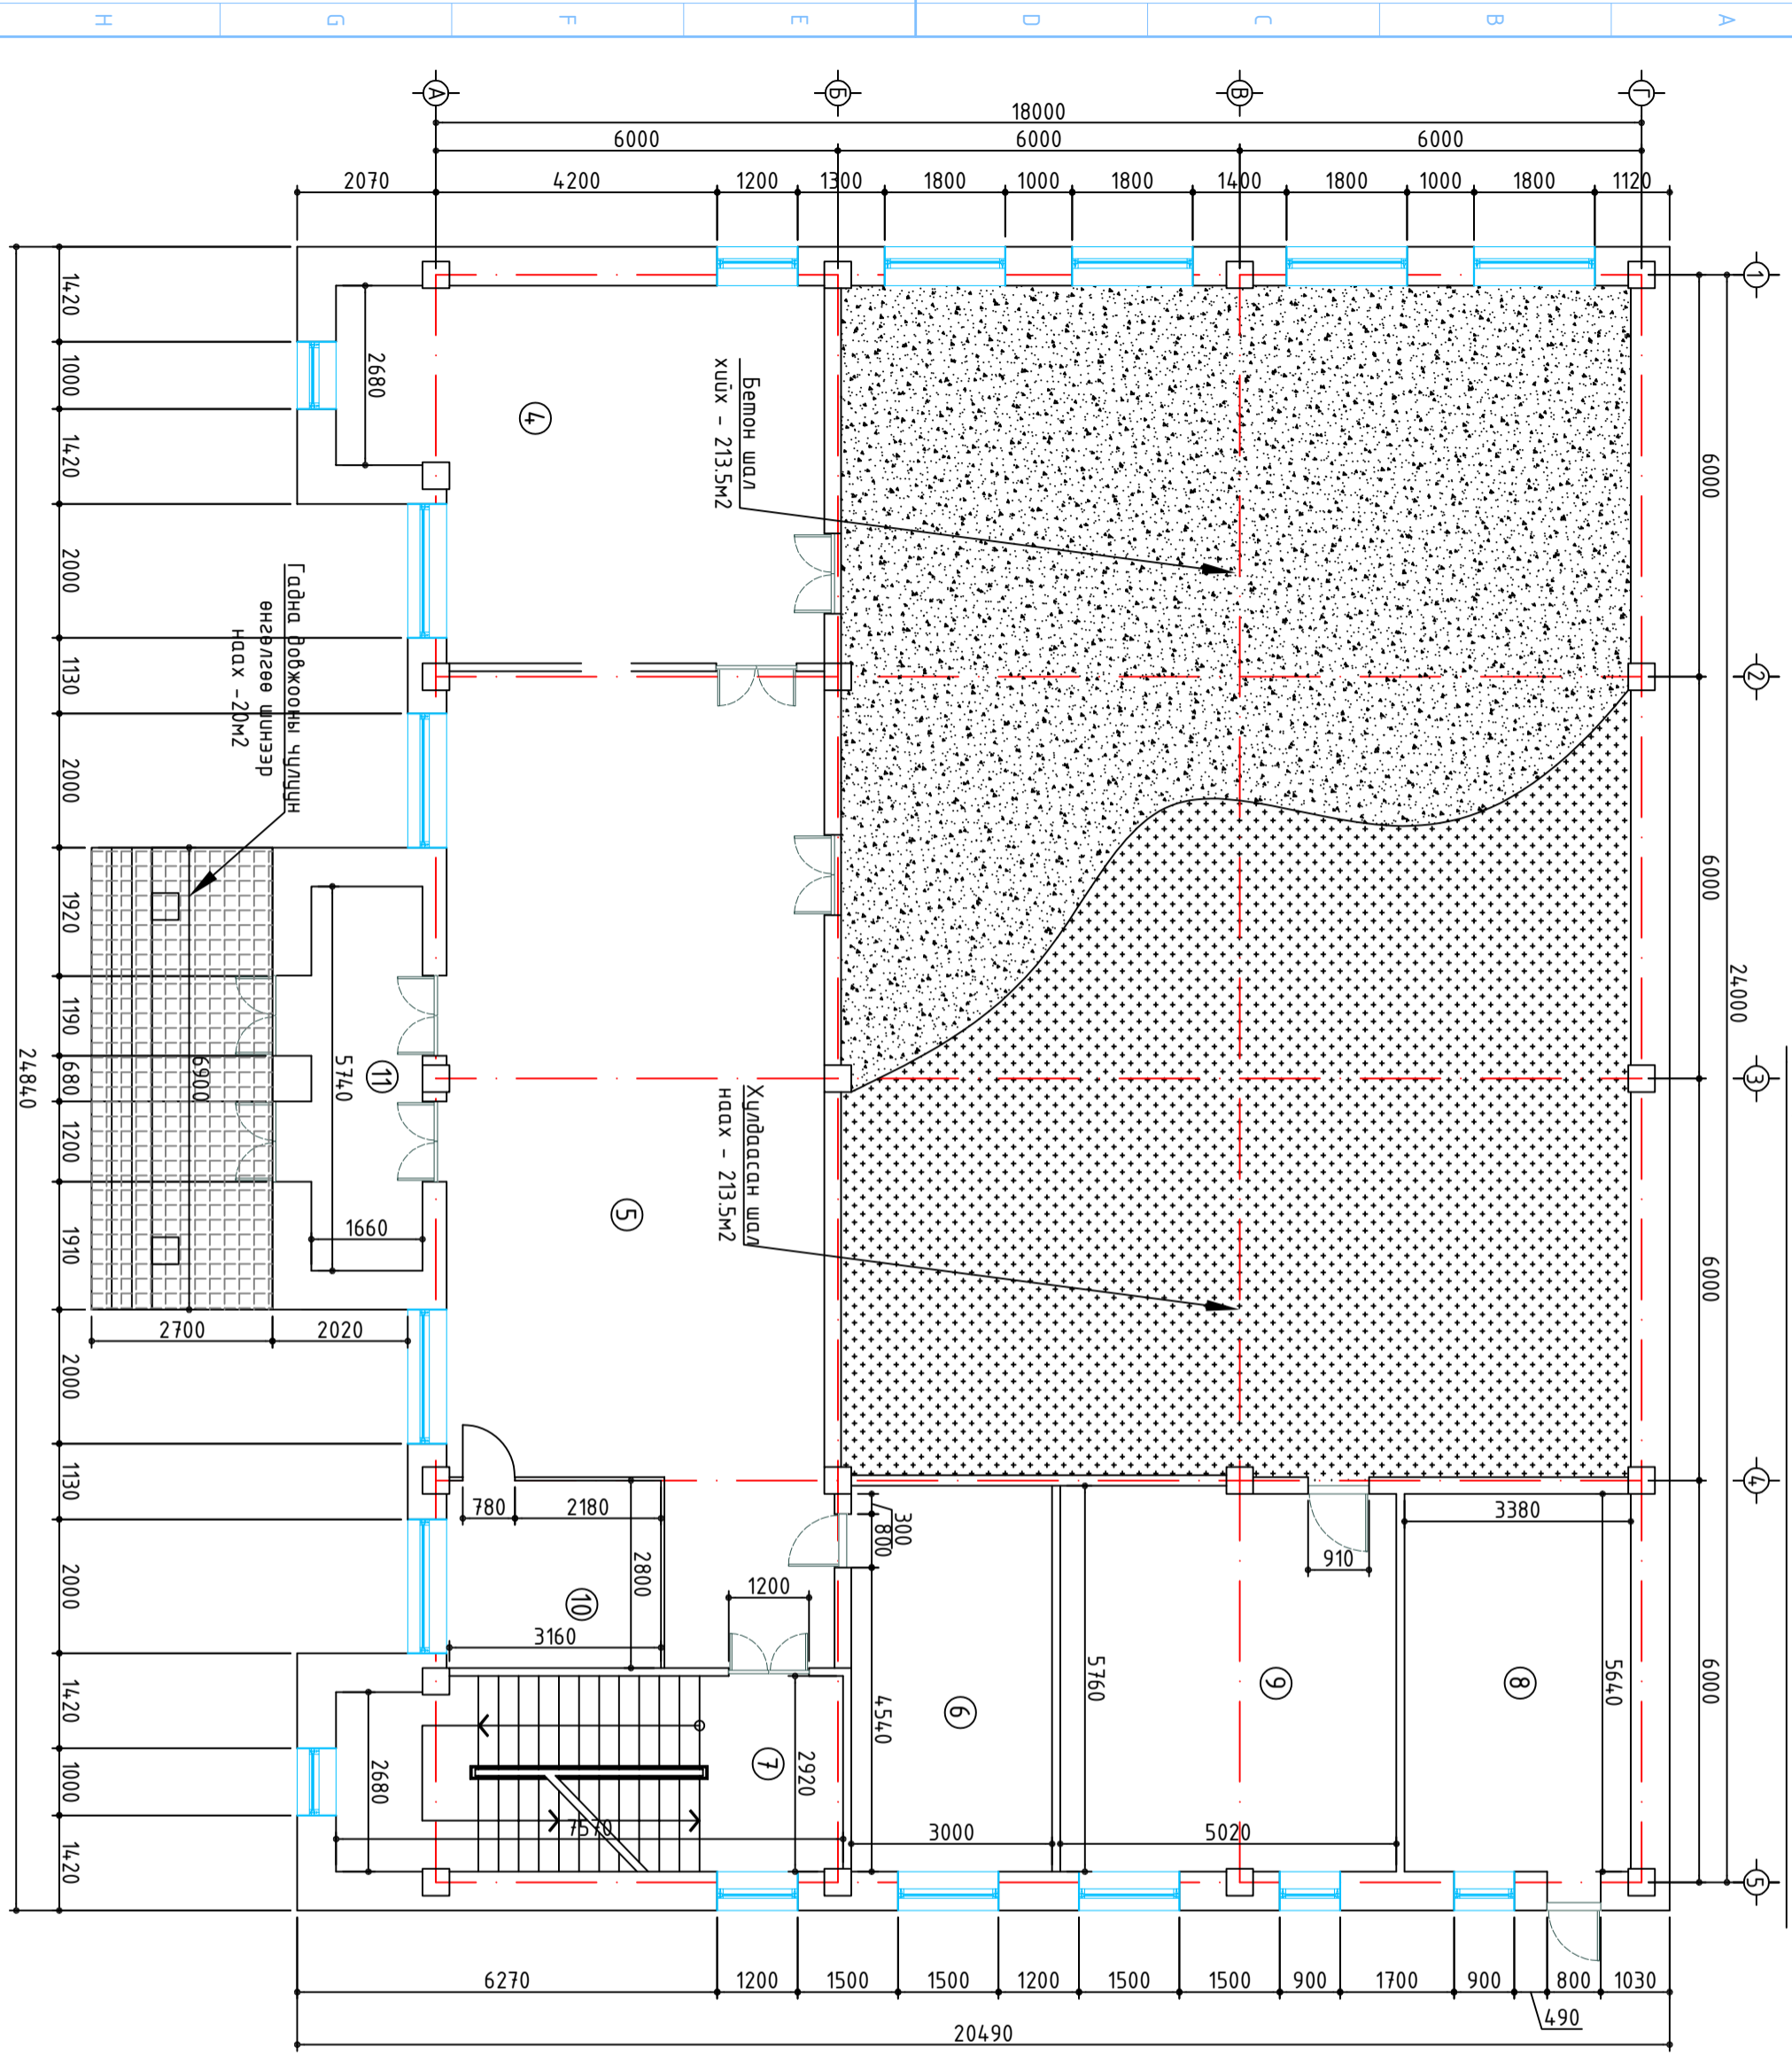


1-Р ДАВХРЫН ШИНЭЭР ХИЙХ ШАЛНЫ БАЙГУУЛАЛТ М:1:100

Хулдаасан шал  
 Хулдаасан шал наах  
 Бандер тэгшилгээ  
 Бетон шал - 80мм БМ-100  
 Ус тусгаарлагч  
 Нягтруулсан хөрс - 500мм / Одоо байгаа/  
 Байгалийн хөрс

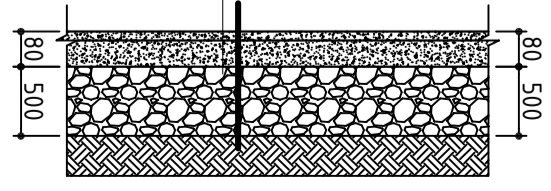

Өрөөний тодорхойлолт		
1	Үзэгчдийн заал /245 суудалтай/	213.5
4	Хөгжмийн өрөө	36.93
5	Вестибюль	76.89
6	Склад	16.0
7	Шатны хонгил	22.34
8	Халаалтын зуухны өрөө	18.04
9	Хувцас солих өрөө	28.78
10	Буфет	9.15
11	Гонх	8.55
12	Нийт	430.18

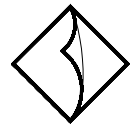


BAROQUE STYLE, LLC


Увс аймгийн Баруунтуруун сумын соёлын төвийн барилгын засварын ажлын зураг

1-р давхрын шинээр хийх шалны байгуулалт

Архитектор	<i>[Signature]</i>	Б. Батбаяр	ЕГ, Шифр:	Маштаб:	Огноо:
Гүйцэтгэсэн	<i>[Signature]</i>	Б. Энхбаяр	БХ-258/24	M1:100	2024
Шалгасан	<i>[Signature]</i>	Б. Батбаяр	ТГ, Шифр:	Зургийн дугаар:	Хуудас:
				БА-06	07

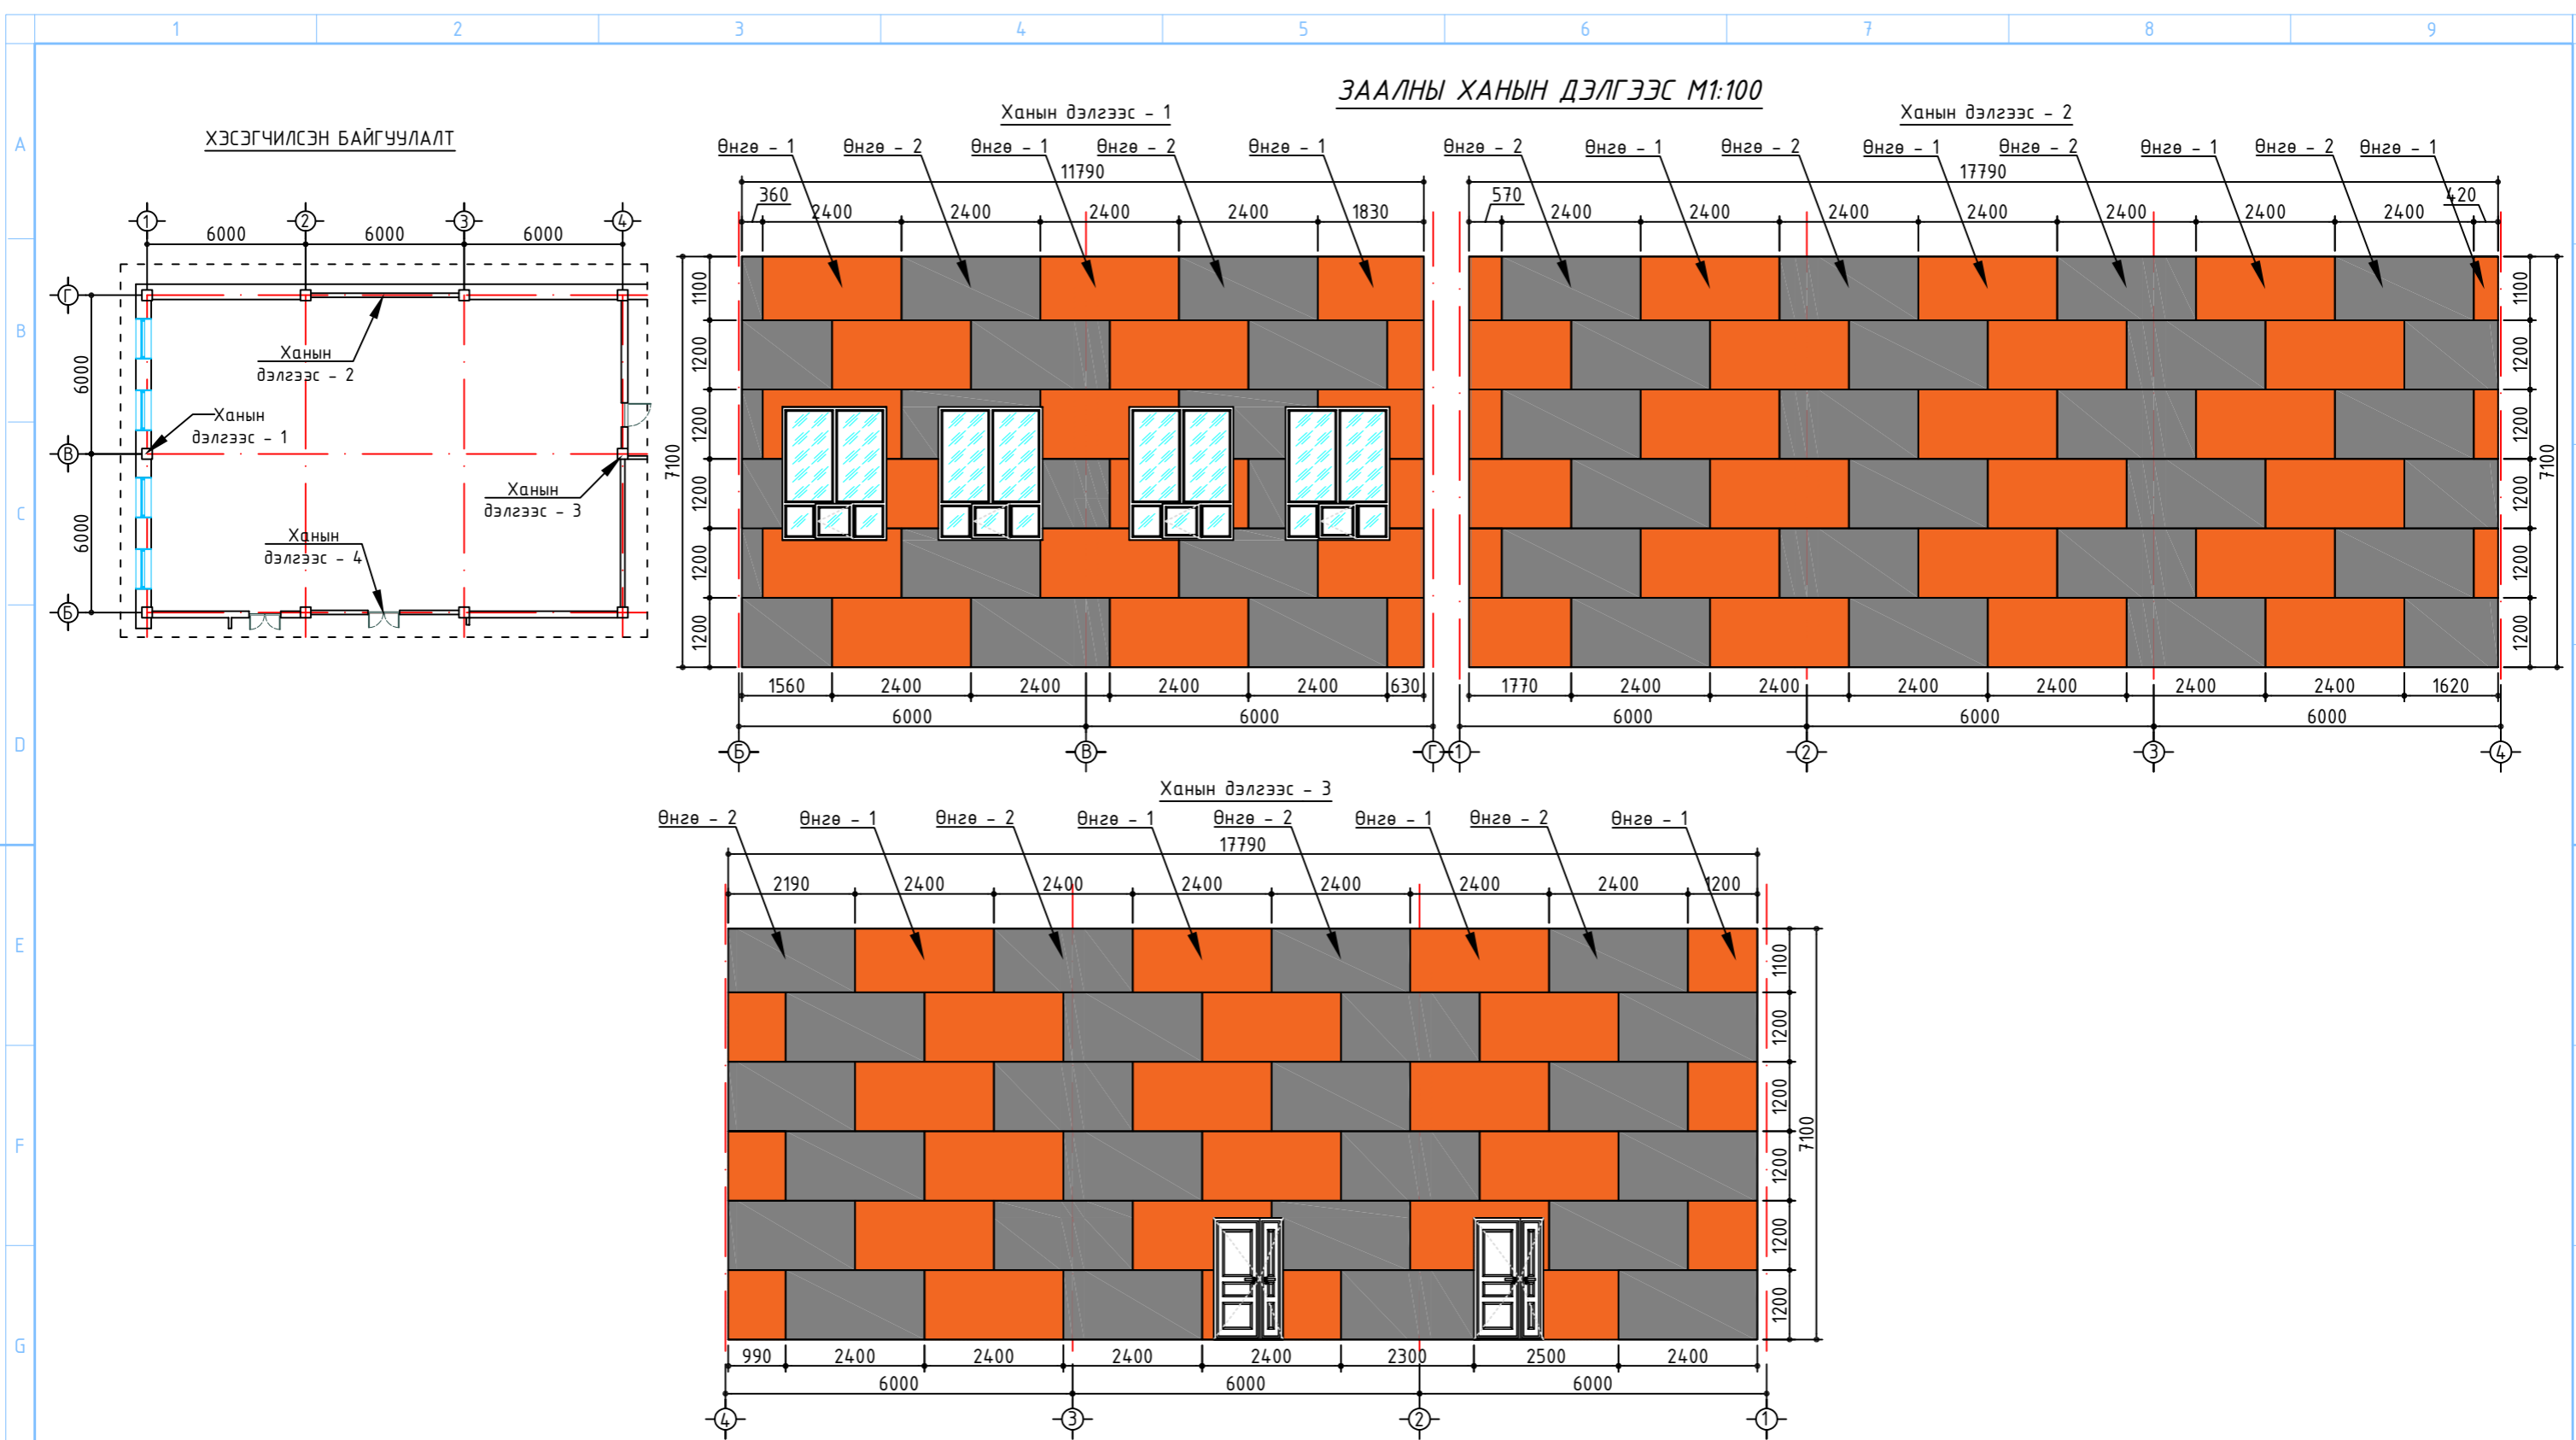

- Тэмдэглэгээ**
- Өнгө-1  - Улаан шар өнгийн акустик хавтан - 211.7м<sup>2</sup>
  - Өнгө-2  - Саарал өнгийн акустик хавтан - 213.42м<sup>2</sup>

 BAROQUE STYLE, LLC "Барокко хийц"ХХК	Увс аймгийн Баруунтуруун сумын соёлын төвийн барилгын засварын ажлын зураг				
	Заалны ханын дэлгээс 1-4, цонхны түүвэр				
	Архитектор	<i>[Signature]</i>	Б. Батбаяр	ЕГ,Шифр: БХ-258/24	Маштаб: М1:100
Гүйцэтгэсэн	<i>[Signature]</i>	Б. Энхбаяр	ТГ,Шифр:	Зургийн дугаар: БА-07	Хуудас: 07
Шалгасан	<i>[Signature]</i>	Б. Батбаяр			