
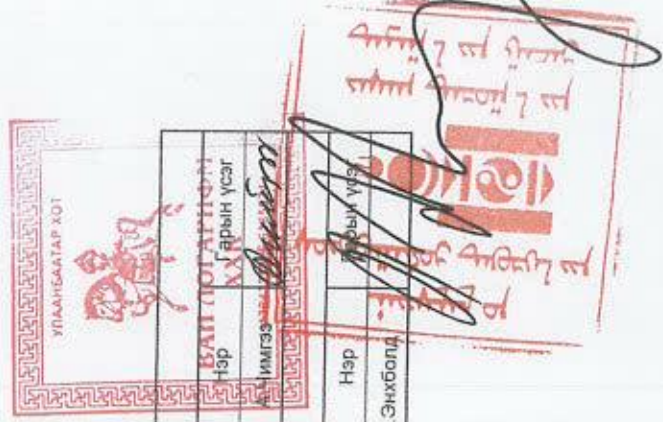


БАЙРШИЛ: УЛААНБААТАР ХОТ, СУХБААТАР ДҮҮРГИЙН, 08-Р ХОРОО

42-Р ЦЭЦЭРЛЭГИЙН АРИУТГАХ ТАТУУРГА, БОХИРЫН ШУГАМЫН ЗАСВАРЫН АЖЛЫН ХЭМЖИЛТИЙН ЗУРАГ

БОЛОВСРУУЛСАН.

Гүйцэтгэгч	Албан тушаал	Нэр
	"ВАН ЛОГАРИФМ" ХХК-ний захирал	Х.Х. Гарын үсэг
Захиалагч	Албан тушаал	Нэр
	СБД-ийн ЗДТГазрын дарга	Н. Энхболд



Тайлбар бичиг

Улаанбаатар хот, Сүхбаатар дүүргийн 8-р хороонд баригдсан "42-р илэрлэг"-н А баарны 2 давхар барилгын Бохирын ба ариутгах татуургын шугамын засварын ажлын хэмжээний зургийг хийж гүйцэтгэхээр зохиогдсон ажлын саналыг тусгаж, СБД-н төсвийн хөрөнгө оруулалтаар хийгдэх барилгын сантехникийн засвар, холболтын ажлын зургийг төсөв боловсруулах даалгавар /2020.03.11-ний СБД/2020/03-11 төсөв/, Нийслэлийн Мэргэлийн хяналтын газрын Улсын байцаачийн гүйцэтгэл/2019.09.27-ны 02-07-1121452-г үндэслэн гүйцэтгэсэн болно. Зурагт дараах техникийн бичиг баримтыг ашигласан.

1. БНБД 40-05-16 /2016 барилга доторхи ус хангамж, ариутгах татуурца системийн ажлын зураг
2. БНБД 3332 : 2012 Барилга доторхи ус хангамж, ариутгах татуургайн системийн ажлын зураг
3. "Хангайн нар" ХХК-г гүйцэтгэсэн Цэвэр бохир ус, ариутгах татуургын ажлын зураг (Зургийн шифр: 05/12).

"Хангайн нар" ХХК-г гүйцэтгэсэн тус цэцэрлэгийн ажлын зурагт шинээр АТХ-1 худог төлөвлөсөн боловч, одоогийн байдалар хилдэгдээгүй байгааг тус зургийн дагуу шинээр хийж шаардлагатай.

Барилгын дотор ус хангамж, ариутгах татуургын шугамыг усрахдаа "Дотор сантехникийн систем" БНБД 40-06-16-ийн тухайлсан заалтын дагуу усарч, шахаж шалгаж, усааж цэвэрлэн эрүүл ахуйн шаардлагад нийцүүлэн хийнэ. Системийн усралтыг норм гурмын дагуу гүйцэтгэх ба ил далд ажлын актыг тухай бүрд нь хөтөлөн фото зураар батимтжуулан, БУА-ын журамд байнга хөтөлж явах шаардлагатай.

Дотор ариун цэврийн өрөө, технологийн таног төхөөрөмжөөс гарч буй бохир ус нэг гаргалгыг дамжин, өөрийн урсгалар ариутгах татуургын АТХ-1 худат холбогдоно. Бохир усны $\phi 50$ мм шугамыг ± 0.035 , $\phi 100$ мм шугамыг ± 0.02 налуутайгаар угсарна. Бүх шугам сүлжээг угсарч дууссаны дараа техникийн гаримын дагуу ус ба хийгээр системийг сайтар шалгах шаардлагатай. Шалгах тэглээ резинийг шалнаас өөрийн тэнхлэг хүртэл 1м-н зайд байрлуулна.

Зургийн ЖЭГСЭДЛЭМ

Д/г	Формат	Зургийн нэр	Тайлбар
1	A3	Тайлбар бичиг, Зургийн жавсаглал, Материалын түүвэр	ХЗ-1
2	A3	1-р давхрын хэмжилтийн байгуулалт /Бу/	ХЗ-2
3	A3	2-р давхрын хэмжилтийн байгуулалт /Бу/	ХЗ-3
4	A3	Ариутгах татуургын материалын түүвэр, бохир усны дагуугийн зураг	ХЗ-4

Материалын түүвэр "Бохир ус, ариутгах татуургын засварын ажил"

Д/г	Тэмдэглэгээ	Материалын түүвэр	Тоо шир	Нэгж жин	Тайлбар
1	2	3	4	5	6
1	Код 121269	А.Бохир усан хангамжийн засвар			
2	121271	Поллпласт яндан $\phi 50$ /Польш/	70		У/М
3	122208	Поллпласт яндан $\phi 100$	68		У/М
4	122200	Тэгш гурвалсан $L87 \cdot \phi 50 \cdot 50$	17		шир
5	122226	Тэгш гурвалсан $L87 \cdot \phi 100 \cdot 50$	14		шир
6	122206	Тэгш гурвалсан $L87 \cdot \phi 100 \cdot 100$	24		шир
7	122224	Ташуу гурвалсан $L45 \cdot \phi 50 \cdot 50$	1		шир
8	122212	Ташуу гурвалсан $L87 \cdot \phi 100 \cdot 100$	1		шир
9	122024	Колено $L87 \cdot \phi 50$	31		шир
10	122021	Колено $L87 \cdot \phi 100$	7		шир
11	122009	Отбог $L45 \cdot \phi 50$	4		шир
12	122524	Отбог $L45 \cdot \phi 100$	4		шир
13	122526	Ребизия $\phi 50$	6		шир
14	122507	Ребизия $\phi 100$	5		шир
15		Шилжбэр $\phi 100 \cdot 50$	2		шир
16	122538	Тэгш гөрөөлөөстэй трал $\phi 50$	8		шир
17	122540	Заслуца $\phi 50$ Цэвэрлэгээ	1		шир
18	122290	Заслуца $\phi 100$ Цэвэрлэгээ	9		шир
		Дөрөөлөгч $L87 \cdot \phi 100 \cdot 100$	1		шир



Улаанбаатар хот, Сүхбаатар дүүрэг, 8-р хороо

42-Р ЦЭЦЭРЛЭГИЙН БОХИР УСНЫ ШУГАМЫН ЗАСВАРЫН ХЭМЖИЛТИЙН ЗУРАГ

Талбайр бичиг, зургийн жавсаглал

Инженер	А.Очирбат	Масштаб:	1:150	Үе шат:	ХЗ
Гүйцэтгэсэн	А.Очирбат	Шифр:	ТТ	Огноо:	2020
		Шифр: ВЛ-20/01-01		Хуудас:	1

2-Р ДАВХРЫН БАЙГУУЛАЛТ М1:100
Б1, У1, Д3



6-А
Handwritten signature
 2010.04.27

Д/Д	ӨРӨӨНИЙ НЭР	Д/Д	ӨРӨӨНИЙ НЭР
1	БАГА НАСНЫ ХҮҮХДИЙН АНГИ	7	ЭРХЛЭГЧИЙН ӨРӨӨ
2	ХУВЦАС СОЛГОХ ӨРӨӨ	8	ХӨГЖИЙЛЭН ӨРӨӨ
3	АРИУН ЦЭВРЭЙН ӨРӨӨ	9	ХОНГИЛ
4	ЭМНИЙН ӨРӨӨ		
5	СУВИЛГАЧИЙН ӨРӨӨ		
6	БАГШ НАРЫН ӨРӨӨ		

Улаанбаатар хот, Сүхбаатар дүүрэг, 6-р хороо
 42-р цэцэрлэгийн босгор усны шугамын засварын ажлын хэргийн зураг

Хөөрдугаар давхарын байгуулалт

Мэргэжлээр: А.Очирагч / Очирбат
 Гүйцэтгэсэн: А.Очирагч


Масштаб: 1:100
 Шалбар: Ш.Ф.Ф.

Хувийн зураг: ХЗЗ

БОХИР УСНЫ ТӨМӨР БЕТОН УГСАРМАЛ ХУДГИЙН МАТЕРИАЛЫН ТҮҮВЭР

Барилгын хийц хэсгэлэлүүд										
Угсармал төмөр бетон эдэлхүүн			Хүзүүвч 700				Бэхлэгээний деталууд			
Угсармал төмөр бетон эдэлхүүн	Учиртгын хэсэг	Хуучилтын хавтан	Хүзүүвч 700			Бэхлэгээний деталууд				
			Учиртгын хэсэг	Хуучилтын хавтан	Хүзүүвч 700	Угсармал төмөр бетон эдэлхүүн	Хуучилтын хавтан	Бэхлэгээний деталууд		
1	Хүдгийн дугаар	Хүдгийн марк	Хүдгийн нэг маягийн зургийн дугаар	Хүдгийн бүрэн өндөр	Хүдгийн диаметр	Хөвчлөлийн тоймын дугаар	Учиртгын хэсэг	Хуучилтын хавтан	Хүзүүвч 700	Бэхлэгээний деталууд
2	IV	ATX-1	22	3500	1000	II	0.18	0.10	0.02	MC-1
3	3		22	3500	1000	II	0.16	0.10	0.02	MC-2
4	4		3500		1000		0.24	0.10	0.05	MC-5
5	5		1000				0.16	0.10	0.05	MC-6
6	6		II				0.24	0.10	0.05	MC-2
7	7		100				0.16	0.10	0.05	MC-5
8	8		200				0.16	0.10	0.05	MC-6
9	9		3300				0.24	0.10	0.05	MC-1
10	10		150				0.24	0.10	0.05	MC-2
11	11		600				0.16	0.10	0.05	MC-5
12	12		1				0.16	0.10	0.05	MC-6
13	13		3				0.16	0.10	0.05	MC-1
14	14		3				0.24	0.10	0.05	MC-2
15	15		1				0.24	0.10	0.05	MC-5
16	16		1				0.16	0.10	0.05	MC-6
17	17		1				0.16	0.10	0.05	MC-1
18	18		1				0.16	0.10	0.05	MC-2
19	19		1				0.16	0.10	0.05	MC-5
20	20		1				0.16	0.10	0.05	MC-6
21	21		1				0.16	0.10	0.05	MC-1
22	22		1				0.16	0.10	0.05	MC-2
23	23		1				0.16	0.10	0.05	MC-5
24	24		11				0.16	0.10	0.05	MC-6
25	25		11				0.16	0.10	0.05	MC-1
26	26		11				0.16	0.10	0.05	MC-2
27	27		11				0.16	0.10	0.05	MC-5
28	28		11				0.16	0.10	0.05	MC-6
29	29		11				0.16	0.10	0.05	MC-1
30	30		11				0.16	0.10	0.05	MC-2

БОХИР УСНЫ ДАГУУГИЙН ЗҮСЭЛТ М хэв 1:500
Босоо 1:100

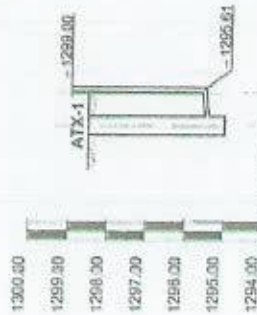

ЦЭВЭР УСНЫ ШУГАМЫН ХӨНДЛӨН ОГТЛОЛ М-ГҮЙ



Худгийн тэг дээрх тэмдэгт	1298.50	1298.50	1298.50	1298.50
Хөрөнгийн улсын тэмдэгт	1298.50	1298.50	1298.50	1298.50
Холбоом хөвчлөлийн тэмдэгт	1295.00	1295.00	1295.00	1295.00
Бүүр	Байгалийн өргийн	Байгалийн өргийн	Байгалийн өргийн	Байгалийн өргийн
Налуу	Зай	Зай	Зай	Зай
2 худгийн хоорондын зай	3.0	3.0	3.0	3.0
Худгийн гүн	3500	3500	3500	3500

БОХИР УСНЫ ШУГАМЫН ХӨНДЛӨН ОГТЛОЛ М-ГҮЙ



Материалын түүвэр "аруутгах татуурагын засварын ажл"

Д/г	Тэмдэглэгээ	Материалын түүвэр	Тоо шир	Нэвж шир	Талбар
1	2	3	4	5	6
1		А. Аруутгах татуурагын засварын ажл	1		шк
2		Бохир усны дулаалалтай зүйлээр хөвчлөх өг100 мм	12		У/М
3		Морон тос	1		шар
1		Б. Буулах сарсаж зам талбайн ажил	26		м2
2		Улаан эвчлэн хөвчлөх	12		У/М




Улаанбаатар хот, Сүхбаатар дүүрэг, 8-р хороо
42-р цэцэрлэгийн бохир усны шугамын засварын ажлын хэргийн зурал


Материалын түүвэр, бохир усны дагуугийн зүсэлт

Инженер	Гуйцэтгэсэн	Г	Масштаб	Хувиар	Хувиар
А.Очирбат	А.Очирбат	Г	1:100	2020	2020
Т	Т	Т	Шалгах	Шалгах	Шалгах
А.Очирбат	А.Очирбат	А.Очирбат	Шалгах	Шалгах	Шалгах

ХАЛУУН, ХҮЙТЭН УСНЫ ТОЙМ М1:100

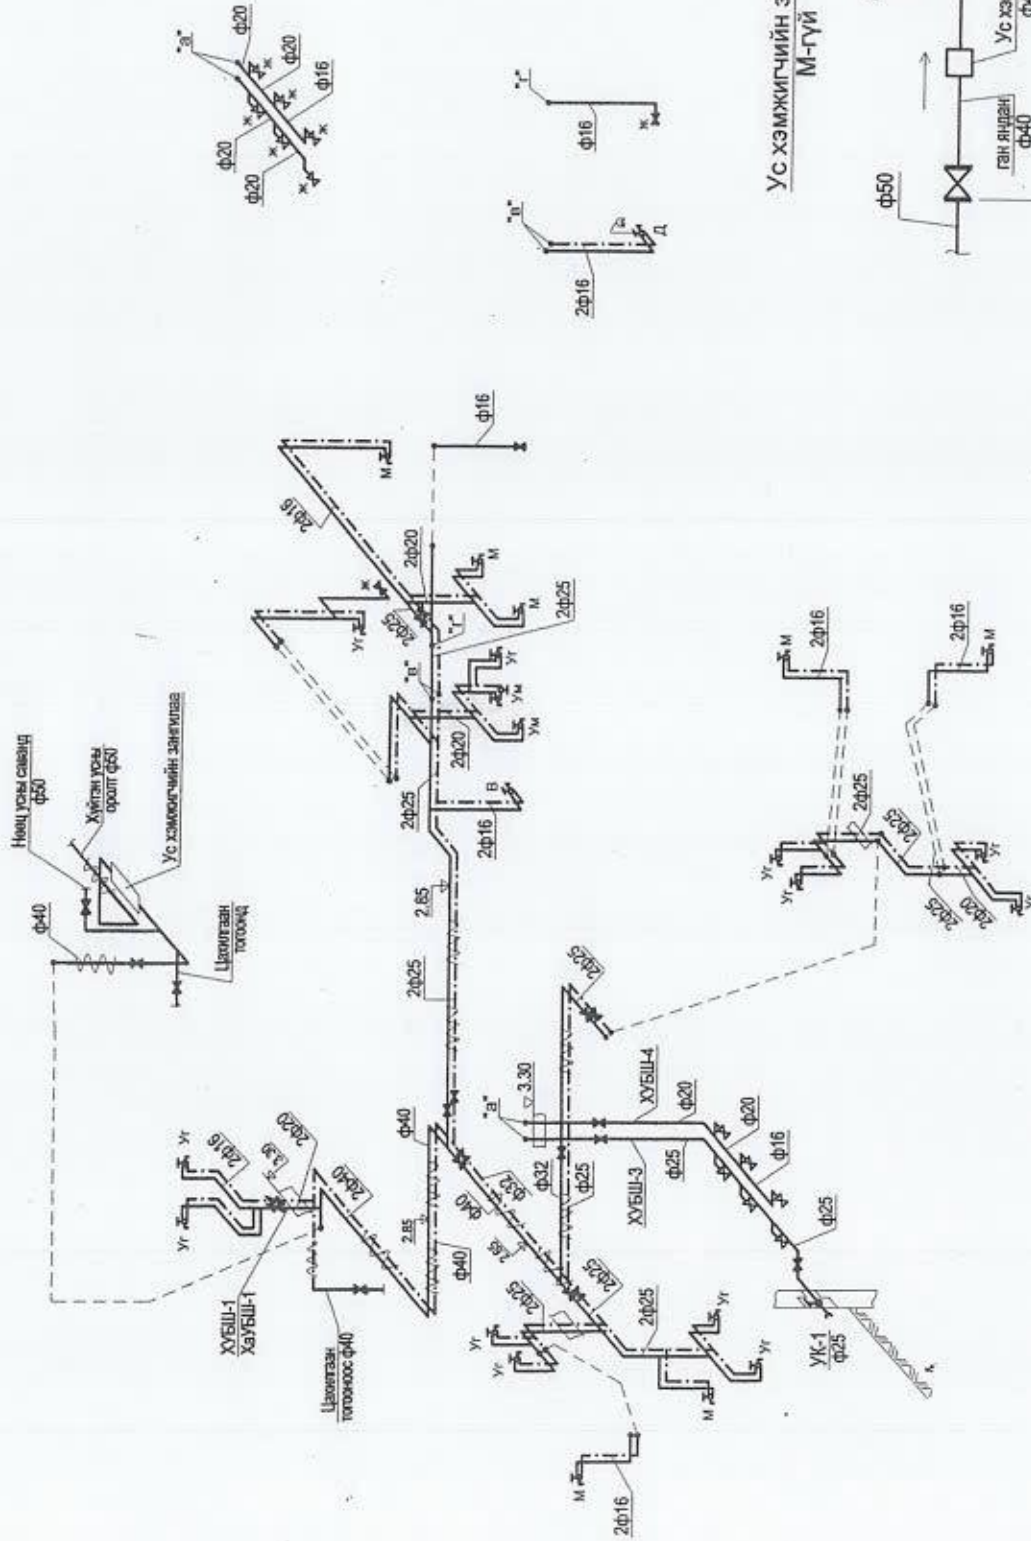

Ус хэмжигчийн зангилаа
М-ГҮЙ

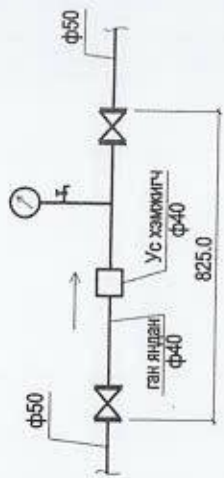

“ХАНГАЙН НАР”
www

УБ хот, СБД, 8-р хороо, 100 хүүхдийн цэцэрлэг

ЦБУ-5

Захирал	Ц.Жалцав	Халуун, хүйтэн усны тойм	Масштаб	М1:100
Инженер	Г.Баярсайхан		Уг шат	Хуудас/Бүх хуудас
Үйлцэтгэсэн	Б.Хонгорзул		АЗ	5
				6

БАРИЛГА ЗАСВАРЫН АЖЛЫН ТОО ХЭМЖЭЭГ ЗӨВШИЛЦСӨН АКТ

Объектын нэр: **СБД 8-р хороо 42-р цэцэрлэг**

Засварын ажлын нэр: **Бохир усны шугам, ариутгах татуурын засварын ажил**

Захиалагч: **СБД-ийн ЗДТГ**

Огноо: **2020.04.20**

Захиалагчтай 2020.04.12-нд байгуулсан ажил гүйцэтгэх гэрээний дагуу тус объектын засвар хийх одоогийн байдалтай танилцаж, гүйцэтгэх ажлын нэр, тоо хэмжээг дорх хүснэгтээр гаргав. Үүнд:

Д/Д	Гол ажилбарын нэр	Хэмжих нэгж	Тоо хэмжээ
	Бохир усны шугамын засварын ажил		
1	Бохир усны хуванцар хоолой d-50	м	70.00
2	Бохир усны хуванцар хоолой d-100	м	68.00
3	50мм голчтой ширмэн трап солих	ш	8.00
4	Холбох хэрэгслэлүүд /тэгш, ташуу гуравлагч, колено, отвод, шилжвэр, заглушка, дөрөвлөгч Ф 50-100	ш	126.00
5	Ангийн ламинатан шал буулгаж, солих	м2	126.00
6	Шалны плита буулгах /а.ц.өрөө, гал тогоо/	м2	87.00
7	Шалны плита наах /а.ц.өрөө/	м2	43.00
8	Шалны хулдаас наах /гал тогоонд Ger floor б=2.5 мм/	м2	44.00
	Ариутгах татуургын засварын ажил		
1	Худгийн нүх, шугамын шуудуу механизмаар ухаж овоолох	м3	51.27
2	Гараар засч ухах	м3	3.86
3	Бульдозероор хүнхээл ба шуудууг булах	м3	43.38
4	Гараар эргүүлж булах	м3	7.66
5	Элсэн дэвсгэр үе хийх	м3	1.35
6	Бохир усны хуванцар хоолой d-100/ дулаалгатай	м	12.00
7	Хуурай хөрсөнд 1000 мм-ийн голчтой угсармал төмөр бетон элементийг ариутгах татуургын дугуй худаг угсрах	иж	1.00
8	Скоб, бэхэлгээний деталь төмөр суулгах	тн	0.02
9	Модон таг угсарч, тагийг лакдаж, дулаалах	м2	0.50
10	Модон тагийг цайрдсан гелмен төмрөөр бүрэх	м2	1.00
11	Худгийн амсарт бетон хаяавч хийх М-100	м3	0.21
	Зам талбай буулгах, сэргээх ажил		
1	Явган замын енгет хавтан буулгах	м2	26.00
2	Явган хүний замын хашлага буулгах	м	12.00
3	Явган хүний замын суурийг элсээр хийх	м3	2.60
4	Явган хүний зам енгет хавтангаар хийх	м2	26.00
5	Явган хүний замын хашлага тавих	м	12.00

Ажлын тоо хэмжээ гаргаж, зөвшилцсөн:

Захиалагч:

СБД-ийн 8-р хороо 42-р цэцэрлэгийн эрхлэгч

Гэрээт төсөвчин:

Оршил



Д.Цэрэндолгор

А.Чимгээ

Талбар бичиг

Улаанбаатар хот, Сүхбаатар дүүргийн 8-р хороонд баригдсан "42-р цэцэрлэг"-н А баарны 2 дахь баарын барилгын бохир ус, ариутгах татуургын шугамын засварын ажлын хэмжээний зургийг хийж гүйцэтгэх ажлын гүйцэтгэлийн санхүүгийн зардал, СБД-н төлөвийн хөрөнгө оруулалтаар хийгдэх барилгын сантехникийн засвар, холболтын ажлын зураг төсө боловсруулах даалгавар /2020.03.11-ны СБД/2020/03-11 тоот/, Нийслэлийн Мэргэжлийн хангалтын газрын Улсын байцаагчийн дүншилт /2019.09.27-ны 02-07-112/1452-г үндэслэн гүйцэтгэсэн болно. Зурагт дараах техникийн бичиг баримтыг ашигласан үүнийг:

1. БНБД 40-05-16 /2016 барилга, доторхи ус хангамж, ариутгах татуурга
2. БНБД 33.32 : 2012 Барилга доторхи ус хангамж, ариутгах татуургын системийн ажлын зураг.
3. "Хангайн нар" ХХК-г гүйцэтгэсэн Цэвэр бохир ус, ариутгах татуургын ажлын зураг (Зургийн шифр: 05/12).

"Хангайн нар" ХХК-г гүйцэтгэсэн тус цэцэрлэгийн ажлын зурагт шинээр АТХ-1 хурд төлөвлөсөн боловч, одоогийн байдлаар хийгдээгүй байгааг тус зургийн дагуу шинээр хийж шаардлагатай.

Барилгын дотор ус хангамж, ариутгах татуургын шугамыг усрахаас "Дотор сантехникийн систем", БНБД 40-06-16-ийн тухайлсан заалтын дагуу усарч, шатаж шалгаж, усааж цэвэрлэн эрүүл ахуйн шаардлагад нийцүүлэн хийнэ. Системийн усралттай норм гуржийн дагуу гүйцэтгэх ба ил далд ажлын ахтыг тухай бүрд нь хөтлөн фото зураар баталмжуулан, БУА-ын журамтай хялгэж, явах шаардлагатай.

Дотор ариун цэврийн өрөө, технологийн тоног төхөөрөмжөөс гарч буй бохир ус нэг гаргалгыг дамжин, өөрийн урсгалар ариутгах татуургын АТХ-1 худдагт холбогдоно.

Бохир усны Ф50 мм шугамыг ± 0.035 , Ф100 мм шугамыг ± 0.02 налуутайгаар угсарна. Бүх шугам сүлжээг угсарч дууссаны дараа техникийн горинын дагуу ус ба хийгээр системийг сайтар шалгах шаардлагатай. Шалгах таглаа ревизийг шалнаас өөрийн тэнхлэг хүртэл 1м-н зайд байрлуулна.

Зургийн жавсаалт

Д/г	Фар-мат	Зургийн нэр	талбар
1	А3	Талбар бичиг, Зургийн жавсаалт, Материалын түүвэр	ХЗ-1
2	А3	1-р дахрын хэмжилтийн байгуулалт /Бу/	ХЗ-2
3	А3	2-р дахрын хэмжилтийн байгуулалт /Бу/	ХЗ-3
4	А3	Ариутгах татуурагын материалын түүвэр, бохир усны дагуугийн зураг	ХЗ-4

Материалын түүвэр "Бохир ус, ариутгах татуургын засварын ажил"

Д/г	Тэмдэглээ	Материалын түүвэр	Тоо шир	Нэгж жил	Талбар
1	2	3	4	5	6
1	Код 121269	А.Бохир усан хангамжийн засвар			
2	121271	Полпласт яндан Ф50 /Польш/	70		у/м
3	122208	Полпласт яндан Ф100	6В		у/м
4	122200	Тэгш гурвалсан Л87' Ф50*50	17		шир
5	122226	Тэгш гурвалсан Л87' Ф100*50	14		шир
6	122206	Тэгш гурвалсан Л87' Ф100*100	24		шир
7	122224	Төшүү гурвалсан Л45' Ф50*50	1		шир
8	122212	Төшүү гурвалсан Л87' Ф100*100	1		шир
9	122024	Колено Л87' Ф50	31		шир
10	122021	Колено Л87' Ф100	7		шир
11	122009	Отвод Л45' Ф50	4		шир
12	122524	Отвод Л45' Ф100	4		шир
13	122526	Ревизия Ф50	6		шир
14	122507	Ревизия Ф100	5		шир
15		Шилжэр Ф100*50	2		шир
16	122538	Тэгш гурвалсан тэрт Ф50	8		шир
17	122540	Зоглуца Ф50 Цэвэрлэгээ	1		шир
18	122290	Зоглуца Ф100 Цэвэрлэгээ	9		шир
		Дөрөвөлч Л87 Ф100*100	1		шир

Улаанбаатар хот, Сүхбаатар дүүрэг, 8-р хороо
42-Р ЦЭЦЭРЛЭГИЙН БОХИР УСНЫ ШУГАМЫН ЗАСВАРЫН ХЭМЖИЛТИЙН ЗУРАГ

Талбайр бичиг, зургийн жавсаалт

Инженер	А Очирбат	Масштаб	Урсгал
Гүйцэтгэсэн	А Очирбат	1:150	2020
		Шифр:	Хуудас:
		ТТ	1
		Шураг: ВП-20/01-01	



БАРИЛГЫН ЗУРАГ ТӨСВИЙН
ТЭМ ЛОГИКАМЫГ ТОМЪОЛЖ

1-Р ДАВХРЫН БАЙГУУЛАЛТ М1:100
Б1, У1, Д3

1298.55 тэмдэг 1295.00 мэдээллийн дараа өршд
1295.00 тэмдэг Шинэсэрхийлэх




Д/Д	ӨРӨӨНИЙ НЭР	Д/Д	ӨРӨӨНИЙ НЭР	Д/Д	ӨРӨӨНИЙ НЭР
1	БАГА НАСНЫ ХҮҮХДИЙН АНГИ	7	УСНЫ САВНЫ ӨРӨӨ	13	ХУВЦАС СОЛГОХ ӨРӨӨ
2	ХУВЦАС СОЛГОХ ӨРӨӨ	8	ХОНГИЛ	14	АРИУН ЦЭЭРИЙН ӨРӨӨ
3	АРИУН ЦЭЭРИЙН ӨРӨӨ	9	ВЕСТИБЮЛЬ	15	УГААЛТЫН ӨРӨӨ
4	ХОНГИЛ	10	ГОНХ	16	АРИУН ЦЭЭРИЙН ӨРӨӨ
5	ЦАХИЛГААН ШИТНЫ ӨРӨӨ	11	ГОНХ	17	АГУУЛАХ
6	ГАЛ ТОГООНЫ ӨРӨӨ	12	ГАЛ ТОГООНЫ ӨРӨӨ		



Улаанбаатар хот, Сүхбаатар дүүрэг, 8-р хороо 42-р цэцэрлэгийн бохир усны шугамын засварын ажилын хэмжээний зураг		1/6 хэсэг Д3
Нэгдүгээр давхрын байгуулалт		
Иймөхөр Гуйцэтгэсэн	А.Очирбат А.Очирбат	Мэргэжлийн 1:100
ТГ Шаргуу		Хуудас ХЗ-3

БОХИР УСНЫ ТОЙМ М1:100

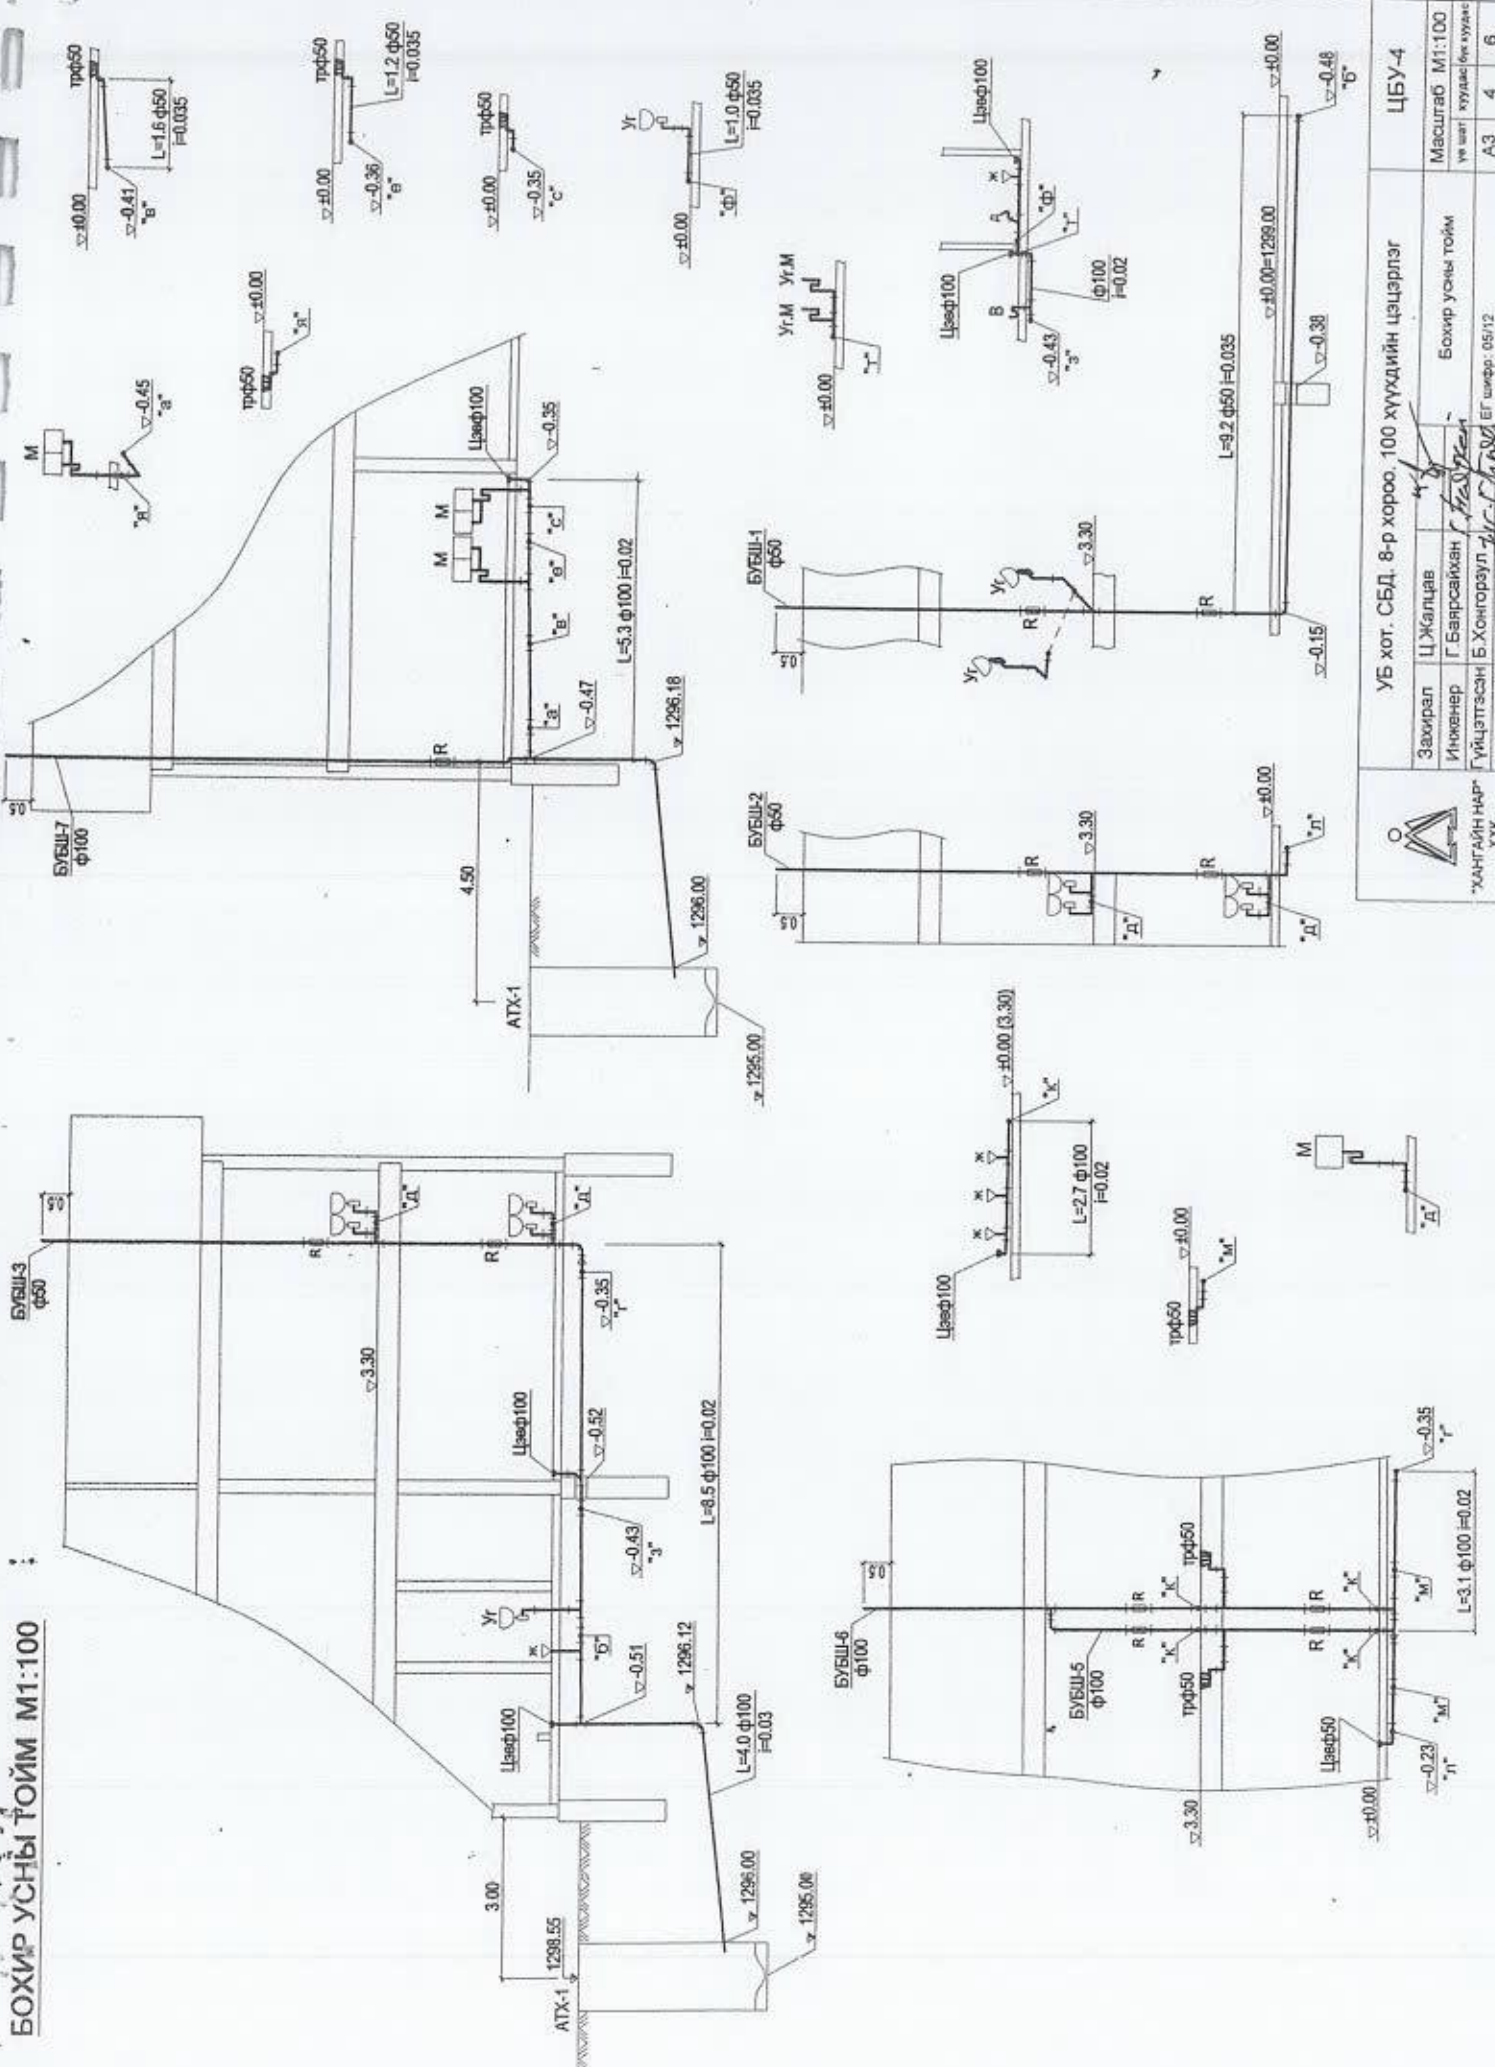

 "ХАНГАЙН НАР" ХХК		УБ хот, СБД, 8-р хороо, 100 хүүхдийн цэцэрлэг		ЦБУ-4	
		Захирал Ц.Жалцав	Инженер Г.Баярсайхан	Бохир усны тойм	Масштаб М1:100
Гүйцэтгэсэн Б.Хонгорзул	БГ шифер: 05/12	№ шат	хуудас/бүтээгдэхүүн	4	6

БАРИЛГЫН ХӨГЖЛИЙН ТӨВ

БАРИЛГА БАЙГУУЛАМЖИЙН ЗУРАГ ТӨСЛИЙН
МАГАДЛАЛЫН ДҮГНЭЛТИЙН НЭГТГЭЛ

2022 оны 06 дугаар сарын 18

Дугаар 509/2022

Улаанбаатар хот

Барилга, байгууламжийн байршил:	Улаанбаатар хотын Сүхбаатар дүүргийн 1, 2, 3, 4, 5, 6, 7, 8, 10-р хороо /Багц-1/
Барилга, байгууламжийн нэр, зориулалт:	"Гадна талбайн тохижилт, фасад, дээврийн засвар"-ын ажлын шинэчилсэн төсөв
Хүчин чадал:	<p>Тохижилт, засварын ажил:</p> <ol style="list-style-type: none"> 1. 1-р хороо, 50-р байрны гадна фасад засварын ажил: $S=2218 \text{ м}^2$, 2. 3-р хороо, 68-р цэцэрлэгийн сантехникийн засварын ажил: $S=1346 \text{ м}$, 3. 5-р хороо, 6-р сургуулийн спорт заалны засварын ажил: $S=274 \text{ м}^2$, 4. 10-р хороо, 86а байрны дээврийн засварын ажил: $S=410 \text{ м}^2$, 5. 7-р хороо, ЗДТГ-н байрны дээврийн засварын ажил: $S=630 \text{ м}^2$, 6. 4-р хороо, 45-р сургуулийн халаалтын шугам хоолойн засварын ажил: $S=530 \text{ м}^2$, 7. 8-р хороо, 42-р цэцэрлэгийн В байрны гадна бохирын шугамын засварын ажил: $S=344 \text{ м}^2$, 8. 8-р хороо, 42-р цэцэрлэгийн А байрны гадна фасад засварын ажил: $S=703.3 \text{ м}^2$, 9. 1-р хороо, 1-р сургуулийн урлаг заалны дээврийн засварын ажил: $S=206 \text{ м}^2$, 10. 3-р хороо, 35, 37-р байрны гадна талбайн тохижилтын ажил: $S=248.5 \text{ м}^2$, 11. 2-р хороо, 31-р сургуулийн дээврийн засварын ажил: $S=1125 \text{ м}^2$, 12. 4-р хороо, 24-р байрны гадна фасад засварын ажил: $S=1710 \text{ м}^2$, 13. 10-р хороо, 86А байрны гадна фасад засварын ажил: $S=1285 \text{ м}^2$, 14. 8-р хороо, 2-р байрны дээврийн засварын ажил: $S=1060 \text{ м}^2$, 15. 4-р хороо, 18-р байрны дээвэр засварын ажил: $S=930 \text{ м}^2$, 16. 8-р хороо, 30-р байрны гадна фасад засварын ажил: $S=2590 \text{ м}^2$, 17. 7-р хороо, 11-р байрны гадна фасад засварын ажил: $S=790 \text{ м}^2$, 18. 3-р хороо, 2А байрны гадна фасад засварын ажил: $S=3040 \text{ м}^2$, 19. 6-р хороо, 11/1-р байрны дээврийн засварын ажил: $S=644 \text{ м}^2$, 20. 3-р хороо, 37-р байрны дээврийн засварын ажил: $S=1438 \text{ м}^2$,
Захиалагч:	Сүхбаатар дүүргийн ЗДТГ

	Халаалтын ажил /м/	188,090,275.0	1,346.0	139,740	
	Узелийн ажил /ком/	20,132,065.0	1.0	20,132,965	
	Гадна дулааны шугамын ажил	11,529,801.0	90.0	128,109	
	Хэсгийн дүн:	318,531,508.0			
Төсөвт өртгийн нэгдсэн товчоо					
ЗА	Засварын ажил /үндсэн/	318,531,508.0			
НИЙТ ТӨСӨВТ ӨРТӨГ:			318,531,508.0		
Улаанбаатар хот. Сүхбаатар дүүрэг. 5-р хороо. 6-р сургуулийн спорт заалны засварын ажил					
УБ хот	СБД Захиалагч:	5-р хороо Сүхбаатар дүүргийн ЗДТГ	Зураг төслийн гүйцэтгэгч:	"Зэндмэнэтулга" ХХК	Нэгж өртөг /төг/
№	Барилгын үндсэн хийц		Төсөвт өртөг /төг/	Ажлын тоо хэмжээ	
1	а/. Засварын ажил:				
ЗА	Буулгах ажил /м ² /		714,119.0	242.0	2,951
	Спорт заалны дотор засварын ажил /м ² /		83,760,609.0	274.0	305,696
	Хэсгийн дүн:		84,474,728.0		
Төсөвт өртгийн нэгдсэн товчоо					
ЗА	Засварын ажил /үндсэн/	84,474,728.0			
НИЙТ ТӨСӨВТ ӨРТӨГ:			84,474,728.0		
Улаанбаатар хот. Сүхбаатар дүүрэг. 10-р хороо. 86а байрны дээврийн засварын ажил					
УБ хот	СБД Захиалагч:	10-р хороо Сүхбаатар дүүргийн ЗДТГ	Зураг төслийн гүйцэтгэгч:	"Зэндмэнэтулга" ХХК	Нэгж өртөг /төг/
№	Барилгын үндсэн хийц		Төсөвт өртөг /төг/	Ажлын тоо хэмжээ	
1	а/. Засварын ажил:				
ЗА	Буулгах ажил /м ³ /		5,376,459.0	425.3	12,643
	Дээврийн засварын ажил /м ² /		58,103,721.0	410.0	141,716
	Хэсгийн дүн:		63,480,180.0		
Төсөвт өртгийн нэгдсэн товчоо					
ЗА	Засварын ажил /үндсэн/	63,480,180.0			
НИЙТ ТӨСӨВТ ӨРТӨГ:			63,480,180.0		
Улаанбаатар хот. Сүхбаатар дүүрэг. 7-р хороо. ЗДТГ-н байрны дээврийн засварын ажил					
УБ хот	СБД Захиалагч:	7-р хороо Сүхбаатар дүүргийн ЗДТГ	Зураг төслийн гүйцэтгэгч:	"Зэндмэнэтулга" ХХК	Нэгж өртөг /төг/
№	Барилгын үндсэн хийц		Төсөвт өртөг /төг/	Ажлын тоо хэмжээ	
1	а/. Засварын ажил:				
ЗА	Буулгах ажил /м ² /		6,912,659.0	607.0	11,388
	Хананд засвар хийх ажил /м ² /		23,867,345.0	332.0	71,890
	Дээврийн засварын ажил /м ² /		83,924,107.0	630.0	133,213
	Хэсгийн дүн:		114,704,111.0		
Төсөвт өртгийн нэгдсэн товчоо					
ЗА	Засварын ажил /үндсэн/	114,704,111.0			
НИЙТ ТӨСӨВТ ӨРТӨГ:			114,704,111.0		
Улаанбаатар хот. Сүхбаатар дүүрэг. 4-р хороо. 45-р сургуулийн халаалтын шугам хоолойн шинэчлэлтийн ажил					
УБ хот	СБД Захиалагч:	4-р хороо Сүхбаатар дүүргийн ЗДТГ	Зураг төслийн гүйцэтгэгч:	"Зэндмэнэтулга" ХХК	Нэгж өртөг /төг/
№	Барилгын үндсэн хийц		Төсөвт өртөг /төг/	Ажлын тоо хэмжээ	
1	а/. Засварын ажил:				
ЗА	Буулгах ажил /м/		40,528,500.0	910.0	44,537
	Халаалтын ажил /м/		104,104,641.0	530.0	196,424

	Радиотар угсрах ажил /экм/	100,527,037.0	248.0	405,351	
	Усан хангамжийн ажил /м/	45,985,793.0	308.0	149,305	
	Дотор засварын ажил /м ² /	22,808,927.0	321.0	71,056	
	Хэсгийн дүн:	313,954,898.0			
	Төсөвт өртгийн нэгдсэн товчоо				
ЗА	Засварын ажил /үндсэн/	313,954,898.0			
	НИЙТ ТӨСӨВТ ӨРТӨГ:		313,954,898.0		
Улаанбаатар хот. Сүхбаатар дүүрэг. 8-р хороо. 42-р цэцэрлэгийн В байрны гадна бохирын шугамын ажил					
УБ хот	СБД	8-р хороо	Зураг төслийн гүйцэтгэгч:	"Зэндмэнэтулга" ХХК	Нэгж өртөг /төг/
	Захиалагч:	Сүхбаатар дүүргийн ЗДТГ			
№	Барилгын үндсэн хийц		Төсөвт өртөг /төг/	Ажлын тоо хэмжээ	
1	а/. Засварын ажил:				
ЗА	Буулгах ажил /м/		9,939,233.0	190.0	52,312
	Гадна бохир усны шугамын ажил /шугам 12м, Ф1000 худаг 1ш, газар шорооны ажил 106.2м ³ /		6,457,349.0	106.2	60,804
	Дотор бохир усны шугамын засварын ажил /м/		7,498,777.0	138.0	54,339
	Дотор засварын ажил /м ² /		20,151,645.0	344.0	58,580
	Хэсгийн дүн:		44,047,004.0		
	Төсөвт өртгийн нэгдсэн товчоо				
ЗА	Засварын ажил /үндсэн/	44,047,004.0			
	НИЙТ ТӨСӨВТ ӨРТӨГ:		44,047,004.0		
Улаанбаатар хот. Сүхбаатар дүүрэг. 8-р хороо. 42-р цэцэрлэгийн А байрны гадна фасад засварын ажил					
УБ хот	СБД	8-р хороо	Зураг төслийн гүйцэтгэгч:	"Зэндмэнэтулга" ХХК	Нэгж өртөг /төг/
	Захиалагч:	Сүхбаатар дүүргийн ЗДТГ			
№	Барилгын үндсэн хийц		Төсөвт өртөг /төг/	Ажлын тоо хэмжээ	
1	а/. Засварын ажил:				
ЗА	Буулгах ажил /м ³ /		425,297.0	24.0	17,721
	Гадна фасад засварын ажил /м ² /		98,264,822.0	703.3	139,720
	Хэсгийн дүн:		98,690,119.0		
	Төсөвт өртгийн нэгдсэн товчоо				
ЗА	Засварын ажил /үндсэн/	98,690,119.0			
	НИЙТ ТӨСӨВТ ӨРТӨГ:		98,690,119.0		
Улаанбаатар хот. Сүхбаатар дүүрэг. 1-р хороо. 1-р сургуулийн урлаг заалны дээврийн засварын ажил					
УБ хот	СБД	1-р хороо	Зураг төслийн гүйцэтгэгч:	"Зэндмэнэтулга" ХХК	Нэгж өртөг /төг/
	Захиалагч:	Сүхбаатар дүүргийн ЗДТГ			
№	Барилгын үндсэн хийц		Төсөвт өртөг /төг/	Ажлын тоо хэмжээ	
1	а/. Засварын ажил:				
ЗА	Буулгах ажил		4,372,121.0	206.0	21,224
	Дээврийн засварын ажил		29,542,175.0	206.0	143,409
	Хаяавч болон бусад засварын ажил		15,267,377.0	206.0	74,113
	Хэсгийн дүн:		49,181,673.0		
	Төсөвт өртгийн нэгдсэн товчоо				
ЗА	Засварын ажил /үндсэн/	49,181,673.0			
	НИЙТ ТӨСӨВТ ӨРТӨГ:		49,181,673.0		

Улаанбаатар хот. Сүхбаатар дүүрэг. 3-р хороо. 35,37-р байрны гадна талбайн тохижилтын ажил					
УБ хот	СБД		Зураг төслийн гүйцэтгэгч:	"Зэндмэнэтулга" ХХК	Нэгж өртөг /төг/
	Захиалагч:	3-р хороо Сүхбаатар дүүргийн ЗДТГ			
№	Барилгын үндсэн хийц		Төсөвт өртөг /төг/	Ажлын тоо хэмжээ	
1	а/. Тохижилтын ажил:				
ТА	Буулгах ажил /м ² /		1,625,959.0	163.5	9,945
	Сүүдрэвчний ажил /м ² /		6,293,189.0	15.6	403,410
	Тоглоомын талбайн тохижилтын ажил /ком/		7,988,383.0	170.0	46,990
	Явган зам талбайн тохижилтын ажил /м ² /		20,557,669.0	248.5	82,727
	Хэсгийн дүн:		36,465,200.0		
2	б/. Тоног төхөөрөмж:				
ТТ	Түшлэгтэй сандал		1,300,000.0	2	650,000
	Ангилан ялгах 2 тасалгаатай хогийн сав		1,000,000.0	2	500,000
	Хүүхдийн гулсуур бүхий 3 цамхагт ком тоглоом		25,000,000.0	1	25,000,000
	3 үйлдэлтэй чийрэгжүүлэх төхөөрөмж		11,700,000.0	2	5,850,000
	Хэсгийн дүн:		39,000,000.0		
Төсөвт өртгийн нэгдсэн товчоо					
ТА	Тохижилтын ажил /үндсэн/		36,465,200.0		
ТТ	Тоног төхөөрөмж		39,000,000.0		
НИЙТ ТӨСӨВТ ӨРТӨГ:				75,465,200.0	
Улаанбаатар хот. Сүхбаатар дүүрэг. 2-р хороо. 31-р сургуулийн дээврийн засварын ажил					
УБ хот	СБД		Зураг төслийн гүйцэтгэгч:	"Зэндмэнэтулга" ХХК	Нэгж өртөг /төг/
	Захиалагч:	2-р хороо Сүхбаатар дүүргийн ЗДТГ			
№	Барилгын үндсэн хийц		Төсөвт өртөг /төг/	Ажлын тоо хэмжээ	
1	а/. Засварын ажил:				
ЗА	Буулгах ажил		23,555,568.0	1,125.0	20,938
	Нийлмэл хавгай дээврийн дулаалгын хамт засварлах		160,105,203.0	1,125.0	142,316
	Хэсгийн дүн:		183,660,771.0		
Төсөвт өртгийн нэгдсэн товчоо					
ЗА	Засварын ажил /үндсэн/		183,660,771.0		
НИЙТ ТӨСӨВТ ӨРТӨГ:				183,660,771.0	
Улаанбаатар хот. Сүхбаатар дүүрэг. 4-р хороо. 24-р байрны гадна фасад засварын ажил					
УБ хот	СБД		Зураг төслийн гүйцэтгэгч:	"Зэндмэнэтулга" ХХК	Нэгж өртөг /төг/
	Захиалагч:	4-р хороо Сүхбаатар дүүргийн ЗДТГ			
№	Барилгын үндсэн хийц		Төсөвт өртөг /төг/	Ажлын тоо хэмжээ	
1	а/. Засварын ажил:				
ЗА	Буулгах ажил /м/		2,242,337.0	520.0	4,312
	Гадна фасад засварын ажил		101,302,211.0	1,710.0	59,241
	Хэсгийн дүн:		103,544,548.0		
Төсөвт өртгийн нэгдсэн товчоо					
ЗА	Засварын ажил /үндсэн/		103,544,548.0		
НИЙТ ТӨСӨВТ ӨРТӨГ:				103,544,548.0	
Улаанбаатар хот. Сүхбаатар дүүрэг. 10-р хороо. 86А байрны гадна фасад засварын ажил					
УБ хот	СБД		Зураг төслийн гүйцэтгэгч:	"Зэндмэнэтулга" ХХК	Нэгж өртөг /төг/
	Захиалагч:	10-р хороо Сүхбаатар дүүргийн ЗДТГ			
№	Барилгын үндсэн хийц		Төсөвт өртөг /төг/	Ажлын тоо хэмжээ	
1	а/. Засварын ажил:				
ЗА	Буулгах ажил /м ³ /		1,108,232.0	257.0	4,312
	Фасад засварын ажил /м ² /		58,362,920.0	1,285.0	45,419

Хэсгийн дүн:		59,471,152.0			
Төсөвт өртгийн нэгдсэн товчоо					
ЗА	Засварын ажил /үндсэн/	59,471,152.0			
НИЙТ ТӨСӨВТ ӨРТӨГ:				59,471,152.0	
Улаанбаатар хот. Сүхбаатар дүүрэг. 8-р хороо. 2-р байрны дээврийн засварын ажил					
УБ хот	СБД Захиалагч:	8-р хороо Сүхбаатар дүүргийн ЗДТГ	Зураг төслийн гүйцэтгэгч:	"Зэндмэнэтулга" ХХК	Нэгж өртөг /төг/
№	Барилгын үндсэн хийц		Төсөвт өртөг /төг/	Ажлын тоо хэмжээ	
1	а/. Засварын ажил:				
ЗА	Буулгах ажил /м²/		21,448,625.0	1,155.0	18,570
	Фасад засварын ажил /м²/		147,432,187.0	1,060.0	139,087
Хэсгийн дүн:			168,880,812.0		
Төсөвт өртгийн нэгдсэн товчоо					
ЗА	Засварын ажил /үндсэн/	168,880,812.0			
НИЙТ ТӨСӨВТ ӨРТӨГ:				168,880,812.0	
Улаанбаатар хот. Сүхбаатар дүүрэг. 4-р хороо. 18-р байрны дээврийн засварын ажил					
УБ хот	СБД Захиалагч:	4-р хороо Сүхбаатар дүүргийн ЗДТГ	Зураг төслийн гүйцэтгэгч:	"Зэндмэнэтулга" ХХК	Нэгж өртөг /төг/
№	Барилгын үндсэн хийц		Төсөвт өртөг /төг/	Ажлын тоо хэмжээ	
1	а/. Засварын ажил:				
ЗА	Буулгах ажил /м²/		18,696,876.0	930.0	20,104
	Фасад засварын ажил /м²/		103,297,907.0	930.0	111,073
Хэсгийн дүн:			121,994,783.0		
Төсөвт өртгийн нэгдсэн товчоо					
ЗА	Засварын ажил /үндсэн/	121,994,783.0			
НИЙТ ТӨСӨВТ ӨРТӨГ:				121,994,783.0	
Улаанбаатар хот. Сүхбаатар дүүрэг. 8-р хороо. 30-р байрны гадна фасад засварын ажил					
УБ хот	СБД Захиалагч:	8-р хороо Сүхбаатар дүүргийн ЗДТГ	Зураг төслийн гүйцэтгэгч:	"Зэндмэнэтулга" ХХК	Нэгж өртөг /төг/
№	Барилгын үндсэн хийц		Төсөвт өртөг /төг/	Ажлын тоо хэмжээ	
1	а/. Засварын ажил:				
ЗА	Буулгах ажил /м²/		1,504,856.0	72.0	20,901
	Фасад засварын ажил /м²/		110,347,166.0	2,590.0	42,605
Хэсгийн дүн:			111,852,022.0		
Төсөвт өртгийн нэгдсэн товчоо					
ЗА	Засварын ажил /үндсэн/	111,852,022.0			
НИЙТ ТӨСӨВТ ӨРТӨГ:				111,852,022.0	
Улаанбаатар хот. Сүхбаатар дүүрэг. 7-р хороо. 11-р байрны гадна фасад засварын ажил					
УБ хот	СБД Захиалагч:	7-р хороо Сүхбаатар дүүргийн ЗДТГ	Зураг төслийн гүйцэтгэгч:	"Зэндмэнэтулга" ХХК	Нэгж өртөг /төг/
№	Барилгын үндсэн хийц		Төсөвт өртөг /төг/	Ажлын тоо хэмжээ	
1	а/. Засварын ажил:				
ЗА	Буулгах ажил /м²/		2,966,785.0	688.0	4,312
	Фасад засварын ажил /м²/		56,705,037.0	790.0	71,779
Хэсгийн дүн:			59,671,822.0		
Төсөвт өртгийн нэгдсэн товчоо					
ЗА	Засварын ажил /үндсэн/	59,671,822.0			
НИЙТ ТӨСӨВТ ӨРТӨГ:				59,671,822.0	

Улаанбаатар хот. Сүхбаатар дүүрэг. 3-р хороо. 2а байрны фасад засварын ажил					
УБ хот	СБД		Зураг төслийн гүйцэтгэгч:	"Зэндмэнэтулга" ХХК	Нэгж өртөг /төг/
	Захиалагч:	3-р хороо Сүхбаатар дүүргийн ЗДТГ			
№	Барилгын үндсэн хийц		Төсөвт өртөг /төг/	Ажлын тоо хэмжээ	
1	а/. Засварын ажил:				
ЗА	Хусаж цэвэрлэх ажил /м²/		15,092,660.0	3,040.0	4,965
	Гадна фасад дулаалж засварлах ажил /м²/		553,158,784.0	3,040.0	181,960
	Хэсгийн дүн:		568,251,444.0		
Төсөвт өртгийн нэгдсэн товчоо					
ЗА	Засварын ажил /үндсэн/		568,251,444.0		
НИЙТ ТӨСӨВТ ӨРТӨГ:				568,251,444.0	
Улаанбаатар хот. Сүхбаатар дүүрэг. 6-р хороо. 11/1-р байрны дээврийн засварын ажил					
УБ хот	СБД		Зураг төслийн гүйцэтгэгч:	"Зэндмэнэтулга" ХХК	Нэгж өртөг /төг/
	Захиалагч:	6-р хороо Сүхбаатар дүүргийн ЗДТГ			
№	Барилгын үндсэн хийц		Төсөвт өртөг /төг/	Ажлын тоо хэмжээ	
1	а/. Засварын ажил:				
ЗА	Буулгах ажил /м²/		7,001,395.0	591.0	11,847
	Дээврийн засварын ажил /м²/		71,085,269.0	644.0	110,381
	Хэсгийн дүн:		78,086,664.0		
Төсөвт өртгийн нэгдсэн товчоо					
ЗА	Засварын ажил /үндсэн/		78,086,664.0		
НИЙТ ТӨСӨВТ ӨРТӨГ:				78,086,664.0	
Улаанбаатар хот. Сүхбаатар дүүрэг. 3-р хороо. 37-р байрны дээврийн засварын ажил					
УБ хот	СБД		Зураг төслийн гүйцэтгэгч:	"Зэндмэнэтулга" ХХК	Нэгж өртөг /төг/
	Захиалагч:	3-р хороо Сүхбаатар дүүргийн ЗДТГ			
№	Барилгын үндсэн хийц		Төсөвт өртөг /төг/	Ажлын тоо хэмжээ	
1	а/. Засварын ажил:				
ЗА	Буулгах ажил /м²/		16,182,339.0	1,308.0	12,372
	Дээврийн засварын ажил /м²/		162,695,541.0	1,438.0	113,140
	Хэсгийн дүн:		178,877,880.0		
Төсөвт өртгийн нэгдсэн товчоо					
ЗА	Засварын ажил /үндсэн/		178,877,880.0		
НИЙТ ТӨСӨВТ ӨРТӨГ:				178,877,880.0	

ТӨСӨВТ ӨРТГИЙН НЭГДСЭН ТОВЧОО		
1	1-р хорооны 50-р байрны гадна фасад засварын ажил	277,339,901.0
2	3-р хорооны 68-р цэцэрлэгийн сантехникийн засварын ажил	318,531,508.0
3	5-р хорооны 6-р сургуулийн спорт заалны засварын ажил	84,474,728.0
4	10-р хорооны 86А байрны дээврийн засварын ажил	63,480,180.0
5	7-р хорооны ЗДТГ-н байрны дээврийн засварын ажил	114,704,111.0
6	4-р хорооны 45-р сургуулийн халаалтын шугам хоолойн шинэчлэлтийн ажил	313,954,898.0
7	8-р хорооны 42-р цэцэрлэгийн В байрны гадна бохирын шугамын ажил	44,047,004.0
8	8-р хорооны 42-р цэцэрлэгийн А байрны гадна фасад засварын ажил	98,690,119.0
9	1-р хорооны 1-р сургуулийн урлаг заалны дээврийн засварын ажил	49,181,673.0
10	3-р хорооны 35, 37-р байрны гадна талбайн тохижилтын ажил	75,465,200.0

11	2-р хорооны 31-р сургуулийн дээврийн засварын ажил	183,660,771.0
12	4-р хорооны 24-р байрны гадна фасад засварын ажил	103,544,548.0
13	10-р хорооны 86А байрны гадна фасад засварын ажил	59,471,152.0
14	8-р хорооны 2-р байрны дээврийн засварын ажил	168,880,812.0
15	4-р хорооны 18-р байрны дээврийн засварын ажил	121,994,783.0
16	8-р хорооны 30-р байрны гадна фасад засварын ажил	111,852,022.0
17	7-р хорооны 11-р байрны гадна фасад засварын ажил	59,671,822.0
18	3-р хорооны 2А байрны фасад засварын ажил	568,251,444.0
19	6-р хорооны 11/1-р байрны дээврийн засварын ажил	78,086,664.0
20	3-р хорооны 37-р байрны дээврийн засварын ажил	178,877,880.0

Төсөв: Эксперт нь Улаанбаатар хотын Сүхбаатар дүүргийн 1-р хорооны 50-р байрны гадна фасад засварын ажлын нийт төсөвт өртгийг **277,339,901** /Хоёр зуун далан долоон сая гурван зуун гучин есөн мянга есөн зуун нэгэн/ төгрөгөөр, 3-р хорооны 68-р цэцэрлэгийн сантехникийн засварын ажлын нийт төсөвт өртгийг **318,531,508** /Гурван зуун арван найман сая таван зуун гучин нэгэн мянга таван зуун найман/ төгрөгөөр, 5-р хорооны 6-р сургуулийн спорт заалны засварын ажлын нийт төсөвт өртгийг **84,474,728** /Наян дөрвөн сая дөрвөн зуун далан дөрвөн мянга долоон зуун хорин найман/ төгрөгөөр, 10-р хорооны 86А байрны дээврийн засварын ажлын нийт төсөвт өртгийг **63,480,180** /Жаран гурван сая дөрвөн зуун наян мянга нэг зуун наян/ төгрөгөөр, 7-р хорооны ЗДТГ-н байрны дээврийн засварын ажлын нийт төсөвт өртгийг **114,704,111** /Нэг зуун арван дөрвөн сая долоон зуун дөрвөн мянга нэг зуун арван нэгэн/ төгрөгөөр, 4-р хорооны 45-р сургуулийн халаалтын шугам хоолойн шинэчлэлтийн ажлын нийт төсөвт өртгийг **313,954,898** /Гурван зуун арван гурван сая есөн зуун тавин дөрвөн мянга найман зуун ерэн найман/ төгрөгөөр, 8-р хорооны 42-р цэцэрлэгийн В байрны гадна бохирын шугамын ажлын нийт төсөвт өртгийг **44,047,004** /Дөчин дөрвөн сая дөчин долоон мянга дөрвөн/ төгрөгөөр, 8-р хорооны 42-р цэцэрлэгийн А байрны гадна фасад засварын ажлын нийт төсөвт өртгийг **98,690,119** /Ерэн найман сая зургаан зуун ерэн мянга нэг зуун арван есөн/ төгрөгөөр, 1-р хорооны 1-р сургуулийн урлаг заалны дээврийн засварын ажлын нийт төсөвт өртгийг **49,181,673** /Дөчин есөн сая нэг зуун наян нэгэн мянга зургаан зуун далан гурван/ төгрөгөөр, 3-р хорооны 35, 37-р байрны гадна талбайн тохижилтын ажлын нийт төсөвт өртгийг **75,465,200** /Далан таван сая дөрвөн зуун жаран таван мянга хоёр зуун/ төгрөгөөр, 2-р хорооны 31-р сургуулийн дээврийн засварын ажлын нийт төсөвт өртгийг **183,660,771** /Нэг зуун наян гурван сая зургаан зуун жаран мянга долоон зуун далан нэгэн/ төгрөгөөр, 4-р хорооны 24-р байрны гадна фасад засварын ажлын нийт төсөвт өртгийг **103,544,548** /Нэг зуун гурван сая таван зуун дөчин дөрвөн мянга таван зуун дөчин найман/ төгрөгөөр, 10-р хорооны 86А байрны гадна фасад засварын ажлын нийт төсөвт өртгийг **59,471,152** /Тавин есөн сая дөрвөн зуун далан нэгэн мянга нэг зуун тавин хоёр/ төгрөгөөр, 8-р хорооны 2-р байрны дээврийн засварын ажлын нийт төсөвт өртгийг **168,880,812** /Нэг зуун жаран найман сая найман зуун наян мянга найман зуун арван хоёр/ төгрөгөөр, 4-р хорооны 18-р байрны дээврийн засварын ажлын нийт төсөвт өртгийг **121,994,783** /Нэг зуун хорин нэгэн сая есөн зуун ерэн дөрвөн мянга долоон зуун наян гурван/ төгрөгөөр, 8-р хорооны 30-р байрны гадна фасад засварын ажлын нийт төсөвт өртгийг **111,852,022** /Нэг зуун арван нэгэн сая найман зуун тавин хоёр мянга хорин хоёр/ төгрөгөөр, 7-р хорооны 11-р байрны гадна фасад засварын ажлын нийт төсөвт өртгийг **59,671,822** /Тавин есөн сая зургаан зуун далан нэгэн мянга

найман зуун хорин хоёр/ төгрөгөөр, 3-р хорооны 2А байрны фасад засварын ажлын нийт төсөвт өртгийг **568,251,444** /Таван зуун жаран найман сая хоёр зуун тавин нэгэн мянга дөрвөн зуун дөчин дөрвөн/ төгрөгөөр, 6-р хорооны 11/1-р байрны дээврийн засварын ажлын нийт төсөвт өртгийг **78,086,664** /Далан найман сая наян зургаан мянга зургаан зуун дөрвөн/ төгрөг, 3-р хорооны 37-р байрны дээврийн засварын ажлын нийт төсөвт өртгийг **178,877,880** /Нэг зуун далан найман сая найман зуун далан долоон мянга найман зуун наян/ төгрөгөөр тус тус хянасан байна.

Төсөвт өртөг:	Эксперт нь Улаанбаатар хотын Сүхбаатар дүүргийн 1, 2, 3, 4, 5, 6, 7, 8, 10-р хороодод хийгдэх "Гадна талбайн тохижилт, фасад, дээврийн засвар"-ын ажлын шинэчилсэн төсөвт өртгийг 3,074,161,220 /Гурван тэрбум далан дөрвөн сая нэг зуун жаран нэгэн мянга хоёр зуун хорин/ төгрөгөөр хянасан байна.
---------------	--

"Барилгын тухай" Монгол улсын хуулийн /шинэчилсэн найруулга 2016 он/ 38.1.2-т "барилга байгууламжийн зураг төслийн холбогдох хэсгийг боловсруулсан зохиогч тухайн зураг төслийг баталгаажуулан, мэргэжлийн хариуцлага хүлээх", 38.1.3-т "зураг төсөл зохиогч хуулийн этгээд барилга байгууламжийн зураг төслийг хууль тогтоомж, норм, нормативын баримт бичгийн шаардлагад нийцсэн эсэхэд хяналт хийж баталгаажуулан, хариуцлага хүлээх", 39.4-т "Эксперт барилга байгууламжийн зураг төслийн холбогдох хэсэгт магадлалын дүгнэлт гаргаж, мэргэжлийн хариуцлага хүлээнэ.", 39.5-д "Экспертийн эрх бүхий хуулийн этгээд барилга байгууламжийн зураг төслийг хууль тогтоомж, норм, нормативын баримт бичгийн шаардлагад нийцсэнийг нотолж, техникийн шийдлийн талаарх дүгнэлт гаргаж, хариуцлага хүлээнэ".

Улаанбаатар хотын Сүхбаатар дүүргийн 1, 2, 3, 4, 5, 6, 7, 8, 10-р хороодод хийгдэх "Гадна талбайн тохижилт, фасад, дээврийн засвар"-ын ажлын шинэчилсэн төсөвт "Барилгын тухай хууль"-ийн 34.1.4, 34.2 дахь хэсэг, Монгол Улсын Засгийн газрын 2018 оны "Төрийн зарим чиг үүргийг мэргэжлийн байгууллагаар гүйцэтгүүлэх тухай" 51 дүгээр тогтоол, 2019 оны 108 дугаар тогтоолоор батлагдсан "Барилга байгууламжийн зураг төсөл боловсруулах, магадлал хийх дүрэм"-ийг тус тус үндэслэн магадлал хийх ажлыг зохион байгуулж нэгтгэн, бүртгэлийн дугаар олгов.

Дүгнэлтийн нэгтгэл нь экспертүүдийн 3 хуудас магадлалын дүгнэлтийн хамт хүчинтэй.

БАРИЛГА БАЙГУУЛАМЖИЙН ЗУРАГ ТӨСӨЛД
МАГАДЛАЛ ХИЙХ АЖЛЫГ ЗОХИОН БАЙГУУЛСАН:

БАРИЛГЫН ХӨГЖЛИЙН ТӨВИЙН
ЗАХИРАЛ

БАРИЛГЫН ХӨГЖЛИЙН ТӨВИЙН
ДЭД ЗАХИРАЛ БӨГӨӨД ЕРӨНХИЙ
ИНЖЕНЕР

БАРИЛГА БАЙГУУЛАМЖИЙН ЗУРАГ ТӨСӨГ
МАГАДЛАЛЫН ХЭЛТСИЙН ДАРГА

БАРИЛГА БАЙГУУЛАМЖИЙН ЗУРАГ ТӨСӨГ
МАГАДЛАЛЫН ХЭЛТСИЙН МЭРГЭЖИЛТЭН



Ц.АМАРСАНАА

Б.ЭНХБОЛД

Э.ХАНГАЛ

Х.НУРЛАН