



Хуучин эмнэлгийн барилгыг сууцны зориулалттай засварлах

ХЭМЖИЛТИЙН БАЙГУУЛАЛТ

Үе шат: А3

Захирал	Б.Ганзориг	ЕГ Шифр:	Масштаб:	Огноо:
Архитектор	Э.Зоригтбаатар	ТГ Шифр:	М1:100	09.2024
Гүйцэтгэсэн	Г.Миезгомбо	Зургийн дугаар:	БА-01	Хуудас: 08



"ГОВЬ ТЭНХЛЭГ" ХХК

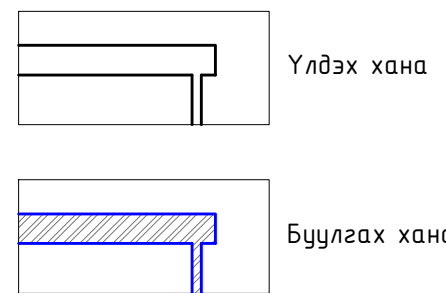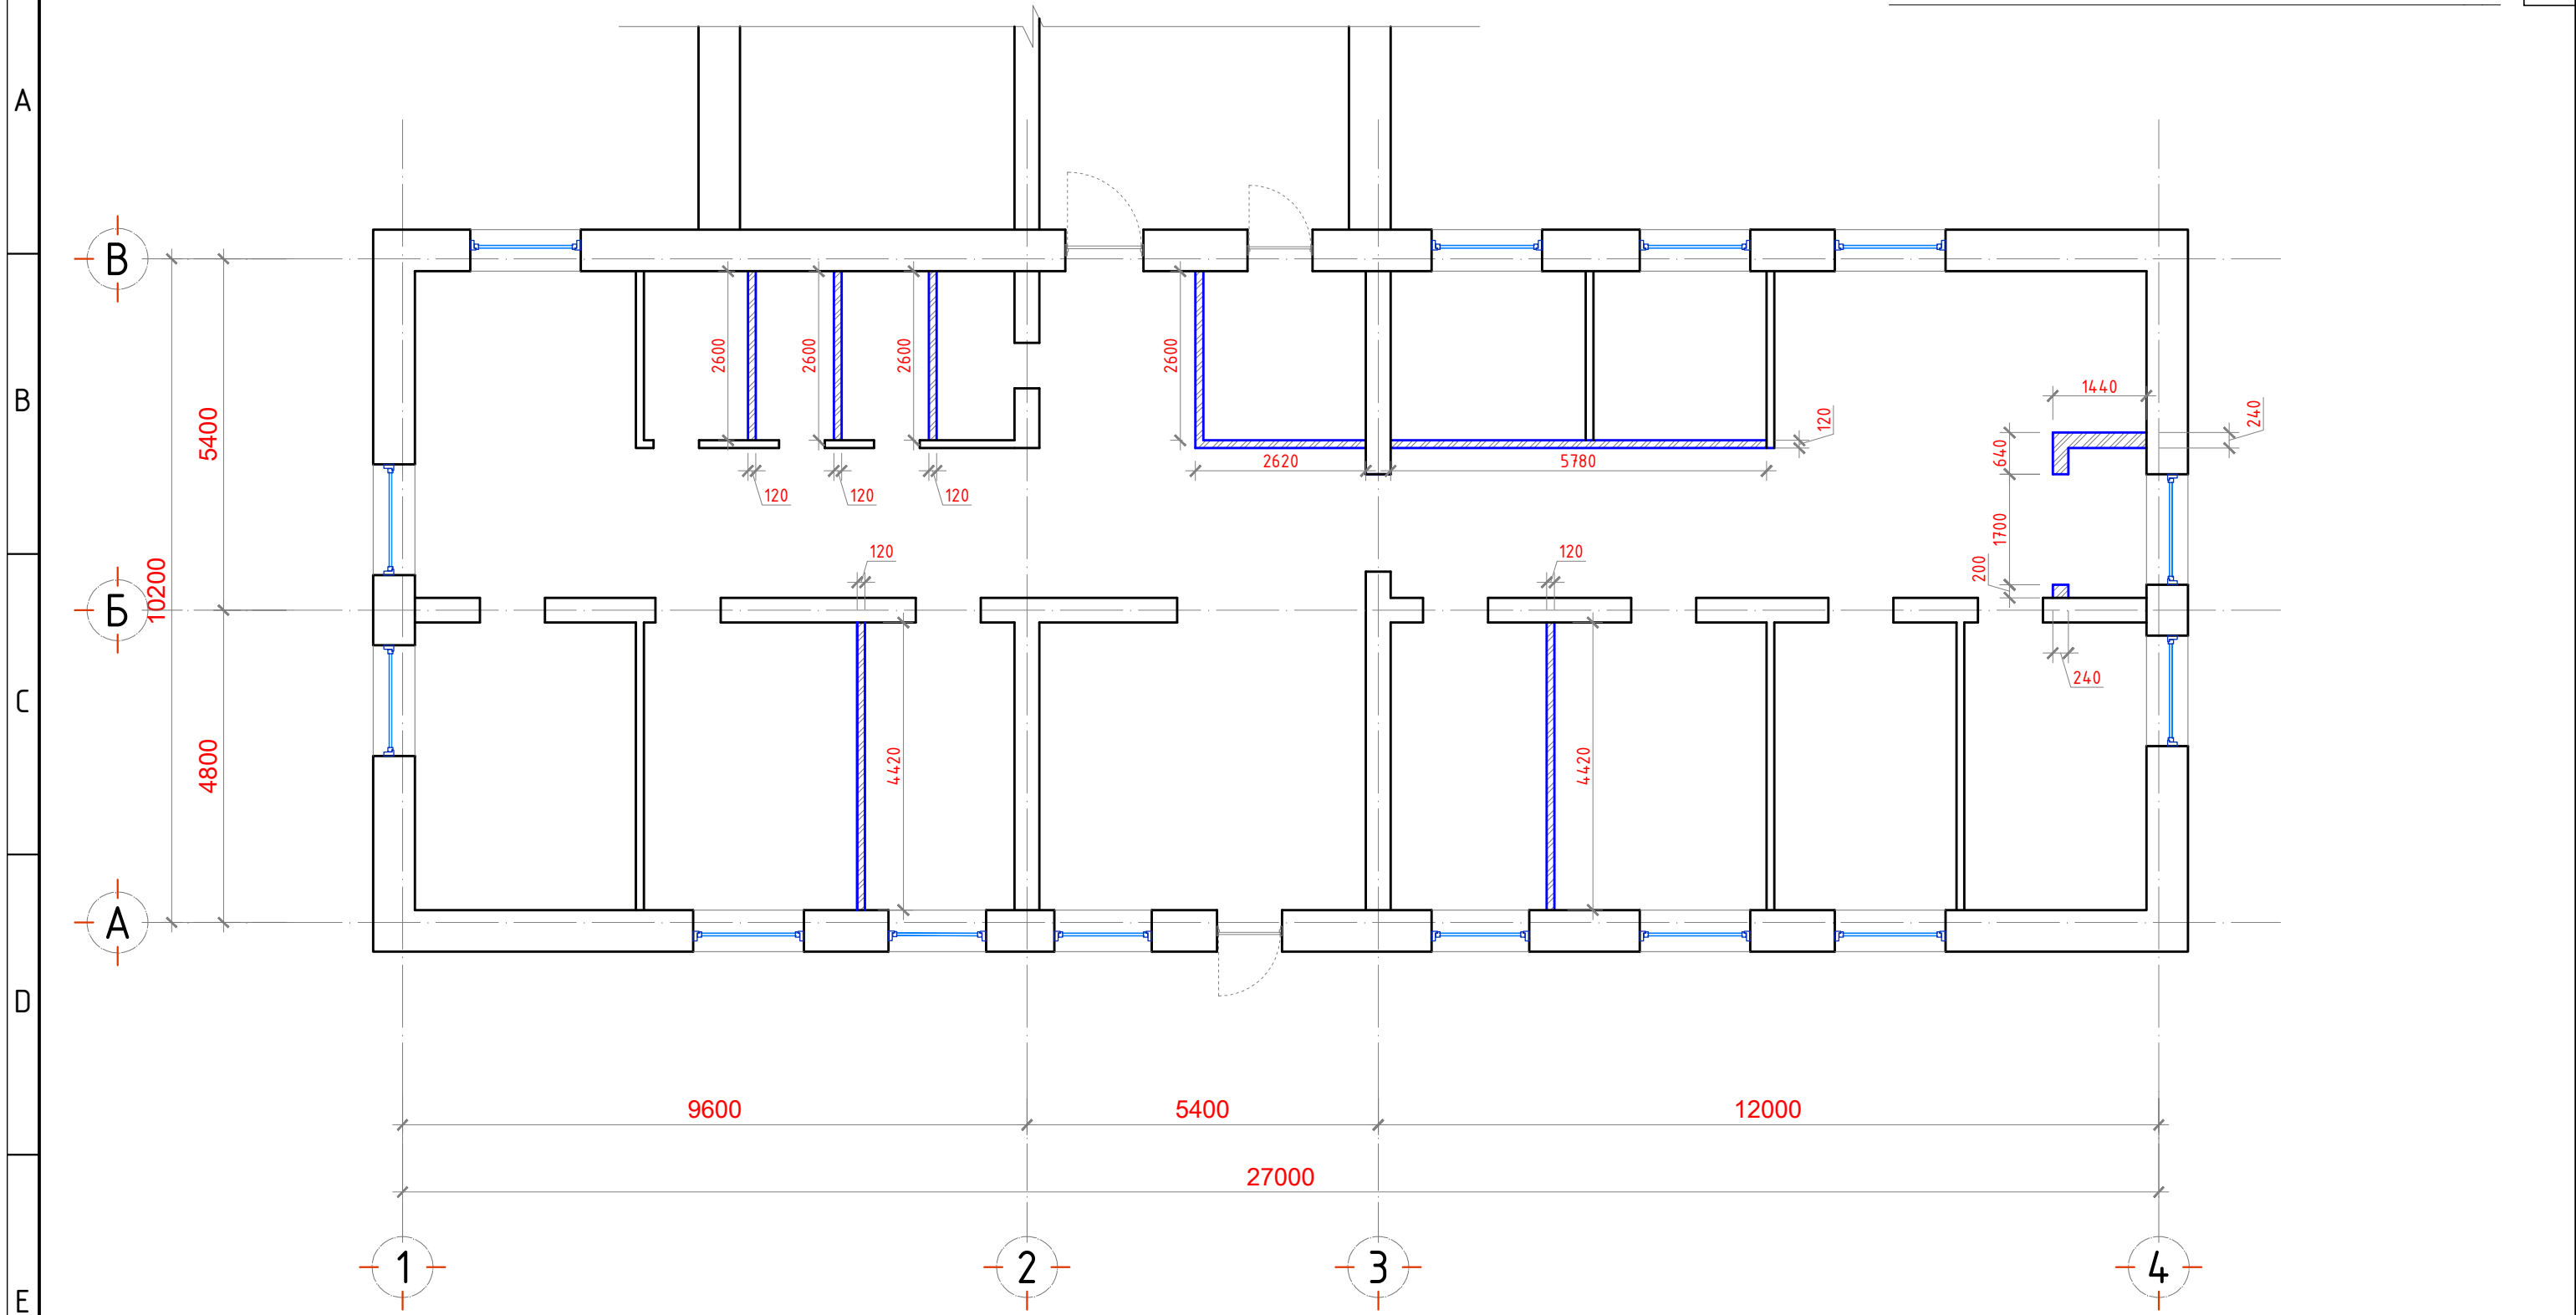



Хуучин эмнэлгийн барилгыг сууцны зориулалттай засварлах				
<b>БУУЛГАХ ХАНЫН БАЙГУУЛАЛТ</b>				Үе шат: А3
Захирал	Б.Ганзориг	ЕГ Шифр:	Масштаб: М1:100	Огноо: 09.2024
Архитектор	Э.Зоригтбаатар	ТГ Шифр:	Зургийн дугаар: БА-02	Хуудас: 08
"ГОВЬ ТЭНХЛЭГ" ХХК	Гүйцэтгэсэн	Г.Миеэгомбо		



"ГОВЬ ТЭНХЛЭГ" ХХК

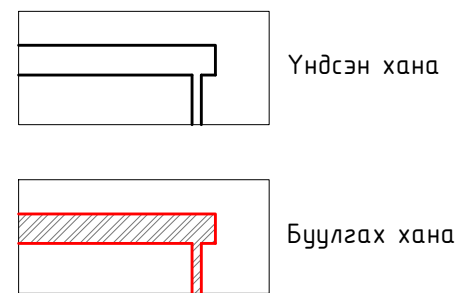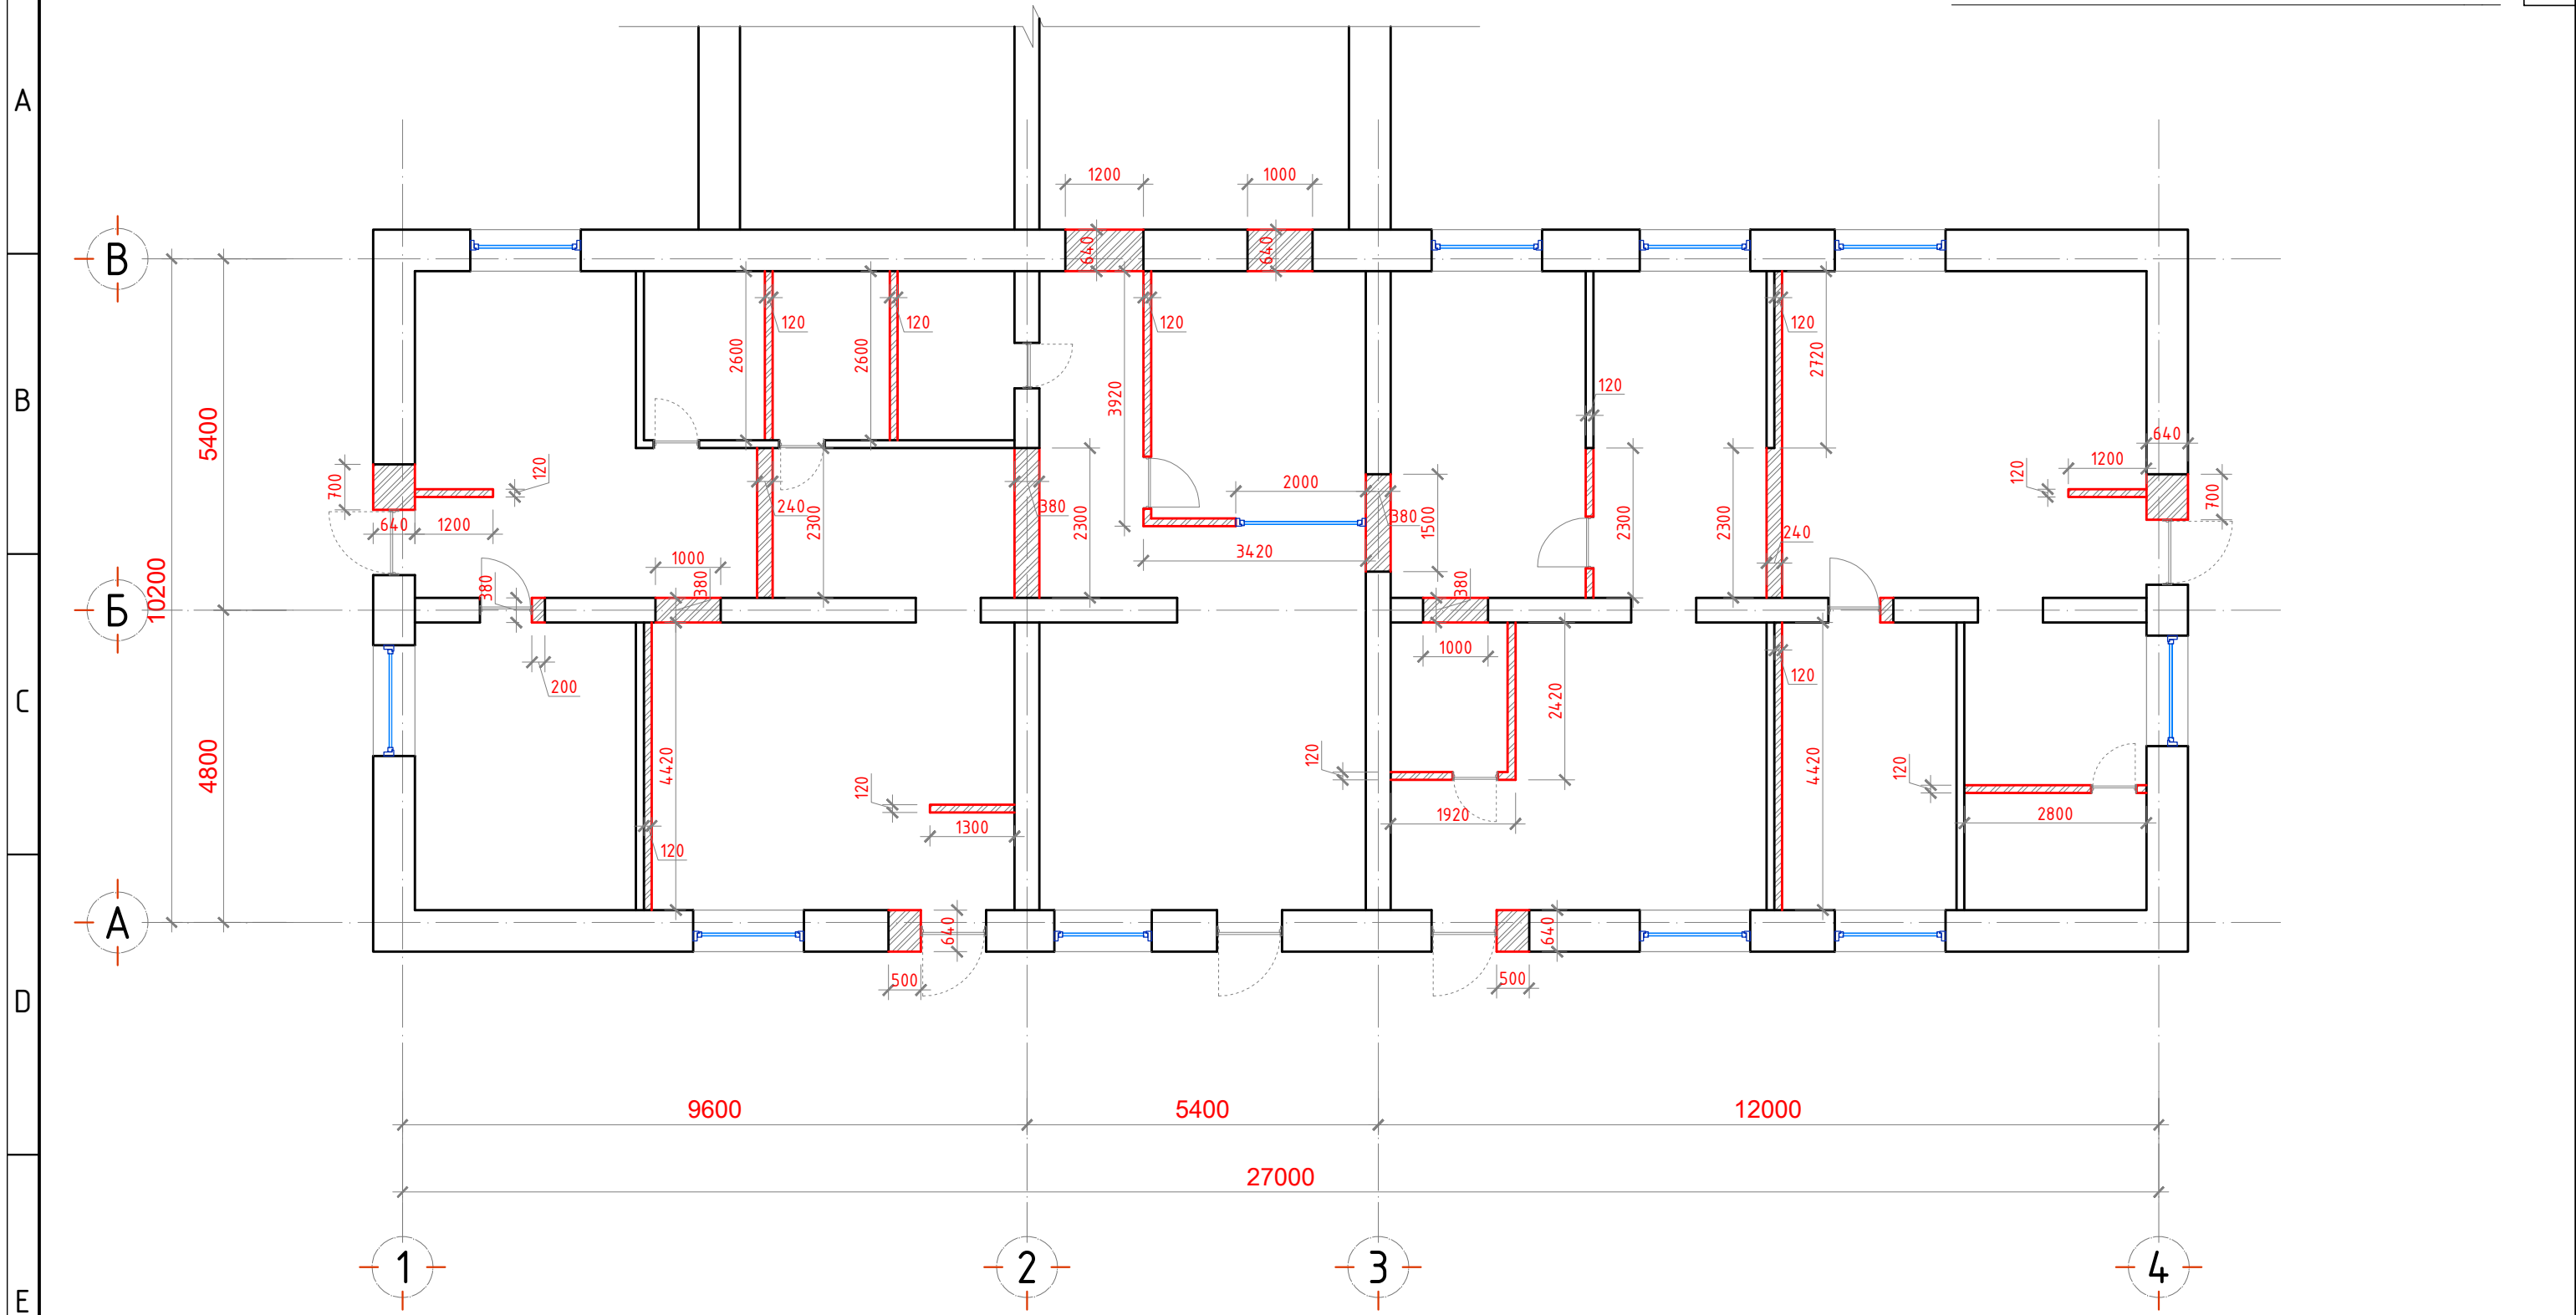

Хуучин эмнэлгийн барилгыг сууцны зориулалттай засварлах					
<b>ӨРӨХ ХАНЫН БАЙГУУЛАЛТ</b>				Үе шат:	A3
Захирал		Б.Ганзориг	ЕГ Шифр:	Масштаб:	Огноо:
Архитектор		Э.Зоригтбаатар	ТГ Шифр:	M1:100	09.2024
Гүйцэтгэсэн		Г.Миезгомбо	Зургийн дугаар:	Хуудас:	
"ГОВЬ ТЭНХЛЭГ" ХХК			БА-03	08	

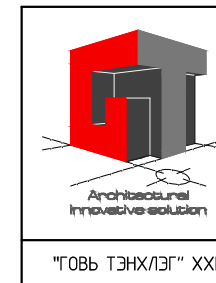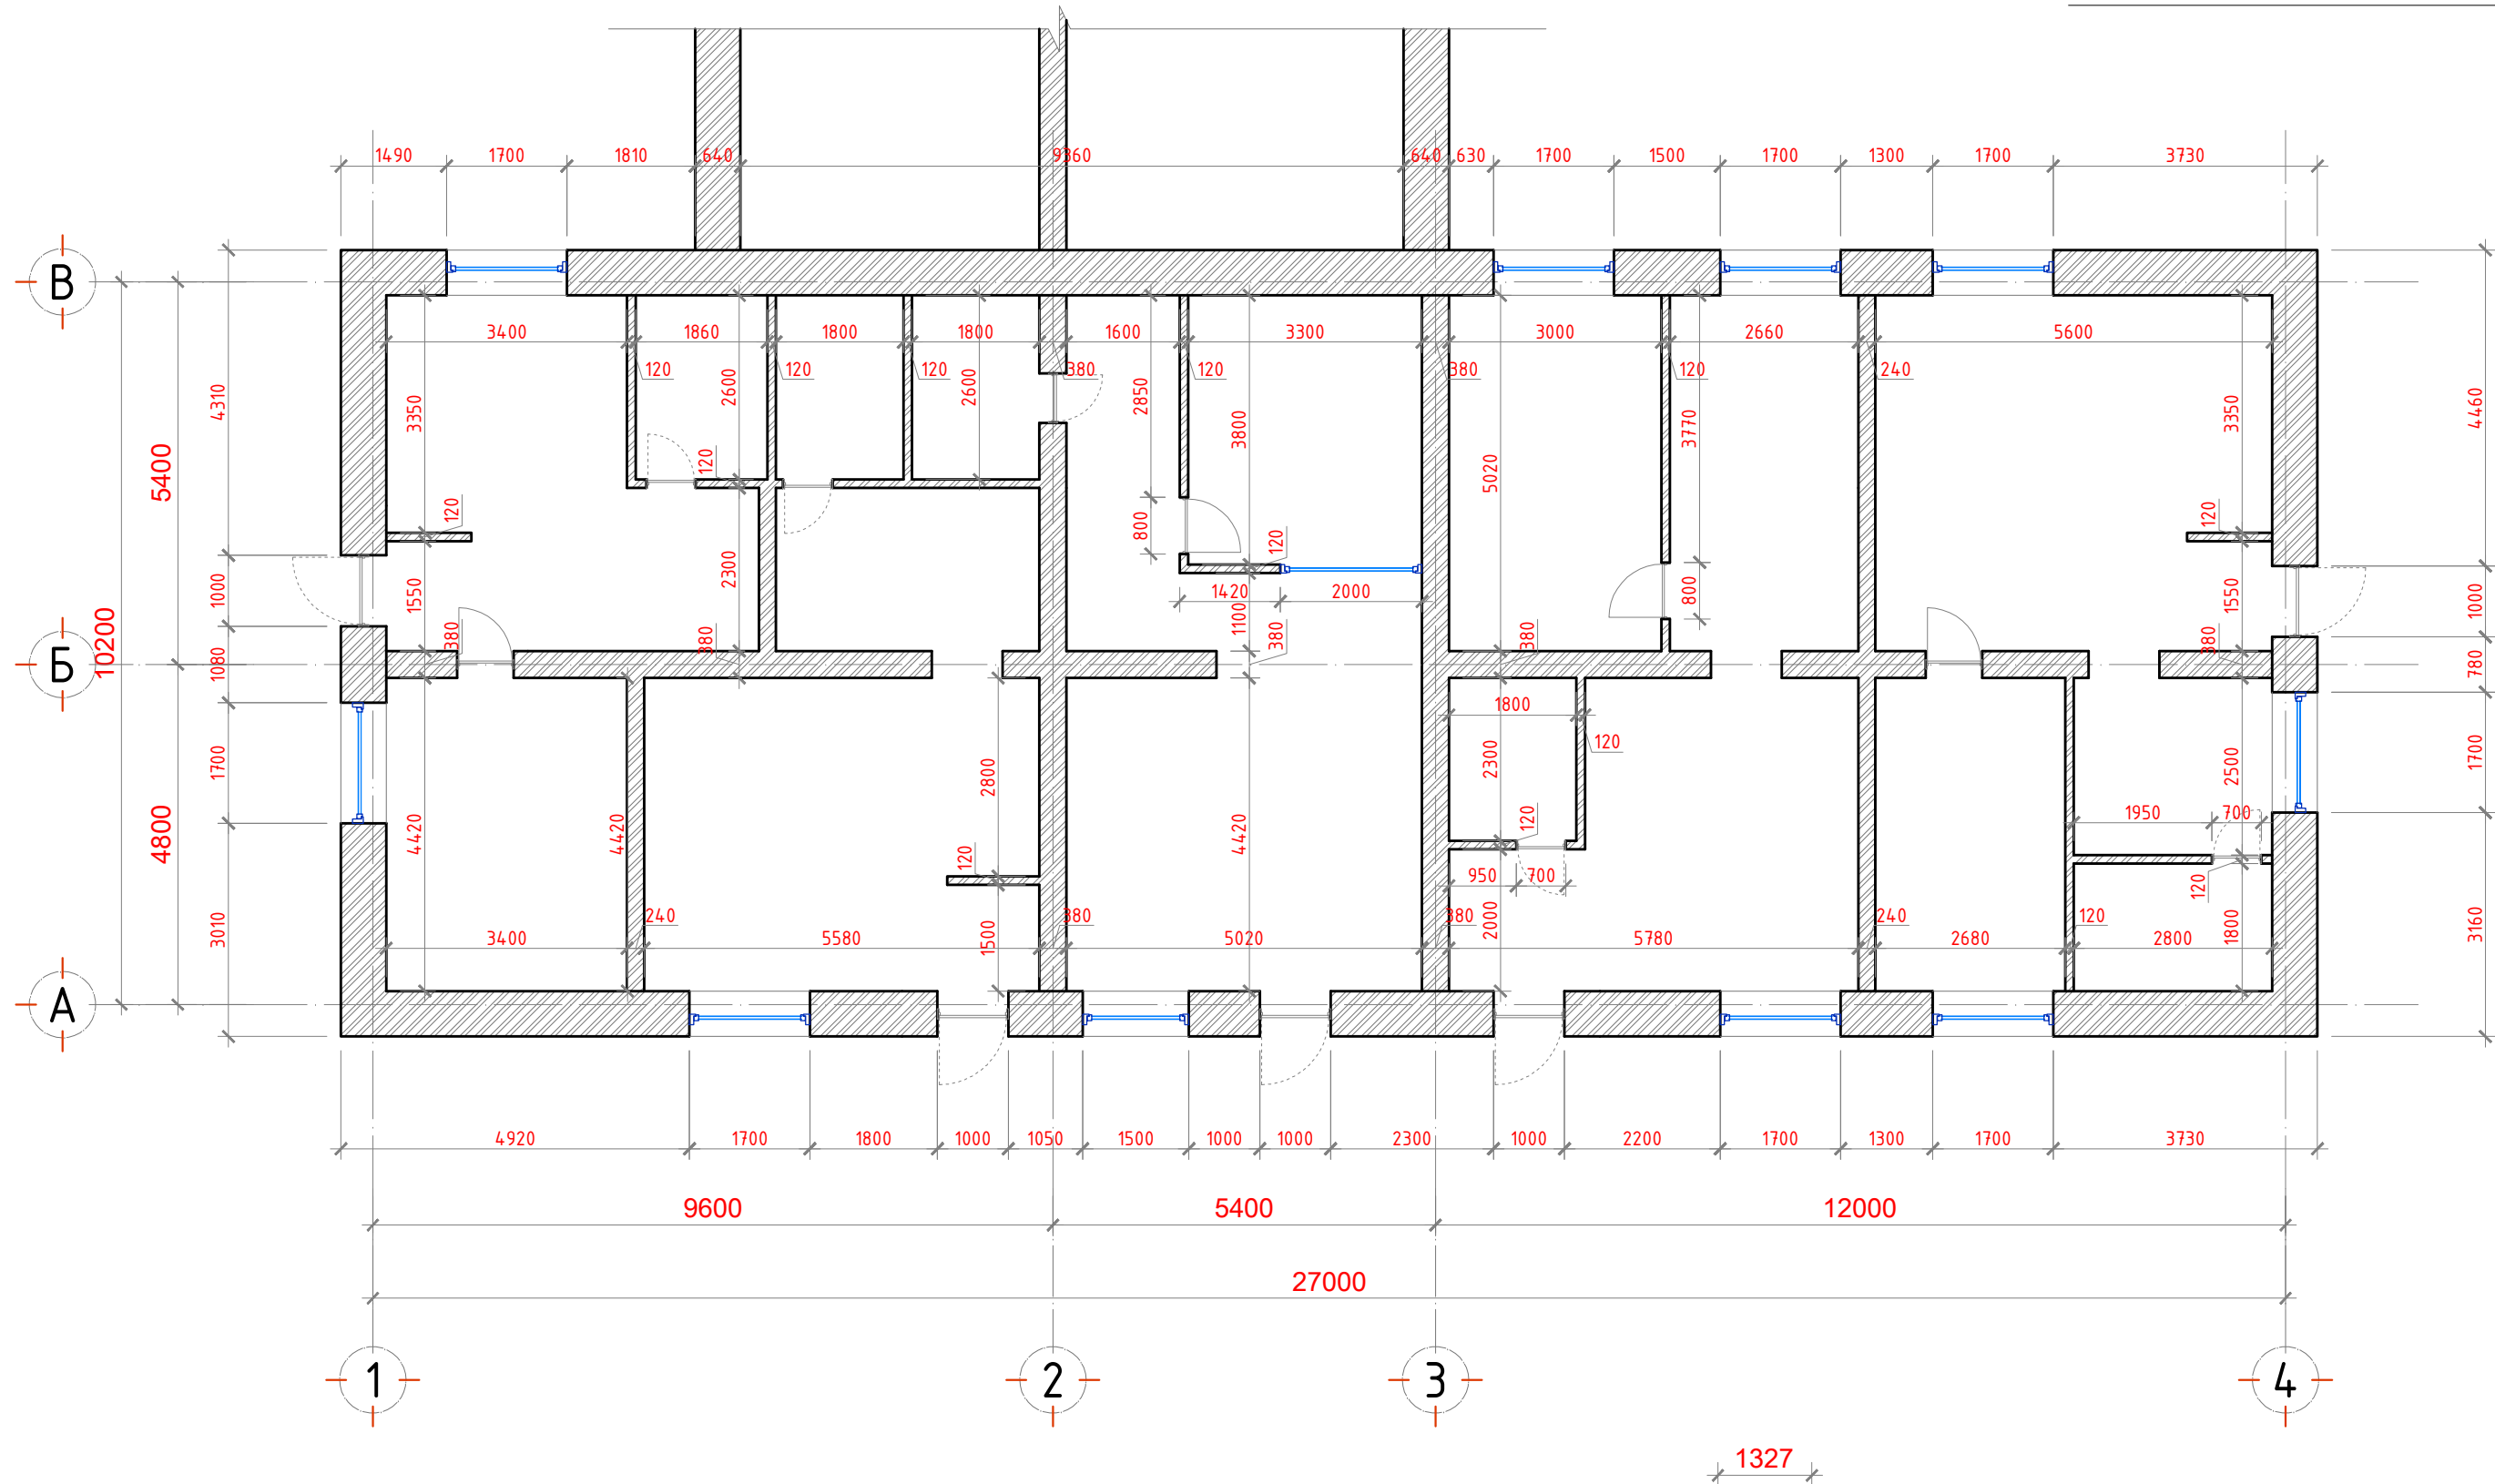



Хуучин эмнэлгийн барилгыг сууцны зориулалттай засварлах

ТӨЛӨВЛӨСӨН БАЙГУУЛАЛТ

Үе шат: А3

Захирал	Б.Ганзориг	ЕГ Шифр:	Масштаб:	Огноо:
Архитектор	Э.Зоригтбаатар	ТГ Шифр:	М1:100	09.2024
Гүйцэтгэсэн	Г.Миезгомбо	Зургийн дугаар:	БА-04	Хуудас: 08

"ГОВЬ ТЭНХЛЭГ" ХХК

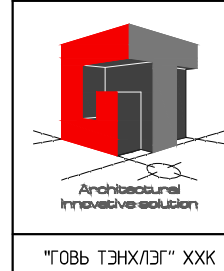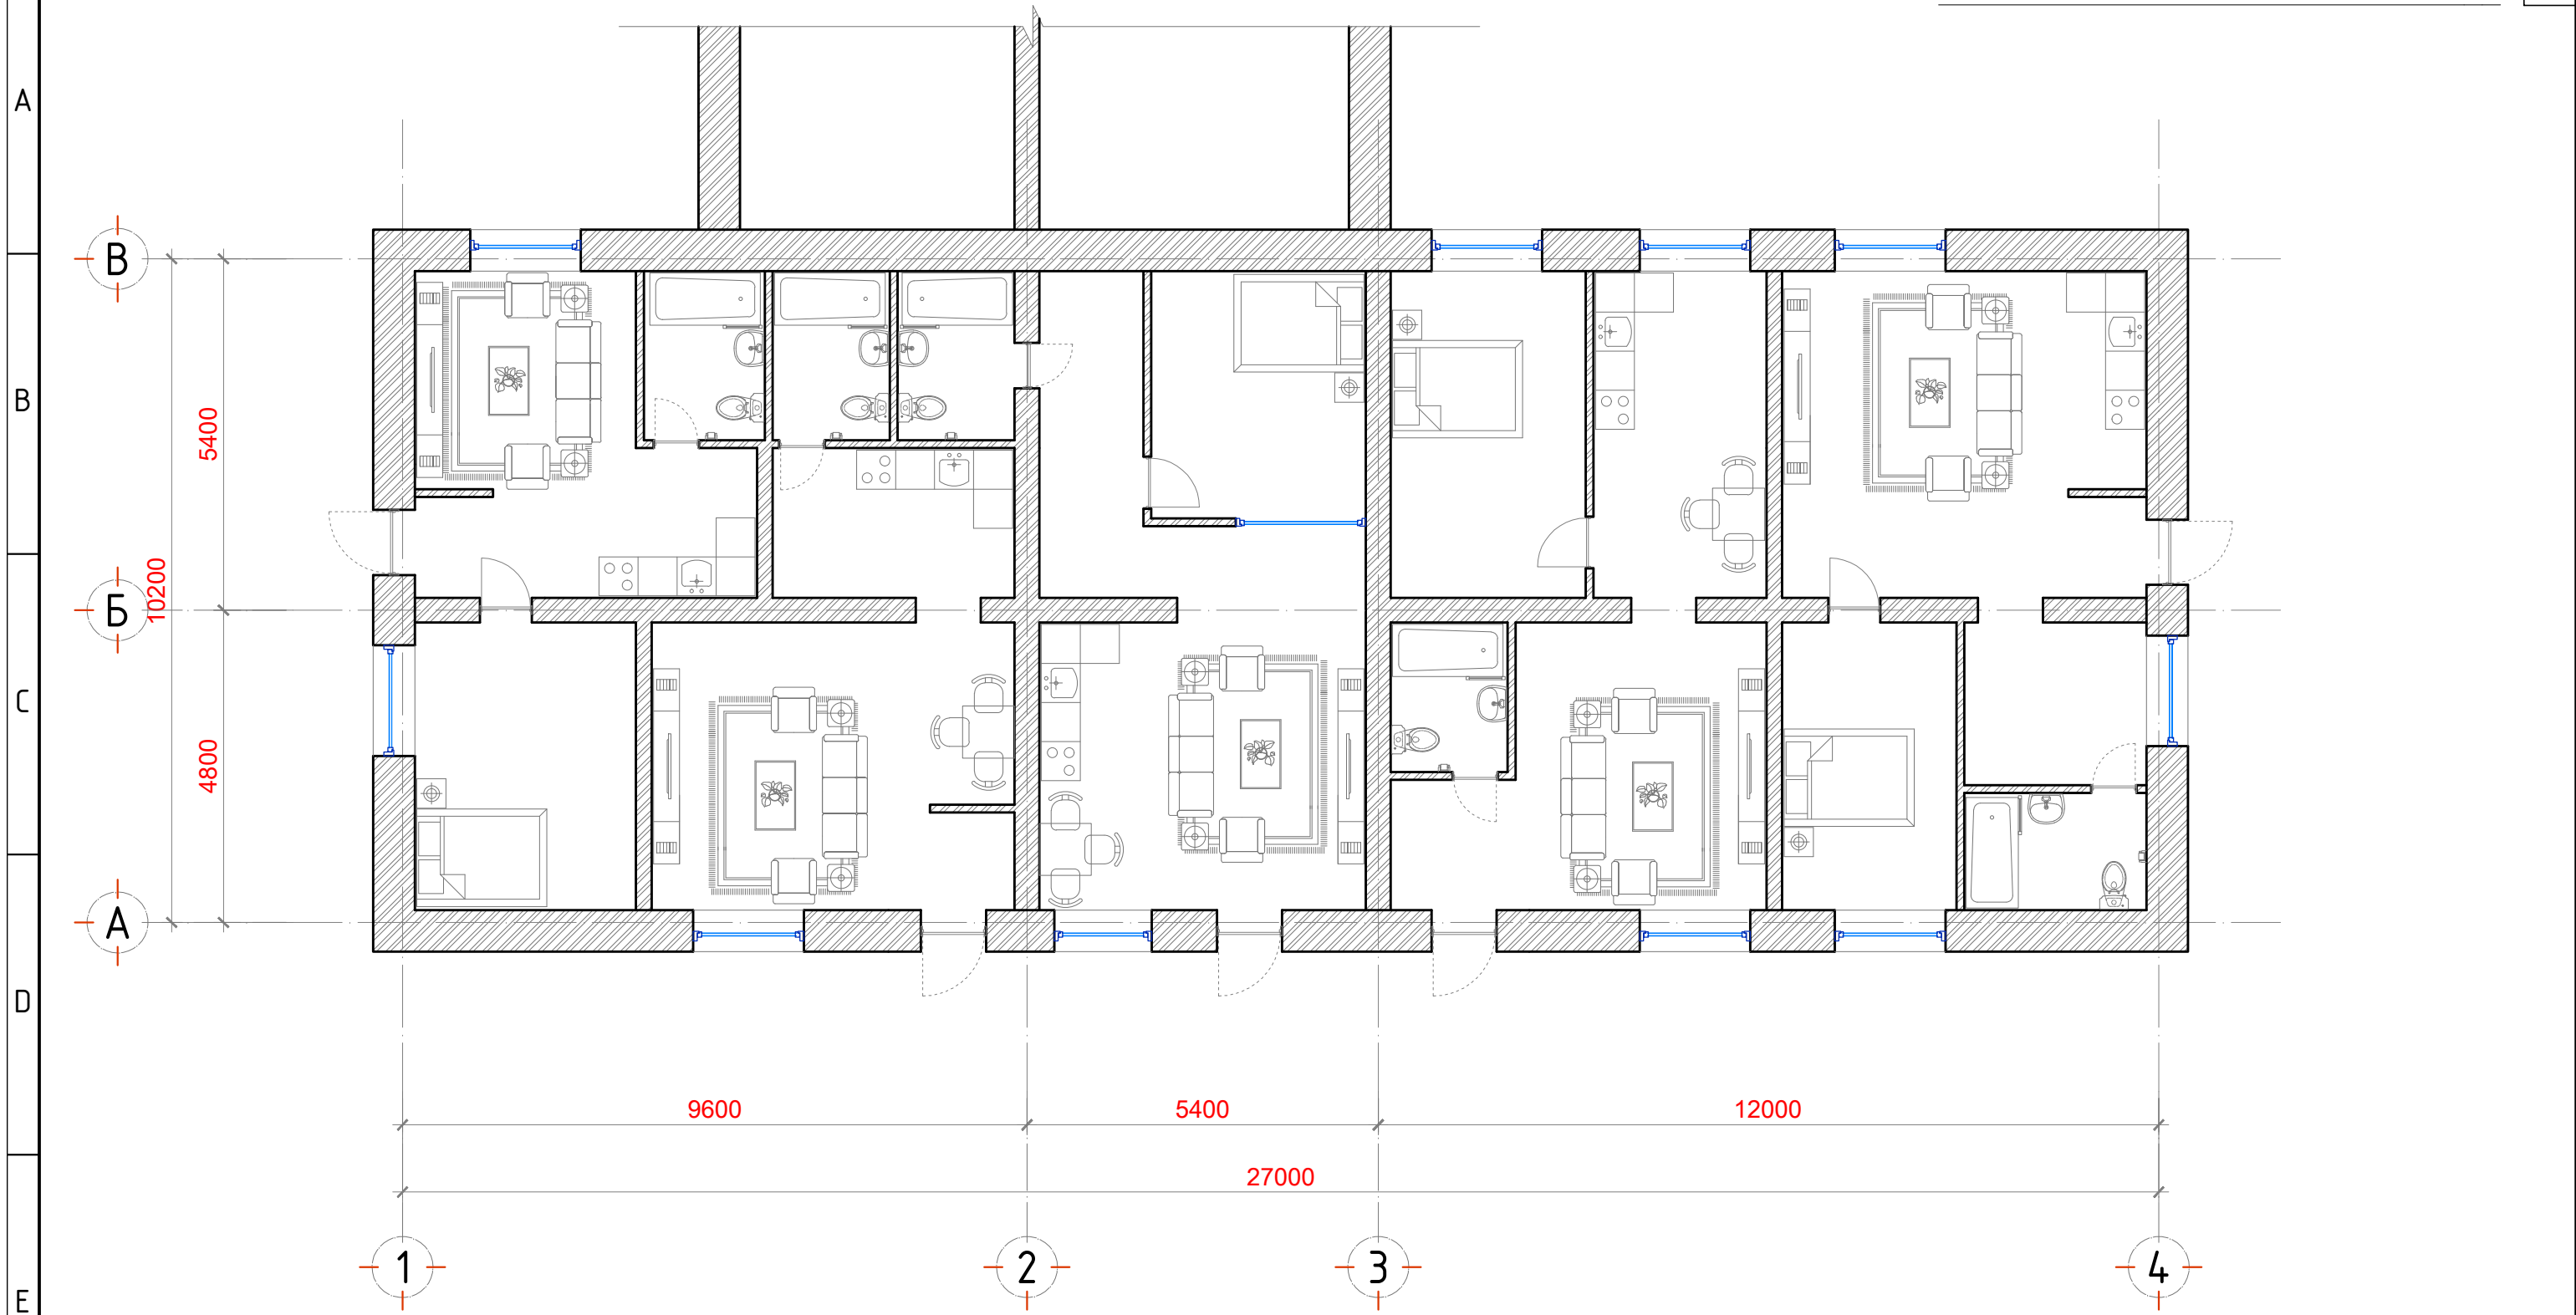

"ГОВЬ ТЭНХЛЭГ" ХХК

Хуучин эмнэлгийн барилгыг сууцны зориулалттай засварлах


ТЕХНОЛОГИЙН БАЙГУУЛАЛТ

Захирал	Б.Ганзориг	ЕГ Шифр:	Масштаб:	Өгөөж:
Архитектор	Э.Зоригтбаатар	ТГ Шифр:	М1:100	09.2024
Гүйцэтгэсэн	Г.Миеэгомбо	Зургийн дугаар:	БА-05	Хуудас: 08


Үе шат: А3

Огноо: 09.2024


Хуудас: 08

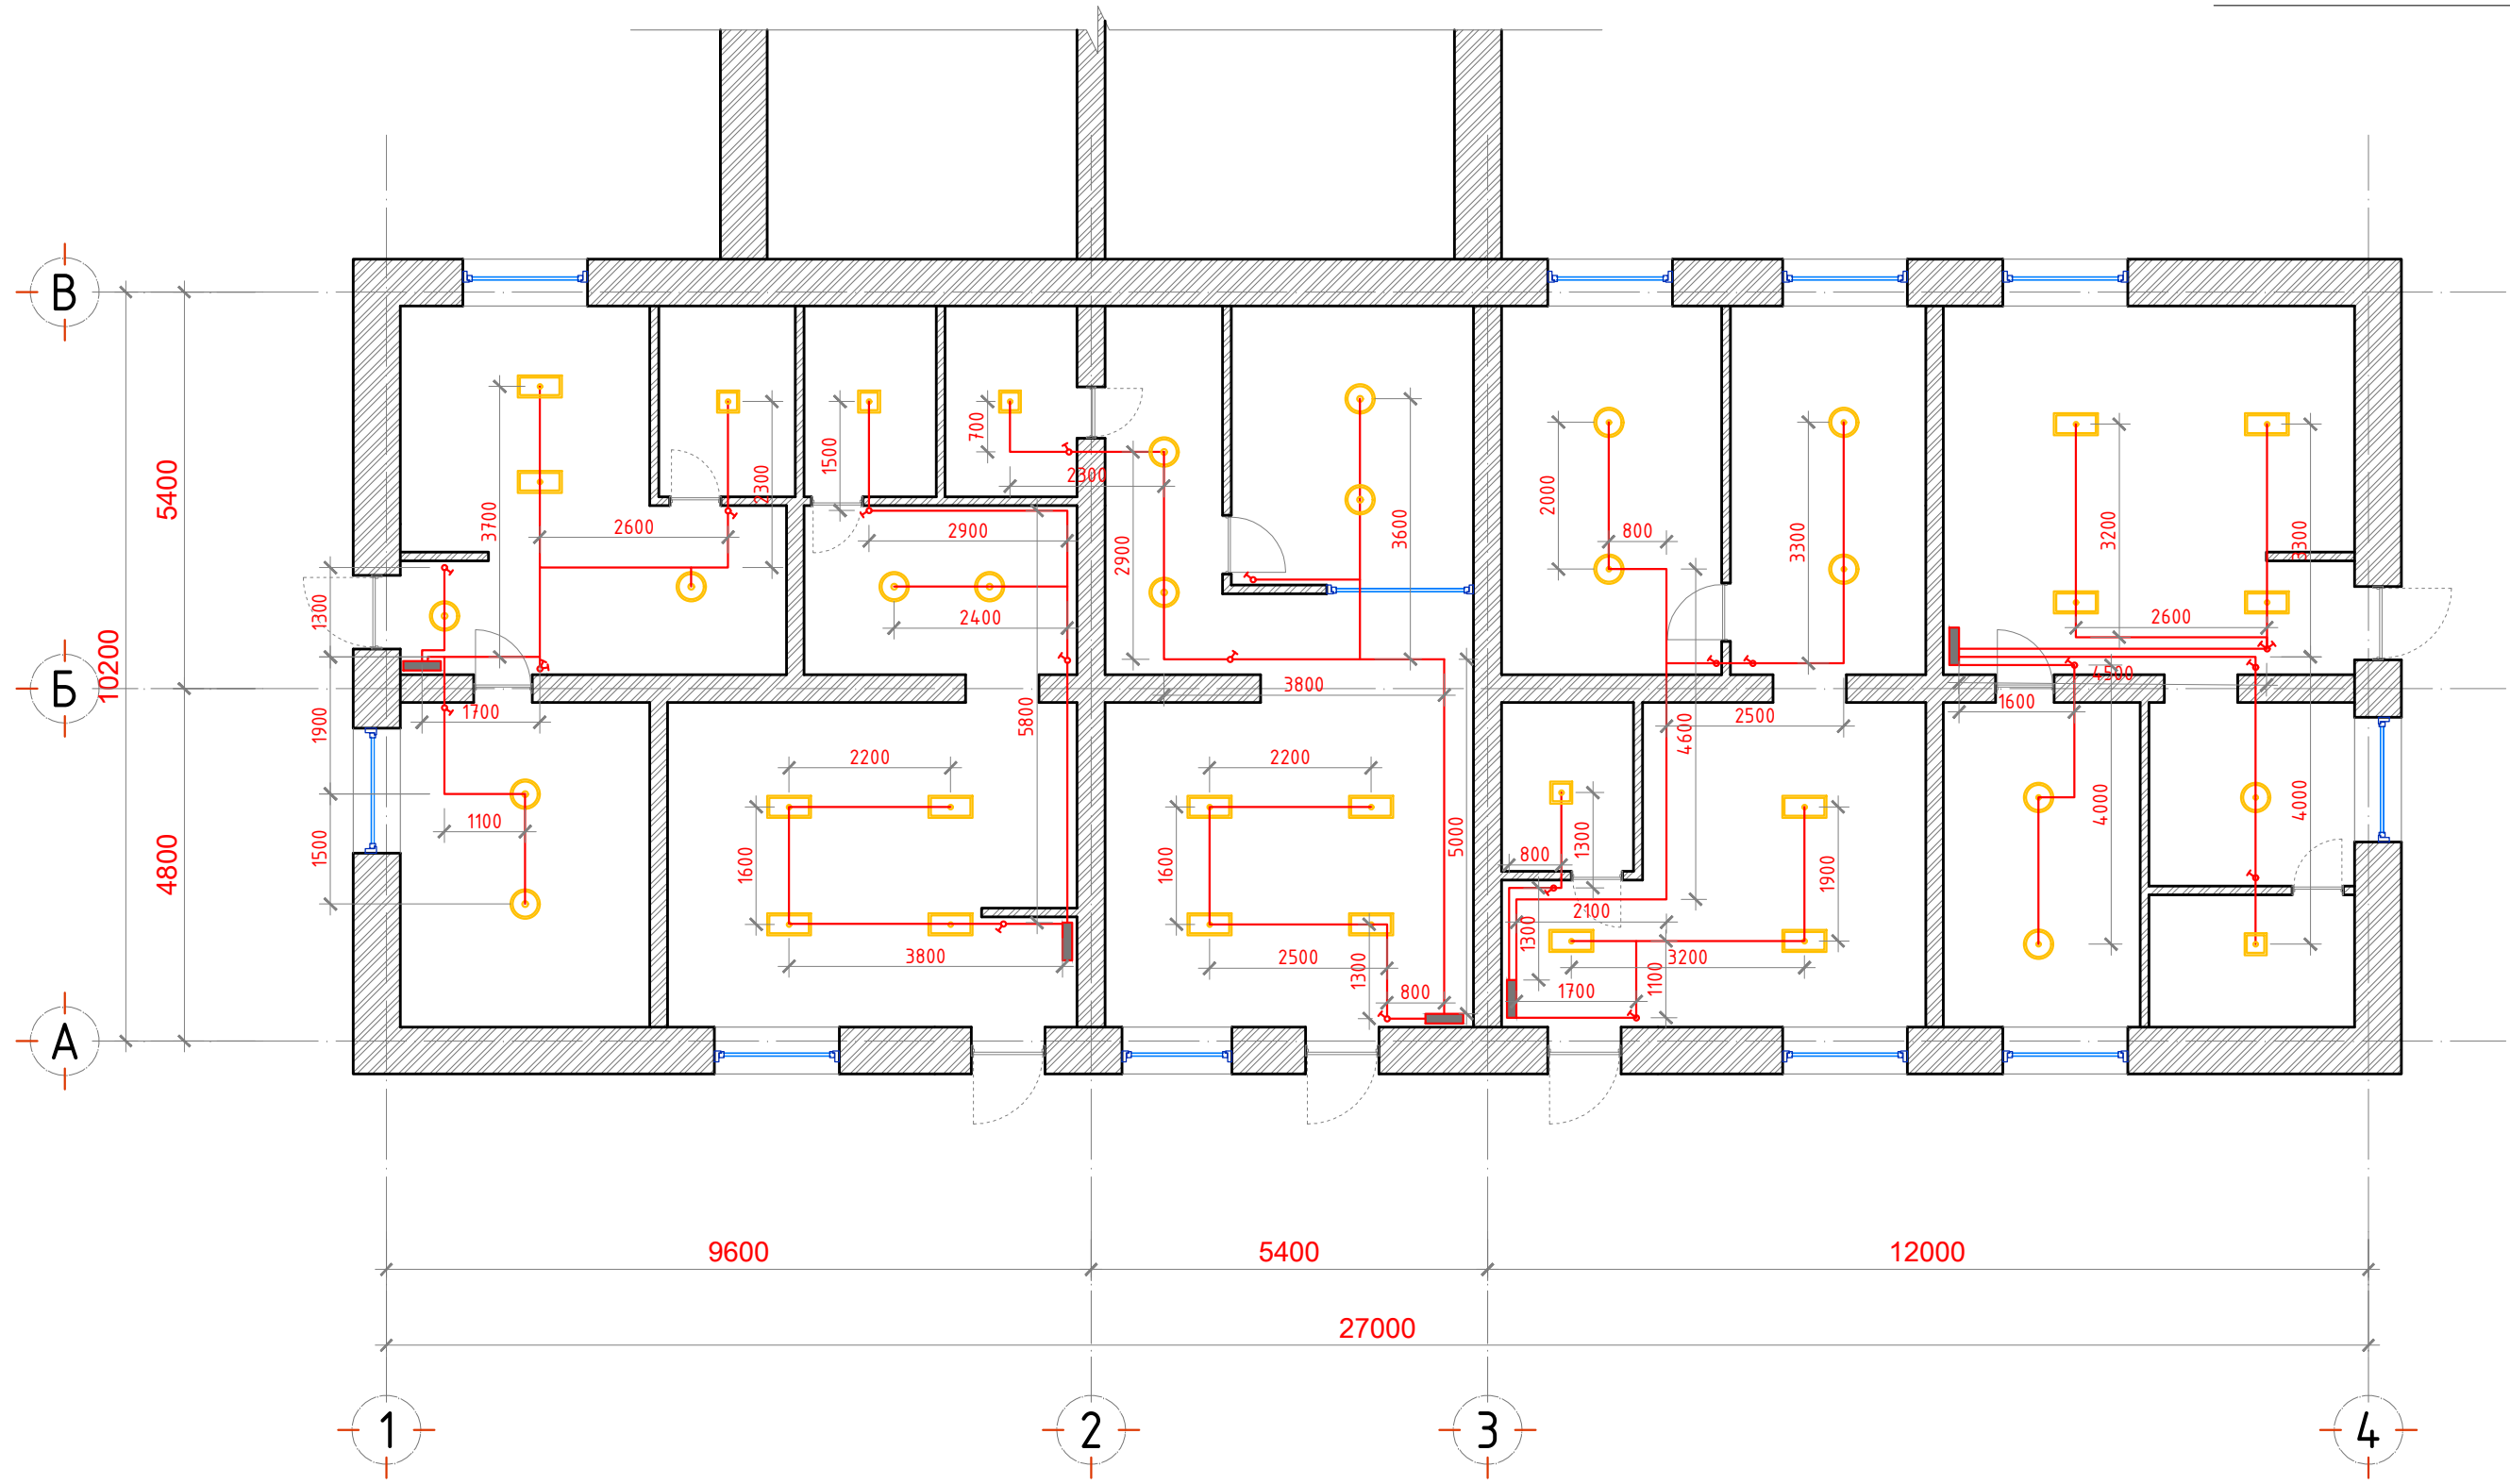


ТАНИХ ТЭМДЭГ, ТОДОРХОЙЛОЛТ			
Дугаар	Тэмдэглэгээ	Нэр төрөл	Тоо ширхэг
1		Дотор гэрэлтүүлэг, захиалагчийн сонголтоор	17
2		Дотор ус чийгний хамгаалалттай гэрэлтүүлэг, захиалагчийн сонголтоор	5
3		Дотор гэрэлтүүлэг, захиалагчийн сонголтоор	17
4		Автоматтай самбар	5

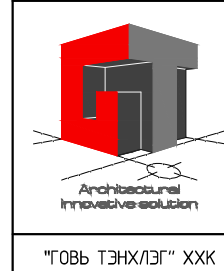

Хуучин эмнэлгийн барилгыг сууцны зориулалттай засварлах				
ГЭРЭЛТҮҮЛГИЙН СХЕМ				Үе шат: А3
Захирал	Б.Ганзориг	ЕГ Шифр:	Масштаб: М1:100	Огноо: 09.2024
Архитектор	Э.Зоригтбаатар	ТГ Шифр:	Зургийн дугаар: БА-06	Хуудас: 08
Гүйцэтгэсэн	Г.Миеэгомбо			

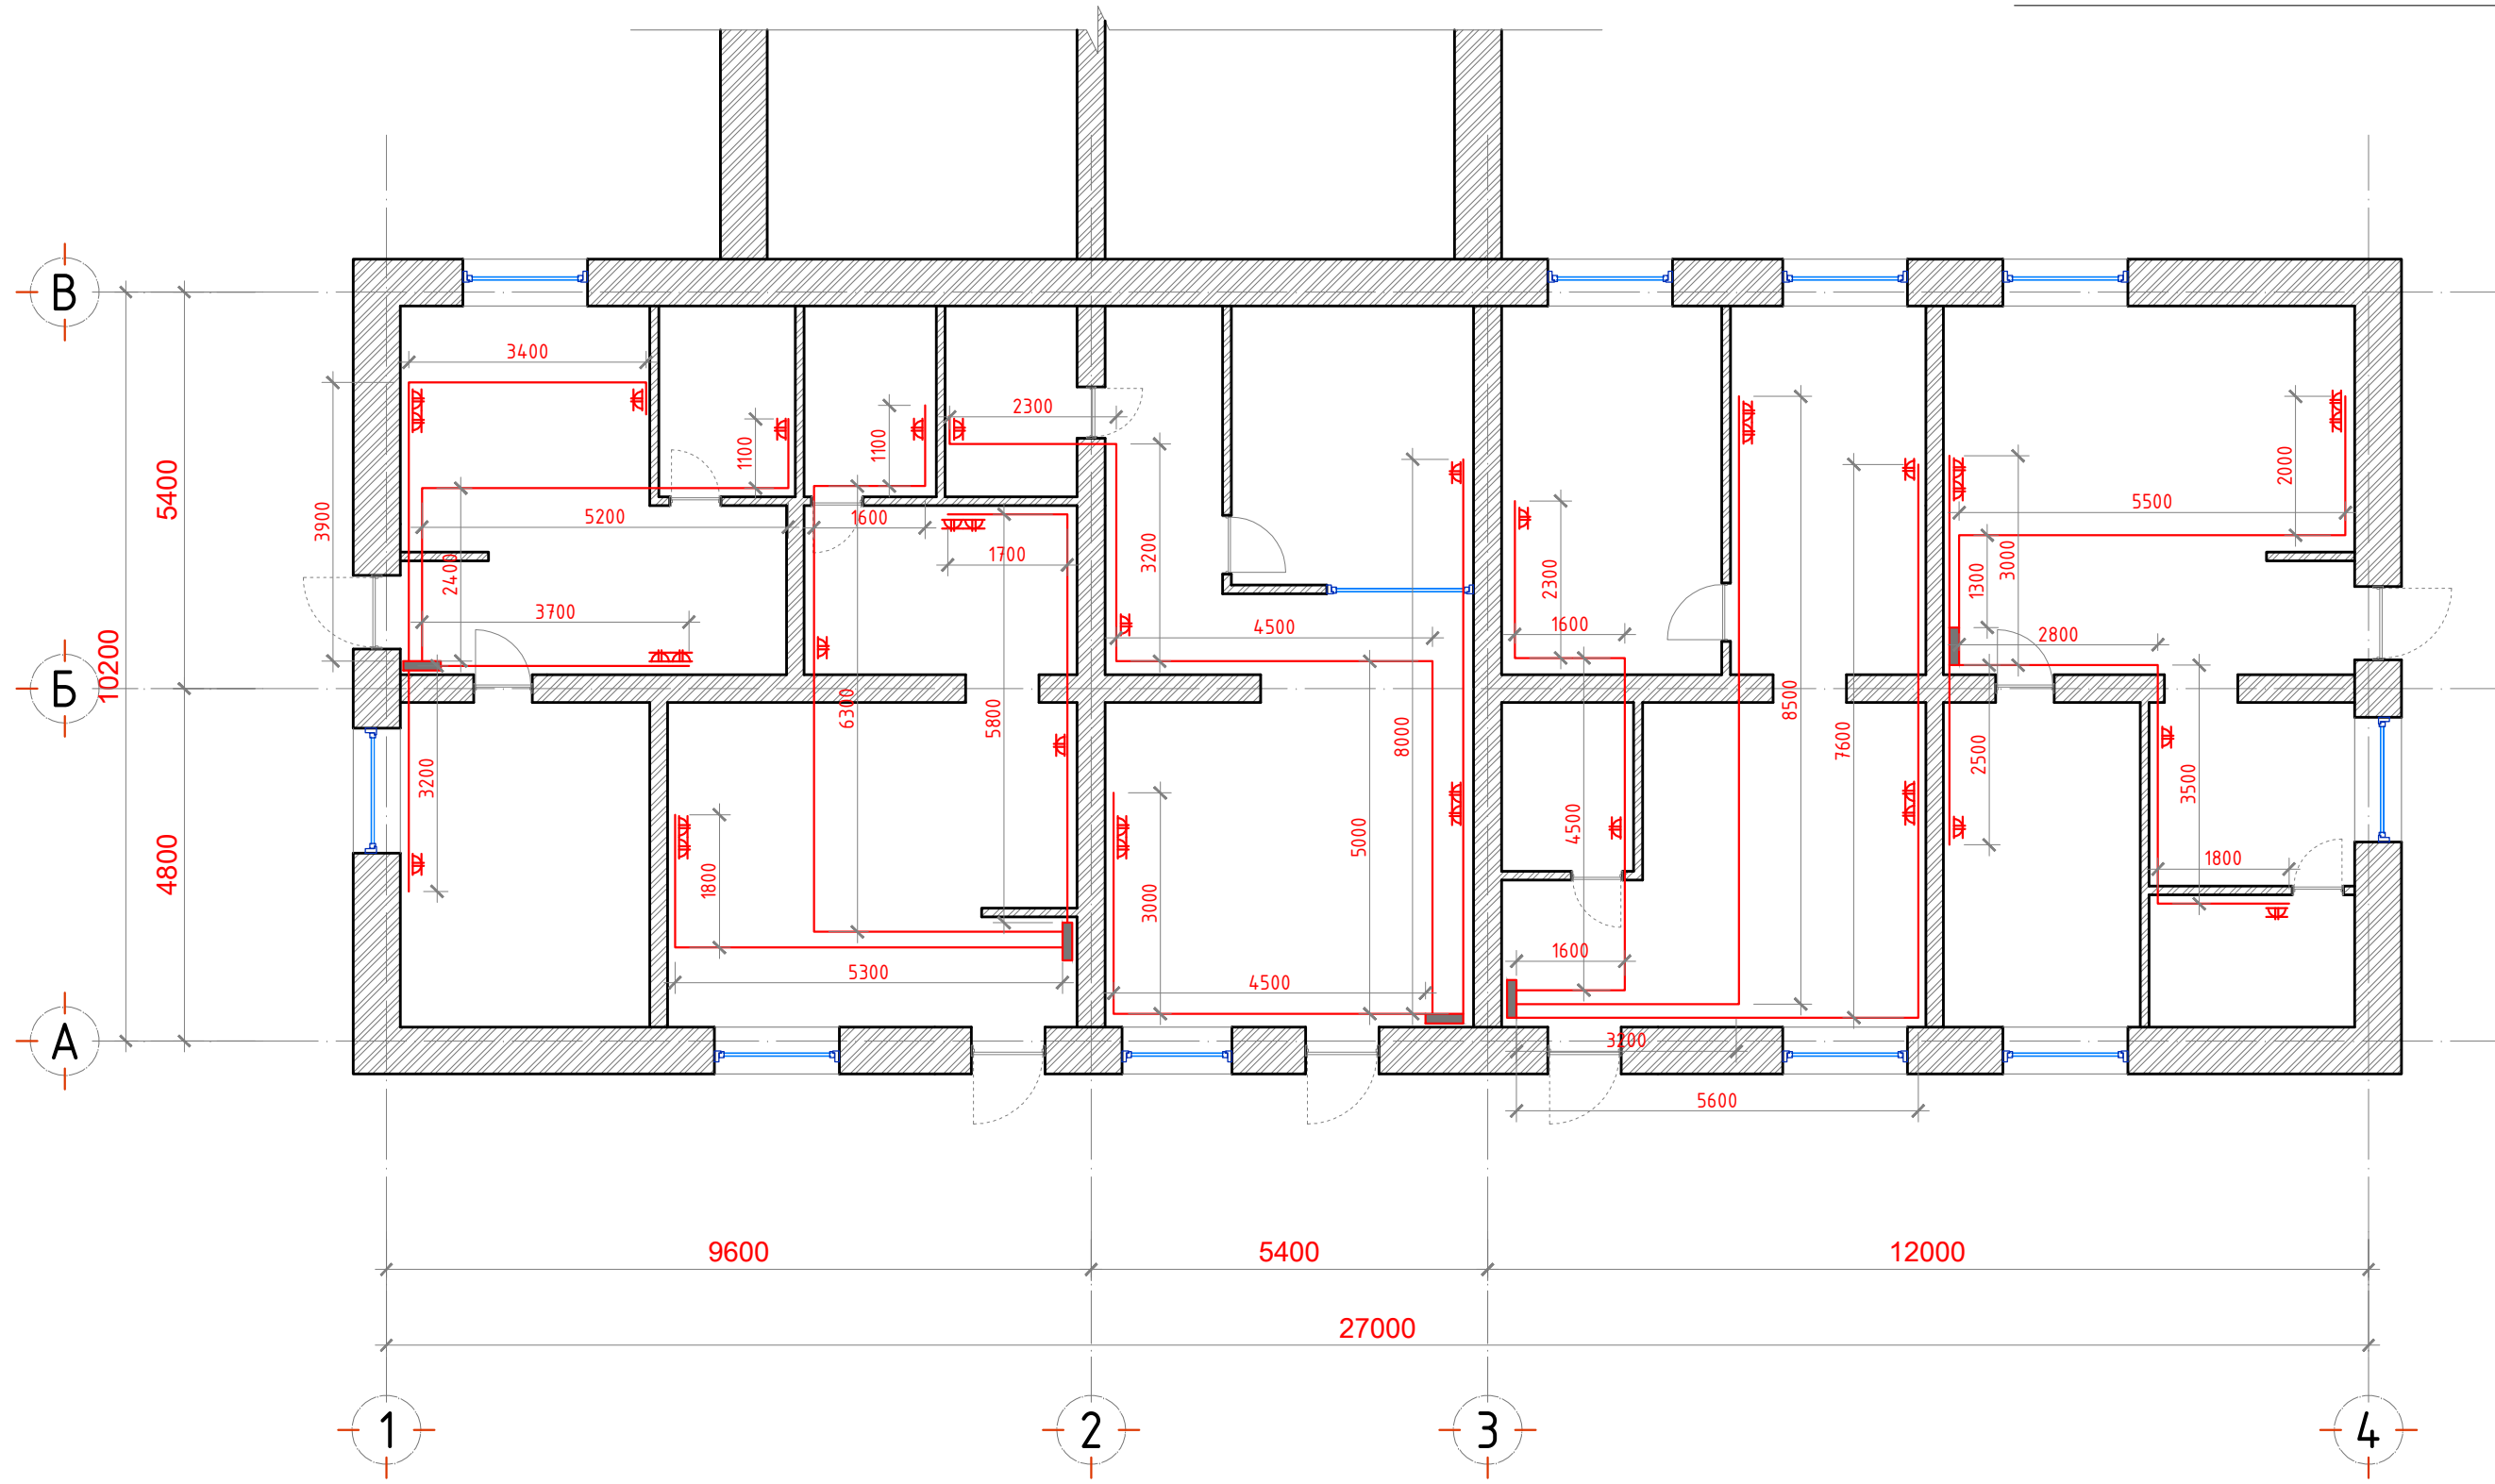

ТАНИХ ТЭМДЭГ, ТОДОРХОЙЛОЛТ			
Дуг-аар	Тэмдэг-лэгээ	Нэр төрөл	Тоо ширхэг
1	⌘	Ердийн далд моноглох гадардуулгатай розетка /1 оролттой/	15
2	⌘⌘	Ердийн далд моноглох гадардуулгатай розетка /2 оролттой/	10

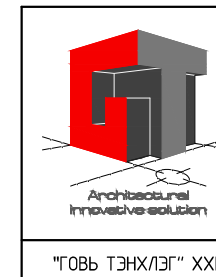


Хуучин эмнэлгийн барилгыг сууцны зориулалттай засварлах


ХҮЧИТГЭХ ТӨХӨӨРӨМЖИЙН СХЕМ

Үе шат: А3

Захирал	Б.Ганзориг	ЕГ Шифр:	Масштаб: М1:100	Огноо: 09.2024
Архитектор	Э.Зоригтбаатар	ТГ Шифр:	Зургийн дугаар: БА-07	Хуудас: 08
Гүйцэтгэсэн	Г.Миеэгомбо			

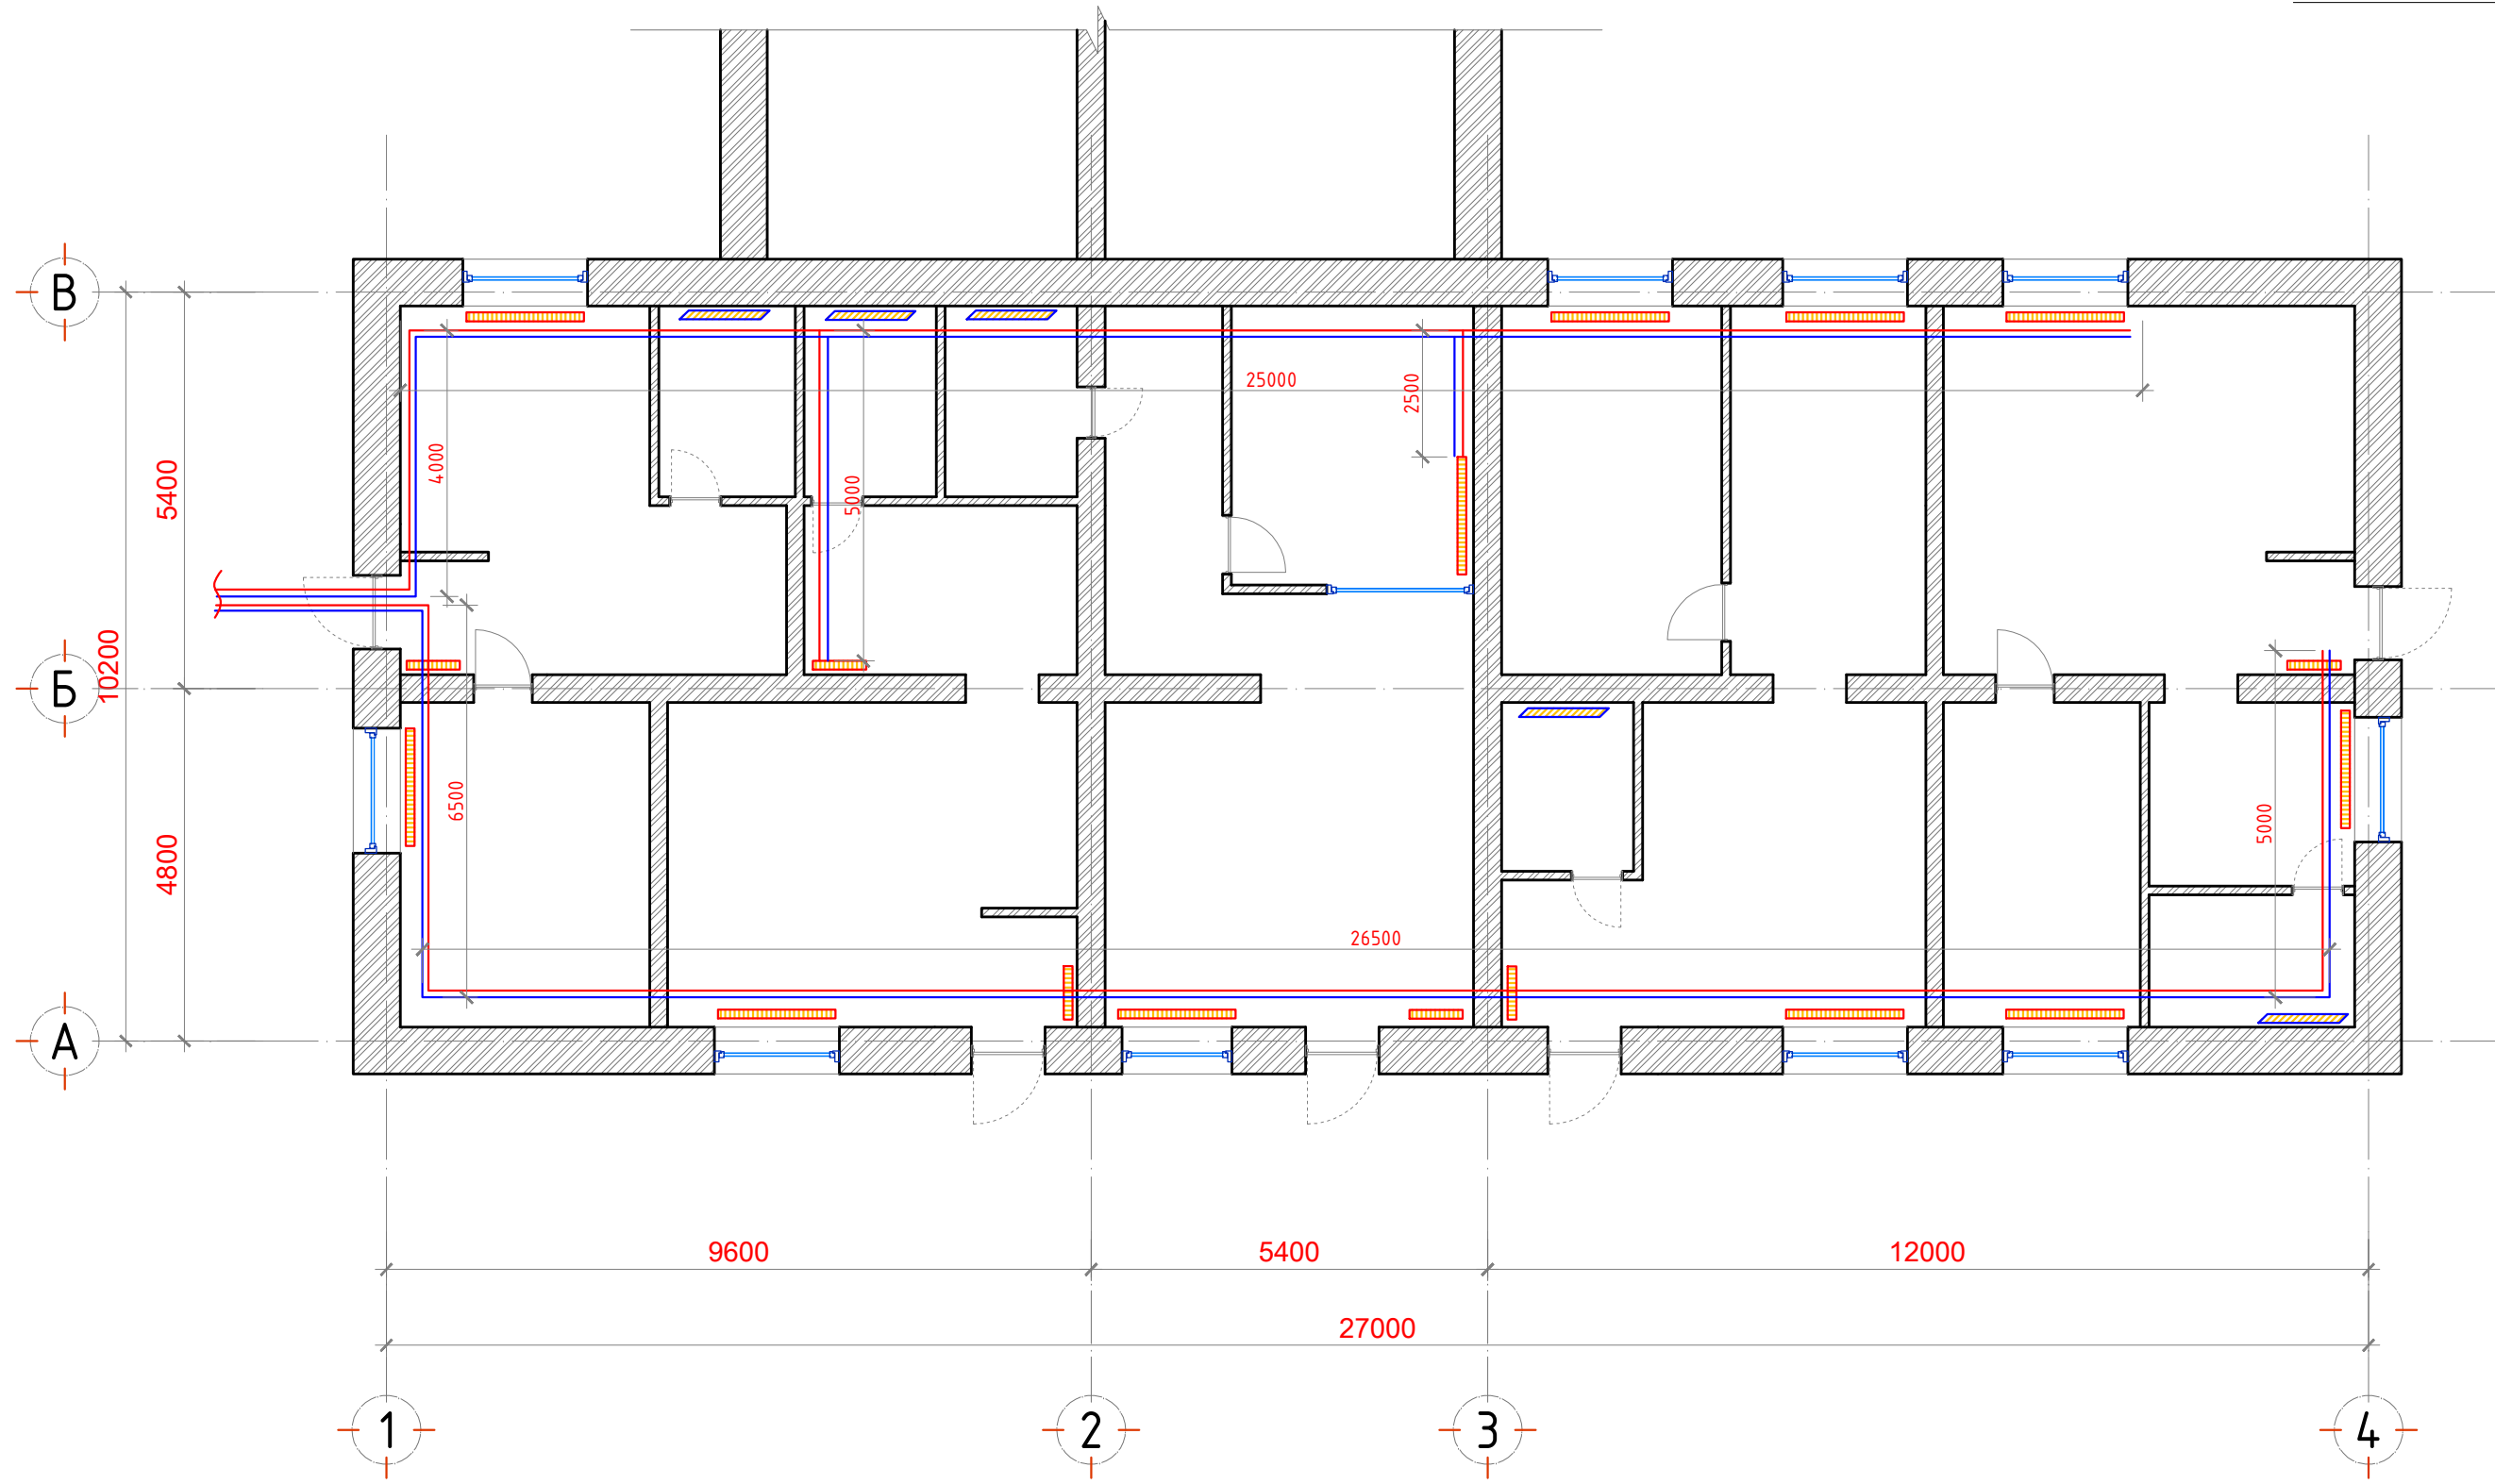

ТАНИХ ТЭМДЭГ, ТОДОРХОЙЛОЛТ			
Дуг-аар	Тэмдэг-лэгээ	Нэр төрөл	Тоо ширхэг урт метр
1		Халаах хэрэгсэл /регистр/	17ш
2		Алчуур хатаагч	5ш
3		Дулааны өгөх шугам	85м
4		Дулааны буцах шугам	85м

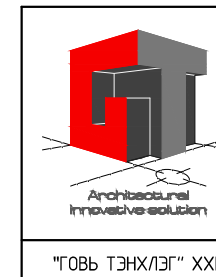

Хуучин эмнэлгийн барилгыг сууцны зориулалттай засварлах

ХАЛААЛТЫН СХЕМ

Захирал	Б.Ганзориг	ЕГ Шифр:	Масштаб:	Огноо:
Архитектор	Э.Зоригтбаатар	ТГ Шифр:	М1:100	09.2024
Гүйцэтгэсэн	Г.Миеэгомбо	Зургийн дугаар:	БА-08	Хуудас:
				08

Үе шат: А3

Хуудас: 08

А3