



ДОСЕЙ ХХК  
ЗТ12-968/21

Улаанбаатар хот, Баянгол дүүрэг, Дундгол-3,  
Буян холдинг байр Утас 89114077

Зургийн шифр: ДС-24/06

ТГ шифр:

ТӨВ АЙМАГ , БАЯНЦОГТ СУМ 2-БАГ  
**25 ХҮҮХДИЙН ЦЭЦЭРЛЭГИЙН  
БАРИЛГЫН ГАДНА ФАСАДНЫ  
ЗАСВАР**

/Ажлын зураг/

БОЛОВСРЧУЛСАН:

Захирал

Зургийн ерөнхий Архитектор

С.Очирбат

С.Очирбат

ЗАХИАЛАГЧ:

ТӨВ АЙМАГ БАЯНЦОГТ СУМЫН

ЗАСАГ ДАРГА

/А.Даваадорж/

Улаанбаатар  
2024 он




ОДОО БАЙГАА ФОТО ЗУРАГ

БАЙРШЛЫН СХЕМ



Э  
2  
1  
Д/д Огноо Засвар өөрчлөлт  
Өөрчлөлтүүд

ББ  
ХАС  
ЦБУ  
ХТ,ДГ  
ХД  
А  
Үе шат

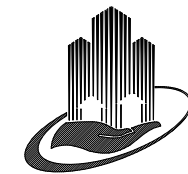

Баянгол дүүрэг 3-р хороо  
Дунд гол-35 Буян холдинг  
байр 209тоот

"ДОСЕЙ" ХХК  
Архитектор  
Гүйцэтгэсэн  
Шалгасан

С.Очирдам  
С.Удвал  
С.Очирдам

ТӨВ АЙМАГ БЯАНЦОГТ СУМ 2-БАГ  
25 ХҮҮХДИЙН ЦЭЦЭРЛЭГИЙН  
БАРИЛГА ГАДНА ФАСАДНЫ ЗАСВАР

ОДОО БАЙГАА ФОТО ЗУРАГ

Масштаб Зургийн дугаар Бүх хуудас  
БА-02 16  
ЕГ Шифр ТГ Шифр Огноо  
ДС-24/06 2024.09

A

B

C

D

E

F

A

B

C

D

E

F

1

2

3

4

5

6

7

8

1

2

3

4

5

6

7

8

A3




ОДОО БАЙГАА ФОТО ЗУРАГ

БАЙРШЛЫН СХЕМ



Э  
2  
1  
Д/д Огноо Засвар өөрчлөлт  
Өөрчлөлтүүд

ББ  
ХАС  
ЦБУ  
ХТ,ДГ  
ХД  
А  
Үе шат

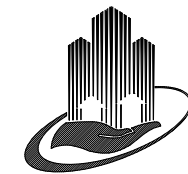

Баянгол дүүрэг 3-р хороо  
Дунд гол-35 Буян холдинг  
байр 209тоом

"ДОСЕЙ" ХХК  
Архитектор  
Гүйцэтгэсэн  
Шалгасан

С.Очирдам  
С.Удвал  
С.Очирдам

ТӨВ АЙМАГ БЯАНЦОГТ СУМ 2-БАГ  
25 ХҮҮХДИЙН ЦЭЦЭРЛЭГИЙН  
БАРИЛГА ГАДНА ФАСАДНЫ ЗАСВАР

ОДОО БАЙГАА ФОТО ЗУРАГ

Масштаб	Зургийн дугаар	Бүх хуудас
	БА-03	16
ЕГ Шифр	ТГ Шифр	Огноо
ДС-24/06		2024.09




ОДОО БАЙГАА ФОТО ЗУРАГ

БАЙРШЛЫН СХЕМ



Э  
2  
1  
Д/д Огноо Засвар өөрчлөлт  
Өөрчлөлтүүд

ББ  
ХАС  
ЦБУ  
ХТ,ДГ  
ХД  
А  
Үе шат

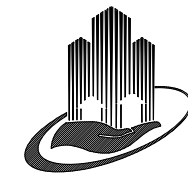

Баянгол дүүрэг 3-р хороо  
Дунд гол-35 Буян холдинг  
байр 209тоом

"ДОСЕЙ" ХХК  
Архитектор  
Гүйцэтгэсэн  
Шалгасан

С.Очирдам  
С.Удвал  
С.Очирдам

ТӨВ АЙМАГ БАЯНЦОГТ СУМ 2-БАГ  
25 ХҮҮХДИЙН ЦЭЦЭРЛЭГИЙН  
БАРИЛГА ГАДНА ФАСАДНЫ ЗАСВАР

ОДОО БАЙГАА ФОТО ЗУРАГ

Масштаб Зургийн дугаар Бүх хуудас  
БА-04 16  
ЕГ Шифр ТГ Шифр Огноо  
ДС-24/06 2024.09

A

B

C

D

E

F

A

B

C

D

E

F

1

2

3

4

5

6

7

8

1

2

3

4

5

6

7

8

A3




ОДОО БАЙГАА ФОТО ЗУРАГ

БАЙРШЛЫН СХЕМ



Э  
2  
1  
Д/в Огноо Засвар өөрчлөлт  
Өөрчлөлтүүд

ББ  
ХАС  
ЦБУ  
ХТ,ДГ  
ХД  
А  
Үе шат

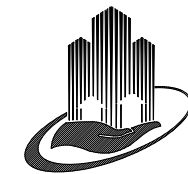

Баянгол дүүрэг 3-р хороо  
Дунд гол-35 Буян холдинг  
байр 209тоом

"ДОСЕЙ" ХХК  
Архитектор С.Очирбат  
Гүйцэтгэсэн С.Удвал  
Шалгасан С.Очирбат

ТӨВ АЙМАГ БАЯНЦОГТ СУМ 2-БАГ  
25 ХҮҮХДИЙН ЦЭЦЭРЛЭГИЙН  
БАРИЛГА ГАДНА ФАСАДНЫ ЗАСВАР

ОДОО БАЙГАА ФОТО ЗУРАГ

Масштаб Зургийн дугаар Бүх хуудас  
БА-05 16  
ЕГ Шифр ТГ Шифр Огноо  
ДС-24/06 2024.09

A  
B  
C  
D  
E  
F

A  
B  
C  
D  
E  
F

1 2 3 4 5 6 7 8

1 2 3 4 5 6 7 8 АЗ




ОДОО БАЙГАА ФОТО ЗУРАГ

БАЙРШЛЫН СХЕМ



Э  
2  
1  
Д/д Огноо Засвар өөрчлөлт  
Өөрчлөлтүүд

ББ  
ХАС  
ЦБУ  
ХТ,ДГ  
ХД  
А  
Үе шат

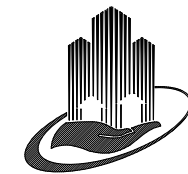

Баянгол дүүрэг 3-р хороо  
Дунд гол-35 Буян холдинг  
байр 209тоом

"ДОСЕЙ" ХХК  
Архитектор С.Очирдам  
Гүйцэтгэсэн С.Удвал  
Шалгасан С.Очирдам

ТӨВ АЙМАГ БЯАНЦОГТ СҮМ 2-БАГ  
25 ХҮҮХДИЙН ЦЭЦЭРЛЭГИЙН  
БАРИЛГА ГАДНА ФАСАДНЫ ЗАСВАР

ОДОО БАЙГАА ФОТО ЗУРАГ

Масштаб Зургийн дугаар Бүх хуудас  
БА-06 16  
ЕГ Шифр ТГ Шифр Огноо  
ДС-24/06 2024.09

A

B

C

D

E

F

A

B

C

D

E

F

1

2

3

4

5

6

7

8

1

2

3

4

5

6


7

8

A3


ХЭМЖИЛТИЙН БАЙГУУЛАЛТ М1:75

БАЙРШЛЫН СХЕМ

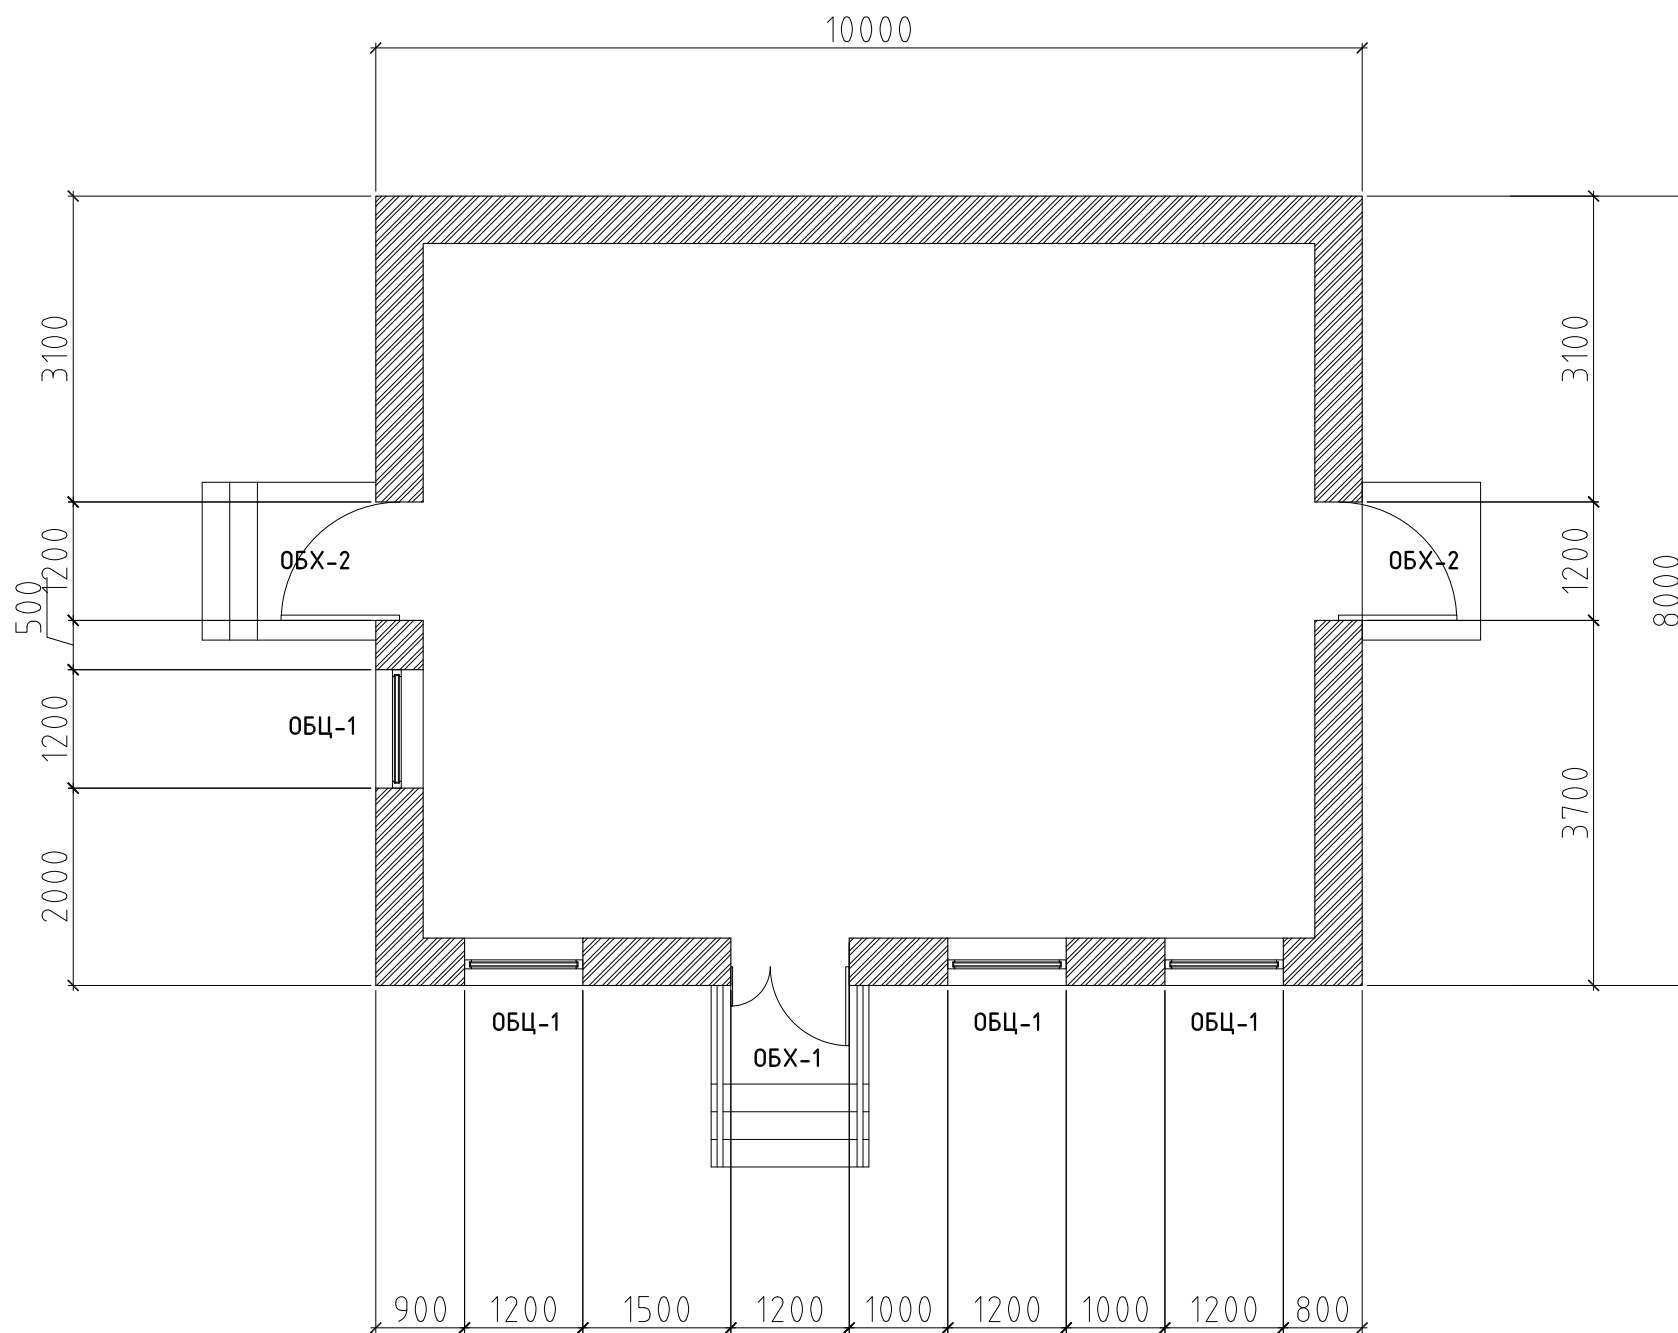

3  
2  
1  
Д/в Огноо Засвар өөрчлөлт  
Өөрчлөлтүүд

ББ  
ХАС  
ЦБУ  
ХТ,ДГ  
ХД  
А  
Үе шат

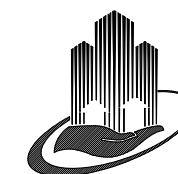

Баянгол дүүрэг 3-р хороо  
Дунд гол-35 Буян холдинг  
байр 209тоот

"ДОСЕЙ" ХХК  
Архитектор  
Гүйцэтгэсэн  
Шалгасан

С.Очирдам  
С.Удвал  
С.Очирдам


ТӨВ АЙМАГ БАЯНЦОГТ СҮМ 2-БАГ  
25 ХҮҮХДИЙН ЦЭЦЭРЛЭГИЙН  
БАРИЛГА ГАДНА ФАСАДНЫ ЗАСВАР  
ХЭМЖИЛТИЙН БАЙГУУЛАЛТ

Масштаб Зургийн дугаар Бүх хуудас  
БА-07 16  
ЕГ Шифр ТГ Шифр Огноо  
ДС-24/06 2024.09




ХЭМЖИЛТИЙН НҮҮР ТАЛ-1 М1:75

БАЙРШЛЫН СХЕМ

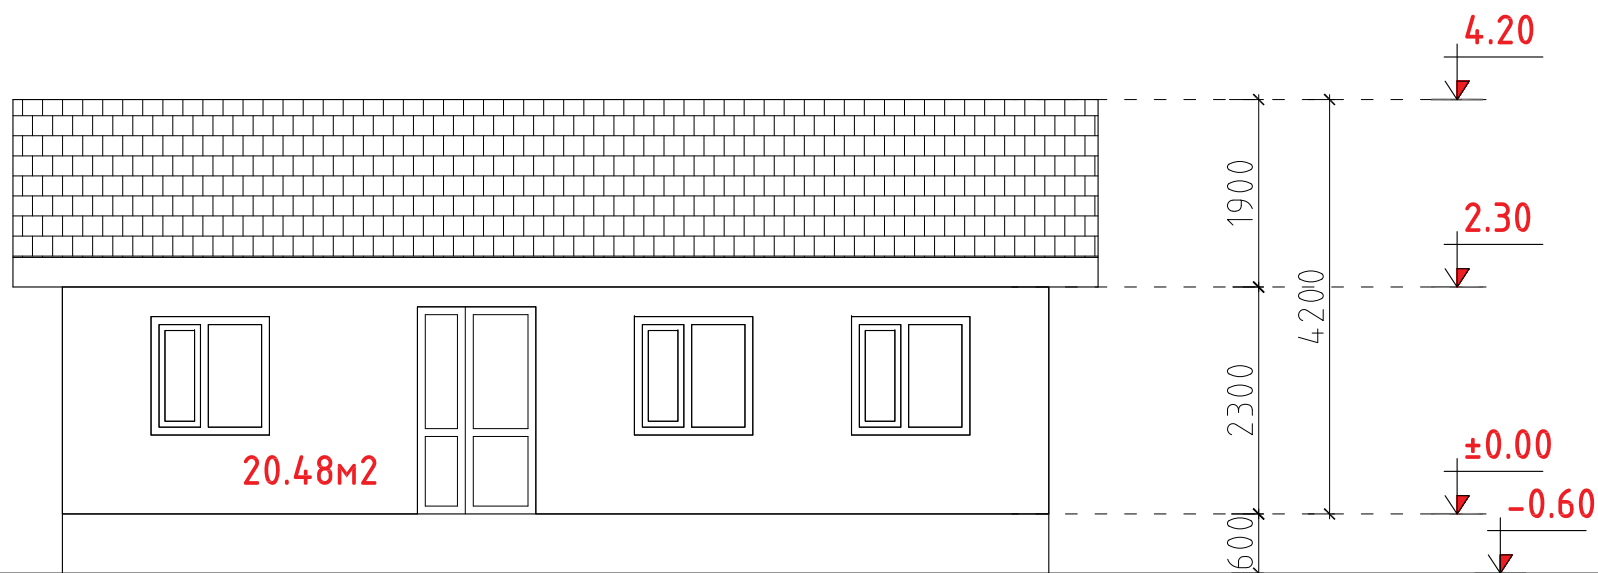

3  
2  
1  
Д/в Огноо Засвар өөрчлөлт  
Өөрчлөлтүүд

ББ  
ХАС  
ЦБУ  
ХТ,ДГ  
ХД  
А  
Үе шат

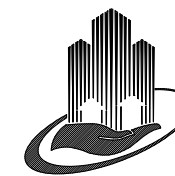

Баянгол дүүрэг 3-р хороо  
Дунд гол-35 Буян холдинг  
байр 209тоот

"ДОСЕЙ" ХХК	
Архитектор	С.Очирдам
Гүйцэтгэсэн	С.Удвал
Шалгасан	С.Очирдам

ТӨВ АЙМАГ БАЯНЦОГТ СУМ 2-БАГ  
25 ХҮҮХДИЙН ЦЭЦЭРЛЭГИЙН  
БАРИЛГА ГАДНА ФАСАДНЫ ЗАСВАР


ХЭМЖИЛТИЙН НҮҮР ТАЛ-1

Масштаб	Зургийн дугаар БА-08	Бүх хуудас 16
ЕГ Шифр ДС-24/06	ТГ Шифр	Огноо 2024.09




ХЭМЖИЛТИЙН НҮҮР ТАЛ-2 М1:75

БАЙРШЛЫН СХЕМ

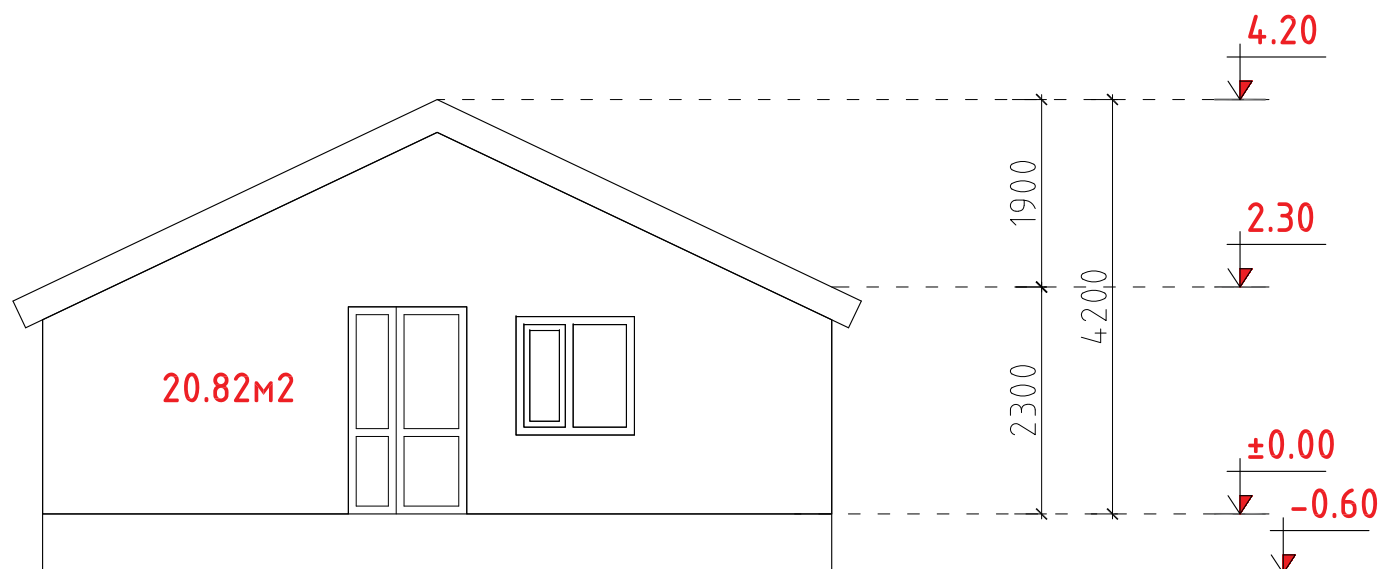

3  
2  
1  
Д/в Огноо Засвар өөрчлөлт  
Өөрчлөлтүүд

ББ  
ХАС  
ЦБУ  
ХТ,ДГ  
ХД  
А  
Үе шат

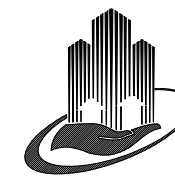

Баянгол дүүрэг 3-р хороо  
Дунд гол-35 Буян холдинг  
байр 209тоот

"ДОСЕЙ" ХХК	
Архитектор	С.Очирдам
Гүйцэтгэсэн	С.Удвал
Шалгасан	С.Очирдам


ТӨВ АЙМАГ БАЯНЦОГТ СУМ 2-БАГ  
25 ХҮҮХДИЙН ЦЭЦЭРЛЭГИЙН  
БАРИЛГА ГАДНА ФАСАДНЫ ЗАСВАР  
ХЭМЖИЛТИЙН НҮҮР ТАЛ-2

Масштаб	Зургийн дугаар БА-09	Бүх хуудас 16
ЕГ Шифр ДС-24/06	ТГ Шифр	Огноо 2024.09




ХЭМЖИЛТИЙН НҮҮР ТАЛ-3 М1:75

БАЙРШЛЫН СХЕМ

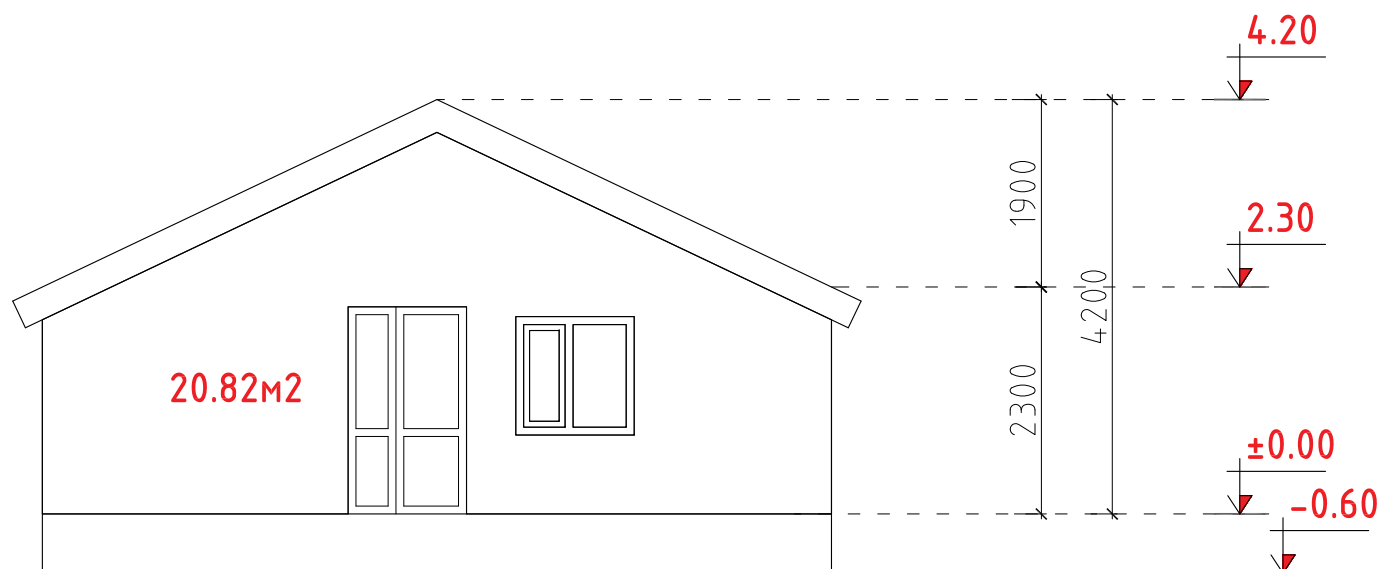

3  
2  
1  
Д/д Огноо Засвар өөрчлөлт  
Өөрчлөлтүүд

ББ  
ХАС  
ЦБУ  
ХТ,ДГ  
ХД  
А  
Үе шат

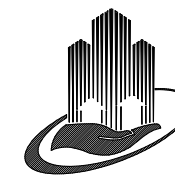

Баянгол дүүрэг 3-р хороо  
Дунд гол-35 Буян холдинг  
байр 209тоот

"ДОСЕЙ" ХХК	
Архитектор	С.Очирдам
Гүйцэтгэсэн	С.Удвал
Шалгасан	С.Очирдам

ТӨВ АЙМАГ БАЯНЦОГТ СУМ 2-БАГ  
25 ХҮҮХДИЙН ЦЭЦЭРЛЭГИЙН  
БАРИЛГА ГАДНА ФАСАДНЫ ЗАСВАР


ХЭМЖИЛТИЙН НҮҮР ТАЛ-3

Масштаб	Зургийн дугаар БА-10	Бүх хуудас 16
ЕГ Шифр ДС-24/06	ТГ Шифр	Огноо 2024.09



ХЭМЖИЛТИЙН НҮҮР ТАЛ-4 М1:75


БАЙРШЛЫН СХЕМ

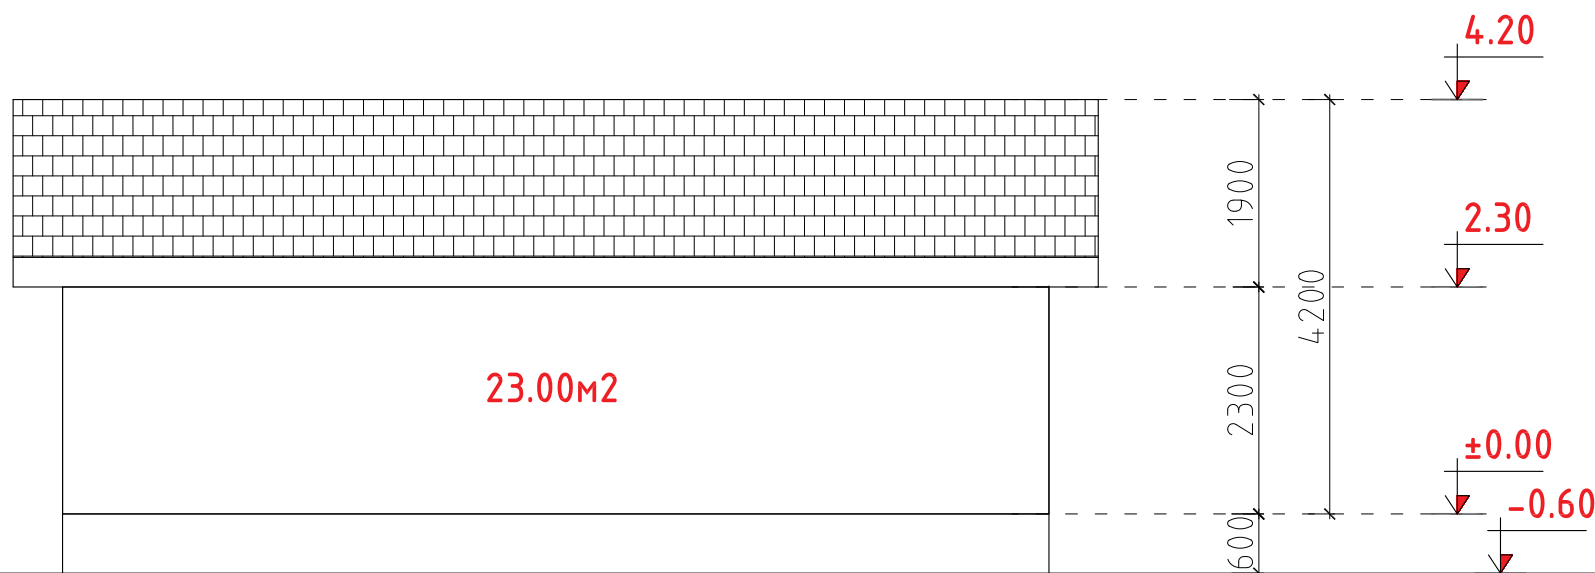

3  
2  
1  
Д/д Огноо Засвар өөрчлөлт  
Өөрчлөлтүүд

ББ  
ХАС  
ЦБУ  
ХТ,ДГ  
ХД  
А  
Үе шат

АЖЛЫН ЗУРАГ

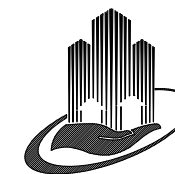

Баянгол дүүрэг 3-р хороо  
Дунд гол-35 Буян холдинг  
байр 209тоот

"ДОСЕЙ" ХХК	
Архитектор	С.Очирдам
Гүйцэтгэсэн	С.Удвал
Шалгасан	С.Очирдам


ТӨВ АЙМАГ БАЯНЦОГТ СУМ 2-БАГ  
25 ХҮҮХДИЙН ЦЭЦЭРЛЭГИЙН  
БАРИЛГА ГАДНА ФАСАДНЫ ЗАСВАР

ХЭМЖИЛТИЙН НҮҮР ТАЛ-4


Масштаб	Зургийн дугаар БА-11	Бүх хуудас 16
ЕГ Шифр ДС-24/06	ТГ Шифр	Огноо 2024.09

А3

САЙДИНГ МАТЕРИАЛ ХИЙГДЭХ ХЭСГҮҮД

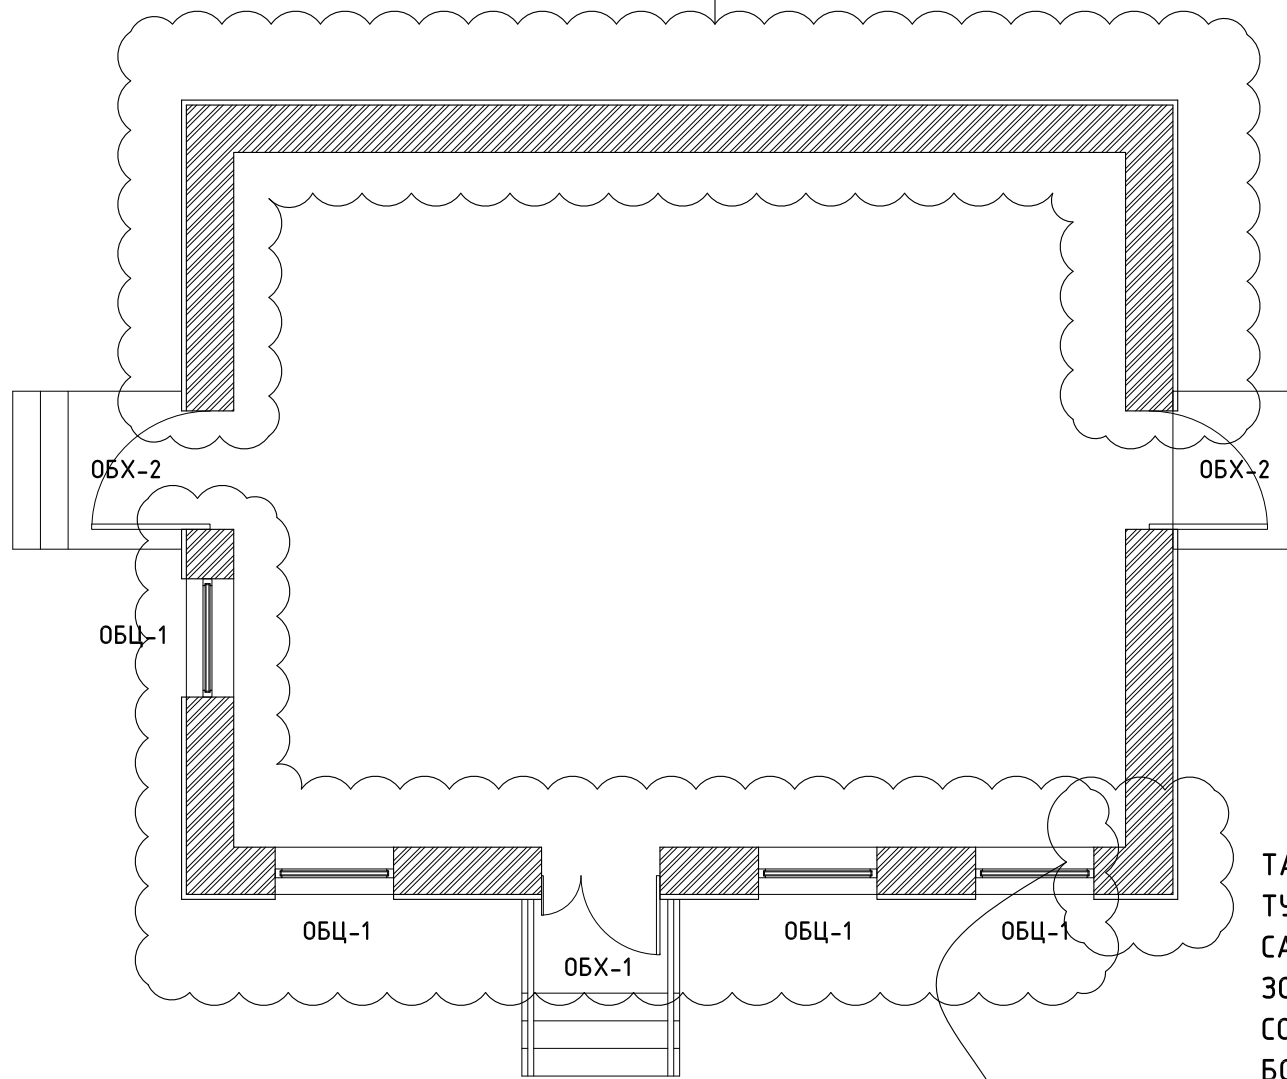


**ТАЙЛБАР:**  
 ТУХАЙН ГАДНА ФАСАДНЫ НҮҮР ТАЛД ХИЙГДЭХ САЙДИНГ МАТЕРИАЛ НЬ ЗАХИАЛАГЧ БОЛОН ЗОХИОГЧТОЙ ЗӨВШИЛЦӨЖ ТУХАЙН ӨНГИЙН СОНГОЖ ХИЙЖ ГҮЙЦЭТГЭХ ШААРДЛАГАТАЙ. МӨН БОРООНЫ УС ЗАЙЛУУЛАХ ХООЛОЙГ ХИЙЖ ӨГӨХ ШААРДЛАГАТАЙГ АНХААРАХ

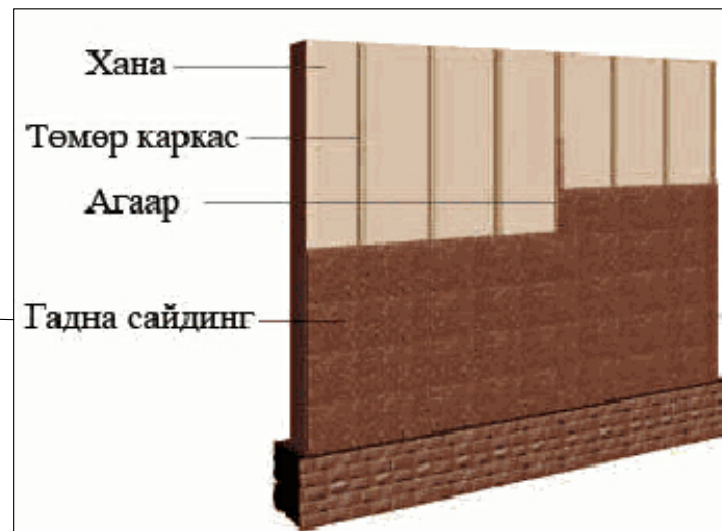

3  
2  
1  
Д/в Огноо Засвар өөрчлөлт  
Өөрчлөлтүүд

ББ  
ХАС  
ЦБУ  
ХТ,ДГ  
ХД  
А  
Үе шат

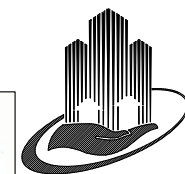

Баянгол дүүрэг 3-р хороо  
Дунд гол-35 Буян холдинг  
байр 209тоом

"ДОСЕЙ" ХХК  
Архитектор С.Очирдам  
Гүйцэтгэсэн С.Удвал  
Шалгасан С.Очирдам


ТӨВ АЙМАГ БАЯНЦОГТ СУМ 2-БАГ  
25 ХҮҮХДИЙН ЦЭЦЭРЛЭГИЙН  
БАРИЛГА ГАДНА ФАСАДНЫ ЗАСВАР  
ӨӨРЧЛӨЛТИЙН БАЙГУУЛАЛТ

Масштаб Зургийн дугаар Бүх хуудас  
ЕГ Шифр ТГ Шифр Огноо  
ДС-23/04 БА-12 16  
2024.09




ӨӨРЧЛӨЛТИЙН НҮҮР ТАЛ-1 М1:75

БАЙРШЛЫН СХЕМ

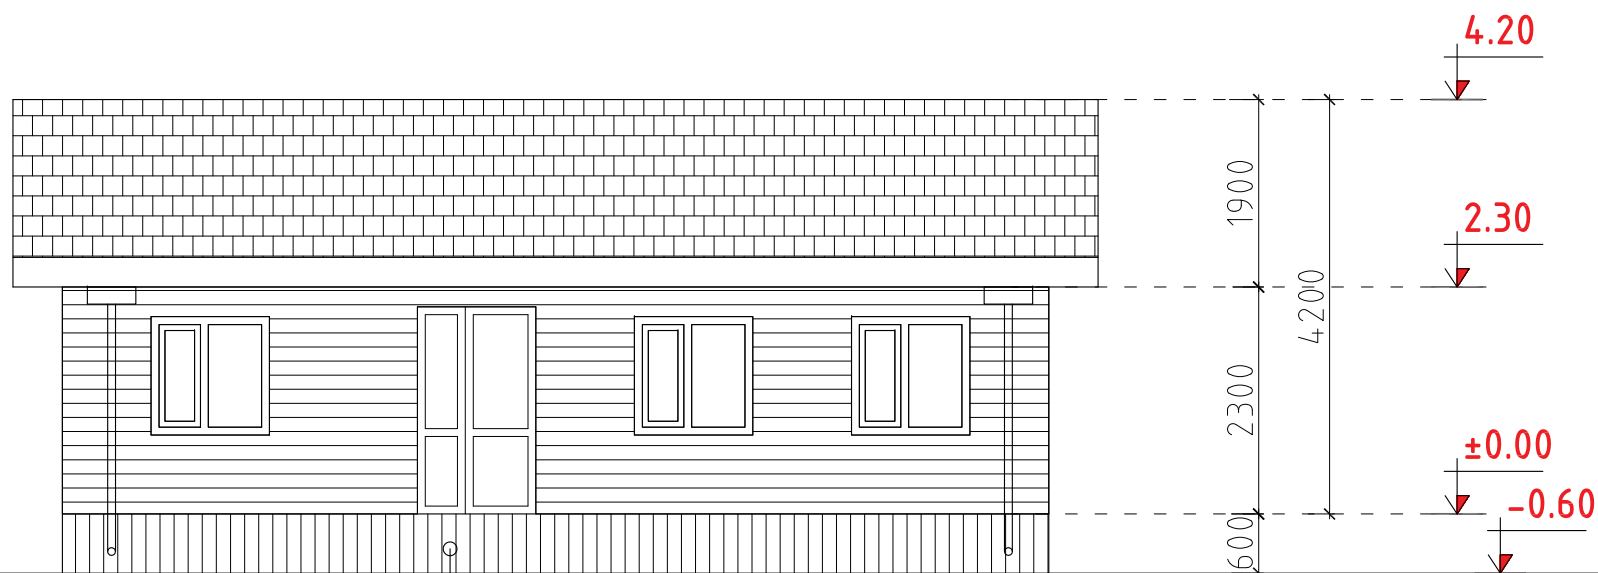


3  
2  
1  
Д/в Огноо Засвар өөрчлөлт  
Өөрчлөлтүүд


ББ  
ХАС  
ЦБУ  
ХТ,ДГ  
ХД  
А  
Үе шат

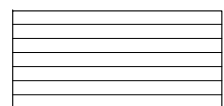

Цайвар шаргал өнгийн сайдинг материал-20.48м<sup>2</sup>

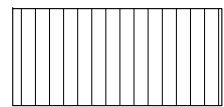

Бор шаргал өнгийн сайдинг материал-6.00м<sup>2</sup>

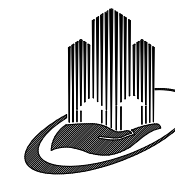

Баянгол дүүрэг 3-р хороо  
Дунд гол-35 Буян холдинг  
байр 209тоот

"ДОСЕЙ" ХХК	
Архитектор	С.Очирдам
Гүйцэтгэсэн	С.Удвал
Шалгасан	С.Очирдам

ТӨВ АЙМАГ БАЯНЦОГТ СҮМ 2-БАГ  
25 ХҮҮХДИЙН ЦЭЦЭРЛЭГИЙН  
БАРИЛГА ГАДНА ФАСАДНЫ ЗАСВАР

ӨӨРЧЛӨЛТИЙН НҮҮР ТАЛ-1

Масштаб	Зургийн дугаар БА-13	Бүх хуудас 16
ЕГ Шифр ДС-24/06	ТГ Шифр	Огноо 2024.09


ӨӨРЧЛӨЛТИЙН НҮҮР ТАЛ-2 М1:75

БАЙРШЛЫН СХЕМ




3  
2  
1  
Д/в Огноо Засвар өөрчлөлт  
Өөрчлөлтүүд


ББ  
ХАС  
ЦБУ  
ХТ,ДГ  
ХД  
А  
Үе шат

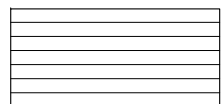

Цайвар шаргал өнгийн сайдинг материал-20.82м<sup>2</sup>

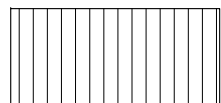

Бор шаргал өнгийн сайдинг материал-4.80м<sup>2</sup>

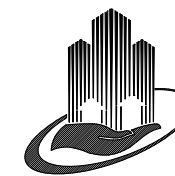

Баянгол дүүрэг 3-р хороо  
Дунд гол-35 Буян холдинг  
байр 209тоот

"ДОСЕЙ" ХХК	
Архитектор	С.Очирбат
Гүйцэтгэсэн	С.Удвал
Шалгасан	С.Очирбат

ТӨВ АЙМАГ БАЯНЦОГТ СҮМ 2-БАГ  
25 ХҮҮХДИЙН ЦЭЦЭРЛЭГИЙН  
БАРИЛГА ГАДНА ФАСАДНЫ ЗАСВАР  
ӨӨРЧЛӨЛТИЙН НҮҮР ТАЛ-2

Масштаб	Зургийн дугаар БА-14	Бүх хуудас 16
ЕГ Шифр ДС-24/06	ТГ Шифр	Огноо 2024.09




ӨӨРЧЛӨЛТИЙН НҮҮР ТАЛ-3 М1:75

БАЙРШЛЫН СХЕМ




3  
2  
1  
Д/д Огноо Засвар өөрчлөлт  
Өөрчлөлтүүд


ББ  
ХАС  
ЦБУ  
ХТ,ДГ  
ХД  
А  
Үе шат

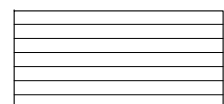

Цайвар шаргал өнгийн сайдинг  
материал-20.82м<sup>2</sup>

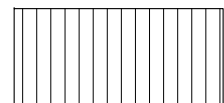

Бор шаргал өнгийн сайдинг  
материал-4.80м<sup>2</sup>

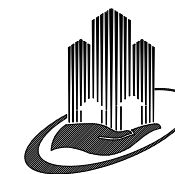

Баянгол дүүрэг 3-р хороо  
Дунд гол-35 Буян холдинг  
байр 209тоот

"ДОСЕЙ" ХХК	
Архитектор	С.Очирбат
Гүйцэтгэсэн	С.Удвал
Шалгасан	С.Очирбат

ТӨВ АЙМАГ БАЯНЦОГТ СҮМ 2-БАГ  
25 ХҮҮХДИЙН ЦЭЦЭРЛЭГИЙН  
БАРИЛГА ГАДНА ФАСАДНЫ ЗАСВАР


ӨӨРЧЛӨЛТИЙН НҮҮР ТАЛ-3

Масштаб	Зургийн дугаар БА-15	Бүх хуудас 16
ЕГ Шифр ДС-24/06	ТГ Шифр	Огноо 2024.09

А3

ӨӨРЧЛӨЛТИЙН НҮҮР ТАЛ-4 М1:75


БАЙРШЛЫН СХЕМ

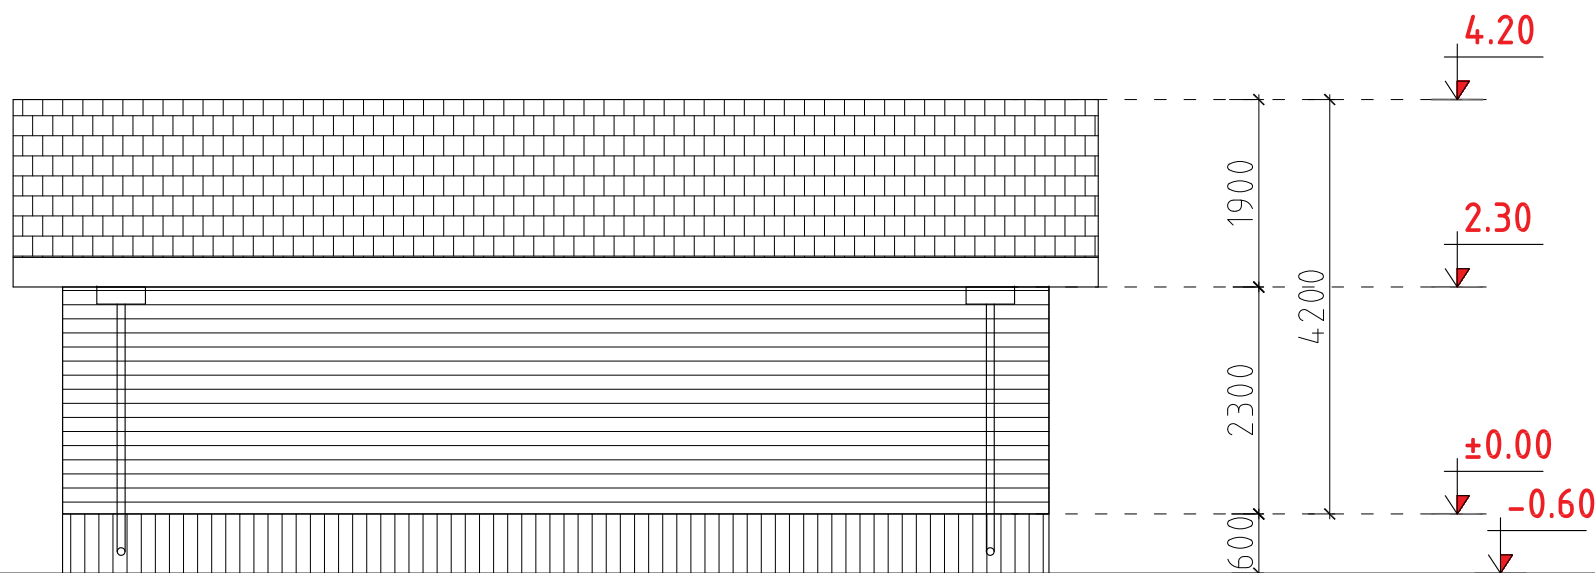

3  
2  
1  
Д/в Огноо Засвар өөрчлөлт  
Өөрчлөлтүүд

ББ  
ХАС  
ЦБУ  
ХТ,ДГ  
ХД  
А  
Үе шат

АЖЛЫН ЗУРАГ

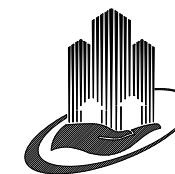

Баянгол дүүрэг 3-р хороо  
Дунд гол-35 Буян холдинг  
байр 209тоот

"ДОСЕЙ" ХХК	
Архитектор	С.Очирдам
Гүйцэтгэсэн	С.Удвал
Шалгасан	С.Очирдам


ТӨВ АЙМАГ БАЯНЦОГТ СУМ 2-БАГ

25 ХҮҮХДИЙН ЦЭЦЭРЛЭГИЙН  
БАРИЛГА ГАДНА ФАСАДНЫ ЗАСВАР


ӨӨРЧЛӨЛТИЙН НҮҮР ТАЛ-4

Масштаб	Зургийн дугаар БА-16	Бүх хуудас 16
---------	-------------------------	------------------

ЕГ Шифр ДС-24/06	ТГ Шифр	Огноо 2024.09
---------------------	---------	------------------

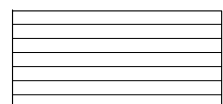

Цайвар шаргал өнгийн сайдинг  
материал-23.00м<sup>2</sup>

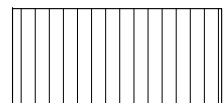

Бор шаргал өнгийн сайдинг  
материал-6.00м<sup>2</sup>