


Д/Д	ТОДОРХОЙЛОЛТ	ТАЙЛБАР
1.	Төлөвлөж буй талбай	Төлөвлөж буй
2.	35-р байр	Одоо байгаа
3.	Орос 3-р Сургууль	Одоо байгаа

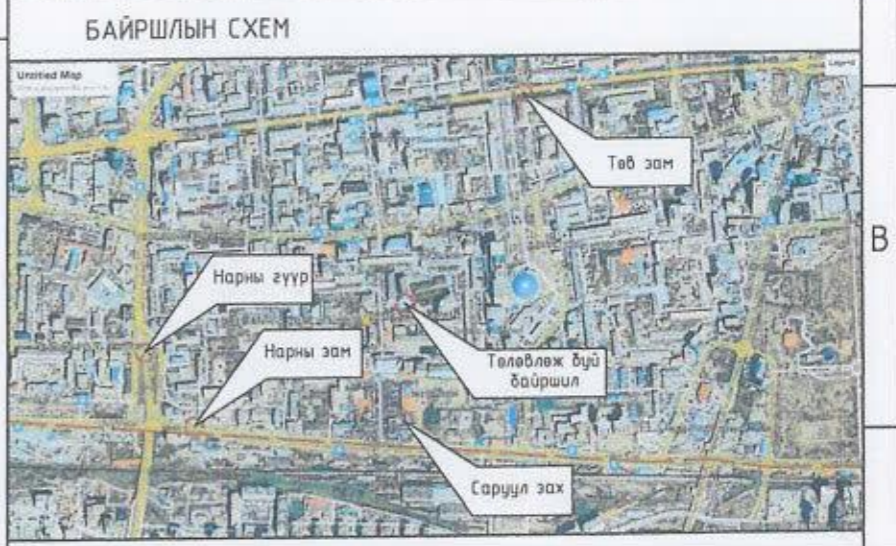


ТАНИХ ТЭМДЭГЛЭГЭЭ

- Төлөвлөж буй ногоон байгууламж 0м²
- Архитектур төлөвлөлтийн даалгаврын схемийн хил хязгаар
- Одоо байгаа барилга
- Одоо байгаа нураах барилга байгууламж
- Одоо байгаа явган хүний зам
- Одоо байгаа орон нутгийн чанартай авто зам
- Бохир усны шугам
- Дулааны шугам
- Цэвэр усны шугам
- Цахилгааны шугам

[Handwritten signature]
1-73

	Объектын нэр, байршил: УЛААНБААТАР ХОТ, СҮХБААТАР ДҮҮРЭГ 3-Р ХОРОО 35-р байрны үрд талд авто зогсоол явган зам талбайн ажил		ДЭВСГЭР ЗУРАГ	
	Архитектор: <i>[Signature]</i> Э.Ариунбаатар	EG шифр: АС-Т23/10	Масштаб: М1:500	Огноо: 2023 он
	Гүйцэтгэсэн: <i>[Signature]</i> Э.Ариунбаатар	ТГ шифр: АС-Т23/10	Зургийн дугаар: ET-05	Хуудас: 06
Шалгасан: <i>[Signature]</i> Н.Чуганзаяа				

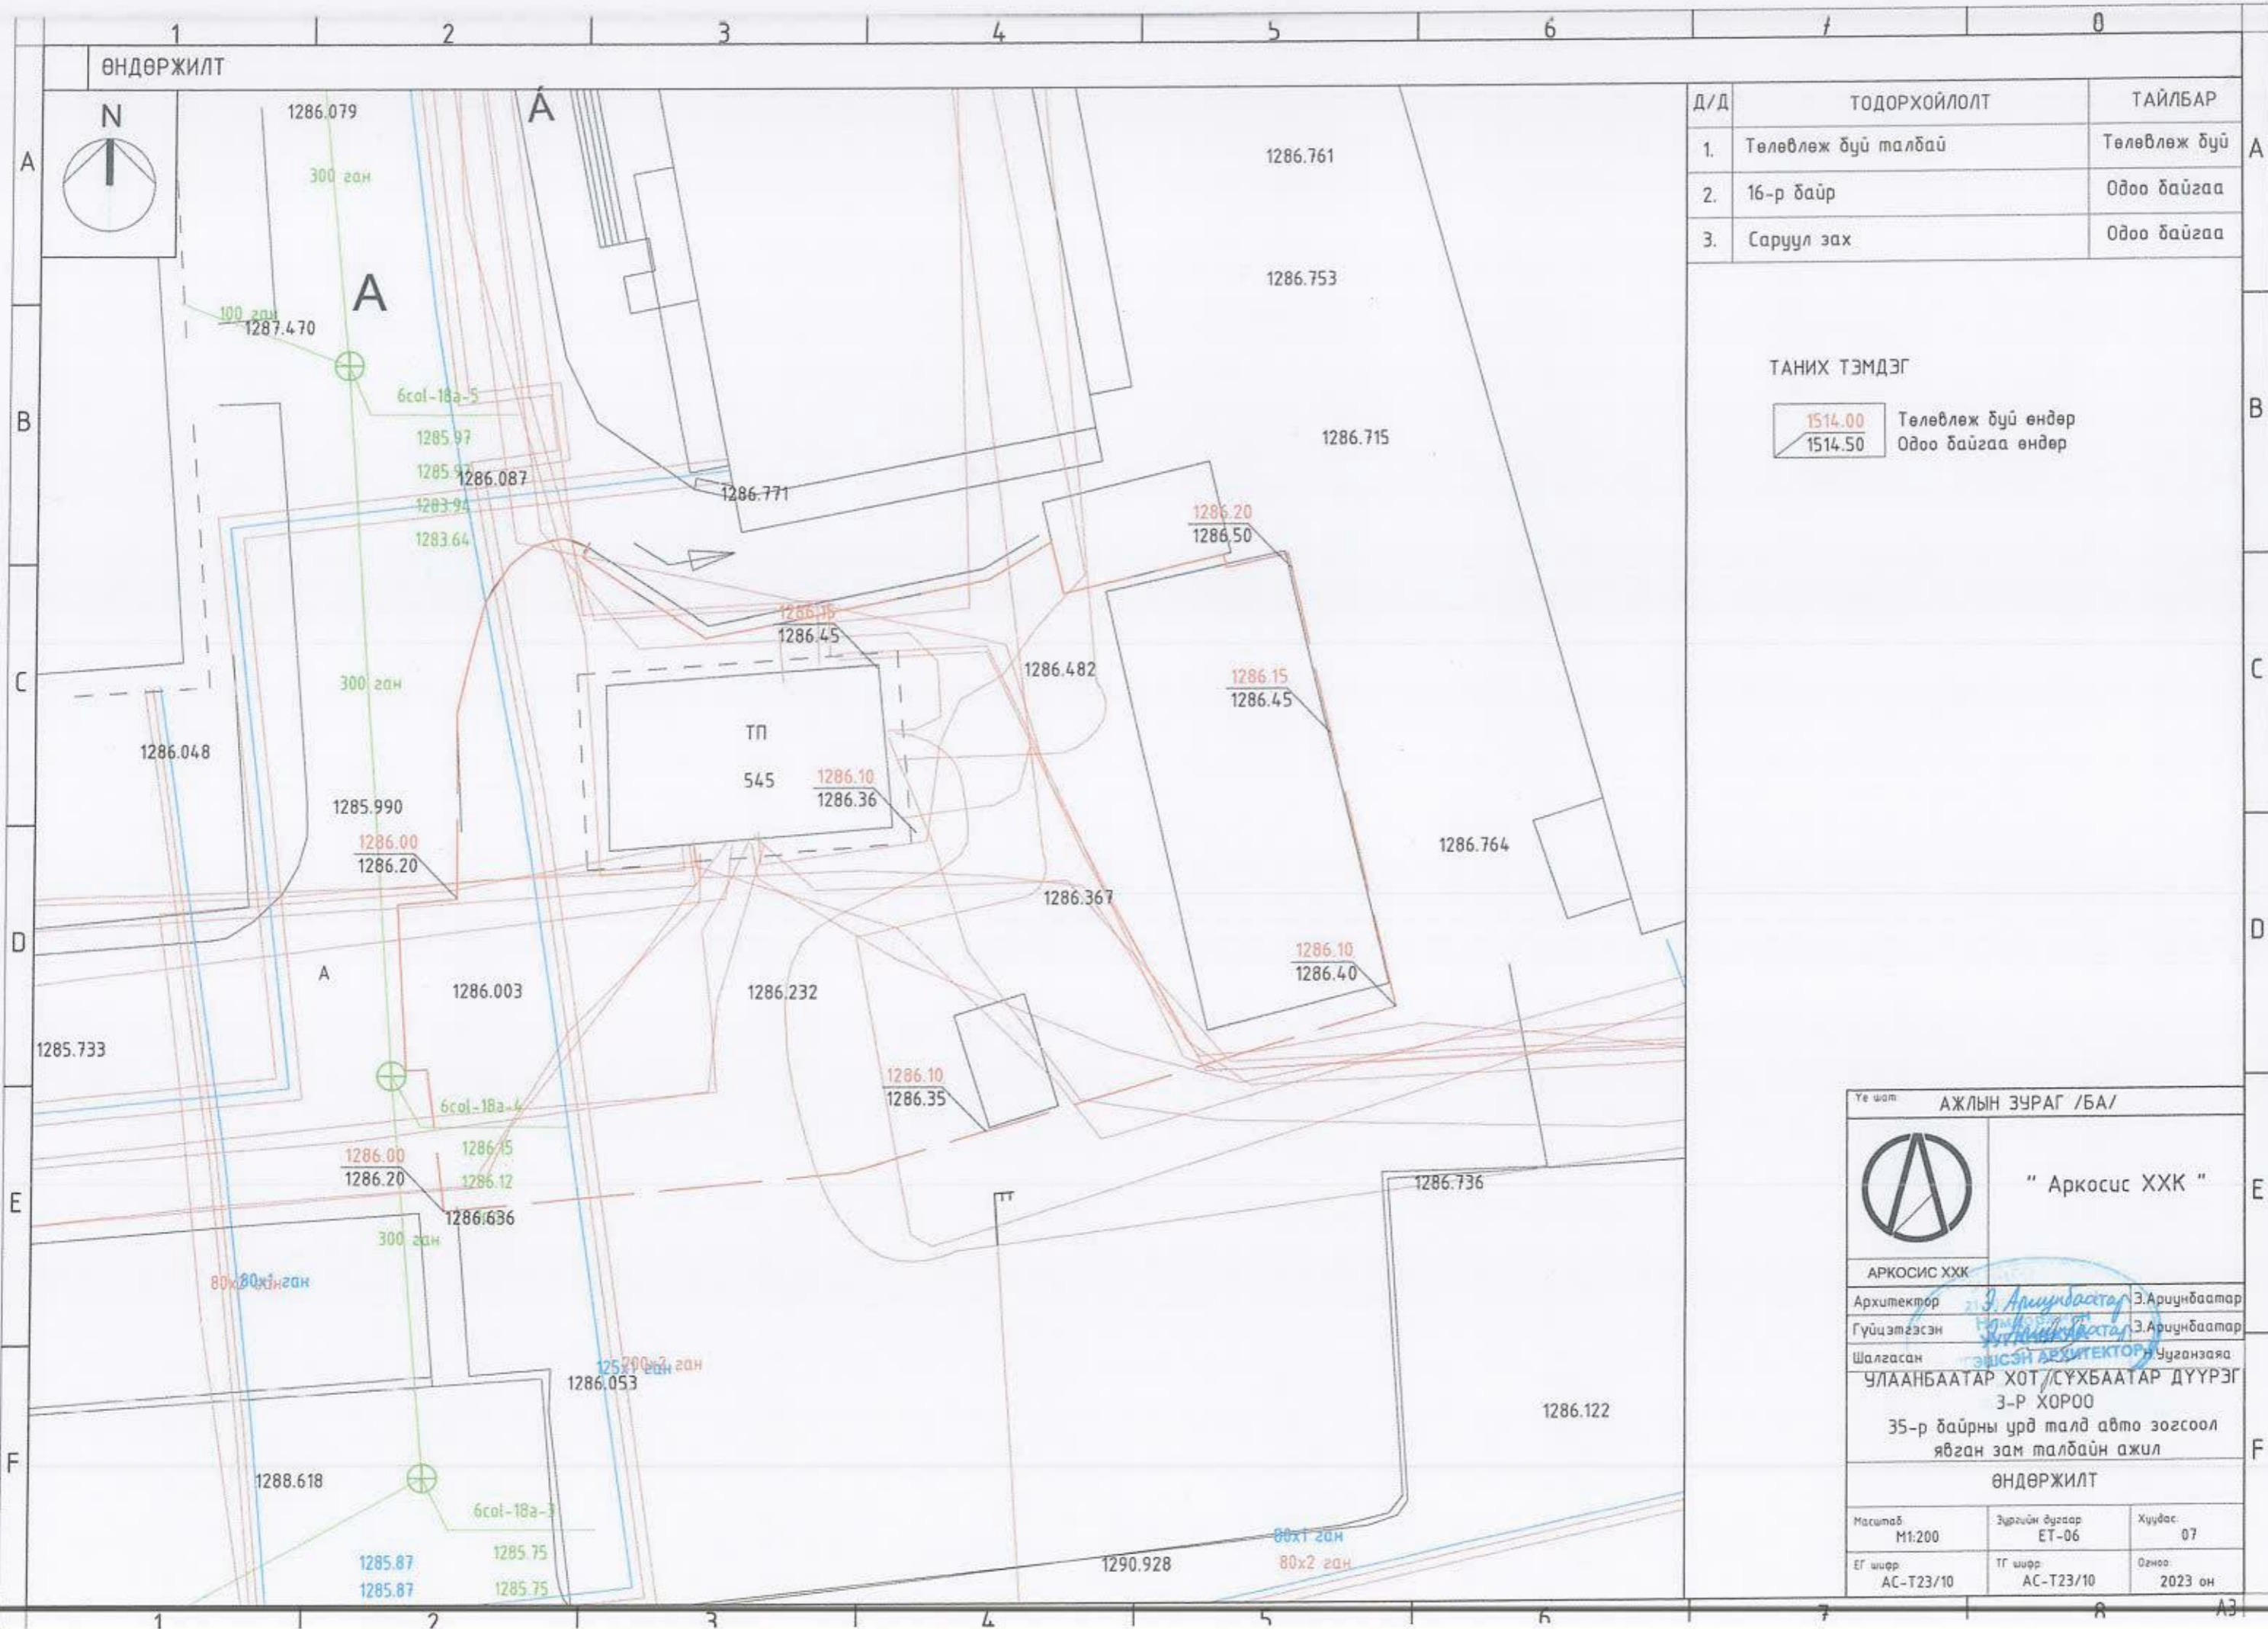

ӨНДӨРЖИЛТ

N




Д/Д	ТОДОРХОЙЛОЛТ	ТАЙЛБАР
1.	Төлөвлөж буй талбай	Төлөвлөж буй
2.	16-р байр	Одоо байгаа
3.	Саруул зах	Одоо байгаа

ТАНИХ ТЭМДЭГ

	Төлөвлөж буй өндөр
	Одоо байгаа өндөр

Үе шал: АЖЛЫН ЗУРАГ /БА/		
	" Аркосис ХХК "	
АРКОСИС ХХК		
Архитектор	<i>З. Арцунбаатар</i>	З. Арцунбаатар
Гүйцэтгэсэн	<i>З. Арцунбаатар</i>	З. Арцунбаатар
Шалгасан	<i>ЭЛСЭН АРХИТЕКТОР</i>	Ууганзаяа
УЛААНБААТАР ХОТ /СҮХБААТАР ДҮҮРЭГ 3-Р ХОРОО		
35-р байрны урд талд авто зогсоол явган зам талбайн ажил		
ӨНДӨРЖИЛТ		
Масштаб М1:200	Зургийн дугаар ЕТ-06	Хуудас 07
ЕГ шир АС-Т23/10	ТГ шир АС-Т23/10	Огноо 2023 он

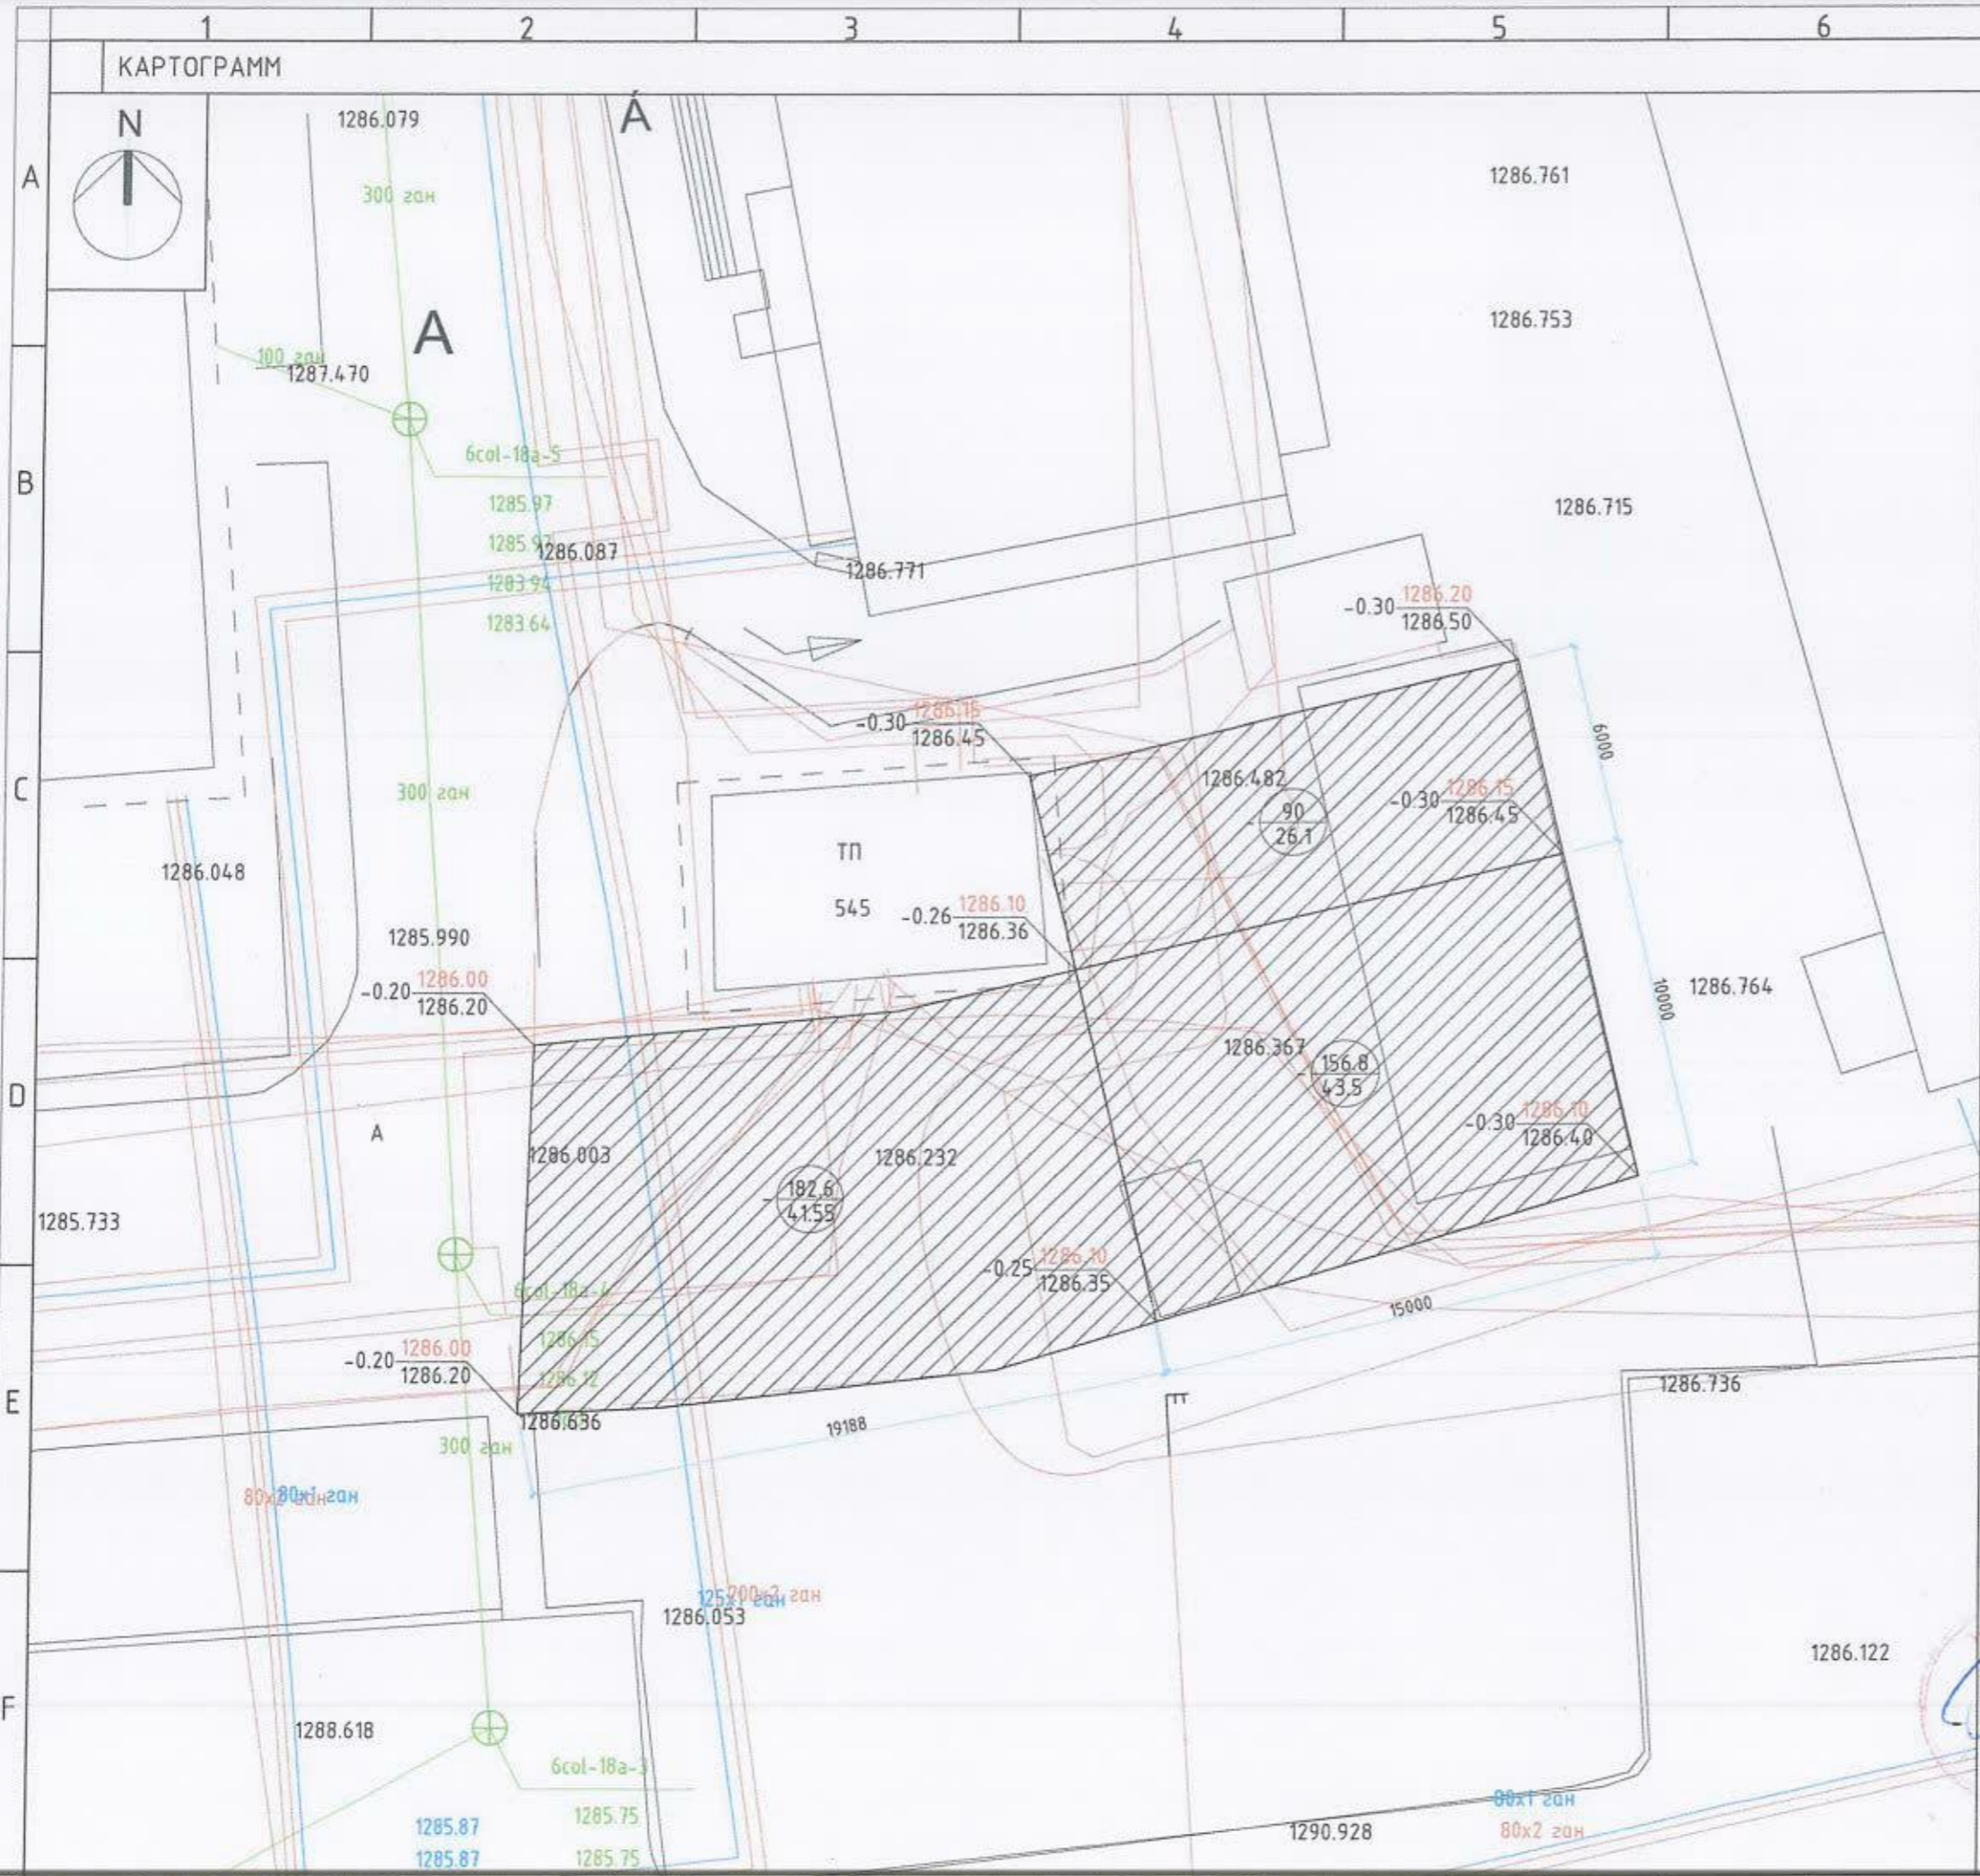

Д/Д	ТОДОРХОЙЛОЛТ	ТАЙЛБАР
1.	Төлөвлөж буй талбай	Төлөвлөж буй
2.	16-р байр	Одоо байгаа
3.	Саруул зах	Одоо байгаа

ТАНИХ ТЭМДЭГ

- 1514.00 Төлөвлөж буй өндөр
- 1514.50 Одоо байгаа өндөр
- +0.69 Ажлын өндөр
- + 100 / 100 Ажлын талбай /м²/
Ажлын хэмжээ /м³/
- 100 / 100 Ажлын талбай /м²/
Ажлын хэмжээ /м³/
- Нэмэгдэх шороон талбай
- Хасагдах шороон талбай

№	Ажлын нэр	Талбай /м ² /	Эзэлхүүн /м ³ /
1	Хасагдах шороо	429	111
2	Нэмэгдэх шороо	0	0

АЖЛЫН ЗУРАГ /БА/



" Аркосис ХХК "

АРКОСИС ХХК

Архитектор *Д. Ариунбаатар* Э.Ариунбаатар

Гүйцэтгэсэн *Д. Ариунбаатар* Э.Ариунбаатар

Шалгасан *ГЭШСЭН АРХИТЕКТУР* Э.Ариунбаатар

УЛААНБААТАР ХОТ /СҮХБААТАР ДҮҮРЭГ
3-Р ХОРОО
35-р байрны урд талд авто зогсоол
явган зам талбайн ажил


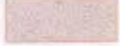
КАРТОГРАММ


Масштаб М1:200	Зургийн дүгээр ЕТ-07	Хуудас 08
ЕГ ширр АС-Т23/10	ТГ ширр АС-Т23/10	Огноо 2023 он

ЗАМ ТАЛБАЙН ХУЧИЛТ



МАТЕРИАЛЫН ТЭМДЭГЛЭГЭЭ

-  Төлөвлөж буй өнгөт хавтан зам 119м²
-  Төлөвлөж буй асфалт зам талбай 452м²

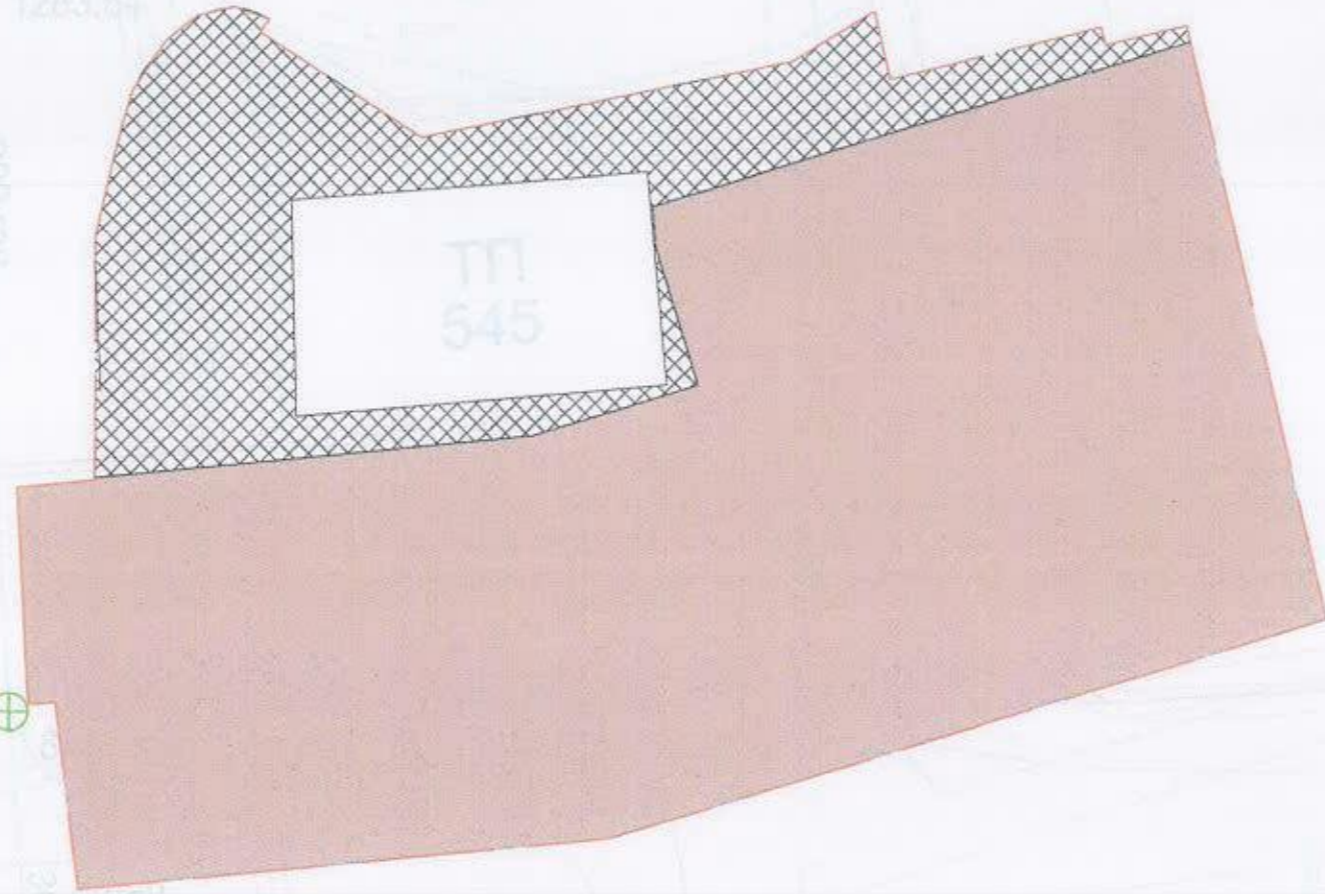

Үе шал АЖЛЫН ЗУРАГ /БА/



" Аркосис ХХК "

АРКОСИС ХХК

Архитектор *Э.Ариунбаатар* Э.Ариунбаатар

Гүйцэтгэсэн *Э.Ариунбаатар* Э.Ариунбаатар

Шалгасан *Э.Ариунбаатар* Э.Ариунбаатар

УЛААНБААТАР ХОТ /СҮХБААТАР ДҮҮРЭГ

3-Р ХОРОО

35-р байрны урд талд авто зогсоол явган зам талбайн ажил

ЗАМ ТАЛБАЙН ХУЧИЛТ

Масштаб М1:400	Зургийн дугаар БА-02	Хуудас 09
ЕГ шифр АС-Т23/10	ТГ шифр АС-Т23/10	Огноо 2023 он



ЗАЙ ХЭМЖЭЭ



Үе шал АЖЛЫН ЗУРАГ /БА/



" Аркосис ХХК "

АРКОСИС ХХК

Архитектор *Ариунбаатар* Э.Ариунбаатар

Гүйцэтгэсэн *Ариунбаатар* Э.Ариунбаатар

Шалгасан *МА-БА* Н.Ууганзоря

ЧЛААНБААТАР ХОТ /СҮХБААТАР ДҮҮРЭГ
З-Р ХОРОО

35-р байрны урд талд авто зогсоол
ябган зам талбайн ажил

ЗАЙ ХЭМЖЭЭ

Масштаб
М1:200

Зургийн дугаар
БА-03

Хуудас
10

ЕГ шифр
АС-T23/10

ТГ шифр
АС-T23/10

Огноо
2023 он

Handwritten signature and date: 1-13

ЯВГАН ЗАМЫН ЗАЙ ХЭМЖЭЭ



ТАЙЛБАР:

1. Явган зам тавих суурь хөрсийг тэгшилж, янзлах.
2. Явган замын 2 талд хашлага (бродюр) хийх.
3. Явган замыг зураг үзүүлсэний дагуу өнгөт хавтангаар хийх.
4. Хөгжлийн бэрхшээлтэй иргэдэд зориулсан хөтөч хавтанг замын голд стандартын дагуу суурилуулж өгнө.
5. Сэрэмжлүүлэх зориулалттай цэгэн хөтөч хавтанцыг саад тотгороос 50-60 см зайд байрлуулах ба саад тотгом хүрхээс 30см-т дуусгана
6. Орон зай орчны хязгаарлагдмал нөхцөлд явган замын өргөн 1.2м-с багагүй өргөнтэй байх.
7. Явган замын хавтангын заадыг элсэн чигжээсээр чигжиж өгөх. (УС0901В:2020 Хотын стандартын 6.1, 6.2-д заасан)
8. Явган замын гадаргуу тэнш хальтрахгүй материалаар хийгдэх
9. Явган замын ногоон зурвасыг тусгаарлах хашлагын өндөр 5см-с хэтрэхгүй төлөвлөгдөх.
10. Тусдаа байршилтай шон, мод бусад босоо саадыг тойруулан 50см-н зайд хавтгай сараалж эсвэл модотгогч хавтанцар төлөвлөж өгөх.

МАТЕРИАЛЫН ТҮҮВЭР

№	Нэр	Хэмжээ /м³/
1	Явган замын өнгөт хавтан	119м²
2	Явган замын бродюр	60м

Үе шат: АЖЛЫН ЗУРАГ /БА/



" Аркосис ХХК "

АРКОСИС ХХК

Архитектор *Э. Ариунбаатар* Э. Ариунбаатар

Гүйцэтгэсэн *Э. Ариунбаатар* Э. Ариунбаатар

Шалгасан *Н. Цуганзаяа* Н. Цуганзаяа


УЛААНСААТАР ХОТ /СҮХБЭЛЛТЭР ДҮҮРЭГ 3-Р ХОРОО

35-р байрны урд талд авто зогсоол явган зам талбайн ажил

ЯВГАН ЗАМЫН ЗАЙ ХЭМЖЭЭ

Масштаб M1:200	Эзрөлийн дугаар БА-04	Хуудас 11
ЕГ шифр АС-T23/10	ТГ шифр АС-T23/10	Огноо 2023 он

АВТО ЗОГСООЛЫН ЗАЙ ХЭМЖЭЭ

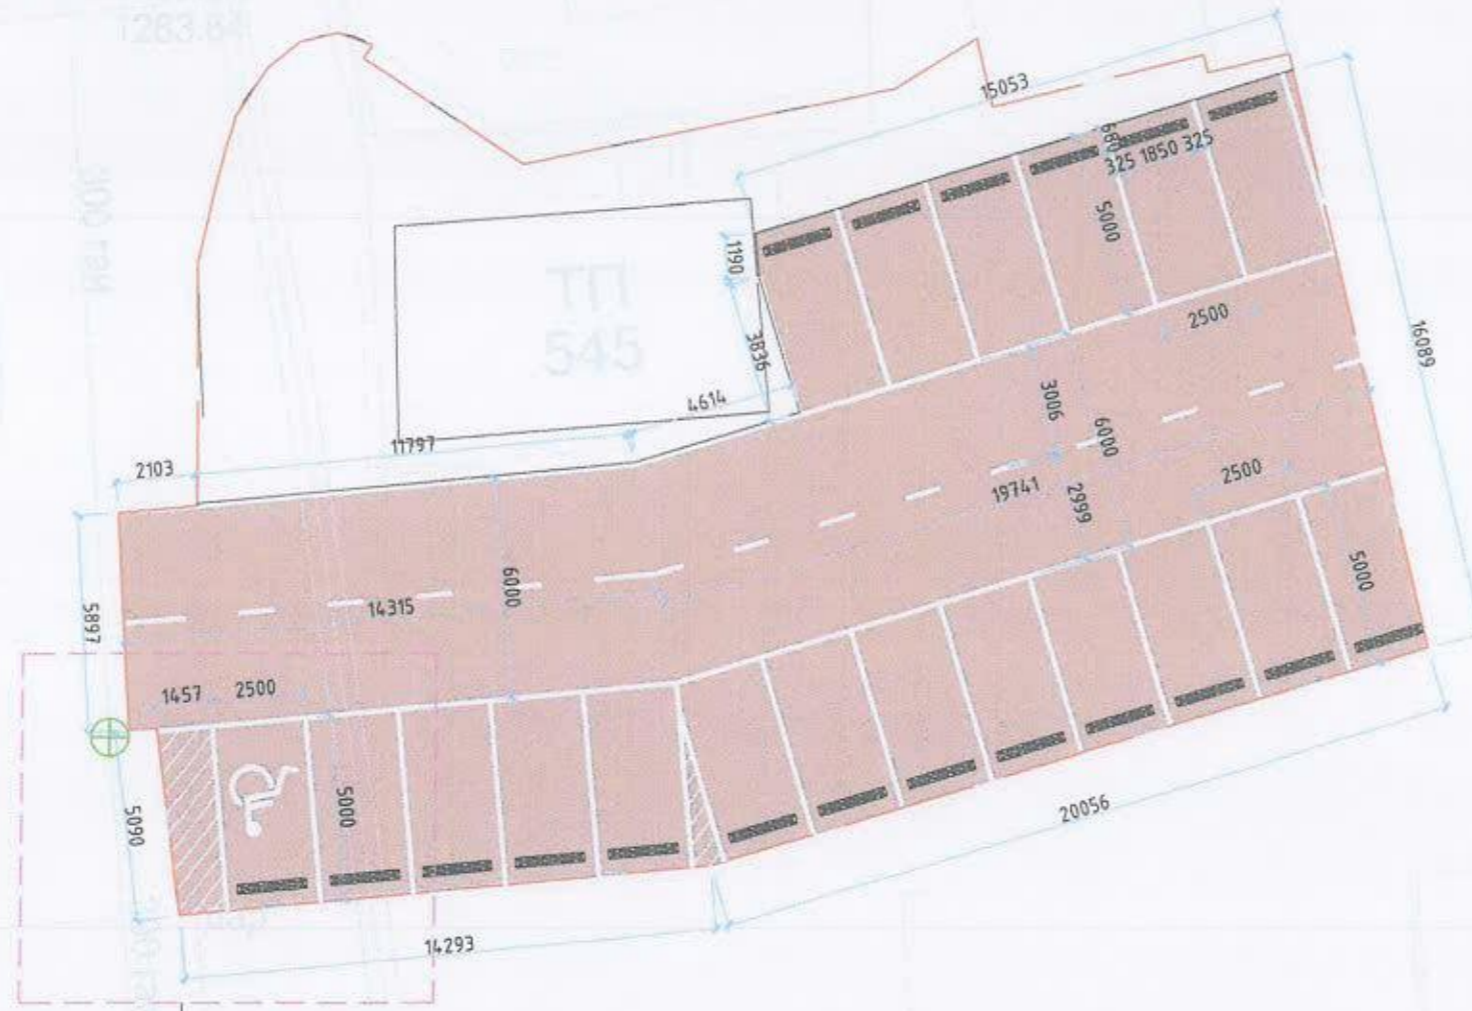

ХБИ-нд зориулсан авто зогсоол

ТАЙЛБАР:

Зогсоолын ажлыг хийхдээ хөрсийг 28мм ухаж 200мм буталсан чулуун үе хийж тэгшилнэ. Тэгшилсэн гадаргуу дээр шингэрүүлсэн битум түрхлэг цацна. Дараа нь 50мм зузаанаар дүдүүн ширхэгтэй асфалт бетон хучилт хийх ба дүрэн тэгшилж хучилтаа хийж нягтруулж дууссаны дараа өнгө нарийн ширхэгтэй асфалт бетон хучилтыг 30мм зузаантайгаар хийнэ. Зогсоолын хучилтын ажил дүрэн дууссаны дараа зогсоолын цагаан зураасыг хийнэ.

МАТЕРИАЛЫН ТҮҮВЭР

№	Нэр	Хэмжээ
1	Асфалт	452м ²
2	Цагаан зураас	31м ²
3	Авто замын бордюр	117м

Үе шат АЖЛЫН ЗУРАГ /БА/



" Аркосис ХХК "

АРКОСИС ХХК



Архитектор *Э. Ариунбаатар* Э. Ариунбаатар

Гүйцэтгэсэн *Э. Ариунбаатар* Э. Ариунбаатар

Шалгасан *Н. Чиганзаяа* Н. Чиганзаяа


УЛААНБААТАР ХОТ /СҮХБААТАР ДҮҮРЭГ 3-Р ХОРОО

35-р байрны урд талд авто зогсоол явган зам талбайн ажил


АВТО ЗОГСООЛЫН ЗАЙ ХЭМЖЭЭ

Масштаб	Зургийн дугаар	Хуудас
M1:200	БА-05	12
ЕГ шифр АС-Т23/10	ТГ шифр АС-Т23/10	Огноо 2023 он


ЗАМЫН НАЛУУГЫН ЖИШЭЭ ЗУРАГ ХЭСЭГЛЭЛ 1 /Х1/

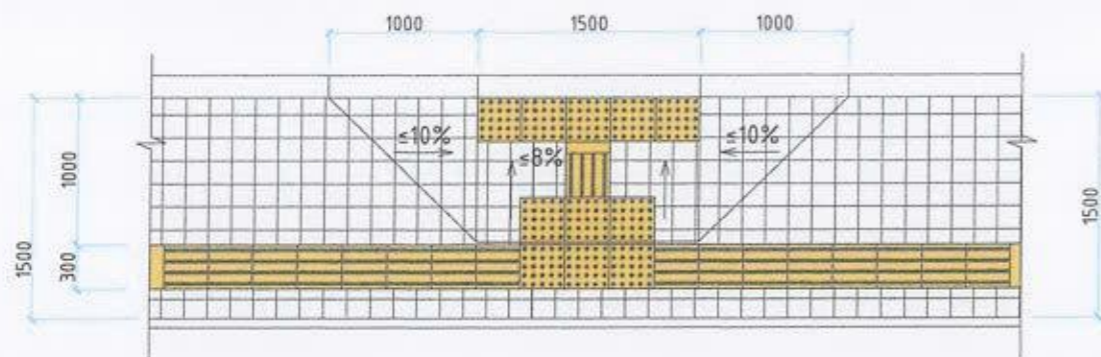

ЗАМЫН ЭХЛЭЛ ТӨГСГӨЛ ХЭСЭГТ НАЛУУЛГА ХИЙХ ЖИШЭЭ ЗУРАГ

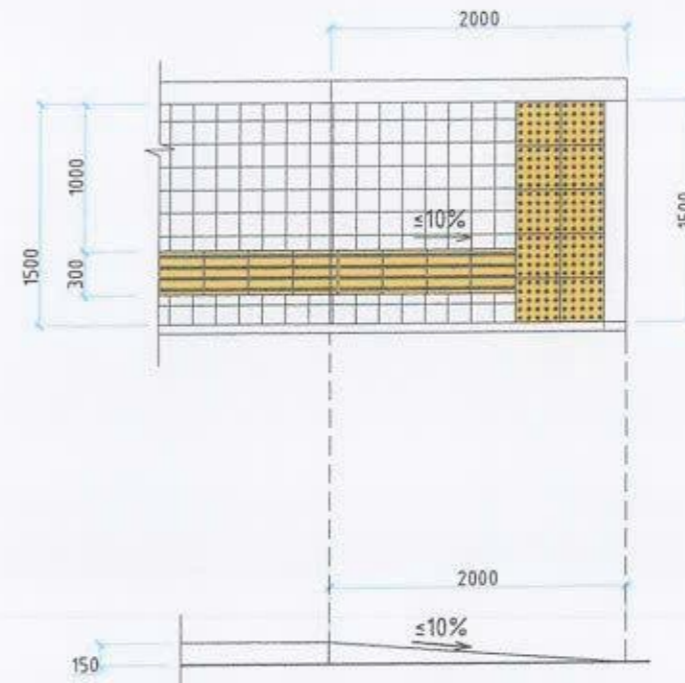


ЯВГАН ЗАМЫН ОГТЛОЛ

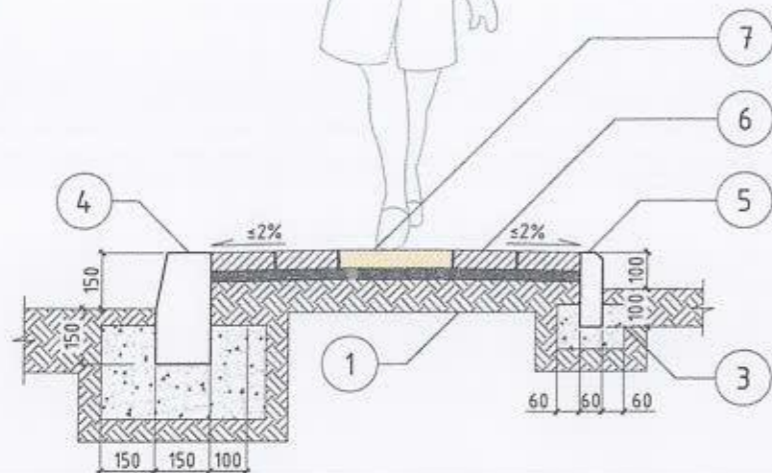

Д/Д	НЭР	ТАЙЛБАР
1.	Ул хөрс	$\ge 100\text{мм}$
2.	Нягтруулсан хөрс	100мм
3.	Бетон дэр	БМ200
4.	Авто замын хашлага	750x300x180мм
5.	Явган замын хашлага	500x200x80мм
6.	Явган замын өнгөт хавтан	200x200мм
7.	Хөтөч хавтан	300x300мм

ЯВГАН ЗАМЫН ӨНГӨТ ХАВТАНГЫН ӨРӨЛТИЙН ЖИШЭЭ ЗУРАГ




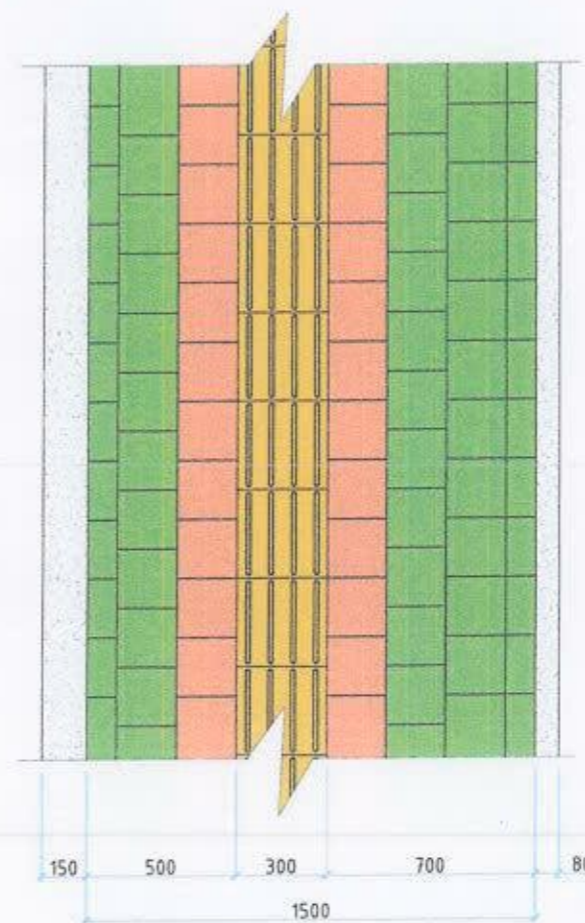


ЯВГАН ЗАМЫН ХУЧИЛТЫН ХЭСЭГЛЭЛ

ЗАМЫН ЭРГЭЛТИЙН ЖИШЭЭ ЗУРАГ

ЗАМЫН ЭРГЭЛТИЙН ЖИШЭЭ ЗУРАГ

Өнгөт хавтан
Элсэн дэвсгэр үе 30мм
Нягтруулсан хөрс 100мм
Ул хөрс

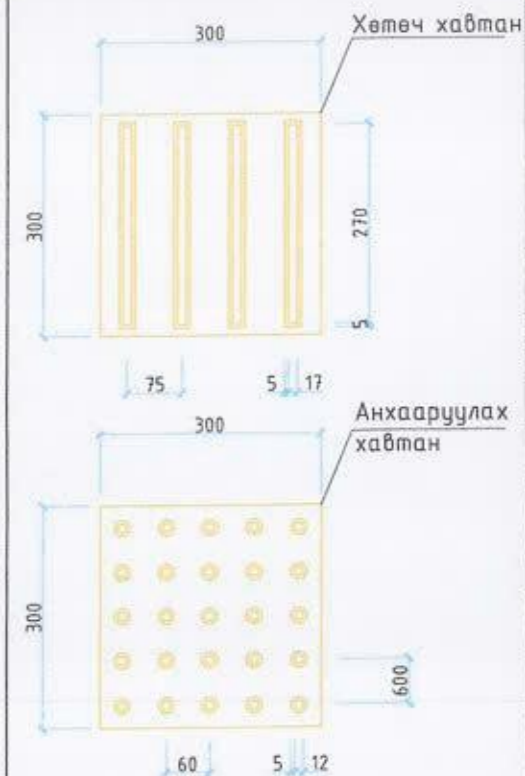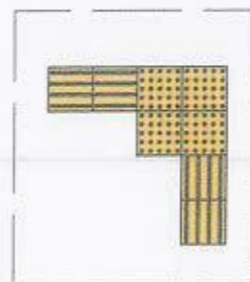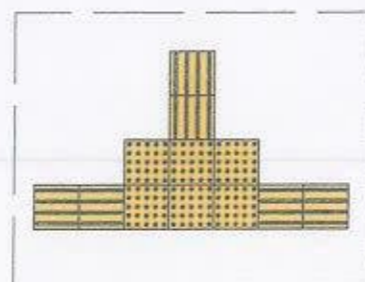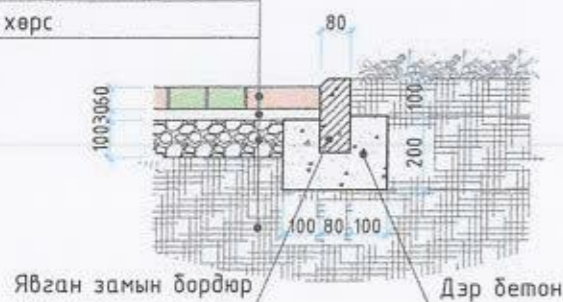

ТАЙЛБАР:

- UCS 0901B:2020 хотын стандартын дагуу явган замын зургийг хийж гүйцэтгэв.
- Явган замын анхааруулах хавтанг замд байгаа саадыг мэдээлж чиглүүлэх хавтан руу шилжих, эргэлтийн өнцөг 135°-с бага үед үүлэвэр, муруй хэсэгт суурилуулан чиглэл өөрчлөгдөж буйг анхааруулахад ашиглана.
- Явган замын хавтангийн хэмжээг зурагт үзүүлсэнээр тооцов.

Үе шал АЖЛЫН ЗУРАГ /БА/



" Аркосис ХХК "

АРКОСИС ХХК

Архитектор *Ариунбаатар Э.Ариунбаатар*

Гүйцэтгэсэн *Ариунбаатар Э.Ариунбаатар*

Шалгасан *МЭРГЭЭНИЙН ЗӨЛӨӨН*


УЛААНБААТАР ХОТ /СҮХБААТАР ДҮҮРЭГ 3-Р ХОРОО

35-р байрны урд талд авто зогсоол явган зам талбайн ажил


ЯВГАН ЗАМЫН ХЭСЭГЛЭЛ

Масштаб	Зургийн дугаар	Хуудас
M1:50	БА-06	13
ЕГ шифр АС-Т23/10	ТГ шифр АС-Т23/10	Огноо 2023 он


ЗОГСООЛЫН ОГТЛОЛ, ХУЧИЛТЫН ХЭСЭГЛЭЛ

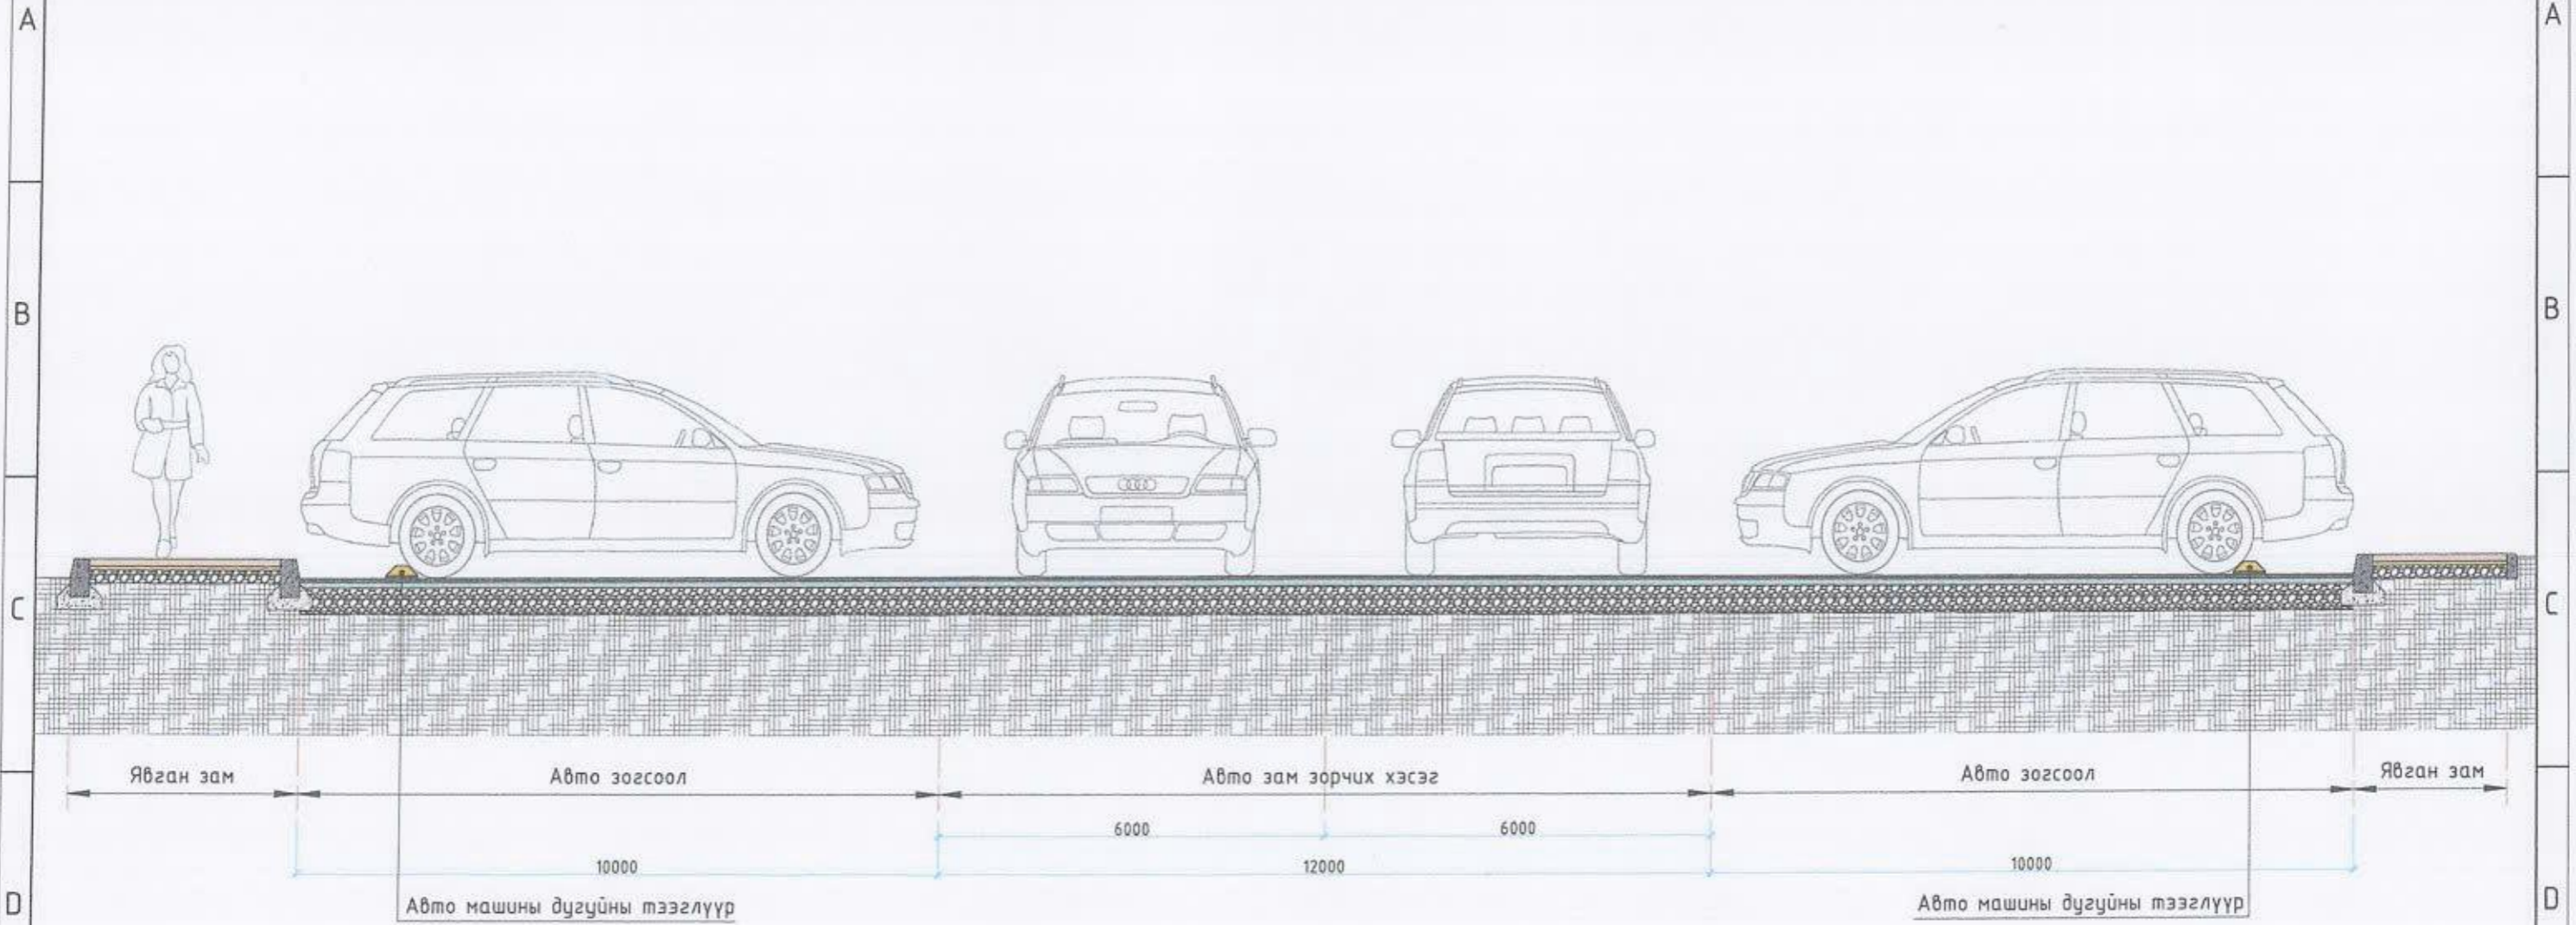

АВТО ЗОГСООЛЫН ХУЧИЛТЫН ХЭСЭГЛЭЛ

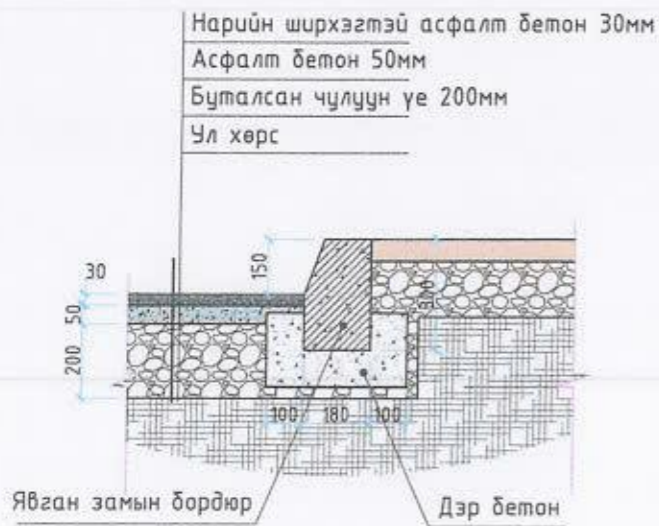

ЗАМЫН БОРДЮРЫН ЖИШЭЭ ЗУРАГ

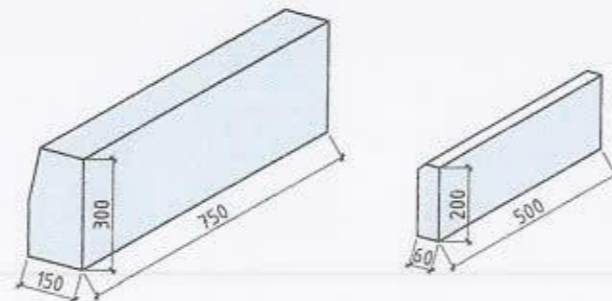

ТАЙЛБАР:

Зогсоолын ажлыг хийхдээ хөрсийг 28мм ухаж 200мм буталсан чулуун үе хийж тэгшилнэ. Тэгшилсэн гадаргуу дээр шингэрүүлсэн битум түрхлэг цацна. Дараа нь 50мм зузаанаар бүдүүн ширхэгтэй асфалт бетон хучилт хийх ба дүрэн тэгшилж хучилтаа хийж нягтруулж дууссаны дараа өнгө нарийн ширхэгтэй асфалт бетон хучилтыг 30мм зузаантайгаар хийнэ. Зогсоолын хучилтын ажил дүрэн дууссаны дараа зогсоолын цагаан зураасыг хийнэ.

Үе шал АЖЛЫН ЗУРАГ /БА/



" Аркосис ХХК "

АРКОСИС ХХК

Архитектор

Гүйцэтгэсэн

Шалгасан

ЧЛААНБААТАР ХОТ /СҮХБААТАР ДҮҮРЭГ 3-Р ХОРОО

35-р байрны урд талд авто зогсоол явган зам талбайн ажил

ЗОГСООЛЫН ОГТЛОЛ, ХУЧИЛТЫН ХЭСЭГЛЭЛ

Масштаб: М1:50

Зургийн дугаар: БА-07

Хувдас: 14

ЕГ шифр: АС-Т23/10

ТГ шифр: АС-Т23/10

Огноо: 2023 он

ХАРАГДАХ БАЙДАЛ



Тө шом АЖЛЫН ЗУРАГ /БА/



" Аркосис ХХК "

АРКОСИС ХХК

Архитектор *Э. Ариунбаатар* Э. Ариунбаатар

Гүйцэтгэсэн *Э. Ариунбаатар* Э. Ариунбаатар

Шалгасан *Э. Ариунбаатар* Э. Ариунбаатар

УЛААНБААТАР ХОТ /СҮХБААТАР ДҮҮРЭГ
3-Р ХОРОО

35-р байрны урд талд авто зогсоол
явган зам талбайн ажил

ХАРАГДАХ БАЙДАЛ

Масштаб Зургийн дугаар Хуудас 15

ЕГ ширр АС-Т23/10 ТГ ширр АС-Т23/10 Огноо 2023 он

ХАРАГДАХ БАЙДАЛ



Үе шат АЖЛЫН ЗУРАГ /БА/



" Аркосис ХХК "

АРКОСИС ХХК

Архитектор *Э. Арцунбаатар* 3-р Арцунбаатар

Гүйцэтгэсэн *Э. Арцунбаатар* 3-р Арцунбаатар

Шалгасан *Ч. Цогзолбаяр* 4-р Чуганзаяа

УЛААНБААТАР ХОТ /СҮХБААТАР ДҮҮРЭГ
3-Р ХОРОО

35-р байрны урд талд авто зогсоол
явган зам талбайн ажил

ХАРАГДАХ БАЙДАЛ

Масштаб: Зургийн дүгээр: Хуудас: 16

ЕГ шир: АС-Т23/10 ТГ шир: АС-Т23/10 Огноо: 2023 он

ХАРАГДАХ БАЙДАЛ



Үе шал АЖЛЫН ЗУРАГ /БА/



" Аркосис ХХК "

АРКОСИС ХХК

Архитектор *Ариунбаатар* *Ариунбаатар*

Гүйцэтгэсэн *Ариунбаатар* *Ариунбаатар*

Шалгасан *Мэртэнсэн* *Архитектор*

УЛААНБААТАР ХОТ /СУХБААТАР ДҮҮРЭГ
3-Р ХОРОО

35-р байрны урд талд авто зогсоол
явган зам талбайн ажил

ХАРАГДАХ БАЙДАЛ

Масштаб Зургийн дугаар Хуудас
17

ЕГ шифр ТГ шифр Огноо
АС-Т23/10 АС-Т23/10 2023 он

ХАРАГДАХ БАЙДАЛ



Үе шат АЖЛЫН ЗУРАГ /БА/



" Аркосис ХХК "

АРКОСИС ХХК

Архитектор *Э. Ариунбаатар* Э.Ариунбаатар

Гүйцэтгэсэн *Э. Ариунбаатар* Э.Ариунбаатар

Шалгасан *Н.Цуганзаяа* Н.Цуганзаяа

УЛААНБААТАР ХОТ /СҮХБААТАР ДҮҮРЭГ
Э-Р ХОРОО

35-р байрны урд талд авто зогсоол
явган зам талбайн ажил

ХАРАГДАХ БАЙДАЛ

Масштаб: Зургийн дугаар: Хуудас: 18

ЕГ шифр: АС-Т23/10 ТГ шифр: АС-Т23/10 Огноо: 2023 он