

БАРИЛГЫН ЗУРАГ ТӨСЛИЙН  
" ЭЛСТА " ХХК

Зургийн шифр ЭЛ-52/2022

ХӨВСГӨЛ АЙМАГ. ХАНХ СУМ.З-Р БАГ.  
СОЁЛЫН ТӨВИЙН ШИНЭ БАРИЛГА.

ГАДНА ХОЛБОО

Захирал

Инженер



/Ж.Амарсанаа/

/ Г.Ганзориг /

Улаанбаатар хот  
2022 он



Тайлбар

ГАДНА ХОЛБООНЫ ЗУРГИЙН ИЖ БҮРДЛИЙН ЖАГСААЛТ

1. Зураг төсөл хийх үндэслэл .

Хөвсгөл аймаг Ханх сум 3-р баг " 250 ХҮНИЙ СУУДАЛТАЙ СОЁЛЫН ТӨВ"-н барилгын гадна холбооны угсралтын ажлын зураг төслийг " Эм Эм Инженеринг " ХХК-ний ерөнхий дэвсгэр зургийг ашиглан хийж гүйцэтгэлээ. Зураг төслийг МХС ХХК-н Хөвсгөл аймгийн 2022.10.19 өдрийн тоот техникийн нөхцлийг үнэдслэн холбооны Монгол улсад мөрдөгдөж буй MNS 6305 : 2016 стандартыг үндэслэн хийж гүйцэтгэлээ.

2. Зурагт тусгагдсан үндсэн шийдэл .

- Ханх сумын Захиргааны шилэн кабелийн муфтнээс эх авч , шилэн кабелийг газраар булж, барилгын гадна оролтын худаг шинээр барьж шугам сүлжээний оруулгаар оруулж, төгсгөлийн төхөөрөмж FDF-д холболт хийнэ. Шинээр хийгдэх ШХ-5 худгаас оруулан нэгдсэн цуглуулгад төгсгөлийн төхөөрөмж FDF-д холбоно.

FDF -г зориулалтын дагуу суурилуулна.

- Шинээр татах 5х худгаг, 300м сувагчлал 1 яндантай 1.0м гүнд газраар хийнэ.

3.Угсралтанд мөрдөгдөх нөхцөл шаардлагууд

- Угсралтын ажлыг газар шорооны явцад бусад инженерийн дайгууламжийн шугам сүлжээ гэмтэхээс сэргийлж мэрэгжлийн дайгууллагын ИТА-н хяналан дор Монгол улсад мөрдөгдөж байгаа доорхи стандартуудыг баримтлан гүйцэтгэх шаардлагатай.

- Холбооны худаг сувагчлалын дайгууламжийн техникийн үзүүлэлт, Суурилуулалтын шаардлага

MNS 6668 : 2017

- Телефон сүлжээний сувагчлалд зориулсан хуванцар яндан

MNS 5017 : 2001

- Кабелийг залгах , муфтьлах Ерөнхий шаардлага

MNS 5277 : 2003

- Кабелийн цахилгааны үзүүлэлт.Ерөнхий шаардлага

MNS 5781 : 2003

- Холбооны кабелийн сууриуулалт

MNS 5276 : 2013

- Барилгын ажил дууссаны дараа аймаг, сум, дүүрэг, мэдээллийн санд инженерийн шугам сүлжээний зураг төслийг нэгтгэн өгч баталгаажуулах.

- Угсралтын ажлыг холбооны техник , аюулгүй ажиллагааны дүрмийн дагуу ХХЗХорооноос олгогддог тусгай зөвшөөрөлтэй дайгууллага , аж ахуйн нэгжээр гүйцэтгүүлэх шаардлагатай.

- Холбооны кабелийн угсралтын ажлыг хийж гүйцэтгэхдээ Монгол улсад мөрдөгдөж буй хөдөлмөр аюулгүй ажиллагааны дүрэм журамыг чанд баримталж ажиллах шаардлагатай.

4.Угсралтын явцад анхаарах технологийн нэмэлт шаардлагууд .

- Шинээр хийх сувагчлалыг 1,0-1,2м гүнд суурилуулах.

- Газар шорооны ажлын үед бусад инженерийн шугам сүлжээ гэмтэхээс сэргийлж хамгаалах арга хэмжээг авч ажиллах.

- Автозам болон явган зам талдай дайрсан хэсэгт нөхөн сэргээлт хийх.


- Автозам хөндлөн гөрөх сувагчлалыг автозам догуур MNS 6597 : 2016 тоот стандартын дагуу авто зам дооуур нэвч сүвлэх шаардлагатай.


- Төлөвлөж буй явган хүний замаар хийх худгийн тагийг хөгжлийн дрхшээлтэй иргэдийн чиглүүлэгч хавтанг дайруулахгүйгээр угсралтын ажлыг хийх шаардлагатай.

- Зайлшгүй тохиолдолд чиглүүлэгч хавтантай ижил төстэй загвараар хийнэ.

- Төлөвлөж буй автозам доогуур динамик ачааллыг тооцож автозам хөндөн PVC хоолойг , ган хоолой догуур сүвлэн гаргахаар тооцож хийнэ.

ХУУДАС	Нэр	Тайлбар
ГХ-1	Зургийн иж бүрдлийн жагсаалт, тайлбар	
ГХ-2	Таних тэмдэг, материалын түүвэр,	
ГХ-3	Төлөвлөж буй холбооны сувагчлалын дайгуулалт	M1:1000 2 хуудас
ГХ-4	Салбар кабелийн тархалтын схем.	

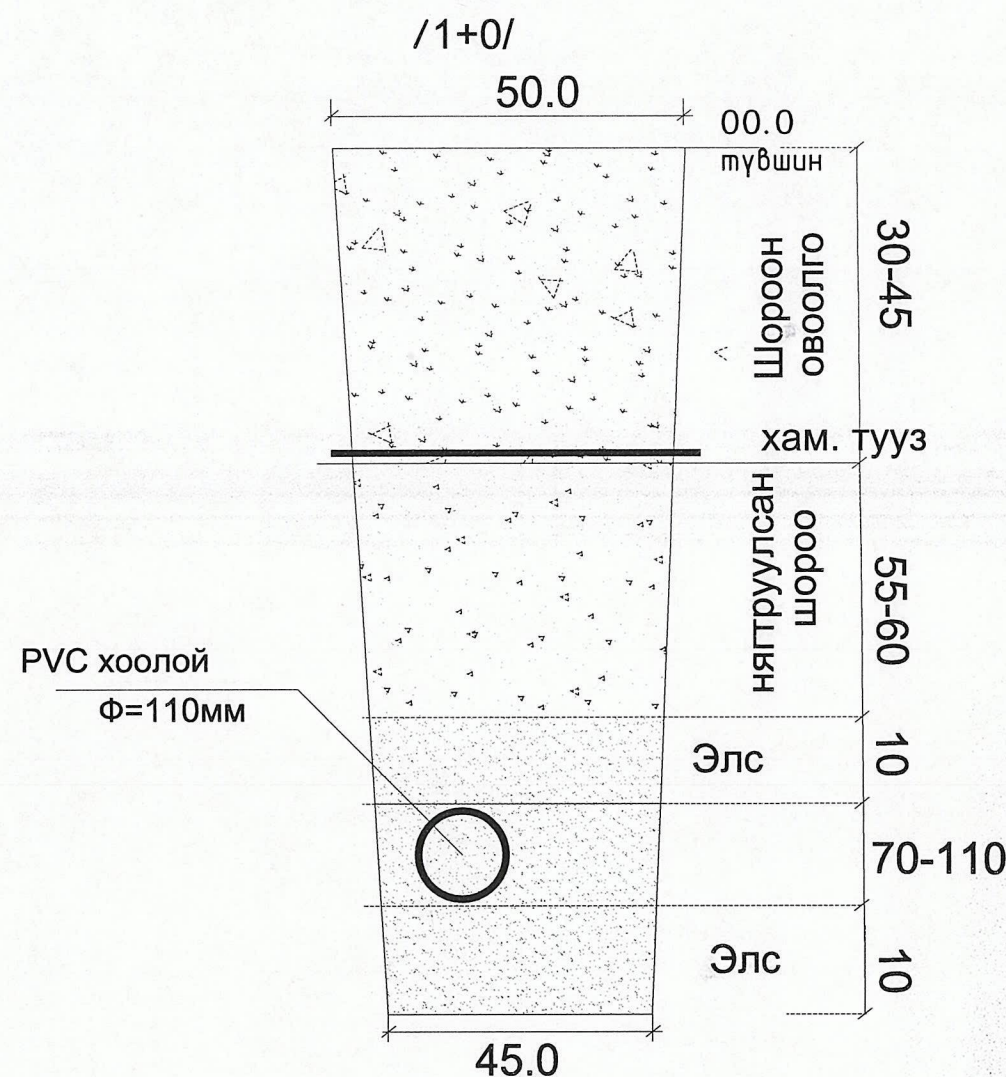






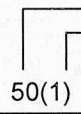
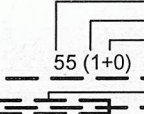
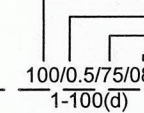
 БАРИЛГЫН ЗУРАГ ТӨСӨЛ Утас/факс: 7016-0532, 88117804	Сүхбаатар аймаг . Баруун-Урт сум. 4-р баг . ургэн Б.Батмөнхийн " 12 ДАВХАР ОРОН СУУЦ " -ны барилга.					
	Зургийн иж бүрдлийн жагсаалт, тайлбар,					Үе шат: А.3
	Инженер	Г.Ганзориг	Г.Ганзориг	ЕГ Шифр:	Масштаб:	Огноо:
	Гүйцэтгэсэн	О.Гантуяа	О.Гантуяа	НГ-01/2022		2022 он
Шалгасан	Г.Ганзориг	Г.Ганзориг	ТГ Шифр:	Зургийн дугаар:	Хуудас:	
"ЭЛСТА" ХХК			ЭЛ-02/2022	ГХ-1	4	



Материалын түүвэр.

Д/Д	Нэр	Марк	Хэмж нэгж	Тоо ширх	Таилбар
1	12 корын шилэн кабель		м	300	
2	Төгсгөлийн төхөөрөмж	FDF	ш	2	
3	Медиа конвертор 2хос		ш	2	
4	Рак /4 unit /		ш	1	
5	Шилэн кабелийн корын залгаа		ш	4	
6	Жампер кабель 5м /SC-SC/		ш	4	
7	Уртасгуур		ш	2	
8	Муфть		ш	1	
9	Холбооны төмөр бетон угсармал худаг	ТБУХ-2 /220*110*200/	ш	5	
10	Худгийн таг хүзүү	бетон болон ширмэн	ш	5	
11	Консоль кронштейн		ш	10	
12	Гол сувагчлалын хоолой	PVC 110мм-н /100*99*5,0/	м	300	
13	Хамгаалалтын ган хоолой	φ-150мм	м	20	
14	Хамгаалалтын хоолой	PVC 50мм-н / барилга дотор хэрэглэгдэх	м	20	
15	Уян хоолой 50 мм-н	барилга дотор дулан тохойн хамгаалалтанд хэрэглэх	м	10	
16	Элс	уулын элс	м3	21.0	
17	Анхааруулах түүз	15мм-н улаан цагаан	м	300	

ТАНИХ ТЭМДЭГ

	Төлөвлөж дүй холбооны техникийн өрөө
	Төлөвлөж дүй шилэн кабелийн төгсгөлийн төхөөрөмж
	Одоо байгаа холбооны худаг
	Одоо байгаа холбооны худаг
	Төлөвлөж дүй кабелийн төгсгөлийн төхөөрөмж 100x2 хос
	Сувагчлалын урт PVC-110мм хоолой PVC-63мм хоолой Одоо байгаа холбооны PVC сувагчлал
	Шинээр төлөвлөж дүй холбооны сувагчлал төлөвлөж дүй кабелийн урт PVC-110мм хоолой хамгаалалт хийх сувагчлал
	Шинээр төлөвлөж дүй холбооны кабель Кабелийн хосын тоо шөрмөсний диаметр кабелийн урт кабель суурилуулах он хосын дугаар сувагчлалаар татна /duct/




БАРИЛГЫН СУРАГ ТӨСӨЛ  
Утас/факс: 976-11680532  
"ЭЛСТА" ХХК

Хөвсгөл аймаг, Ханх сум, 3-р баг.  
" 250 ХҮНИЙ СУЧДАЛТАЙ СОЁЛЫН ТӨВ " –ны барилга.

Материалын түүвэр, таних тэмдэг,				Үе шат: А.3	
Инженер	<i>Г.Ганзориг</i>	Г.Ганзориг	ЕГ Шифр:	Масштаб:	Огноо:
Гүйцэтгэсэн	<i>О.Гантуяа</i>	О.Гантуяа	ММ-08/2022		2022 он
Шалгасан	<i>Г.Ганзориг</i>	Г.Ганзориг	ТГ Шифр:	Зургийн дугаар:	Хуудас:
			ЭЛ-52/2022	ГХ-2	4



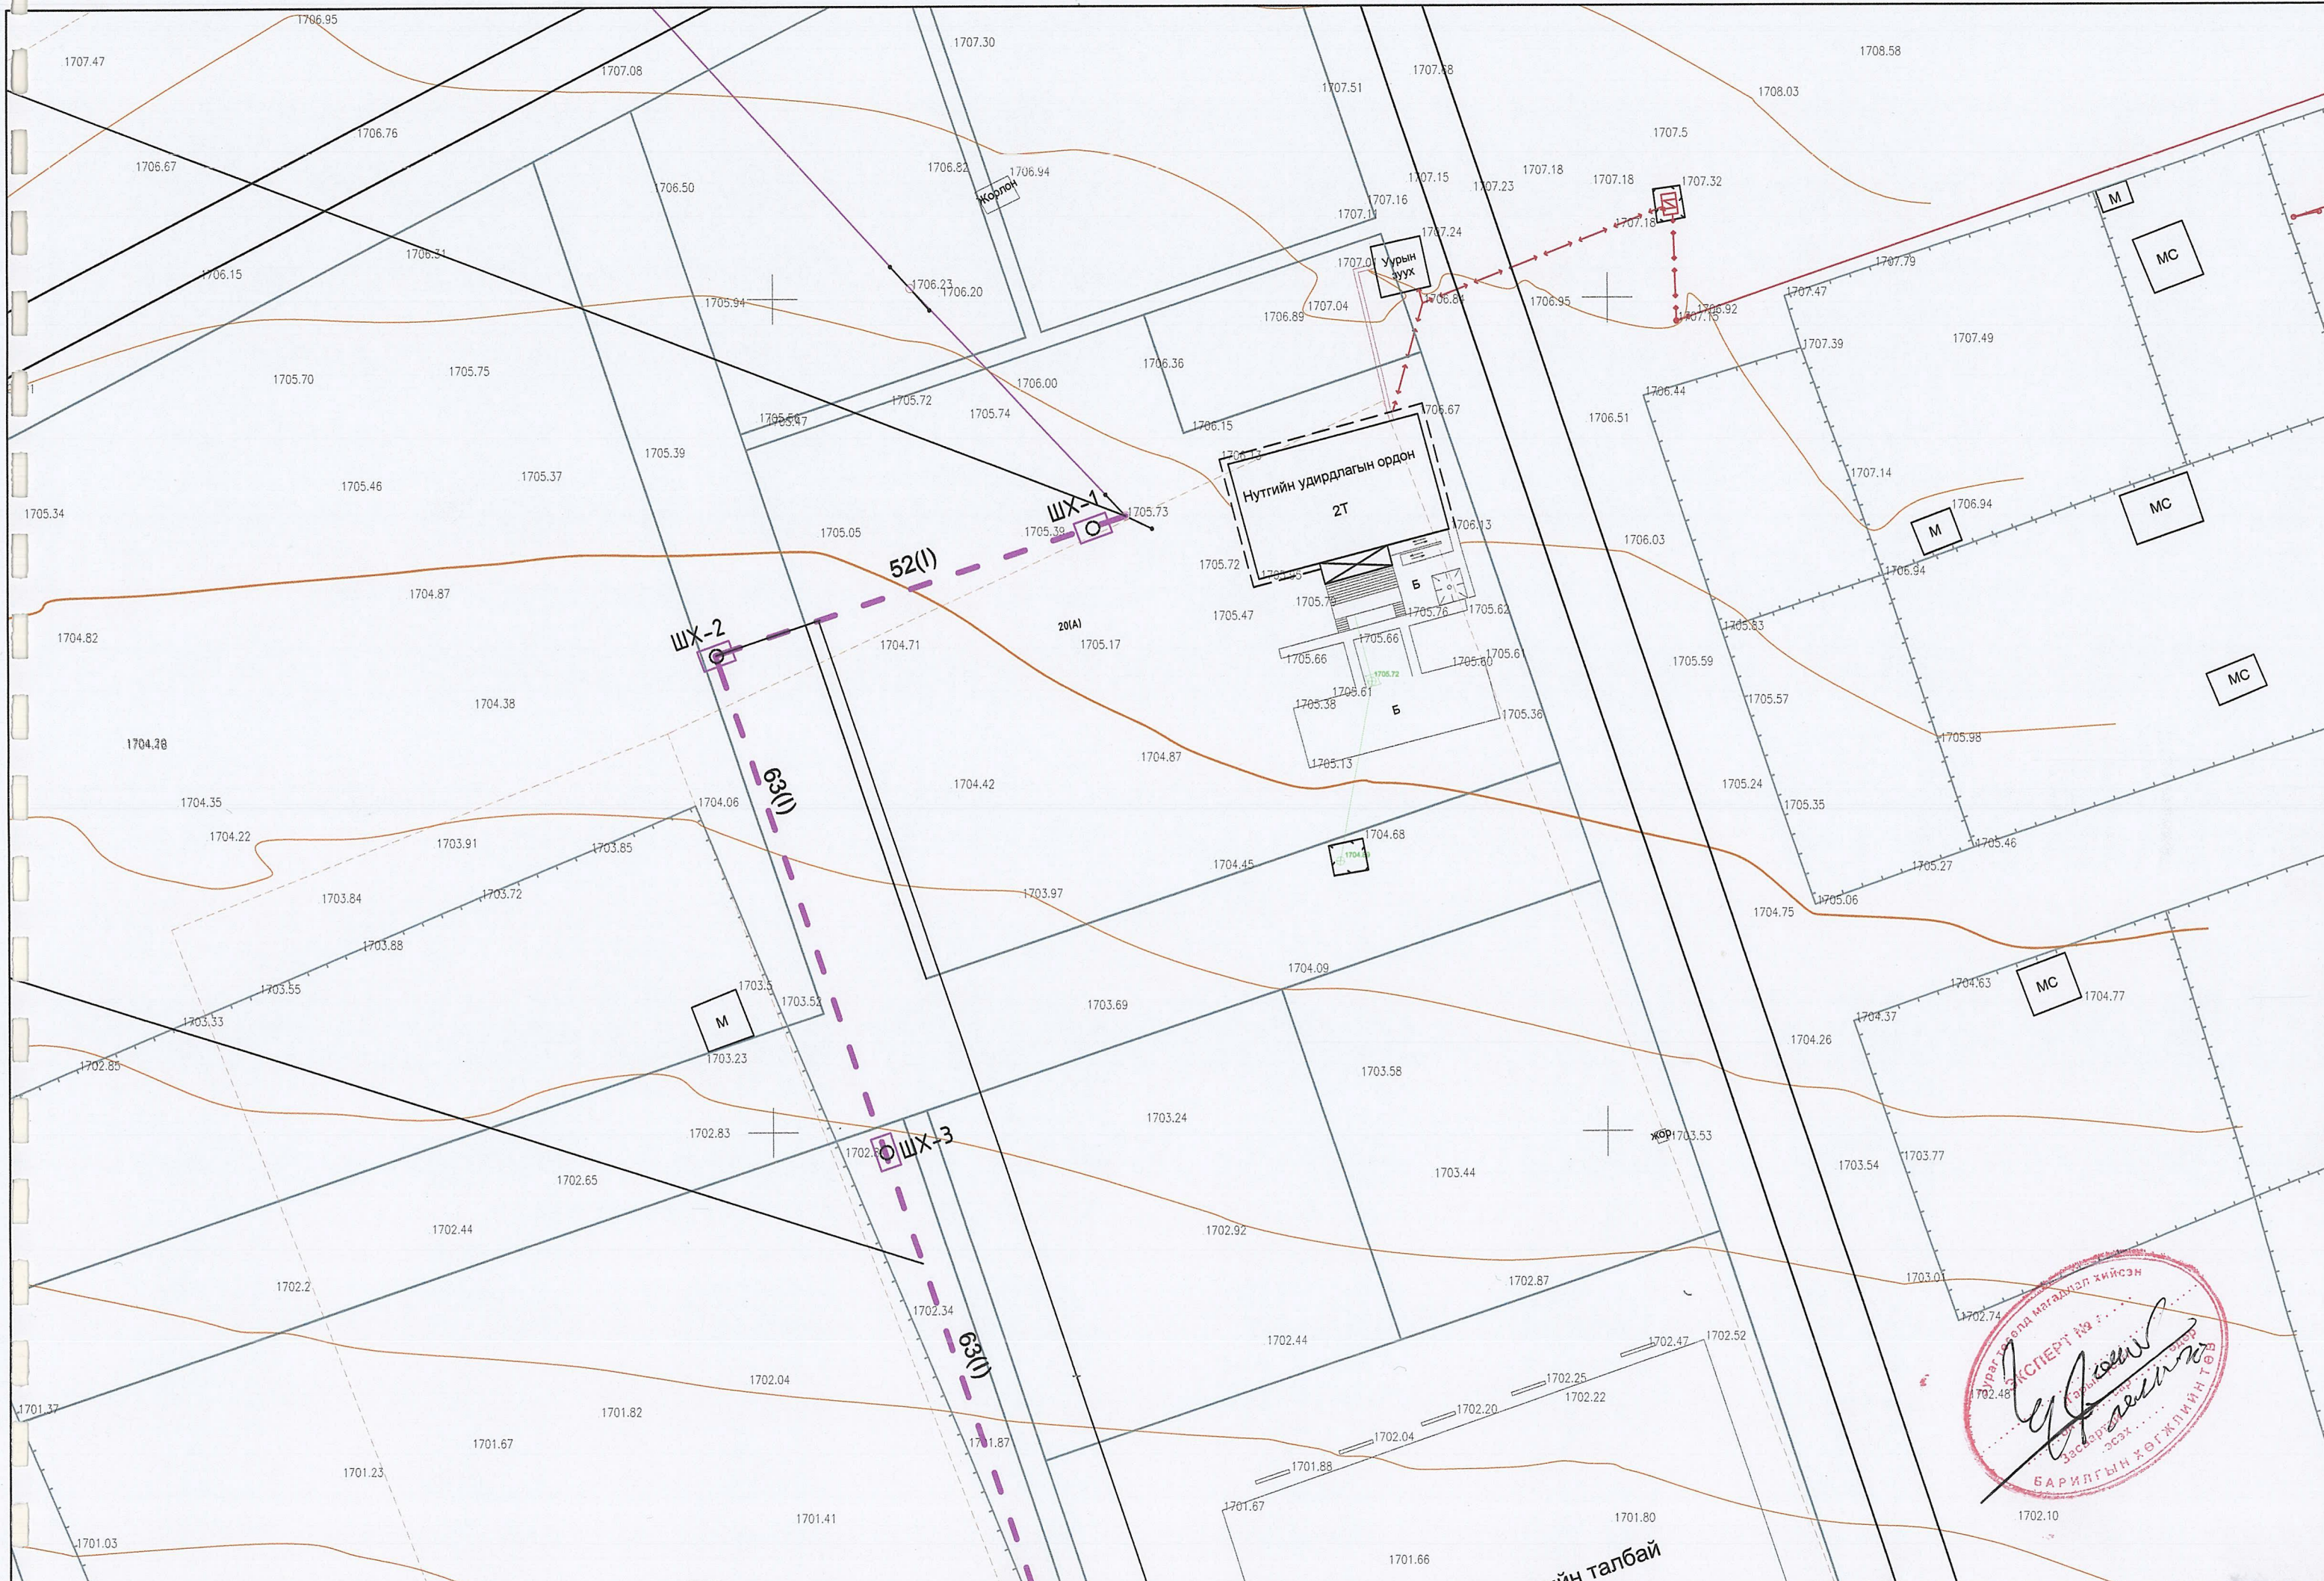







1

2

3

4

5

6

7

8

A

B

C

D

E

F

A


B


C

D

E

F

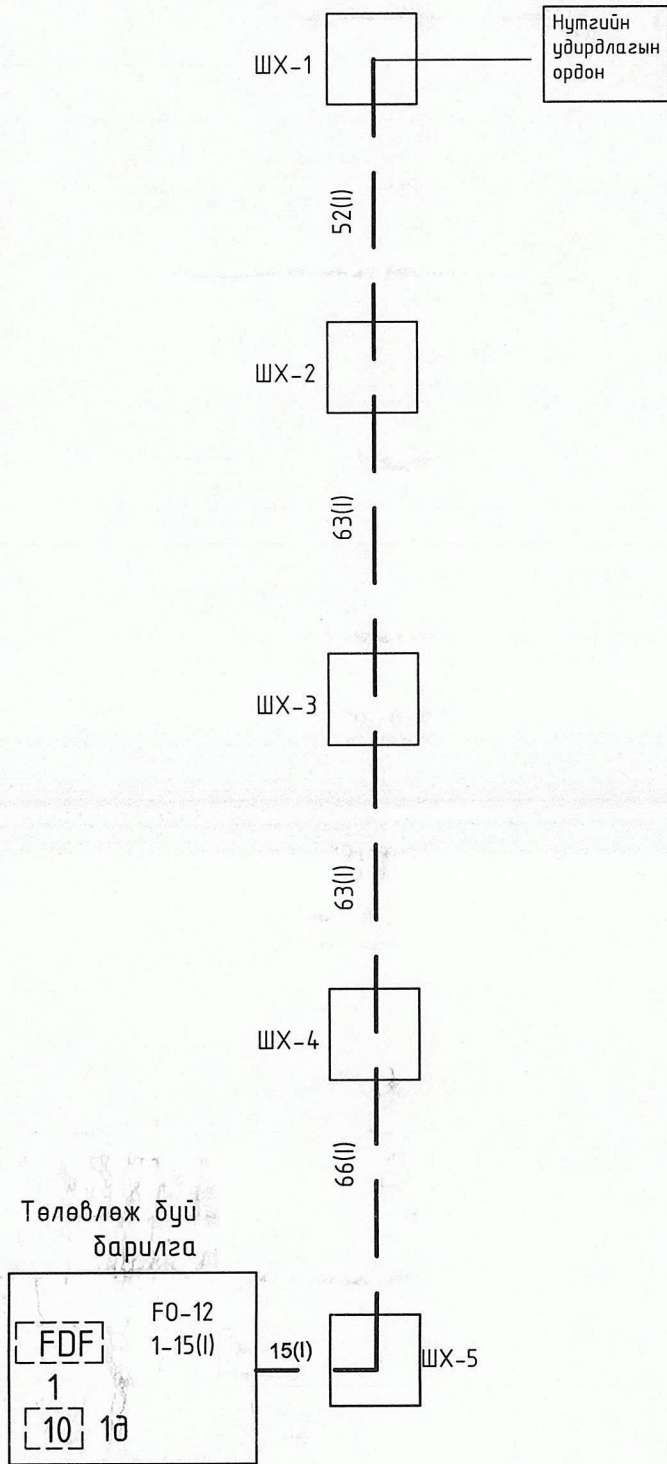

 БАРИЛГЫН ЗУРАГ ТӨСӨЛ Утас/факс: 976-11690532 *ЭЛСТА* ХХК	ХӨВСГӨЛ АЙМАГ. ХАНХ СҮМ.З-Р БАГ СОЁЛЫН ТӨВИЙН ШИНЭ БАРИЛГА.					
	Салбар кабелин тархалтын зураг					Үе шат: А.З
	Инженер	<i>Г.Ганзориг</i>	Г.Ганзориг	Е.Г. Шифр: ММ-08/2022	Масштаб: М1:100	Огноо: 2022 он
	Гүйцэтгэсэн	<i>О.Гантуяа</i>	О.Гантуяа	ТГ Шифр: ЭЛ-52/2022	Зургийн дугаар: ГХ-4	Хуудас: 4
Шалгасан	<i>Г.Ганзориг</i>	Г.Ганзориг				

1

2

3

4

5

6

7

8