



МОНХОРУС ИНТЕРНЭШНЛ ХХК

/УБ. ХУД, 3-р хороо, Үйлдвэрийн гудамж-22,  
Магнолиа оффис, 4 давхар/

ЕГ Шуфр: МН123-ЕМСТТ-601-SD-III-2

Орхон аймаг, Баян-Өндөр сум, "Эрдэнэт үйлдвэр" ТӨҮГ,  
Баяжуулах үйлдвэрийн хаягдлыг өтгөрүүлэх технологи нэвтрүүлэх төсөл

Флокулянт найруулах станцын ST601 барилгын цахилгаан хангамж  
(Ажлын зураг)

Дэвтэр III. 6.3/0.4кВ-ын хүчдэл, 2х1250кВА чадалтай иж бүрдэл дэд өртөө  
Бүлэг 2. Реле хамгаалалт автоматикийн зураг

Инженер: .....  ..... /Д.Золжаргал/


Гүйцэтгэсэн: .....  ..... /Ц.Цогтбаатар/


Шалгасан: .....  ..... /Б.Мөнхжаргал/


Улаанбаатар хот  
2024 он


	1	2	3	4	5	6	7	8	
A	Зургийн жагсаалт								
	Хуудас	Нэр						Тайлбар	
	РХА-1	Зургийн жагсаалт							
	РХА-2	6.3 кВ-н гал хамгаалагчтай ачаалал тасгалагчийн хоёрдогч хэлхээний схем							
	РХА-3	6.3 кВ-н гал хамгаалагчтай ачаалал таслагч							
B	РХА-4	Хүчний хуурай трансформаторын температурын удирдлагын схем							
C									
D									
E									
F									
	1	2	3	4	5	6	7	8	ҮЗ

Зургийн жагсаалт		
Хуудас	Нэр	Тайлбар
РХА-1	Зургийн жагсаалт	
РХА-2	6.3 кВ-н гал хамгаалагчтай ачаалал тасгалагчийн хоёрдогч хэлхээний схем	
РХА-3	6.3 кВ-н гал хамгаалагчтай ачаалал таслагч	
РХА-4	Хүчний хуурай трансформаторын температурын удирдлагын схем	


 Улаанбаатар хот, ХУД, 3-р хороо, Үйлдвэрийн гуаанж-22, Мангослия оффис, 4-р давхар Утас: 75778498, email: info@monkhurus.mn	Орхон аймаг, Баян-Өндөр сум, "ЗҮ" ТӨҮГ-ын СТ601 барилгын цахилгаан хангамжийн 6.3/0.4 кВ-ын хүчдэл, 2х1600 кВА чадалтай дэд өртөөний ажлын зураг төсөл						
	Зургийн жагсаалт, тайлбар бичиг						
	Инженер	<i>[Signature]</i>	Д.Золжаргал	Е.Г.Шифр:	МН124-ЕМСТТ-SD-601-III-2	Масштаб:	Огноо:
	Гүйцэтгэсэн	<i>[Signature]</i>	Ц.Цогтбаатар	Т.Г.Шифр:		Зургийн дугаар:	Хуудас:
"Монхорус Интернэшнл" ХХК	Шалгасан	<i>[Signature]</i>	Б.Мөнхжаргал		РХА-1	4	

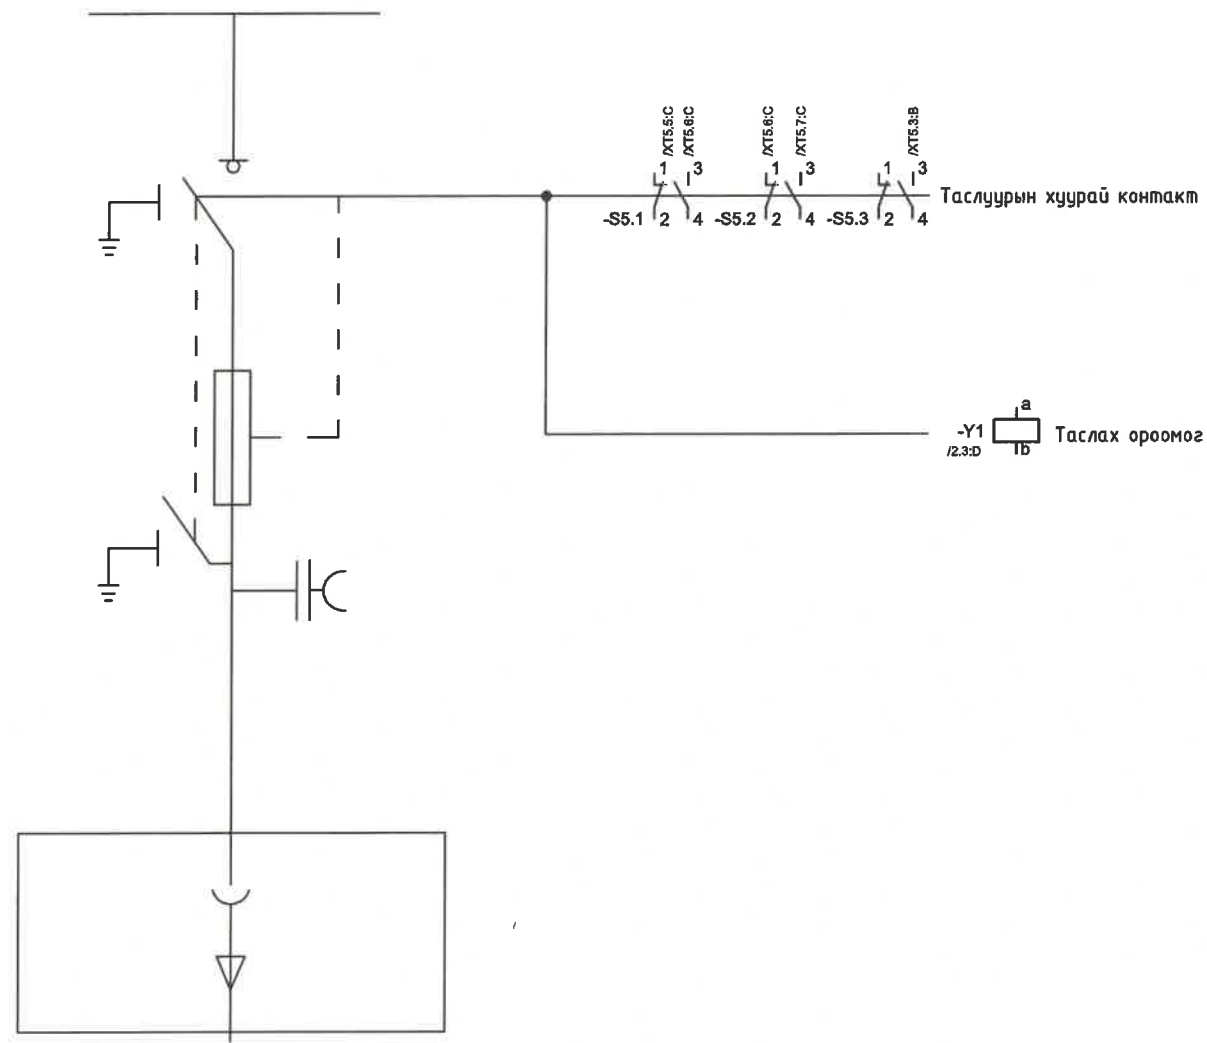

 Улаанбаатар хот, ХВД, 3-р хороо, Үйлдвэрийн гудамж-22, Манголия оффис, 4-р давхар Утас: 75778498, email: info@monkhorus.mn "Монхорус Интерзжен" ХХК	Орхон аймаг, Баян-Өндөр сум, "ЗҮ" ТӨҮГ-ын ST601 барилгын цахилгаан хангамжийн 6.3/0.4 кВ-ын хүчдэл, 2х1600 кВА чадалтай дэд өртөөний ажлын зураг төсөл						
	6.3 кВ-н гал хамгаалагчтай ачаалал тасгалагчийн хоёрдогч хэлхээний схем						
	Инженер	<i>Д.Золжаргал</i>	Д.Золжаргал	Е.Г.Шифр:	МН24-ЕМСТТ-SD-601-III-2	Масштаб:	Огноо:
	Гүйцэтгэсэн	<i>Ц.Цогтбаатар</i>	Ц.Цогтбаатар	Т.Г.Шифр:		Зургийн дугаар:	Хуудас:
Шалгасан	<i>Б.Мөнхжаргал</i>	Б.Мөнхжаргал			РХА-2	4	

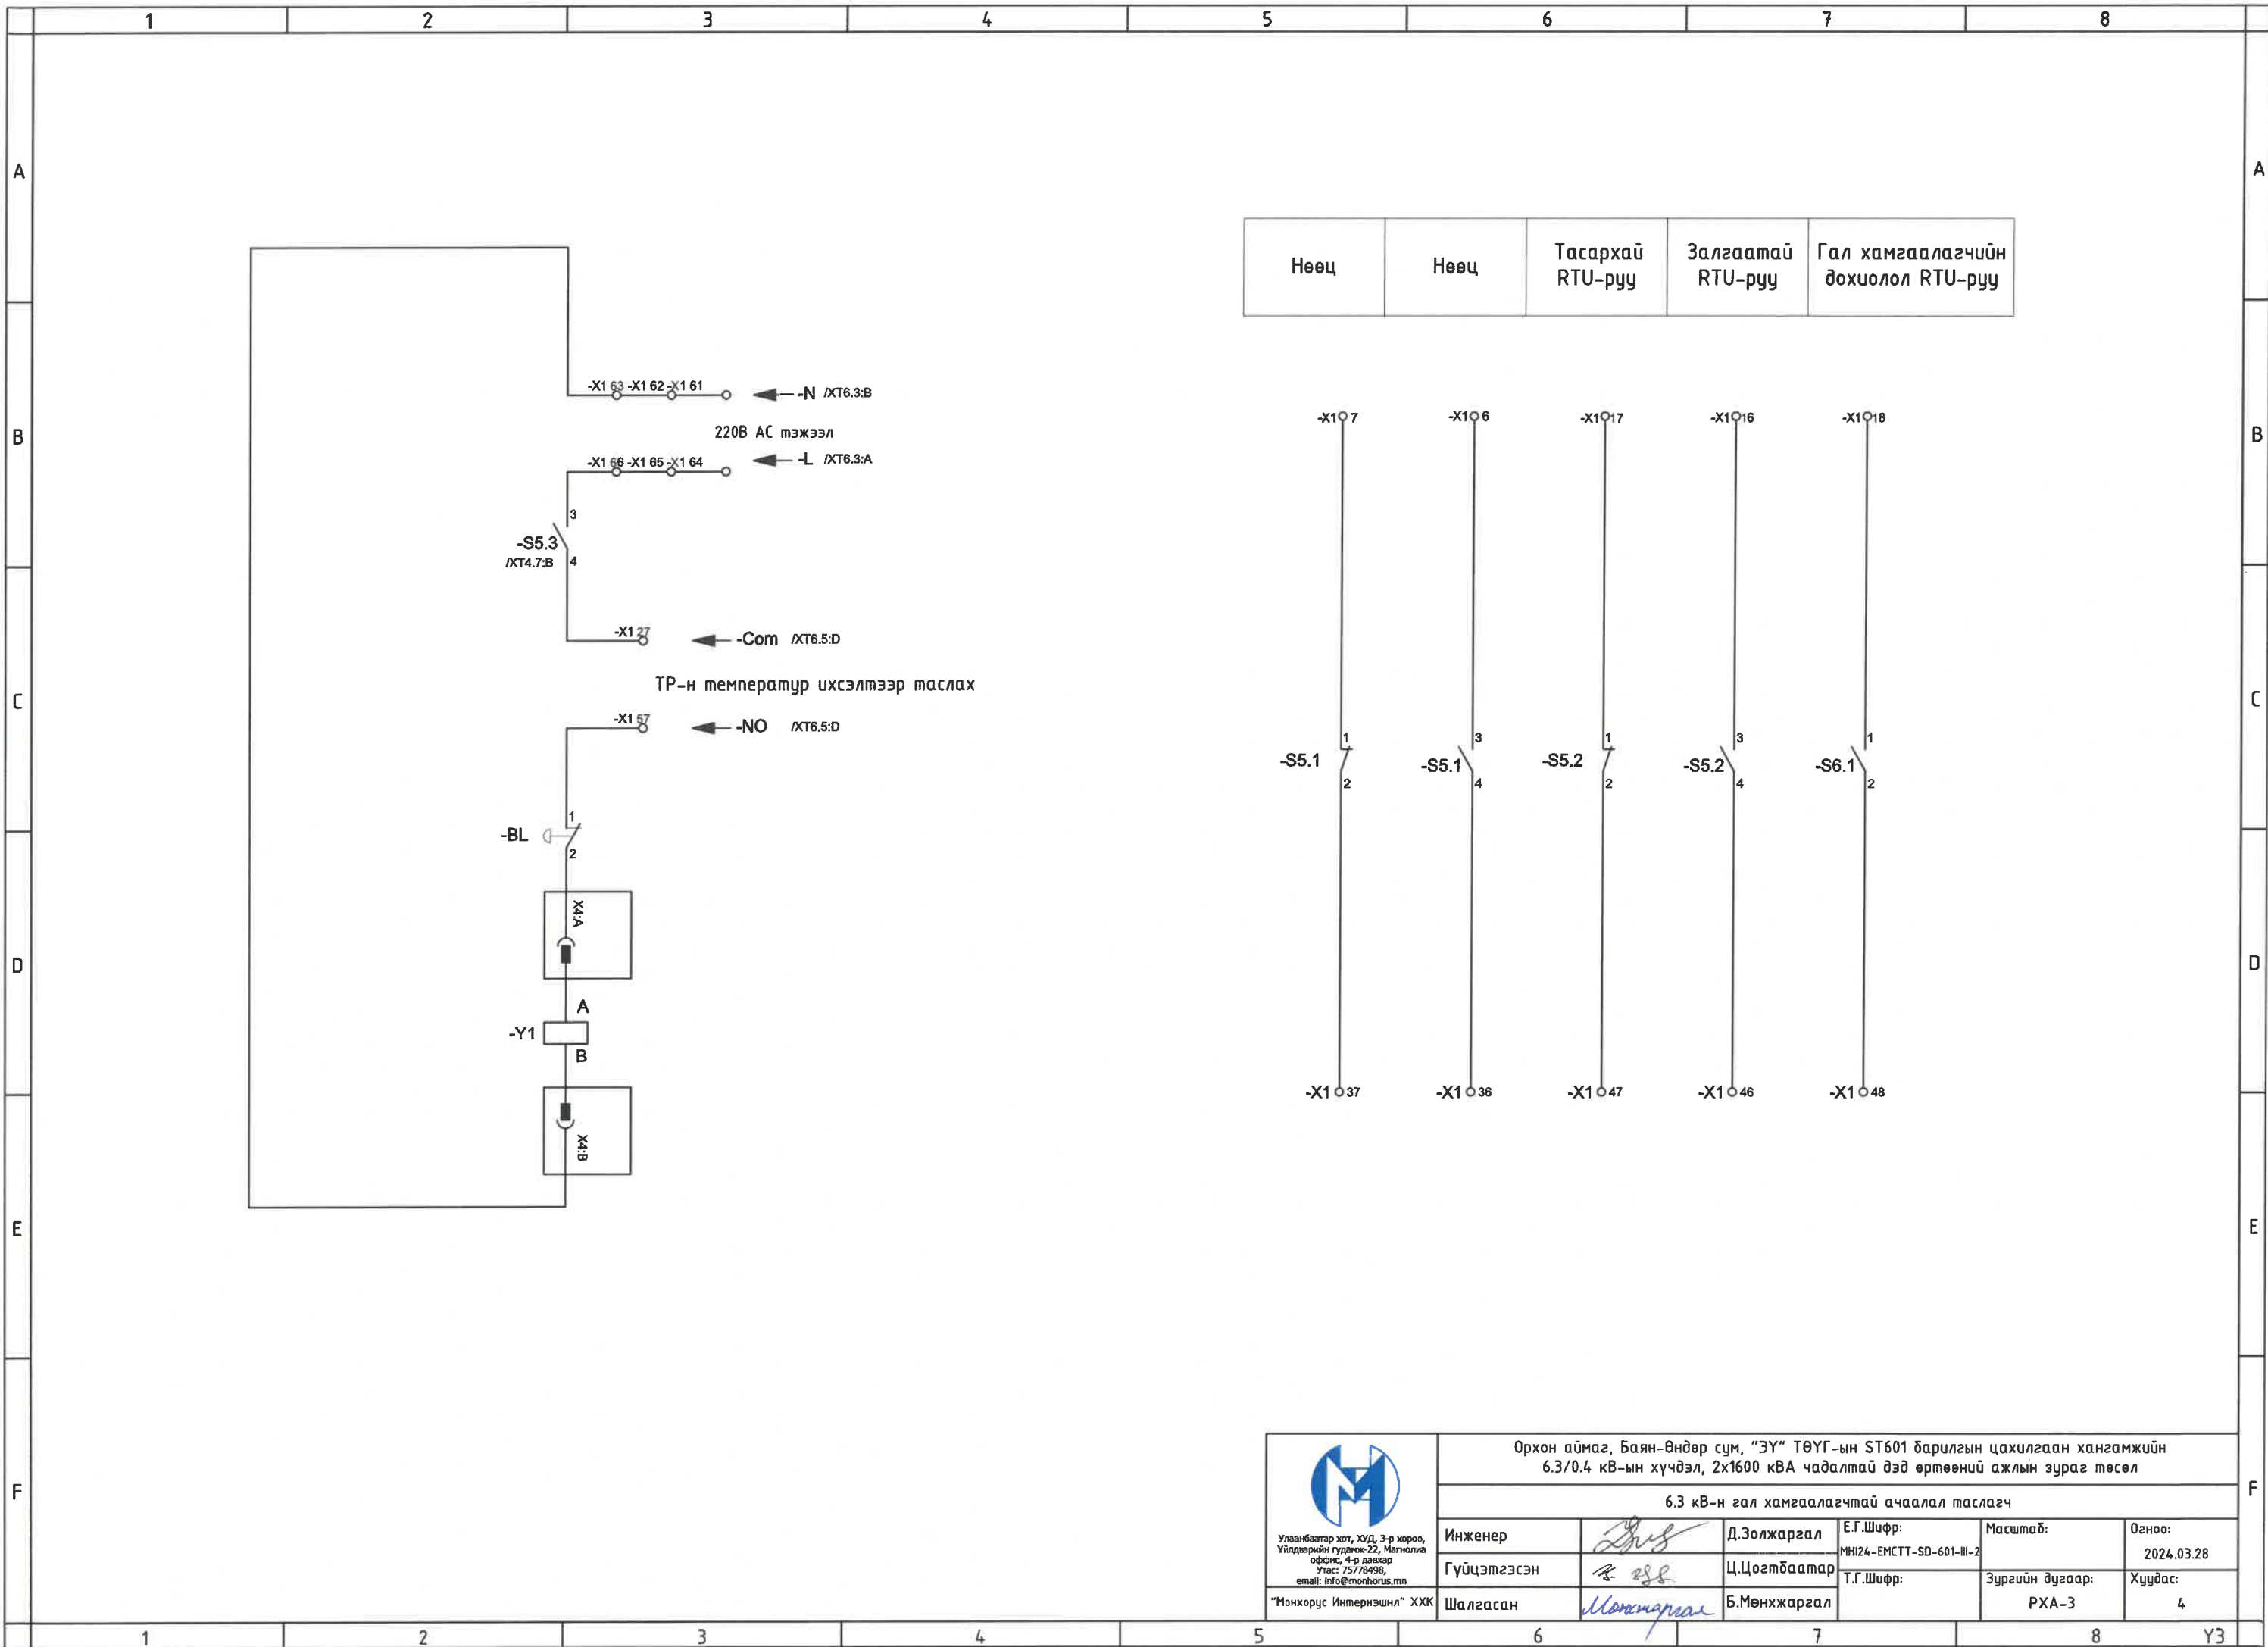

Нөөц	Нөөц	Тасархай RTU-руу	Залгаатай RTU-руу	Гал хамгаалагчийн дохиолол RTU-руу
------	------	------------------	-------------------	------------------------------------

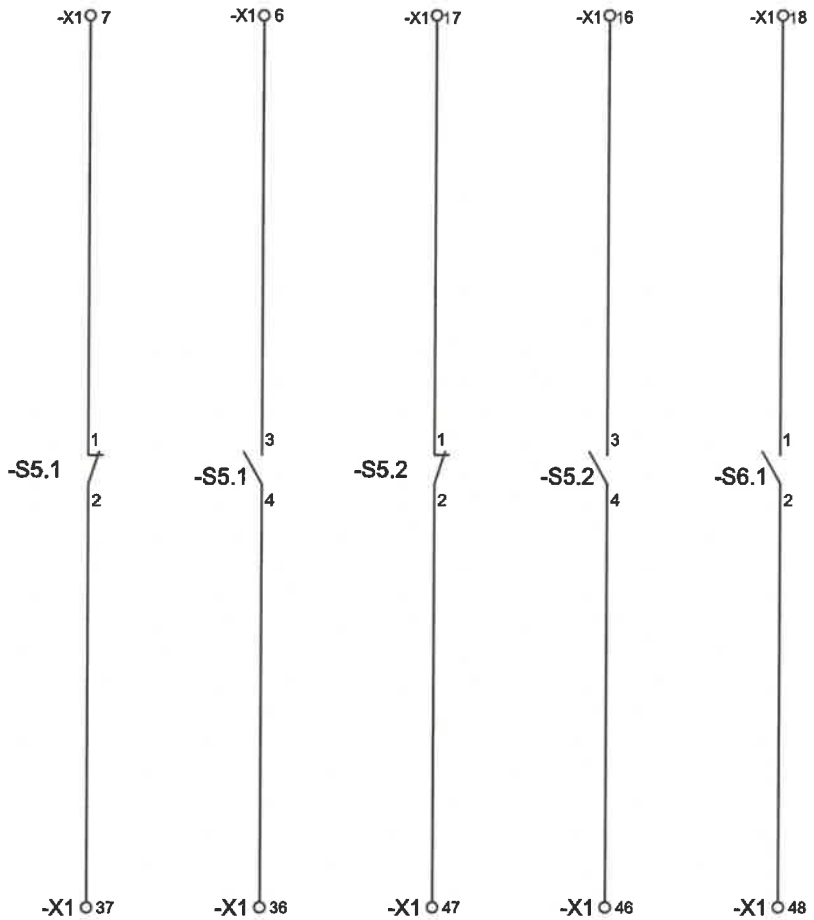


Улаанбаатар хот, ХВД, 3-р хороо,  
 Үйлдвэрийн гудамж-22, Монголиа  
 оффис, 4-р давхар  
 Утас: 7578498,  
 email: info@mongorus.mn

"Монхорус Интернэшнл" ХХК


Орхон аймаг, Баян-Өндөр сум, "ЗҮ" ТӨҮГ-ын ST601 барилгын цахилгаан хангамжийн  
 6.3/0.4 кВ-ын хүчдэл, 2х1600 кВА чадалтай дэд өртөөний ажлын зураг төсөл

6.3 кВ-н гал хамгаалагчтай ачаалал таслагч

Инженер	<i>[Signature]</i>	Д.Золжаргал	Е.Г.Шифр: МН124-ЕМСТТ-SD-601-III-2	Масштаб:	Огноо: 2024.03.28
Гүйцэтгэсэн	<i>[Signature]</i>	Ц.Цогтбаатар	Т.Г.Шифр:	Зургийн дугаар: РХА-3	Хуудас: 4
Шалгасан	<i>[Signature]</i>	Б.Мөнхжаргал			

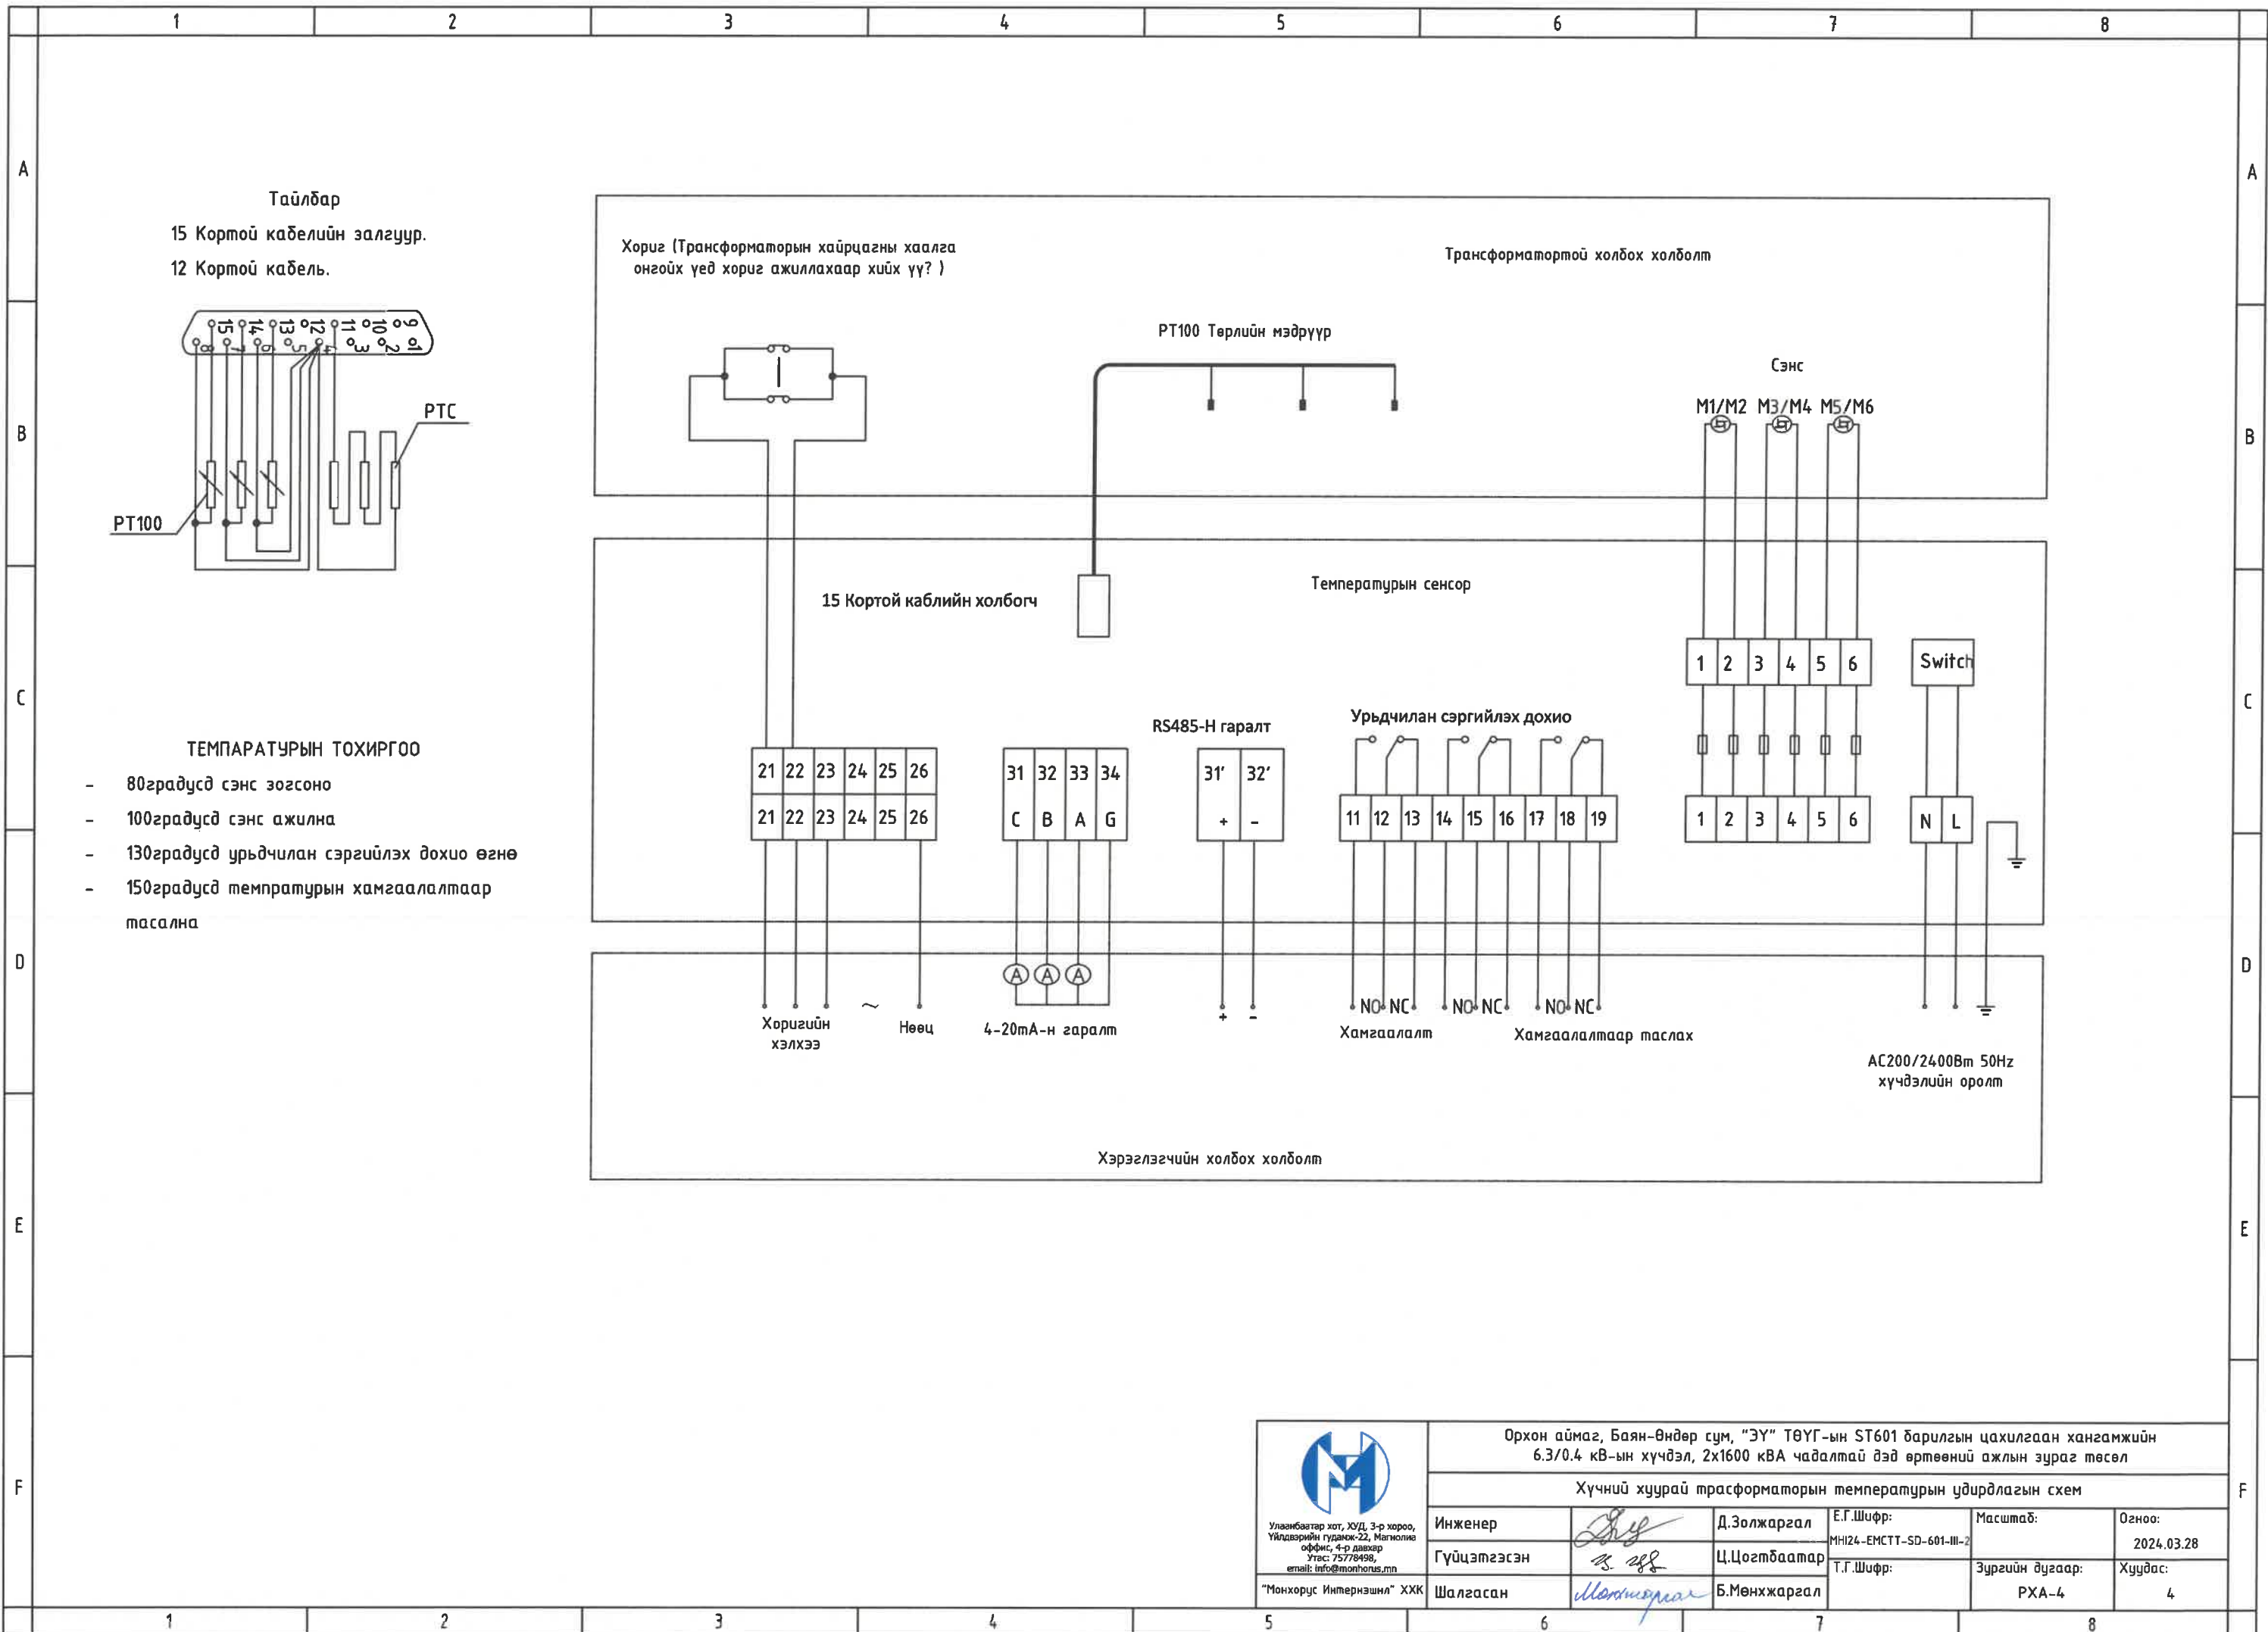



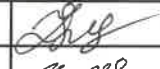
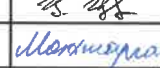
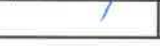
**Тайлбар**  
 15 Кортой кабелийн залгуур.  
 12 Кортой кабель.

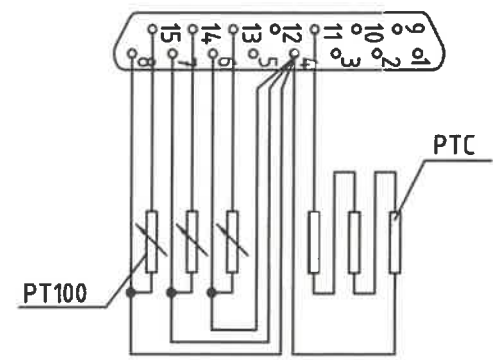

**ТЕМПАРАТУРЫН ТОХИРГОО**

- 80градусд сэнс зогсоно
- 100градусд сэнс ажилна
- 130градусд урьдчилан сэргийлэх дохио өгнө
- 150градусд темпратурын хамгаалалтаар тасална

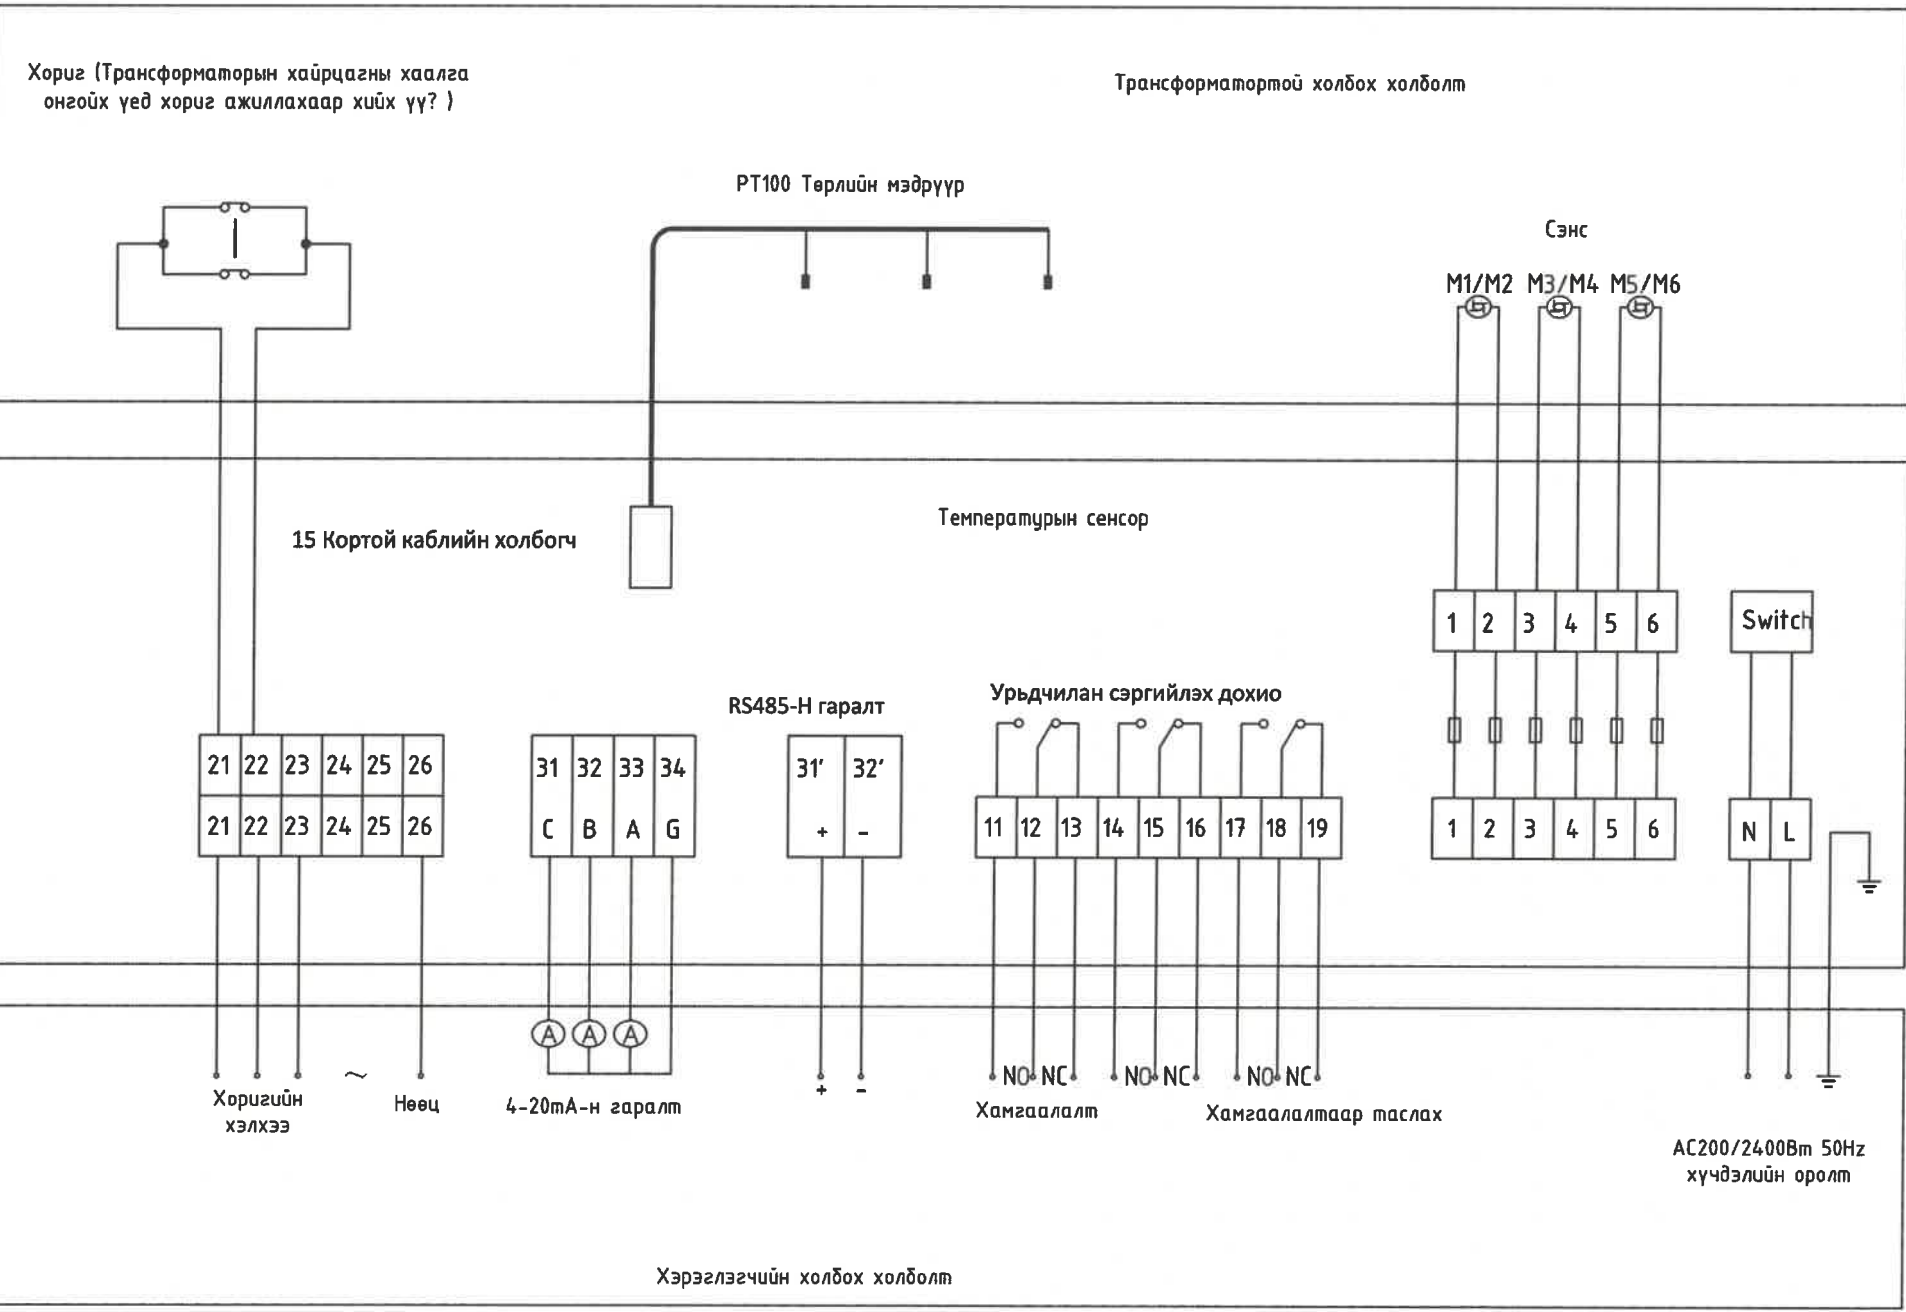

 Улаанбаатар хот, ХУД, 3-р хороо, Үйлдвэрийн гудамж-22, Манжуула оффис, 4-р давхар Утас: 75778498, email: info@monhorus.mn	Орхон аймаг, Баян-Өндөр сум, "ЭҮ" ТӨҮГ-ын ST601 барилгын цахилгаан хангамжийн 6.3/0.4 кВ-ын хүчдэл, 2х1600 кВА чадалтай дэд өртөөний ажлын зураг төсөл					
	Хүчний хуурай трансформаторын температурын удирдлагын схем					
	Инженер		Д.Золжаргал	Е.Г.Шифр: МН124-ЕМСТТ-SD-601-III-2	Масштаб:	Огноо: 2024.03.28
	Гүйцэтгэсэн		Ц.Цогтбаатар	Т.Г.Шифр:	Зургийн дугаар: РХА-4	Хуудас: 4
Шалгасан		Б.Мөнхжаргал				