



АВТО ЗАМЫН ЗУРАГ ТӨСӨЛ, ЗӨВЛӨХ ҮЙЛЧИЛГЭЭНИЙ
"ЗАСМАЛ ЗАМ" ХХК

ШИФР 48/24

АВТО ЗАМЫН ТЭМДЭГ, ТЭМДЭГЛЭГЭЭ /УЛААНГОМ СУМ/
АЖЛЫН ЗУРАГ ТӨСӨЛ

УЛААНБААТАР ХОТ 2024 ОН



АВТО ЗАМЫН ЗУРАГ ТӨСӨЛ, ЗӨВЛӨХ ҮЙЛЧИЛГЭЭНИЙ
"ЗАСМАЛ ЗАМ" ХХК

ШИФР 48/24

АВТО ЗАМЫН ТЭМДЭГ, ТЭМДЭГЛЭГЭЭ /УЛААНГОМ СУМ/
АЖЛЫН ЗУРАГ ТӨСӨЛ

ГҮЙЦЭТГЭСЭН:

"ЗАСМАЛ ЗАМ" ХХК ЗАХИРАЛ



Л.БАТХҮҮ

УЛААНБААТАР ХОТ 2024 ОН




АВТО ЗАМЫН ЗУРАГ ТӨСӨЛ, ЗӨВЛӨХ ҮЙЛЧИЛГЭЭНИЙ
"ЗАСМАЛ ЗАМ" ХХК

ШИФР 48/24


ТЭМДЭГ ТЭМДЭГЛЭГЭЭНИЙ ЗУРАГ

УЛААНБААТАР ХОТ 2024 ОН

ЗАМЫН ТЭМДЭГНИЙ ТӨРЛҮҮД

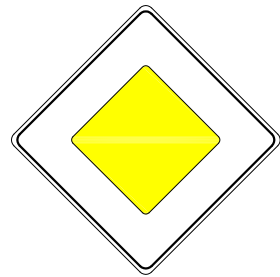

3.1. ГОЛ ЗАМ

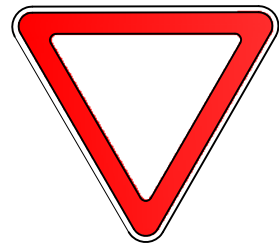


3.4 ЗАМ ТАВЬЖ ӨГНӨ




5.23
ХОРООЛОЛ



5.24
ХОРООЛЛЫН ТӨГСГӨЛ

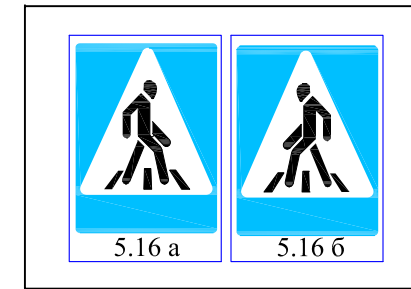


5.16 а 5.16 б
5.19.а,б ЯВГАН ХҮНИЙ ГАРЦ

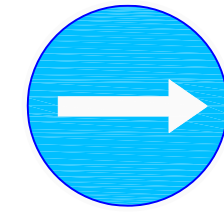

4.16
ЗӨВХӨН БАРУУН
ГАР ТИЙШ ЭРГЭХ




1.18. ЯВГАН ХҮНИЙ ГАРЦ

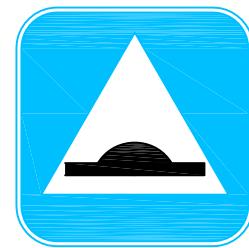


5.18 ХУРД СААРУУЛАГЧ




1.17 ХУРД СААРУУЛАГЧ

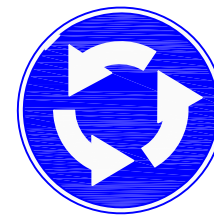


4.3 ТОЙРОХ ХӨДӨЛГӨӨН

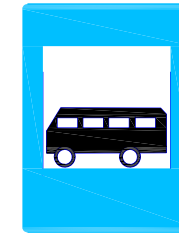


5.32 АВТОБУСНЫ БУУДАЛ

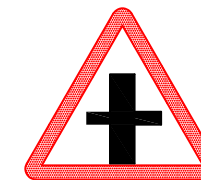

3.3а




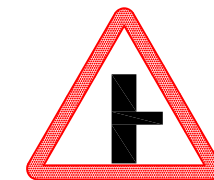


3.3б

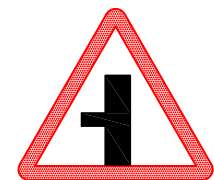

3.3в

3.3 ТУСЛАХ ЗАМ НИЙЛНЭ

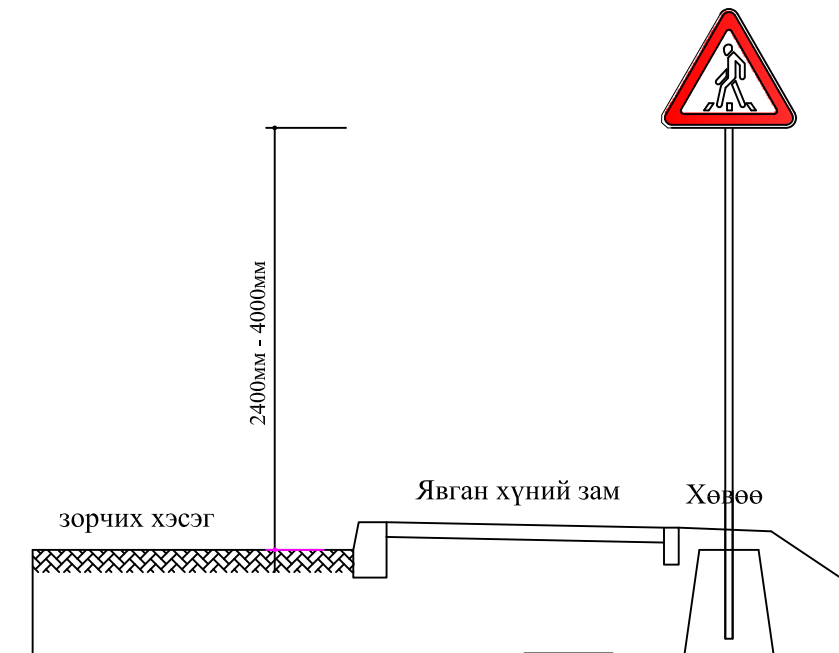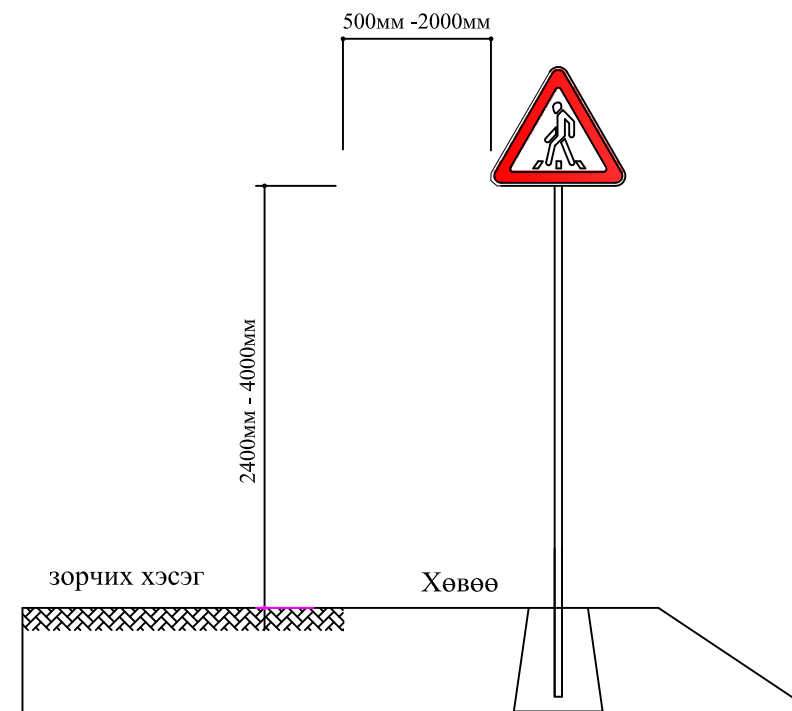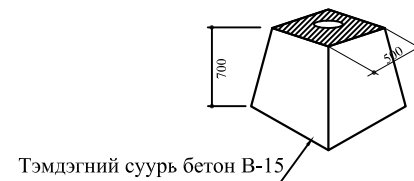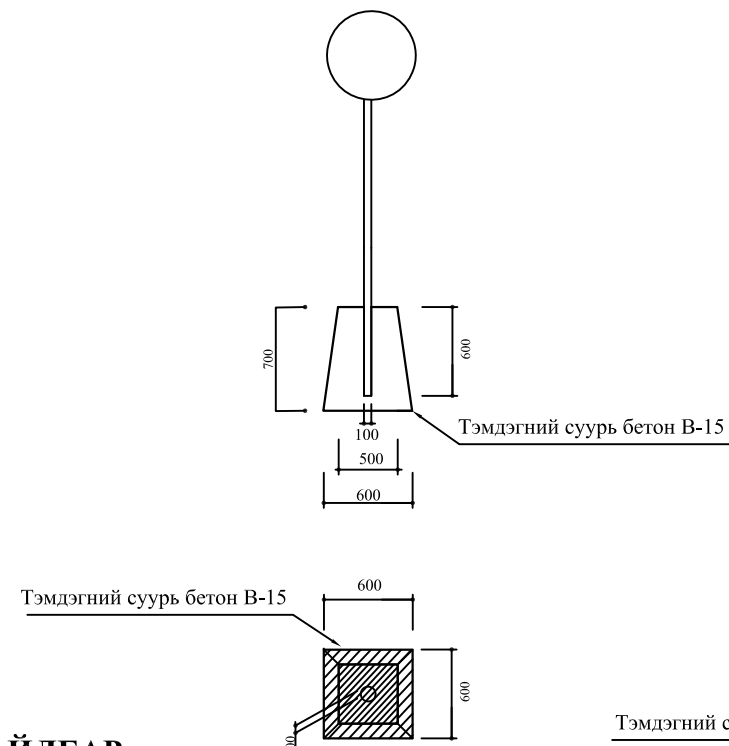


ТАЙЛБАР:

Авто замын тэмдэг **MNS 4597:2014**


Авто замын тэмдэглэл **MNS 4759:2014**

Авто замын тэмдэг, тэмдэглэл, гэрлэн дохио, хашилт, чиглүүлэх хэрэгслүүдийг хэрэглэх дүрэм **MNS 4596:2014**

Дээрх стандарт болон холбогдох стандартын дагуу хийнэ үү.

 "ЗАСМАЛ ЗАМ" ХХК УБ хот, СБД, 7-р хороо, Хоймор Оффис 509 тоот	АВТО ЗАМЫН ТЭМДЭГ, ТЭМДЭГЛЭГЭЭ /УЛААНГОМ СУМ/ АЖЛЫН ЗУРАГ ТӨСӨЛ			ЗТ			
	Захирал	Л.Батхүү	<i>Л.Батхүү</i>	ЗАМЫН ТЭМДЭГ		Масштаб:	
	Зур. Инж	Ё.Эрдэнэжаргал	<i>Ё.Эрдэнэжаргал</i>	ЗУРГИЙН ШИФР: 48/24	Үе шат	Хуудас	Бүх хуудас
	Гүйцэтгэсэн	О.Рэнцэн-Очир	<i>О.Рэнцэн-Очир</i>		A3	01	02
"ЗАСМАЛ ЗАМ" ХХК	Шалгасан	Н.Нямсүрэн	<i>Н.Нямсүрэн</i>	2024.10 сар			

ХЭВТЭЭ ТЭМДЭГЛЭЛИЙН НАРИЙВЧЛАЛ M1:50

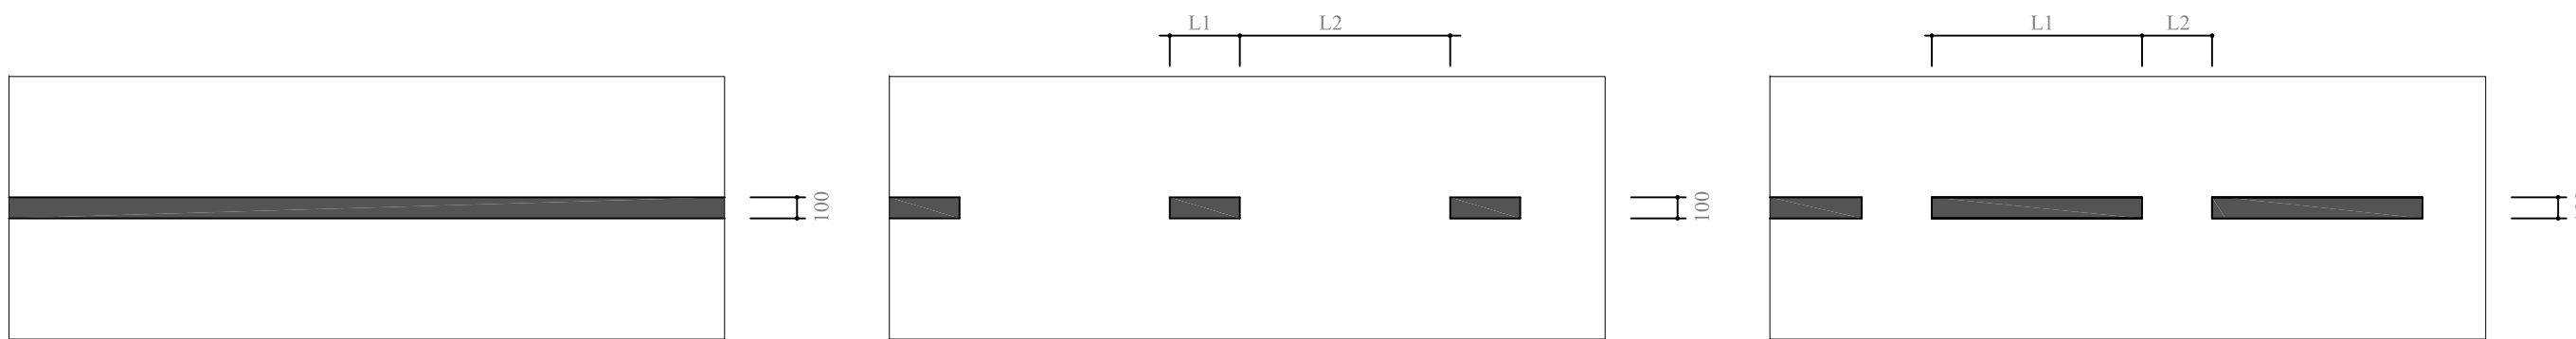


1.1. ХӨДӨЛГӨӨНИЙ ЭСРЭГ УРСГАЛЫГ ТУСГААРЛАХ
-Хэсэг бүрийн урт нь 20м ээс багагүй байна

1.5. ХӨДӨЛГӨӨНИЙ ЭСРЭГ УРСГАЛЫГ ТУСГААРЛАХ
 $V \leq 60 \text{Km/h}$, $L1=1,000$ $L2=3,000$


$$L1:L2 = 1:3$$

1.6. ҮРГЭЛЖИЛСЭН ДАГУУ ШУГАМАН ТЭМДЭГЛЭЛД
ОЙРТОЖ БАЙГААГ ТЭМДЭГЛЭХ
-Хэсэг бүрийн урт нь 50м ээс багагүй байна
 $V \leq 60 \text{Km/h}$, $L1=3,000$ $L2=1,000$
 $L1:L2 = 3:1$

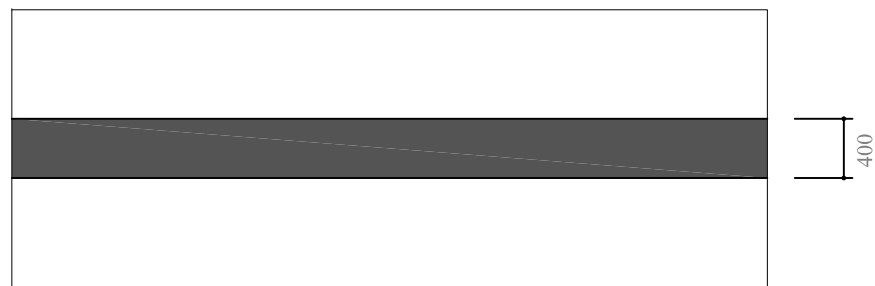


1.11. ЗОГС ШУГАМ

ГЭРЭЛ БУЮУ ЗОХИЦУУЛАГЧИЙН ХОРИГЛОСОН ДОХИО,
ЭСВЭЛ 3.5 "ЗОГСОХГҮЙ ЯВАХ ХОРИОТой" ТЭМДГИЙН
ЗААЛТЫГ БИЕЛҮҮЛЭХИЙН ТУЛД ТЭЭВРИЙН ХЭРЭГСЭЛ
ЗОГСОХ ГАЗРЫГ ЗААХ

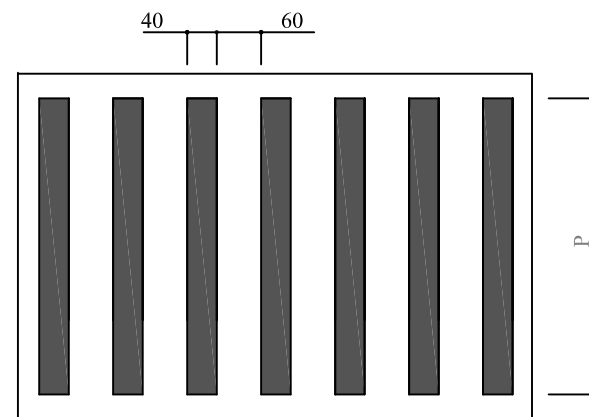

1.13а. ЯВГАН ХҮНИЙ ЗОХИЦУУЛДАГГҮЙ ГАРЦ

$$3.00 \leq P \leq 6.00$$

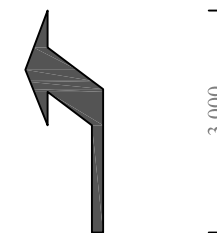

1.17 "ЧИГ ЗААХ СУМ" ТУХАЙН ЭГНЭЭНЭЭС УУЛЗВАР
НЭВТРЭХ ЗӨВШӨӨРСӨН ЧИГИЙГ ЗААХ.

ТАЙЛБАР:


Авто замын тэмдэг **MNS 4597:2014**

Авто замын тэмдэглэл **MNS 4759:2014**

Авто замын тэмдэг, тэмдэглэл, гэрлэн дохио, хашилт,

чиглүүлэх хэрэгслүүдийг хэрэглэх дүрэм **MNS 4596:2014**

Дээрх стандарт болон холбогдох стандартын дагуу хийнэ үү.

 "ЗАСМАЛ ЗАМ" ХХК УБ хот, СБД, 7-р хороо, Хоймор Оффис 509 тоот	УЛААНГОМ СУМ ДОТОРХ АВТО ЗАМЫН ТЭМДЭГ, ТЭМДЭГЛЭГЭЭ, ХУРД СААРУУЛАГЧ, ЗОГСООЛ, ЗАСВАР АРЧЛАЛТЫН АЖЛЫН ЗУРАГ ТӨСӨЛ			ЗТ		
	Захирал	Л.Батхүү	<i>Л.Батхүү</i>	ЗАМЫН ТЭМДЭГ		
	Зур. Инж	Ё.Эрдэнэжаргал	<i>Ё.Эрдэнэжаргал</i>			
	Гүйцэтгэсэн	О.Рэнцэн-Очир	<i>О.Рэнцэн-Очир</i>	ЗУРГИЙН ШИФР: 48/24		
Шалгасан	Н.Нямсүрэн	<i>Н.Нямсүрэн</i>				
				Масштаб:		
				Үе шаг	Хуудас	Бүх хуудас
				A3	02	02
				2024.10 сар		



АВТО ЗАМЫН ЗУРАГ ТӨСӨЛ, ЗӨВЛӨХ ҮЙЛЧИЛГЭЭНИЙ
"ЗАСМАЛ ЗАМ" ХХК

ШИФР 48/24

АЖЛЫН ТОО ХЭМЖЭЭ


УЛААНБААТАР ХОТ 2024 ОН

**АВТО ЗАМЫН ТЭМДЭГ, ТЭМДЭГЛЭГЭЭ /УЛААНГОМ СУМ/
АЖЛЫН ТОО ХЭМЖЭЭ**

№	Ажлын нэр	Хэмжих нэгж	Тоо хэмжээ	Тайлбар
1. Түр барилга				
1.1	Гэр барих	1 гэр	2	
1.2	Зөөврийн био нойл байрлуулах	1 сар	0.8	
2. Замын тоноглол				
2.1	Замын хэвтээ тэмдэглэгээг зориулалтын термопластик будгаар хийх	м ²	670	
2.2	Замын тэмдэг байрлуулах	ш	50	

Тайлбар:

Авто замын тэмдэг, тэмдэглэгээ хийх ажлуудыг зам барилгын ажил эхлэхээс өмнө хэмжилт хийж захиалагч болон захиалагчийн хяналтын инженертэй зөвшилцсөний үндсэн дээр байрлалыг сонгох ба ингэхдээ зурагт заасан тоо хэмжээнээс багасгаж хийж болохгүй

 "ЗАСМАЛ ЗАМ" ХХК УБ хот, СБД, 7-р хороо, Хоймор Оффис 509 тоот	АВТО ЗАМЫН ТЭМДЭГ, ТЭМДЭГЛЭГЭЭ /УЛААНГОМ СУМ/ АЖЛЫН ЗУРАГ ТӨСӨЛ			АТХ		
	Захирал	Л.Батхүү	<i>Л.Батхүү</i>	АЖЛЫН ТОО ХЭМЖЭЭ		
	Зур. Инж	Ё.Эрдэнэжаргал	<i>Ё.Эрдэнэжаргал</i>			
	Гүйцэтгэсэн	О.Рэнцэн-Очир	<i>О.Рэнцэн-Очир</i>	ЗУРГИЙН ШИФР: 48/24		
"ЗАСМАЛ ЗАМ" ХХК	Шалгасан	Н.Нямсүрэн	<i>Н.Нямсүрэн</i>			
				Масштаб:		
				Үе шат	Хуудас	Бүх хуудас
				A3	01	01
				2024.10 сар		