



# ОГТЛОЛ 2-2 М1:100

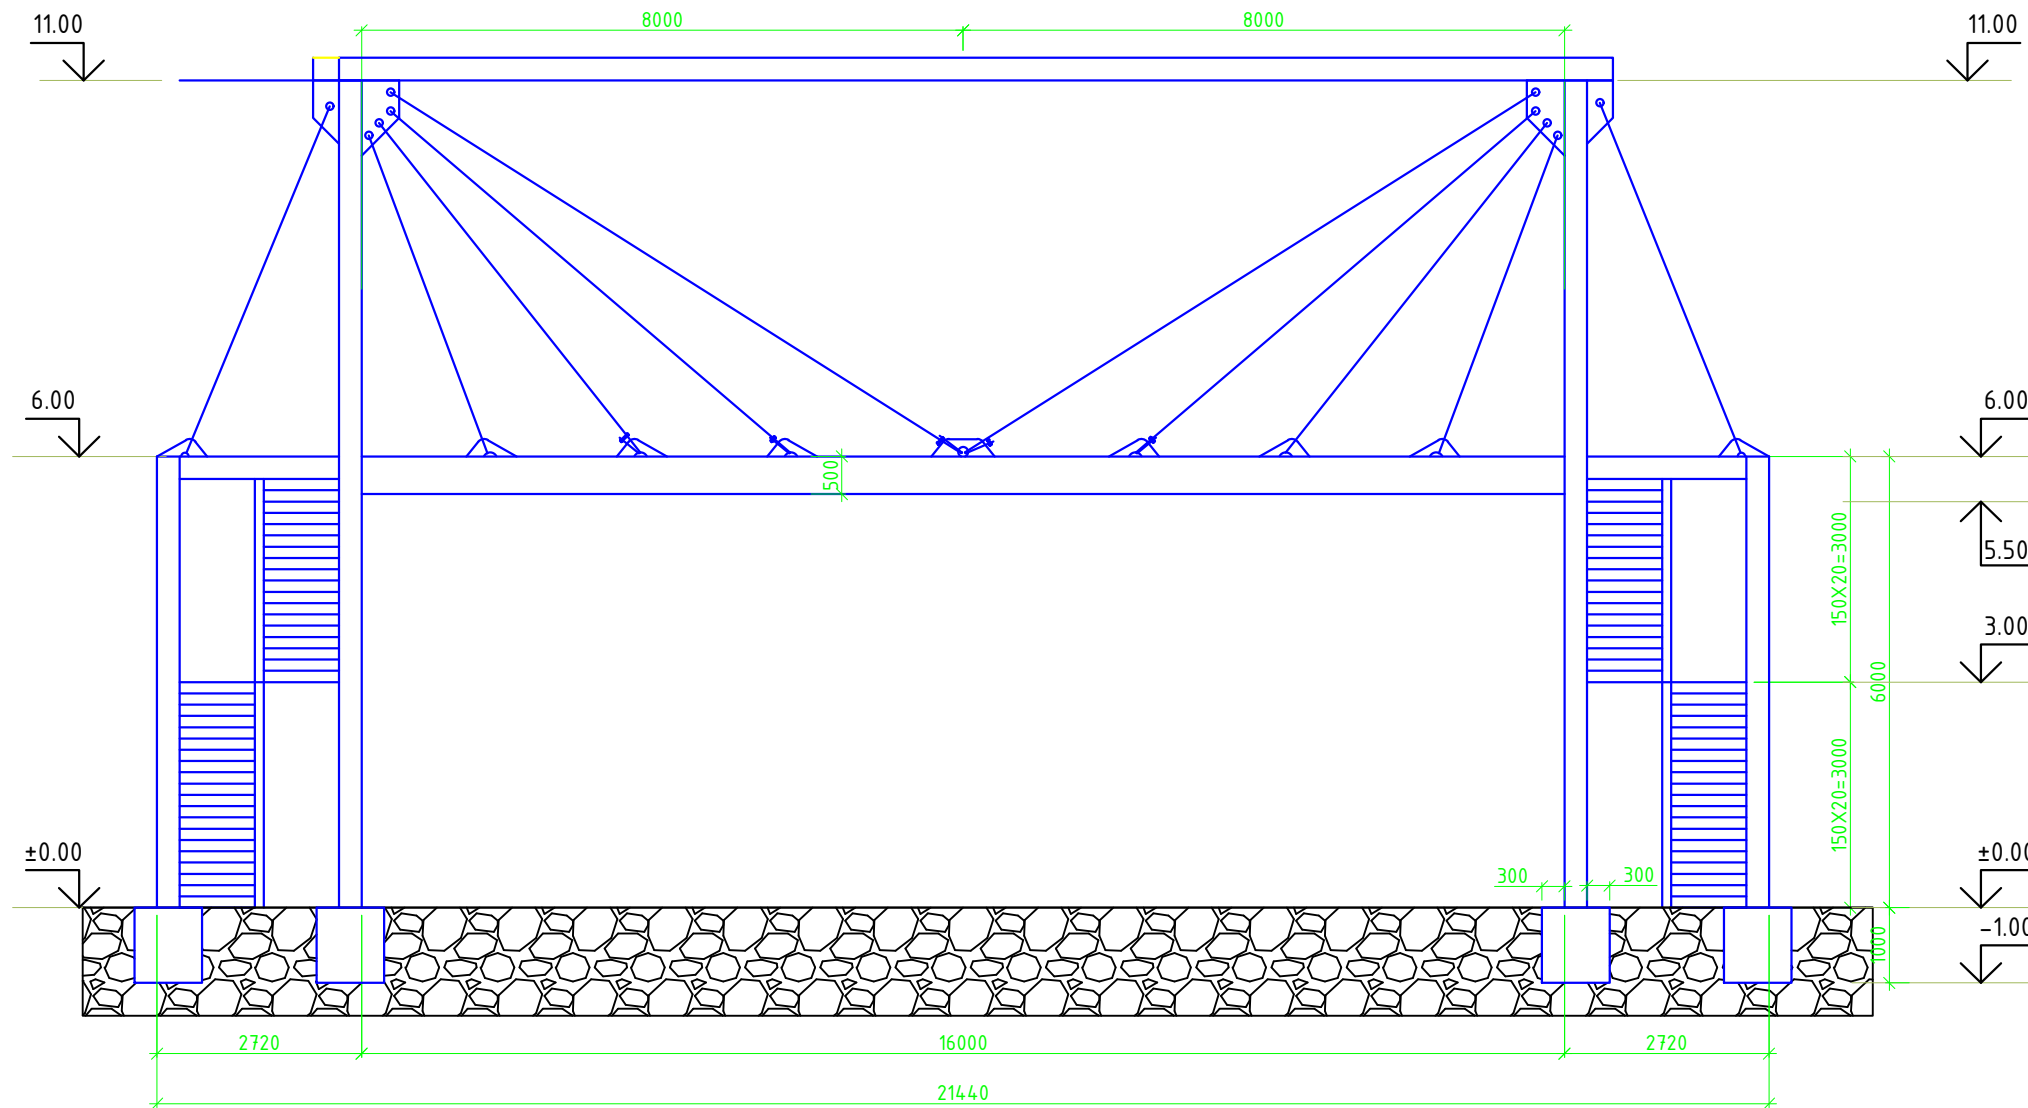

 "ТАВАНТОЛГОЙ ТҮЛШ" ХХК <small>"Техникийн бодлогын хэлтэс"</small>	"ТАВАНТОЛГОЙ ТҮЛШ" ХХК-ИЙН ЗҮҮН ҮЙЛДВЭРИЙН "ТӨМӨР ЗАМЫН ГҮҮРЭН ГАНЦ"				
	Огтлол 2-2			Ve шат: АЗ	
	Инженер		ЕГ Шифр: ТТТ-24.08.23	Масштаб:	Огноо: 2024
	Гүйцэтгэсэн		ТГ Шифр:	Зургийн дугаар: БА-2	Хуудас: 2
	Шалгасан				