



Уутат фильтрийн зайнд хийх утаа сорогч хүртэлх хоолойн хийц М1:200

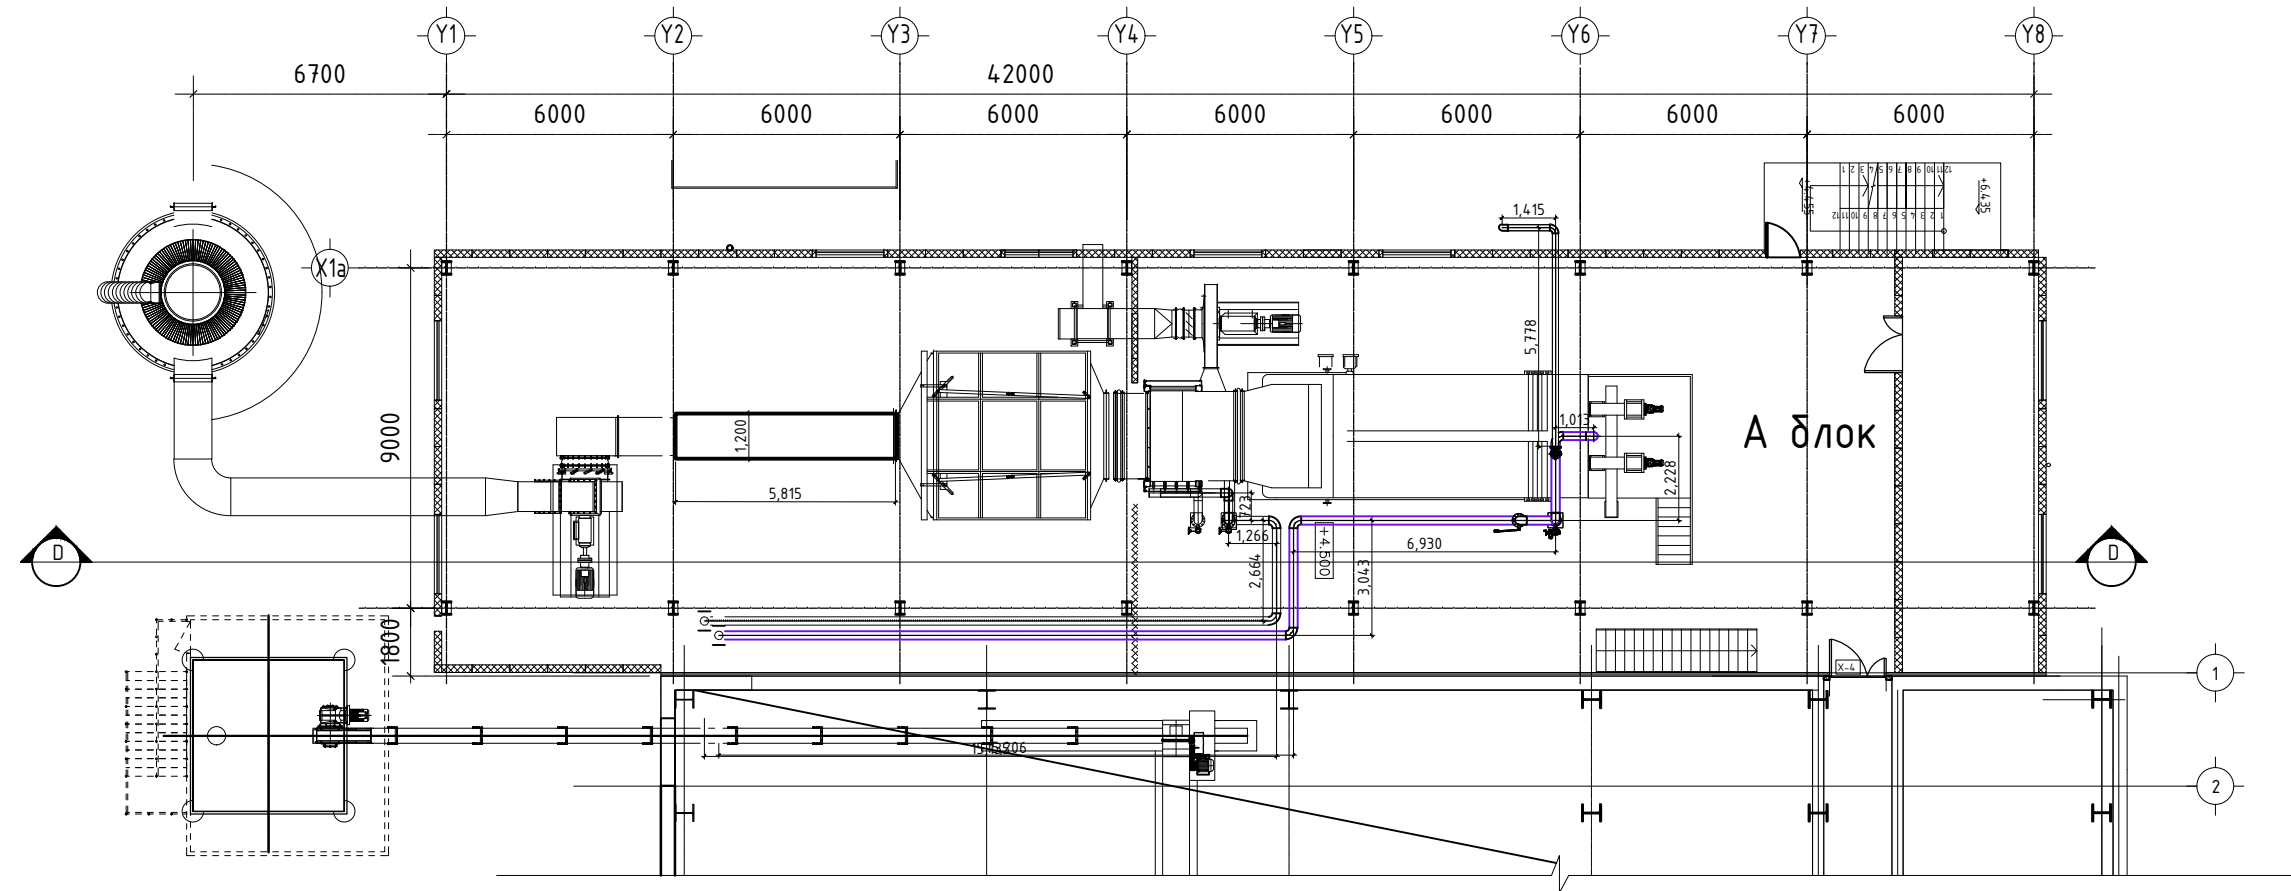

ТАЙЛБАР:

- Огтлолыг БА-11 зурагнаас үзнэ үү.
- ДМ зурагтай хамт үзэх

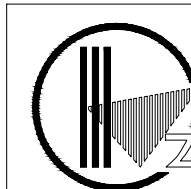

"КАРКАС ЗУРАГ"ХХК

ХОВД АЙМАГ, ЖАРГАЛАНТ СУМ, "ХОВД ДУЛААНЫ СТАНЦ" ТӨХК-ийн
ДУЛААНЫ СТАНЦЫН ХҮЧИН ЧАДЛЫГ 23 МВТ x 2 ЭЭЛЖЭЭР НЭМЭГДҮҮЛЭХ ӨРГӨТГӨЛИЙН БАРИЛГА

Архитектор	М.Марал	Е.Г.Шифр: KZ-2022.09.08	Масштаб: М1:200	Үе шат: А.3
Гүйцэтгэсэн	М.Марал	Т.Г.Шифр:	Зургийн дугаар: БА-12.1	Огноо: 2022
Шалгасан	Д.Баярмаа			Хуудас: 22