

ХД марктай холбоо дохиоллын ажлын зургийн бүрдэл

№	Зургийн нэр	Тайлбар
1	ХД марктай холбоо дохиоллын ажлын зургийн бүрдэл, Тайлбар	ХД-1
2	Материалын түүвэр	ХД-2
3	Чгсралтын дүдүүвч	ХД-3
4	1-р давхрын холбоо дохиоллын байгуулалт M1:100	ХД-4
5	2-р давхрын холбоо дохиоллын байгуулалт M1:100	ХД-5
6	1-р давхрын галын дохиоллын байгуулалт M1:100	ХД-6
7	2-р давхрын галын дохиоллын байгуулалт M1:100	ХД-7

Тайлбар

1. Зураг зурах үндэслэл

1.1 Төлөвлөж буй барилгын “Өрнөх Гүнт” ХХК-ийн боловсруулсан архитекторын шийдлийн дагуу холбоо дохиоллын ажлын зургийг боловсруулав.

1.2 Энэхүү барилгын дотор холбоо дохиоллын ажлын зургийг барилга архитектур, технологийн даалгаварыг үндэслэн “Барилгын зураг төслийн баримт бичгийн систем, холбоо ба дохиоллын ажлын зураг” – MNS 6586 : 2016 стандарт, “Барилга байгууламжийн гал унтраах төхөөрөмж, дохиоллын хэрэгсэл” БНБД 21-04-05 норм, “Галын дохиоллын төлөвлөлт, угсралт хийх” БНБД 21-04-04 норм, “Холбоо, мэдээлэл, дохиоллын кабель шугам ба тоног төхөөрөмжийн тэмдэглэгээ” MNS 5532: 2016 стандарт, “Телефоны сүлжээний сувагчлалд зориулсан хуванцар яндан” MNS 5017:2001 стандарт, “Барилгын дотор холбоо дохиоллын сувагчлал ба кабелийн угсралт хийх” MNS 5471-2005 стандарт, Орон сууцны барилгын мэдээлэл, холбооны суурин сүлжээний төлөвлөлт MNS 6580 : 2016 норм дүрмийн дагуу хийж гүйцэтгэв.

1.3 Барилгын модорхойлолт: Төлөвлөж буй барилга нь 2 давхар 412м² талбайтай ЭДТГ-н барилга болно.

2. Зураг төслийн үндсэн шийдэл

2.1 Босоо болон хөндлөн сувагчлалын шийдэл: Төлөвлөж буй барилгын 1-р давхар 9 тоот өрөөнд холбооны раг суурилуулахаар төлөвлөв. Барилгын холбоо дохиоллын давхрын самбарыг холбооны рагнаас 200мм өргөнтэй кабелийн тавиураар холбохоор төлөвлөв. Барилгын босоо сувагчлалыг 50мм диаметртэй 4 хоолой хийхээр төлөвлөв. Барилгад хотын телефон, интернет, кабелийн телевиз, галын бүсчилсэн дохиоллын систем, хяналтын камер, зарлан мэдээлэх системийг суурилуулахаар төлөвлөв.

2.2 Суурин телефон

Төлөвлөж буй барилгад дотоод холбооны 12 хэрэглэгчийн багтаамжтай станцыг суурилуулахаар төлөвлөв.

Барилгын 1-р давхрын холбооны самбарт телефоны хуваарилах хайрцаг (DP-20) төлөвлөсөн. Технологийн зургийн дагуу өрөөнүүдэд телефоны розетка төлөвлөсөн бөгөөд давхрын холбооны самбарт байрлах телефоны хуваарилах хайрцагнаас хэрэглэгчийн розетка хүртэл UTP-2x2x0.5мм маркын кабелиар шалан доогуур Ф25-ын пластмассан хоолойд угсрахаар төлөвлөсөн.

2.3 Компьютер сүлжээ, интернет

Барилгын 1-р давхрын холбооны самбарт сүлжээний сэлгэгч төхөөрөмжийг суурилуулахаар төлөвлөв.

Компьютер сүлжээ, интернет розеткийг технологийн зургийн дагуу өрөөнүүдэд төлөвлөсөн бөгөөд зэс дамжуулагчтай ПЭ тусгаарлагчтай ПЭ бүрхүүлтэй 8 судастай UTP 4x2x0.5мм маркын кабелиар шалан доогуур Ф25-ын пластмассан хоолойд татаж давхрын самбарт байрлах компьютер сүлжээний кангилаа төхөөрөмжид холбоно.

2.4 Кабелийн телевиз

Барилгын 2-р давхрын холбооны самбарт кабелийн телевизийн 4 чиглэлтэй салаалах хайрцаг төлөвлөсөн. Кабелийн телевизийн розеткийг технологийн зургийн дагуу төлөвлөсөн. Кабелийн телевизийн салаалагчаас хэрэглэгчийн розетка хүртэл зэс дамжуулагчтай ПЭ тусгаарлагчтай ПЭ бүрхүүлтэй кабелийн телевизийн хэрэглэгчийн 1x0,5мм коаксаль кабелиар угсрах шаардлагатай.

2.5 Хяналтын систем

Төлөвлөж буй барилгын нэвтрэх хэсэг болон хонгил мөн ангид IP камеруудыг төлөвлөсөн. Хяналтын дэлгэцийг иж бүрэн хүлээн авах станц NVR 8 сувгийн төхөөрөмжийг холбооны раганд суурилуулахаар төлөвлөсөн бөгөөд захиалагч байгууллага өөрийн сонгосон хяналтын камер болон NVR төхөөрөмжийн сонголт мөн хэдэн хоног бичлэг хадгалах зэргээс хамаарч бичлэг хадгалах санах ойг сонгож суурилуулна. Төлөвлөж буй хяналтын камеруудыг давхар бүрийн холбооны самбарт 8 портын сүлжээний төхөөрөмжид нэгтгэж холбооны өрөөнд суурилуулах сүлжээний 8 портын төхөөрөмжид холбохоор төлөвлөсөн. Камеруудыг зэс дамжуулагчтай ПЭ тусгаарлагчтай ПЭ бүрхүүлтэй 8 судастай UTP 4x2x0.5мм маркын кабелиар Ф20-ын пластмассан хоолойд татаж давхрын самбарт байрлах компьютер сүлжээний кангилаа төхөөрөмжид холбоно.

2.6 Галын дохиолол

Төлөвлөж буй барилгыг галын аюулаас хамгаалах зорилгоор 8 станц чиглэл хянах автомат залгуур бүхий галын дохиоллын хүлээн авах станцыг хянах самбарын хамт харуулын 9 тоот өрөөнд угсрахаар төлөвлөв. Галын дохиоллын станцаас өрөөнүүдэд утаа мэдрэх хэт улаан туяаны үүсгэгчтэй галын дохиоллын мэдээлэгч, дулаан мэдрэх хэт улаан туяаны үүсгэгчтэй галын дохиоллын мэдээлэгчүүдийг 2x1.5мм маркийн галд тэсвэртэй кабелиар тус тус угсарна. Барилгын спорт заал болон урлаг заалны өрөөнд галын дохиоллын шугаман мэдээлэгчийг суурилуулахаар төлөвлөв. Мөн гал гарсан үед мэдээлэх зорилгоор галын дохиоллын гар мэдээлэгч, 80дб хүртэл авиа үүсгэх чадалтай түгшүүрийн дуут доаоо өгөгчийг хонгиуудын гарах хаалганы хажууд, шатны буух хэсэгт тус тус төлөвлөж өгсөн.

2.7 Зарлан мэдээлэх систем

Зарлан мэдээлэх системийн удирдлагын пультаг 9 тоот өрөөнд холбооны самбарт суурилуулахаар төлөвлөсөн. Зарлан мэдээлэх системийн чанга яригчудыг хонгилд угсархар төлөвлөв. Чгсралтыг 2x2.5мм маркийн ган дамжуулагчтай полиэтилэн тусгаарлагчтай /галд тэсвэртэй/ кабелиар холбоно.

2.8 Газардуулга

Төлөвлөж буй барилгын тоног төхөөрөмжийн аюулгүй байдлаар ашиглах болон үйлчлэхийн тулд газардуулга бүхий хүрээнд гагнаж холбоно. Газардуулгын эсэргүүцэл 4 Ом бөгөөд техникийн өрөөний газардуулгын хүрээнд холбоно.


3. Чгсралтанд тавигдах шаардлага

Галын дохиолол болон хяналтын системийг цахилгаан тасрах үед системийн хэвийн ажиллагаатай байлгах зорилгоор хүчдэл баригчыг төлөвлөж өгсөн.

Чгсралтын ажлыг мэргэжлийн байгууллага зургийн дагуу угсрах шаардлагатай. Чгсралтын норм дүрэм болон зураг төслийн дагуу гүйцэтгэх шаардлагатай.

Хотын телефон, интернетийн хэрэглэгчийн розеткаг шалнаас дээш 0,4м-т суурилуулна. Кабелийн телевизийн хэрэглэгчийн розеткаг 1,2м-т суурилуулна.

Галын дохиоллын цэгийн болон шугаман мэдээлэгчийг “Барилга байгууламжийн гал унтраах төхөөрөмж, дохиоллын хэрэгсэл” БНБД 21-04-05 нормод заасны дагуу суурилуулна.

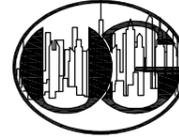 <p>“ӨРНӨХ ГҮНТ” ХХК ЗУРАГ ТӨСЛИЙН КОМПАНИ УТАС: 99067813</p>	Хөвсгөл аймаг, Эрдэнэбулган сум “ЗАСАГ ДАРГЫН ТАМГЫН ГАЗРЫН БАРИЛГЫН ЗАСВАР”					
	Зургийн бүрдэл, Тайлбар бичиг				Үе шат: А3	
	Инженер		Б.Одбаяр	ЕГ Шифр: ӨГ/96-33-22	Масштаб: -	Огноо: 2022 он
	Гүйцэтгэсэн		Г.Мөнхбат	ТГ Шифр:	Зургийн дугаар: ХД-01	Хуудас: 7
		Шалгасан		Б.Одбаяр		


Материалын түүвэр

№	Нэрс	Маяг	Тэмдэглэгээ	Хэмжих нэгж	Тоо ширхэг	Тайлбар
Суурин телефон						
1	Дотоод холбооны станц	12 хэрэглэгчийн багтаамжтай	PBX	ш	1	
2	Олон хосын кабелийг хэрэглэгчтэй холдох телефоны хуваарилах хайрцаг /ПЭ суурьтай/	DP-20 (CL-2.20F)	20	ш	1	
3	Телефоны хэрэглэгчийн розетка /4ш ялтастай коннектор/			ш	12	
3	Зэс дамжуулагчтай ПЭ тусгаарлагчтай ПЭ дүрхүүлтэй ердийн 4 судастай кабель	UTP 2x2x0.5мм		м	330	
Кабелийн телевиз						
4	Кабелийн телевизийн 4 чиглэлтэй салаалагч	5/0,10.16мм ул суулгадаг		ш	1	
5	Кабелийн телевизийн хэрэглэгчийн розетка /4ш ялтастай коннектор/	5/0,10.16мм ул суулгадаг		ш	1	
6	Зэс дамжуулагчтай ПЭ тусгаарлагчтай ПЭ дүрхүүлтэй кабель телевизийн хэрэглэгчийн коаксаль кабель	1x0.5мм		м	20	
Компьютер сүлжээ, интернет						
7	Шилэн кабелийн төгсгөлийн төхөөрөмж /FDF/	4 core	FDF	ш	1	
8	Компьютерийн сүлжээний зангилаа	Switch 16 port	SW	ш	1	
9	Компьютерийн сүлжээний зангилаа	Switch 24 port	SW	ш	1	
10	Компьютерийн сүлжээний хэрэглэгчийн розетка /8ш ялтастай коннектор/	/Модем RJ45/		ш	31	
11	Зэс дамжуулагчтай ПЭ тусгаарлагчтай ПЭ дүрхүүлтэй ердийн 8 судастай кабель	UTP 4x2x0.5мм		м	780	
Галын дохиолол						
12	8 чиглэл хянах галын дохиоллын хүлээн авах станц		FACP	ком	1	
13	Утаа мэдрэгчтэй хэт улаан туяаны үүсгэгчтэй ГД-н мэлээлэгч		S	ш	18	
14	Гараар удирдах галын дохиоллын мэдээлэгч /телефон утасны холбогчтой/		F	ш	2	
15	80 дБ хүртэл авиа үүсгэх чадалтай түгшүүрийн дуут дохио өгөгч			ш	2	
16	Зэс дамжуулагчтай ПЭ тусгаарлагчтай ПЭ дүрхүүлтэй ердийн 8 судастай кабель	2x1.5мм		м	250	
Хяналтын систем						
17	8 сувагтай ажиглалтын дохиоллын хүлээн авах станц	NVR-8 channel		ш	1	
18	Хяналтын дэлгэц	27" inch	27"	ш	1	
19	Компьютерийн сүлжээний зангилаа	PoE/Switch 8 port	SW	ш	1	
20	Дотор суурилуулах хяналтын камер /IP-Camera/			ш	3	
21	Гадна суурилуулах хяналтын камер /IP-Camera/			ш	4	
22	Зэс дамжуулагчтай ПЭ тусгаарлагчтай ПЭ дүрхүүлтэй ердийн 8 судастай кабель	UTP 4x2x0.5мм		м	280	Cat6

№	Нэрс	Маяг	Тэмдэглэгээ	Хэмжих нэгж	Тоо ширхэг	Тайлбар
Зарлан мэдээлэх систем						
23	Чанга яригчийн системийн удирдлагын пульт			ш	1	
24	Чанга яригчийн системийн өсгөгч	50Wt	AMP	ш	1	
25	Микрофон			ш	1	
26	Таазанд угсардаг чанга яригчийн розетка	8W		ш	4	
27	Ган дамжуулагчтай полиэтилэн тусгаарлагчтай кабель	2x2.5мм		м	120	
Бусад материал моног төхөөрөмж						
28	Хананд угсардаг холбооны давхар хоорондын хайрцаг	800x600x150мм		ш	2	
29	Угсралтын нимгэн ханатай пластмассан уян хоолой	ПВХ Ф20мм		м	450	
30	Угсралтын нимгэн ханатай пластмассан уян хоолой	ПВХ Ф25мм		м	500	
31	Холбооны босоо хайрцаг (Rack)	9 unit		ш	1	
32	Угсралтын нимгэн ханатай пластмассан уян хоолой	ПВХ Ф50мм		м	12	
33	Цахилгаан тэжээлийн шулуутгагч, гүйдэл хүчдэл баригч /UPS/, 220В, P=3kW		UPS 3kW	ш	1	
34	Шаланд суурилуулах розетканы хайрцаг			ш	18	
35	Кабелийн тавиур L=2м, B=200мм			ш	1	
36	Кабелийн тавиур 90° холбогч			ш	1	

 "ӨРНӨХ ГҮНТ" ХХК ЗУРАГ ТӨСЛИЙН КОМПАНИ УТАС: 99067813	Хөвсгөл аймаг, Эрдэнэбулган сум "ЗАСАГ ДАРГЫН ТАМГЫН ГАЗРЫН БАРИЛГЫН ЗАСВАР"				
	Материалын түүвэр			Үе шам: АЗ	
	Инженер	Б.Одбаяр	ЕГ Шифр: ӨГ/96-33-22	Масштаб: -	Огноо: 2022 он
	Гүйцэтгэсэн	Г.Мөнхбат	ТГ Шифр:	Зургийн дугаар: ХД-02	Хуудас: 7
Шалгасан	Б.Одбаяр				

Цэсралтын бүдүүвч

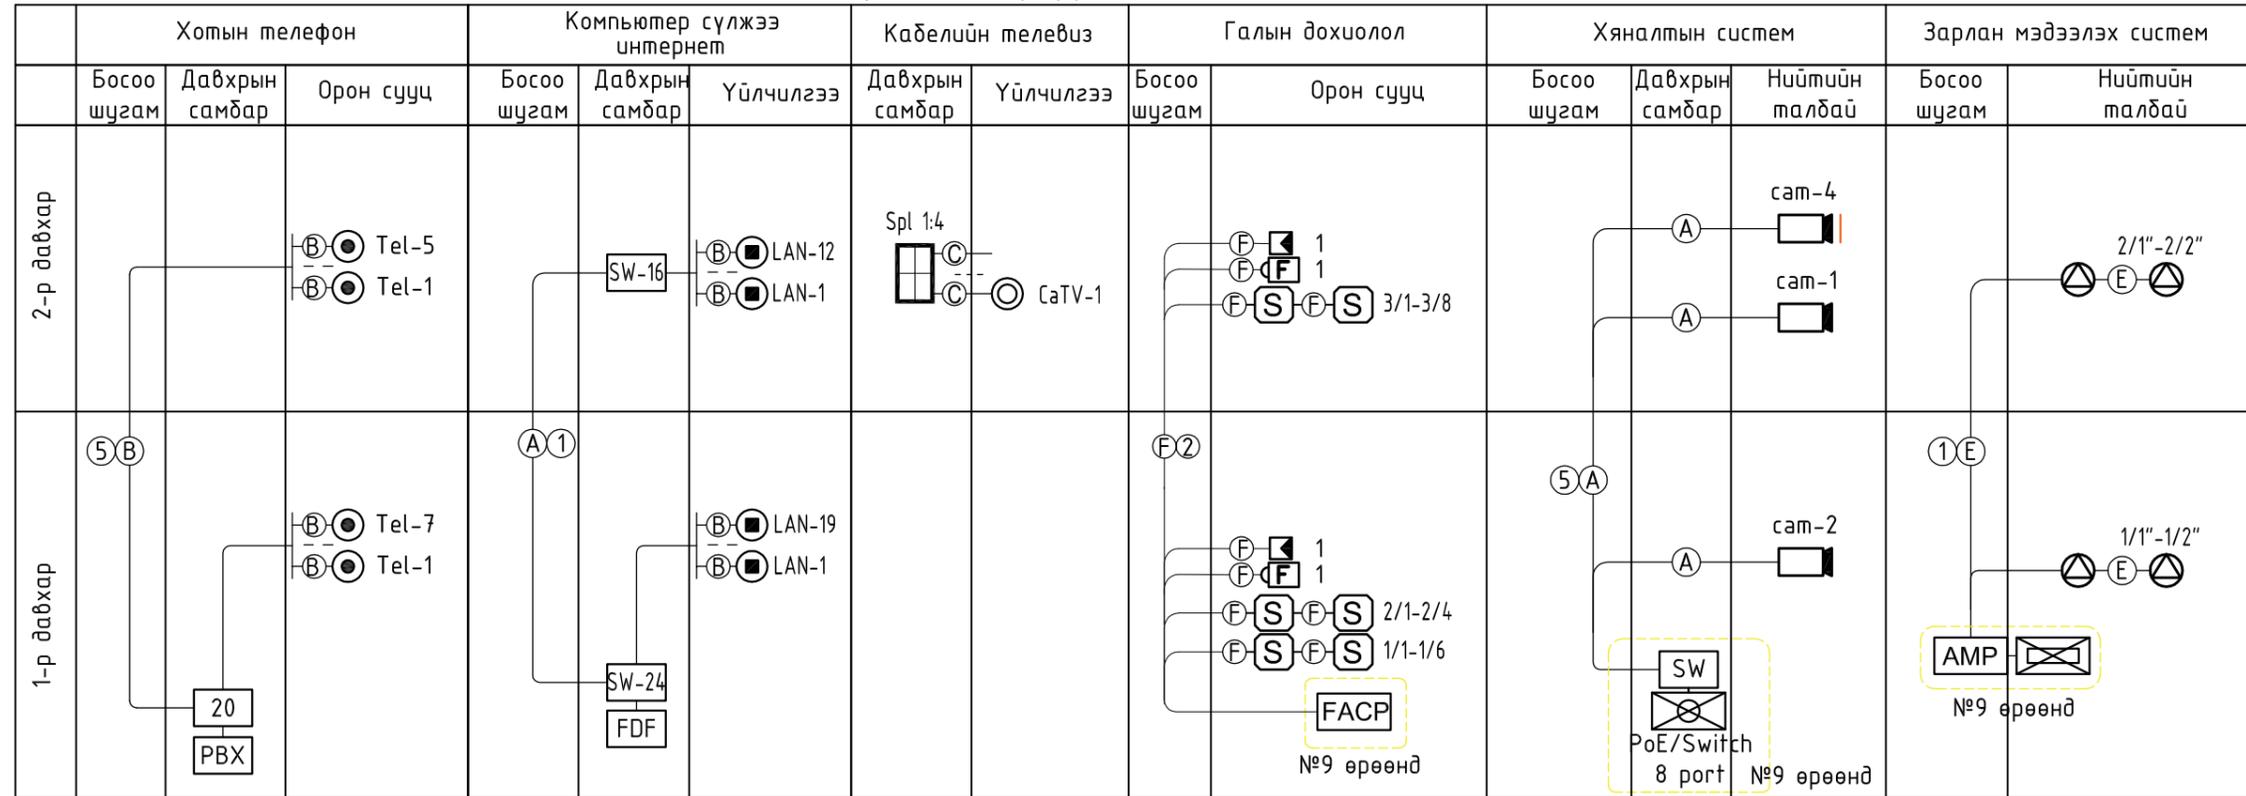


Таних тэмдэг	Кабелийн марк	Зориулалт
A	UTP-4x2x0.5мм Cat 6e	Интернет, Хяналтын камер, Домофон
B	UTP-2x2x0.5мм Cat 5e	Телефон
E	2x2.5мм	Зарлан мэдээлэх систем
F	2x1.5мм	Галын дохиолол

 "ӨРНӨХ ГҮНТ" ХХК ЗУРАГ ТӨСЛИЙН КОМПАНИ УТАС: 99067813	Хөвсгөл аймаг, Эрдэнэбулган сум "ЗАСАГ ДАРГЫН ТАМГЫН ГАЗРЫН БАРИЛГЫН ЗАСВАР"				
	Цэсралтын бүдүүвч				Үе шат: А3
	Инженер	Б.Одбаяр	ЕГ Шифр: ӨГ/96-33-22	Масштаб: -	Огноо: 2022 он
	Гүйцэтгэсэн	Г.Мөнхбат	ТГ Шифр:	Зургийн дугаар: ХД-03	Хуудас: 7
Шалгасан	Б.Одбаяр				

1-Р ДАВХРЫН ХОЛБОО ДОХИОЛЛЫН БАЙГУУЛАЛТ

M1 : 100

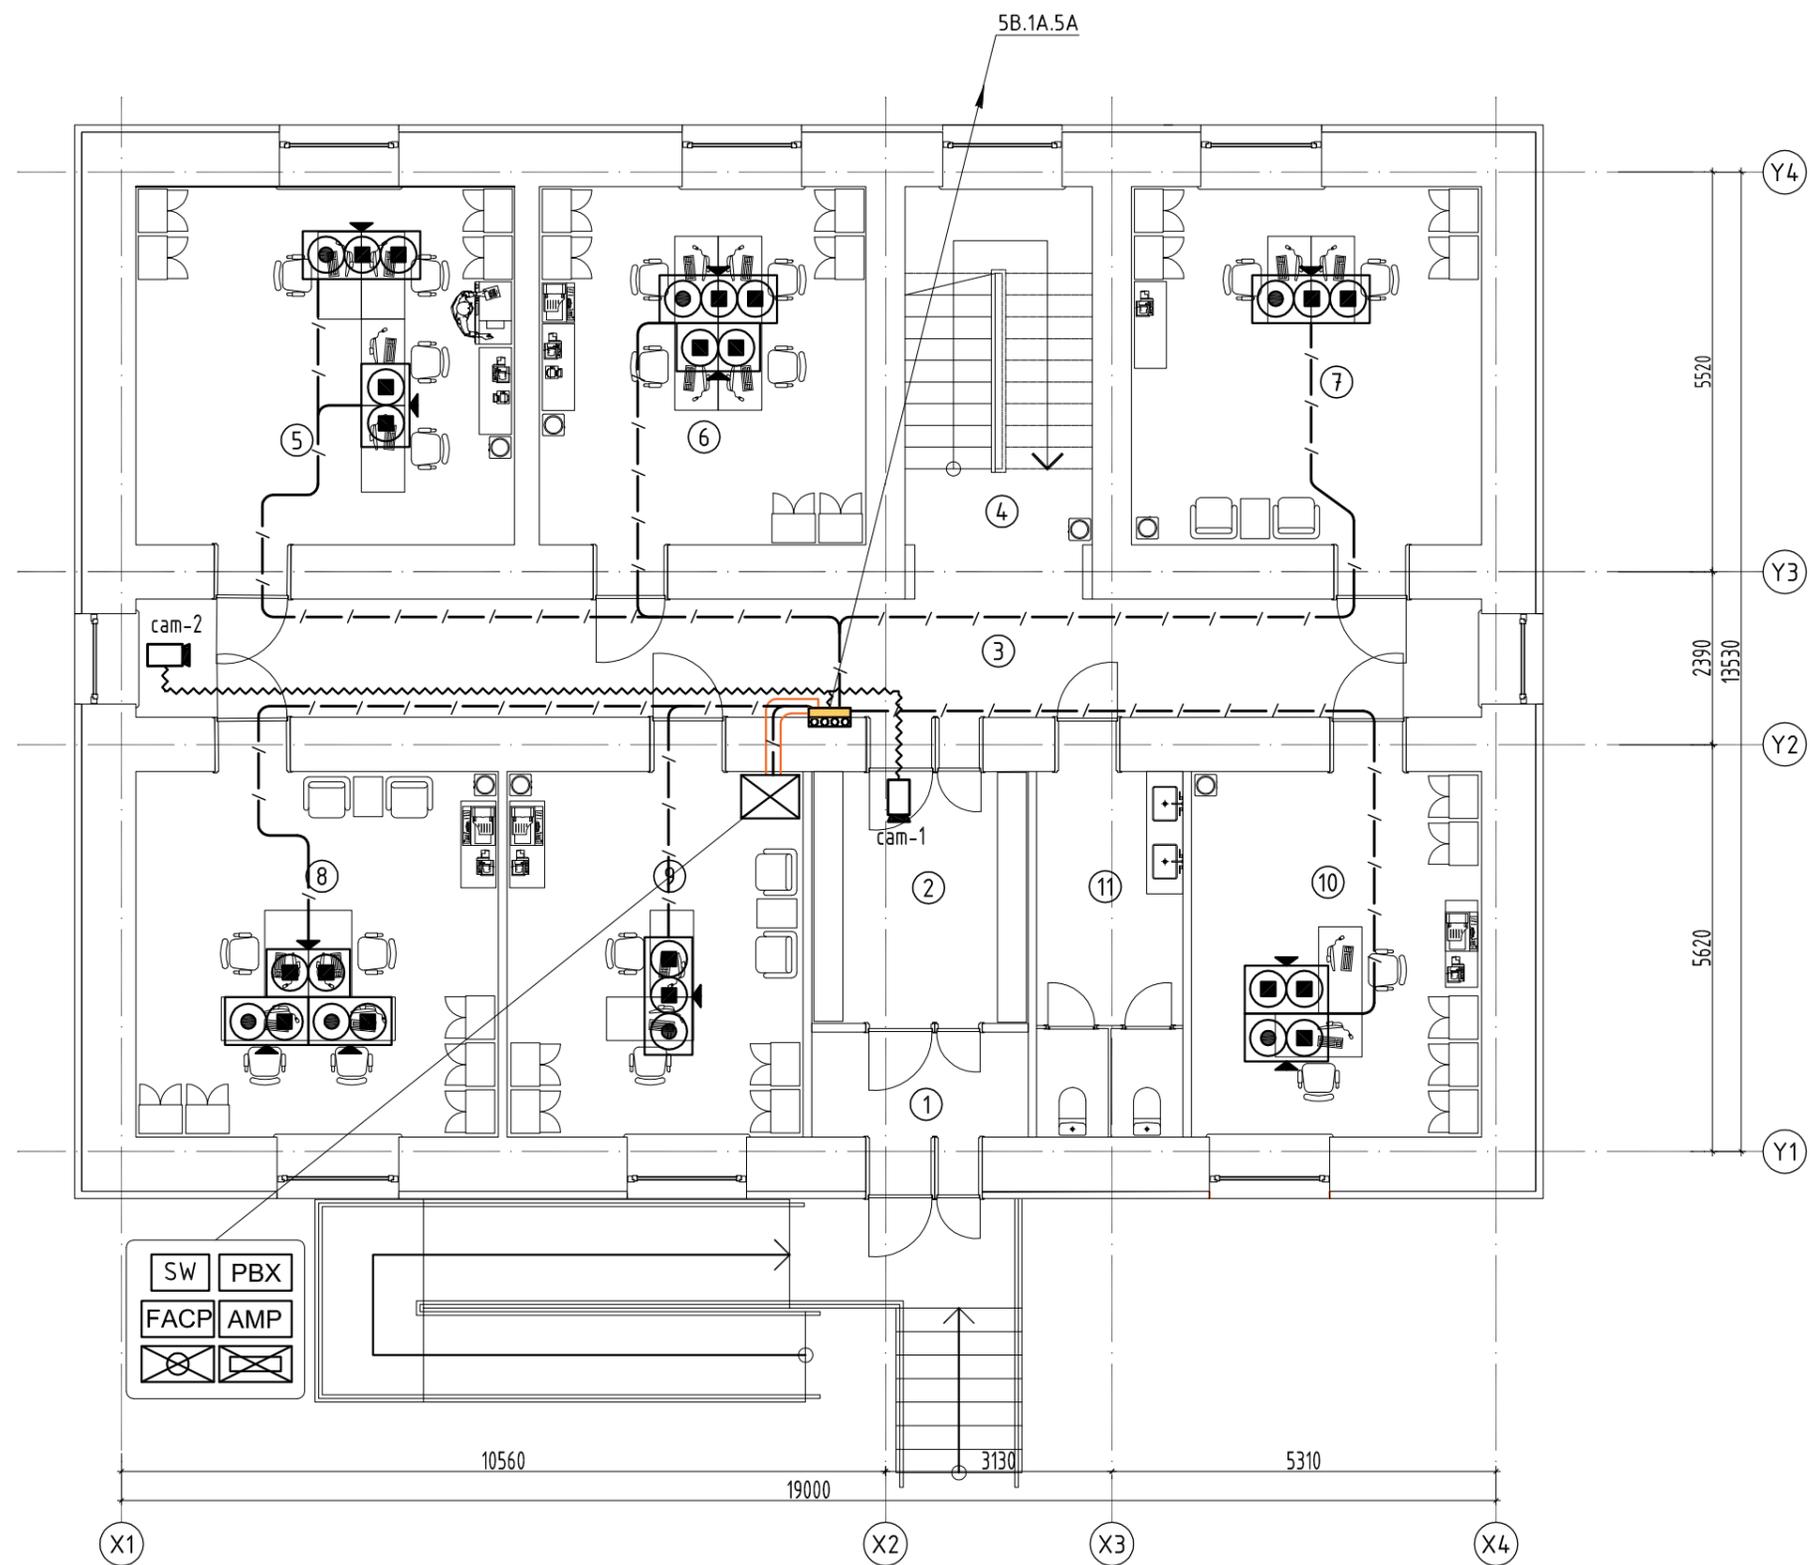

ӨРӨӨНИЙ ТОДОРХОЙЛОЛТ		
Өрөөний дугаар	Өрөөний нэр	Талбай м ²
1	Гонх	4.34
2	Үүдний хэсэг	10.42
3	Хонгил	34.78
4	Шатны хонгил	10.08
5	НД-ын байцаагч, нийгмийн бодлогын мэргэжилтэн	25.90
6	ХХА-н тасаг	22.36
7	Газрын даамал, улсын дүртгэл	23.96
8	Байгаль орчны хамгаалагч, улсын байцаагч	25.30
9	Санхүү	20.65
10	Татварын байцаагч	20.25
11	Ариун цэврийн өрөө	10.17
Нийт		213.51

Д/д	Огноо	Засвар өөрчлөлт
ЗӨВШӨӨРӨЛЦСӨН		
	Гарын үсэг	Нэр
БА		Ш.Тэнгисболд
ББ		Б.Элбэгжаргал
ХАС		Б.Энхнаран
ЦБУ		Т.Наранцэцэг
ХТ,ДГ		Э.Мэнд-Амар

Үе шат: А.З



“ӨРНӨХ ГҮНТ ХХК”
ИЖ БҮРЭН ЗУРАГ ТӨСЛИЙН КОМПАНИ

Улаанбаатар хот, Сүхбаатар дүүрэг
9-р хороо, МГЛ-88.3 Радио телевизийн
байр, 3-р давхар, 306тоот,
Утас: 70171929
E-mail: Urnukhgunt@gmail.com

Инженер	Б.Одбаяр
Гүйцэтгэсэн	Г.Мөнхбат
Шалгасан	Б.Одбаяр


Хөвсгөл аймаг, Эрдэнэбулган сум
“ЗАСАГ ДАРГЫН ТАМГЫН ГАЗРЫН
БАРИЛГЫН ЗАСВАР”

1-р давхрын холбоо дохиоллын байгуулалт

Масштаб:	Зургийн дугаар:	Хуудас:
M1:100	ХД-4	7
ЕГ Шифр:	ТГ Шифр:	Огноо:
ӨГ/96-33-22		2022

2-Р ДАВХРЫН ХОЛБОО ДОХИОЛЛЫН БАЙГУУЛАЛТ

M1 : 100

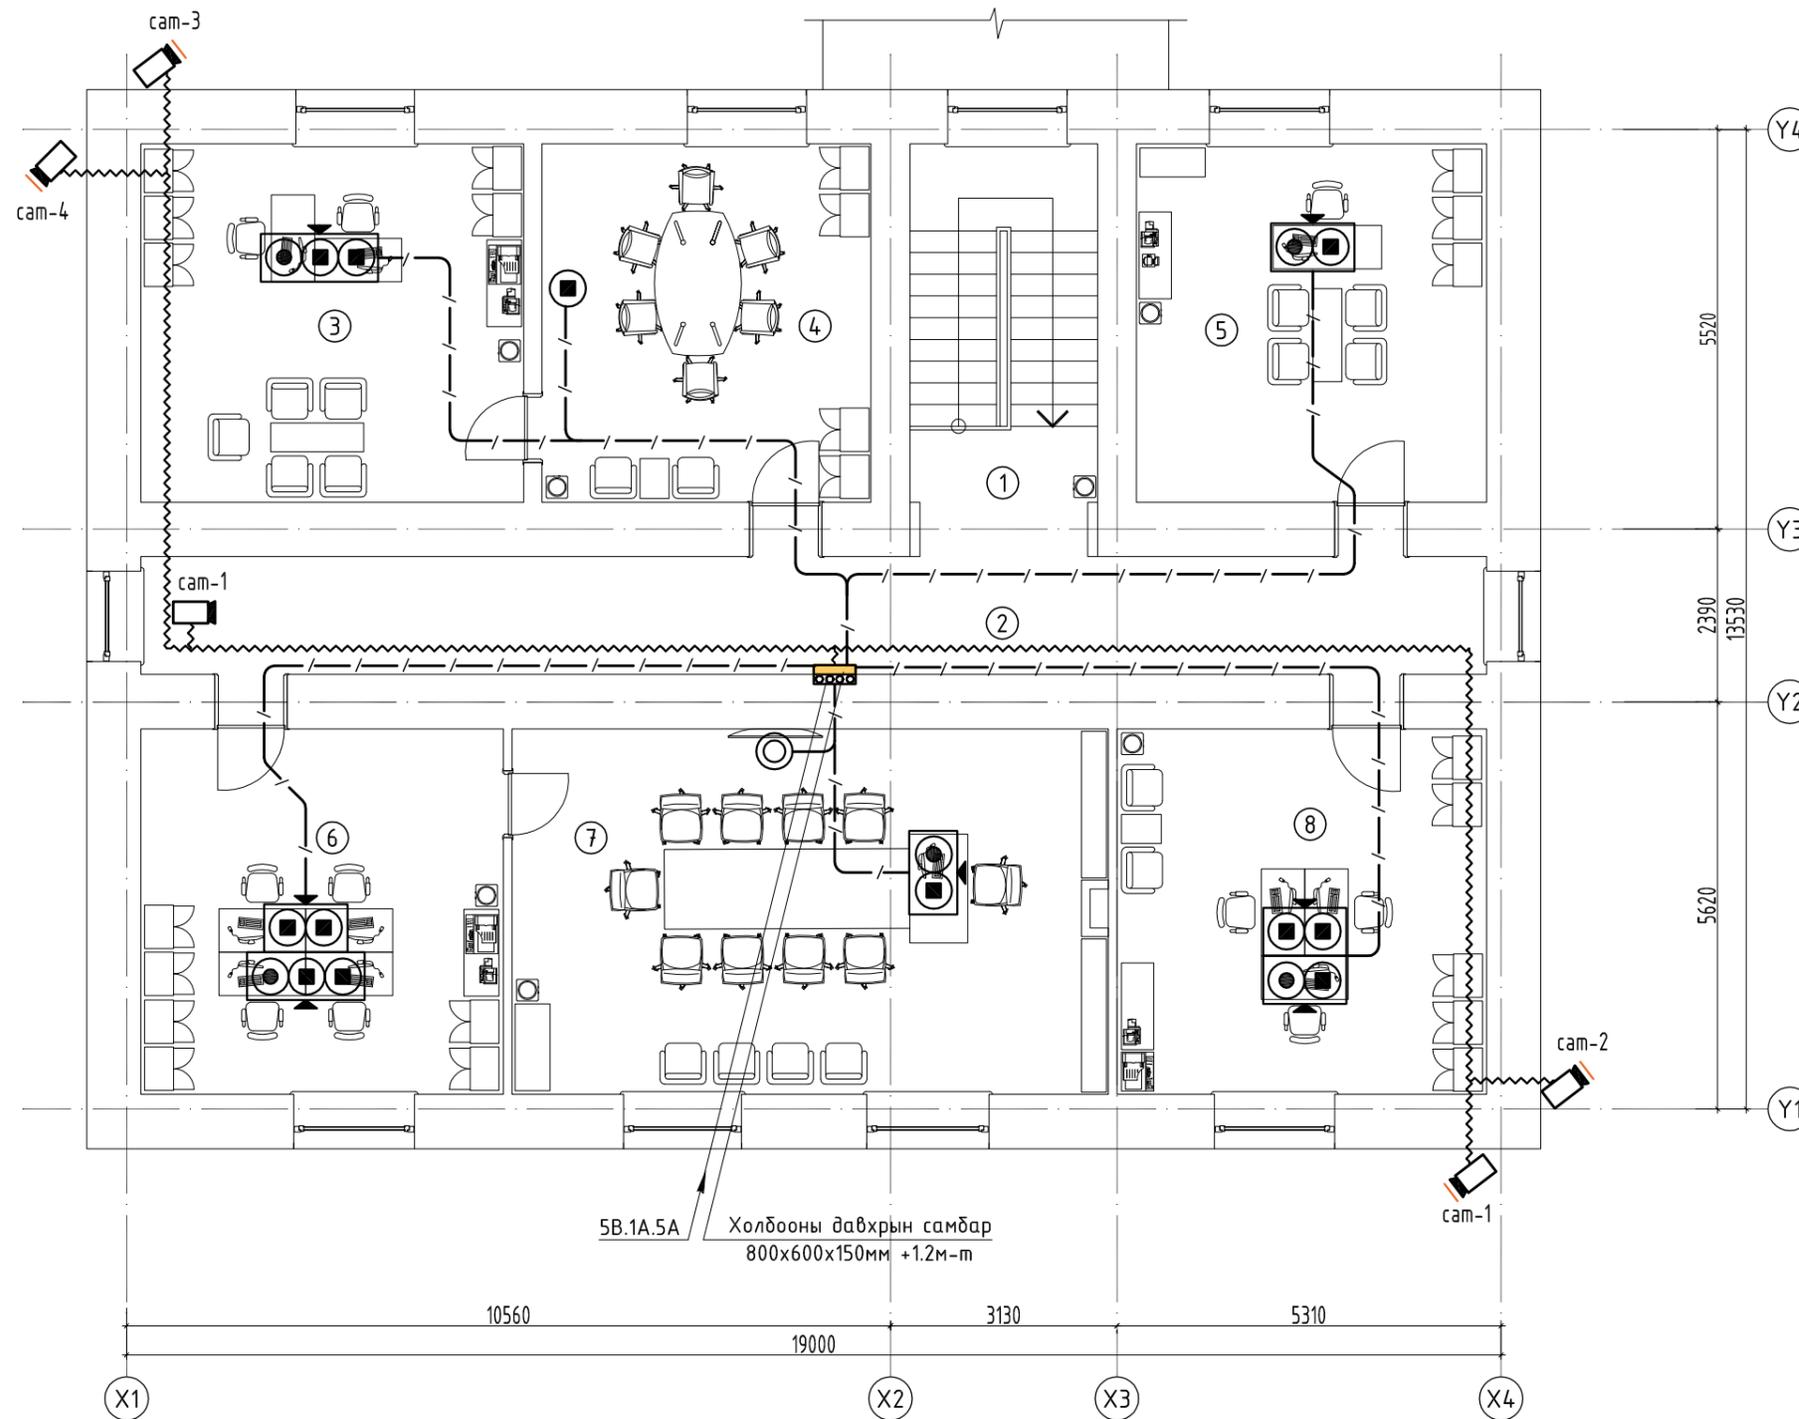

ӨРӨӨНИЙ ТОДОРХОЙЛОЛТ

Өрөөний дугаар	Өрөөний нэр	Талбай м2
1	Шатны хонгил	10.08
2	Хонгил	34.78
3	Иргэдийн төлөөлөгчдийн дарга	26.18
4	ИТХ-ын өрөө	22.52
5	Тамгын газрын дарга	23.95
6	Бичиг хэрэг	25.30
7	Засаг дарга	41.32
8	Засаг даргын орлогч	25.80

Д/д Огноо Засвар өөрчлөлт

ЗӨВШӨӨРӨЛЦСӨН

	Гарын үсэг	Нэр
БА		Ш.Тэнгисболд
ББ		Б.Элбэгжаргал
ХАС		Б.Энхнаран
ЦБУ		Т.Наранцэцэг
ХТ,ДГ		Э.Мэнд-Амар

Үе шат: А.З



"ӨРНӨХ ГҮНТ ХХК"
ИЖ БҮРЭН ЗУРАГ ТӨСЛИЙН КОМПАНИ

Улаанбаатар хот, Сүхбаатар дүүрэг
9-р хороо, МГЛ-88.3 Радио телевизийн
байр, 3-р давхар, 306тоот,
Утас: 70171929
E-mail: Urnukhgunt@gmail.com

Инженер	Б.Одбаяр
Гүйцэтгэсэн	Г.Мөнхбат
Шалгасан	Б.Одбаяр


Хөвсгөл аймаг, Эрдэнэбулган сум
"ЗАСАГ ДАРГЫН ТАМГЫН ГАЗРЫН
БАРИЛГЫН ЗАСВАР"

2-р давхрын холбоо дохиоллын байгуулалт

Масштаб:	Зургийн дугаар:	Хуудас:
M1:100	ХД-5	7
ЕГ Шифр:	ТГ Шифр:	Огноо:
ӨГ/96-33-22		2022

1-Р ДАВХРЫН ГАЛЫН ДОХИОЛЛЫН БАЙГУУЛАЛТ

M1 : 100

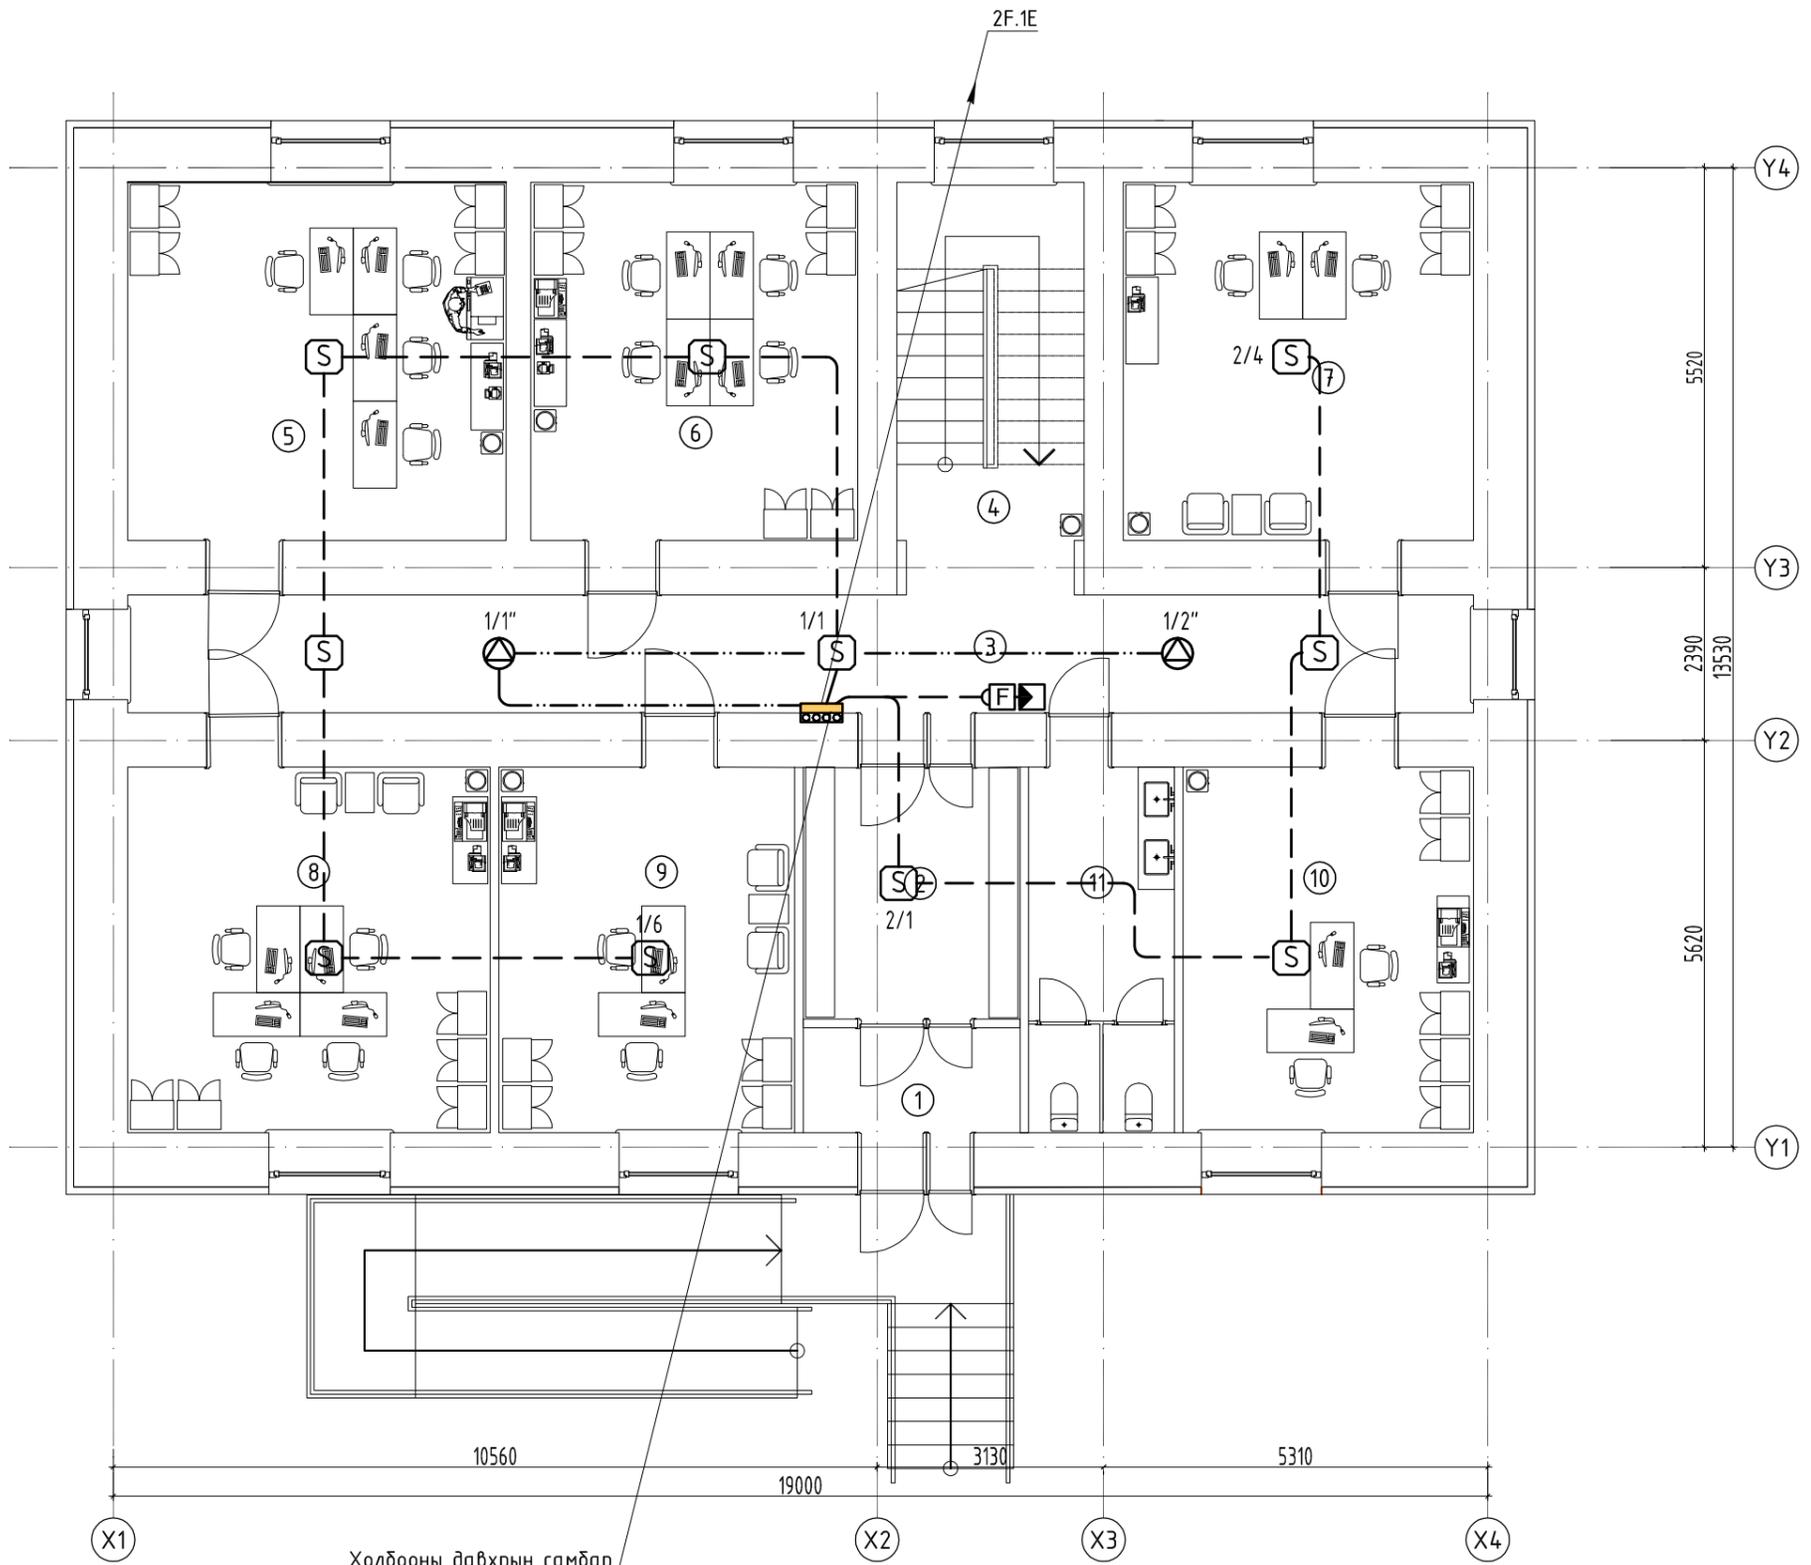

Холбооны давхрын самбар
800x600x150мм +1.2м-т

ӨРӨӨНИЙ ТОДОРХОЙЛОЛТ		
Өрөөний дугаар	Өрөөний нэр	Талбай м ²
1	Гонх	4.34
2	Үүдний хэсэг	10.42
3	Хонгил	34.78
4	Шатны хонгил	10.08
5	НД-ын байцаагч, нийгмийн бодлогын мэргэжилтэн	25.90
6	ХХА-н тасаг	22.36
7	Газрын даамал, улсын бүртгэл	23.96
8	Байгаль орчны хамгаалагч, улсын байцаагч	25.30
9	Санхүү	20.65
10	Татварын байцаагч	20.25
11	Ариун цэврийн өрөө	10.17
Нийт		213.51

Д/д	Огноо	Засвар өөрчлөлт
ЗӨВШӨӨРӨЛЦСӨН		
	Гарын үсэг	Нэр
БА		Ш.Тэнгисболд
ББ		Б.Элбэгжаргал
ХАС		Б.Энхнаран
ЦБУ		Т.Наранцэцэг
ХТ,ДГ		Э.Мэнд-Амар

Үе шат: А.З



"ӨРНӨХ ГҮНТ ХХК"
ИЖ БҮРЭН ЗУРАГ ТӨСЛИЙН КОМПАНИ

Улаанбаатар хот, Сүхбаатар дүүрэг
9-р хороо, MGL-88.3 Радио телевизийн
байр, 3-р давхар, 306тоот,
Утас: 70171929
E-mail: Urnukhgunt@gmail.com

Инженер	Б.Одбаяр
Гүйцэтгэсэн	Г.Мөнхбат
Шалгасан	Б.Одбаяр


Хөвсгөл аймаг, Эрдэнэбулган сум
"ЗАСАГ ДАРГЫН ТАМГЫН ГАЗРЫН
БАРИЛГЫН ЗАСВАР"

1-р давхрын галын дохиоллын байгуулалт

Масштаб:	Зургийн дугаар:	Хуудас:
M1:100	ХД-6	7
ЕГ Шифр:	ТГ Шифр:	Огноо:
ӨГ/96-33-22		2022

2-Р ДАВХРЫН ГАЛЫН ДОХИОЛЛЫН БАЙГУУЛАЛТ

M1 : 100

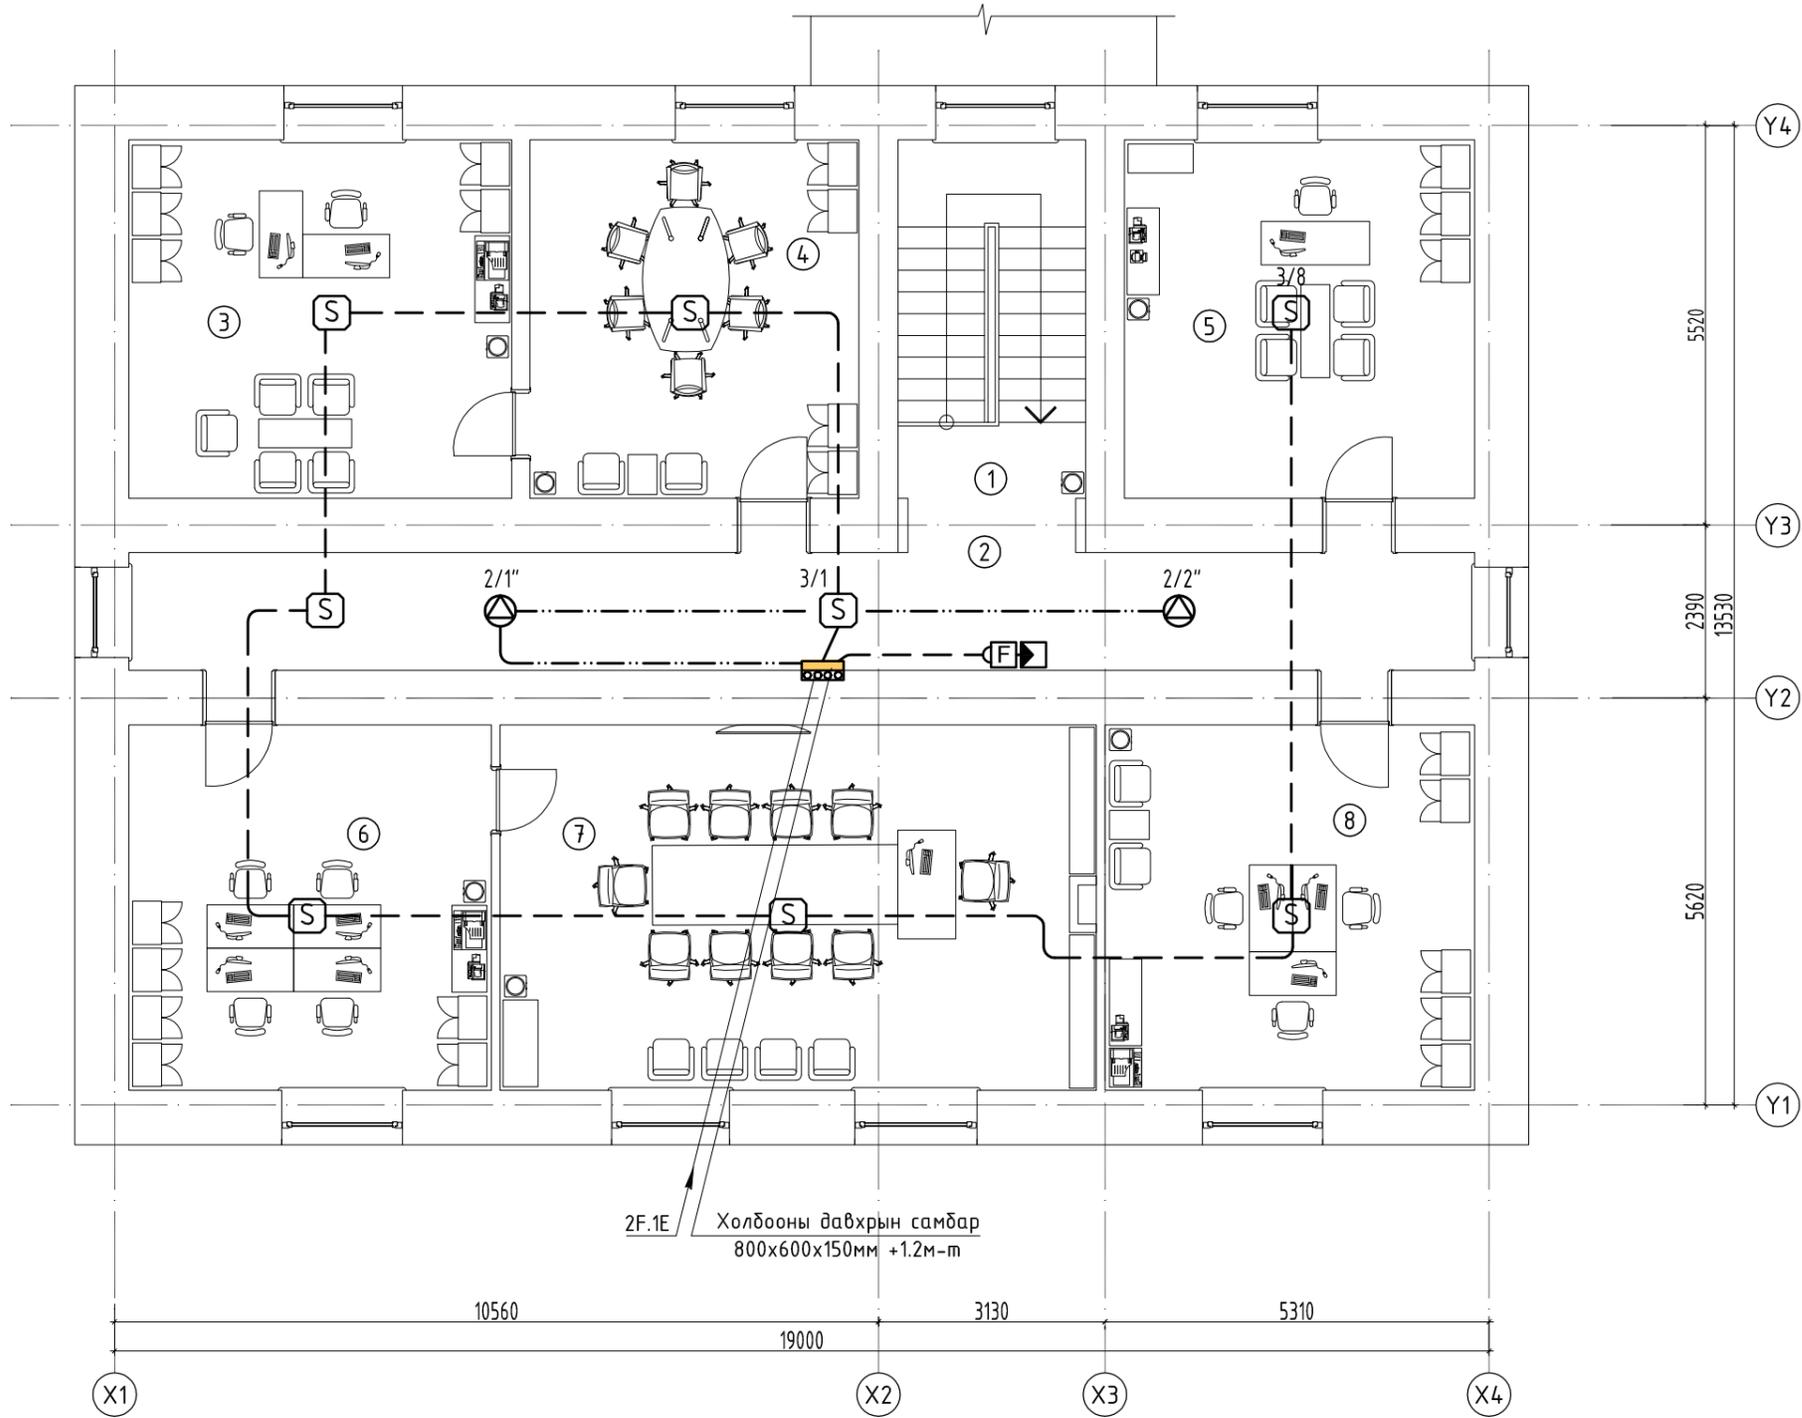

ӨРӨӨНИЙ ТОДОРХОЙЛОЛТ		
Өрөөний дугаар	Өрөөний нэр	Талбай м2
1	Шатны хонгил	10.08
2	Хонгил	34.78
3	Иргэдийн төлөөлөгчдийн дарга	26.18
4	ИТХ-ын өрөө	22.52
5	Тамгын газрын дарга	23.95
6	Бичиг хэрэг	25.30
7	Засаг дарга	41.32
8	Засаг даргын орлогч	25.80

Д/д	Огноо	Засвар өөрчлөлт
ЗӨВШӨӨРӨЛЦСӨН		
	Гарын үсэг	Нэр
БА		Ш.Тэнгисболд
ББ		Б.Элбэгжаргал
ХАС		Б.Энхнаран
ЦБУ		Т.Наранцэцэг
ХТ,ДГ		Э.Мэнд-Амар

Үе шат: А.З



"ӨРНӨХ ГҮНТ ХХК"
ИЖ БҮРЭН ЗУРАГ ТӨСЛИЙН КОМПАНИ

Улаанбаатар хот, Сүхбаатар дүүрэг
9-р хороо, МГЛ-88.3 Радио телевизийн
байр, 3-р давхар, 306тоот,
Утас: 70171929
E-mail: Urnukhgunt@gmail.com

Инженер	Б.Одбаяр
Гүйцэтгэсэн	Г.Мөнхбат
Шалгасан	Б.Одбаяр

Хөвсгөл аймаг, Эрдэнэбулган сум
"ЗАСАГ ДАРГЫН ТАМГЫН ГАЗРЫН
БАРИЛГЫН ЗАСВАР"

2-р давхрын галын дохиоллын байгуулалт

Масштаб:	Зургийн дугаар:	Хуудас:
M1:100	ХД-7	7
ЕГ Шифр:	ТГ Шифр:	Огноо:
ӨГ/96-33-22		2022