

EG Шифр: АТА-24/09

(ӨМНӨГОВЬ АЙМАГ, ДАЛАНЗАДГАД СУМ)

“ЦАГААНБУЛАГ 8 ДУГААР БАГИЙН МОД ҮРЖҮҮЛЭГ ХОРООЛЛЫН  
БАРЧУН ТАЛЫН ҮЕРИЙН ДАЛАНГ ЗАСВАРЛАЖ ТОХИЖУУЛАХ АЖИЛ”  
2-Р ХЭСЭГ

(Ажлын зураг)

ӨМНӨГОВЬ АЙМАГ  
2024 ОН

ШИНЭ ТӨЛӨВЛӨЛТ М1:1250

ТАЙЛБАР:




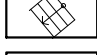






Төлөвлөлт-5: Шаталсан шороон тавцан нь 4 шатлалтай бөгөөд энэ талбайд сүүдрэвч, явган хүний зам, ногоон байгууламж бүхий олон нийтийн амрах талбай байгуулахаар төлөвлөсөн бөгөөд өндөржилт, зай хэмжээг ЕТ-02-д үзнэ үү.


Төлөвлөлт-6: Төлөвлөсөн шороон далангийн баруун хэсэгт ус цуглах талбай байгуулах бөгөөд лаг шаврыг 30-50см гүн ухаж зайлуулан, 20см хөрсийг гараар сийрэгжүүлнэ. Ингээд ухсан талбайд 30см зузаан 40-70мм том ширхэгт дайрган хөрсөөр гадаргууг бүрхэх ба орчны гадаргуутай өндөржилтийг уялдуулан газрын гадаргууг тэгшилж ус шингээх талбай байгуулна. Хайрга дайргыг дэвсэх үед сийрэгжүүлсэн хөрсийг нягтруулахаас болгоомжилно. Хайрган хөрс дэвсэх талбай 15x125м өргөн зурвас байгуулах ба орчны гадаргуутай өндөржилтийг уялдуулан тэгшилнэ.

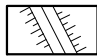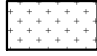


Төлөвлөлт-7: Далангийн 2 захад болон голд нийт 3 хэсэг газарт хоёр тал руугаа буух марштай 8-10 гшгүүр бүхий цутгамал бетон шат төлөвлөсөн ба шатны гшгүүрийн тоог талбайн өндөржилттэй уялдуулан өөрчилж болно.

Төлөвлөлт-8: Шинээр байгуулсан шороон далангийн голоор 1.5м өргөнтэй явган хүний зам төлөвлөв. Явган замын 2 талаар 0.8м өндөртэй метал хашлага төлөвлөв.

ТАНИХ ТЭМДЭГ

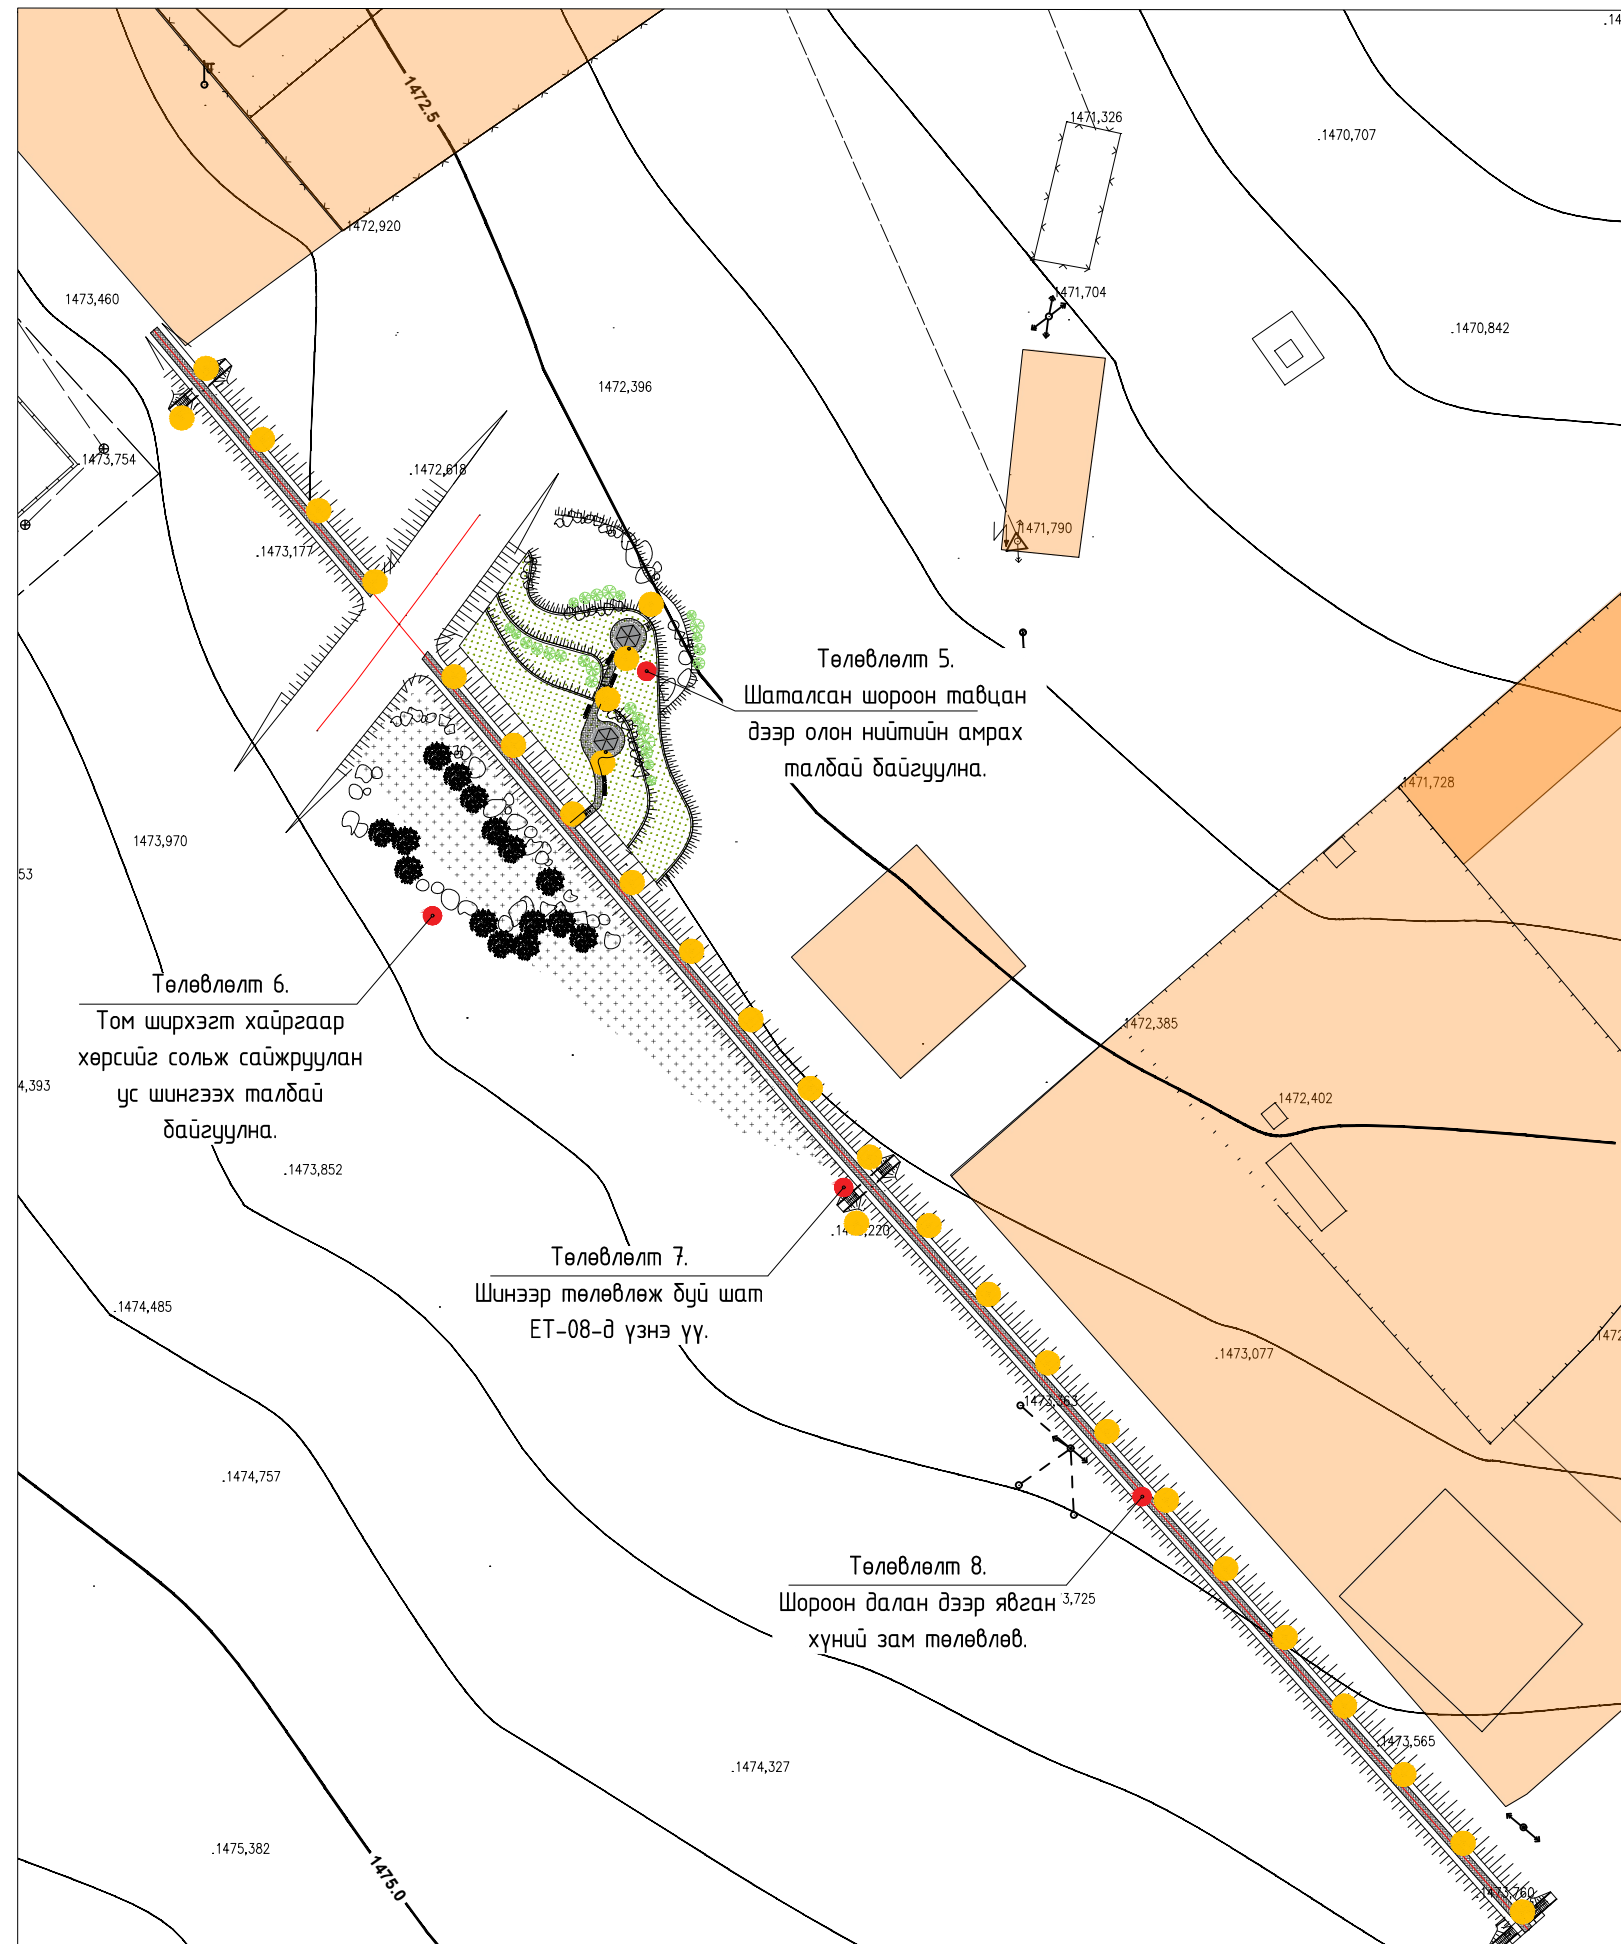-  -Явган замын хавтан
-  -Шороон далан
-  -Хайрган хөрс дэвсэх талбай
-  -Сүүдрэвч -2ш
-  -Сандал -5ш
-  -Бетон шат
-  -Бутлаг ургамал 1.2м хүртэл өндөр/ Тэхийн шээг/ -50ш
-  -Хайлаас, агч мод -20ш
-  -Үхэр чулуу
-  -Зүлэгжүүлсэн талбай
-  -Хогийн сав -5ш
-  -Зүлэгжүүлсэн талбай



 "АЮУТА" ХХК БАРИЛГЫН ЗУРАГ ТӨСӨЛ	ЦАГААН БУЛАГ 8 ДУГААР БАГИЙН МОД ҮРЖҮҮЛЭГ ХОРООЛЛЫН ҮЕРИЙН ДАЛАНГ ЗАСВАРЛАЖ ТОХИЖУУЛАХ (ӨМНӨГОВЬ АЙМАГ, ДАЛАНЗАДГАД СУМ)					
	ТАЙЛБАР БИЧИГ /2-Р ХЭСЭГ/					
	Архитектор		А.Тэмүүлэн	ЕГ Шифр:	Масштаб:	Огноо:
	Гүйцэтгэсэн		А.Тэмүүлэн	АТА-24/09	М1:1250	09.2024
Шалгасан		М.Буянхишиг	ТГ Шифр:	Зургийн дугаар:	Хуудас:	
				ЕТ-01	09	

ТОХИЖИЛТЫН ТАЛБАЙН ЗАЙ ХЭМЖЭЭ М1:1250


ТАЙЛБАР:

Одоо байгаа ус цуглах талбайн лаг шаврыг 30-50см гүн ухаж зайлуулан, 20см хөрсийг гараар сийрэгжүүлнэ. Ингээд ухсан талбайд 30см зузаан 40-70мм том ширхэгт дайрган хөрсөөр гадаргууг дүрхэх ба орчны гадаргуутай өндөржилтийг уялдуулан газрын гадаргууг тэгшилж ус шингээх талбай байгуулна. Хайрга дайргыг дэвсэх үед сийрэгжүүлсэн хөрсийг нягтруулахаас болгоомжилно.

ТАНИХ ТЭМДЭГ

-  -Явган замын хавтан
-  -Шороон далан
-  -Хайрган хөрс дэвсэх талбай
-  -Сүүдрэвч
-  -Сандал
-  -Угсармал бетон шат
-  -Хогийн сав



АЖЛЫН ТОО ХЭМЖЭЭНИЙ ЖАГСААЛТ			
№	Материалын нэр	Хэмжих нэгж	Нийт хэмжээ
1	Сүүдрэвч	ш	2
2	Сандал	ш	5
3	Хогийн сав	ш	6
4	Ус цуглуулах талбайн шавар хөрсийг 30-50см цухаж зайлуулах	м <sup>3</sup>	625
5	Ус цуглуулах талбайн хайрган хөрсөөр 20см сийрэгжүүлэх	м <sup>3</sup>	250
6	Ус цуглуулах талбайг 30см хайрган хөрсөөр хучих	м <sup>3</sup>	375




“АЮУТА” ХХК  
БАРИЛГЫН ЗУРАГ ТӨСӨЛ

ЦАГААН БУЛАГ 8 ДУГААР БАГИЙН МОД ҮРЖҮҮЛЭГ ХОРООЛЛЫН ҮЕРИЙН ДАЛАНГ ЗАСВАРЛАЖ ТОХИЖУУЛАХ (ӨМНӨГОВЬ АЙМАГ, ДАЛАНЗАДГАД СУМ)


ТОХИЖИЛТЫН ТАЛБАЙН ЗАЙ ХЭМЖЭЭ

Архитектор		А.Тэмүүлэн	ЕГ Шифр:	Масштаб:	Огноо:
Гүйцэтгэсэн		А.Тэмүүлэн	АТА-24/09	М1:500	09.2024
Шалгасан		М.Буянхишиг	ТГ Шифр:	Зургийн дугаар:	Хуудас:
			ЕТ-02	ЕТ-02	09

Ус цуглах талбайд том хэмхдэст хайрган хөрс асгаж хөрсийг сайжруулна.

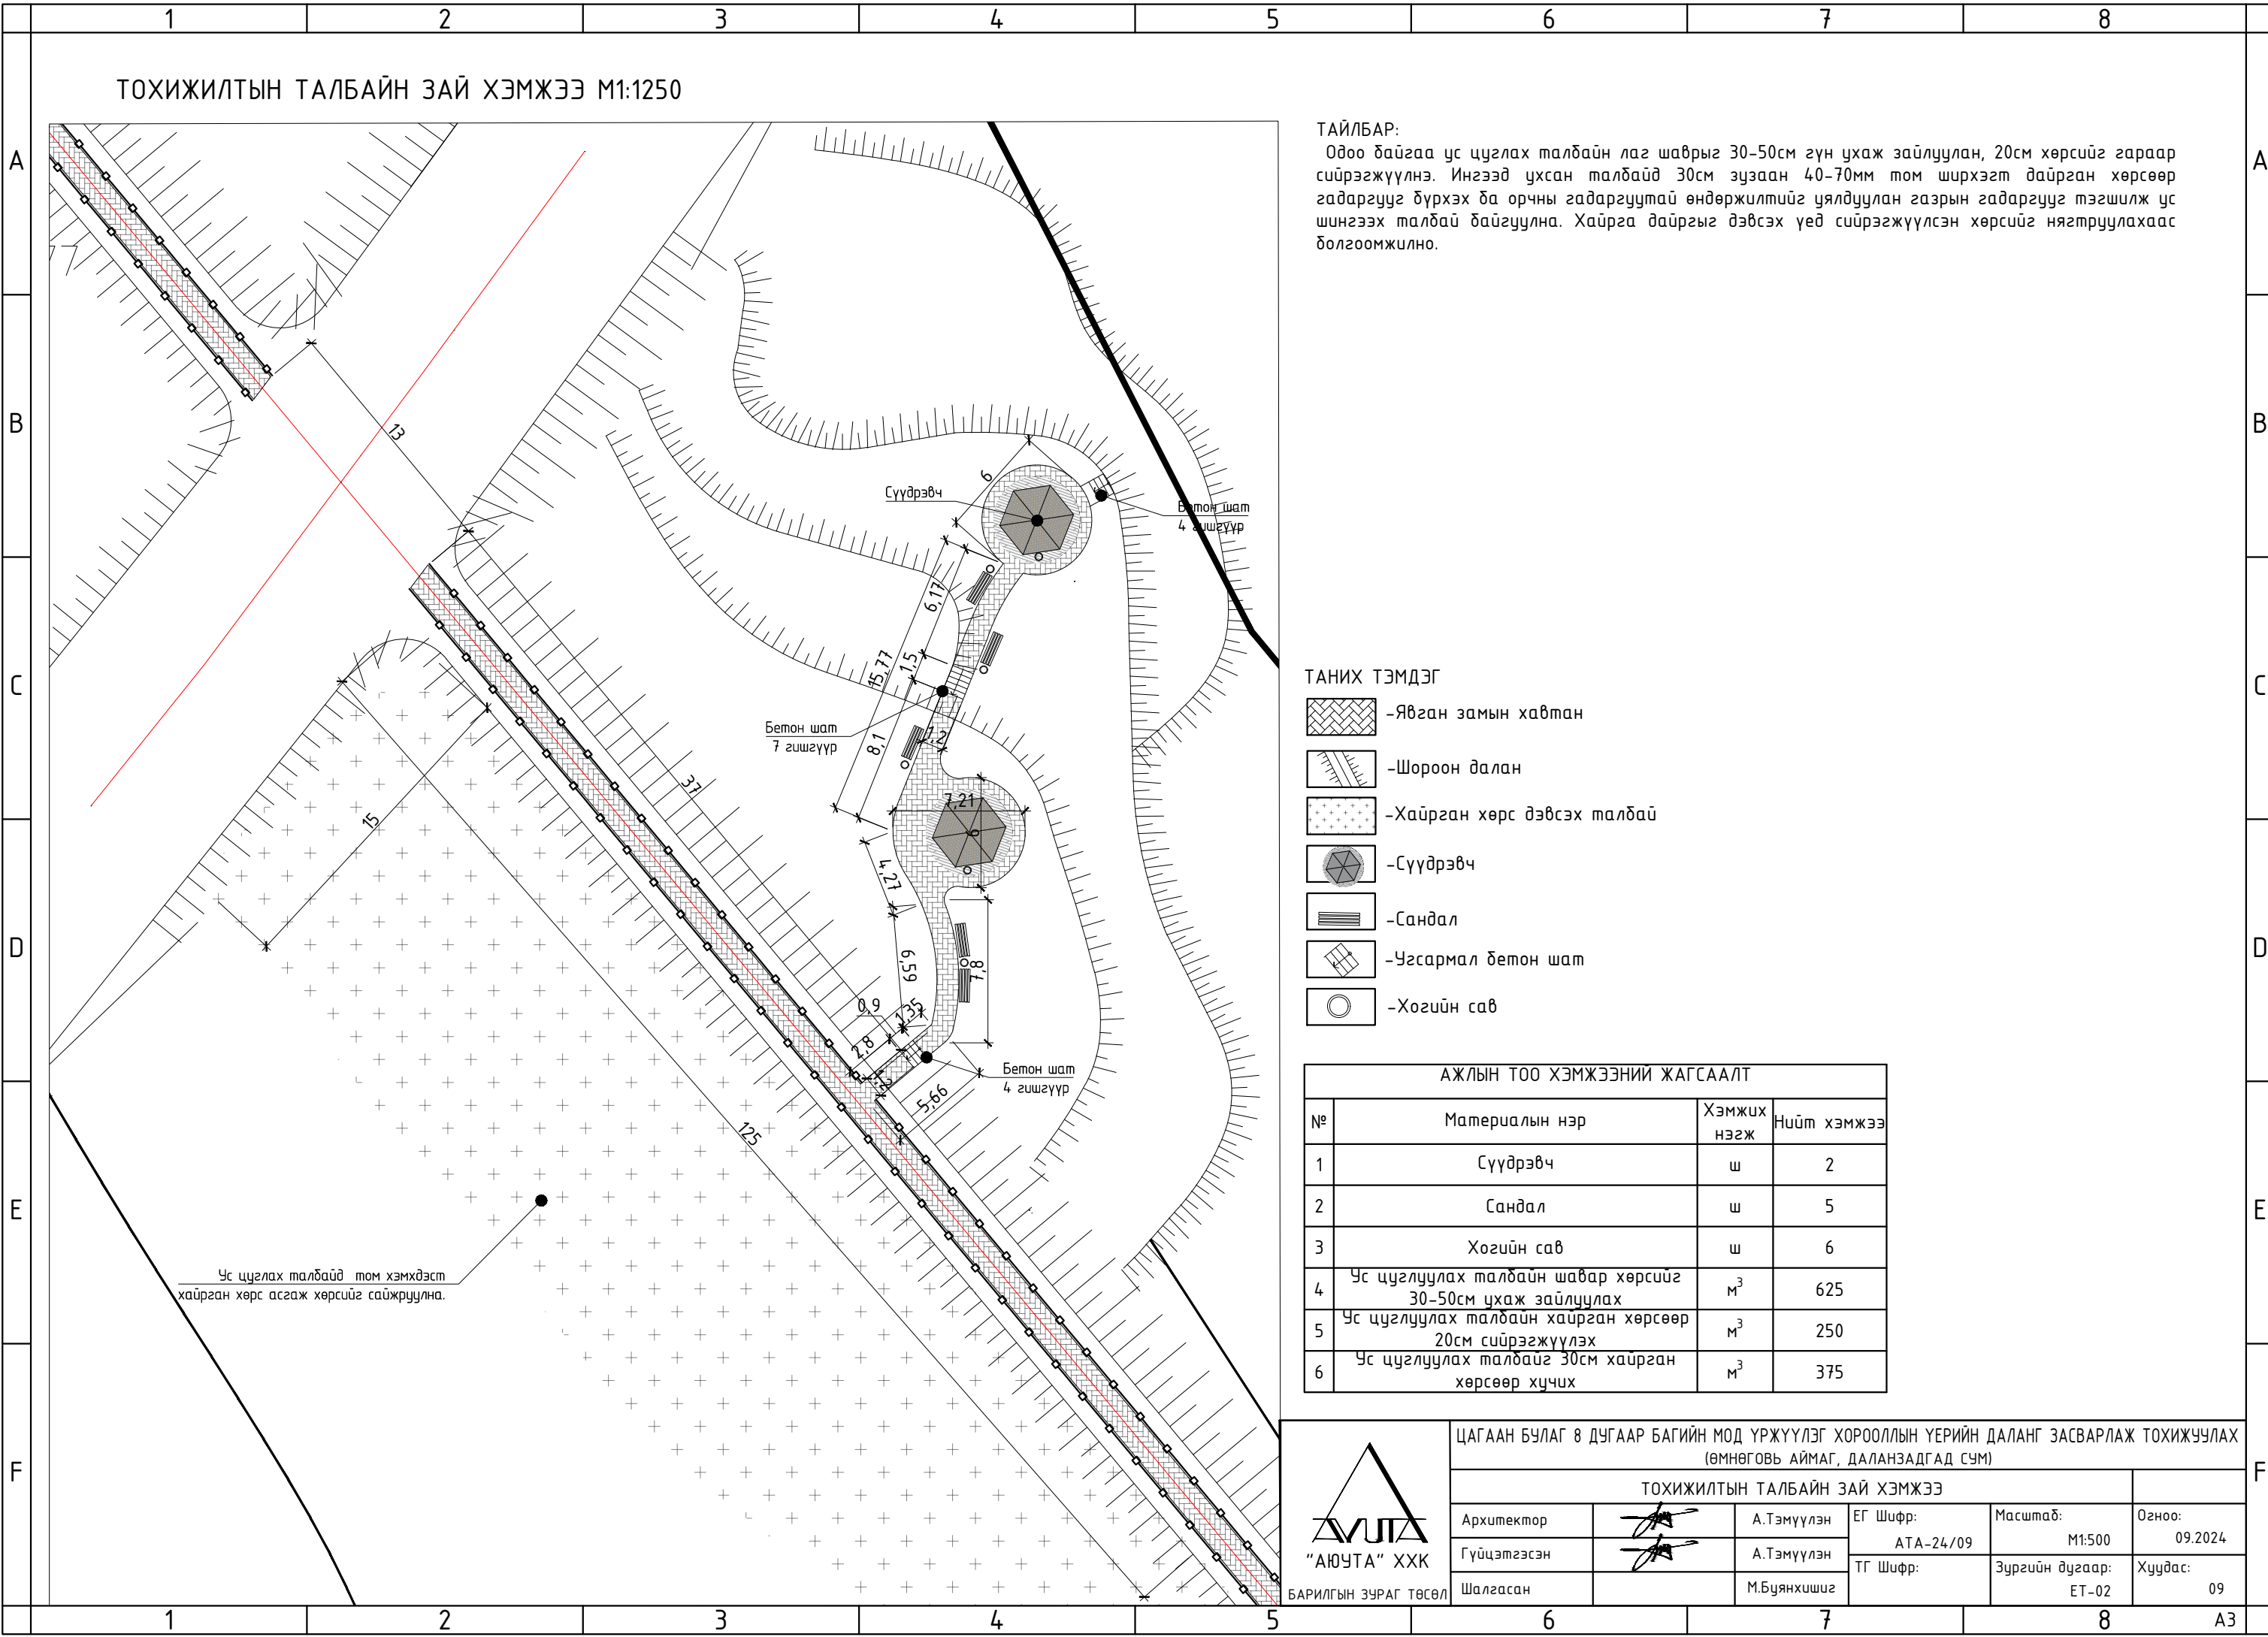

ТОХИЖИЛТЫН ТАЛБАЙН ӨНДӨРЖИЛТ М1:1250

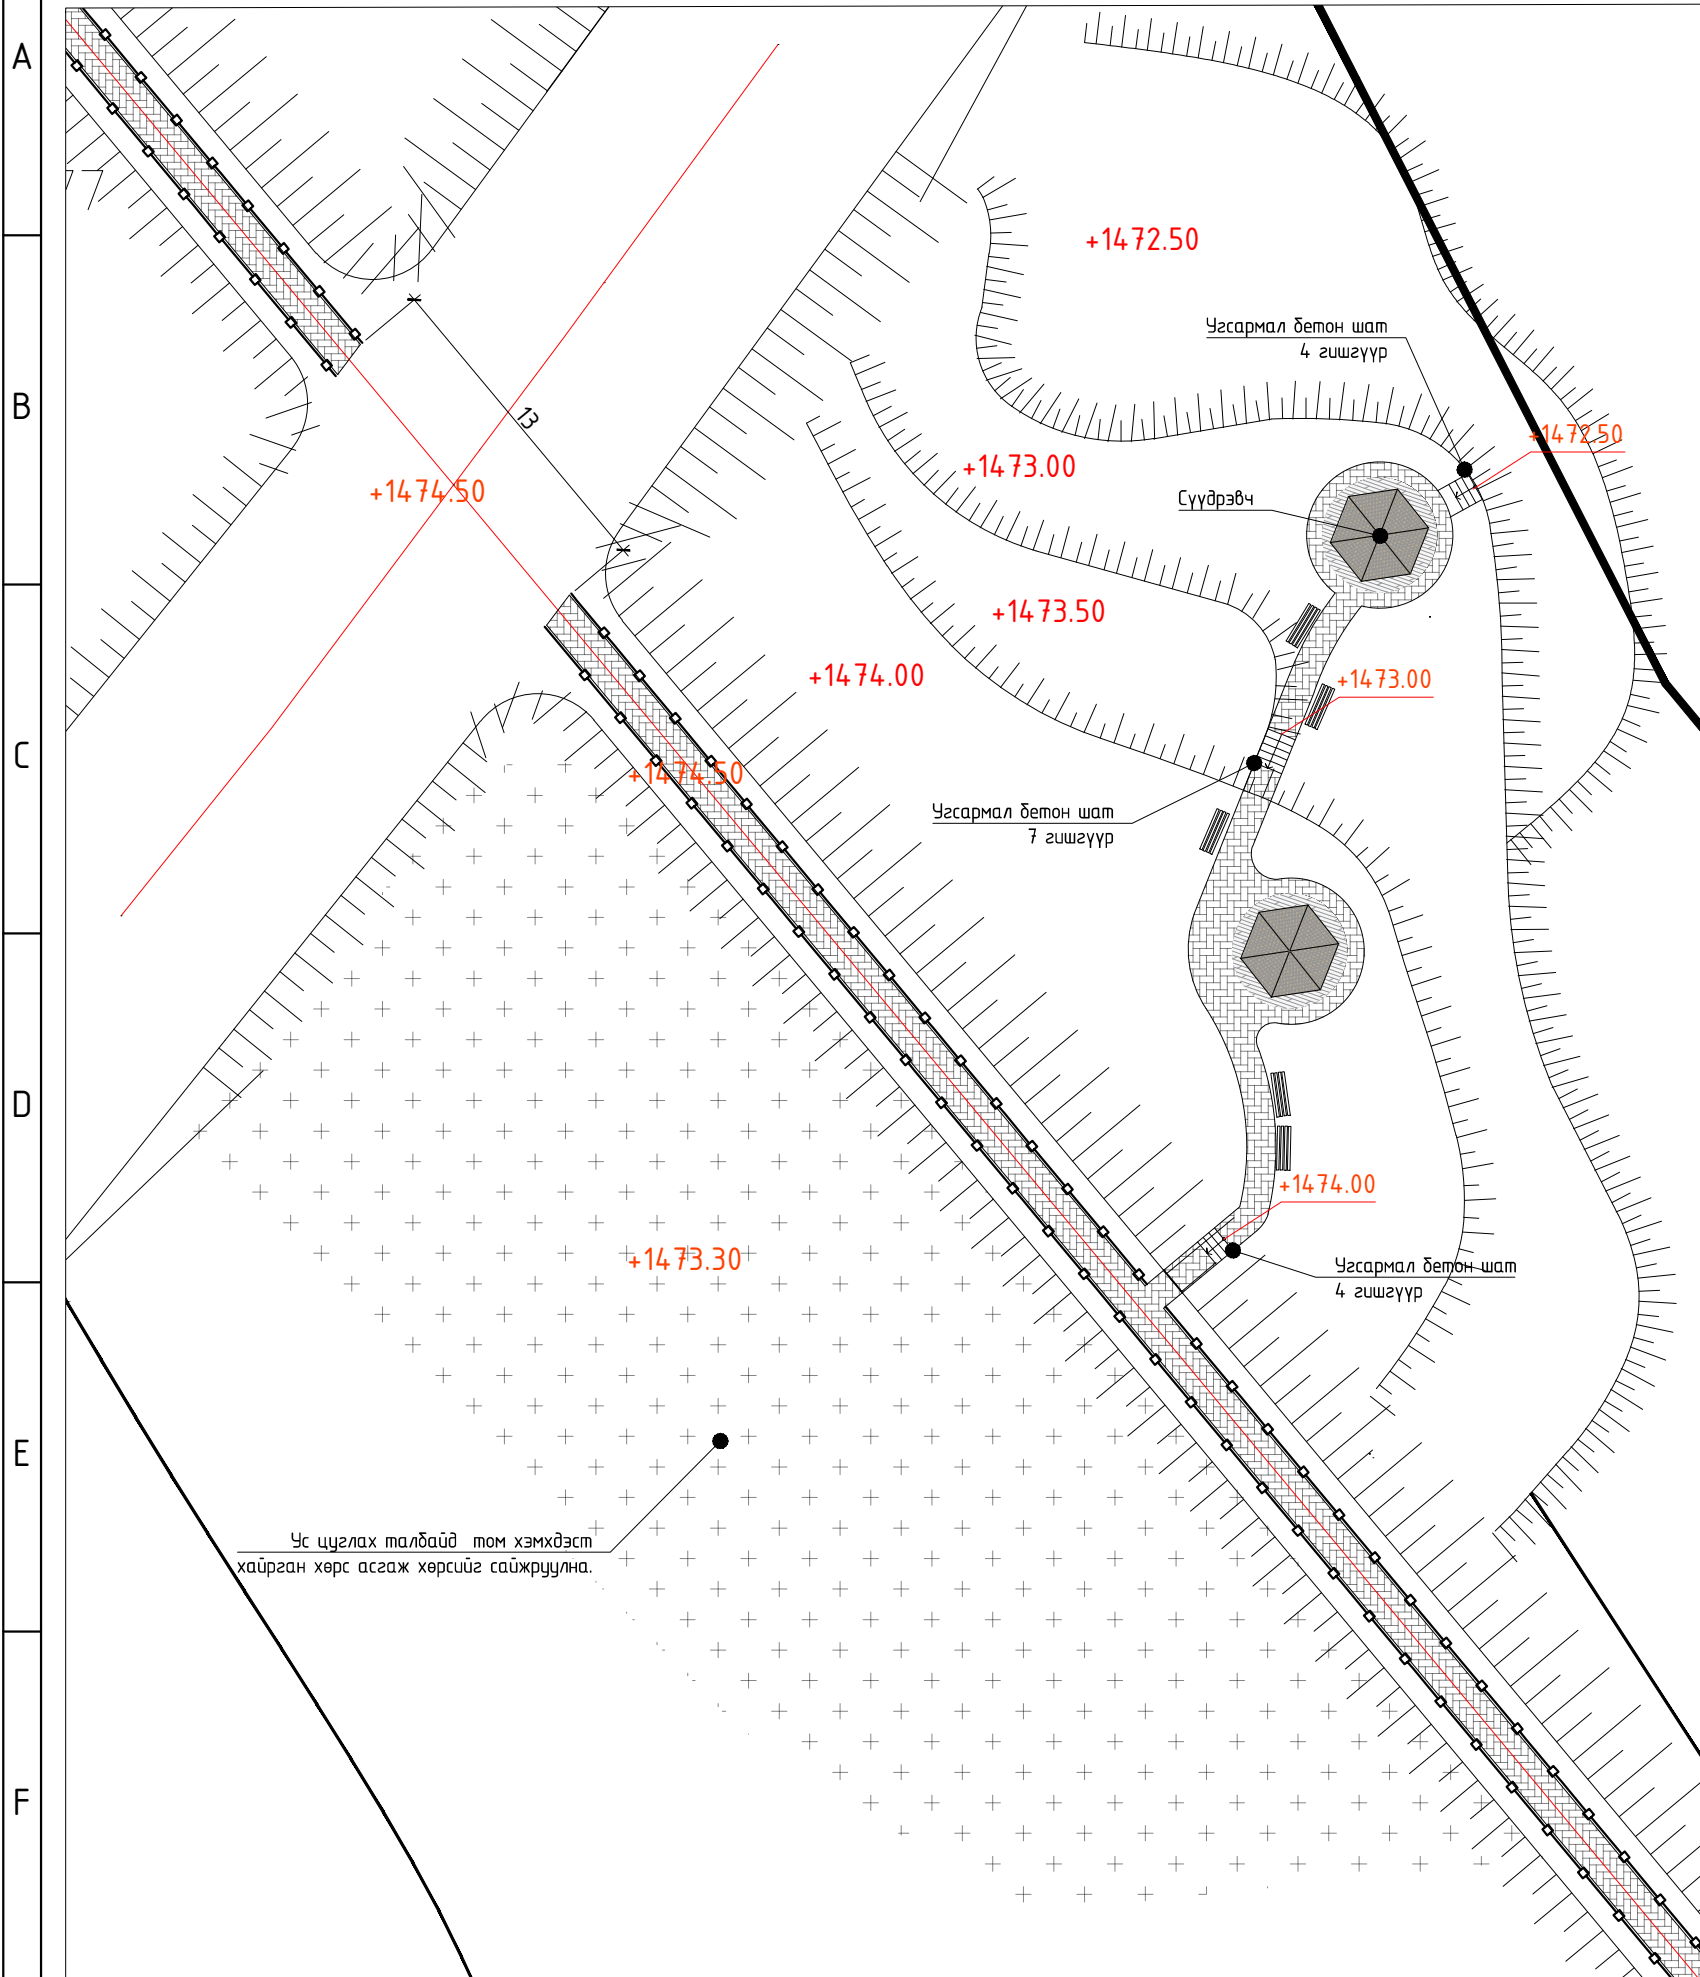

- ТАНИХ ТЭМДЭГ
- Явган замын хавтан
  - Шороон далан
  - Хайрган хөрс дэвсэх талбай
  - Сүүдрэвч
  - Сандал
  - Угсармал бетон шат

<p>“АЮУТА” ХХК БАРИЛГЫН ЗУРАГ ТӨСӨЛ</p>	ЦАГААН БУЛАГ 8 ДУГААР БАГИЙН МОД ҮРЖҮҮЛЭГ ХОРООЛЛЫН ҮЕРИЙН ДАЛАНГ ЗАСВАРЛАЖ ТОХИЖУУЛАХ (ӨМНӨГОВЬ АЙМАГ, ДАЛАНЗАДГАД СУМ)				
	ТОХИЖИЛТЫН ТАЛБАЙН ӨНДӨРЖИЛТ				
	Архитектор		А.Тэмүүлэн	ЕГ Шифр: АТА-24/09	Масштаб: М1:500
Гүйцэтгэсэн		А.Тэмүүлэн	ТГ Шифр:	Зургийн дугаар: ЕТ-03	Хуудас: 09
Шалгасан		М.Буянхишиг			

Grid lines: 1, 2, 3, 4, 5, 6, 7, 8 (horizontal); A, B, C, D, E, F (vertical)



НОГООН БАЙГУУЛАМЖ М1:1250

ТАЙЛБАР:






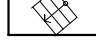




Шаталсан шороон тавцан нь 4 шатлалтай бөгөөд энэ талбайд сүүдрэвч, явган хүний зам, ногоон байгууламж дүхий олон нийтийн амрах талбай байгуулахаар төлөвлөсөн.

Ингэхдээ ус шингээх талбай дүүж далангийн баруун талд ландшафт байгуулж рендер зургийн дагуу үхэр чулуу байрлуулж, хайлаас агч мод тарина.


Харин далангийн зүүн тал дүүж шаталсан шороон тавцангийн хэсэгт мод тариж болохгүй бөгөөд зөвхөн дутлаг ургамал, зүлэг тарина.

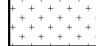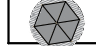Мөн шаталсан талбайн урмээгээр үхэр чулуу байршуулж үхэр чулуутай хэсгүүдэд дутлаг ургамалаа тарина.

ТАНИХ ТЭМДЭГ

-  -Явган замын хавтан
-  -Шороон далан
-  -Хайрган хөрс дэвсэх талбай
-  -Сүүдрэвч
-  -Сандал
-  -Угсармал бетон шат
-  -Бутлаг ургамал 1.2м хүртэл өндөр/ Тэхийн шээг/
-  -Хайлаас, агч мод
-  -Үхэр чулуу
-  -Зүлэгжүүлсэн талбай



АЖЛЫН ТОО ХЭМЖЭЭНИЙ ЖАГСААЛТ			
№	Материалын нэр	Хэмжих нэгж	Нийт хэмжээ
1	Бутлаг ургамал	ш	50
2	Мод /Хайлаас, агч/	ш	20
3	Зүлэгжүүлсэн талбай	м <sup>2</sup>	1000
4	Үхэр чулуу (0.4-1м)	ш	50
5	Гэрэлтүүлэг (Нарны эх үүсвэр)	ш	500




“АЮУТА” ХХК  
БАРИЛГЫН ЗУРАГ ТӨСӨЛ

ЦАГААН БУЛАГ 8 ДУГААР БАГИЙН МОД ҮРЖҮҮЛЭГ ХОРООЛЛЫН ҮЕРИЙН ДАЛАНГ ЗАСВАРЛАЖ ТОХИЖУУЛАХ  
(ӨМНӨГОВЬ АЙМАГ, ДАЛАНЗАДГАД СУМ)

НОГООН БАЙГУУЛАМЖ




Архитектор		А.Тэмүүлэн	ЕГ Шифр:	Масштаб:	Огноо:
Гүйцэтгэсэн		А.Тэмүүлэн	АТА-24/09	М1:500	08.2024
Шалгасан		М.Буянхишиг	ТГ Шифр:	Зургийн дугаар:	Хуудас:
				ЕТ-04	09

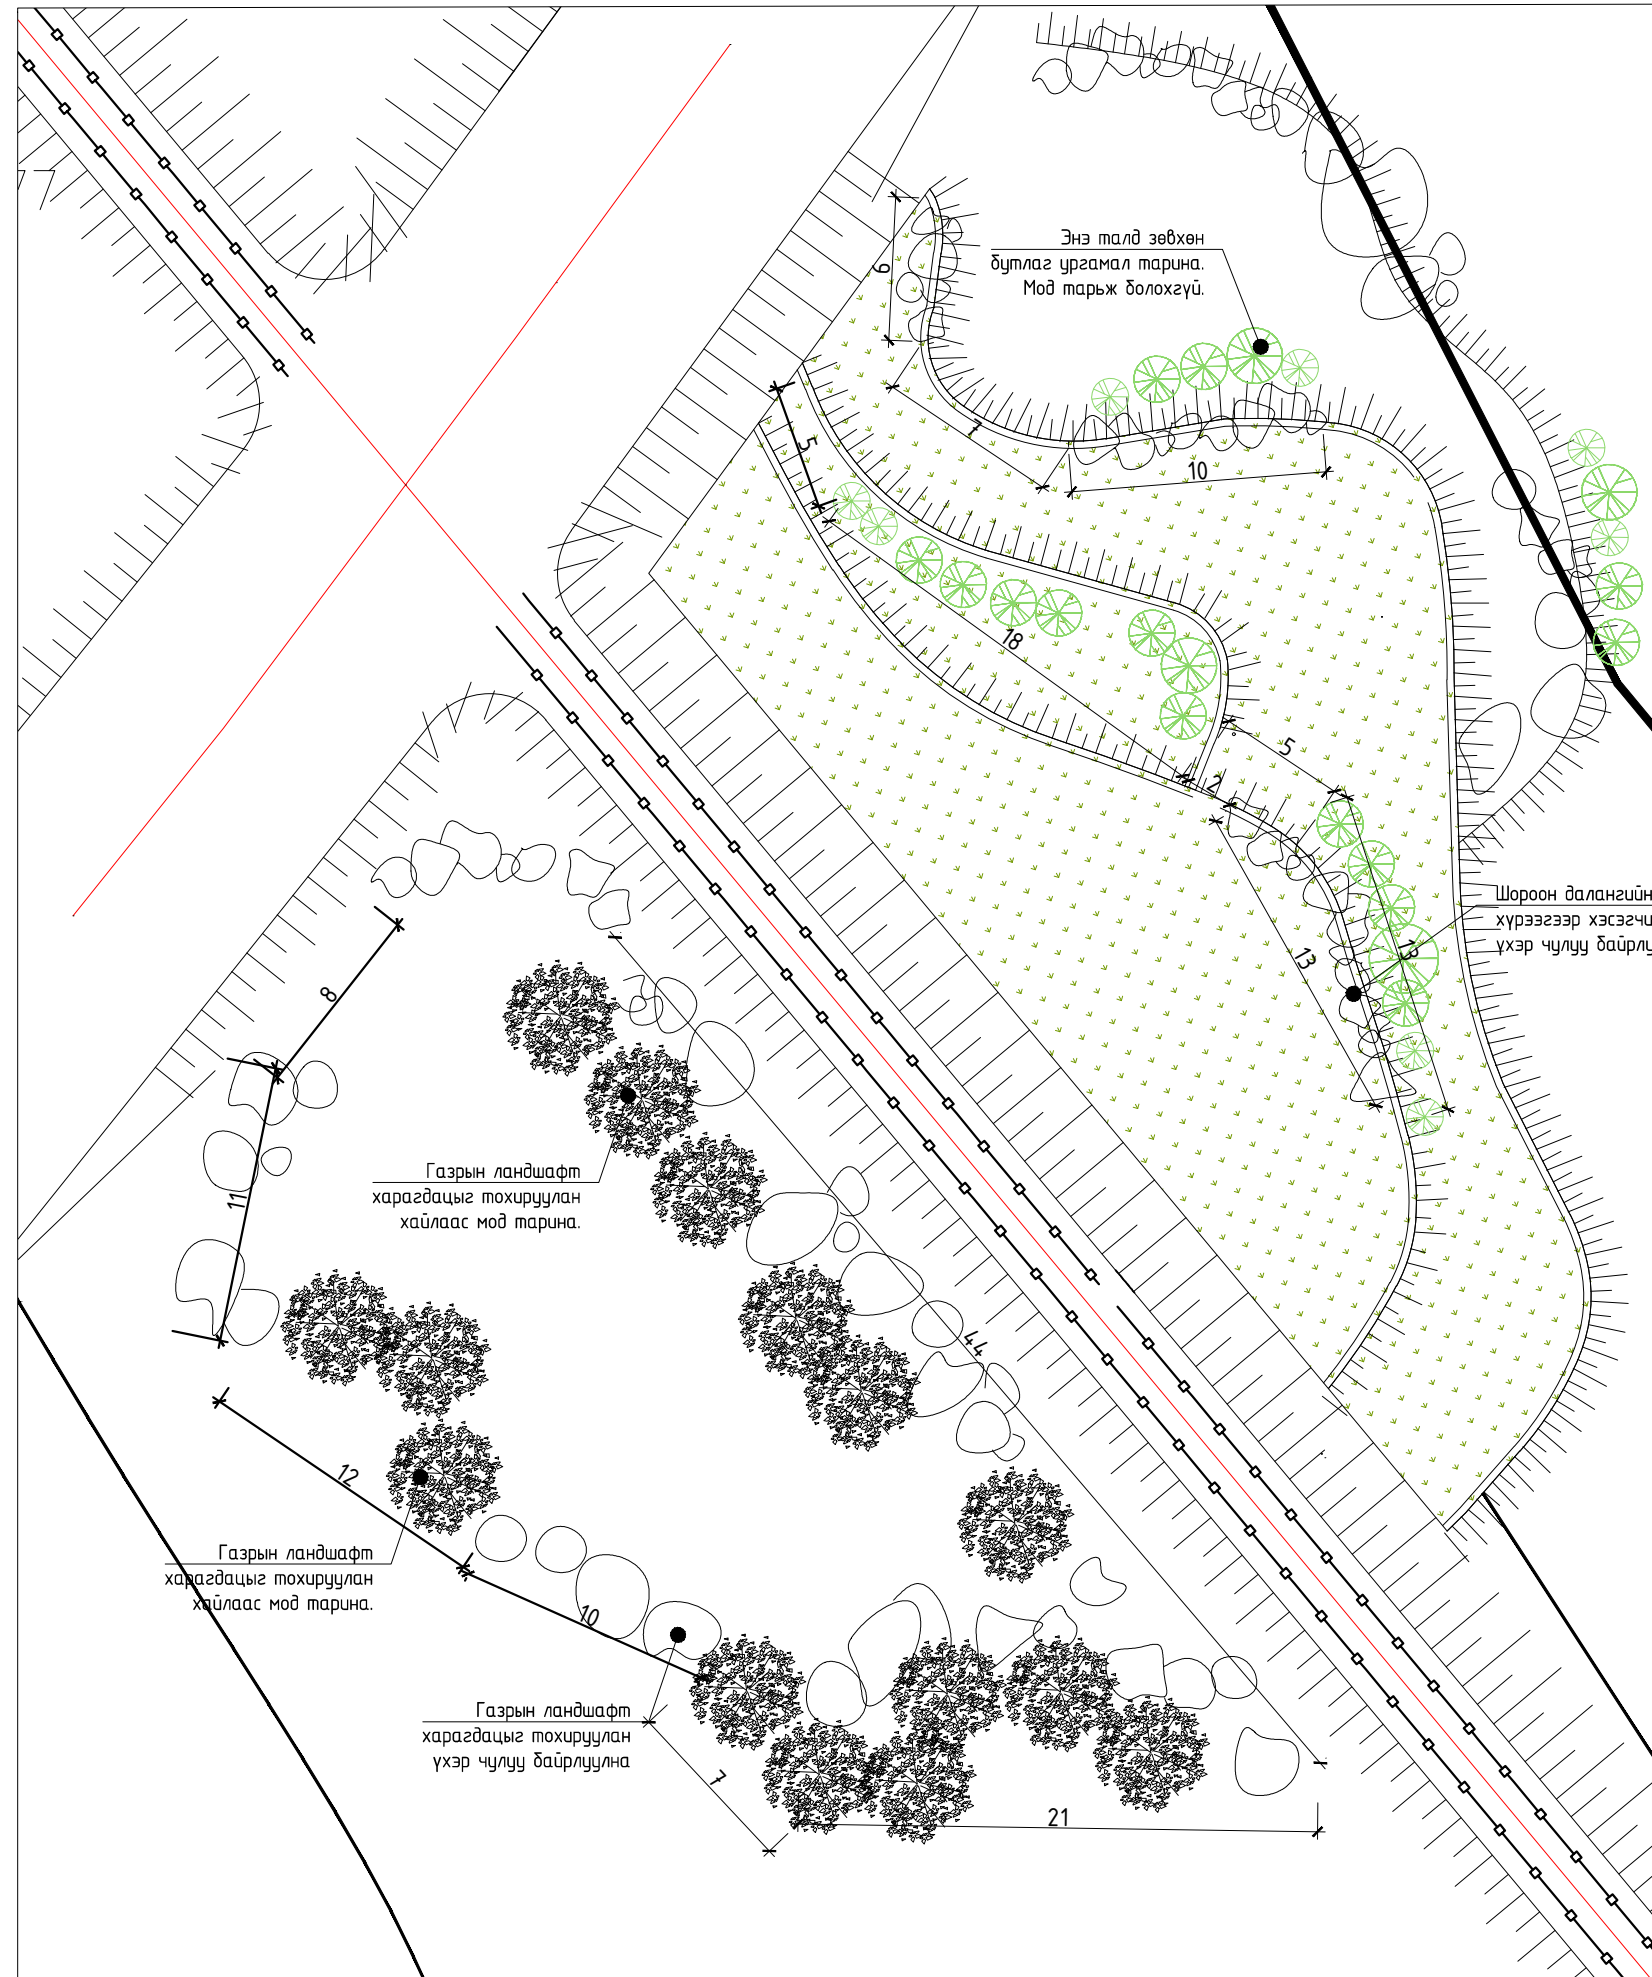

ТОХИЖИЛТЫН ТАЛБАЙН ТӨЛӨВЛӨЛТ М1:1250



ЯВГАН ХҮНИЙ ЗАМ ДАГУУХ ГЭРЭЛТҮҮЛЭГ

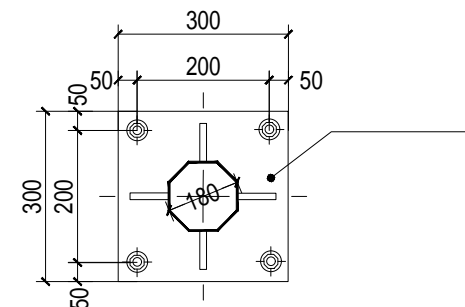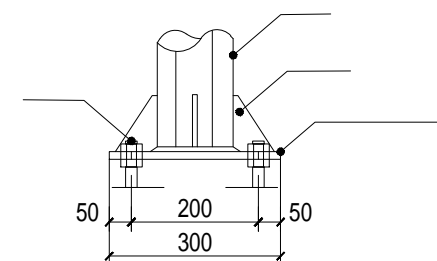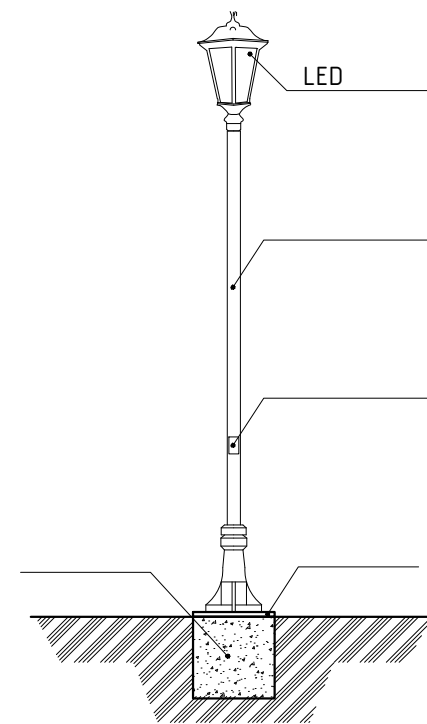

ТАНИХ ТЭМДЭГ

- Явган замын хавтан
- Шороон далан
- Сүүдрэвч
- Сандал
- Угсармал бетон шат
- Гэрэлтүүлэгч

<b>ЗАГВАР</b>	GM225-LED30
<b>ЧИЙДЭНГИЙН ТӨРӨЛ</b>	E24 СУУРЬТАЙ
<b>ГЭРЭЛТҮҮЛГИЙН ТӨРӨЛ</b>	LED
<b>ВАТТ (W)</b>	30-60
<b>ХҮЧДЭЛ (V)</b>	85-265
<b>ТОО ШИРХЭГ</b>	30ш



БАРИЛГЫН ЗУРАГ ТӨСӨЛ

ЦАГААН БУЛАГ 8 ДУГААР БАГИЙН МОД ҮРЖҮҮЛЭГ ХОРООЛЛЫН ҮЕРИЙН ДАЛАНГ ЗАСВАРЛАЖ ТОХИЖУУЛАХ  
(ӨМНӨГОВЬ АЙМАГ, ДАЛАНЗАДГАД СУМ)

ГЭРЭЛТҮҮЛЭГЧ

Архитектор		А.Тэмүүлэн	ЕГ Шифр:	Масштаб:	Огноо:
Гүйцэтгэсэн		А.Тэмүүлэн	АТА-24/09	M1:500	08.2024
Шалгасан		М.Буянхишиг	ТГ Шифр:	Зургийн дугаар:	Хуудас:
				ЕТ-05	09

1

2

3

4

5

6

7

8



A3








НҮҮР ТАЛ М1:50

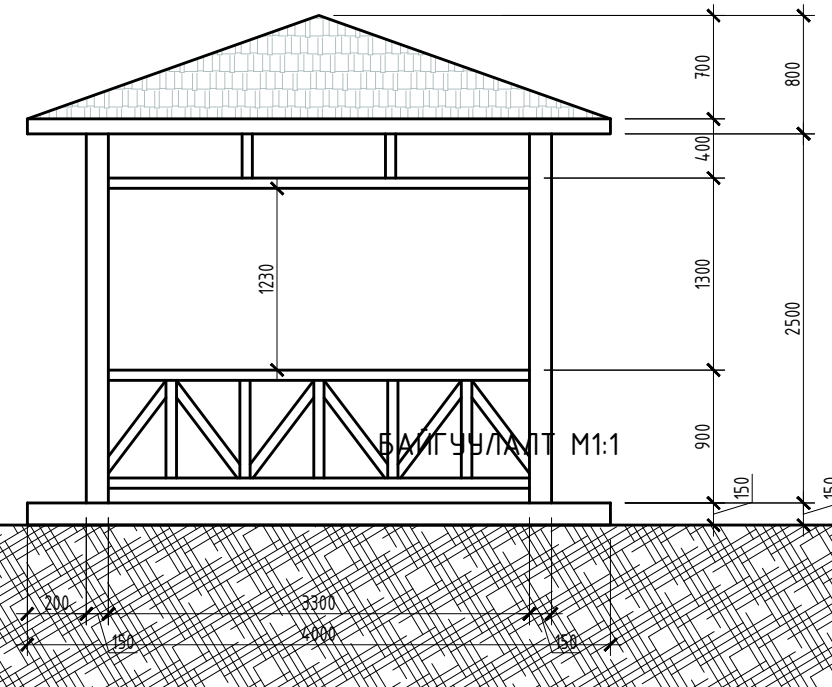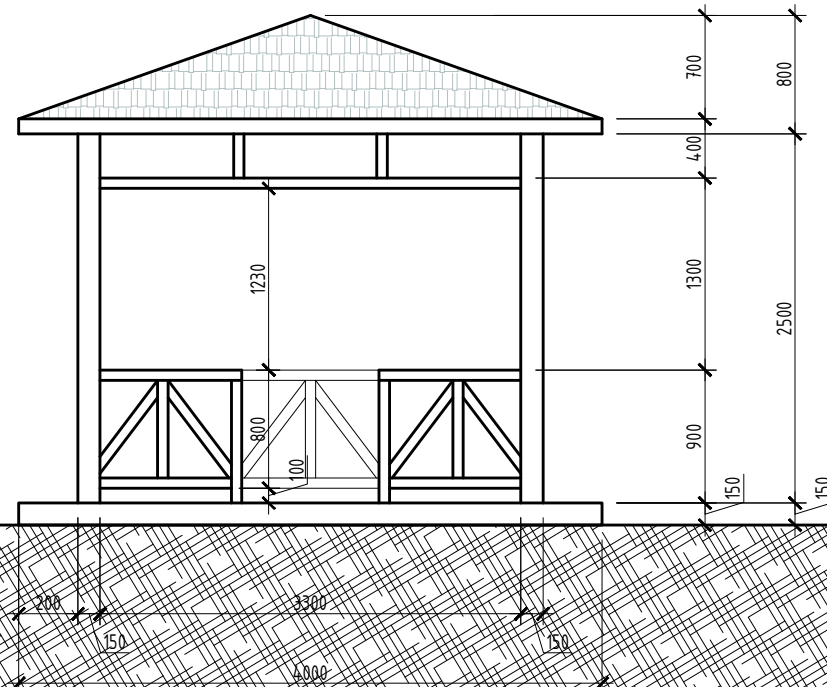ХАЖУУ ТАЛ М1:50




ТАЙЛБАР

1. Сүүдрэвч нь өнгө үзэмж сайтай сайн чанарын хатаасан модон бүтээцтэй 3.15x3.15 метр өргөнтэй, 3.45 метр өндөртэй байна.
2. Баганын балкыг газарт 60см гүнд суулгаж бетон чигжээсээр сайтар чигжиж өгнө.
3. Дээврийн материал нь (shinglas) хар цаасан дээвэр байна.
4. Дээвэр болон холбоос данз тулаасуудыг газар дээр нь тохируулж хийнэ.
5. Модон хийцийг угсарч дууссаны дараа сайн чанарын модны лакаар хоёр давхарлан дудаж өгнө.
6. Гүйцэтгэгч нь захиалагч ашиглагч талын хүсэлтээр зохиогчтой зөвшилцөж загвар болон хийцийг сайжруулан өөрчлөх, эсвэл үйлдвэрийн дэлэн сүүдрэвчийг захиалан сонголтоор угсарч болно.

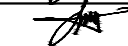
 <p>“АЮУТА” ХХК БАРИЛГЫН ЗУРАГ ТӨСӨЛ</p>	ЦАГААН БУЛАГ 8 ДУГААР БАГИЙН МОД ҮРЖҮҮЛЭГ ХОРООЛЛЫН ҮЕРИЙН ДАЛАНГ ЗАСВАРЛАЖ ТОХИЖУУЛАХ (ӨМНӨГОВЬ АЙМАГ, ДАЛАНЗАДГАД СҮМ)					
	СҮҮДРЭВЧ					
	Архитектор		А.Тэмүүлэн	ЕГ Шифр: АТА-24/09	Масштаб: М1:500	Огноо: 08.2024
	Гүйцэтгэсэн		А.Тэмүүлэн	ТГ Шифр:	Зургийн дугаар: ЕТ-07	Хуудас: 09




Байгуулалт М1:25

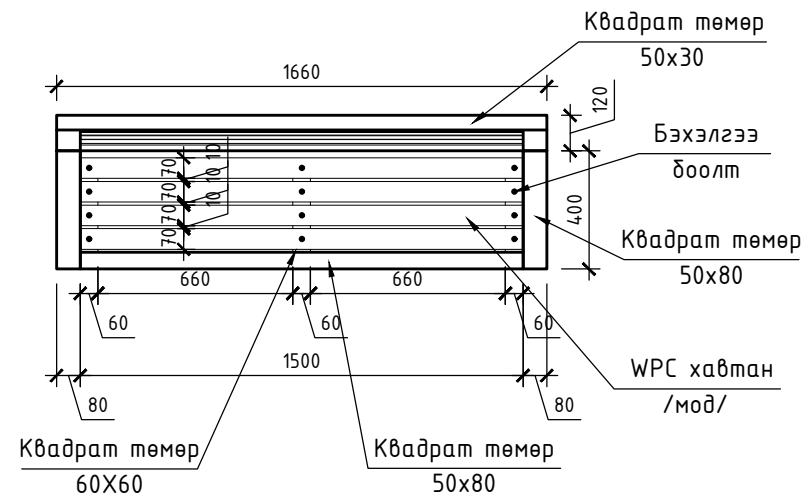


Нүүр тал М1:25

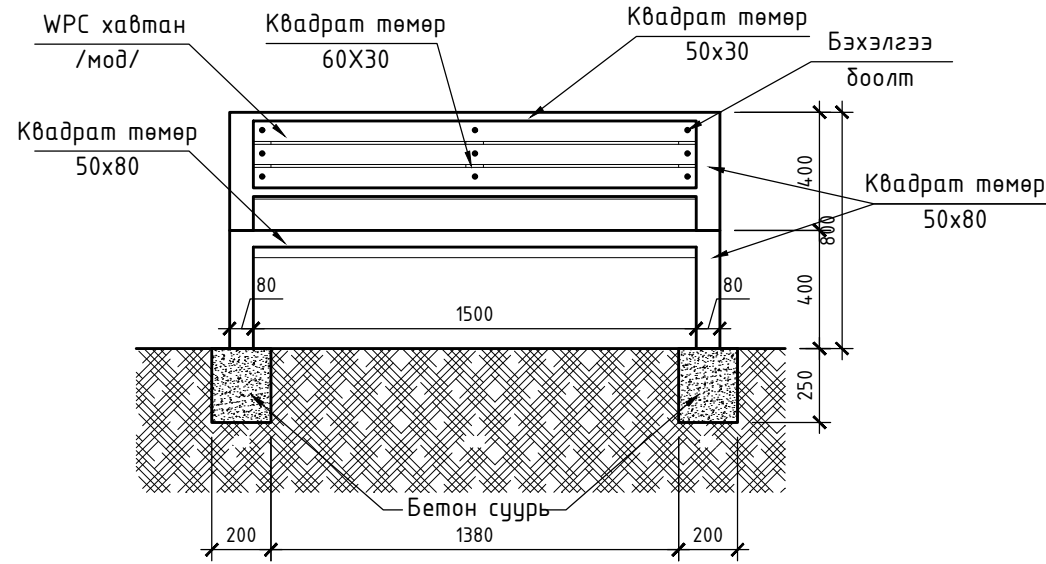

Огтлол М1:10

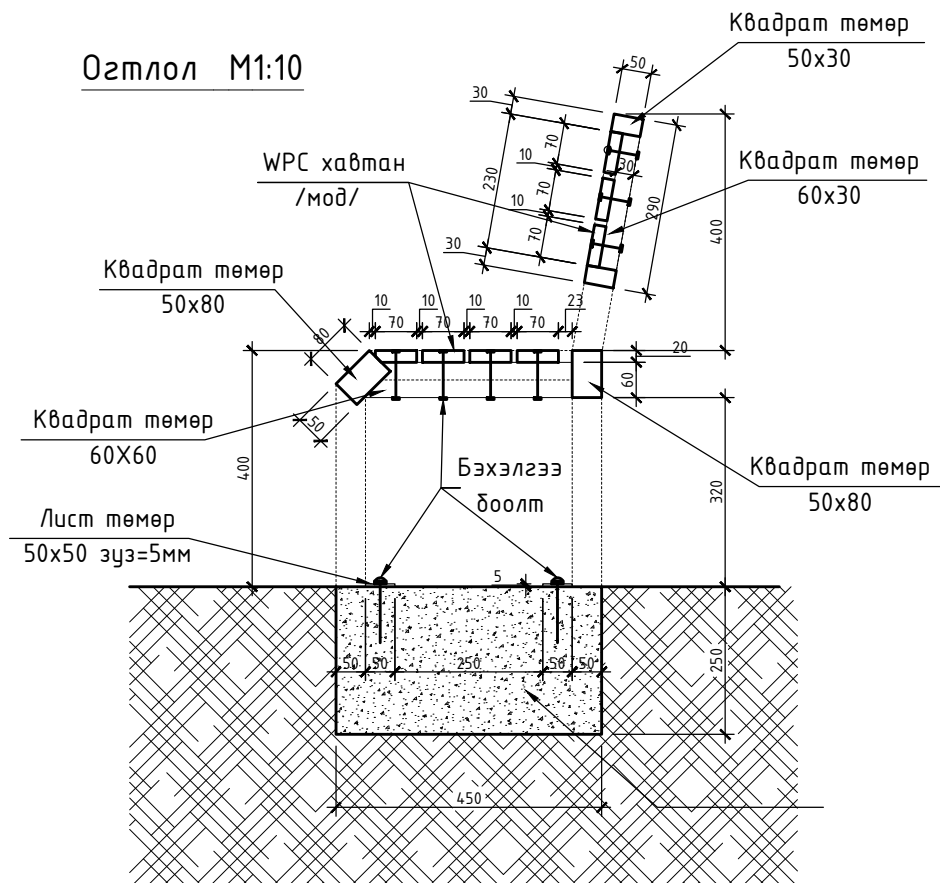
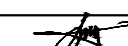
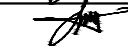


Хажуу тал М1:10


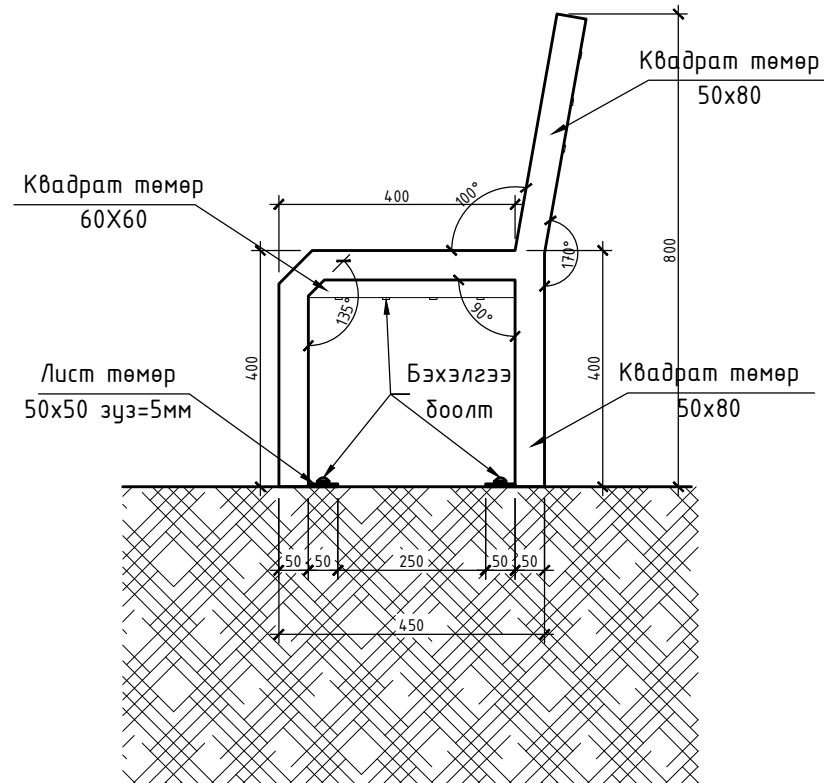


ТАЙЛБАР


1. Сандал нь төмөр материалаар хийгдсэн, WPC хавтан эсвэл модон суудал, түшлэгтэй 5 ширхэг байна.
2. Зурагт үзүүлсэнээр сандалны квадрат төмөрийг маш цэвэрхэн гагнасны дараа сайтар зүлгэж гадаргууг тэгшлэн хүрэн дор өнгийн төмрийн будгаар 2 давхарлаж будна. Материалууд нь дат бөх сайн чанарынх байх бөгөөд бэхлэгээ, холбоосуудаараа ханардаггүй, салдаггүй үйлдвэрийн бэхлэгээтэй байна.
3. Сандалны хөл төмрийг газрын гадаргаас доош 25см гүнд бетон суурь цутган зориулалтын холбоосоор бэхлэж суурилүүлсан байна.
6. Гүйцэтгэгч нь захиалагч ашиглагч талын хүсэлтээр зохиогчтой зөвшилцөж загвар болон хийцийг сайжруулан өөрчилөх эсвэл үйлдвэрийн бэлэн сандалнаас сонголтоор угсарч болно.

 <p>“АЮУТА” ХХК БАРИЛГЫН ЗУРАГ ТӨСӨЛ</p>	ЦАГААН БУЛАГ 8 ДУГААР БАГИЙН МОД ҮРЖҮҮЛЭГ ХОРООЛЛЫН ҮЕРИЙН ДАЛАНГ ЗАСВАРЛАЖ ТОХИЖУУЛАХ (ӨМНӨГОВЬ АЙМАГ, ДАЛАНЗАДГАД СҮМ)					
	САНДАЛ					
	Архитектор		А.Тэмүүлэн	ЕГ Шифр:	Масштаб:	Огноо:
	Гүйцэтгэгч		А.Тэмүүлэн	АТА-24/09	М1:500	08.2024
Шалгасан		М.Буянхишиг	ТГ Шифр:	Зургийн дугаар:	Хуудас:	
				ЕТ-08	09	

# ХОГИЙН САВ М1:10

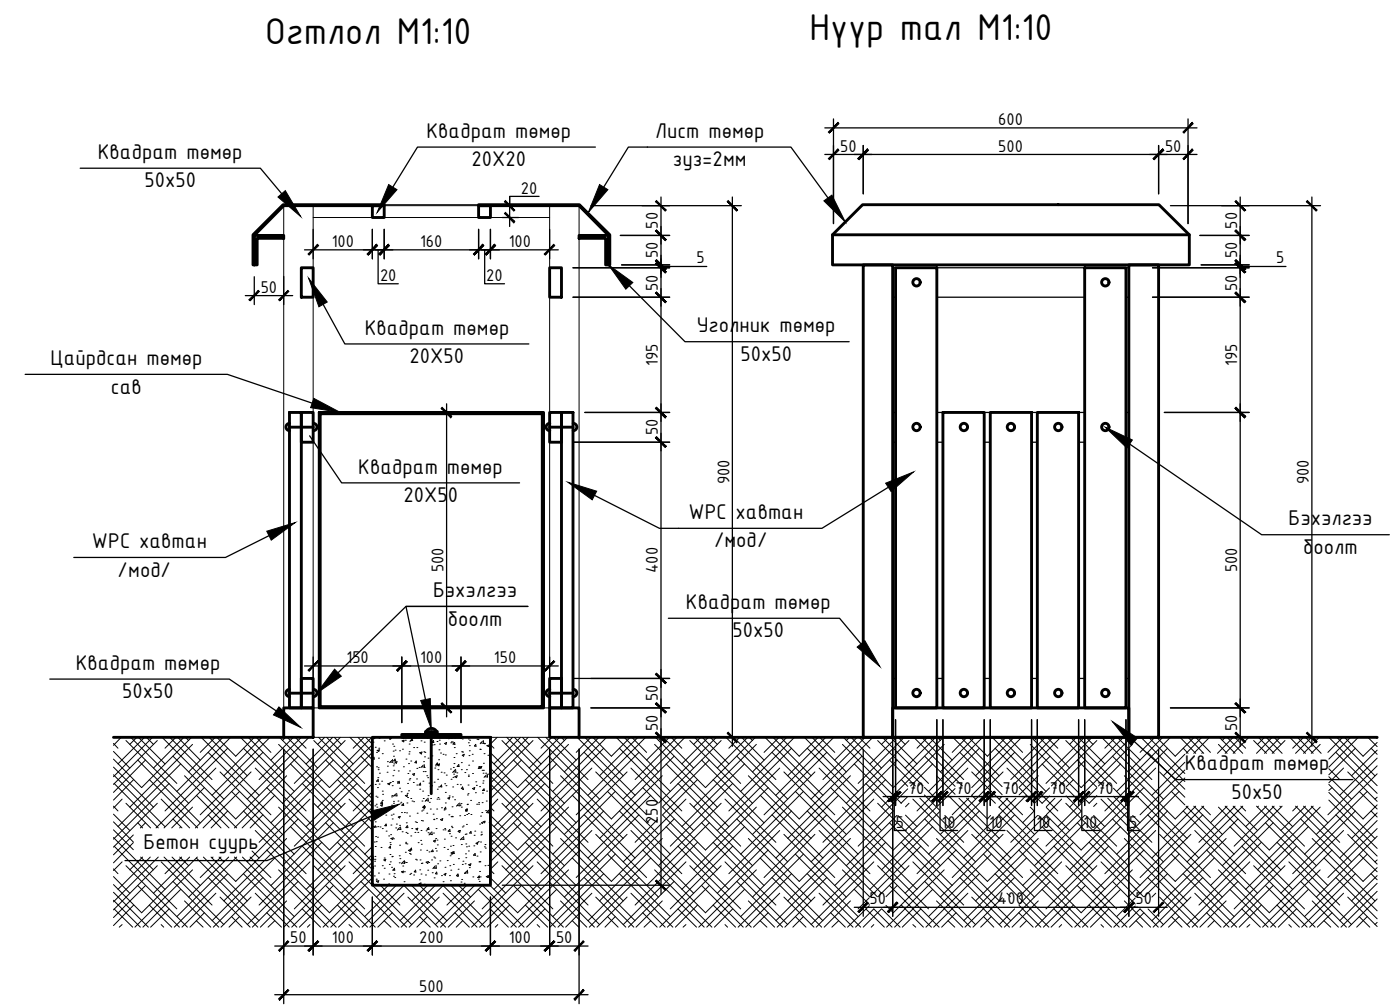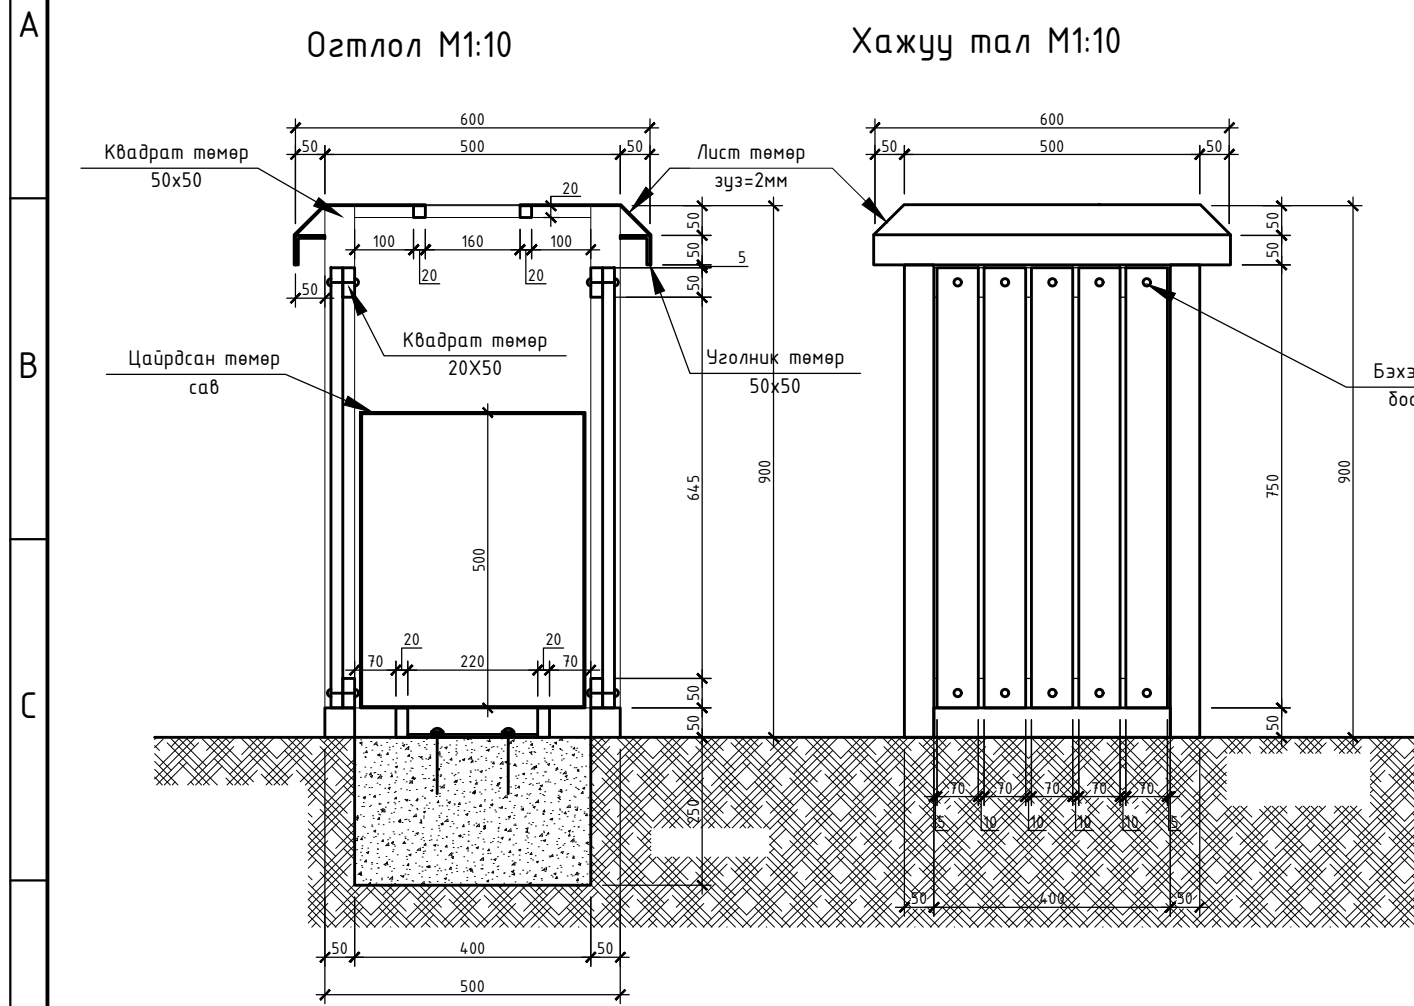

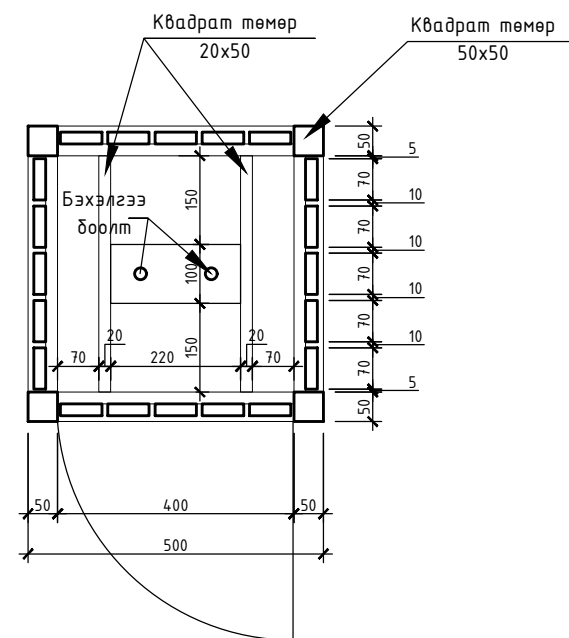


Байгуулалт М1:10



ТАЙЛБАР

1. Хог хаягдлын сав нь шатдаггүй, эвбэрдэггүй төмөр материалаар хийгдсэн байна. Талбайд нийт 6 ширхэг суурьлагдана. Ингэхдээ сүүдрэвч болон сандлуудын хажууд тус тус суурилуулна.
2. Хог хаягдал хийх, гарган авахад хялбар, зориулалтын углуурга болон оньсон түгжээтэй байна.
3. Өнгө үзэмж сайтай, нийтийн эзэмшлийн талбайн шаардлагыг хангахуйц материалаар хийгдсэн, 30-40 хүртэлх литрийн багтаамжтай байна.
4. Гадна хамгаалалтын хайрцаг квадрат төмөрөөр маш цэвэрхэн гагнасны дараа сайтар зүлгэж гадаргууг тэгшлэн хүрэн бор өнгийн төмрийн будгаар 2 давхарлаж будна.
5. Гадна хайрцаг төмрийг газрын гадаргаас доош зориулалтын холбоос төмрөөр бэхэлж байрлуулна.
6. Гүйцэтгэгч нь захиалагч ашиглагч талын хүсэлтээр зохиогчтой зөвшилцөж загвар болон хийцийг сайжруулан өөрчилөх эсвэл үйлдвэрийн бэлэн хогийн савнаас сонголтоор угсарч болно.

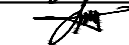 <p>“АЮУТА” ХХК БАРИЛГЫН ЗУРАГ ТӨСӨЛ</p>	ЦАГААН БУЛАГ 8 ДУГААР БАГИЙН МОД ҮРЖҮҮЛЭГ ХОРООЛЛЫН ҮЕРИЙН ДАЛАНГ ЗАСВАРЛАЖ ТОХИЖУУЛАХ (ӨМНӨГОВЬ АЙМАГ, ДАЛАНЗАДГАД СҮМ)					
	ХОГИЙН САВ					
	Архитектор		А.Тэмүүлэн	ЕГ Шифр:	Масштаб:	Огноо:
	Гүйцэтгэсэн		А.Тэмүүлэн	АТА-24/09	М1:500	09.2024
Шалгасан		М.Буянхишиг	ТГ Шифр:	Зургийн дугаар:	Хуудас:	
				ЕТ-09	09	