


ХЭМЖИЛТИЙН БАЙГУУЛАЛТ М:50


- Үндсэн хана
- Шинээр хийгдэх гилсэн хана /L=2860/
- Нураагдах хана хана /L=7100/



Улаанбаатар хот, ЧД, барилгчдын талбай-3 "Ашигт малтмал, газрын тосны газар"-н хүлээлгийн хэсгийн интерьерийн зураг


Хэмжилтийн байгуулалт

 "Урбан Ательер" ХХК	Дизайнер		Г.Төгөлдөр	Е.Г.Шифр:	Масштаб: 1:50	Огноо: 2022.06.12
	Гүйцэтгэсэн		Г.Төгөлдөр	Т.Г.Шифр:	Зургийн дугаар: ИТ-01	Хуудас: 01
	Шалгасан		Б.Есөн-эрдэнэ			

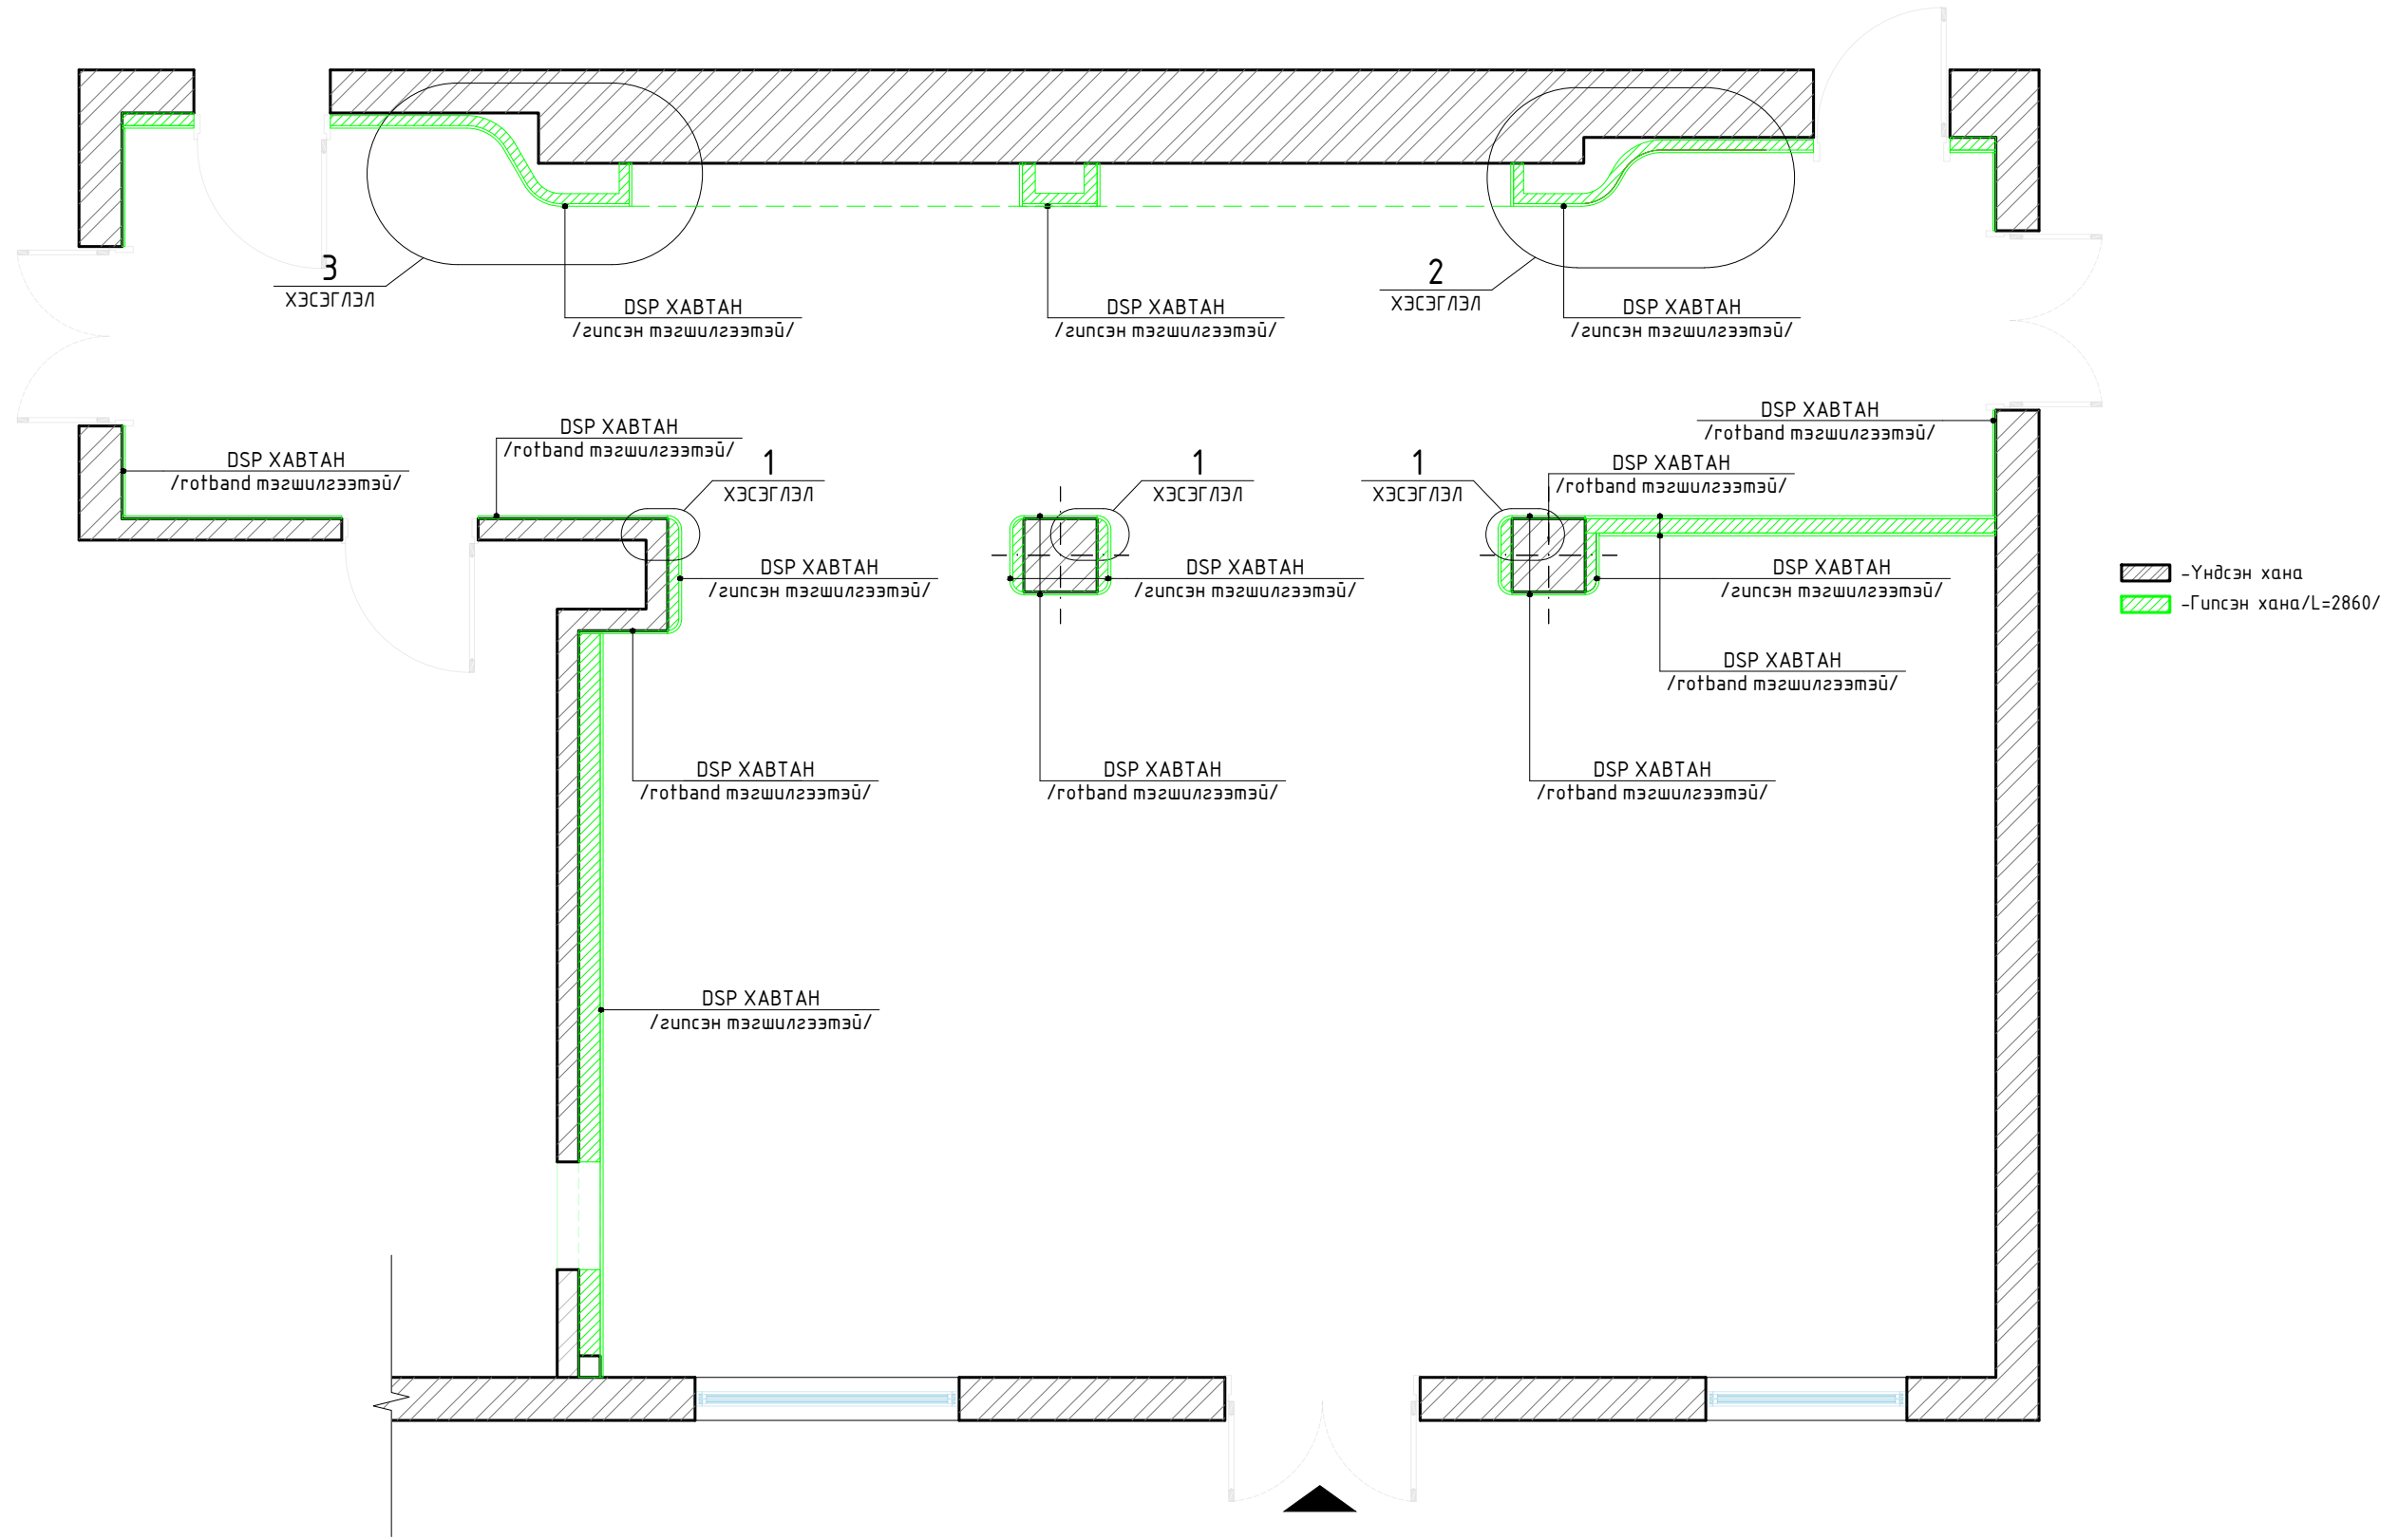
ШИНЭЭР ТӨЛӨВЛӨСӨН ХАНЫН БАЙГУУЛАЛТ М:50



 -Үндсэн хана
 -Гилсэн хана/L=2860/

 <p>urban atelier</p> <p>"Урбан Ательер" ХХК</p>	Улаанбаатар хот, ЧД, барилгчдын талбай-3 "Ашигт малтмал, газрын тосны газар"-н хүлээлгийн хэсгийн интерьерийн зураг					
	Шинээр төлөвлөсөн ханын байгуулалт					
	Дизайнер		Г.Төгөлдөр	Е.Г.Шифр:	Масштаб: 1:50	Огноо: 2022.06.12
	Гүйцэтгэсэн		Г.Төгөлдөр	Т.Г.Шифр:	Зургийн дугаар: ИТ-02	Хуудас: 02
		Шалгасан		Б.Есөн-эрдэнэ		


ШИНЭЭР ТӨЛӨВЛӨСӨН ХАНЫН БАЙГУУЛАЛТ М:50

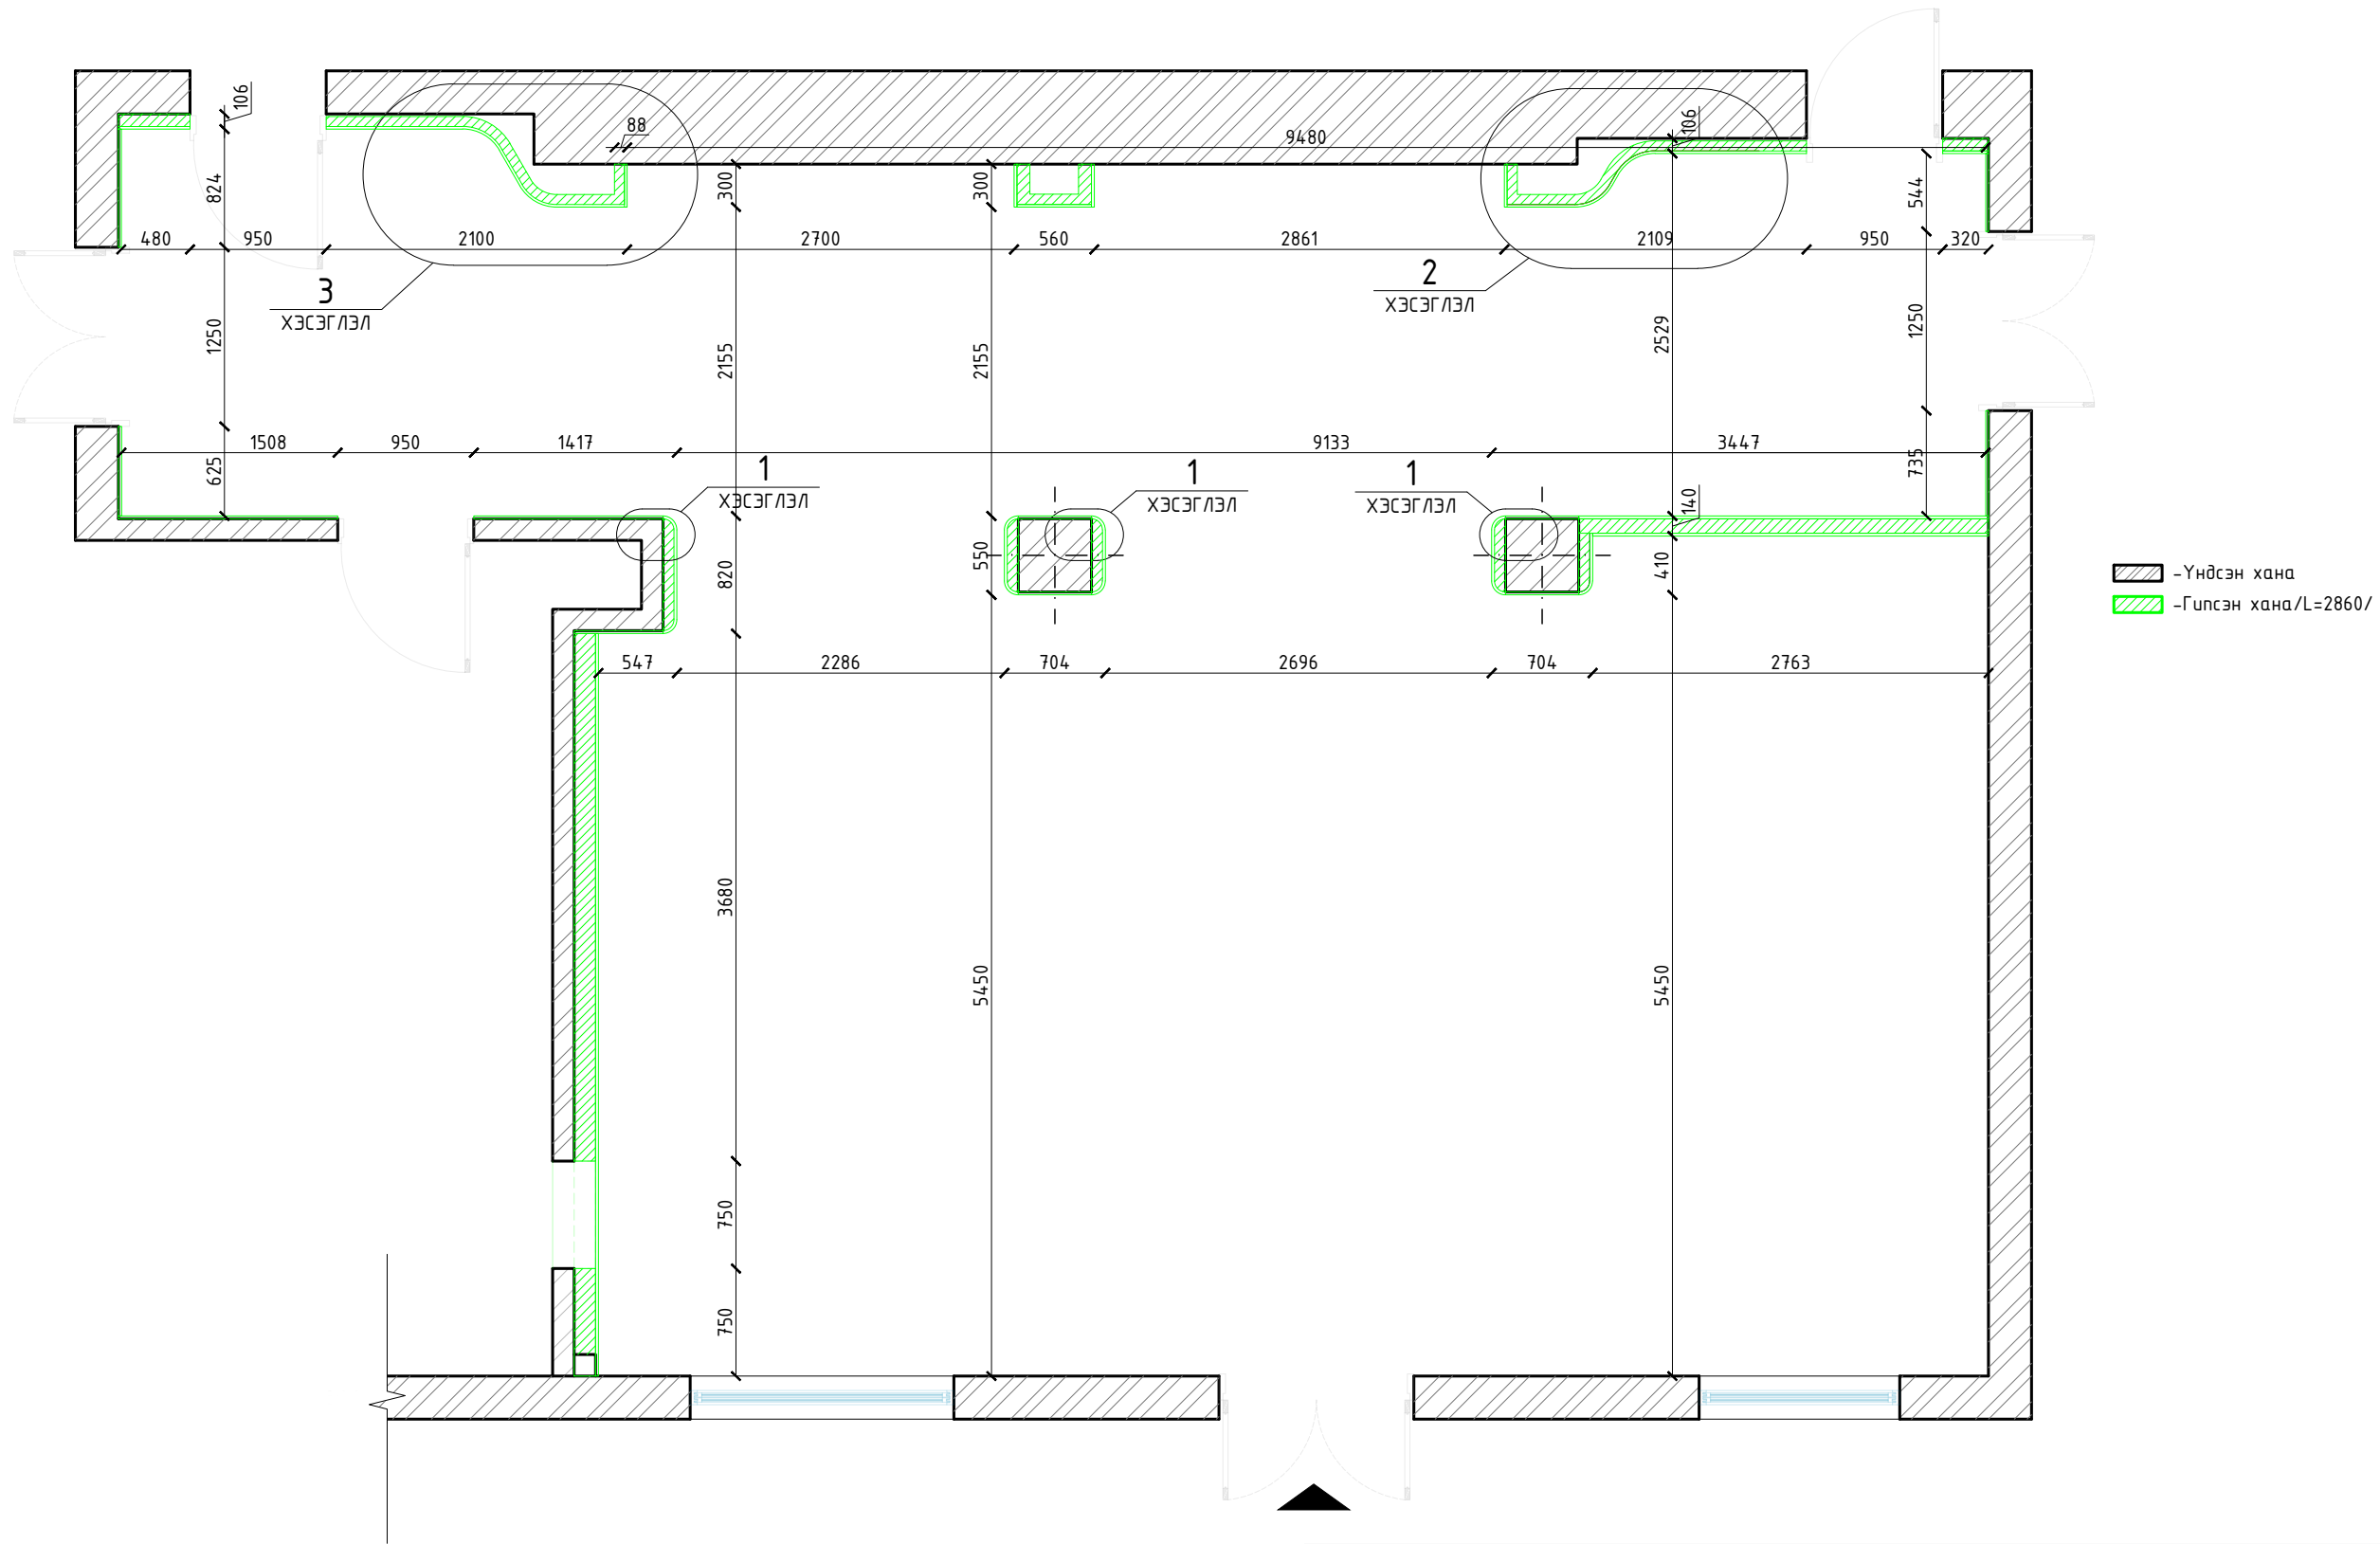


- Үндсэн хана
 - Гипсэн хана/L=2860/

 "Урбан Ательер" ХХК	Улаанбаатар хот, ЧД, барилгачдын талбай-3 "Ашигт малтмал, газрын тосны газар"-н хүлээлгийн хэсгийн интерьерийн зураг					
	Шинээр төлөвлөсөн ханын байгуулалт					
	Дизайнер		Г.Төгөлдөр	Е.Г.Шифр:	Масштаб: 1:50	Огноо: 2022.06.12
	Гүйцэтгэсэн		Г.Төгөлдөр	Т.Г.Шифр:	Зургийн дугаар: ИТ-03	Хуудас: 03
	Шалгасан		Б.Есөн-эрдэнэ			

ХЭСЭГЛЭЛ-2 М1:5

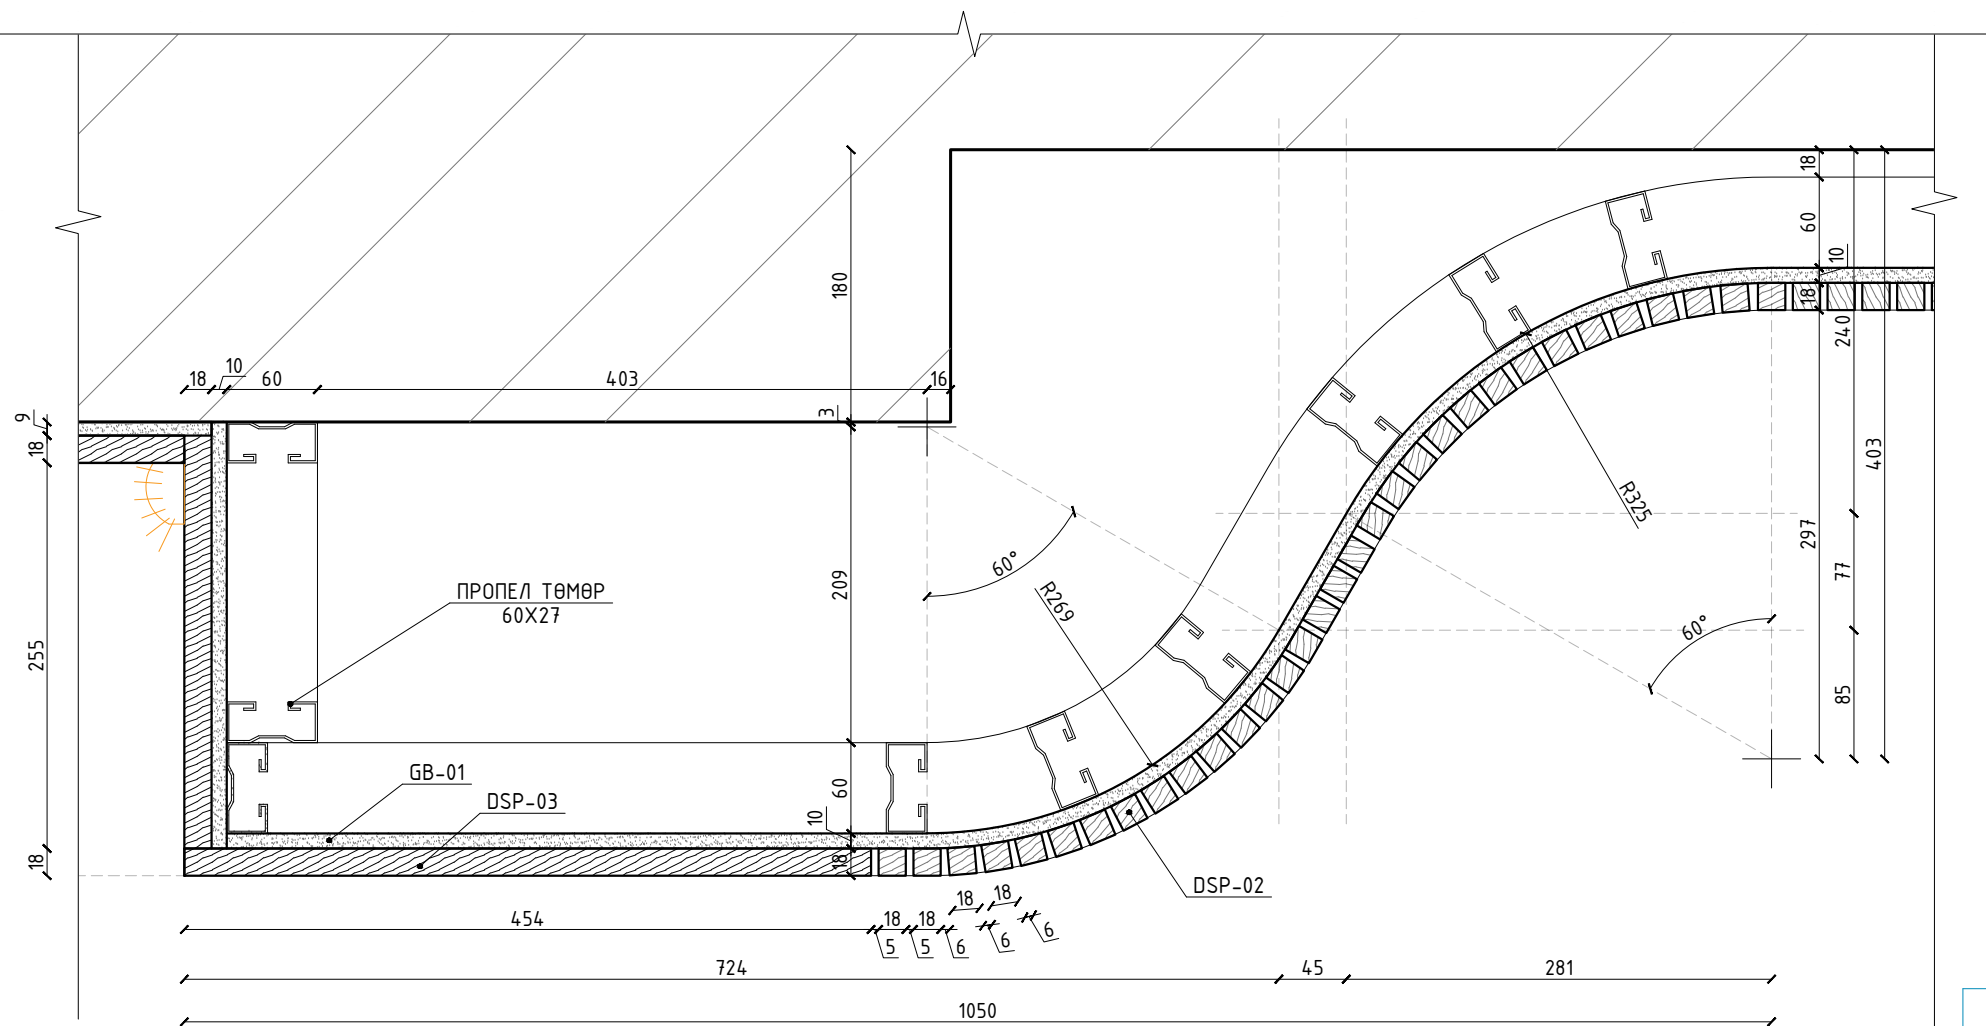

ХЭСЭГЛЭЛ-1 М1:5

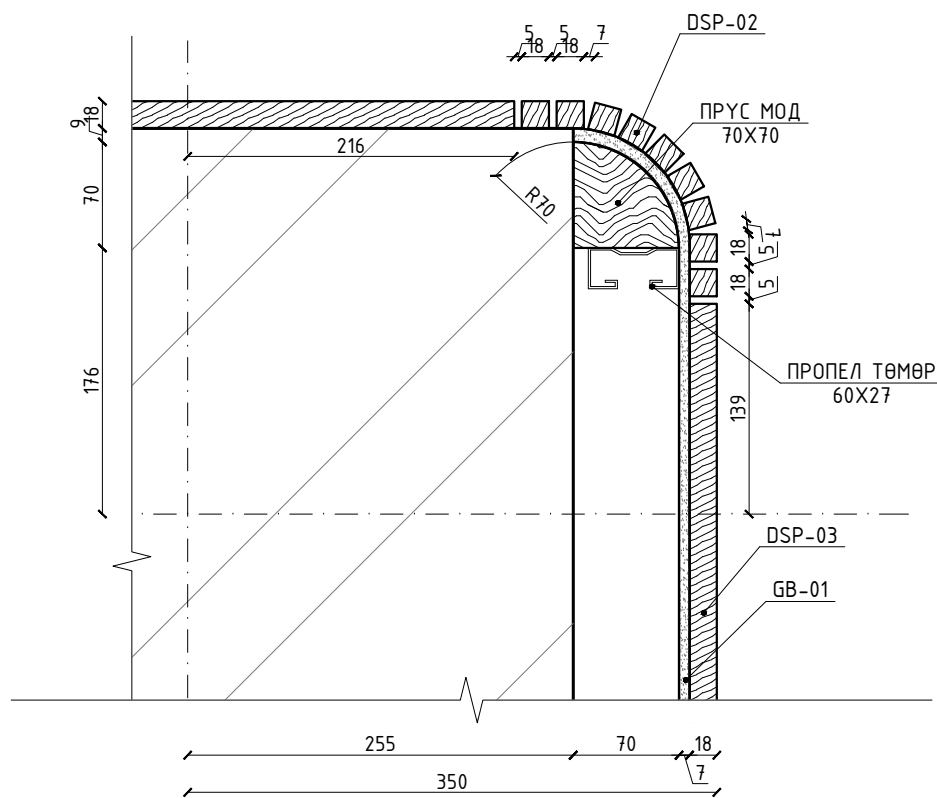


КОД	МАТЕРИАЛ	ГАДАРГЧУ
DSP-01	DSP ХАВТАН	RO
DSP-02	DSP ХАВТАН	
DSP-03	DSP ХАВТАН	
MDF-01	MDP ХАВТАН	
GLB-01	ШИЛ	
MT-01	МЕТАЛЛ ХҮРЭЭ	
GB-01	ГИПСЭН ХАВТАН	
LED-01	ТУУЗАН ГЭРЭЛ	СҮҮН ЦАГААН
ELB-01	ЭМУЛЬС	ЦАЙВАР ШАРГАЛ
ALB-01	АСРҮЛІС ХАВТАН	ЦАЙВАР ШАРГАЛ

Улаанбаатар хот, ЧД, барилгчдын малбай-3 "Ашигт малтмал, газрын тосны газар"-н хүлээлгийн хэсгийн интерьерийн зураг

Хэсэглэл-1, Хэсэглэл-2

Дизайнер		Г.Төгөлдөр	Е.Г.Шифр:
Гүйцэтгэсэн		Г.Төгөлдөр	Масштаб: 1:5
Шалгасан		Б.Есөн-эрдэнэ	Огноо: 2022.06.12
			Зургийн дугаар: ИТ-04
			Хуудас: 04

ХЭСЭГЛЭЛ-3 М1:5

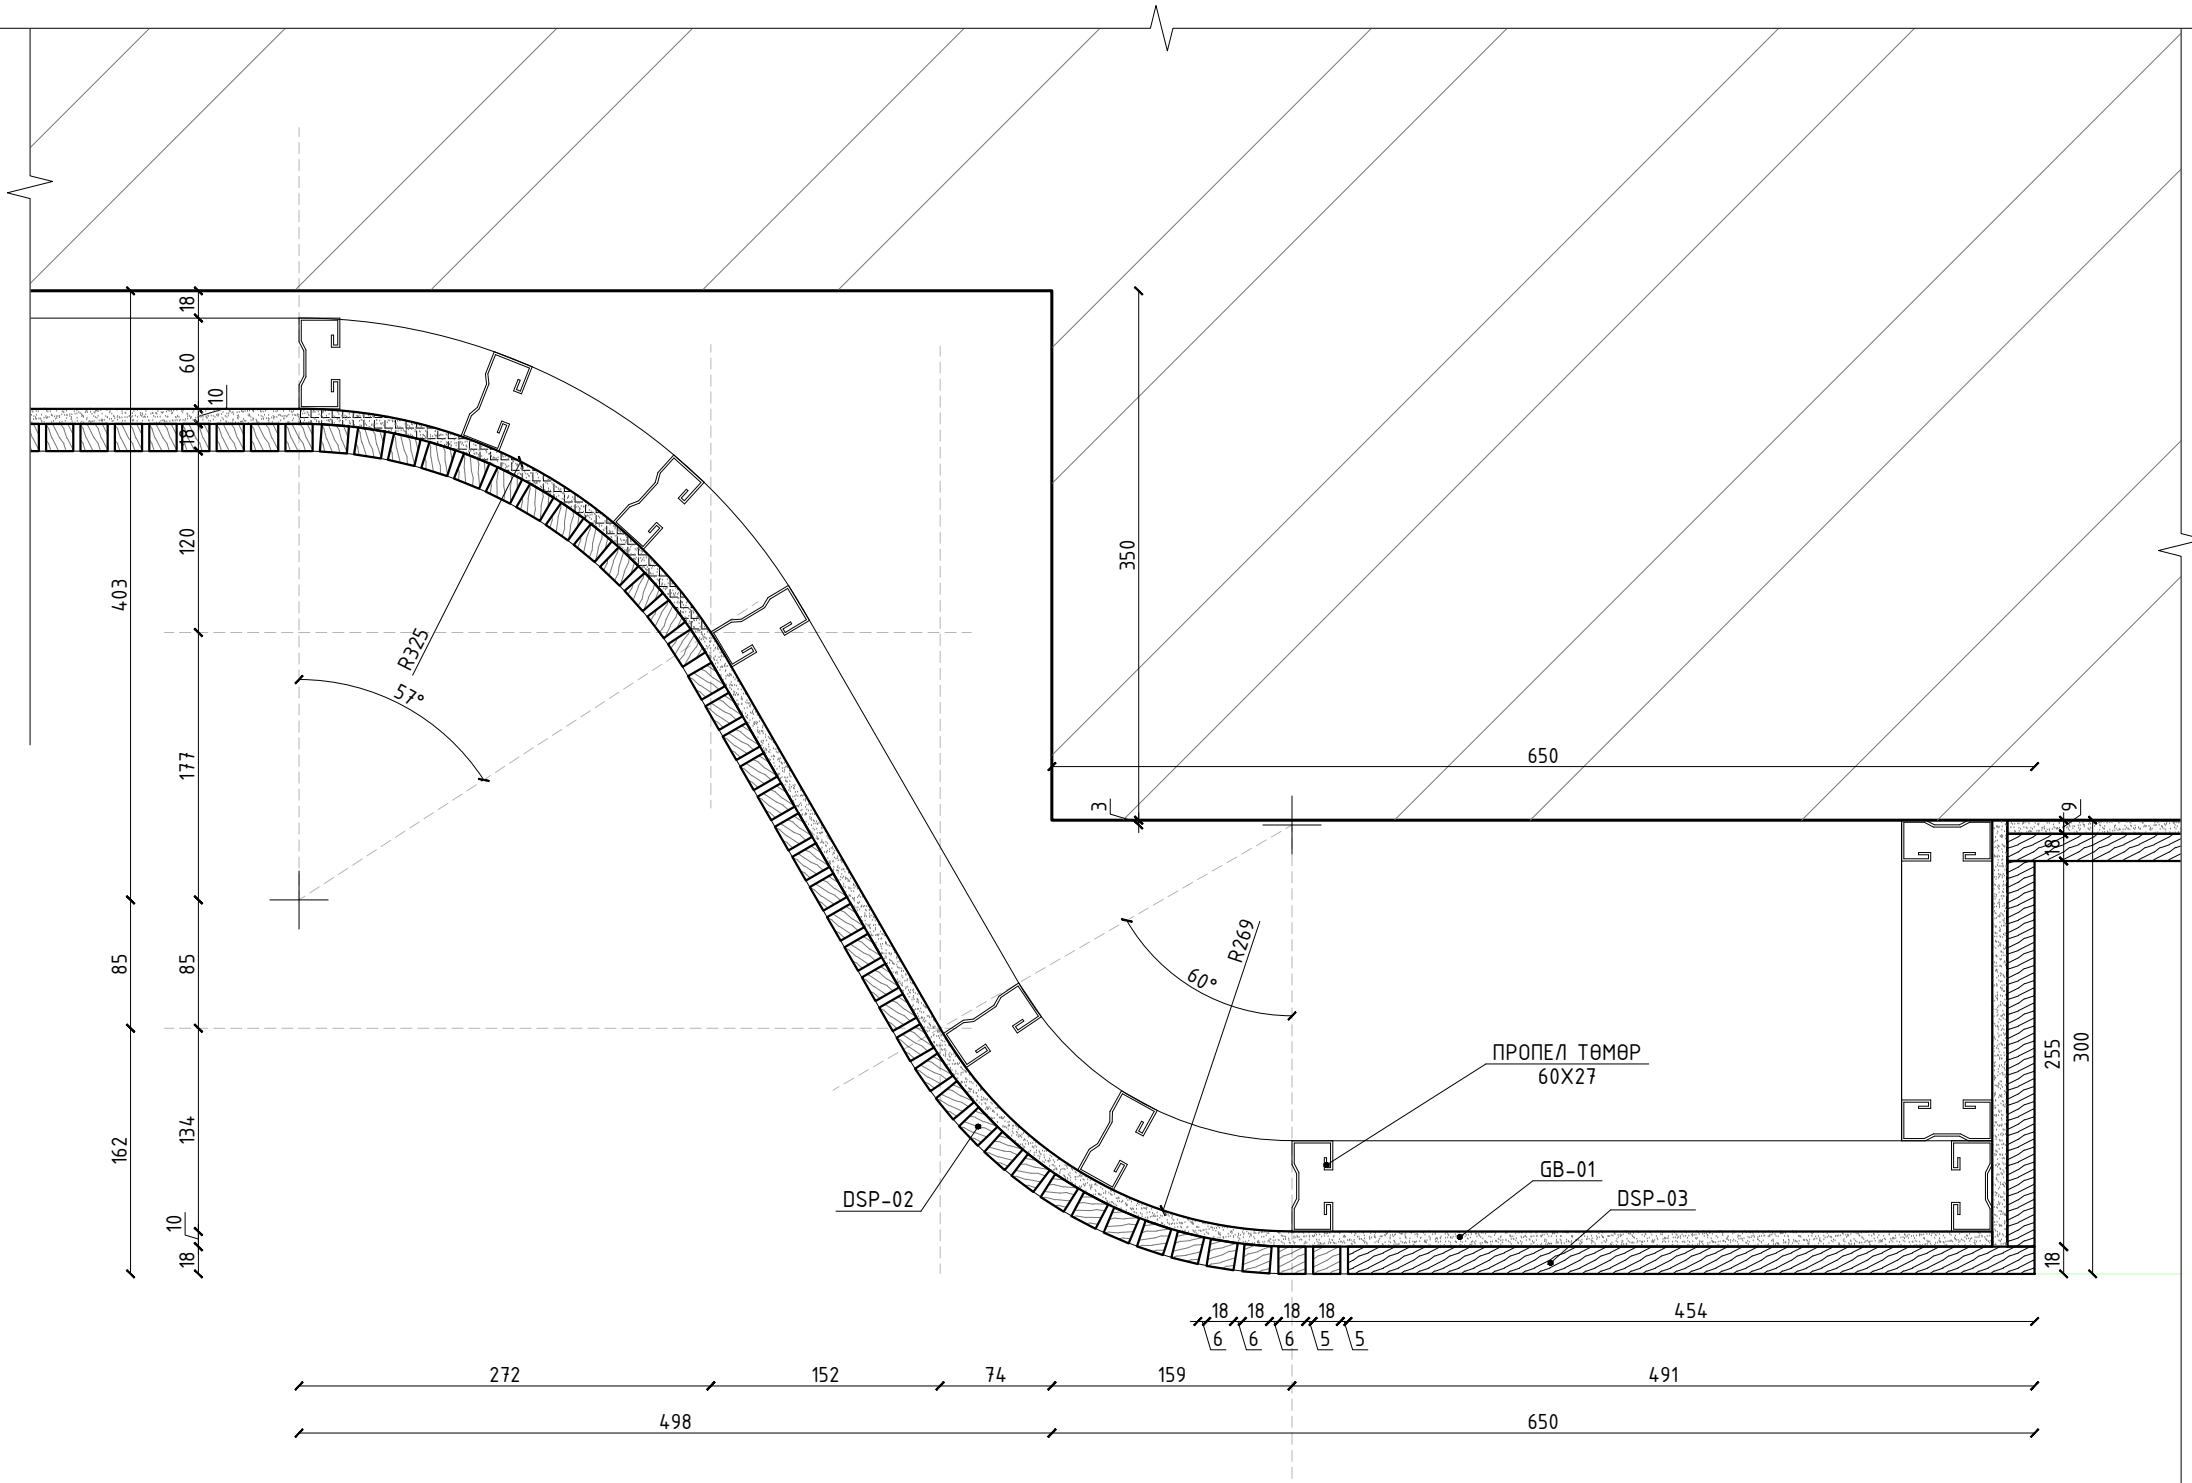


КОД	МАТЕРИАЛ	ГАДАРГУУ
DSP-01	DSP ХАВТАН	RO
DSP-02	DSP ХАВТАН	
DSP-03	DSP ХАВТАН	
MDF-01	MDF ХАВТАН	
GLB-01	ШИЛ	
MT-01	МЕТАЛЛ ХҮРЭЭ	
GB-01	ГИПСЭН ХАВТАН	
LED-01	ТУЧЗАН ГЭРЭЛ	СҮҮН ЦАГААН
ELB-01	ЭМУЛЬС	ЦАЙВАР ШАРГАЛ
ALB-01	ACRYLIC ХАВТАН	ЦАЙВАР ШАРГАЛ



Улаанбаатар хот, ЧД, барилгчдын талбай-3 "Ашигт малтмал, газрын тосны газар"-н хүлээлгийн хэсгийн интерьерийн зураг

Хэсэглэл-3

Дизайнер		Г.Төгөлдөр	Е.Г.Шифр:	Масштаб:	Огноо:
Гүйцэтгэсэн		Г.Төгөлдөр	Т.Г.Шифр:	1:5	2022.06.12
Шалгасан		Б.Есөн-эрдэнэ	Зургийн дугаар:	ИТ-05	Хуудас:
					05

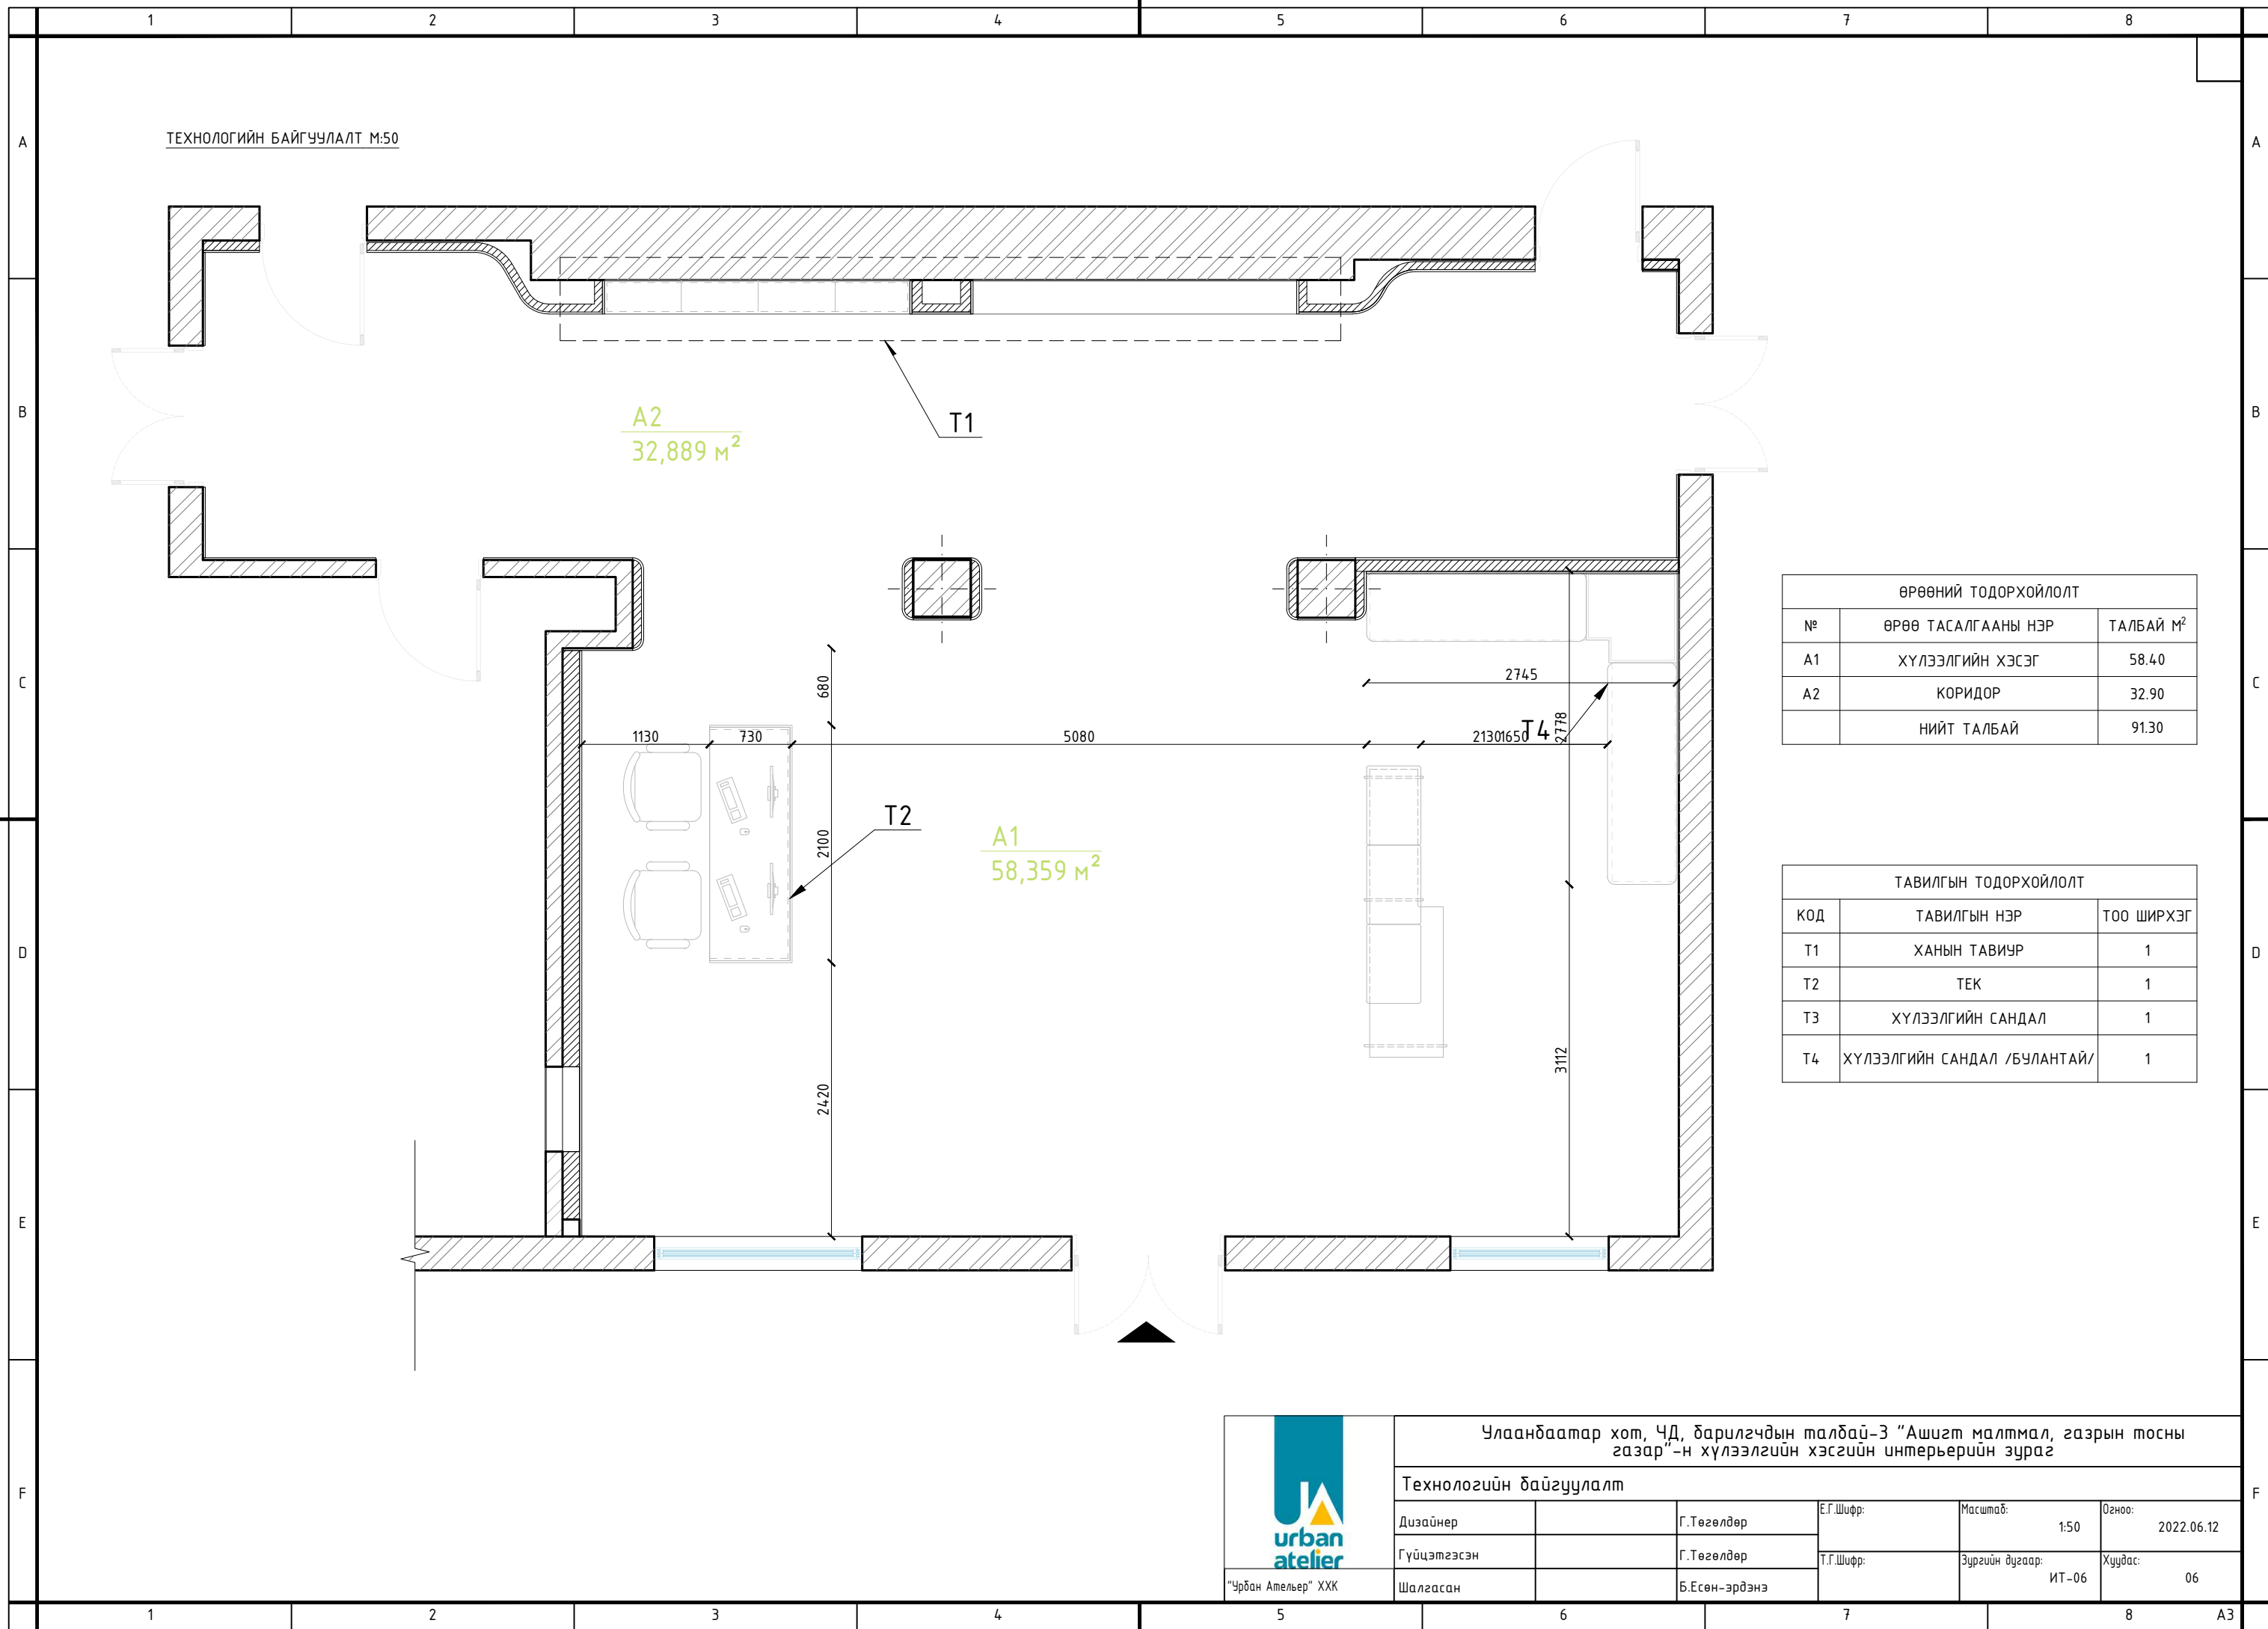

ТЕХНОЛОГИЙН БАЙГУУЛАЛТ М:50

A2
32,889 м²

T1

A1
58,359 м²

T2

2745

2130

1650

2778

3112

5080

680

1130

730

2420

2100


ӨРӨӨНИЙ ТОДОРХОЙЛОЛТ		
№	ӨРӨӨ ТАСАЛГААНЫ НЭР	ТАЛБАЙ М ²
A1	ХҮЛЭЭЛГИЙН ХЭСЭГ	58.40
A2	КОРИДОР	32.90
	НИЙТ ТАЛБАЙ	91.30

ТАВИЛГЫН ТОДОРХОЙЛОЛТ		
КОД	ТАВИЛГЫН НЭР	ТОО ШИРХЭГ
T1	ХАНЫН ТАВИУР	1
T2	ТЕК	1
T3	ХҮЛЭЭЛГИЙН САНДАЛ	1
T4	ХҮЛЭЭЛГИЙН САНДАЛ /БУЛАНТАЙ/	1



Улаанбаатар хот, ЧД, барилгчдын талбай-3 "Ашигт малтмал, газрын тосны газар"-н хүлээлгийн хэсгийн интерьериин зураг					
Технологийн байгуулалт					
Дизайнер		Г.Төгөлдөр	Е.Г.Шифр:	Масштад: 1:50	Огноо: 2022.06.12
Гүйцэтгэсэн		Г.Төгөлдөр	Т.Г.Шифр:	Зургийн дугаар: ИТ-06	Хуудас: 06
"Урбан Ательер" ХХК		Шалгасан		Б.Есөн-эрдэнэ	

ШАЛНЫ БАЙГУУЛАЛТ М:50

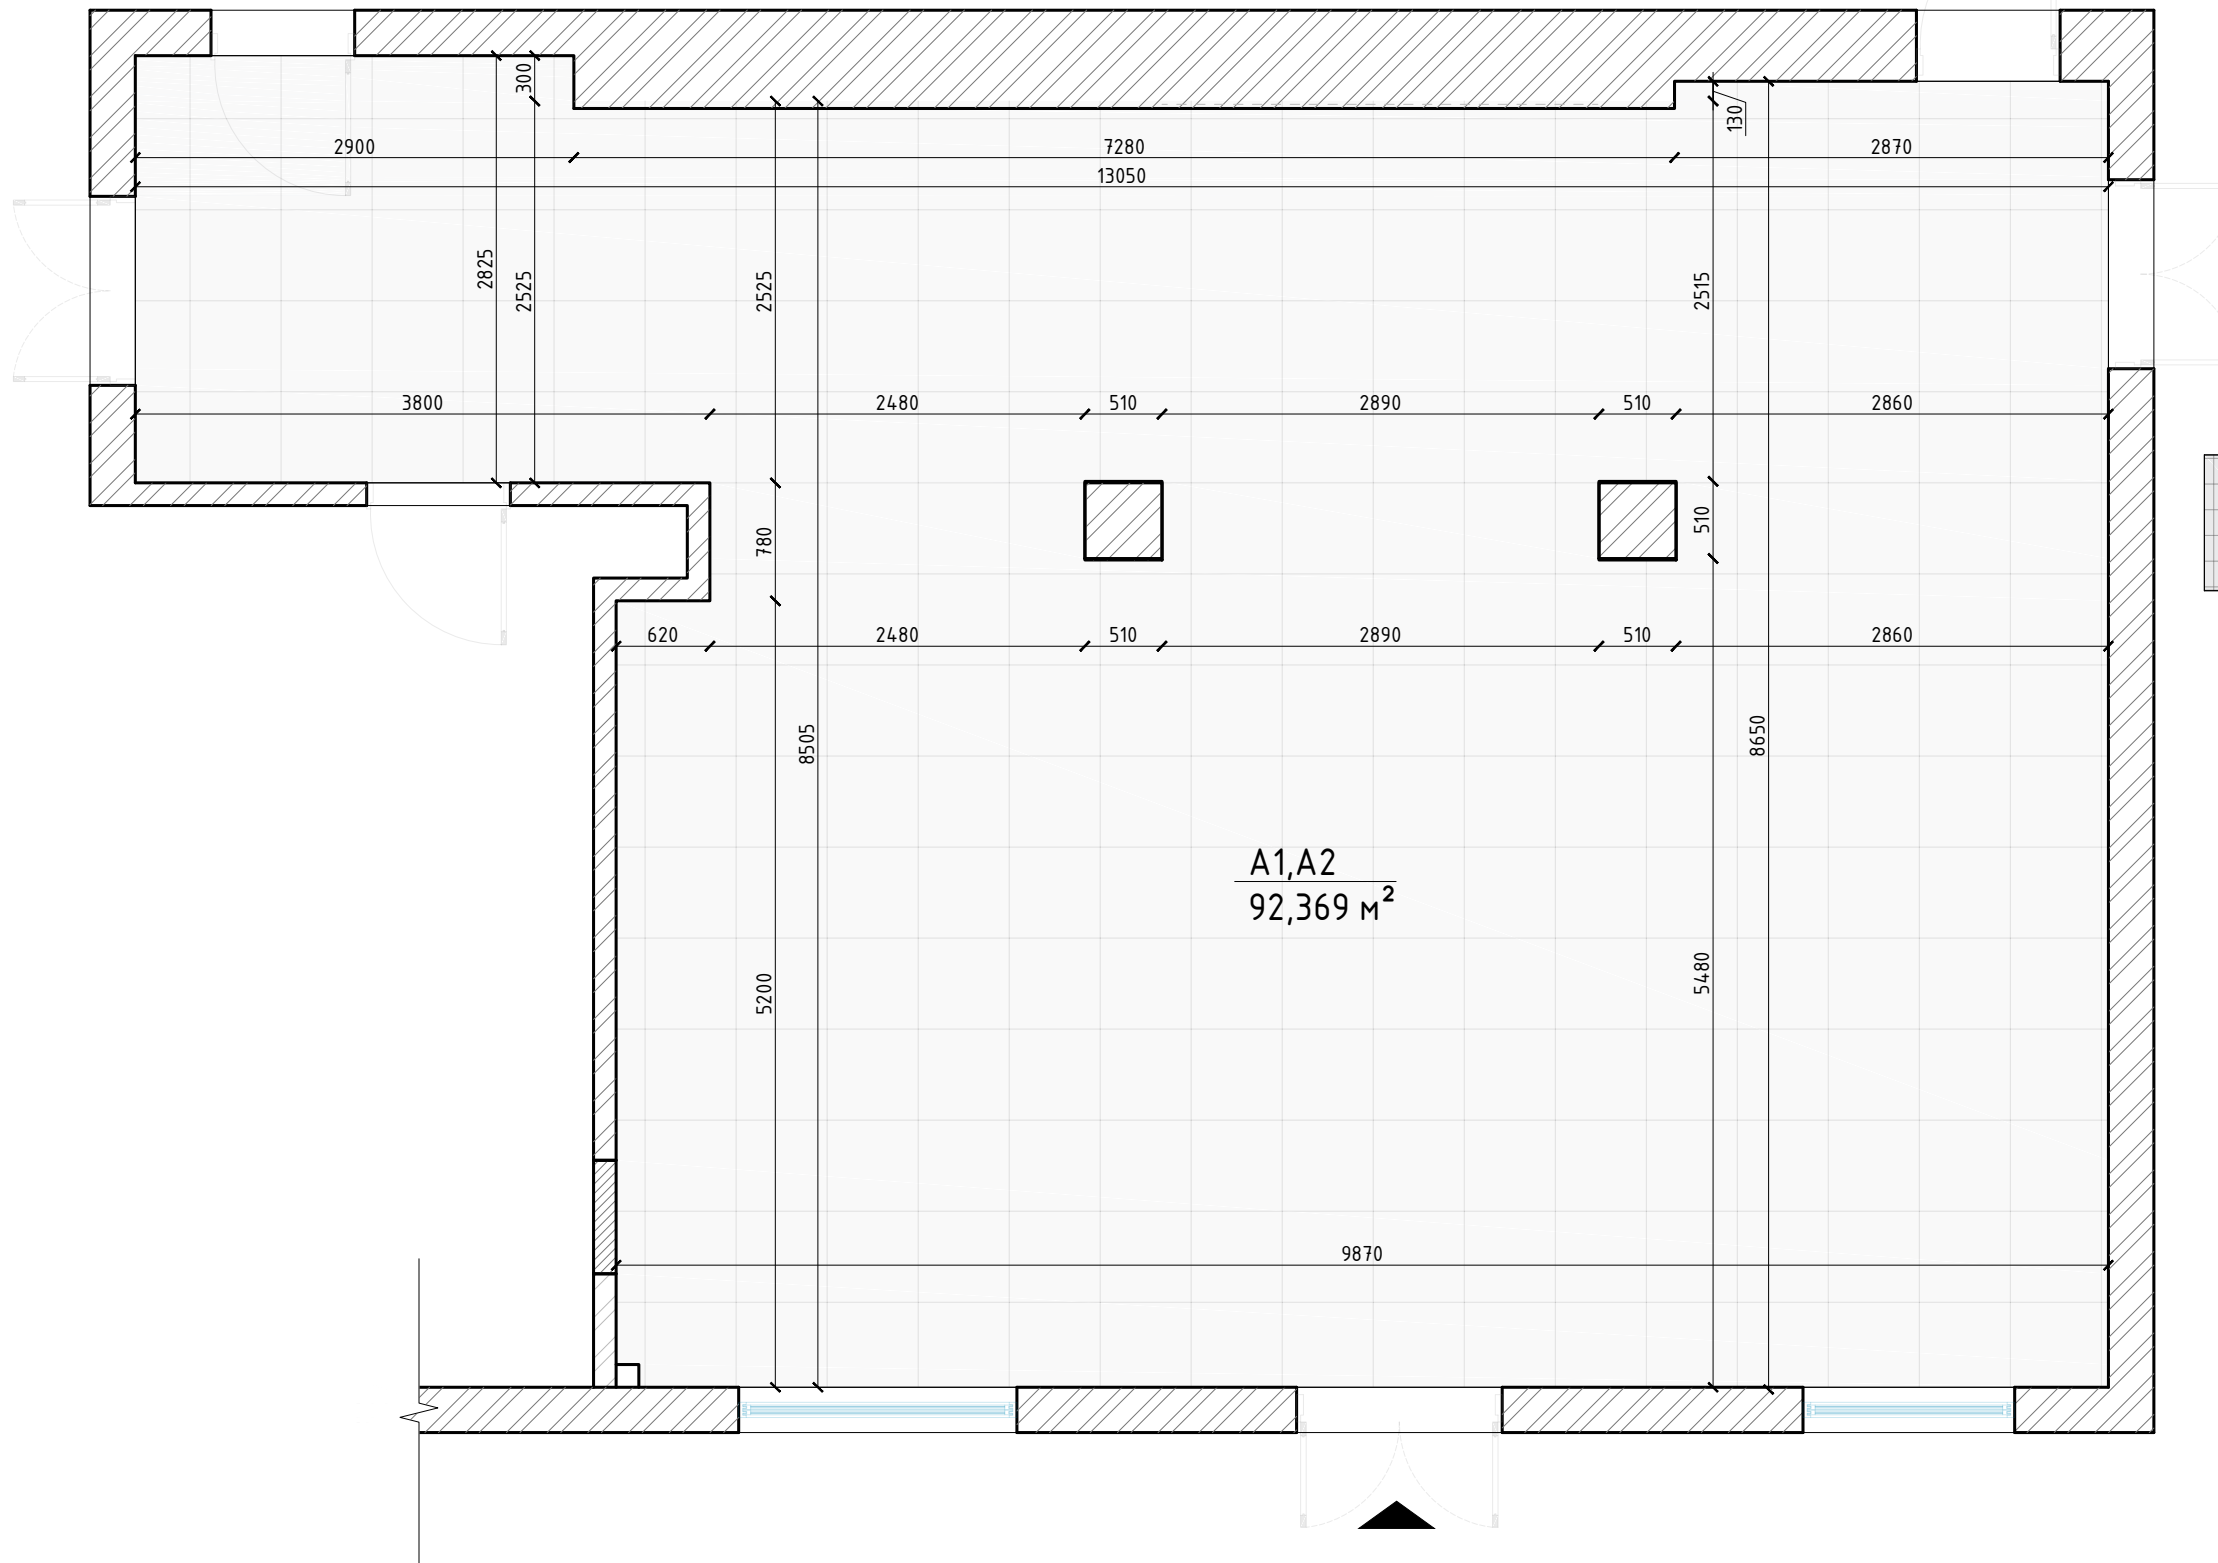

A1,A2
92,369 м²

МАТЕРИАЛНЫН НЭР	ТАЛБАЙ М ²
ЦАЙВАР СААРАЛ ПИЛТА /60X60/	92.74




"Урбан Ательер" ХХК

Улаанбаатар хот, ЧД, барилгачдын талбай-3 "Ашигт малтмал, газрын тосны газар"-н хүлээлгийн хэсгийн интерьерийн зураг

Шалны дайгуулалт


Дизайнер		Г.Төгөлдөр	Е.Г.Шифр:	Масштад: 1:50	Огноо: 2022.06.12
Гүйцэтгэсэн		Г.Төгөлдөр	Т.Г.Шифр:	Зургийн дугаар: ИТ-07	Хуудас: 07
Шалгасан		Б.Есөн-эрдэнэ			

ТААЗНЫ БАЙГУУЛАЛТ М:50

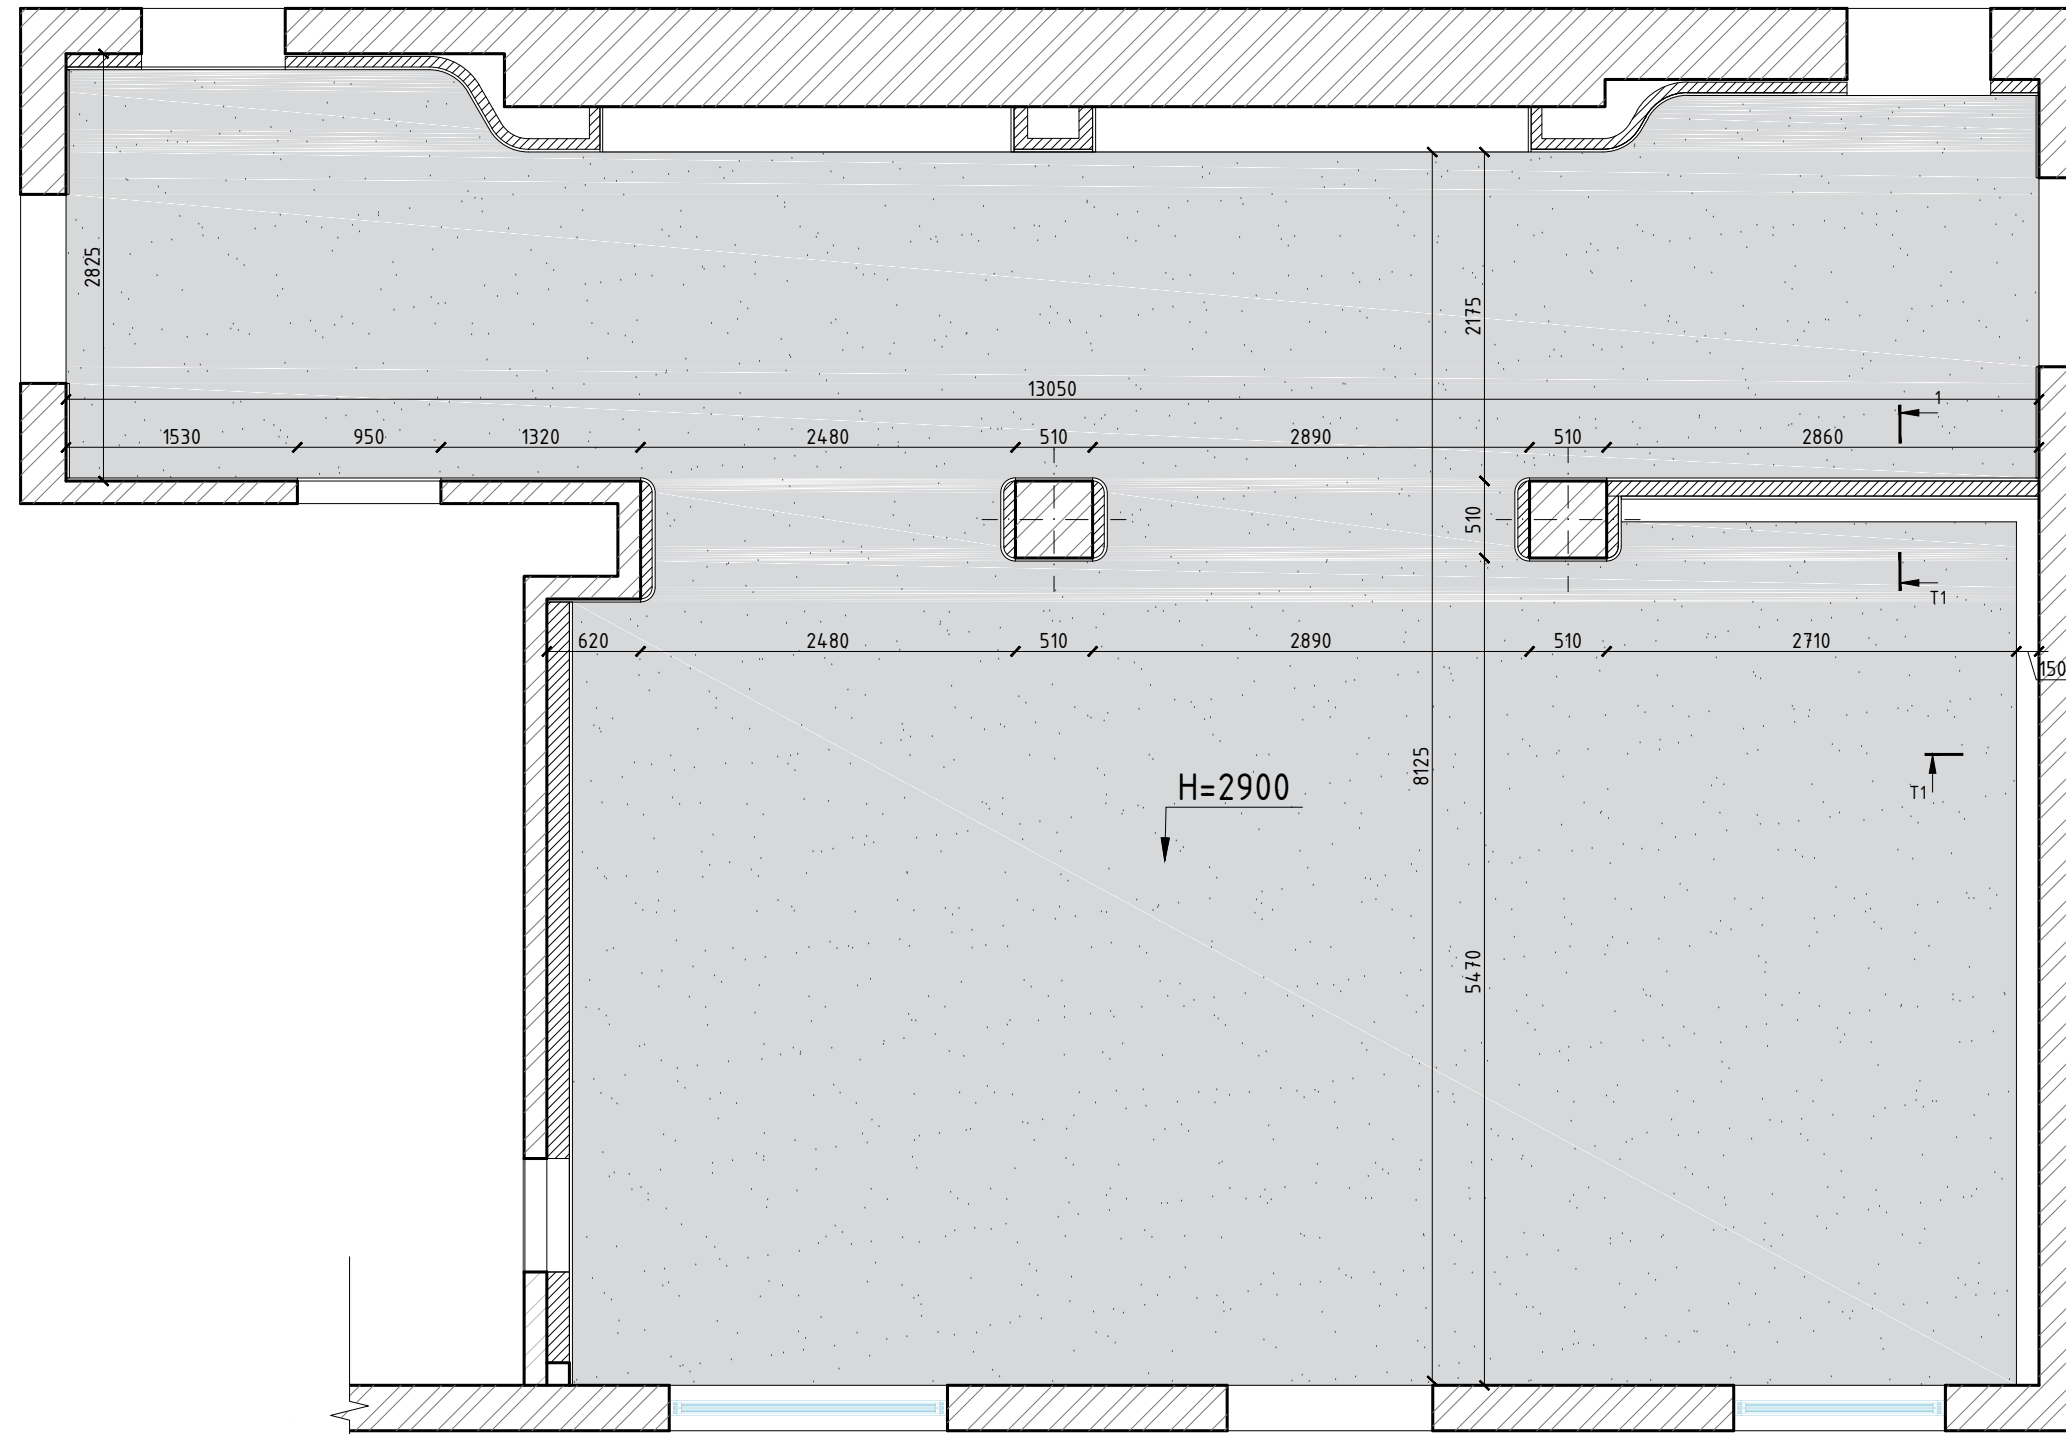

	МАТЕРИАЛНЫН НЭР	ТАЛБАЙ М ²
ГИПСЭН ТААЗ	ЦАГААН ӨНГИЙН ЭМУЛЬС	90.00

ОГТЛОЛ Т1-1 М:10

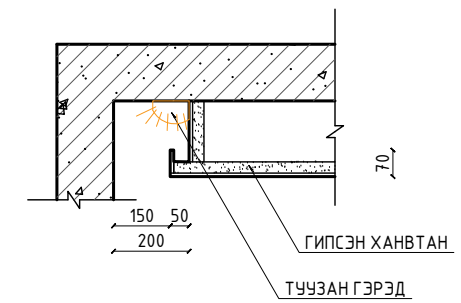


Улаанбаатар хот, ЧД, барилгчдын талбай-3 "Ашигт малтмал, газрын тосны газар"-н хүлээлгийн хэсгийн интерьерийн зураг

Таазны байгуулалт

Дизайнер		Г.Төгөлдөр	Е.Г.Шифр:	Масштаб:	Огноо:
Гүйцэтгэсэн		Г.Төгөлдөр	Т.Г.Шифр:	1:50	2022.06.12
Шалгасан		Б.Есөн-эрдэнэ	Зургийн дугаар:	ИТ-08	Хуудас:
					08

ГЭРЛИЙН БАЙГУУЛАЛТ М:50

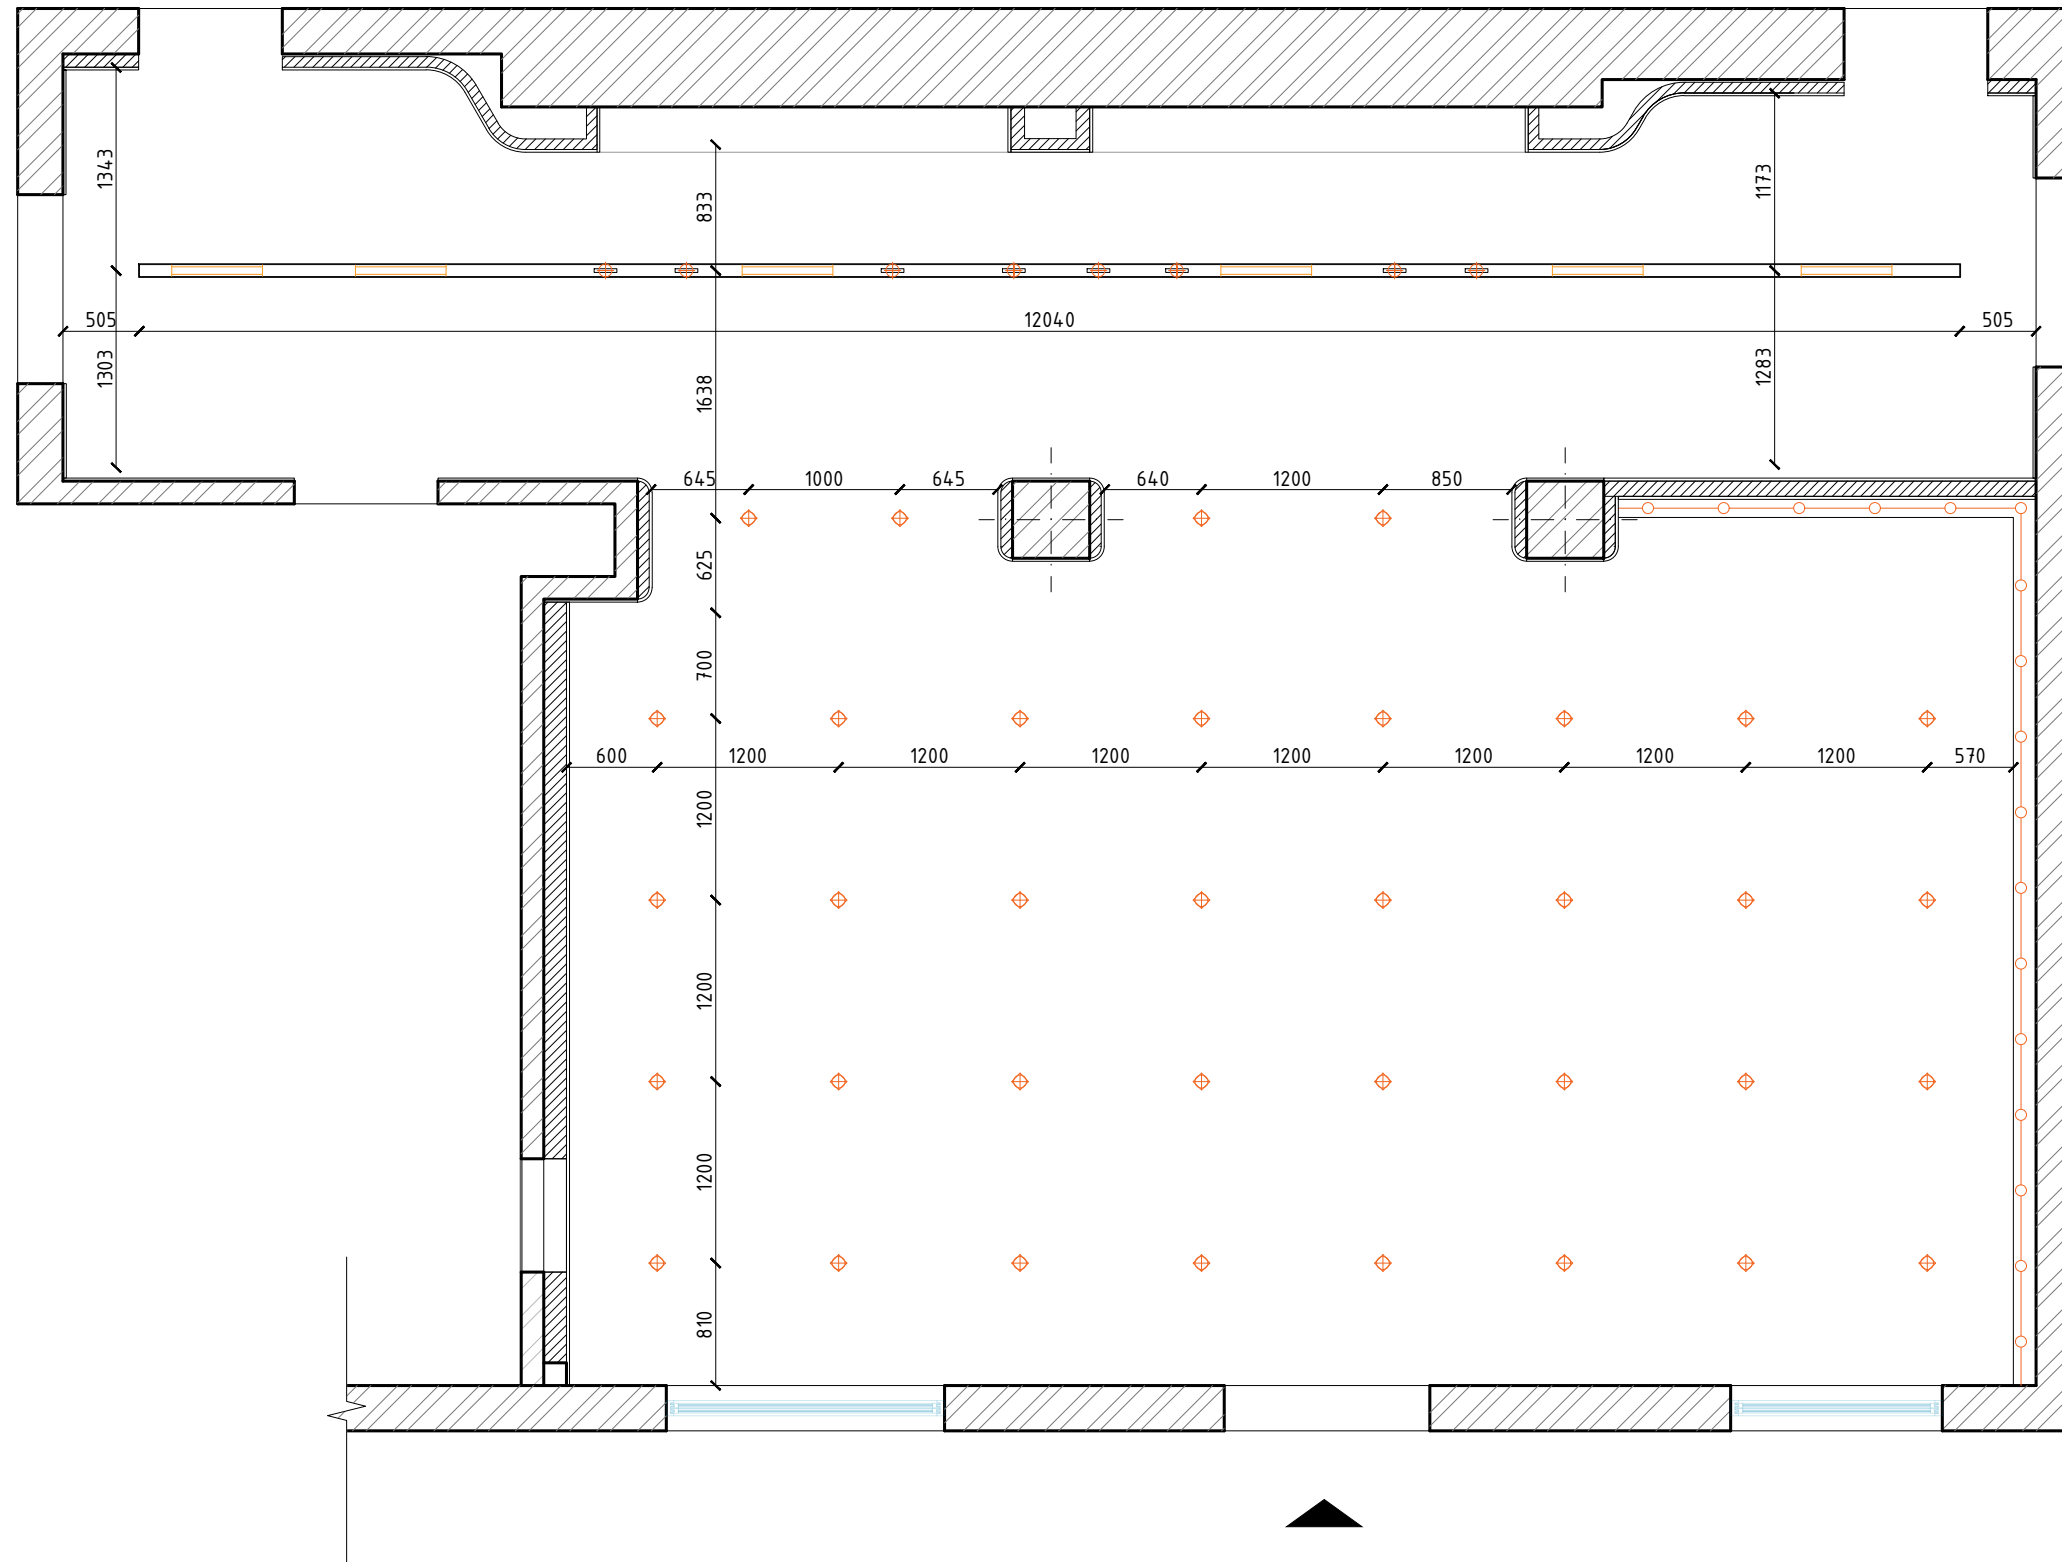

ТАНИХ ТЭМДЭГ	ГЭРЛТҮҮЛГИЙН НЭР	ТОО ШИРХЭГ
	СОРОНЗТОЙ СУҮН ГЭРЭЛ L=800	6Ш
	СОРОНЗТОЙ SPOT ГЭРЭЛ	8Ш
	ДАЛД СУУГДДАГ СОРОНЗТОЙ ГЭРЛИЙН ЗАМ	12М
	НҮДЭН ГЭРЭЛ	36Ш
	LED ГЭРЭЛ	8.5М




Улаанбаатар хот, ЧД, барилгачдын талбай-3 "Ашигт малтмал, газрын тосны газар"-н хүлээлгийн хэсгийн интерьерийн зураг

Гэрлийн байгуулалт


Дизайнер		Г.Төгөлдөр	Е.Г.Шифр:	Масштаб:	Огноо:
Гүйцэтгэсэн		Г.Төгөлдөр	Т.Г.Шифр:	1:50	2022.06.12
Шалгасан		Б.Есөн-эрдэнэ	Зургийн дугаар:	ИТ-09	Хуудас:
					09

ХАНЫН ДЭЛГЭЭСНИЙ ТЭМДГЭЛГЭЭ М:50

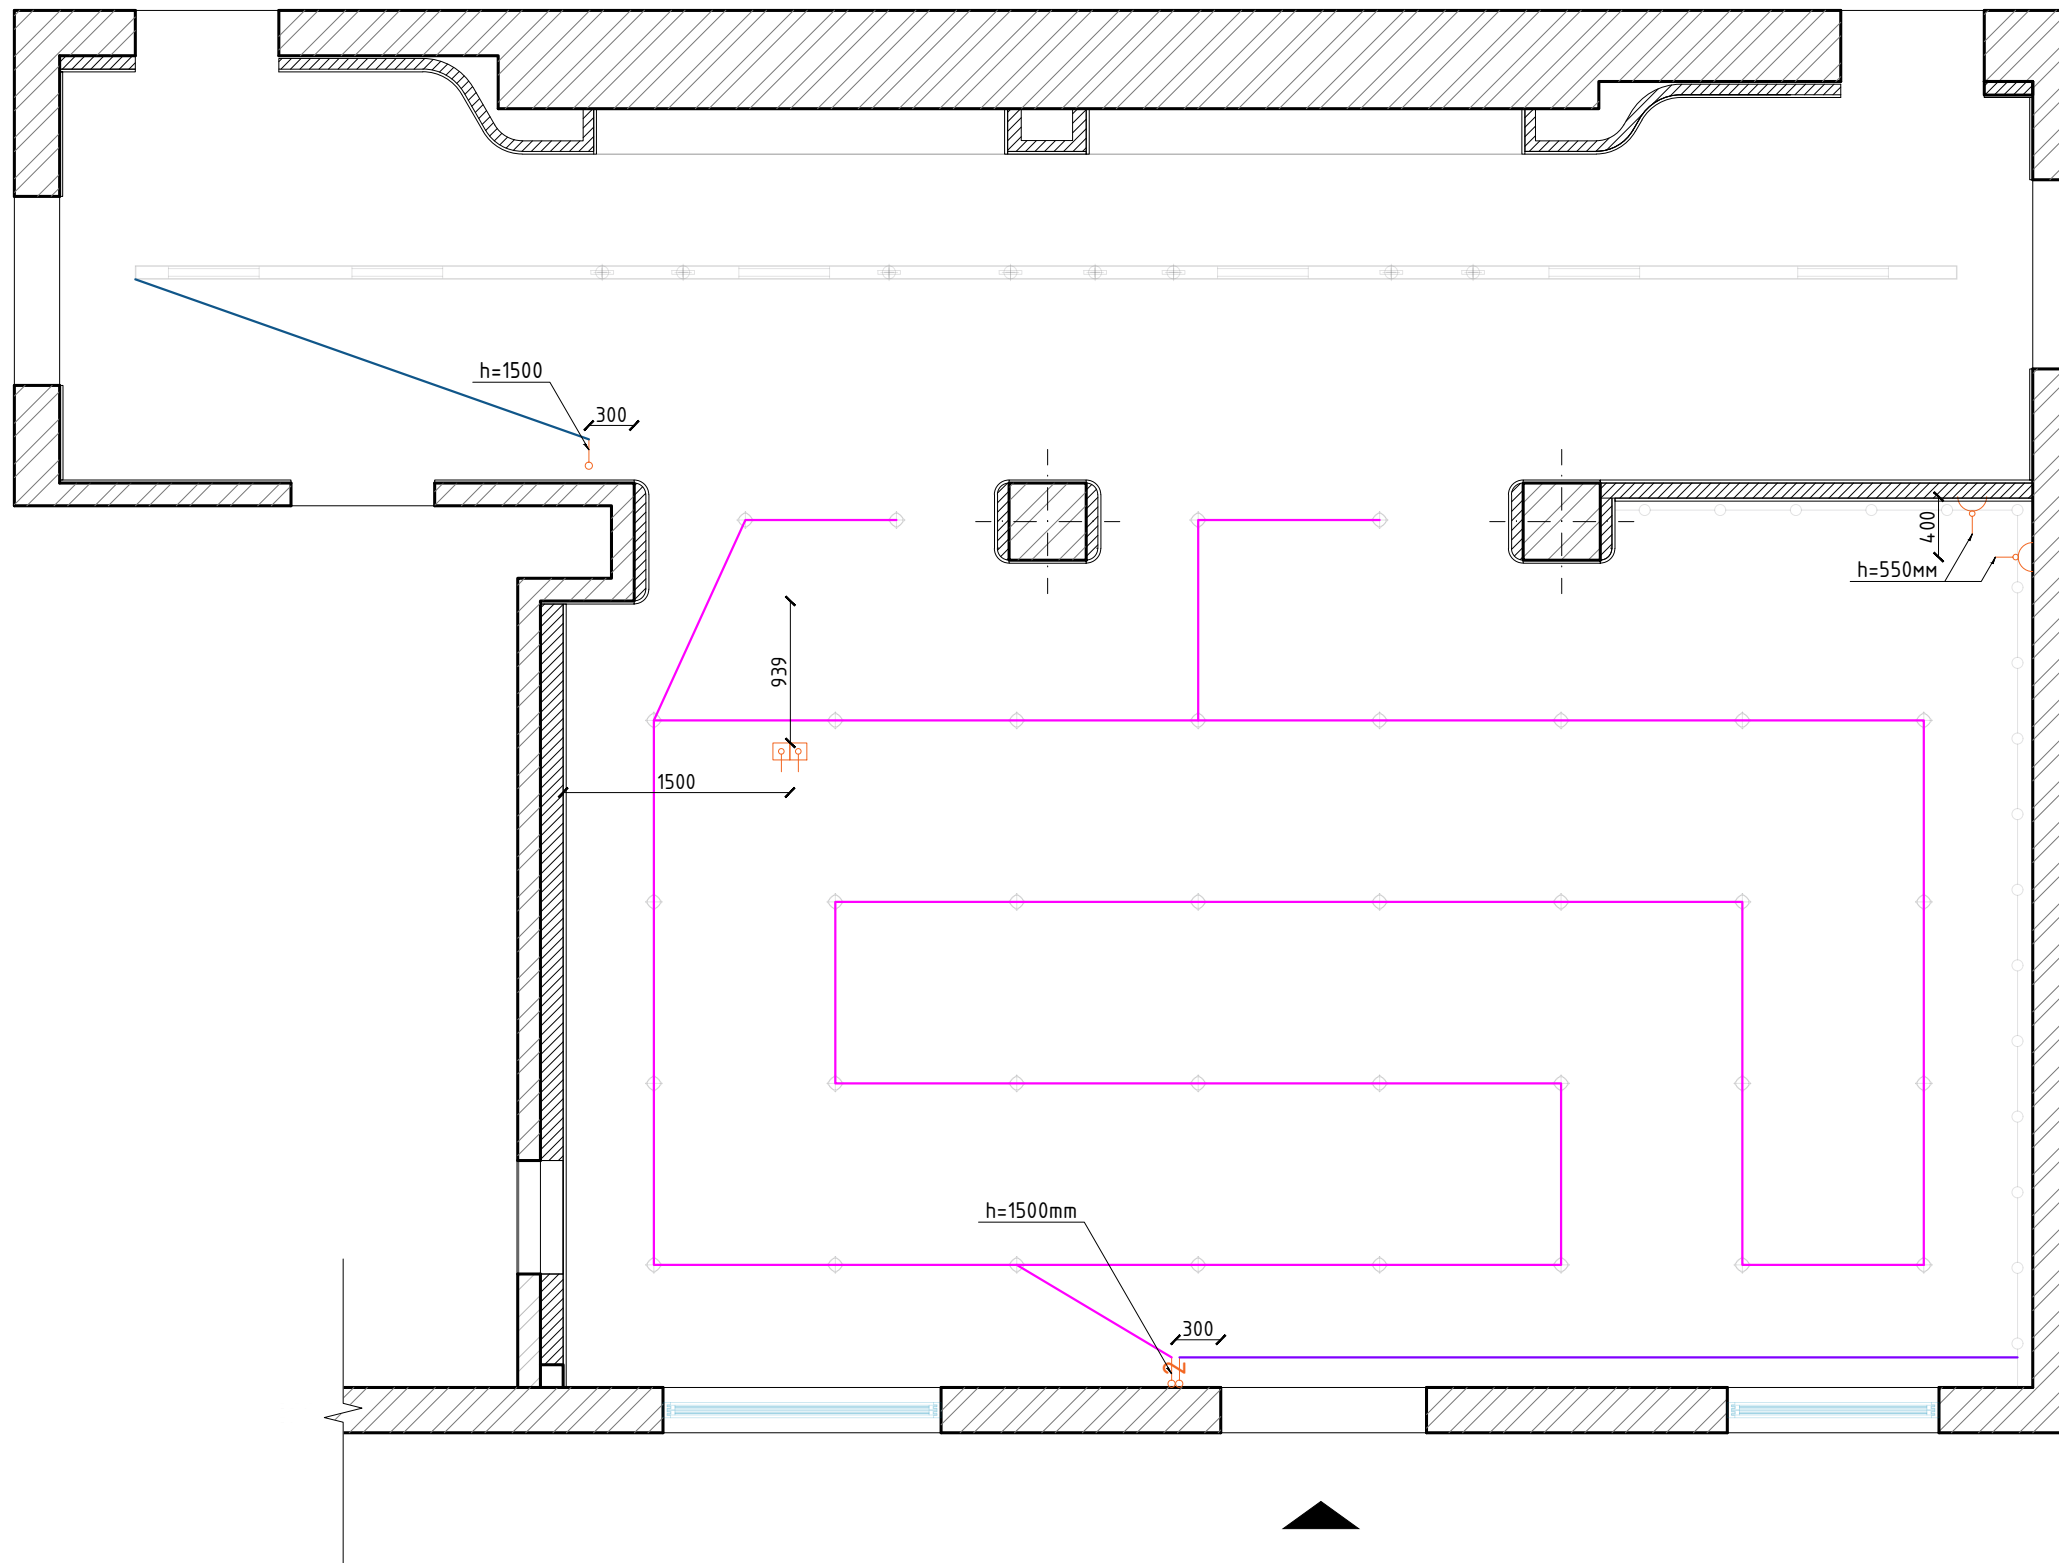

ТАНИХ ТЭМДЭГ	ГЭРЛТҮҮЛГИЙН НЭР	ТОО ШИРХЭГ
	ДАЛД СУУДАГ РАЗЕТКА 1ТЭЙ	2Ш
	ШАЛНЫ РАЗИТКА 2ТОЙ	1Ш
	2 ДАРАЛТТАЙ УНТРААЛГА	1Ш
	1 ДАРАЛТТАЙ УНТРААЛГА	2Ш

<p>Урбан Ательер" ХХК</p>	Улаанбаатар хот, ЧД, барилгчдын талбай-3 "Ашигт малтмал, газрын тосны газар"-н хүлээлгийн хэсгийн интерьерийн зураг					
	Унтраалга разетканы байршил					
	Дизайнер		Г.Төгөлдөр	Е.Г.Шифр:	Масштаб: 1:50	Огноо: 2022.06.12
	Гүйцэтгэсэн		Г.Төгөлдөр	Т.Г.Шифр:	Зургийн дугаар: ИТ-10	Хуудас: 10
	Шалгасан		Б.Есөн-эрдэнэ			



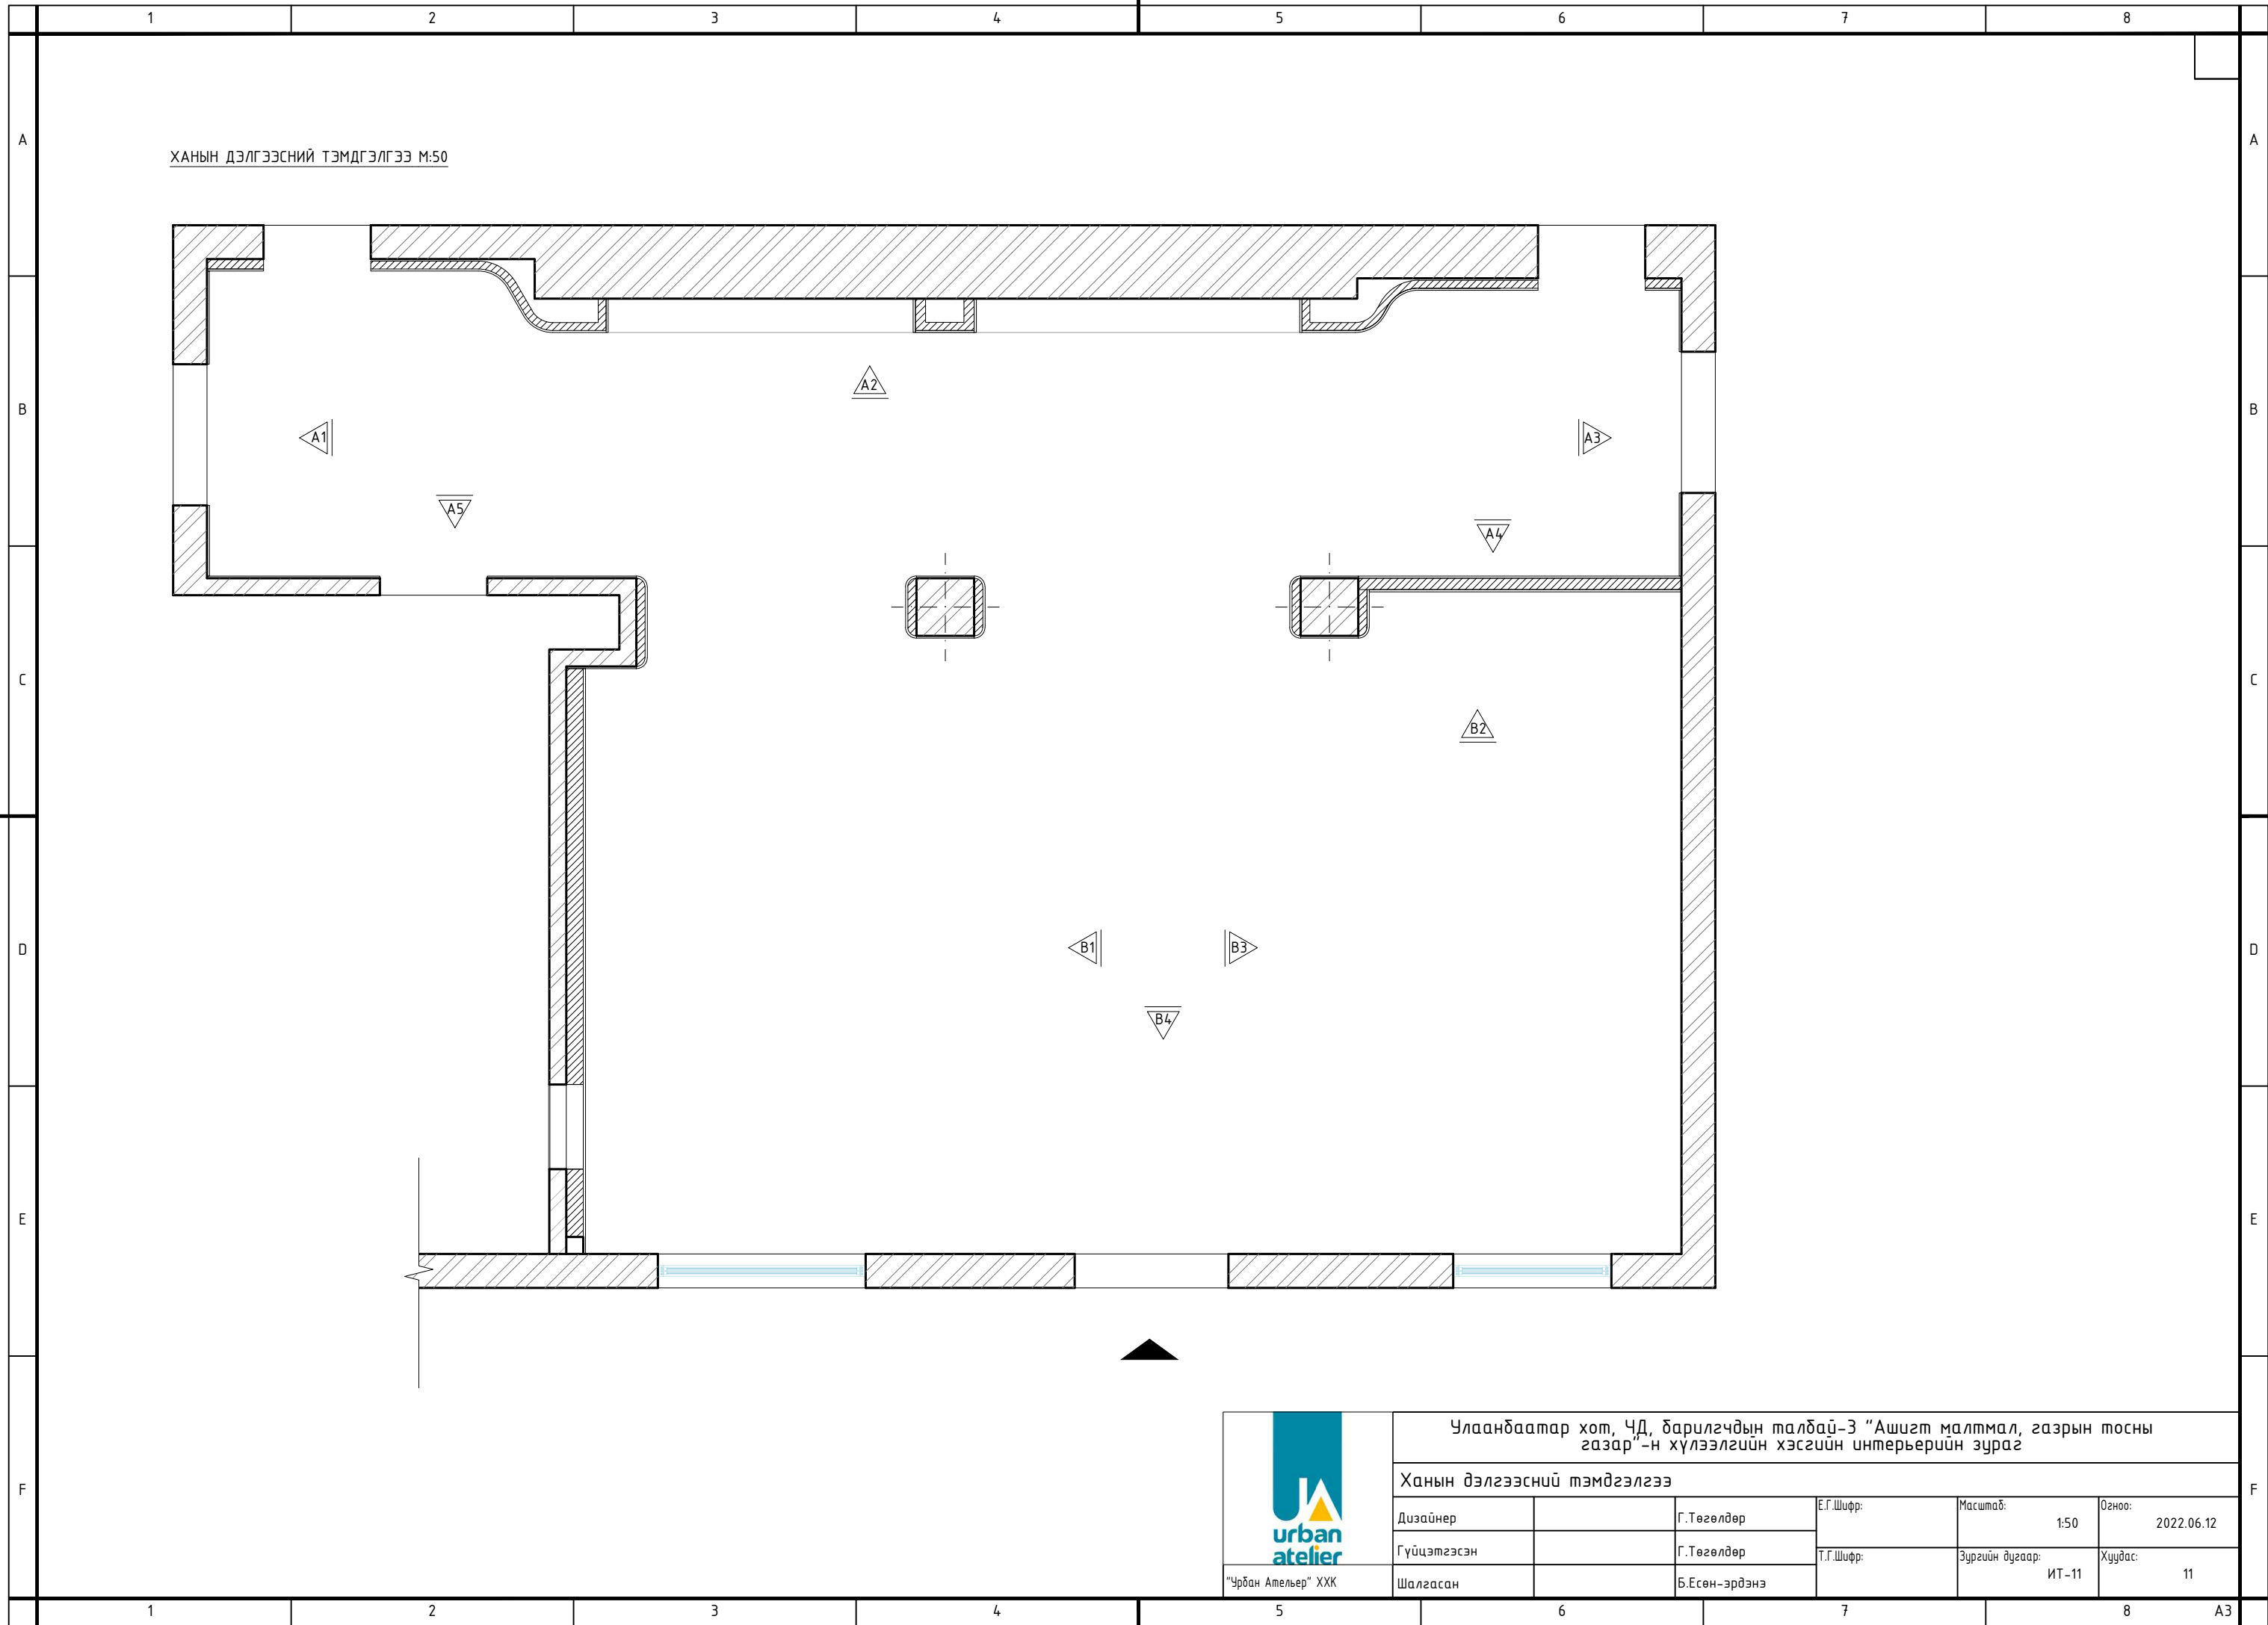


ХАНЫН ДЭЛГЭЭСНИЙ ТЭМДГЭЛГЭЭ М:50



"Урбан Ательер" ХХК

Улаанбаатар хот, ЧД, барилгчдын талбай-3 "Ашигт малтмал, газрын тосны газар"-н хүлээлгийн хэсгийн интерьерийн зураг					
Ханын дэлгээсний тэмдгэлгээ					
Дизайнер		Г.Төгөлдөр	Е.Г.Шифр:	Масштаб: 1:50	Огноо: 2022.06.12
Гүйцэтгэсэн		Г.Төгөлдөр	Т.Г.Шифр:	Зургийн дугаар: ИТ-11	Хуудас: 11
Шалгасан		Б.Есөн-эрдэнэ			

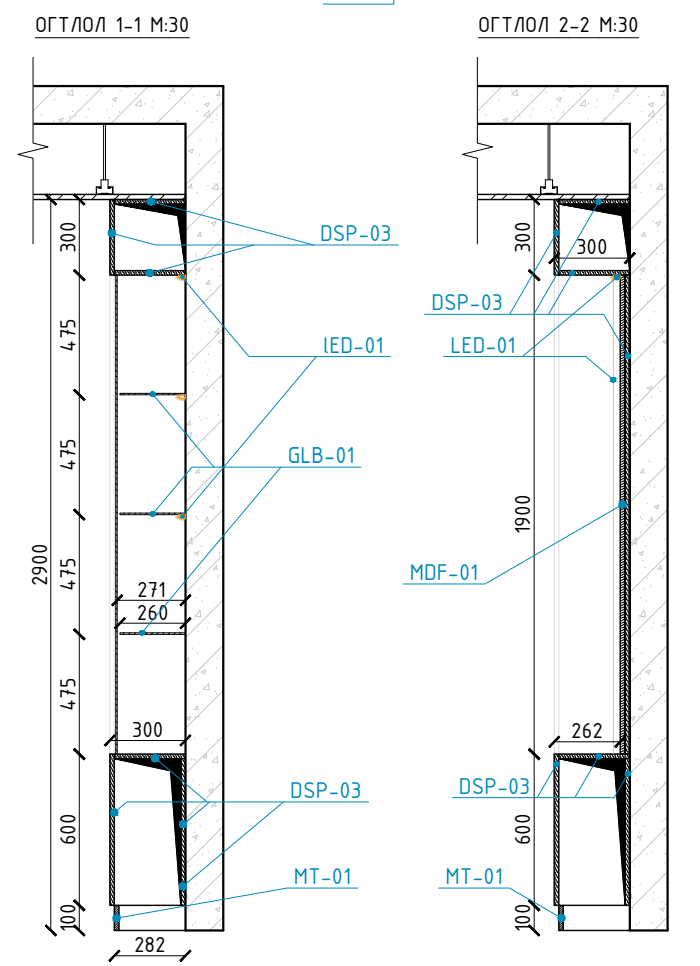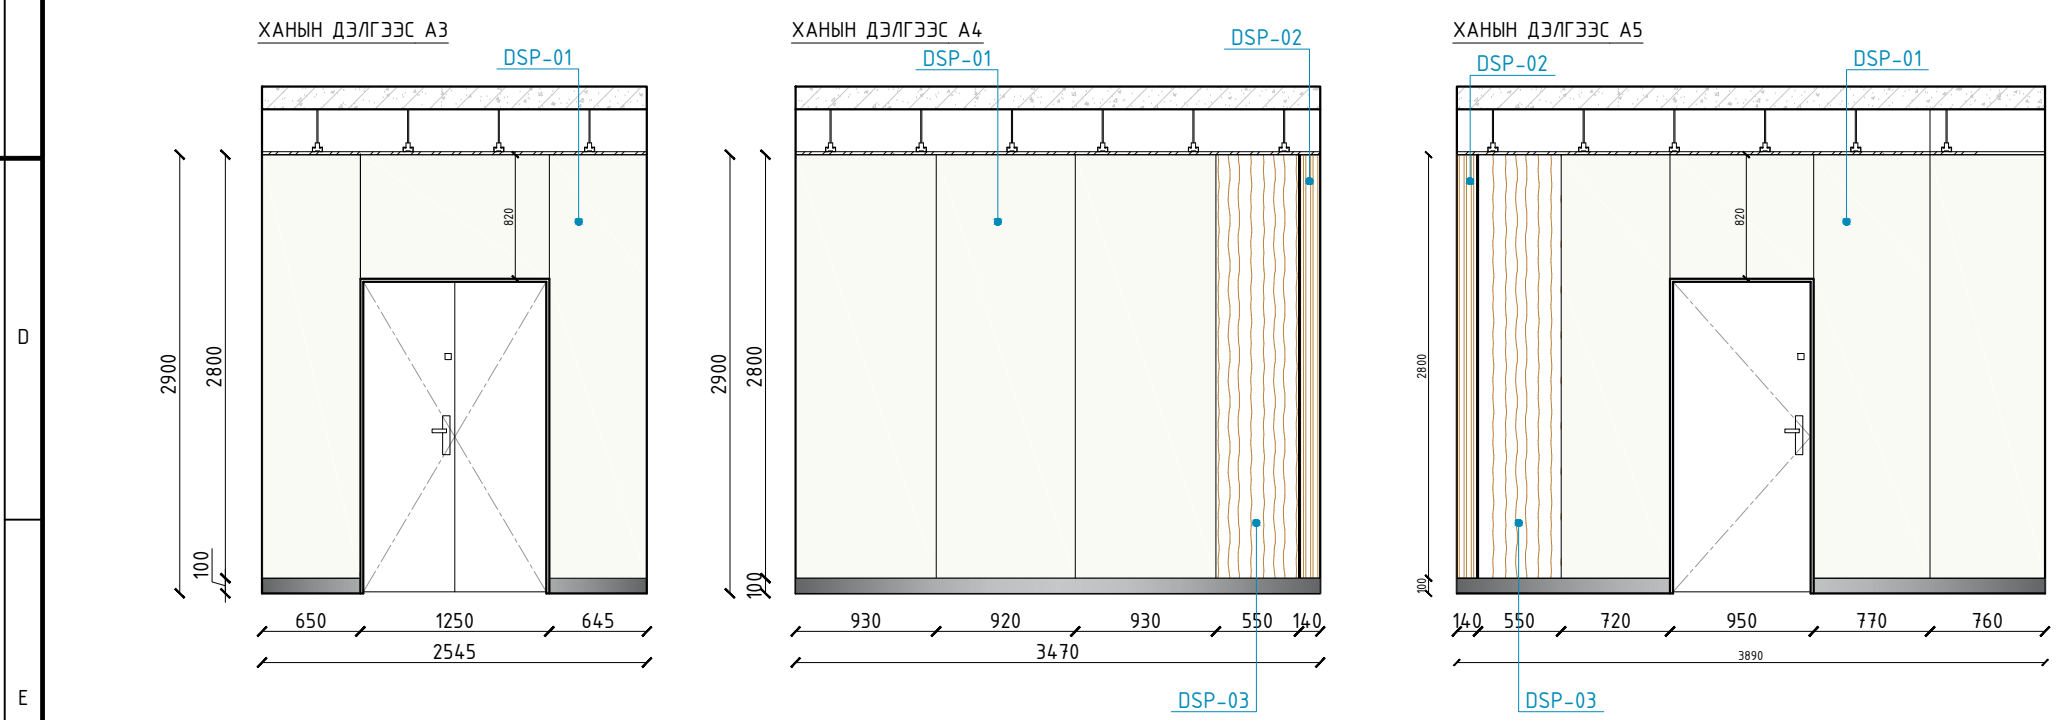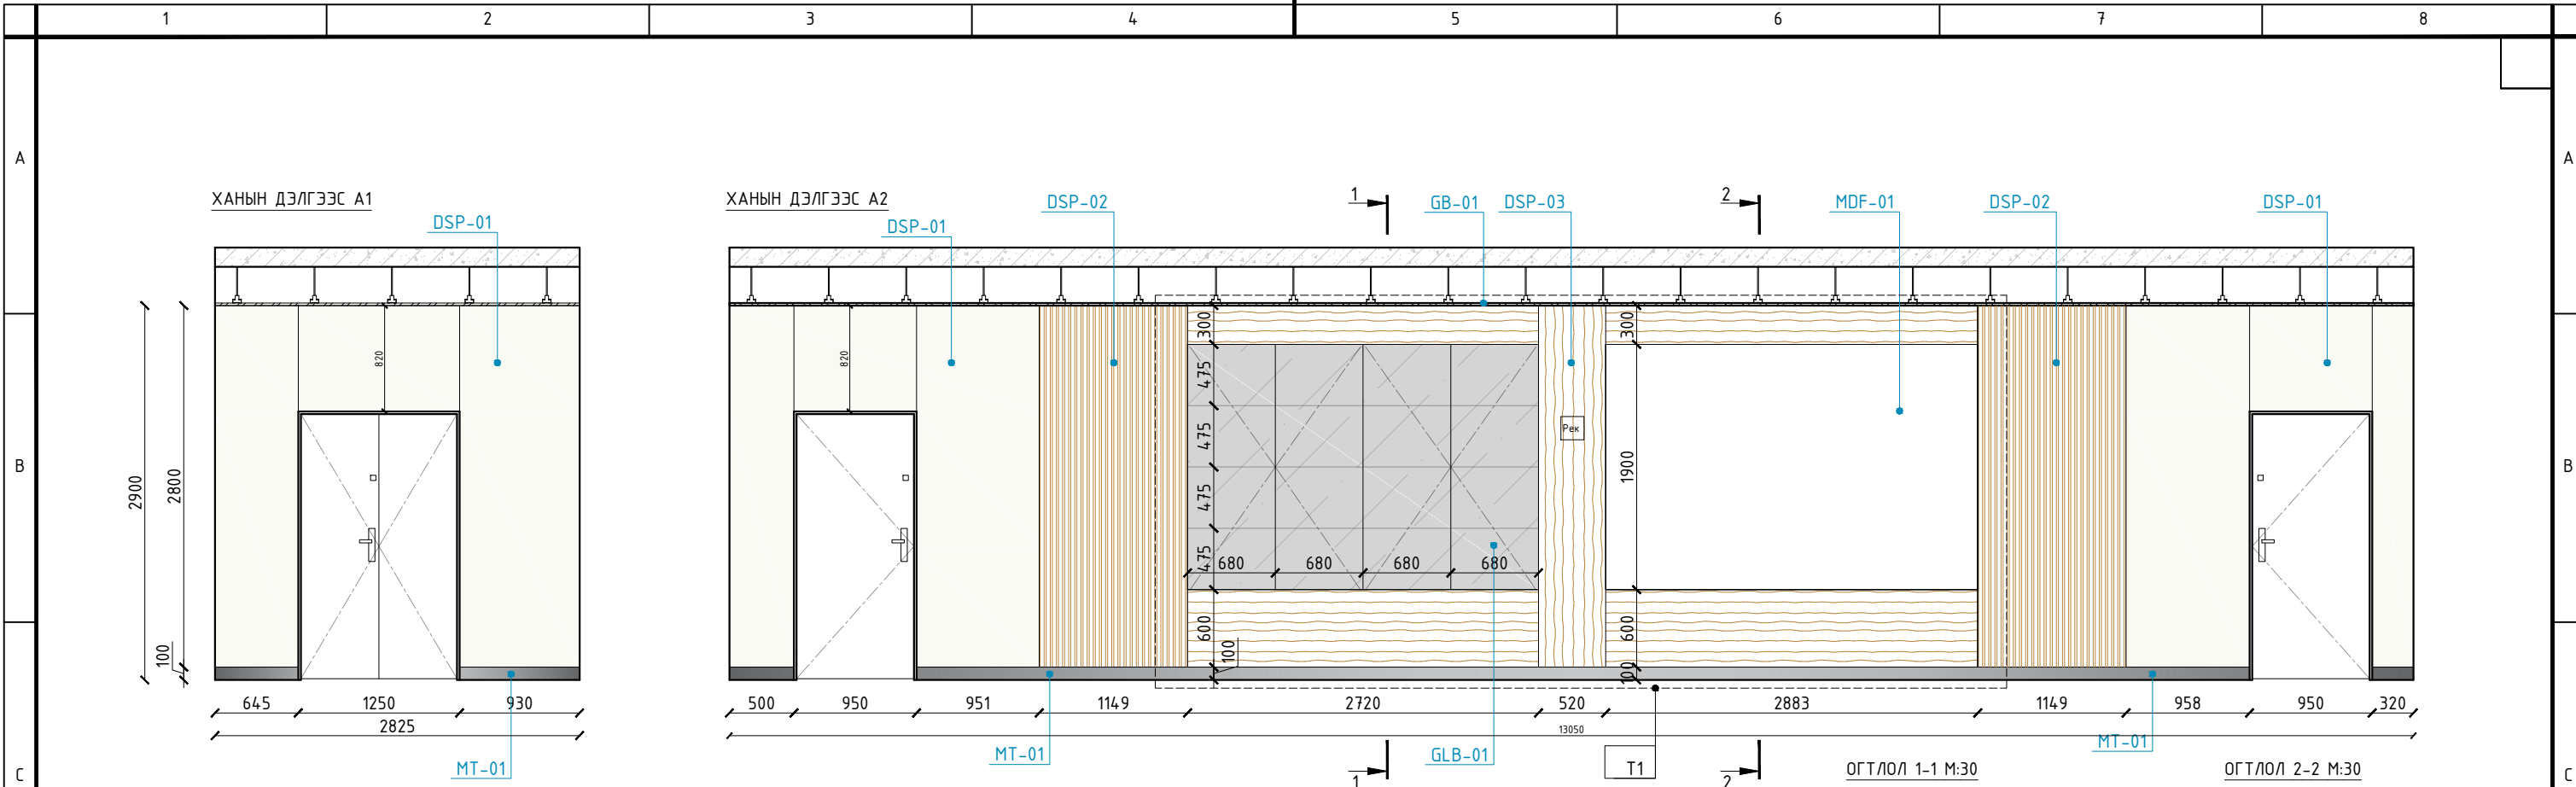


КОД	МАТЕРИАЛ	ГАДАРГУУ
DSP-01	DSP ХАВТАН	RO
DSP-02	DSP ХАВТАН	
DSP-03	DSP ХАВТАН	
MDF-01	MDP ХАВТАН	
GLB-01	ШИЛ	
MT-01	МЕТАЛЛ ХҮРЭЭ	
GB-01	ГИПСЭН ХАВТАН	
LED-01	ТУУЗАН ГЭРЭЛ	СҮҮН ЦАГААН
ELB-01	ЭМУЛЬС	ЦАЙВАР ШАРГАЛ
ALB-01	ACRYLIC ХАВТАН	ЦАЙВАР ШАРГАЛ

Улаанбаатар хот, ЧД, барилгачдын талбай-3 "Ашигт малтмал, газрын тосны газар" -н хүлээлгийн хэсгийн интерьрийн зураг


Ханын дэлгээс А1, А2, А3 А4, А5

Дизайнер	Г.Төгөлдөр	Е.Г.Шифр:	Масштаб:	Огноо:
Гүйцэтгэсэн	Г.Төгөлдөр	Т.Г.Шифр:	1:50	2022.06.12
Шалгасан	Б.Есөн-эрдэнэ	Зургийн дугаар:	ИТ-12	Хуудас:
				12


ХАНЫН ДЭЛГЭЭС В1

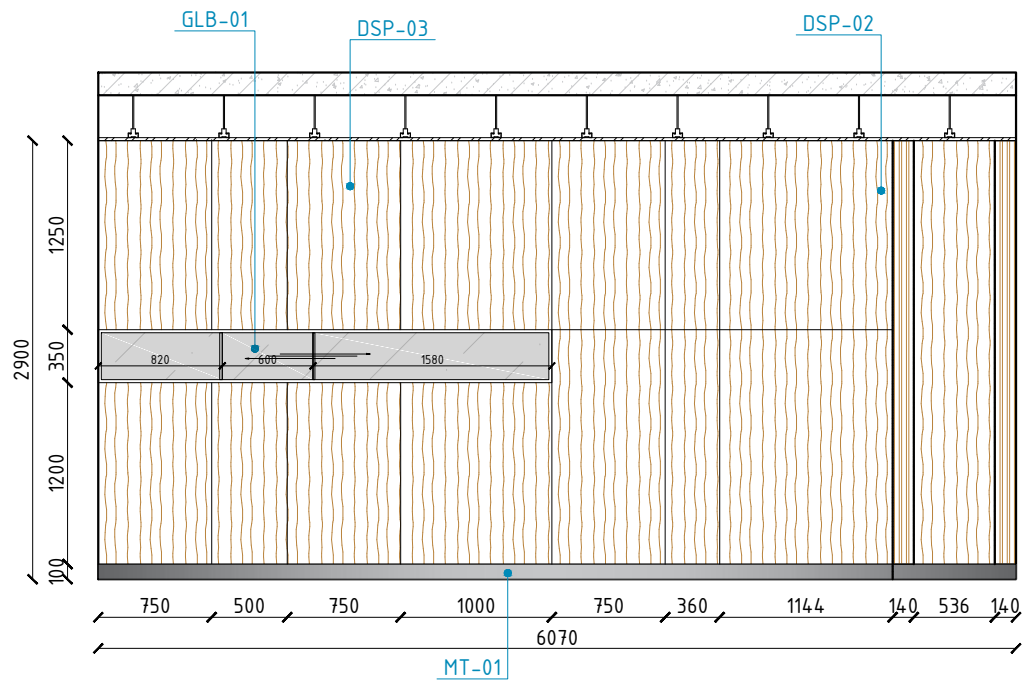


ХАНЫН ДЭЛГЭЭС В2

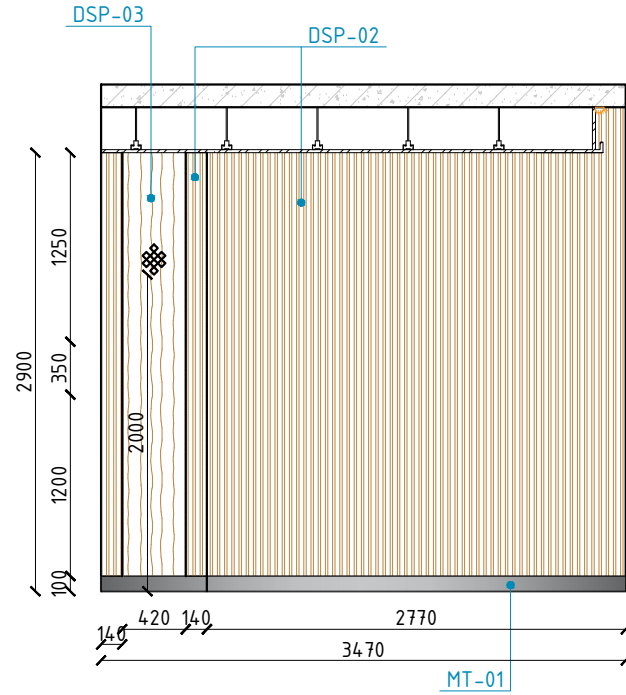


ХАНЫН ДЭЛГЭЭС В3

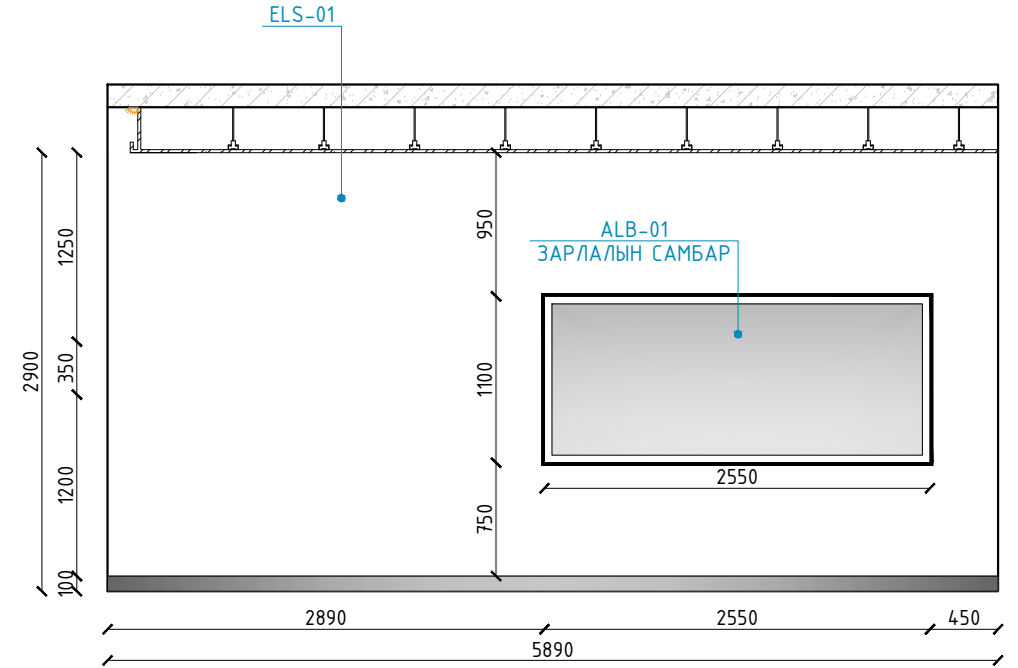

ХАНЫН ДЭЛГЭЭС В4

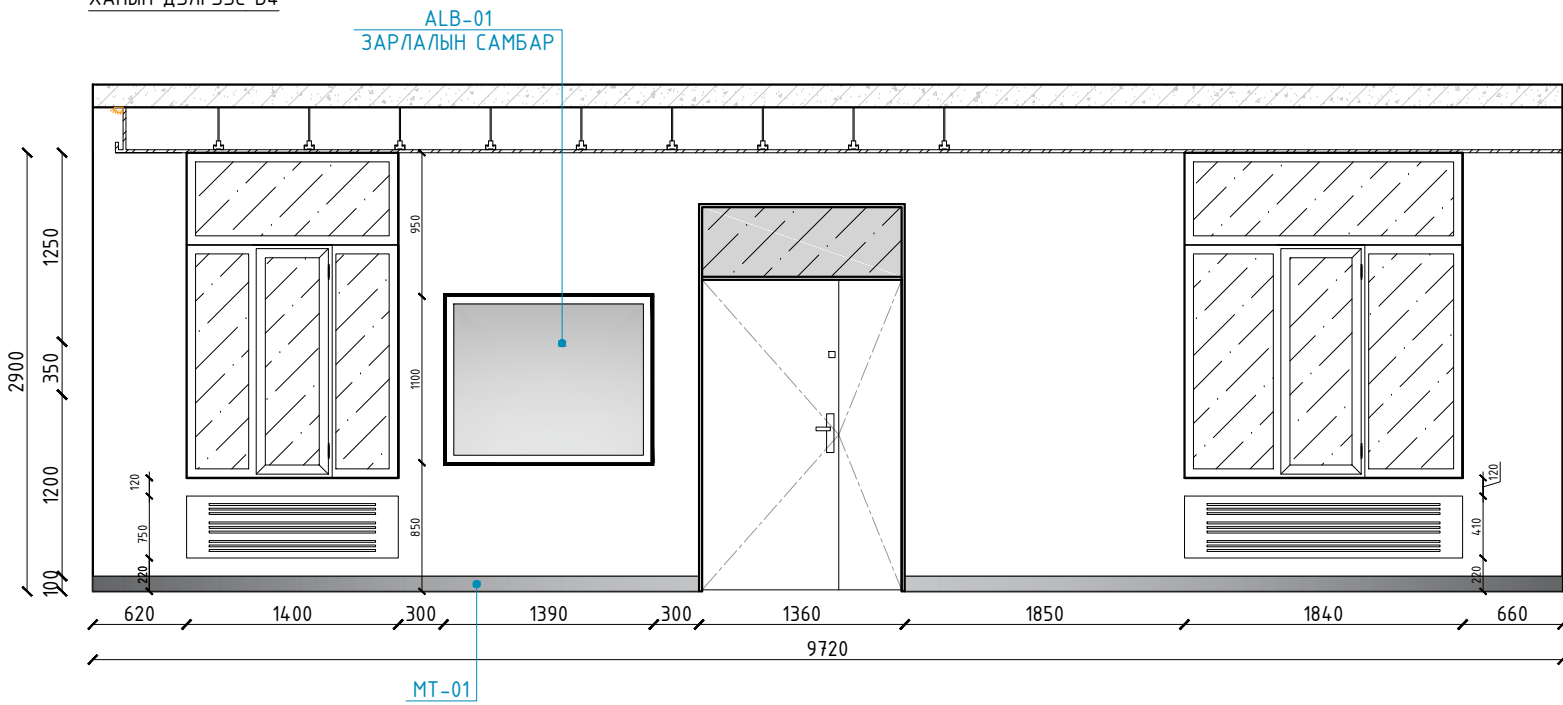

T1 ТЕК

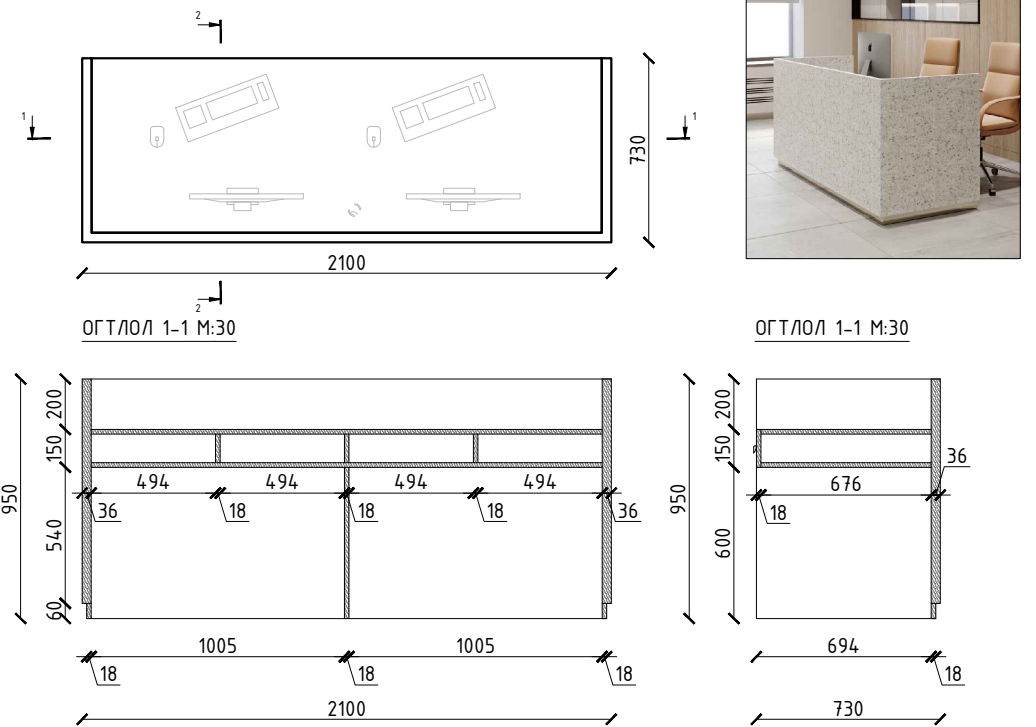

КОД	МАТЕРИАЛ	ГАДАРГУУ
DSP-01	DSP ХАВТАН	RO
DSP-02	DSP ХАВТАН	
DSP-03	DSP ХАВТАН	
MDF-01	MDP ХАВТАН	
GLB-01	ШИЛ	
MT-01	МЕТАЛЛ ХҮРЭЭ	
GB-01	ГИПСЭН ХАВТАН	
LED-01	ТУУЗАН ГЭРЭЛ	СҮҮН ЦАГААН
ELB-01	ЭМУЛЬС	ЦАЙВАР ШАРГАЛ
ALB-01	АСРЫЛС ХАВТАН	ЦАЙВАР ШАРГАЛ



Улаанбаатар хот, ЧД, барилгчдын талбай-3 "Ашигт малтмал, газрын тосны газар"-н хүлээлгийн хэсгийн интерьерийн зураг

Ханын дэлгээс В1, В2, В3, В4

Дизайнер		Г.Төгөлдөр	Е.Г.Шифр:	Масштаб:	Огноо:
Гүйцэтгэсэн		Г.Төгөлдөр	Т.Г.Шифр:	1:50	2022.06.12
Шалгасан		Б.Есөн-эрдэнэ	Зургийн дугаар:	ИТ-13	Хуудас:
					13