


Халаалтын тогооны барилгын одоо байгаа байдал



БА маркийн ажлын зургийн жагсаалт

Д/д	Зургийн нэр	Хуудас марк
1	Нүүр хуудас	-
2	Тайлбар бичиг, зургийн жагсаалт	БА-1
3	1-р давхрын хэмжилтийн байгуулалт	БА-2
4	1-р давхрын өөрчлөлтийн байгуулалт	БА-3
5	1-р давхрын шалны байгуулалт	БА-4
6	Огтлол 1-1 /А-В/	БА-5
7	Нүүр тал /1-4/	БА-6
8	Нүүр тал /4-1/	БА-7
9	Нүүр тал /А-В/	БА-8
10	Нүүр тал /В-А/	БА-9
11	Засварын ажлын жагсаалт	БА-10

Халаалтын тогооны барилгын доторхи одоо байгаа байдал

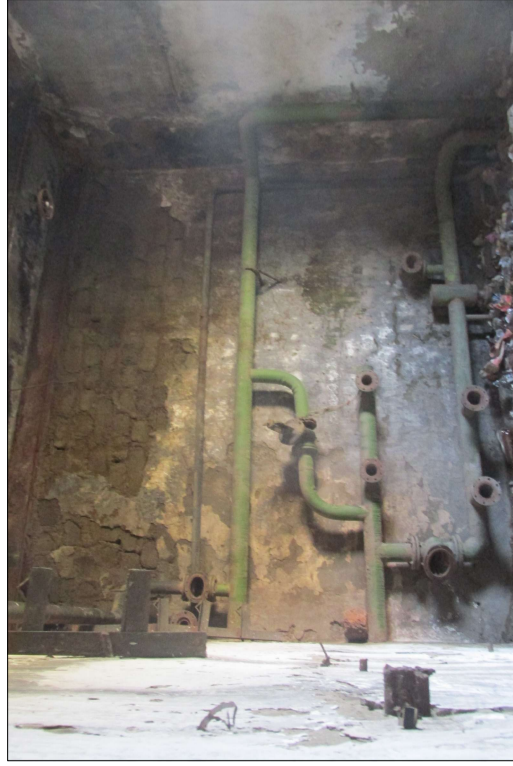

ТАЙЛБАР БИЧИГ

Хөвсгөл аймаг, Алаг-Эрдэнэ сум, 5-р багт баригдаг сумын нэгдсэн дулаан хангамжийн шугамын Халаалтын тогооны барилгын засварын ажлын зураг төслийг одоо байгаа Халаалтын тогооны барилгын өрөө бүрийн судалгаа хэмжилтийг хийж, засвар хийх ажлыг тодорхойлж зураг төслийг боловсруулсан.


1-р давхарм: Одоо байгаа барилгын бүх хаалга цонх байхгүй учраас бүх хаалга цонхыг шинээр хийнэ. Мөн хана, тазны засварыг одоо байгаа шавар эмульсыг сайтар хусаж цэвэрлэсний дараа шинээр хийнэ.

Шалны хуучурч муудсан хэсгийг шинэчлэж хийх ба Арцун цэврийн болон Амралтын өрөөний шаланд плита наана.

Гадна талын фассафны хуучин эмульс шаварыг сайтар хуулж цэвэрлэсний дараа шинээр хийнэ.

Мөн гадна тоосгон янданг иж дүрнээр дуулгаж ДМ зургийн дагуу яндангийн ажлыг гүйцэтгэнэ.

Барилгын схем зураг М1:250

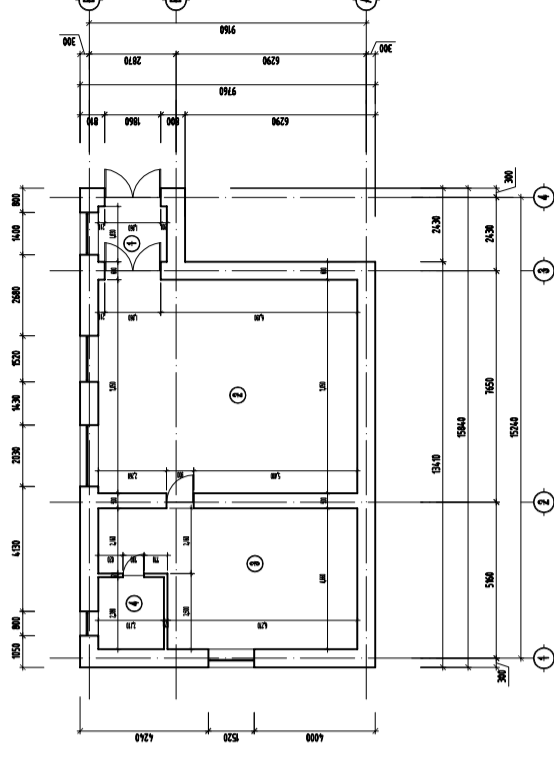


KINGSEA EPC
Consulting group Co.,Ltd
 Хаяг: Улаанбаатар, ХЗДЗ-р хороо,
 Засгийн захирал, 5-р байр
 Хан-Фрэнк оффис, 901 тоот
 Утас: 9811987, 89845243
КИНГСЕЙ ИНЖЕНЕР
 ЭНД КОНСТРАКШНГХХК

Хөвсгөл аймаг, Алаг-Эрдэнэ сум, 5-р баг, Манхан
ХАЛААЛТЫН ТОГООНЫ БАРИЛГЫН ЗАСВАРЫН АЖИЛ

Тайлбар, зургийн жагсаалт		Үе шал:
Архитектор	Д.Эрдэнэбат	А3
Гүйцэтгэсэн	Д.Эрдэнэбат	Огноо: 2023 он
Шалгасан	Э.Ренчинбаатар	Бүх хуудас: 10


Тайлбар, зургийн жагсаалт		Масштаб:
ЕГ Шорф:	КС 01-11/23	М1:...
ТГ Шорф:		Зургийн дугаар: БА-1

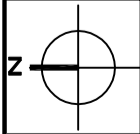

1-р давхрын хэмжилтийн байгуулалт М1:100

Өрөөний тодорхойлолт

№	Өрөөний нэр	Шалны төрөл	Талбай /м²/
1	Үүдний өрөө	бетон	4.1
2	Халаалтын зуухны өрөө	бетон	60.3
3	Нацосны өрөө	бетон	33.2
4	Амралтын өрөө	плита	5.1
5	Ариун цэврийн өрөө	плита	4.7
Бүгд			107.4

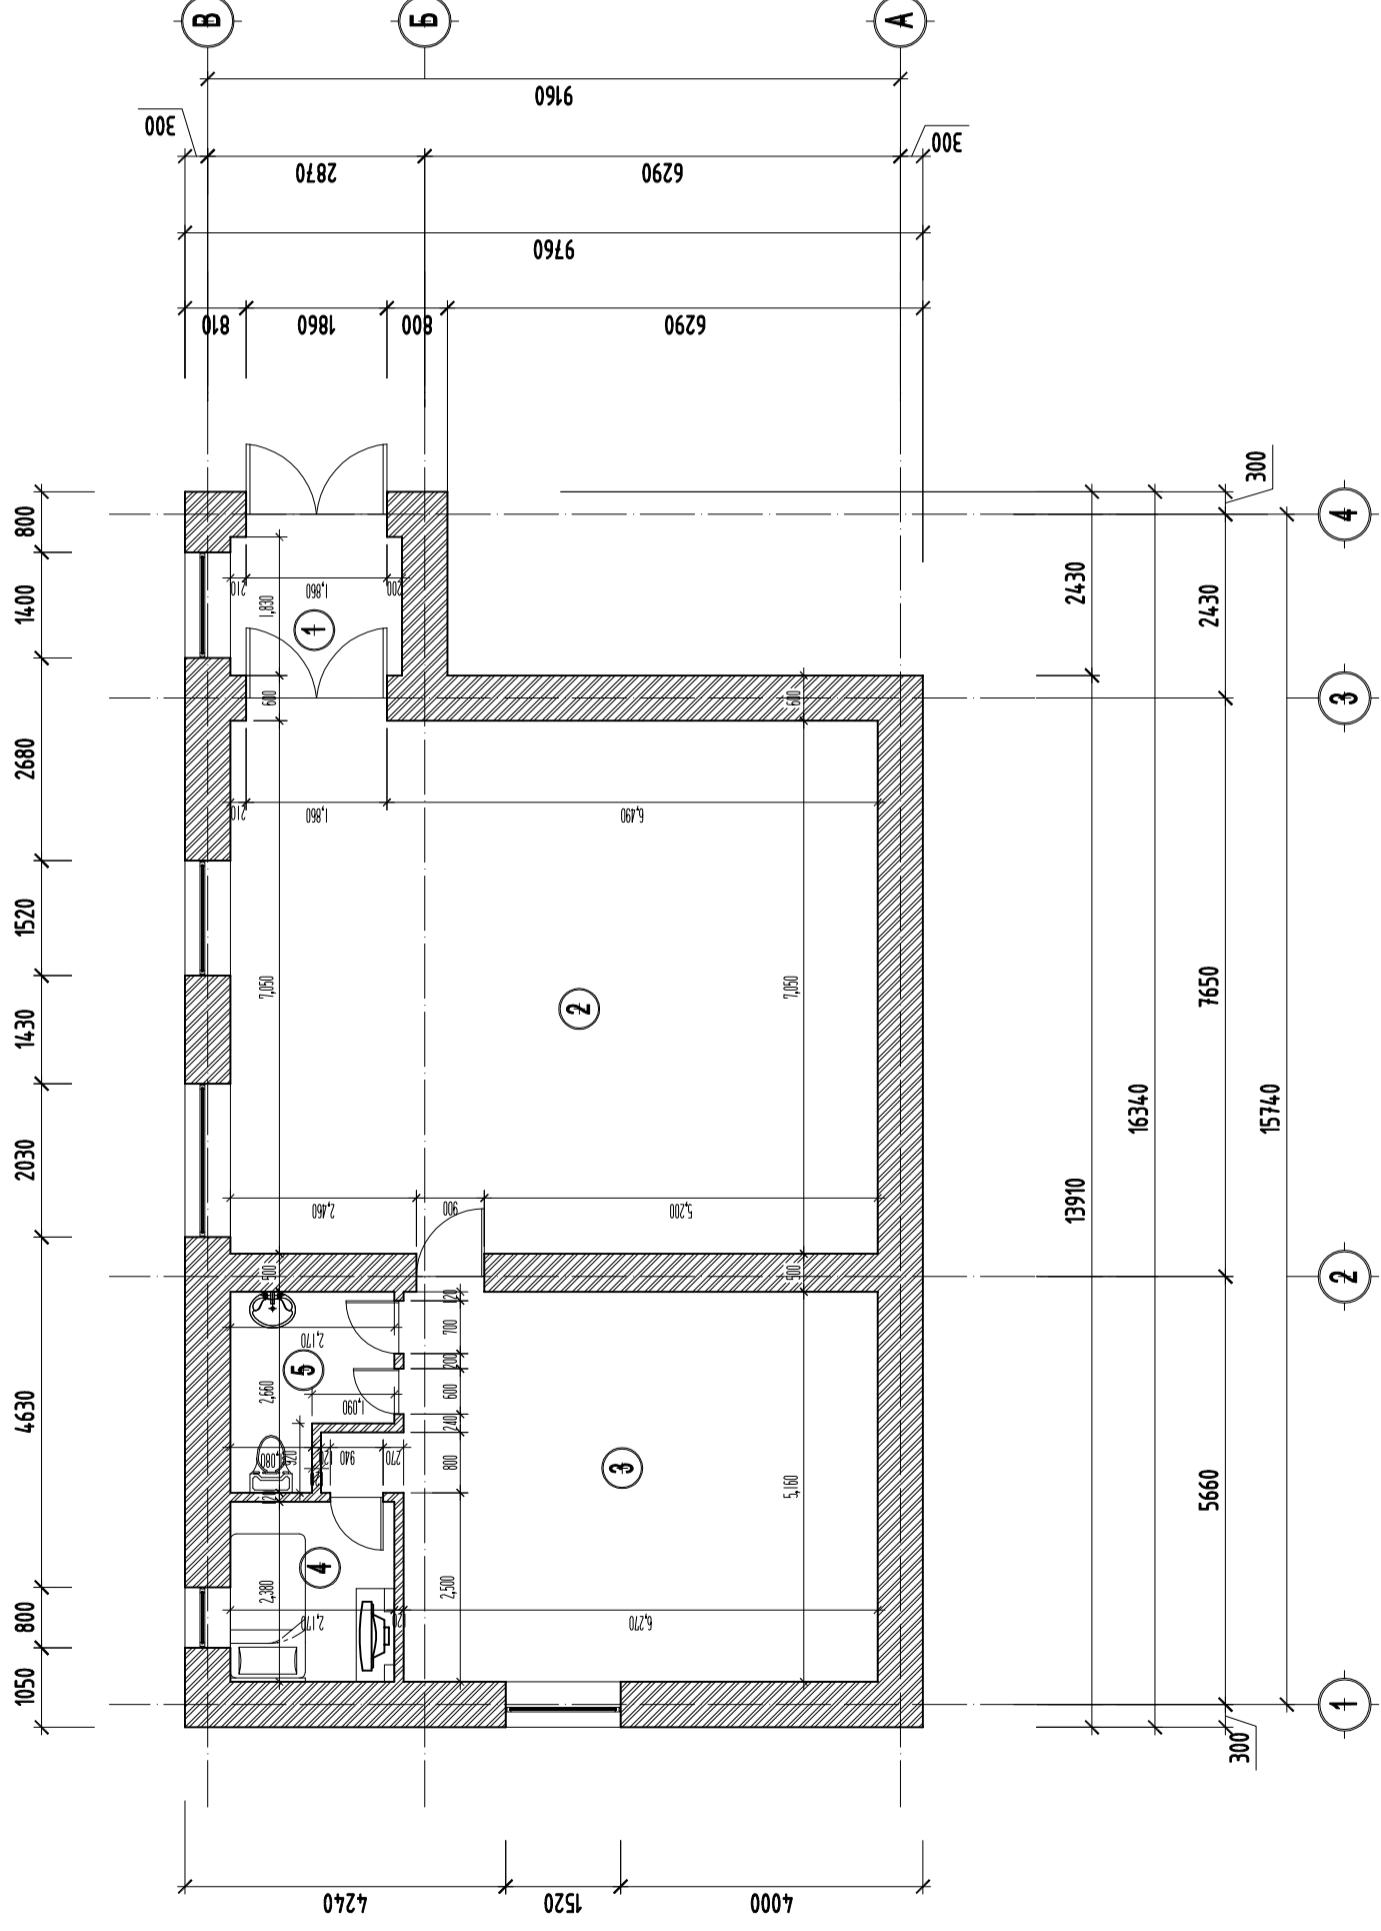



KINGSEA EPC
Consulting group Co.,Ltd
Хаяг: Улаанбаатар, ХЗДЗ-р хороо,
Засгийн зурвас, 5-р байр
Хан-Френк оффис, 901 тоот
Утас: 9911997, 89845243
КИНГСЕЙ ИНЖЕНЕР
ЭНД КОНСТРАКШНХХК

Хөвсгөл аймаг, Алаг-Эрдэнэ сум, 5-р баг, Манхан
ХАЛААЛТЫН ТОГООНЫ БАРИЛГЫН ЗАСВАРЫН АЖИЛ

1-р давхрын хэмжилтийн байгуулалт


1-р давхрын хэмжилтийн байгуулалт		Үе шал: А3	
Архитектор	Д.Эрдэнэбат	ЕГ Шифр:	Масштаб:
Гүйцэтгэгчэн	Д.Эрдэнэбат	КС 01-11/23	М1:100
Шалгасан	Э.Ренчинбаатар	ТГ Шифр:	Эзрэгийн дугаар
			БА-2

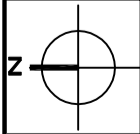

1-р давхрын өөрчлөлтийн байгуулалт М1:100

Өрөөний тодорхойлолт

№	Өрөөний нэр	Шалны төрөл	Талбай /м²/
1	Үүдний өрөө	бетон	4.1
2	Халаалтын зуухны өрөө	бетон	60.3
3	Насосны өрөө	бетон	33.2
4	Амралтын өрөө	плита	5.1
5	Ариун цэврийн өрөө	плита	4.7
Бүгд			107.4

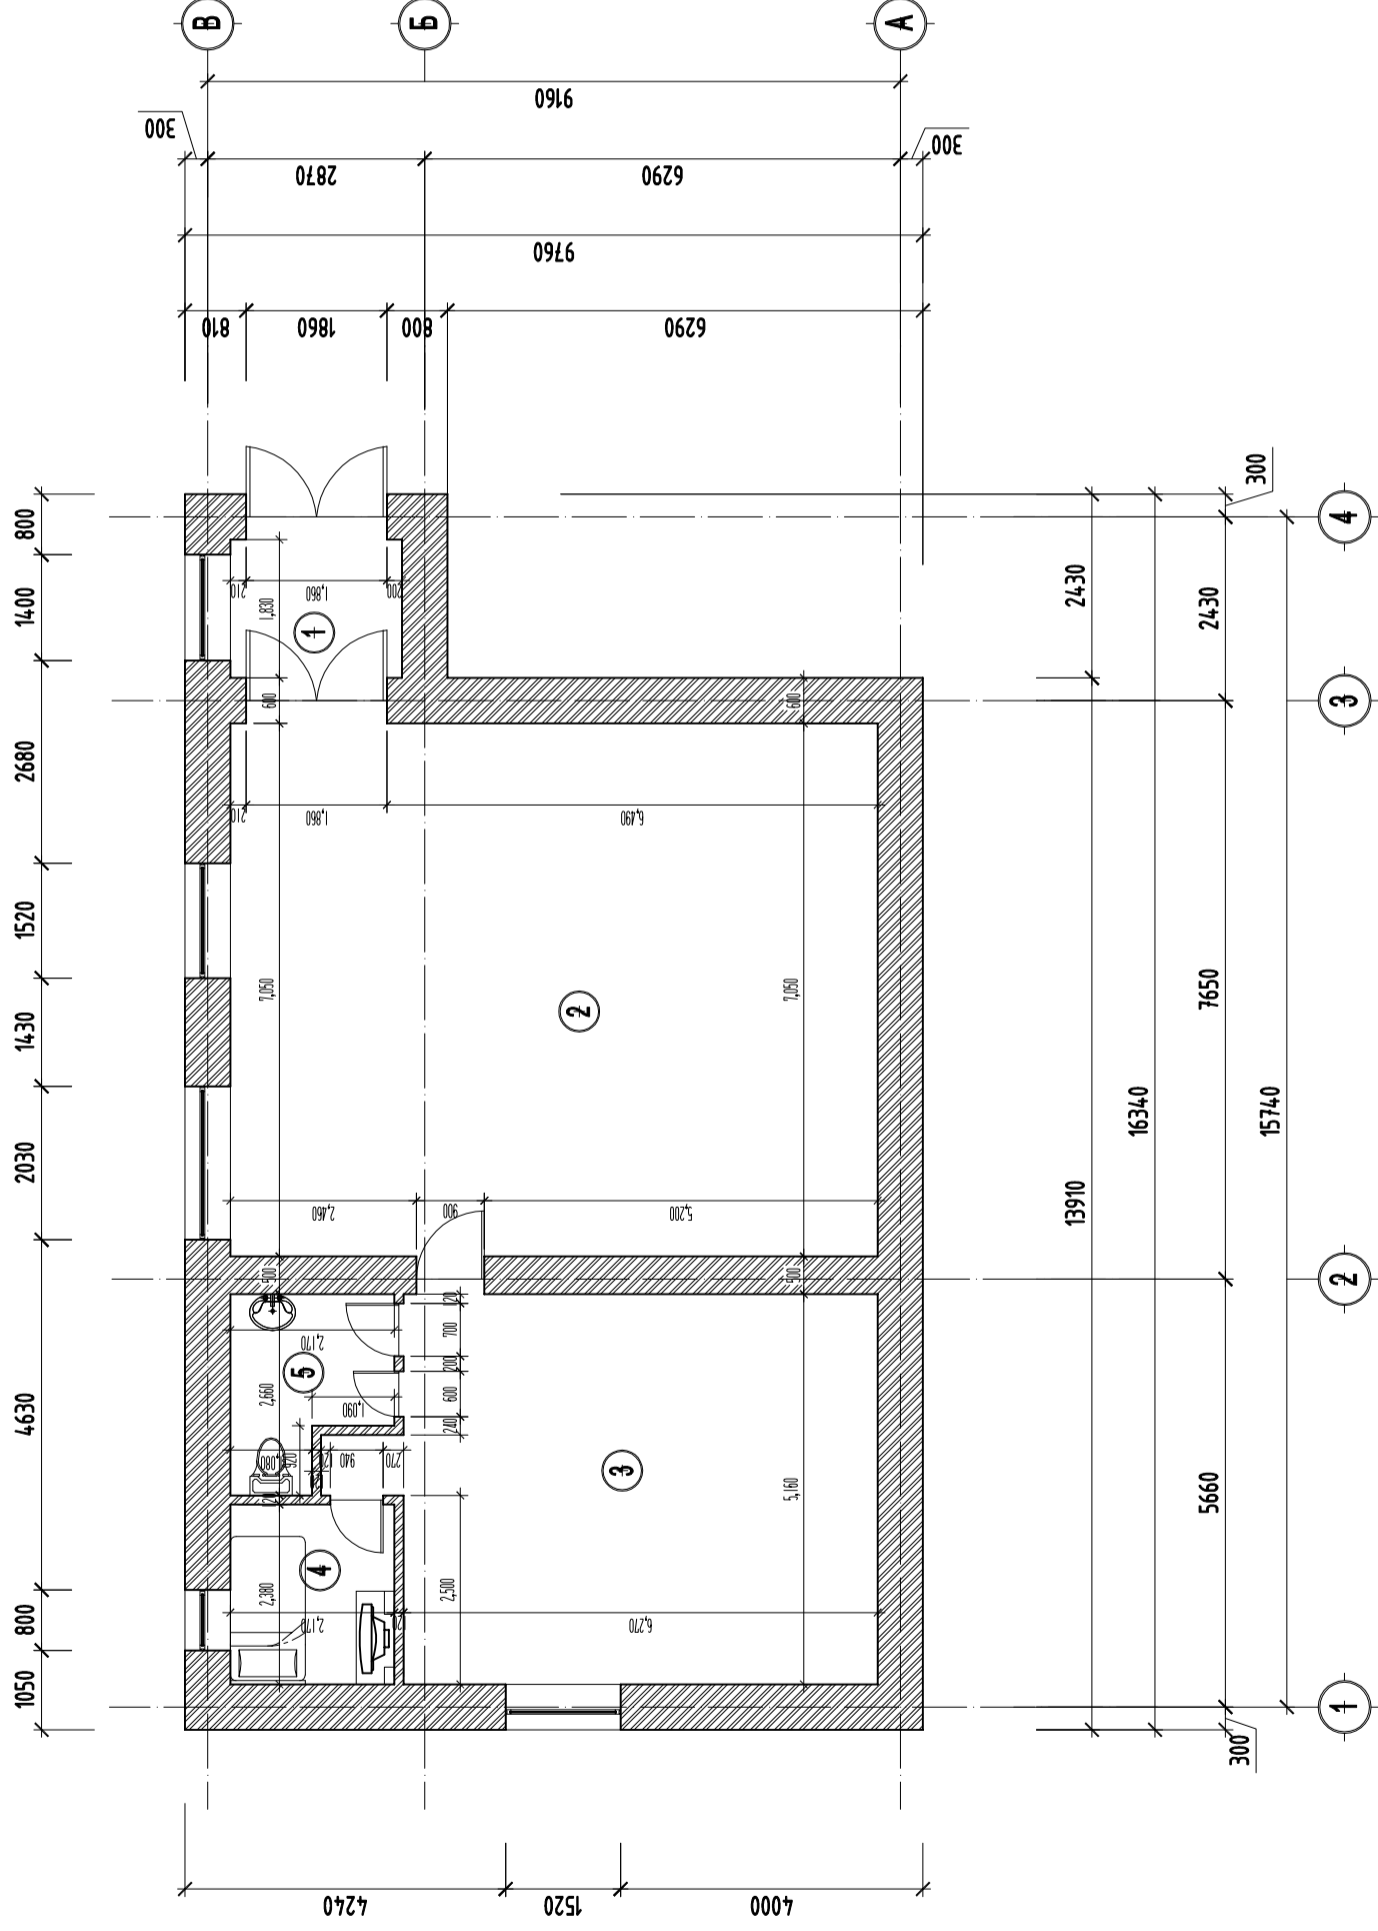


KINGSEA EPC
Consulting group Co.,Ltd
Хаяг: Улаанбаатар,ХУВД-р хороо,
Засгийн эрбэл, 5-р байр
Хан-Френк оффис, 901 тоот
Утас: 9911997, 89845243
КИНГСЕЙ ИНЖЕНЕР
ЭНД КОНСТРАКШНГХХК

Хөвсгөл аймаг, Алаг-Эрдэнэ сум, 5-р баг, Манхан
ХАЛААЛТЫН ТОГООНЫ БАРИЛГЫН ЗАСВАРЫН АЖИЛ

1-р давхрын өөрчлөлтийн байгуулалт

Архитектор	Д.Эрдэнэбат	ЕГ Шорф:	М1:100	Огноо:	2023 он
Гүйцэтгэгчэн	Д.Эрдэнэбат	КС 01-11/23		Бүх хуудас:	10
Шалгасан	Э.Ренчинбаатар	ТГ Шорф:		Зургийн дугаар	БА-Э


Үе шал: А3

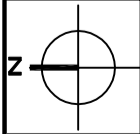

1-р давхрын шалны байгуулалт М1:100

Өрөөний тодорхойлолт

№	Өрөөний нэр	Шалны төрөл	Талбай /м²/
1	Үүдний өрөө	бетон	4.1
2	Халаалтын зуухны өрөө	бетон	60.3
3	Насосны өрөө	бетон	33.2
4	Амралтын өрөө	плита	5.1
5	Ариун цэврийн өрөө	плита	4.7
Бүгд			107.4

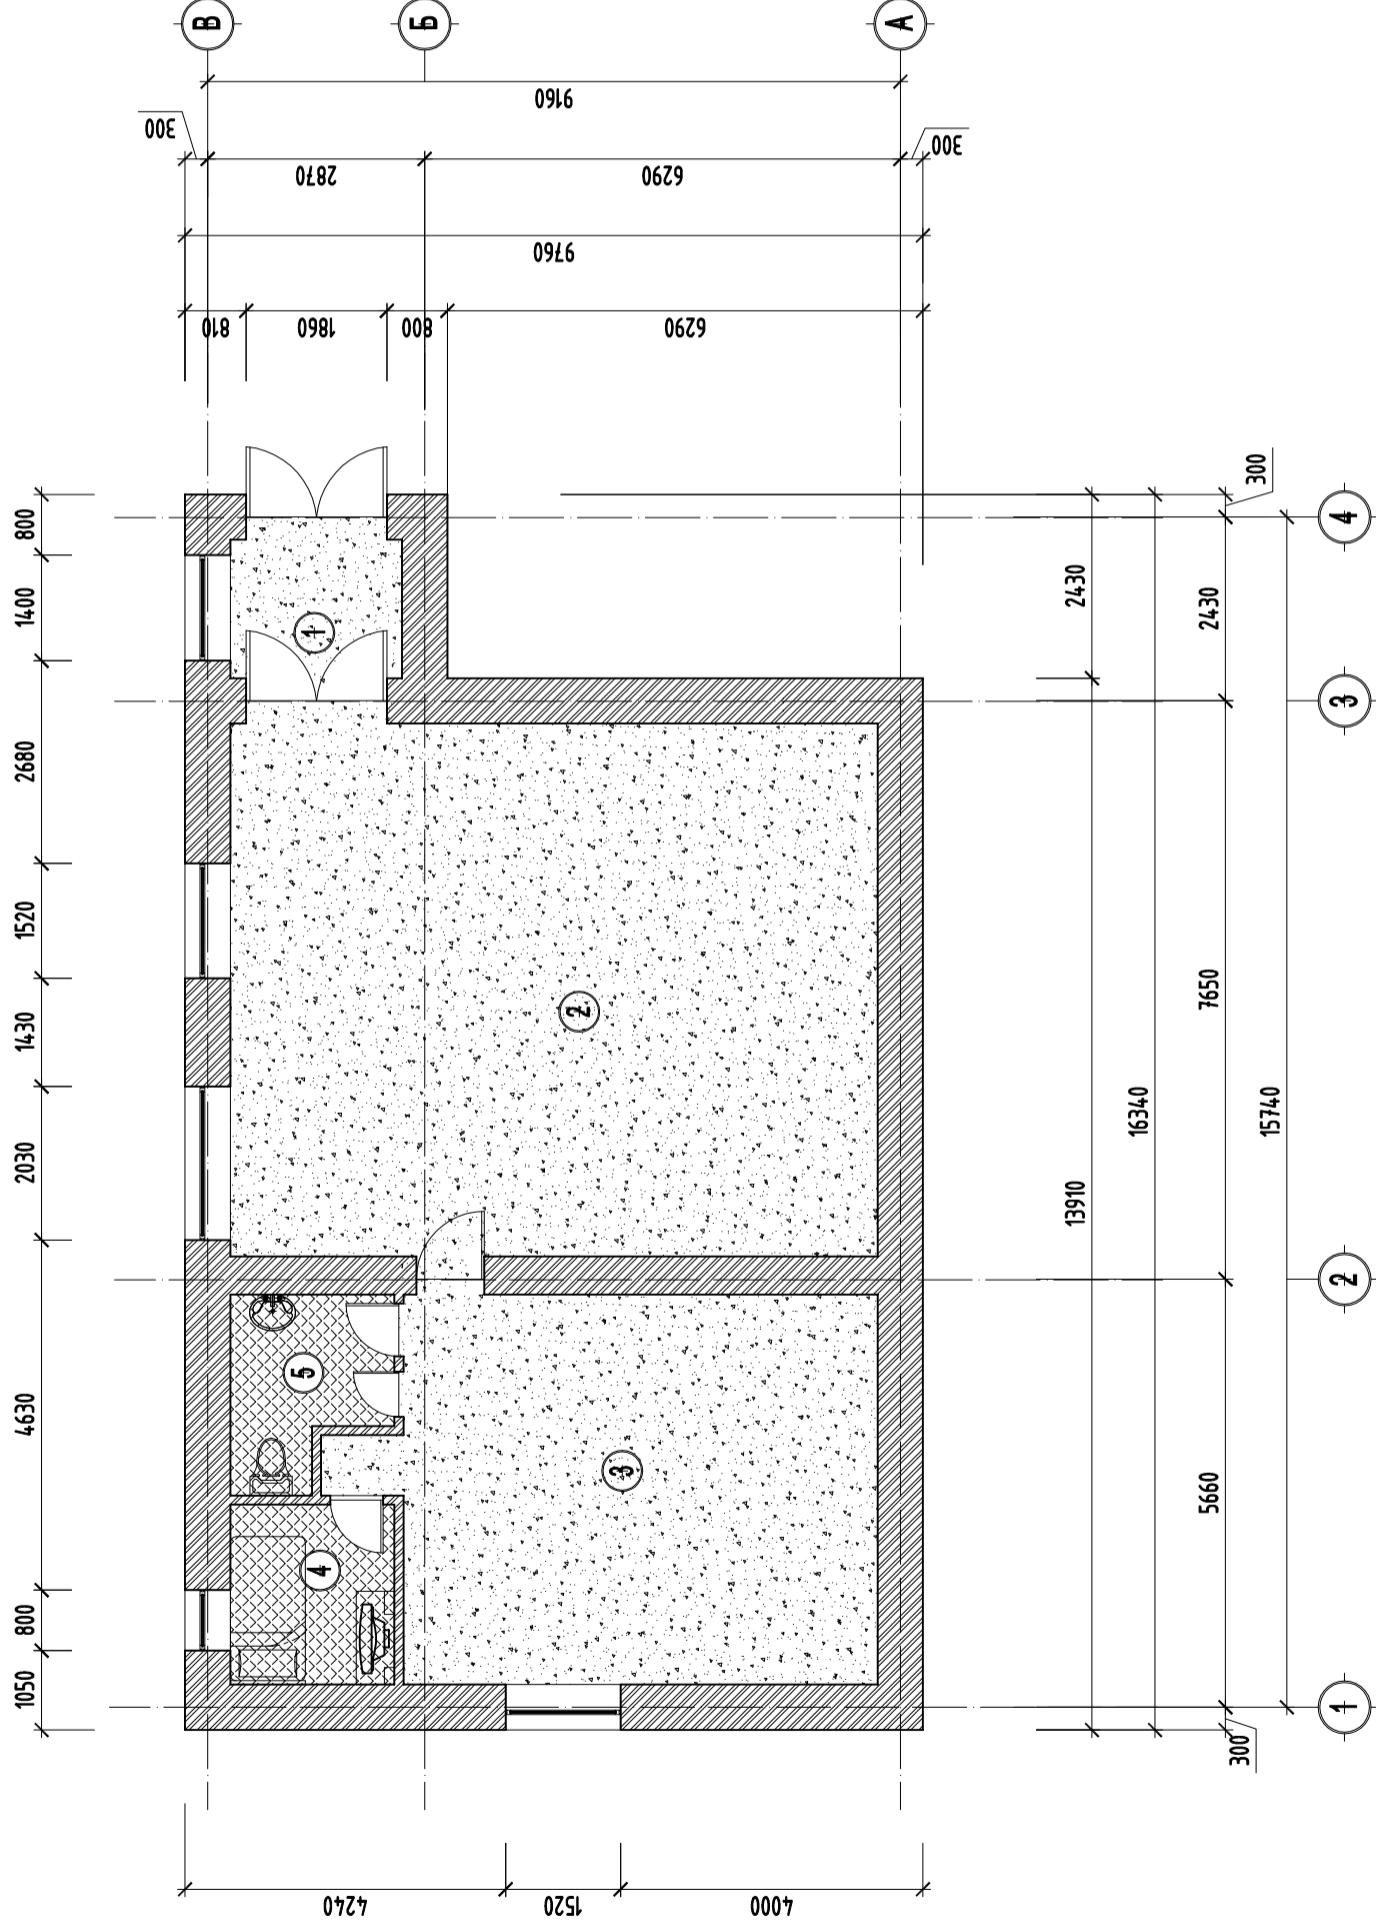


KINGSEA EPC
Construction Group Co., Ltd.
Хаяг: Улаанбаатар, ХЗДЗ-р хороо,
Засгийн захирал, 5-р байр
Хан-Френк оффис, 901 тоот
Утас: 9911997, 89845243
КИНГСЕЙ ИНЖЕНЕР
ЭНД КОНСТРАКШНГХХК

Хөвсгөл аймаг, Алаг-Эрдэнэ сум, 5-р баг, Манхан ХАЛААЛТЫН ТОГООНЫ БАРИЛГЫН ЗАСВАРЫН АЖИЛ

1-р давхрын шалны байгуулалт

Архитектор	Д.Эрдэнэбат	ЕГ Шифр:	КС 01-11/23	Насунд:	М1:100	Огноо:	2023 он
Гүйцэтгэгчэн	Д.Эрдэнэбат	ТГ Шифр:		Эзрийн дүгээр	БА-4	Бүх хуудас:	10
Шалгасан	Э.Ренчинбаатар						


Үе шал: А3

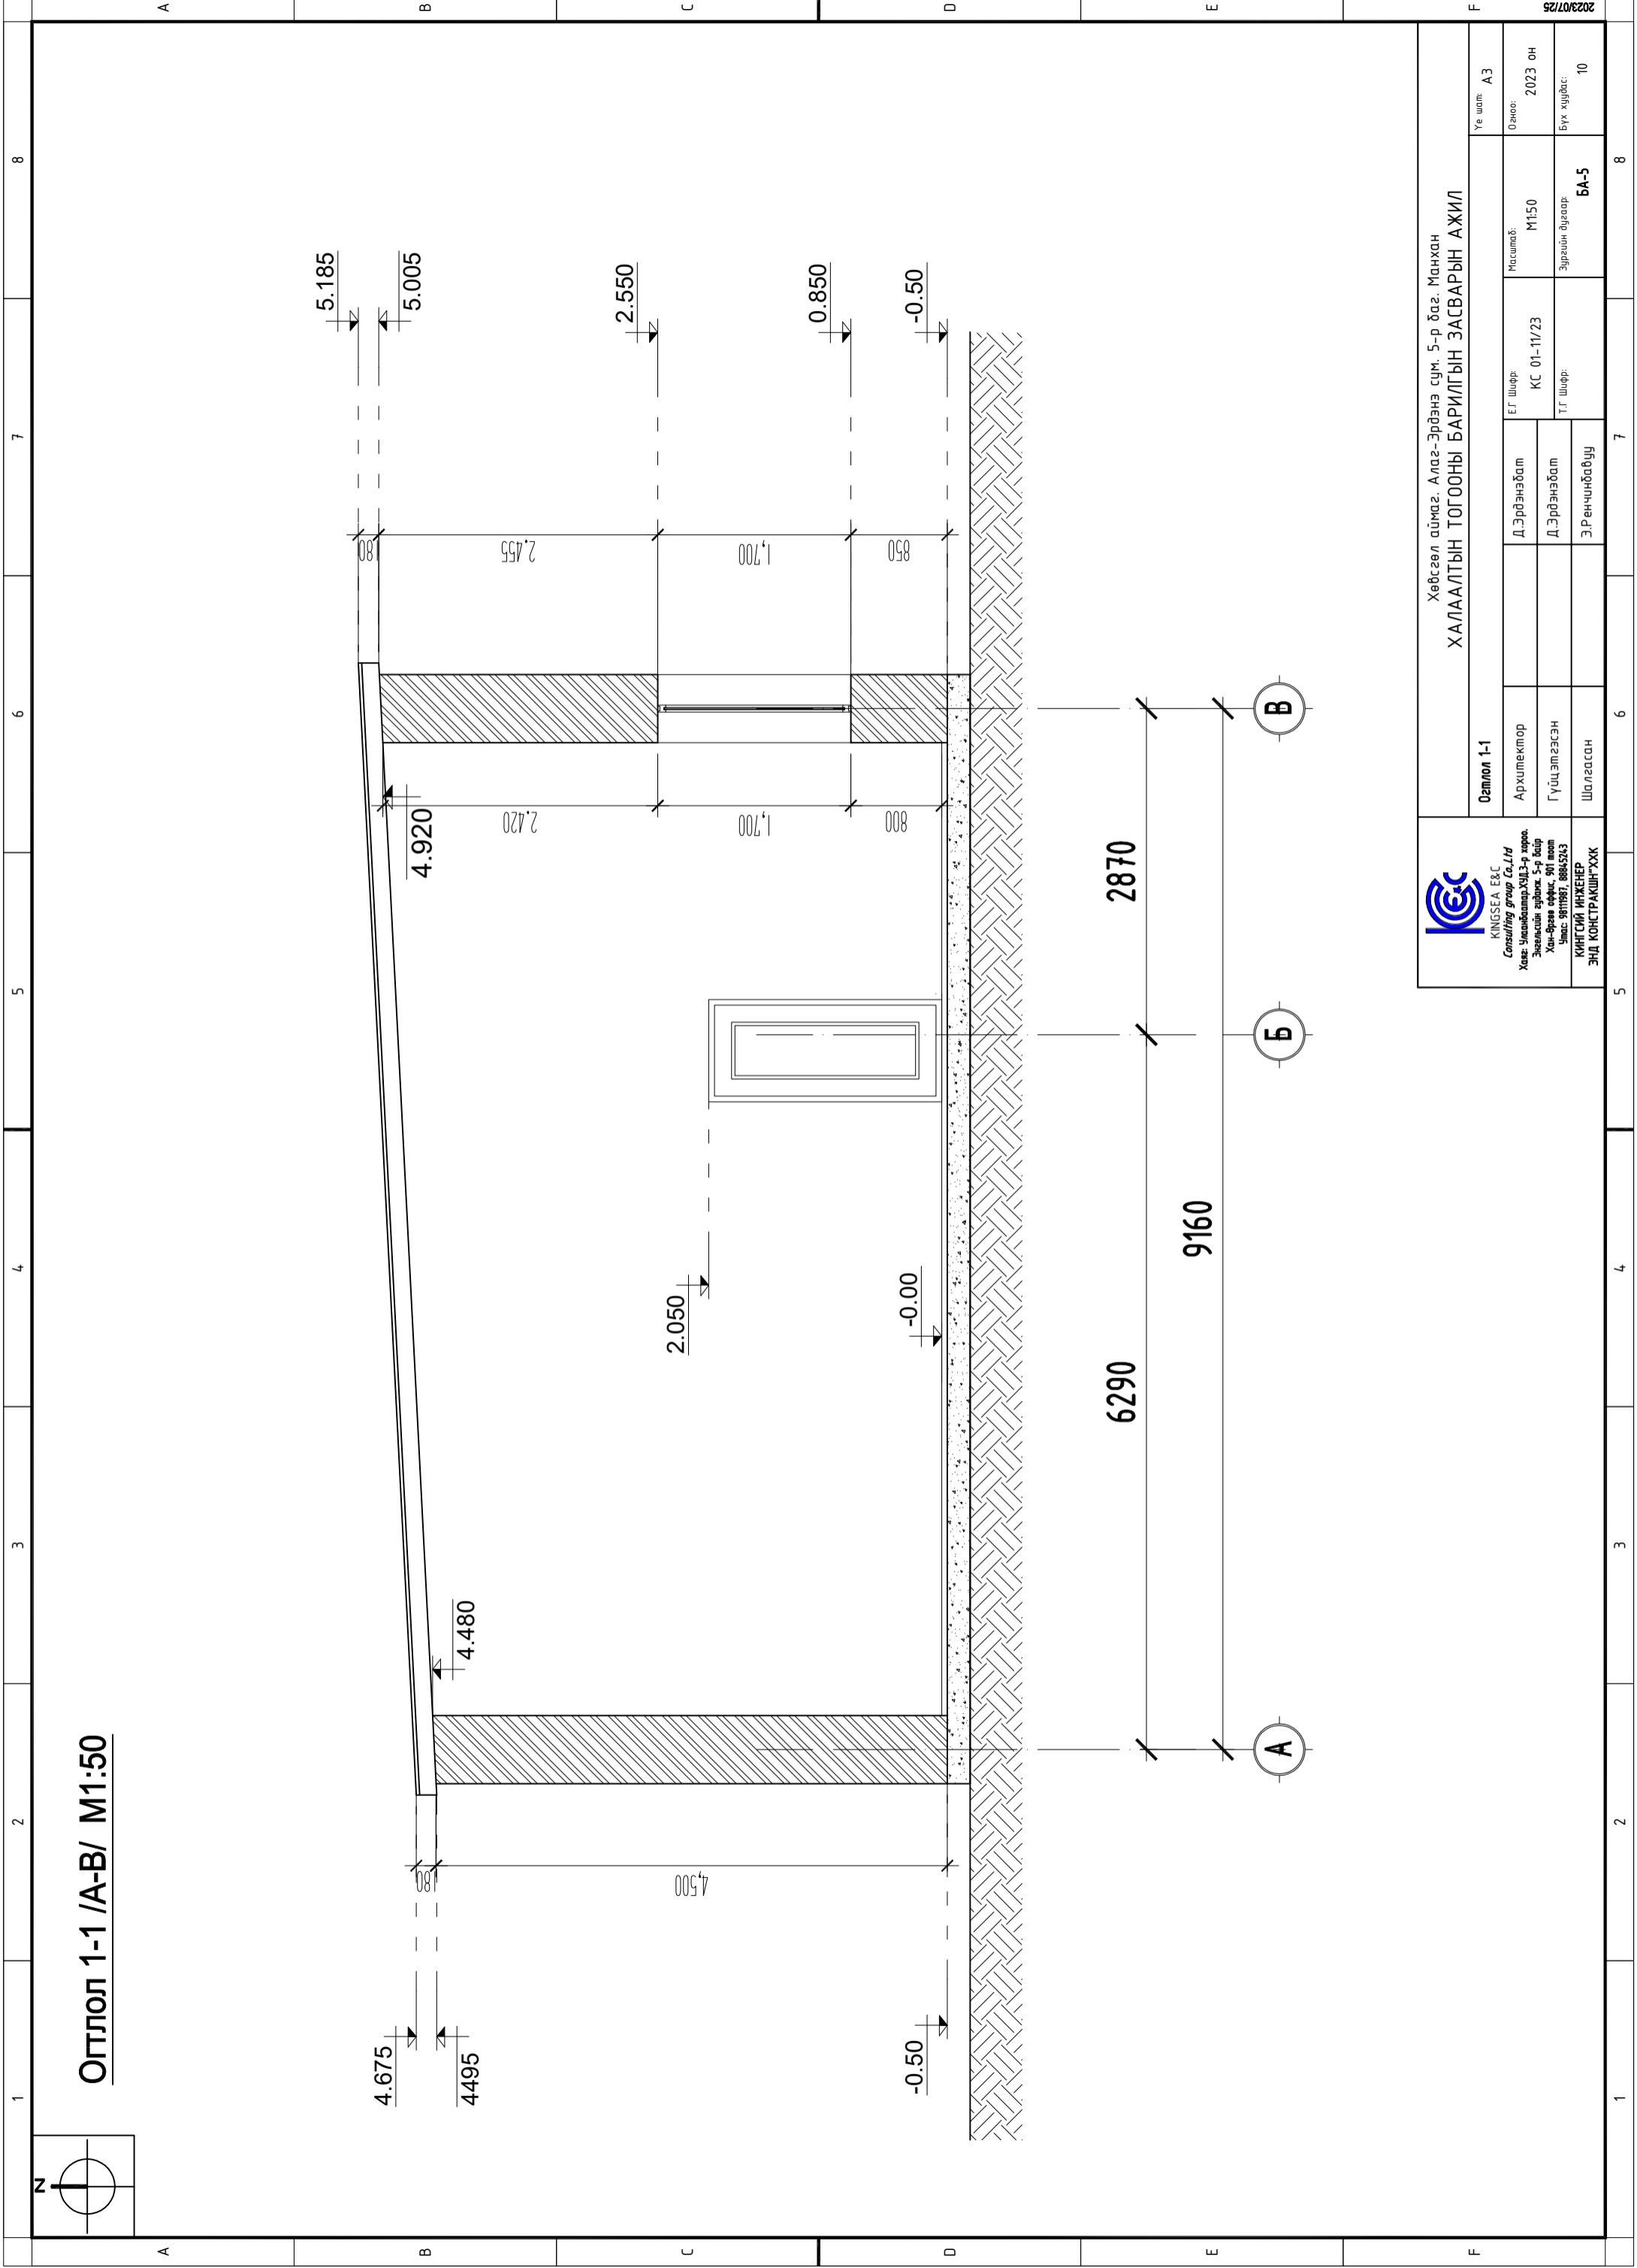


Огтлол 1-1 /А-В/ М1:50


KINGSEA E&C
 Consulting group Co.,Ltd
 Хаяг: Улаанбаатар, ХЗДЗ-р хороо,
 Засгийн захирал, 5-р байр
 Хан-Фрэнк оффис, 901 тоот
 Утас: 9911987, 89845243
КИНГСЕЙ ИНЖЕНЕР
 ЭНД КОНСТРАКШНУХК

Хөвсгөл аймаг, Алаг-Эрдэнэ сум, 5-р баг, Манхан				Үе шат: А3
ХАЛААЛТЫН ТОГООНЫ БАРИЛГЫН ЗАСВАРЫН АЖИЛ				Огноо: 2023 он
Огтлол 1-1	Архитектор	ЕГ Шифр: КС 01-11/23	Масштаб: М1:50	Бүх хуудас: 10
	Гүйцэтгэгч	ТГ Шифр:	Эзрийн дүрэлгэр	
	Шалгарсан	ЭР/енчлэвч	БА-5	

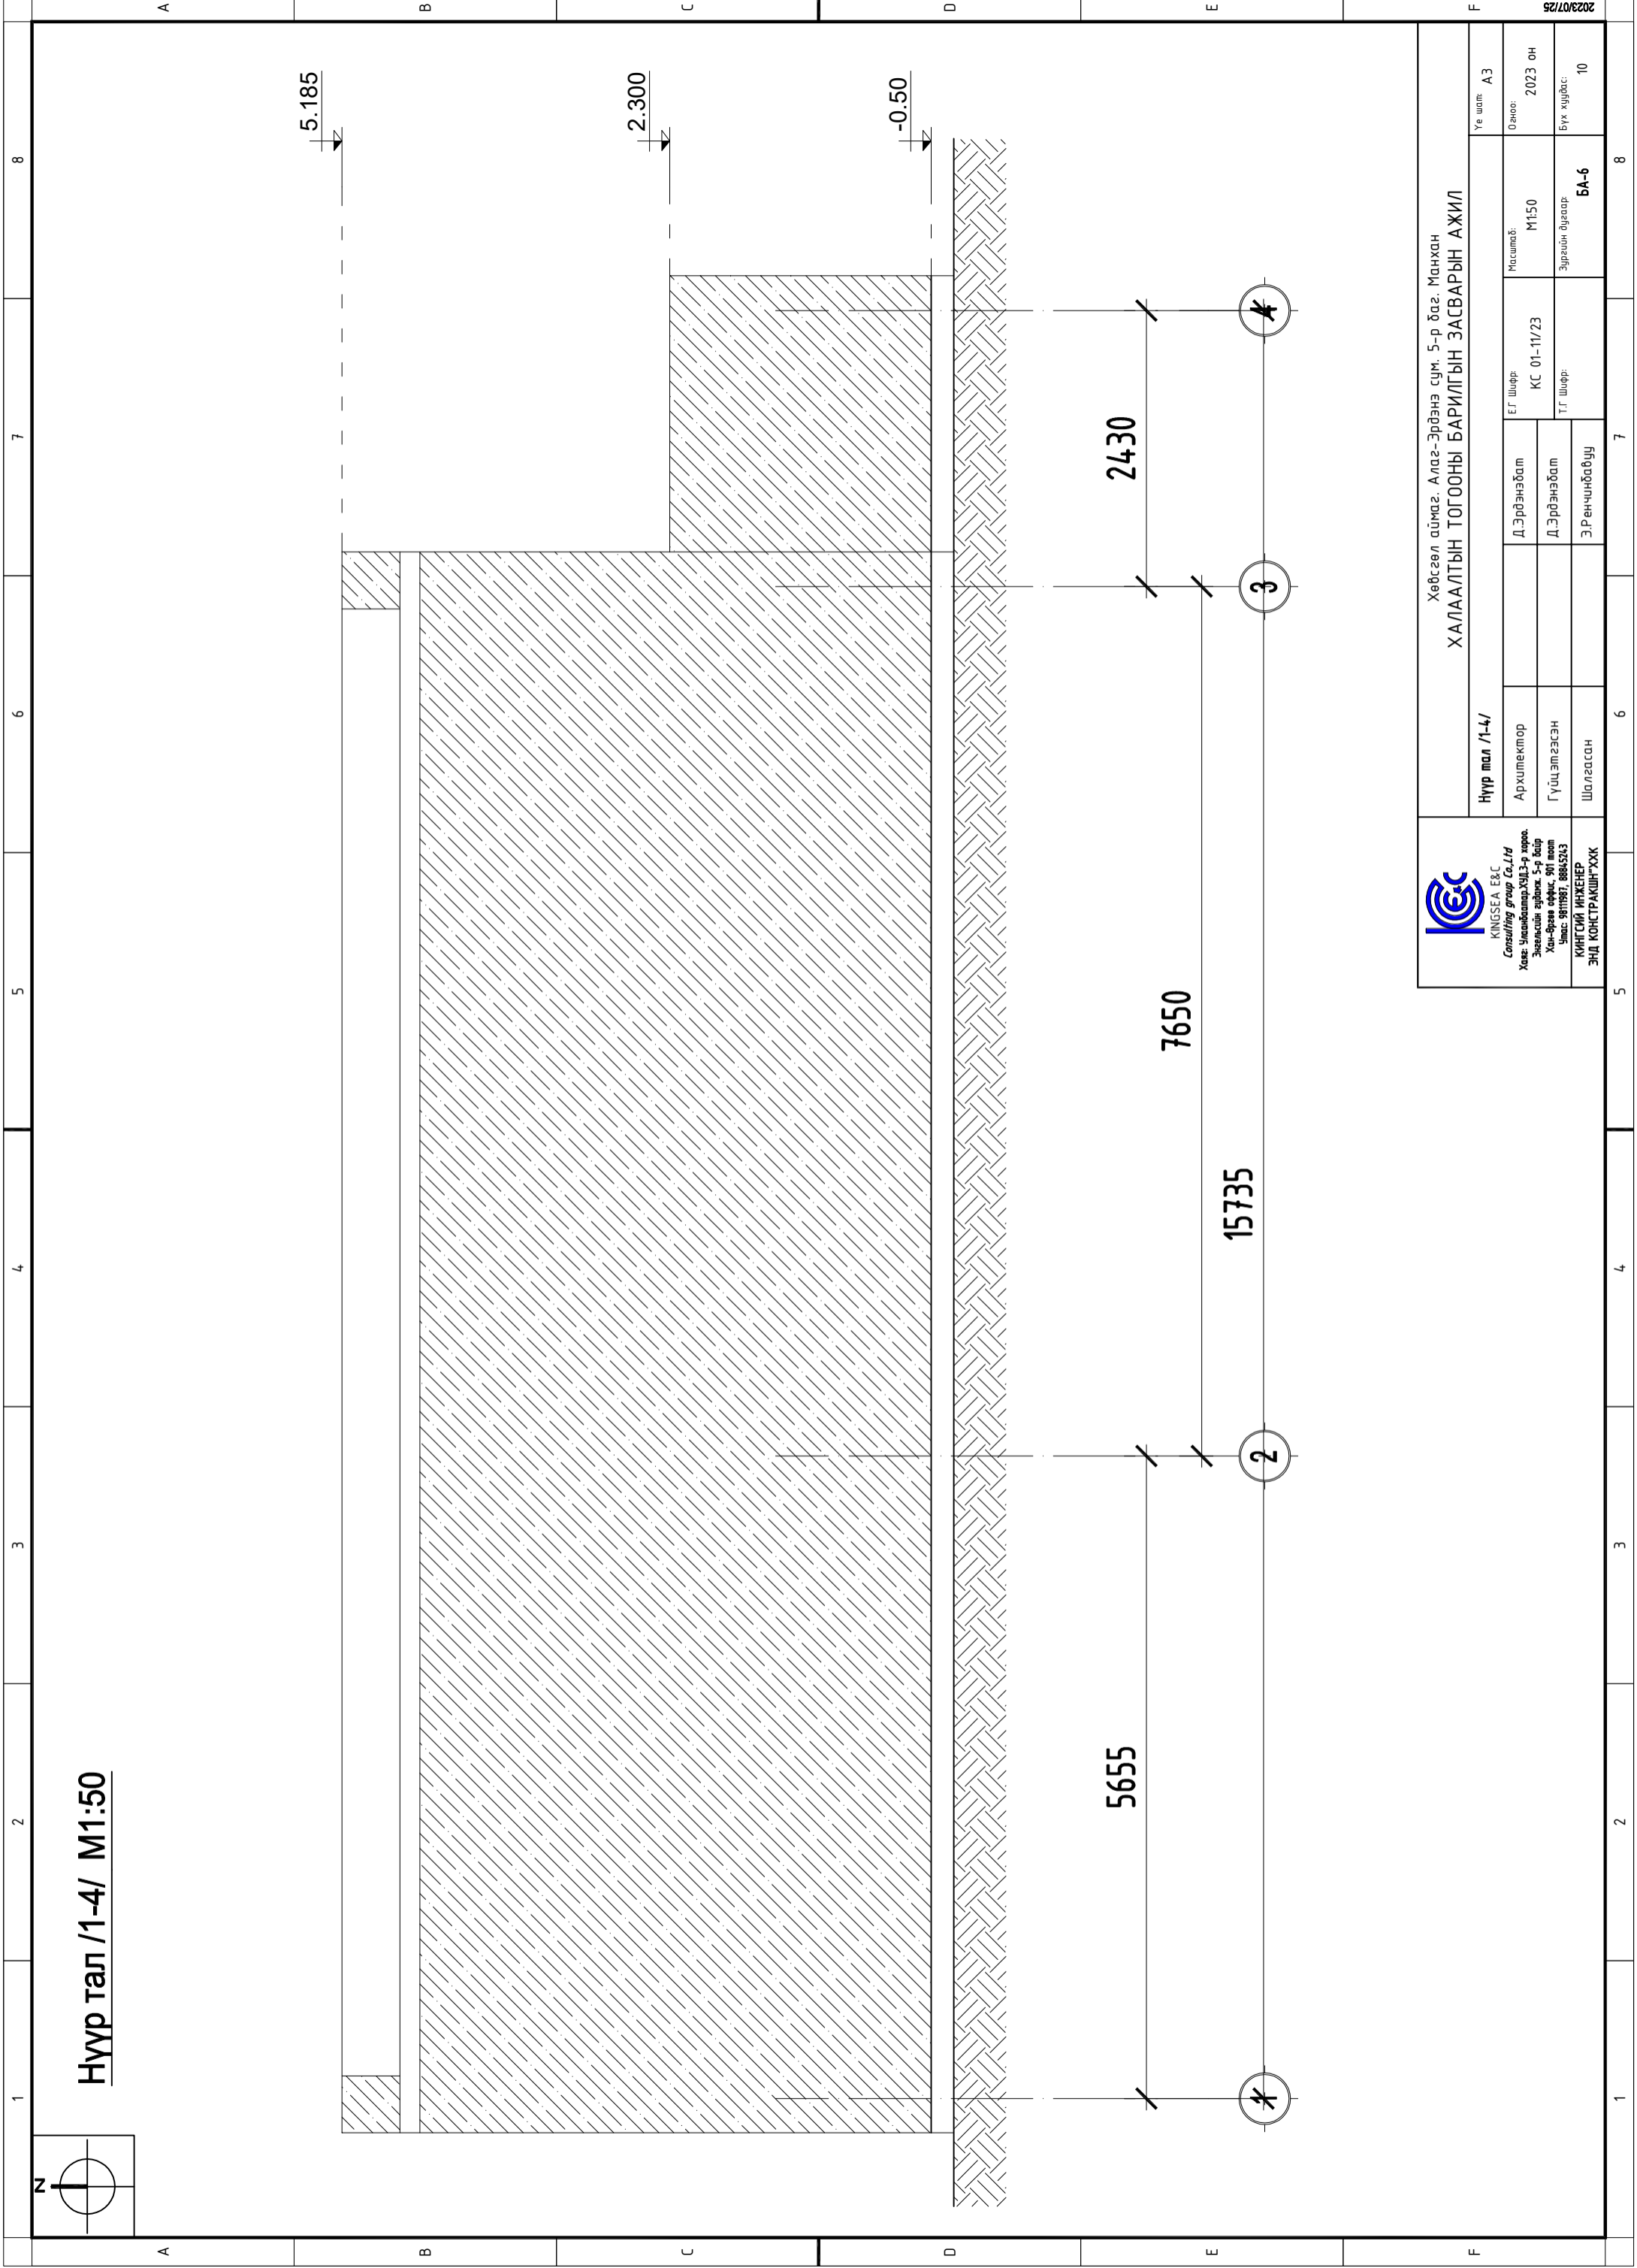


Нүүр тал /1-4/ M1:50

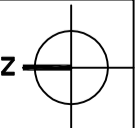


KINGSEA EBC
Солбицол group Co., Ltd
 Хаяг: Улаанбаатар, ХЗДЗ-р хороо,
 Засгийн эрхийн 5-р байр
 Хан-Фрэнк оффис, 901 тоот
 Утас: 9811987, 88845243
КИНГСЕЙ ИНЖЕНЕР
ЭНД КОНСТРАКШНГХХК

Хөвсгөл аймаг, Алаг-Эрдэнэ сум, 5-р баг, Манхан			
ХАЛААЛТЫН ТОГООНЫ БАРИЛГЫН ЗАСВАРЫН АЖИЛ			
Нүүр тал /1-4/	Архитектор	Д.Эрдэнэбат	ЕГ Шифр: КС 01-11/23
	Гүйцэтгэсэн	Д.Эрдэнэбат	ТГ Шифр:
Шалгасан	ЭР.Начинбаатар	ЭР.Начинбаатар	
Үе шал: А3	Огноо: 2023 он	Насунтаб: М1:50	Зургийн дугаар: БА-6
	Бүх хуудас: 10		

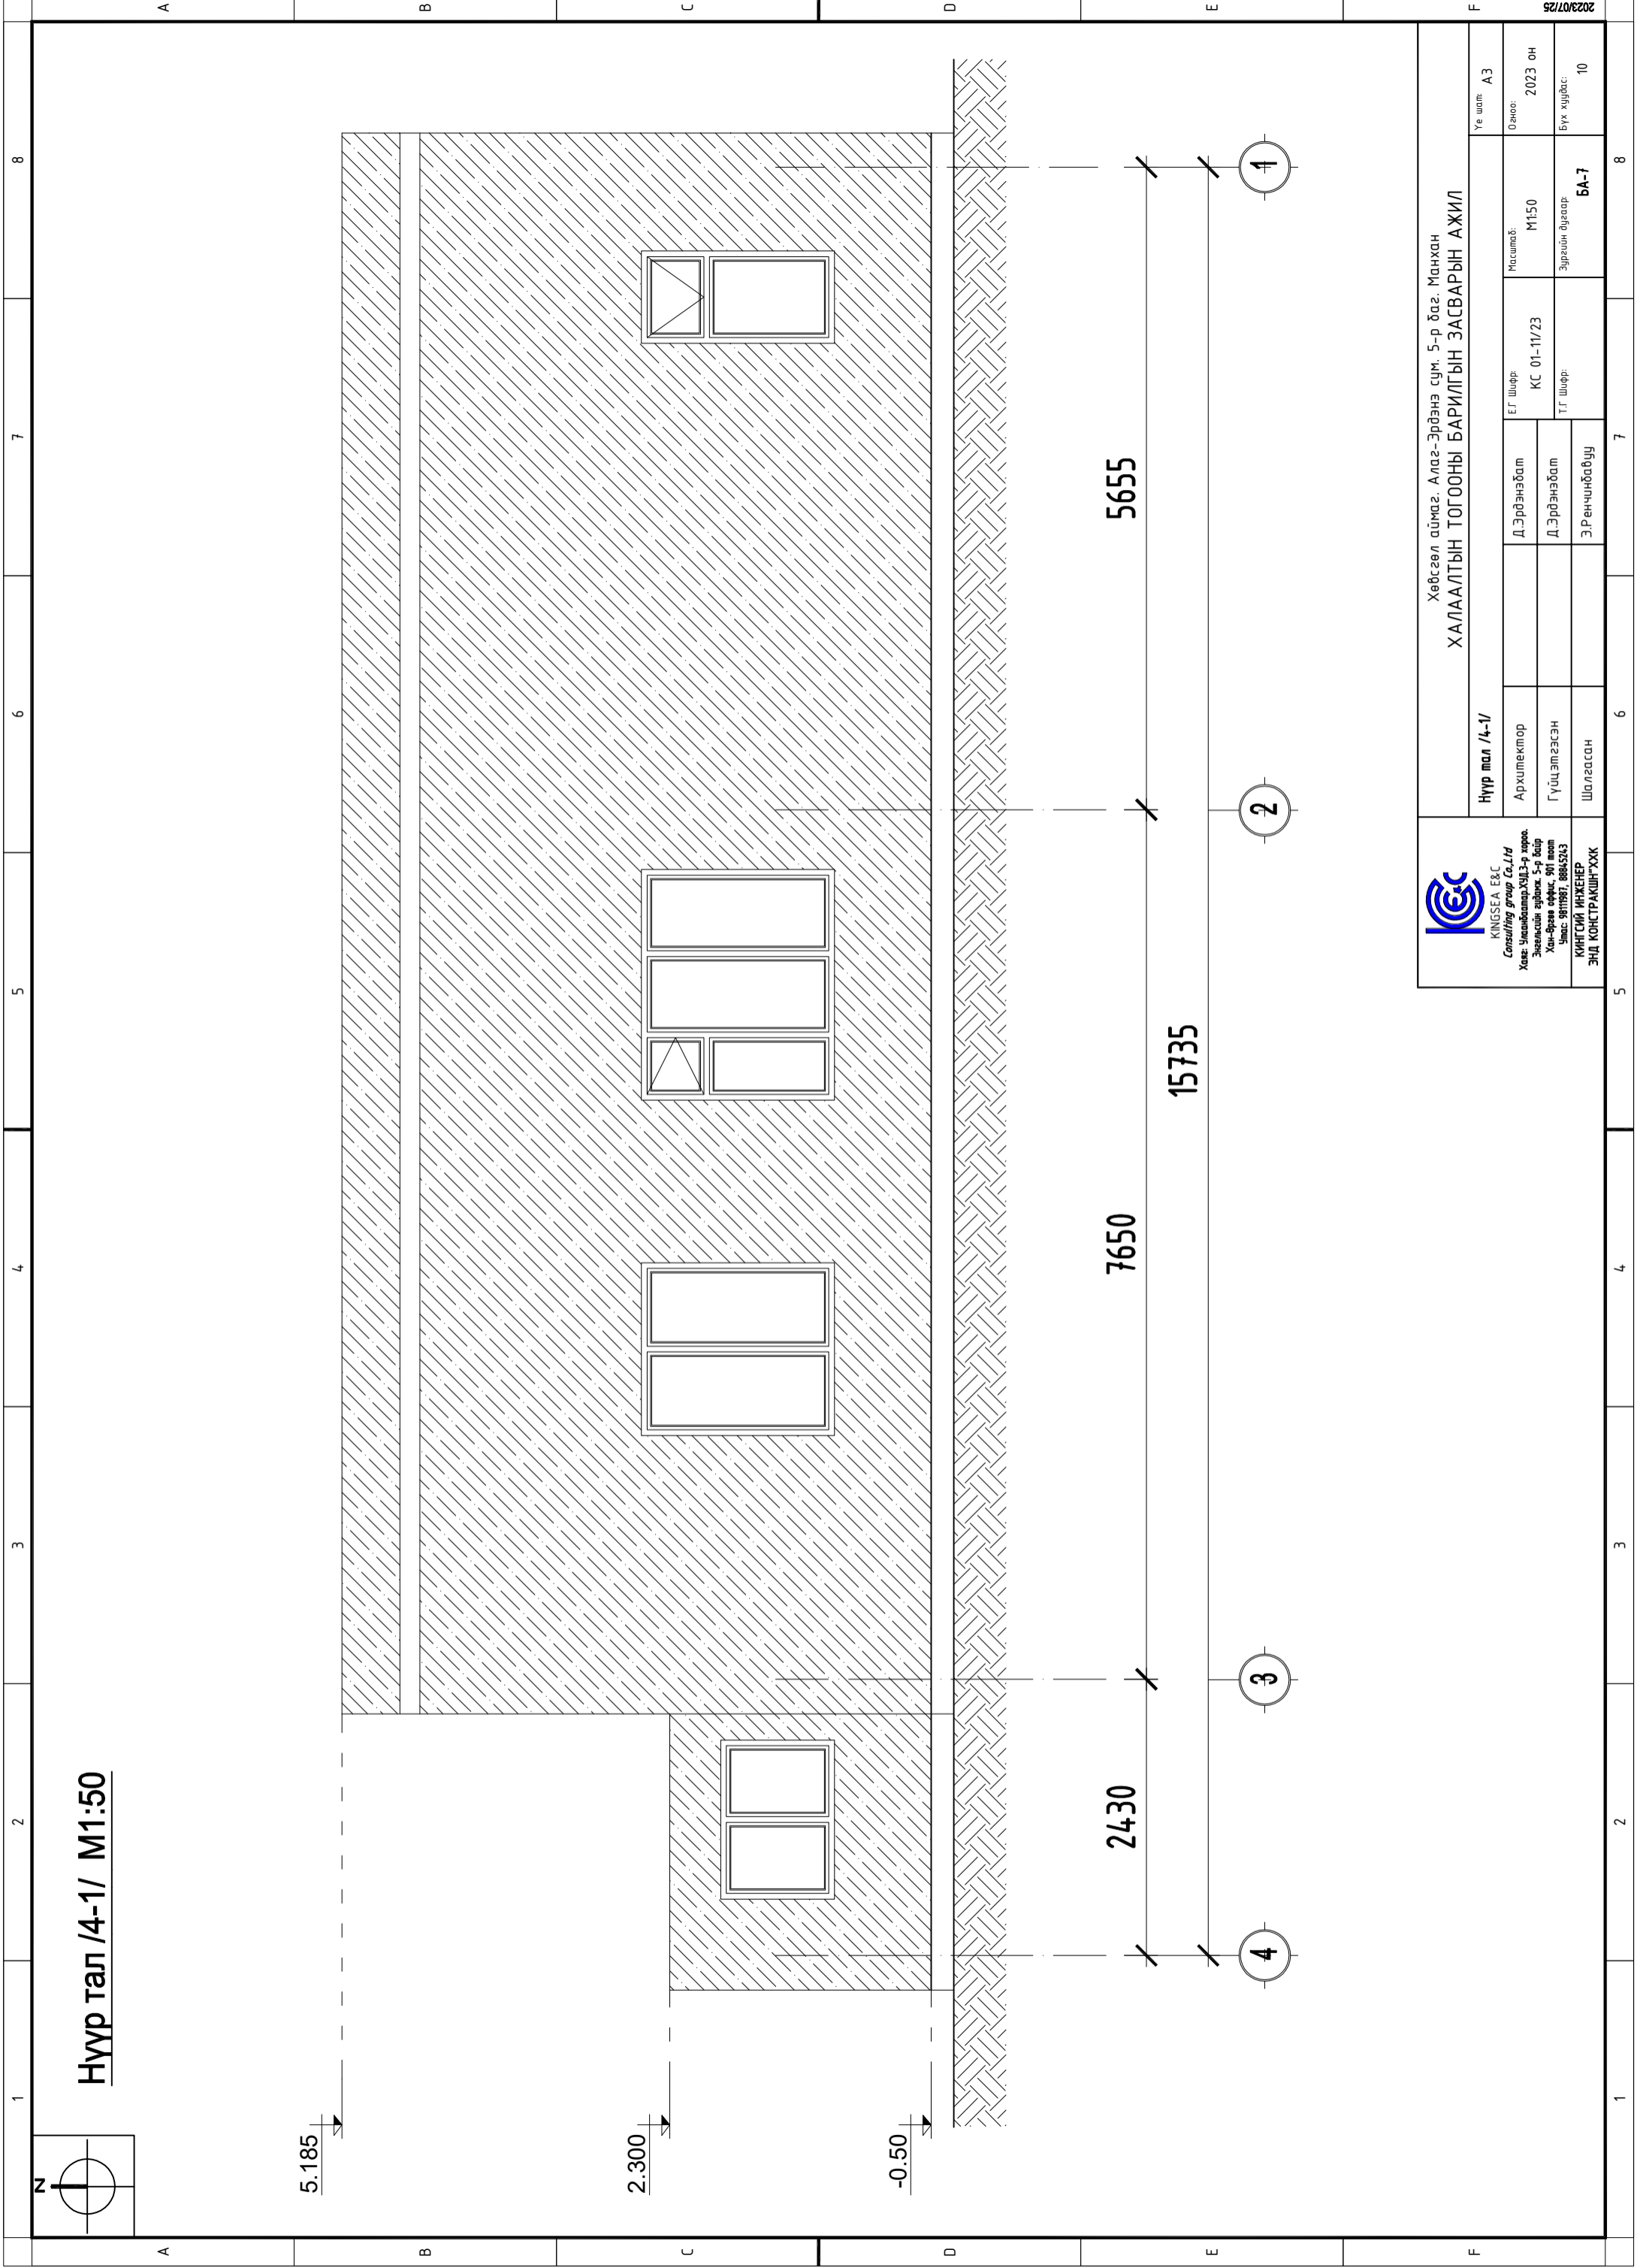



Нүүр тал /4-1/ M1:50

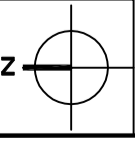



KINGSEA E&C
 Consulting group Co.,Ltd
 Хаяг: Улаанбаатар, ХЗДЗ-р хороо,
 Зөвлөлийн эрхийн 5-р байр
 Хан-Фраанс оффис, 901 тоот
 Утас: 9911987, 89645243
КИНГСЕЙ ИНЖЕНЕР
 ЭНД КОНСТРАКШНГХХК

Хөвсгөл аймаг, Алаг-Эрдэнэ сум, 5-р баг, Манхан ХАЛААЛТЫН ТОГООНЫ БАРИЛГЫН ЗАСВАРЫН АЖИЛ			
Нүүр тал /4-1/	Архитектор	Д.Эрдэнэбат	ЕГ Шифр: КС 01-11/23
	Гүйцэтгэгч	Д.Эрдэнэбат	ТГ Шифр:
	Шалгасан	Э.Ренчинбаатар	
Үе шал: А3	Огноо: 2023 он	Насунд: М1:50	Зургийн дугаар: БА-7
	Бүх хуудас: 10		

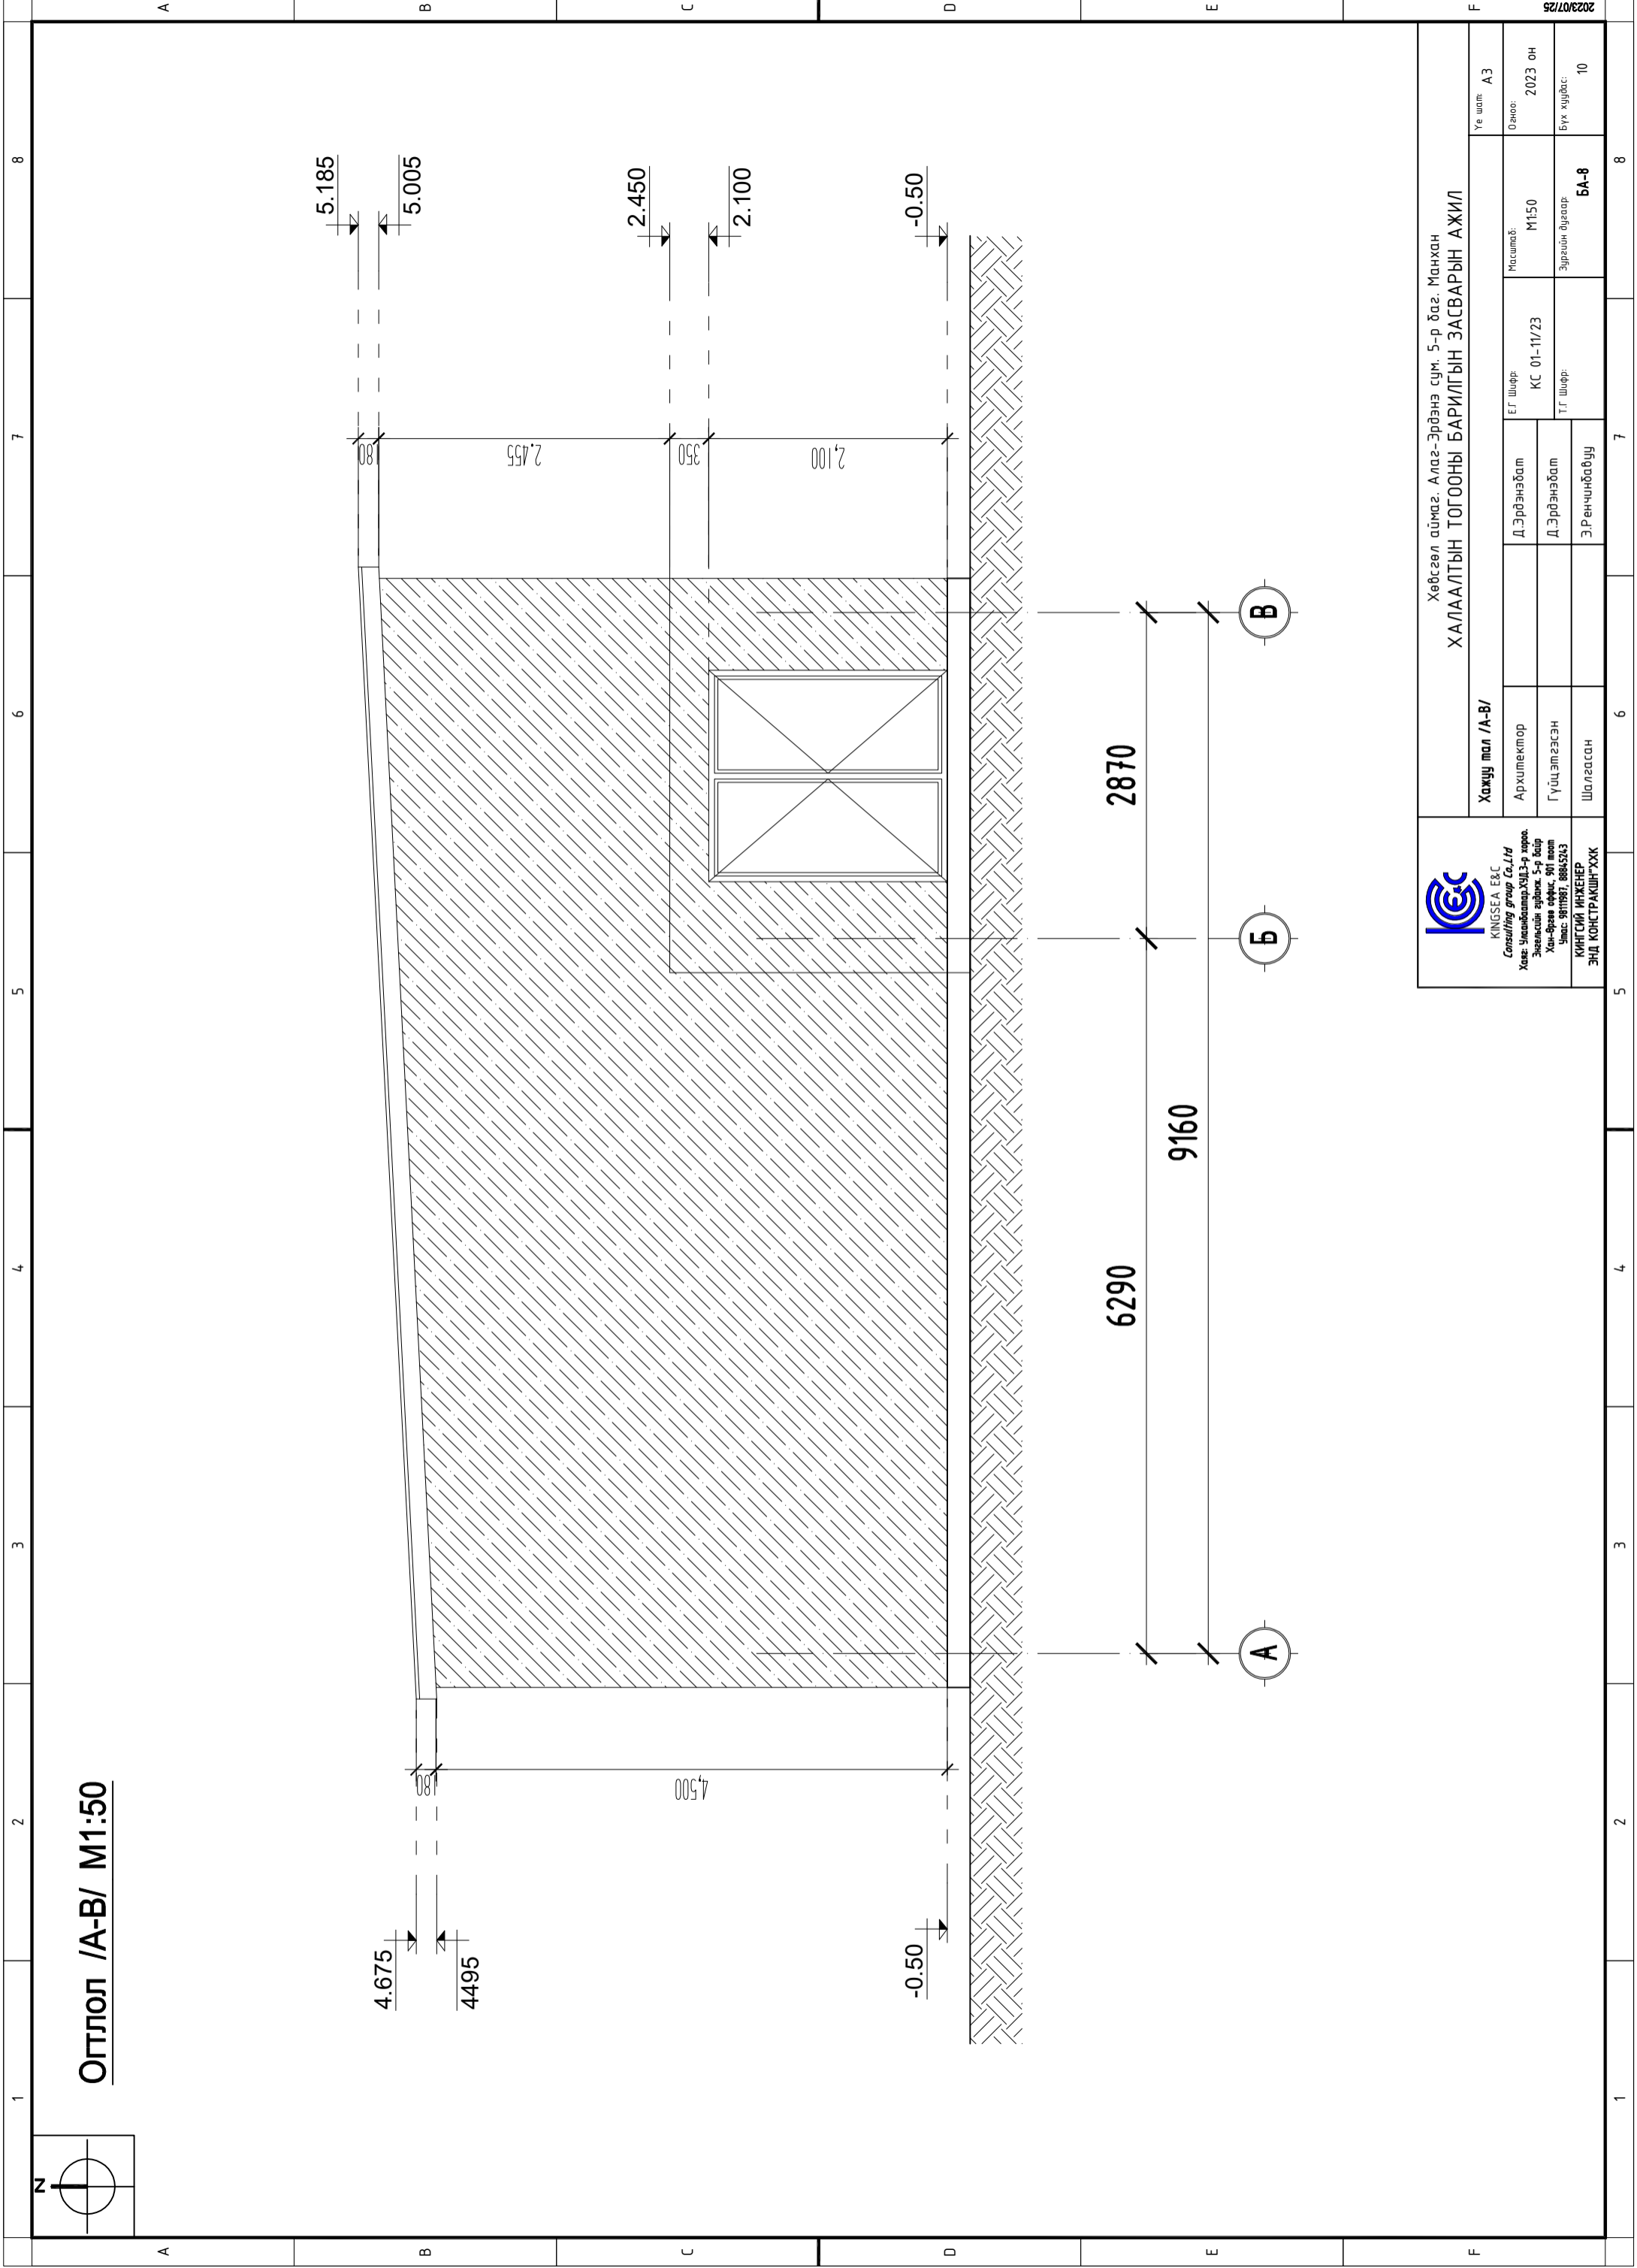

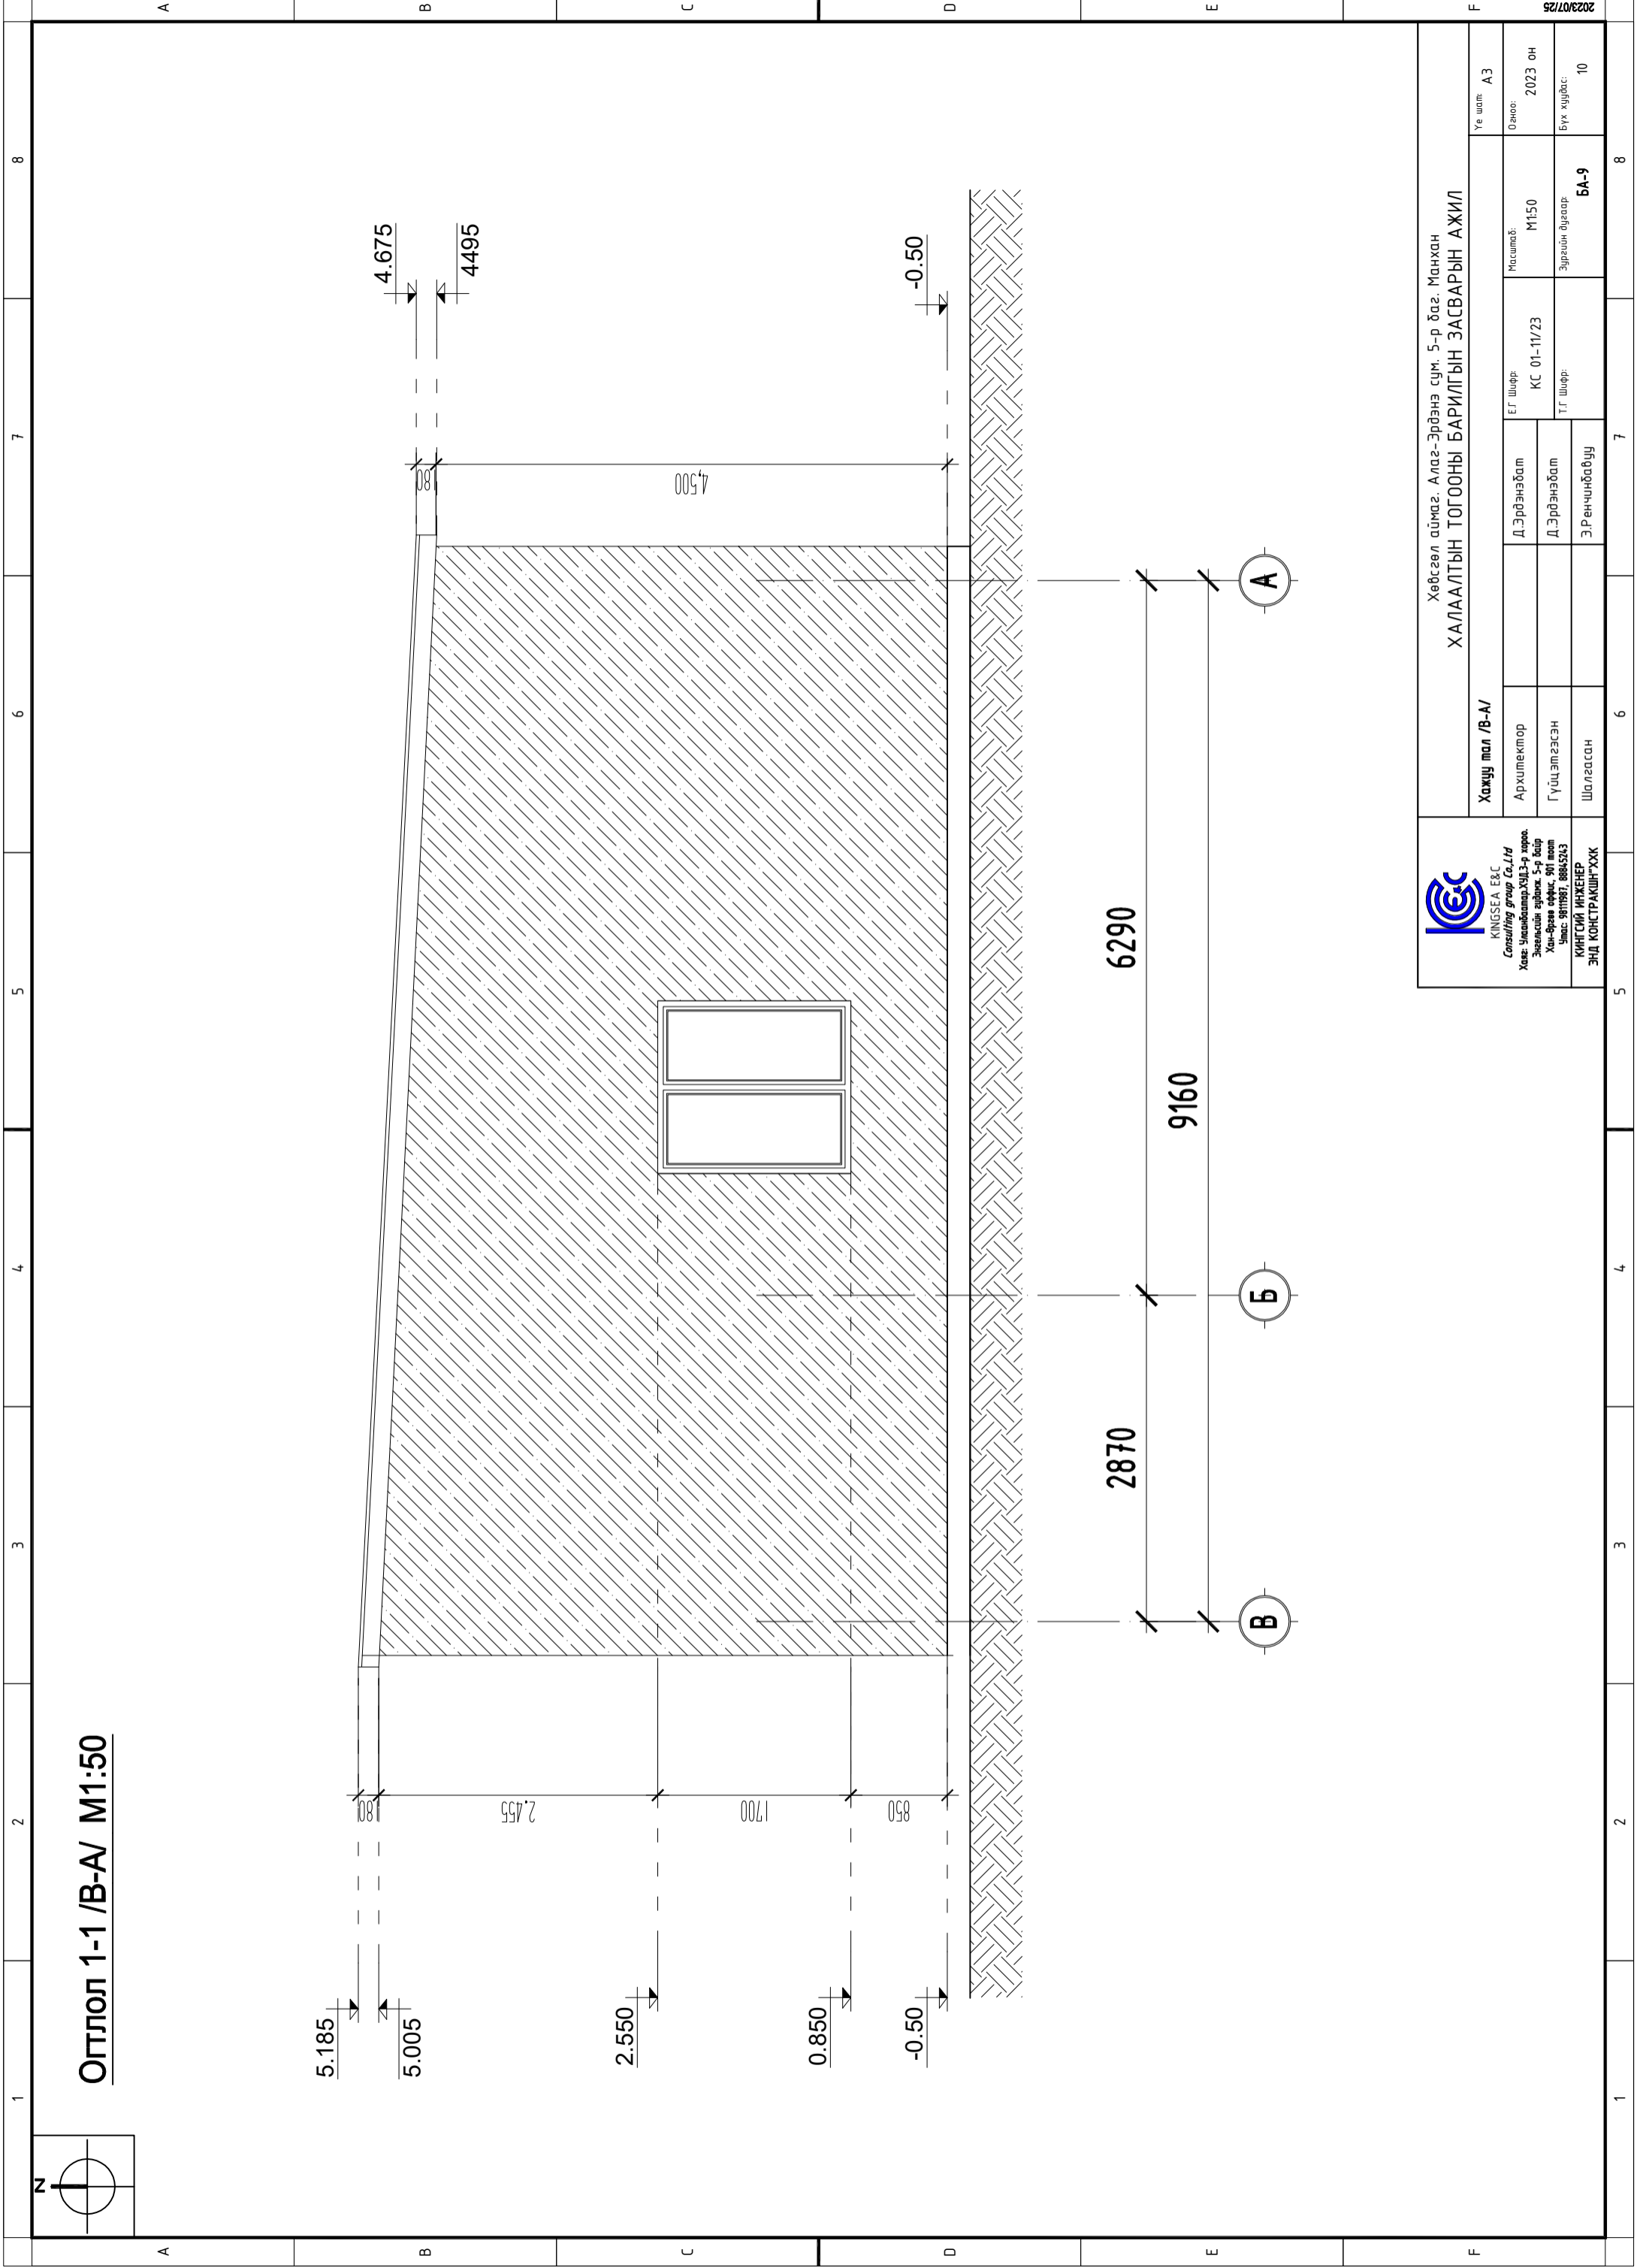

Огтлол 1-1 /B-A/ M1:50

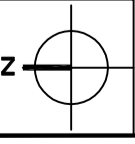


KINGSEA E&C
 Consulting group Co.,Ltd
 Хаяг: Улаанбаатар, ХЗДЗ-р хороо,
 Засгийн эрдэмт, 5-р байр
 Хан-Фрэнк оффис, 901 тоот
 Утас: 9911987, 89845243
КИНГСЕЙ ИНЖЕНЕР
ЭНД КОНСТРАКШНГХХК

Хөвсгөл аймаг, Алаг-Эрдэнэ сум, 5-р баг, Манхан				Хөвсгөл аймаг, Алаг-Эрдэнэ сум, 5-р баг, Манхан				
ХАЛААЛТЫН ТОГООНЫ БАРИЛГЫН ЗАСВАРЫН АЖИЛ				ХАЛААЛТЫН ТОГООНЫ БАРИЛГЫН ЗАСВАРЫН АЖИЛ				
Хажуу тал /B-A/	Архитектор	Д.Эрдэнэбат	ЕГ Шифр:	КС 01-11/23	Насунд:	M1:50	Огноо:	2023 он
	Гүйцэтгэгч	Д.Эрдэнэбат	ТГ Шифр:		Зургийн дугаар:	БА-9	Бүх хуудас:	10
	Шалгасан	Э.Ренчинбаатар						

Засварын ажлын жагсаалт

Д/д	Өрөөний дугаар	Өрөөний нэр	Шалны ажил	Ханын ажил	Таазны ажил	Хаалга, цонхны ажил	Сантехникийн ажил	Гадна фассадны ажил	Тайлбар
давхар									
1	1	Үүдний өрөө	Одоо байгаа шалны эвдэрсэн хэсгийг $\text{C}40/\text{A}6$ шинээр бетон шал хийнэ.	Хананы хуучин шавар, бүдгийг хусаж замаскан тэгшилгээ хийж зүлгэж өнгөлсний дараа шалнаас тааз сайн чанарын олон улсын стандартыг хангасан будгаар будна.	Таазны хуучин бүдгийг хусаж замаскан тэгшилгээ хийж зүлгэж өнгөлсний дараа эмүүльсэн будгаар будна.	Модон цонх, төмөр хаалга шинээр суулгана.			
3	2	Халаалтын зуухны өрөө	Одоо байгаа шалны эвдэрсэн хэсгийг $\text{C}40/\text{A}6$ шинээр бетон шал хийнэ.	Хананы хуучин шавар, бүдгийг хусаж замаскан тэгшилгээ хийж зүлгэж өнгөлсний дараа шалнаас тааз сайн чанарын олон улсын стандартыг хангасан будгаар будна.	Таазны хуучин бүдгийг хусаж замаскан тэгшилгээ хийж зүлгэж өнгөлсний дараа эмүүльсэн будгаар будна.	Модон цонх, төмөр хаалга шинээр суулгана.			Хана, тааз зэрэгт ашиглагдах будаг, эмүүльс нь үнэргүй, хурдан хатдаг, хүний биед хор нөлөөгүй, усанд тэсвэртэй, MNS 4684:2003 стандартыг хангасан байх шаардлагатай.
4	3	Насосны өрөө	Одоо байгаа шалны эвдэрсэн хэсгийг $\text{C}40/\text{A}6$ шинээр бетон шал хийнэ.	Хананы хуучин шавар, бүдгийг хусаж замаскан тэгшилгээ хийж зүлгэж өнгөлсний дараа шалнаас тааз сайн чанарын олон улсын стандартыг хангасан будгаар будна.	Таазны хуучин бүдгийг хусаж замаскан тэгшилгээ хийж зүлгэж өнгөлсний дараа эмүүльсэн будгаар будна.	Модон цонх, төмөр хаалга шинээр суулгана.			
4	4	Амралтын өрөө	Одоо байгаа шалны эвдэрсэн хэсгийг $\text{C}40/\text{A}6$ шинээр бетон шал хийж плита наана.	Хананы хуучин шавар, бүдгийг хусаж замаскан тэгшилгээ хийж зүлгэж өнгөлсний дараа шалнаас тааз сайн чанарын олон улсын стандартыг хангасан будгаар будна.	Таазны хуучин бүдгийг хусаж замаскан тэгшилгээ хийж зүлгэж өнгөлсний дараа эмүүльсэн будгаар будна.	Модон цонх, төмөр хаалга шинээр суулгана.			
5	5	Ариун цэврийн өрөө	Одоо байгаа шалны эвдэрсэн хэсгийг $\text{C}40/\text{A}6$ шинээр бетон шал хийж плита наана.	Хананы хуучин шавар, бүдгийг хусаж замаскан тэгшилгээ хийж зүлгэж өнгөлсний дараа шалнаас тааз сайн чанарын олон улсын стандартыг хангасан будгаар будна.	Таазны хуучин бүдгийг хусаж замаскан тэгшилгээ хийж зүлгэж өнгөлсний дараа эмүүльсэн будгаар будна.	Модон цонх, төмөр хаалга шинээр суулгана.	Шинээр угаалтуур, суултуур байрлуулна.		
6	6				0.8x0.8x15м өндөртэй тоосгон янданг буулгах				

Халаалтын тогооны барилгын одоо байгаа байдал

Өрөөнүүдийн шалны байдал



Гадна фассадны шавар, шохой ховхорсон байдал



Хананы эвдэрсэн байдал

