

ЗАХИАЛАГЧ:



ЗАМ, ТЭЭВРИЙН ХӨГЖЛИЙН
ЯАМ

ГҮЙЦЭТГЭГЧ:



ЗУРАГ ТӨСӨЛ ТЕХНОЛОГИ - ИНЖЕНЕРИЙН ЗӨВЛӨХ
"ГЕО ЗУРАГЛАЛ" ХХК

ШИФР 06/22

БАРУУН БОСОО ТЭНХЛЭГИЙН АВТО ЗАМААС ХОВД АЙМГИЙН МӨНХХАЙРХАН СУМ
ЧИГЛЭЛИЙН АВТО ЗАМЫН НАРИЙВЧИЛСАН ЗУРАГ ТӨСӨЛ

/63.50км авто зам/

Боть-4

Хөндлөн огтлол Км 8+500-Км 17+440

УЛААНБААТАР ХОТ
2022 он

ЗАХИАЛАГЧ:




ЗАМ, ТЭЭВРИЙН ХӨГЖЛИЙН
ЯАМ

ГҮЙЦЭТГЭГЧ:



ЗУРАГ ТӨСӨЛ ТЕХНОЛОГИ - ИНЖЕНЕРИЙН ЗӨВЛӨХ
"ГЕО ЗУРАГЛАЛ" ХХК

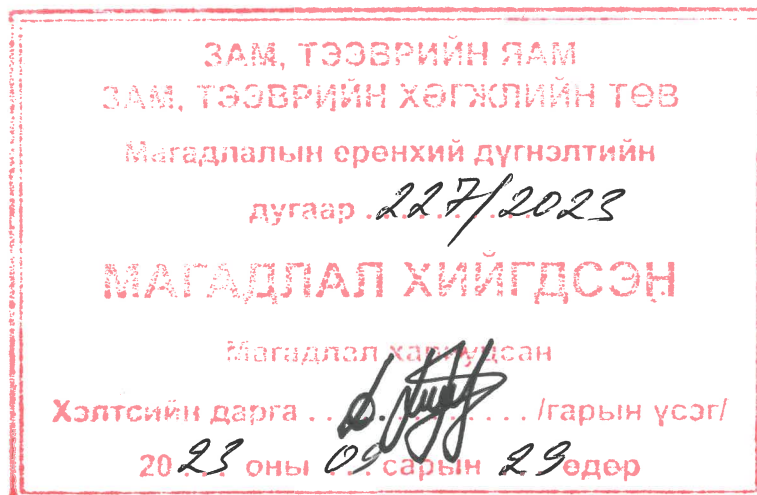

ШИФР 06/22

БАРУУН БОСОО ТЭНХЛЭГИЙН АВТО ЗАМААС ХОВД АЙМГИЙН МӨНХХАЙРХАН СУМ
ЧИГЛЭЛИЙН АВТО ЗАМЫН НАРИЙВЧИЛСАН ЗУРАГ ТӨСӨЛ

/63.50км авто зам/

Боть-4

Хөндлөн огтлол Км 8+500-Км 17+440

ЗАХИРАЛ

ИНЖЕНЕР

Ж. БАТНАСАН


Ж.ЗОРИГЛОН




УЛААНБААТАР ХОТ
2022 он

ГАРЧИГ


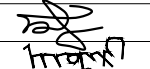
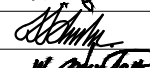

Д/д	Д/д	ЗУРГИЙН ИЖ БҮРДЭЛ	ТЭМДЭГЛЭГЭЭ	ХУУДАС
БОТЬ-1	1	БАЙРШЛЫН ТОЙМ ЗУРАГ	А	3
	2	ТРАССЫН БАЙГУУЛАЛТ	Б	64
	3	ДЭВСГЭР ЗУРАГ БА ДАГУУ ОГТЛОЛ	В	106
	4	НЭГ МАЯГИЙН ХӨНДЛӨН ОГТЛОЛ	Г	6
	5	ХЭВТЭЭ МУРУЙ ШУЛУУНЫ ХҮСНЭГТ	Д	12
	6	ТЭНХЛЭГИЙН КООРДИНАТ	Е	26
	7	ЭРГЭЦ ТӨЛӨВЛӨЛТ	Ё	27
	8	УУЛЗВАР ГАРЦ, ОСЛЫН ЗОГСОЛТ, АМРАХ ТАЛБАЙ ТӨЛӨВЛӨЛТ	Ж	9
БОТЬ-2	9	ХӨДӨЛГӨӨН ЗОХИОН БАЙГУУЛАЛТ	З	24
	10	УС ЗАЙЛУУЛАХ БАЙГУУЛАМЖ	И	216
	11	ШУУДУУНЫ ТӨЛӨВЛӨЛТ	Й	18
	12	АЖЛЫН ТОО ХЭМЖЭЭ	К	3
БОТЬ-3	13	ХӨНДЛӨН ОГТЛОЛ Км 0+000-Км 8+493.4	Л	255
БОТЬ-4	13	ХӨНДЛӨН ОГТЛОЛ Км 8+500-Км 17+440	Л	255
БОТЬ-5	13	ХӨНДЛӨН ОГТЛОЛ Км 17+460-Км 24+960	Л	255
БОТЬ-6	13	ХӨНДЛӨН ОГТЛОЛ Км 24+980-Км 32+720	Л	255
БОТЬ-7	13	ХӨНДЛӨН ОГТЛОЛ Км 32+726.13-Км 39+380	Л	255
БОТЬ-8	13	ХӨНДЛӨН ОГТЛОЛ Км 39+400-Км 47+160	Л	255
БОТЬ-9	13	ХӨНДЛӨН ОГТЛОЛ Км 47+180-Км 54+340	Л	255
БОТЬ-10	13	ХӨНДЛӨН ОГТЛОЛ Км 54+360-Км 61+220	Л	255
БОТЬ-11	13	ХӨНДЛӨН ОГТЛОЛ Км 61+240-Км 63+500	Л	93
БОТЬ-12	14	СУМЫН ТӨВ	i	115

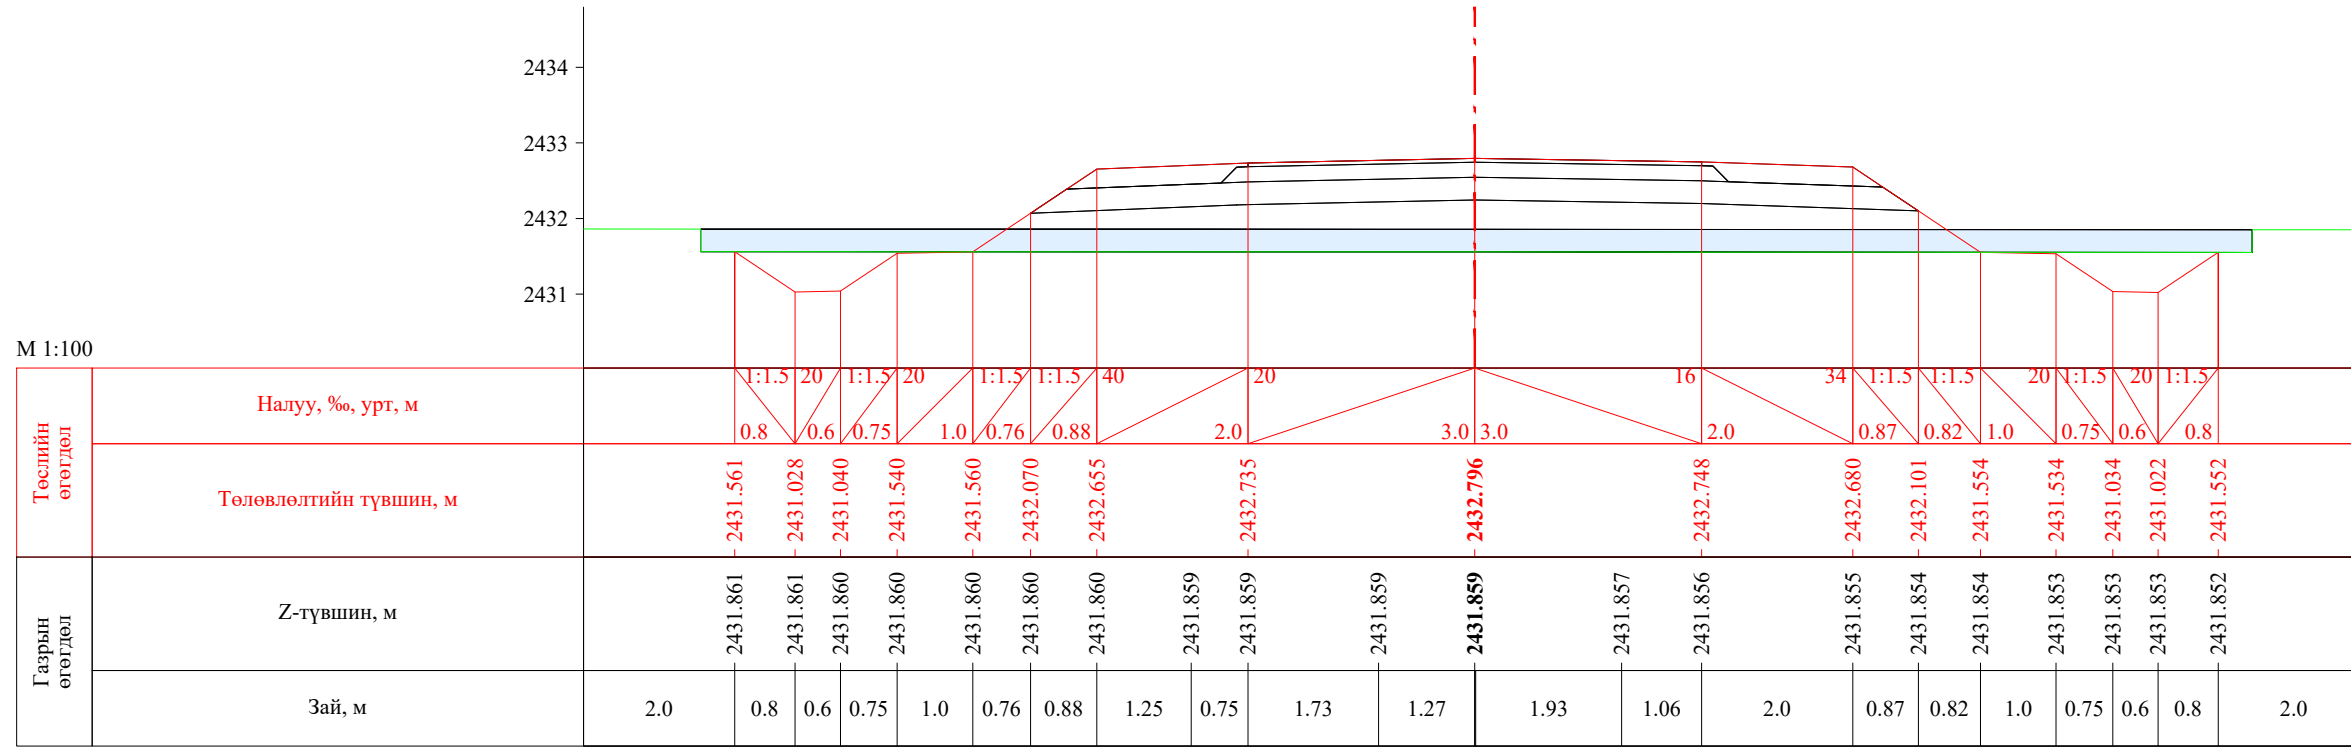


ПК 8+500.00

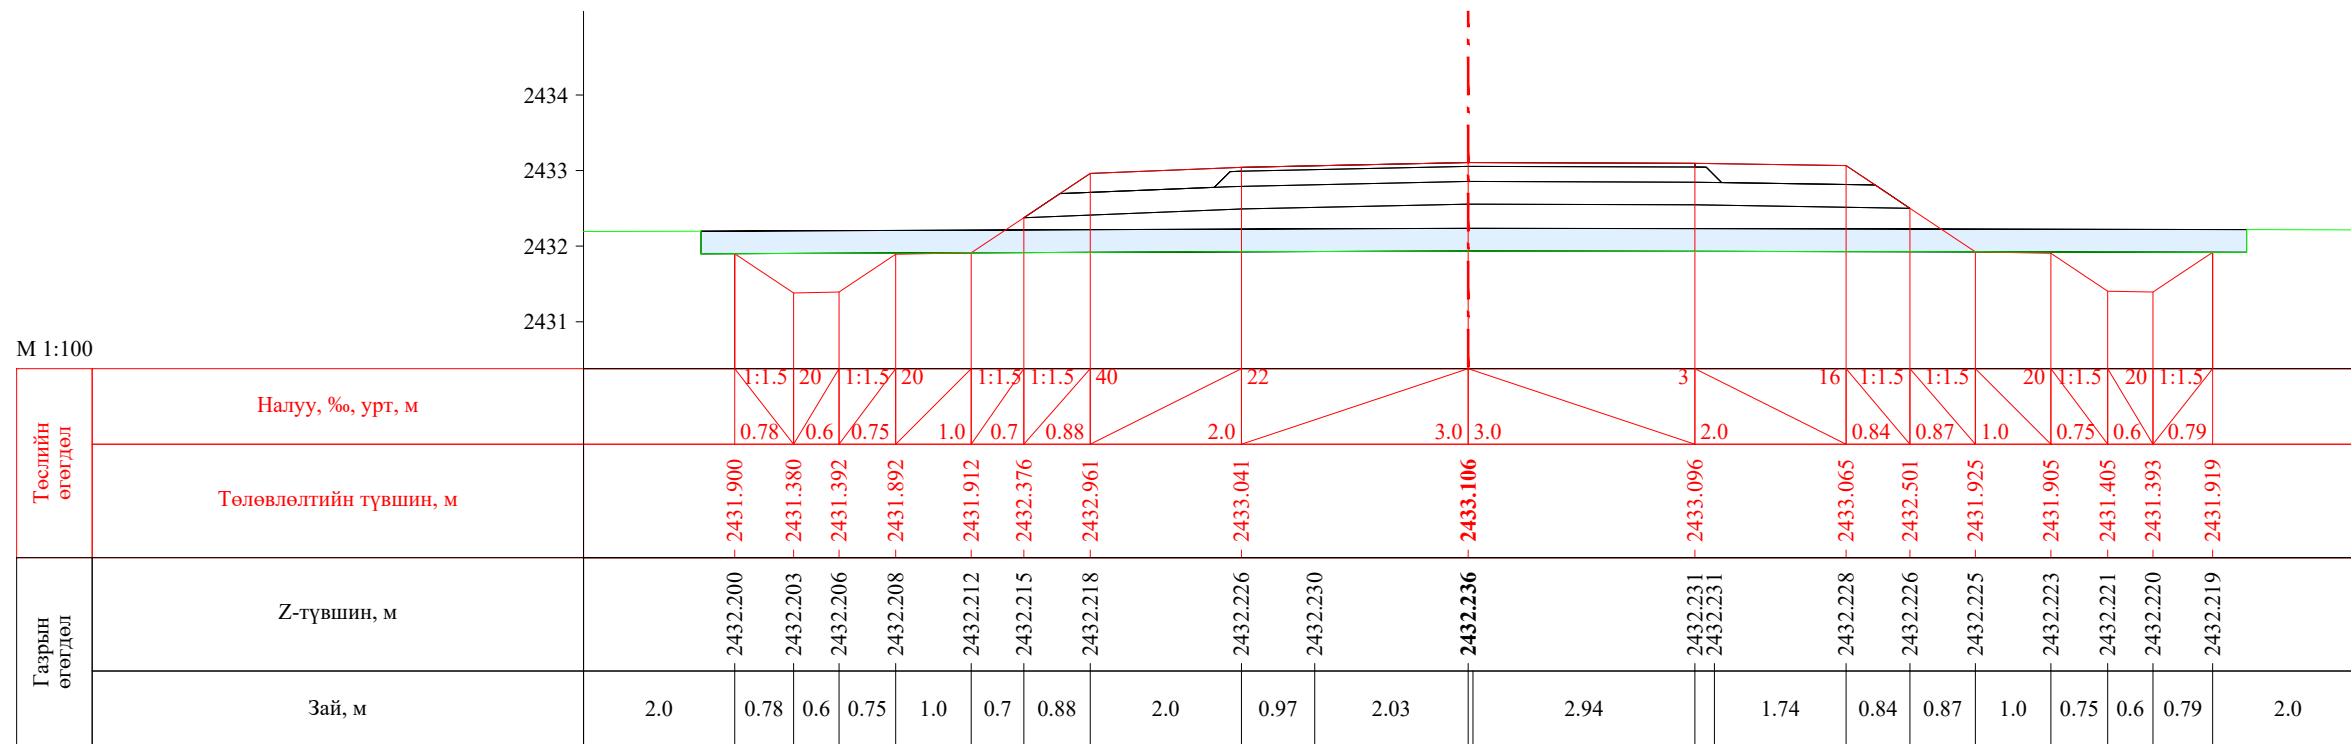


ПК 8+520.00


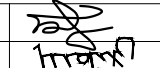
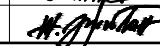
 УБ хот, СБД 8-р хороо, Залуучуудын Өргөн Чөлөө, 13-байр 6 тоот "ГЕО ЗУРАГЛАЛ" ХХК	Баруун босоо тэнхлэгийн авто замаас Ховд аймгийн Мөнххайрхан сум чиглэлийн 63.50км авто замын нарийвчилсан зураг төсөл			ХО		
	Захирал	Ж.Батнасан	   	Хөндлөн огтлол		
	Зур. Инженер	С.Анударь		Масштаб: 1/100		
	Зур. Инженер	Б.Нэргүй		Үе шат	Хуудас	Бүх хуудас
Шалгасан	Ж.Зориглон	ЕГ шифр: - 22/06	А3	256	2080	
			ТГ шифр:			
			2022.10			


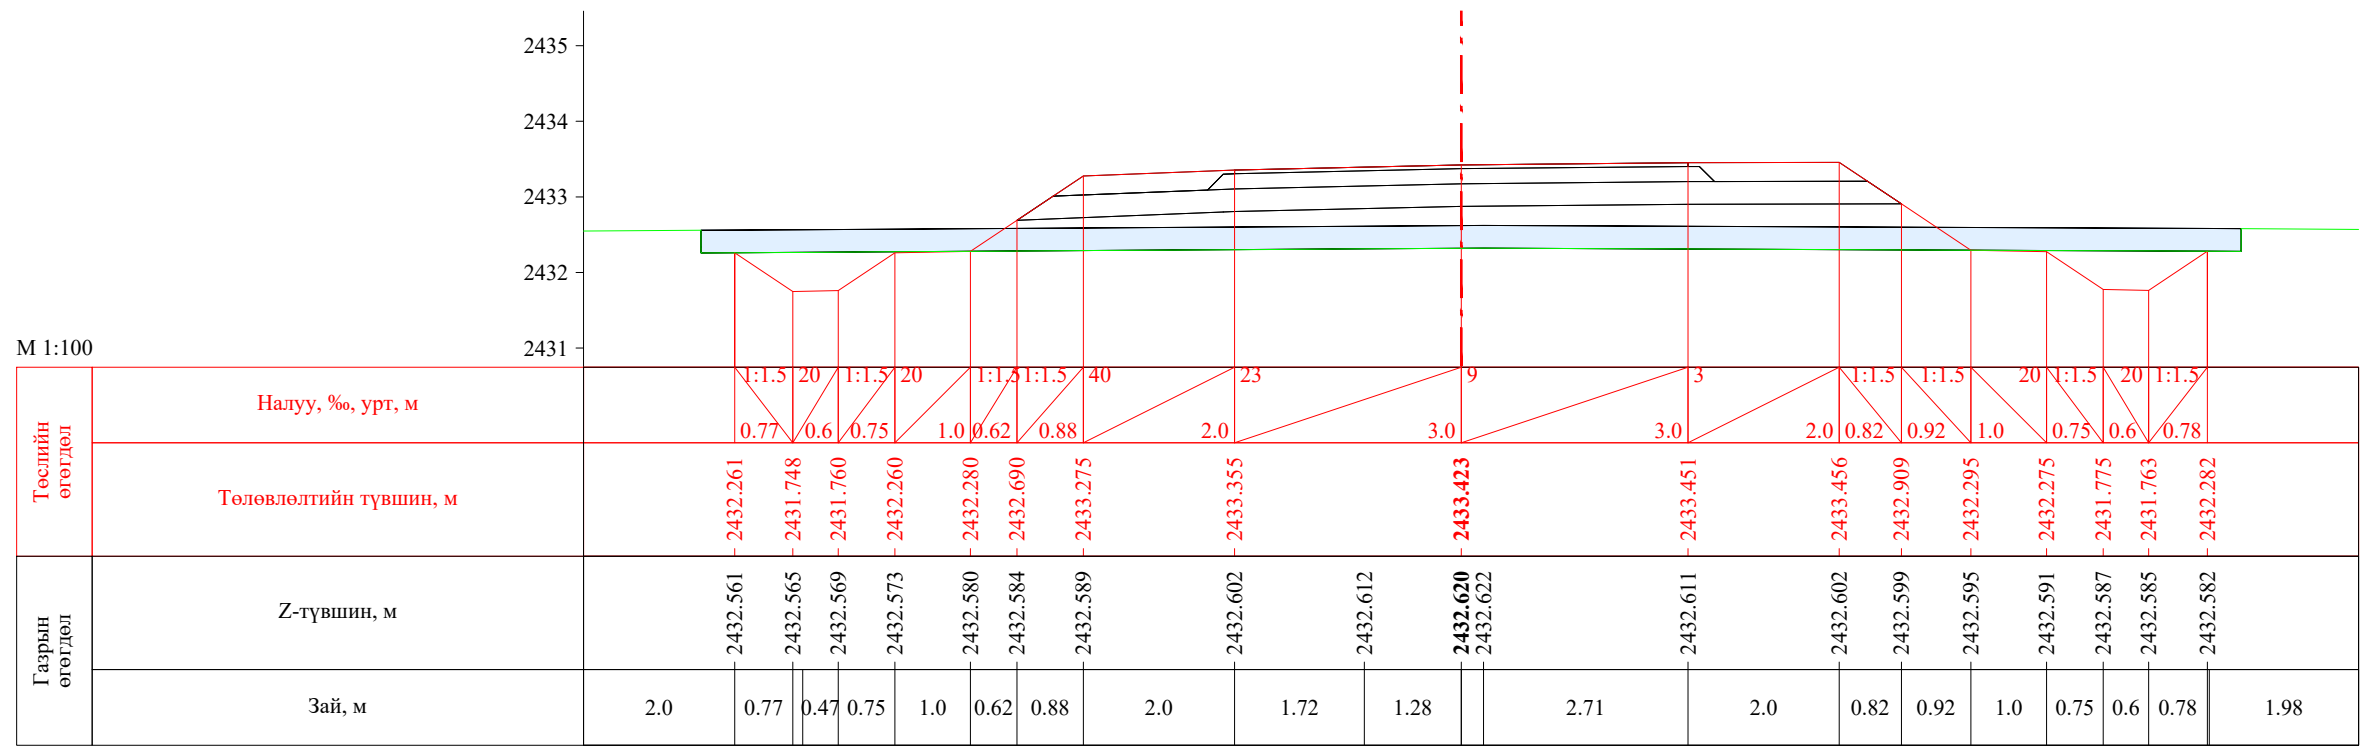



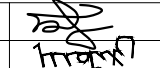


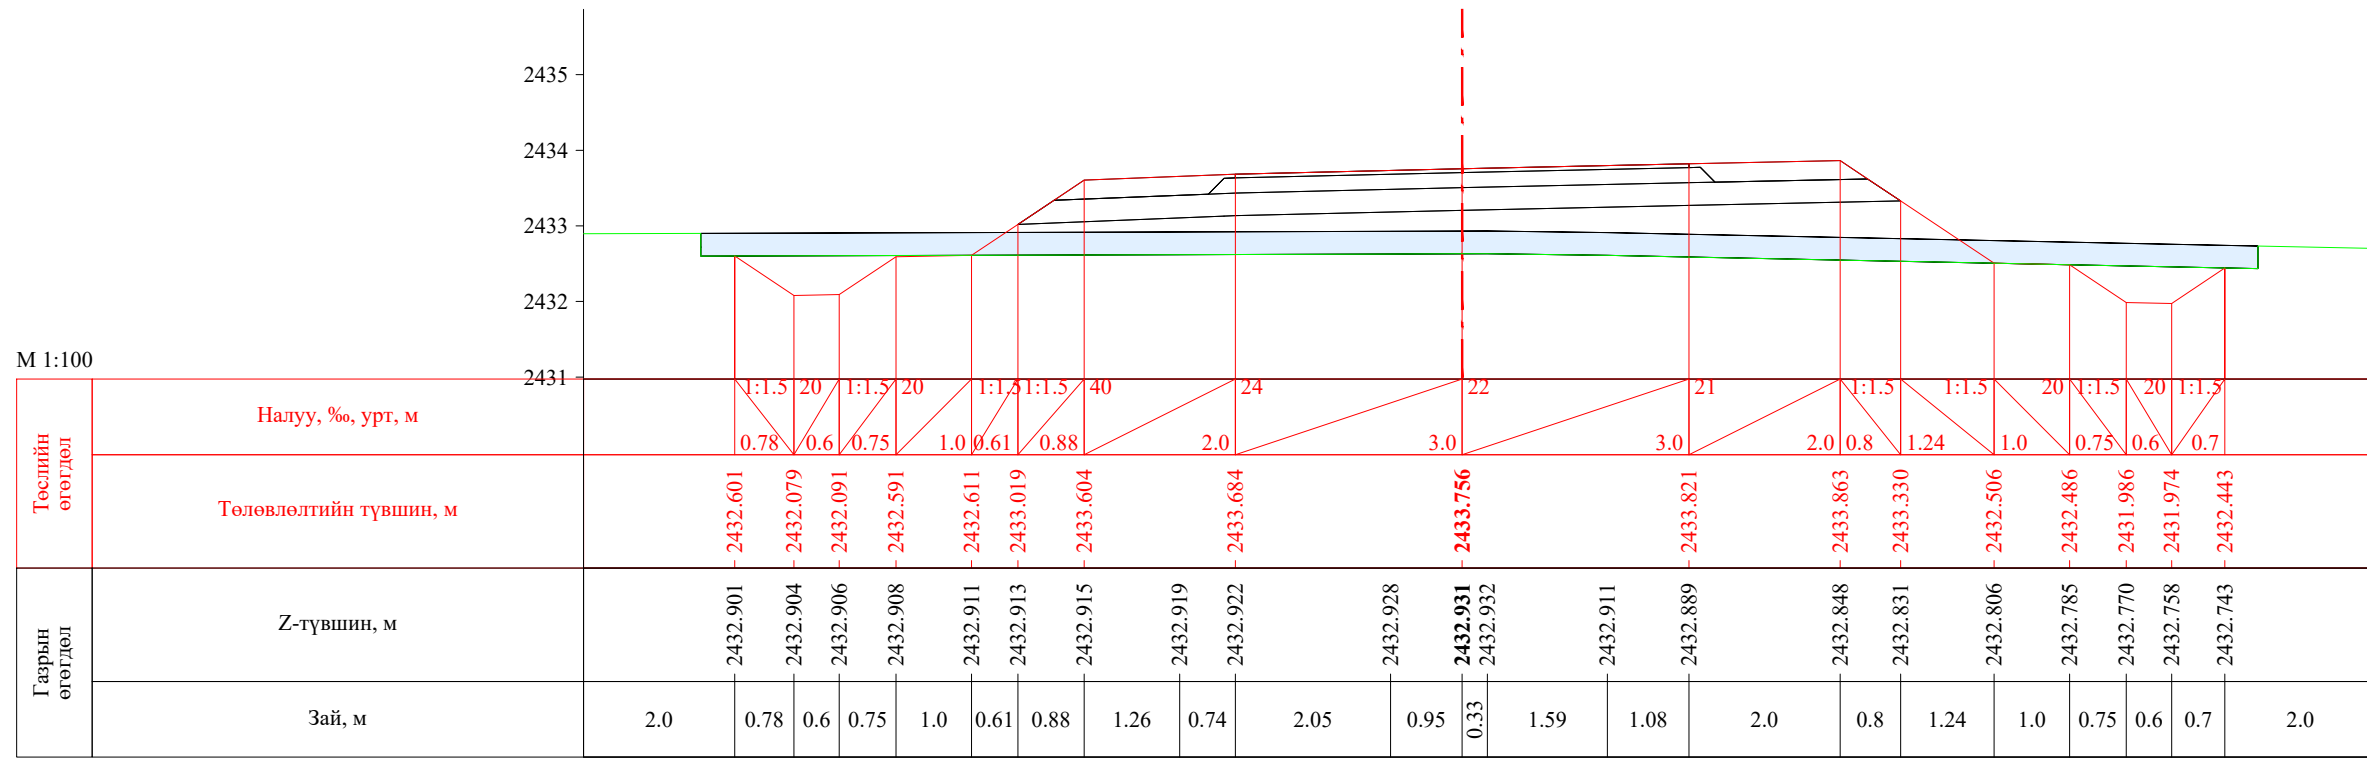ПК 8+540.00




ПК 8+560.00

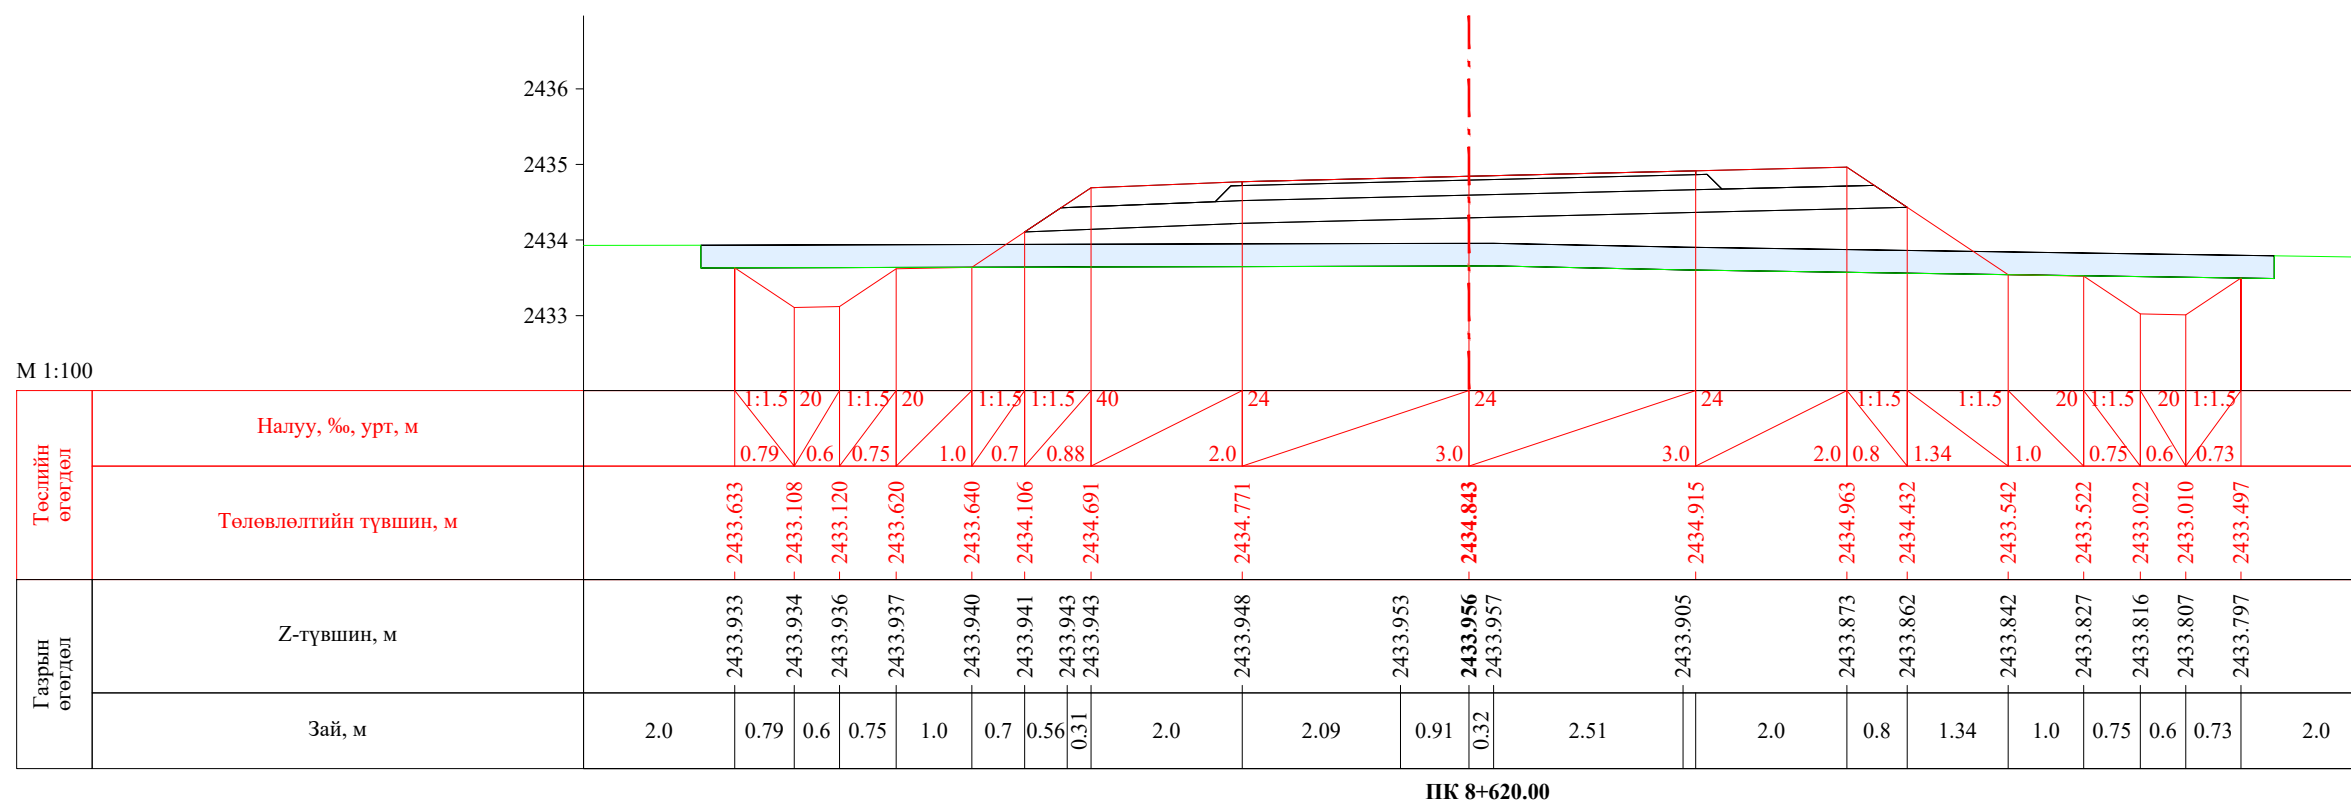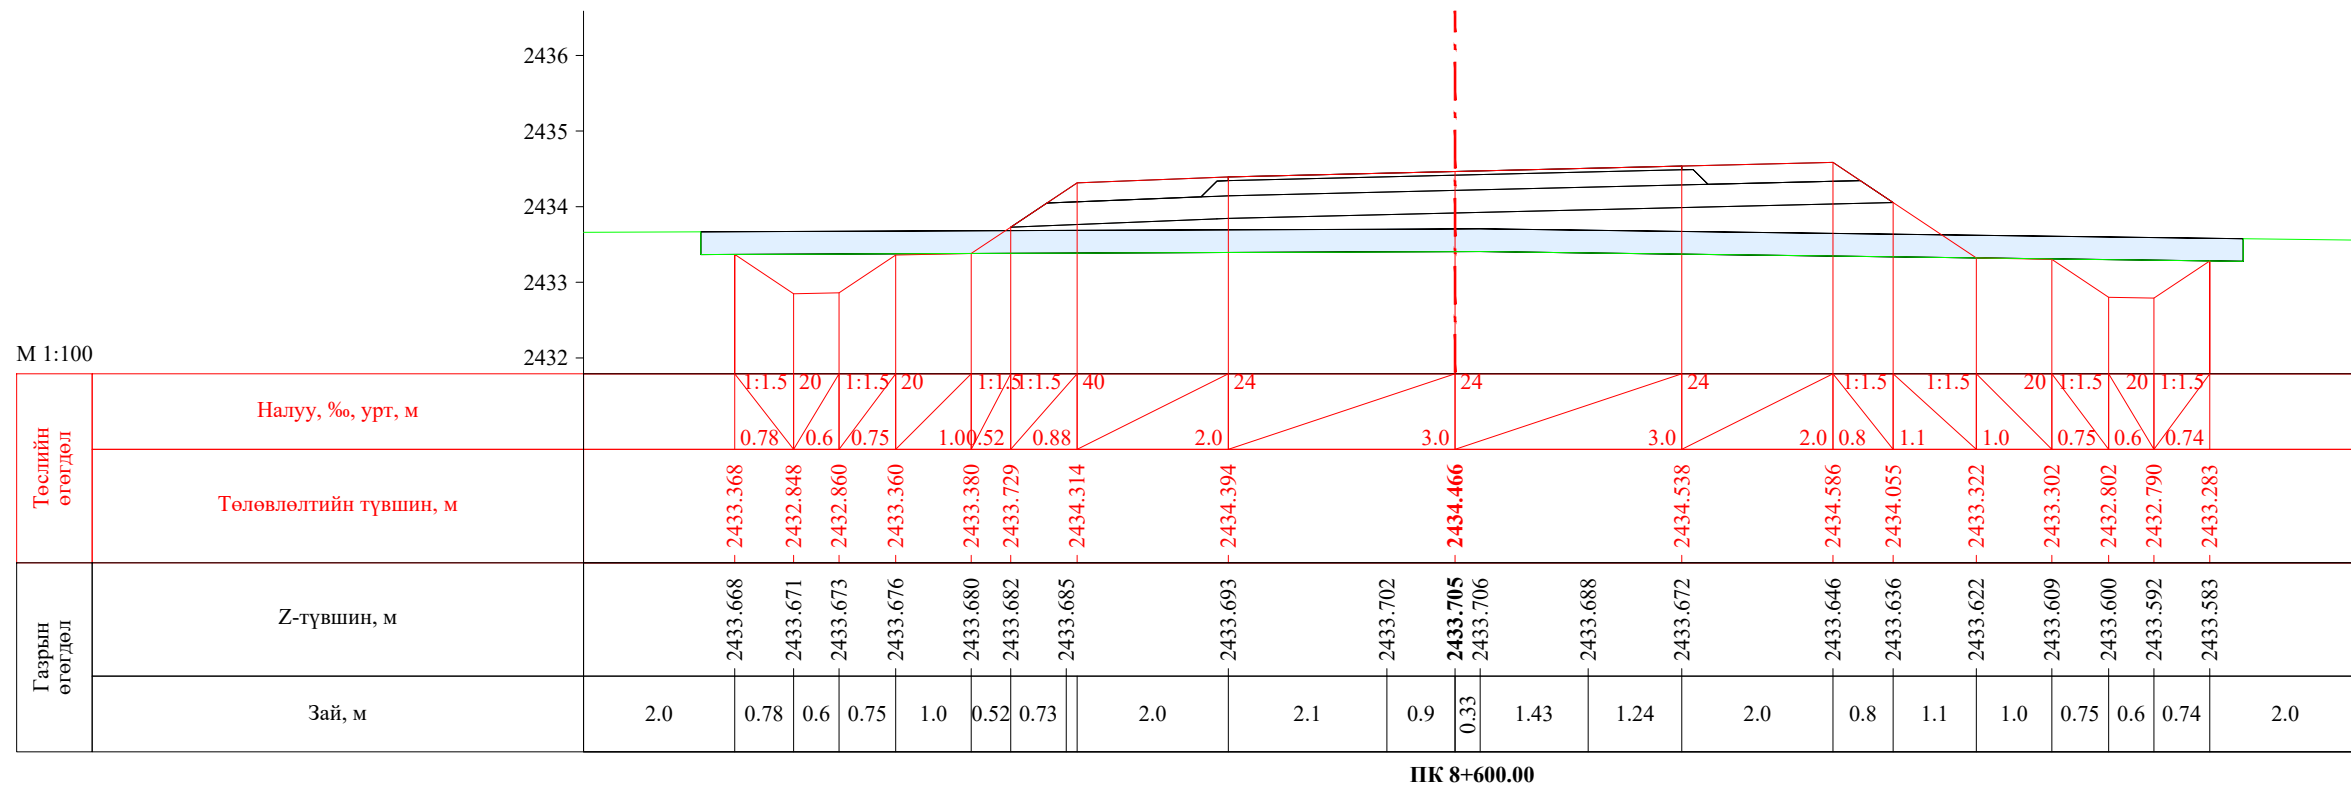
 УБ хот, СБД 8-р хороо, Залуучуудын Өргөн Чөлөө, 13-байр 6 тоот "ГЕО ЗУРАГЛАЛ" ХХК	Баруун босоо тэнхлэгийн авто замаас Ховд аймгийн Мөнххайрхан сум чиглэлийн 63.50км авто замын нарийвчилсан зураг төсөл			ХО		
	Захирал	Ж.Батнасан	 Хөндлөн огтлол	Масштаб: 1/100		
	Зур. Инженер	С.Анударь		Үе шат	Хуудас	Бүх хуудас
	Зур. Инженер	Б.Нэргүй		А3	257	2080
	Шалгасан	Ж.Зориглон	 ЕГ шифр: - 22/06 ТГ шифр:	2022.10		




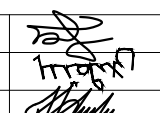
 УБ хот. СБД 8-р хороо, Залуучуудан Өргөн Чөлөө. 13-байр 6 тоот "ГЕО ЗУРАГЛАЛ" ХХК	Баруун босоо тэнхлэгийн авто замаас Ховд аймгийн Мөнххайрхан сум чиглэлийн 63.50км авто замын нарийвчилсан зураг төсөл			ХО		
	Захирал	Ж.Батнасан	  	Хөндлөн огтлол		
	Зур. Инженер	С.Анударь		Масштаб: 1/100		
	Зур. Инженер	Б.Нэргүй		Үе шат Хуудас Бүх хуудас		
	Шалгасан	Ж.Зориглон	ЕГ шифр: - 22/06			А3 259 2080
			ТГ шифр:			2022.10

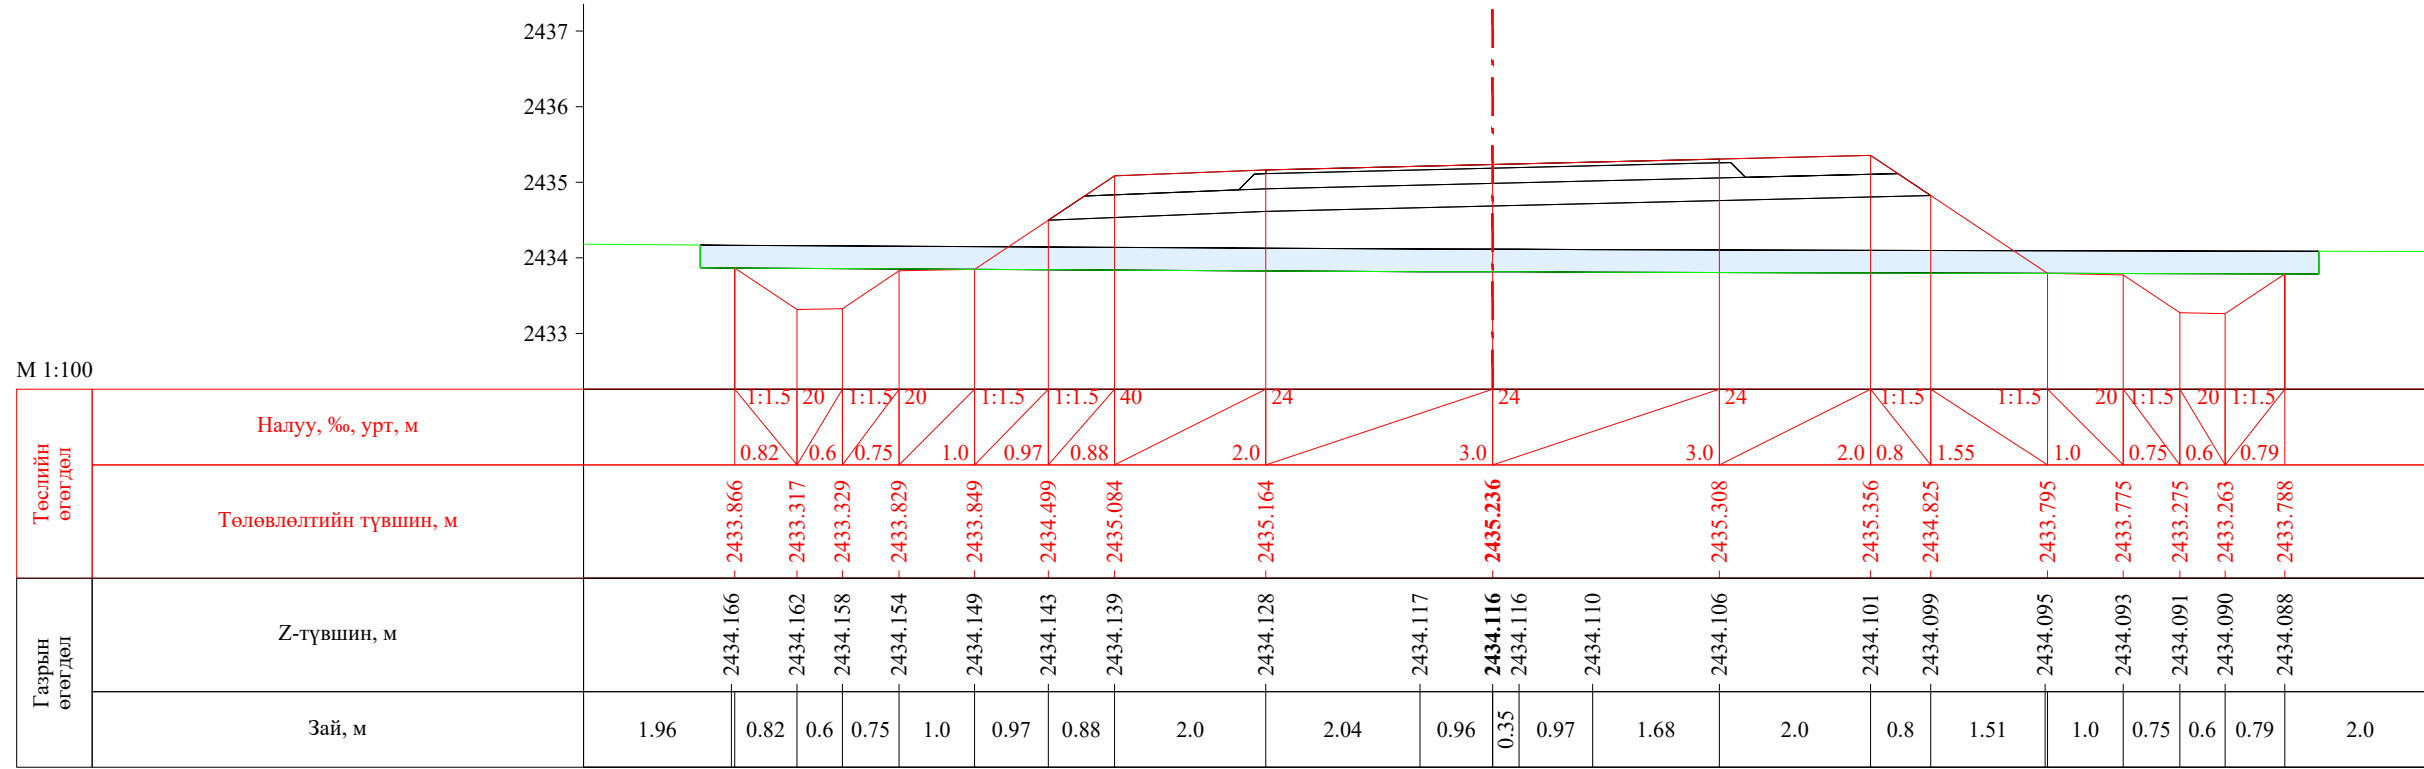


ПК 8+640.00

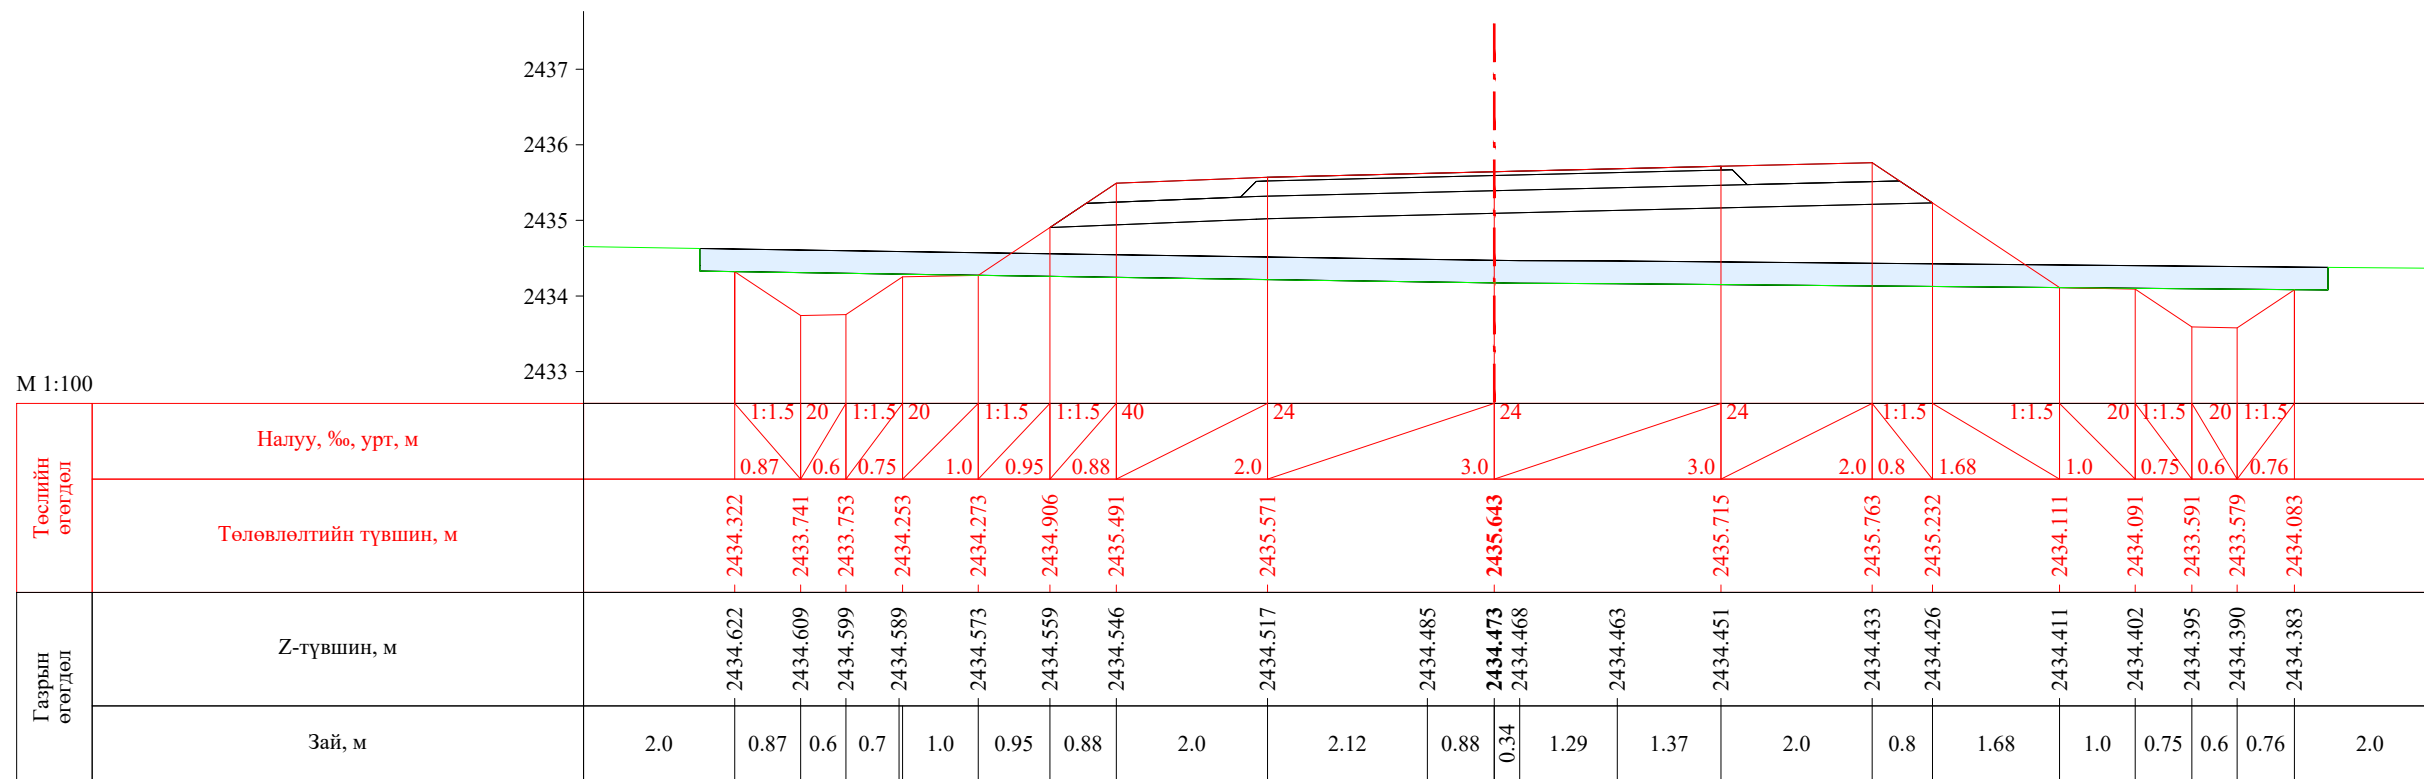


ПК 8+660.00


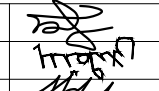
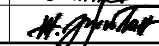
 УБ хот. СБД 8-р хороо, Залуучуудын Өргөн Чөлөө. 13-байр 6 тоот "ГЕО ЗУРАГЛАЛ" ХХК	Баруун босоо тэнхлэгийн авто замаас Ховд аймгийн Мөнххайрхан сум чиглэлийн 63.50км авто замын нарийвчилсан зураг төсөл			ХО		
	Захирал	Ж.Батнасан	 Хөндлөн огтлол	Масштаб: 1/100		
	Зур. Инженер	С.Анударь		Үе шат	Хуудас	Бүх хуудас
	Зур. Инженер	Б.Нэргүй		А3	260	2080
Шалгасан	Ж.Зориглон	Ж.Зориглон	ЕГ шифр: - 22/06	2022.10		
			ТГ шифр:			

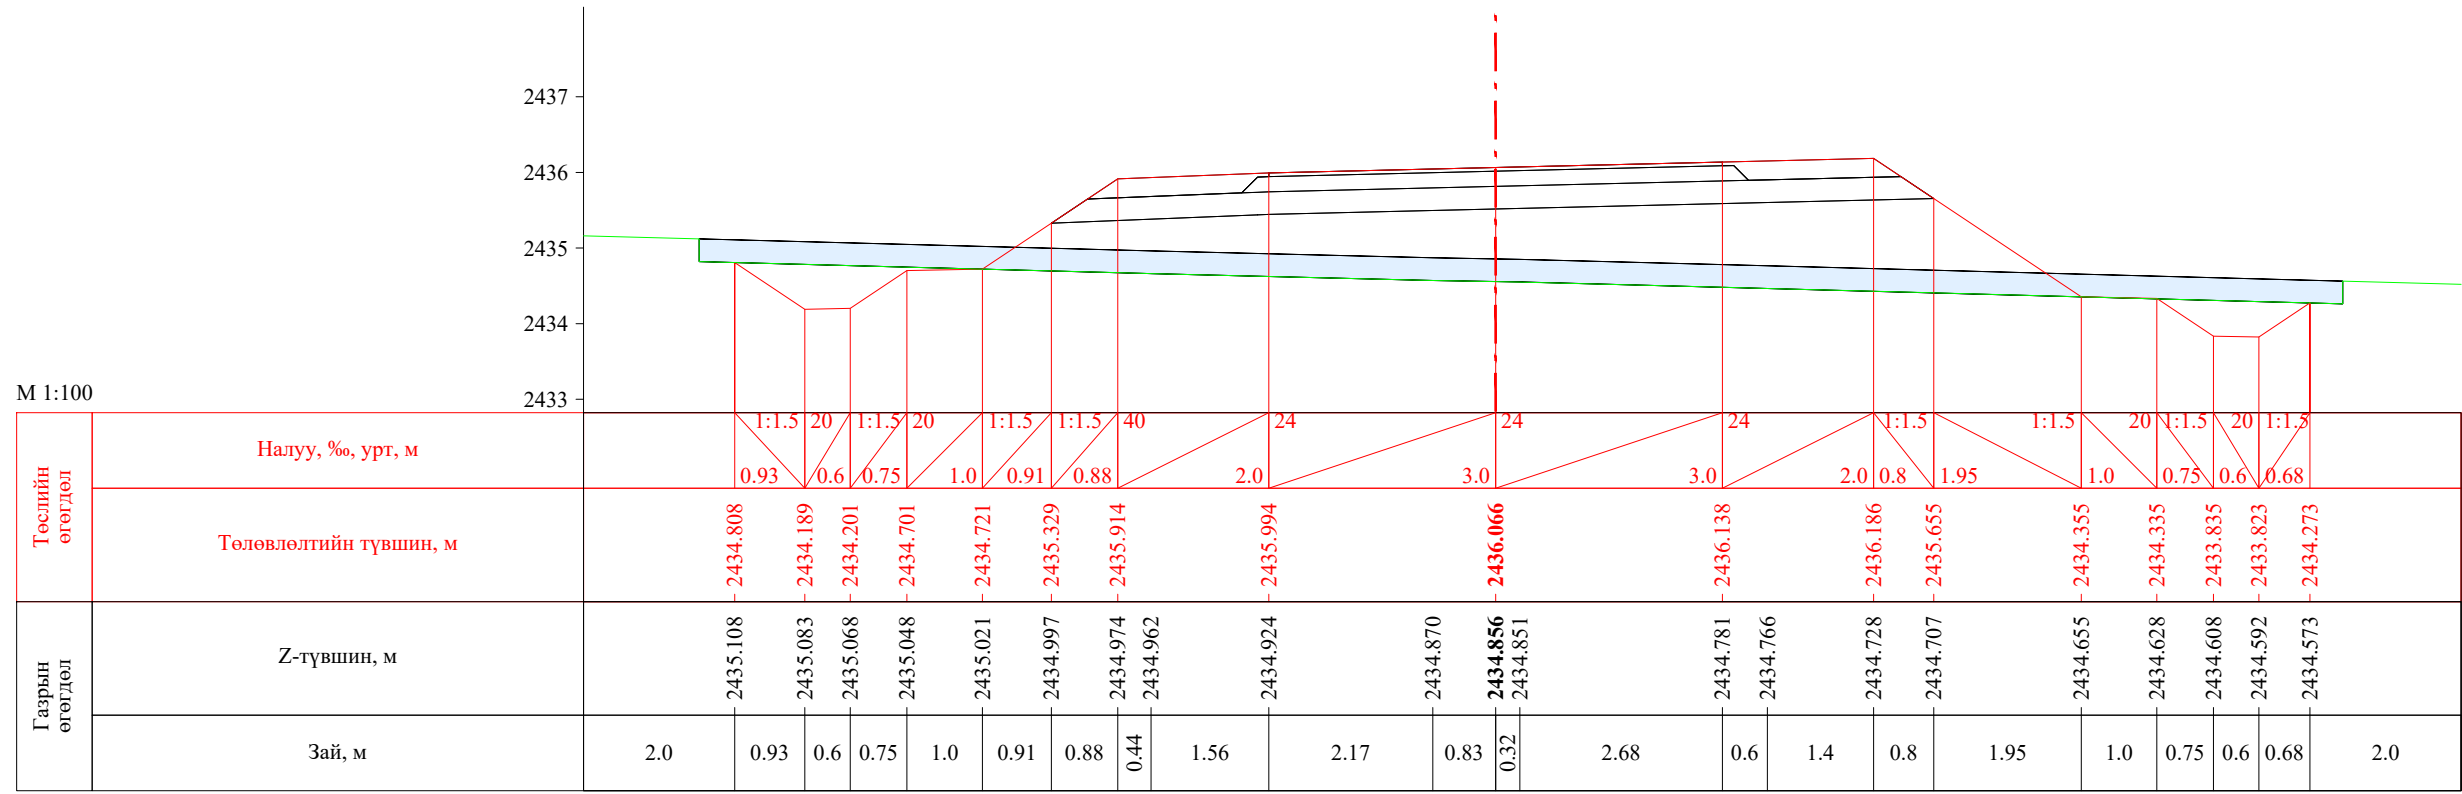


ПК 8+680.00

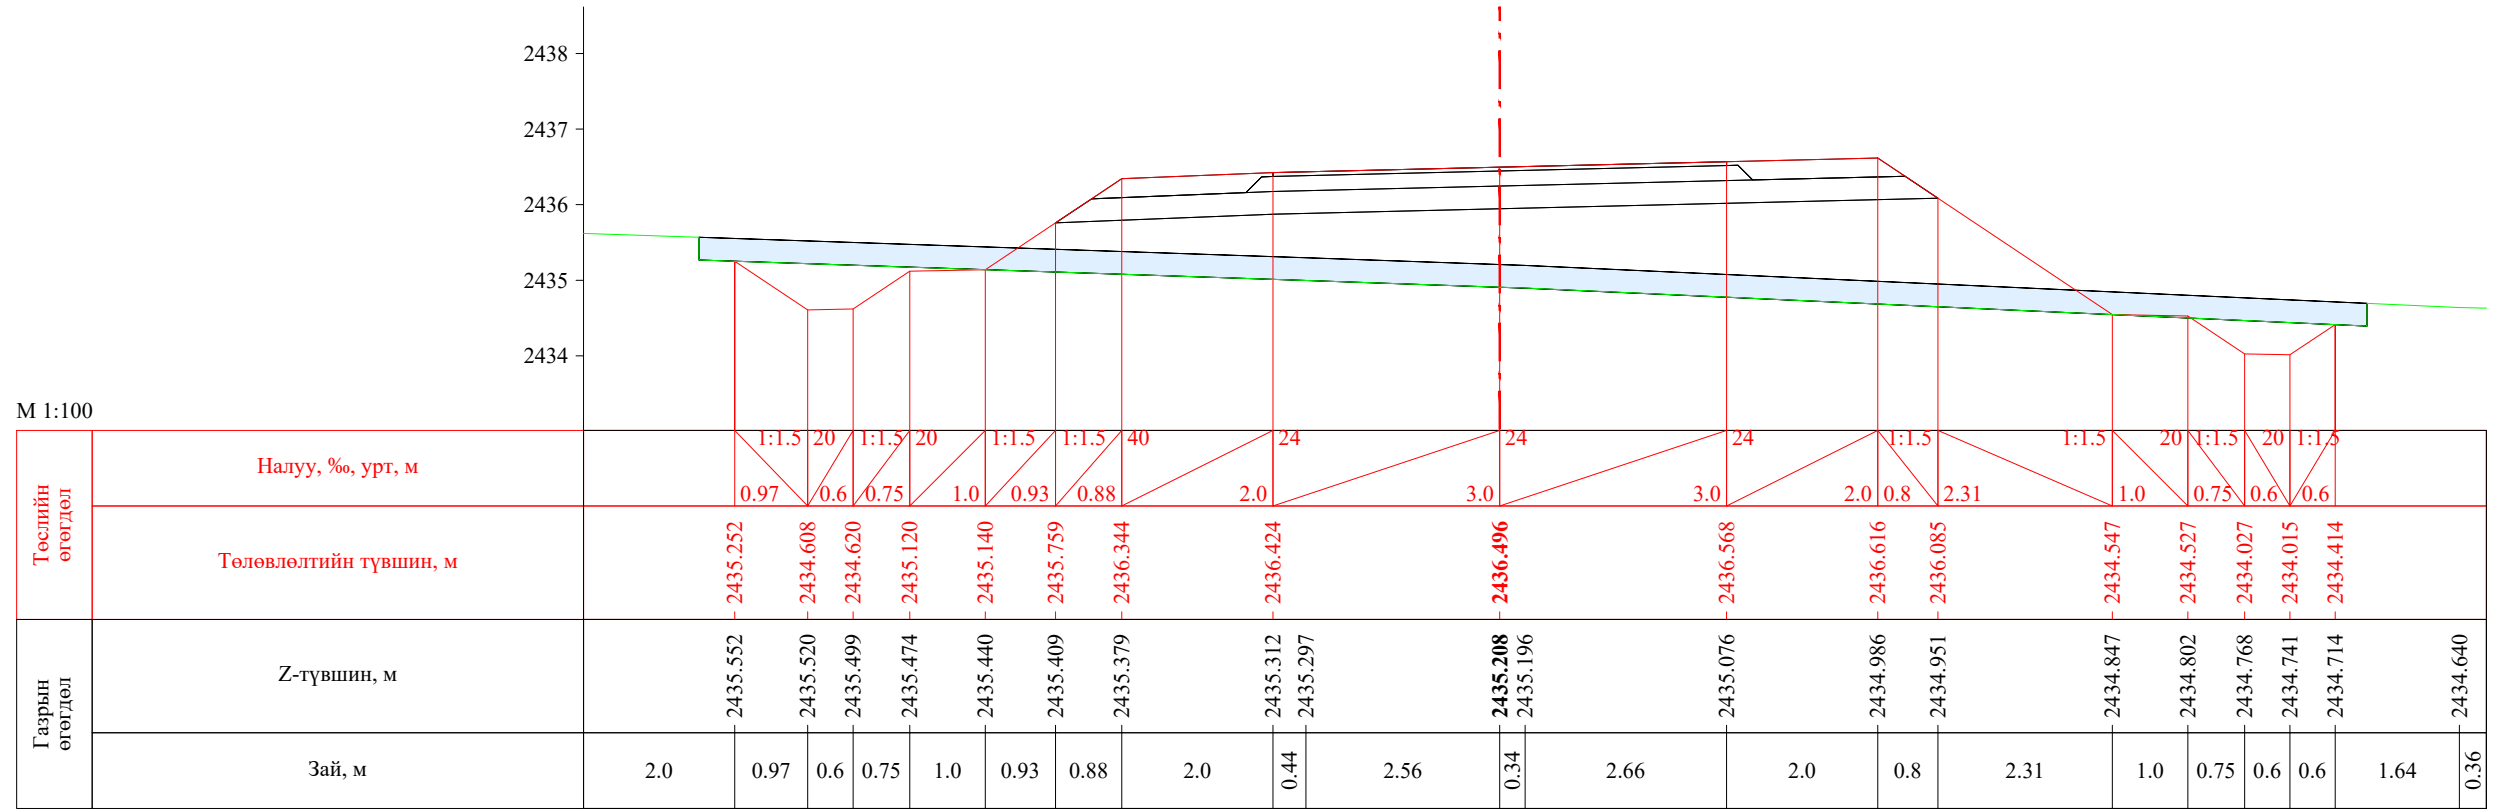


ПК 8+700.00


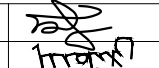
 УБ хот, СБД 8-р хороо, Залуучуудын Өргөн Чөлөө, 13-байр 6 тоот	Баруун босоо тэнхлэгийн авто замаас Ховд аймгийн Мөнххайрхан сум чиглэлийн 63.50км авто замын нарийвчилсан зураг төсөл			ХО		
	Захирал	Ж.Батнасан	 Хөндлөн огтлол	Масштаб: 1/100		
	Зур. Инженер	С.Анударь		Үе шат	Хуудас	Бүх хуудас
	Зур. Инженер	Б.Нэргүй		А3	261	2080
"ГЕО ЗУРАГЛАЛ" ХХК	Шалгасан	Ж.Зориглон	 ЕГ шифр: - 22/06 ТГ шифр:	2022.10		


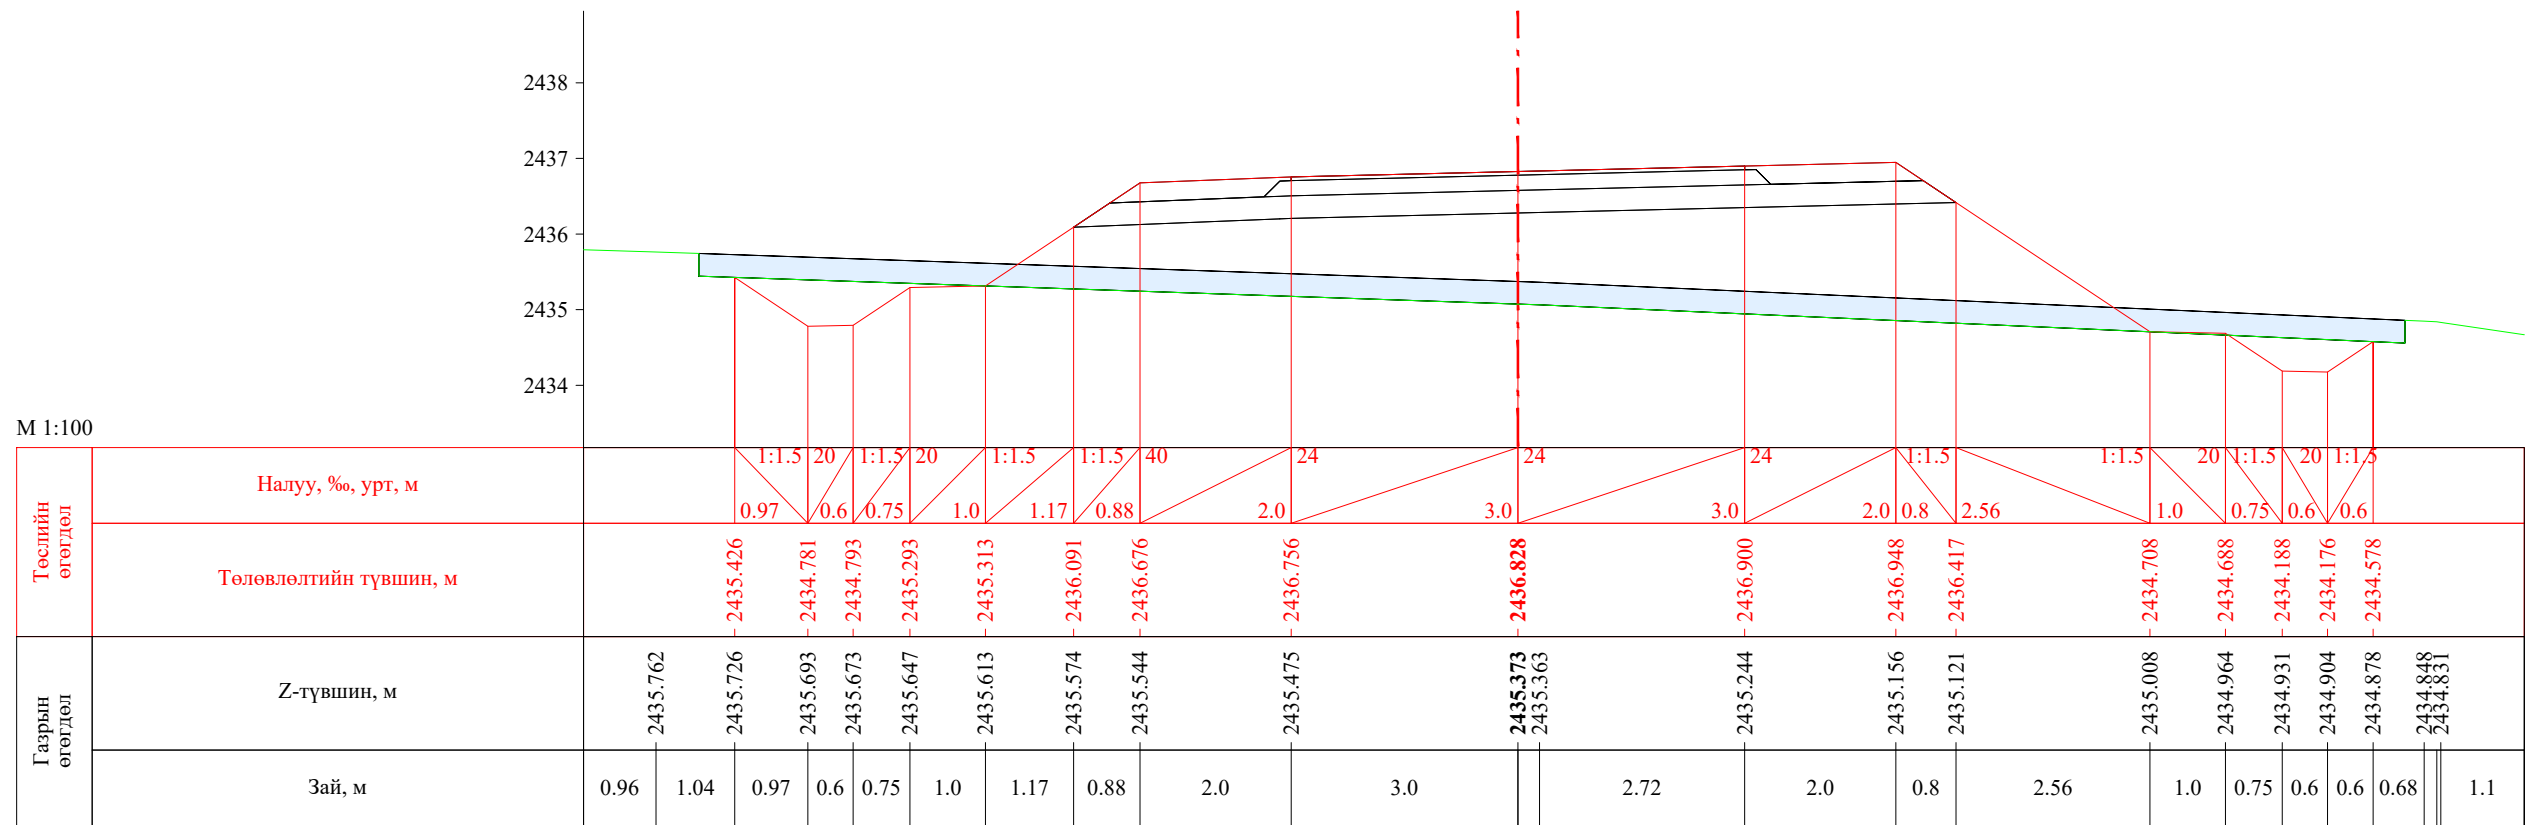



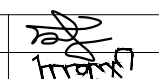
ПК 8+715.45


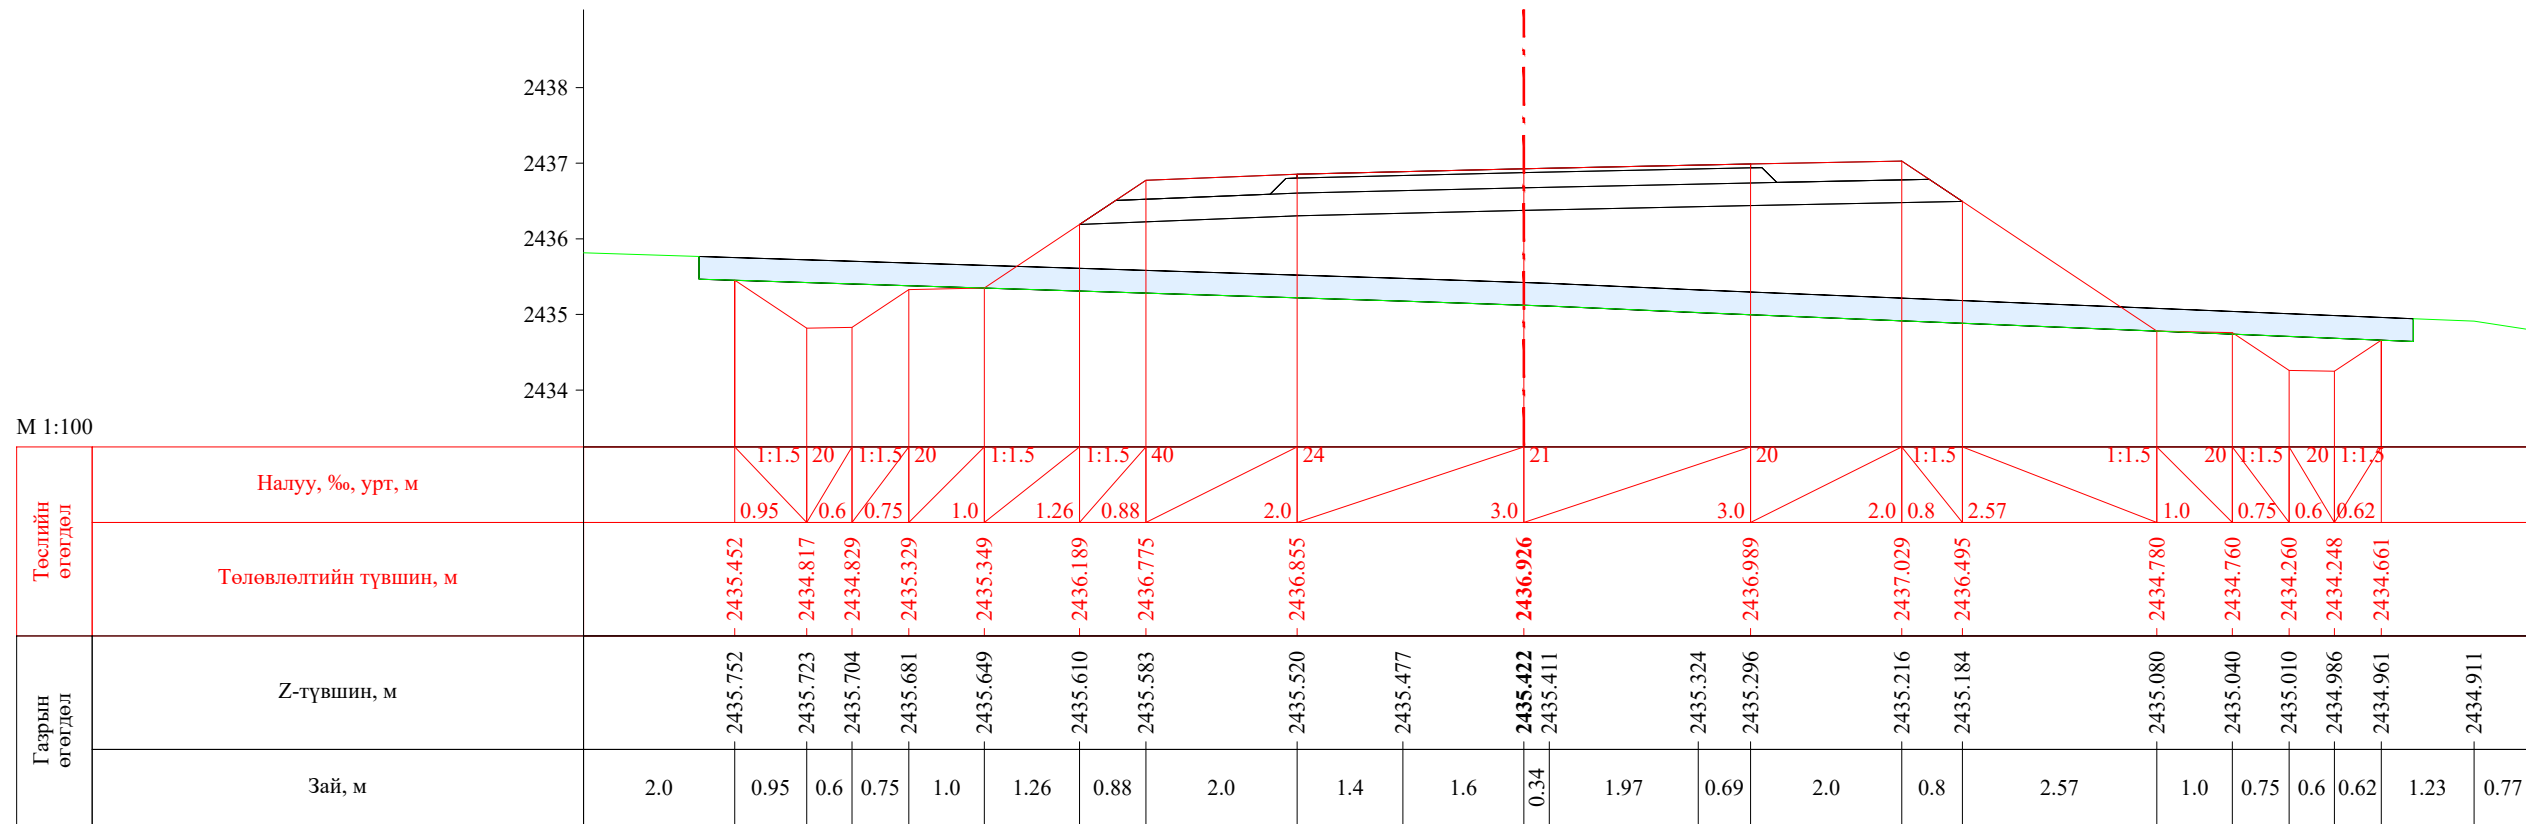



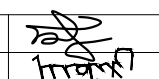
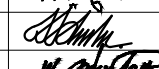

ПК 8+720.00



 УБ хот, СБД 8-р хороо, Залуучуудан Өргөн Чөлөө, 13-байр 6 тоот "ГЕО ЗУРАГЛАЛ" ХХК	Баруун босоо тэнхлэгийн авто замаас Ховд аймгийн Мөнххайрхан сум чиглэлийн 63.50км авто замын нарийвчилсан зураг төсөл			ХО		
	Захирал	Ж.Батнасан	 Хөндлөн огтлол	Масштаб: 1/100		
	Зур. Инженер	С.Анударь		Үе шат	Хуудас	Бүх хуудас
	Зур. Инженер	Б.Нэргүй	ЕГ шифр: - 22/06	А3	262	2080
Шалгасан	Ж.Зориглон	ТГ шифр:	2022.10			

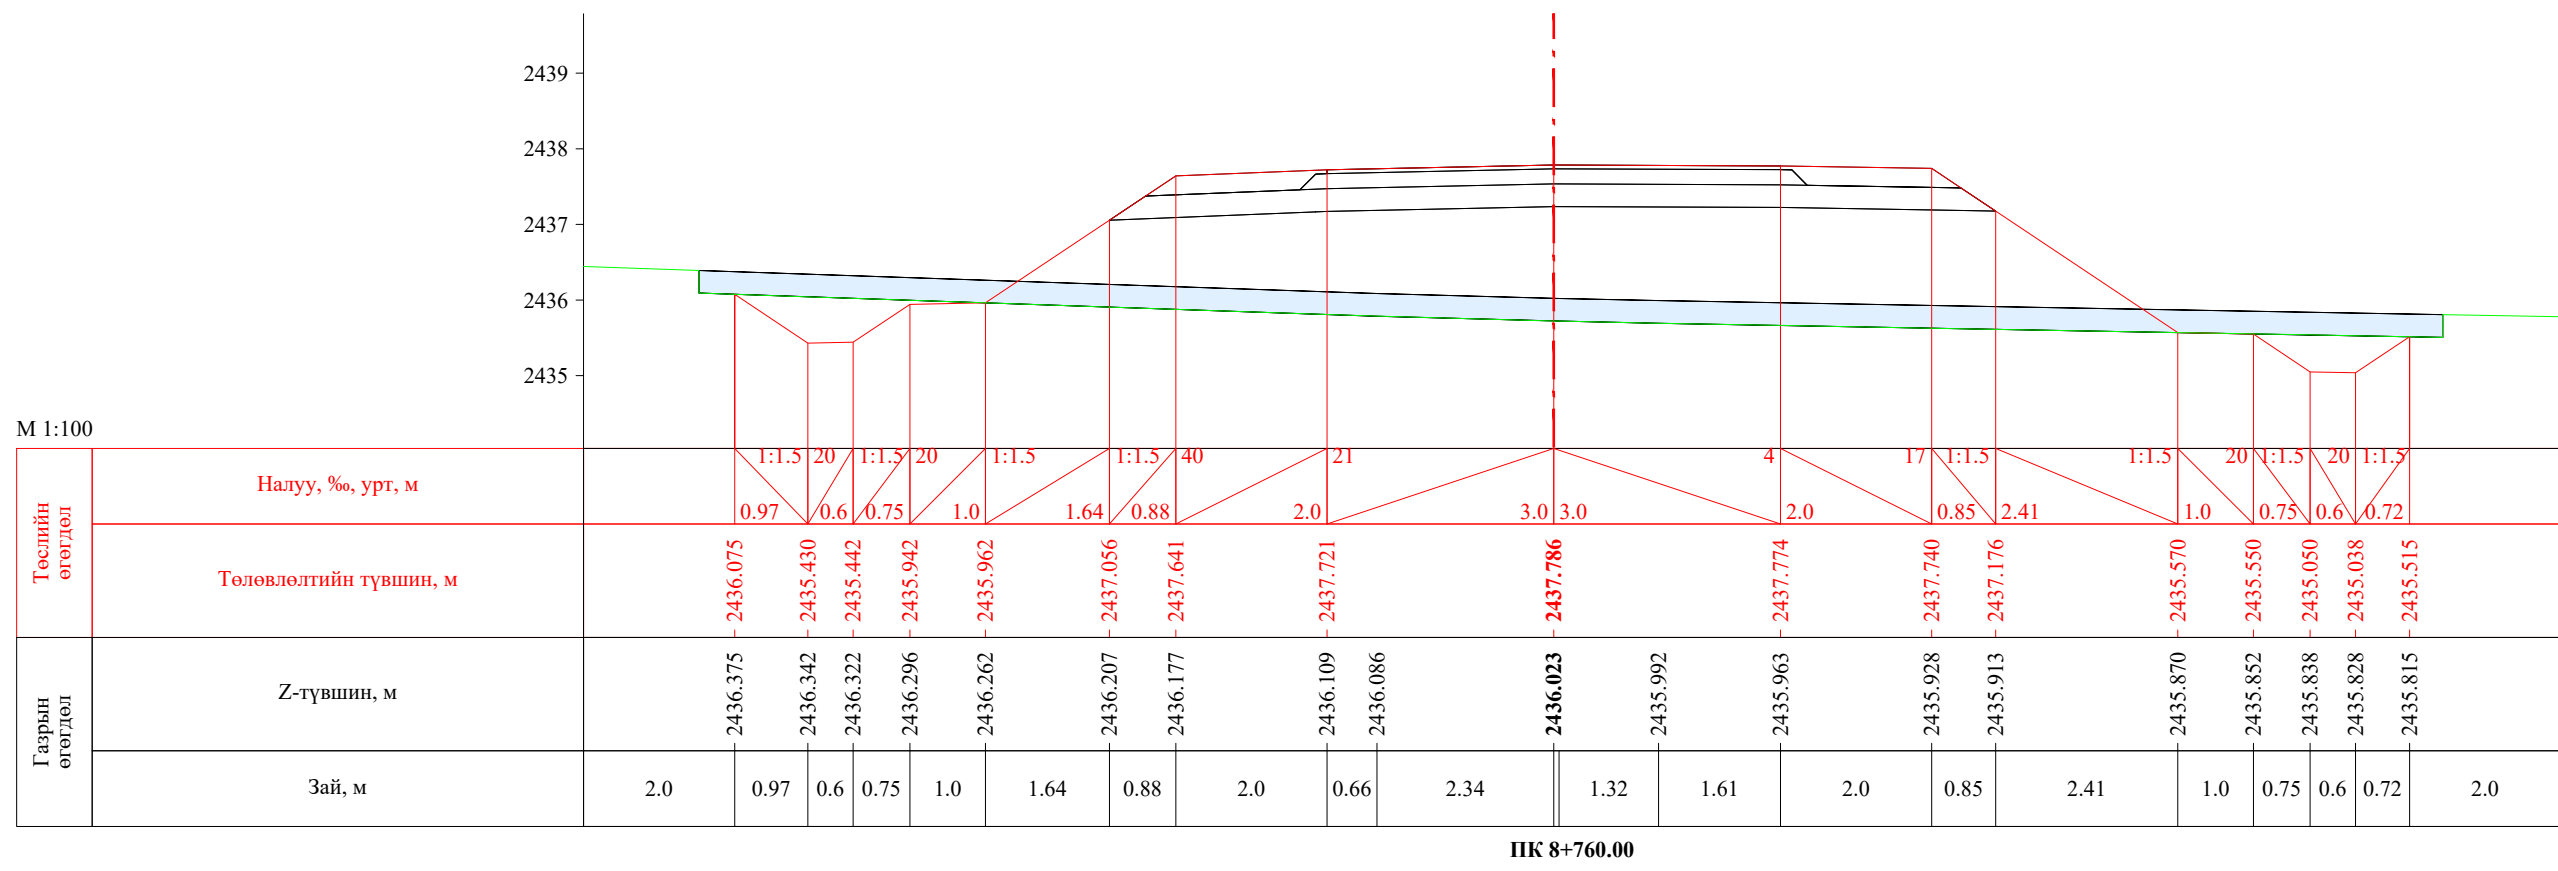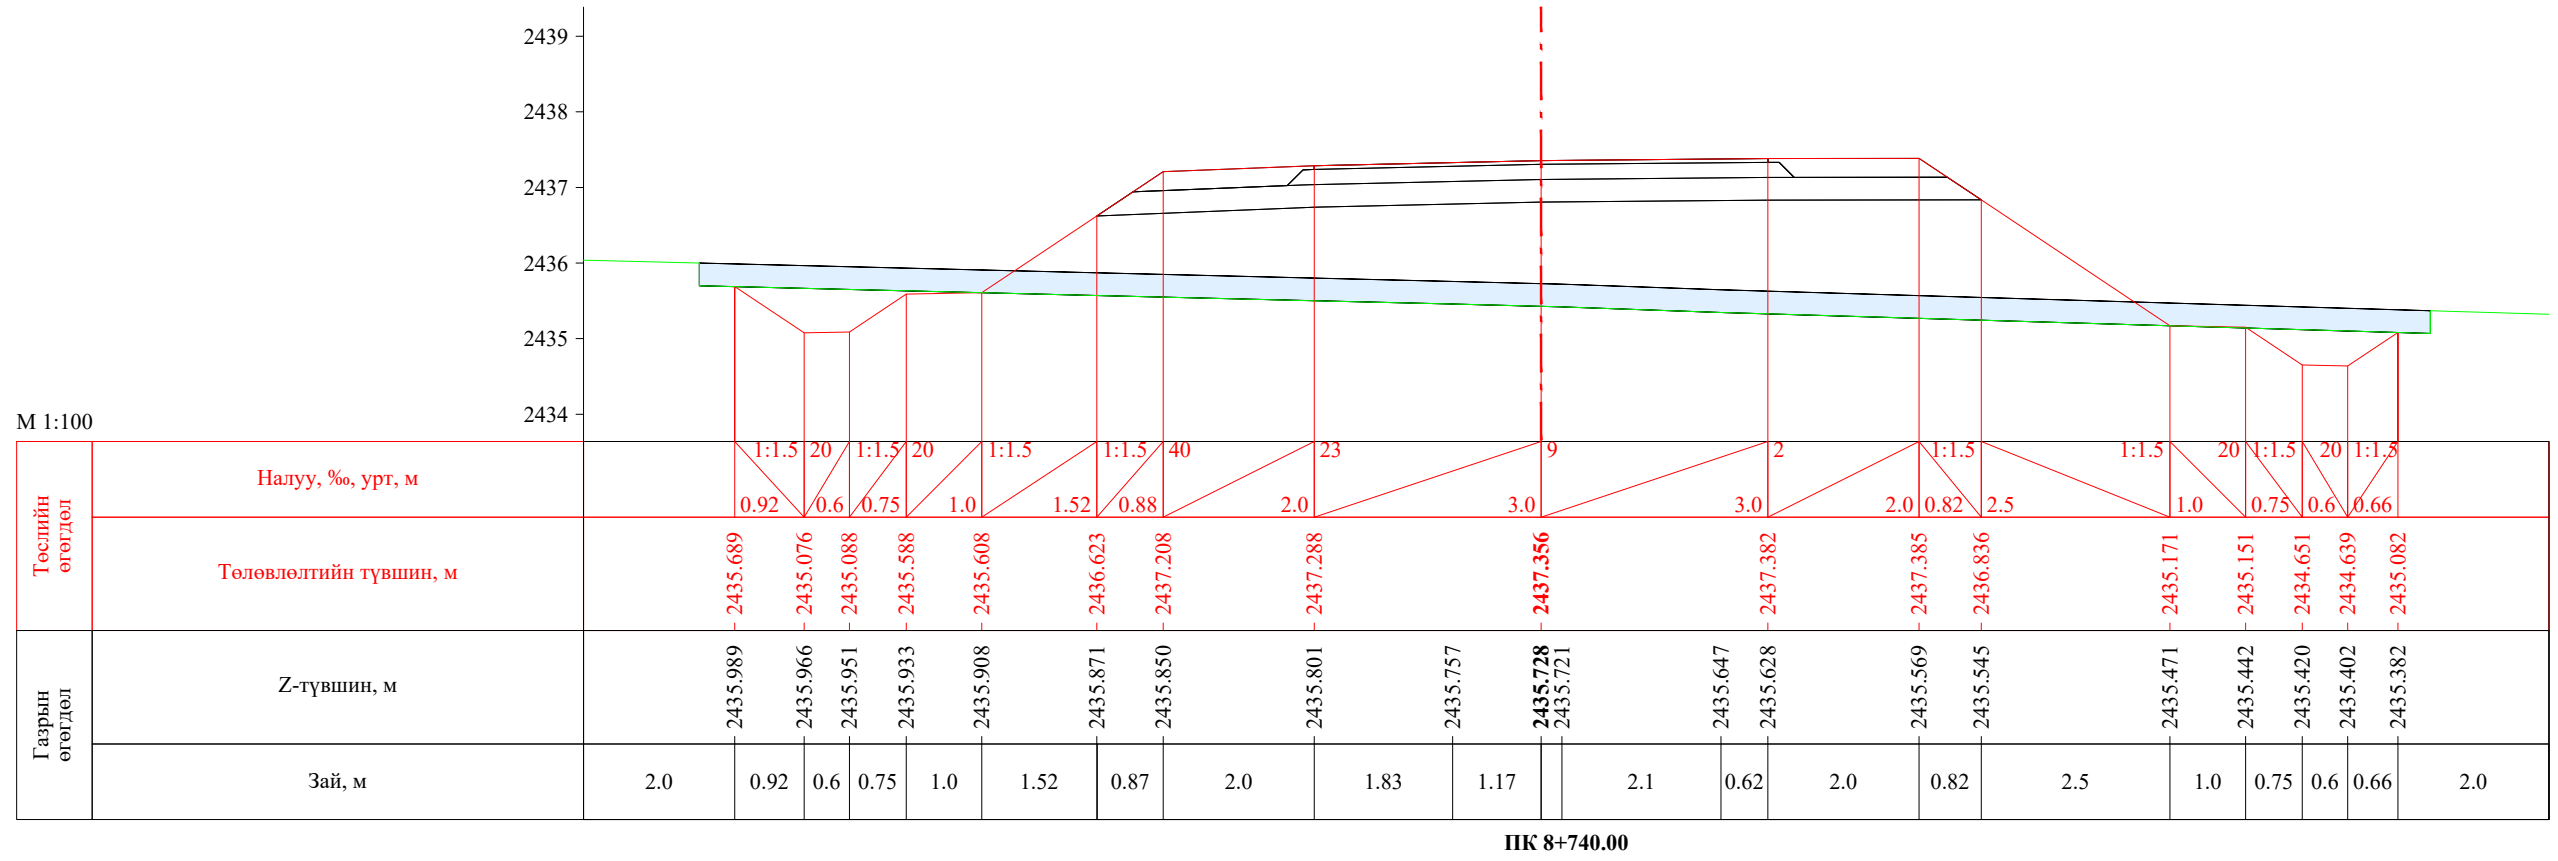
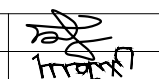




 УБ хот. СБД 8-р хороо, Залуучуудын Өргөн Чөлөө. 13-байр 6 тоот "ГЕО ЗУРАГЛАЛ" ХХК	Баруун босоо тэнхлэгийн авто замаас Ховд аймгийн Мөнххайрхан сум чиглэлийн 63.50км авто замын нарийвчилсан зураг төсөл			ХО		
	Захирал	Ж.Батнасан	 Хөндлөн огтлол	Масштаб: 1/100		
	Зур. Инженер	С.Анударь		Үе шат	Хуудас	Бүх хуудас
	Зур. Инженер	Б.Нэргүй	ЕГ шифр: - 22/06	А3	263	2080
Шалгасан	Ж.Зориглон	ТГ шифр:	2022.10			

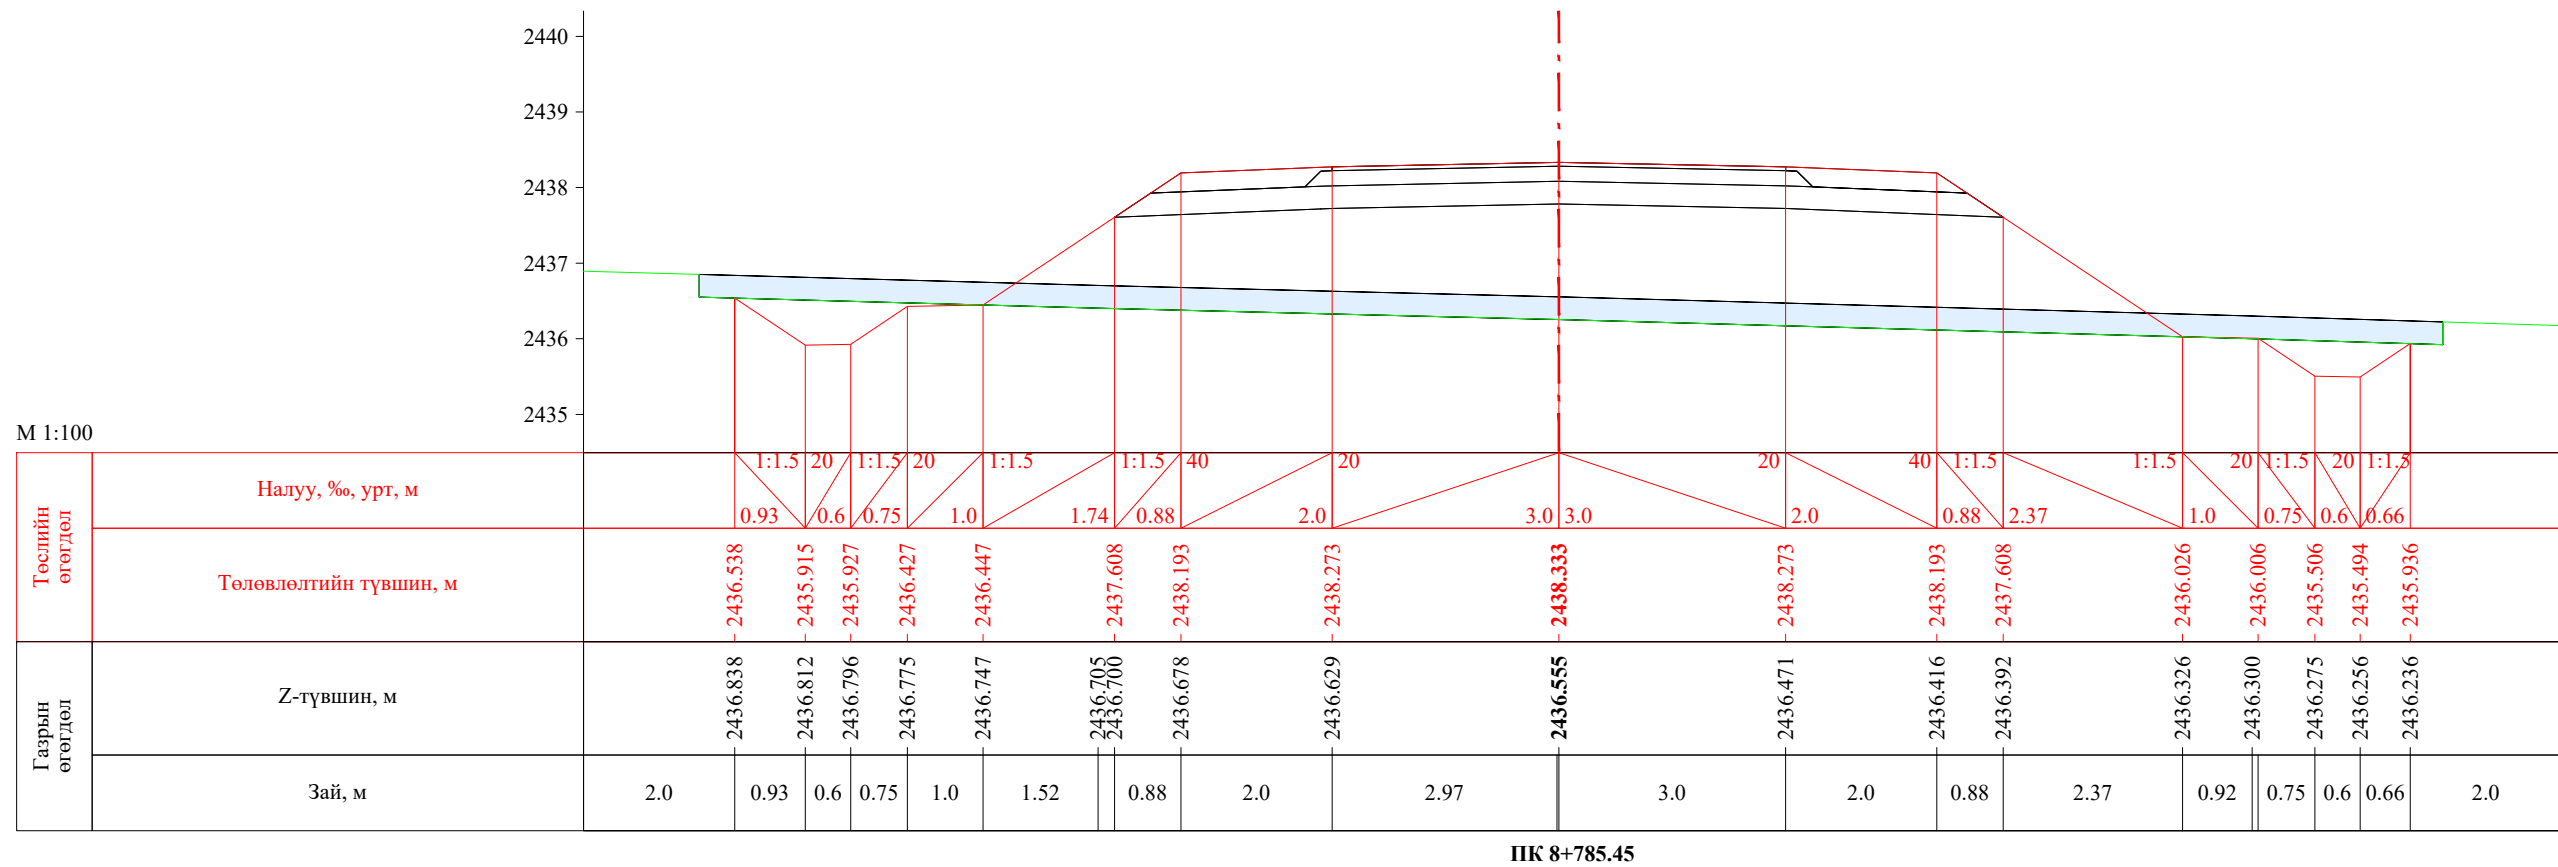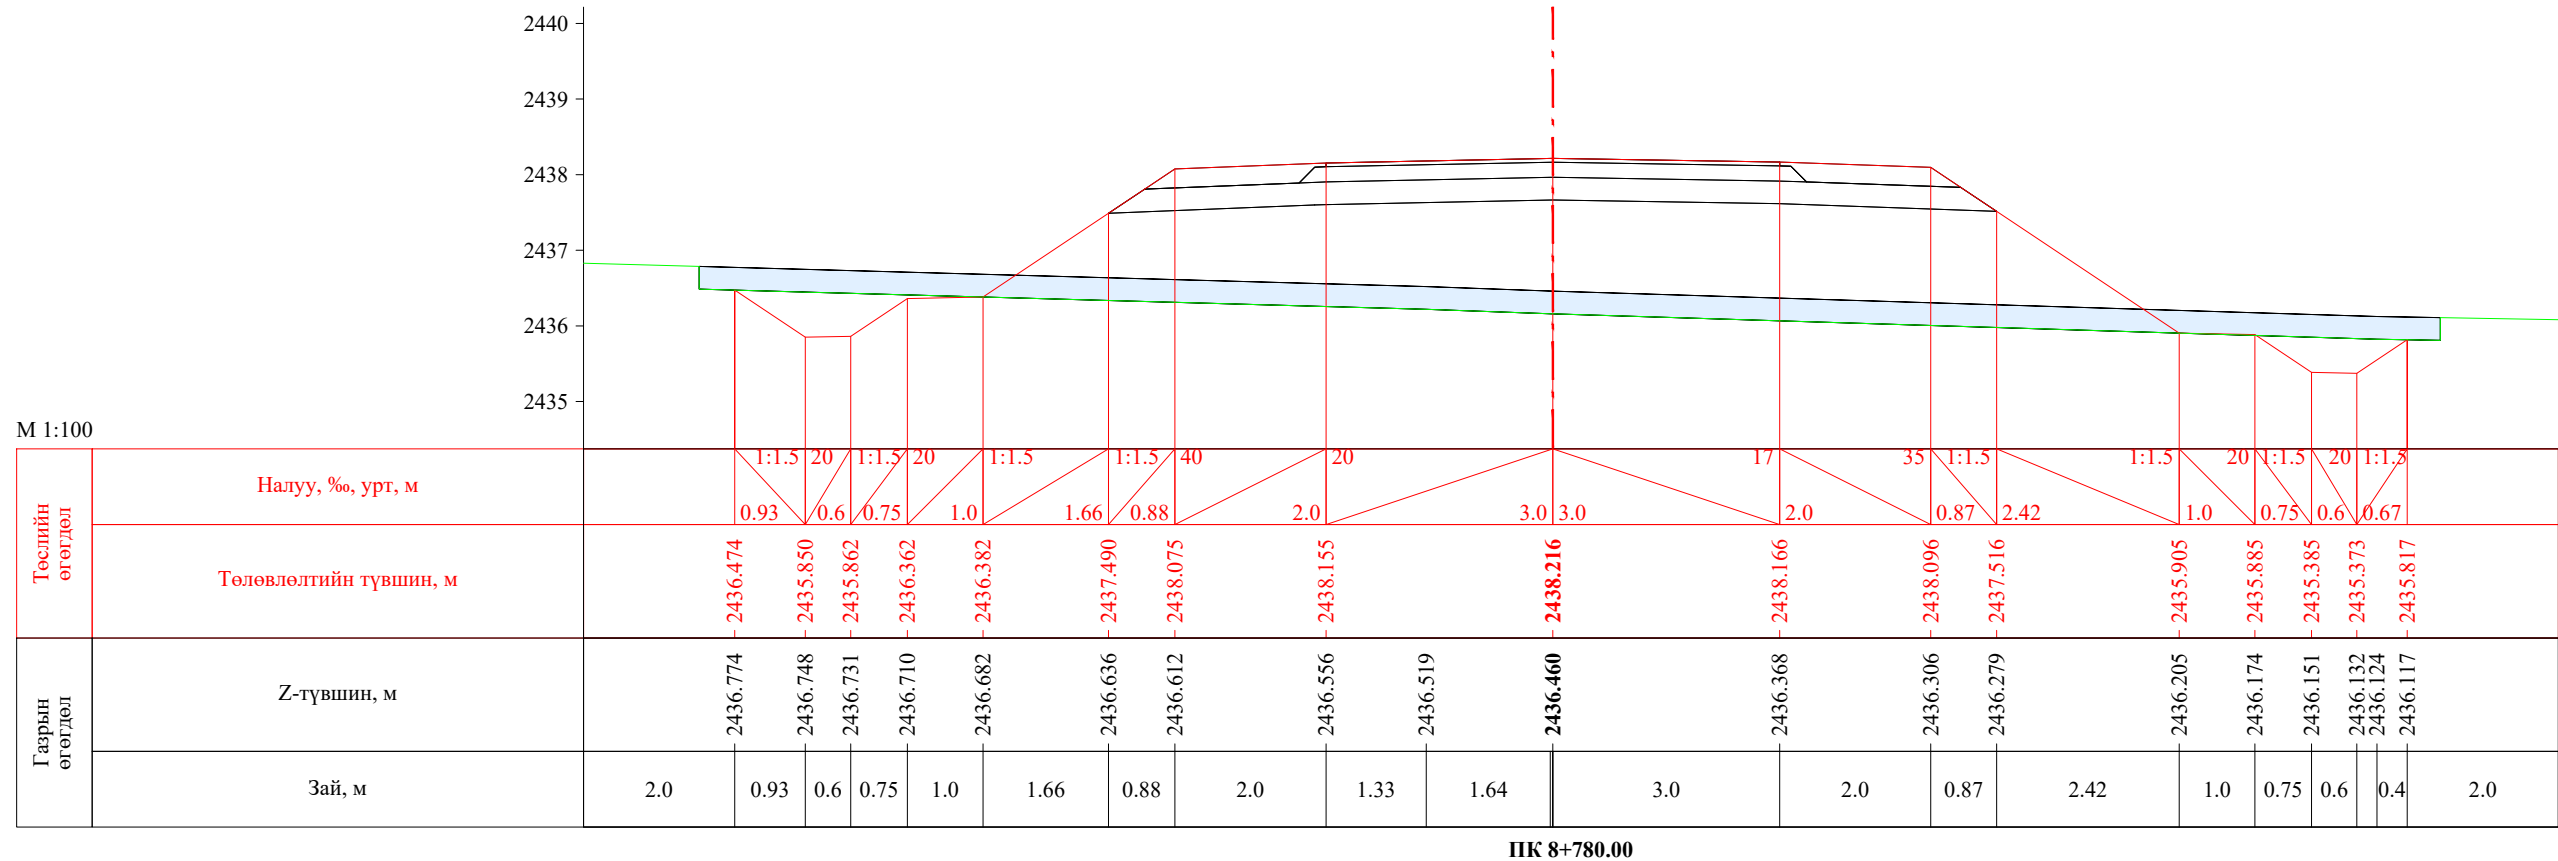
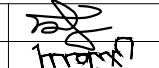




 УБ хот. СБД 8-р хороо, Залуучуудын Өргөн Чөлөө. 13-байр 6 тоот "ГЕО ЗУРАГЛАЛ" ХХК	Баруун босоо тэнхлэгийн авто замаас Ховд аймгийн Мөнххайрхан сум чиглэлийн 63.50км авто замын нарийвчилсан зураг төсөл			ХО		
	Захирал	Ж.Батнасан	  	Хөндлөн огтлол		
	Зур. Инженер	С.Анударь		Үе шат	Хуудас	Бүх хуудас
	Зур. Инженер	Б.Нэргүй		А3	264	2080
	Шалгасан	Ж.Зориглон	ЕГ шифр: - 22/06	2022.10		
			ТГ шифр:			

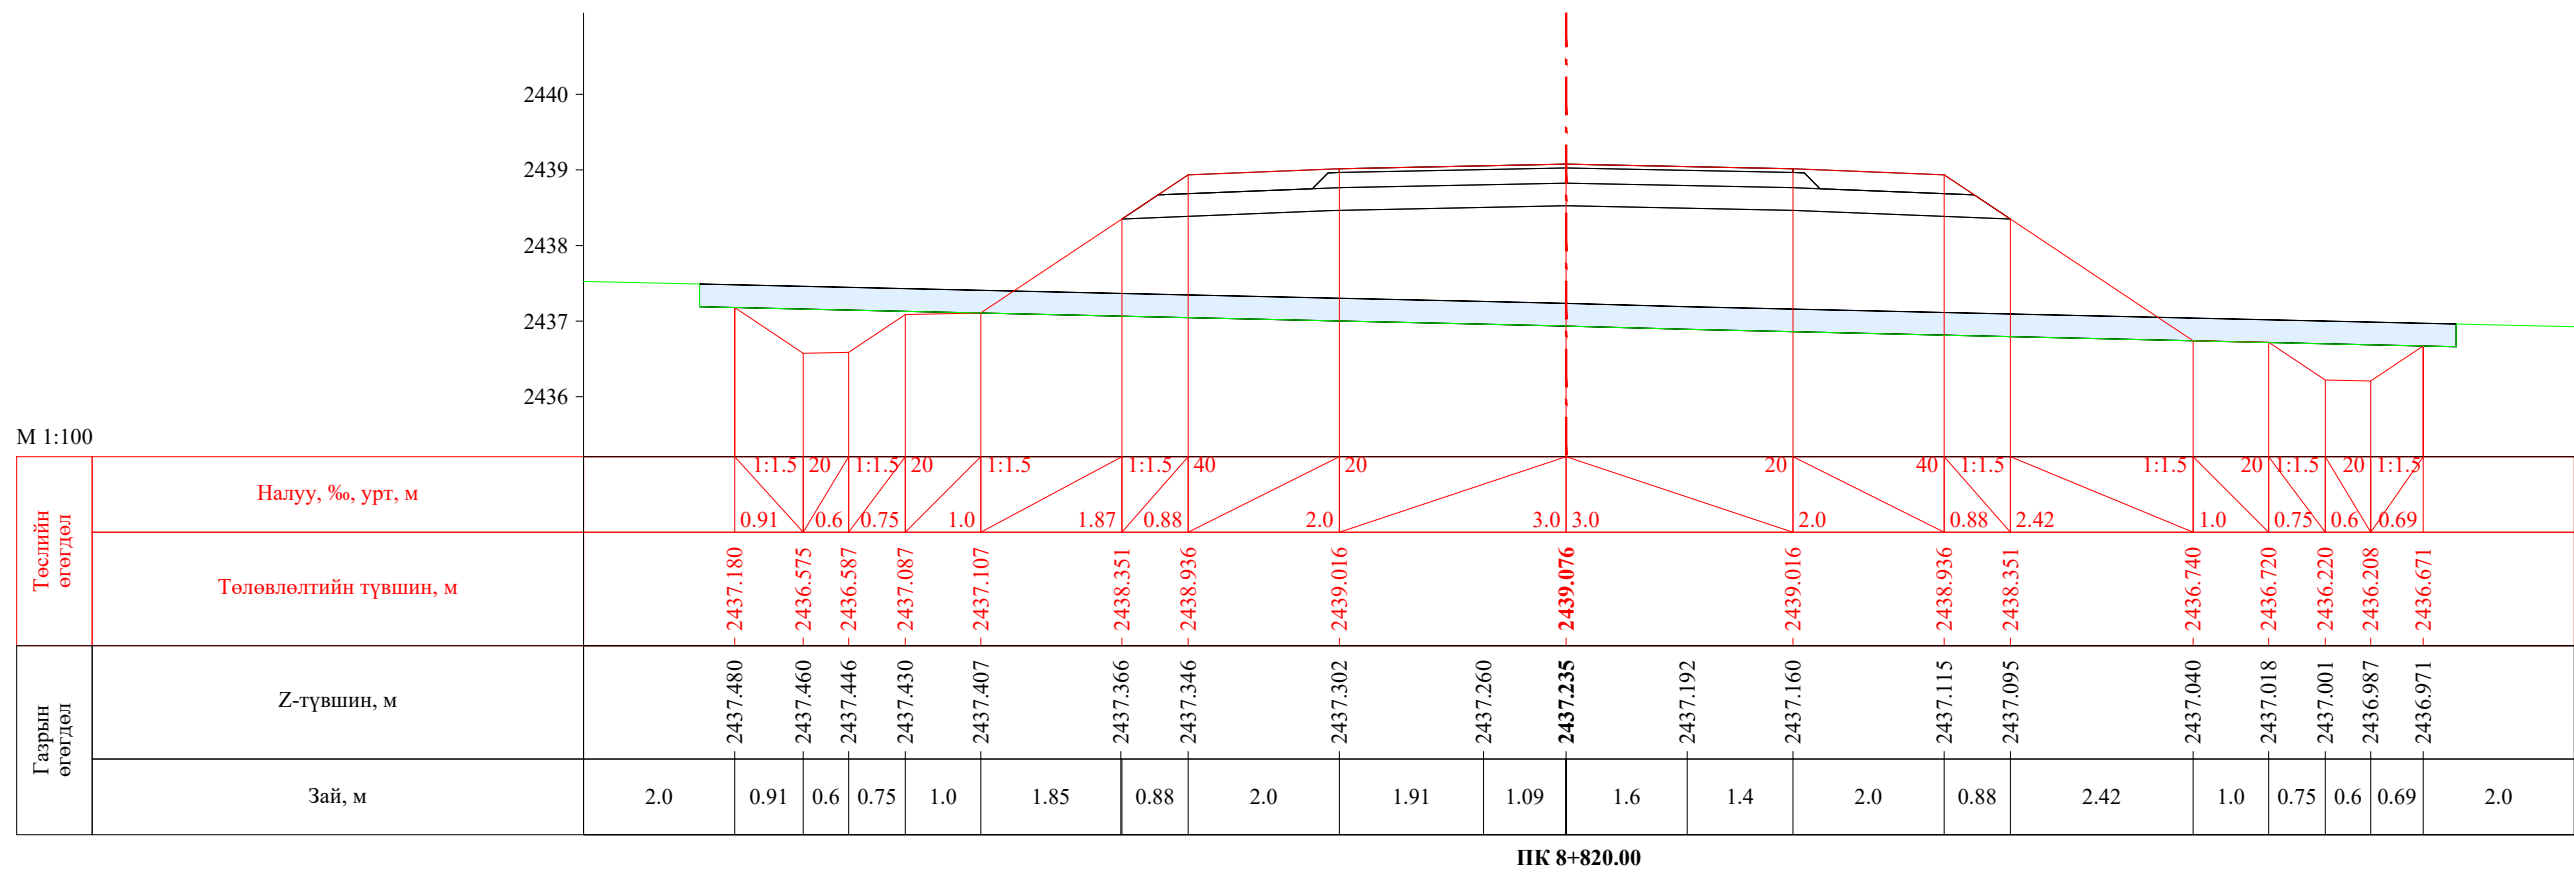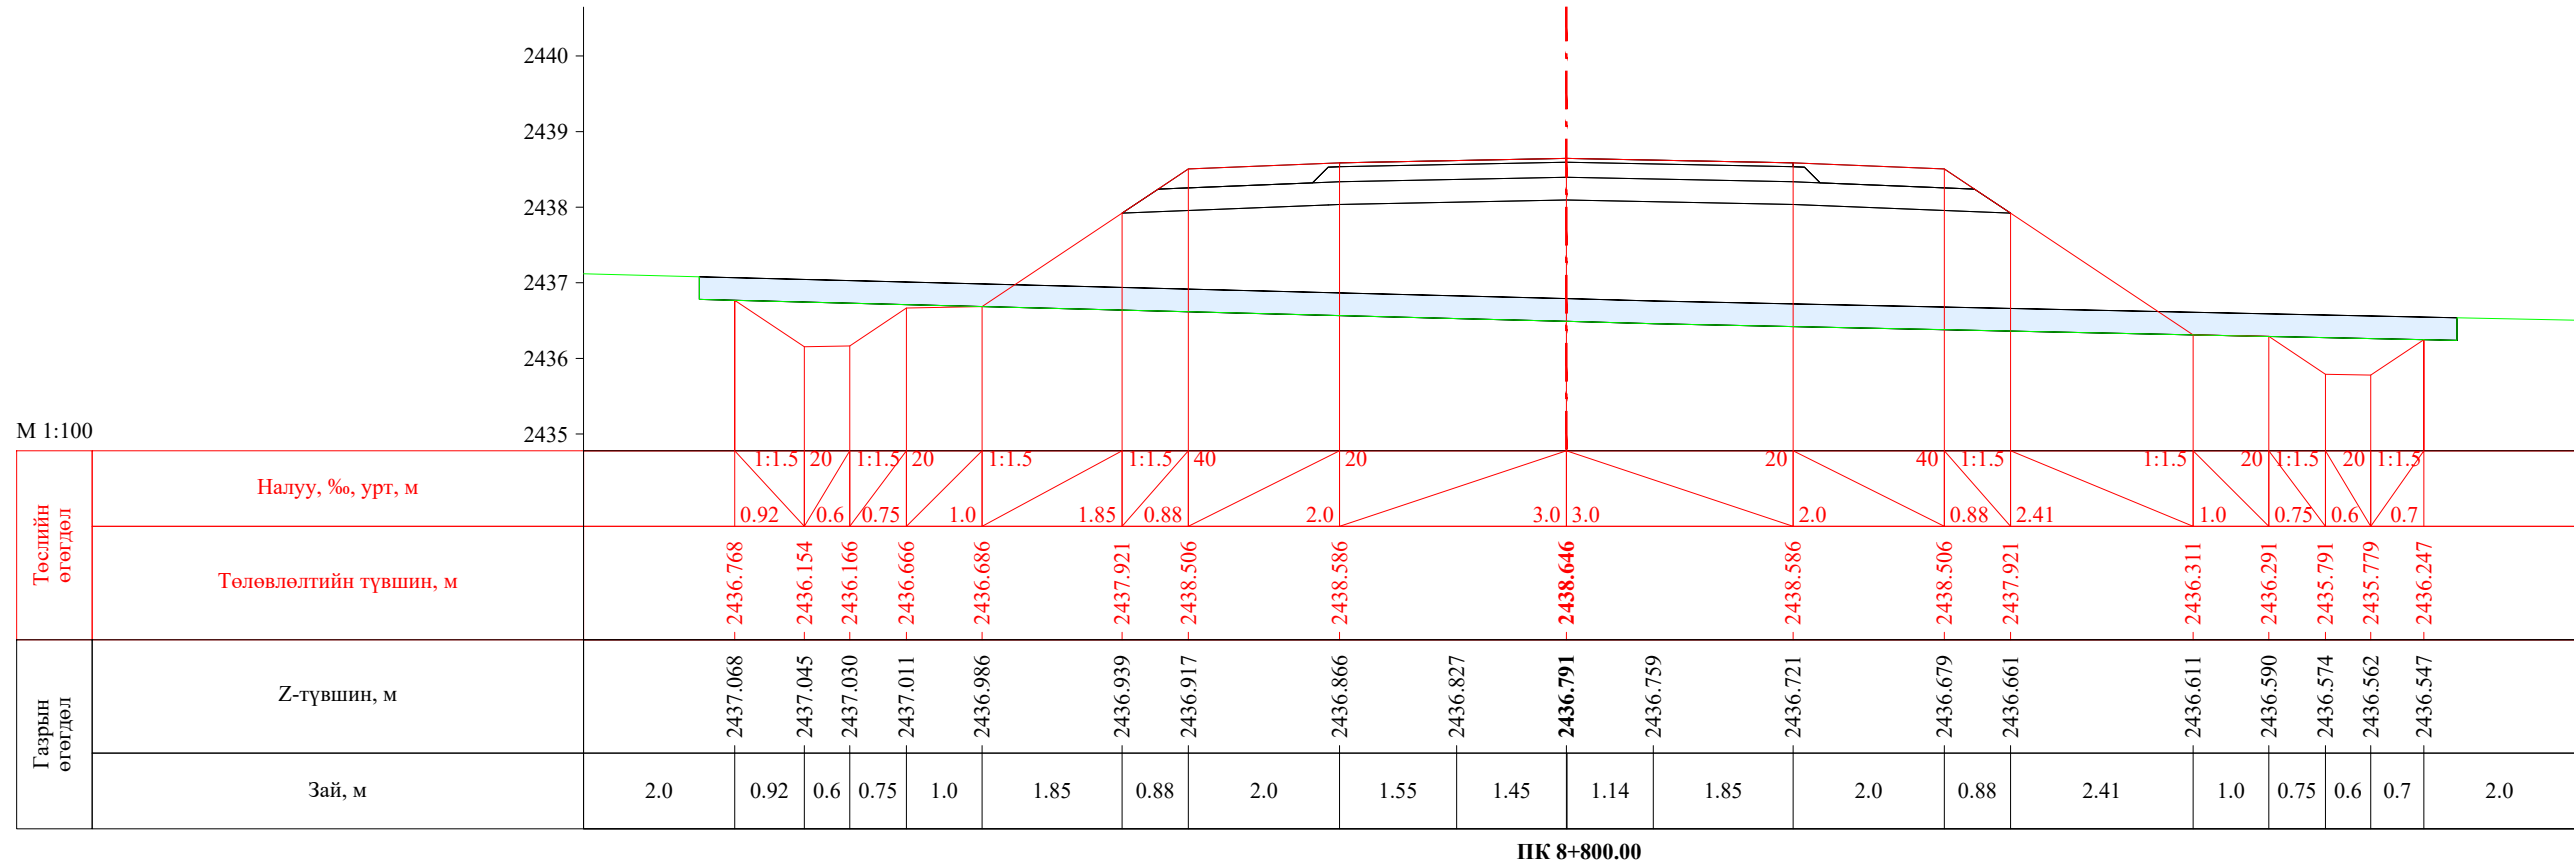
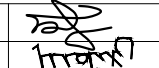



 УБ хот. СБД 8-р хороо, Залуучуудын Өргөн Чөлөө. 13-байр 6 тоот "ГЕО ЗУРАГЛАЛ" ХХК	Баруун босоо тэнхлэгийн авто замаас Ховд аймгийн Мөнххайрхан сум чиглэлийн 63.50км авто замын нарийвчилсан зураг төсөл			ХО		
	Захирал	Ж.Батнасан	 Хөндлөн огтлол	Масштаб: 1/100		
	Зур. Инженер	С.Анударь		Үе шат	Хуудас	Бүх хуудас
	Зур. Инженер	Б.Нэргүй	ЕГ шифр: - 22/06	А3	265	2080
Шалгасан	Ж.Зориглон	ТГ шифр:	2022.10			

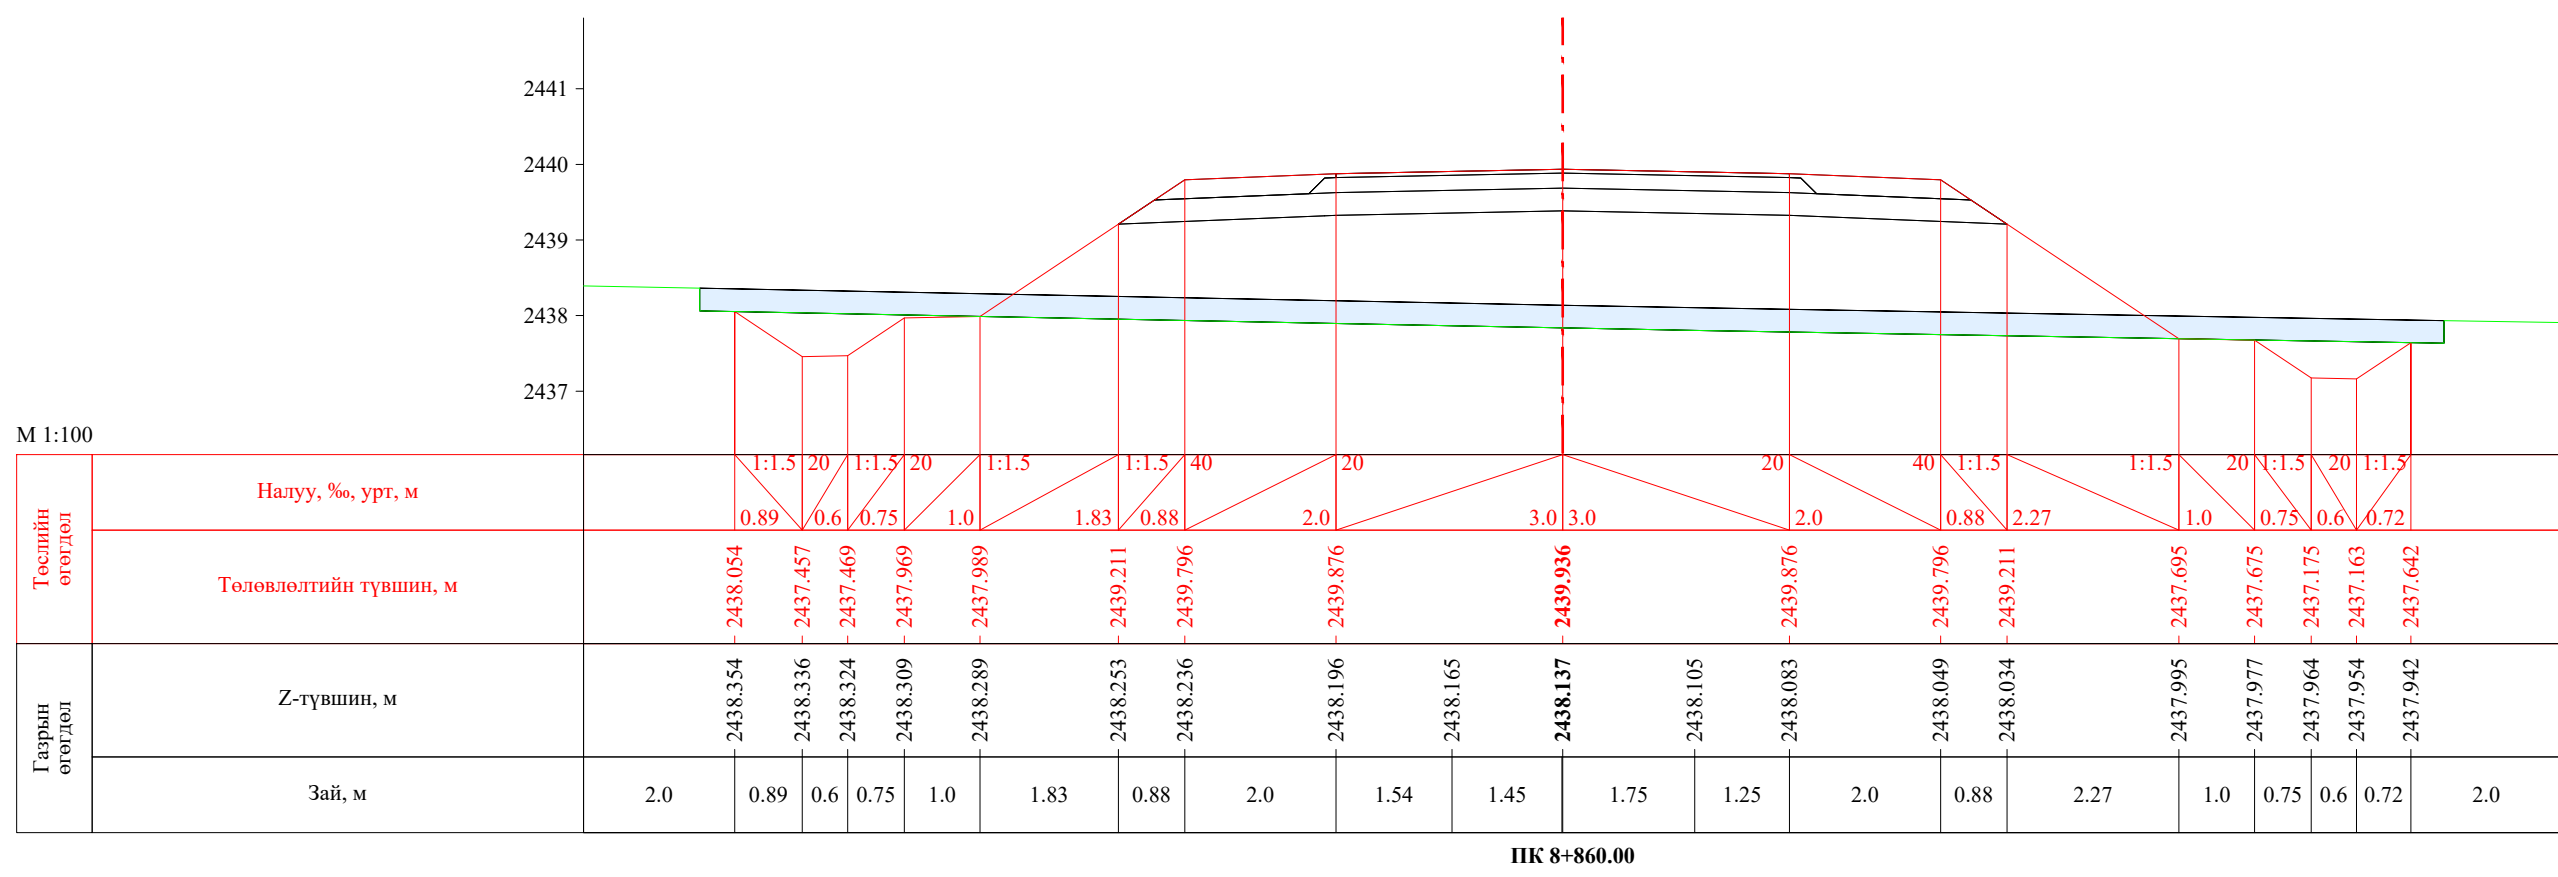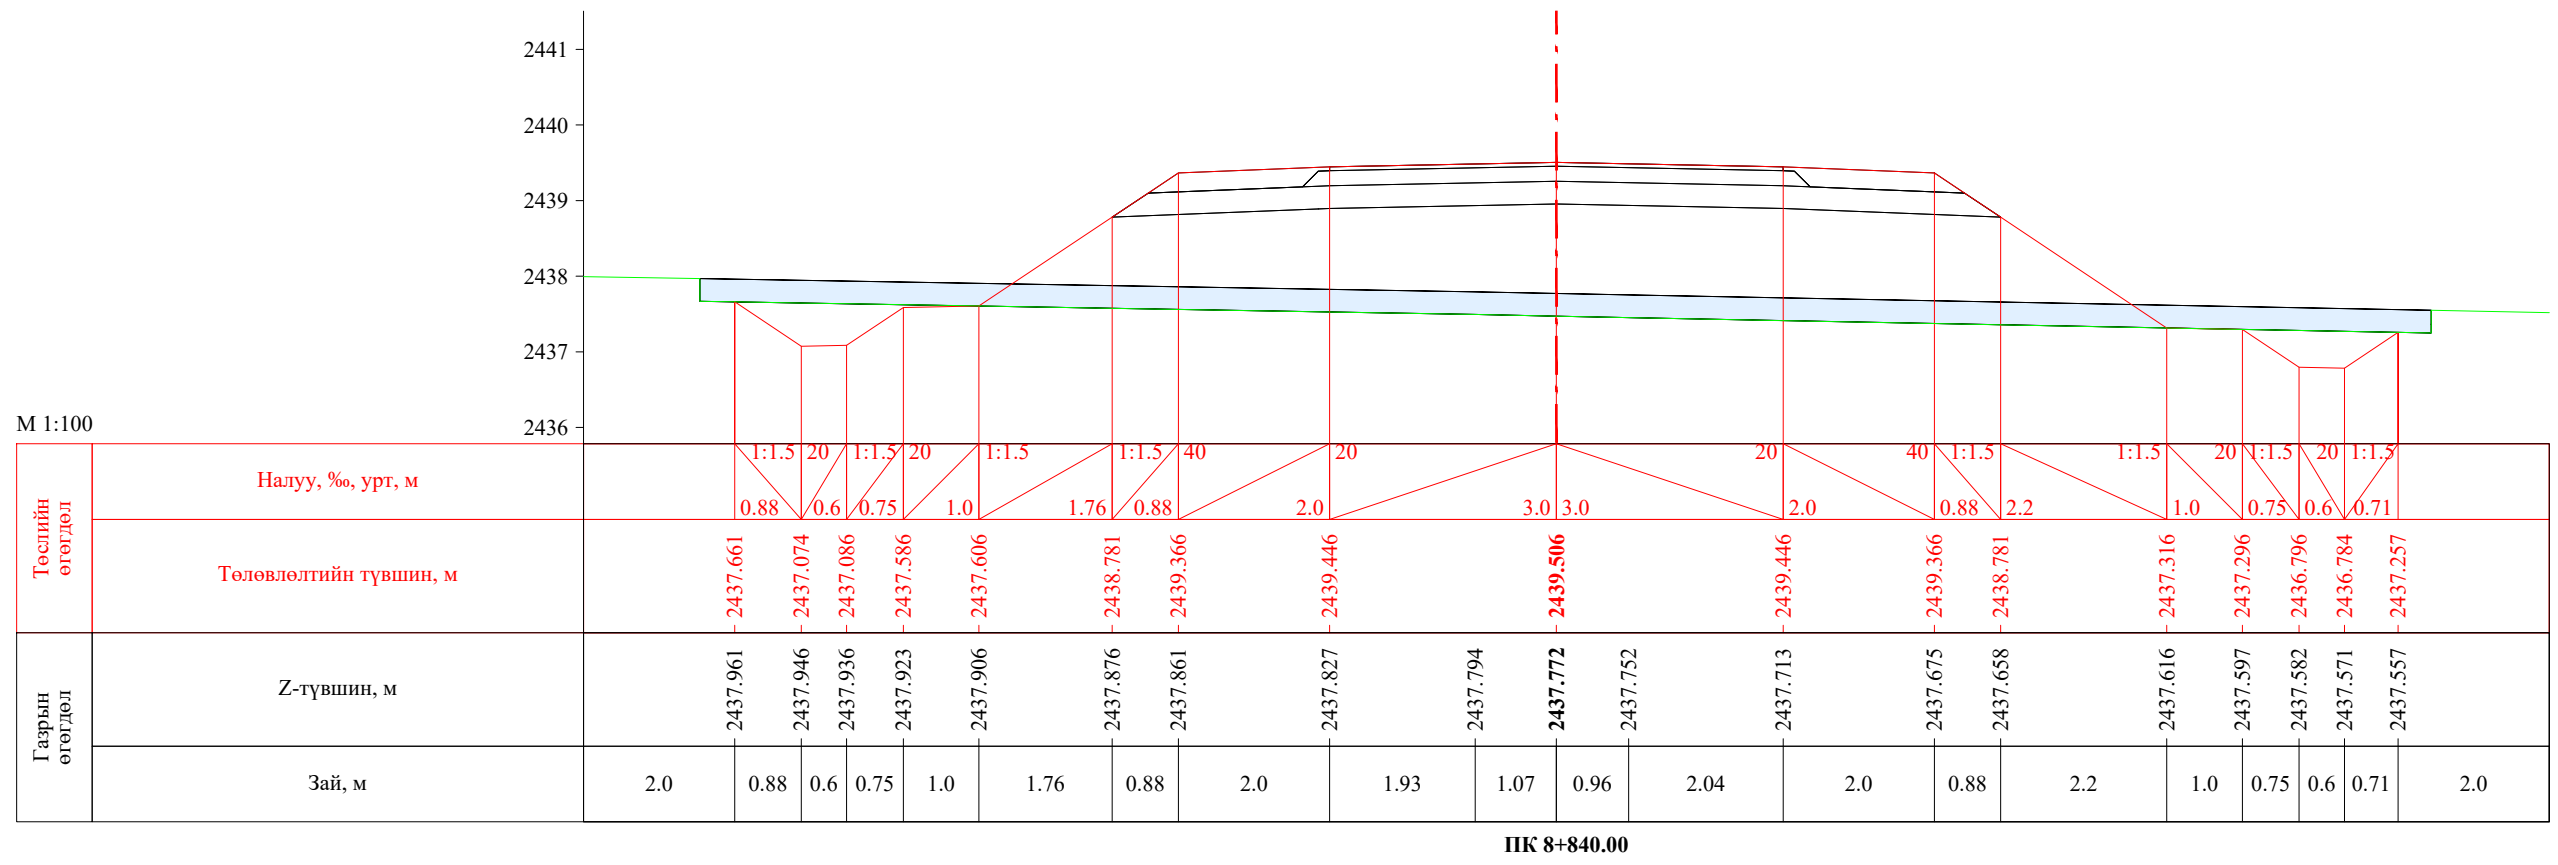


 УБ хот. СБД 8-р хороо, Залуучуудын Өргөн Чөлөө. 13-байр 6 тоот "ГЕО ЗУРАГЛАЛ" ХХК	Баруун босоо тэнхлэгийн авто замаас Ховд аймгийн Мөнххайрхан сум чиглэлийн 63.50км авто замын нарийвчилсан зураг төсөл			ХО		
	Захирал	Ж.Батнасан	 Хөндлөн огтлол	Масштаб: 1/100		
	Зур. Инженер	С.Анударь		Үе шат	Хуудас	Бүх хуудас
	Зур. Инженер	Б.Нэргүй	ЕГ шифр: - 22/06	А3	266	2080
Шалгасан	Ж.Зориглон	ТГ шифр:	2022.10			

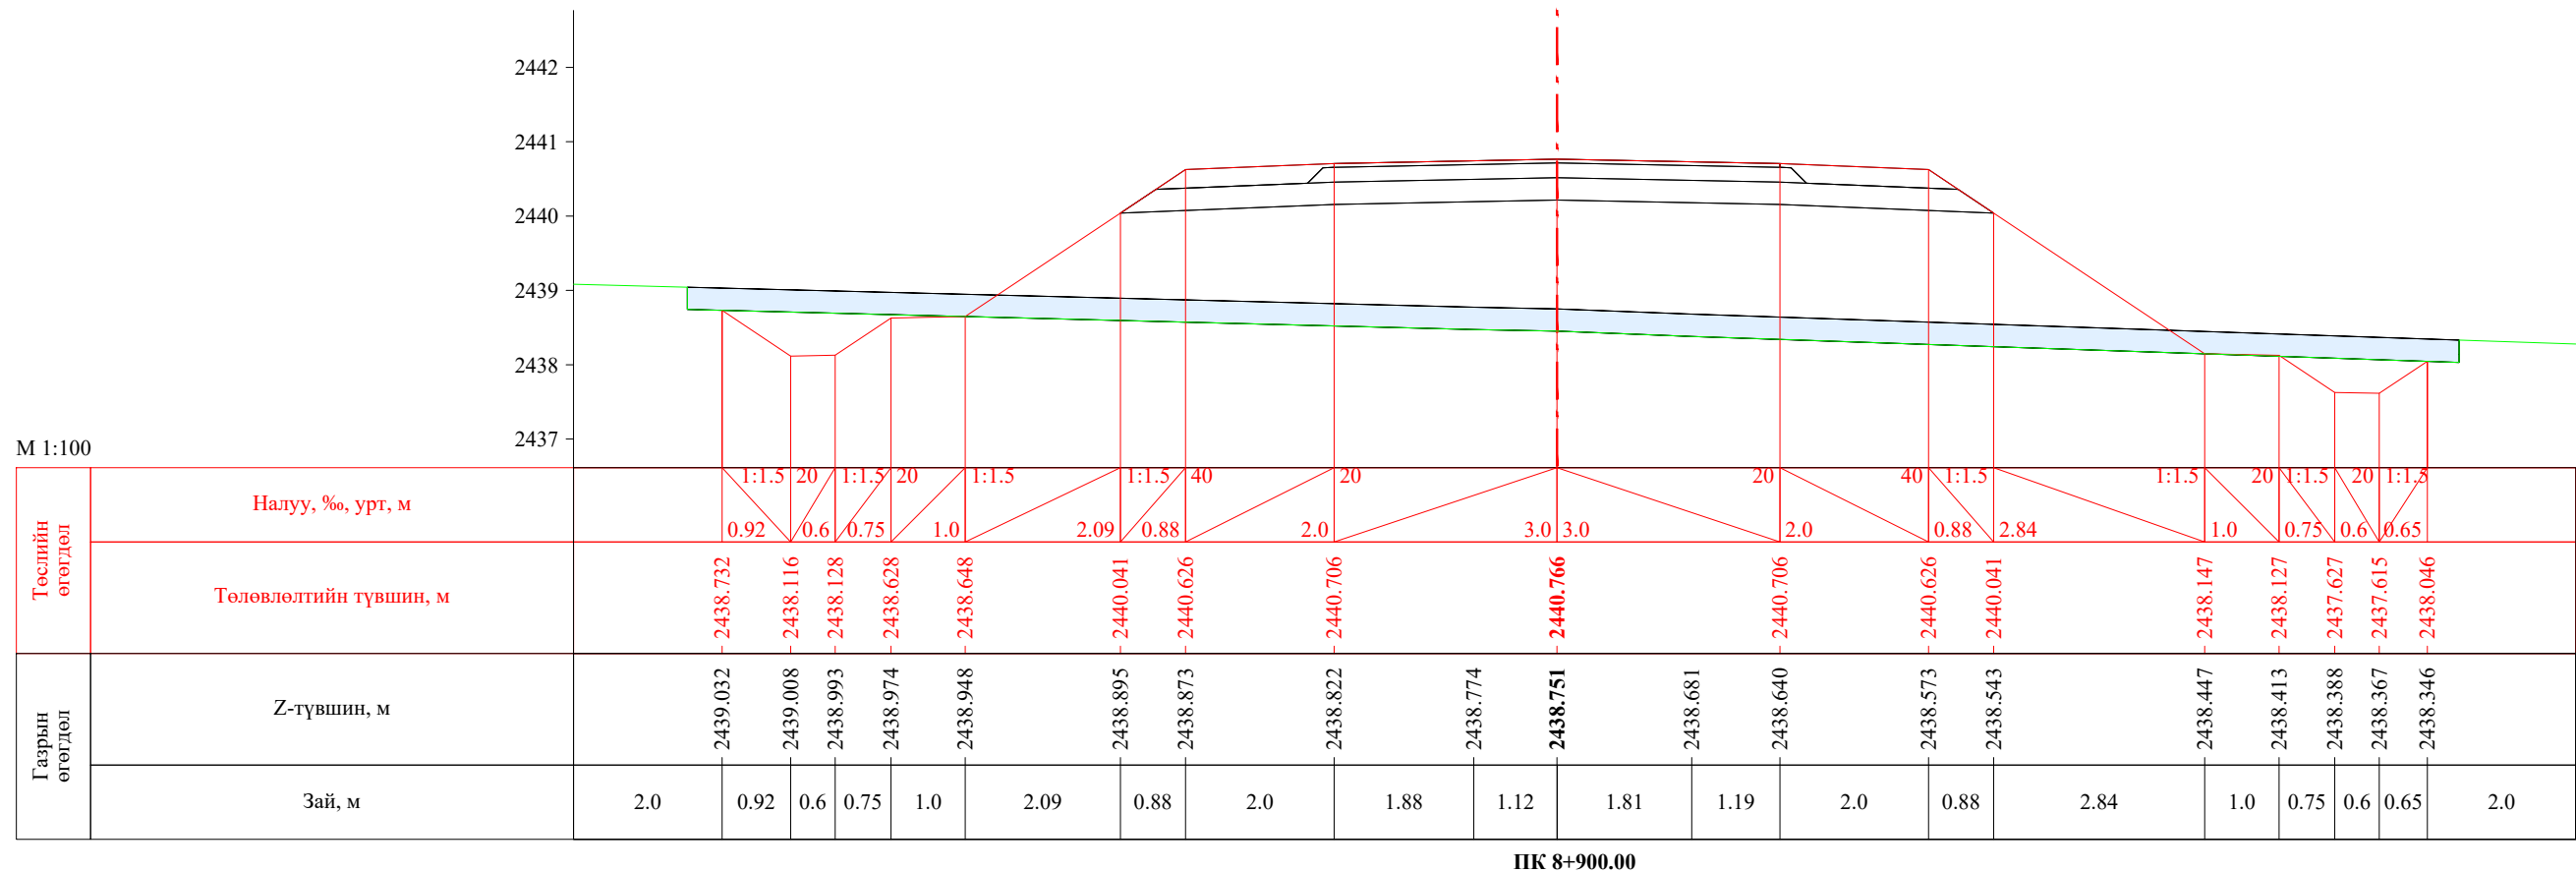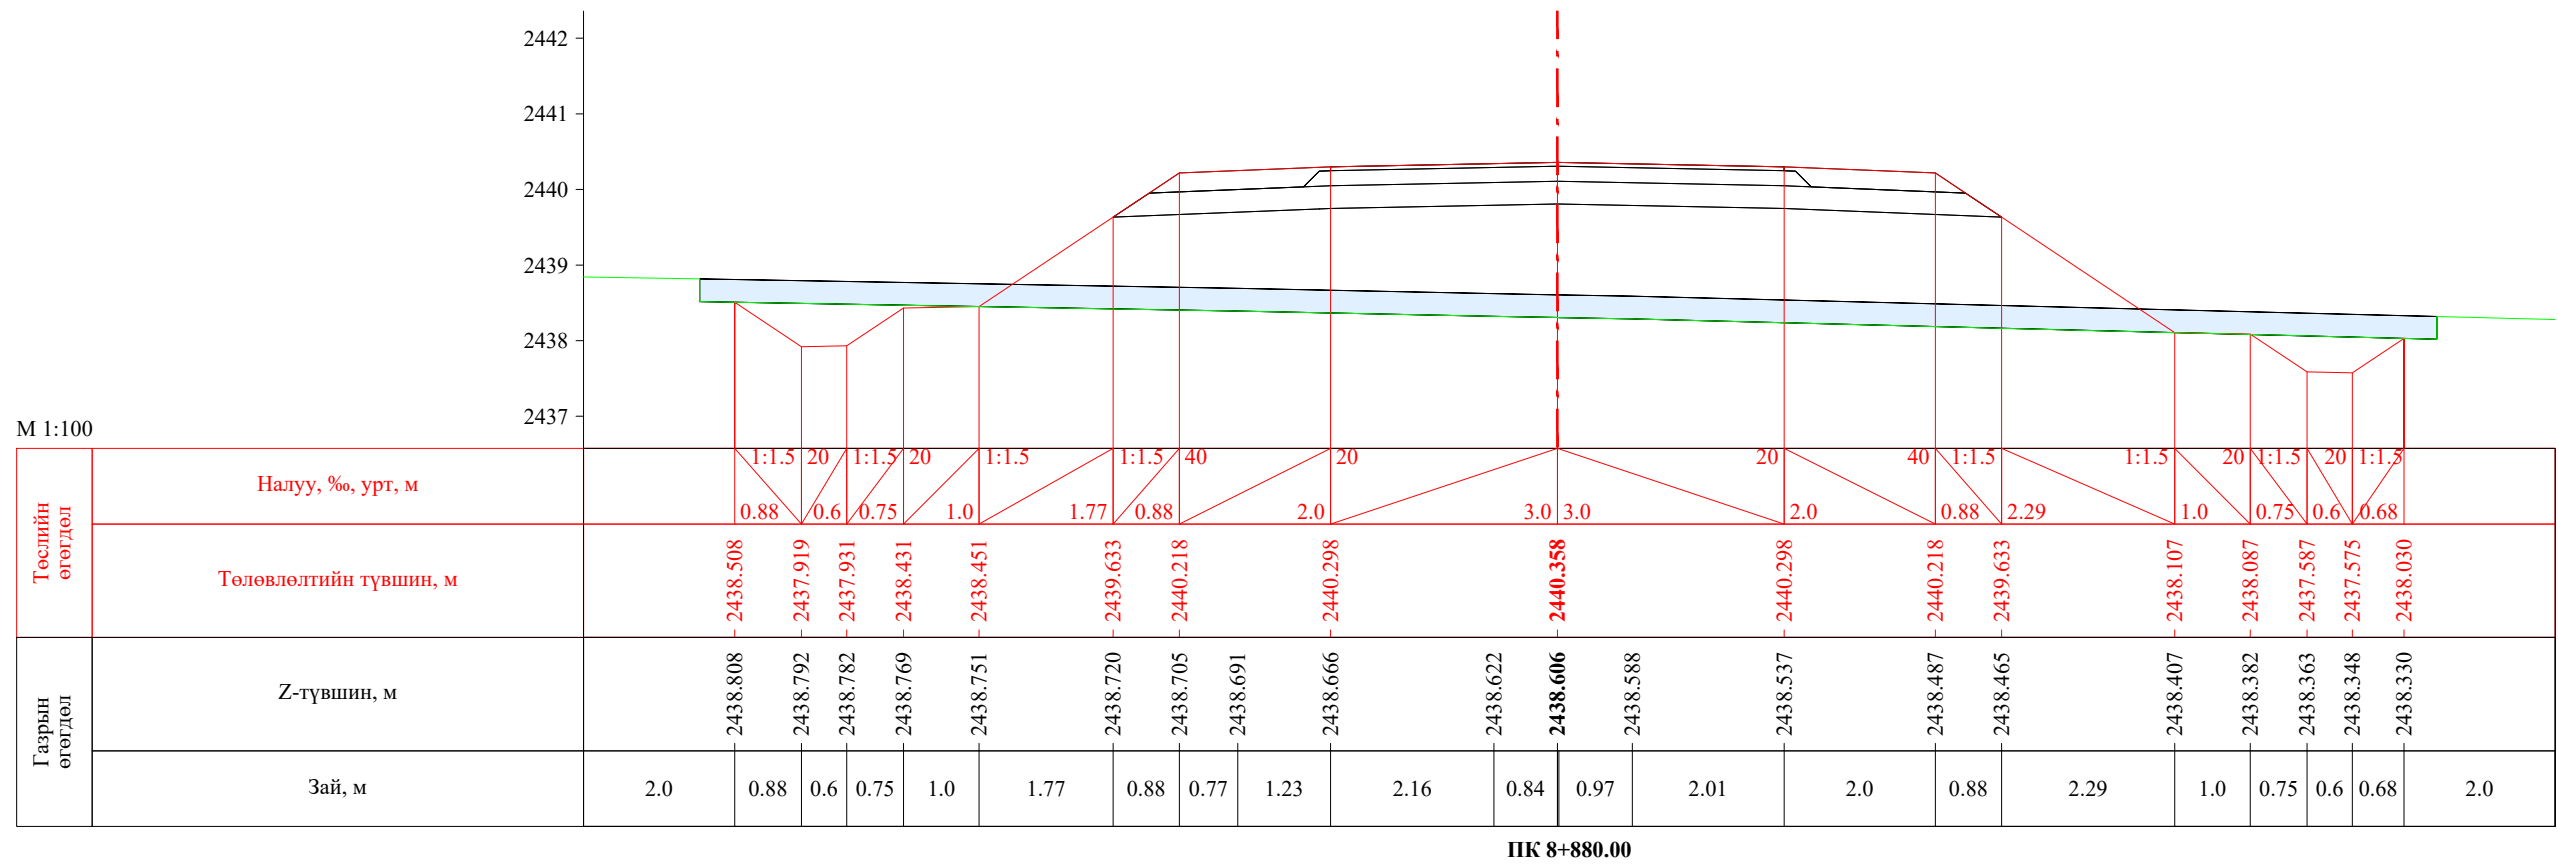


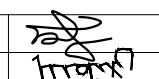
 УБ хот. СБД 8-р хороо, Залуучуудын Өргөн Чөлөө. 13-байр 6 тоот "ГЕО ЗУРАГЛАЛ" ХХК	Баруун босоо тэнхлэгийн авто замаас Ховд аймгийн Мөнххайрхан сум чиглэлийн 63.50км авто замын нарийвчилсан зураг төсөл			ХО		
	Захирал	Ж.Батнасан	 Хөндлөн огтлол	Масштаб: 1/100		
	Зур. Инженер	С.Анударь		Үе шат	Хуудас	Бүх хуудас
	Зур. Инженер	Б.Нэргүй	ЕГ шифр: - 22/06	А3	267	2080
Шалгасан	Ж.Зориглон	ТГ шифр:	2022.10			


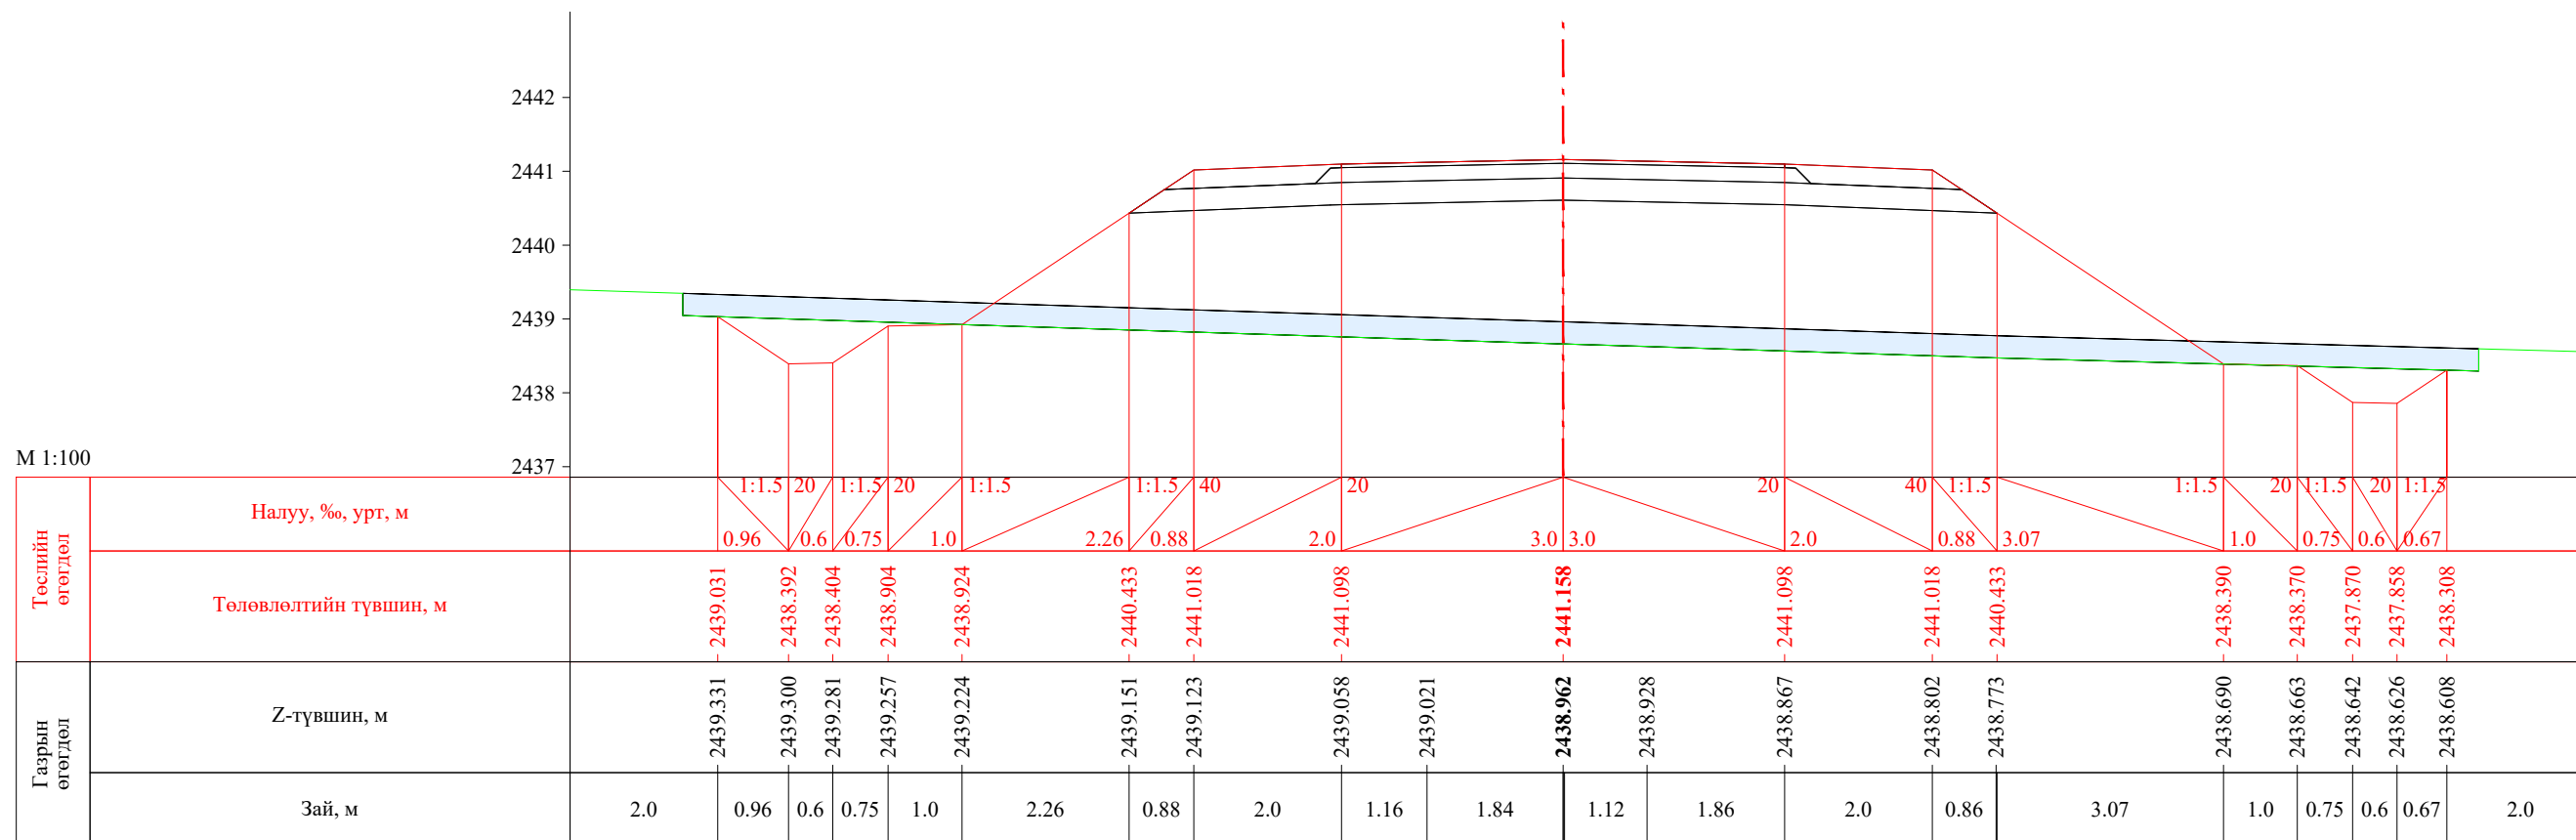



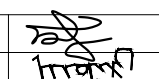
ПК 8+920.00


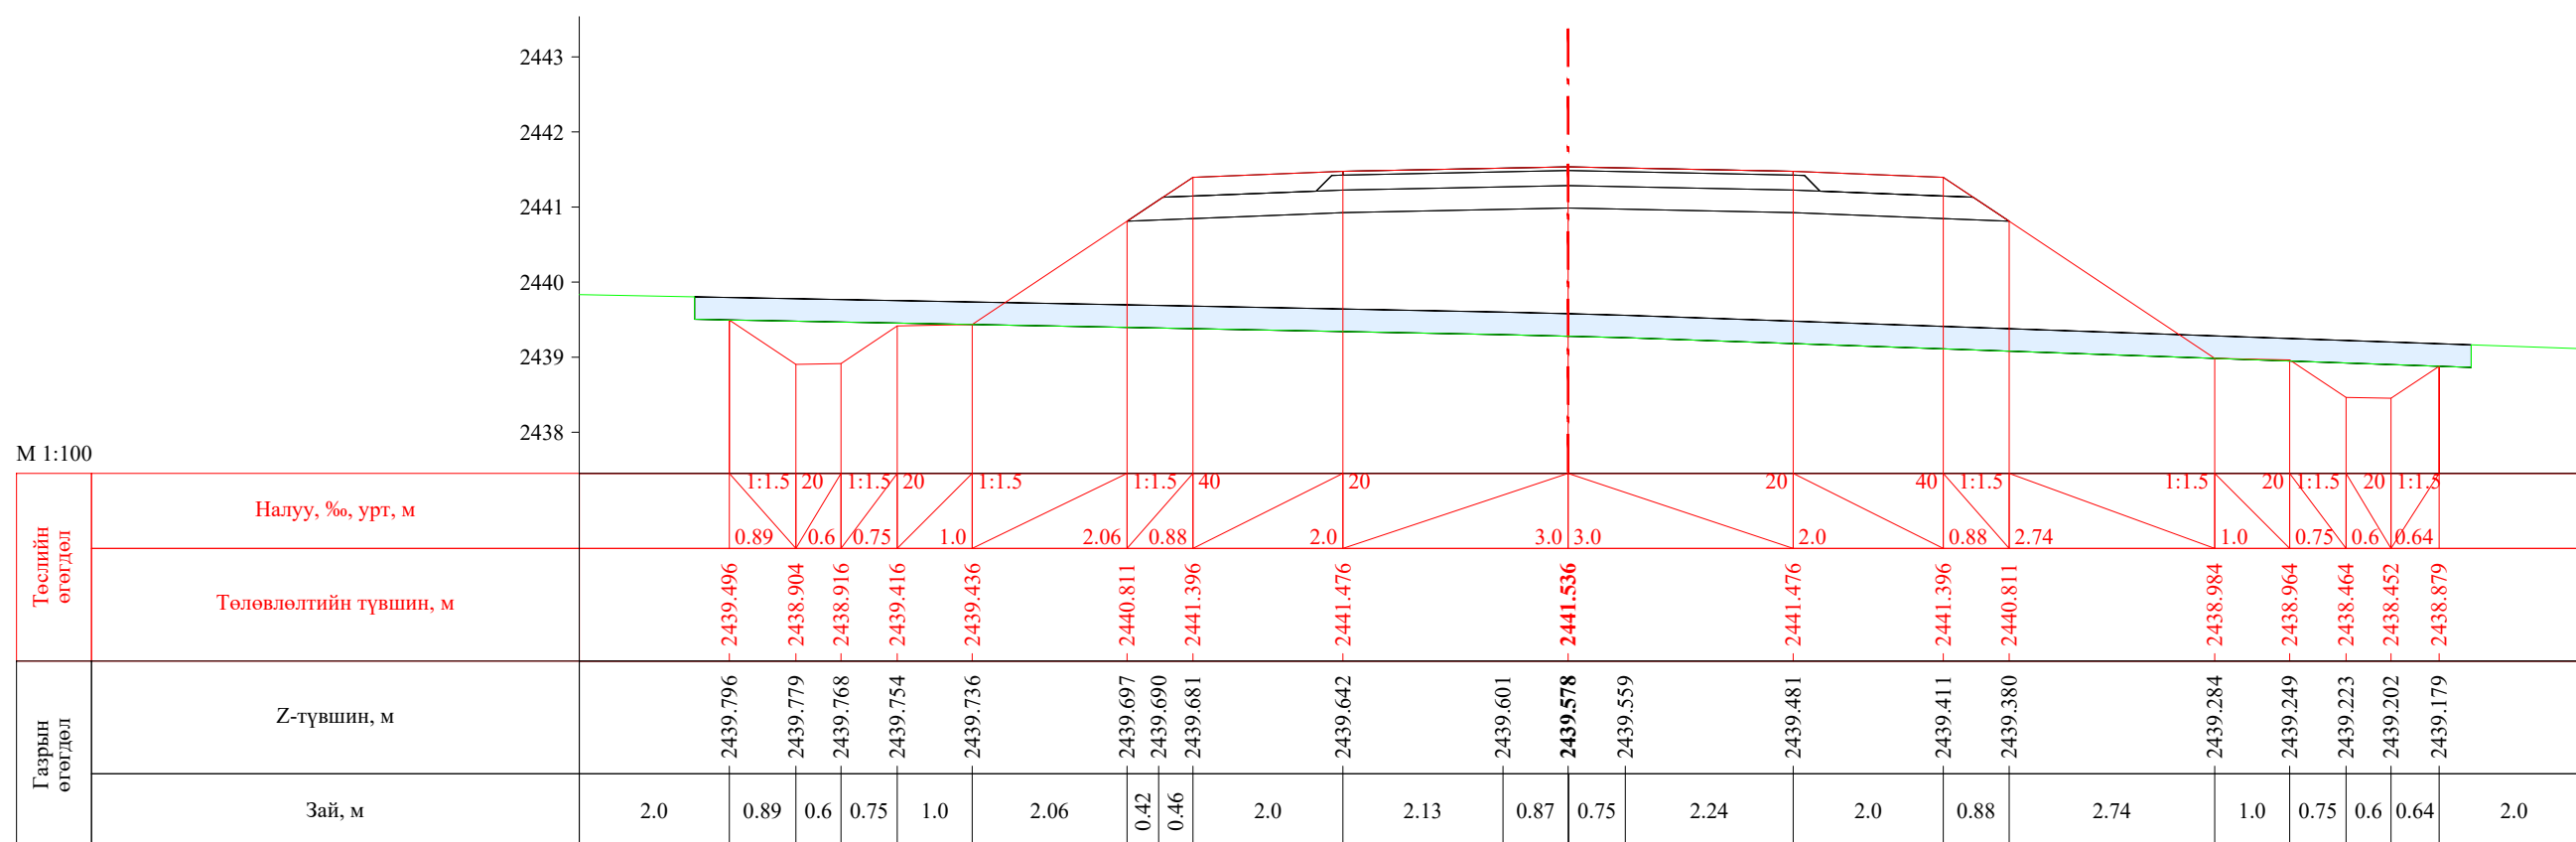



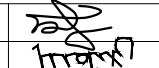
ПК 8+940.00


 УБ хот. СБД 8-р хороо, Залуучуудын Өргөн Чөлөө, 13-байр 6 тоот "ГЕО ЗУРАГЛАЛ" ХХК	Баруун босоо тэнхлэгийн авто замаас Ховд аймгийн Мөнххайрхан сум чиглэлийн 63.50км авто замын нарийвчилсан зураг төсөл			ХО		
	Захирал	Ж.Батнасан	 Хөндлөн огтлол	Масштаб: 1/100		
	Зур. Инженер	С.Анударь		Үе шат	Хуудас	Бүх хуудас
	Зур. Инженер	Б.Нэргүй	ЕГ шифр: - 22/06	А3	268	2080
Шалгасан	Ж.Зориглон	ТГ шифр:	2022.10			

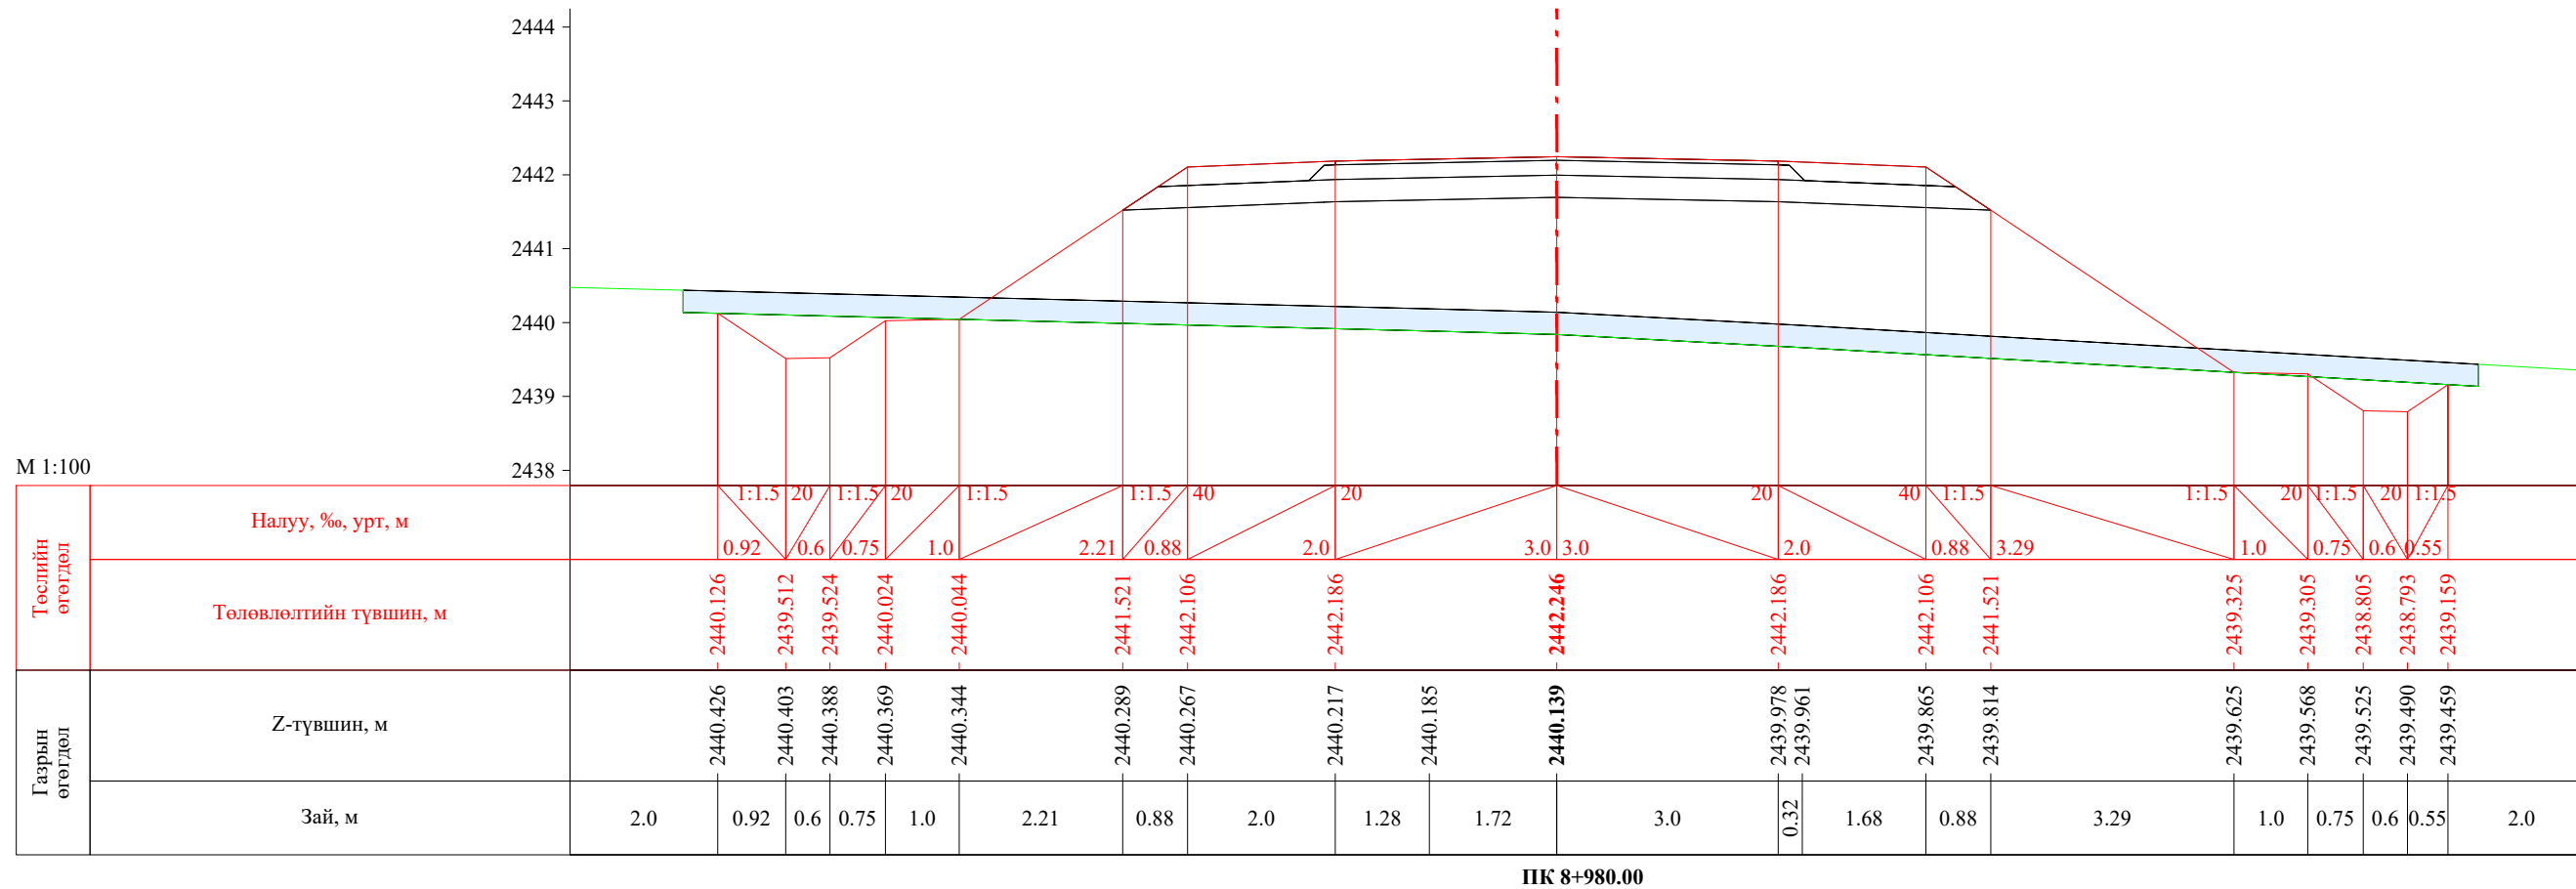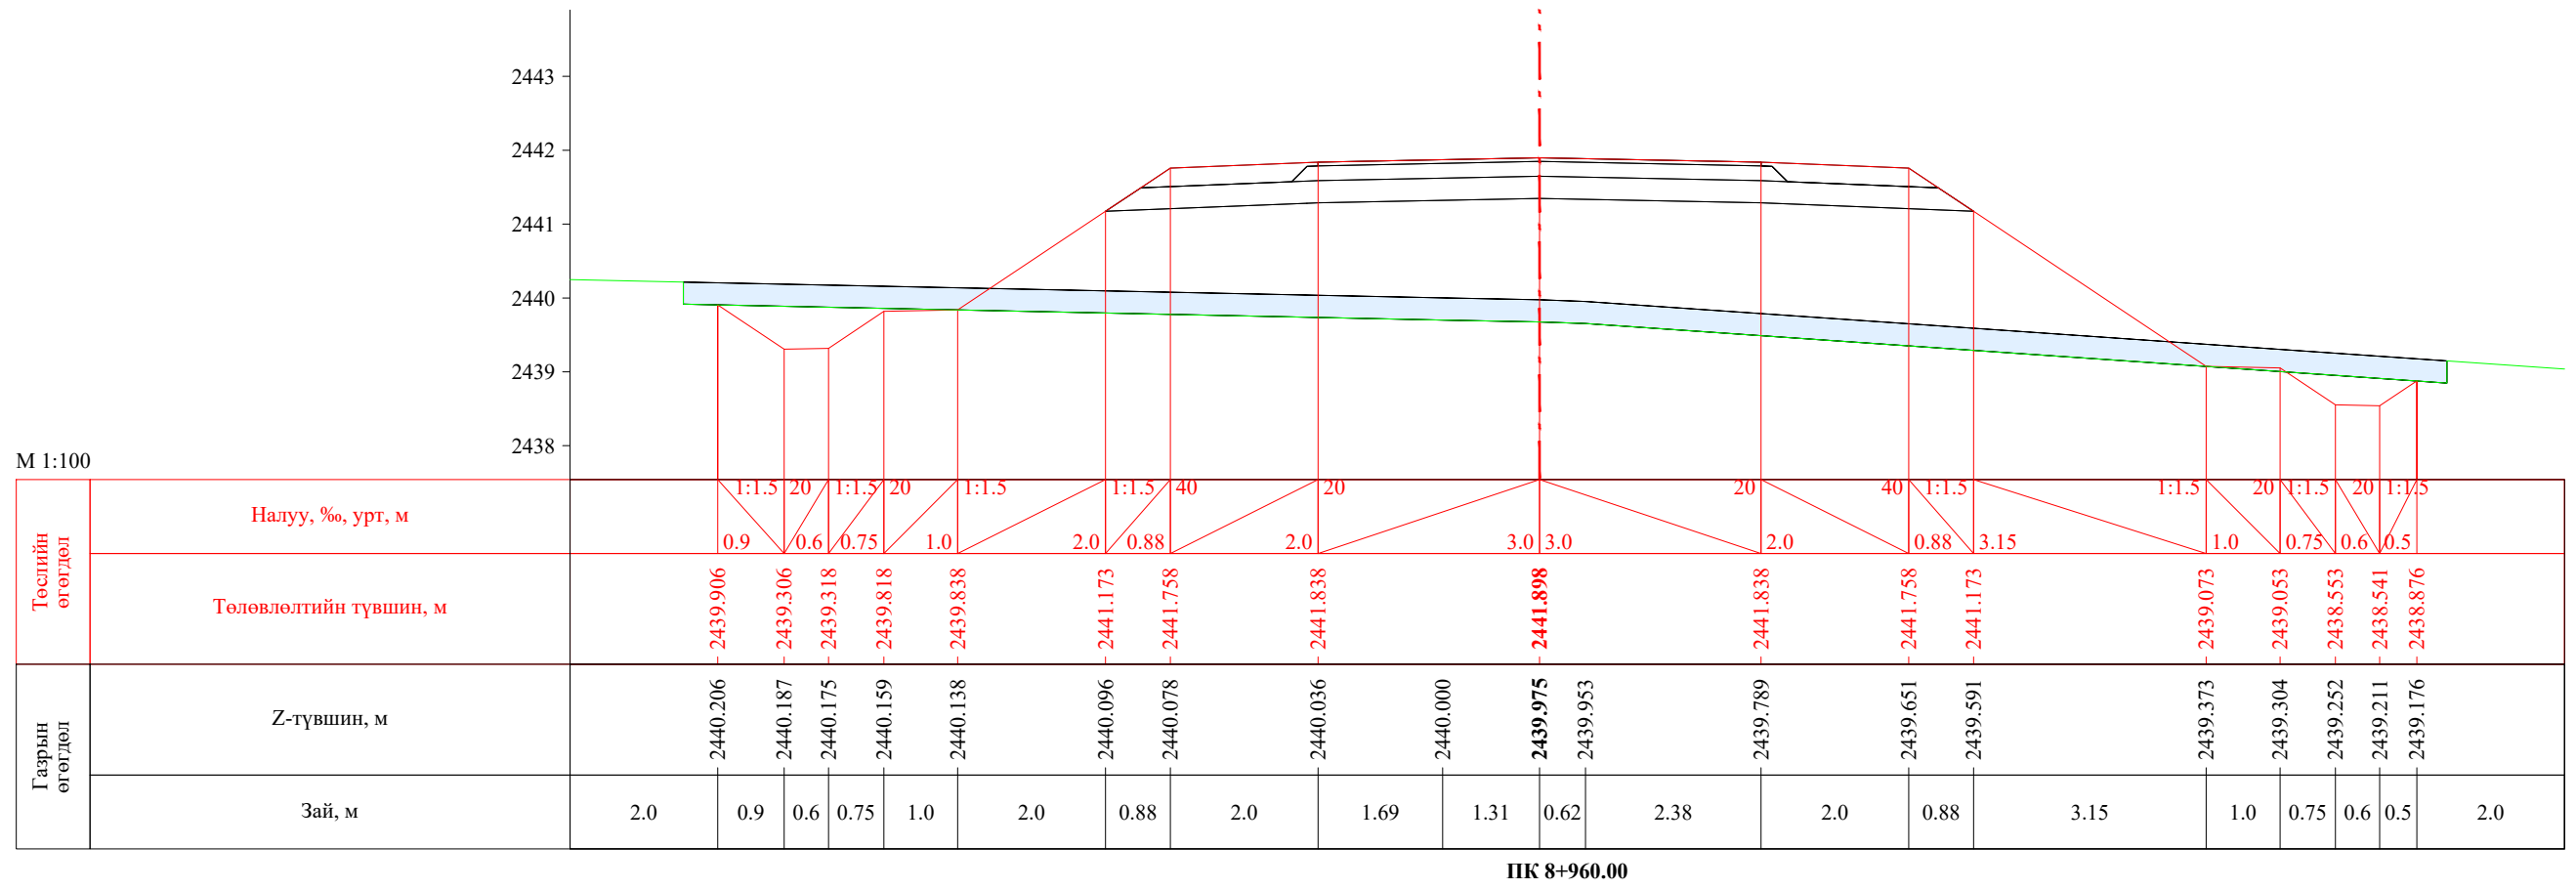


 УБ хот. СБД 8-р хороо, Залуучуудын Өргөн Чөлөө. 13-байр 6 тоот "ГЕО ЗУРАГЛАЛ" ХХК	Баруун босоо тэнхлэгийн авто замаас Ховд аймгийн Мөнххайрхан сум чиглэлийн 63.50км авто замын нарийвчилсан зураг төсөл			ХО		
	Захирал	Ж.Батнасан	 Хөндлөн огтлол	Масштаб: 1/100		
	Зур. Инженер	С.Анударь		Үе шат	Хуудас	Бүх хуудас
	Зур. Инженер	Б.Нэргүй	ЕГ шифр: - 22/06	А3	269	2080
Шалгасан	Ж.Зориглон	ТГ шифр:	2022.10			

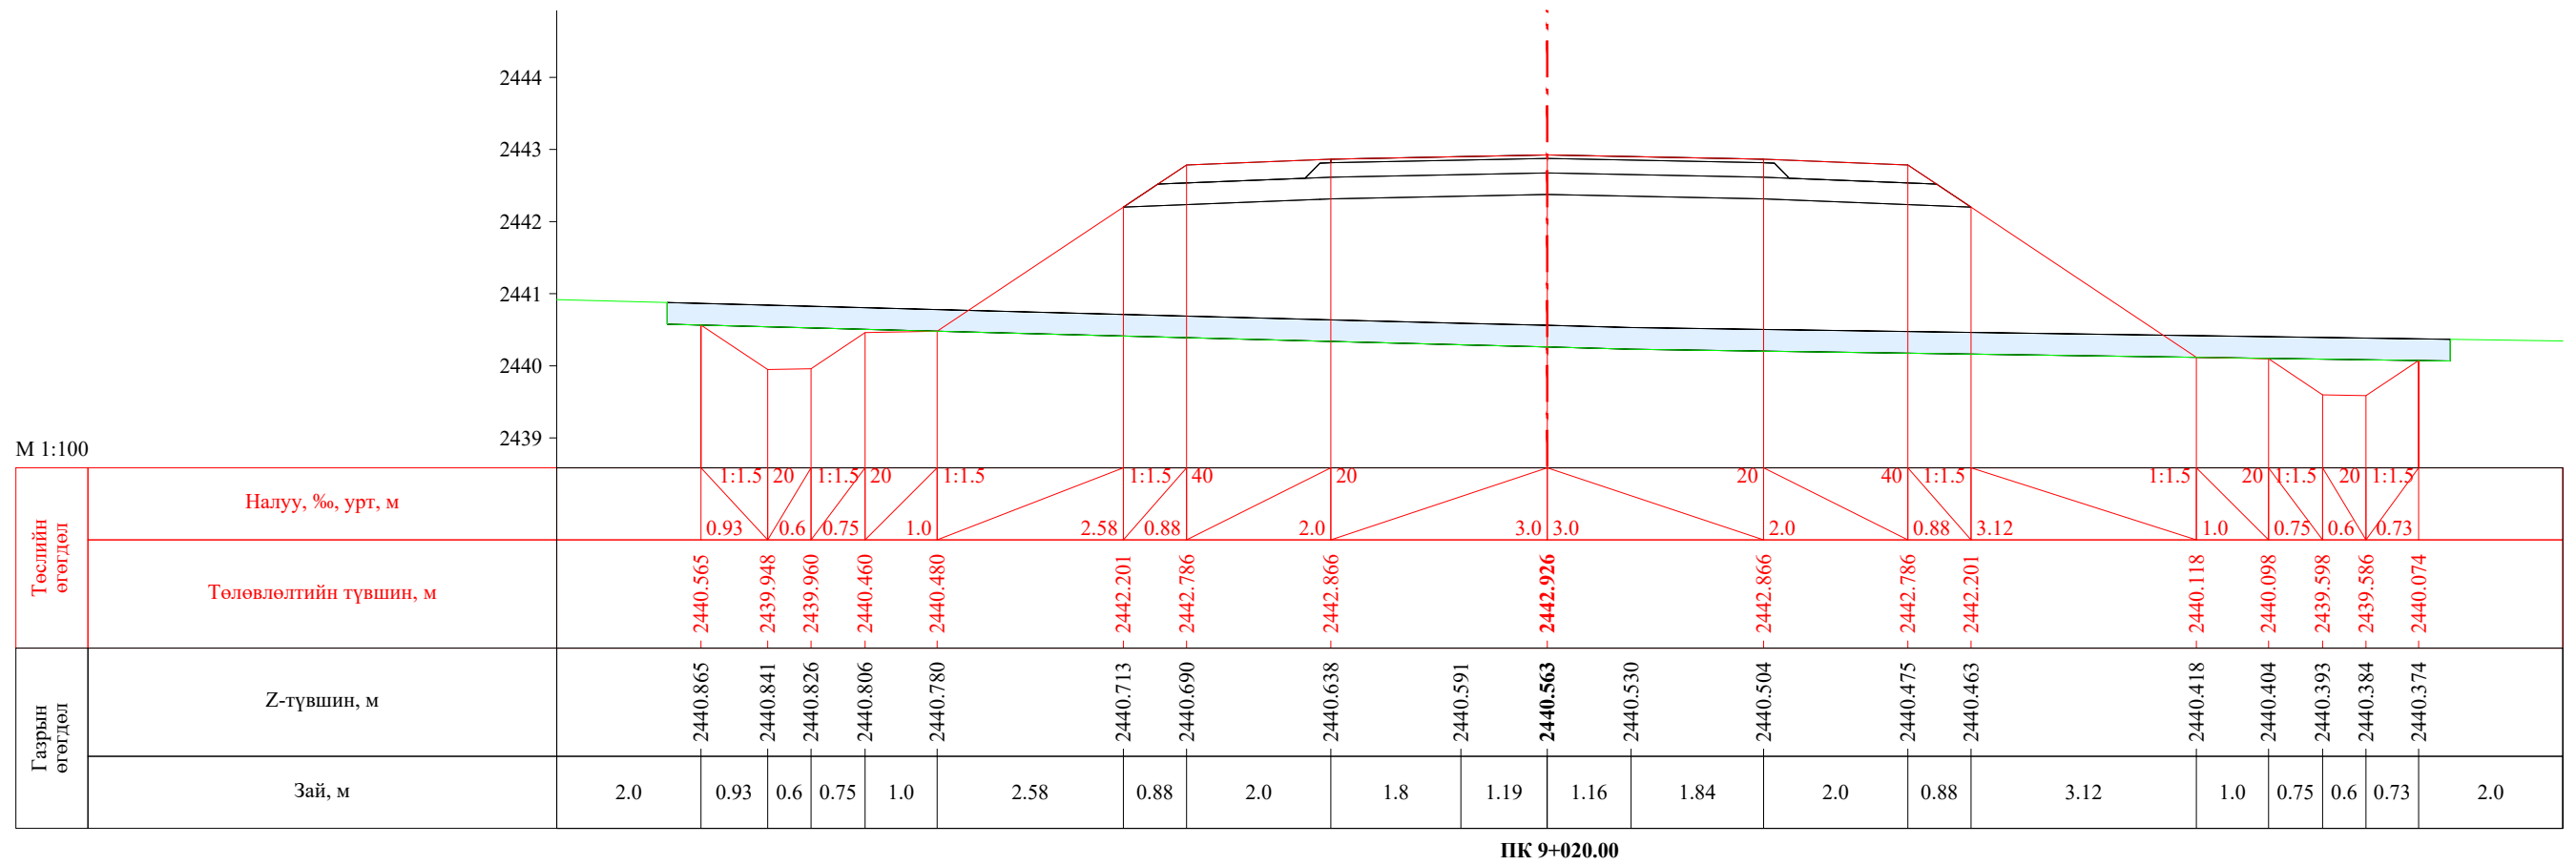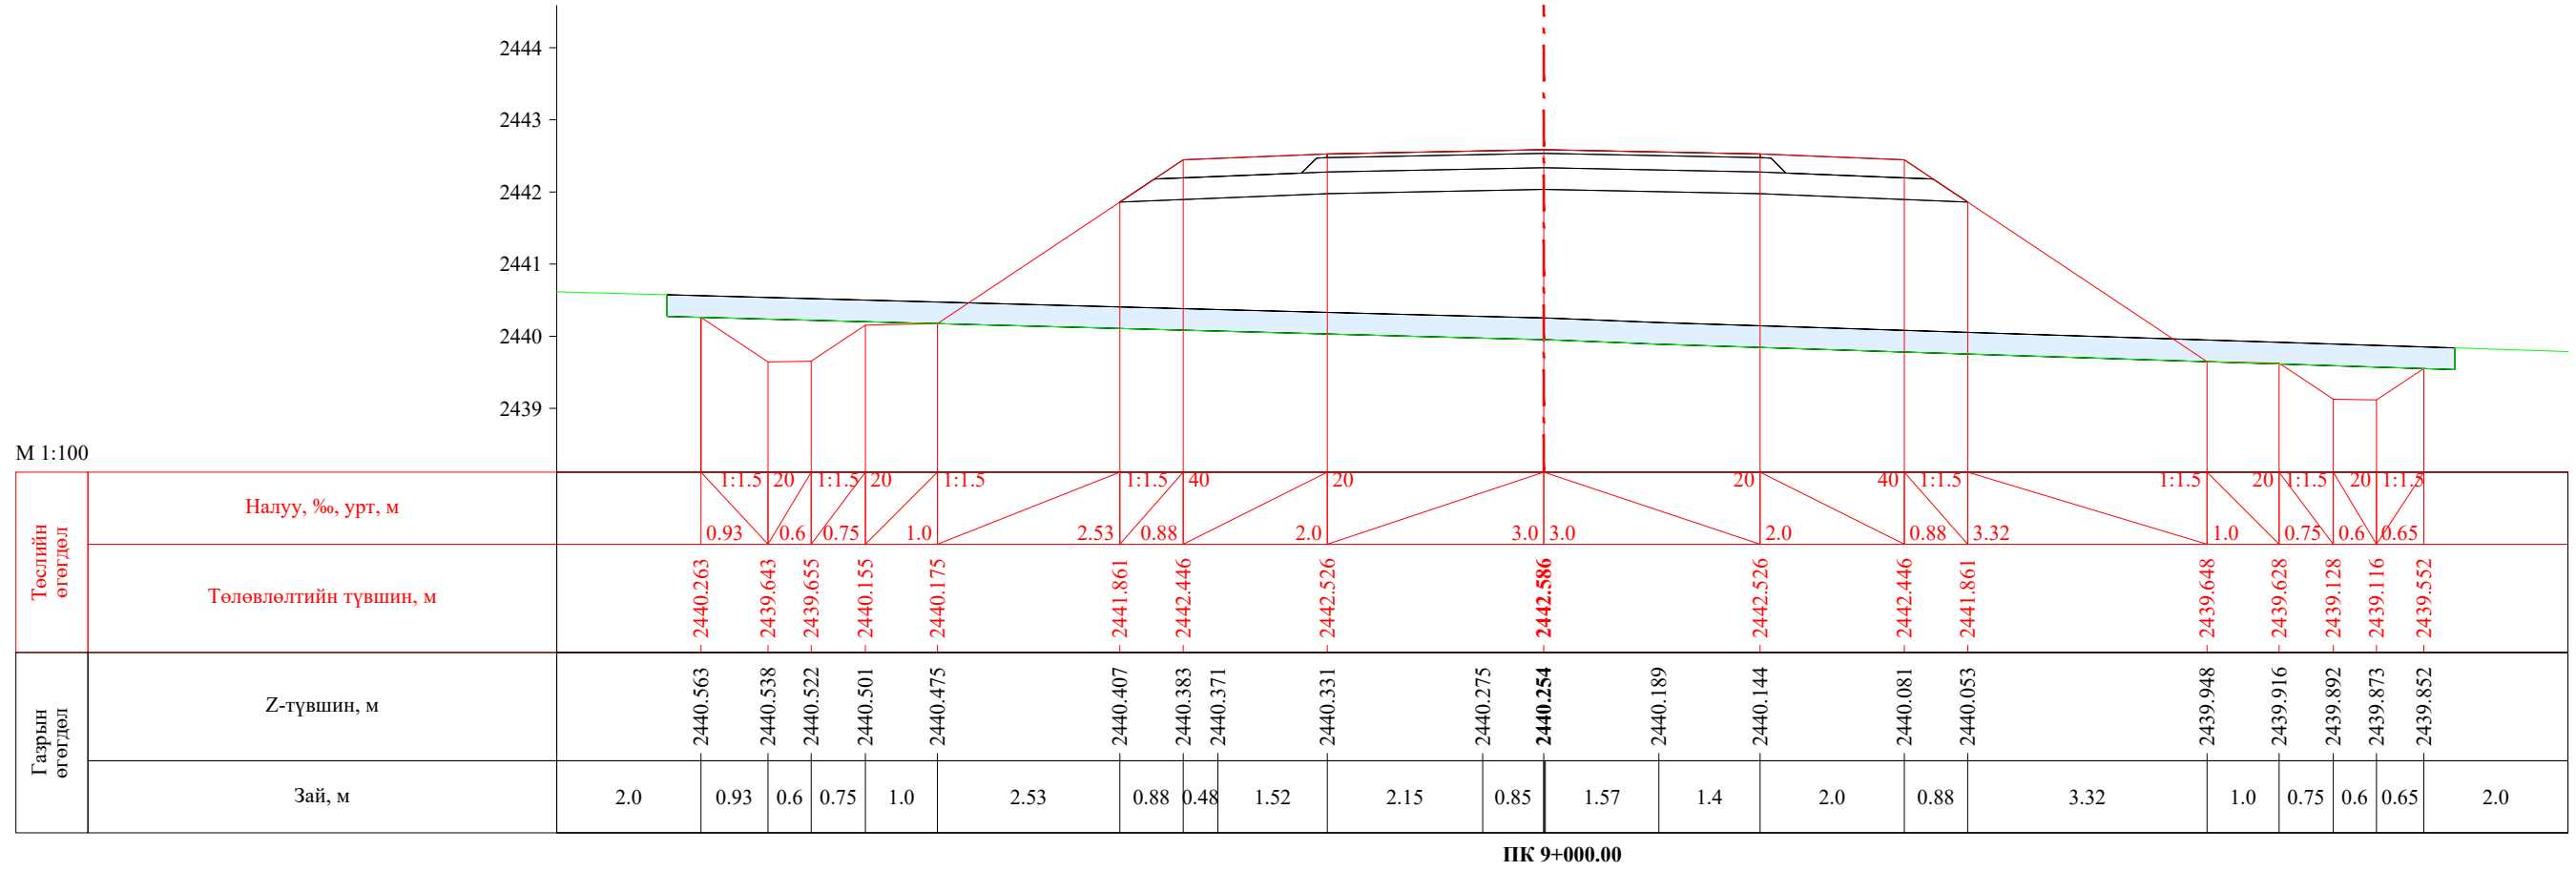


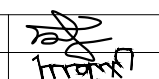
 УБ хот. СБД 8-р хороо, Залуучуудын Өргөн Чөлөө. 13-байр 6 тоот "ГЕО ЗУРАГЛАЛ" ХХК	Баруун босоо тэнхлэгийн авто замаас Ховд аймгийн Мөнххайрхан сум чиглэлийн 63.50км авто замын нарийвчилсан зураг төсөл			ХО		
	Захирал	Ж.Батнасан	 Хөндлөн огтлол	Масштаб: 1/100		
	Зур. Инженер	С.Анударь		Үе шат	Хуудас	Бүх хуудас
	Зур. Инженер	Б.Нэргүй	ЕГ шифр: - 22/06	А3	270	2080
Шалгасан	Ж.Зориглон	ТГ шифр:	2022.10			

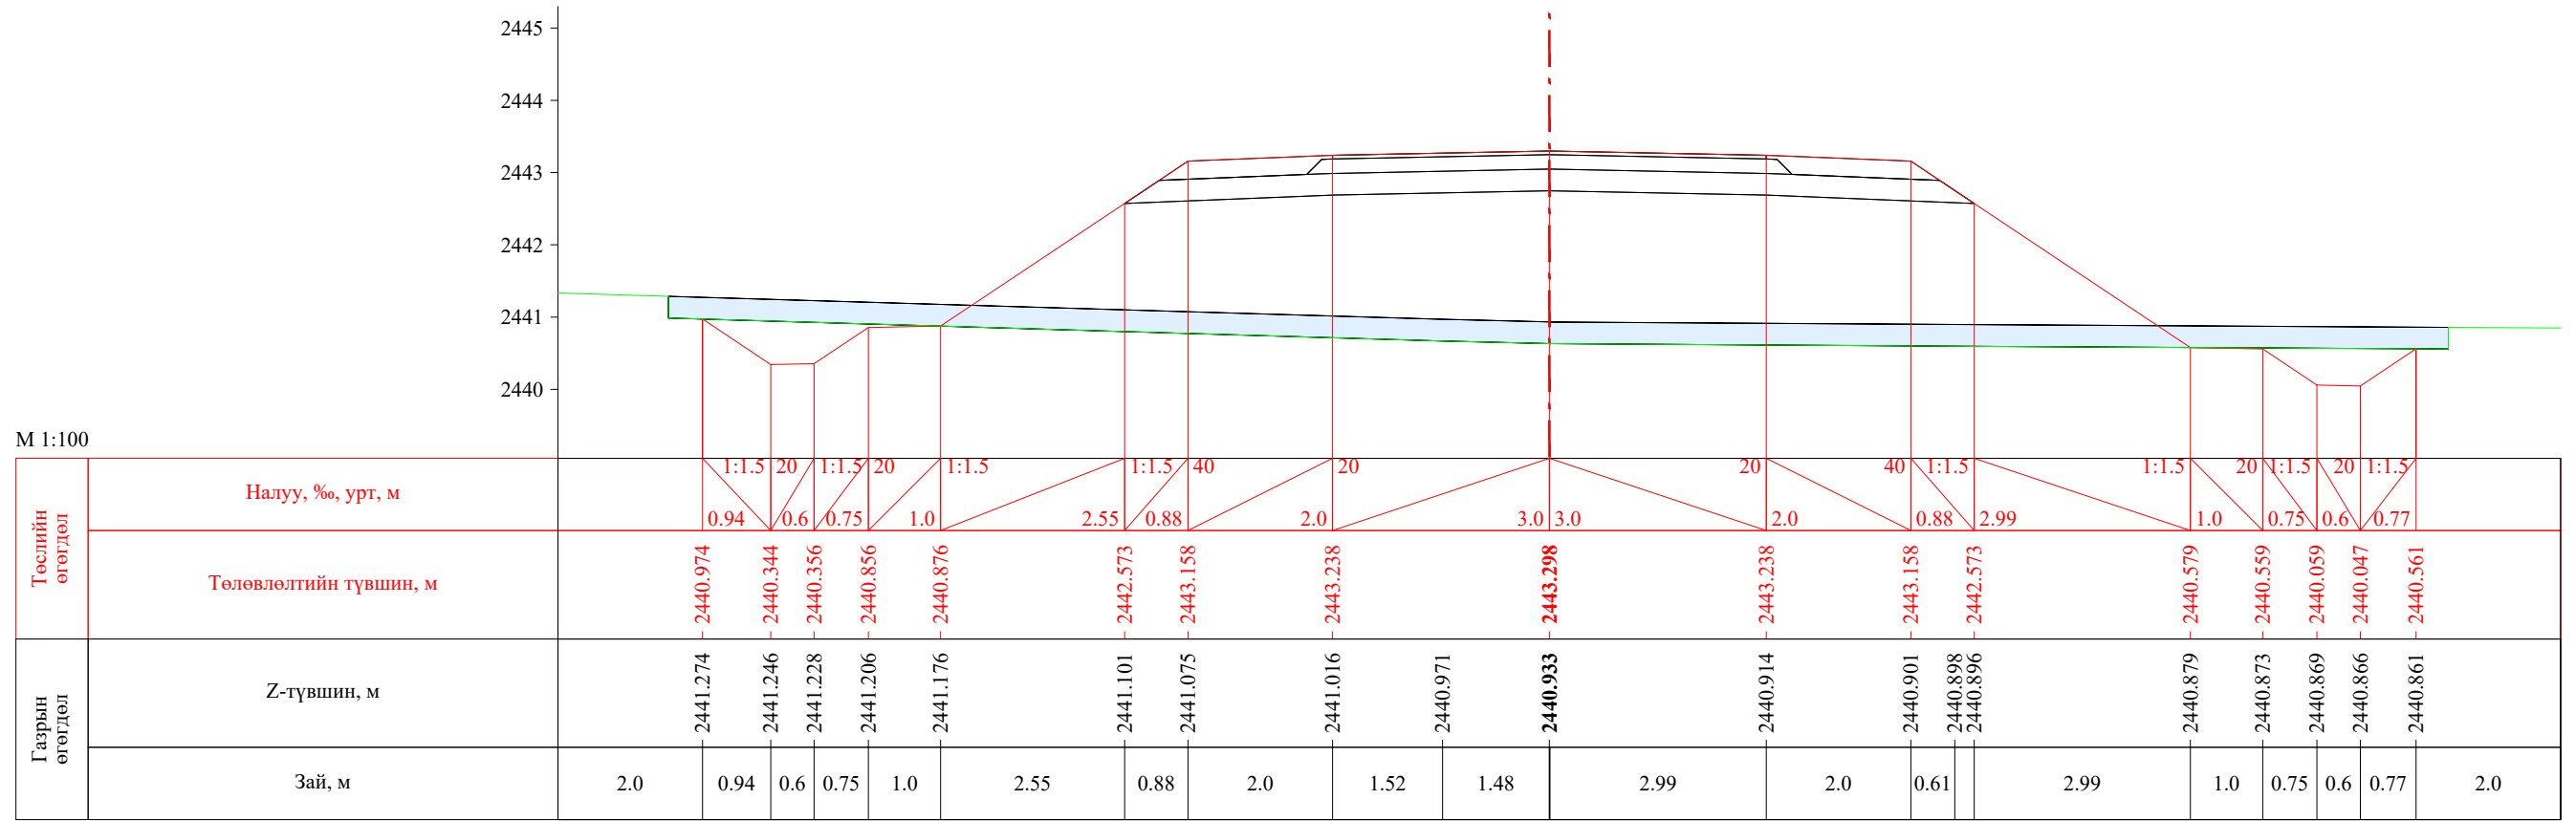


ПК 9+040.00

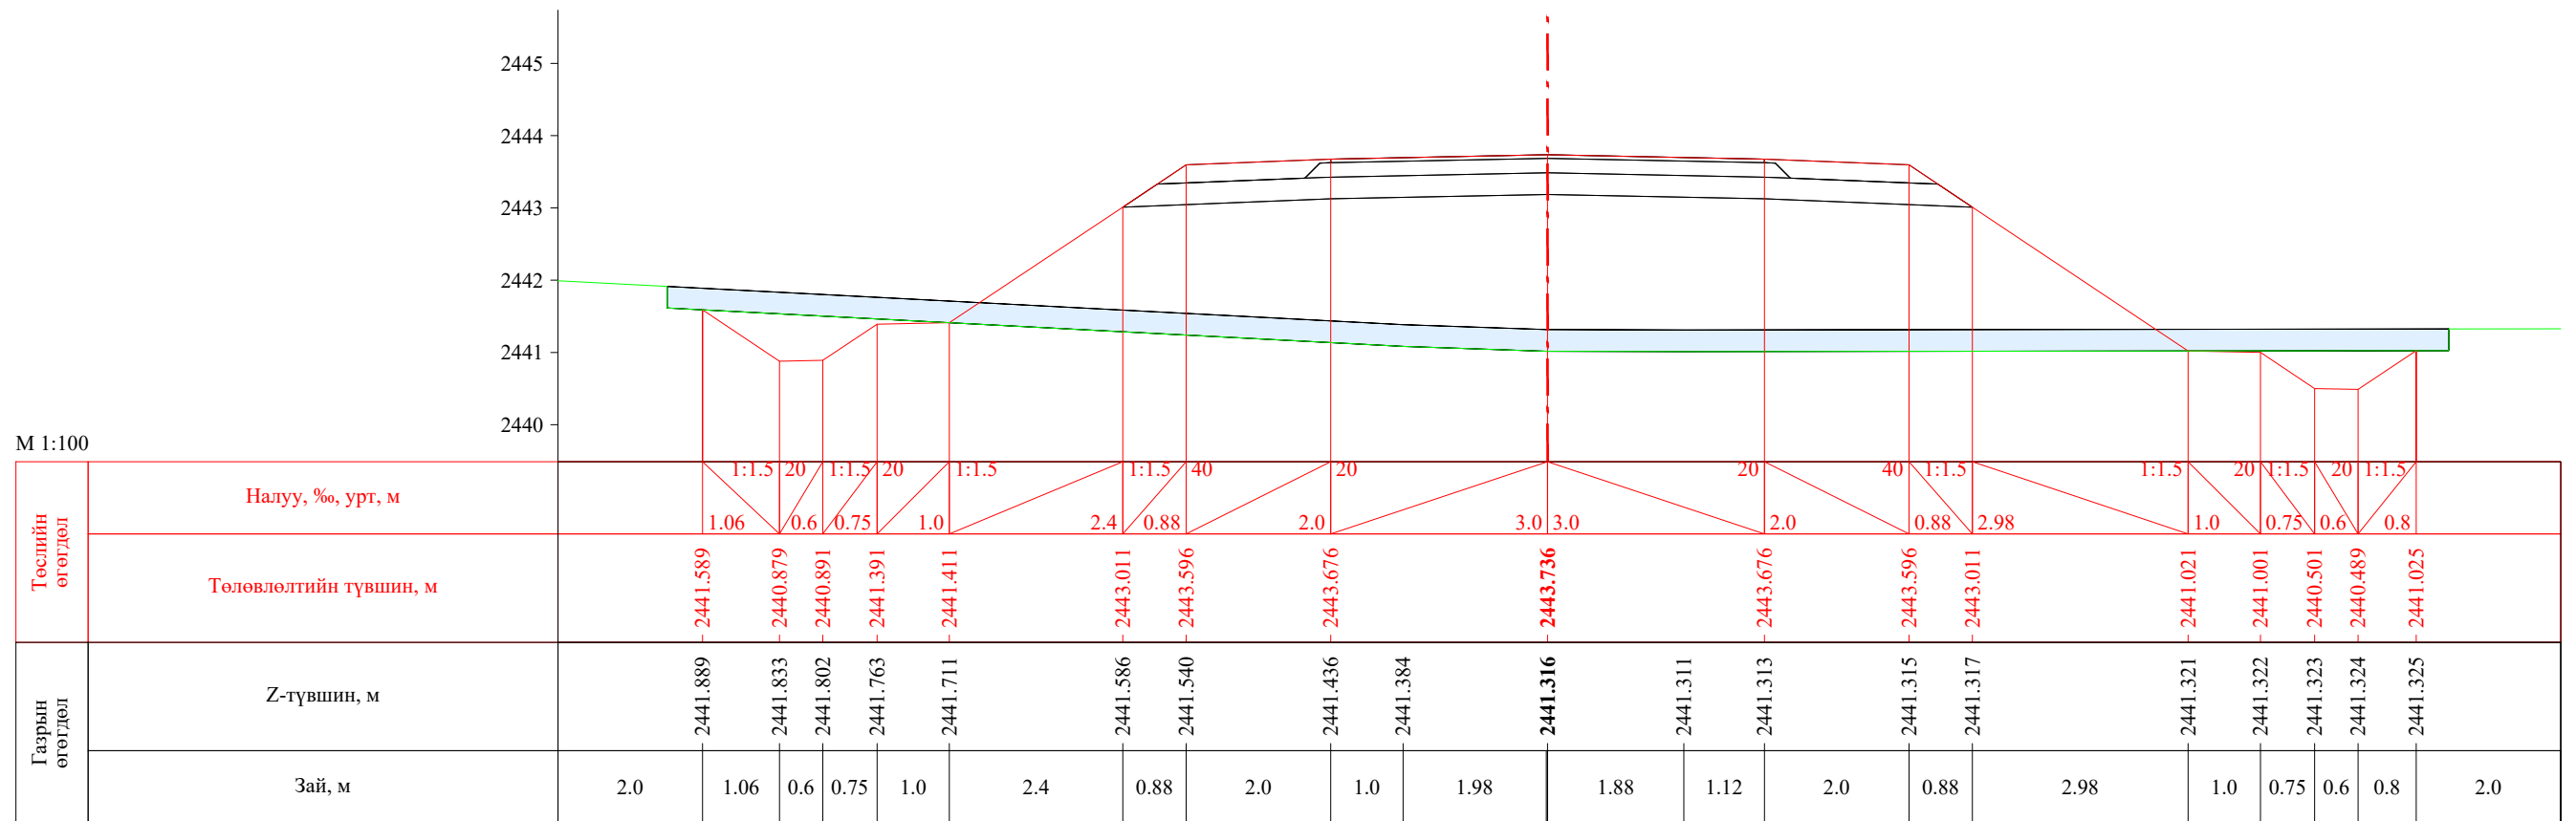


ПК 9+060.00


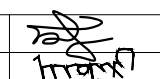
 УБ хот. СБД 8-р хороо, Залуучуудын Өргөн Чөлөө. 13-байр 6 тоот "ГЕО ЗУРАГЛАЛ" ХХК	Баруун босоо тэнхлэгийн авто замаас Ховд аймгийн Мөнххайрхан сум чиглэлийн 63.50км авто замын нарийвчилсан зураг төсөл			ХО		
	Захирал	Ж.Батнасан	 Хөндлөн огтлол	Масштаб: 1/100		
	Зур. Инженер	С.Анударь		Үе шат	Хуудас	Бүх хуудас
	Зур. Инженер	Б.Нэргүй	ЕГ шифр: - 22/06	А3	271	2080
	Шалгасан	Ж.Зориглон	ТГ шифр:	2022.10		


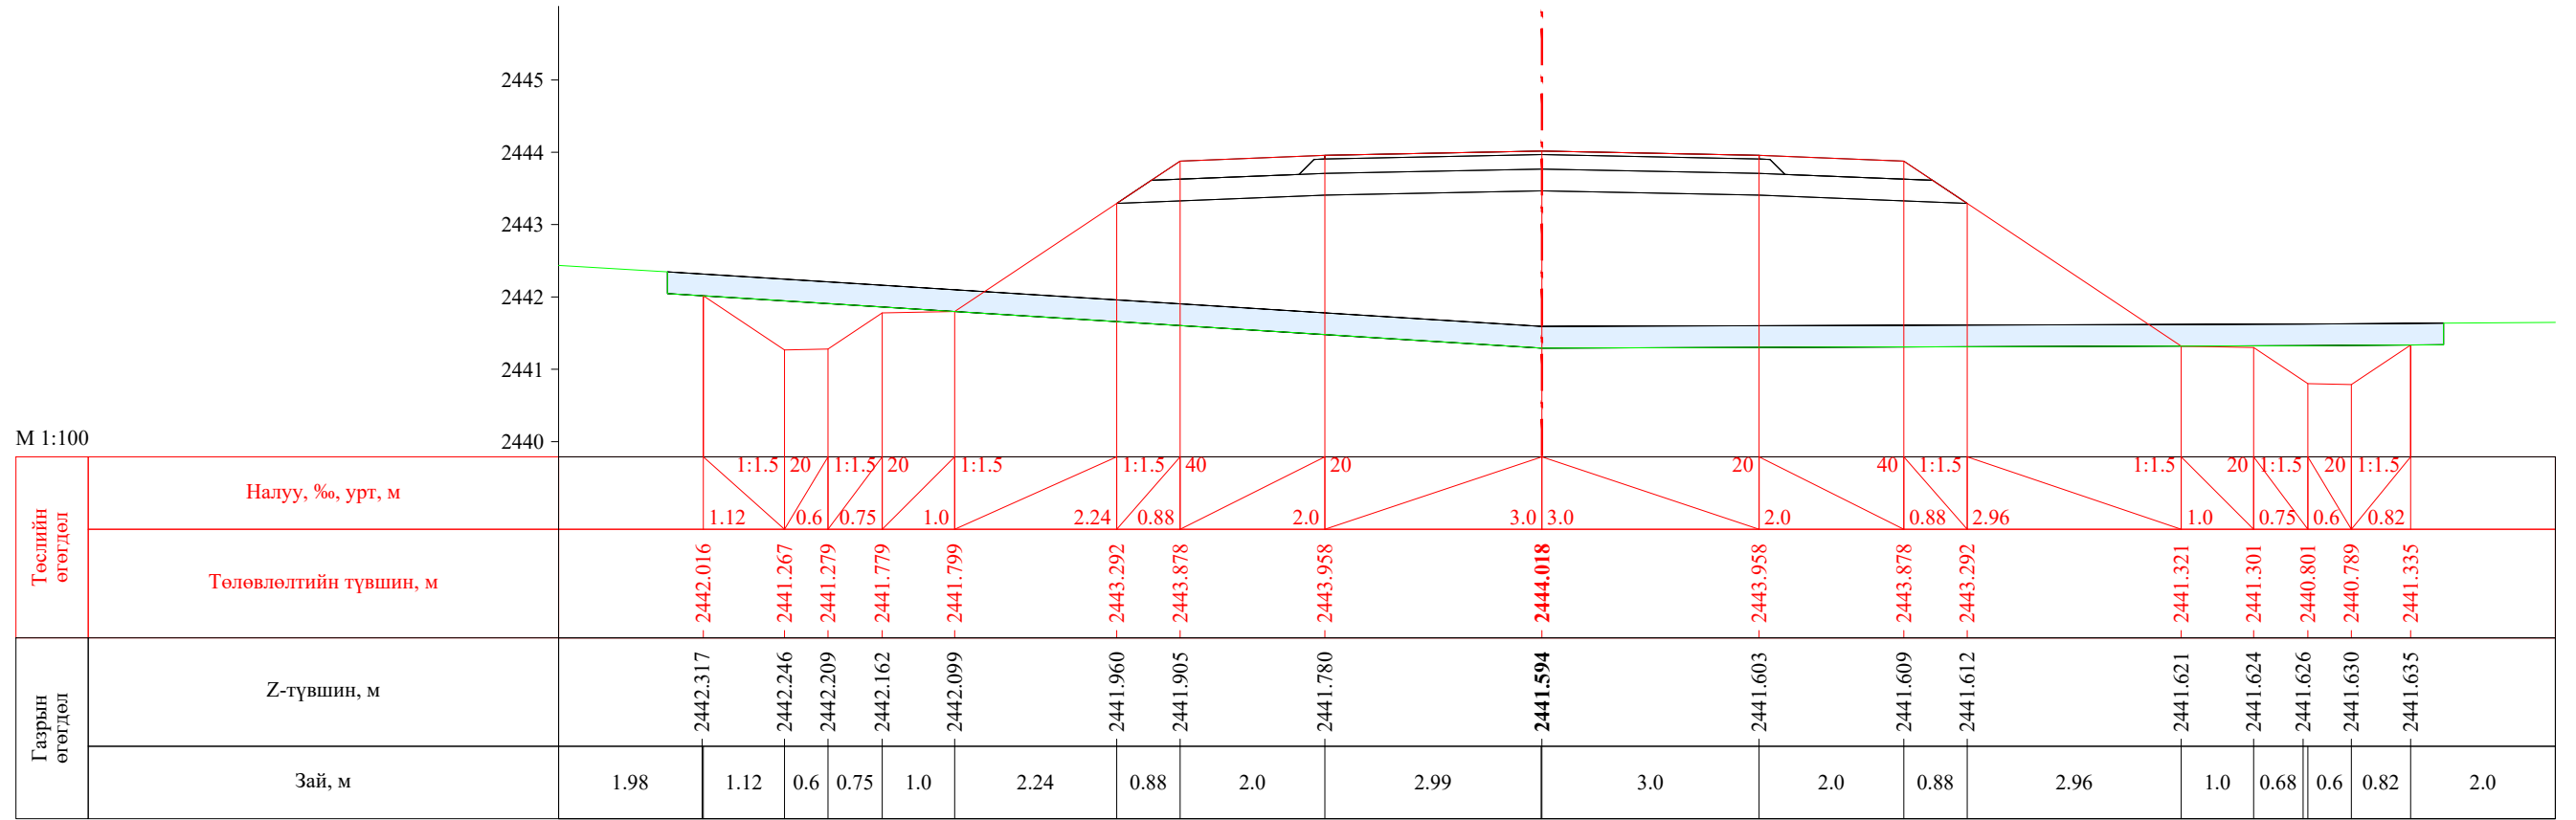



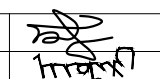

ПК 9+071.53

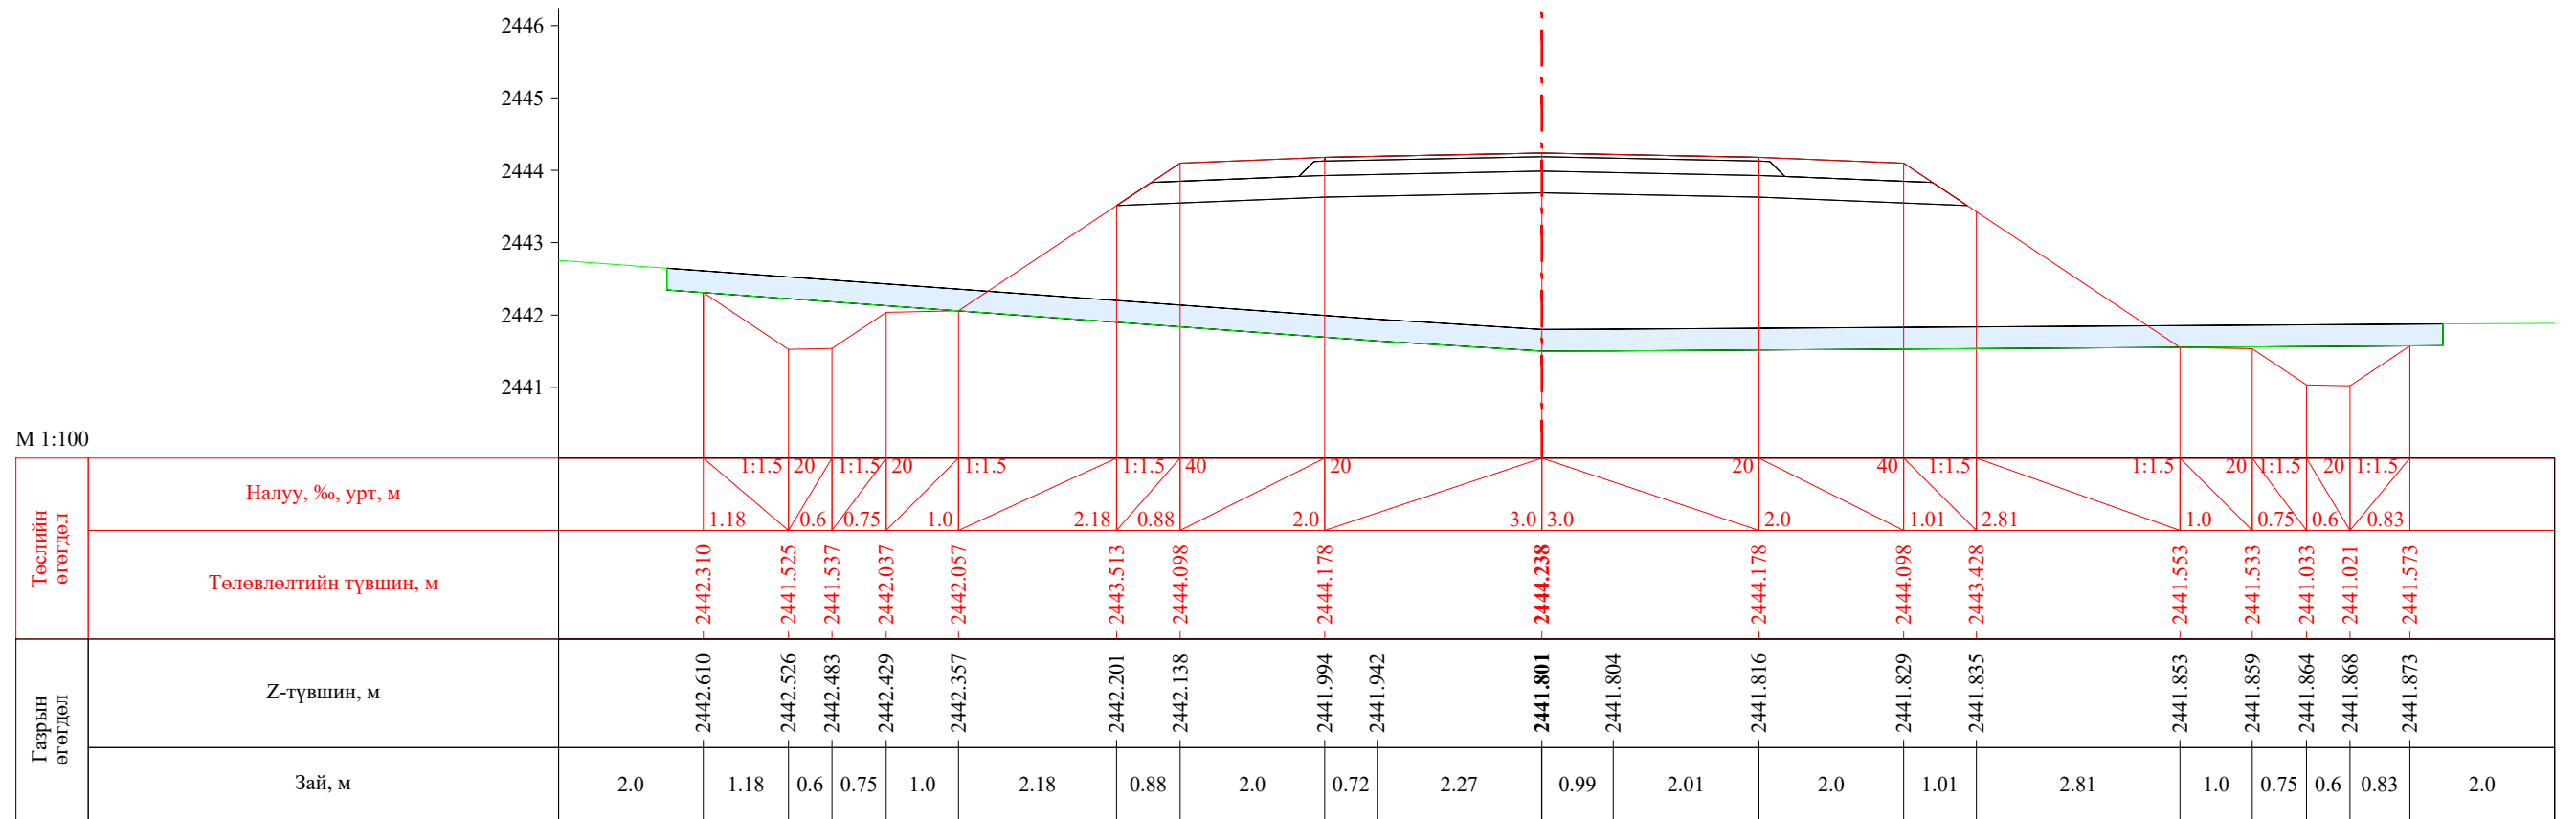


ПК 9+080.00


 УБ хот. СБД 8-р хороо, Залуучуудын Өргөн Чөлөө. 13-байр 6 тоот "ГЕО ЗУРАГЛАЛ" ХХК	Баруун босоо тэнхлэгийн авто замаас Ховд аймгийн Мөнххайрхан сум чиглэлийн 63.50км авто замын нарийвчилсан зураг төсөл			ХО		
	Захирал	Ж.Батнасан	 Хөндлөн огтлол	Масштаб: 1/100		
	Зур. Инженер	С.Анударь		Үе шат	Хуудас	Бүх хуудас
	Зур. Инженер	Б.Нэргүй	ЕГ шифр: - 22/06	А3	272	2080
Шалгасан	Ж.Зориглон	ТГ шифр:	2022.10			

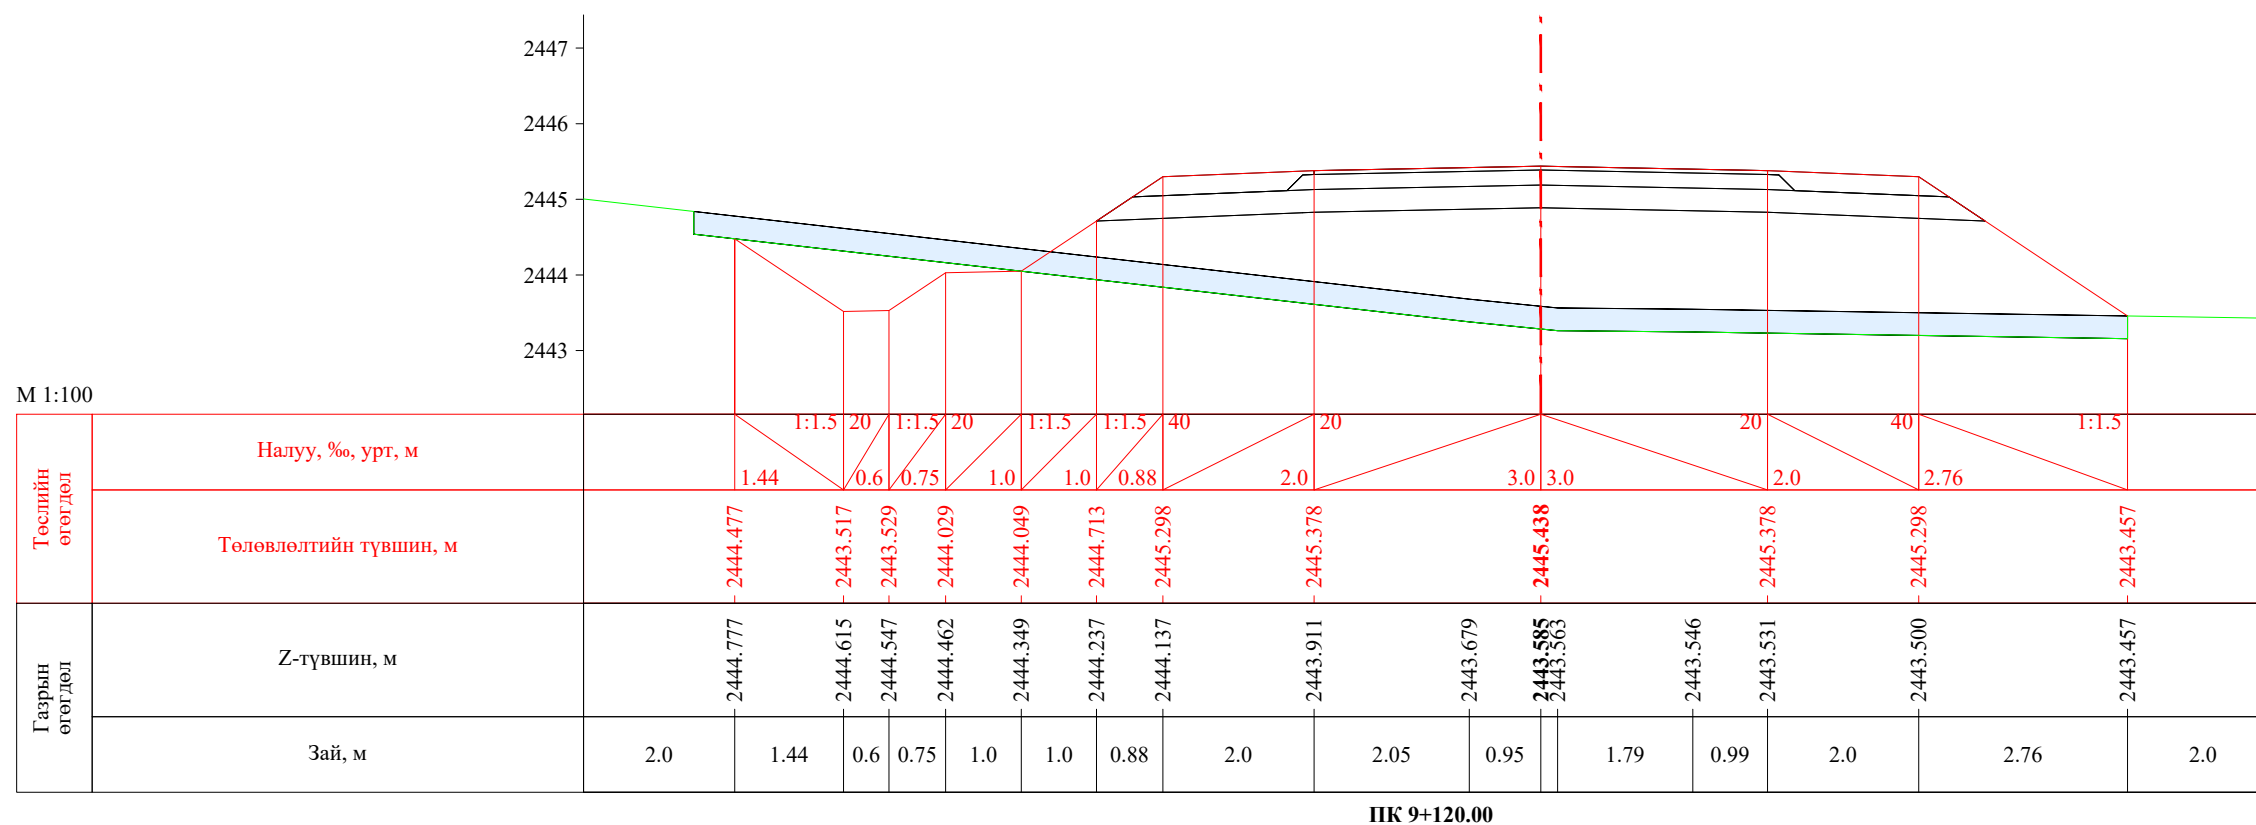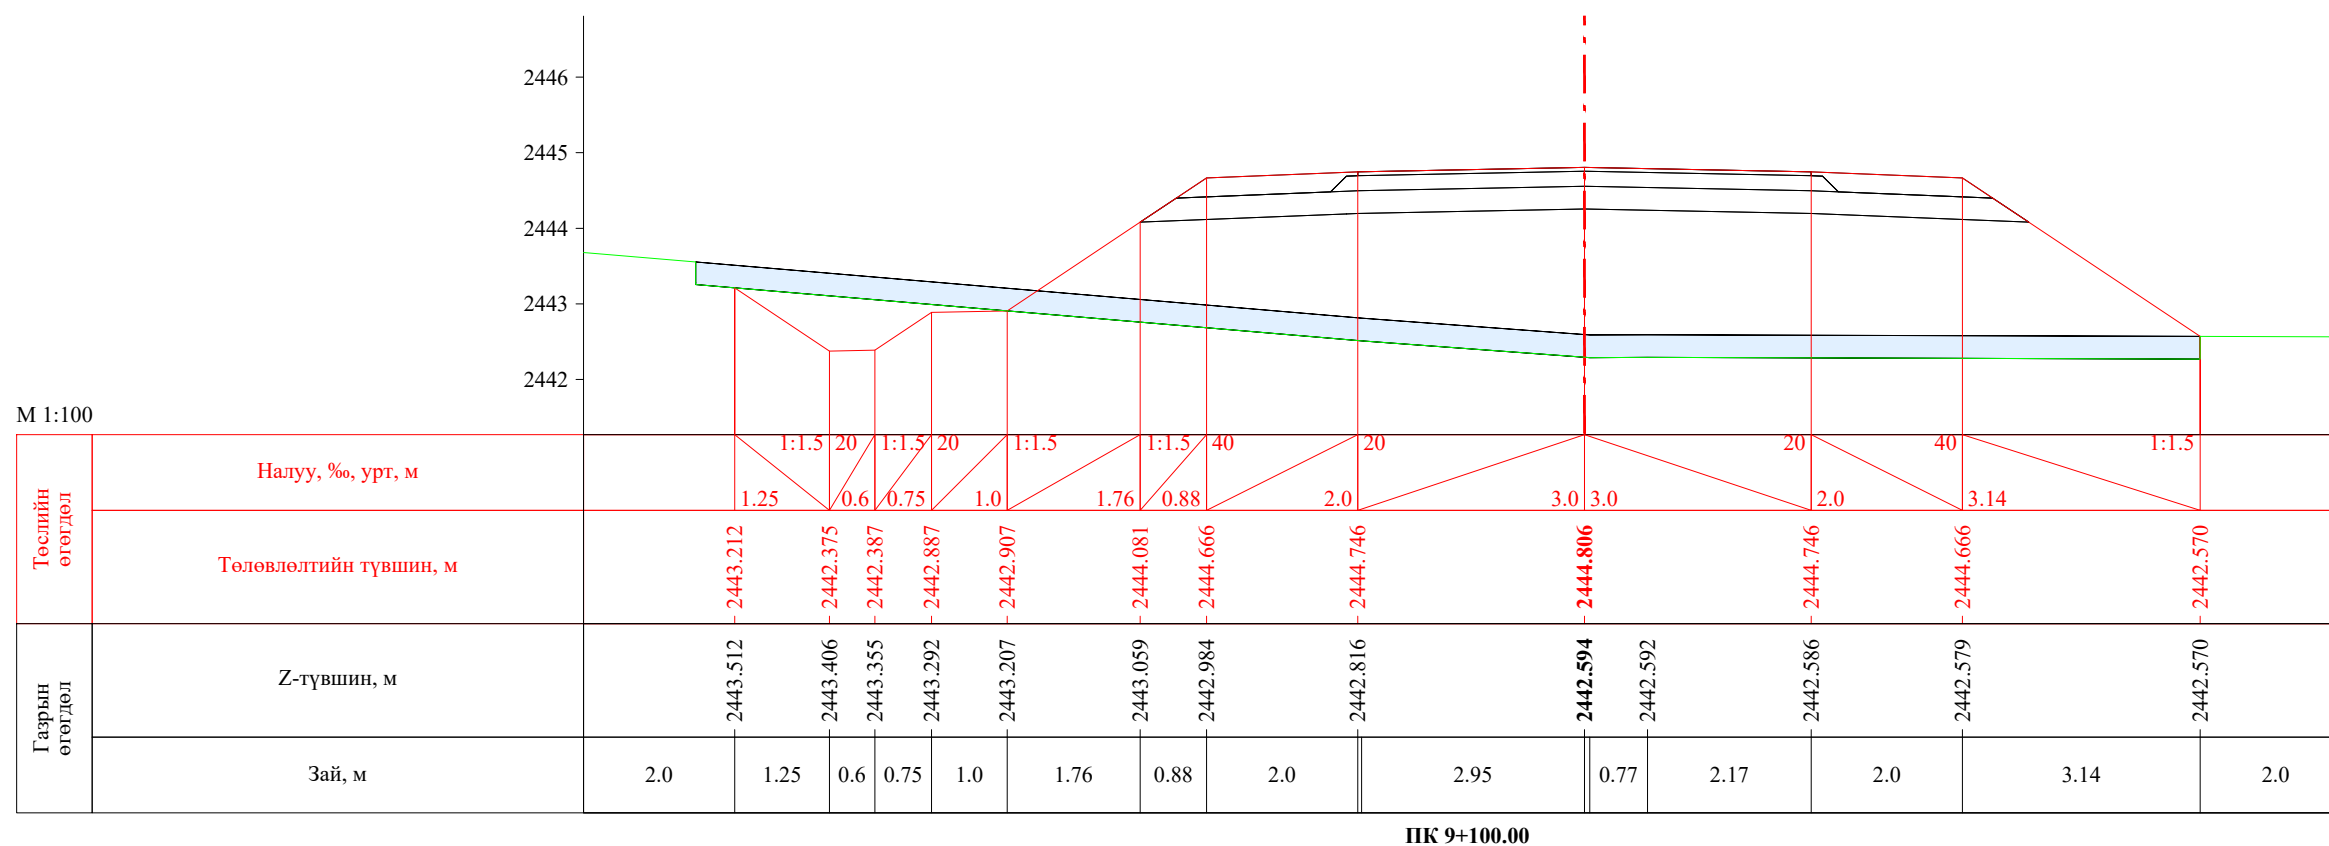


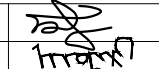
 УБ хот, СБД 8-р хороо, Залуучуудын Өргөн Чөлөө, 13-байр 6 тоот "ГЕО ЗУРАГЛАЛ" ХХК	Баруун босоо тэнхлэгийн авто замаас Ховд аймгийн Мөнххайрхан сум чиглэлийн 63.50км авто замын нарийвчилсан зураг төсөл			ХО		
	Захирал	Ж.Батнасан		Хөндлөн огтлол		
	Зур. Инженер	С.Анударь				
	Зур. Инженер	Б.Нэргүй		ЕГ шифр: - 22/06		
Шалгасан	Ж.Зориглон	ТГ шифр:				
			Масштаб: 1/100			
			Үе шат	Хуудас	Бүх хуудас	
			А3	273	2080	
			2022.10			


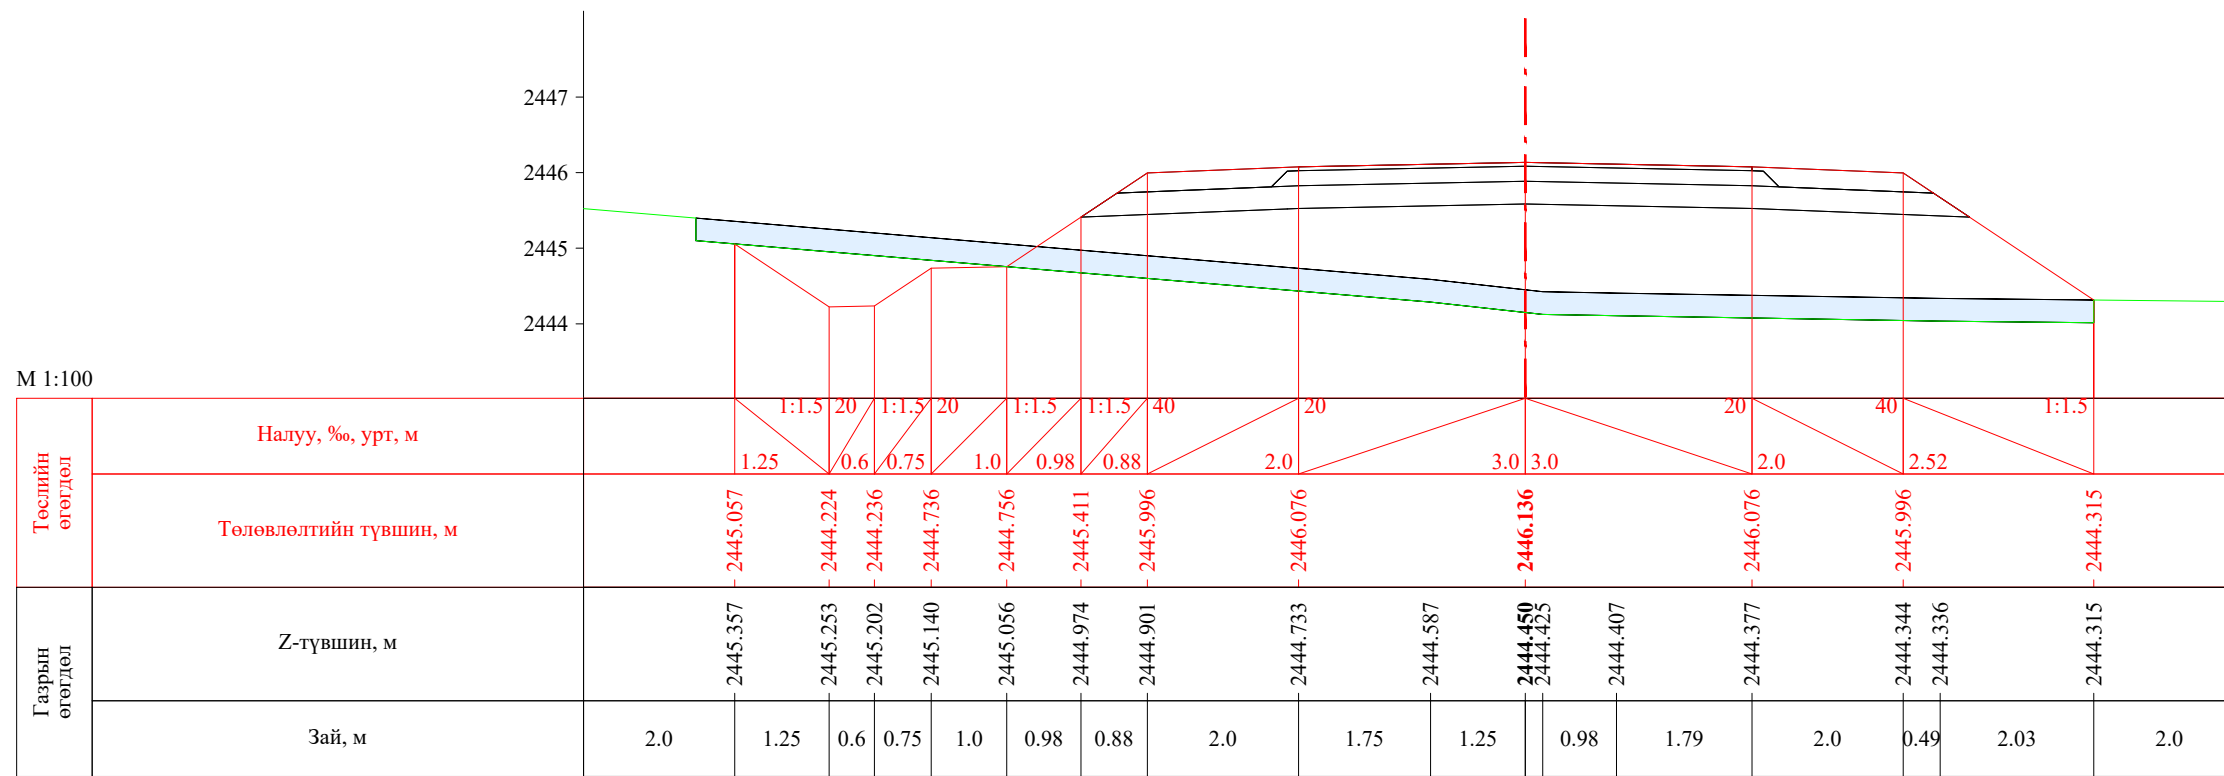



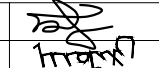

ПК 9+140.00

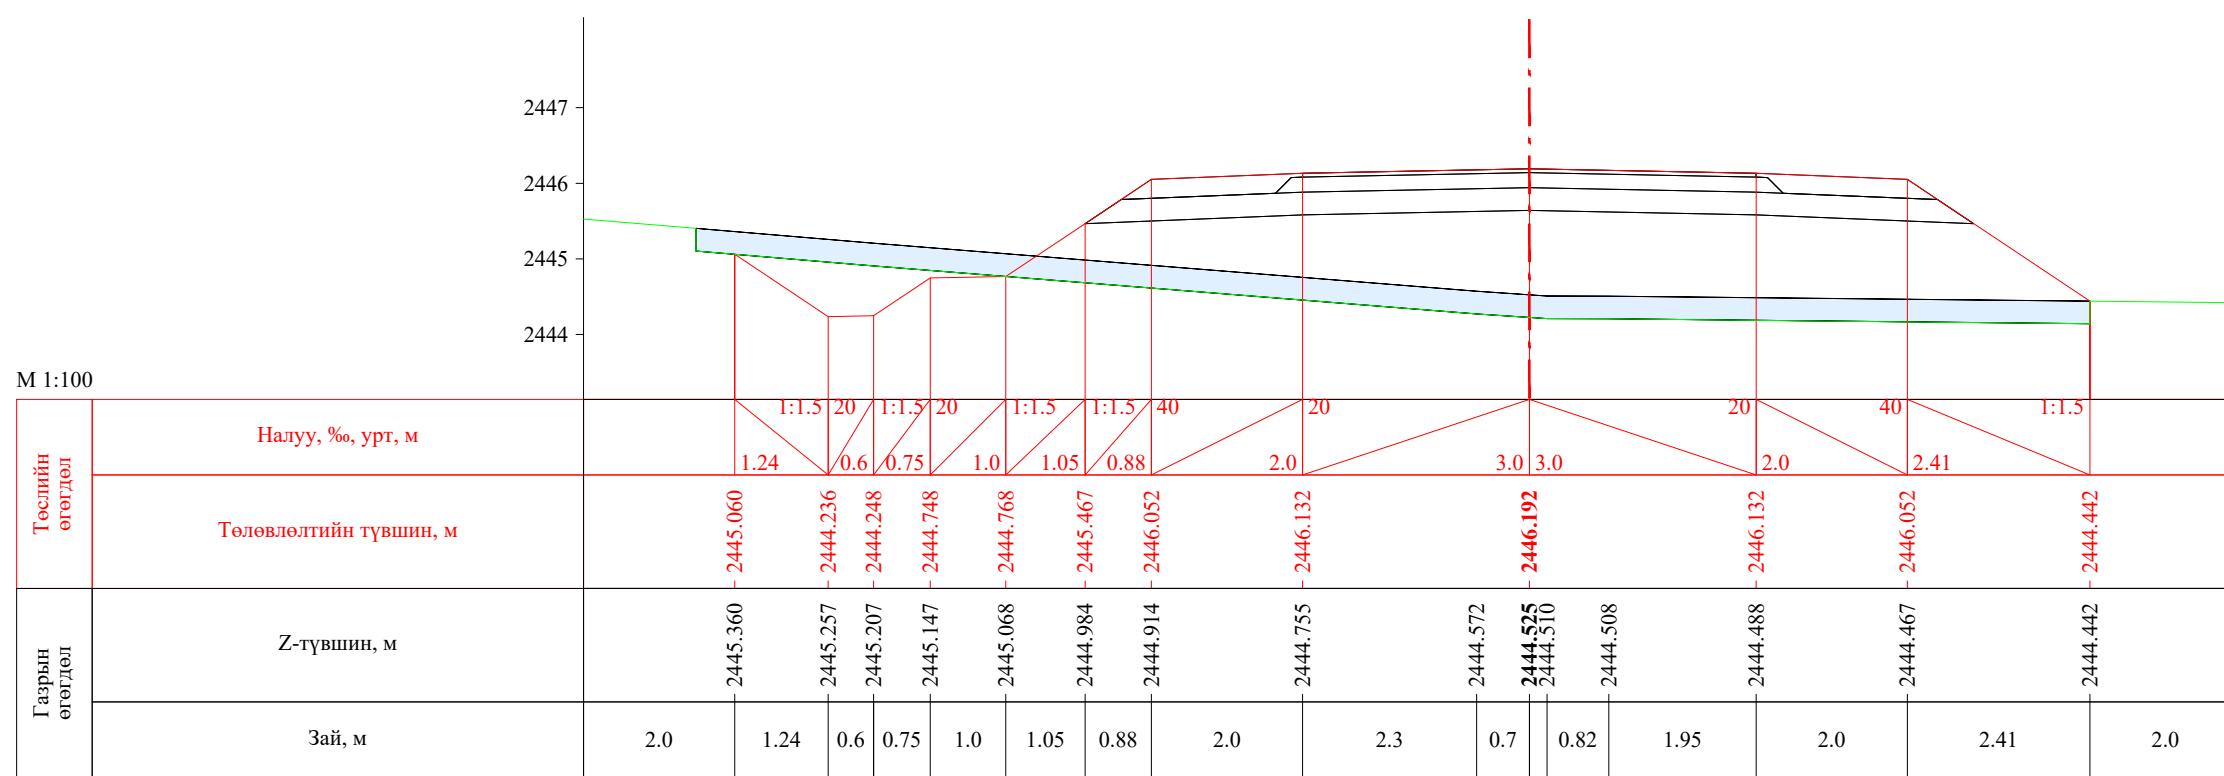


ПК 9+141.53


 УБ хот. СБД 8-р хороо, Залуучуудын Өргөн Чөлөө. 13-байр 6 тоот "ГЕО ЗУРАГЛАЛ" ХХК	Баруун босоо тэнхлэгийн авто замаас Ховд аймгийн Мөнххайрхан сум чиглэлийн 63.50км авто замын нарийвчилсан зураг төсөл			ХО		
	Захирал	Ж.Батнасан	 Хөндлөн огтлол	Масштаб: 1/100		
	Зур. Инженер	С.Анударь		Үе шат	Хуудас	Бүх хуудас
	Зур. Инженер	Б.Нэргүй	ЕГ шифр: - 22/06	А3	274	2080
	Шалгасан	Ж.Зориглон	ТГ шифр:	2022.10		

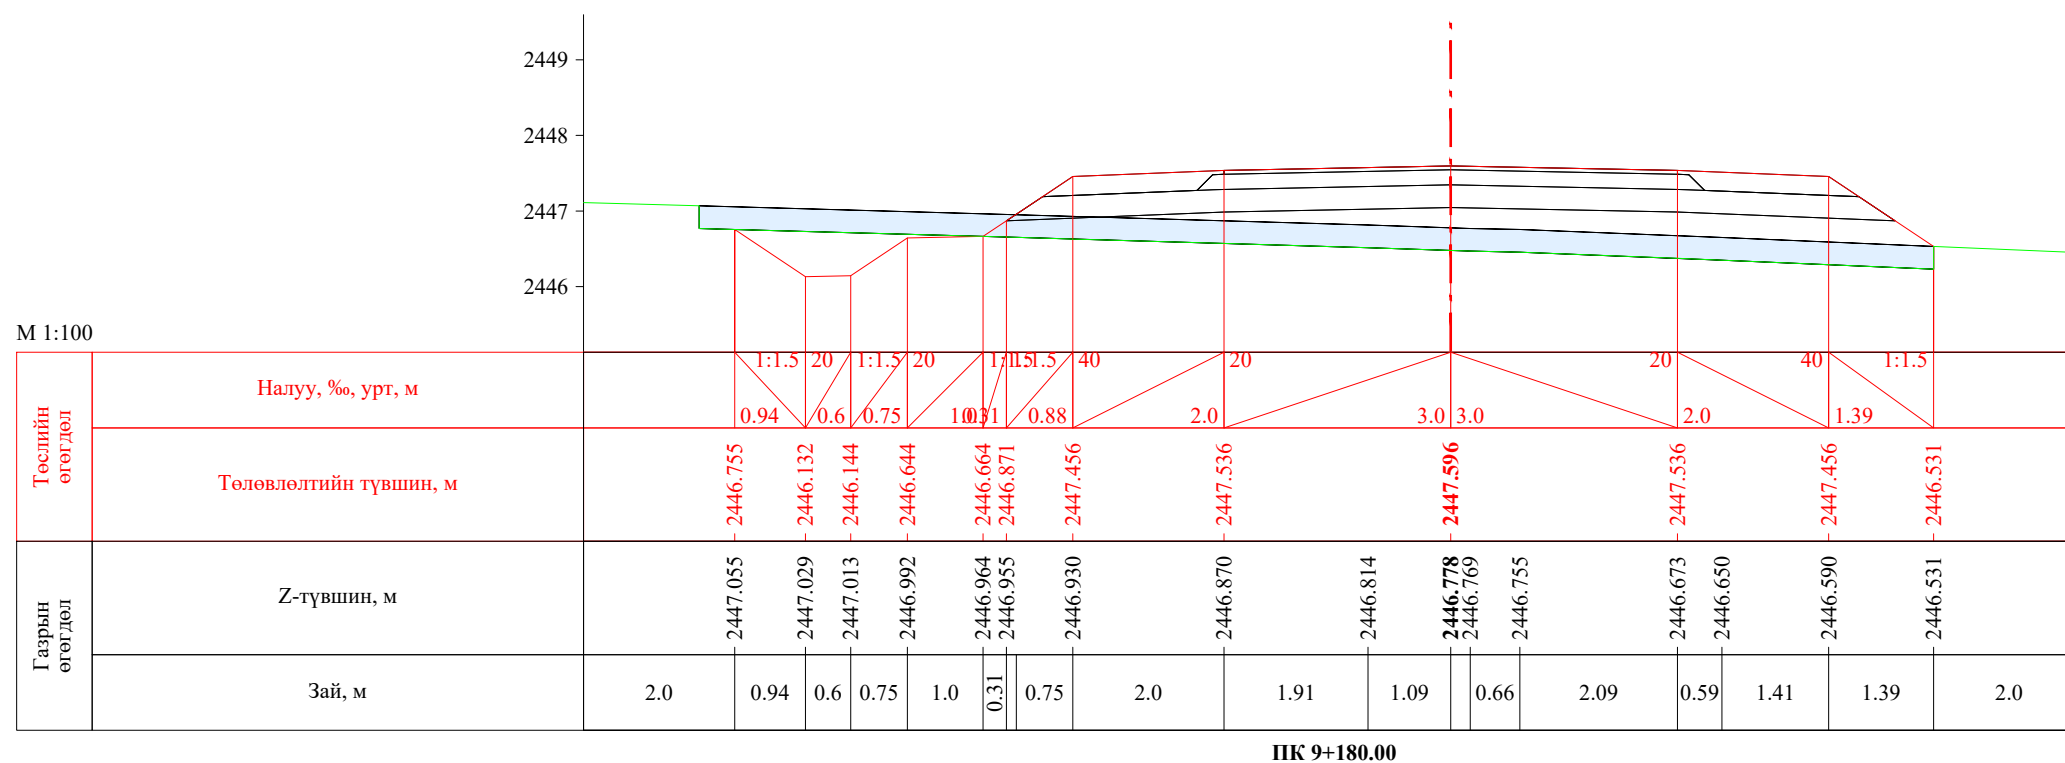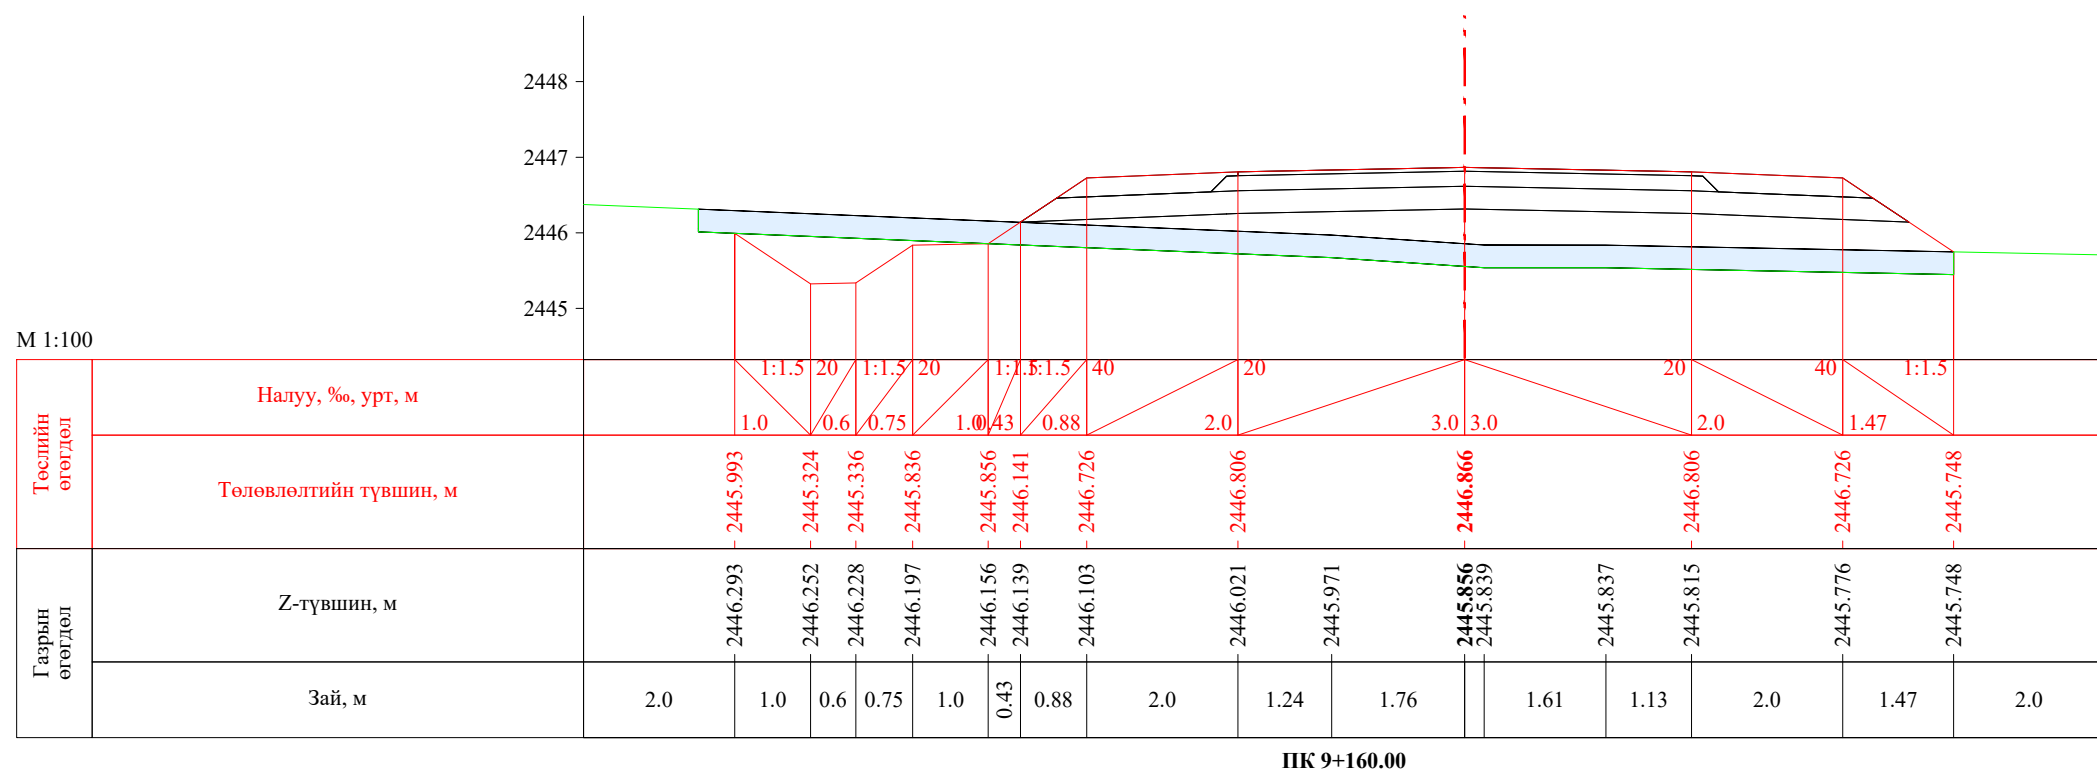


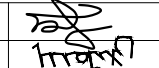
 УБ хот, СБД 8-р хороо, Залуучуудын Өргөн Чөлөө, 13-байр 6 тоот "ГЕО ЗУРАГЛАЛ" ХХК	Баруун босоо тэнхлэгийн авто замаас Ховд аймгийн Мөнххайрхан сум чиглэлийн 63.50км авто замын нарийвчилсан зураг төсөл			ХО		
	Захирал	Ж.Батнасан	 Хөндлөн огтлол	Масштаб: 1/100		
	Зур. Инженер	С.Анударь		Үе шат	Хуудас	Бүх хуудас
	Зур. Инженер	Б.Нэргүй		А3	275	2080
	Шалгасан	Ж.Зориглон	 ТГ шифр:	2022.10		


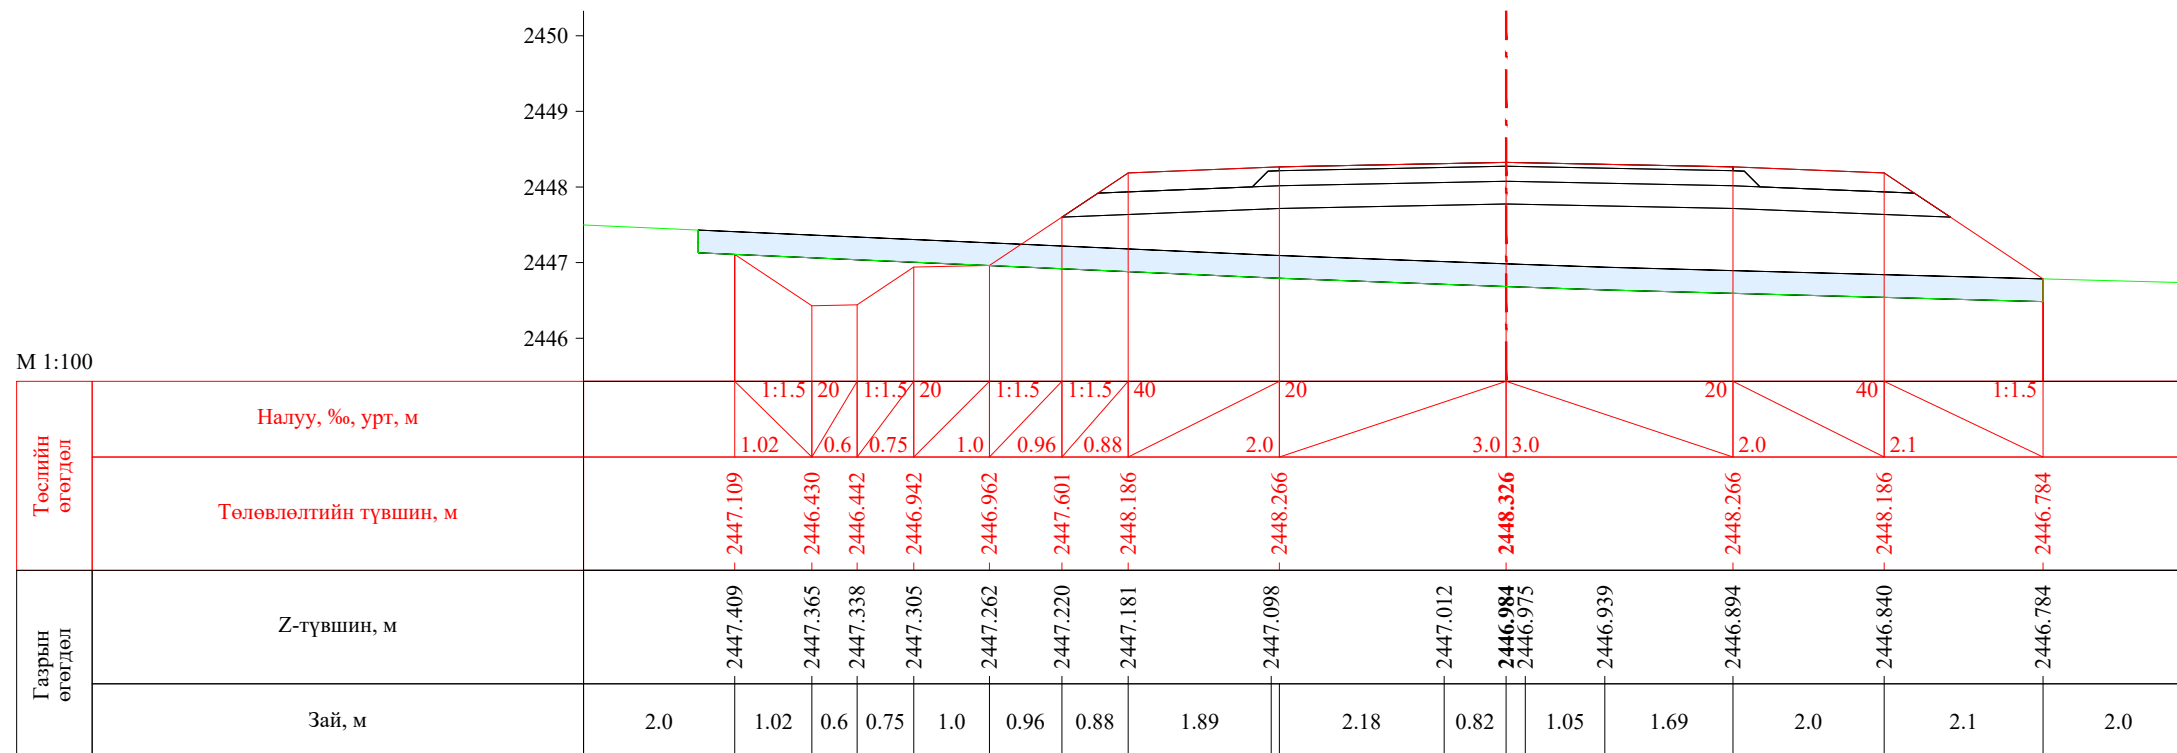



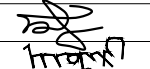

ПК 9+200.00

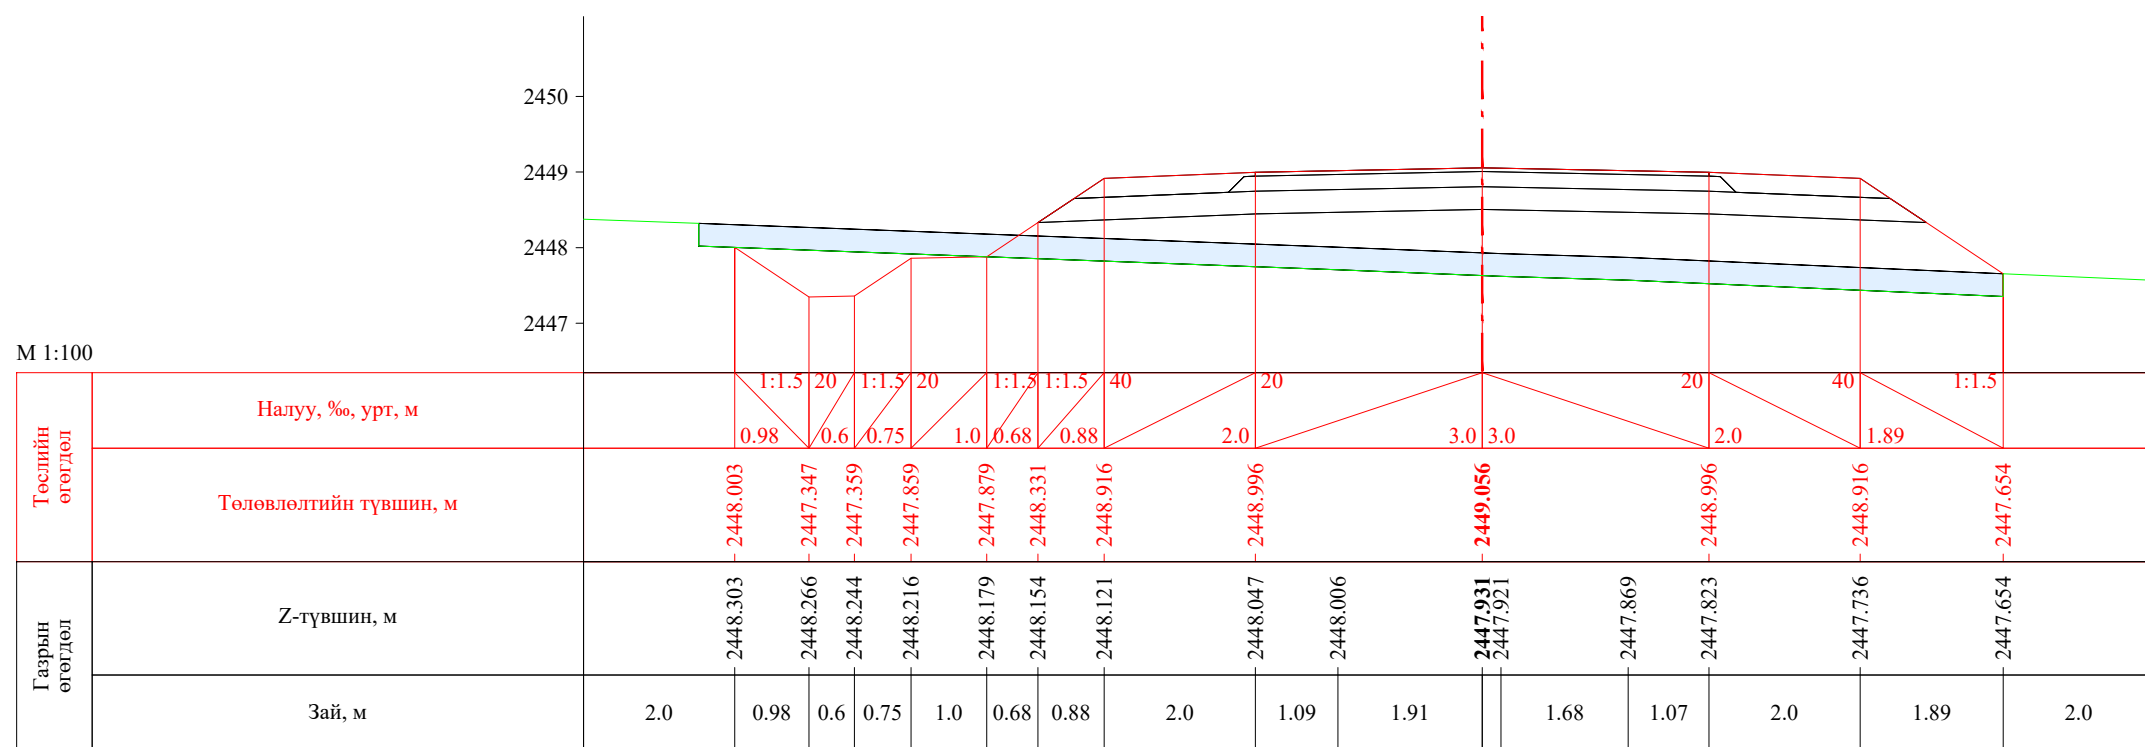


ПК 9+220.00


 УБ хот, СБД 8-р хороо, Залуучуудан Өргөн Чөлөө, 13-байр 6 тоот "ГЕО ЗУРАГЛАЛ" ХХК	Баруун босоо тэнхлэгийн авто замаас Ховд аймгийн Мөнххайрхан сум чиглэлийн 63.50км авто замын нарийвчилсан зураг төсөл			ХО		
	Захирал	Ж.Батнасан	 Хөндлөн огтлол	Масштаб: 1/100		
	Зур. Инженер	С.Анударь		Үе шат	Хуудас	Бүх хуудас
	Зур. Инженер	Б.Нэргүй	ЕГ шифр: - 22/06	А3	276	2080
Шалгасан	Ж.Зориглон	ТГ шифр:	2022.10			

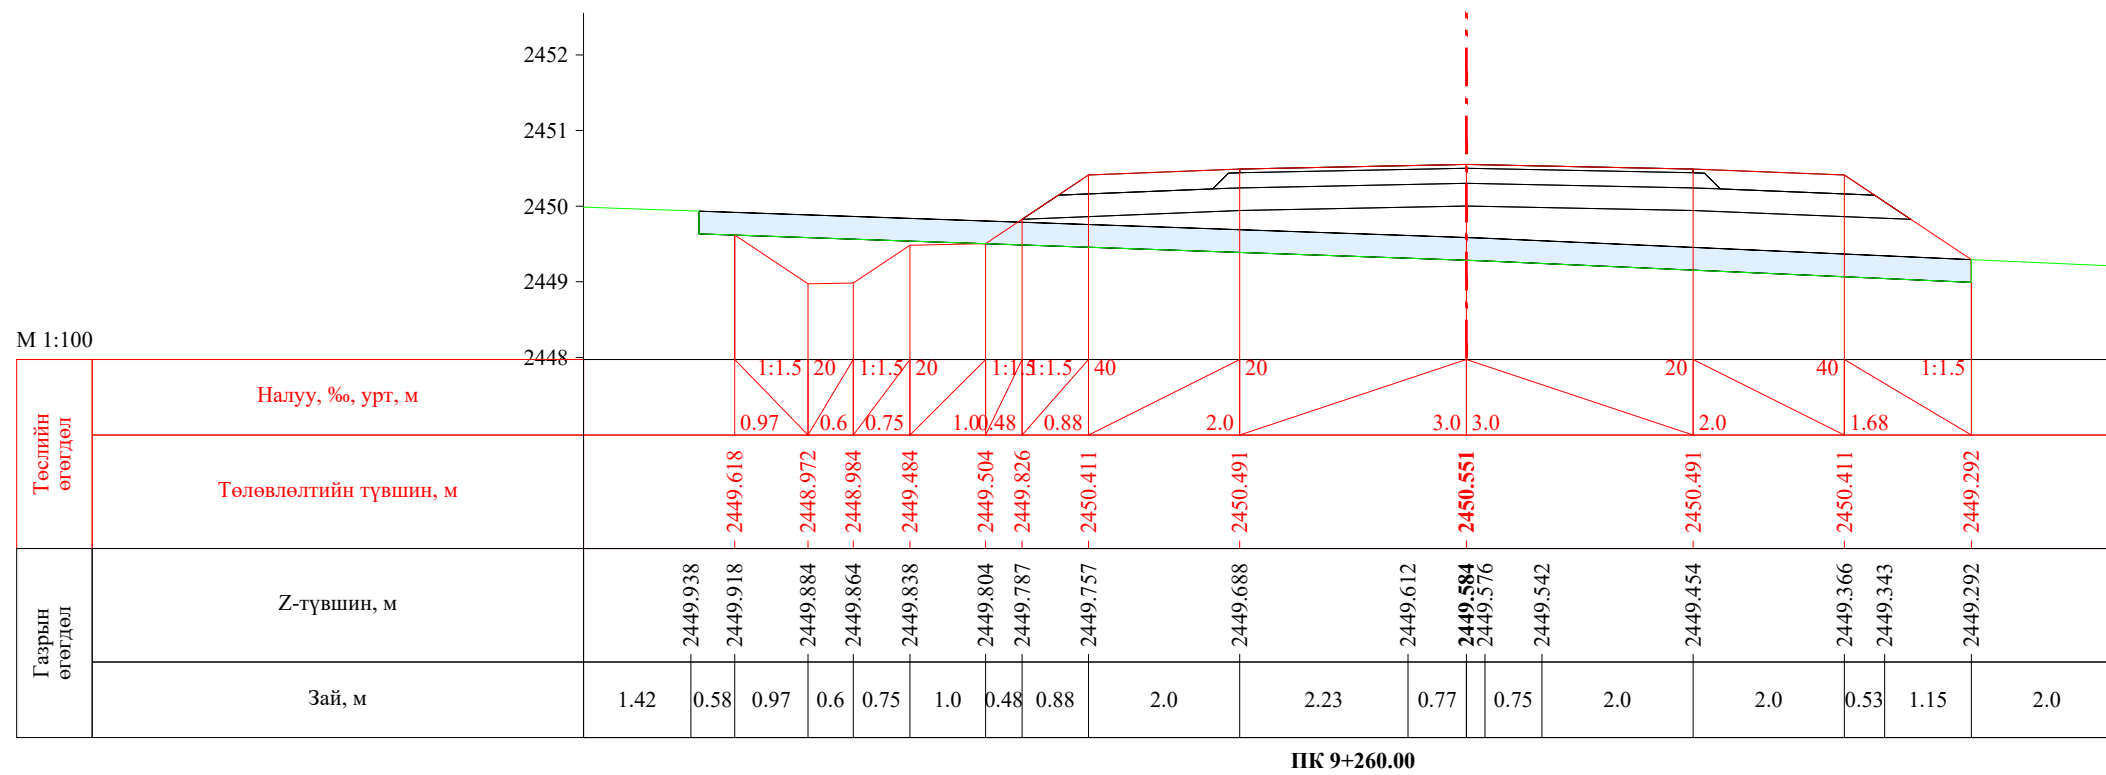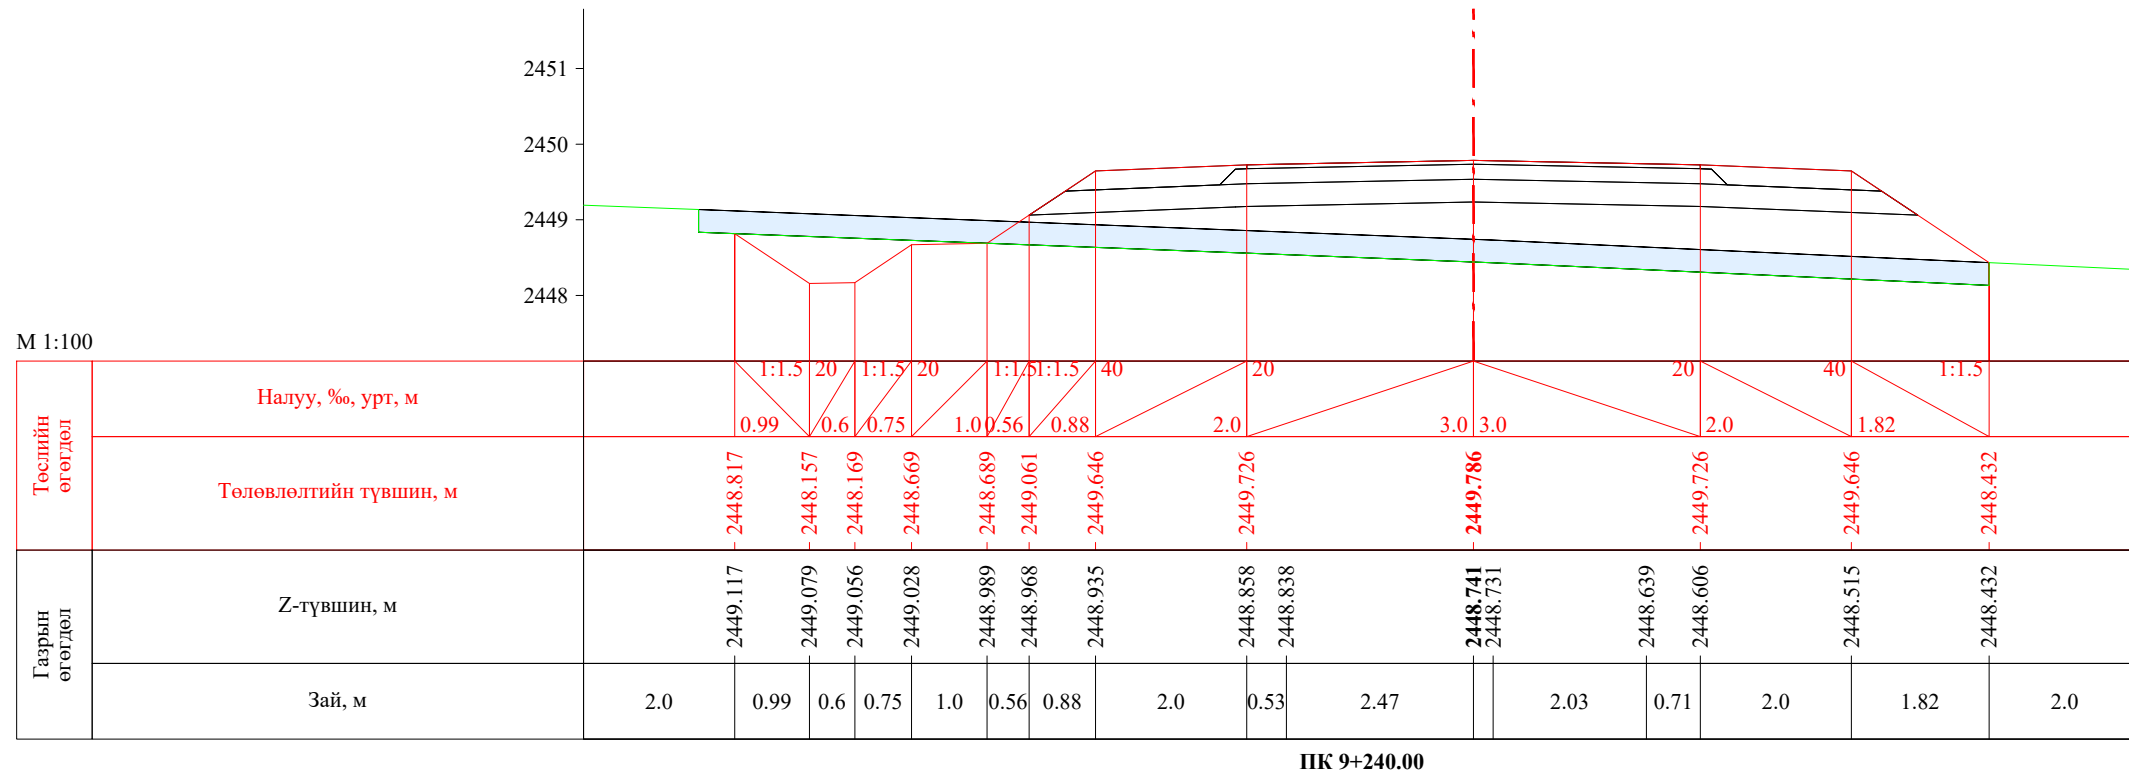


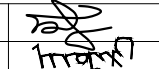
 УБ хот, СБД 8-р хороо, Залуучуудын Өргөн Чөлөө, 13-байр 6 тоот "ГЕО ЗУРАГЛАЛ" ХХК	Баруун босоо тэнхлэгийн авто замаас Ховд аймгийн Мөнххайрхан сум чиглэлийн 63.50км авто замын нарийвчилсан зураг төсөл			ХО		
	Захирал	Ж.Батнасан	 Хөндлөн огтлол	Масштаб: 1/100		
	Зур. Инженер	С.Анударь		Үе шат	Хуудас	Бүх хуудас
	Зур. Инженер	Б.Нэргүй		А3	277	2080
	Шалгасан	Ж.Зориглон	 ТГ шифр:	2022.10		


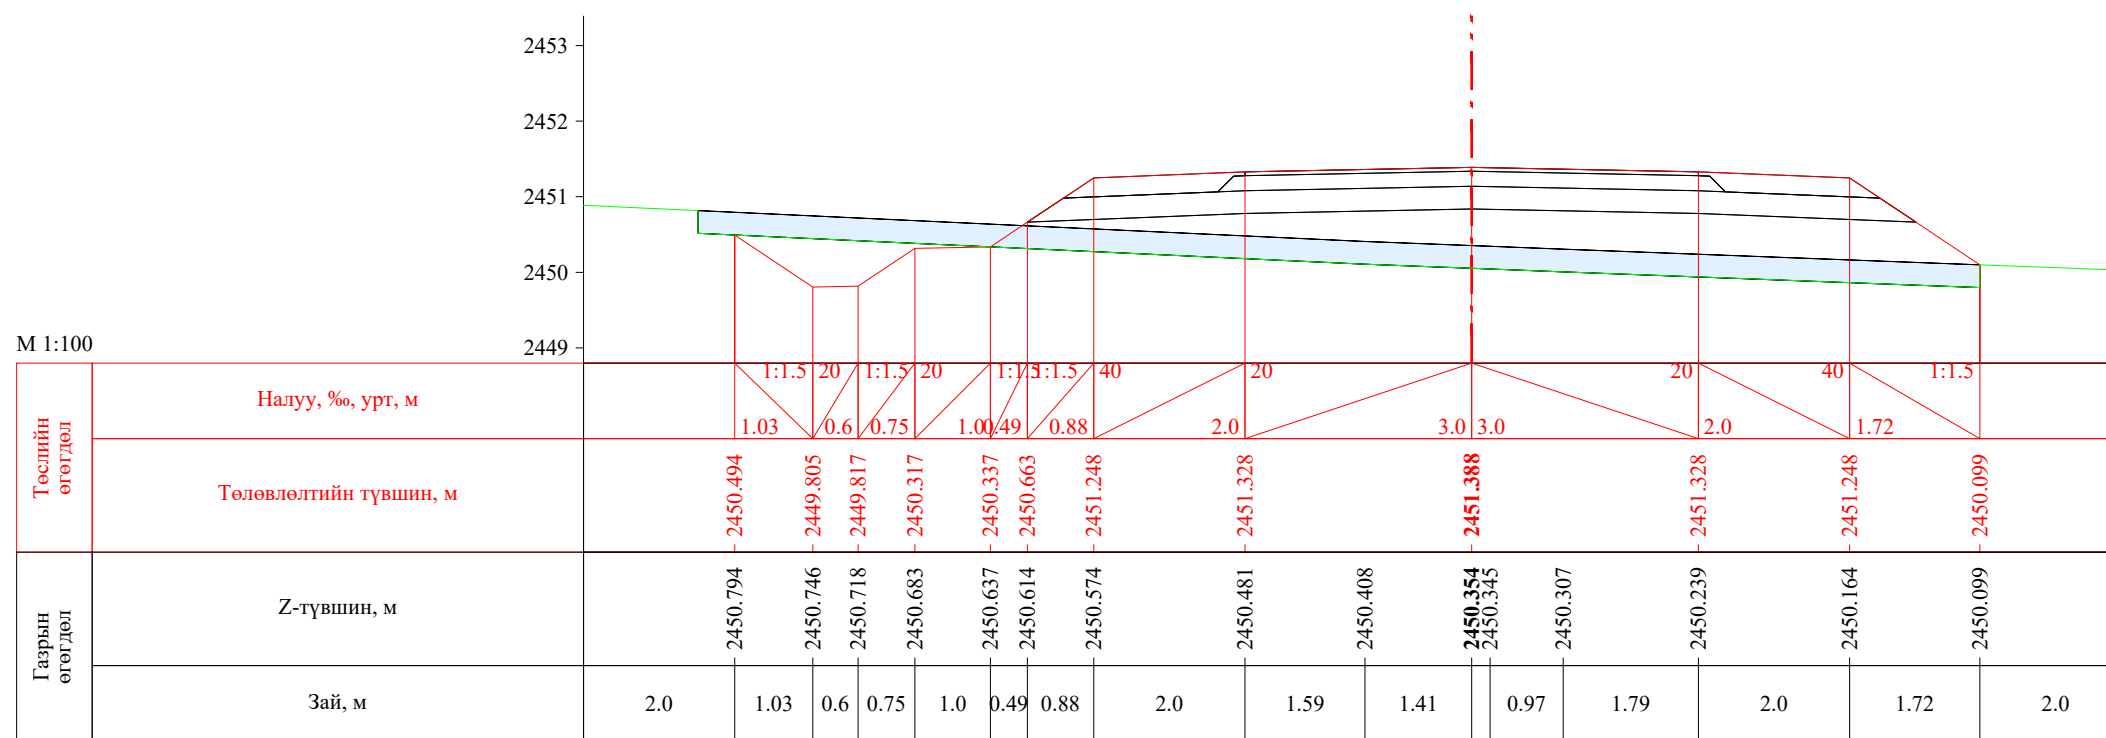



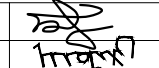

ПК 9+280.00


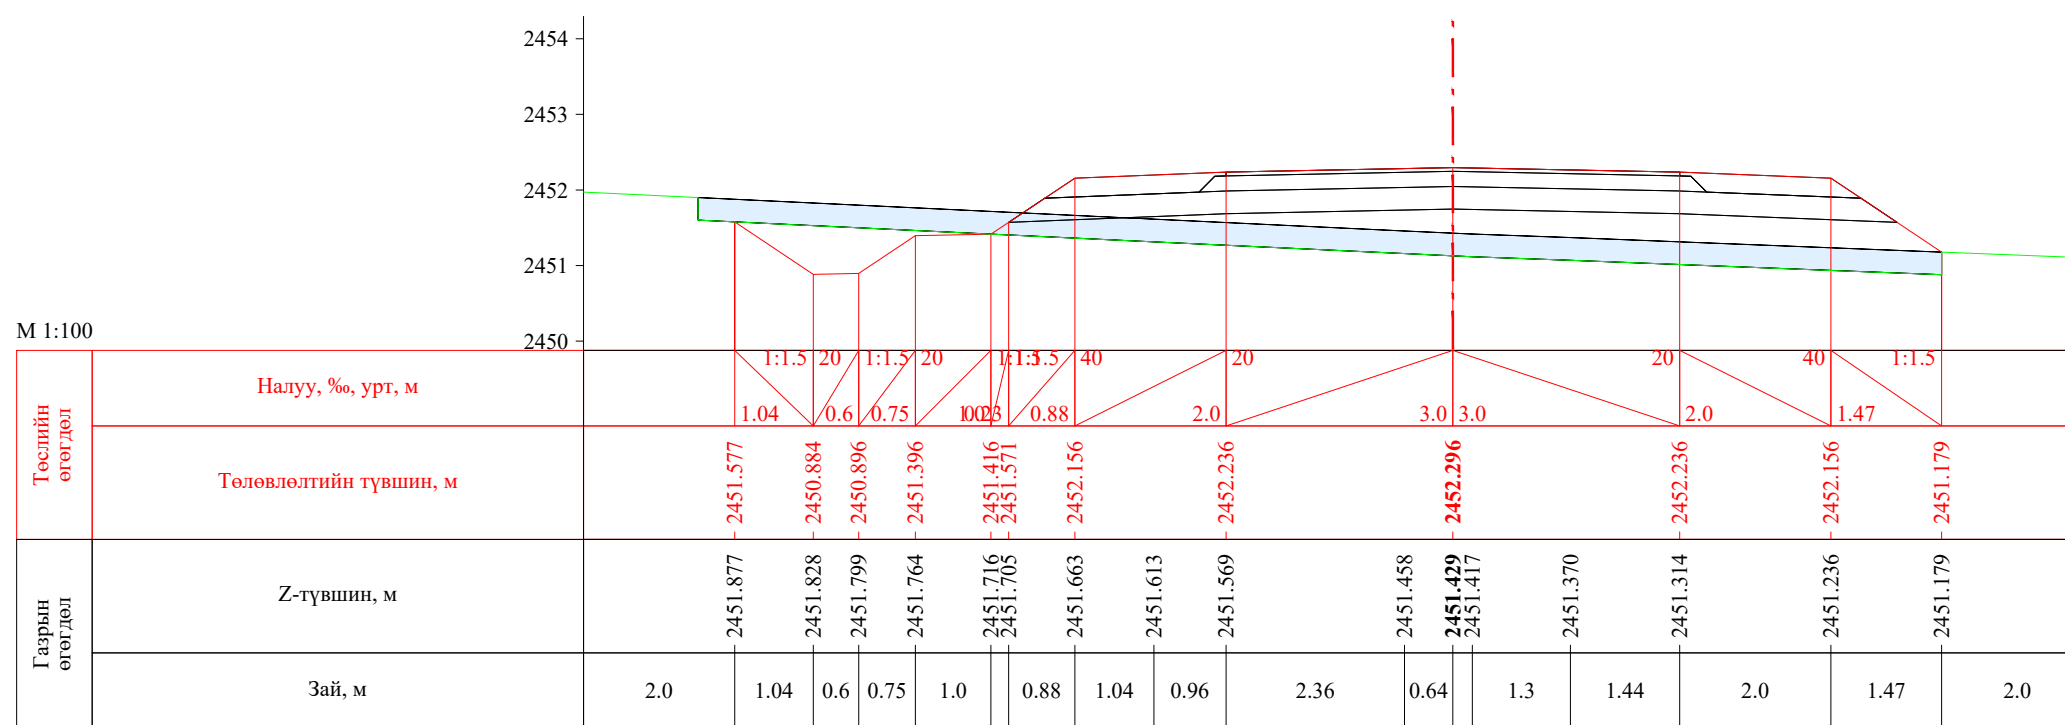



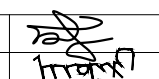
ПК 9+300.00



 УБ хот, СБД 8-р хороо, Залуучуудын Өргөн Чөлөө, 13-байр 6 тоот "ГЕО ЗУРАГЛАЛ" ХХК	Баруун босоо тэнхлэгийн авто замаас Ховд аймгийн Мөнххайрхан сум чиглэлийн 63.50км авто замын нарийвчилсан зураг төсөл			ХО		
	Захирал	Ж.Батнасан	 Хөндлөн огтлол	Масштаб: 1/100		
	Зур. Инженер	С.Анударь		Үе шат	Хуудас	Бүх хуудас
	Зур. Инженер	Б.Нэргүй		А3	278	2080
	Шалгасан	Ж.Зориглон	ЕГ шифр: - 22/06	ТГ шифр:		
				2022.10		

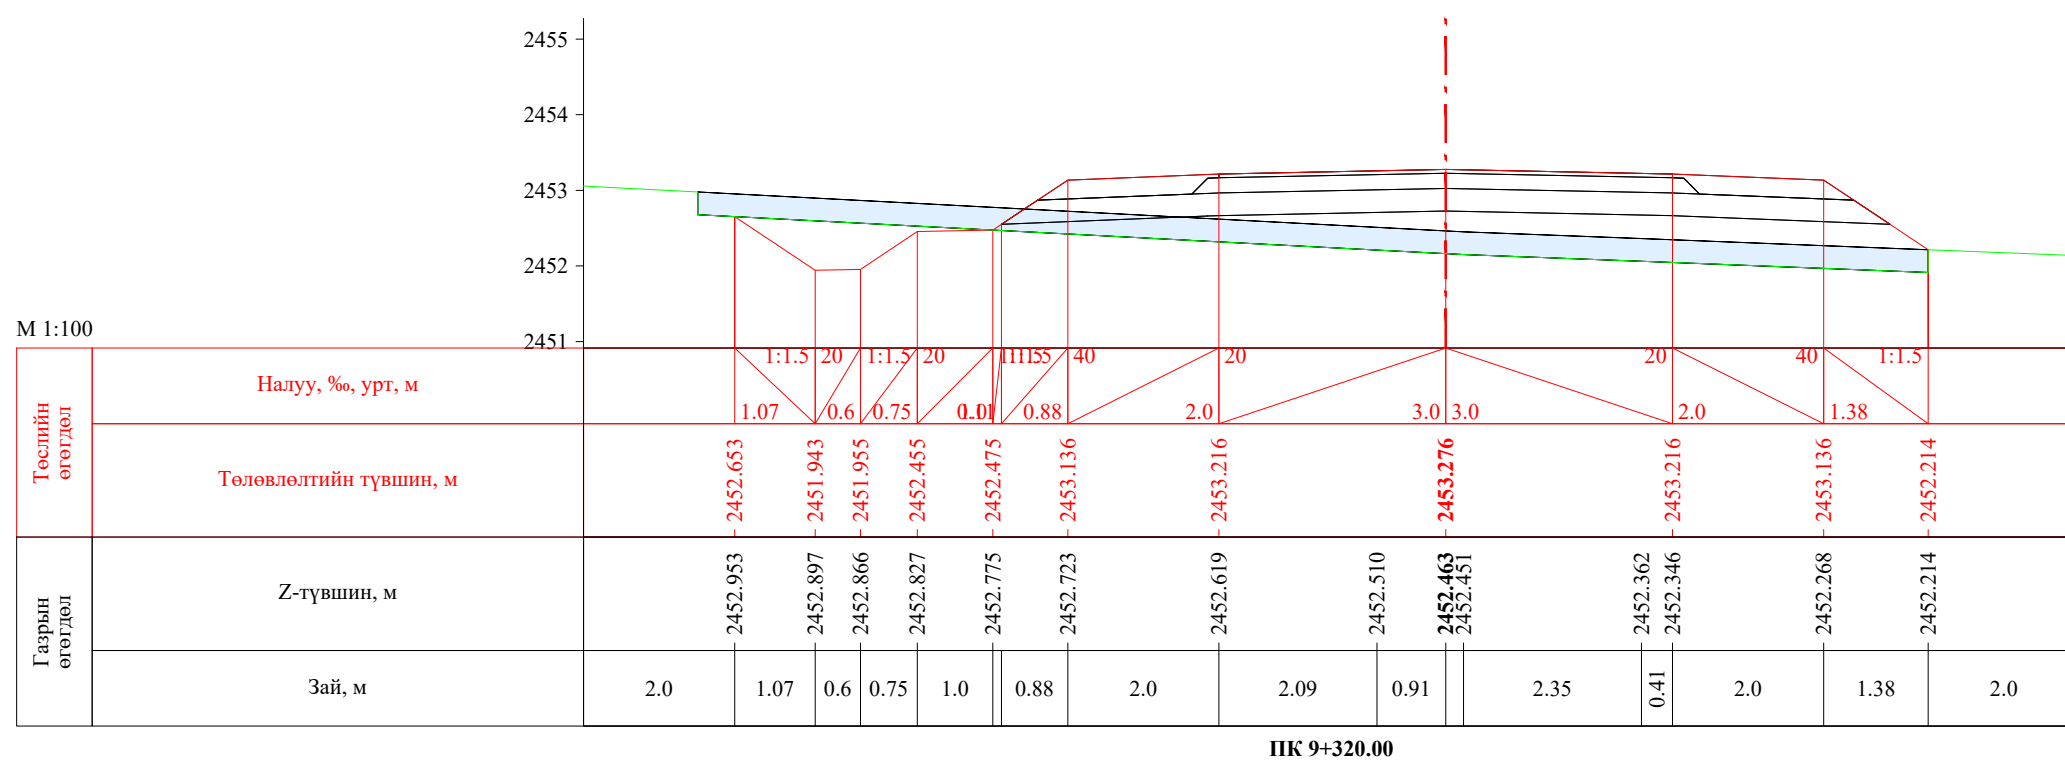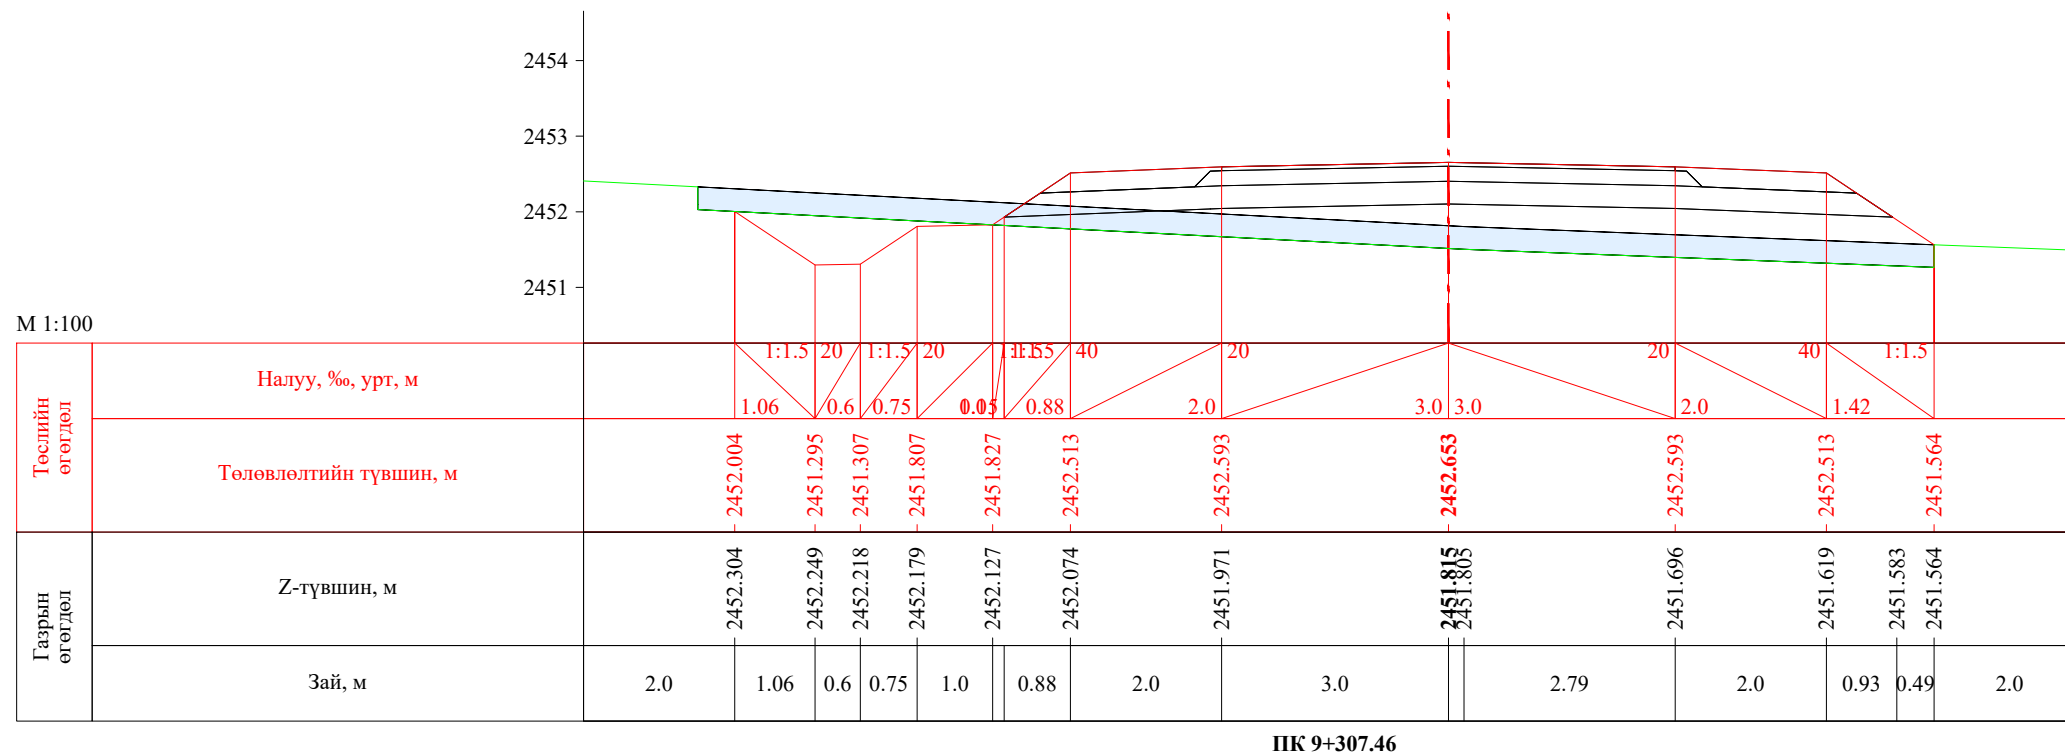
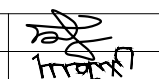



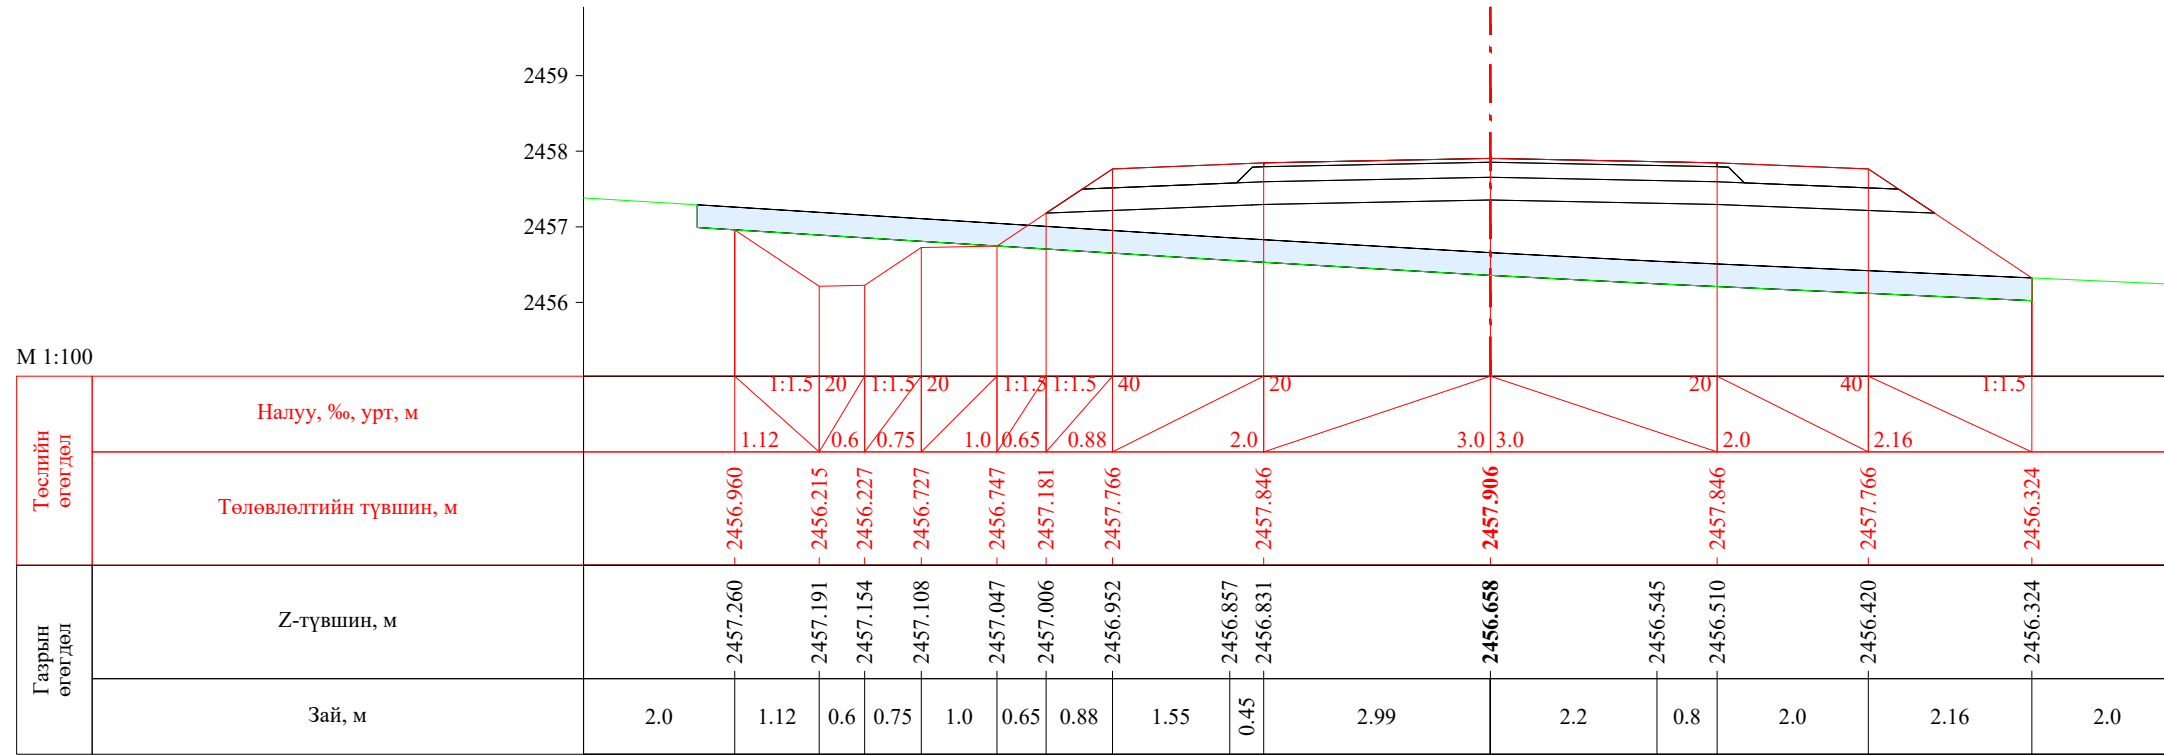
 УБ хот, СБД 8-р хороо, Залуучуудын Өргөн Чөлөө, 13-байр 6 тоот "ГЕО ЗУРАГЛАЛ" ХХК	Баруун босоо тэнхлэгийн авто замаас Ховд аймгийн Мөнххайрхан сум чиглэлийн 63.50км авто замын нарийвчилсан зураг төсөл			ХО		
	Захирал	Ж.Батнасан	 Хөндлөн огтлол	Масштаб: 1/100		
	Зур. Инженер	С.Анударь		Үе шат	Хуудас	Бүх хуудас
	Зур. Инженер	Б.Нэргүй		А3	279	2080
Шалгасан	Ж.Зориглон	 ЕГ шифр: - 22/06 ТГ шифр:	2022.10			

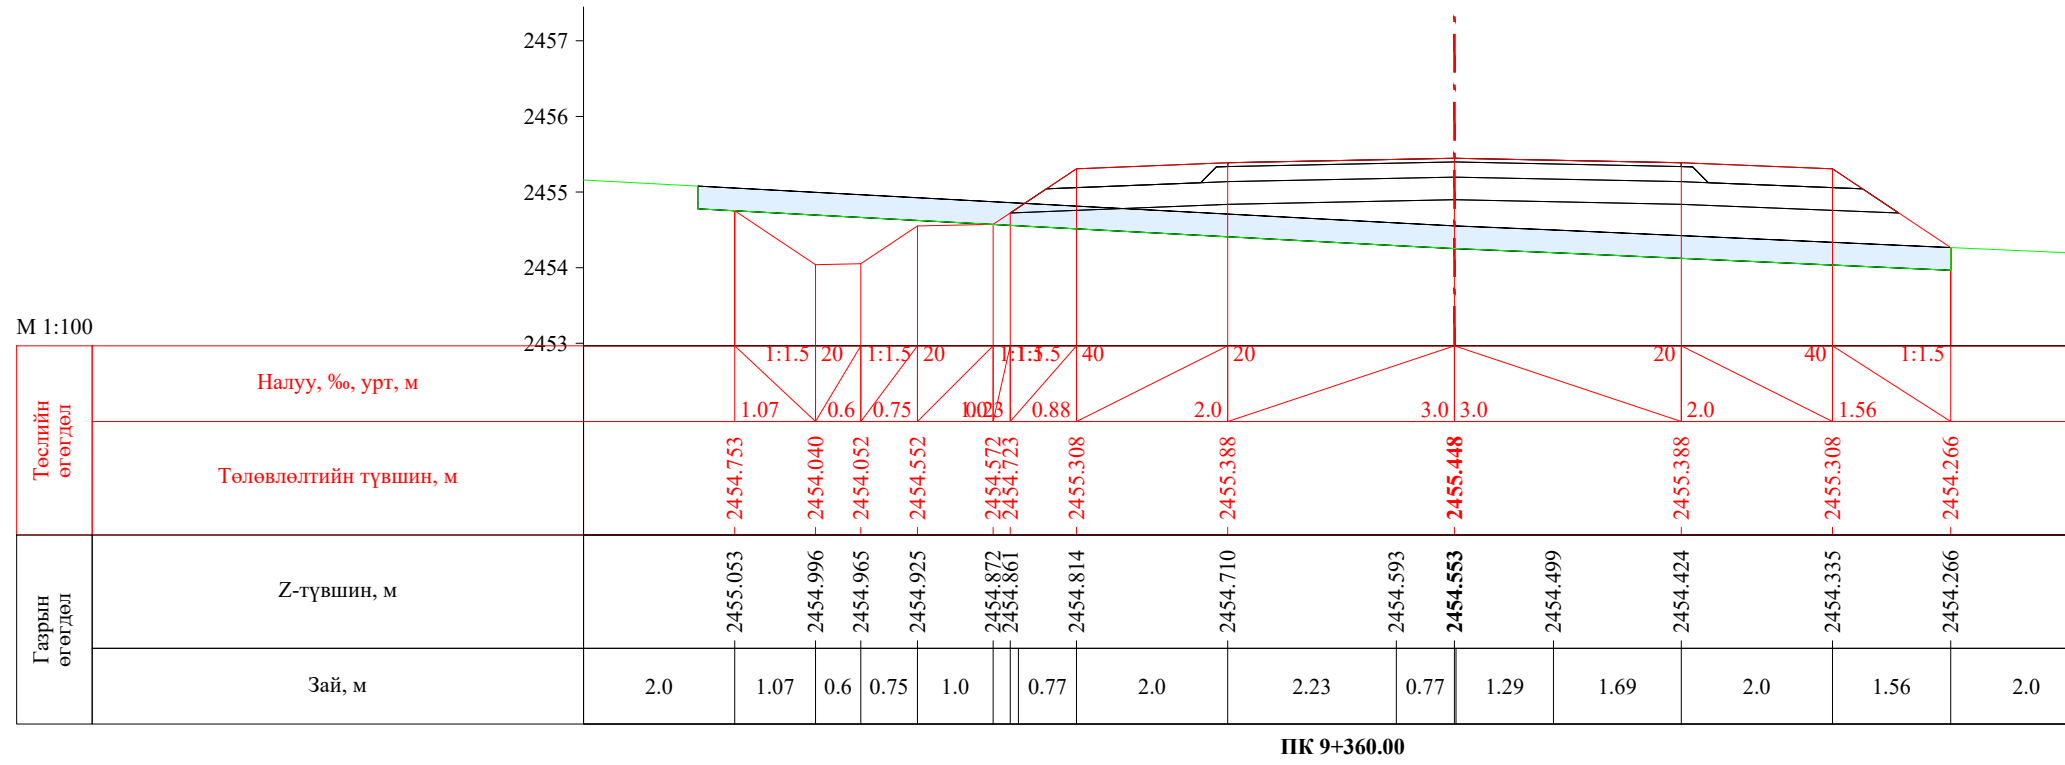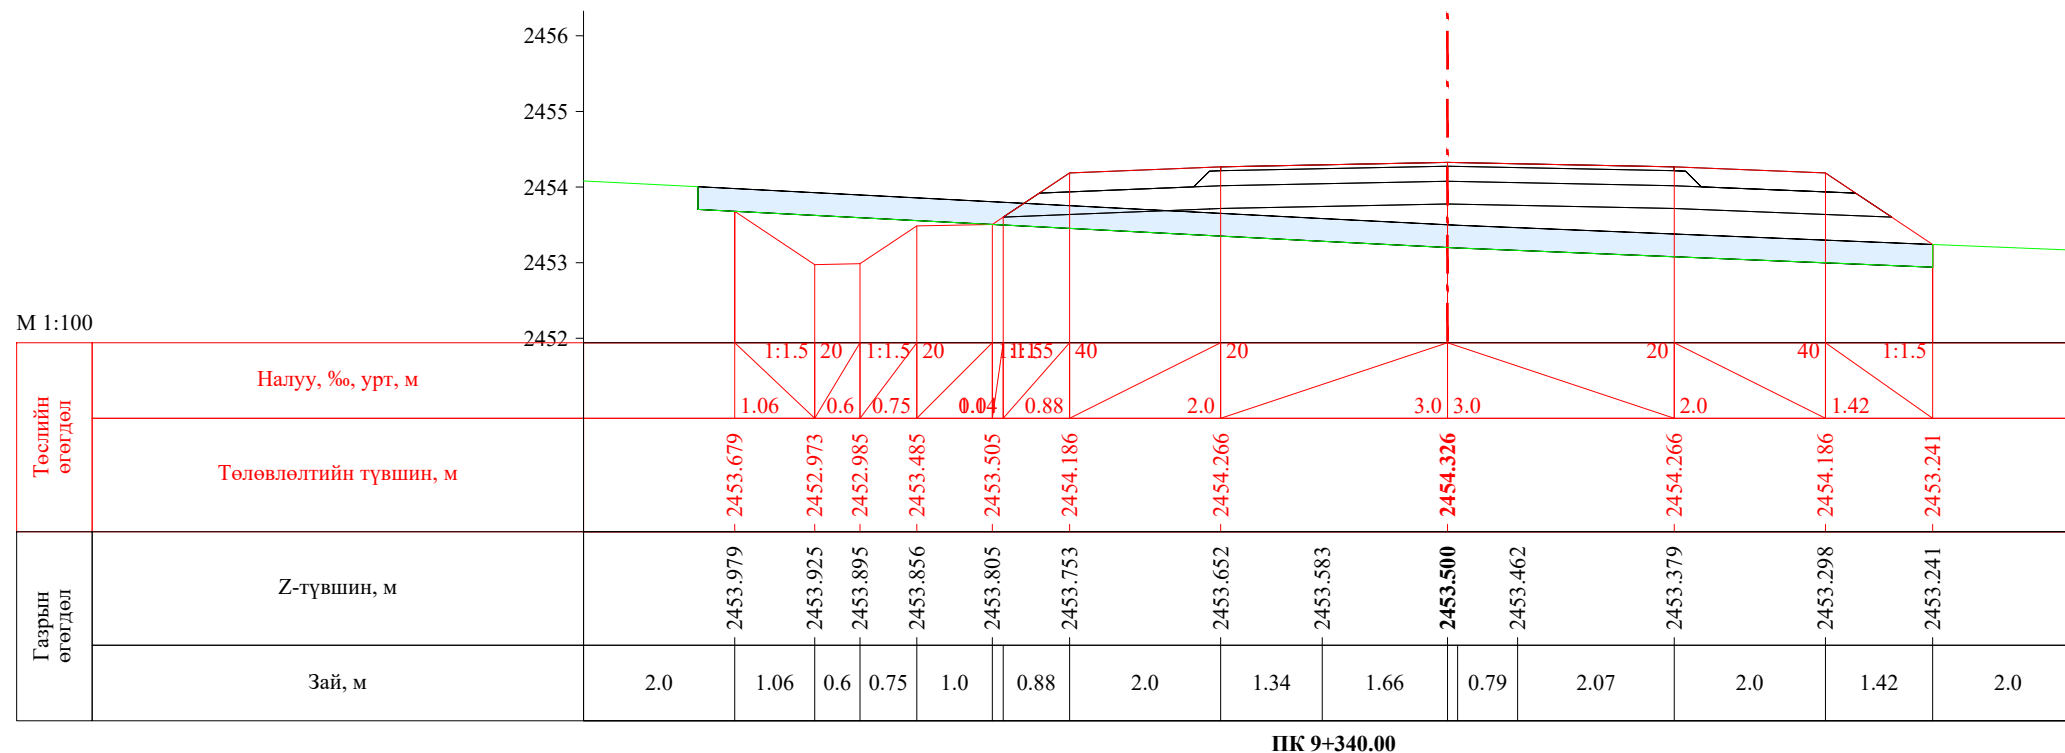


 УБ хот. СБД 8-р хороо, Залуучуудын Өргөн Чөлөө. 13-байр 6 тоот "ГЕО ЗУРАГЛАЛ" ХХК	Баруун босоо тэнхлэгийн авто замаас Ховд аймгийн Мөнххайрхан сум чиглэлийн 63.50км авто замын нарийвчилсан зураг төсөл			ХО		
	Захирал	Ж.Батнасан	 Хөндлөн огтлол	Масштаб: 1/100		
	Зур. Инженер	С.Анударь		Үе шат	Хуудас	Бүх хуудас
	Зур. Инженер	Б.Нэргүй	ЕГ шифр: - 22/06	А3	280	2080
Шалгасан	Ж.Зориглон	ТГ шифр:	2022.10			

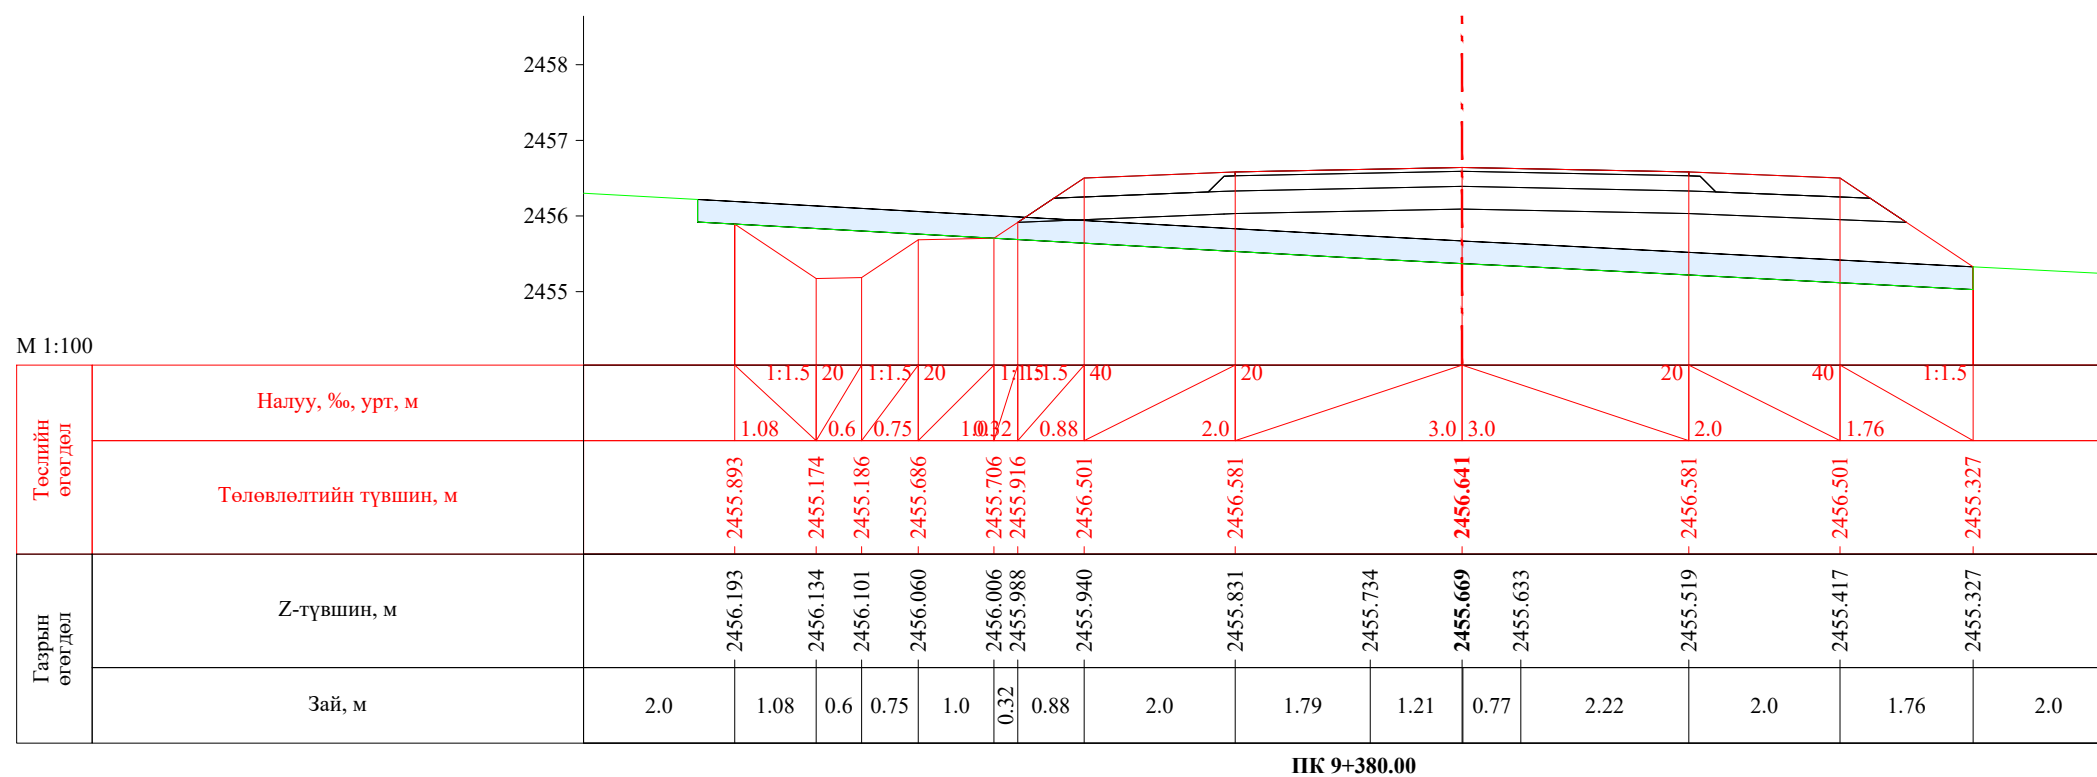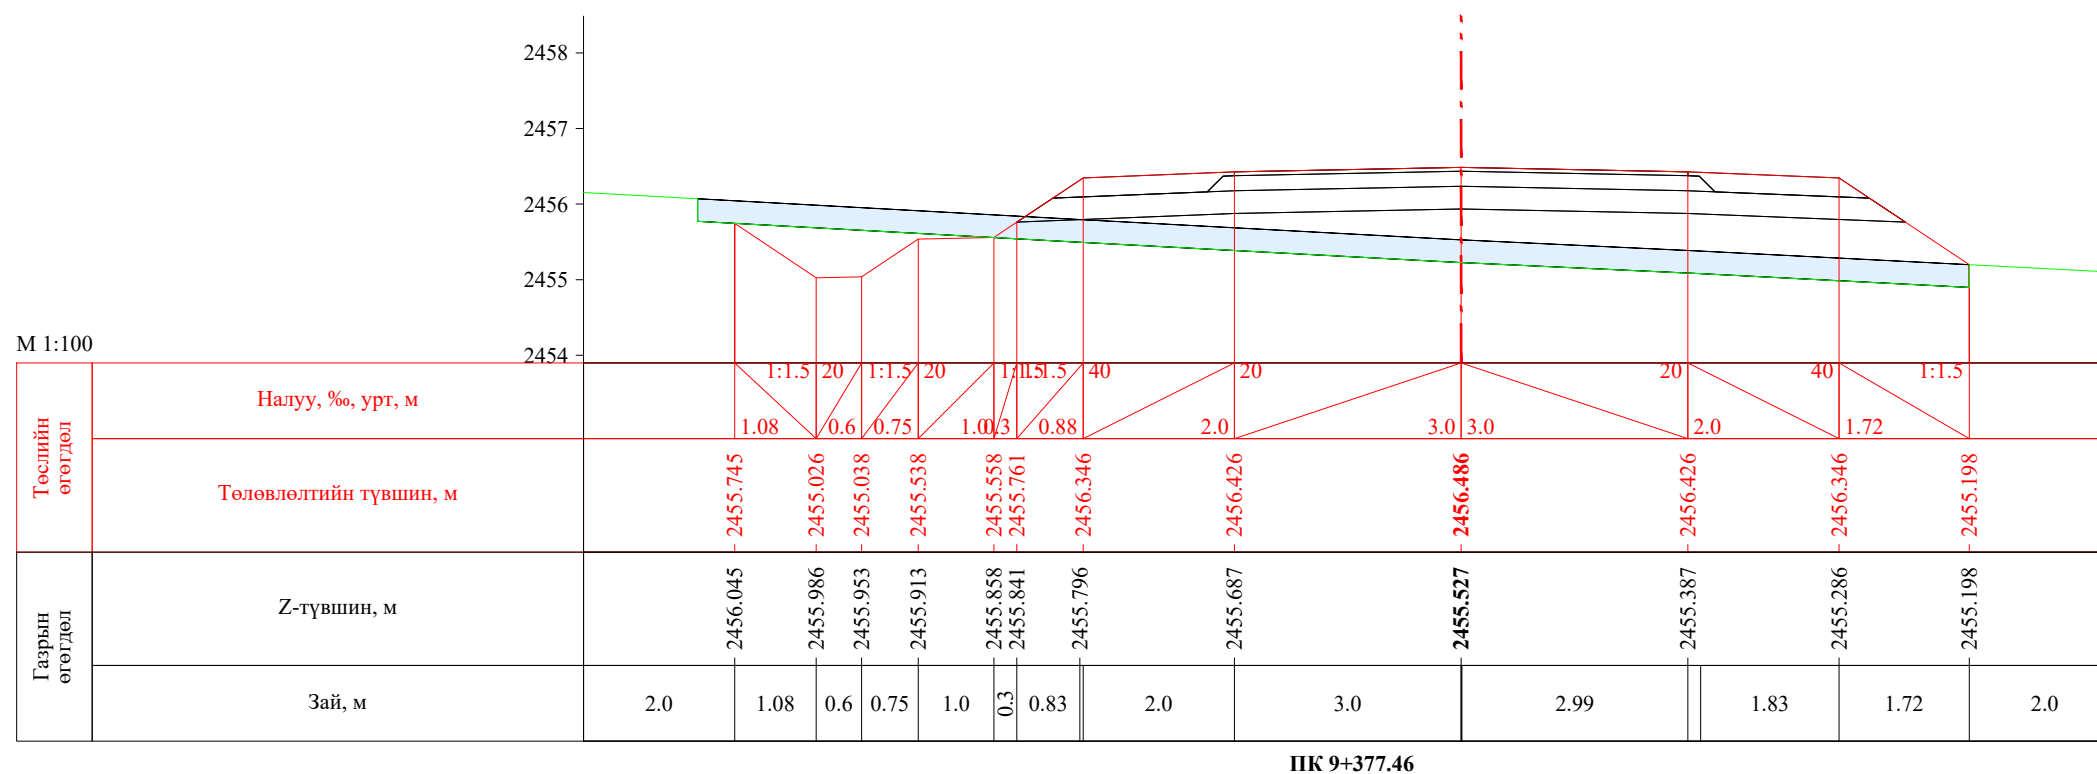


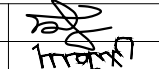
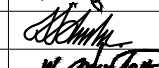

 УБ хот. СБД 8-р хороо, Залуучуудын Өргөн Чөлөө. 13-байр 6 тоот "ГЕО ЗУРАГЛАЛ" ХХК	Баруун босоо тэнхлэгийн авто замаас Ховд аймгийн Мөнххайрхан сум чиглэлийн 63.50км авто замын нарийвчилсан зураг төсөл			ХО		
	Захирал	Ж.Батнасан	 Хөндлөн огтлол	Масштаб: 1/100		
	Зур. Инженер	С.Анударь		Үе шат	Хуудас	Бүх хуудас
	Зур. Инженер	Б.Нэргүй		А3	281	2080
Шалгасан	Ж.Зориглон	 ТГ шифр:	ЕГ шифр: - 22/06 2022.10			




ПК 9+400.00

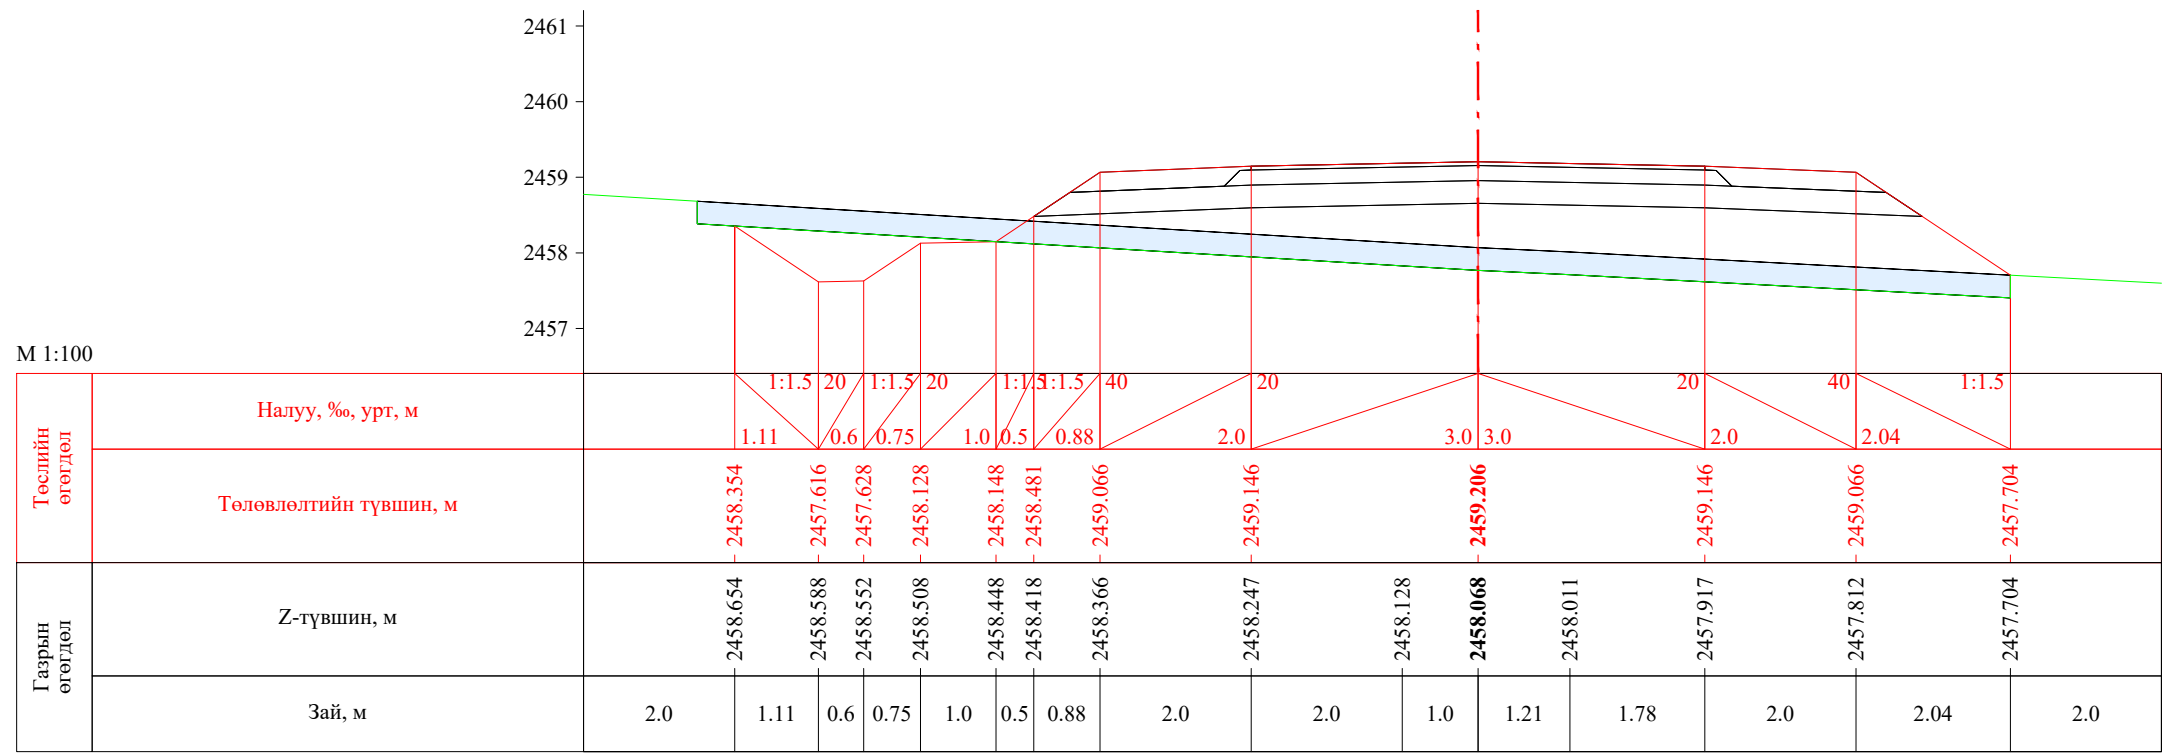


ПК 9+420.00


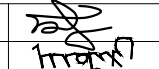
 УБ хот, СБД 8-р хороо, Залуучуудын Өргөн Чөлөө, 13-байр 6 тоот	Баруун босоо тэнхлэгийн авто замаас Ховд аймгийн Мөнххайрхан сум чиглэлийн 63.50км авто замын нарийвчилсан зураг төсөл			ХО		
	Захирал	Ж.Батнасан		Хөндлөн огтлол		
	Зур. Инженер	С.Анударь				
	Зур. Инженер	Б.Нэргүй		ЕГ шифр: - 22/06		
Шалгасан	Ж.Зориглон			ТГ шифр:		
			Масштаб: 1/100			
			Үе шат	Хуудас	Бүх хуудас	
			A3	282	2080	
			2022.10			

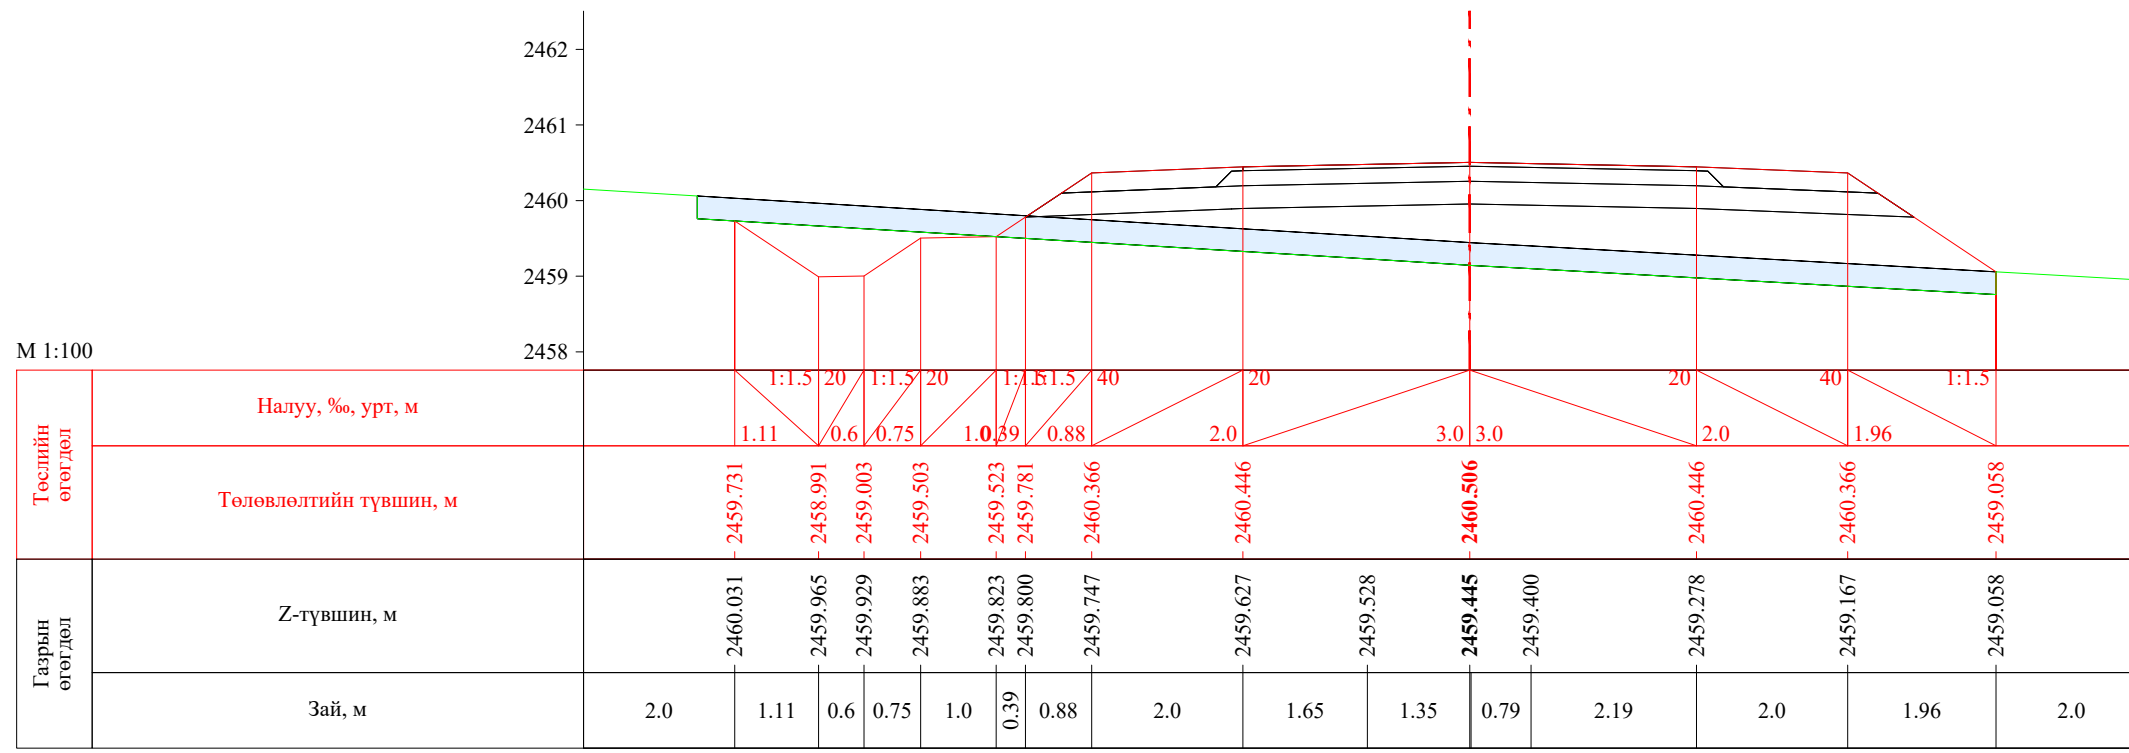


ПК 9+440.00

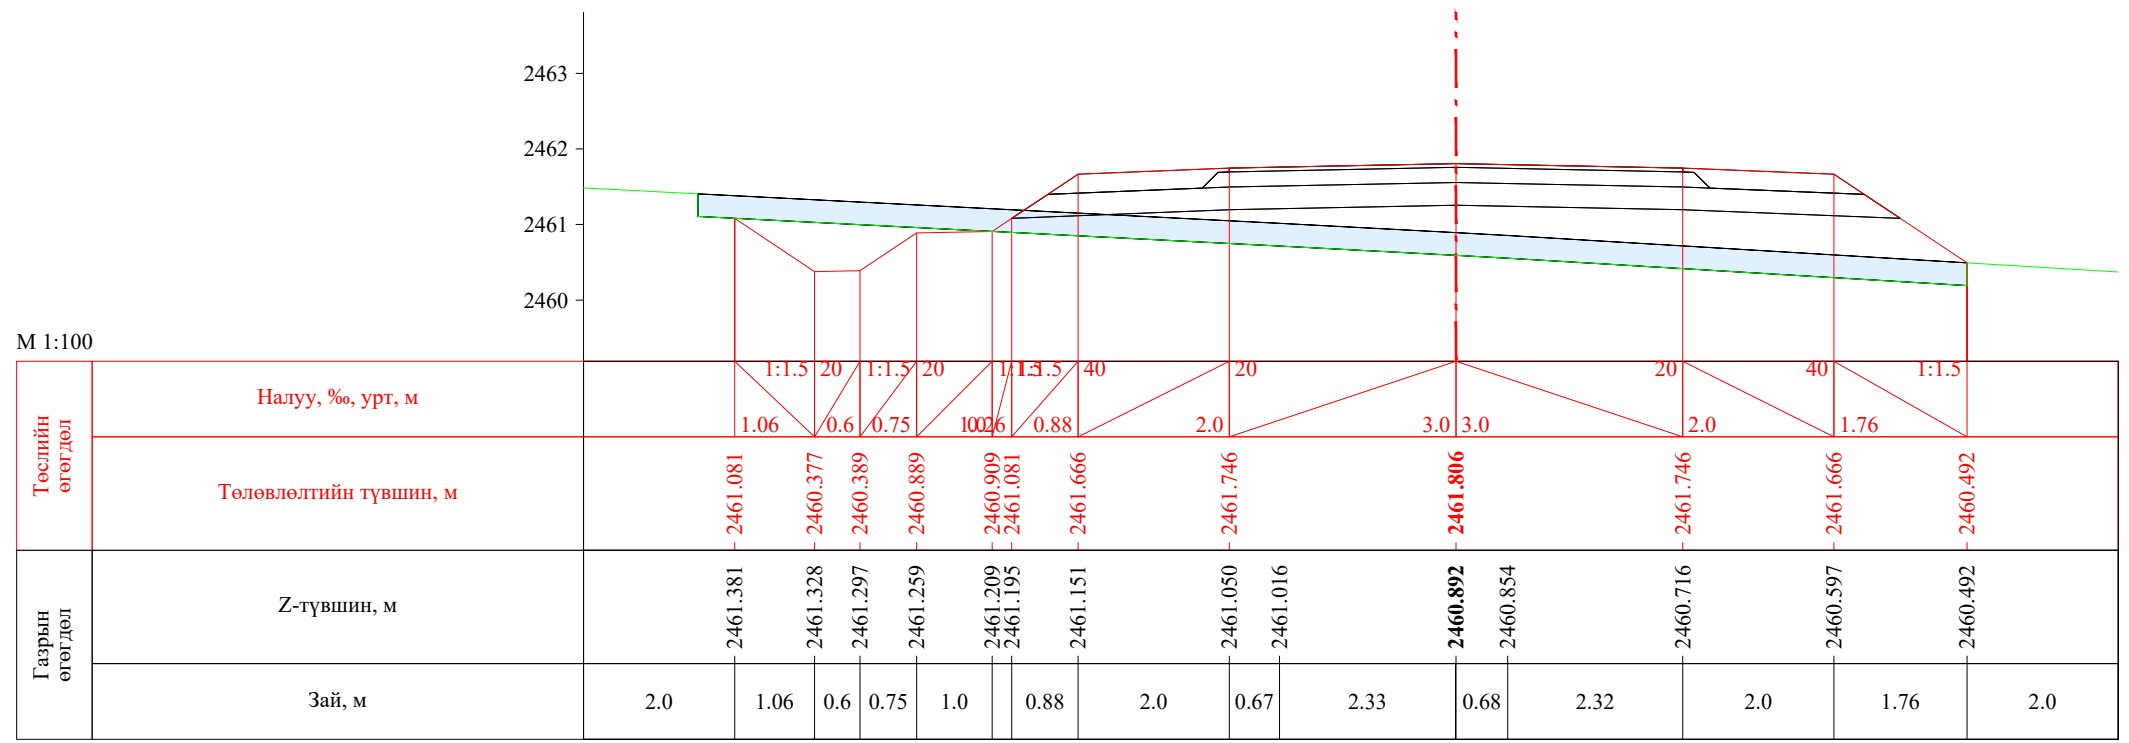


ПК 9+460.00


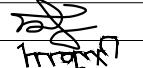
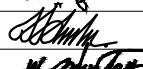
 УБ хот, СБД 8-р хороо, Залуучуудын Өргөн Чөлөө, 13-байр 6 тоот	Баруун босоо тэнхлэгийн авто замаас Ховд аймгийн Мөнххайрхан сум чиглэлийн 63.50км авто замын нарийвчилсан зураг төсөл			ХО		
	Захирал	Ж.Батнасан	 Хөндлөн огтлол	Масштаб: 1/100		
	Зур. Инженер	С.Анударь		Үе шат	Хуудас	Бүх хуудас
	Зур. Инженер	Б.Нэргүй	ЕГ шифр: - 22/06	А3	283	2080
"ГЕО ЗУРАГЛАЛ" ХХК	Шалгасан	Ж.Зориглон	ТГ шифр:	2022.10		


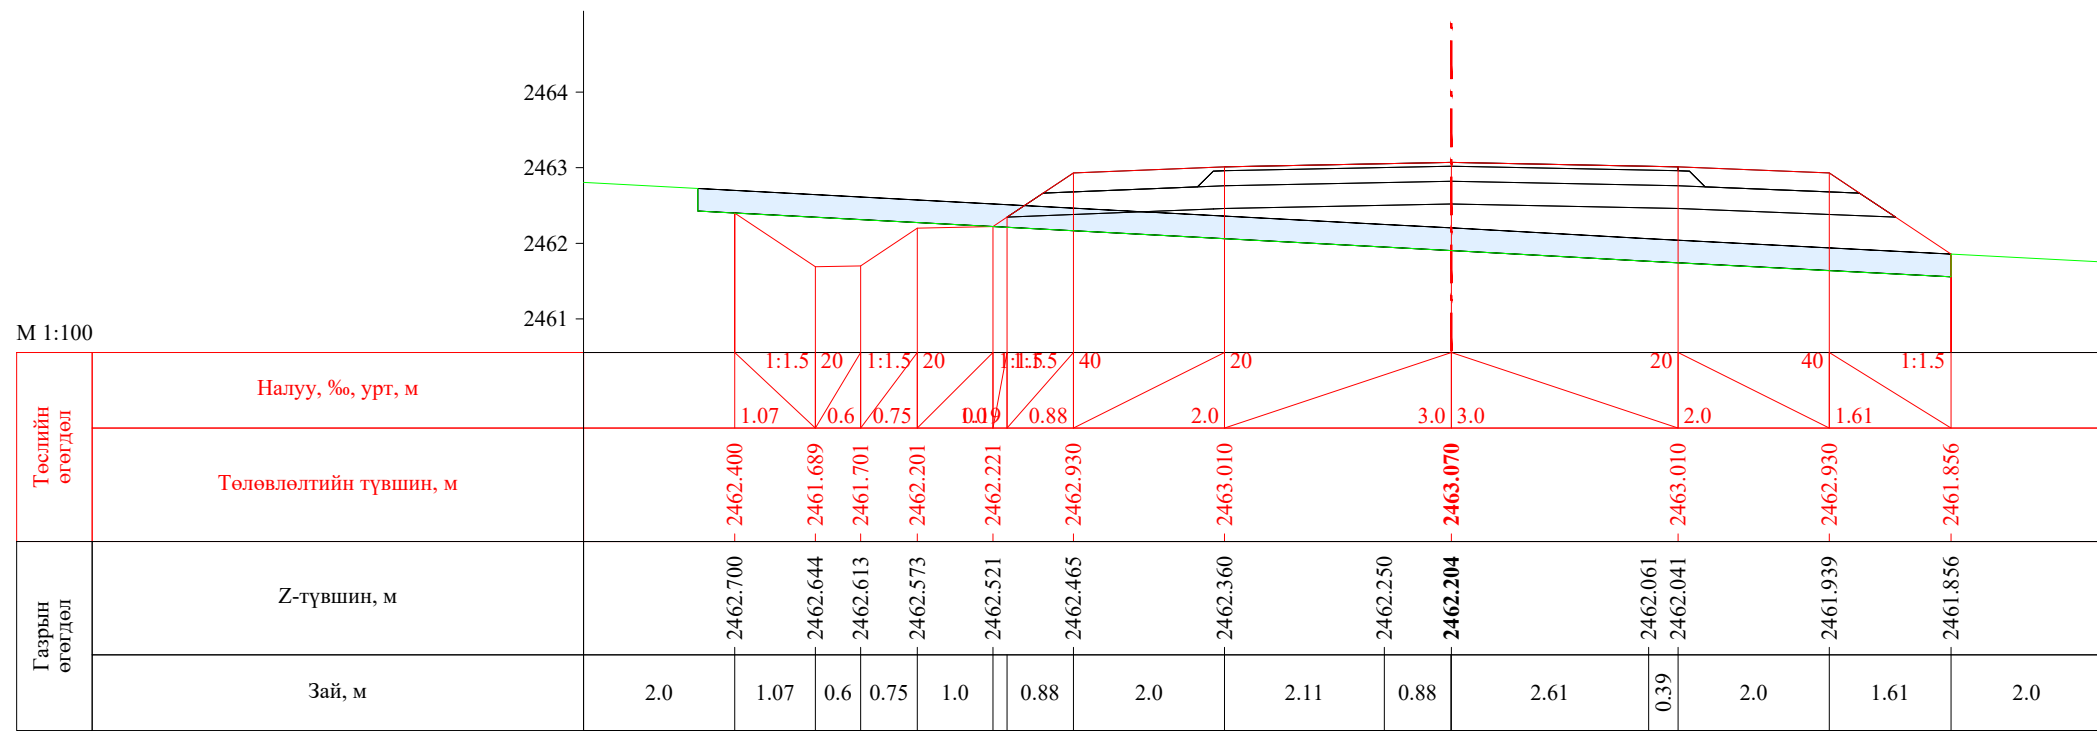



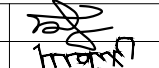
ПК 9+480.00


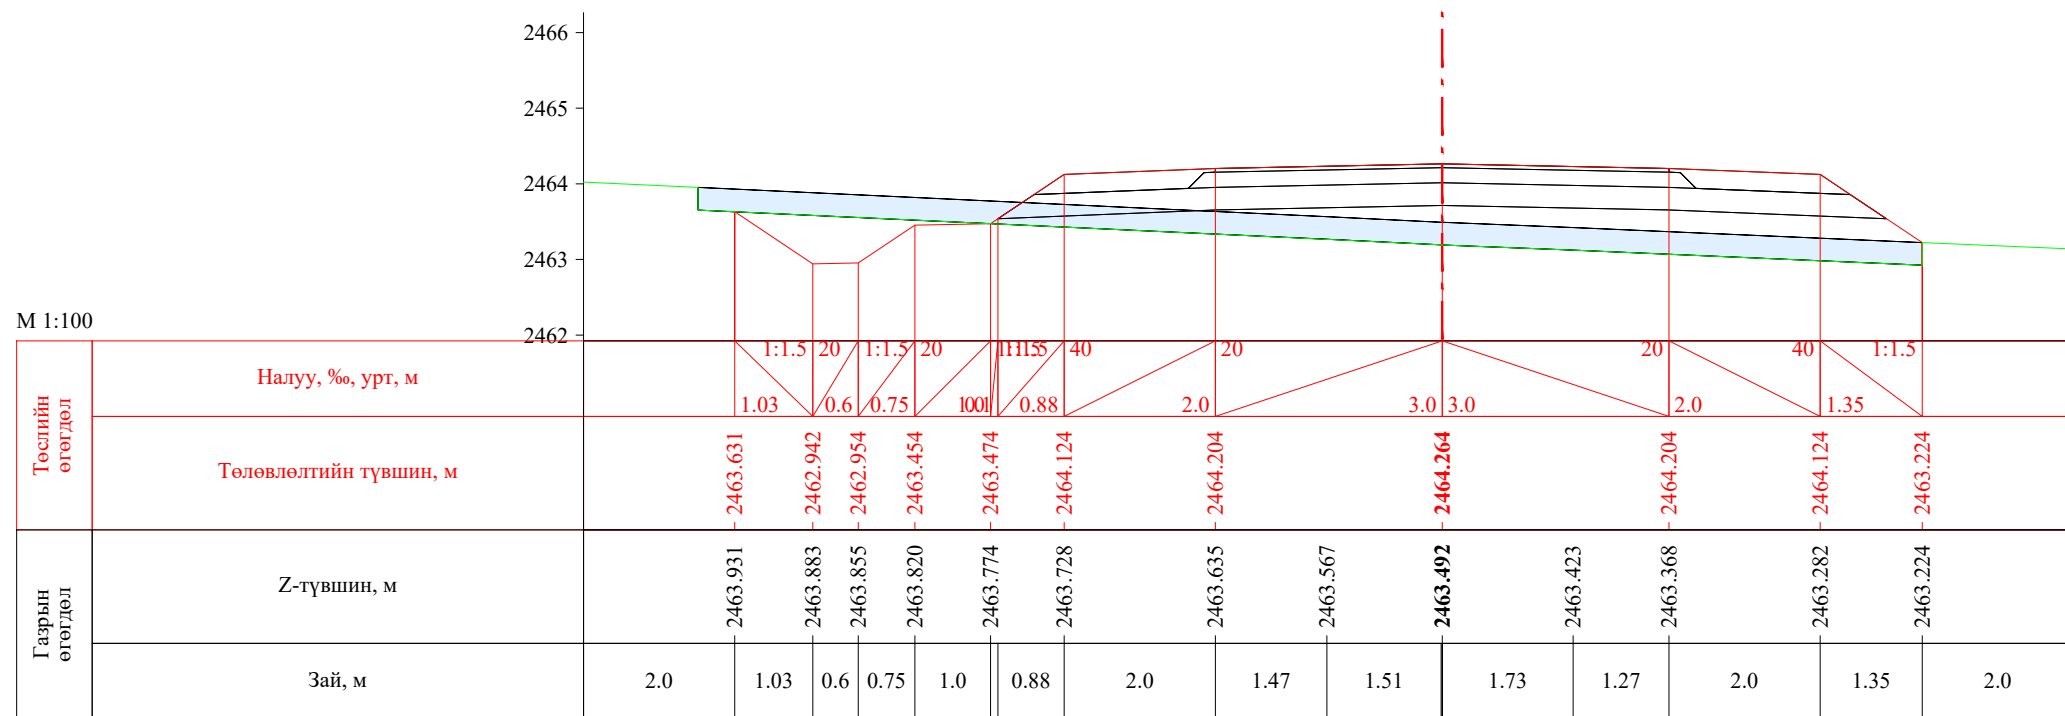



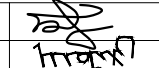

ПК 9+500.00



 УБ хот, СБД 8-р хороо, Залуучуудын Өргөн Чөлөө, 13-байр 6 тоот	Баруун босоо тэнхлэгийн авто замаас Ховд аймгийн Мөнххайрхан сум чиглэлийн 63.50км авто замын нарийвчилсан зураг төсөл			ХО		
	Захирал	Ж.Батнасан	 Хөндлөн огтлол	Масштаб: 1/100		
	Зур. Инженер	С.Анударь		Үе шат	Хуудас	Бүх хуудас
	Зур. Инженер	Б.Нэргүй	 ЕГ шифр: - 22/06	А3	284	2080
Шалгасан	Ж.Зориглон	ТГ шифр:		2022.10		

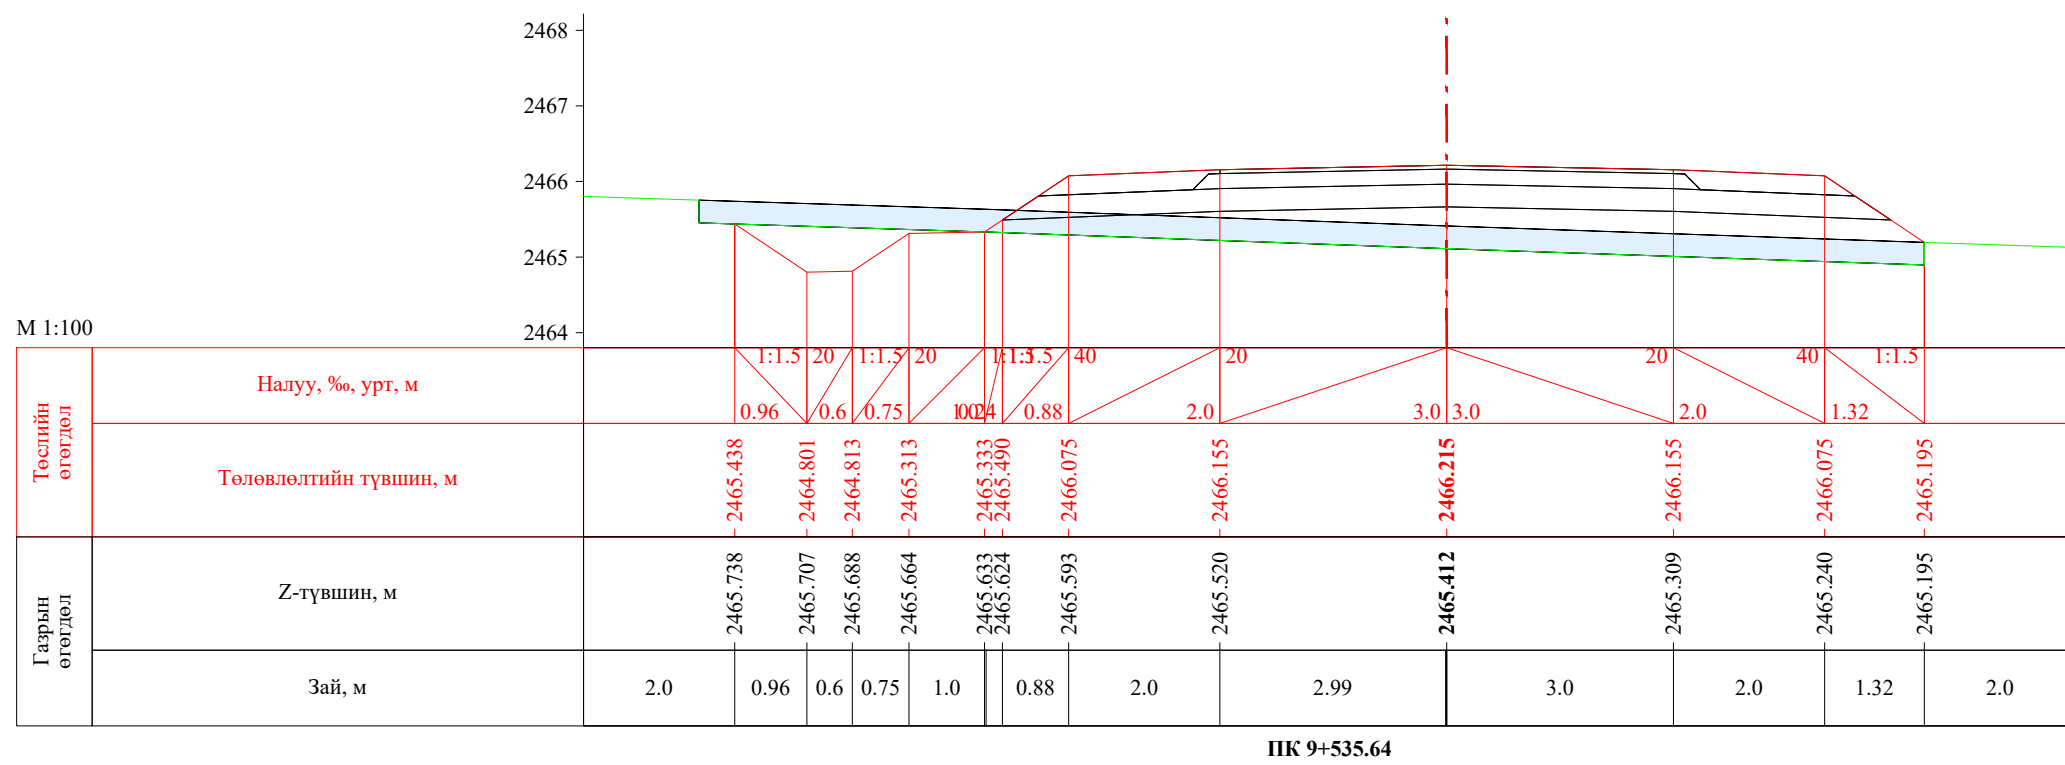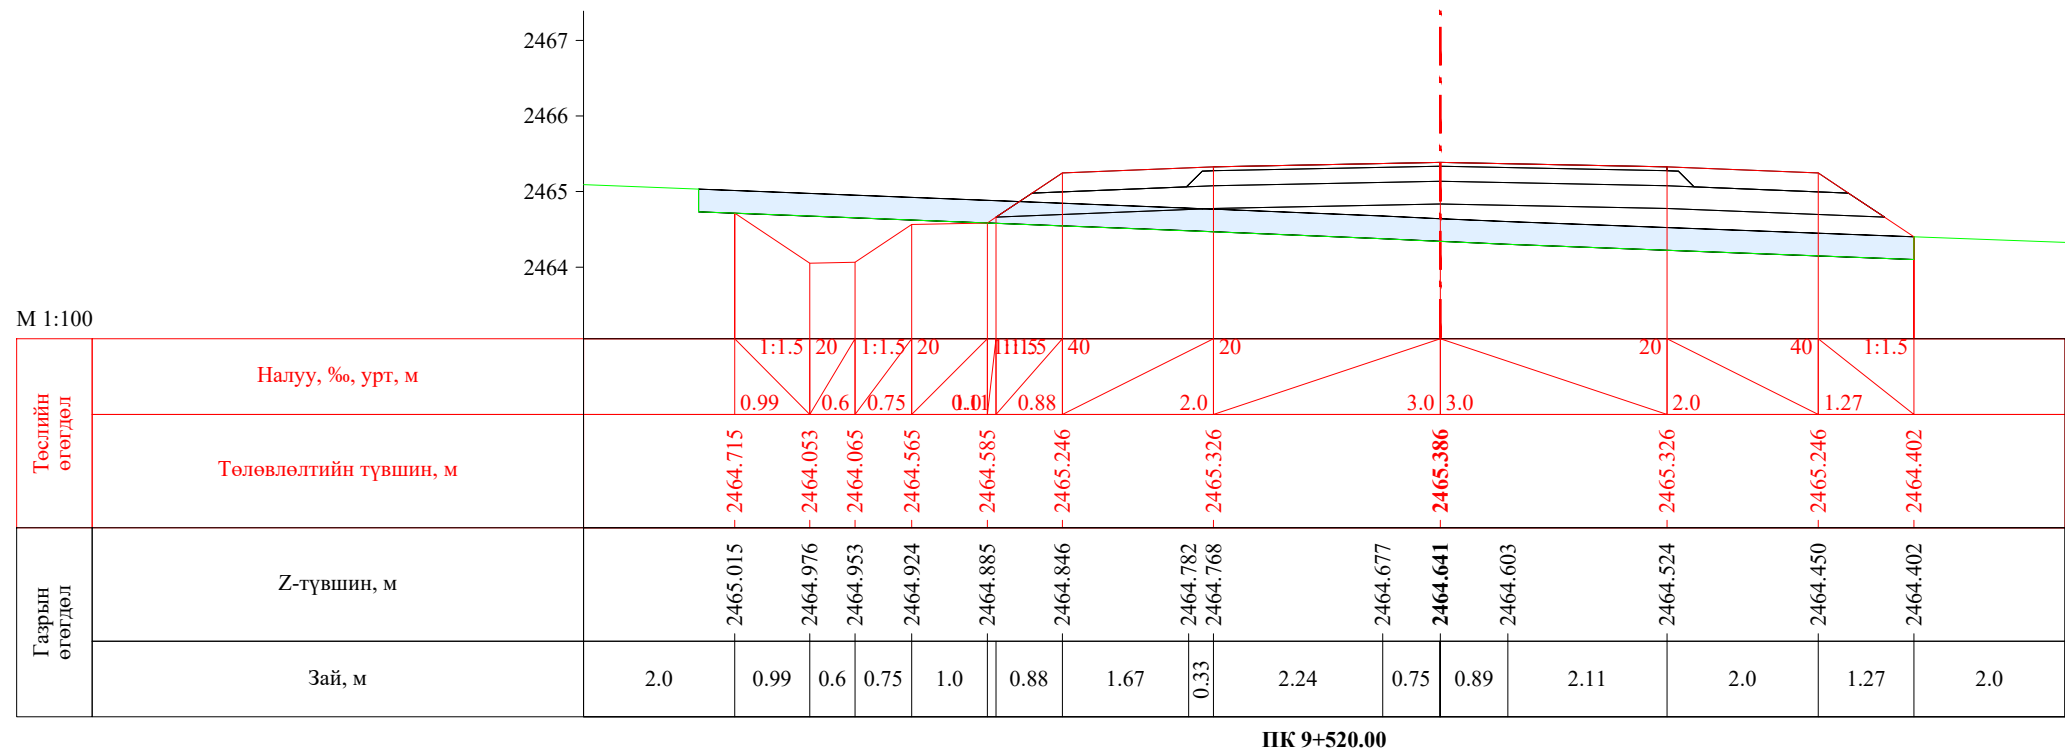
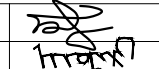



 УБ хот. СБД 8-р хороо, Залуучуудын Өргөн Чөлөө. 13-байр 6 тоот "ГЕО ЗУРАГЛАЛ" ХХК	Баруун босоо тэнхлэгийн авто замаас Ховд аймгийн Мөнххайрхан сум чиглэлийн 63.50км авто замын нарийвчилсан зураг төсөл			ХО		
	Захирал	Ж.Батнасан	 Хөндлөн огтлол	Масштаб: 1/100		
	Зур. Инженер	С.Анударь		Үе шат	Хуудас	Бүх хуудас
	Зур. Инженер	Б.Нэргүй	ЕГ шифр: - 22/06	А3	285	2080
Шалгасан	Ж.Зориглон	ТГ шифр:	2022.10			

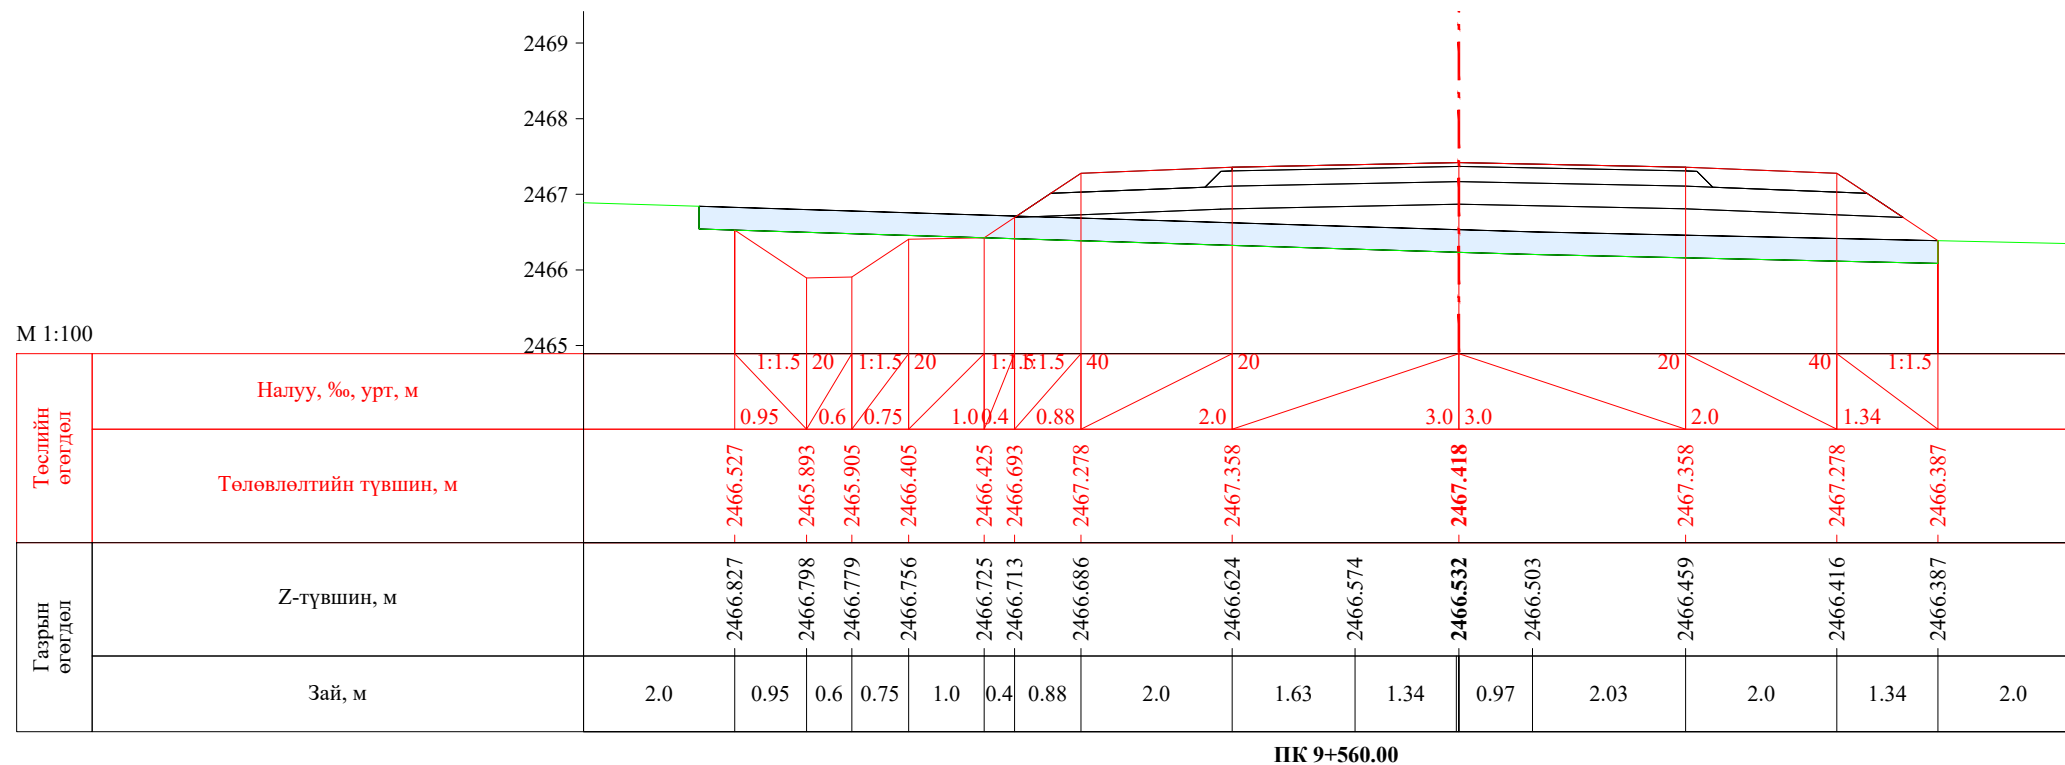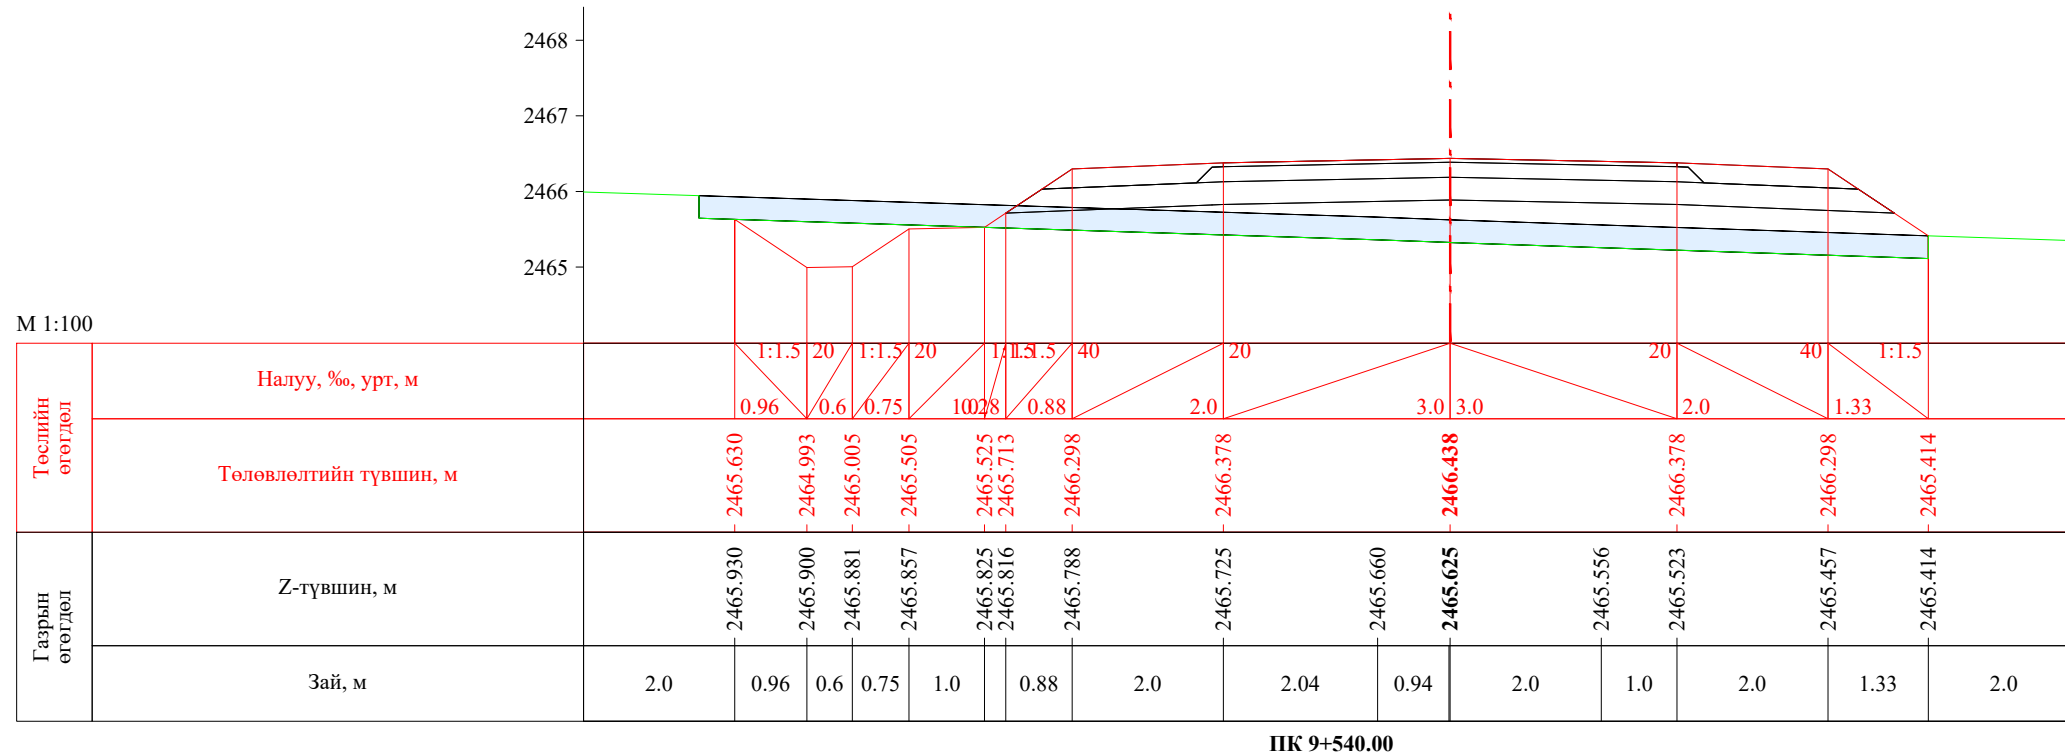


 УБ хот, СБД 8-р хороо, Залуучуудын Өргөн Чөлөө, 13-байр 6 тоот	Баруун босоо тэнхлэгийн авто замаас Ховд аймгийн Мөнххайрхан сум чиглэлийн 63.50км авто замын нарийвчилсан зураг төсөл			ХО		
	Захирал	Ж.Батнасан	 Хөндлөн огтлол	Масштаб: 1/100		
	Зур. Инженер	С.Анударь		Үе шат	Хуудас	Бүх хуудас
	Зур. Инженер	Б.Нэргүй	 ЕГ шифр: - 22/06	А3	286	2080
Шалгасан	Ж.Зориглон	ТГ шифр:		2022.10		

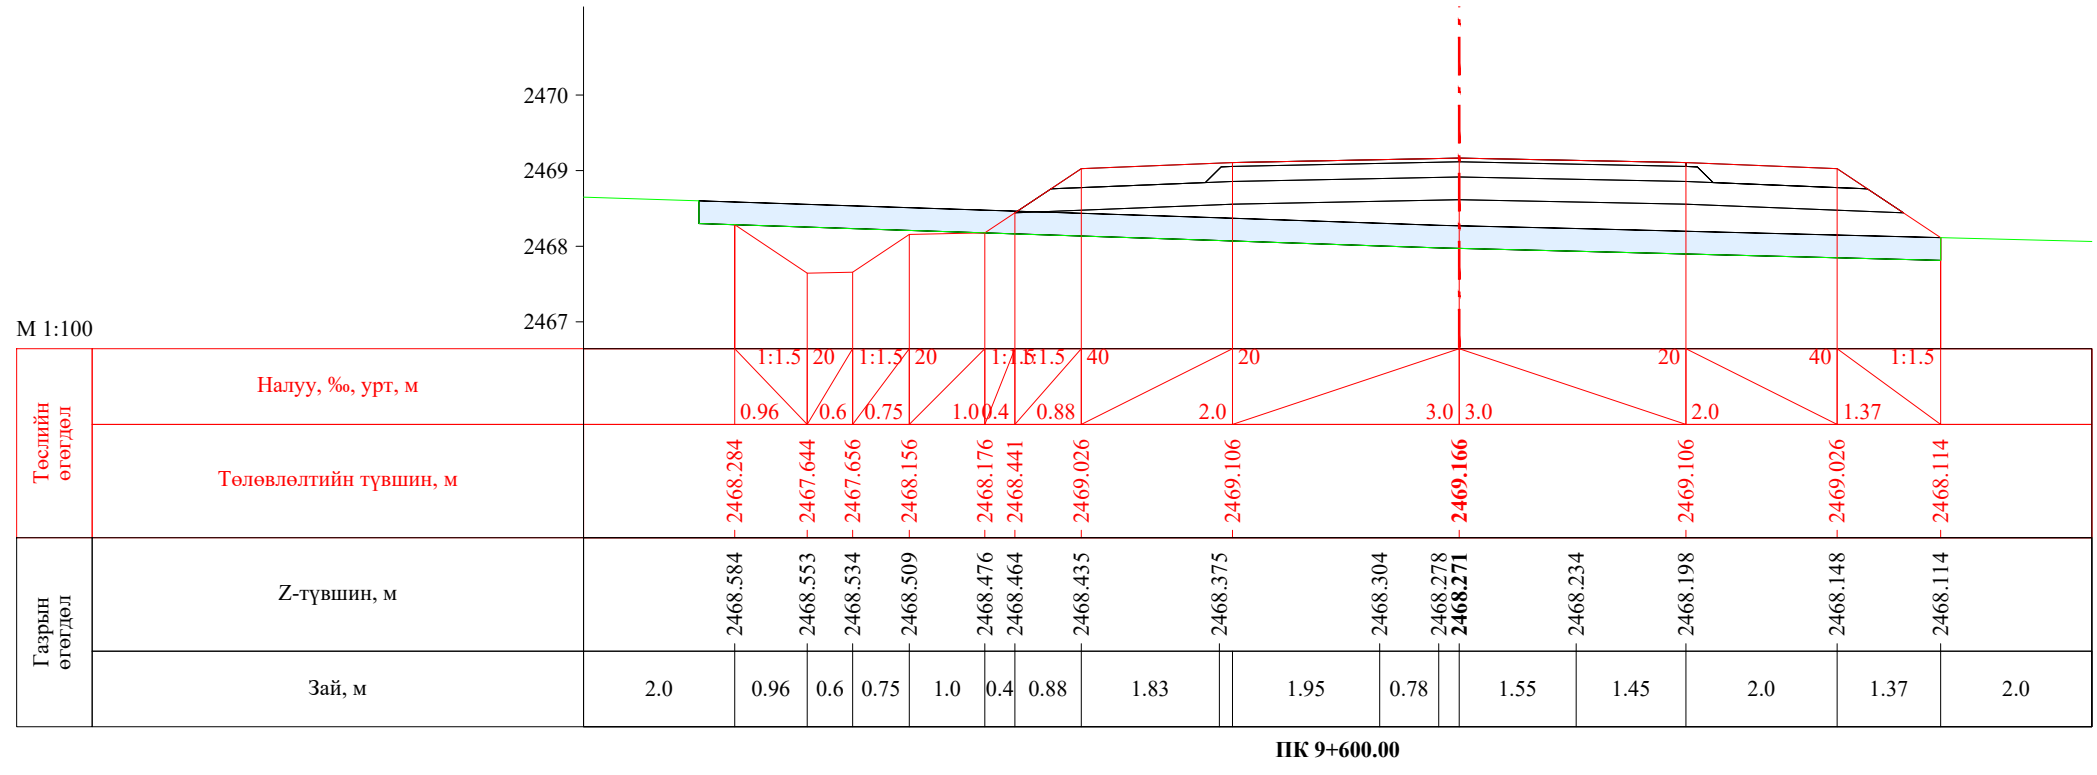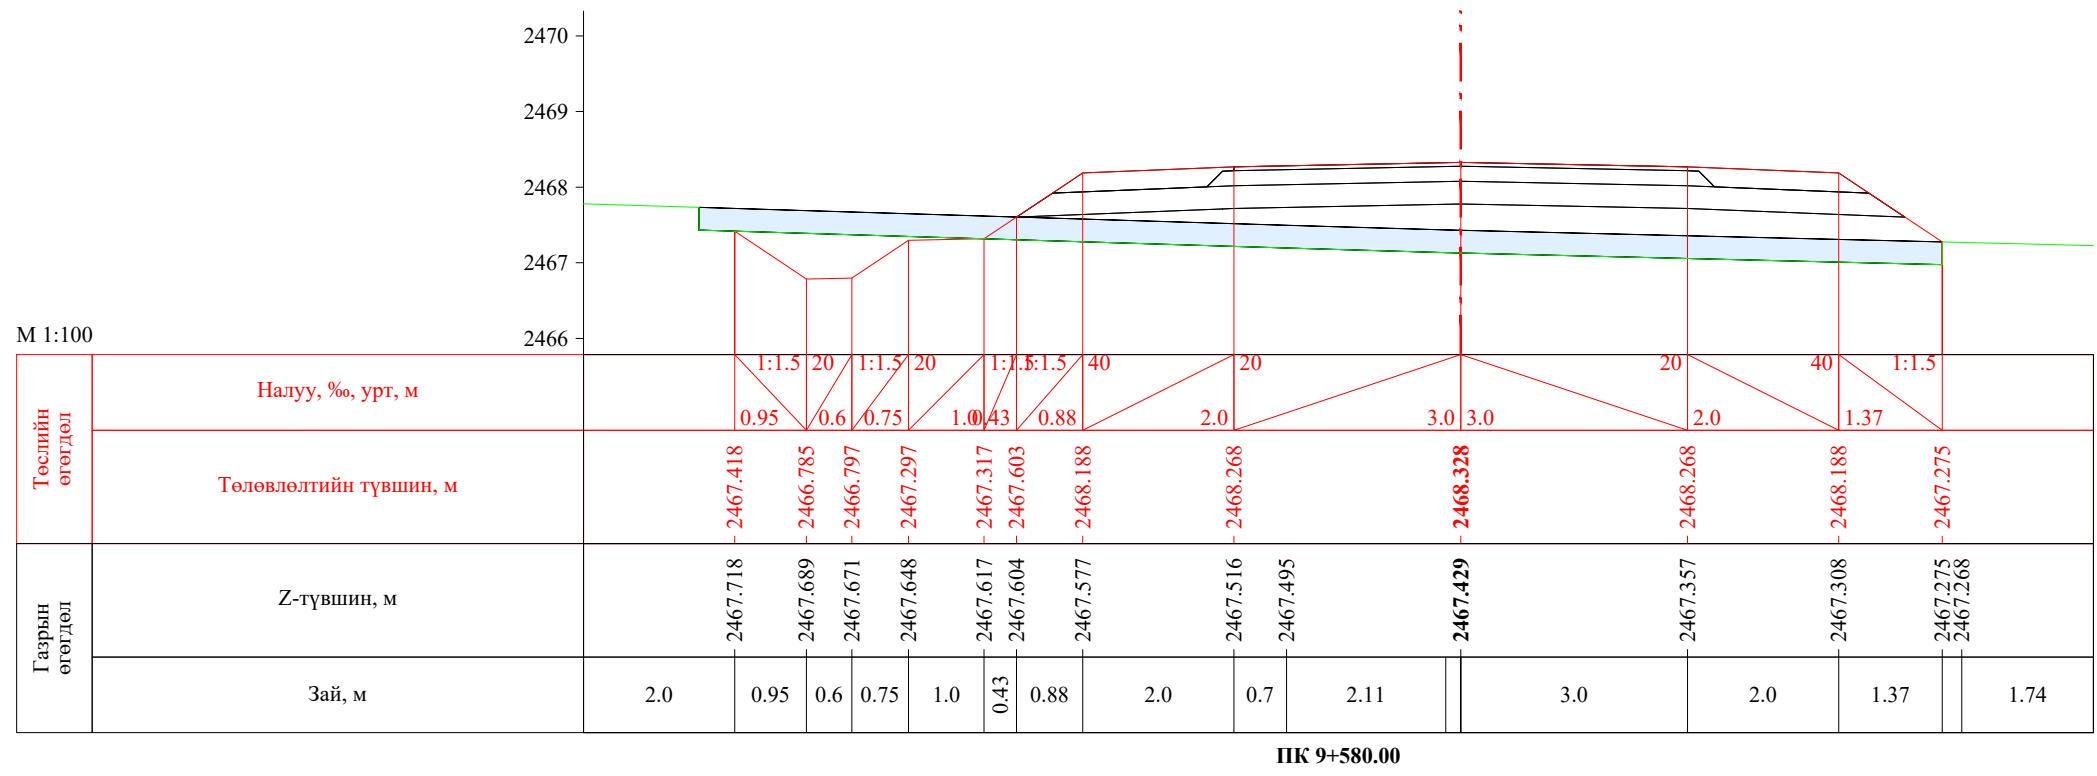


 УБ хот, СБД 8-р хороо, Залуучуудын Өргөн Чөлөө, 13-байр 6 тоот	Баруун босоо тэнхлэгийн авто замаас Ховд аймгийн Мөнххайрхан сум чиглэлийн 63.50км авто замын нарийвчилсан зураг төсөл			ХО		
	Захирал	Ж.Батнасан	 Хөндлөн огтлол	Масштаб: 1/100		
	Зур. Инженер	С.Анударь		Үе шат	Хуудас	Бүх хуудас
	Зур. Инженер	Б.Нэргүй		А3	287	2080
"ГЕО ЗУРАГЛАЛ" ХХК	Шалгасан	Ж.Зориглон	 ЕГ шифр: - 22/06 ТГ шифр:	2022.10		

М 1:100

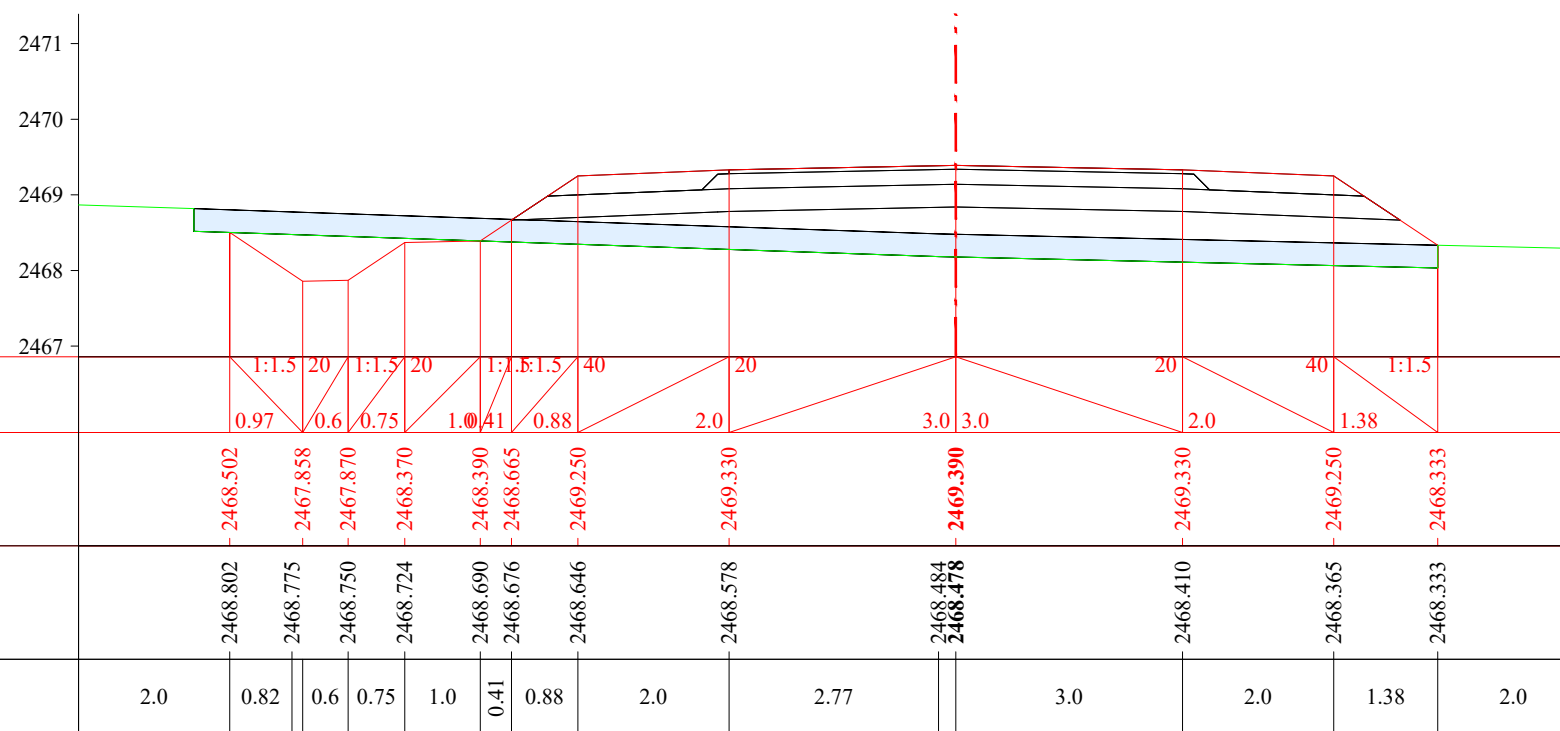
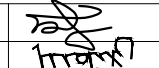



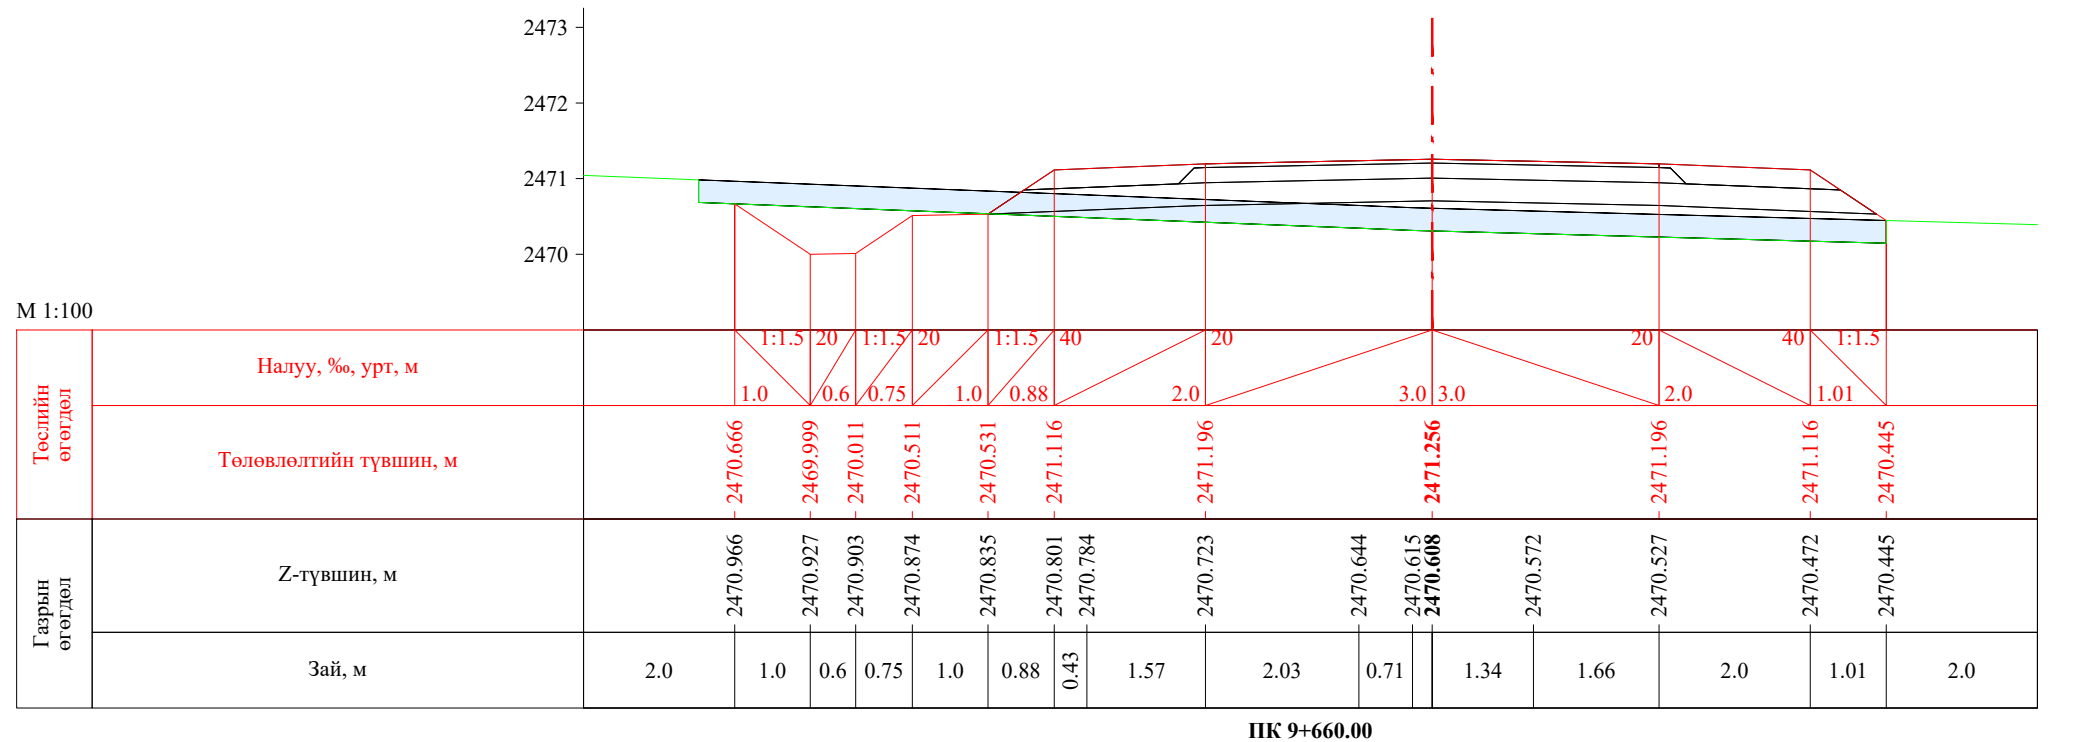
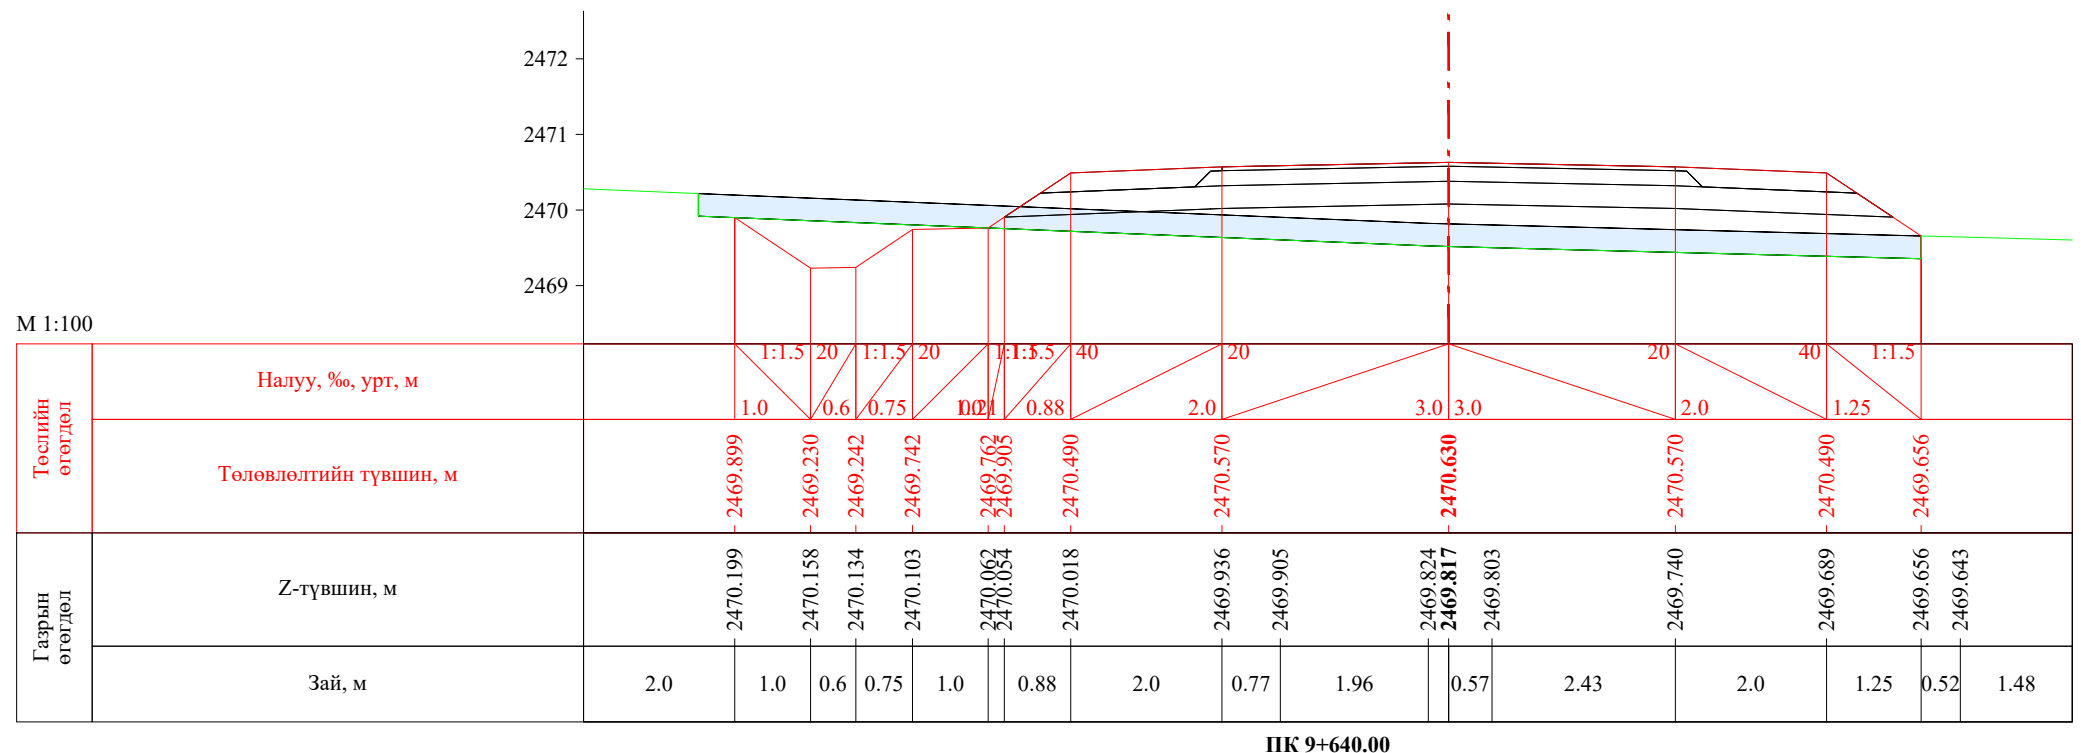
ПК 9+605.64


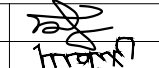
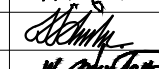

М 1:100


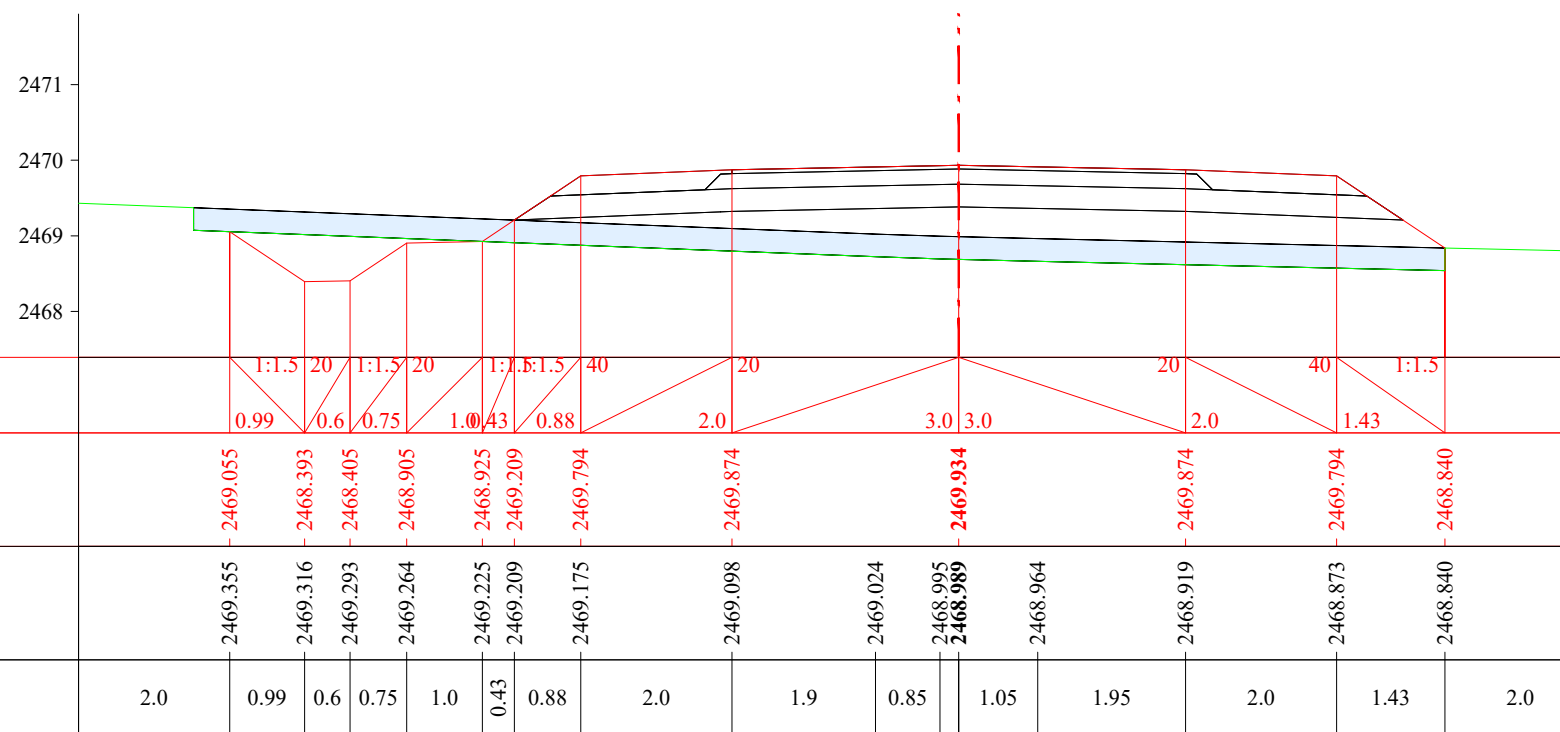



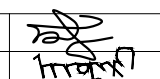

ПК 9+620.00



 УБ хот. СБД 8-р хороо, Залуучуудын Өргөн Чөлөө. 13-байр 6 тоот "ГЕО ЗУРАГЛАЛ" ХХК	Баруун босоо тэнхлэгийн авто замаас Ховд аймгийн Мөнххайрхан сум чиглэлийн 63.50км авто замын нарийвчилсан зураг төсөл			ХО		
	Захирал	Ж.Батнасан	 Хөндлөн огтлол	Масштаб: 1/100		
	Зур. Инженер	С.Анударь		Үе шат	Хуудас	Бүх хуудас
	Зур. Инженер	Б.Нэргүй		А3	288	2080
Шалгасан	Ж.Зориглон	 ТГ шифр:	ЕГ шифр: - 22/06			
			2022.10			


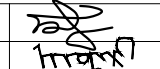




 УБ хот. СБД 8-р хороо, Залуучуудын Өргөн Чөлөө. 13-байр 6 тоот "ГЕО ЗУРАГЛАЛ" ХХК	Баруун босоо тэнхлэгийн авто замаас Ховд аймгийн Мөнххайрхан сум чиглэлийн 63.50км авто замын нарийвчилсан зураг төсөл			ХО		
	Захирал	Ж.Батнасан	  	Хөндлөн огтлол		
	Зур. Инженер	С.Анударь		Масштаб: 1/100		
	Зур. Инженер	Б.Нэргүй		Үе шат	Хуудас	Бүх хуудас
Шалгасан	Ж.Зориглон	ЕГ шифр: - 22/06	А3	289	2080	
		ТГ шифр:	2022.10			

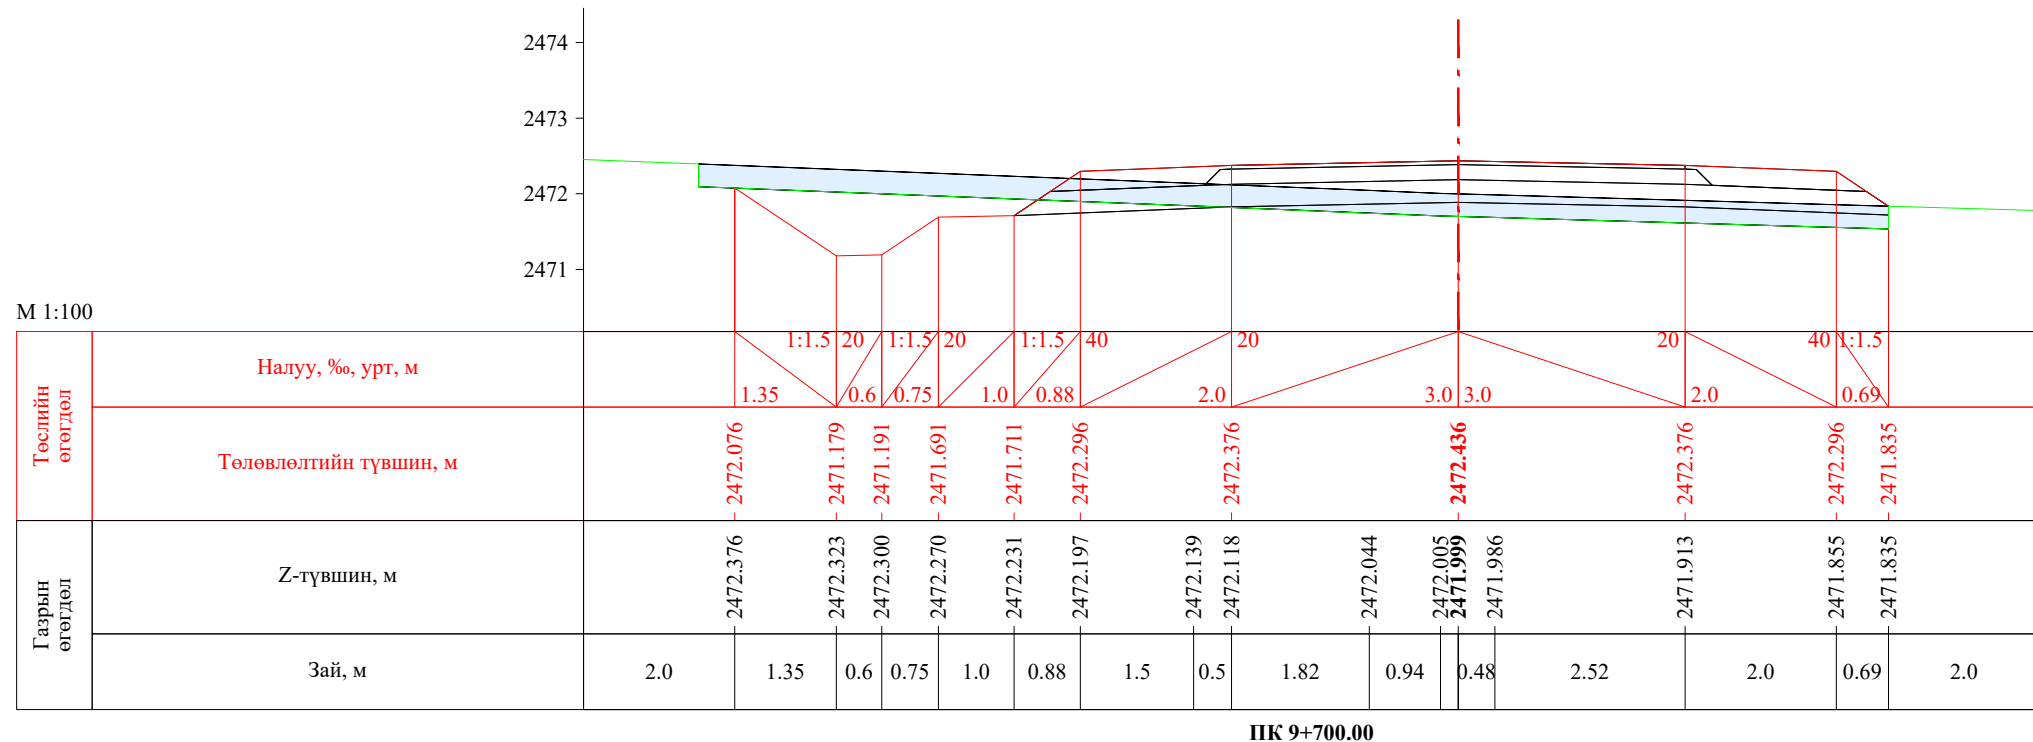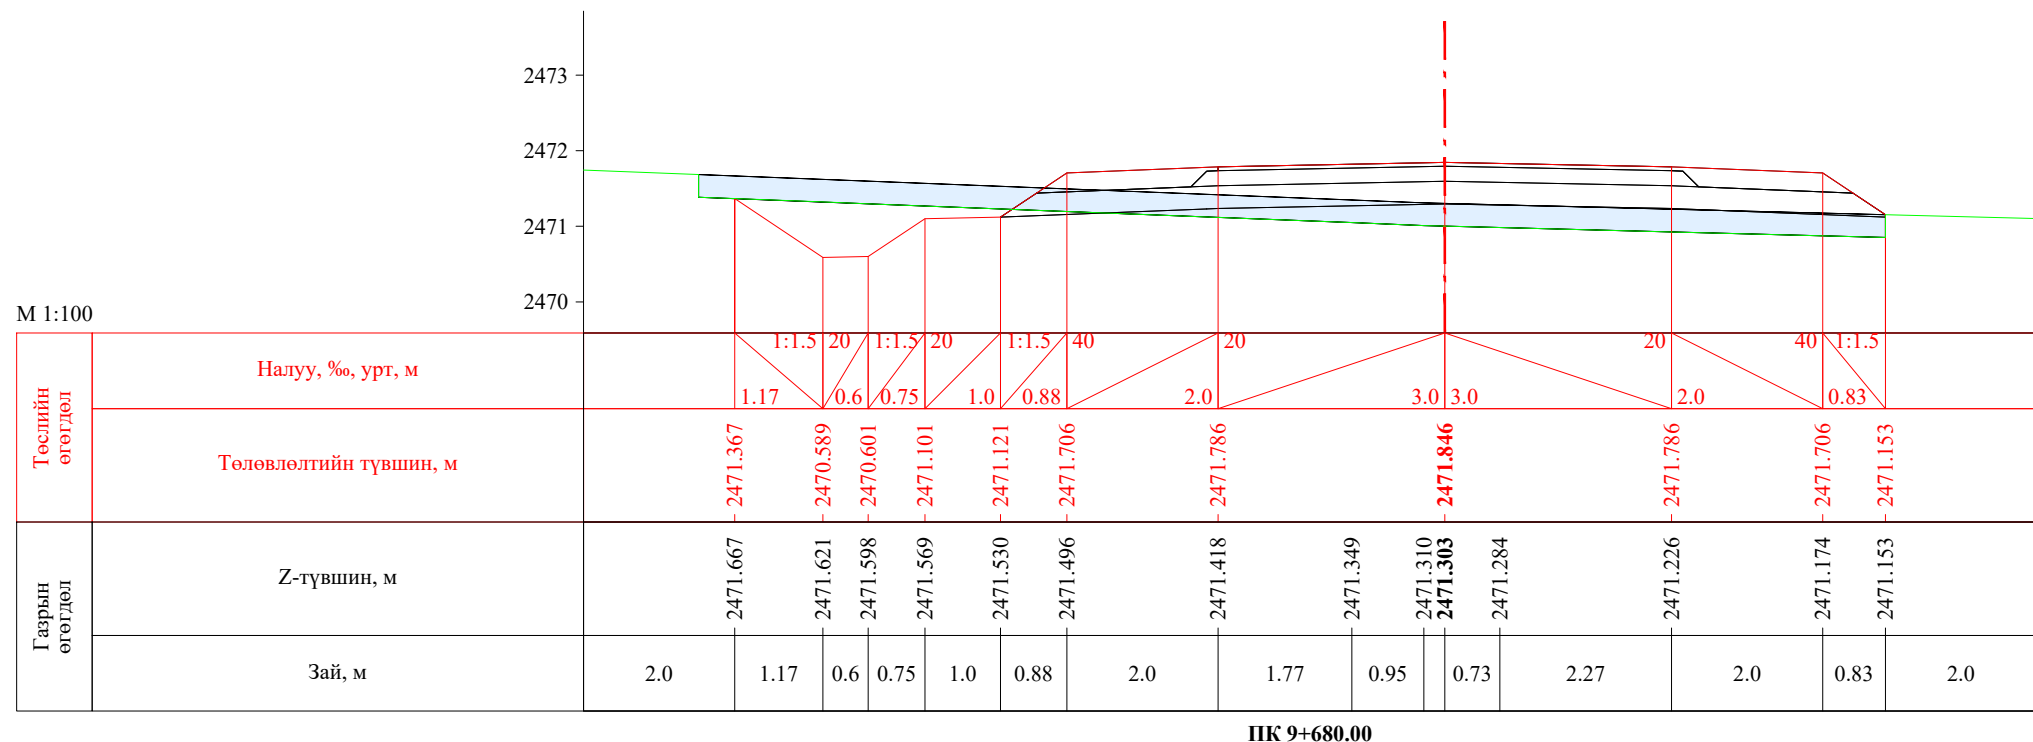
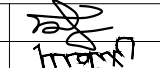



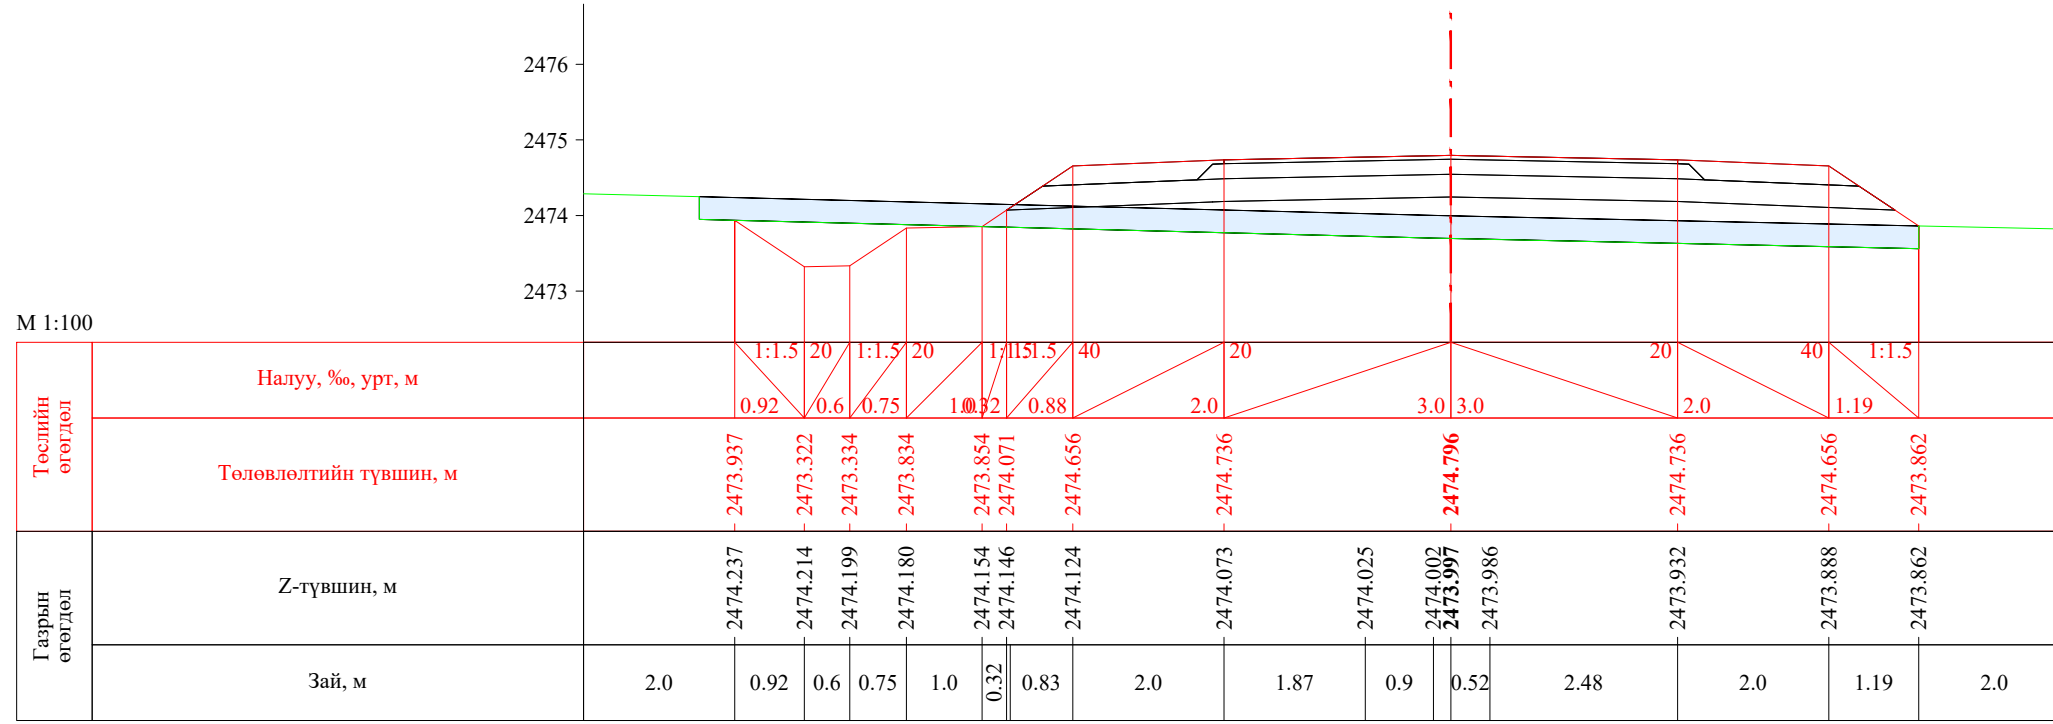
 УБ хот, СБД 8-р хороо, Залуучуудын Өргөн Чөлөө, 13-байр 6 тоот	Баруун босоо тэнхлэгийн авто замаас Ховд аймгийн Мөнххайрхан сум чиглэлийн 63.50км авто замын нарийвчилсан зураг төсөл			ХО		
	Захирал	Ж.Батнасан		Хөндлөн огтлол		
	Зур. Инженер	С.Анударь				
	Зур. Инженер	Б.Нэргүй		ЕГ шифр: - 22/06		
Шалгасан	Ж.Зориглон	ТГ шифр:				
				Масштаб: 1/100		
				Үе шат	Хуудас	Бүх хуудас
				А3	290	2080
				2022.10		

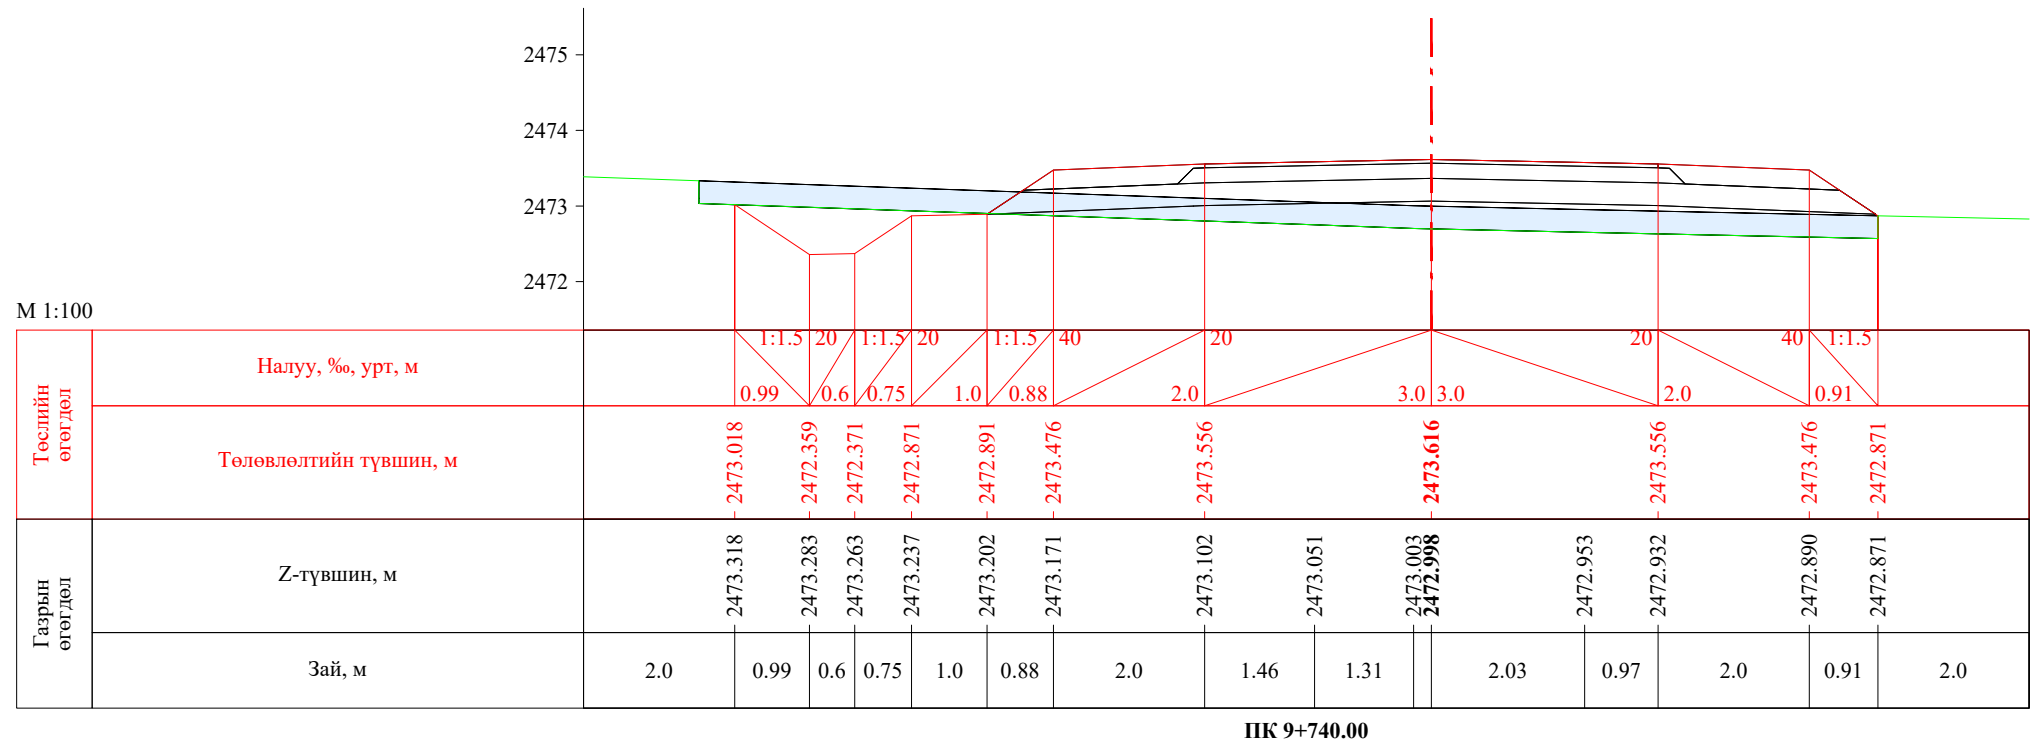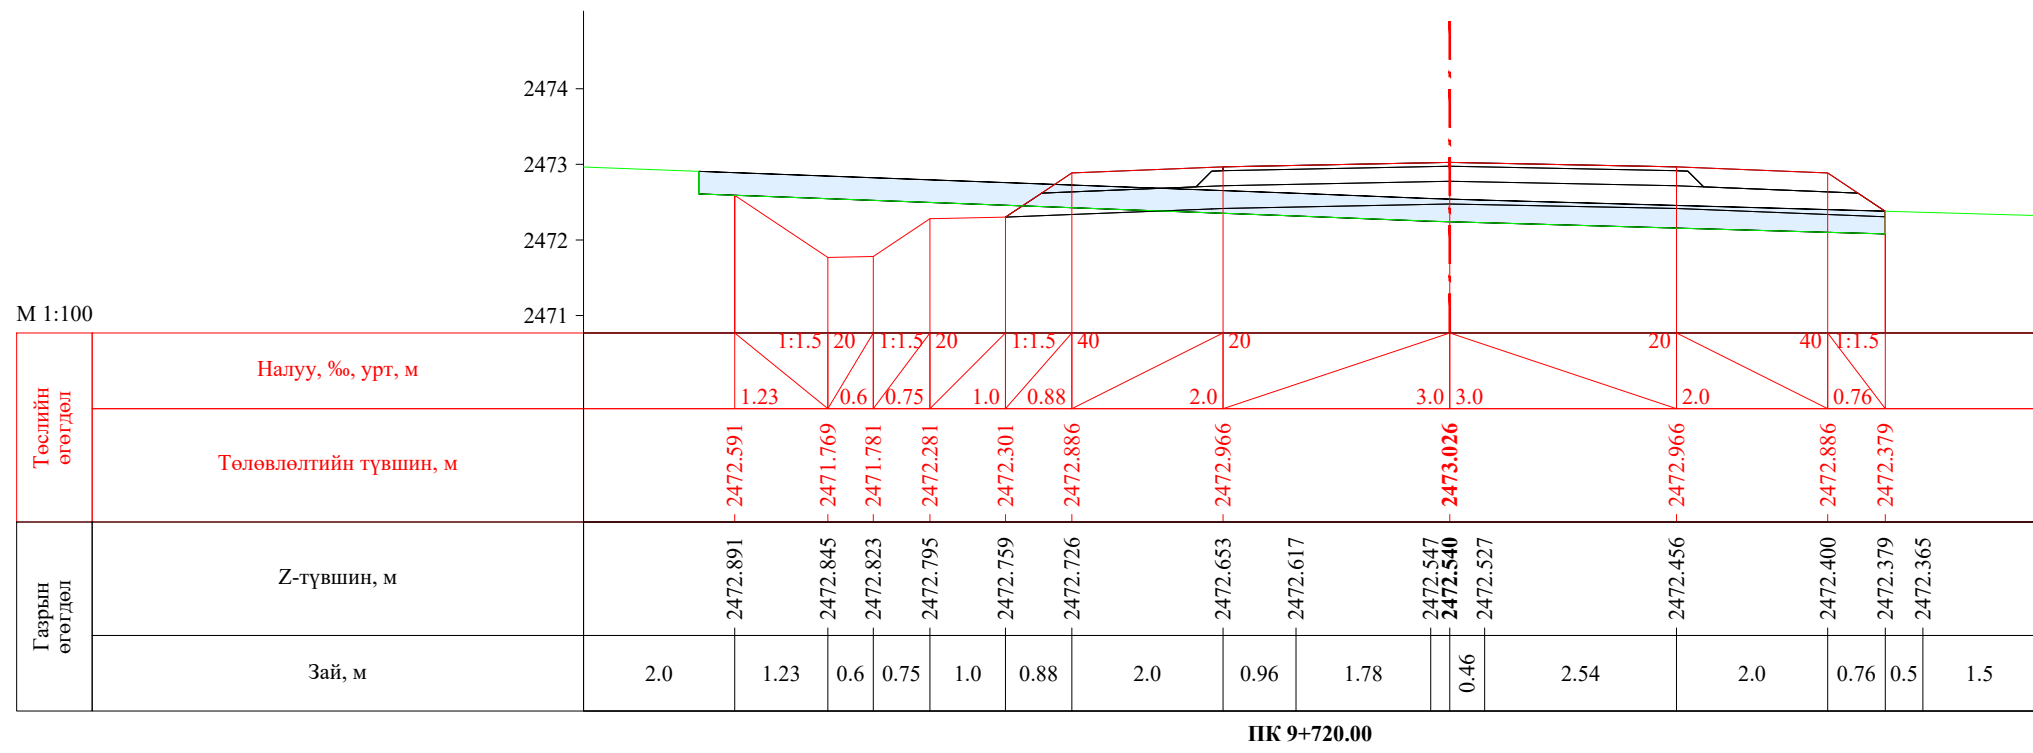


 УБ хот, СБД 8-р хороо, Залуучуудын Өргөн Чөлөө, 13-байр 6 тоот	Баруун босоо тэнхлэгийн авто замаас Ховд аймгийн Мөнххайрхан сум чиглэлийн 63.50км авто замын нарийвчилсан зураг төсөл			ХО		
	Захирал	Ж.Батнасан	 Хөндлөн огтлол	Масштаб: 1/100		
	Зур. Инженер	С.Анударь		Үе шат	Хуудас	Бүх хуудас
	Зур. Инженер	Б.Нэргүй	ЕГ шифр: - 22/06	А3	291	2080
"ГЕО ЗУРАГЛАЛ" ХХК	Шалгасан	Ж.Зориглон	ТГ шифр:	2022.10		

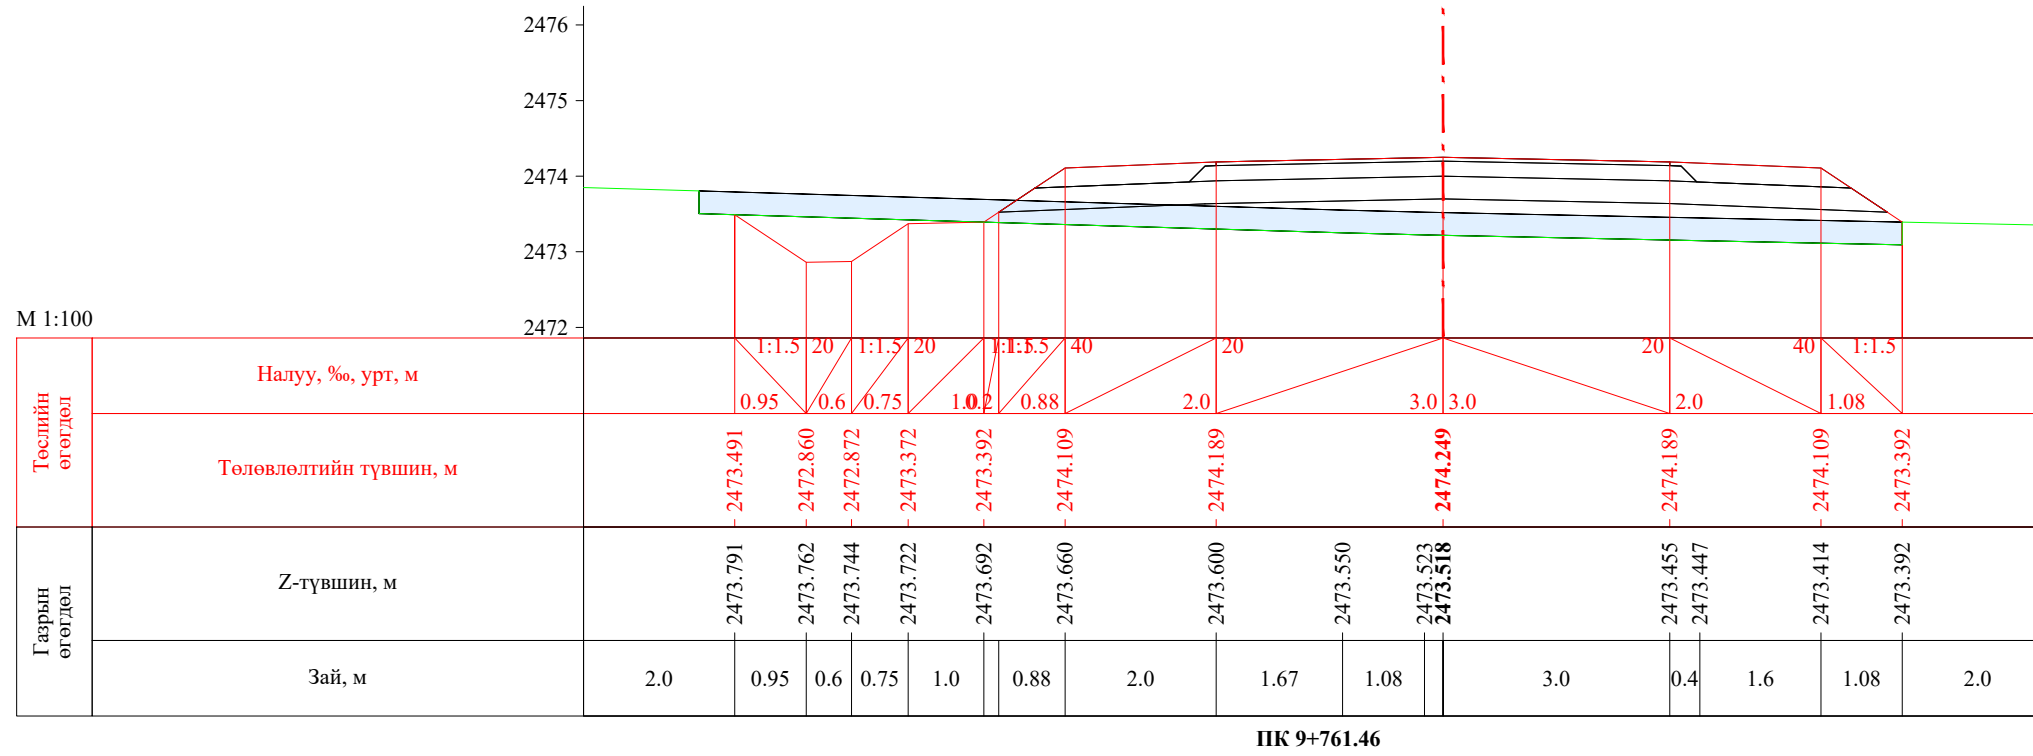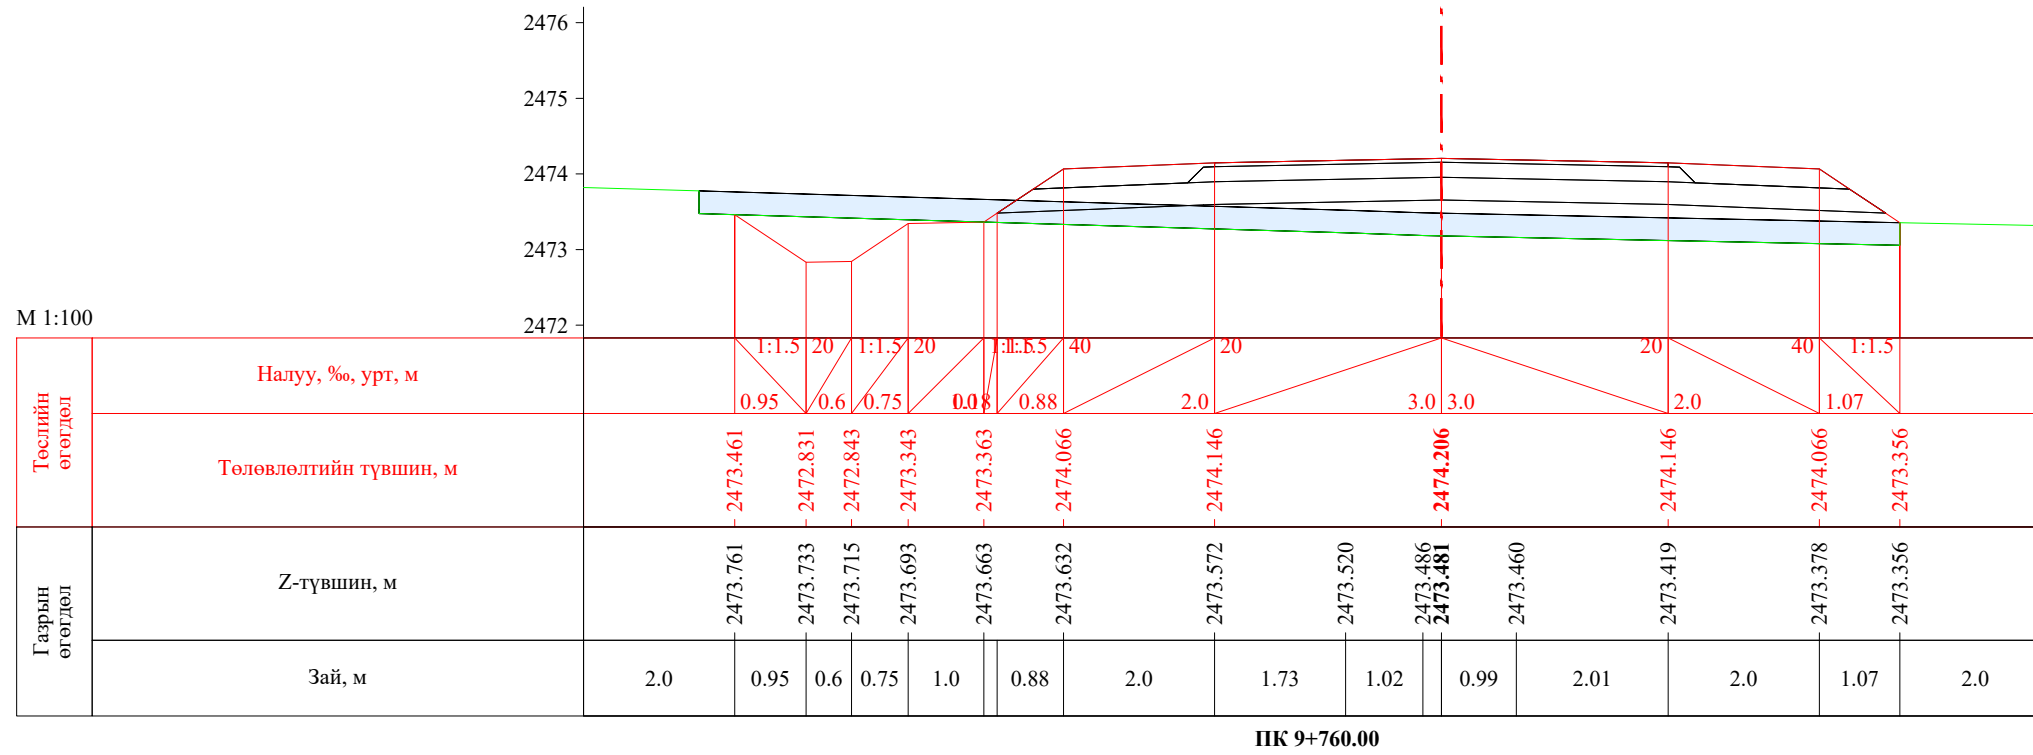


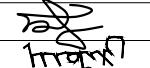
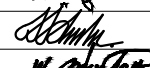

 УБ хот, СБД 8-р хороо, Залуучуудын Өргөн Чөлөө, 13-байр 6 тоот "ГЕО ЗУРАГЛАЛ" ХХК	Баруун босоо тэнхлэгийн авто замаас Ховд аймгийн Мөнххайрхан сум чиглэлийн 63.50км авто замын нарийвчилсан зураг төсөл			ХО		
	Захирал	Ж.Батнасан	 Хөндлөн огтлол	Масштаб: 1/100		
	Зур. Инженер	С.Анударь		Үе шат	Хуудас	Бүх хуудас
	Зур. Инженер	Б.Нэргүй		А3	292	2080
	Шалгасан	Ж.Зориглон	 ЕГ шифр: - 22/06 ТГ шифр:	2022.10		




ПК 9+780.00

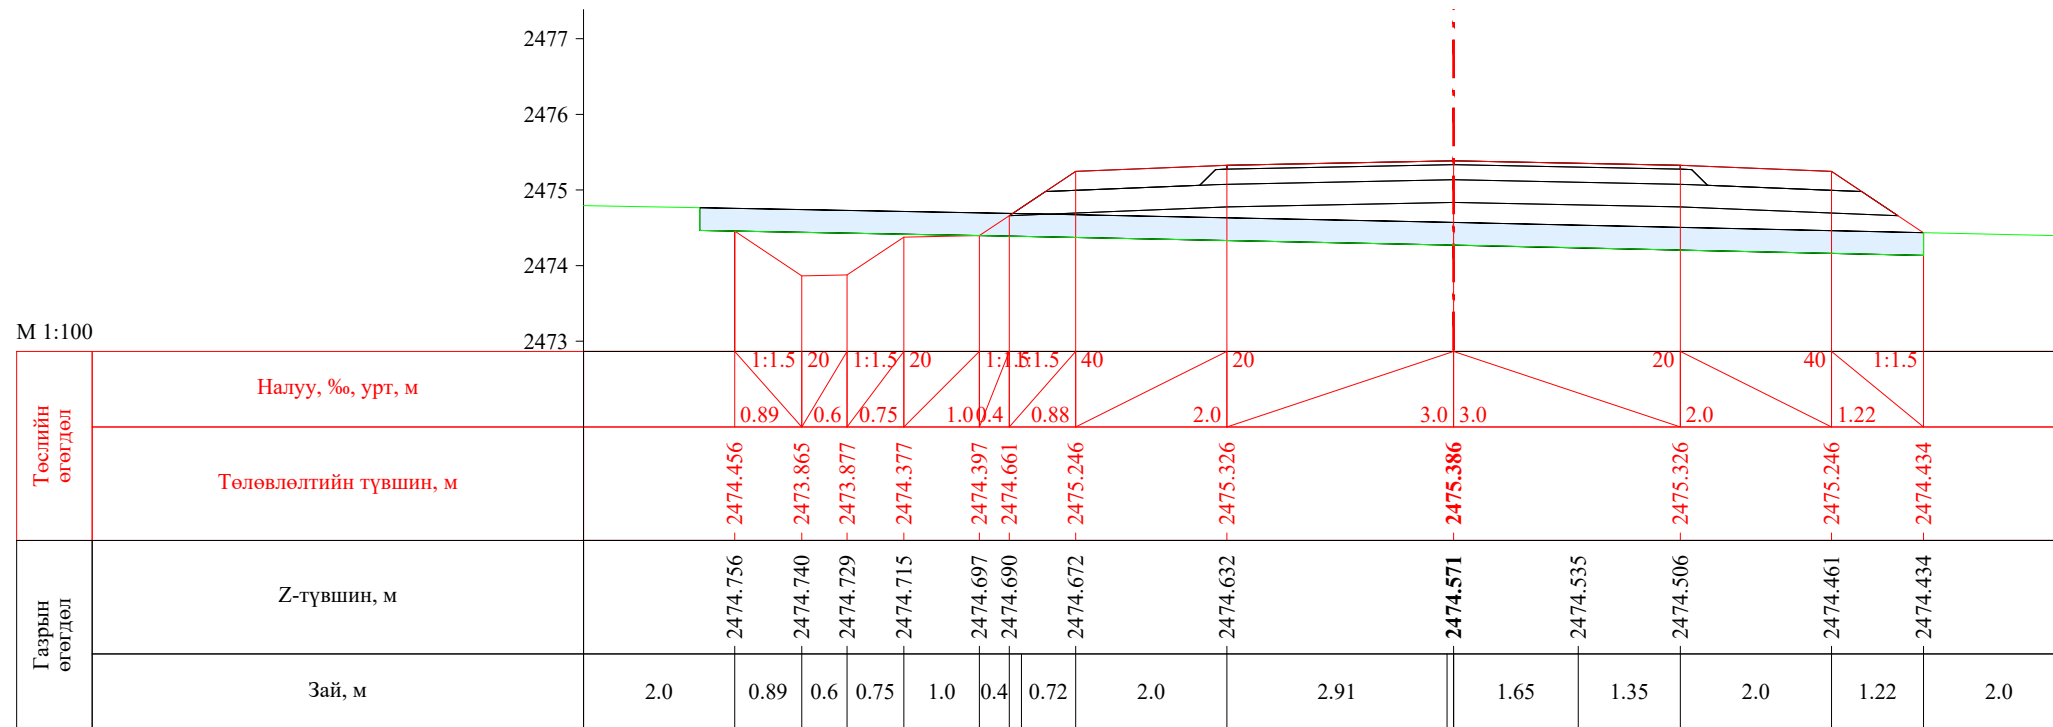

ПК 9+800.00


 УБ хот, СБД 8-р хороо, Залуучуудын Өргөн Чөлөө, 13-байр 6 тоот "ГЕО ЗУРАГЛАЛ" ХХК	Баруун босоо тэнхлэгийн авто замаас Ховд аймгийн Мөнххайрхан сум чиглэлийн 63.50км авто замын нарийвчилсан зураг төсөл			ХО				
	Захирал	Ж.Батнасан		Хөндлөн огтлол				
	Зур. Инженер	С.Анударь					Масштаб: 1/100	
	Зур. Инженер	Б.Нэргүй		Үе шат			Хуудас	Бүх хуудас
Шалгасан	Ж.Зориглон				ЕГ шифр: - 22/06	А3	293	2080
			ТГ шифр:			2022.10		

М 1:100

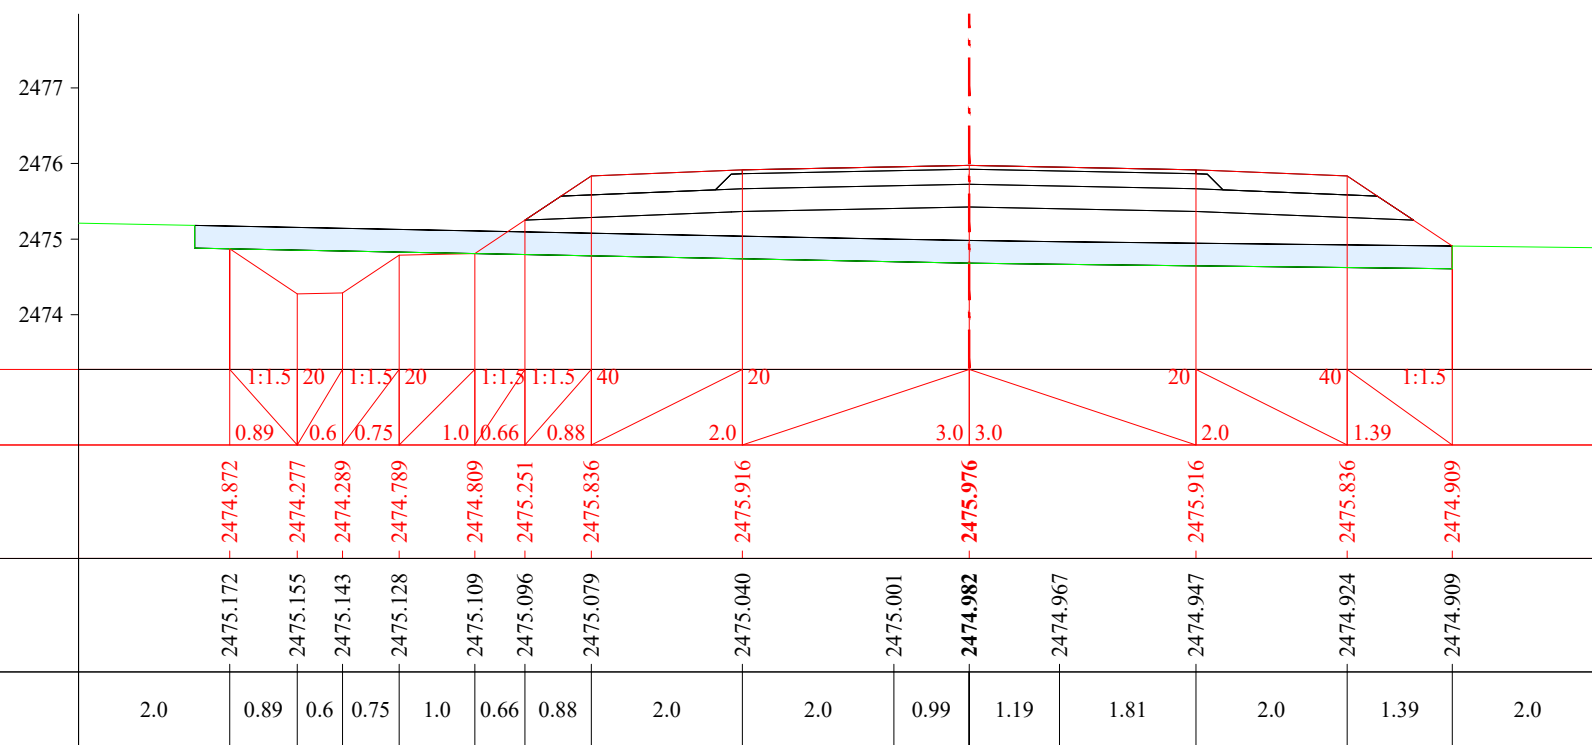
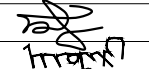



ПК 9+820.00

М 1:100

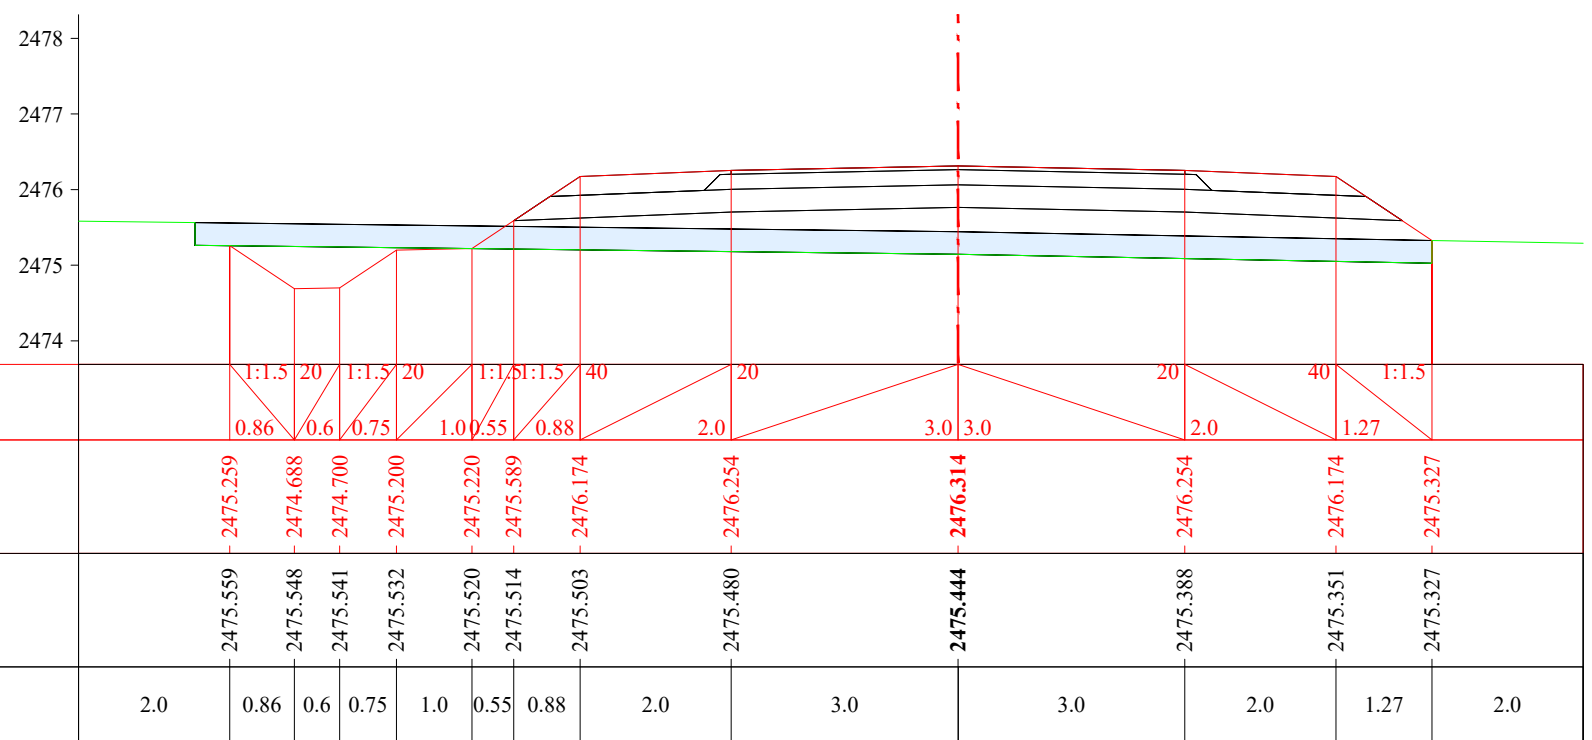


ПК 9+831.46


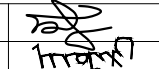
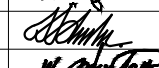
 УБ хот. СБД 8-р хороо, Залуучуудын Өргөн Чөлөө. 13-байр 6 тоот "ГЕО ЗУРАГЛАЛ" ХХК	Баруун босоо тэнхлэгийн авто замаас Ховд аймгийн Мөнххайрхан сум чиглэлийн 63.50км авто замын нарийвчилсан зураг төсөл			ХО		
	Захирал	Ж.Батнасан	 Хөндлөн огтлол	Масштаб: 1/100		
	Зур. Инженер	С.Анударь		Үе шат	Хуудас	Бүх хуудас
	Зур. Инженер	Б.Нэргүй	ЕГ шифр: - 22/06	А3	294	2080
Шалгасан	Ж.Зориглон	ТГ шифр:	2022.10			

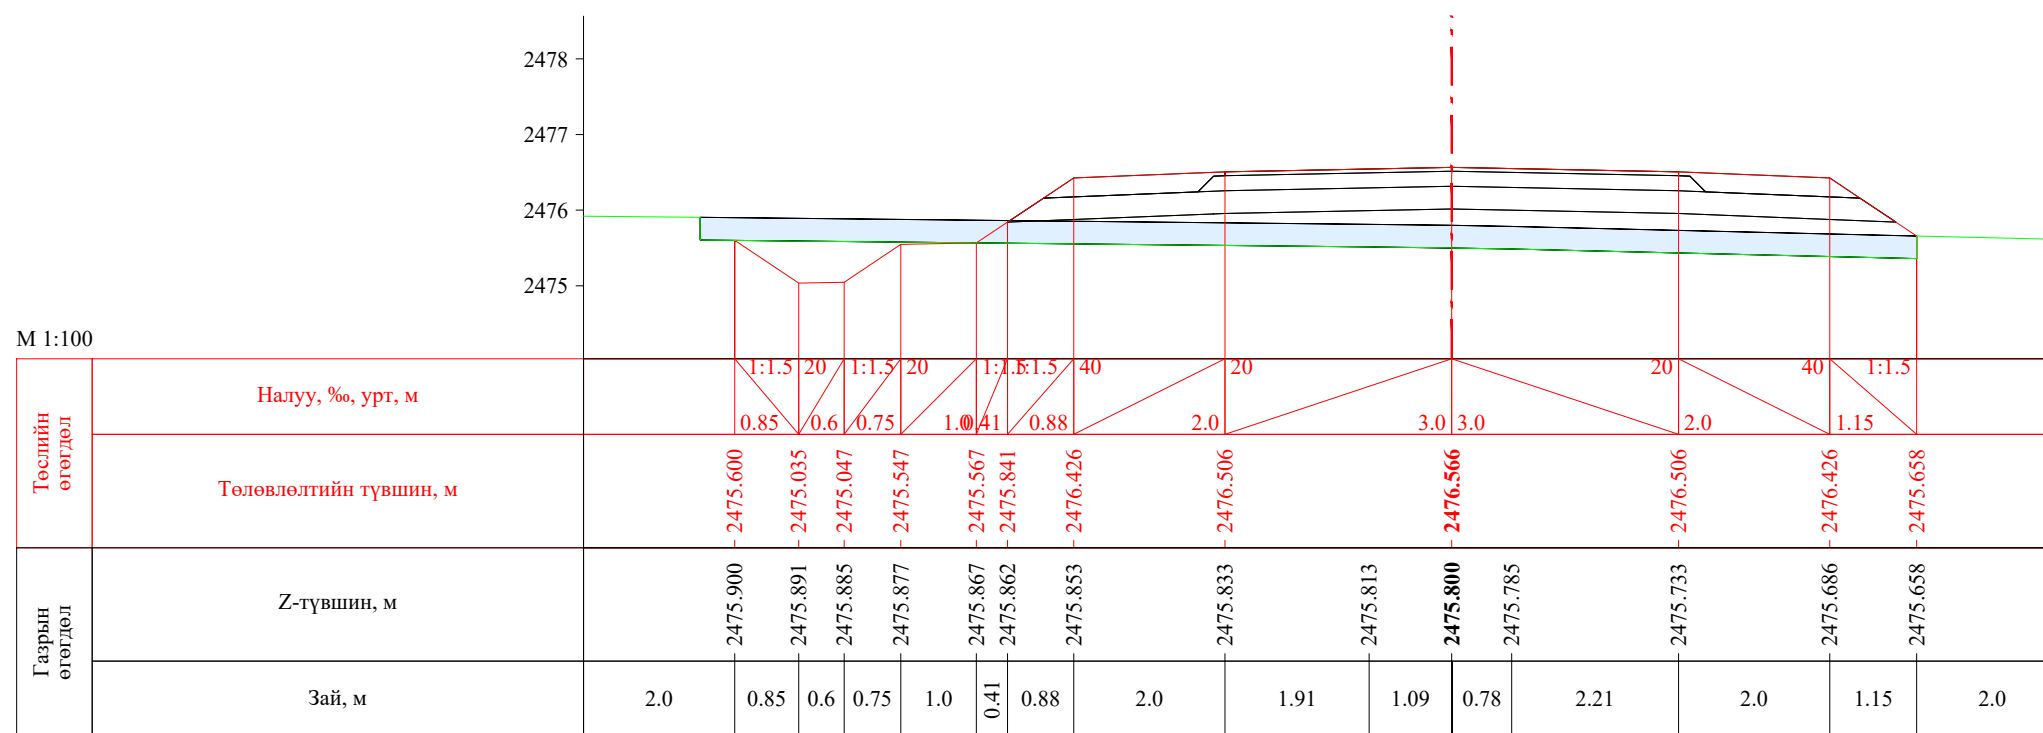


ПК 9+840.00

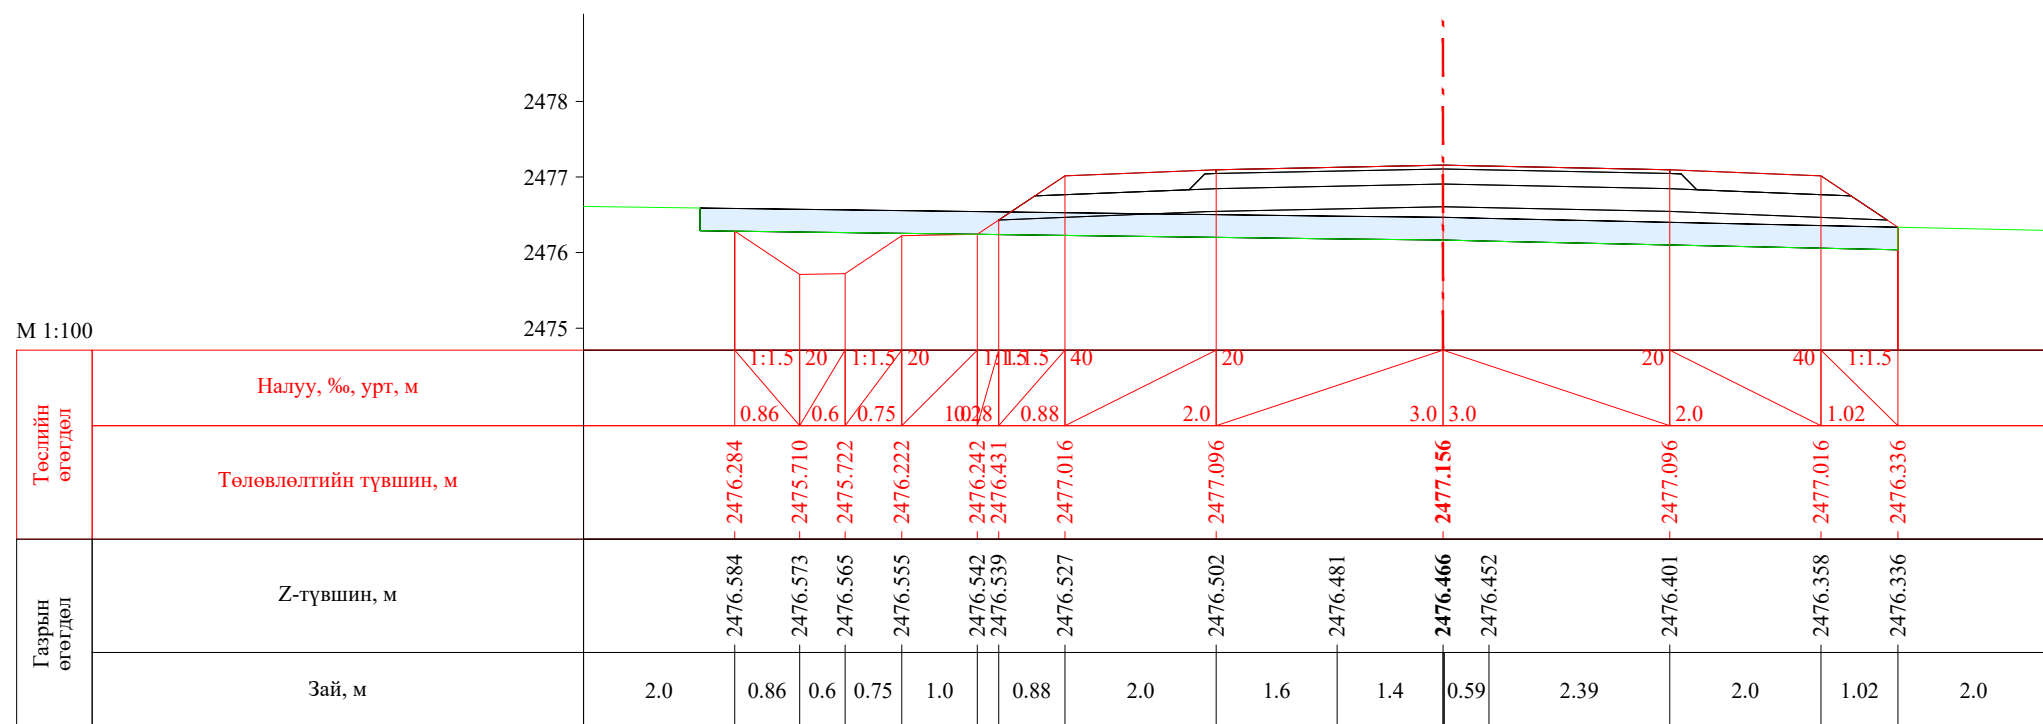

ПК 9+860.00


 УБ хот, СБД 8-р хороо, Залуучуудын Өргөн Чөлөө, 13-байр 6 тоот "ГЕО ЗУРАГЛАЛ" ХХК	Баруун босоо тэнхлэгийн авто замаас Ховд аймгийн Мөнххайрхан сум чиглэлийн 63.50км авто замын нарийвчилсан зураг төсөл			ХО		
	Захирал	Ж.Батнасан	 Хөндлөн огтлол	Масштаб: 1/100		
	Зур. Инженер	С.Анударь		Үе шат	Хуудас	Бүх хуудас
	Зур. Инженер	Б.Нэргүй		А3	295	2080
Шалгасан	Ж.Зориглон	 ЕГ шифр: - 22/06 ТГ шифр:	2022.10			

М 1:100

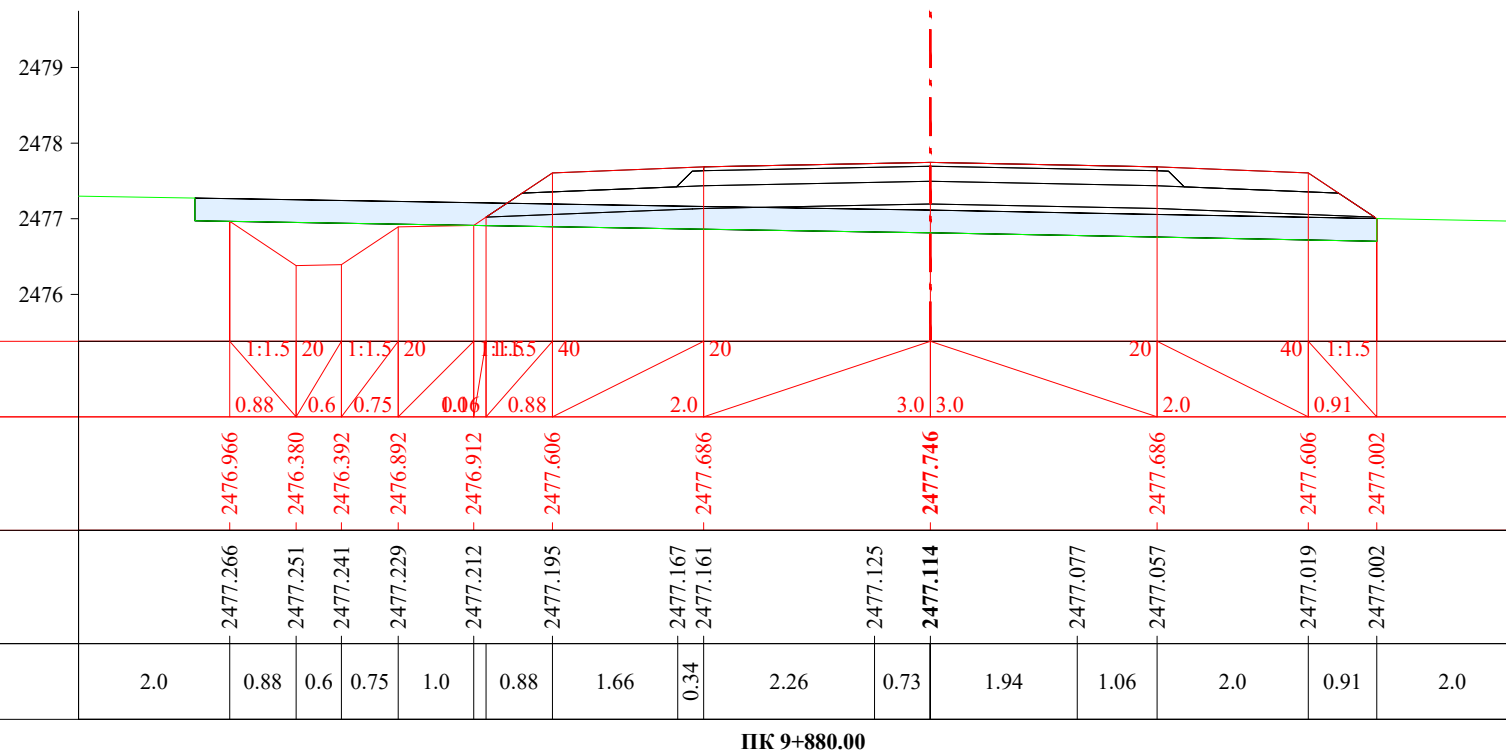
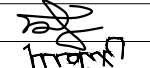




ПК 9+880.00


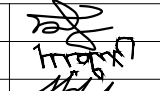
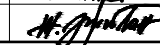
М 1:100


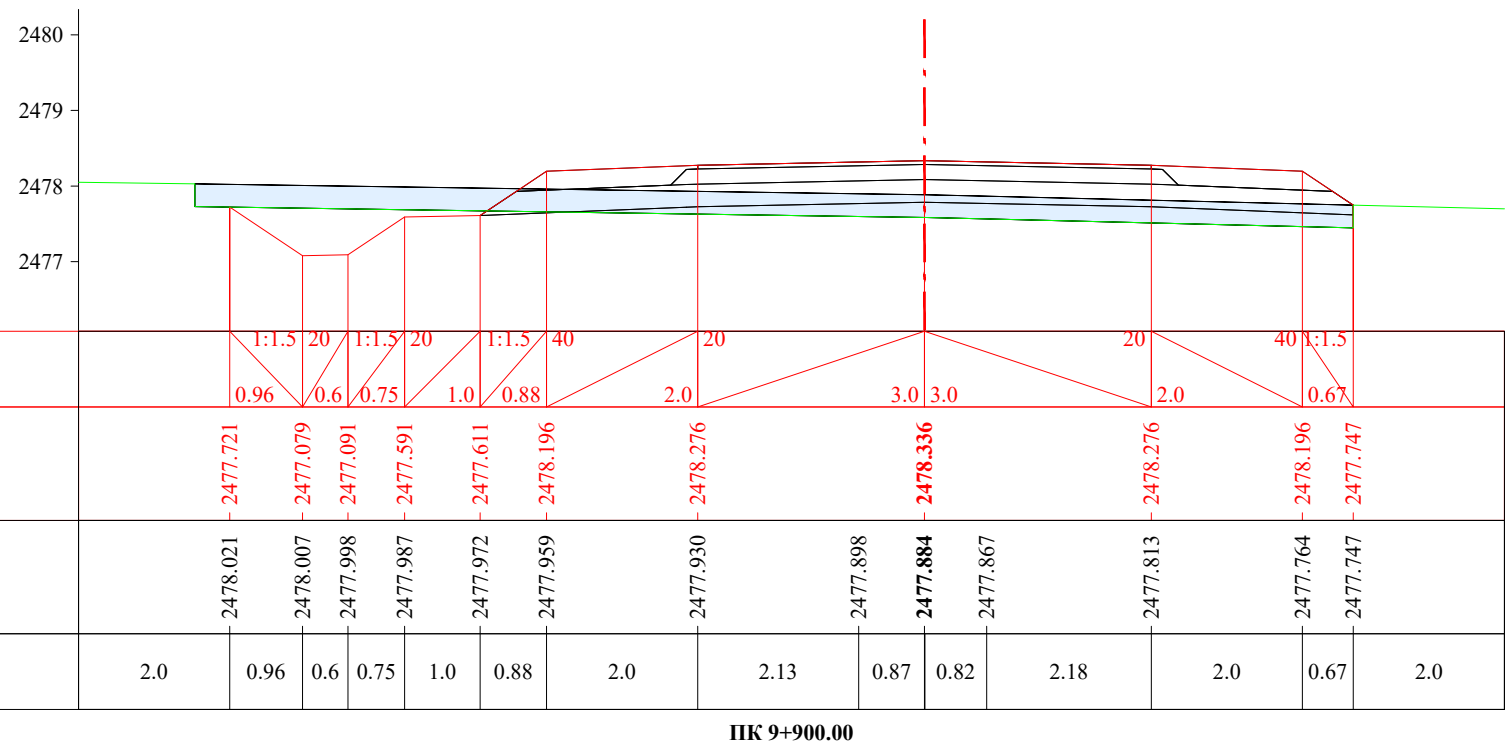



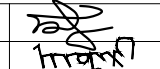

ПК 9+900.00



 УБ хот, СБД 8-р хороо, Залуучуудын Өргөн Чөлөө, 13-байр 6 тоот "ГЕО ЗУРАГЛАЛ" ХХК	Баруун босоо тэнхлэгийн авто замаас Ховд аймгийн Мөнххайрхан сум чиглэлийн 63.50км авто замын нарийвчилсан зураг төсөл			ХО		
	Захирал	Ж.Батнасан	 Хөндлөн огтлол	Масштаб: 1/100		
	Зур. Инженер	С.Анударь		Үе шат	Хуудас	Бүх хуудас
	Зур. Инженер	Б.Нэргүй	ЕГ шифр: - 22/06	А3	296	2080
Шалгасан	Ж.Зориглон	ТГ шифр:	2022.10			

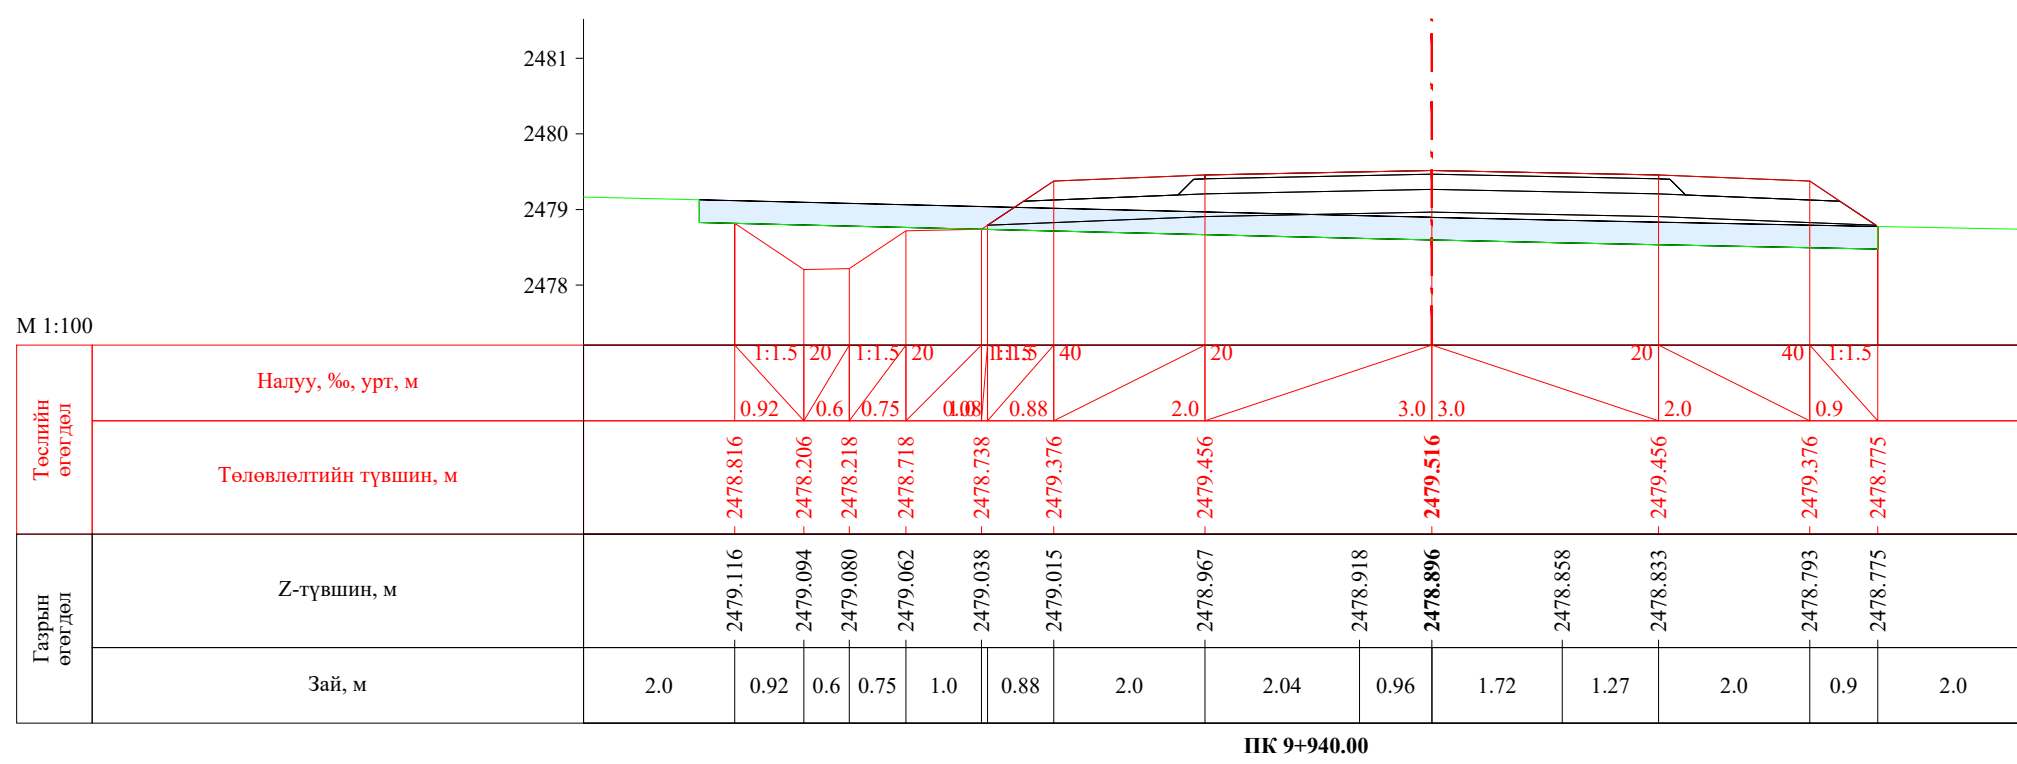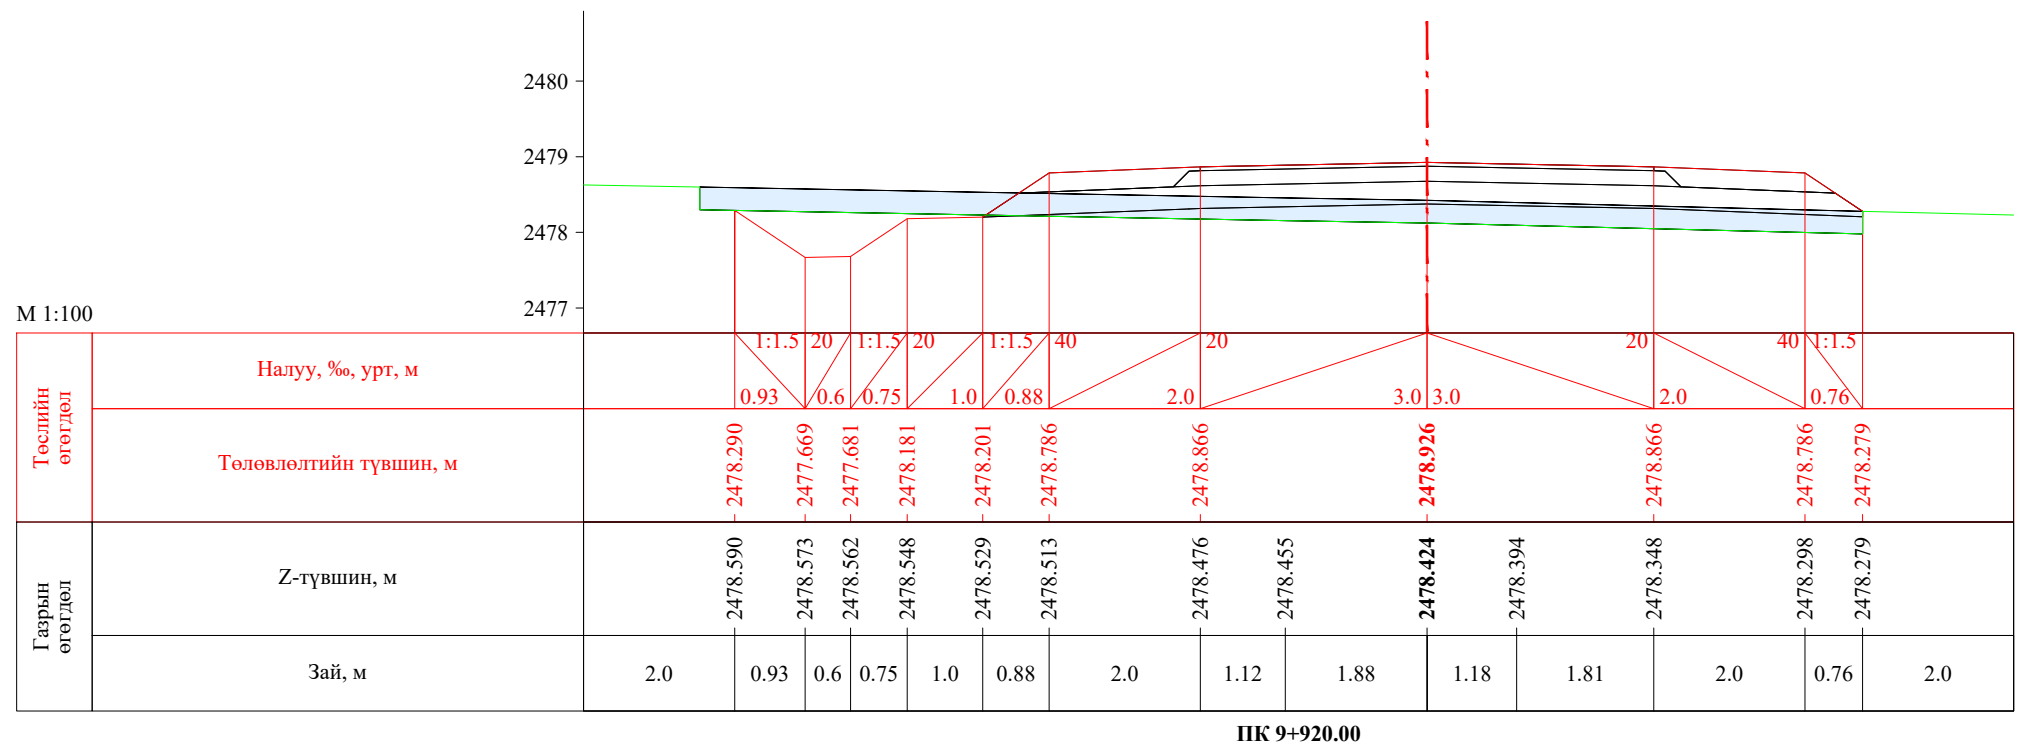
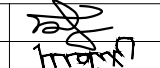
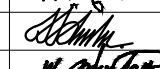




 УБ хот, СБД 8-р хороо, Залуучуудын Өргөн Чөлөө, 13-байр 6 тоот	Баруун босоо тэнхлэгийн авто замаас Ховд аймгийн Мөнххайрхан сум чиглэлийн 63.50км авто замын нарийвчилсан зураг төсөл			ХО		
	Захирал	Ж.Батнасан	 Хөндлөн огтлол	Масштаб: 1/100		
	Зур. Инженер	С.Анударь		Үе шат	Хуудас	Бүх хуудас
	Зур. Инженер	Б.Нэргүй		А3	297	2080
"ГЕО ЗУРАГЛАЛ" ХХК	Шалгасан	Ж.Зориглон	 ЕГ шифр: - 22/06 ТГ шифр:	2022.10		

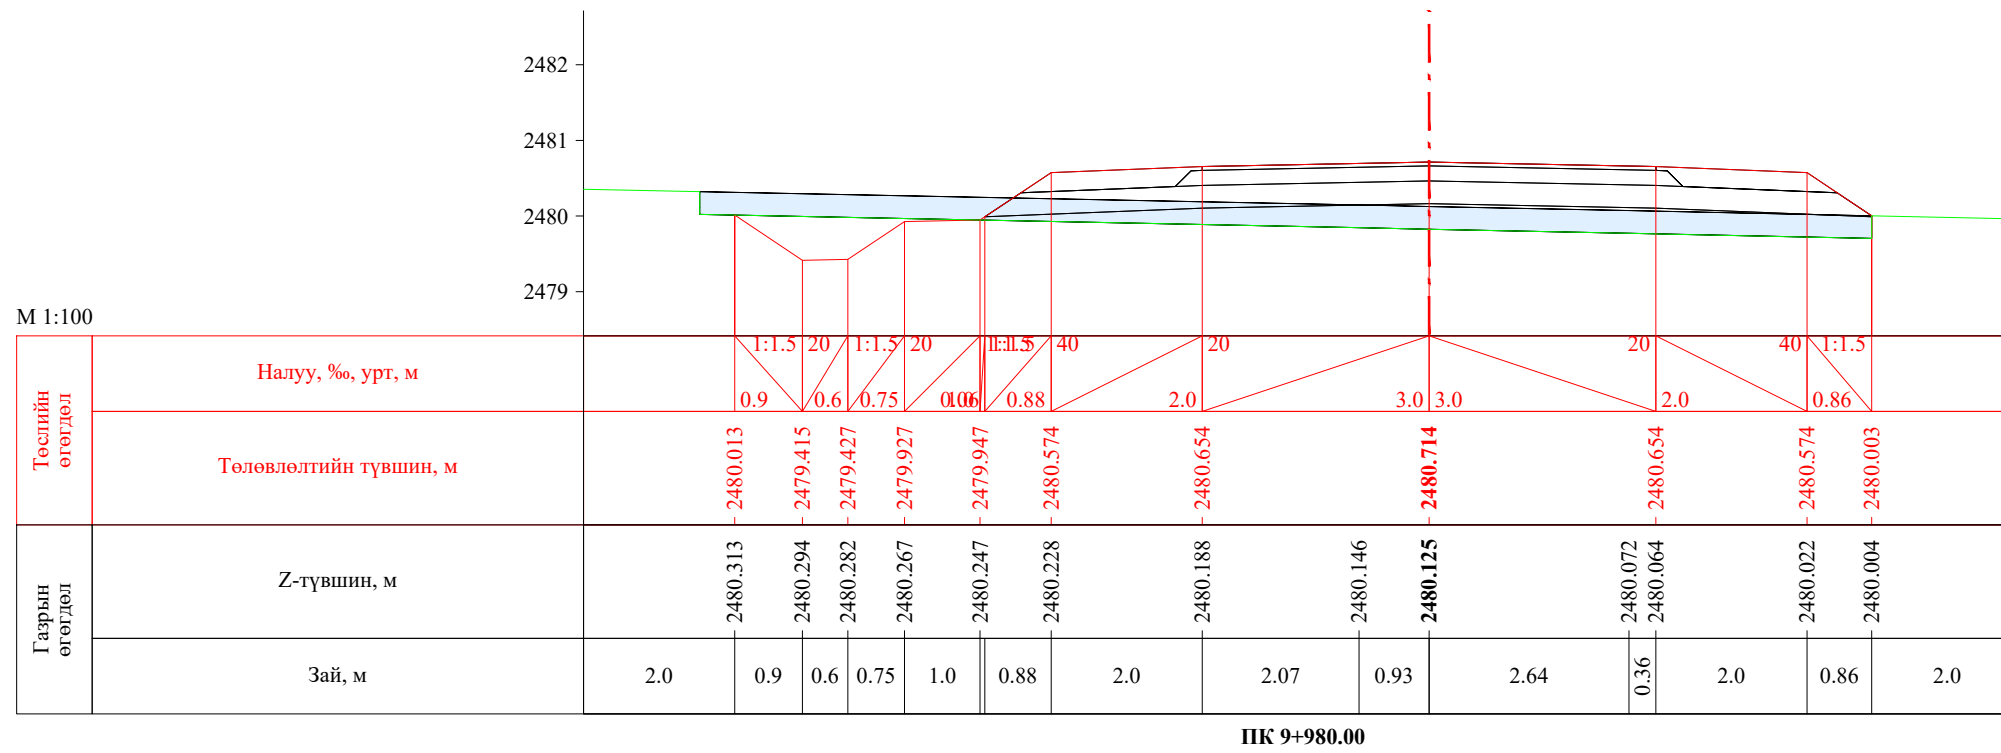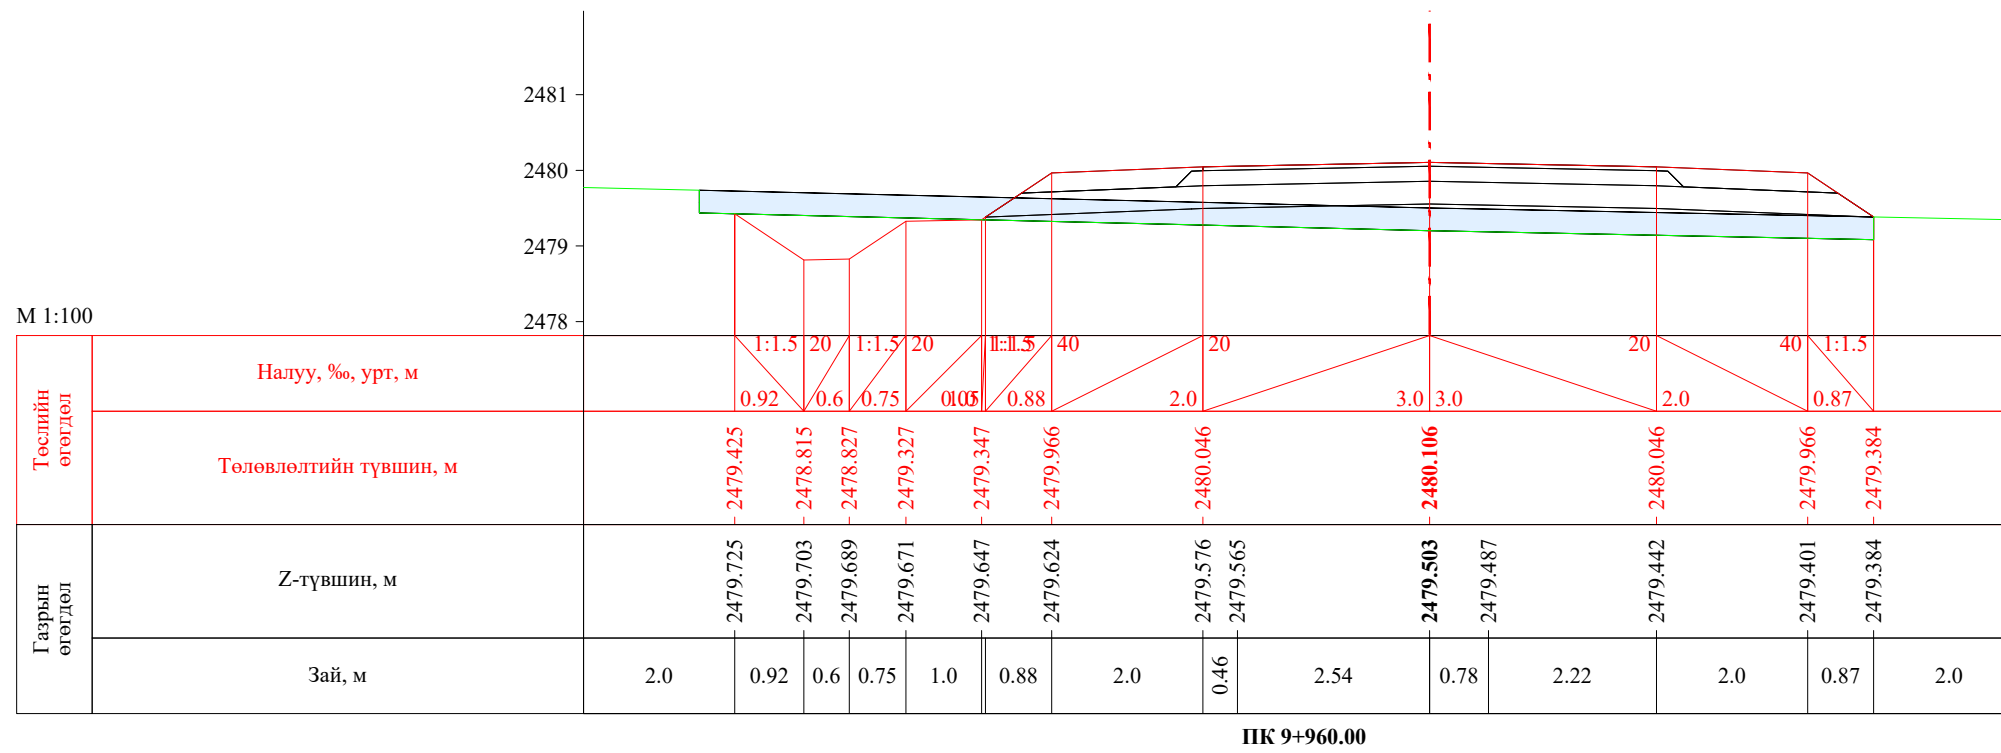
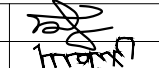
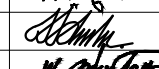



 УБ хот, СБД 8-р хороо, Залуучуудын Өргөн Чөлөө, 13-байр 6 тоот	Баруун босоо тэнхлэгийн авто замаас Ховд аймгийн Мөнххайрхан сум чиглэлийн 63.50км авто замын нарийвчилсан зураг төсөл			ХО		
	Захирал	Ж.Батнасан	 Хөндлөн огтлол	Масштаб: 1/100		
	Зур. Инженер	С.Анударь		Үе шат	Хуудас	Бүх хуудас
	Зур. Инженер	Б.Нэргүй	 ЕГ шифр: - 22/06	А3	298	2080
Шалгасан	Ж.Зориглон	ТГ шифр:		2022.10		

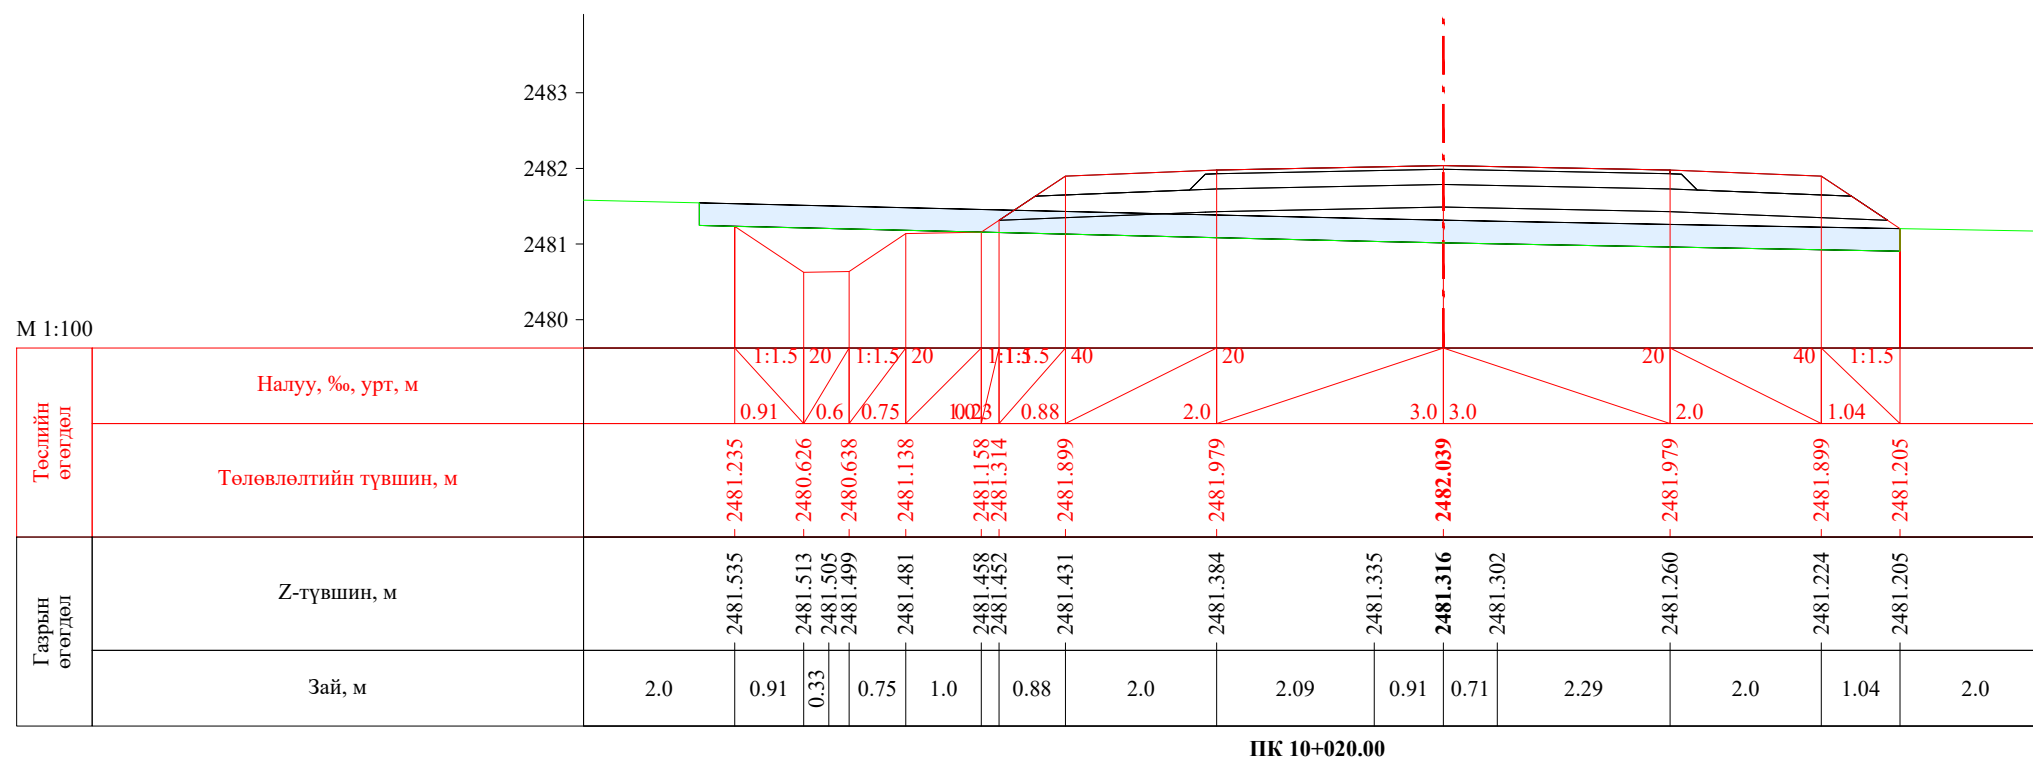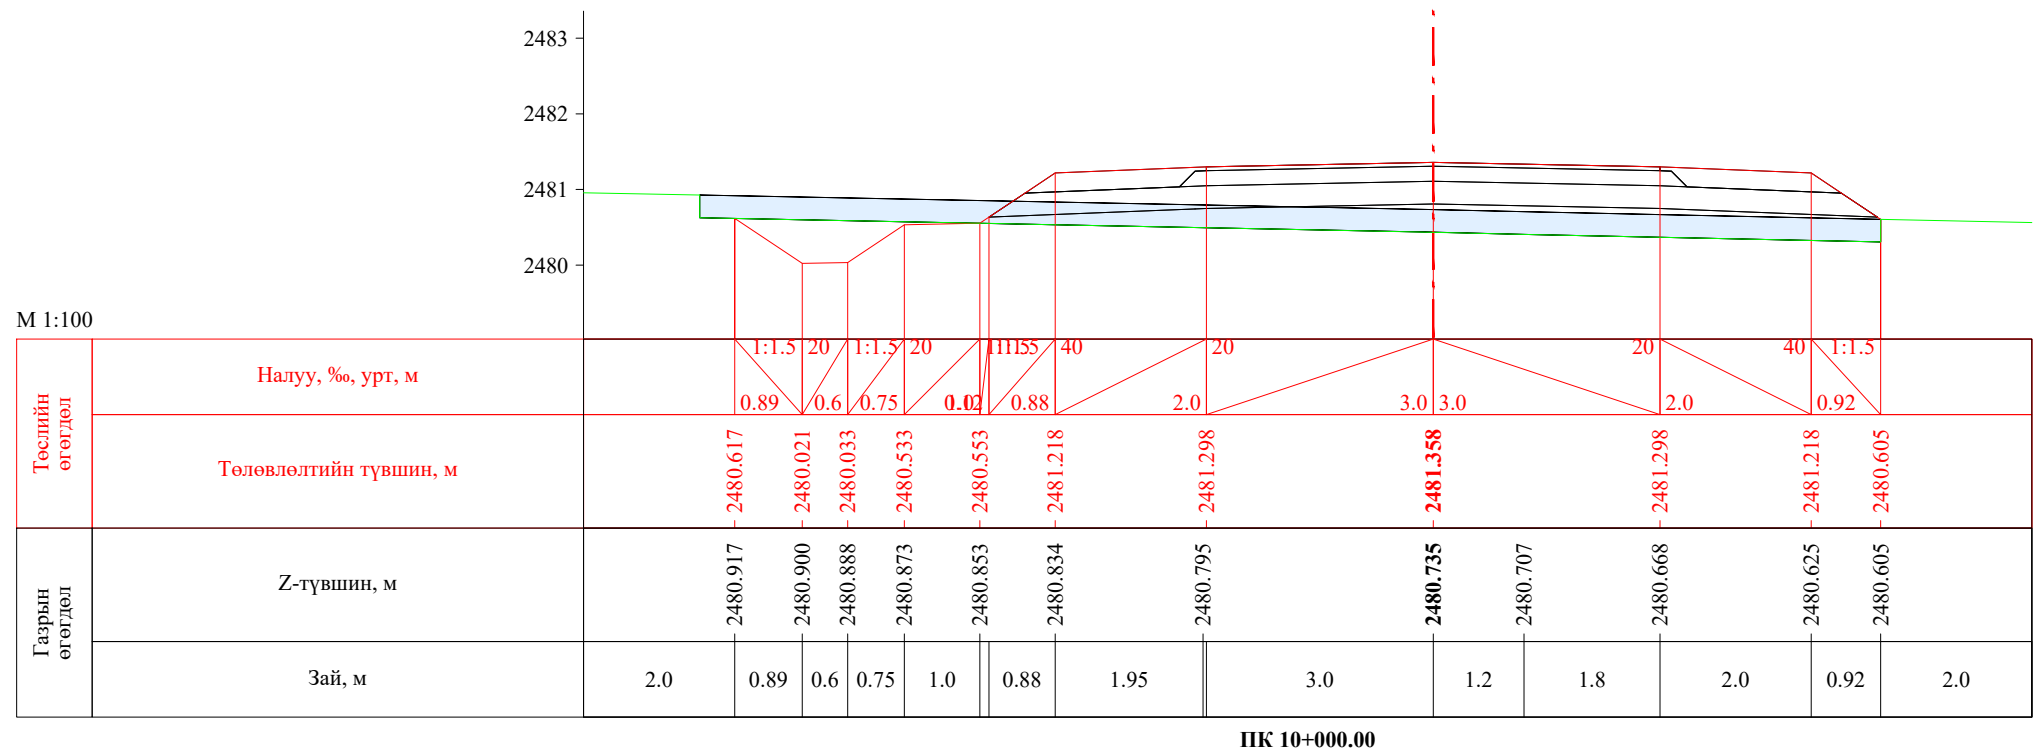


 УБ хот, СБД 8-р хороо, Залуучуудын Өргөн Чөлөө, 13-байр 6 тоот "ГЕО ЗУРАГЛАЛ" ХХК	Баруун босоо тэнхлэгийн авто замаас Ховд аймгийн Мөнххайрхан сум чиглэлийн 63.50км авто замын нарийвчилсан зураг төсөл			ХО		
	Захирал	Ж.Батнасан	 Хөндлөн огтлол	Масштаб: 1/100		
	Зур. Инженер	С.Анударь		Үе шат	Хуудас	Бүх хуудас
	Зур. Инженер	Б.Нэргүй	 ЕГ шифр: - 22/06	А3	299	2080
Шалгасан	Ж.Зориглон	ТГ шифр:		2022.10		

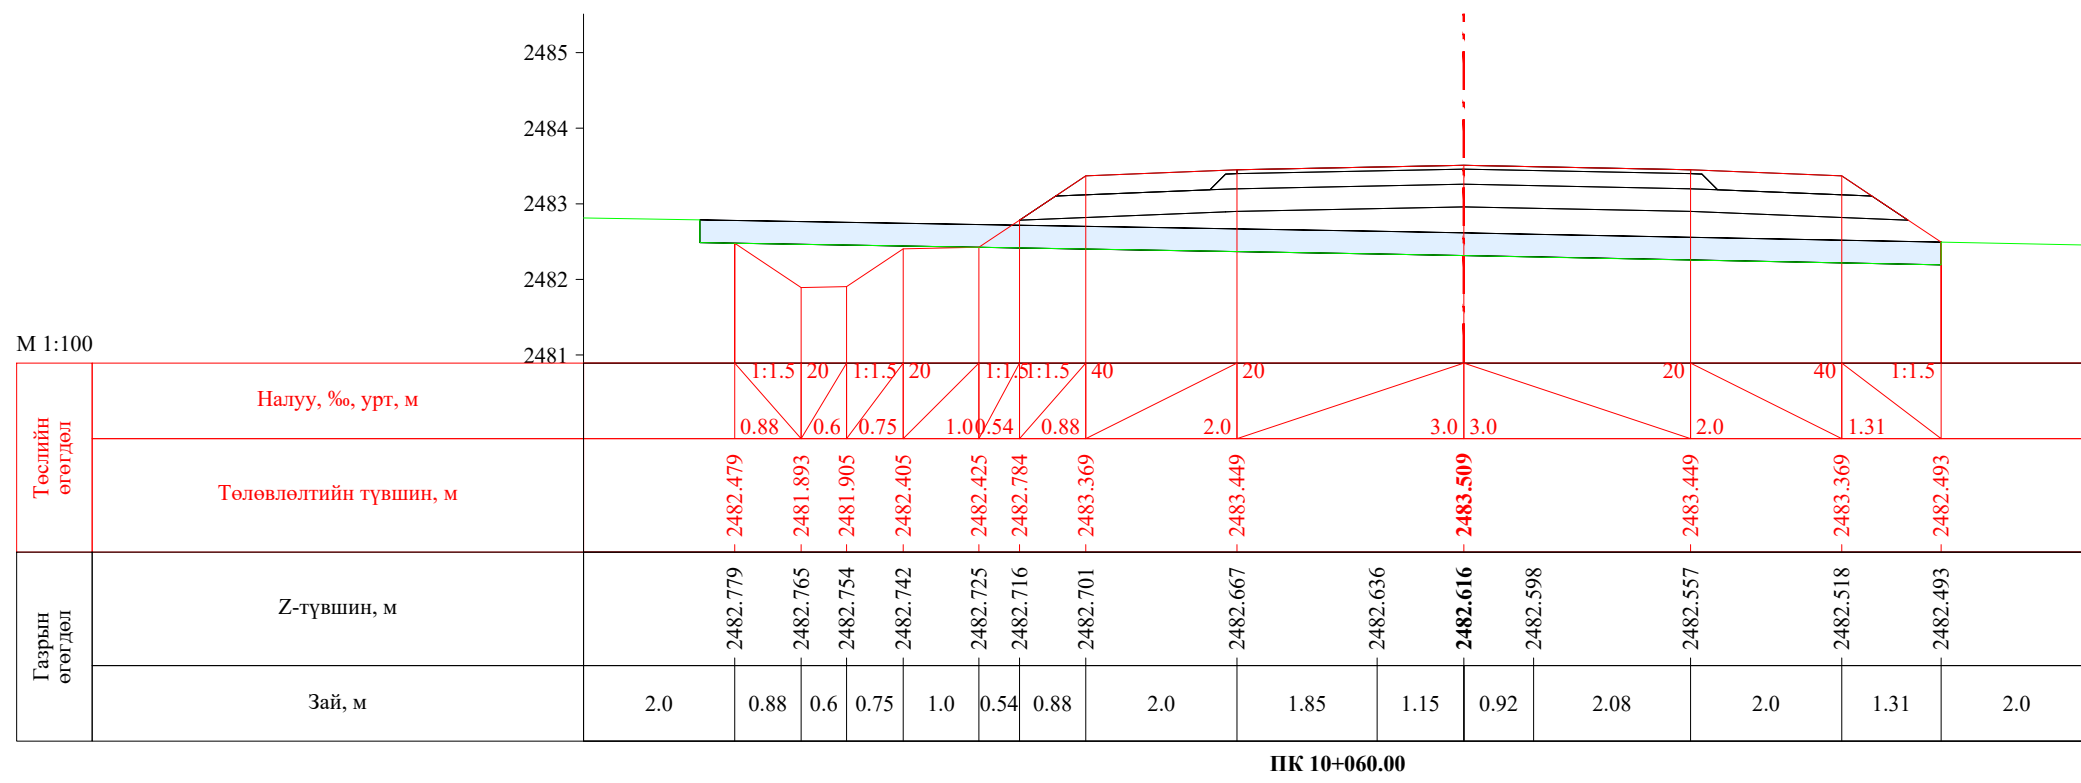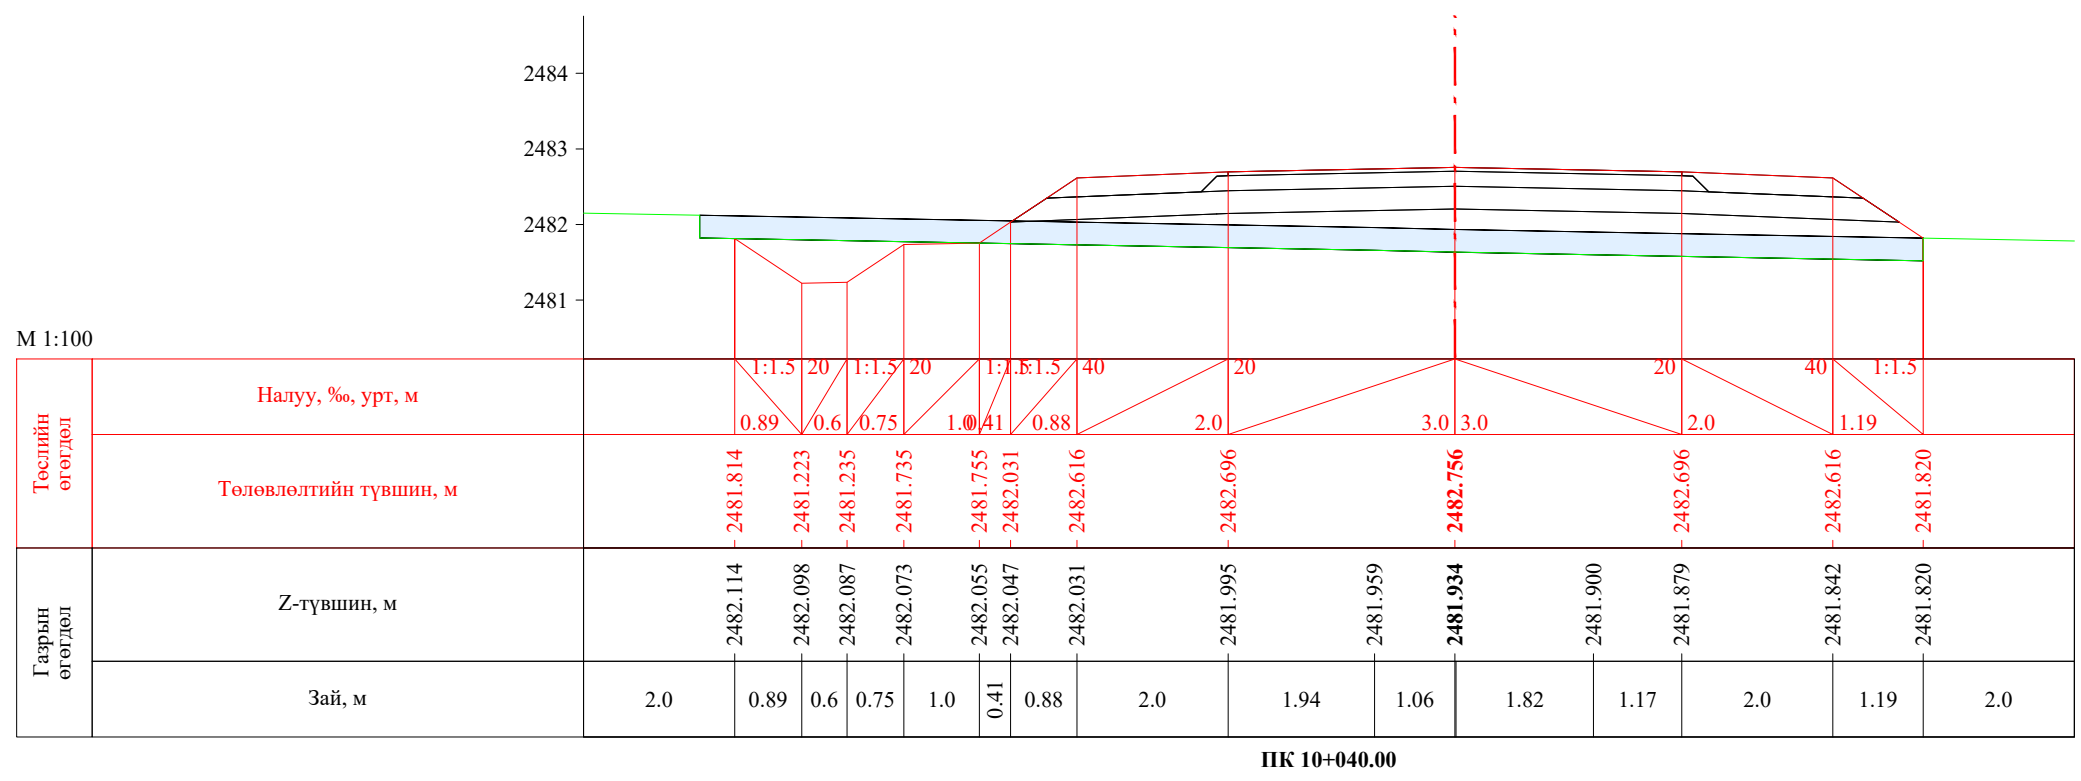


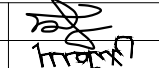
 УБ хот, СБД 8-р хороо, Залуучуудын Өргөн Чөлөө, 13-байр 6 тоот	Баруун босоо тэнхлэгийн авто замаас Ховд аймгийн Мөнххайрхан сум чиглэлийн 63.50км авто замын нарийвчилсан зураг төсөл			ХО		
	Захирал	Ж.Батнасан	 Хөндлөн огтлол	Масштаб: 1/100		
	Зур. Инженер	С.Анударь		Үе шат	Хуудас	Бүх хуудас
	Зур. Инженер	Б.Нэргүй	 ЕГ шифр: - 22/06	А3	300	2080
"ГЕО ЗУРАГЛАЛ" ХХК	Шалгасан	Ж.Зориглон		ТГ шифр: 2022.10		


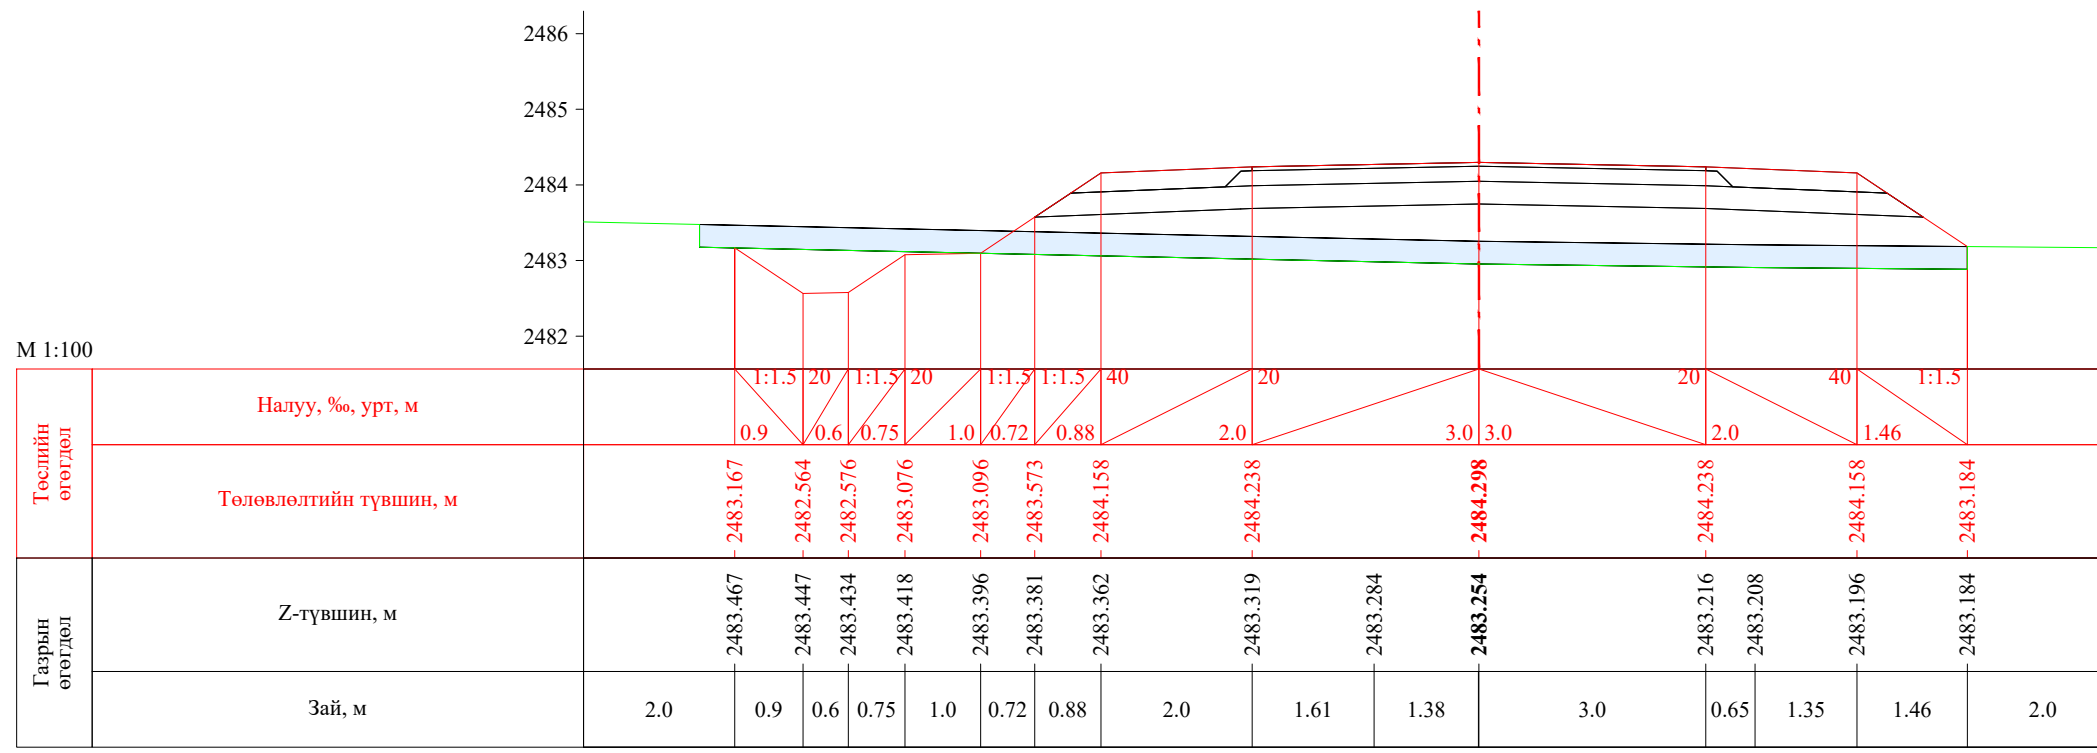



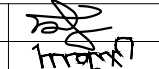
ПК 10+080.00


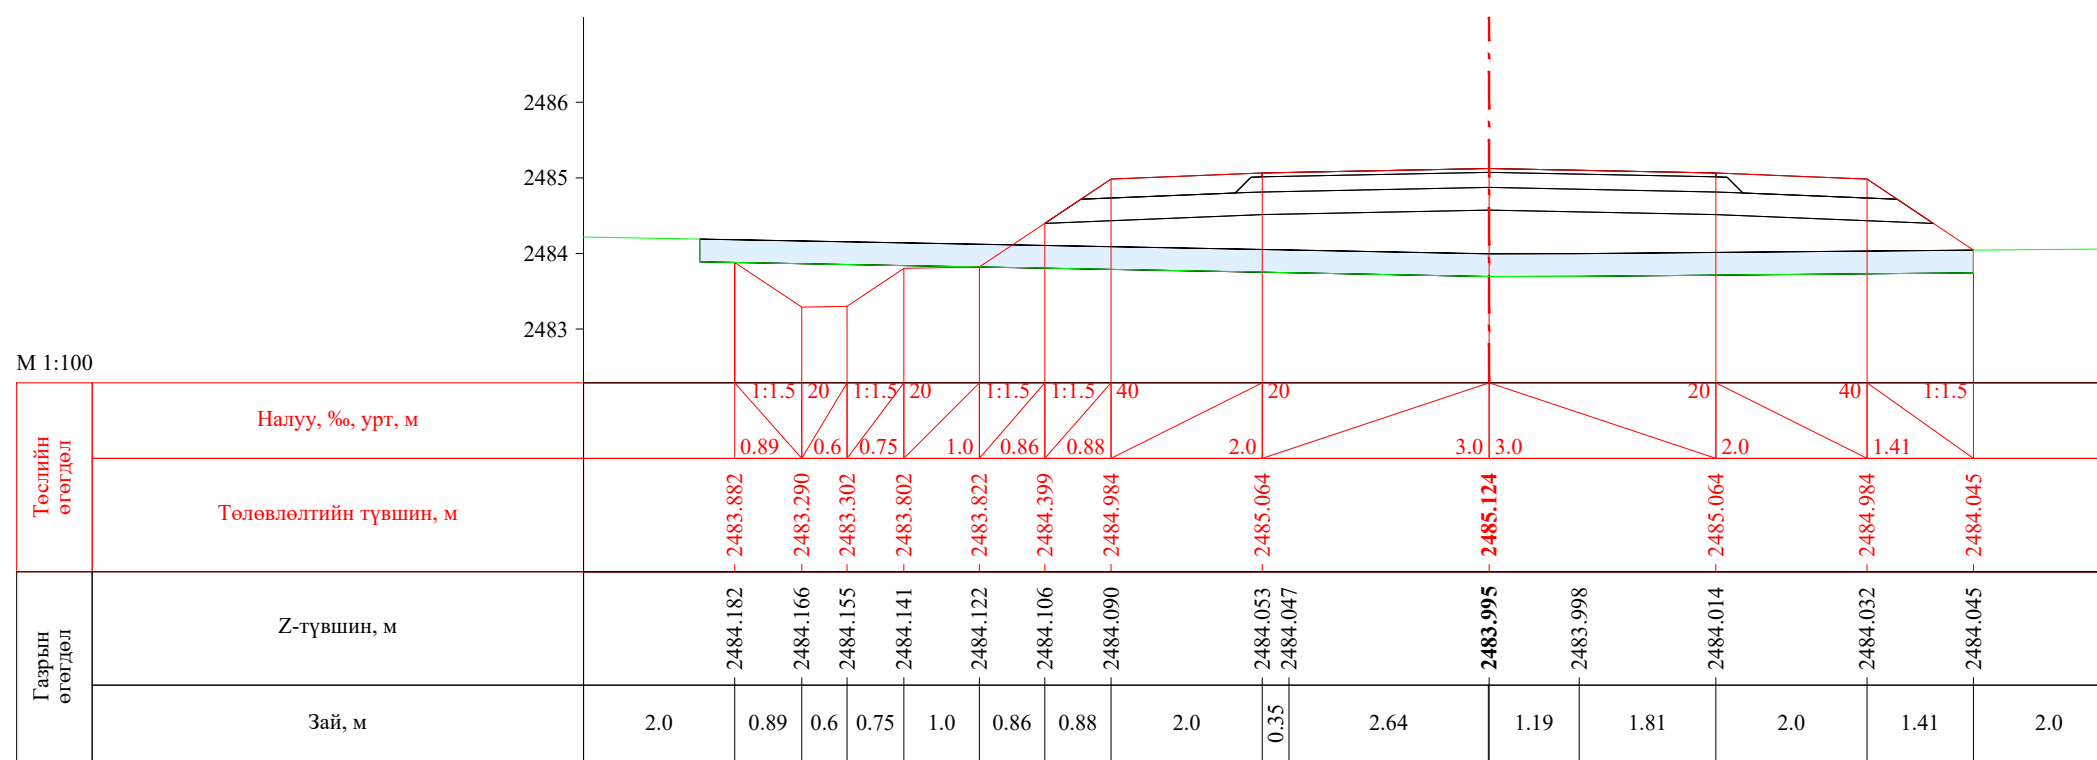



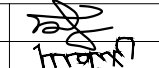
ПК 10+100.00



 УБ хот, СБД 8-р хороо, Залуучуудын Өргөн Чөлөө, 13-байр 6 тоот "ГЕО ЗУРАГЛАЛ" ХХК	Баруун босоо тэнхлэгийн авто замаас Ховд аймгийн Мөнххайрхан сум чиглэлийн 63.50км авто замын нарийвчилсан зураг төсөл			ХО		
	Захирал	Ж.Батнасан	 Хөндлөн огтлол	Масштаб: 1/100		
	Зур. Инженер	С.Анударь		Үе шат	Хуудас	Бүх хуудас
	Зур. Инженер	Б.Нэргүй	ЕГ шифр: - 22/06	А3	301	2080
Шалгасан	Ж.Зориглон	ТГ шифр:	2022.10			

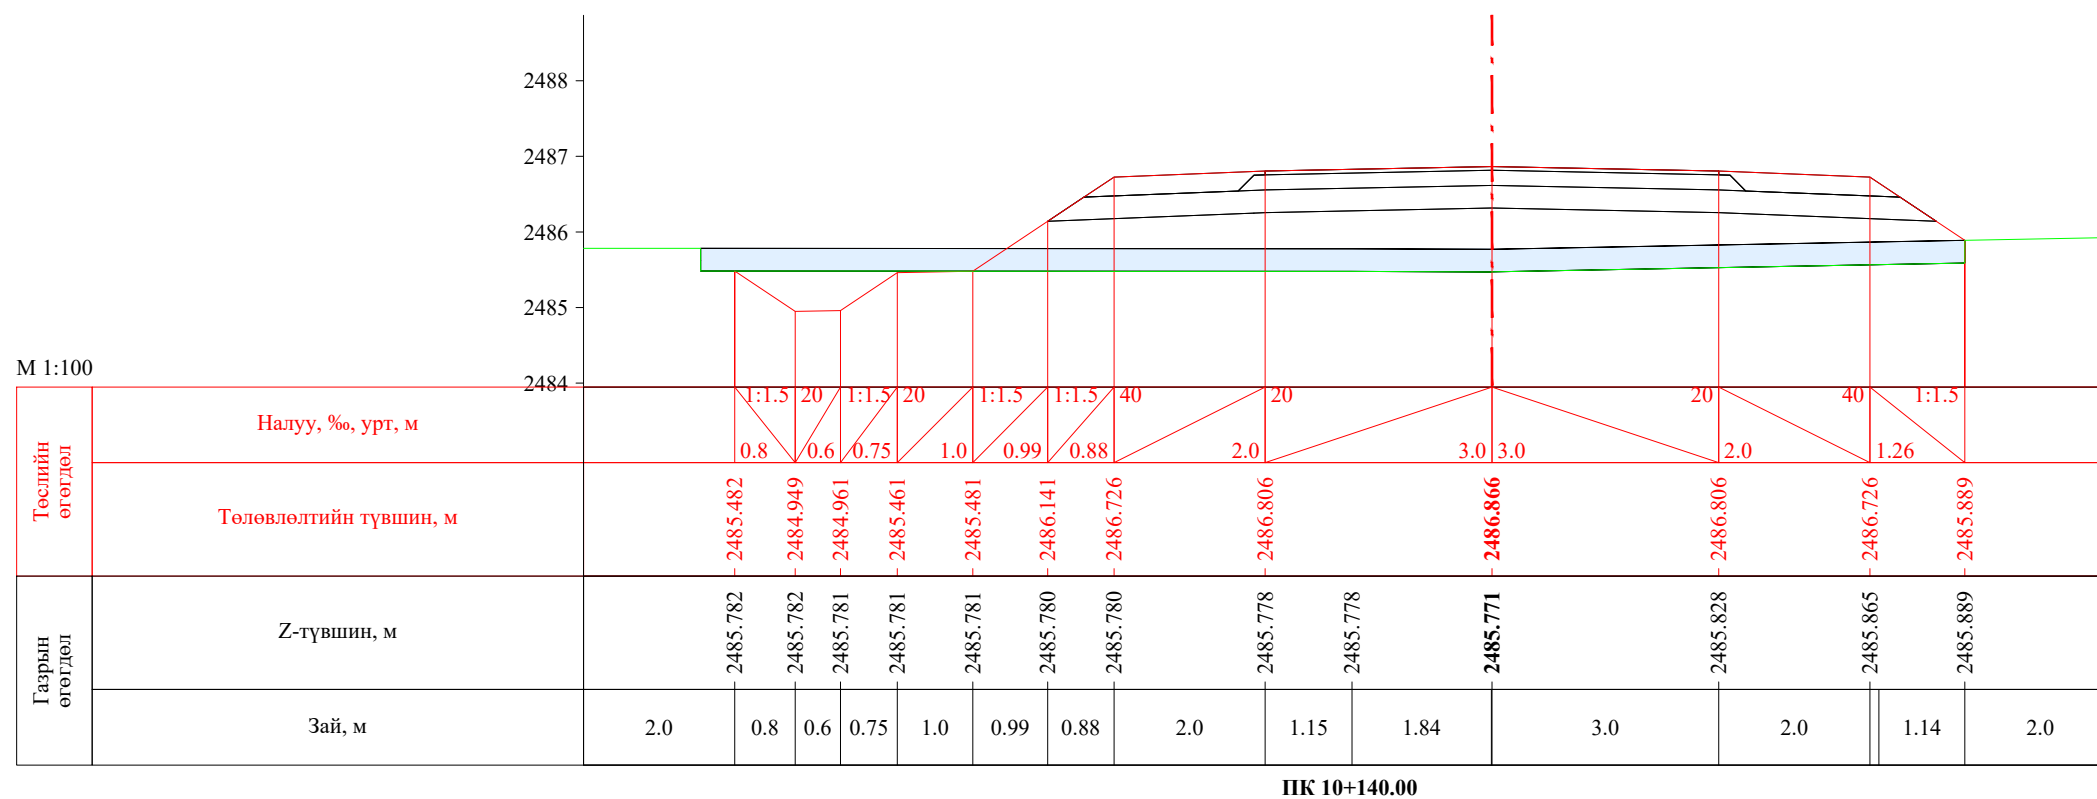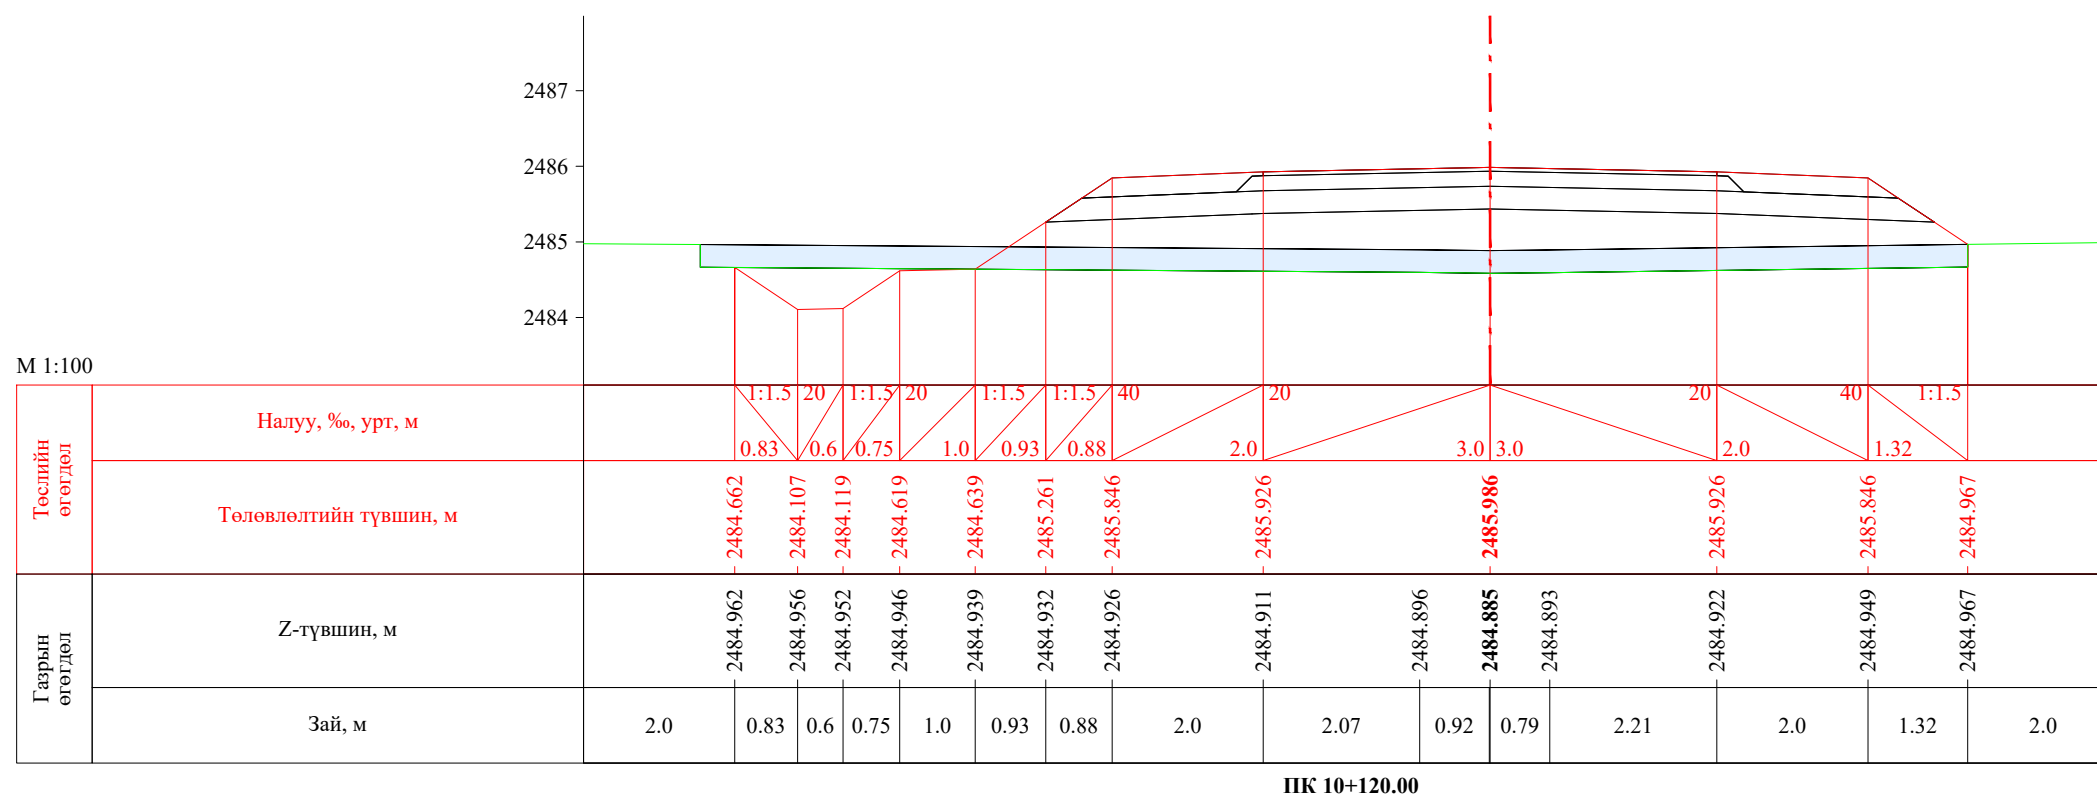
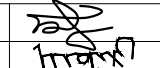


 УБ хот. СБД 8-р хороо, Залуучуудын Өргөн Чөлөө. 13-байр 6 тоот "ГЕО ЗУРАГЛАЛ" ХХК	Баруун босоо тэнхлэгийн авто замаас Ховд аймгийн Мөнххайрхан сум чиглэлийн 63.50км авто замын нарийвчилсан зураг төсөл			ХО		
	Захирал	Ж.Батнасан	 Хөндлөн огтлол	Масштаб: 1/100		
	Зур. Инженер	С.Анударь		Үе шат	Хуудас	Бүх хуудас
	Зур. Инженер	Б.Нэргүй	ЕГ шифр: - 22/06	А3	302	2080
Шалгасан	Ж.Зориглон	ТГ шифр:	2022.10			

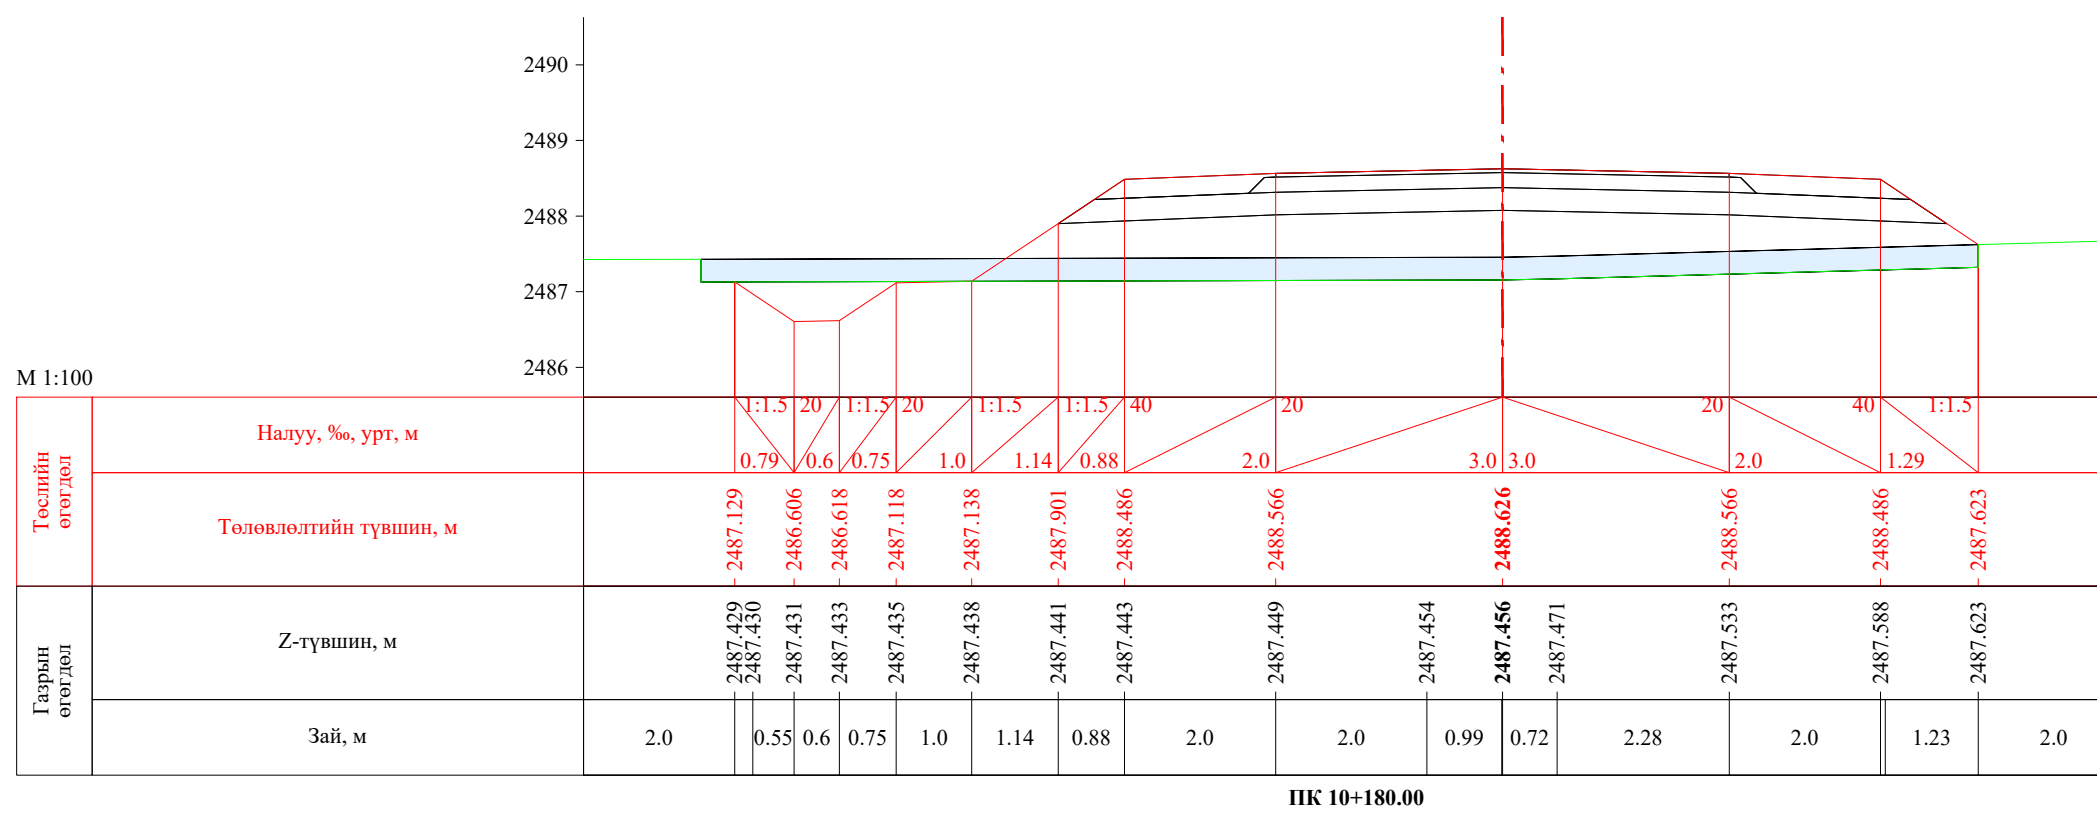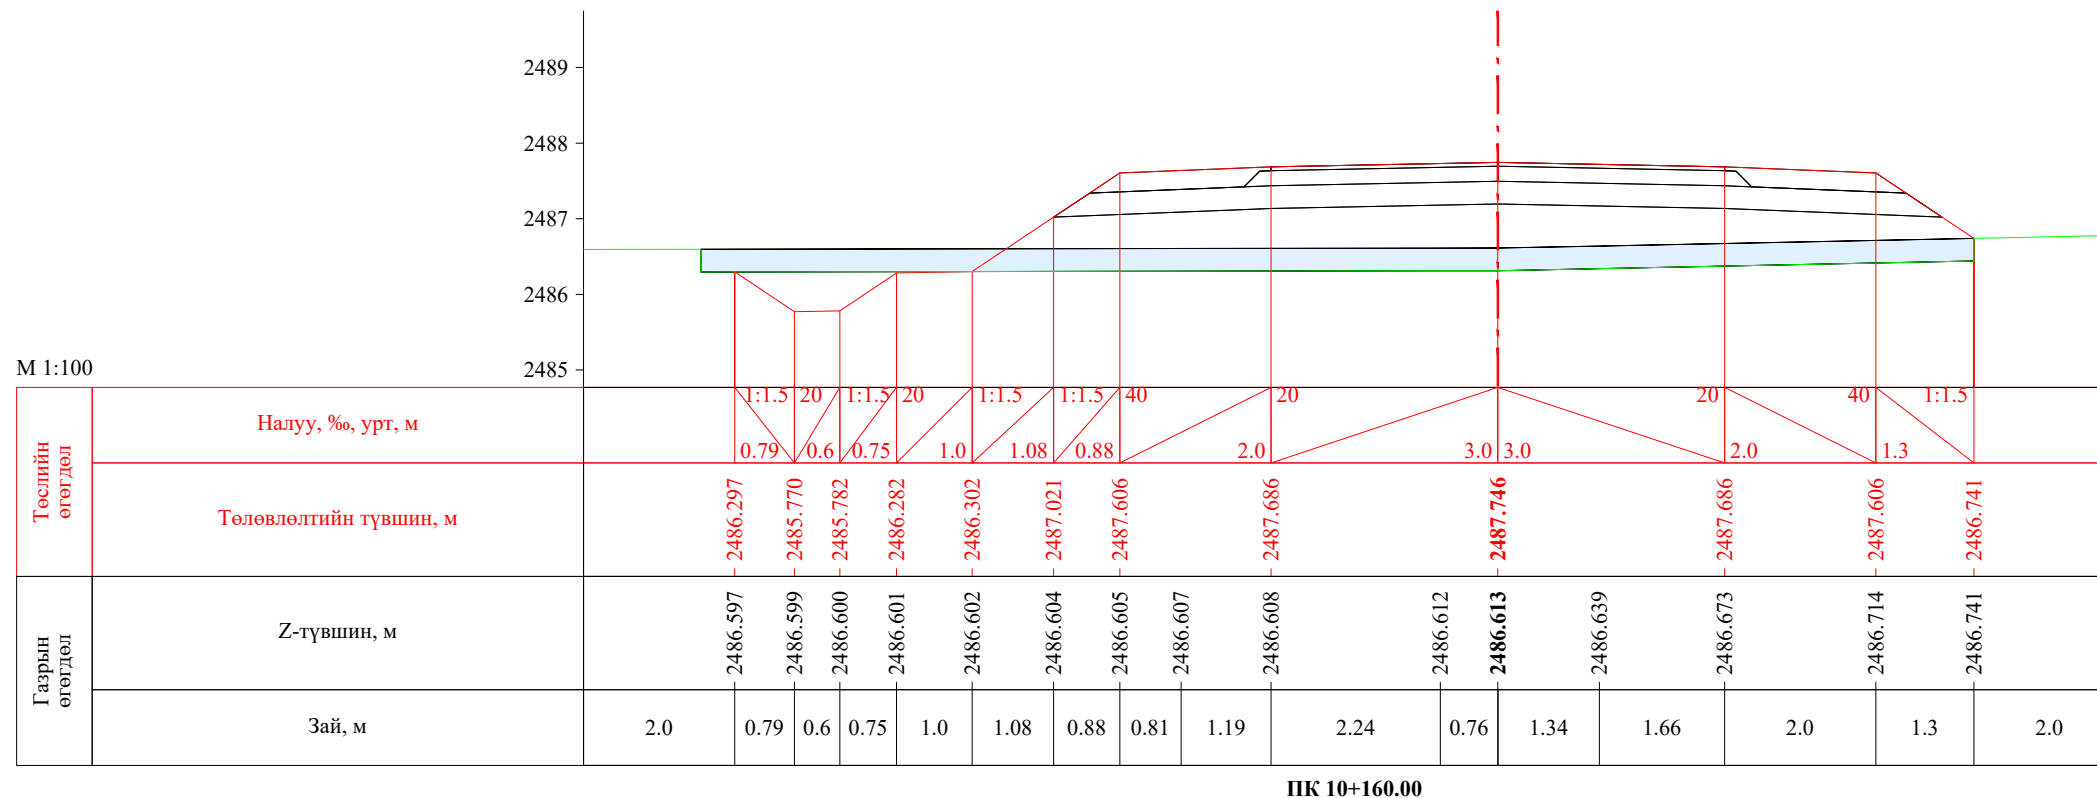


 УБ хот, СБД 8-р хороо, Залуучуудын Өргөн Чөлөө, 13-байр 6 тоот "ГЕО ЗУРАГЛАЛ" ХХК	Баруун босоо тэнхлэгийн авто замаас Ховд аймгийн Мөнххайрхан сум чиглэлийн 63.50км авто замын нарийвчилсан зураг төсөл			ХО		
	Захирал	Ж.Батнасан	 Хөндлөн огтлол	Масштаб: 1/100		
	Зур. Инженер	С.Анударь		Үе шат	Хуудас	Бүх хуудас
	Зур. Инженер	Б.Нэргүй	ЕГ шифр: - 22/06	А3	303	2080
Шалгасан	Ж.Зориглон	ТГ шифр:	2022.10			

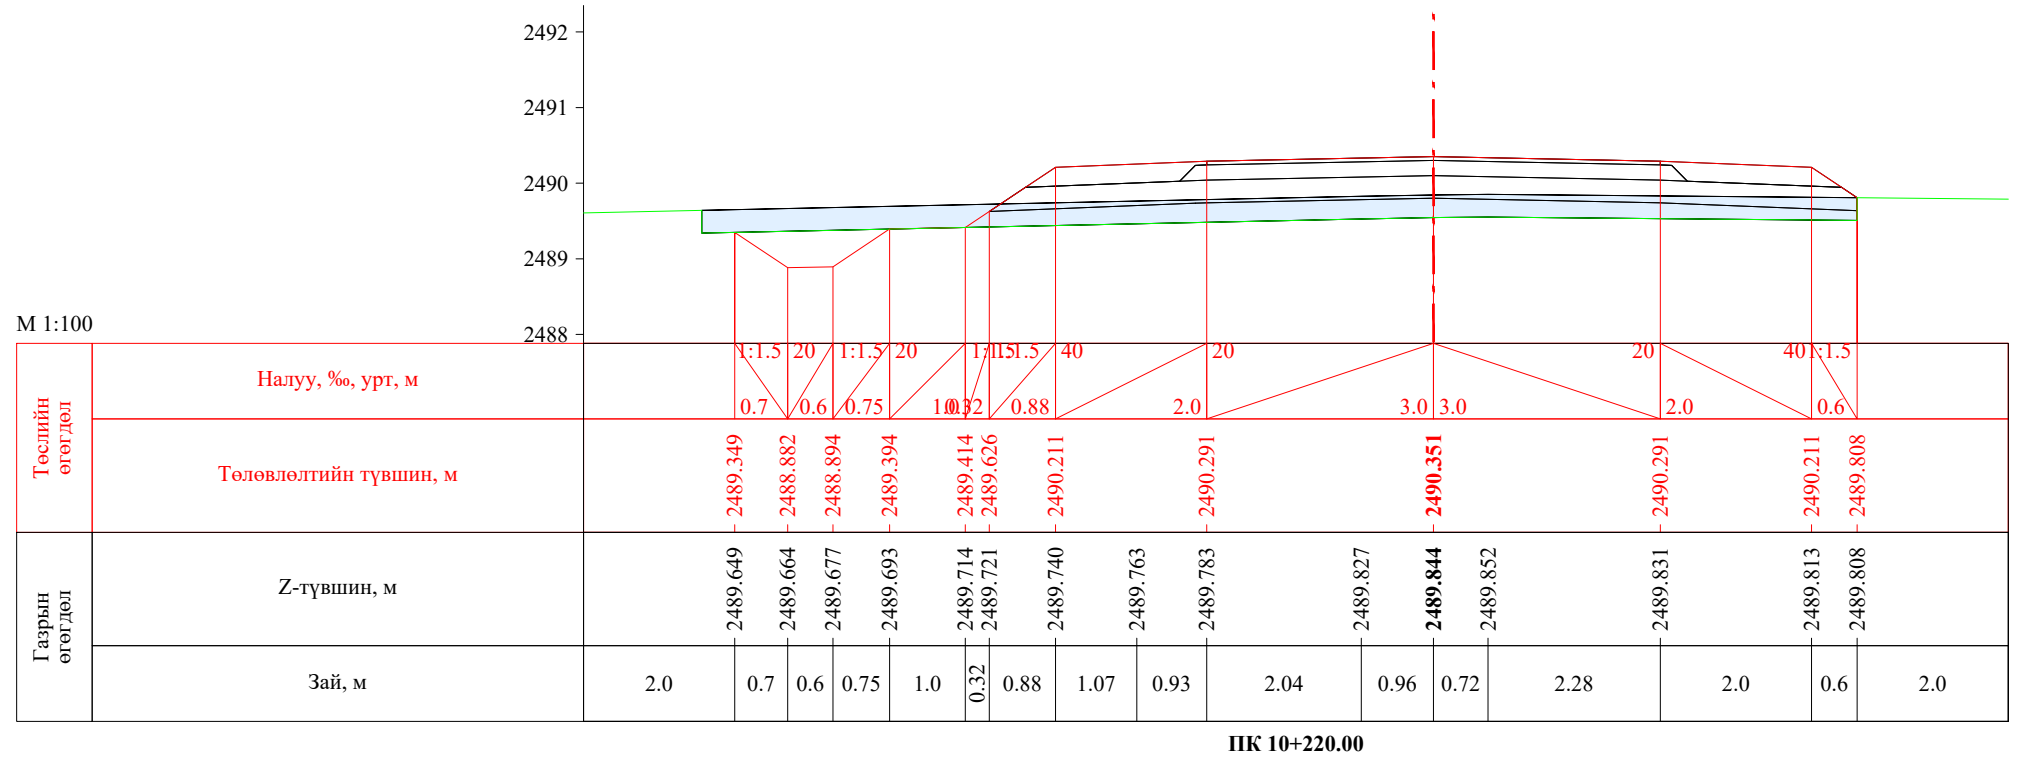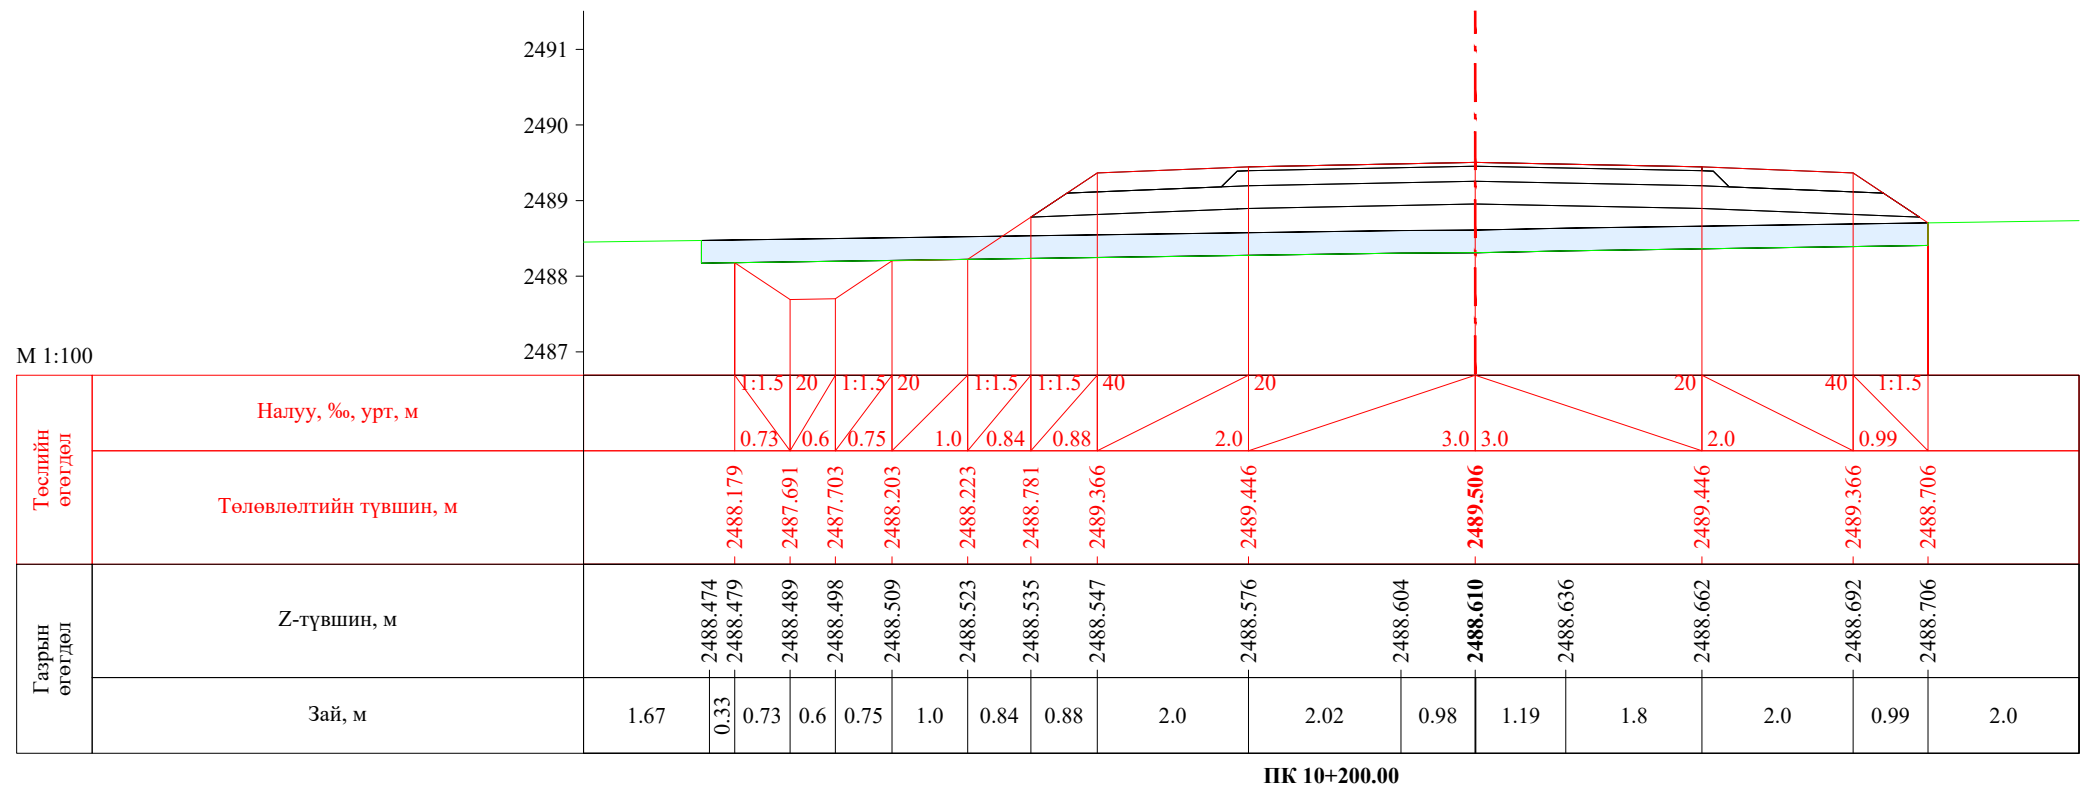


 УБ хот, СБД 8-р хороо, Залуучуудын Өргөн Чөлөө, 13-байр 6 тоот "ГЕО ЗУРАГЛАЛ" ХХК	Баруун босоо тэнхлэгийн авто замаас Ховд аймгийн Мөнххайрхан сум чиглэлийн 63.50км авто замын нарийвчилсан зураг төсөл			ХО		
	Захирал	Ж.Батнасан	 Хөндлөн огтлол	Масштаб: 1/100		
	Зур. Инженер	С.Анударь		Үе шат	Хуудас	Бүх хуудас
	Зур. Инженер	Б.Нэргүй	ЕГ шифр: - 22/06	А3	304	2080
Шалгасан	Ж.Зориглон	ТГ шифр:	2022.10			

М 1:100

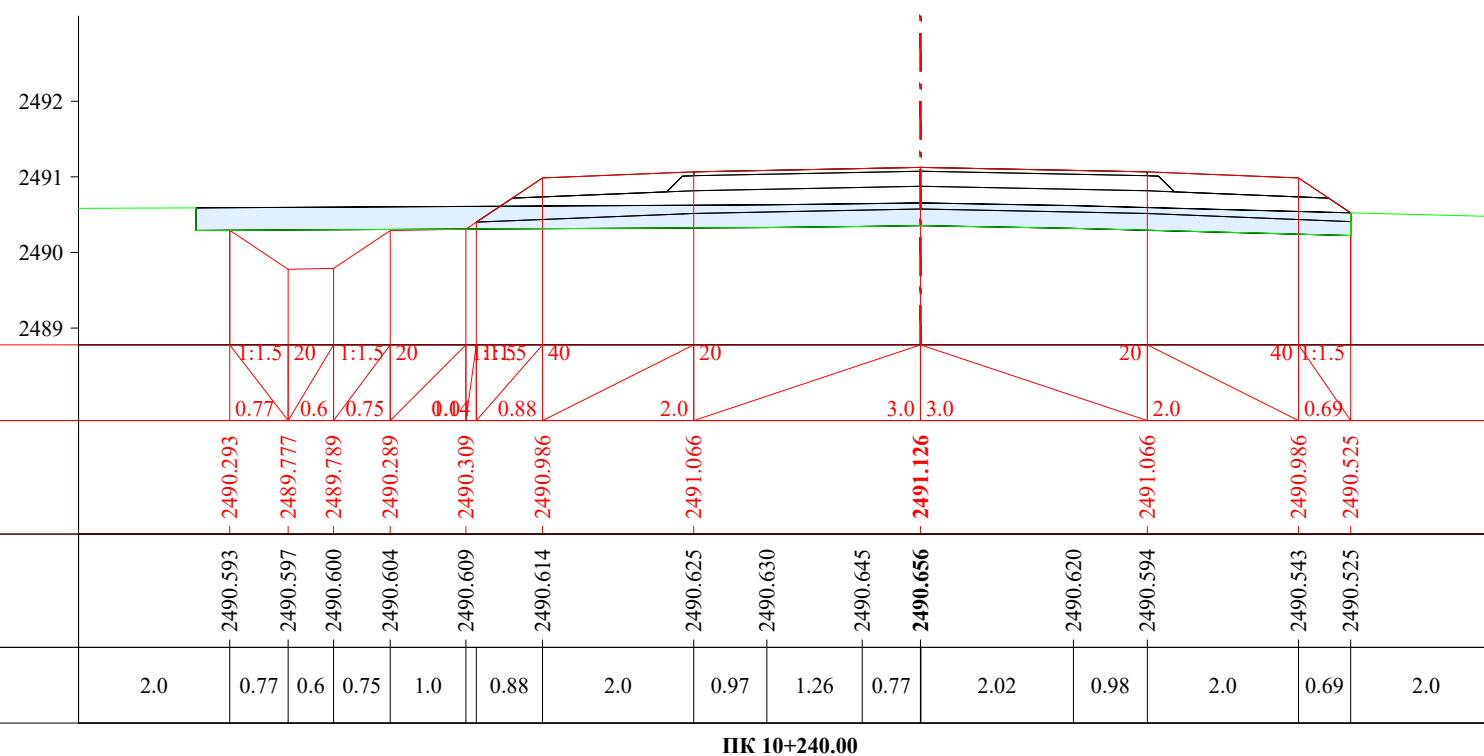
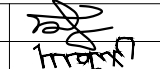



ПК 10+240.00


М 1:100

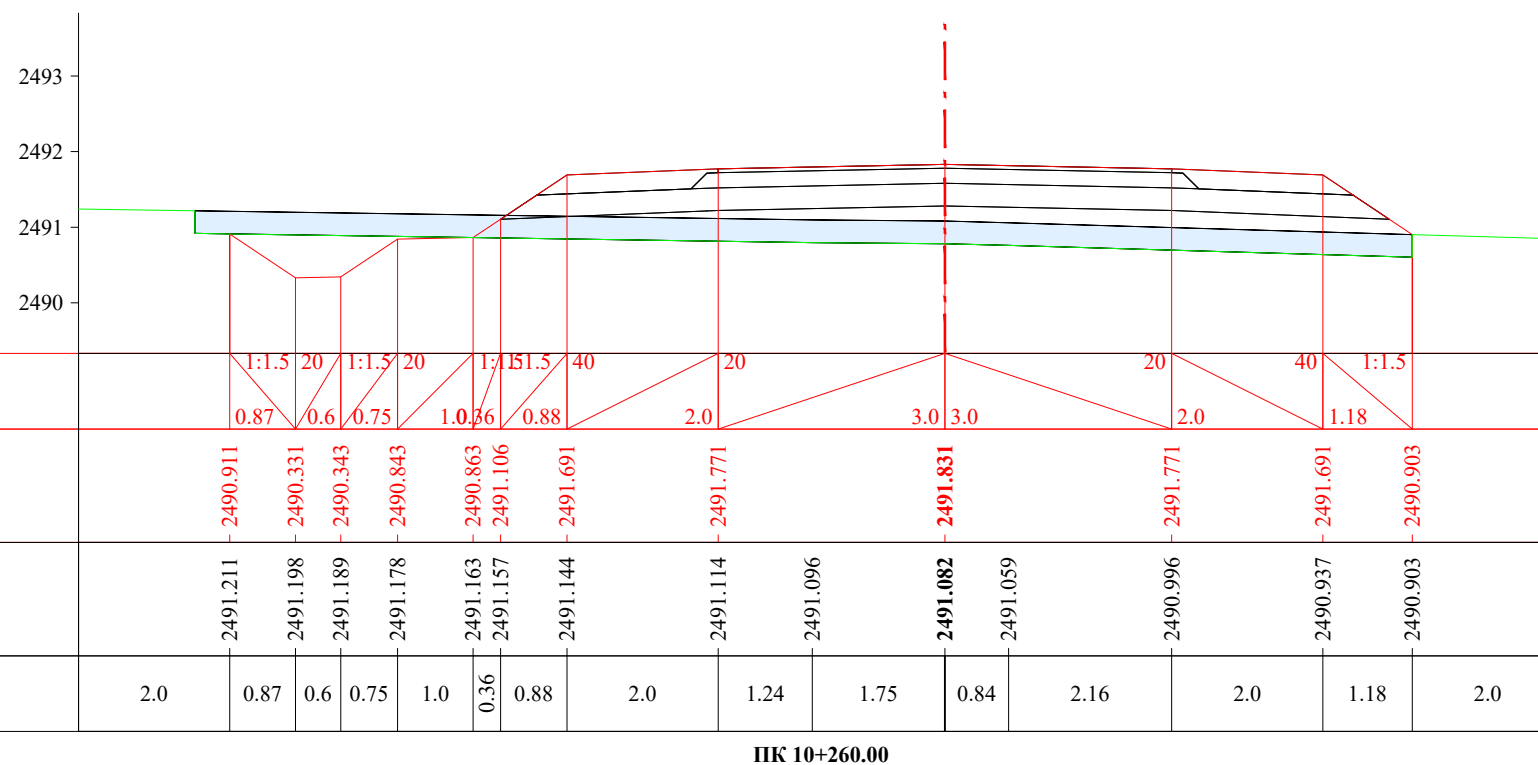

ПК 10+260.00


 УБ хот, СБД 8-р хороо, Залуучуудын Өргөн Чөлөө, 13-байр 6 тоот	Баруун босоо тэнхлэгийн авто замаас Ховд аймгийн Мөнххайрхан сум чиглэлийн 63.50км авто замын нарийвчилсан зураг төсөл			ХО		
	Захирал	Ж.Батнасан	 Хөндлөн огтлол	Масштаб: 1/100		
	Зур. Инженер	С.Анударь		Үе шат	Хуудас	Бүх хуудас
	Зур. Инженер	Б.Нэргүй		А3	305	2080
"ГЕО ЗУРАГЛАЛ" ХХК	Шалгасан	Ж.Зориглон	 ТГ шифр:	2022.10		

М 1:100

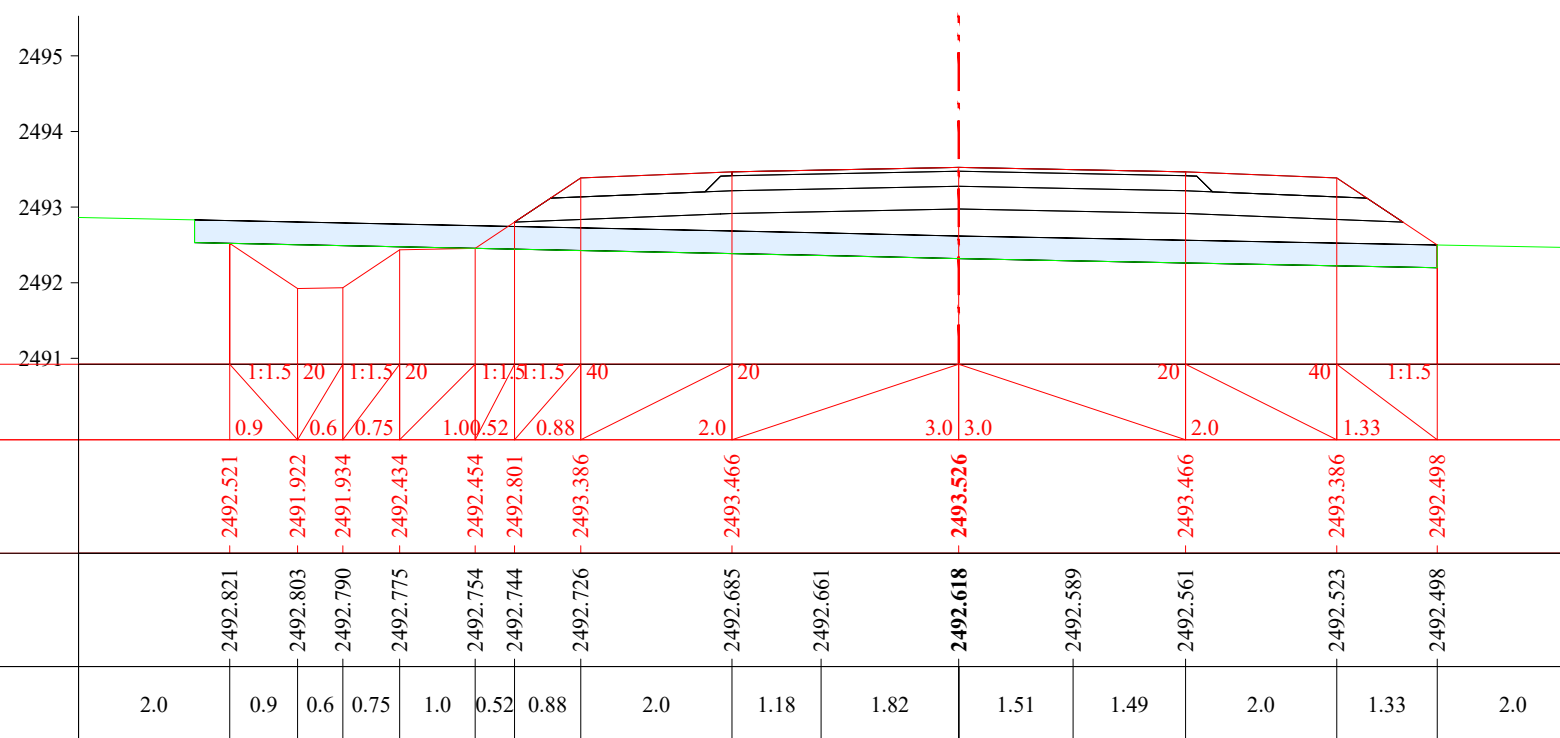
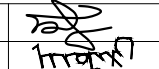
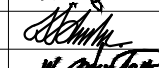




ПК 10+320.00


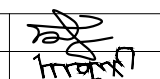

М 1:100


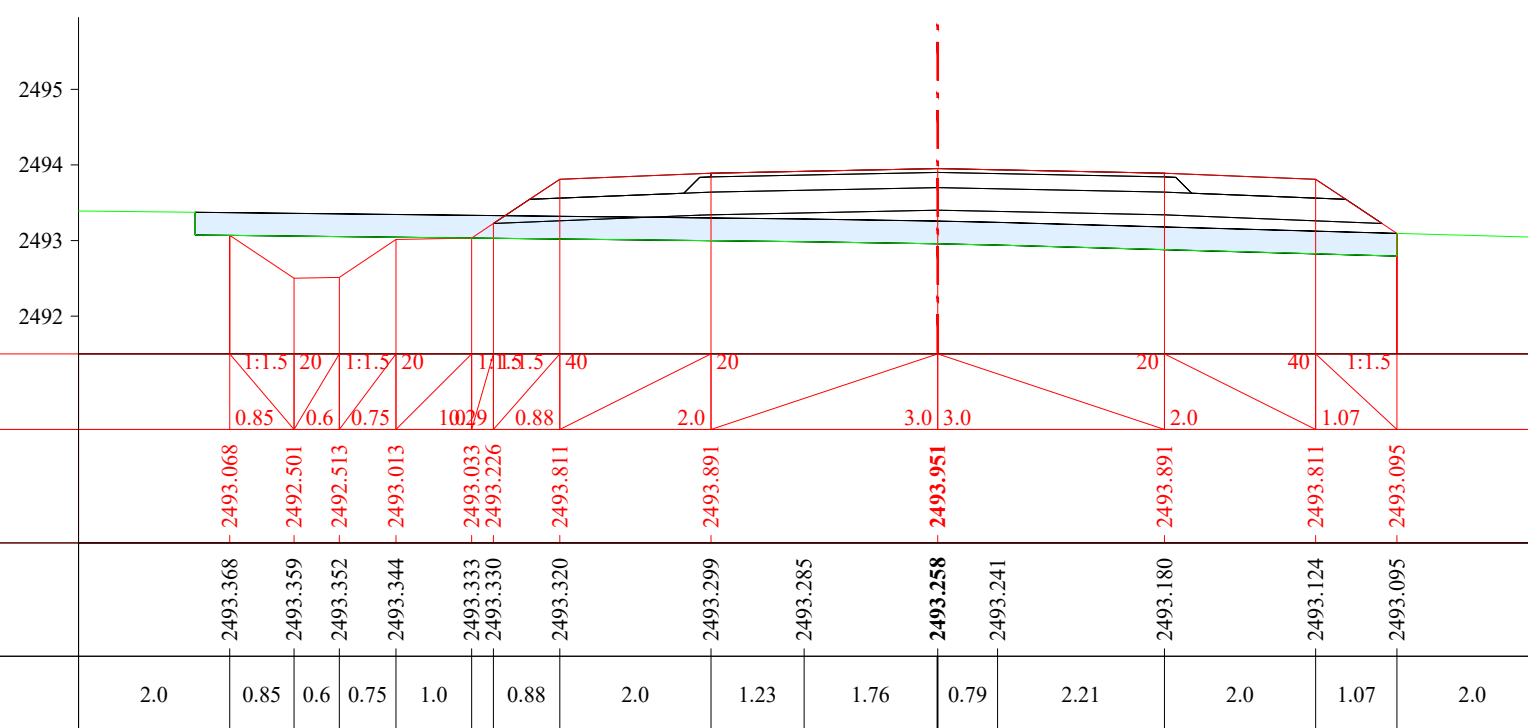



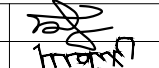
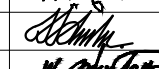
ПК 10+340.00

 УБ хот. СБД 8-р хороо, Залуучуудын Өргөн Чөлөө. 13-байр 6 тоот "ГЕО ЗУРАГЛАЛ" ХХК	Баруун босоо тэнхлэгийн авто замаас Ховд аймгийн Мөнххайрхан сум чиглэлийн 63.50км авто замын нарийвчилсан зураг төсөл			ХО		
	Захирал	Ж.Батнасан	 Хөндлөн огтлол	Масштаб: 1/100		
	Зур. Инженер	С.Анударь		Үе шат	Хуудас	Бүх хуудас
	Зур. Инженер	Б.Нэргүй	 ЕГ шифр: - 22/06	А3	307	2080
Шалгасан	Ж.Зориглон	ТГ шифр:		2022.10		

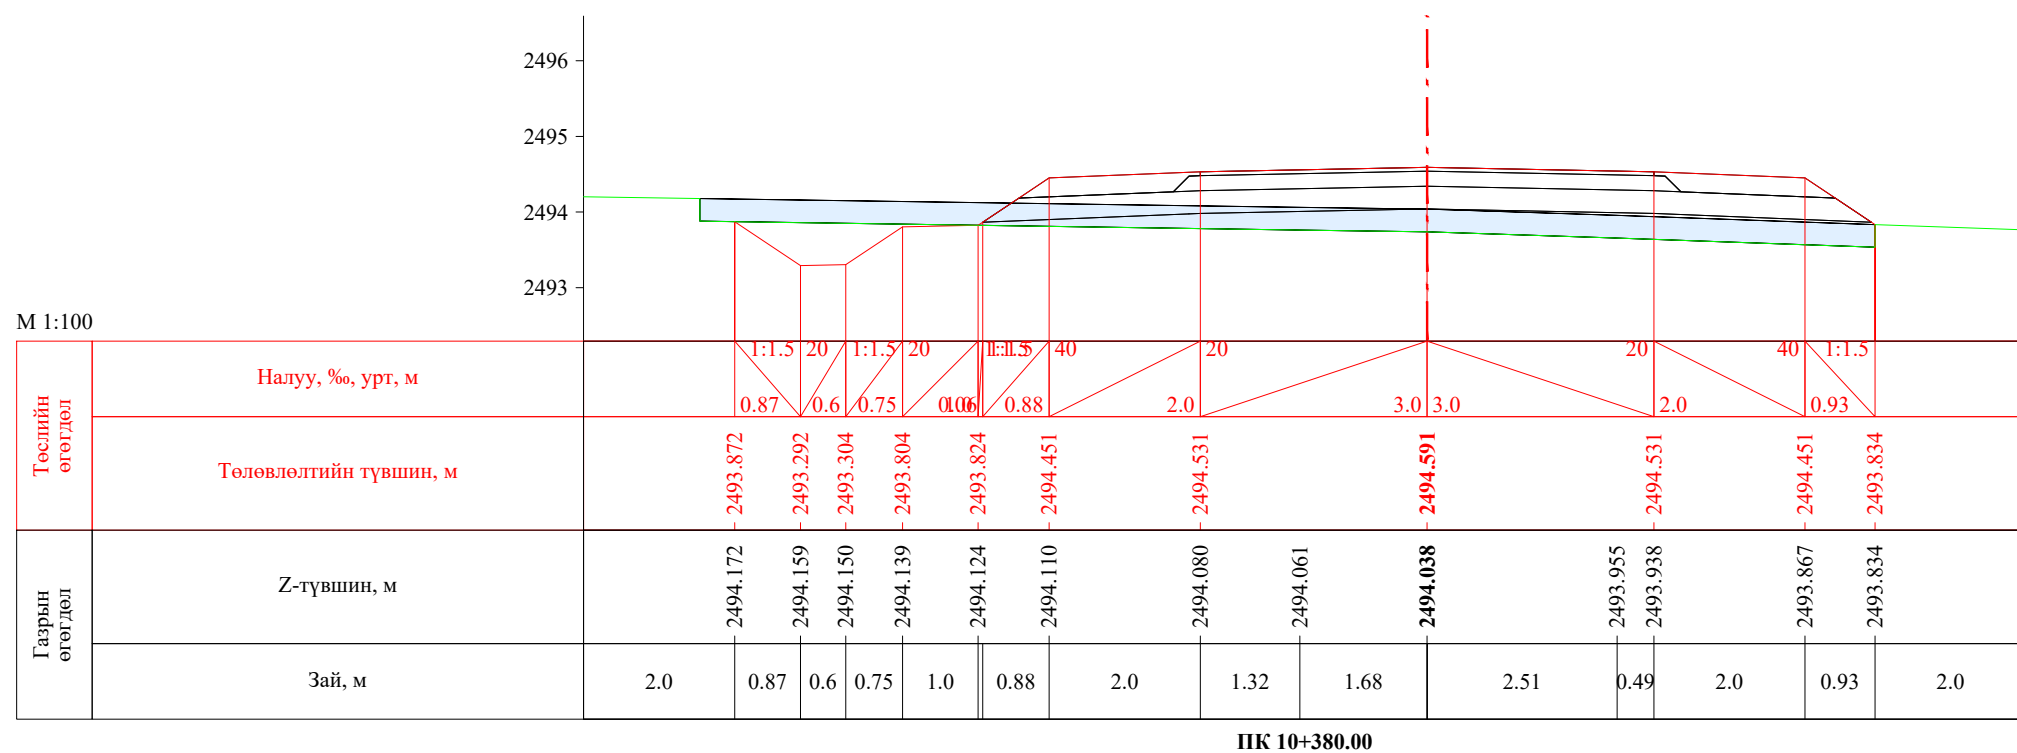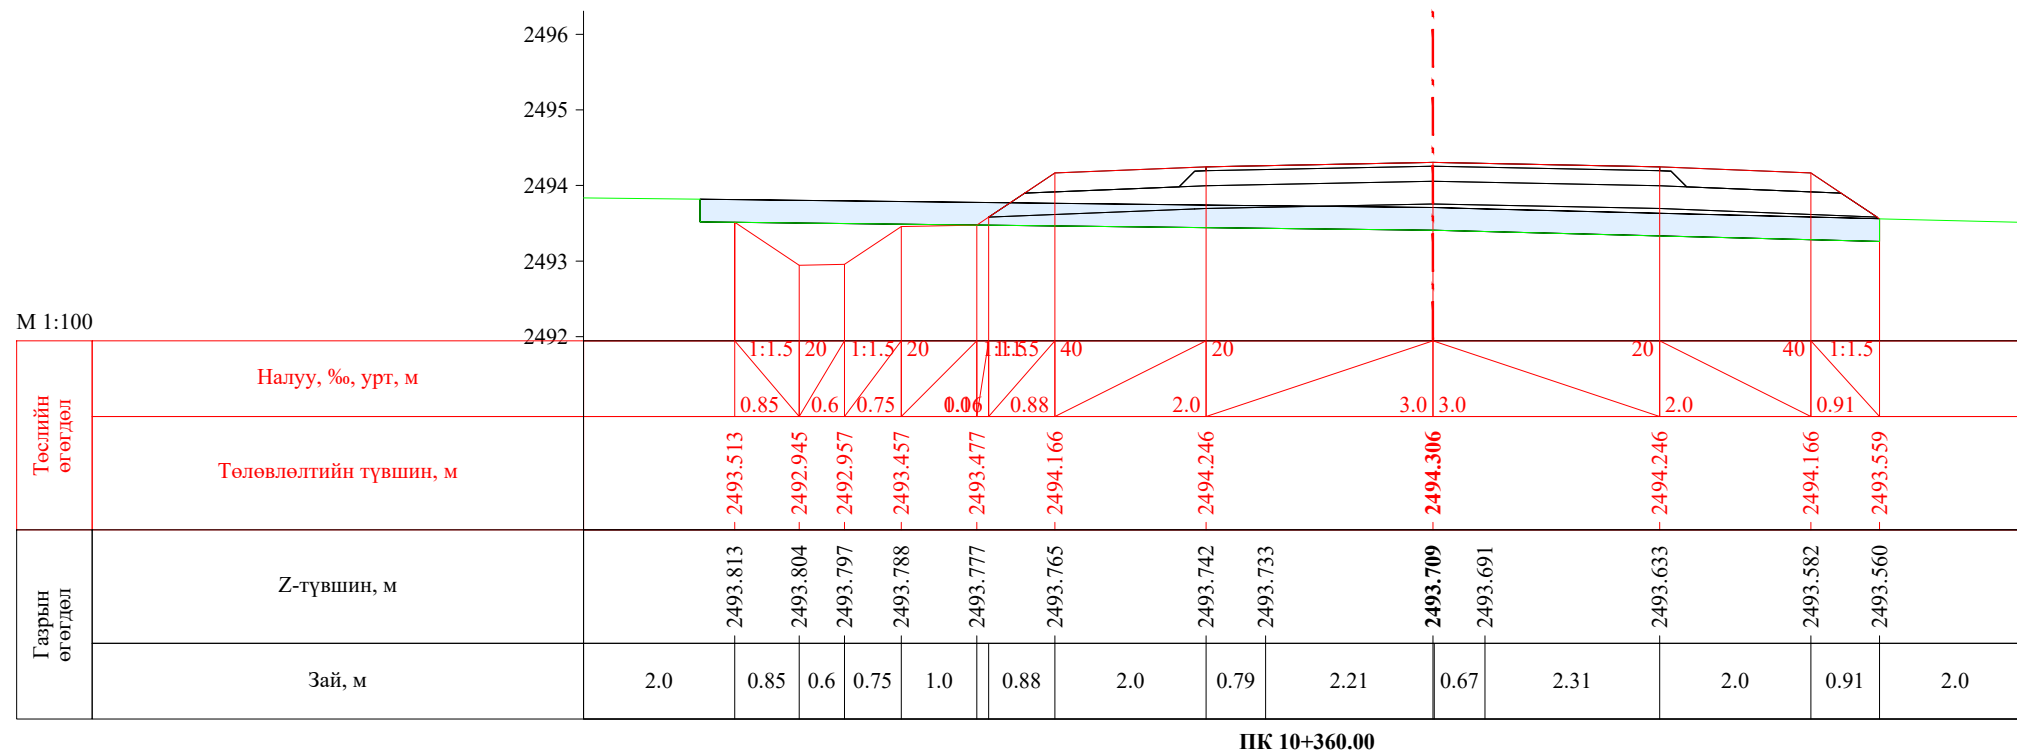


 УБ хот, СБД 8-р хороо, Залуучуудын Өргөн Чөлөө, 13-байр 6 тоот	Баруун босоо тэнхлэгийн авто замаас Ховд аймгийн Мөнххайрхан сум чиглэлийн 63.50км авто замын нарийвчилсан зураг төсөл			ХО		
	Захирал	Ж.Батнасан	 Хөндлөн огтлол	Масштаб: 1/100		
	Зур. Инженер	С.Анударь		Үе шат	Хуудас	Бүх хуудас
	Зур. Инженер	Б.Нэргүй		А3	308	2080
"ГЕО ЗУРАГЛАЛ" ХХК	Шалгасан	Ж.Зориглон	 ЕГ шифр: - 22/06 ТГ шифр:	2022.10		

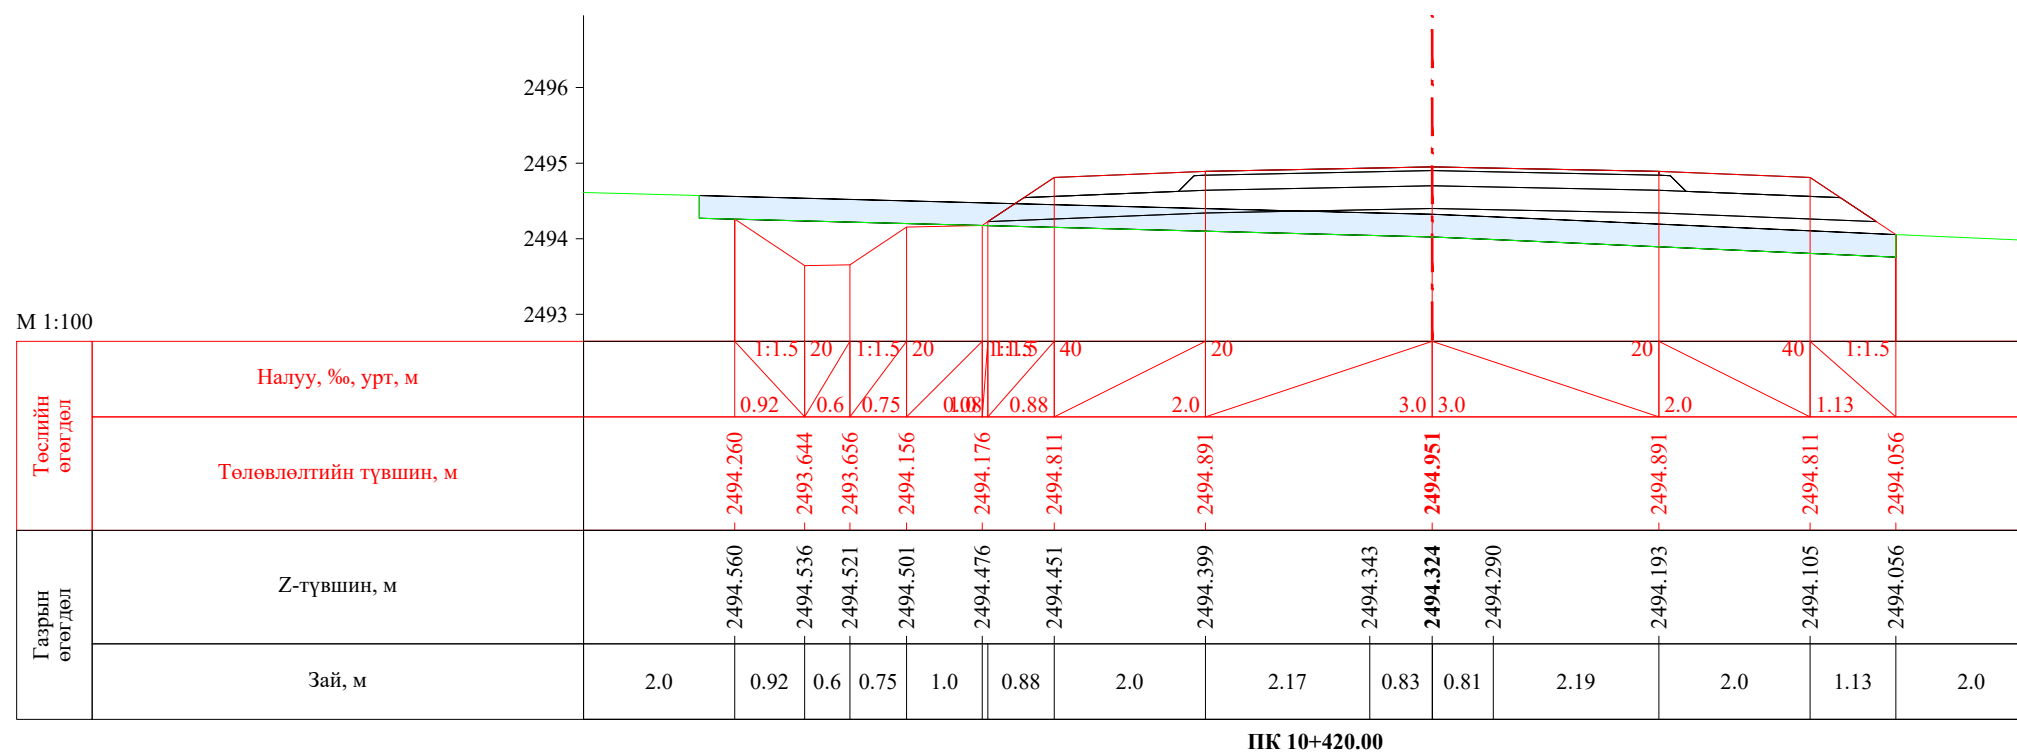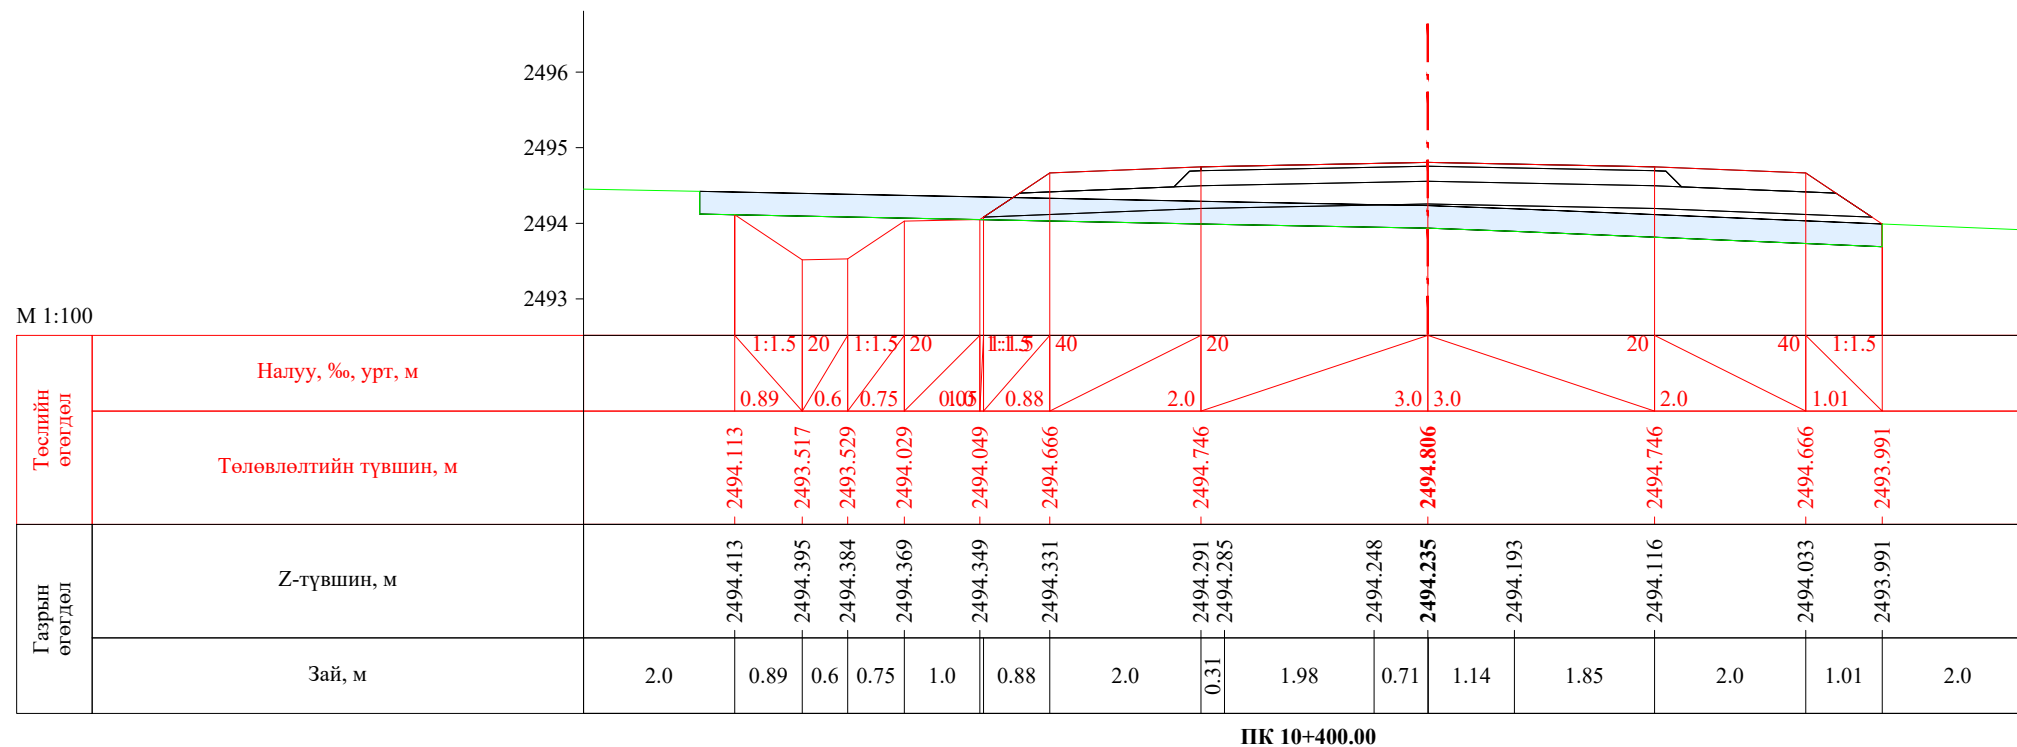


 УБ хот. СБД 8-р хороо, Залуучуудын Өргөн Чөлөө, 13-байр 6 тоот "ГЕО ЗУРАГЛАЛ" ХХК	Баруун босоо тэнхлэгийн авто замаас Ховд аймгийн Мөнххайрхан сум чиглэлийн 63.50км авто замын нарийвчилсан зураг төсөл			ХО		
	Захирал	Ж.Батнасан	 Хөндлөн огтлол	Масштаб: 1/100		
	Зур. Инженер	С.Анударь		Үе шат	Хуудас	Бүх хуудас
	Зур. Инженер	Б.Нэргүй	 ЕГ шифр: - 22/06	А3	309	2080
Шалгасан	Ж.Зориглон	ТГ шифр:		2022.10		

М 1:100

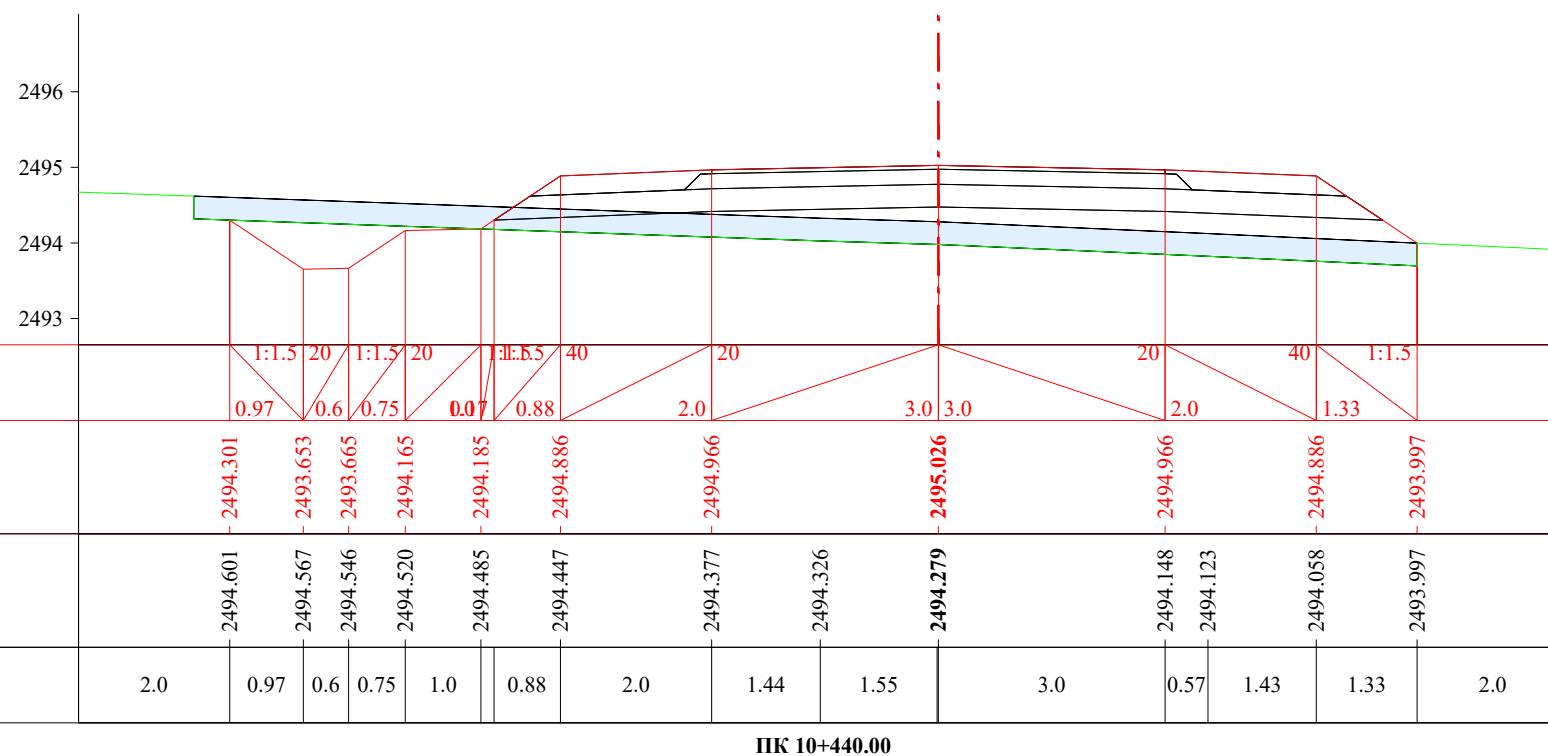
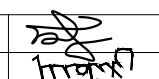
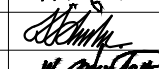



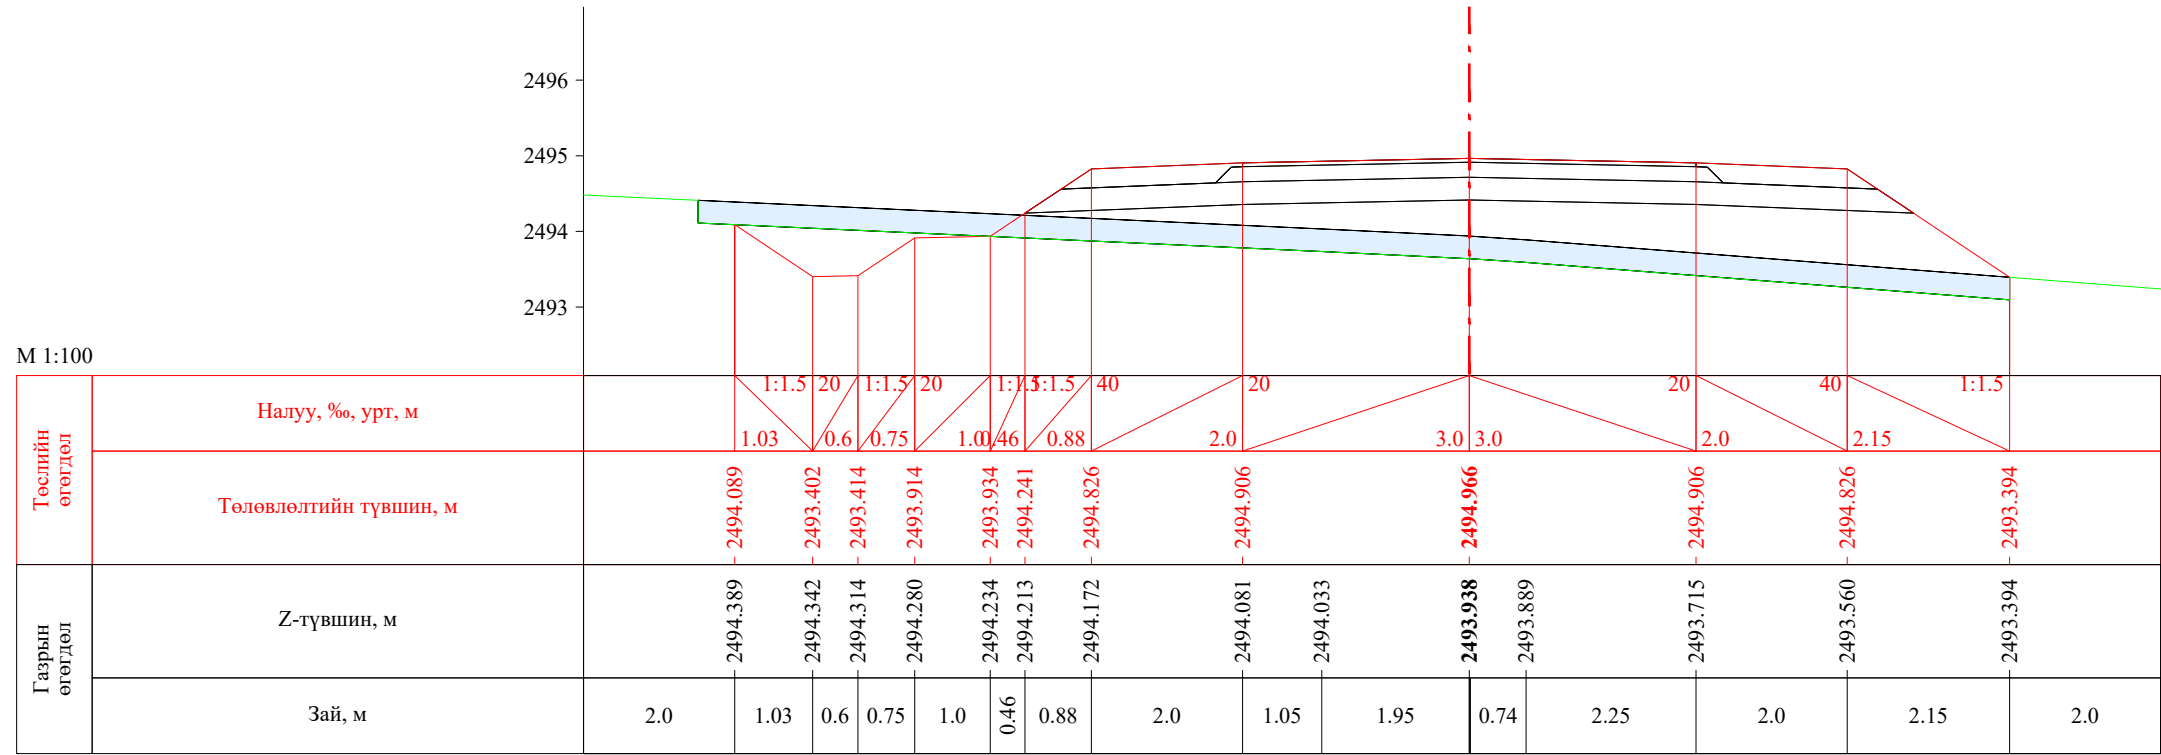
ПК 10+440.00

М 1:100

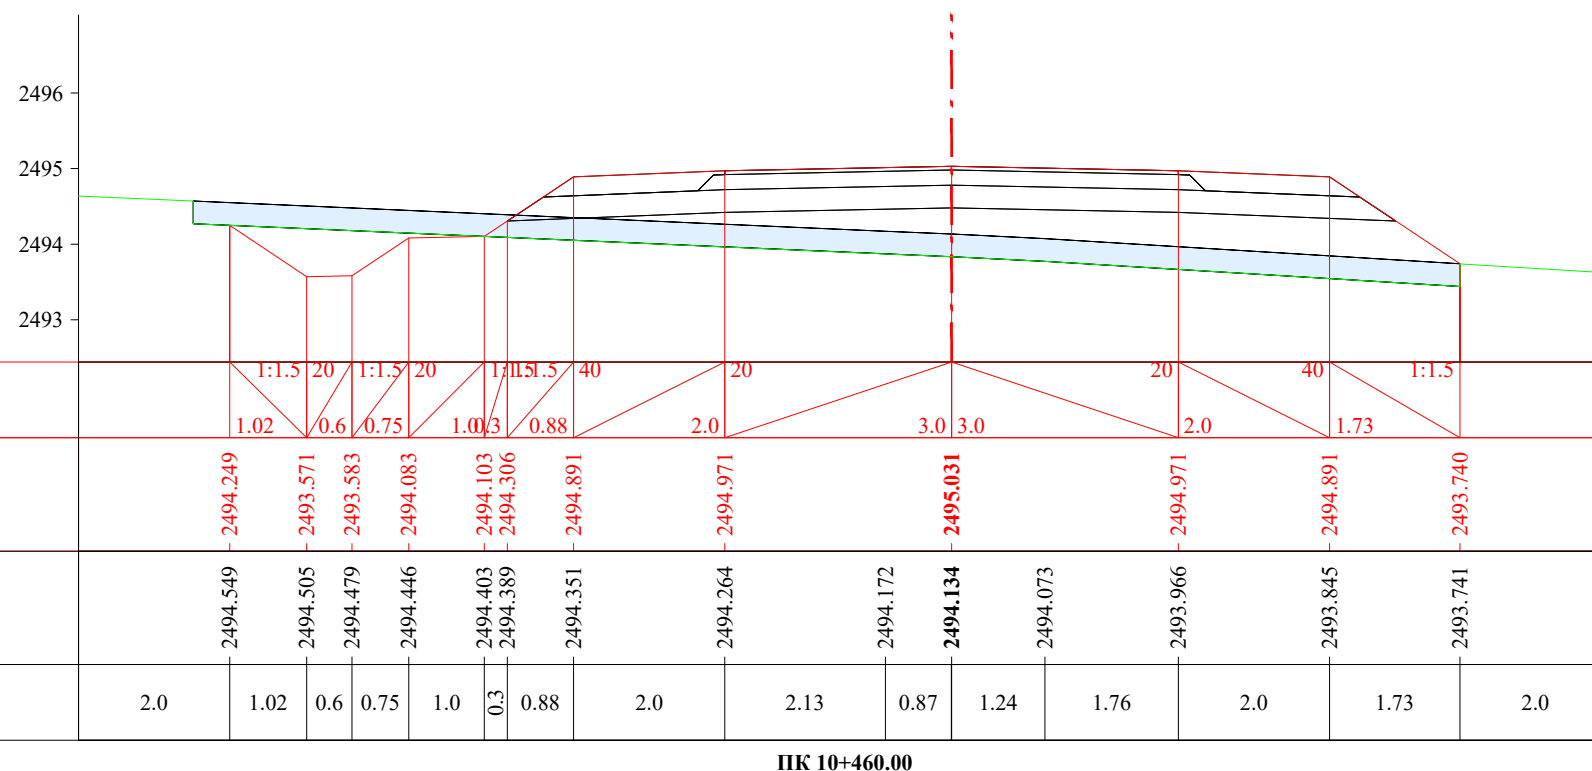


ПК 10+460.00


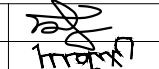
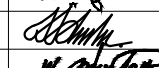

 УБ хот. СБД 8-р хороо, Залуучуудын Өргөн Чөлөө. 13-байр 6 тоот "ГЕО ЗУРАГЛАЛ" ХХК	Баруун босоо тэнхлэгийн авто замаас Ховд аймгийн Мөнххайрхан сум чиглэлийн 63.50км авто замын нарийвчилсан зураг төсөл			ХО				
	Захирал	Ж.Батнасан	  	Хөндлөн огтлол				
	Зур. Инженер	С.Анударь		Масштаб: 1/100				
	Зур. Инженер	Б.Нэргүй		Үе шат	Хуудас	Бүх хуудас		
Шалгасан	Ж.Зориглон	ЕГ шифр: - 22/06			А3	310	2080	
			ТГ шифр:			2022.10		






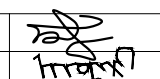
ПК 10+480.00

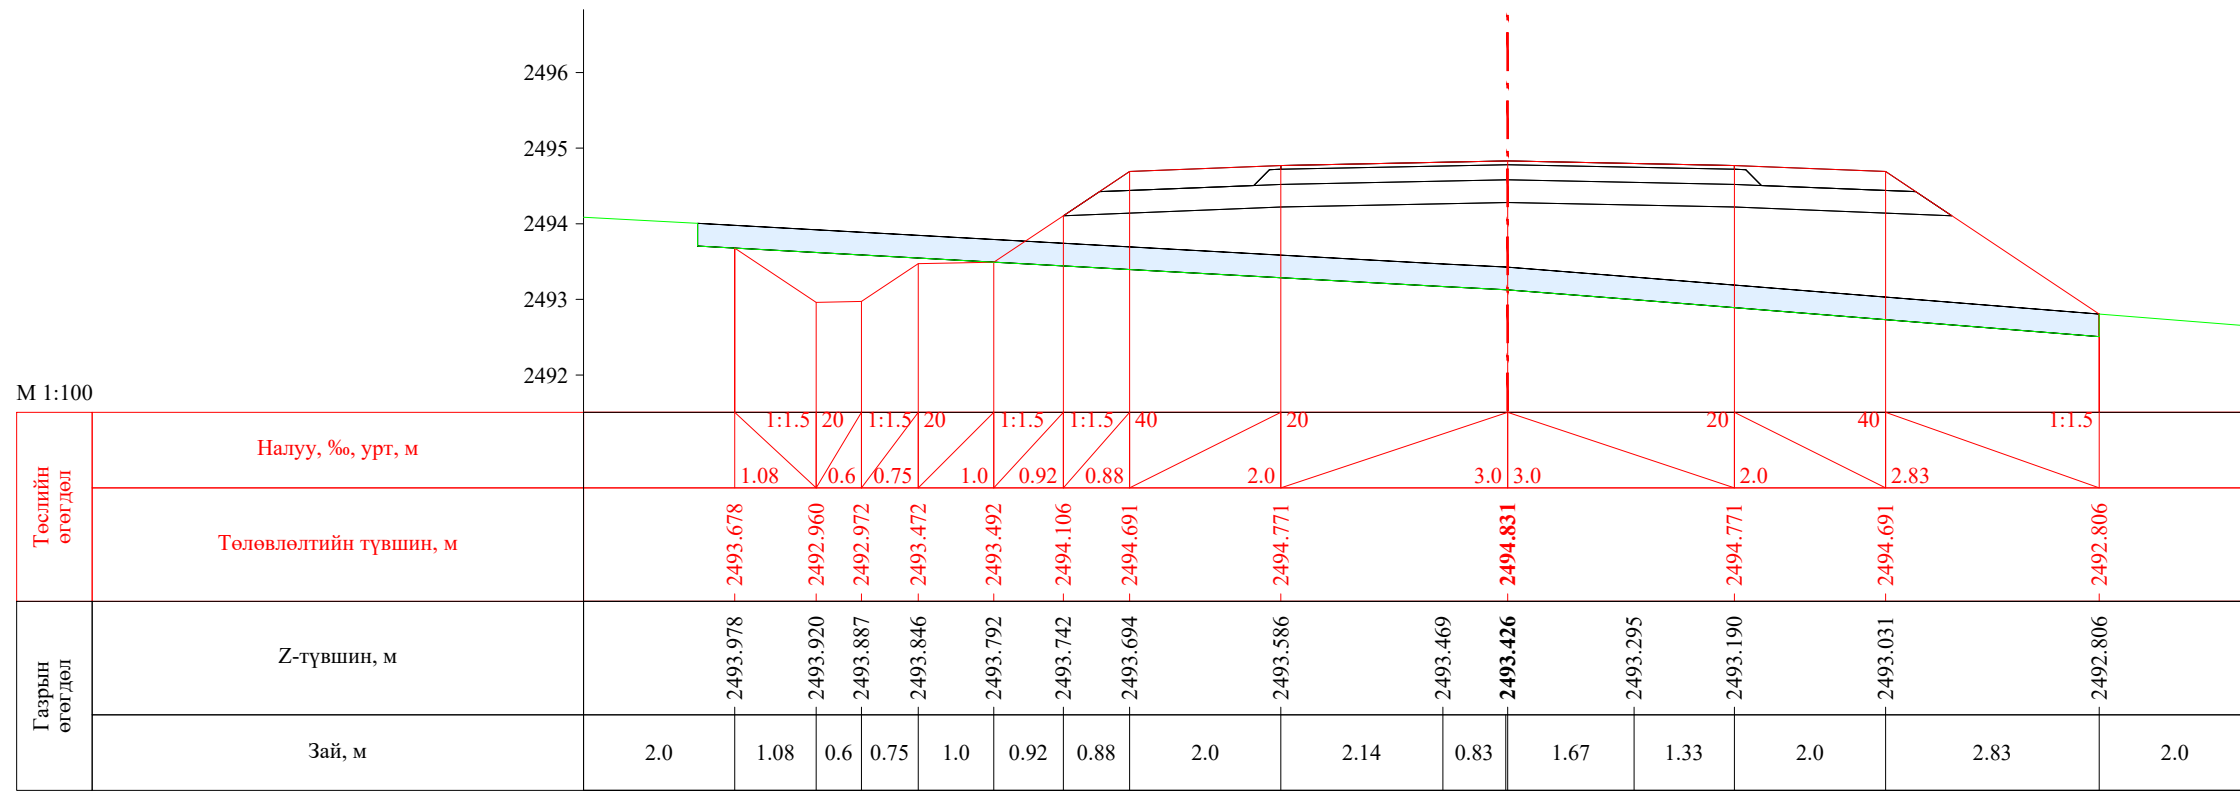


ПК 10+500.00


 УБ хот, СБД 8-р хороо, Залуучуудын Өргөн Чөлөө, 13-байр 6 тоот	Баруун босоо тэнхлэгийн авто замаас Ховд аймгийн Мөнххайрхан сум чиглэлийн 63.50км авто замын нарийвчилсан зураг төсөл			ХО		
	Захирал	Ж.Батнасан	 Хөндлөн огтлол	Масштаб: 1/100		
	Зур. Инженер	С.Анударь		Үе шат	Хуудас	Бүх хуудас
	Зур. Инженер	Б.Нэргүй	 ЕГ шифр: - 22/06	А3	311	2080
"ГЕО ЗУРАГЛАЛ" ХХК	Шалгасан	Ж.Зориглон	 ТГ шифр:	2022.10		

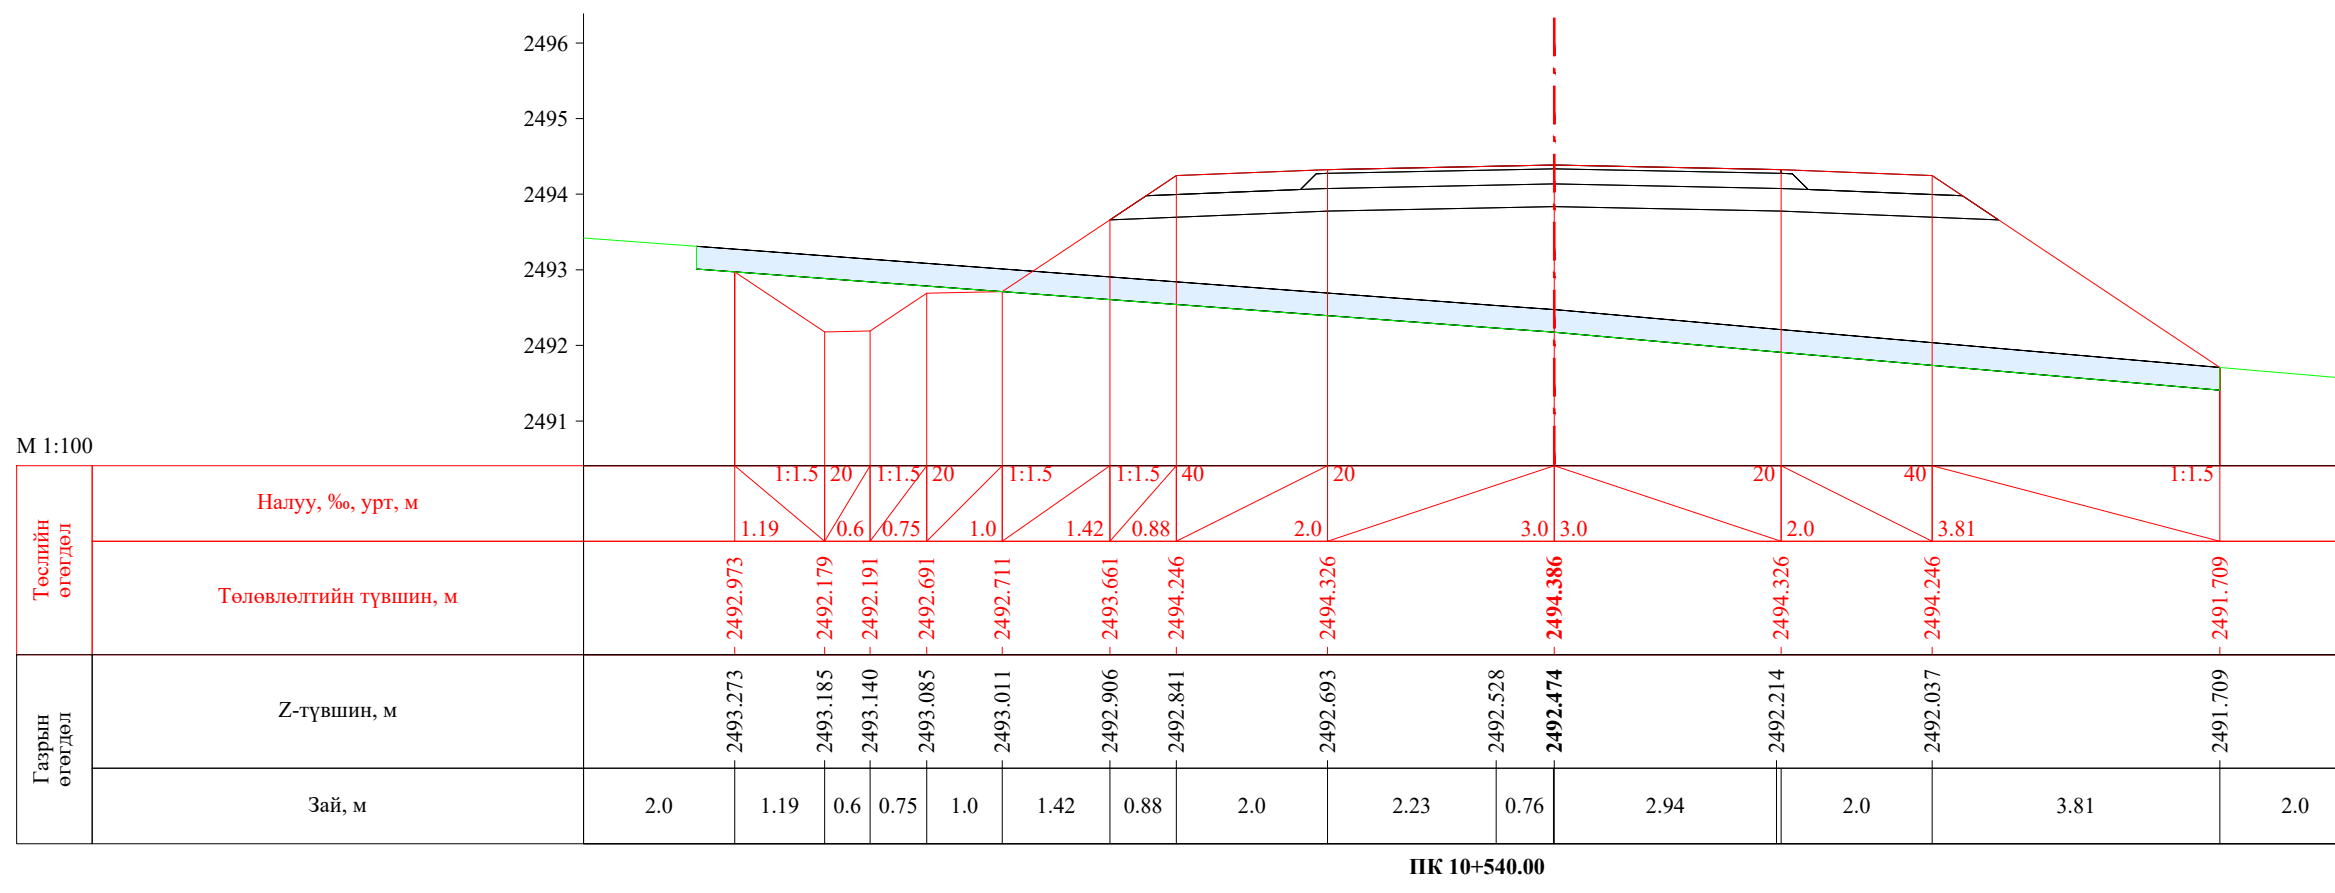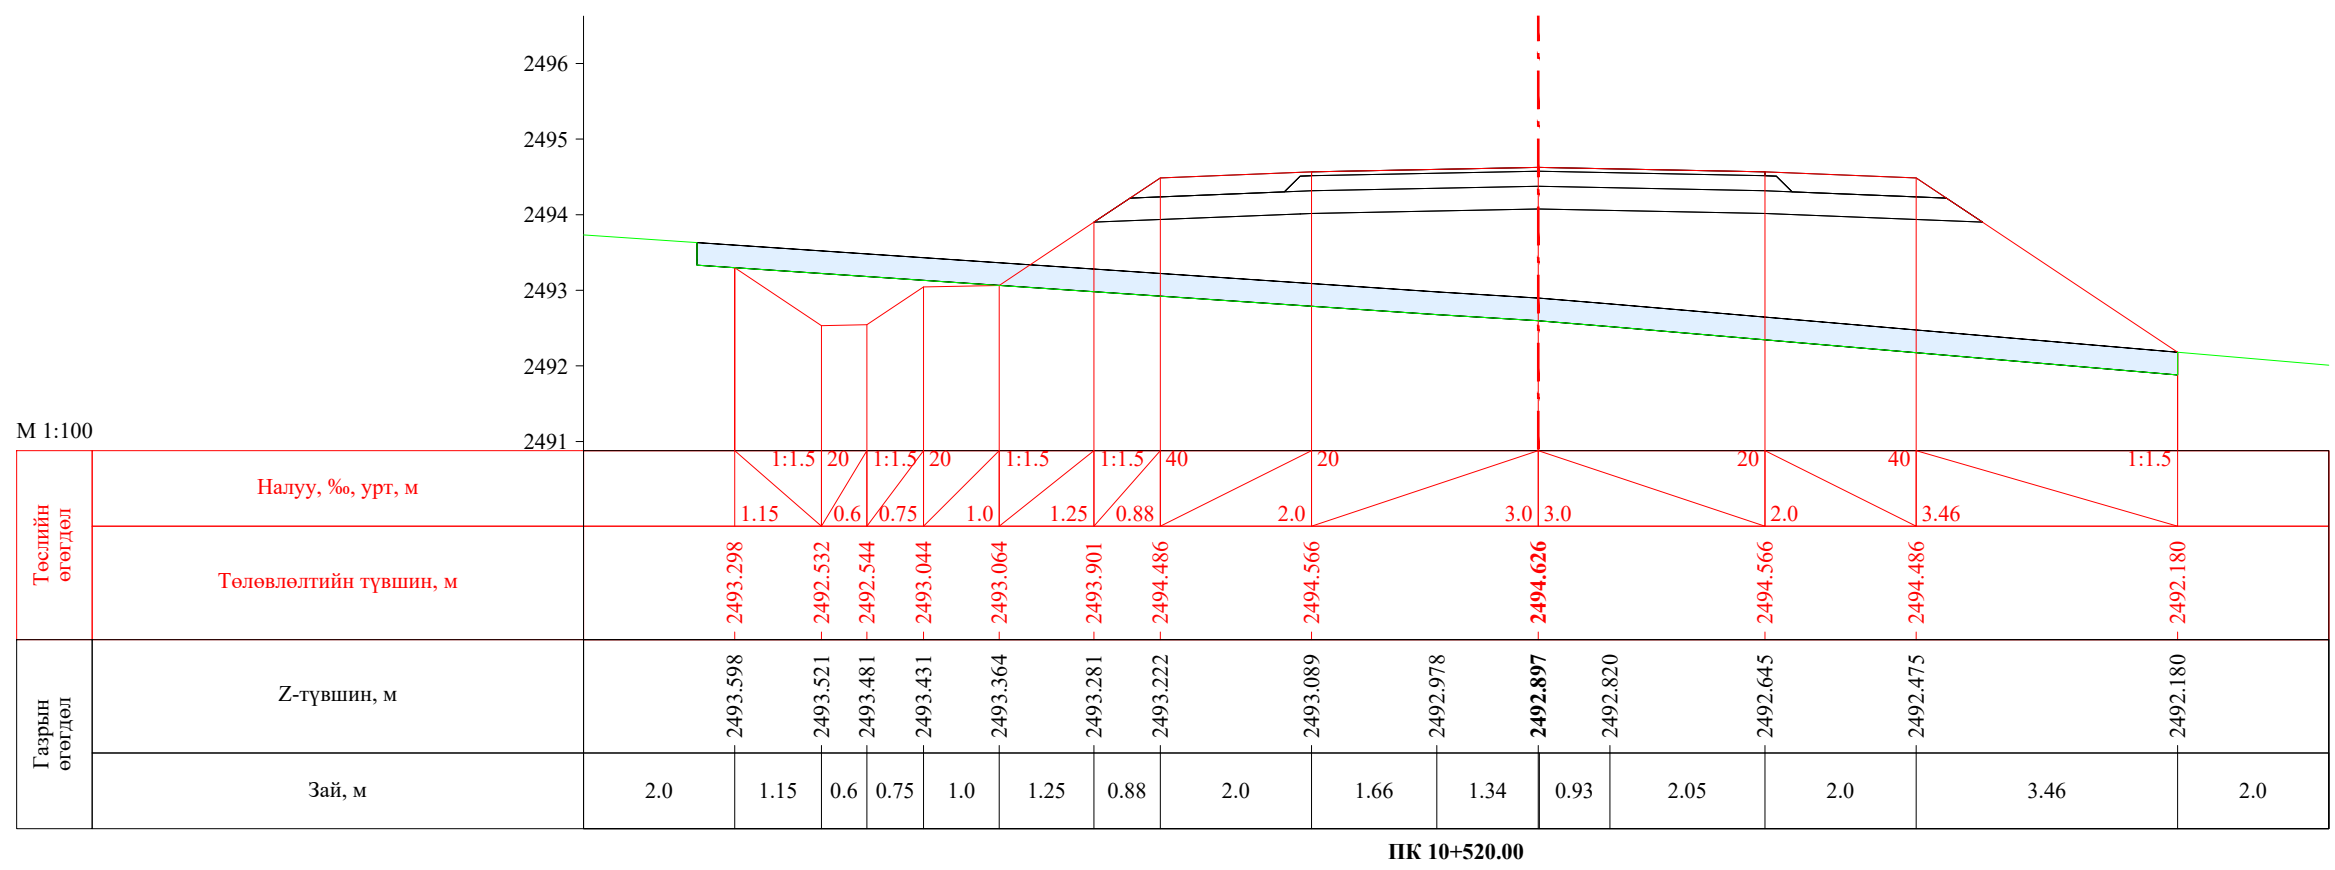


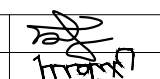
 УБ хот. СБД 8-р хороо, Залуучуудын Өргөн Чөлөө. 13-байр 6 тоот "ГЕО ЗУРАГЛАЛ" ХХК	Баруун босоо тэнхлэгийн авто замаас Ховд аймгийн Мөнххайрхан сум чиглэлийн 63.50км авто замын нарийвчилсан зураг төсөл			ХО		
	Захирал	Ж.Батнасан	 Хөндлөн огтлол	Масштаб: 1/100		
	Зур. Инженер	С.Анударь		Үе шат	Хуудас	Бүх хуудас
	Зур. Инженер	Б.Нэргүй	ЕГ шифр: - 22/06	А3	312	2080
Шалгасан	Ж.Зориглон	ТГ шифр:	2022.10			

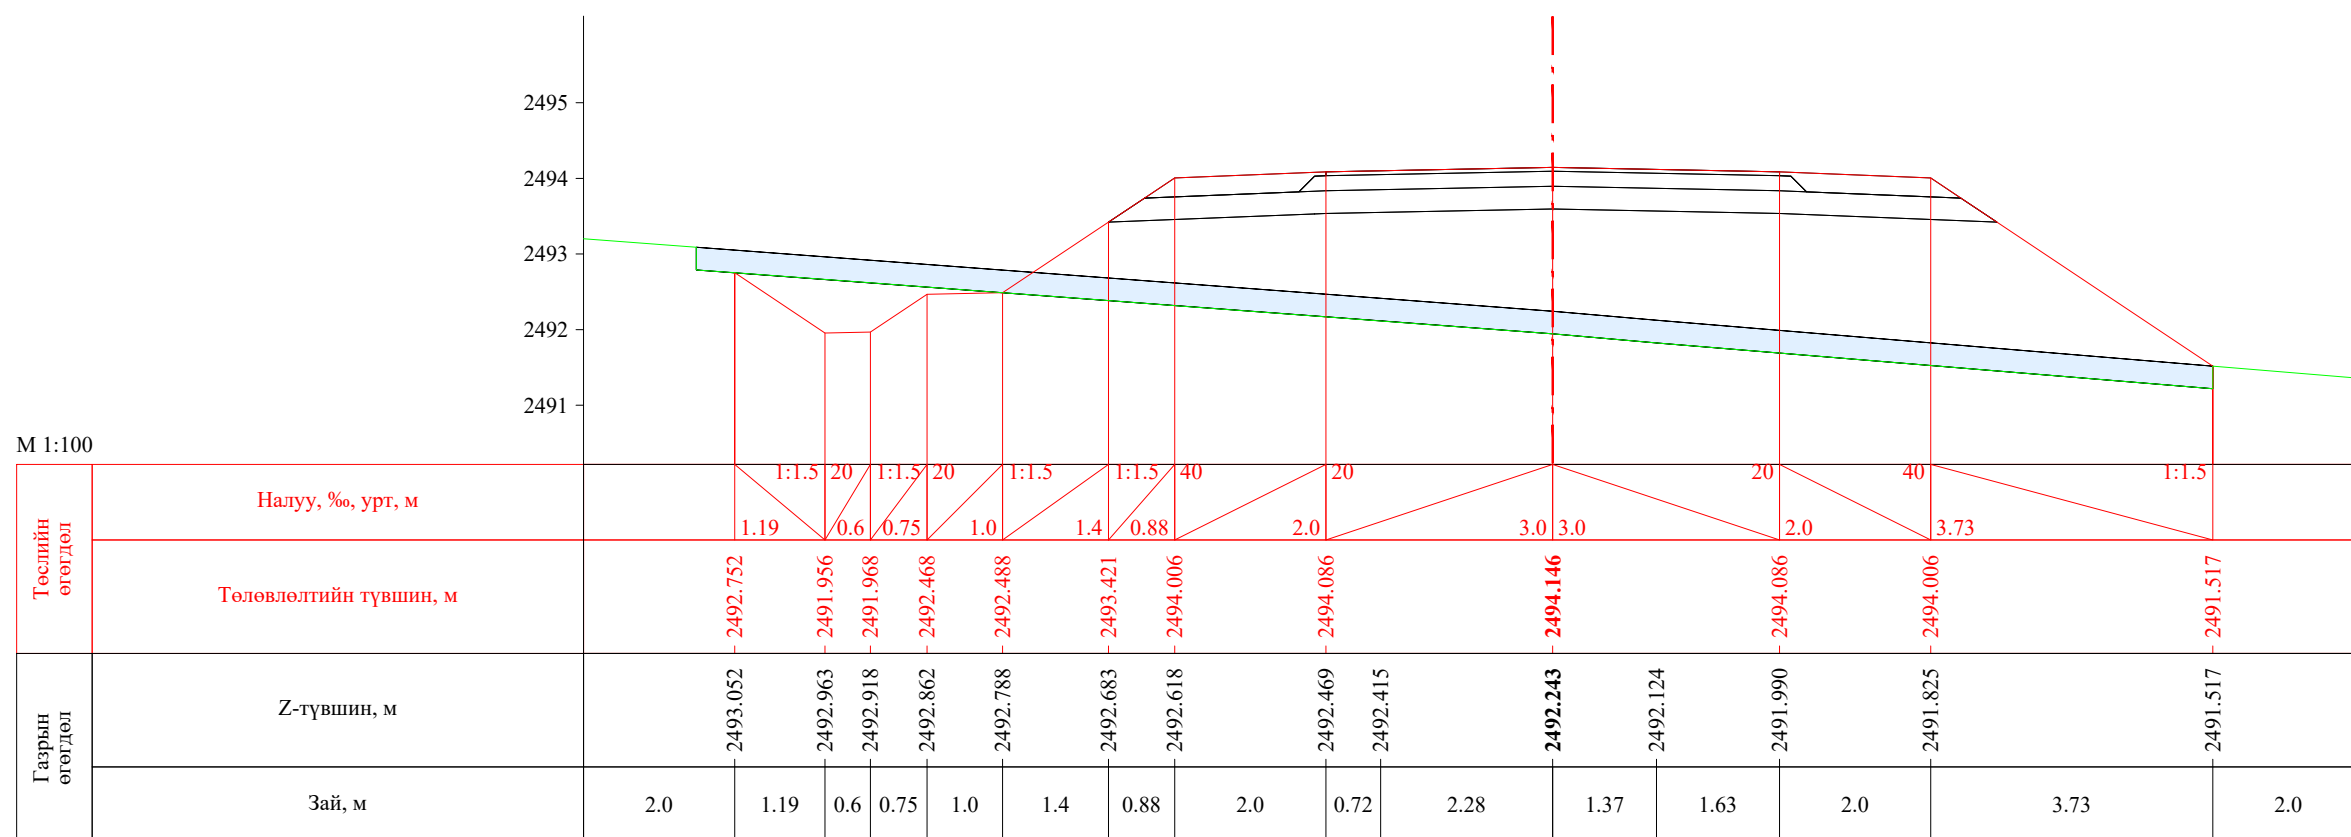


ПК 10+560.00

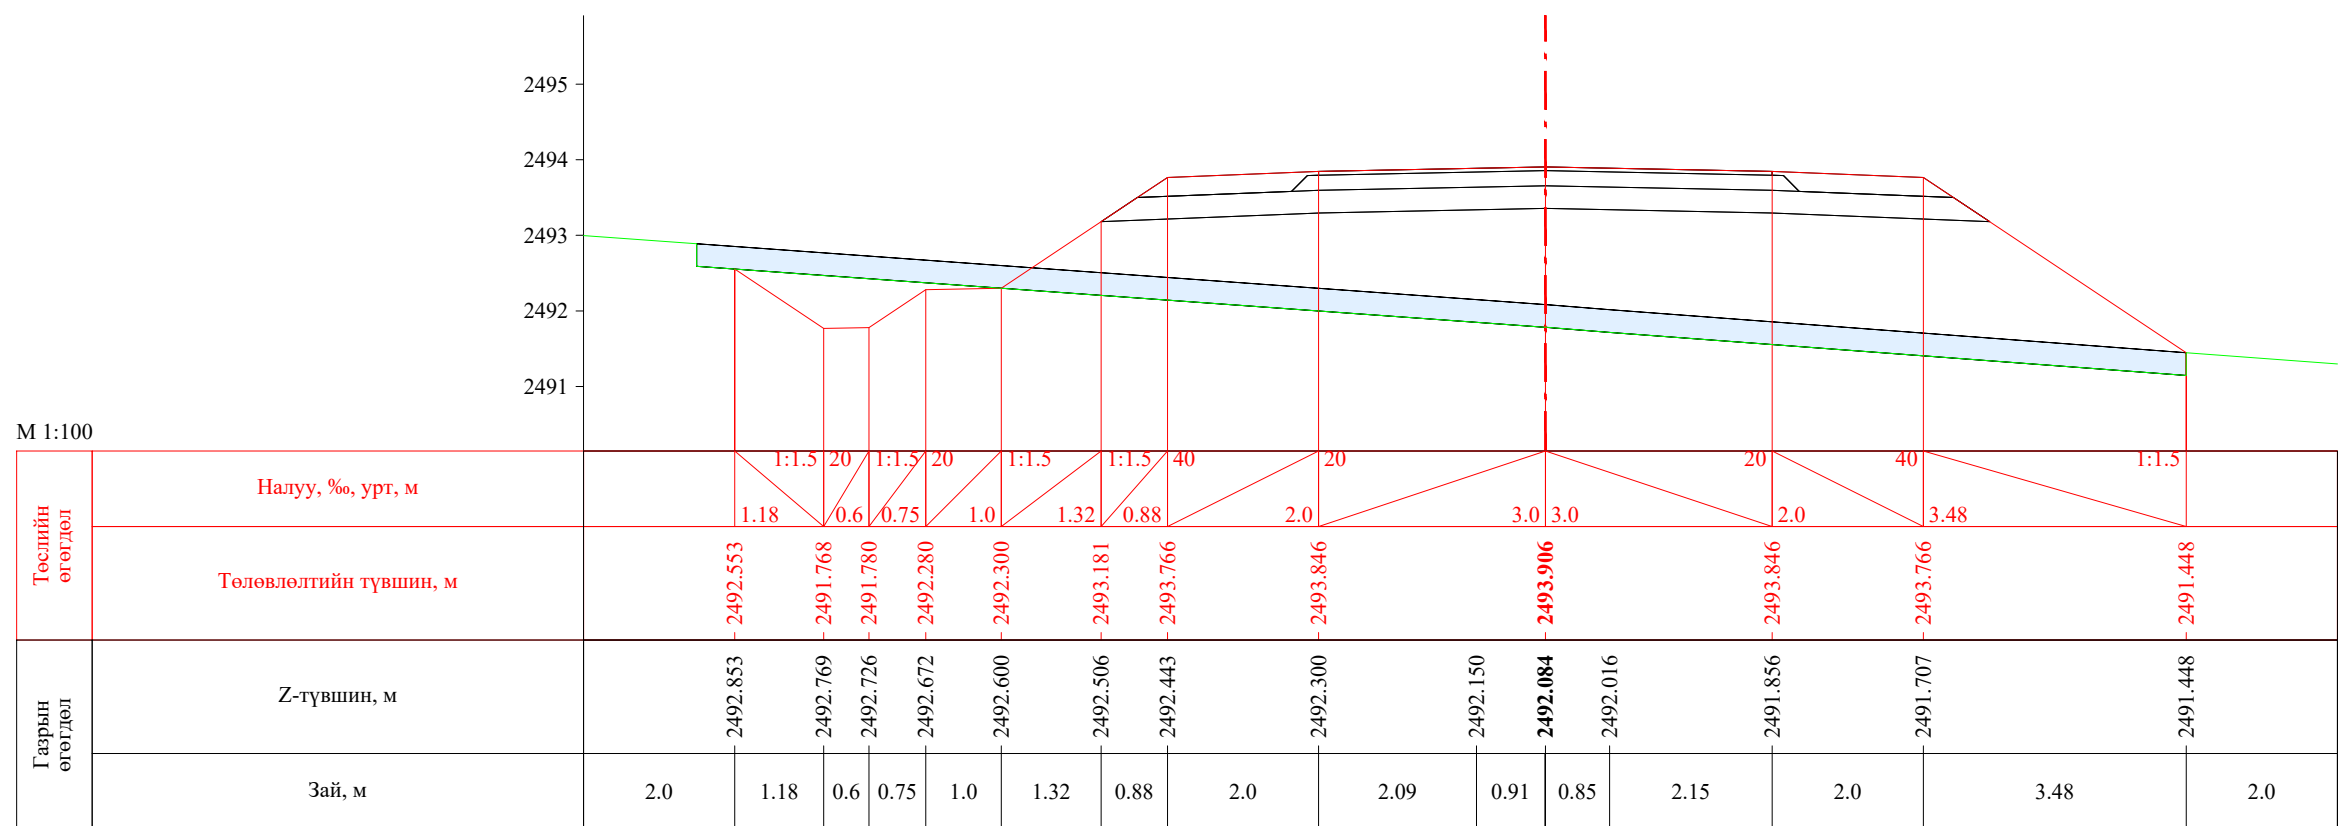

ПК 10+580.00


 УБ хот. СБД 8-р хороо, Залуучуудын Өргөн Чөлөө. 13-байр 6 тоот "ГЕО ЗУРАГЛАЛ" ХХК	Баруун босоо тэнхлэгийн авто замаас Ховд аймгийн Мөнххайрхан сум чиглэлийн 63.50км авто замын нарийвчилсан зураг төсөл			ХО		
	Захирал	Ж.Батнасан	 Хөндлөн огтлол	Масштаб: 1/100		
	Зур. Инженер	С.Анударь		Үе шат	Хуудас	Бүх хуудас
	Зур. Инженер	Б.Нэргүй	ЕГ шифр: - 22/06	А3	313	2080
Шалгасан	Ж.Зориглон	ТГ шифр:	2022.10			

М 1:100

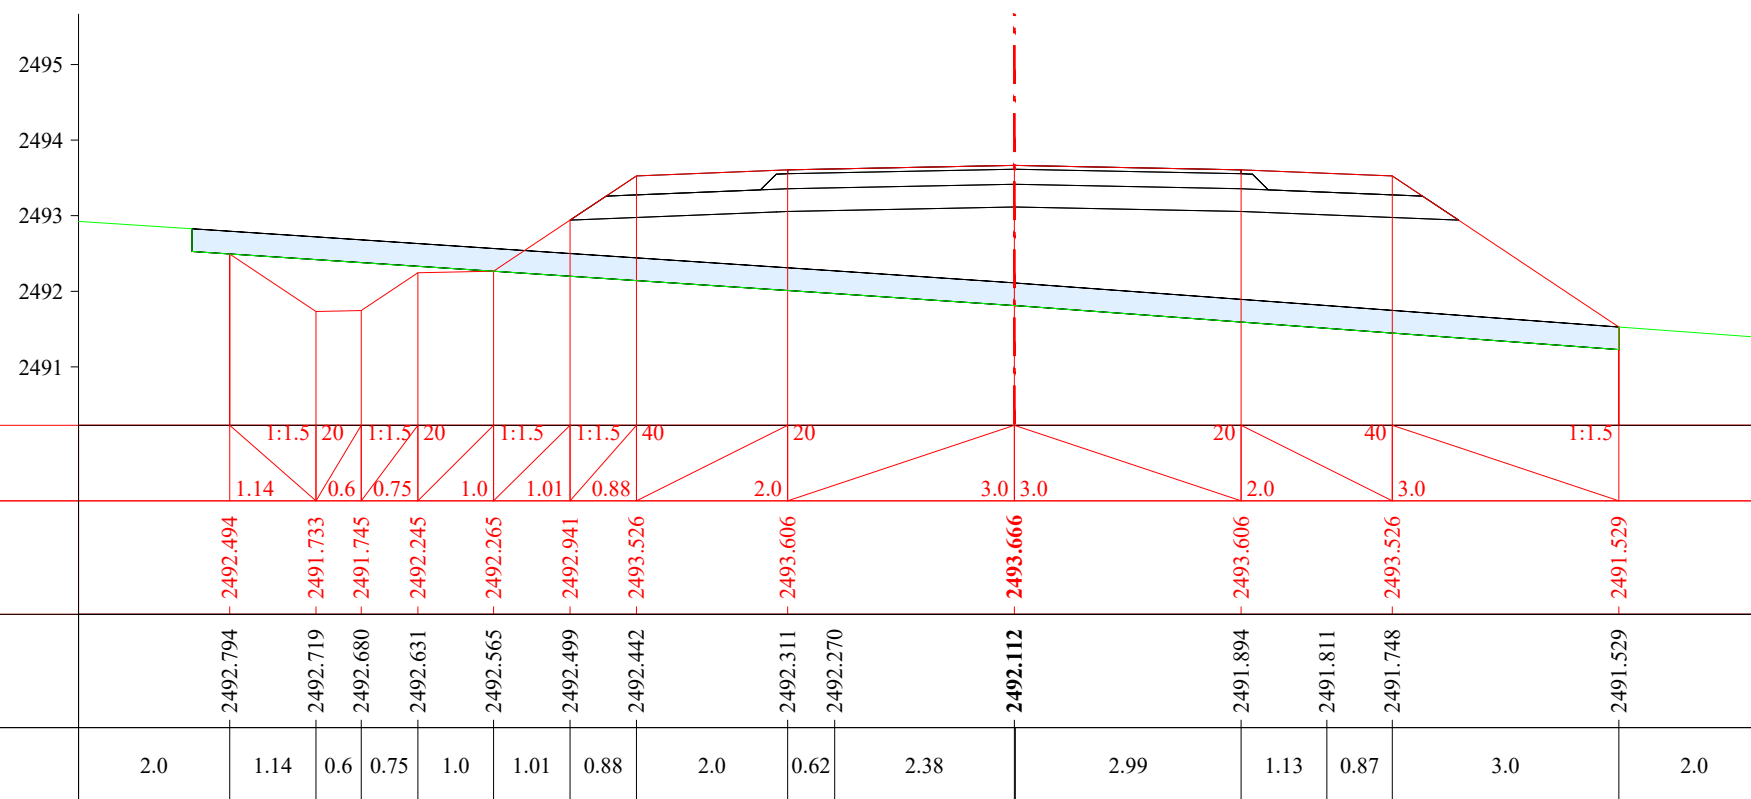
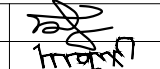



ПК 10+600.00

М 1:100

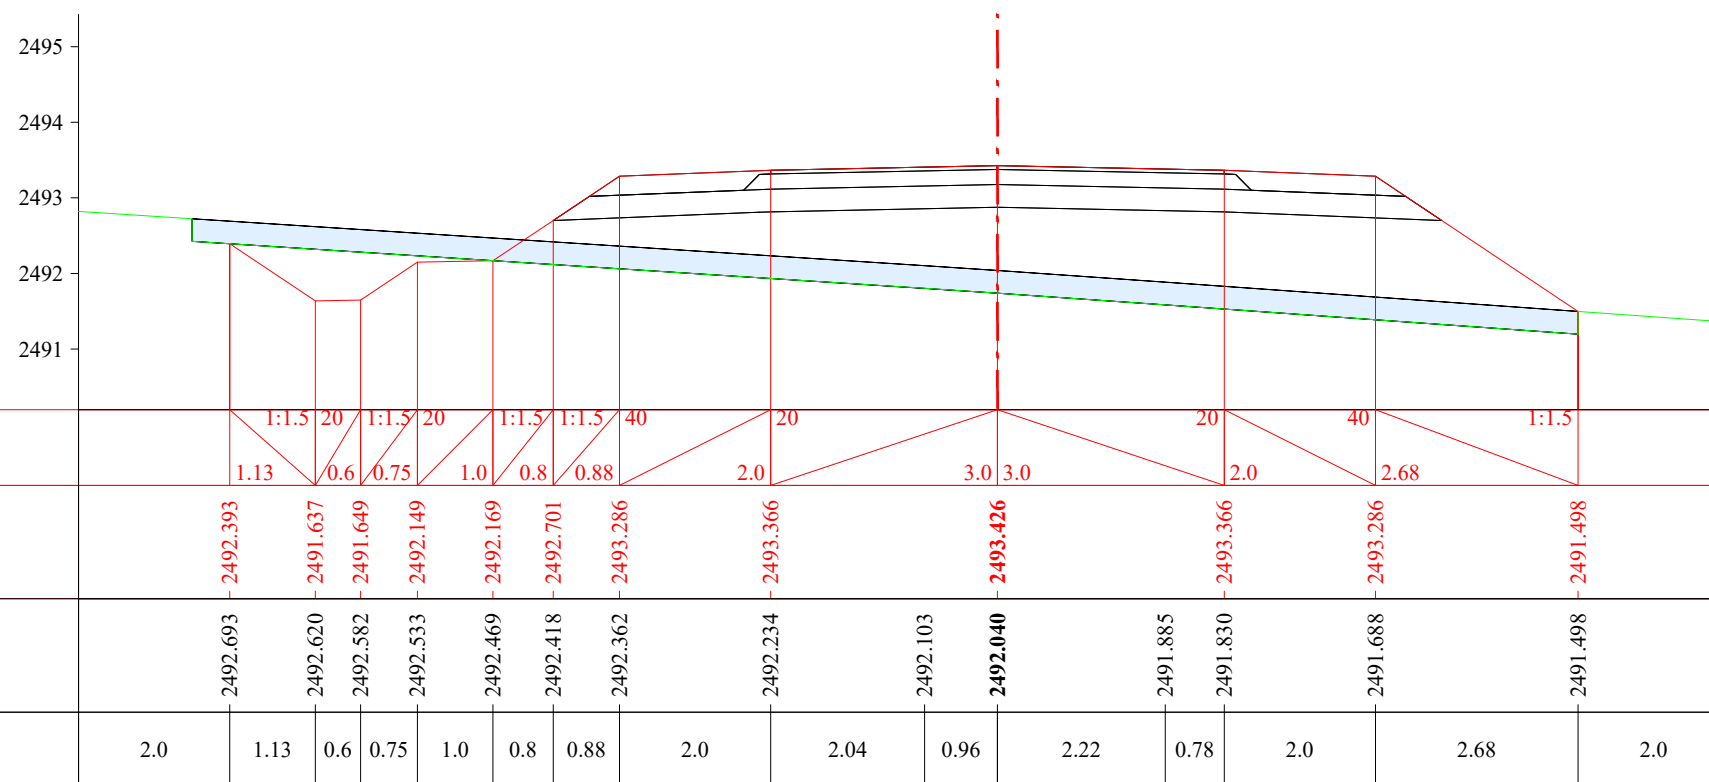


ПК 10+620.00


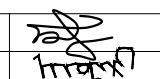
 УБ хот. СБД 8-р хороо, Залуучуудан Өргөн Чөлөө. 13-байр 6 тоот "ГЕО ЗУРАГЛАЛ" ХХК	Баруун босоо тэнхлэгийн авто замаас Ховд аймгийн Мөнххайрхан сум чиглэлийн 63.50км авто замын нарийвчилсан зураг төсөл			ХО		
	Захирал	Ж.Батнасан	 Хөндлөн огтлол	Масштаб: 1/100		
	Зур. Инженер	С.Анударь		Үе шат	Хуудас	Бүх хуудас
	Зур. Инженер	Б.Нэргүй	ЕГ шифр: - 22/06	А3	314	2080
Шалгасан	Ж.Зориглон	ТГ шифр:	2022.10			

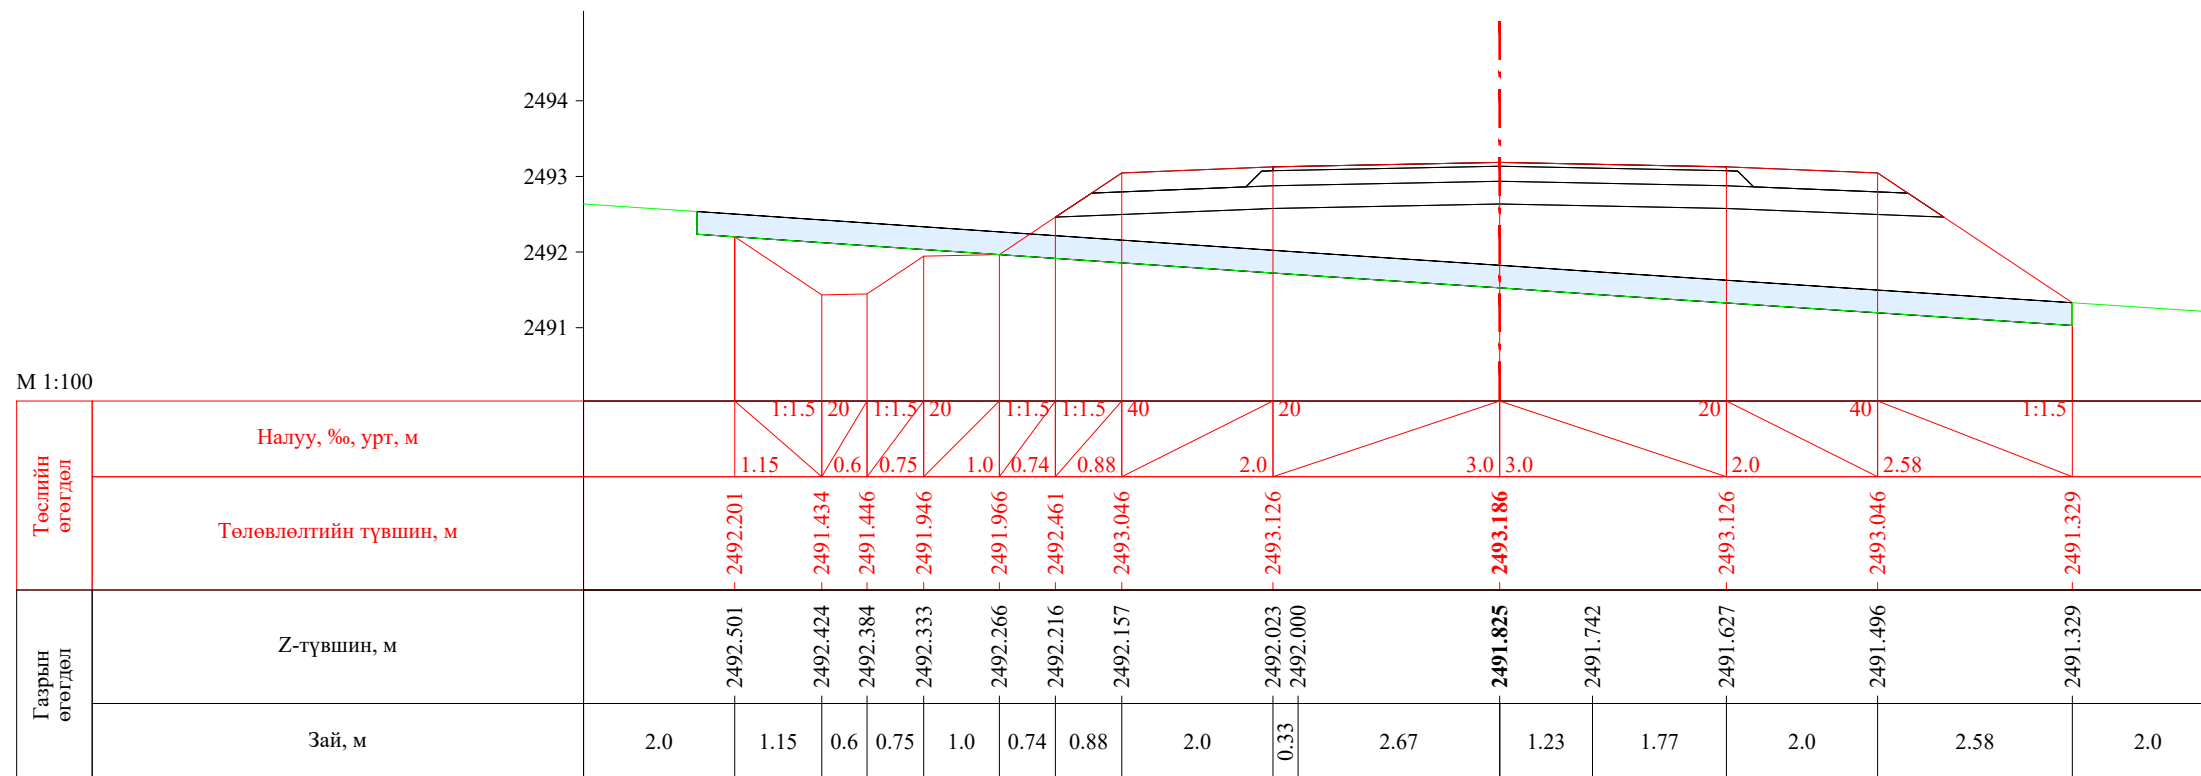


ПК 10+640.00

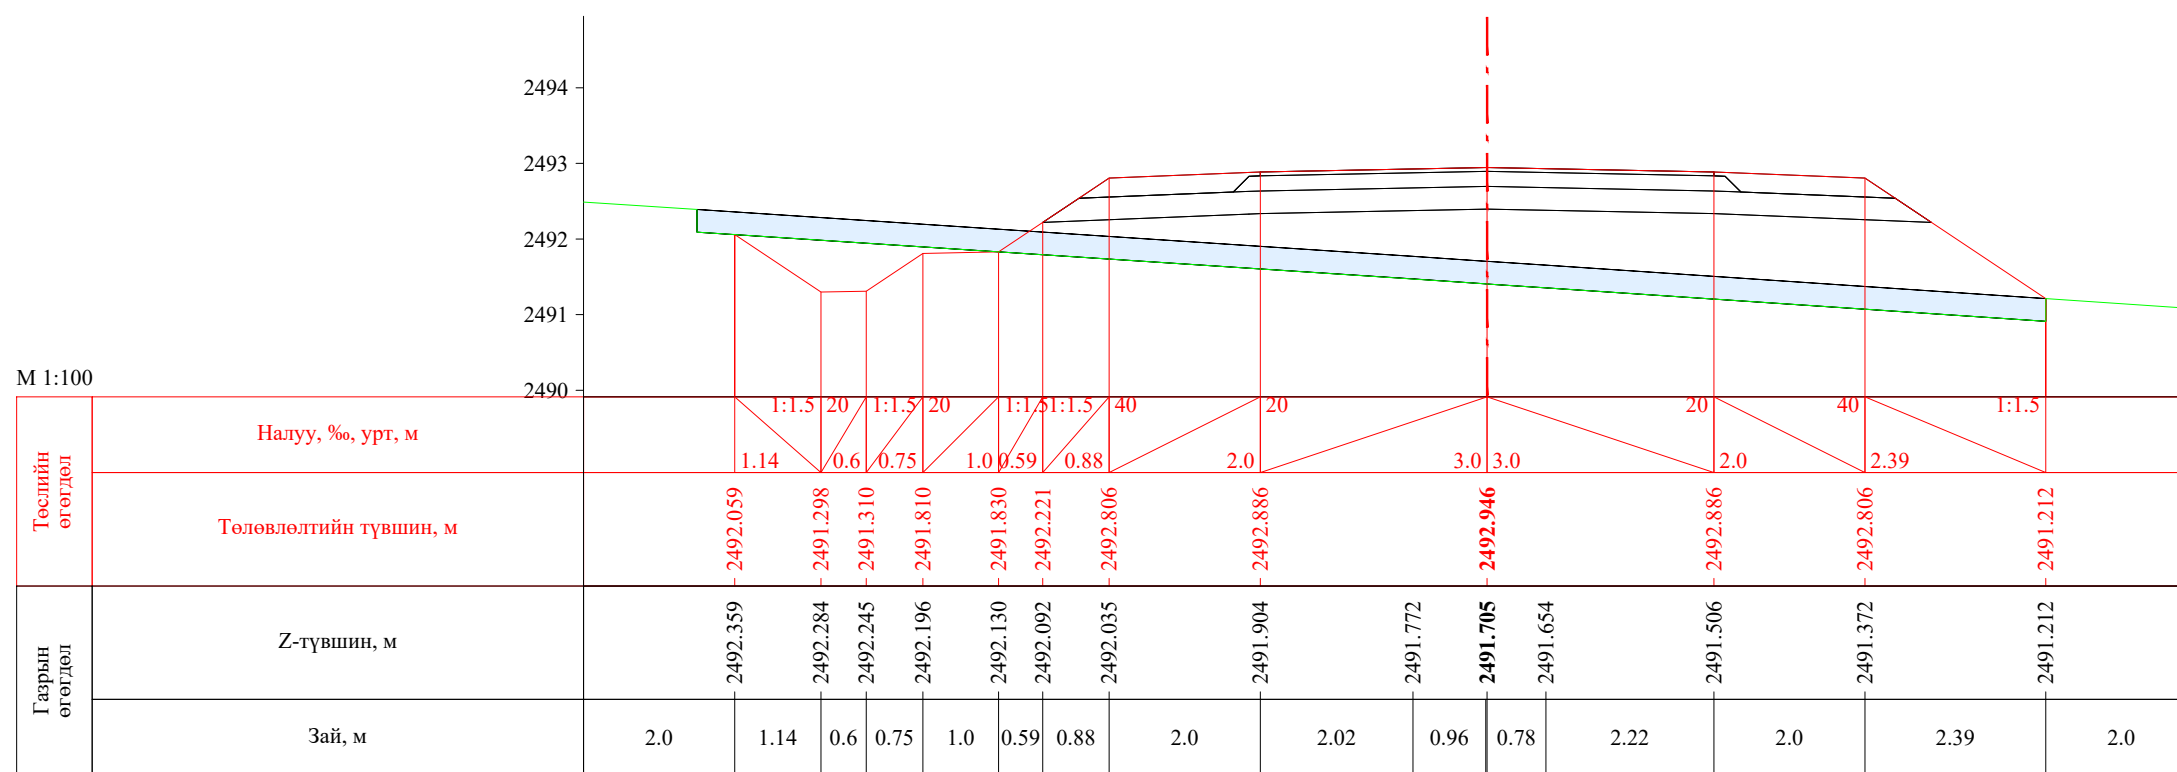


ПК 10+660.00


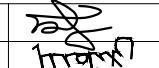

 УБ хот, СБД 8-р хороо, Залуучуудын Өргөн Чөлөө, 13-байр 6 тоот "ГЕО ЗУРАГЛАЛ" ХХК	Баруун босоо тэнхлэгийн авто замаас Ховд аймгийн Мөнххайрхан сум чиглэлийн 63.50км авто замын нарийвчилсан зураг төсөл			ХО		
	Захирал	Ж.Батнасан	 Хөндлөн огтлол	Масштаб: 1/100		
	Зур. Инженер	С.Анударь		Үе шат	Хуудас	Бүх хуудас
	Зур. Инженер	Б.Нэргүй		А3	315	2080
	Шалгасан	Ж.Зориглон	ЕГ шифр: - 22/06	2022.10		
			ТГ шифр:			


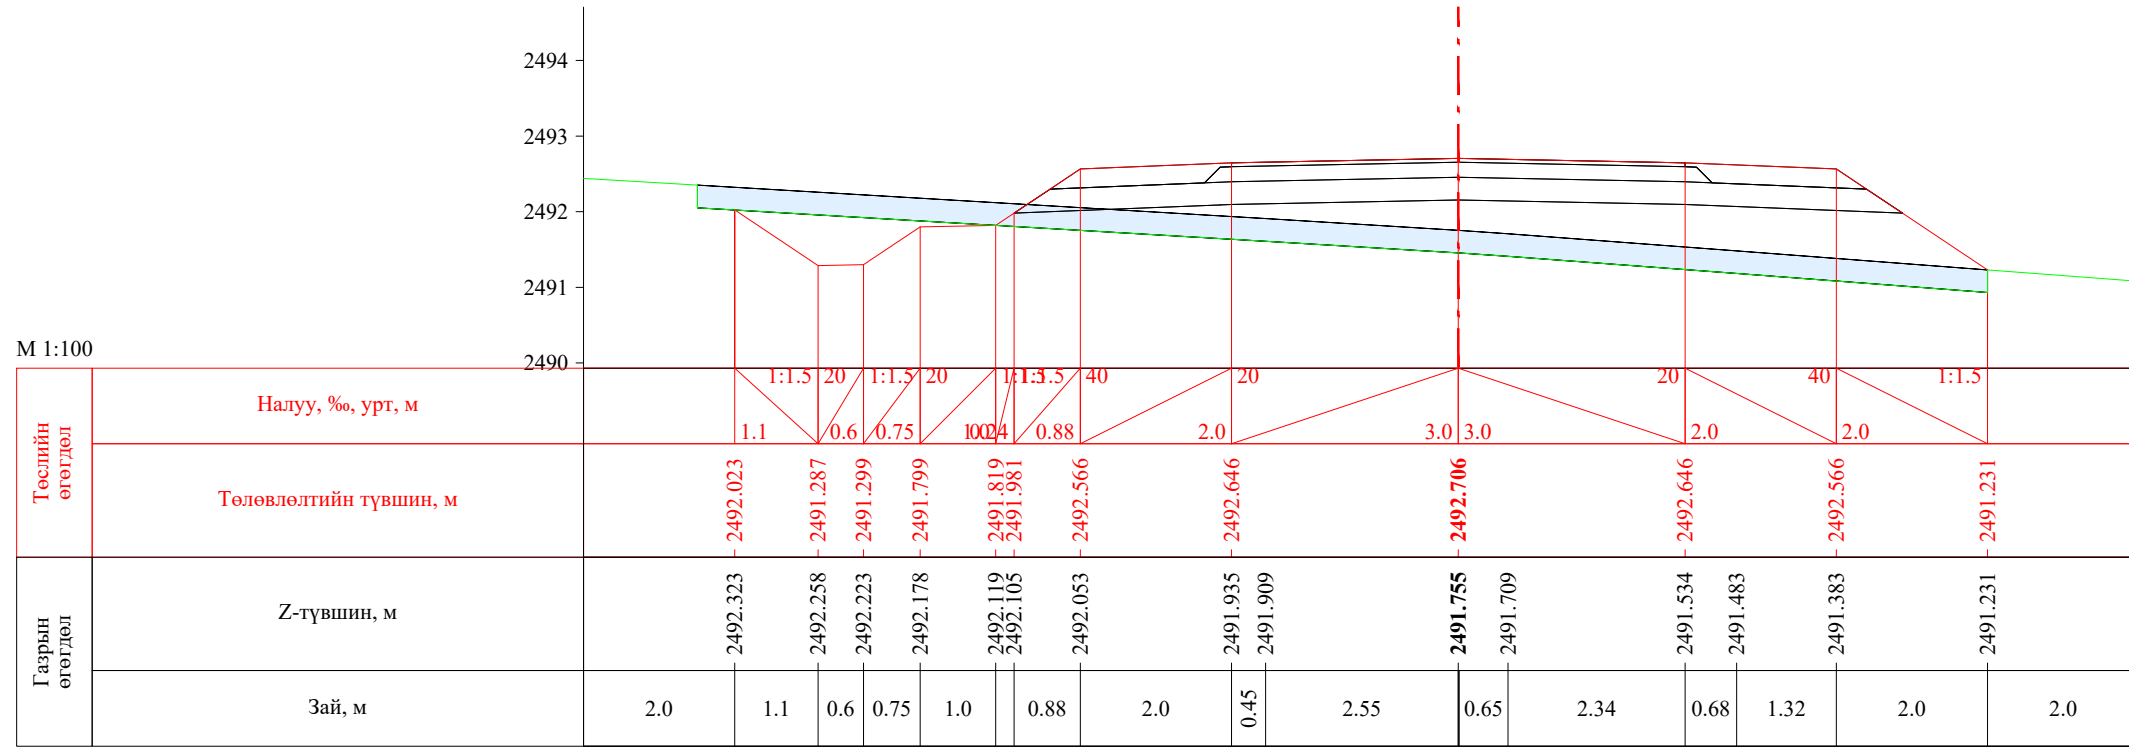




ПК 10+680.00

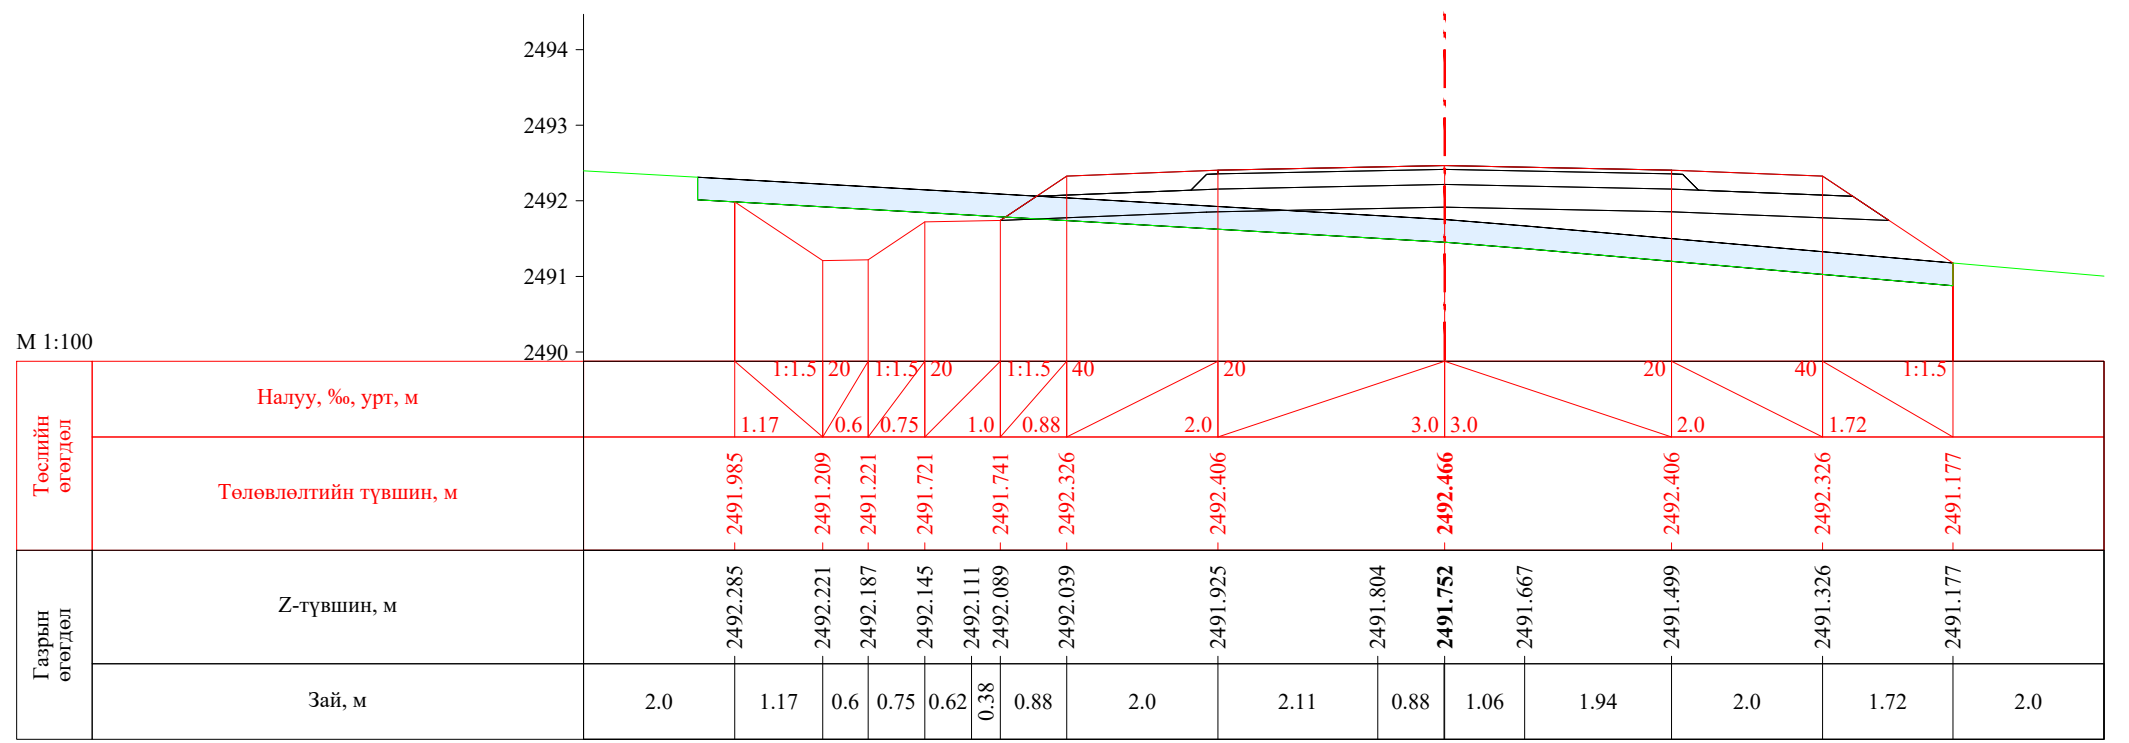


ПК 10+700.00


 УБ хот, СБД 8-р хороо, Залуучуудын Өргөн Чөлөө, 13-байр 6 тоот "ГЕО ЗУРАГЛАЛ" ХХК	Баруун босоо тэнхлэгийн авто замаас Ховд аймгийн Мөнххайрхан сум чиглэлийн 63.50км авто замын нарийвчилсан зураг төсөл			ХО		
	Захирал	Ж.Батнасан	 Хөндлөн огтлол	Масштаб: 1/100		
	Зур. Инженер	С.Анударь		Үе шат	Хуудас	Бүх хуудас
	Зур. Инженер	Б.Нэргүй		А3	316	2080
	Шалгасан	Ж.Зориглон	 ЕГ шифр: - 22/06 ТГ шифр:	2022.10		

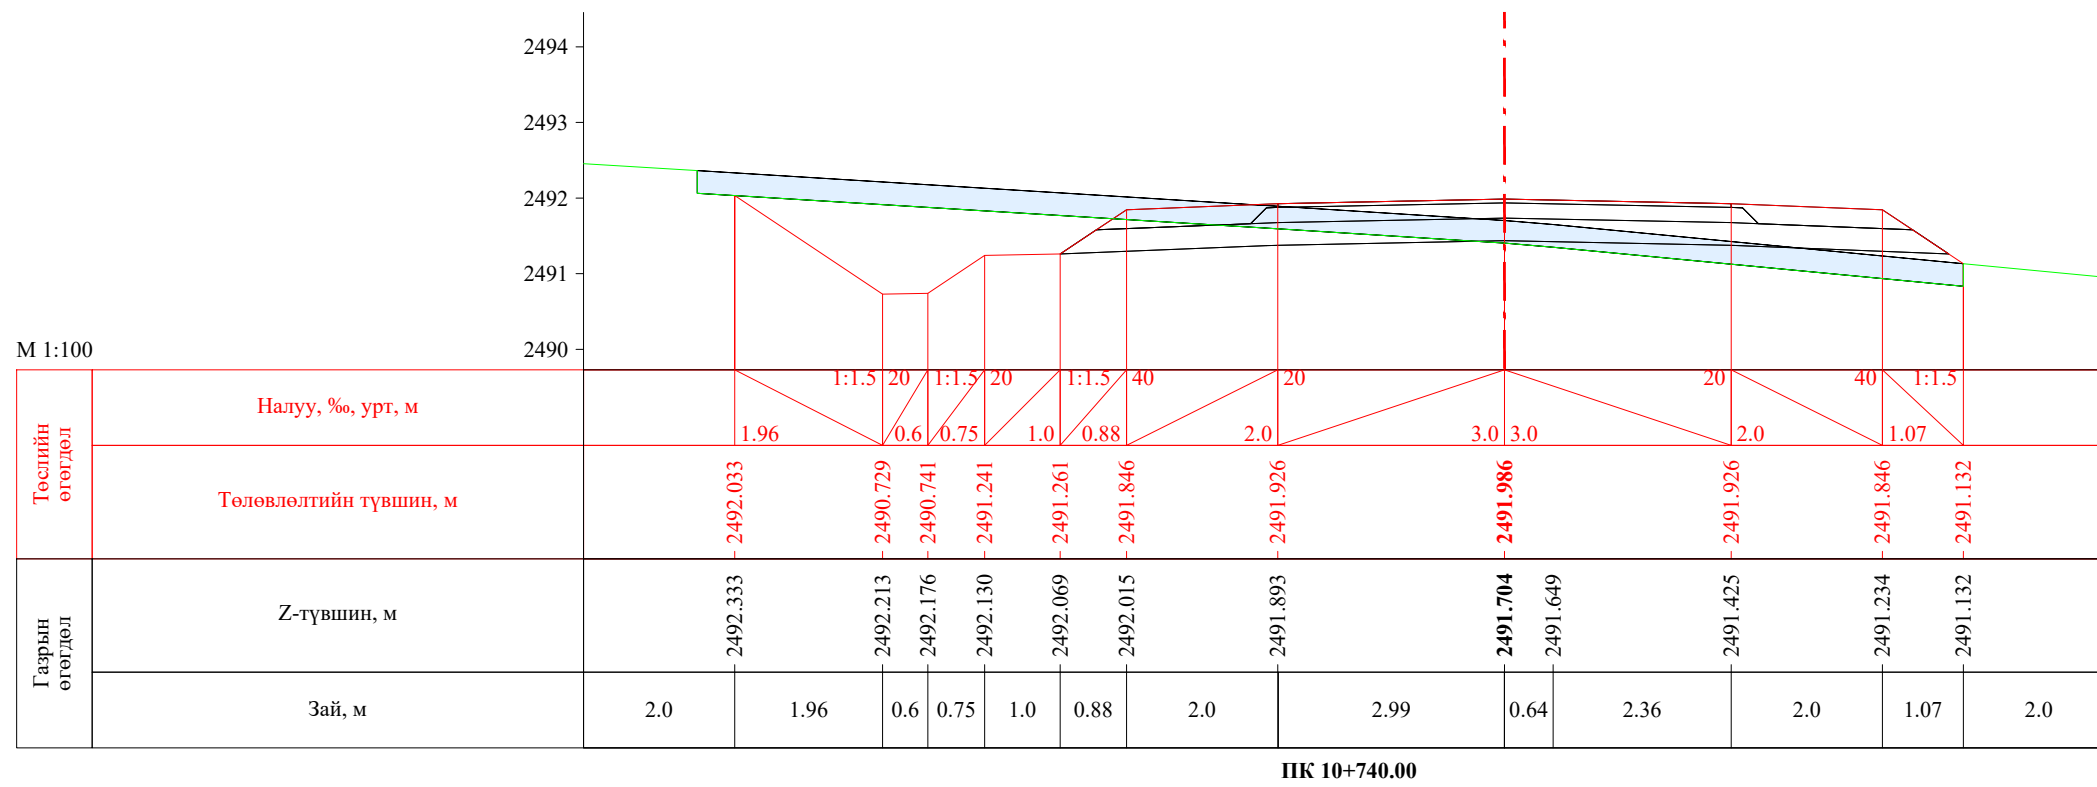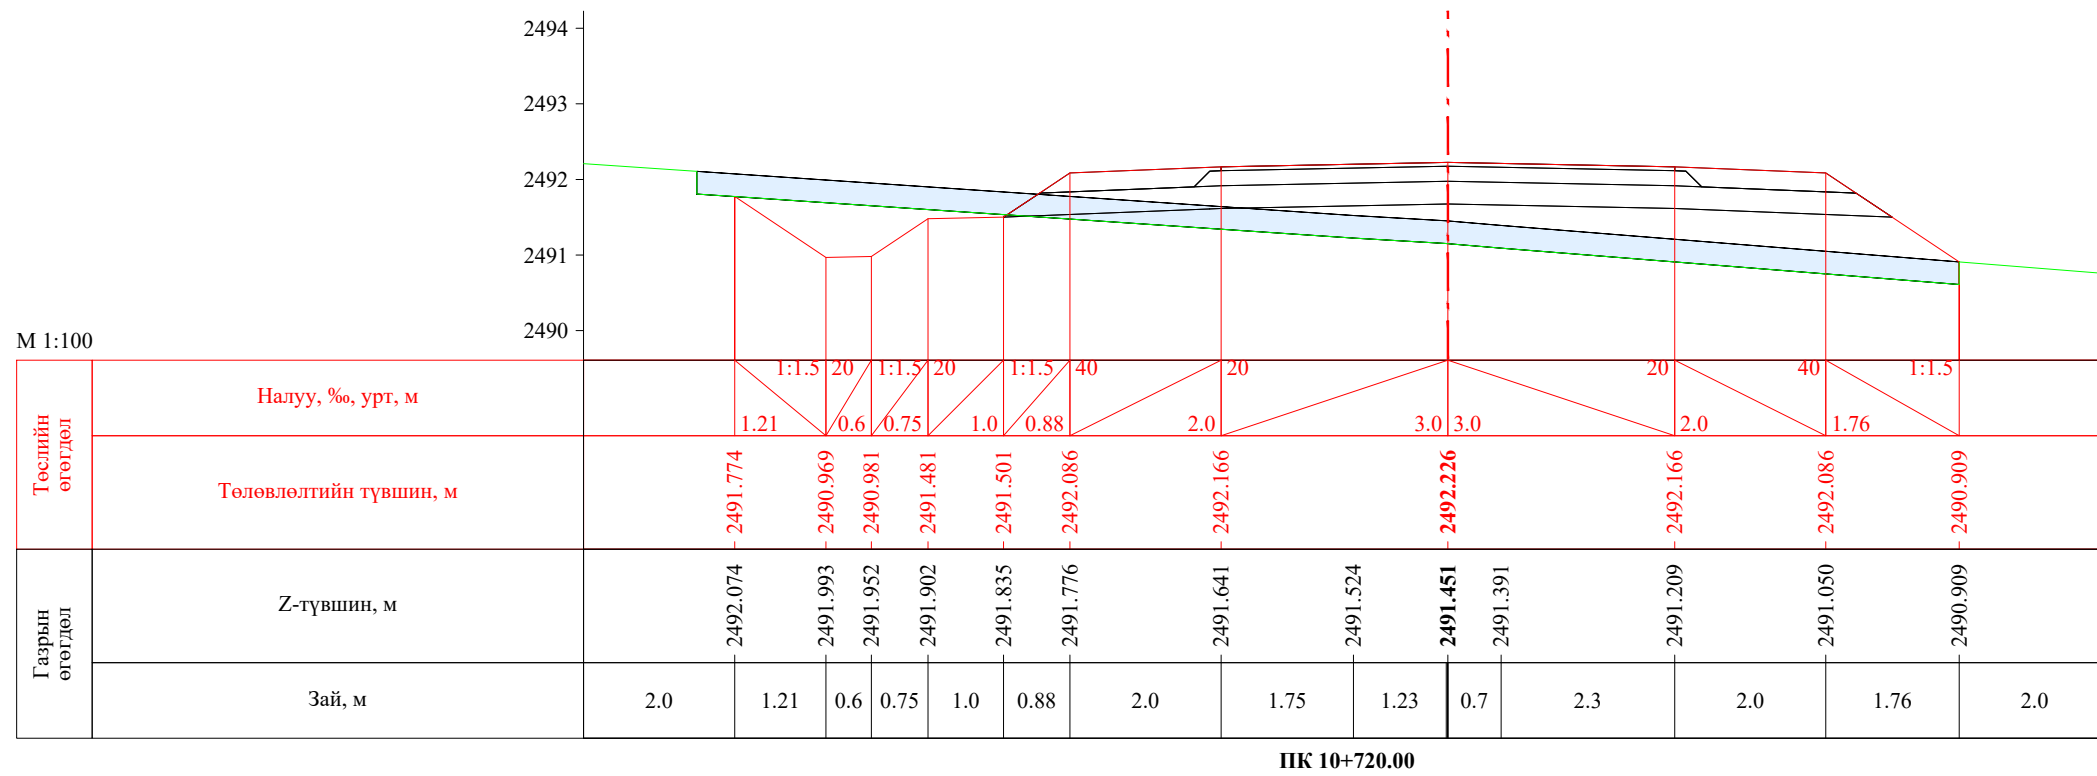

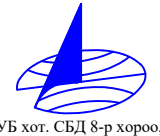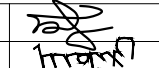
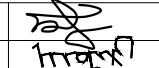
 УБ хот, СБД 8-р хороо, Залуучуудын Өргөн Чөлөө, 13-байр 6 тоот "ГЕО ЗУРАГЛАЛ" ХХК	Баруун босоо тэнхлэгийн авто замаас Ховд аймгийн Мөнххайрхан сум чиглэлийн 63.50км авто замын нарийвчилсан зураг төсөл			ХО		
	Захирал	Ж.Батнасан	 Хөндлөн огтлол	Масштаб: 1/100		
	Зур. Инженер	С.Анударь		Үе шат	Хуудас	Бүх хуудас
	Зур. Инженер	Б.Нэргүй	ЕГ шифр: - 22/06	А3	317	2080
Шалгасан	Ж.Зориглон	ТГ шифр:	2022.10			

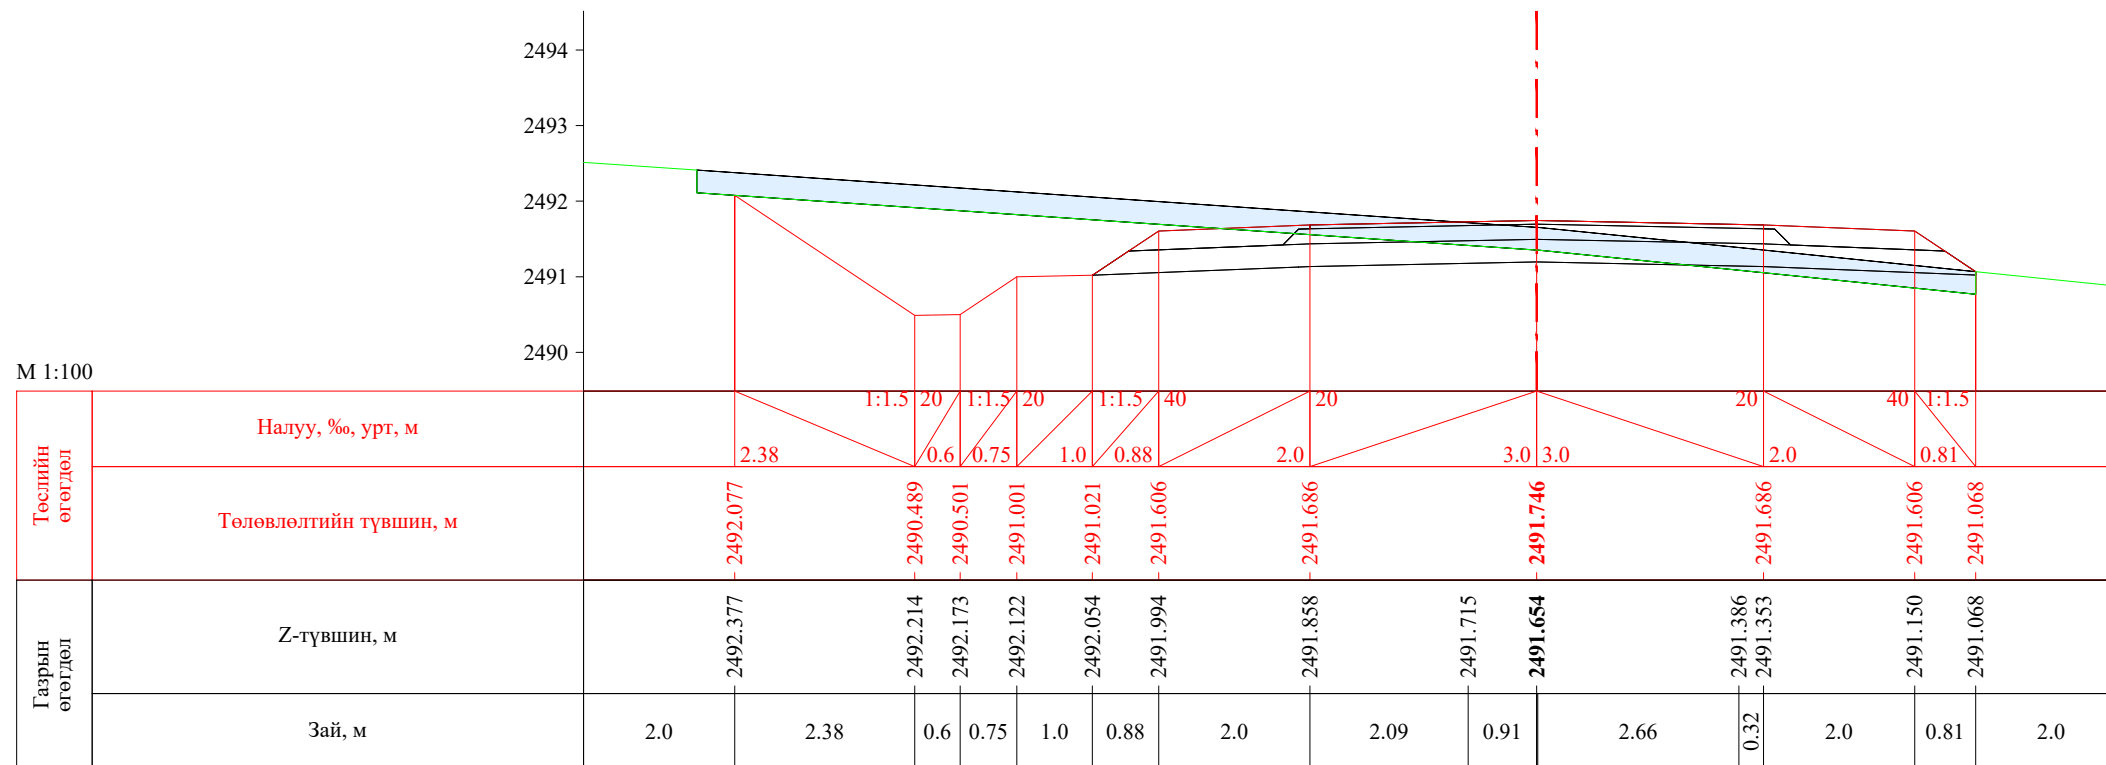


ПК 10+760.00

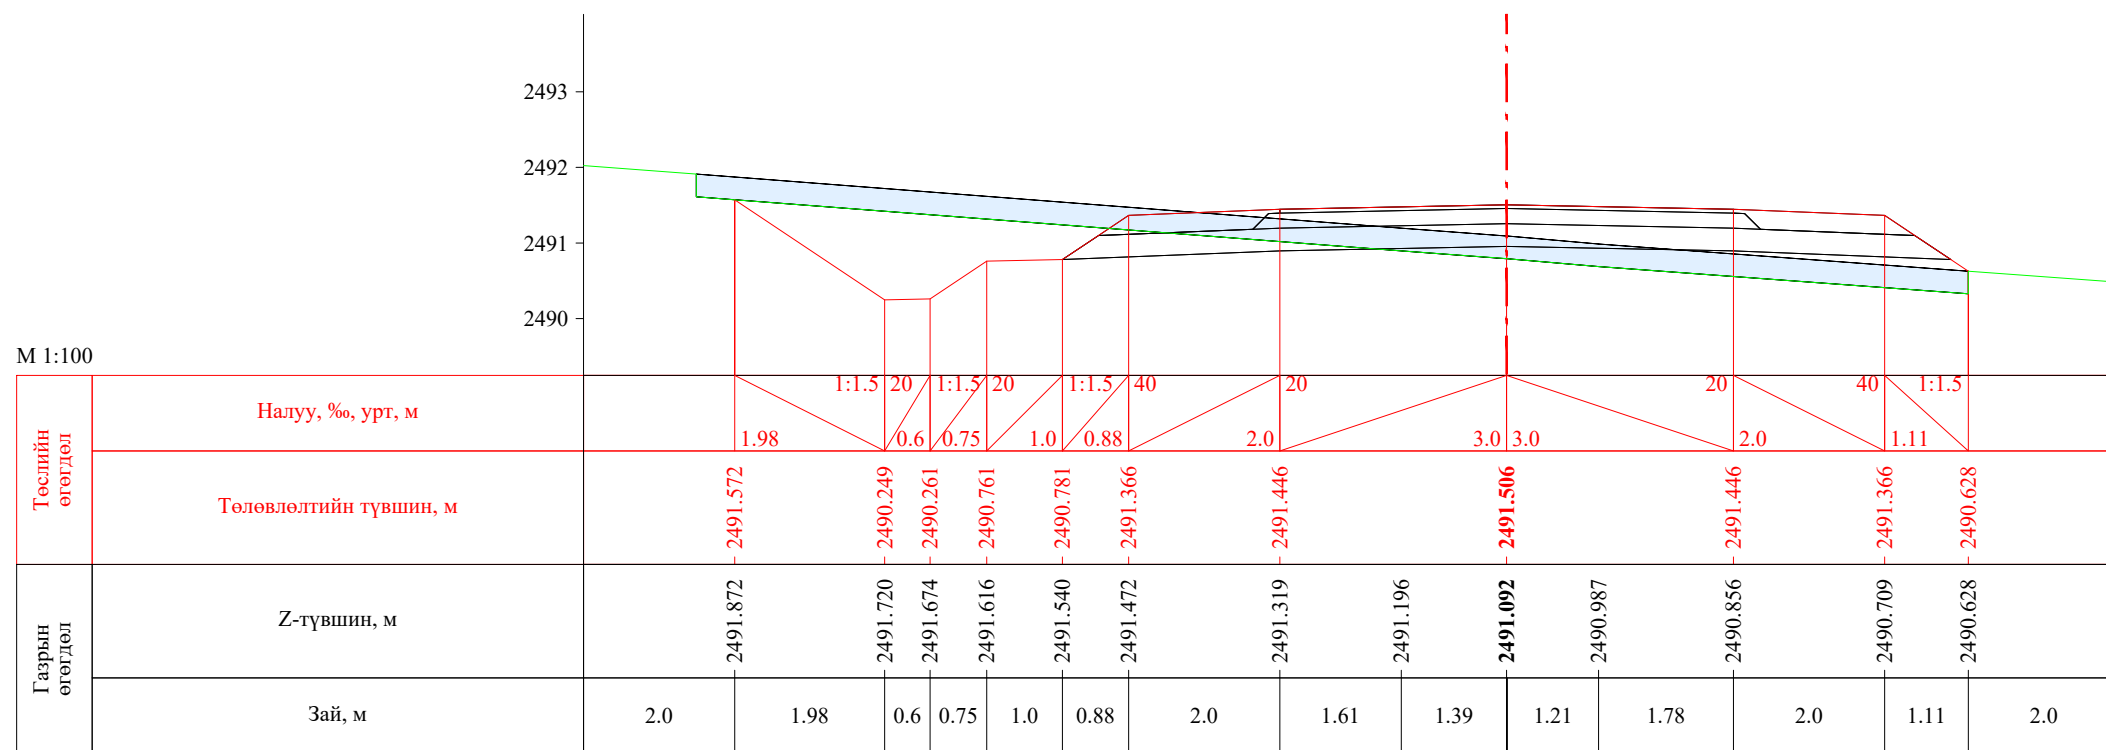


ПК 10+780.00


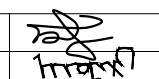
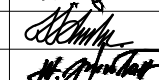
 УБ хот, СБД 8-р хороо, Залуучуудын Өргөн Чөлөө, 13-байр 6 тоот "ГЕО ЗУРАГЛАЛ" ХХК	Баруун босоо тэнхлэгийн авто замаас Ховд аймгийн Мөнххайрхан сум чиглэлийн 63.50км авто замын нарийвчилсан зураг төсөл			ХО		
	Захирал	Ж.Батнасан	 Хөндлөн огтлол	Масштаб: 1/100		
	Зур. Инженер	С.Анударь		Үе шат	Хуудас	Бүх хуудас
	Зур. Инженер	Б.Нэргүй	ЕГ шифр: - 22/06	А3	318	2080
	Шалгасан	Ж.Зориглон	ТГ шифр:	2022.10		

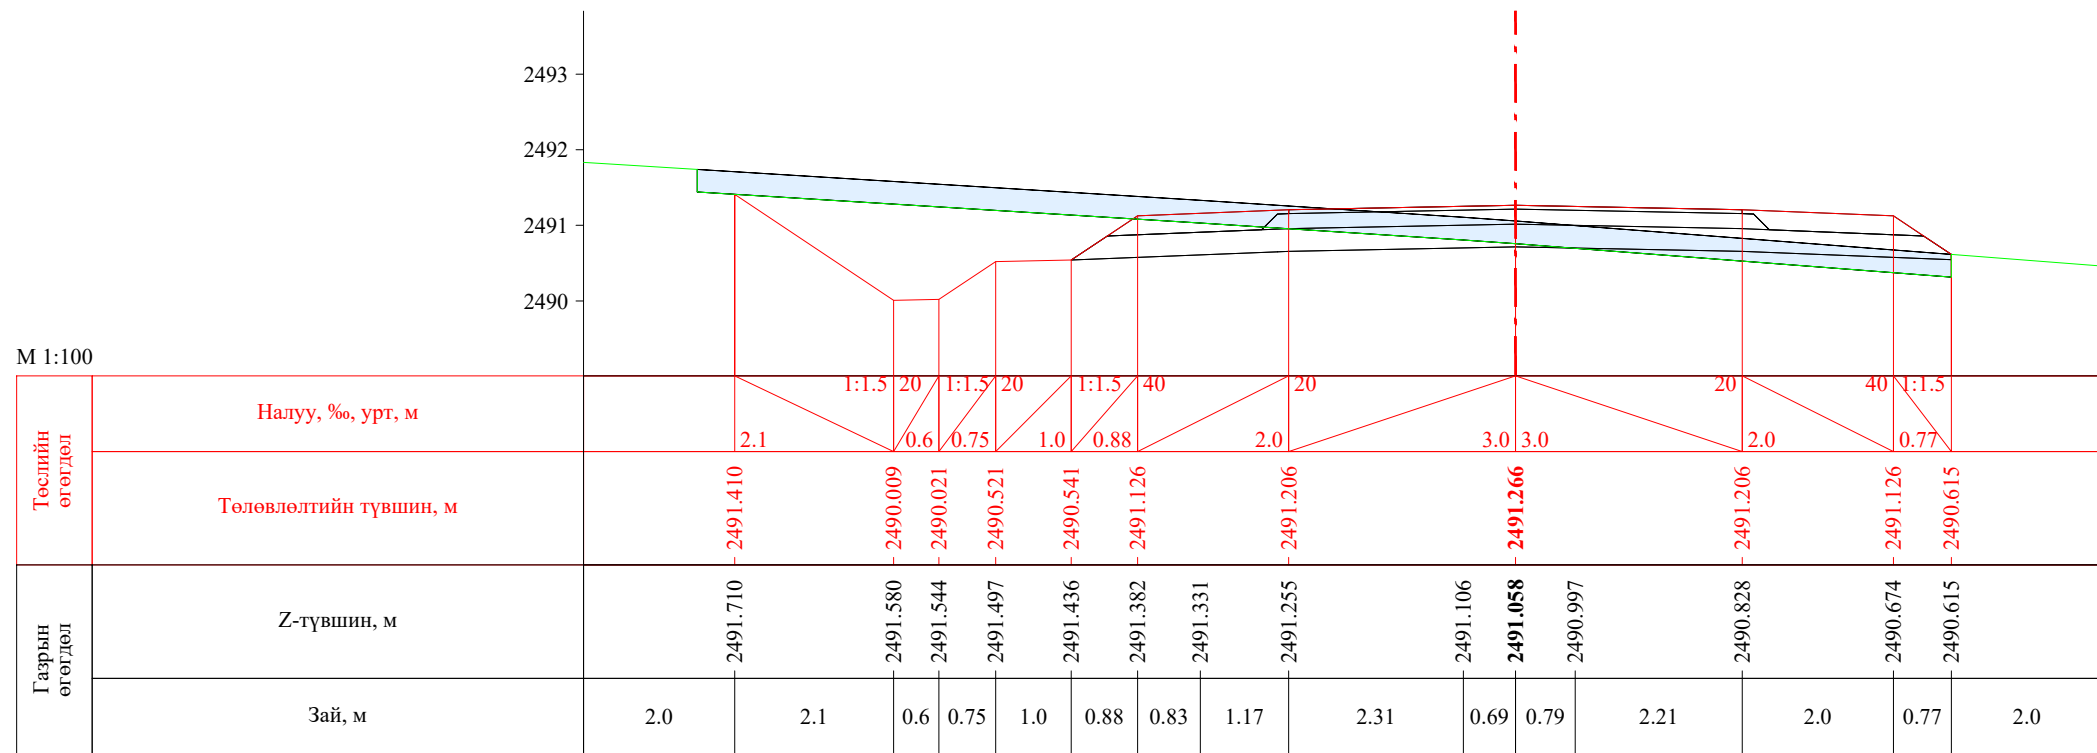


ПК 10+800.00

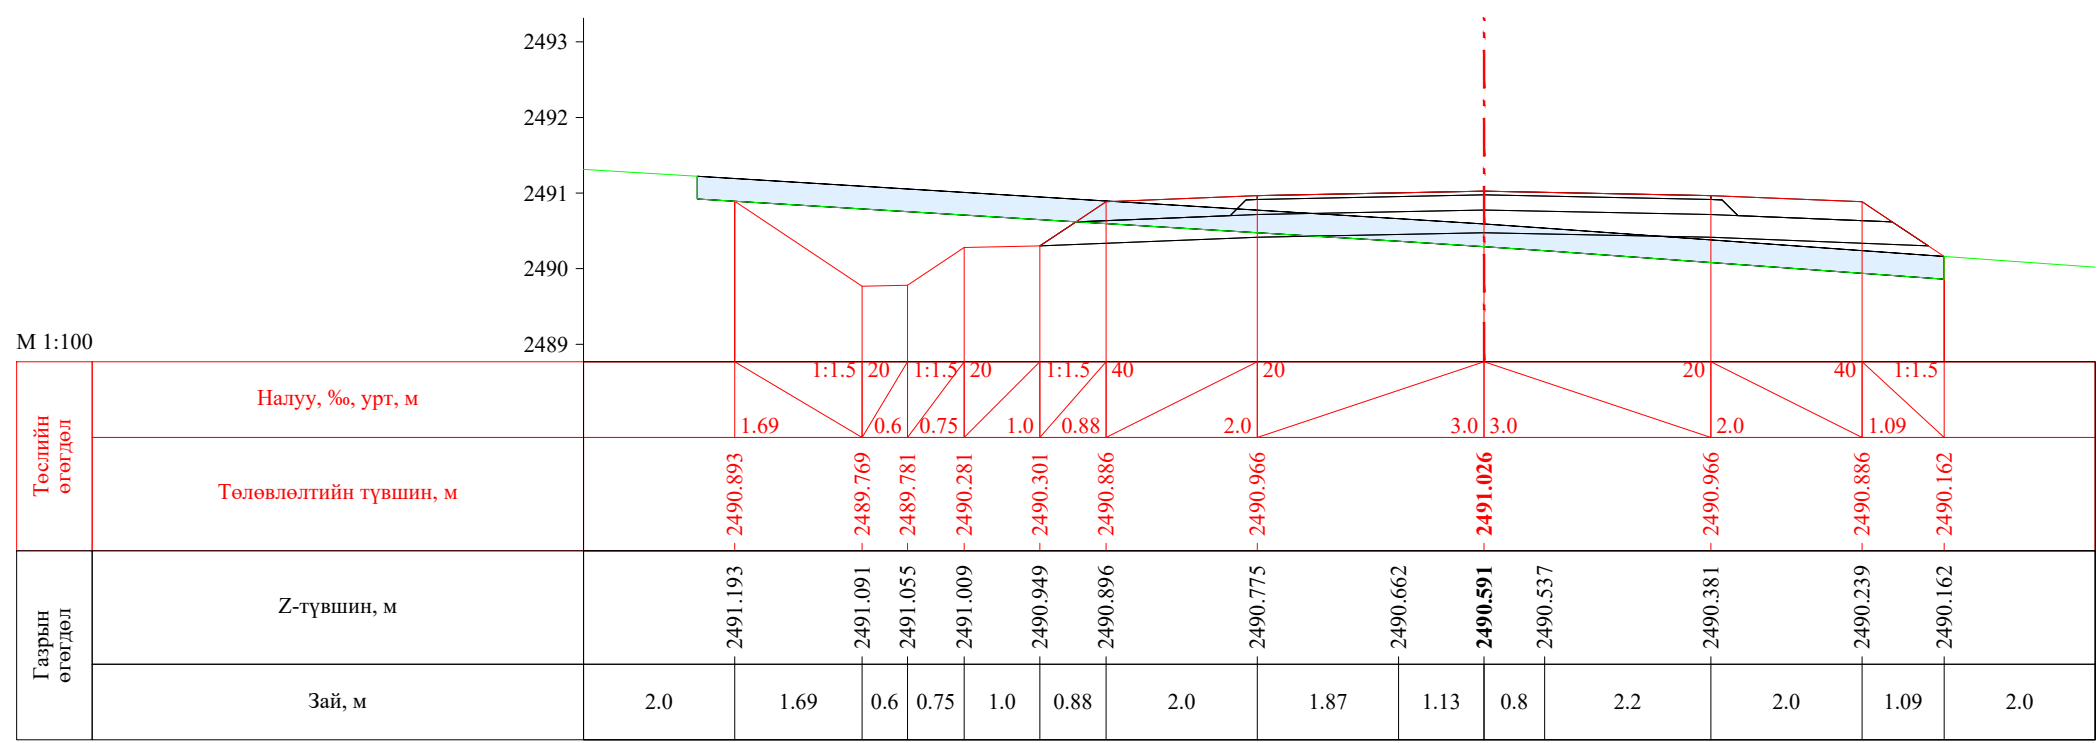


ПК 10+820.00


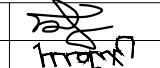


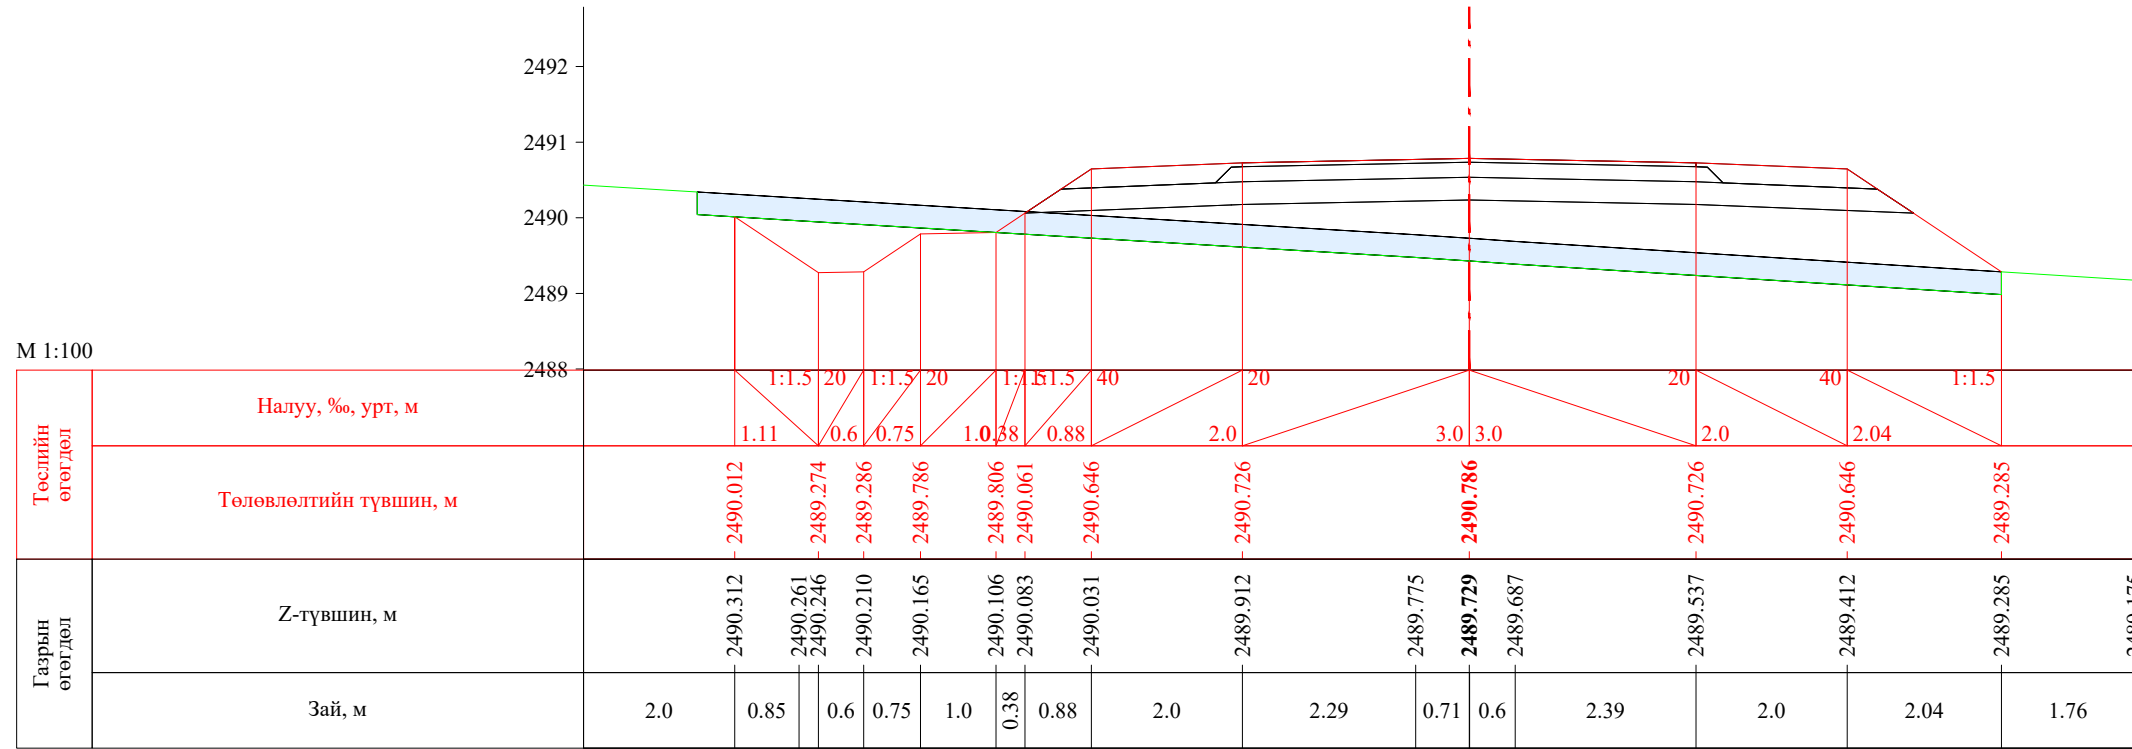 УБ хот, СБД 8-р хороо, Залуучуудын Өргөн Чөлөө, 13-байр 6 тоот	Баруун босоо тэнхлэгийн авто замаас Ховд аймгийн Мөнххайрхан сум чиглэлийн 63.50км авто замын нарийвчилсан зураг төсөл			ХО		
	Захирал	Ж.Батнасан		Хөндлөн огтлол		
	Зур. Инженер	С.Анударь				
	Зур. Инженер	Б.Нэргүй		ЕГ шифр: - 22/06		
Шалгасан	Ж.Зориглон	ТГ шифр: 2022.10				
		Үе шат	Хуудас	Бүх хуудас		
		А3	319	2080		

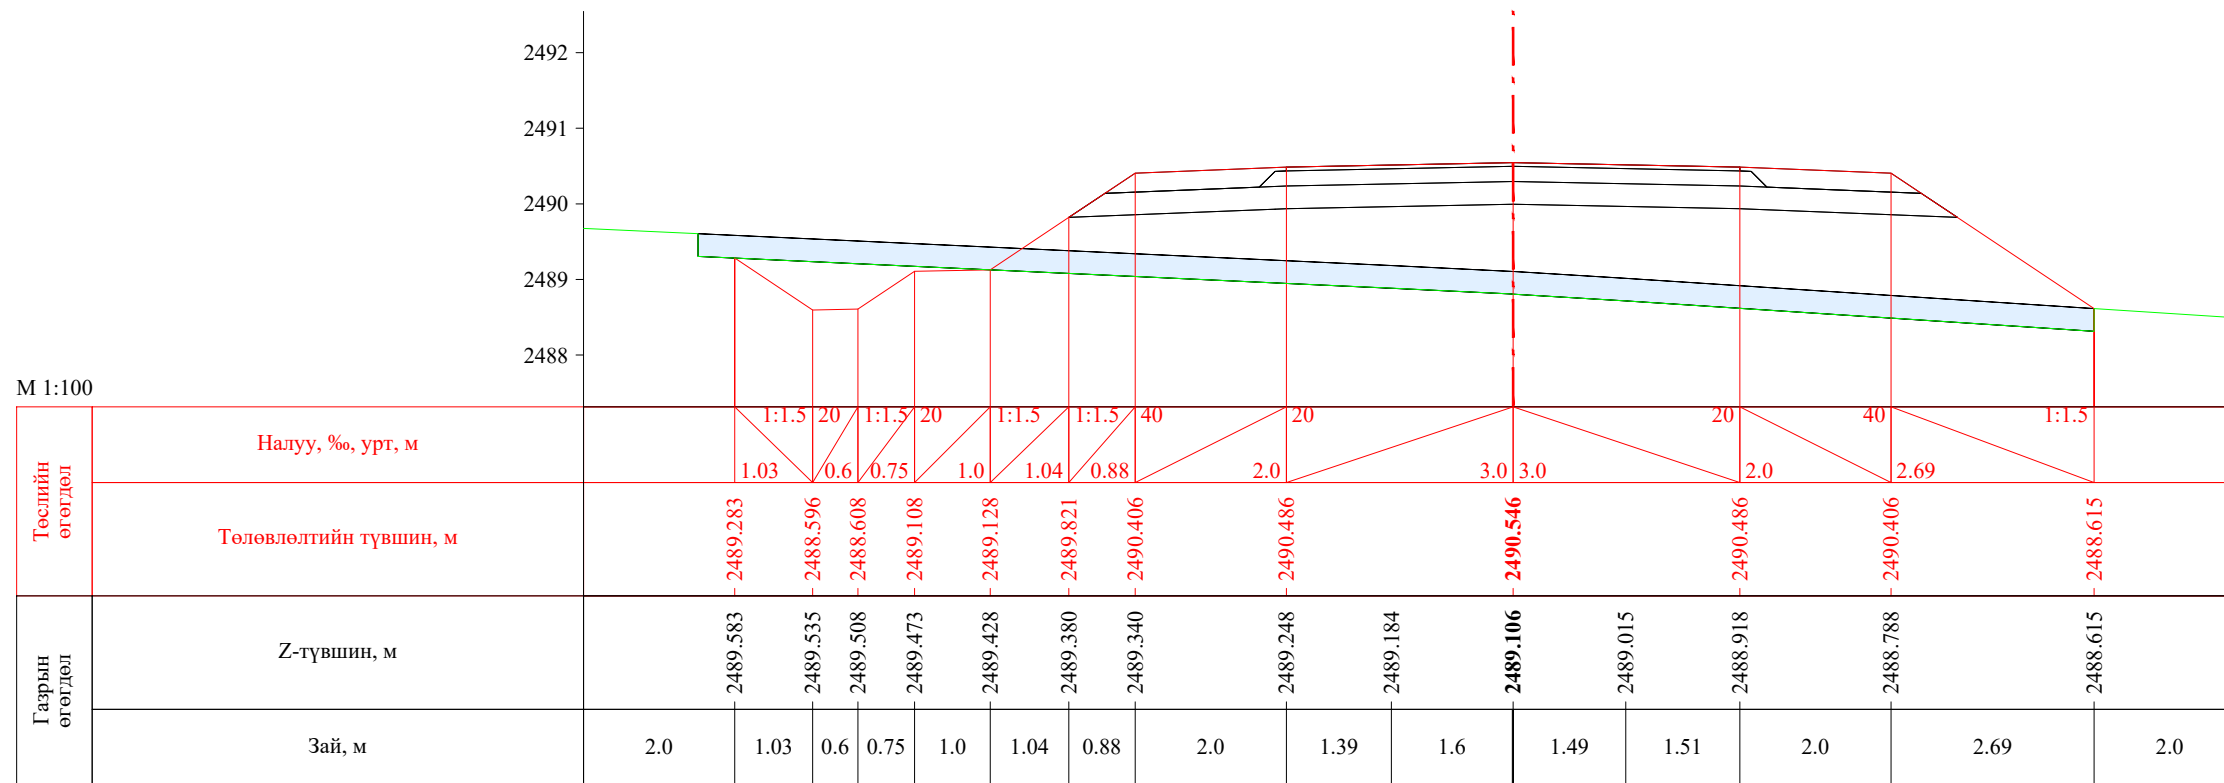


ПК 10+840.00




ПК 10+860.00


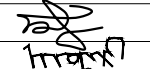
 УБ хот, СБД 8-р хороо, Залуучуудан Өргөн Чөлөө, 13-байр 6 тоот	Баруун босоо тэнхлэгийн авто замаас Ховд аймгийн Мөнххайрхан сум чиглэлийн 63.50км авто замын нарийвчилсан зураг төсөл			ХО		
	Захирал	Ж.Батнасан		Хөндлөн огтлол		
	Зур. Инженер	С.Анударь				
	Зур. Инженер	Б.Нэргүй		ЕГ шифр: - 22/06		
Шалгасан	Ж.Зориглон			ТГ шифр:		
				Масштаб: 1/100		
				Үе шат	Хуудас	Бүх хуудас
				А3	320	2080
				2022.10		

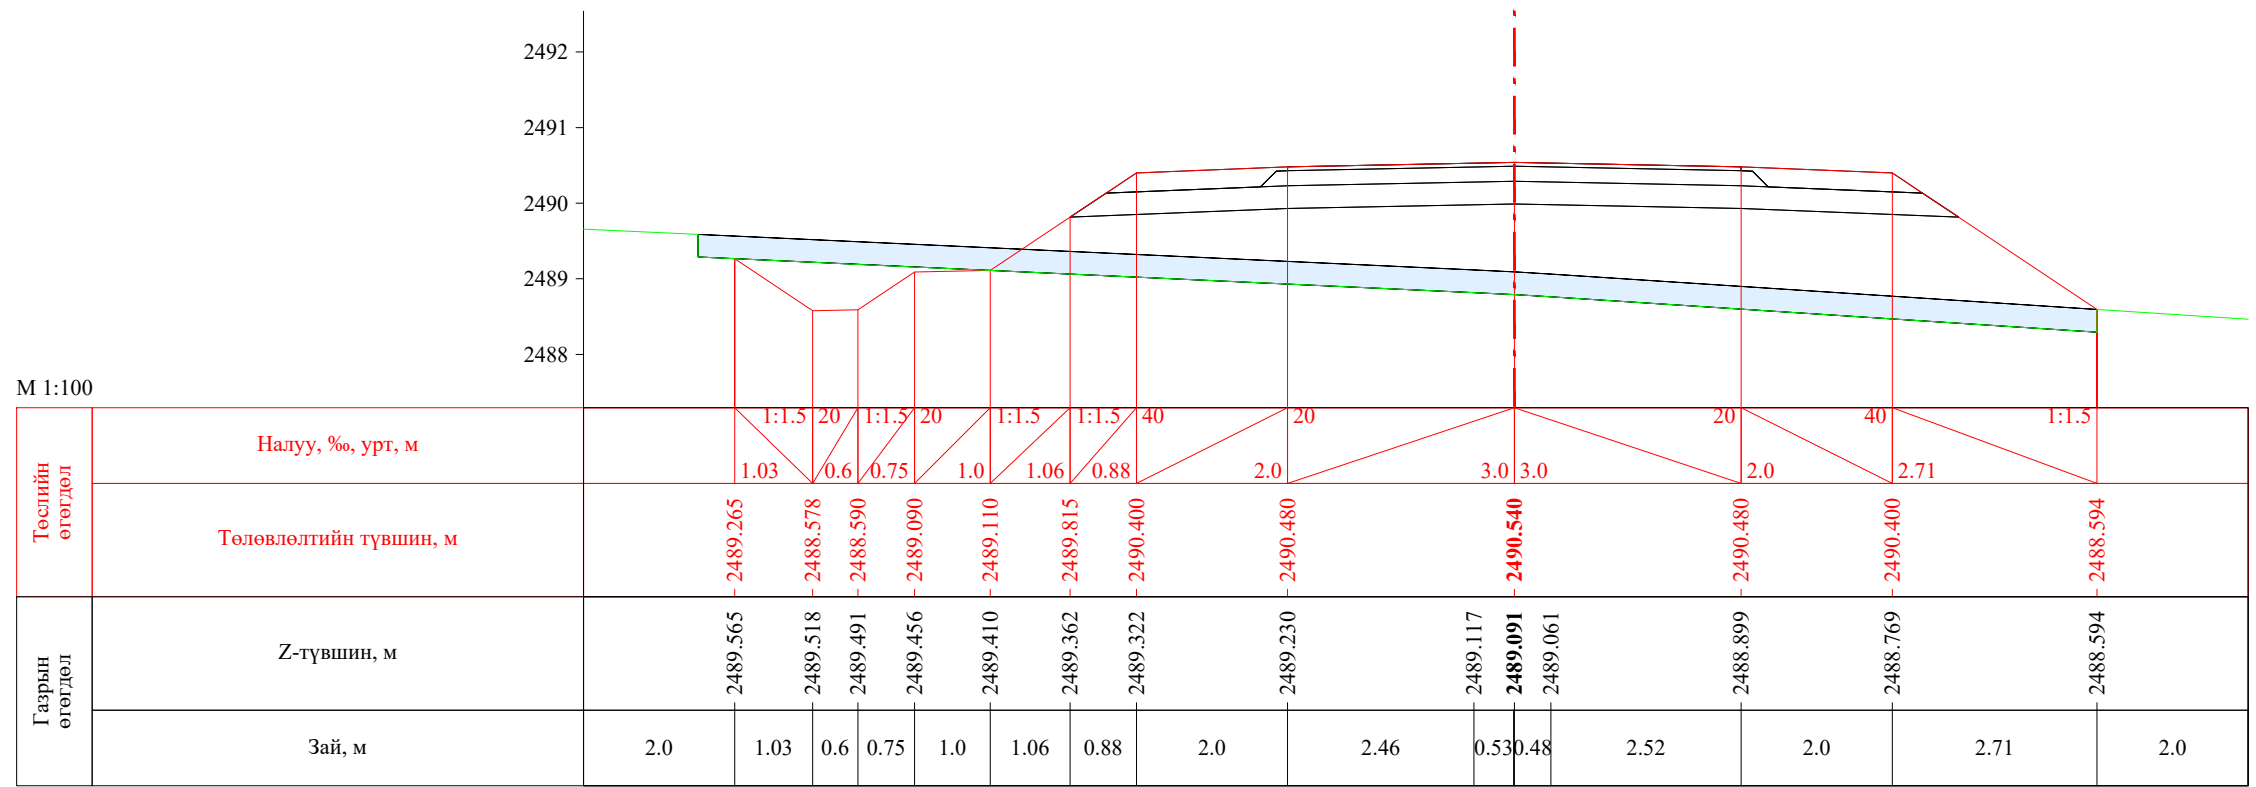


ПК 10+860.50

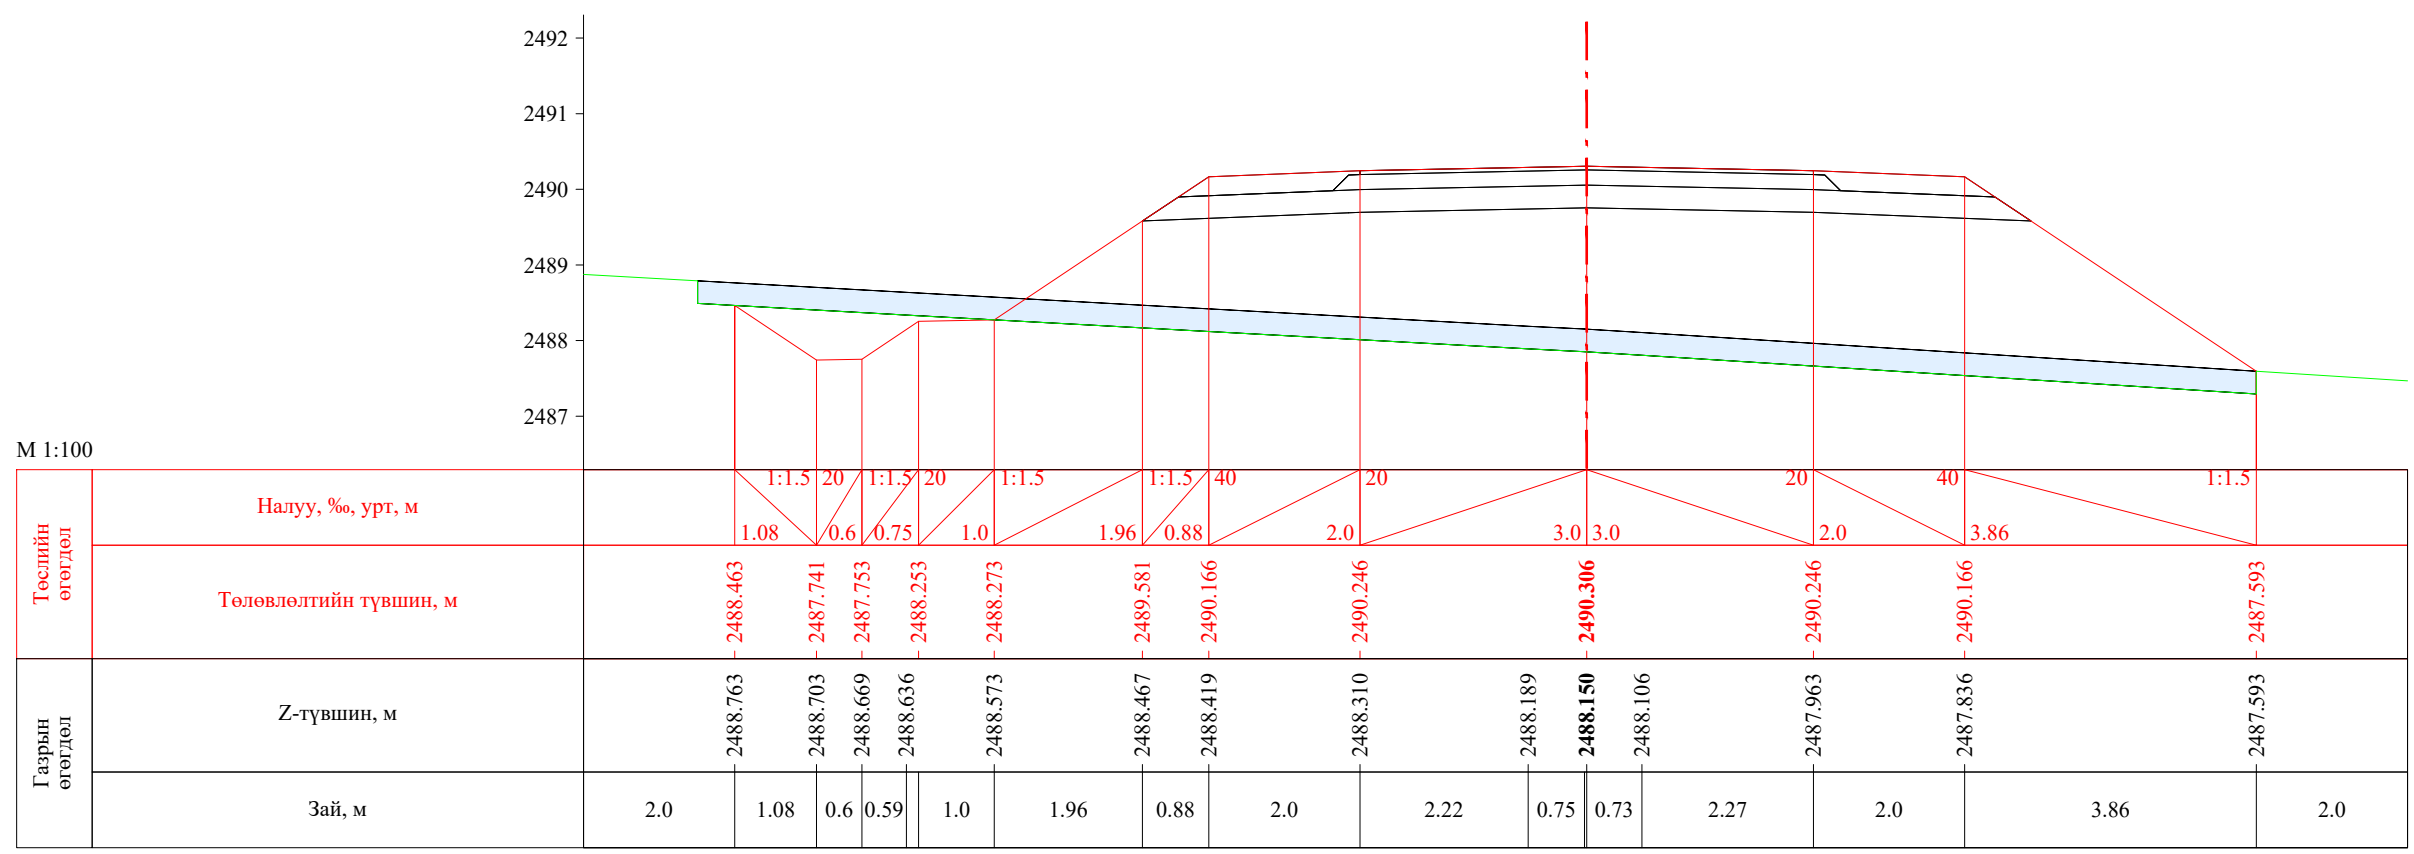


ПК 10+880.00


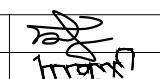
 УБ хот. СБД 8-р хороо, Залуучуудын Өргөн Чөлөө. 13-байр 6 тоот "ГЕО ЗУРАГЛАЛ" ХХК	Баруун босоо тэнхлэгийн авто замаас Ховд аймгийн Мөнххайрхан сум чиглэлийн 63.50км авто замын нарийвчилсан зураг төсөл			ХО		
	Захирал	Ж.Батнасан	 Хөндлөн огтлол	Масштаб: 1/100		
	Зур. Инженер	С.Анударь		Үе шат	Хуудас	Бүх хуудас
	Зур. Инженер	Б.Нэргүй	ЕГ шифр: - 22/06	А3	321	2080
Шалгасан	Ж.Зориглон	ТГ шифр:	2022.10			

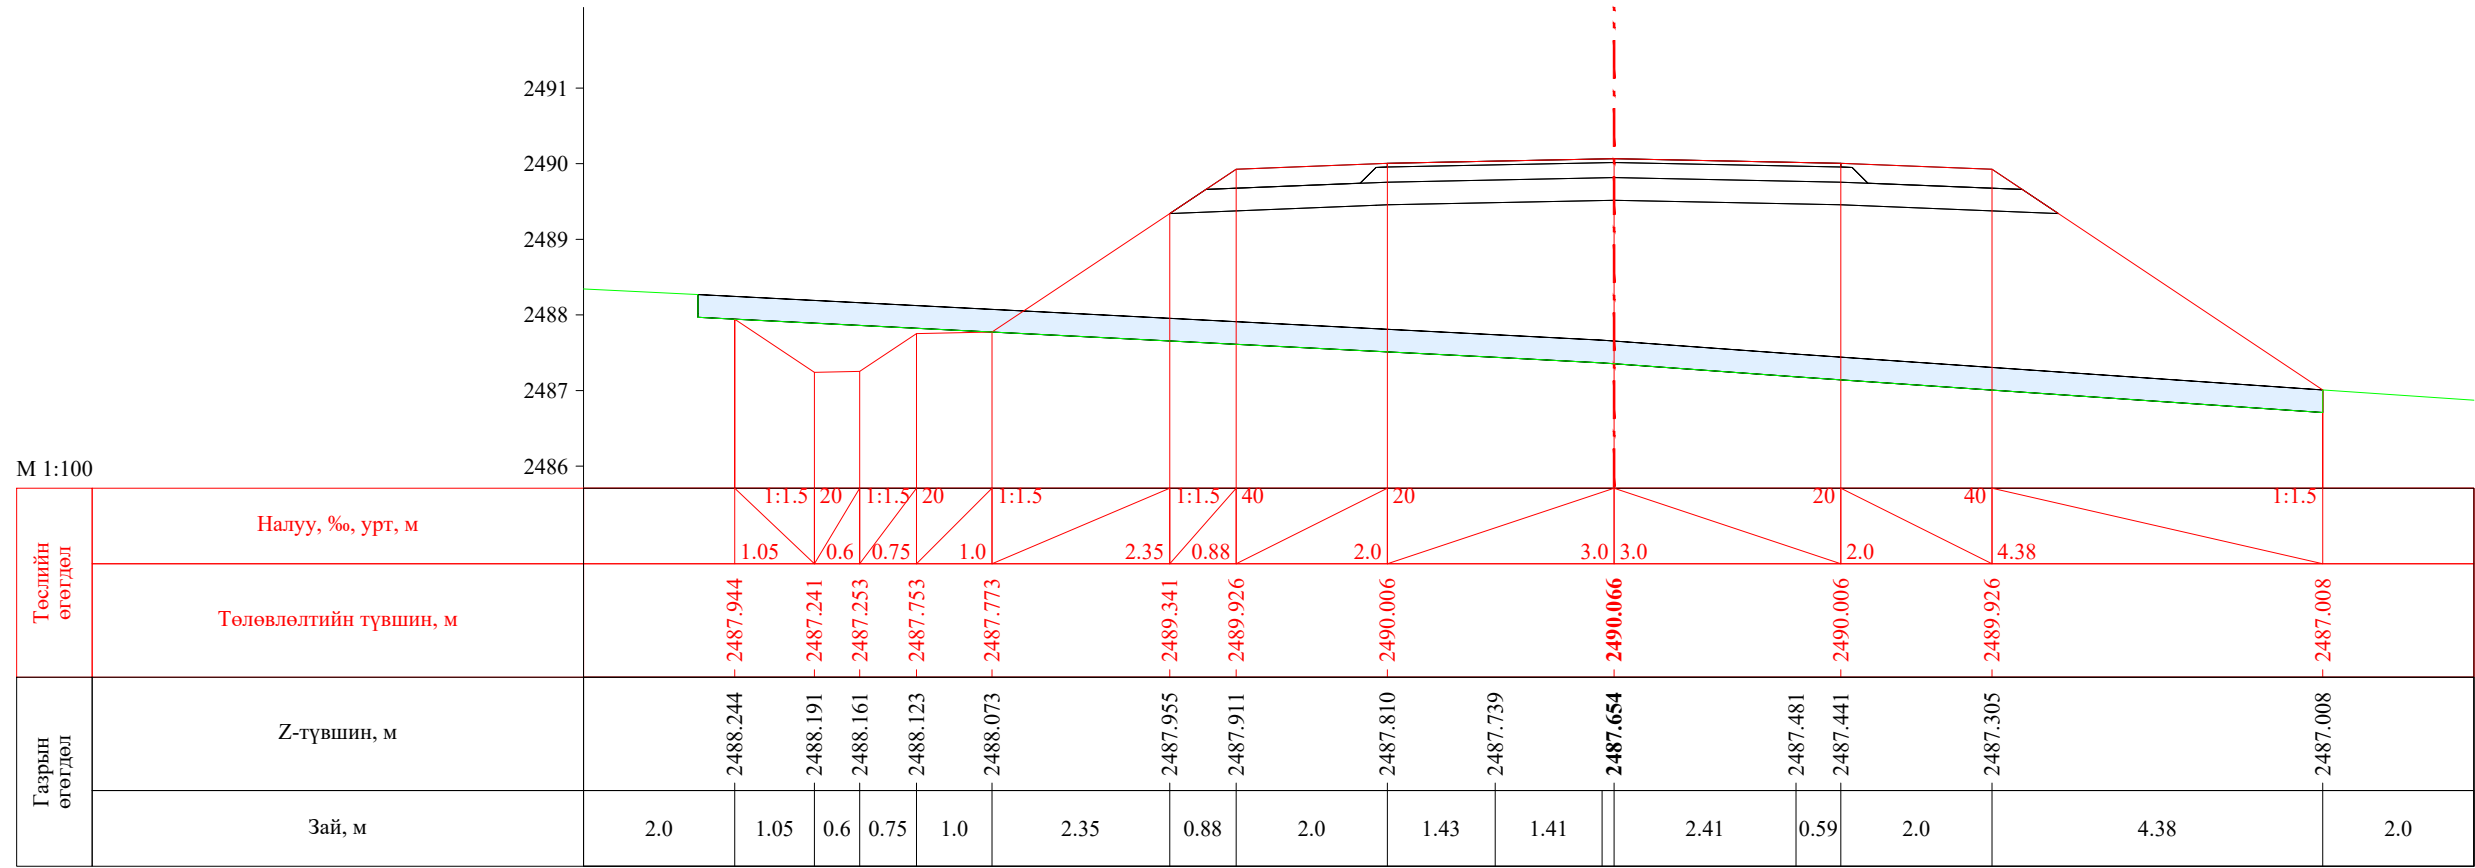


ПК 10+900.00

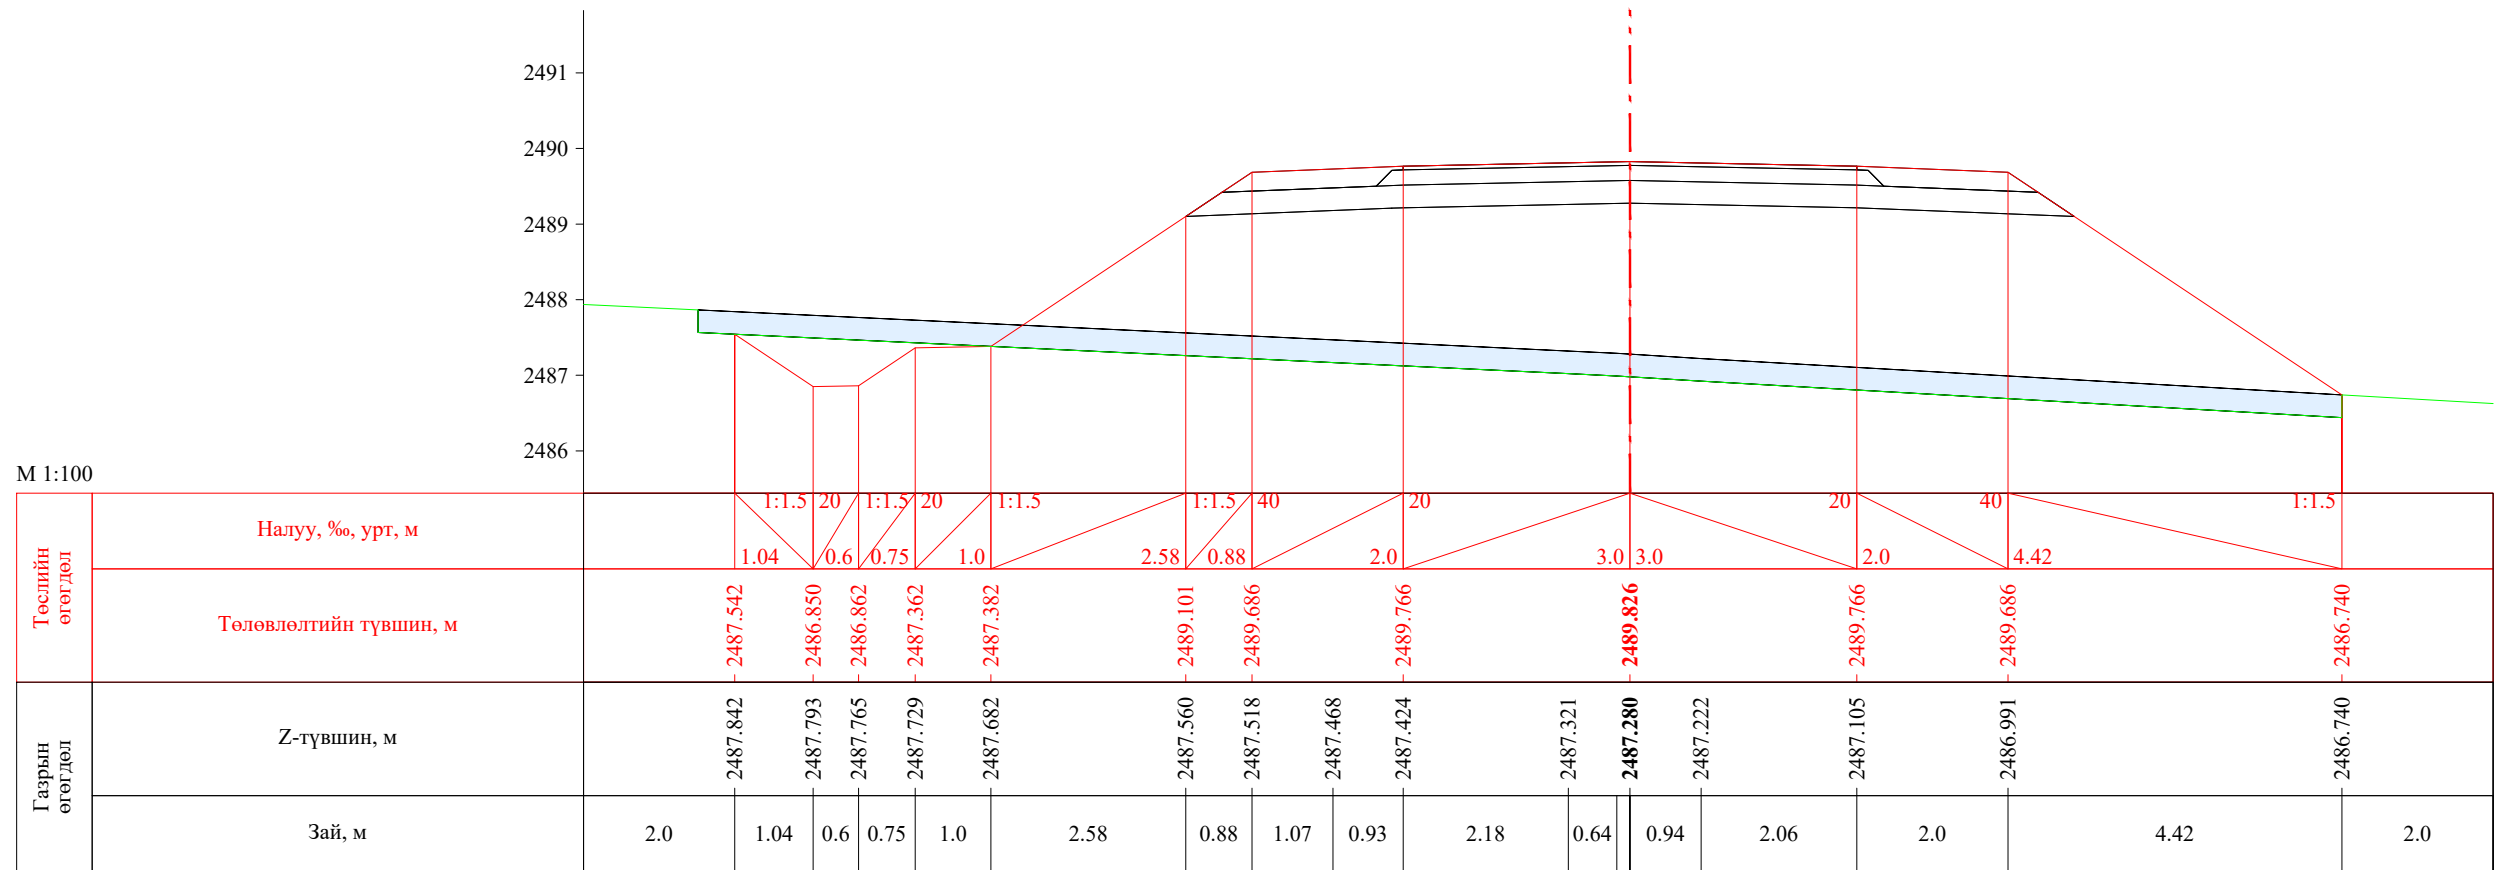


ПК 10+920.00


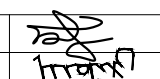
 УБ хот. СБД 8-р хороо, Залуучуудын Өргөн Чөлөө, 13-байр 6 тоот "ГЕО ЗУРАГЛАЛ" ХХК	Баруун босоо тэнхлэгийн авто замаас Ховд аймгийн Мөнххайрхан сум чиглэлийн 63.50км авто замын нарийвчилсан зураг төсөл			ХО		
	Захирал	Ж.Батнасан	 Хөндлөн огтлол	Масштаб: 1/100		
	Зур. Инженер	С.Анударь		Үе шат	Хуудас	Бүх хуудас
	Зур. Инженер	Б.Нэргүй	ЕГ шифр: - 22/06	А3	322	2080
Шалгасан	Ж.Зориглон	ТГ шифр:	2022.10			

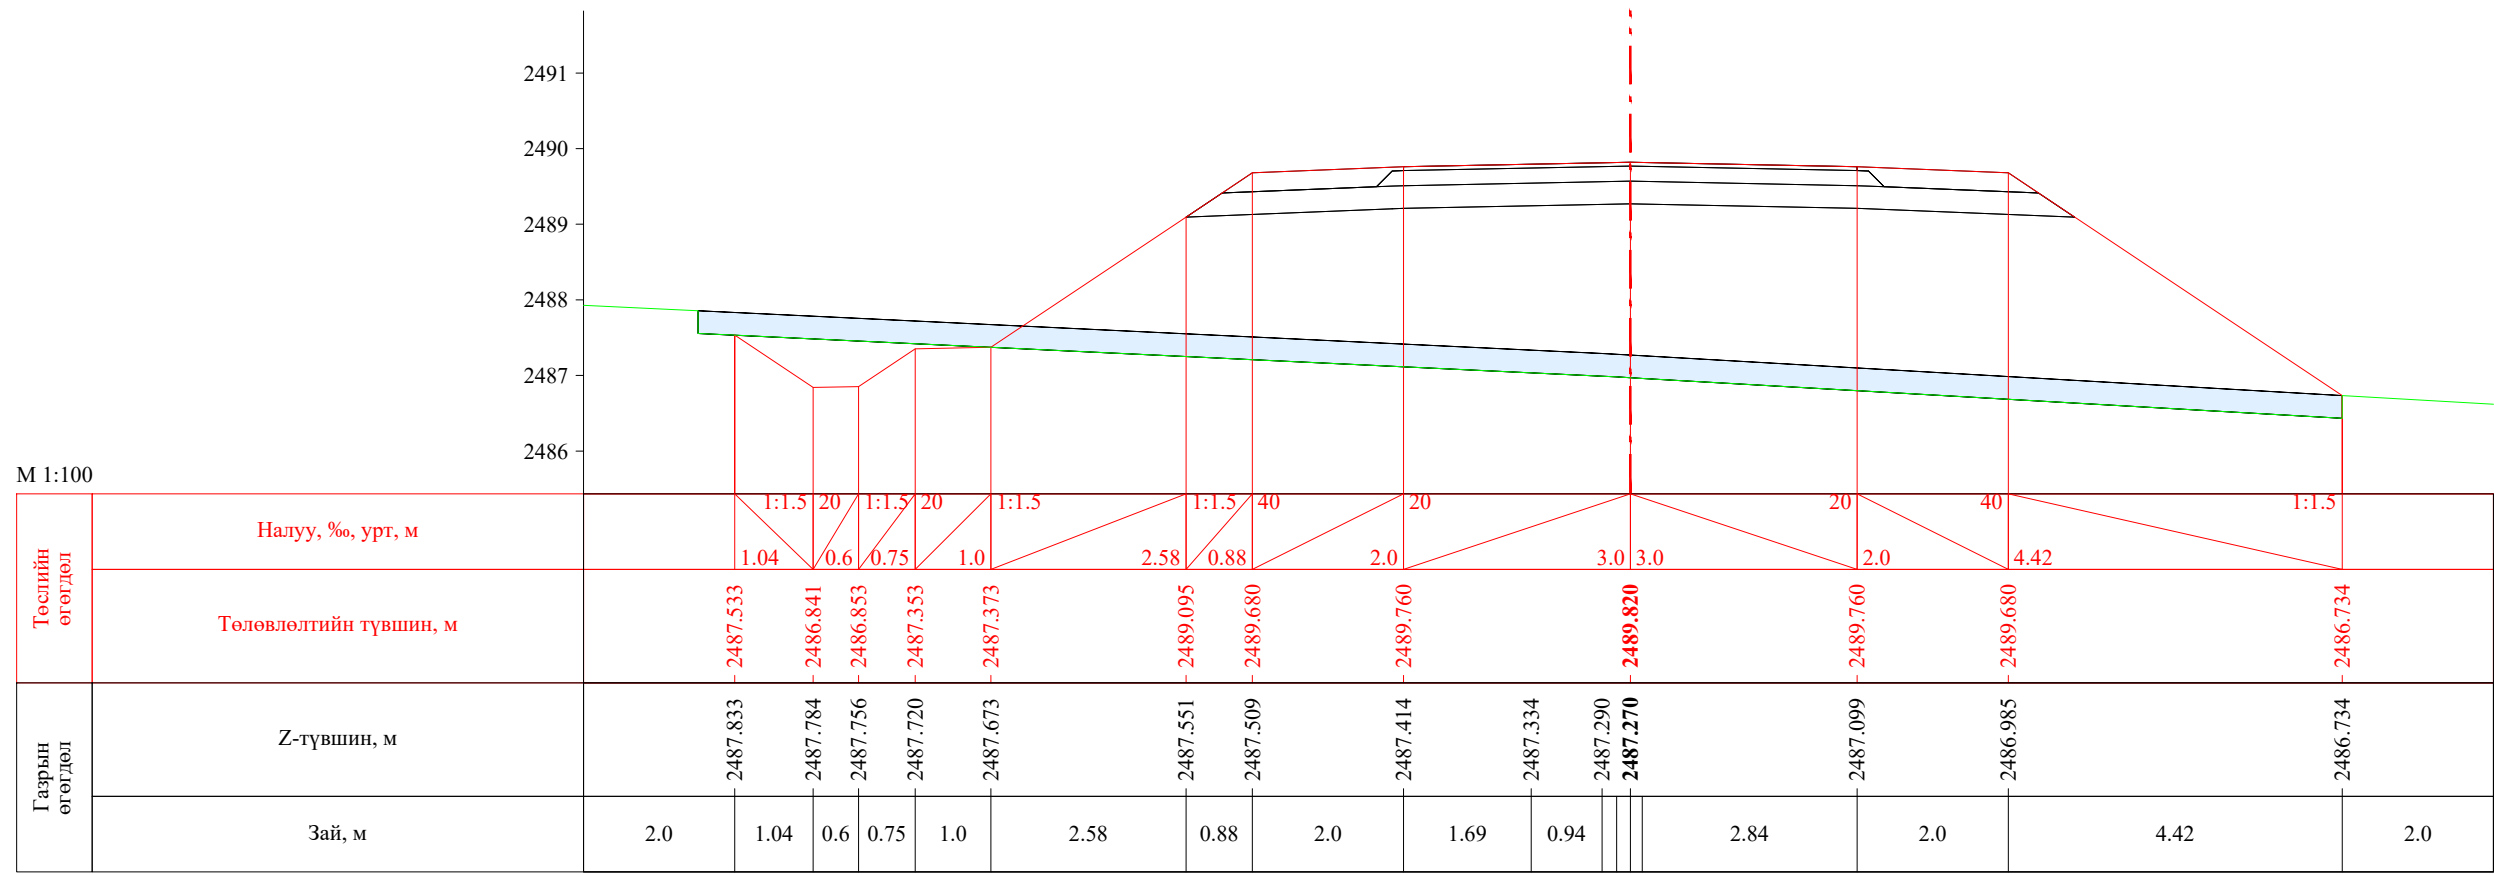


ПК 10+920.50

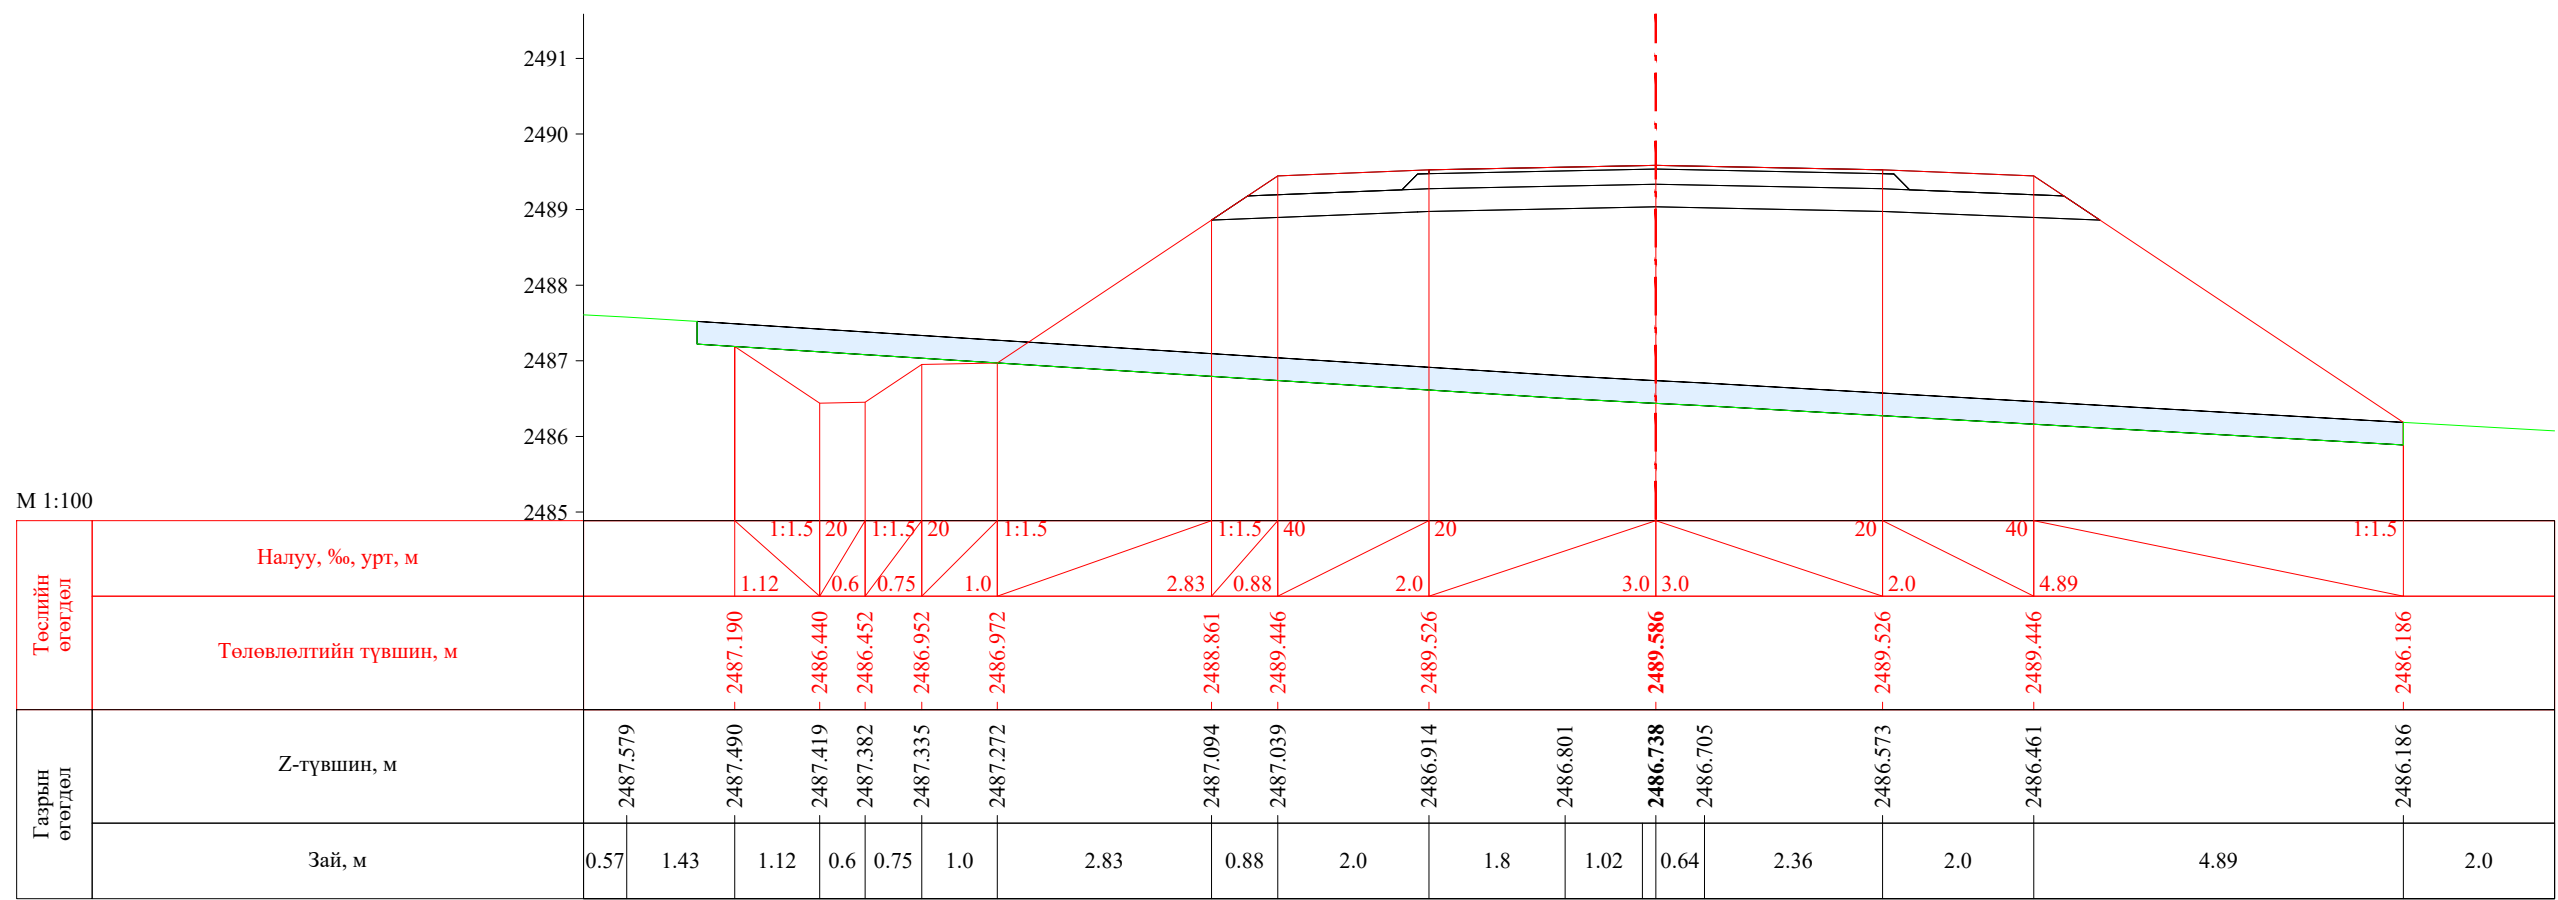


ПК 10+940.00


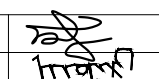
 УБ хот. СБД 8-р хороо, Залуучуудын Өргөн Чөлөө, 13-байр 6 тоот "ГЕО ЗУРАГЛАЛ" ХХК	Баруун босоо тэнхлэгийн авто замаас Ховд аймгийн Мөнххайрхан сум чиглэлийн 63.50км авто замын нарийвчилсан зураг төсөл			ХО		
	Захирал	Ж.Батнасан	 Хөндлөн огтлол	Масштаб: 1/100		
	Зур. Инженер	С.Анударь		Үе шат	Хуудас	Бүх хуудас
	Зур. Инженер	Б.Нэргүй	ЕГ шифр: - 22/06	А3	323	2080
Шалгасан	Ж.Зориглон	ТГ шифр:	2022.10			

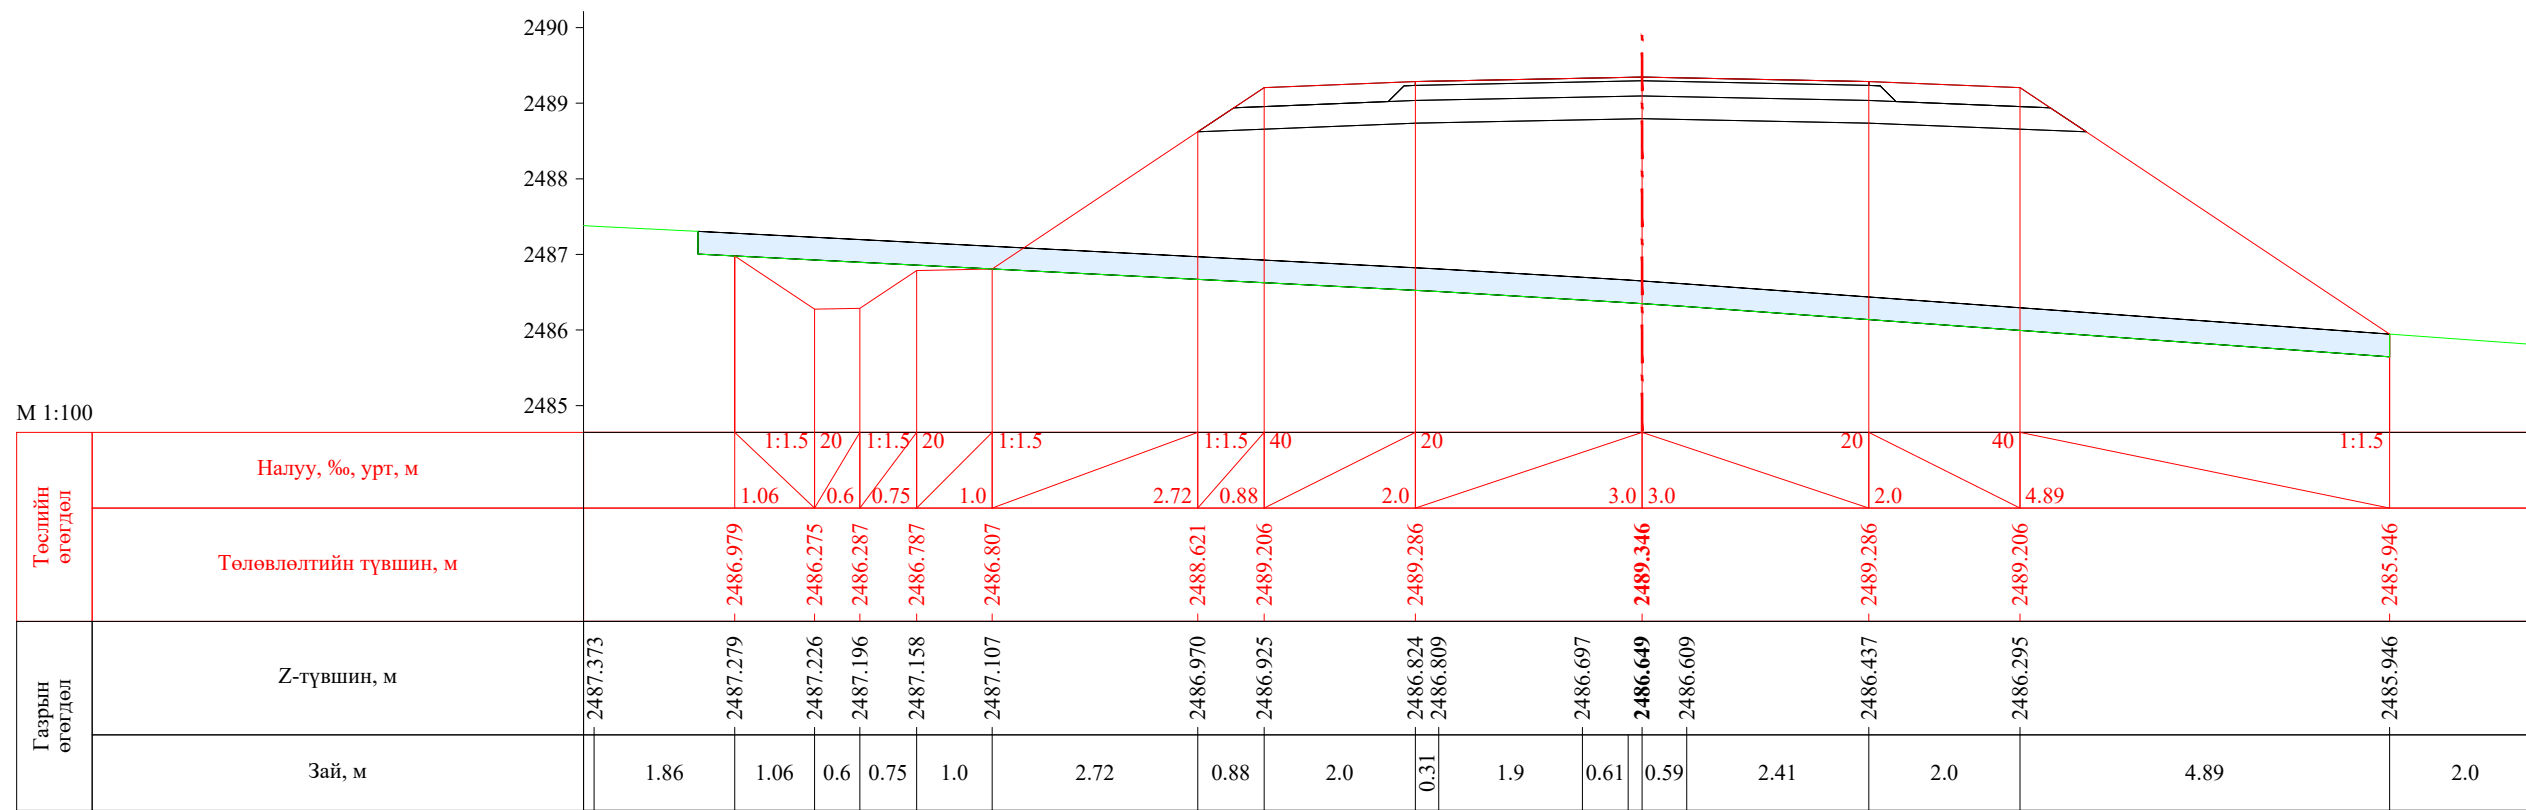


ПК 10+960.00

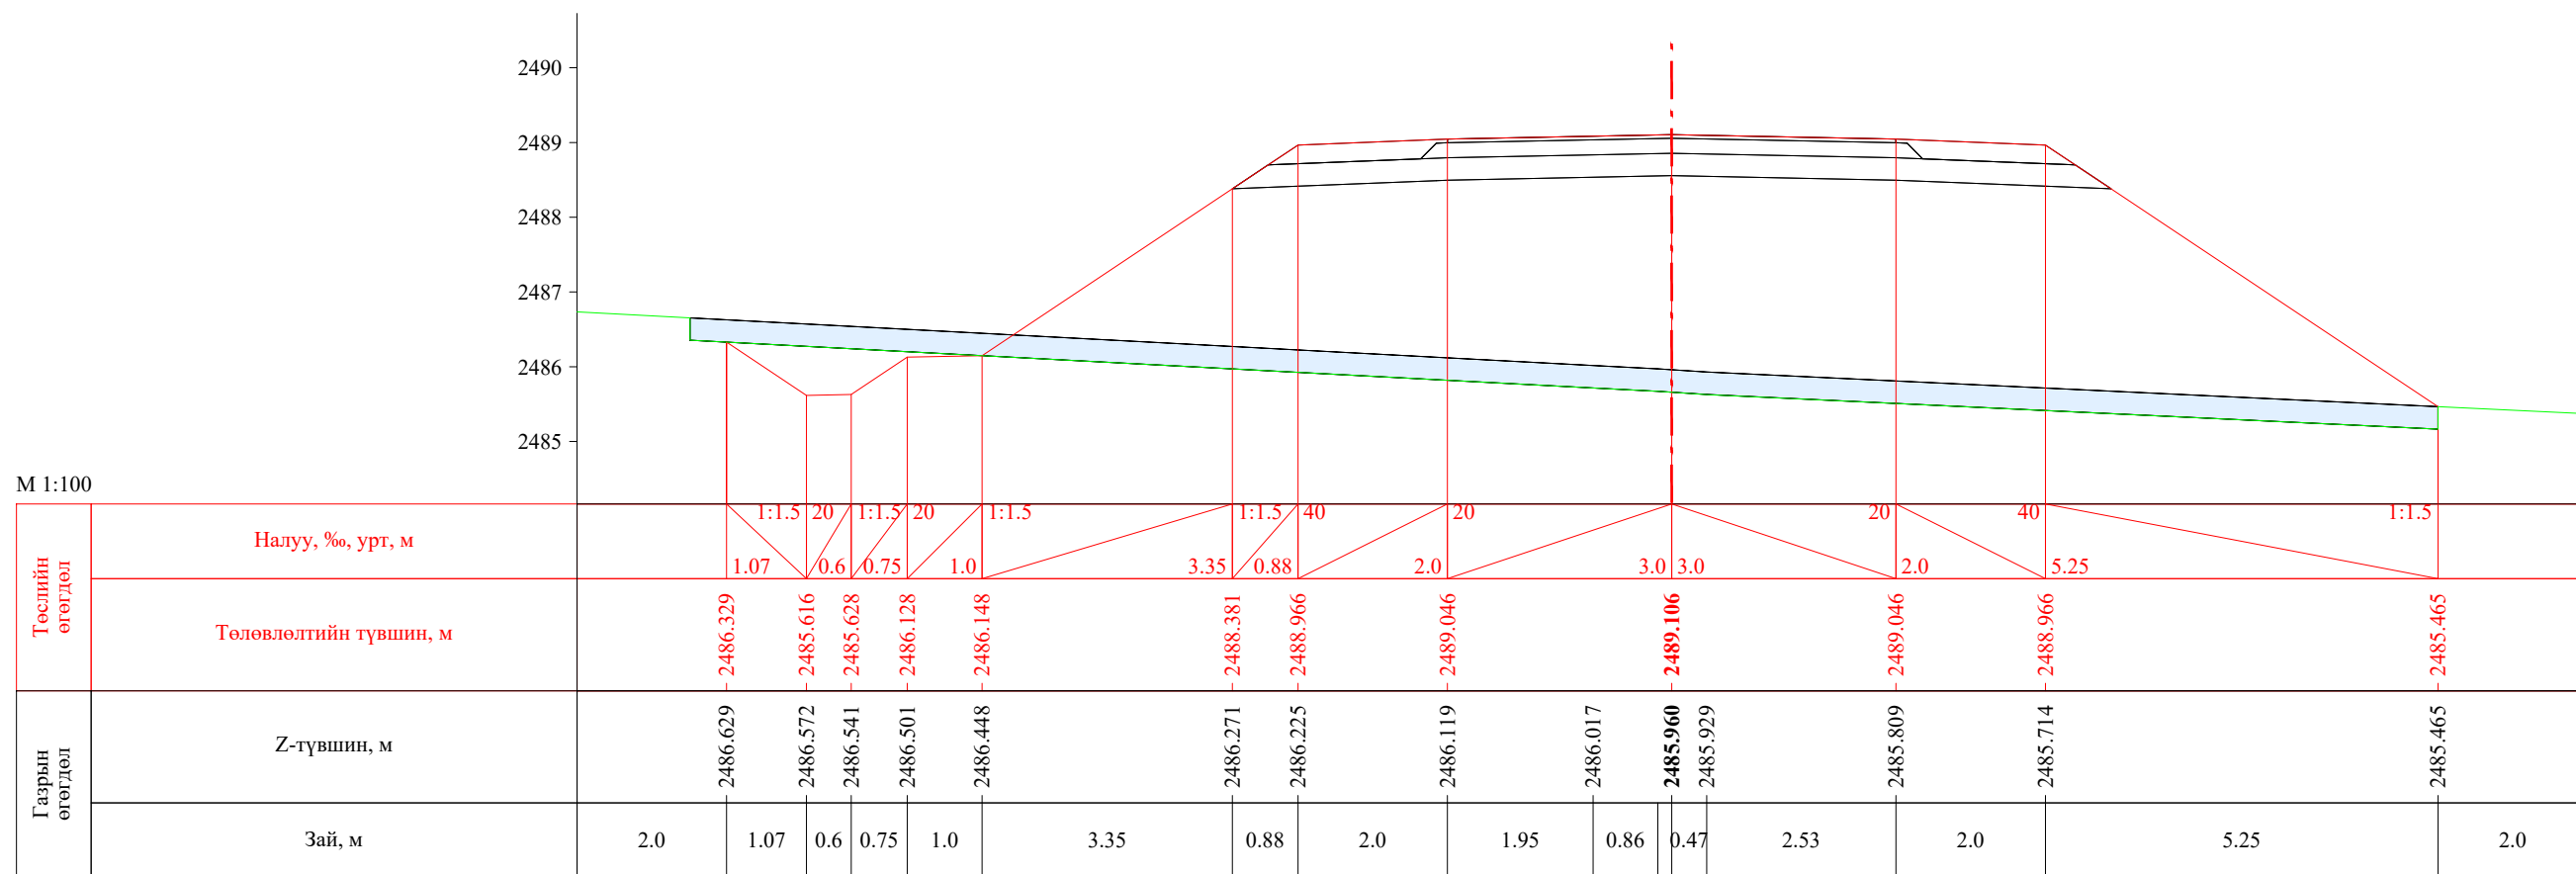


ПК 10+980.00


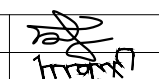
 УБ хот. СБД 8-р хороо, Залуучуудын Өргөн Чөлөө. 13-байр 6 тоот "ГЕО ЗУРАГЛАЛ" ХХК	Баруун босоо тэнхлэгийн авто замаас Ховд аймгийн Мөнххайрхан сум чиглэлийн 63.50км авто замын нарийвчилсан зураг төсөл			ХО		
	Захирал	Ж.Батнасан	 Хөндлөн огтлол	Масштаб: 1/100		
	Зур. Инженер	С.Анударь		Үе шат	Хуудас	Бүх хуудас
	Зур. Инженер	Б.Нэргүй	ЕГ шифр: - 22/06	А3	324	2080
Шалгасан	Ж.Зориглон	ТГ шифр:	2022.10			

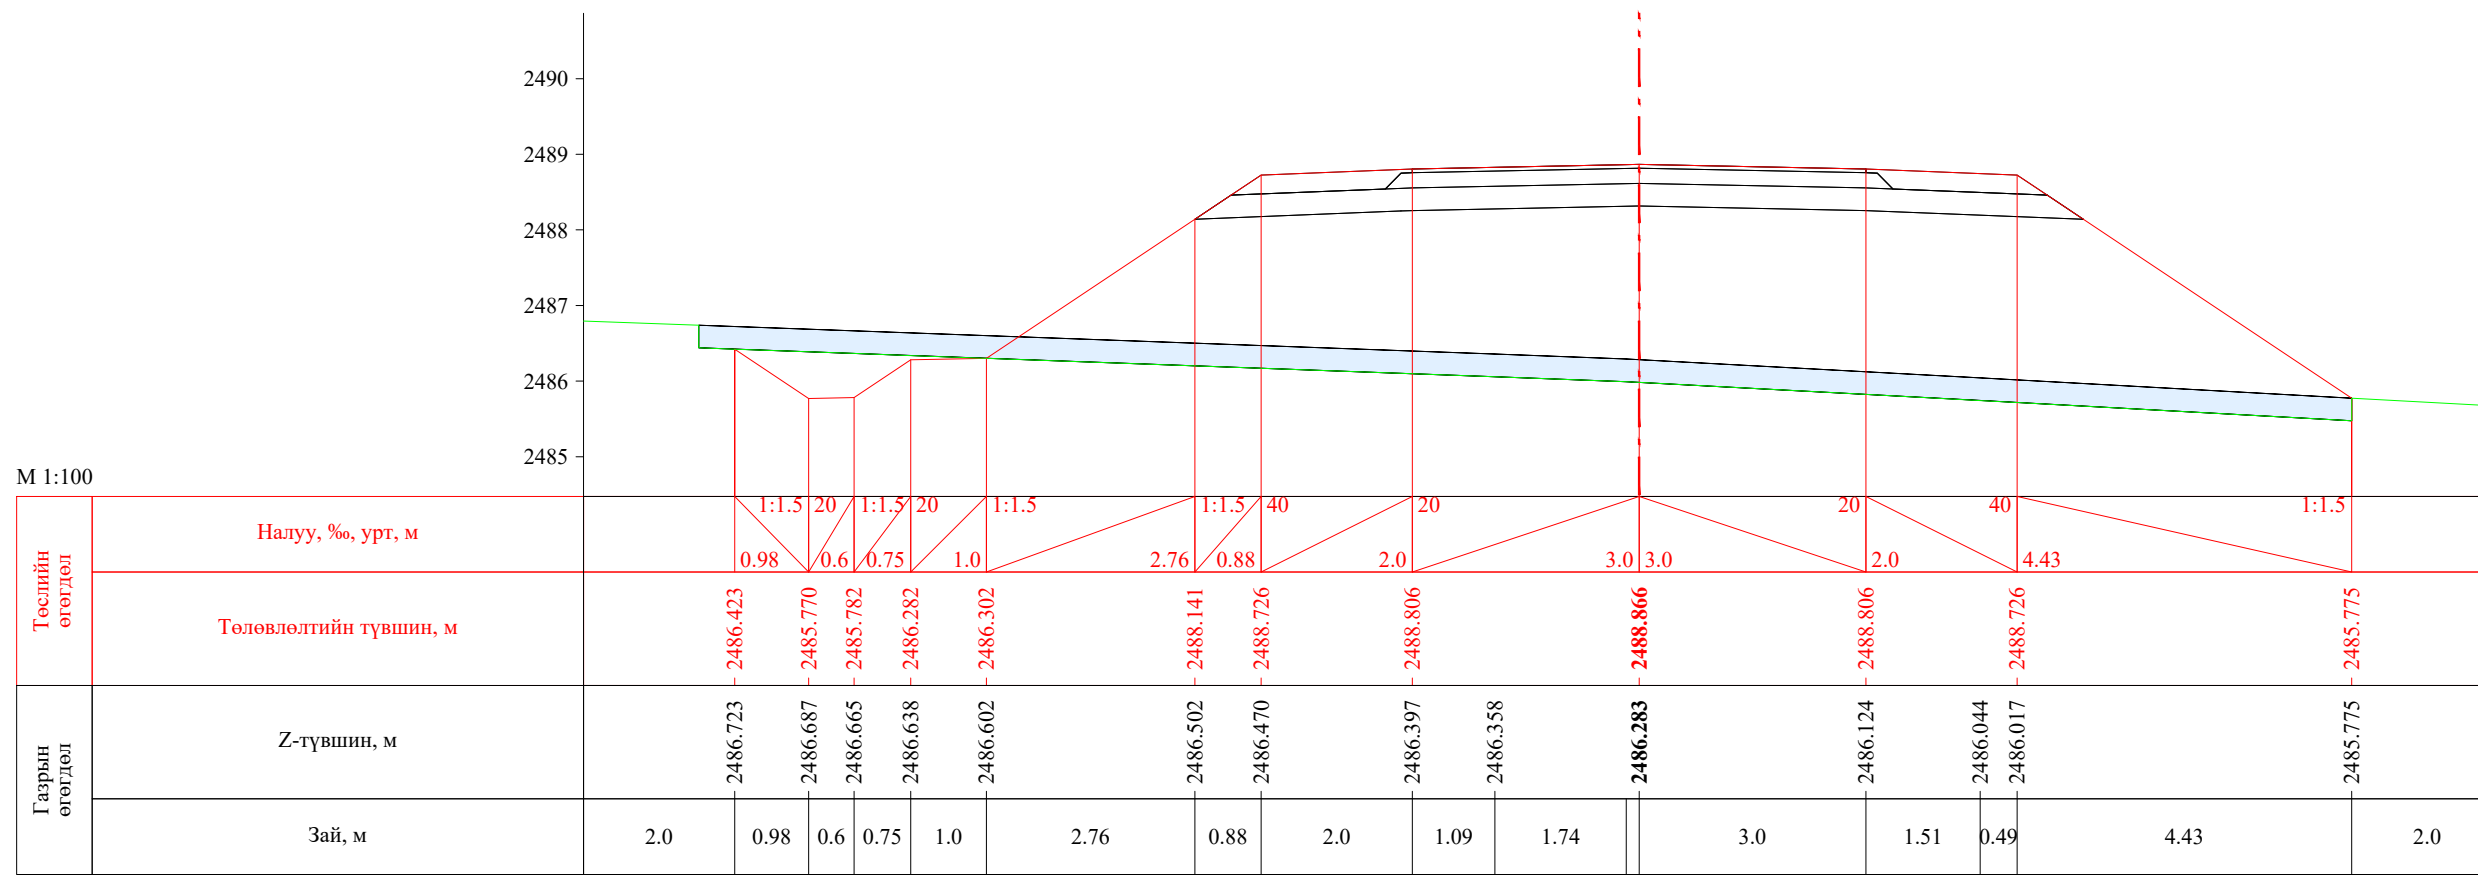


ПК 11+000.00

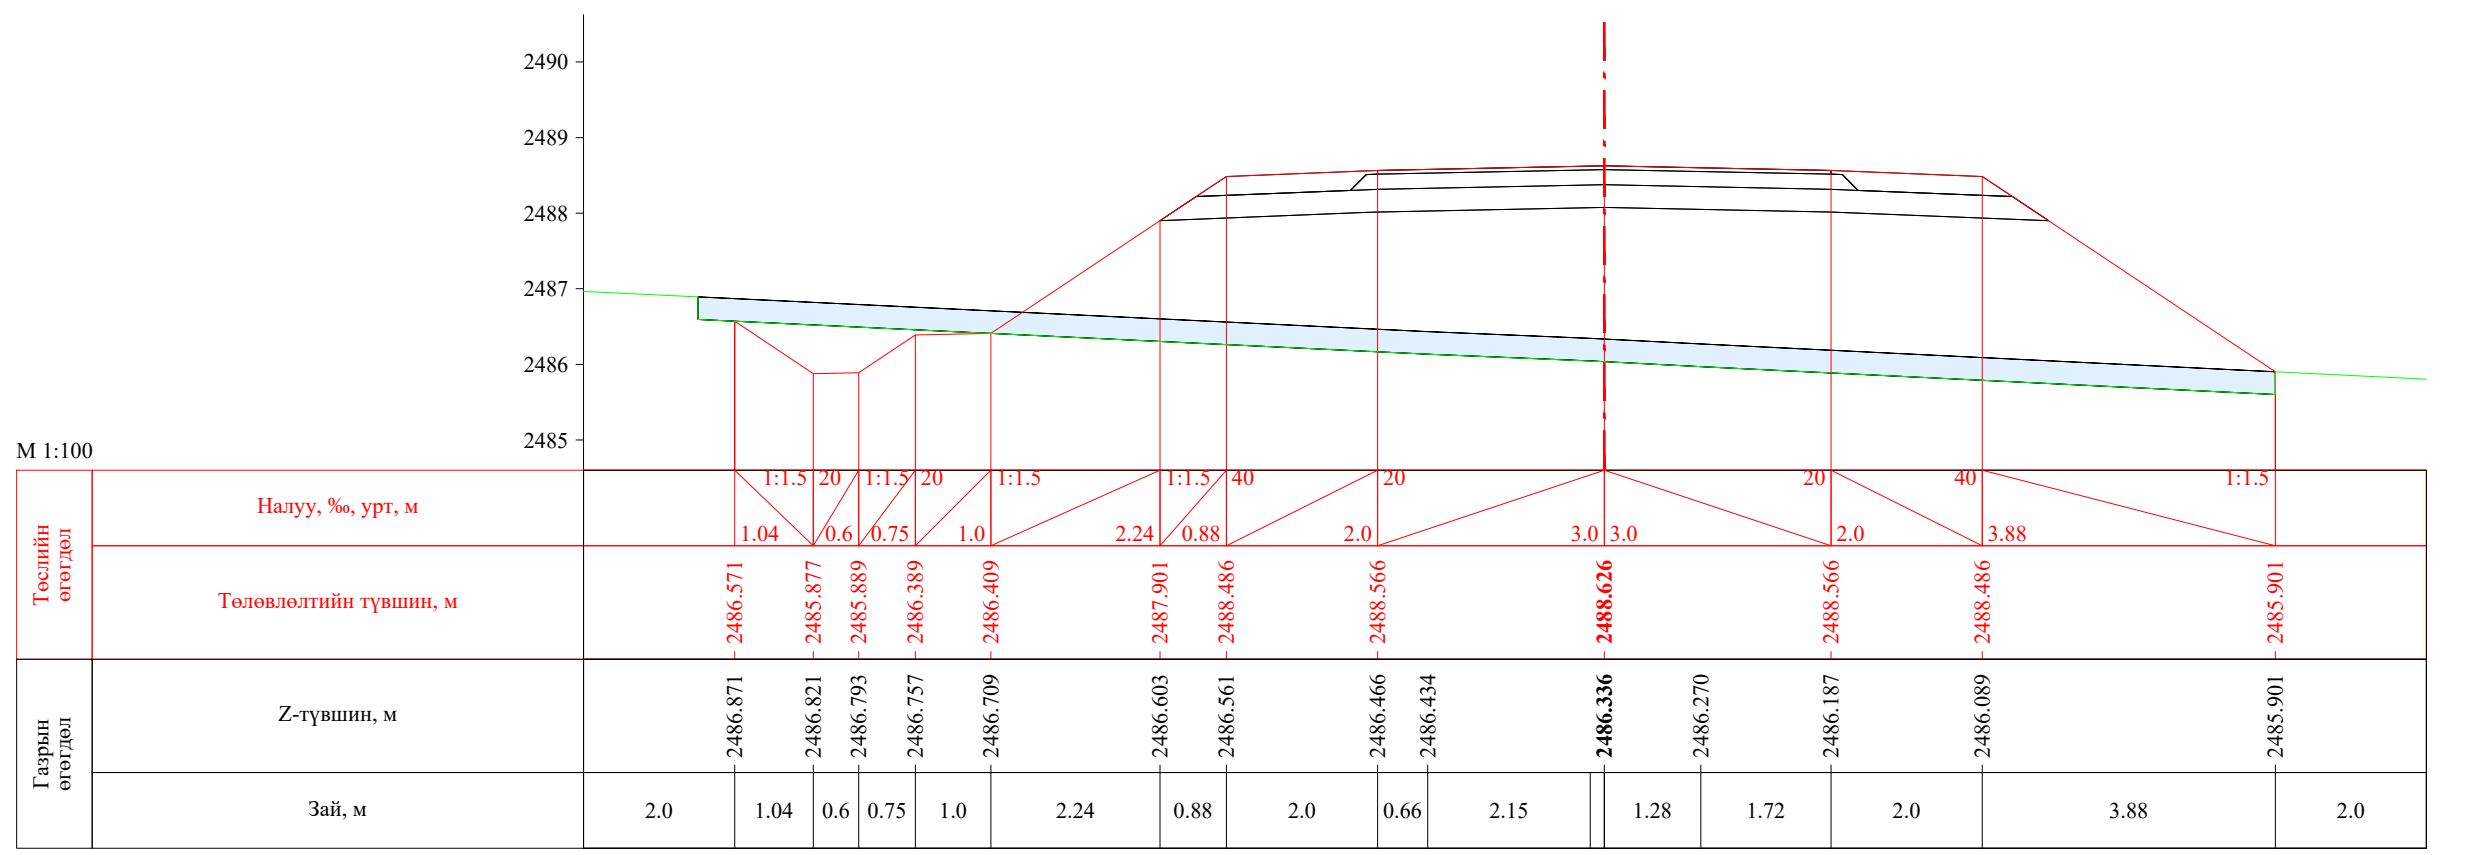


ПК 11+020.00


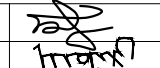
 УБ хот. СБД 8-р хороо, Залуучуудын Өргөн Чөлөө, 13-байр 6 тоот "ГЕО ЗУРАГЛАЛ" ХХК	Баруун босоо тэнхлэгийн авто замаас Ховд аймгийн Мөнххайрхан сум чиглэлийн 63.50км авто замын нарийвчилсан зураг төсөл			ХО		
	Захирал	Ж.Батнасан	 Хөндлөн огтлол	Масштаб: 1/100		
	Зур. Инженер	С.Анударь		Үе шат	Хуудас	Бүх хуудас
	Зур. Инженер	Б.Нэргүй	ЕГ шифр: - 22/06	А3	325	2080
Шалгасан	Ж.Зориглон	ТГ шифр:	2022.10			


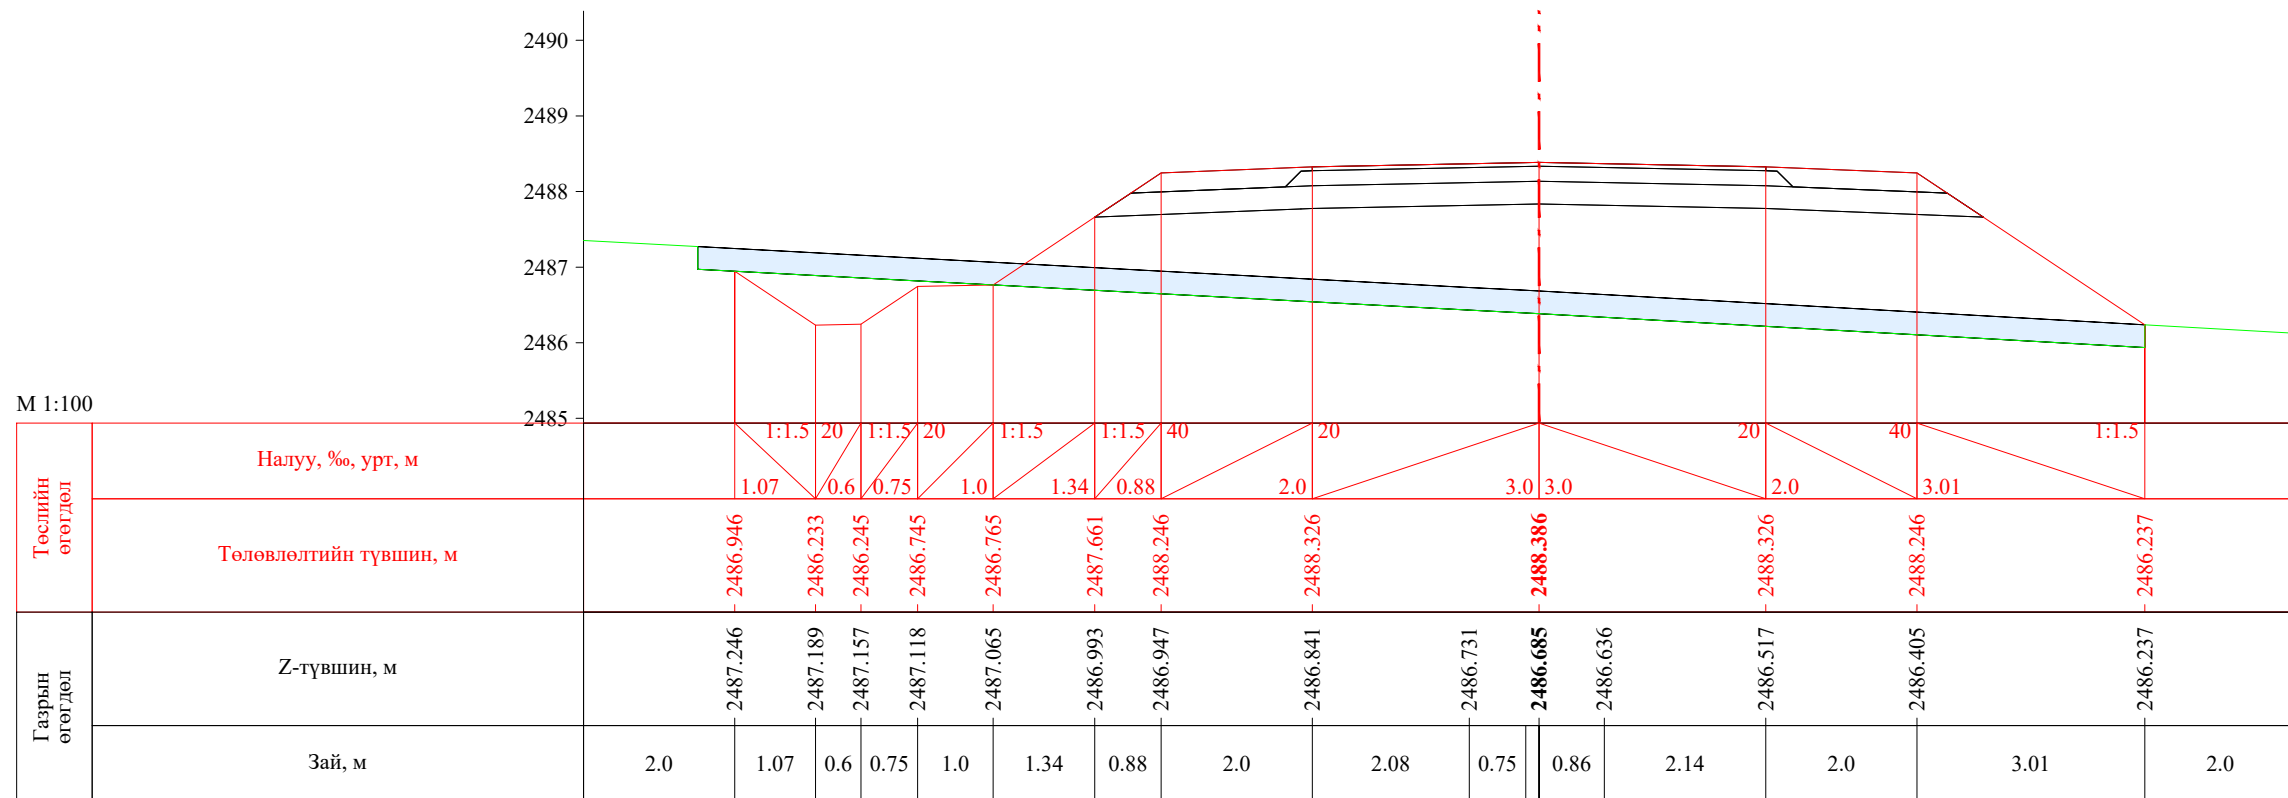



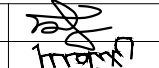
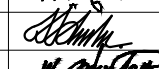

ПК 11+040.00

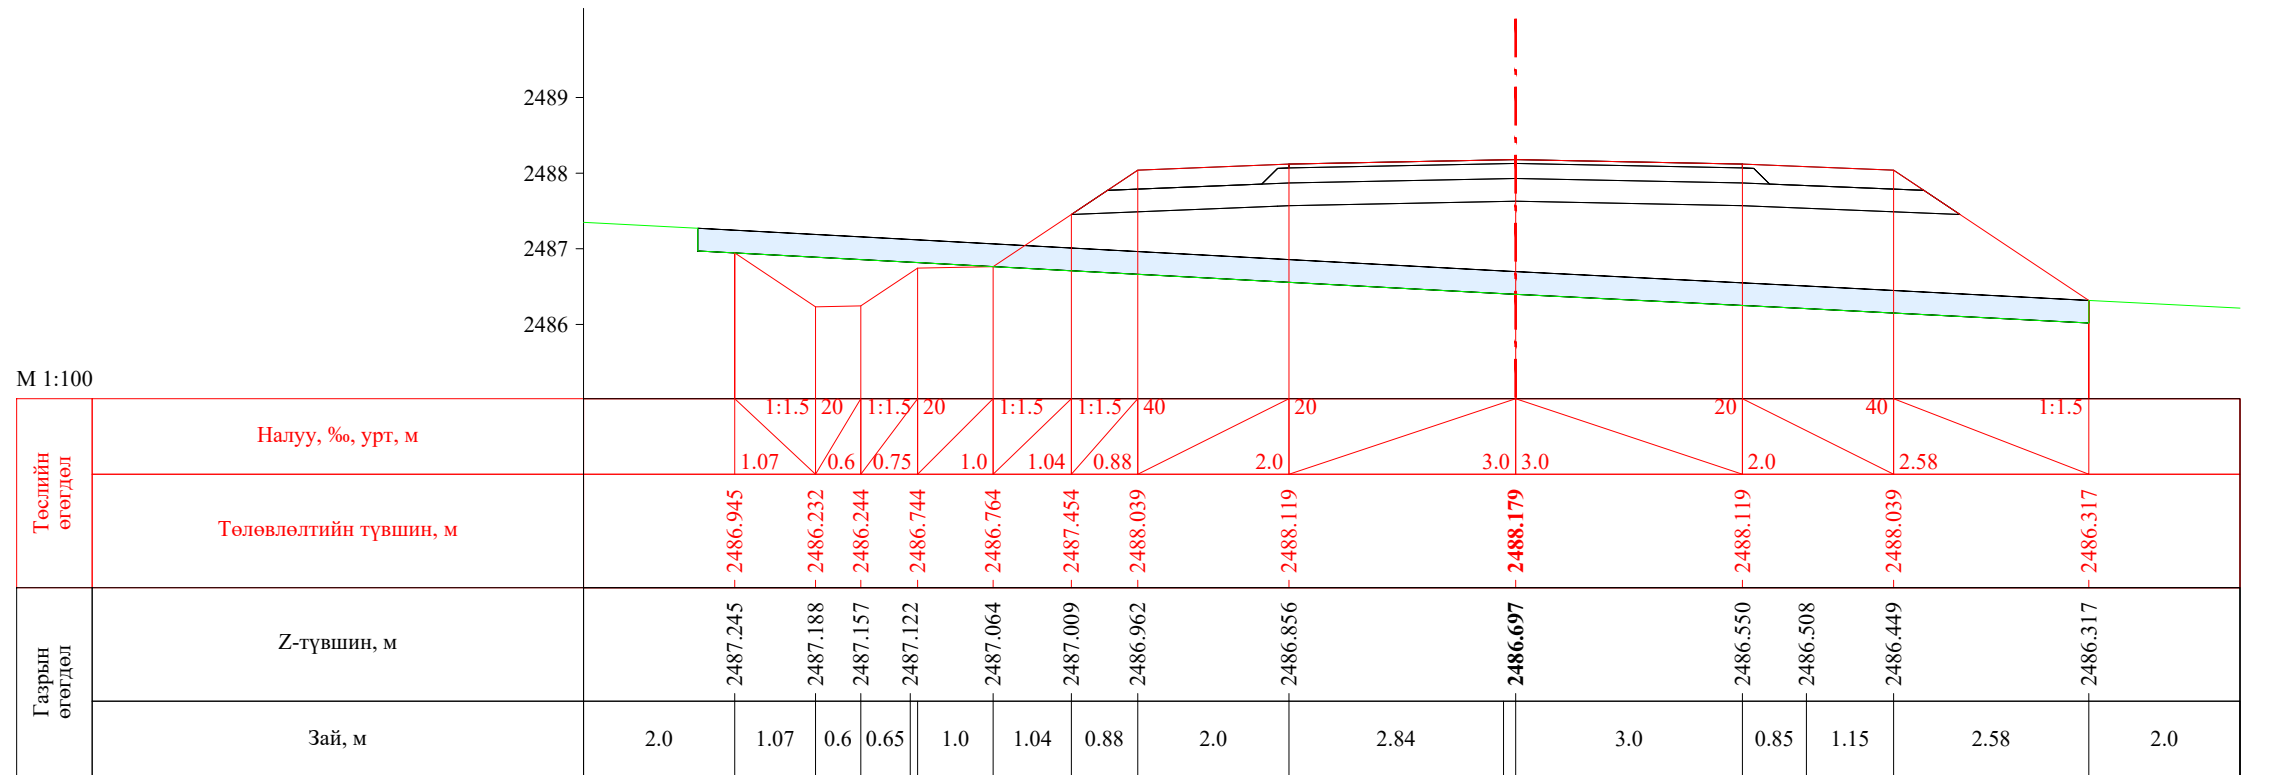


ПК 11+057.22

 УБ хот. СБД 8-р хороо, Залуучуудын Өргөн Чөлөө. 13-байр 6 тоот "ГЕО ЗУРАГЛАЛ" ХХК	Баруун босоо тэнхлэгийн авто замаас Ховд аймгийн Мөнххайрхан сум чиглэлийн 63.50км авто замын нарийвчилсан зураг төсөл			ХО		
	Захирал	Ж.Батнасан	 Хөндлөн огтлол	Масштаб: 1/100		
	Зур. Инженер	С.Анударь		Үе шат	Хуудас	Бүх хуудас
	Зур. Инженер	Б.Нэргүй	ЕГ шифр: - 22/06	А3	326	2080
Шалгасан	Ж.Зориглон	ТГ шифр:	2022.10			

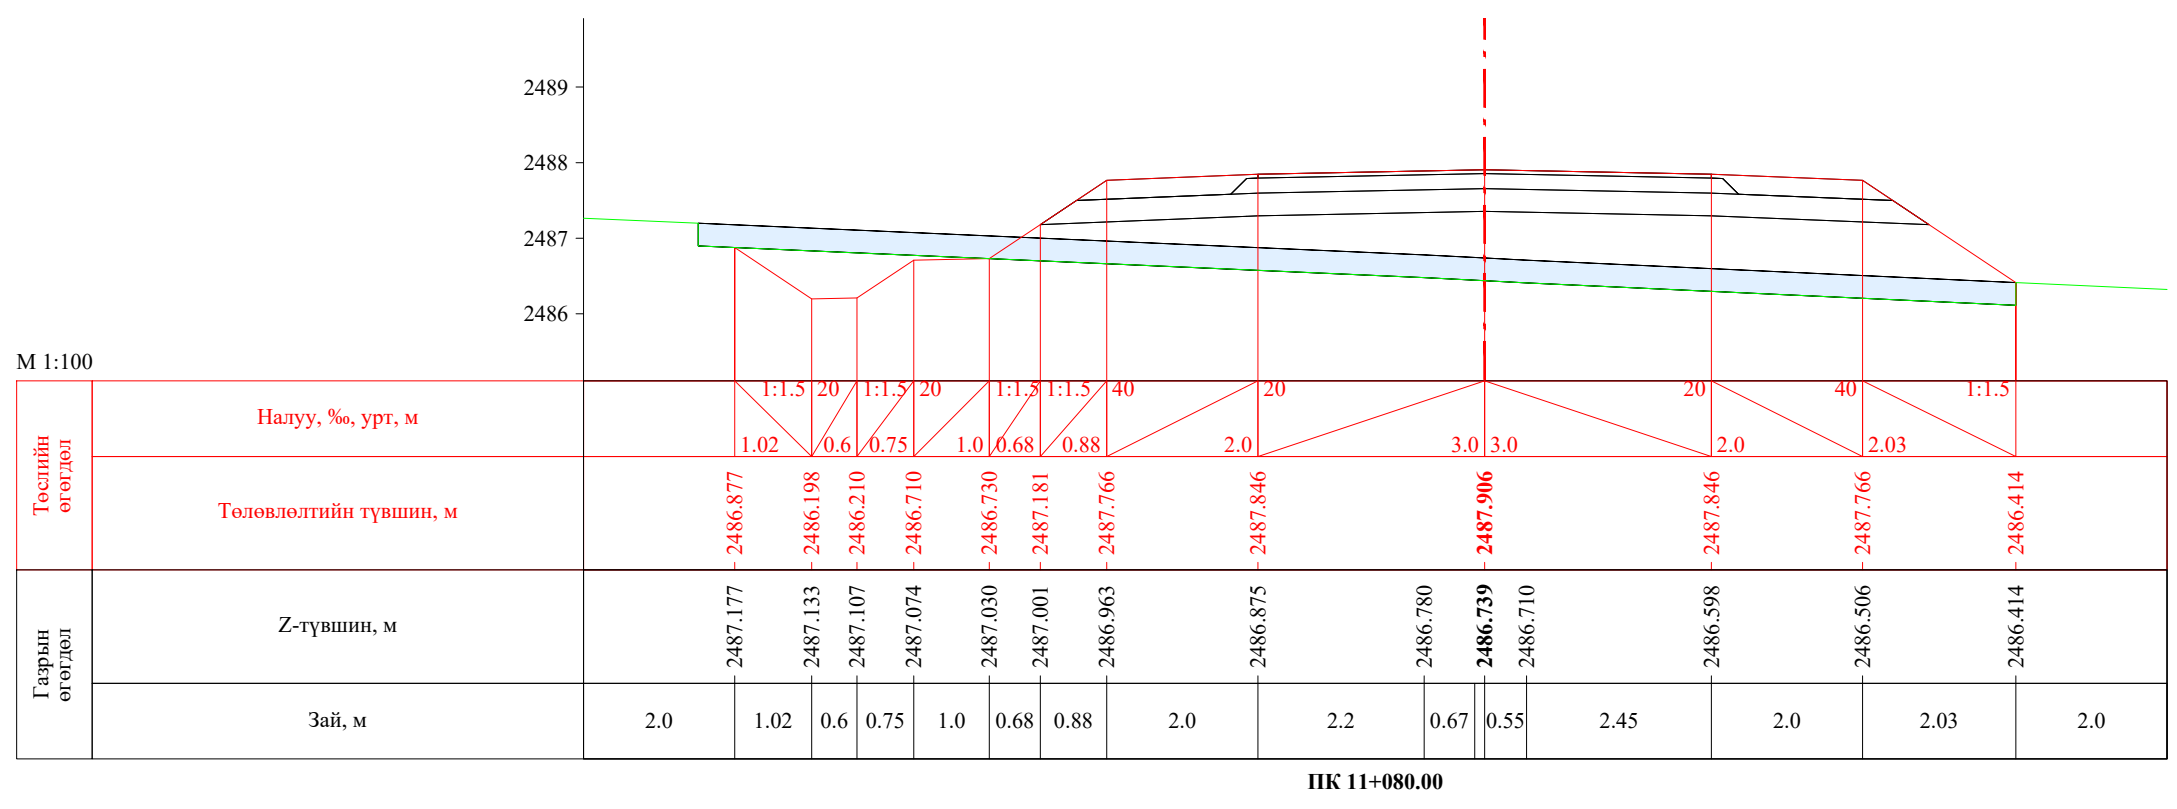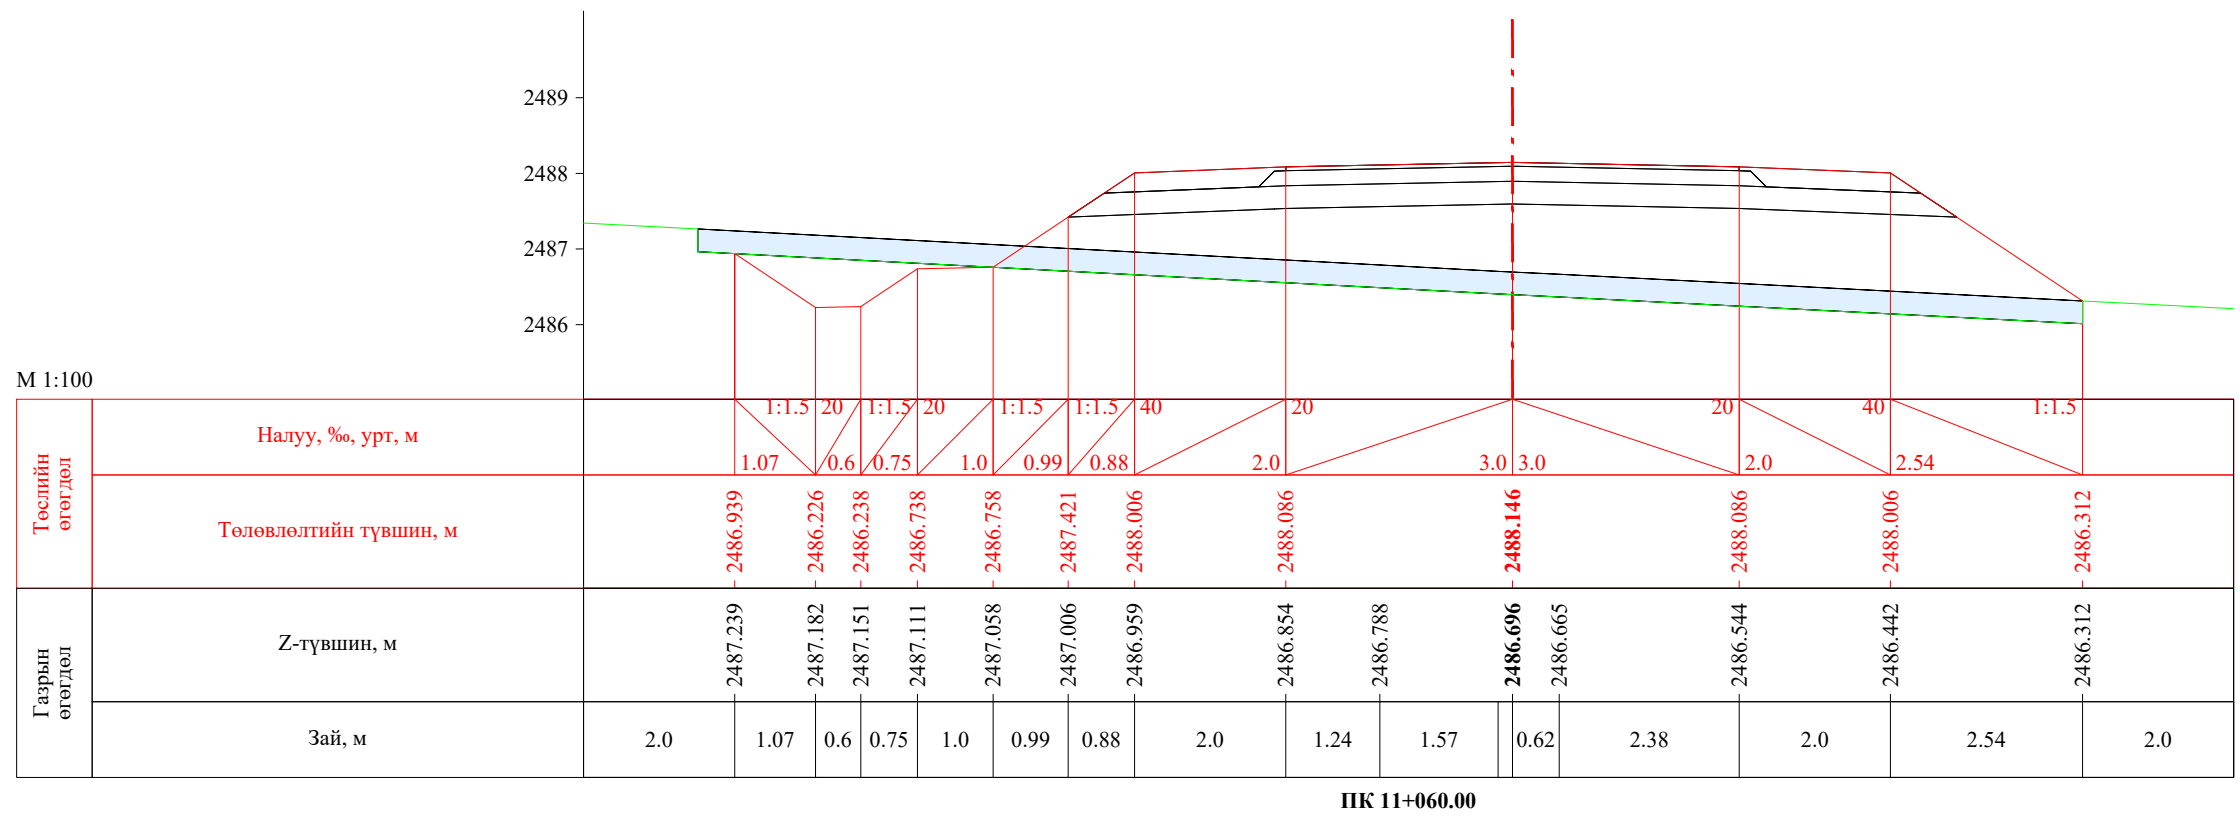


 УБ хот, СБД 8-р хороо, Залуучуудан Өргөн Чөлөө, 13-байр 6 тоот "ГЕО ЗУРАГЛАЛ" ХХК	Баруун босоо тэнхлэгийн авто замаас Ховд аймгийн Мөнххайрхан сум чиглэлийн 63.50км авто замын нарийвчилсан зураг төсөл			ХО					
	Захирал	Ж.Батнасан	  	Хөндлөн огтлол			Масштаб: 1/100		
	Зур. Инженер	С.Анударь		Үе шат	Хуудас	Бүх хуудас			
	Зур. Инженер	Б.Нэргүй		А3	327	2080			
Шалгасан	Ж.Зориглон	ЕГ шифр: - 22/06	ТГ шифр:			2022.10			

М 1:100

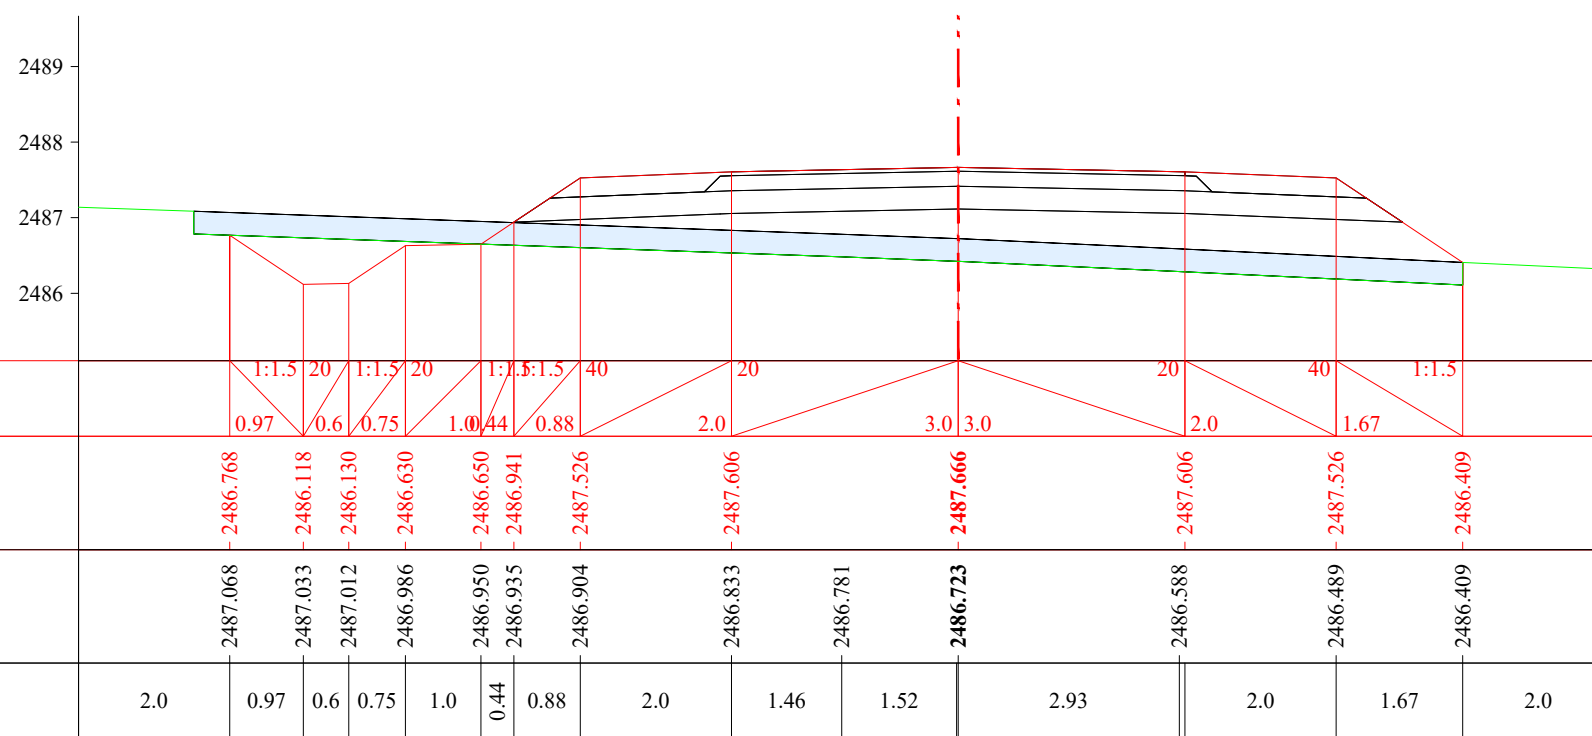
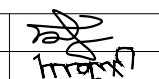




ПК 11+100.00


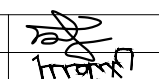

М 1:100

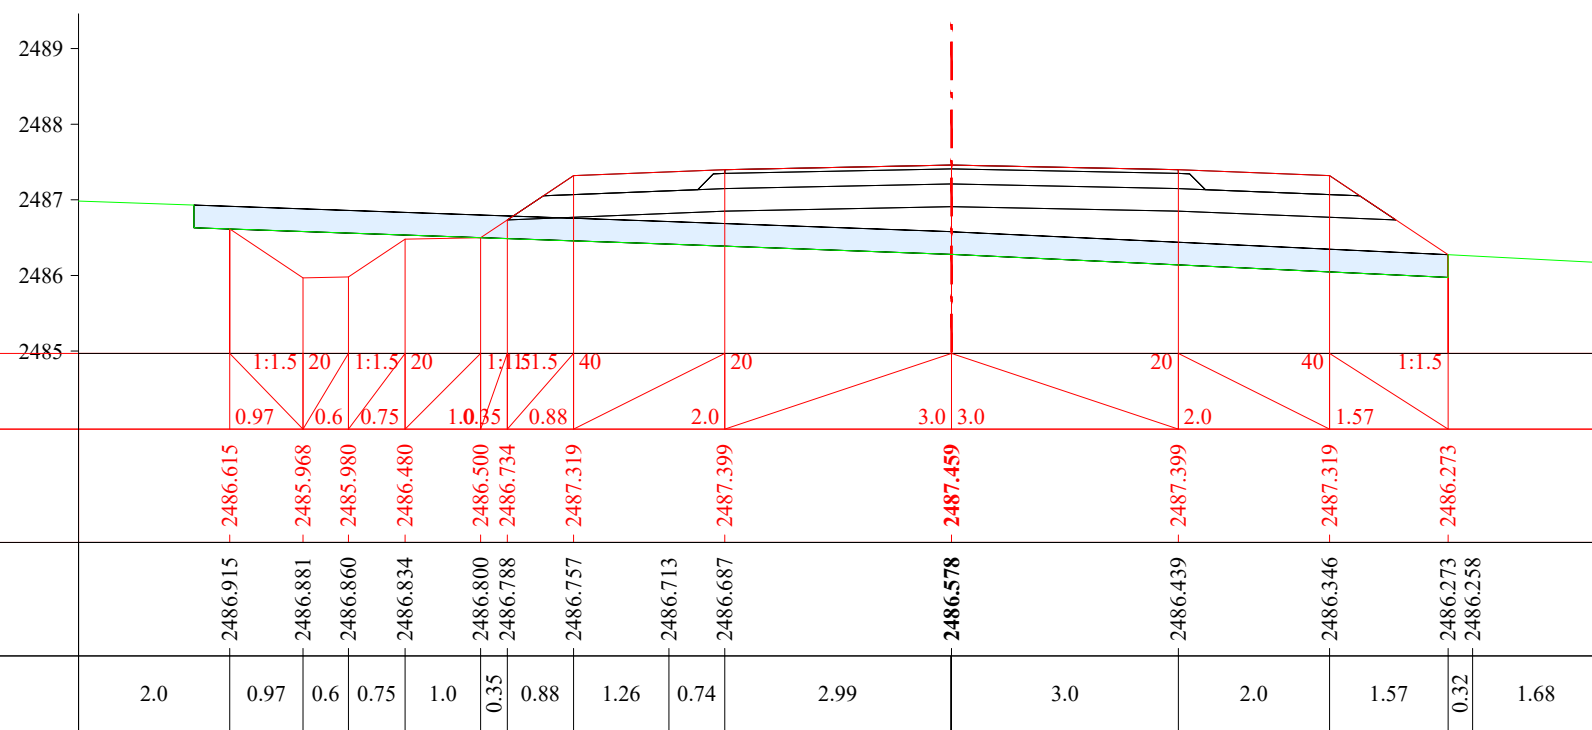


ПК 11+117.22


 УБ хот. СБД 8-р хороо, Залуучуудын Өргөн Чөлөө. 13-байр 6 тоот "ГЕО ЗУРАГЛАЛ" ХХК	Баруун босоо тэнхлэгийн авто замаас Ховд аймгийн Мөнххайрхан сум чиглэлийн 63.50км авто замын нарийвчилсан зураг төсөл			ХО		
	Захирал	Ж.Батнасан	 Хөндлөн огтлол	Масштаб: 1/100		
	Зур. Инженер	С.Анударь		Үе шат	Хуудас	Бүх хуудас
	Зур. Инженер	Б.Нэргүй	ЕГ шифр: - 22/06	А3	328	2080
Шалгасан	Ж.Зориглон	ТГ шифр:	2022.10			

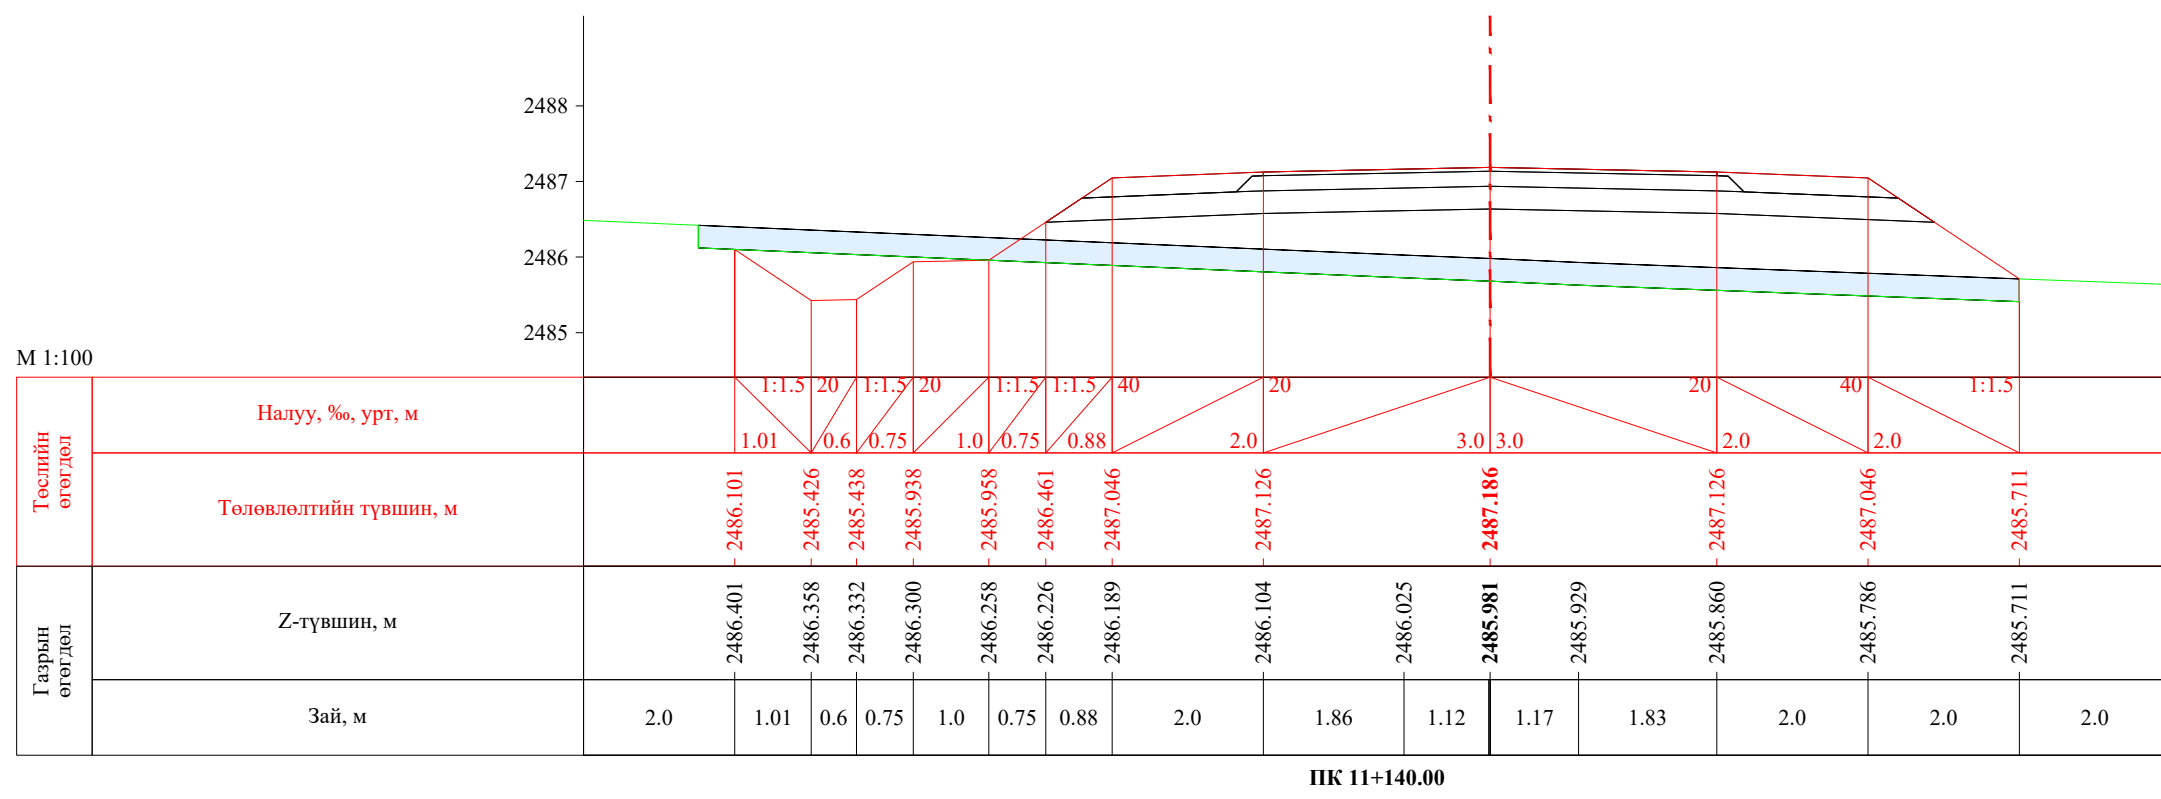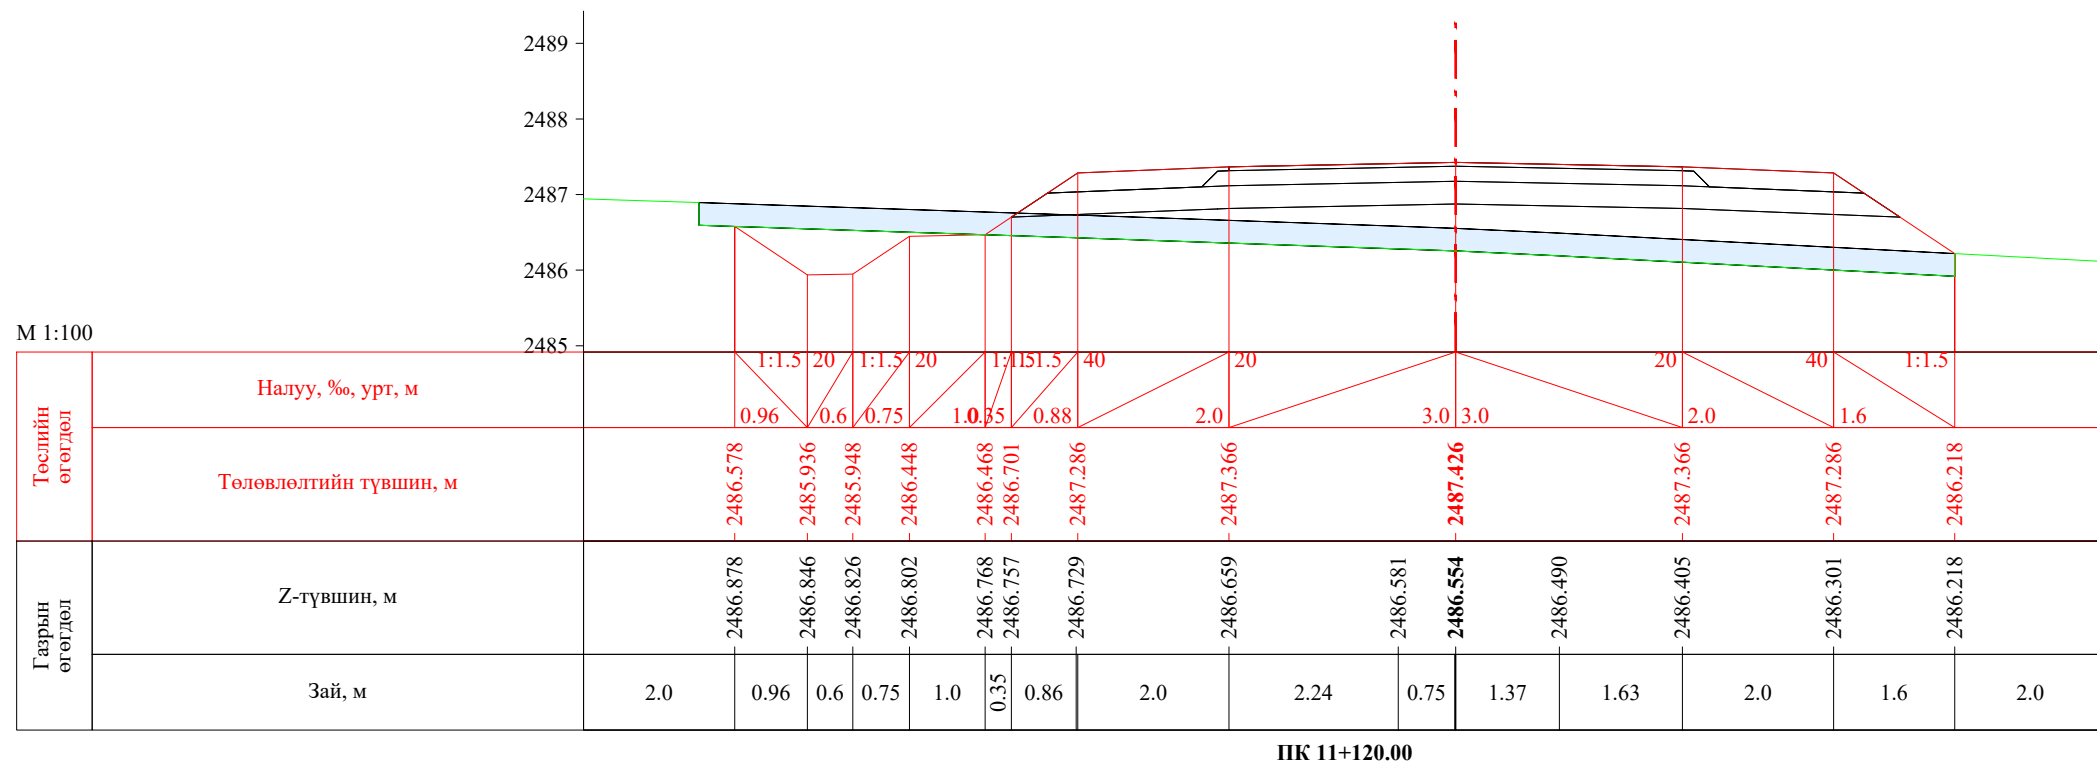


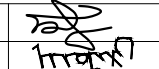
 УБ хот, СБД 8-р хороо, Залуучуудын Өргөн Чөлөө, 13-байр 6 тоот "ГЕО ЗУРАГЛАЛ" ХХК	Баруун босоо тэнхлэгийн авто замаас Ховд аймгийн Мөнххайрхан сум чиглэлийн 63.50км авто замын нарийвчилсан зураг төсөл			ХО		
	Захирал	Ж.Батнасан	 Хөндлөн огтлол	Масштаб: 1/100		
	Зур. Инженер	С.Анударь		Үе шат	Хуудас	Бүх хуудас
	Зур. Инженер	Б.Нэргүй		А3	329	2080
	Шалгасан	Ж.Зориглон	 ТГ шифр:	2022.10		

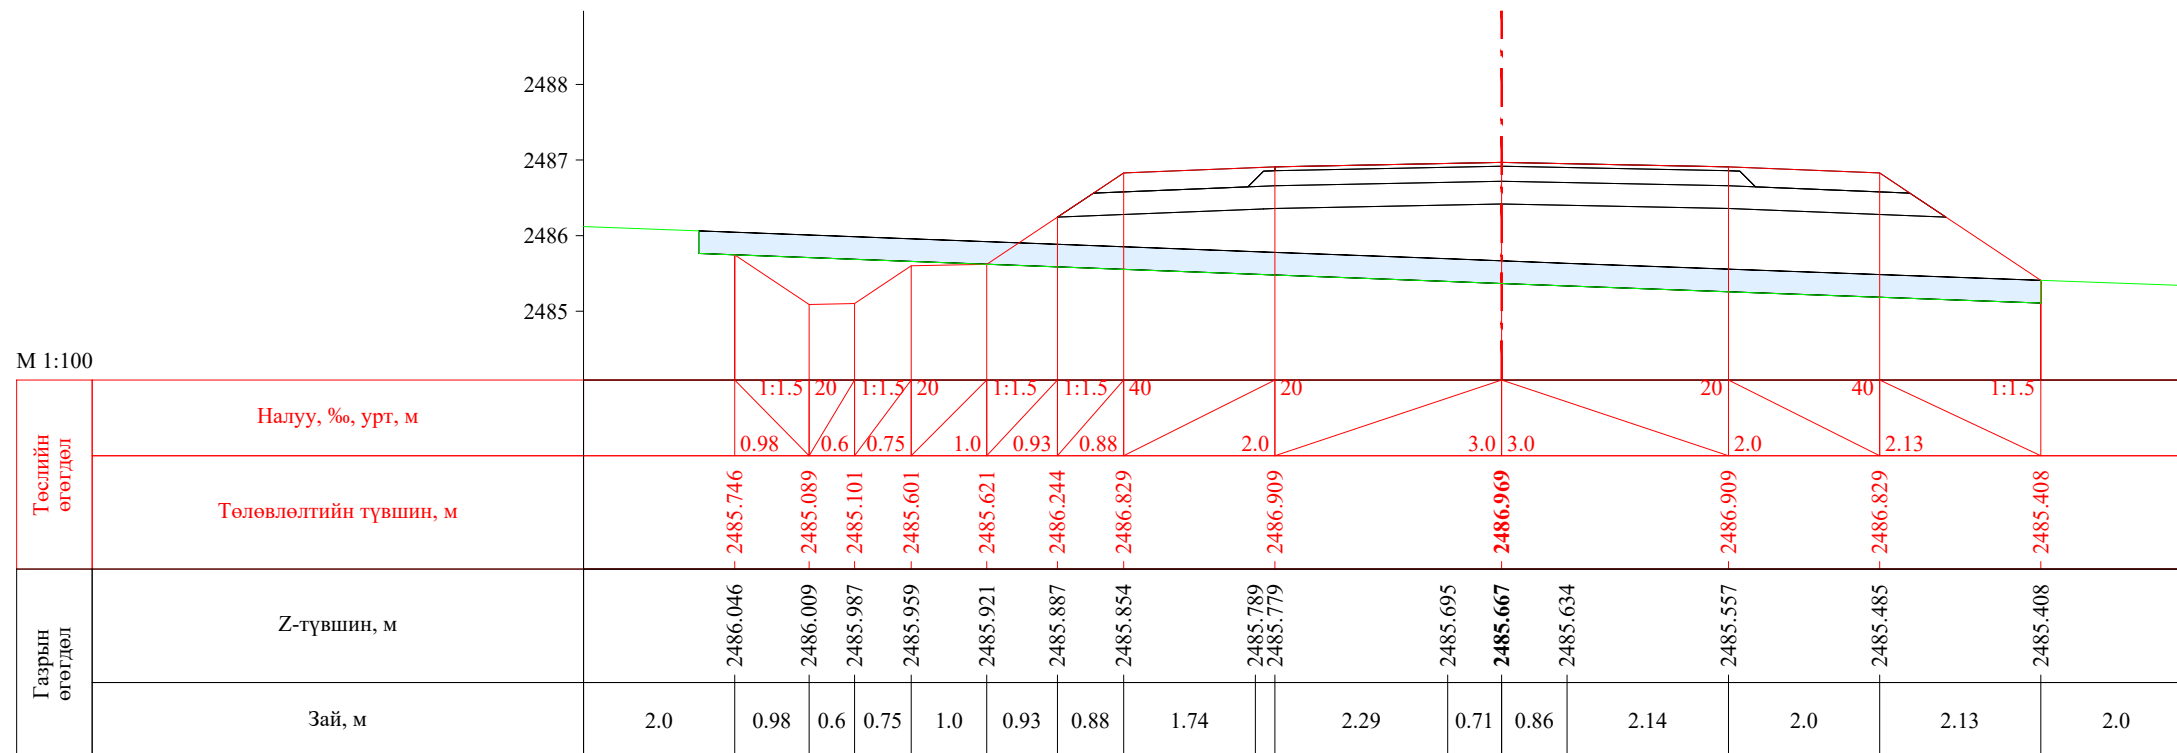


ПК 11+160.00

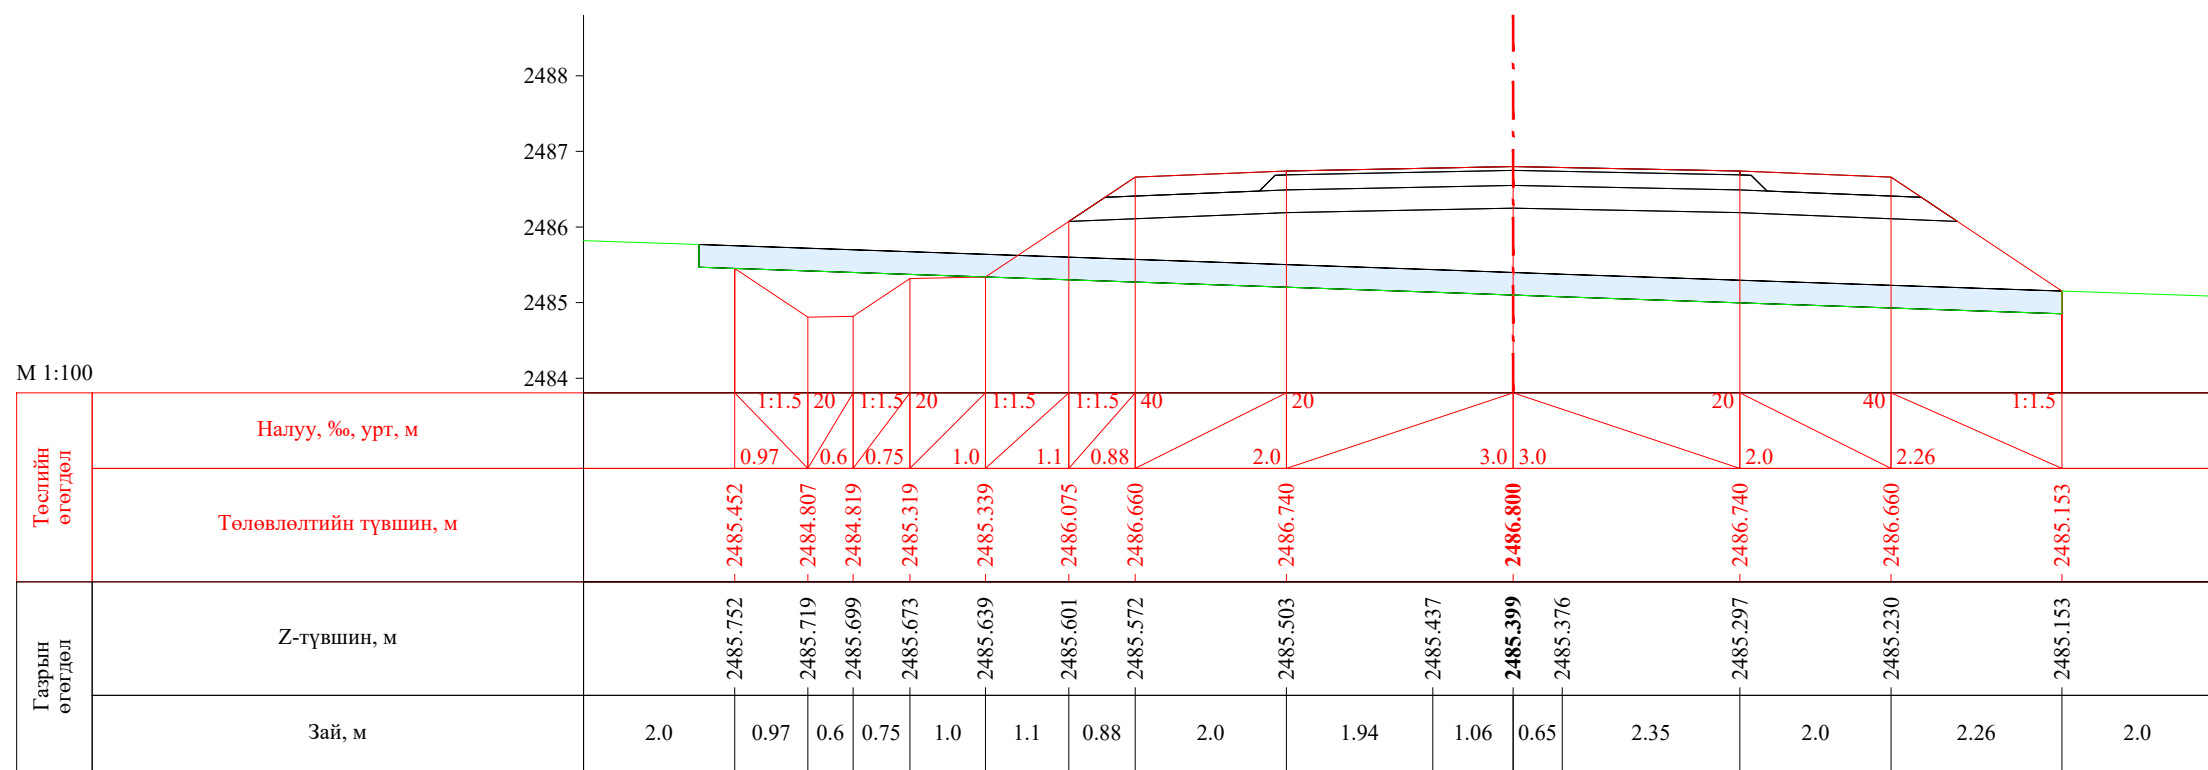

ПК 11+180.00

 УБ хот, СБД 8-р хороо, Залуучуудын Өргөн Чөлөө, 13-байр 6 тоот "ГЕО ЗУРАГЛАЛ" ХХК	Баруун босоо тэнхлэгийн авто замаас Ховд аймгийн Мөнххайрхан сум чиглэлийн 63.50км авто замын нарийвчилсан зураг төсөл			ХО		
	Захирал	Ж.Батнасан	 Хөндлөн огтлол	Масштаб: 1/100		
	Зур. Инженер	С.Анударь		Үе шат	Хуудас	Бүх хуудас
	Зур. Инженер	Б.Нэргүй	ЕГ шифр: - 22/06	А3	330	2080
Шалгасан	Ж.Зориглон	ТГ шифр:	2022.10			


М 1:100

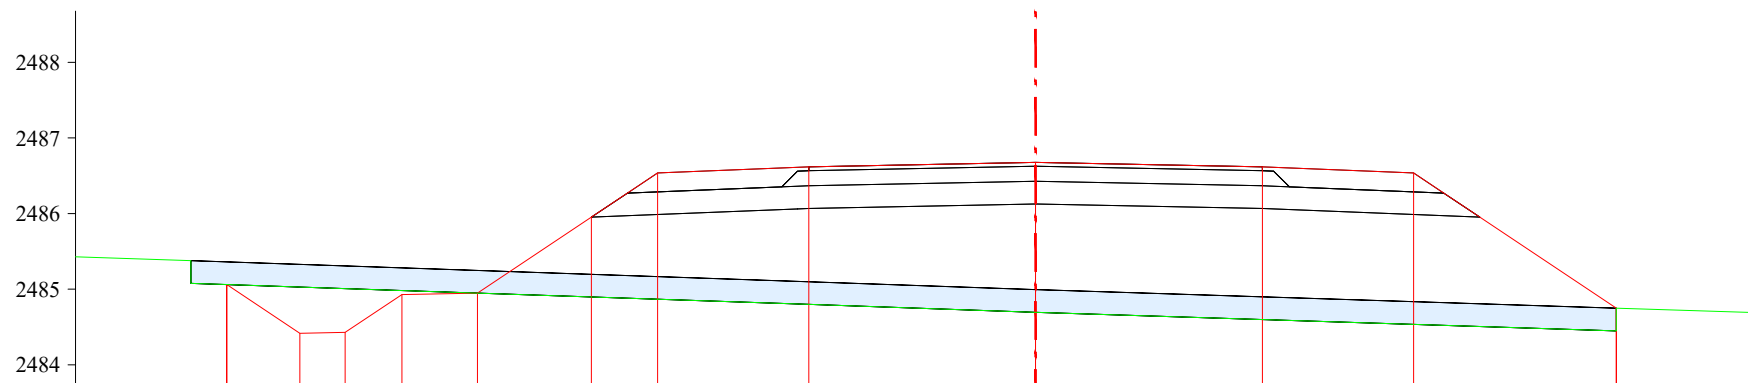

Төслийн өгөгдөл	Налуу, %, урт, м	0.97 20 0.6 0.75 20 1.0 1.51 0.88 20 2.0 3.0 3.0 2.0 40 2.68 1:1.5													
	Төлөвлөлтийн түвшин, м	-2485.061 -2484.416 -2484.428 -2484.928 -2484.948 -2485.952 -2486.537 -2486.617 -2486.677 -2486.617 -2486.537 -2484.749													
Газрын өгөгдөл	Z-түвшин, м	2485.361 2485.328 2485.308 2485.282 2485.248 2485.197 2485.167 2485.099 2484.994 2484.898 2484.835 2484.749													
	Зай, м	2.0 0.97 0.6 0.75 1.0 1.51 0.88 2.0 3.0 2.99 1.98 2.68 2.0													


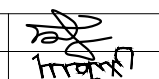
ПК 11+200.00


М 1:100

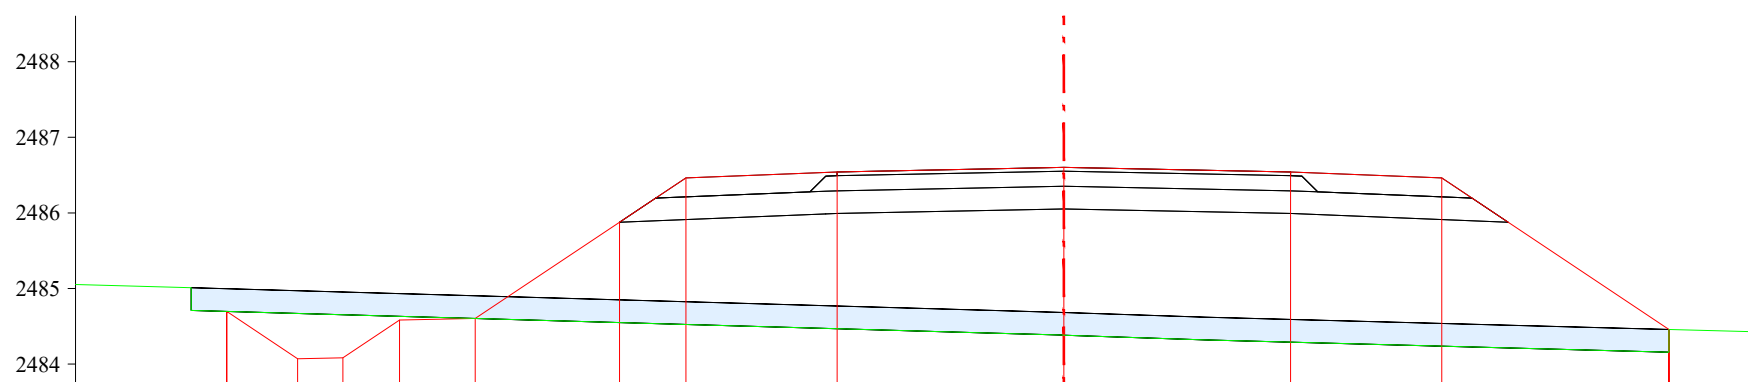


Төслийн өгөгдөл	Налуу, %, урт, м	0.94 20 0.6 0.75 20 1.0 1.91 0.88 20 2.0 3.0 3.0 2.0 40 3.01 1:1.5													
	Төлөвлөлтийн түвшин, м	-2484.696 -2484.071 -2484.083 -2484.583 -2484.603 -2485.877 -2486.462 -2486.542 -2486.602 -2486.542 -2486.462 -2484.458													
Газрын өгөгдөл	Z-түвшин, м	2484.996 2484.970 2484.953 2484.932 2484.903 2484.849 2484.825 2484.768 2484.710 2484.683 2484.620 2484.590 2484.537 2484.458													
	Зай, м	2.0 0.94 0.6 0.75 1.0 1.91 0.88 2.0 2.06 0.94 1.85 1.14 2.0 3.01 2.0													

ПК 11+220.00


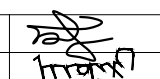
 УБ хот, СБД 8-р хороо, Залуучуудын Өргөн Чөлөө, 13-байр 6 тоот "ГЕО ЗУРАГЛАЛ" ХХК	Баруун босоо тэнхлэгийн авто замаас Ховд аймгийн Мөнххайрхан сум чиглэлийн 63.50км авто замын нарийвчилсан зураг төсөл			ХО		
	Захирал	Ж.Батнасан	 Хөндлөн огтлол	Масштаб: 1/100		
	Зур. Инженер	С.Анударь		Үе шат	Хуудас	Бүх хуудас
	Зур. Инженер	Б.Нэргүй	ЕГ шифр: - 22/06	А3	331	2080
	Шалгасан	Ж.Зориглон	ТГ шифр:	2022.10		

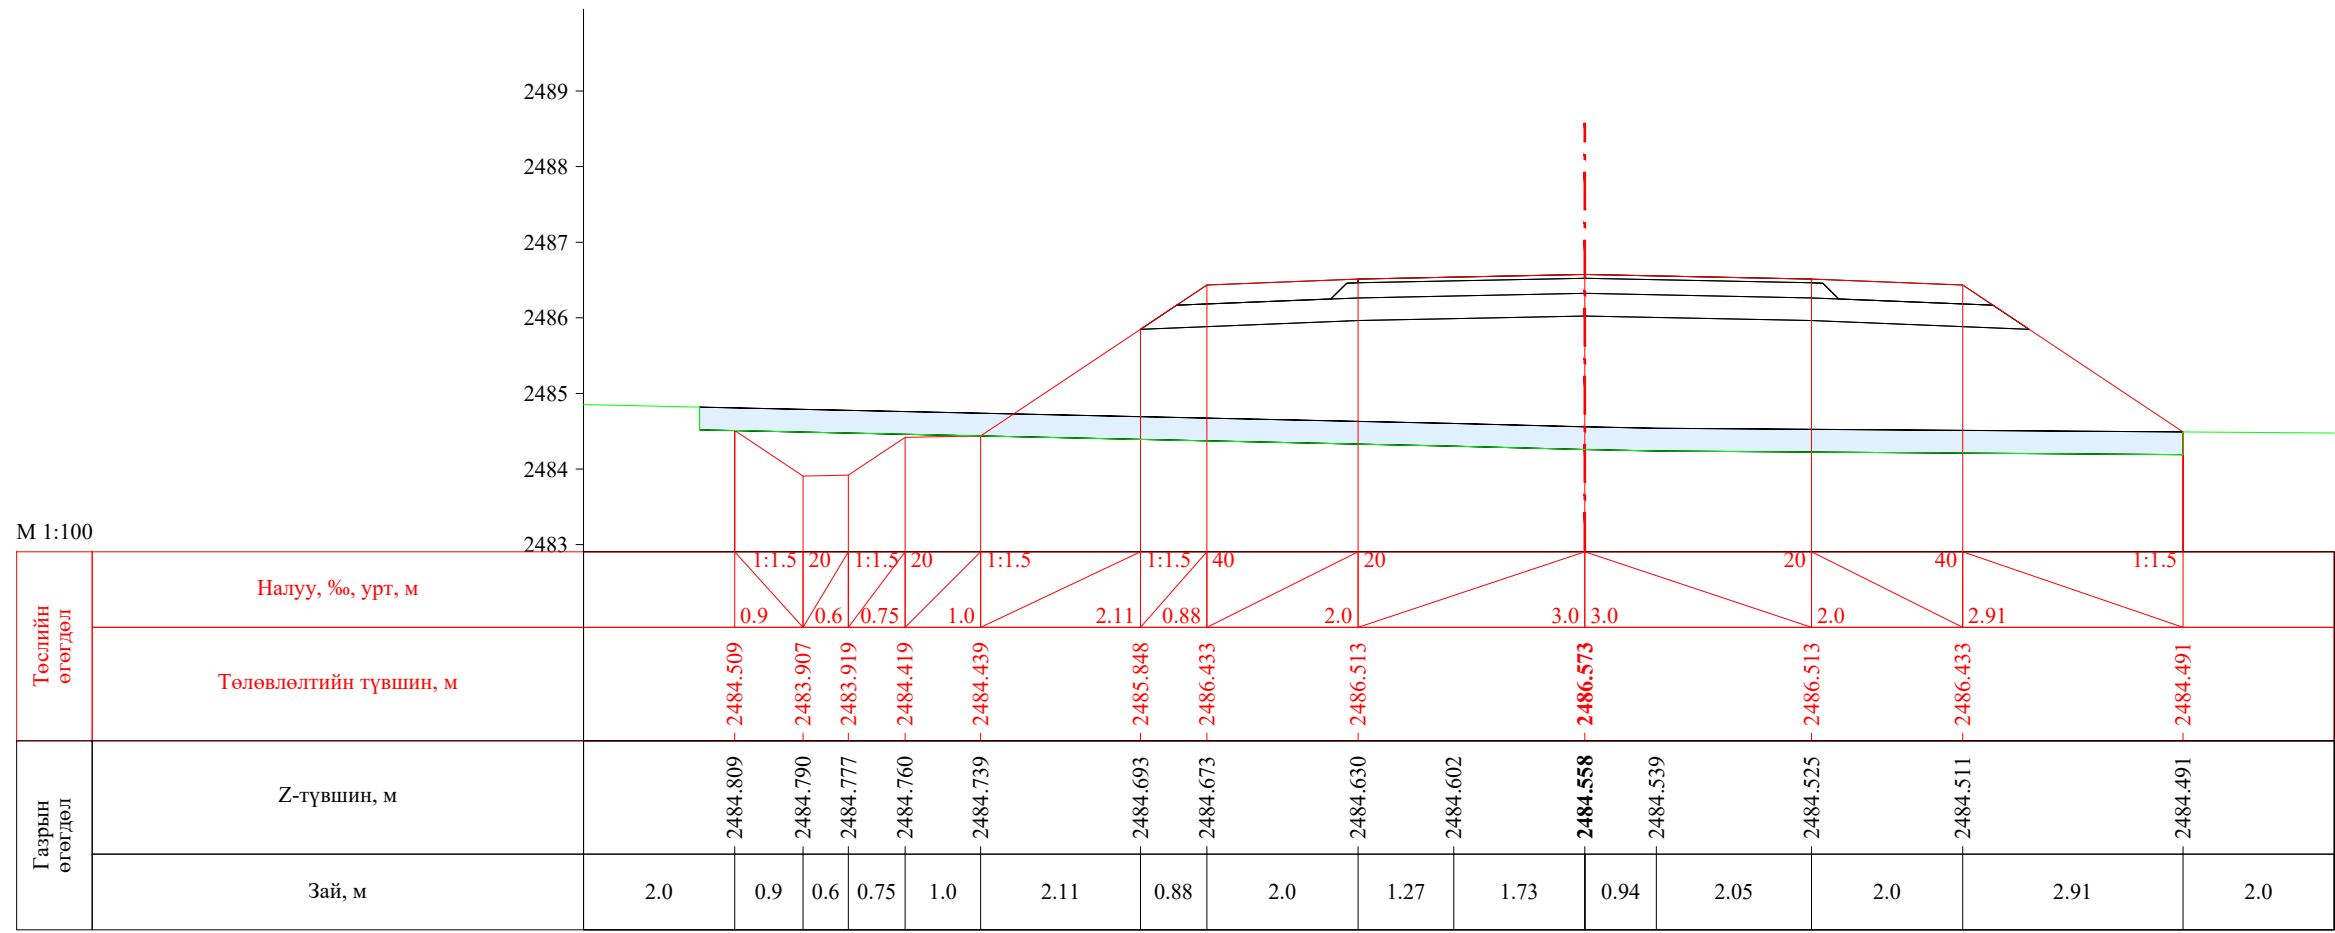


ПК 11+240.00

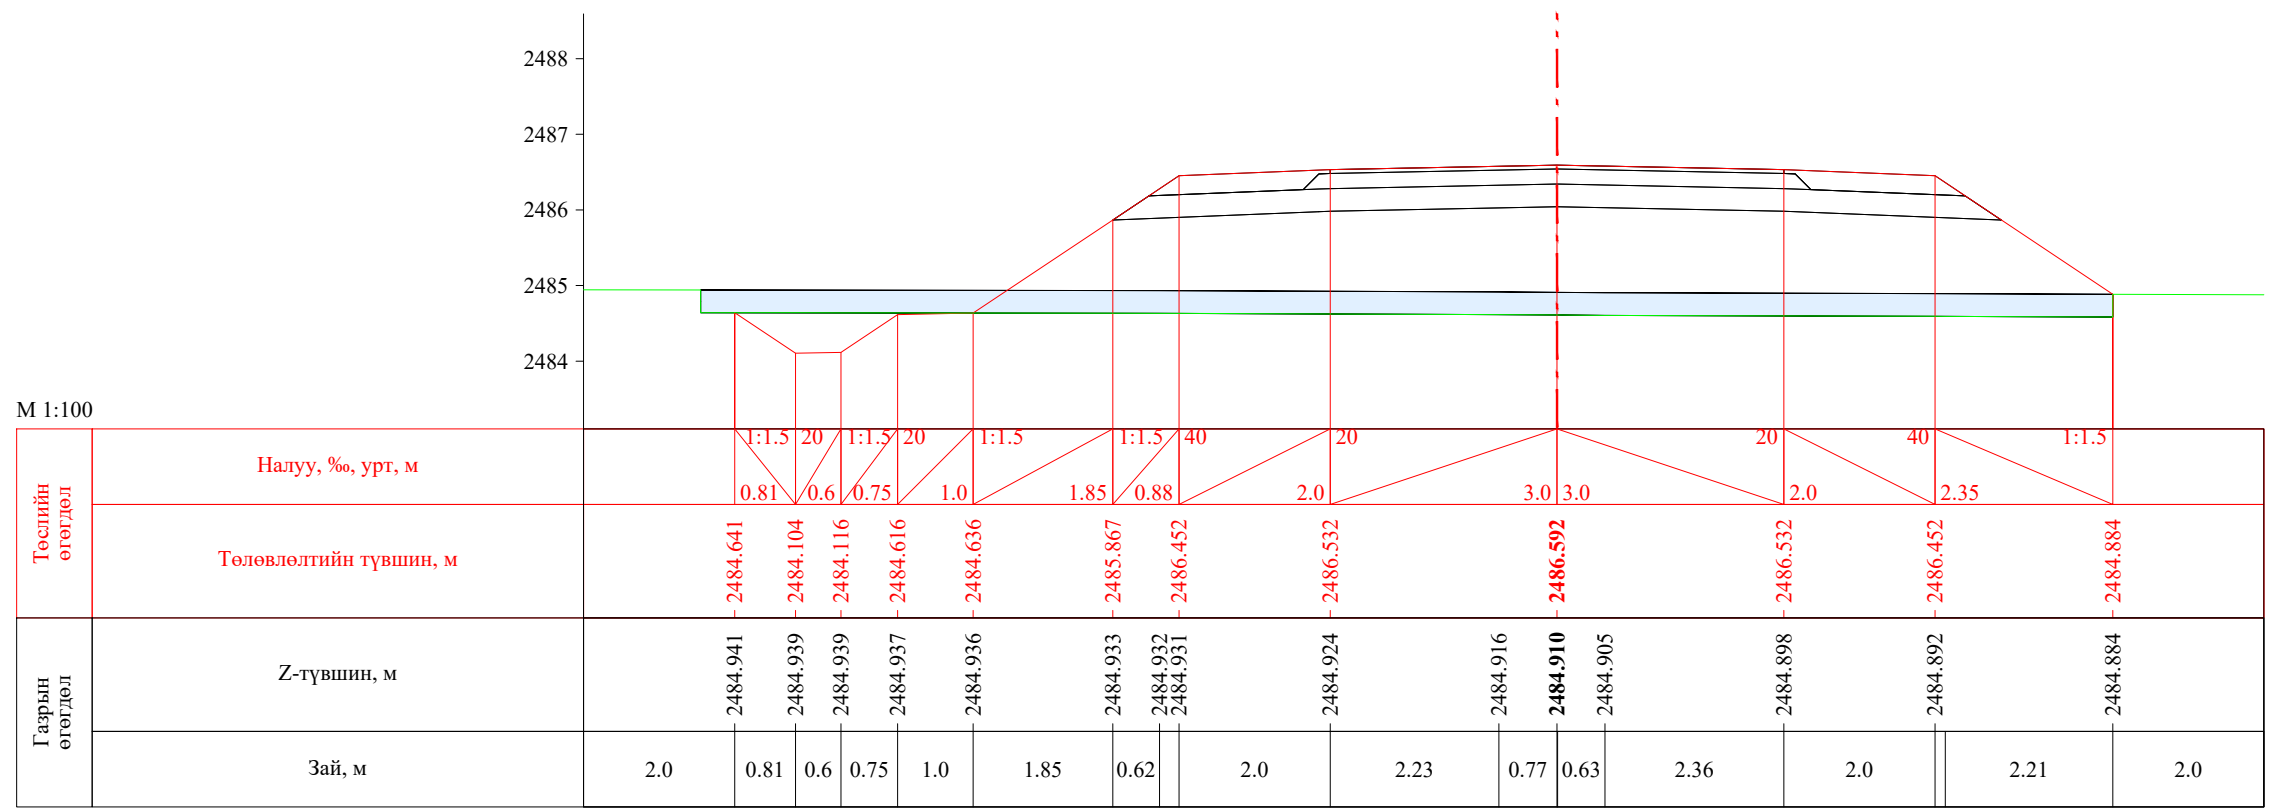


ПК 11+260.00


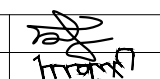
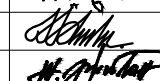
 УБ хот. СБД 8-р хороо, Залуучуудын Өргөн Чөлөө. 13-байр 6 тоот "ГЕО ЗУРАГЛАЛ" ХХК	Баруун босоо тэнхлэгийн авто замаас Ховд аймгийн Мөнххайрхан сум чиглэлийн 63.50км авто замын нарийвчилсан зураг төсөл			ХО		
	Захирал	Ж.Батнасан	 Хөндлөн огтлол	Масштаб: 1/100		
	Зур. Инженер	С.Анударь		Үе шат	Хуудас	Бүх хуудас
	Зур. Инженер	Б.Нэргүй	ЕГ шифр: - 22/06	А3	332	2080
Шалгасан	Ж.Зориглон	ТГ шифр:	2022.10			


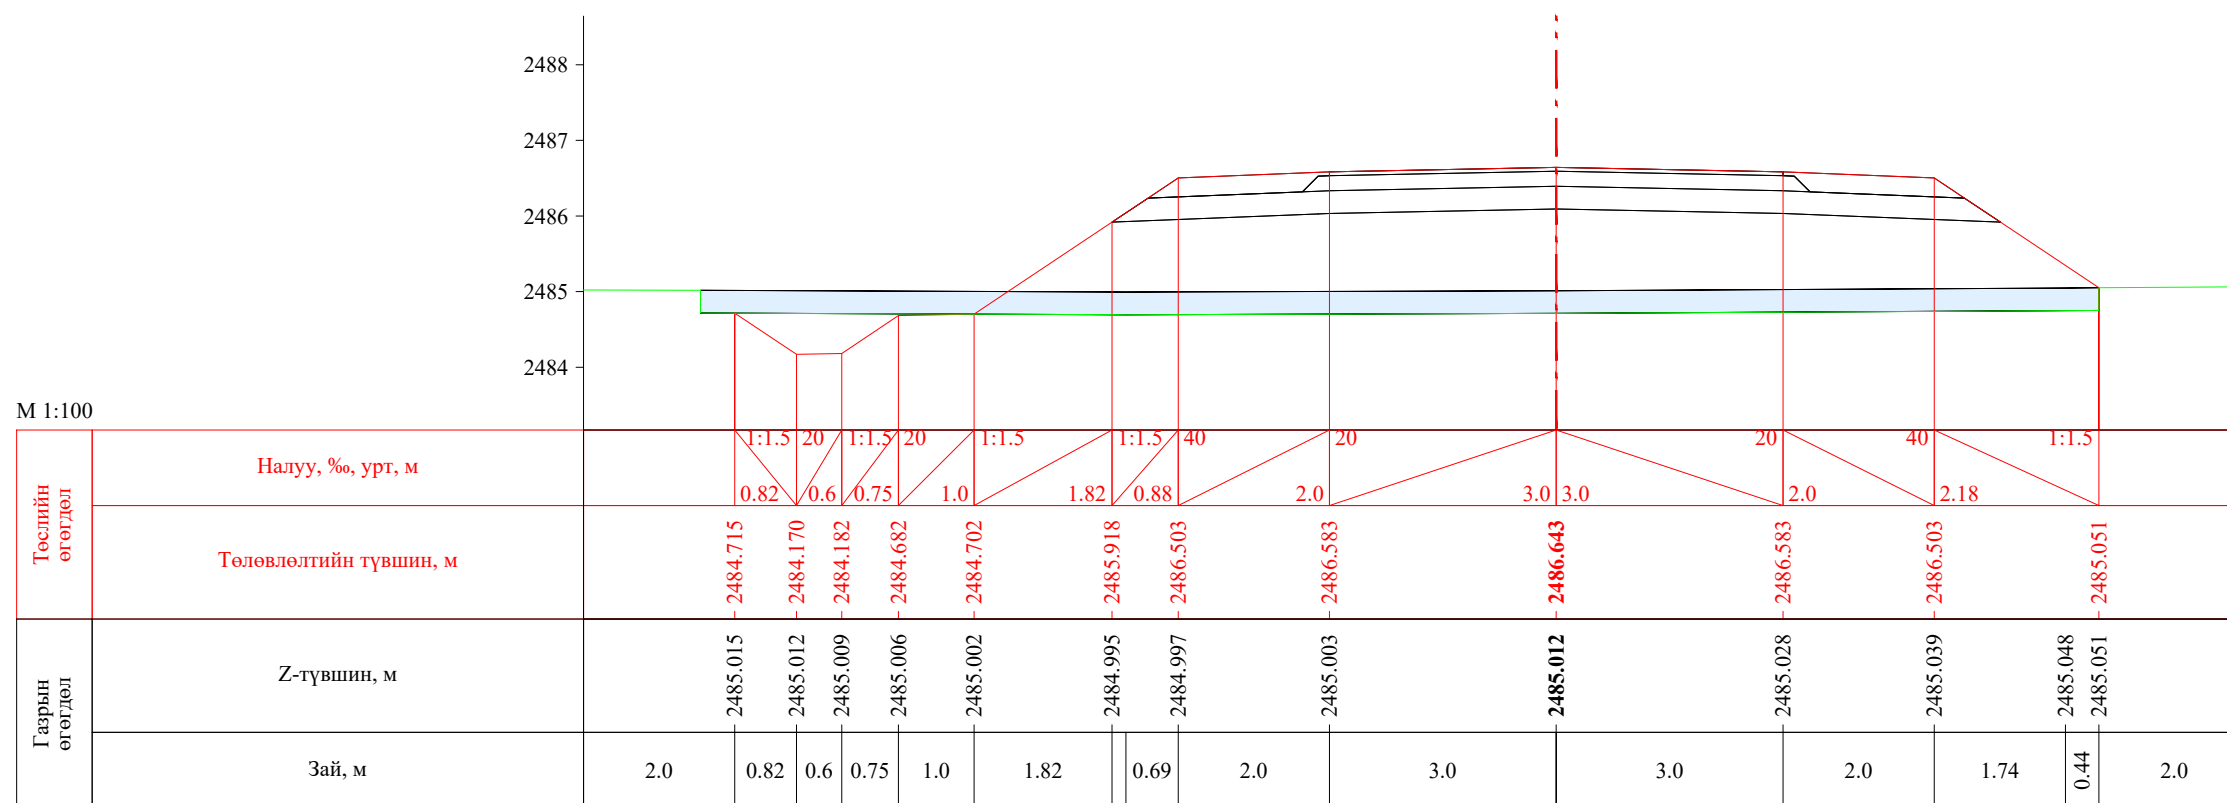



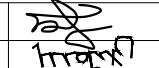
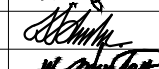
ПК 11+276.76

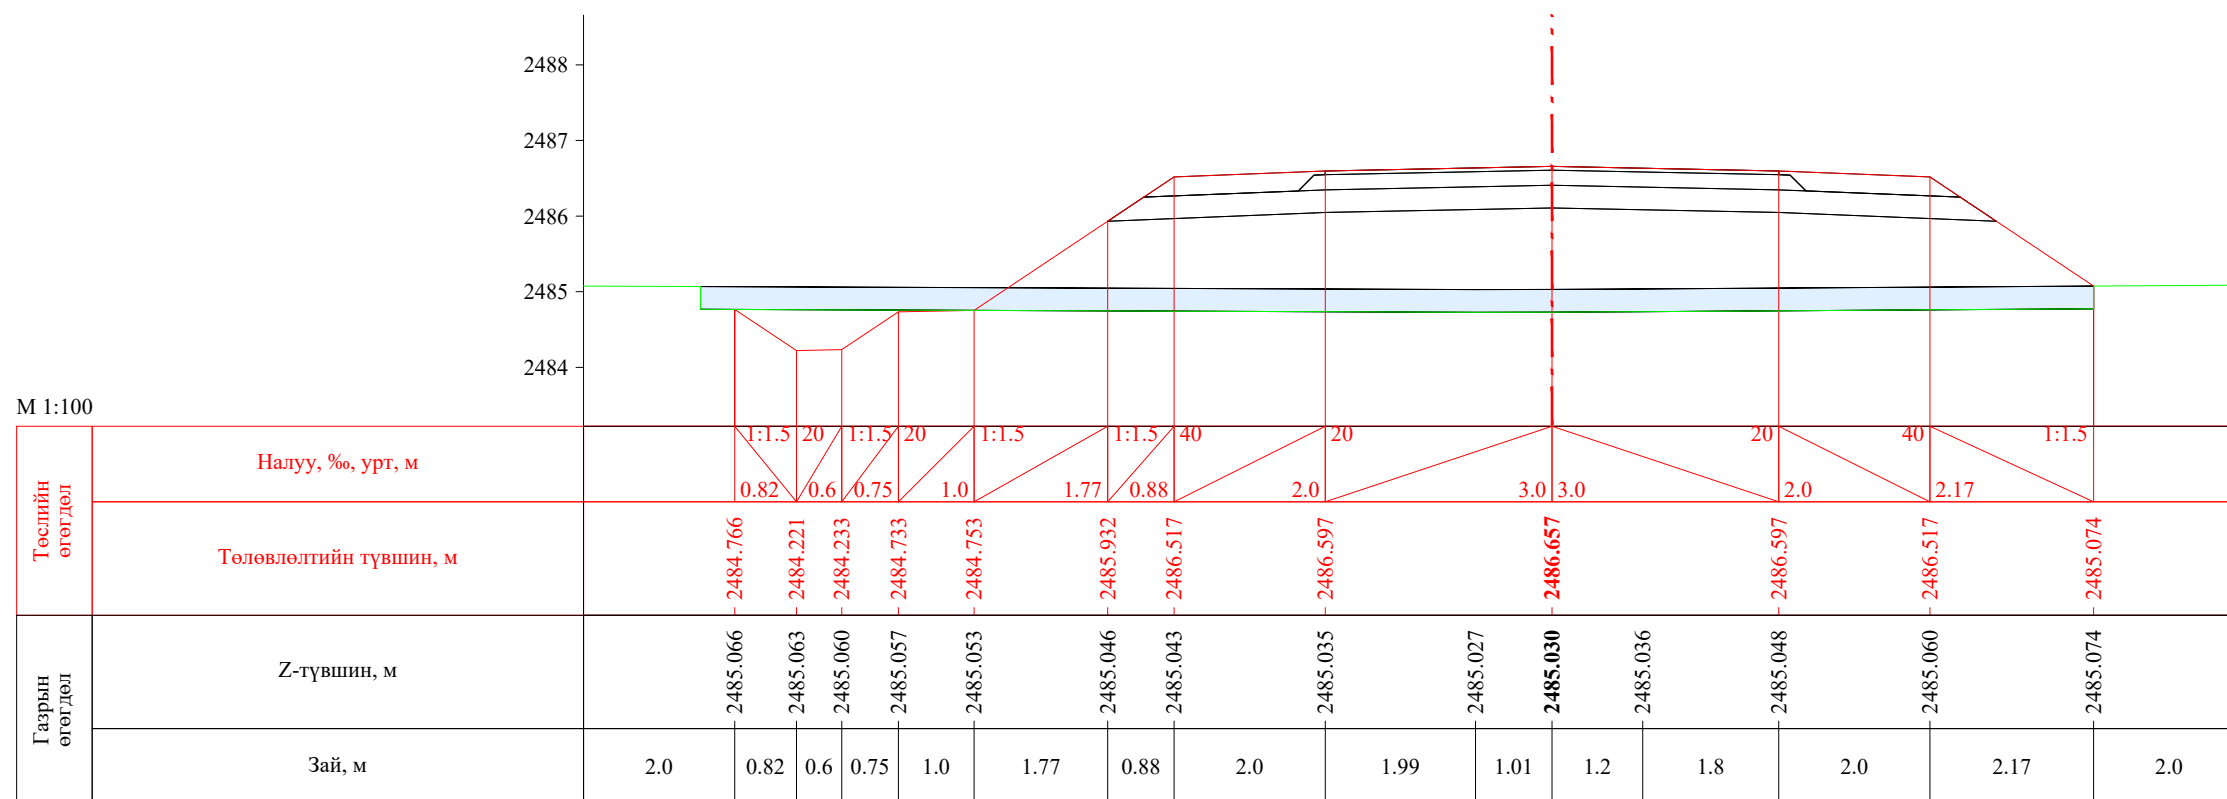


ПК 11+280.00


 УБ хот. СБД 8-р хороо, Залуучуудын Өргөн Чөлөө. 13-байр 6 тоот "ГЕО ЗУРАГЛАЛ" ХХК	Баруун босоо тэнхлэгийн авто замаас Ховд аймгийн Мөнххайрхан сум чиглэлийн 63.50км авто замын нарийвчилсан зураг төсөл			ХО		
	Захирал	Ж.Батнасан		Хөндлөн огтлол		
	Зур. Инженер	С.Анударь				
	Зур. Инженер	Б.Нэргүй		ЕГ шифр: - 22/06		
Шалгасан	Ж.Зориглон	ТГ шифр:				
			Масштаб: 1/100			
			Үе шат	Хуудас	Бүх хуудас	
			А3	333	2080	
			2022.10			

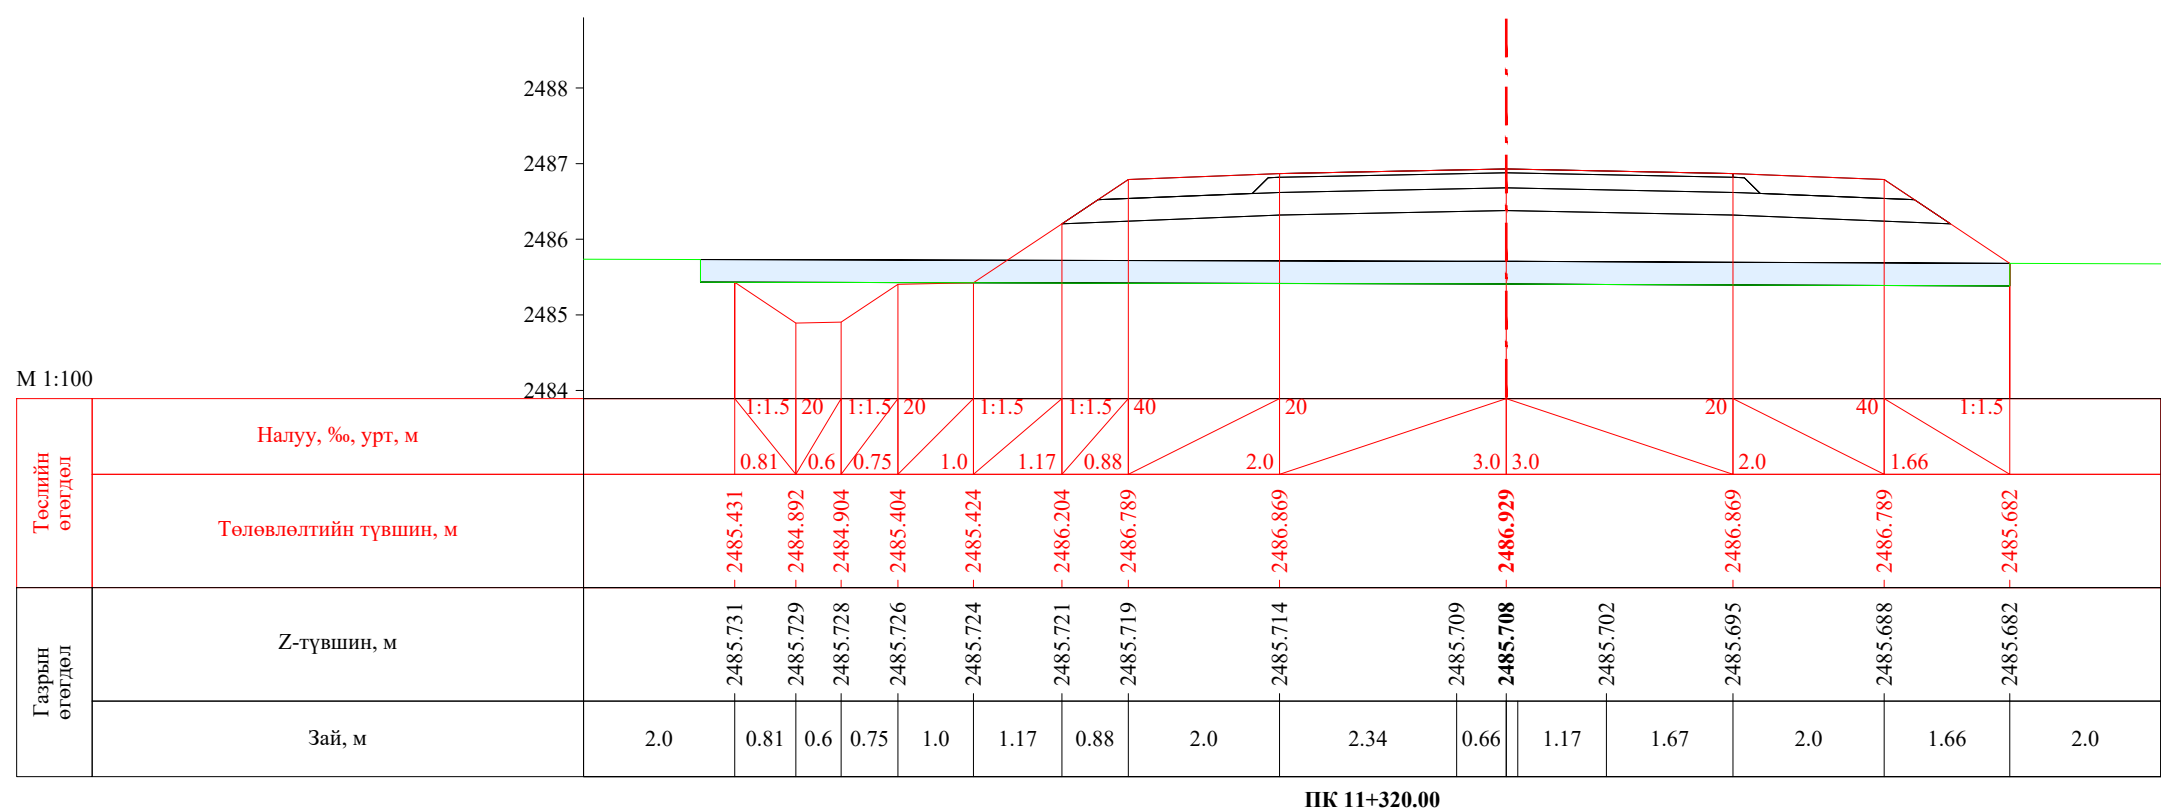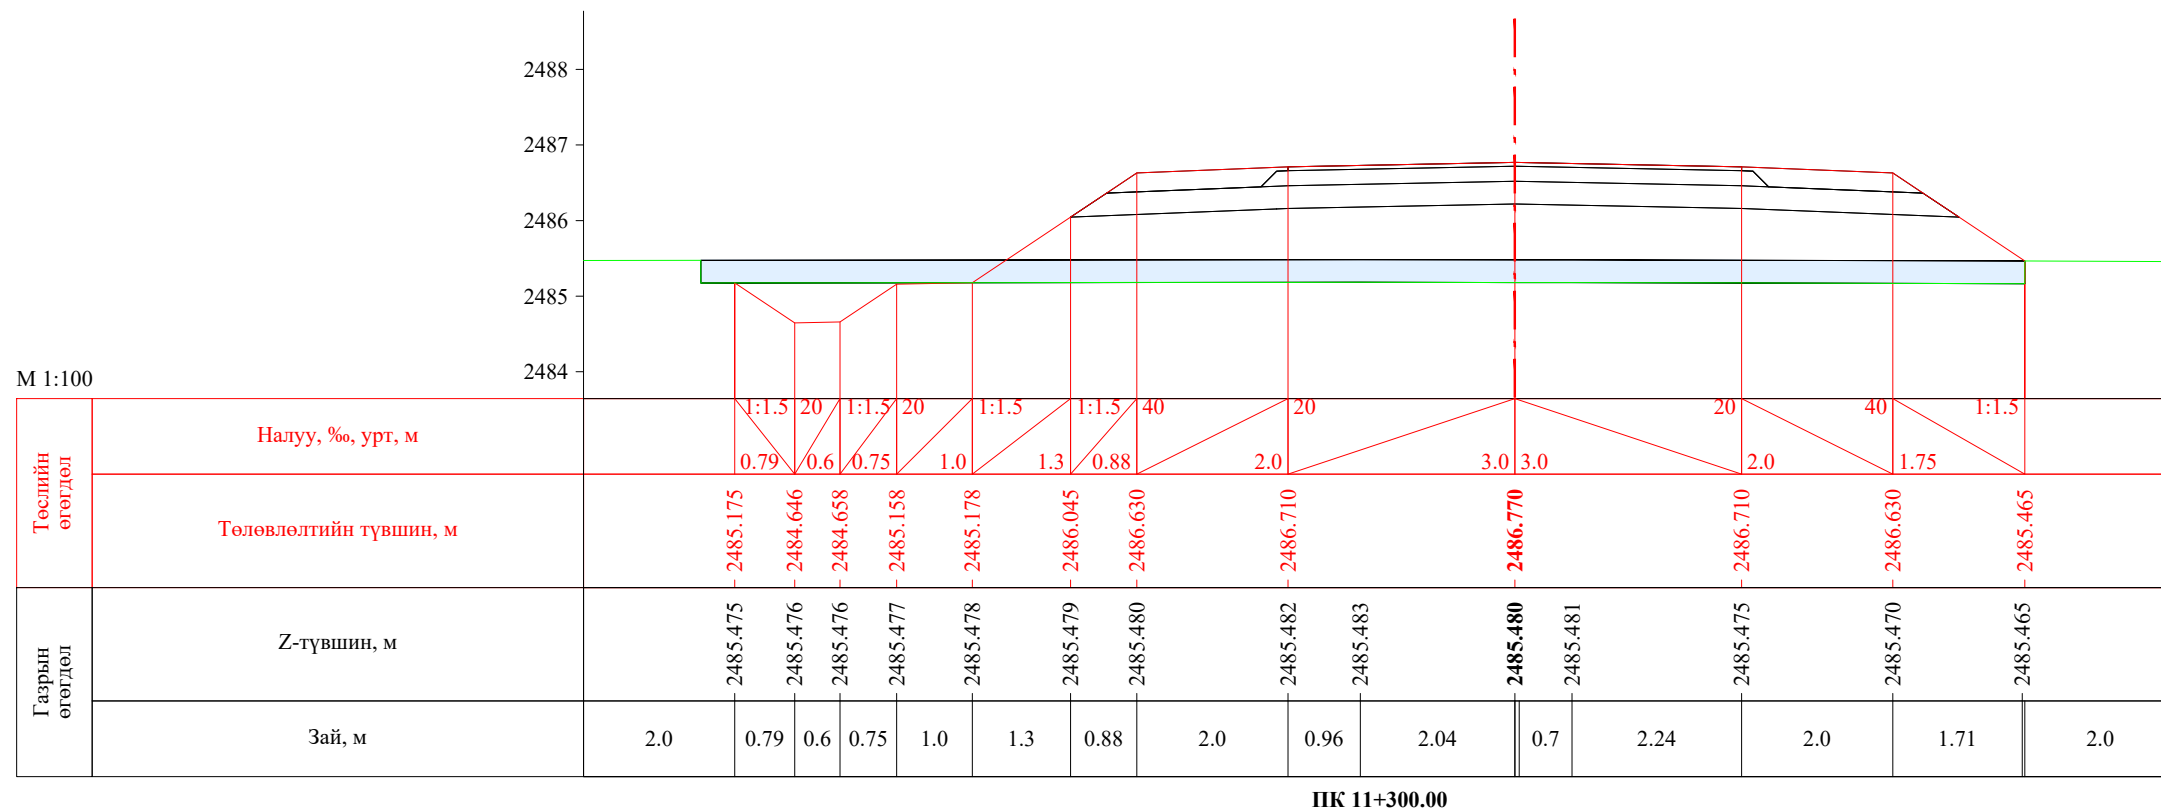


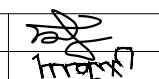
 УБ хот, СБД 8-р хороо, Залуучуудын Өргөн Чөлөө, 13-байр 6 тоот "ГЕО ЗУРАГЛАЛ" ХХК	Баруун босоо тэнхлэгийн авто замаас Ховд аймгийн Мөнххайрхан сум чиглэлийн 63.50км авто замын нарийвчилсан зураг төсөл			ХО		
	Захирал	Ж.Батнасан	 Хөндлөн огтлол	Масштаб: 1/100		
	Зур. Инженер	С.Анударь		Үе шат	Хуудас	Бүх хуудас
	Зур. Инженер	Б.Нэргүй	 ЕГ шифр: - 22/06	А3	334	2080
Шалгасан	Ж.Зориглон	ТГ шифр:		2022.10		


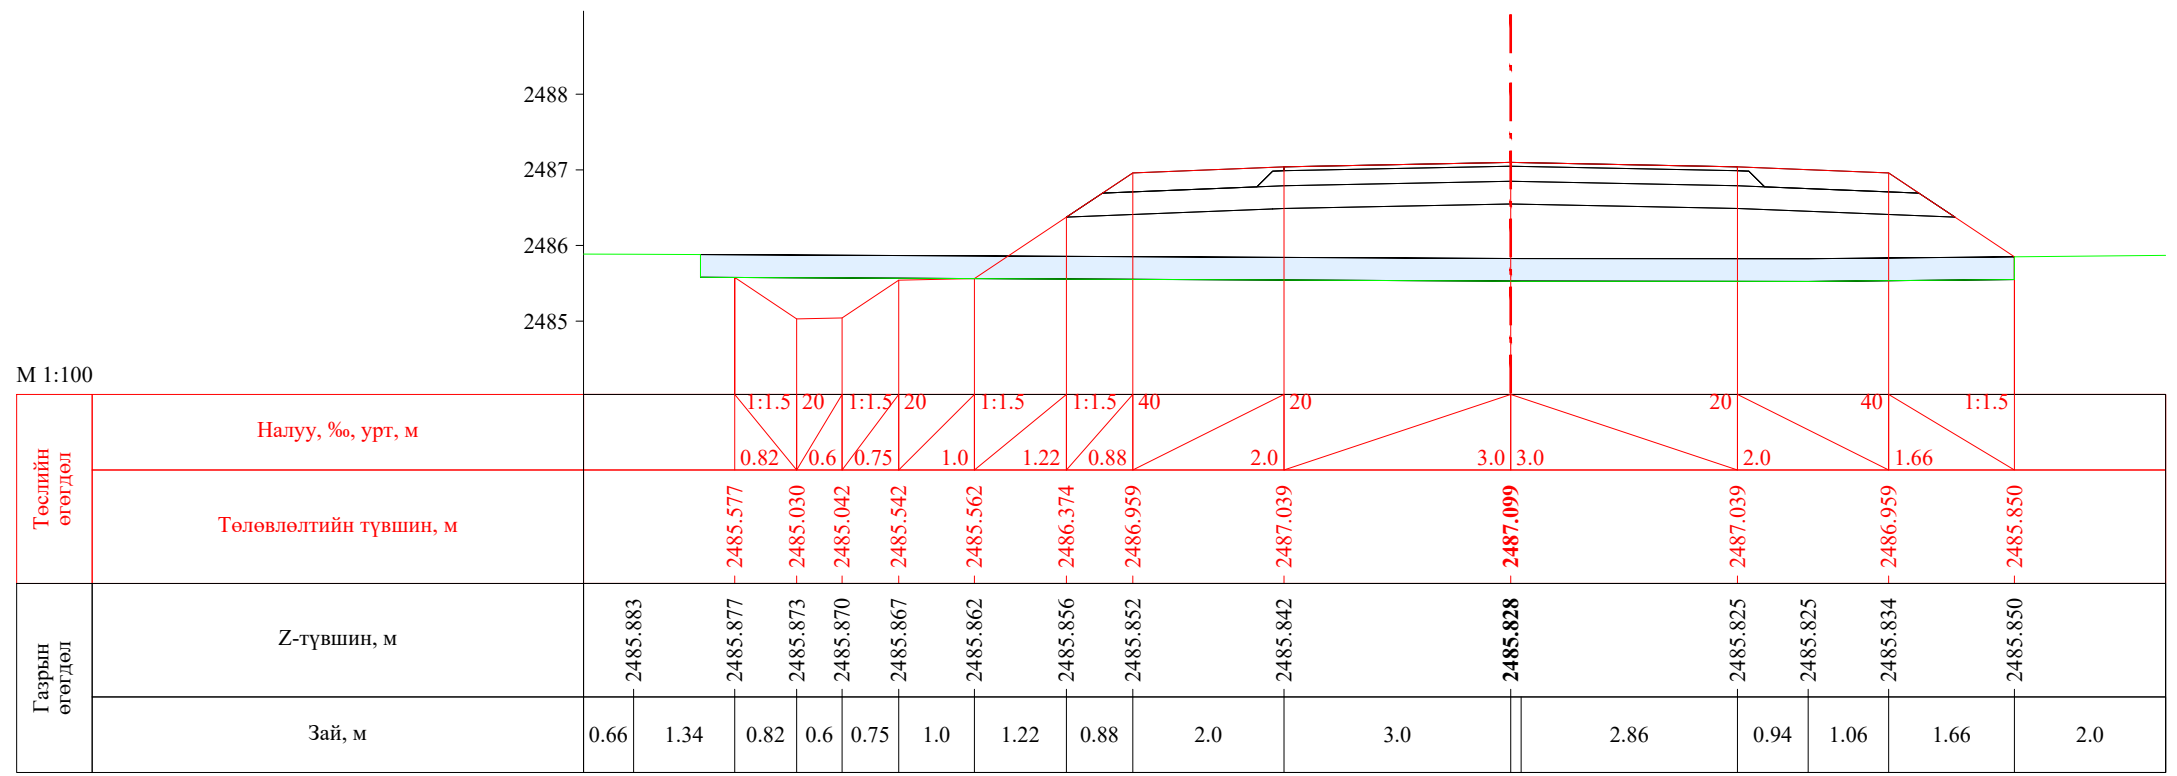



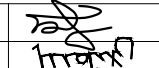

ПК 11+336.76


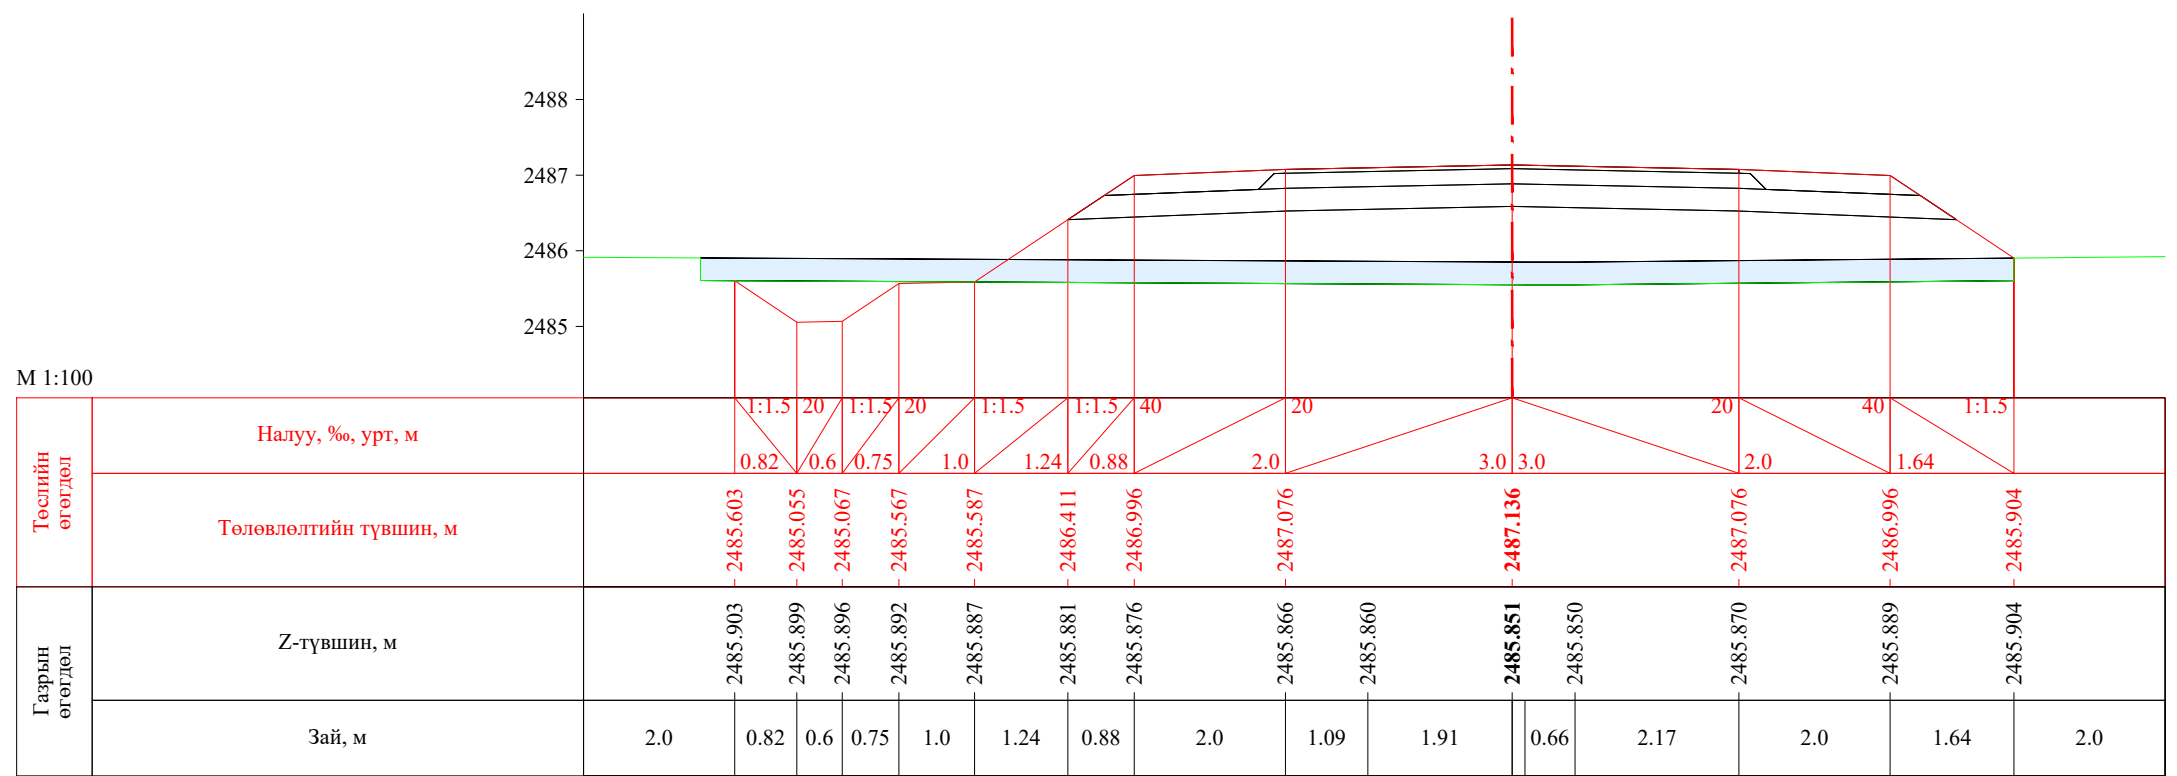



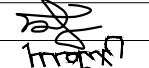
ПК 11+340.00


 УБ хот, СБД 8-р хороо, Залуучуудан Өргөн Чөлөө, 13-байр 6 тоот "ГЕО ЗУРАГЛАЛ" ХХК	Баруун босоо тэнхлэгийн авто замаас Ховд аймгийн Мөнххайрхан сум чиглэлийн 63.50км авто замын нарийвчилсан зураг төсөл			ХО		
	Захирал	Ж.Батнасан	 Хөндлөн огтлол	Масштаб: 1/100		
	Зур. Инженер	С.Анударь		Үе шат	Хуудас	Бүх хуудас
	Зур. Инженер	Б.Нэргүй	ЕГ шифр: - 22/06	А3	335	2080
Шалгасан	Ж.Зориглон	ТГ шифр:	2022.10			

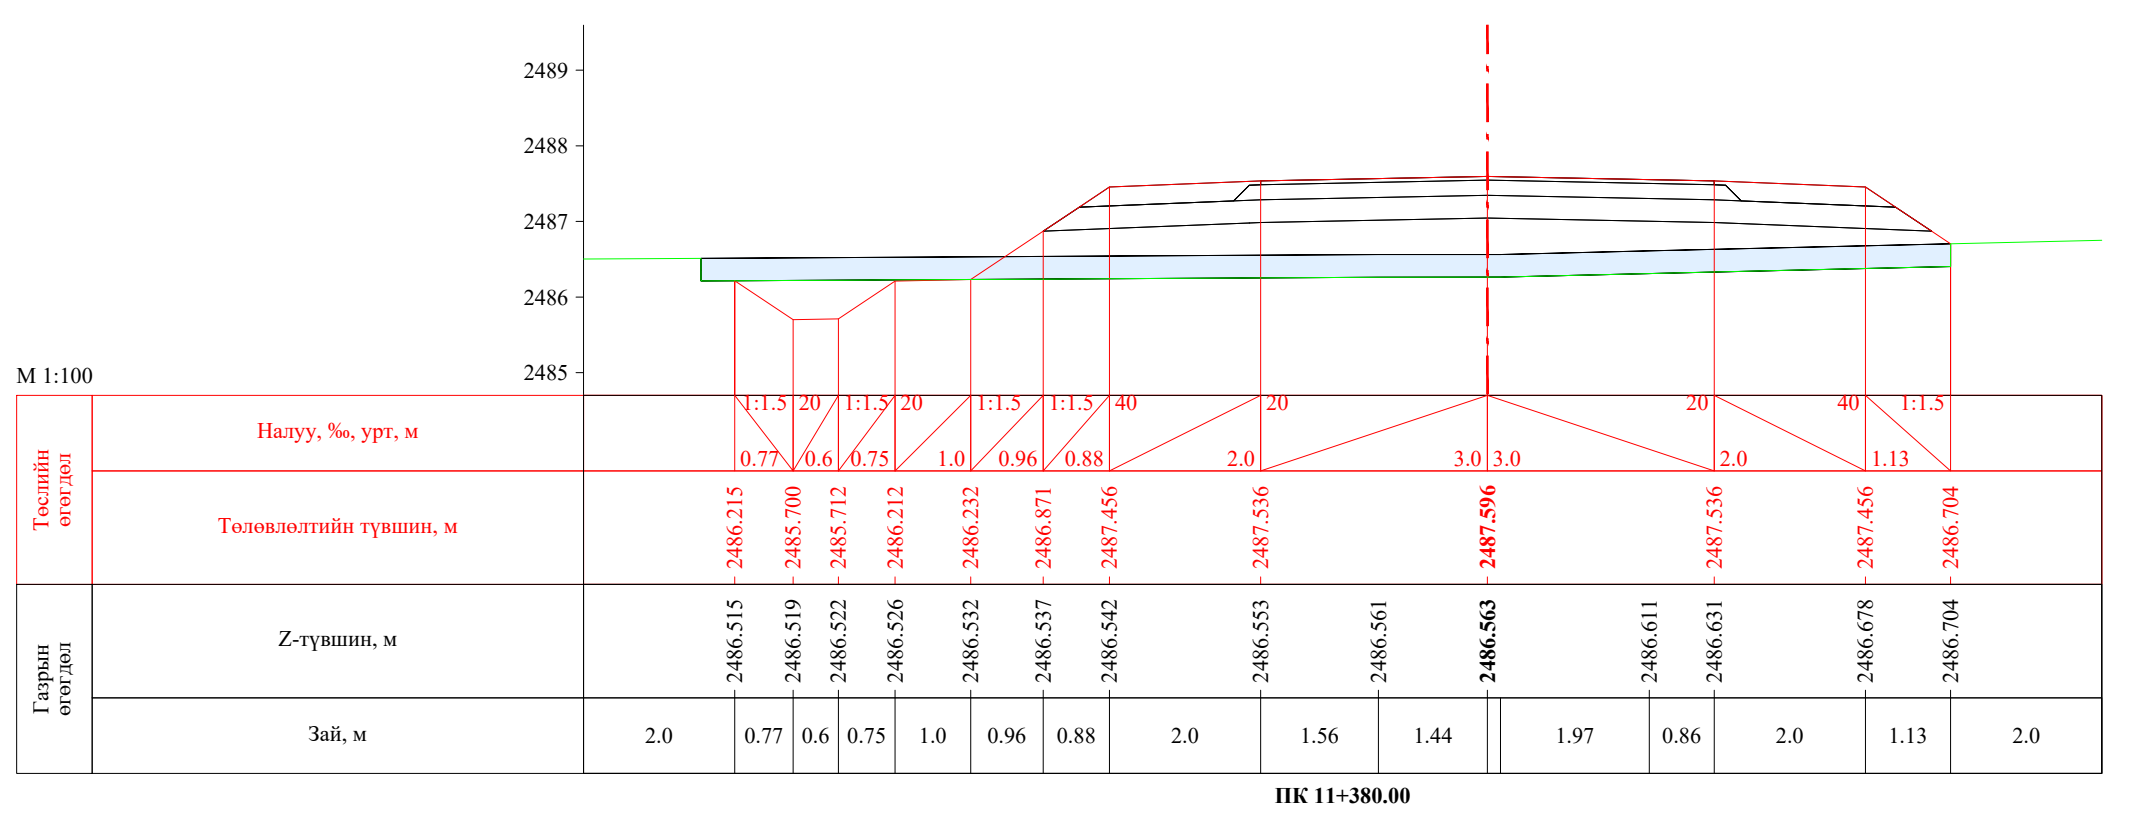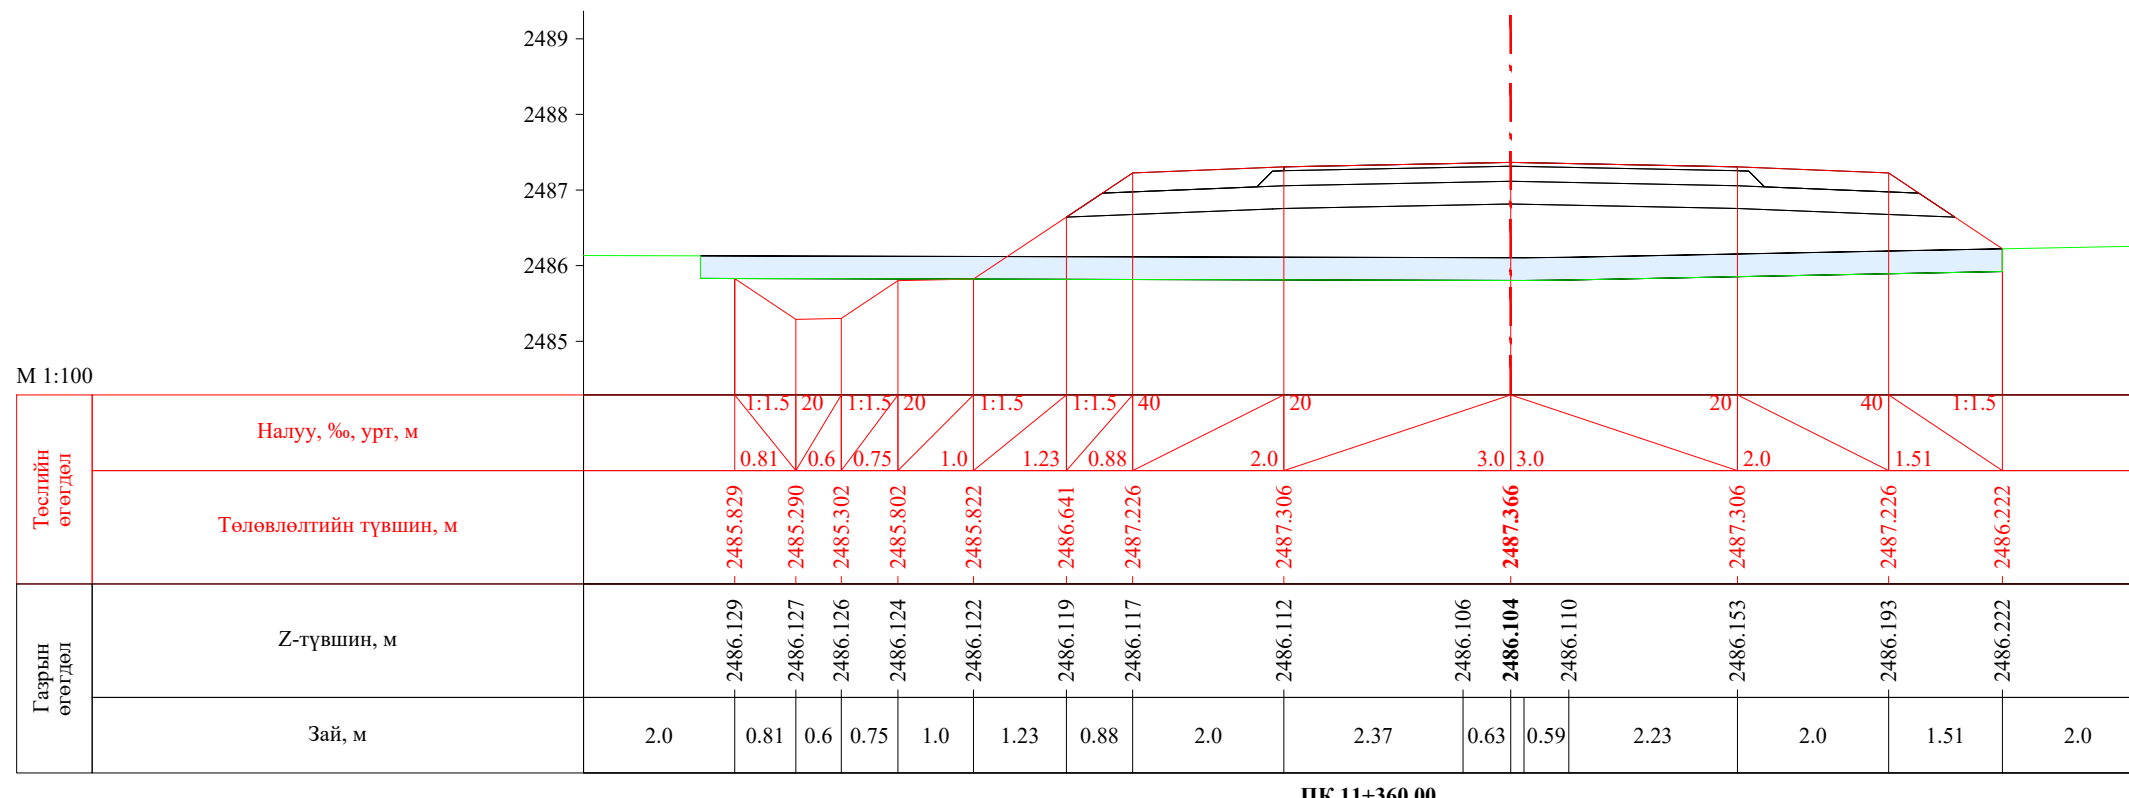


 УБ хот, СБД 8-р хороо, Залуучуудан Өргөн Чөлөө, 13-байр 6 тоот "ГЕО ЗУРАГЛАЛ" ХХК	Баруун босоо тэнхлэгийн авто замаас Ховд аймгийн Мөнххайрхан сум чиглэлийн 63.50км авто замын нарийвчилсан зураг төсөл			ХО		
	Захирал	Ж.Батнасан	 Хөндлөн огтлол	Масштаб: 1/100		
	Зур. Инженер	С.Анударь		Үе шат	Хуудас	Бүх хуудас
	Зур. Инженер	Б.Нэргүй		А3	336	2080
Шалгасан	Ж.Зориглон	 ЕГ шифр: - 22/06 ТГ шифр:	2022.10			

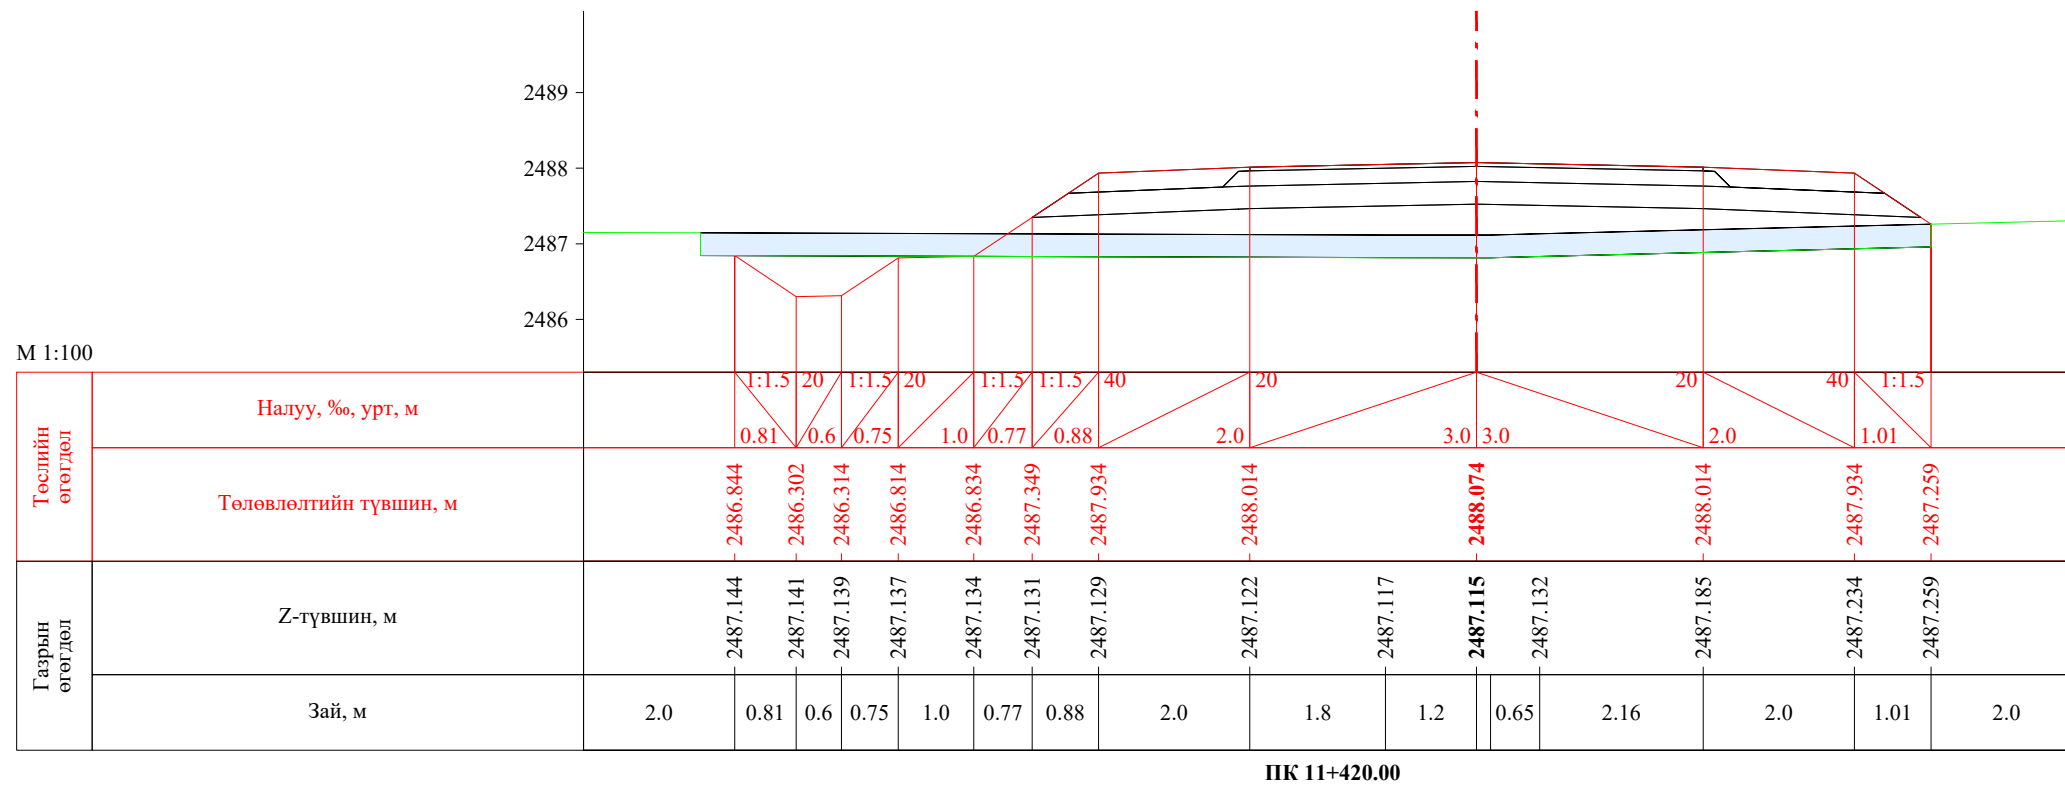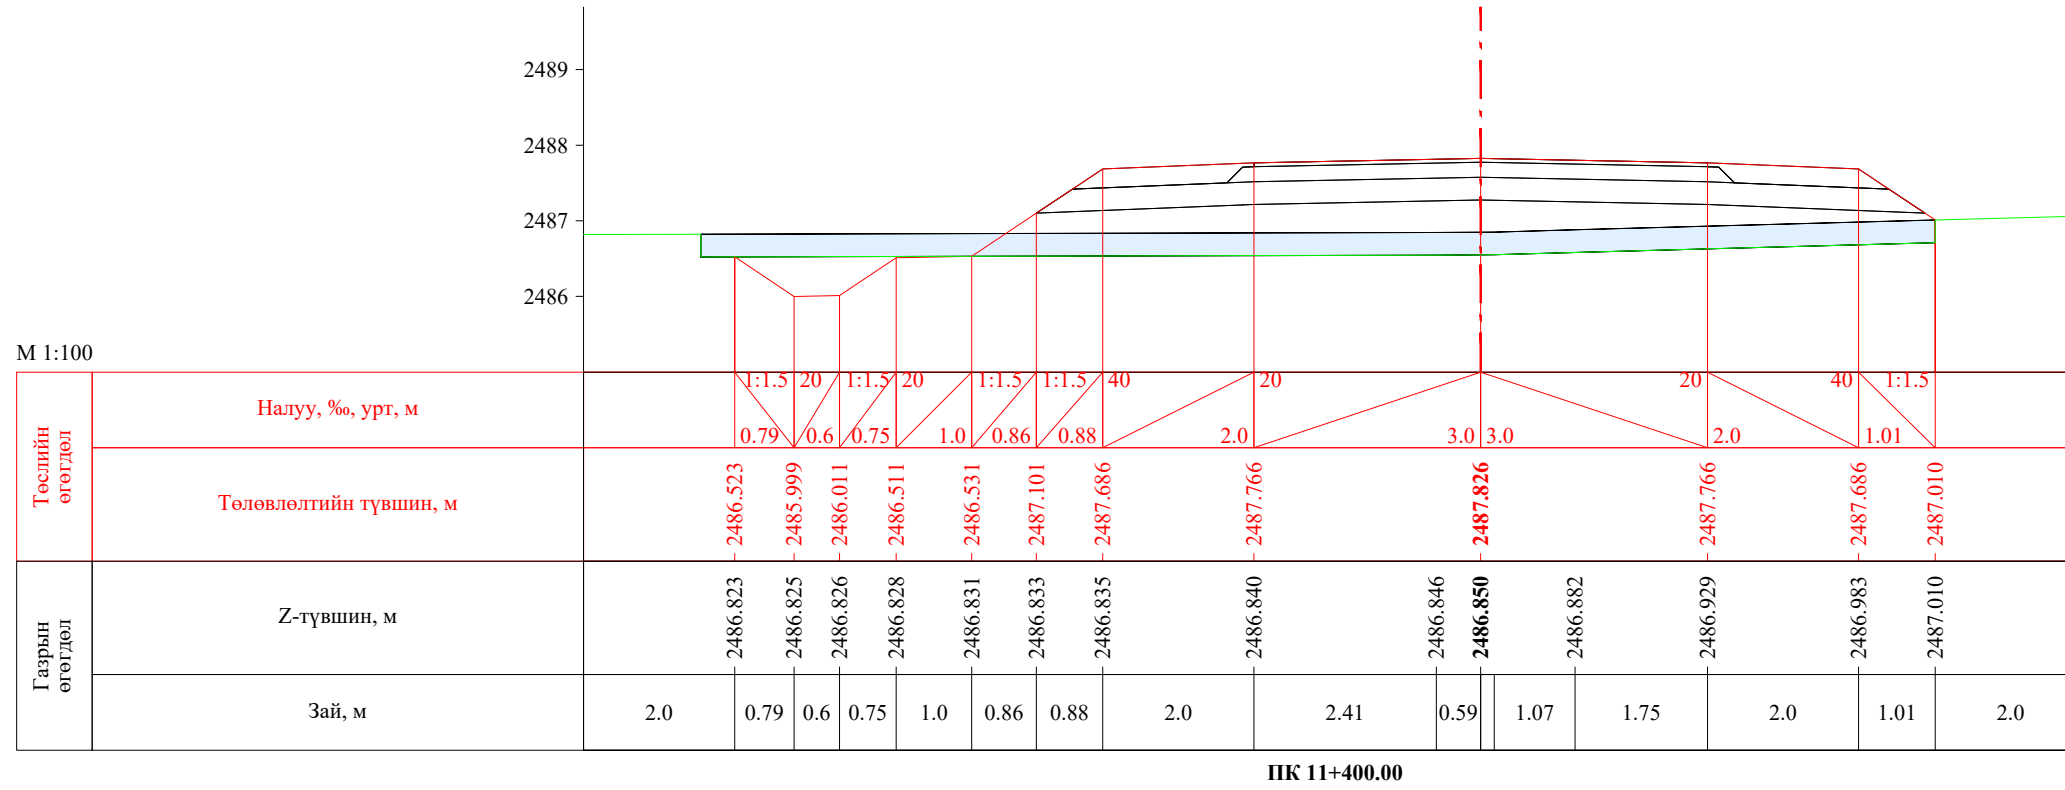


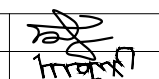
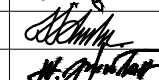
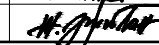
 УБ хот, СБД 8-р хороо, Залуучуудан Өргөн Чөлөө, 13-байр 6 тоот "ГЕО ЗУРАГЛАЛ" ХХК	Баруун босоо тэнхлэгийн авто замаас Ховд аймгийн Мөнххайрхан сум чиглэлийн 63.50км авто замын нарийвчилсан зураг төсөл			ХО		
	Захирал	Ж.Батнасан	 Хөндлөн огтлол	Масштаб: 1/100		
	Зур. Инженер	С.Анударь		Үе шат	Хуудас	Бүх хуудас
	Зур. Инженер	Б.Нэргүй	ЕГ шифр: - 22/06	А3	337	2080
Шалгасан	Ж.Зориглон	ТГ шифр:	2022.10			

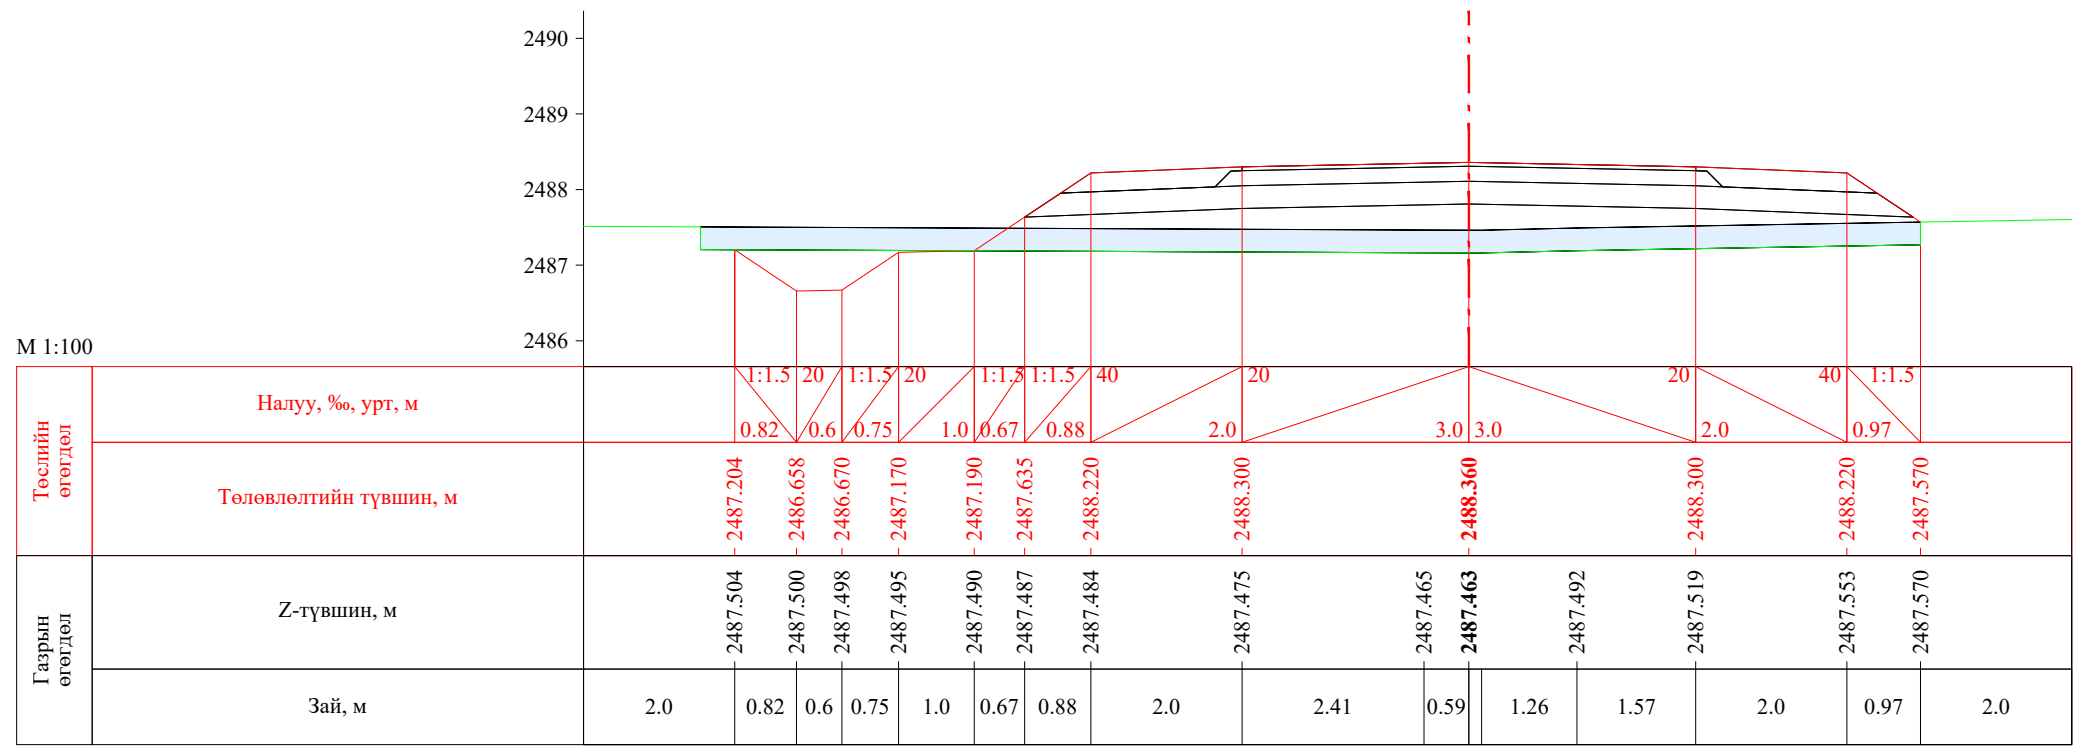


ПК 11+440.00

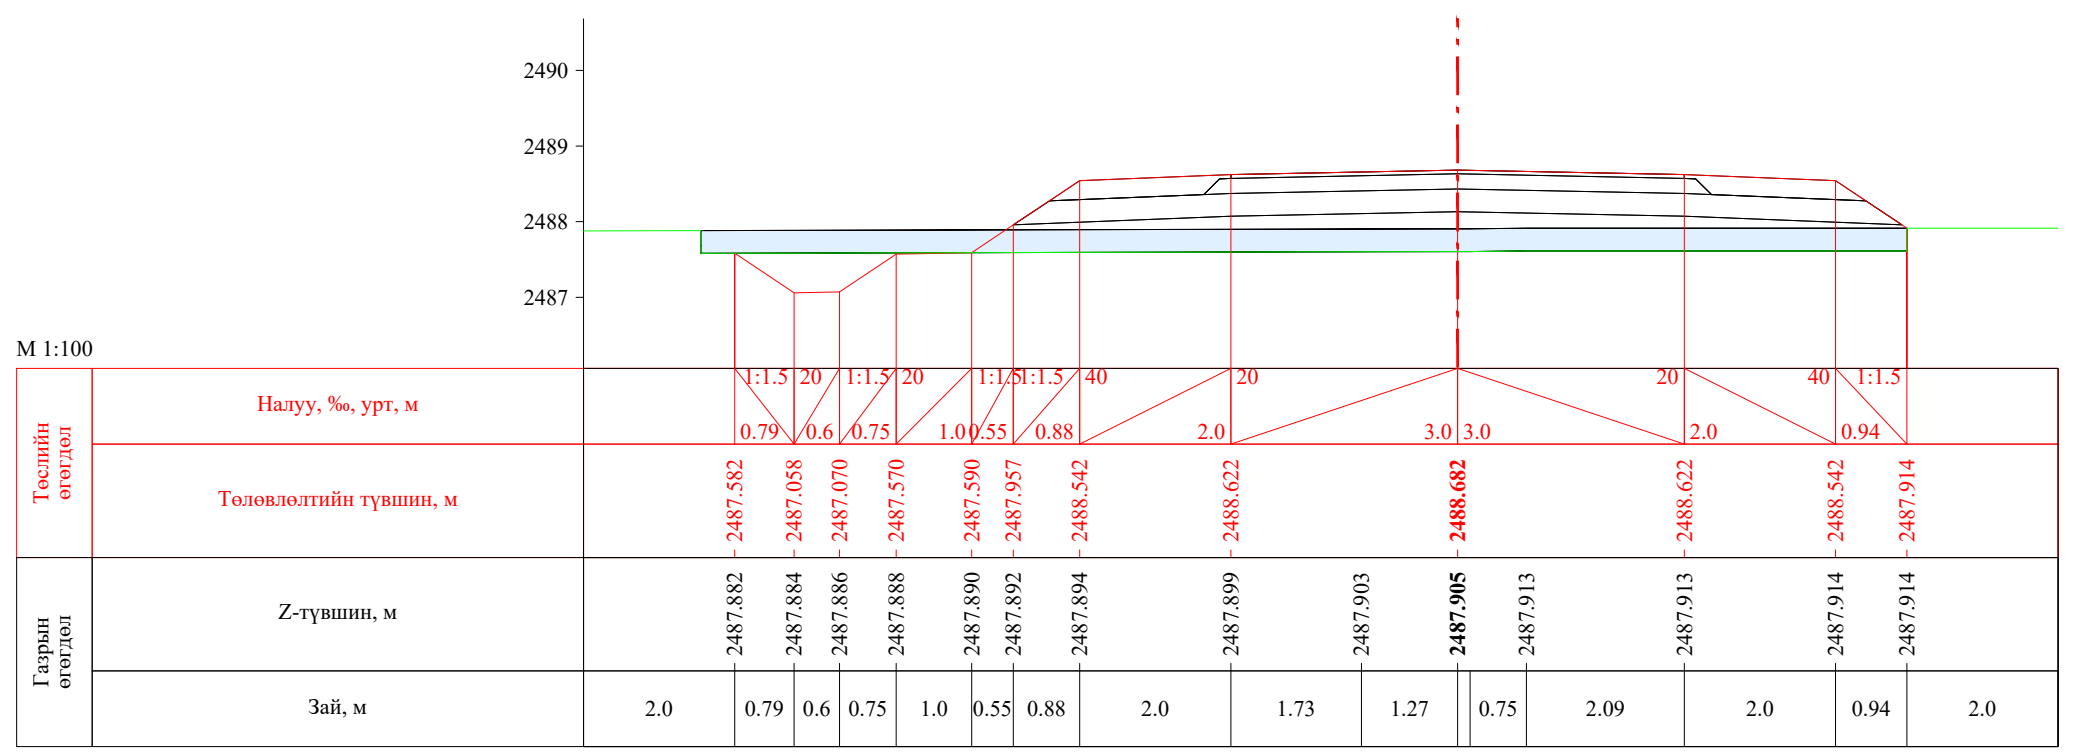

ПК 11+460.00


 УБ хот, СБД 8-р хороо, Залуучуудын Өргөн Чөлөө, 13-байр 6 тоот	Баруун босоо тэнхлэгийн авто замаас Ховд аймгийн Мөнххайрхан сум чиглэлийн 63.50км авто замын нарийвчилсан зураг төсөл			ХО		
	Захирал	Ж.Батнасан		Хөндлөн огтлол		
	Зур. Инженер	С.Анударь				
	Зур. Инженер	Б.Нэргүй		ЕГ шифр: - 22/06		
Шалгасан	Ж.Зориглон			ТГ шифр:		
			Үе шат	Хуудас	Бүх хуудас	
			А3	338	2080	
			2022.10			

М 1:100

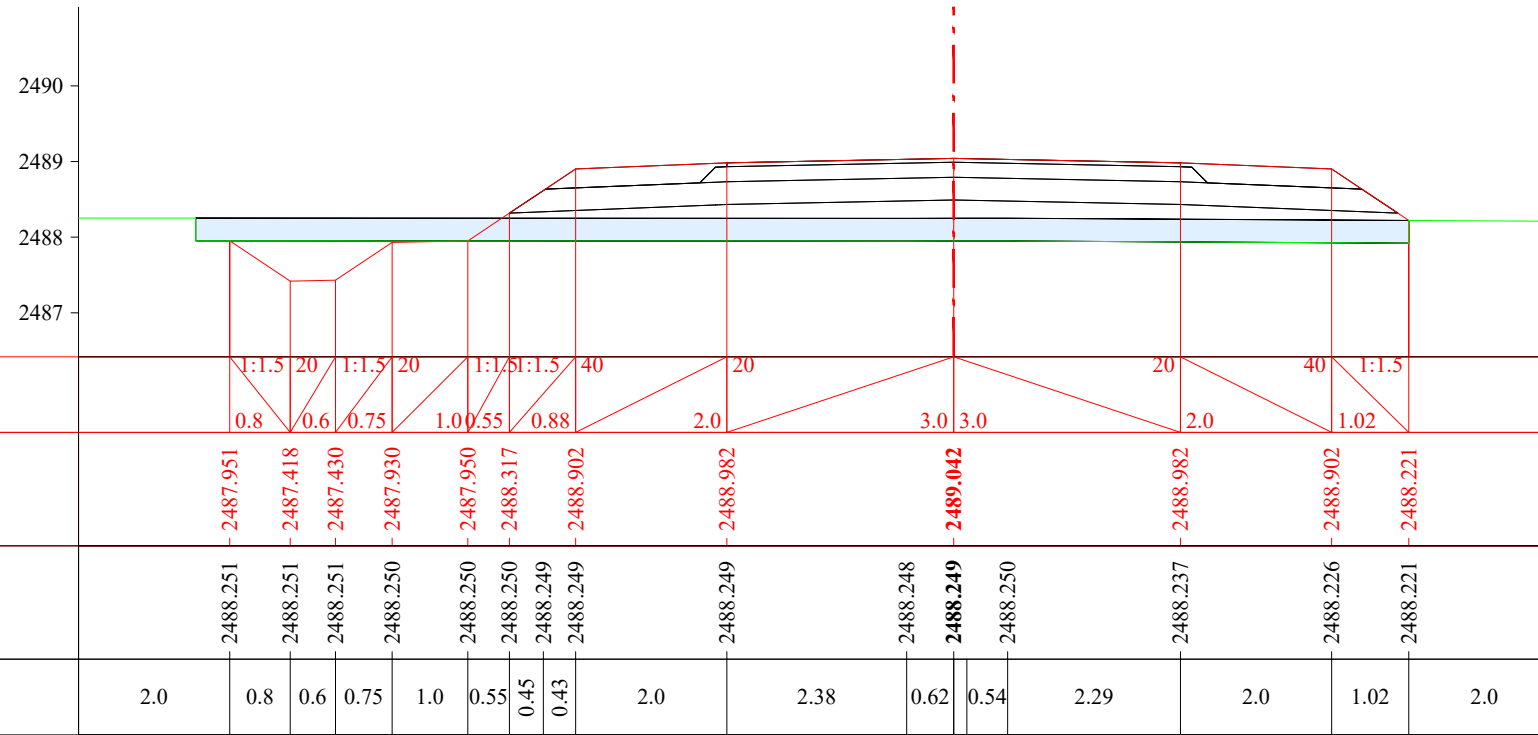
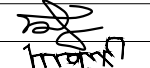
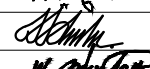




ПК 11+480.00


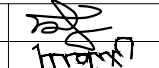

М 1:100


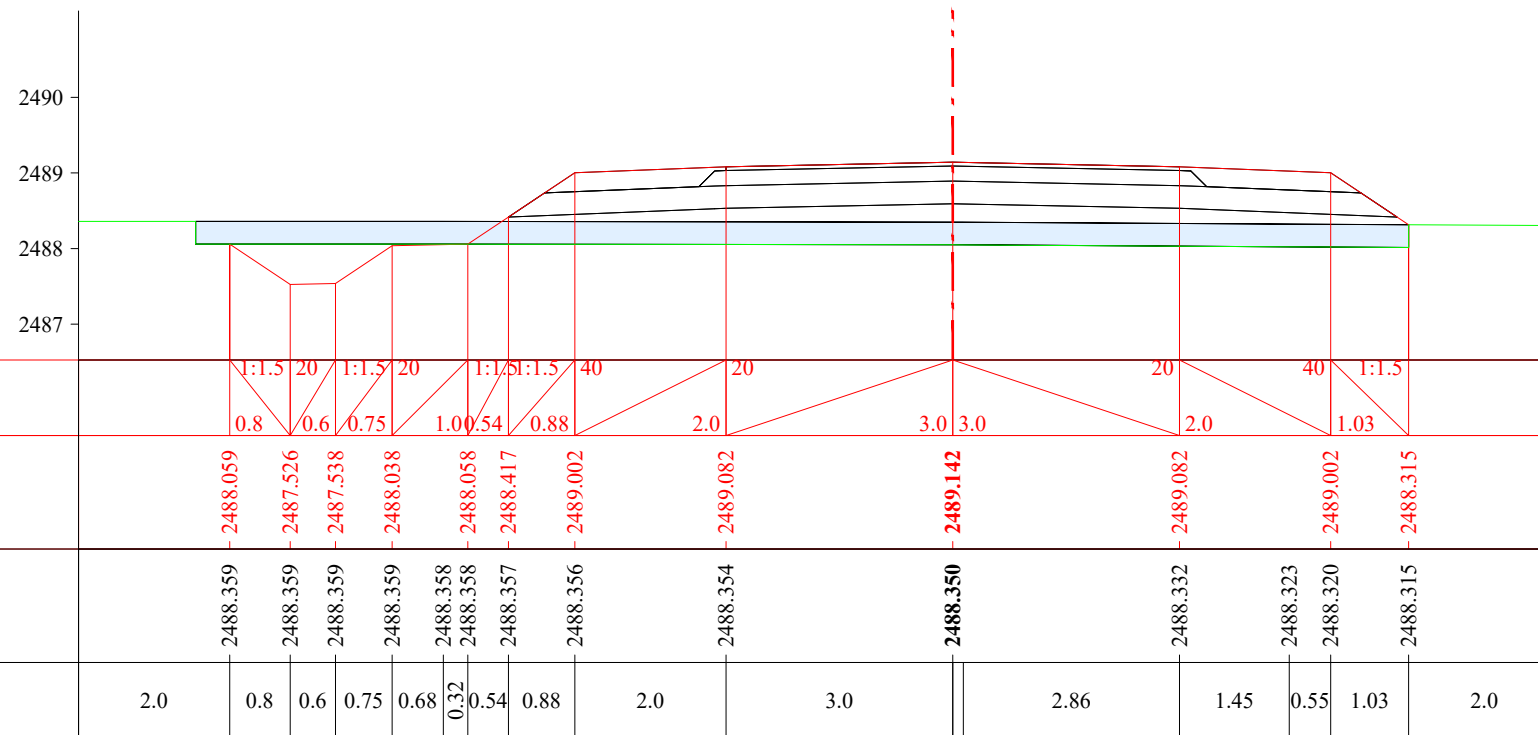



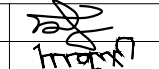


ПК 11+485.24

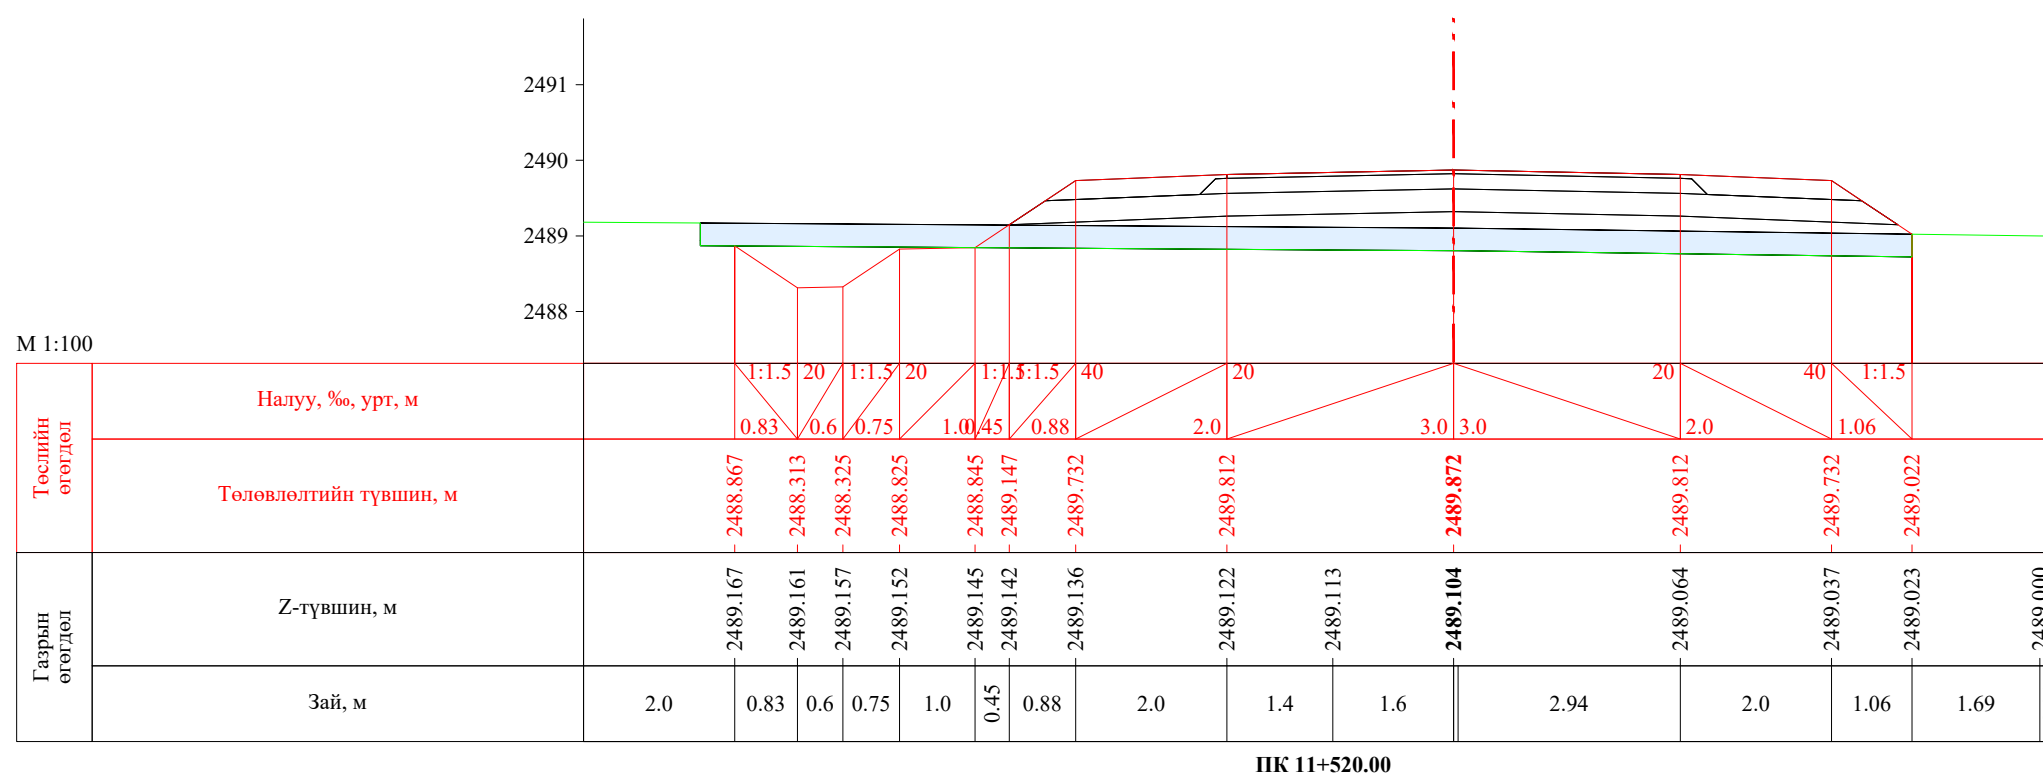
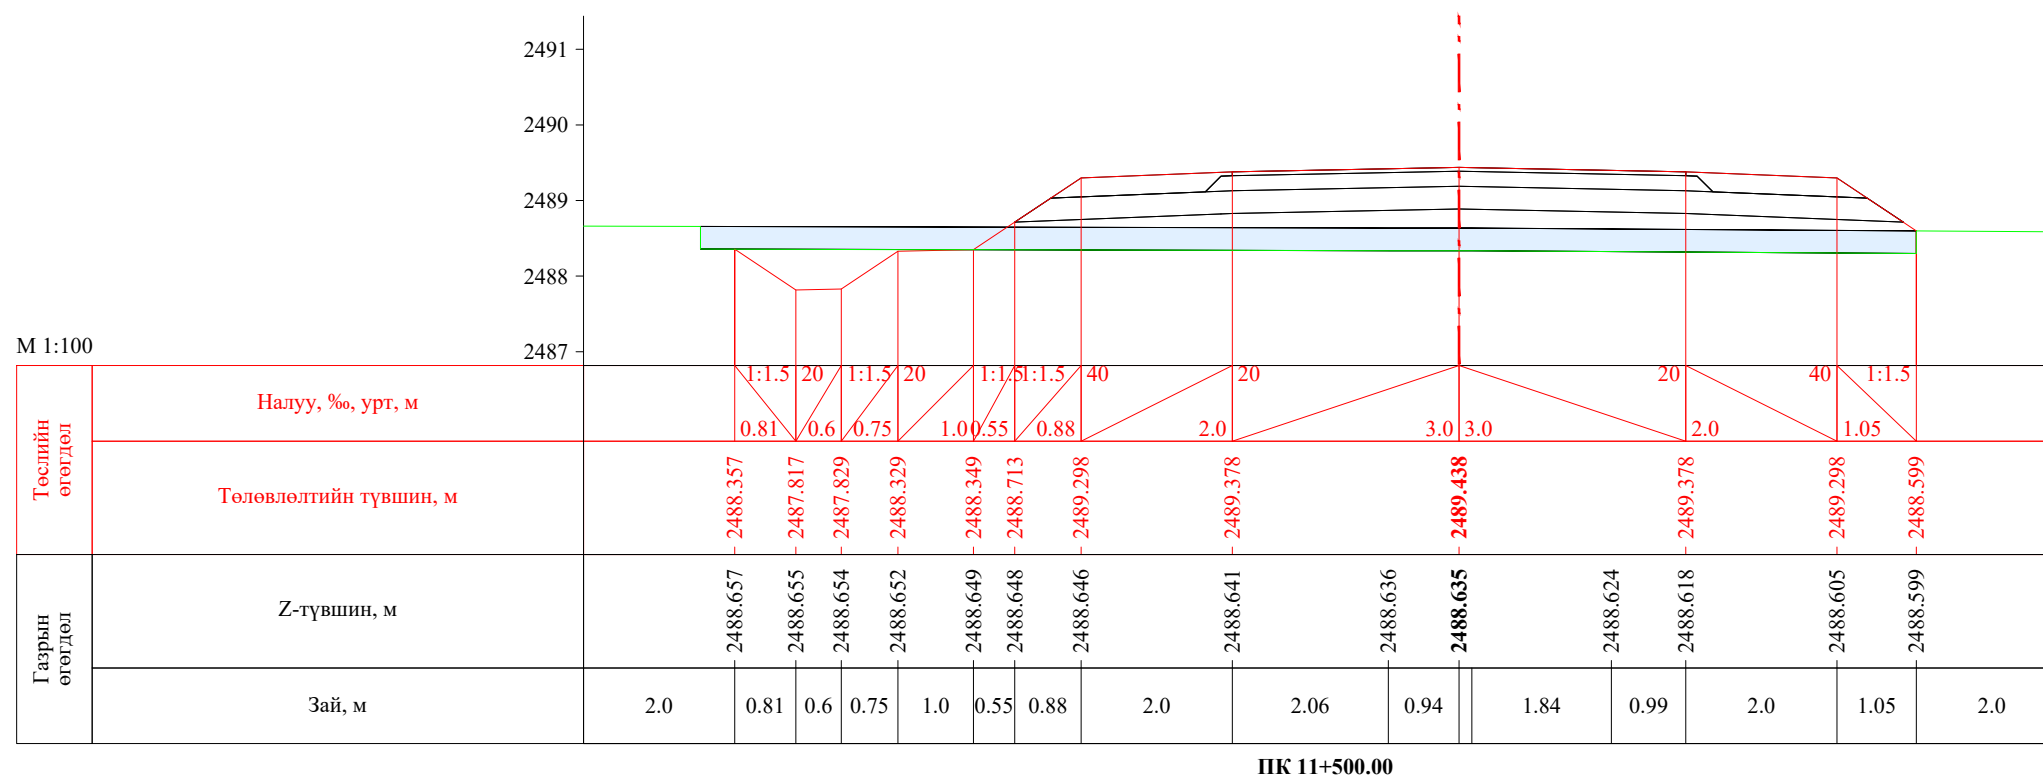
 УБ хот, СБД 8-р хороо, Залуучуудын Өргөн Чөлөө, 13-байр 6 тоот	Баруун босоо тэнхлэгийн авто замаас Ховд аймгийн Мөнххайрхан сум чиглэлийн 63.50км авто замын нарийвчилсан зураг төсөл			ХО		
	Захирал	Ж.Батнасан	 Хөндлөн огтлол	Масштаб: 1/100		
	Зур. Инженер	С.Анударь		Үе шат	Хуудас	Бүх хуудас
	Зур. Инженер	Б.Нэргүй	 ЕГ шифр: - 22/06	А3	339	2080
Шалгасан	Ж.Зориглон	ТГ шифр:		2022.10		


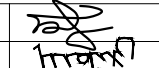
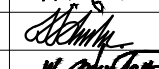


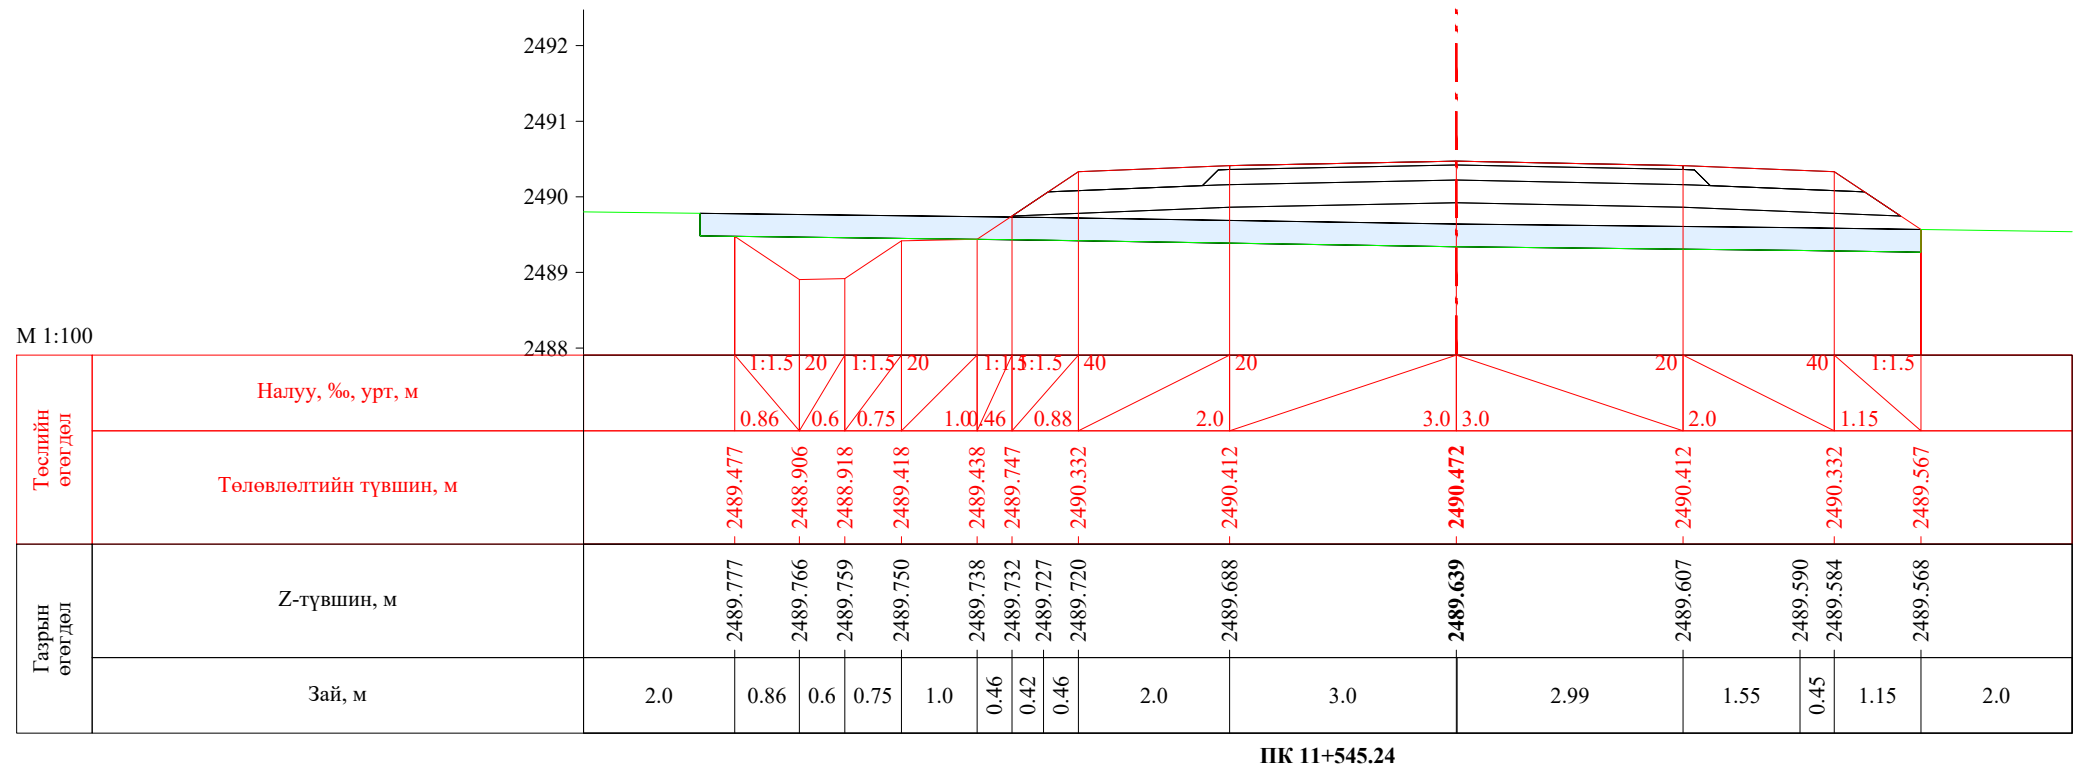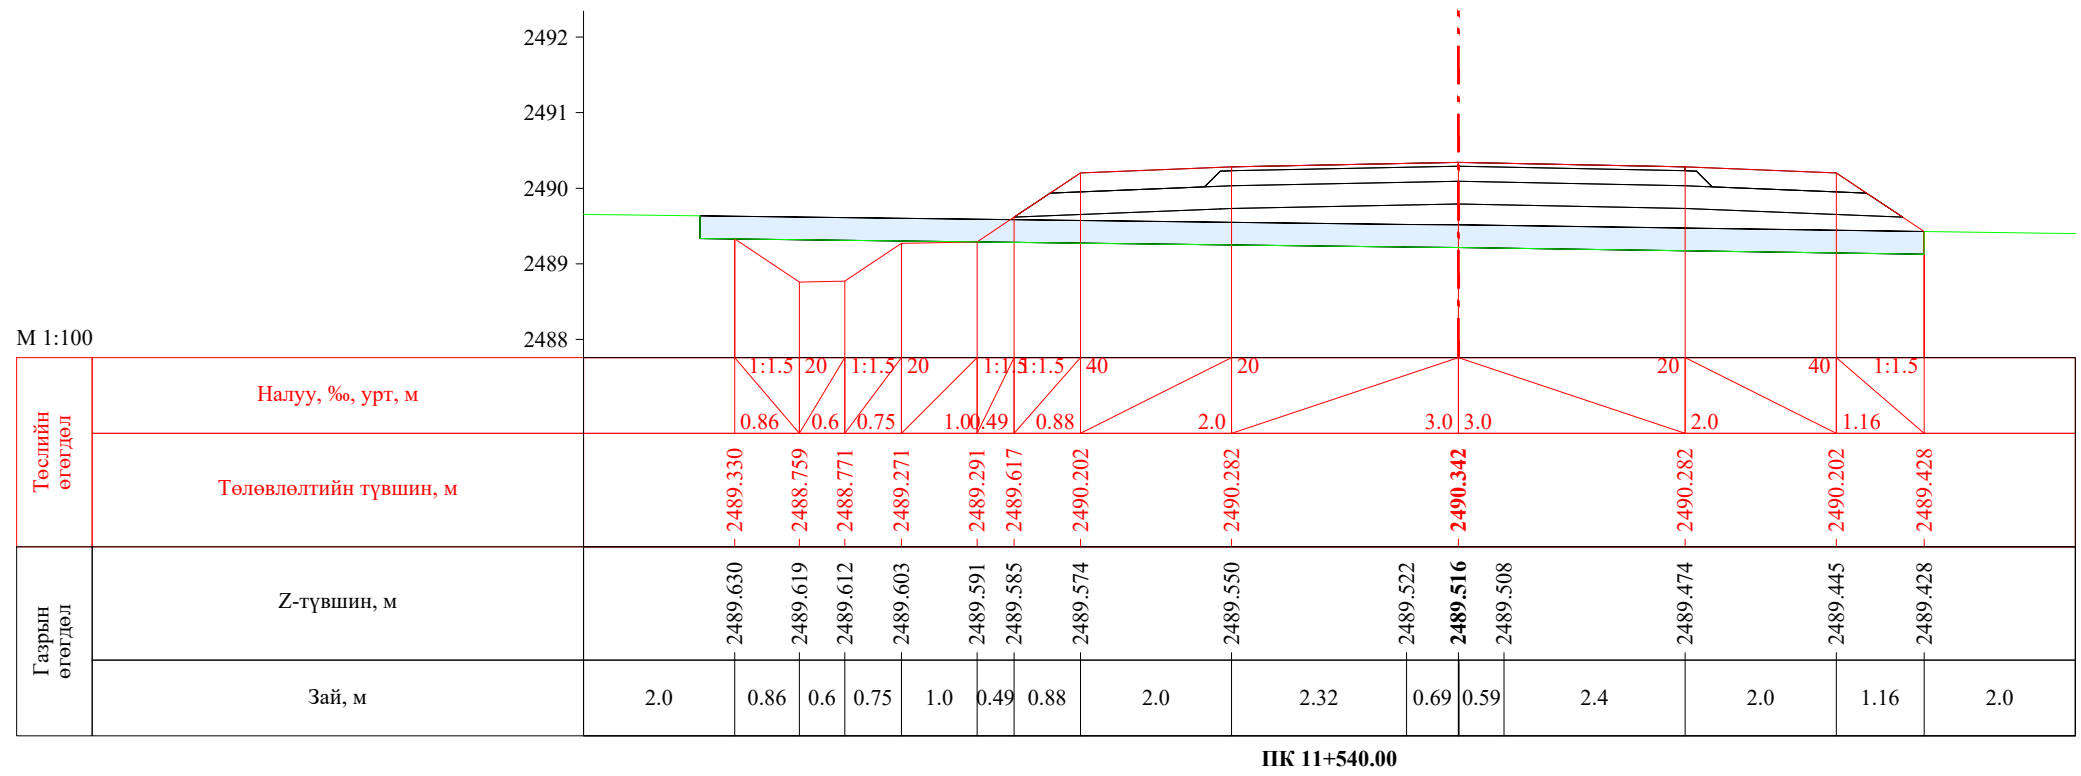
 УБ хот. СБД 8-р хороо, Залуучуудын Өргөн Чөлөө. 13-байр 6 тоот "ГЕО ЗУРАГЛАЛ" ХХК	Баруун босоо тэнхлэгийн авто замаас Ховд аймгийн Мөнххайрхан сум чиглэлийн 63.50км авто замын нарийвчилсан зураг төсөл			ХО		
	Захирал	Ж.Батнасан	 Хөндлөн огтлол	Масштаб: 1/100		
	Зур. Инженер	С.Анударь		Үе шат	Хуудас	Бүх хуудас
	Зур. Инженер	Б.Нэргүй		А3	340	2080
	Шалгасан	Ж.Зориглон	 ТГ шифр:	2022.10		




 УБ хот. СБД 8-р хороо, Залуучуудын Өргөн Чөлөө. 13-байр 6 тоот "ГЕО ЗУРАГЛАЛ" ХХК	Баруун босоо тэнхлэгийн авто замаас Ховд аймгийн Мөнххайрхан сум чиглэлийн 63.50км авто замын нарийвчилсан зураг төсөл			ХО		
	Захирал	Ж.Батнасан	 Хөндлөн огтлол	Масштаб: 1/100		
	Зур. Инженер	С.Анударь		Үе шат	Хуудас	Бүх хуудас
	Зур. Инженер	Б.Нэргүй	 ЕГ шифр: - 22/06	А3	341	2080
Шалгасан	Ж.Зориглон	 ТГ шифр:	2022.10			

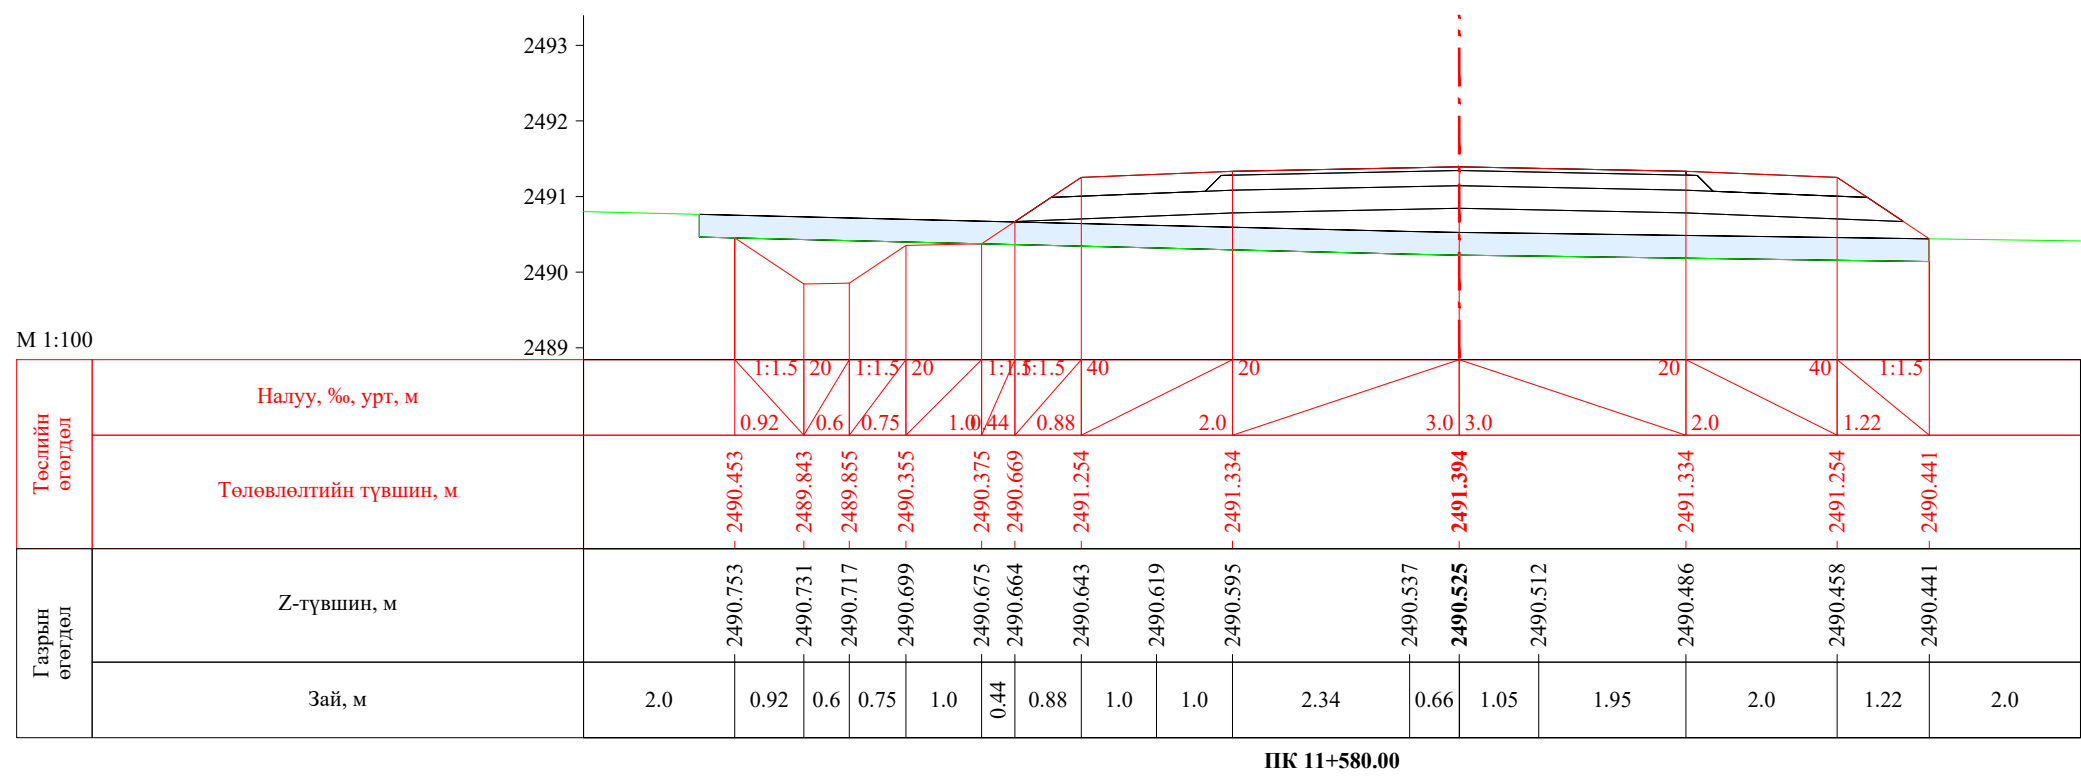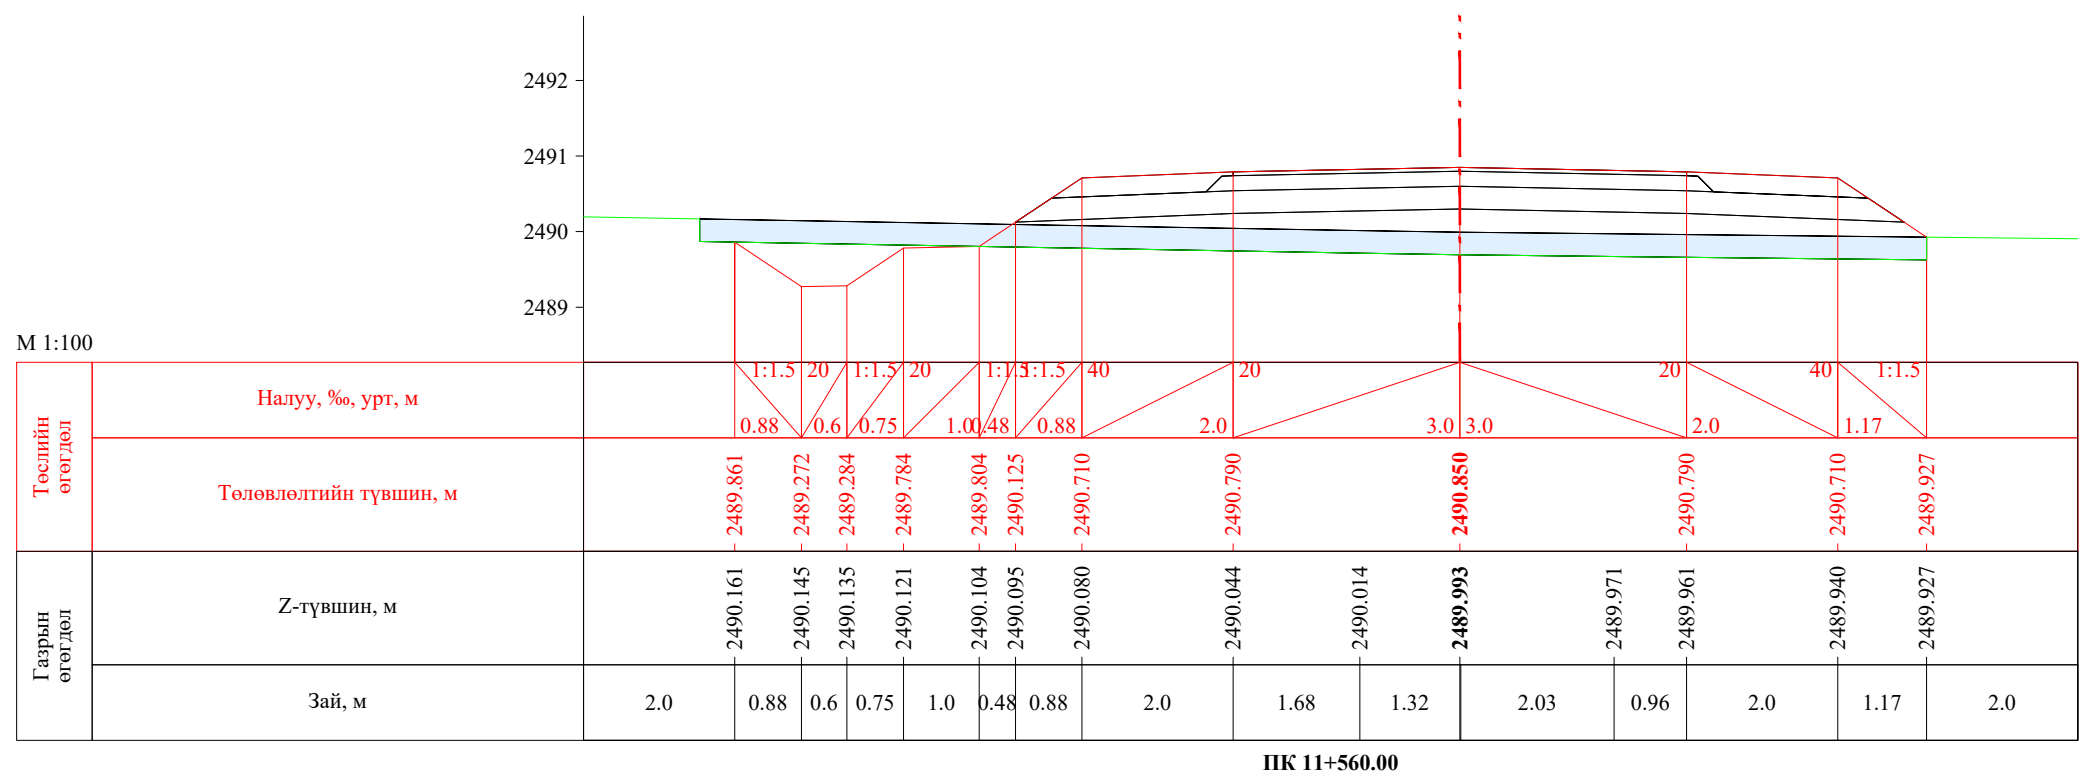


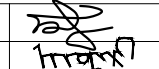

 УБ хот, СБД 8-р хороо, Залуучуудан Өргөн Чөлөө, 13-байр 6 тоот	Баруун босоо тэнхлэгийн авто замаас Ховд аймгийн Мөнххайрхан сум чиглэлийн 63.50км авто замын нарийвчилсан зураг төсөл			ХО		
	Захирал	Ж.Батнасан	 Хөндлөн огтлол	Масштаб: 1/100		
	Зур. Инженер	С.Анударь		Үе шат	Хуудас	Бүх хуудас
	Зур. Инженер	Б.Нэргүй	 ЕГ шифр: - 22/06	А3	342	2080
"ГЕО ЗУРАГЛАЛ" ХХК	Шалгасан	Ж.Зориглон		ТГ шифр: 2022.10		


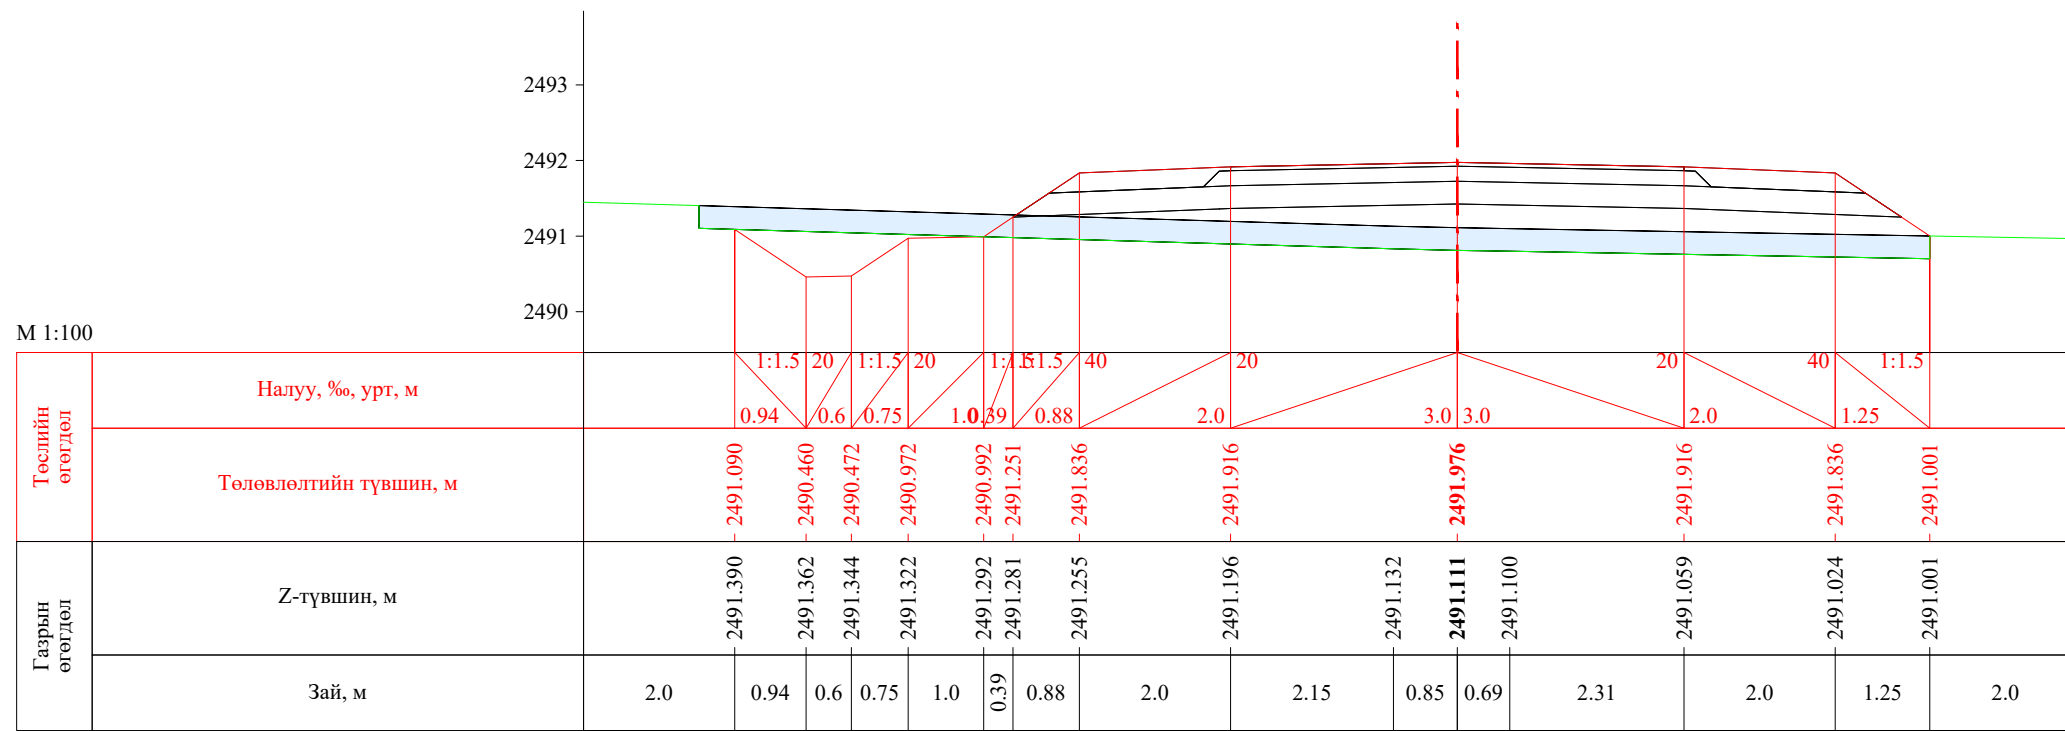



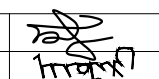
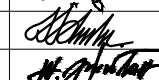
ПК 11+600.00


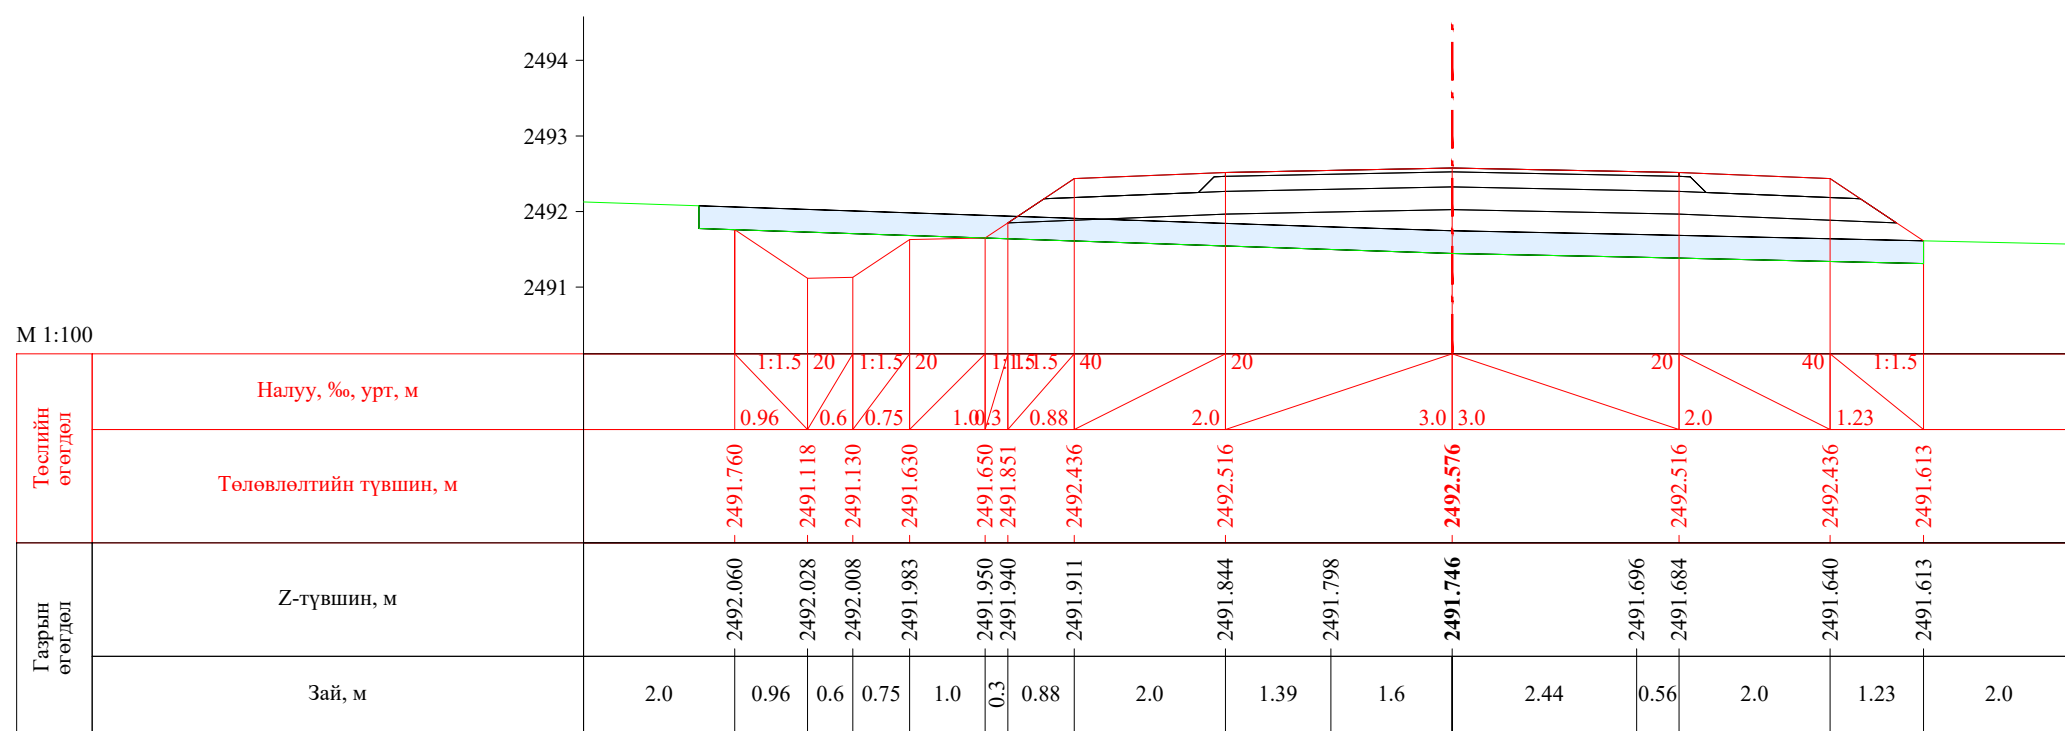



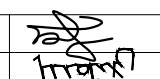
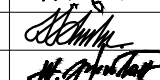
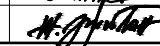
ПК 11+620.00


 УБ хот, СБД 8-р хороо, Залуучуудын Өргөн Чөлөө, 13-байр 6 тоот "ГЕО ЗУРАГЛАЛ" ХХК	Баруун босоо тэнхлэгийн авто замаас Ховд аймгийн Мөнххайрхан сум чиглэлийн 63.50км авто замын нарийвчилсан зураг төсөл			ХО		
	Захирал	Ж.Батнасан	 Хөндлөн огтлол	Масштаб: 1/100		
	Зур. Инженер	С.Анударь		Үе шат	Хуудас	Бүх хуудас
	Зур. Инженер	Б.Нэргүй		А3	343	2080
Шалгасан	Ж.Зориглон	 ТГ шифр:	ЕГ шифр: - 22/06			
			2022.10			

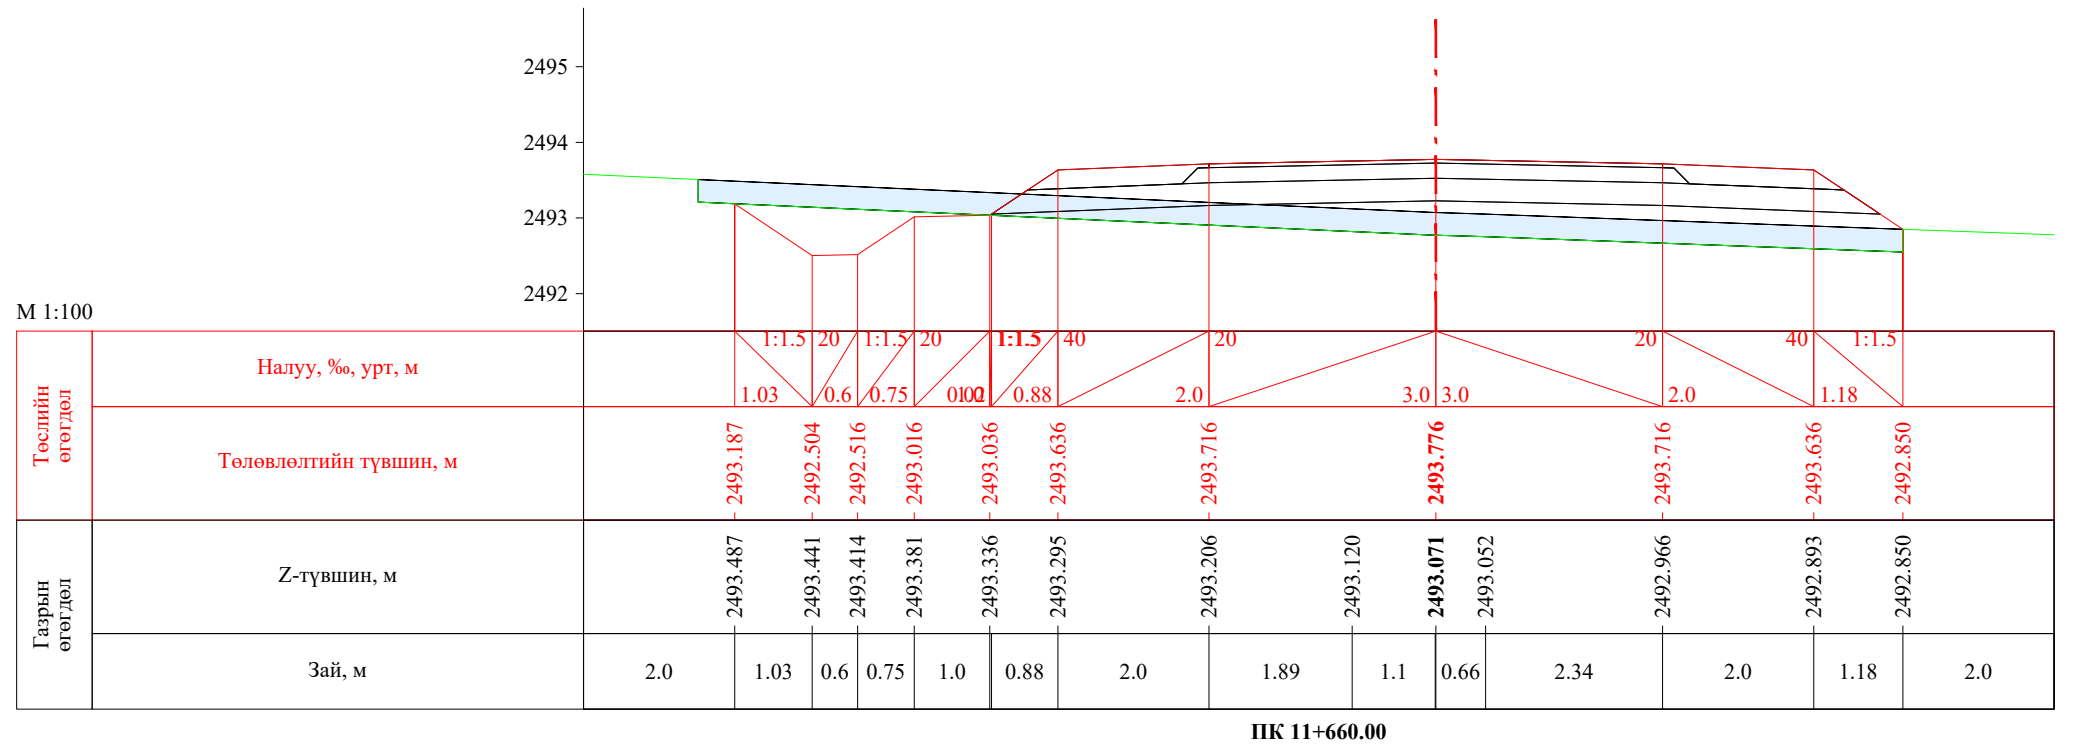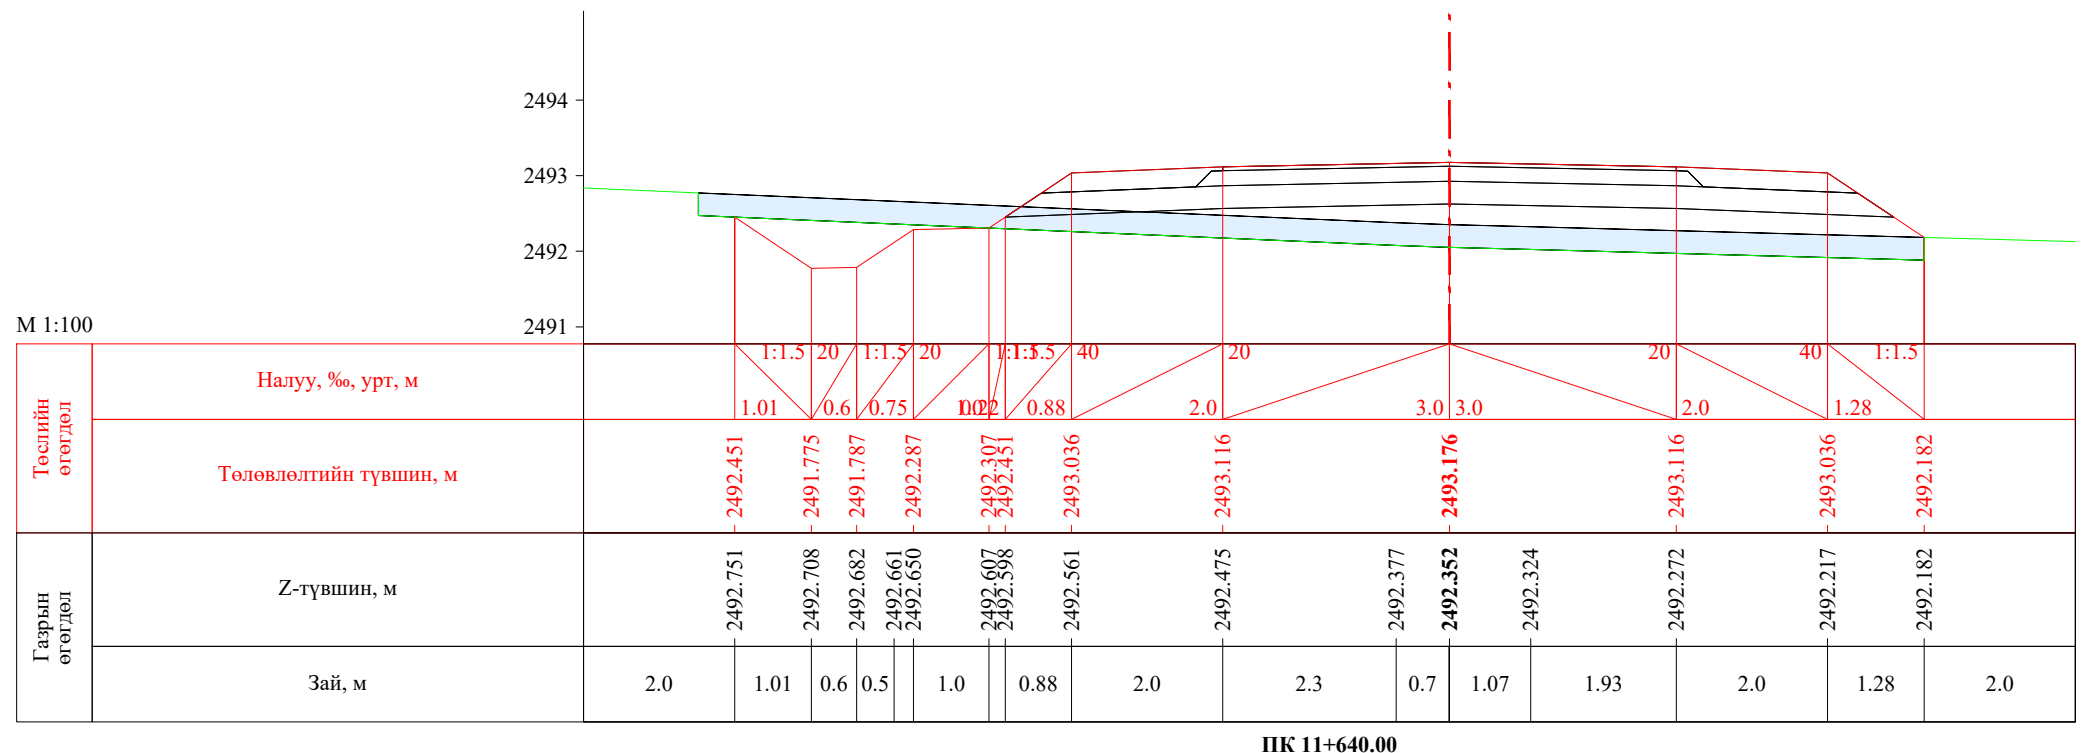


 УБ хот, СБД 8-р хороо, Залуучуудын Өргөн Чөлөө, 13-байр 6 тоот "ГЕО ЗУРАГЛАЛ" ХХК	Баруун босоо тэнхлэгийн авто замаас Ховд аймгийн Мөнххайрхан сум чиглэлийн 63.50км авто замын нарийвчилсан зураг төсөл			ХО		
	Захирал	Ж.Батнасан	 Хөндлөн огтлол	Масштаб: 1/100		
	Зур. Инженер	С.Анударь		Үе шат	Хуудас	Бүх хуудас
	Зур. Инженер	Б.Нэргүй		А3	344	2080
Шалгасан	Ж.Зориглон	 ТГ шифр:	ЕГ шифр: - 22/06			
			2022.10			

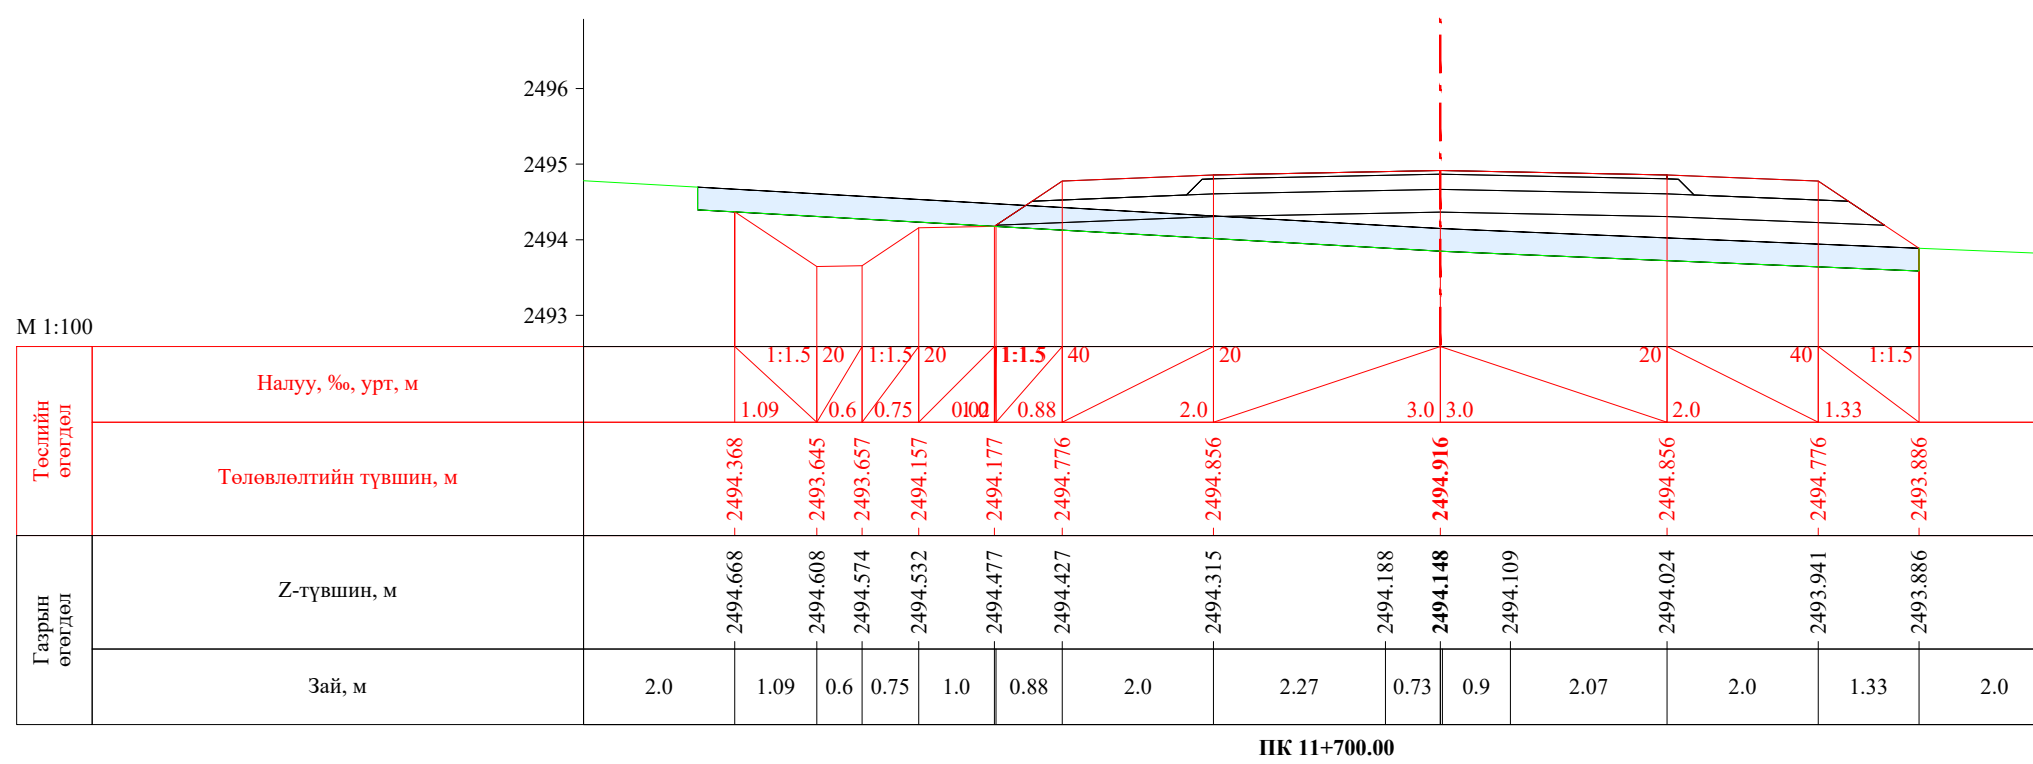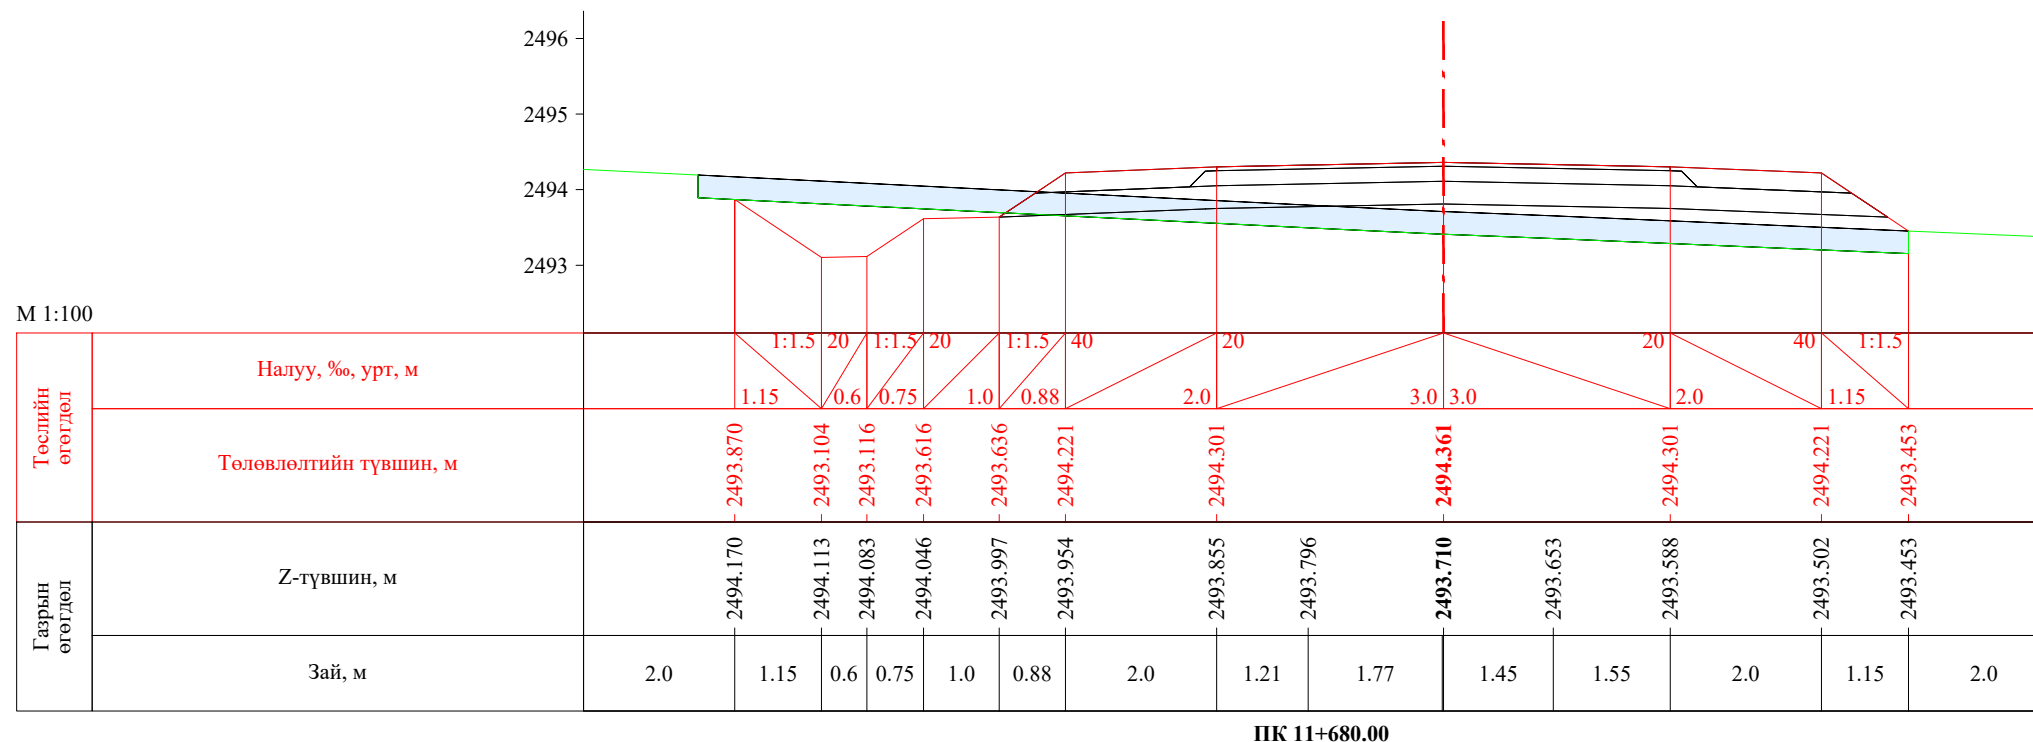


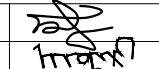

 УБ хот, СБД 8-р хороо, Залуучуудын Өргөн Чөлөө, 13-байр 6 тоот "ГЕО ЗУРАГЛАЛ" ХХК	Баруун босоо тэнхлэгийн авто замаас Ховд аймгийн Мөнххайрхан сум чиглэлийн 63.50км авто замын нарийвчилсан зураг төсөл			ХО		
	Захирал	Ж.Батнасан		Хөндлөн огтлол		
	Зур. Инженер	С.Анударь				
	Зур. Инженер	Б.Нэргүй		ЕГ шифр: - 22/06		
Шалгасан	Ж.Зориглон			ТГ шифр:		
			Масштаб: 1/100			
			Үе шат	Хуудас	Бүх хуудас	
			А3	345	2080	
			2022.10			

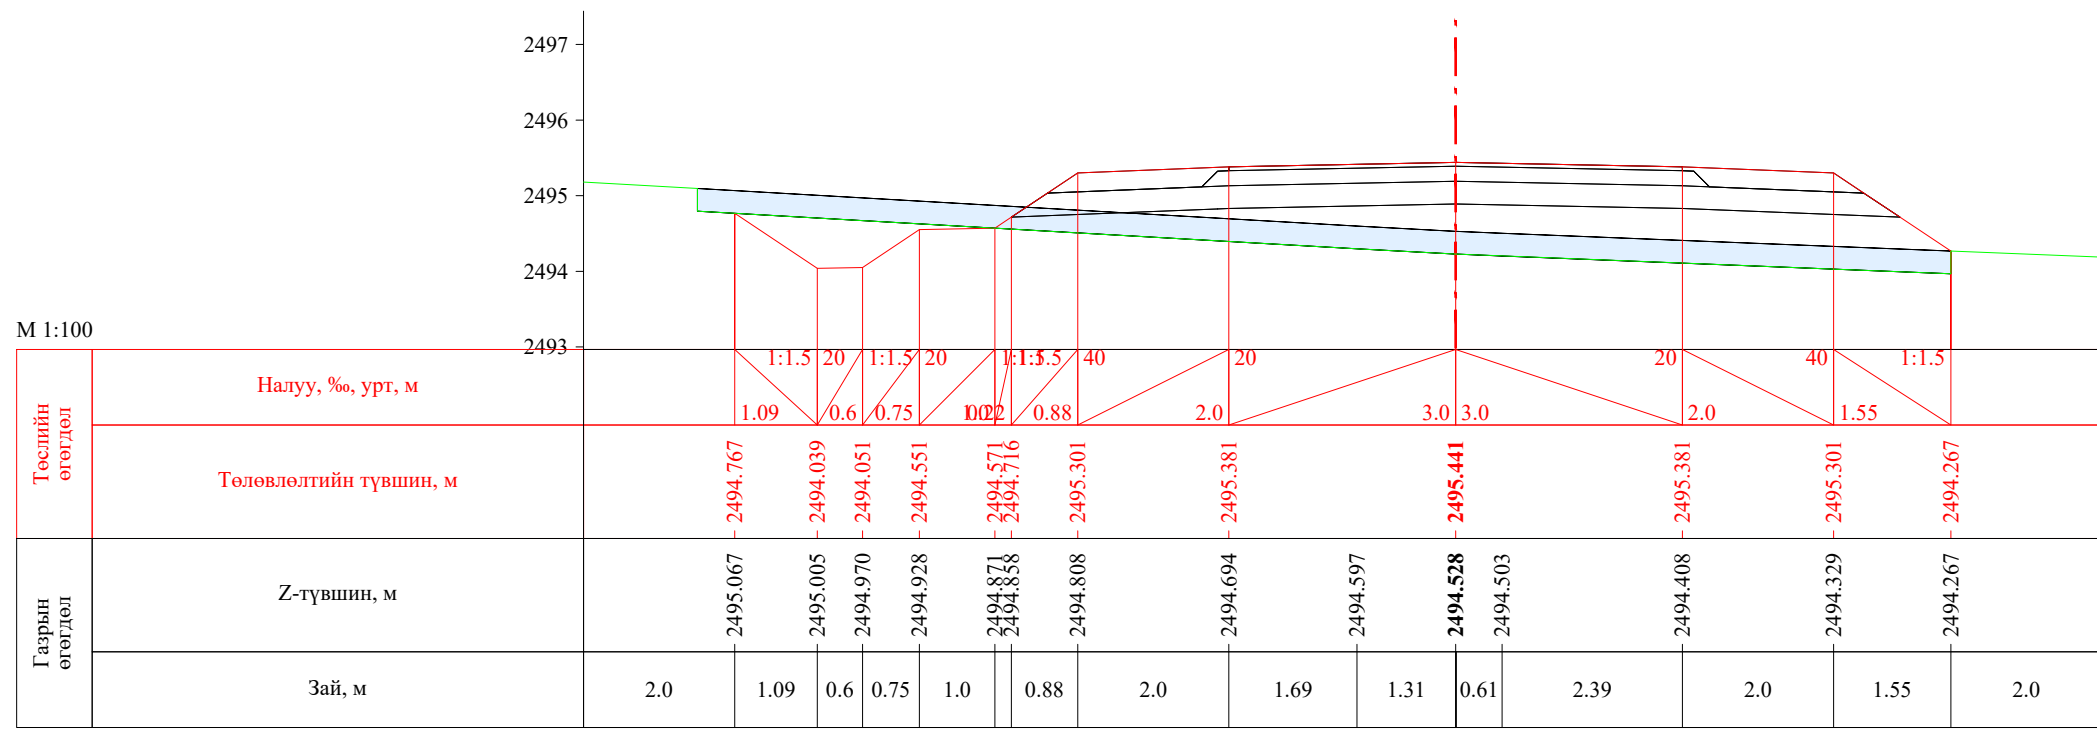


ПК 11+720.00

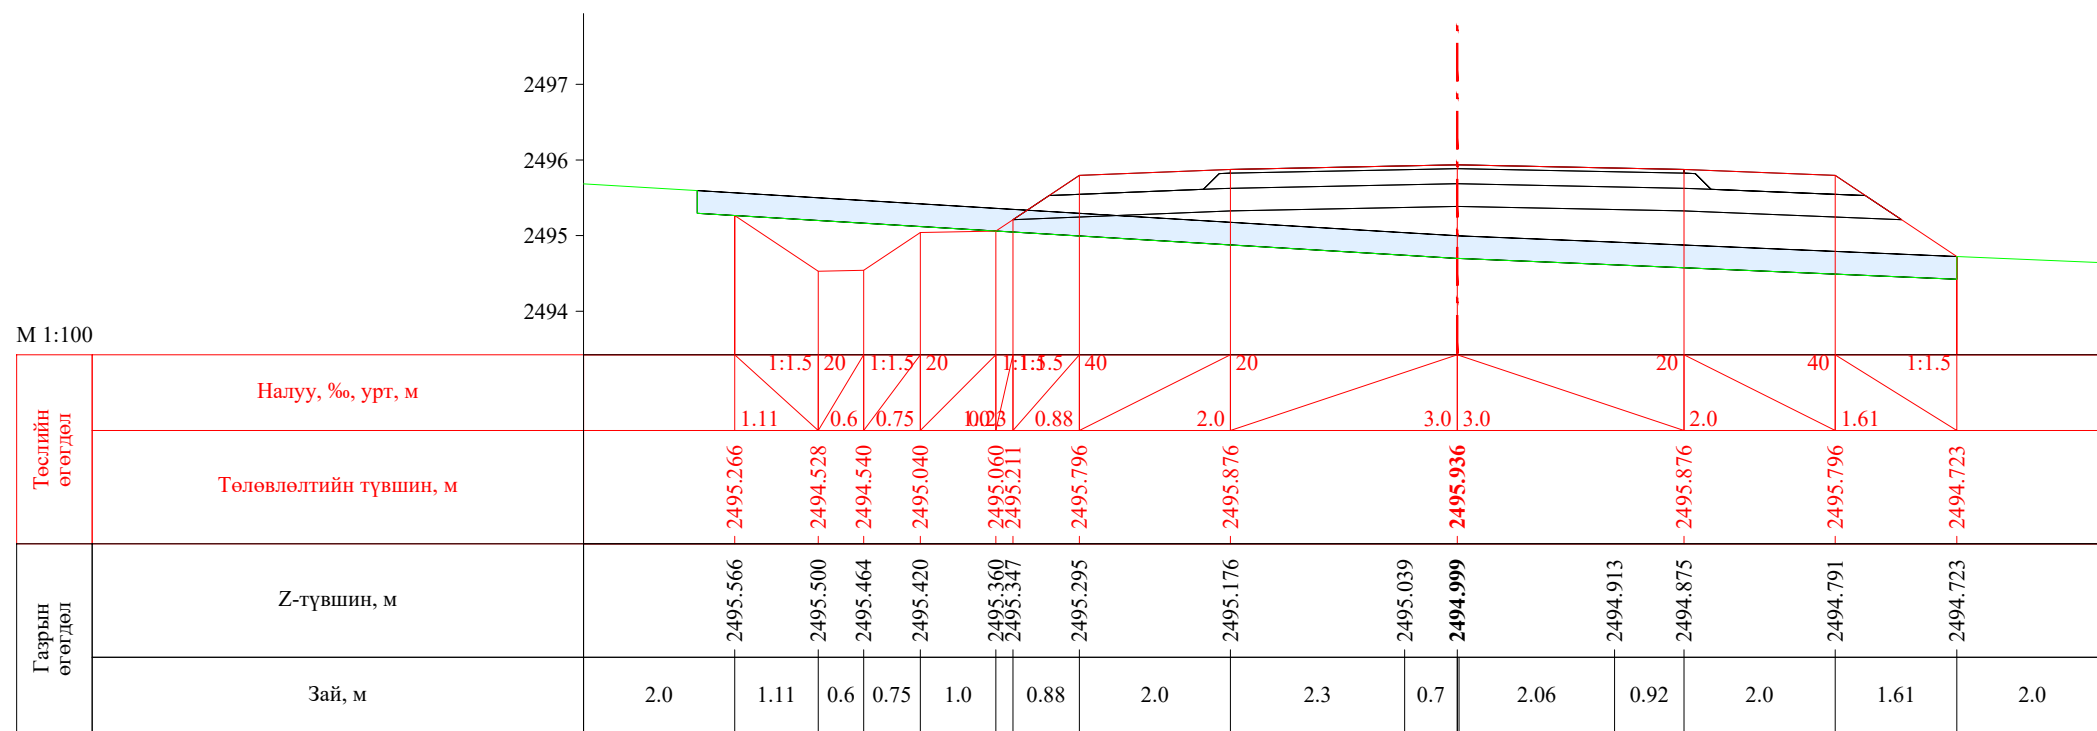

ПК 11+740.00


 УБ хот, СБД 8-р хороо, Залуучуудын Өргөн Чөлөө, 13-байр 6 тоот "ГЕО ЗУРАГЛАЛ" ХХК	Баруун босоо тэнхлэгийн авто замаас Ховд аймгийн Мөнххайрхан сум чиглэлийн 63.50км авто замын нарийвчилсан зураг төсөл			ХО		
	Захирал	Ж.Батнасан	 Хөндлөн огтлол	Масштаб: 1/100		
	Зур. Инженер	С.Анударь		Үе шат	Хуудас	Бүх хуудас
	Зур. Инженер	Б.Нэргүй		А3	346	2080
	Шалгасан	Ж.Зориглон	 ТГ шифр:	2022.10		

М 1:100

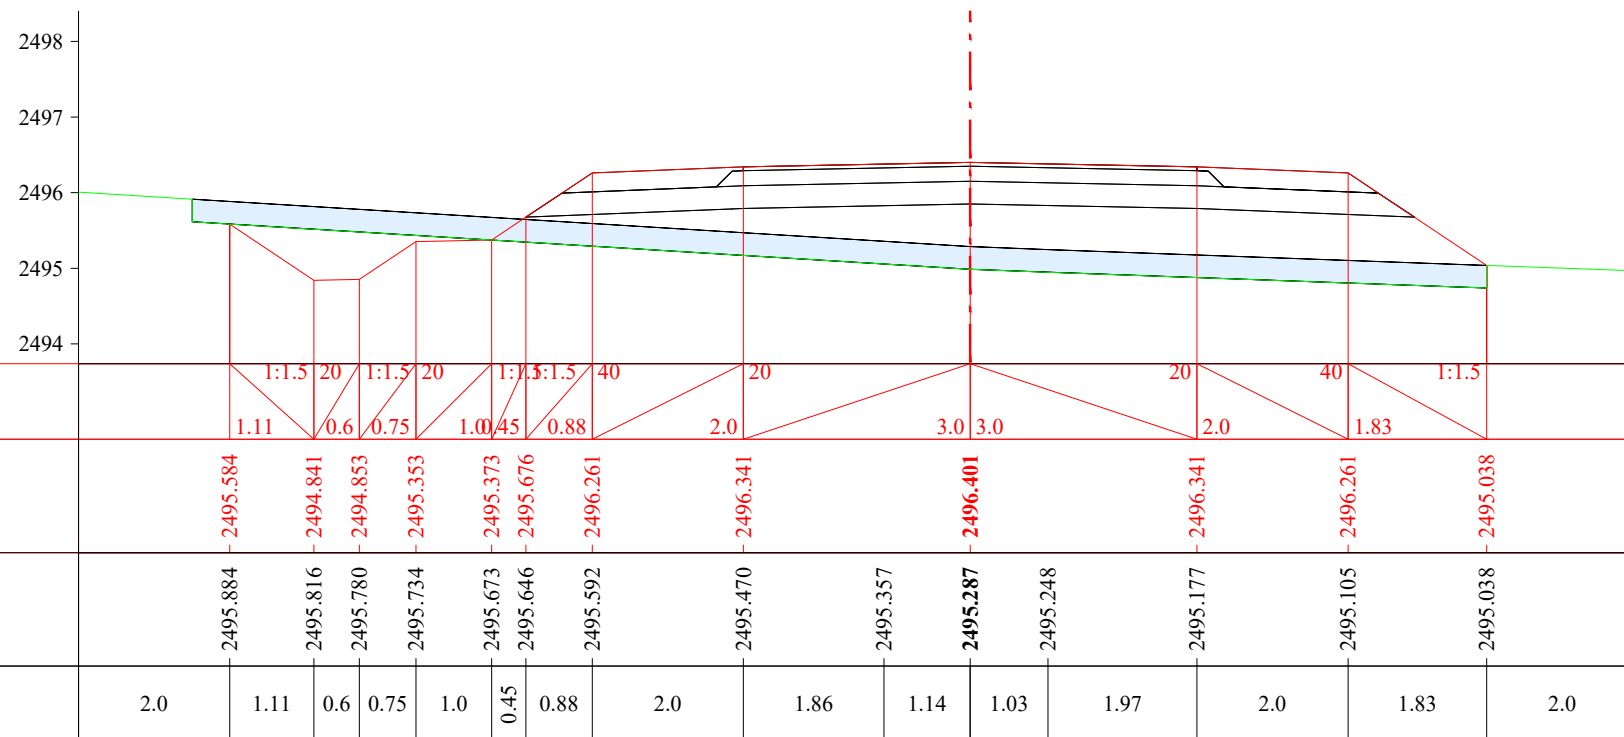
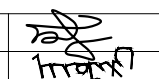
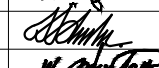



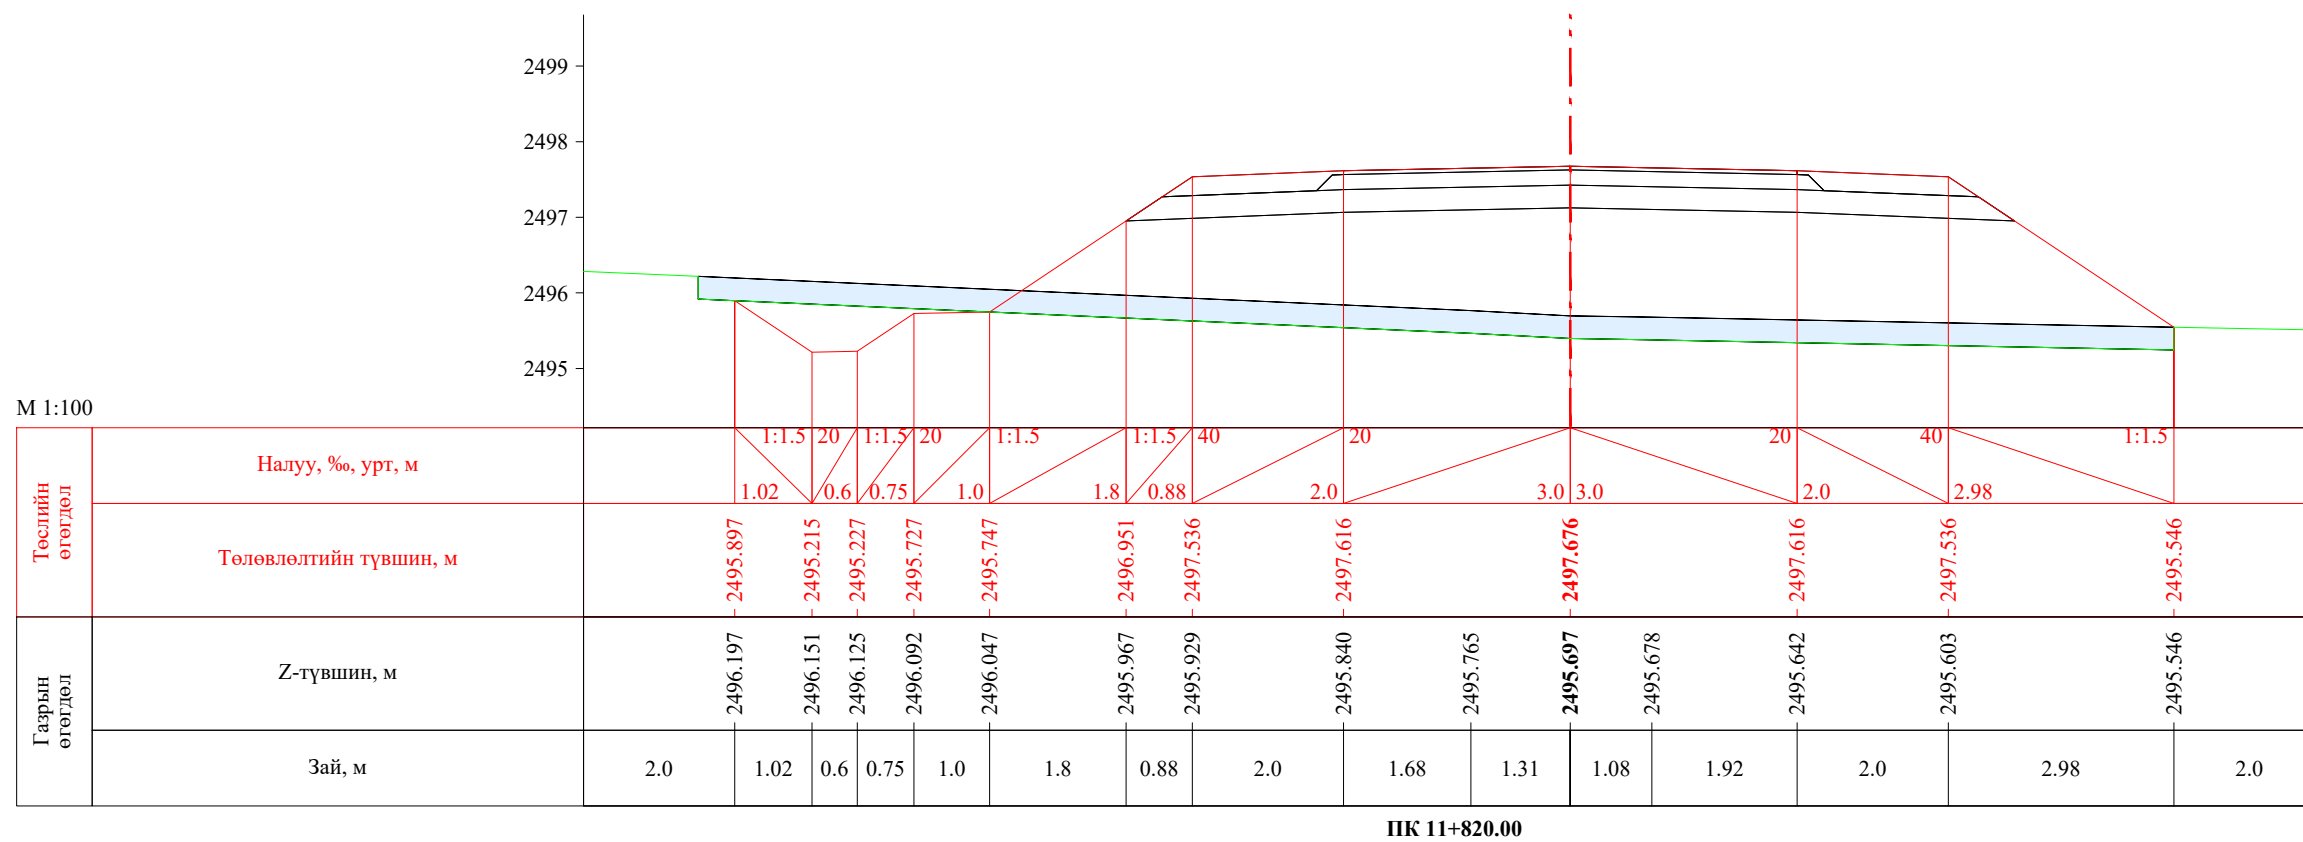
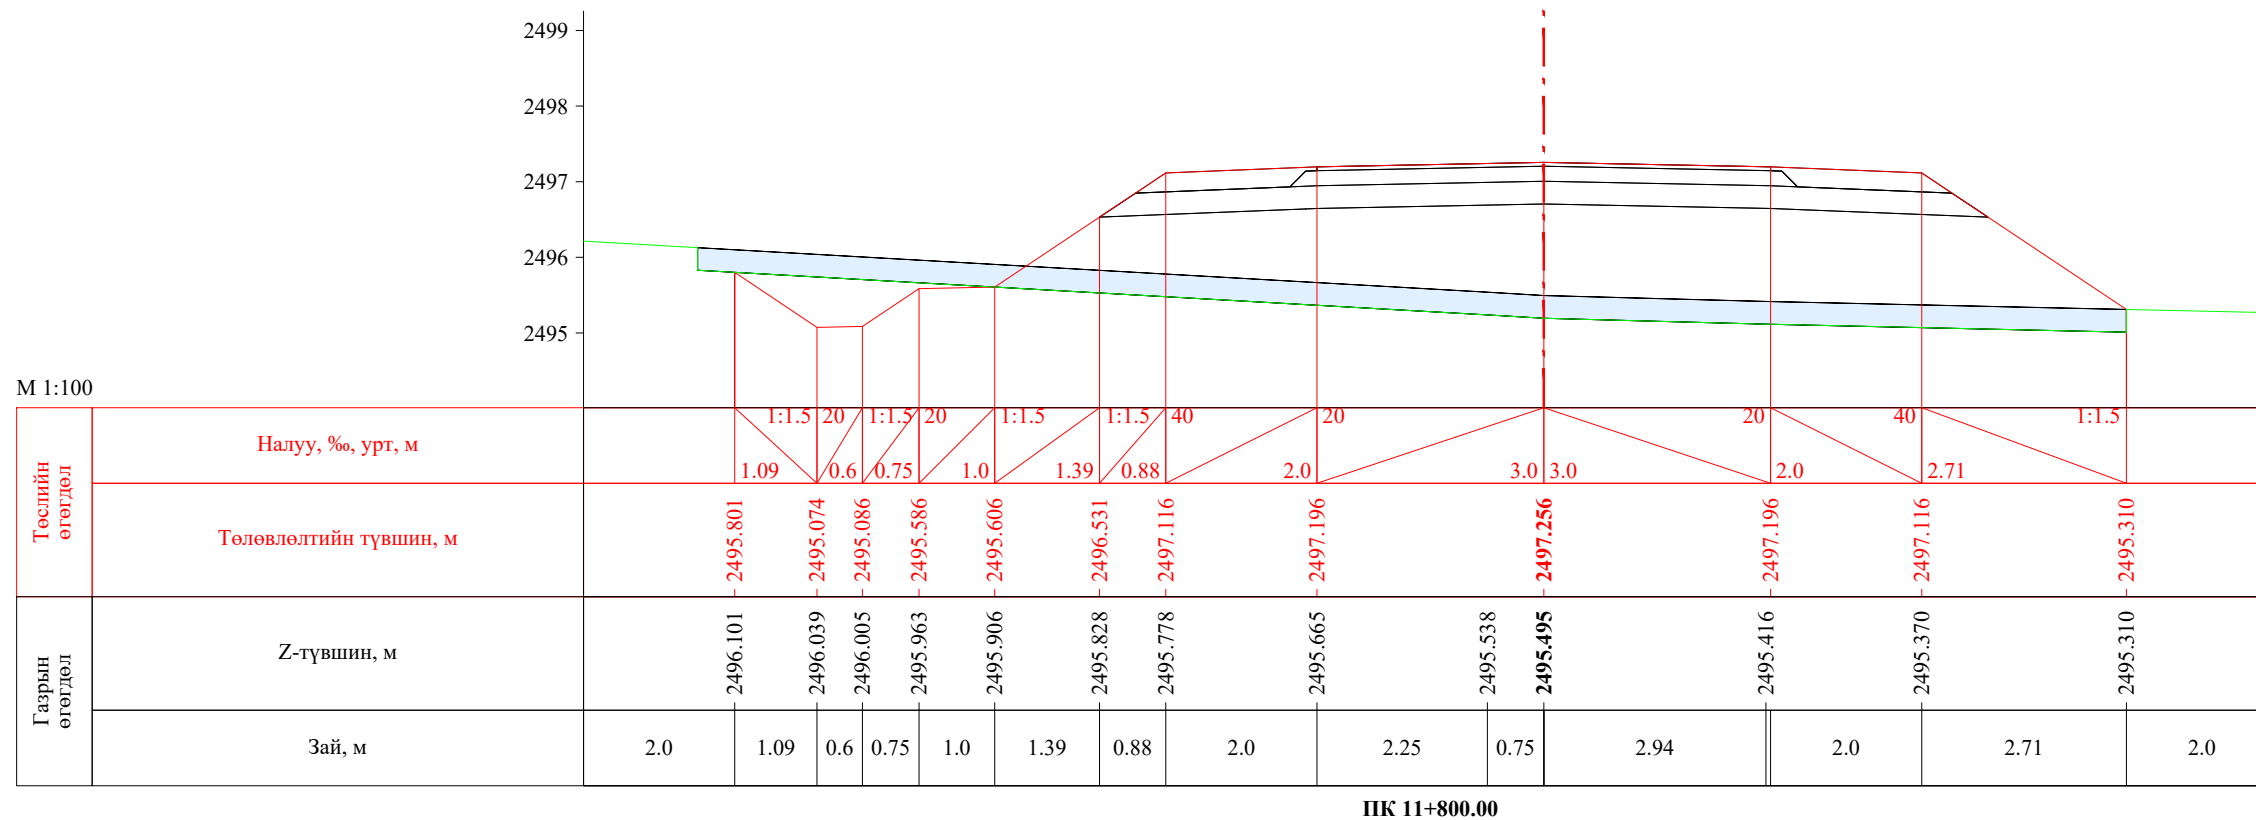
ПК 11+760.00


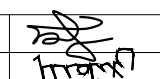
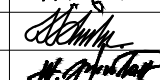

М 1:100

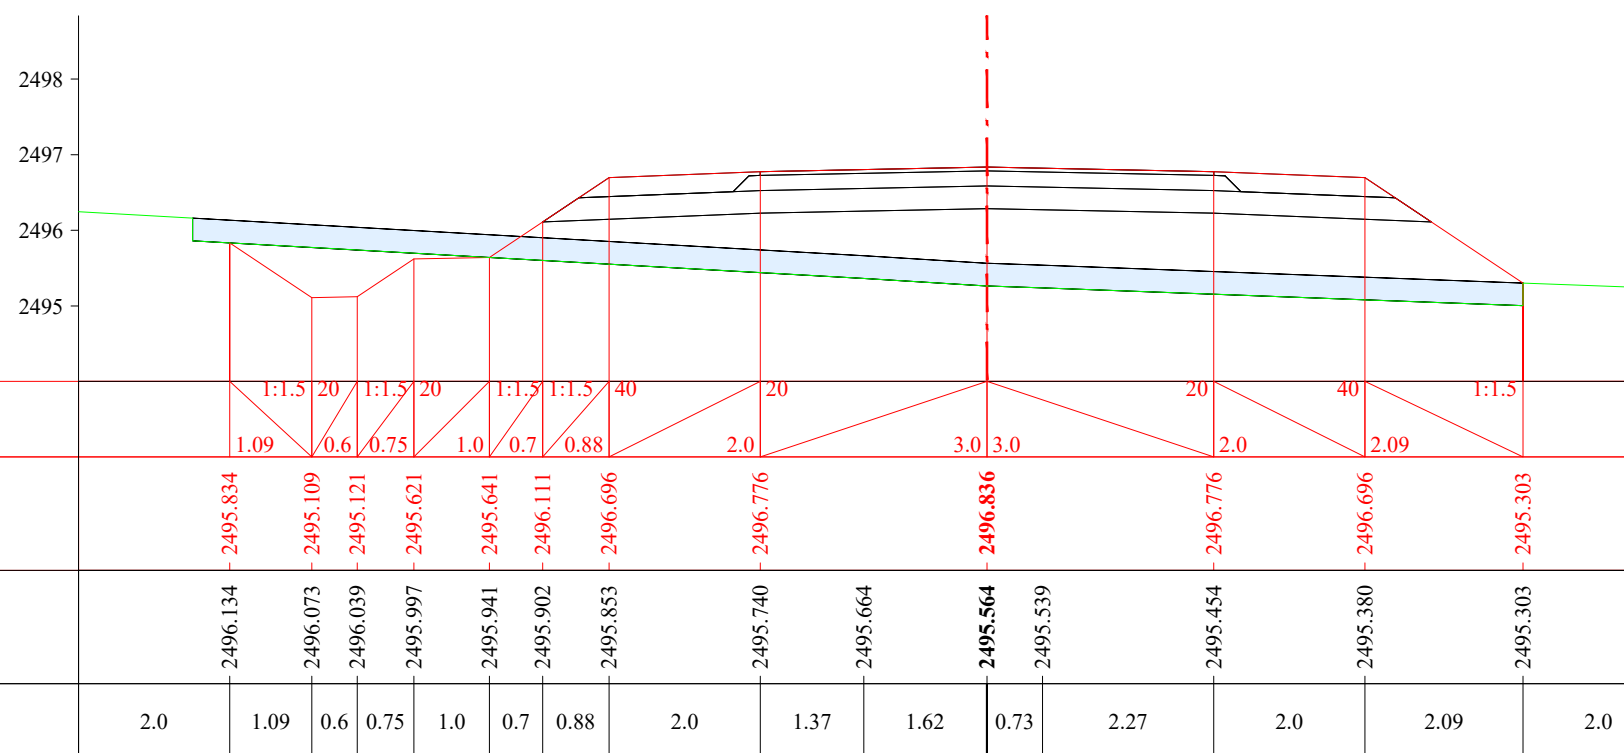


ПК 11+780.00


 УБ хот, СБД 8-р хороо, Залуучуудан Өргөн Чөлөө, 13-байр 6 тоот "ГЕО ЗУРАГЛАЛ" ХХК	Баруун босоо тэнхлэгийн авто замаас Ховд аймгийн Мөнххайрхан сум чиглэлийн 63.50км авто замын нарийвчилсан зураг төсөл			ХО		
	Захирал	Ж.Батнасан	  	Хөндлөн огтлол		
	Зур. Инженер	С.Анударь		Масштаб: 1/100		
	Зур. Инженер	Б.Нэргүй		Үе шат	Хуудас	Бүх хуудас
Шалгасан	Ж.Зориглон	ЕГ шифр: - 22/06	А3	347	2080	
		ТГ шифр:	2022.10			




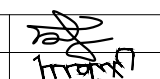
 УБ хот. СБД 8-р хороо, Залуучуудын Өргөн Чөлөө. 13-байр 6 тоот "ГЕО ЗУРАГЛАЛ" ХХК	Баруун босоо тэнхлэгийн авто замаас Ховд аймгийн Мөнххайрхан сум чиглэлийн 63.50км авто замын нарийвчилсан зураг төсөл			ХО		
	Захирал	Ж.Батнасан		Хөндлөн огтлол		
	Зур. Инженер	С.Анударь				
	Зур. Инженер	Б.Нэргүй		ЕГ шифр: - 22/06		
Шалгасан	Ж.Зориглон			ТГ шифр:		
			Масштаб: 1/100			
			Үе шат	Хуудас	Бүх хуудас	
			А3	348	2080	
			2022.10			

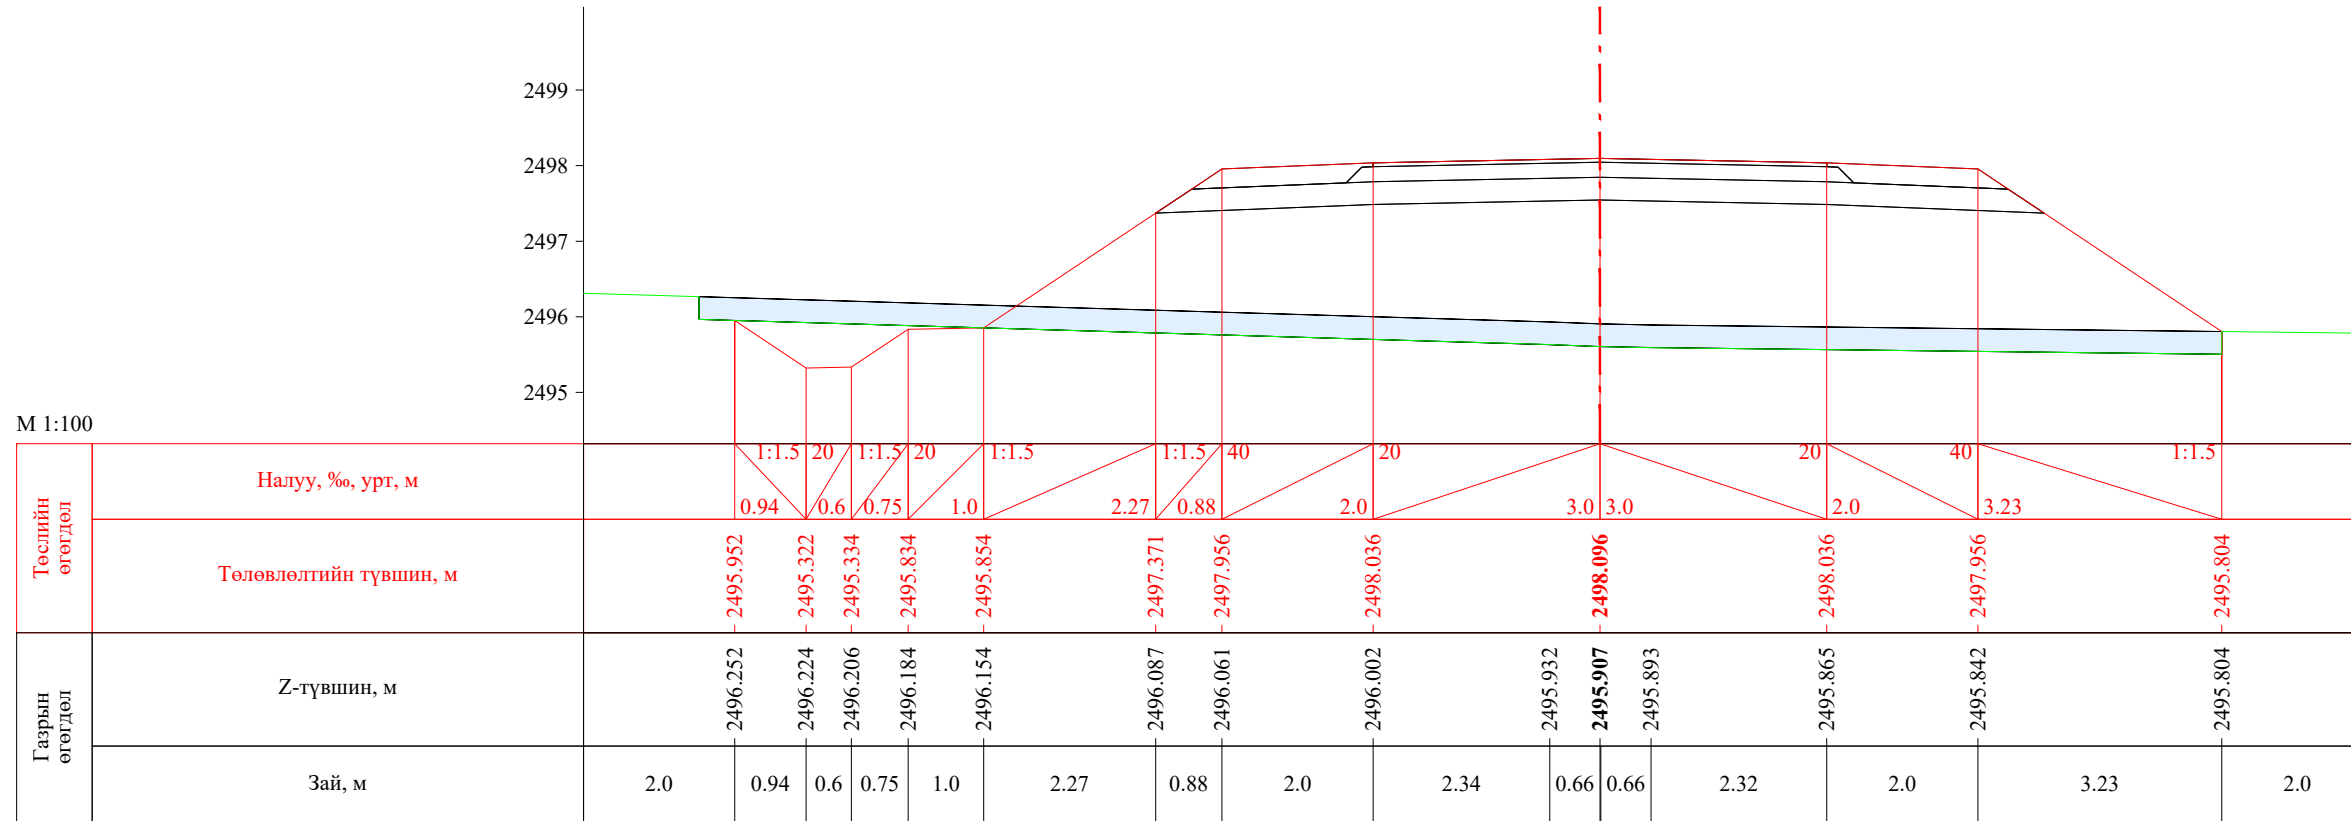


ПК 11+840.00

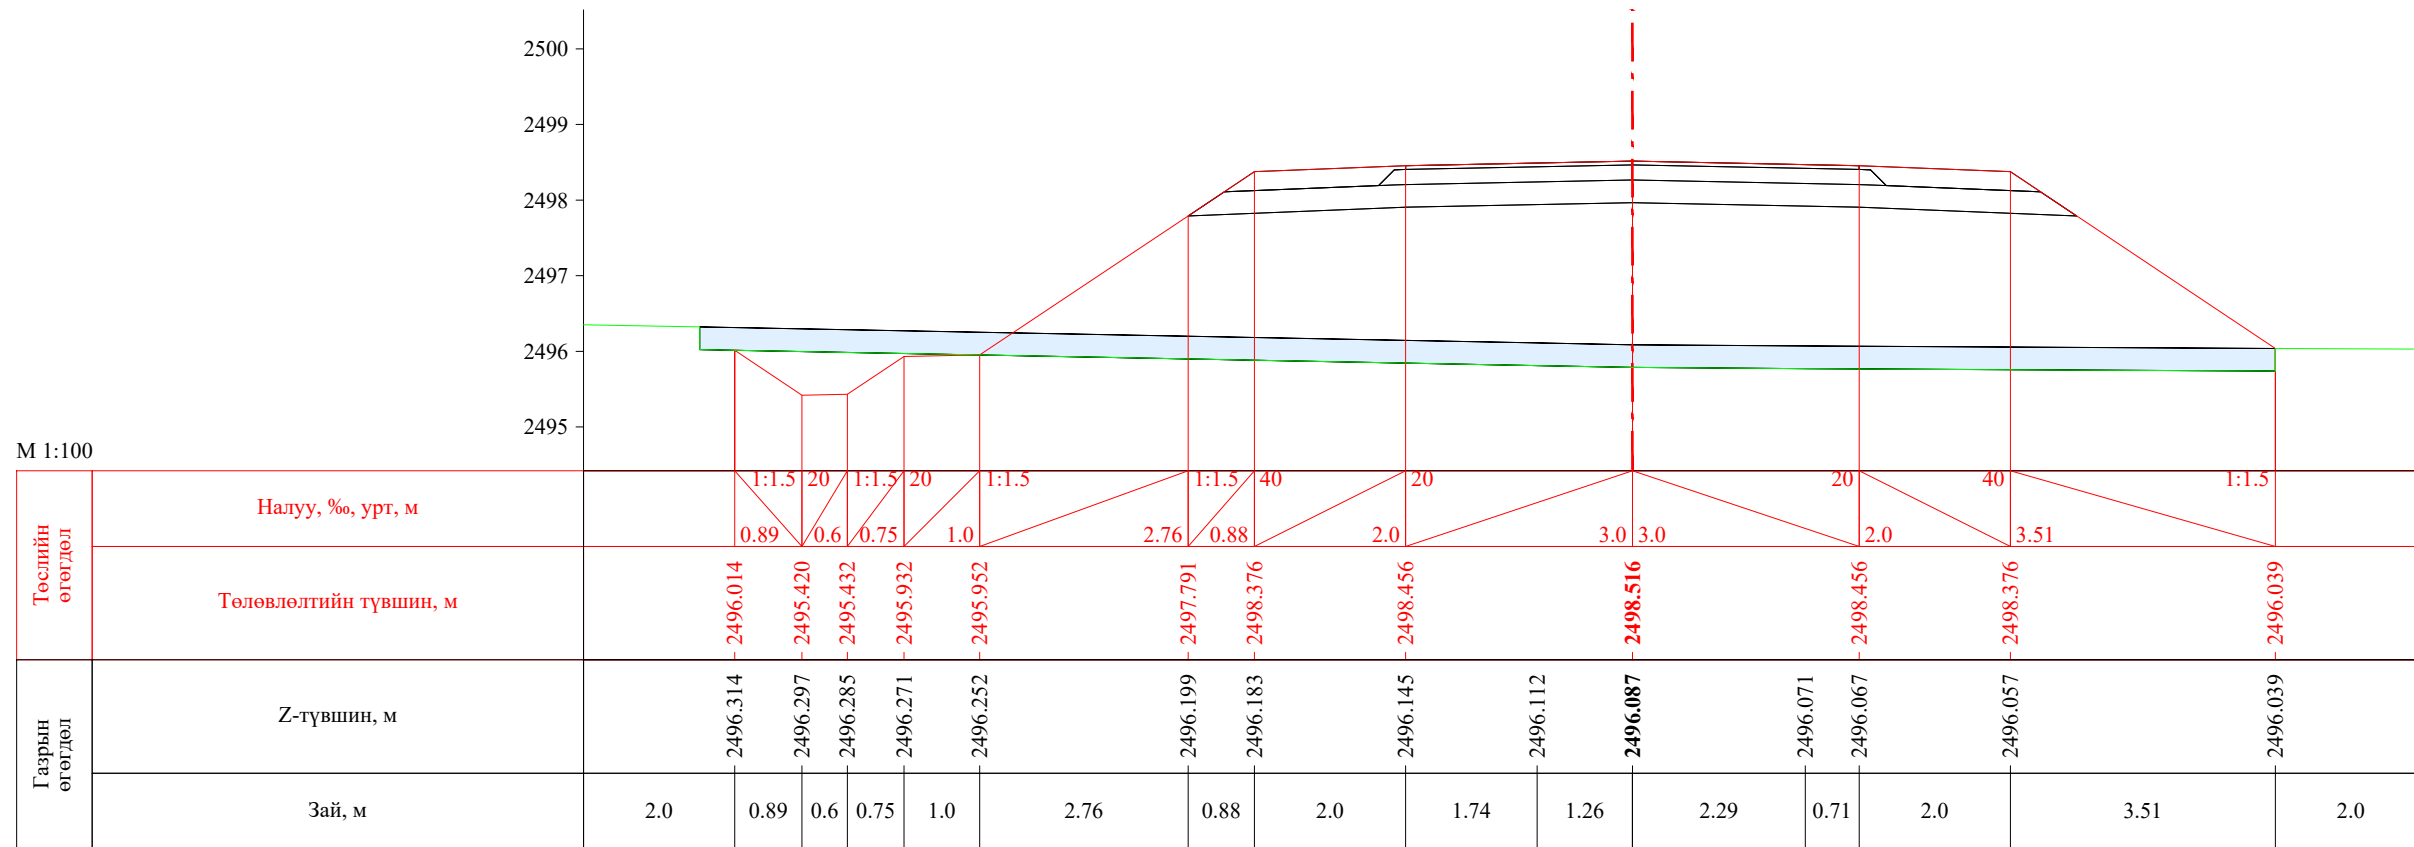


ПК 11+860.00


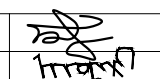

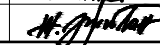
 УБ хот. СБД 8-р хороо, Залуучуудын Өргөн Чөлөө. 13-байр 6 тоот "ГЕО ЗУРАГЛАЛ" ХХК	Баруун босоо тэнхлэгийн авто замаас Ховд аймгийн Мөнххайрхан сум чиглэлийн 63.50км авто замын нарийвчилсан зураг төсөл			ХО		
	Захирал	Ж.Батнасан	 Хөндлөн огтлол	Масштаб: 1/100		
	Зур. Инженер	С.Анударь		Үе шат	Хуудас	Бүх хуудас
	Зур. Инженер	Б.Нэргүй	ЕГ шифр: - 22/06	А3	349	2080
Шалгасан	Ж.Зориглон	ТГ шифр:	2022.10			


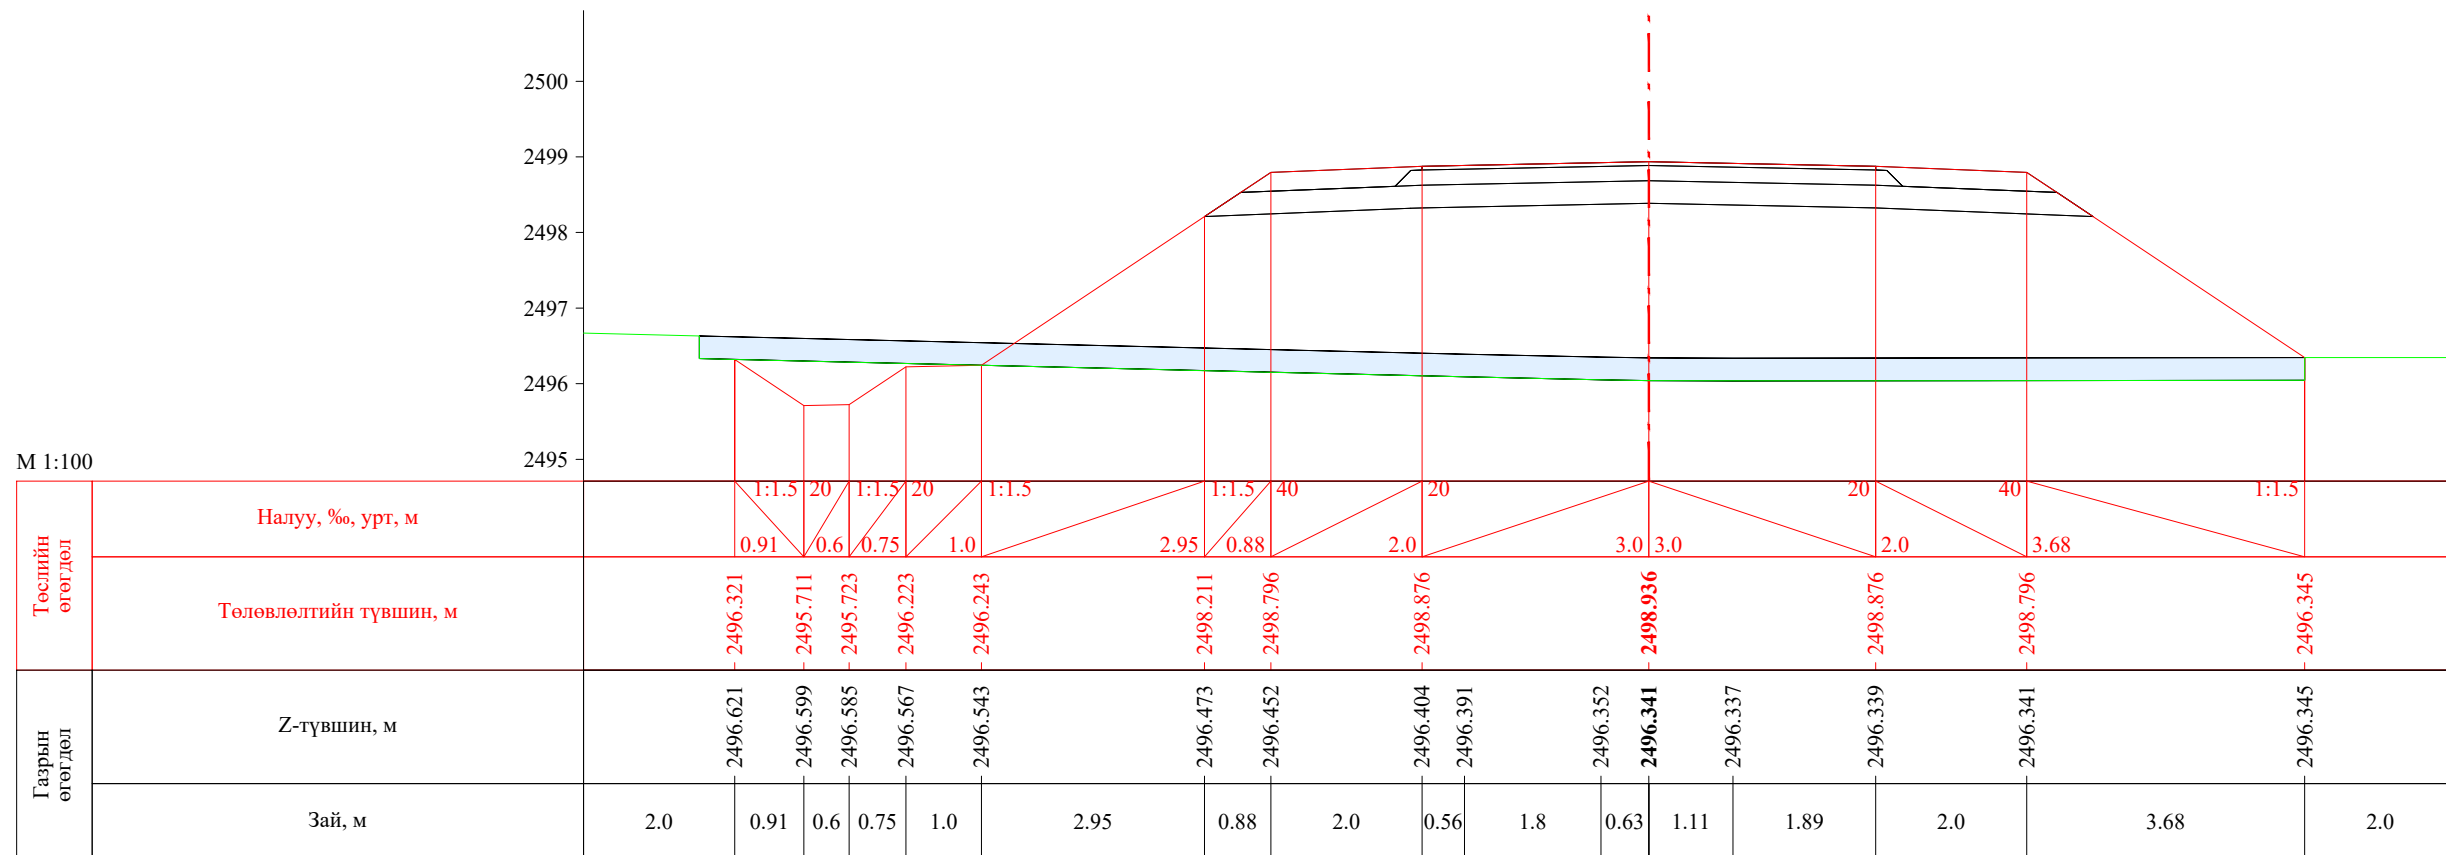



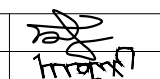
ПК 11+880.00


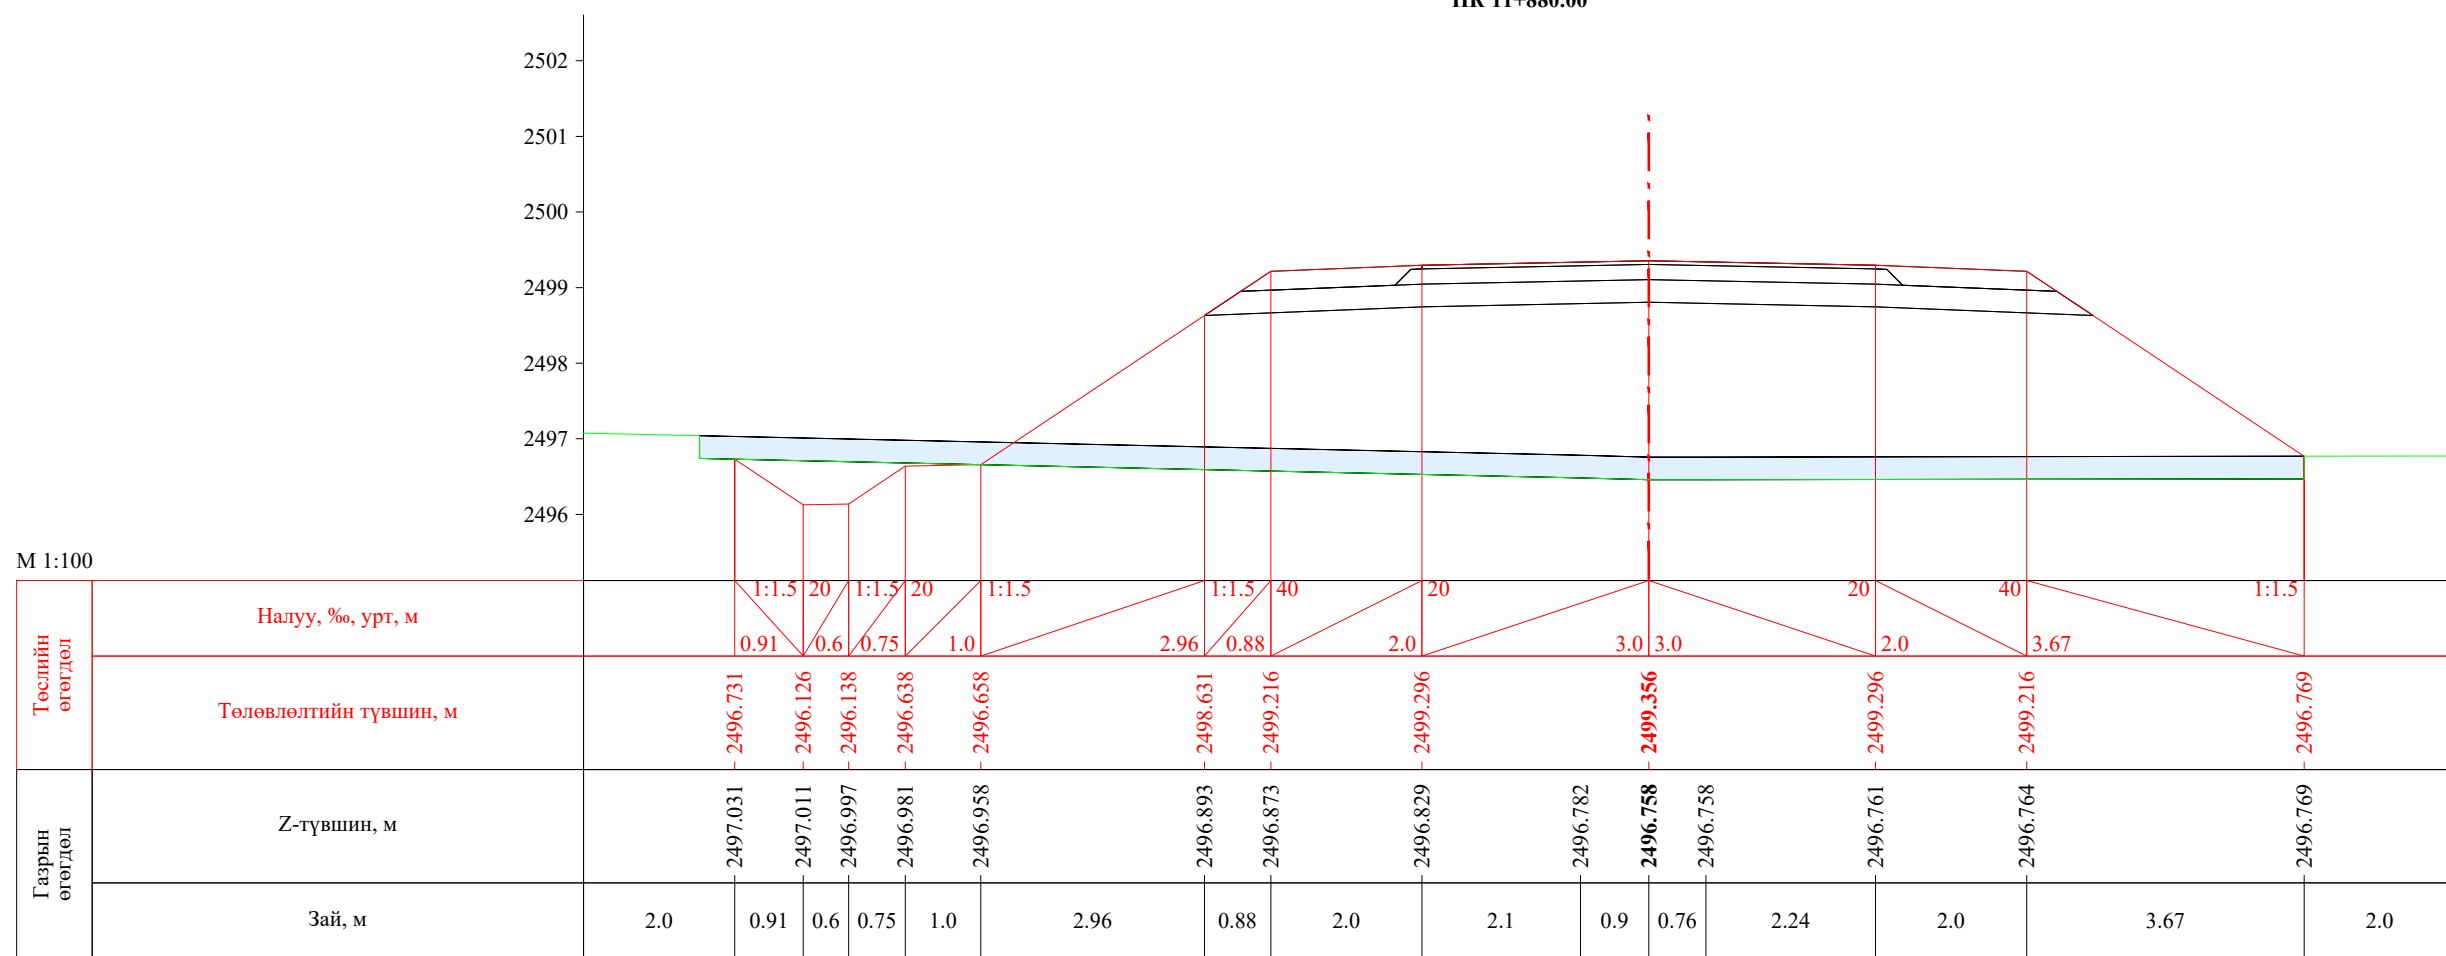



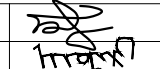


ПК 11+900.00

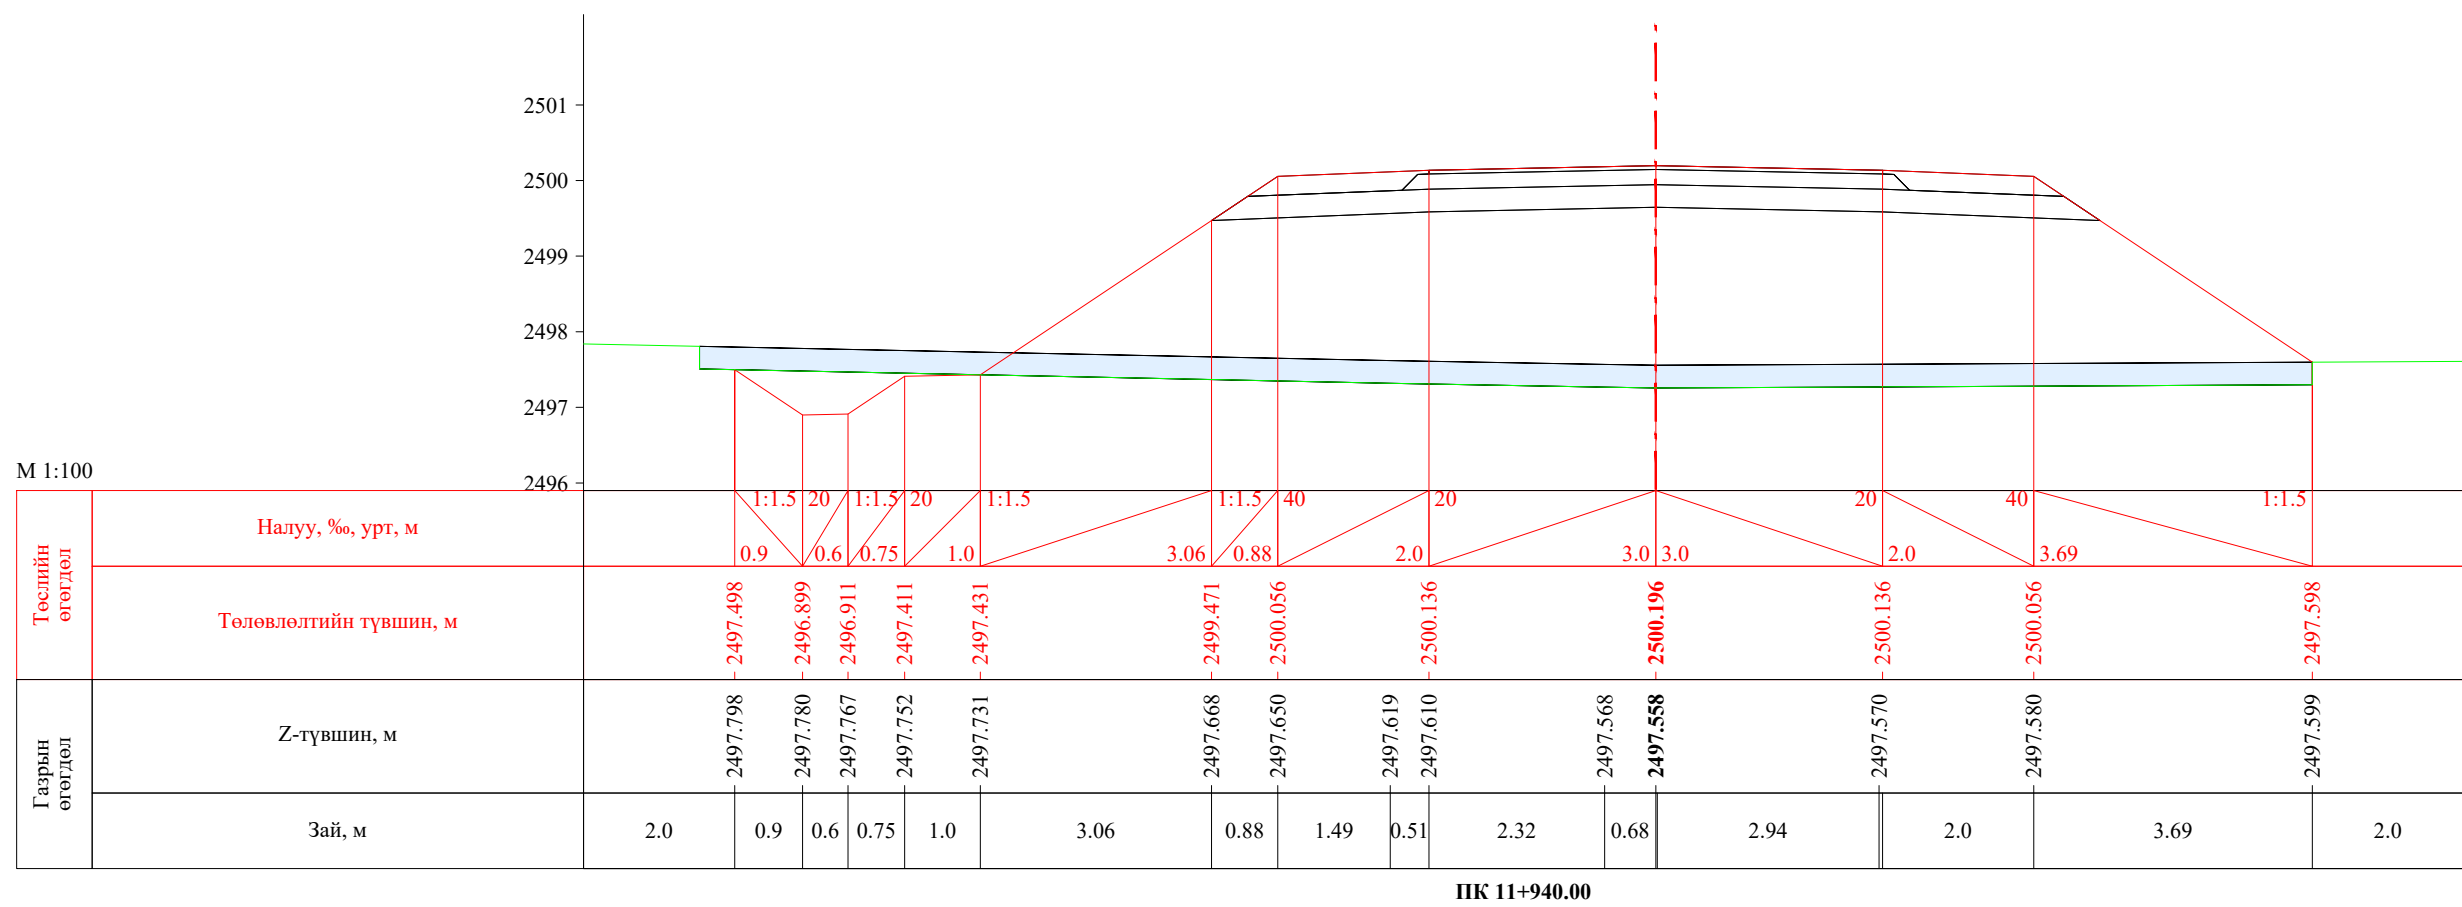
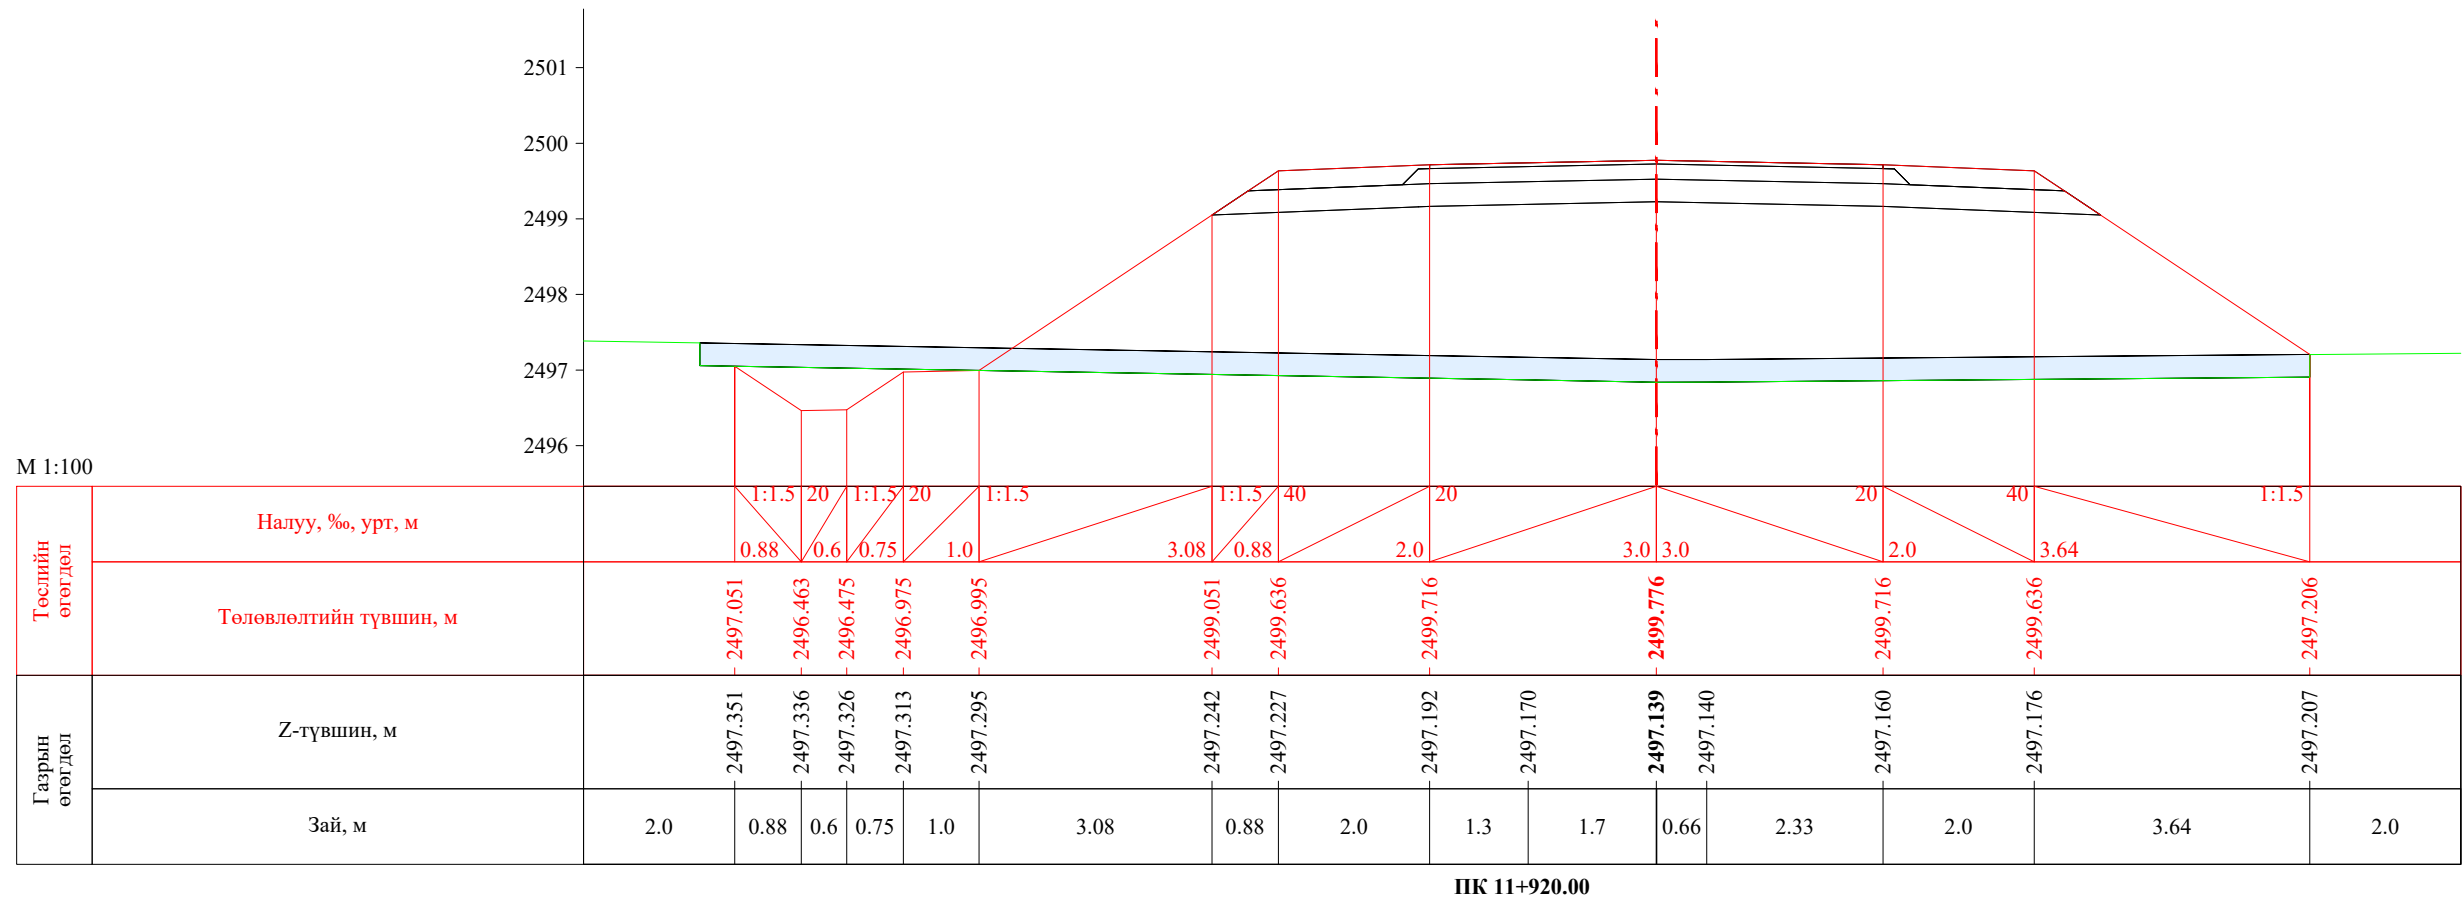
 УБ хот. СБД 8-р хороо, Залуучуудын Өргөн Чөлөө, 13-байр 6 тоот "ГЕО ЗУРАГЛАЛ" ХХК	Баруун босоо тэнхлэгийн авто замаас Ховд аймгийн Мөнххайрхан сум чиглэлийн 63.50км авто замын нарийвчилсан зураг төсөл			ХО			
	Захирал	Ж.Батнасан		Хөндлөн огтлол			
	Зур. Инженер	С.Анударь					
	Зур. Инженер	Б.Нэргүй		ЕГ шифр: - 22/06			
Шалгасан	Ж.Зориглон			ТГ шифр:			
						Масштаб: 1/100	
					Үе шат	Хуудас	Бүх хуудас
					А3	350	2080
					2022.10		


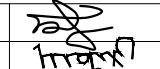


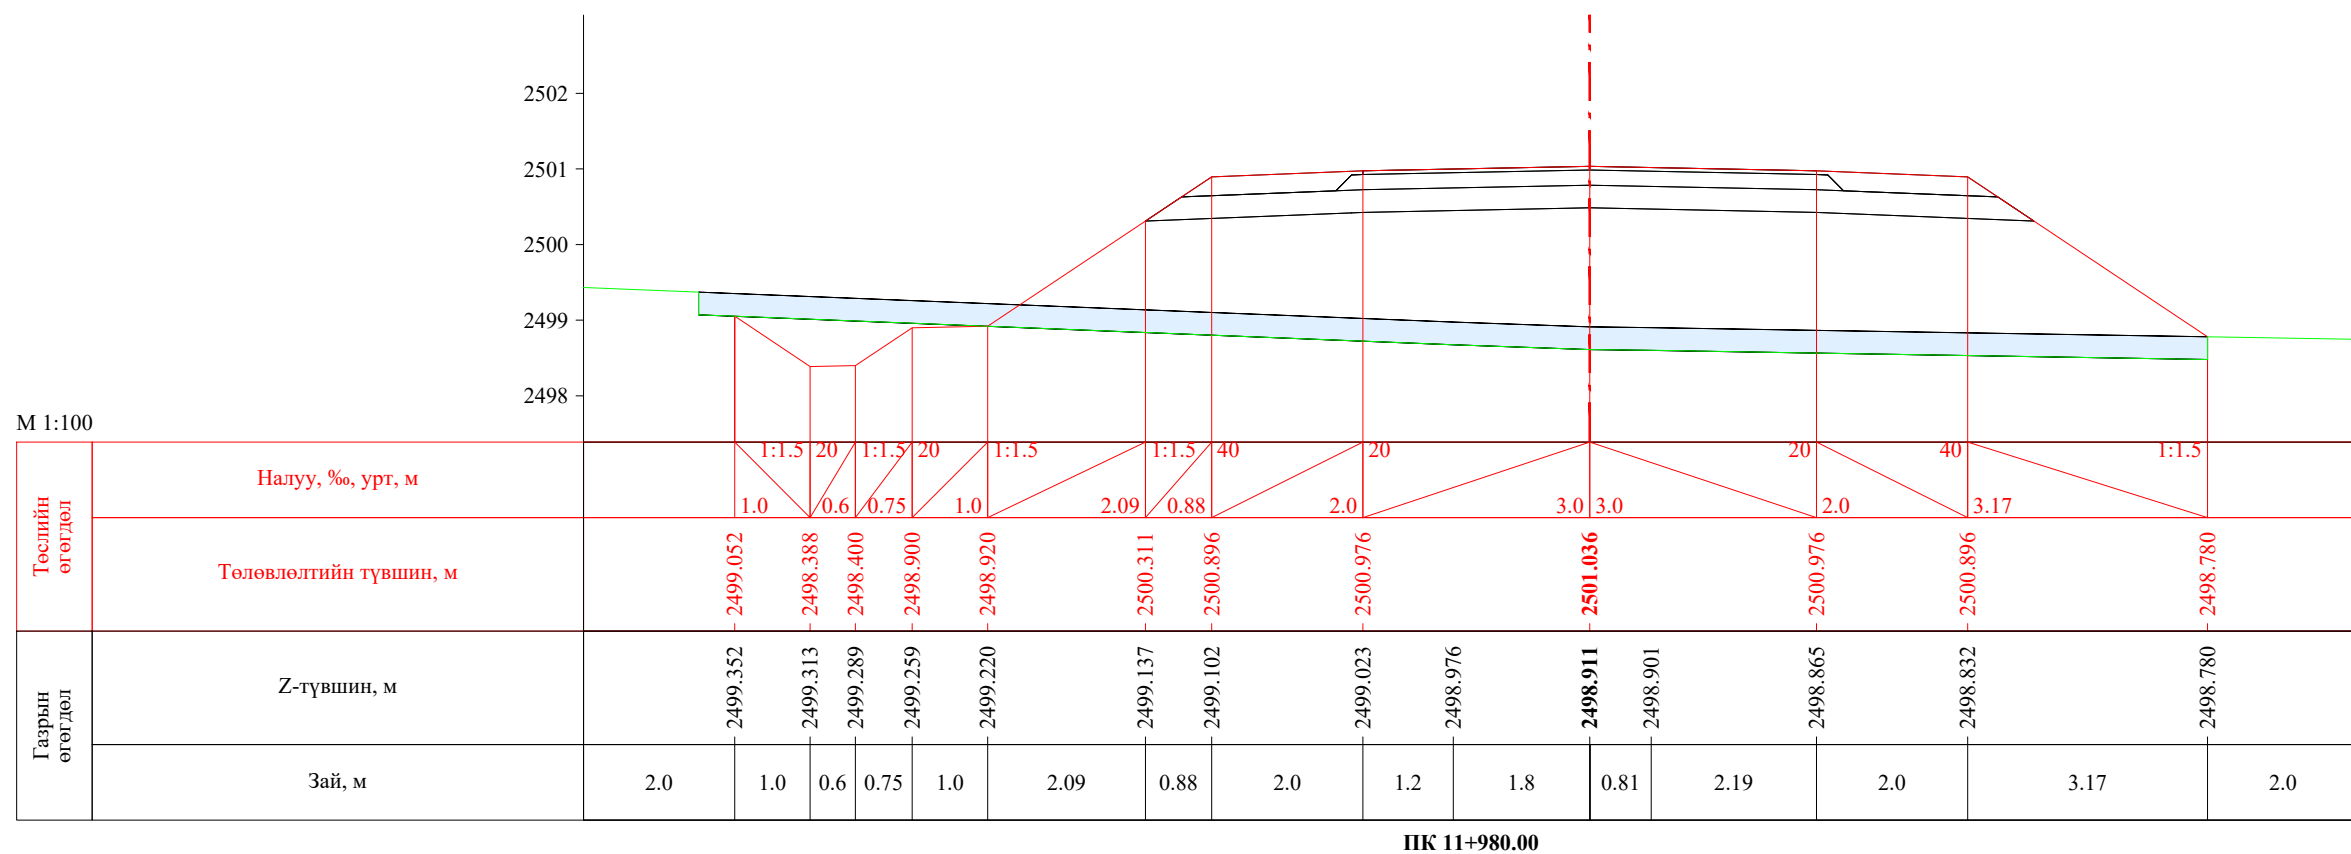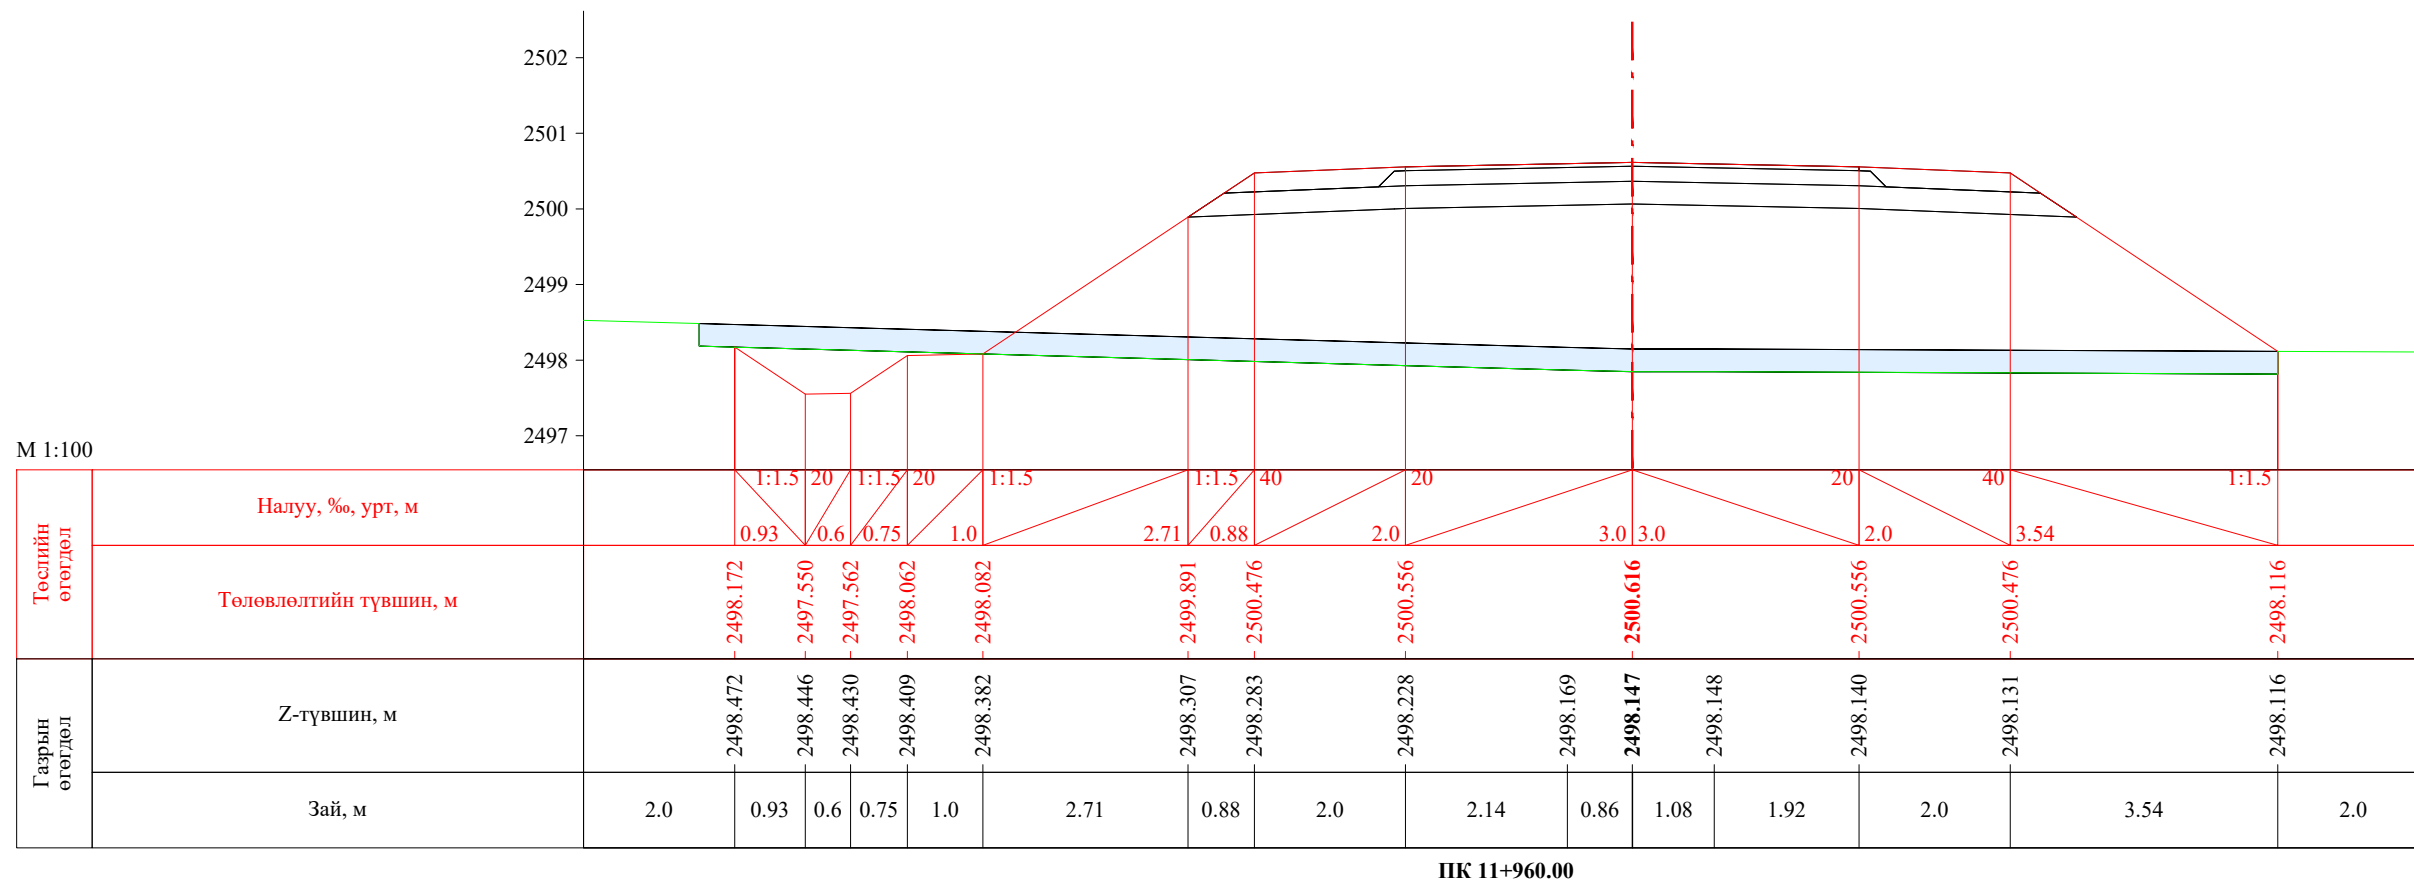
 УБ хот. СБД 8-р хороо, Залуучуудын Өргөн Чөлөө, 13-байр 6 тоот "ГЕО ЗУРАГЛАЛ" ХХК	Баруун босоо тэнхлэгийн авто замаас Ховд аймгийн Мөнххайрхан сум чиглэлийн 63.50км авто замын нарийвчилсан зураг төсөл			ХО		
	Захирал	Ж.Батнасан	 Хөндлөн огтлол	Масштаб: 1/100		
	Зур. Инженер	С.Анударь		Үе шат	Хуудас	Бүх хуудас
	Зур. Инженер	Б.Нэргүй	ЕГ шифр: - 22/06	А3	351	2080
Шалгасан	Ж.Зориглон	ТГ шифр:	2022.10			




 УБ хот. СБД 8-р хороо, Залуучуудын Өргөн Чөлөө, 13-байр 6 тоот "ГЕО ЗУРАГЛАЛ" ХХК	Баруун босоо тэнхлэгийн авто замаас Ховд аймгийн Мөнххайрхан сум чиглэлийн 63.50км авто замын нарийвчилсан зураг төсөл			ХО		
	Захирал	Ж.Батнасан	 Хөндлөн огтлол	Масштаб: 1/100		
	Зур. Инженер	С.Анударь		Үе шат	Хуудас	Бүх хуудас
	Зур. Инженер	Б.Нэргүй	 ЕГ шифр: - 22/06	А3	352	2080
	Шалгасан	Ж.Зориглон	 ТГ шифр:	2022.10		

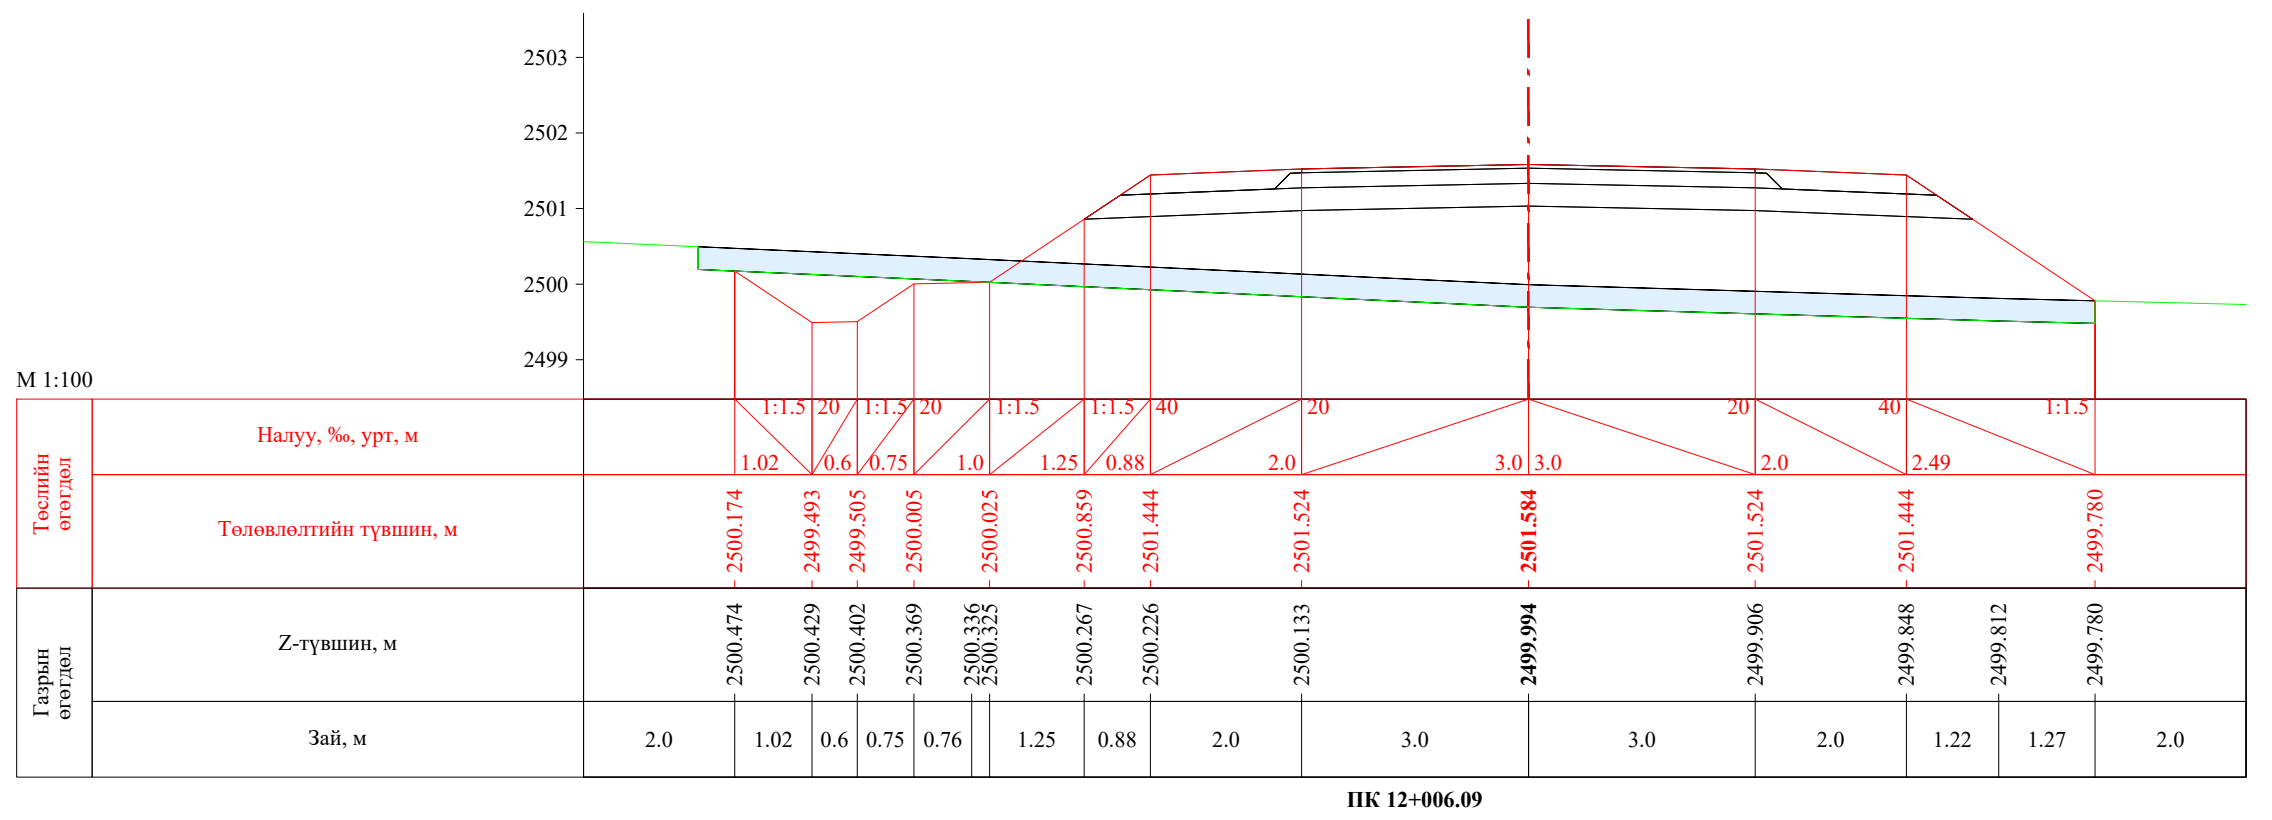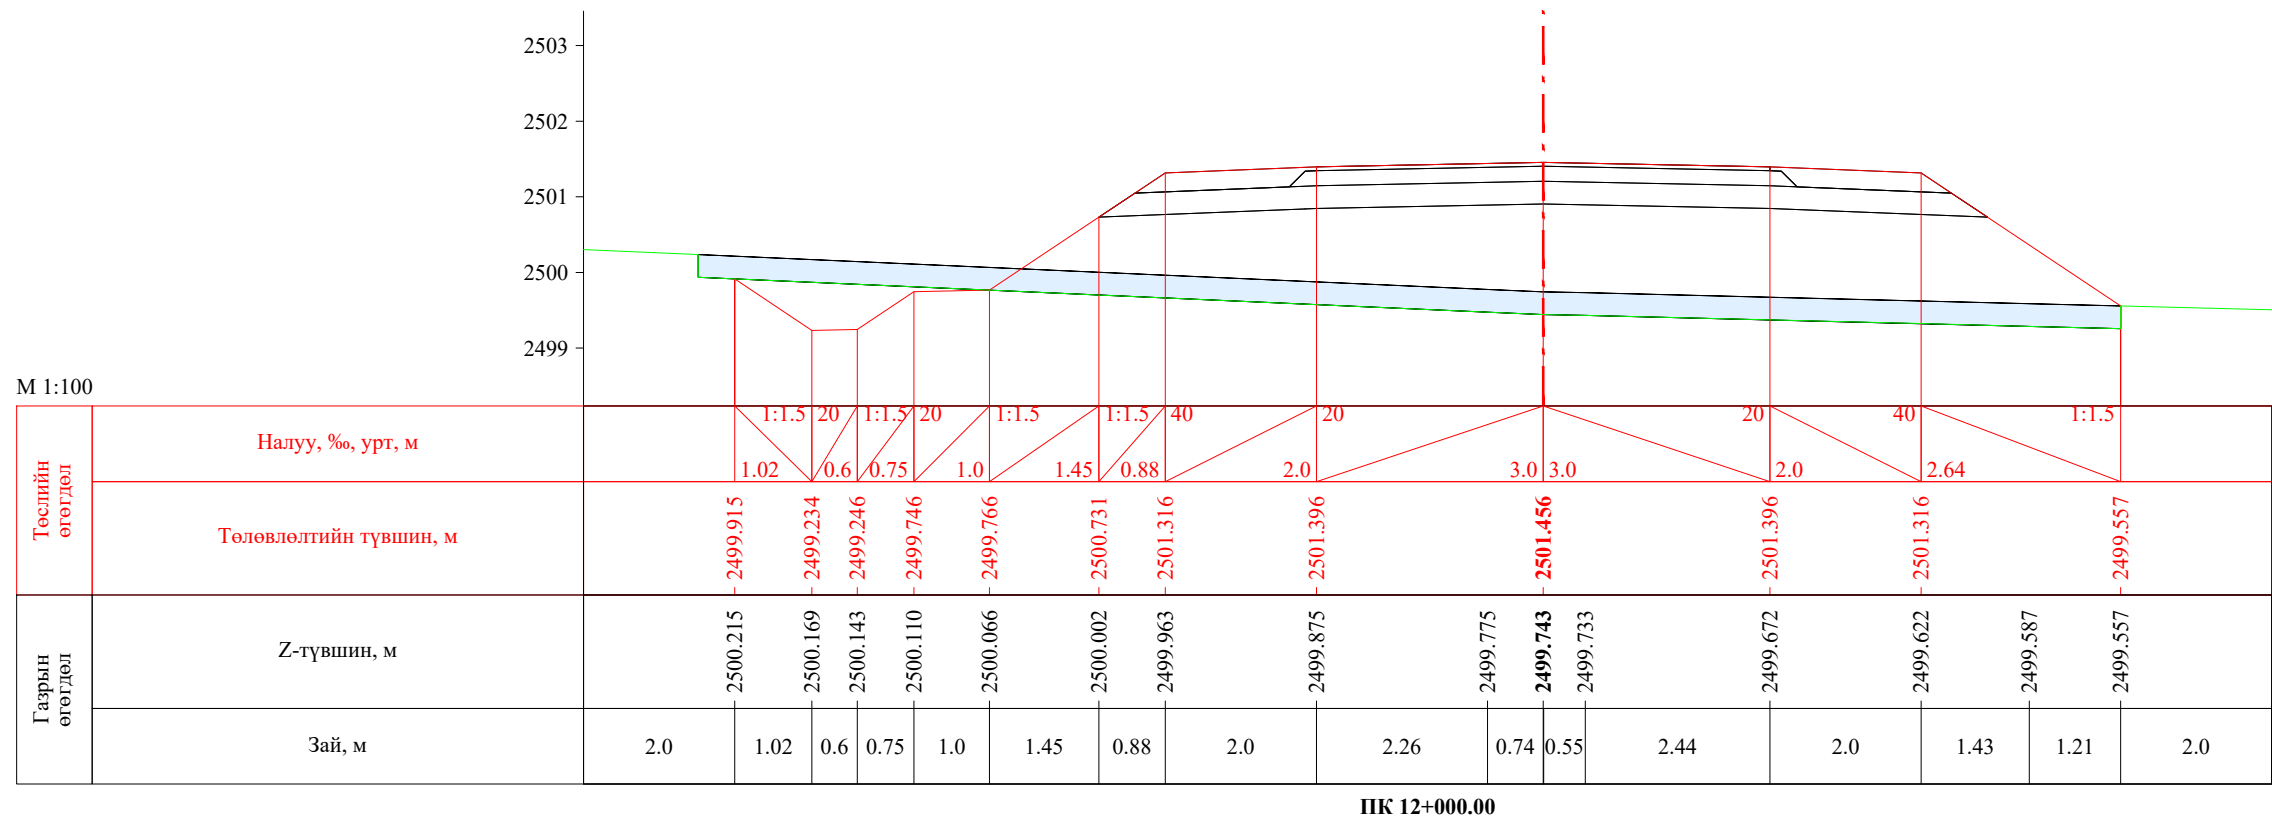


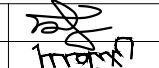
 УБ хот. СБД 8-р хороо, Залуучуудын Өргөн Чөлөө. 13-байр 6 тоот "ГЕО ЗУРАГЛАЛ" ХХК	Баруун босоо тэнхлэгийн авто замаас Ховд аймгийн Мөнххайрхан сум чиглэлийн 63.50км авто замын нарийвчилсан зураг төсөл			ХО		
	Захирал	Ж.Батнасан	 Хөндлөн огтлол	Масштаб: 1/100		
	Зур. Инженер	С.Анударь		Үе шат	Хуудас	Бүх хуудас
	Зур. Инженер	Б.Нэргүй	ЕГ шифр: - 22/06	А3	353	2080
Шалгасан	Ж.Зориглон	ТГ шифр:	2022.10			


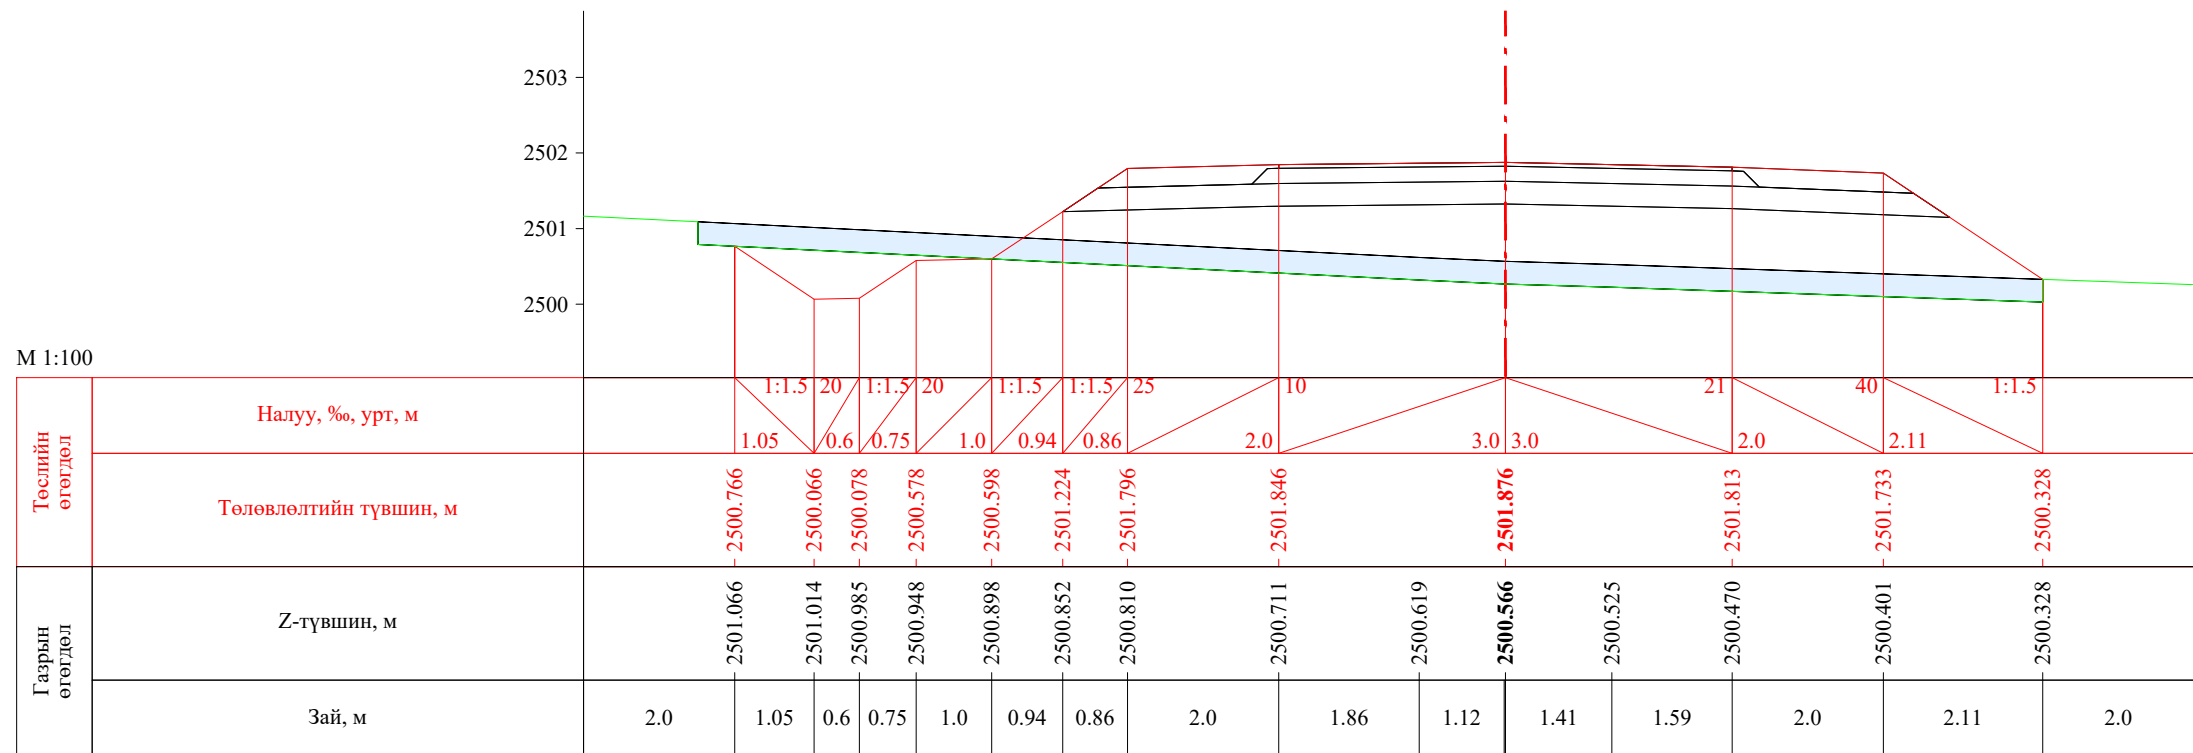



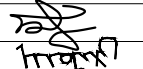
ПК 12+020.00


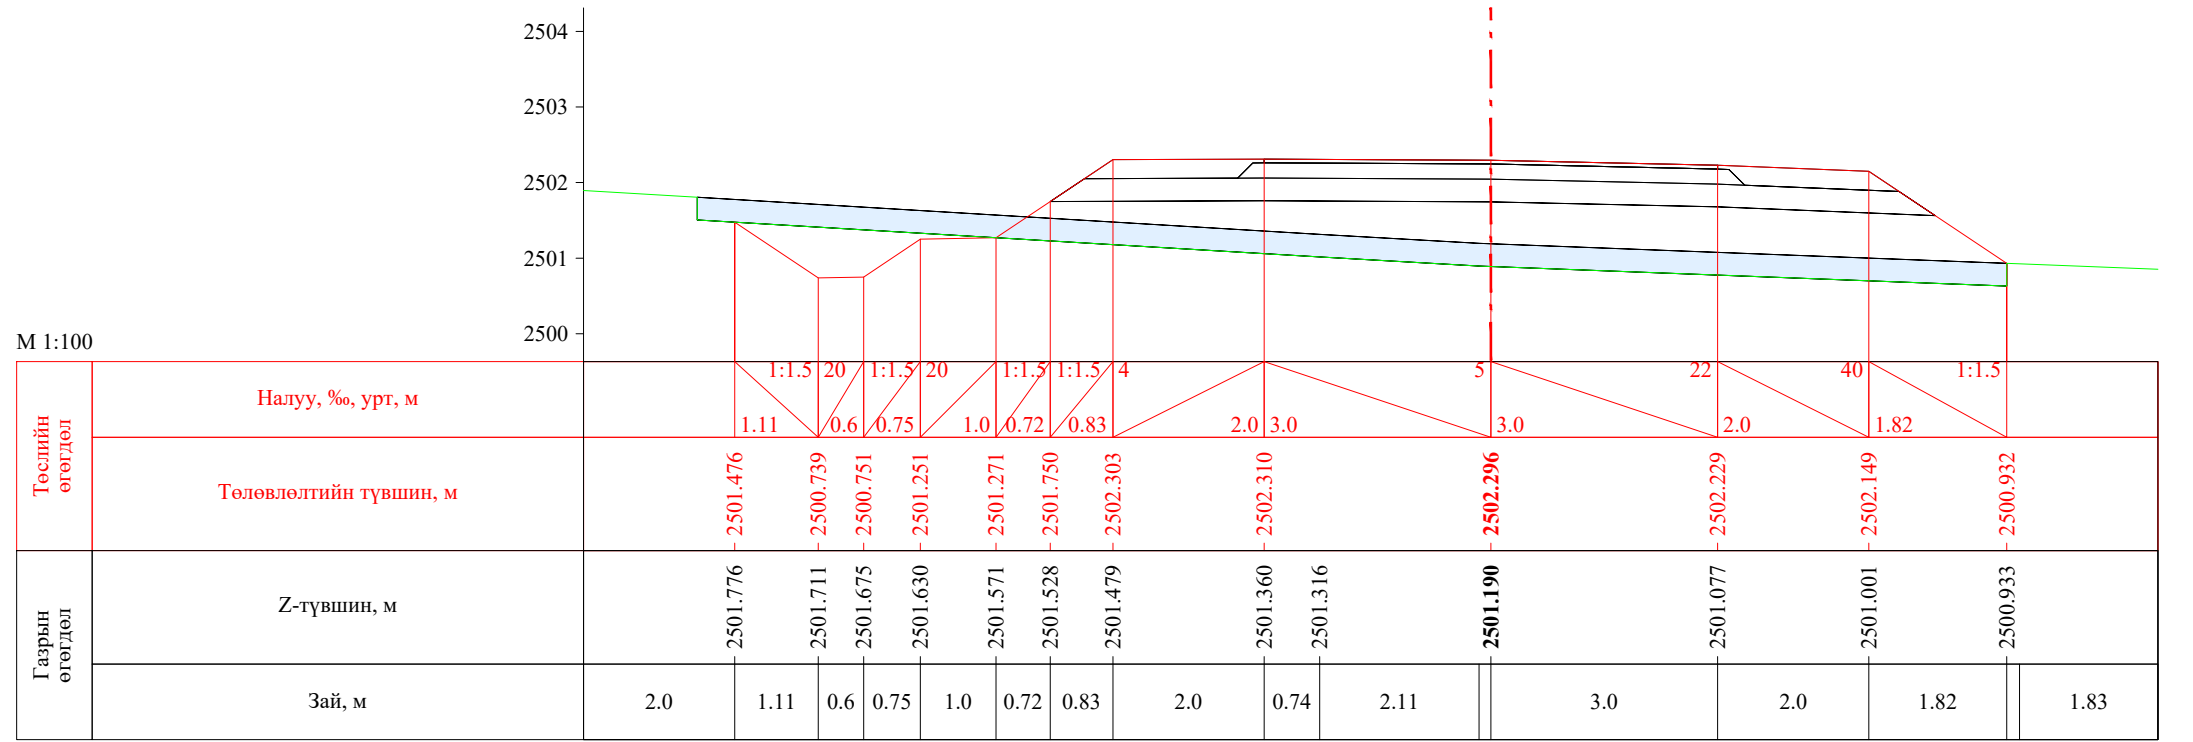



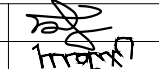
ПК 12+040.00

 УБ хот, СБД 8-р хороо, Залуучуудан Өргөн Чөлөө, 13-байр 6 тоот	Баруун босоо тэнхлэгийн авто замаас Ховд аймгийн Мөнххайрхан сум чиглэлийн 63.50км авто замын нарийвчилсан зураг төсөл			ХО		
	Захирал	Ж.Батнасан	 Хөндлөн огтлол	Масштаб: 1/100		
	Зур. Инженер	С.Анударь		Үе шат	Хуудас	Бүх хуудас
	Зур. Инженер	Б.Нэргүй	ЕГ шифр: - 22/06	А3	354	2080
"ГЕО ЗУРАГЛАЛ" ХХК	Шалгасан	Ж.Зориглон	ТГ шифр:	2022.10		

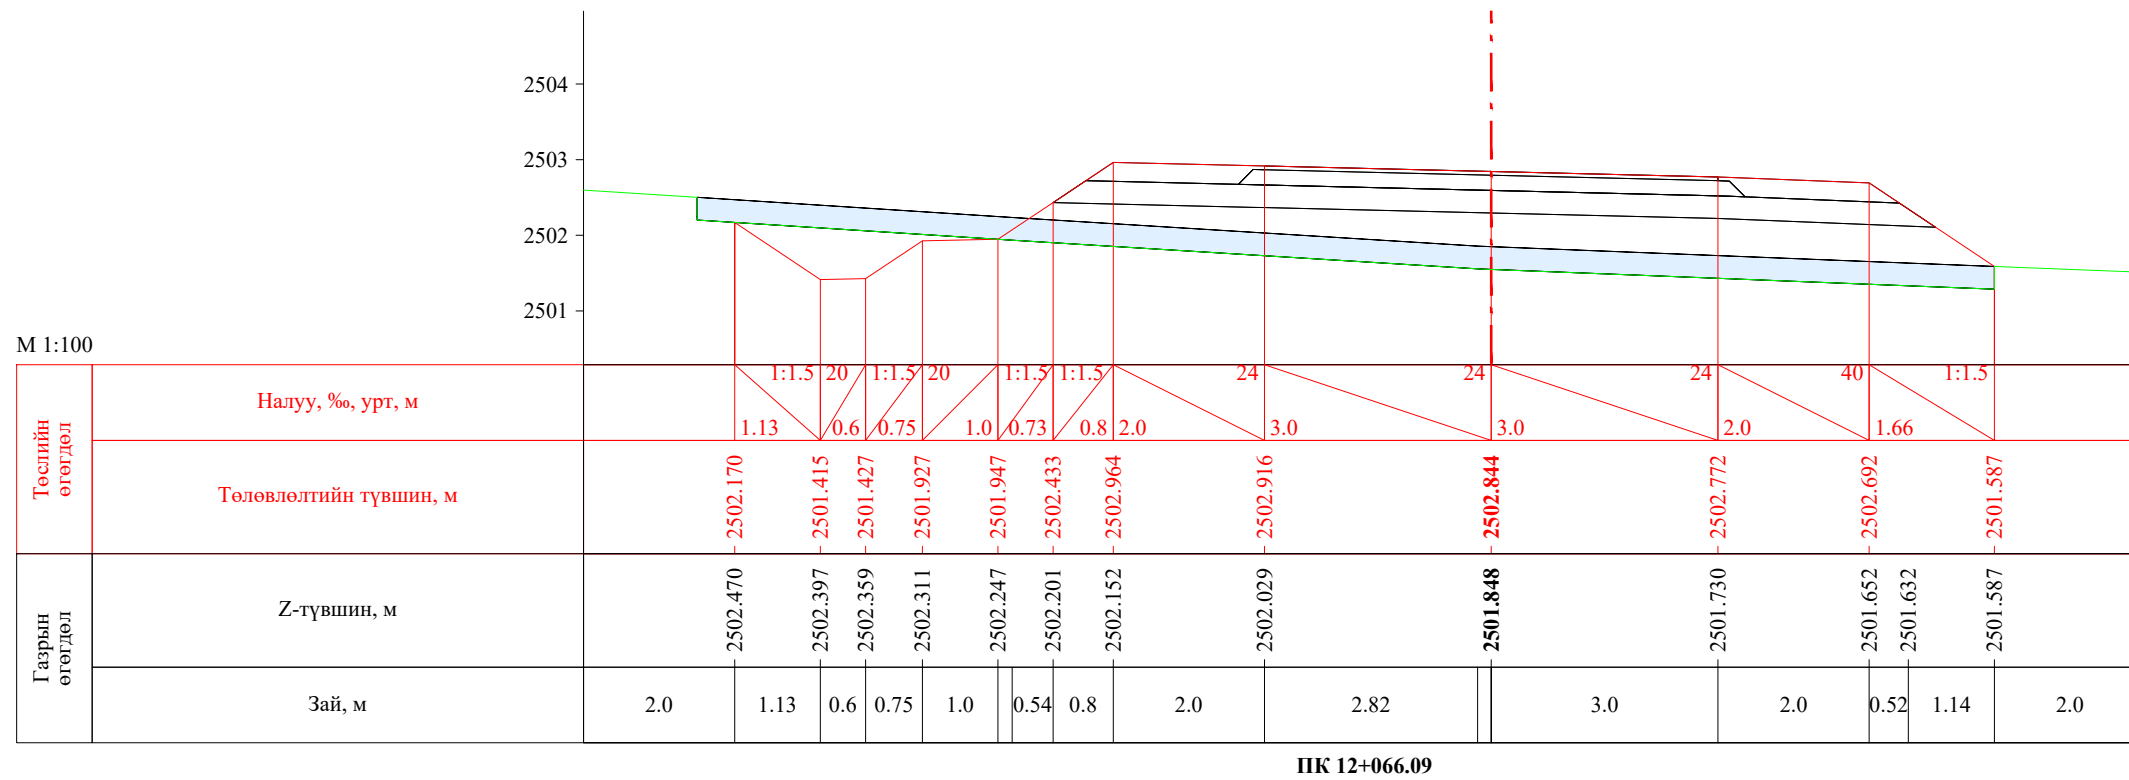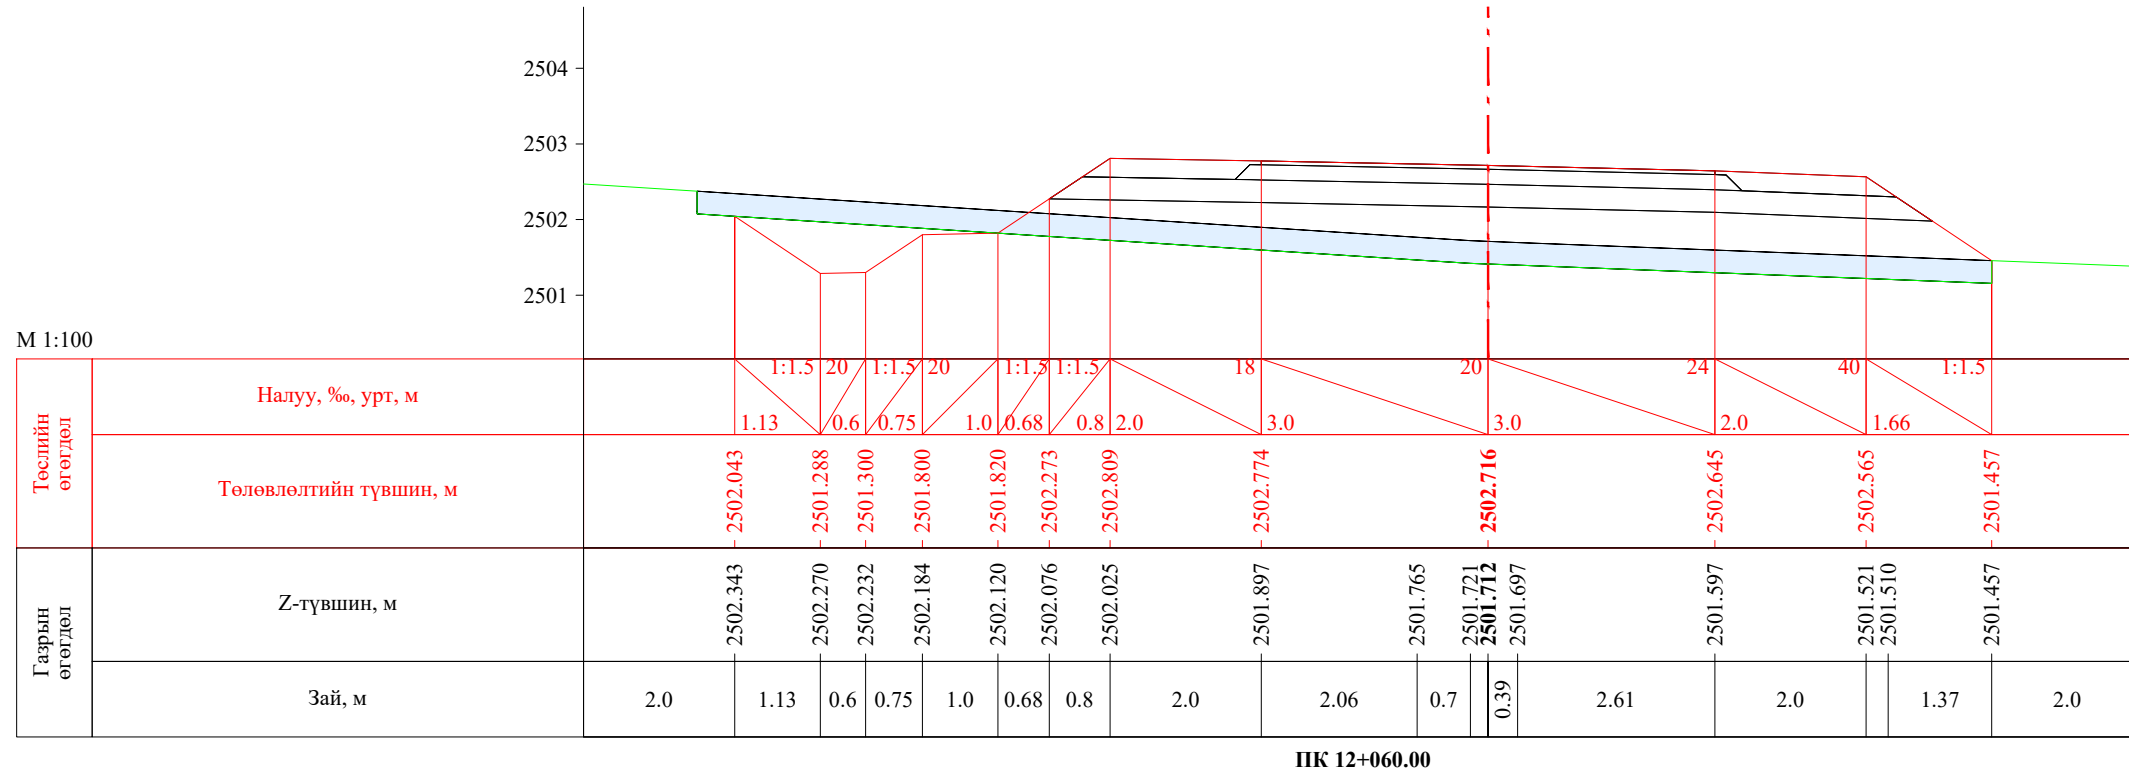


 УБ хот, СБД 8-р хороо, Залуучуудан Өргөн Чөлөө, 13-байр 6 тоот "ГЕО ЗУРАГЛАЛ" ХХК	Баруун босоо тэнхлэгийн авто замаас Ховд аймгийн Мөнххайрхан сум чиглэлийн 63.50км авто замын нарийвчилсан зураг төсөл			ХО		
	Захирал	Ж.Батнасан	 Хөндлөн огтлол	Масштаб: 1/100		
	Зур. Инженер	С.Анударь		Үе шат	Хуудас	Бүх хуудас
	Зур. Инженер	Б.Нэргүй	ЕГ шифр: - 22/06	А3	355	2080
Шалгасан	Ж.Зориглон	ТГ шифр:	2022.10			

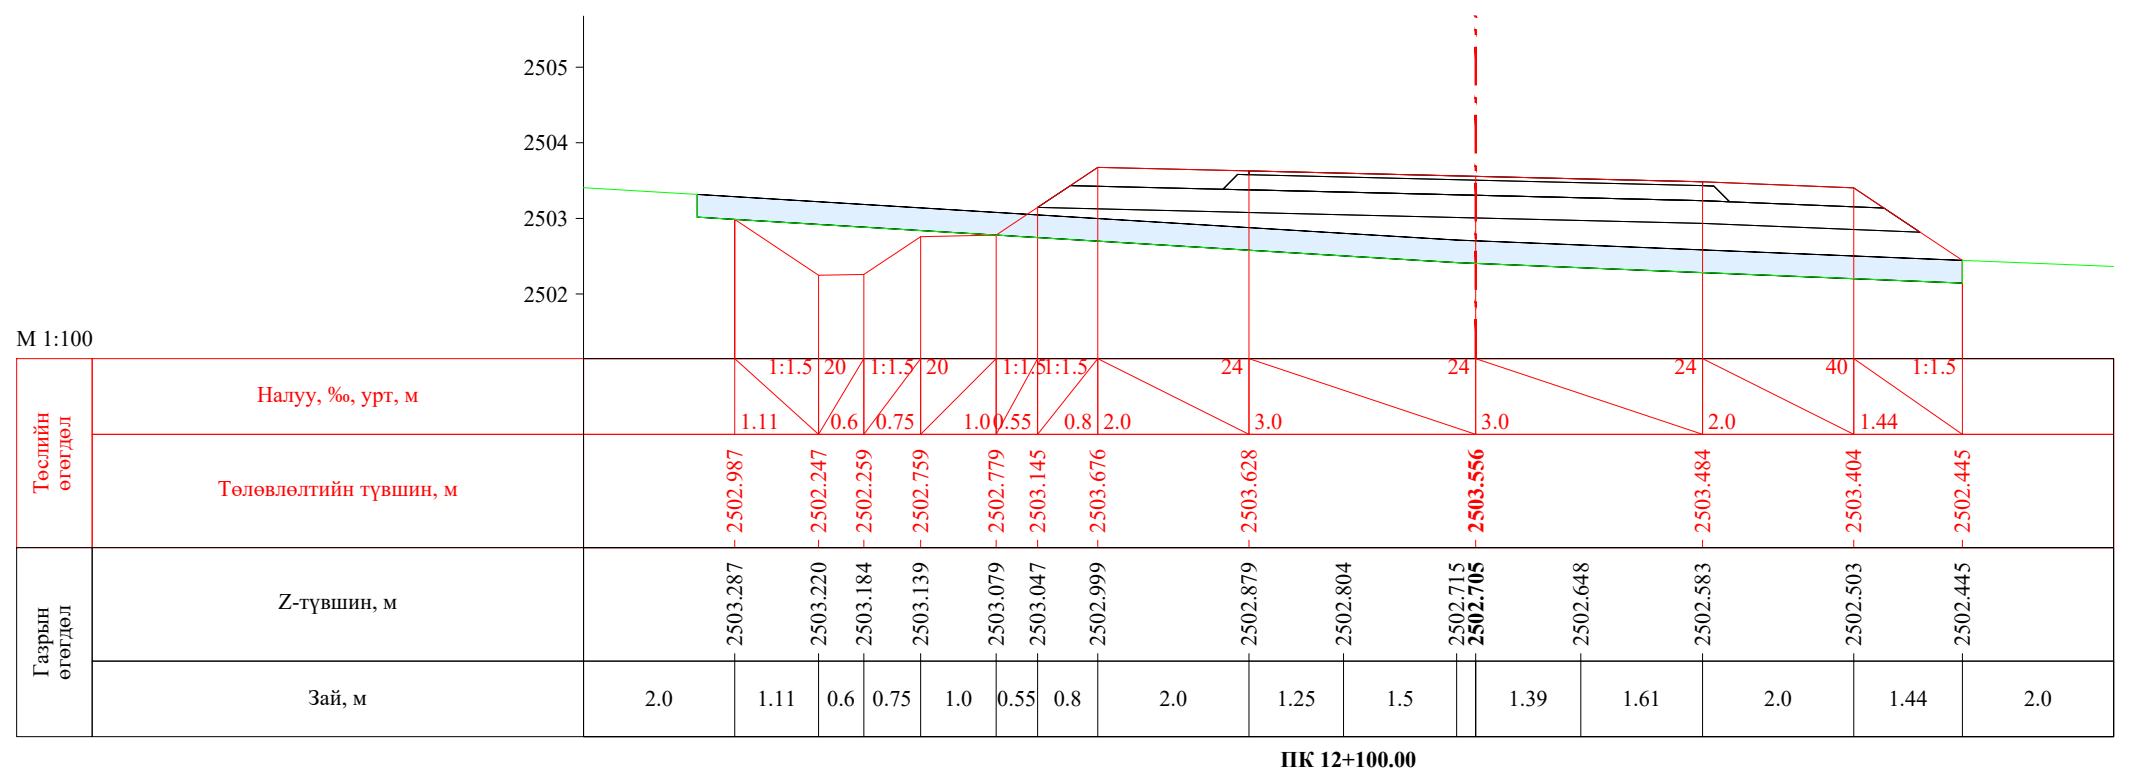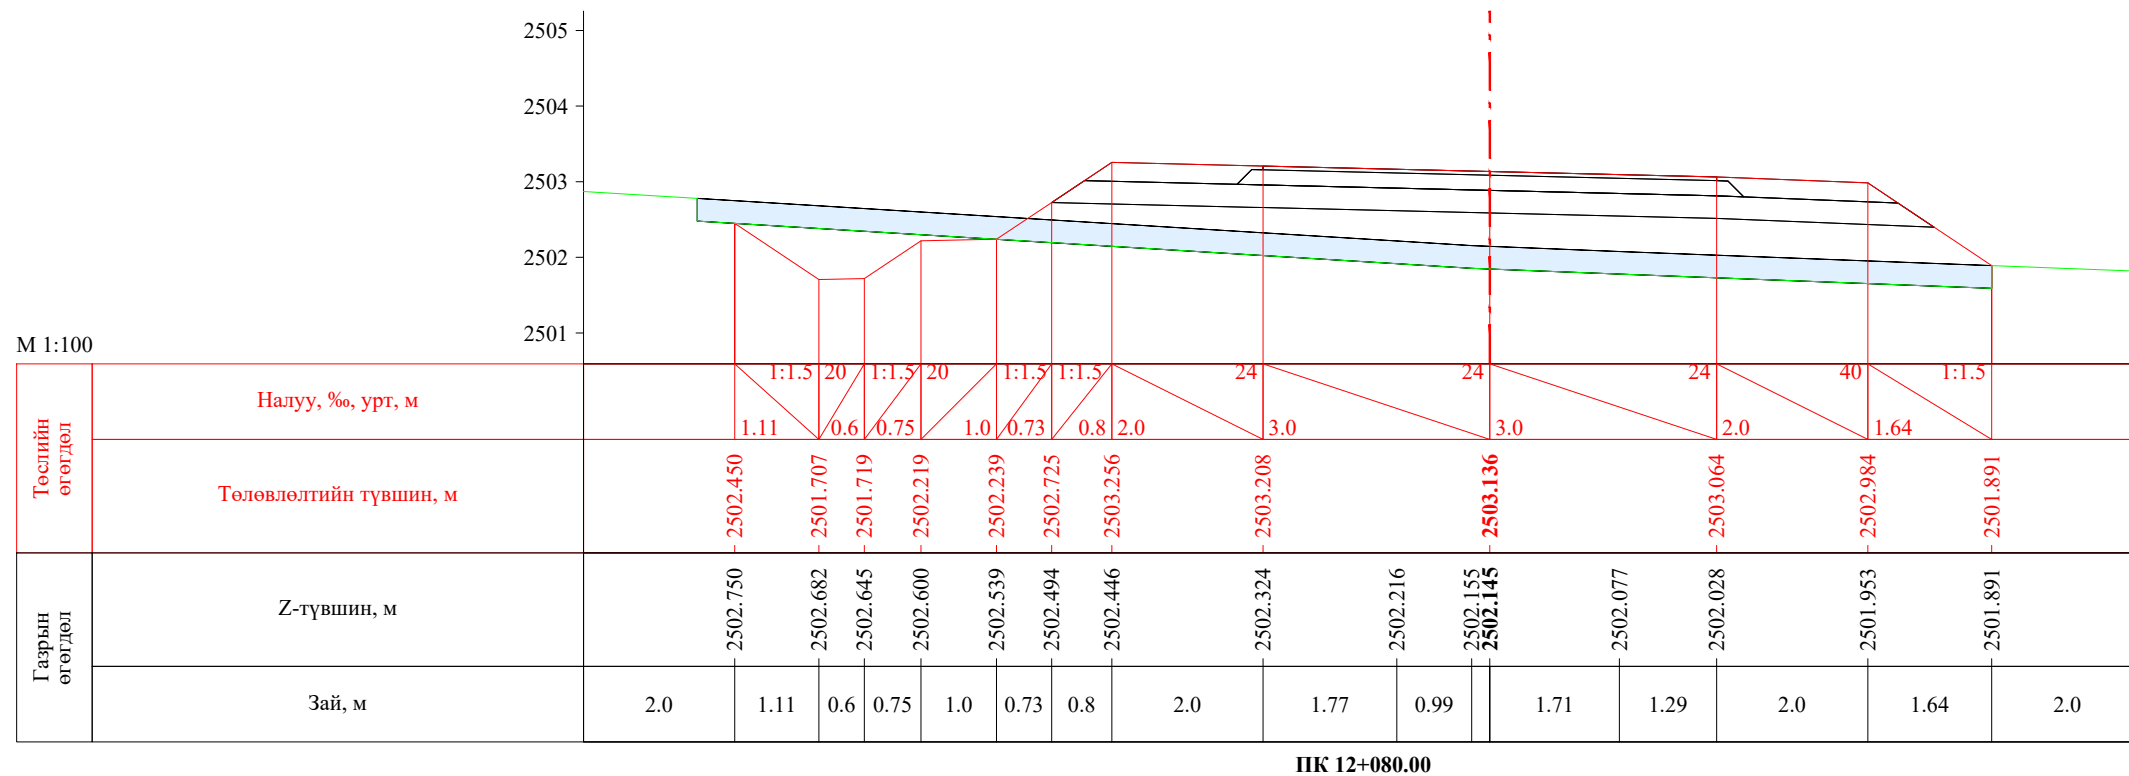


 УБ хот, СБД 8-р хороо, Залуучуудын Өргөн Чөлөө, 13-байр 6 тоот "ГЕО ЗУРАГЛАЛ" ХХК	Баруун босоо тэнхлэгийн авто замаас Ховд аймгийн Мөнххайрхан сум чиглэлийн 63.50км авто замын нарийвчилсан зураг төсөл			ХО		
	Захирал	Ж.Батнасан	 Хөндлөн огтлол	Масштаб: 1/100		
	Зур. Инженер	С.Анударь		Үе шат	Хуудас	Бүх хуудас
	Зур. Инженер	Б.Нэргүй	ЕГ шифр: - 22/06	А3	356	2080
Шалгасан	Ж.Зориглон	ТГ шифр:	2022.10			

М 1:100

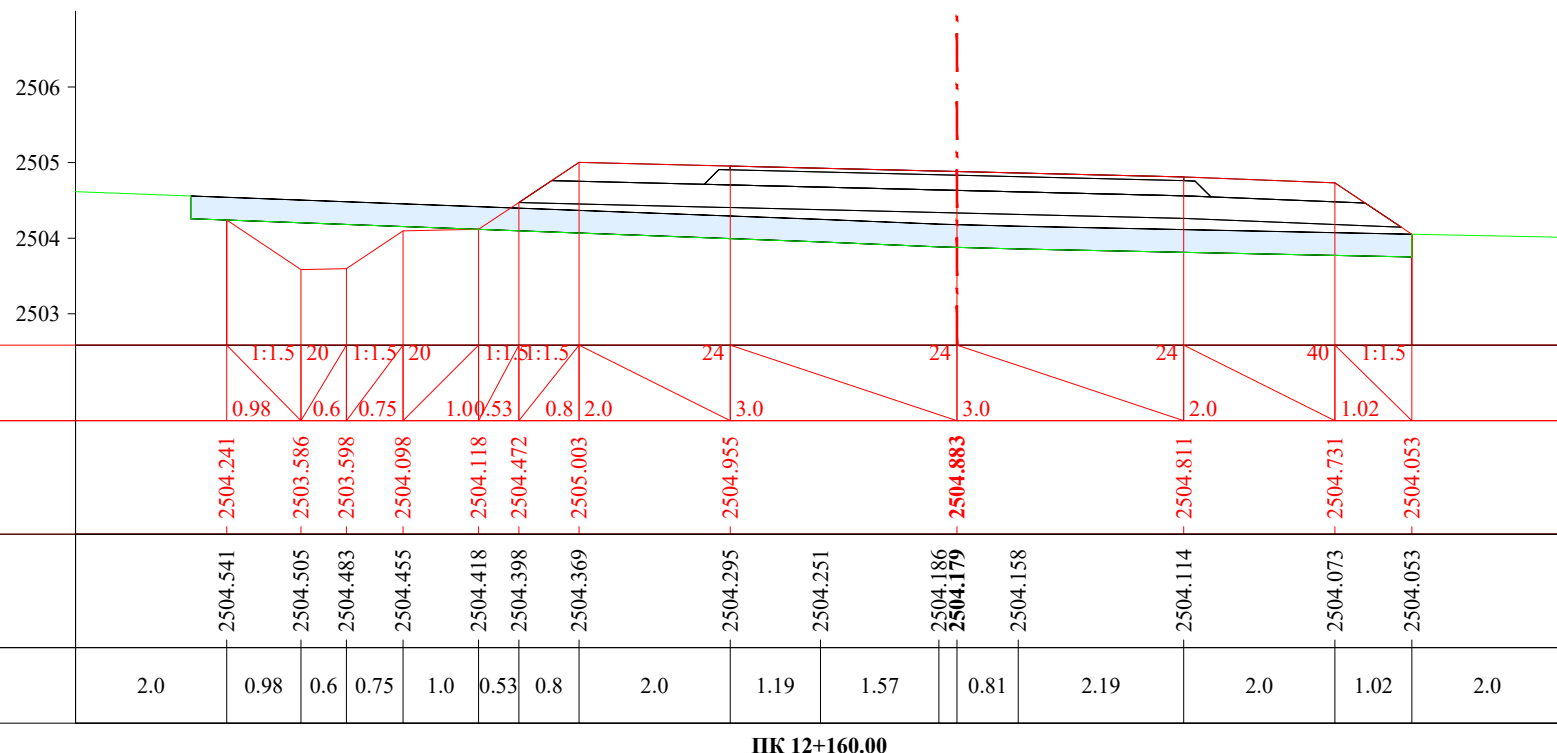
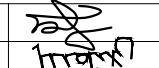



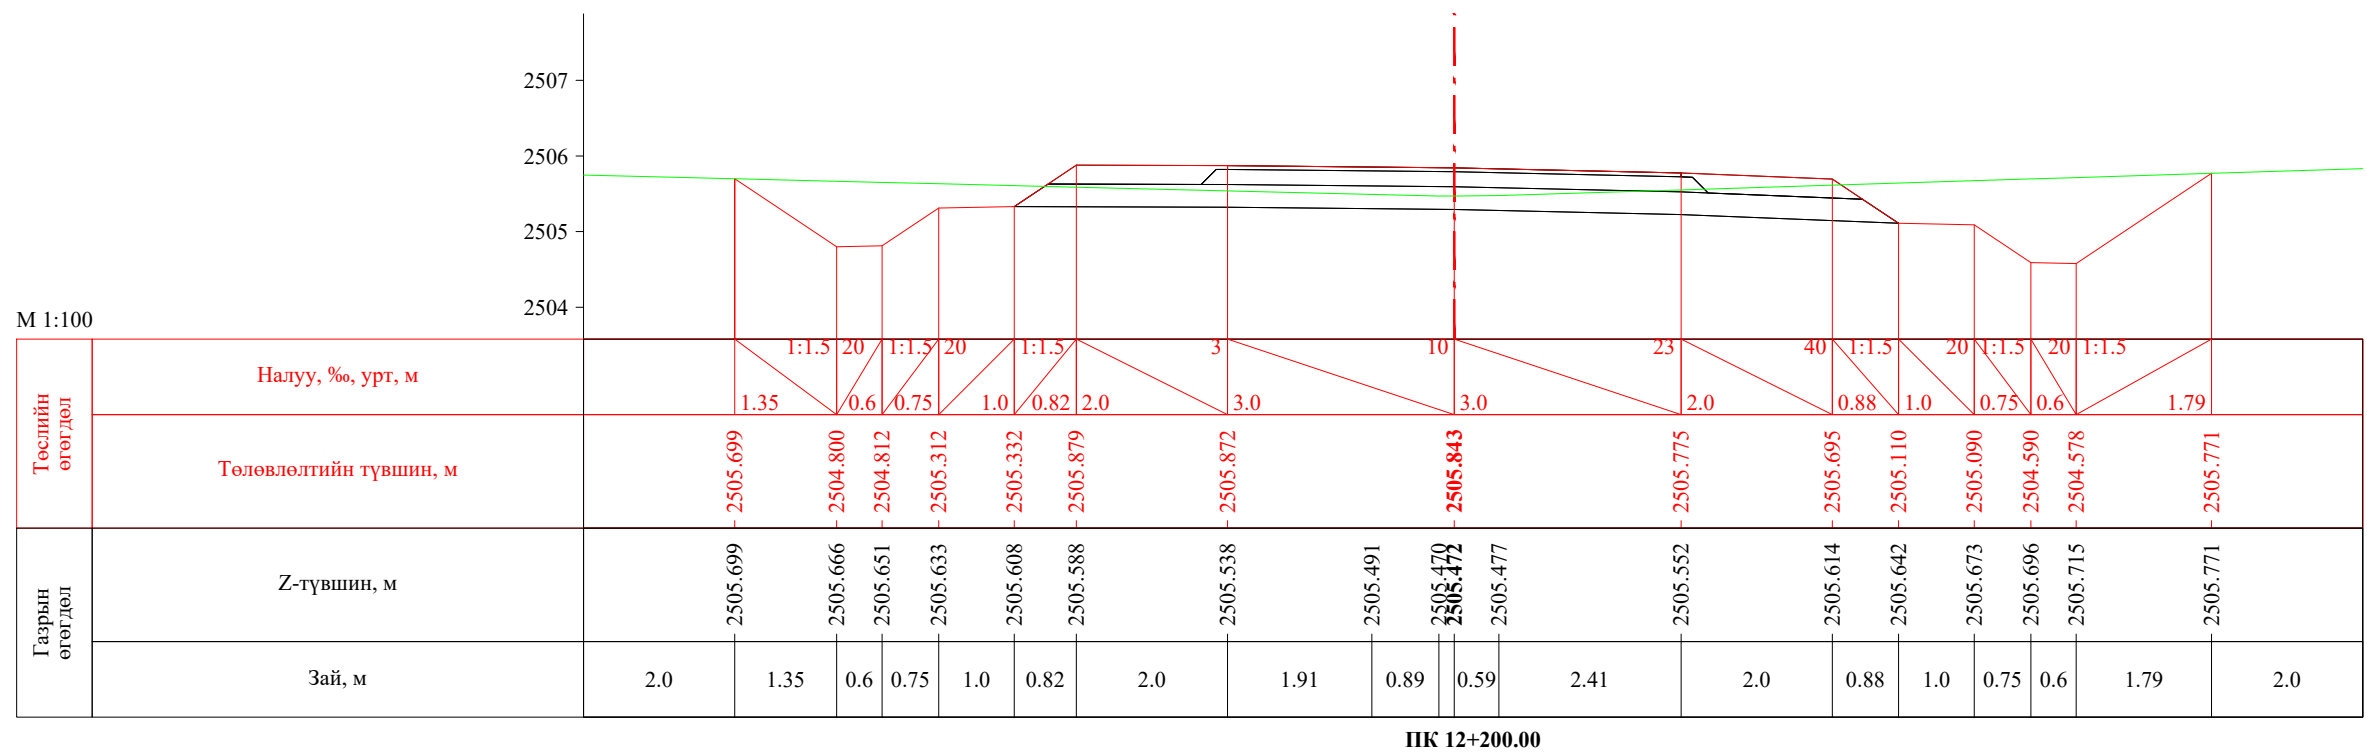
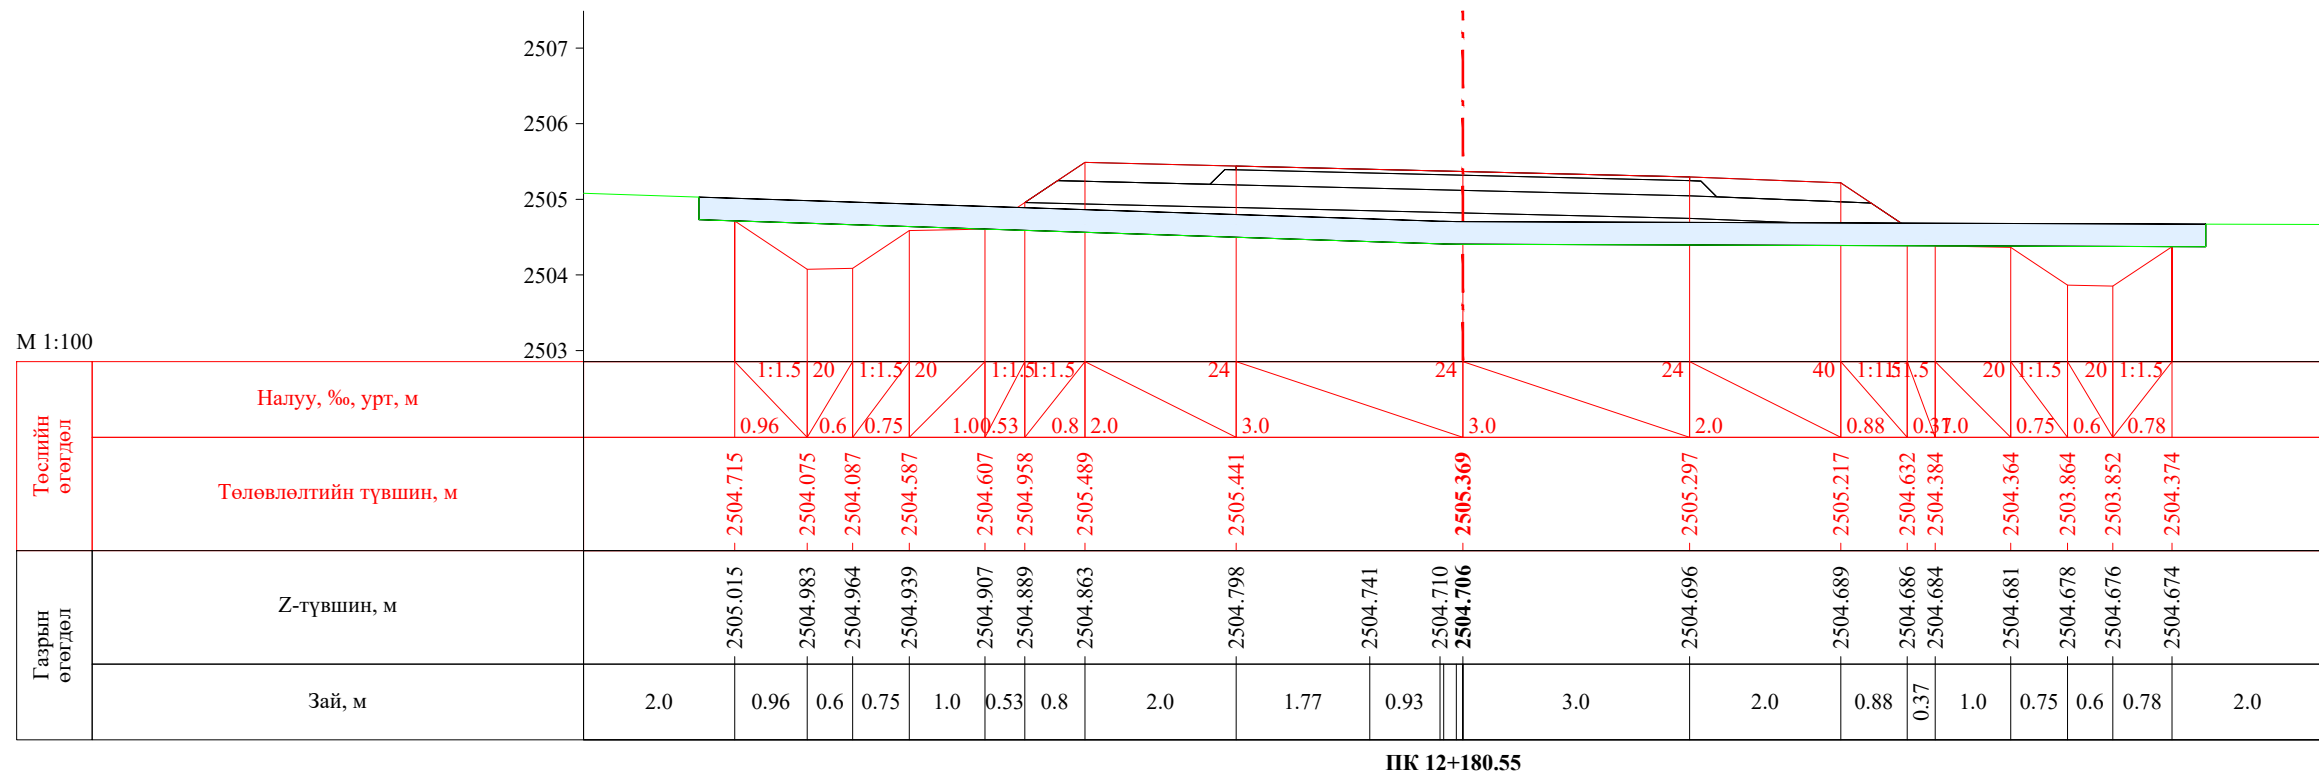
ПК 12+160.00


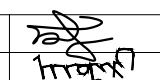

М 1:100

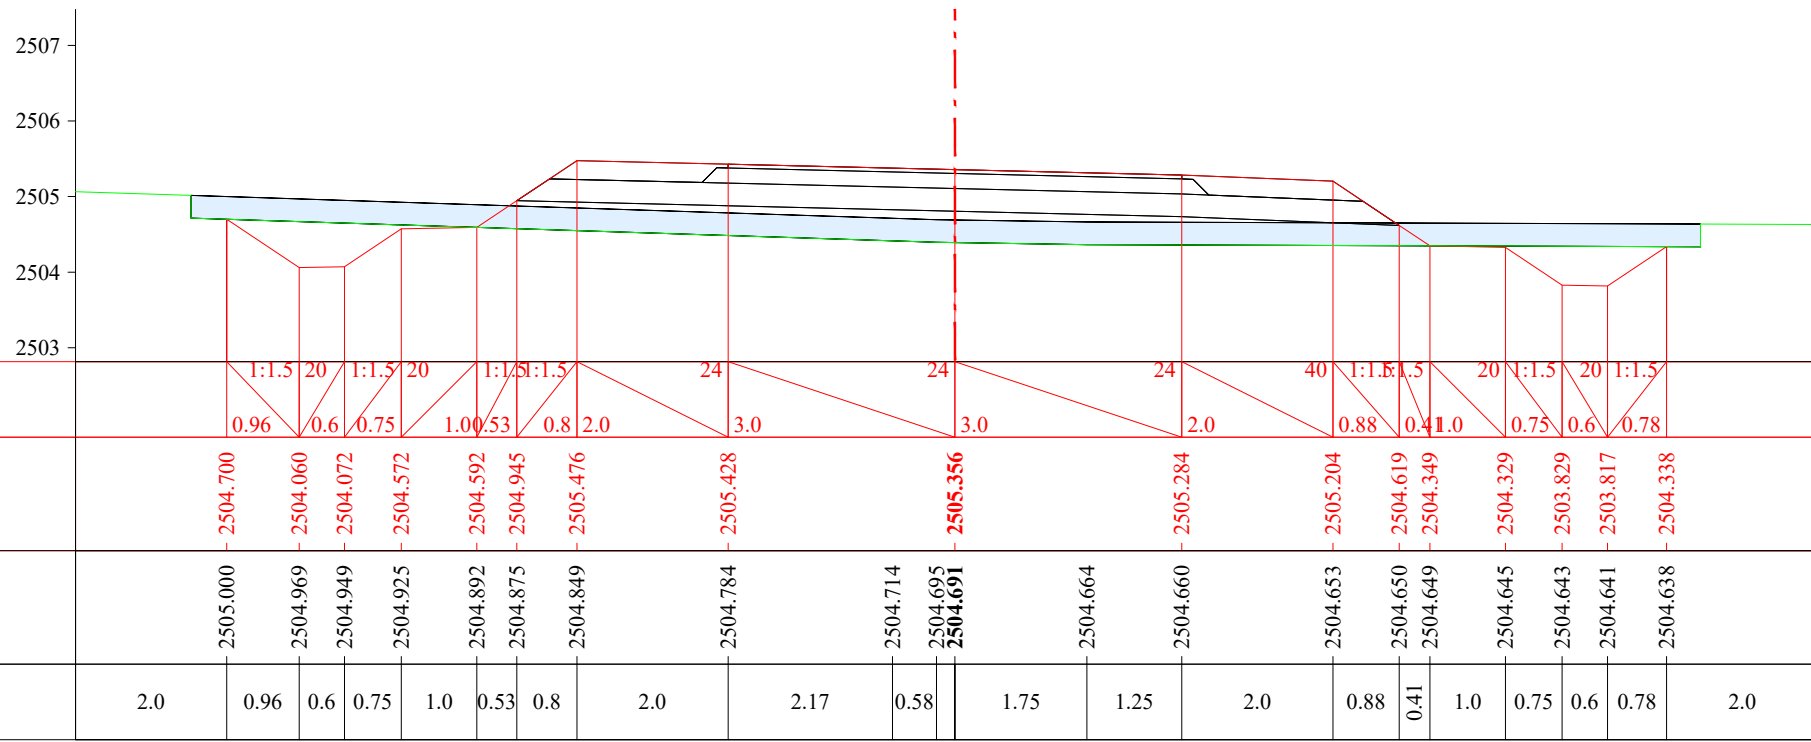


ПК 12+180.00

 УБ хот, СБД 8-р хороо, Залуучуудын Өргөн Чөлөө, 13-байр 6 тоот "ГЕО ЗУРАГЛАЛ" ХХК	Баруун босоо тэнхлэгийн авто замаас Ховд аймгийн Мөнххайрхан сум чиглэлийн 63.50км авто замын нарийвчилсан зураг төсөл			ХО		
	Захирал	Ж.Батнасан	 Хөндлөн огтлол	Масштаб: 1/100		
	Зур. Инженер	С.Анударь		Үе шат	Хуудас	Бүх хуудас
	Зур. Инженер	Б.Нэргүй		А3	358	2080
Шалгасан	Ж.Зориглон	 ТГ шифр:	ЕГ шифр: - 22/06 2022.10			




 УБ хот. СБД 8-р хороо, Залуучуудын Өргөн Чөлөө. 13-байр 6 тоот	Баруун босоо тэнхлэгийн авто замаас Ховд аймгийн Мөнххайрхан сум чиглэлийн 63.50км авто замын нарийвчилсан зураг төсөл			ХО		
	Захирал	Ж.Батнасан	 Хөндлөн огтлол	Масштаб: 1/100		
	Зур. Инженер	С.Анударь		Үе шат	Хуудас	Бүх хуудас
	Зур. Инженер	Б.Нэргүй		А3	359	2080
"ГЕО ЗУРАГЛАЛ" ХХК	Шалгасан	Ж.Зориглон	 ЕГ шифр: - 22/06 ТГ шифр:	2022.10		

М 1:100

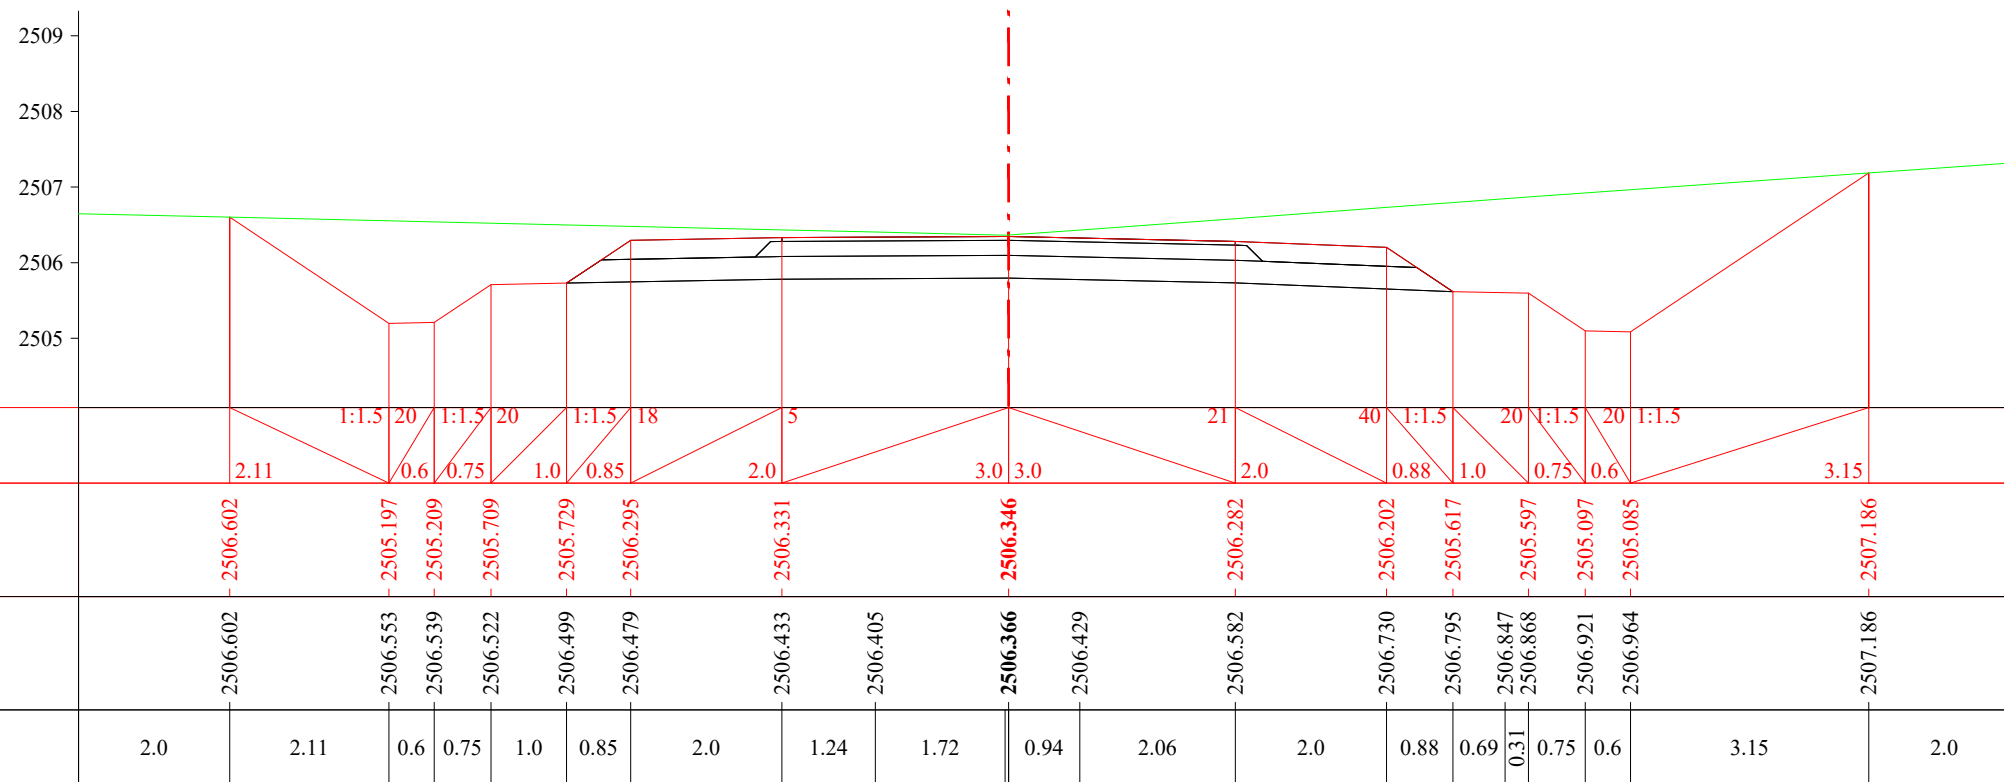
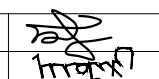
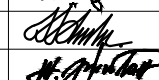
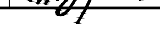



ПК 12+220.00

М 1:100

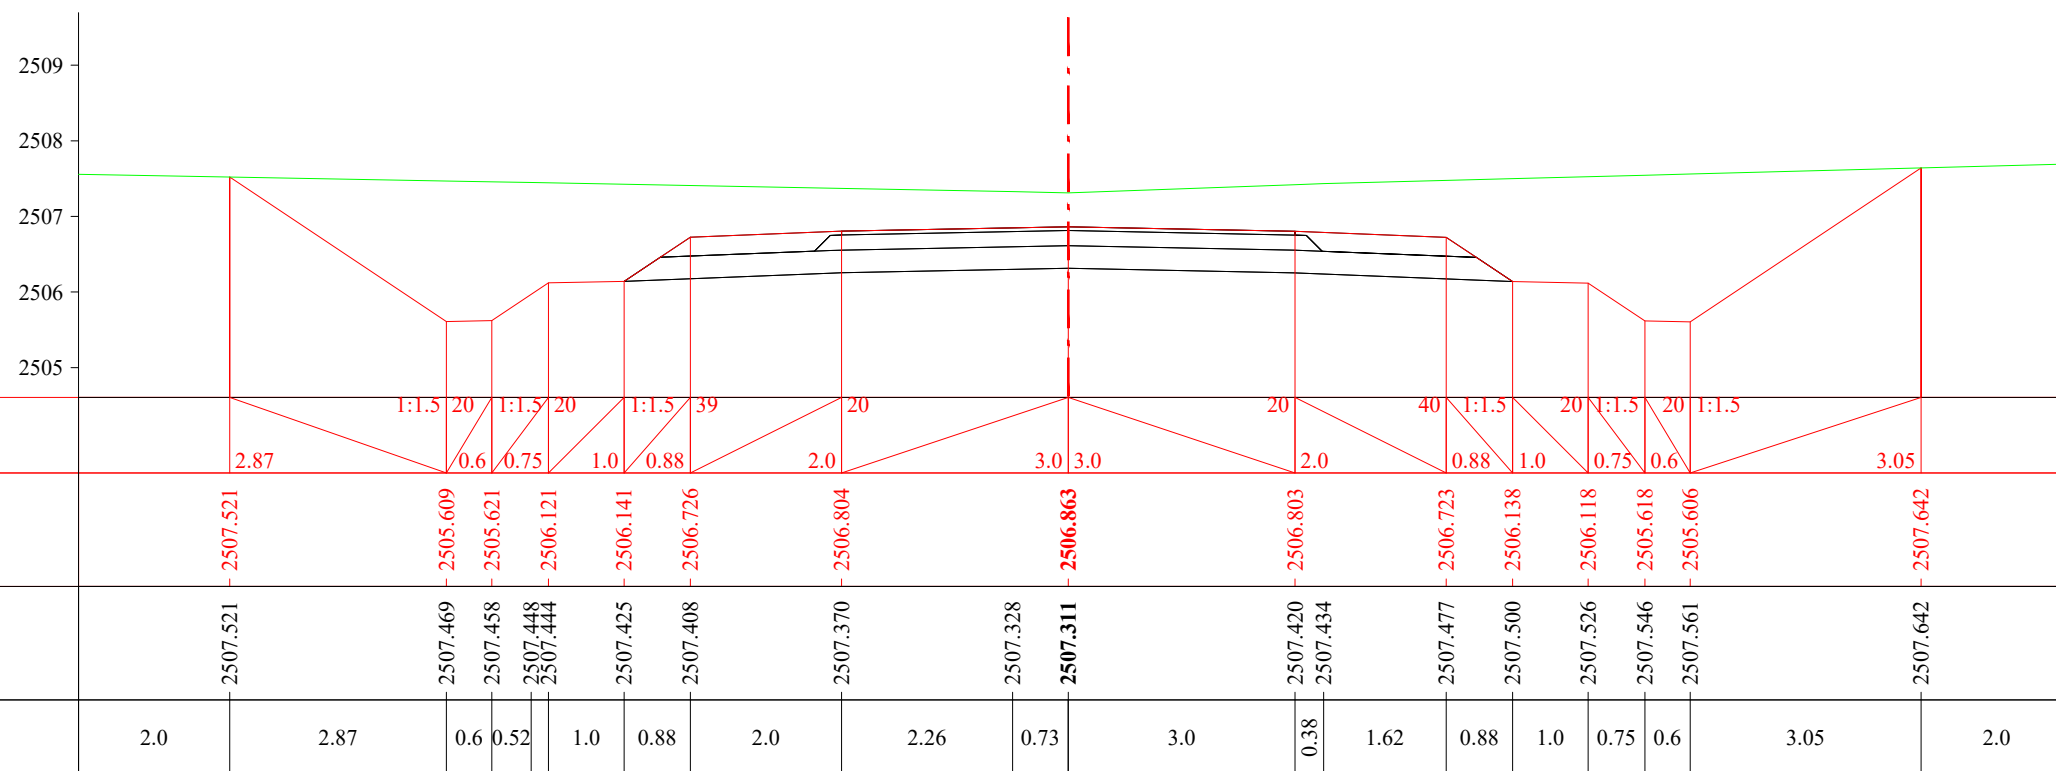


ПК 12+240.00


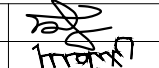
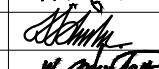

 УБ хот. СБД 8-р хороо, Залуучуудан Өргөн Чөлөө. 13-байр 6 тоот "ГЕО ЗУРАГЛАЛ" ХХК	Баруун босоо тэнхлэгийн авто замаас Ховд аймгийн Мөнххайрхан сум чиглэлийн 63.50км авто замын нарийвчилсан зураг төсөл			ХО		
	Захирал	Ж.Батнасан		Хөндлөн огтлол		
	Зур. Инженер	С.Анударь				
	Зур. Инженер	Б.Нэргүй		ЕГ шифр: - 22/06		
Шалгасан	Ж.Зориглон			ТГ шифр:		
			Масштаб: 1/100			
			Үе шат	Хуудас	Бүх хуудас	
			А3	360	2080	
			2022.10			

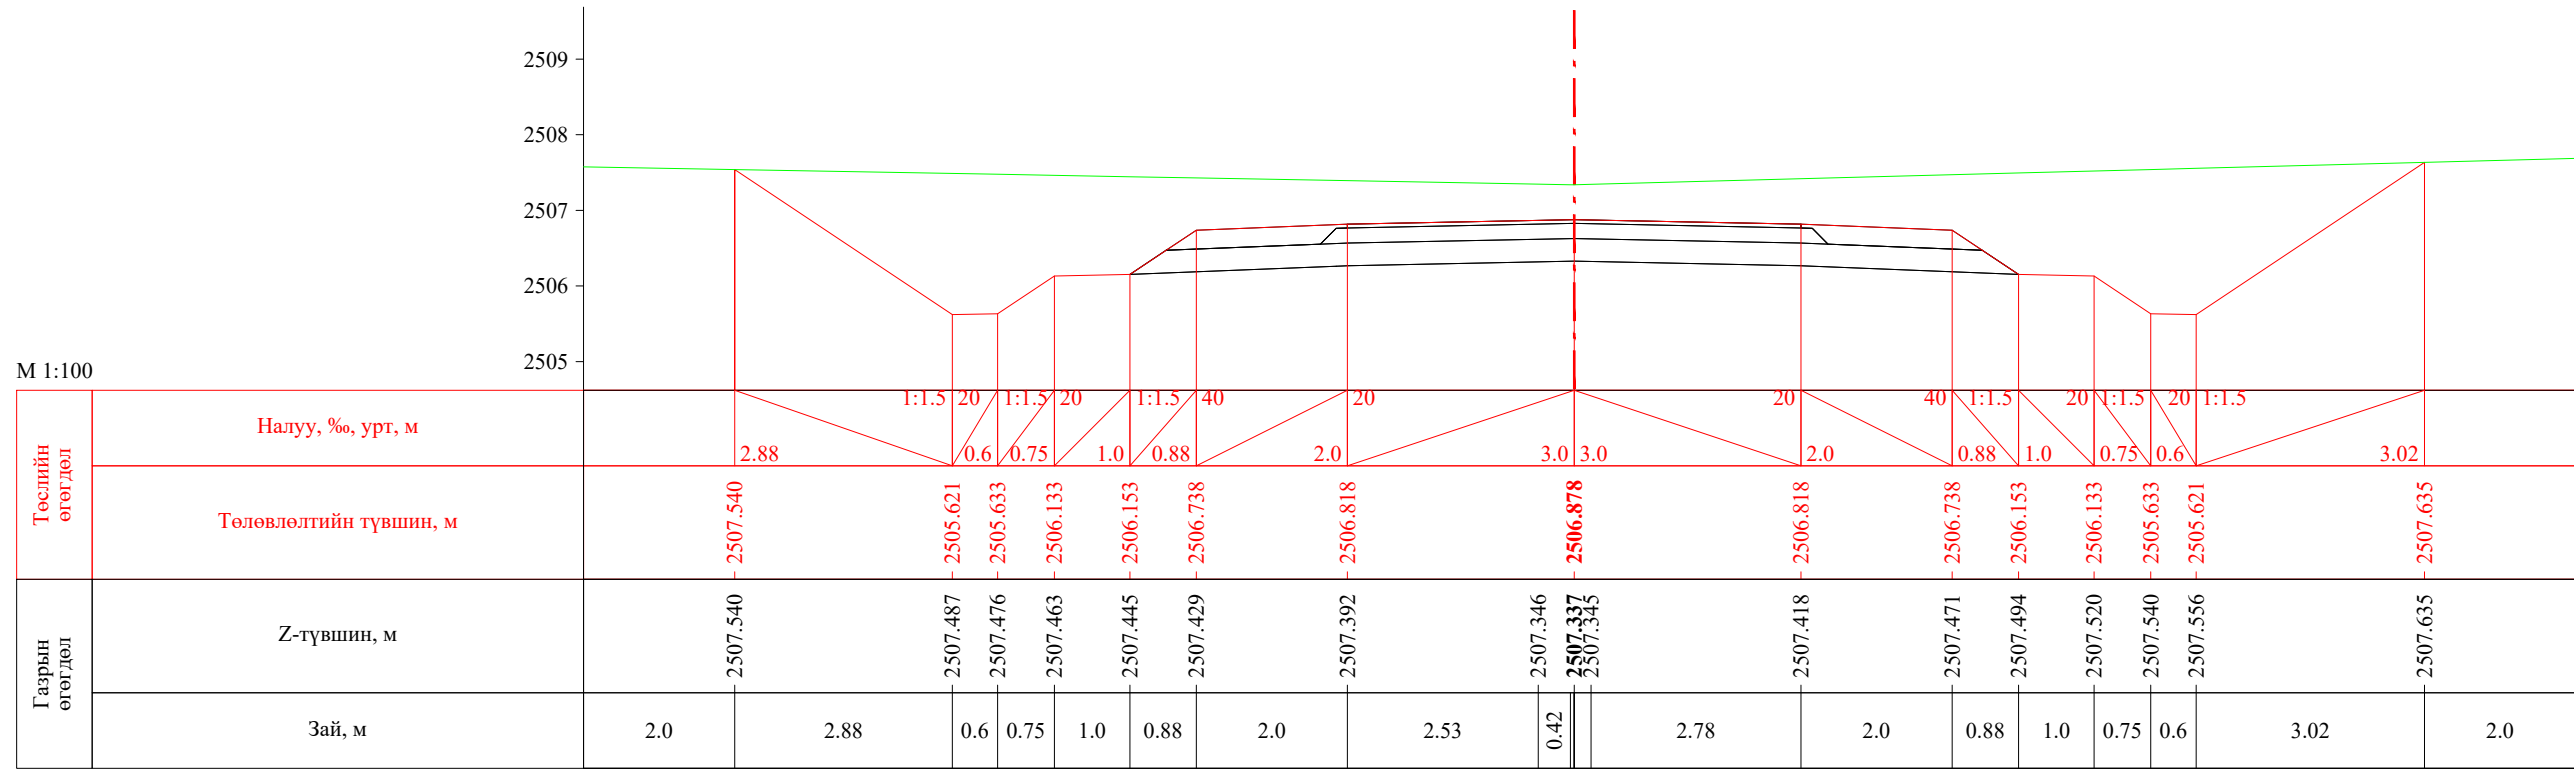


ПК 12+240.55

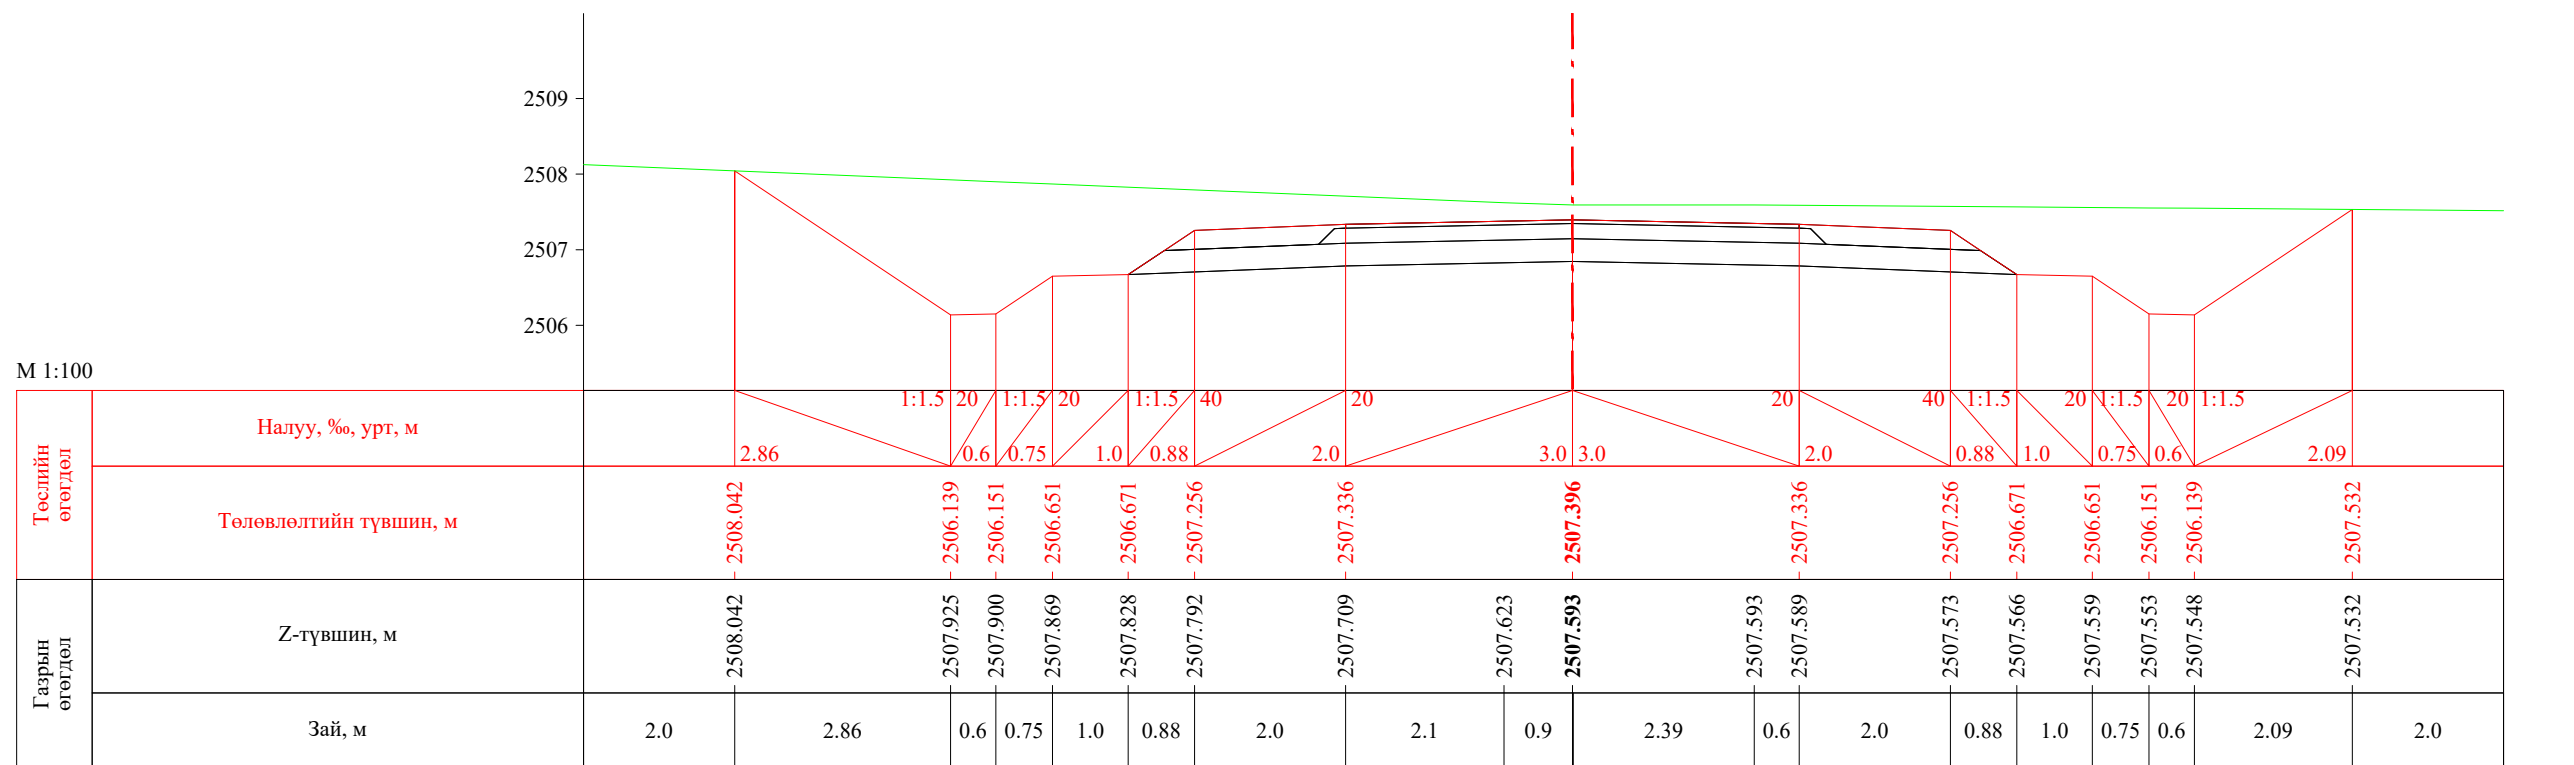

ПК 12+260.00


 УБ хот, СБД 8-р хороо, Залуучуудын Өргөн Чөлөө, 13-байр 6 тоот "ГЕО ЗУРАГЛАЛ" ХХК	Баруун босоо тэнхлэгийн авто замаас Ховд аймгийн Мөнххайрхан сум чиглэлийн 63.50км авто замын нарийвчилсан зураг төсөл			ХО		
	Захирал	Ж.Батнасан		Хөндлөн огтлол		
	Зур. Инженер	С.Анударь				
	Зур. Инженер	Б.Нэргүй		ЕГ шифр: - 22/06		
Шалгасан	Ж.Зориглон			ТГ шифр:		
			Масштаб: 1/100	Үе шат	Хуудас	Бүх хуудас
			А3	361	2080	2022.10

М 1:100

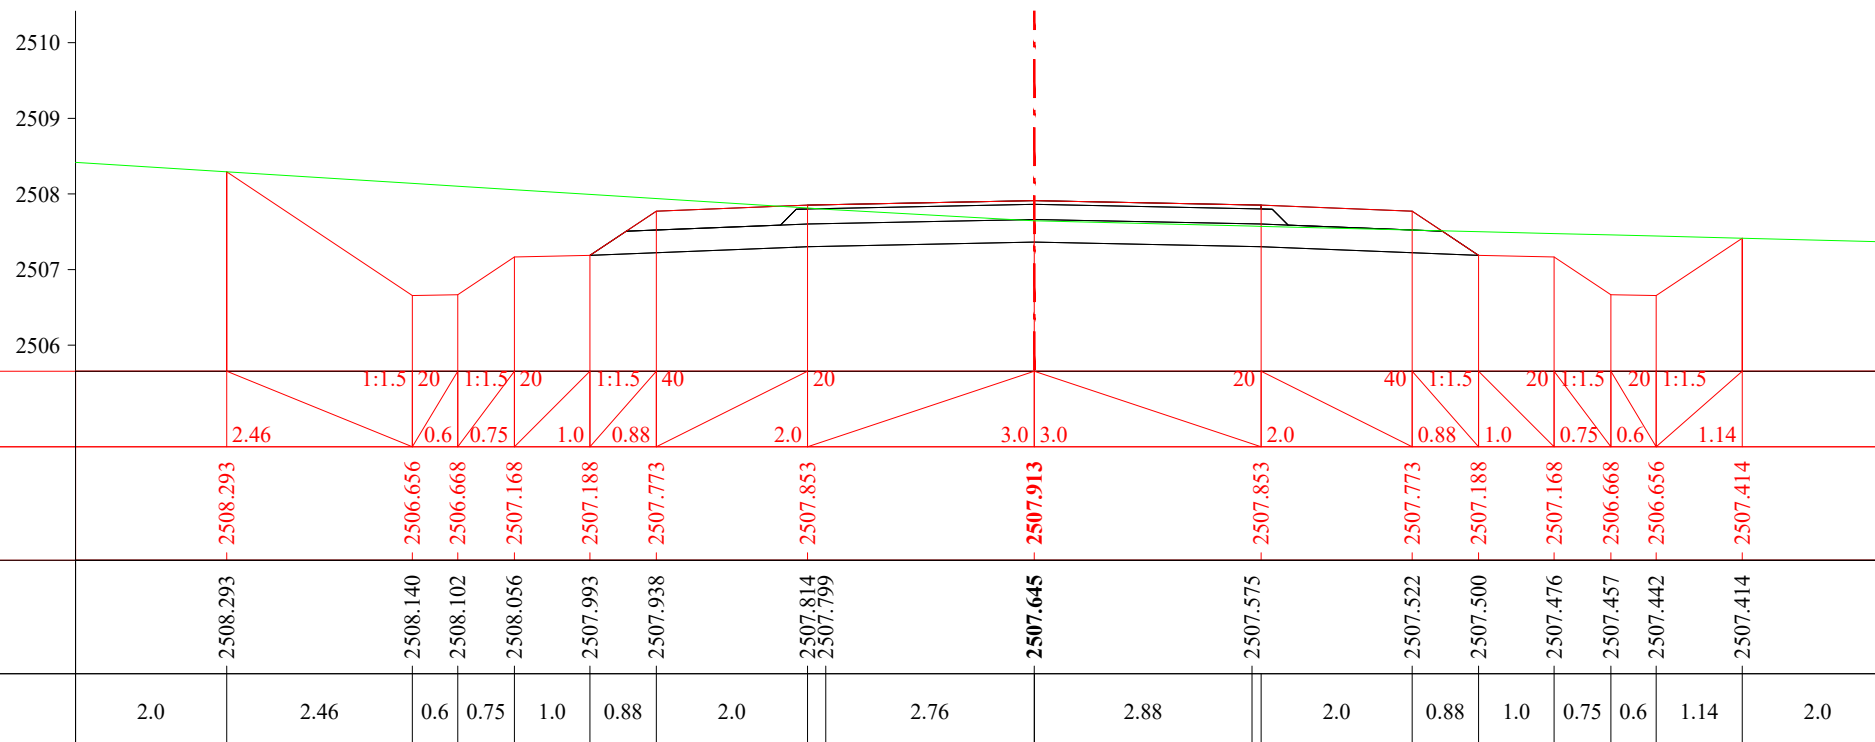
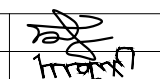
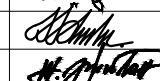



ПК 12+278.89

М 1:100

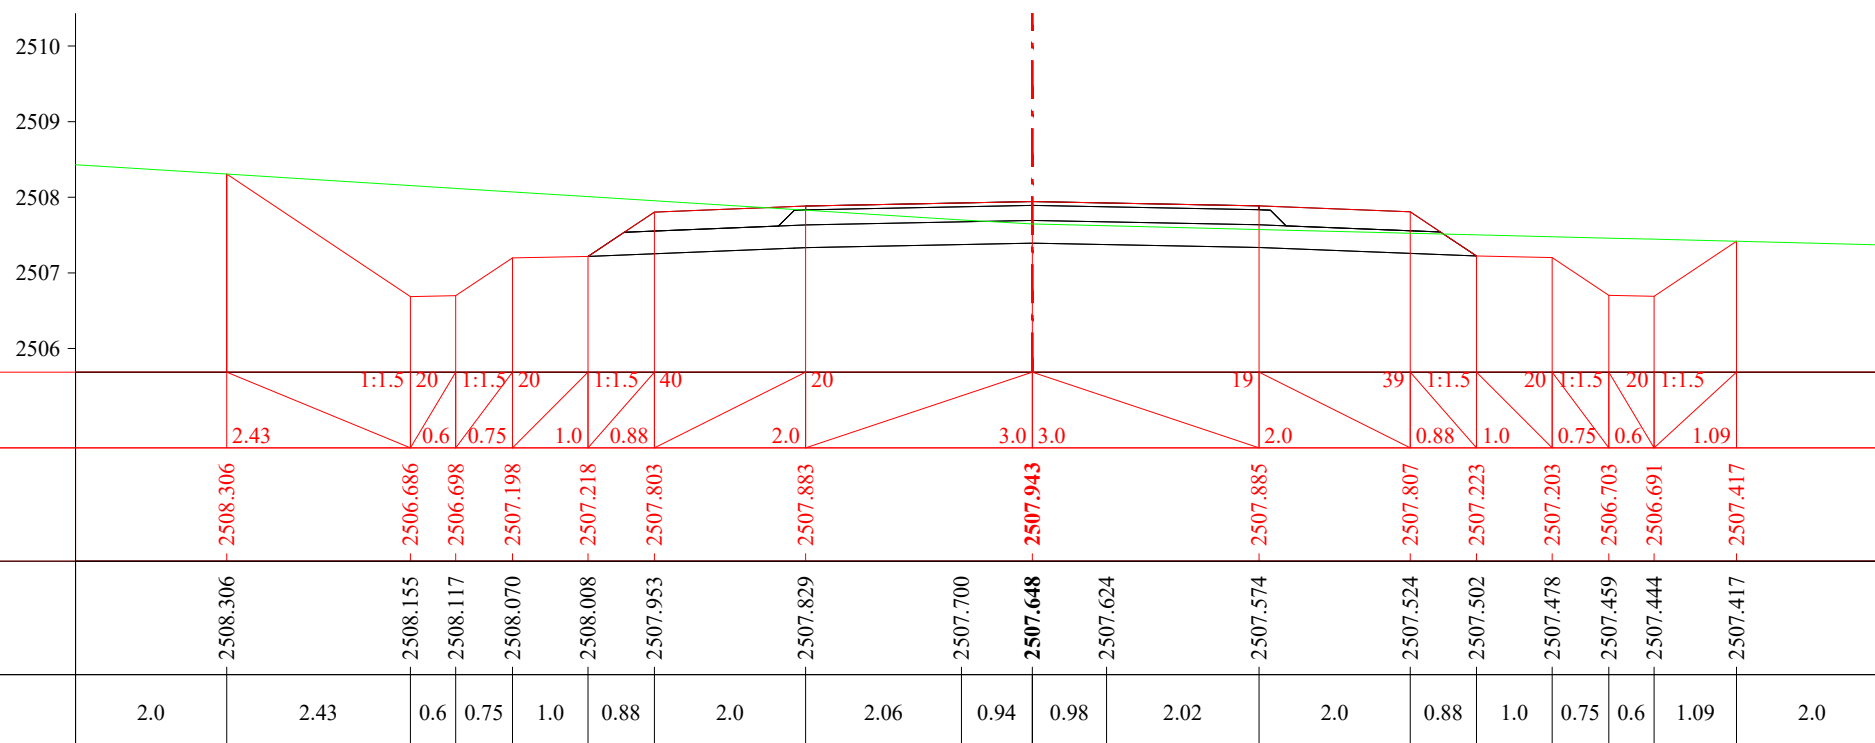


ПК 12+280.00


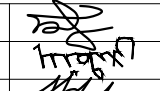

 УБ хот, СБД 8-р хороо, Залуучуудан Өргөн Чөлөө, 13-байр 6 тоот	Баруун босоо тэнхлэгийн авто замаас Ховд аймгийн Мөнххайрхан сум чиглэлийн 63.50км авто замын нарийвчилсан зураг төсөл			ХО		
	Захирал	Ж.Батнасан		Хөндлөн огтлол		
	Зур. Инженер	С.Анударь				
	Зур. Инженер	Б.Нэргүй		ЕГ шифр: - 22/06		
"ГЕО ЗУРАГЛАЛ" ХХК	Шалгасан	Ж.Зориглон		ТГ шифр:		
				Масштаб: 1/100		
				Үе шат	Хуудас	Бүх хуудас
				А3	362	2080
				2022.10		


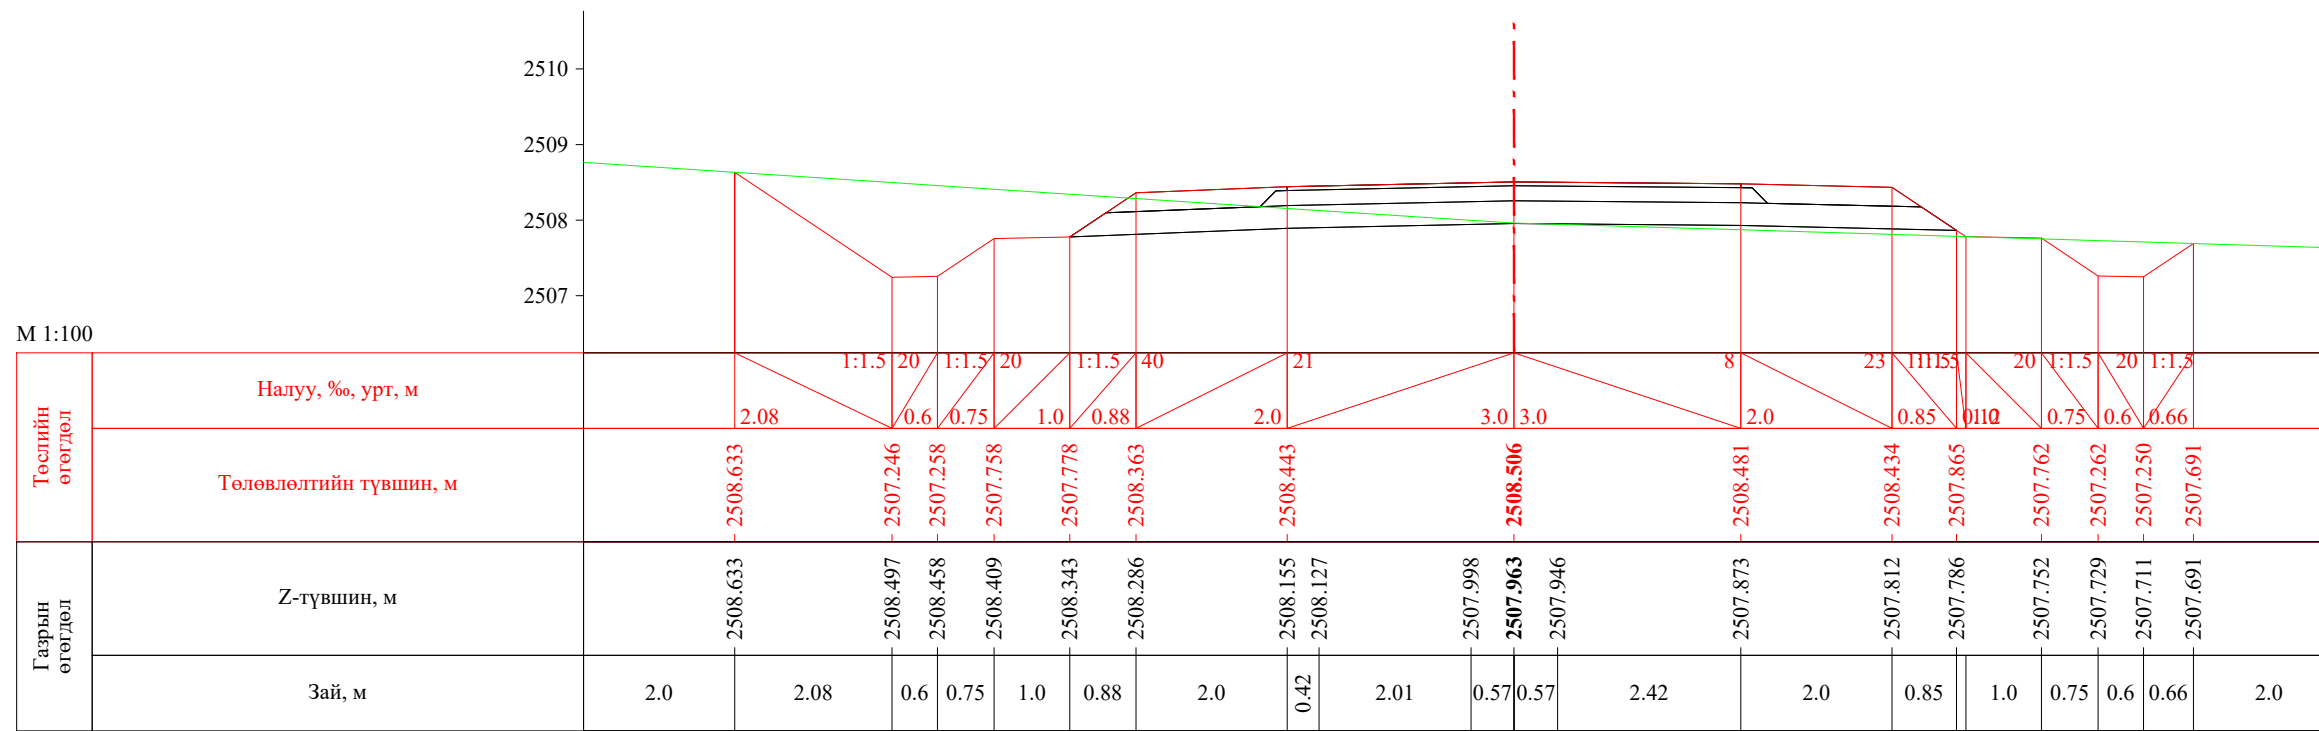



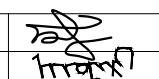
ПК 12+300.00

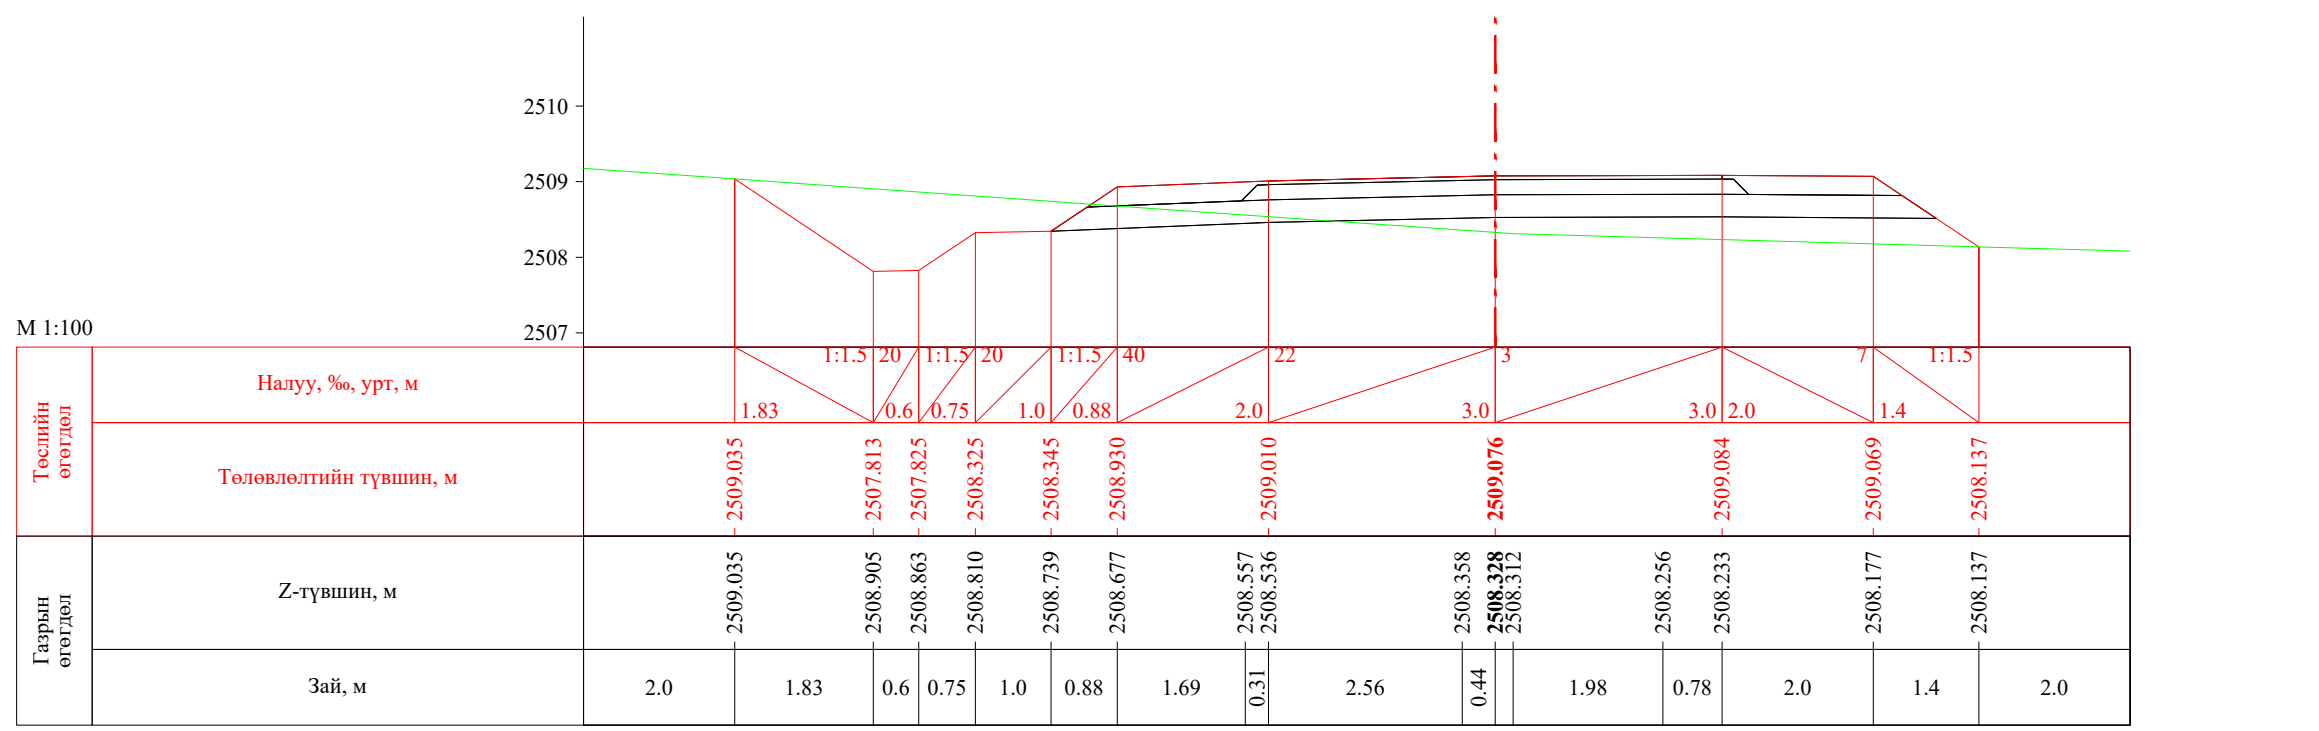


ПК 12+320.00


 УБ хот, СБД 8-р хороо, Залуучуудын Өргөн Чөлөө, 13-байр 6 тоот "ГЕО ЗУРАГЛАЛ" ХХК	Баруун босоо тэнхлэгийн авто замаас Ховд аймгийн Мөнххайрхан сум чиглэлийн 63.50км авто замын нарийвчилсан зураг төсөл			ХО		
	Захирал	Ж.Батнасан	 Хөндлөн огтлол	Масштаб: 1/100		
	Зур. Инженер	С.Анударь		Үе шат	Хуудас	Бүх хуудас
	Зур. Инженер	Б.Нэргүй		А3	363	2080
Шалгасан	Ж.Зориглон	 ЕГ шифр: - 22/06 ТГ шифр:	2022.10			

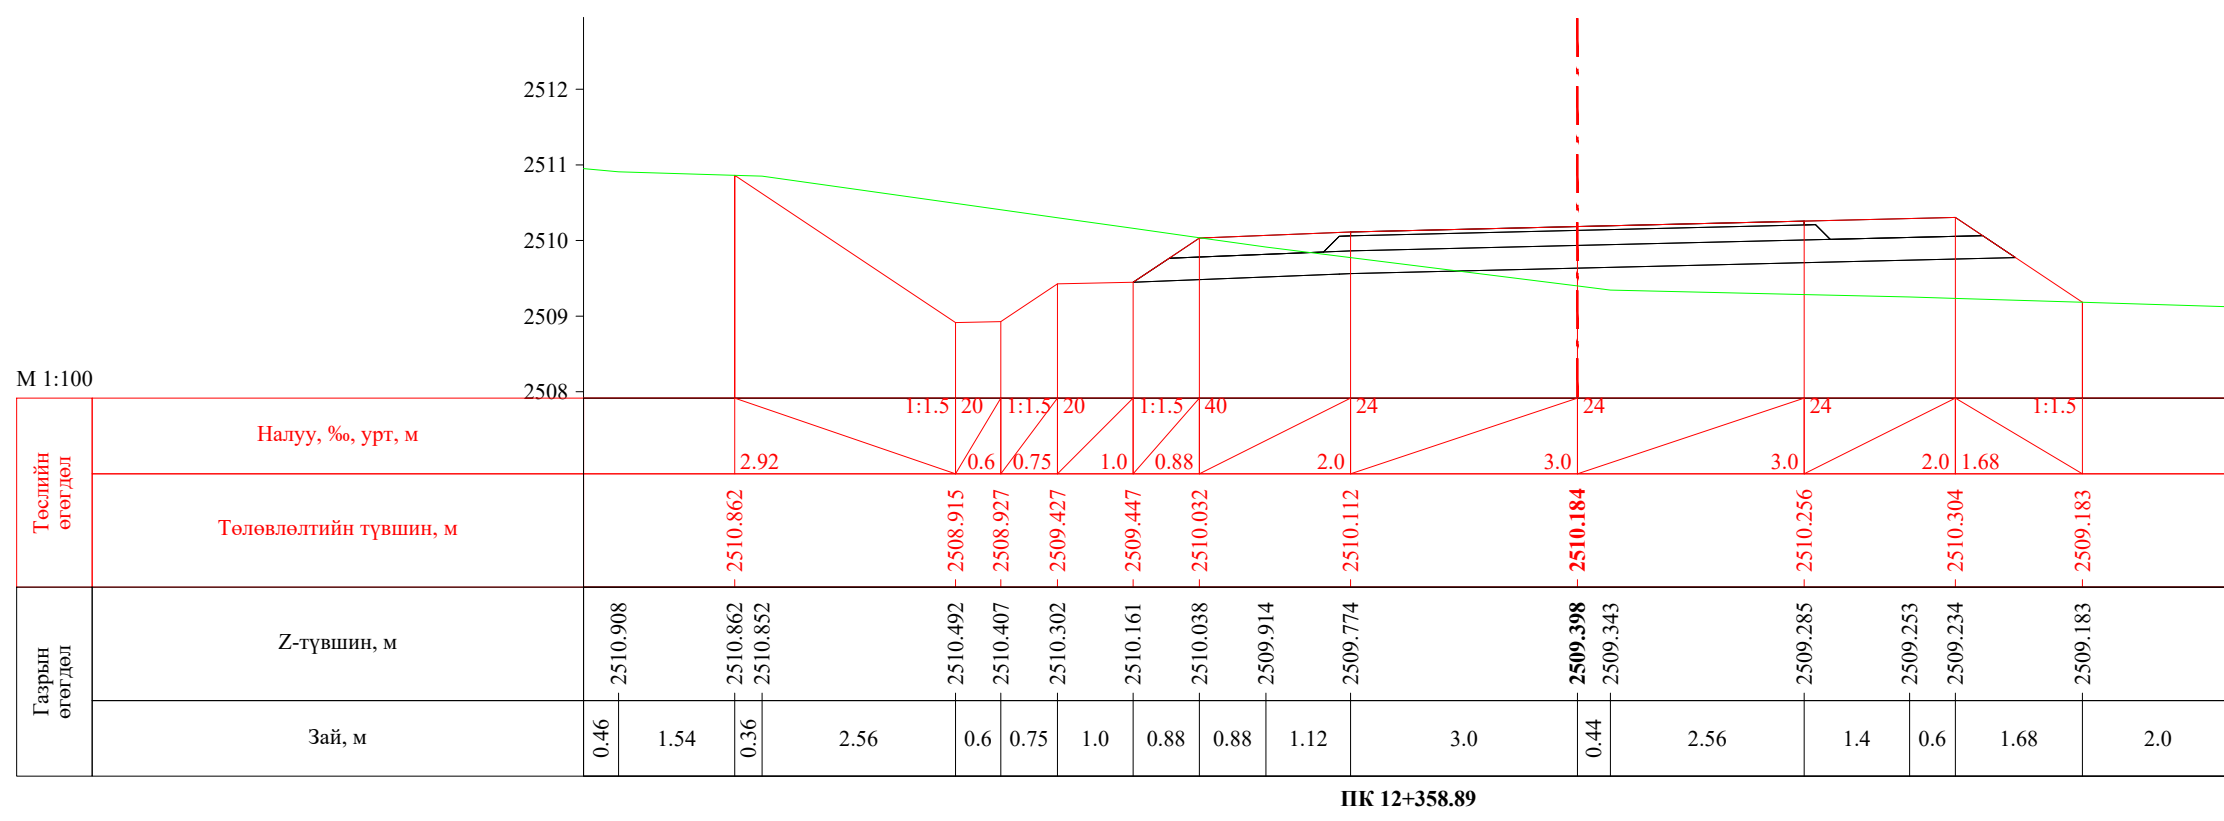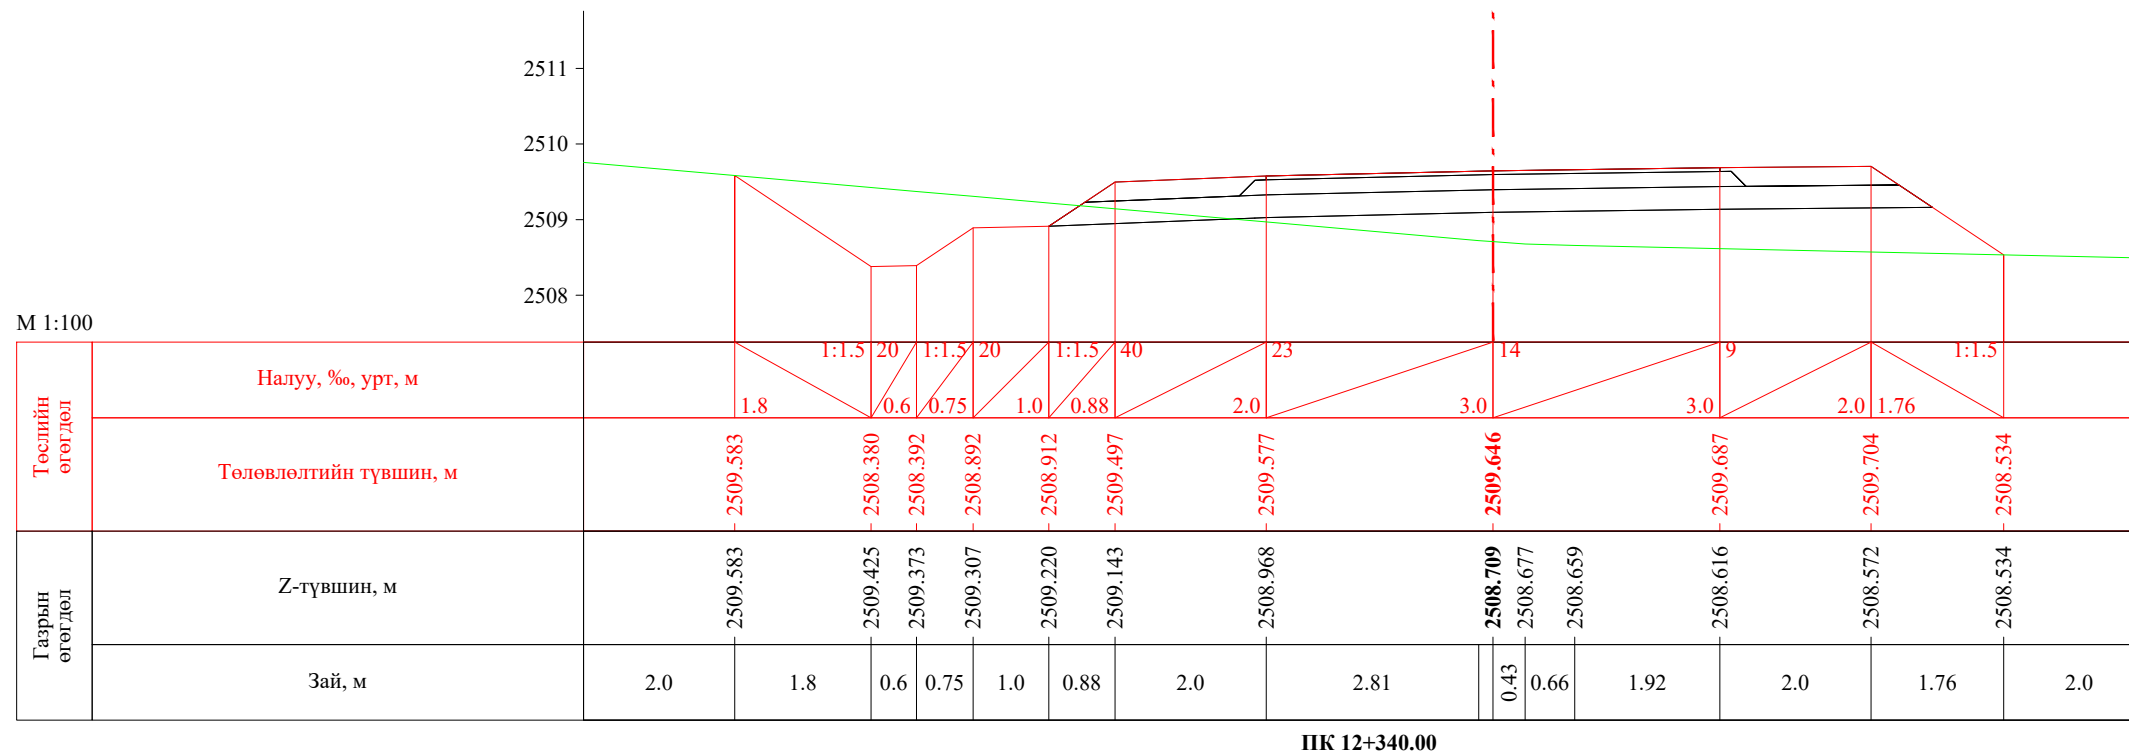


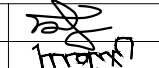
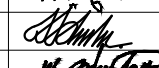
 УБ хот, СБД 8-р хороо, Залуучуудын Өргөн Чөлөө, 13-байр 6 тоот "ГЕО ЗУРАГЛАЛ" ХХК	Баруун босоо тэнхлэгийн авто замаас Ховд аймгийн Мөнххайрхан сум чиглэлийн 63.50км авто замын нарийвчилсан зураг төсөл			ХО		
	Захирал	Ж.Батнасан	 Хөндлөн огтлол	Масштаб: 1/100		
	Зур. Инженер	С.Анударь		Үе шат	Хуудас	Бүх хуудас
	Зур. Инженер	Б.Нэргүй	ЕГ шифр: - 22/06	А3	364	2080
Шалгасан	Ж.Зориглон	ТГ шифр:	2022.10			


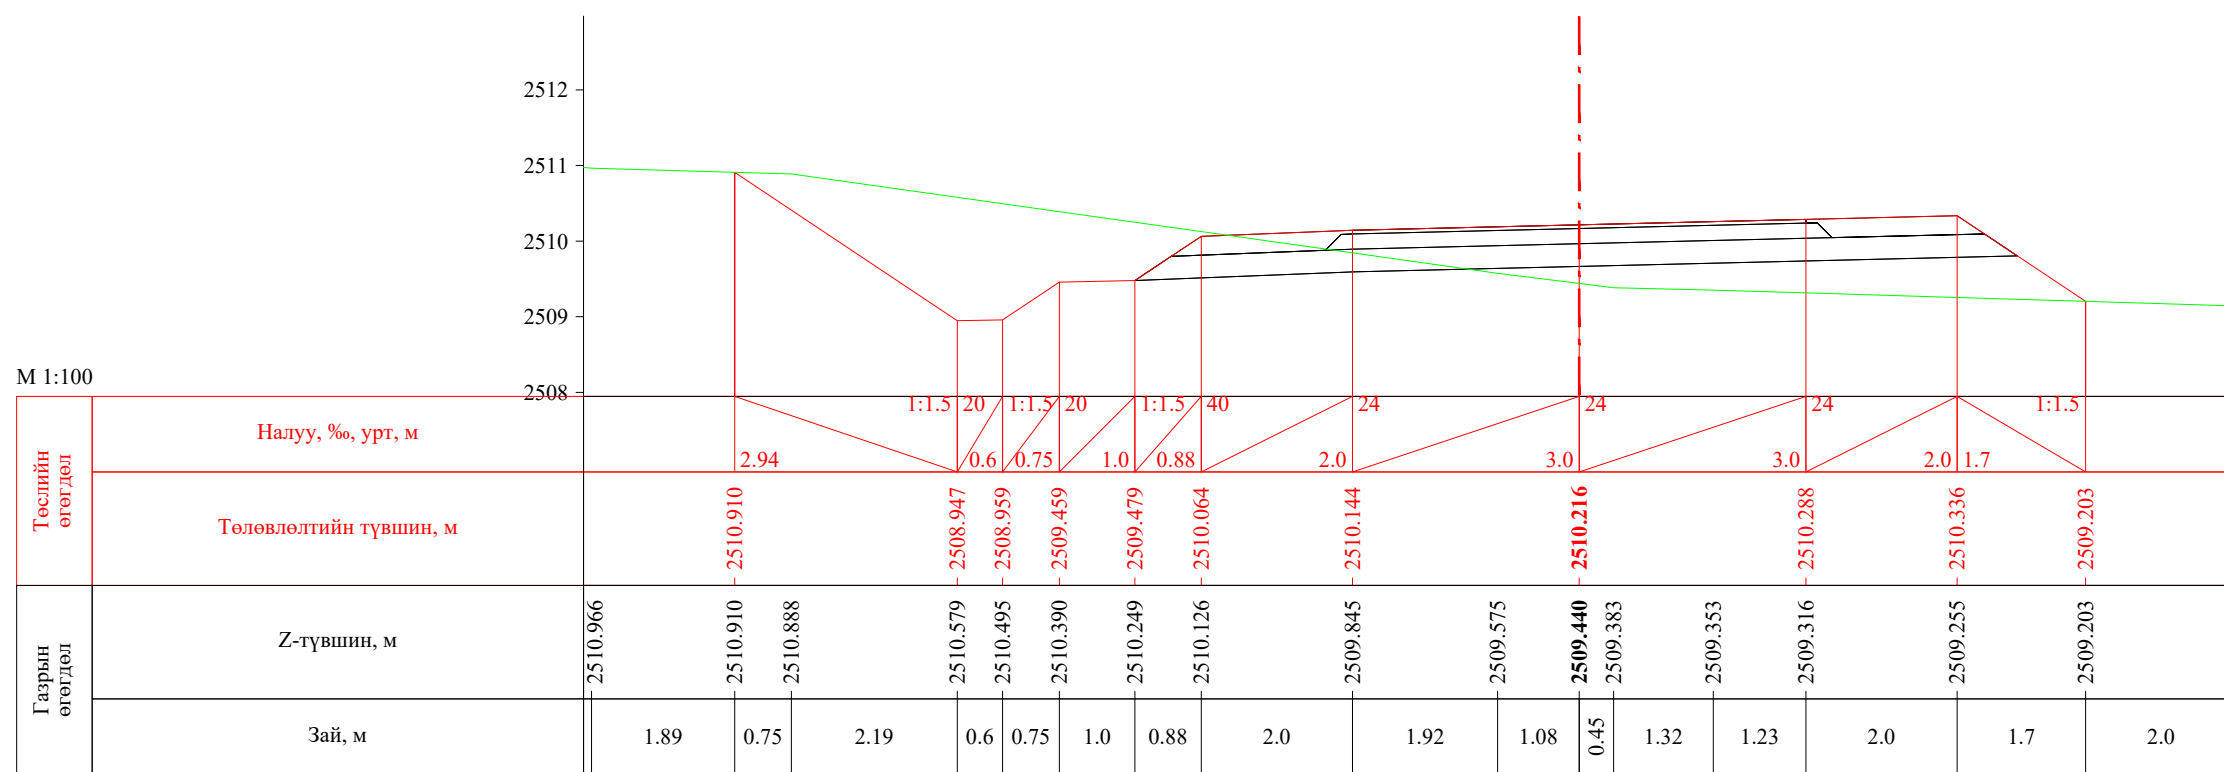



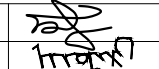
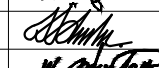

ПК 12+360.00

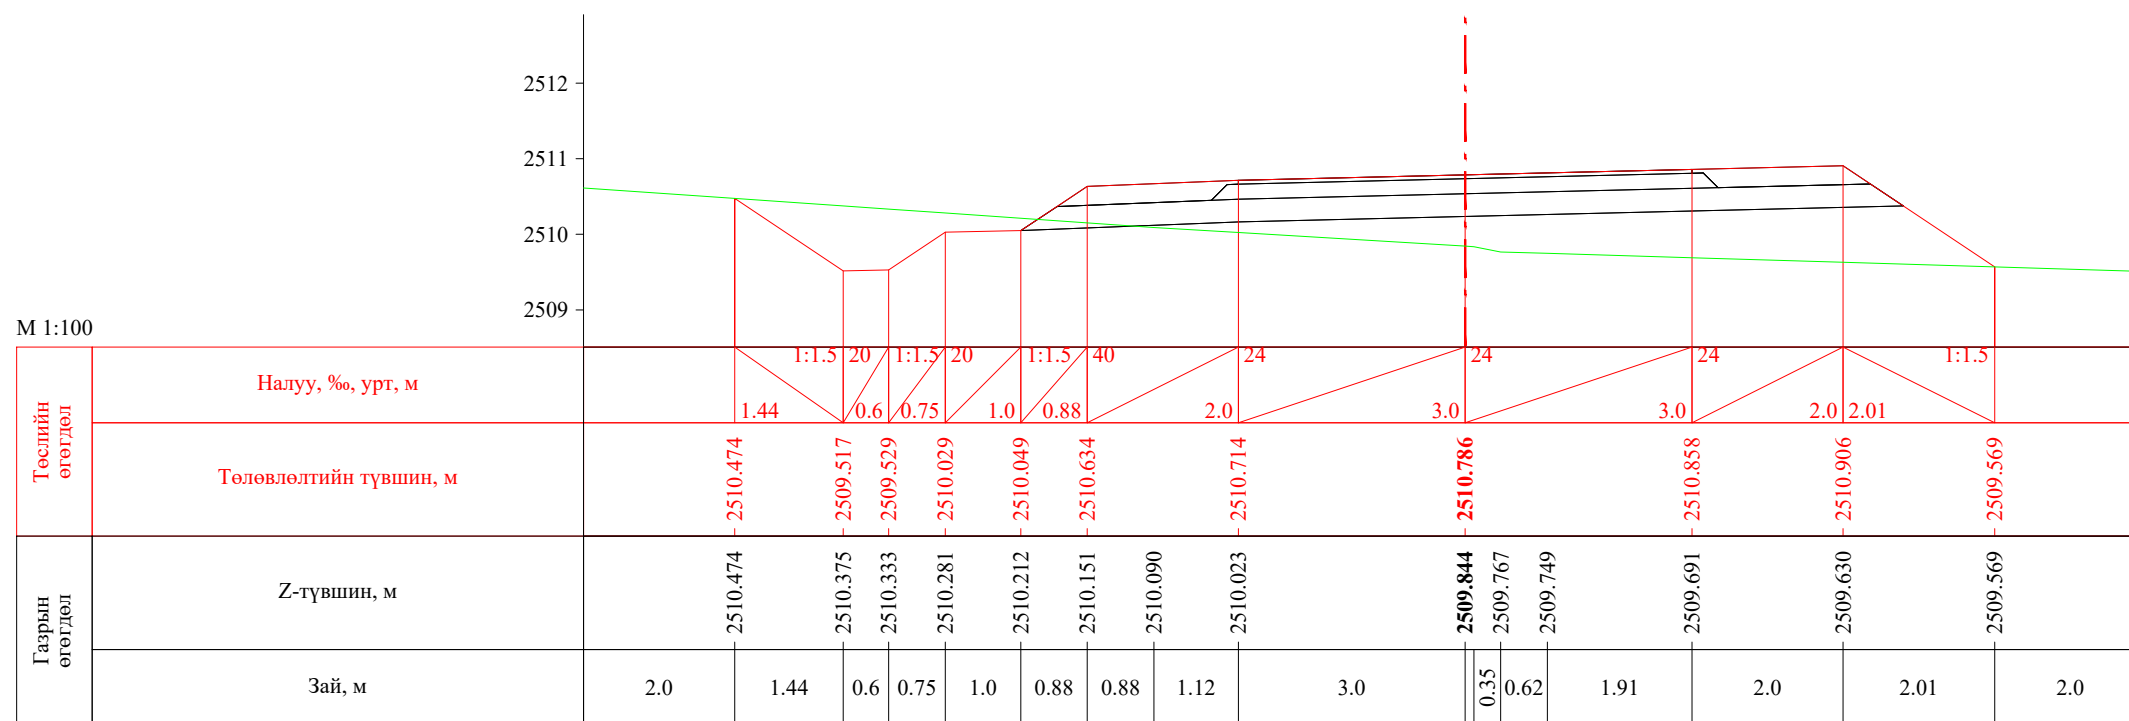


ПК 12+380.00


 УБ хот. СБД 8-р хороо, Залуучуудын Өргөн Чөлөө. 13-байр 6 тоот "ГЕО ЗУРАГЛАЛ" ХХК	Баруун босоо тэнхлэгийн авто замаас Ховд аймгийн Мөнххайрхан сум чиглэлийн 63.50км авто замын нарийвчилсан зураг төсөл			ХО		
	Захирал	Ж.Батнасан	 Хөндлөн огтлол	Масштаб: 1/100		
	Зур. Инженер	С.Анударь		Үе шат	Хуудас	Бүх хуудас
	Зур. Инженер	Б.Нэргүй	 ЕГ шифр: - 22/06	А3	365	2080
Шалгасан	Ж.Зориглон	ТГ шифр:		2022.10		

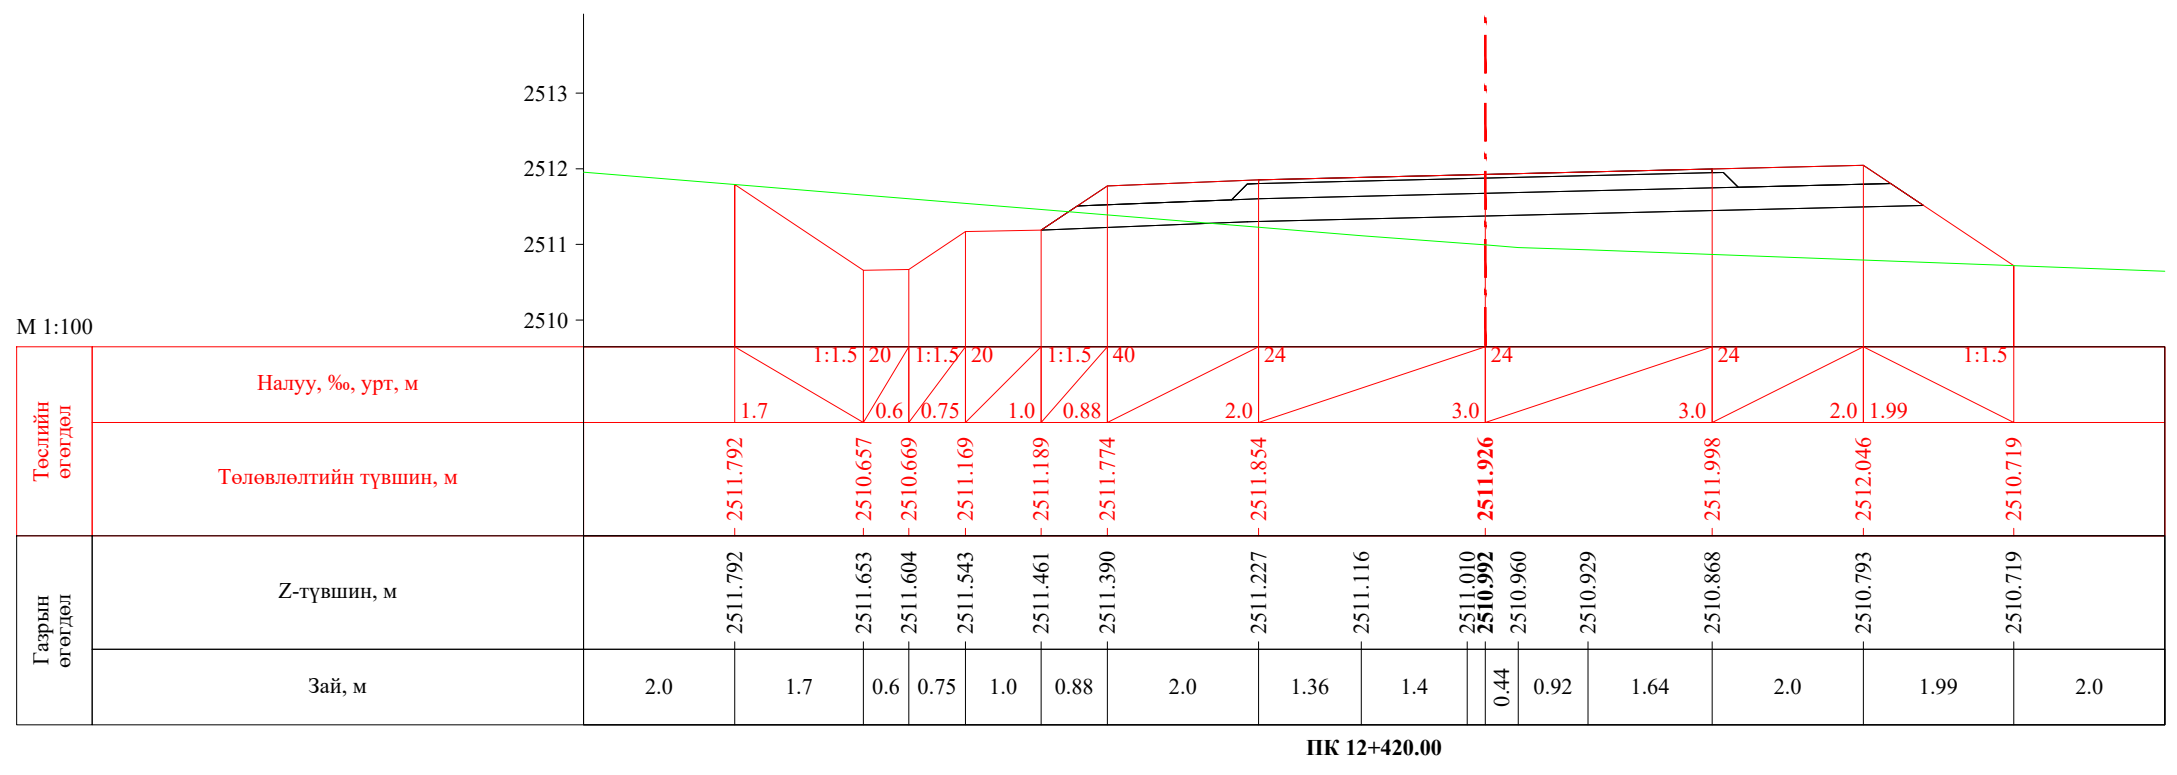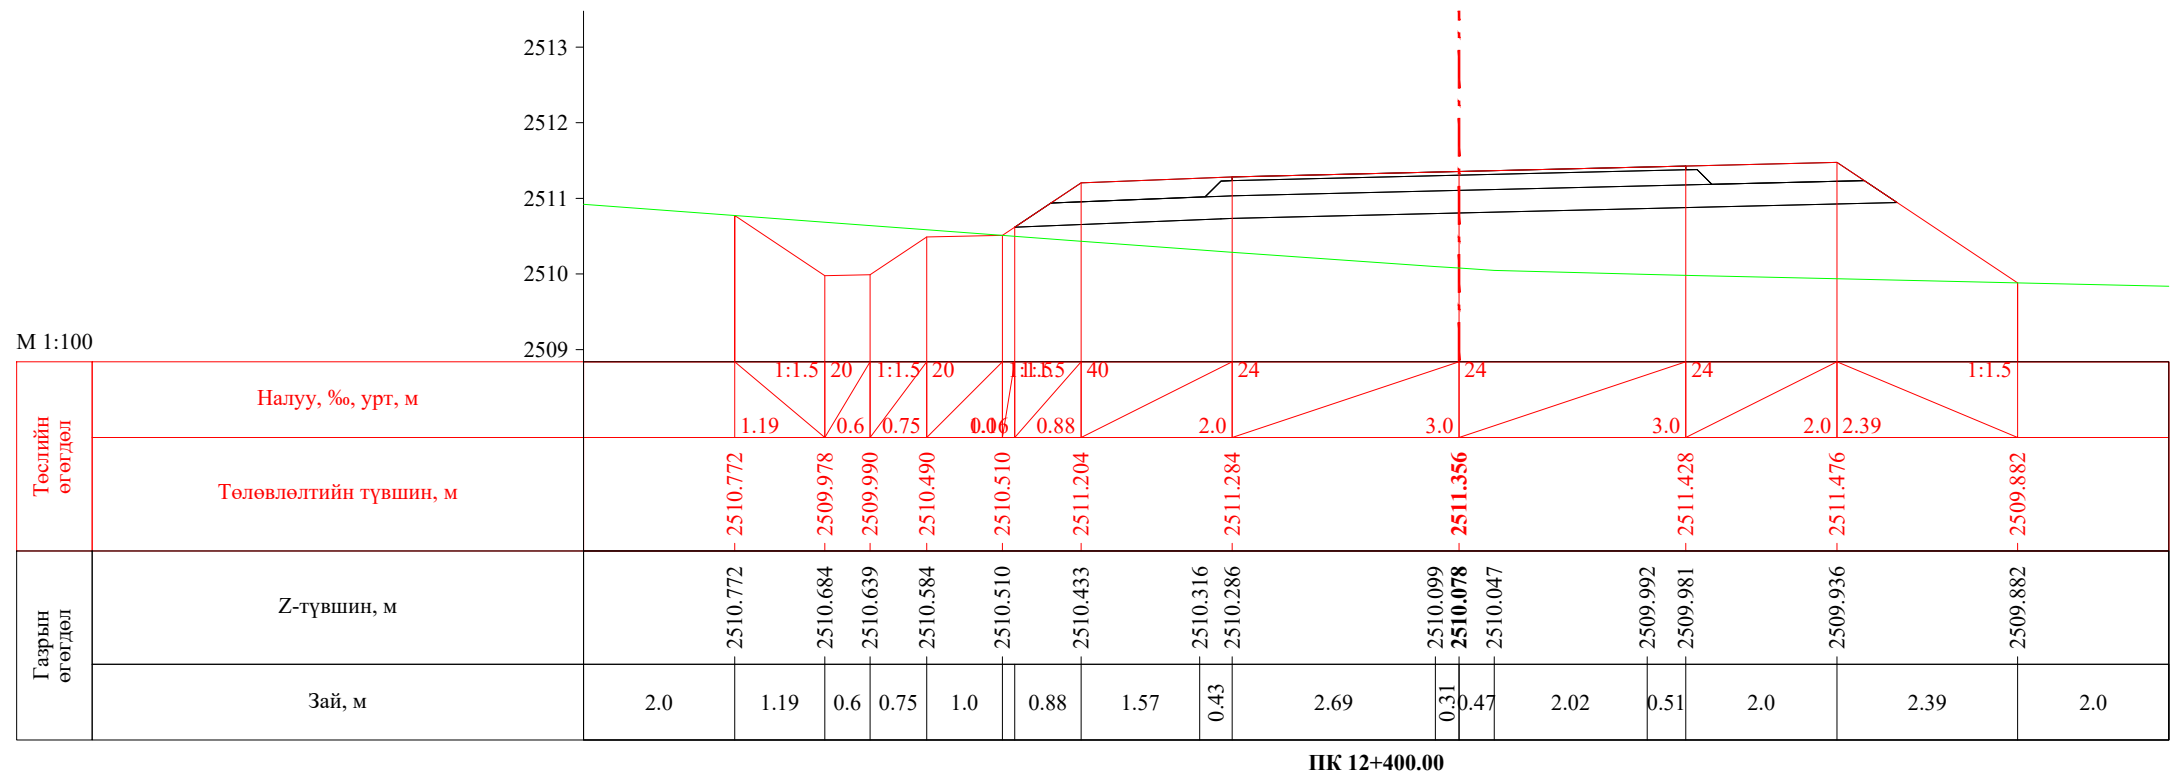


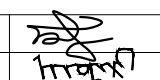
 УБ хот, СБД 8-р хороо, Залуучуудын Өргөн Чөлөө, 13-байр 6 тоот	Баруун босоо тэнхлэгийн авто замаас Ховд аймгийн Мөнххайрхан сум чиглэлийн 63.50км авто замын нарийвчилсан зураг төсөл			ХО		
	Захирал	Ж.Батнасан		Хөндлөн огтлол		
	Зур. Инженер	С.Анударь				
	Зур. Инженер	Б.Нэргүй		ЕГ шифр: - 22/06		
Шалгасан	Ж.Зориглон			ТГ шифр:		
			Масштаб: 1/100	Үе шат	Хуудас	Бүх хуудас
			А3	366	2080	2022.10


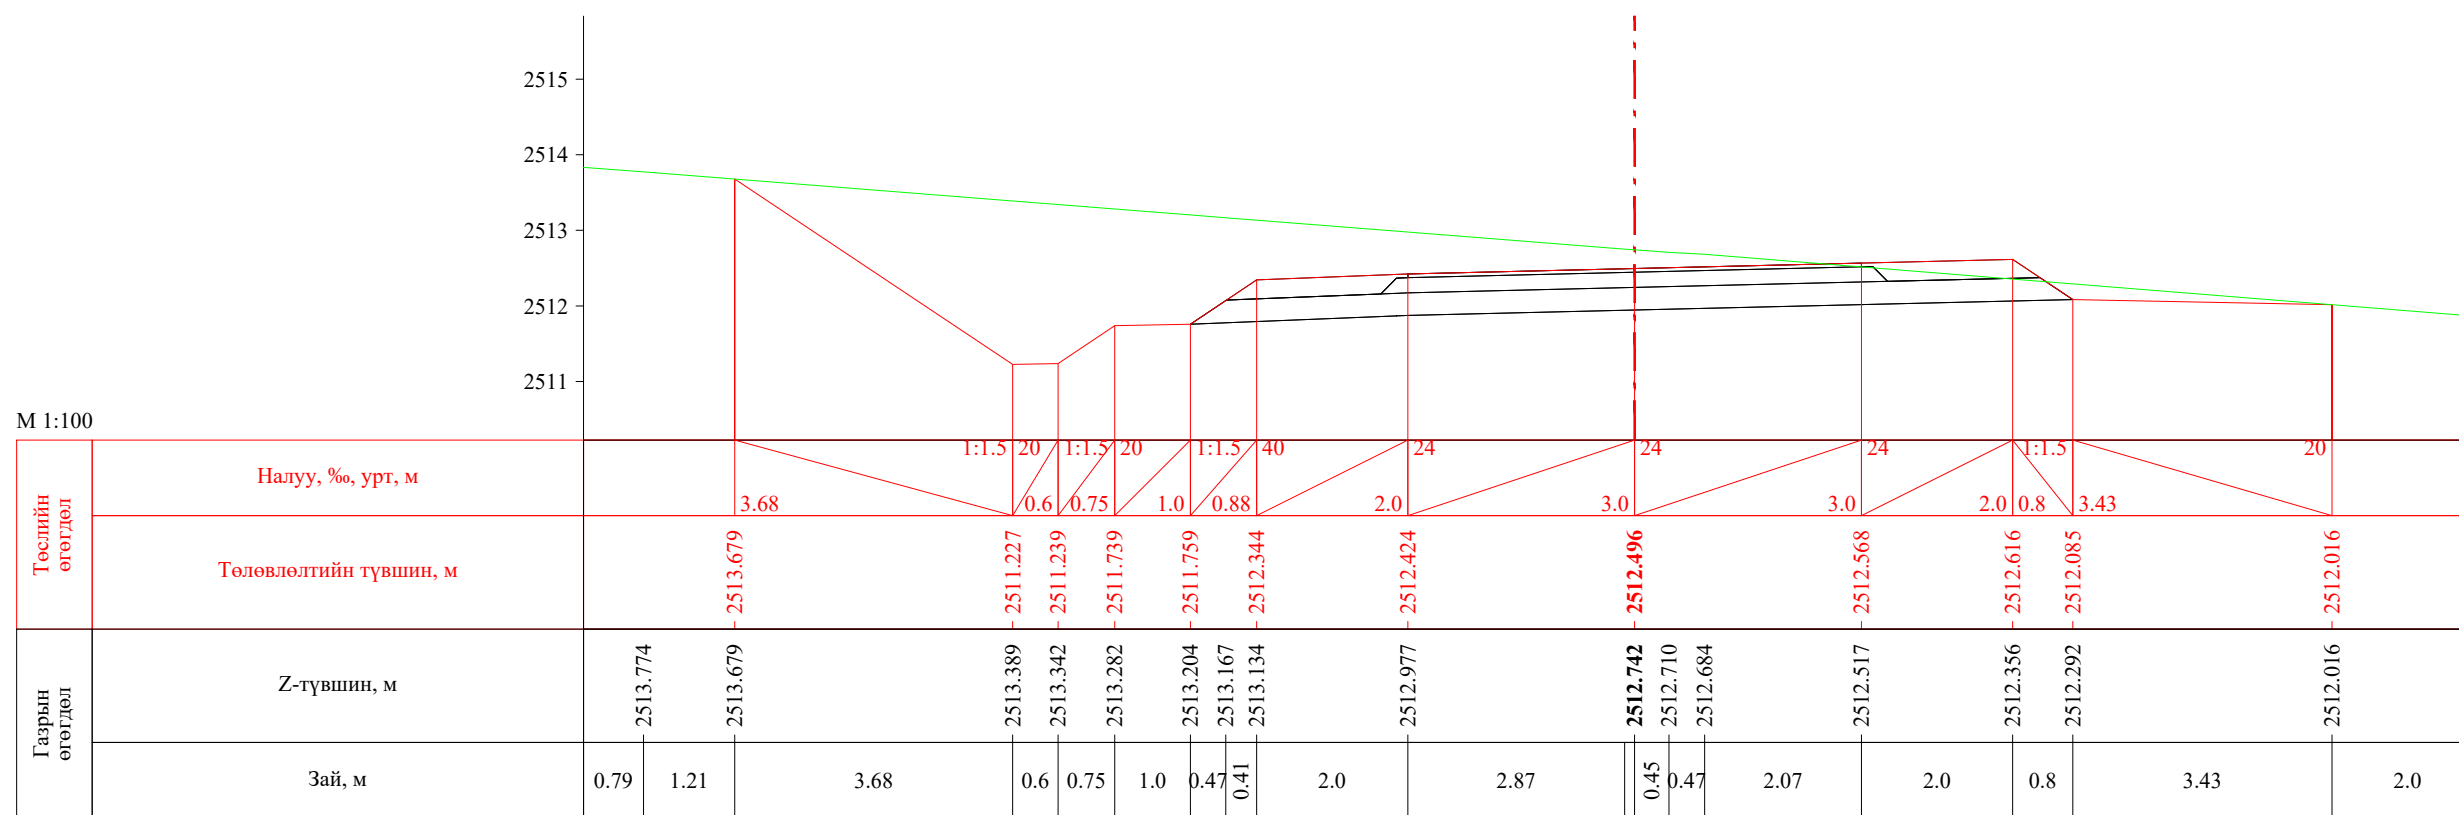



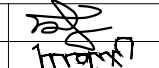
ПК 12+440.00

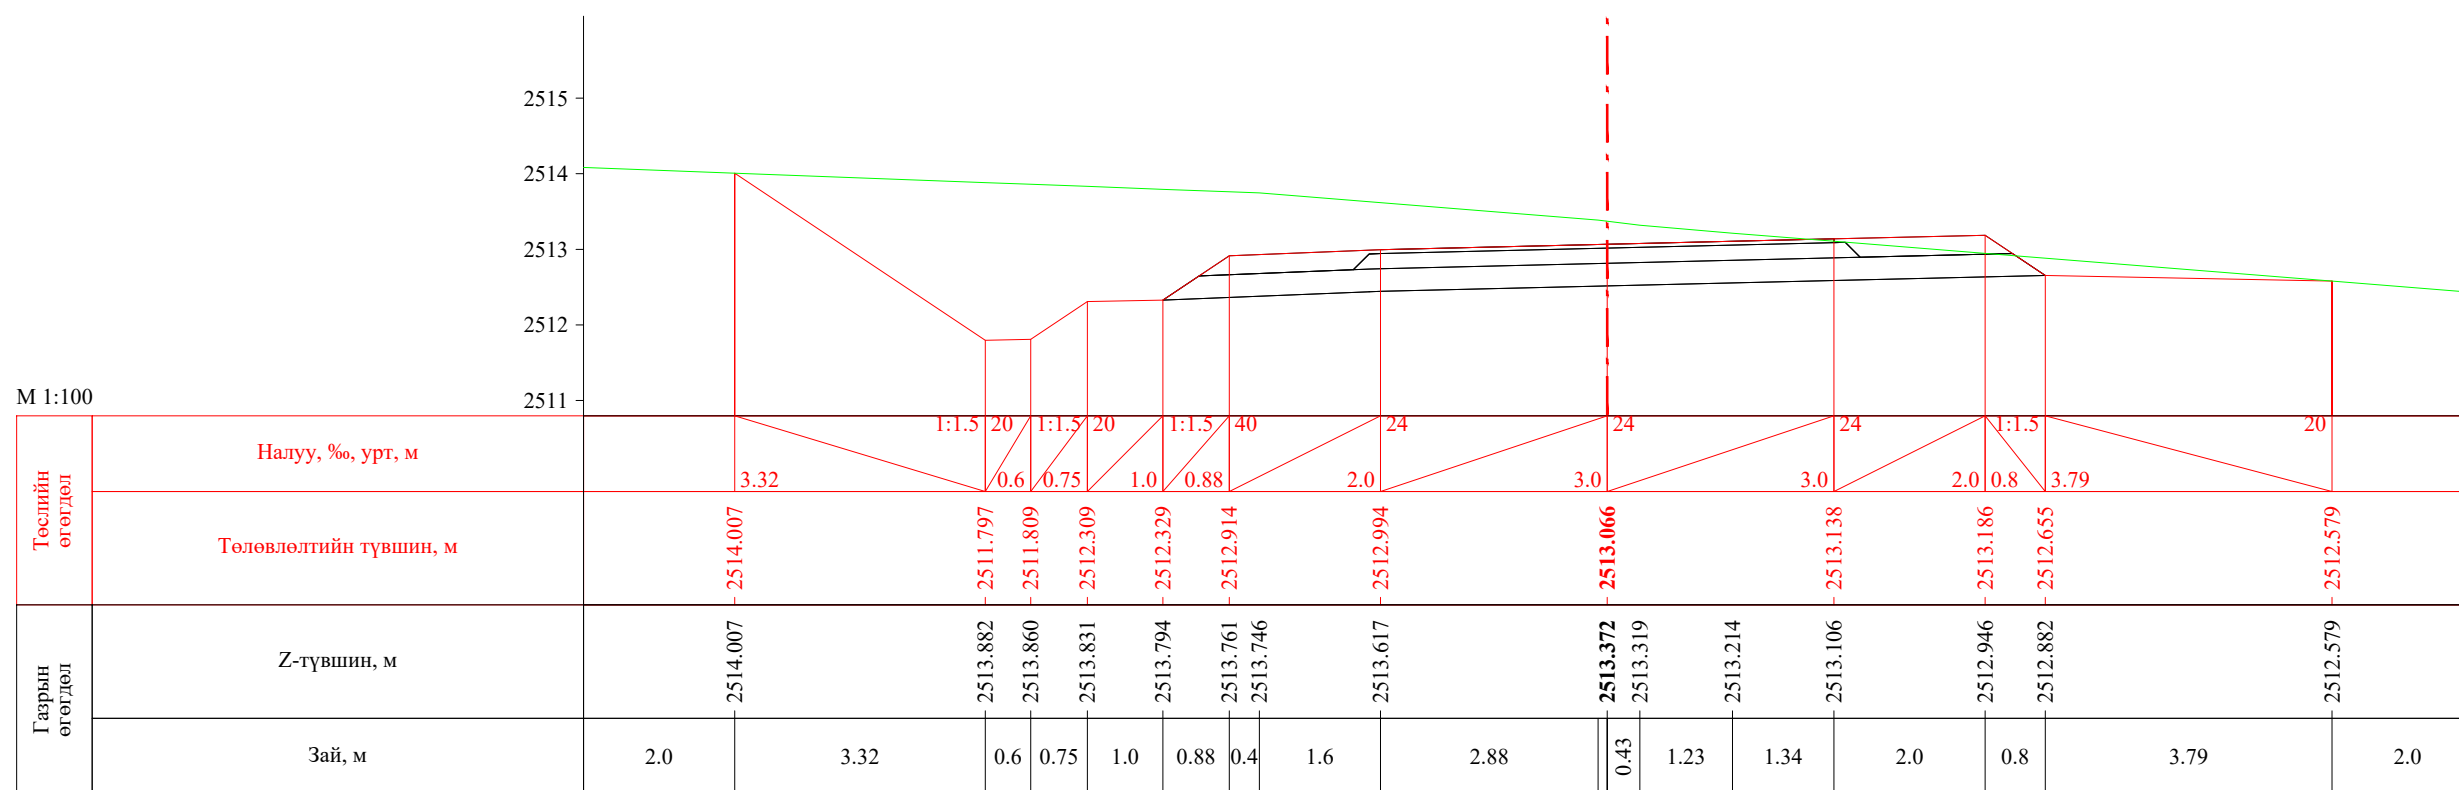


ПК 12+460.00


 УБ хот. СБД 8-р хороо, Залуучуудын Өргөн Чөлөө. 13-байр 6 тоот "ГЕО ЗУРАГЛАЛ" ХХК	Баруун босоо тэнхлэгийн авто замаас Ховд аймгийн Мөнххайрхан сум чиглэлийн 63.50км авто замын нарийвчилсан зураг төсөл			ХО		
	Захирал	Ж.Батнасан	 Хөндлөн огтлол	Масштаб: 1/100		
	Зур. Инженер	С.Анударь		Үе шат	Хуудас	Бүх хуудас
	Зур. Инженер	Б.Нэргүй	ЕГ шифр: - 22/06	А3	367	2080
Шалгасан	Ж.Зориглон	ТГ шифр:	2022.10			

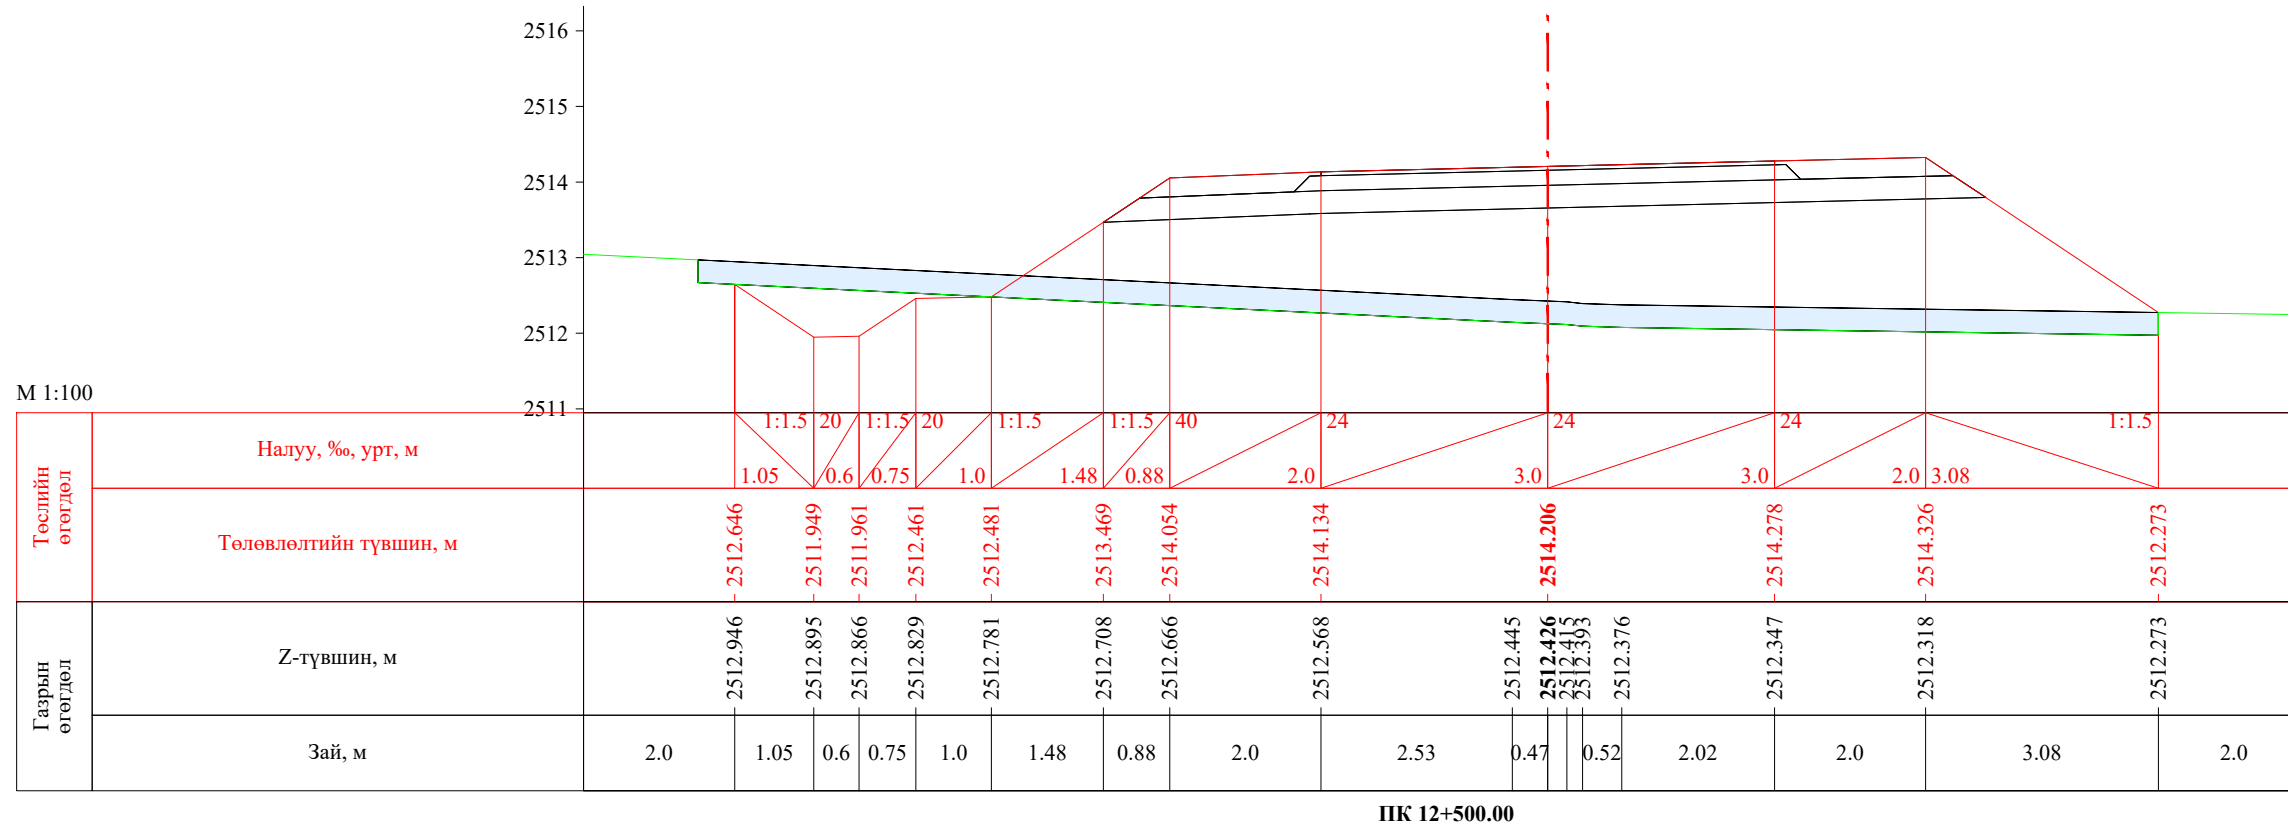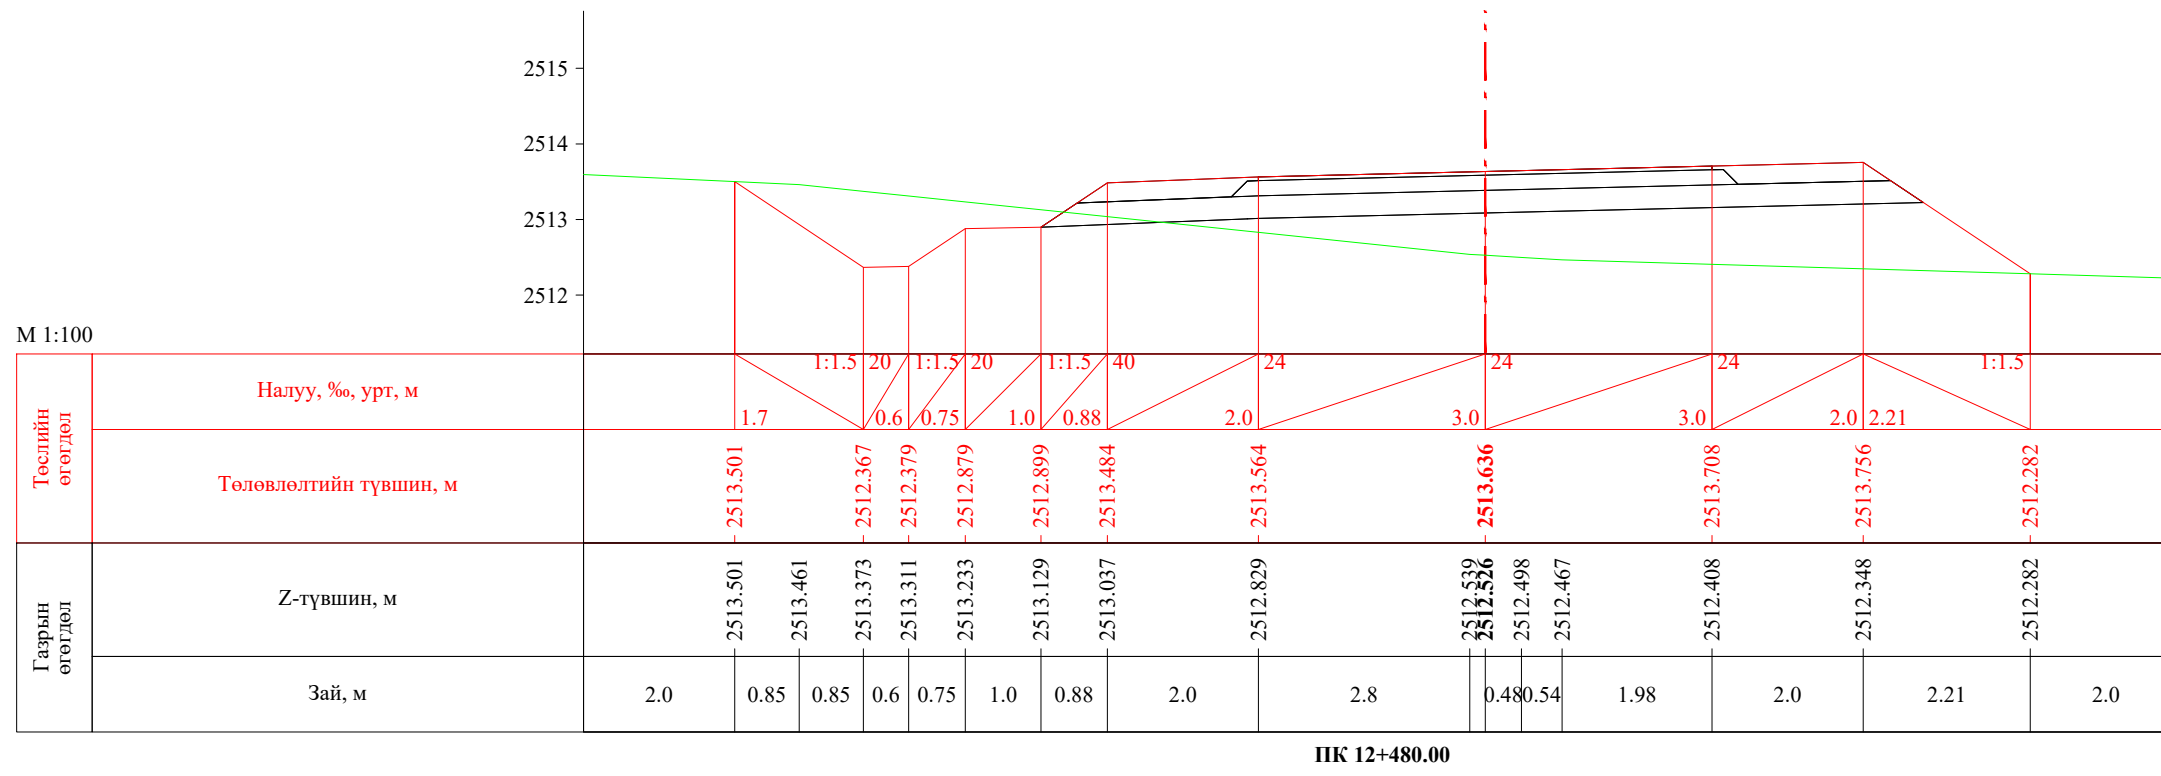


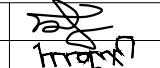
 УБ хот. СБД 8-р хороо, Залуучуудын Өргөн Чөлөө. 13-байр 6 тоот "ГЕО ЗУРАГЛАЛ" ХХК	Баруун босоо тэнхлэгийн авто замаас Ховд аймгийн Мөнххайрхан сум чиглэлийн 63.50км авто замын нарийвчилсан зураг төсөл			ХО		
	Захирал	Ж.Батнасан	 Хөндлөн огтлол	Масштаб: 1/100		
	Зур. Инженер	С.Анударь		Үе шат	Хуудас	Бүх хуудас
	Зур. Инженер	Б.Нэргүй	ЕГ шифр: - 22/06	А3	368	2080
Шалгасан	Ж.Зориглон	ТГ шифр:	2022.10			

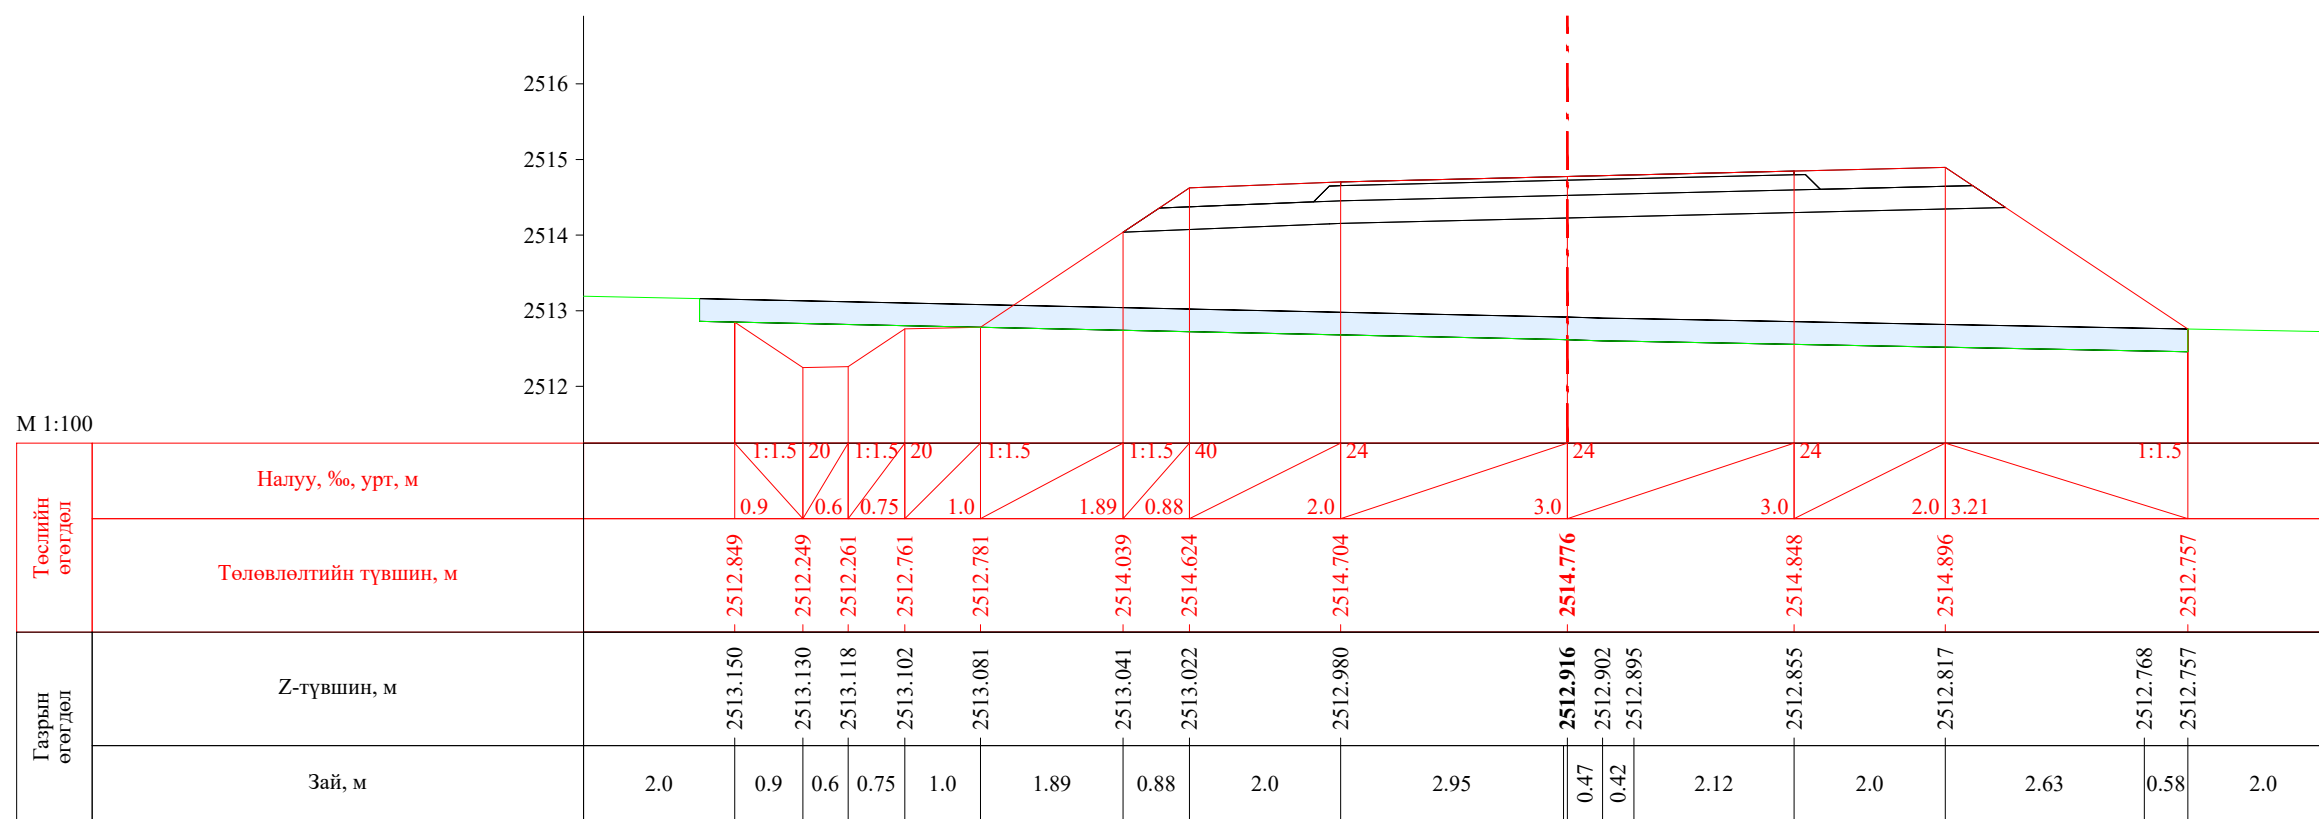


ПК 12+520.00

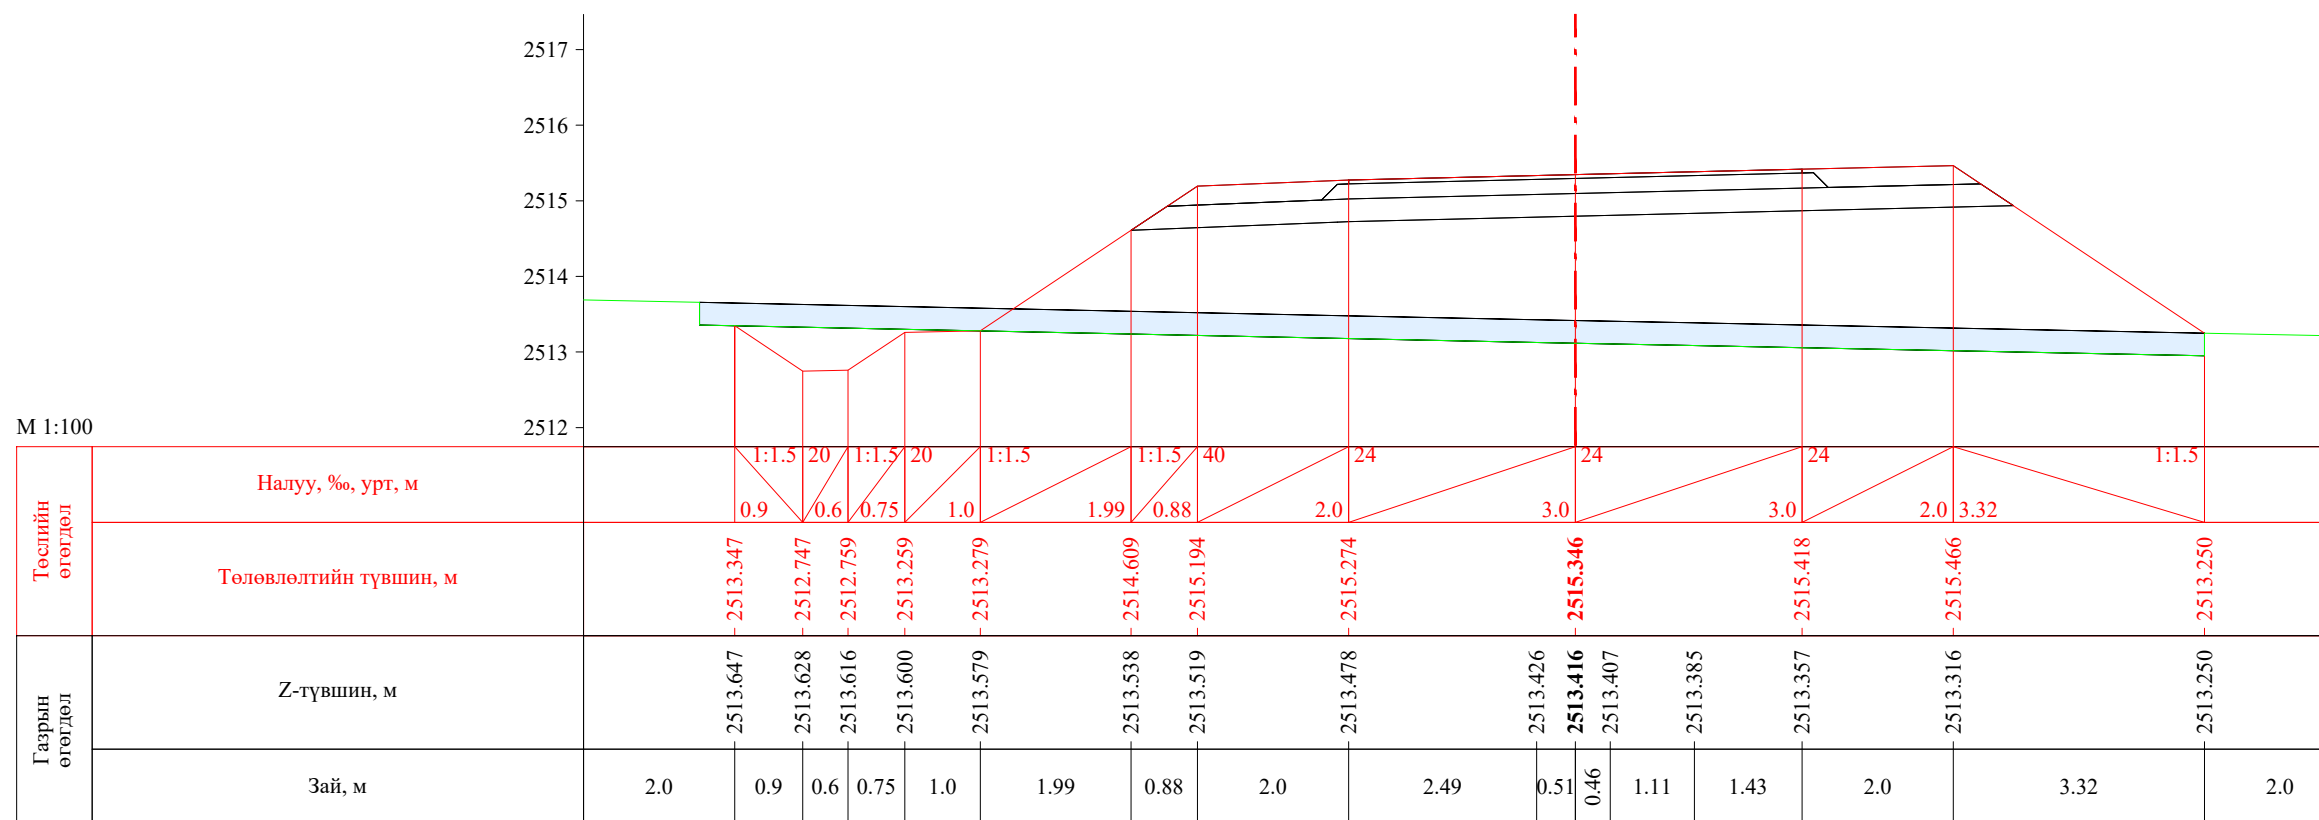

ПК 12+540.00


 УБ хот, СБД 8-р хороо, Залуучуудын Өргөн Чөлөө, 13-байр 6 тоот "ГЕО ЗУРАГЛАЛ" ХХК	Баруун босоо тэнхлэгийн авто замаас Ховд аймгийн Мөнххайрхан сум чиглэлийн 63.50км авто замын нарийвчилсан зураг төсөл			ХО		
	Захирал	Ж.Батнасан	 Хөндлөн огтлол	Масштаб: 1/100		
	Зур. Инженер	С.Анударь		Үе шат	Хуудас	Бүх хуудас
	Зур. Инженер	Б.Нэргүй	ЕГ шифр: - 22/06	А3	369	2080
Шалгасан	Ж.Зориглон	ТГ шифр:	2022.10			

М 1:100

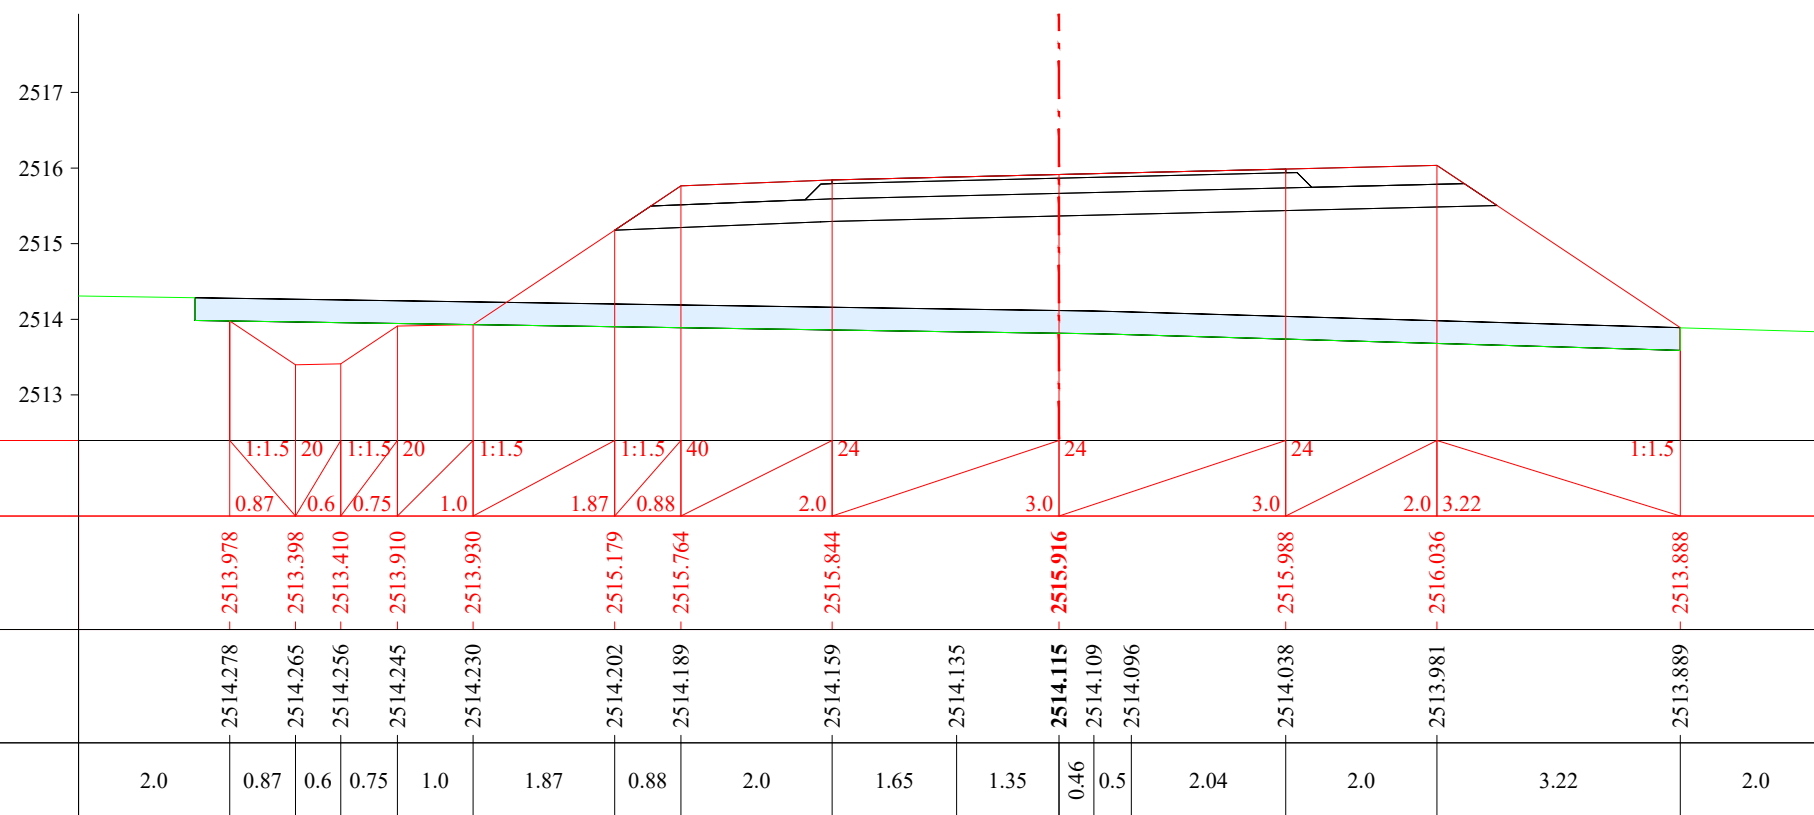
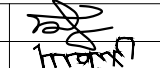



ПК 12+560.00

М 1:100

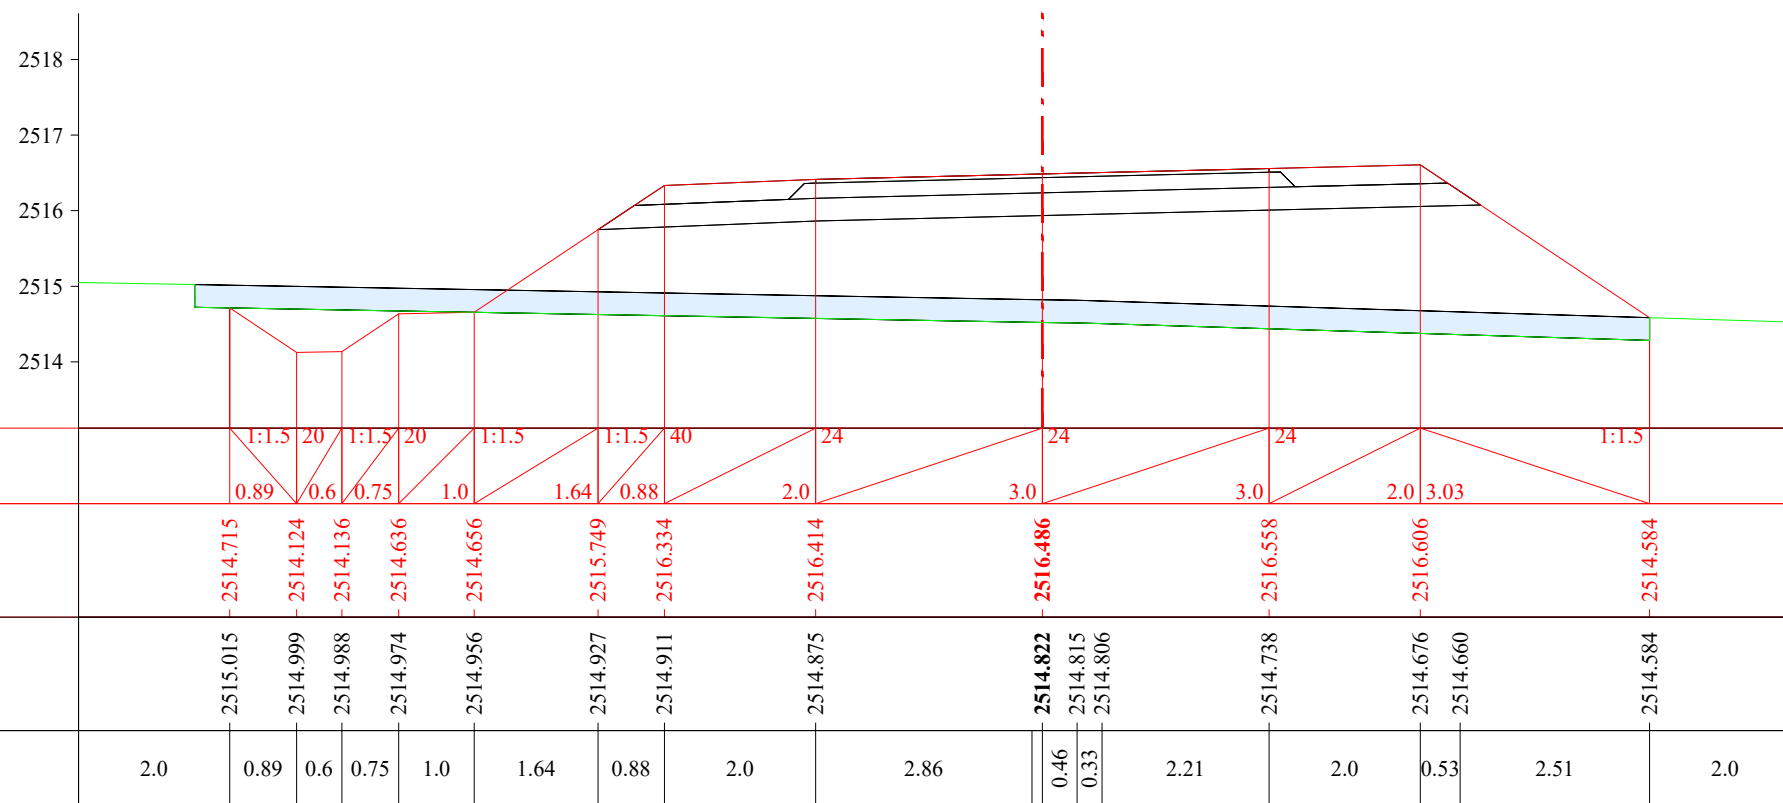


ПК 12+580.00


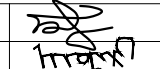
 УБ хот, СБД 8-р хороо, Залуучуудын Өргөн Чөлөө, 13-байр 6 тоот "ГЕО ЗУРАГЛАЛ" ХХК	Баруун босоо тэнхлэгийн авто замаас Ховд аймгийн Мөнххайрхан сум чиглэлийн 63.50км авто замын нарийвчилсан зураг төсөл			ХО		
	Захирал	Ж.Батнасан	 Хөндлөн огтлол	Масштаб: 1/100		
	Зур. Инженер	С.Анударь		Үе шат	Хуудас	Бүх хуудас
	Зур. Инженер	Б.Нэргүй	ЕГ шифр: - 22/06	А3	370	2080
Шалгасан	Ж.Зориглон	ТГ шифр:	2022.10			

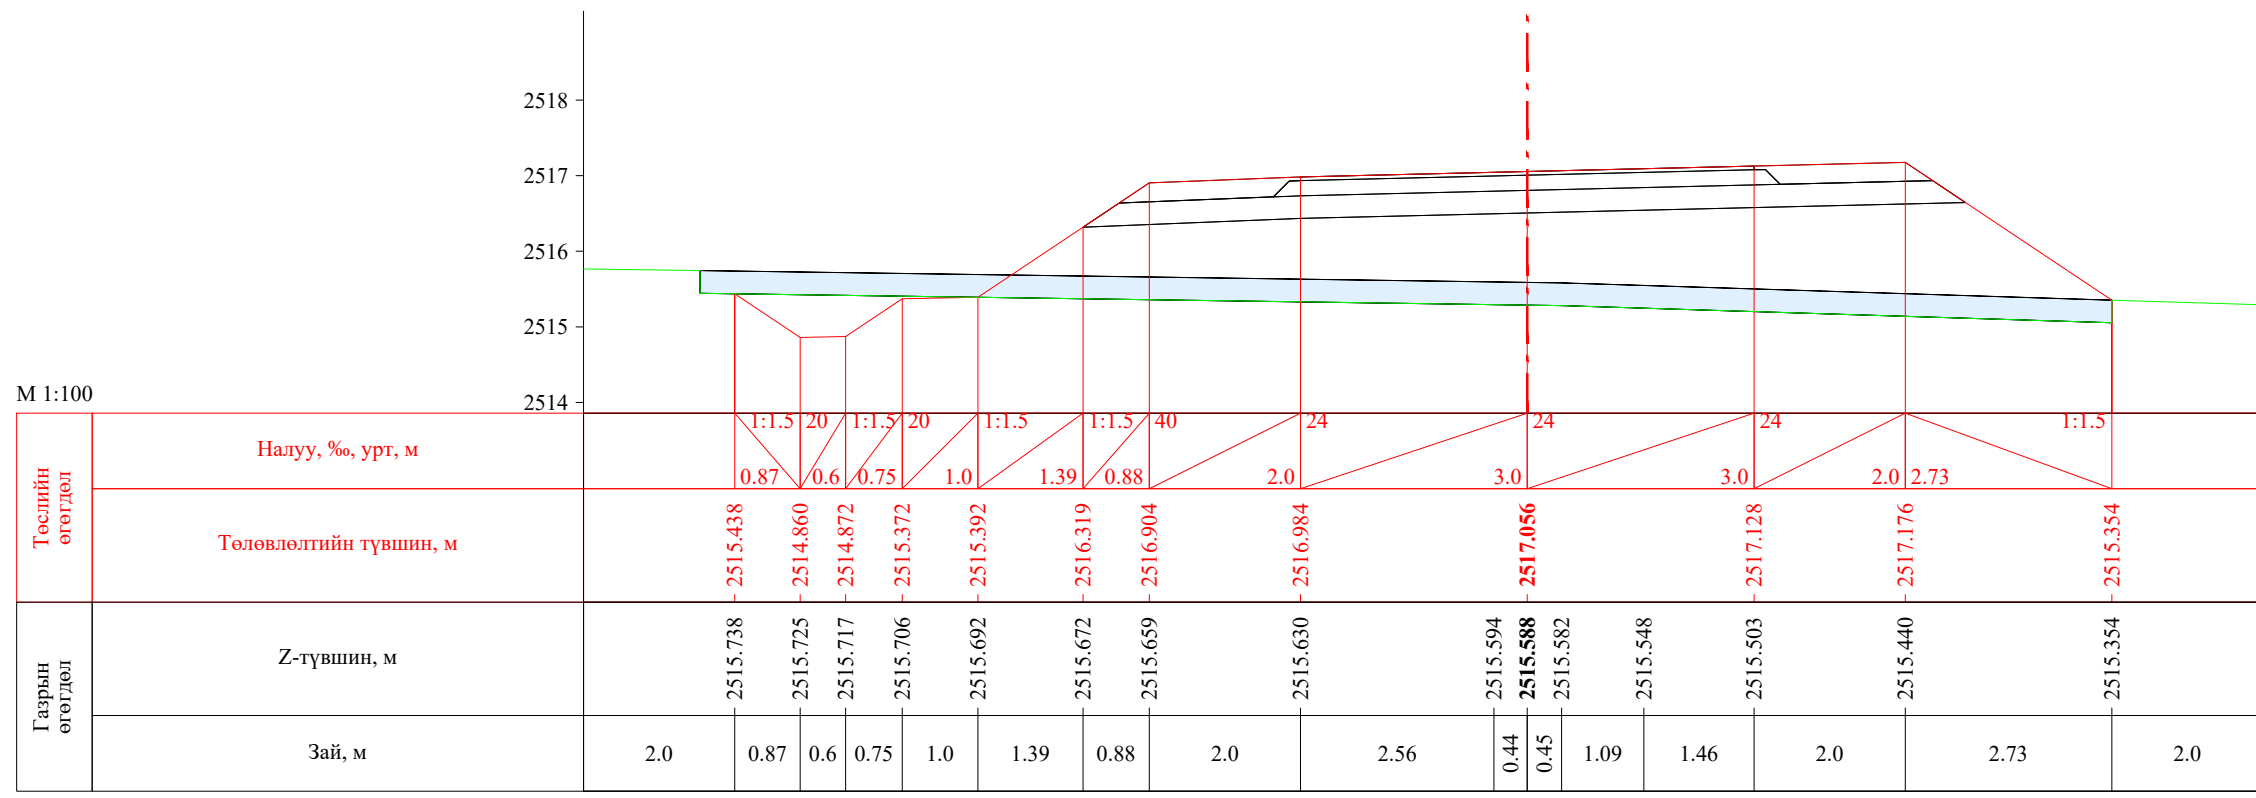


ПК 12+600.00

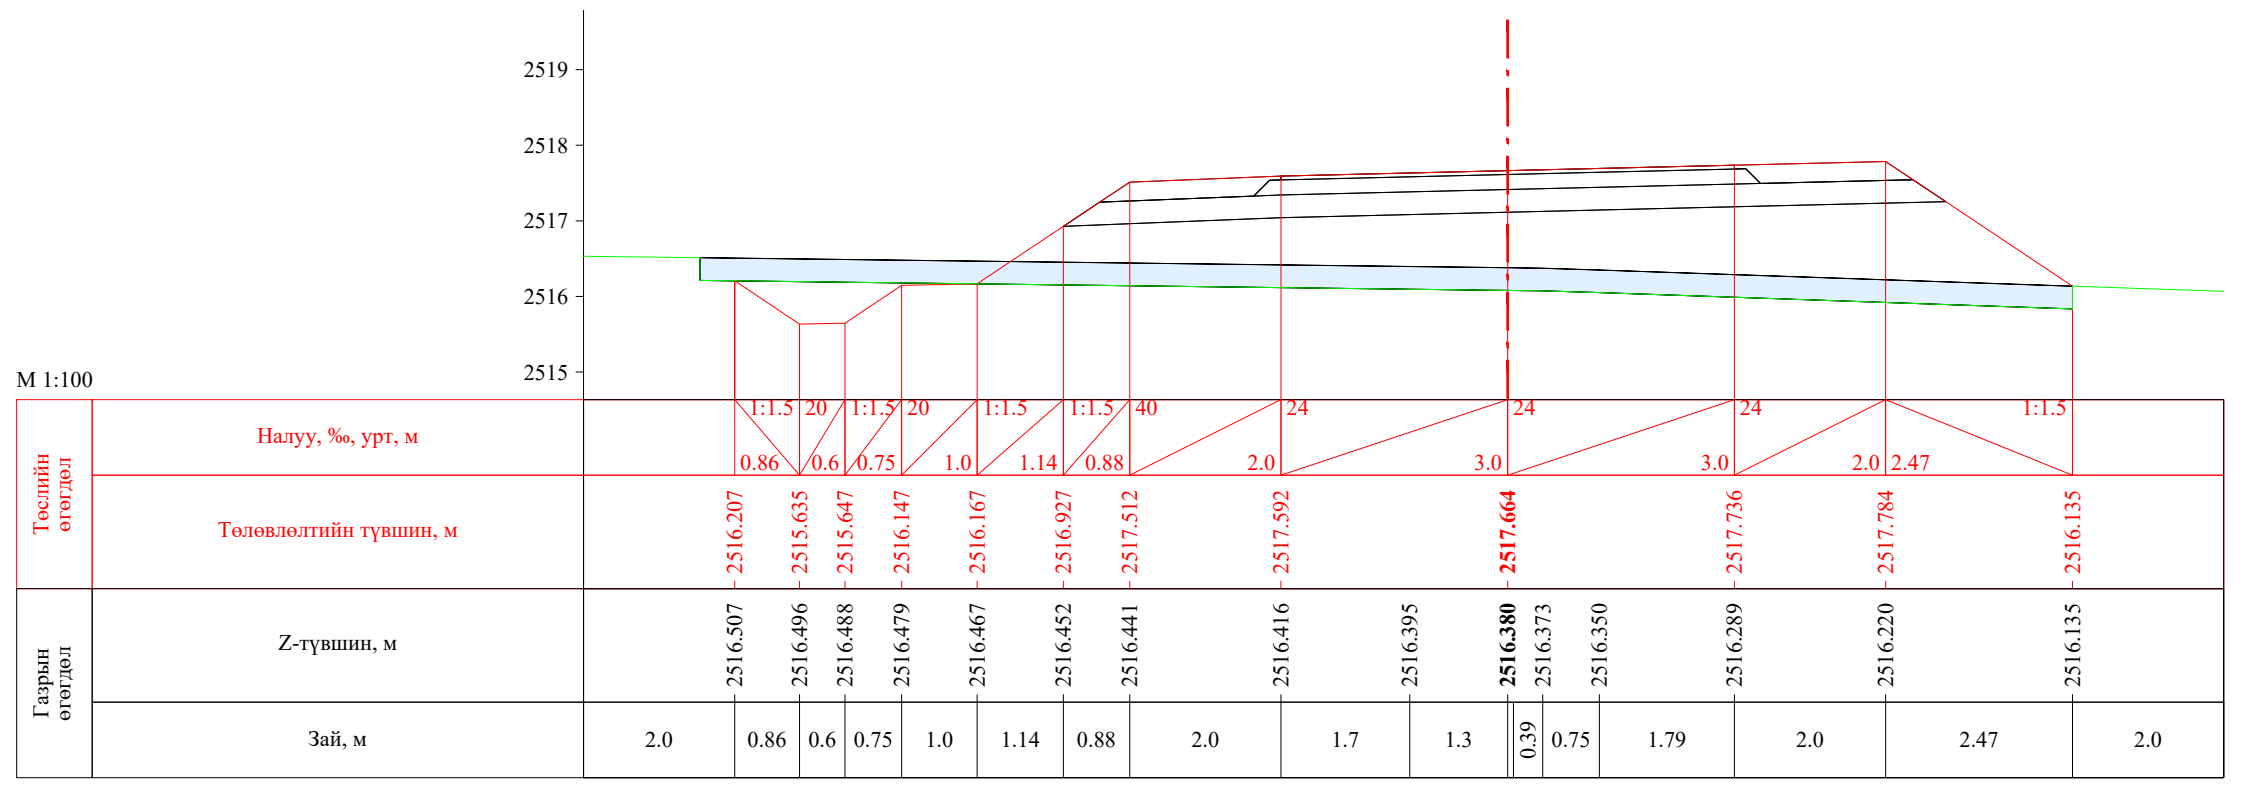


ПК 12+620.00


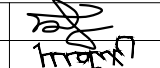

 УБ хот, СБД 8-р хороо, Залуучуудын Өргөн Чөлөө, 13-байр 6 тоот "ГЕО ЗУРАГЛАЛ" ХХК	Баруун босоо тэнхлэгийн авто замаас Ховд аймгийн Мөнххайрхан сум чиглэлийн 63.50км авто замын нарийвчилсан зураг төсөл			ХО		
	Захирал	Ж.Батнасан	 Хөндлөн огтлол	Масштаб: 1/100		
	Зур. Инженер	С.Анударь		Үе шат	Хуудас	Бүх хуудас
	Зур. Инженер	Б.Нэргүй	ЕГ шифр: - 22/06	А3	371	2080
Шалгасан	Ж.Зориглон	ТГ шифр:	2022.10			

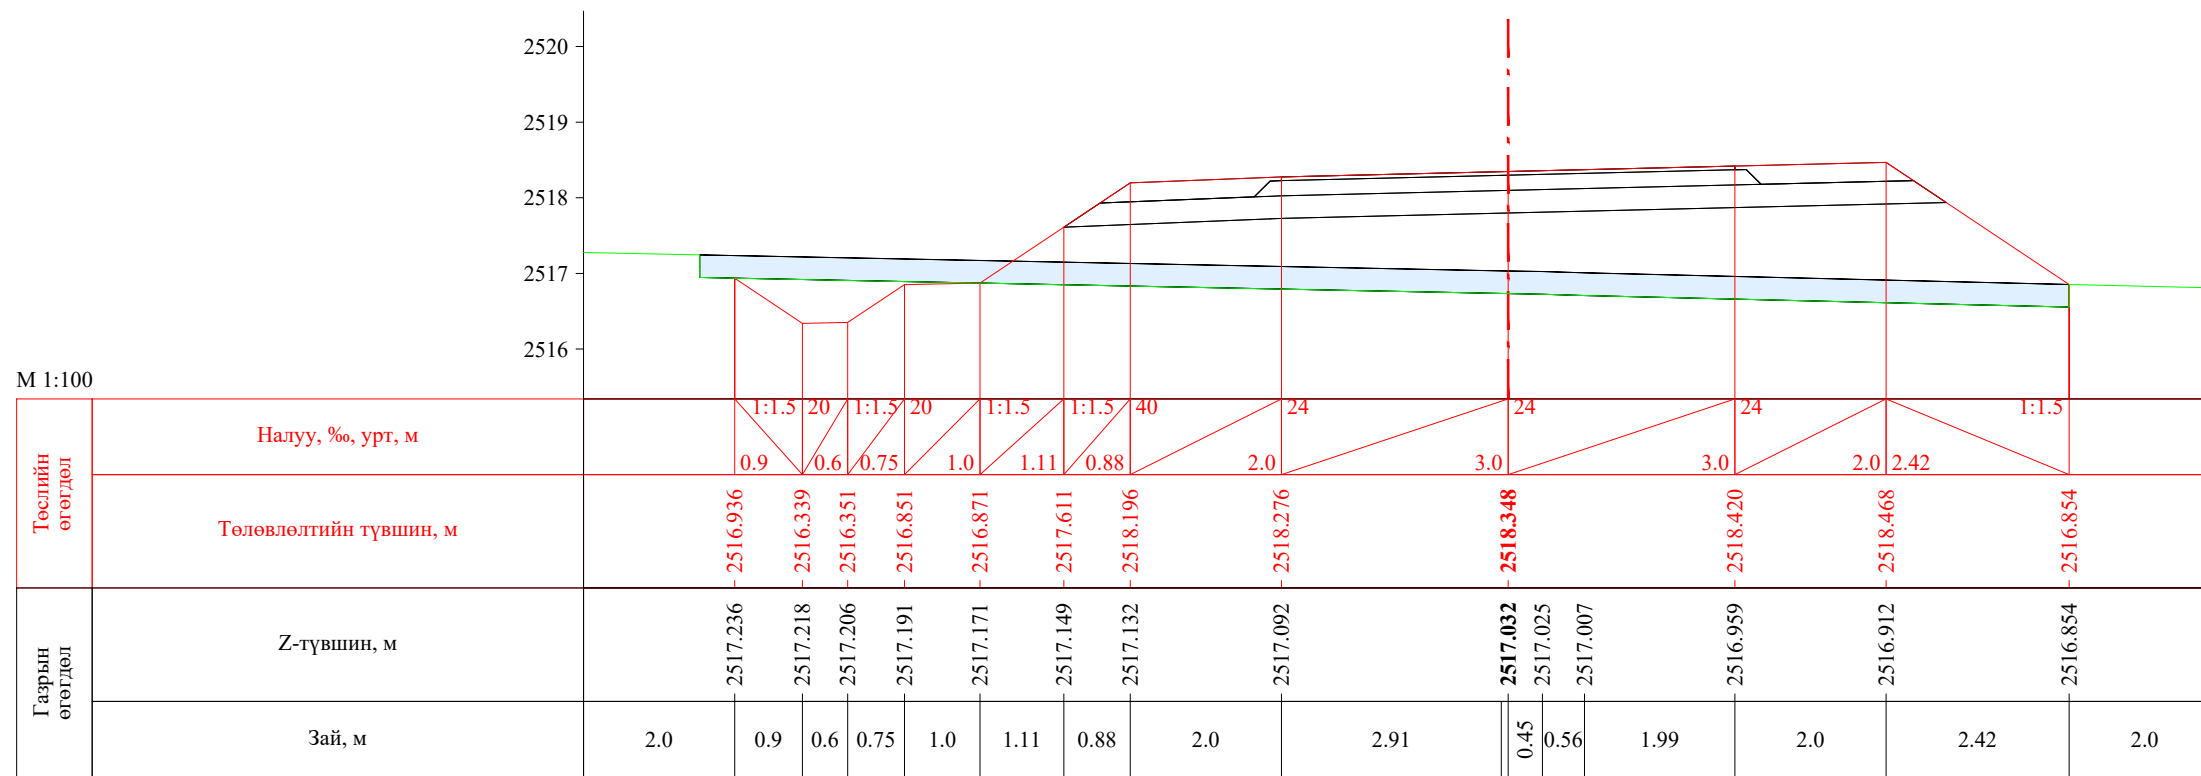


ПК 12+640.00

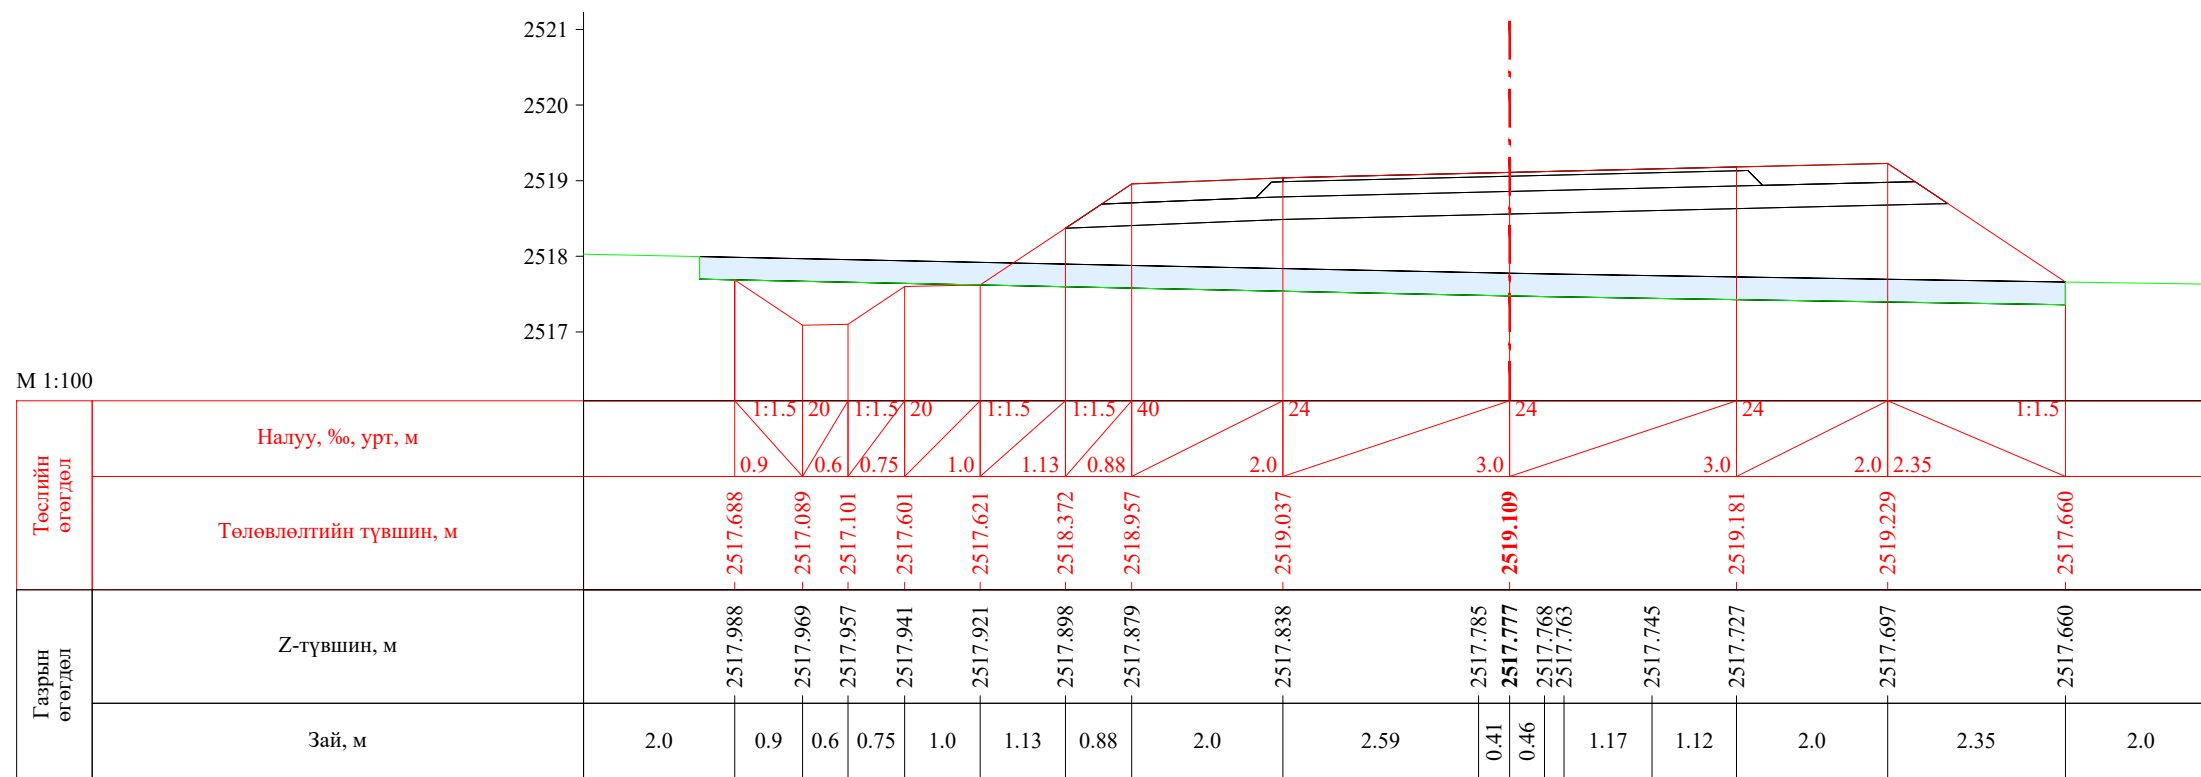


ПК 12+660.00


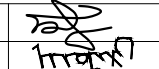
 УБ хот. СБД 8-р хороо, Залуучуудын Өргөн Чөлөө. 13-байр 6 тоот "ГЕО ЗУРАГЛАЛ" ХХК	Баруун босоо тэнхлэгийн авто замаас Ховд аймгийн Мөнххайрхан сум чиглэлийн 63.50км авто замын нарийвчилсан зураг төсөл			ХО		
	Захирал	Ж.Батнасан	 Хөндлөн огтлол	Масштаб: 1/100		
	Зур. Инженер	С.Анударь		Үе шат	Хуудас	Бүх хуудас
	Зур. Инженер	Б.Нэргүй	 ЕГ шифр: - 22/06	А3	372	2080
Шалгасан	Ж.Зориглон	ТГ шифр:		2022.10		


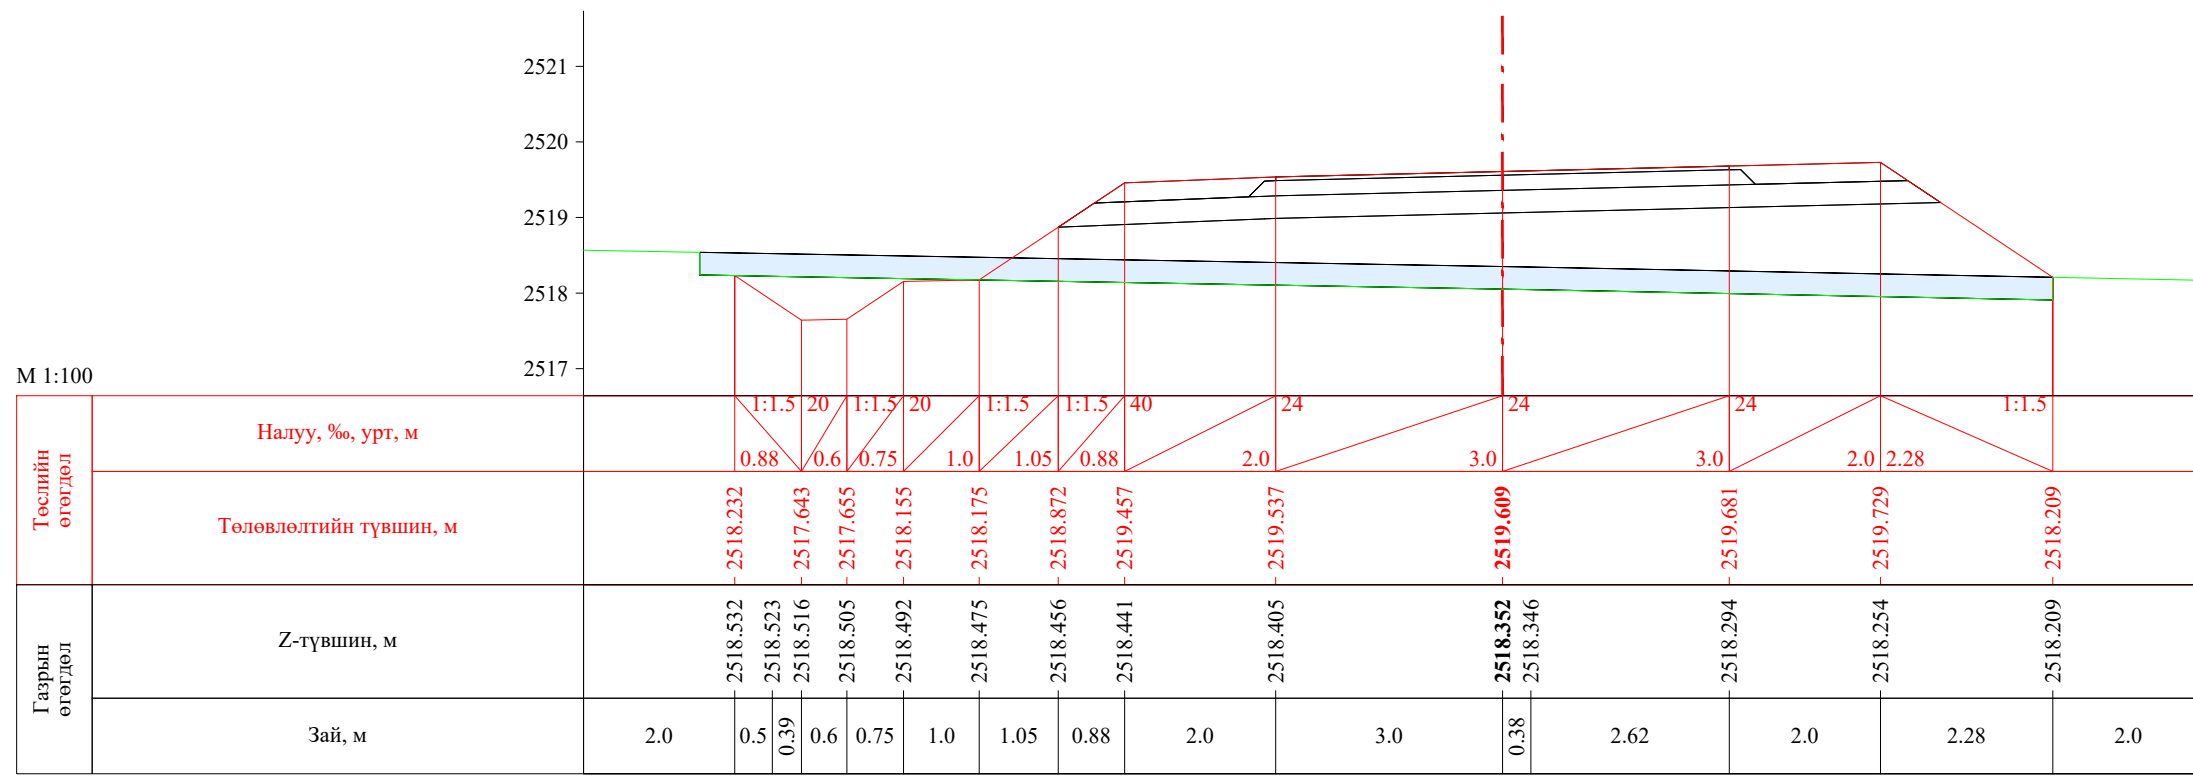



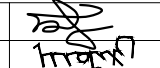

ПК 12+672.18

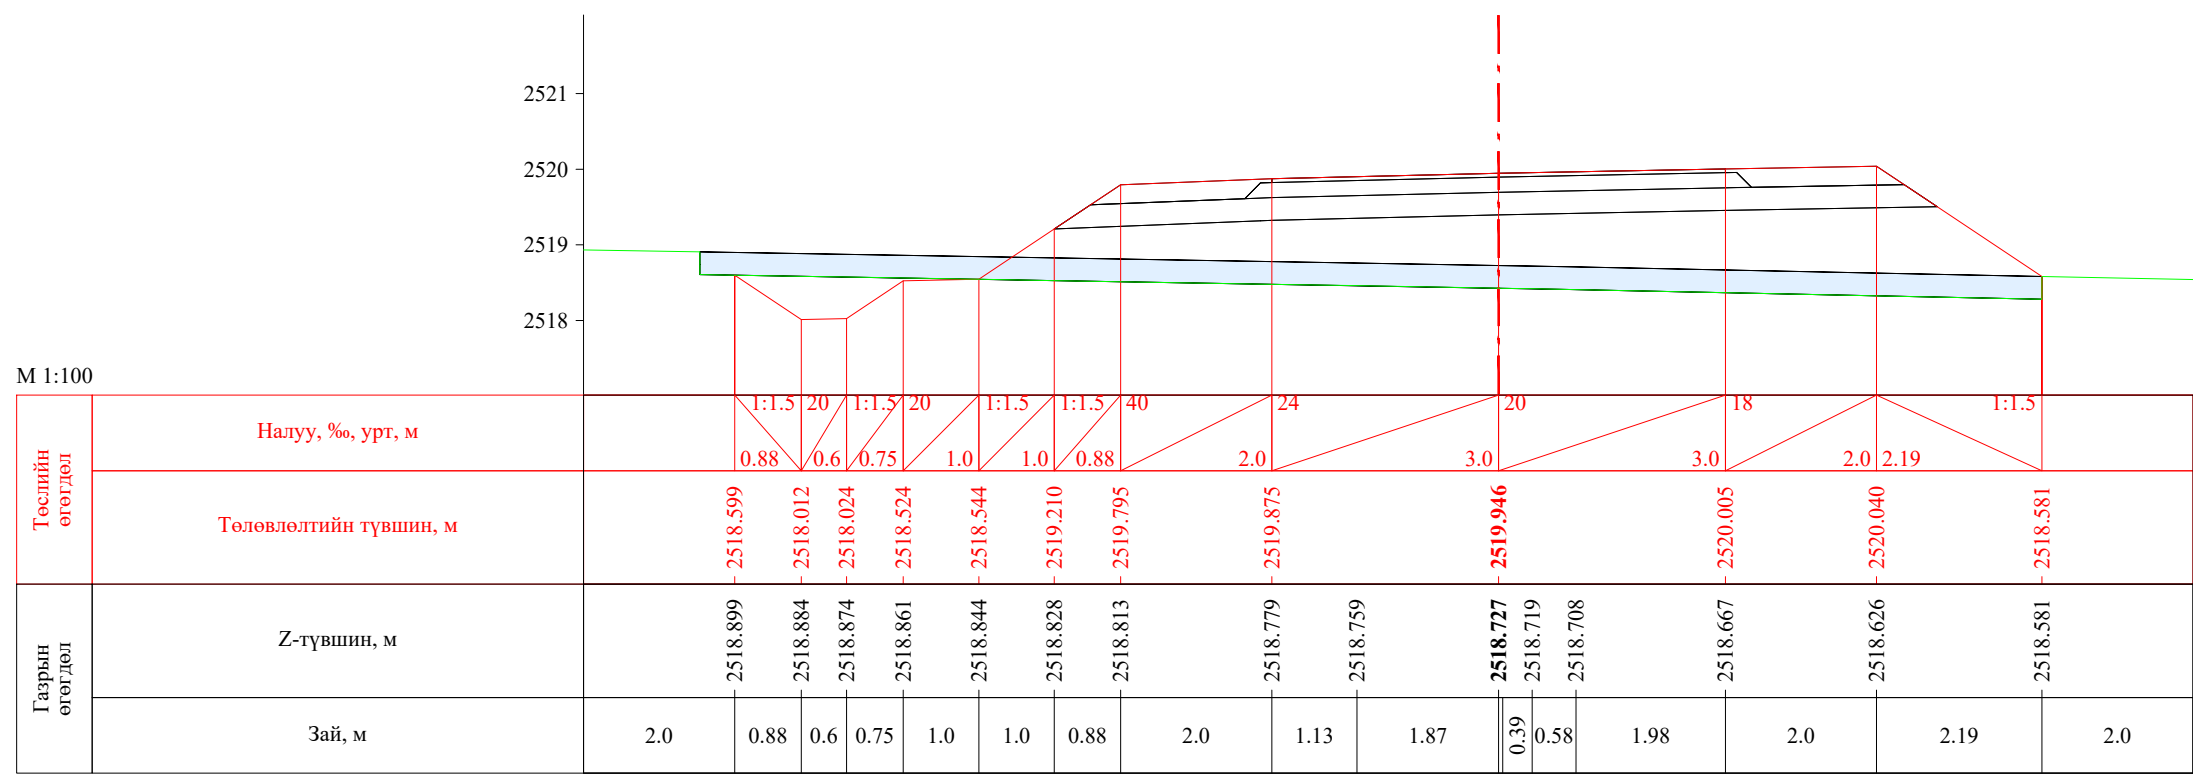


ПК 12+680.00

 УБ хот, СБД 8-р хороо, Залуучуудан Өргөн Чөлөө, 13-байр 6 тоот "ГЕО ЗУРАГЛАЛ" ХХК	Баруун босоо тэнхлэгийн авто замаас Ховд аймгийн Мөнххайрхан сум чиглэлийн 63.50км авто замын нарийвчилсан зураг төсөл			ХО		
	Захирал	Ж.Батнасан	 Хөндлөн огтлол	Масштаб: 1/100		
	Зур. Инженер	С.Анударь		Үе шат	Хуудас	Бүх хуудас
	Зур. Инженер	Б.Нэргүй	ЕГ шифр: - 22/06	А3	373	2080
Шалгасан	Ж.Зориглон	ТГ шифр:	2022.10			

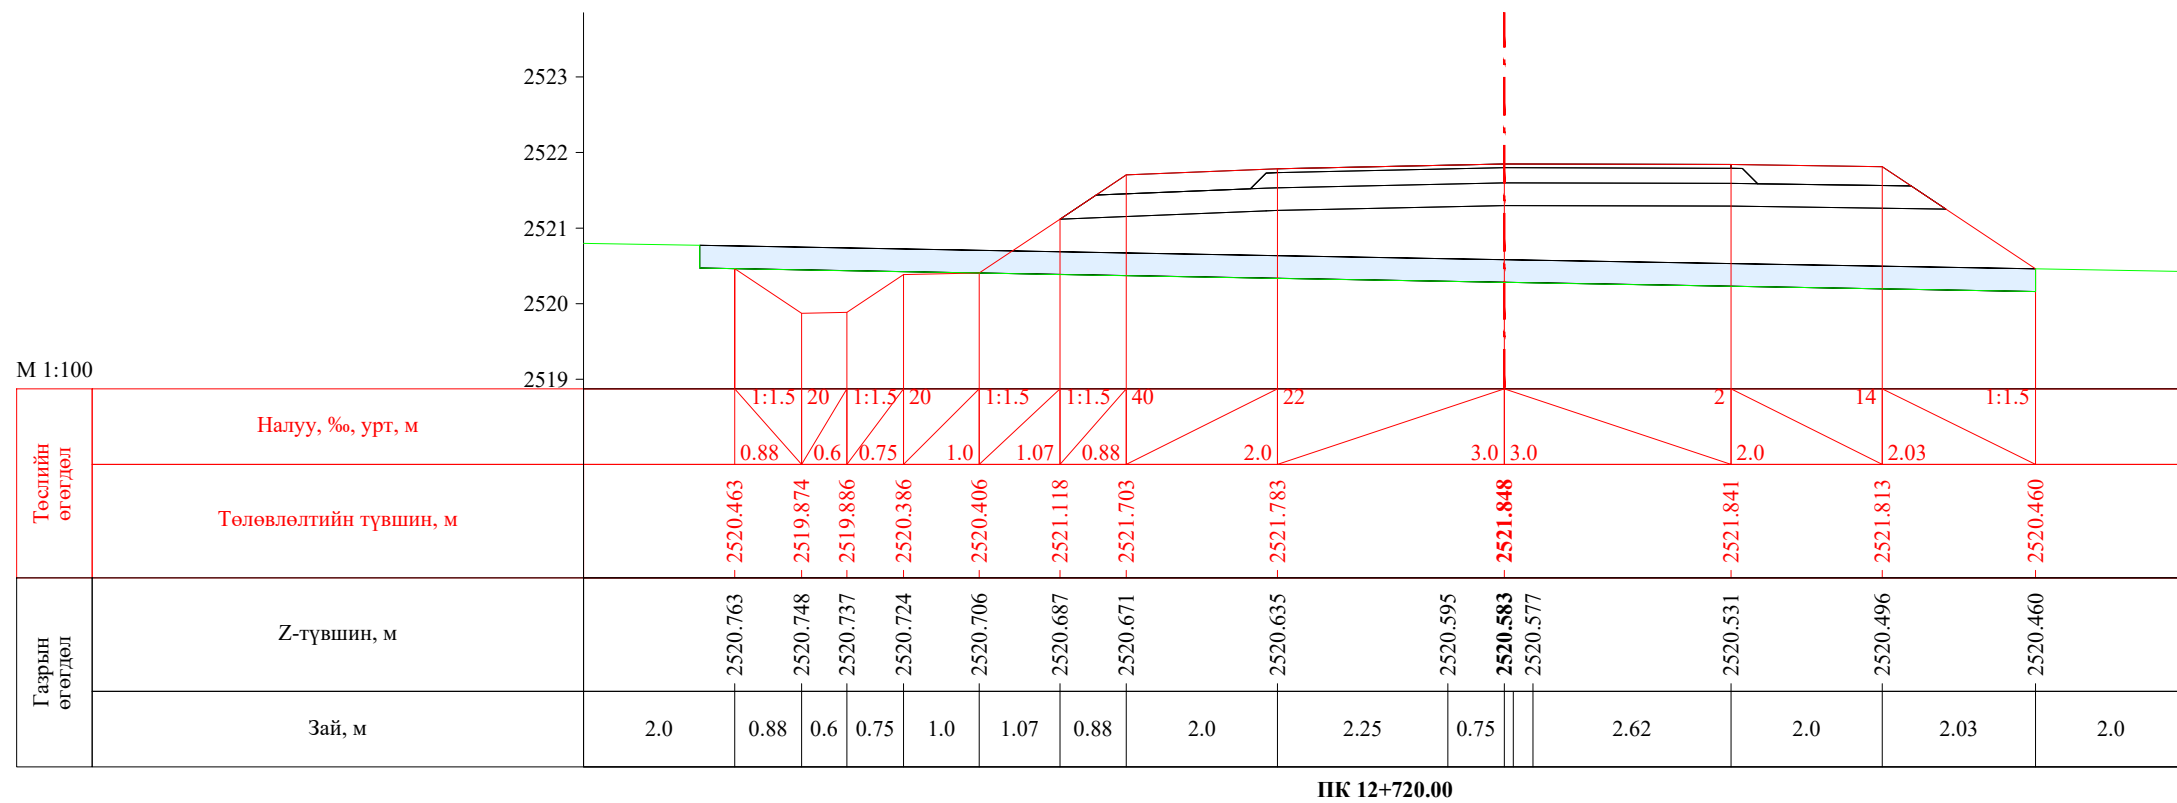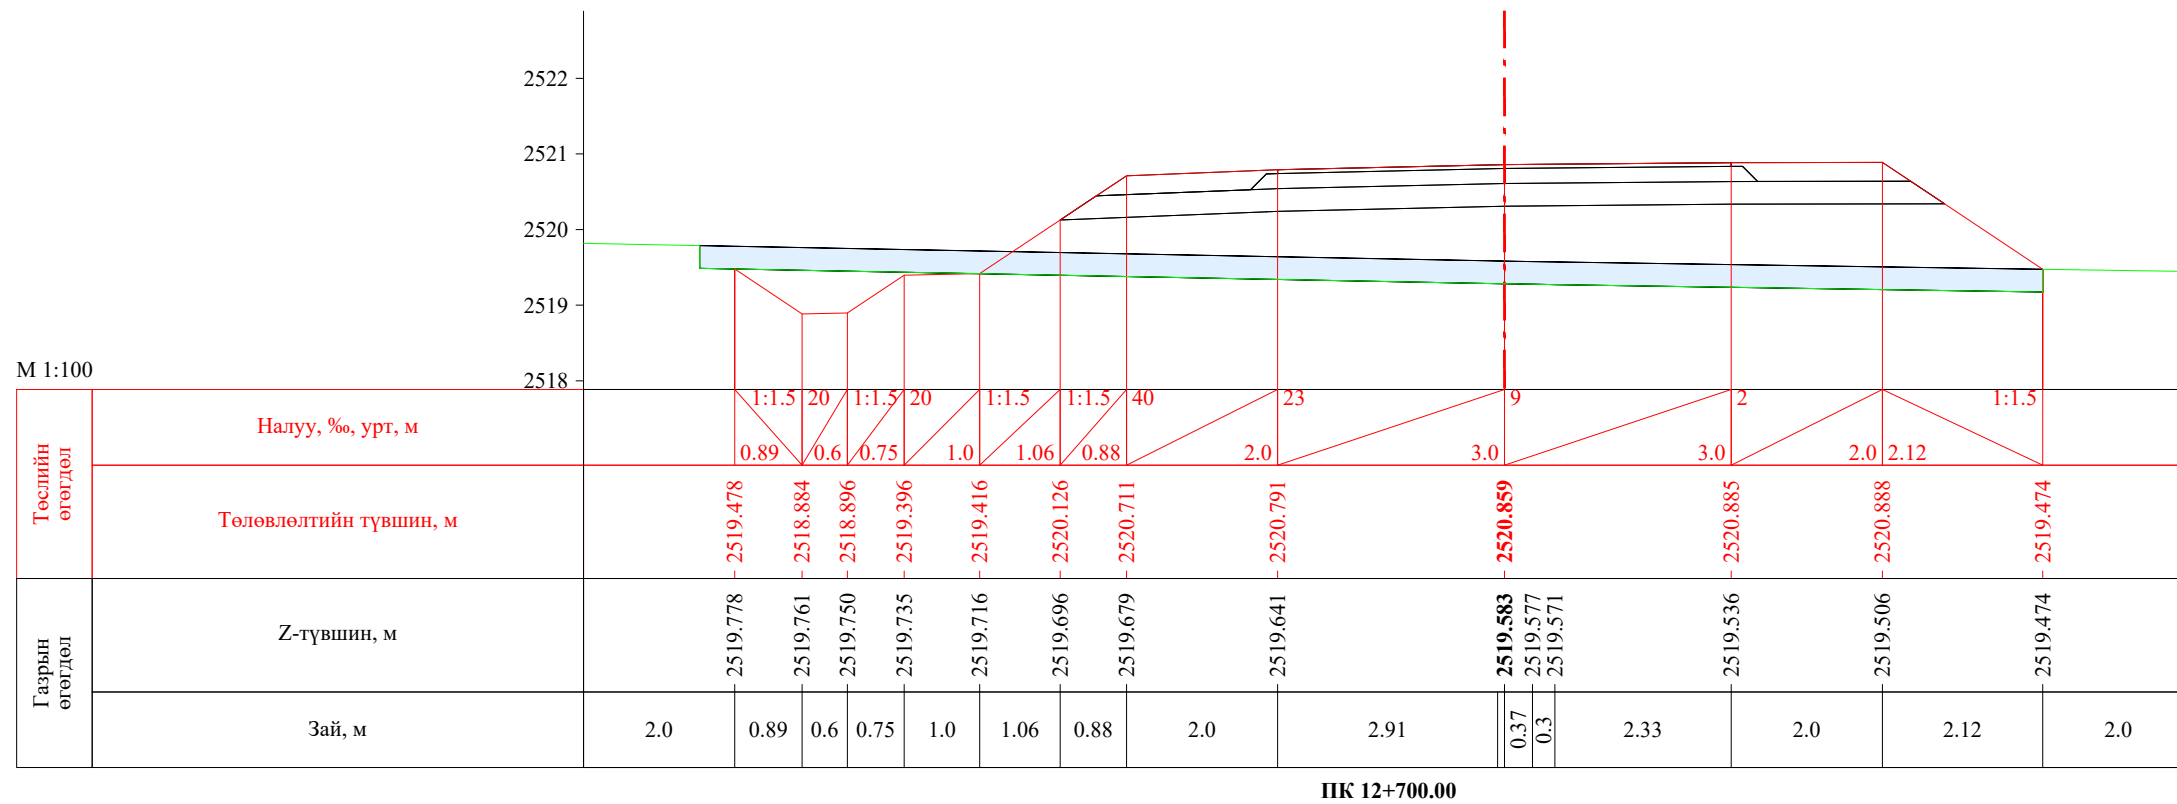


 УБ хот, СБД 8-р хороо, Залуучуудын Өргөн Чөлөө, 13-байр 6 тоот "ГЕО ЗУРАГЛАЛ" ХХК	Баруун босоо тэнхлэгийн авто замаас Ховд аймгийн Мөнххайрхан сум чиглэлийн 63.50км авто замын нарийвчилсан зураг төсөл			ХО		
	Захирал	Ж.Батнасан	 Хөндлөн огтлол	Масштаб: 1/100		
	Зур. Инженер	С.Анударь		Үе шат	Хуудас	Бүх хуудас
	Зур. Инженер	Б.Нэргүй	 ЕГ шифр: - 22/06	А3	374	2080
Шалгасан	Ж.Зориглон	ТГ шифр:		2022.10		

М 1:100

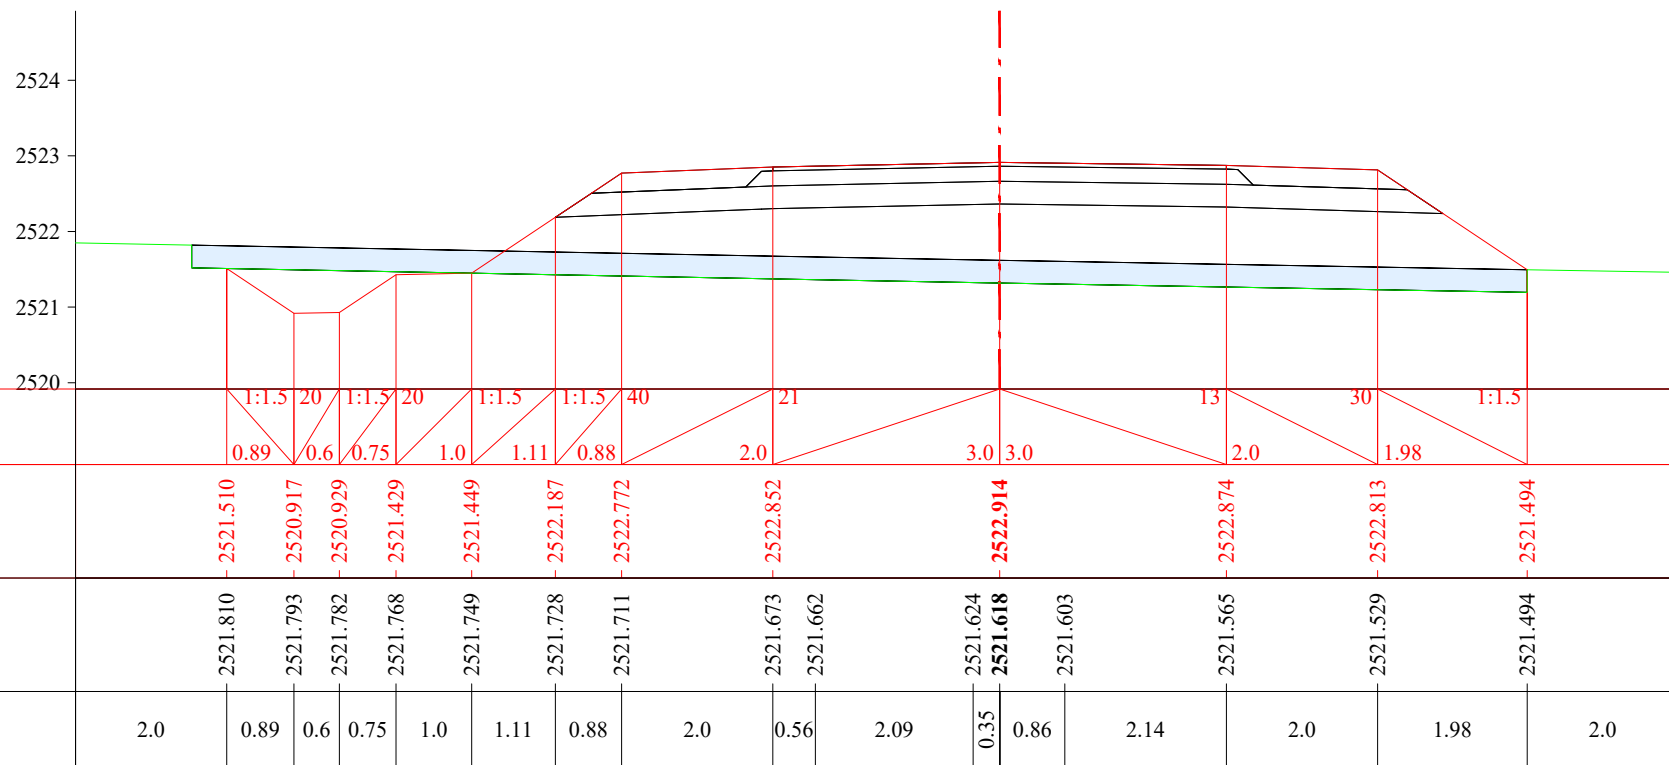
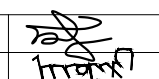
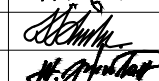




ПК 12+740.00


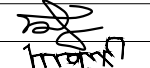
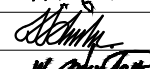
М 1:100

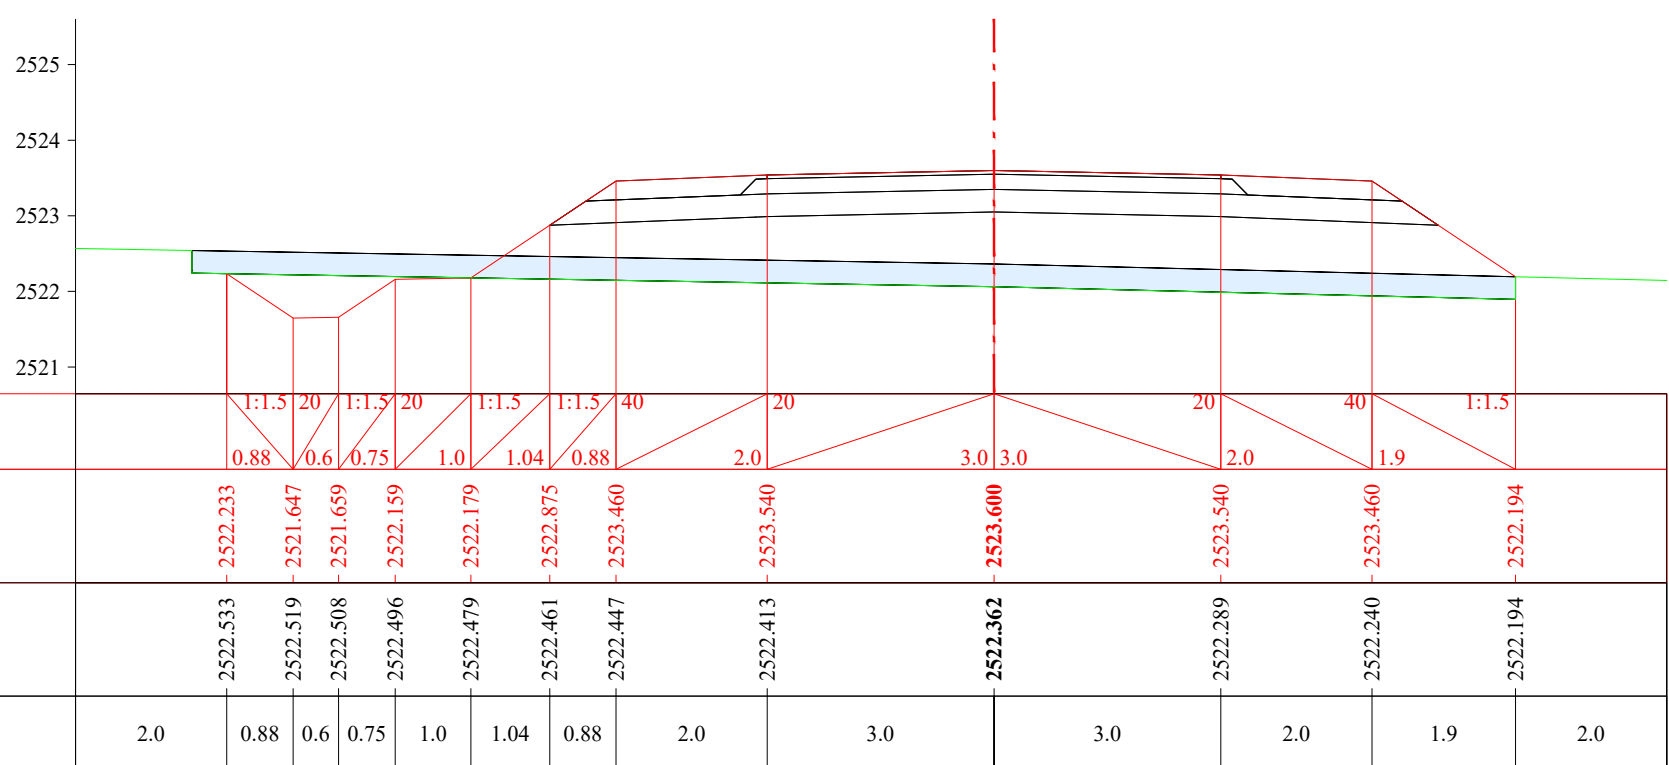


ПК 12+752.18


 УБ хот. СБД 8-р хороо, Залуучуудын Өргөн Чөлөө, 13-байр 6 тоот "ГЕО ЗУРАГЛАЛ" ХХК	Баруун босоо тэнхлэгийн авто замаас Ховд аймгийн Мөнххайрхан сум чиглэлийн 63.50км авто замын нарийвчилсан зураг төсөл			ХО		
	Захирал	Ж.Батнасан	 Хөндлөн огтлол	Масштаб: 1/100		
	Зур. Инженер	С.Анударь		Үе шат	Хуудас	Бүх хуудас
	Зур. Инженер	Б.Нэргүй	 ЕГ шифр: - 22/06	А3	375	2080
Шалгасан	Ж.Зориглон	ТГ шифр:		2022.10		

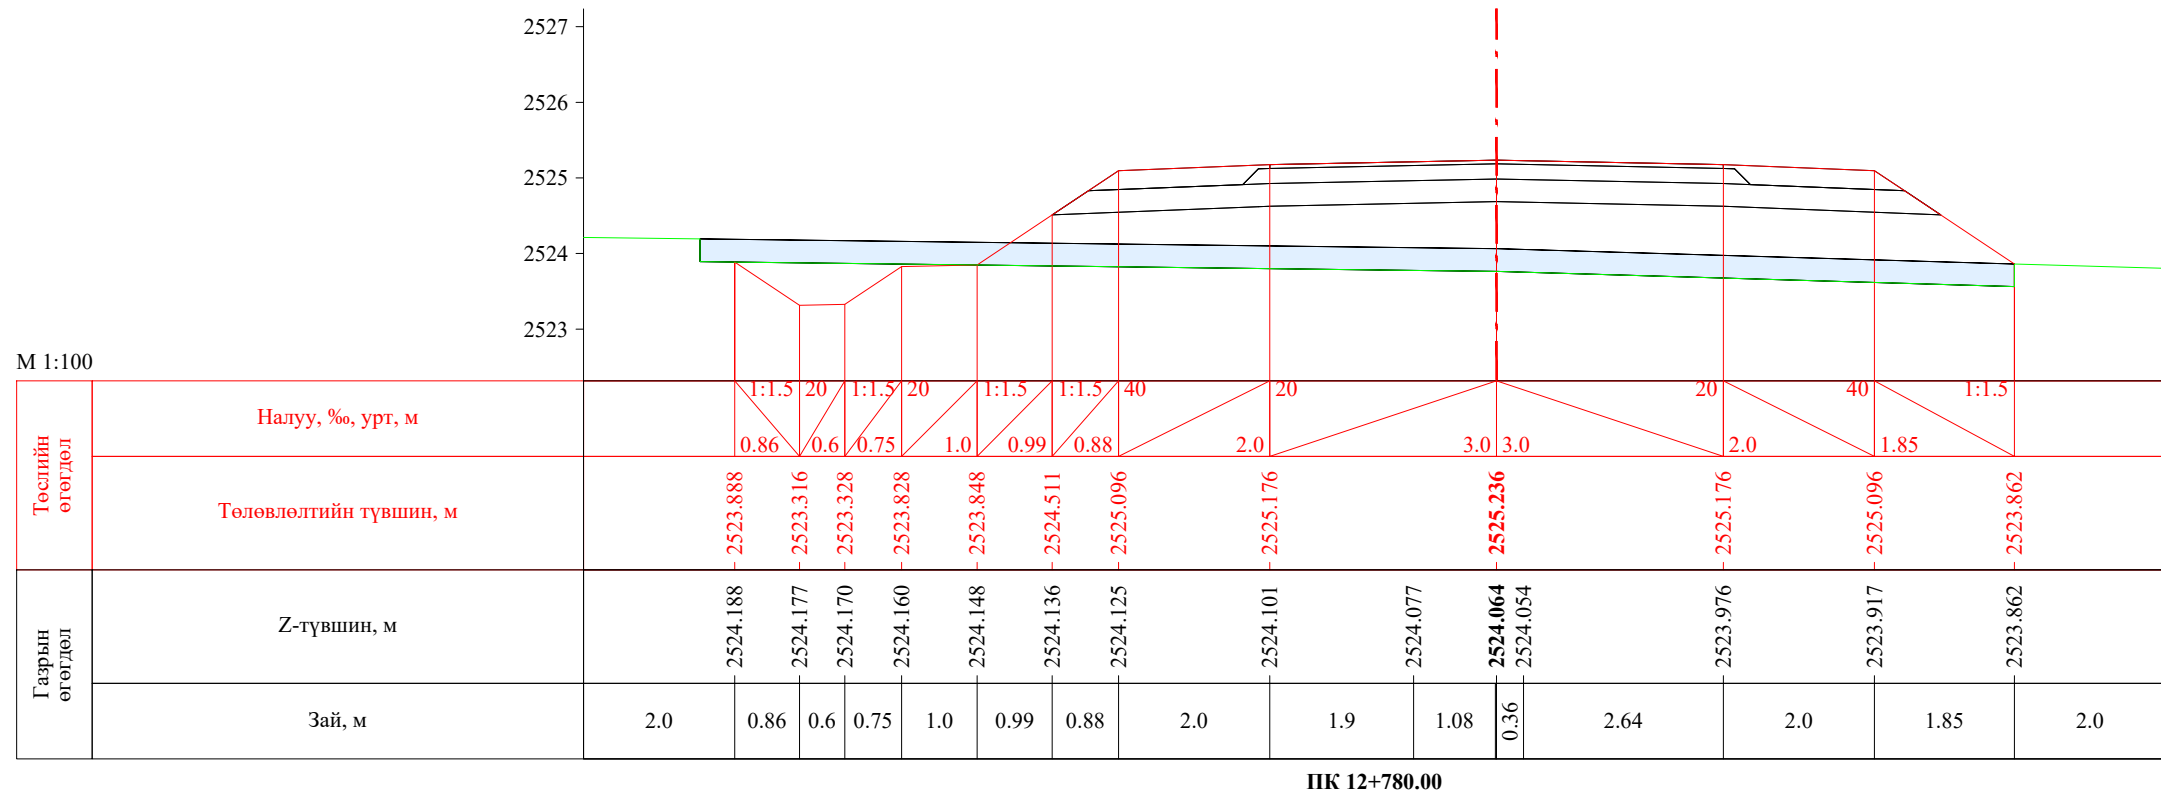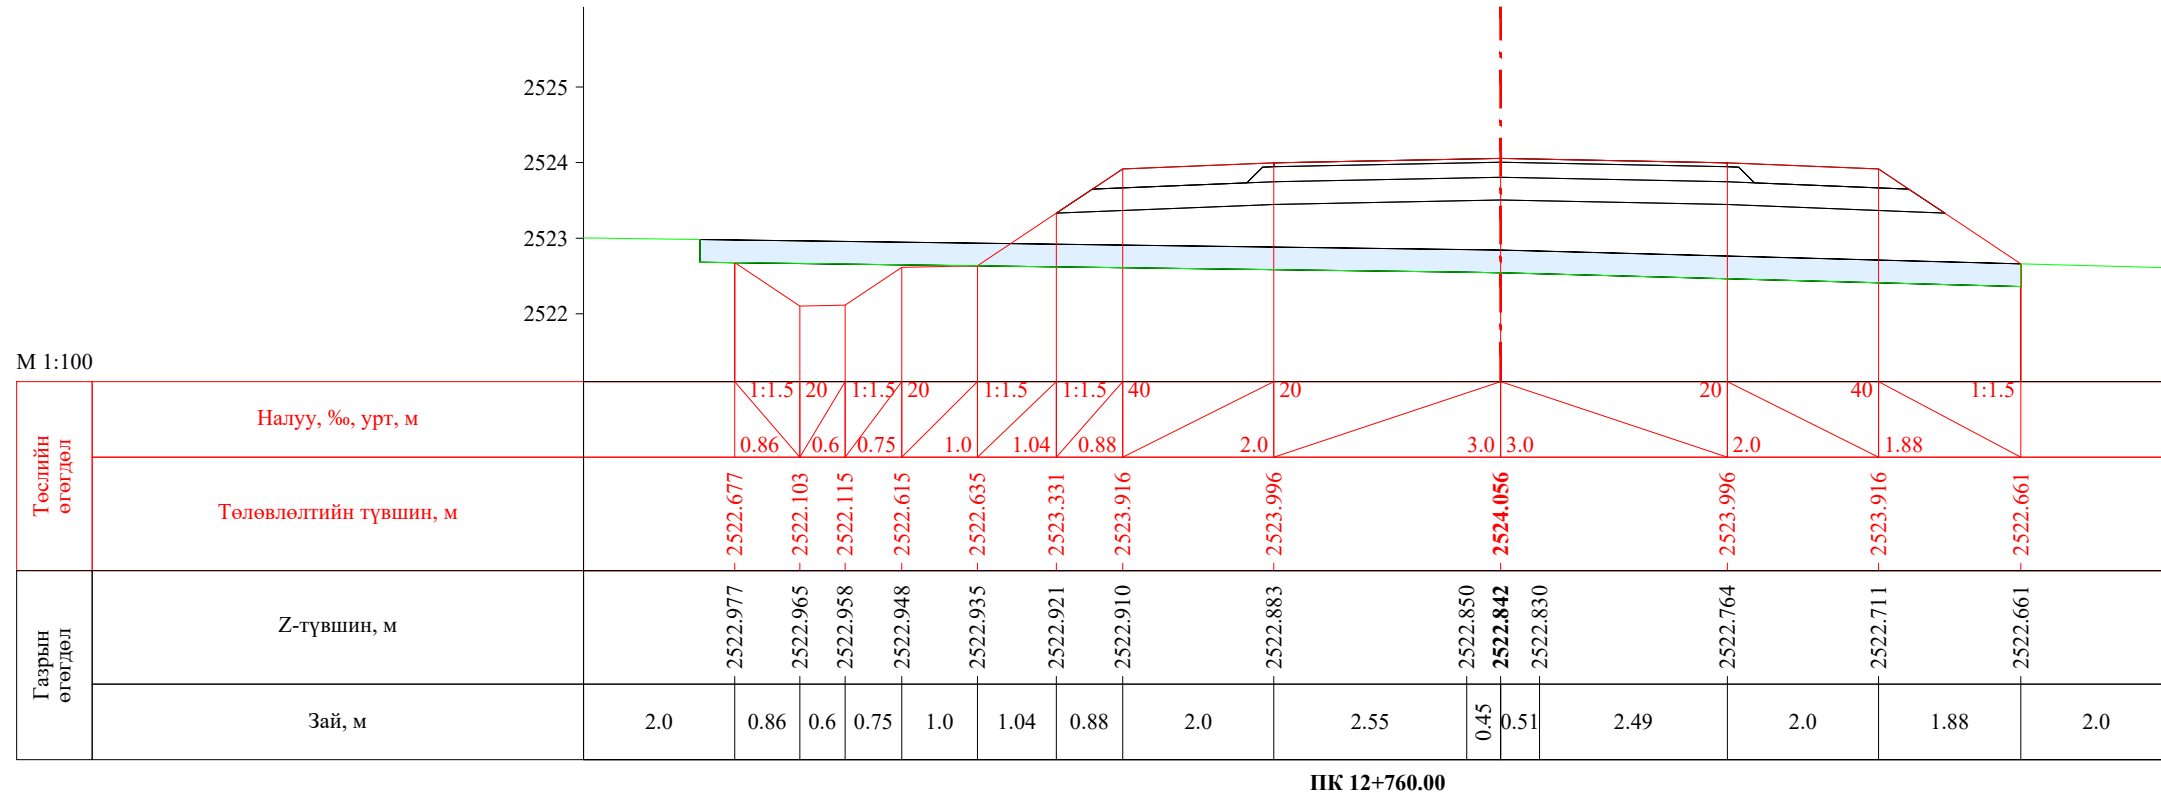


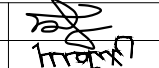
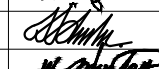

 УБ хот, СБД 8-р хороо, Залуучуудын Өргөн Чөлөө, 13-байр 6 тоот "ГЕО ЗУРАГЛАЛ" ХХК	Баруун босоо тэнхлэгийн авто замаас Ховд аймгийн Мөнххайрхан сум чиглэлийн 63.50км авто замын нарийвчилсан зураг төсөл			ХО		
	Захирал	Ж.Батнасан	 Хөндлөн огтлол	Масштаб: 1/100		
	Зур. Инженер	С.Анударь		Үе шат	Хуудас	Бүх хуудас
	Зур. Инженер	Б.Нэргүй	 ЕГ шифр: - 22/06	А3	376	2080
Шалгасан	Ж.Зориглон	ТГ шифр:		2022.10		


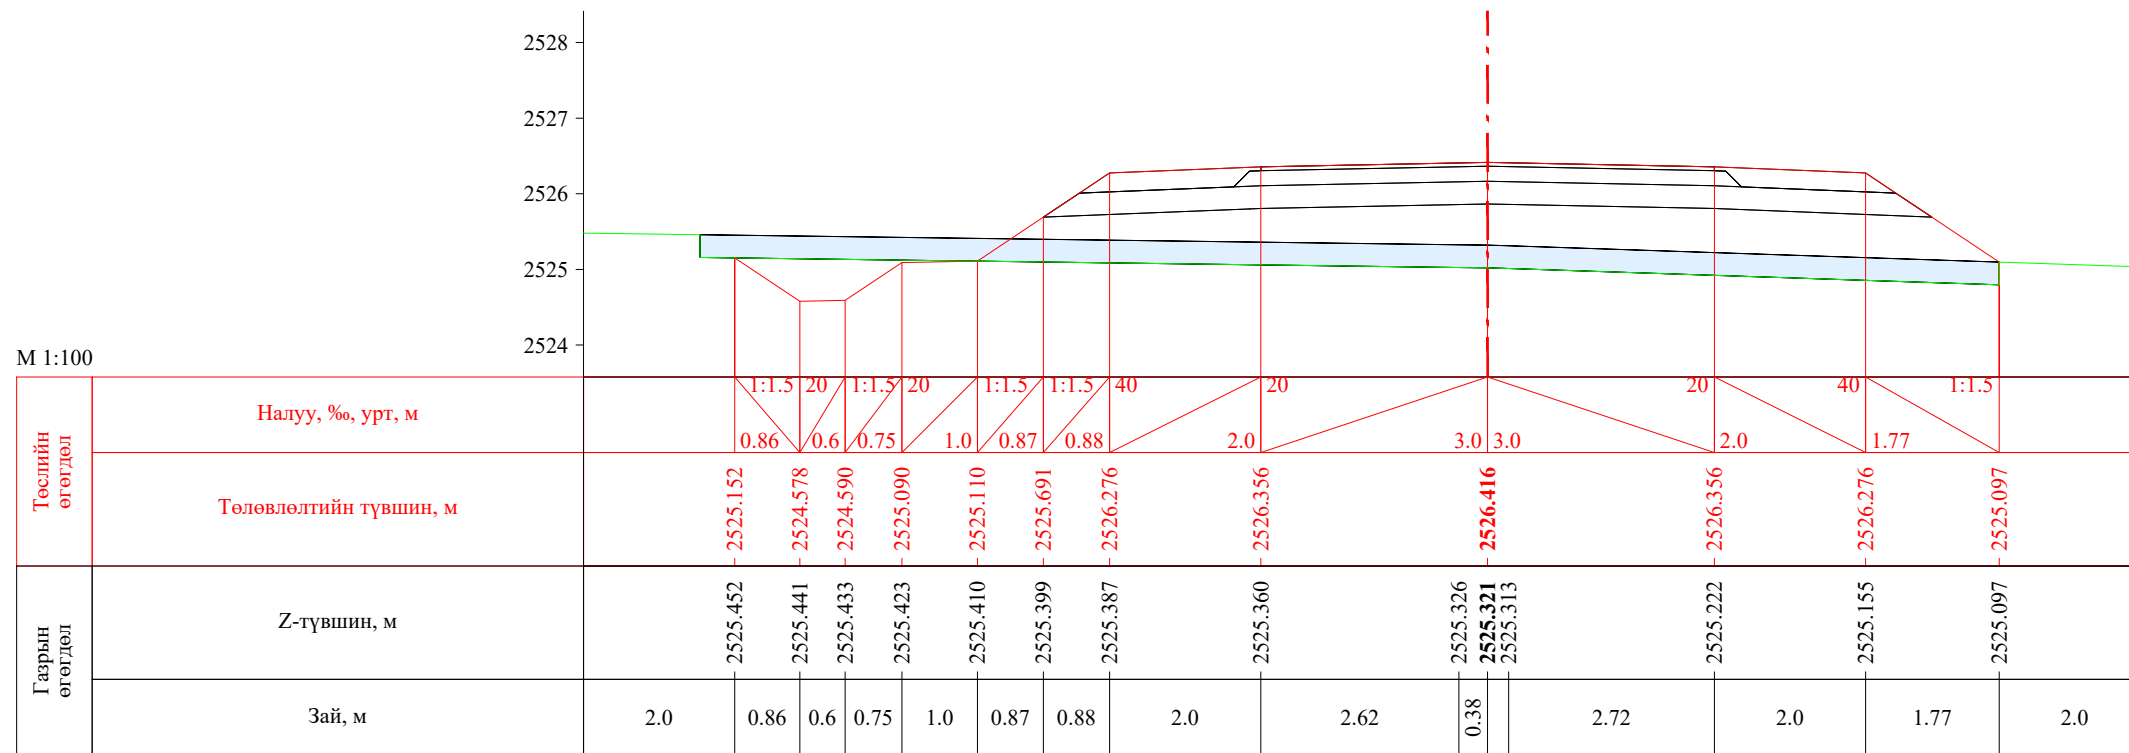



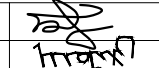

ПК 12+800.00

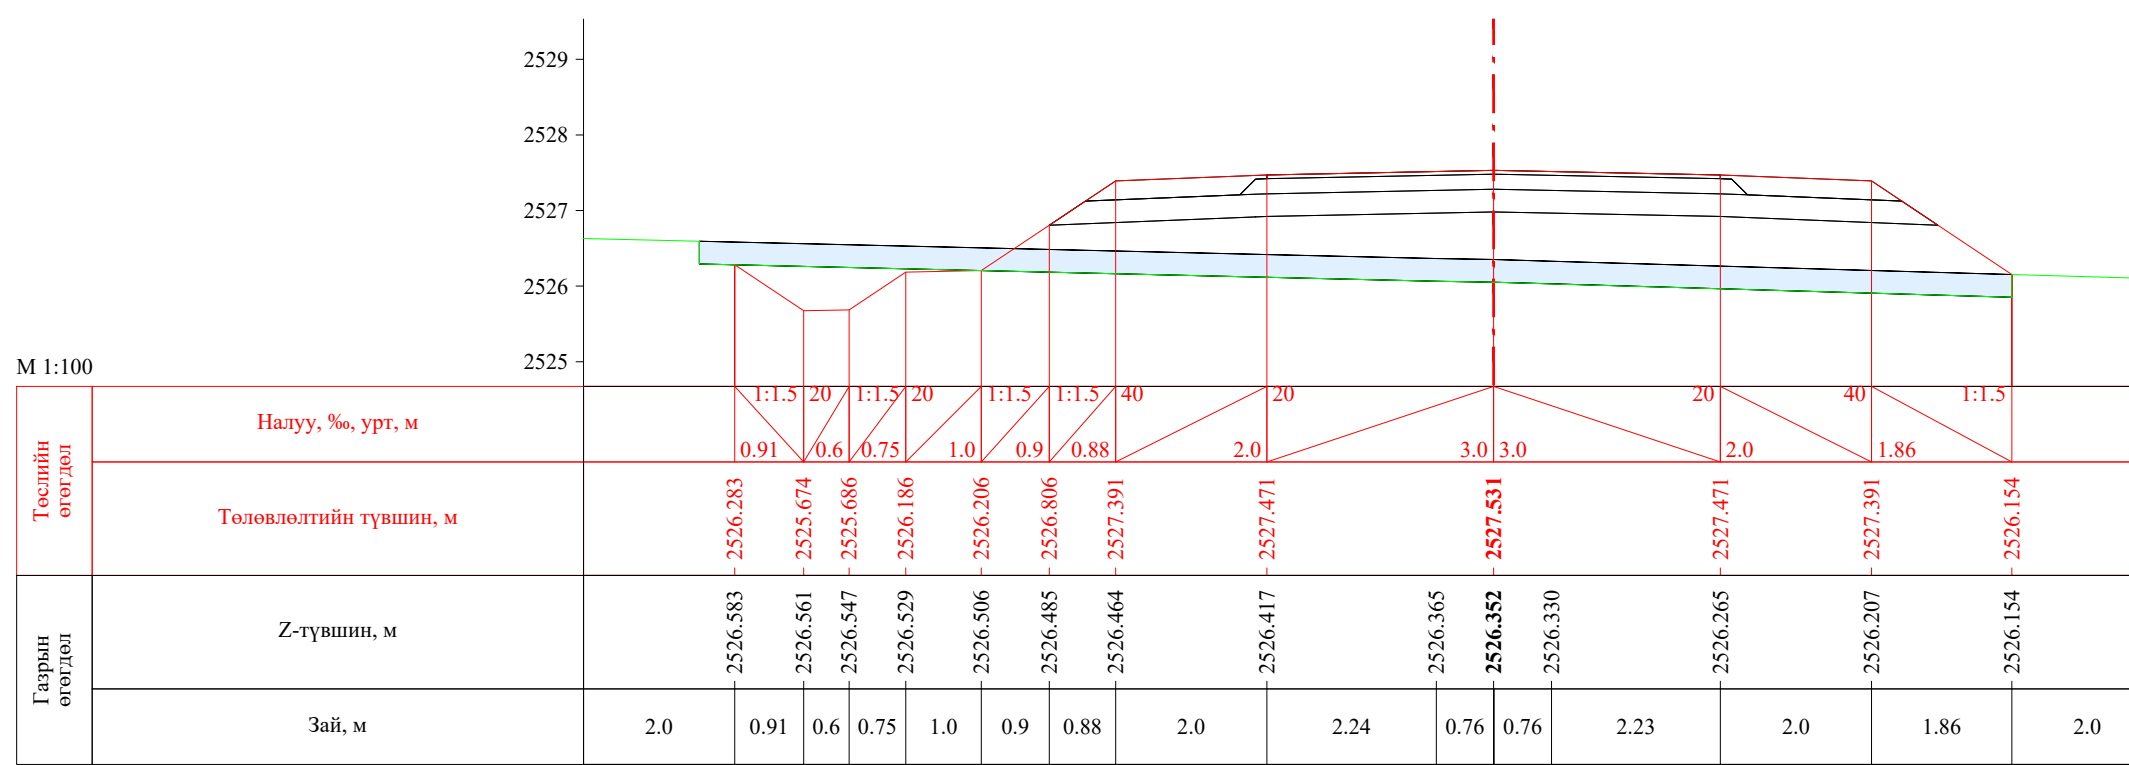


ПК 12+820.00

 УБ хот, СБД 8-р хороо, Залуучуудан Өргөн Чөлөө, 13-байр 6 тоот "ГЕО ЗУРАГЛАЛ" ХХК	Баруун босоо тэнхлэгийн авто замаас Ховд аймгийн Мөнххайрхан сум чиглэлийн 63.50км авто замын нарийвчилсан зураг төсөл			ХО		
	Захирал	Ж.Батнасан	 Хөндлөн огтлол	Масштаб: 1/100		
	Зур. Инженер	С.Анударь		Үе шат	Хуудас	Бүх хуудас
	Зур. Инженер	Б.Нэргүй	 ЕГ шифр: - 22/06	А3	377	2080
	Шалгасан	Ж.Зориглон	 ТГ шифр:	2022.10		

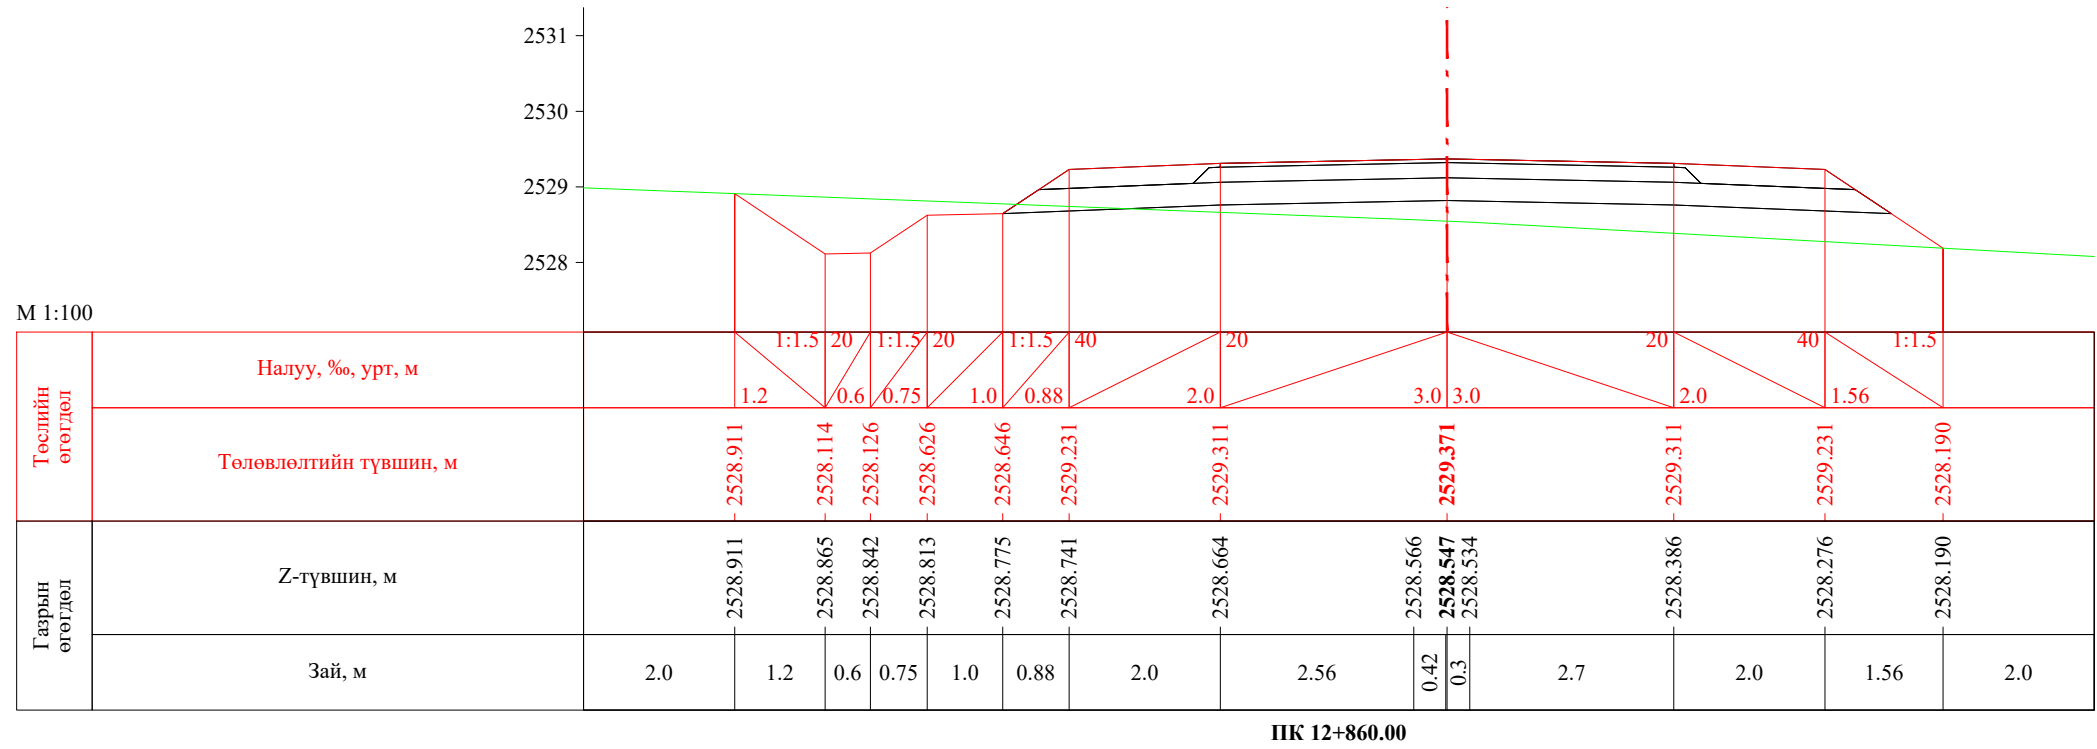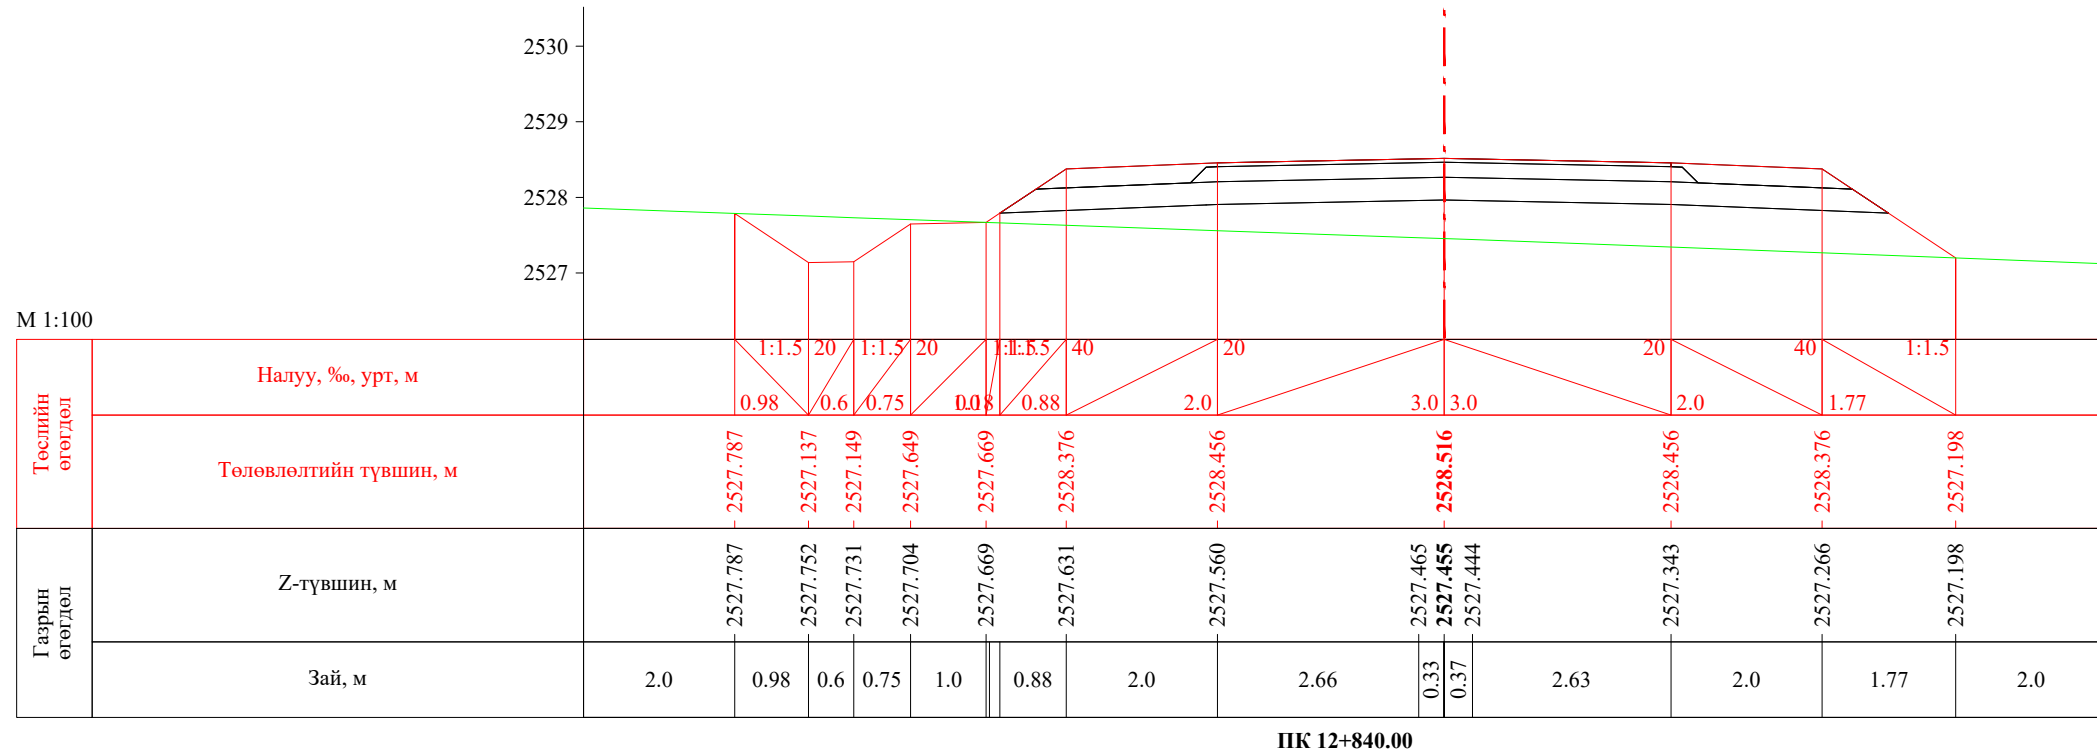


 УБ хот, СБД 8-р хороо, Залуучуудын Өргөн Чөлөө, 13-байр 6 тоот "ГЕО ЗУРАГЛАЛ" ХХК	Баруун босоо тэнхлэгийн авто замаас Ховд аймгийн Мөнххайрхан сум чиглэлийн 63.50км авто замын нарийвчилсан зураг төсөл			ХО		
	Захирал	Ж.Батнасан	 Хөндлөн огтлол	Масштаб: 1/100		
	Зур. Инженер	С.Анударь		Үе шат	Хуудас	Бүх хуудас
	Зур. Инженер	Б.Нэргүй		А3	378	2080
	Шалгасан	Ж.Зориглон	 ЕГ шифр: - 22/06 ТГ шифр:	2022.10		

М 1:100

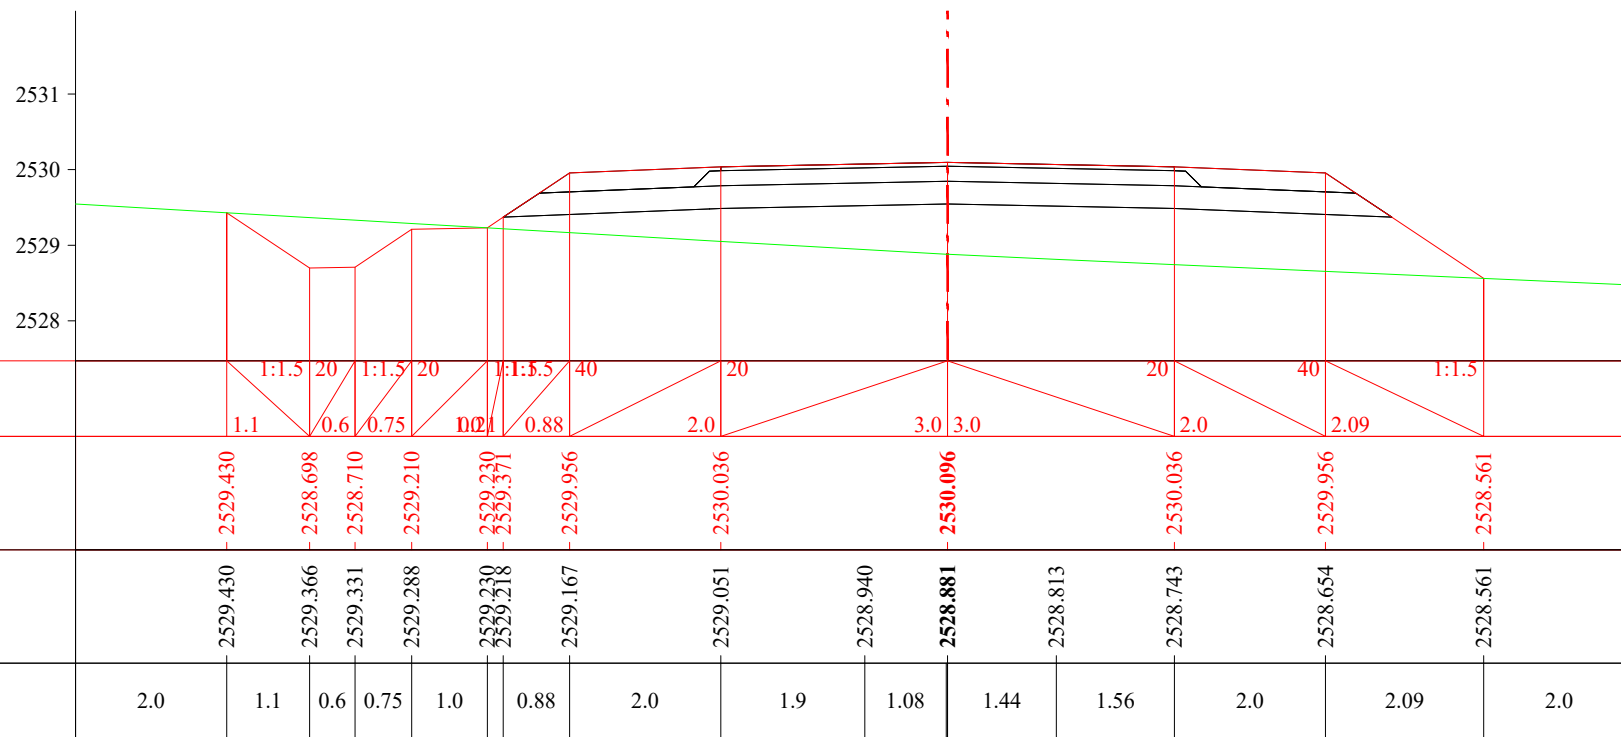
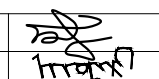



ПК 12+880.00


М 1:100

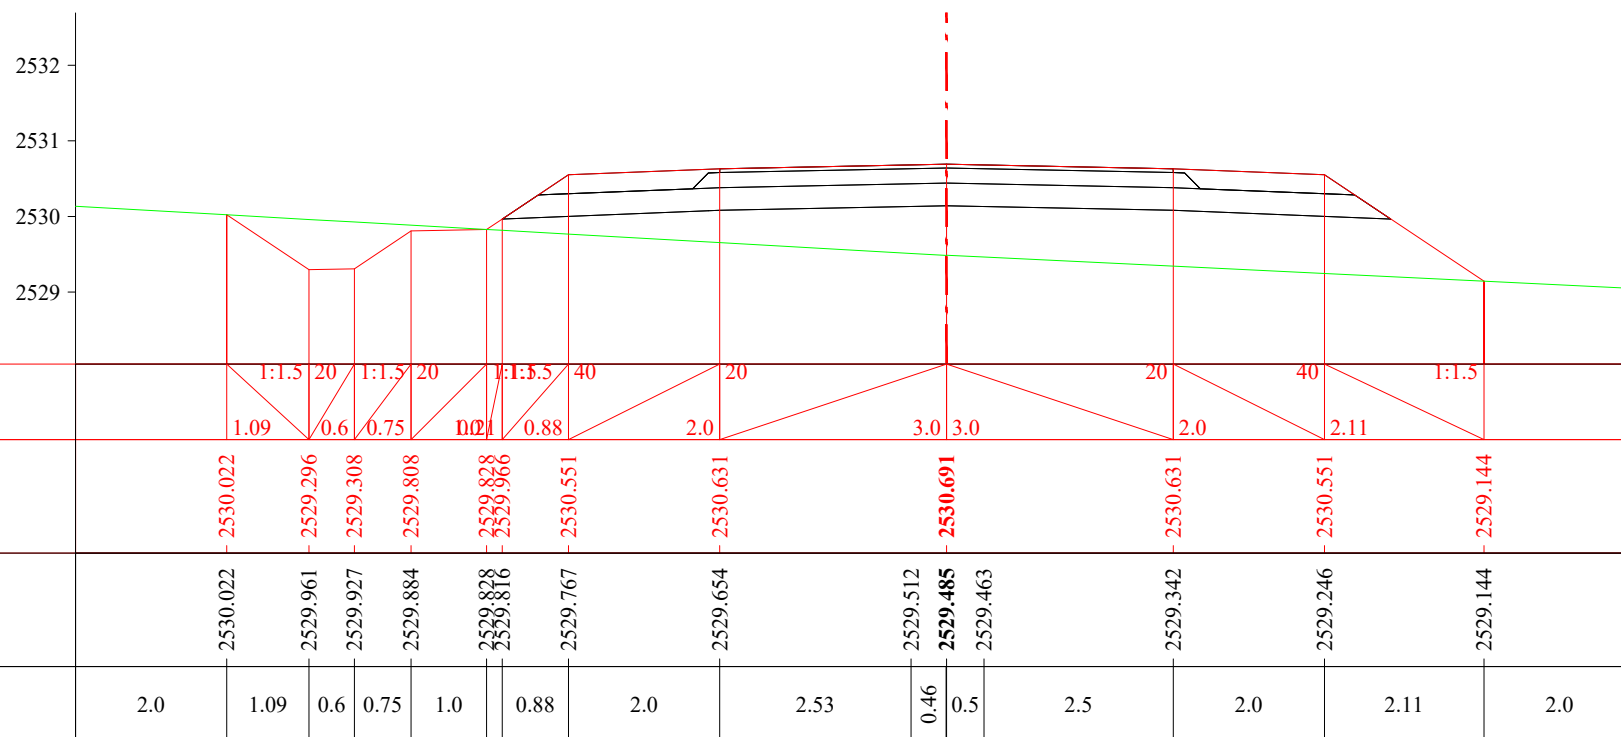

ПК 12+900.00


 УБ хот. СБД 8-р хороо, Залуучуудын Өргөн Чөлөө, 13-байр 6 тоот "ГЕО ЗУРАГЛАЛ" ХХК	Баруун босоо тэнхлэгийн авто замаас Ховд аймгийн Мөнххайрхан сум чиглэлийн 63.50км авто замын нарийвчилсан зураг төсөл			ХО		
	Захирал	Ж.Батнасан	 Хөндлөн огтлол	Масштаб: 1/100		
	Зур. Инженер	С.Анударь		Үе шат	Хуудас	Бүх хуудас
	Зур. Инженер	Б.Нэргүй		А3	379	2080
Шалгасан	Ж.Зориглон	 ТГ шифр:	ЕГ шифр: - 22/06 2022.10			

М 1:100

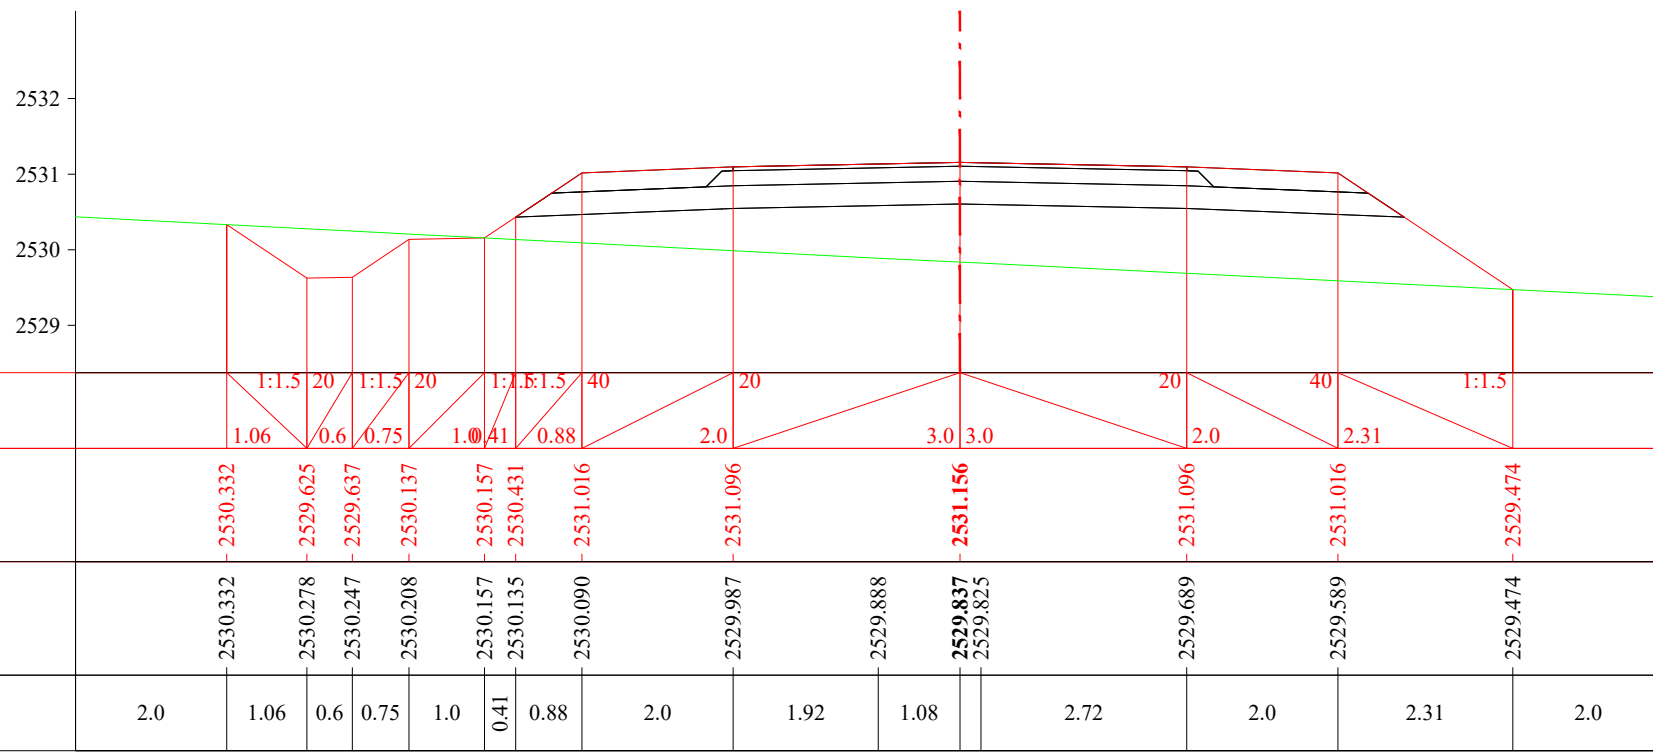
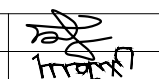



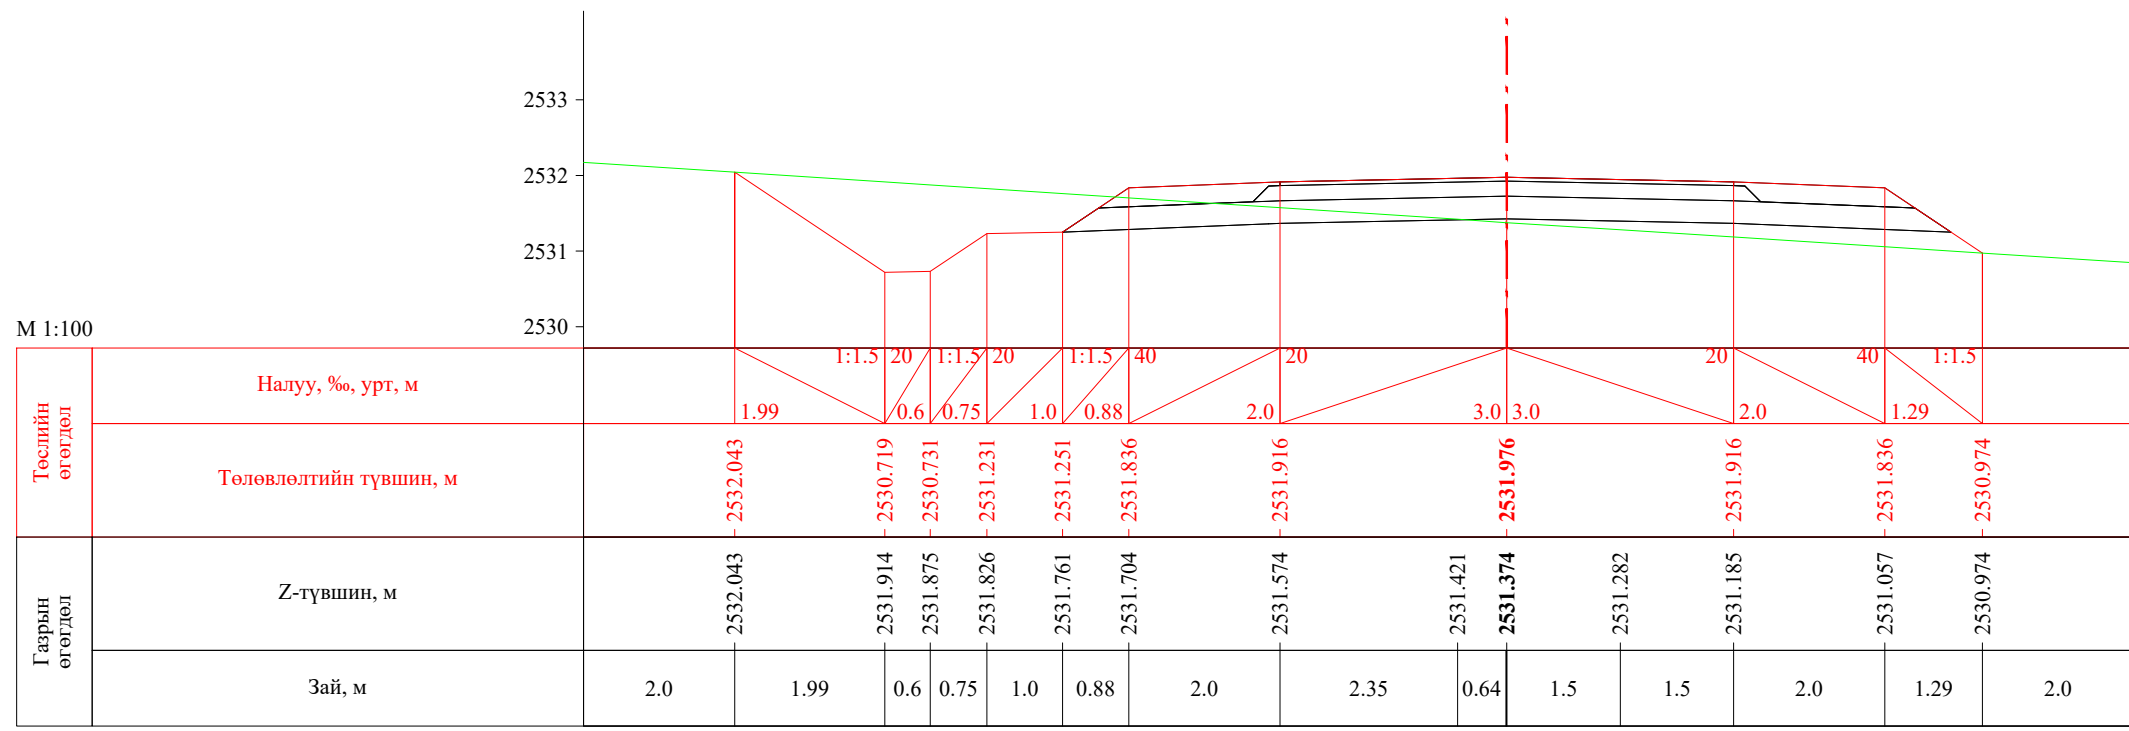
ПК 12+920.00

М 1:100

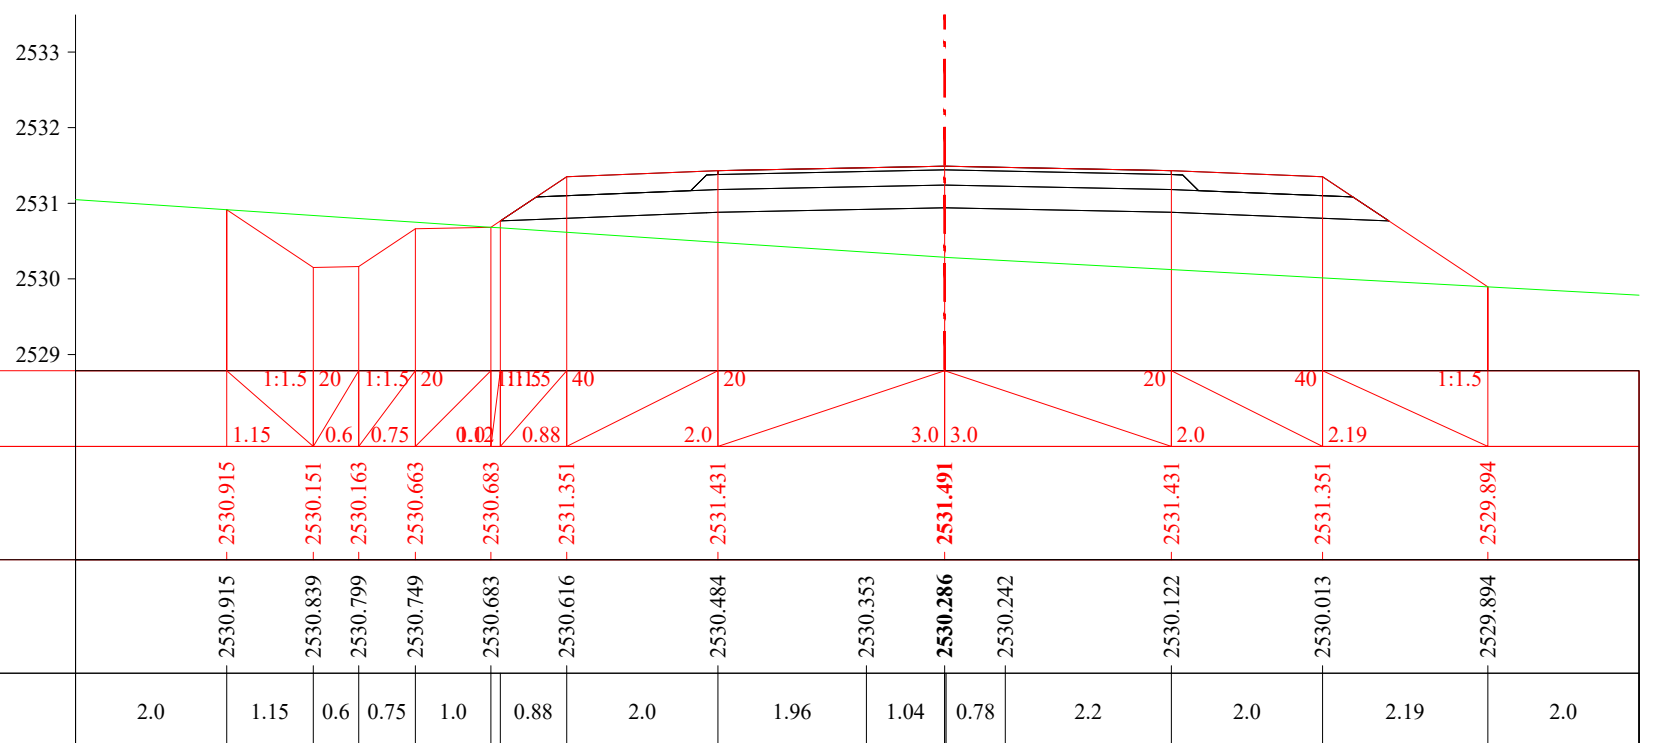


ПК 12+940.00


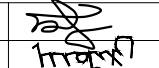
 УБ хот. СБД 8-р хороо, Залуучуудын Өргөн Чөлөө, 13-байр 6 тоот "ГЕО ЗУРАГЛАЛ" ХХК	Баруун босоо тэнхлэгийн авто замаас Ховд аймгийн Мөнххайрхан сум чиглэлийн 63.50км авто замын нарийвчилсан зураг төсөл			ХО		
	Захирал	Ж.Батнасан	 Хөндлөн огтлол	Масштаб: 1/100		
	Зур. Инженер	С.Анударь		Үе шат	Хуудас	Бүх хуудас
	Зур. Инженер	Б.Нэргүй		А3	380	2080
	Шалгасан	Ж.Зориглон	 ТГ шифр:	2022.10		






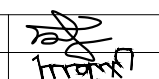
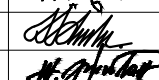
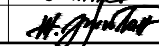
ПК 13+000.00

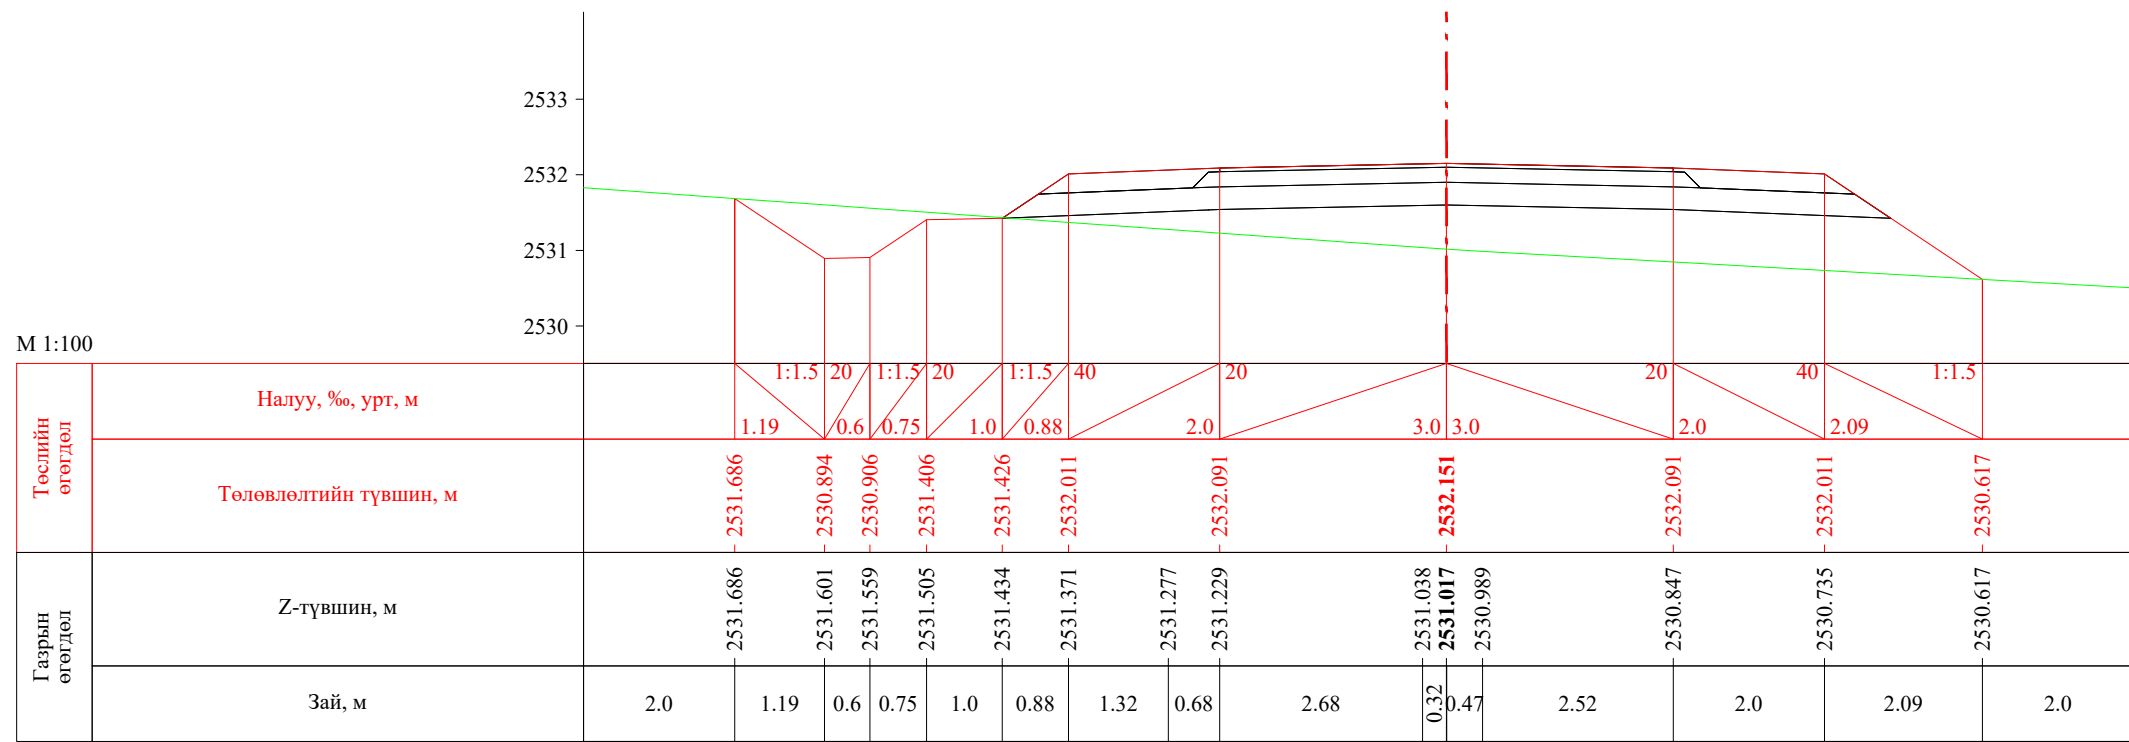


ПК 13+020.00

 УБ хот, СБД 8-р хороо, Залуучуудын Өргөн Чөлөө, 13-байр 6 тоот "ГЕО ЗУРАГЛАЛ" ХХК	Баруун босоо тэнхлэгийн авто замаас Ховд аймгийн Мөнххайрхан сум чиглэлийн 63.50км авто замын нарийвчилсан зураг төсөл			ХО		
	Захирал	Ж.Батнасан	 Хөндлөн огтлол	Масштаб: 1/100		
	Зур. Инженер	С.Анударь		Үе шат	Хуудас	Бүх хуудас
	Зур. Инженер	Б.Нэргүй	ЕГ шифр: - 22/06	А3	382	2080
Шалгасан	Ж.Зориглон	ТГ шифр:	2022.10			

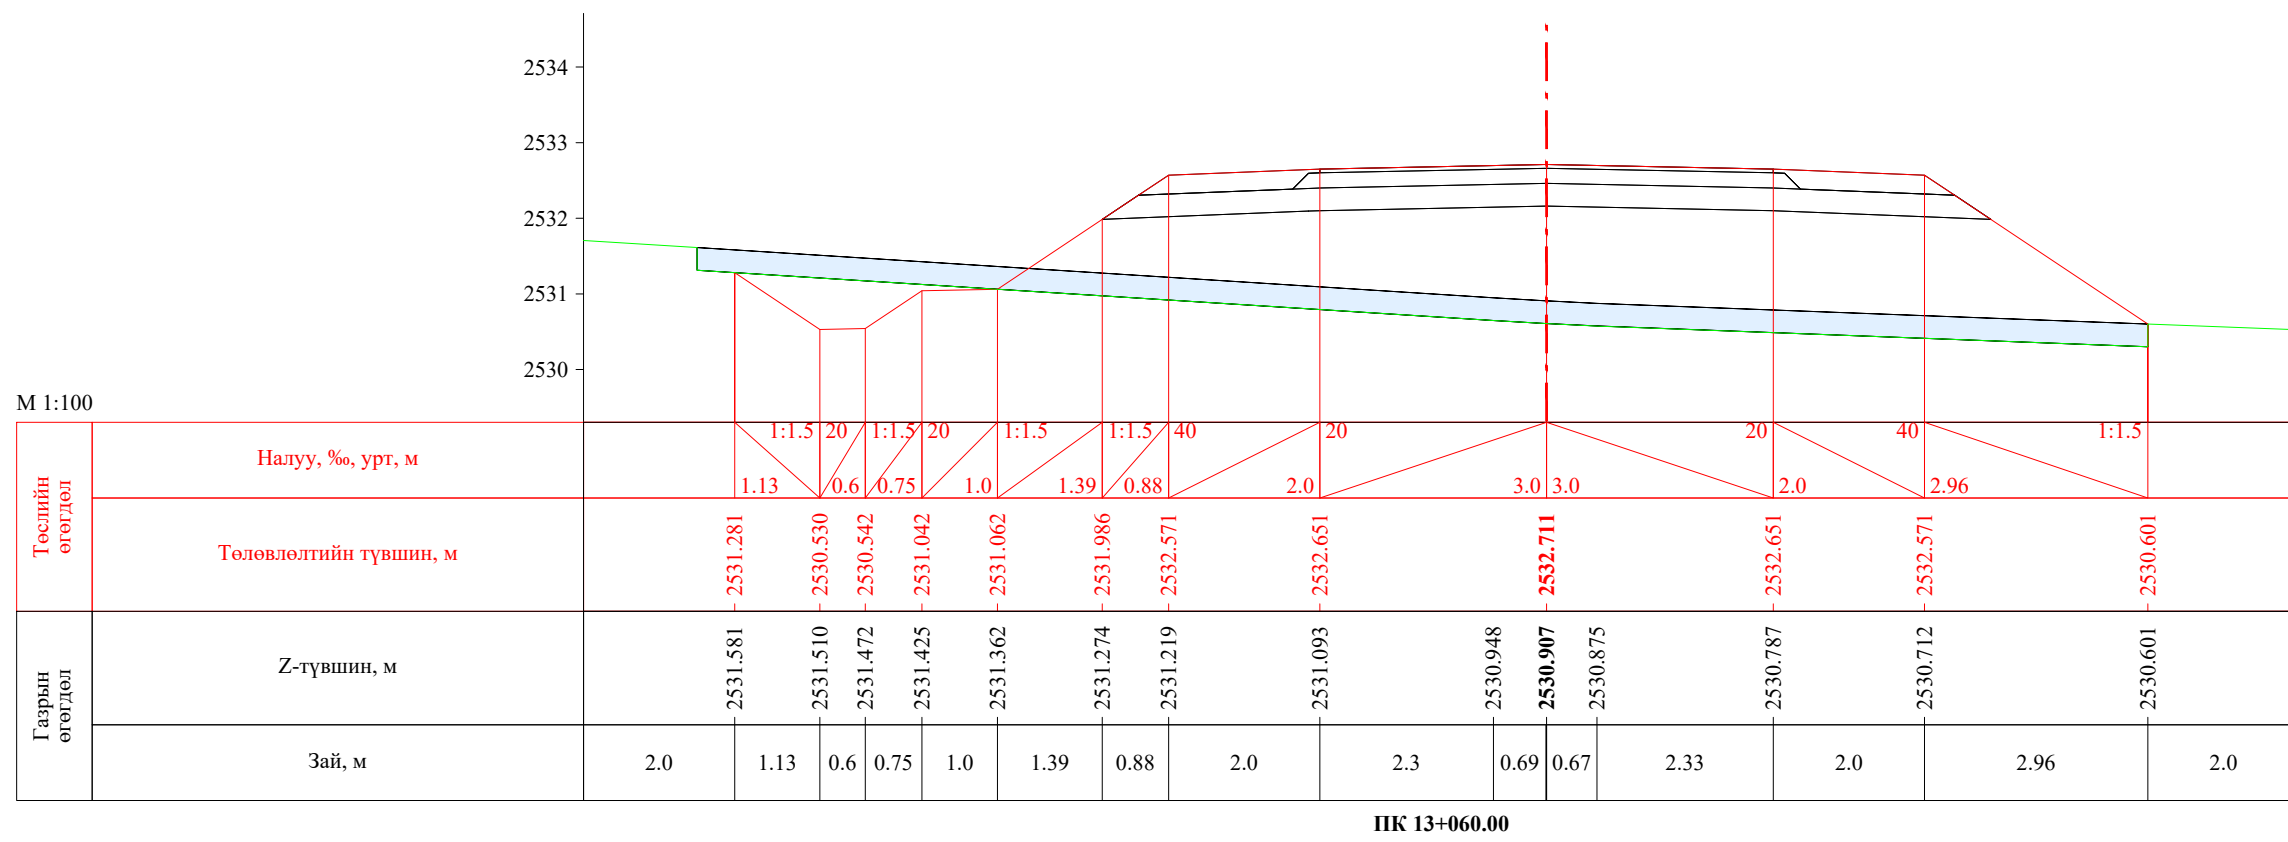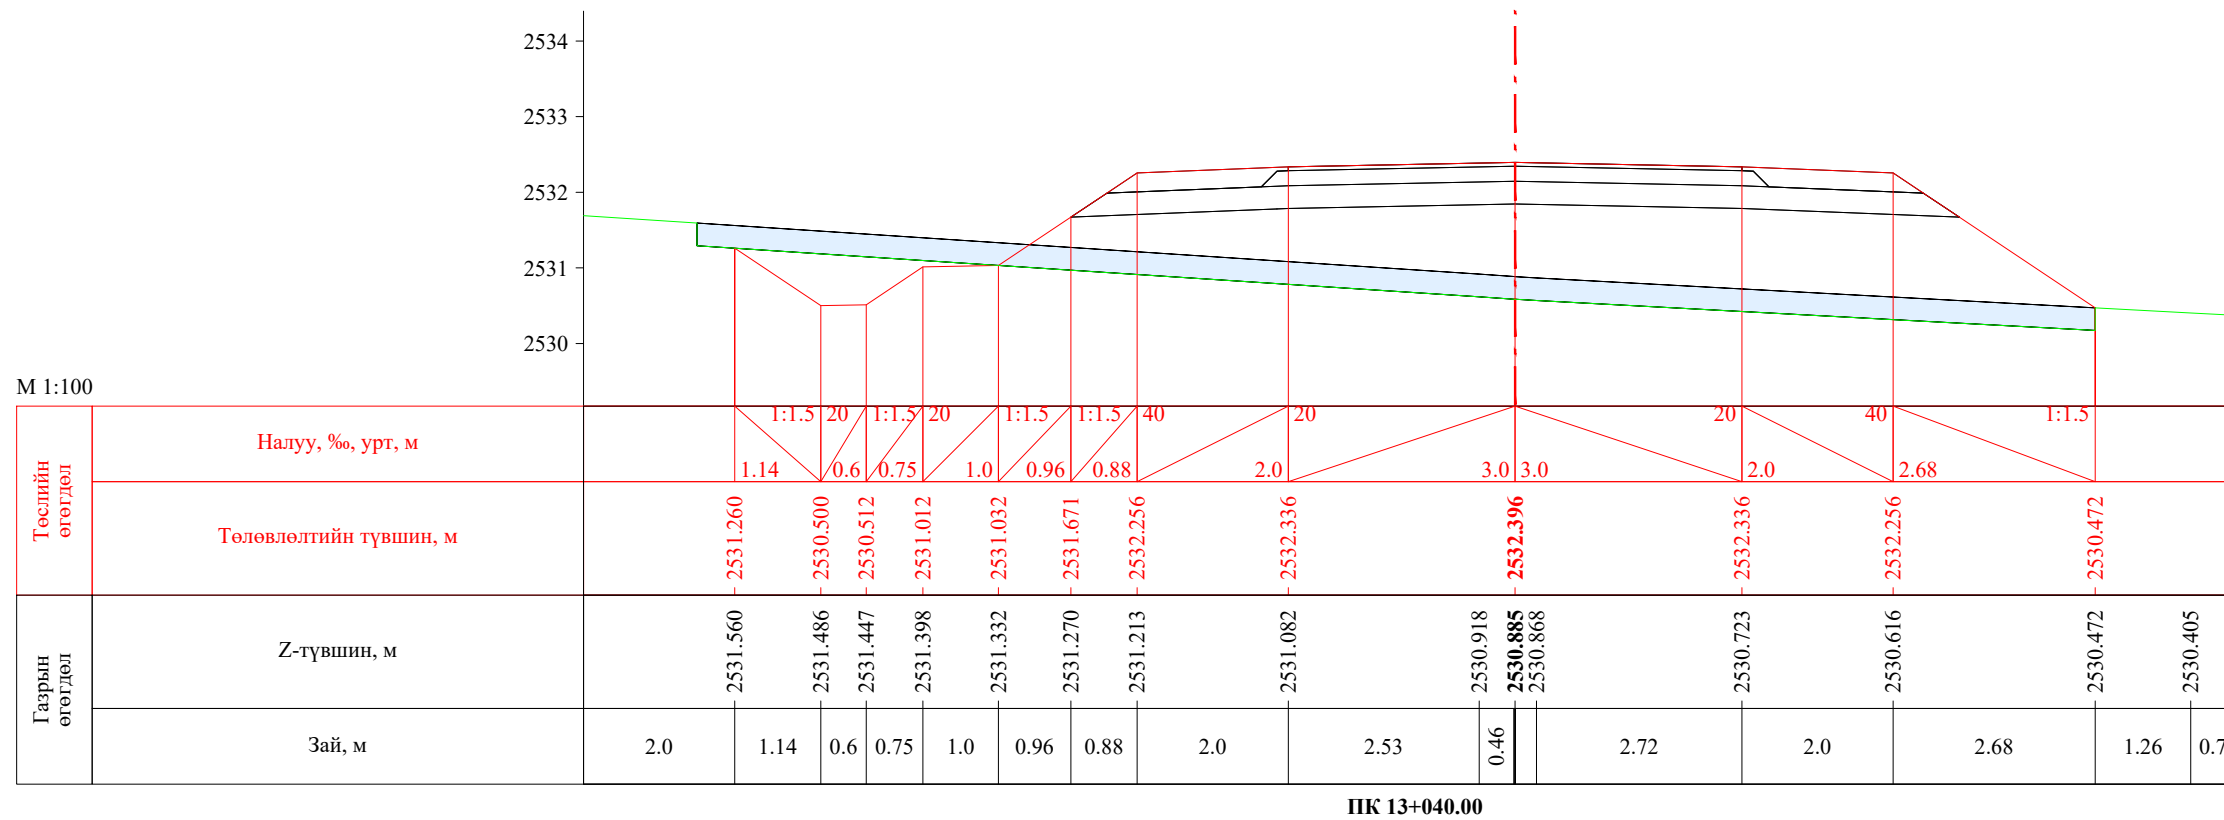


 УБ хот. СБД 8-р хороо, Залуучуудан Өргөн Чөлөө. 13-байр 6 тоот "ГЕО ЗУРАГЛАЛ" ХХК	Баруун босоо тэнхлэгийн авто замаас Ховд аймгийн Мөнххайрхан сум чиглэлийн 63.50км авто замын нарийвчилсан зураг төсөл			ХО		
	Захирал	Ж.Батнасан		Хөндлөн огтлол		
	Зур. Инженер	С.Анударь				
	Зур. Инженер	Б.Нэргүй		ЕГ шифр: - 22/06		
Шалгасан	Ж.Зориглон			ТГ шифр:		
			Масштаб: 1/100			
			Үе шат	Хуудас	Бүх хуудас	
			А3	383	2080	
			2022.10			

М 1:100

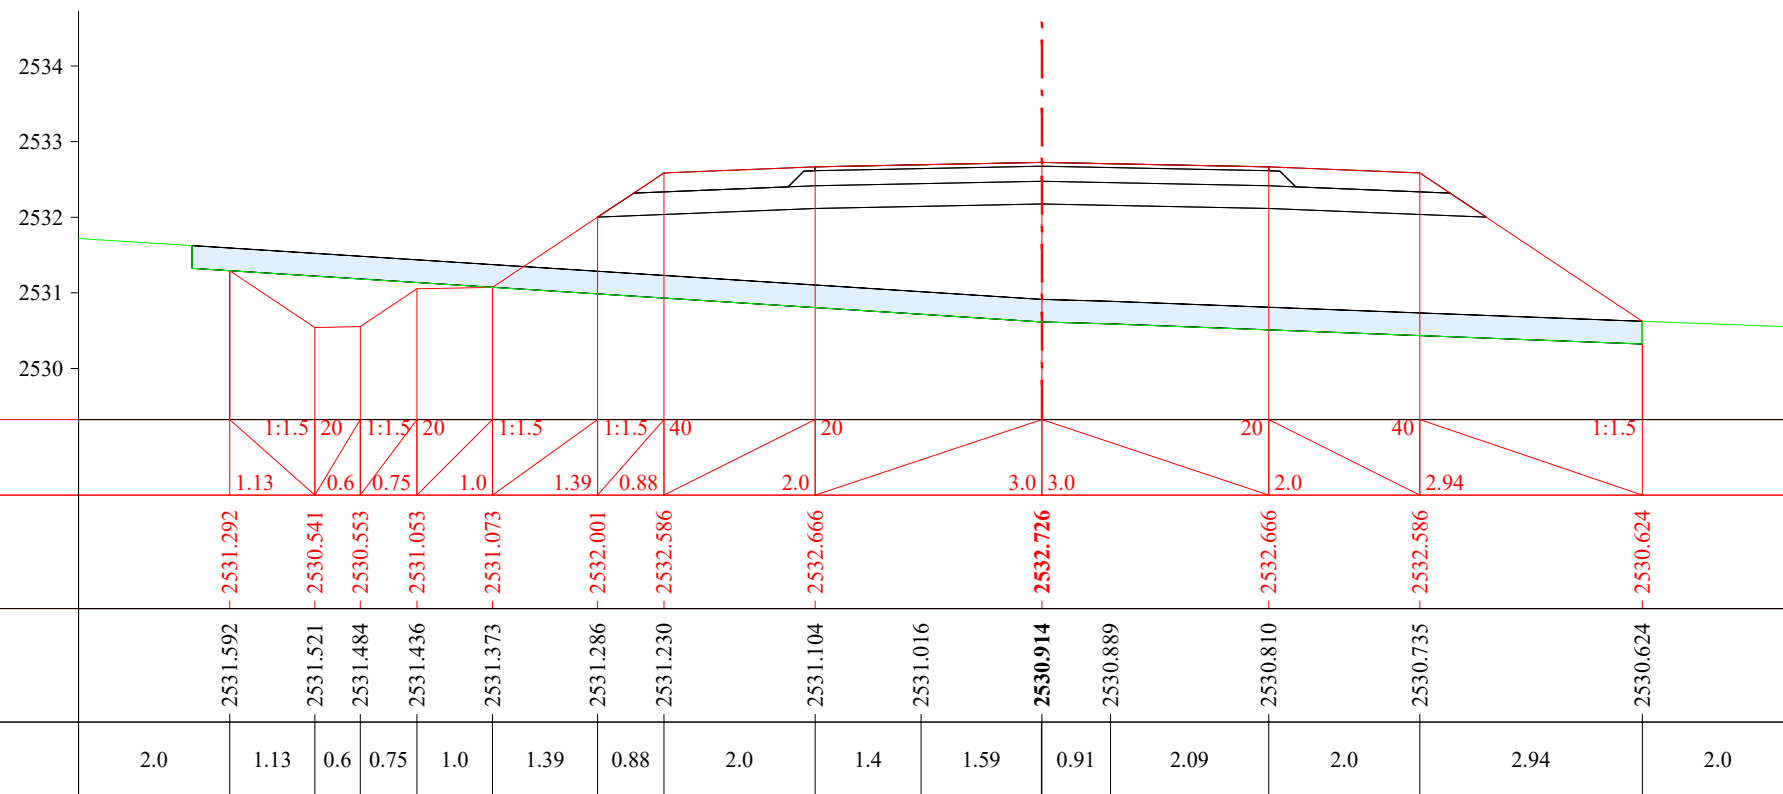
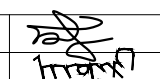



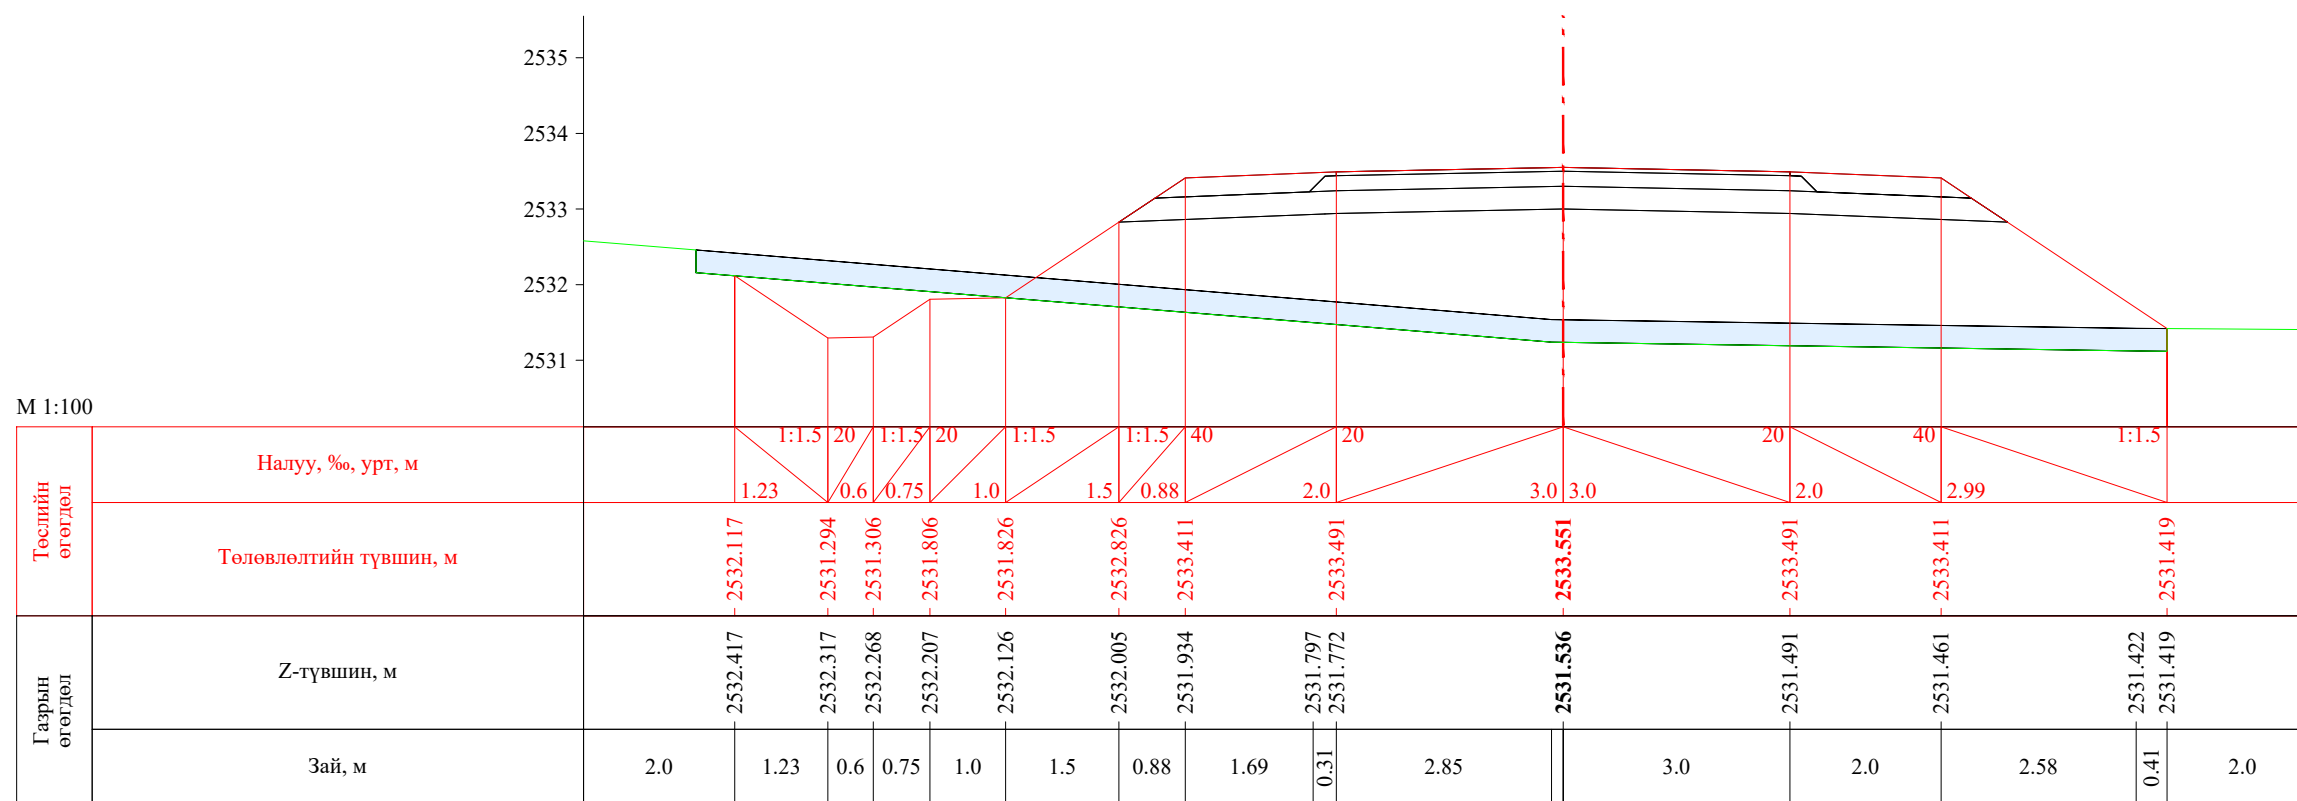
ПК 13+060.84

М 1:100

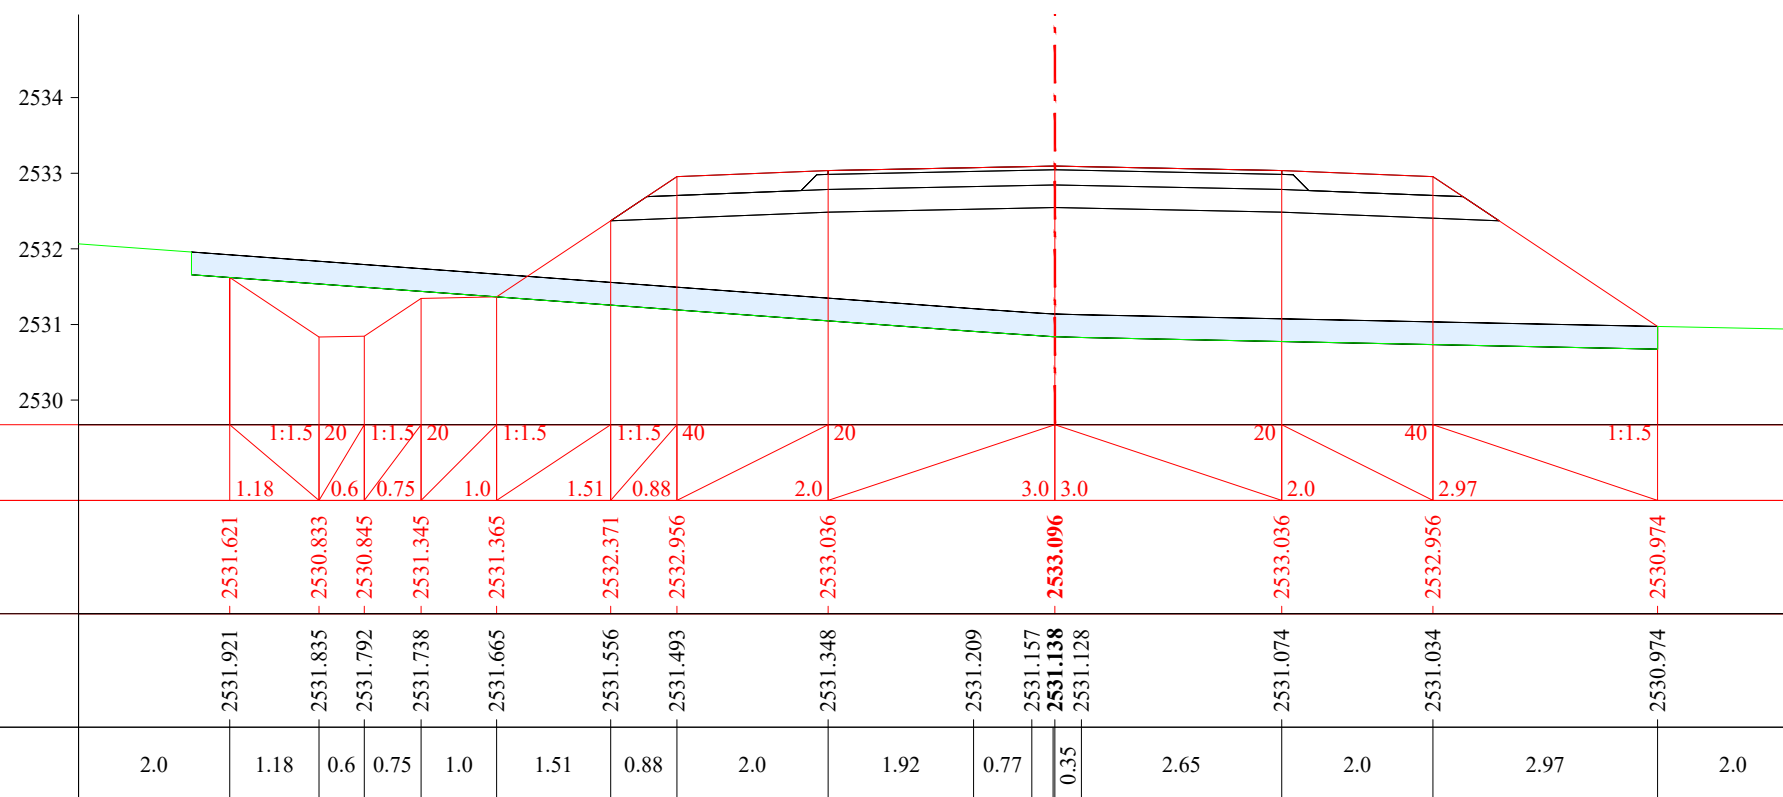


ПК 13+080.00


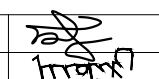
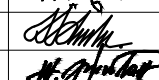
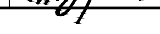
 УБ хот. СБД 8-р хороо, Залуучуудын Өргөн Чөлөө. 13-байр 6 тоот "ГЕО ЗУРАГЛАЛ" ХХК	Баруун босоо тэнхлэгийн авто замаас Ховд аймгийн Мөнххайрхан сум чиглэлийн 63.50км авто замын нарийвчилсан зураг төсөл			ХО		
	Захирал	Ж.Батнасан	 Хөндлөн огтлол	Масштаб: 1/100		
	Зур. Инженер	С.Анударь		Үе шат	Хуудас	Бүх хуудас
	Зур. Инженер	Б.Нэргүй		А3	384	2080
Шалгасан	Ж.Зориглон	 ТГ шифр:	ЕГ шифр: - 22/06			
			2022.10			




ПК 13+100.00

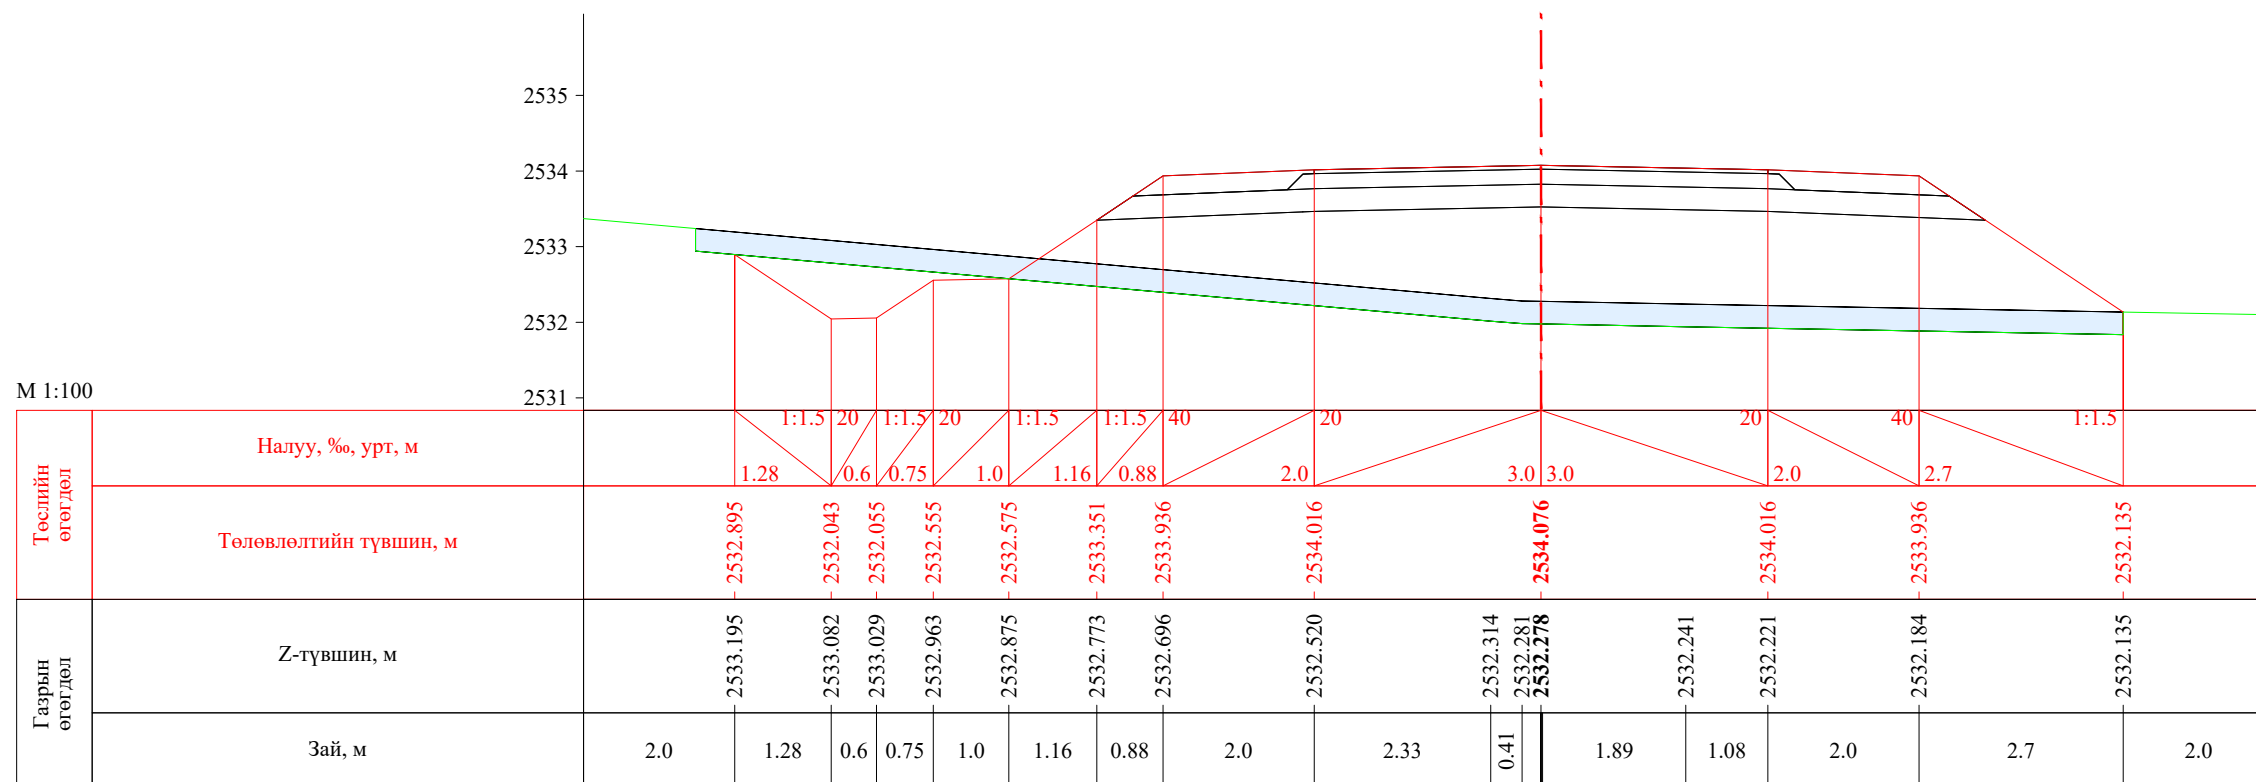


ПК 13+120.00


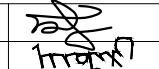
 УБ хот, СБД 8-р хороо, Залуучуудын Өргөн Чөлөө, 13-байр 6 тоот "ГЕО ЗУРАГЛАЛ" ХХК	Баруун босоо тэнхлэгийн авто замаас Ховд аймгийн Мөнххайрхан сум чиглэлийн 63.50км авто замын нарийвчилсан зураг төсөл			ХО		
	Захирал	Ж.Батнасан		Хөндлөн огтлол		
	Зур. Инженер	С.Анударь				
	Зур. Инженер	Б.Нэргүй		ЕГ шифр: - 22/06		
Шалгасан	Ж.Зориглон			ТГ шифр:		
			Масштаб: 1/100			
			Үе шат	Хуудас	Бүх хуудас	
			А3	385	2080	
			2022.10			


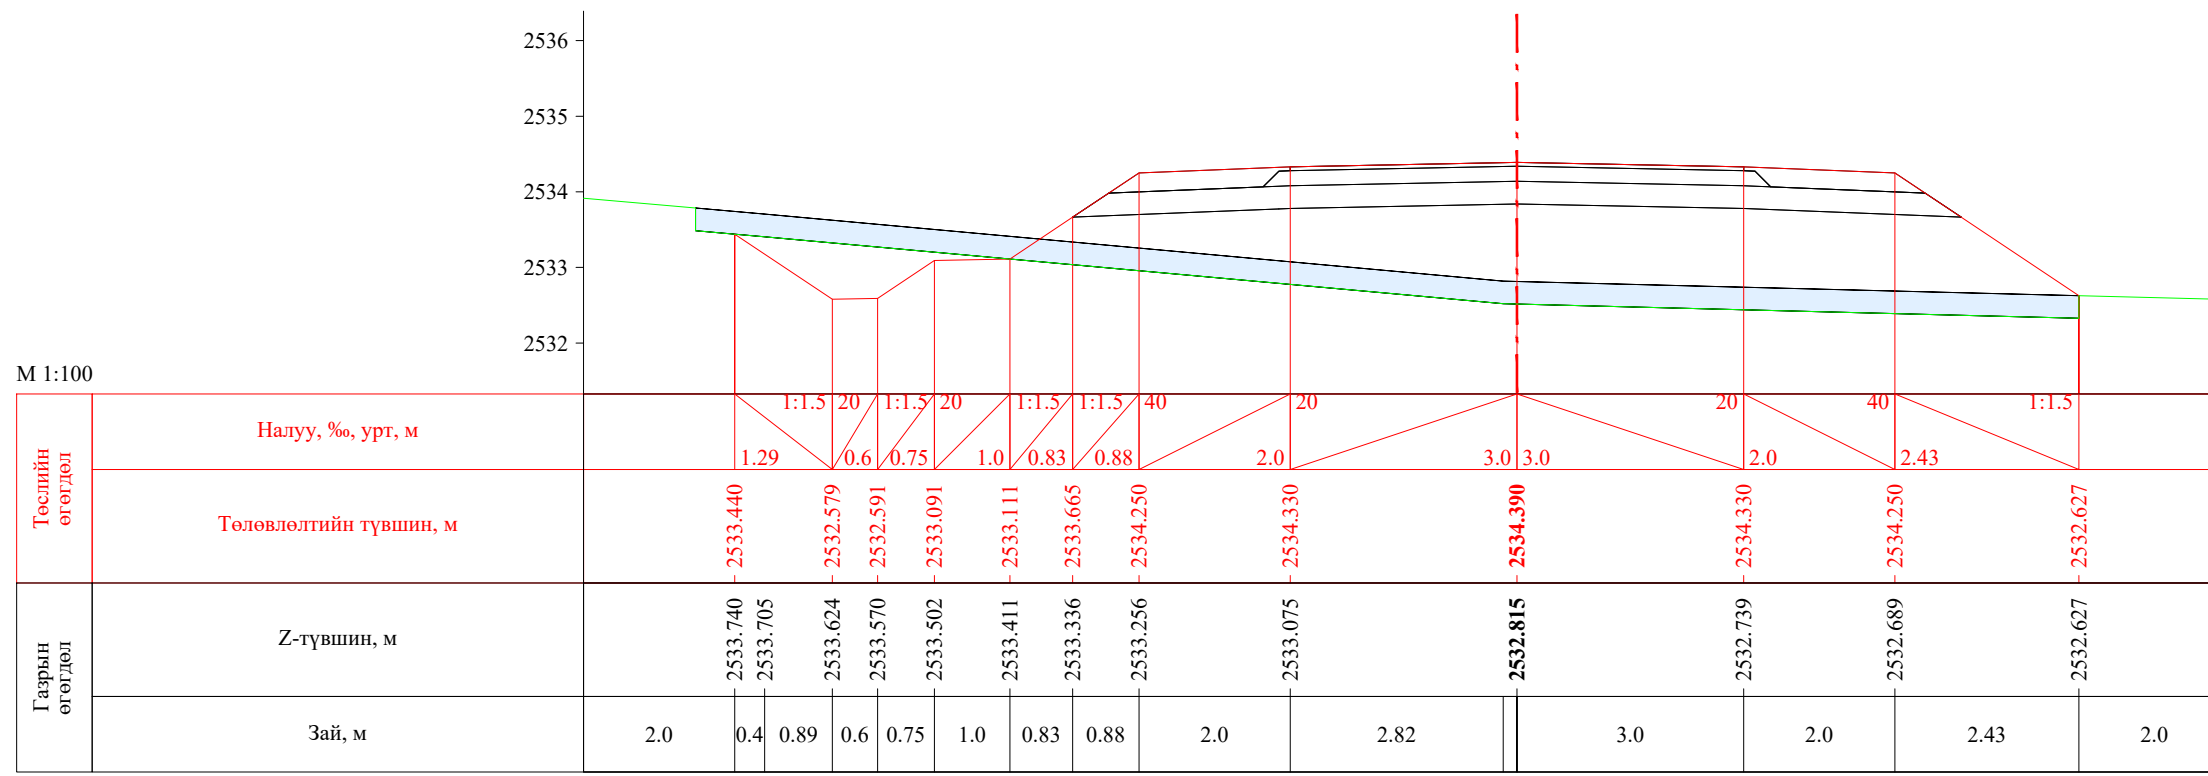



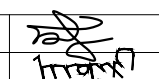

ПК 13+130.84

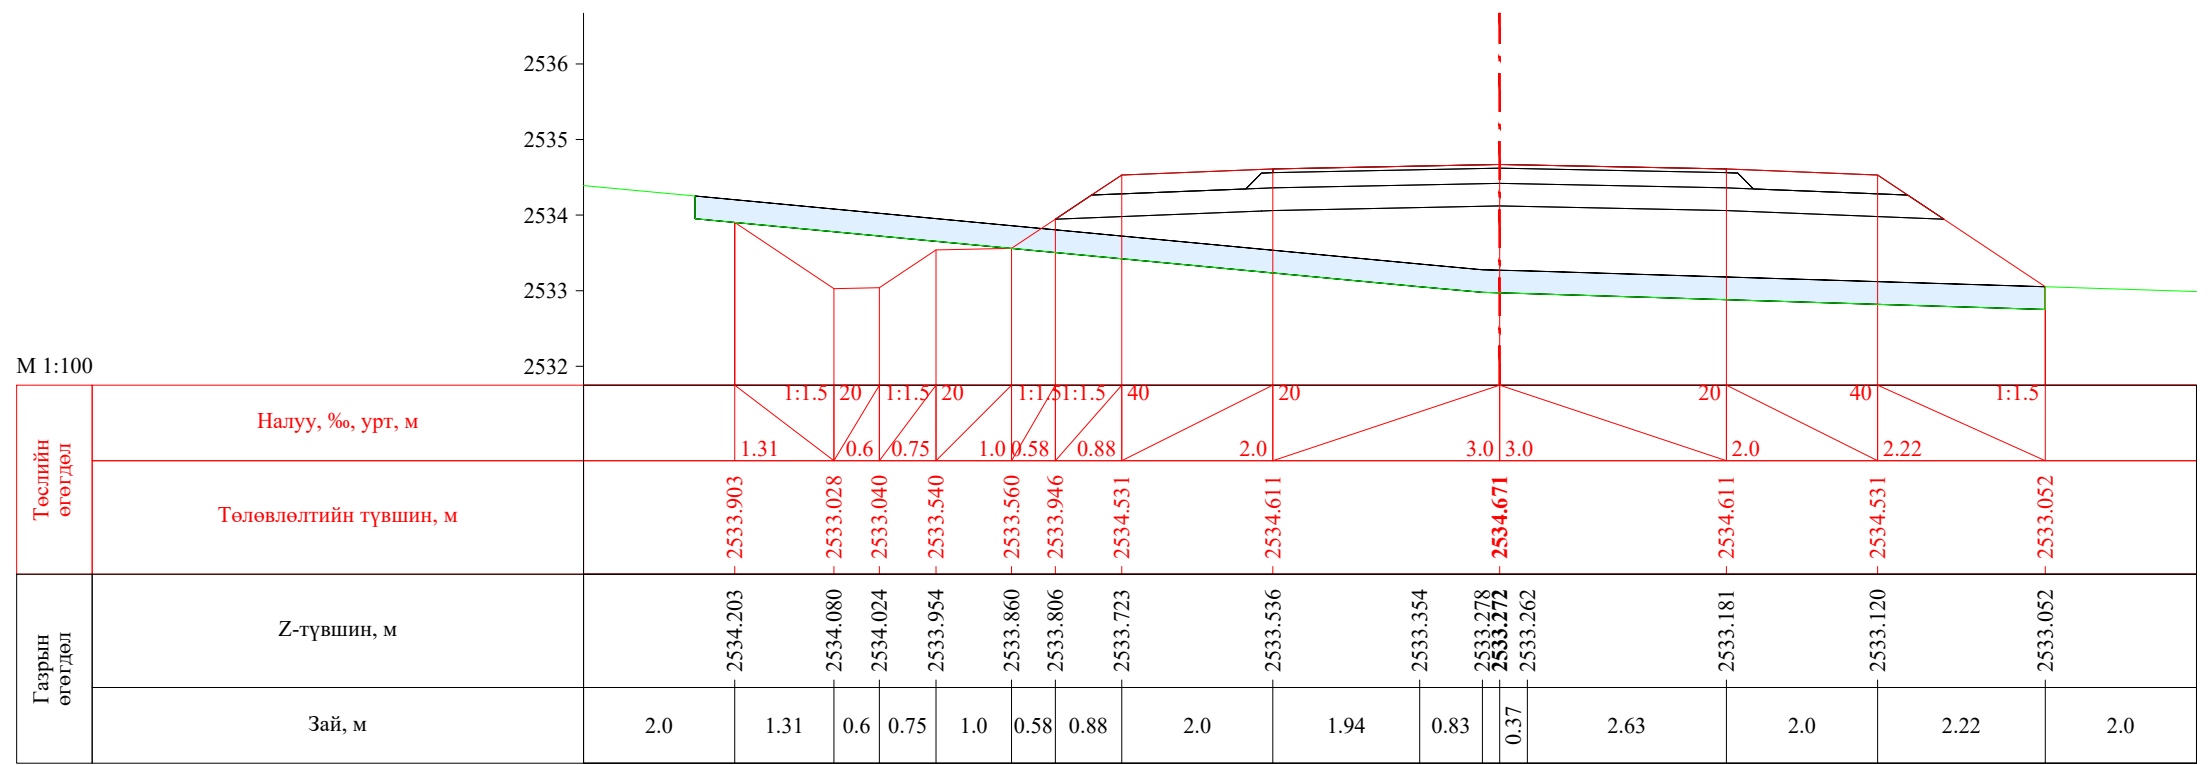


ПК 13+140.00


 УБ хот, СБД 8-р хороо, Залуучуудан Өргөн Чөлөө, 13-байр 6 тоот "ГЕО ЗУРАГЛАЛ" ХХК	Баруун босоо тэнхлэгийн авто замаас Ховд аймгийн Мөнххайрхан сум чиглэлийн 63.50км авто замын нарийвчилсан зураг төсөл			ХО		
	Захирал	Ж.Батнасан	 Хөндлөн огтлол	Масштаб: 1/100		
	Зур. Инженер	С.Анударь		Үе шат	Хуудас	Бүх хуудас
	Зур. Инженер	Б.Нэргүй	ЕГ шифр: - 22/06	А3	386	2080
Шалгасан	Ж.Зориглон	ТГ шифр:	2022.10			

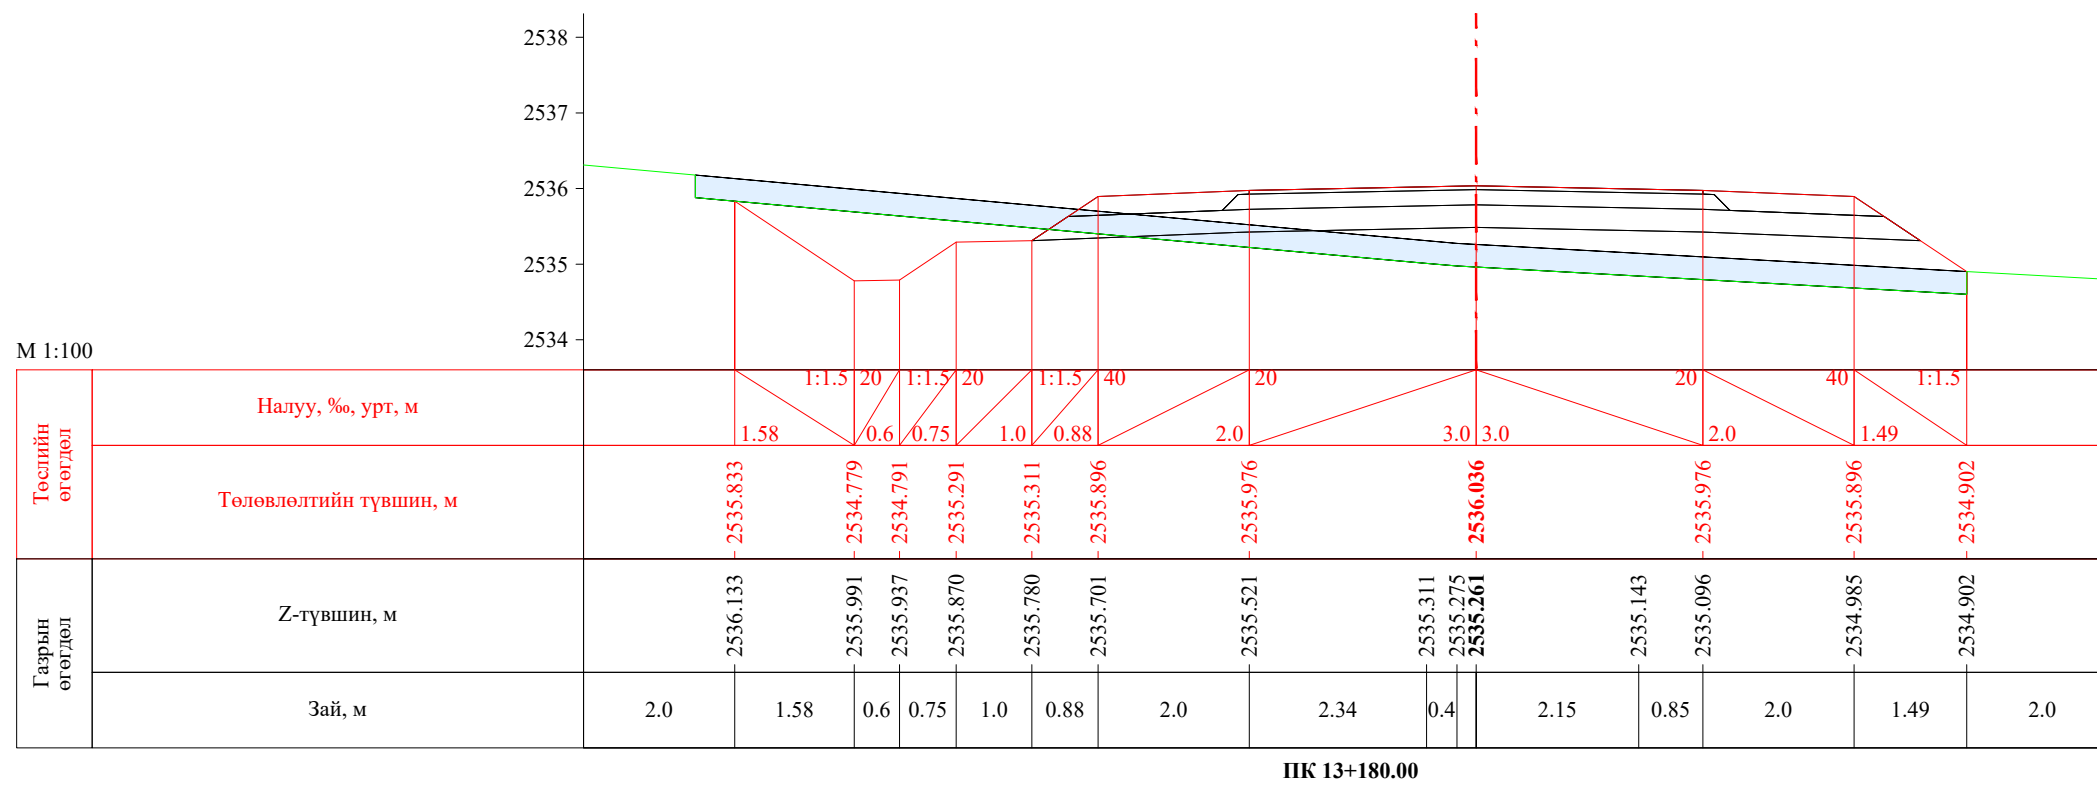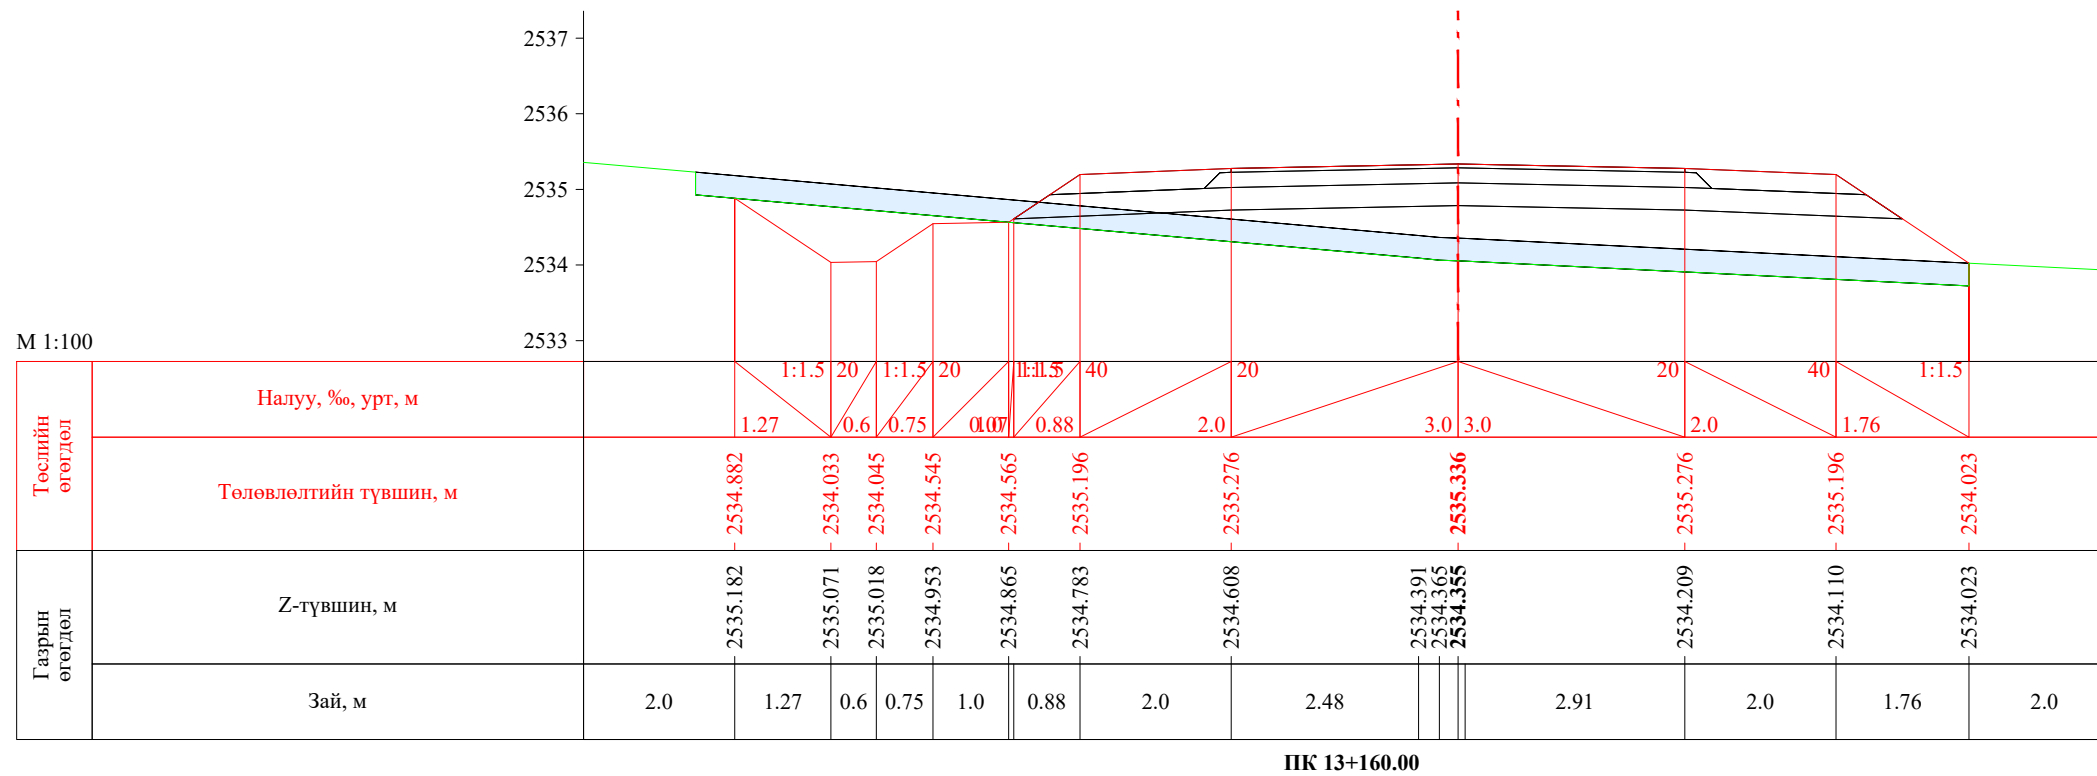


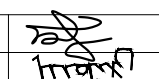
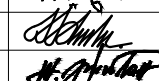
 УБ хот, СБД 8-р хороо, Залуучуудын Өргөн Чөлөө, 13-байр 6 тоот "ГЕО ЗУРАГЛАЛ" ХХК	Баруун босоо тэнхлэгийн авто замаас Ховд аймгийн Мөнххайрхан сум чиглэлийн 63.50км авто замын нарийвчилсан зураг төсөл			ХО		
	Захирал	Ж.Батнасан	 Хөндлөн огтлол	Масштаб: 1/100		
	Зур. Инженер	С.Анударь		Үе шат	Хуудас	Бүх хуудас
	Зур. Инженер	Б.Нэргүй		А3	387	2080
Шалгасан	Ж.Зориглон	 ТГ шифр:	ЕГ шифр: - 22/06 2022.10			

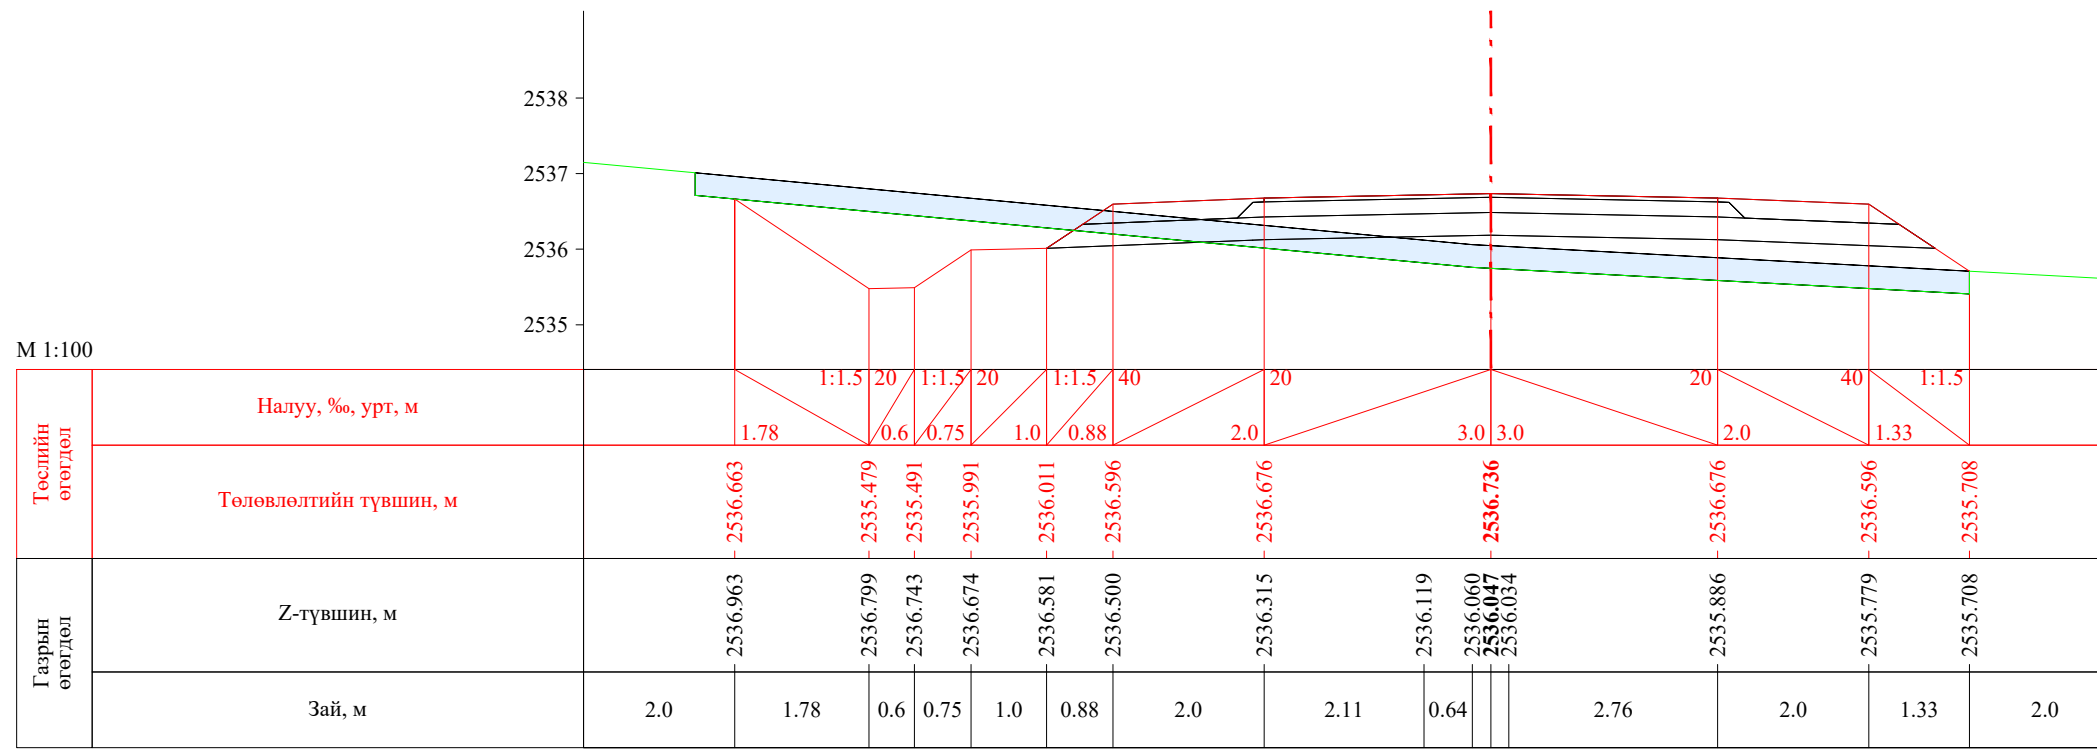


ПК 13+200.00

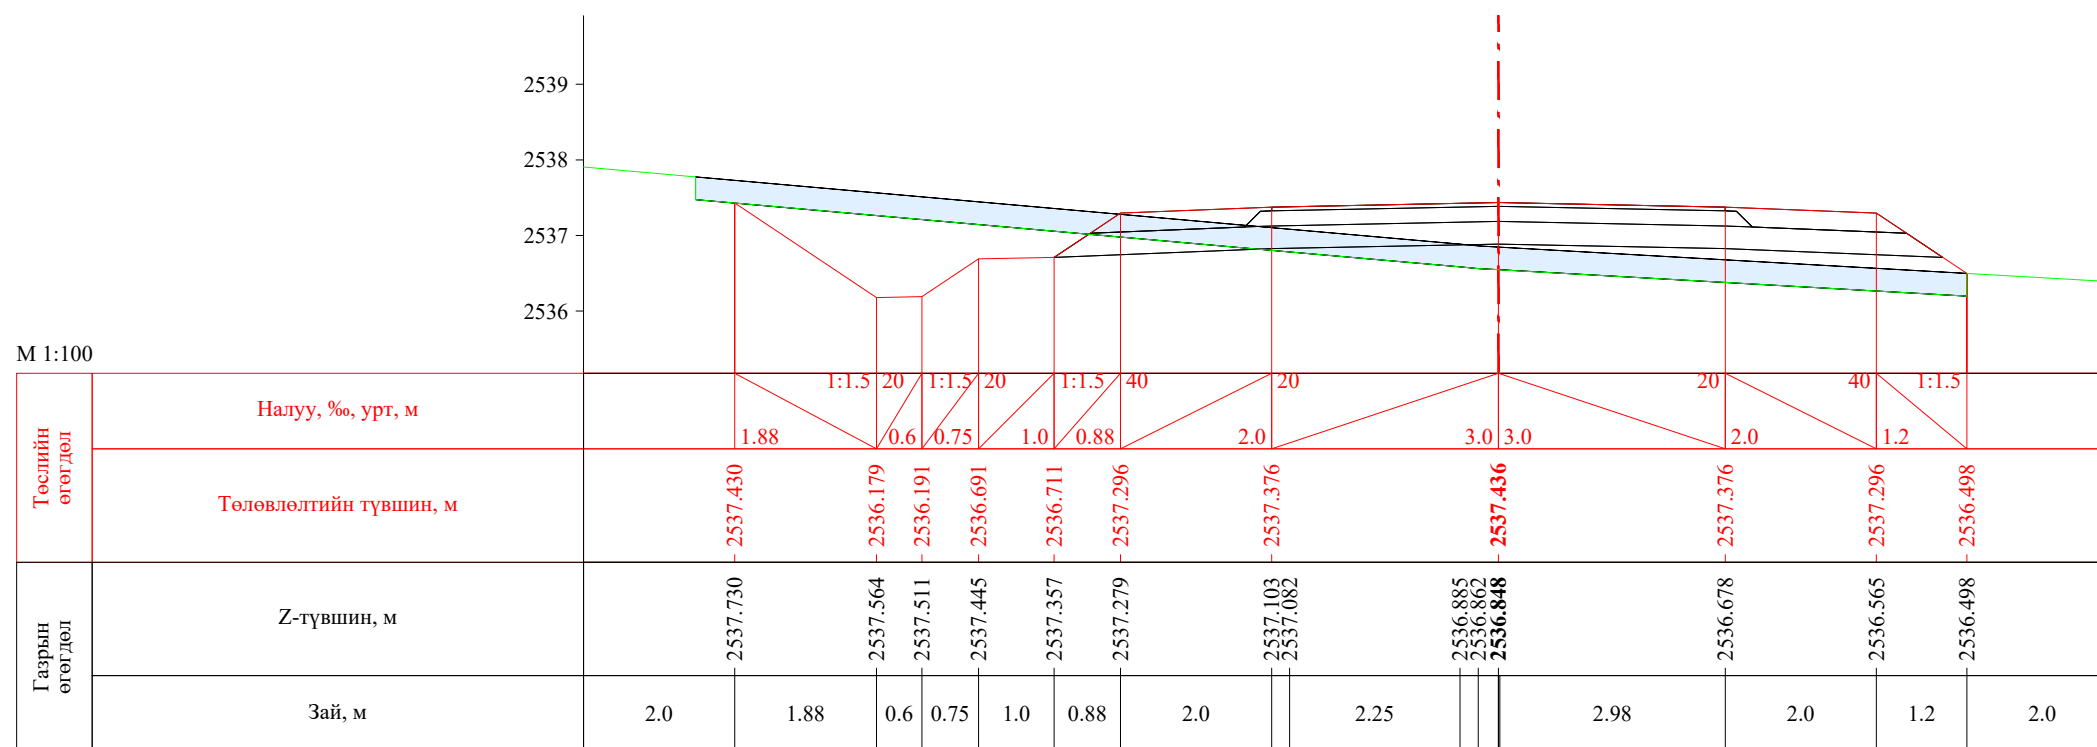


ПК 13+220.00


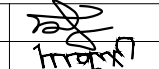
 УБ хот, СБД 8-р хороо, Залуучуудын Өргөн Чөлөө, 13-байр 6 тоот "ГЕО ЗУРАГЛАЛ" ХХК	Баруун босоо тэнхлэгийн авто замаас Ховд аймгийн Мөнххайрхан сум чиглэлийн 63.50км авто замын нарийвчилсан зураг төсөл			ХО				
	Захирал	Ж.Батнасан		Хөндлөн огтлол				
	Зур. Инженер	С.Анударь						
	Зур. Инженер	Б.Нэргүй		ЕГ шифр: - 22/06				
Шалгасан	Ж.Зориглон	ТГ шифр:						
				Масштаб: 1/100		Үе шат	Хуудас	Бүх хуудас
						А3	388	2080
						2022.10		


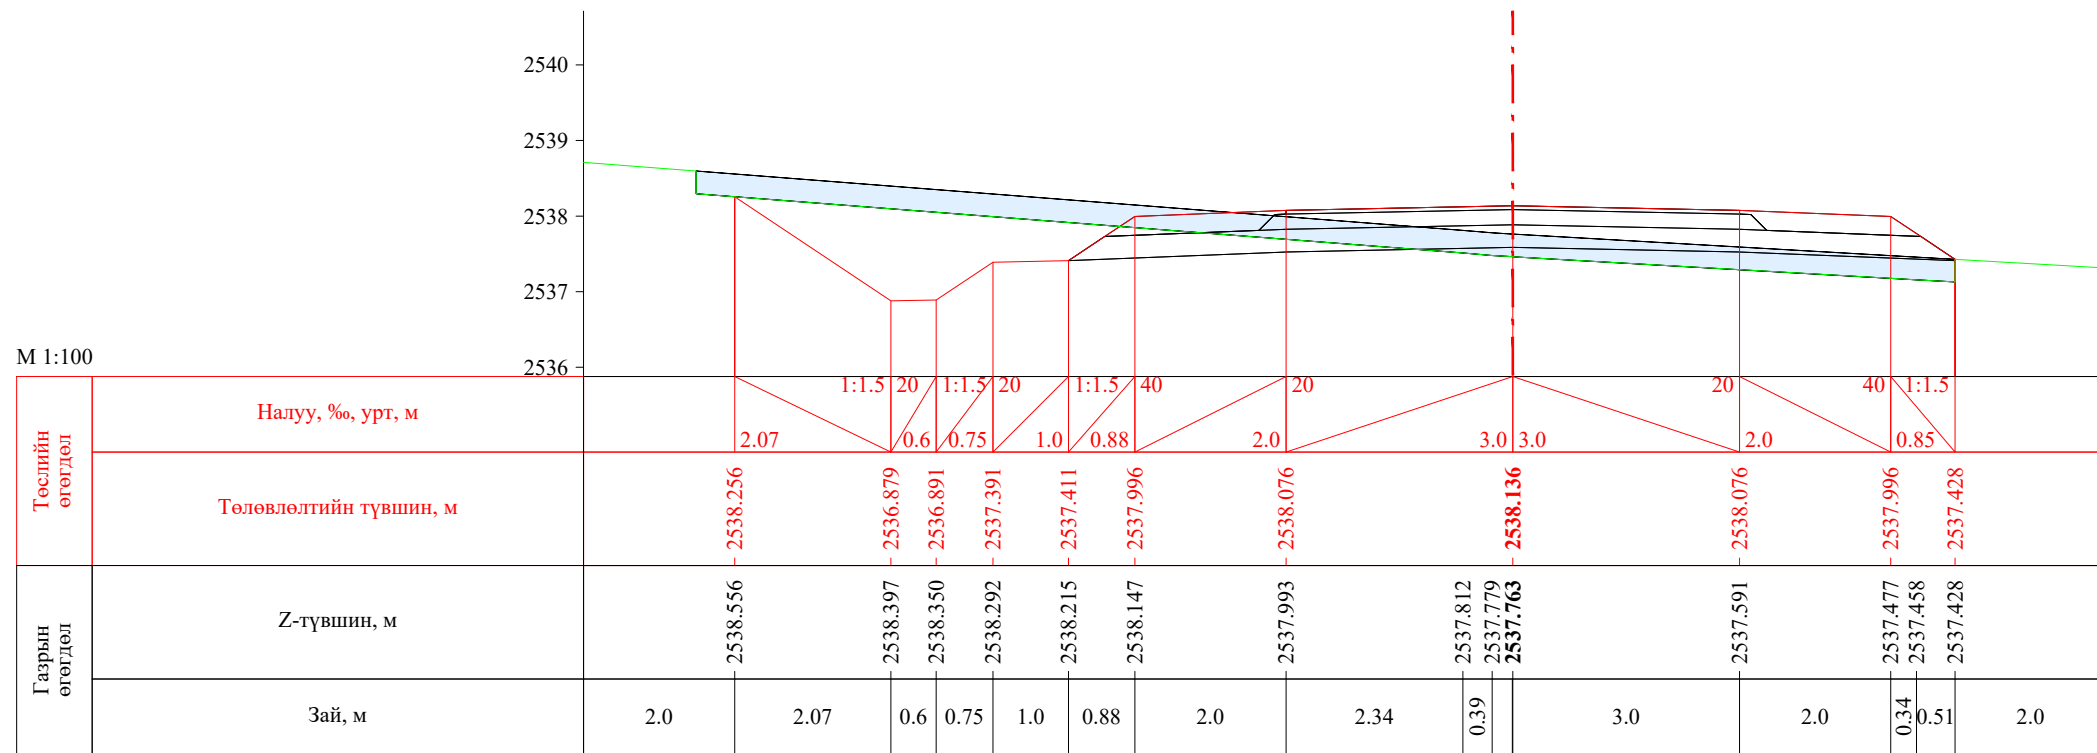



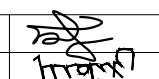
ПК 13+240.00

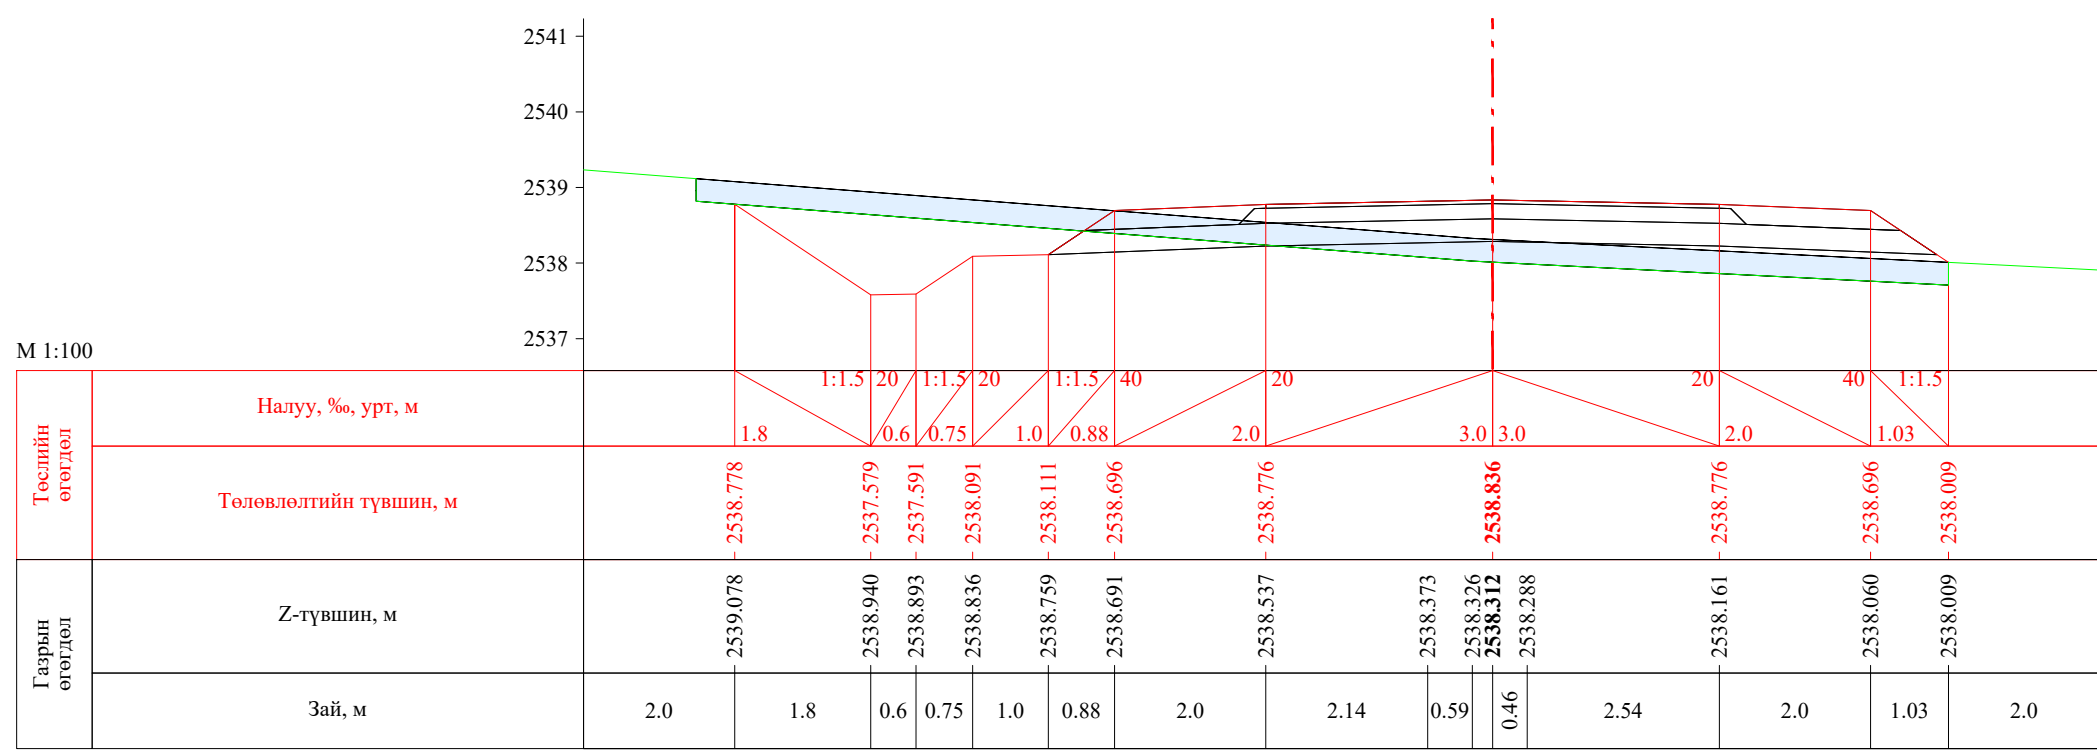


ПК 13+260.00


 УБ хот, СБД 8-р хороо, Залуучуудан Өргөн Чөлөө, 13-байр 6 тоот "ГЕО ЗУРАГЛАЛ" ХХК	Баруун босоо тэнхлэгийн авто замаас Ховд аймгийн Мөнххайрхан сум чиглэлийн 63.50км авто замын нарийвчилсан зураг төсөл			ХО		
	Захирал	Ж.Батнасан	 Хөндлөн огтлол	Масштаб: 1/100		
	Зур. Инженер	С.Анударь		Үе шат	Хуудас	Бүх хуудас
	Зур. Инженер	Б.Нэргүй	ЕГ шифр: - 22/06	А3	389	2080
Шалгасан	Ж.Зориглон	ТГ шифр:	2022.10			

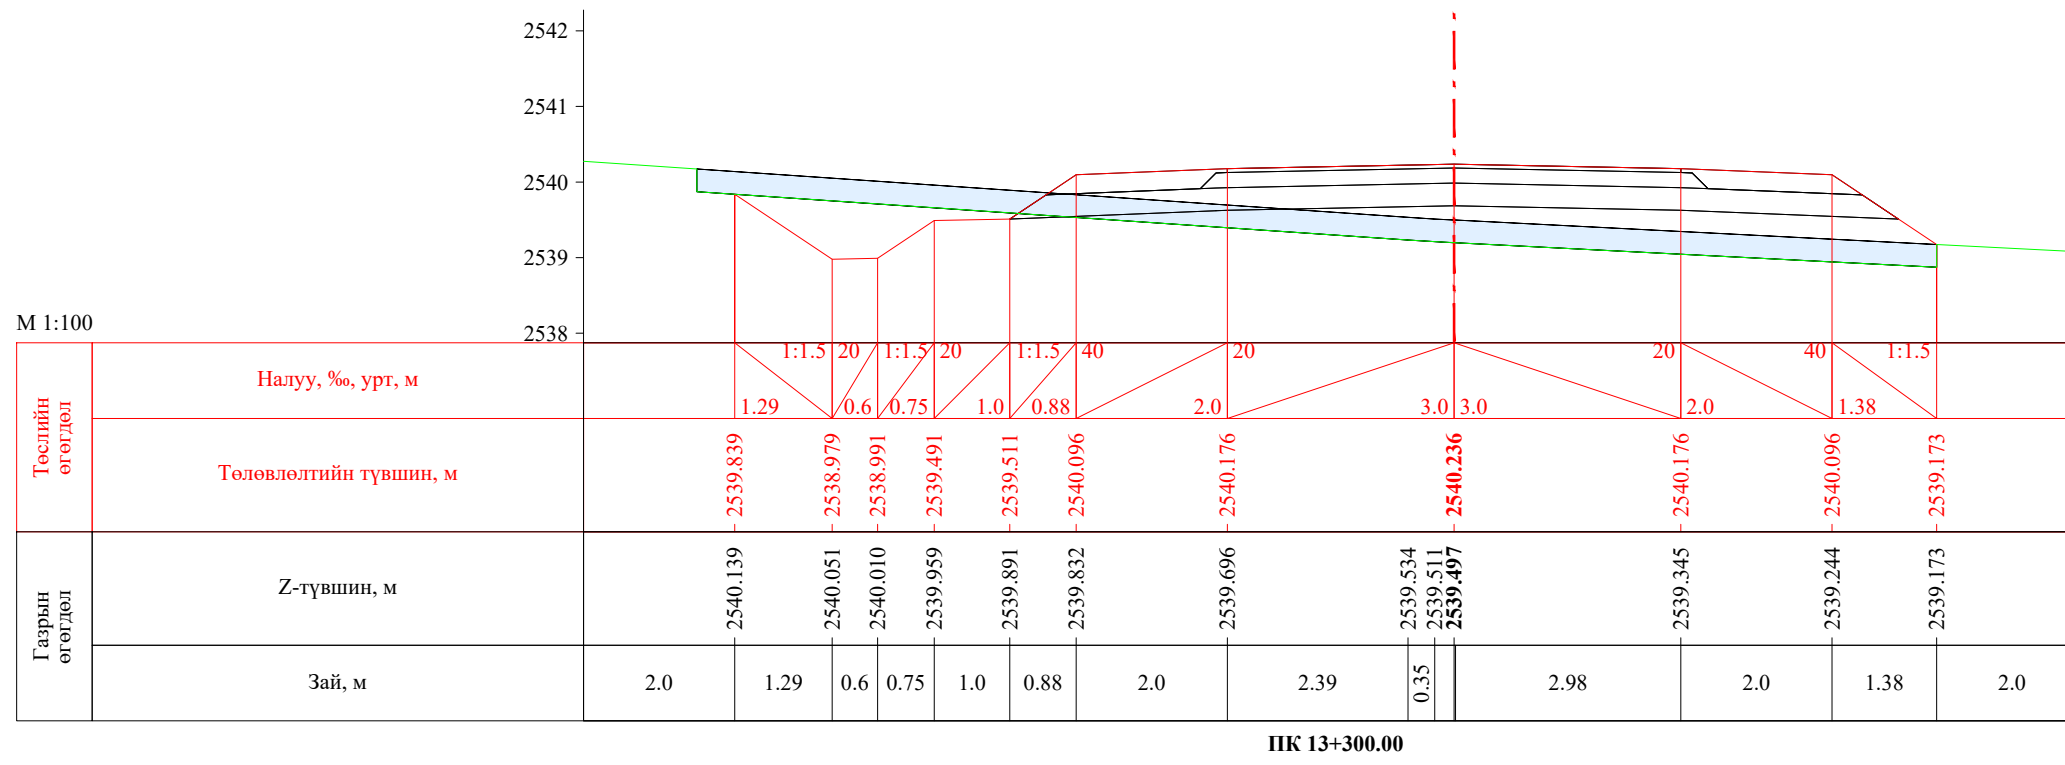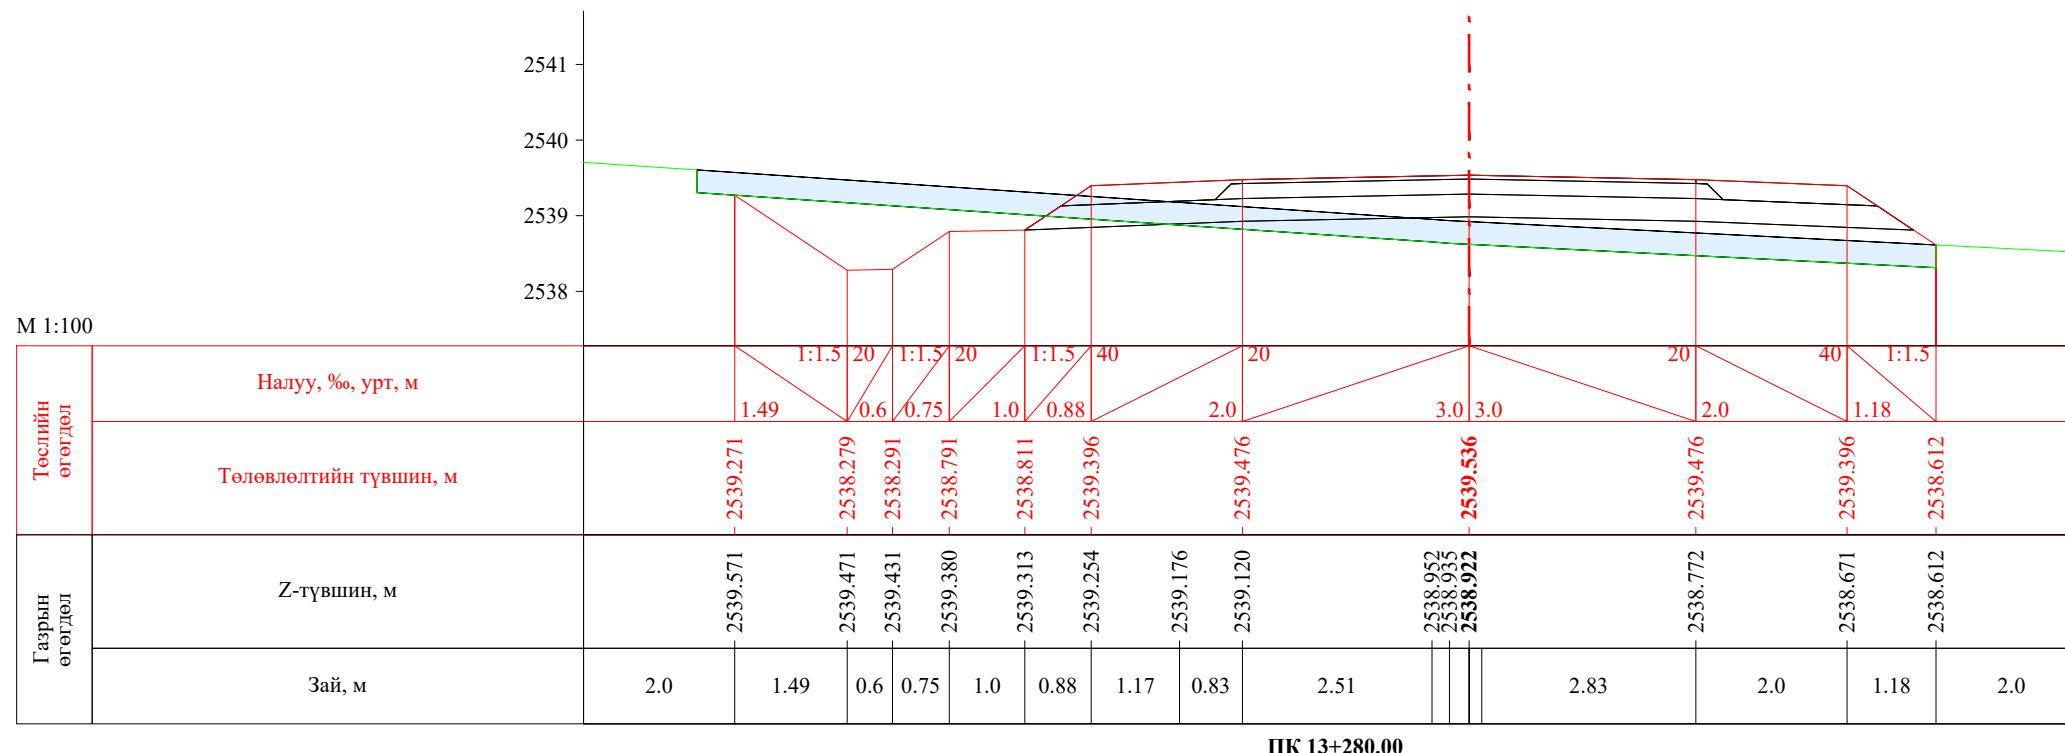


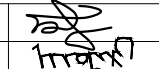

 УБ хот. СБД 8-р хороо, Залуучуудын Өргөн Чөлөө. 13-байр 6 тоот "ГЕО ЗУРАГЛАЛ" ХХК	Баруун босоо тэнхлэгийн авто замаас Ховд аймгийн Мөнххайрхан сум чиглэлийн 63.50км авто замын нарийвчилсан зураг төсөл			ХО		
	Захирал	Ж.Батнасан	 Хөндлөн огтлол	Масштаб: 1/100		
	Зур. Инженер	С.Анударь		Үе шат	Хуудас	Бүх хуудас
	Зур. Инженер	Б.Нэргүй		А3	390	2080
	Шалгасан	Ж.Зориглон	ЕГ шифр: - 22/06	2022.10		
			ТГ шифр:			

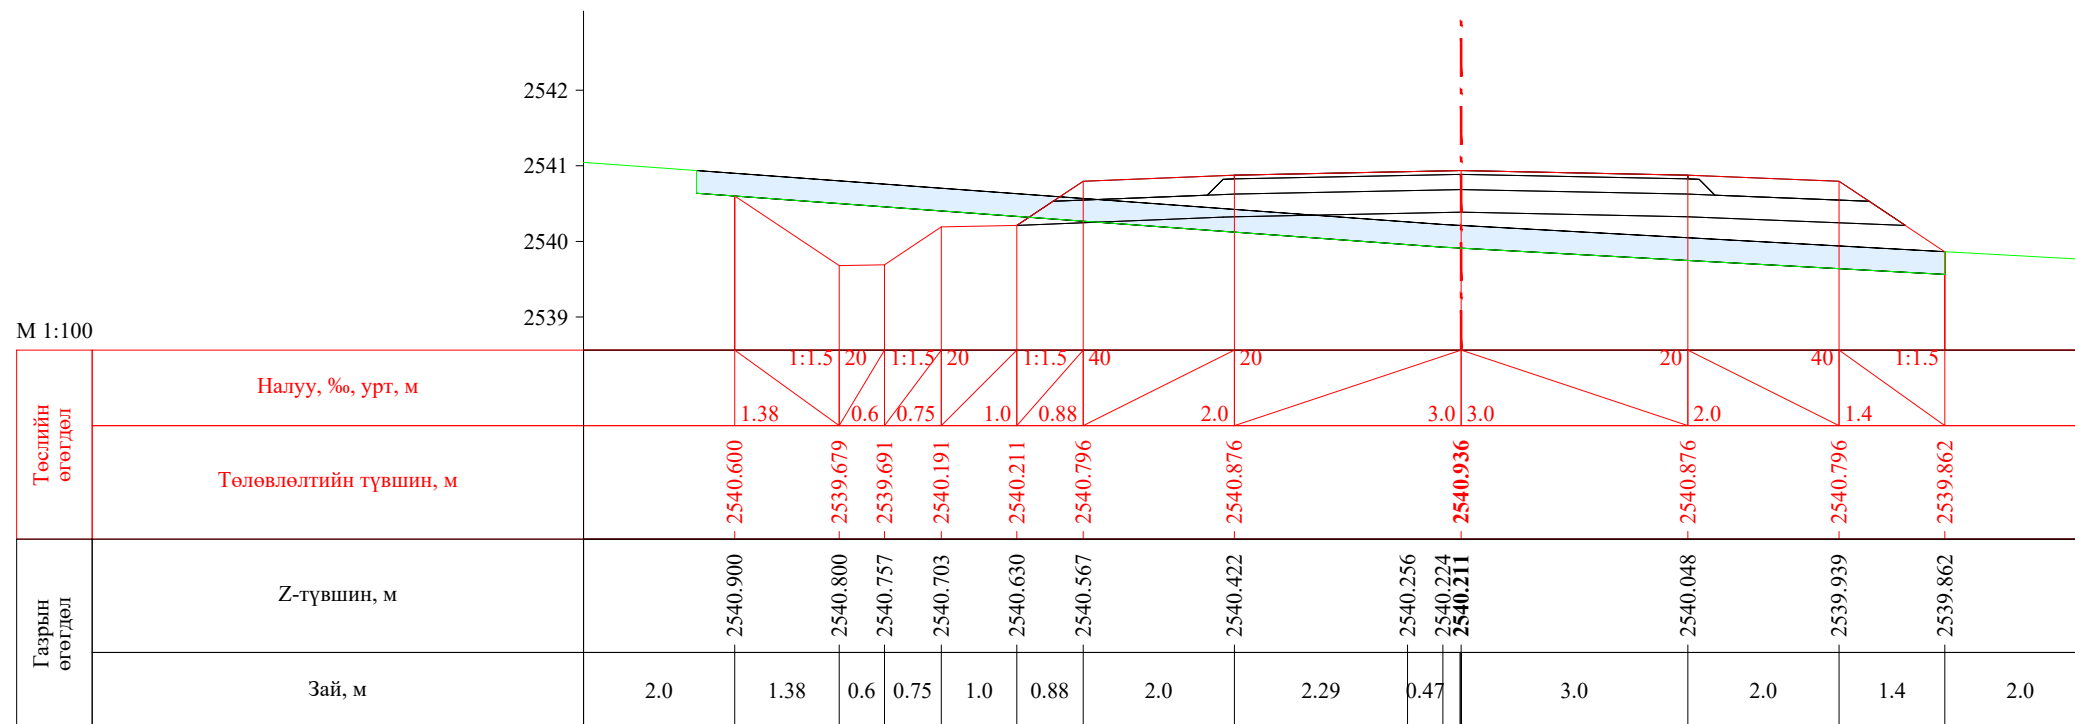


ПК 13+320.00

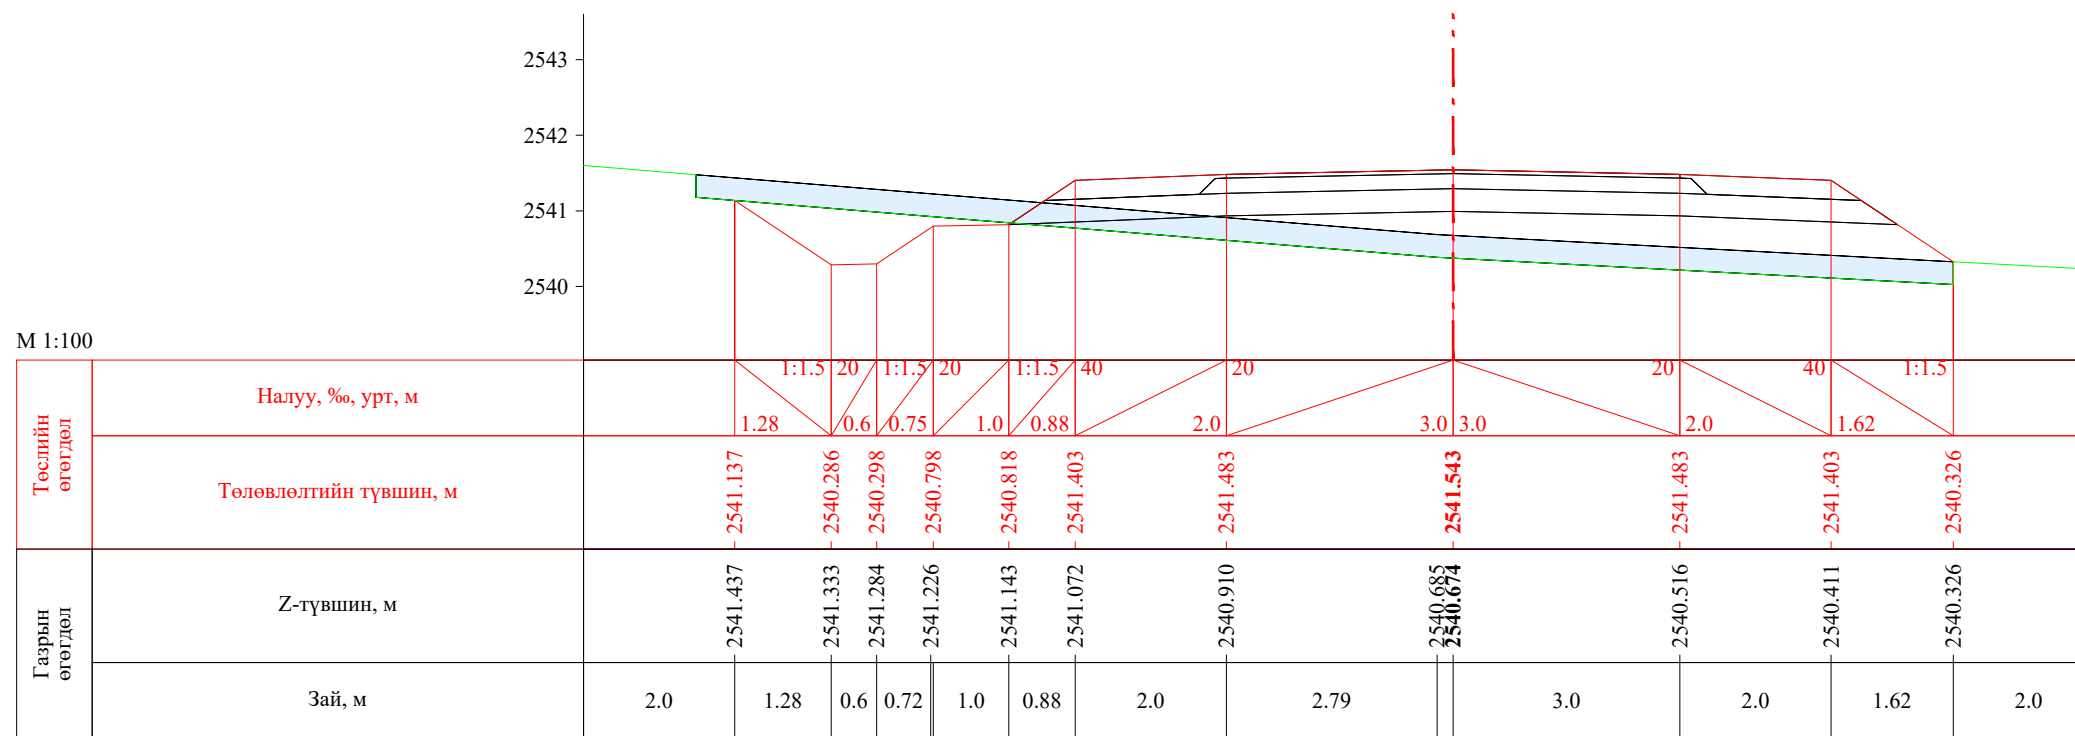


ПК 13+337.35


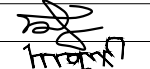
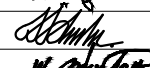
 УБ хот, СБД 8-р хороо, Залуучуудын Өргөн Чөлөө, 13-байр 6 тоот "ГЕО ЗУРАГЛАЛ" ХХК	Баруун босоо тэнхлэгийн авто замаас Ховд аймгийн Мөнххайрхан сум чиглэлийн 63.50км авто замын нарийвчилсан зураг төсөл			ХО		
	Захирал	Ж.Батнасан	 Хөндлөн огтлол	Масштаб: 1/100		
	Зур. Инженер	С.Анударь		Үе шат	Хуудас	Бүх хуудас
	Зур. Инженер	Б.Нэргүй		А3	391	2080
Шалгасан	Ж.Зориглон	 ТГ шифр:	ЕГ шифр: - 22/06			
			2022.10			

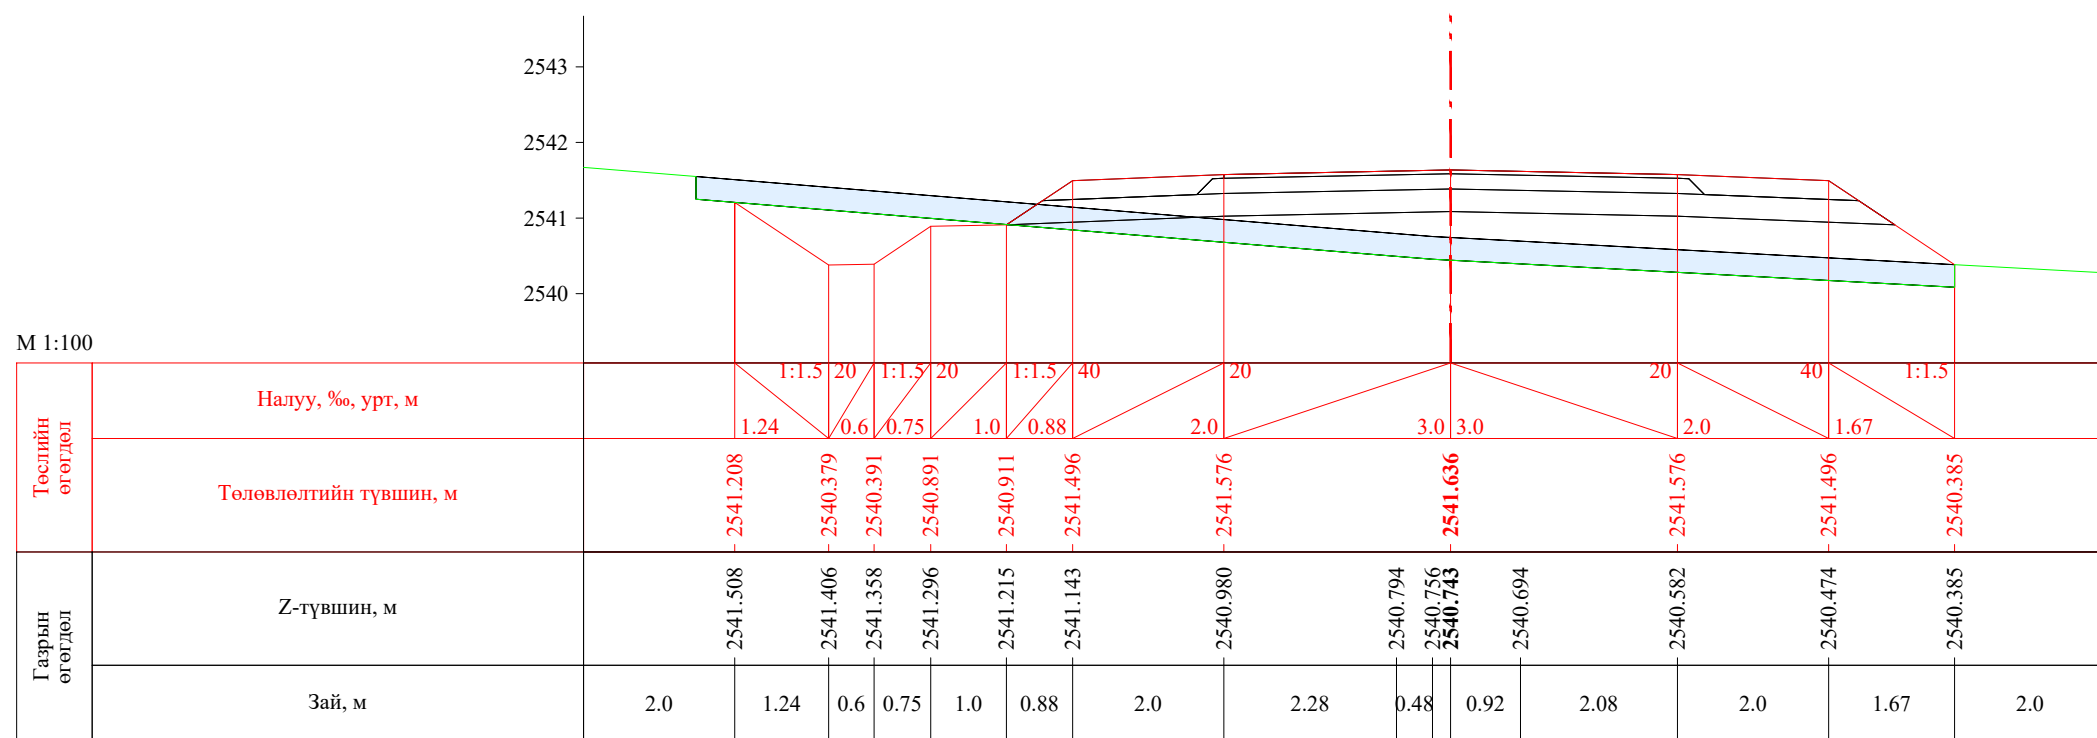


ПК 13+340.00

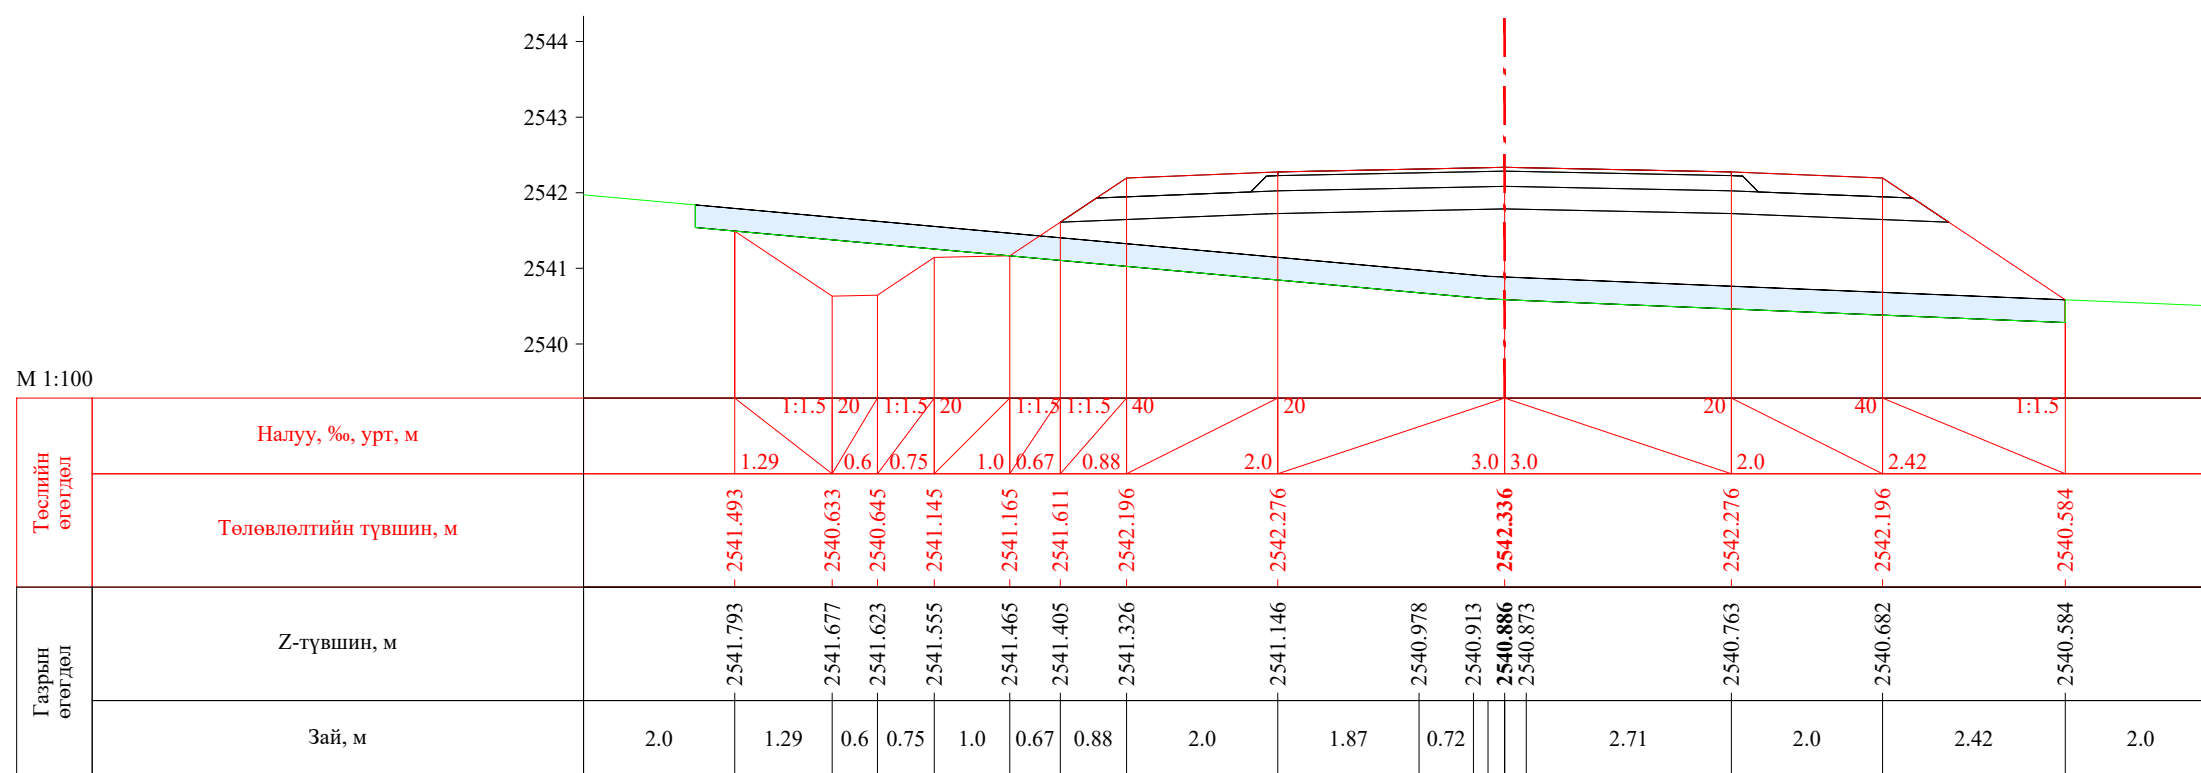

ПК 13+360.00


 УБ хот, СБД 8-р хороо, Залуучуудын Өргөн Чөлөө, 13-байр 6 тоот "ГЕО ЗУРАГЛАЛ" ХХК	Баруун босоо тэнхлэгийн авто замаас Ховд аймгийн Мөнххайрхан сум чиглэлийн 63.50км авто замын нарийвчилсан зураг төсөл			ХО		
	Захирал	Ж.Батнасан	 Хөндлөн огтлол	Масштаб: 1/100		
	Зур. Инженер	С.Анударь		Үе шат	Хуудас	Бүх хуудас
	Зур. Инженер	Б.Нэргүй	 ЕГ шифр: - 22/06	А3	392	2080
Шалгасан	Ж.Зориглон	ТГ шифр:		2022.10		

М 1:100

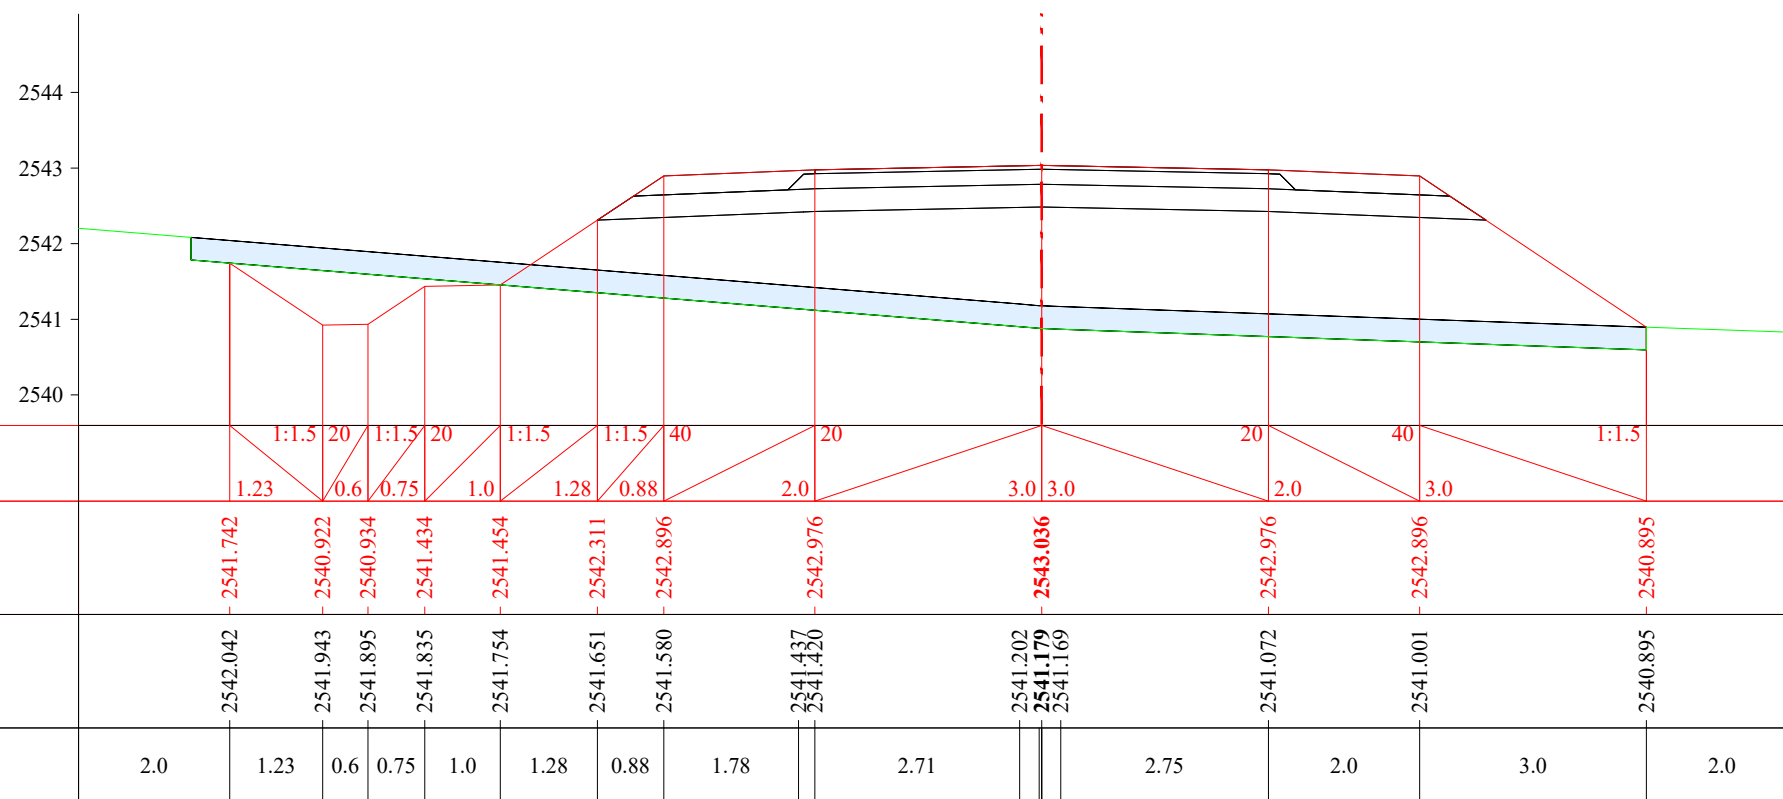
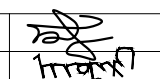

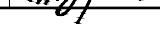




ПК 13+380.00


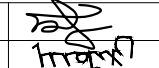
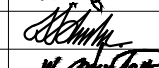

М 1:100


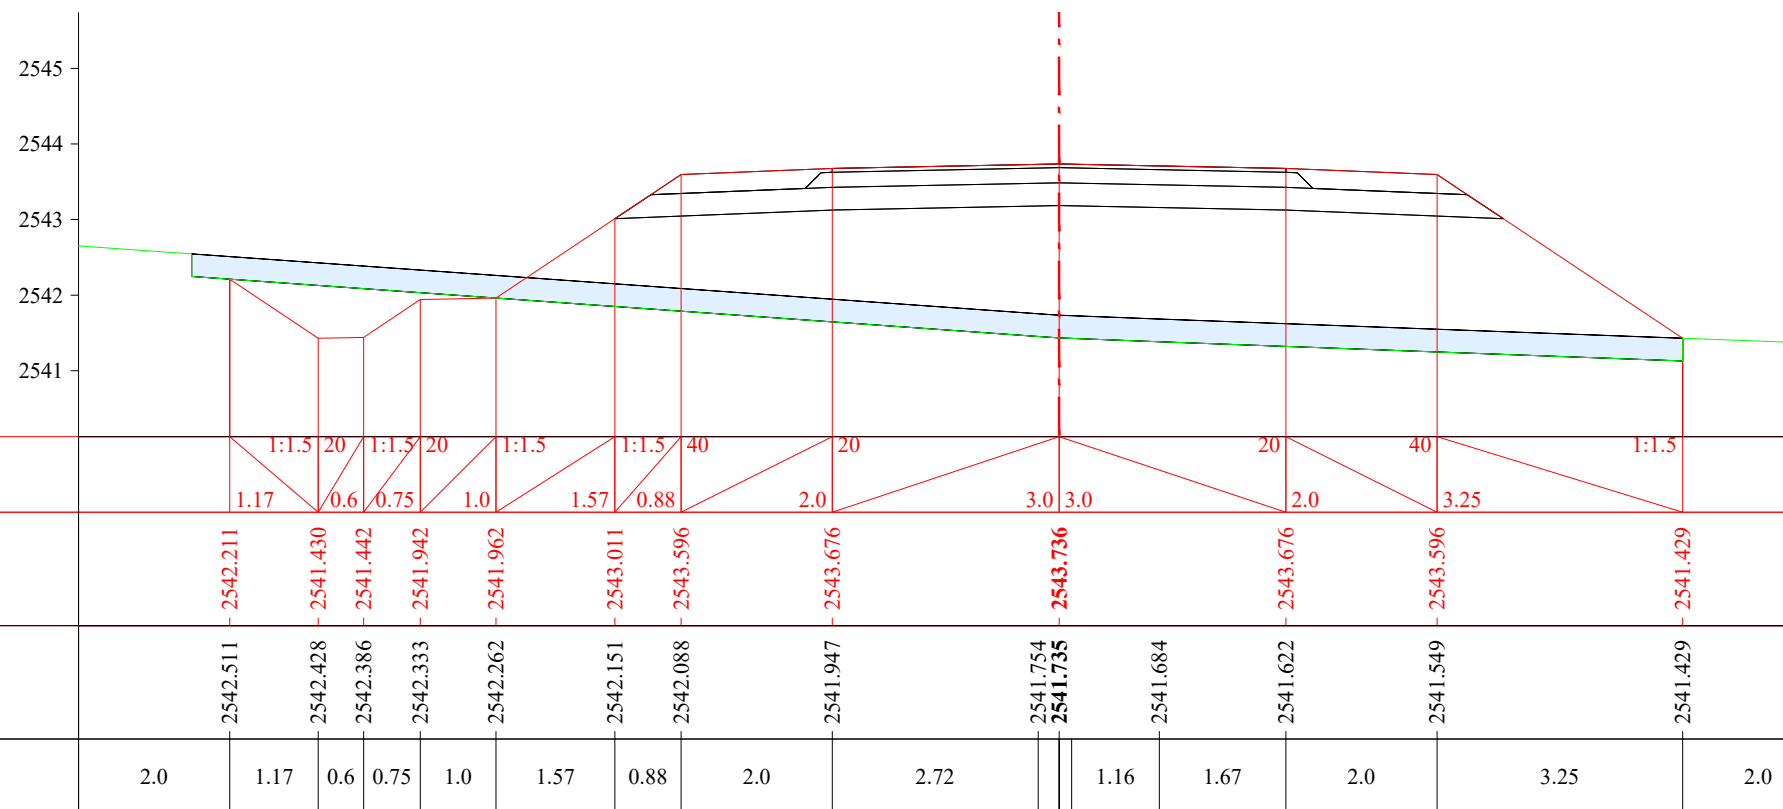



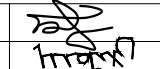

ПК 13+400.00



 УБ хот, СБД 8-р хороо, Залуучуудын Өргөн Чөлөө, 13-байр 6 тоот "ГЕО ЗУРАГЛАЛ" ХХК	Баруун босоо тэнхлэгийн авто замаас Ховд аймгийн Мөнххайрхан сум чиглэлийн 63.50км авто замын нарийвчилсан зураг төсөл			ХО		
	Захирал	Ж.Батнасан		Хөндлөн огтлол		
	Зур. Инженер	С.Анударь				
	Зур. Инженер	Б.Нэргүй		ЕГ шифр: - 22/06		
Шалгасан	Ж.Зориглон			ТГ шифр:		
			Масштаб: 1/100	Үе шат	Хуудас	Бүх хуудас
				А3	393	2080
			2022.10			

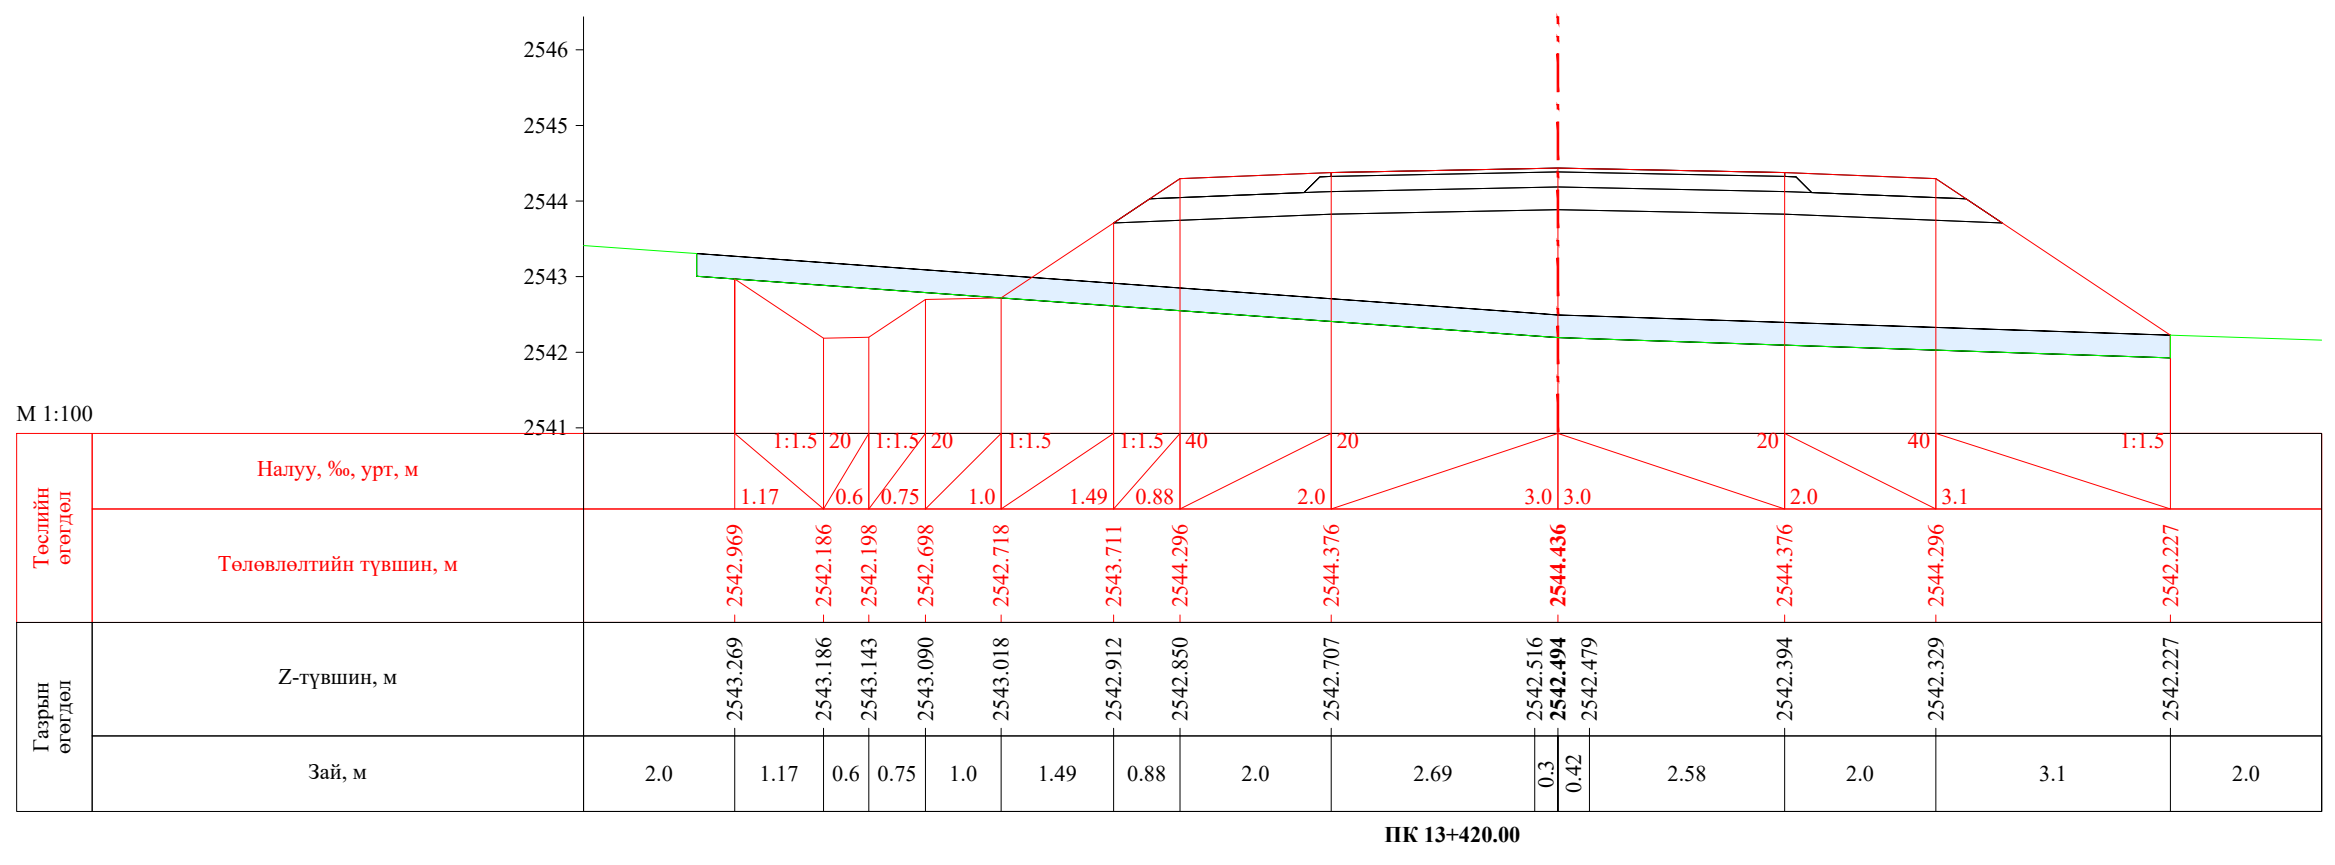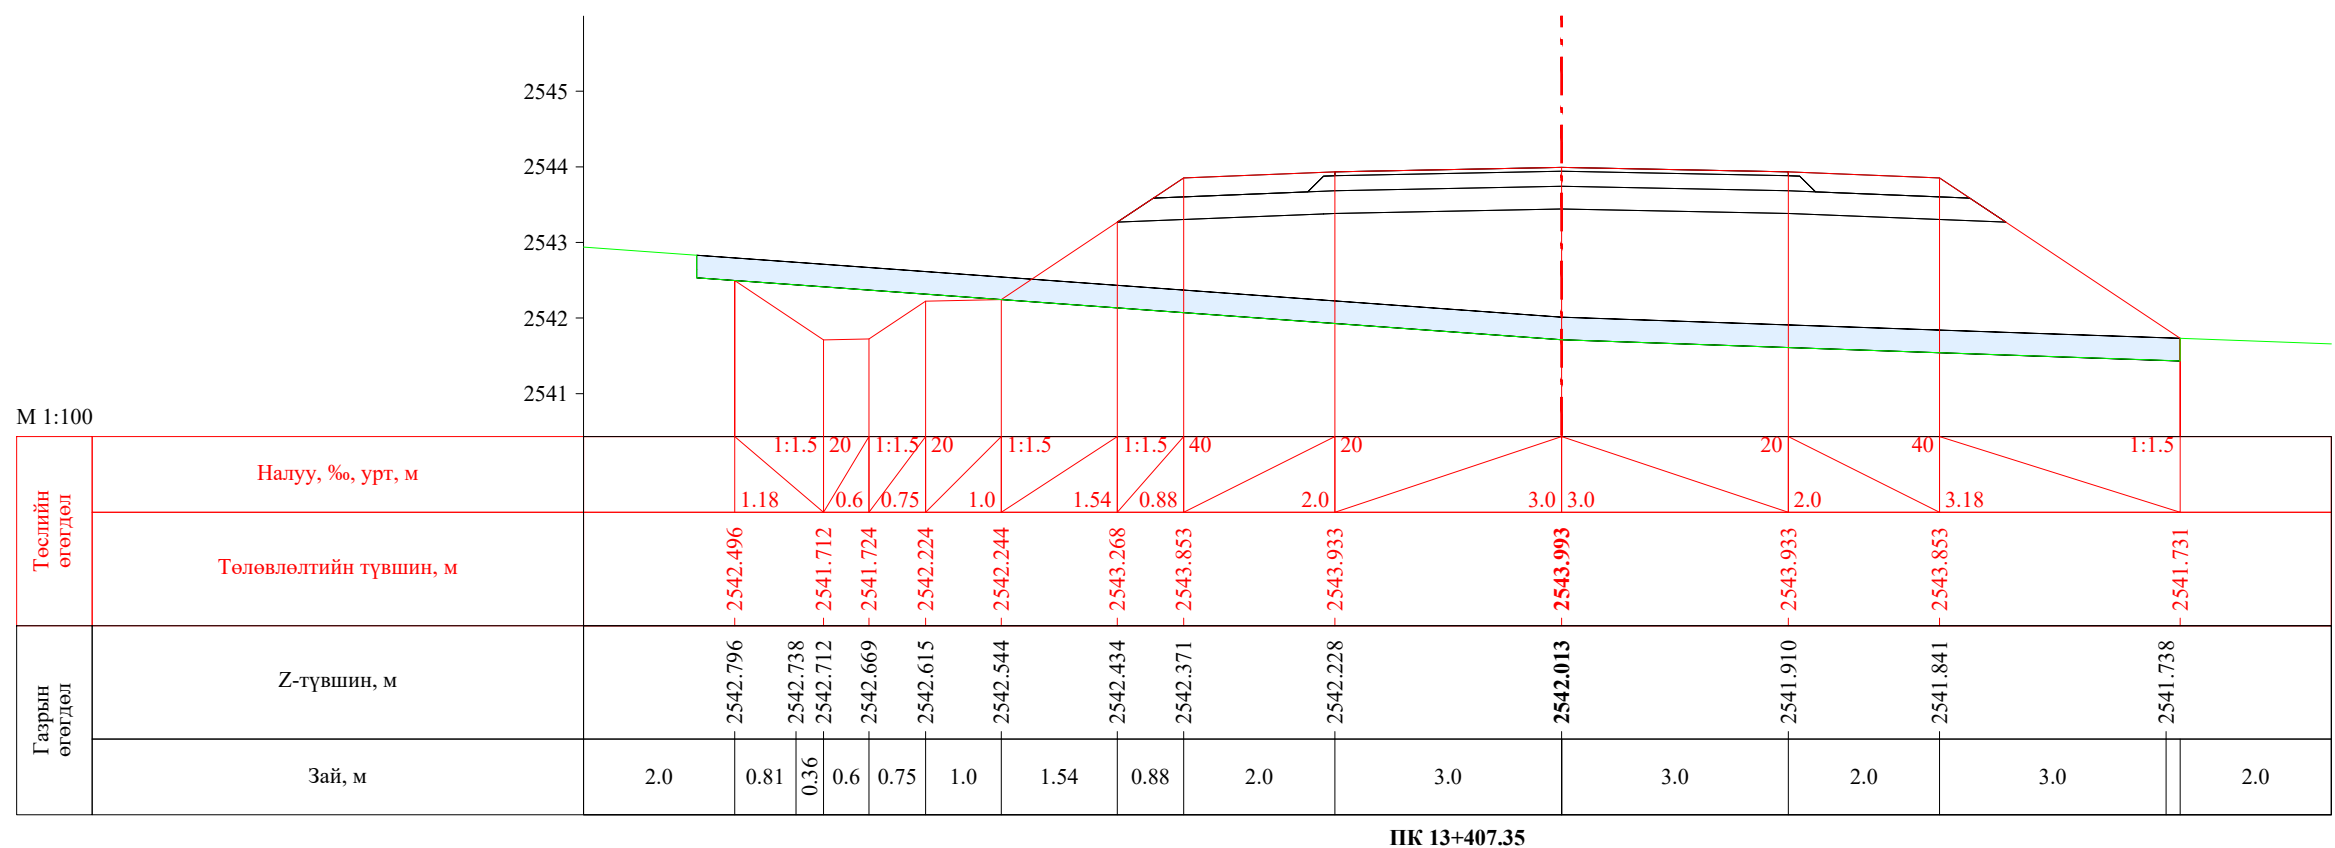
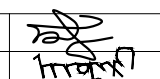



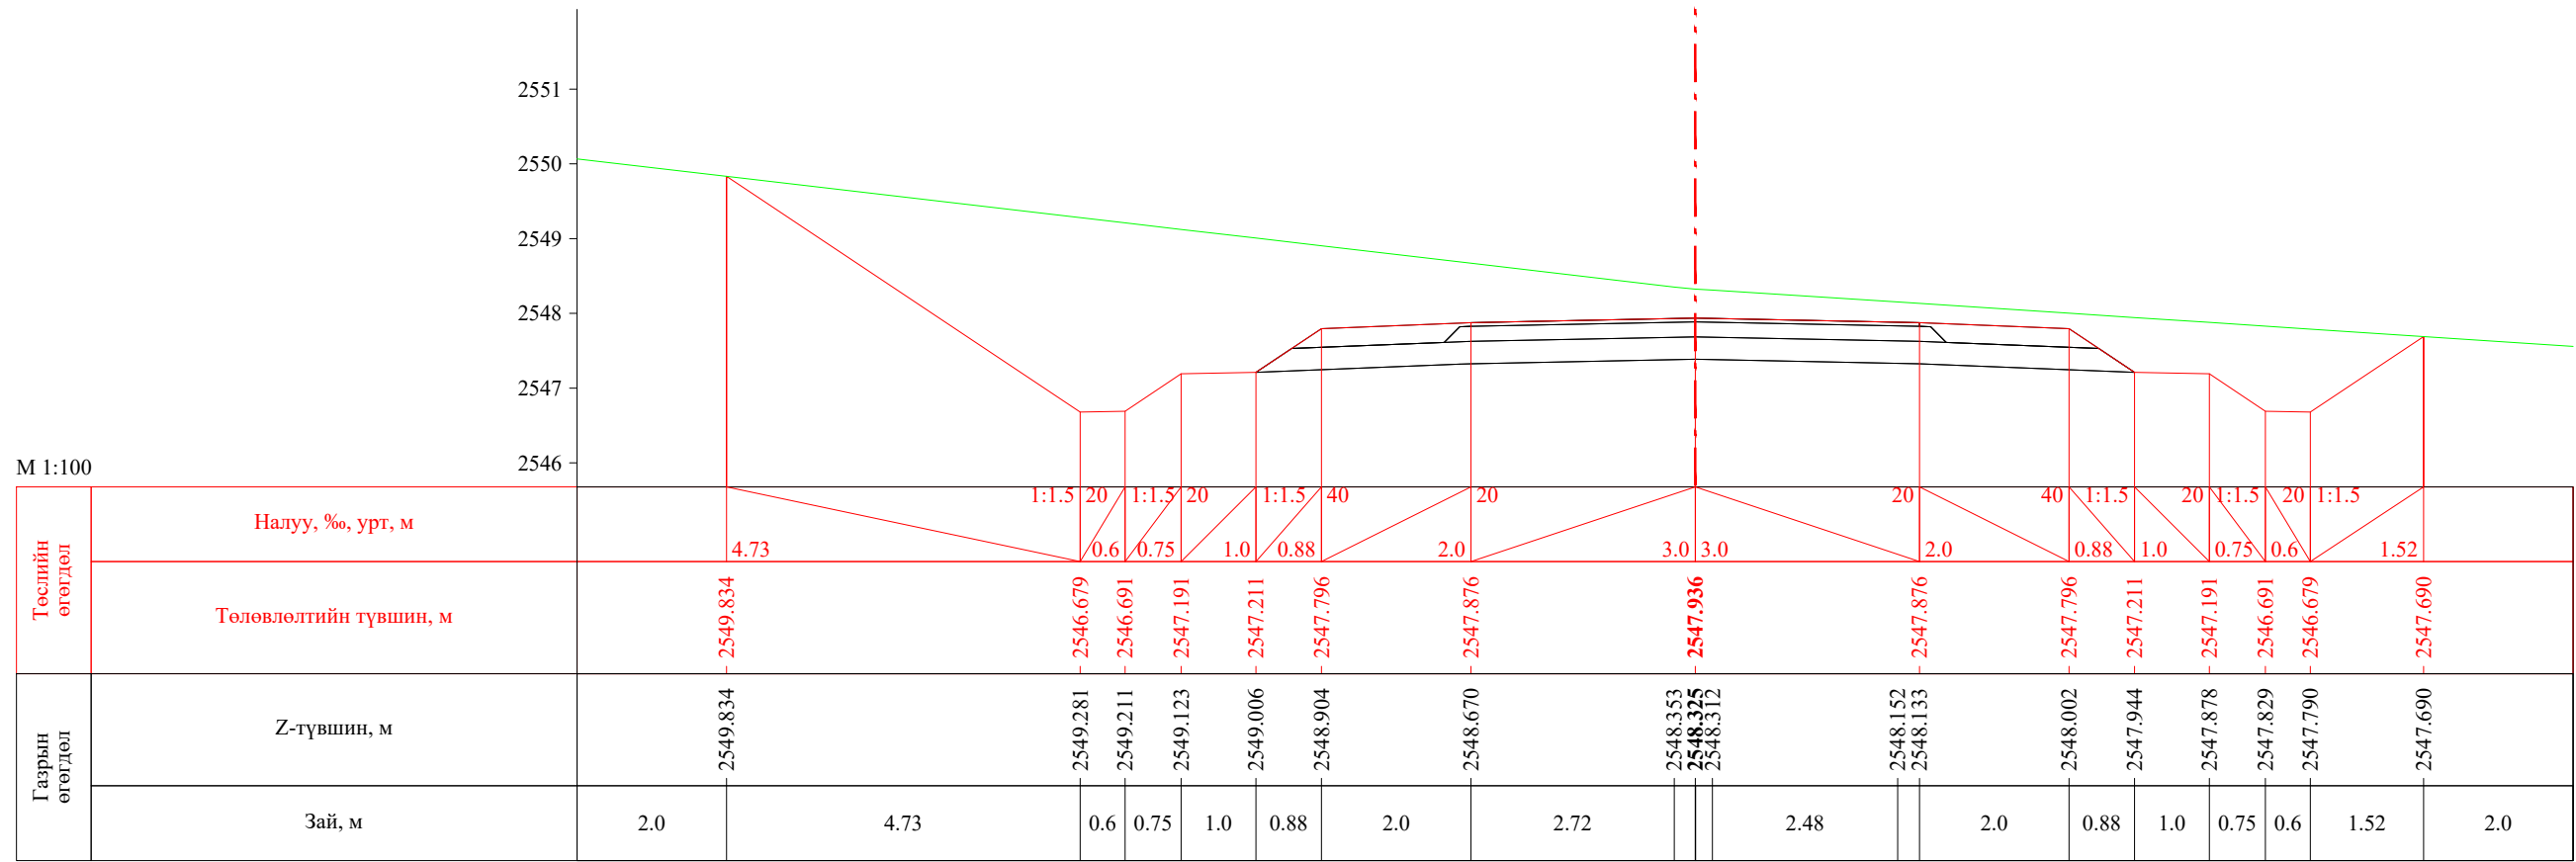
 УБ хот. СБД 8-р хороо, Залуучуудын Өргөн Чөлөө. 13-байр 6 тоот "ГЕО ЗУРАГЛАЛ" ХХК	Баруун босоо тэнхлэгийн авто замаас Ховд аймгийн Мөнххайрхан сум чиглэлийн 63.50км авто замын нарийвчилсан зураг төсөл			ХО		
	Захирал	Ж.Батнасан	  	Хөндлөн огтлол		
	Зур. Инженер	С.Анударь		Масштаб: 1/100		
	Зур. Инженер	Б.Нэргүй		Үе шат	Хуудас	Бүх хуудас
Шалгасан	Ж.Зориглон	ЕГ шифр: - 22/06	А3	394	2080	
		ТГ шифр:	2022.10			

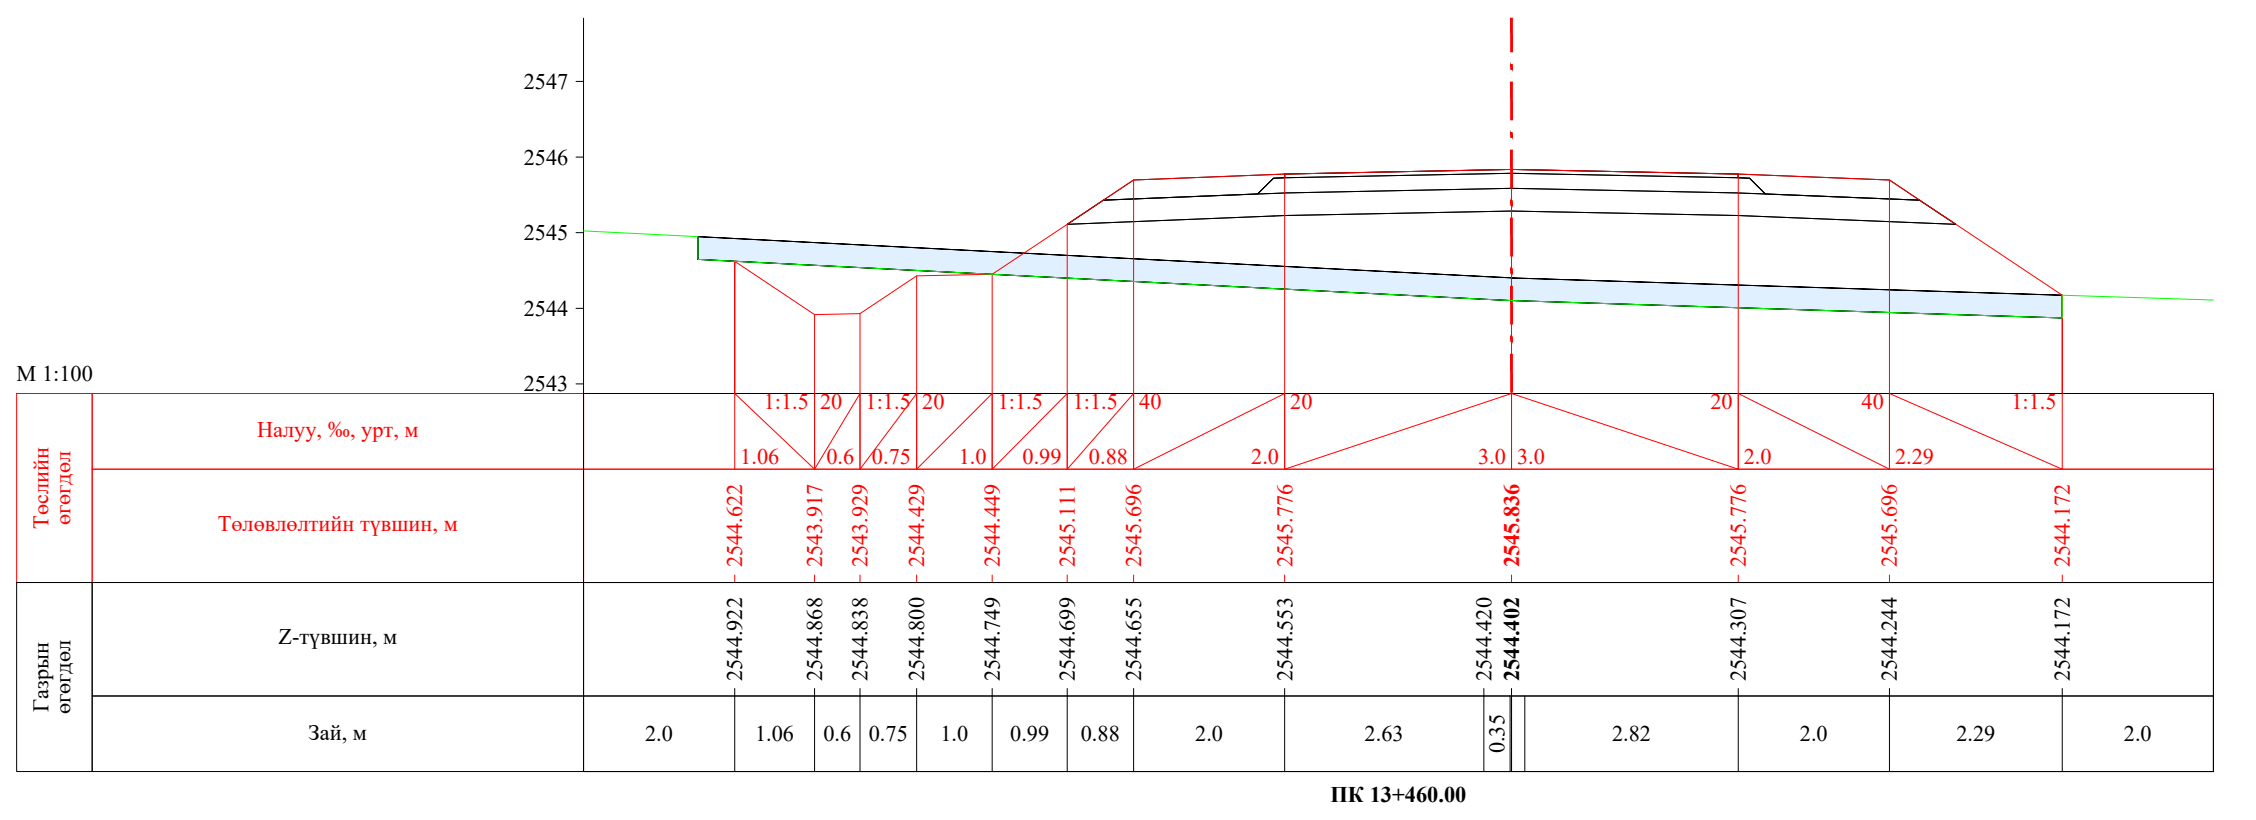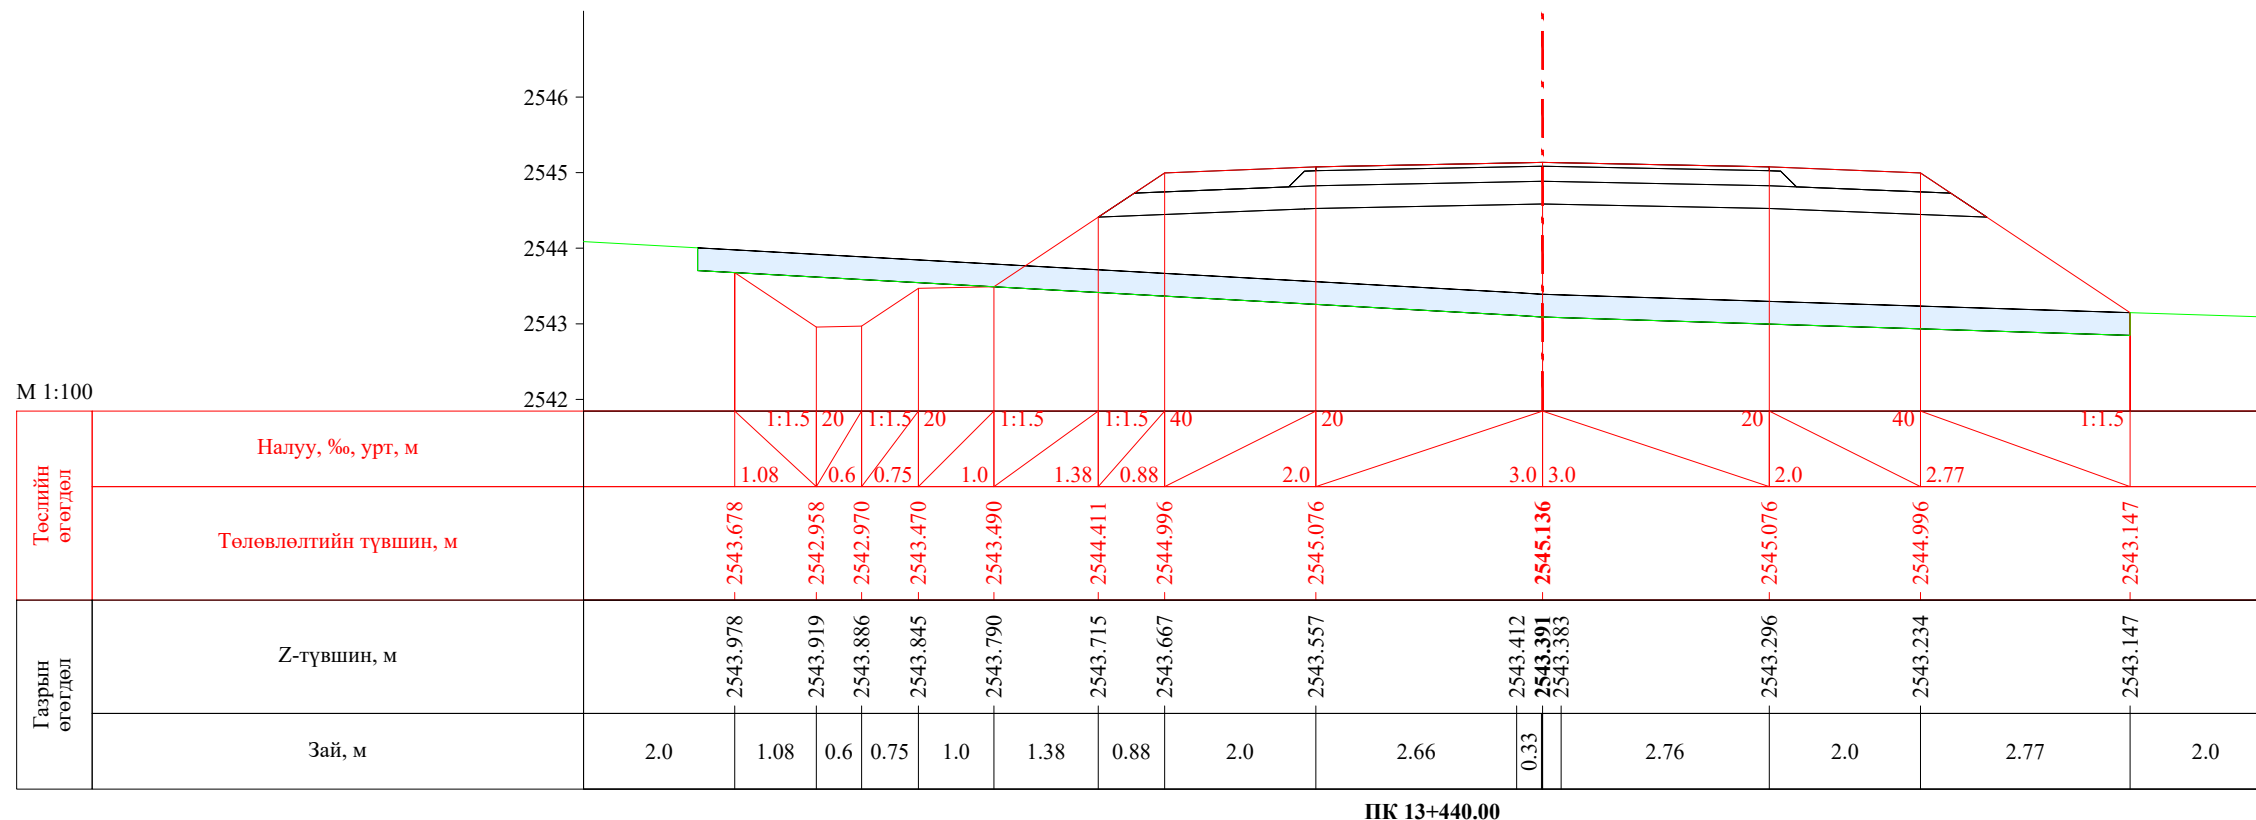


 УБ хот, СБД 8-р хороо, Залуучуудын Өргөн Чөлөө, 13-байр 6 тоот "ГЕО ЗУРАГЛАЛ" ХХК	Баруун босоо тэнхлэгийн авто замаас Ховд аймгийн Мөнххайрхан сум чиглэлийн 63.50км авто замын нарийвчилсан зураг төсөл			ХО		
	Захирал	Ж.Батнасан	 Хөндлөн огтлол	Масштаб: 1/100		
	Зур. Инженер	С.Анударь		Үе шат	Хуудас	Бүх хуудас
	Зур. Инженер	Б.Нэргүй	 ЕГ шифр: - 22/06	А3	395	2080
Шалгасан	Ж.Зориглон	ТГ шифр:		2022.10		

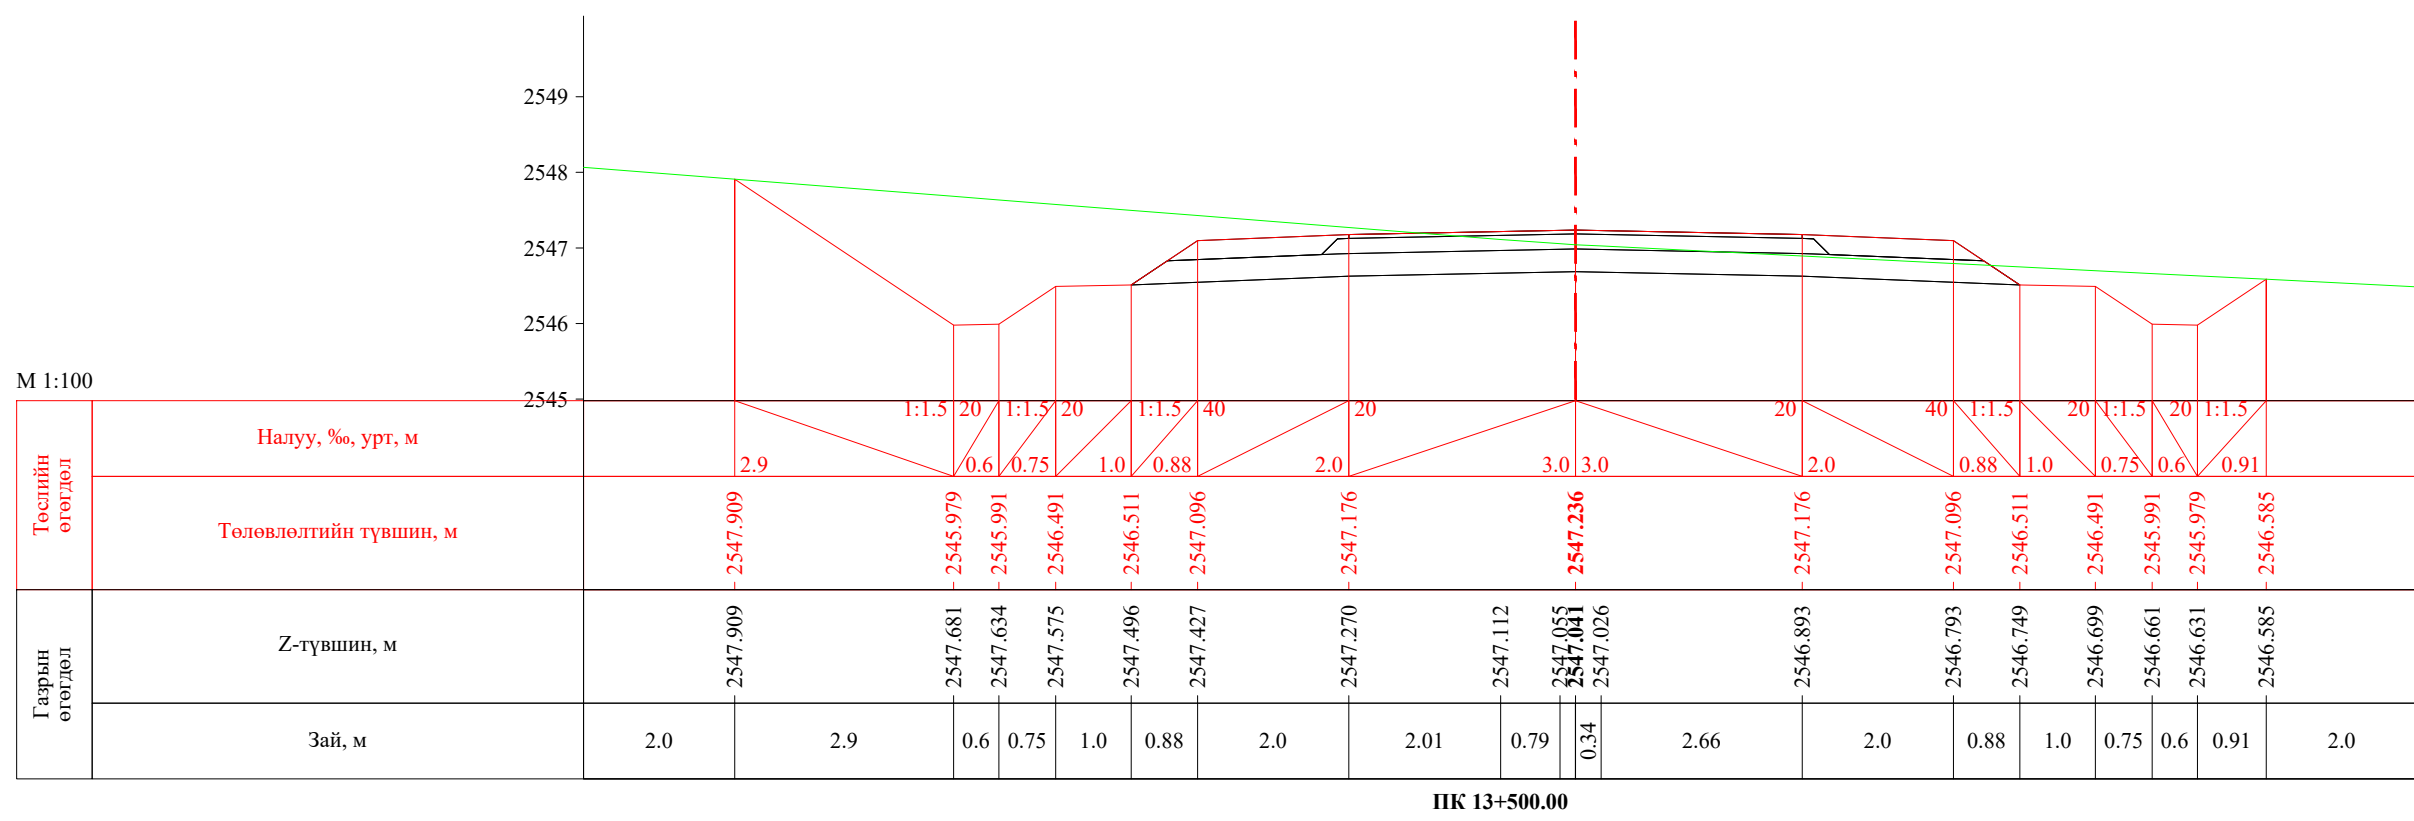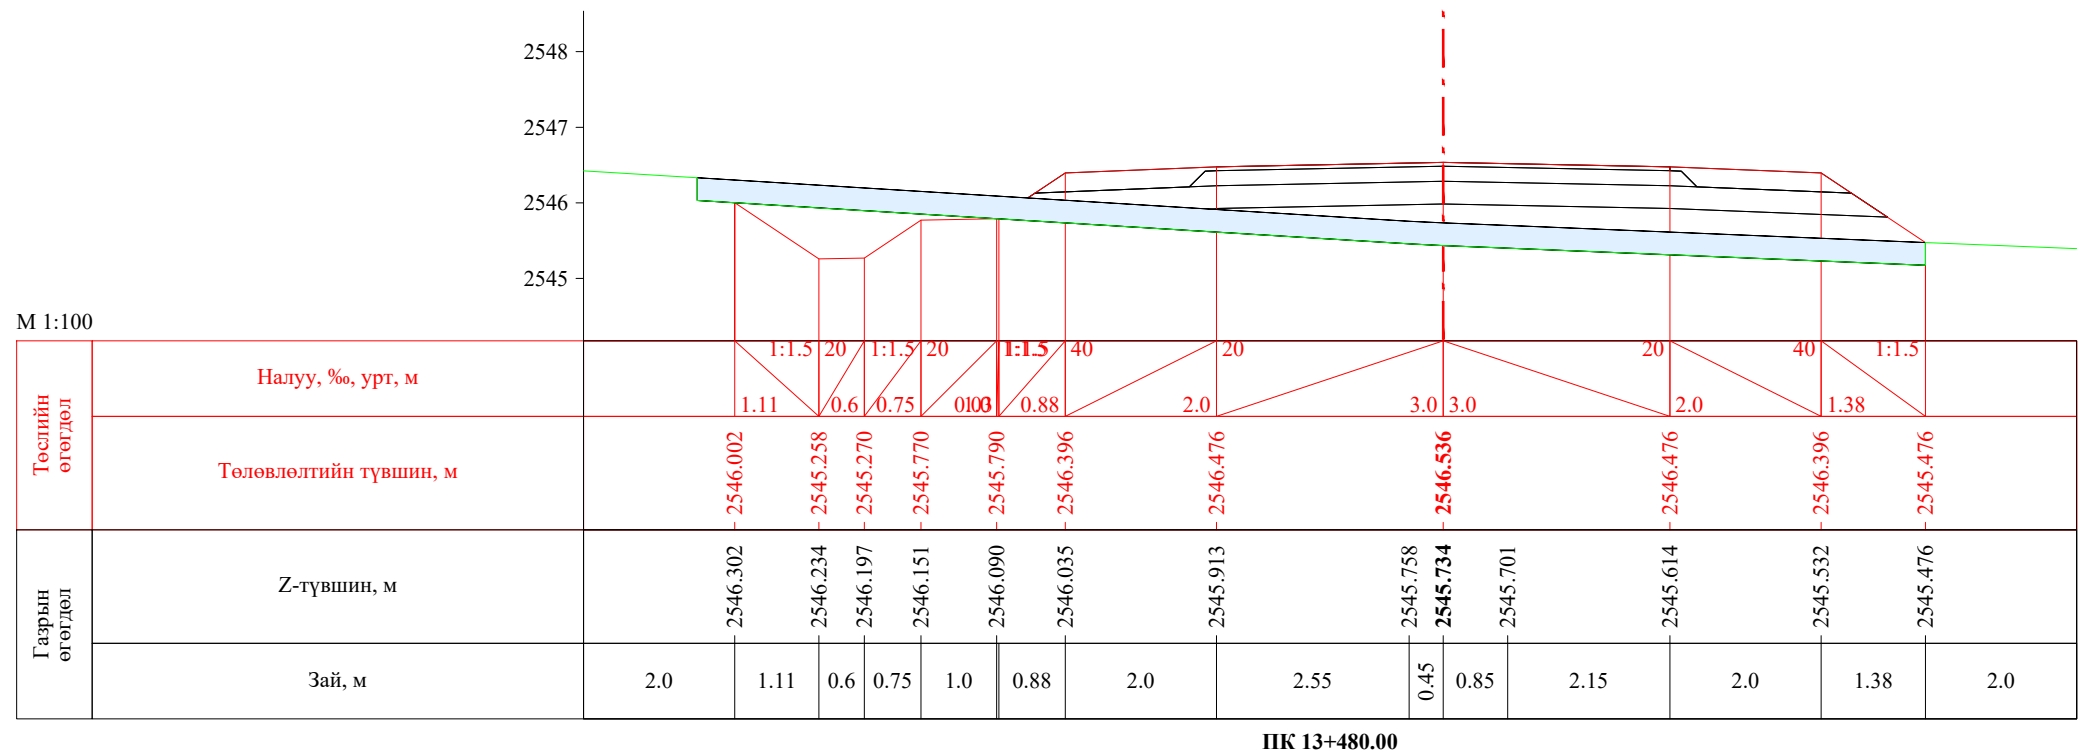


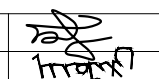
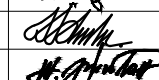
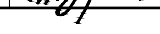
 УБ хот. СБД 8-р хороо, Залуучуудын Өргөн Чөлөө. 13-байр 6 тоот "ГЕО ЗУРАГЛАЛ" ХХК	Баруун босоо тэнхлэгийн авто замаас Ховд аймгийн Мөнххайрхан сум чиглэлийн 63.50км авто замын нарийвчилсан зураг төсөл			ХО		
	Захирал	Ж.Батнасан		Хөндлөн огтлол		
	Зур. Инженер	С.Анударь		Үе шат	Хуудас	Бүх хуудас
	Зур. Инженер	Б.Нэргүй		ЕГ шифр: - 22/06		
Шалгасан	Ж.Зориглон	ТГ шифр:				
			Масштаб: 1/100			
			А3 396 2080			
			2022.10			




ПК 13+520.00

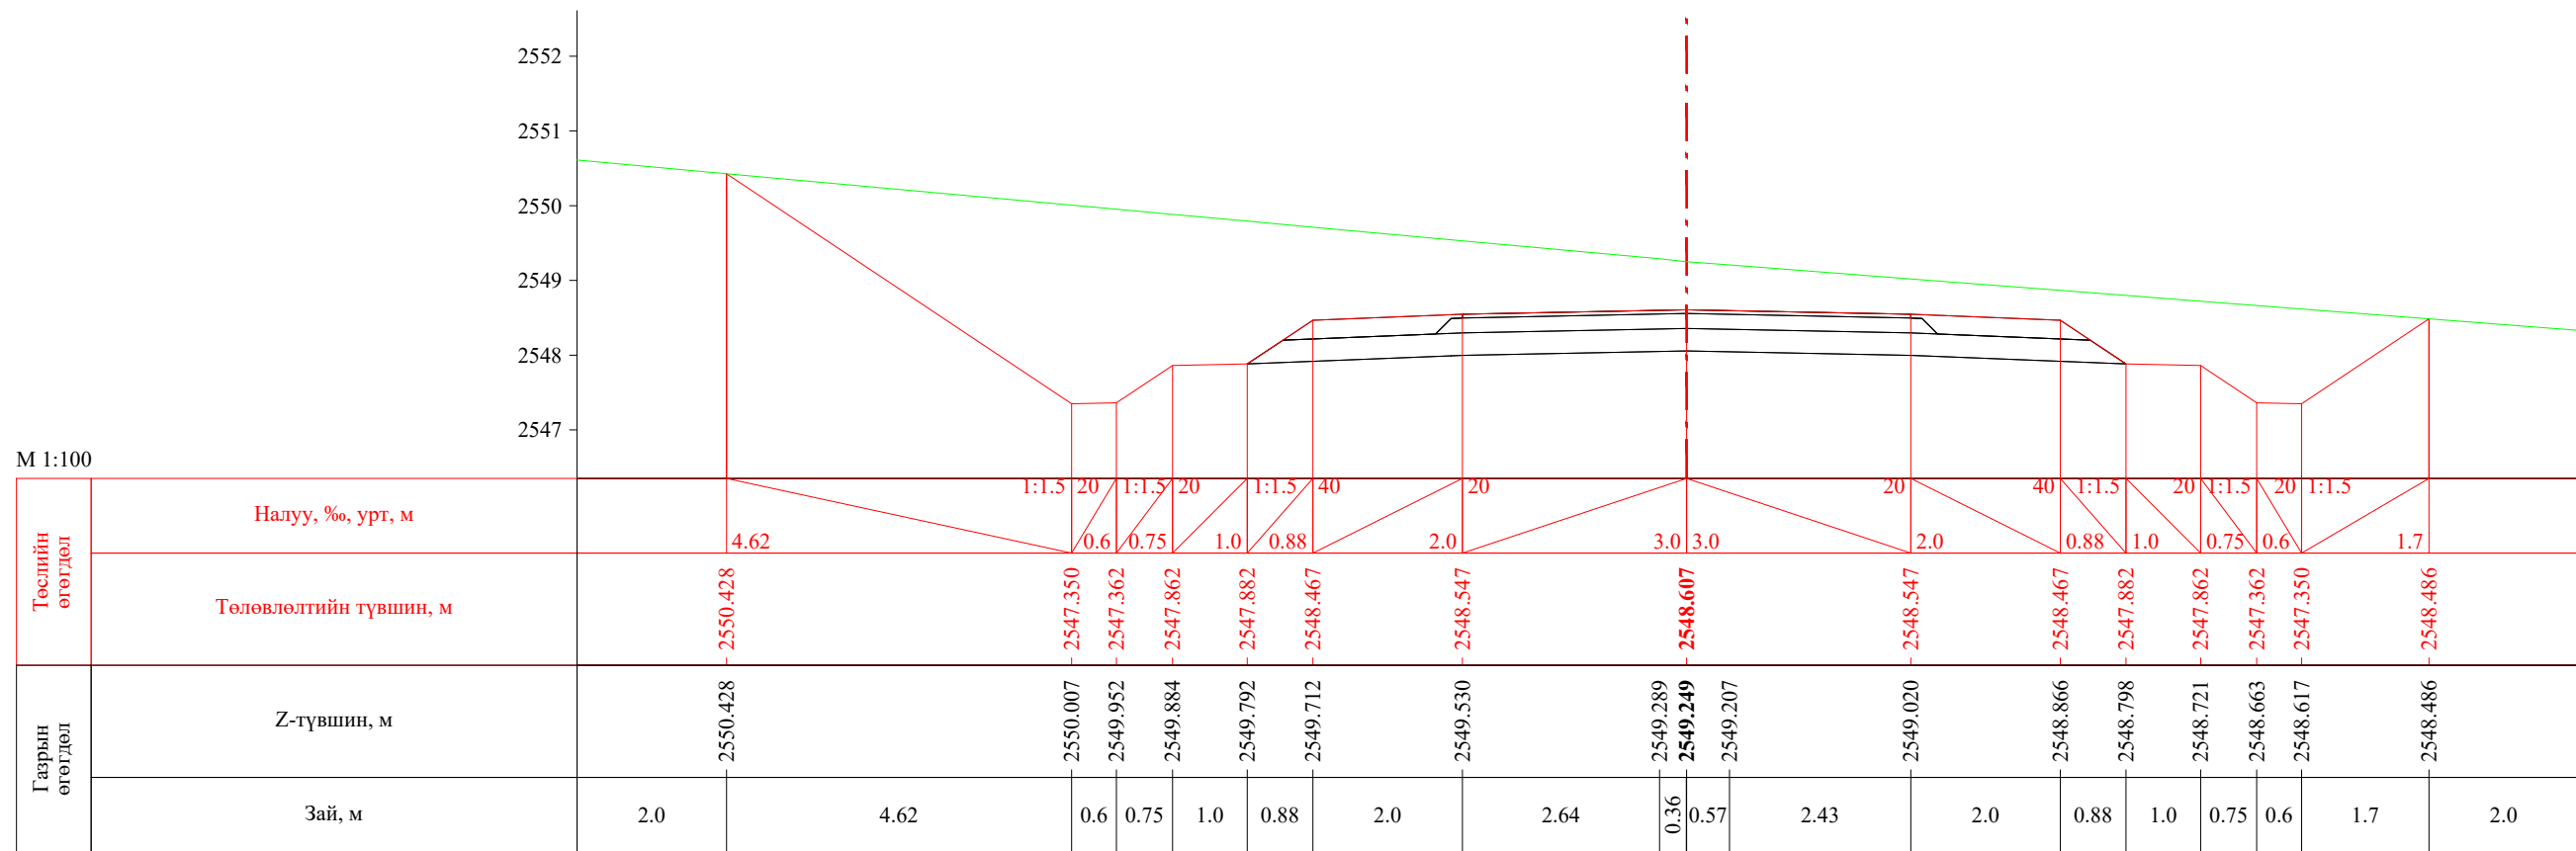


ПК 13+540.00


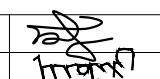
 УБ хот. СБД 8-р хороо, Залуучуудан Өргөн Чөлөө. 13-байр 6 тоот	Баруун босоо тэнхлэгийн авто замаас Ховд аймгийн Мөнххайрхан сум чиглэлийн 63.50км авто замын нарийвчилсан зураг төсөл			ХО		
	Захирал	Ж.Батнасан		Хөндлөн огтлол		
	Зур. Инженер	С.Анударь				
	Зур. Инженер	Б.Нэргүй		ЕГ шифр: - 22/06		
Шалгасан	Ж.Зориглон			ТГ шифр:		
			Үе шат	Хуудас	Бүх хуудас	
			A3	397	2080	
			2022.10			


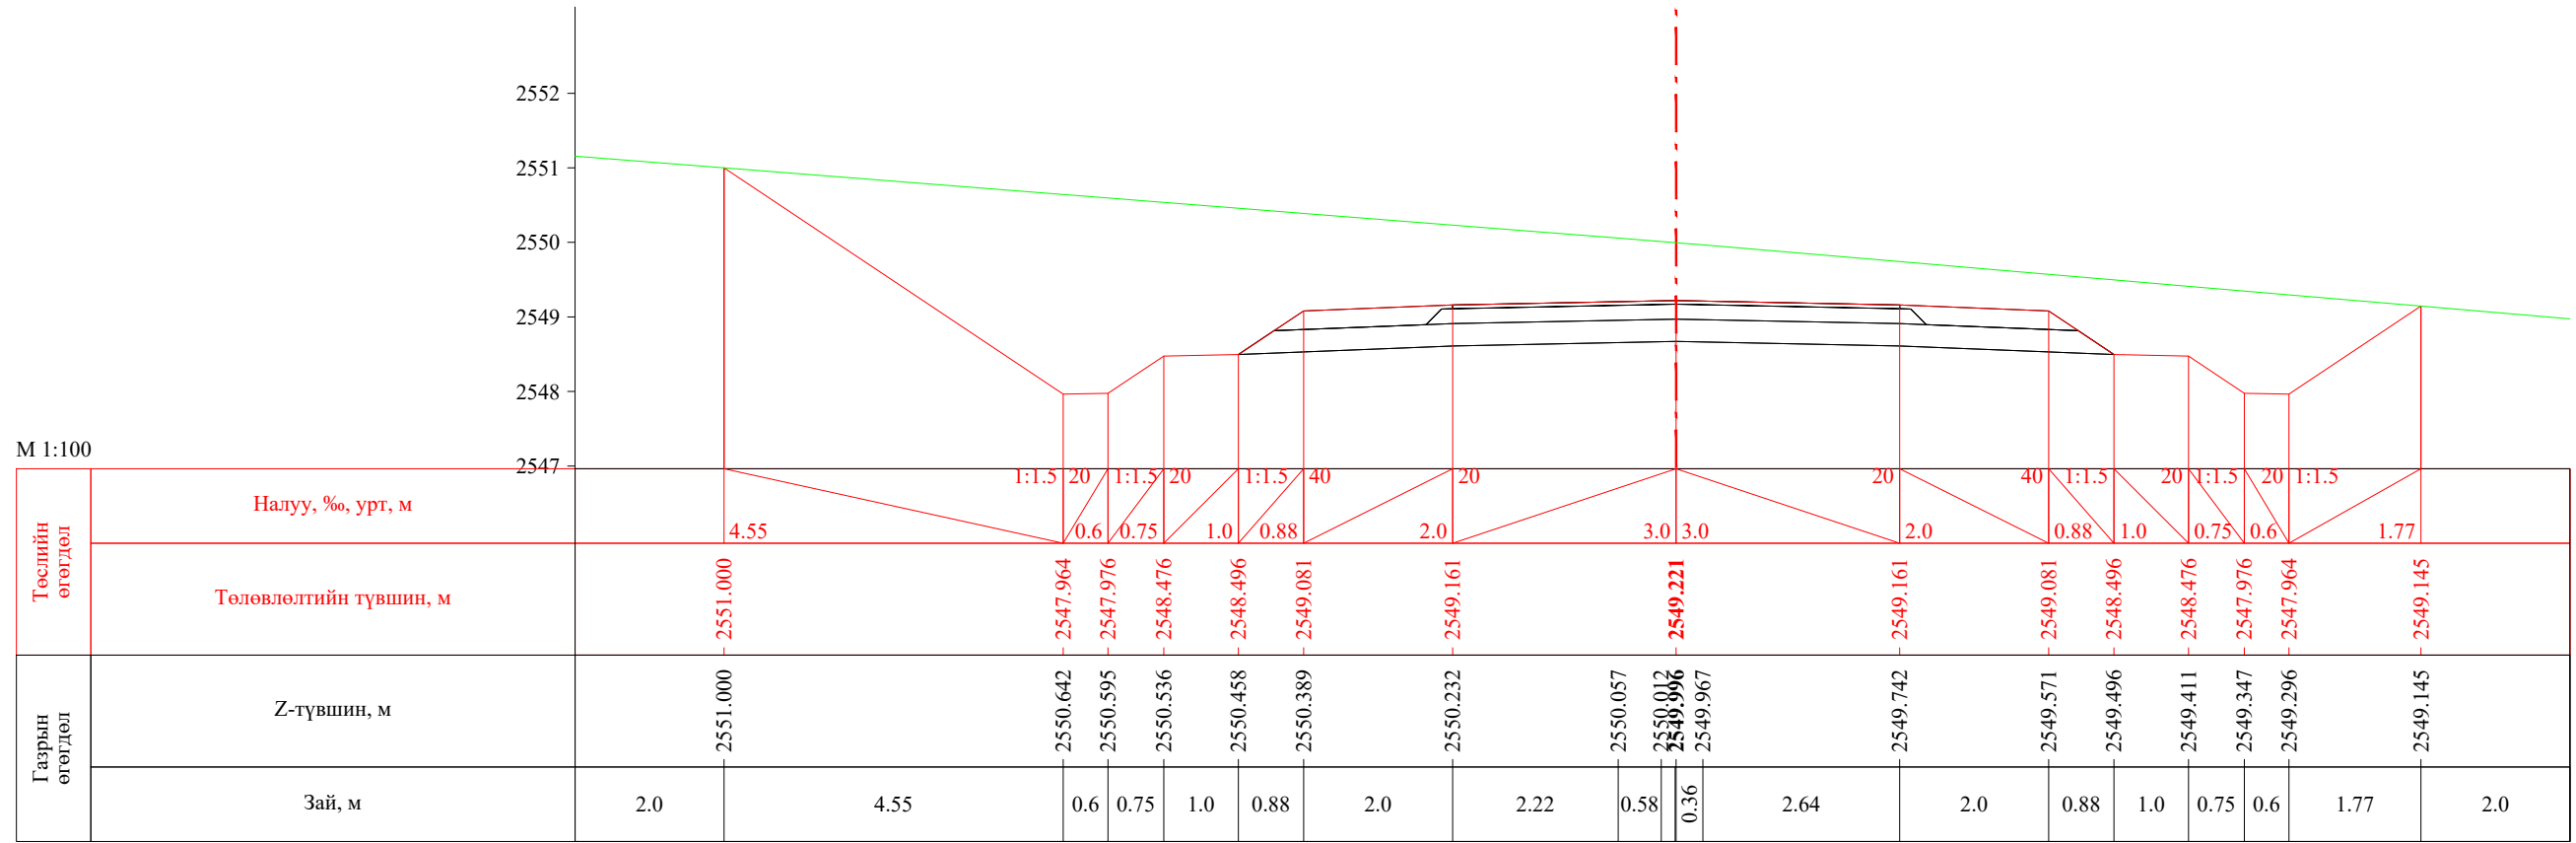



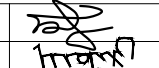
ПК 13+560.00


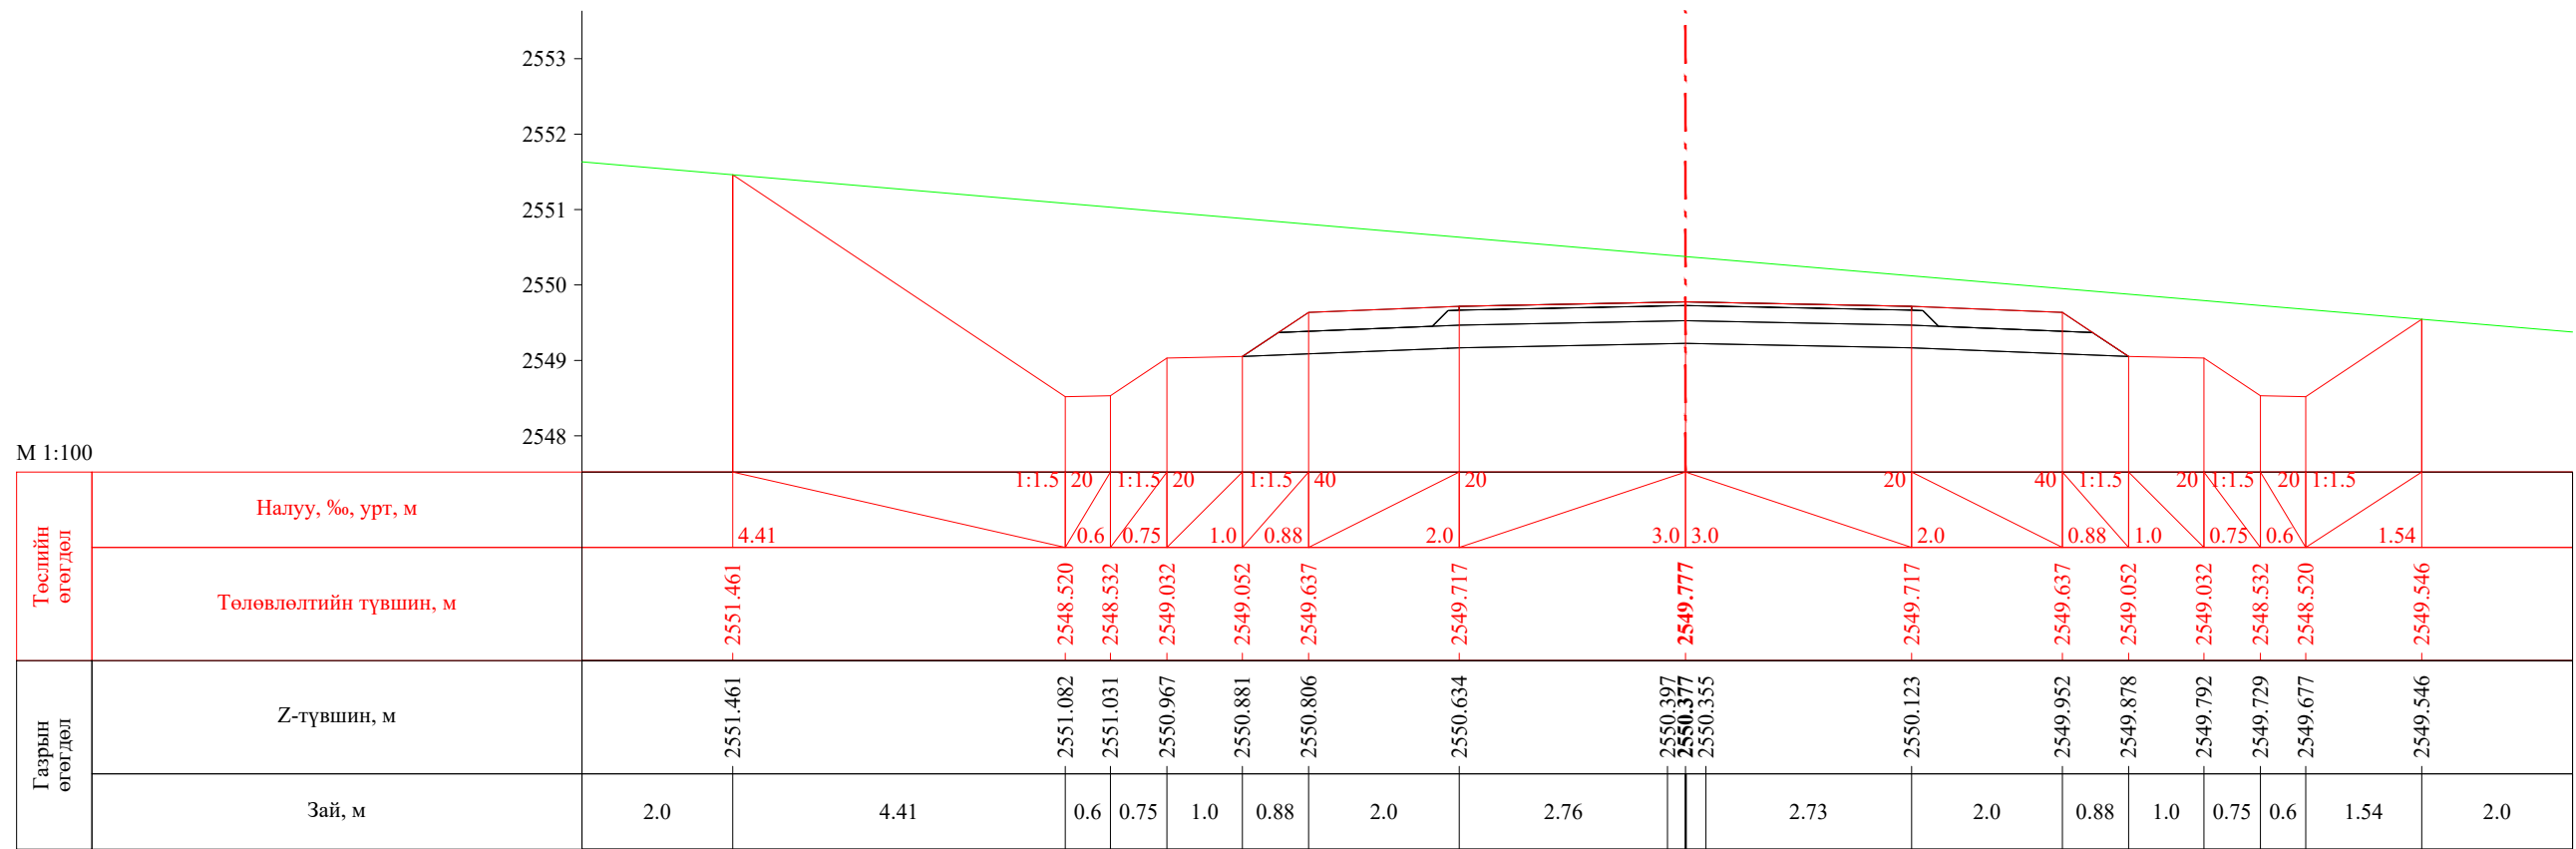



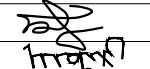
ПК 13+580.00


 УБ хот. СБД 8-р хороо, Залуучуудан Өргөн Чөлөө. 13-байр 6 тоот "ГЕО ЗУРАГЛАЛ" ХХК	Баруун босоо тэнхлэгийн авто замаас Ховд аймгийн Мөнххайрхан сум чиглэлийн 63.50км авто замын нарийвчилсан зураг төсөл			ХО		
	Захирал	Ж.Батнасан	 Хөндлөн огтлол	Масштаб: 1/100		
	Зур. Инженер	С.Анударь		Үе шат	Хуудас	Бүх хуудас
	Зур. Инженер	Б.Нэргүй	ЕГ шифр: - 22/06	А3	398	2080
Шалгасан	Ж.Зориглон	ТГ шифр:	2022.10			

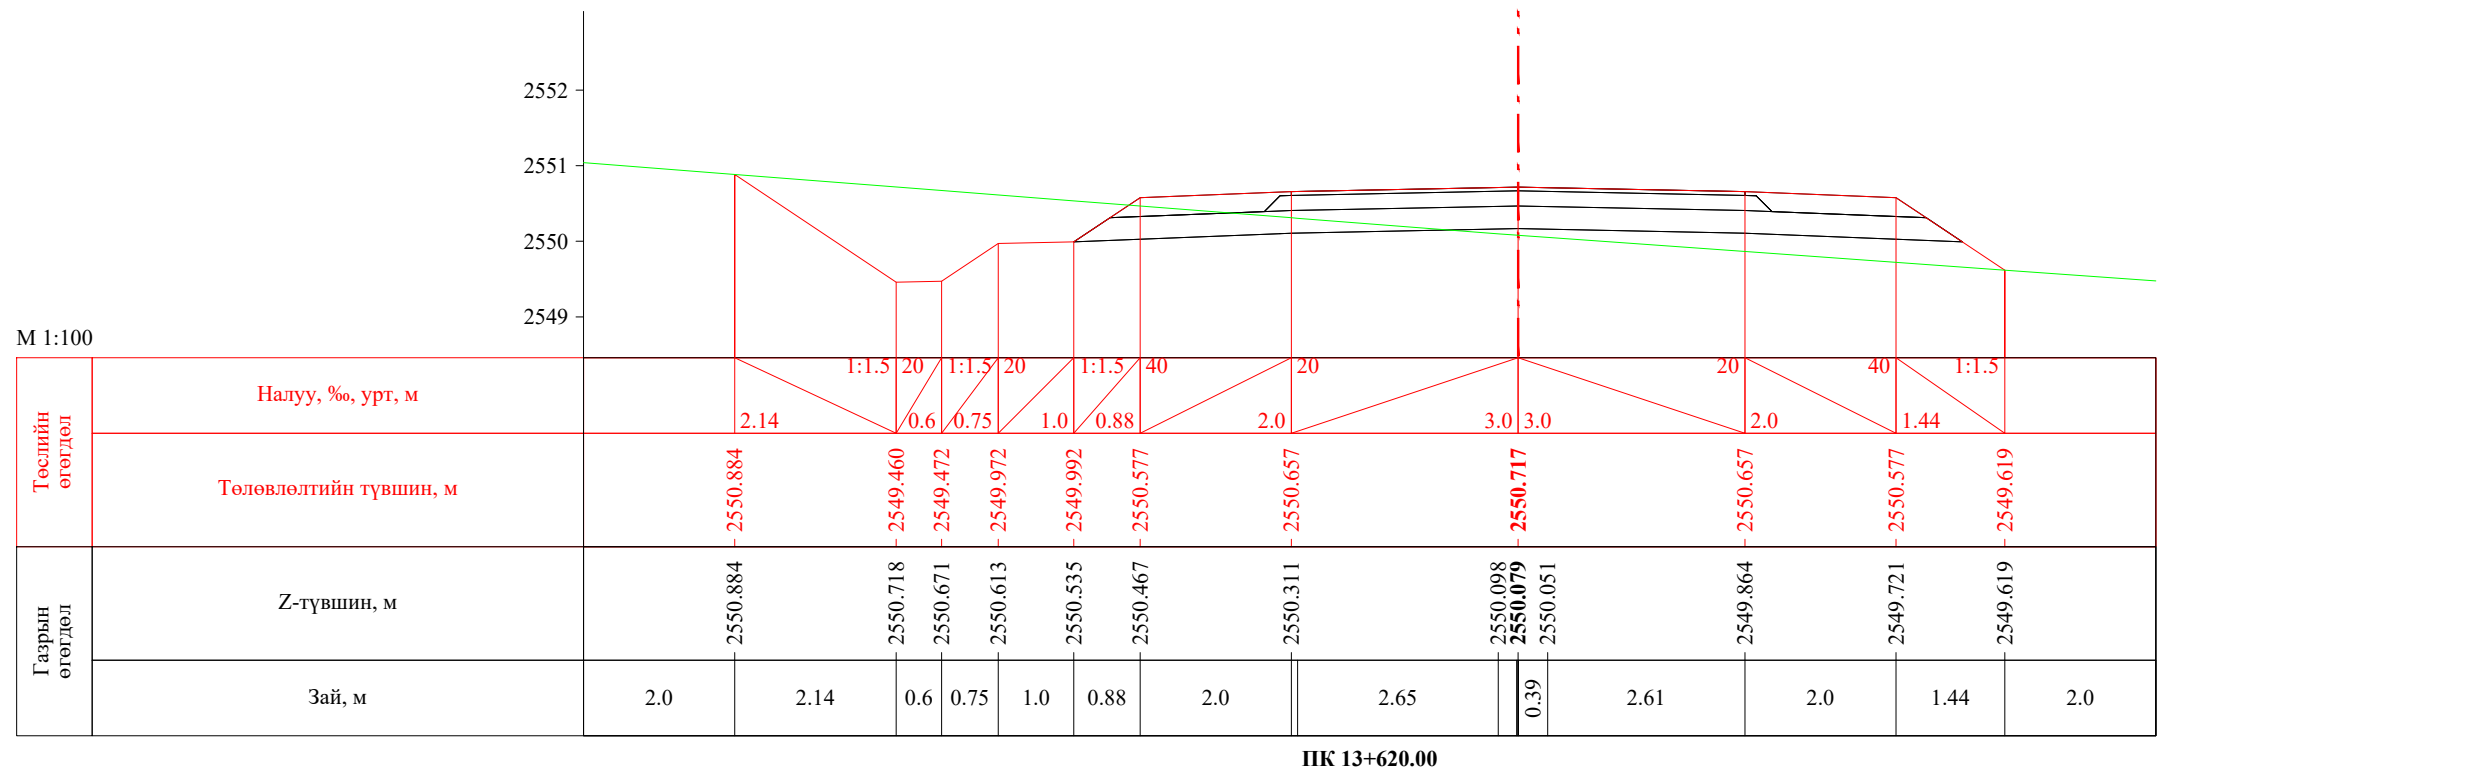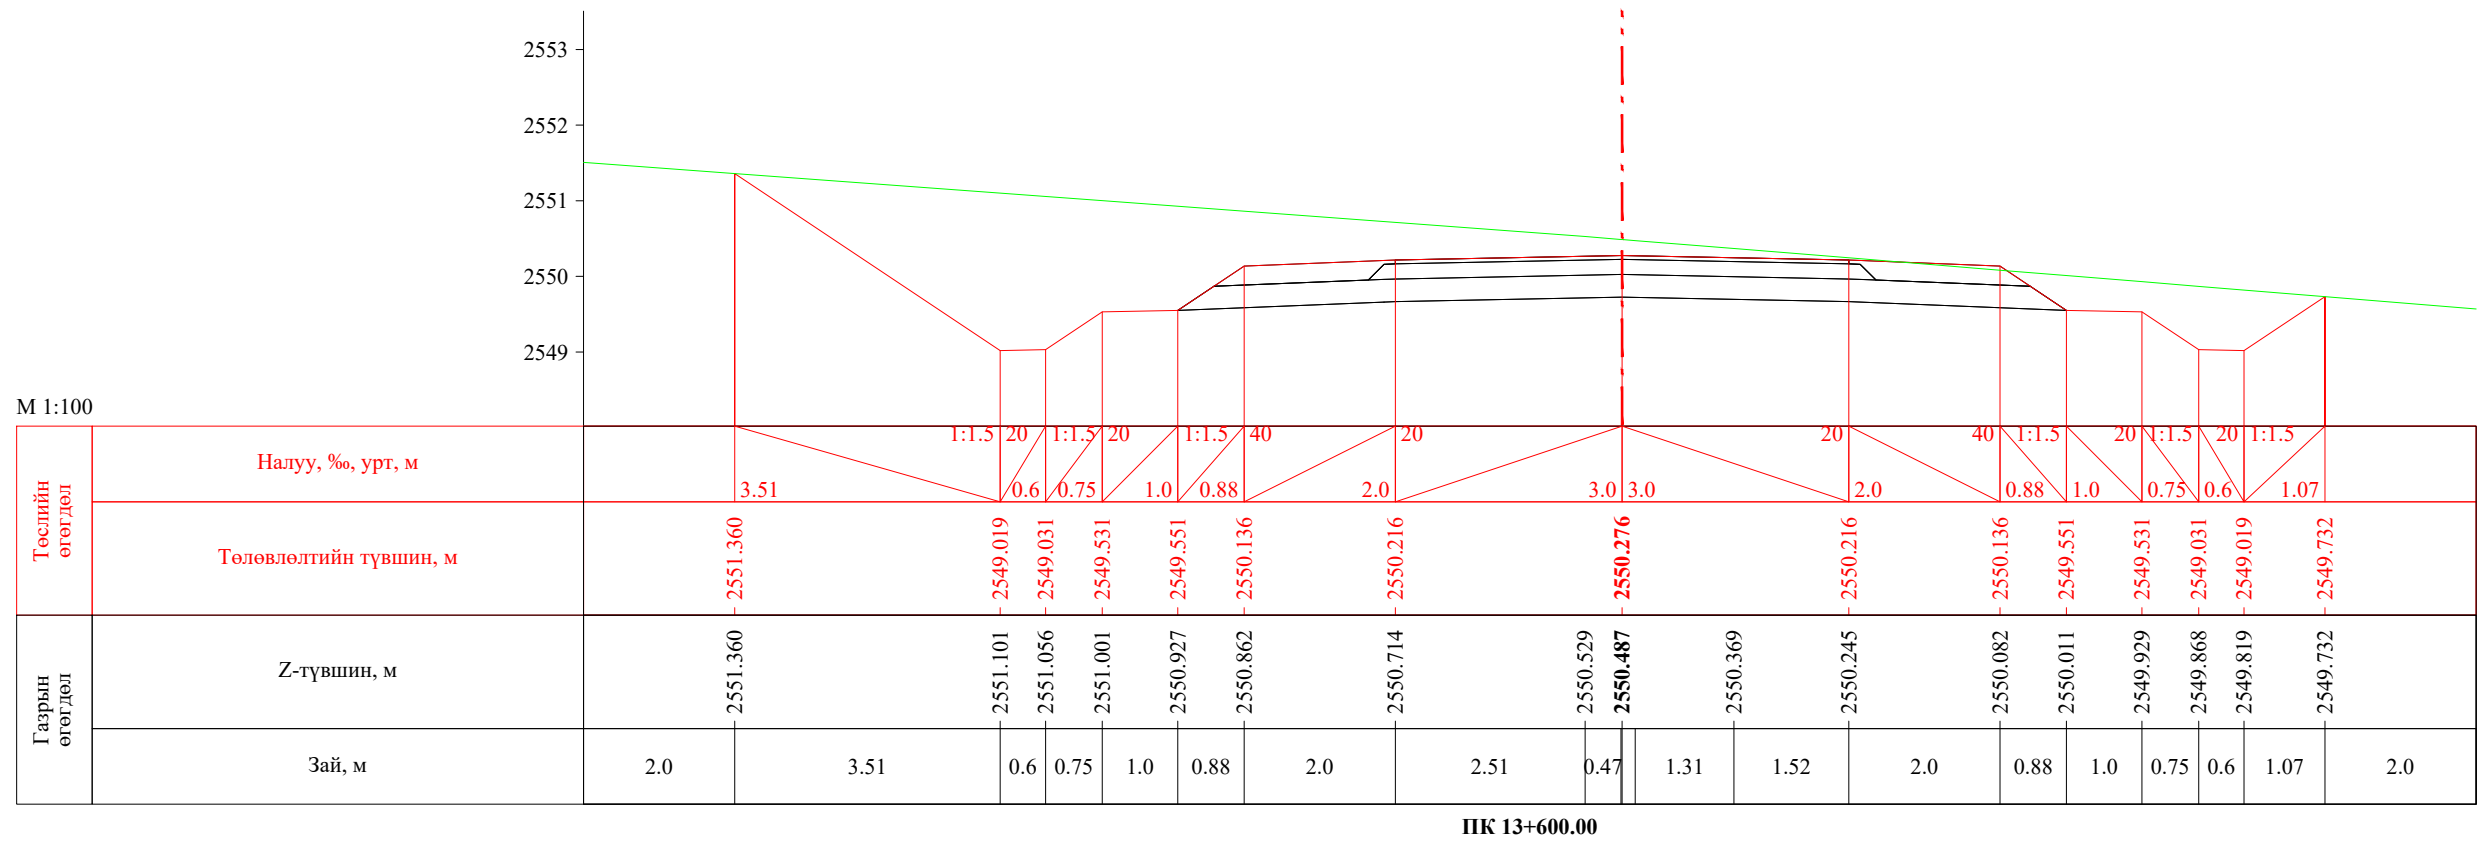


 УБ хот, СБД 8-р хороо, Залуучуудын Өргөн Чөлөө, 13-байр 6 тоот "ГЕО ЗУРАГЛАЛ" ХХК	Баруун босоо тэнхлэгийн авто замаас Ховд аймгийн Мөнххайрхан сум чиглэлийн 63.50км авто замын нарийвчилсан зураг төсөл			ХО		
	Захирал	Ж.Батнасан	 Хөндлөн огтлол	Масштаб: 1/100		
	Зур. Инженер	С.Анударь		Үе шат	Хуудас	Бүх хуудас
	Зур. Инженер	Б.Нэргүй	ЕГ шифр: - 22/06	А3	399	2080
Шалгасан	Ж.Зориглон	ТГ шифр:	2022.10			

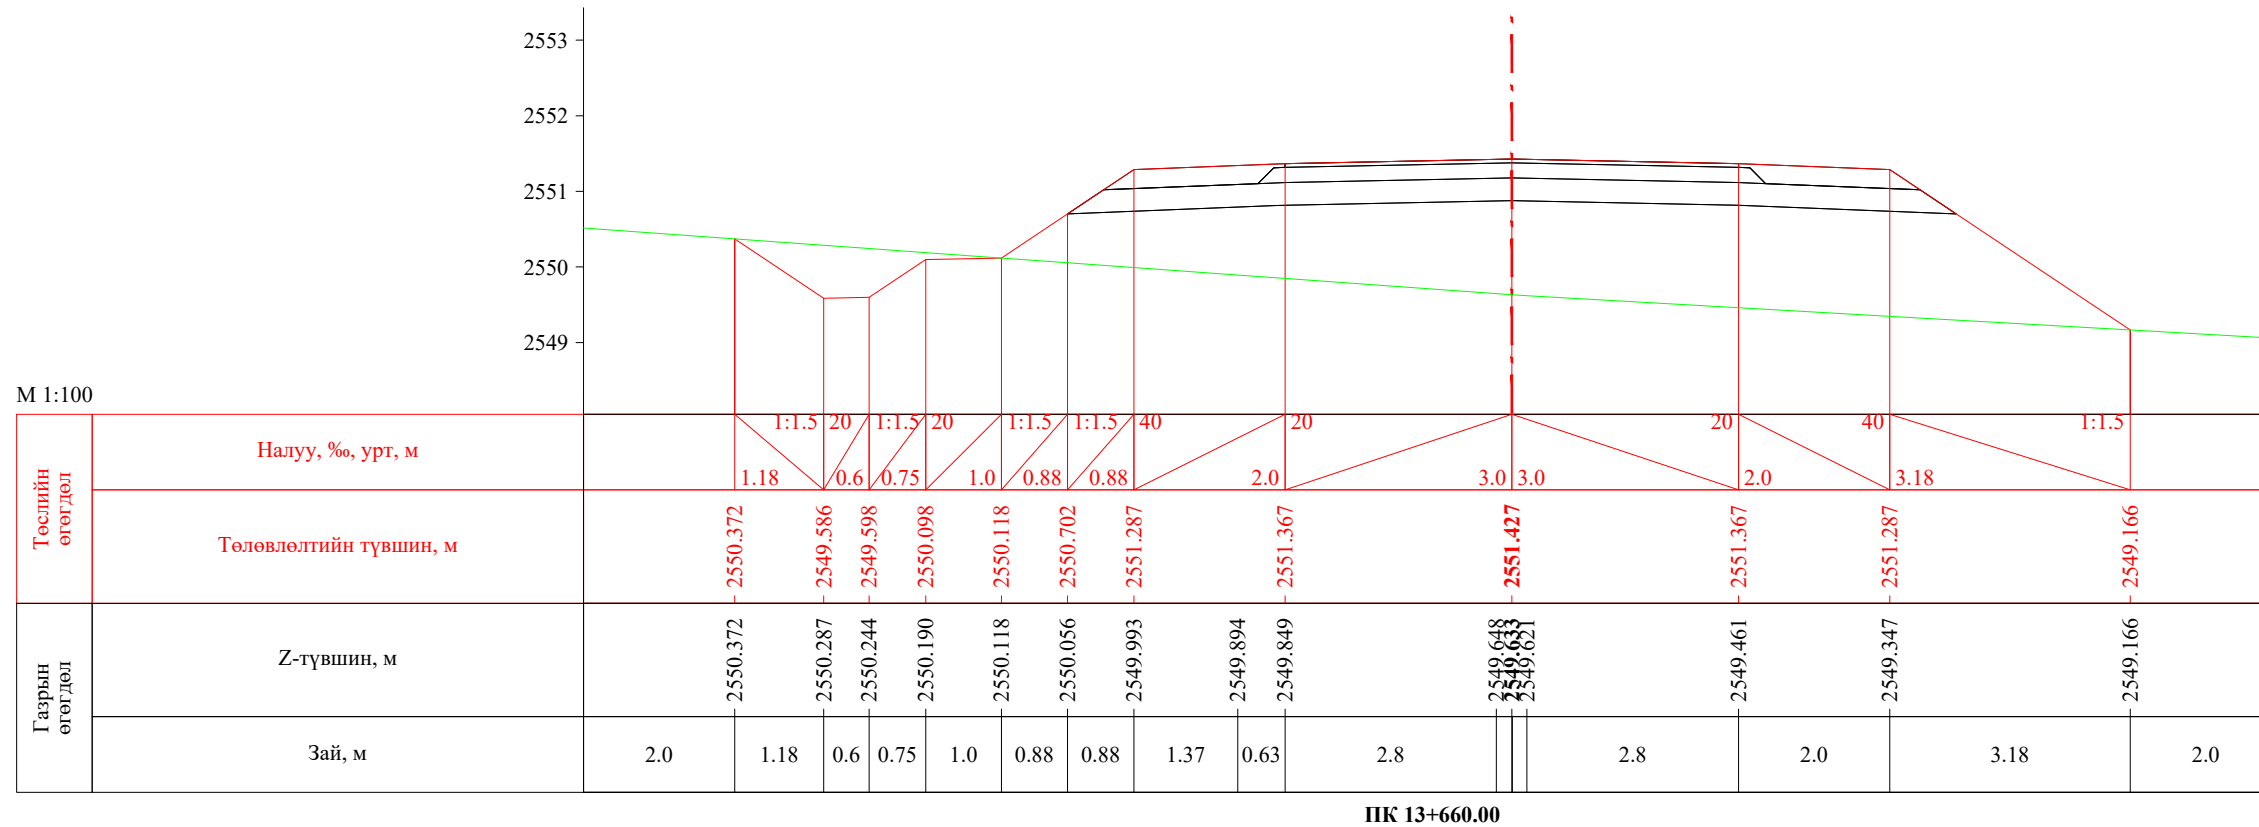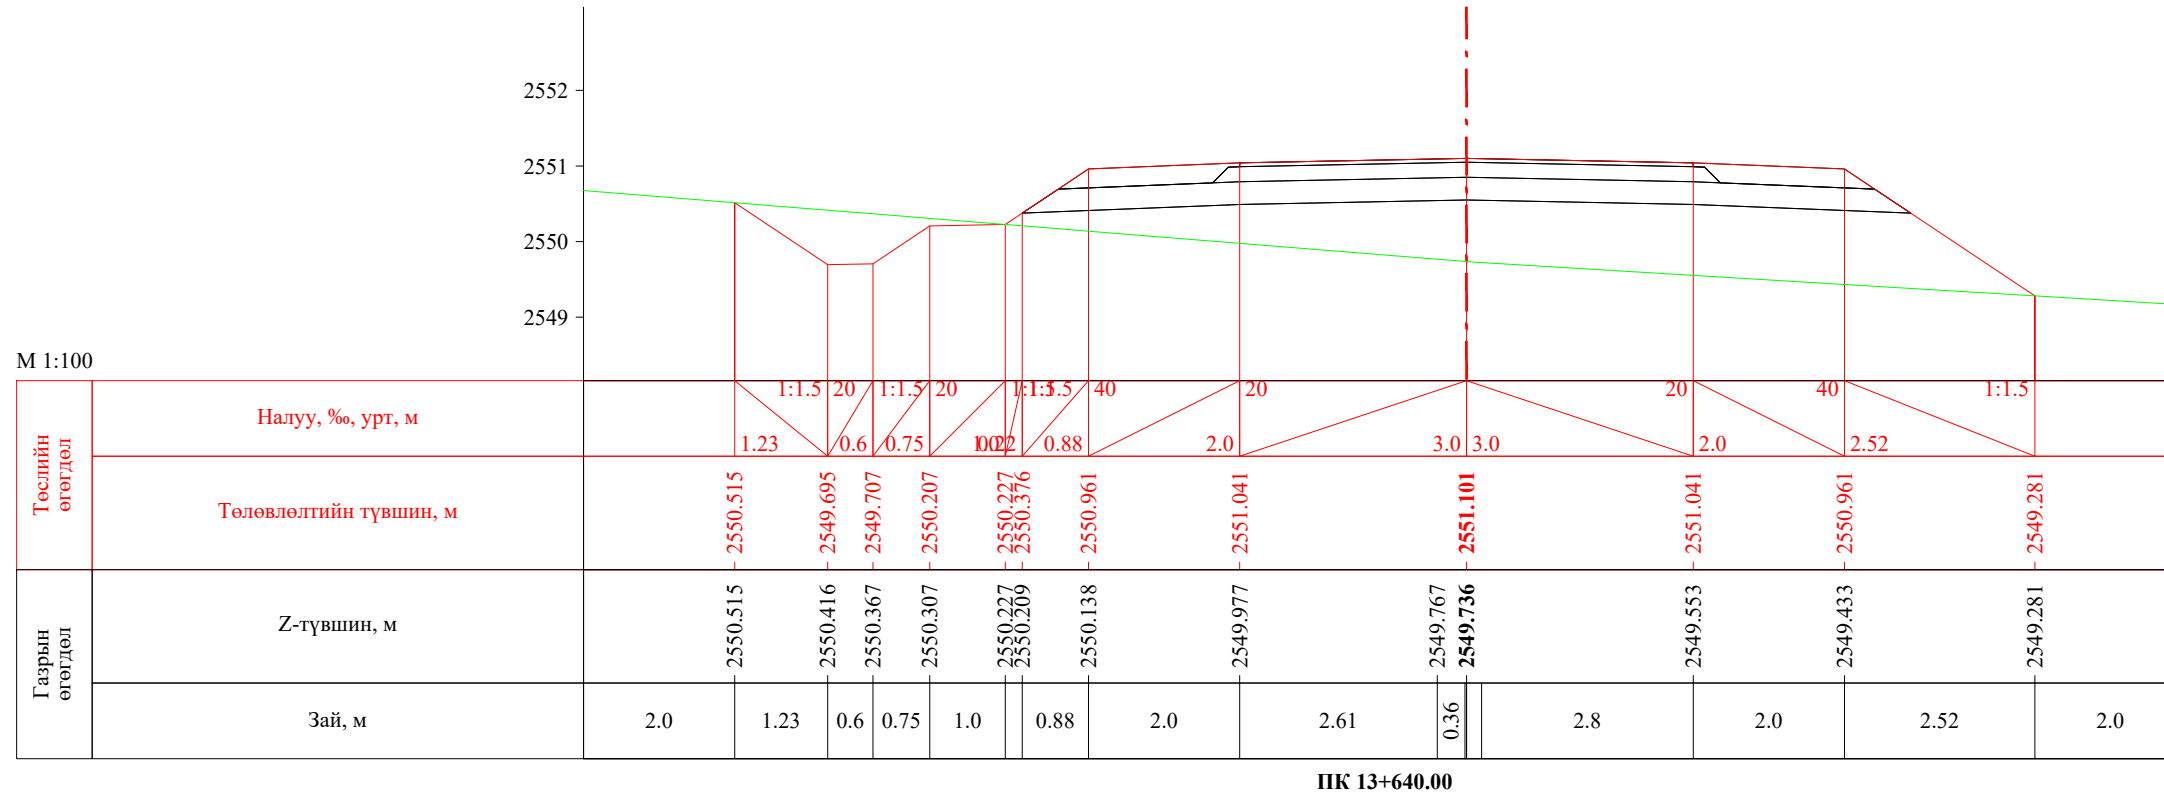


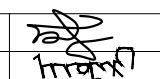

 УБ хот. СБД 8-р хороо, Залуучуудын Өргөн Чөлөө. 13-байр 6 тоот "ГЕО ЗУРАГЛАЛ" ХХК	Баруун босоо тэнхлэгийн авто замаас Ховд аймгийн Мөнххайрхан сум чиглэлийн 63.50км авто замын нарийвчилсан зураг төсөл			ХО		
	Захирал	Ж.Батнасан	 Хөндлөн огтлол	Масштаб: 1/100		
	Зур. Инженер	С.Анударь		Үе шат	Хуудас	Бүх хуудас
	Зур. Инженер	Б.Нэргүй	ЕГ шифр: - 22/06	А3	400	2080
Шалгасан	Ж.Зориглон	ТГ шифр:	2022.10			


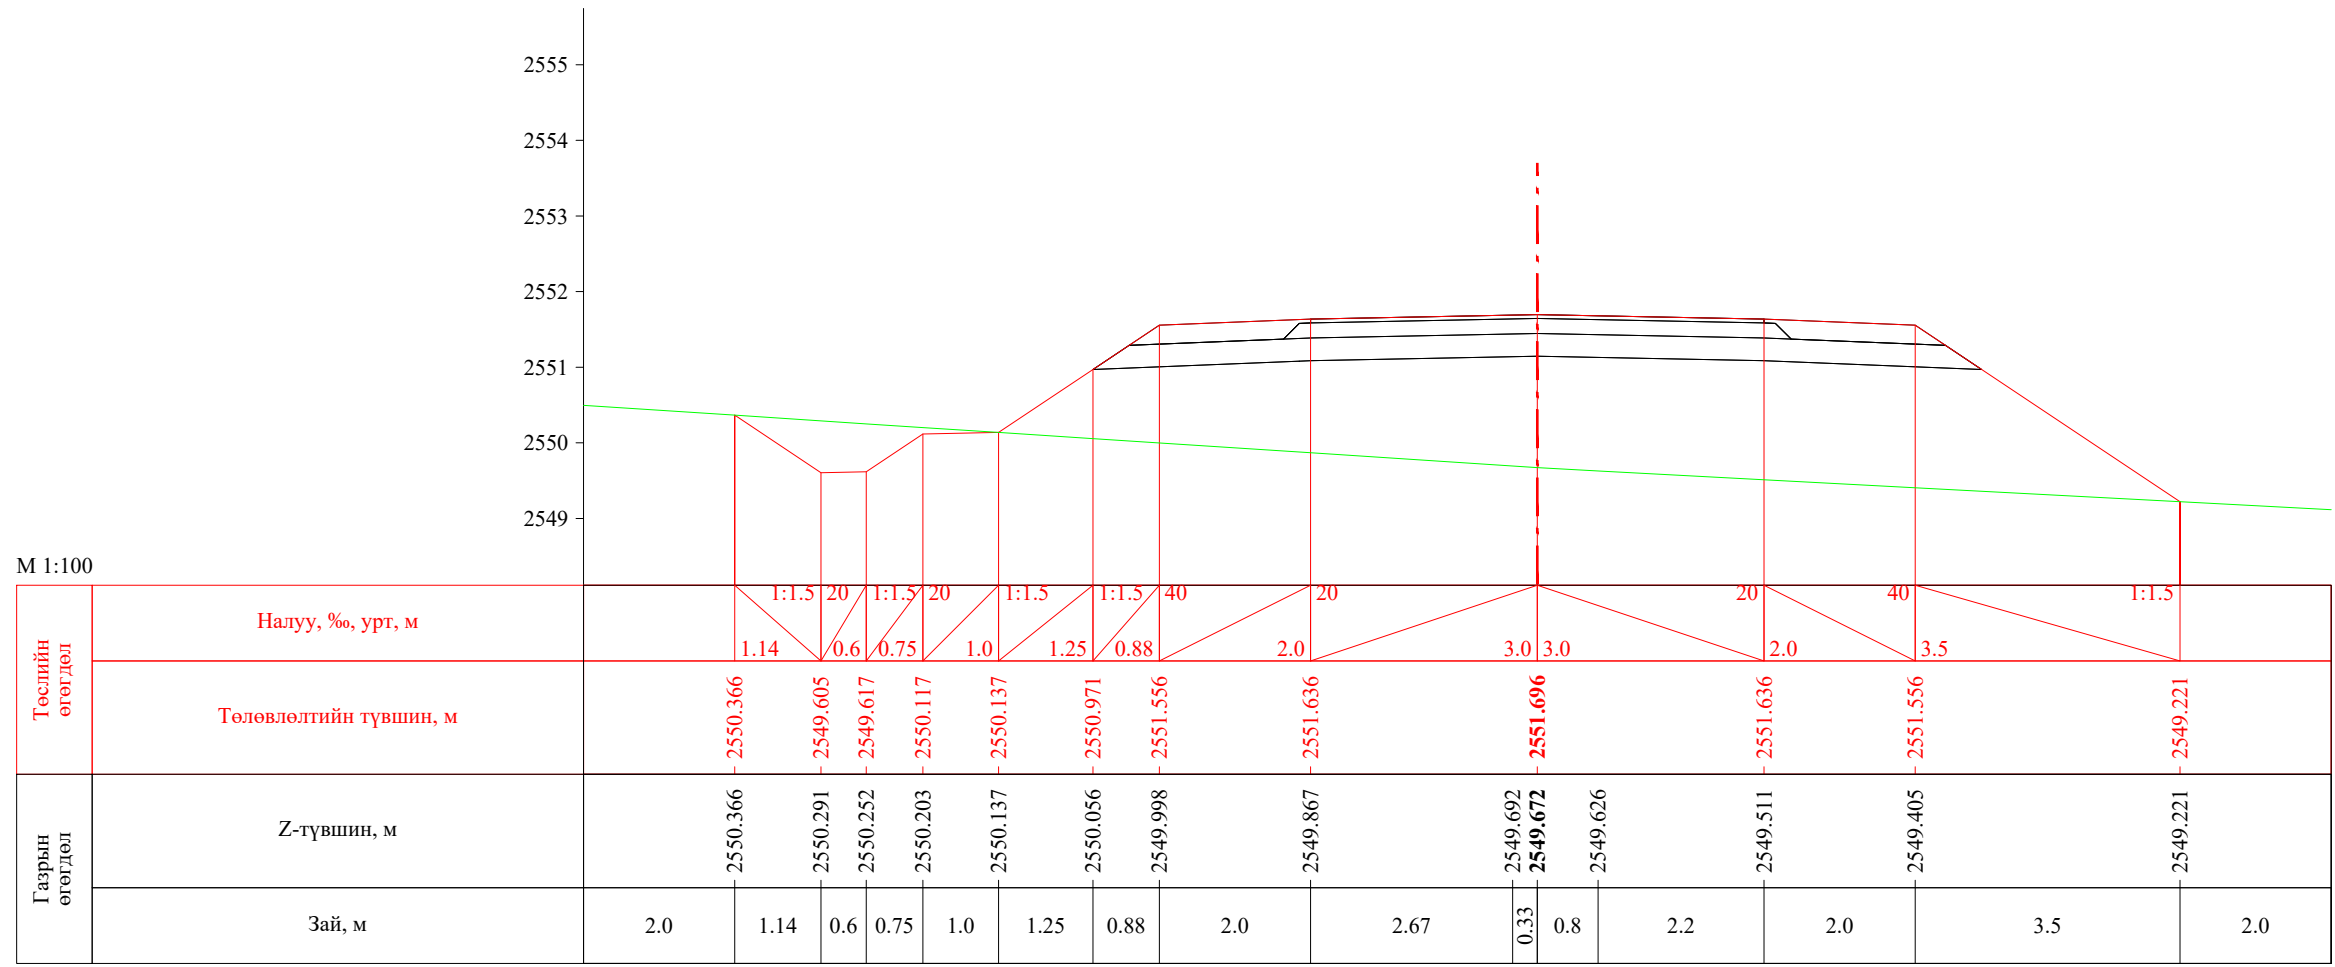



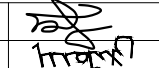
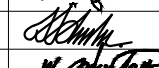

ПК 13+680.00


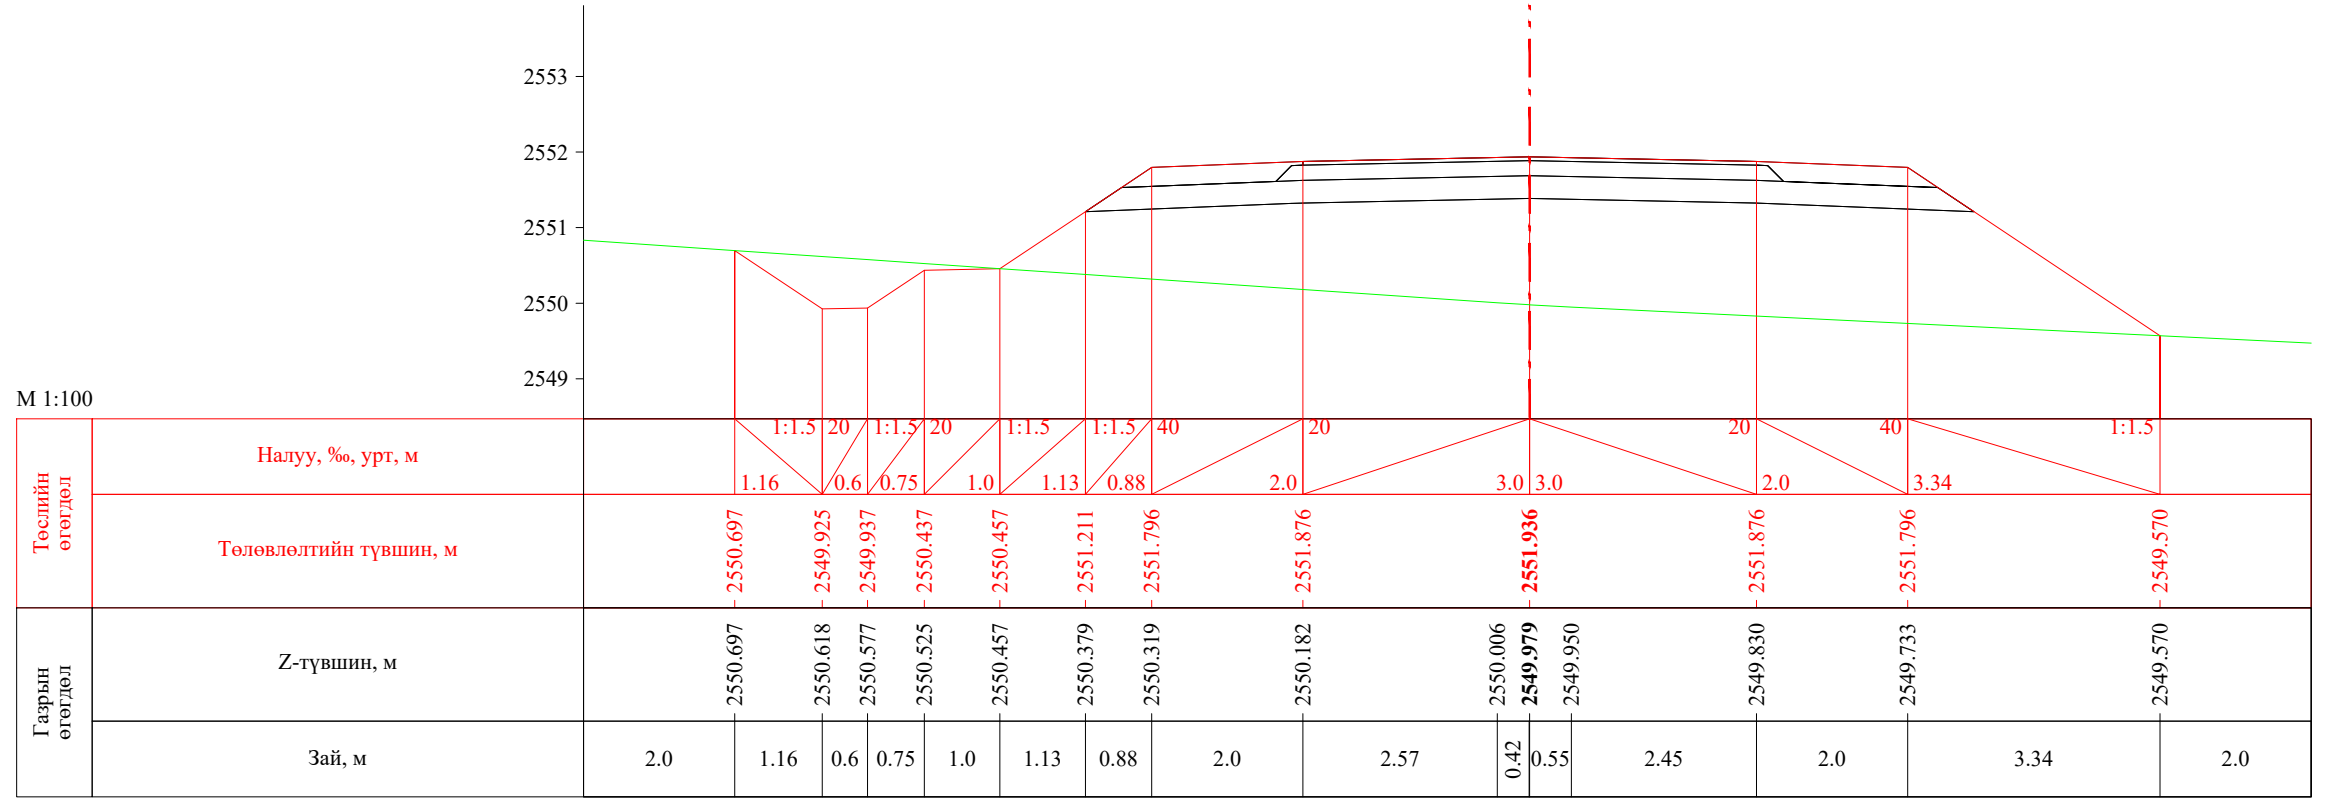



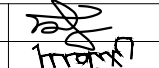
ПК 13+700.00


 УБ хот. СБД 8-р хороо, Залуучуудын Өргөн Чөлөө. 13-байр 6 тоот "ГЕО ЗУРАГЛАЛ" ХХК	Баруун босоо тэнхлэгийн авто замаас Ховд аймгийн Мөнххайрхан сум чиглэлийн 63.50км авто замын нарийвчилсан зураг төсөл			ХО		
	Захирал	Ж.Батнасан		Хөндлөн огтлол		
	Зур. Инженер	С.Анударь				
	Зур. Инженер	Б.Нэргүй		ЕГ шифр: - 22/06		
Шалгасан	Ж.Зориглон					
			Масштаб: 1/100	Үе шат	Хуудас	Бүх хуудас
			А3	401	2080	2022.10

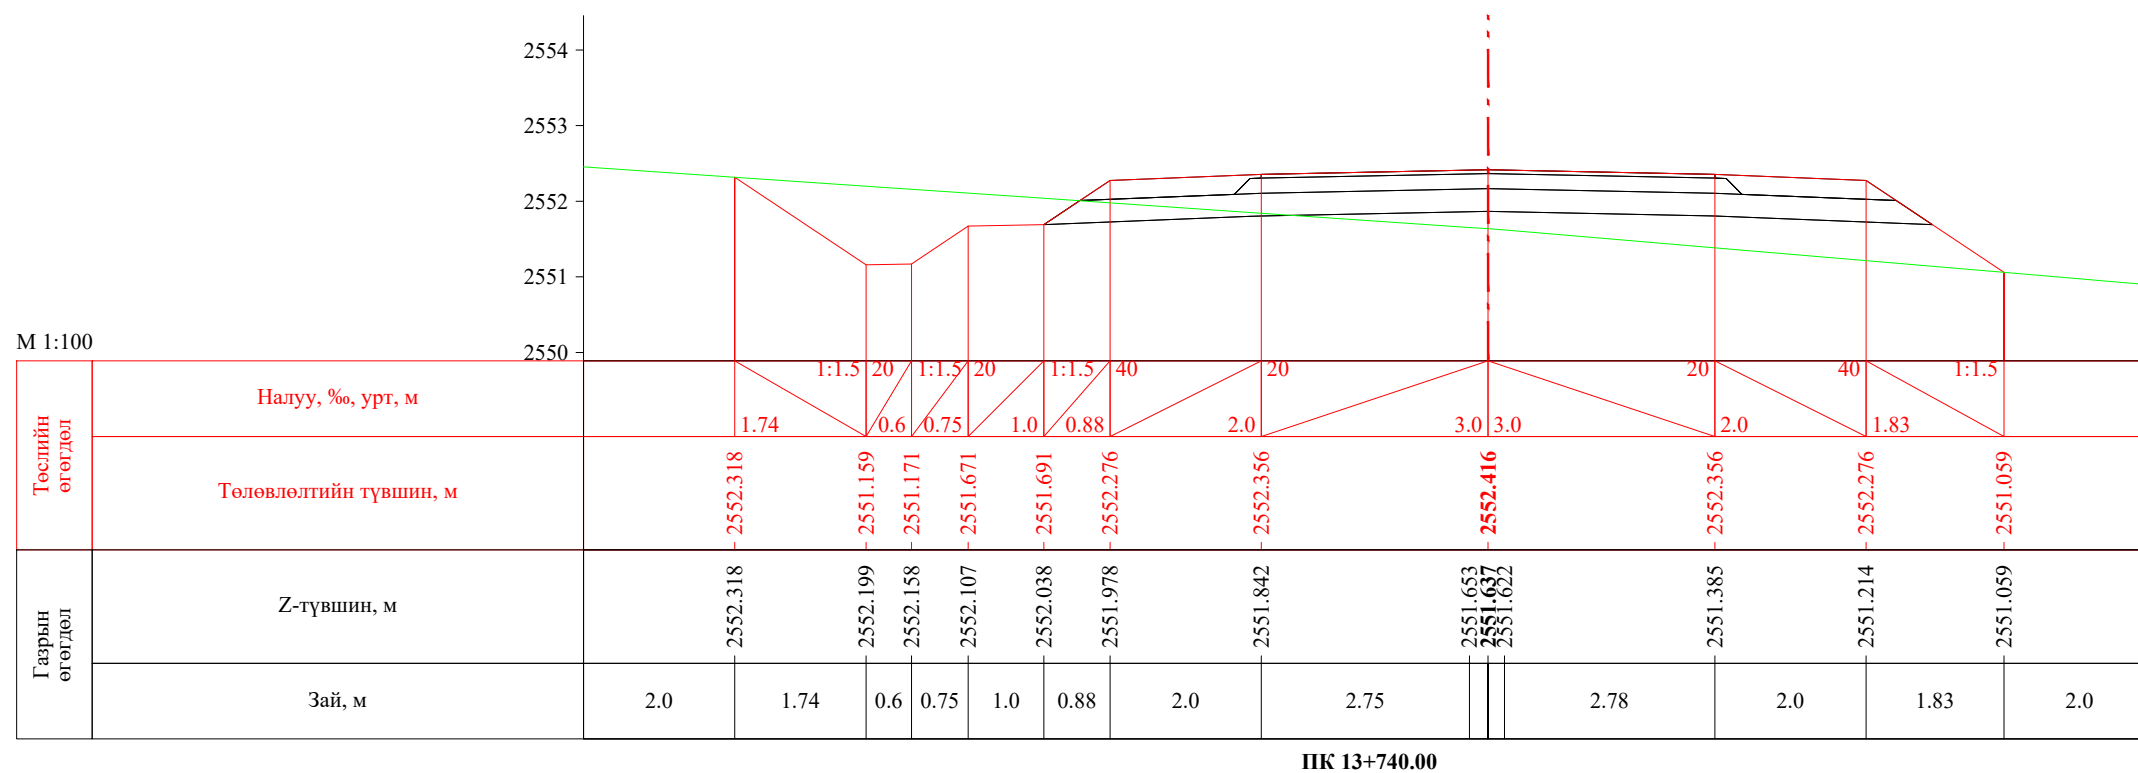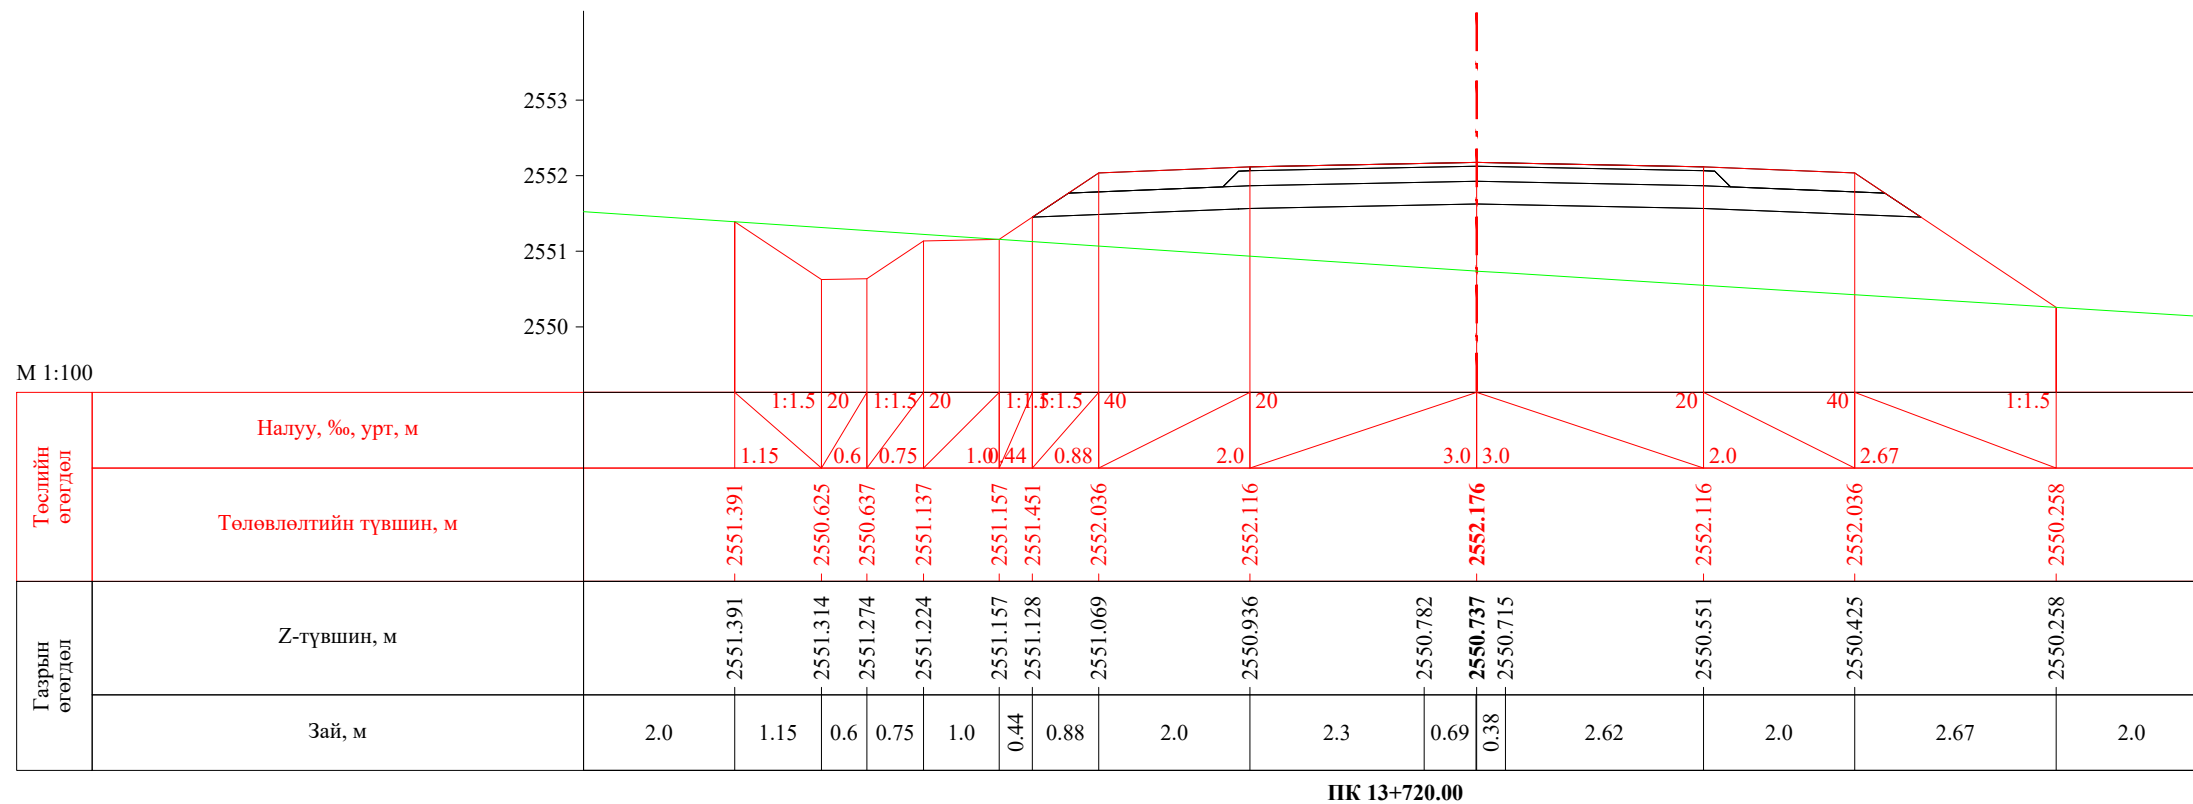


 УБ хот. СБД 8-р хороо, Залуучуудын Өргөн Чөлөө. 13-байр 6 тоот "ГЕО ЗУРАГЛАЛ" ХХК	Баруун босоо тэнхлэгийн авто замаас Ховд аймгийн Мөнххайрхан сум чиглэлийн 63.50км авто замын нарийвчилсан зураг төсөл			ХО			
	Захирал	Ж.Батнасан	  	Хөндлөн огтлол			
	Зур. Инженер	С.Анударь		Масштаб: 1/100	Үе шат	Хуудас	Бүх хуудас
	Зур. Инженер	Б.Нэргүй		ЕГ шифр: - 22/06	А3	402	2080
	Шалгасан	Ж.Зориглон	ТГ шифр:	2022.10			

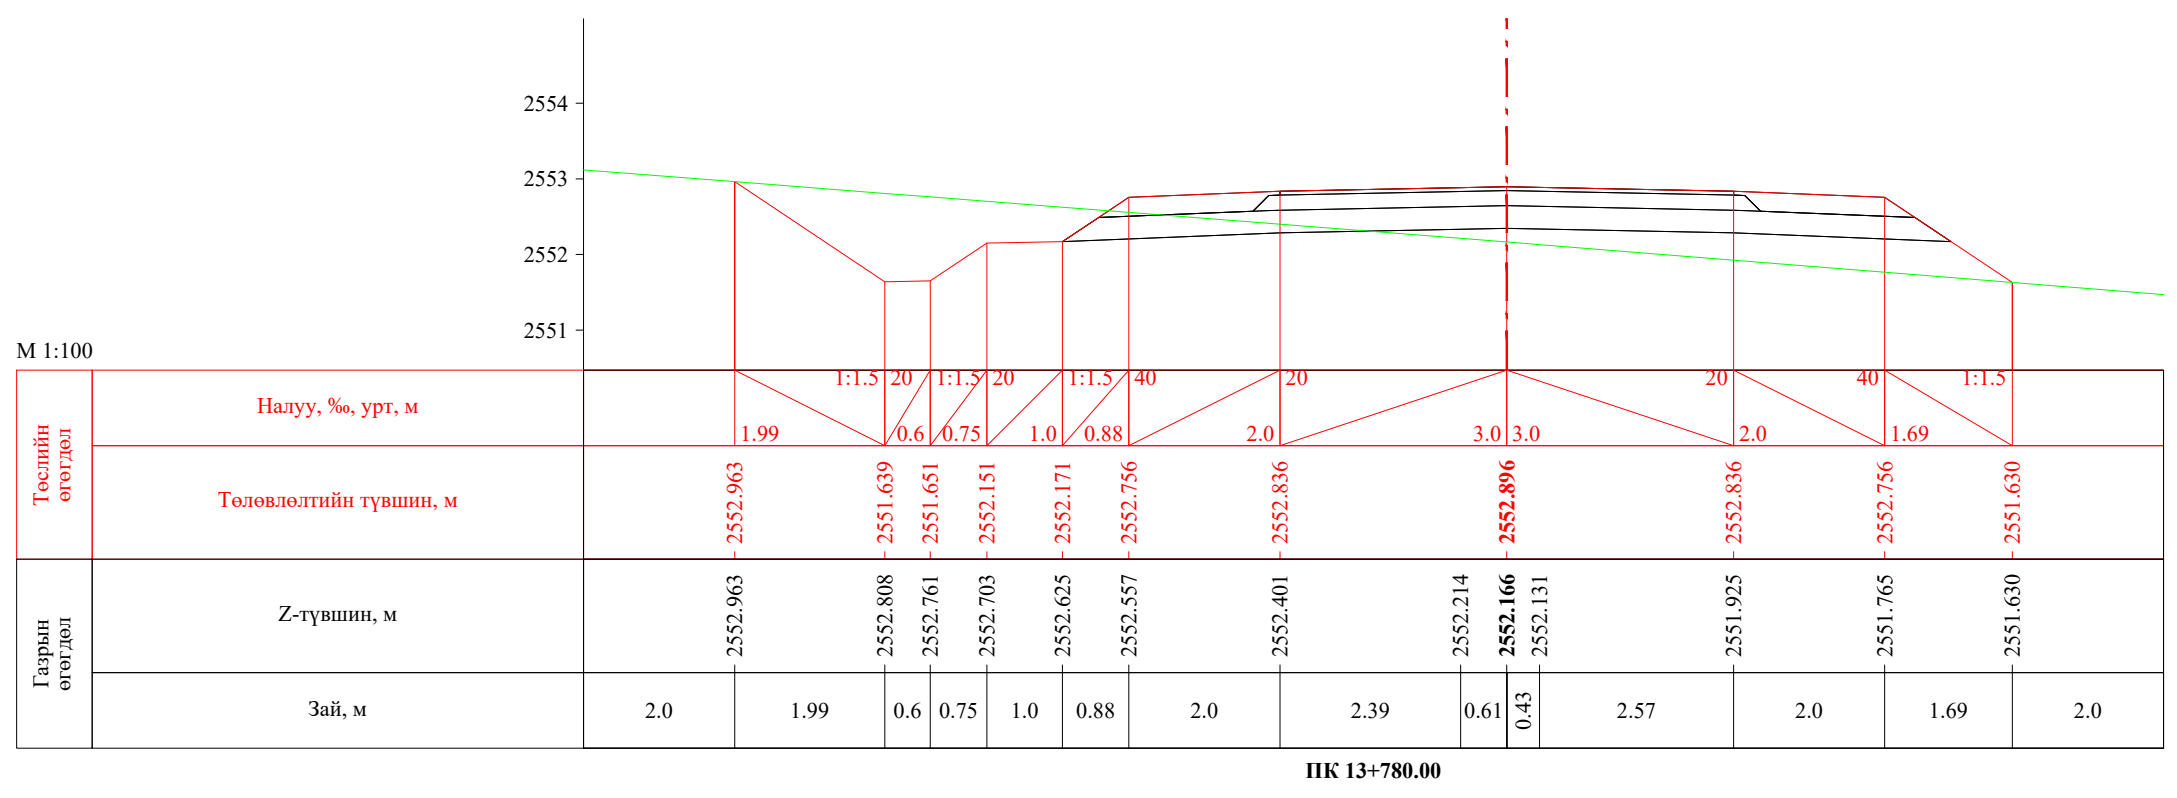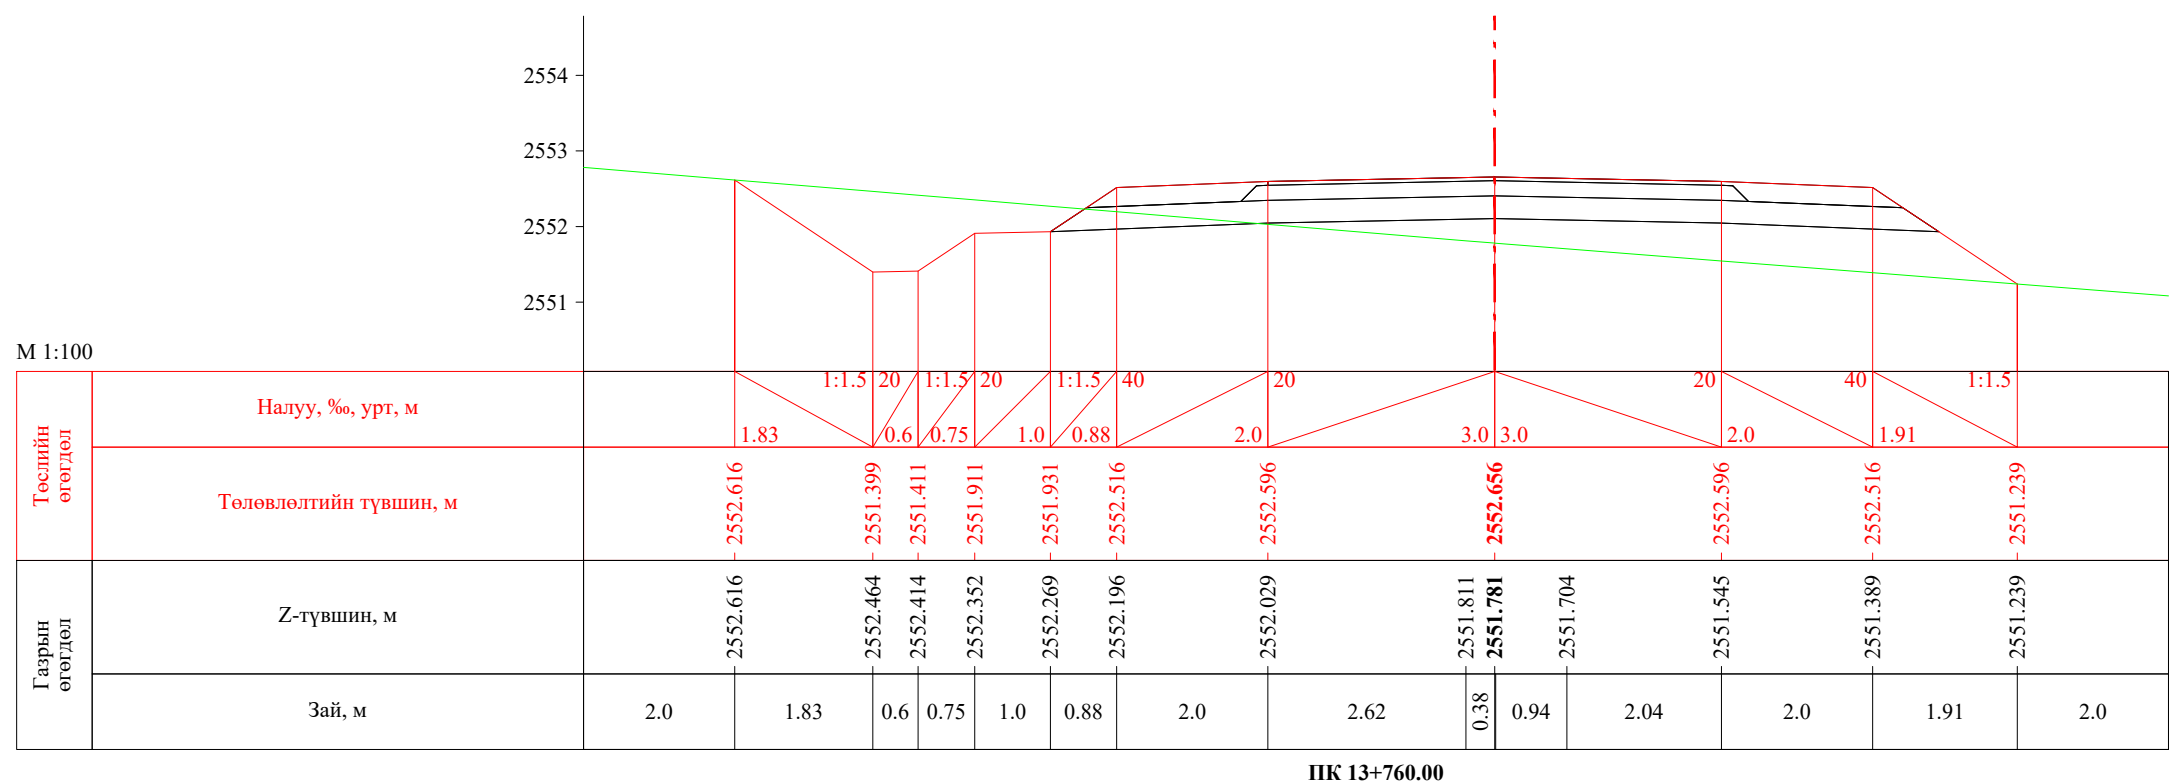


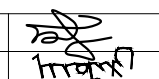
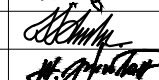
 УБ хот. СБД 8-р хороо, Залуучуудын Өргөн Чөлөө. 13-байр 6 тоот "ГЕО ЗУРАГЛАЛ" ХХК	Баруун босоо тэнхлэгийн авто замаас Ховд аймгийн Мөнххайрхан сум чиглэлийн 63.50км авто замын нарийвчилсан зураг төсөл			ХО		
	Захирал	Ж.Батнасан	 Хөндлөн огтлол	Масштаб: 1/100		
	Зур. Инженер	С.Анударь		Үе шат	Хуудас	Бүх хуудас
	Зур. Инженер	Б.Нэргүй	ЕГ шифр: - 22/06	А3	403	2080
Шалгасан	Ж.Зориглон	ТГ шифр:	2022.10			


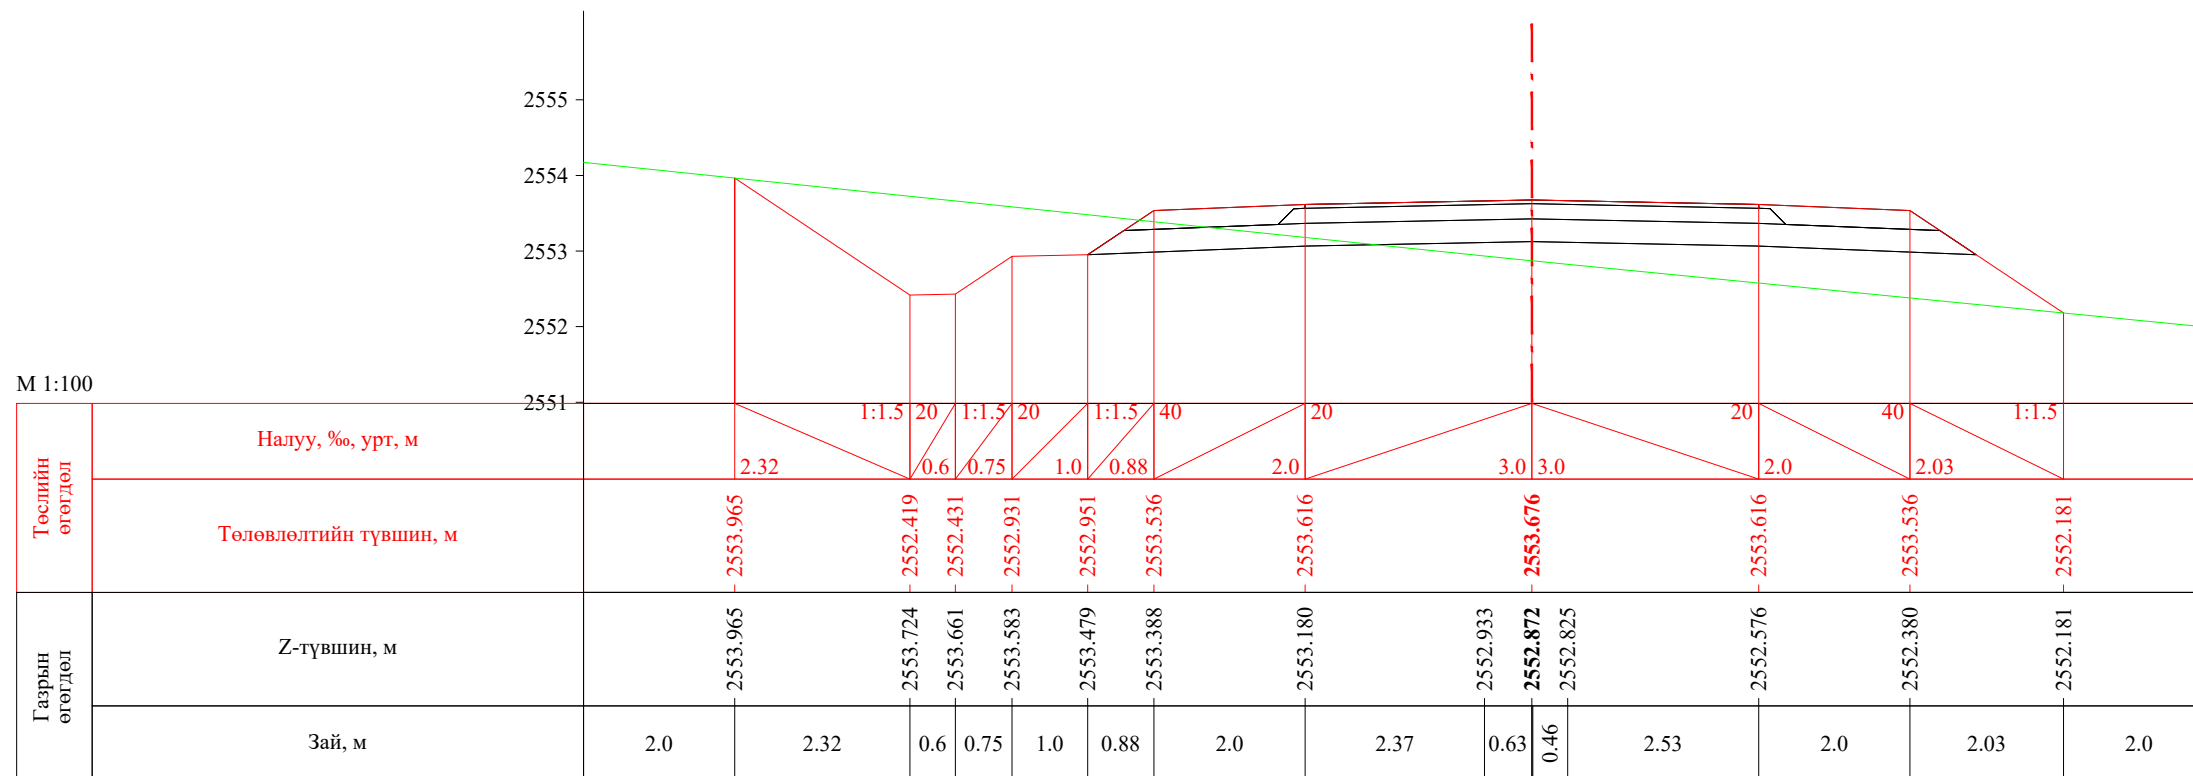



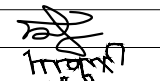
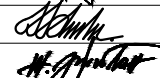
ПК 13+840.00


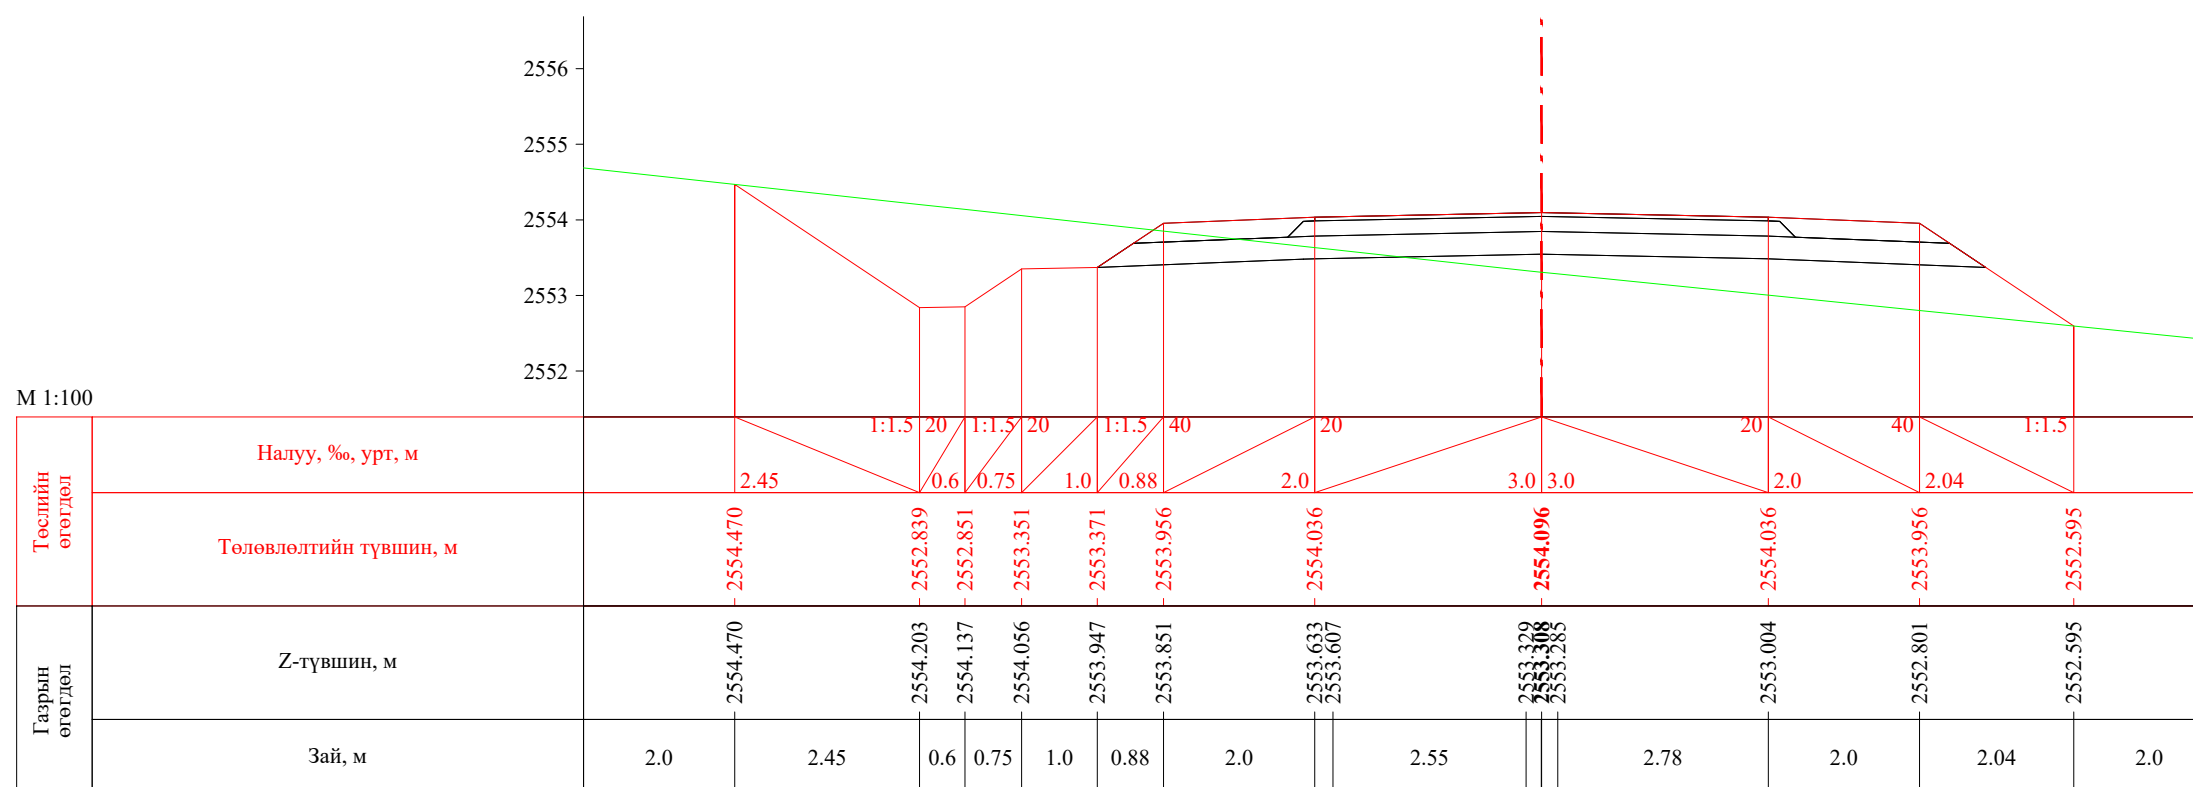



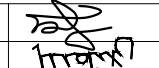
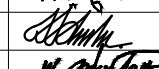

ПК 13+860.00


 УБ хот. СБД 8-р хороо, Залуучуудын Өргөн Чөлөө. 13-байр 6 тоот "ГЕО ЗУРАГЛАЛ" ХХК	Баруун босоо тэнхлэгийн авто замаас Ховд аймгийн Мөнххайрхан сум чиглэлийн 63.50км авто замын нарийвчилсан зураг төсөл			ХО				
	Захирал	Ж.Батнасан		Хөндлөн огтлол				
	Зур. Инженер	С.Анударь						
	Зур. Инженер	Б.Нэргүй		ЕГ шифр: - 22/06				
Шалгасан	Ж.Зориглон	ТГ шифр:						
				Масштаб: 1/100		Үе шат	Хуудас	Бүх хуудас
						А3	405	2080
						2022.10		

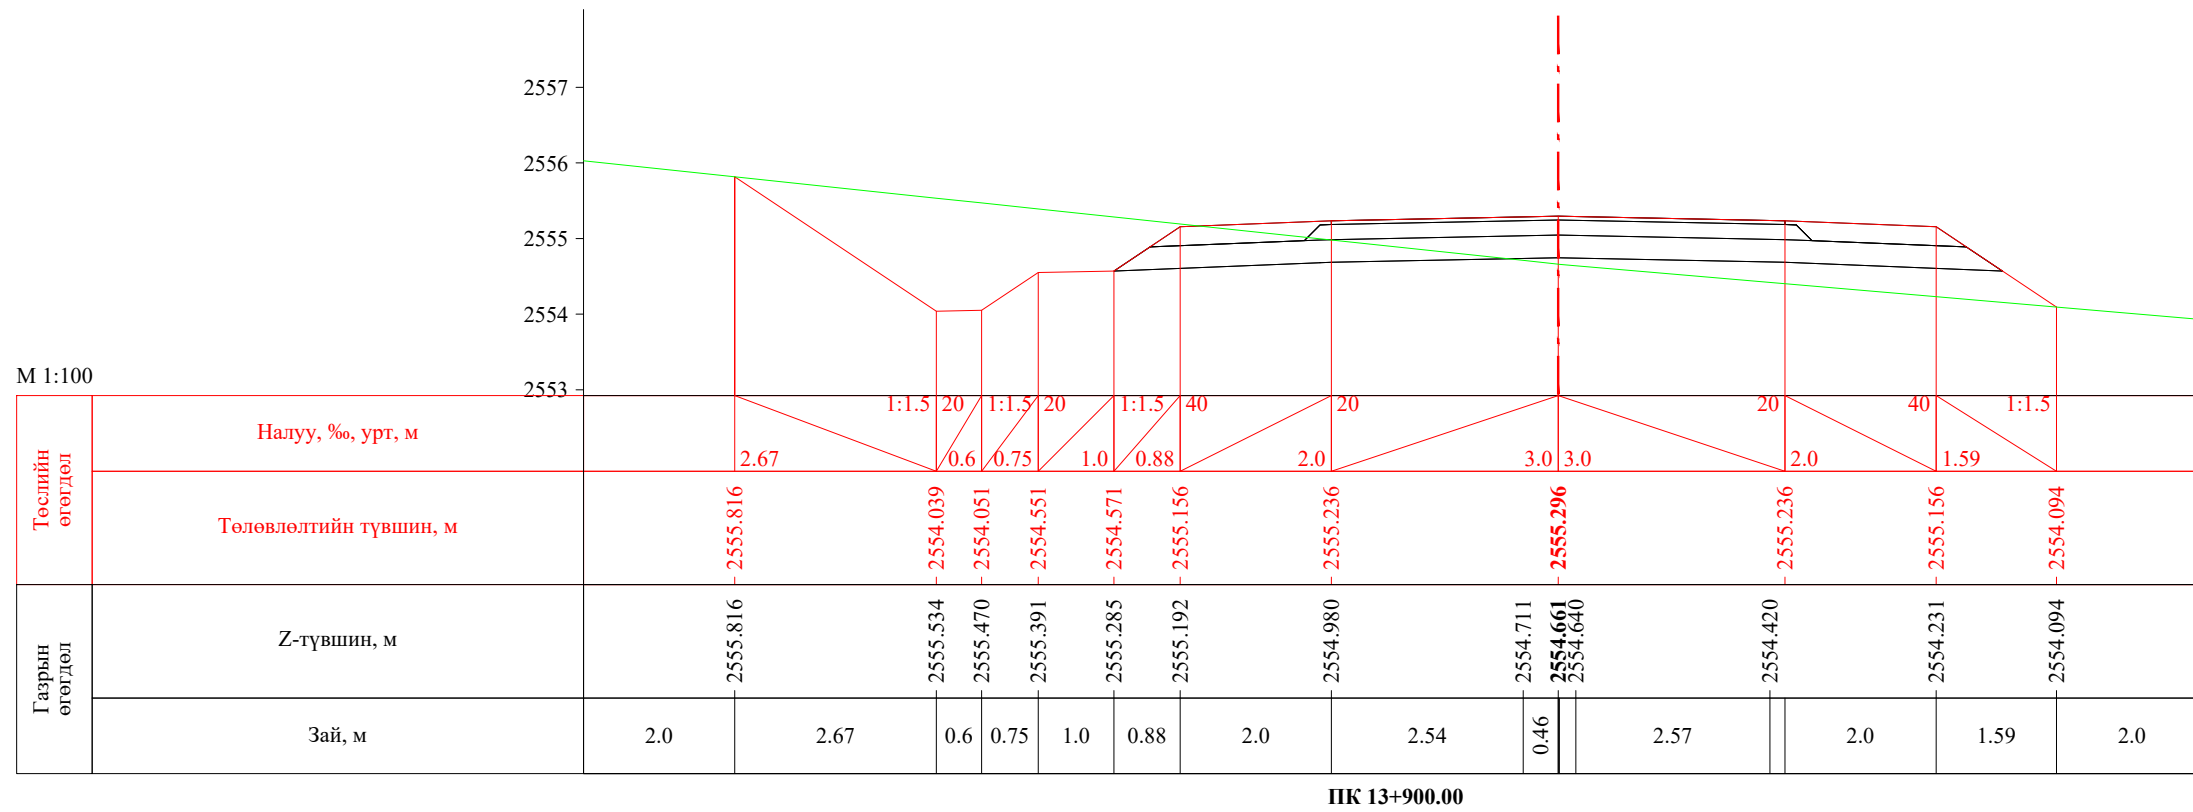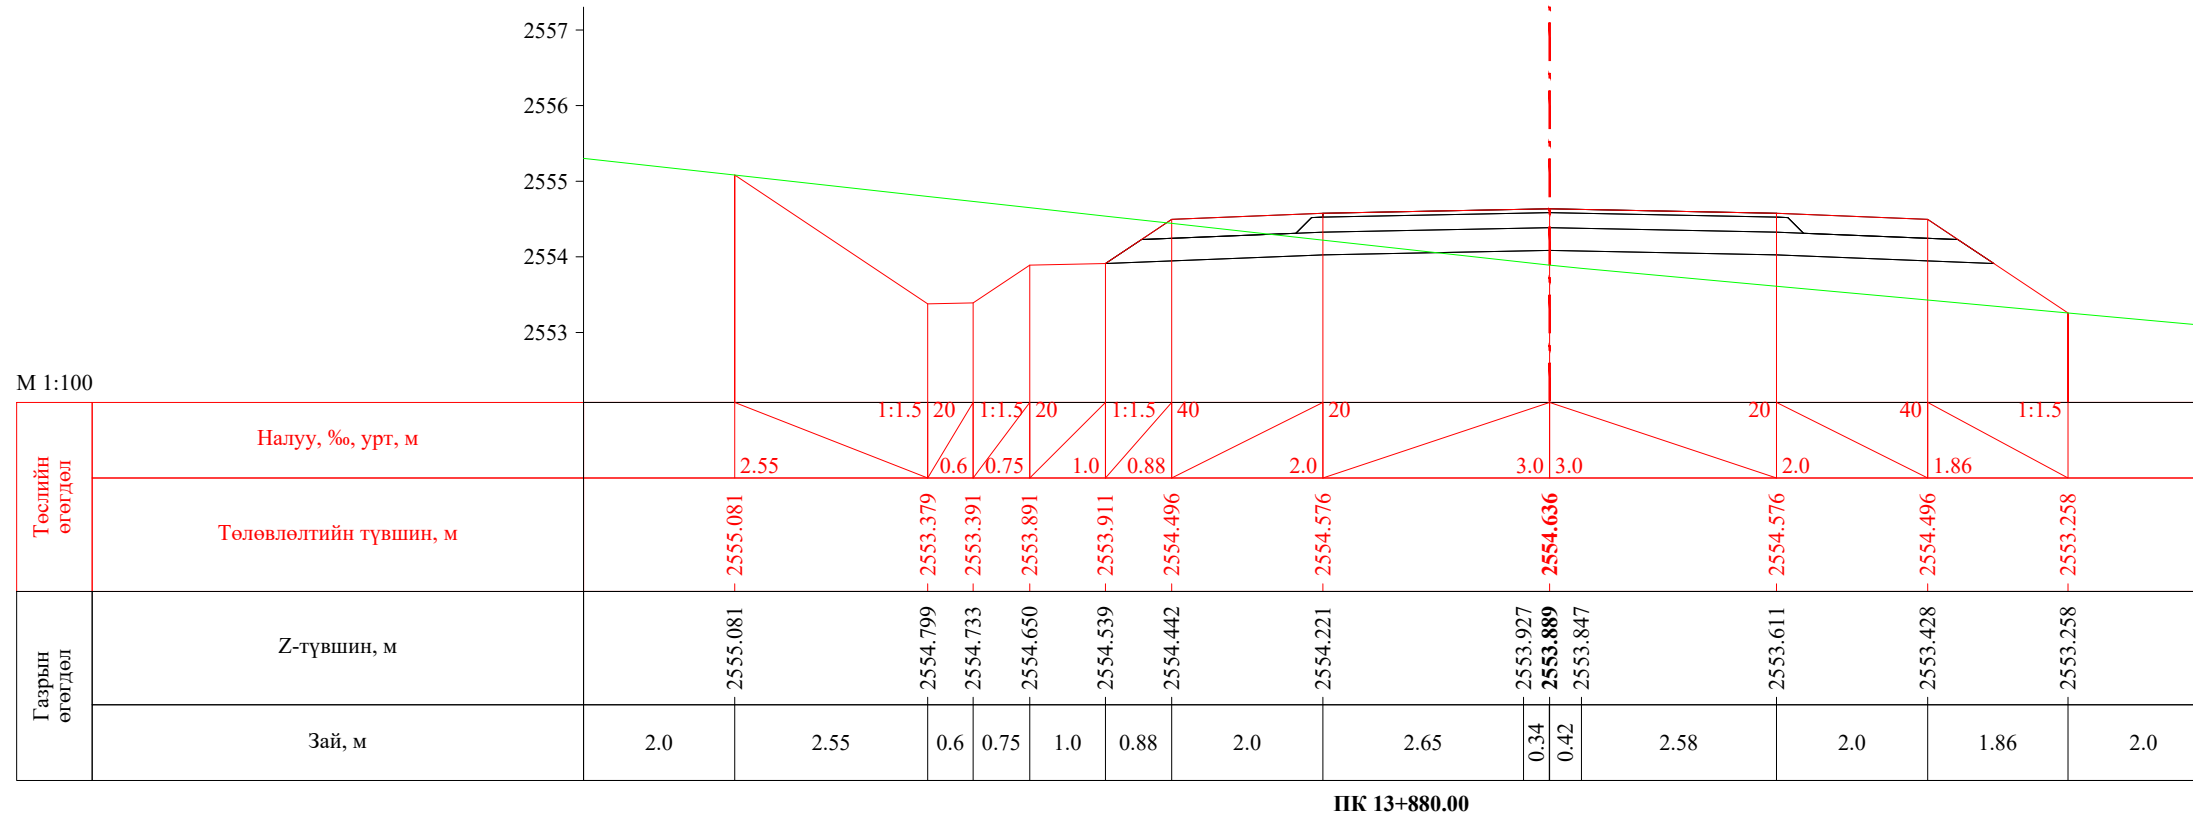


 УБ хот. СБД 8-р хороо, Залуучуудын Өргөн Чөлөө. 13-байр 6 тоот "ГЕО ЗУРАГЛАЛ" ХХК	Баруун босоо тэнхлэгийн авто замаас Ховд аймгийн Мөнххайрхан сум чиглэлийн 63.50км авто замын нарийвчилсан зураг төсөл			ХО			
	Захирал	Ж.Батнасан		Хөндлөн огтлол			
	Зур. Инженер	С.Анударь					
	Зур. Инженер	Б.Нэргүй		ЕГ шифр: - 22/06			
Шалгасан	Ж.Зориглон	ТГ шифр:					
				Масштаб: 1/100			
				Үе шат	Хуудас	Бүх хуудас	
				А3	406	2080	
				2022.10			

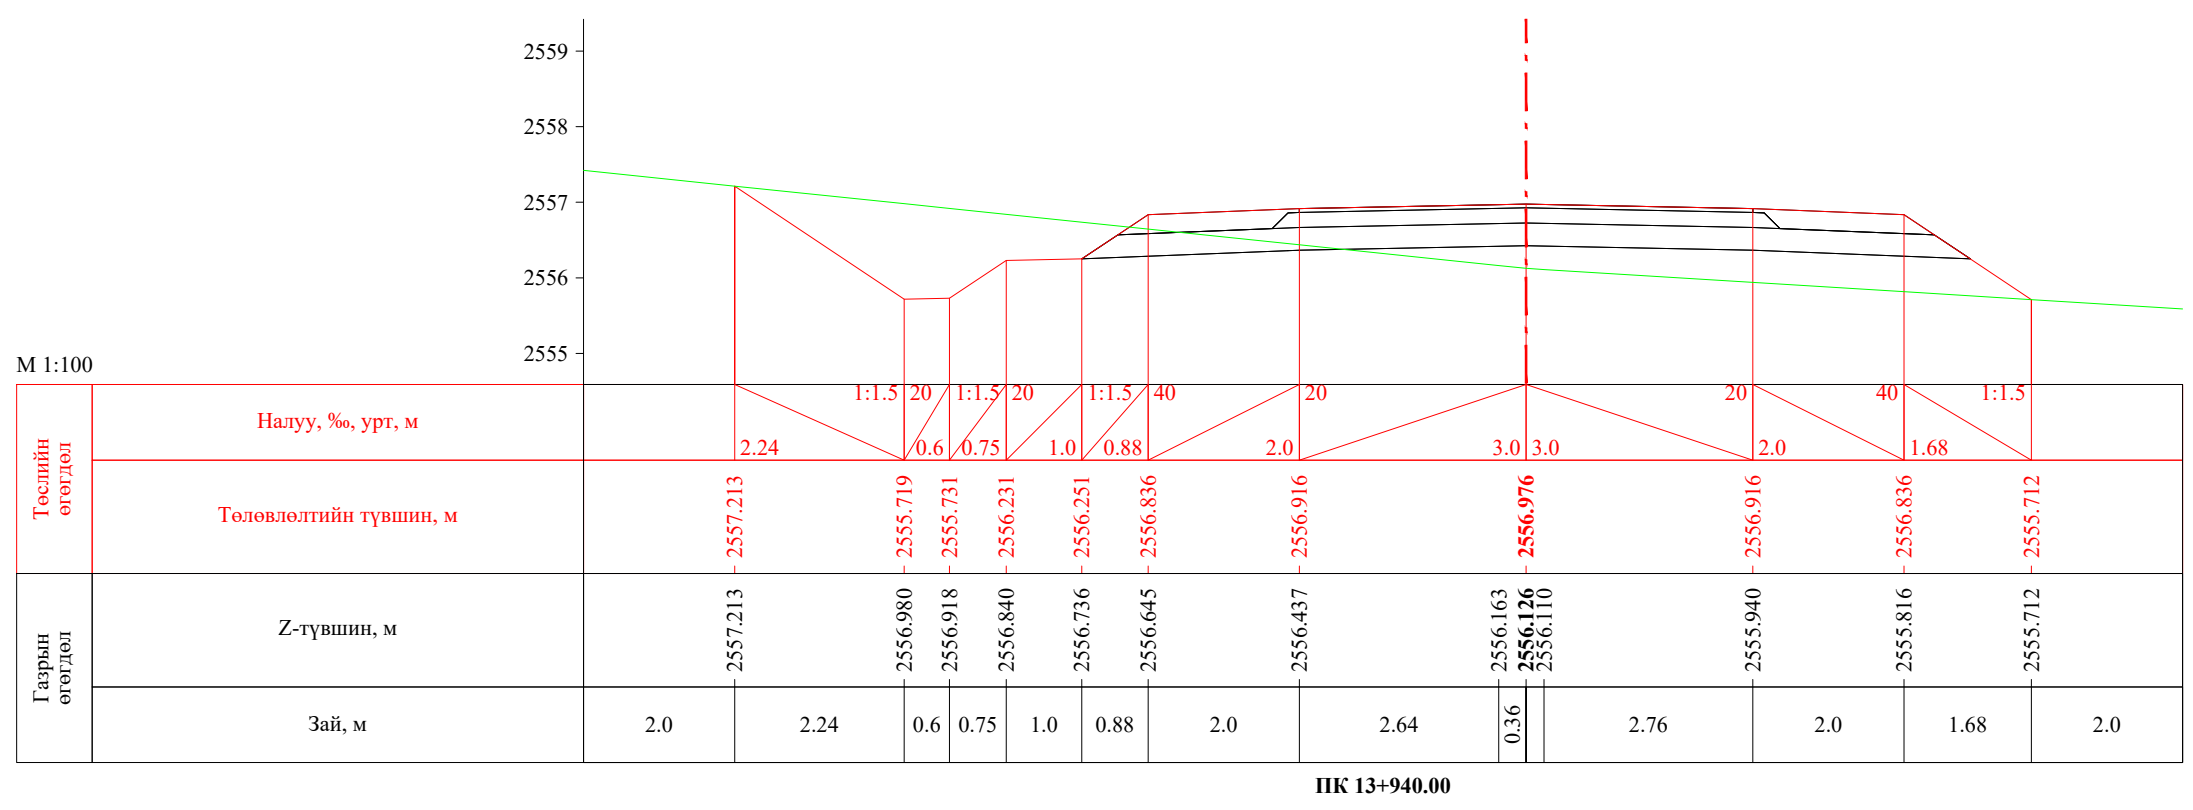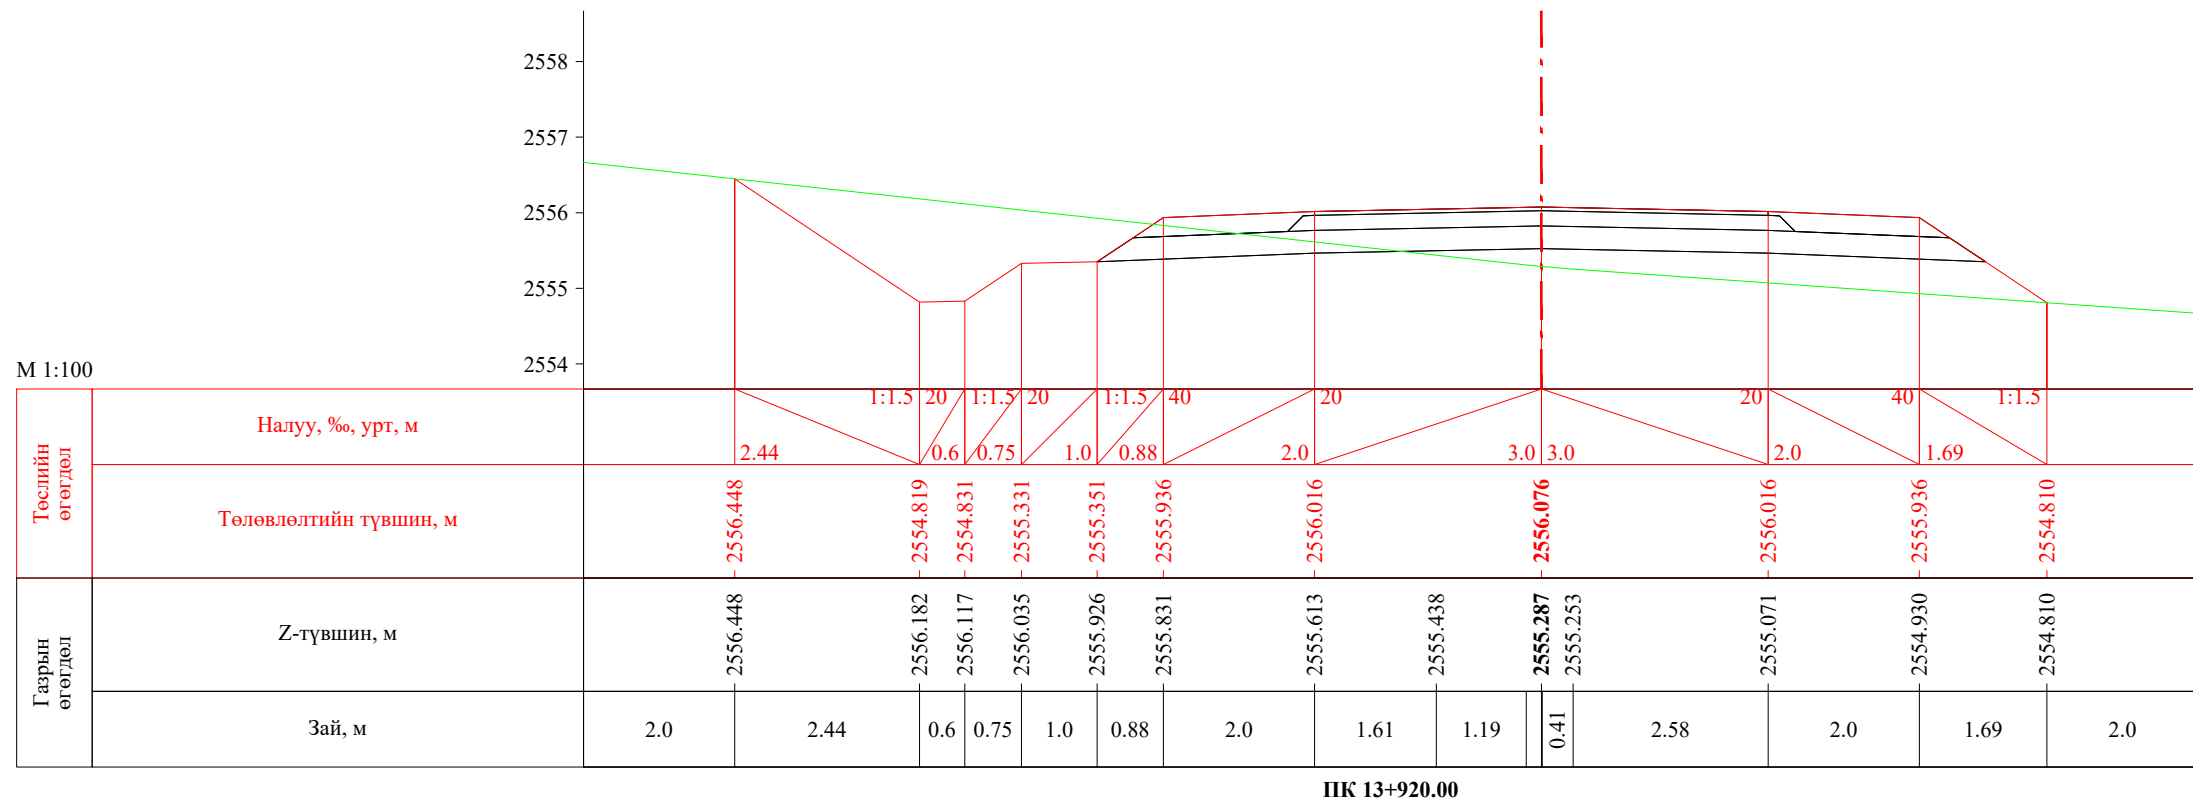


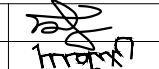
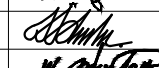
 УБ хот. СБД 8-р хороо, Залуучуудын Өргөн Чөлөө, 13-байр 6 тоот "ГЕО ЗУРАГЛАЛ" ХХК	Баруун босоо тэнхлэгийн авто замаас Ховд аймгийн Мөнххайрхан сум чиглэлийн 63.50км авто замын нарийвчилсан зураг төсөл			ХО		
	Захирал	Ж.Батнасан	  	Хөндлөн огтлол		
	Зур. Инженер	С.Анударь		Масштаб: 1/100		
	Зур. Инженер	Б.Нэргүй		Үе шат	Хуудас	Бүх хуудас
Шалгасан	Ж.Зориглон	ЕГ шифр: - 22/06	А3	407	2080	
		ТГ шифр:	2022.10			

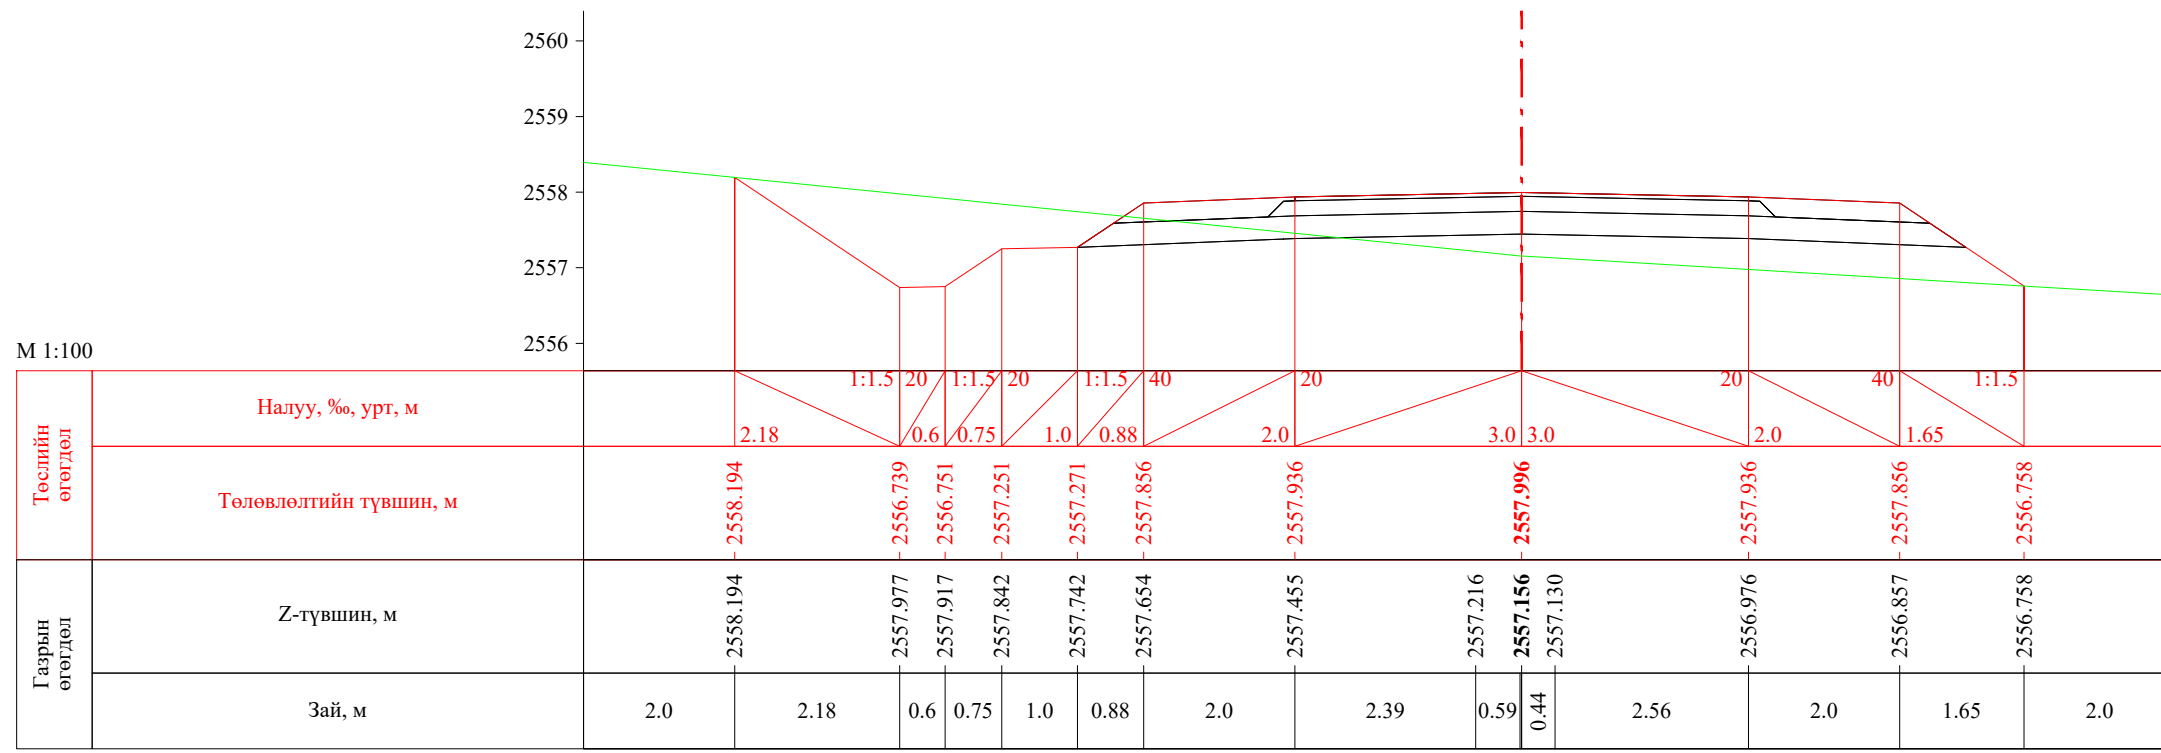


ПК 13+960.00

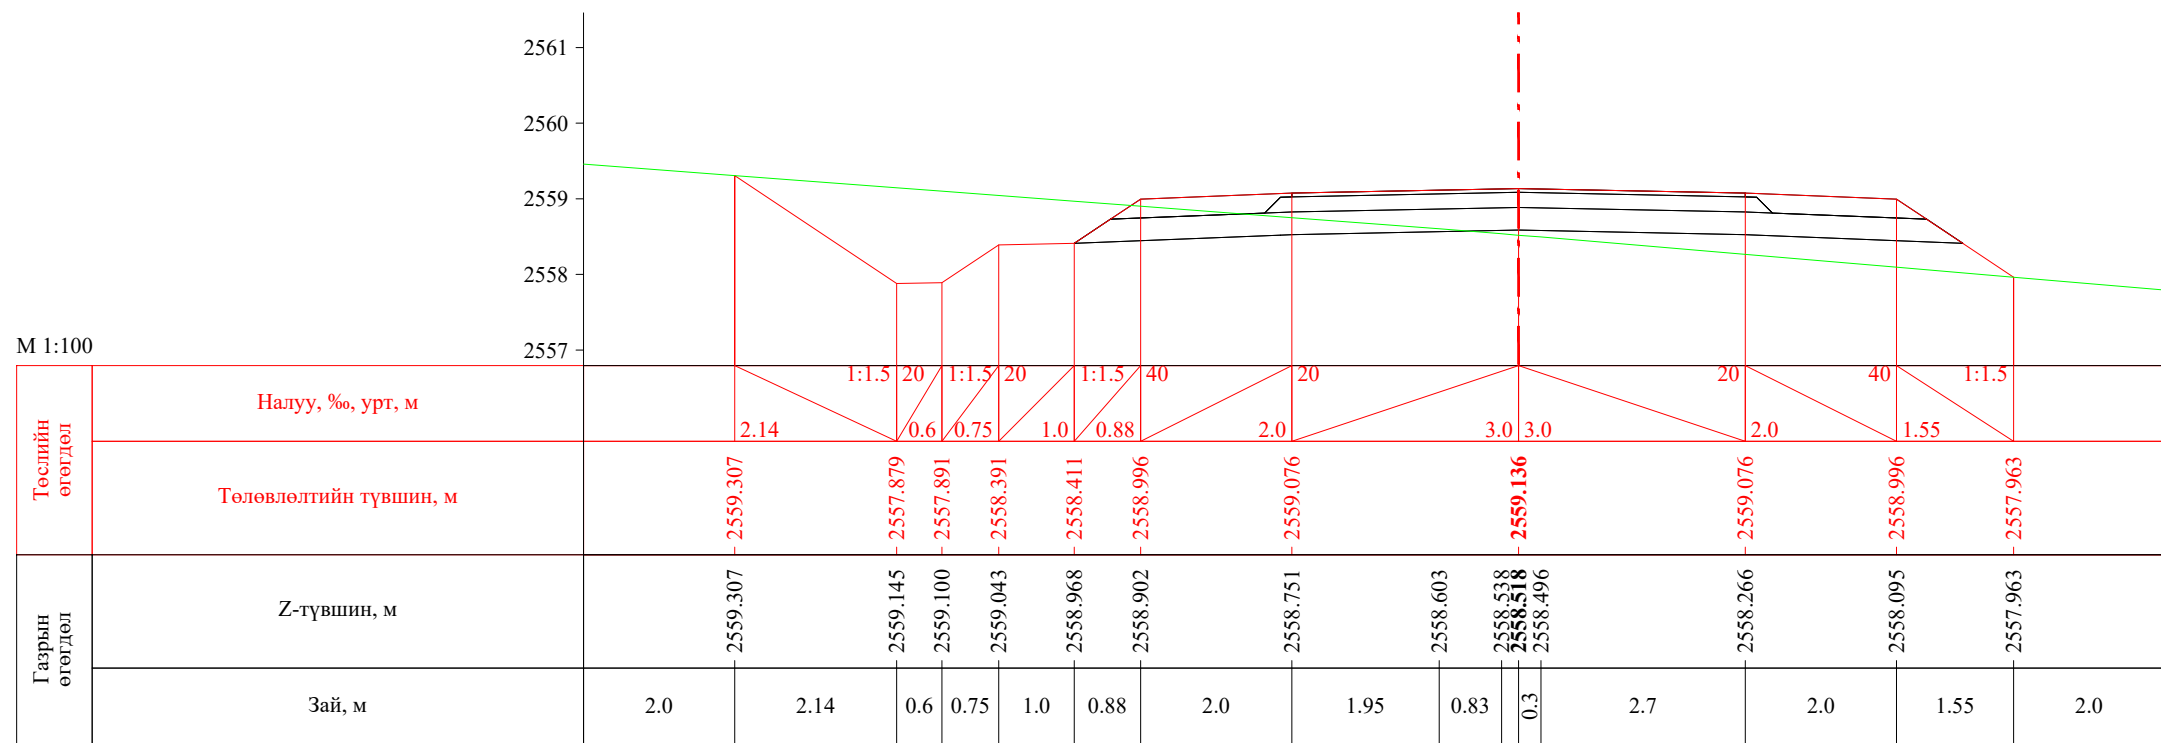


ПК 13+980.00


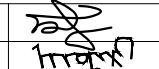
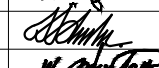

 УБ хот, СБД 8-р хороо, Залуучуудын Өргөн Чөлөө, 13-байр 6 тоот	Баруун босоо тэнхлэгийн авто замаас Ховд аймгийн Мөнххайрхан сум чиглэлийн 63.50км авто замын нарийвчилсан зураг төсөл			ХО		
	Захирал	Ж.Батнасан	 Хөндлөн огтлол	Масштаб: 1/100		
	Зур. Инженер	С.Анударь		Үе шат	Хуудас	Бүх хуудас
	Зур. Инженер	Б.Нэргүй	 ЕГ шифр: - 22/06	А3	408	2080
Шалгасан	Ж.Зориглон	ТГ шифр:		2022.10		


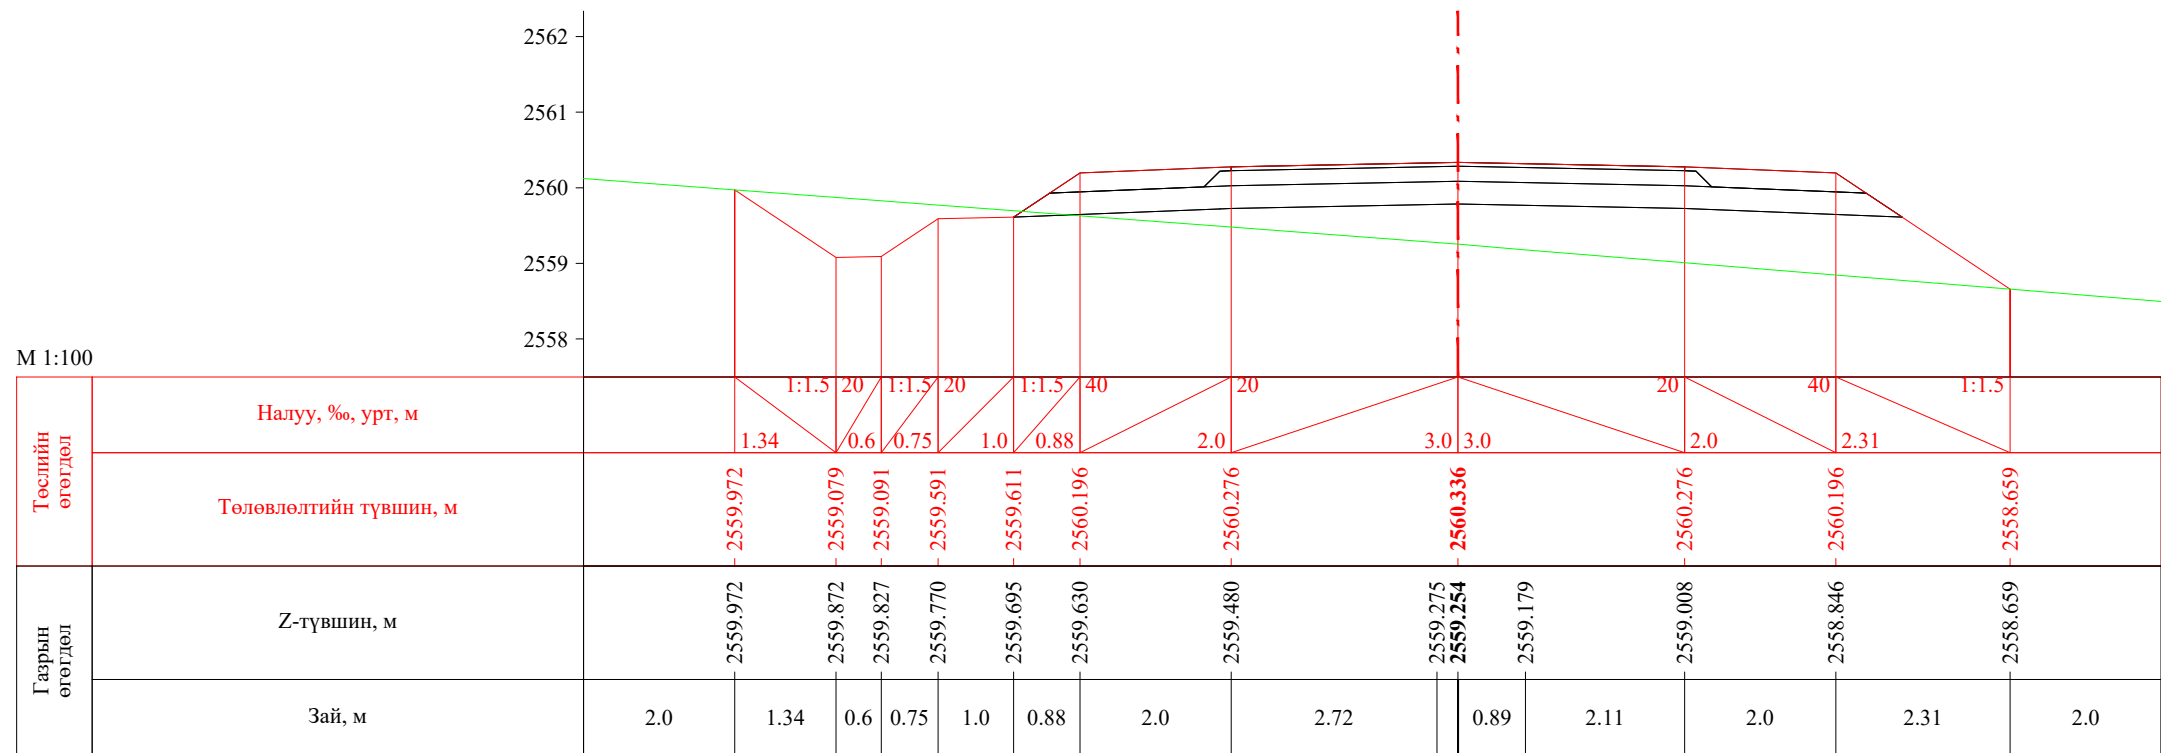



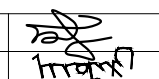
ПК 14+000.00

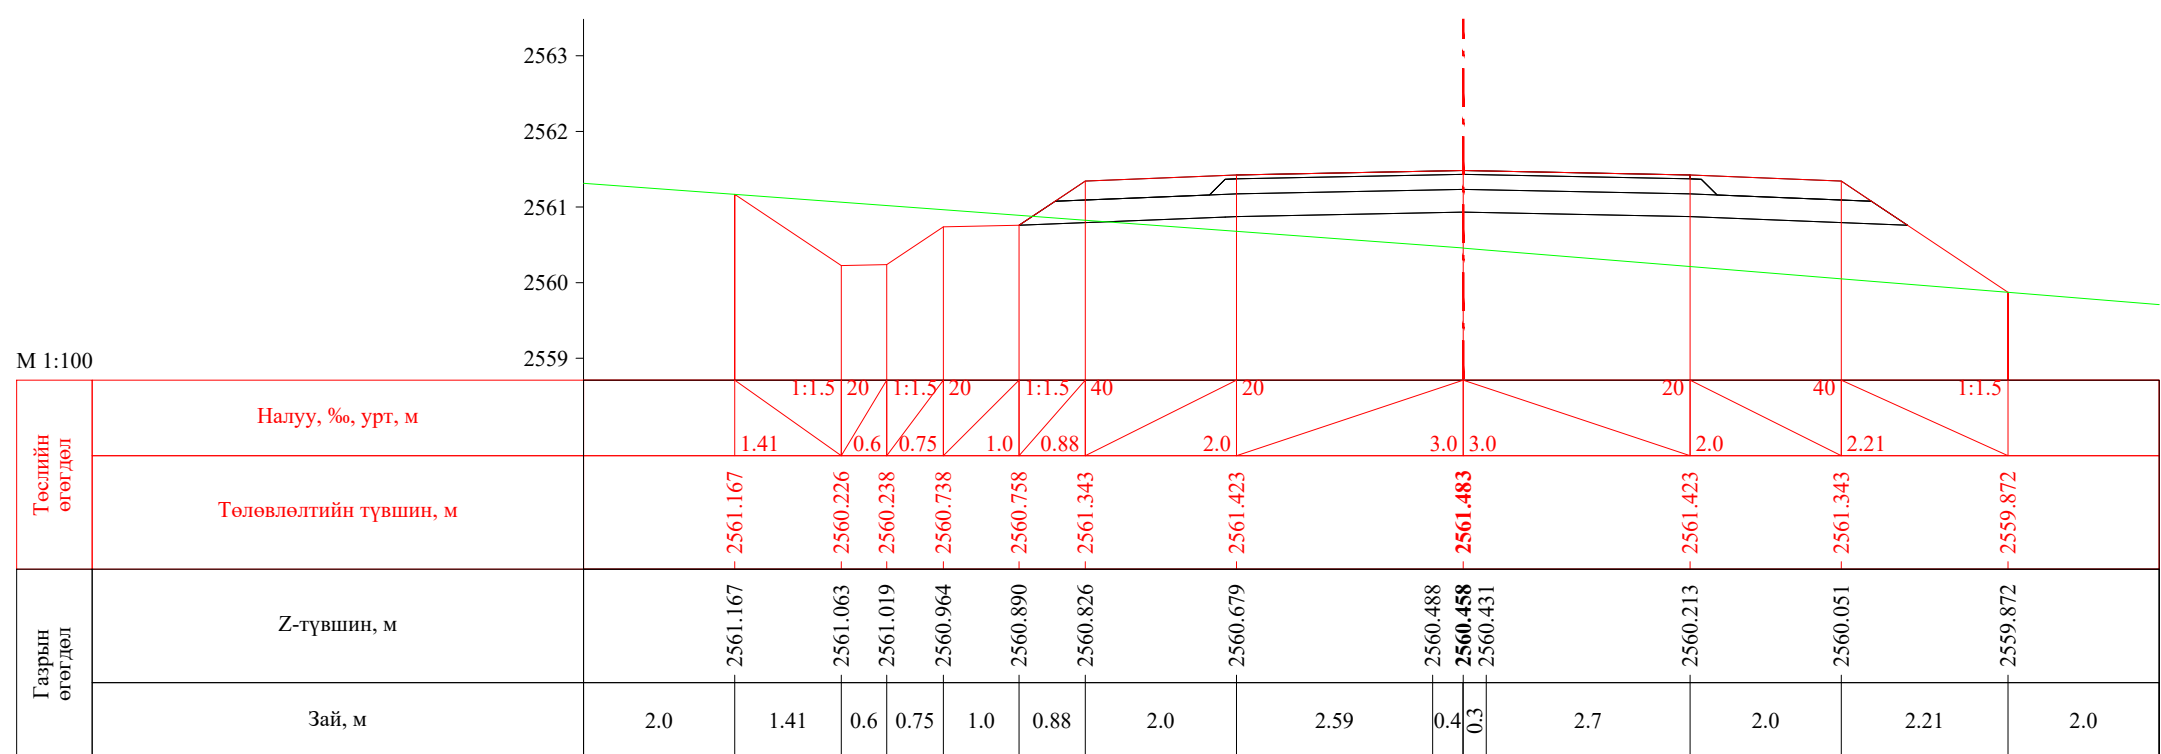


ПК 14+020.00


 УБ хот, СБД 8-р хороо, Залуучуудан Өргөн Чөлөө, 13-байр 6 тоот "ГЕО ЗУРАГЛАЛ" ХХК	Баруун босоо тэнхлэгийн авто замаас Ховд аймгийн Мөнххайрхан сум чиглэлийн 63.50км авто замын нарийвчилсан зураг төсөл			ХО				
	Захирал	Ж.Батнасан	  	Хөндлөн огтлол				
	Зур. Инженер	С.Анударь		Масштаб: 1/100				
	Зур. Инженер	Б.Нэргүй		Үе шат	Хуудас	Бүх хуудас		
Шалгасан	Ж.Зориглон	ЕГ шифр: - 22/06			А3	409	2080	
			ТГ шифр:			2022.10		

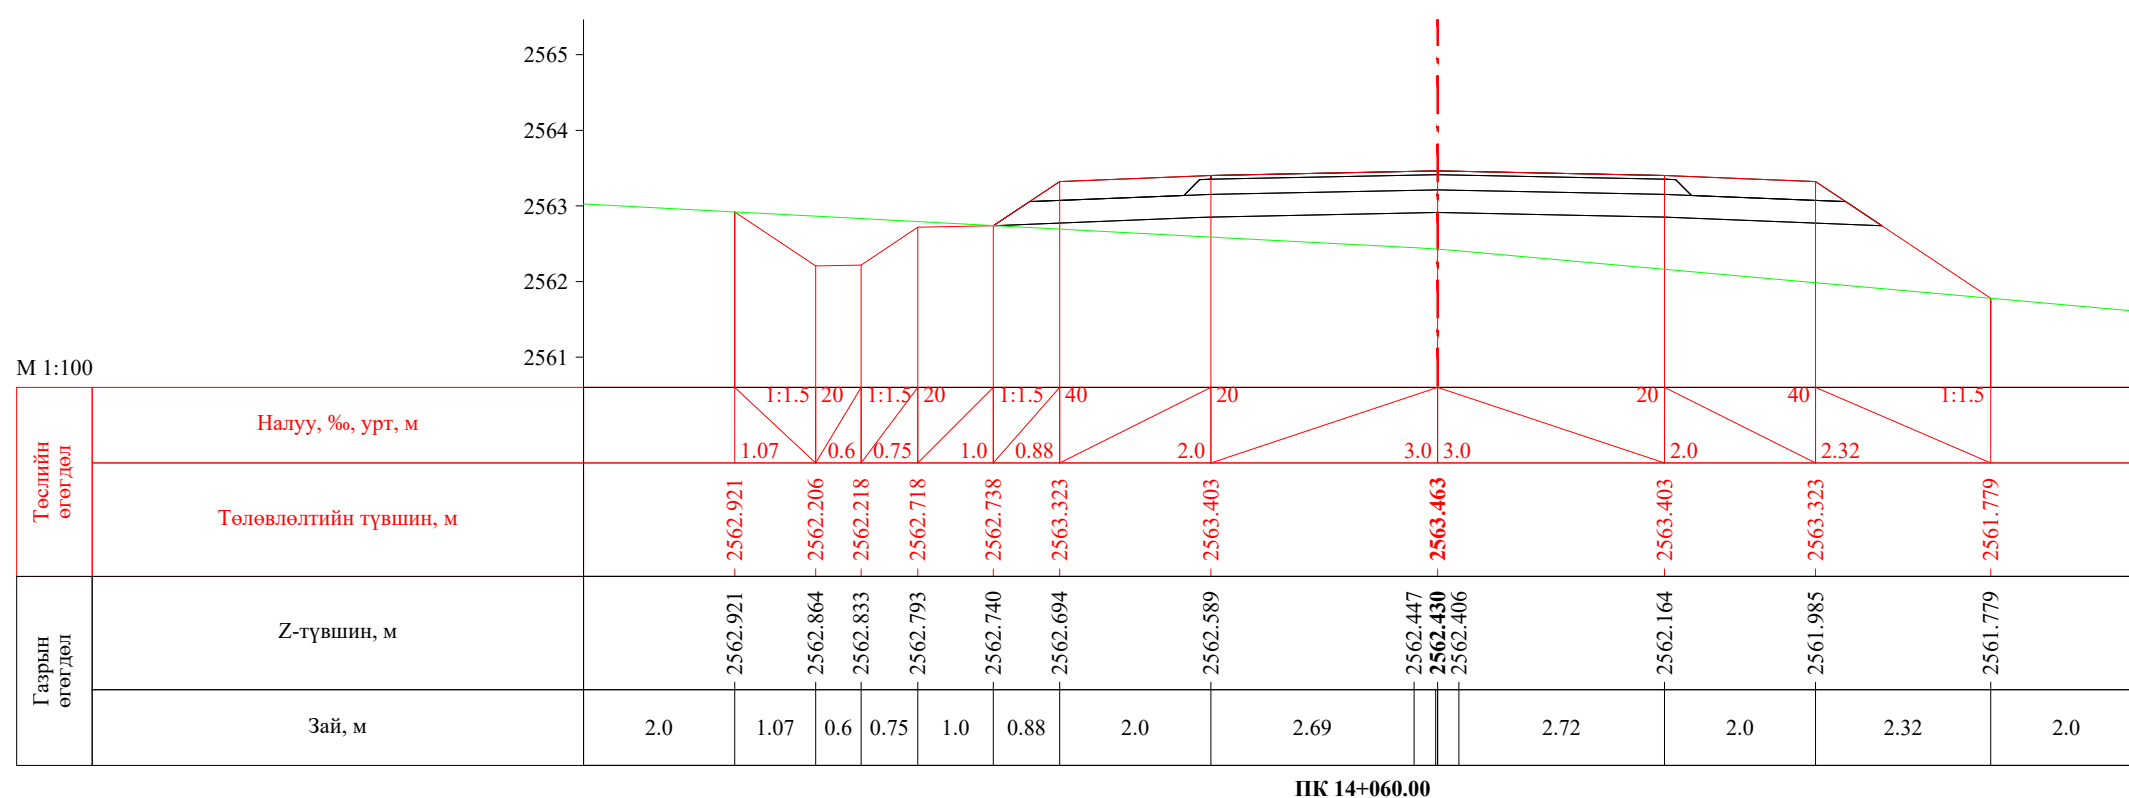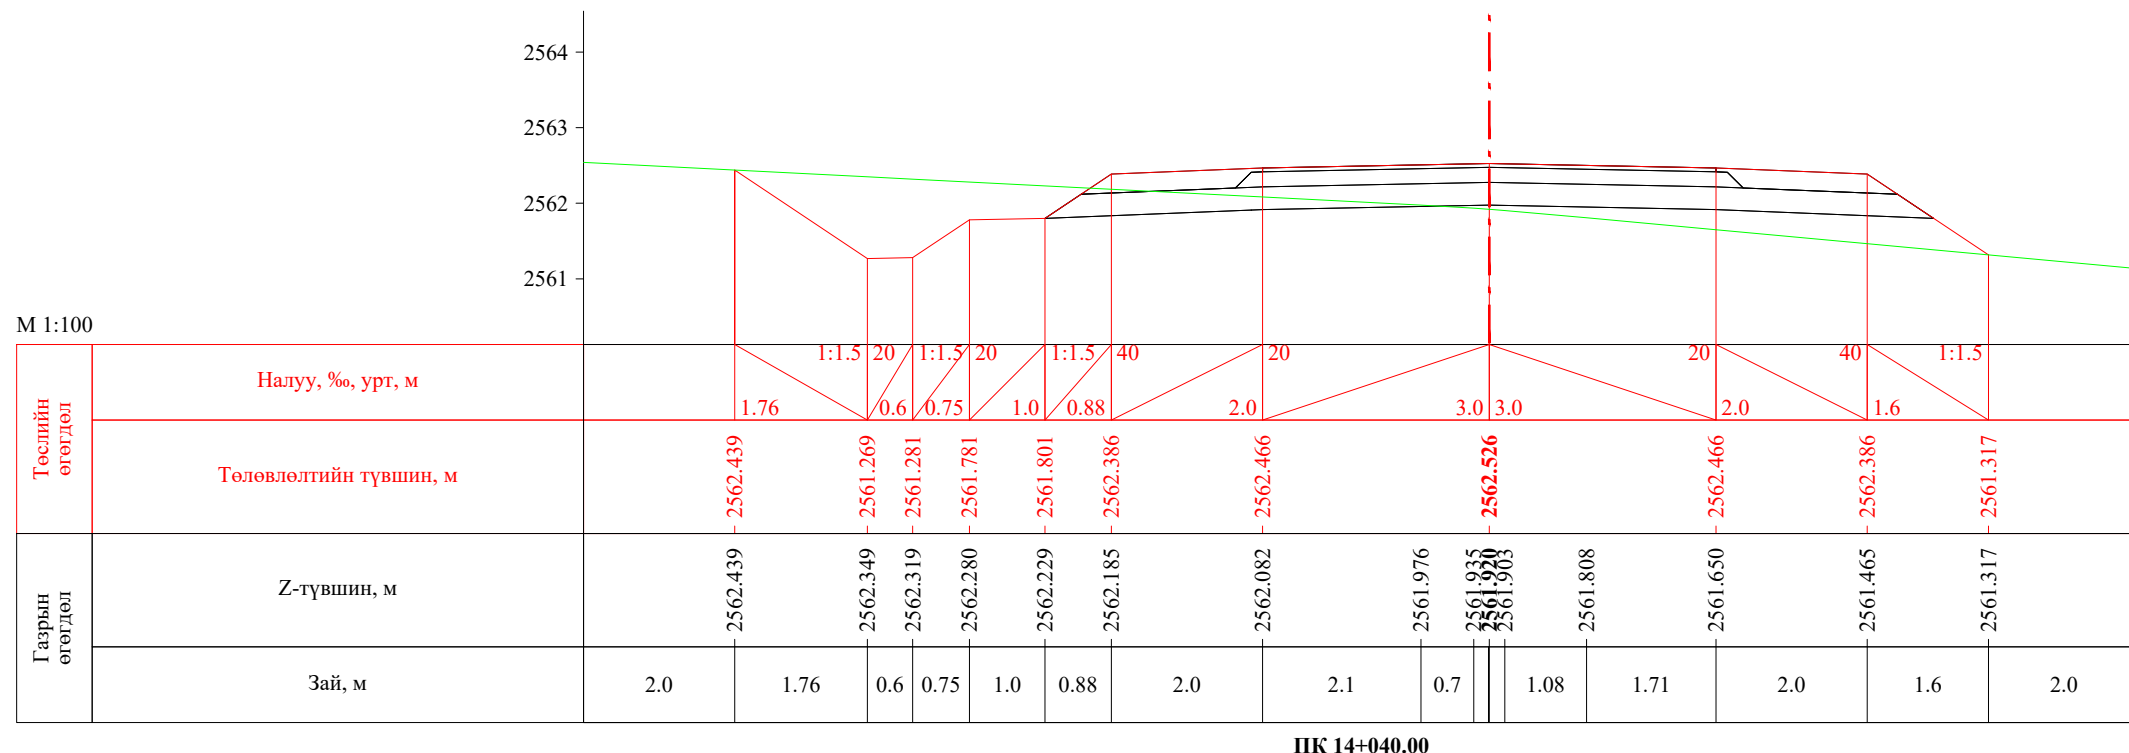


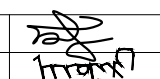
 УБ хот. СБД 8-р хороо, Залуучуудын Өргөн Чөлөө. 13-байр 6 тоот "ГЕО ЗУРАГЛАЛ" ХХК	Баруун босоо тэнхлэгийн авто замаас Ховд аймгийн Мөнххайрхан сум чиглэлийн 63.50км авто замын нарийвчилсан зураг төсөл			ХО		
	Захирал	Ж.Батнасан	 Хөндлөн огтлол	Масштаб: 1/100		
	Зур. Инженер	С.Анударь		Үе шат	Хуудас	Бүх хуудас
	Зур. Инженер	Б.Нэргүй	ЕГ шифр: - 22/06	А3	410	2080
Шалгасан	Ж.Зориглон	ТГ шифр:	2022.10			


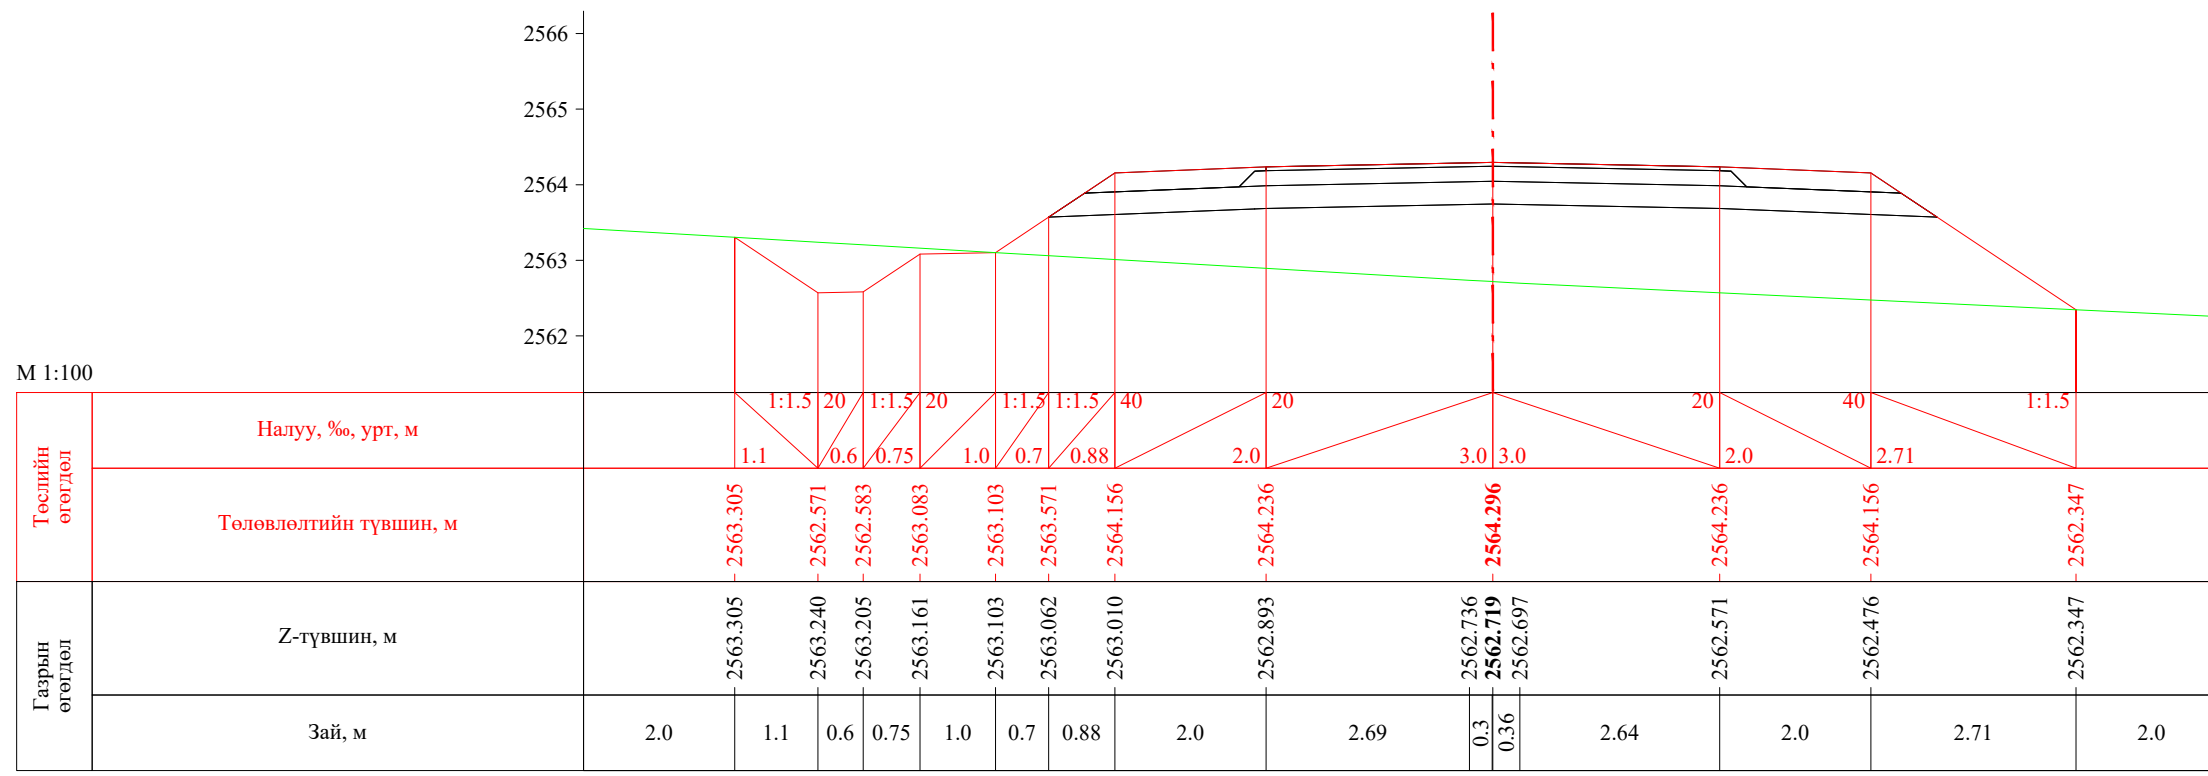



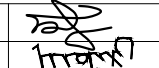
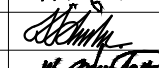
ПК 14+080.00


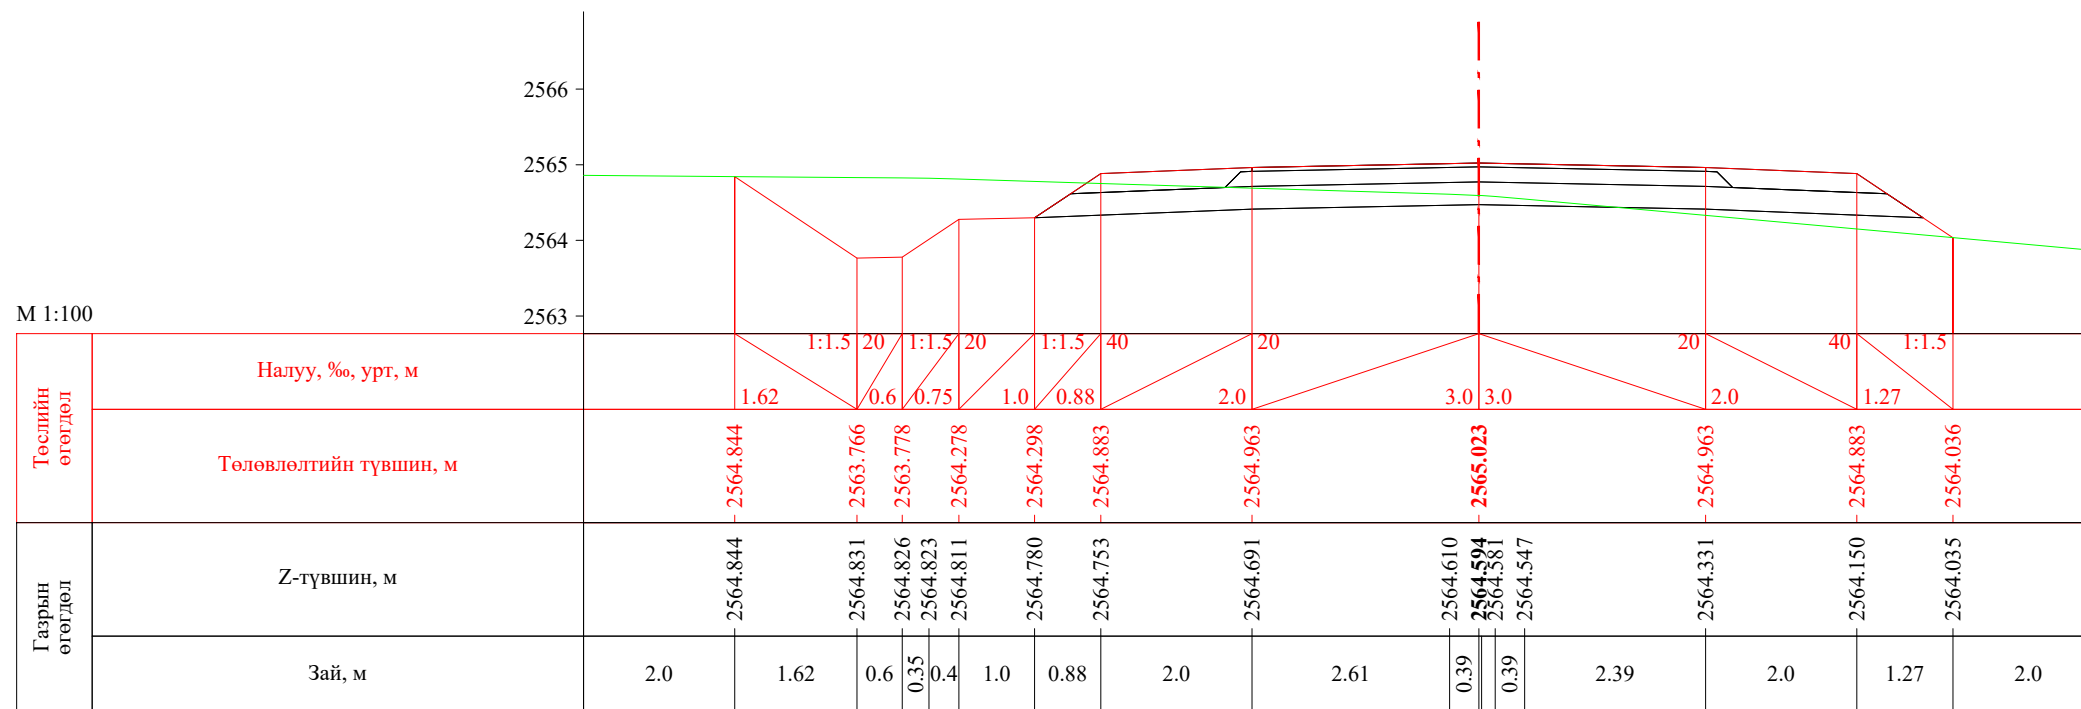



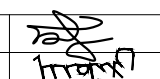
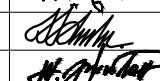
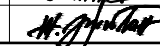
ПК 14+100.00


 УБ хот. СБД 8-р хороо, Залуучуудан Өргөн Чөлөө, 13-байр 6 тоот "ГЕО ЗУРАГЛАЛ" ХХК	Баруун босоо тэнхлэгийн авто замаас Ховд аймгийн Мөнххайрхан сум чиглэлийн 63.50км авто замын нарийвчилсан зураг төсөл			ХО		
	Захирал	Ж.Батнасан	 Хөндлөн огтлол	Масштаб: 1/100		
	Зур. Инженер	С.Анударь		Үе шат	Хуудас	Бүх хуудас
	Зур. Инженер	Б.Нэргүй	ЕГ шифр: - 22/06	А3	411	2080
Шалгасан	Ж.Зориглон	ТГ шифр:	2022.10			

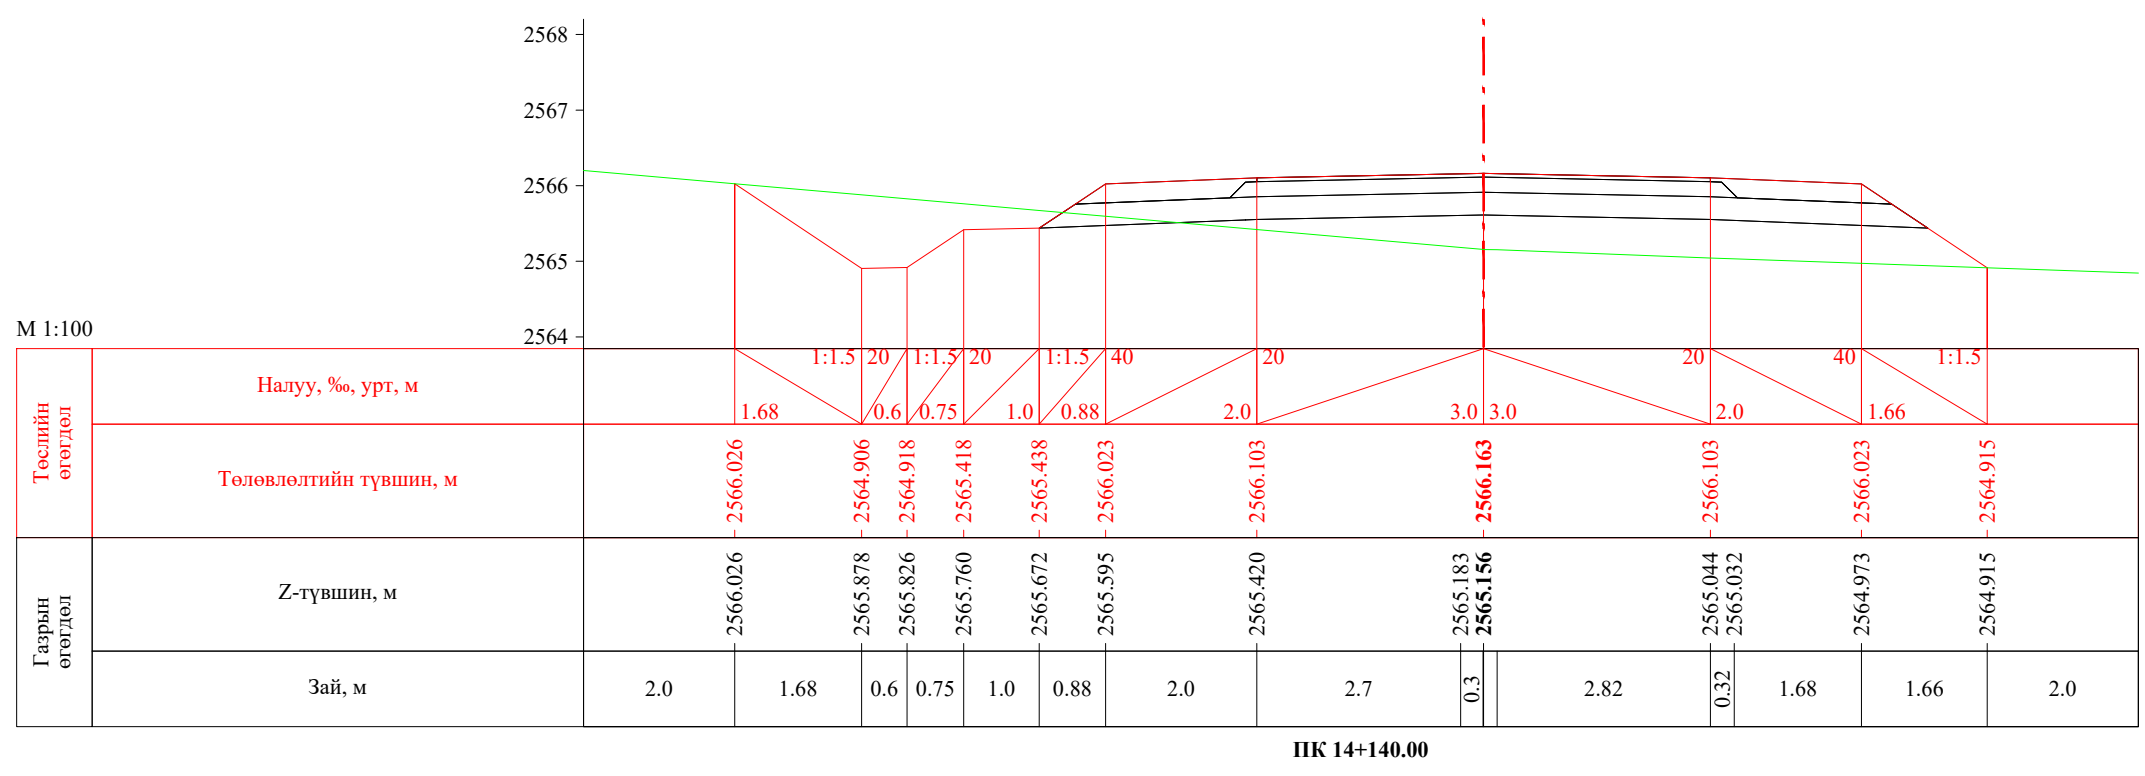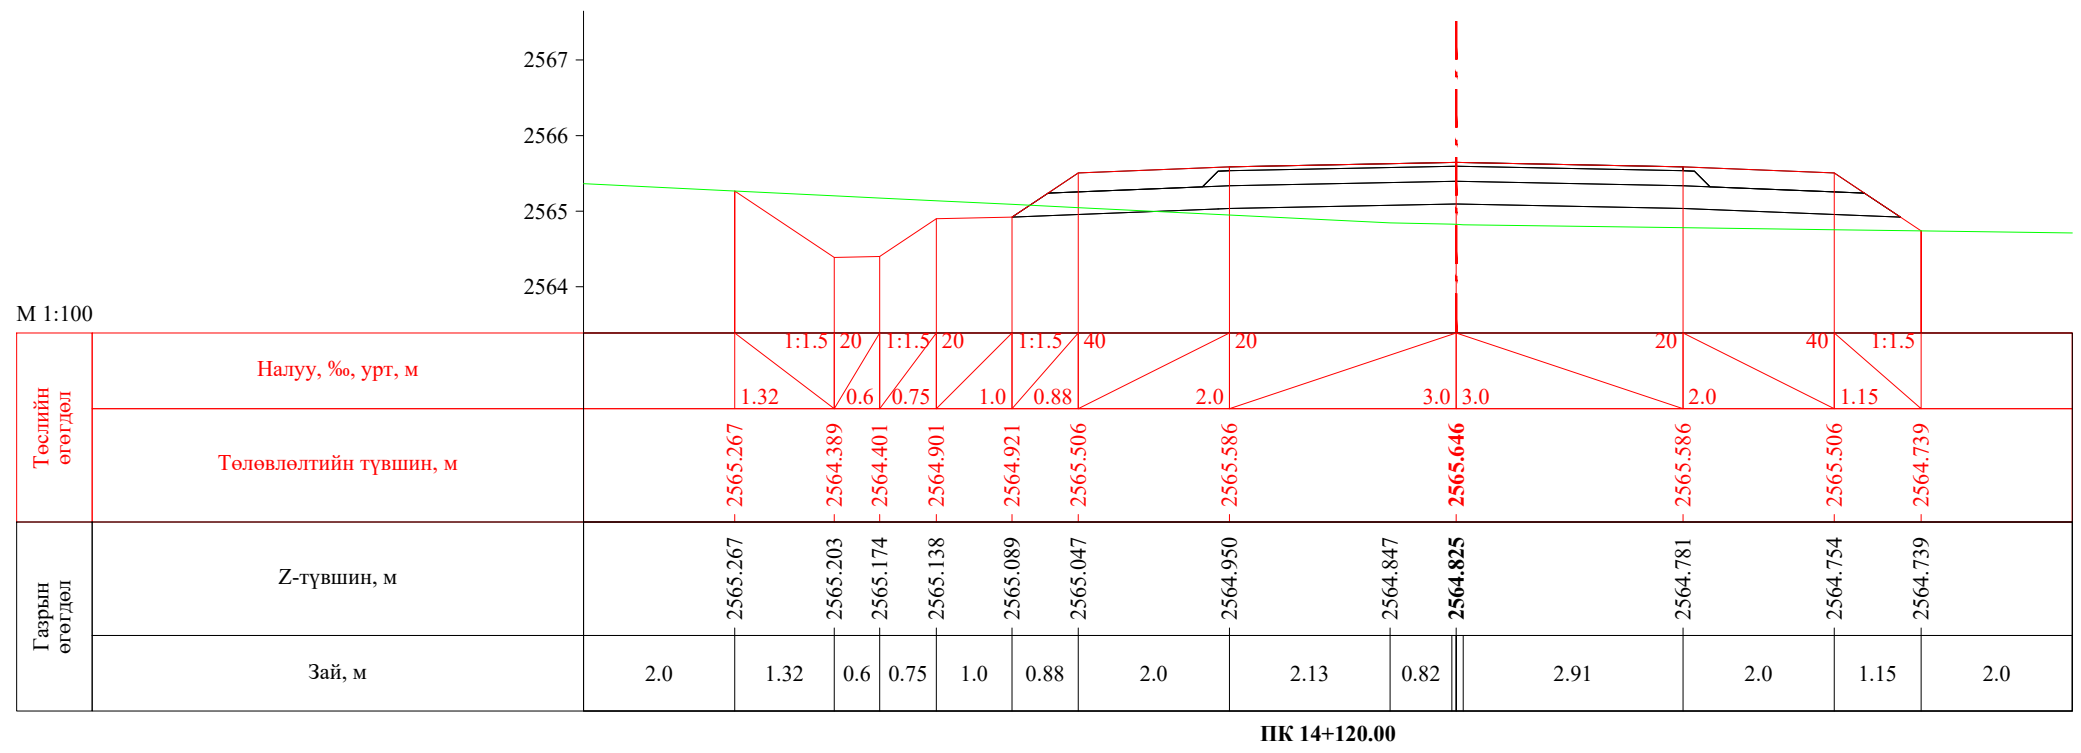


 УБ хот. СБД 8-р хороо, Залуучуудын Өргөн Чөлөө. 13-байр 6 тоот "ГЕО ЗУРАГЛАЛ" ХХК	Баруун босоо тэнхлэгийн авто замаас Ховд аймгийн Мөнххайрхан сум чиглэлийн 63.50км авто замын нарийвчилсан зураг төсөл			ХО		
	Захирал	Ж.Батнасан	 Хөндлөн огтлол	Масштаб: 1/100		
	Зур. Инженер	С.Анударь		Үе шат	Хуудас	Бүх хуудас
	Зур. Инженер	Б.Нэргүй	 ЕГ шифр: - 22/06	А3	412	2080
Шалгасан	Ж.Зориглон	ТГ шифр:		2022.10		

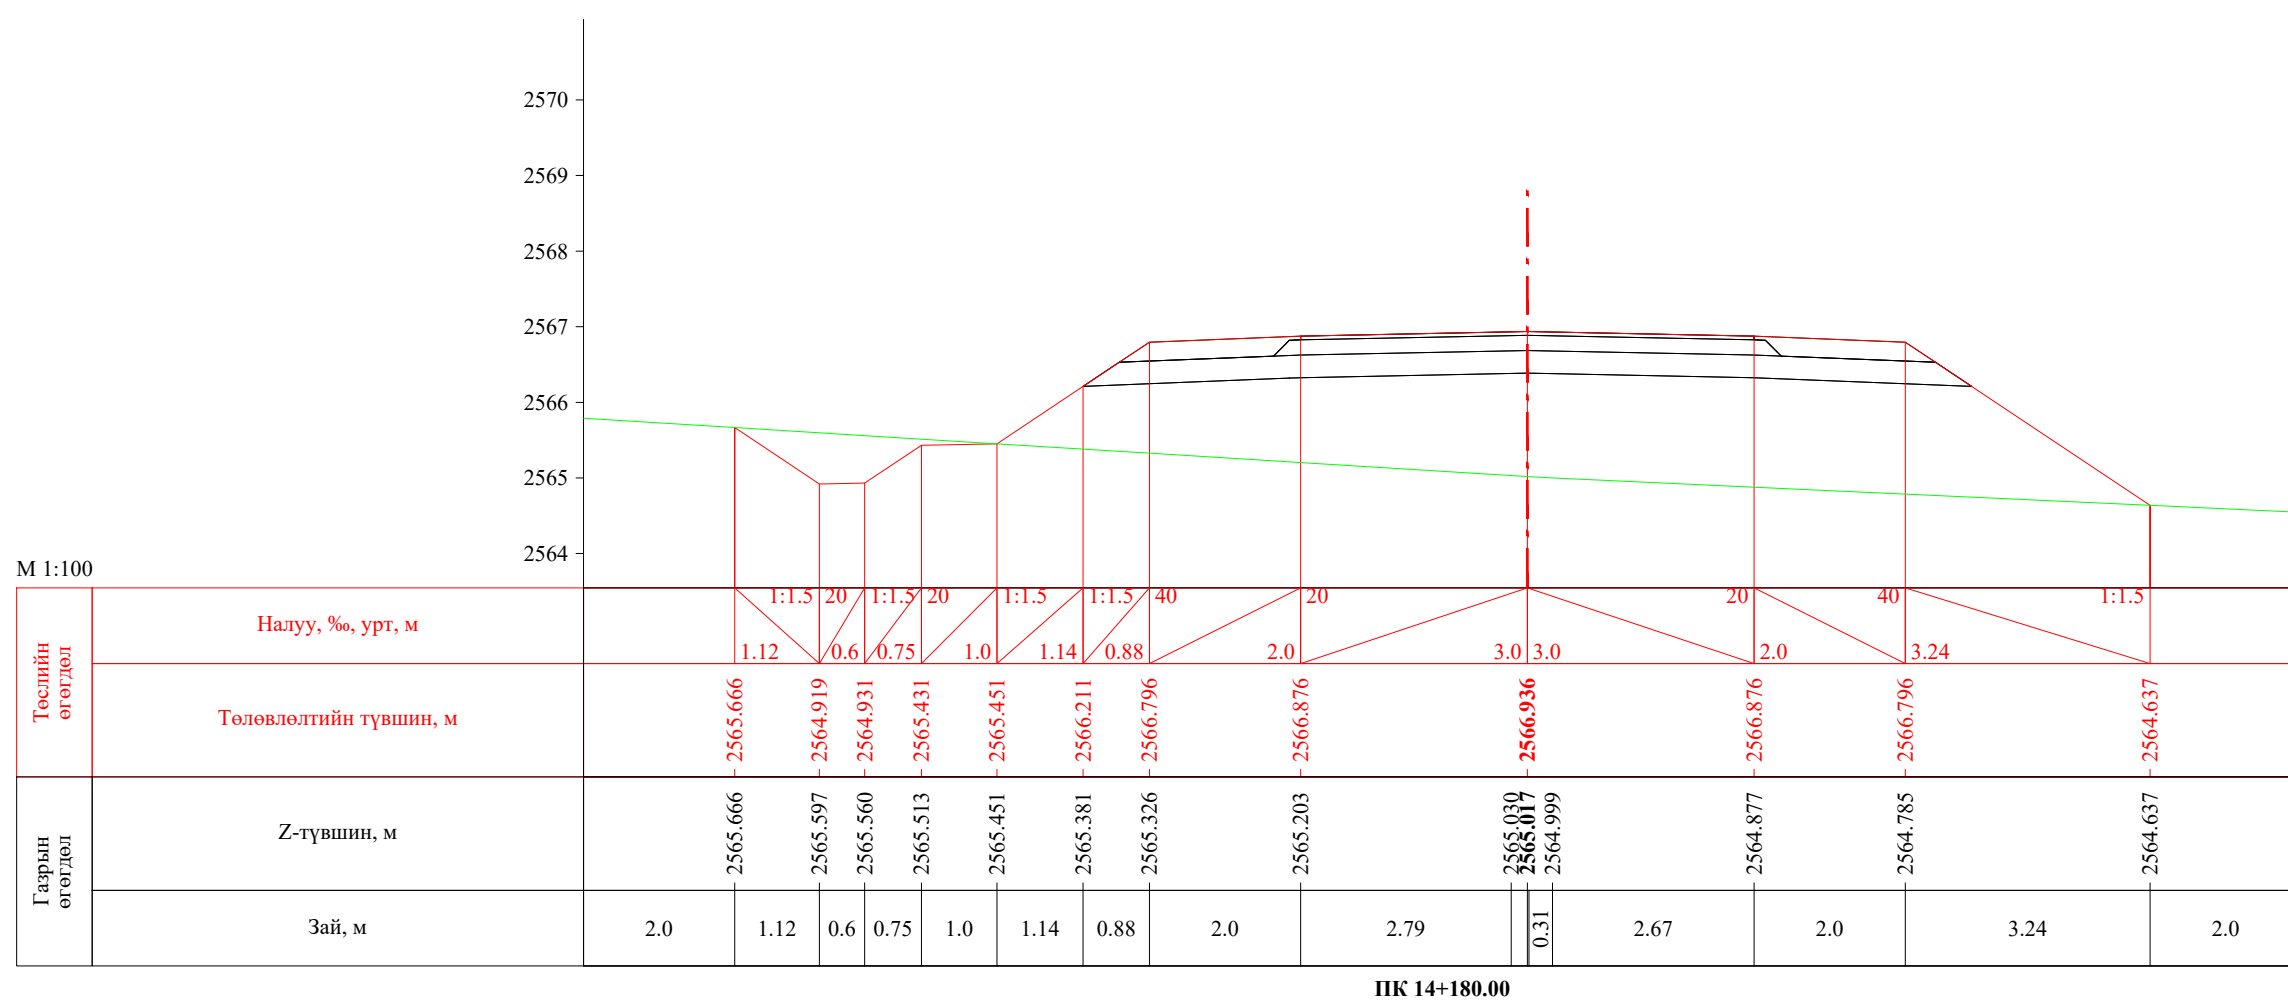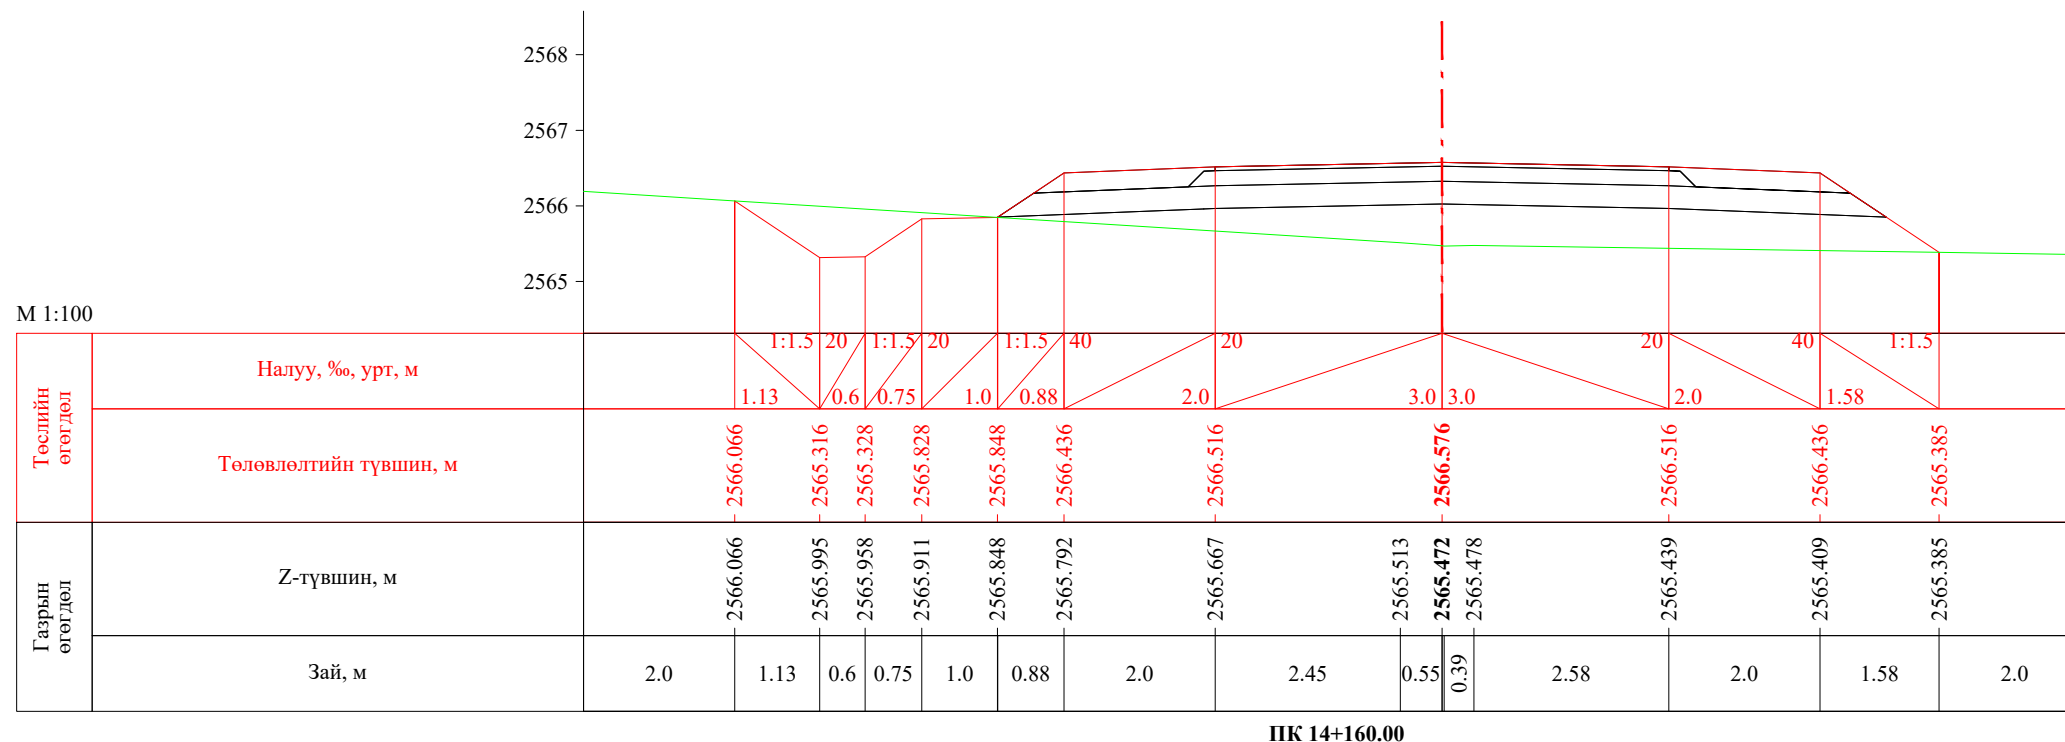


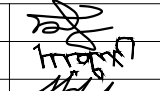

 УБ хот. СБД 8-р хороо, Залуучуудын Өргөн Чөлөө. 13-байр 6 тоот "ГЕО ЗУРАГЛАЛ" ХХК	Баруун босоо тэнхлэгийн авто замаас Ховд аймгийн Мөнххайрхан сум чиглэлийн 63.50км авто замын нарийвчилсан зураг төсөл			ХО			
	Захирал	Ж.Батнасан		Хөндлөн огтлол			
	Зур. Инженер	С.Анударь					
	Зур. Инженер	Б.Нэргүй		ЕГ шифр: - 22/06			
Шалгасан	Ж.Зориглон			ТГ шифр:			
						Масштаб: 1/100	
					Үе шат	Хуудас	Бүх хуудас
					А3	413	2080
					2022.10		


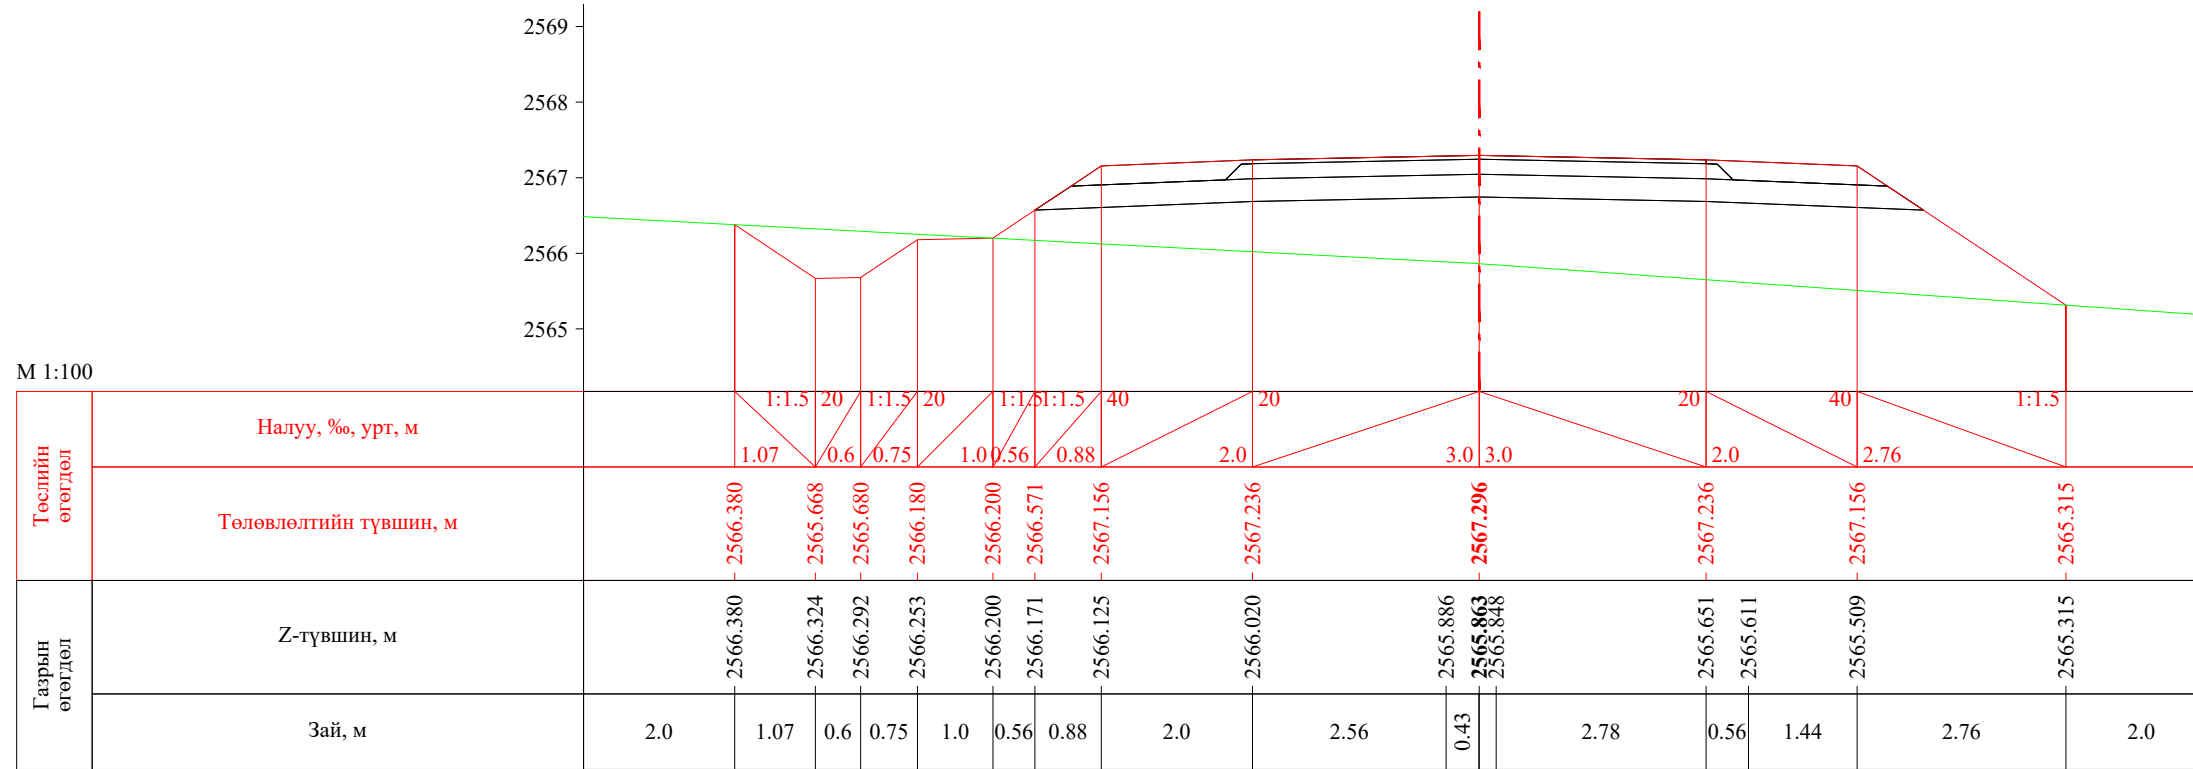



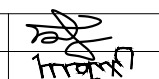
ПК 14+200.00

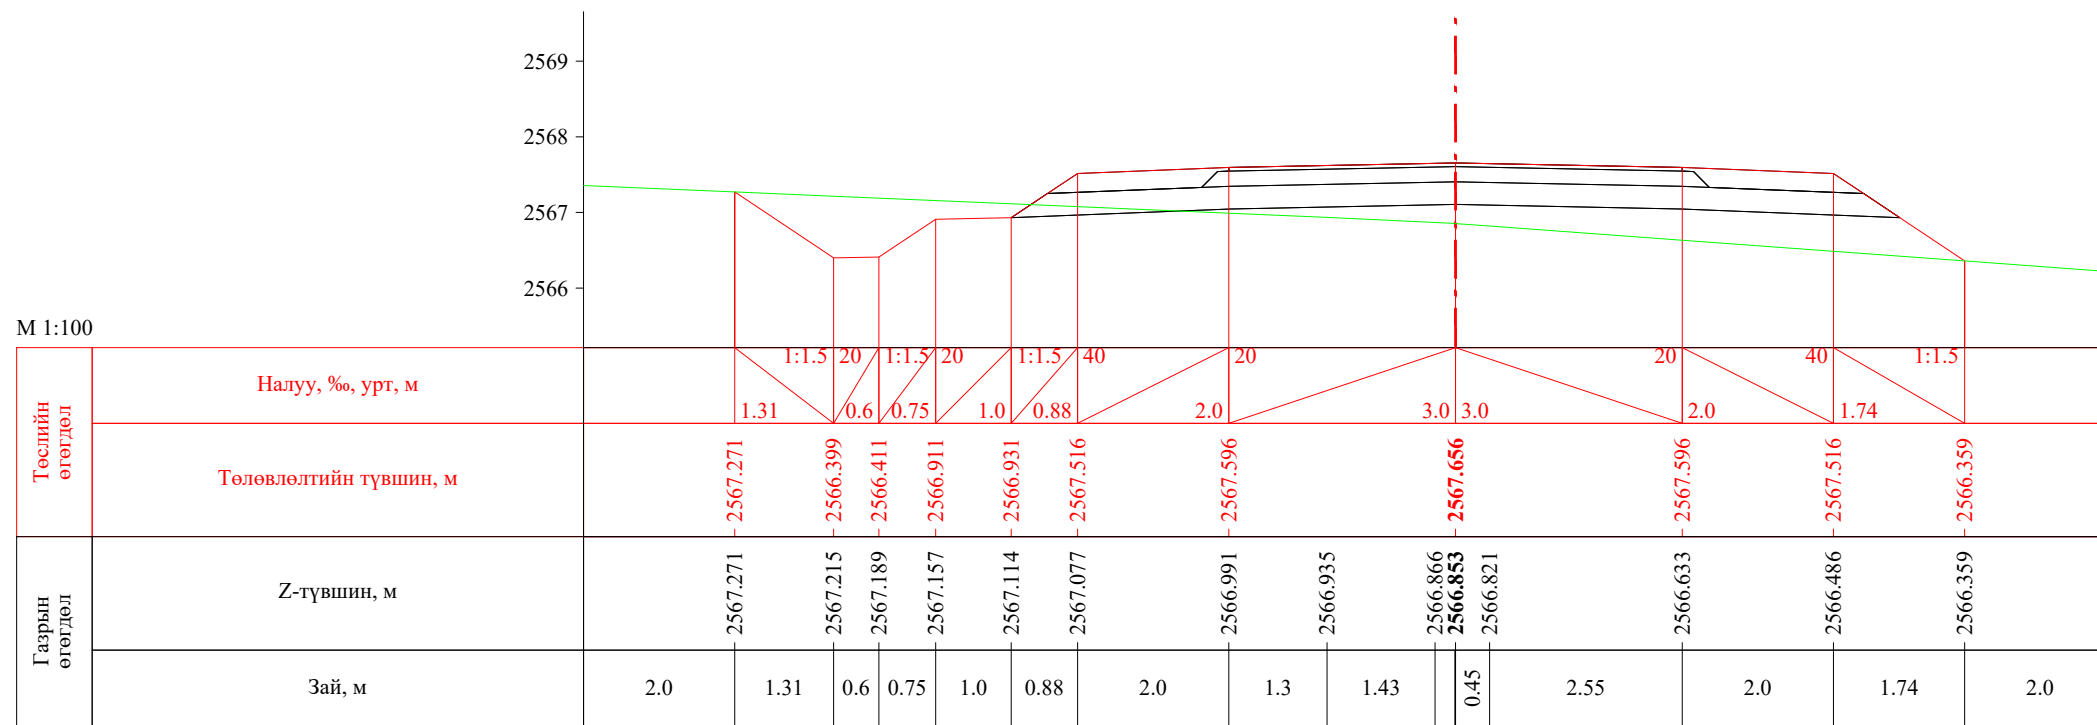


ПК 14+220.00


 УБ хот. СБД 8-р хороо, Залуучуудан Өргөн Чөлөө, 13-байр 6 тоот "ГЕО ЗУРАГЛАЛ" ХХК	Баруун босоо тэнхлэгийн авто замаас Ховд аймгийн Мөнххайрхан сум чиглэлийн 63.50км авто замын нарийвчилсан зураг төсөл			ХО		
	Захирал	Ж.Батнасан	 Хөндлөн огтлол	Масштаб: 1/100		
	Зур. Инженер	С.Анударь		Үе шат	Хуудас	Бүх хуудас
	Зур. Инженер	Б.Нэргүй		А3	414	2080
Шалгасан	Ж.Зориглон	 ЕГ шифр: - 22/06 ТГ шифр:	2022.10			

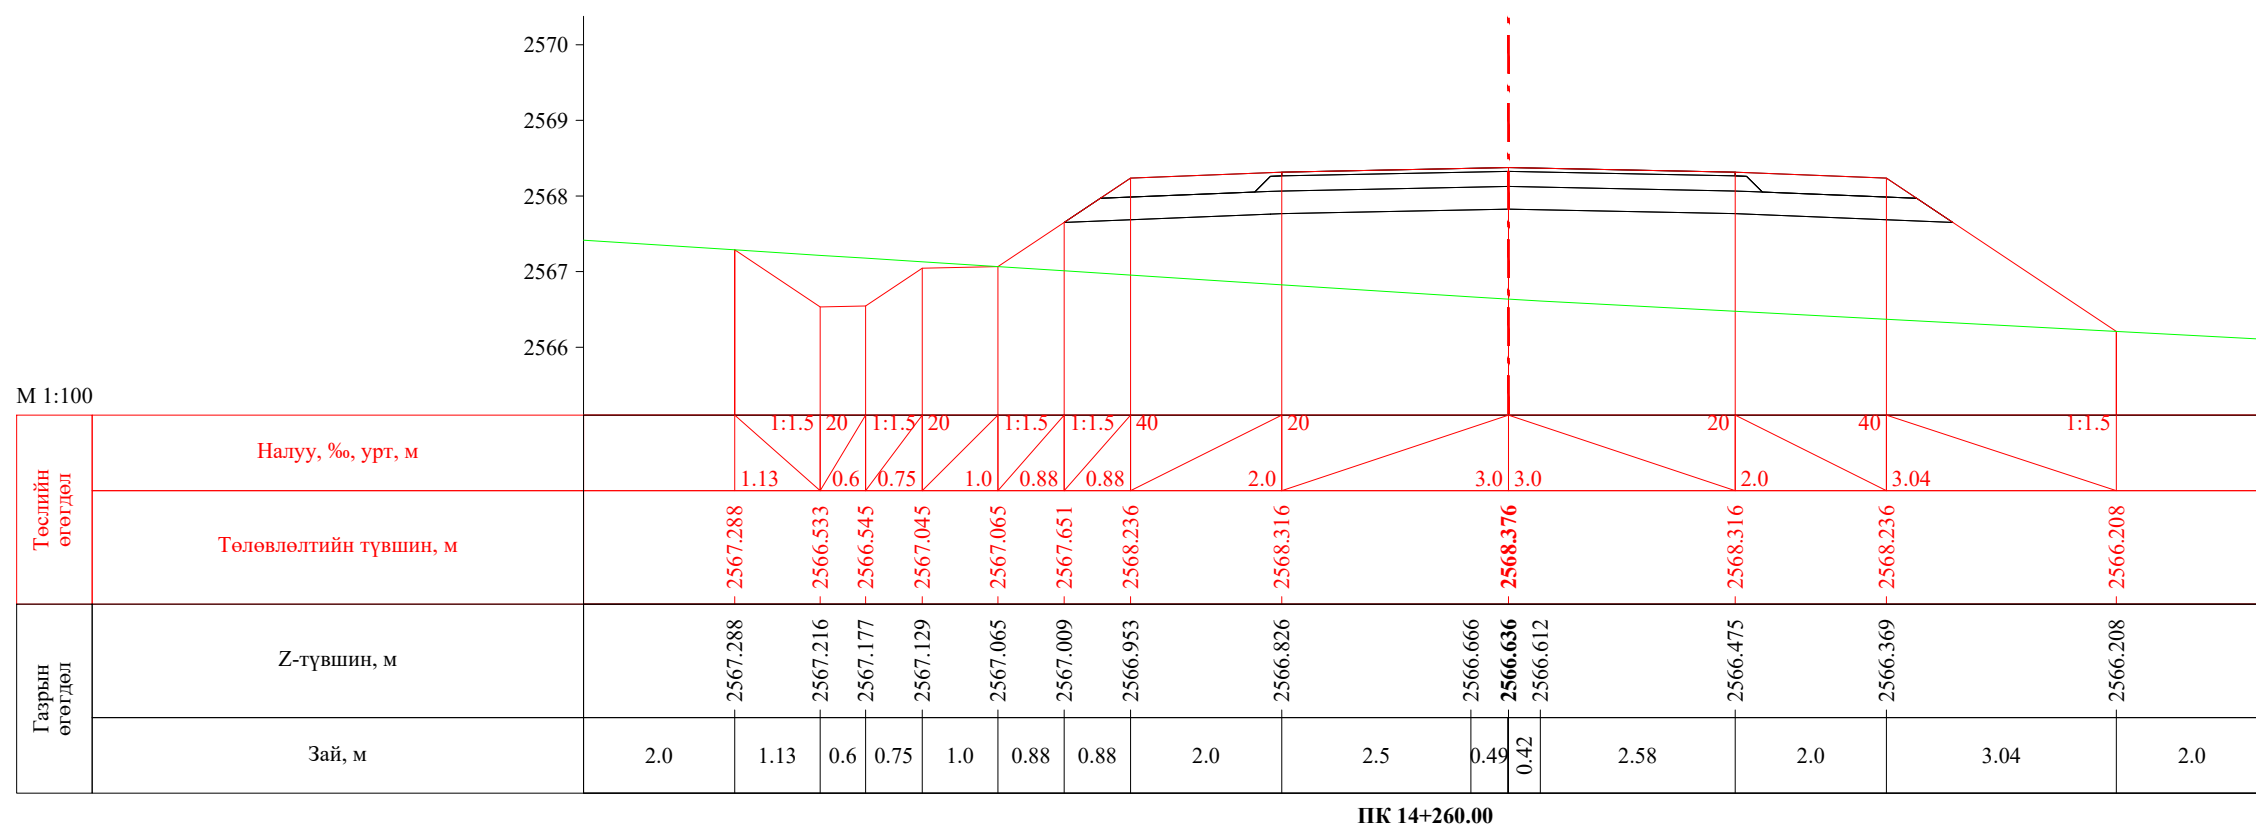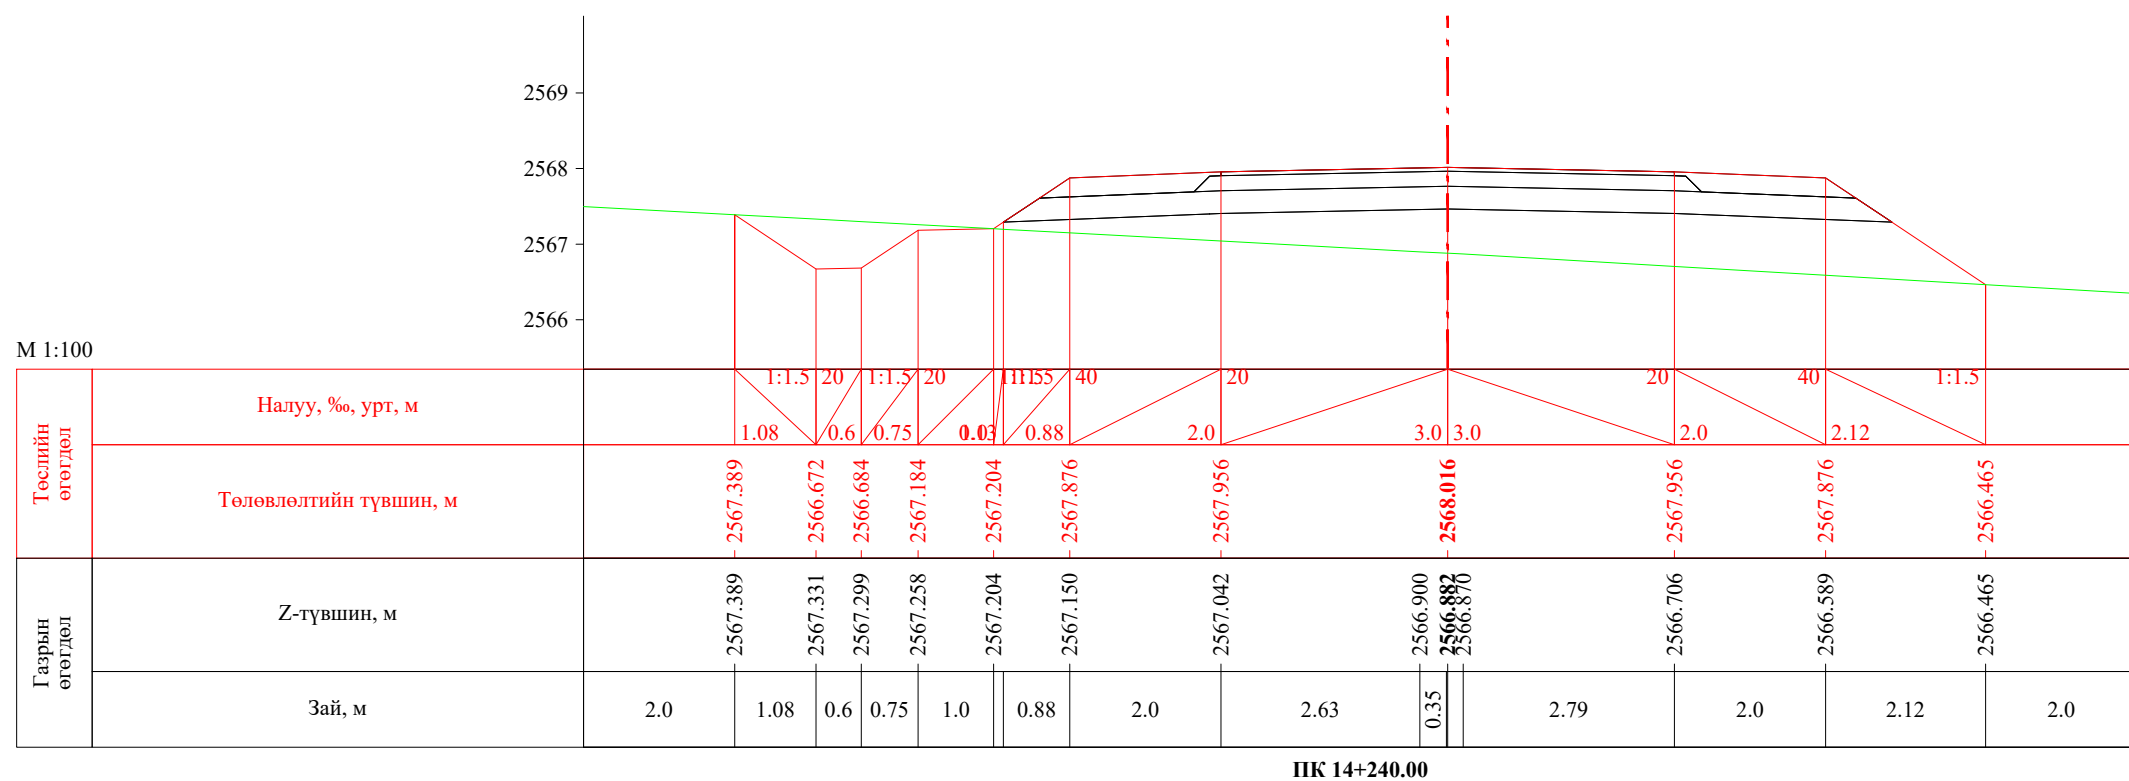


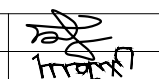
 УБ хот. СБД 8-р хороо, Залуучуудын Өргөн Чөлөө. 13-байр 6 тоот "ГЕО ЗУРАГЛАЛ" ХХК	Баруун босоо тэнхлэгийн авто замаас Ховд аймгийн Мөнххайрхан сум чиглэлийн 63.50км авто замын нарийвчилсан зураг төсөл			ХО		
	Захирал	Ж.Батнасан	 Хөндлөн огтлол	Масштаб: 1/100		
	Зур. Инженер	С.Анударь		Үе шат	Хуудас	Бүх хуудас
	Зур. Инженер	Б.Нэргүй	ЕГ шифр: - 22/06	А3	415	2080
Шалгасан	Ж.Зориглон	ТГ шифр:	2022.10			

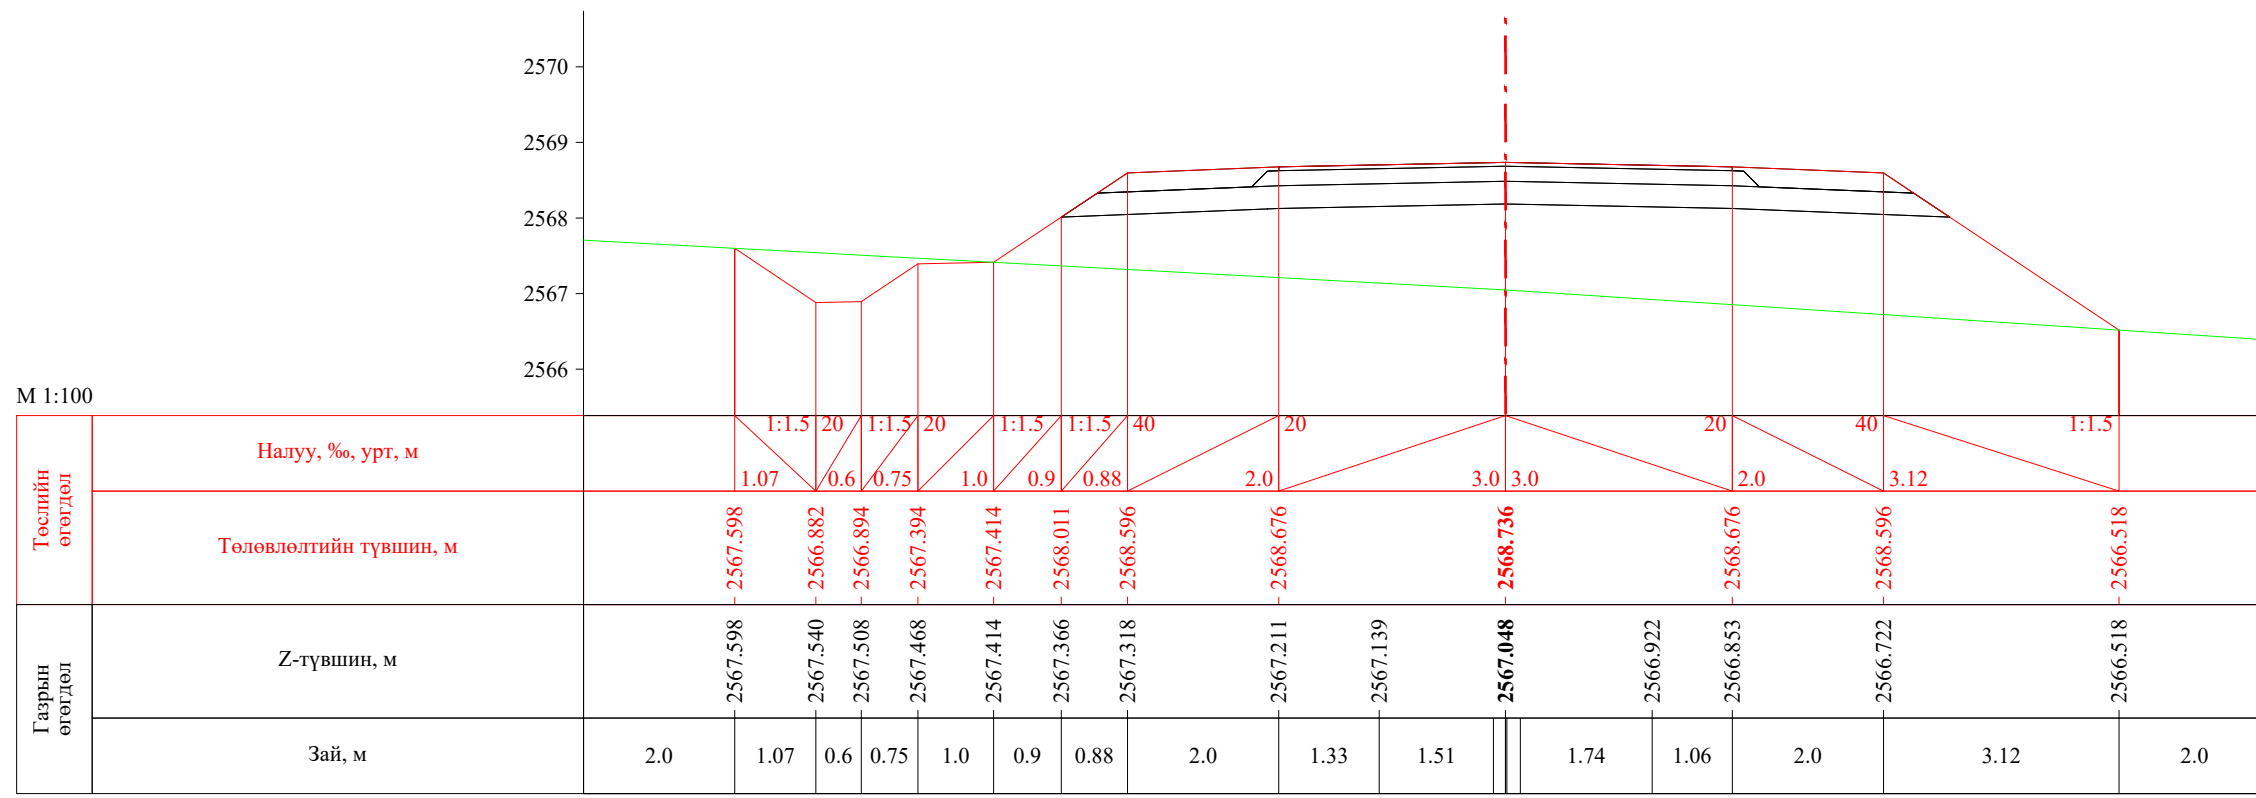


ПК 14+280.00

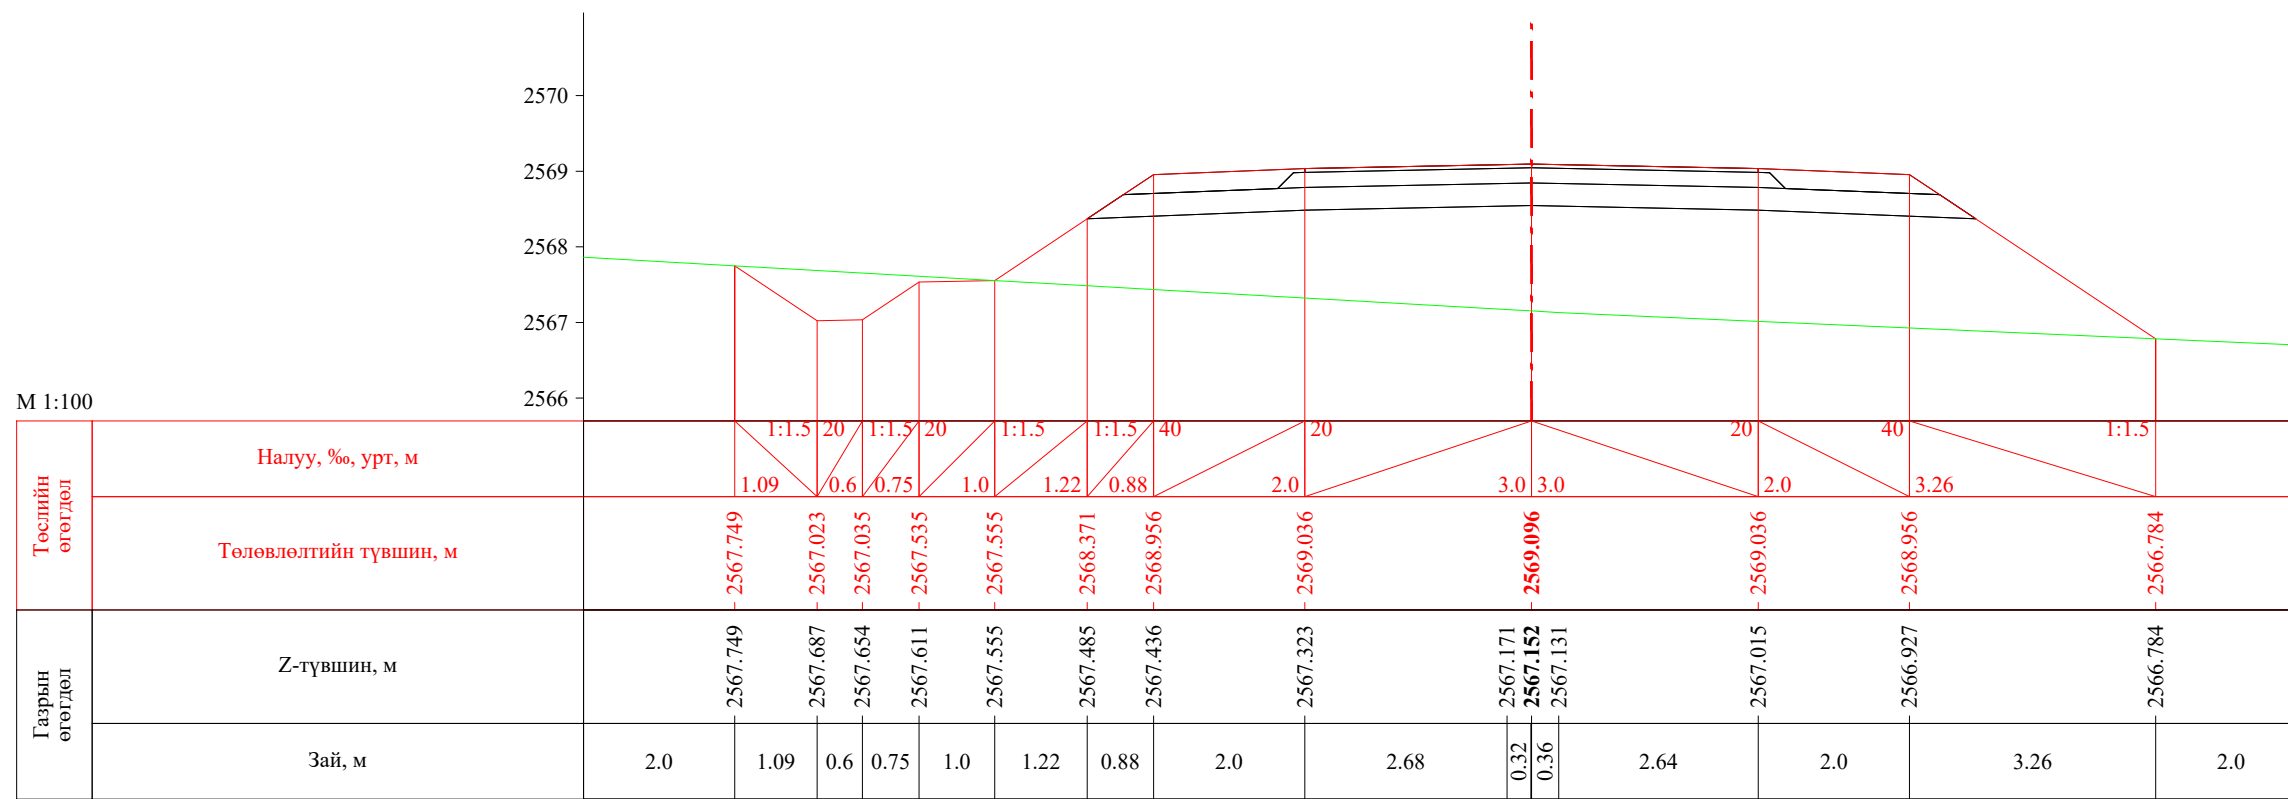


ПК 14+300.00


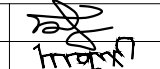
 УБ хот. СБД 8-р хороо, Залуучуудын Өргөн Чөлөө. 13-байр 6 тоот "ГЕО ЗУРАГЛАЛ" ХХК	Баруун босоо тэнхлэгийн авто замаас Ховд аймгийн Мөнххайрхан сум чиглэлийн 63.50км авто замын нарийвчилсан зураг төсөл			ХО		
	Захирал	Ж.Батнасан	 Хөндлөн огтлол	Масштаб: 1/100		
	Зур. Инженер	С.Анударь		Үе шат	Хуудас	Бүх хуудас
	Зур. Инженер	Б.Нэргүй	ЕГ шифр: - 22/06	А3	416	2080
Шалгасан	Ж.Зориглон	ТГ шифр:	2022.10			


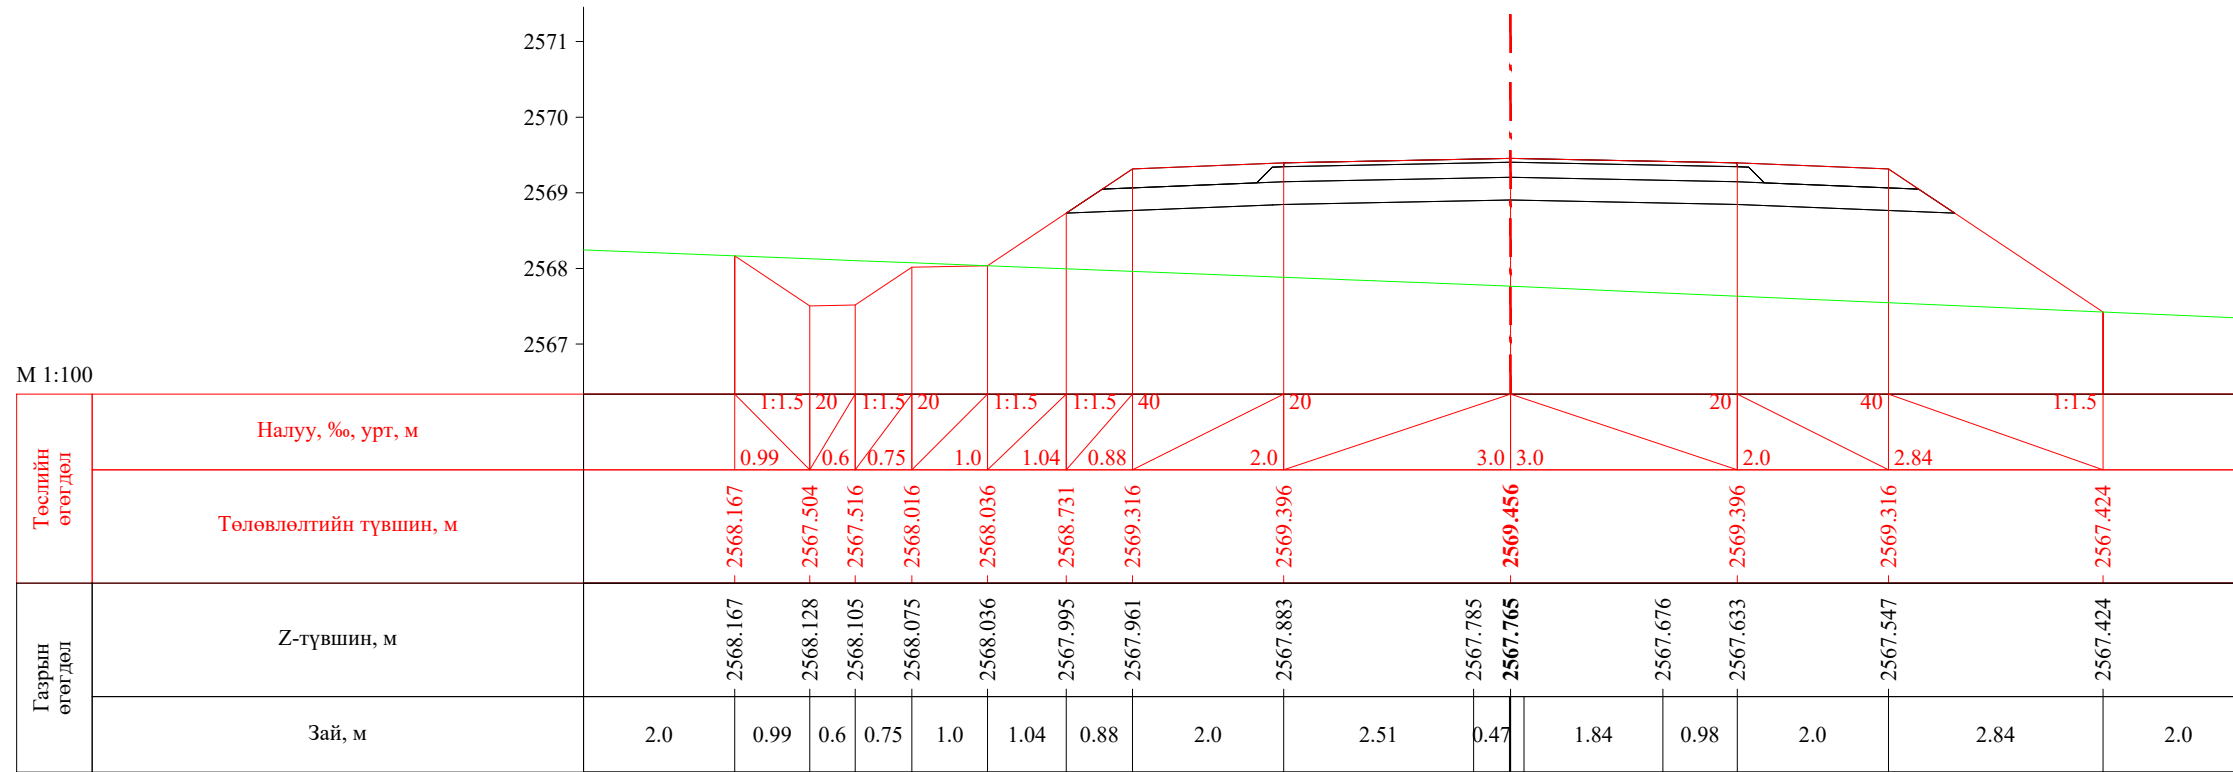



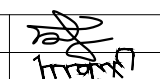
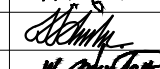

ПК 14+320.00

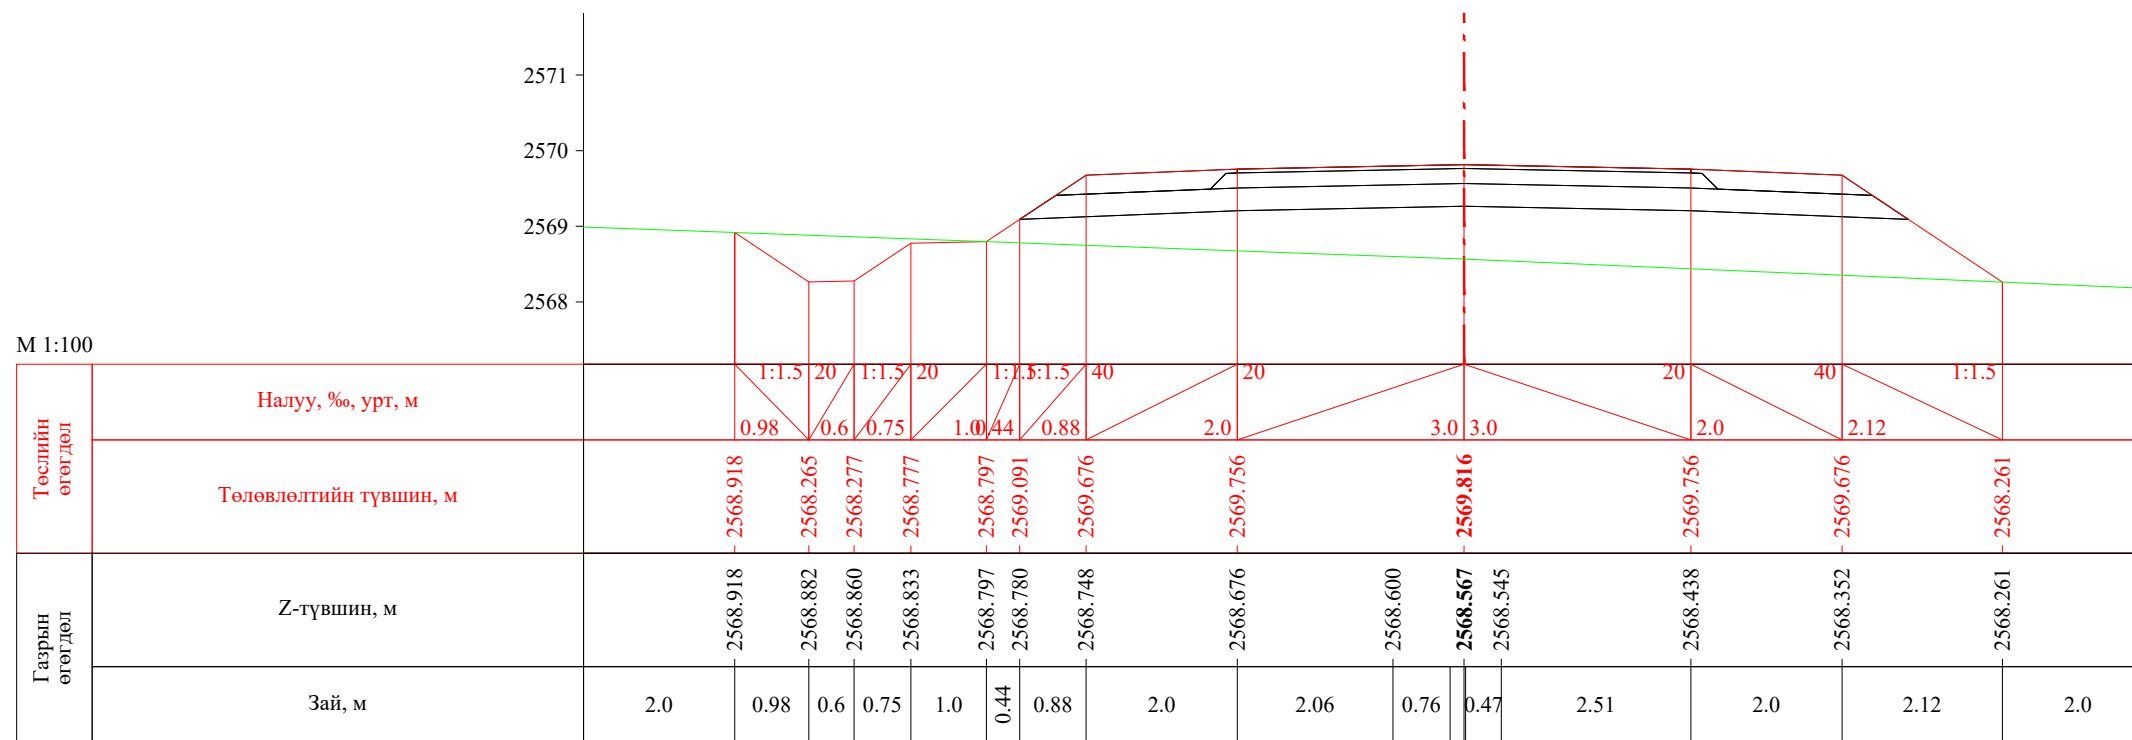


ПК 14+340.00


 УБ хот, СБД 8-р хороо, Залуучуудын Өргөн Чөлөө, 13-байр 6 тоот "ГЕО ЗУРАГЛАЛ" ХХК	Баруун босоо тэнхлэгийн авто замаас Ховд аймгийн Мөнххайрхан сум чиглэлийн 63.50км авто замын нарийвчилсан зураг төсөл			ХО		
	Захирал	Ж.Батнасан	 Хөндлөн огтлол	Масштаб: 1/100		
	Зур. Инженер	С.Анударь		Үе шат	Хуудас	Бүх хуудас
	Зур. Инженер	Б.Нэргүй		А3	417	2080
	Шалгасан	Ж.Зориглон	ЕГ шифр: - 22/06	ТГ шифр:		
				2022.10		

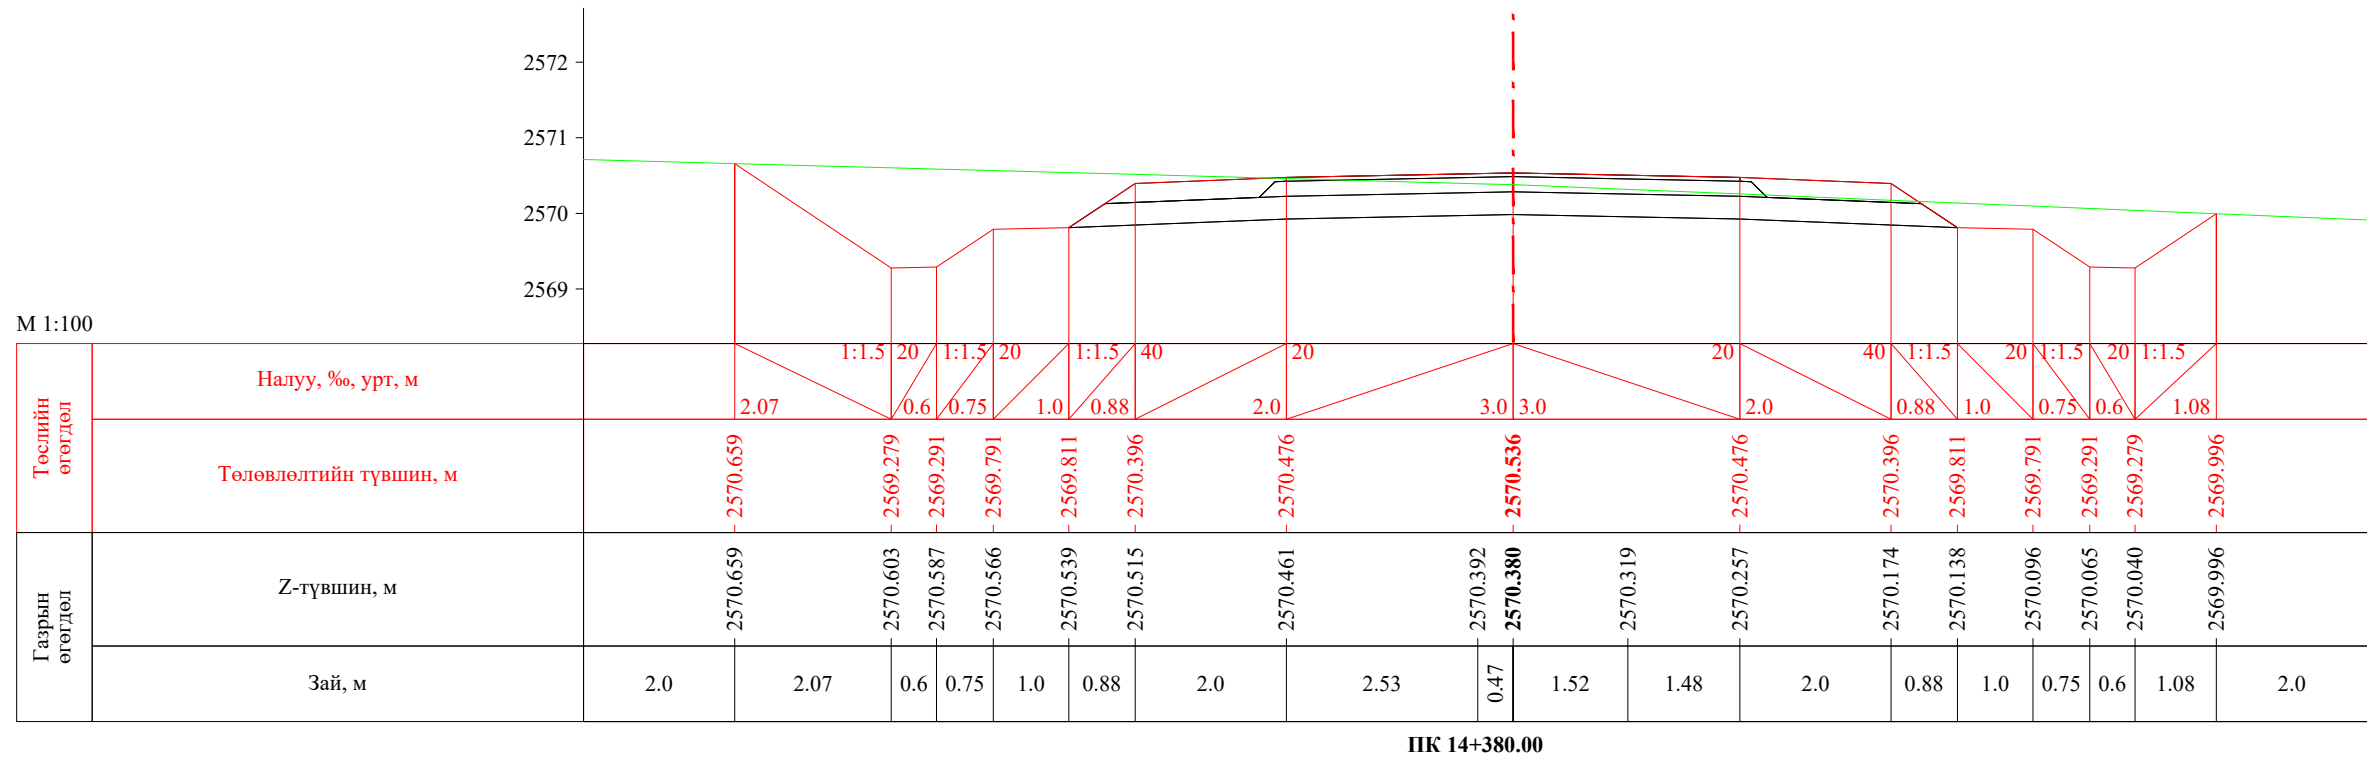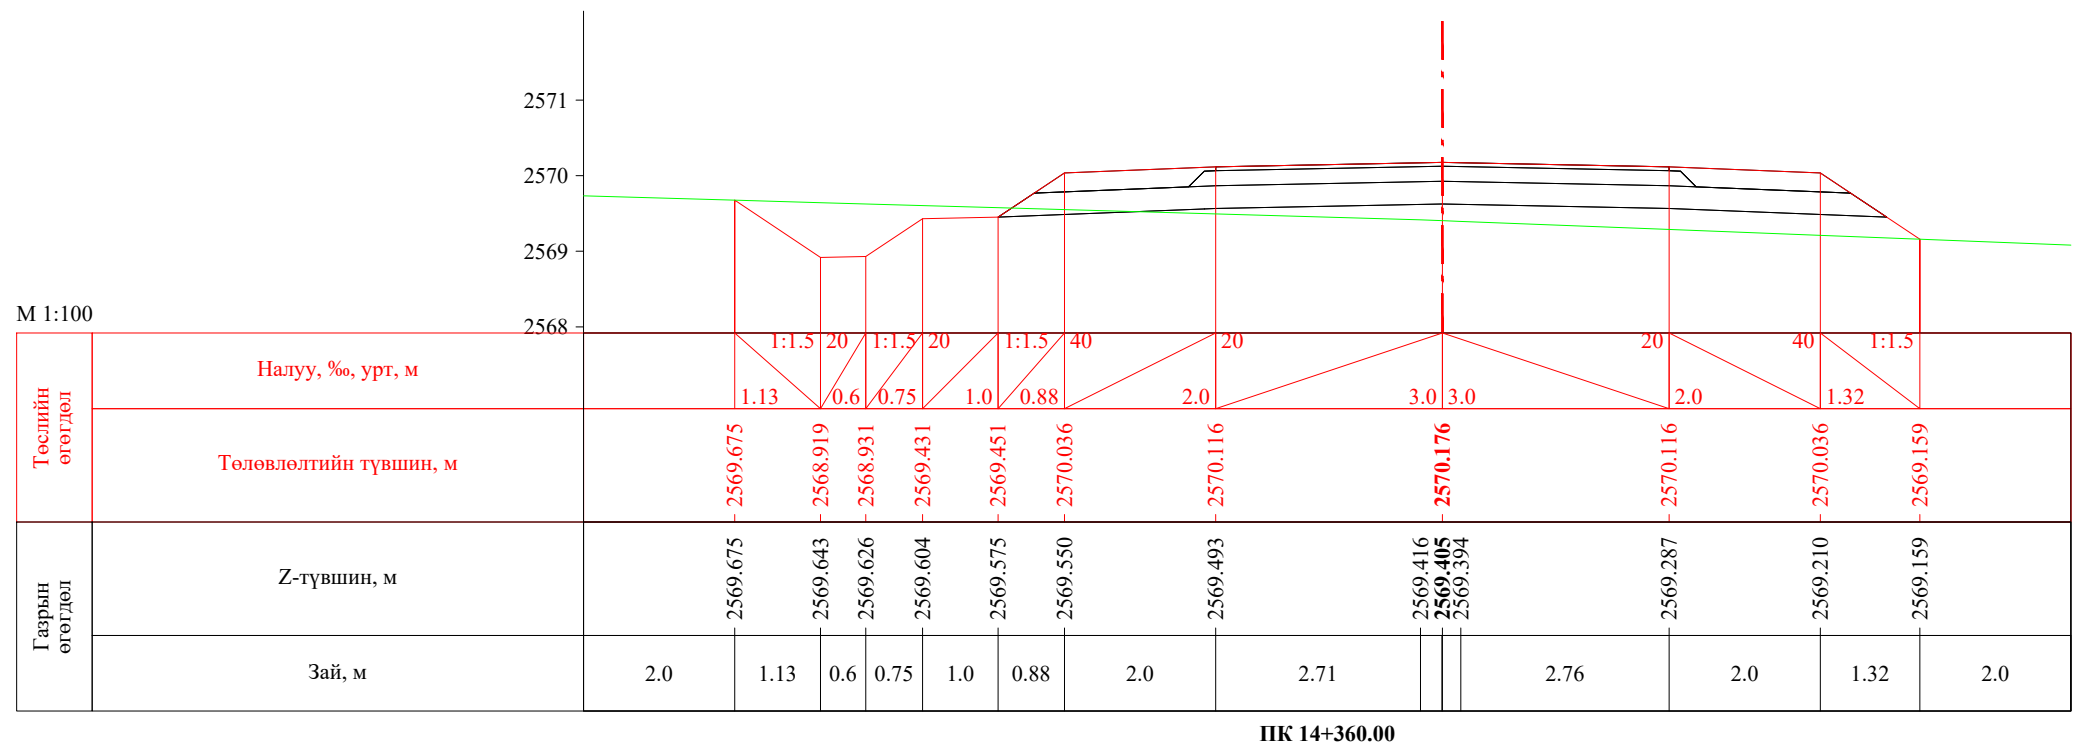


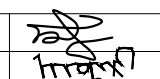


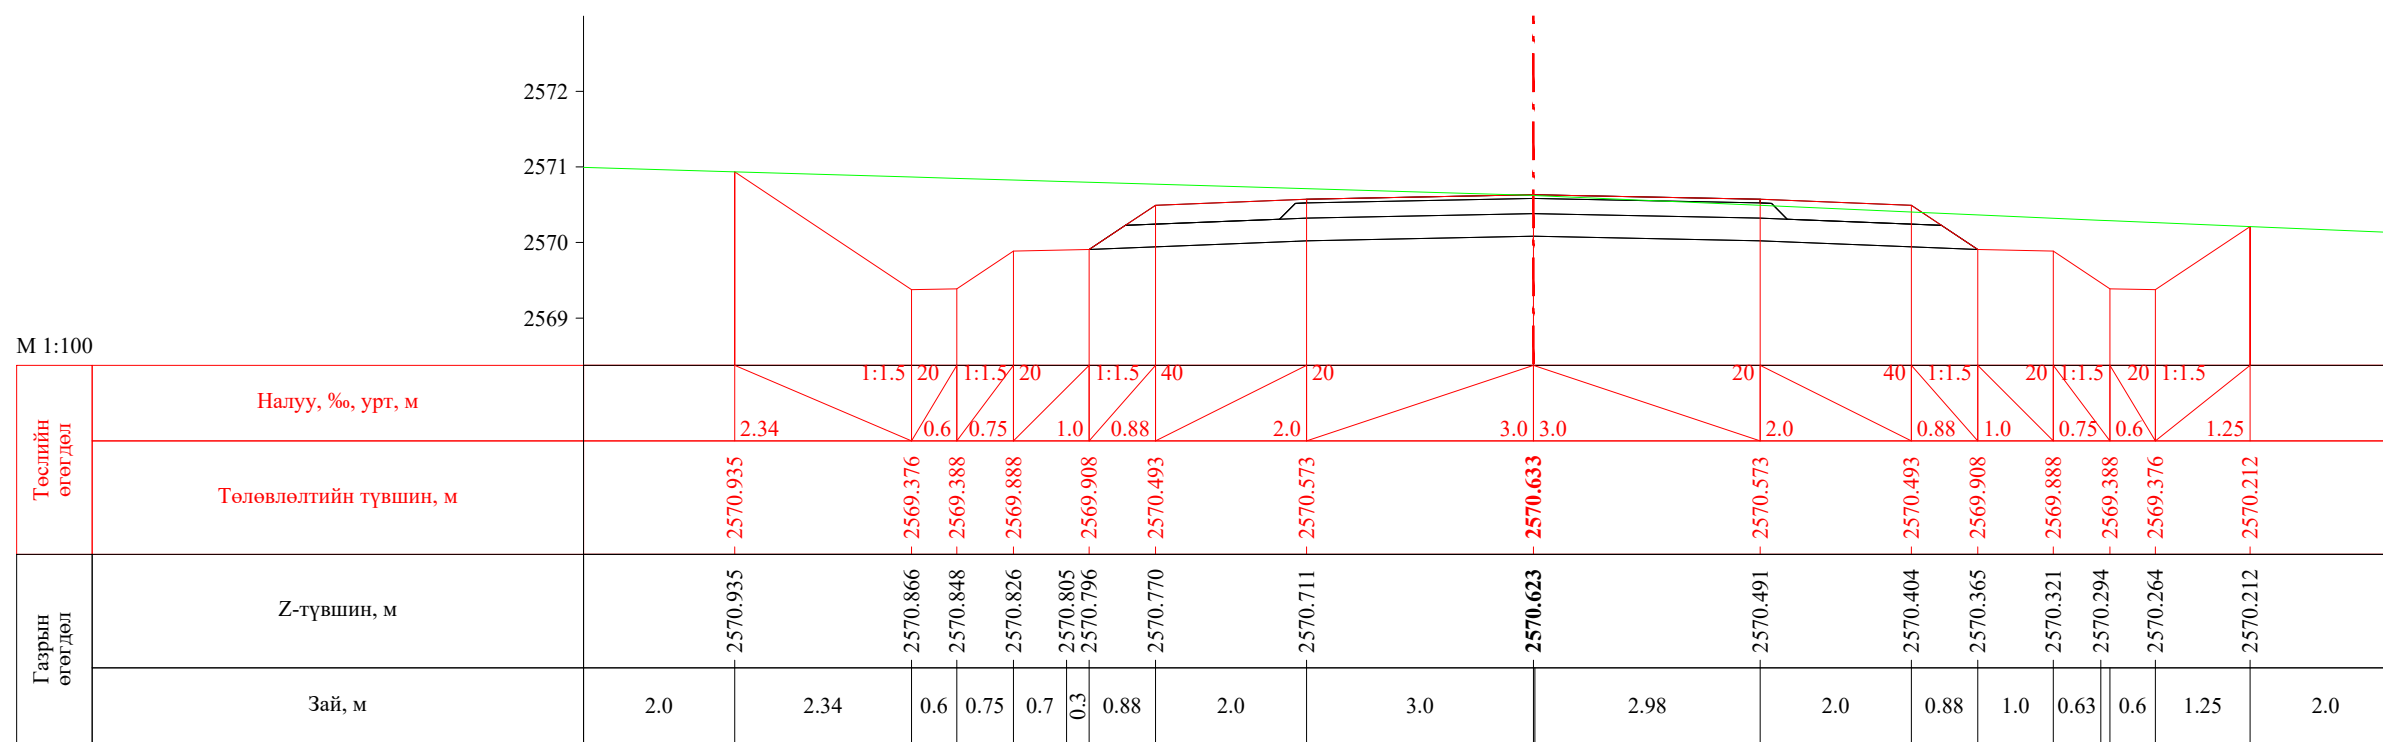 УБ хот, СБД 8-р хороо, Залуучуудын Өргөн Чөлөө, 13-байр 6 тоот "ГЕО ЗУРАГЛАЛ" ХХК	Баруун босоо тэнхлэгийн авто замаас Ховд аймгийн Мөнххайрхан сум чиглэлийн 63.50км авто замын нарийвчилсан зураг төсөл			ХО				
	Захирал	Ж.Батнасан	  	Хөндлөн огтлол				
	Зур. Инженер	С.Анударь		Масштаб: 1/100				
	Зур. Инженер	Б.Нэргүй		Үе шат	Хуудас	Бүх хуудас		
Шалгасан	Ж.Зориглон	ЕГ шифр: - 22/06			А3	418	2080	
			ТГ шифр:			2022.10		

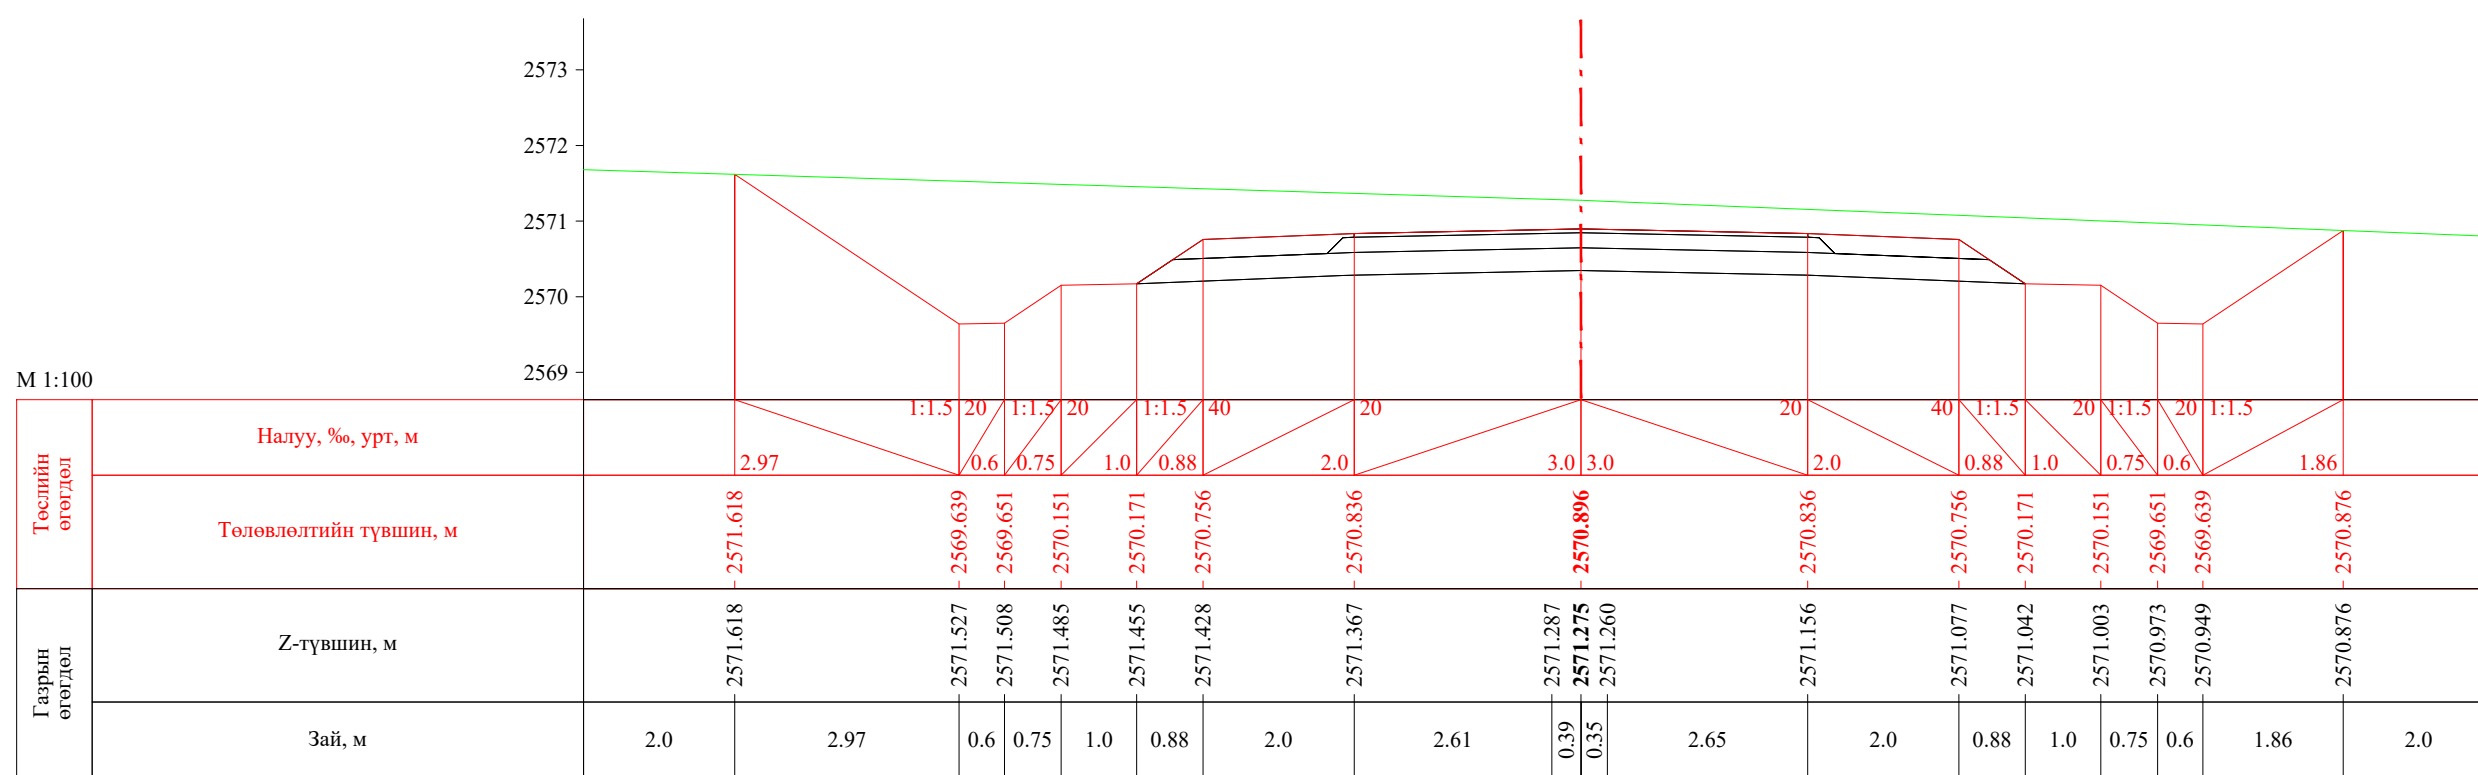


ПК 14+385.39




ПК 14+400.00


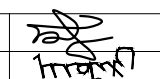

 УБ хот. СБД 8-р хороо, Залуучуудын Өргөн Чөлөө. 13-байр 6 тоот "ГЕО ЗУРАГЛАЛ" ХХК	Баруун босоо тэнхлэгийн авто замаас Ховд аймгийн Мөнххайрхан сум чиглэлийн 63.50км авто замын нарийвчилсан зураг төсөл			ХО		
	Захирал	Ж.Батнасан	  	Хөндлөн огтлол		
	Зур. Инженер	С.Анударь		Үе шат	Хуудас	Бүх хуудас
	Зур. Инженер	Б.Нэргүй		А3	419	2080
Шалгасан	Ж.Зориглон	ЕГ шифр: - 22/06	ТГ шифр:			
				2022.10		

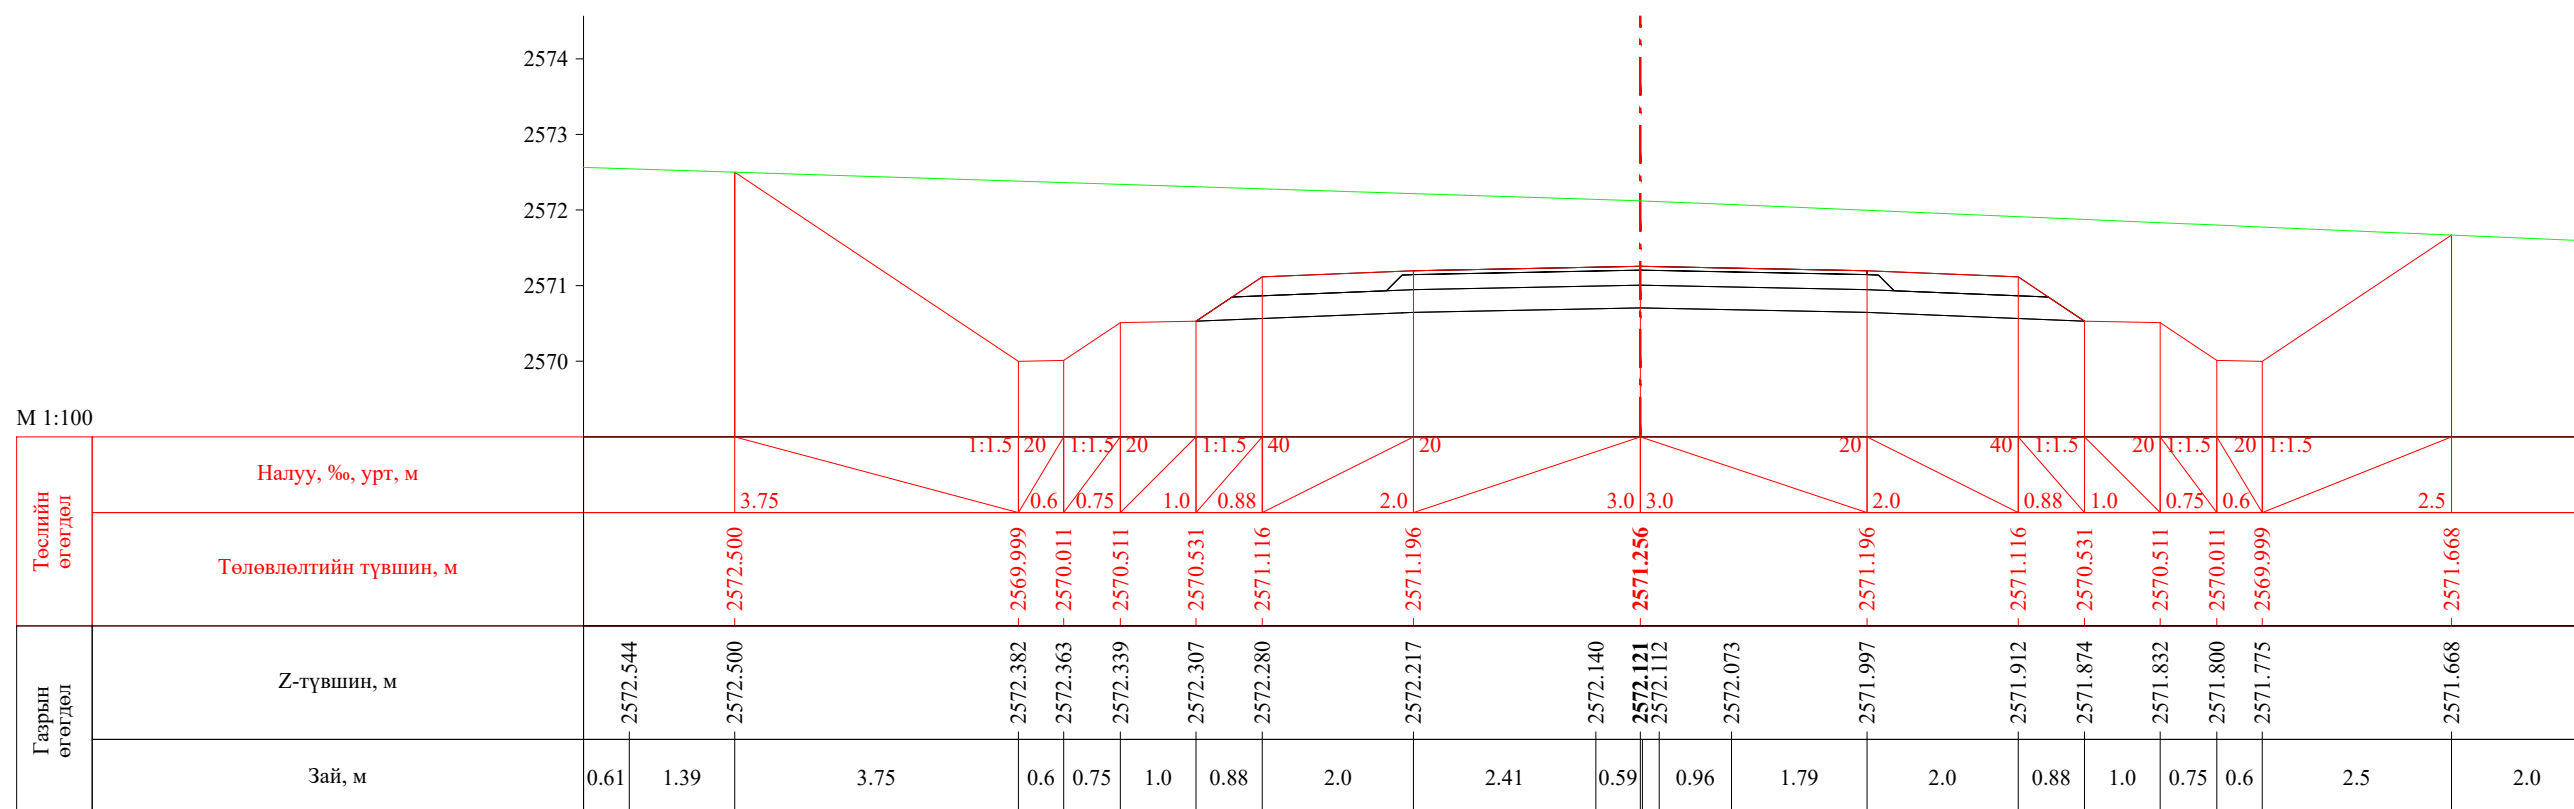


ПК 14+420.00

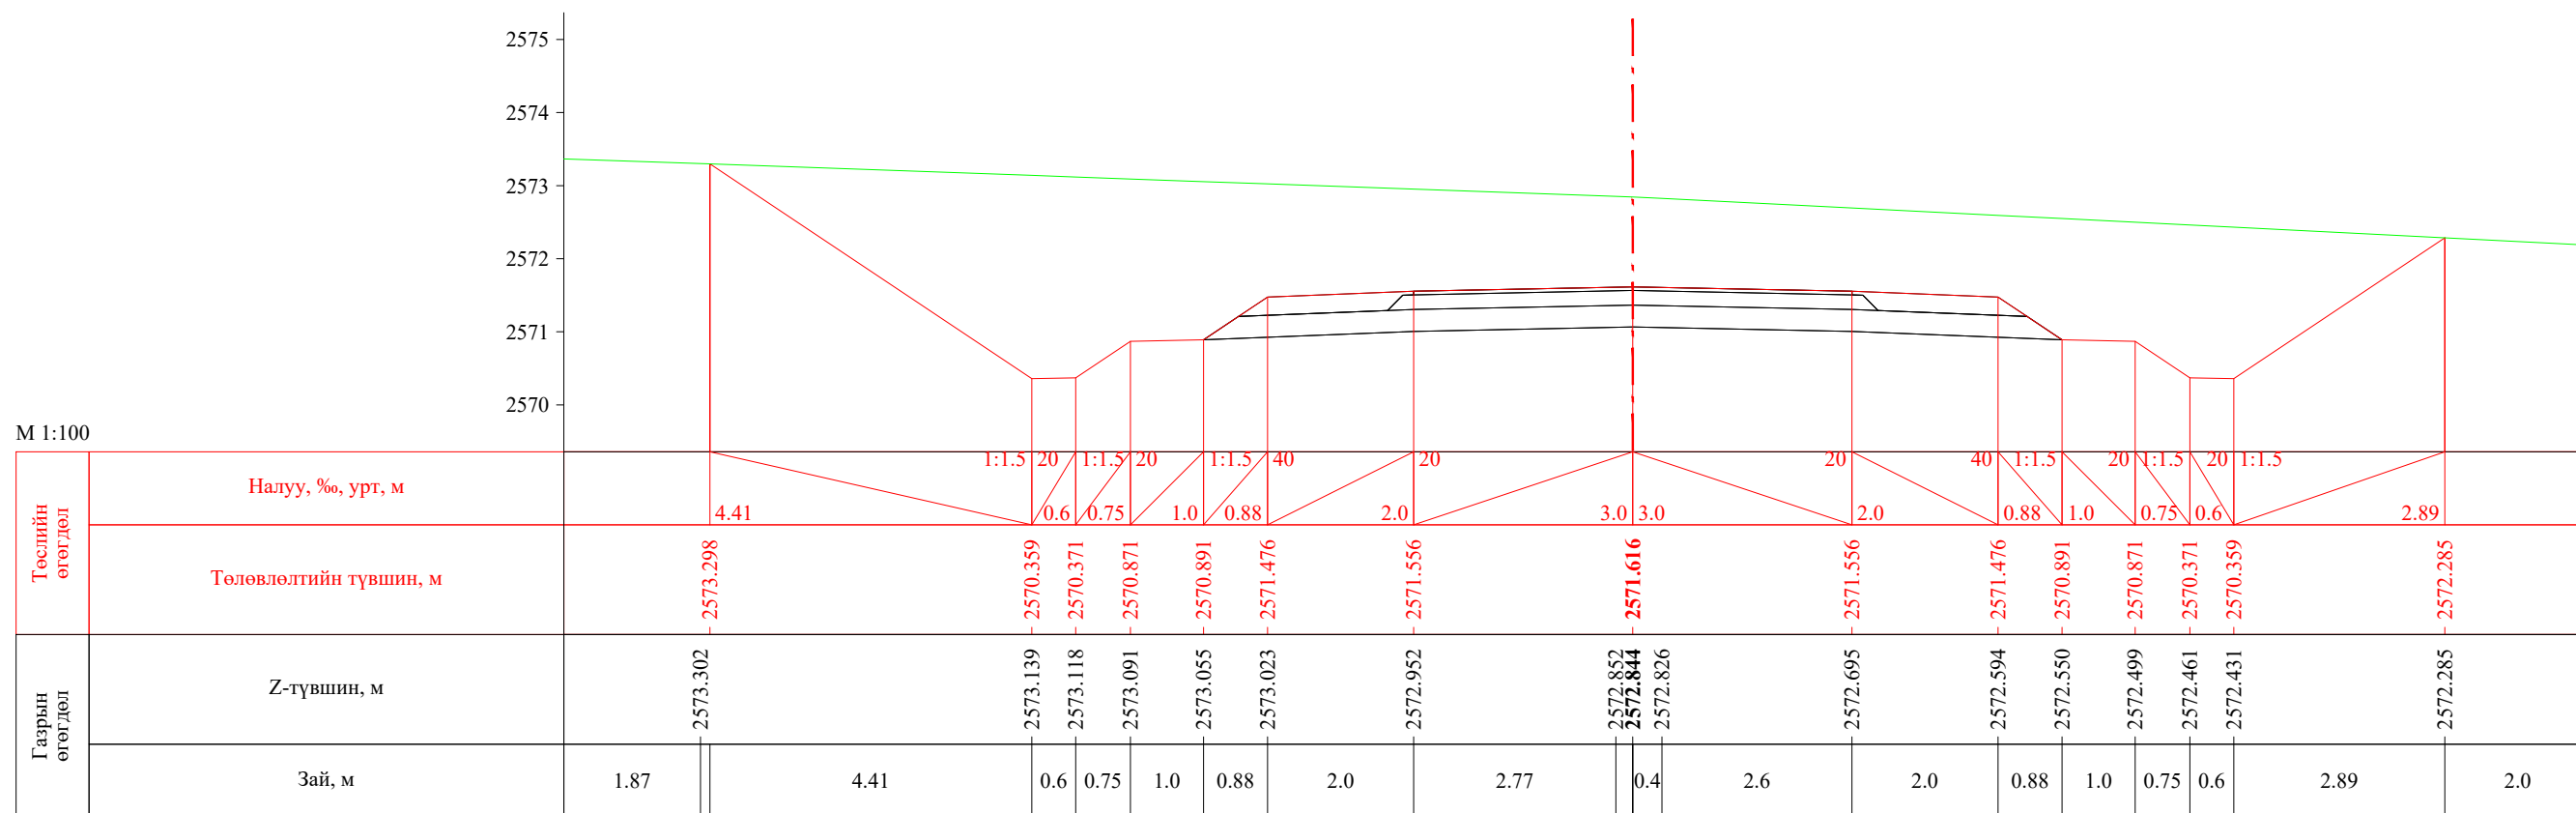

ПК 14+440.00


 УБ хот. СБД 8-р хороо, Залуучуудын Өргөн Чөлөө, 13-байр 6 тоот "ГЕО ЗУРАГЛАЛ" ХХК	Баруун босоо тэнхлэгийн авто замаас Ховд аймгийн Мөнххайрхан сум чиглэлийн 63.50км авто замын нарийвчилсан зураг төсөл			ХО		
	Захирал	Ж.Батнасан	 Хөндлөн огтлол	Масштаб: 1/100		
	Зур. Инженер	С.Анударь		Үе шат	Хуудас	Бүх хуудас
	Зур. Инженер	Б.Нэргүй		А3	420	2080
Шалгасан	Ж.Зориглон	 ЕГ шифр: - 22/06 ТГ шифр:	2022.10			

М 1:100

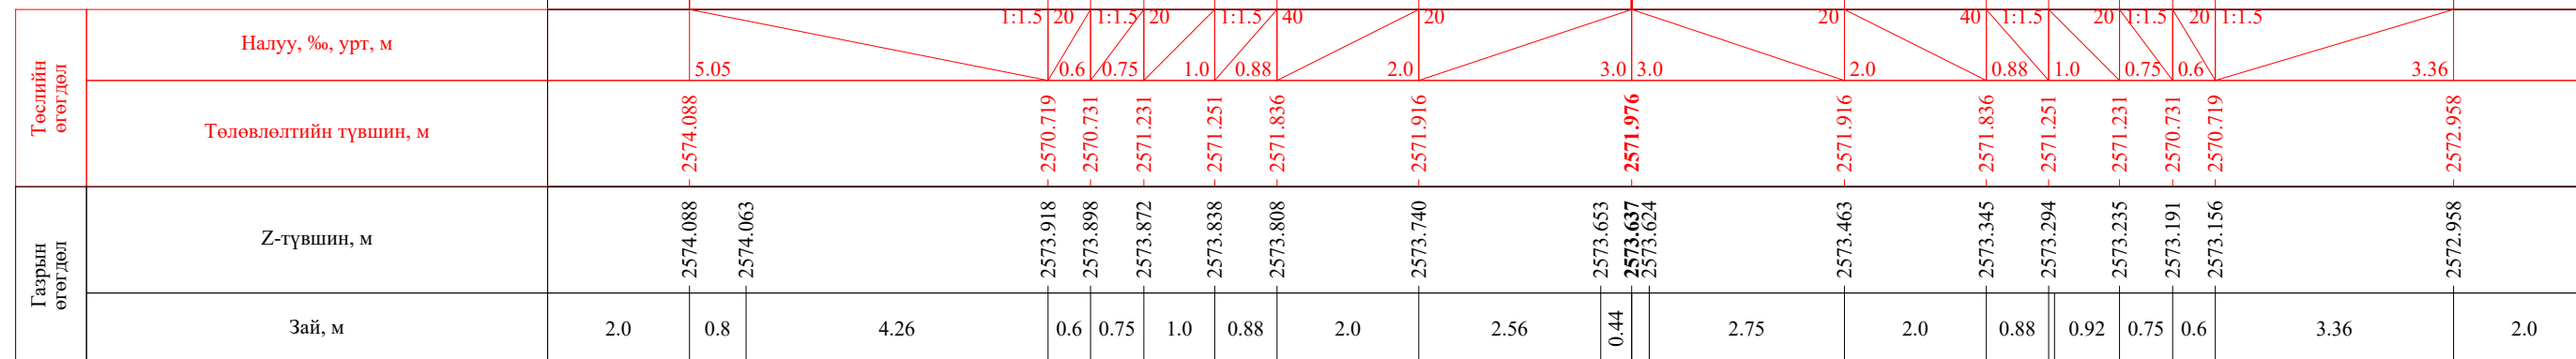
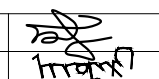



ПК 14+460.00

М 1:100

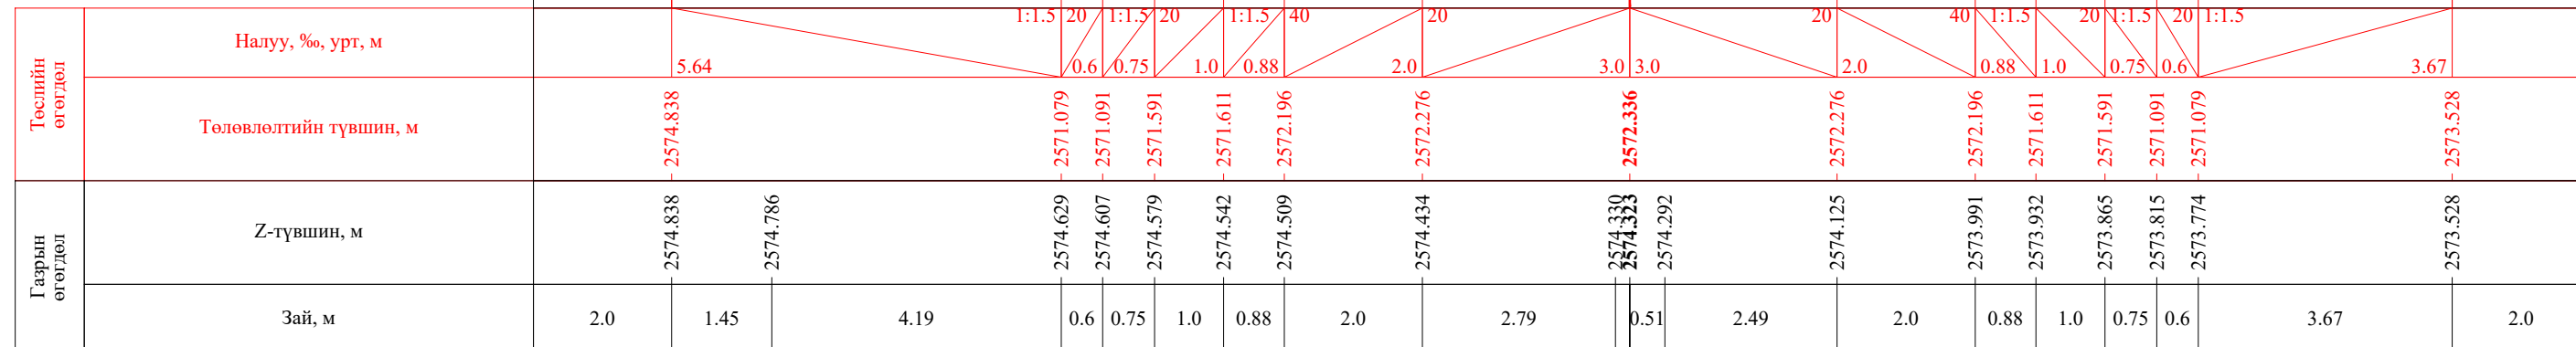


ПК 14+480.00


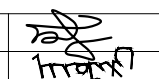
 УБ хот. СБД 8-р хороо, Залуучуудан Өргөн Чөлөө. 13-байр 6 тоот "ГЕО ЗУРАГЛАЛ" ХХК	Баруун босоо тэнхлэгийн авто замаас Ховд аймгийн Мөнххайрхан сум чиглэлийн 63.50км авто замын нарийвчилсан зураг төсөл			ХО		
	Захирал	Ж.Батнасан	 Хөндлөн огтлол	Масштаб: 1/100		
	Зур. Инженер	С.Анударь		Үе шат	Хуудас	Бүх хуудас
	Зур. Инженер	Б.Нэргүй	ЕГ шифр: - 22/06	А3	421	2080
Шалгасан	Ж.Зориглон	ТГ шифр:	2022.10			

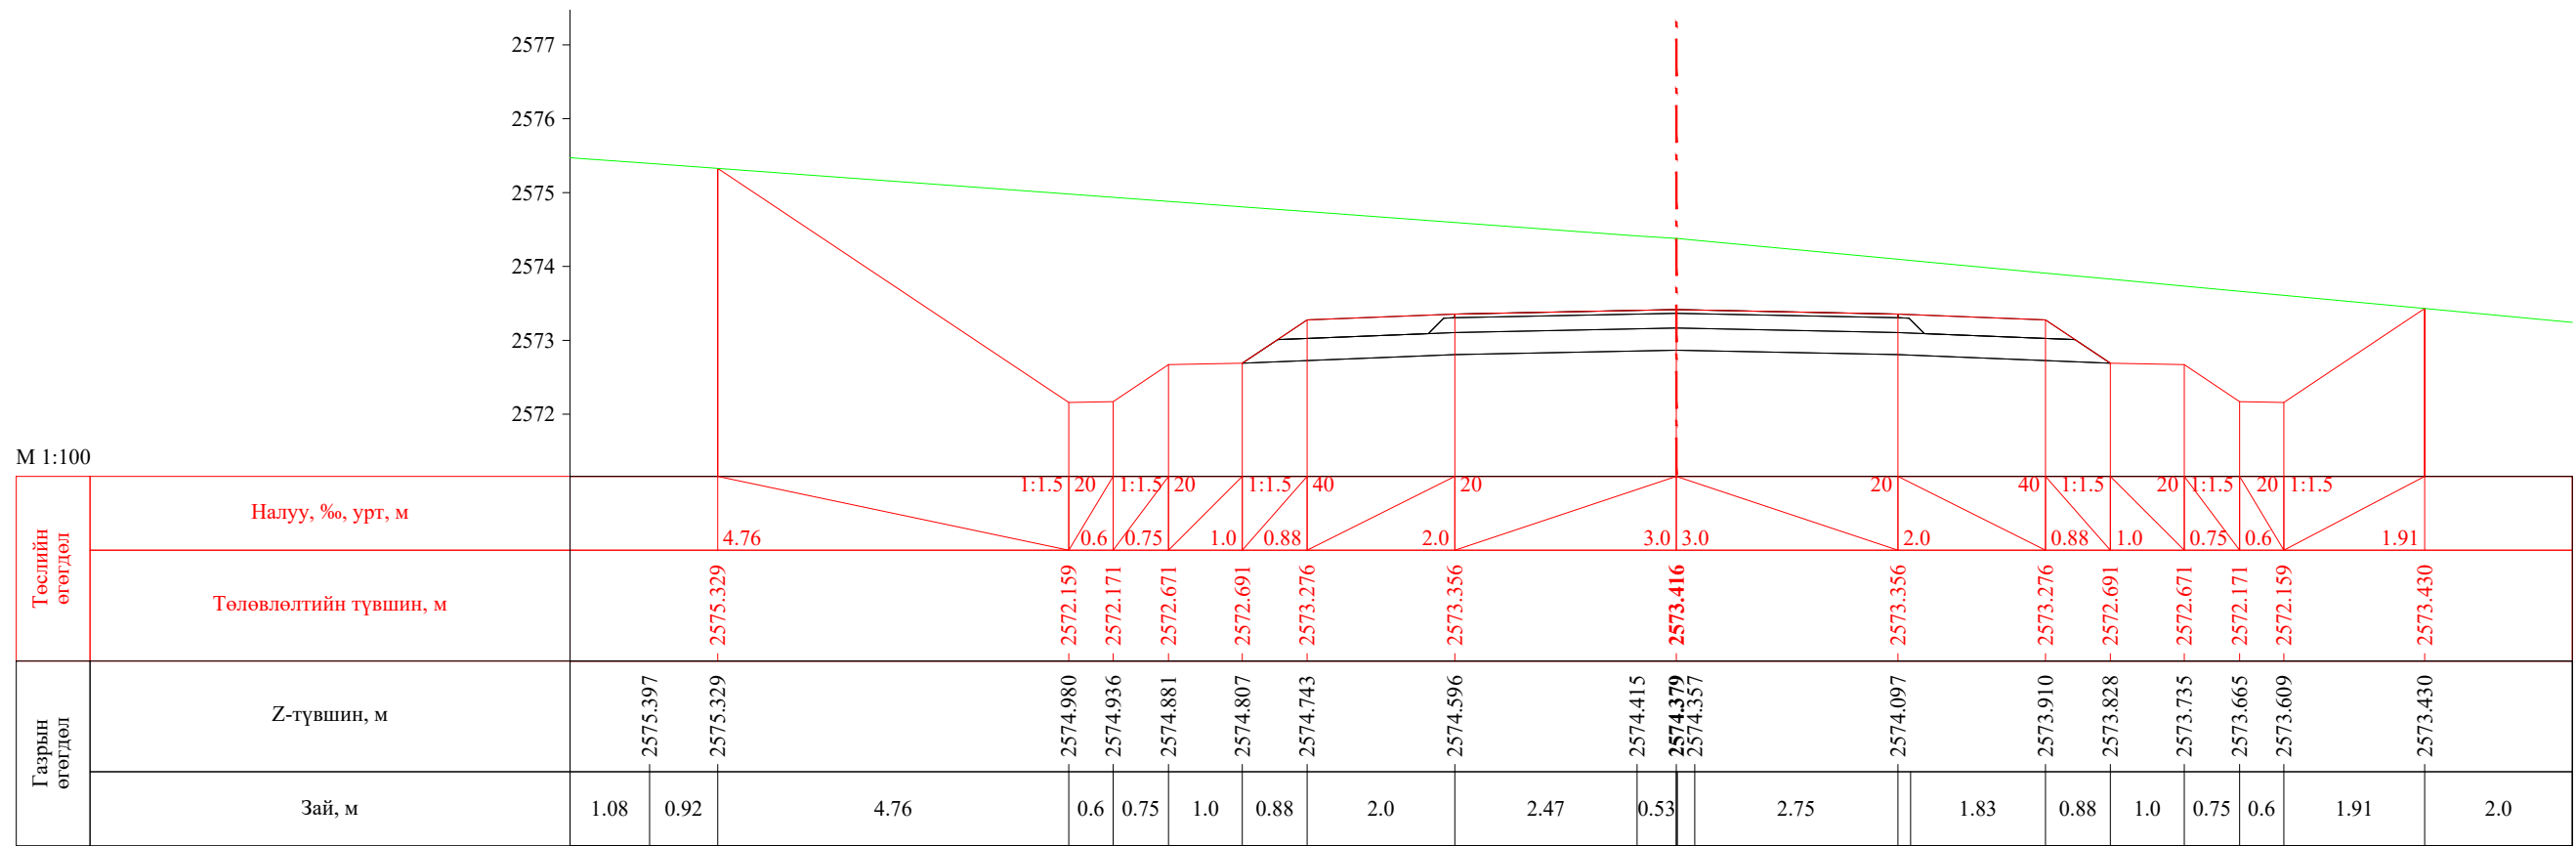


ПК 14+540.00

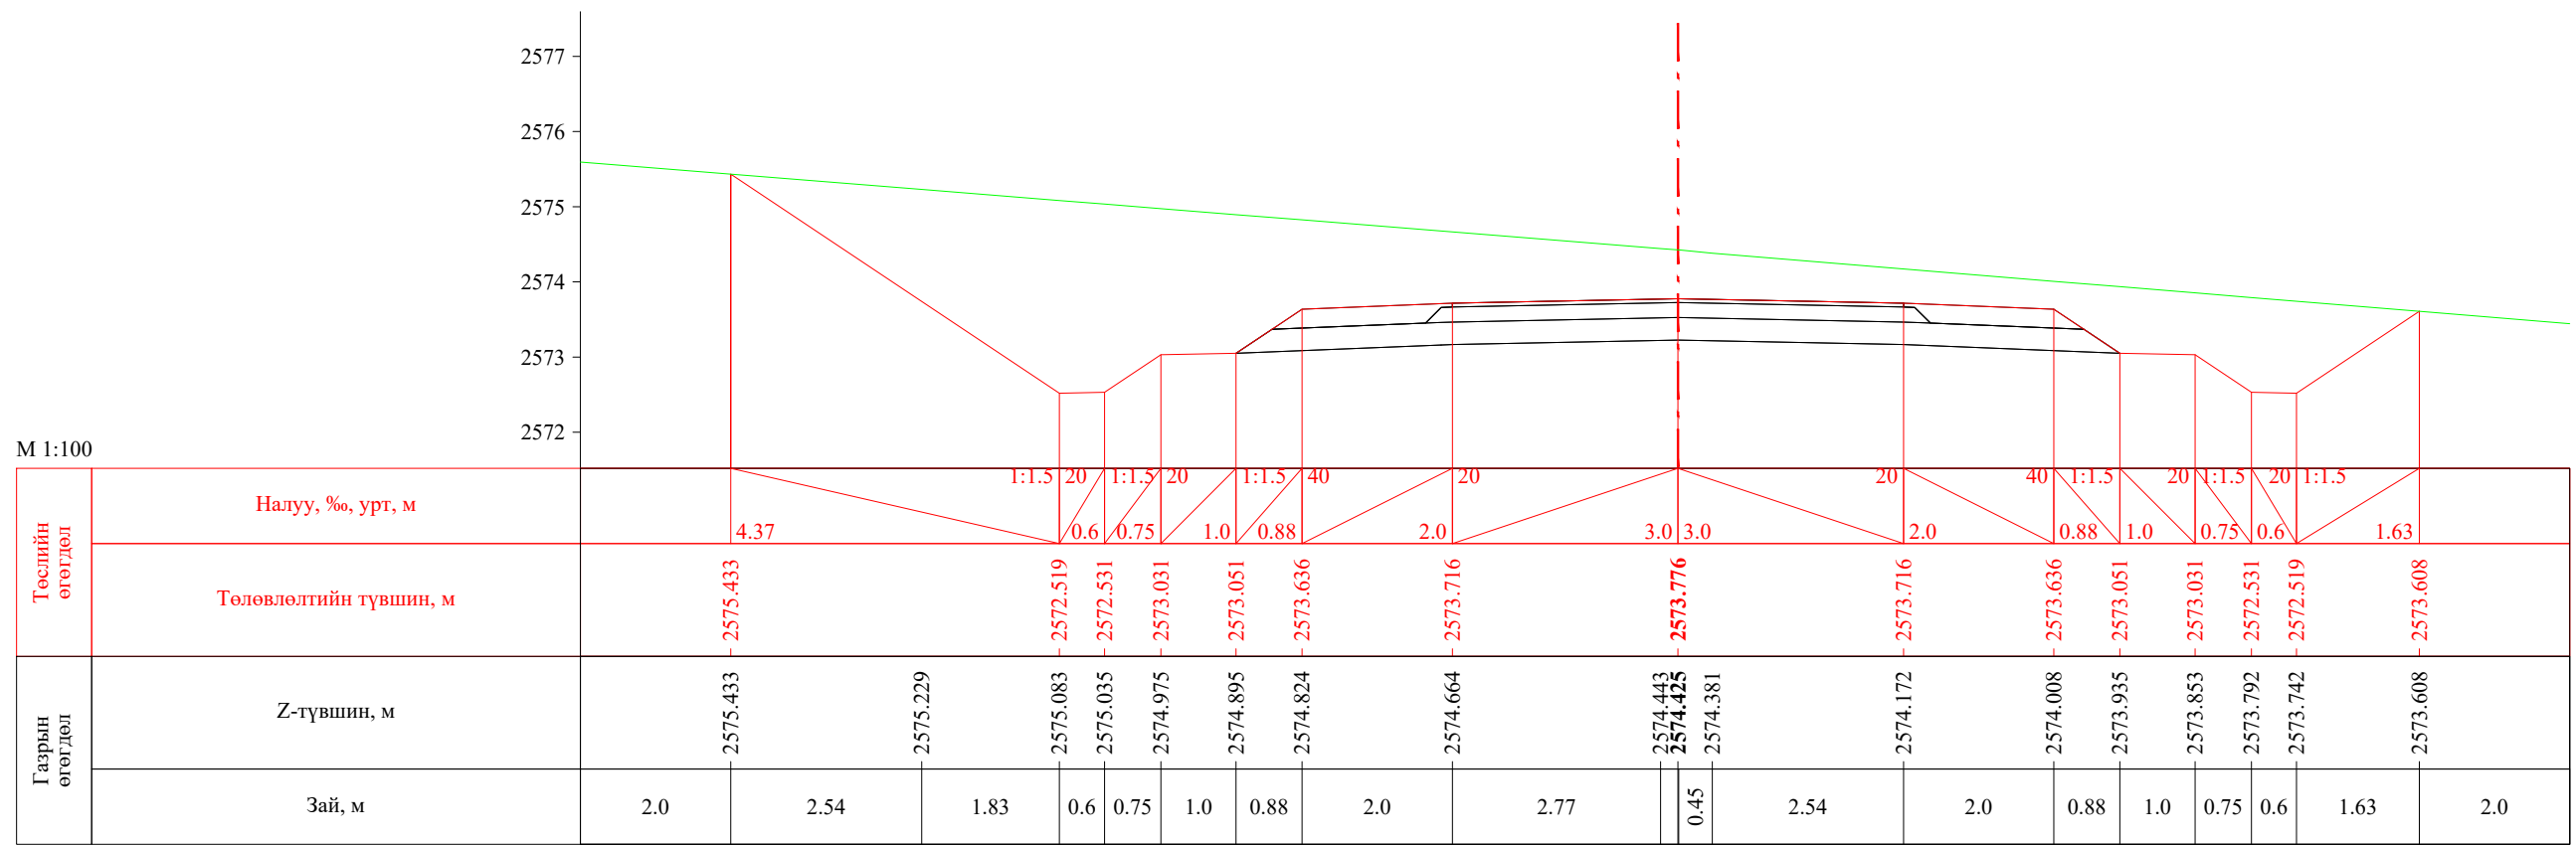


ПК 14+560.00


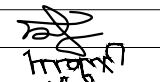
 УБ хот. СБД 8-р хороо, Залуучуудан Өргөн Чөлөө. 13-байр 6 тоот "ГЕО ЗУРАГЛАЛ" ХХК	Баруун босоо тэнхлэгийн авто замаас Ховд аймгийн Мөнххайрхан сум чиглэлийн 63.50км авто замын нарийвчилсан зураг төсөл			ХО		
	Захирал	Ж.Батнасан	 Хөндлөн огтлол	Масштаб: 1/100		
	Зур. Инженер	С.Анударь		Үе шат	Хуудас	Бүх хуудас
	Зур. Инженер	Б.Нэргүй	ЕГ шифр: - 22/06	А3	423	2080
Шалгасан	Ж.Зориглон	ТГ шифр:	2022.10			

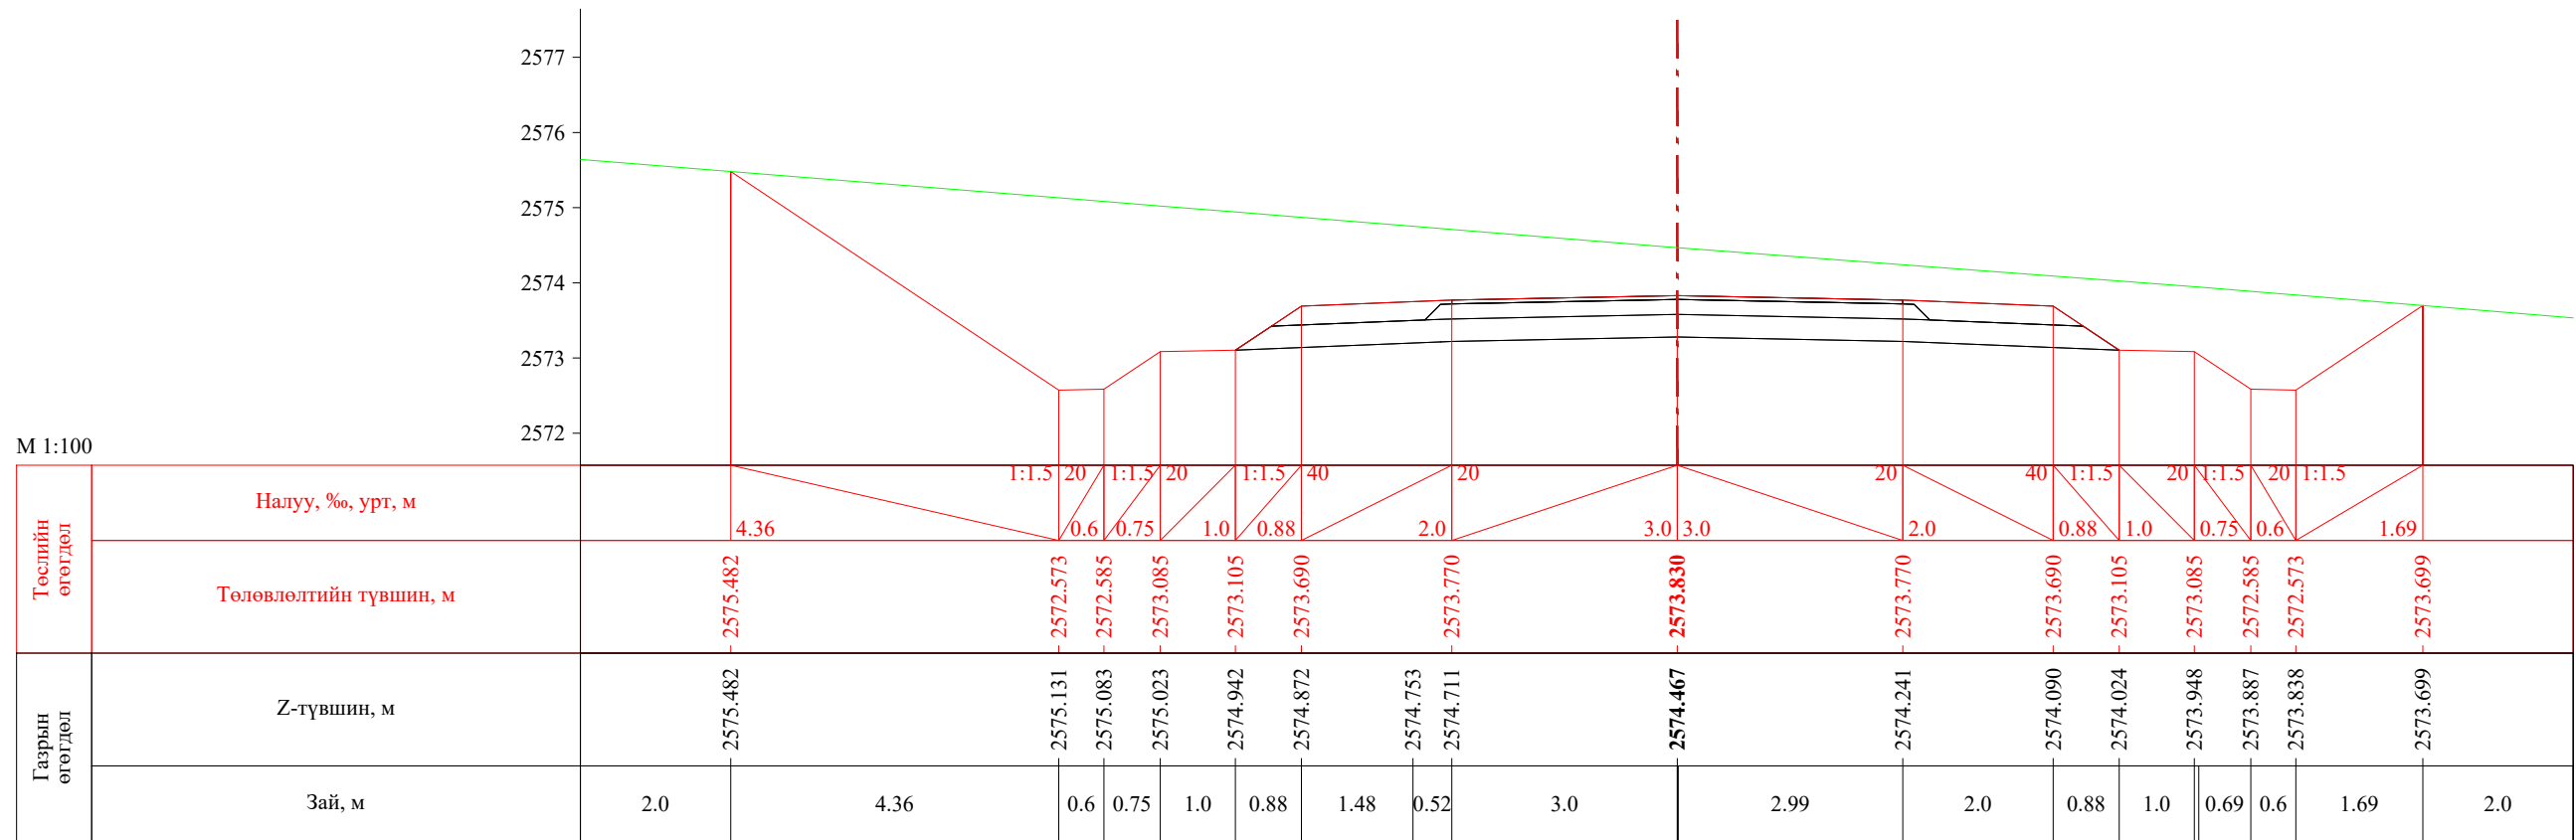


ПК 14+562.96

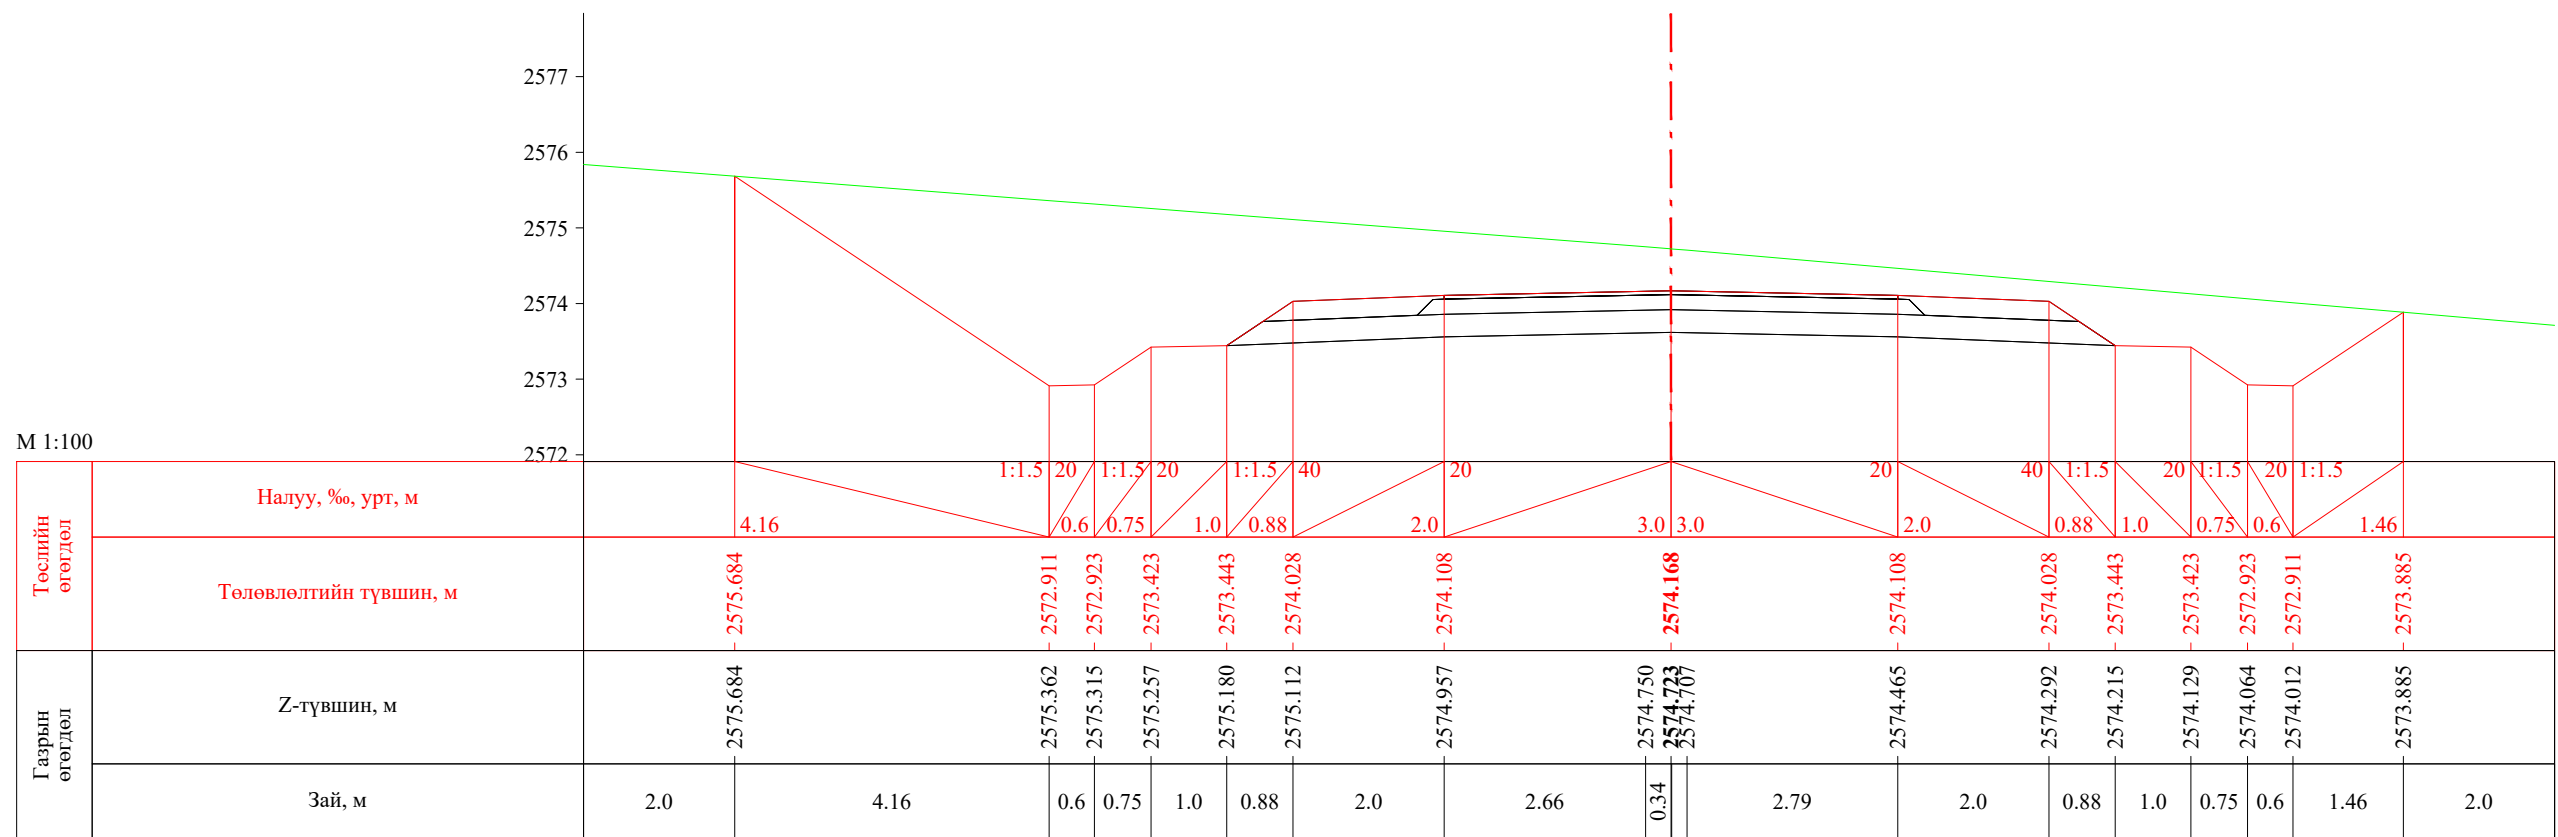


ПК 14+580.00


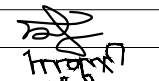

 УБ хот. СБД 8-р хороо, Залуучуудан Өргөн Чөлөө. 13-байр 6 тоот "ГЕО ЗУРАГЛАЛ" ХХК	Баруун босоо тэнхлэгийн авто замаас Ховд аймгийн Мөнххайрхан сум чиглэлийн 63.50км авто замын нарийвчилсан зураг төсөл			ХО		
	Захирал	Ж.Батнасан	 Хөндлөн огтлол	Масштаб: 1/100		
	Зур. Инженер	С.Анударь		Үе шат	Хуудас	Бүх хуудас
	Зур. Инженер	Б.Нэргүй	ЕГ шифр: - 22/06	А3	424	2080
Шалгасан	Ж.Зориглон	ТГ шифр:	2022.10			


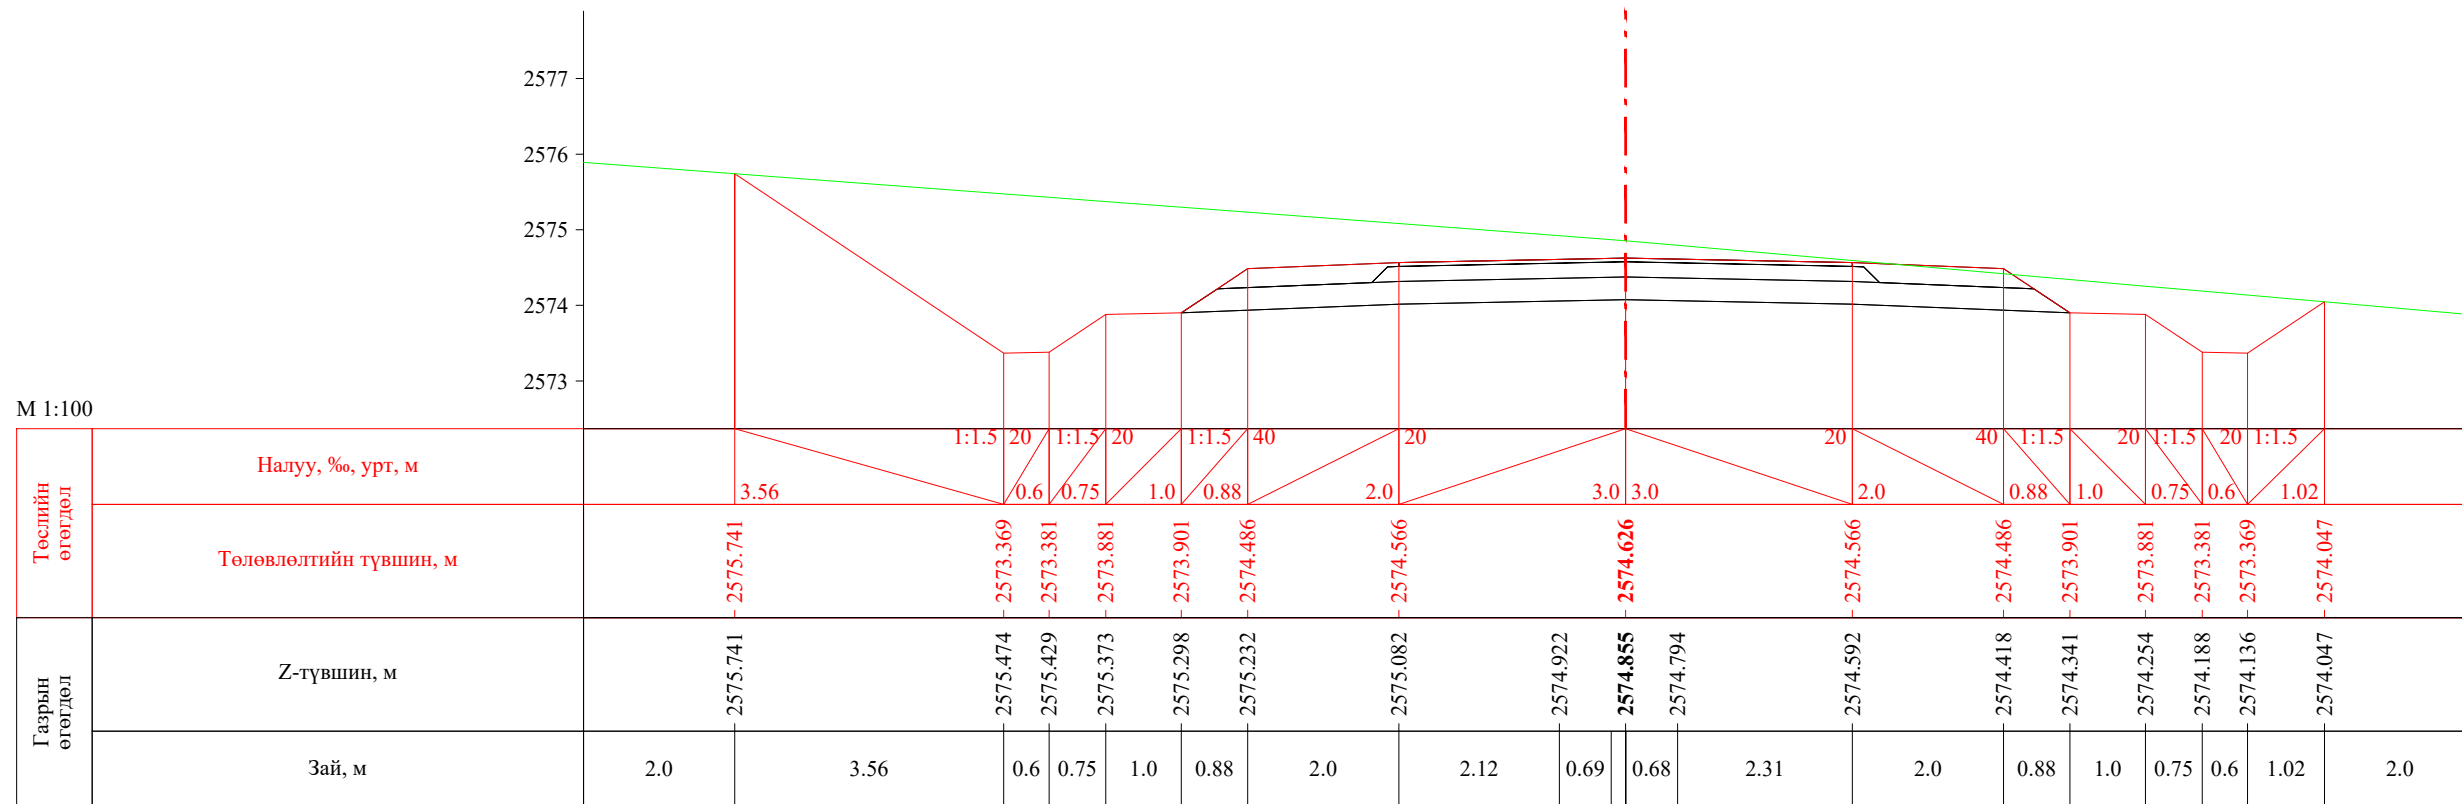



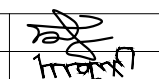
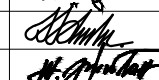
ПК 14+600.00

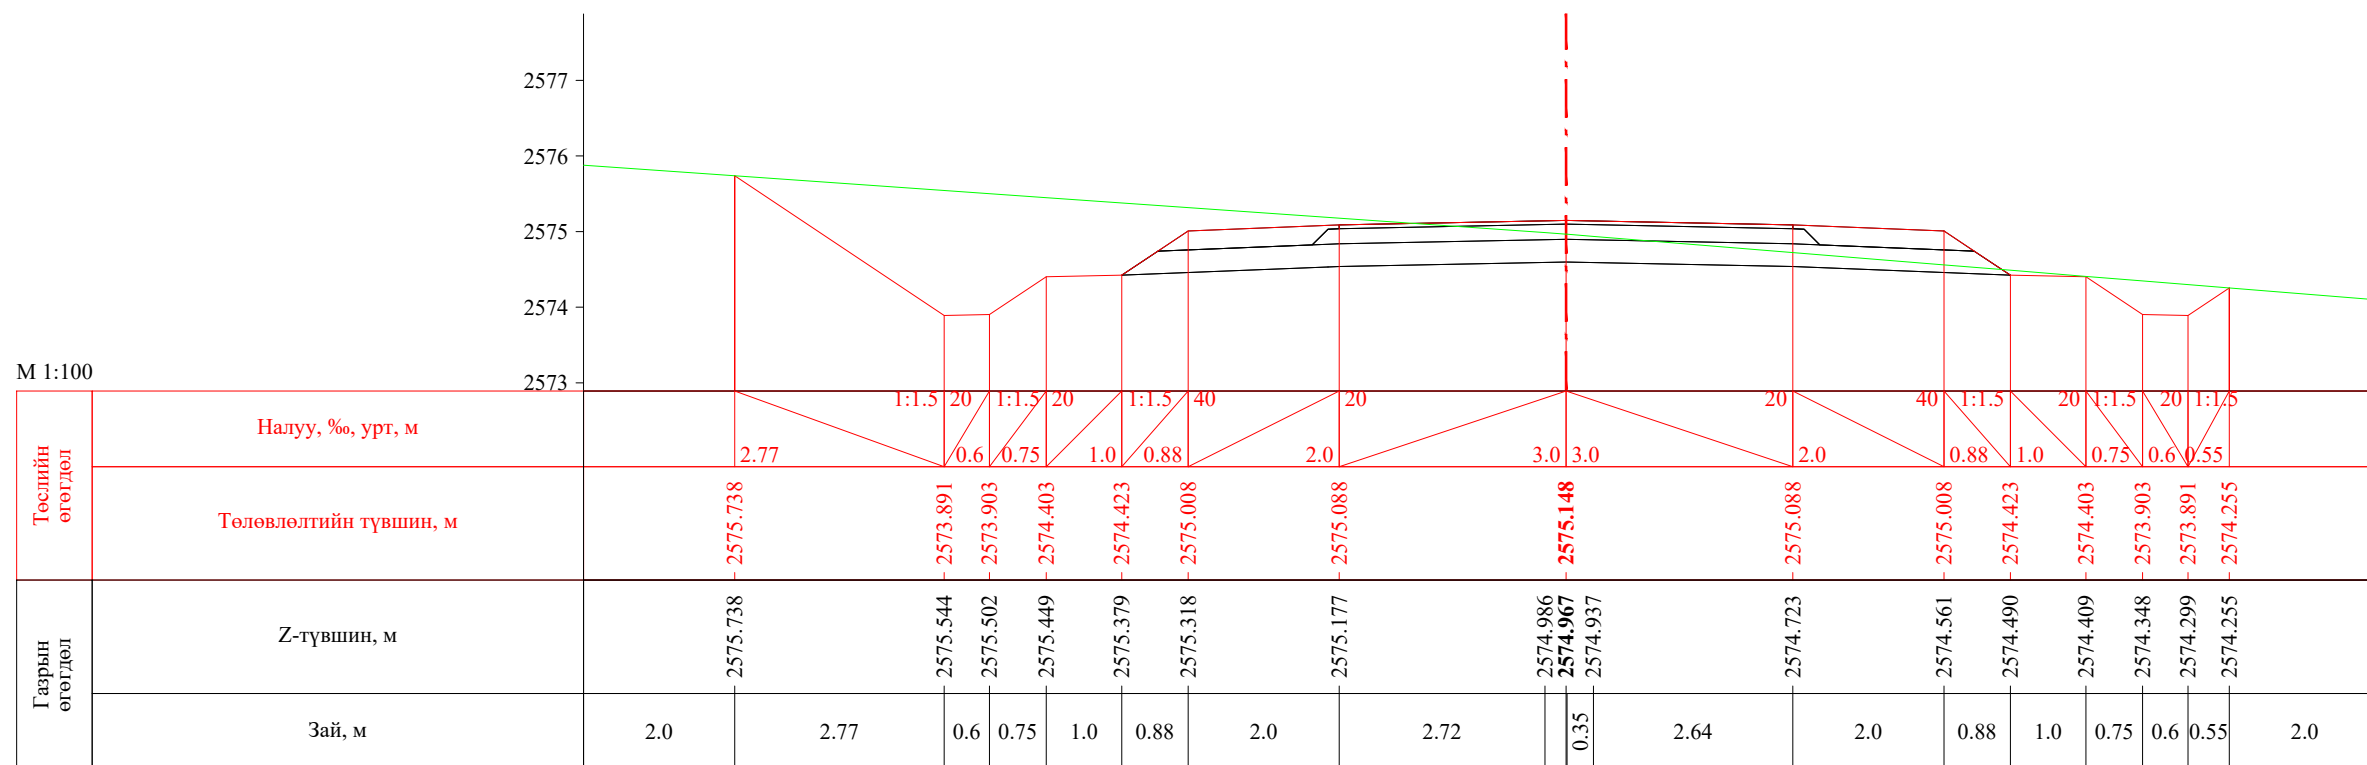


ПК 14+620.00


 УБ хот. СБД 8-р хороо, Залуучуудын Өргөн Чөлөө. 13-байр 6 тоот "ГЕО ЗУРАГЛАЛ" ХХК	Баруун босоо тэнхлэгийн авто замаас Ховд аймгийн Мөнххайрхан сум чиглэлийн 63.50км авто замын нарийвчилсан зураг төсөл			ХО		
	Захирал	Ж.Батнасан		Хөндлөн огтлол		
	Зур. Инженер	С.Анударь				
	Зур. Инженер	Б.Нэргүй		ЕГ шифр: - 22/06		
Шалгасан	Ж.Зориглон	ТГ шифр:				
				Масштаб: 1/100		
				Үе шат	Хуудас	Бүх хуудас
				А3	425	2080
				2022.10		

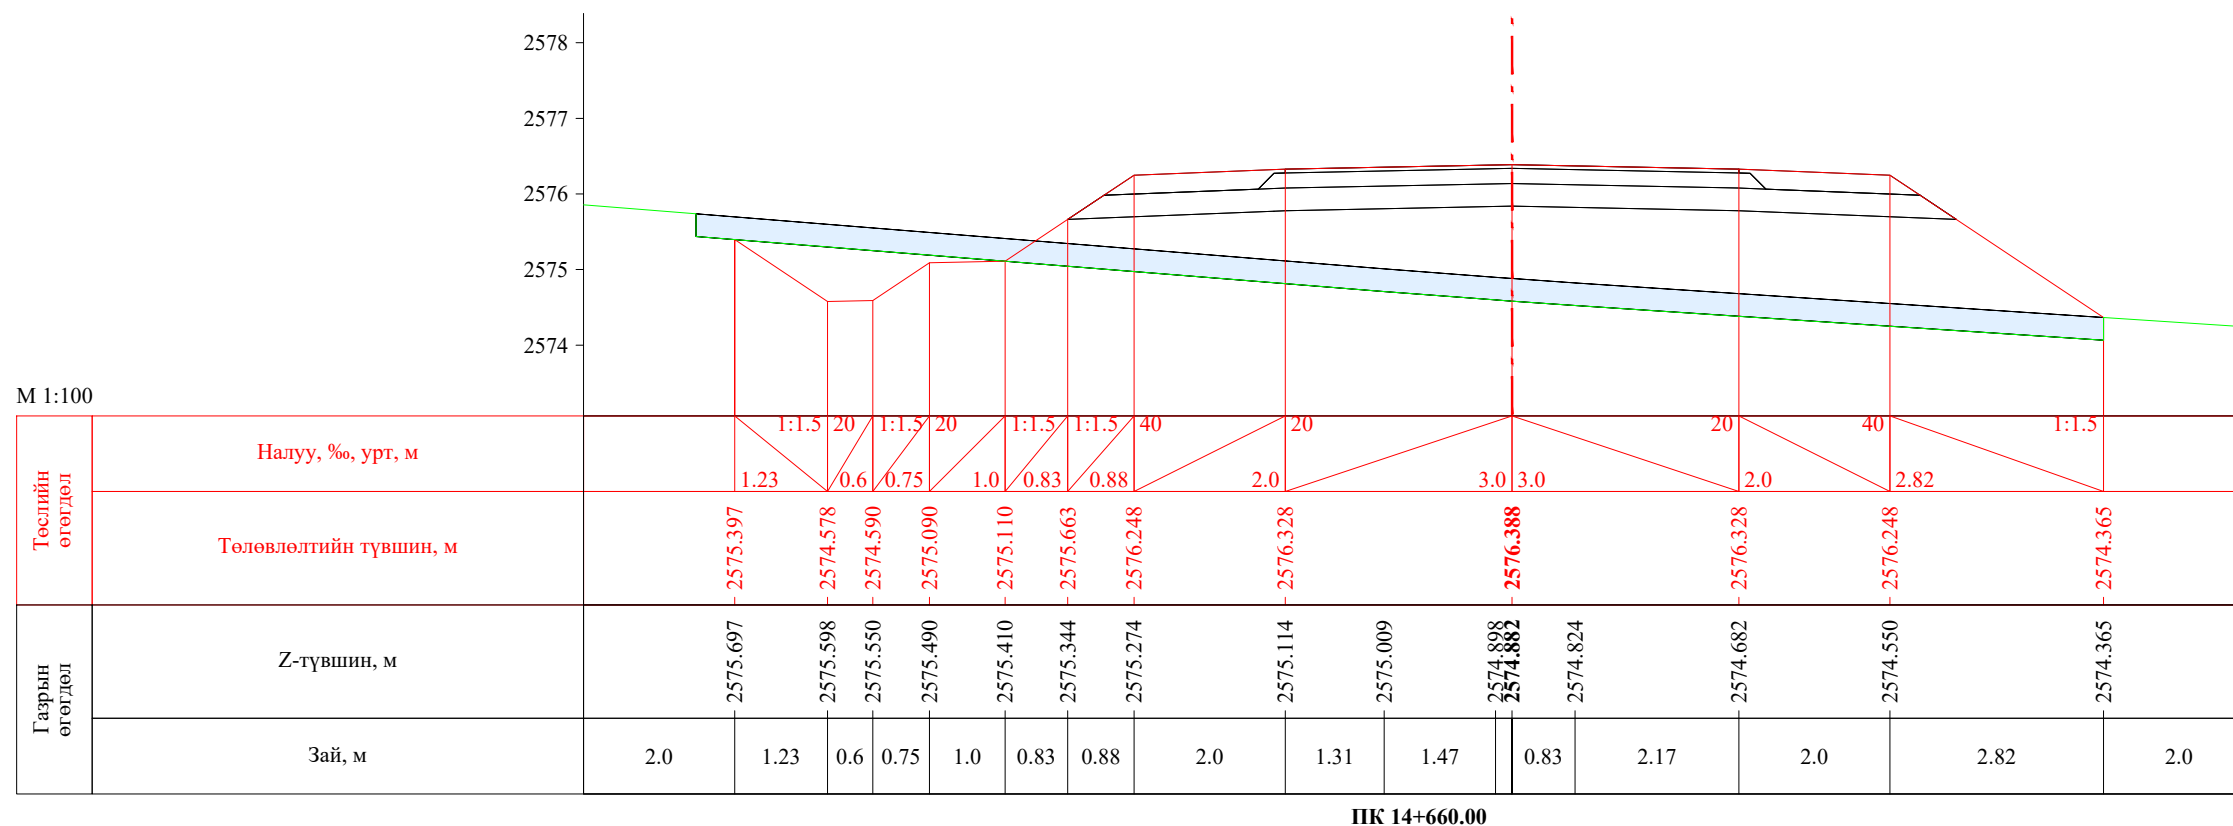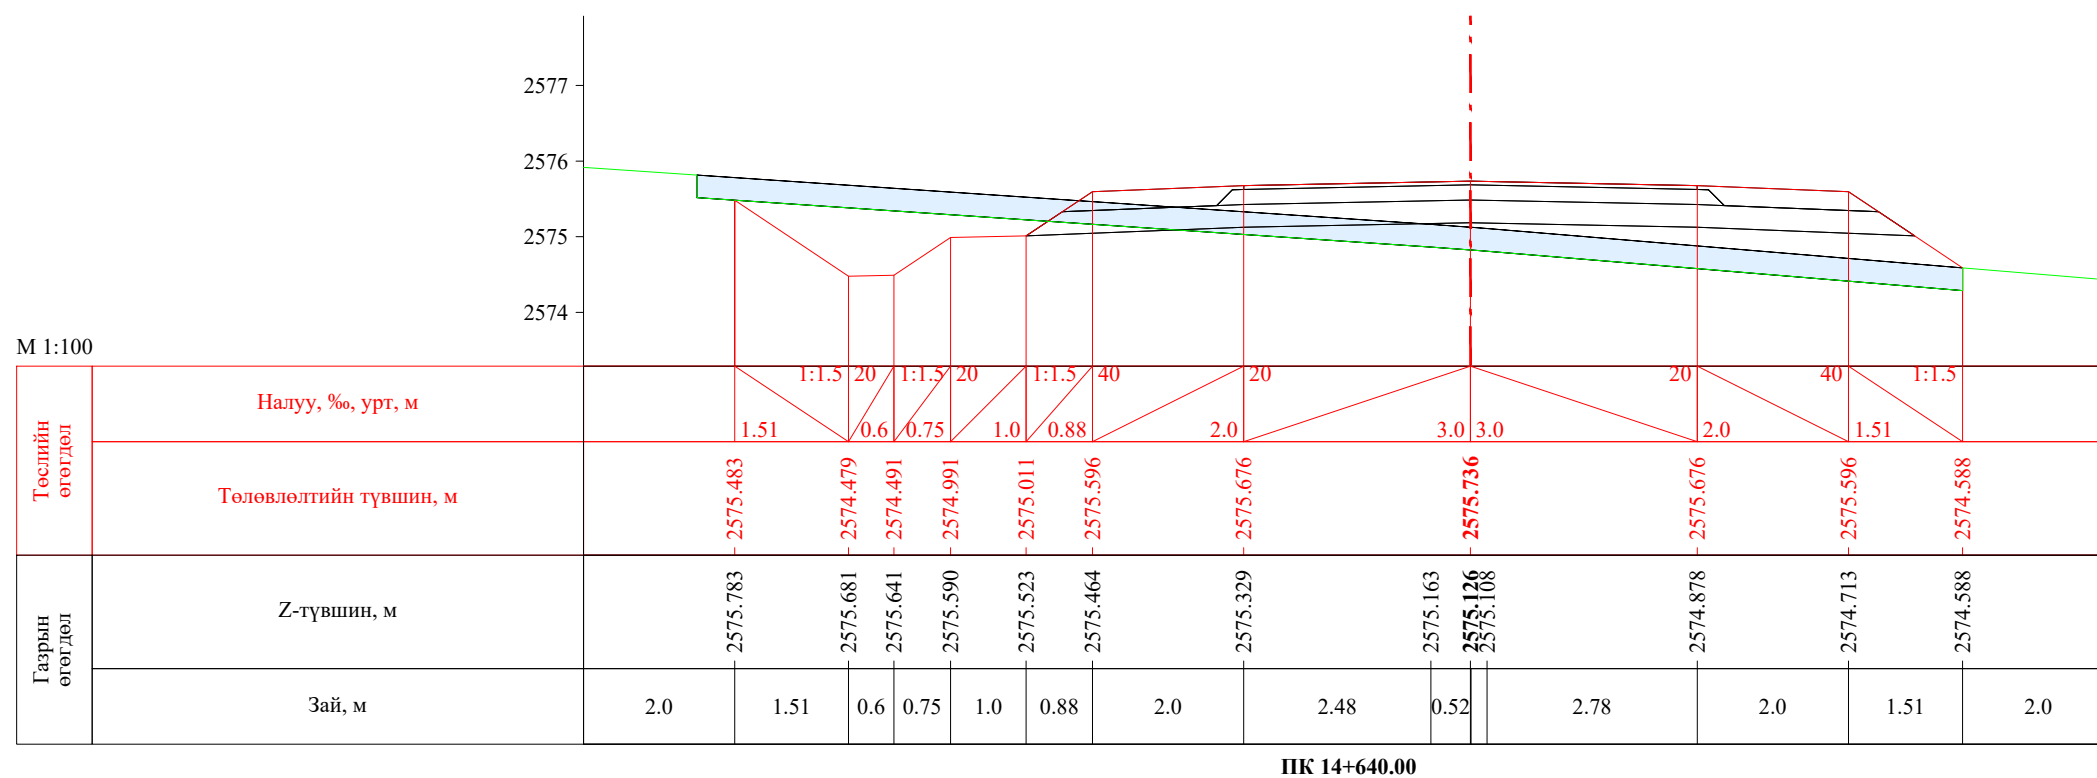


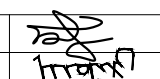
 УБ хот. СБД 8-р хороо, Залуучуудан Өргөн Чөлөө. 13-байр 6 тоот "ГЕО ЗУРАГЛАЛ" ХХК	Баруун босоо тэнхлэгийн авто замаас Ховд аймгийн Мөнххайрхан сум чиглэлийн 63.50км авто замын нарийвчилсан зураг төсөл			ХО		
	Захирал	Ж.Батнасан		Хөндлөн огтлол		
	Зур. Инженер	С.Анударь				
	Зур. Инженер	Б.Нэргүй		ЕГ шифр: - 22/06		
Шалгасан	Ж.Зориглон	ТГ шифр:				
				Масштаб: 1/100		
				Үе шат	Хуудас	Бүх хуудас
				А3	426	2080
				2022.10		

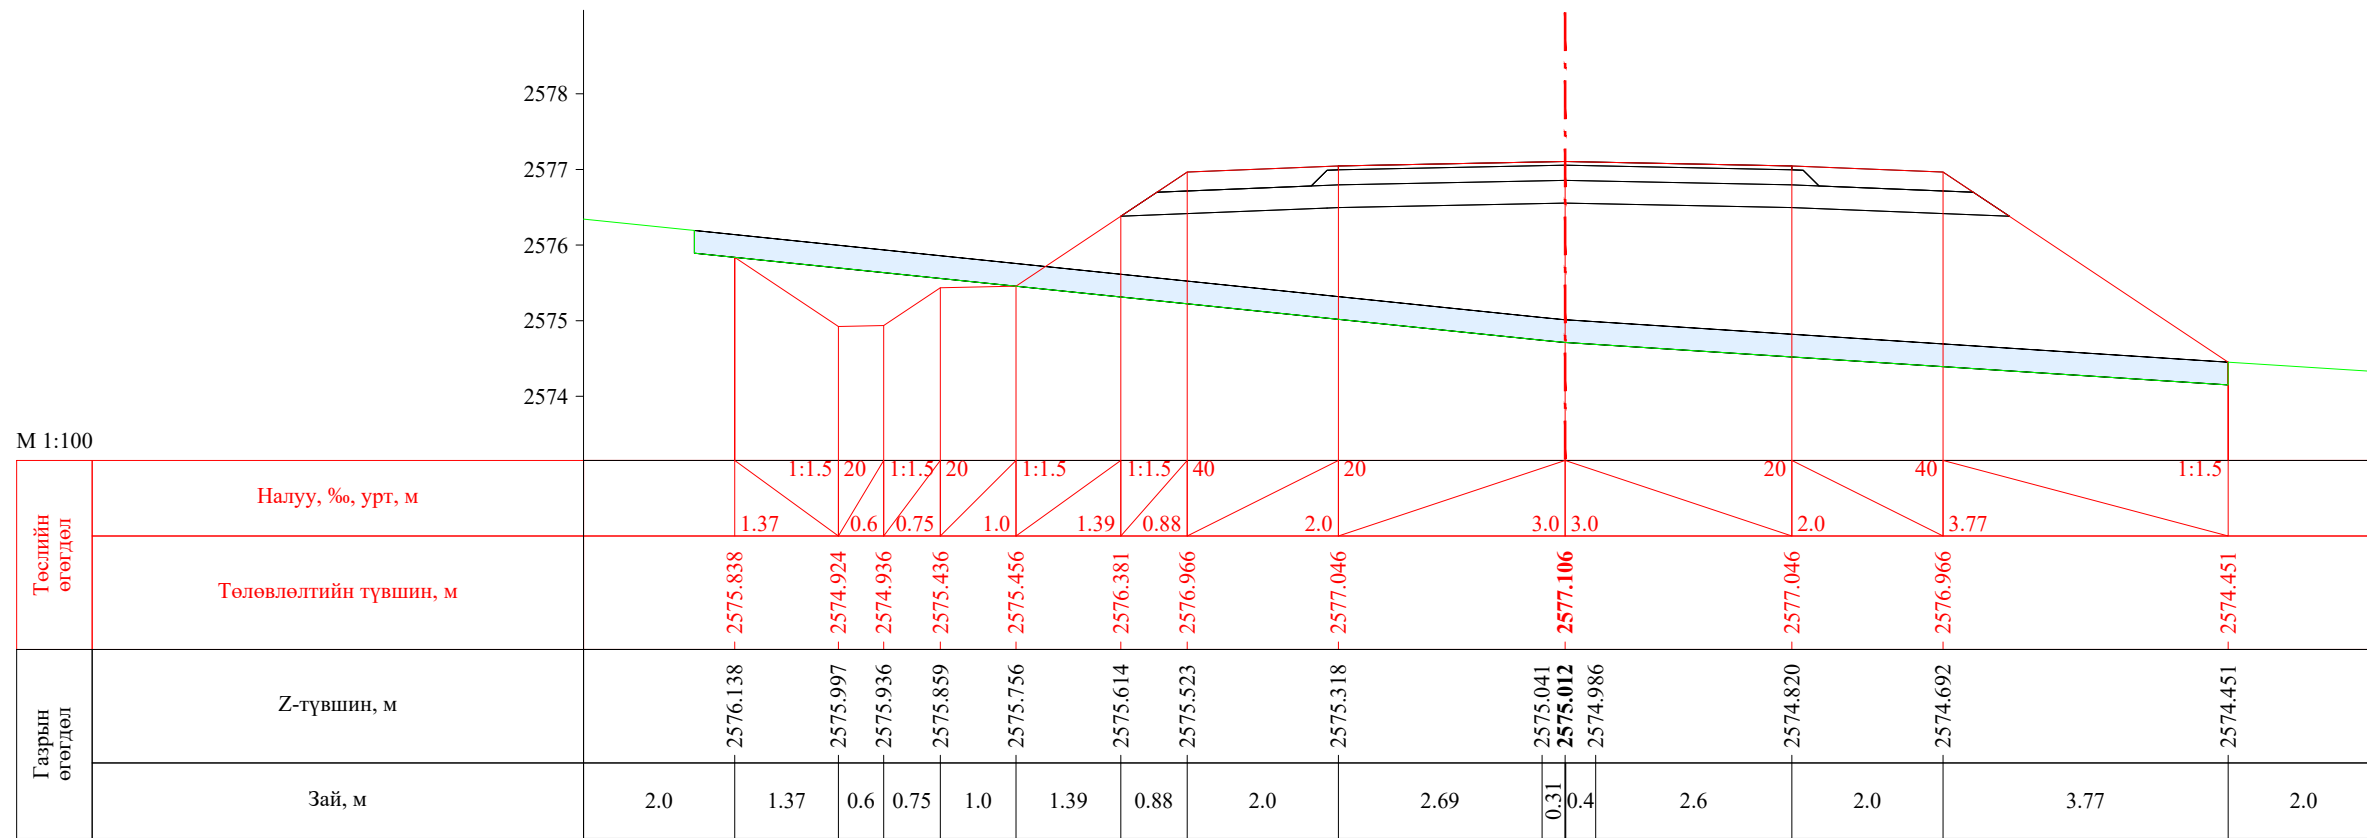


ПК 14+680.00

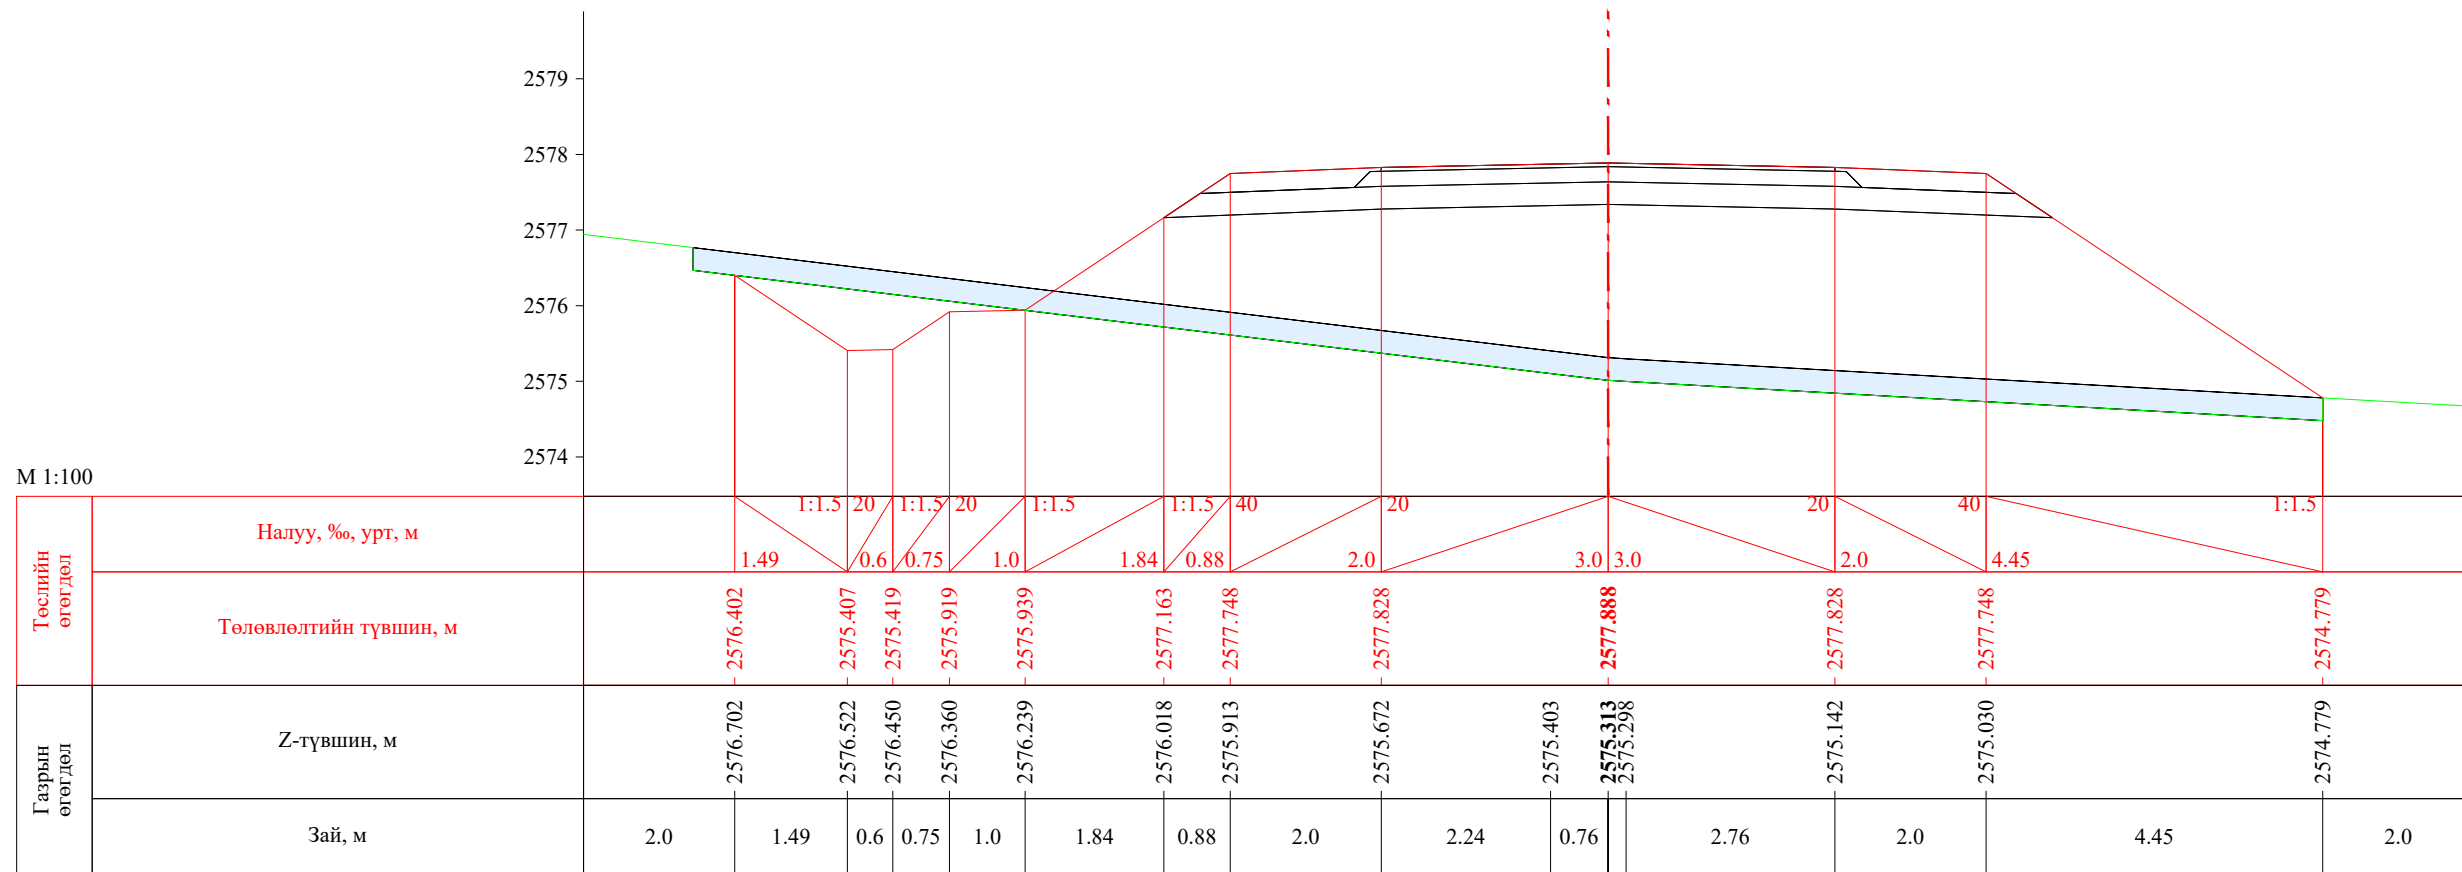

ПК 14+700.00


 УБ хот. СБД 8-р хороо, Залуучуудын Өргөн Чөлөө. 13-байр 6 тоот "ГЕО ЗУРАГЛАЛ" ХХК	Баруун босоо тэнхлэгийн авто замаас Ховд аймгийн Мөнххайрхан сум чиглэлийн 63.50км авто замын нарийвчилсан зураг төсөл			ХО		
	Захирал	Ж.Батнасан	 Хөндлөн огтлол	Масштаб: 1/100		
	Зур. Инженер	С.Анударь		Үе шат	Хуудас	Бүх хуудас
	Зур. Инженер	Б.Нэргүй	ЕГ шифр: - 22/06	А3	427	2080
Шалгасан	Ж.Зориглон	ТГ шифр:	2022.10			

М 1:100

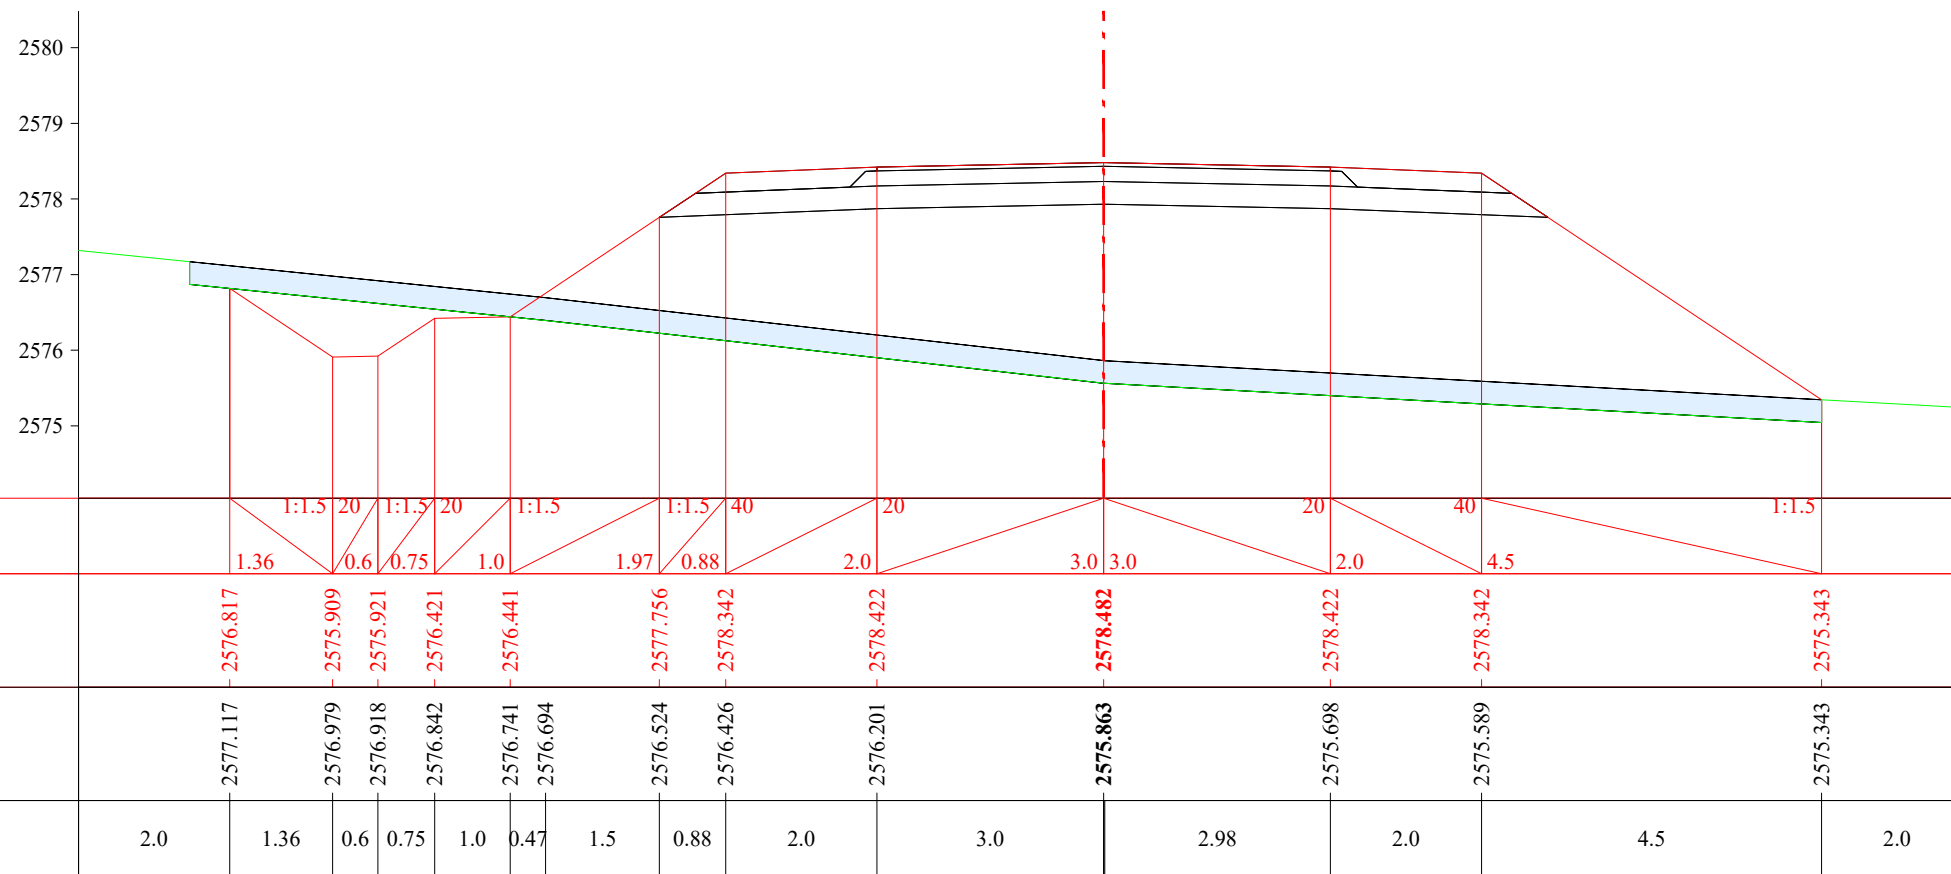
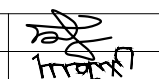



ПК 14+714.16

М 1:100

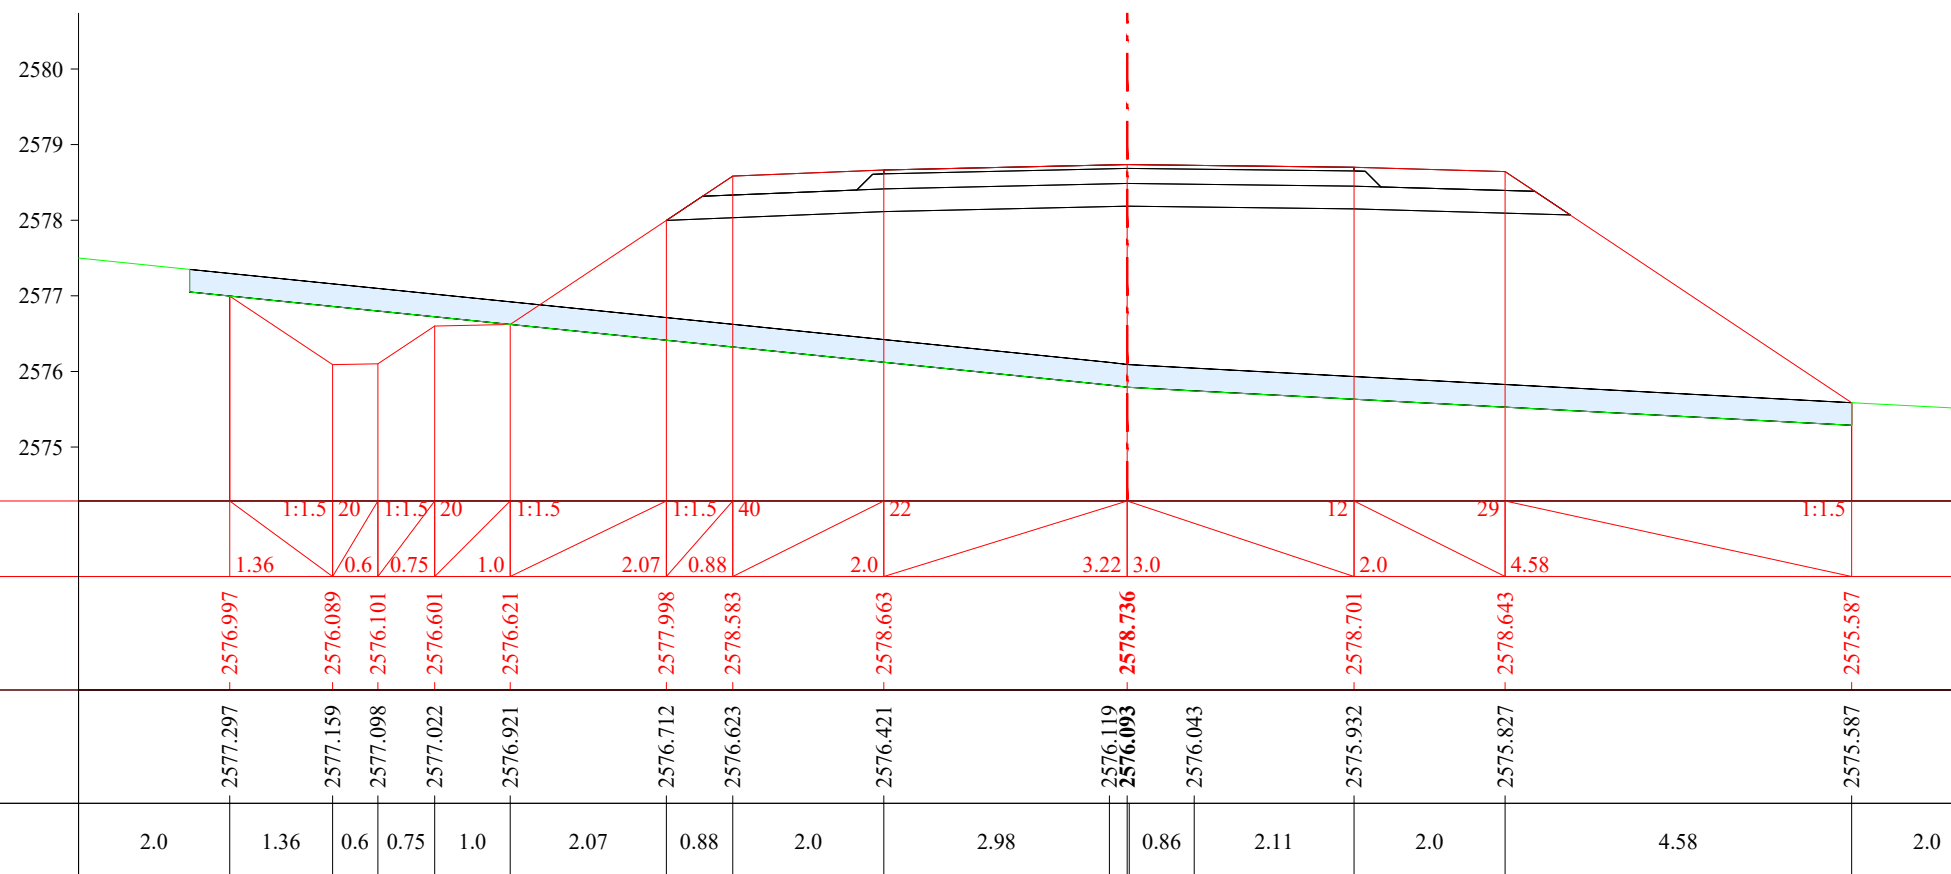


ПК 14+720.00


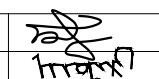
 УБ хот. СБД 8-р хороо, Залуучуудын Өргөн Чөлөө, 13-байр 6 тоот "ГЕО ЗУРАГЛАЛ" ХХК	Баруун босоо тэнхлэгийн авто замаас Ховд аймгийн Мөнххайрхан сум чиглэлийн 63.50км авто замын нарийвчилсан зураг төсөл			ХО		
	Захирал	Ж.Батнасан	 Хөндлөн огтлол	Масштаб: 1/100		
	Зур. Инженер	С.Анударь		Үе шат	Хуудас	Бүх хуудас
	Зур. Инженер	Б.Нэргүй	ЕГ шифр: - 22/06	А3	428	2080
Шалгасан	Ж.Зориглон	ТГ шифр:	2022.10			

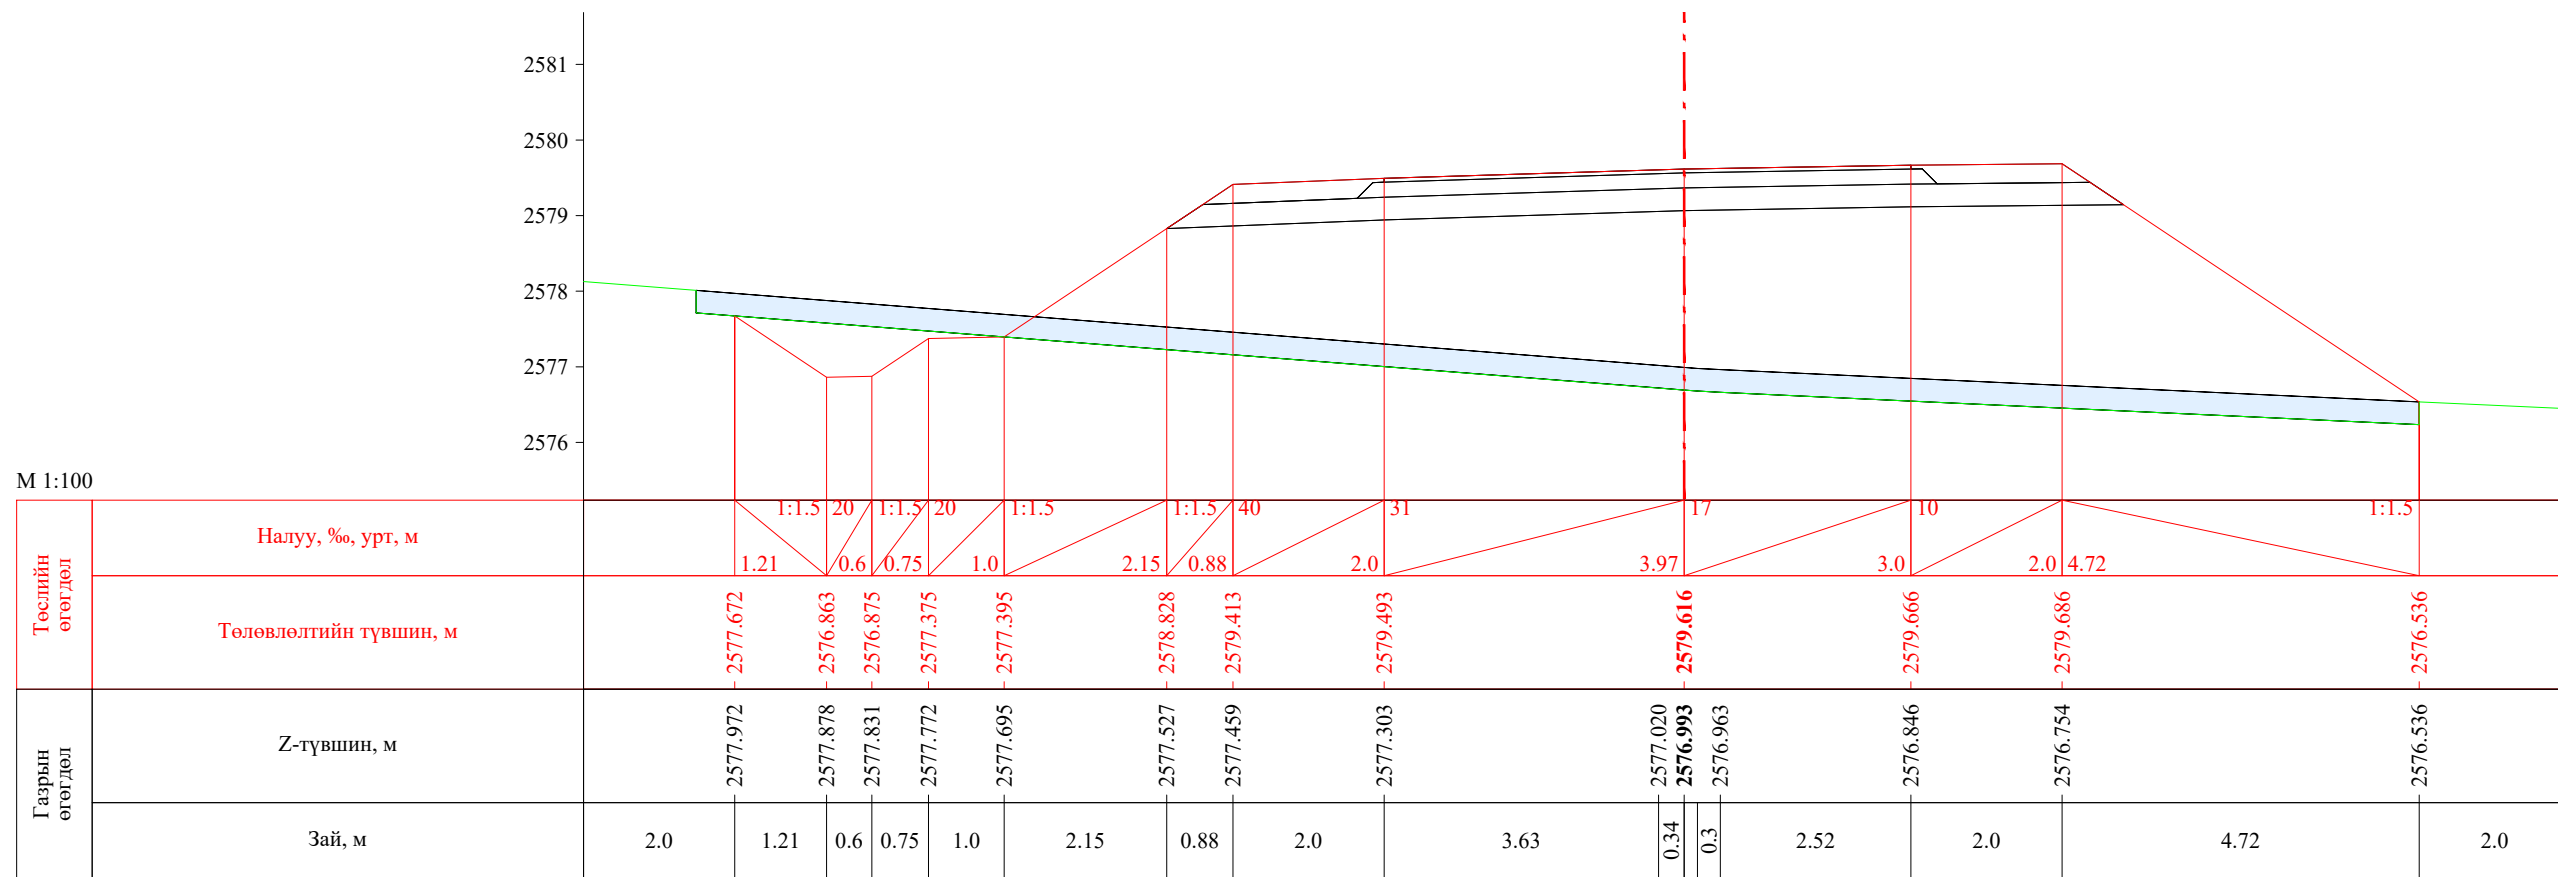


ПК 14+740.00

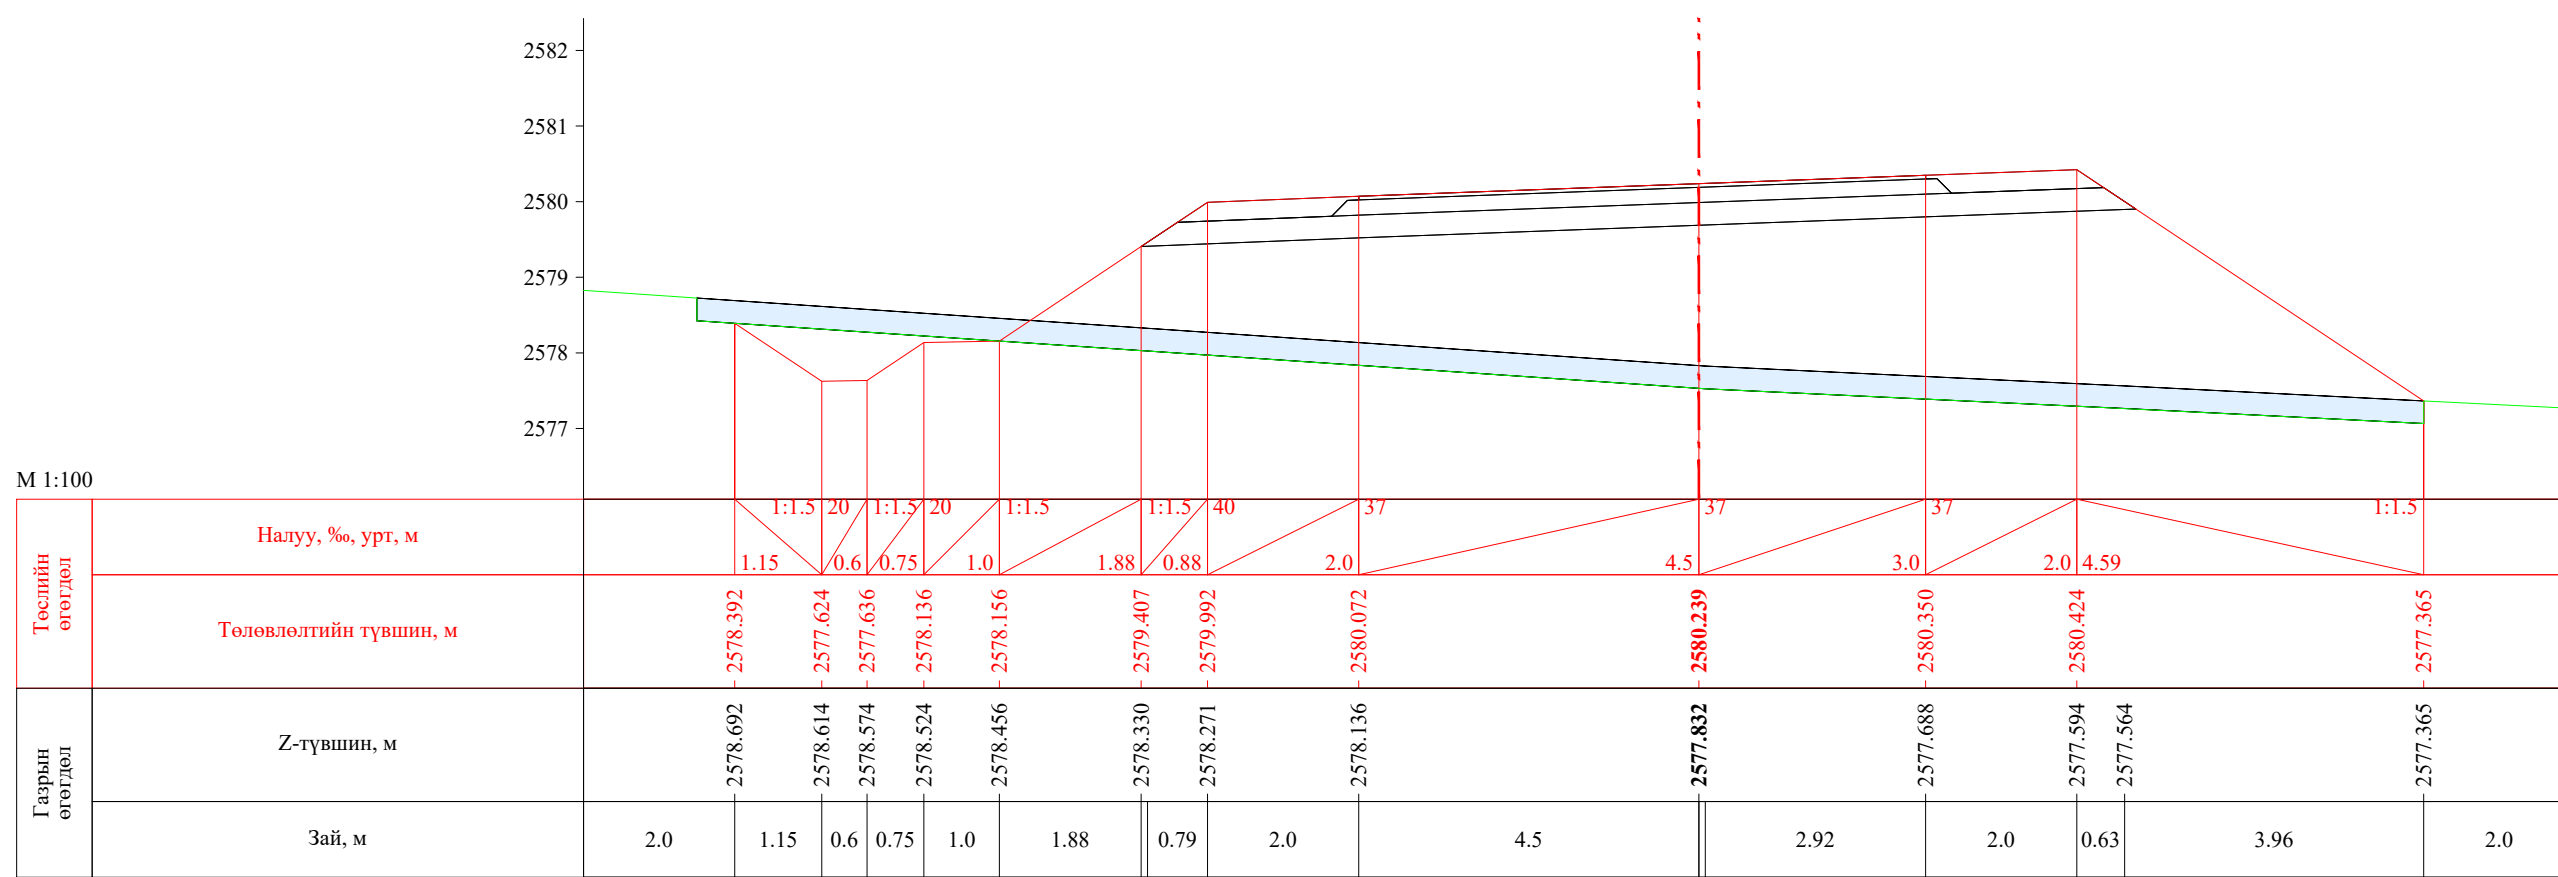


ПК 14+754.16


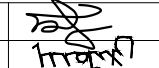
 УБ хот, СБД 8-р хороо, Залуучуудын Өргөн Чөлөө, 13-байр 6 тоот	Баруун босоо тэнхлэгийн авто замаас Ховд аймгийн Мөнххайрхан сум чиглэлийн 63.50км авто замын нарийвчилсан зураг төсөл			ХО		
	Захирал	Ж.Батнасан	 Хөндлөн огтлол	Масштаб: 1/100		
	Зур. Инженер	С.Анударь		Үе шат	Хуудас	Бүх хуудас
	Зур. Инженер	Б.Нэргүй	ЕГ шифр: - 22/06	А3	429	2080
"ГЕО ЗУРАГЛАЛ" ХХК	Шалгасан	Ж.Зориглон	ТГ шифр:	2022.10		

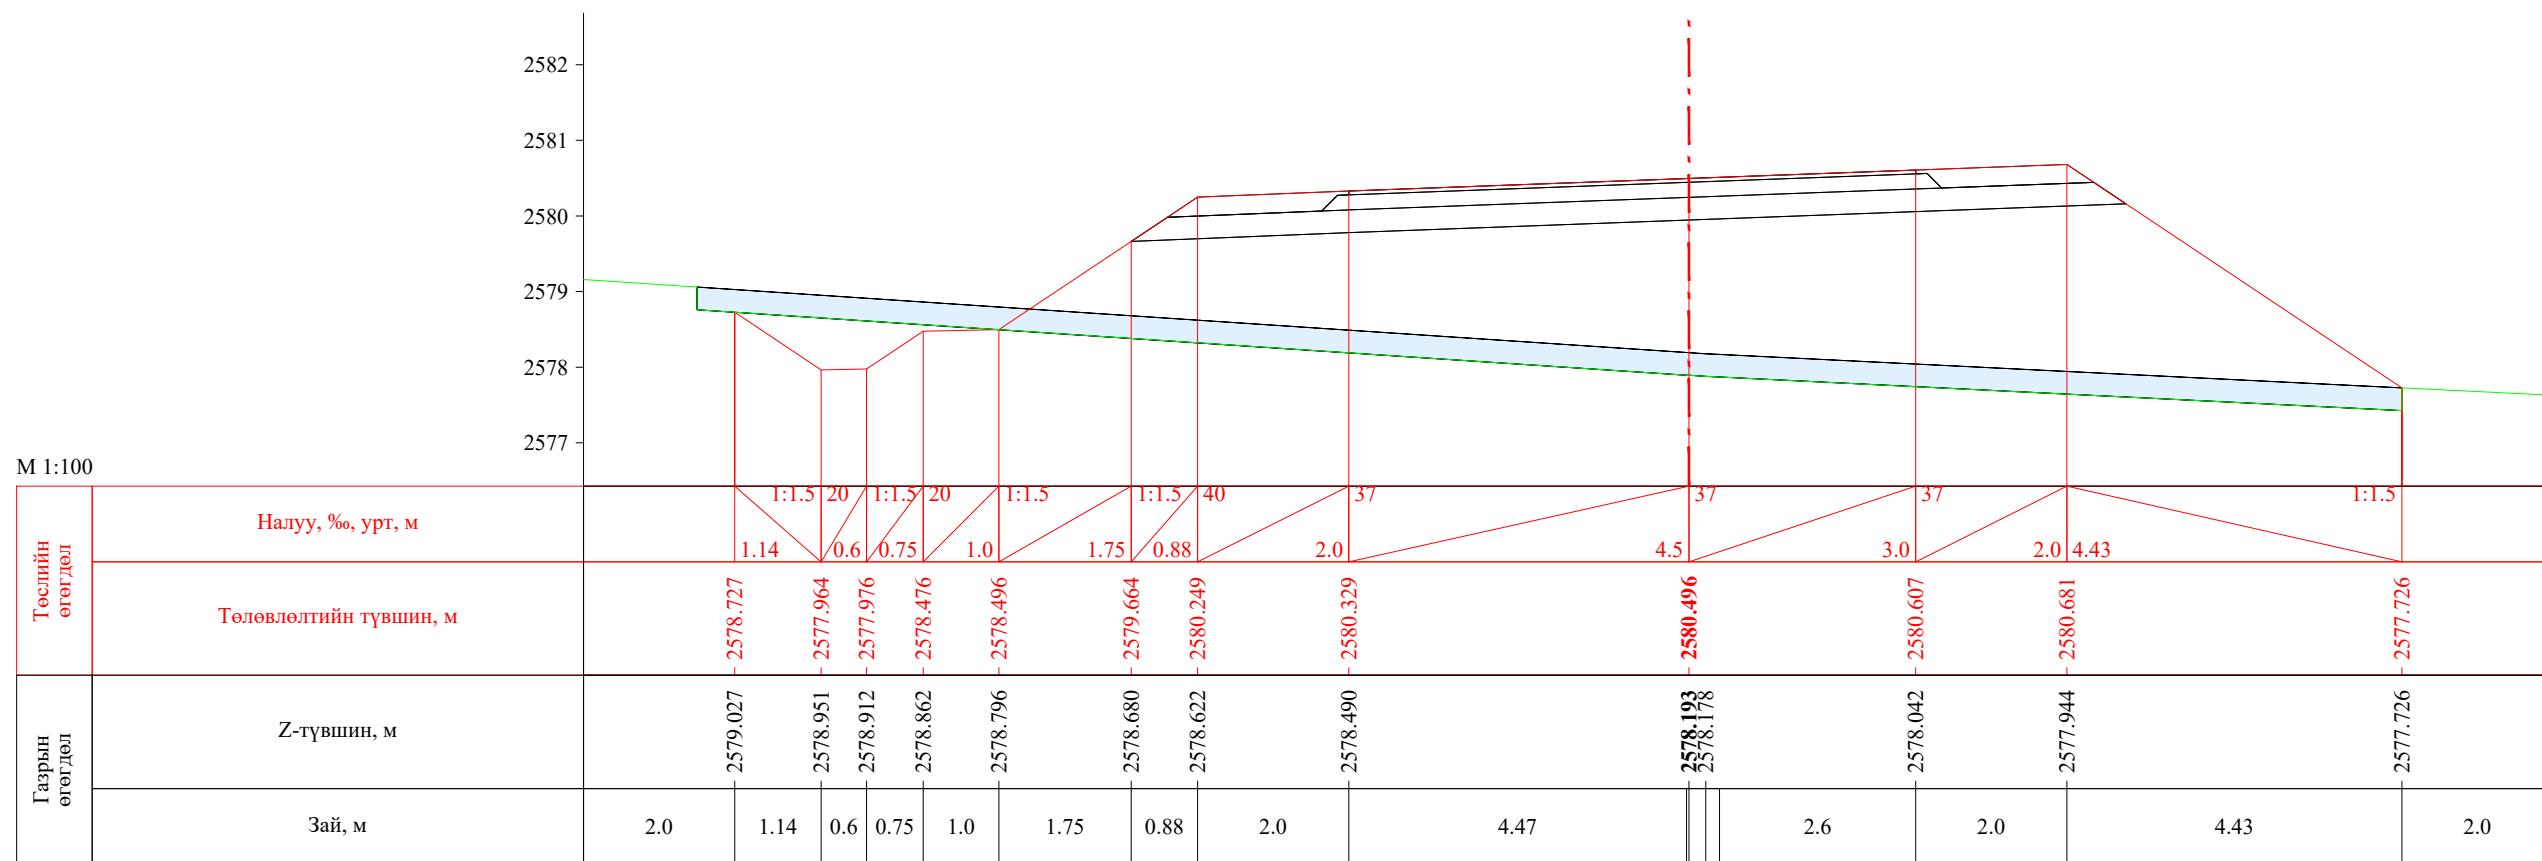


ПК 14+760.00

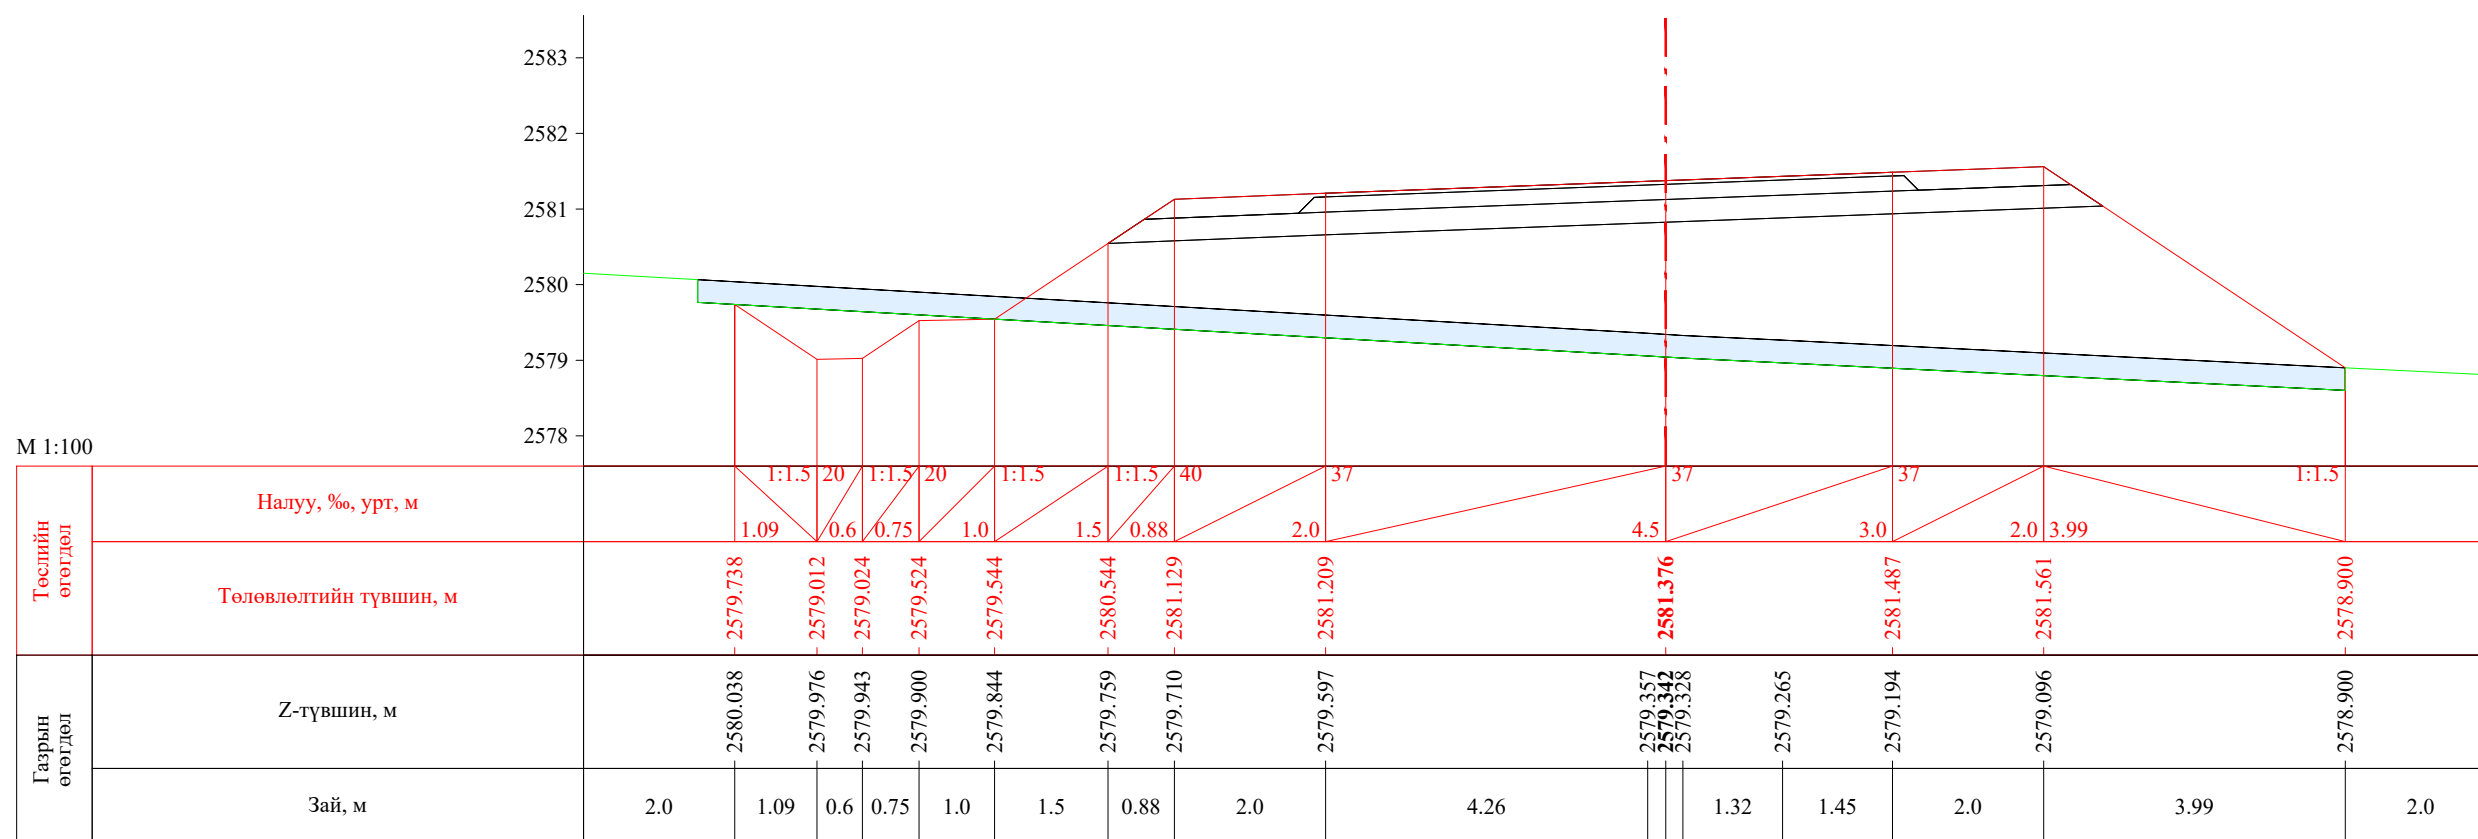


ПК 14+780.00


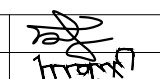
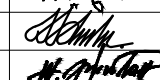
 УБ хот. СБД 8-р хороо, Залуучуудан Өргөн Чөлөө. 13-байр 6 тоот "ГЕО ЗУРАГЛАЛ" ХХК	Баруун босоо тэнхлэгийн авто замаас Ховд аймгийн Мөнххайрхан сум чиглэлийн 63.50км авто замын нарийвчилсан зураг төсөл			ХО		
	Захирал	Ж.Батнасан	 Хөндлөн огтлол	Масштаб: 1/100		
	Зур. Инженер	С.Анударь		Үе шат	Хуудас	Бүх хуудас
	Зур. Инженер	Б.Нэргүй	ЕГ шифр: - 22/06	А3	430	2080
	Шалгасан	Ж.Зориглон	ТГ шифр:	2022.10		

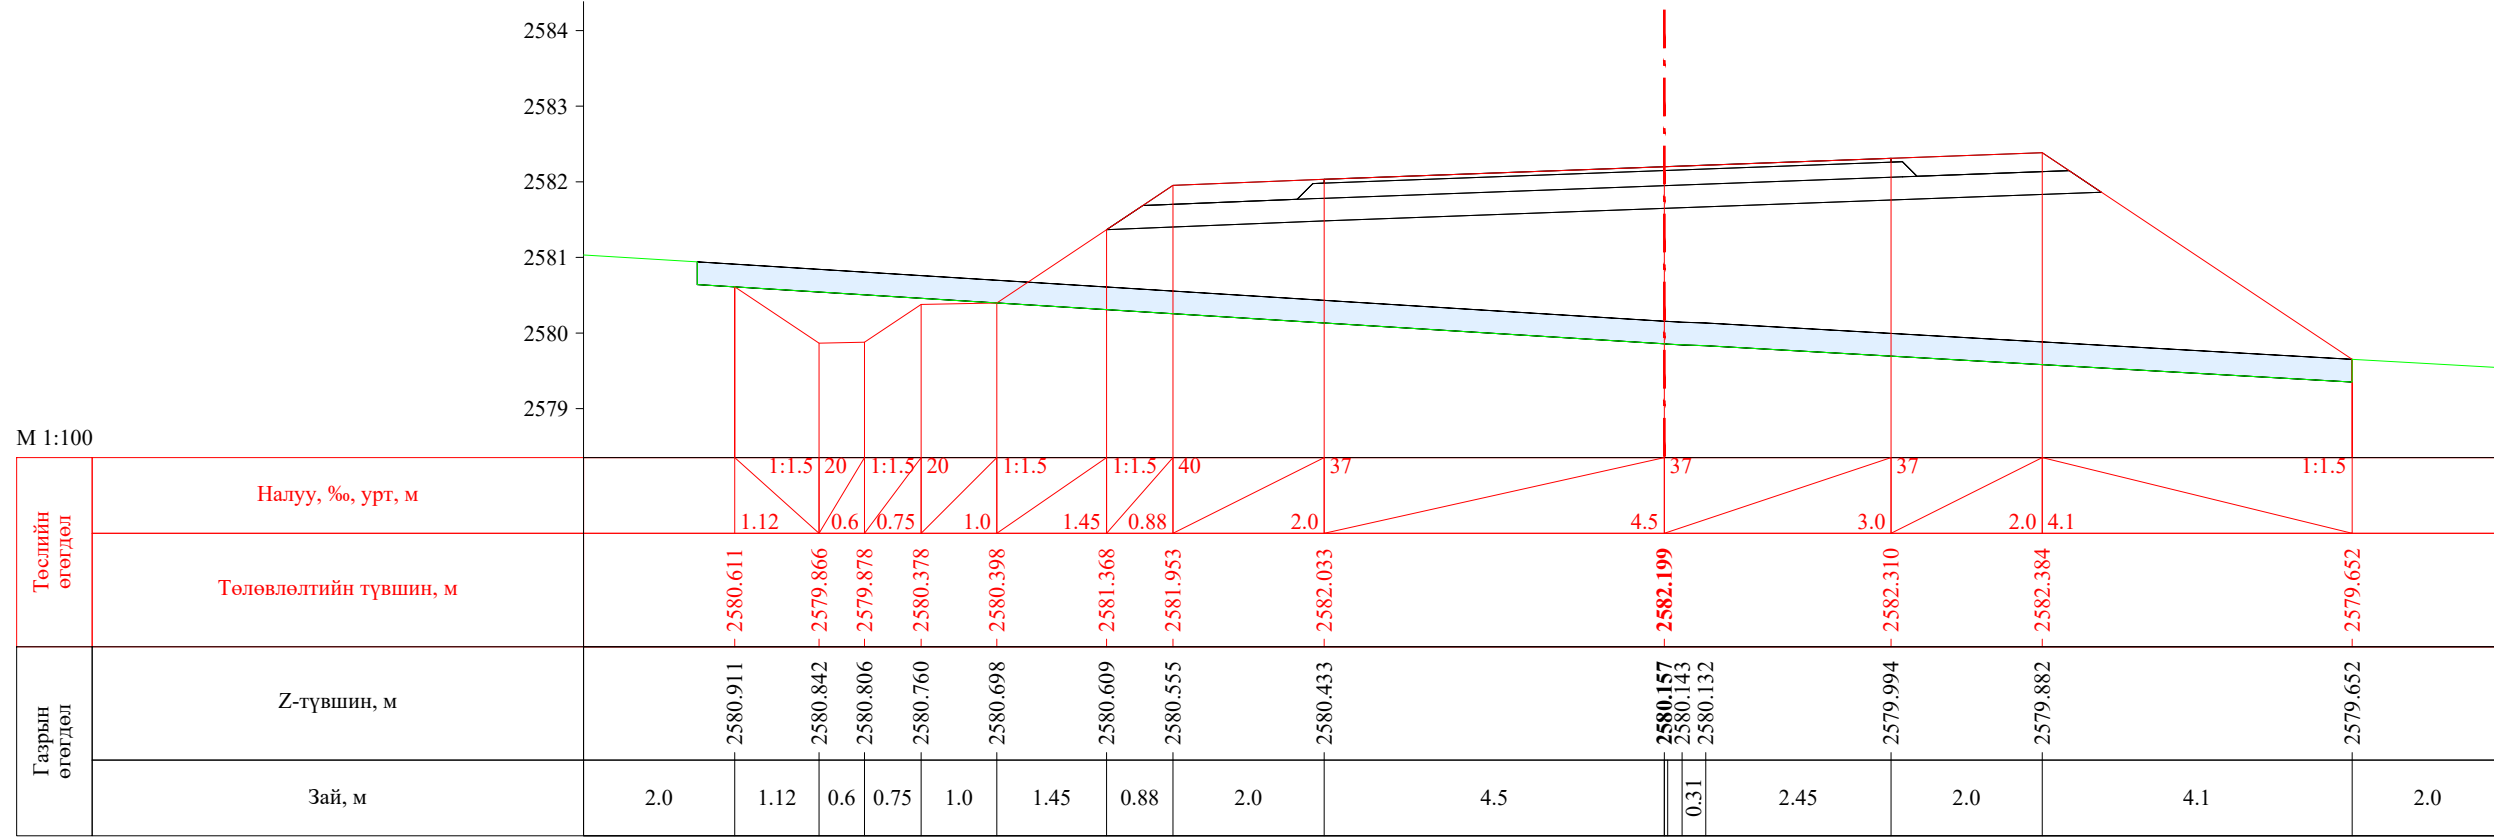


ПК 14+800.00

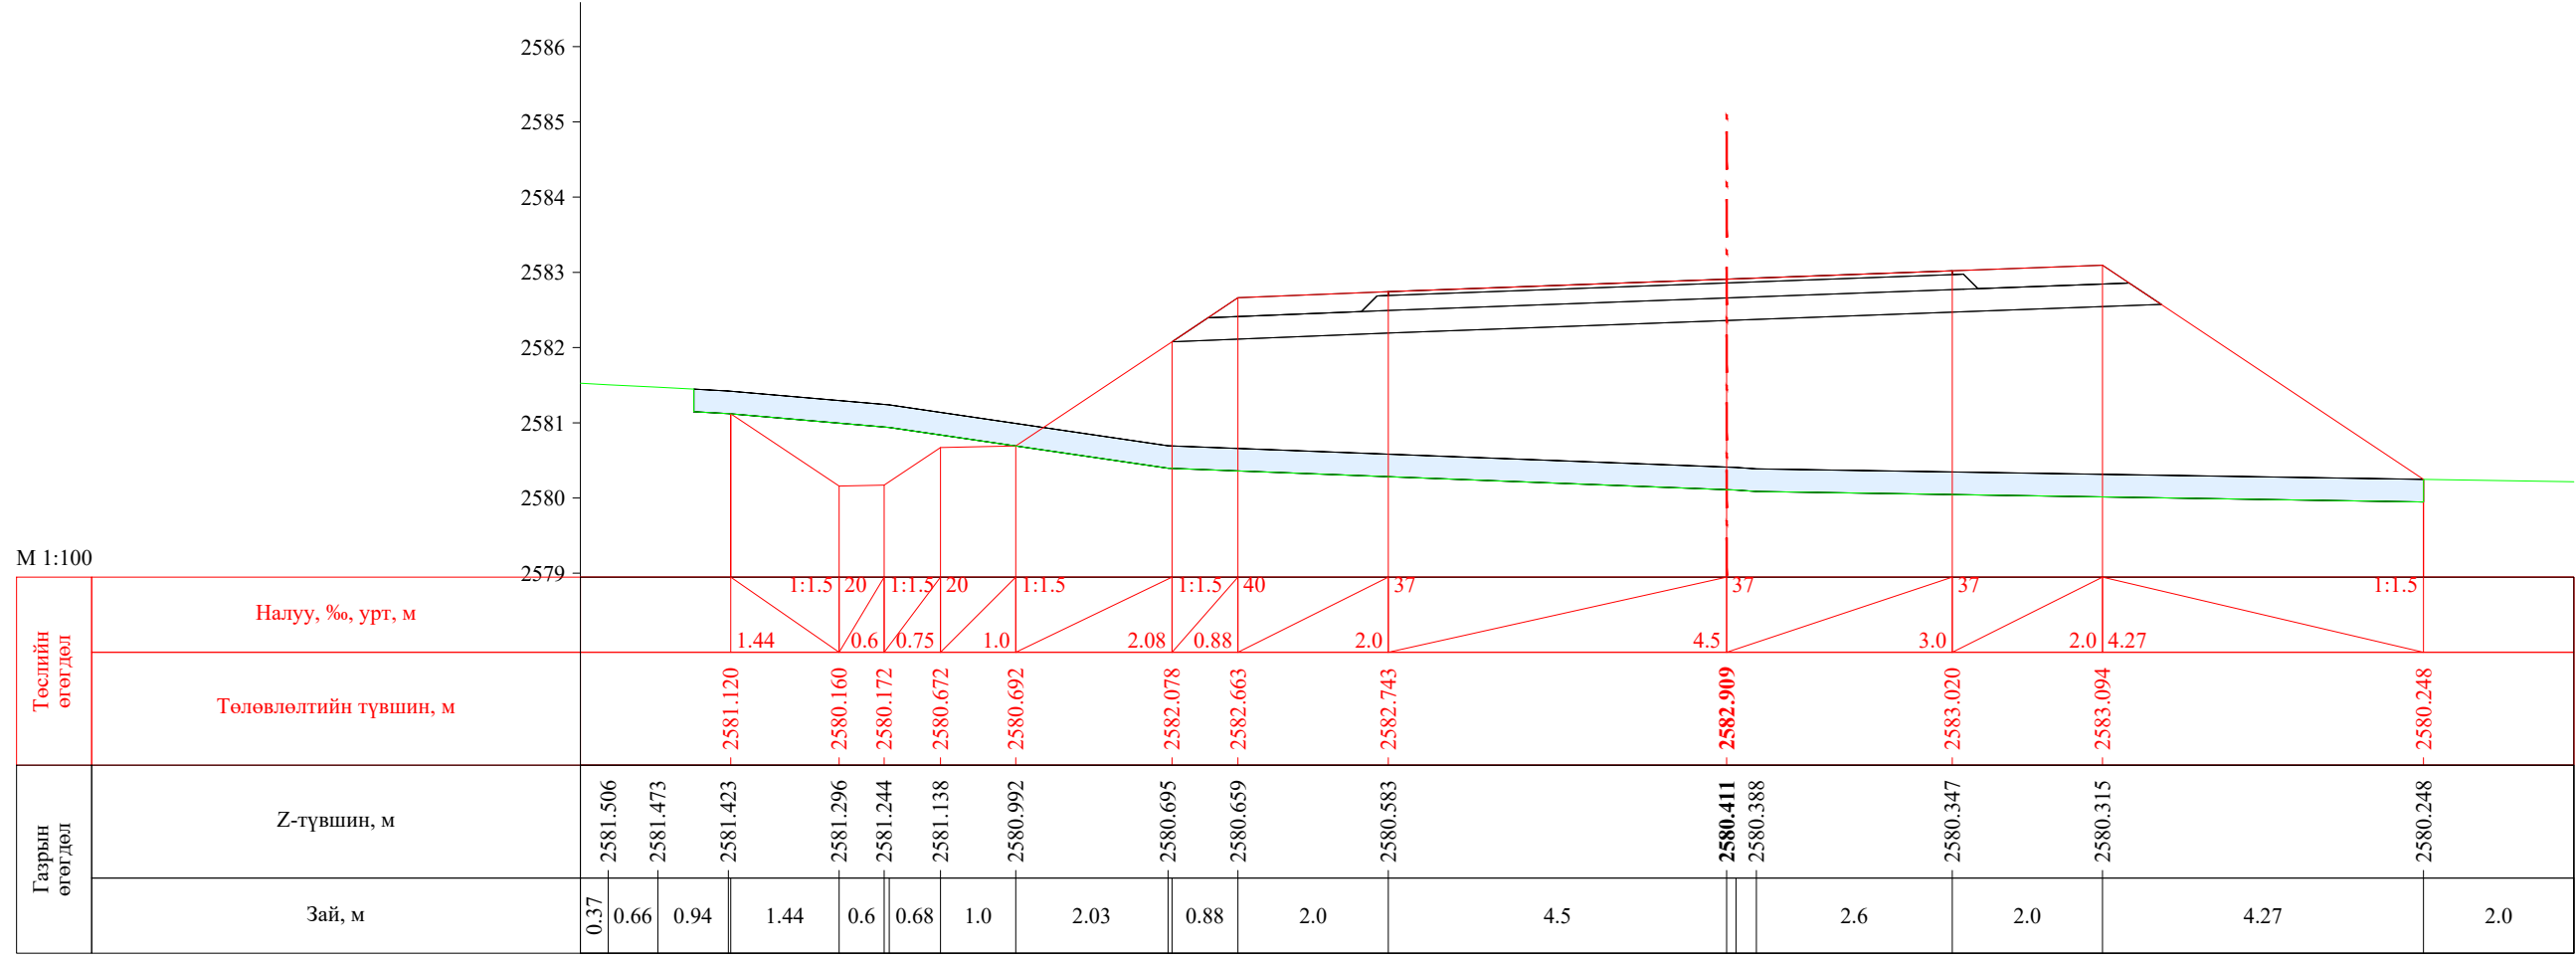


ПК 14+820.00


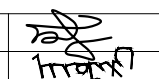
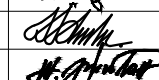
 УБ хот. СБД 8-р хороо, Залуучуудан Өргөн Чөлөө, 13-байр 6 тоот "ГЕО ЗУРАГЛАЛ" ХХК	Баруун босоо тэнхлэгийн авто замаас Ховд аймгийн Мөнххайрхан сум чиглэлийн 63.50км авто замын нарийвчилсан зураг төсөл			ХО		
	Захирал	Ж.Батнасан		Масштаб: 1/100		
	Зур. Инженер	С.Анударь		Үе шат	Хуудас	Бүх хуудас
	Зур. Инженер	Б.Нэргүй		Хөндлөн огтлол		
Шалгасан	Ж.Зориглон	ЕГ шифр: - 22/06		А3	431	2080
			ТГ шифр:			2022.10

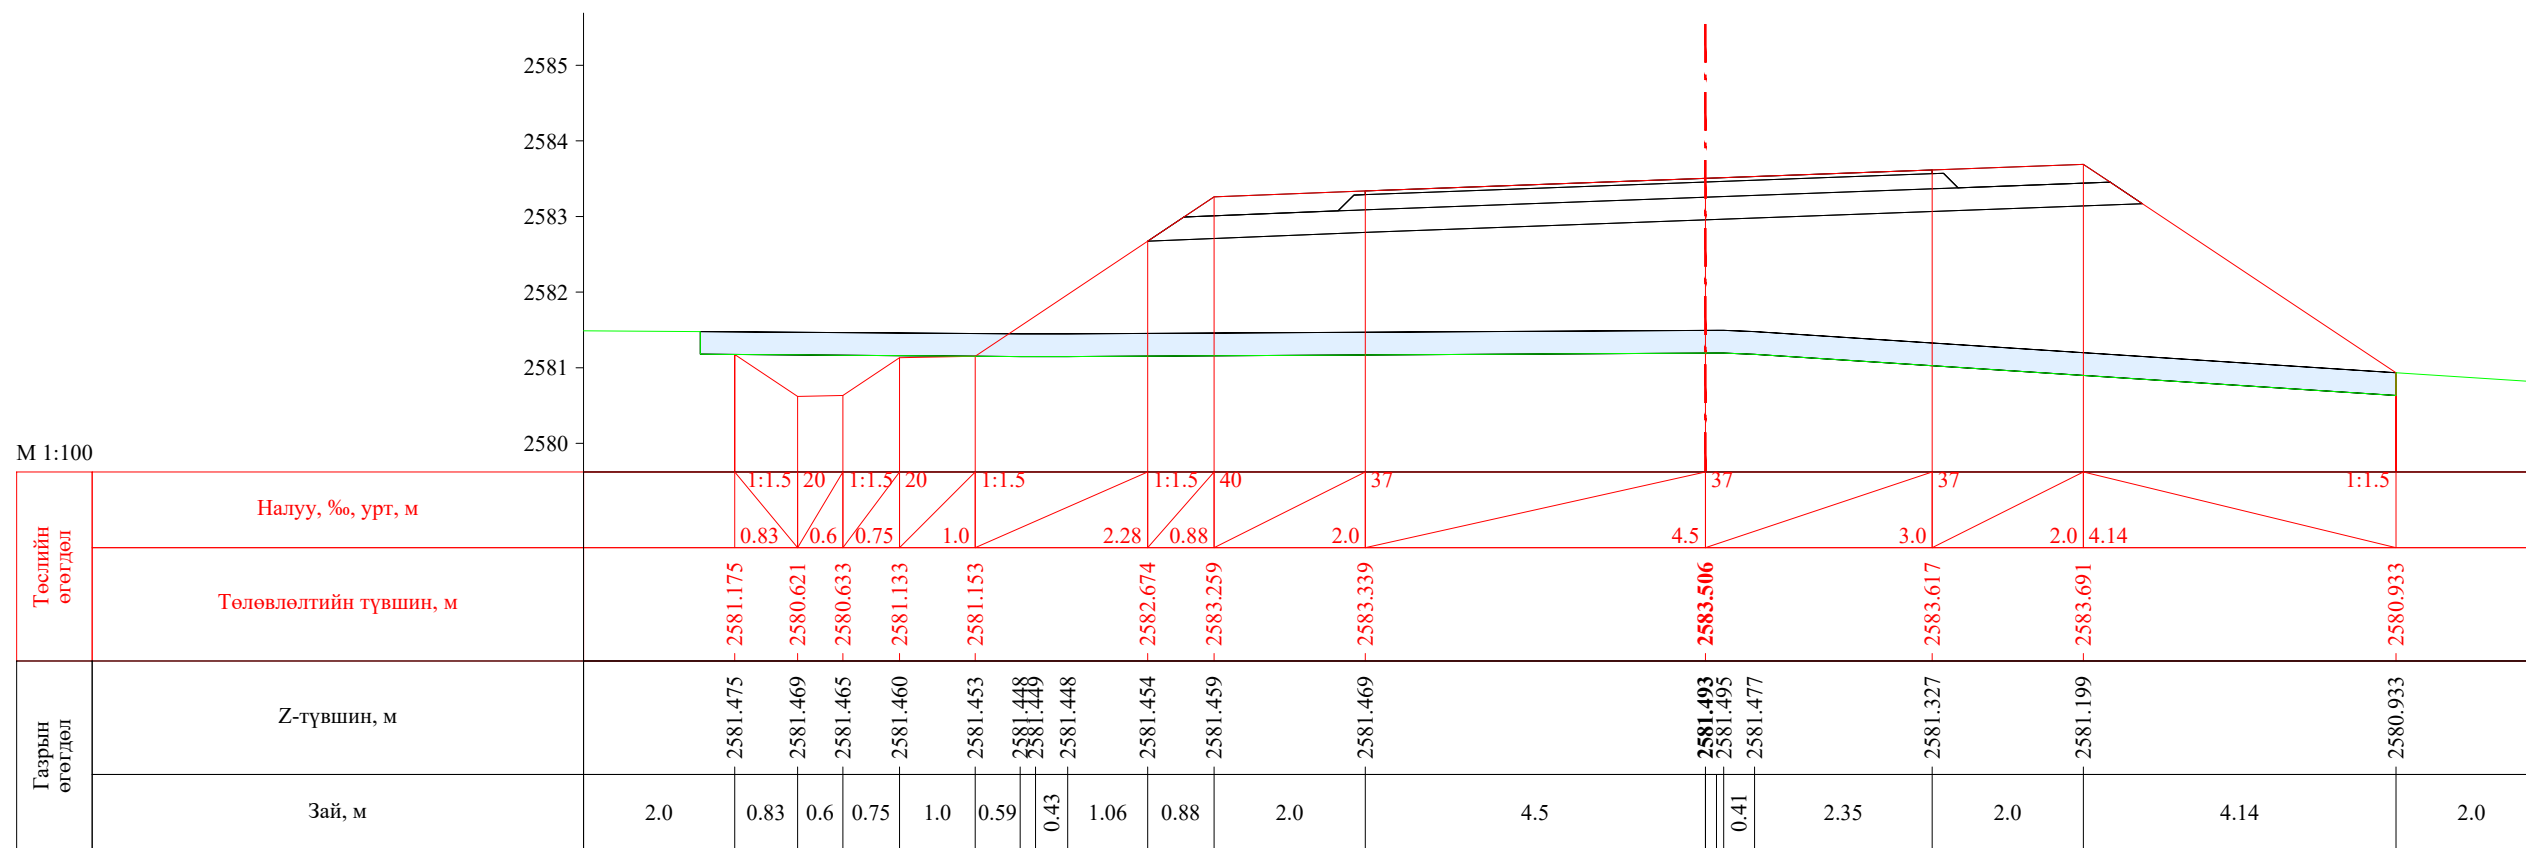


ПК 14+840.00

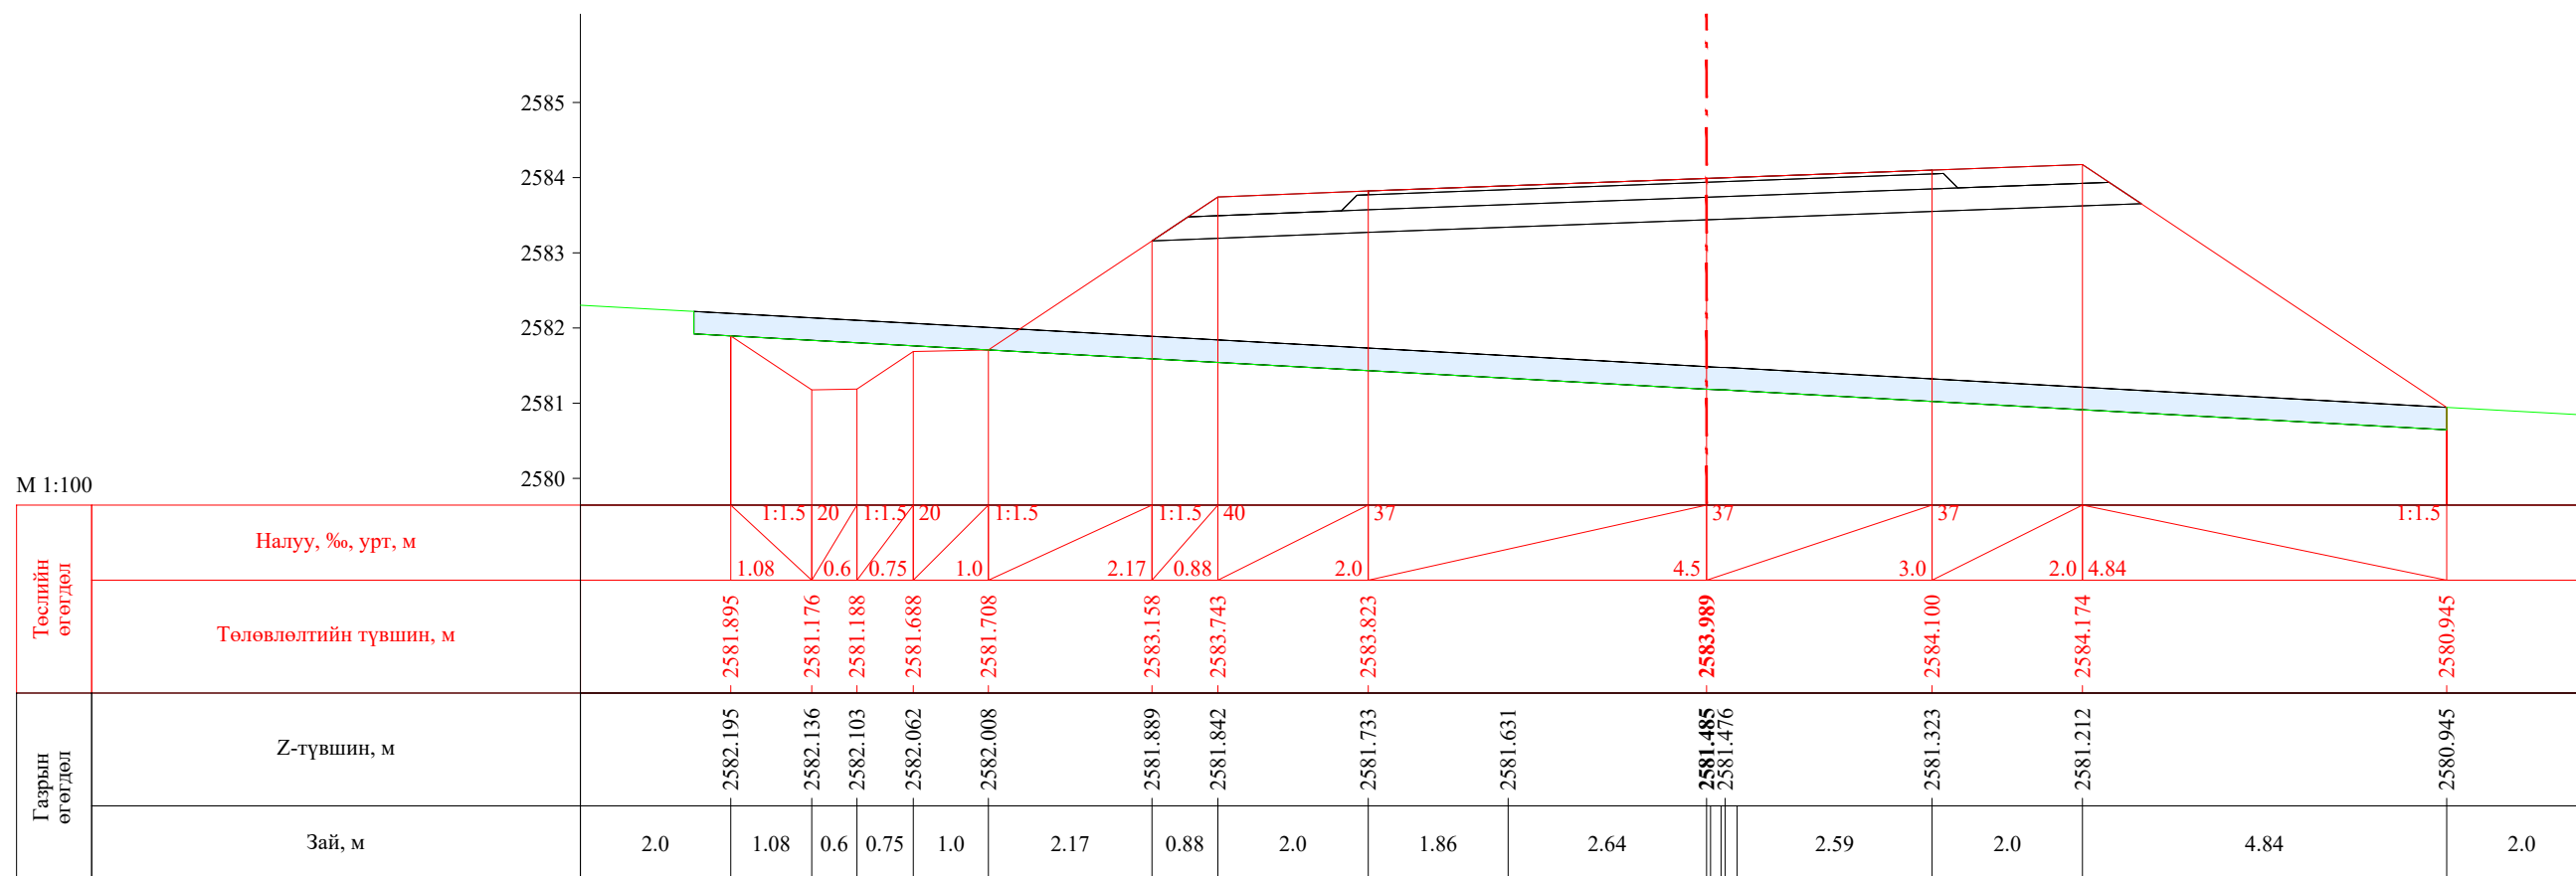


ПК 14+860.00


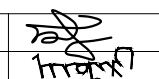
 УБ хот, СБД 8-р хороо, Залуучуудын Өргөн Чөлөө, 13-байр 6 тоот "ГЕО ЗУРАГЛАЛ" ХХК	Баруун босоо тэнхлэгийн авто замаас Ховд аймгийн Мөнххайрхан сум чиглэлийн 63.50км авто замын нарийвчилсан зураг төсөл			ХО		
	Захирал	Ж.Батнасан		Хөндлөн огтлол		
	Зур. Инженер	С.Анударь				
	Зур. Инженер	Б.Нэргүй		ЕГ шифр: - 22/06		
Шалгасан	Ж.Зориглон	ТГ шифр:				
			Масштаб: 1/100			
			Үе шат	Хуудас	Бүх хуудас	
			А3	432	2080	
			2022.10			

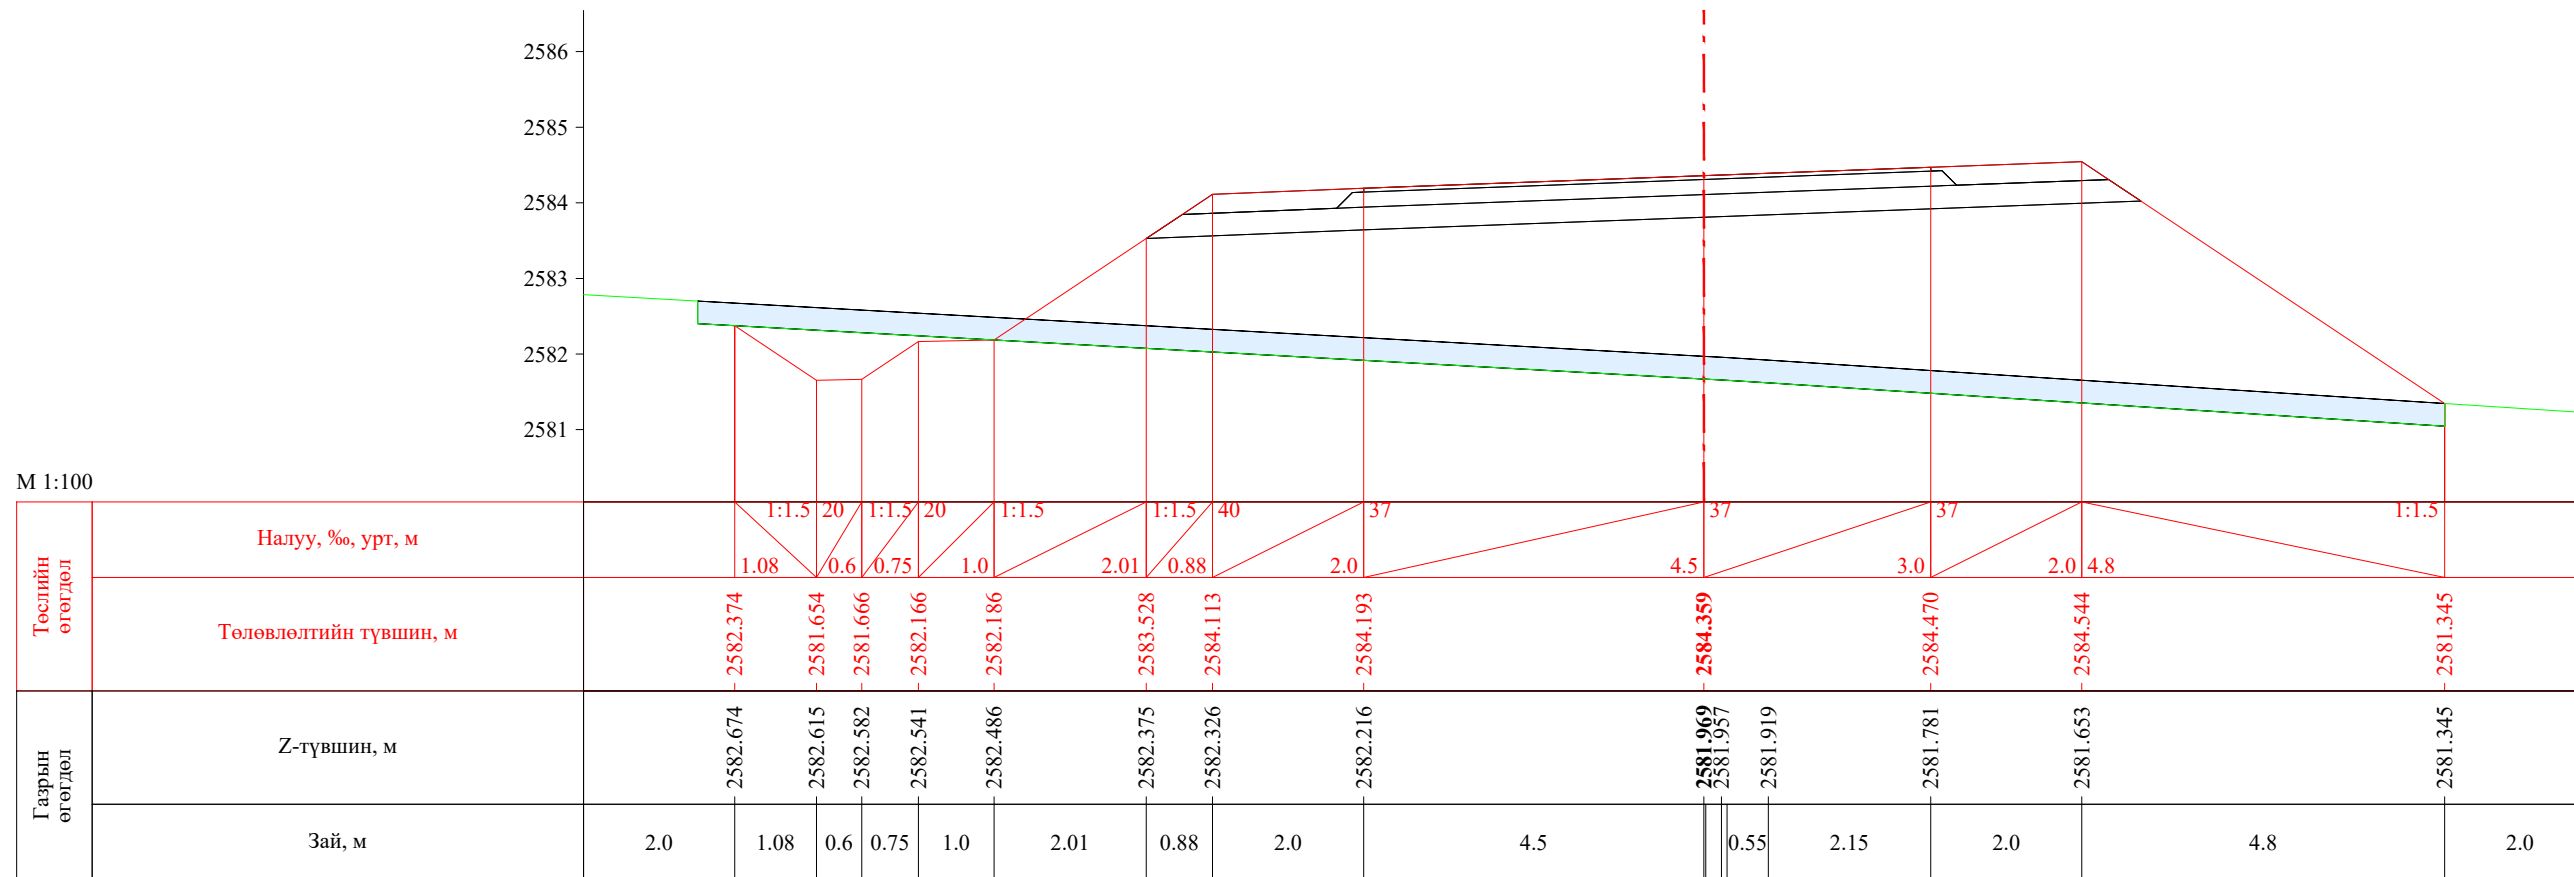


ПК 14+880.00

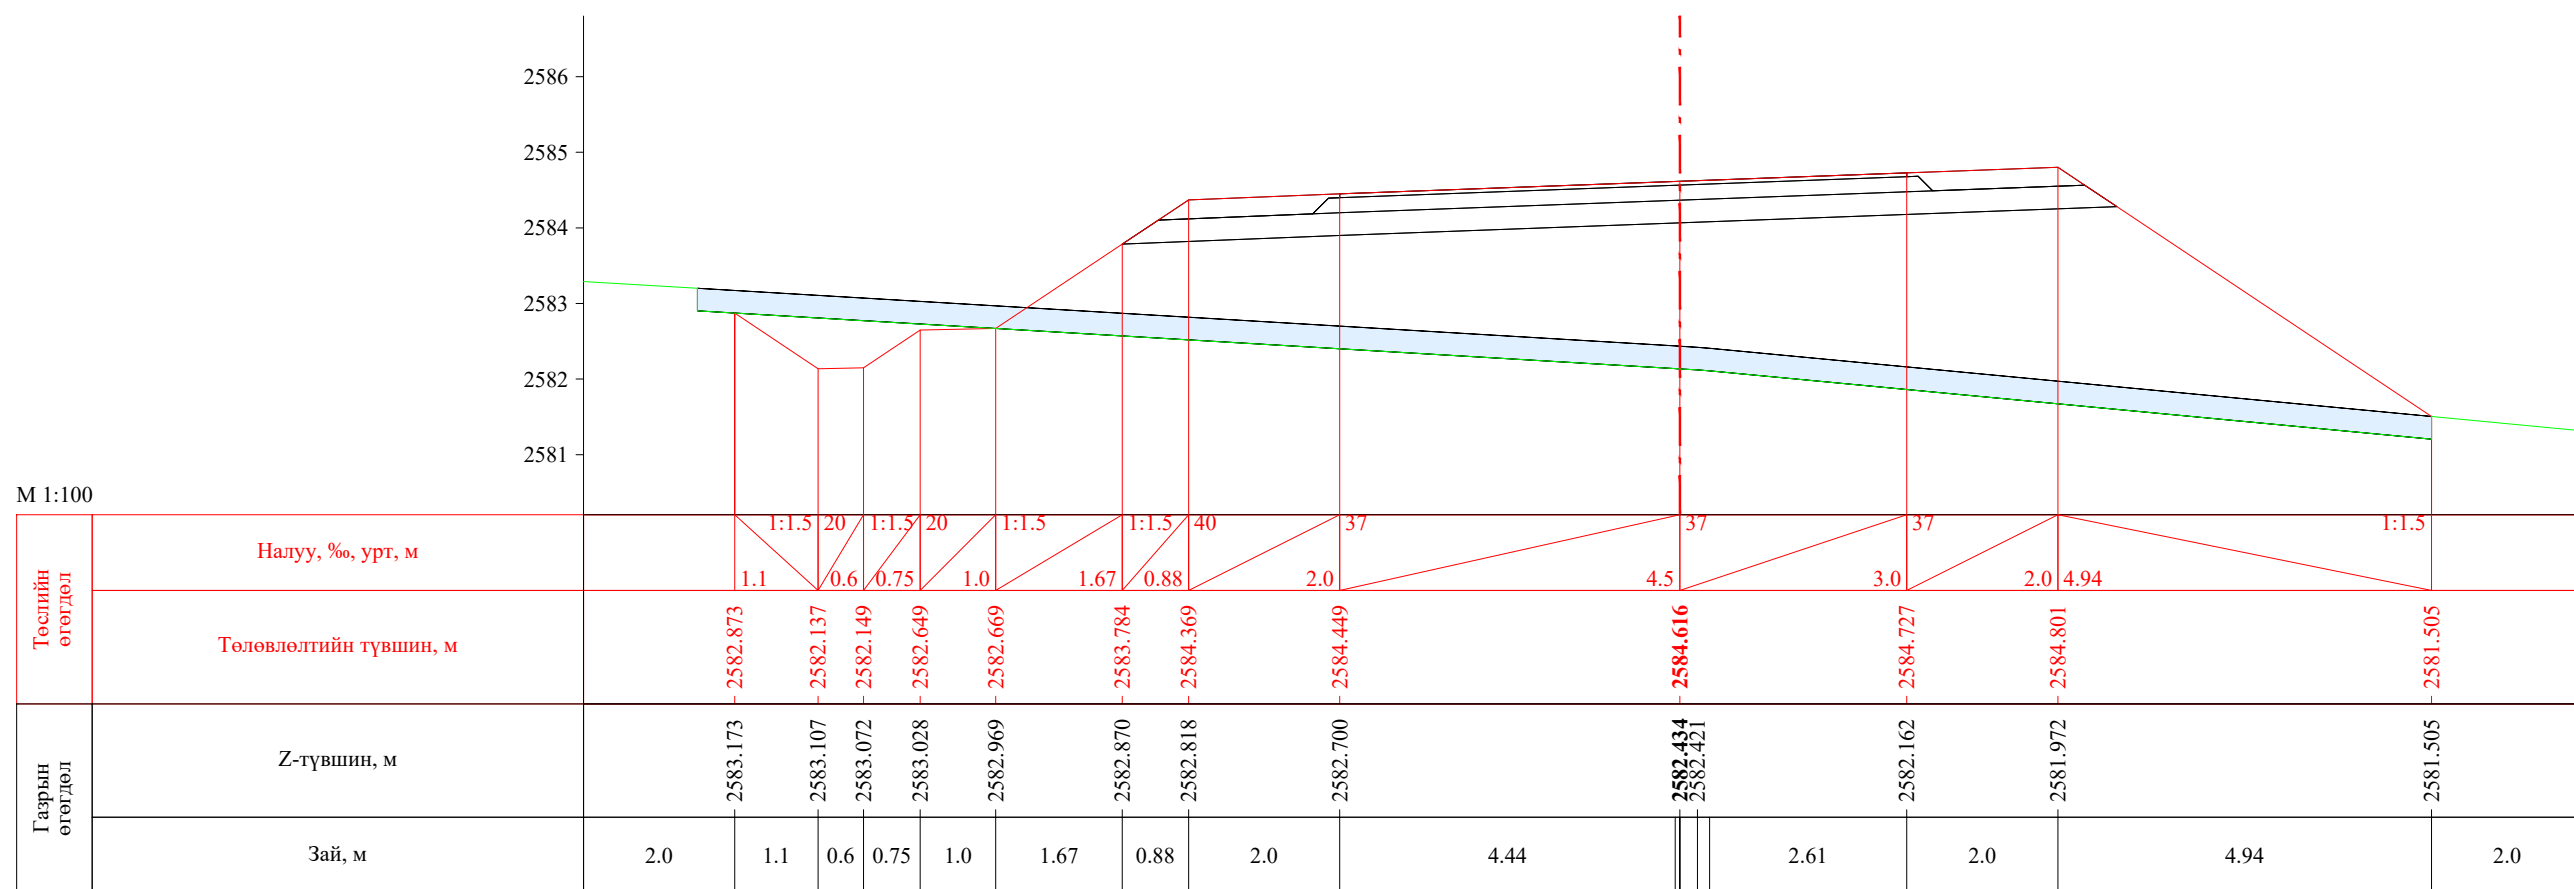

ПК 14+900.00


 УБ хот. СБД 8-р хороо, Залуучуудан Өргөн Чөлөө. 13-байр 6 тоот "ГЕО ЗУРАГЛАЛ" ХХК	Баруун босоо тэнхлэгийн авто замаас Ховд аймгийн Мөнххайрхан сум чиглэлийн 63.50км авто замын нарийвчилсан зураг төсөл			ХО		
	Захирал	Ж.Батнасан	 Хөндлөн огтлол	Масштаб: 1/100		
	Зур. Инженер	С.Анударь		Үе шат	Хуудас	Бүх хуудас
	Зур. Инженер	Б.Нэргүй	ЕГ шифр: - 22/06	А3	433	2080
Шалгасан	Ж.Зориглон	ТГ шифр:	2022.10			

М 1:100

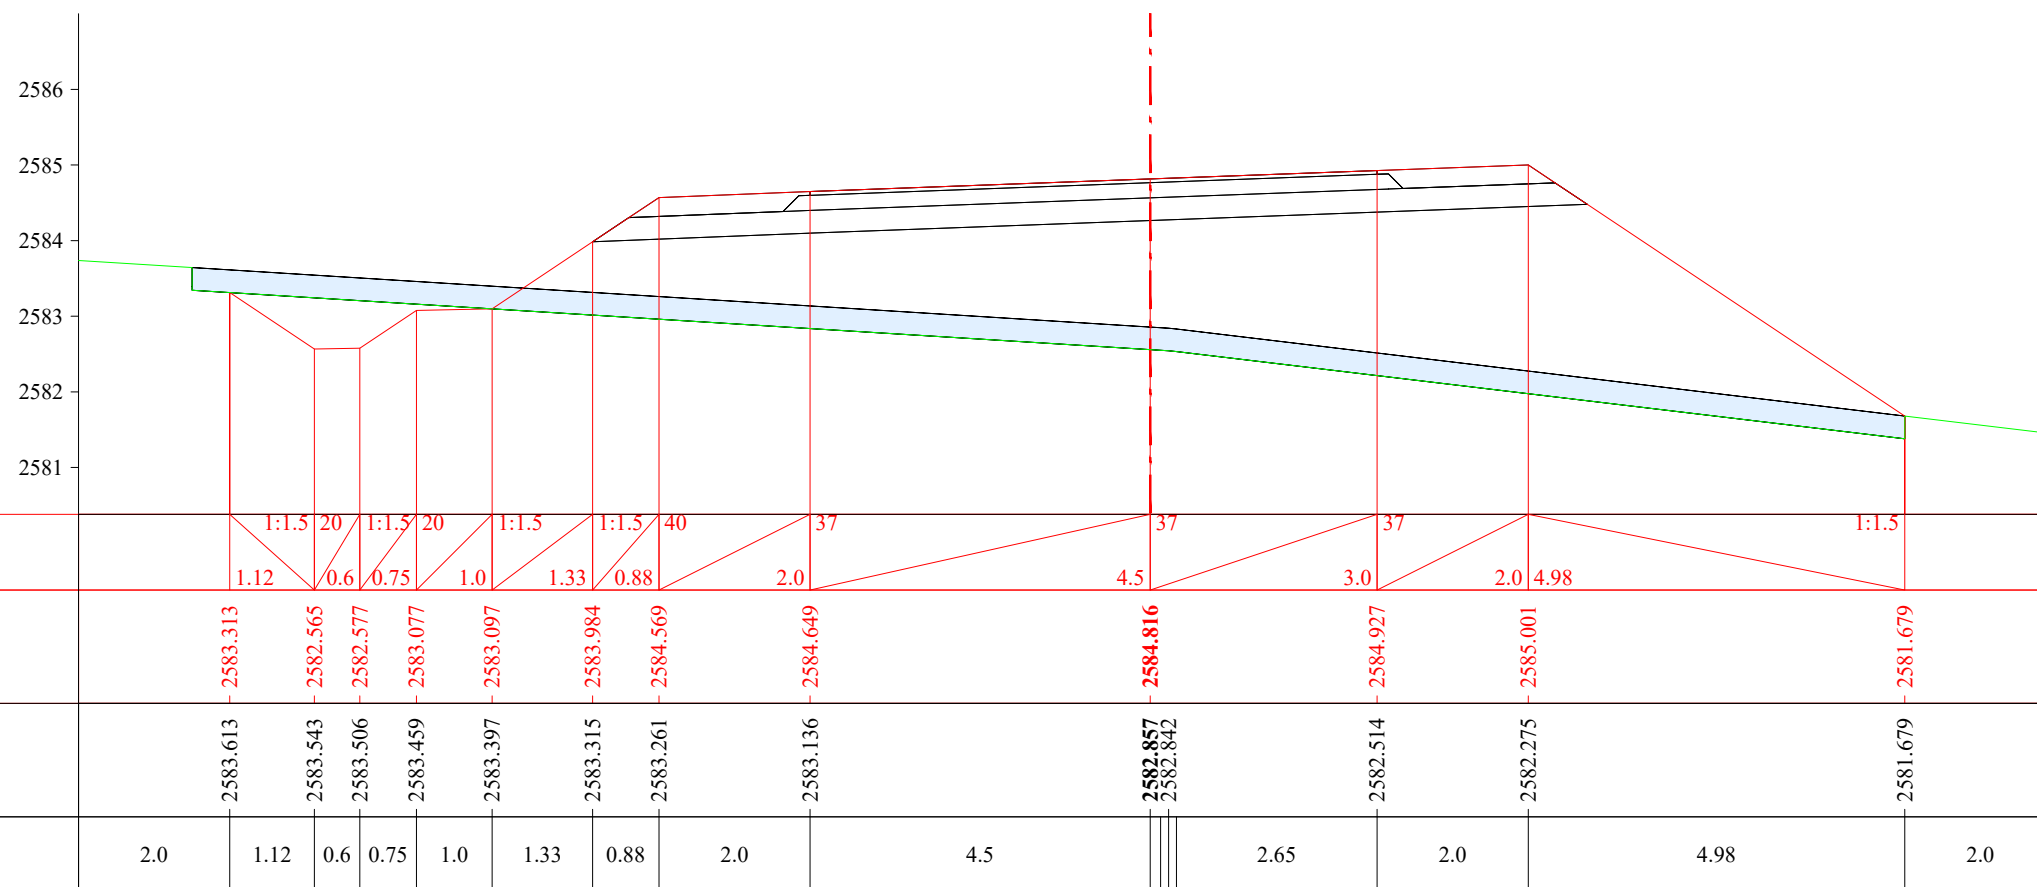
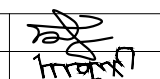



ПК 14+920.00

М 1:100

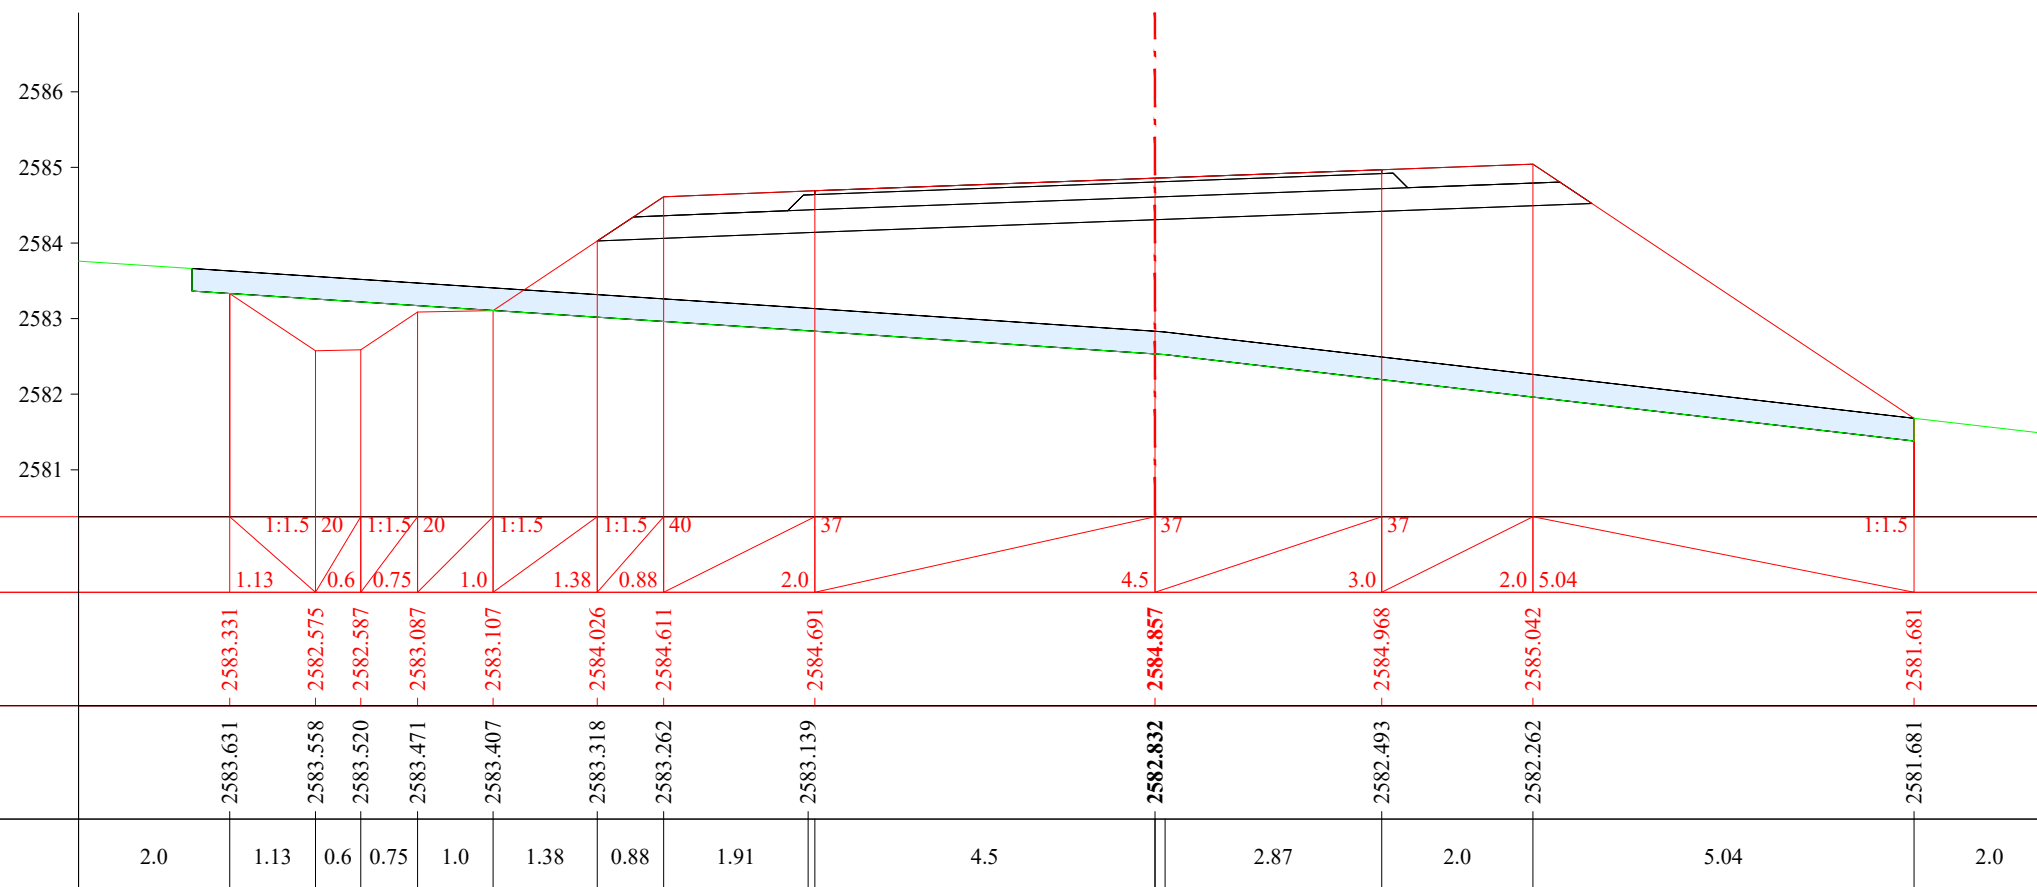


ПК 14+924.16


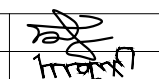
 УБ хот. СБД 8-р хороо, Залуучуудан Өргөн Чөлөө, 13-байр 6 тоот "ГЕО ЗУРАГЛАЛ" ХХК	Баруун босоо тэнхлэгийн авто замаас Ховд аймгийн Мөнххайрхан сум чиглэлийн 63.50км авто замын нарийвчилсан зураг төсөл			ХО		
	Захирал	Ж.Батнасан	 Хөндлөн огтлол	Масштаб: 1/100		
	Зур. Инженер	С.Анударь		Үе шат	Хуудас	Бүх хуудас
	Зур. Инженер	Б.Нэргүй	ЕГ шифр: - 22/06	А3	434	2080
Шалгасан	Ж.Зориглон	ТГ шифр:	2022.10			

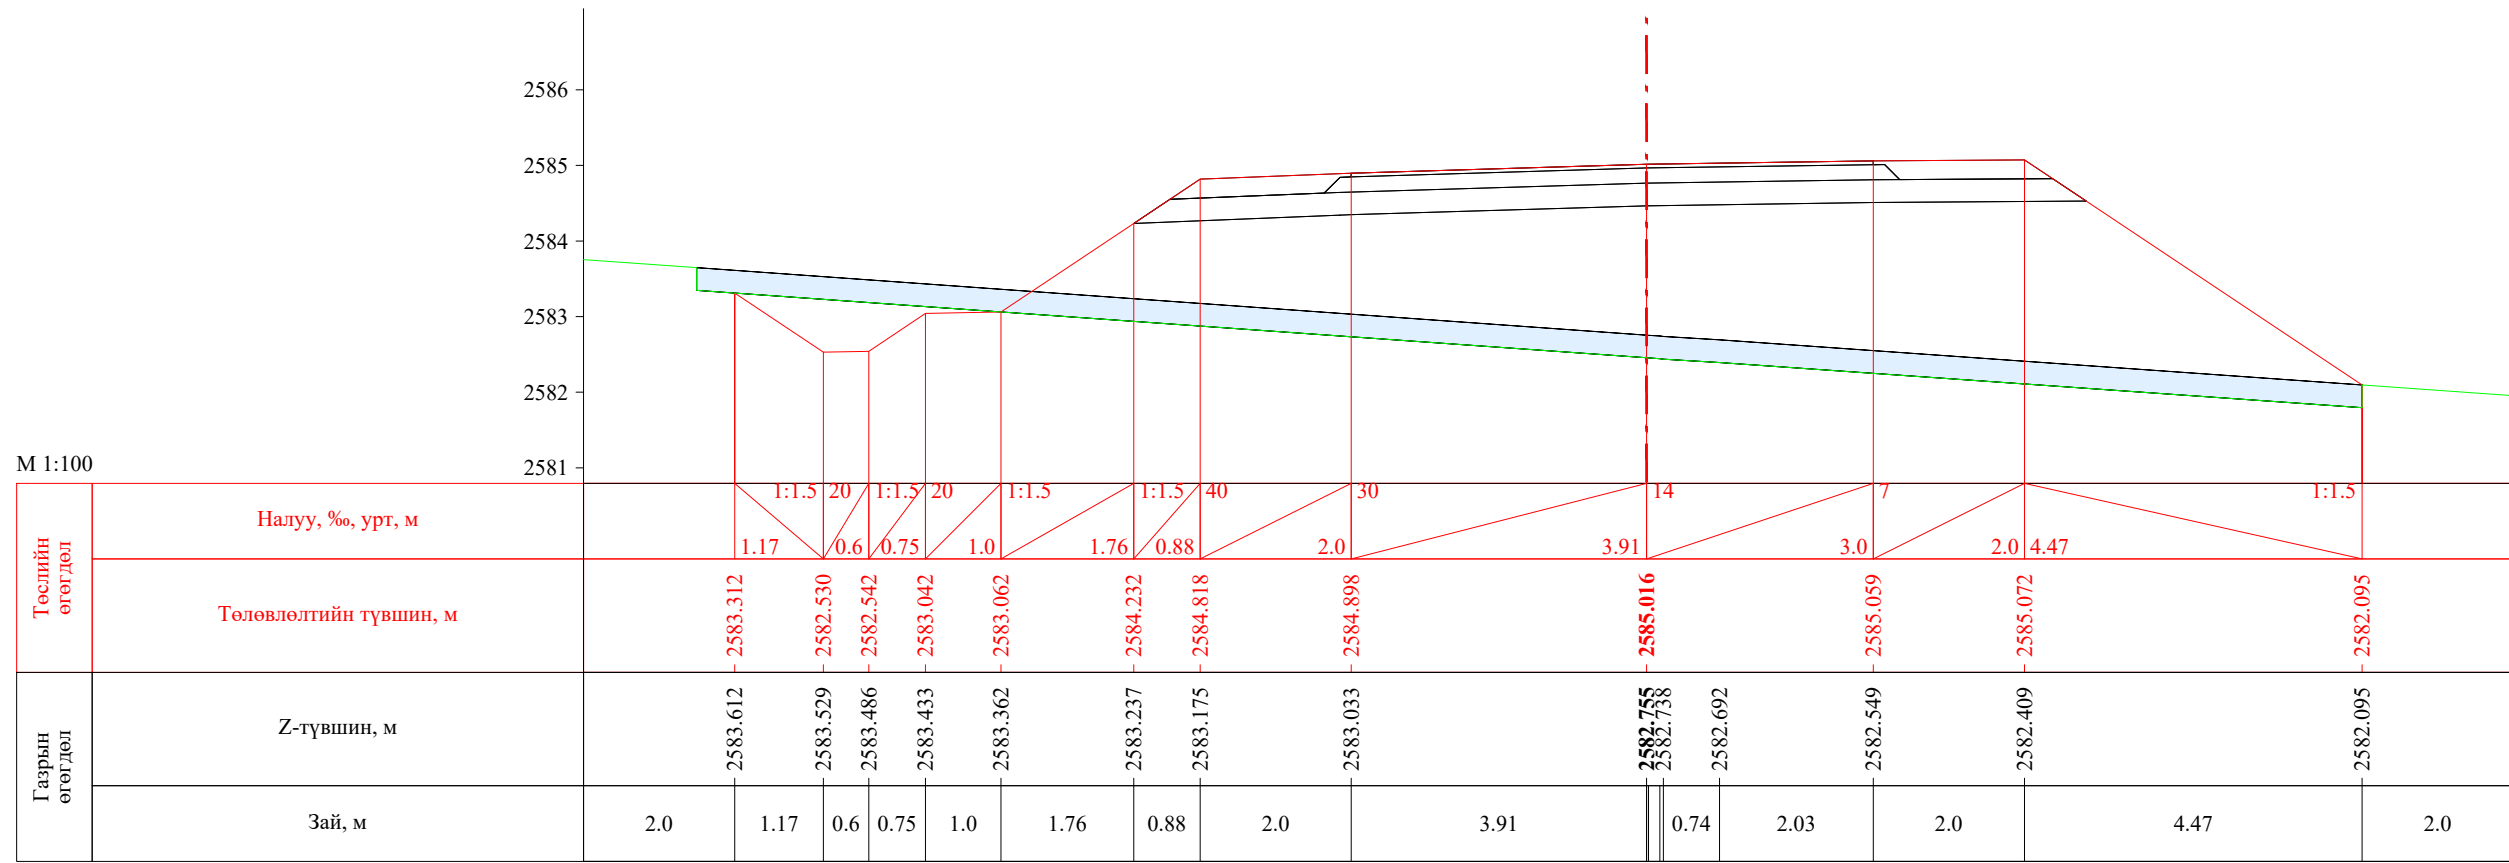


ПК 14+940.00

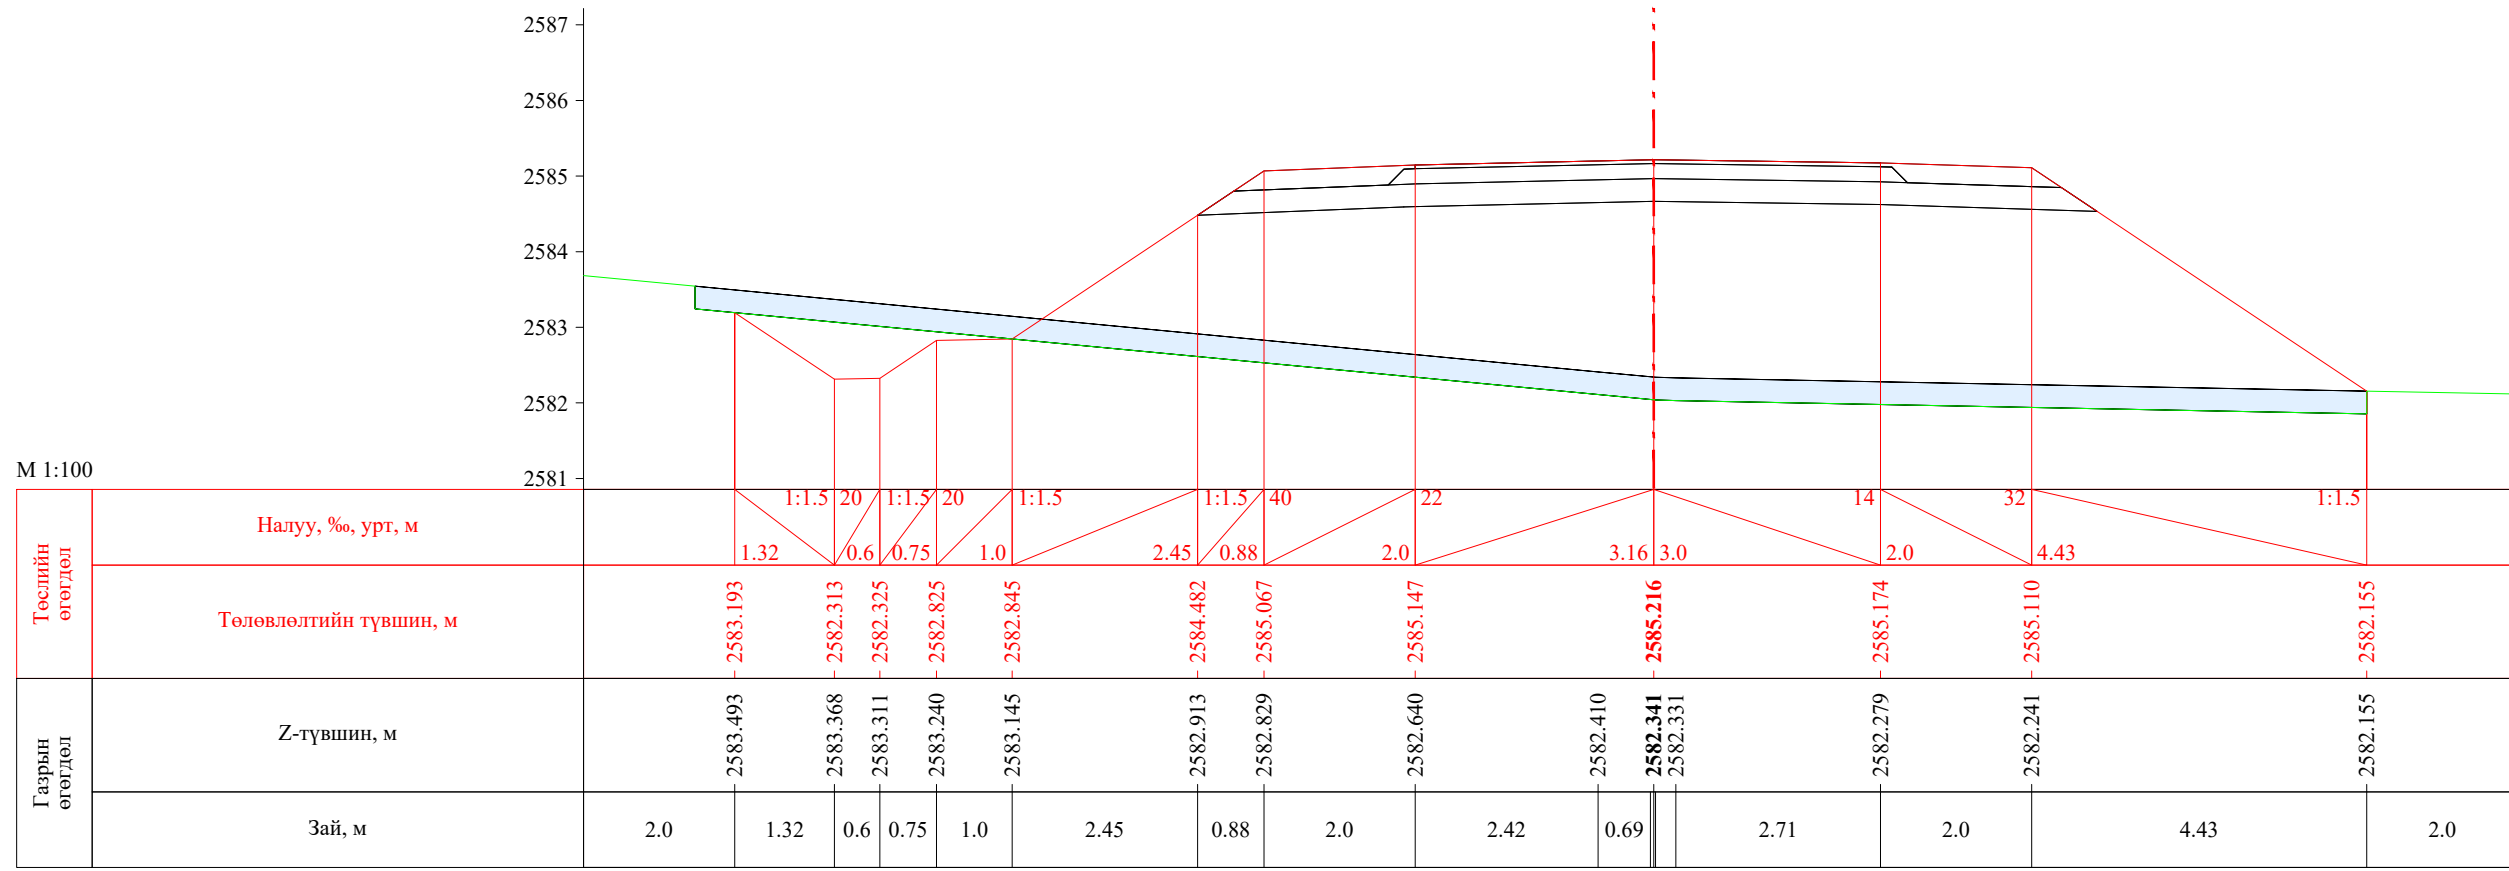


ПК 14+960.00


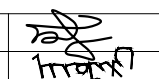
 УБ хот, СБД 8-р хороо, Залуучуудын Өргөн Чөлөө, 13-байр 6 тоот "ГЕО ЗУРАГЛАЛ" ХХК	Баруун босоо тэнхлэгийн авто замаас Ховд аймгийн Мөнххайрхан сум чиглэлийн 63.50км авто замын нарийвчилсан зураг төсөл			ХО		
	Захирал	Ж.Батнасан	 Хөндлөн огтлол	Масштаб: 1/100		
	Зур. Инженер	С.Анударь		Үе шат	Хуудас	Бүх хуудас
	Зур. Инженер	Б.Нэргүй		А3	435	2080
	Шалгасан	Ж.Зориглон	ЕГ шифр: - 22/06	2022.10		
			ТГ шифр:			

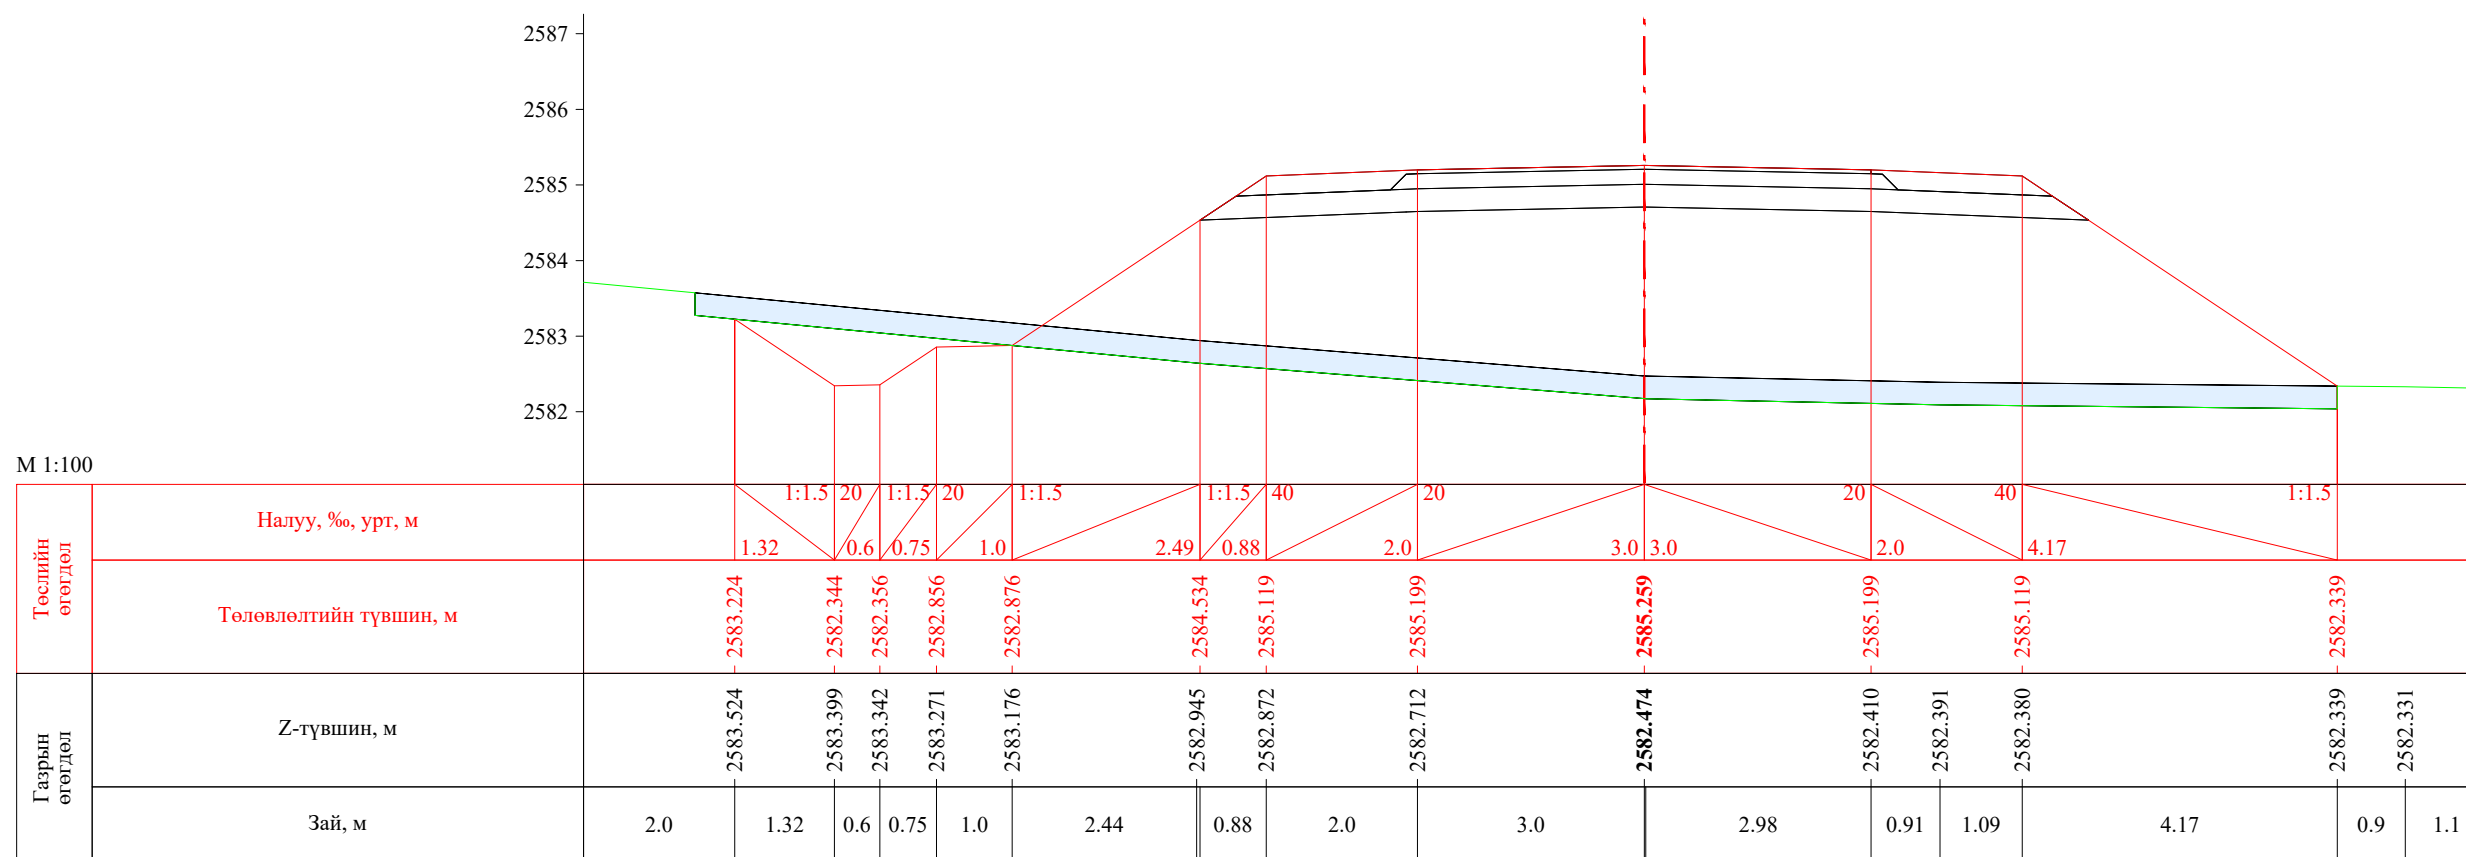


ПК 14+964.16

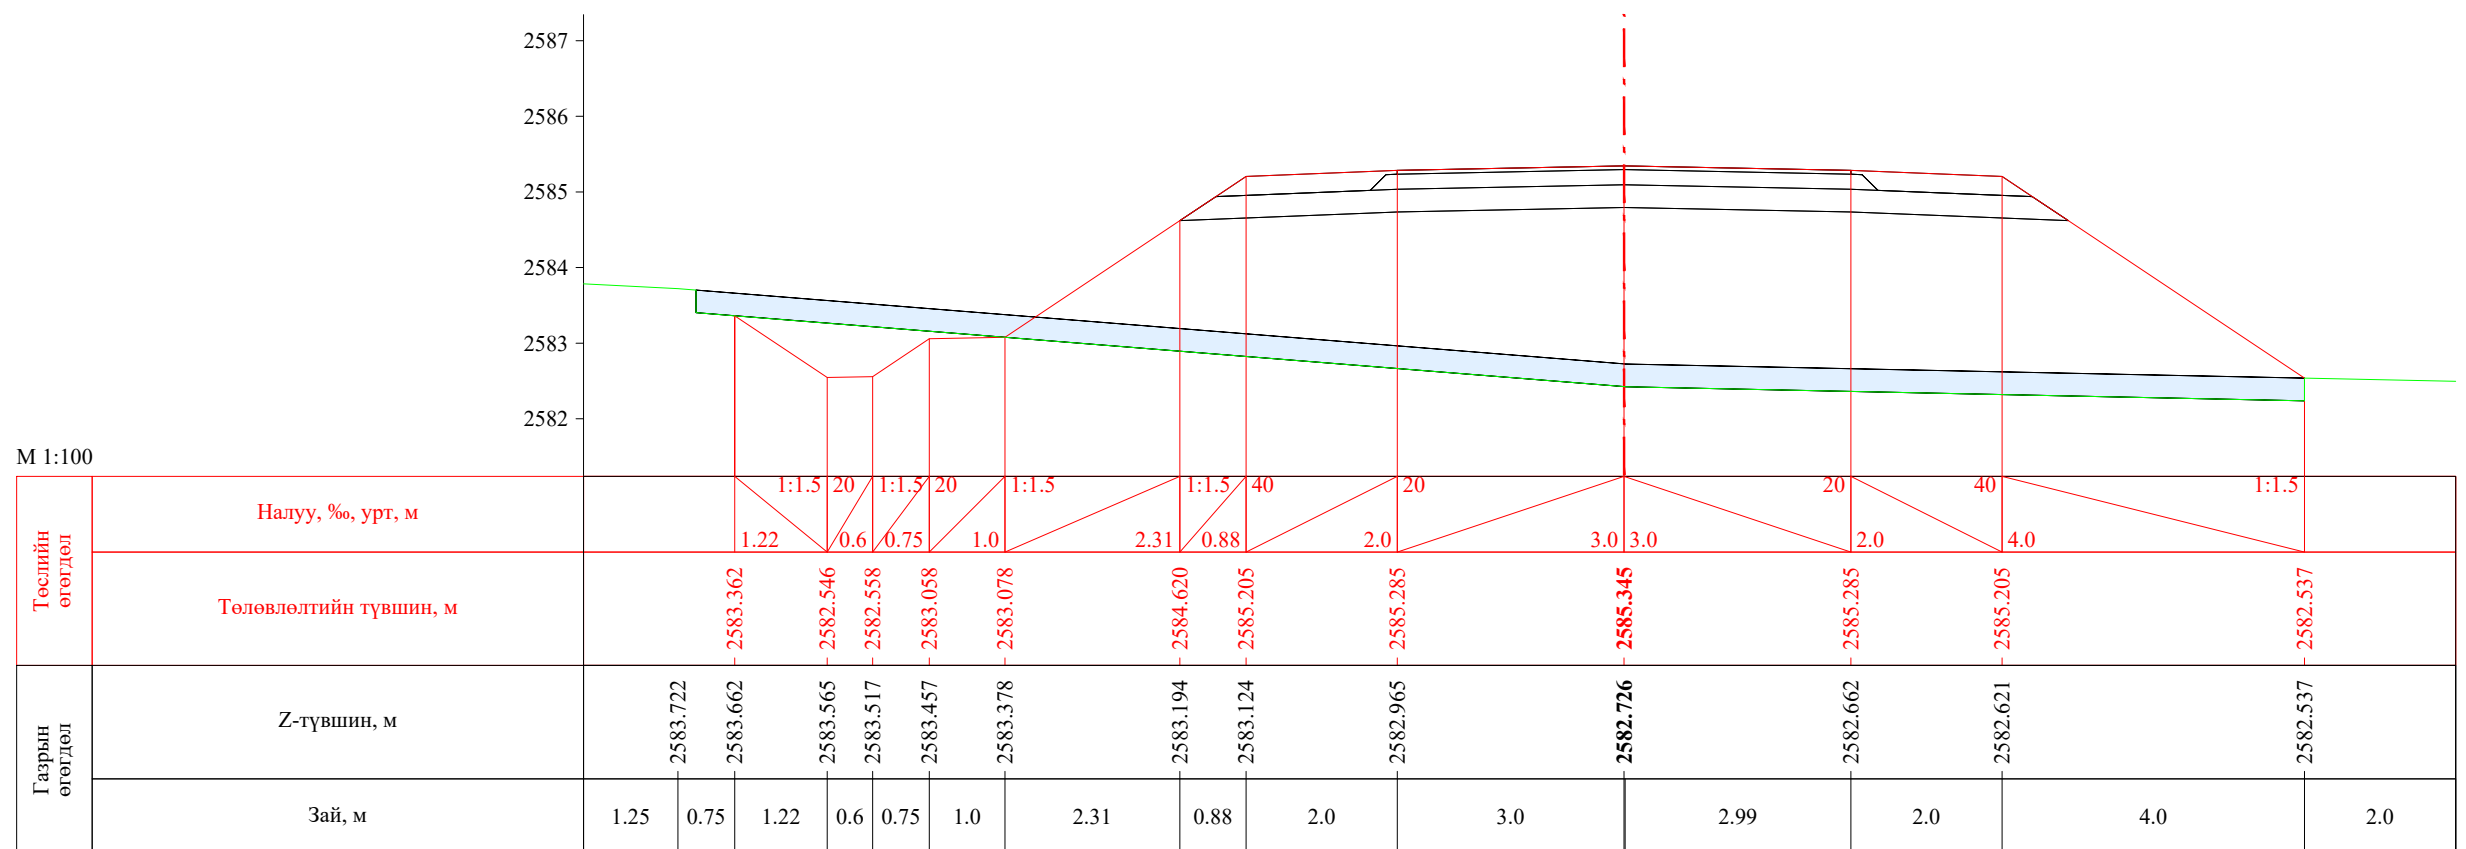


ПК 14+971.96


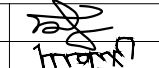
 УБ хот. СБД 8-р хороо, Залуучуудын Өргөн Чөлөө. 13-байр 6 тоот "ГЕО ЗУРАГЛАЛ" ХХК	Баруун босоо тэнхлэгийн авто замаас Ховд аймгийн Мөнххайрхан сум чиглэлийн 63.50км авто замын нарийвчилсан зураг төсөл			ХО		
	Захирал	Ж.Батнасан	 Хөндлөн огтлол	Масштаб: 1/100		
	Зур. Инженер	С.Анударь		Үе шат	Хуудас	Бүх хуудас
	Зур. Инженер	Б.Нэргүй	ЕГ шифр: - 22/06	А3	436	2080
Шалгасан	Ж.Зориглон	ТГ шифр:	2022.10			

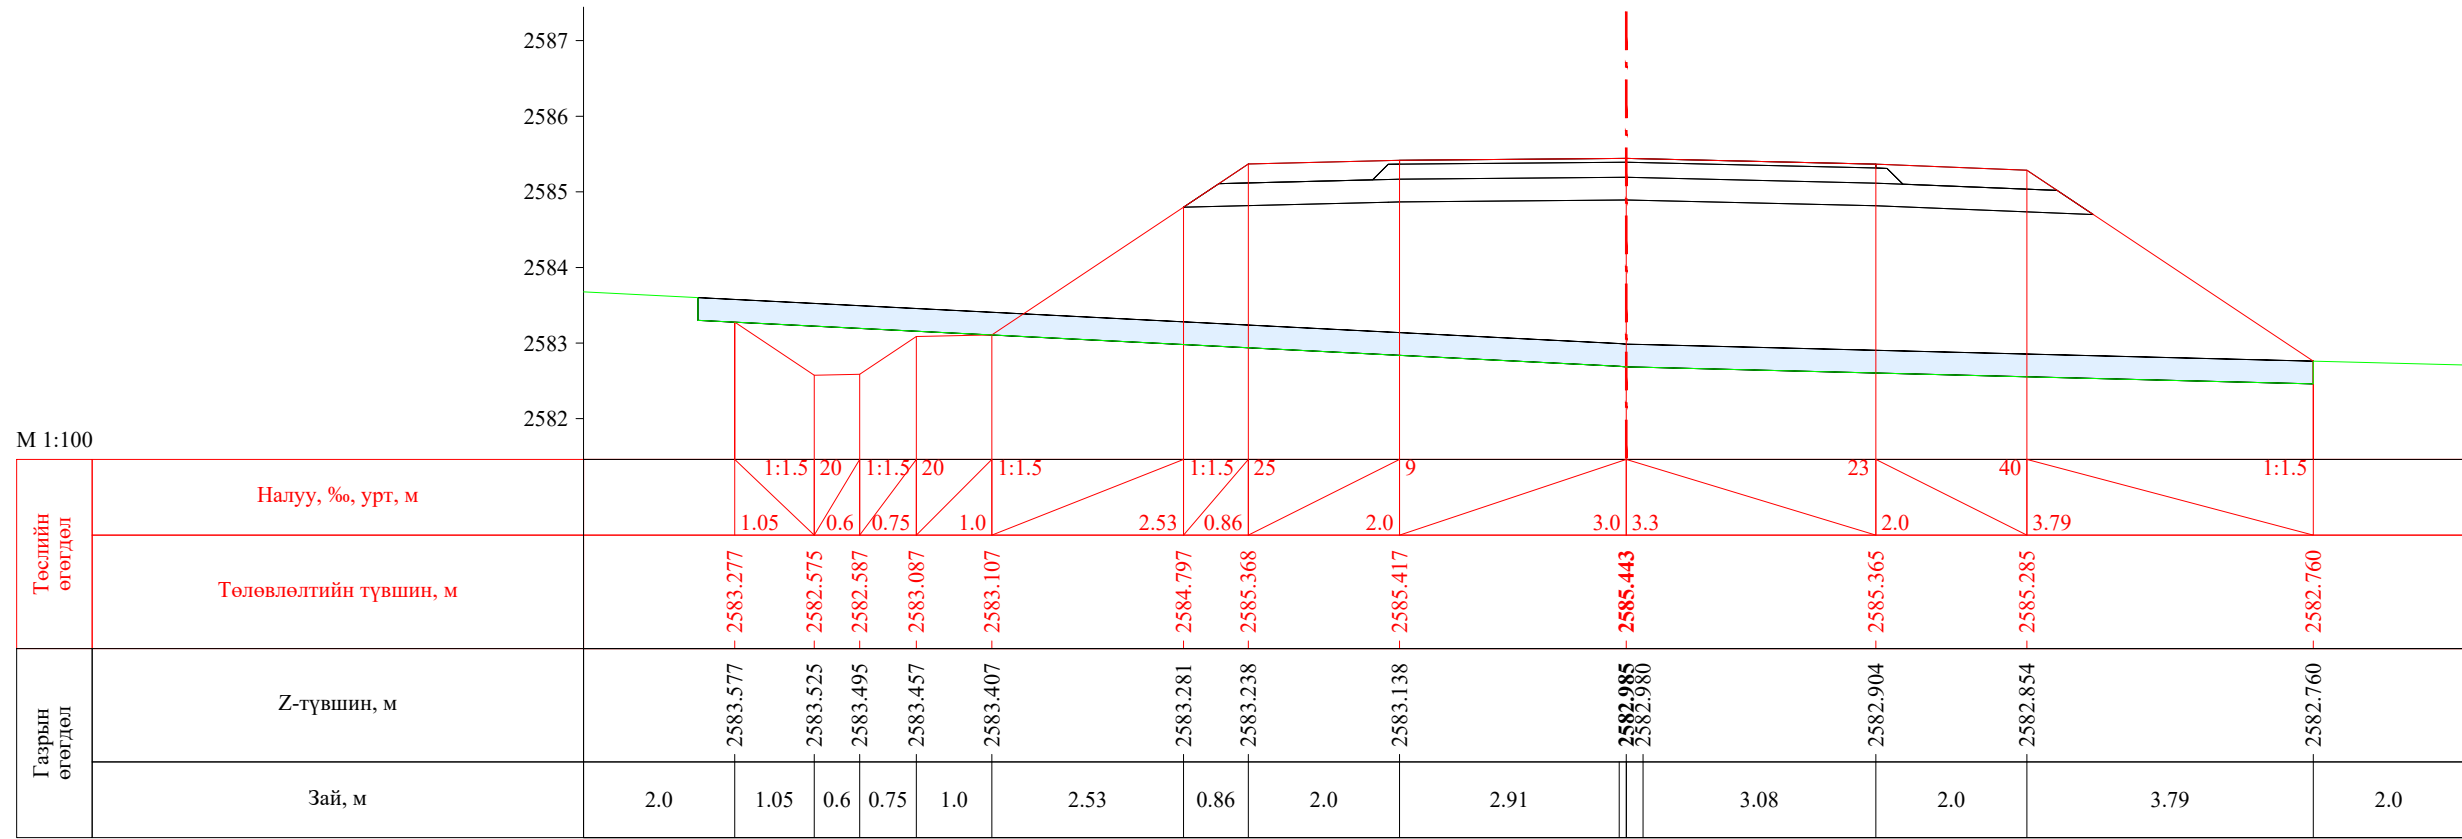


ПК 14+980.00

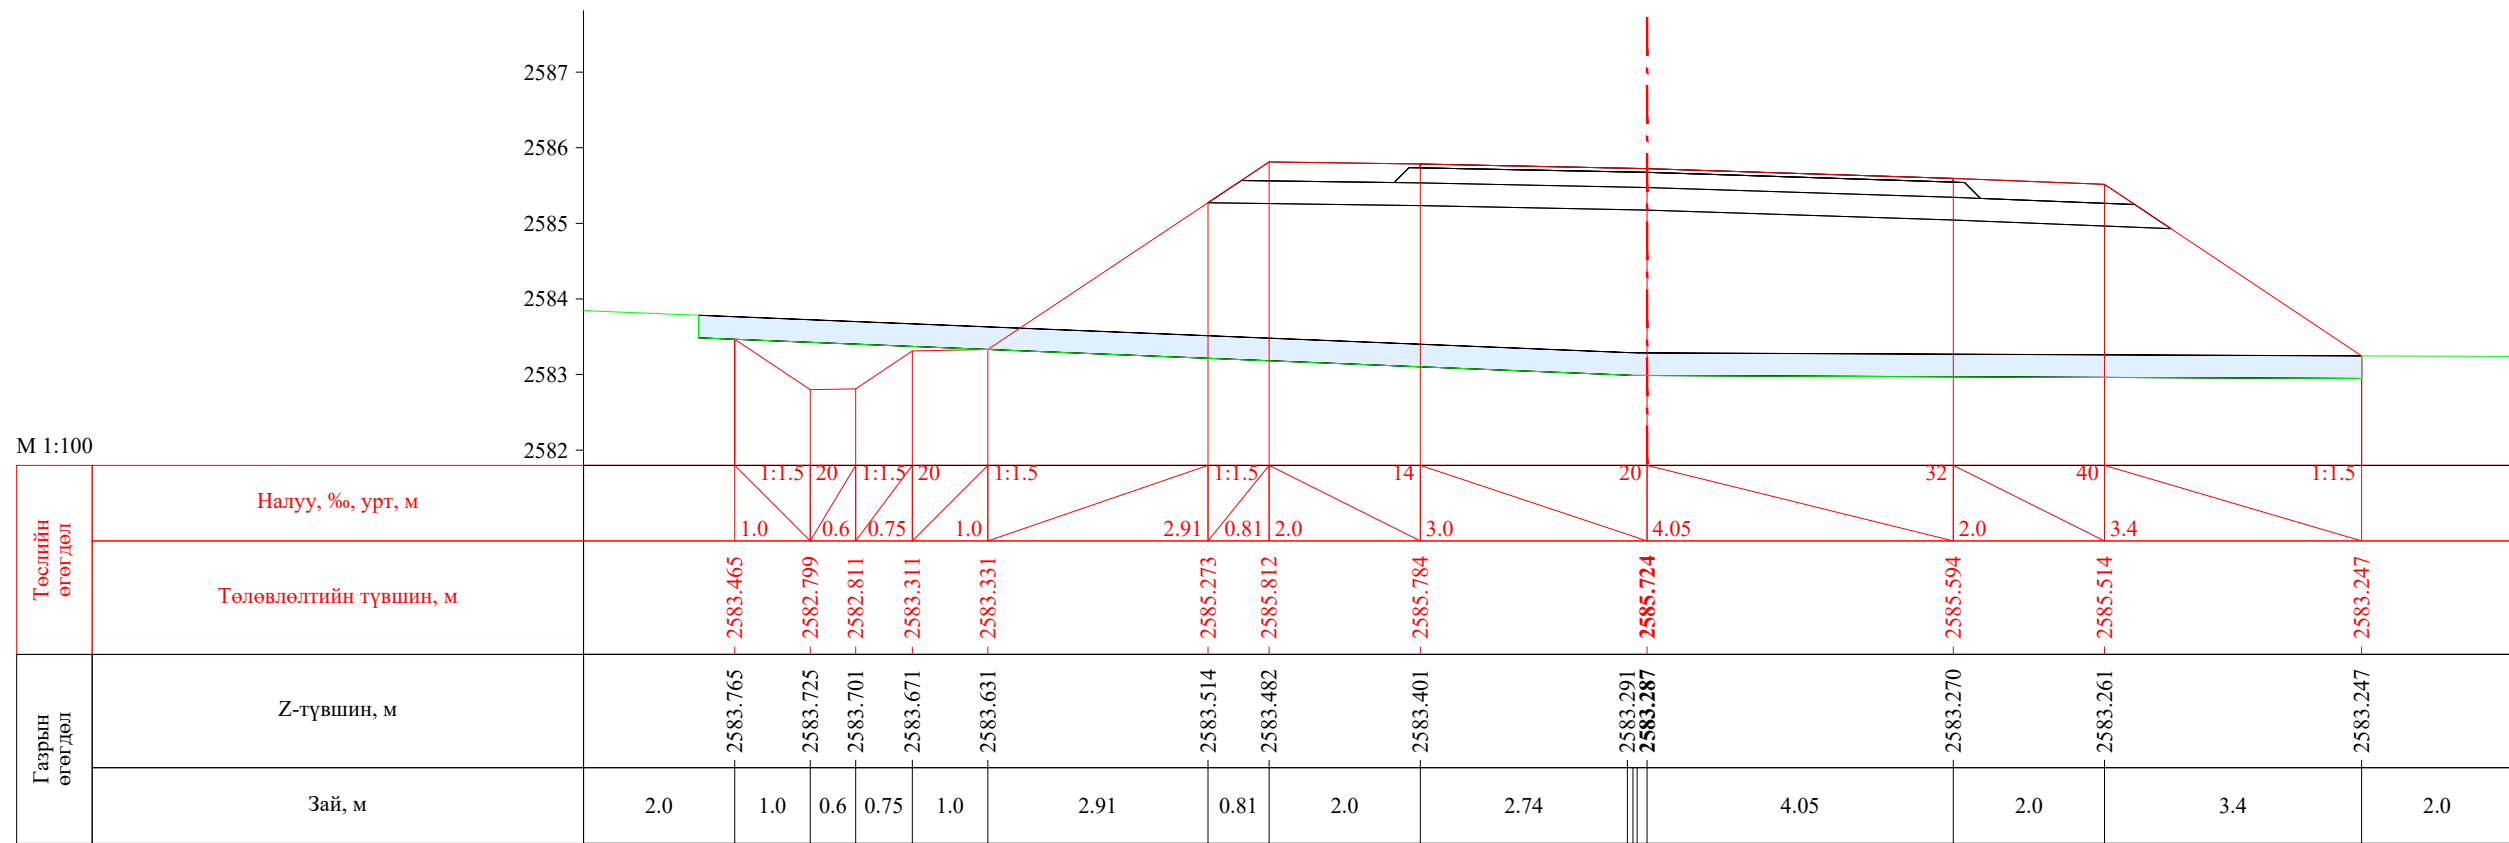


ПК 15+000.00


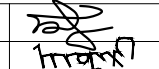
 УБ хот. СБД 8-р хороо, Залуучуудын Өргөн Чөлөө. 13-байр 6 тоот "ГЕО ЗУРАГЛАЛ" ХХК	Баруун босоо тэнхлэгийн авто замаас Ховд аймгийн Мөнххайрхан сум чиглэлийн 63.50км авто замын нарийвчилсан зураг төсөл			ХО		
	Захирал	Ж.Батнасан	 Хөндлөн огтлол	Масштаб: 1/100		
	Зур. Инженер	С.Анударь		Үе шат	Хуудас	Бүх хуудас
	Зур. Инженер	Б.Нэргүй	ЕГ шифр: - 22/06	А3	437	2080
Шалгасан	Ж.Зориглон	ТГ шифр:	2022.10			


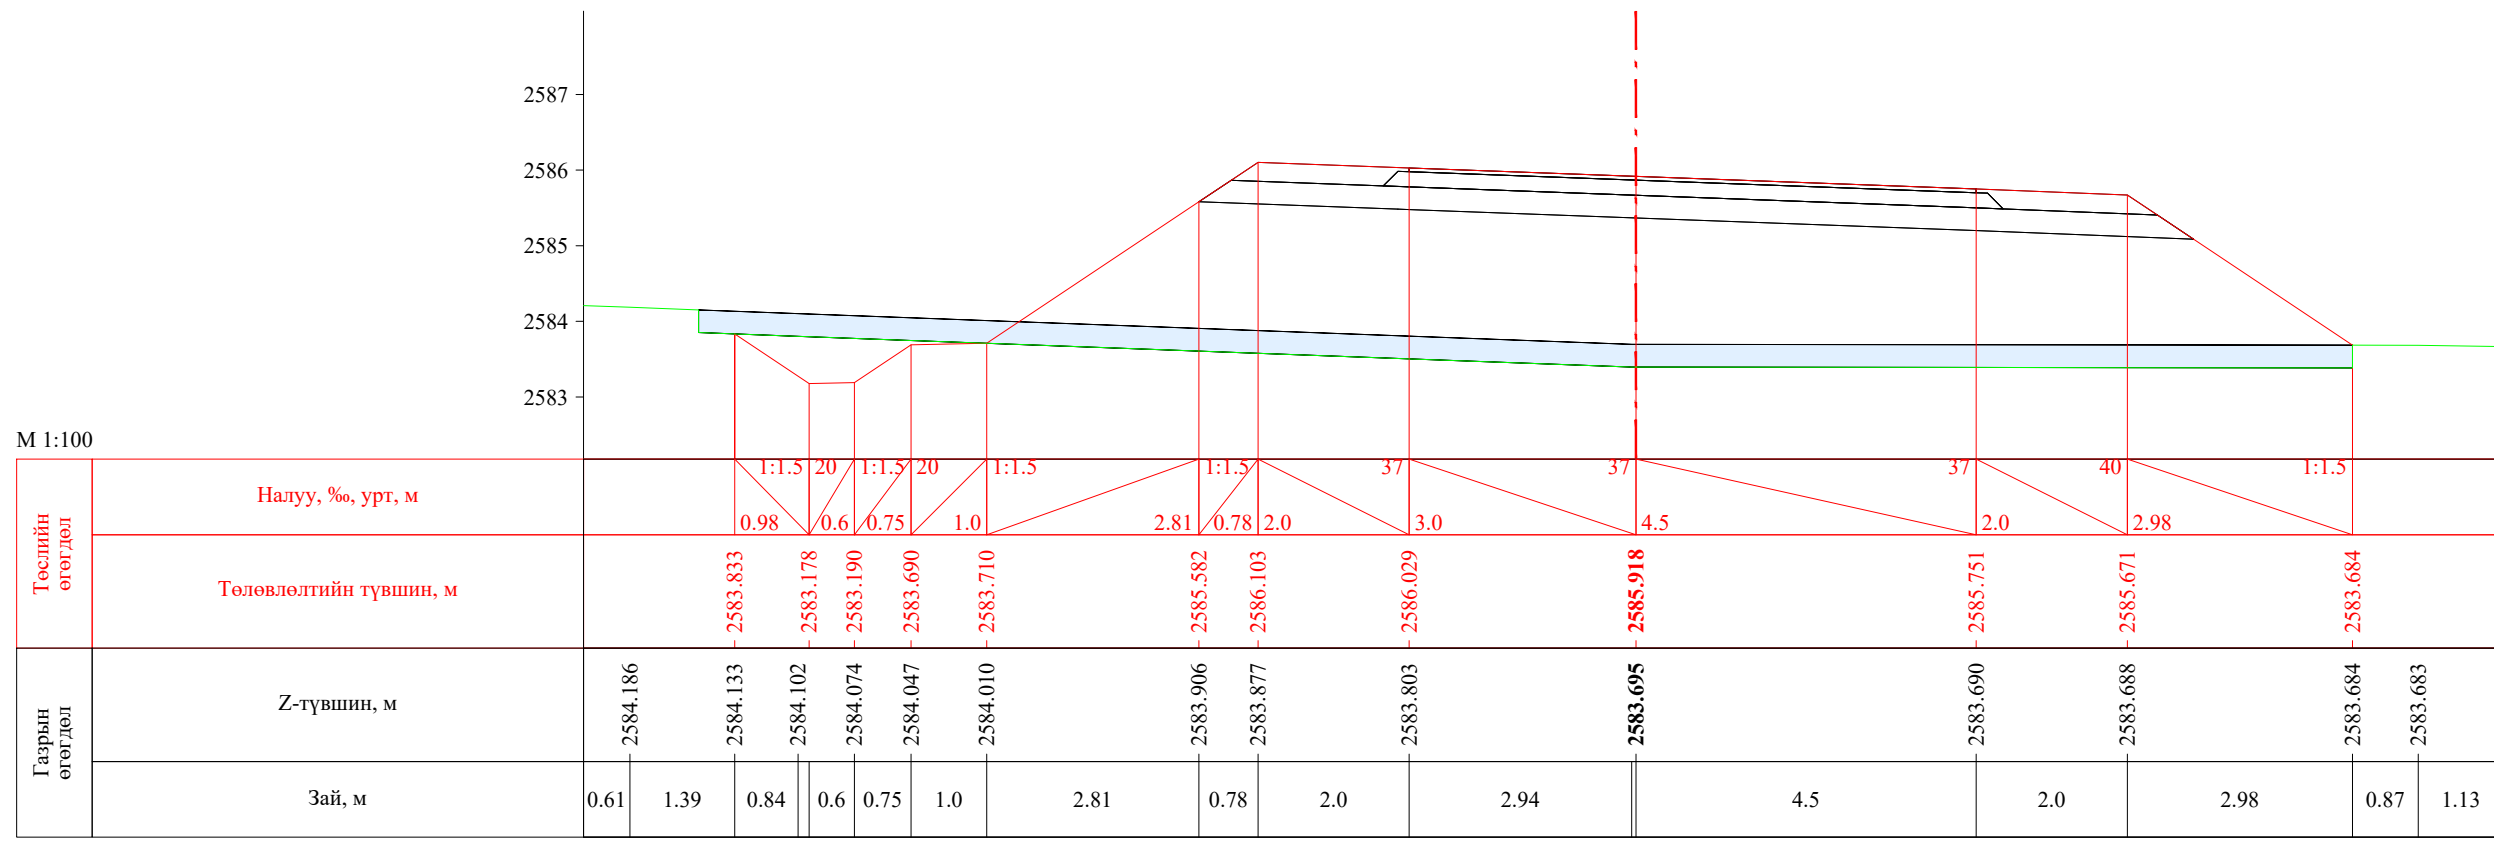



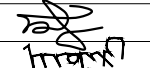
ПК 15+011.96

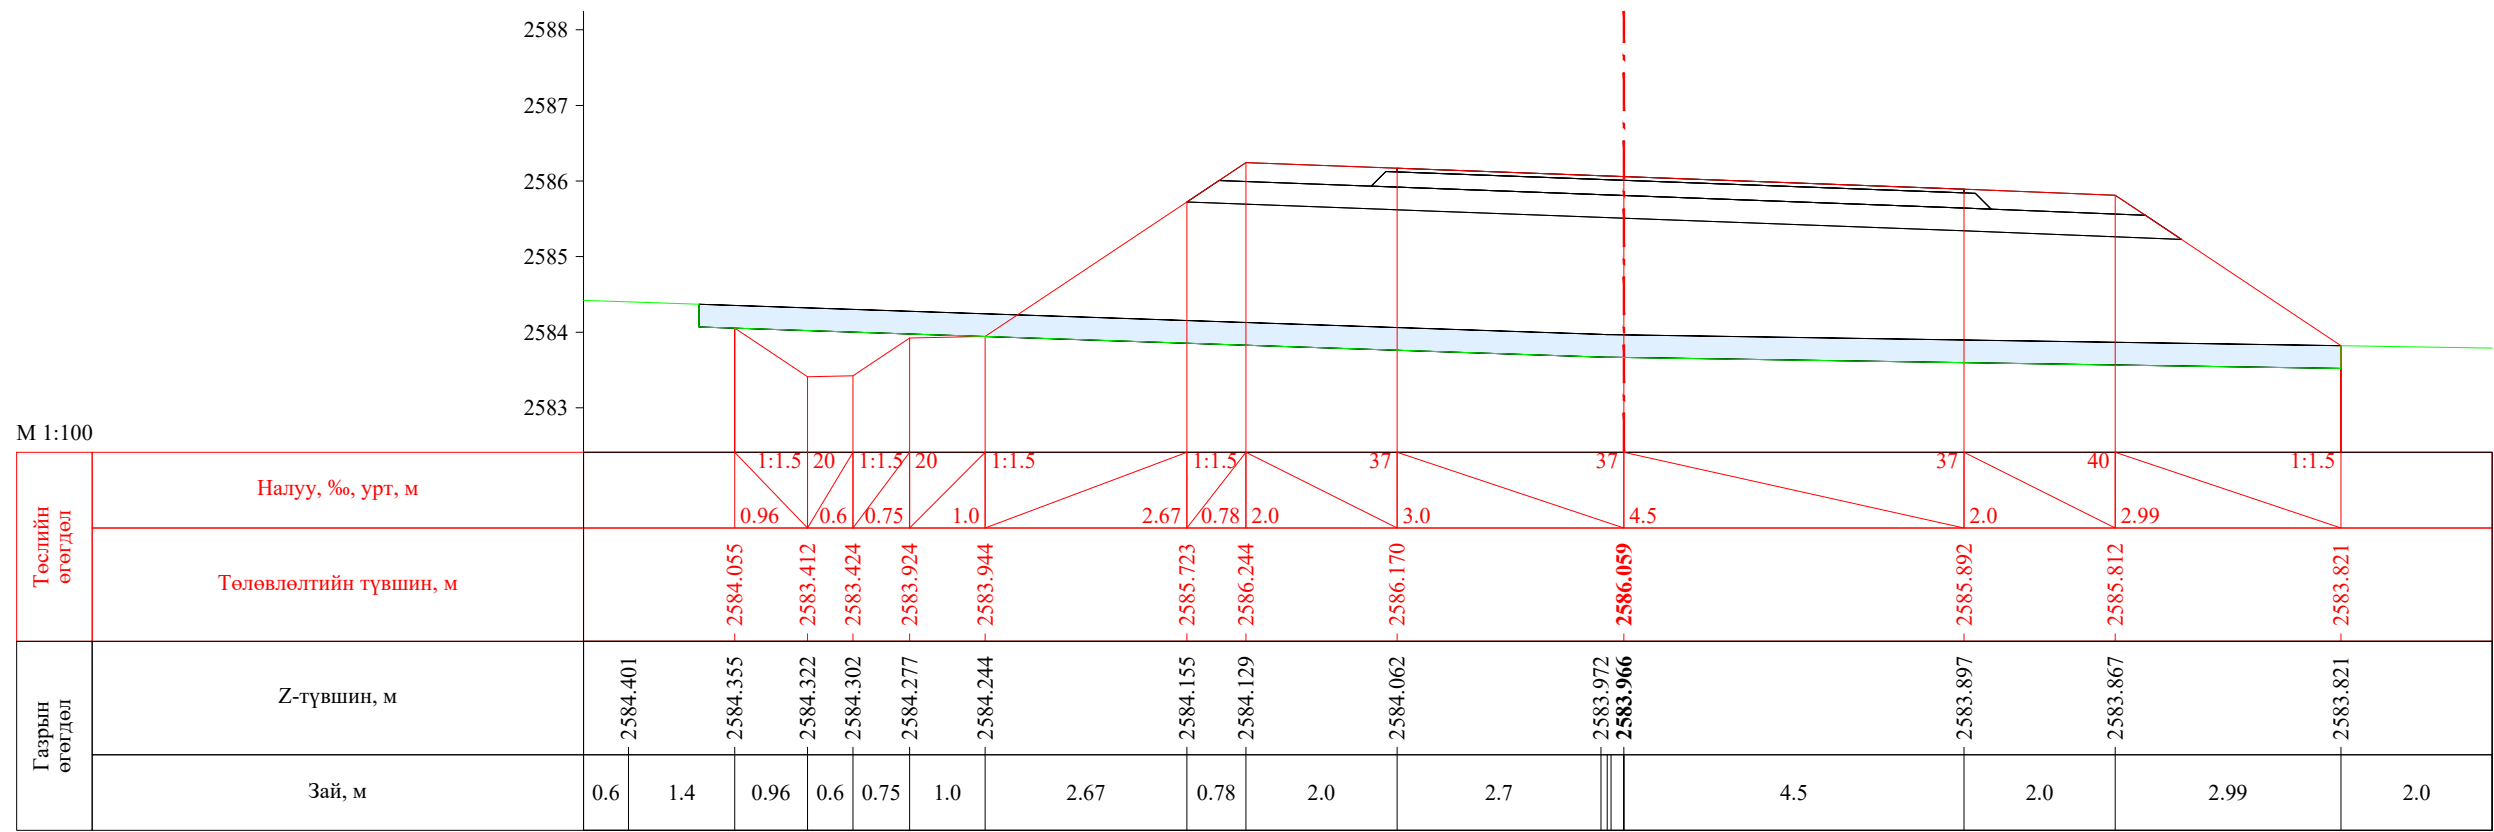


ПК 15+020.00


 УБ хот. СБД 8-р хороо, Залуучуудын Өргөн Чөлөө, 13-байр 6 тоот "ГЕО ЗУРАГЛАЛ" ХХК	Баруун босоо тэнхлэгийн авто замаас Ховд аймгийн Мөнххайрхан сум чиглэлийн 63.50км авто замын нарийвчилсан зураг төсөл			ХО		
	Захирал	Ж.Батнасан	 Хөндлөн огтлол	Масштаб: 1/100		
	Зур. Инженер	С.Анударь		Үе шат	Хуудас	Бүх хуудас
	Зур. Инженер	Б.Нэргүй	ЕГ шифр: - 22/06	А3	438	2080
Шалгасан	Ж.Зориглон	ТГ шифр:	2022.10			

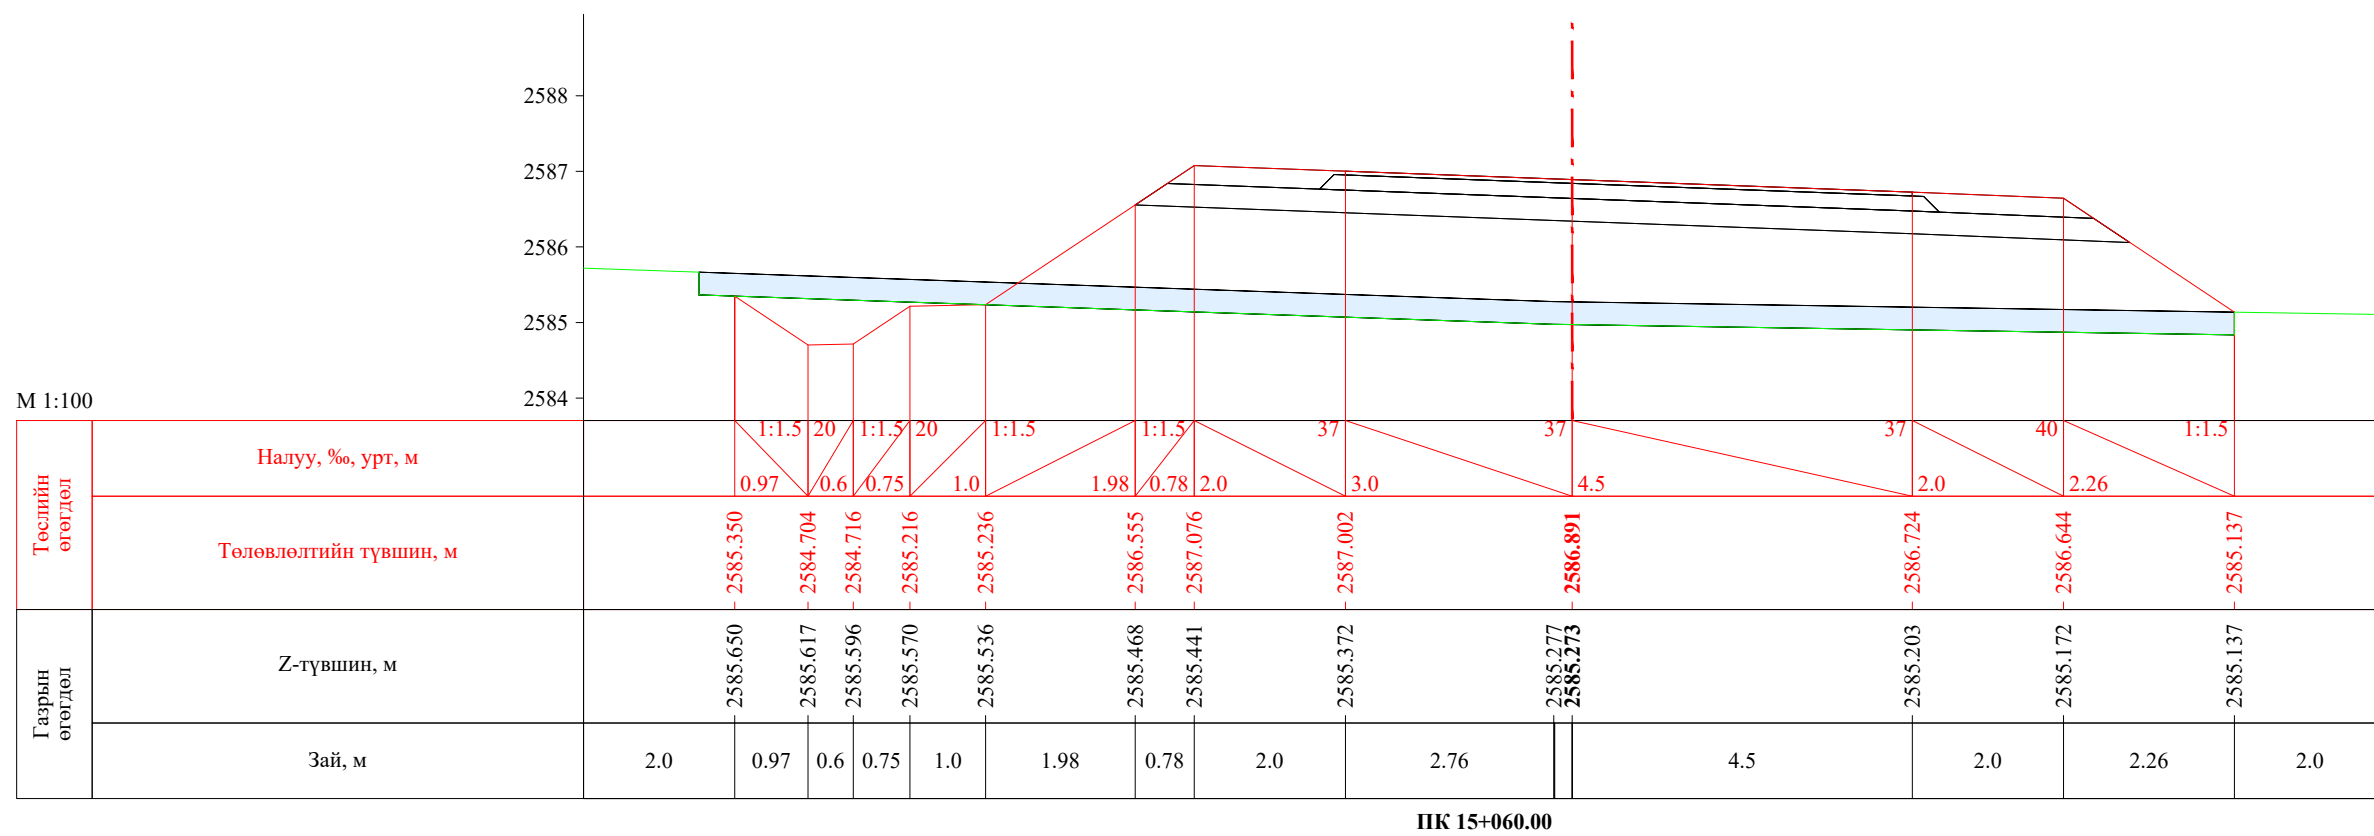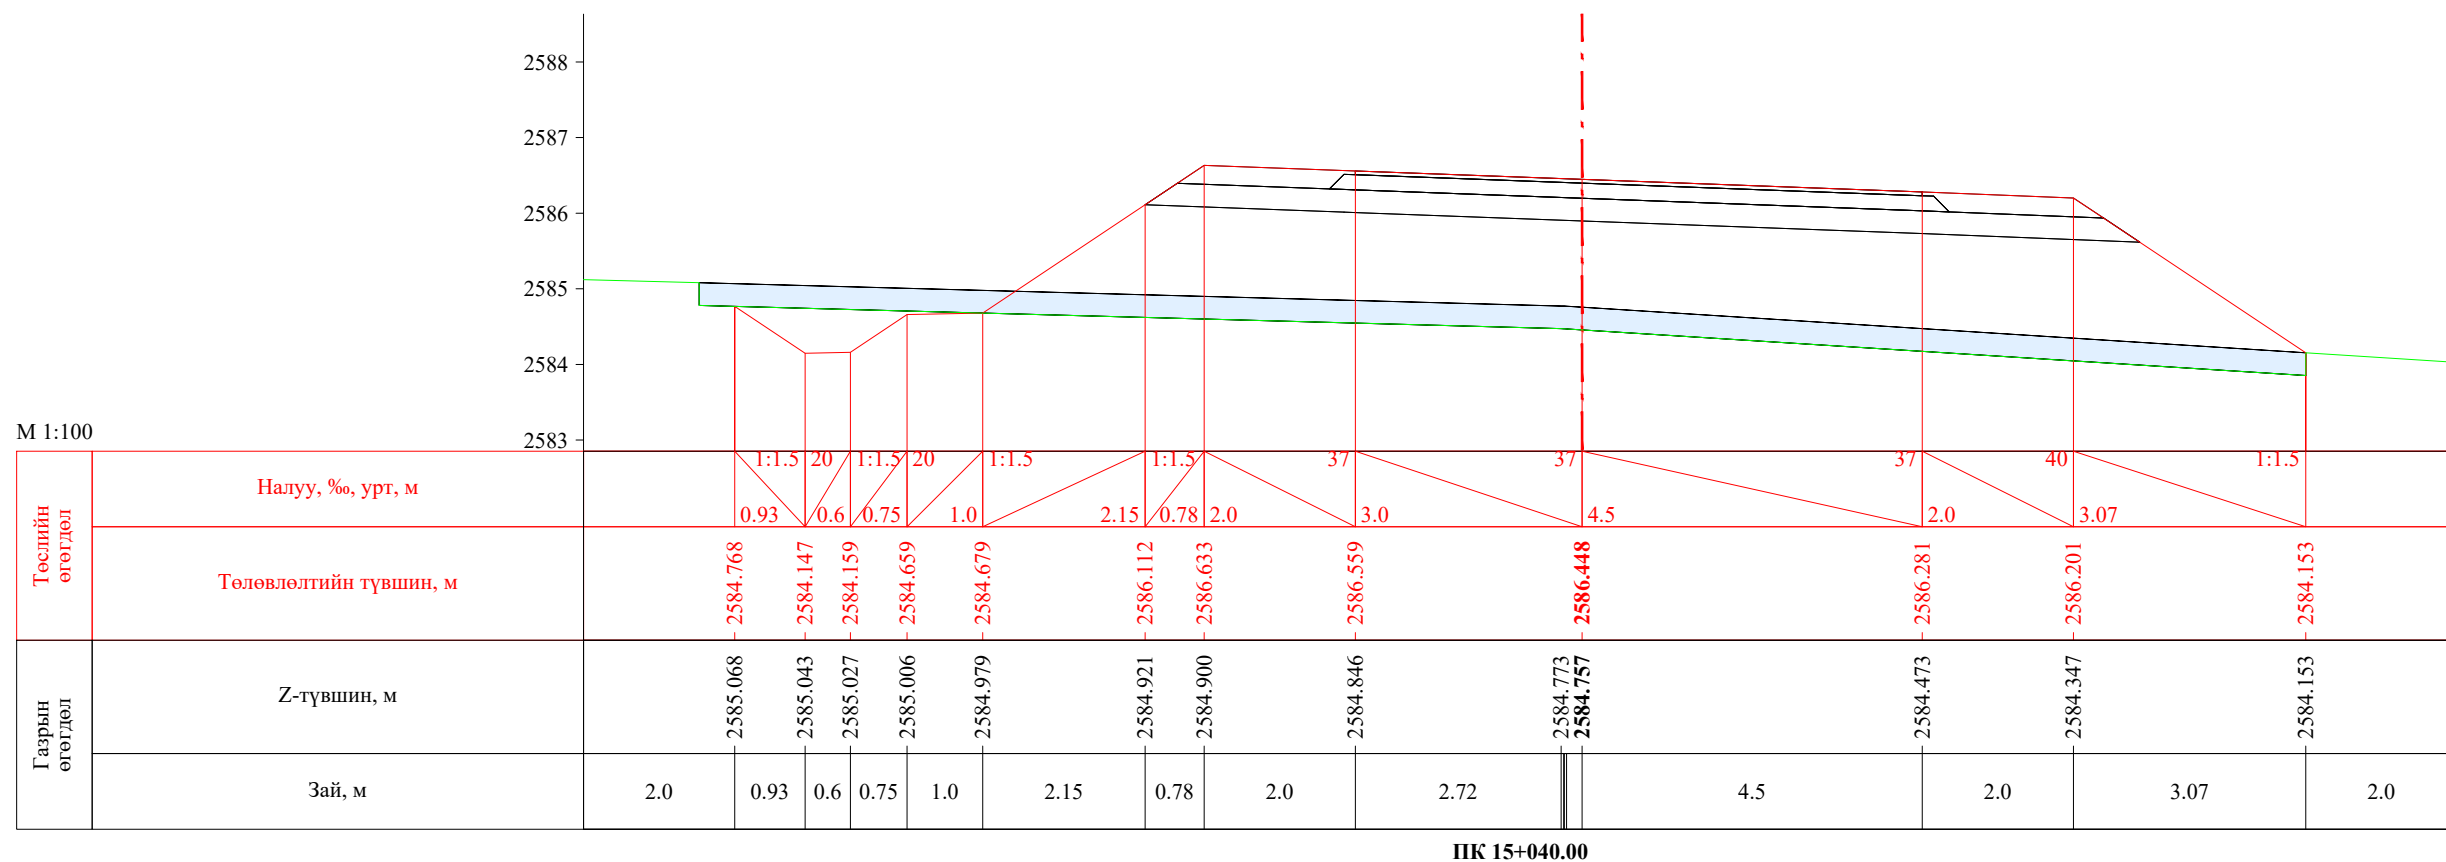


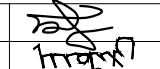
 УБ хот. СБД 8-р хороо, Залуучуудын Өргөн Чөлөө. 13-байр 6 тоот "ГЕО ЗУРАГЛАЛ" ХХК	Баруун босоо тэнхлэгийн авто замаас Ховд аймгийн Мөнххайрхан сум чиглэлийн 63.50км авто замын нарийвчилсан зураг төсөл			ХО		
	Захирал	Ж.Батнасан	 Хөндлөн огтлол	Масштаб: 1/100		
	Зур. Инженер	С.Анударь		Үе шат	Хуудас	Бүх хуудас
	Зур. Инженер	Б.Нэргүй	ЕГ шифр: - 22/06	А3	439	2080
Шалгасан	Ж.Зориглон	ТГ шифр:	2022.10			

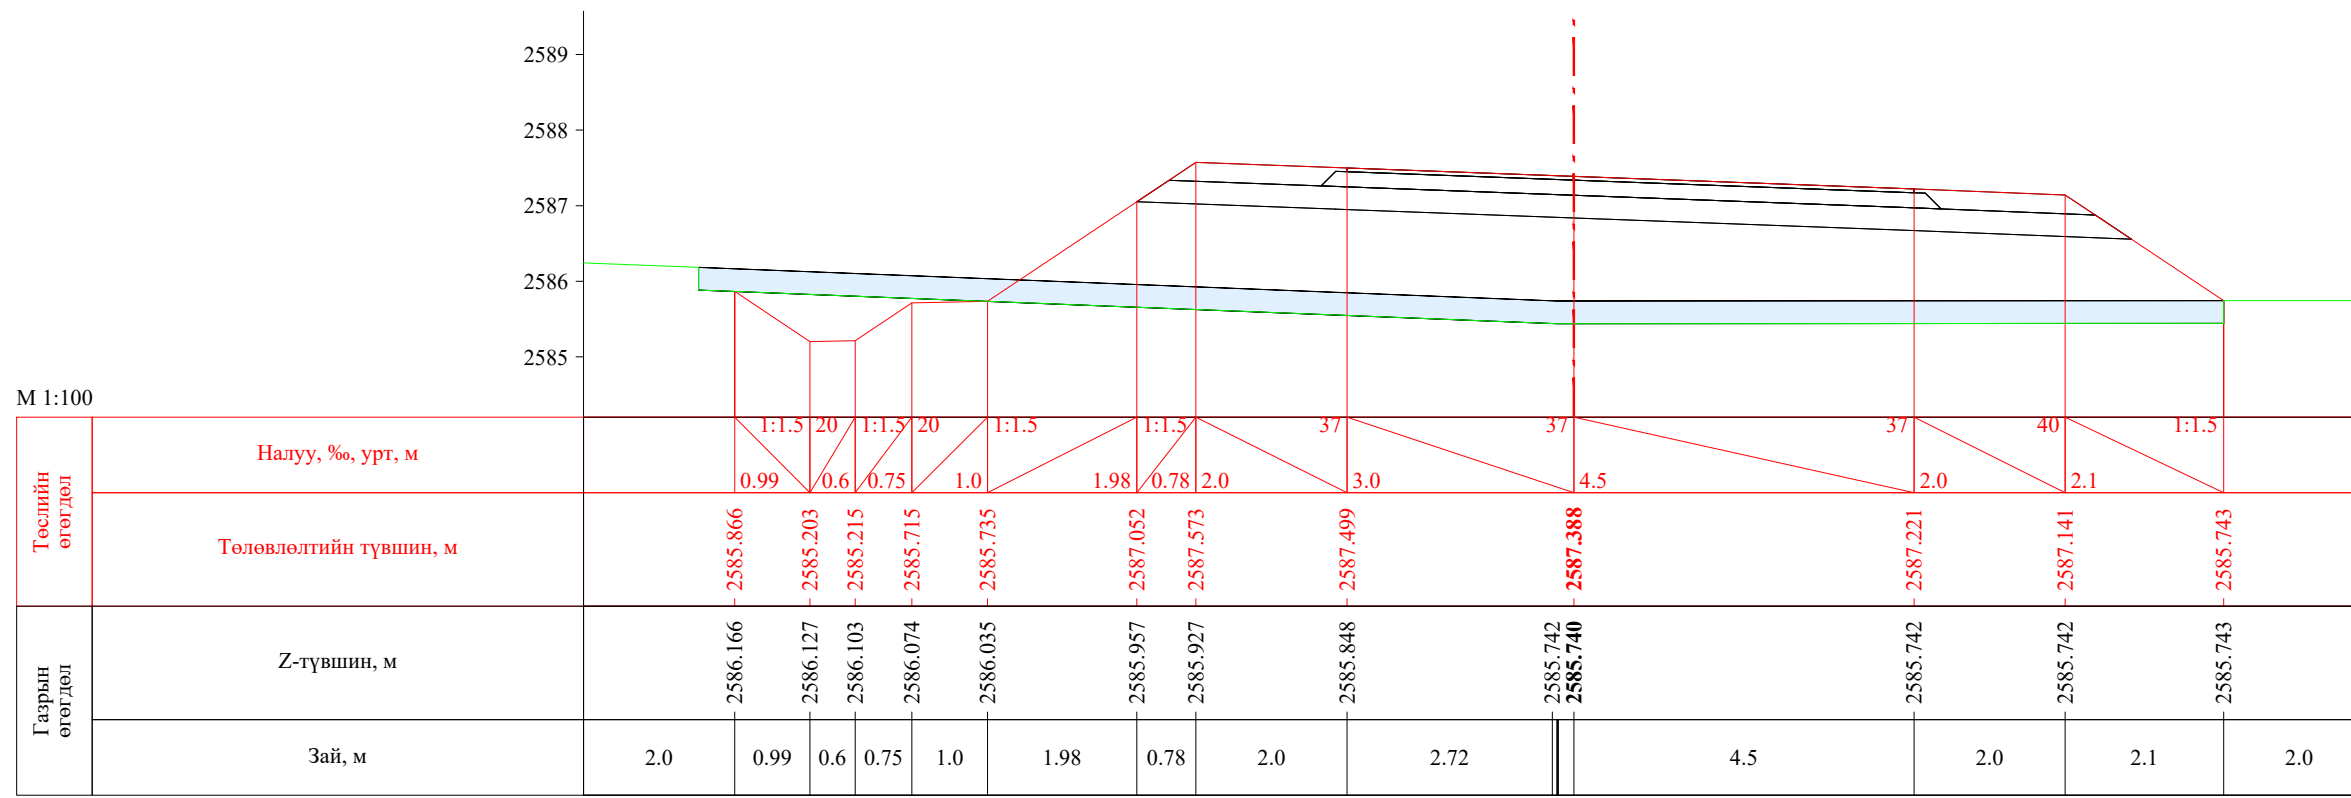


ПК 15+080.00

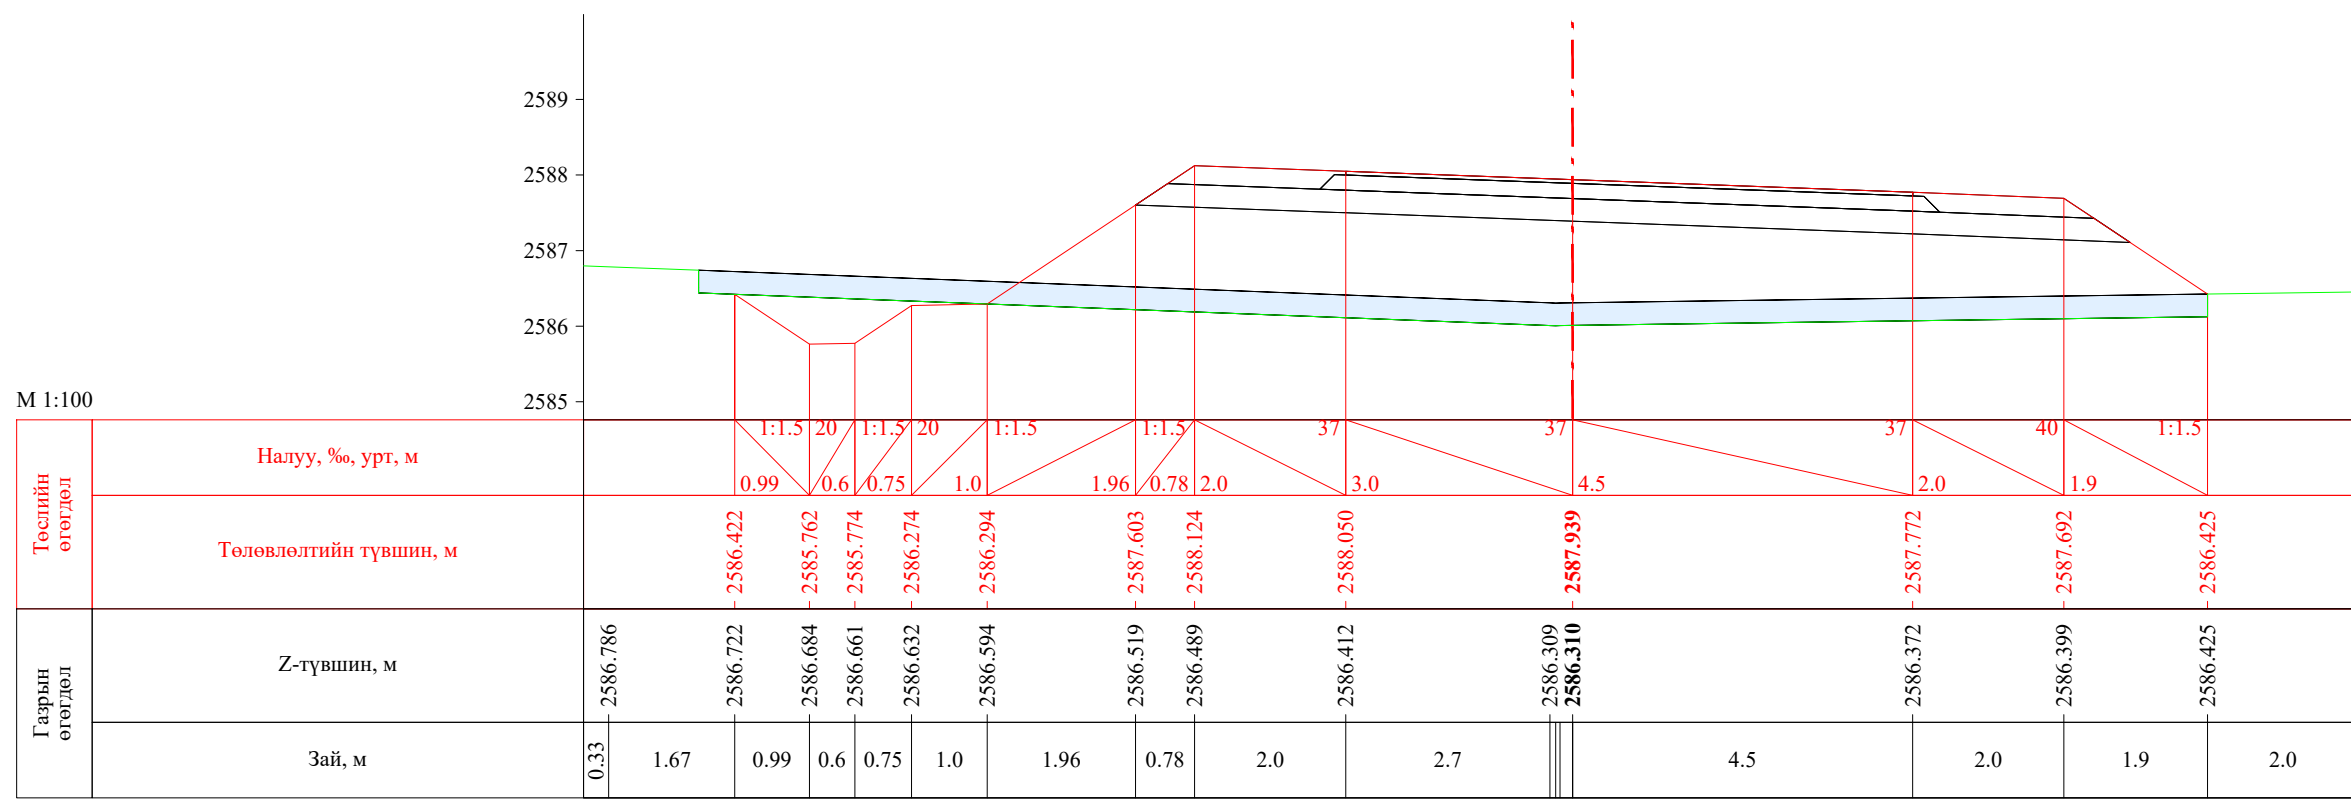


ПК 15+100.00


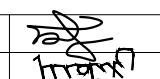
 УБ хот. СБД 8-р хороо, Залуучуудын Өргөн Чөлөө. 13-байр 6 тоот "ГЕО ЗУРАГЛАЛ" ХХК	Баруун босоо тэнхлэгийн авто замаас Ховд аймгийн Мөнххайрхан сум чиглэлийн 63.50км авто замын нарийвчилсан зураг төсөл			ХО		
	Захирал	Ж.Батнасан	 Хөндлөн огтлол	Масштаб: 1/100		
	Зур. Инженер	С.Анударь		Үе шат	Хуудас	Бүх хуудас
	Зур. Инженер	Б.Нэргүй	ЕГ шифр: - 22/06	А3	440	2080
Шалгасан	Ж.Зориглон	ТГ шифр:	2022.10			


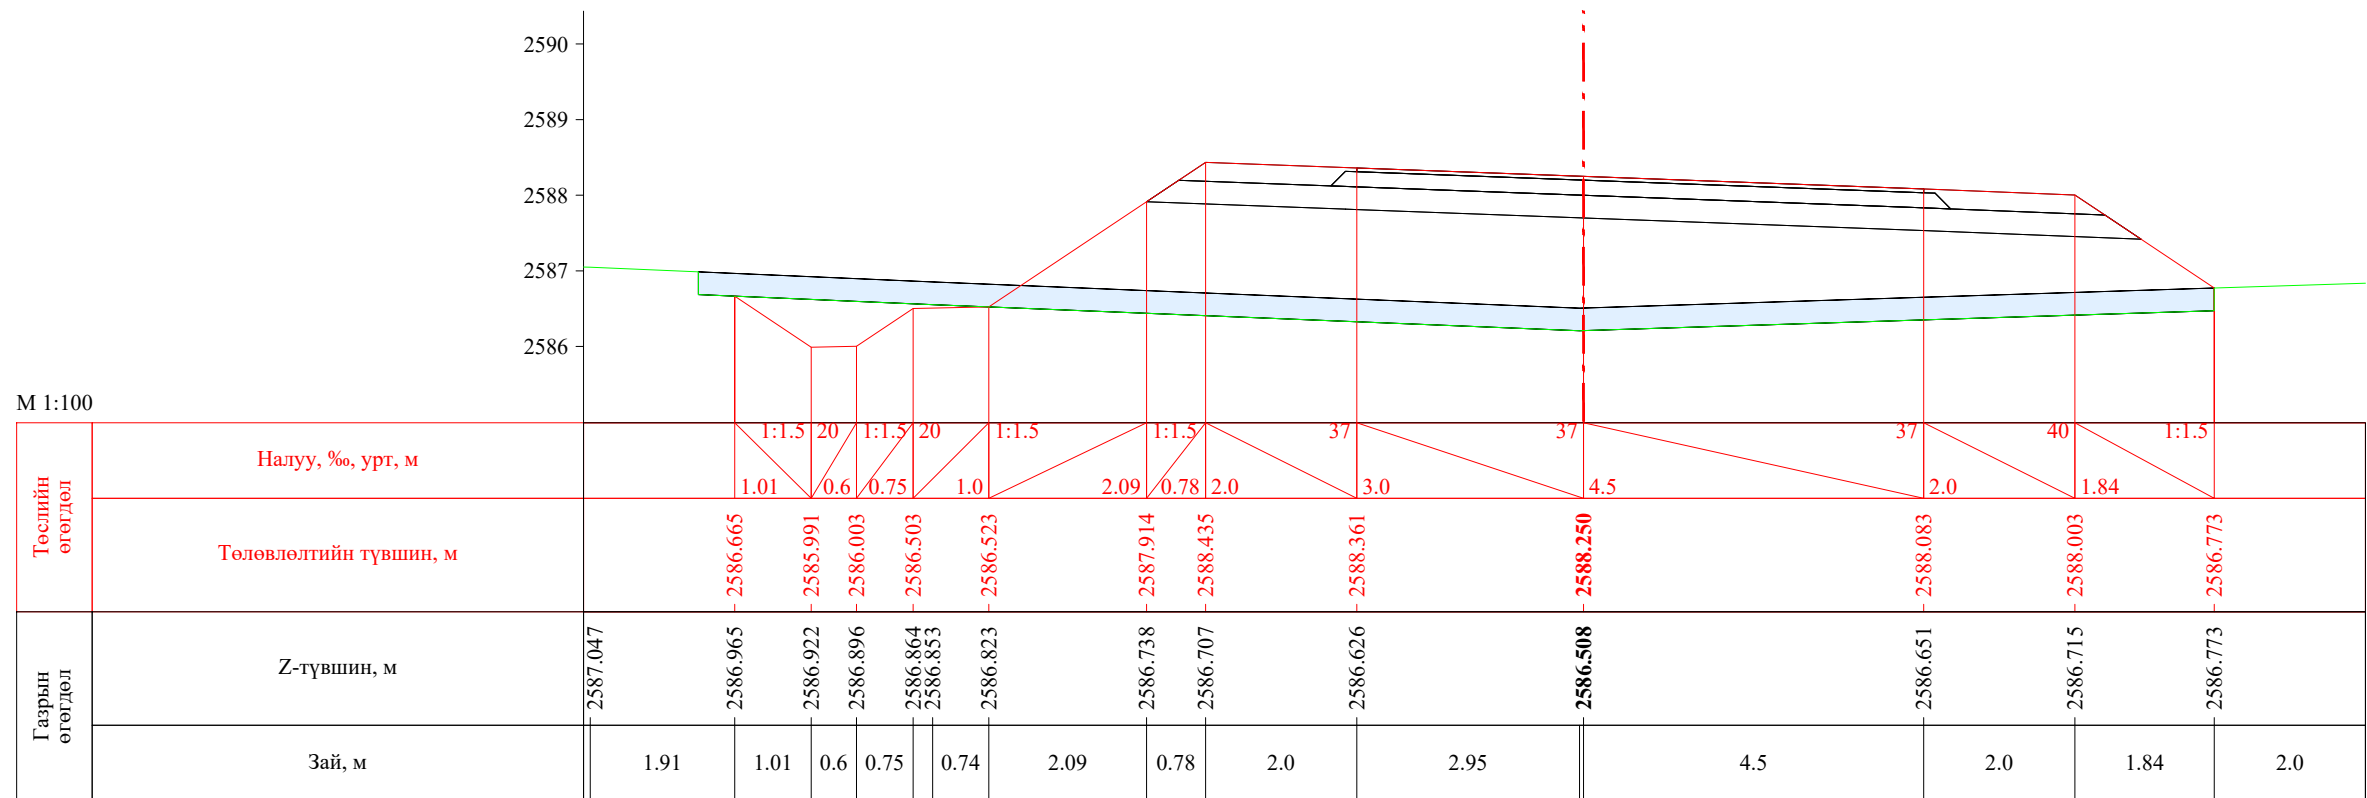



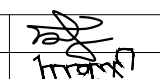
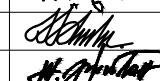
ПК 15+110.50

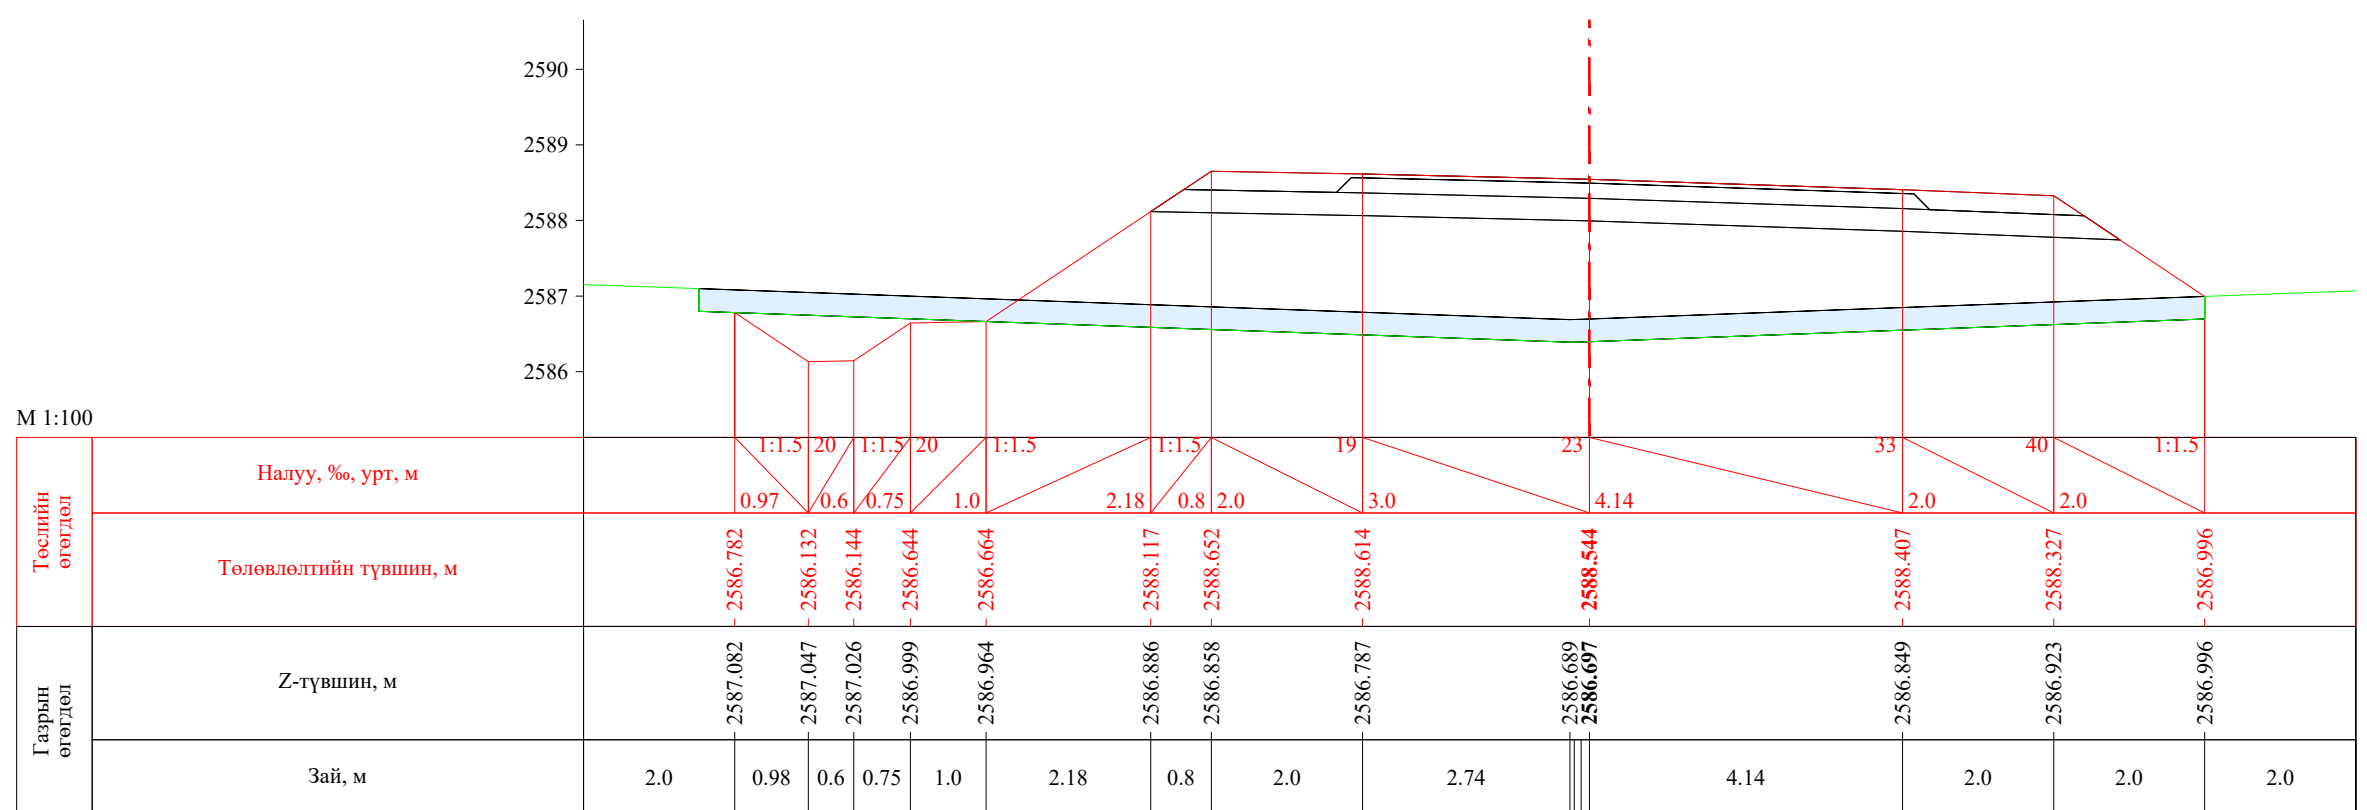


ПК 15+120.00


 УБ хот. СБД 8-р хороо, Залуучуудын Өргөн Чөлөө. 13-байр 6 тоот "ГЕО ЗУРАГЛАЛ" ХХК	Баруун босоо тэнхлэгийн авто замаас Ховд аймгийн Мөнххайрхан сум чиглэлийн 63.50км авто замын нарийвчилсан зураг төсөл			ХО		
	Захирал	Ж.Батнасан	 Хөндлөн огтлол	Масштаб: 1/100		
	Зур. Инженер	С.Анударь		Үе шат	Хуудас	Бүх хуудас
	Зур. Инженер	Б.Нэргүй	ЕГ шифр: - 22/06	А3	441	2080
Шалгасан	Ж.Зориглон	ТГ шифр:	2022.10			

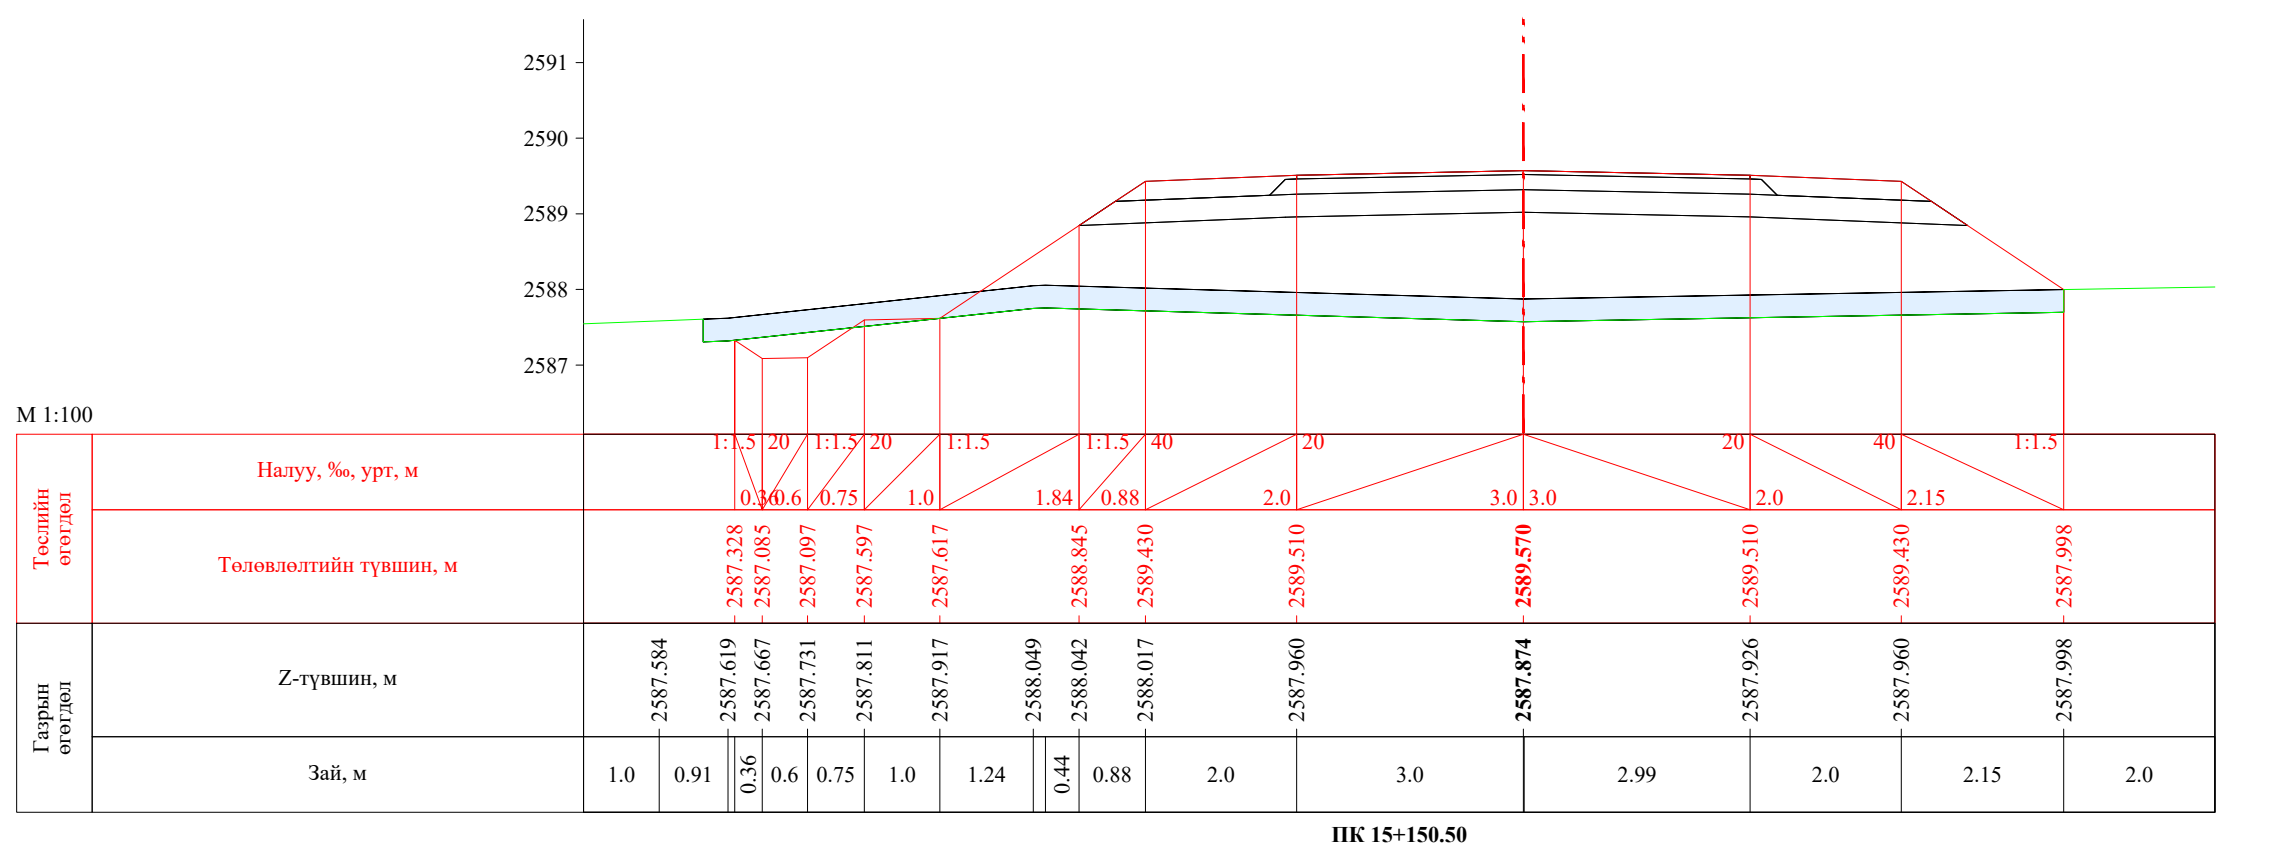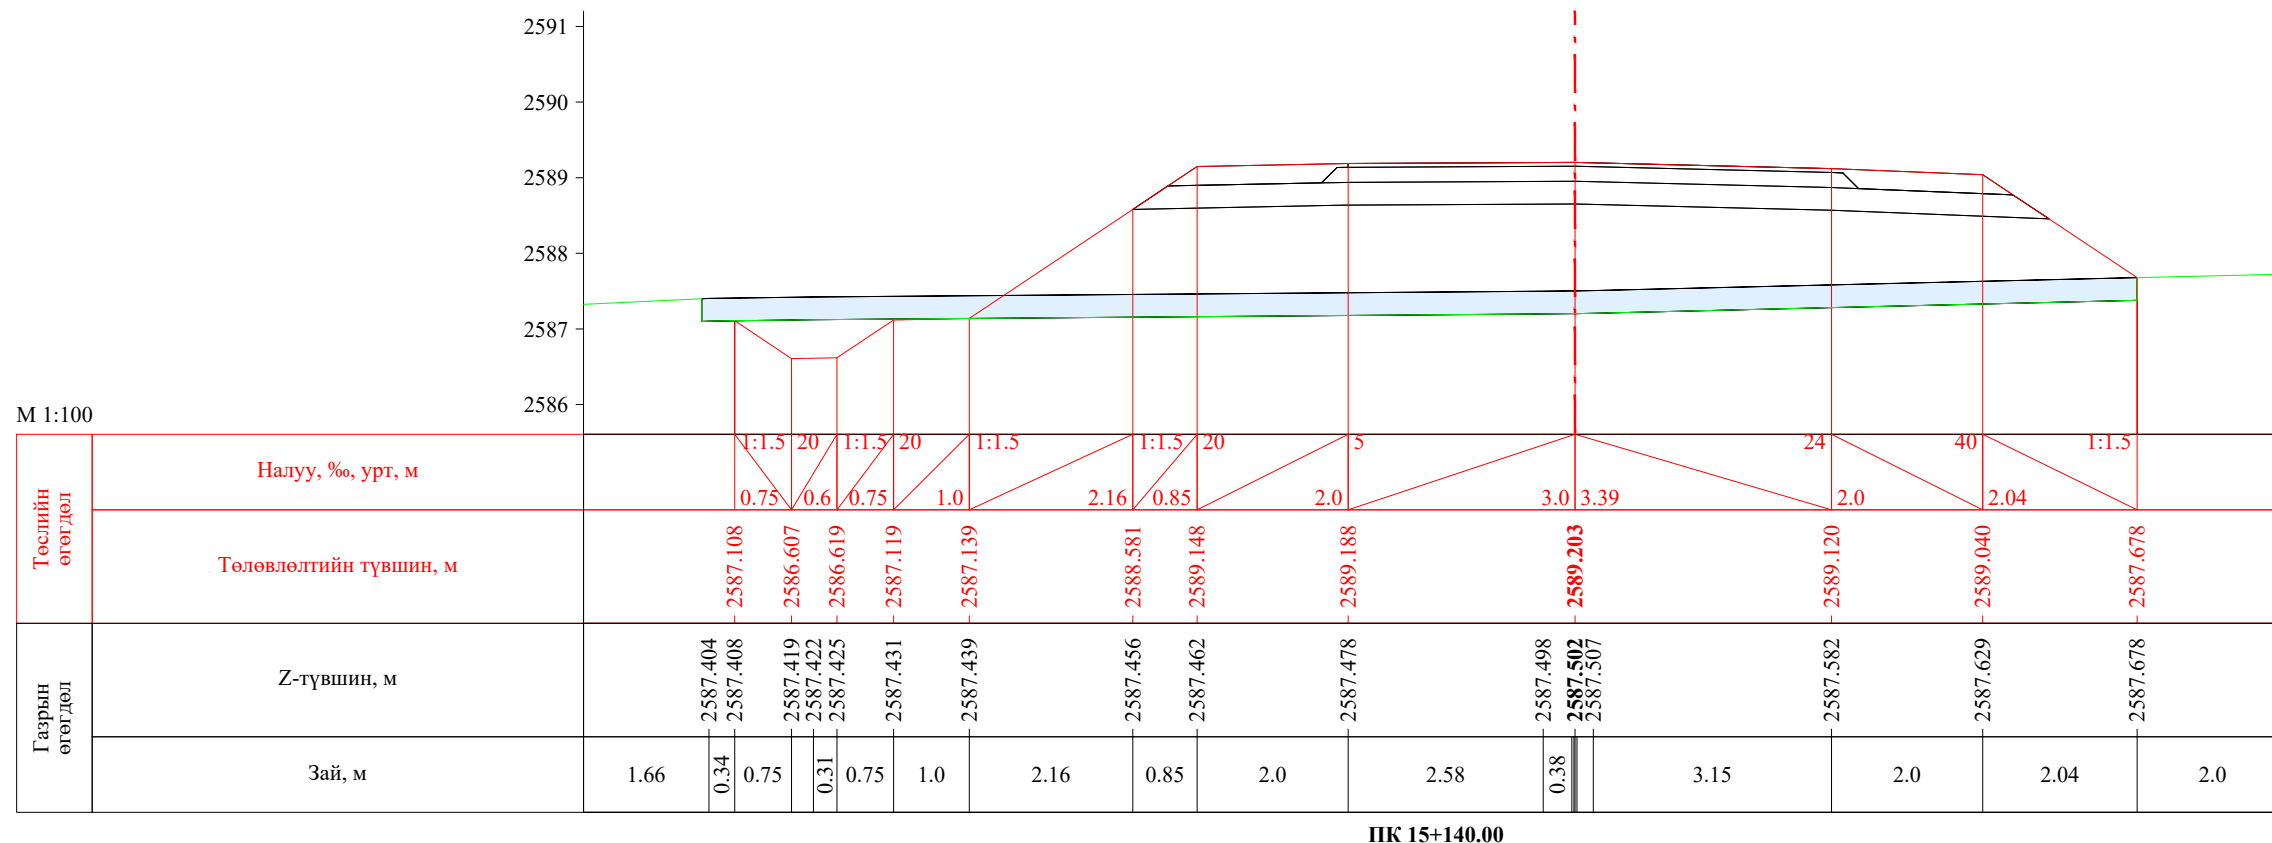


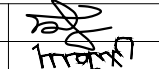
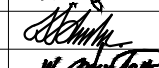

 УБ хот. СБД 8-р хороо, Залуучуудын Өргөн Чөлөө. 13-байр 6 тоот "ГЕО ЗУРАГЛАЛ" ХХК	Баруун босоо тэнхлэгийн авто замаас Ховд аймгийн Мөнххайрхан сум чиглэлийн 63.50км авто замын нарийвчилсан зураг төсөл			ХО		
	Захирал	Ж.Батнасан		Хөндлөн огтлол		
	Зур. Инженер	С.Анударь				
	Зур. Инженер	Б.Нэргүй		ЕГ шифр: - 22/06		
Шалгасан	Ж.Зориглон	ТГ шифр:				
			Масштаб: 1/100			
			Үе шат	Хуудас	Бүх хуудас	
			А3	442	2080	
			2022.10			


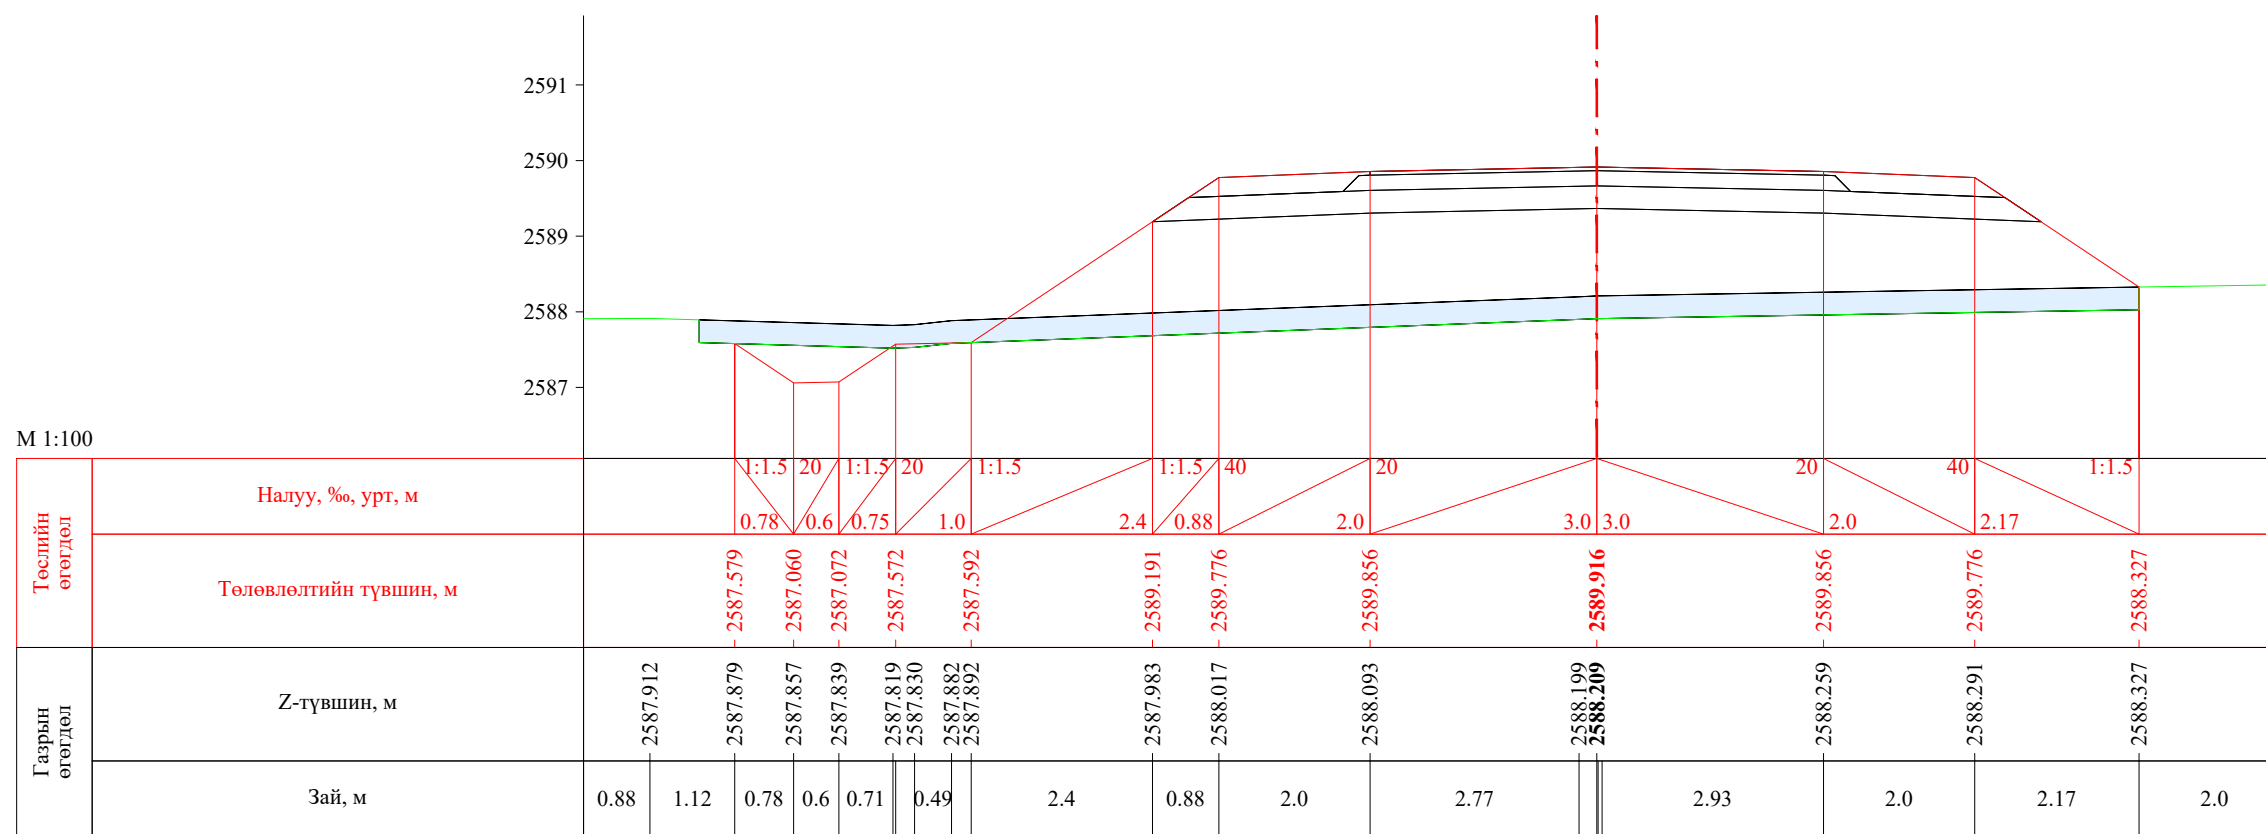



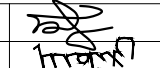
ПК 15+160.00

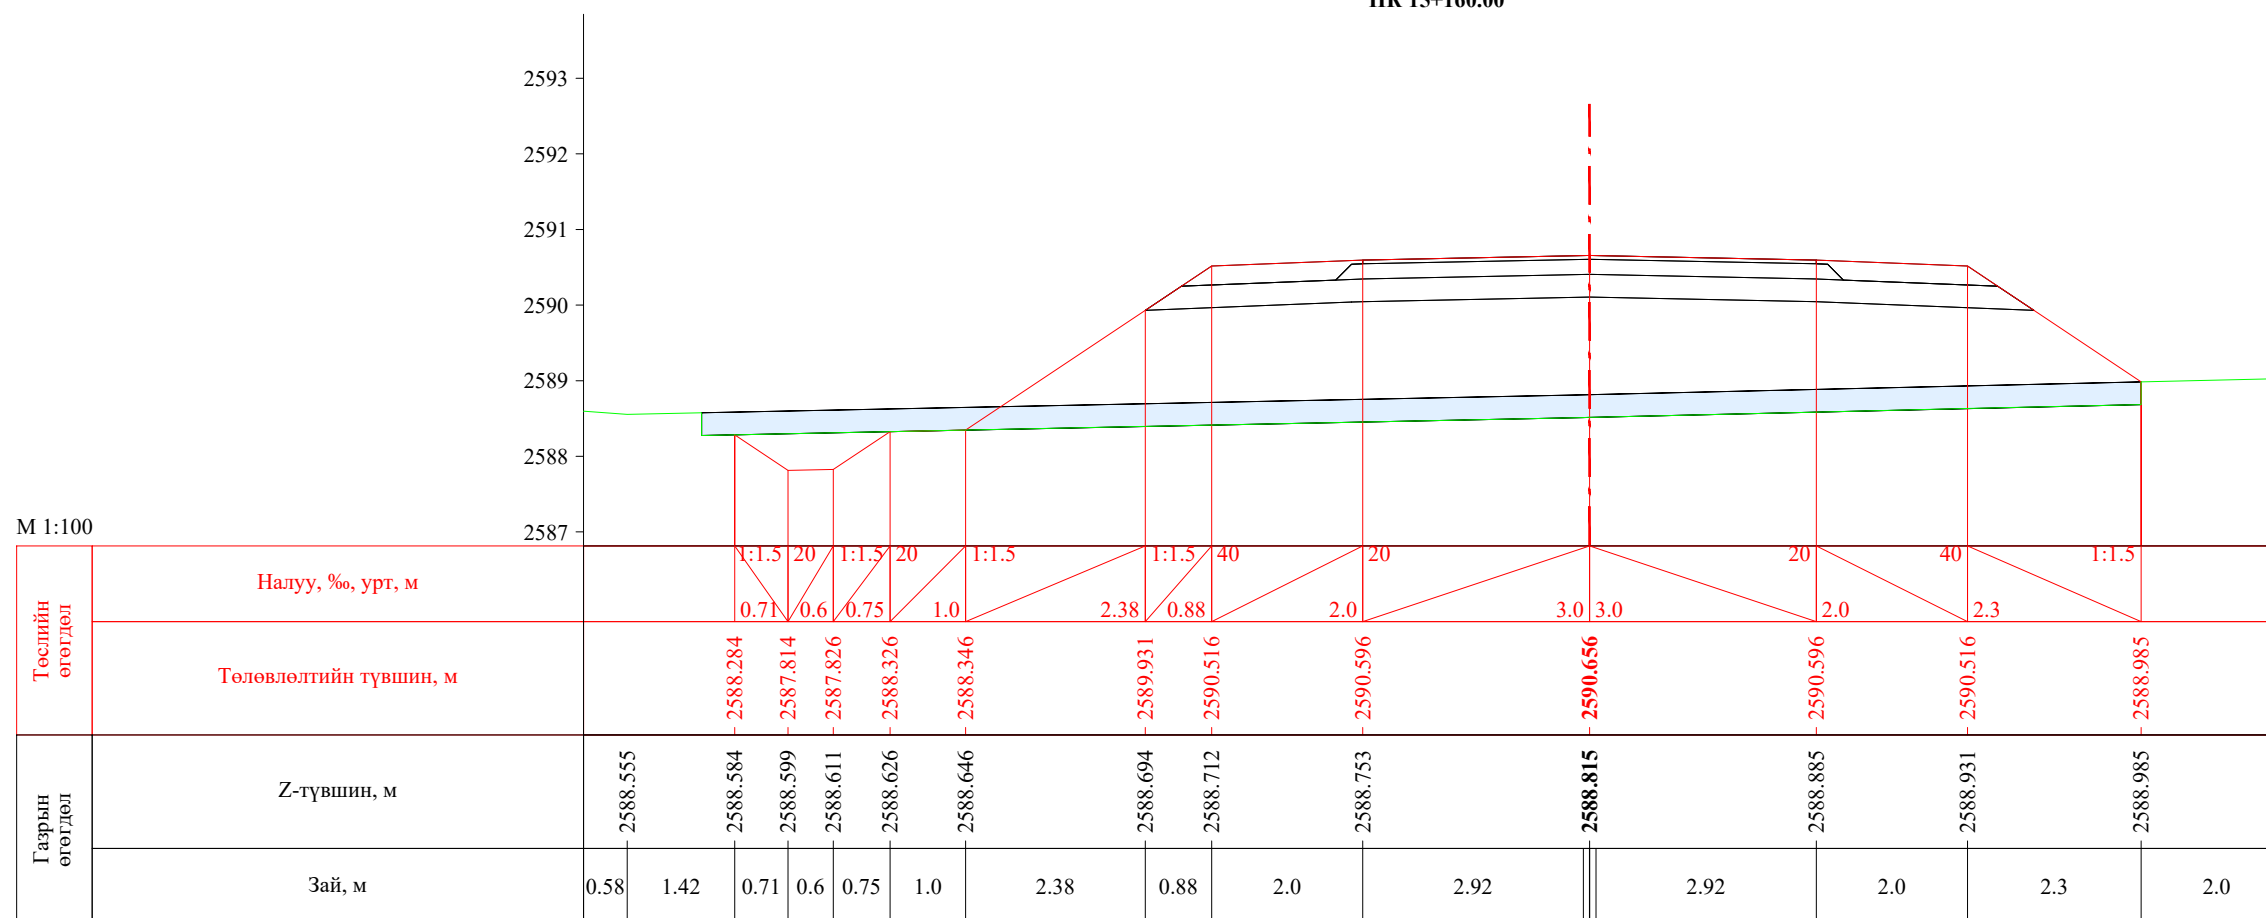


ПК 15+180.00


 УБ хот. СБД 8-р хороо, Залуучуудын Өргөн Чөлөө. 13-байр 6 тоот "ГЕО ЗУРАГЛАЛ" ХХК	Баруун босоо тэнхлэгийн авто замаас Ховд аймгийн Мөнххайрхан сум чиглэлийн 63.50км авто замын нарийвчилсан зураг төсөл			ХО		
	Захирал	Ж.Батнасан		Хөндлөн огтлол		
	Зур. Инженер	С.Анударь				
	Зур. Инженер	Б.Нэргүй		ЕГ шифр: - 22/06		
Шалгасан	Ж.Зориглон			ТГ шифр:		
			Үе шат	Хуудас	Бүх хуудас	
			А3	443	2080	
			2022.10			

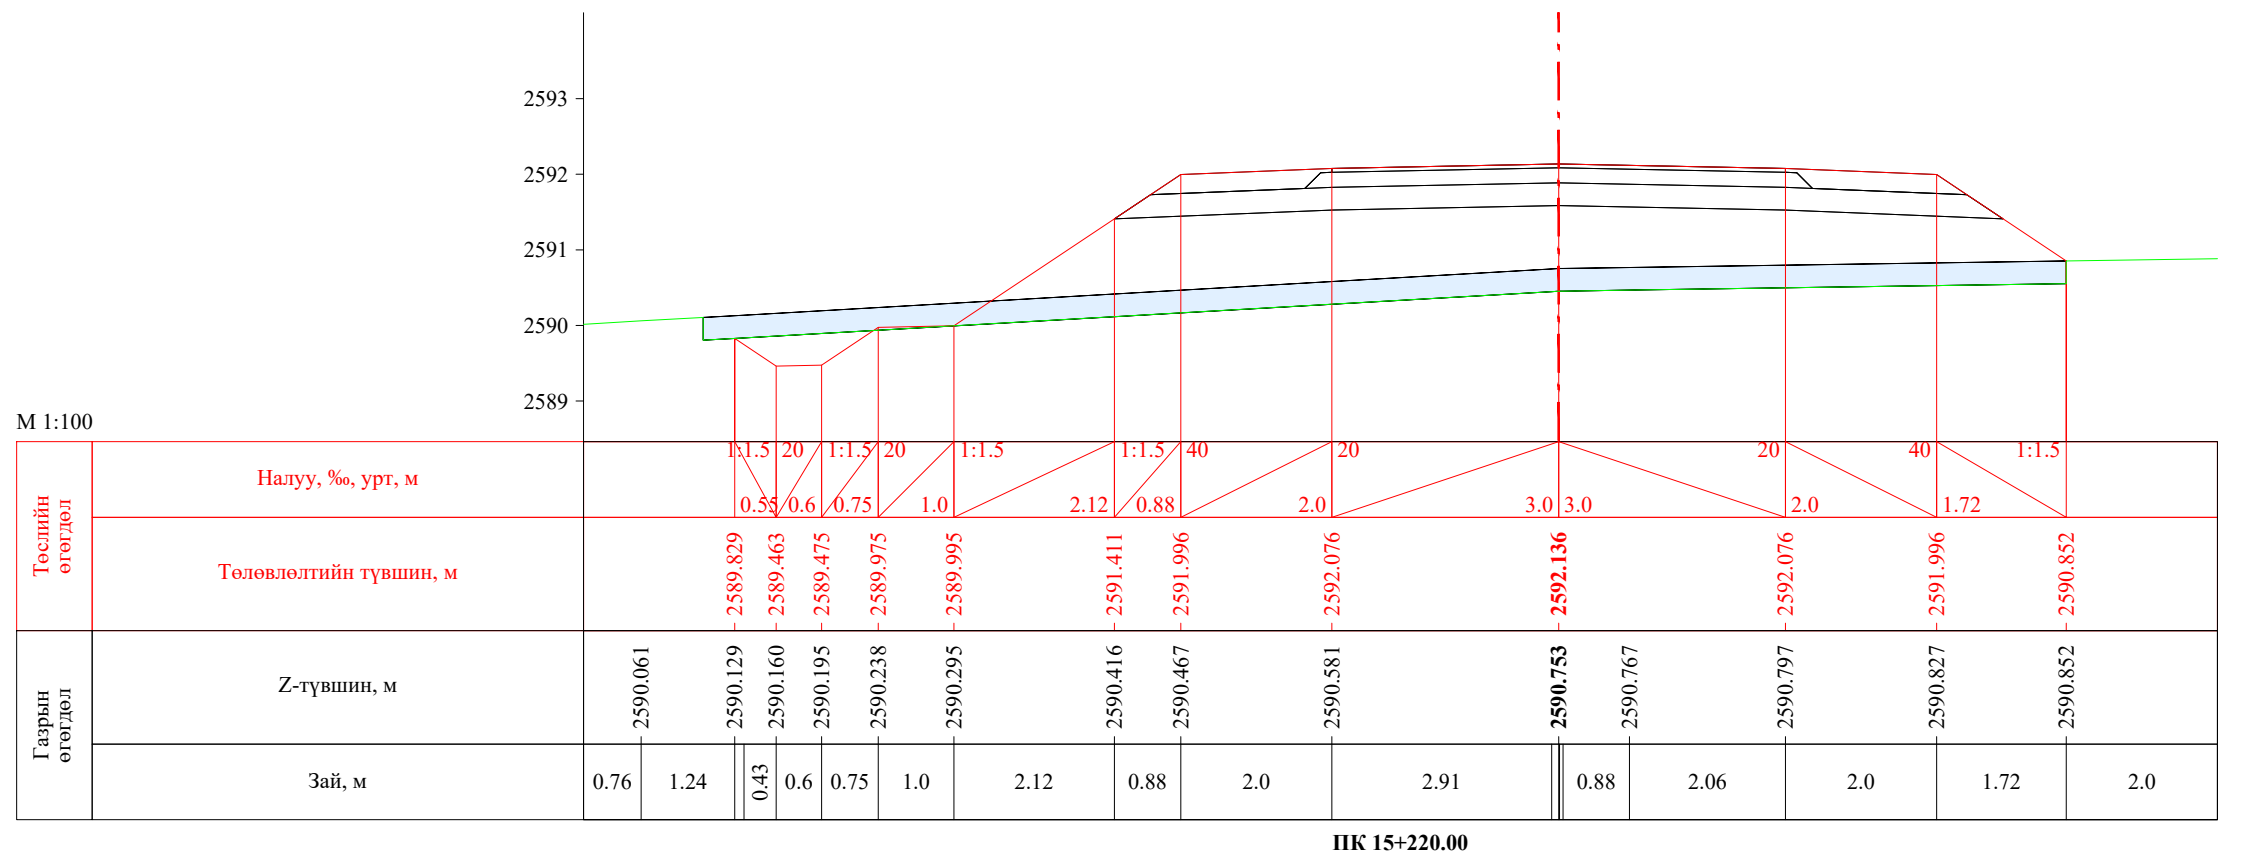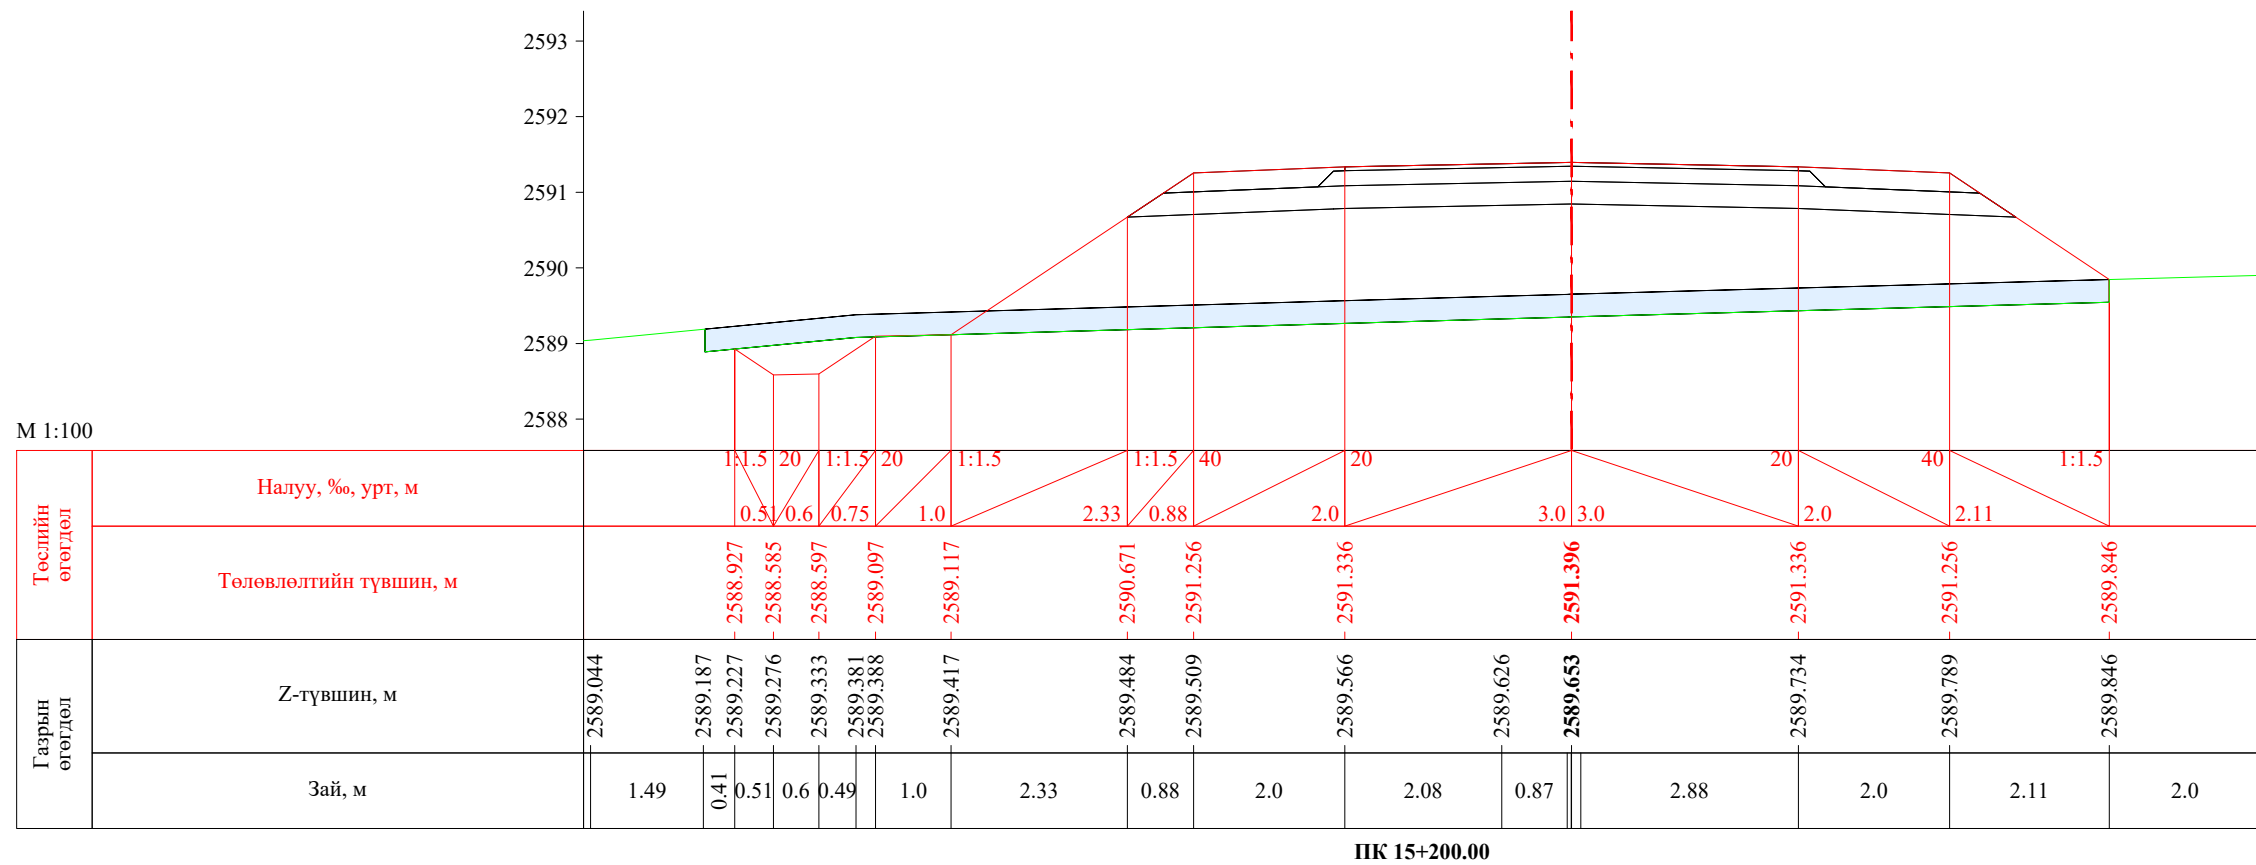


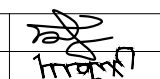

 УБ хот. СБД 8-р хороо, Залуучуудын Өргөн Чөлөө. 13-байр 6 тоот "ГЕО ЗУРАГЛАЛ" ХХК	Баруун босоо тэнхлэгийн авто замаас Ховд аймгийн Мөнххайрхан сум чиглэлийн 63.50км авто замын нарийвчилсан зураг төсөл			ХО		
	Захирал	Ж.Батнасан	 Хөндлөн огтлол	Масштаб: 1/100		
	Зур. Инженер	С.Анударь		Үе шат	Хуудас	Бүх хуудас
	Зур. Инженер	Б.Нэргүй	ЕГ шифр: - 22/06	А3	444	2080
Шалгасан	Ж.Зориглон	ТГ шифр:	2022.10			

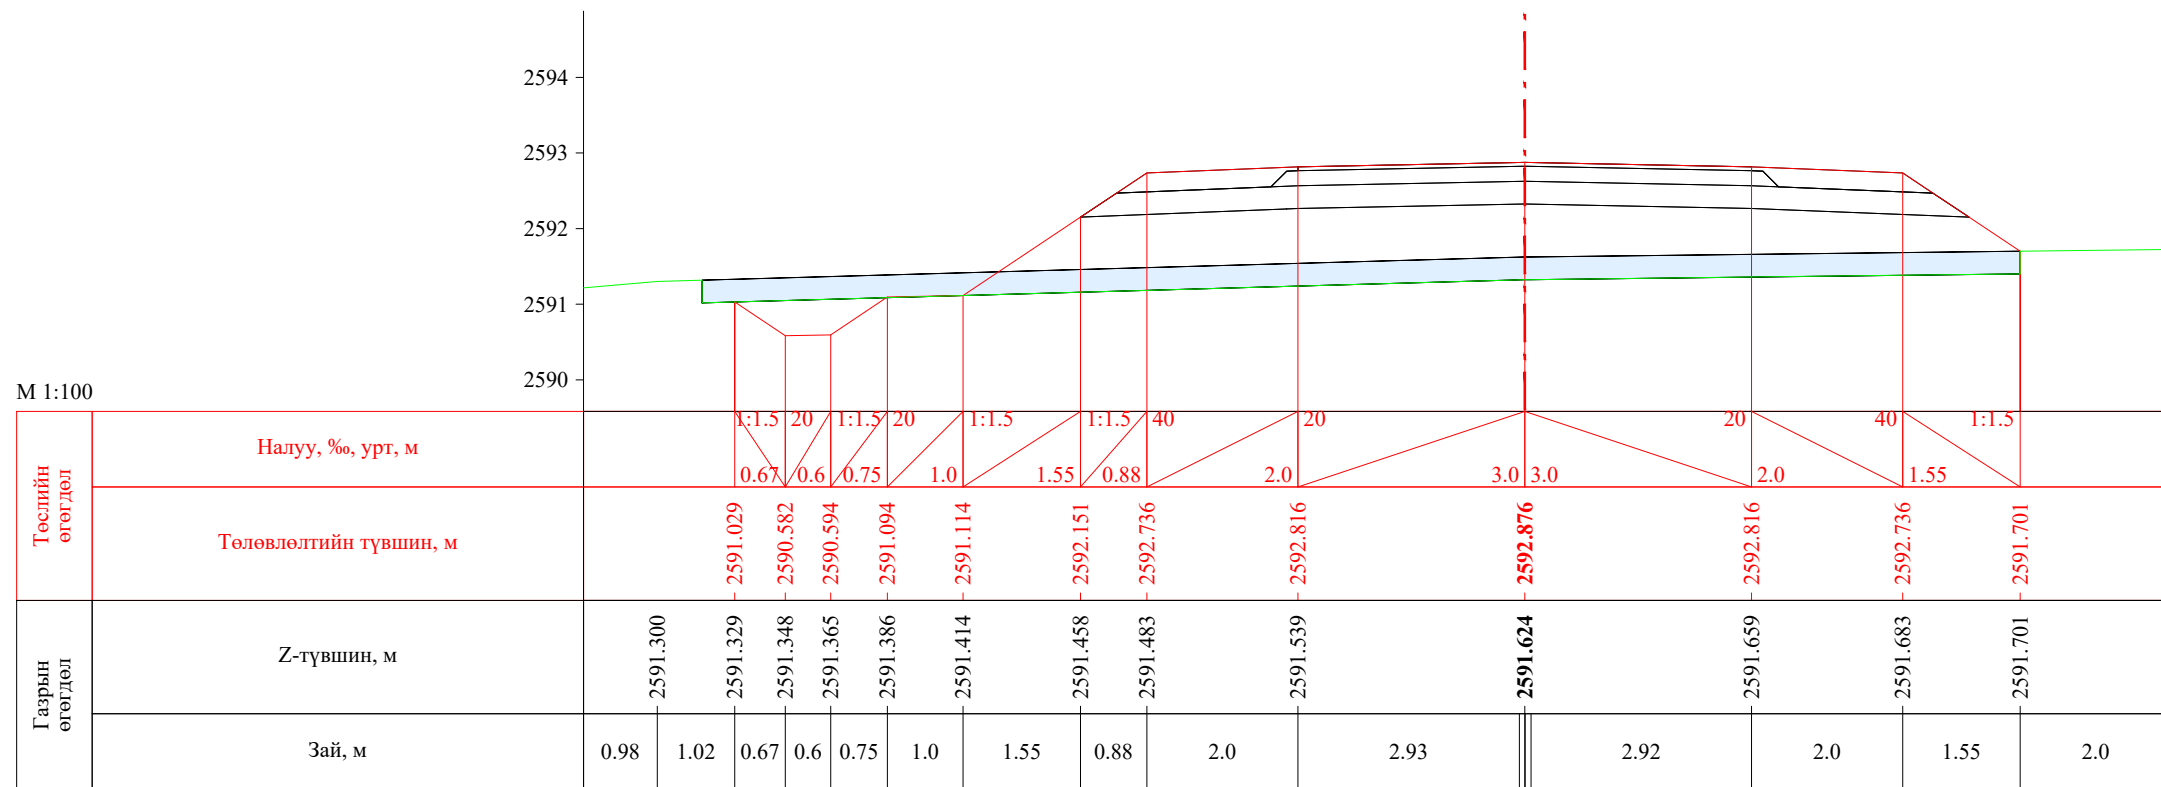


ПК 15+240.00

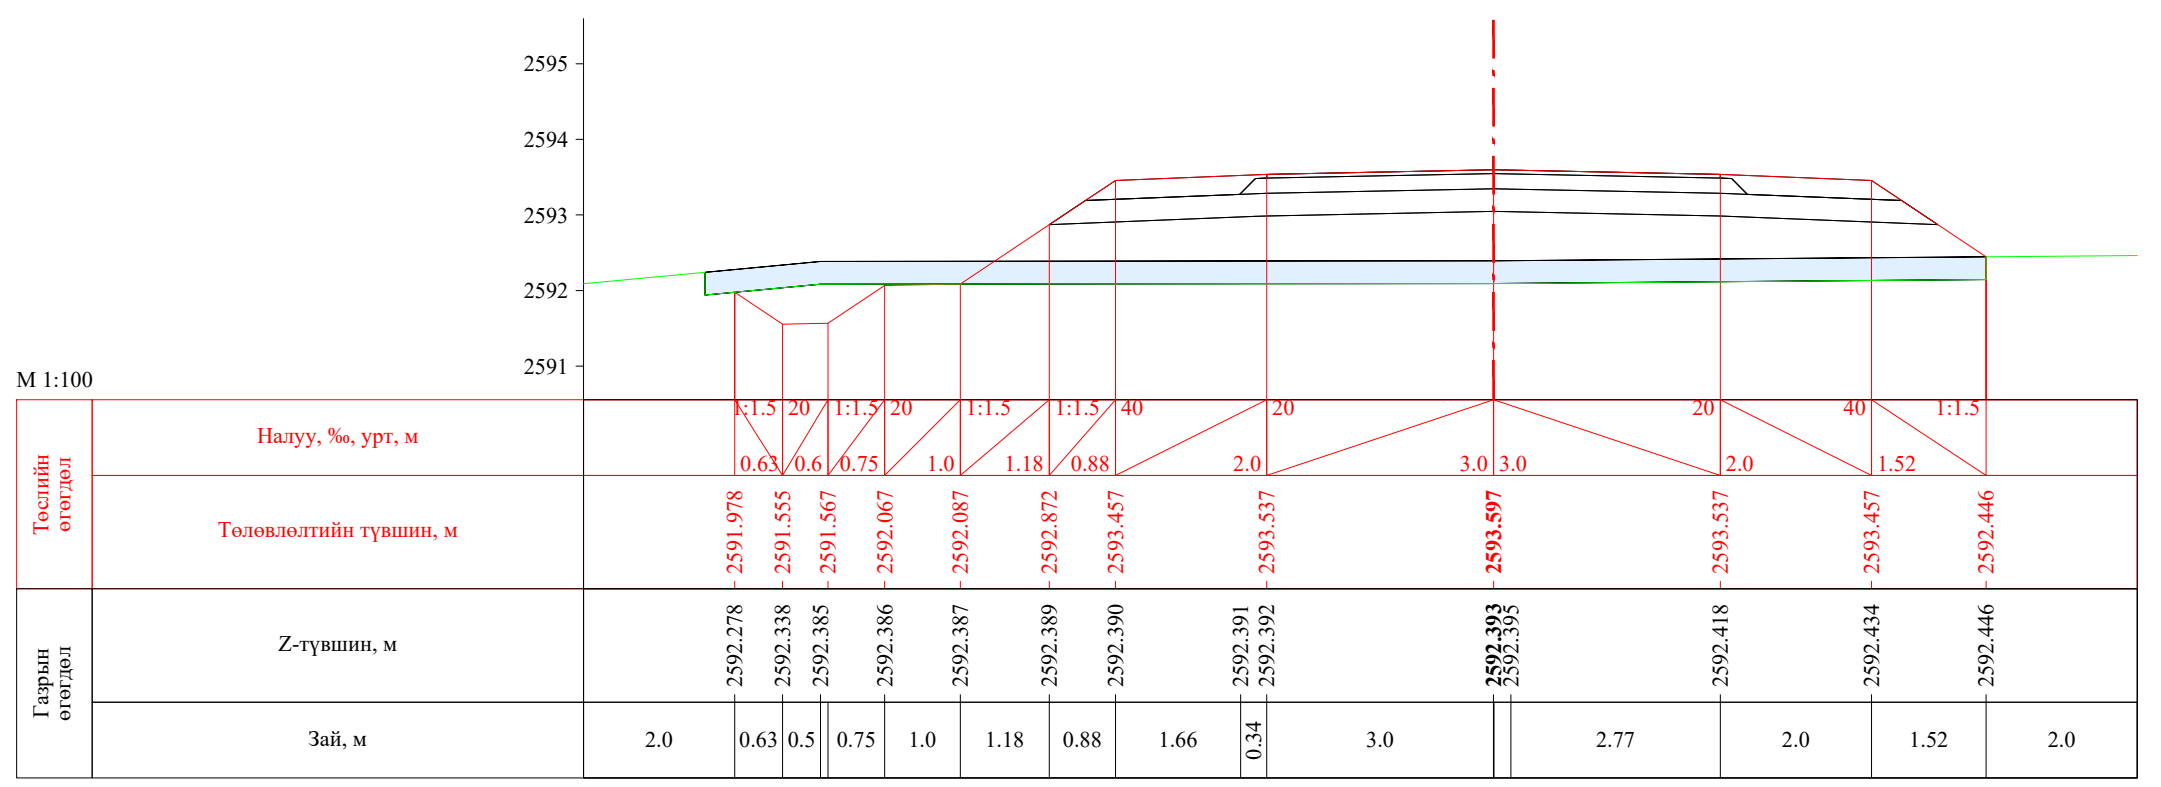


ПК 15+260.00


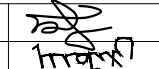
 УБ хот, СБД 8-р хороо, Залуучуудан Өргөн Чөлөө, 13-байр 6 тоот "ГЕО ЗУРАГЛАЛ" ХХК	Баруун босоо тэнхлэгийн авто замаас Ховд аймгийн Мөнххайрхан сум чиглэлийн 63.50км авто замын нарийвчилсан зураг төсөл			ХО		
	Захирал	Ж.Батнасан		Хөндлөн огтлол		
	Зур. Инженер	С.Анударь				
	Зур. Инженер	Б.Нэргүй		ЕГ шифр: - 22/06		
Шалгасан	Ж.Зориглон	ТГ шифр:				
				Масштаб: 1/100		
				Үе шат	Хуудас	Бүх хуудас
				A3	445	2080
				2022.10		


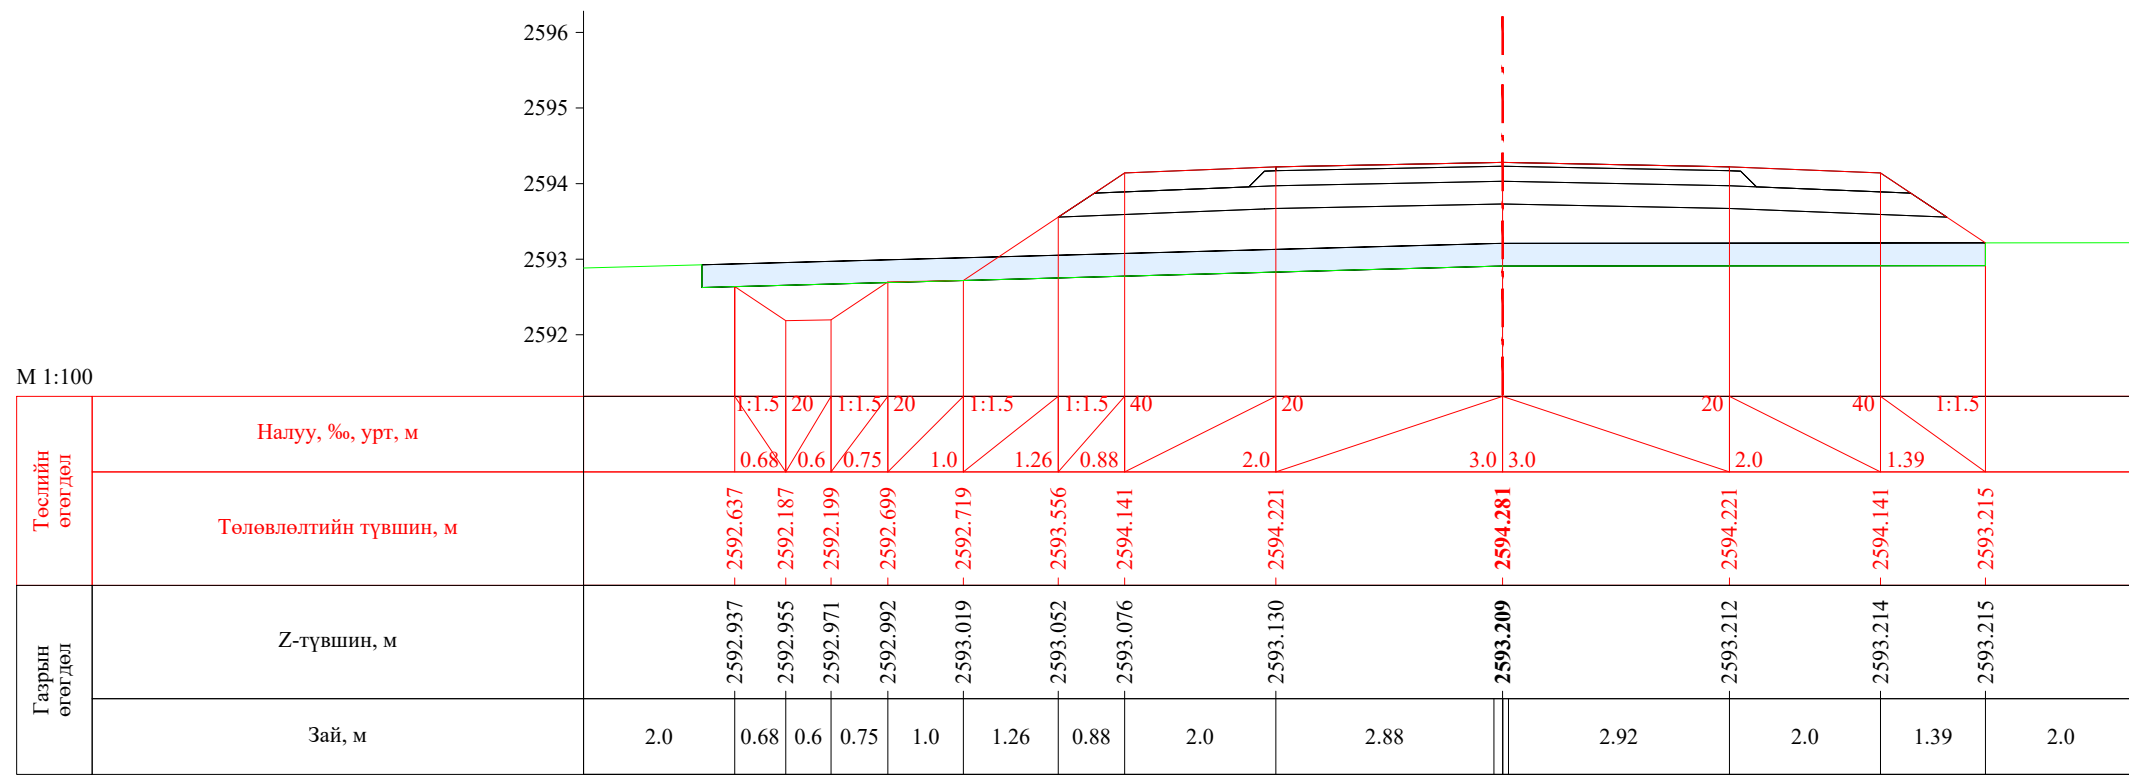



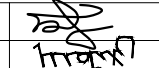

ПК 15+280.00

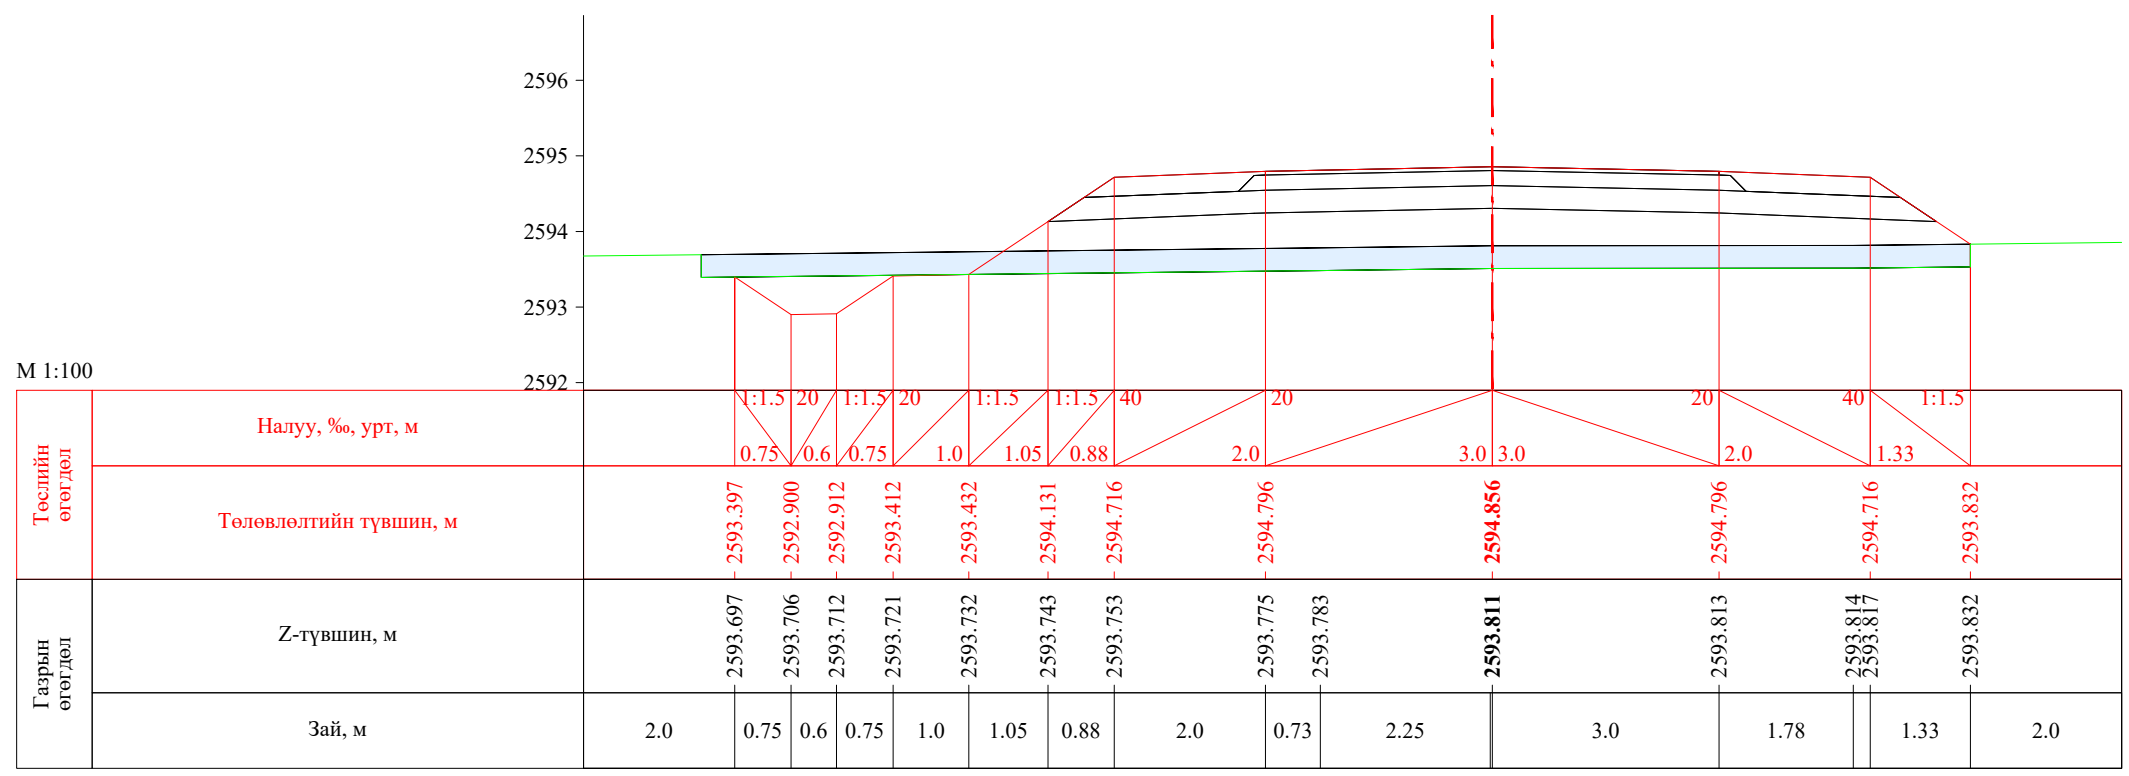


ПК 15+297.73


 УБ хот. СБД 8-р хороо, Залуучуудан Өргөн Чөлөө. 13-байр 6 тоот "ГЕО ЗУРАГЛАЛ" ХХК	Баруун босоо тэнхлэгийн авто замаас Ховд аймгийн Мөнххайрхан сум чиглэлийн 63.50км авто замын нарийвчилсан зураг төсөл			ХО		
	Захирал	Ж.Батнасан	 Хөндлөн огтлол	Масштаб: 1/100		
	Зур. Инженер	С.Анударь		Үе шат	Хуудас	Бүх хуудас
	Зур. Инженер	Б.Нэргүй	ЕГ шифр: - 22/06	А3	446	2080
Шалгасан	Ж.Зориглон	ТГ шифр:	2022.10			

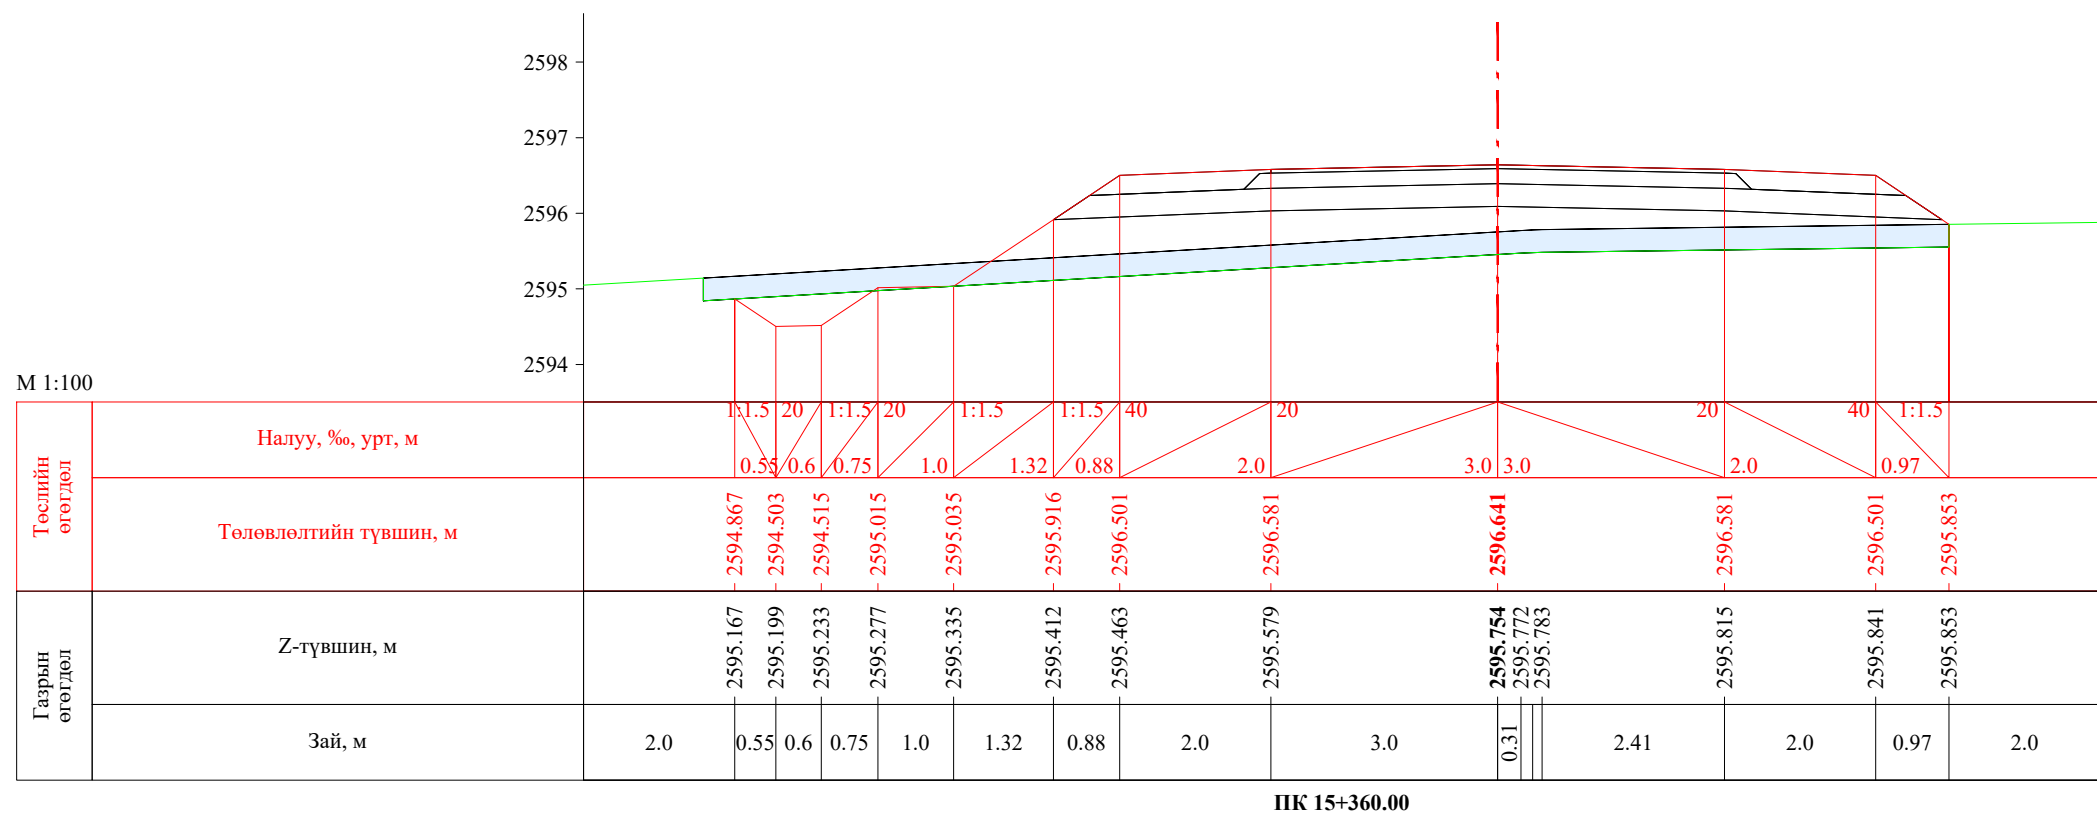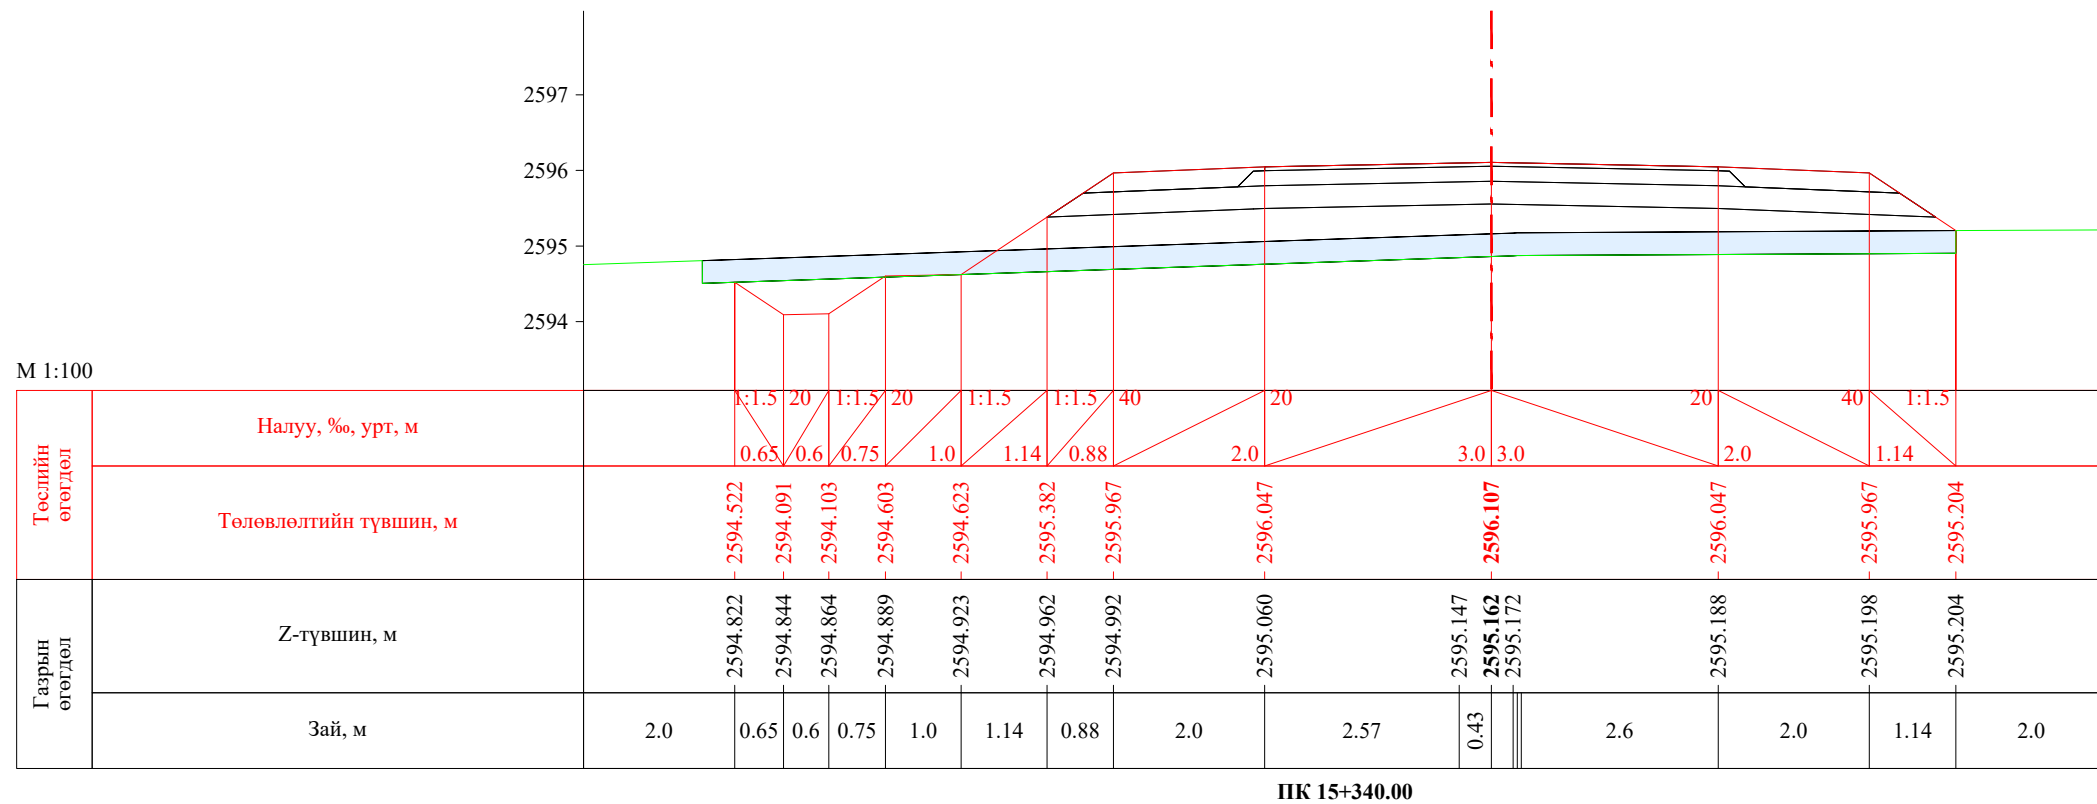


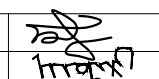
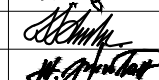
 УБ хот, СБД 8-р хороо, Залуучуудан Өргөн Чөлөө, 13-байр 6 тоот "ГЕО ЗУРАГЛАЛ" ХХК	Баруун босоо тэнхлэгийн авто замаас Ховд аймгийн Мөнххайрхан сум чиглэлийн 63.50км авто замын нарийвчилсан зураг төсөл			ХО		
	Захирал	Ж.Батнасан	 Хөндлөн огтлол	Масштаб: 1/100		
	Зур. Инженер	С.Анударь		Үе шат	Хуудас	Бүх хуудас
	Зур. Инженер	Б.Нэргүй		А3	448	2080
	Шалгасан	Ж.Зориглон	 ЕГ шифр: - 22/06 ТГ шифр:	2022.10		

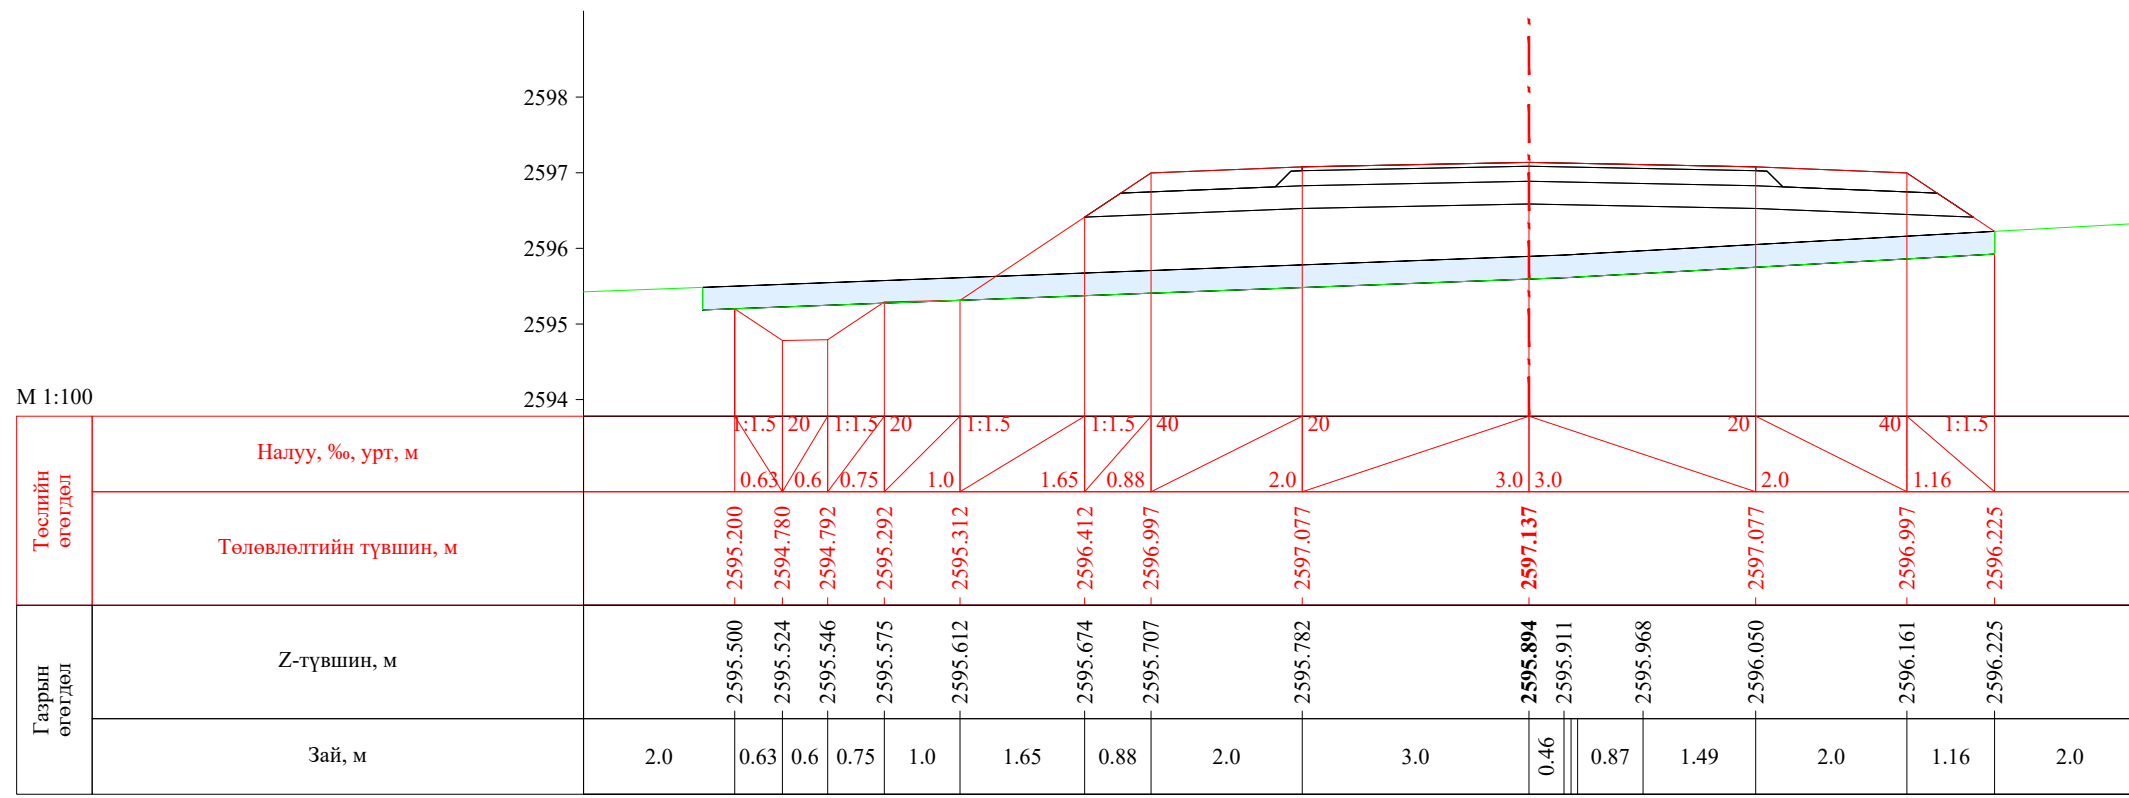


ПК 15+380.00

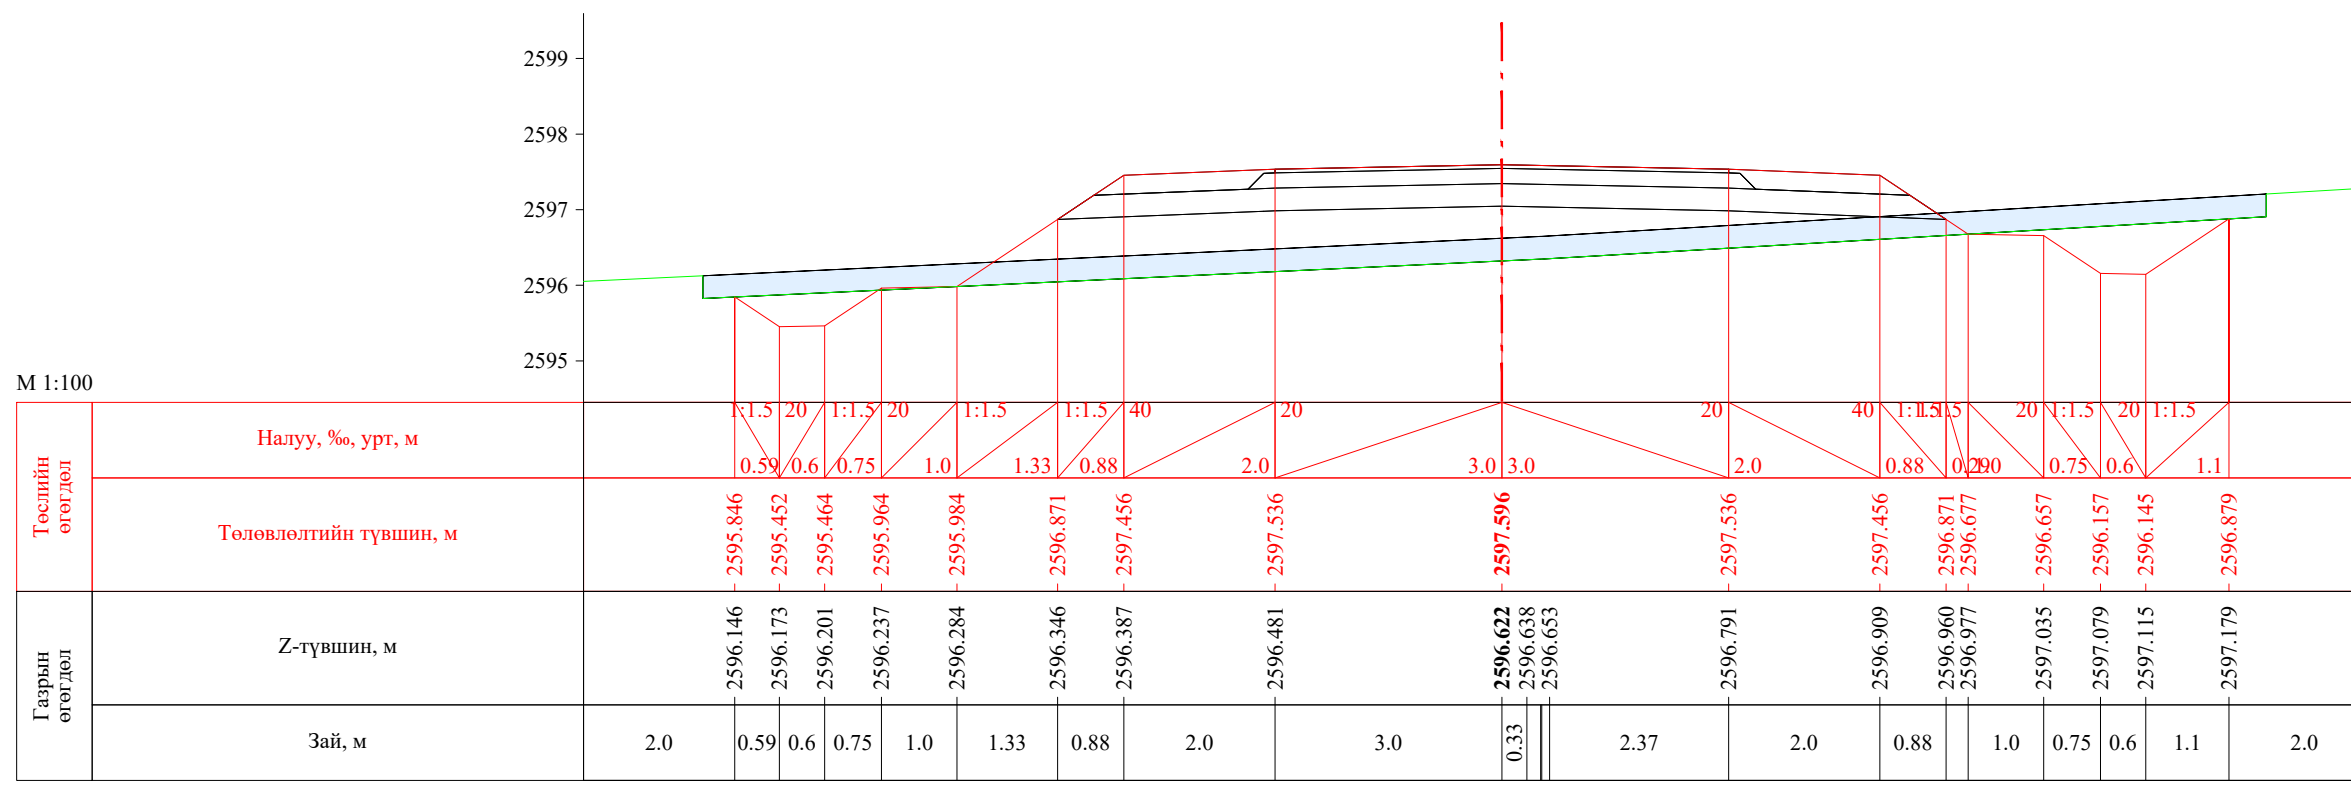


ПК 15+400.00


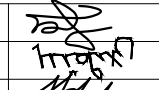


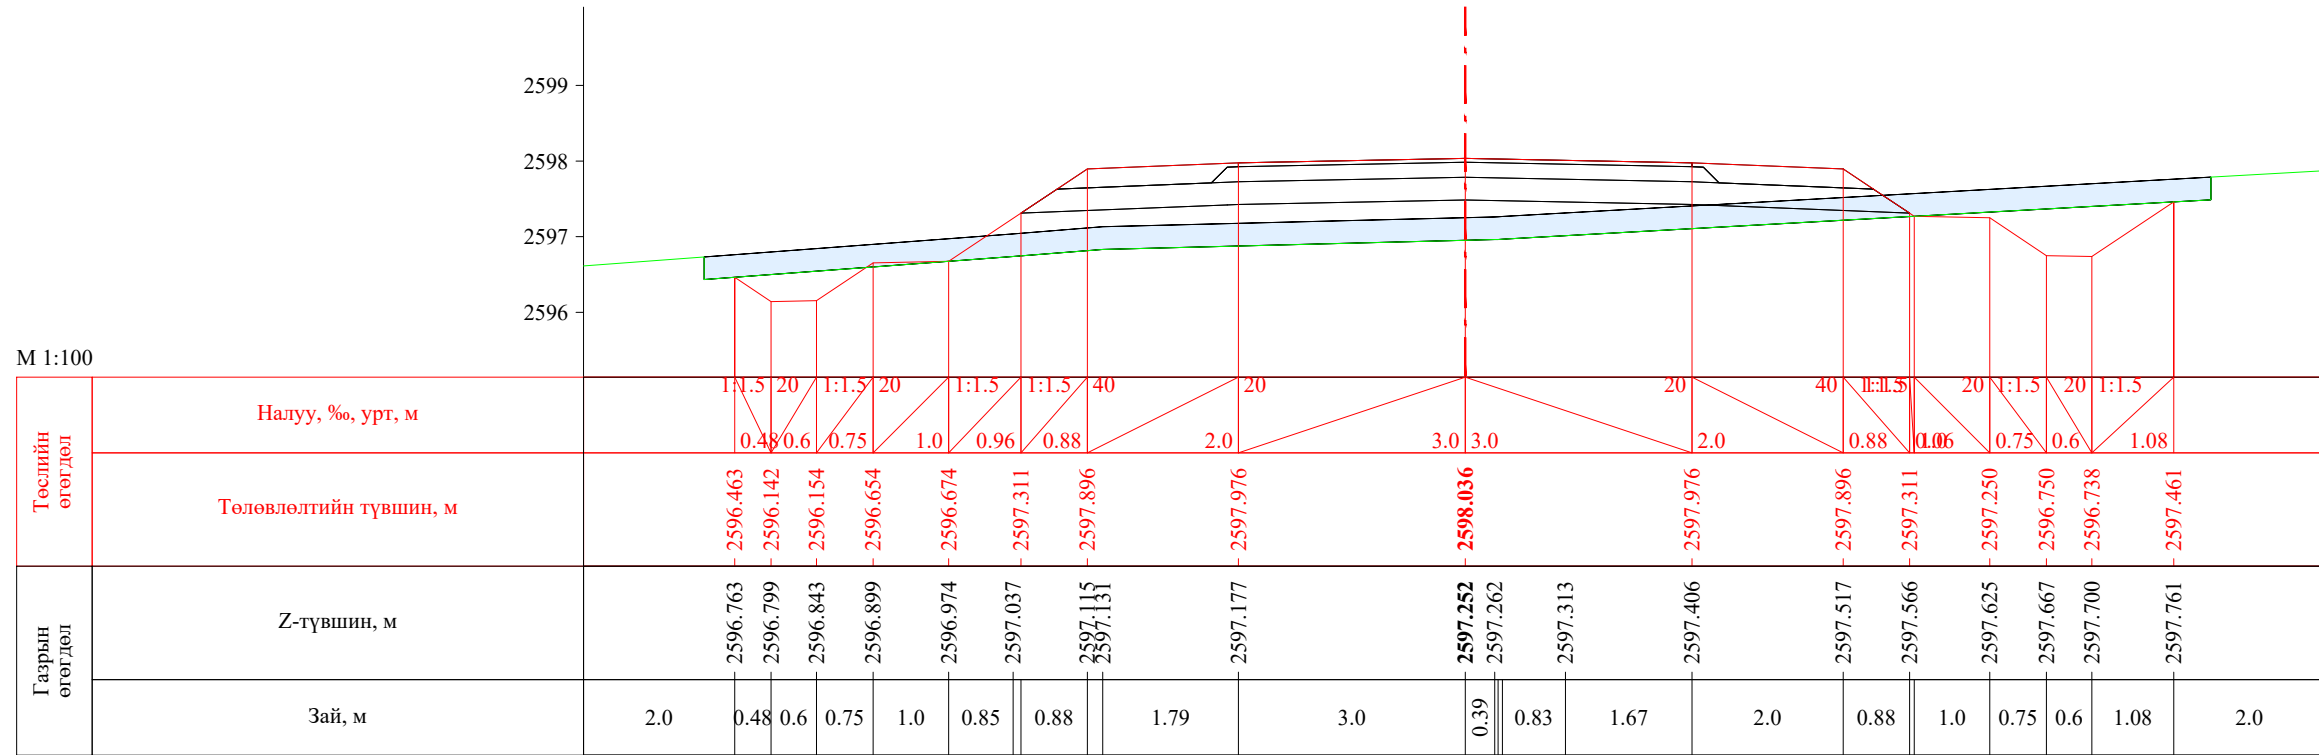 УБ хот, СБД 8-р хороо, Залуучуудын Өргөн Чөлөө, 13-байр 6 тоот "ГЕО ЗУРАГЛАЛ" ХХК	Баруун босоо тэнхлэгийн авто замаас Ховд аймгийн Мөнххайрхан сум чиглэлийн 63.50км авто замын нарийвчилсан зураг төсөл			ХО		
	Захирал	Ж.Батнасан		Хөндлөн огтлол		
	Зур. Инженер	С.Анударь				
	Зур. Инженер	Б.Нэргүй		ЕГ шифр: - 22/06		
Шалгасан	Ж.Зориглон	ТГ шифр:				
			Масштаб: 1/100			
			Үе шат	Хуудас	Бүх хуудас	
			А3	449	2080	
			2022.10			

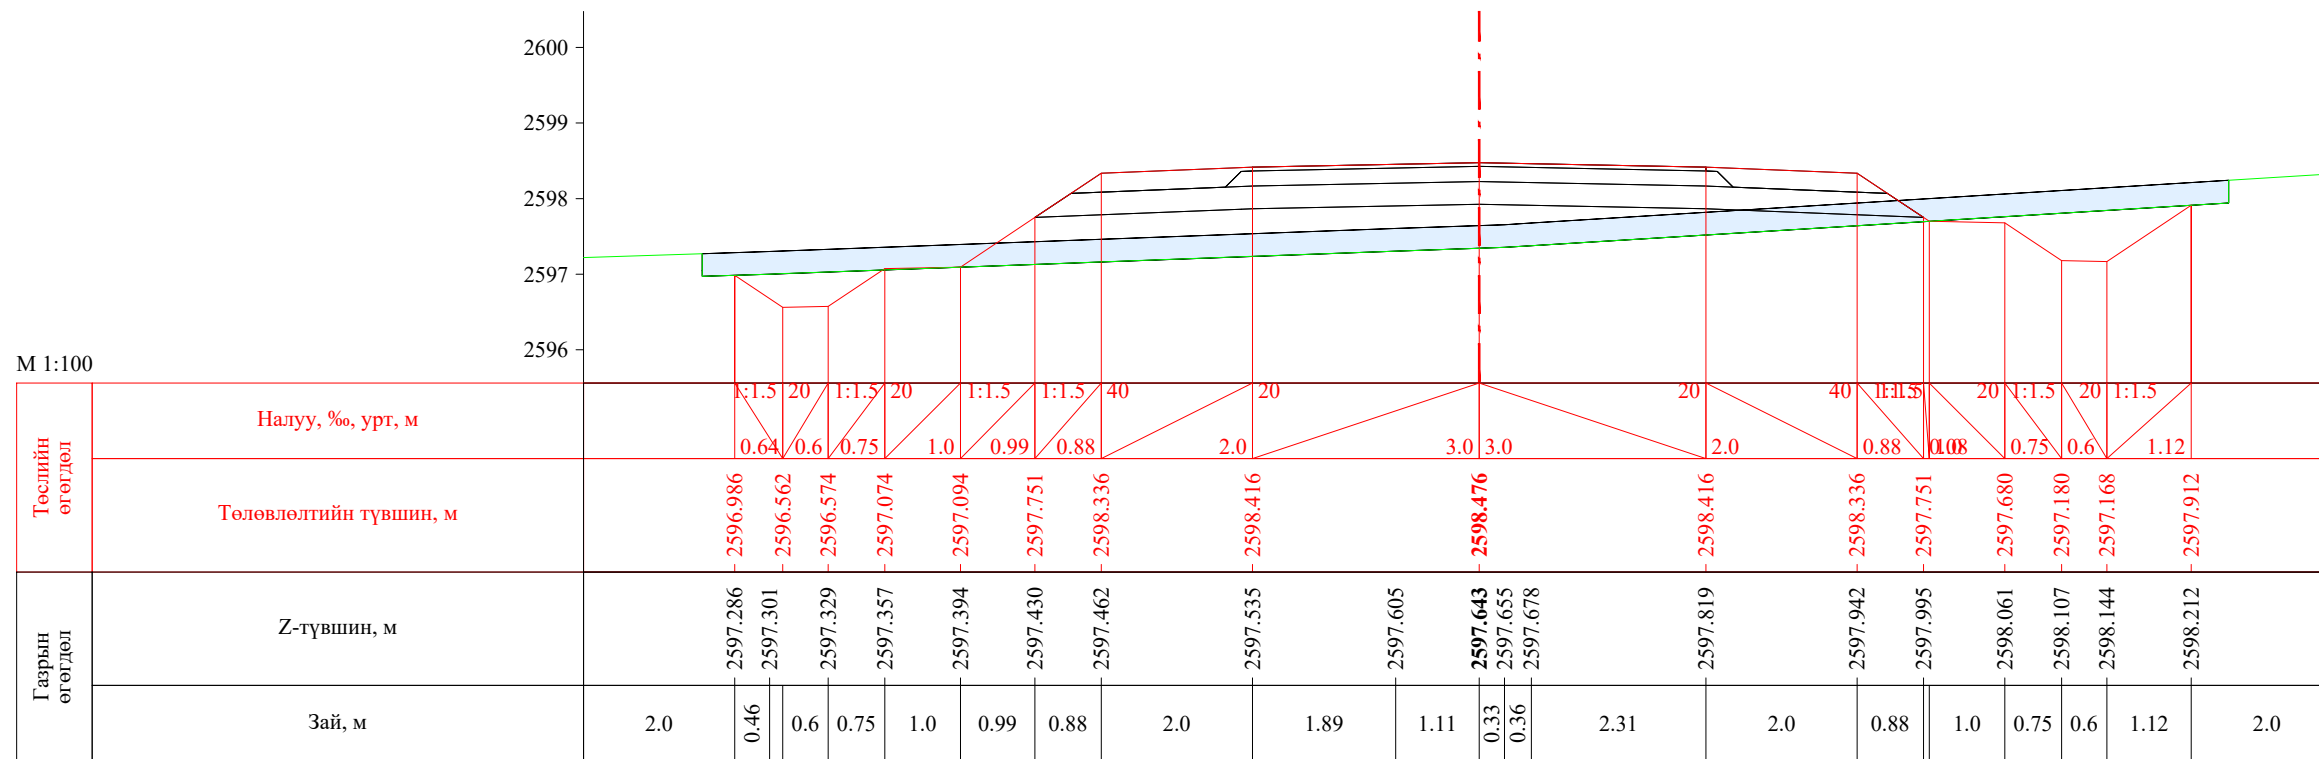


ПК 15+420.00




ПК 15+440.00


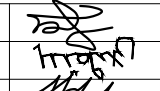


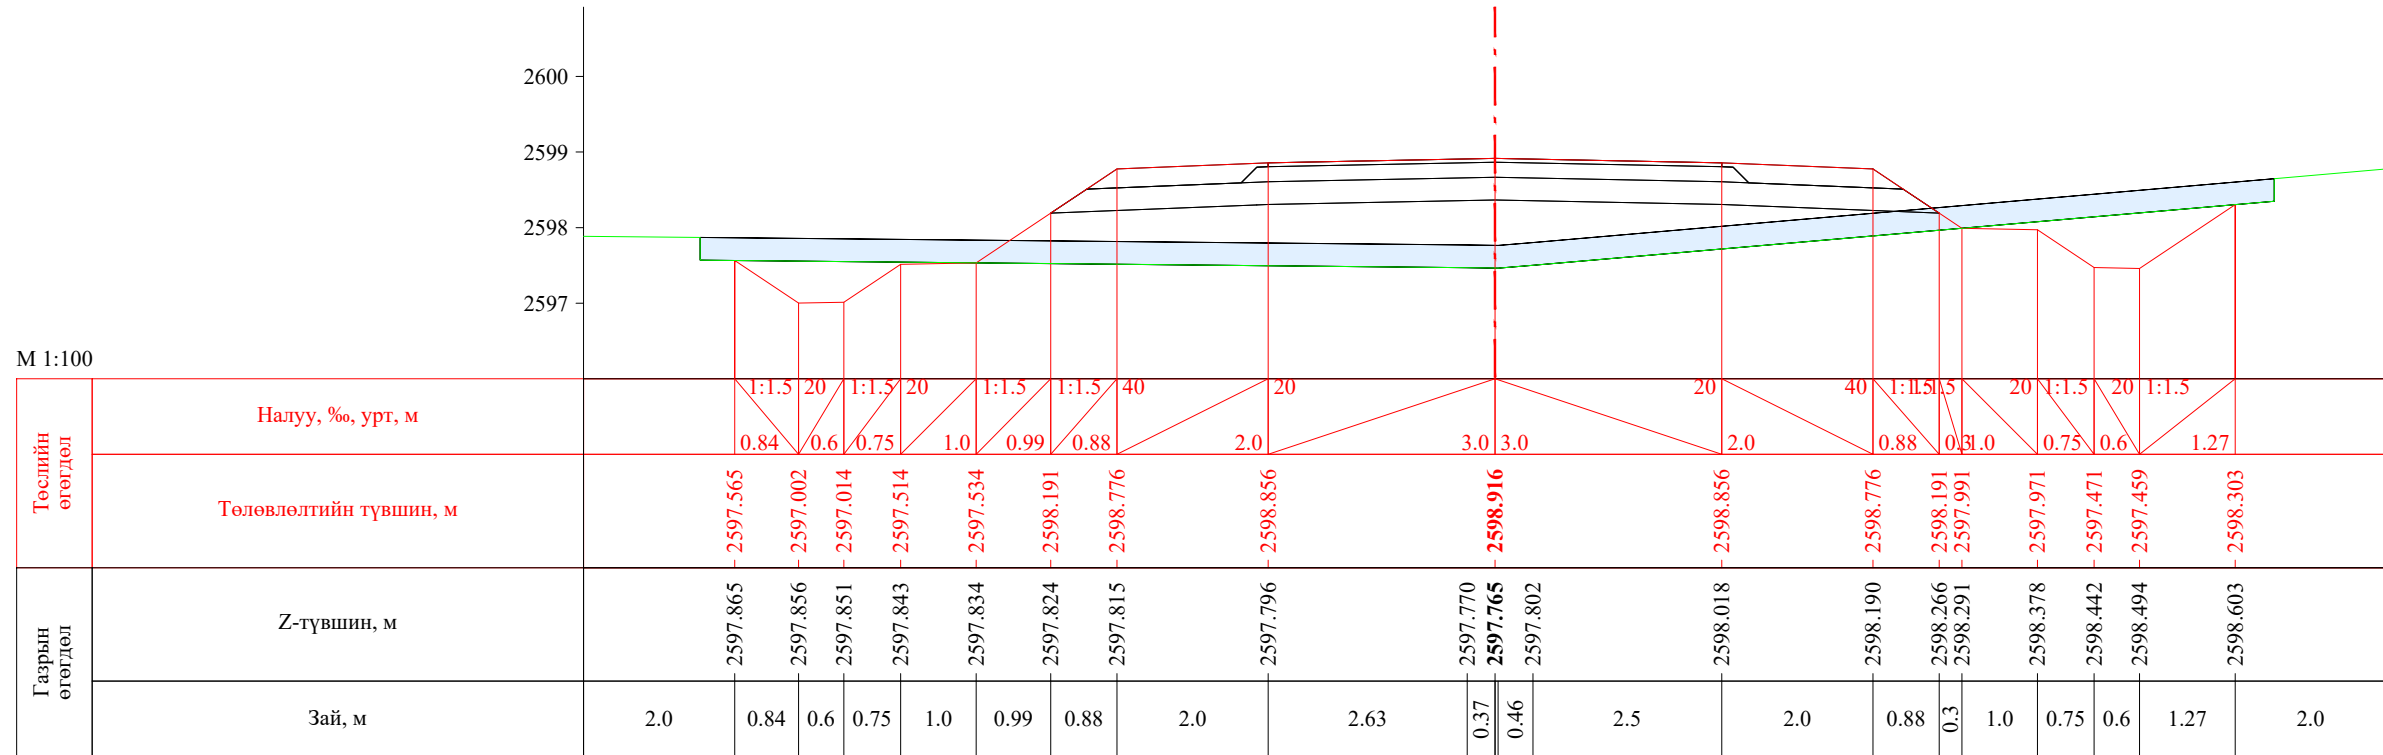 УБ хот. СБД 8-р хороо, Залуучуудын Өргөн Чөлөө. 13-байр 6 тоот	Баруун босоо тэнхлэгийн авто замаас Ховд аймгийн Мөнххайрхан сум чиглэлийн 63.50км авто замын нарийвчилсан зураг төсөл			ХО				
	Захирал	Ж.Батнасан	  	Хөндлөн огтлол				
	Зур. Инженер	С.Анударь		Масштаб: 1/100				
	Зур. Инженер	Б.Нэргүй		Үе шат Хуудас Бүх хуудас				
"ГЕО ЗУРАГЛАЛ" ХХК	Шалгасан	Ж.Зориглон	ЕГ шифр: - 22/06			А3	450	2080
			ТГ шифр:			2022.10		


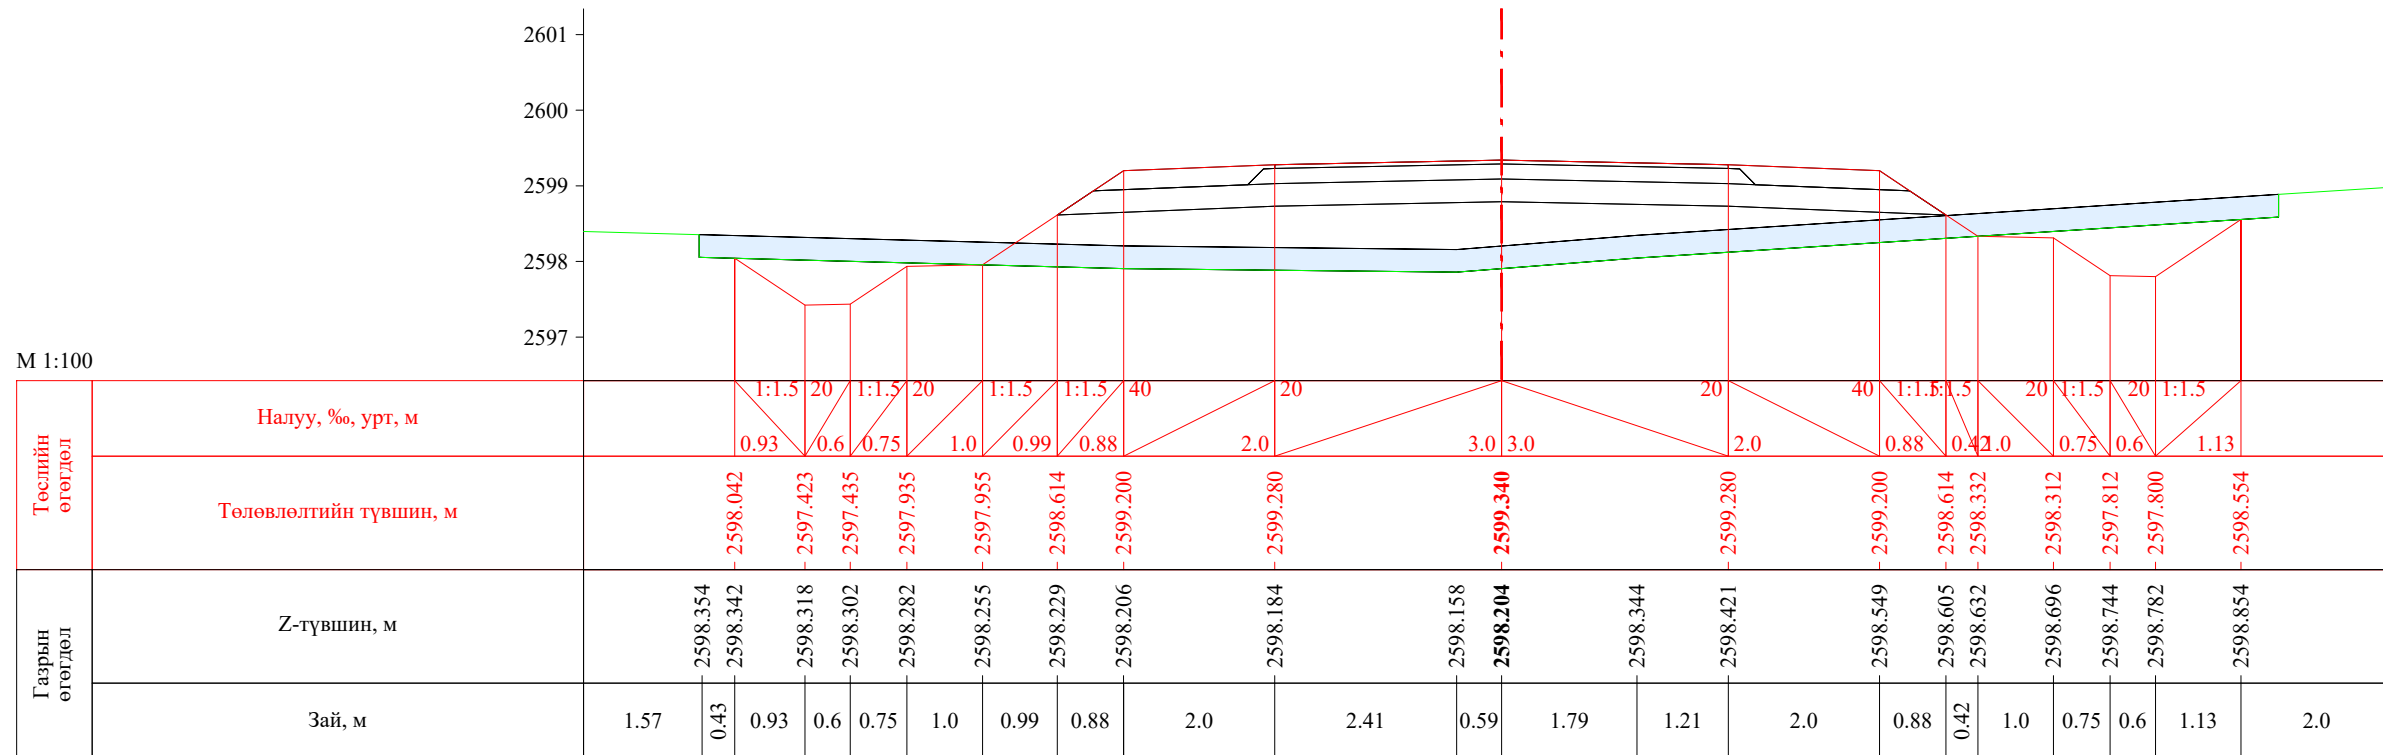



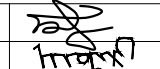


ПК 15+460.00






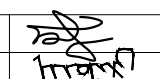
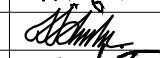

ПК 15+477.94

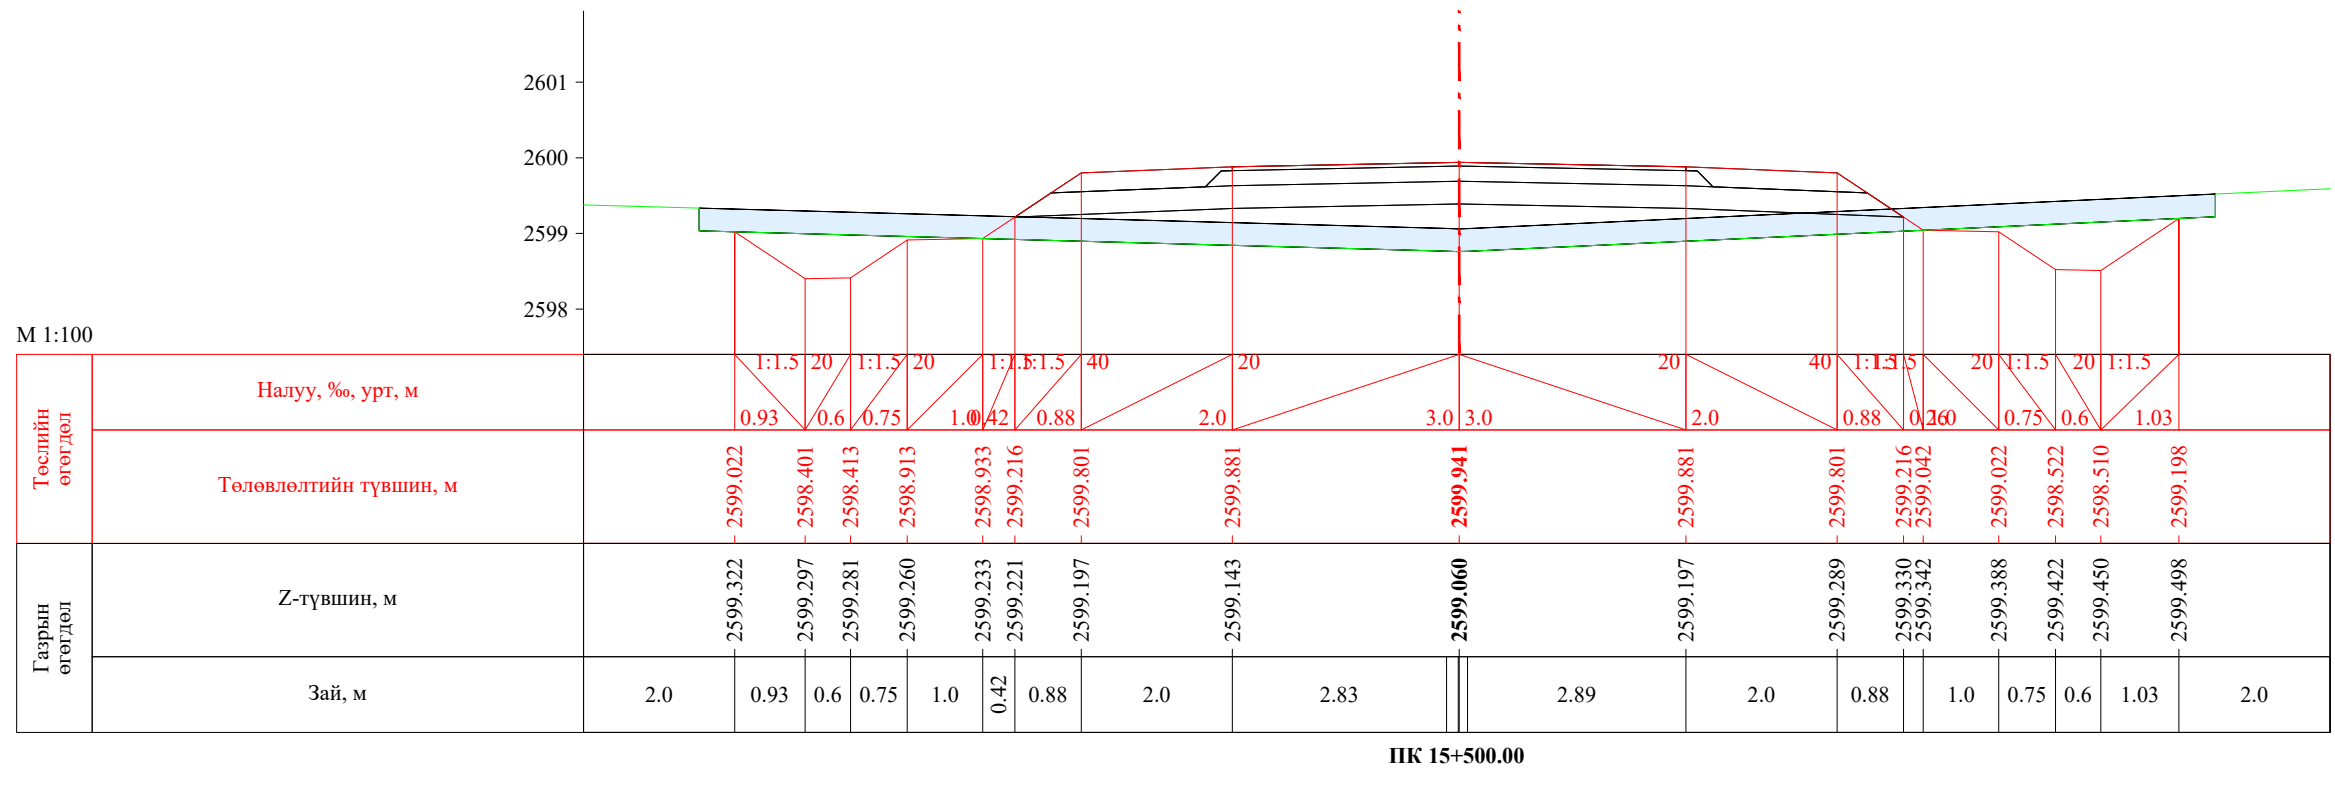
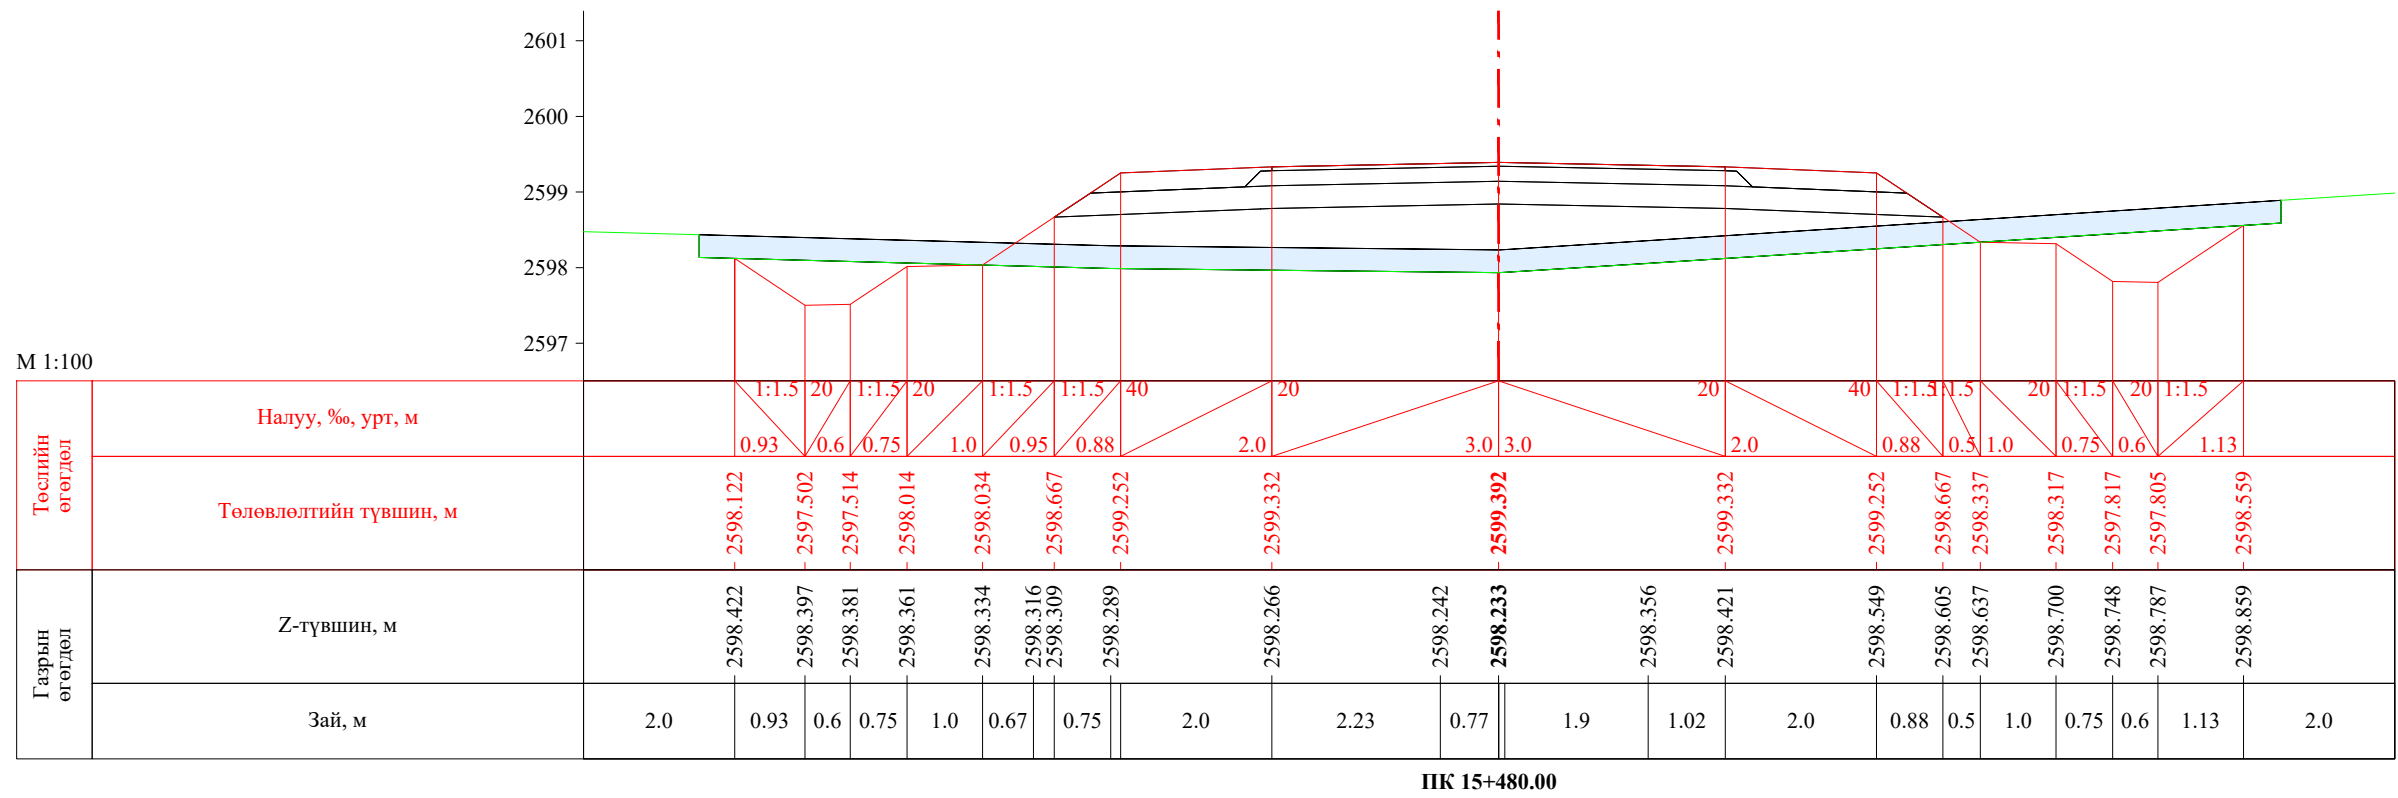
 УБ хот, СБД 8-р хороо, Залуучуудын Өргөн Чөлөө, 13-байр 6 тоот "ГЕО ЗУРАГЛАЛ" ХХК	Баруун босоо тэнхлэгийн авто замаас Ховд аймгийн Мөнххайрхан сум чиглэлийн 63.50км авто замын нарийвчилсан зураг төсөл			ХО				
	Захирал	Ж.Батнасан	  	Хөндлөн огтлол				
	Зур. Инженер	С.Анударь		Масштаб: 1/100				
	Зур. Инженер	Б.Нэргүй		Үе шаг Хуудас Бүх хуудас				
Шалгасан	Ж.Зориглон	ЕГ шифр: - 22/06			А3	451	2080	
			ТГ шифр:			2022.10		


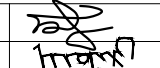



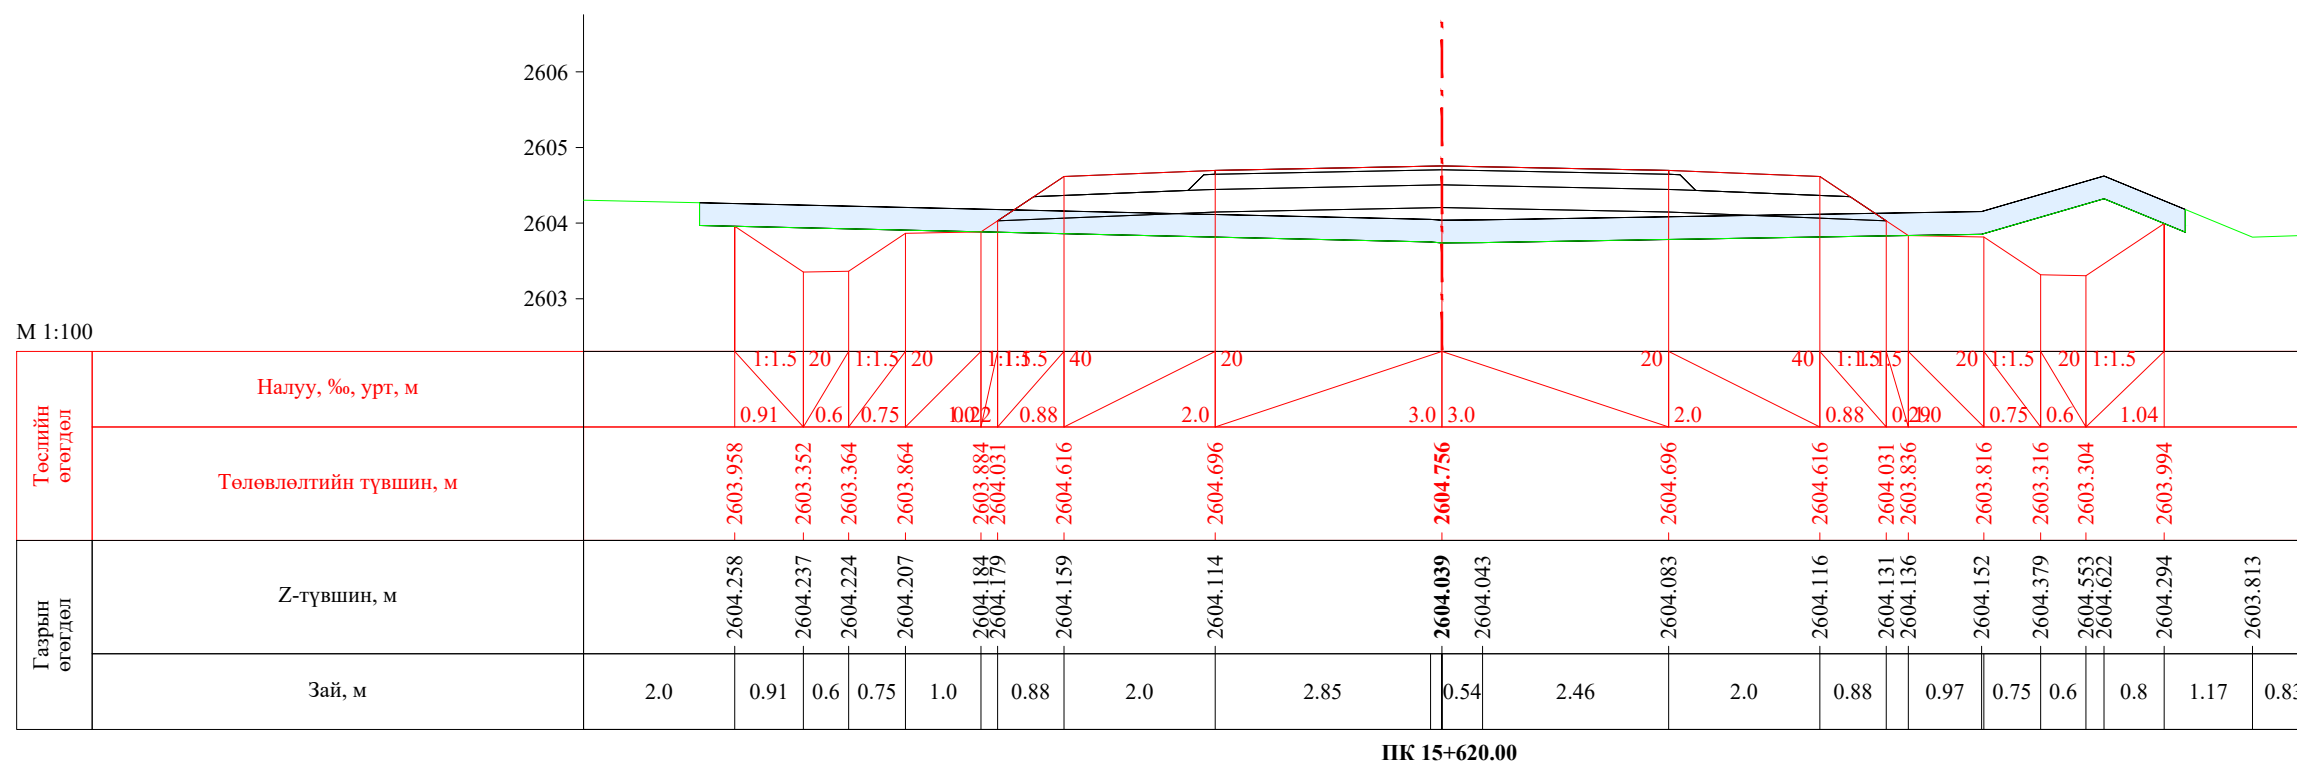
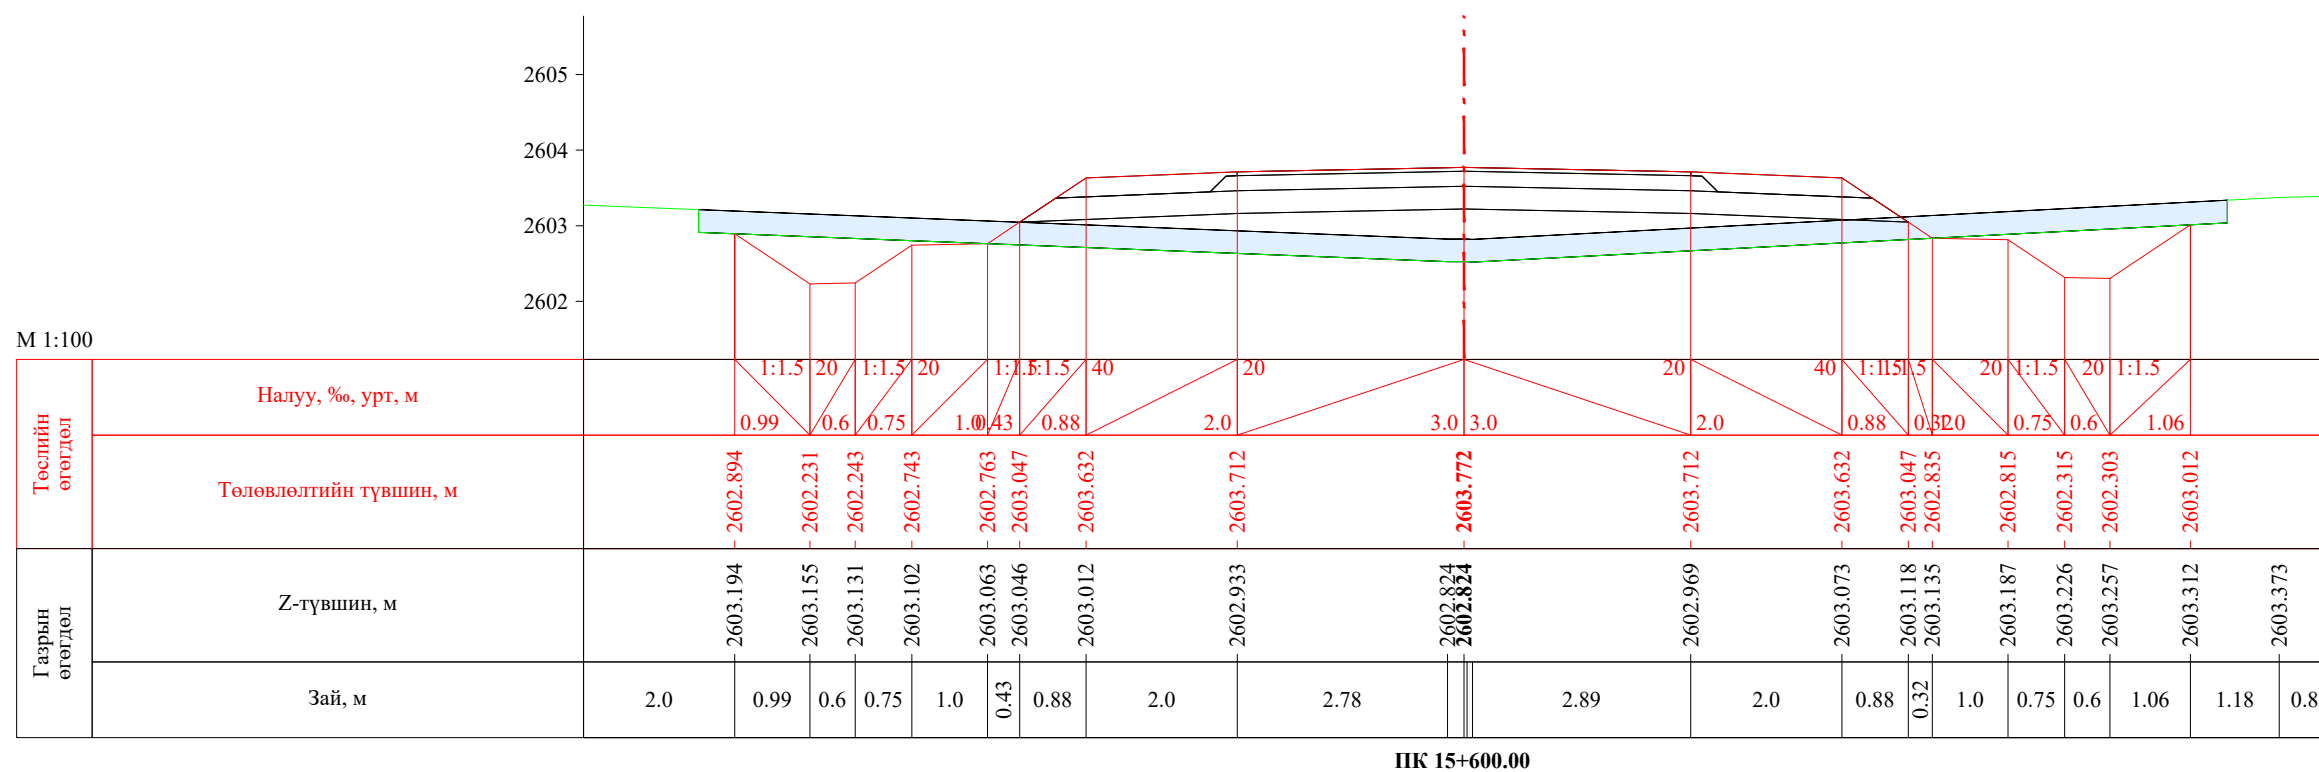
 УБ хот, СБД 8-р хороо, Залуучуудан Өргөн Чөлөө, 13-байр 6 тоот "ГЕО ЗУРАГЛАЛ" ХХК	Баруун босоо тэнхлэгийн авто замаас Ховд аймгийн Мөнххайрхан сум чиглэлийн 63.50км авто замын нарийвчилсан зураг төсөл			ХО					
	Захирал	Ж.Батнасан	  	Хөндлөн огтлол			Масштаб: 1/100		
	Зур. Инженер	С.Анударь					Үе шат	Хуудас	Бүх хуудас
	Зур. Инженер	Б.Нэргүй		ЕГ шифр: - 22/06	А3	452	2080		
Шалгасан	Ж.Зориглон	ТГ шифр:	2022.10						

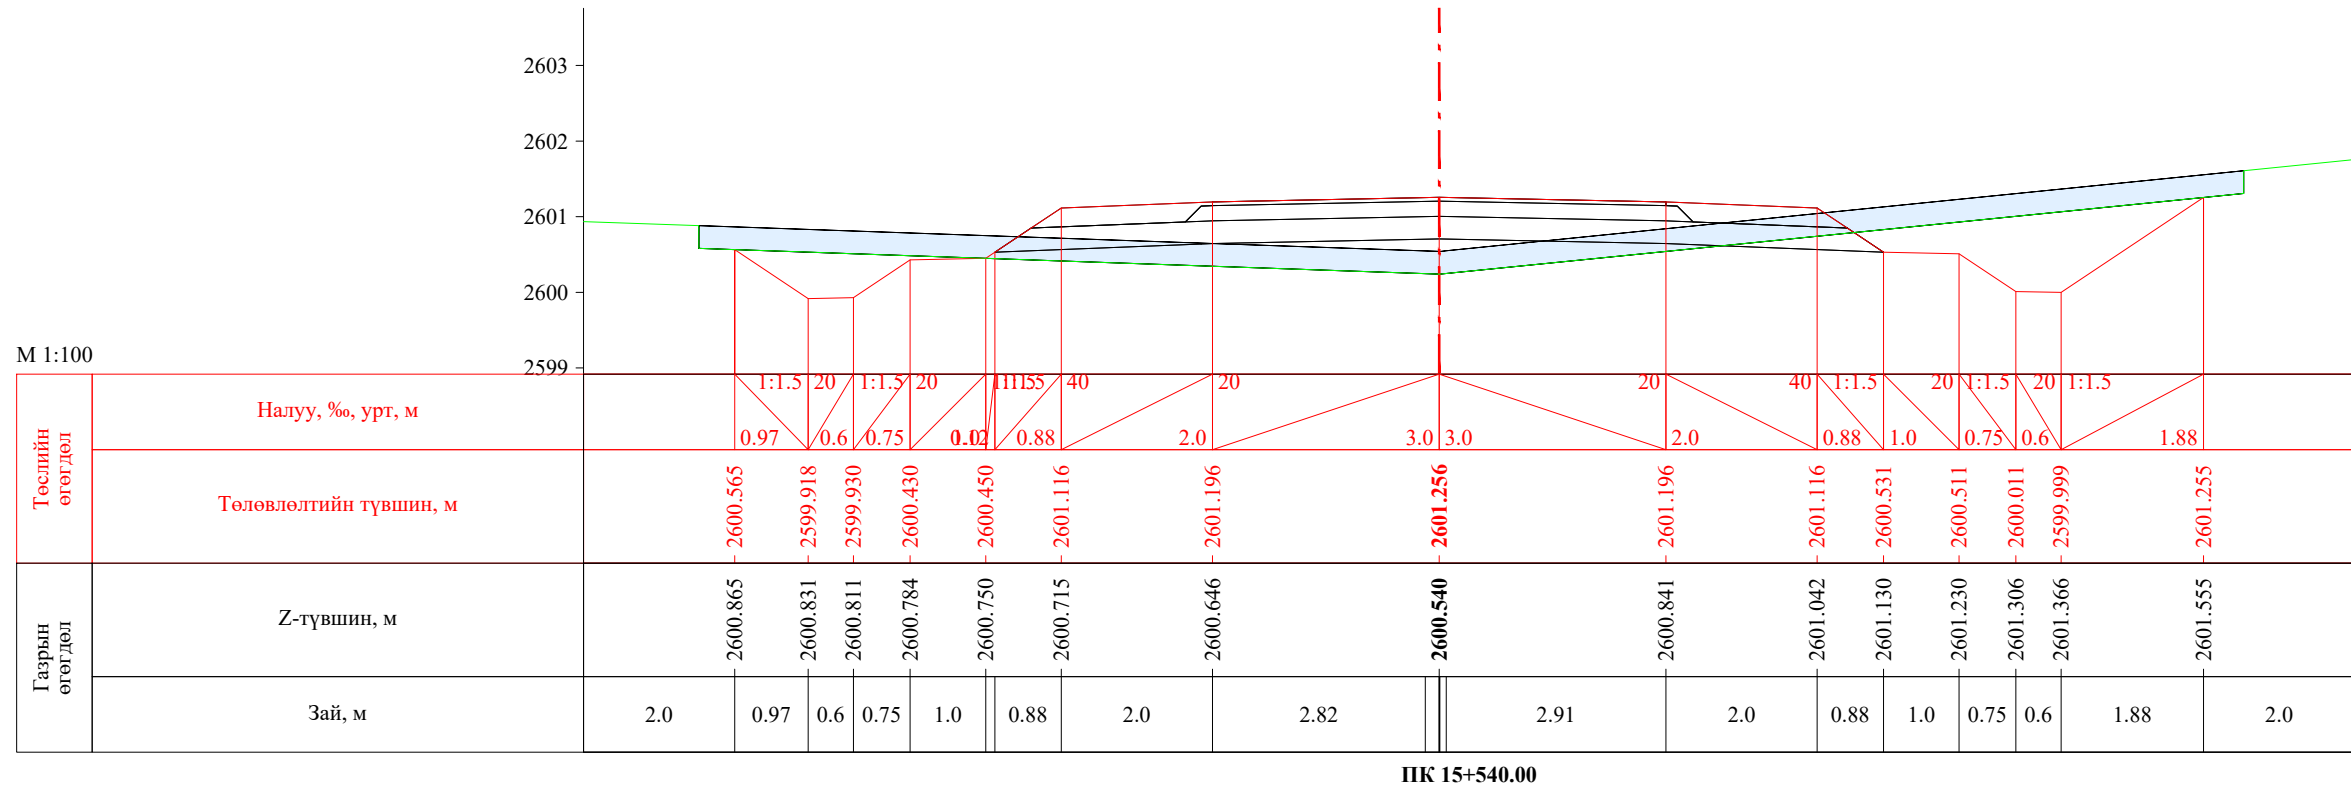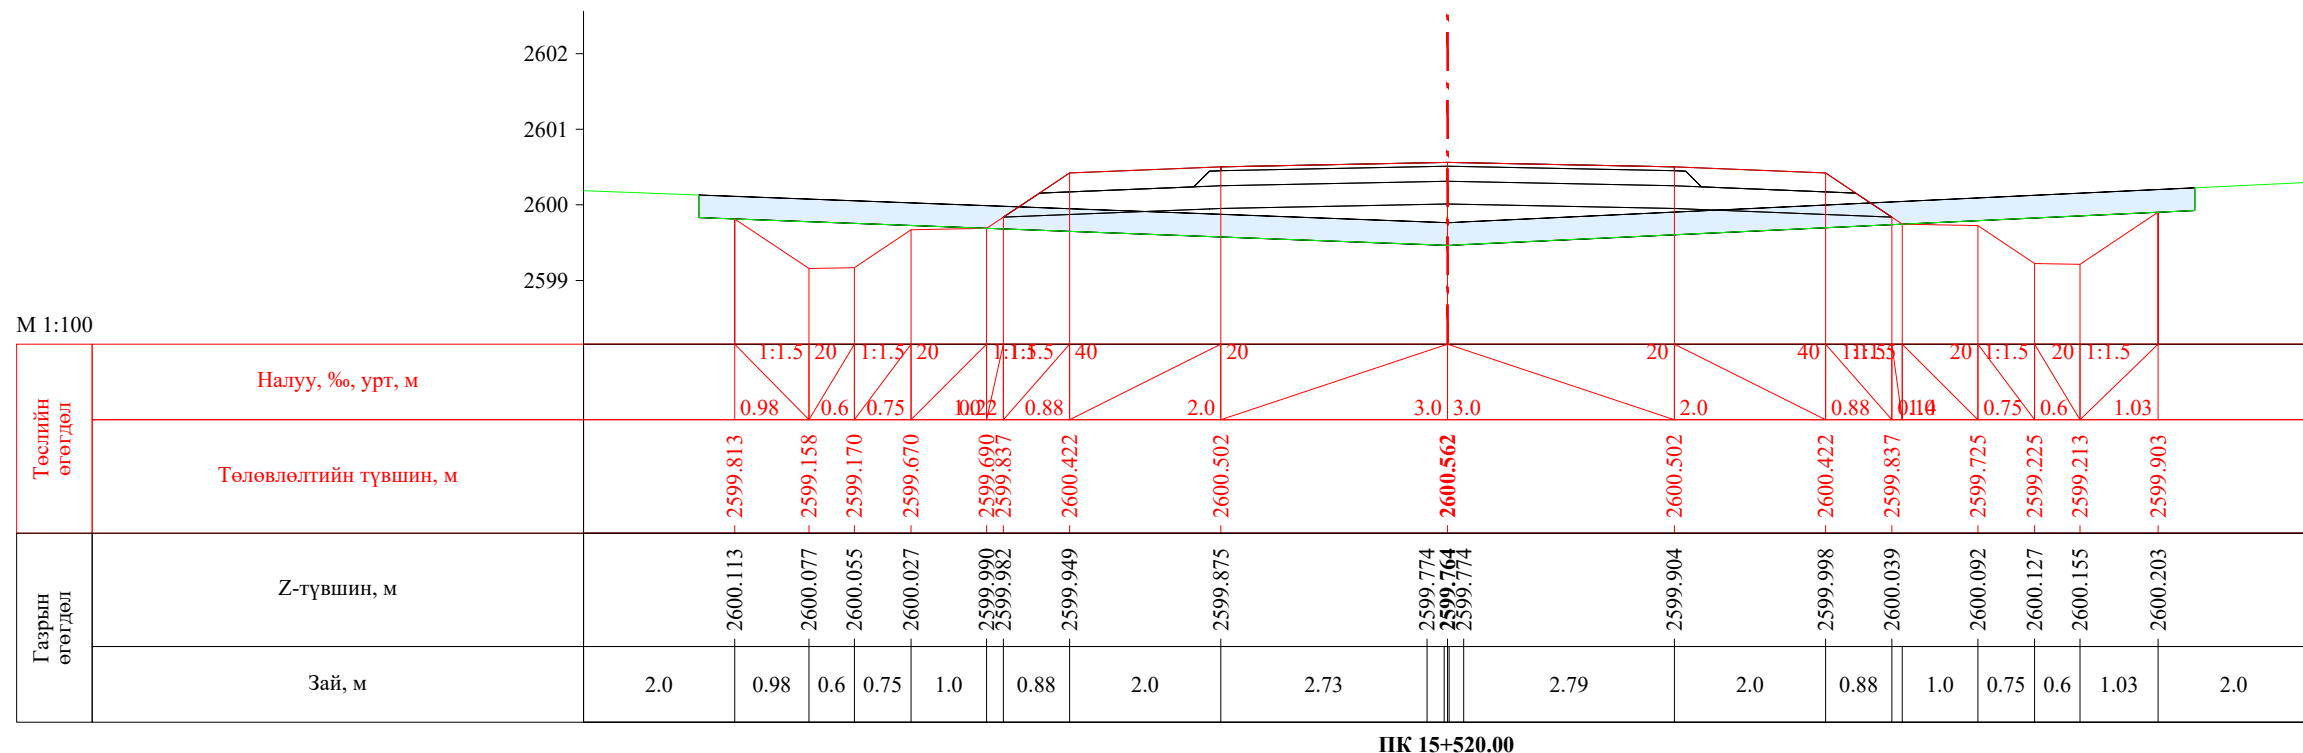
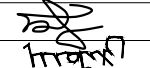
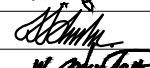



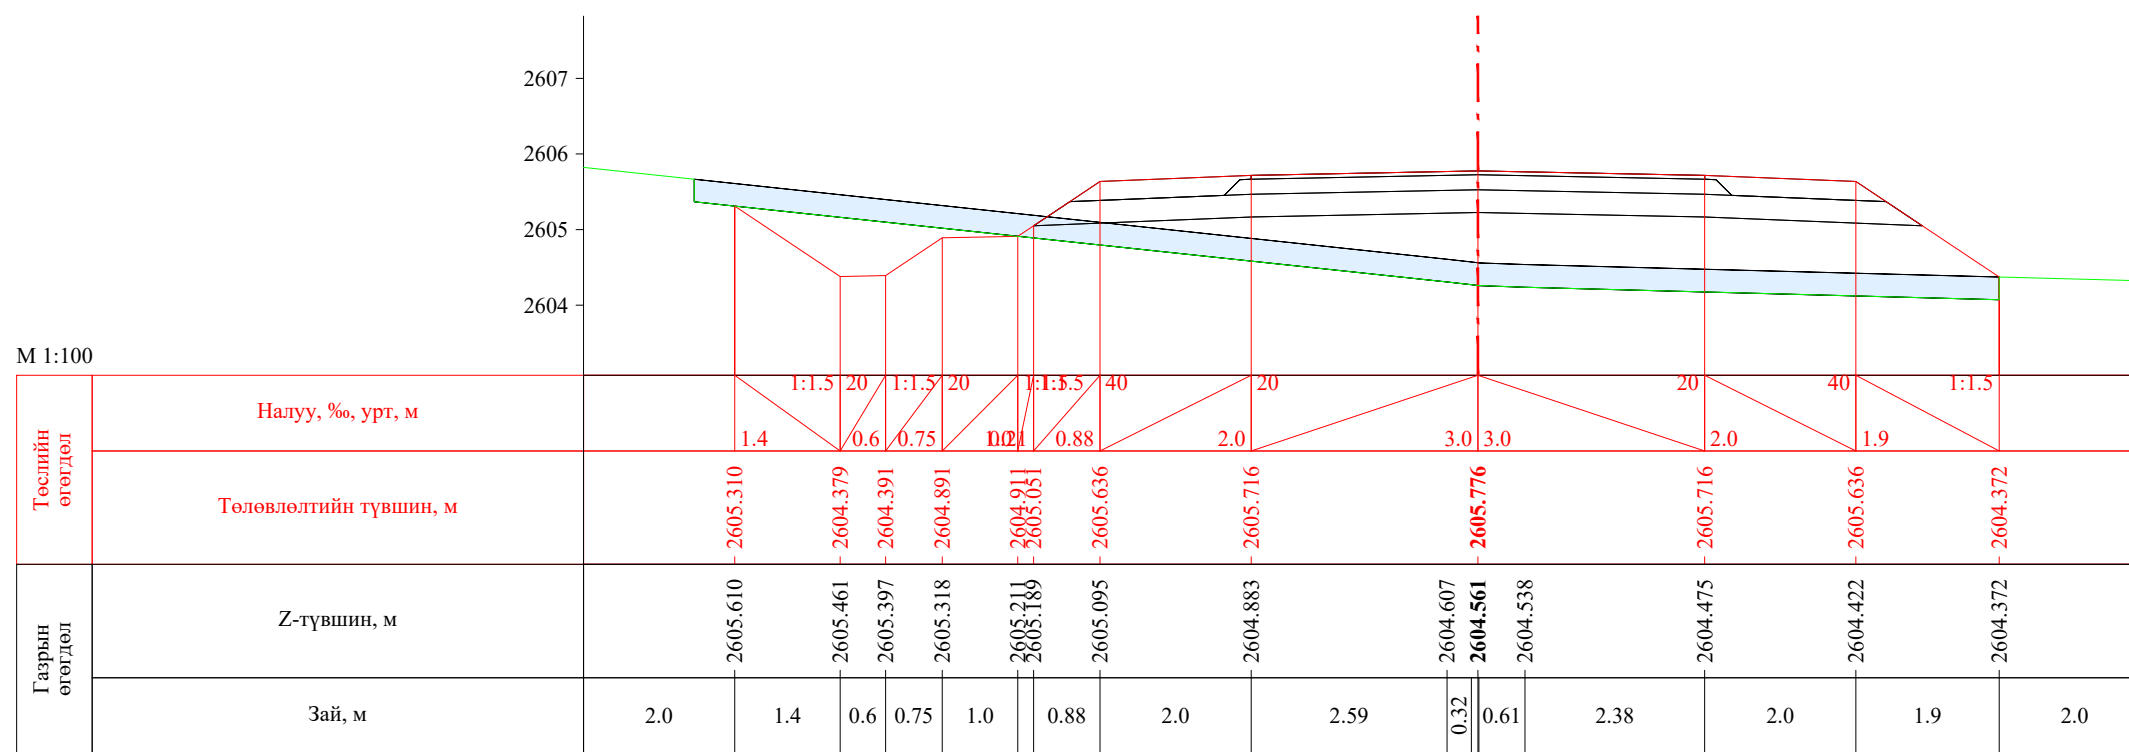
 УБ хот. СБД 8-р хороо, Залуучуудын Өргөн Чөлөө. 13-байр 6 тоот "ГЕО ЗУРАГЛАЛ" ХХК	Баруун босоо тэнхлэгийн авто замаас Ховд аймгийн Мөнххайрхан сум чиглэлийн 63.50км авто замын нарийвчилсан зураг төсөл			ХО				
	Захирал	Ж.Батнасан	  	Хөндлөн огтлол				
	Зур. Инженер	С.Анударь		Масштаб: 1/100				
	Зур. Инженер	Б.Нэргүй		Үе шат	Хуудас	Бүх хуудас		
Шалгасан	Ж.Зориглон	ЕГ шифр: - 22/06			А3	453	2080	
			ТГ шифр:			2022.10		

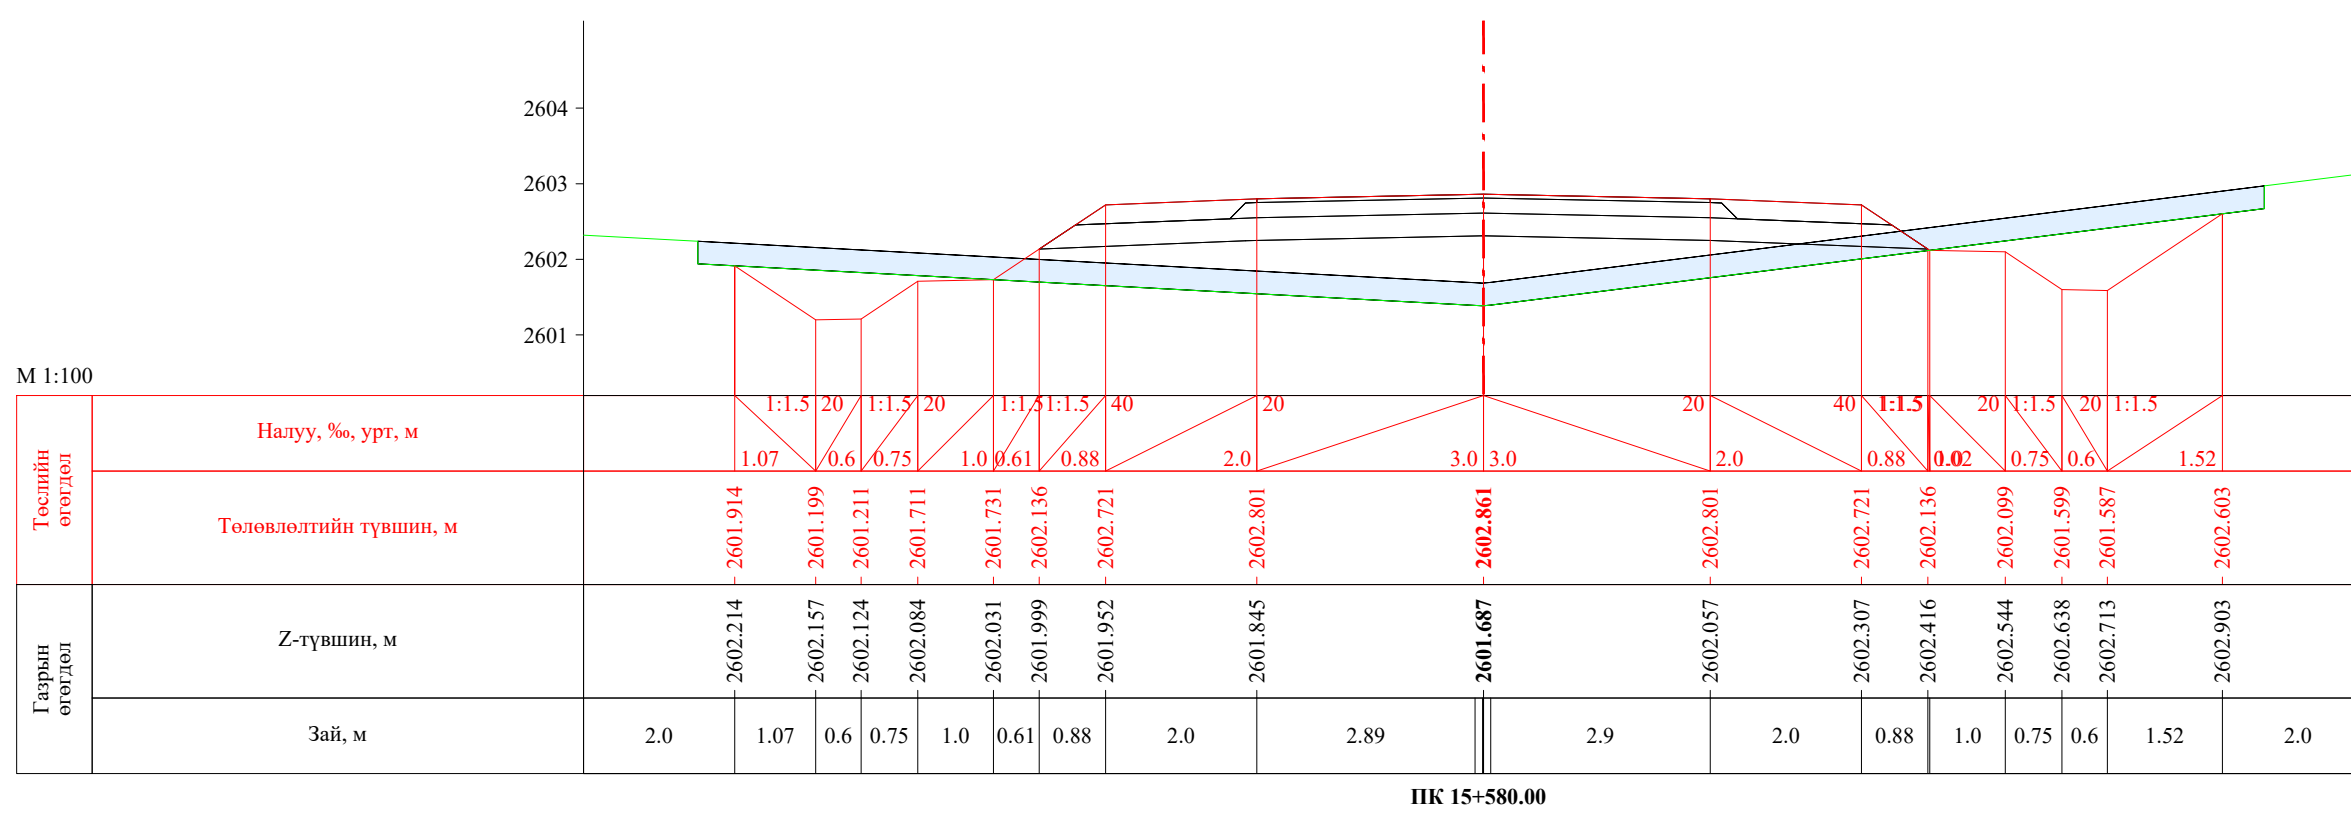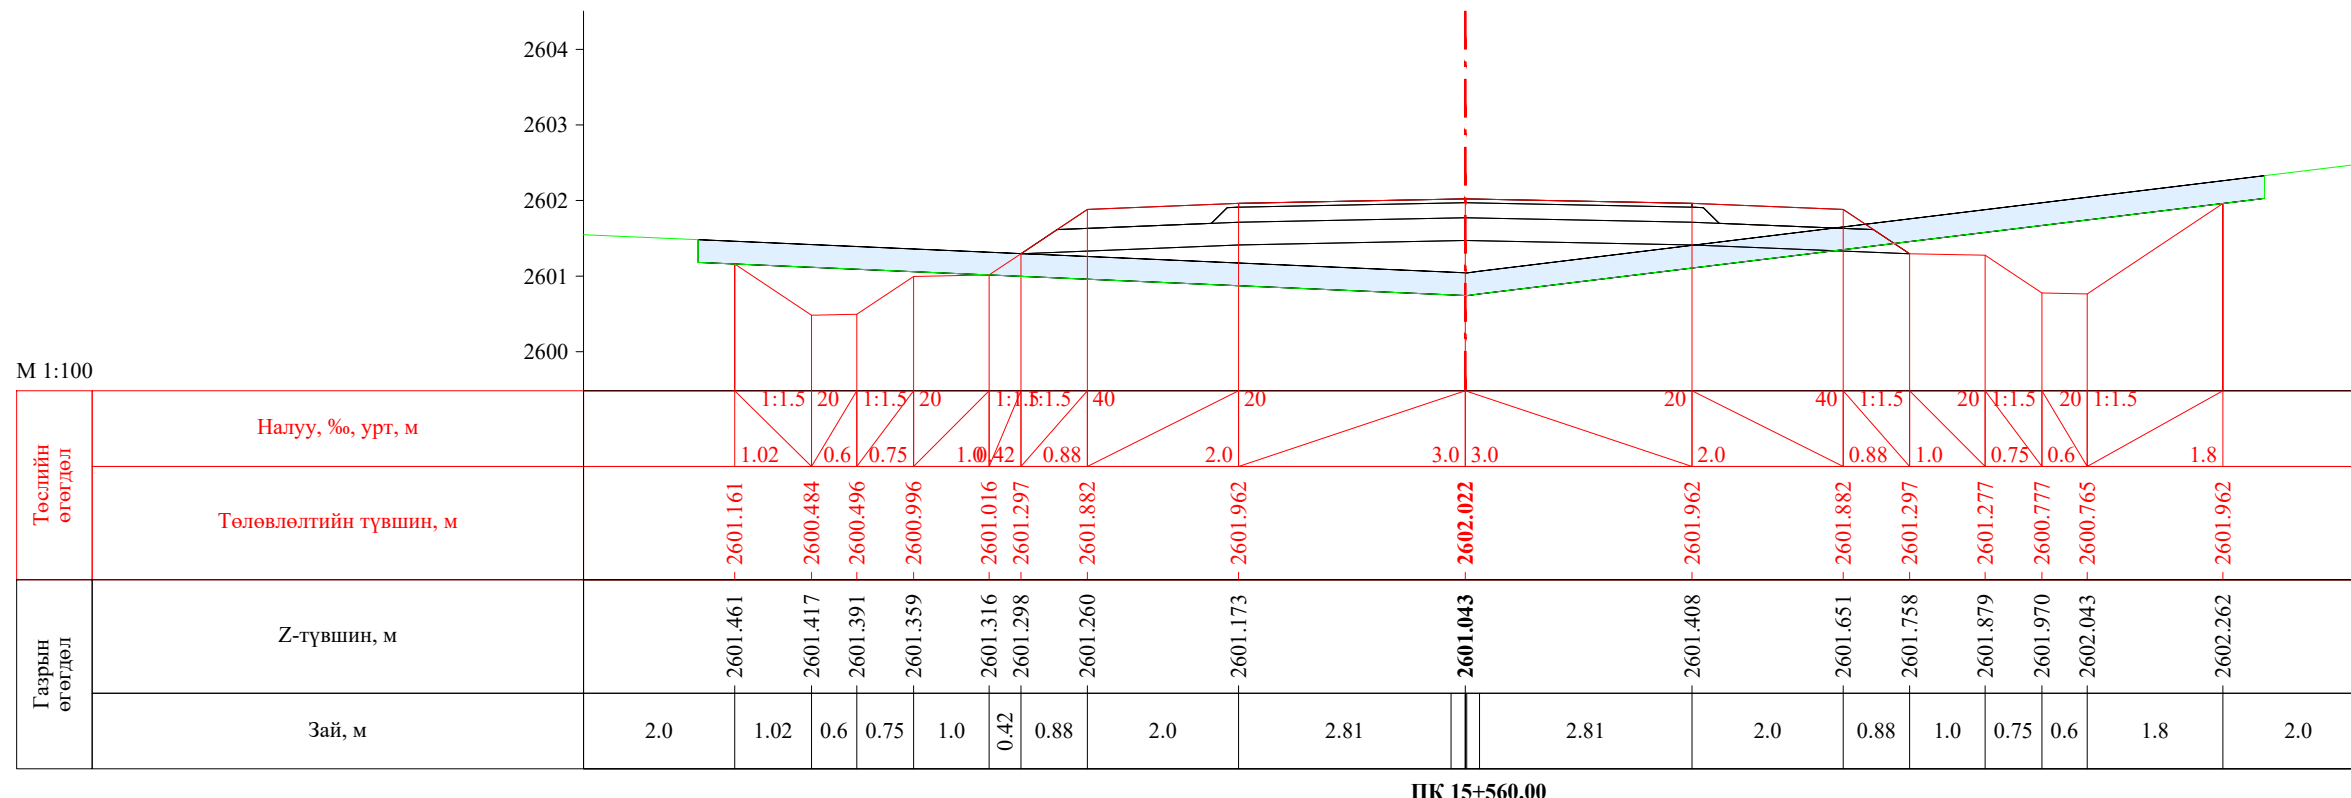


 УБ хот, СБД 8-р хороо, Залуучуудан Өргөн Чөлөө, 13-байр 6 тоот "ГЕО ЗУРАГЛАЛ" ХХК	Баруун босоо тэнхлэгийн авто замаас Ховд аймгийн Мөнххайрхан сум чиглэлийн 63.50км авто замын нарийвчилсан зураг төсөл			ХО		
	Захирал	Ж.Батнасан	 Хөндлөн огтлол	Масштаб: 1/100		
	Зур. Инженер	С.Анударь		Үе шат	Хуудас	Бүх хуудас
	Зур. Инженер	Б.Нэргүй		А3	454	2080
	Шалгасан	Ж.Зориглон	 ТГ шифр:	2022.10		




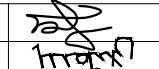
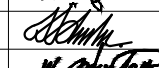
 УБ хот, СБД 8-р хороо, Залуучуудын Өргөн Чөлөө, 13-байр 6 тоот "ГЕО ЗУРАГЛАЛ" ХХК	Баруун босоо тэнхлэгийн авто замаас Ховд аймгийн Мөнххайрхан сум чиглэлийн 63.50км авто замын нарийвчилсан зураг төсөл			ХО					
	Захирал	Ж.Батнасан	  	Хөндлөн огтлол			Масштаб: 1/100		
	Зур. Инженер	С.Анударь					Үе шат	Хуудас	Бүх хуудас
	Зур. Инженер	Б.Нэргүй		ЕГ шифр: - 22/06	А3	455	2080		
Шалгасан	Ж.Зориглон	ТГ шифр:	2022.10						




ПК 15+640.00

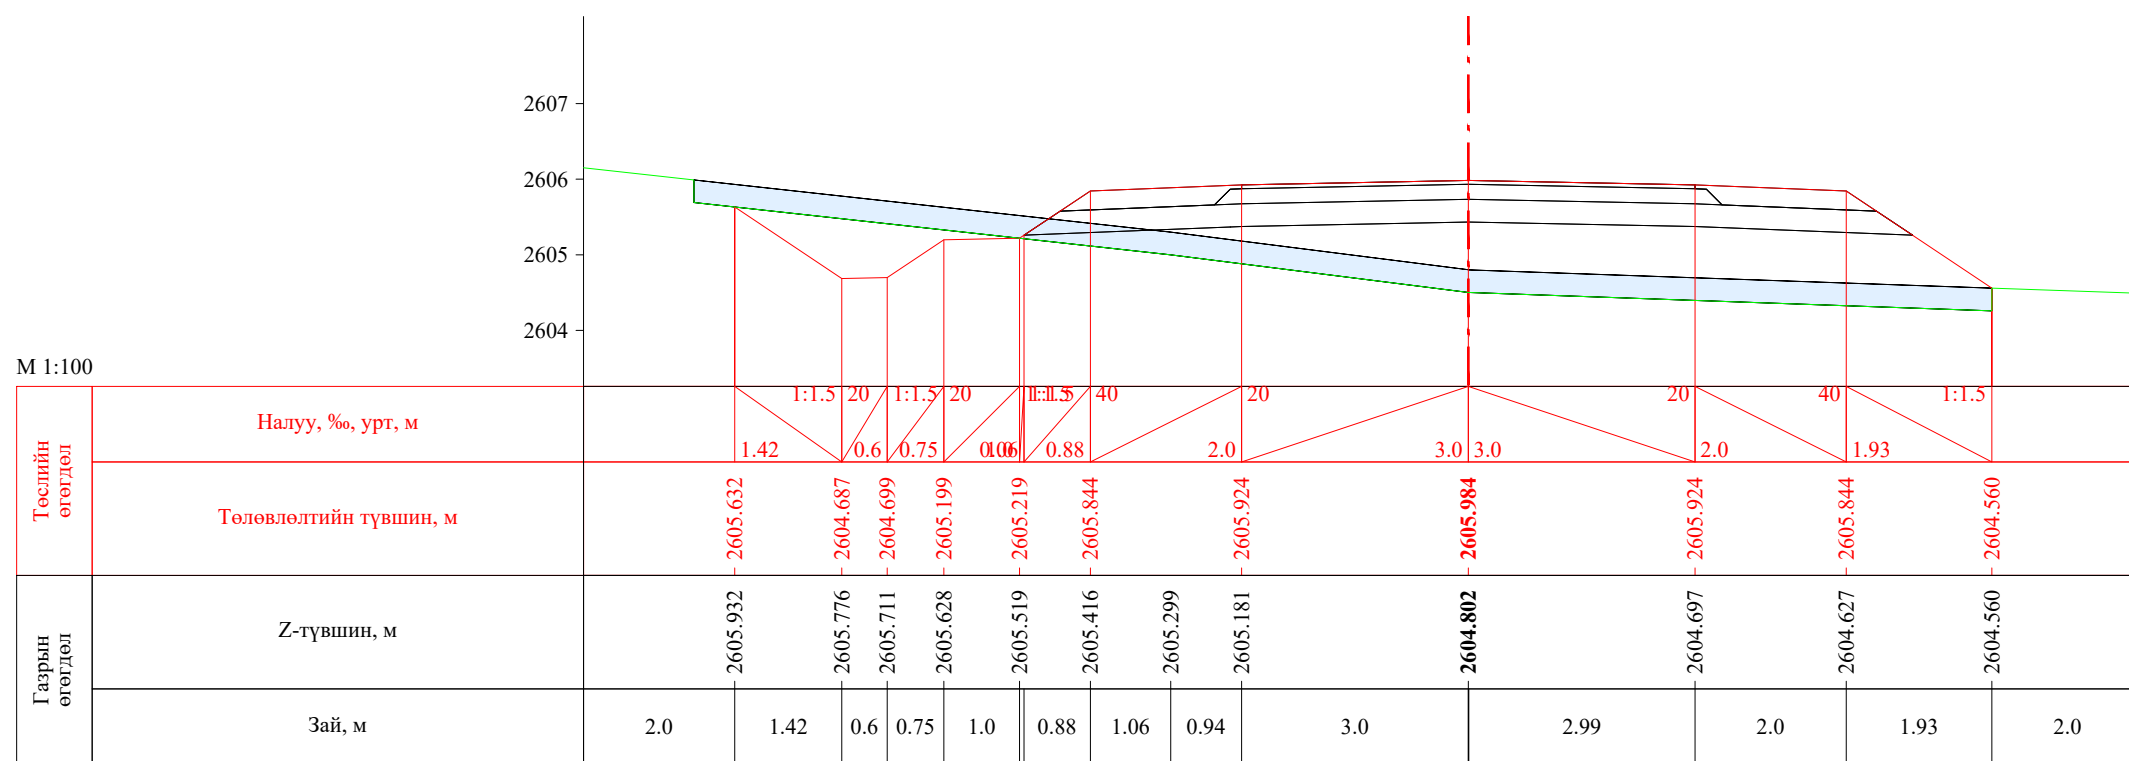


ПК 15+644.08


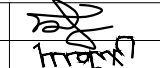
 УБ хот. СБД 8-р хороо, Залуучуудын Өргөн Чөлөө, 13-байр 6 тоот "ГЕО ЗУРАГЛАЛ" ХХК	Баруун босоо тэнхлэгийн авто замаас Ховд аймгийн Мөнххайрхан сум чиглэлийн 63.50км авто замын нарийвчилсан зураг төсөл			ХО		
	Захирал	Ж.Батнасан	 Хөндлөн огтлол	Масштаб: 1/100		
	Зур. Инженер	С.Анударь		Үе шат	Хуудас	Бүх хуудас
	Зур. Инженер	Б.Нэргүй	 ЕГ шифр: - 22/06	А3	456	2080
Шалгасан	Ж.Зориглон	ТГ шифр:		2022.10		

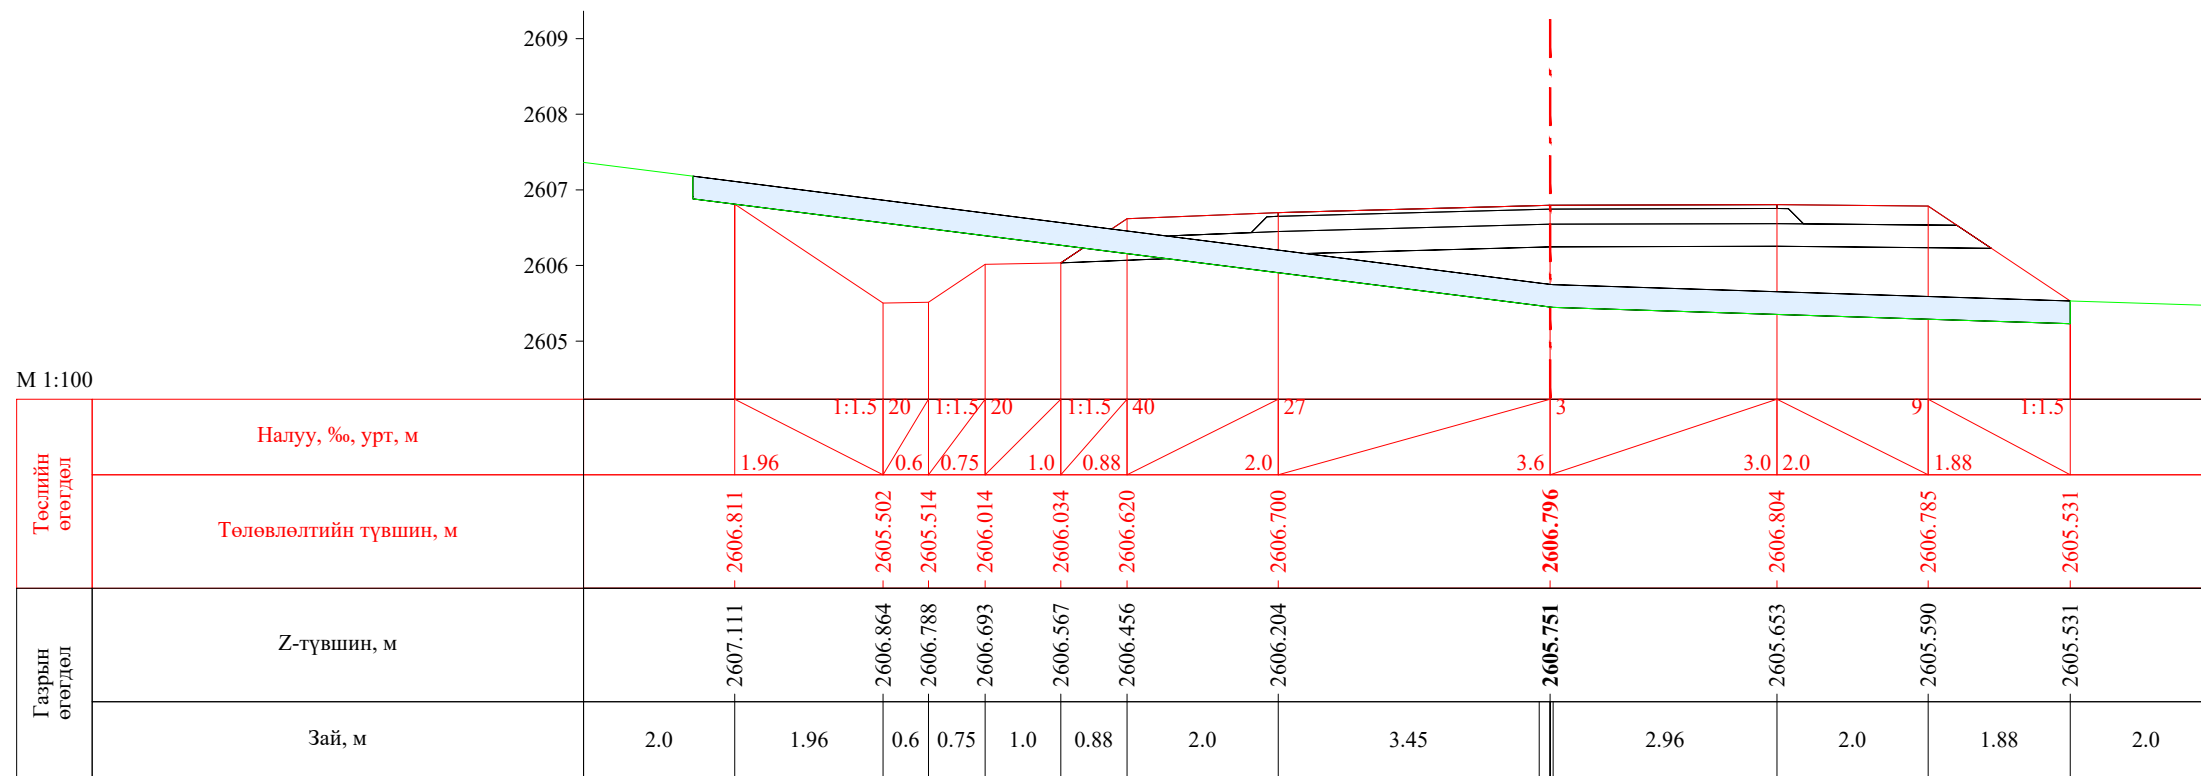


ПК 15+660.00

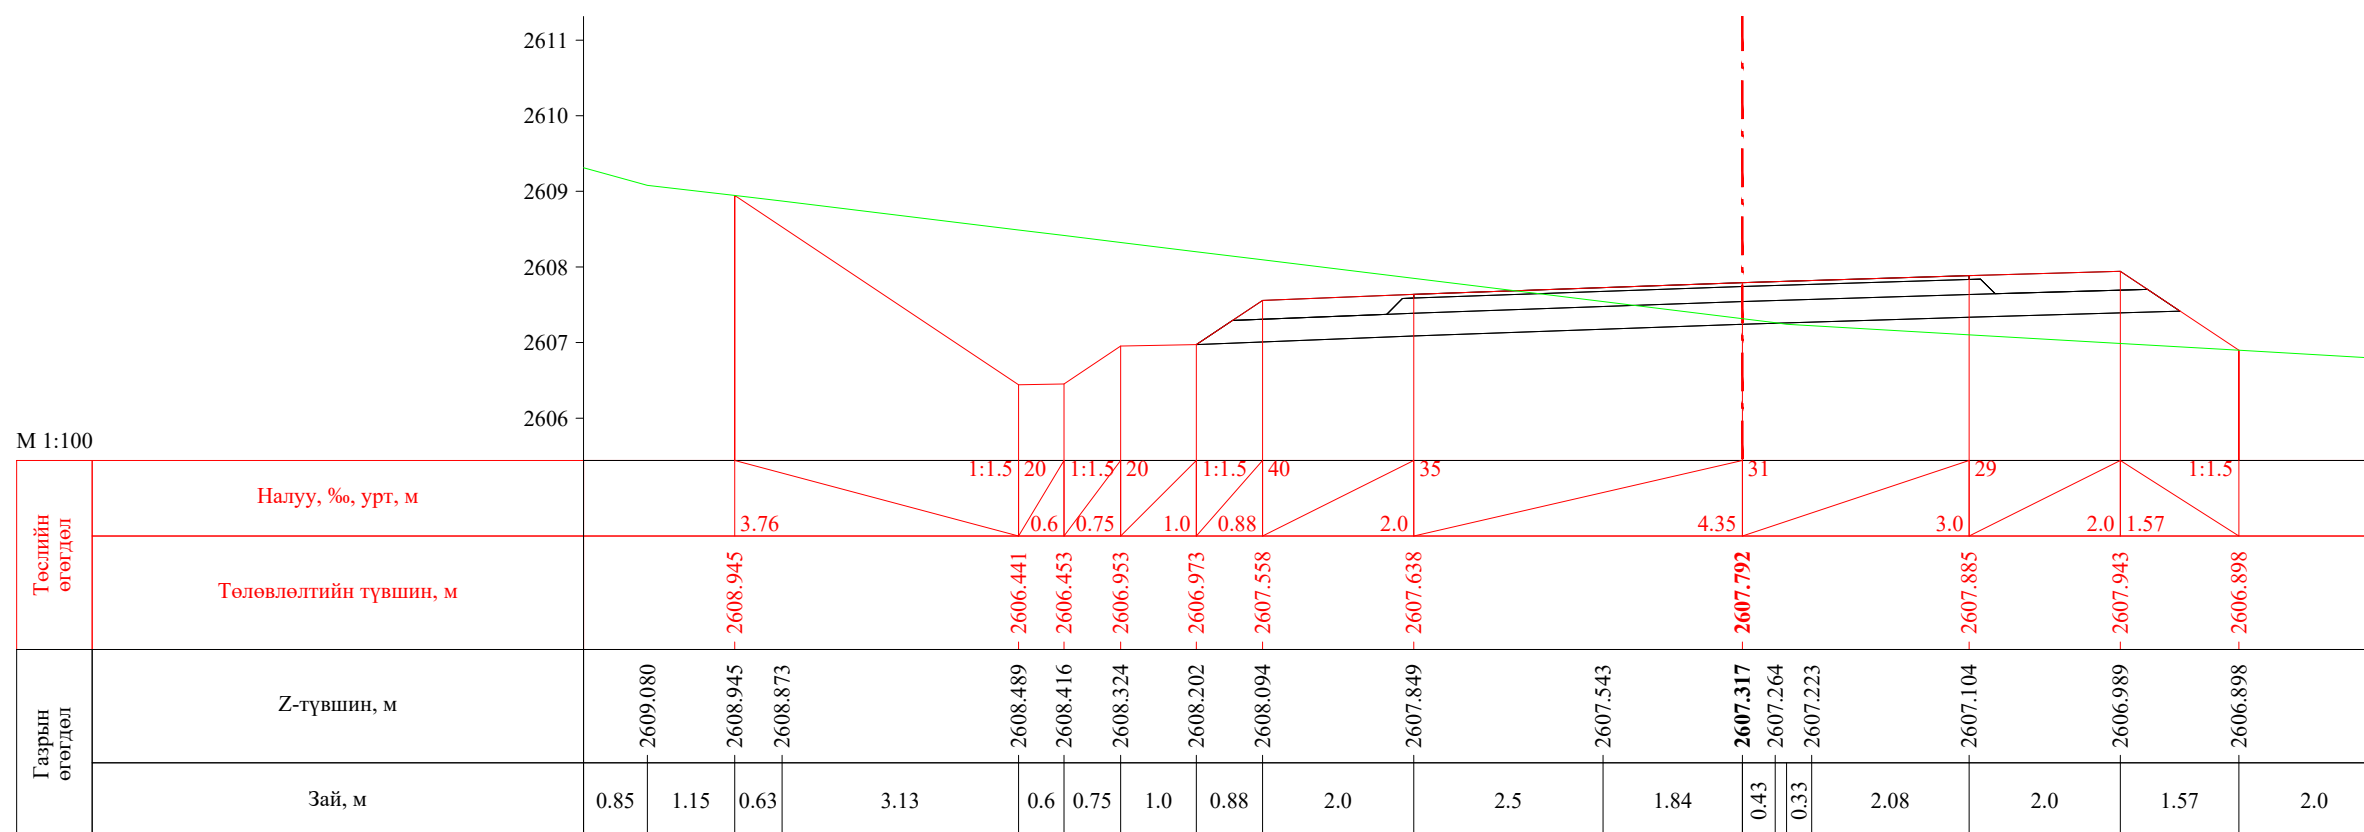


ПК 15+680.00

 УБ хот. СБД 8-р хороо, Залуучуудын Өргөн Чөлөө, 13-байр 6 тоот "ГЕО ЗУРАГЛАЛ" ХХК	Баруун босоо тэнхлэгийн авто замаас Ховд аймгийн Мөнххайрхан сум чиглэлийн 63.50км авто замын нарийвчилсан зураг төсөл			ХО		
	Захирал	Ж.Батнасан	 Хөндлөн огтлол	Масштаб: 1/100		
	Зур. Инженер	С.Анударь		Үе шат	Хуудас	Бүх хуудас
	Зур. Инженер	Б.Нэргүй	ЕГ шифр: - 22/06	А3	457	2080
Шалгасан	Ж.Зориглон	ТГ шифр:	2022.10			

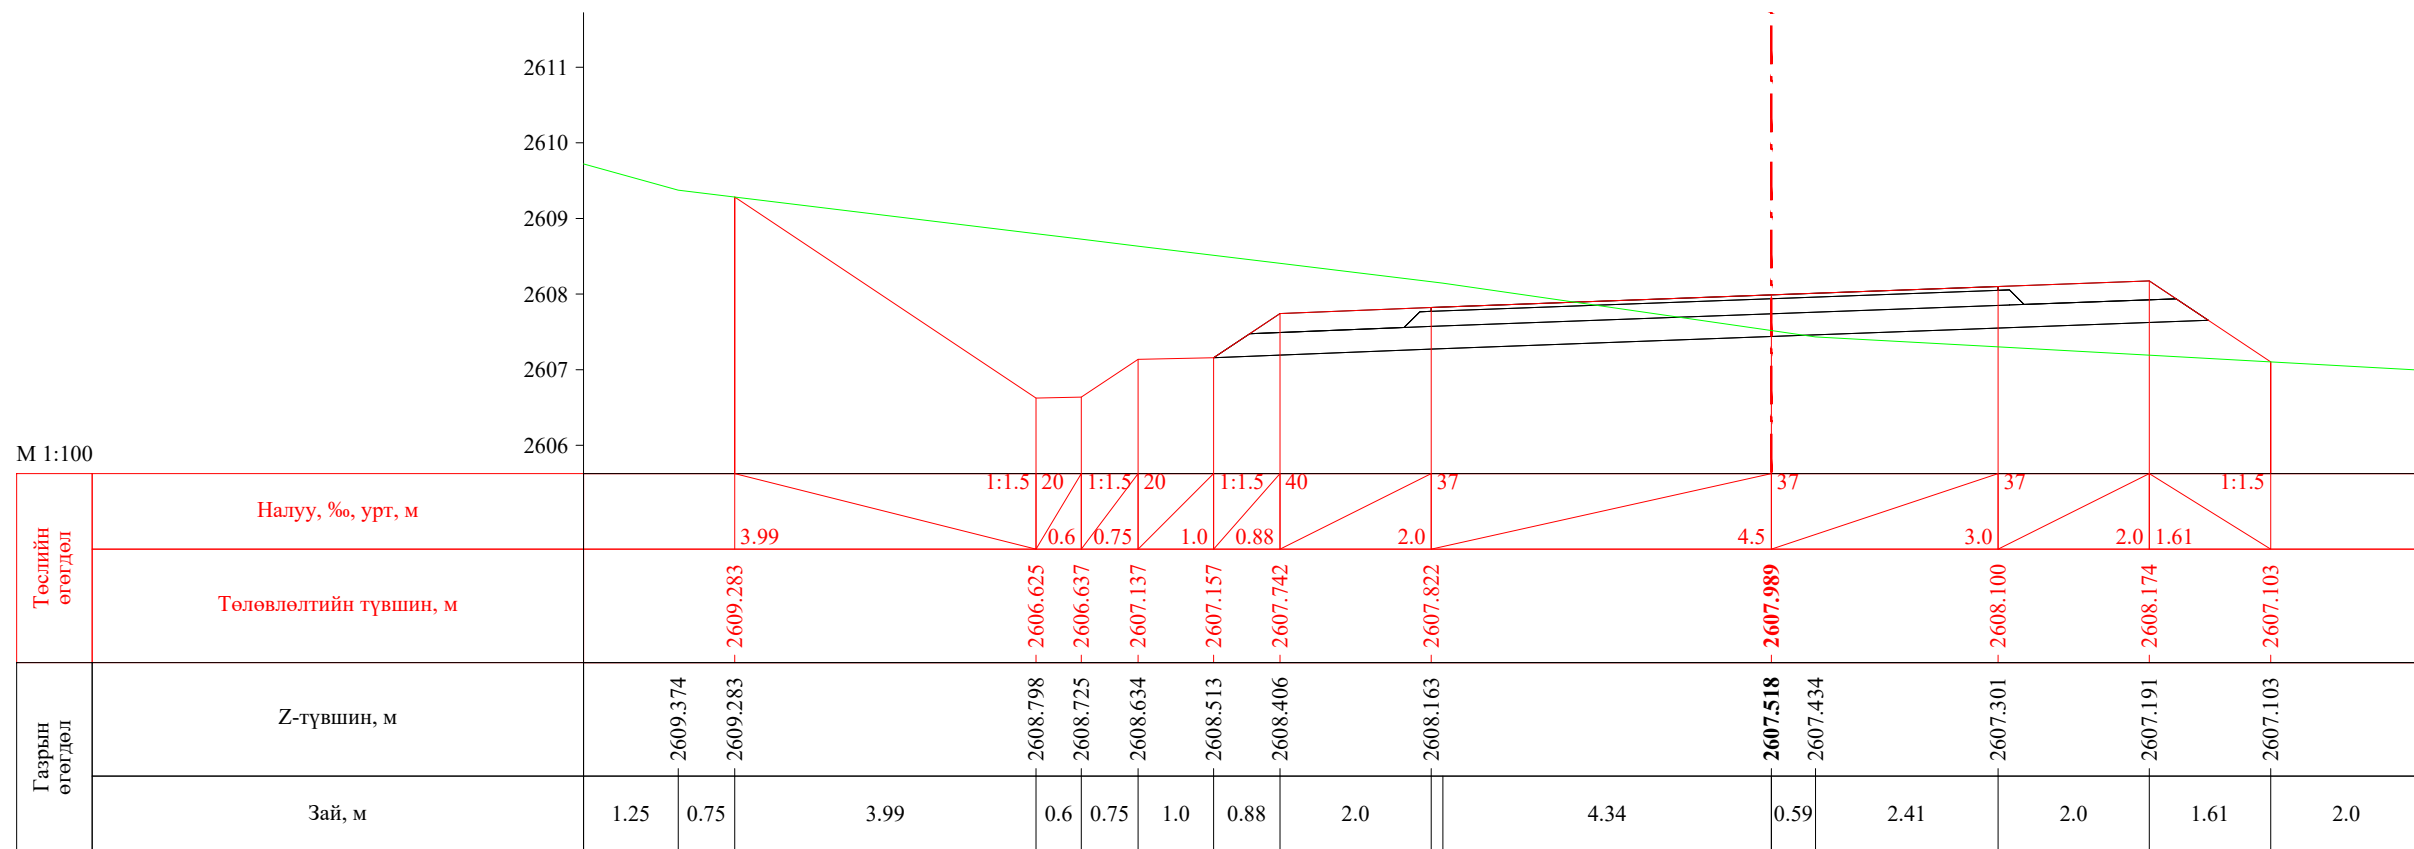


ПК 15+684.08

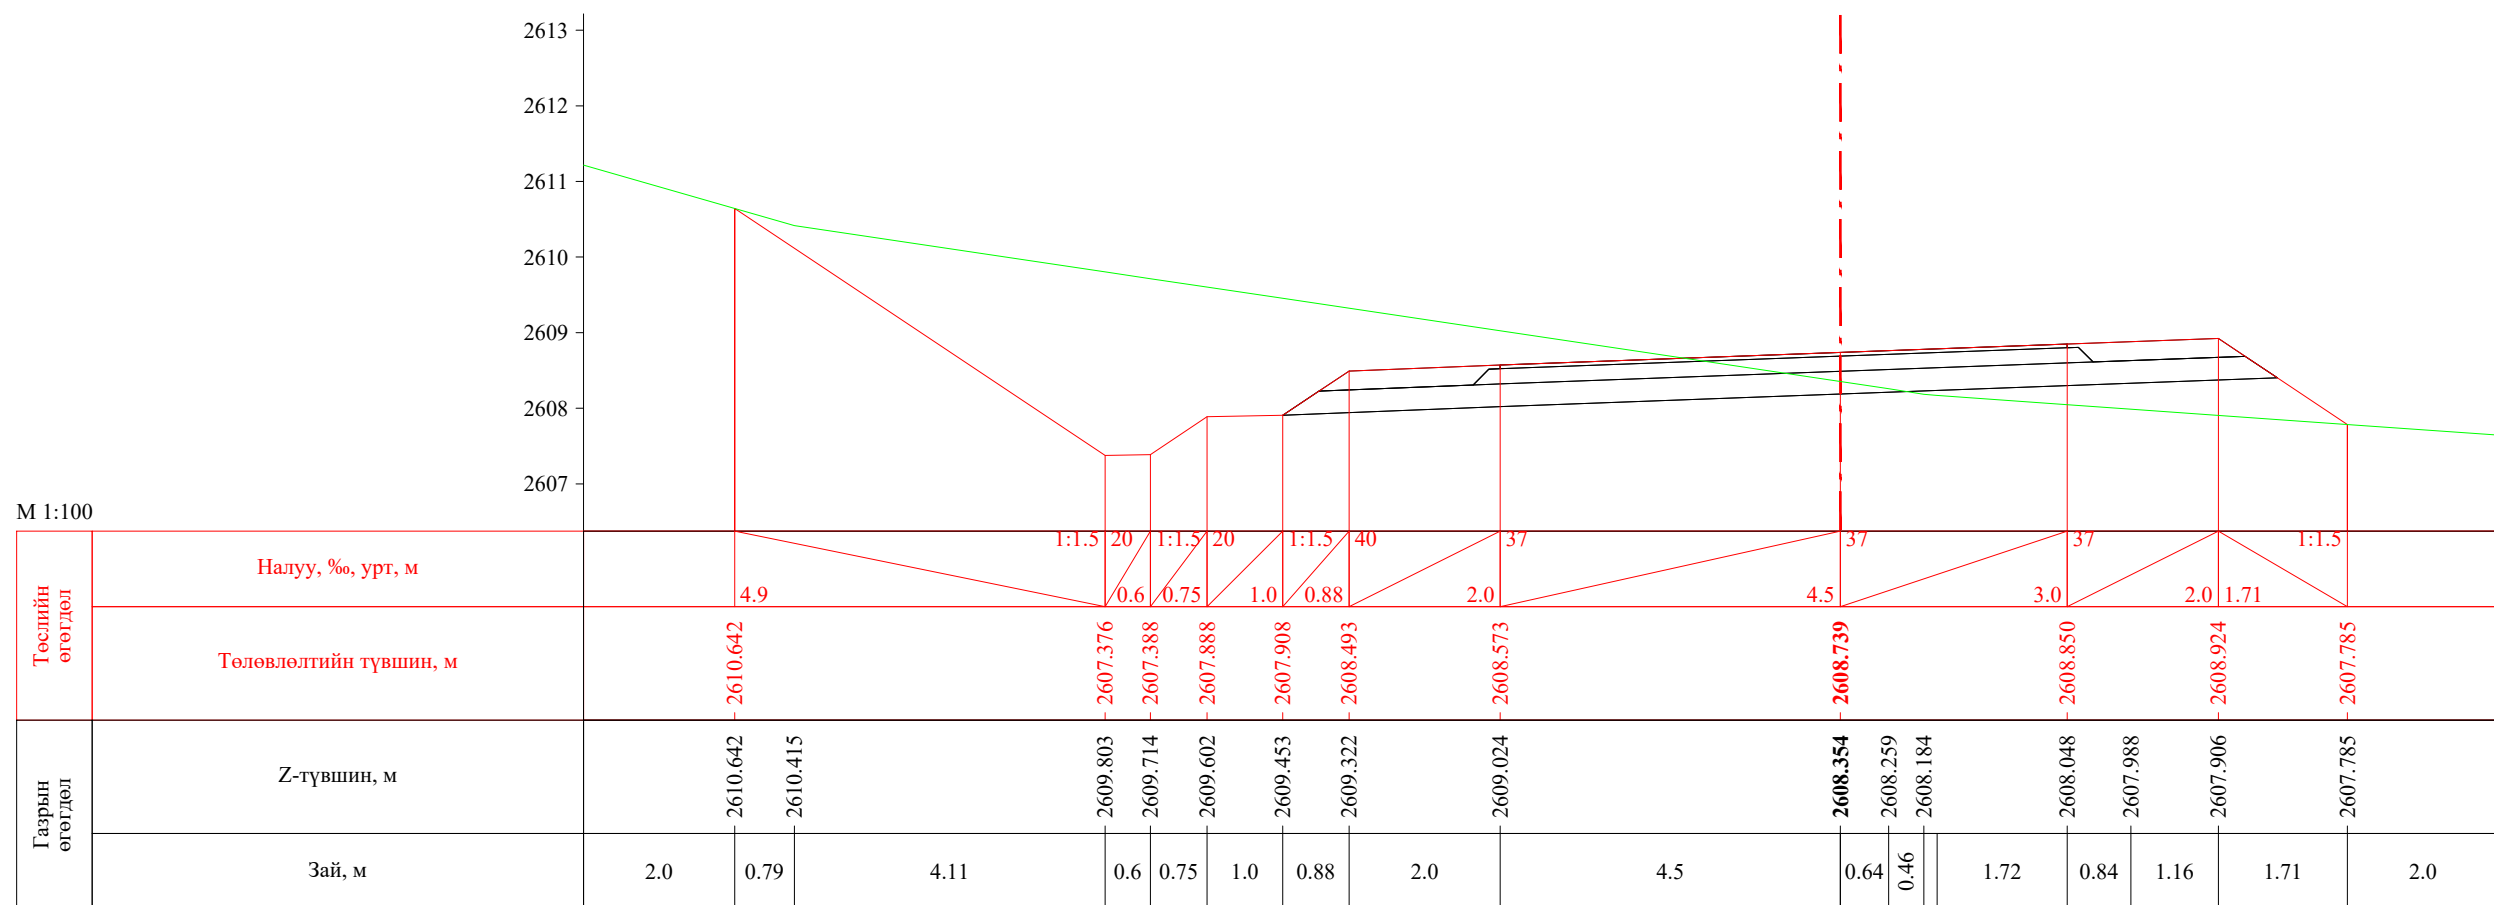


ПК 15+700.00


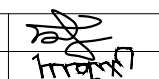
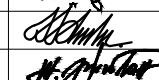

<p>УБ хот. СБД 8-р хороо, Залуучуудан Өргөн Чөлөө. 13-байр 6 тоот</p> <p>"ГЕО ЗУРАГЛАЛ" ХХК</p>	Баруун босоо тэнхлэгийн авто замаас Ховд аймгийн Мөнххайрхан сум чиглэлийн 63.50км авто замын нарийвчилсан зураг төсөл			ХО		
	Захирал	Ж.Батнасан		Хөндлөн огтлол		
	Зур. Инженер	С.Анударь				
	Зур. Инженер	Б.Нэргүй		ЕГ шифр: - 22/06		
Шалгасан	Ж.Зориглон	ТГ шифр:				
				Масштаб: 1/100		
				Үе шат	Хуудас	Бүх хуудас
				А3	458	2080
				2022.10		

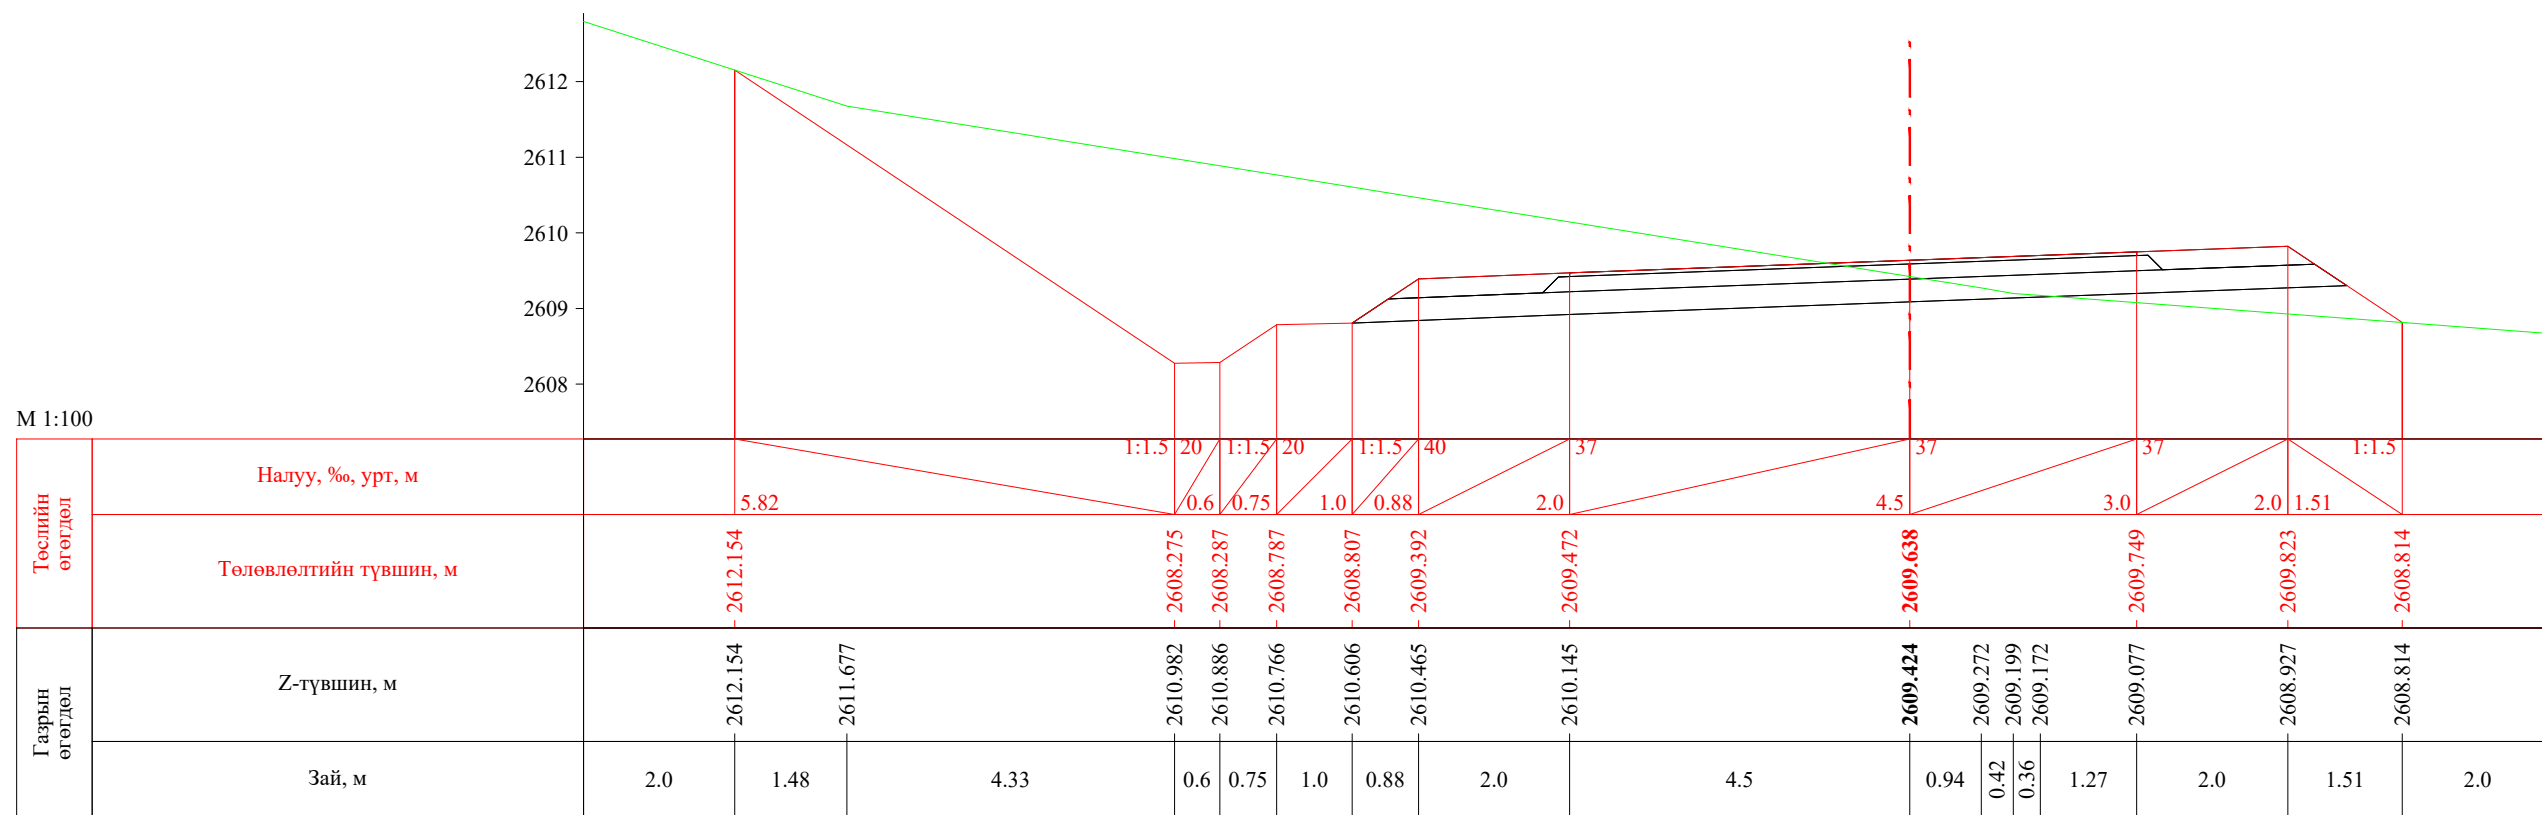

ПК 15+720.00

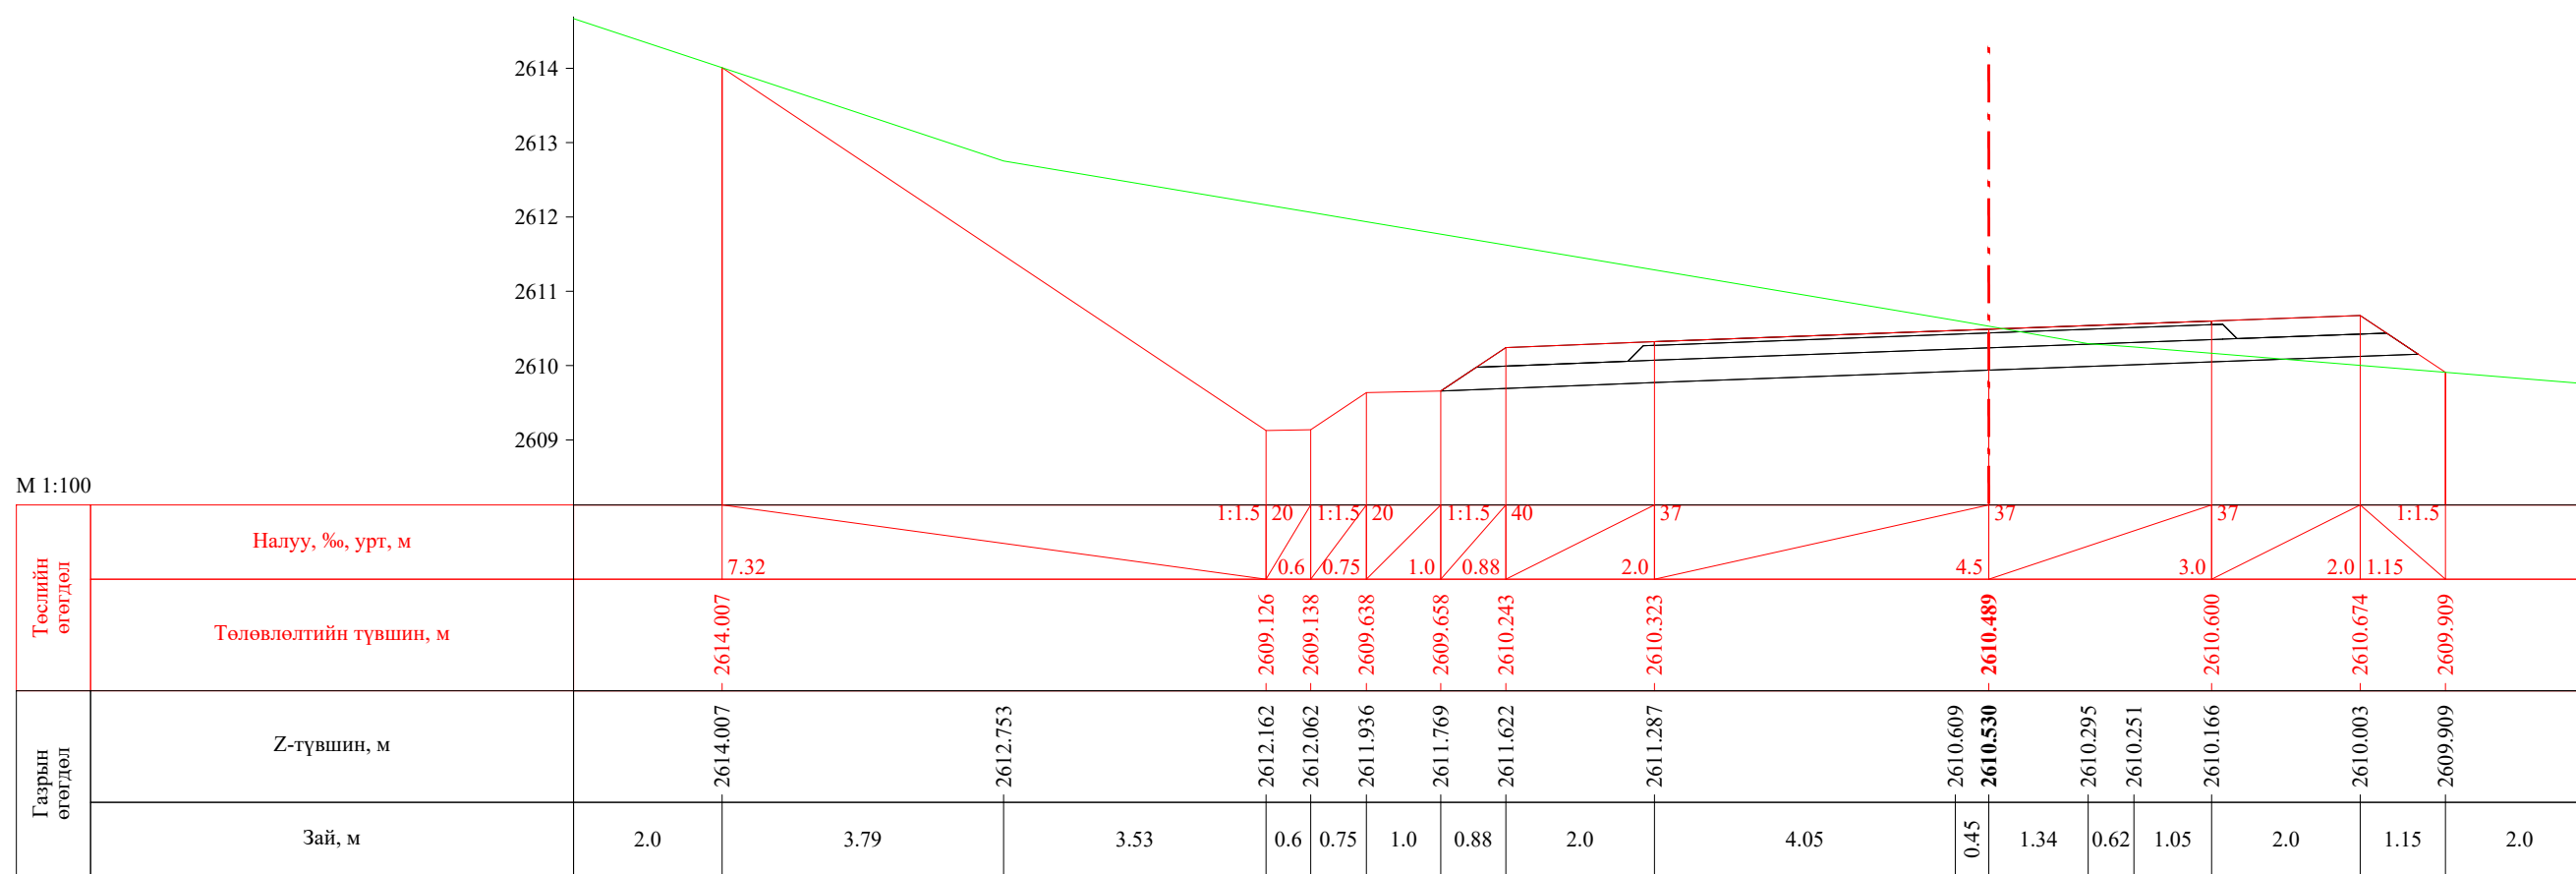


ПК 15+740.00


 УБ хот. СБД 8-р хороо, Залуучуудын Өргөн Чөлөө. 13-байр 6 тоот	Баруун босоо тэнхлэгийн авто замаас Ховд аймгийн Мөнххайрхан сум чиглэлийн 63.50км авто замын нарийвчилсан зураг төсөл			ХО			
	Захирал	Ж.Батнасан		Хөндлөн огтлол			
	Зур. Инженер	С.Анударь					
	Зур. Инженер	Б.Нэргүй		ЕГ шифр: - 22/06			
Шалгасан	Ж.Зориглон			ТГ шифр:			
			Масштаб: 1/100	Үе шат	Хуудас	Бүх хуудас	
			А3			459	2080
			2022.10				

Баруун босоо тэнхлэгийн авто замаас Ховд аймгийн Мөнххайрхан сум чиглэлийн 63.50км авто замын нарийвчилсан зураг төсөл


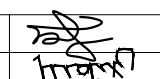

Л

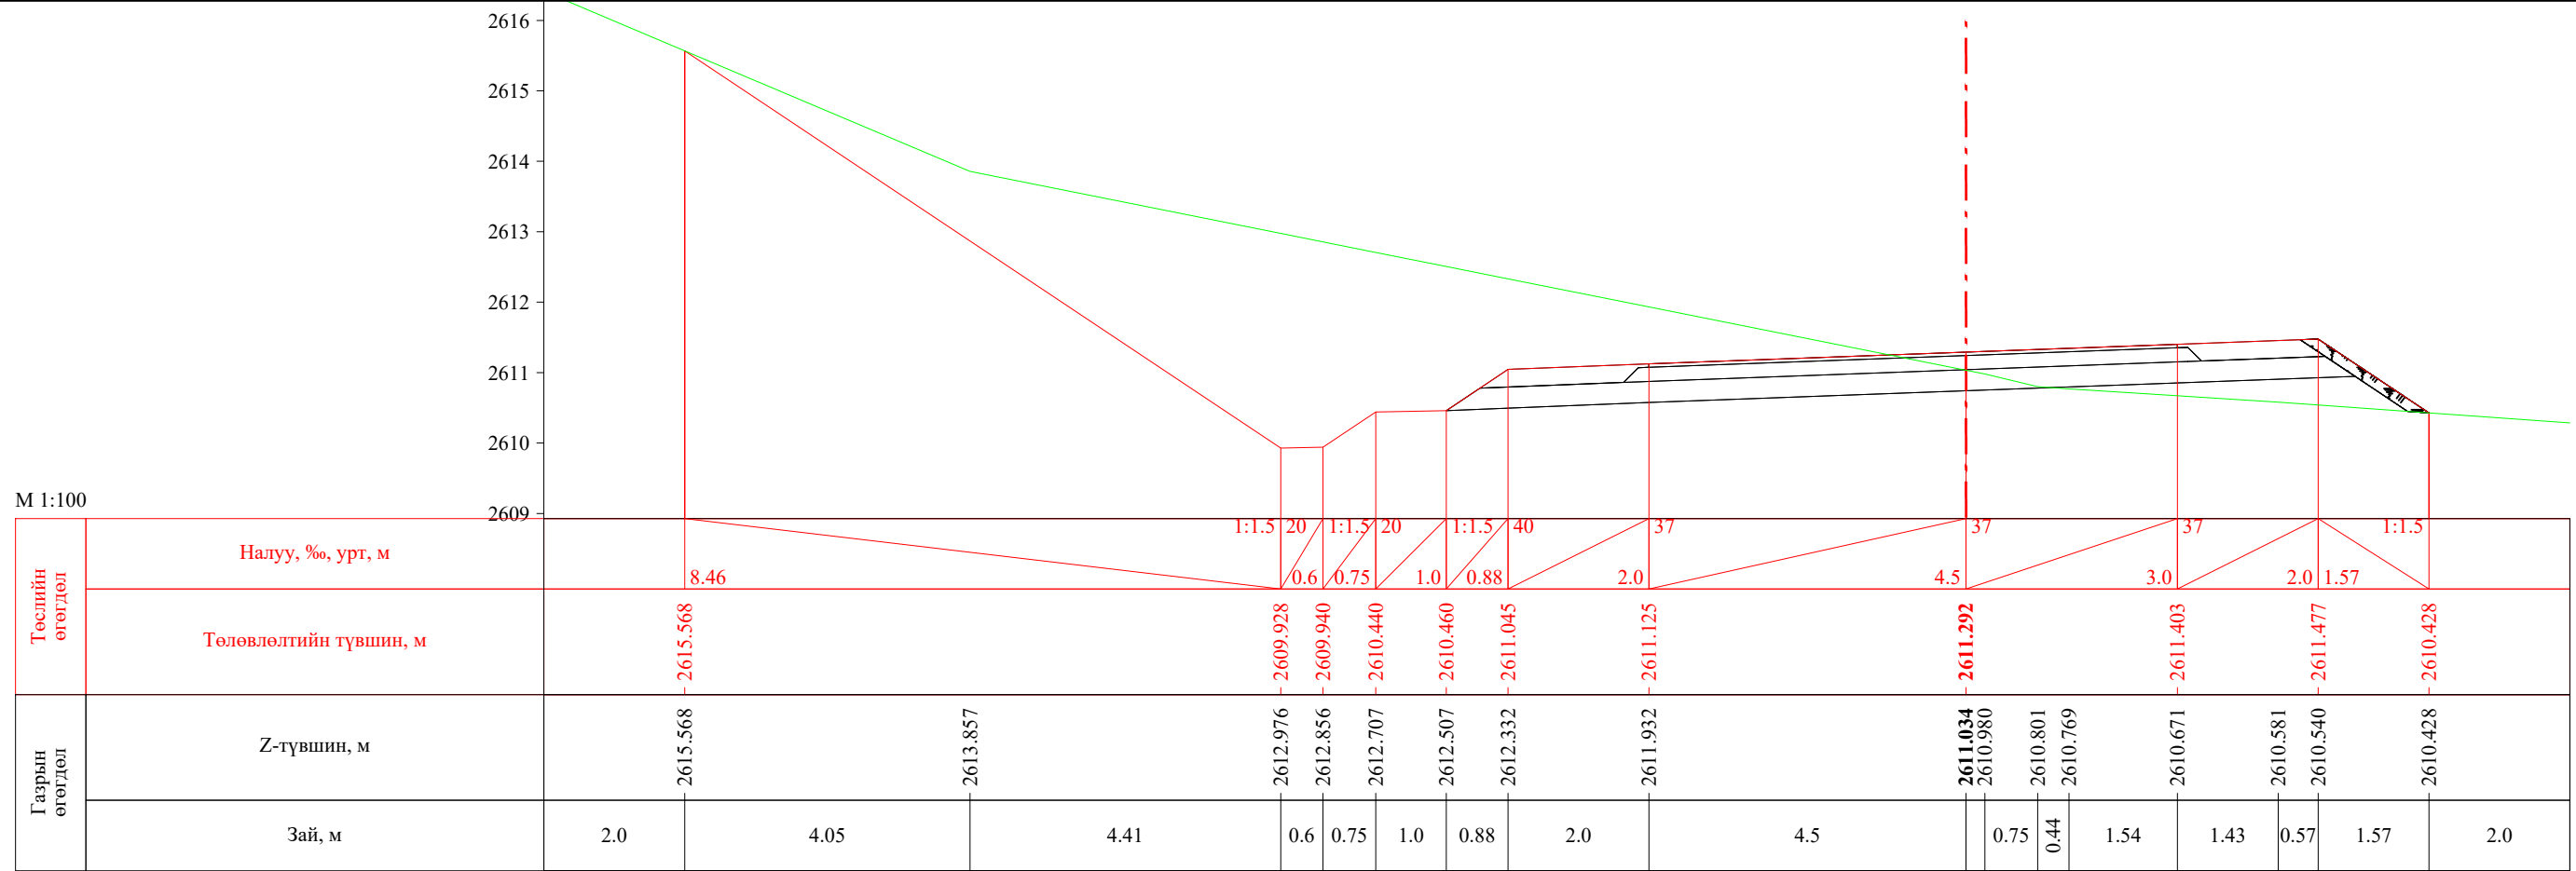


ПК 15+760.00

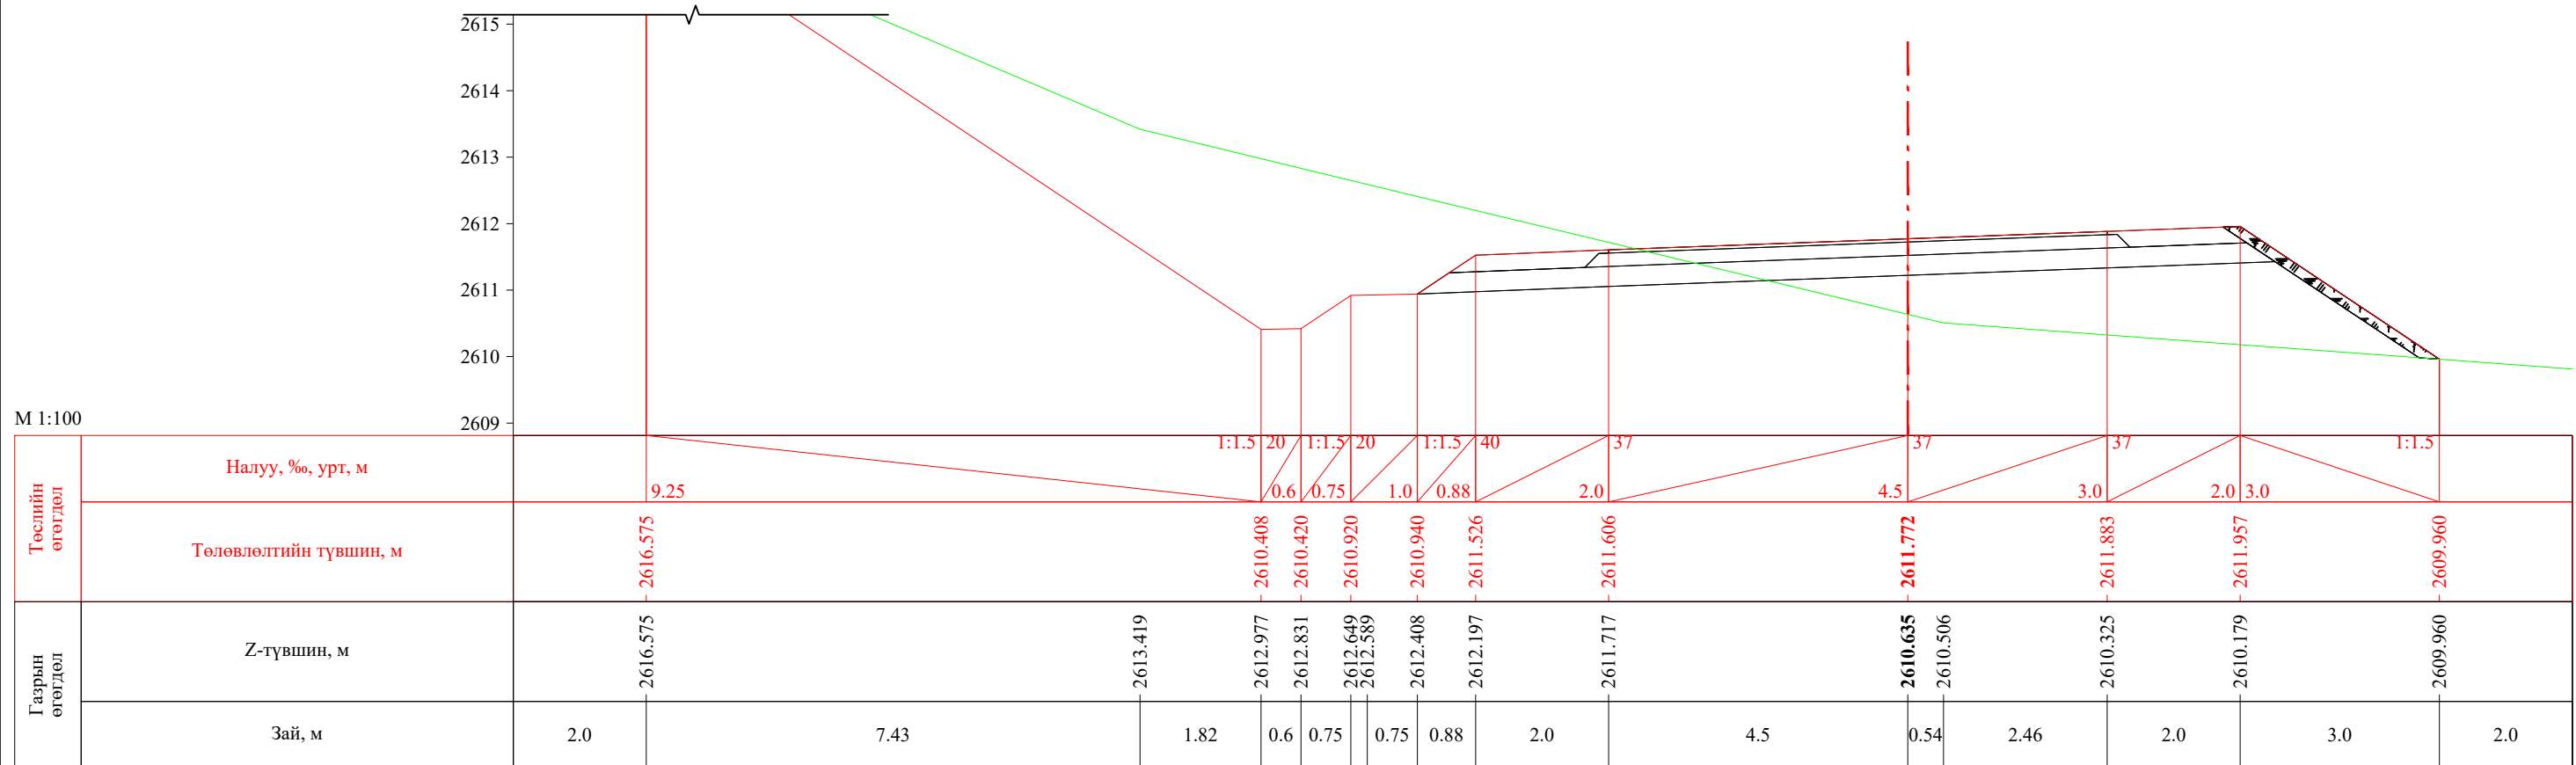


ПК 15+772.59


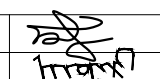
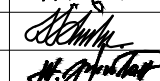
 УБ хот. СБД 8-р хороо, Залуучуудын Өргөн Чөлөө. 13-байр 6 тоот "ГЕО ЗУРАГЛАЛ" ХХК	Баруун босоо тэнхлэгийн авто замаас Ховд аймгийн Мөнххайрхан сум чиглэлийн 63.50км авто замын нарийвчилсан зураг төсөл			ХО		
	Захирал	Ж.Батнасан	 Хөндлөн огтлол	Масштаб: 1/100		
	Зур. Инженер	С.Анударь		Үе шат	Хуудас	Бүх хуудас
	Зур. Инженер	Б.Нэргүй		А3	460	2080
Шалгасан	Ж.Зориглон	 ТГ шифр:	ЕГ шифр: - 22/06			
			2022.10			

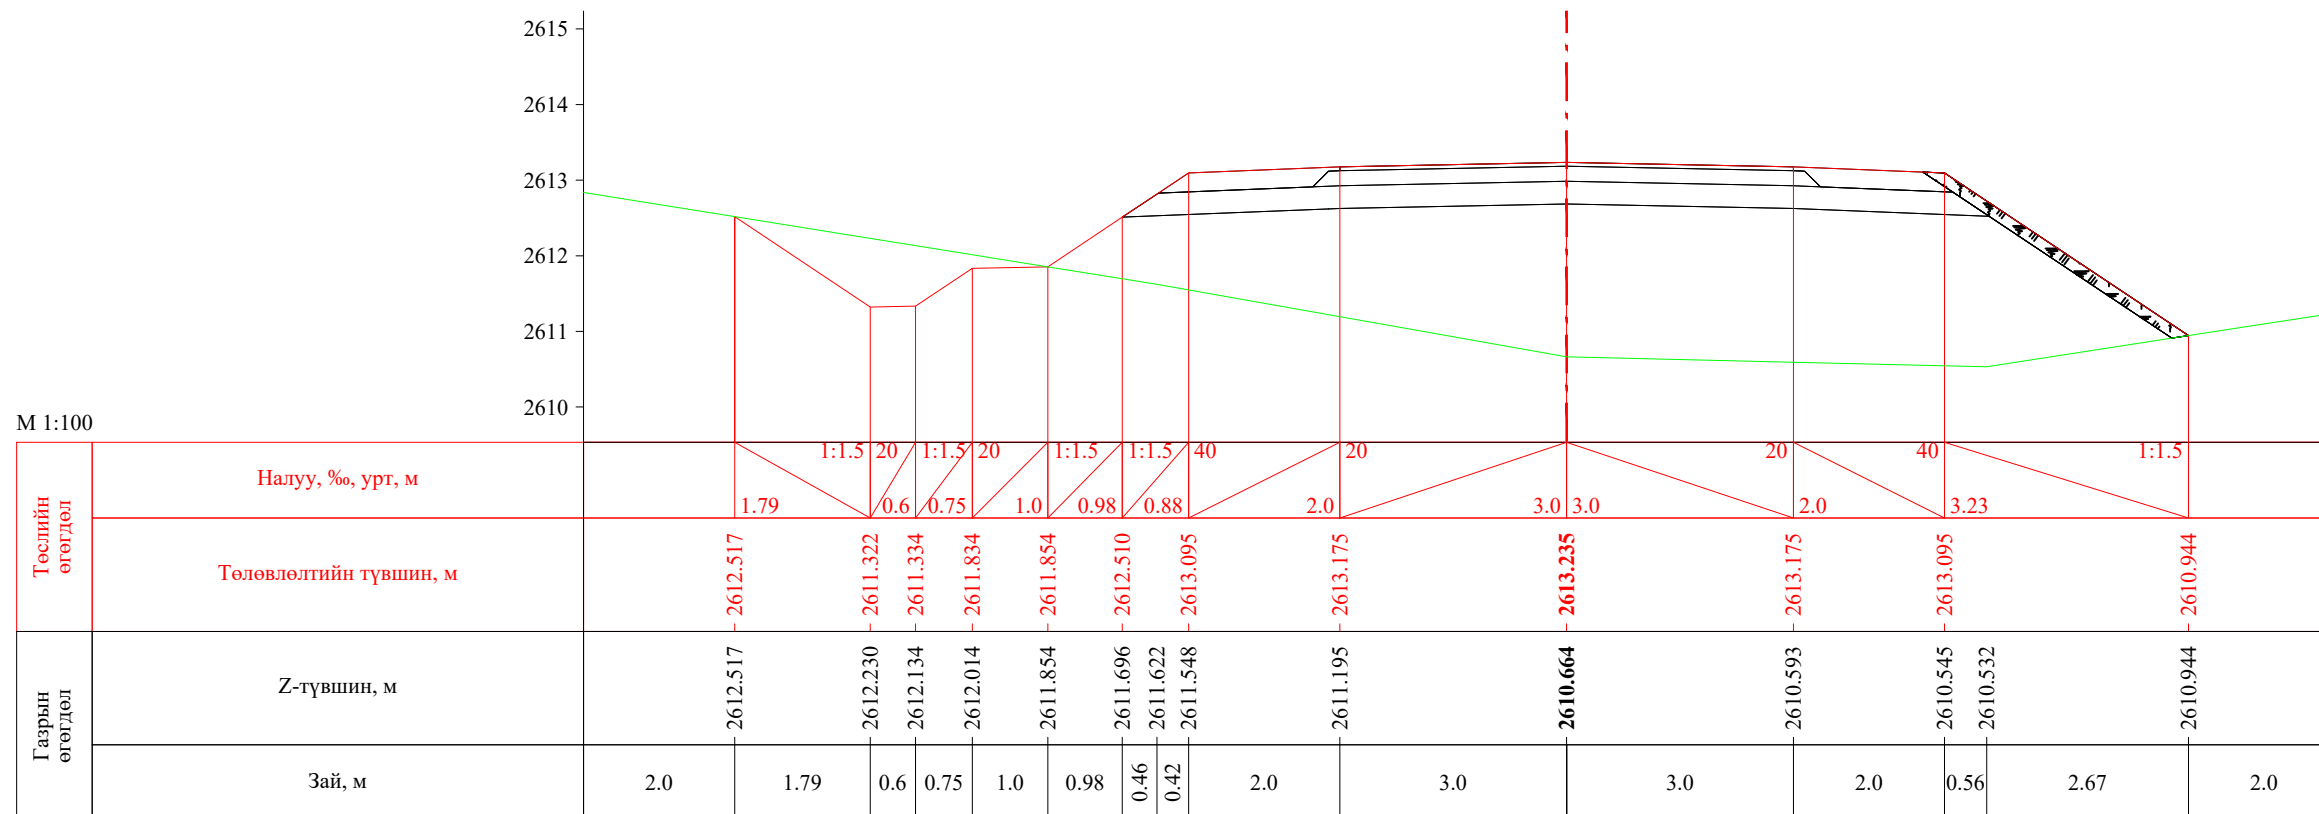


ПК 15+812.59

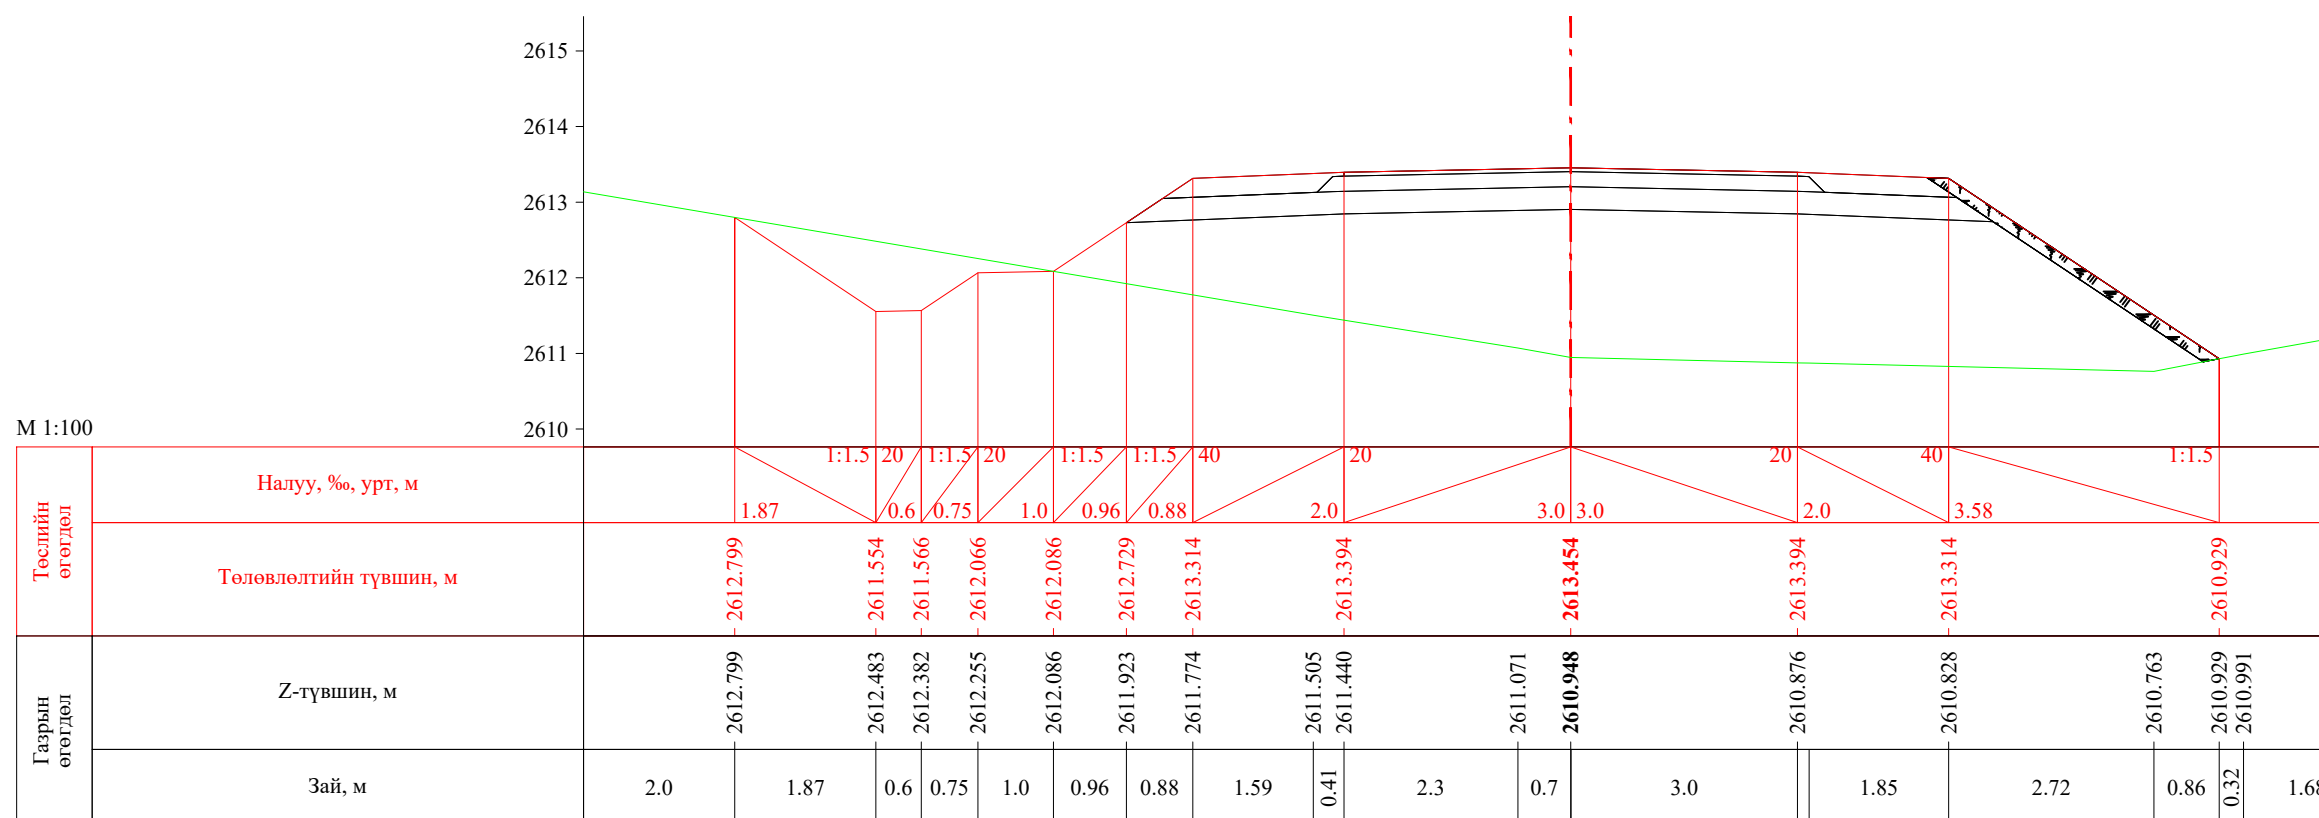

ПК 15+818.59

 УБ хот, СБД 8-р хороо, Залуучуудын Өргөн Чөлөө, 13-байр 6 тоот "ГЕО ЗУРАГЛАЛ" ХХК	Баруун босоо тэнхлэгийн авто замаас Ховд аймгийн Мөнххайрхан сум чиглэлийн 63.50км авто замын нарийвчилсан зураг төсөл			ХО		
	Захирал	Ж.Батнасан		Хөндлөн огтлол		
	Зур. Инженер	С.Анударь				
	Зур. Инженер	Б.Нэргүй		ЕГ шифр: - 22/06		
Шалгасан	Ж.Зориглон	ТГ шифр:				
			Масштаб: 1/100			
			Үе шат	Хуудас	Бүх хуудас	
			А3	462	2080	
			2022.10			


М 1:100

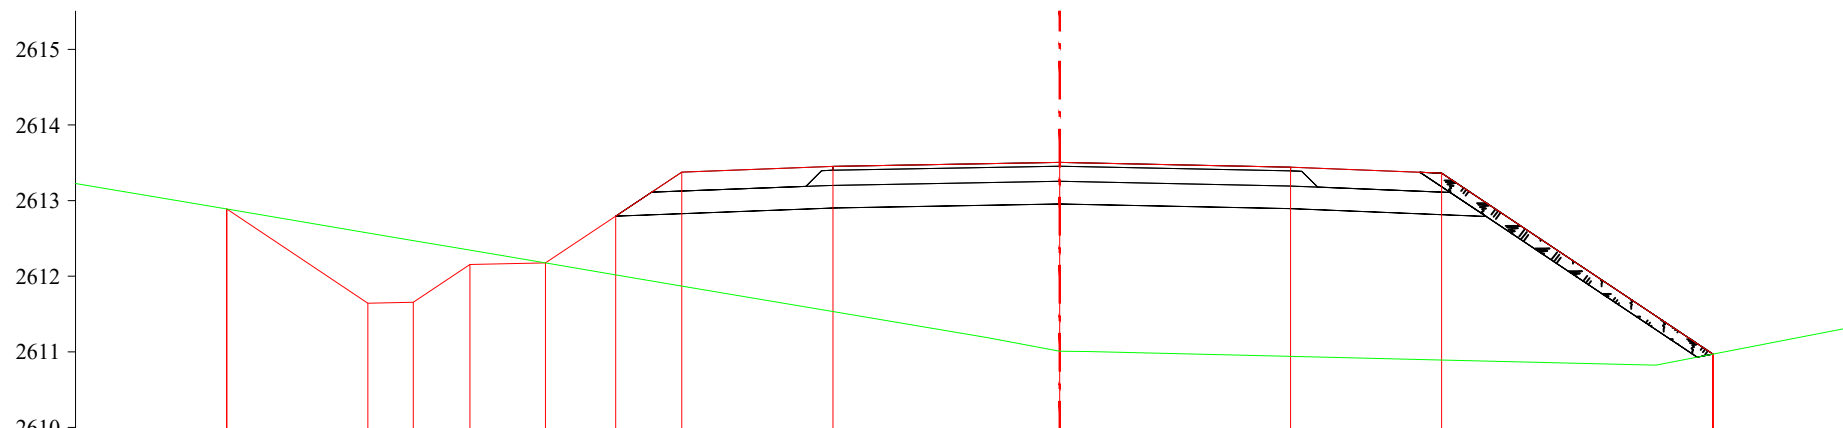

Төслийн өгөгдөл	Налуу, %, урт, м		1.87	1:1.5 20	0.6	1:1.5 20	0.75	1.0	0.93	0.87	2.0	18	3.0	3.05	2.0	40	3.59	1:1.5		
	Төлөвлөлтийн түвшин, м		2612.889	2611.644	2611.656	2612.156	2612.176	2612.795	2613.377	2613.452	2613.506	2613.443	2613.363	2610.971						
Газрын өгөгдөл	Z-түвшин, м		2612.889	2612.573	2612.472	2612.345	2612.176	2612.019	2611.871	2611.533	2611.185	2611.008	2611.004	2610.940	2610.892	2610.824	2610.971	2611.310		
	Зай, м		2.0	1.87	0.6	0.75	1.0	0.93	0.87	2.0	2.05	0.95	0.38	2.67	2.0	2.83	0.76	1.76		


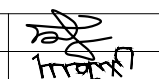
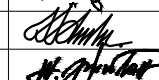
ПК 15+820.00

М 1:100

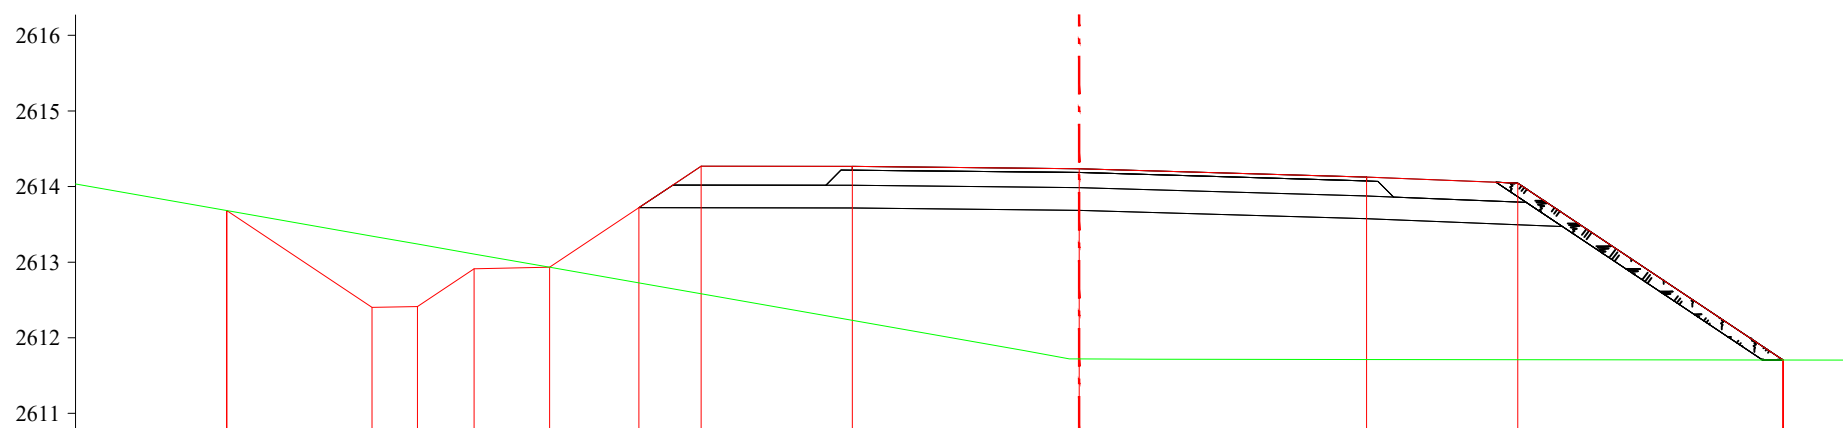


Төслийн өгөгдөл	Налуу, %, урт, м		1.92	1:1.5 20	0.6	1:1.5 20	0.75	1.0	1.18	0.82	2.0	1	3.0	11	3.8	29	40	3.51	1:1.5		
	Төлөвлөлтийн түвшин, м		2613.683	2612.401	2612.413	2612.913	2612.933	2613.721	2614.270	2614.267	2614.236	2614.125	2614.045	2611.706							
Газрын өгөгдөл	Z-түвшин, м		2613.683	2613.346	2613.240	2613.109	2612.933	2612.726	2612.582	2612.231	2611.832	2611.720	2611.717	2611.713	2611.710	2611.706					
	Зай, м		2.0	1.92	0.6	0.75	1.0	1.18	0.82	2.0	2.27	0.6	0.91	2.9	2.0	3.51					

ПК 15+840.00


 УБ хот, СБД 8-р хороо, Залуучуудын Өргөн Чөлөө, 13-байр 6 тоот	Баруун босоо тэнхлэгийн авто замаас Ховд аймгийн Мөнххайрхан сум чиглэлийн 63.50км авто замын нарийвчилсан зураг төсөл			ХО		
	Захирал	Ж.Батнасан		Хөндлөн огтлол		
	Зур. Инженер	С.Анударь				
	Зур. Инженер	Б.Нэргүй		ЕГ шифр: - 22/06		
"ГЕО ЗУРАГЛАЛ" ХХК	Шалгасан	Ж.Зориглон		ТГ шифр:		
				Масштаб: 1/100		
				Үе шат	Хуудас	Бүх хуудас
				А3	463	2080
				2022.10		

М 1:100

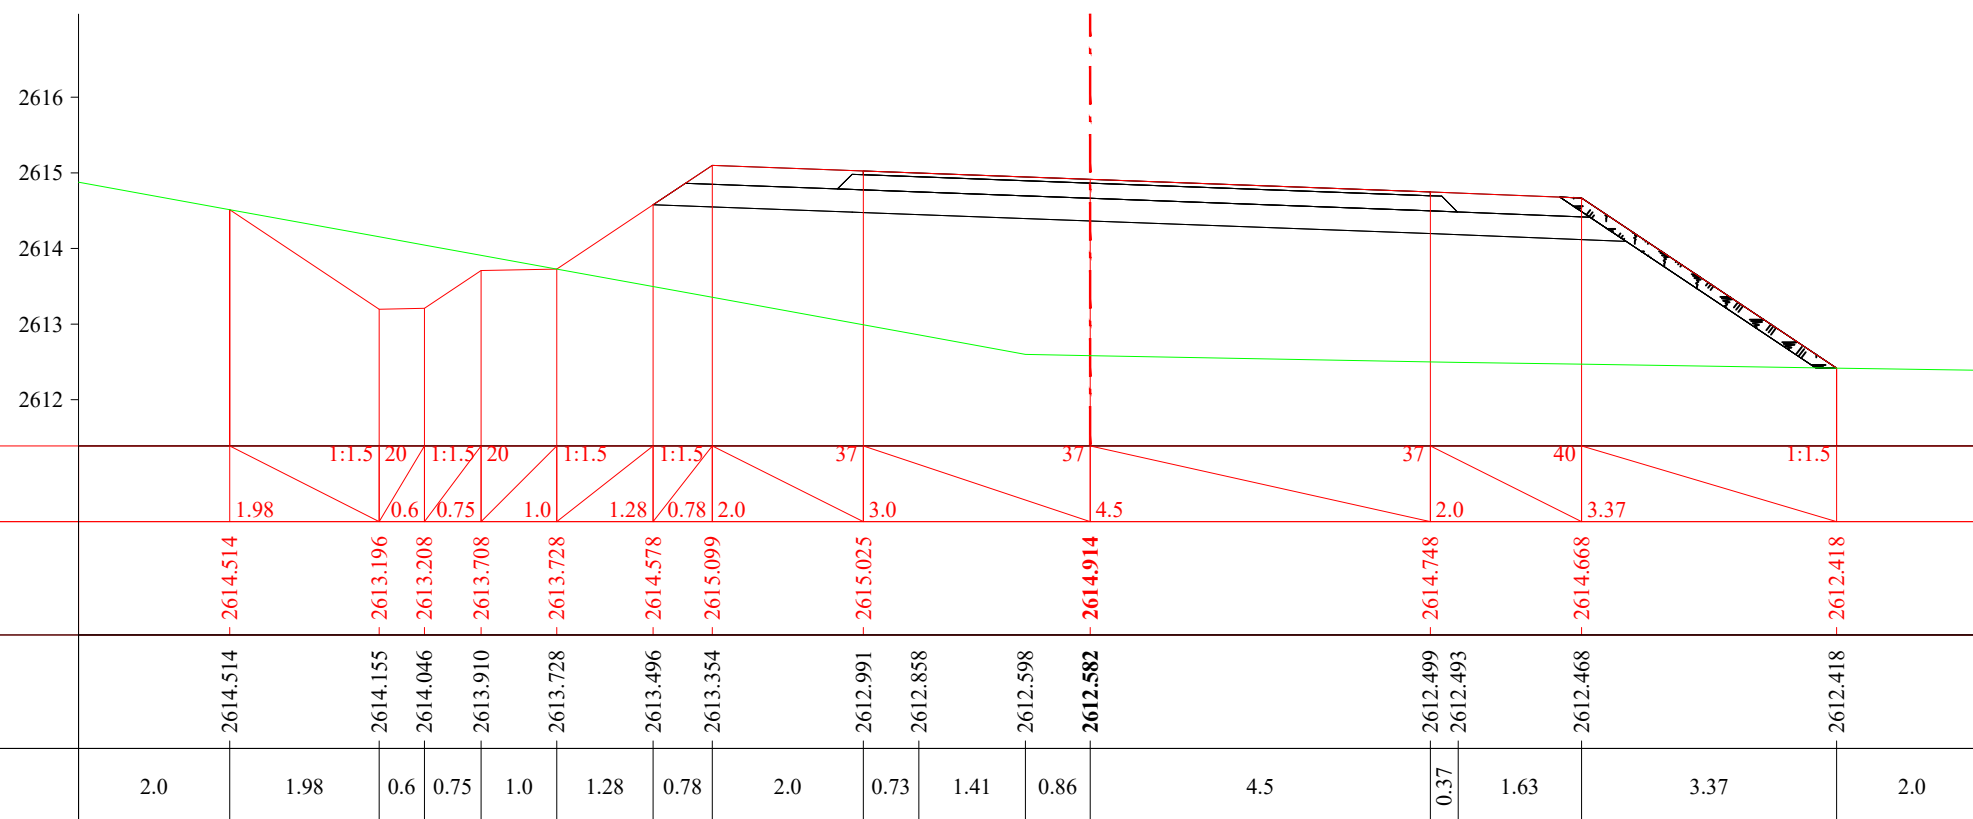
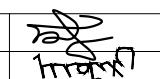



ПК 15+858.59

М 1:100

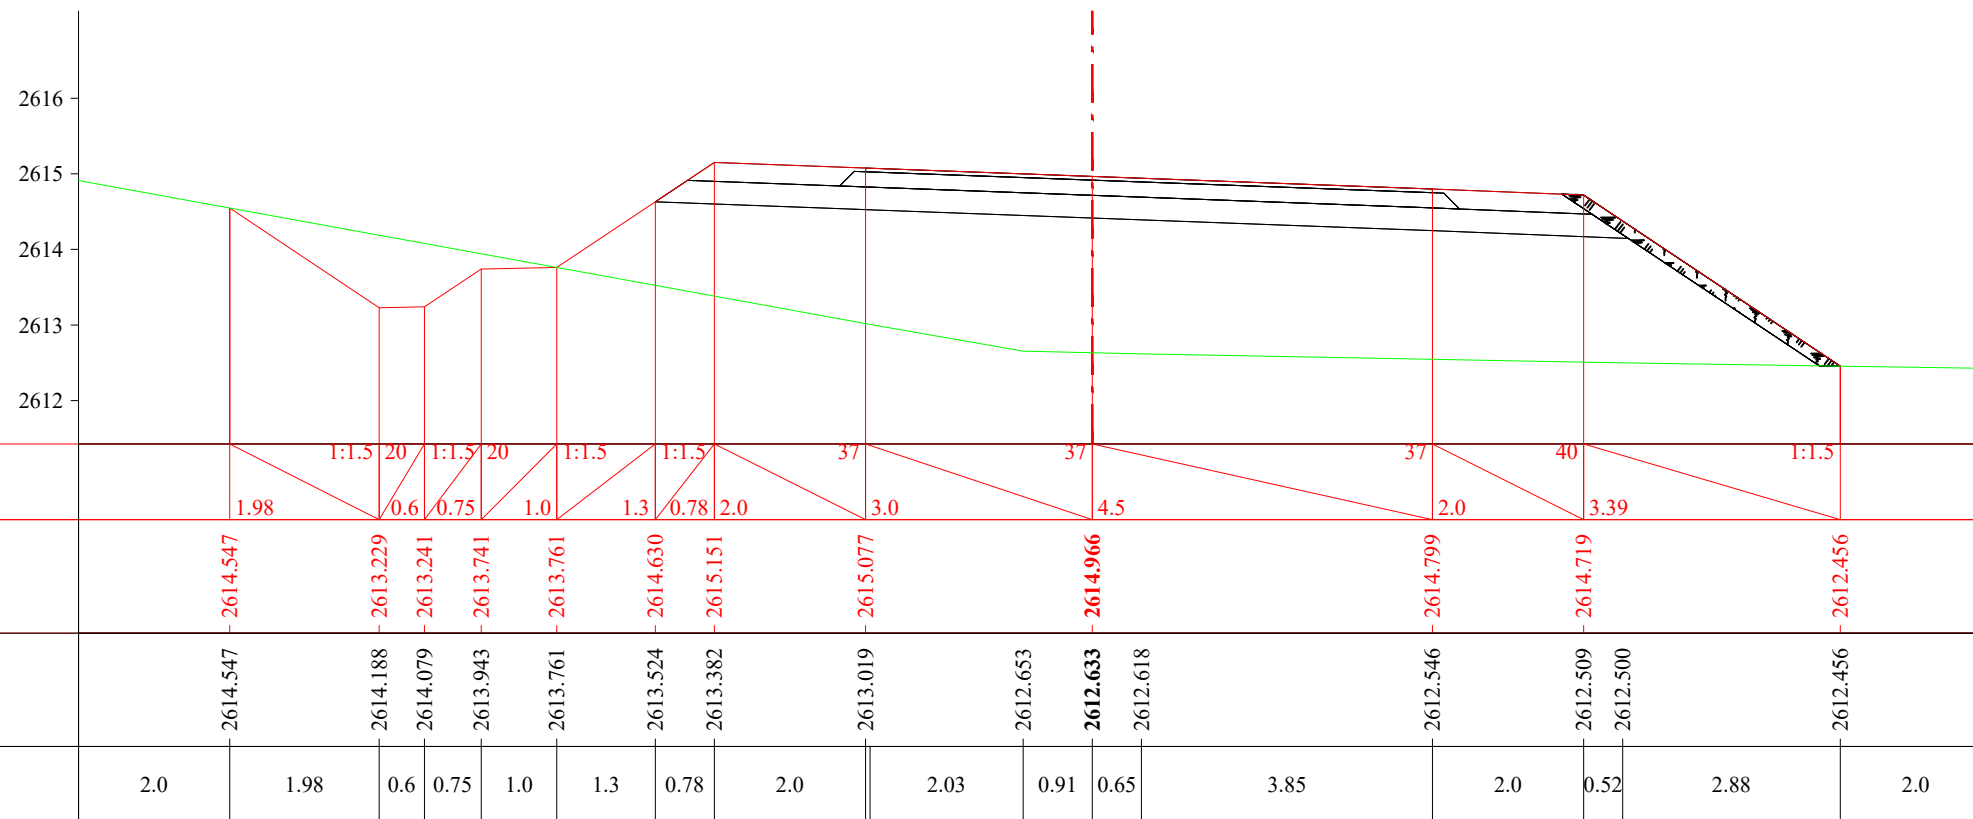


ПК 15+860.00


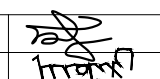
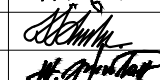
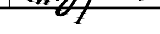
 УБ хот. СБД 8-р хороо, Залуучуудын Өргөн Чөлөө, 13-байр 6 тоот "ГЕО ЗУРАГЛАЛ" ХХК	Баруун босоо тэнхлэгийн авто замаас Ховд аймгийн Мөнххайрхан сум чиглэлийн 63.50км авто замын нарийвчилсан зураг төсөл			ХО		
	Захирал	Ж.Батнасан	 Хөндлөн огтлол	Масштаб: 1/100		
	Зур. Инженер	С.Анударь		Үе шат	Хуудас	Бүх хуудас
	Зур. Инженер	Б.Нэргүй	ЕГ шифр: - 22/06	А3	464	2080
Шалгасан	Ж.Зориглон	ТГ шифр:	2022.10			

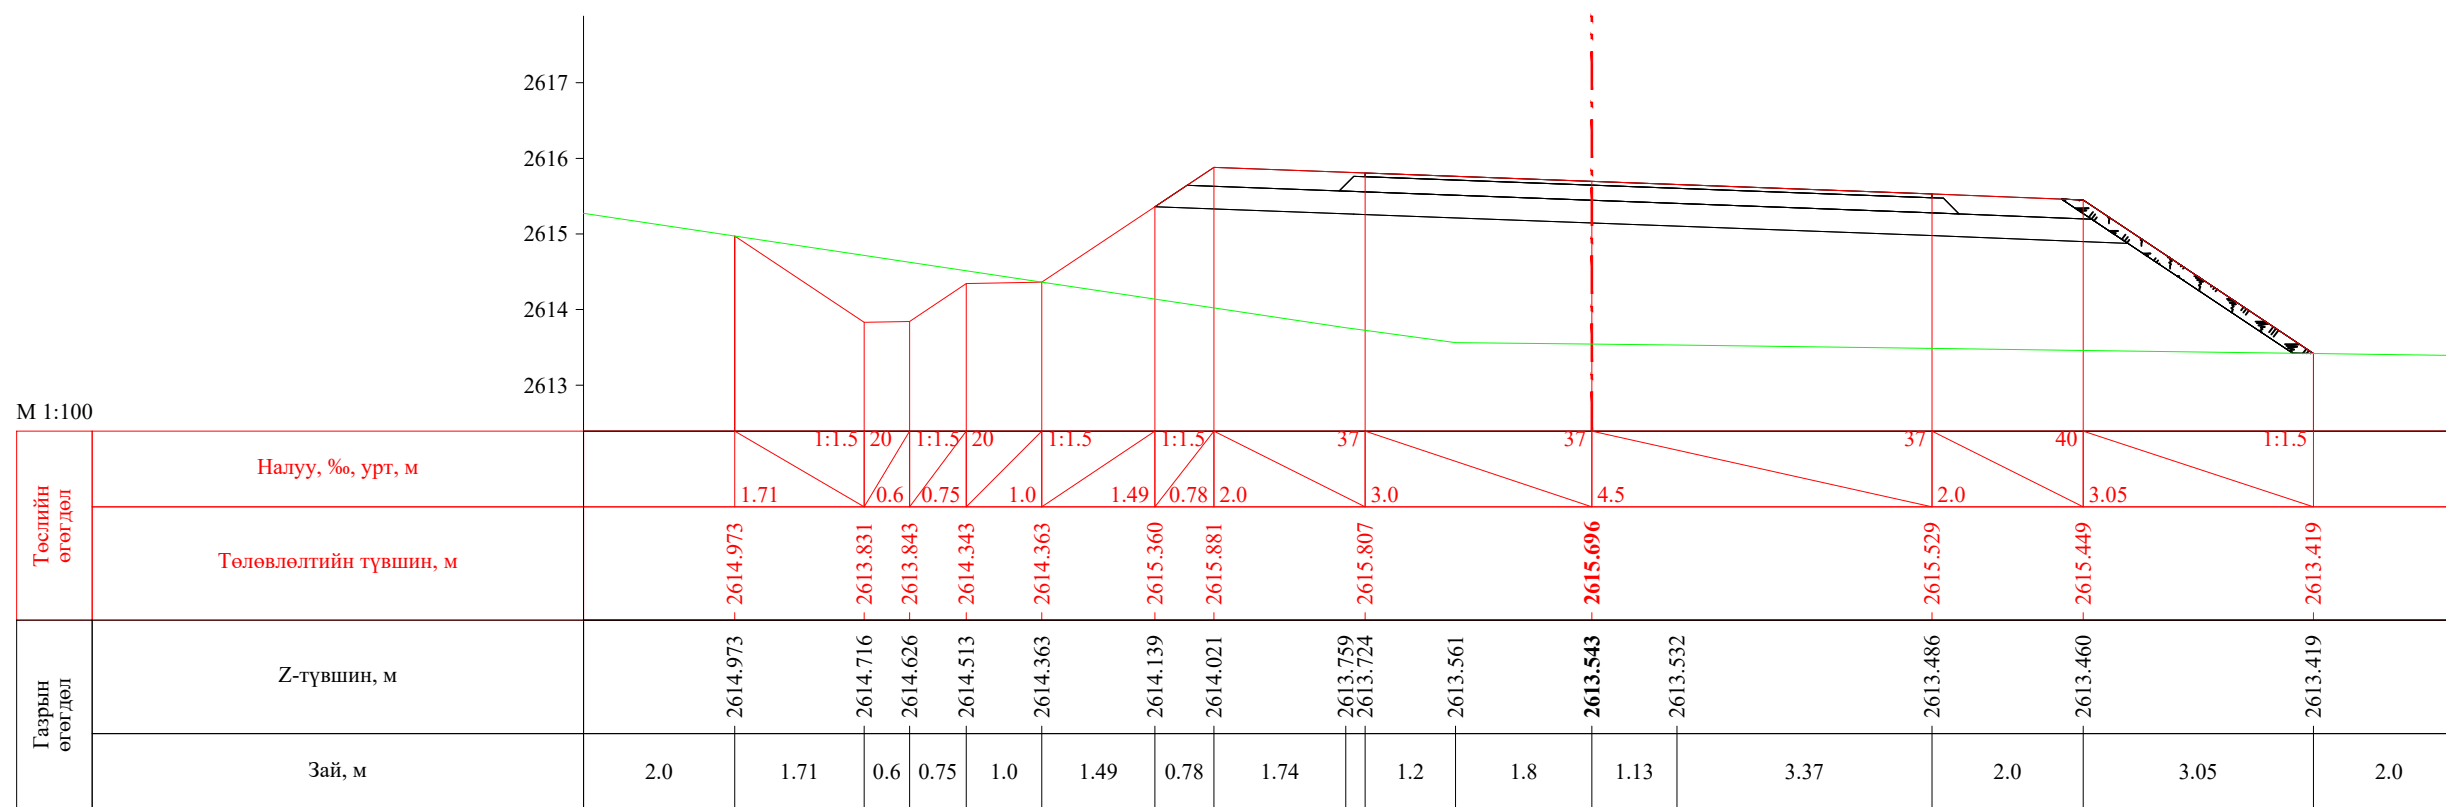


ПК 15+880.00

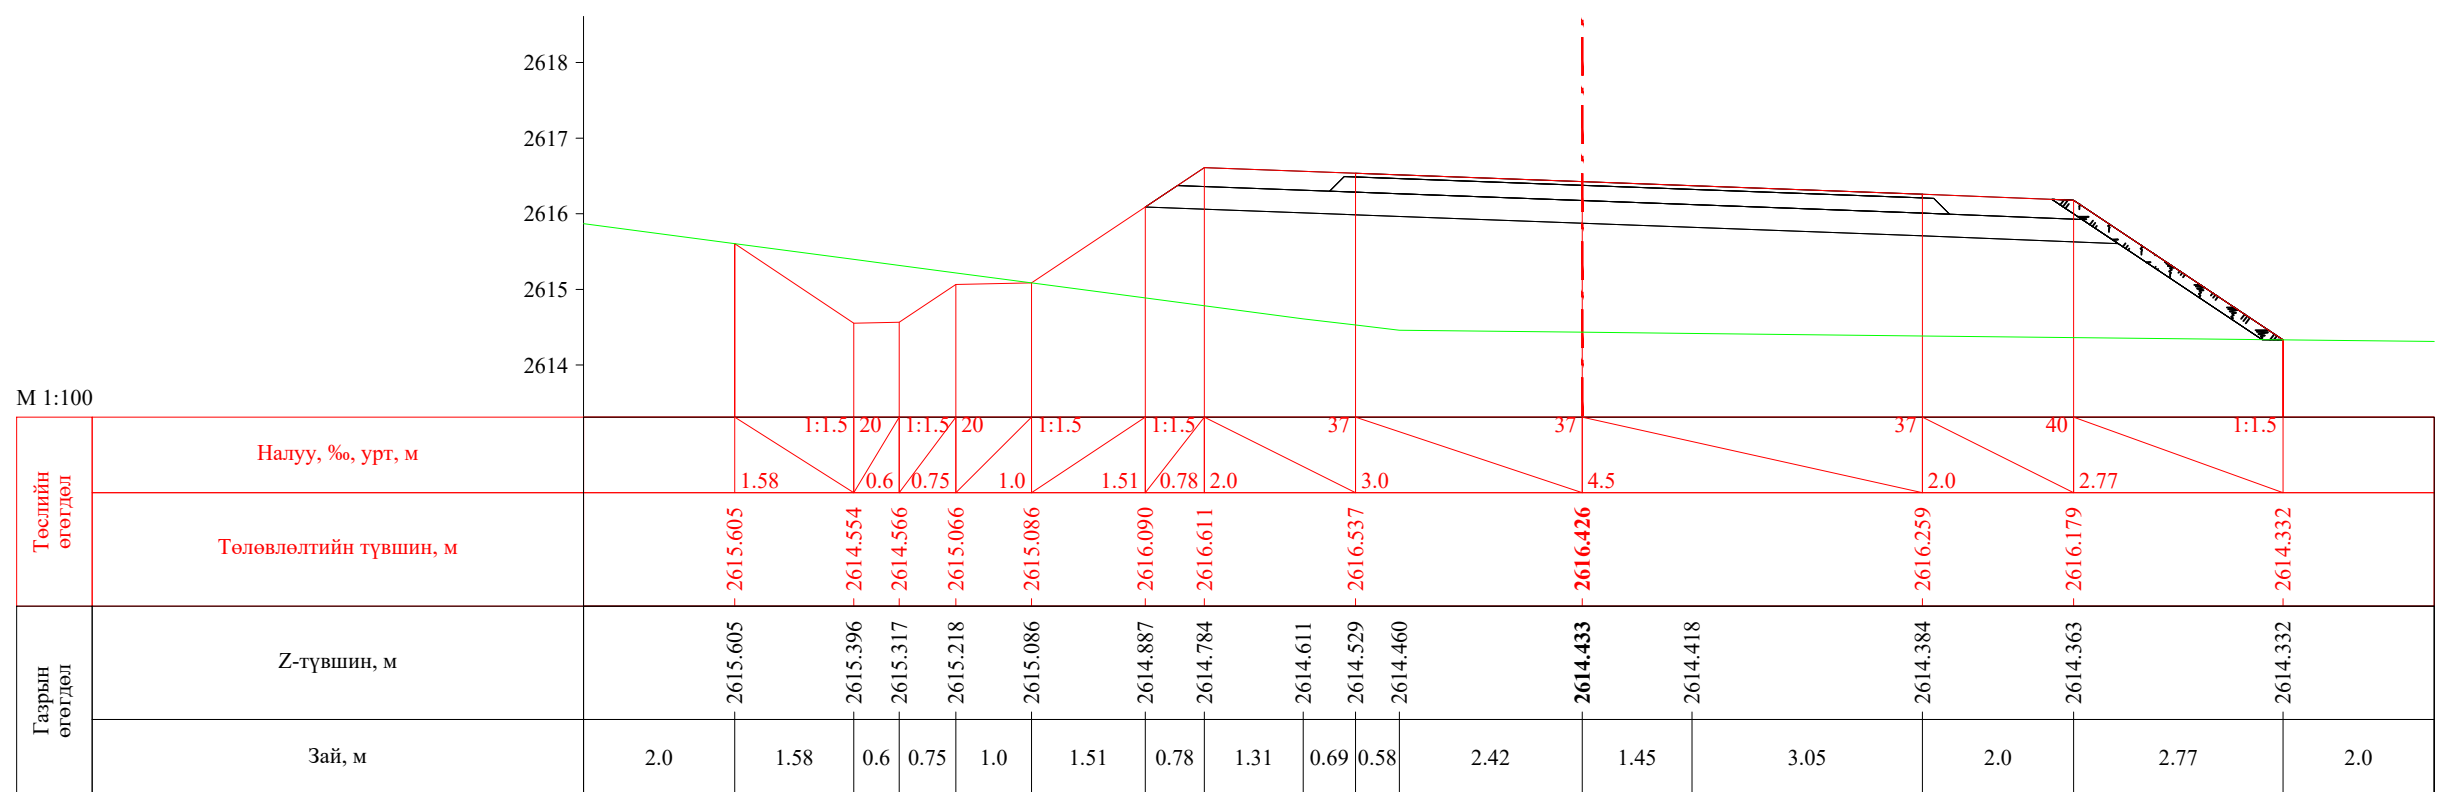

ПК 15+900.00


 УБ хот. СБД 8-р хороо, Залуучуудын Өргөн Чөлөө. 13-байр 6 тоот "ГЕО ЗУРАГЛАЛ" ХХК	Баруун босоо тэнхлэгийн авто замаас Ховд аймгийн Мөнххайрхан сум чиглэлийн 63.50км авто замын нарийвчилсан зураг төсөл			ХО		
	Захирал	Ж.Батнасан		Хөндлөн огтлол		
	Зур. Инженер	С.Анударь				
	Зур. Инженер	Б.Нэргүй		ЕГ шифр: - 22/06		
Шалгасан	Ж.Зориглон			ТГ шифр:		
			Үе шат	Хуудас	Бүх хуудас	
			А3	465	2080	
			2022.10			

М 1:100

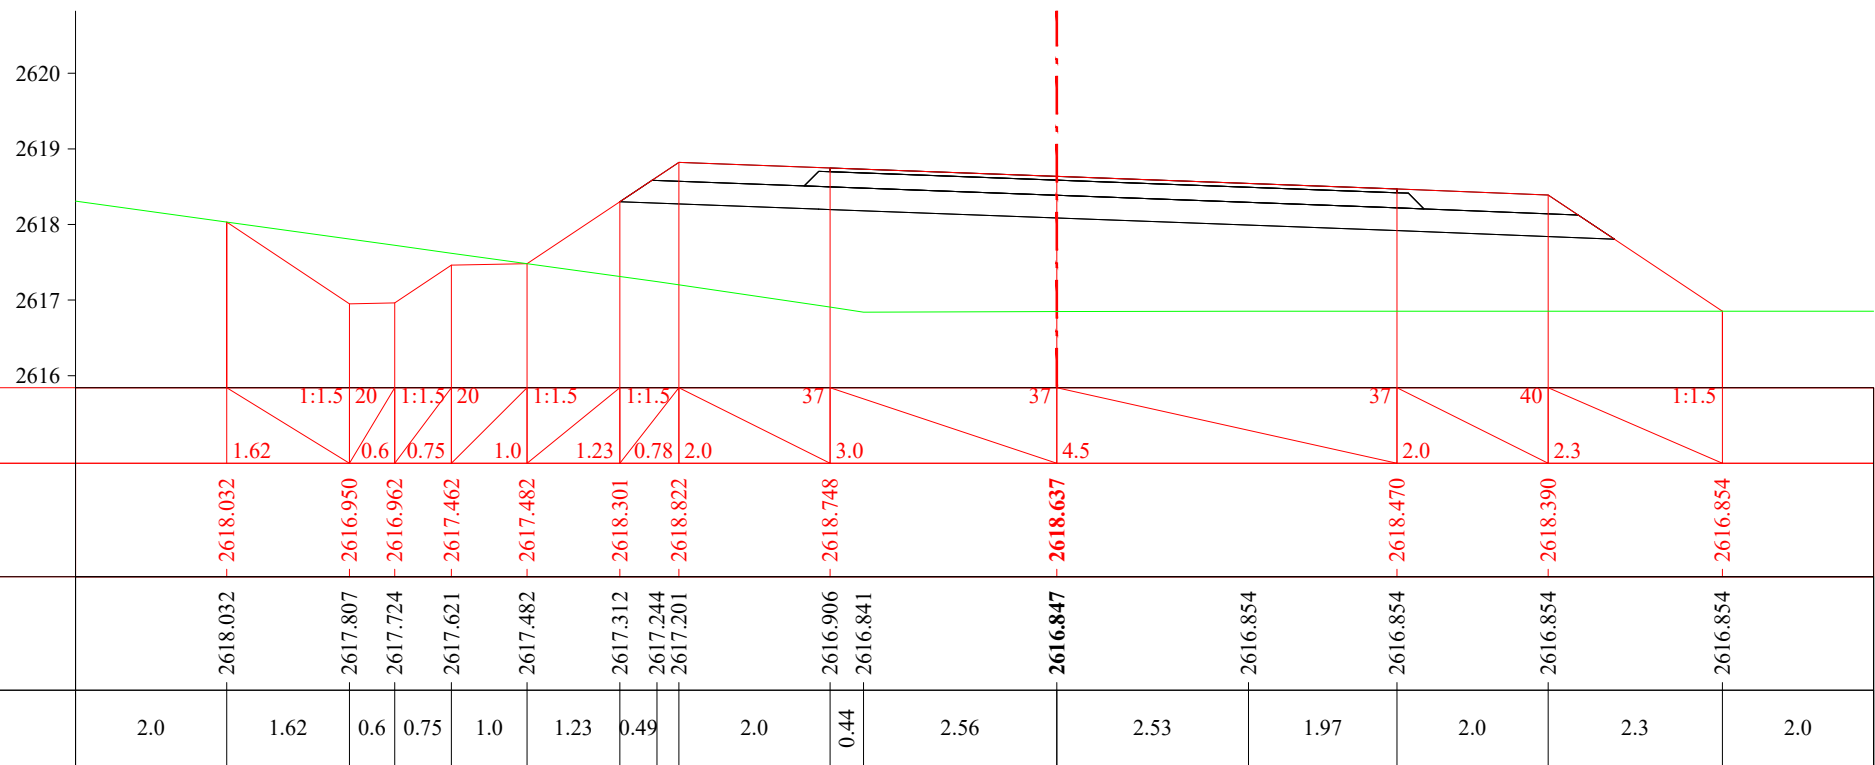
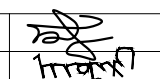




ПК 15+960.00


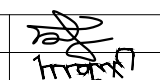
М 1:100

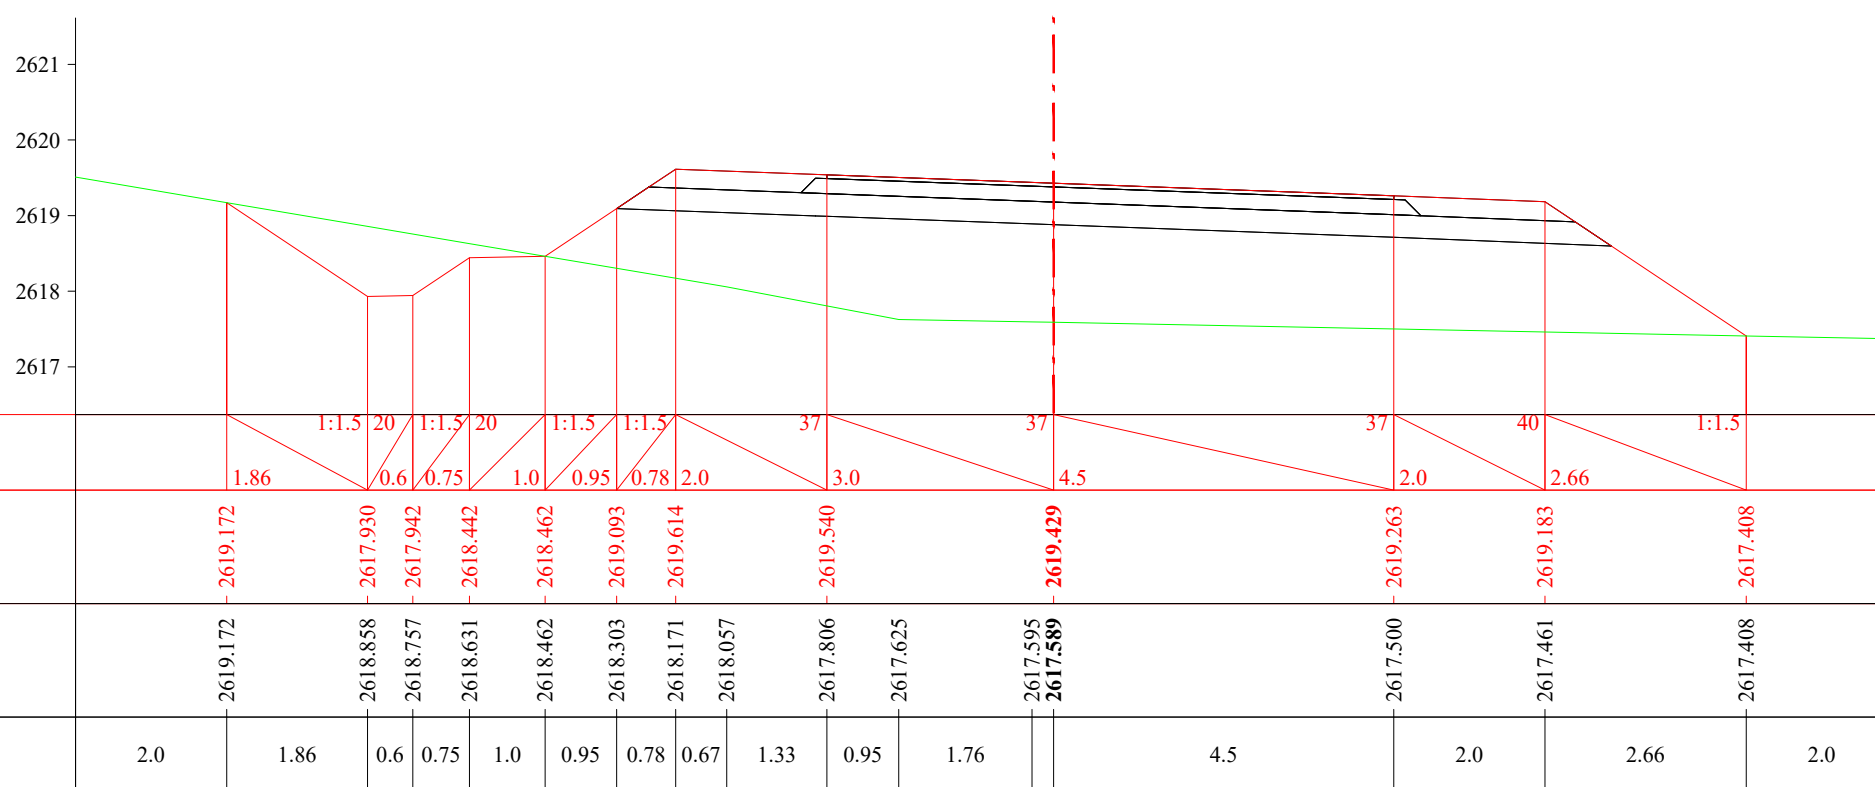


ПК 15+980.00


 УБ хот. СБД 8-р хороо, Залуучуудын Өргөн Чөлөө. 13-байр 6 тоот "ГЕО ЗУРАГЛАЛ" ХХК	Баруун босоо тэнхлэгийн авто замаас Ховд аймгийн Мөнххайрхан сум чиглэлийн 63.50км авто замын нарийвчилсан зураг төсөл			ХО		
	Захирал	Ж.Батнасан	 Хөндлөн огтлол	Масштаб: 1/100		
	Зур. Инженер	С.Анударь		Үе шат	Хуудас	Бүх хуудас
	Зур. Инженер	Б.Нэргүй	ЕГ шифр: - 22/06	А3	467	2080
Шалгасан	Ж.Зориглон	ТГ шифр:	2022.10			

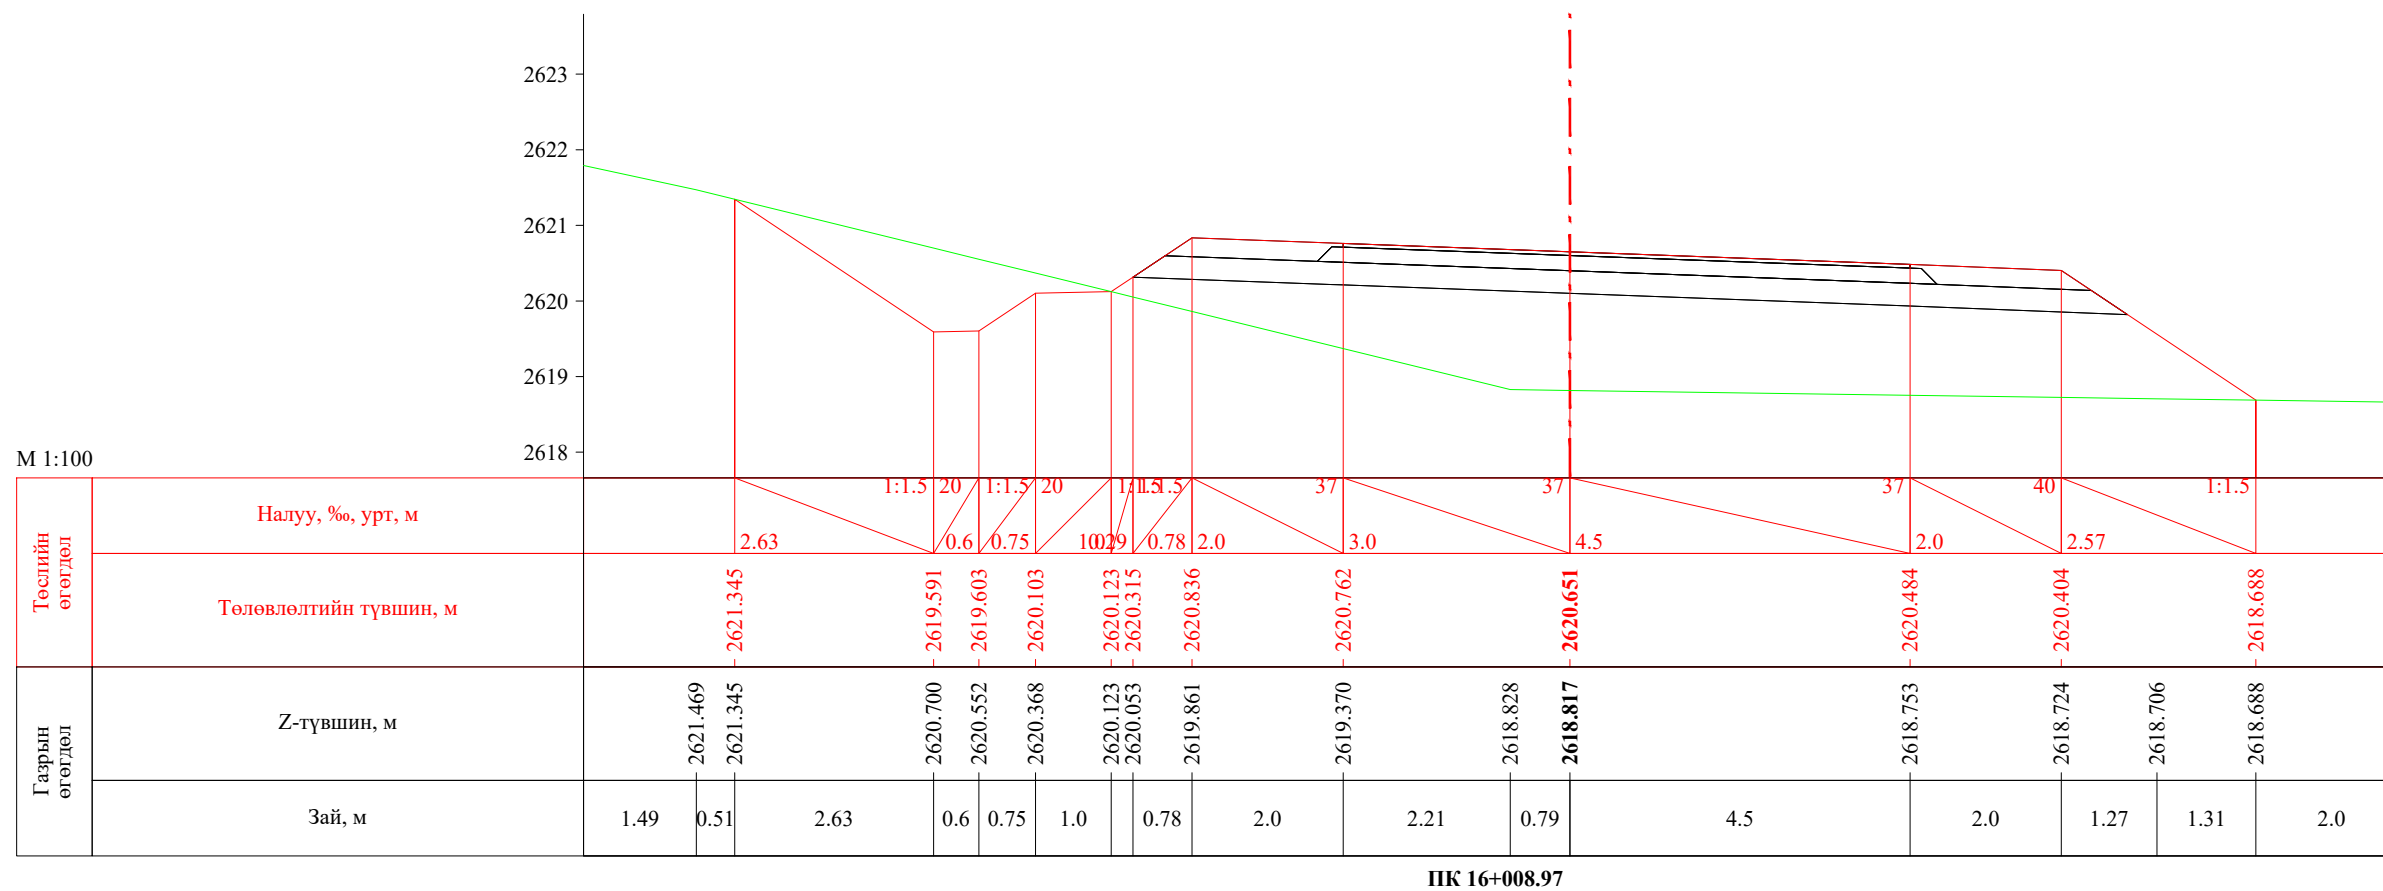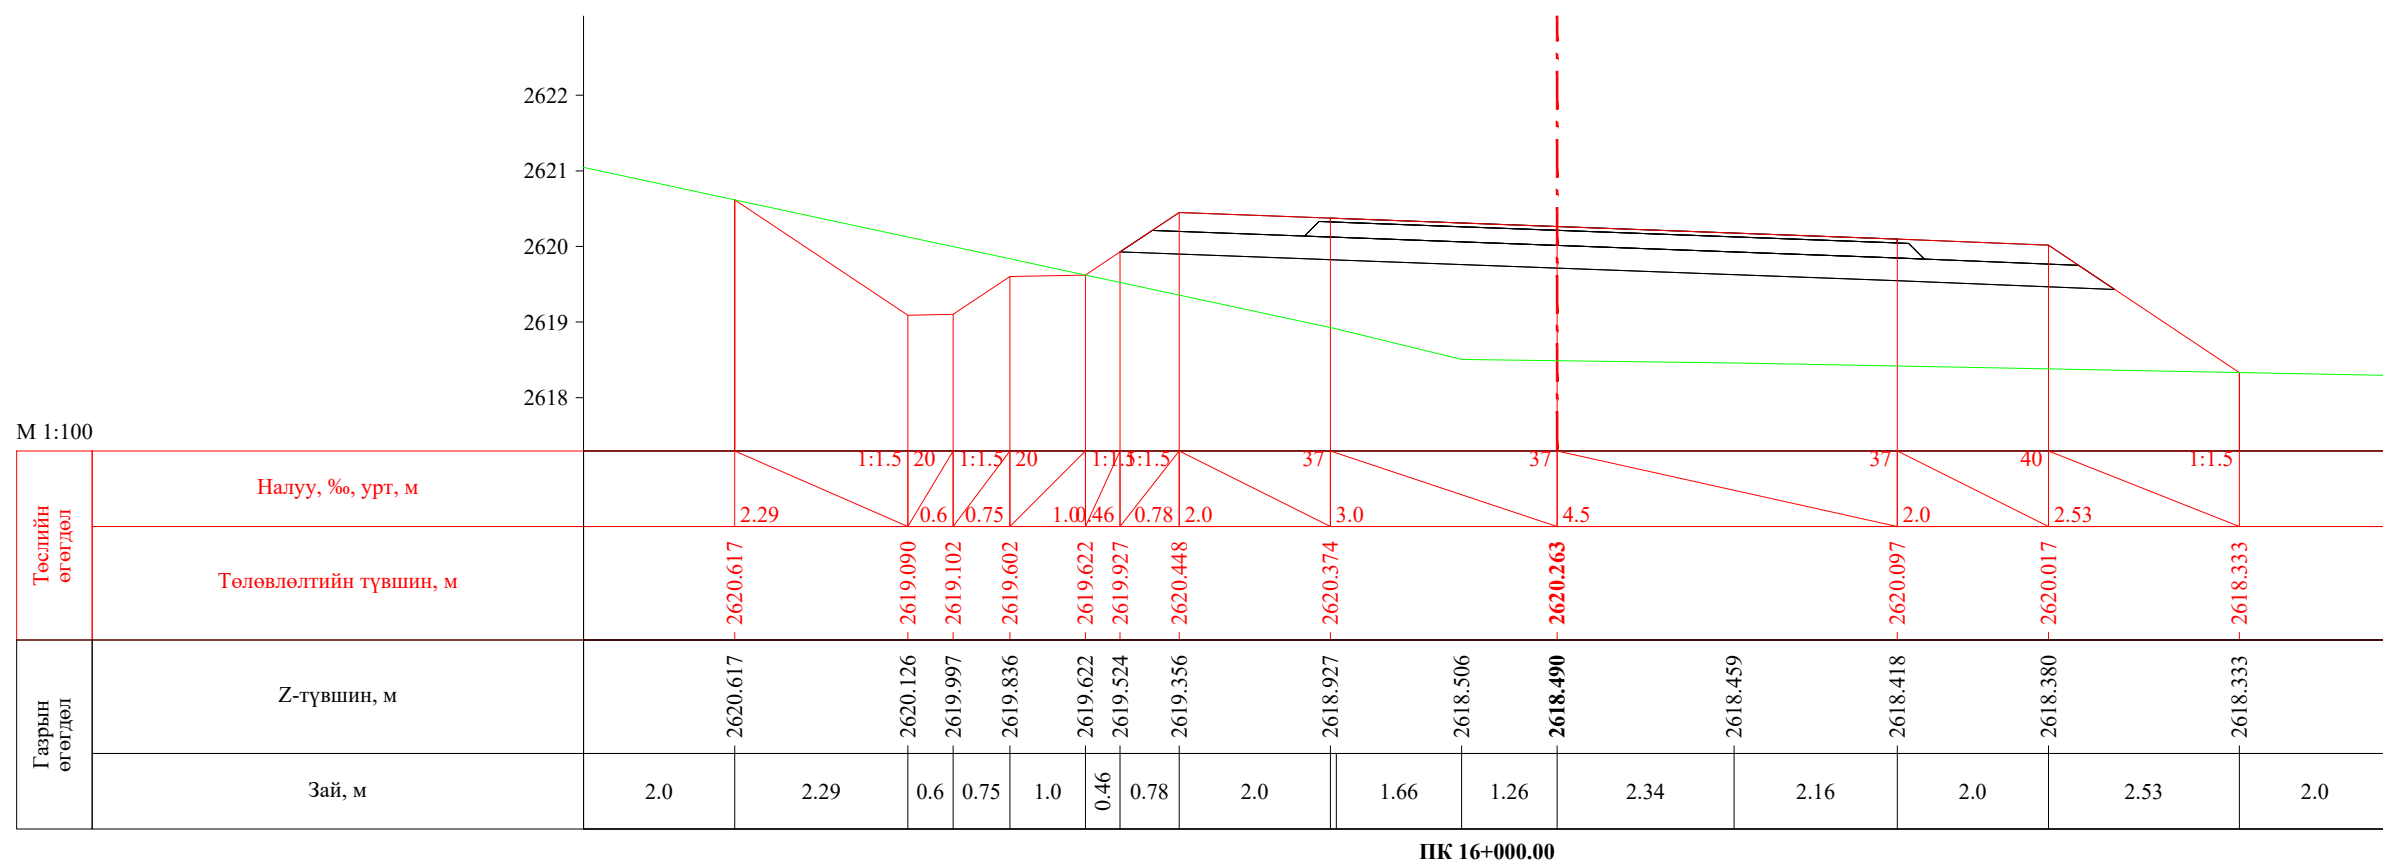


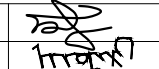
 УБ хот. СБД 8-р хороо, Залуучуудын Өргөн Чөлөө. 13-байр 6 тоот "ГЕО ЗУРАГЛАЛ" ХХК	Баруун босоо тэнхлэгийн авто замаас Ховд аймгийн Мөнххайрхан сум чиглэлийн 63.50км авто замын нарийвчилсан зураг төсөл			ХО		
	Захирал	Ж.Батнасан	 Хөндлөн огтлол	Масштаб: 1/100		
	Зур. Инженер	С.Анударь		Үе шат	Хуудас	Бүх хуудас
	Зур. Инженер	Б.Нэргүй	ЕГ шифр: - 22/06	А3	468	2080
Шалгасан	Ж.Зориглон	ТГ шифр:	2022.10			

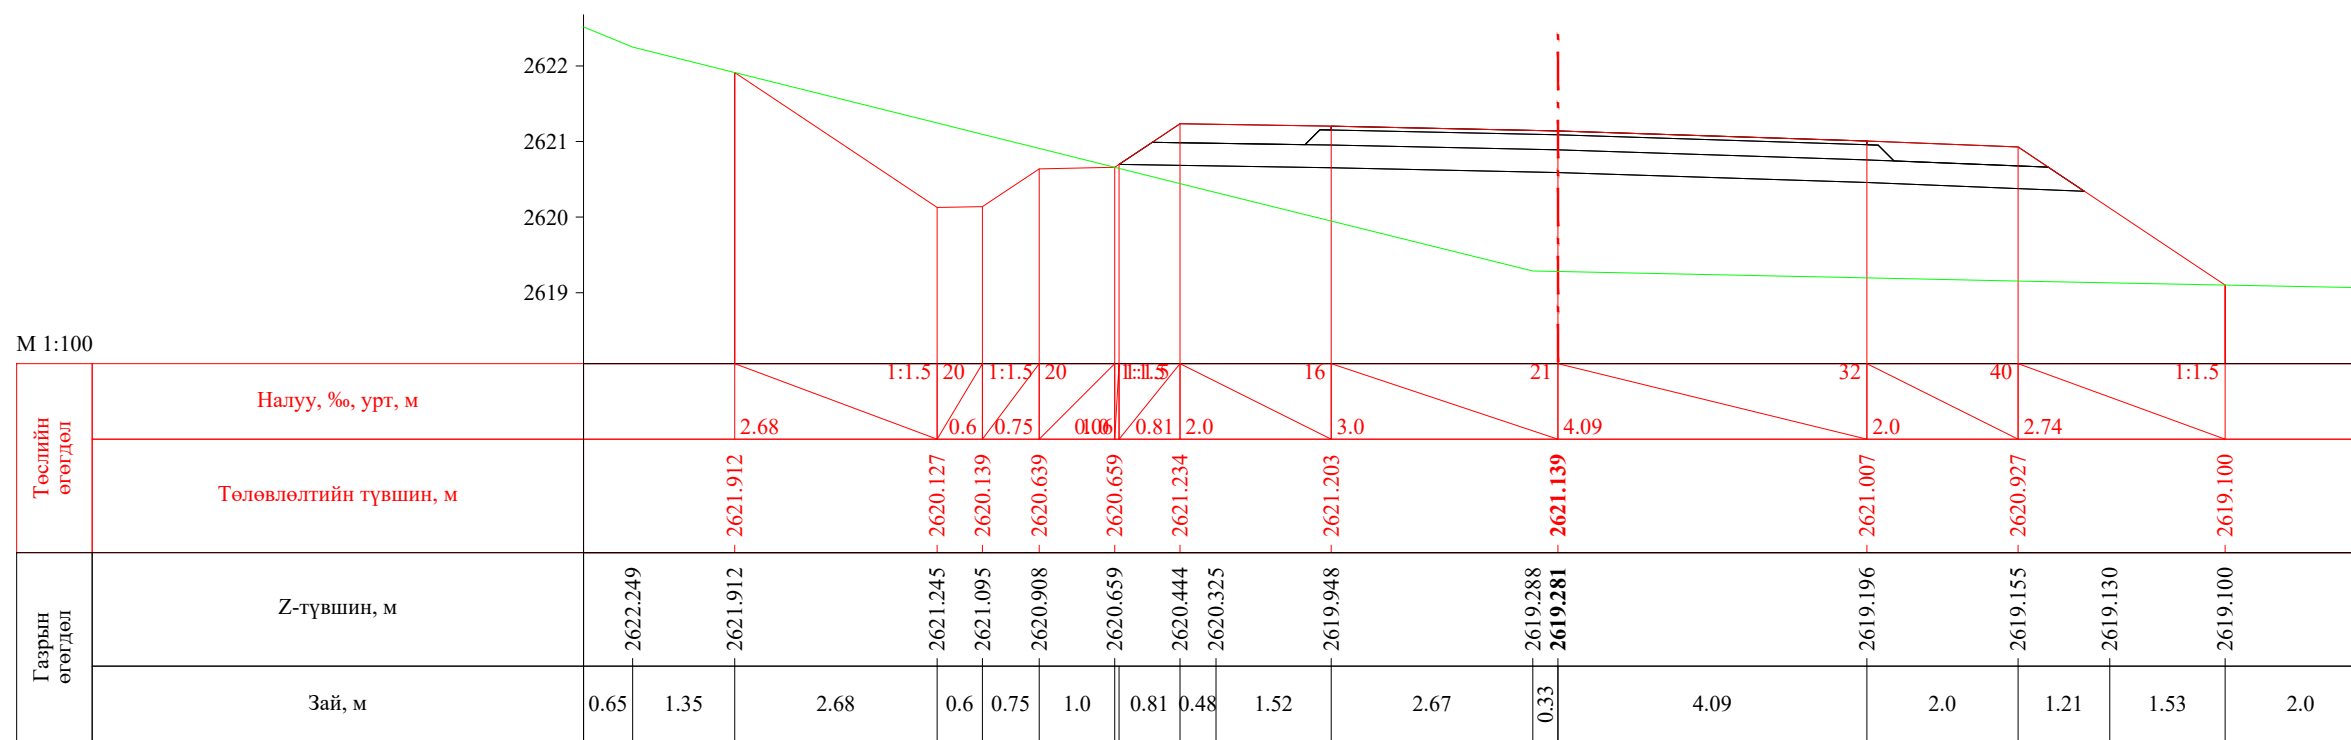


ПК 16+020.00

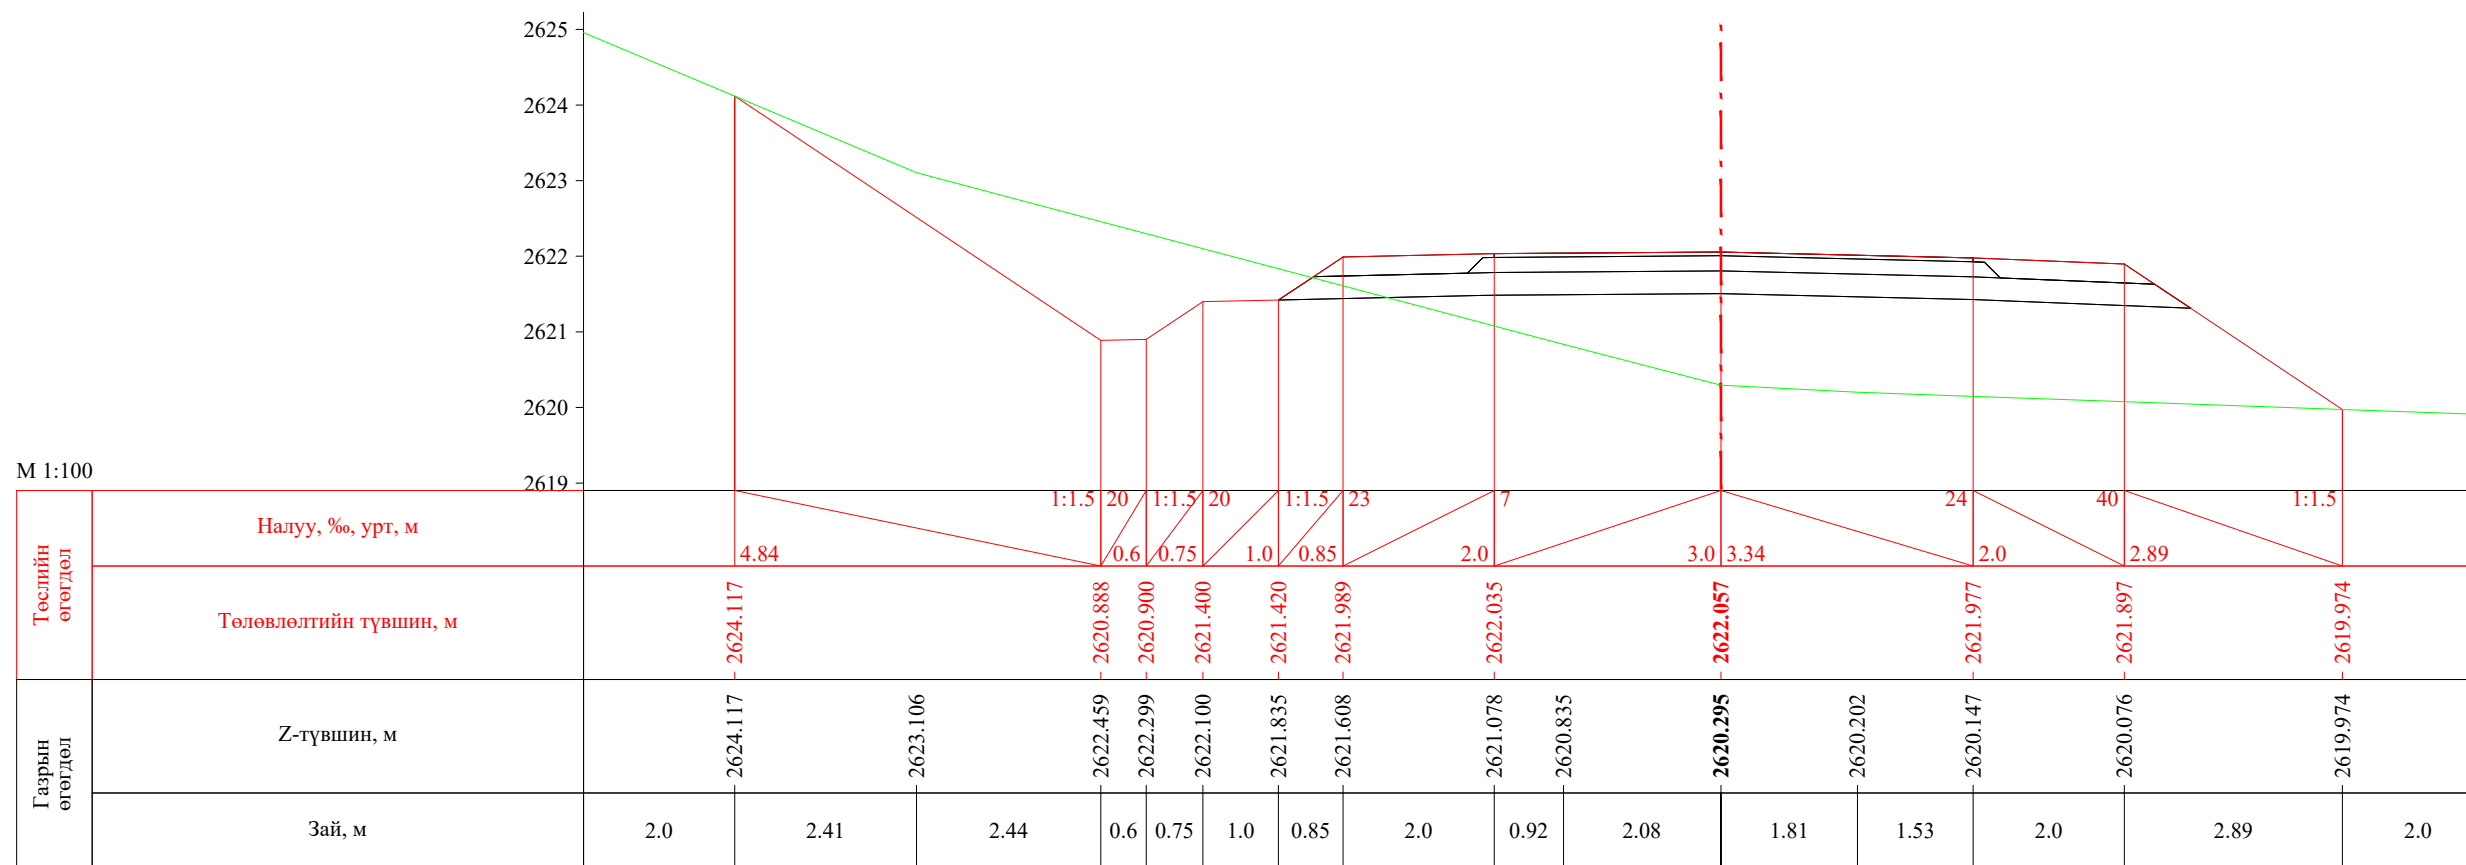


ПК 16+040.00


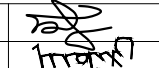
 УБ хот. СБД 8-р хороо, Залуучуудын Өргөн Чөлөө. 13-байр 6 тоот "ГЕО ЗУРАГЛАЛ" ХХК	Баруун босоо тэнхлэгийн авто замаас Ховд аймгийн Мөнххайрхан сум чиглэлийн 63.50км авто замын нарийвчилсан зураг төсөл			ХО		
	Захирал	Ж.Батнасан	 Хөндлөн огтлол	Масштаб: 1/100		
	Зур. Инженер	С.Анударь		Үе шат	Хуудас	Бүх хуудас
	Зур. Инженер	Б.Нэргүй	ЕГ шифр: - 22/06	А3	469	2080
Шалгасан	Ж.Зориглон	ТГ шифр:	2022.10			

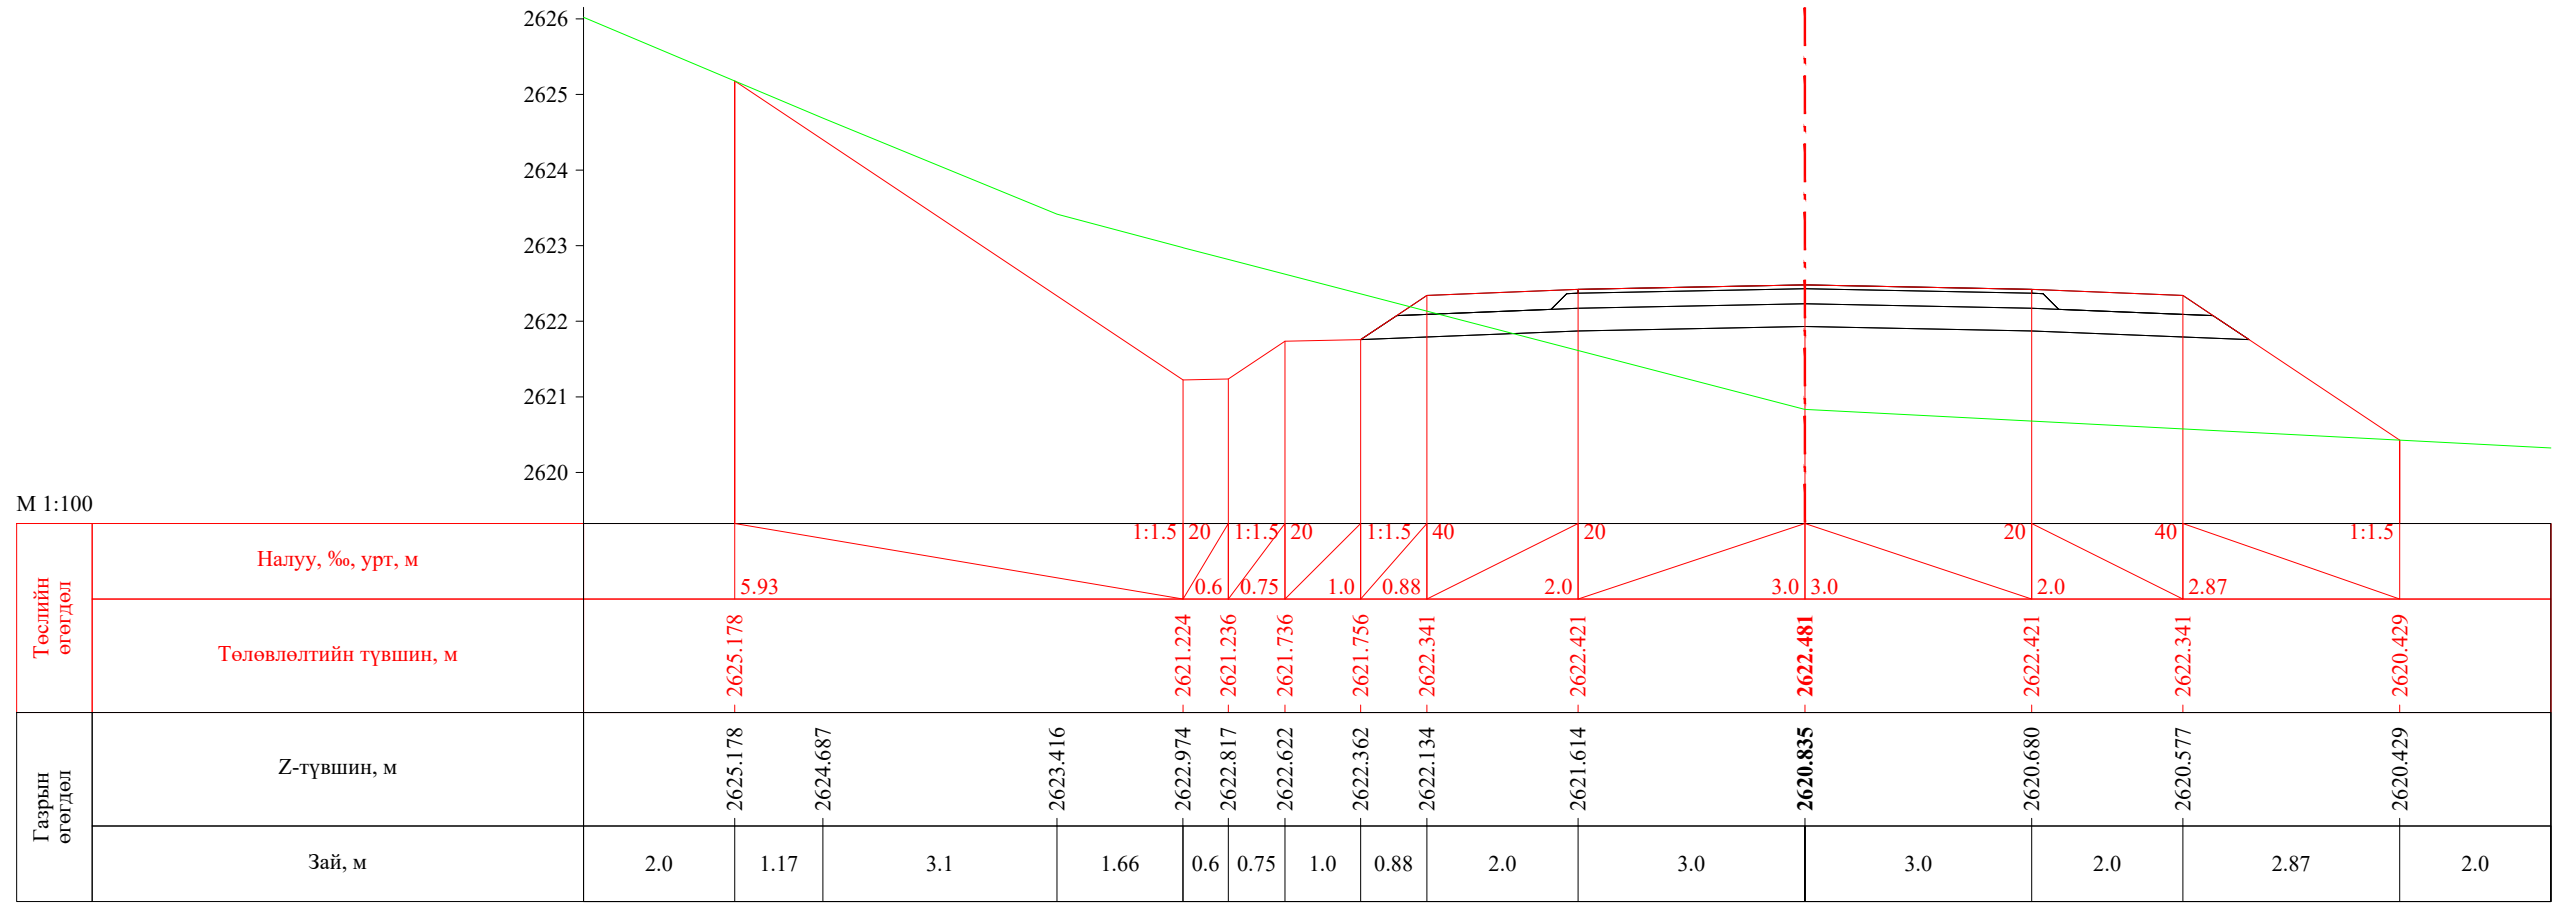


ПК 16+048.97

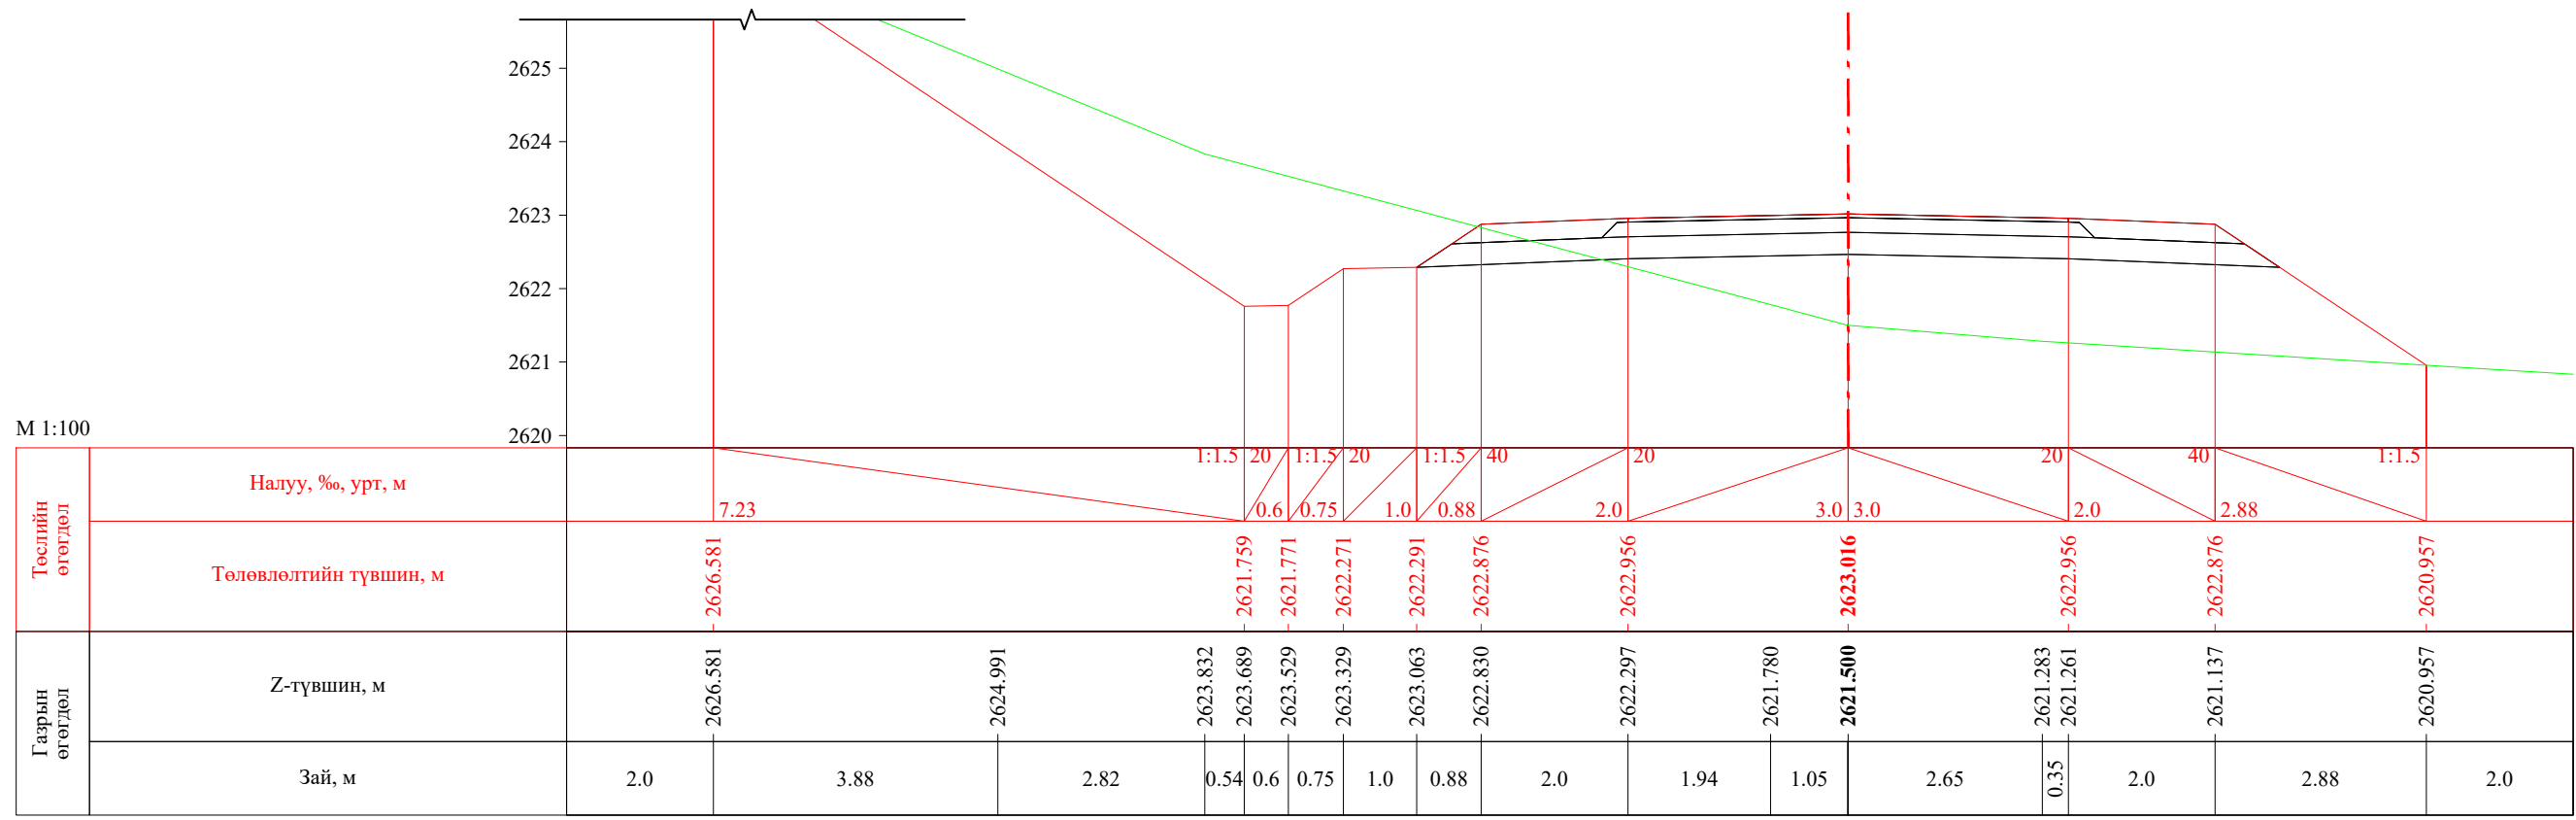


ПК 16+060.00


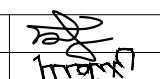
 УБ хот. СБД 8-р хороо, Залуучуудын Өргөн Чөлөө. 13-байр 6 тоот "ГЕО ЗУРАГЛАЛ" ХХК	Баруун босоо тэнхлэгийн авто замаас Ховд аймгийн Мөнххайрхан сум чиглэлийн 63.50км авто замын нарийвчилсан зураг төсөл			ХО		
	Захирал	Ж.Батнасан	 Хөндлөн огтлол	Масштаб: 1/100		
	Зур. Инженер	С.Анударь		Үе шат	Хуудас	Бүх хуудас
	Зур. Инженер	Б.Нэргүй	ЕГ шифр: - 22/06	А3	470	2080
Шалгасан	Ж.Зориглон	ТГ шифр:	2022.10			

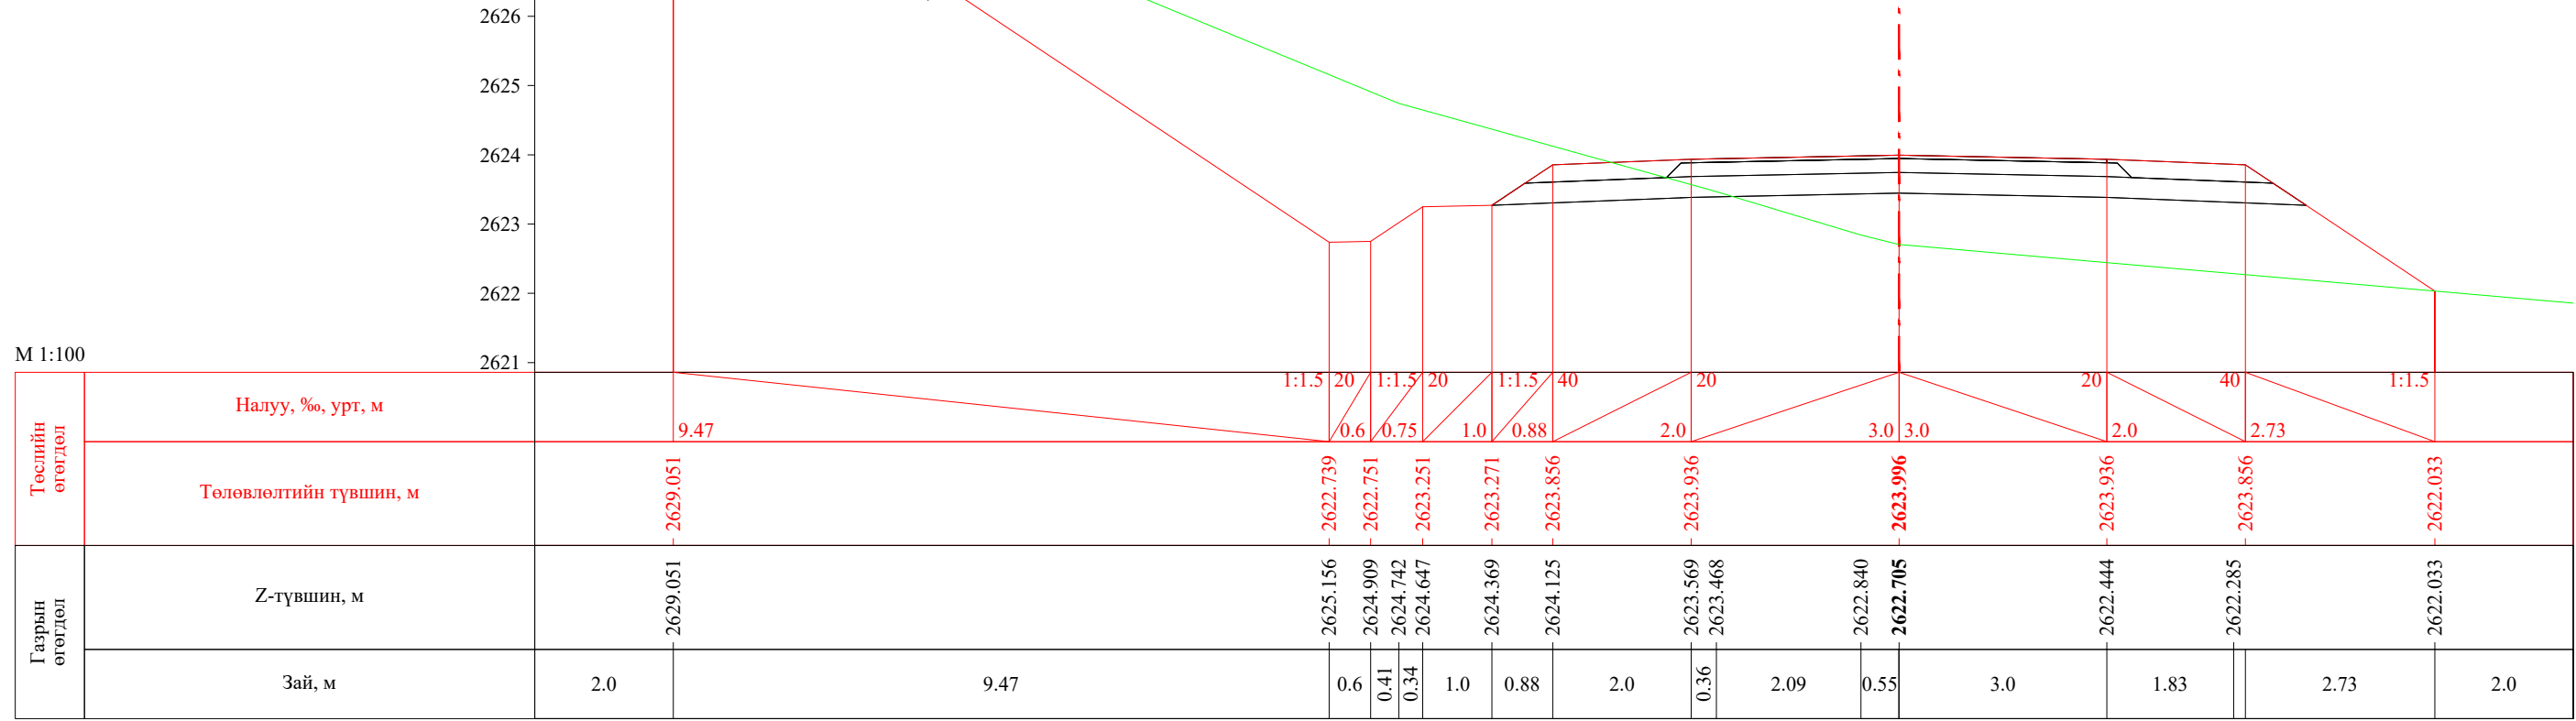


ПК 16+080.00

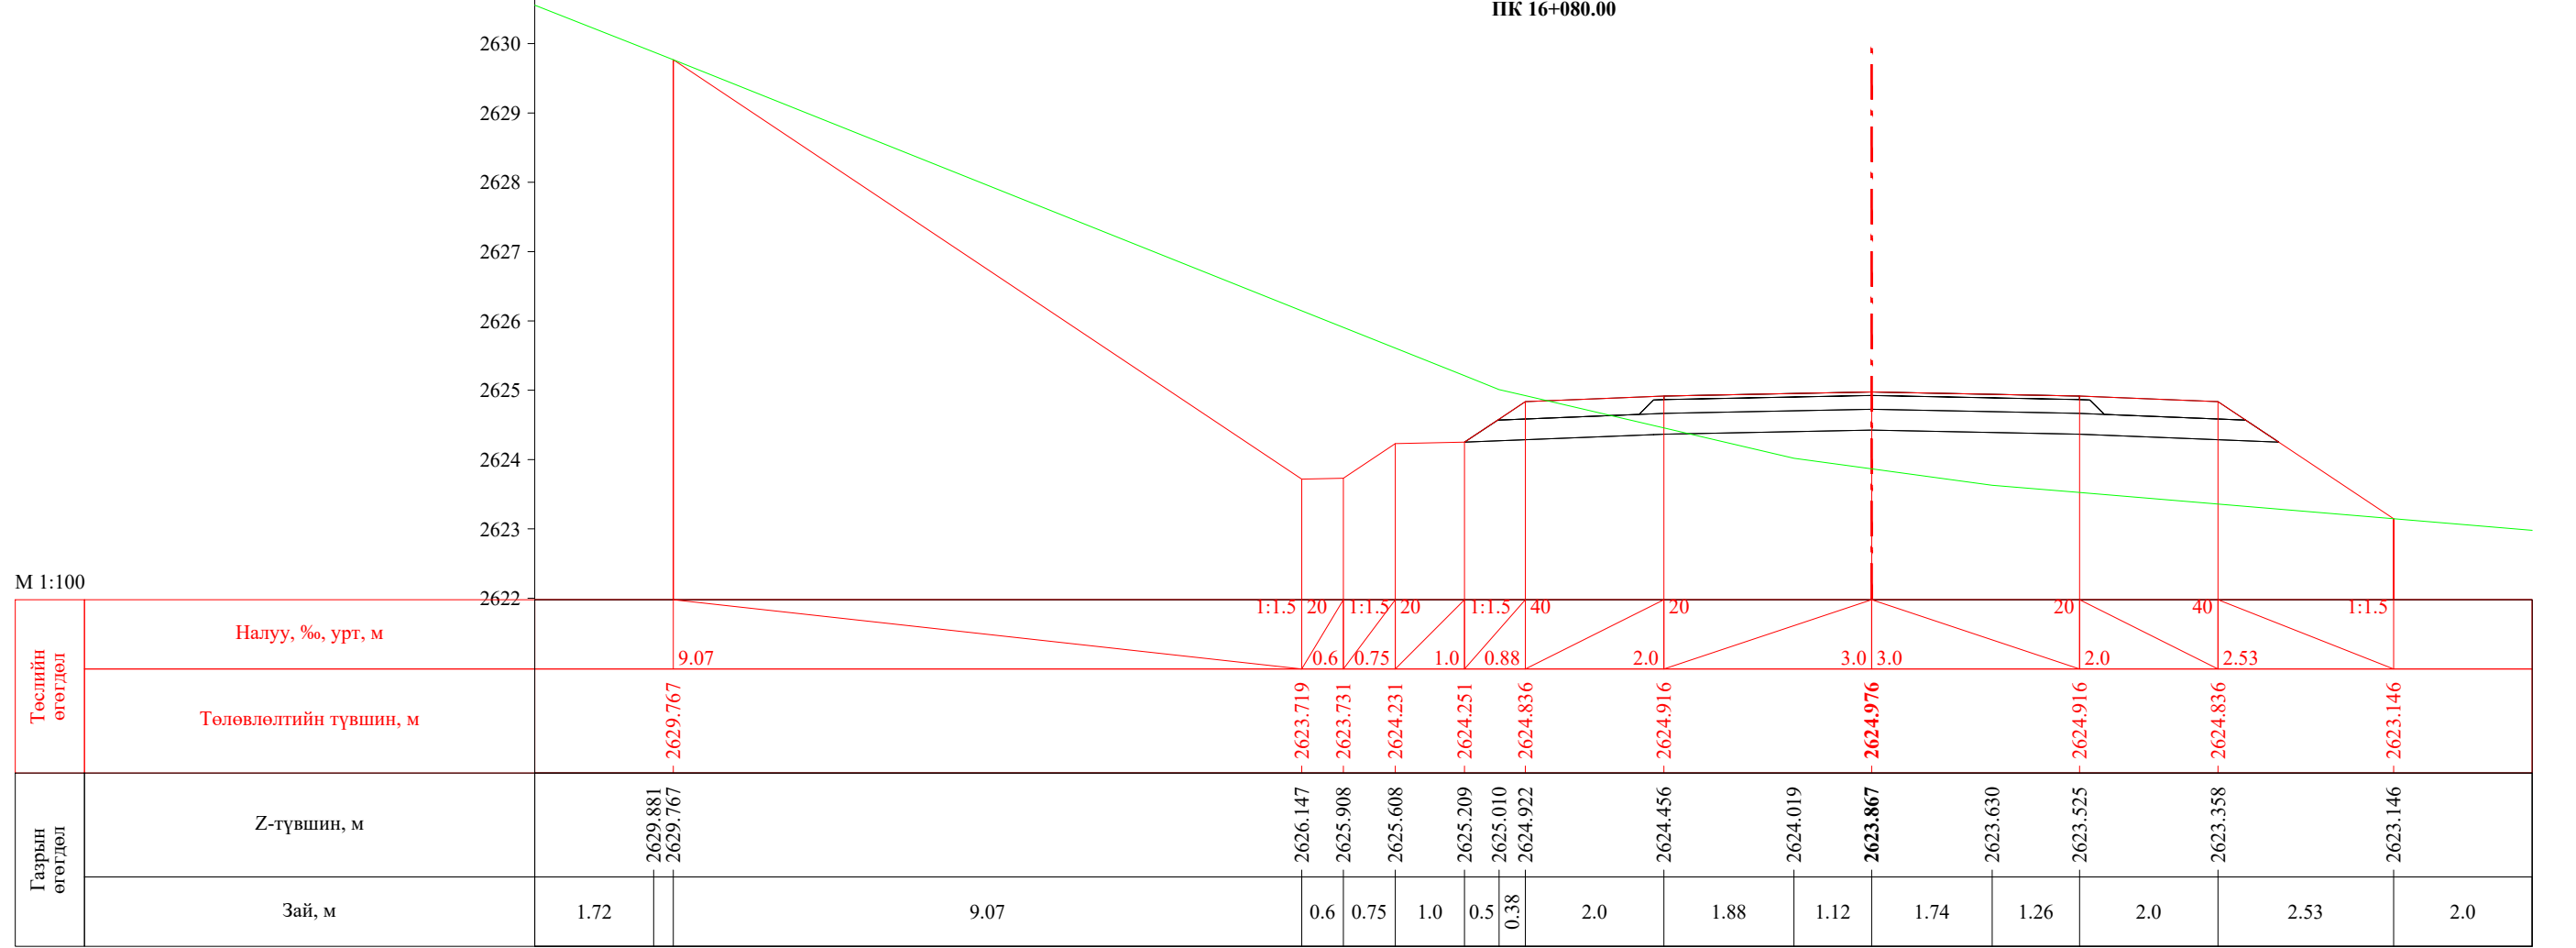


ПК 16+100.00


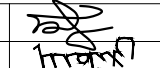
 УБ хот. СБД 8-р хороо, Залуучуудын Өргөн Чөлөө. 13-байр 6 тоот "ГЕО ЗУРАГЛАЛ" ХХК	Баруун босоо тэнхлэгийн авто замаас Ховд аймгийн Мөнххайрхан сум чиглэлийн 63.50км авто замын нарийвчилсан зураг төсөл			ХО		
	Захирал	Ж.Батнасан	 Хөндлөн огтлол	Масштаб: 1/100		
	Зур. Инженер	С.Анударь		Үе шат	Хуудас	Бүх хуудас
	Зур. Инженер	Б.Нэргүй	ЕГ шифр: - 22/06	А3	471	2080
Шалгасан	Ж.Зориглон	ТГ шифр:	2022.10			

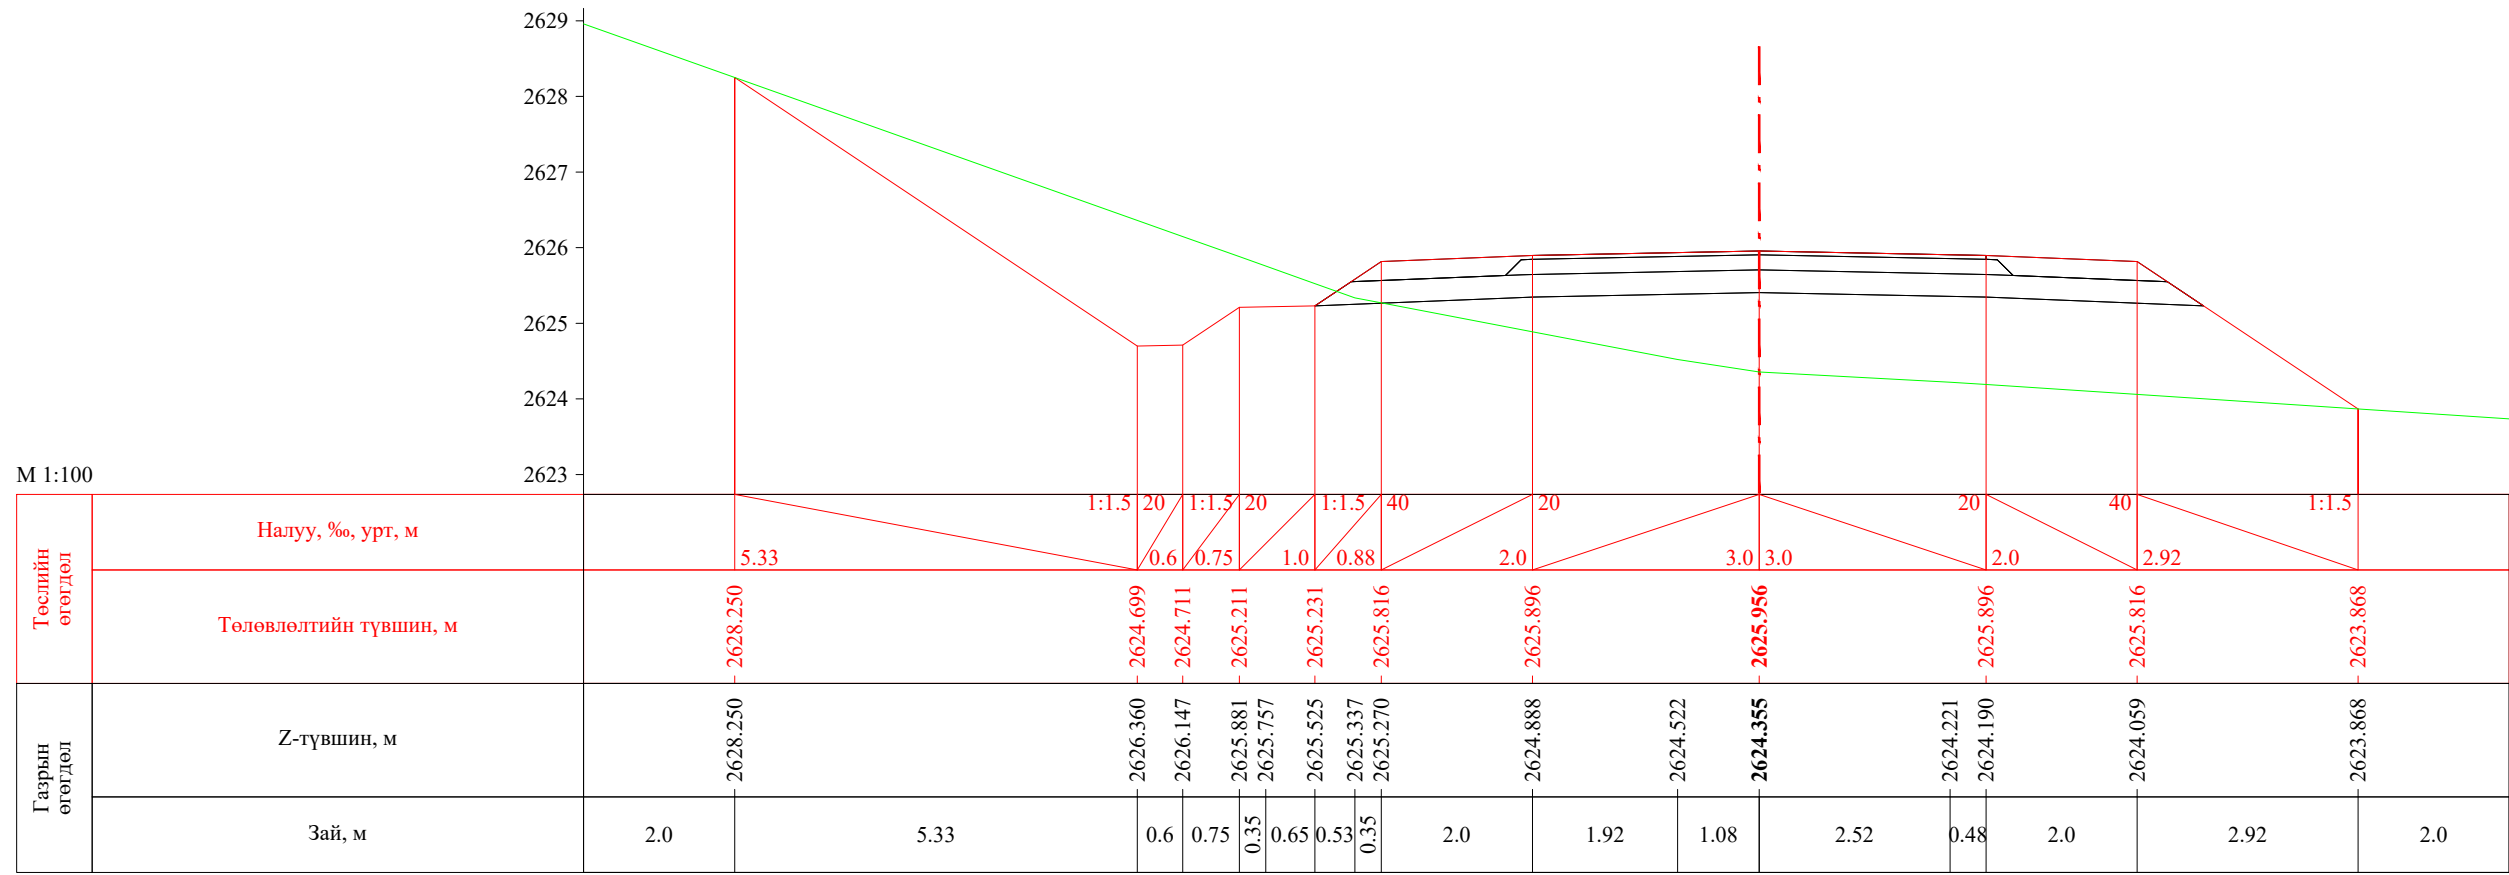


ПК 16+120.00

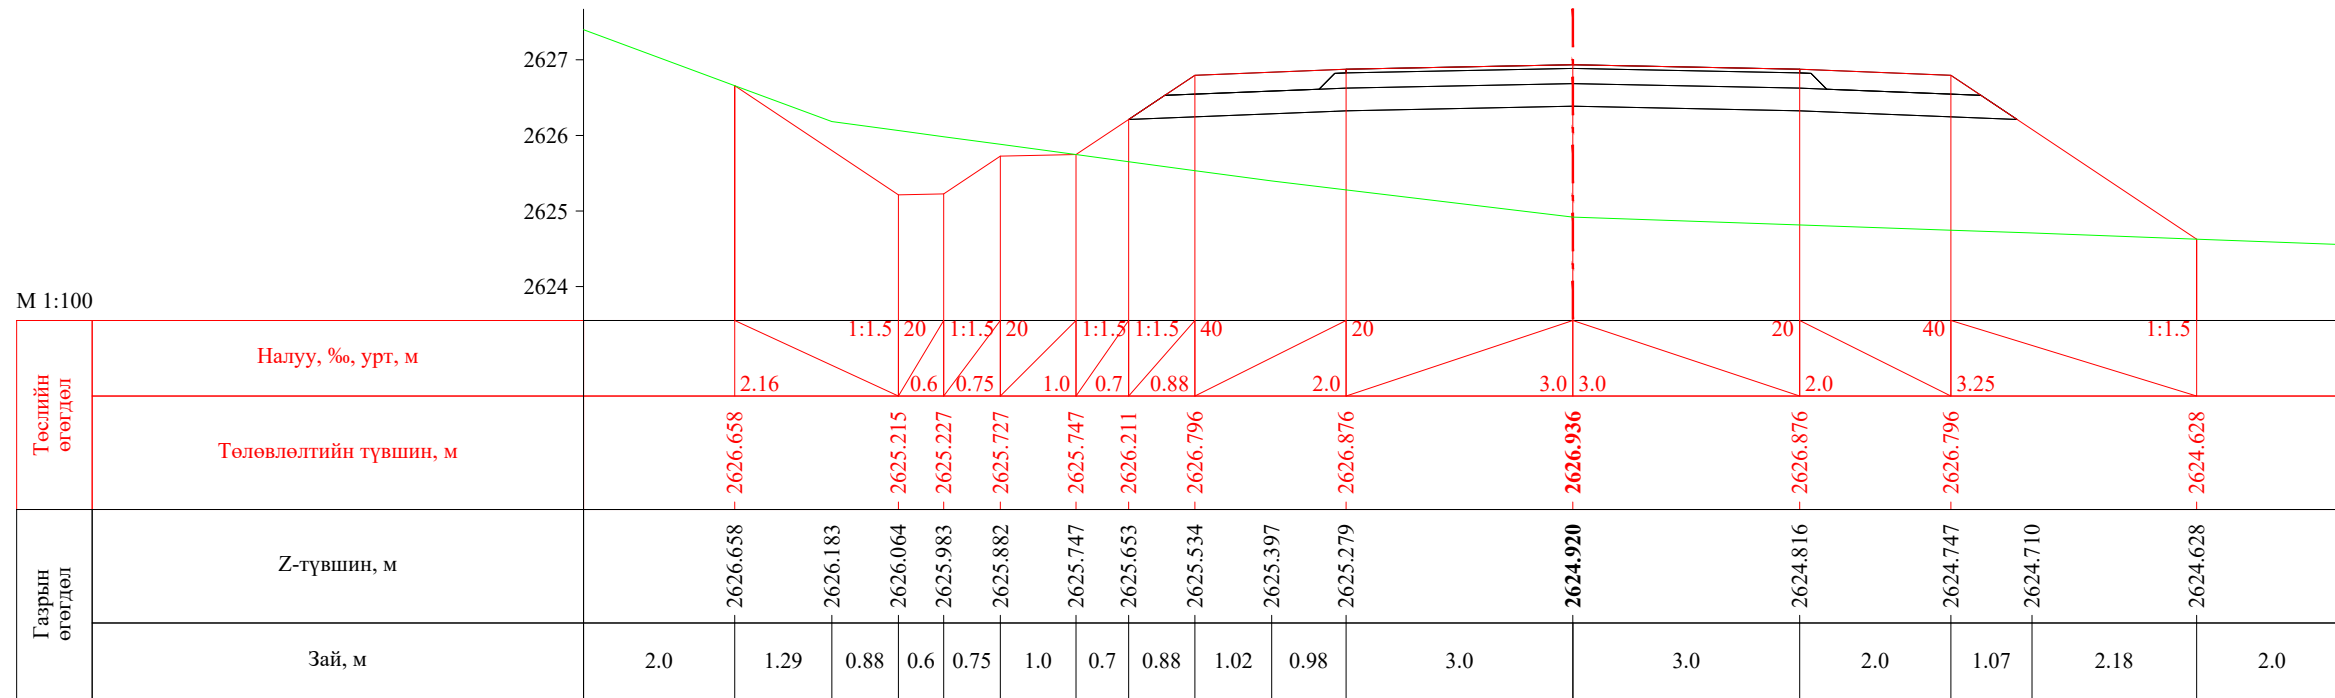


ПК 16+140.00


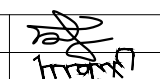
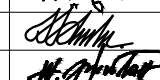
 УБ хот. СБД 8-р хороо, Залуучуудын Өргөн Чөлөө. 13-байр 6 тоот "ГЕО ЗУРАГЛАЛ" ХХК	Баруун босоо тэнхлэгийн авто замаас Ховд аймгийн Мөнххайрхан сум чиглэлийн 63.50км авто замын нарийвчилсан зураг төсөл			ХО		
	Захирал	Ж.Батнасан	 Хөндлөн огтлол	Масштаб: 1/100		
	Зур. Инженер	С.Анударь		Үе шат	Хуудас	Бүх хуудас
	Зур. Инженер	Б.Нэргүй	ЕГ шифр: - 22/06	А3	472	2080
Шалгасан	Ж.Зориглон	ТГ шифр:	2022.10			

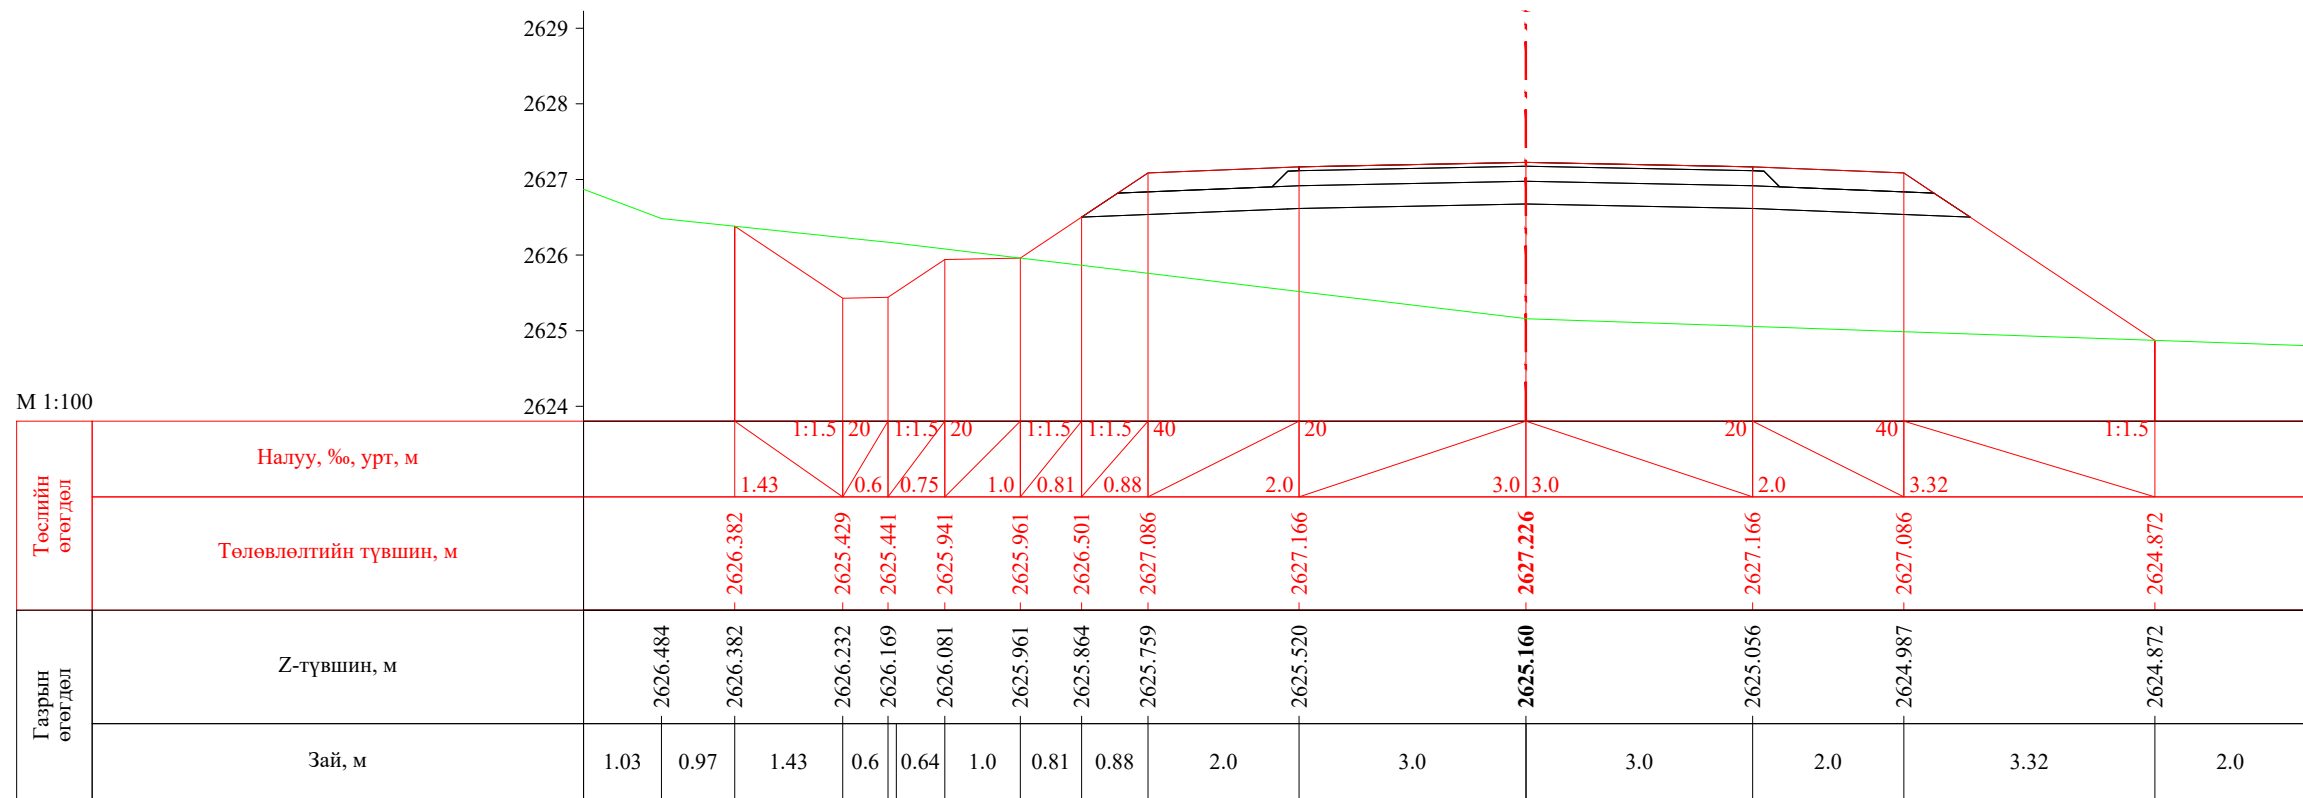


ПК 16+145.93

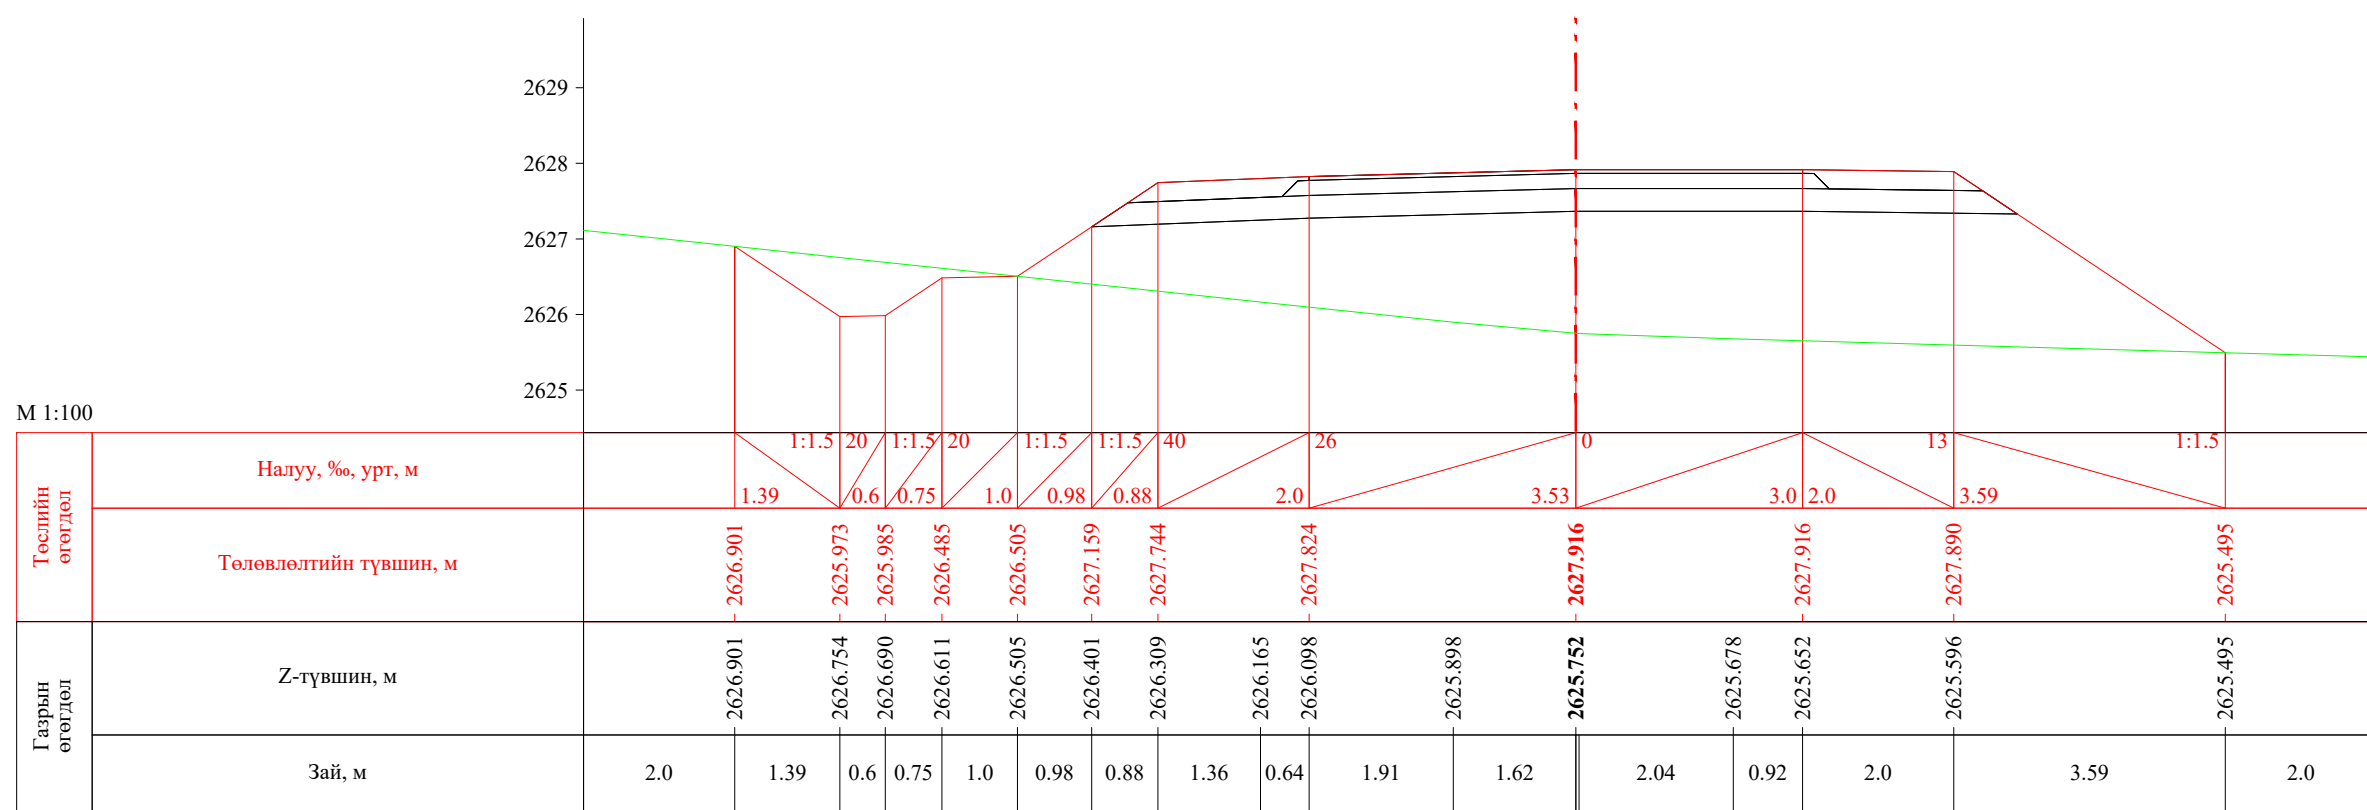


ПК 16+160.00


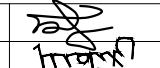
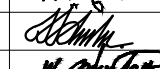

 УБ хот. СБД 8-р хороо, Залуучуудын Өргөн Чөлөө. 13-байр 6 тоот "ГЕО ЗУРАГЛАЛ" ХХК	Баруун босоо тэнхлэгийн авто замаас Ховд аймгийн Мөнххайрхан сум чиглэлийн 63.50км авто замын нарийвчилсан зураг төсөл			ХО		
	Захирал	Ж.Батнасан		Хөндлөн огтлол		
	Зур. Инженер	С.Анударь		Үе шат	Хуудас	Бүх хуудас
	Зур. Инженер	Б.Нэргүй		ЕГ шифр: - 22/06		
Шалгасан	Ж.Зориглон	ТГ шифр:				
			А3			
			473			
			2080			
			2022.10			

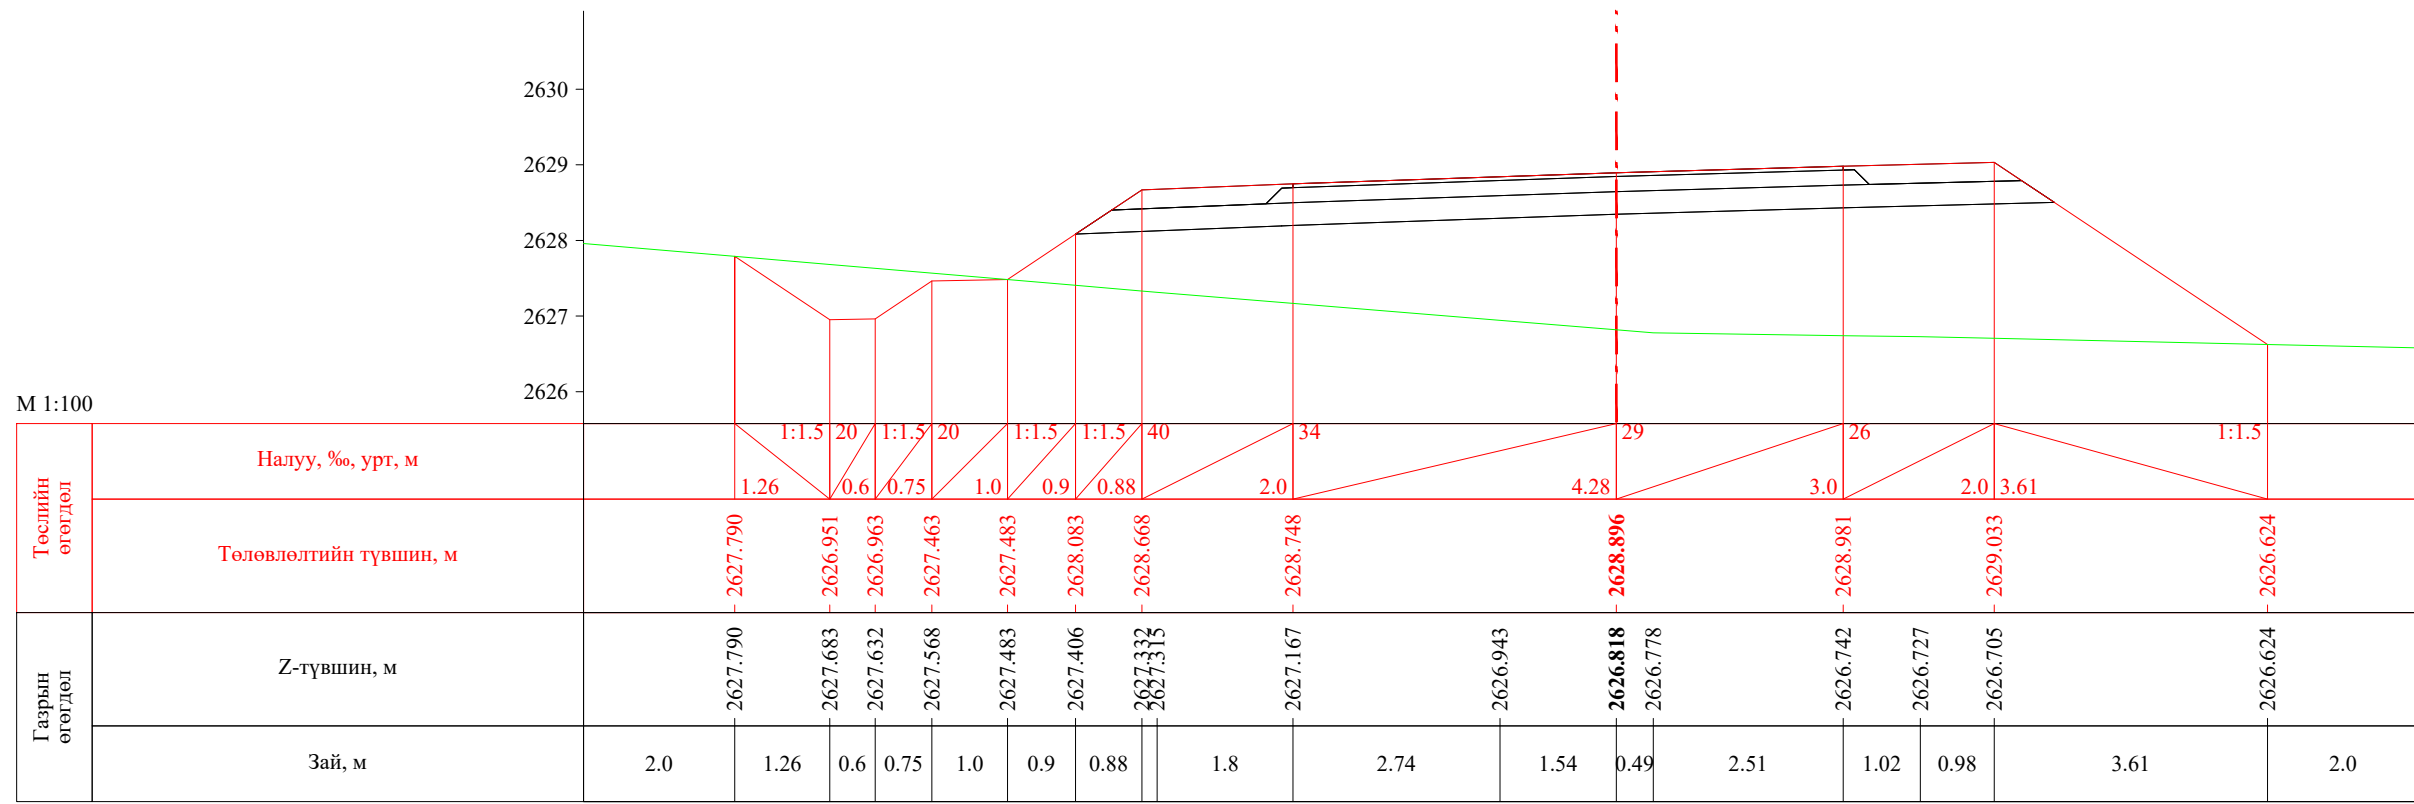


ПК 16+180.00

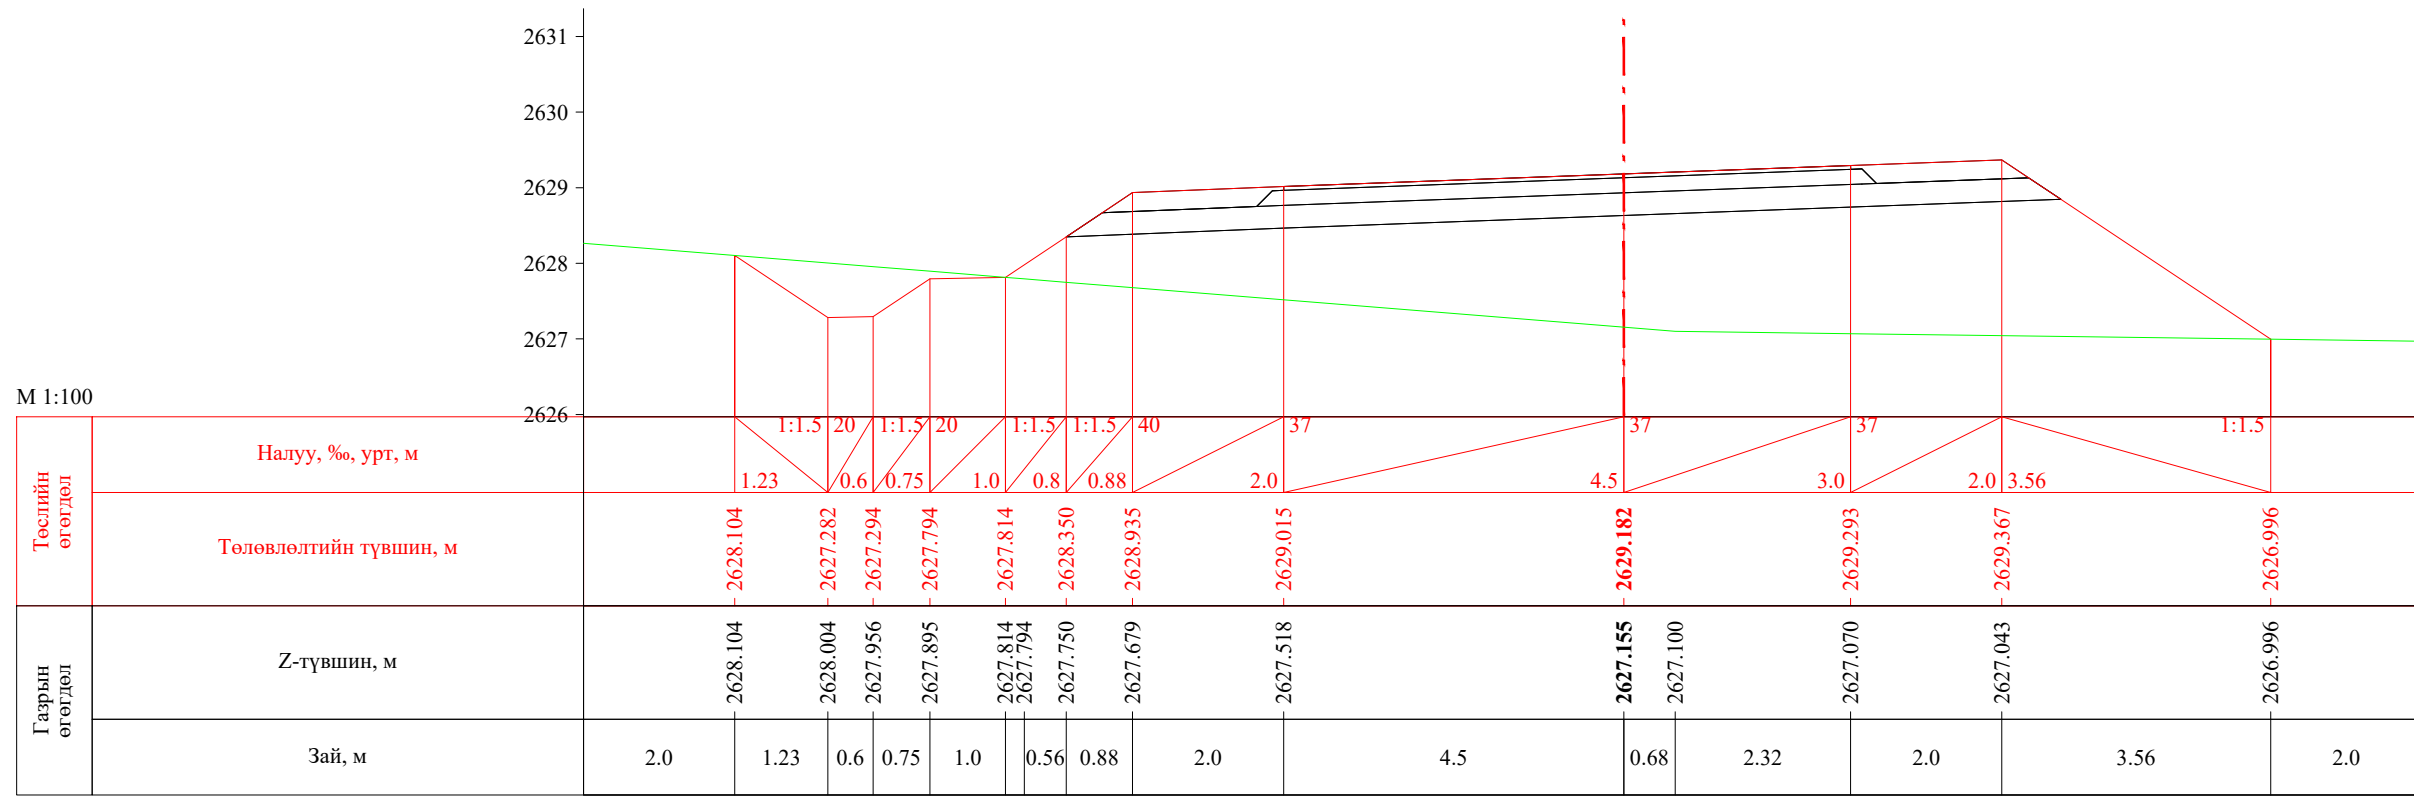


ПК 16+185.93


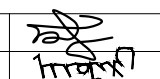


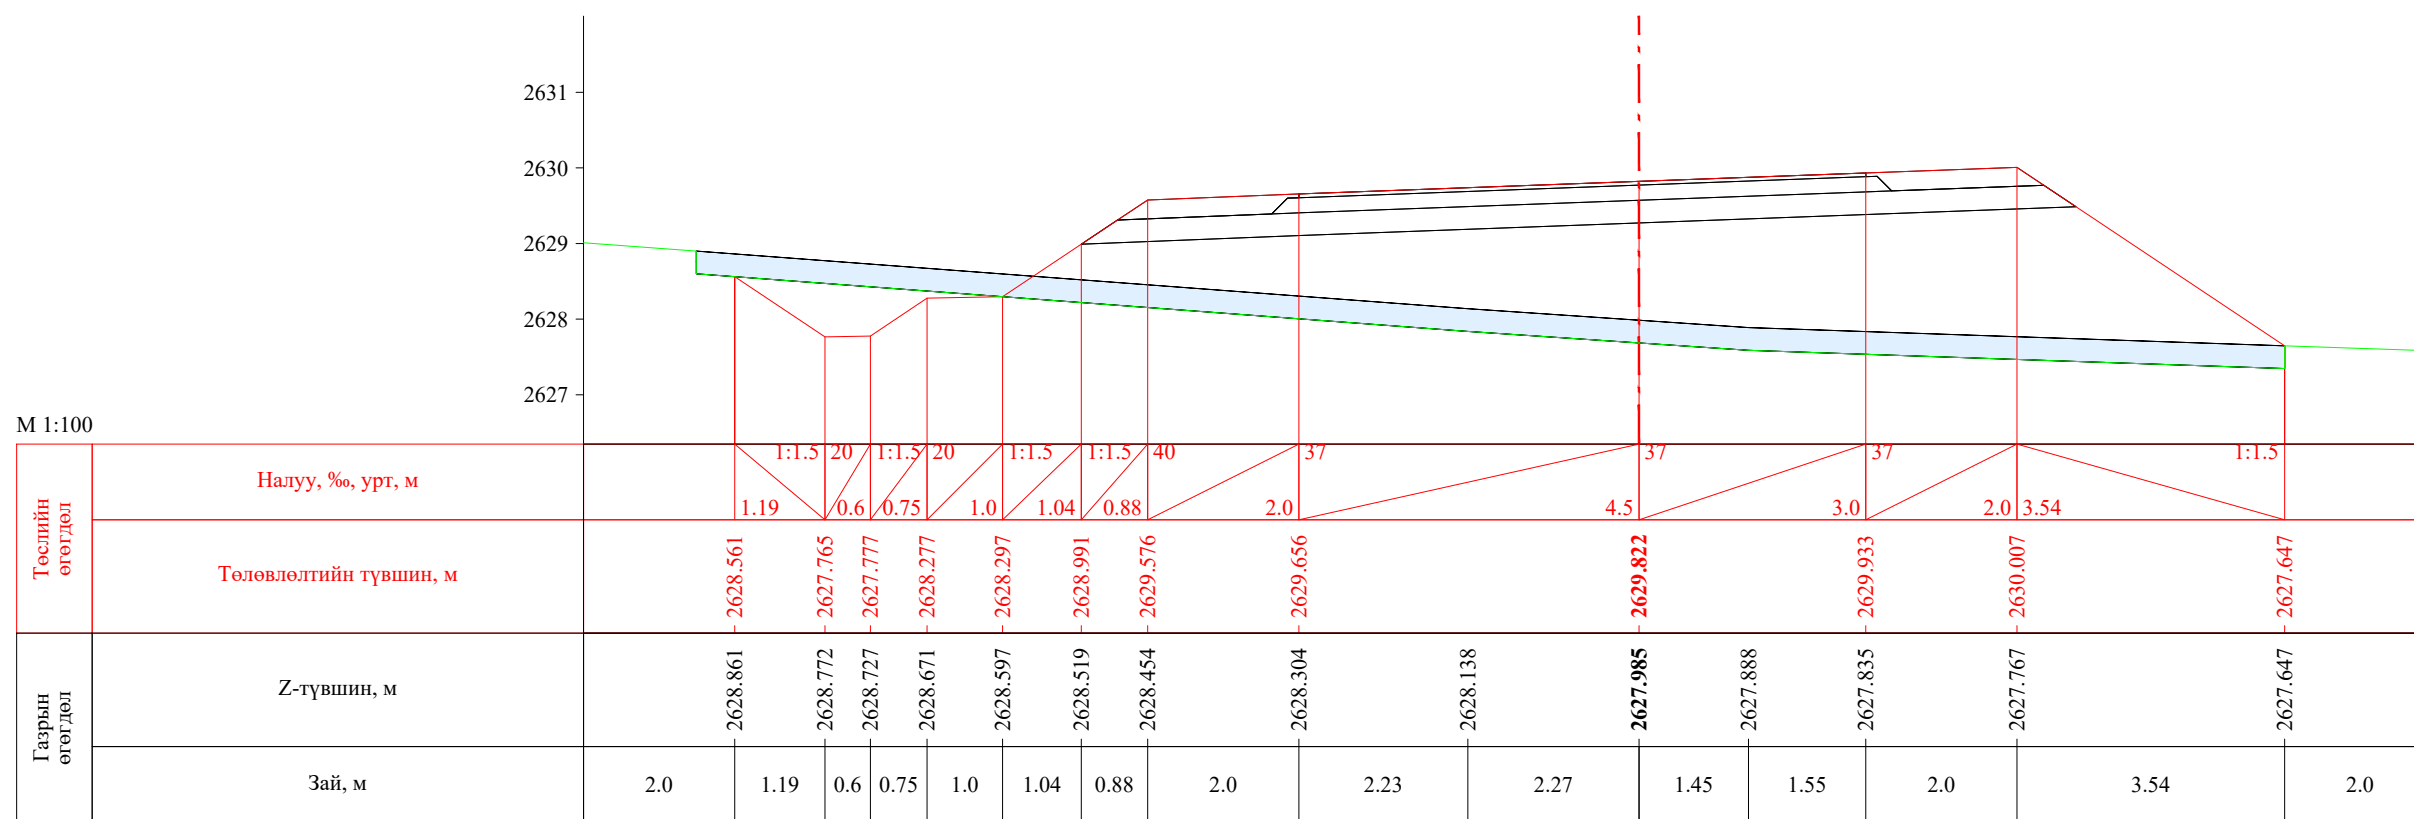 УБ хот, СБД 8-р хороо, Залуучуудын Өргөн Чөлөө, 13-байр 6 тоот "ГЕО ЗУРАГЛАЛ" ХХК	Баруун босоо тэнхлэгийн авто замаас Ховд аймгийн Мөнххайрхан сум чиглэлийн 63.50км авто замын нарийвчилсан зураг төсөл			ХО		
	Захирал	Ж.Батнасан		Хөндлөн огтлол		
	Зур. Инженер	С.Анударь				
	Зур. Инженер	Б.Нэргүй		ЕГ шифр: - 22/06		
Шалгасан	Ж.Зориглон			ТГ шифр:		
			Масштаб: 1/100	Үе шат	Хуудас	Бүх хуудас
			А3	474	2080	2022.10

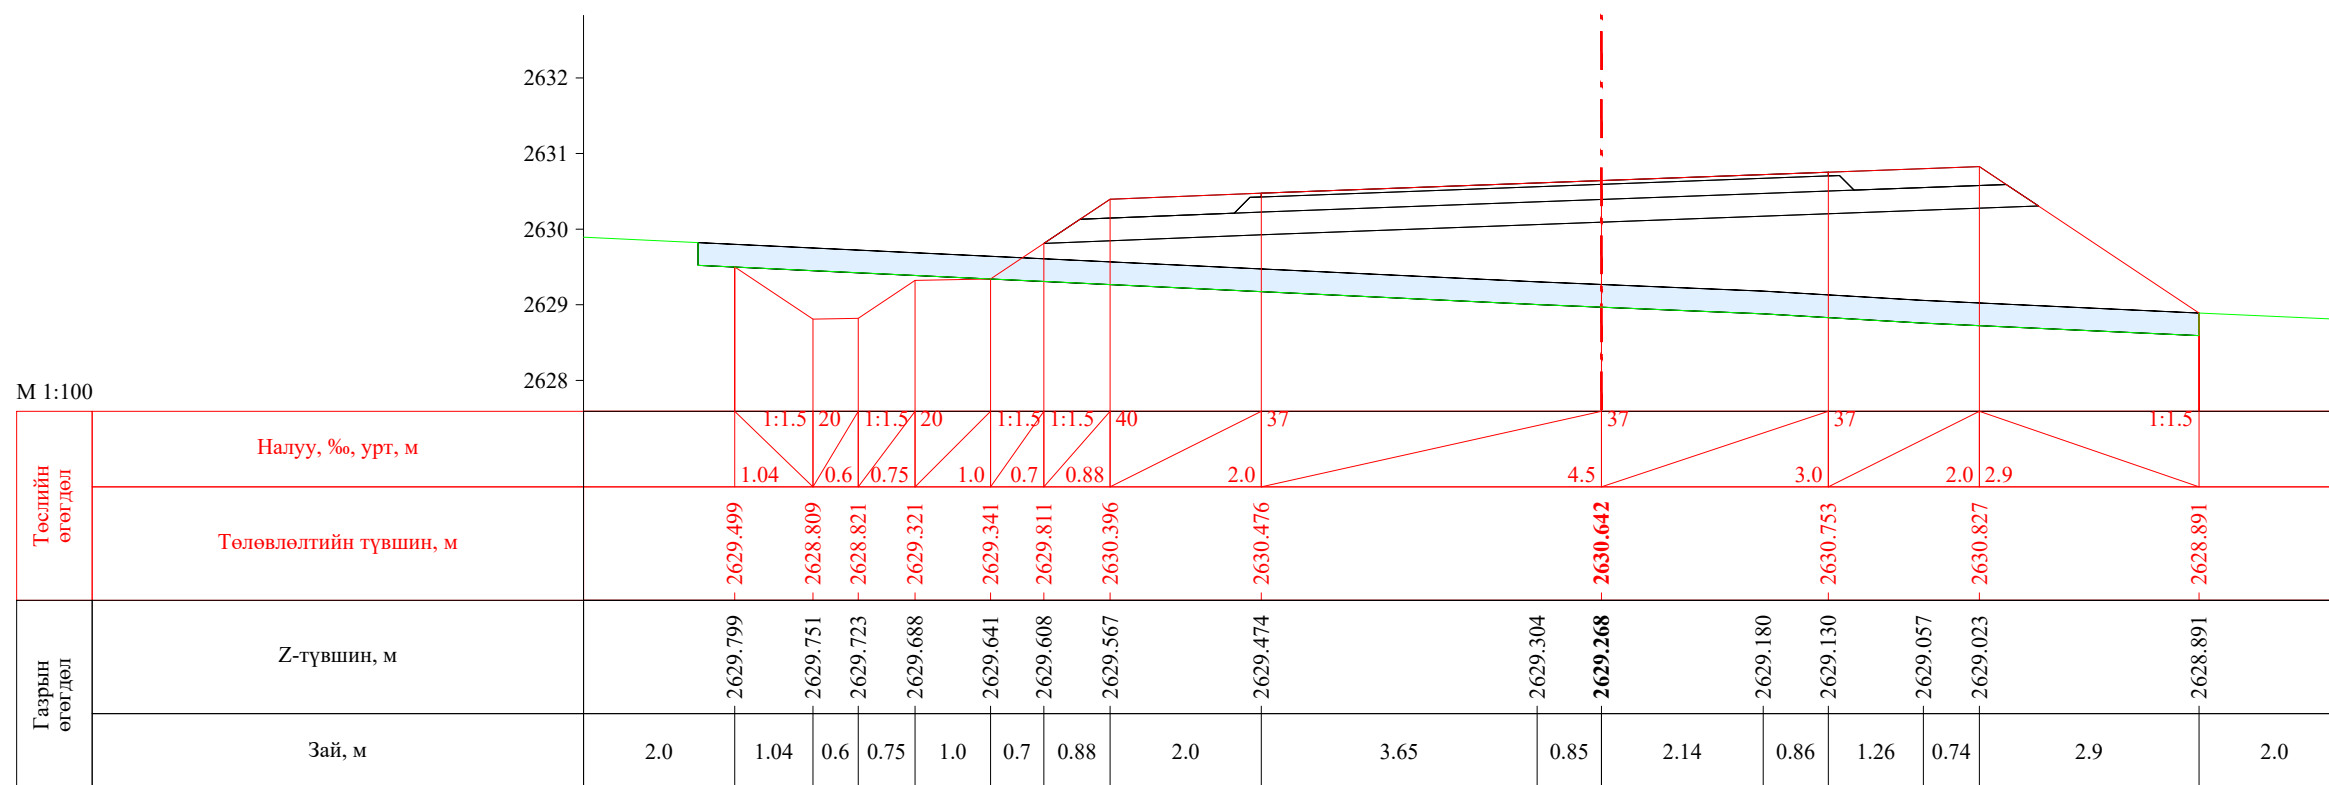


ПК 16+200.00




ПК 16+220.00


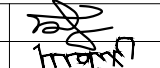
 УБ хот. СБД 8-р хороо, Залуучуудын Өргөн Чөлөө. 13-байр 6 тоот "ГЕО ЗУРАГЛАЛ" ХХК	Баруун босоо тэнхлэгийн авто замаас Ховд аймгийн Мөнххайрхан сум чиглэлийн 63.50км авто замын нарийвчилсан зураг төсөл			ХО				
	Захирал	Ж.Батнасан	  	Хөндлөн огтлол				
	Зур. Инженер	С.Анударь		Масштаб: 1/100				
	Зур. Инженер	Б.Нэргүй		Үе шат	Хуудас	Бүх хуудас		
Шалгасан	Ж.Зориглон	ЕГ шифр: - 22/06			А3	475	2080	
			ТГ шифр:			2022.10		

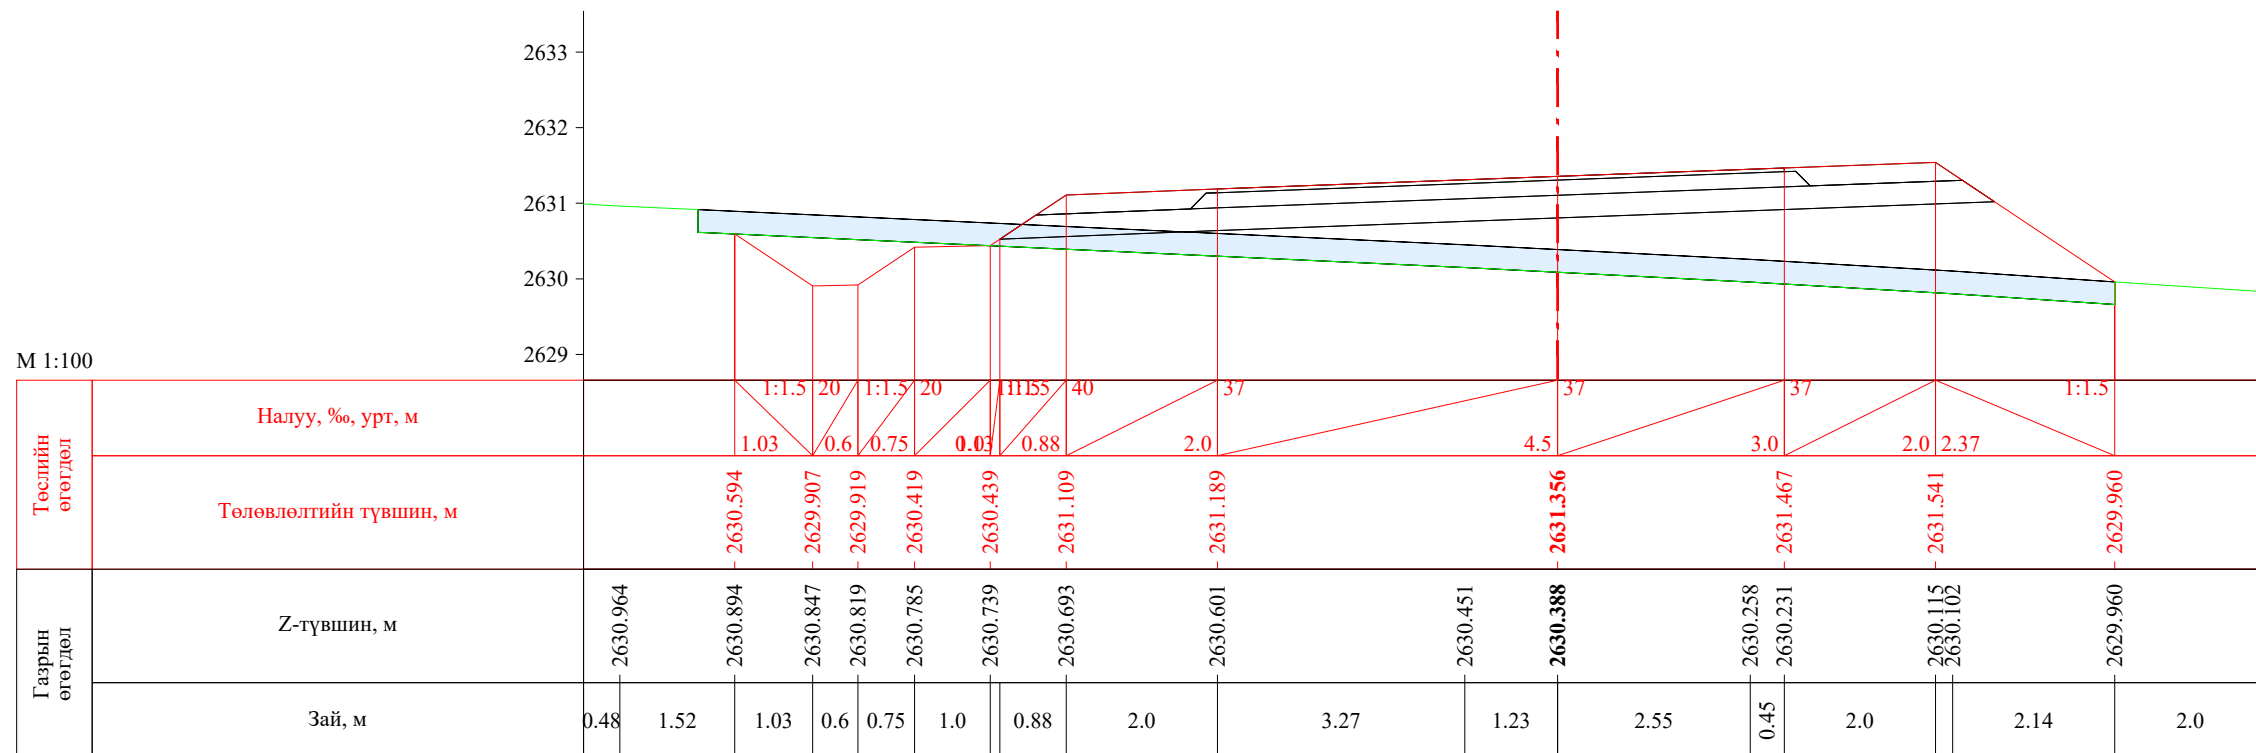


ПК 16+240.00

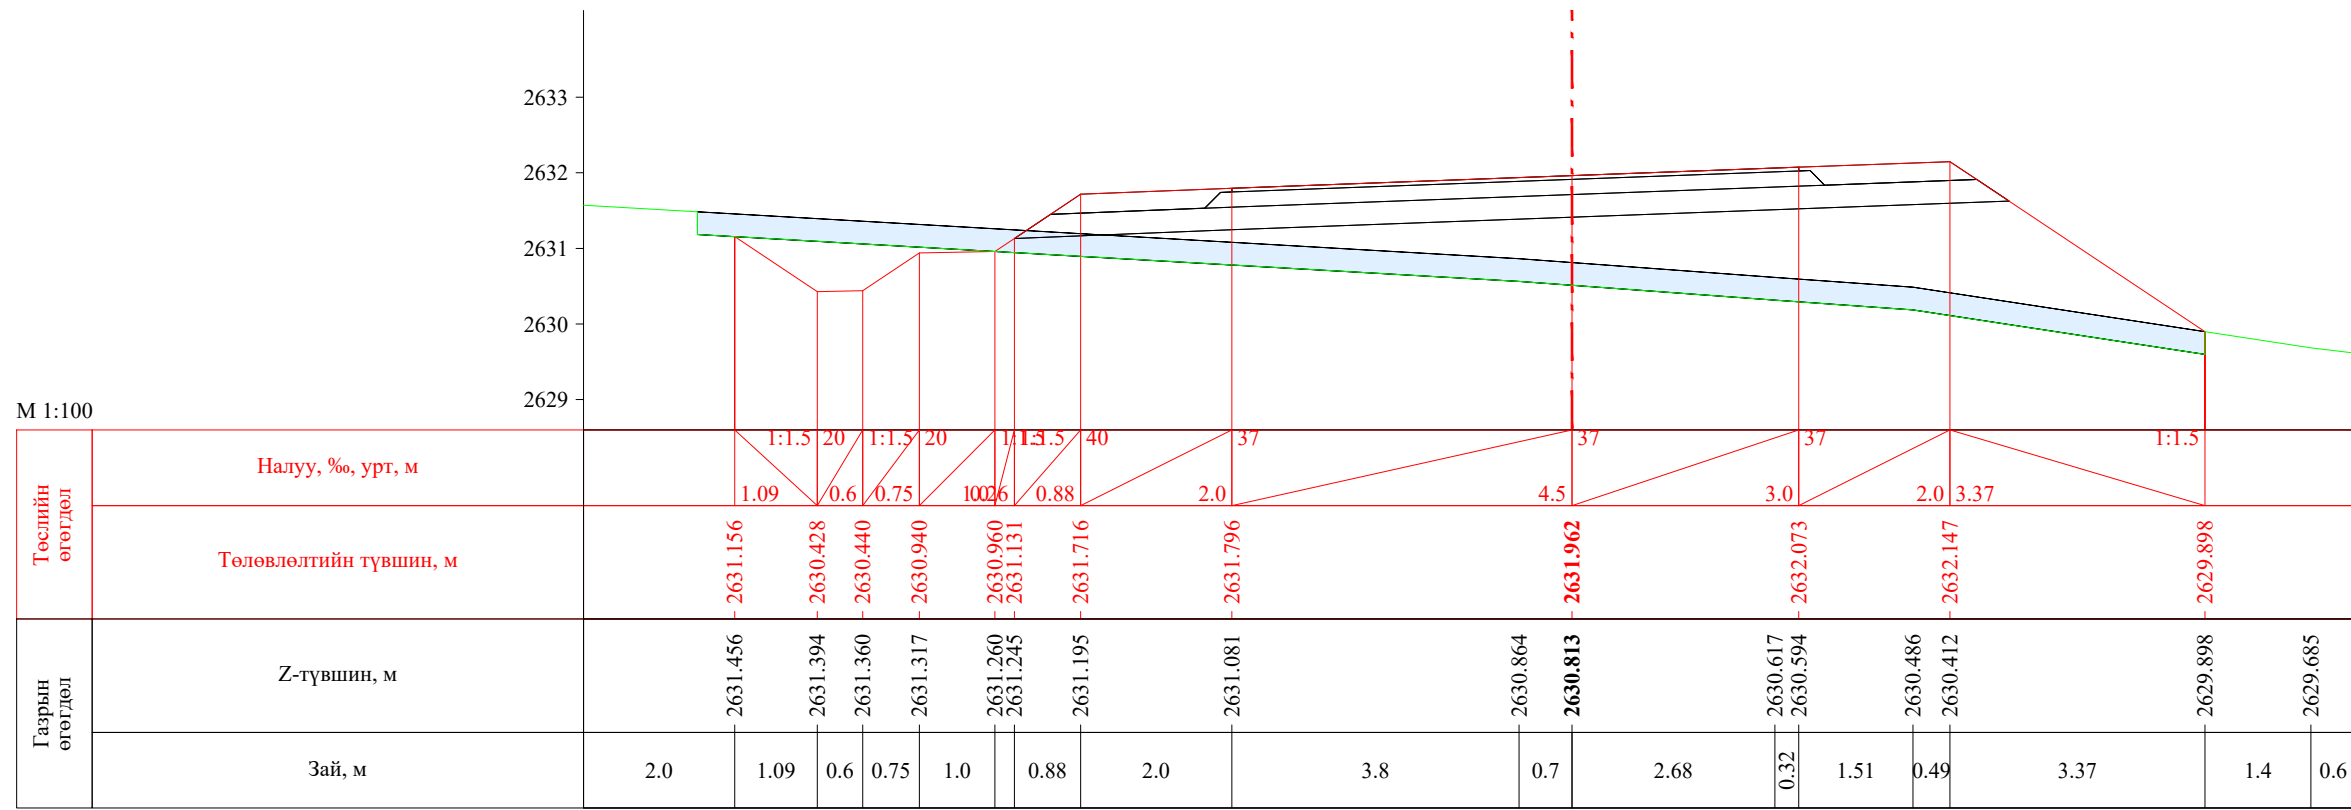


ПК 16+260.00


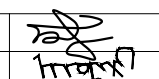
 УБ хот. СБД 8-р хороо, Залуучуудын Өргөн Чөлөө. 13-байр 6 тоот "ГЕО ЗУРАГЛАЛ" ХХК	Баруун босоо тэнхлэгийн авто замаас Ховд аймгийн Мөнххайрхан сум чиглэлийн 63.50км авто замын нарийвчилсан зураг төсөл			ХО		
	Захирал	Ж.Батнасан	 Хөндлөн огтлол	Масштаб: 1/100		
	Зур. Инженер	С.Анударь		Үе шат	Хуудас	Бүх хуудас
	Зур. Инженер	Б.Нэргүй	ЕГ шифр: - 22/06	А3	476	2080
Шалгасан	Ж.Зориглон	ТГ шифр:	2022.10			

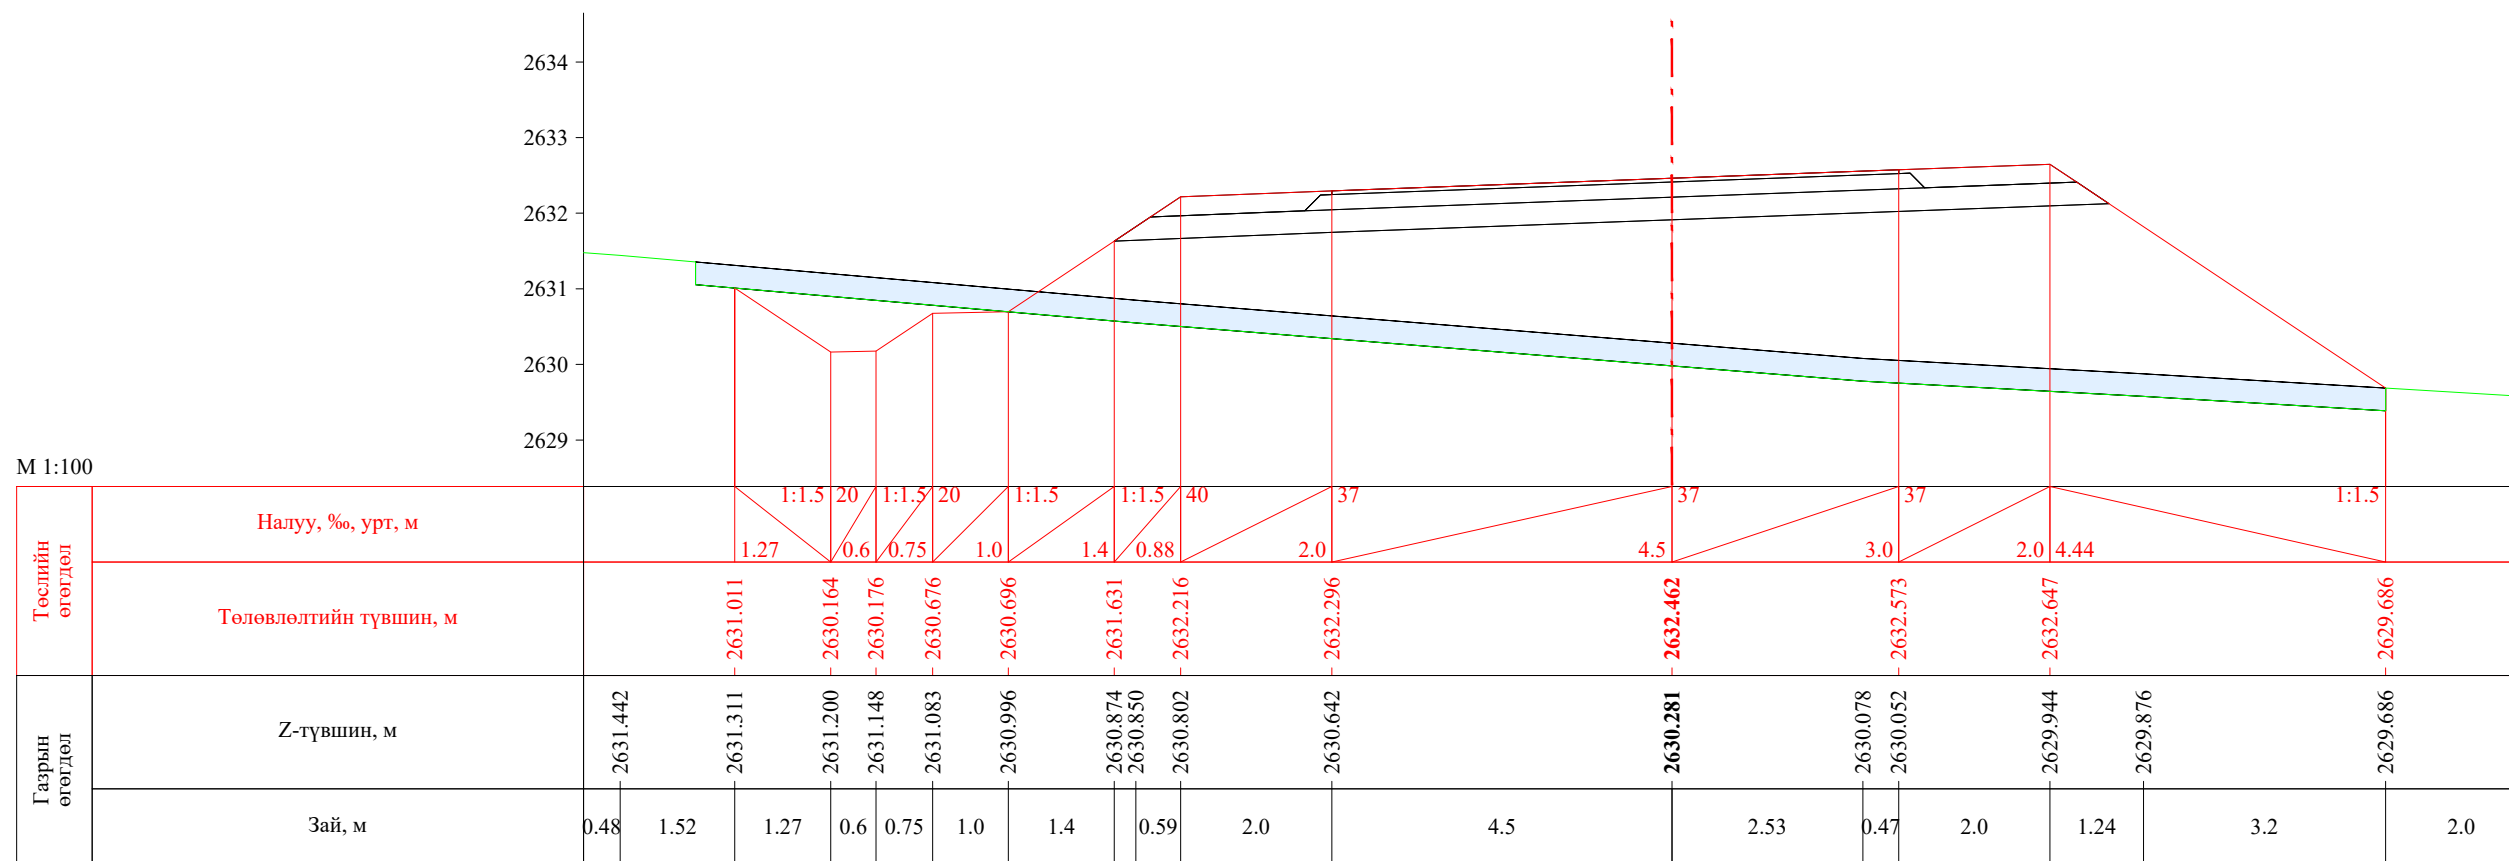


ПК 16+280.00

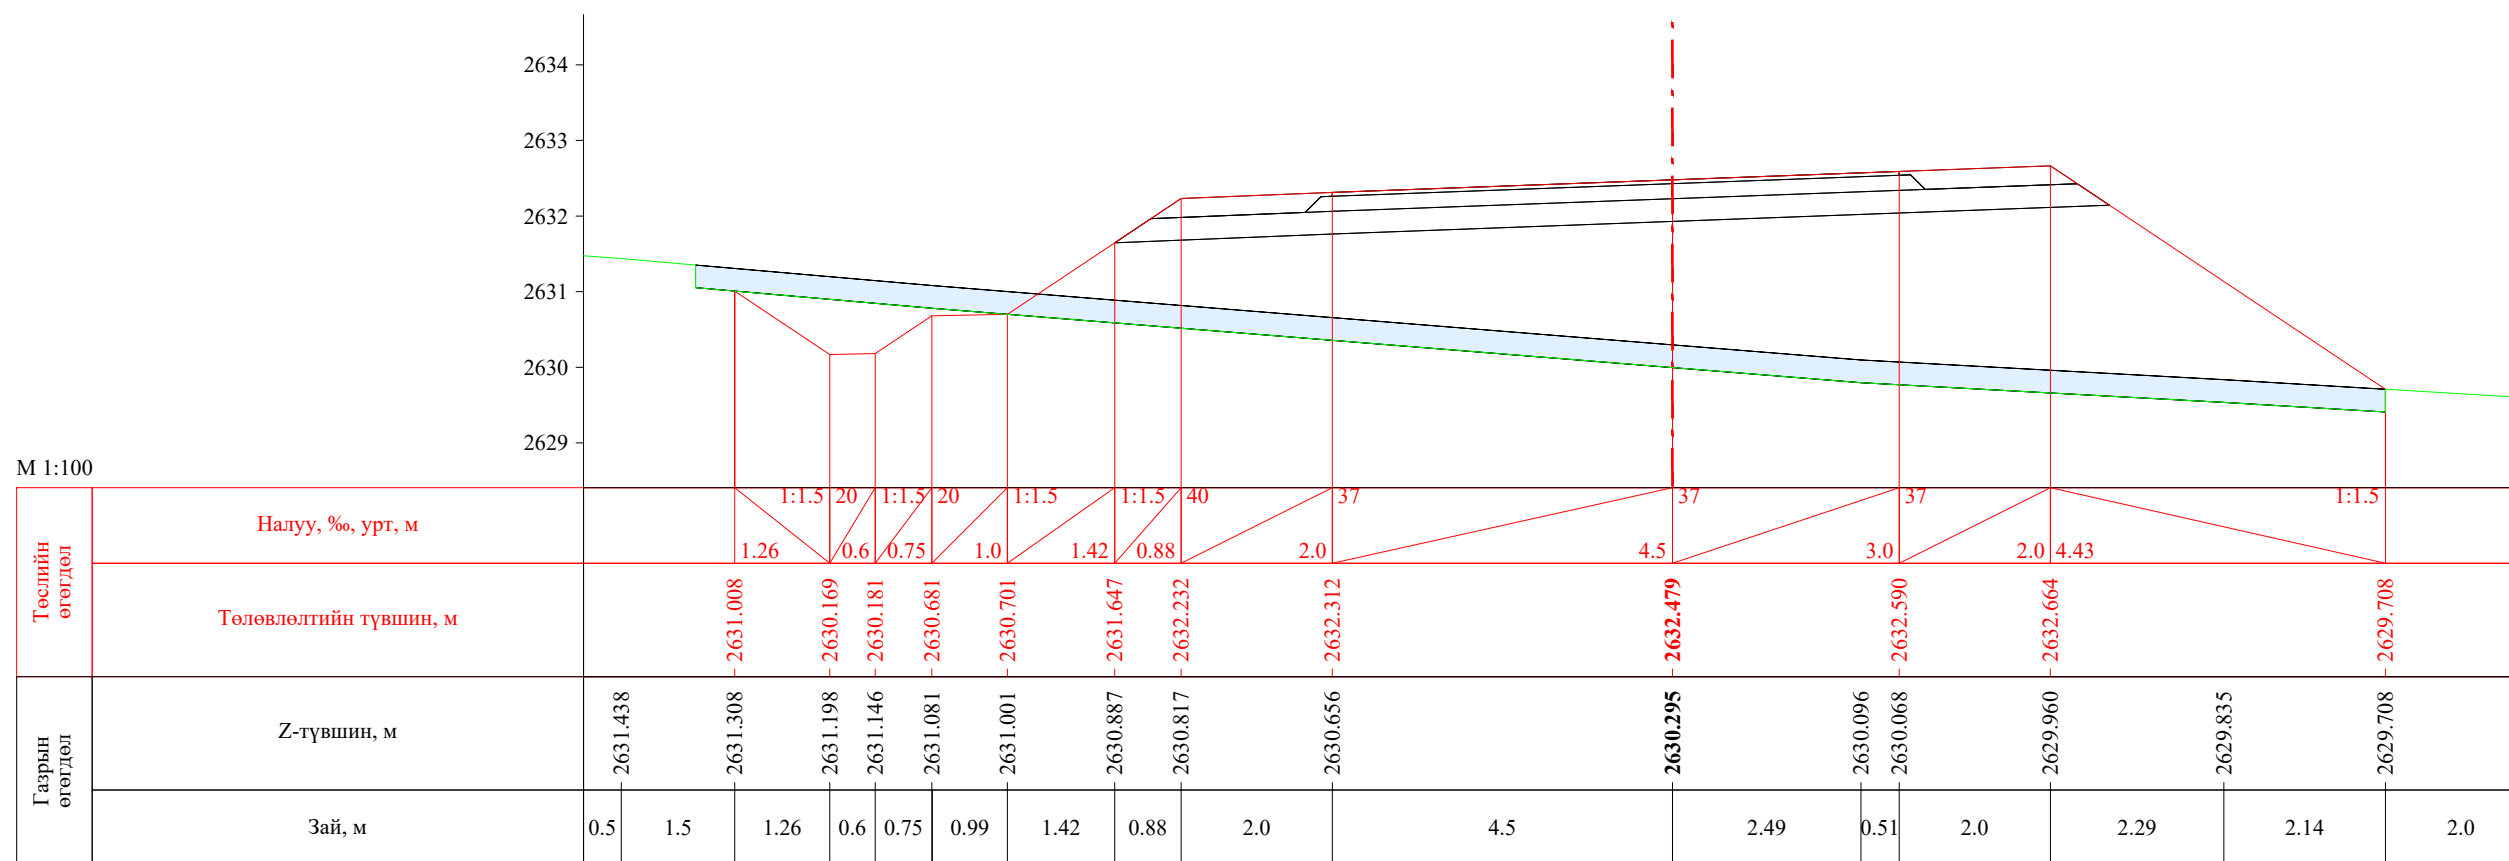


ПК 16+280.73


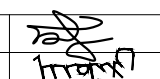
 УБ хот. СБД 8-р хороо, Залуучуудан Өргөн Чөлөө. 13-байр 6 тоот "ГЕО ЗУРАГЛАЛ" ХХК	Баруун босоо тэнхлэгийн авто замаас Ховд аймгийн Мөнххайрхан сум чиглэлийн 63.50км авто замын нарийвчилсан зураг төсөл			ХО		
	Захирал	Ж.Батнасан	 Хөндлөн огтлол	Масштаб: 1/100		
	Зур. Инженер	С.Анударь		Үе шат	Хуудас	Бүх хуудас
	Зур. Инженер	Б.Нэргүй	ЕГ шифр: - 22/06	А3	477	2080
Шалгасан	Ж.Зориглон	ТГ шифр:	2022.10			

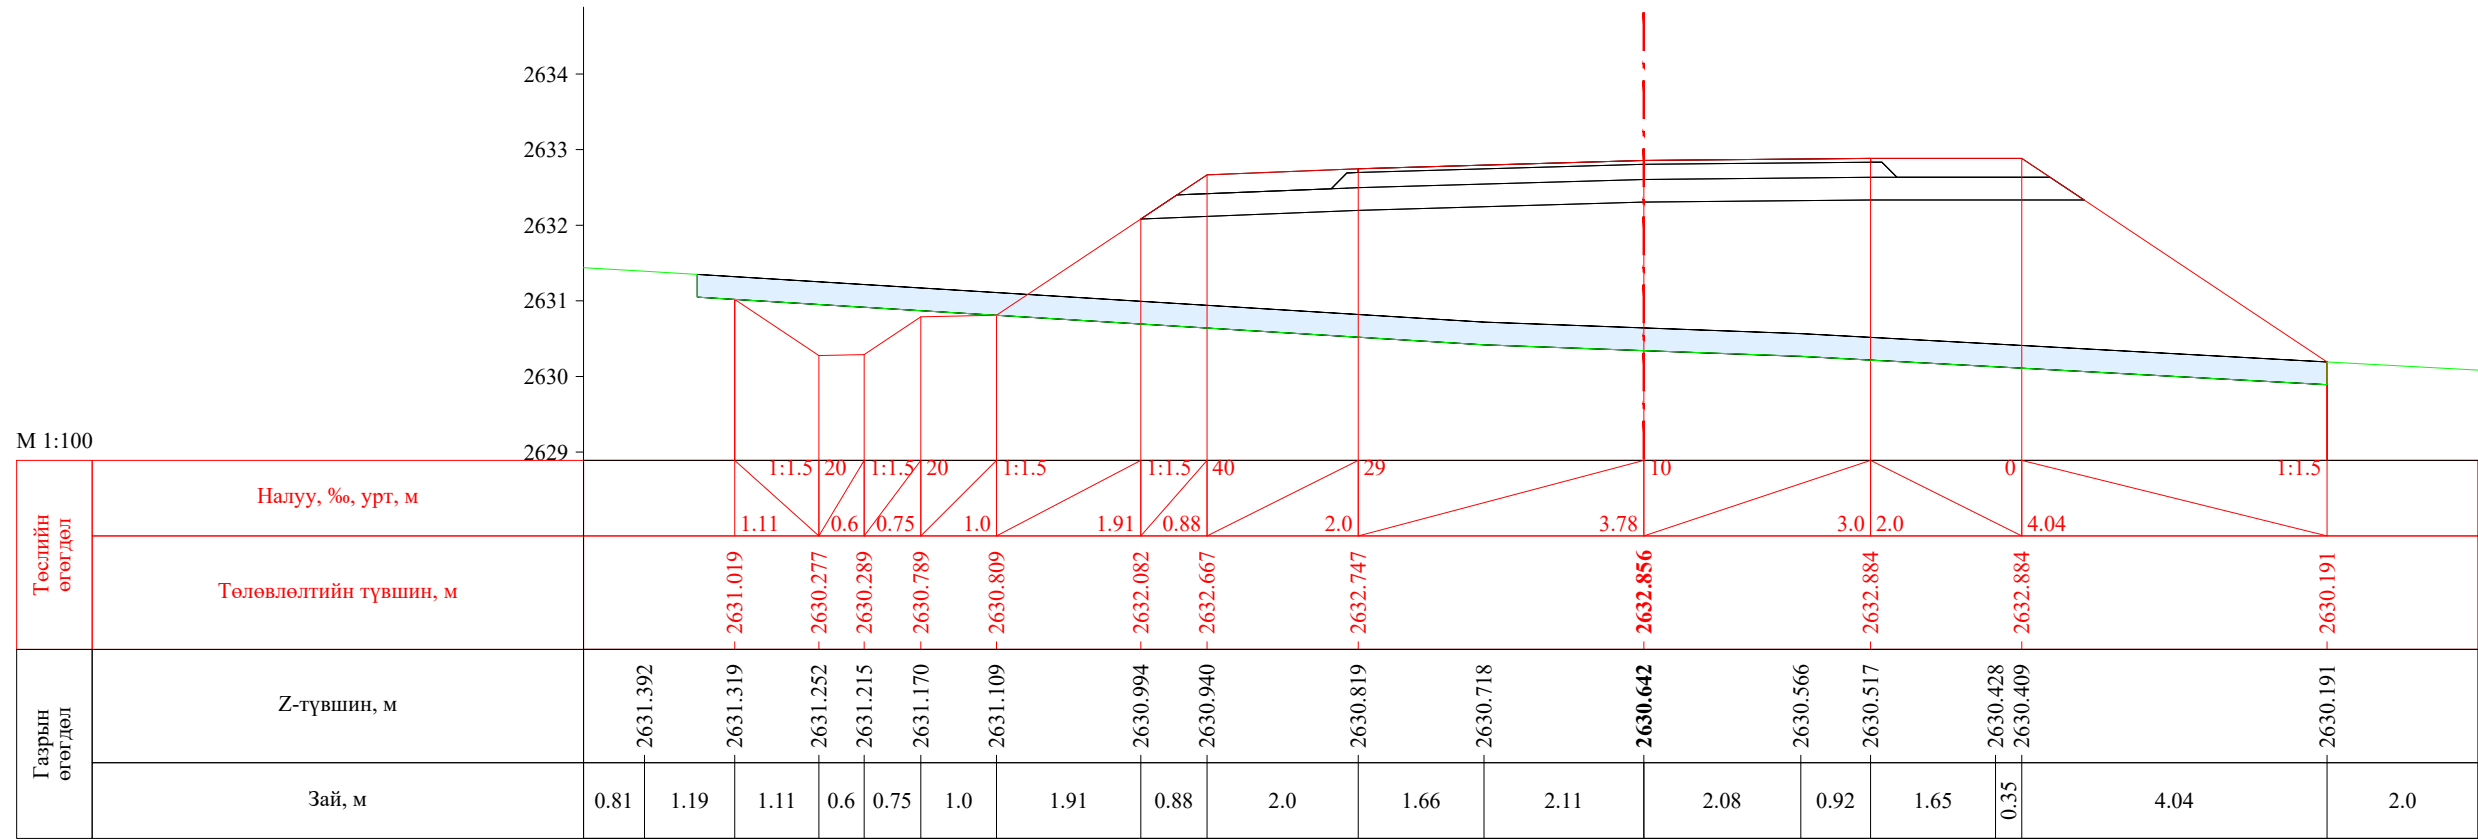


ПК 16+300.00

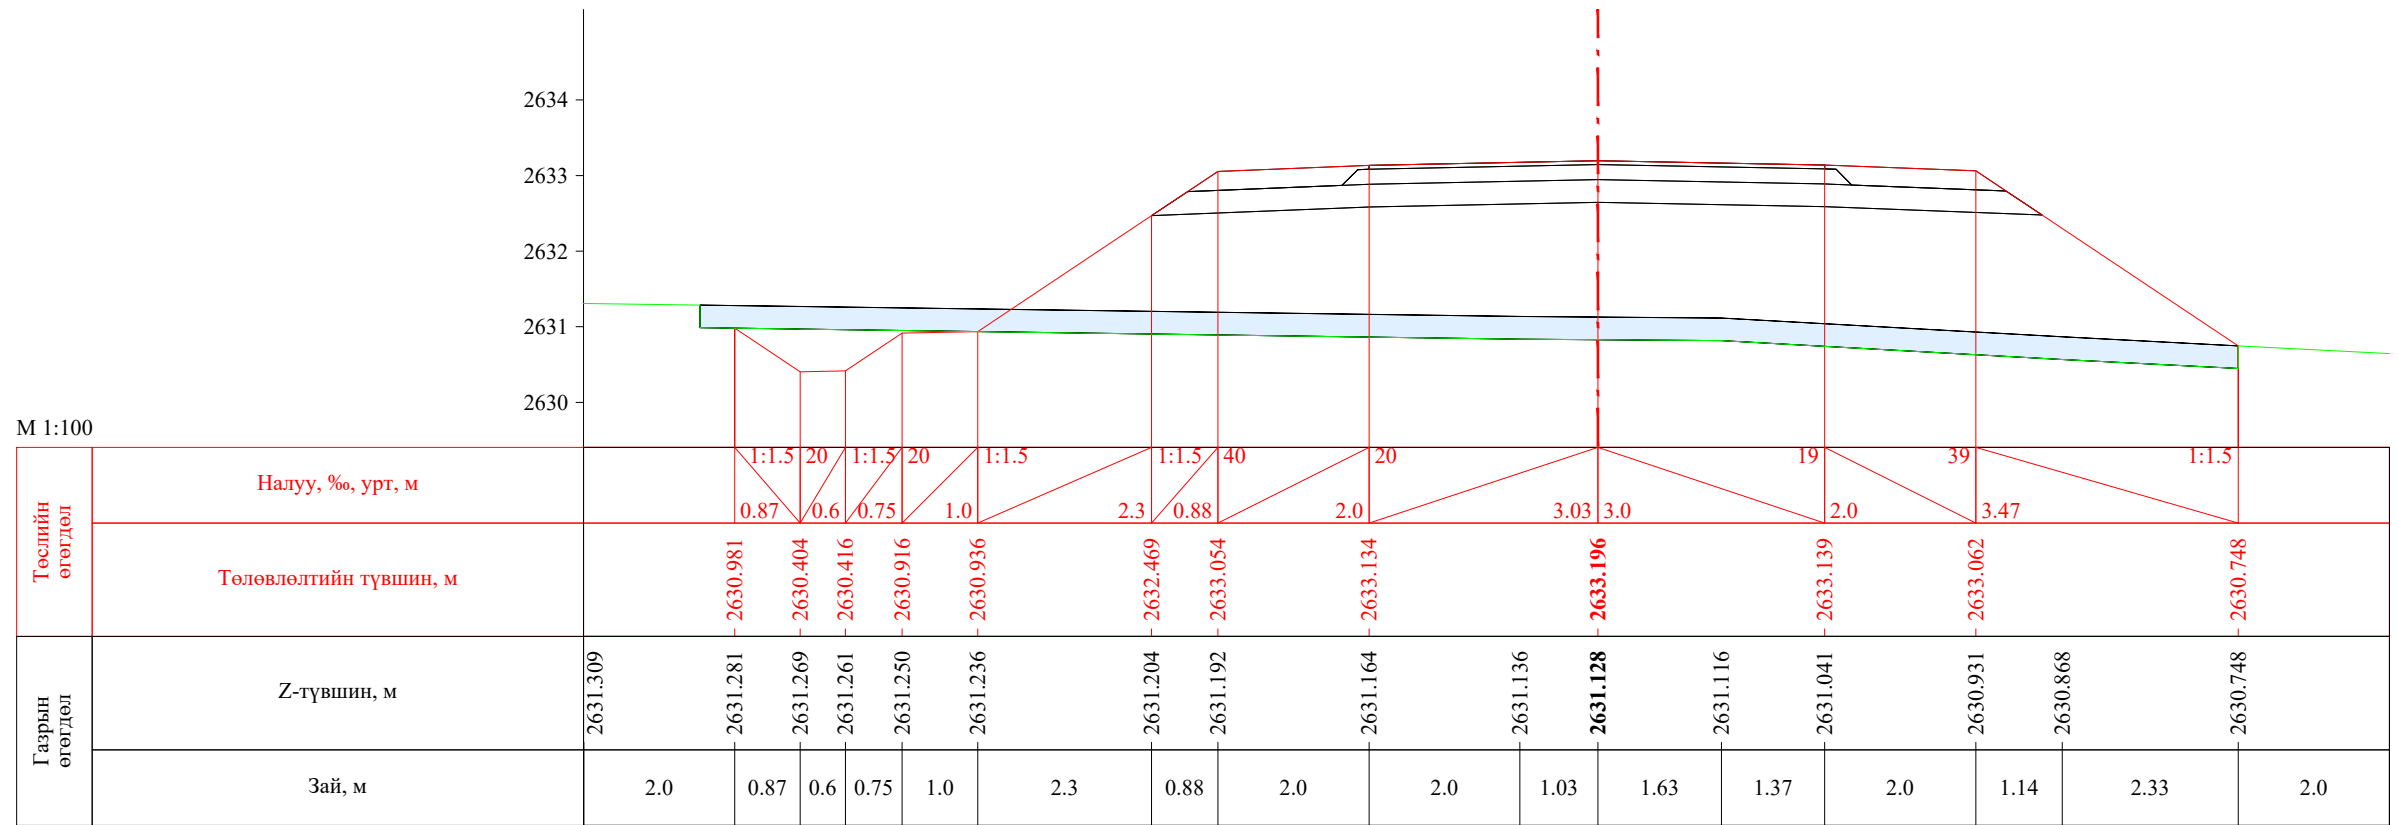


ПК 16+320.00


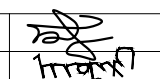

 УБ хот. СБД 8-р хороо, Залуучуудын Өргөн Чөлөө, 13-байр 6 тоот "ГЕО ЗУРАГЛАЛ" ХХК	Баруун босоо тэнхлэгийн авто замаас Ховд аймгийн Мөнххайрхан сум чиглэлийн 63.50км авто замын нарийвчилсан зураг төсөл			ХО		
	Захирал	Ж.Батнасан	 Хөндлөн огтлол	Масштаб: 1/100		
	Зур. Инженер	С.Анударь		Үе шат	Хуудас	Бүх хуудас
	Зур. Инженер	Б.Нэргүй	ЕГ шифр: - 22/06	А3	478	2080
Шалгасан	Ж.Зориглон	ТГ шифр:	2022.10			

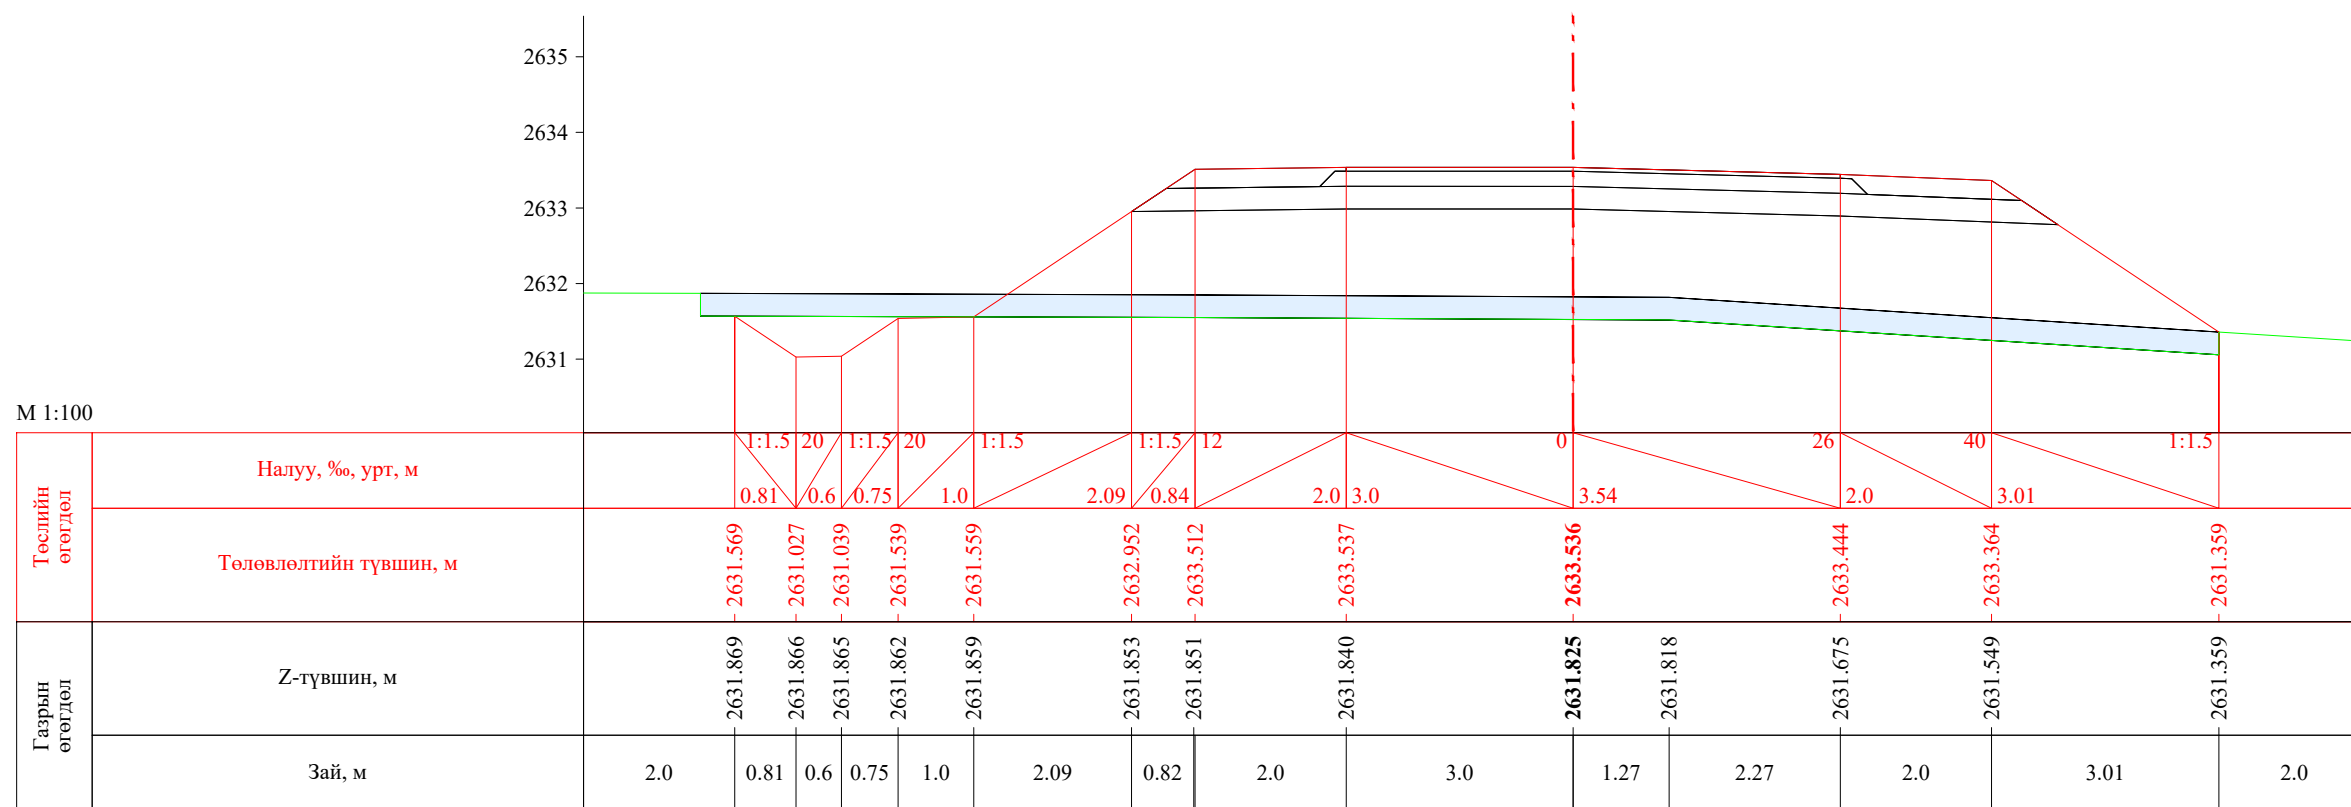


ПК 16+340.00

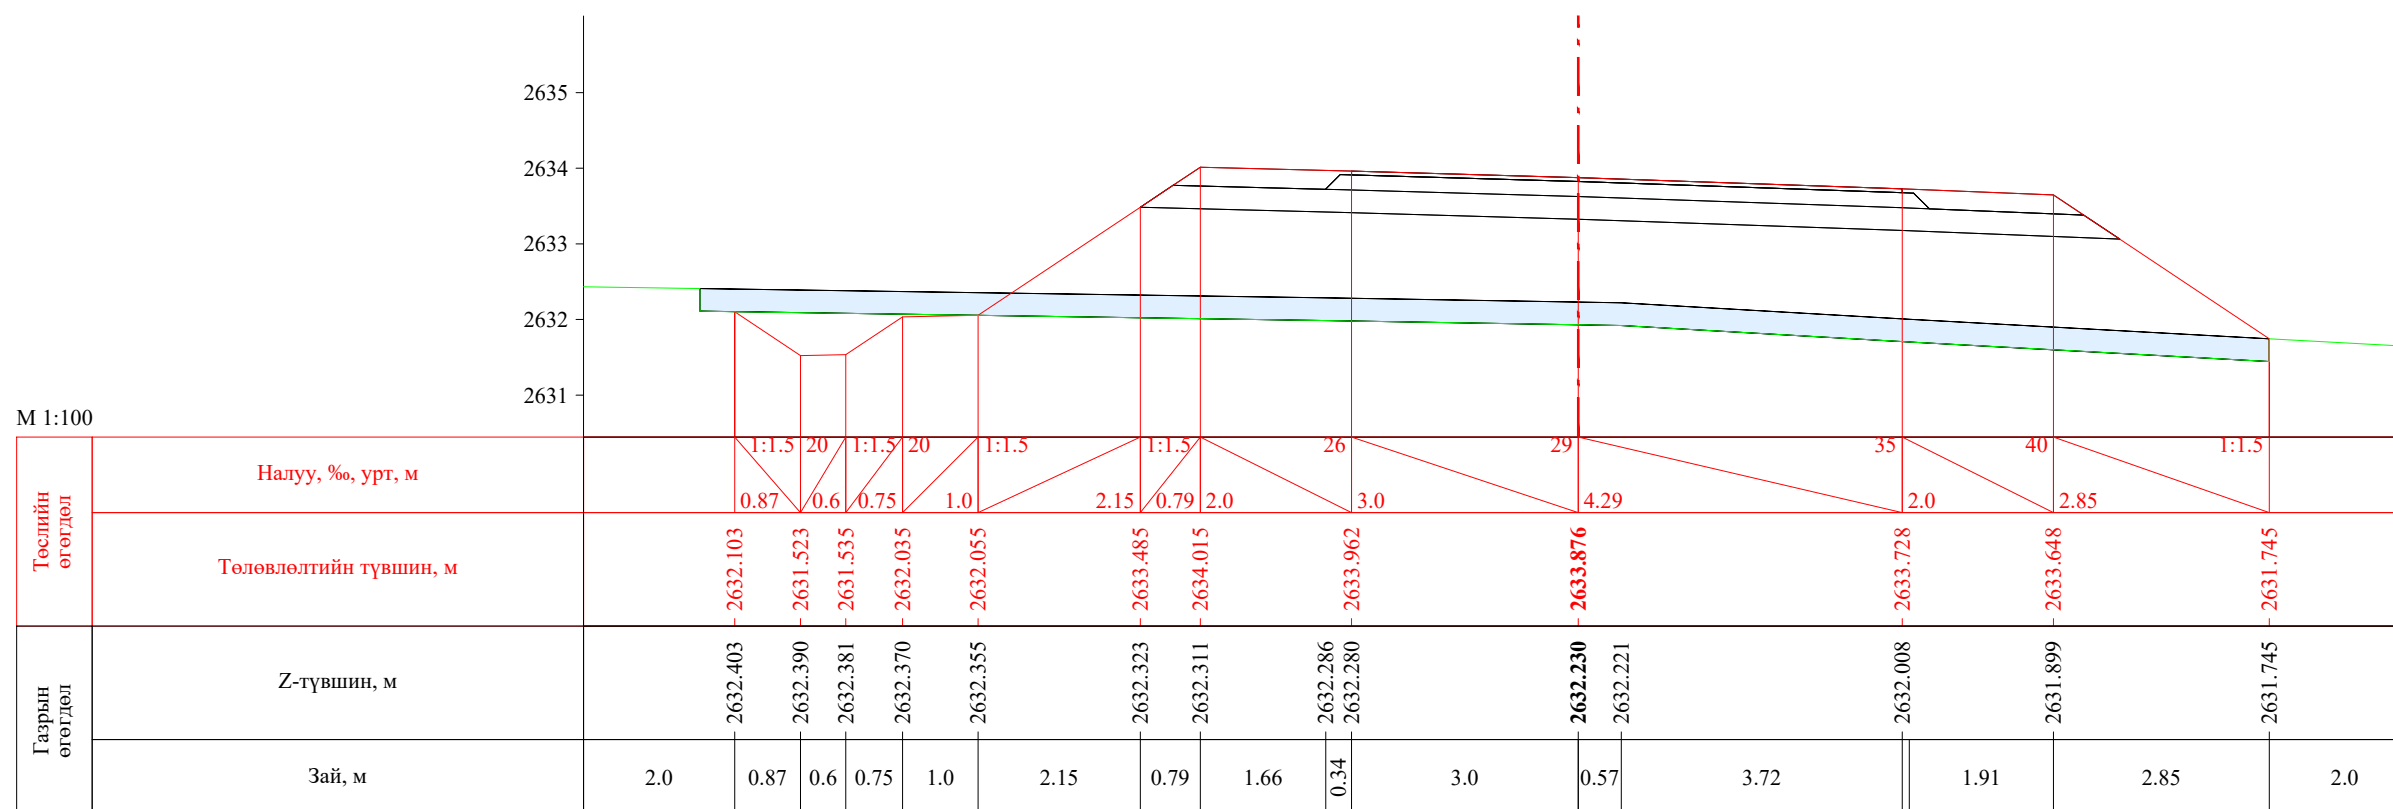

ПК 16+360.00


 УБ хот, СБД 8-р хороо, Залуучуудын Өргөн Чөлөө, 13-байр 6 тоот	Баруун босоо тэнхлэгийн авто замаас Ховд аймгийн Мөнххайрхан сум чиглэлийн 63.50км авто замын нарийвчилсан зураг төсөл			ХО		
	Захирал	Ж.Батнасан	 Хөндлөн огтлол	Масштаб: 1/100		
	Зур. Инженер	С.Анударь		Үе шат	Хуудас	Бүх хуудас
	Зур. Инженер	Б.Нэргүй		А3	480	2080
"ГЕО ЗУРАГЛАЛ" ХХК	Шалгасан	Ж.Зориглон	 ЕГ шифр: - 22/06 ТГ шифр:	2022.10		

М 1:100

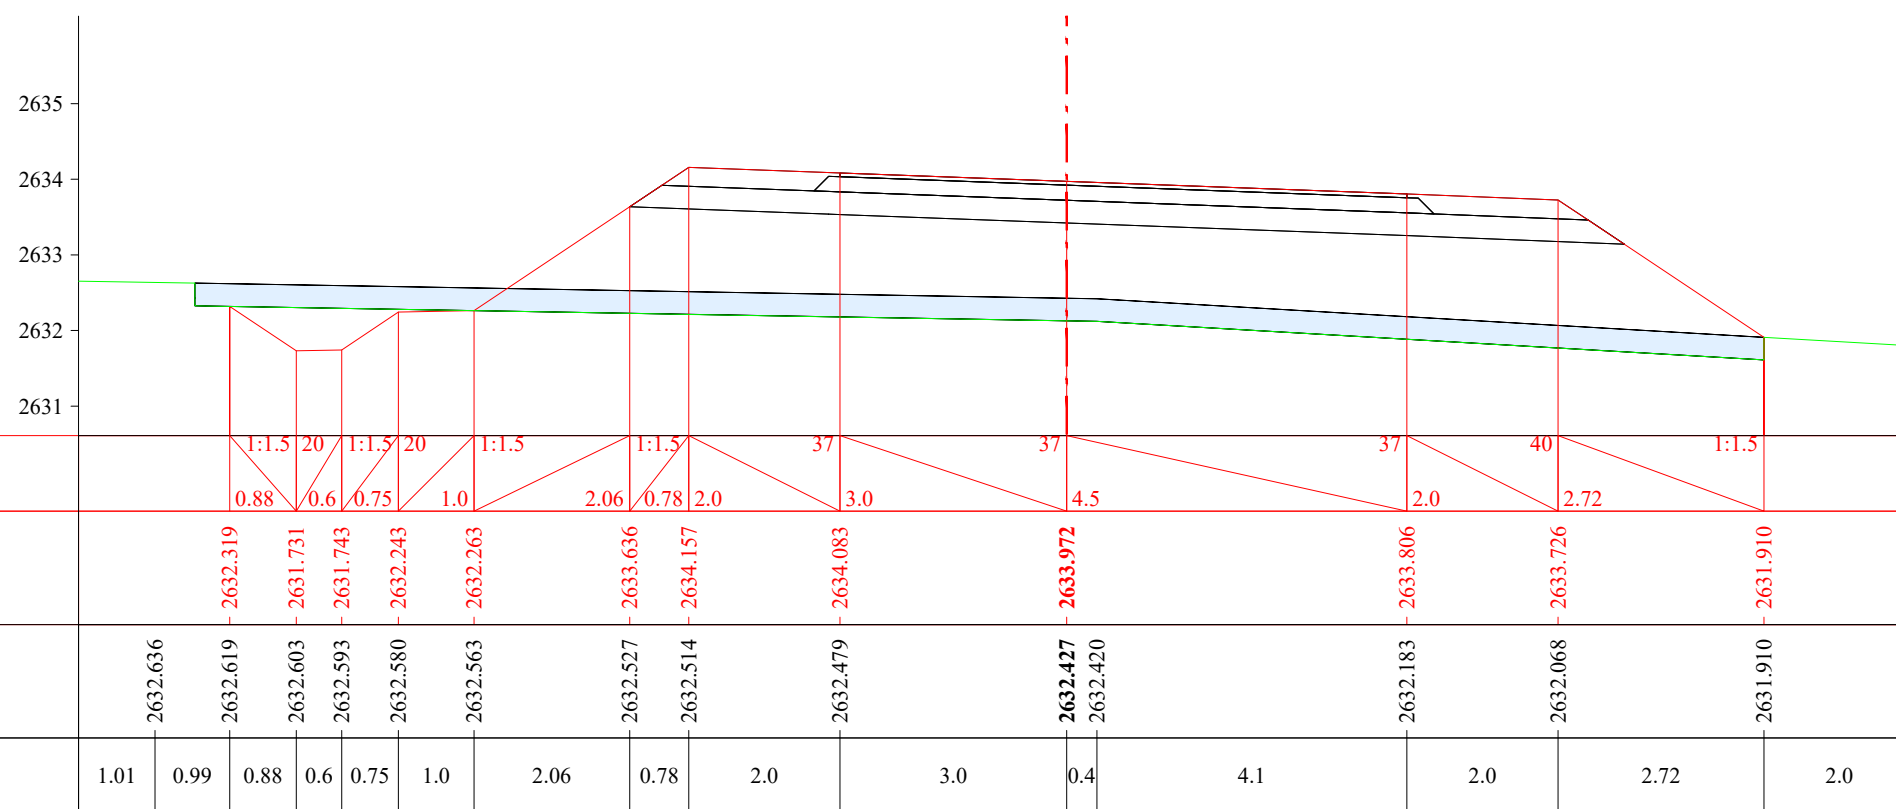
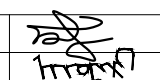



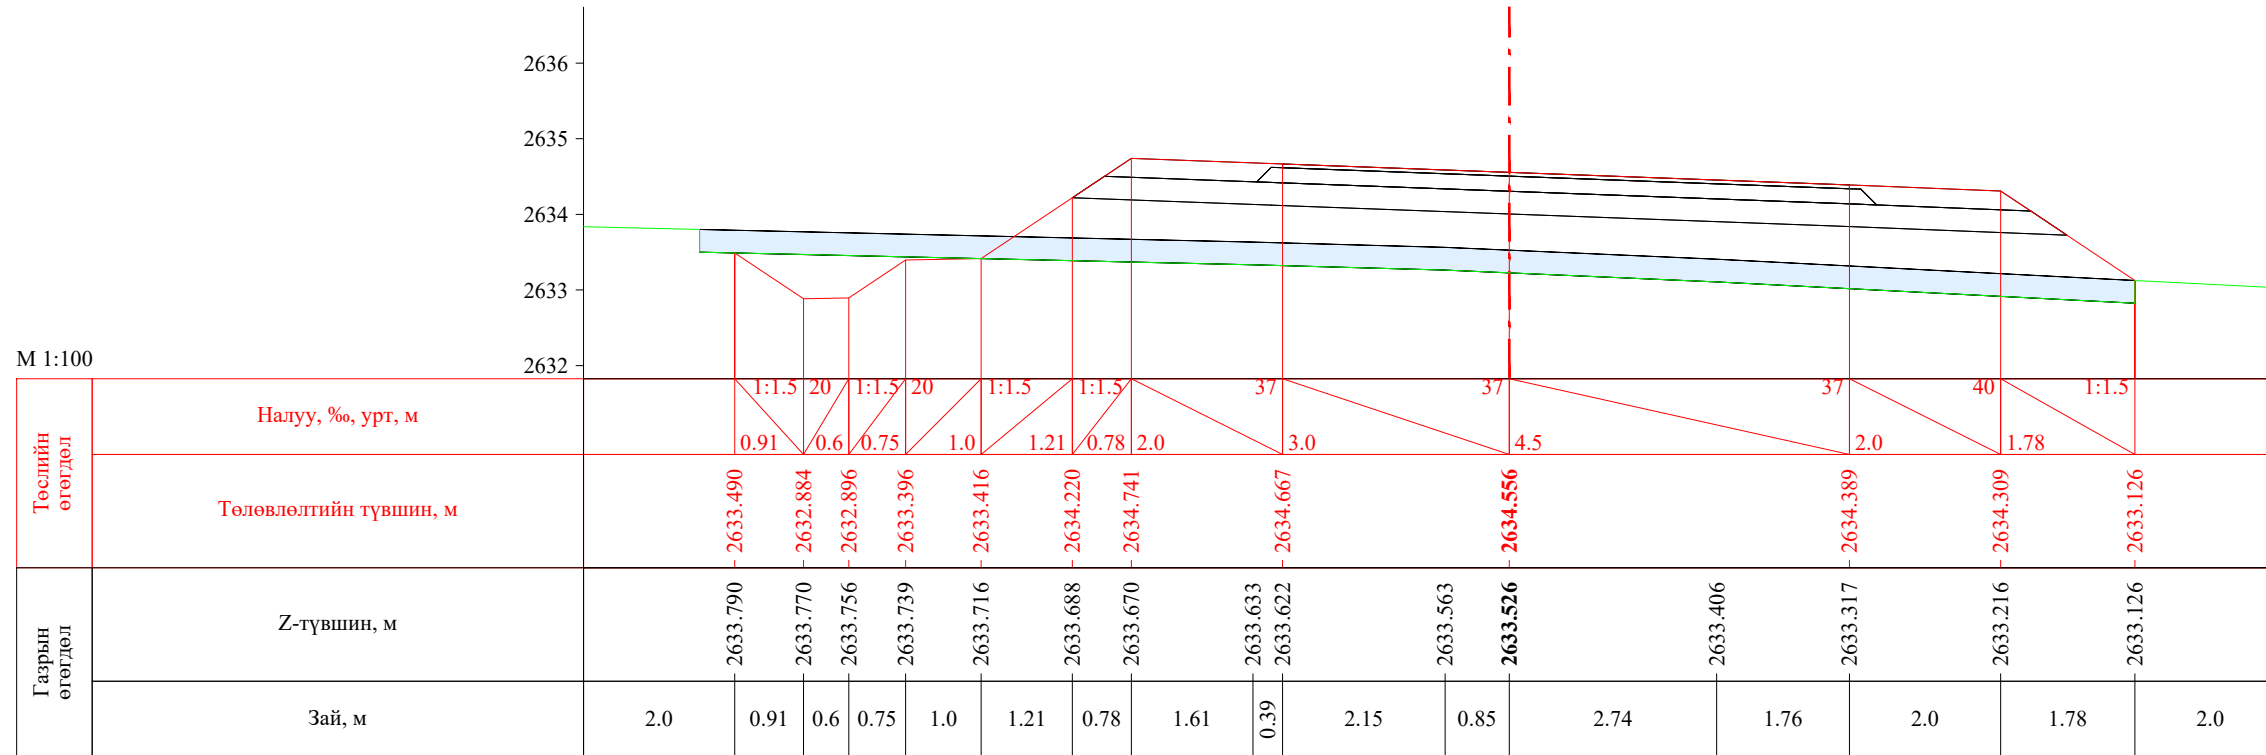
ПК 16+365.69

М 1:100

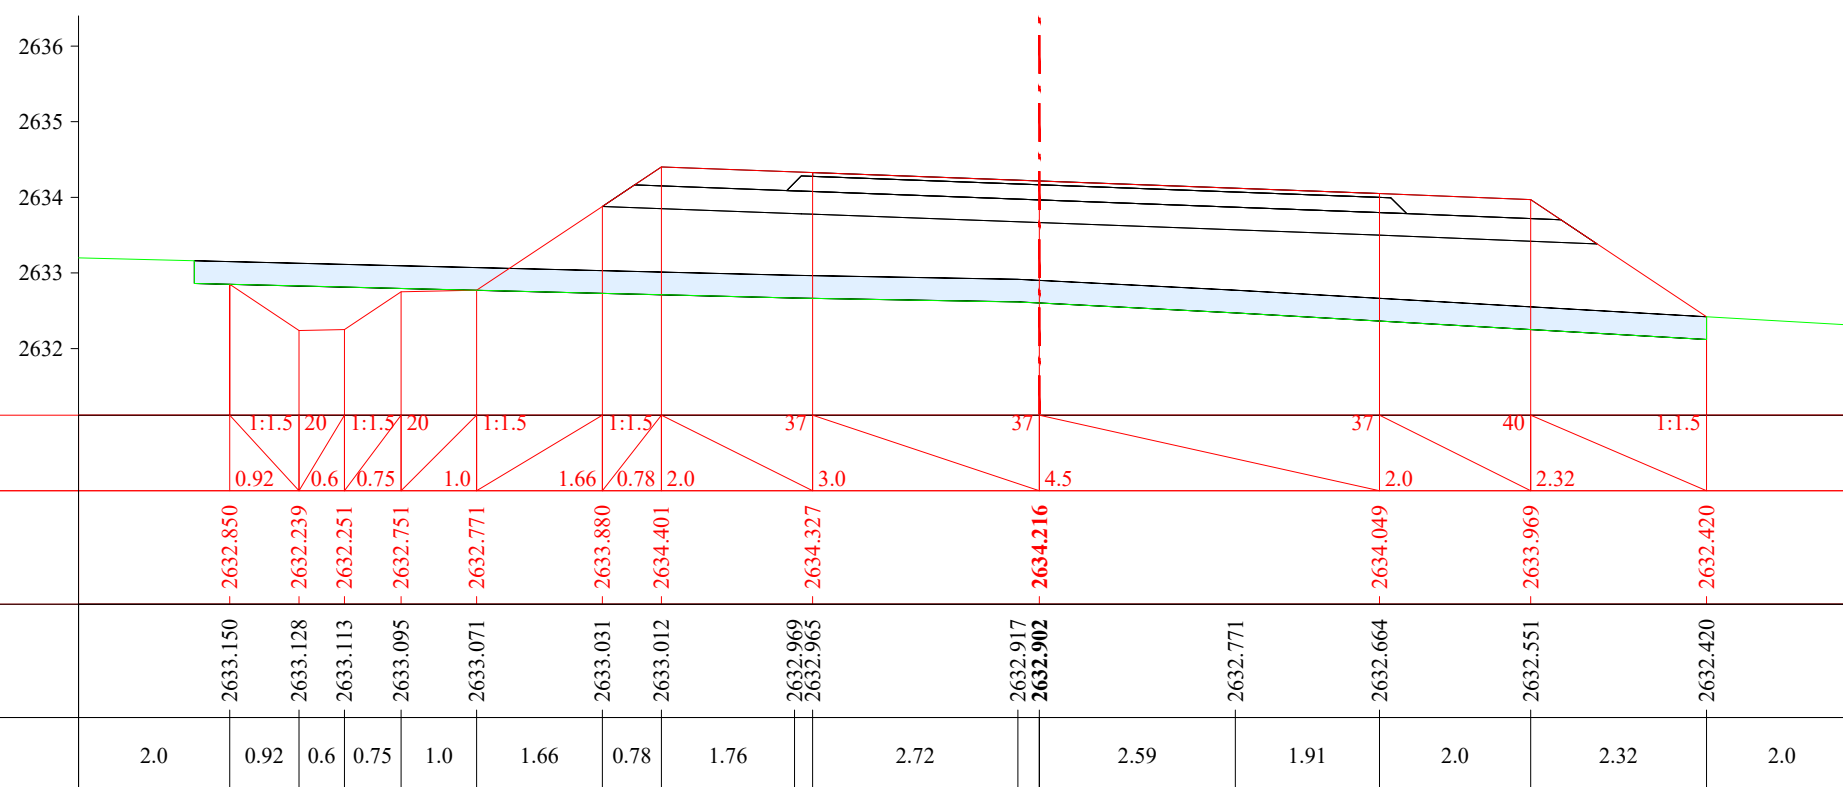


ПК 16+380.00


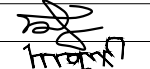
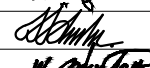

 УБ хот, СБД 8-р хороо, Залуучуудын Өргөн Чөлөө, 13-байр 6 тоот	Баруун босоо тэнхлэгийн авто замаас Ховд аймгийн Мөнххайрхан сум чиглэлийн 63.50км авто замын нарийвчилсан зураг төсөл			ХО		
	Захирал	Ж.Батнасан		Хөндлөн огтлол		
	Зур. Инженер	С.Анударь				
	Зур. Инженер	Б.Нэргүй		ЕГ шифр: - 22/06		
Шалгасан	Ж.Зориглон	ТГ шифр:				
			Масштаб: 1/100			
			Үе шат	Хуудас	Бүх хуудас	
			А3	481	2080	
			2022.10			




ПК 16+400.00

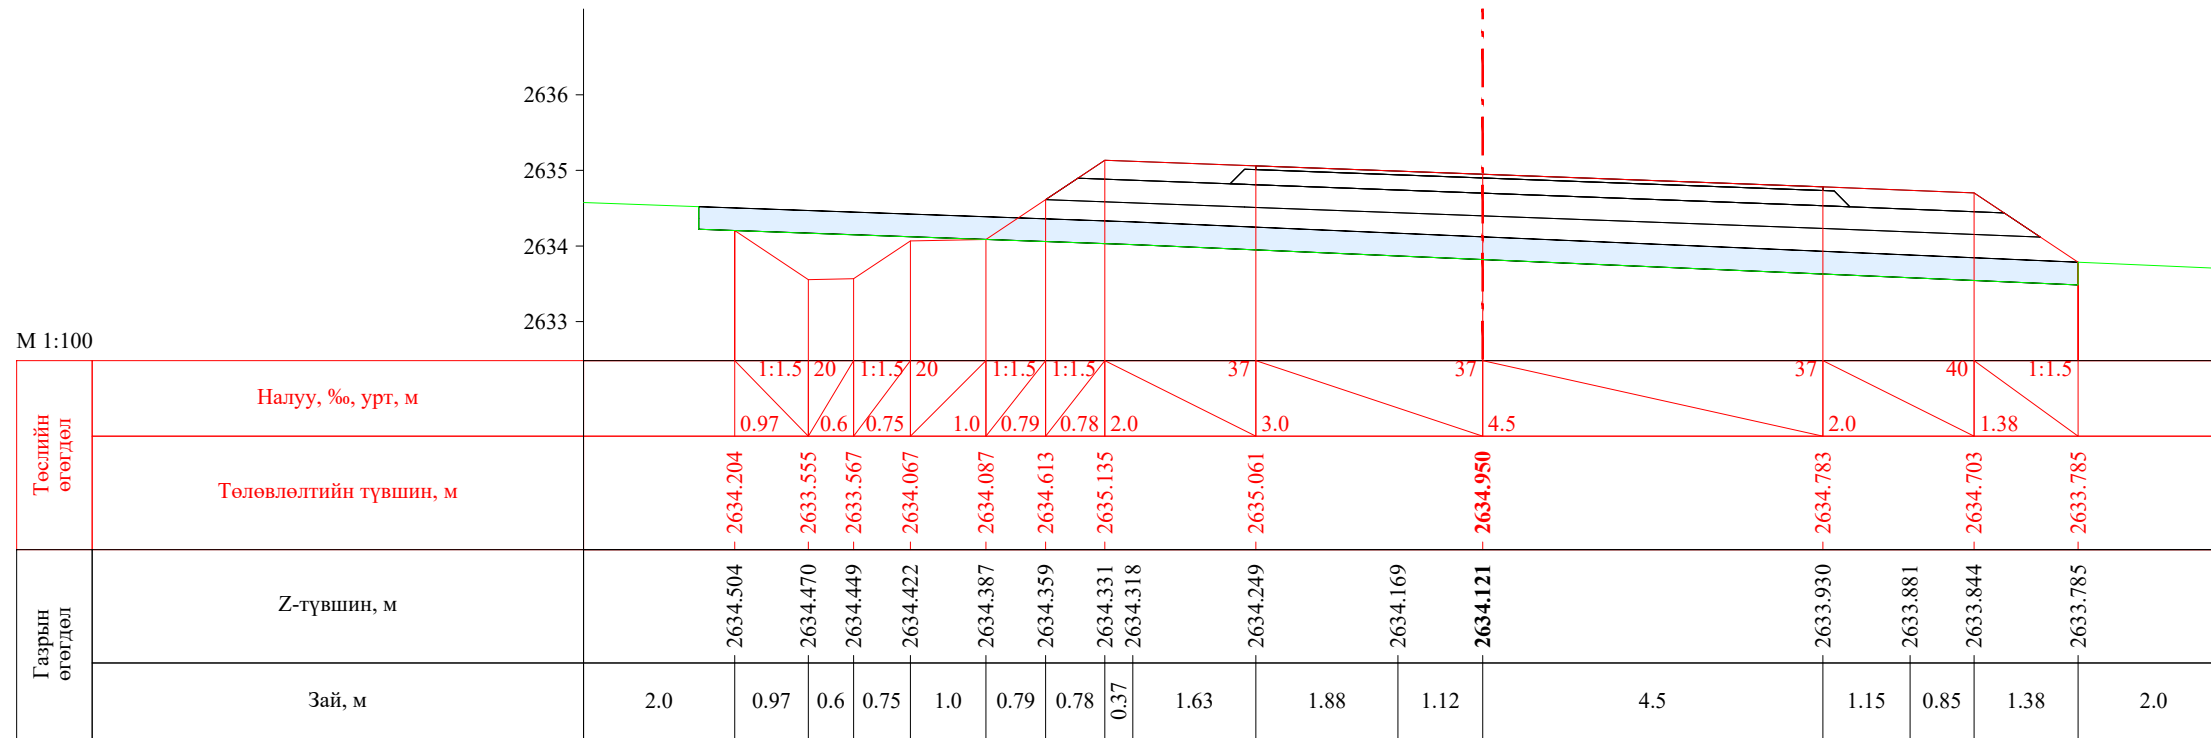

ПК 16+420.00


 УБ хот, СБД 8-р хороо, Залуучуудан Өргөн Чөлөө, 13-байр 6 тоот "ГЕО ЗУРАГЛАЛ" ХХК	Баруун босоо тэнхлэгийн авто замаас Ховд аймгийн Мөнххайрхан сум чиглэлийн 63.50км авто замын нарийвчилсан зураг төсөл			ХО		
	Захирал	Ж.Батнасан	 Хөндлөн огтлол	Масштаб: 1/100		
	Зур. Инженер	С.Анударь		Үе шат	Хуудас	Бүх хуудас
	Зур. Инженер	Б.Нэргүй	 ЕГ шифр: - 22/06	А3	482	2080
Шалгасан	Ж.Зориглон	 ТГ шифр:	2022.10			

М 1:100

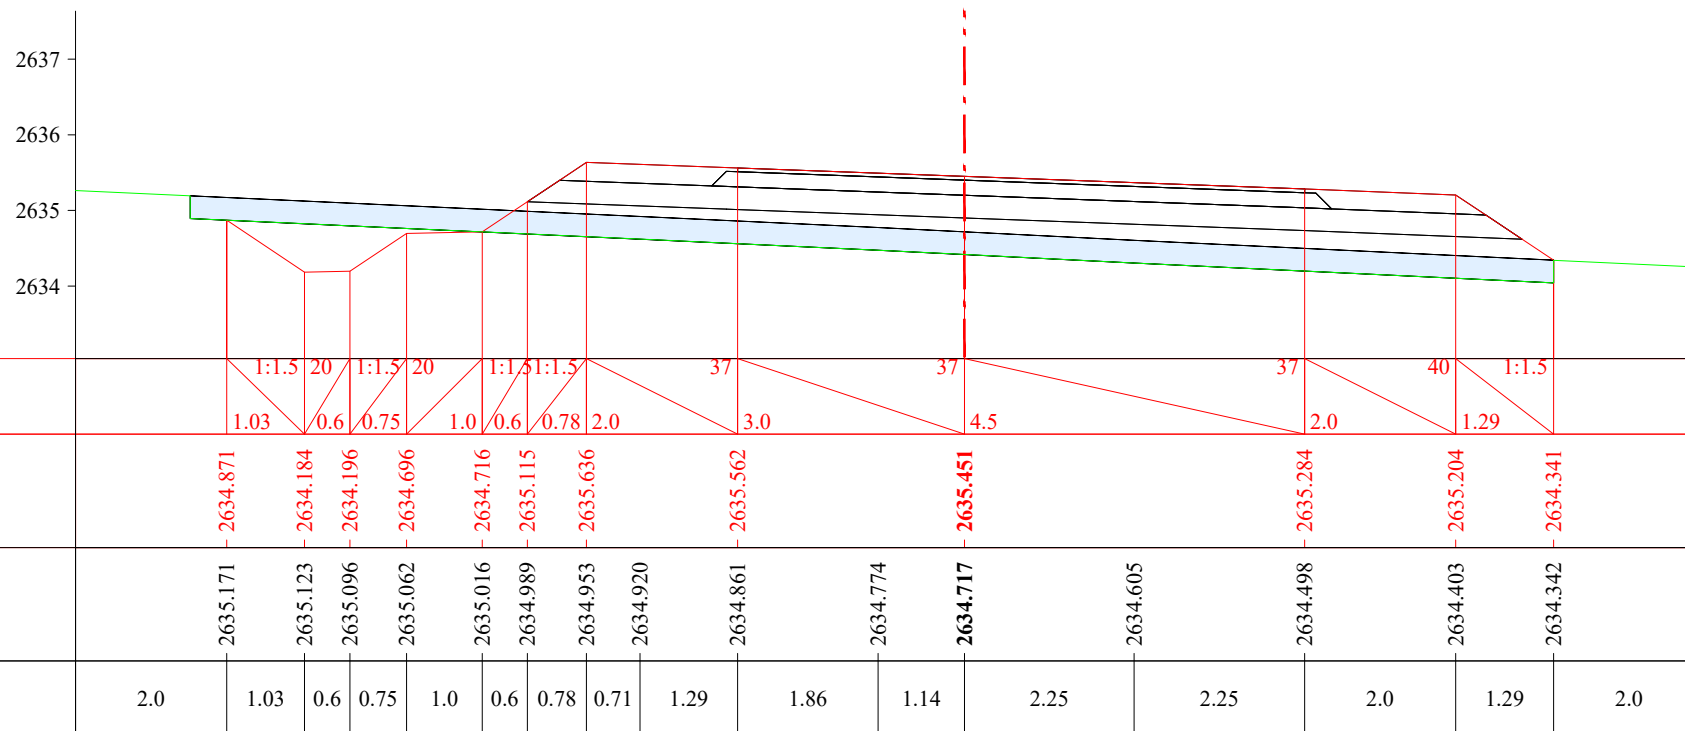
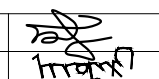
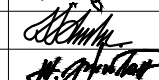



ПК 16+440.00

М 1:100

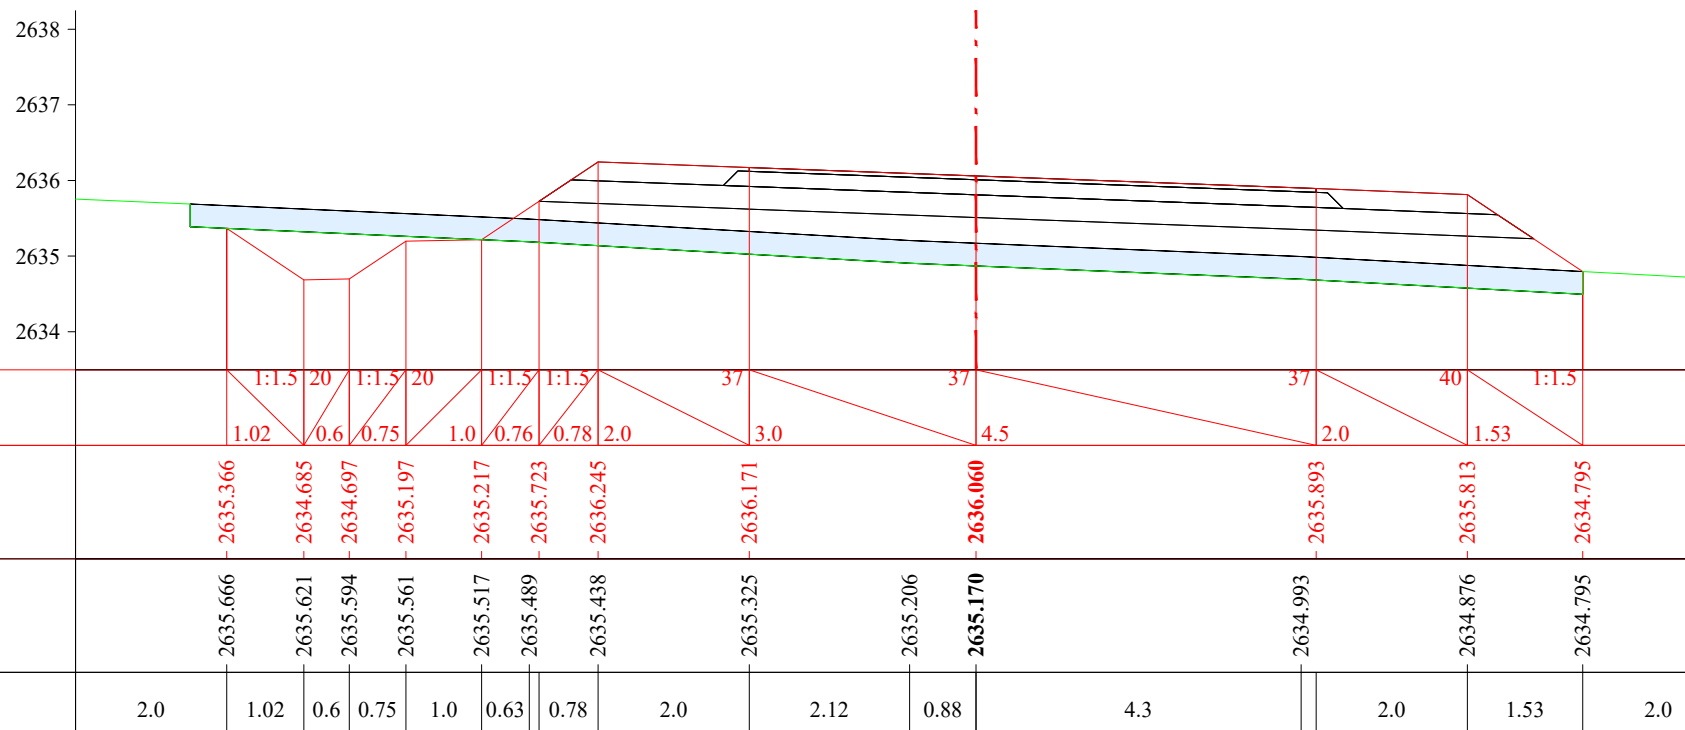


ПК 16+460.00


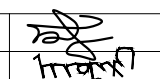

 УБ хот, СБД 8-р хороо, Залуучуудын Өргөн Чөлөө, 13-байр 6 тоот	Баруун босоо тэнхлэгийн авто замаас Ховд аймгийн Мөнххайрхан сум чиглэлийн 63.50км авто замын нарийвчилсан зураг төсөл			ХО		
	Захирал	Ж.Батнасан		Хөндлөн огтлол		
	Зур. Инженер	С.Анударь				
	Зур. Инженер	Б.Нэргүй		ЕГ шифр: - 22/06		
Шалгасан	Ж.Зориглон	ТГ шифр:				
			Масштаб: 1/100			
			Үе шат	Хуудас	Бүх хуудас	
			А3	483	2080	
			2022.10			

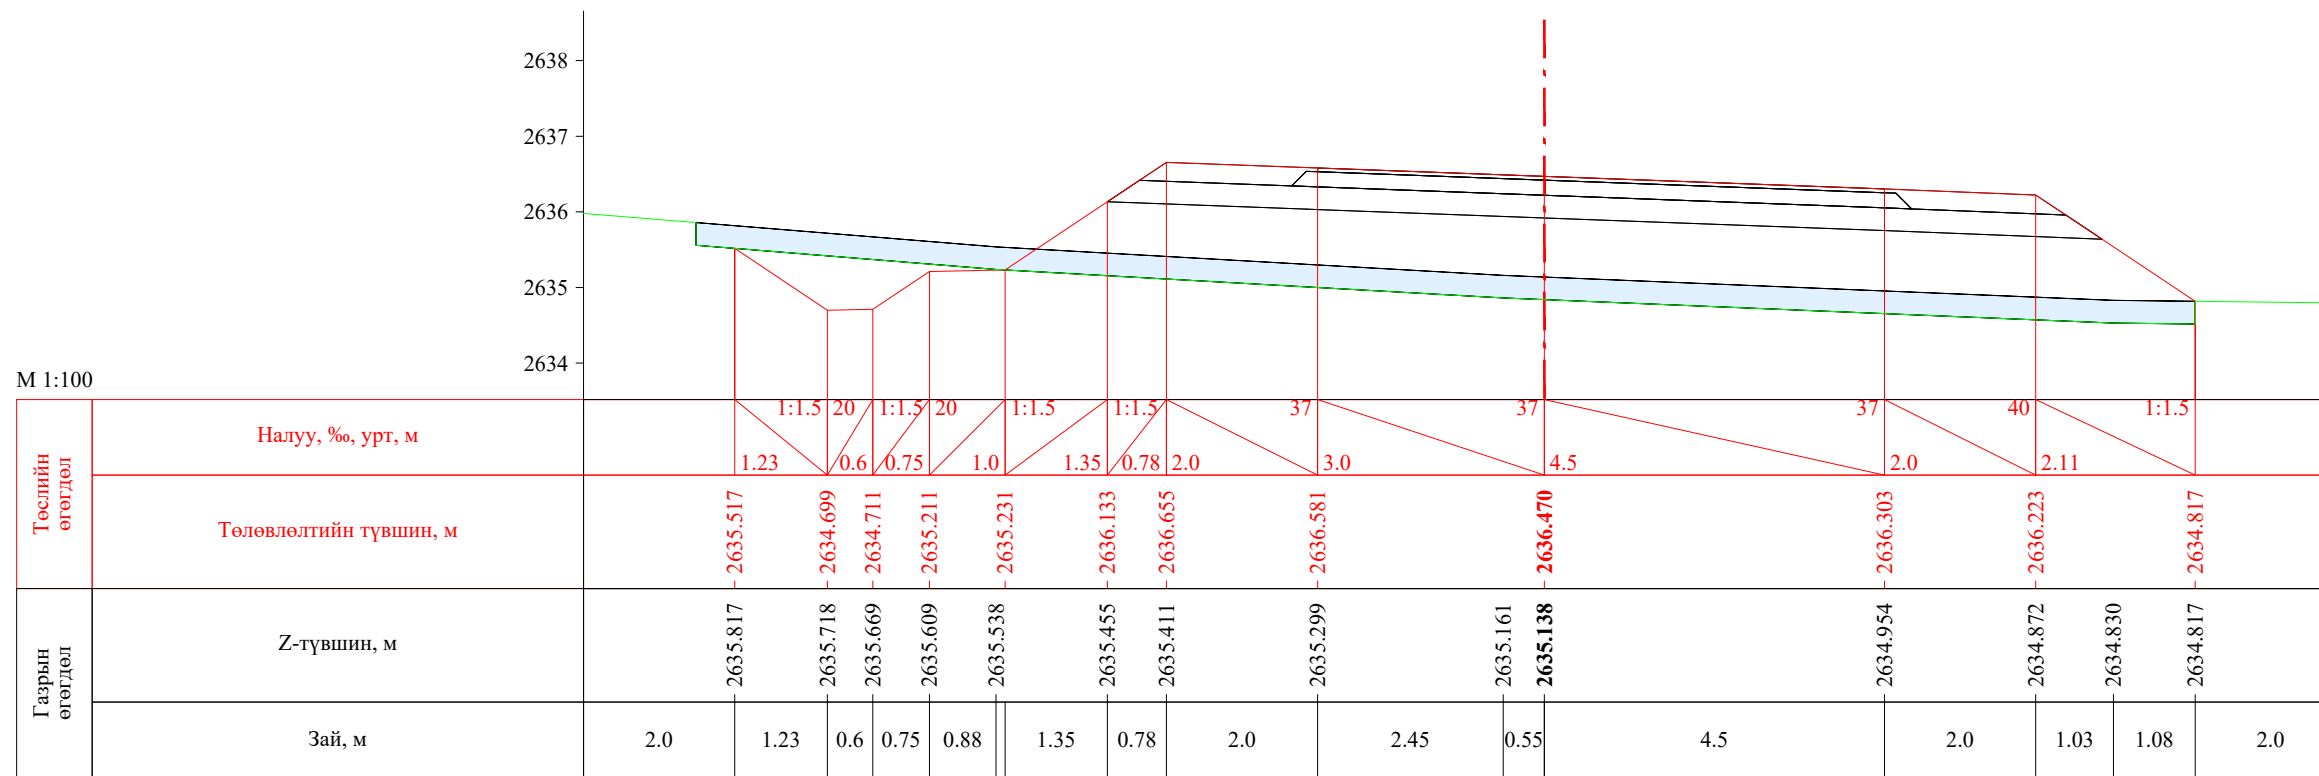


ПК 16+471.81

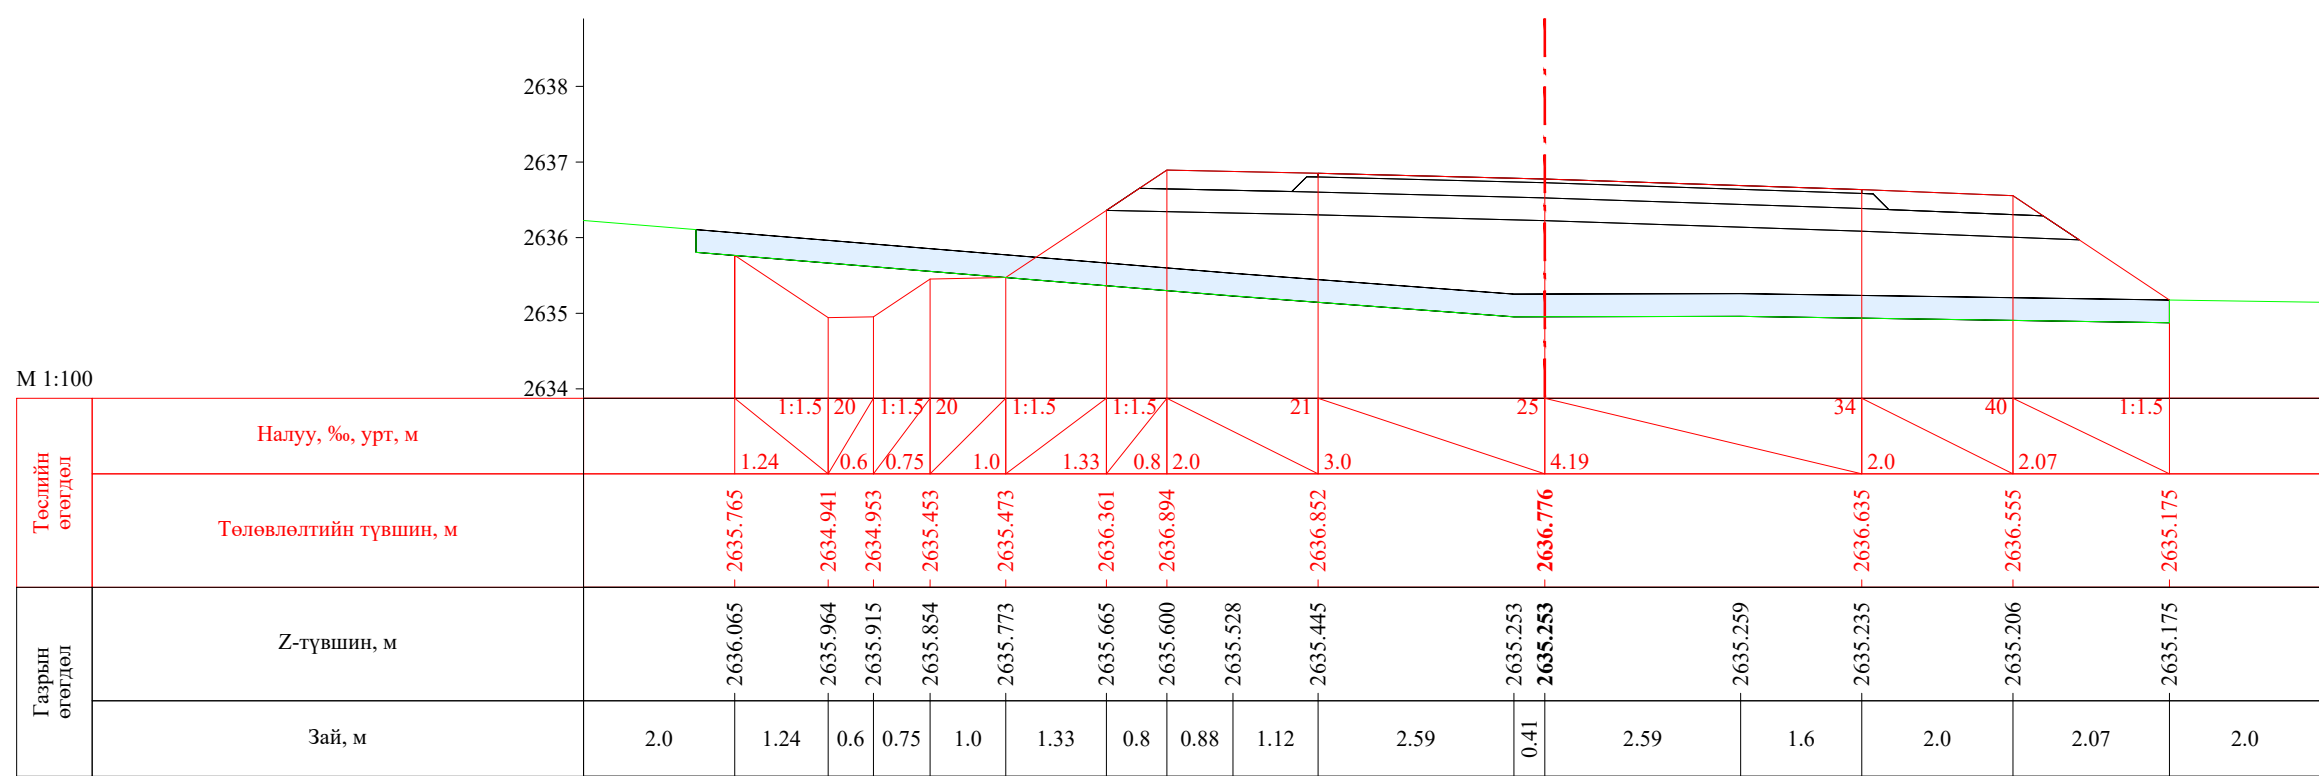


ПК 16+480.00


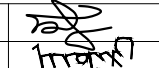
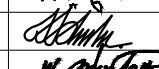

 УБ хот, СБД 8-р хороо, Залуучуудын Өргөн Чөлөө, 13-байр 6 тоот "ГЕО ЗУРАГЛАЛ" ХХК	Баруун босоо тэнхлэгийн авто замаас Ховд аймгийн Мөнххайрхан сум чиглэлийн 63.50км авто замын нарийвчилсан зураг төсөл			ХО		
	Захирал	Ж.Батнасан	 Хөндлөн огтлол	Масштаб: 1/100		
	Зур. Инженер	С.Анударь		Үе шат	Хуудас	Бүх хуудас
	Зур. Инженер	Б.Нэргүй		А3	484	2080
	Шалгасан	Ж.Зориглон	 ЕГ шифр: - 22/06 ТГ шифр:	2022.10		


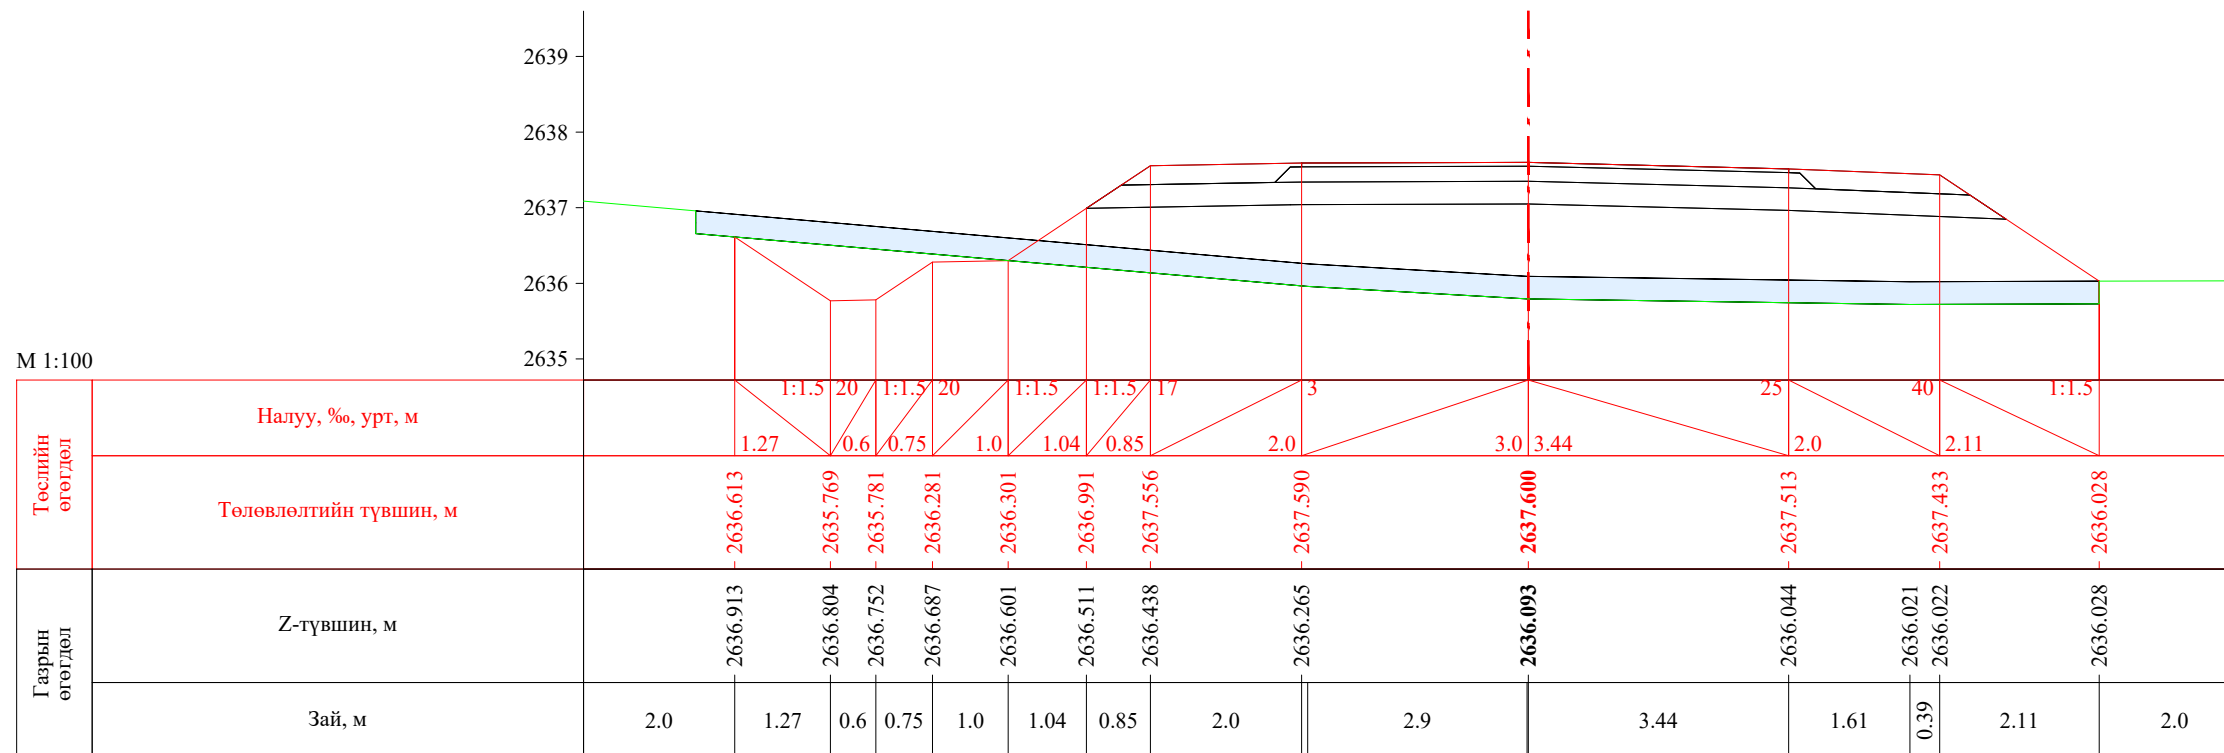



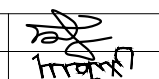

ПК 16+500.00

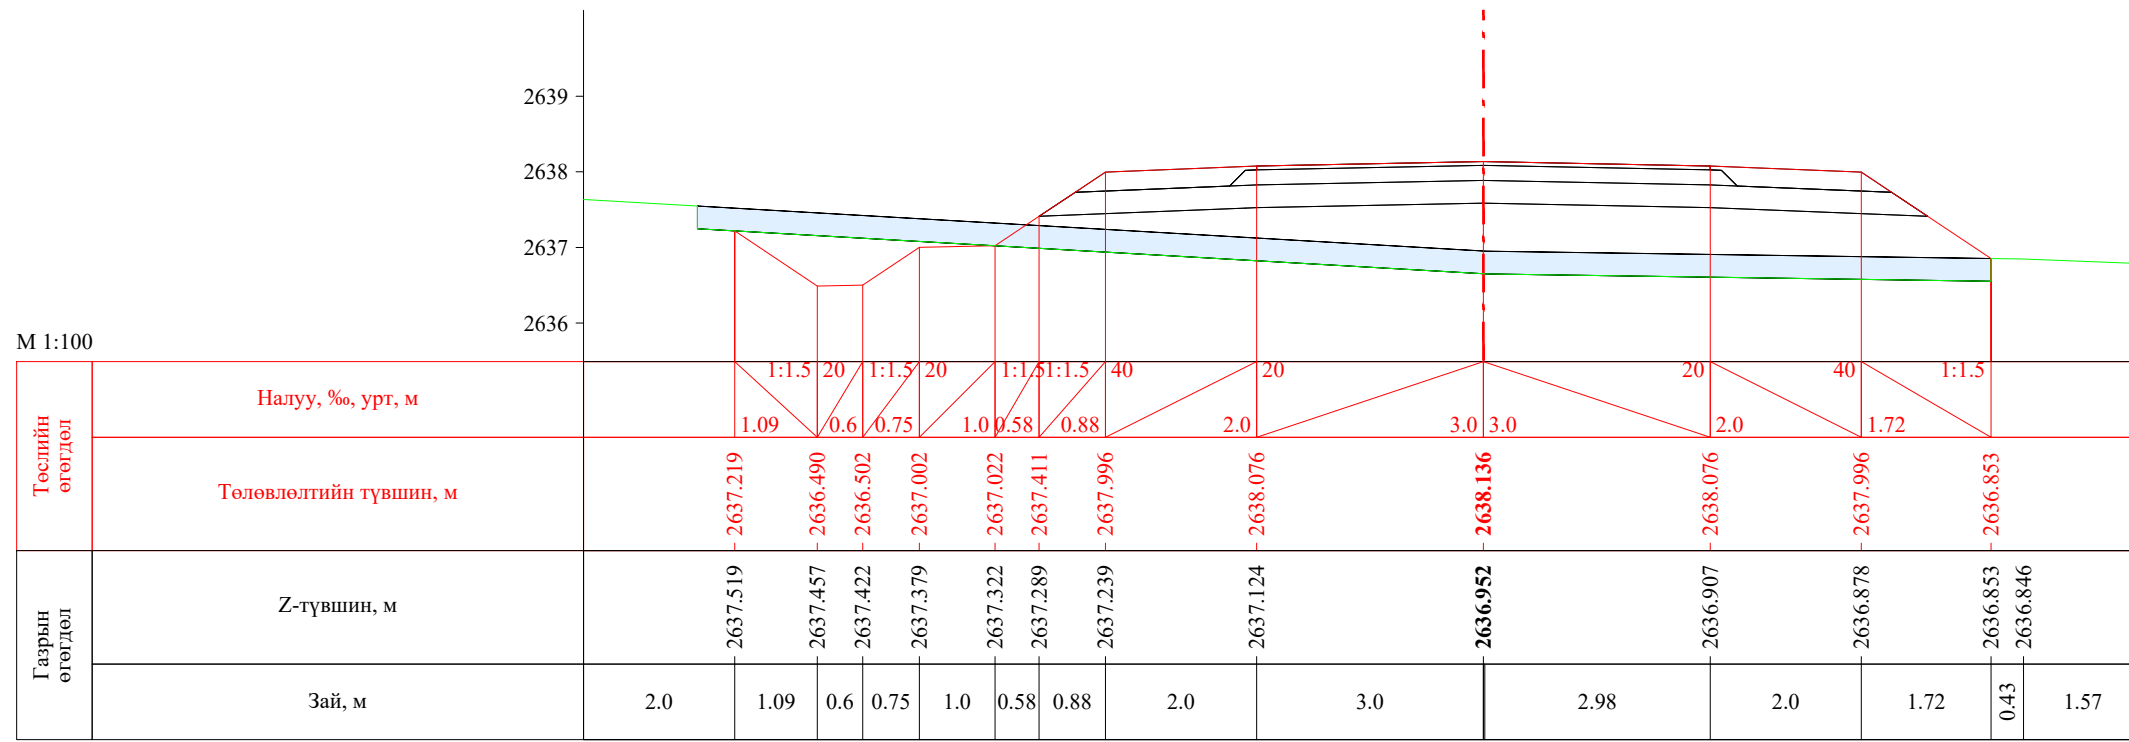


ПК 16+511.81


 УБ хот, СБД 8-р хороо, Залуучуудын Өргөн Чөлөө, 13-байр 6 тоот	Баруун босоо тэнхлэгийн авто замаас Ховд аймгийн Мөнххайрхан сум чиглэлийн 63.50км авто замын нарийвчилсан зураг төсөл			ХО		
	Захирал	Ж.Батнасан	 Хөндлөн огтлол	Масштаб: 1/100		
	Зур. Инженер	С.Анударь		Үе шат	Хуудас	Бүх хуудас
	Зур. Инженер	Б.Нэргүй	 ЕГ шифр: - 22/06	А3	485	2080
"ГЕО ЗУРАГЛАЛ" ХХК	Шалгасан	Ж.Зориглон	 ТГ шифр:	2022.10		

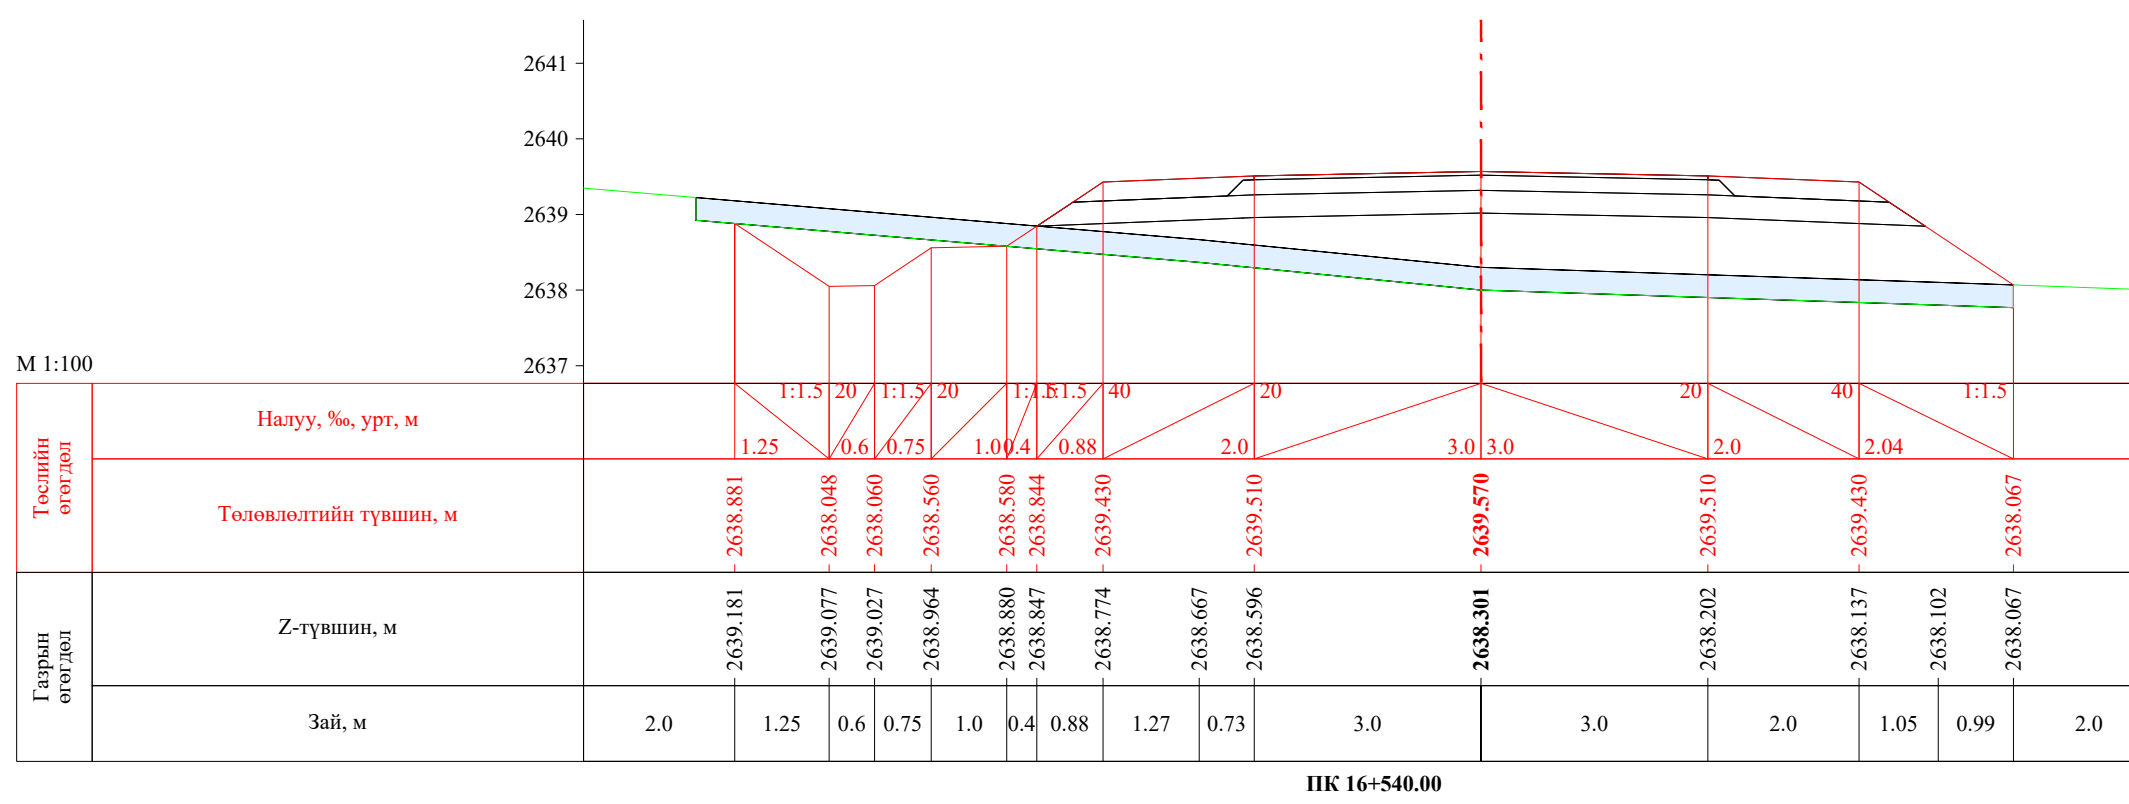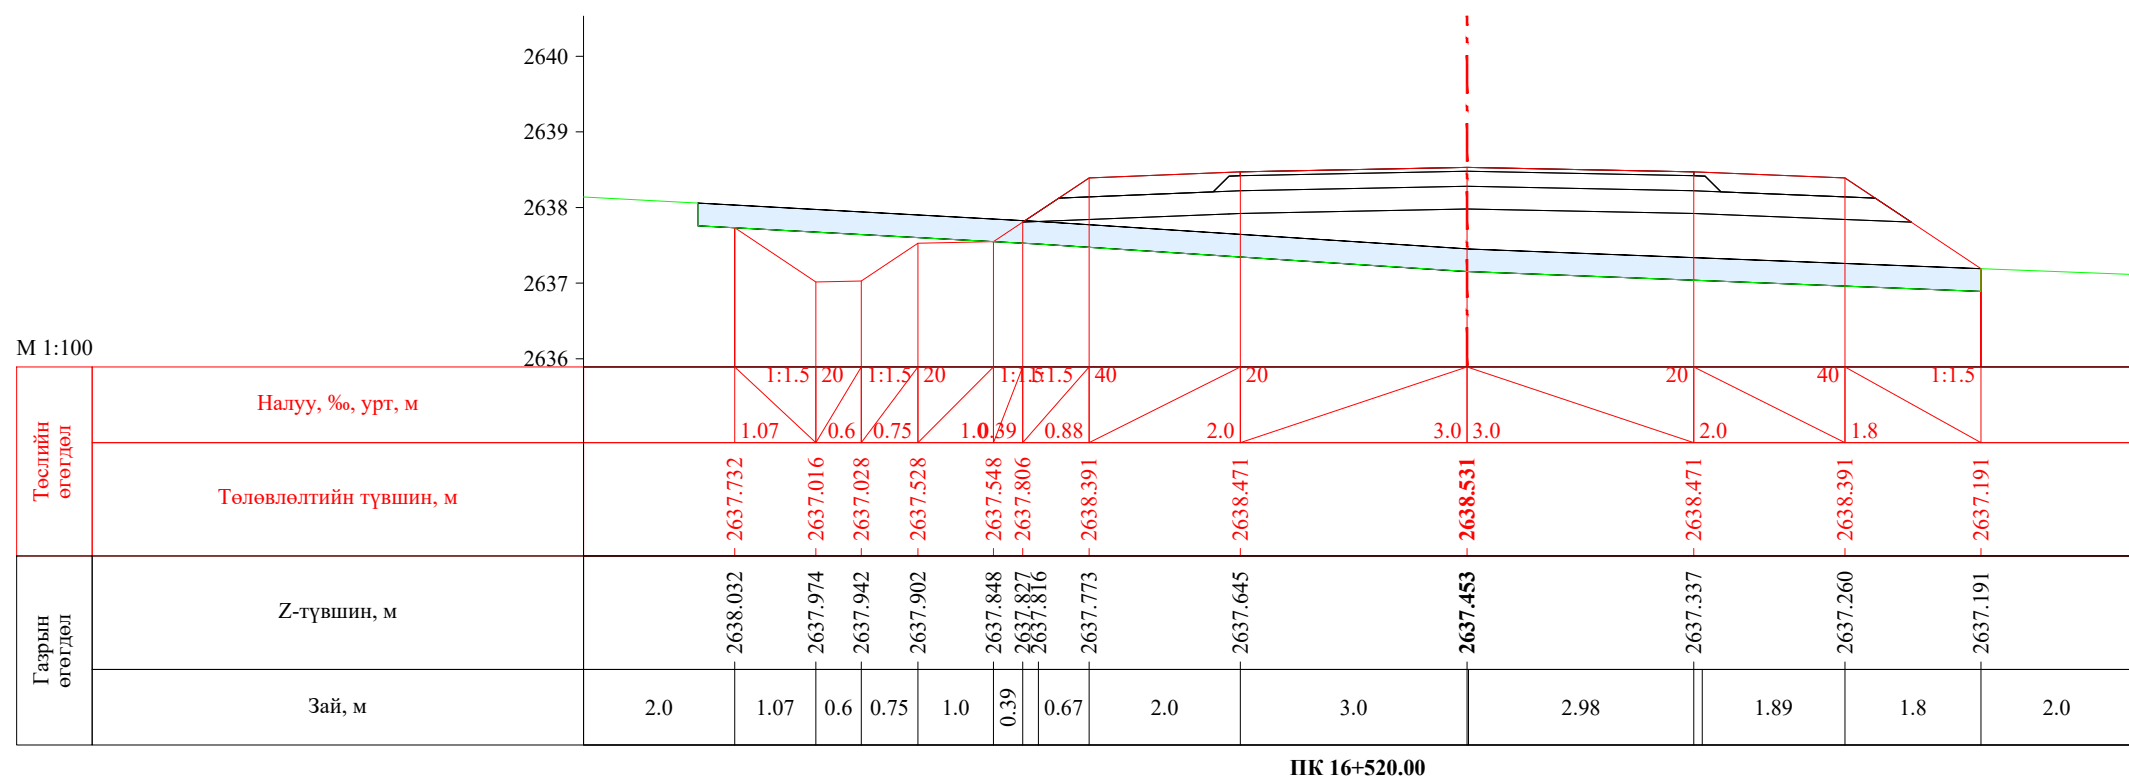


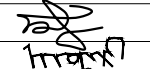
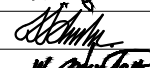

 УБ хот, СБД 8-р хороо, Залуучуудын Өргөн Чөлөө, 13-байр 6 тоот	Баруун босоо тэнхлэгийн авто замаас Ховд аймгийн Мөнххайрхан сум чиглэлийн 63.50км авто замын нарийвчилсан зураг төсөл			ХО		
	Захирал	Ж.Батнасан	 Хөндлөн огтлол	Масштаб: 1/100		
	Зур. Инженер	С.Анударь		Үе шат	Хуудас	Бүх хуудас
	Зур. Инженер	Б.Нэргүй		А3	486	2080
"ГЕО ЗУРАГЛАЛ" ХХК	Шалгасан	Ж.Зориглон	 ЕГ шифр: - 22/06 ТГ шифр:	2022.10		

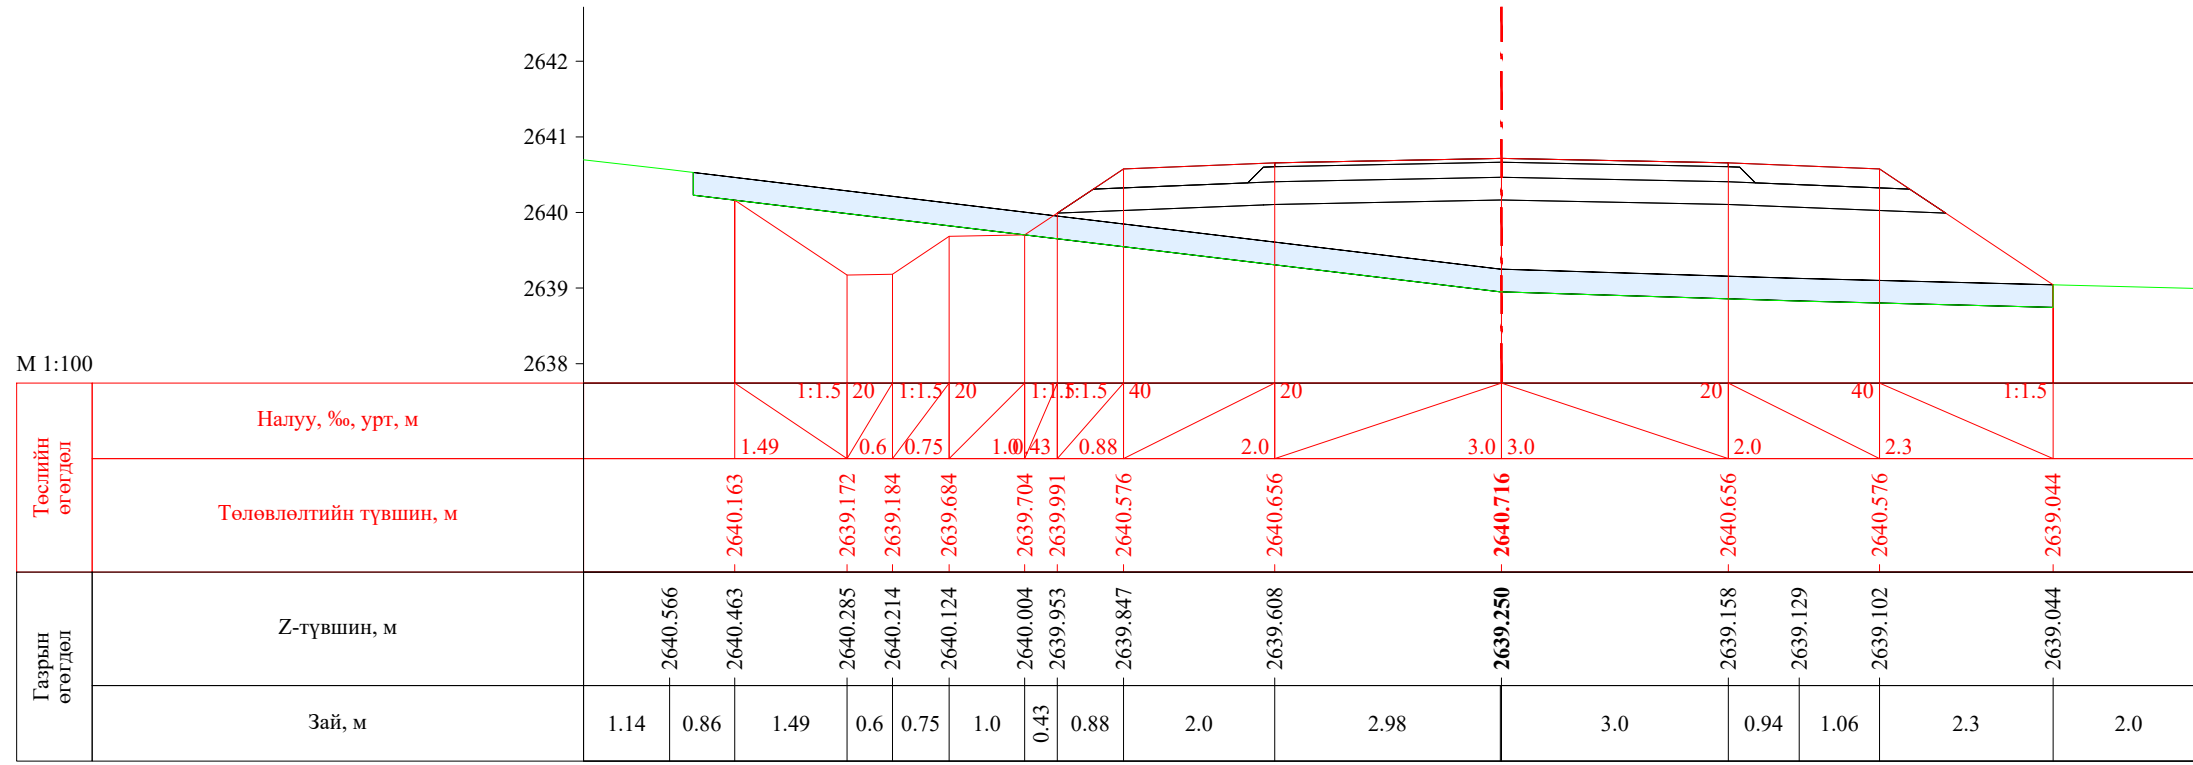


ПК 16+560.00

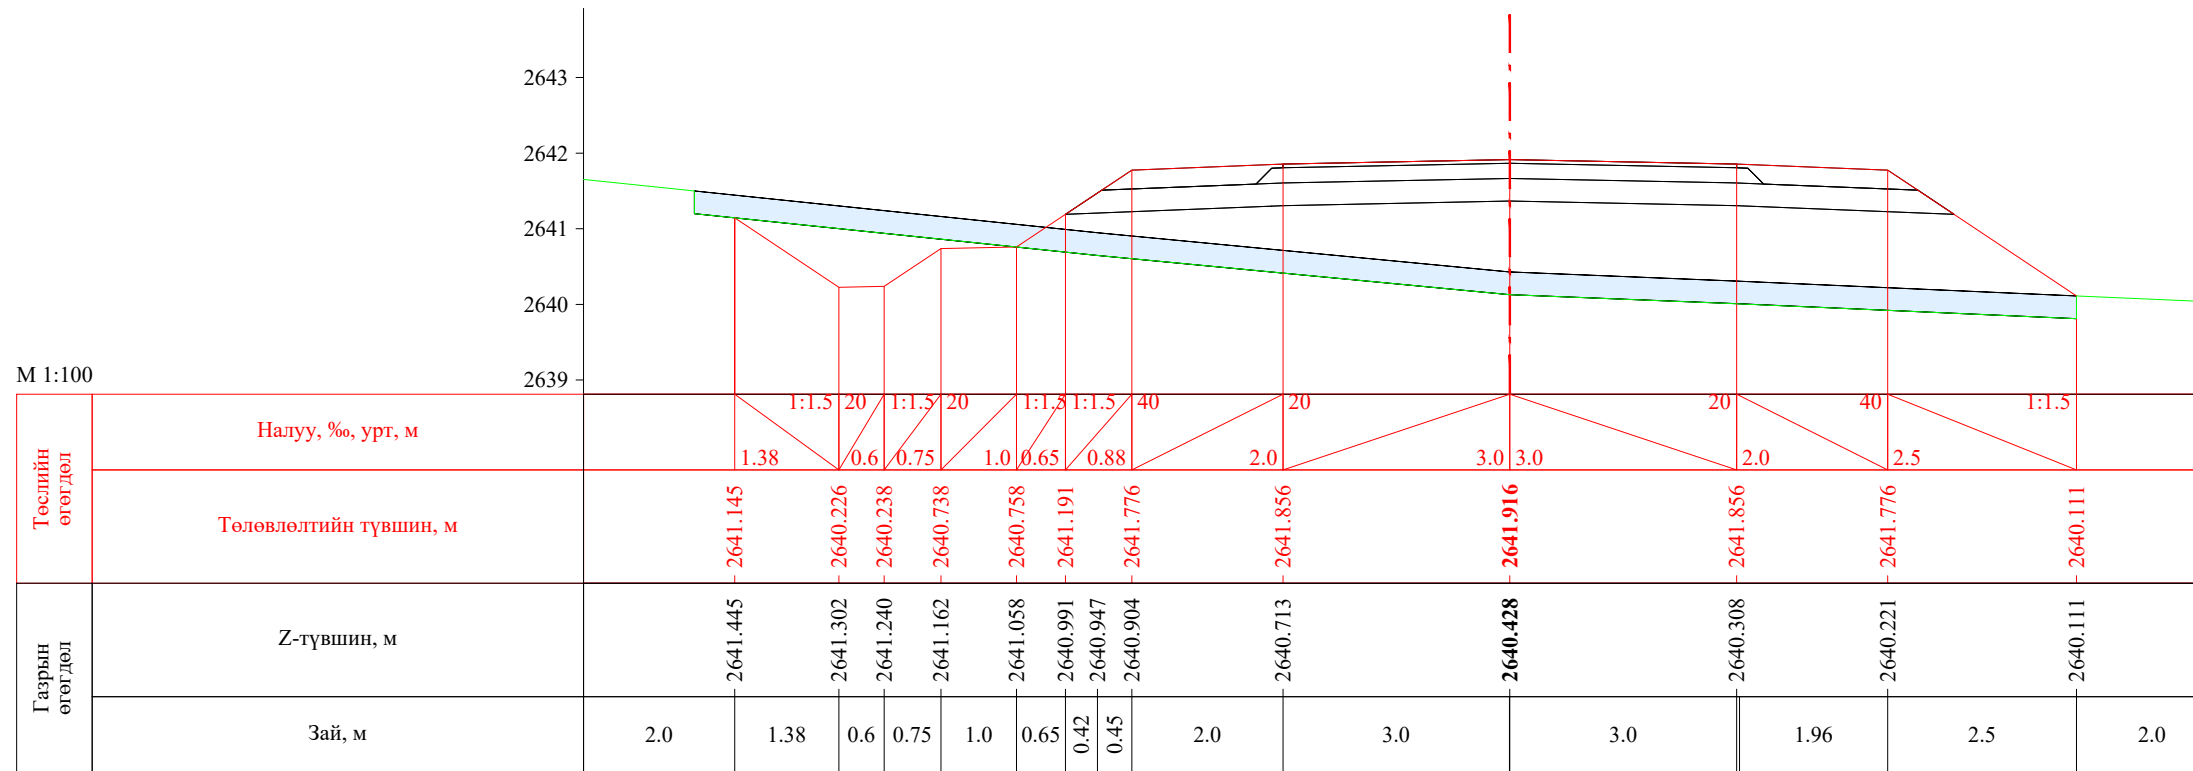


ПК 16+580.00


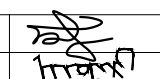
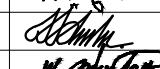

 УБ хот, СБД 8-р хороо, Залуучуудын Өргөн Чөлөө, 13-байр 6 тоот "ГЕО ЗУРАГЛАЛ" ХХК	Баруун босоо тэнхлэгийн авто замаас Ховд аймгийн Мөнххайрхан сум чиглэлийн 63.50км авто замын нарийвчилсан зураг төсөл			ХО				
	Захирал	Ж.Батнасан	  	Хөндлөн огтлол				
	Зур. Инженер	С.Анударь		Масштаб: 1/100				
	Зур. Инженер	Б.Нэргүй		Үе шат	Хуудас	Бүх хуудас		
Шалгасан	Ж.Зориглон	ЕГ шифр: - 22/06			А3	487	2080	
			ТГ шифр:			2022.10		


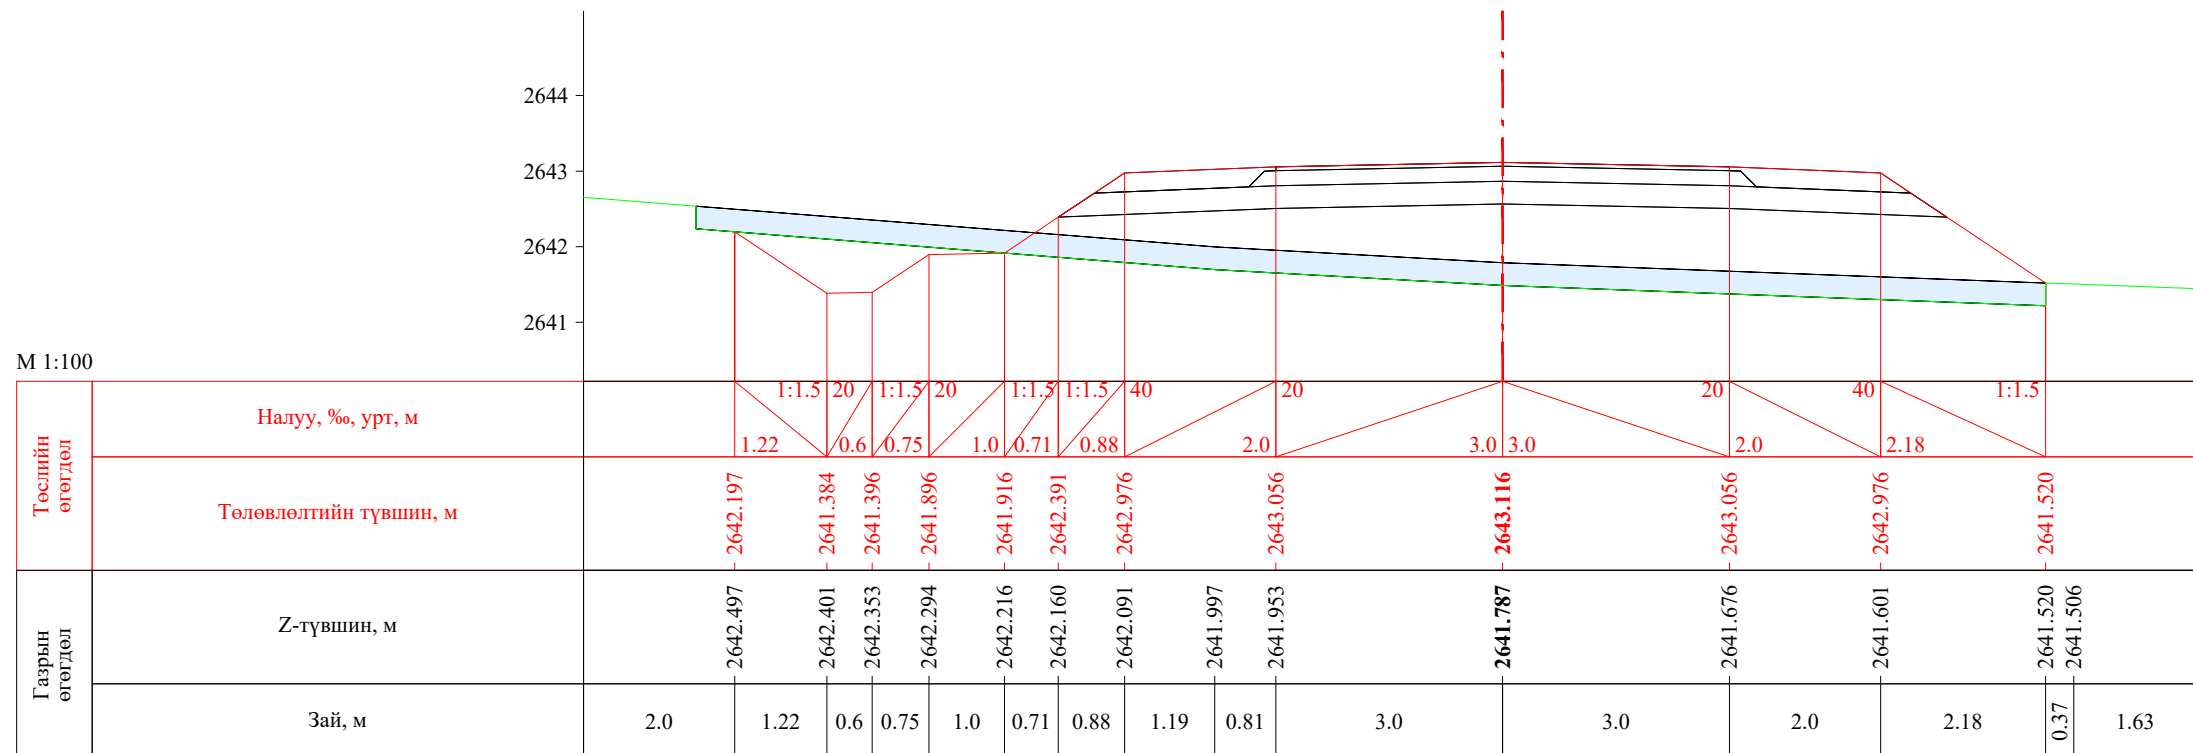



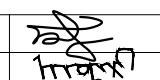
ПК 16+600.00

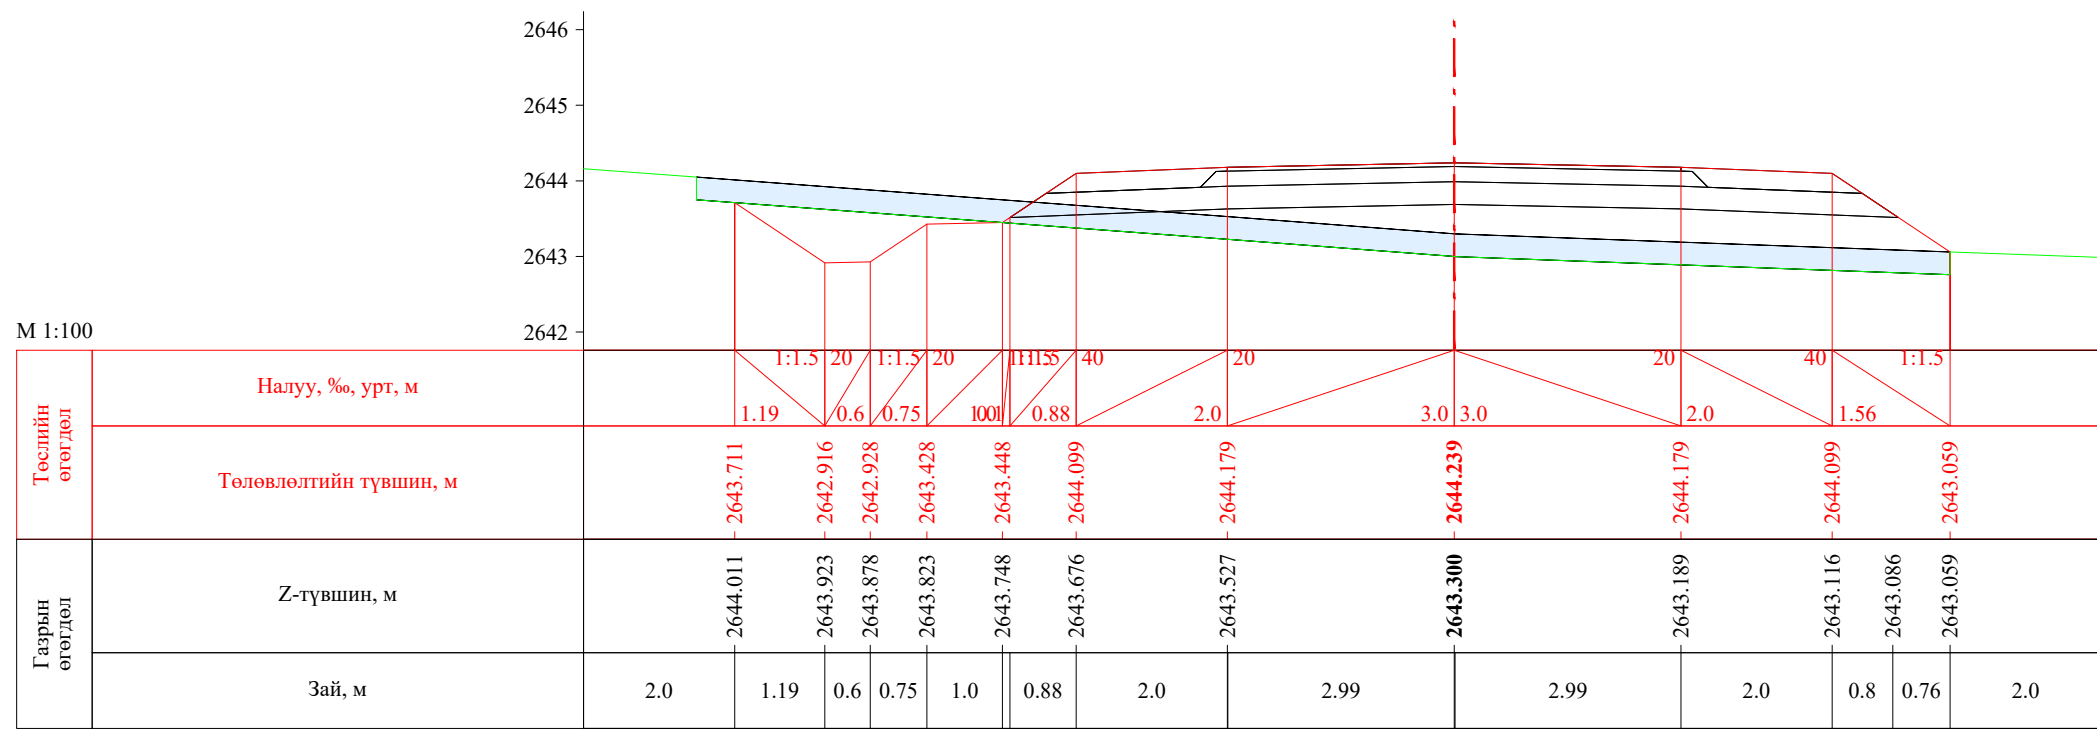


ПК 16+620.00

 УБ хот, СБД 8-р хороо, Залуучуудын Өргөн Чөлөө, 13-байр 6 тоот "ГЕО ЗУРАГЛАЛ" ХХК	Баруун босоо тэнхлэгийн авто замаас Ховд аймгийн Мөнххайрхан сум чиглэлийн 63.50км авто замын нарийвчилсан зураг төсөл			ХО		
	Захирал	Ж.Батнасан	 Хөндлөн огтлол	Масштаб: 1/100		
	Зур. Инженер	С.Анударь		Үе шат	Хуудас	Бүх хуудас
	Зур. Инженер	Б.Нэргүй	 ЕГ шифр: - 22/06	А3	488	2080
Шалгасан	Ж.Зориглон	 ТГ шифр:	2022.10			

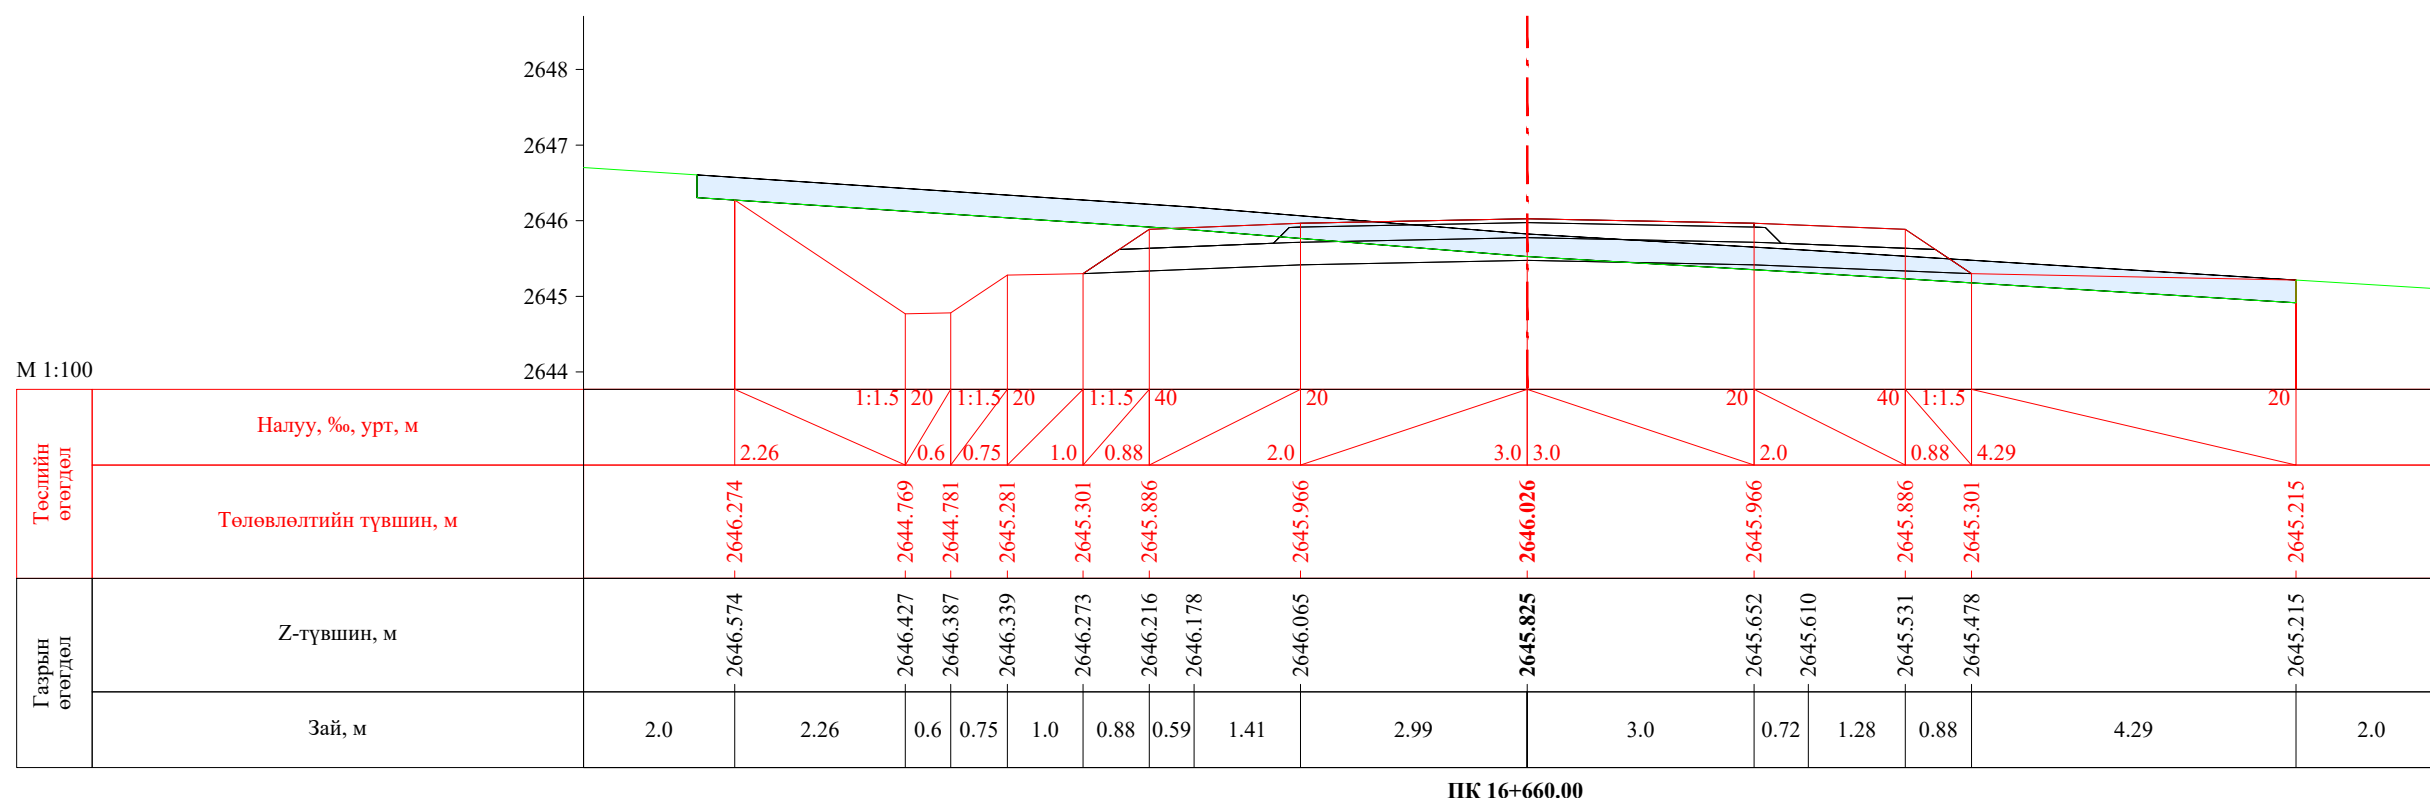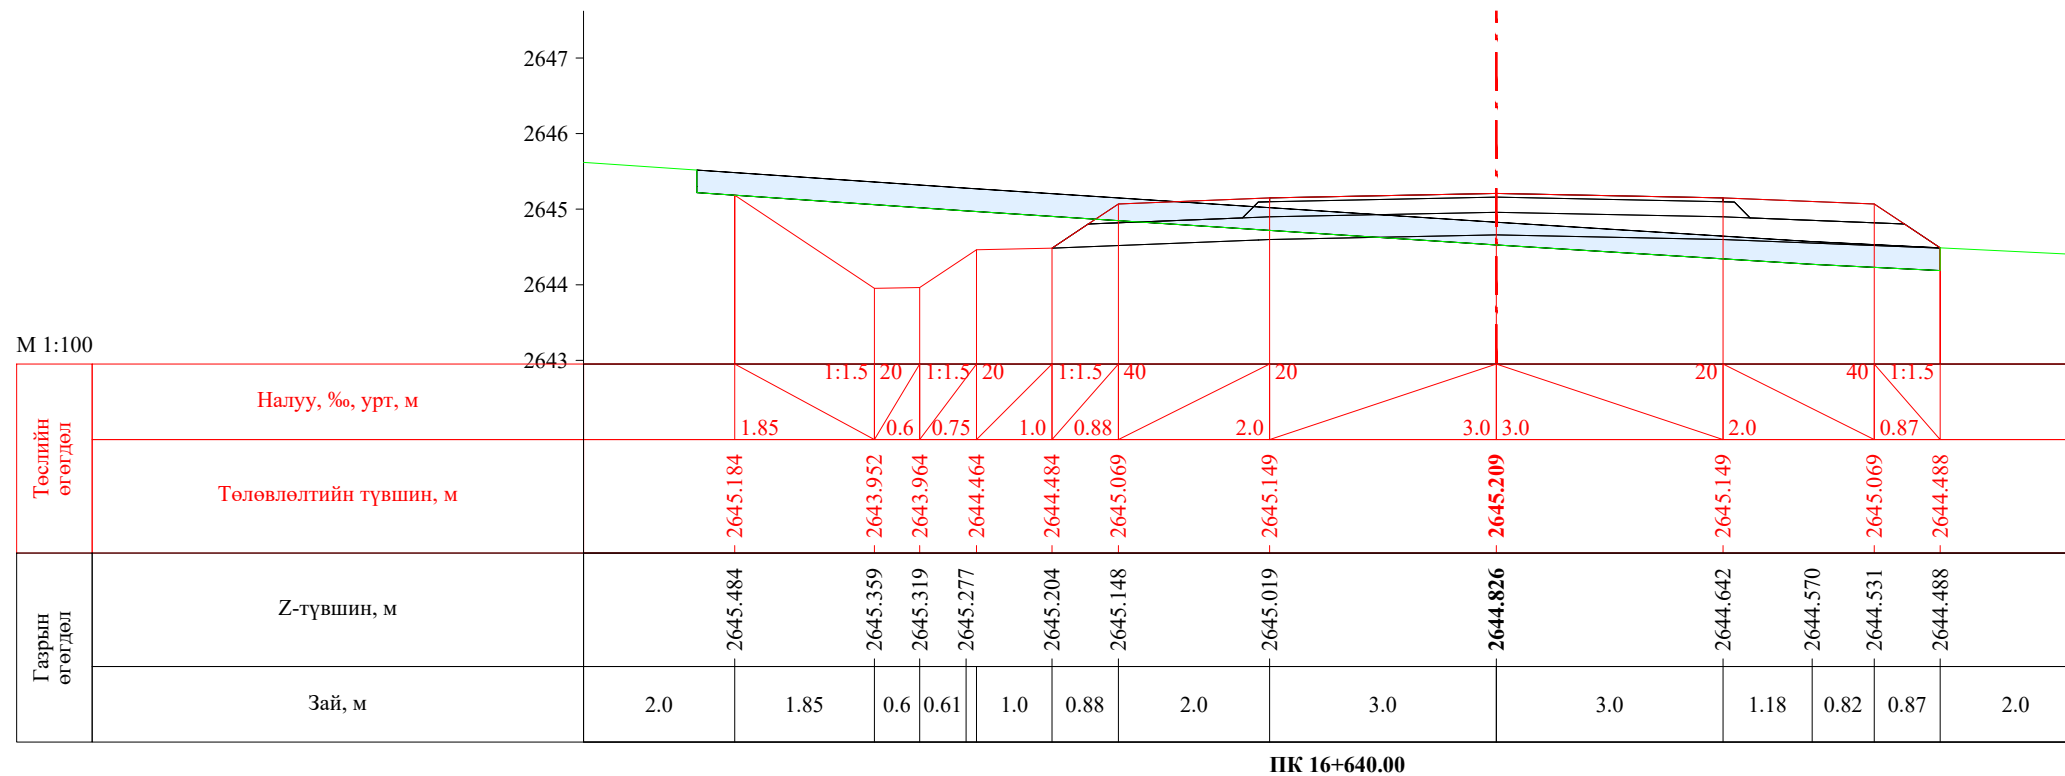


 УБ хот. СБД 8-р хороо, Залуучуудын Өргөн Чөлөө. 13-байр 6 тоот "ГЕО ЗУРАГЛАЛ" ХХК	Баруун босоо тэнхлэгийн авто замаас Ховд аймгийн Мөнххайрхан сум чиглэлийн 63.50км авто замын нарийвчилсан зураг төсөл			ХО		
	Захирал	Ж.Батнасан	 Хөндлөн огтлол	Масштаб: 1/100		
	Зур. Инженер	С.Анударь		Үе шат	Хуудас	Бүх хуудас
	Зур. Инженер	Б.Нэргүй	ЕГ шифр: - 22/06	А3	489	2080
Шалгасан	Ж.Зориглон	ТГ шифр:	2022.10			

М 1:100

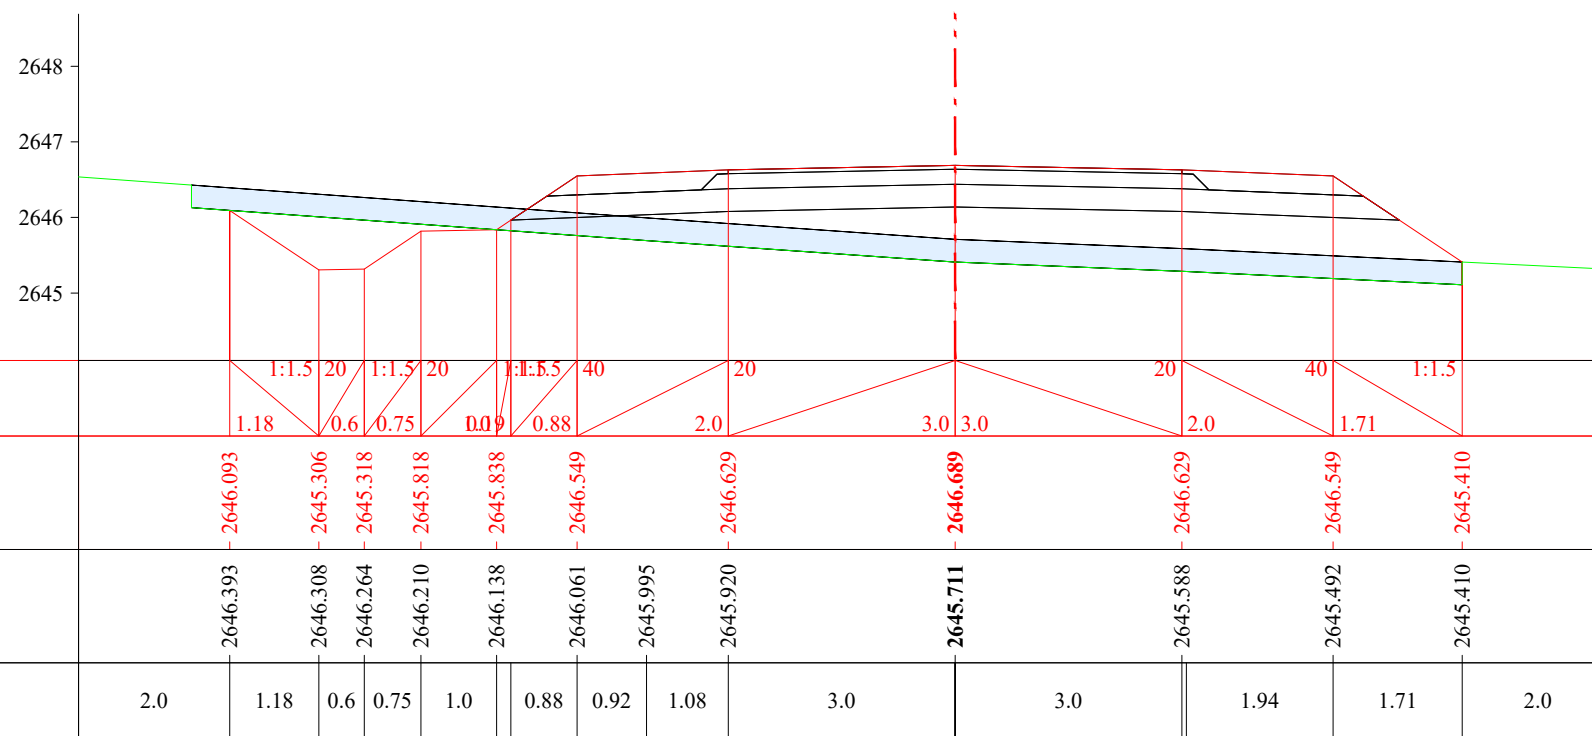
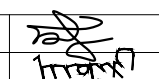
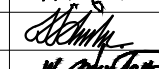



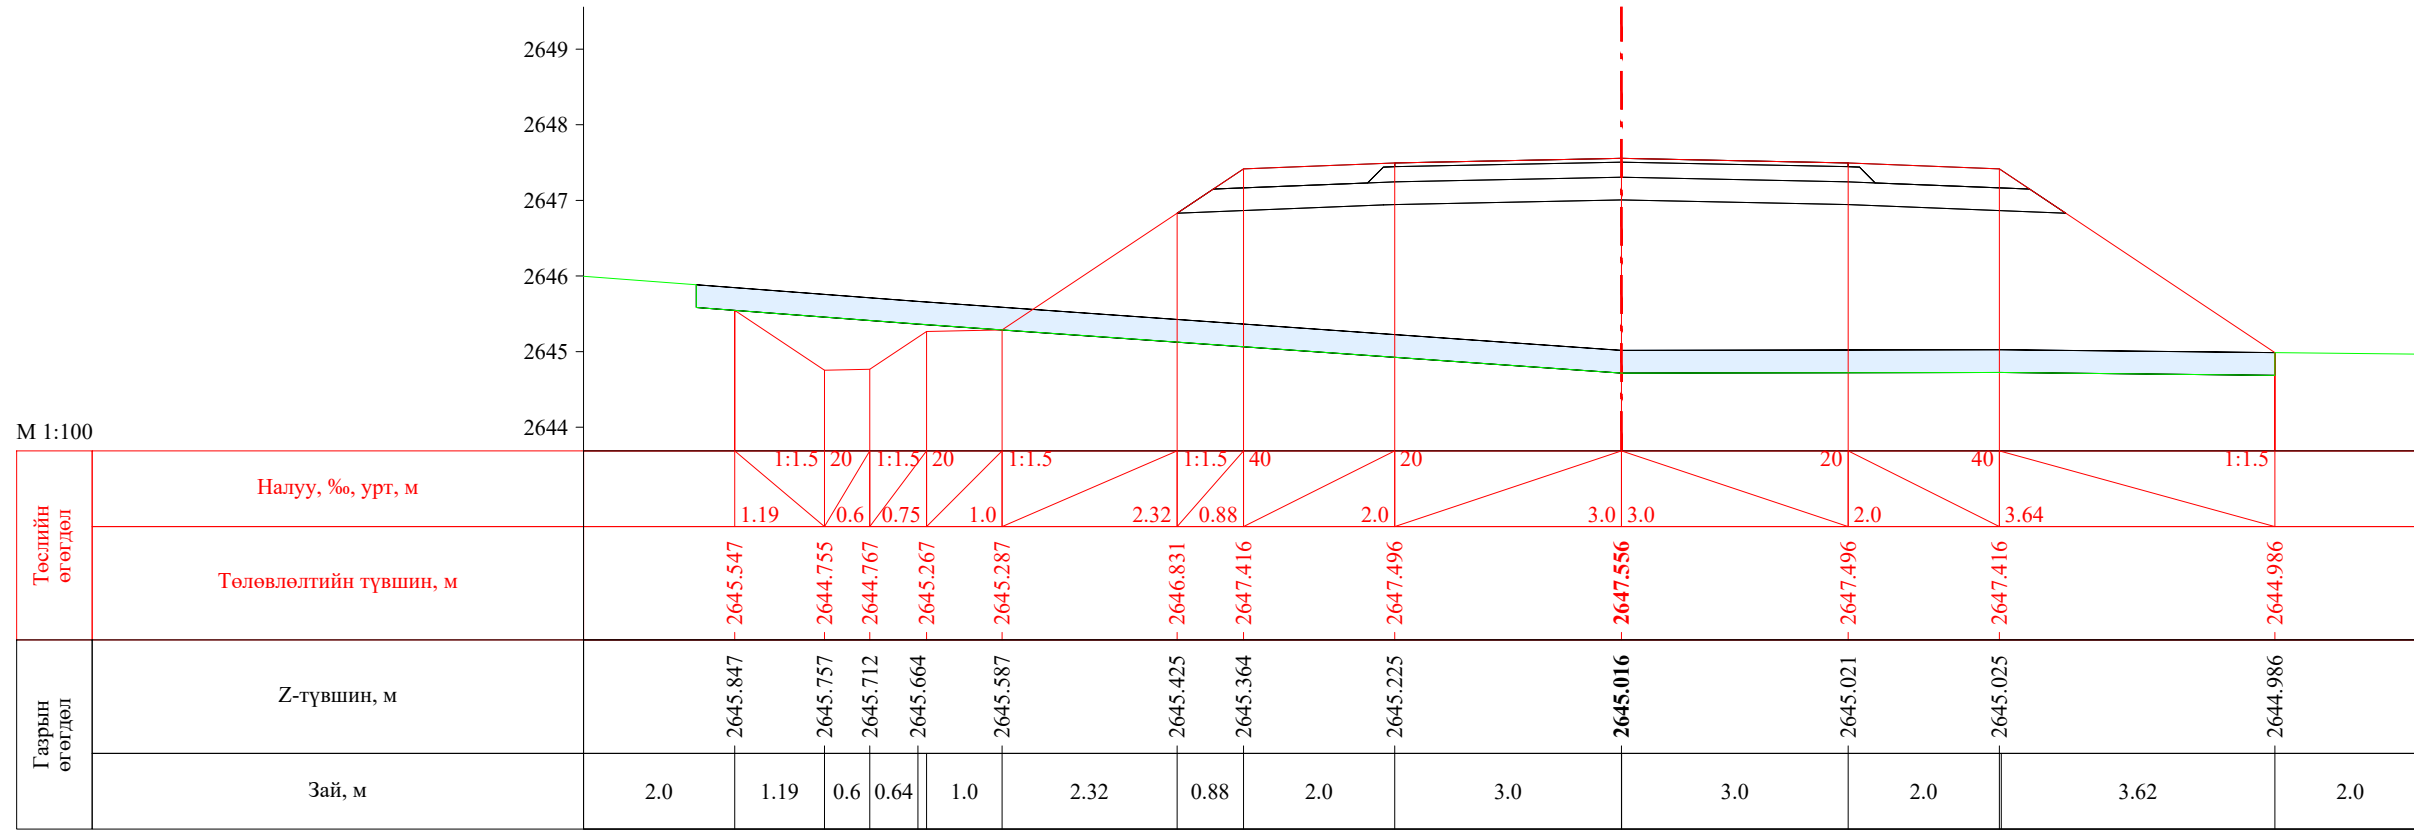
ПК 16+680.00

М 1:100

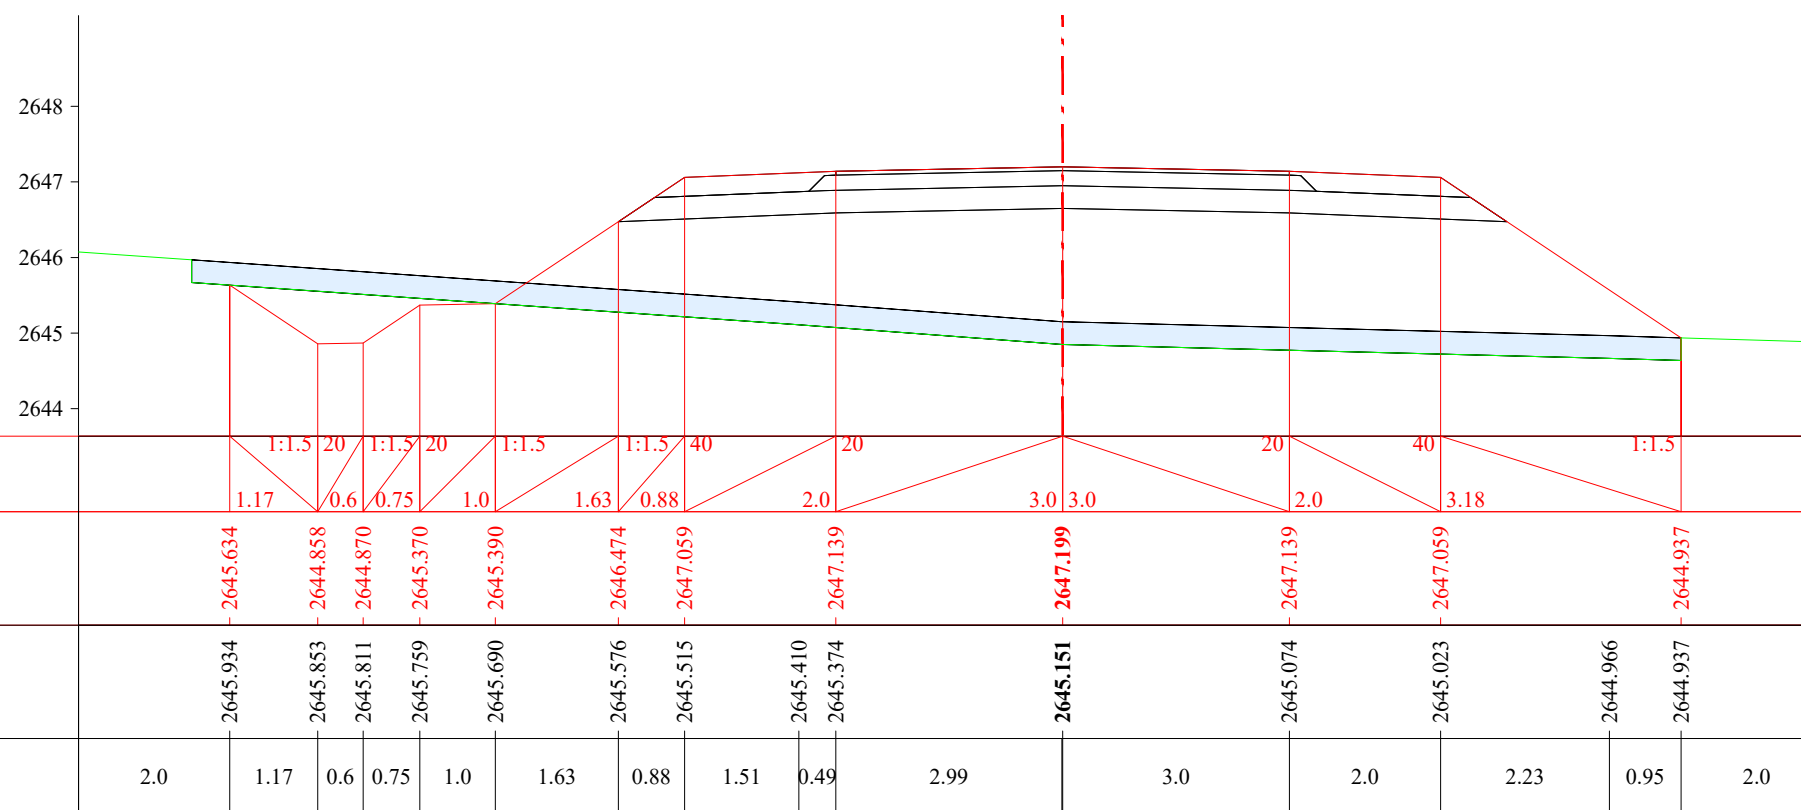


ПК 16+700.00


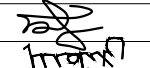
 УБ хот. СБД 8-р хороо, Залуучуудын Өргөн Чөлөө. 13-байр 6 тоот "ГЕО ЗУРАГЛАЛ" ХХК	Баруун босоо тэнхлэгийн авто замаас Ховд аймгийн Мөнххайрхан сум чиглэлийн 63.50км авто замын нарийвчилсан зураг төсөл			ХО		
	Захирал	Ж.Батнасан	 Хөндлөн огтлол	Масштаб: 1/100		
	Зур. Инженер	С.Анударь		Үе шат	Хуудас	Бүх хуудас
	Зур. Инженер	Б.Нэргүй	 ЕГ шифр: - 22/06	А3	490	2080
Шалгасан	Ж.Зориглон	 ТГ шифр:	2022.10			




ПК 16+720.00

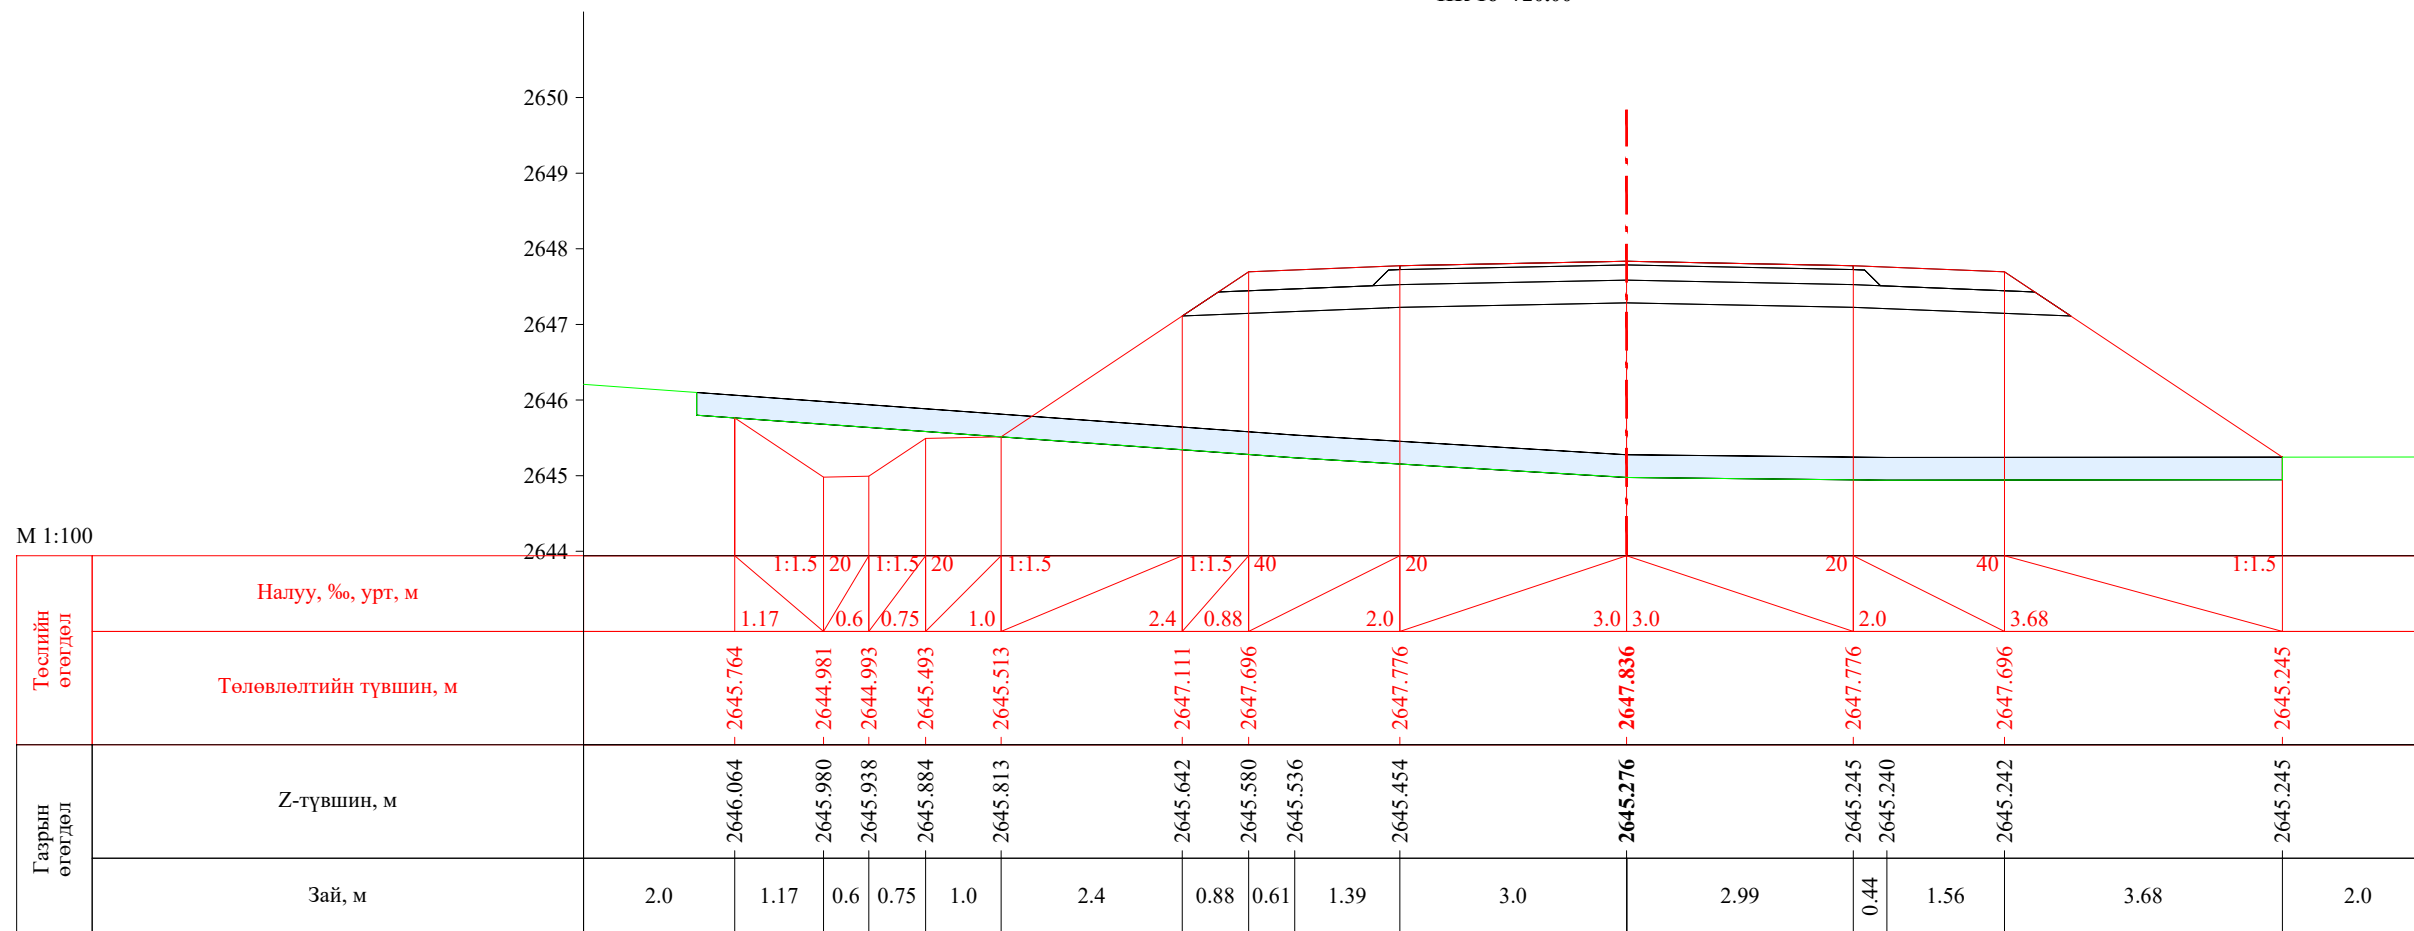

ПК 16+740.00


 УБ хот. СБД 8-р хороо, Залуучуудын Өргөн Чөлөө. 13-байр 6 тоот "ГЕО ЗУРАГЛАЛ" ХХК	Баруун босоо тэнхлэгийн авто замаас Ховд аймгийн Мөнххайрхан сум чиглэлийн 63.50км авто замын нарийвчилсан зураг төсөл			ХО		
	Захирал	Ж.Батнасан	 Хөндлөн огтлол	Масштаб: 1/100		
	Зур. Инженер	С.Анударь		Үе шат	Хуудас	Бүх хуудас
	Зур. Инженер	Б.Нэргүй	ЕГ шифр: - 22/06	А3	491	2080
Шалгасан	Ж.Зориглон	ТГ шифр:	2022.10			

М 1:100

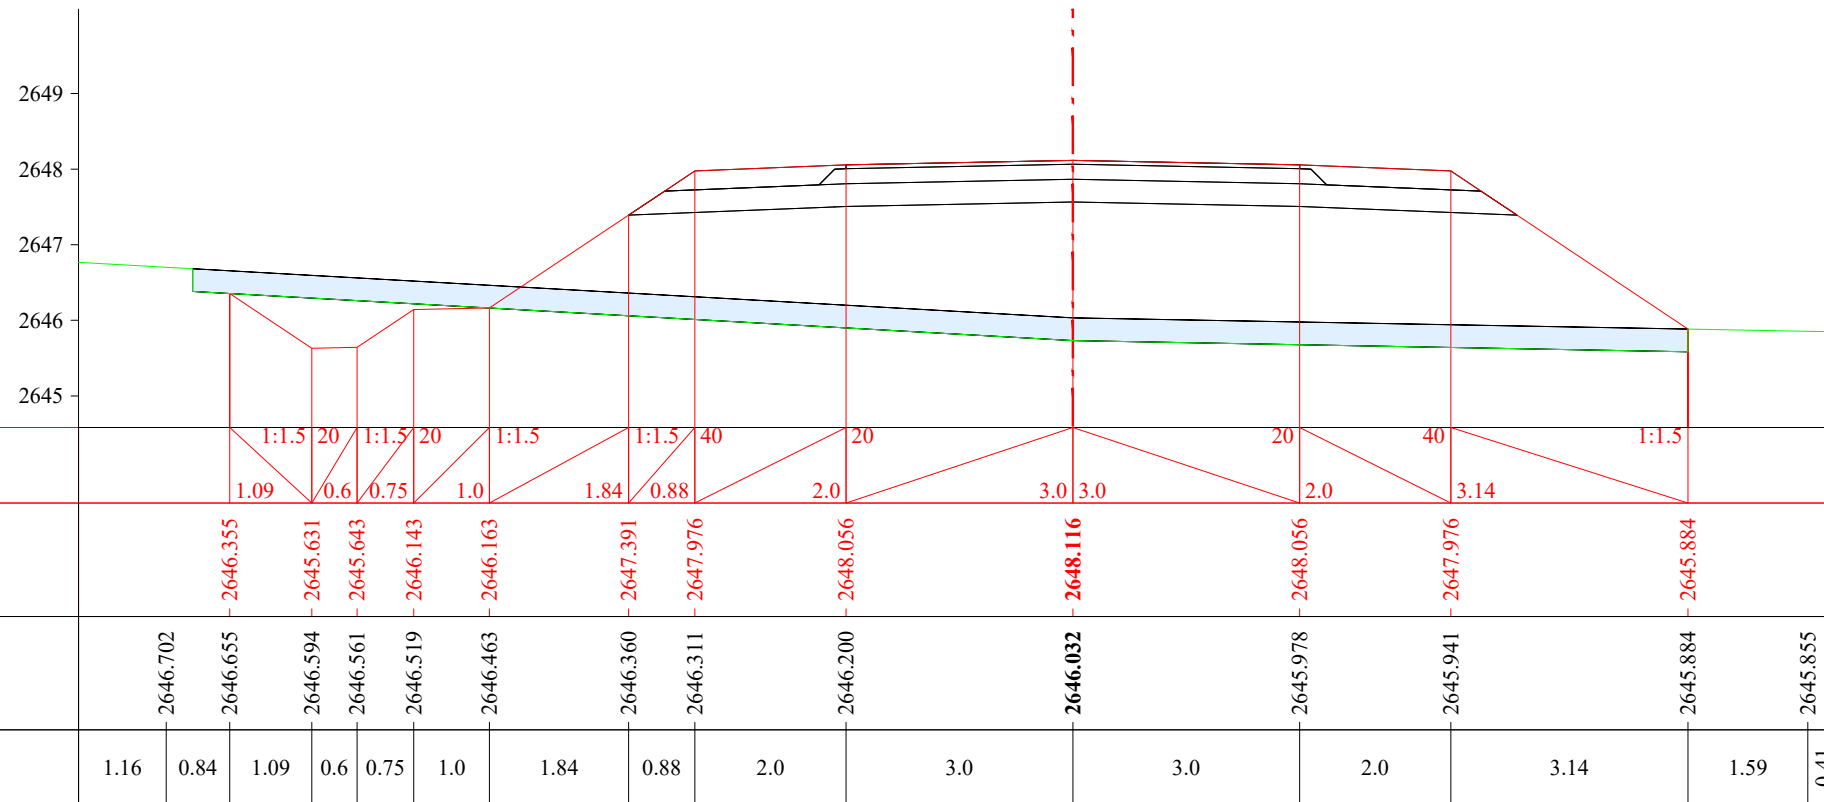
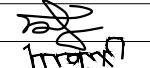
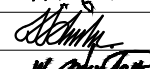



ПК 16+760.00

М 1:100

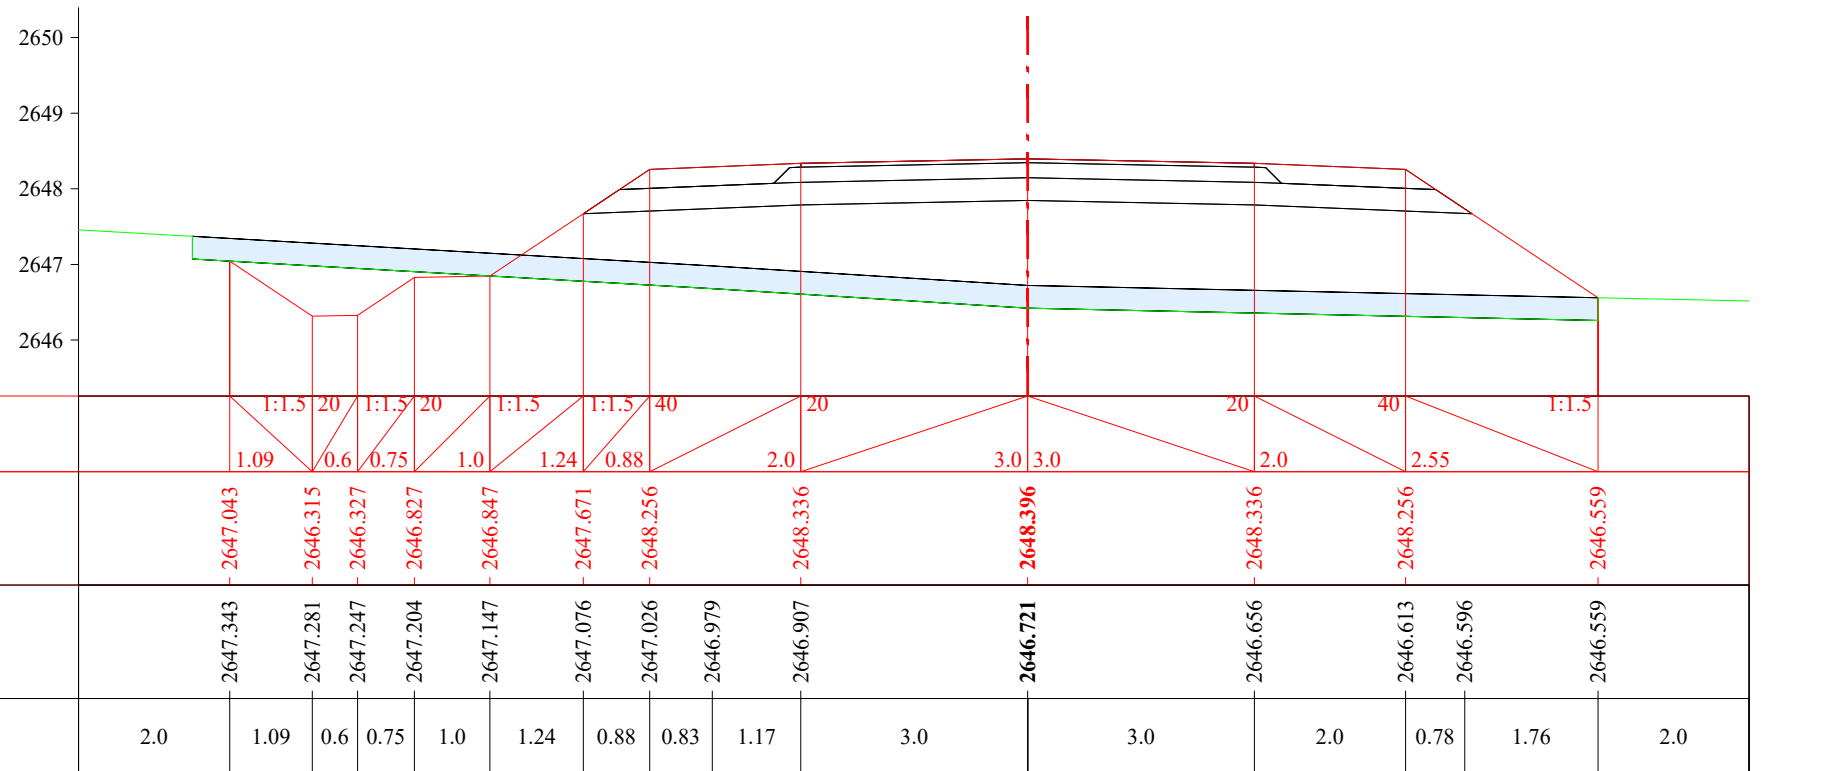


ПК 16+780.00


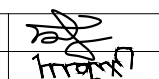
 УБ хот, СБД 8-р хороо, Залуучуудын Өргөн Чөлөө, 13-байр 6 тоот	Баруун босоо тэнхлэгийн авто замаас Ховд аймгийн Мөнххайрхан сум чиглэлийн 63.50км авто замын нарийвчилсан зураг төсөл			ХО		
	Захирал	Ж.Батнасан		Хөндлөн огтлол		
	Зур. Инженер	С.Анударь				
	Зур. Инженер	Б.Нэргүй		ЕГ шифр: - 22/06		
"ГЕО ЗУРАГЛАЛ" ХХК	Шалгасан	Ж.Зориглон		ТГ шифр:		
				Масштаб: 1/100		
				Үе шат	Хуудас	Бүх хуудас
				А3	492	2080
				2022.10		


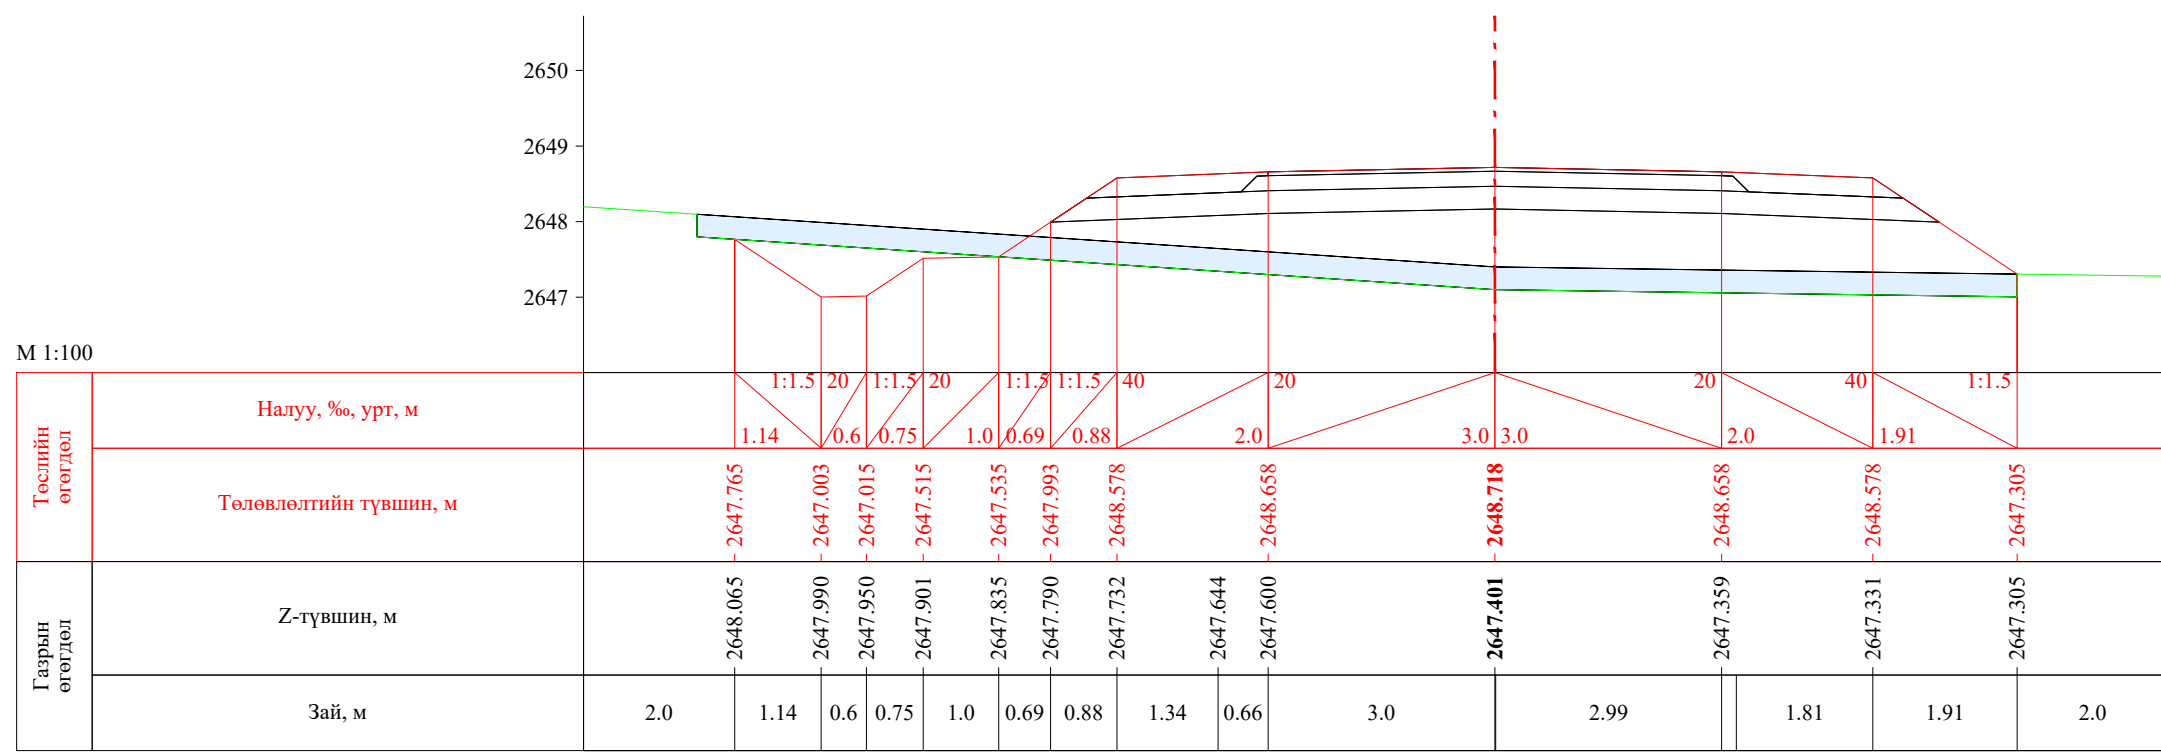



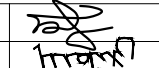
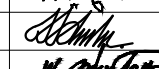

ПК 16+800.00


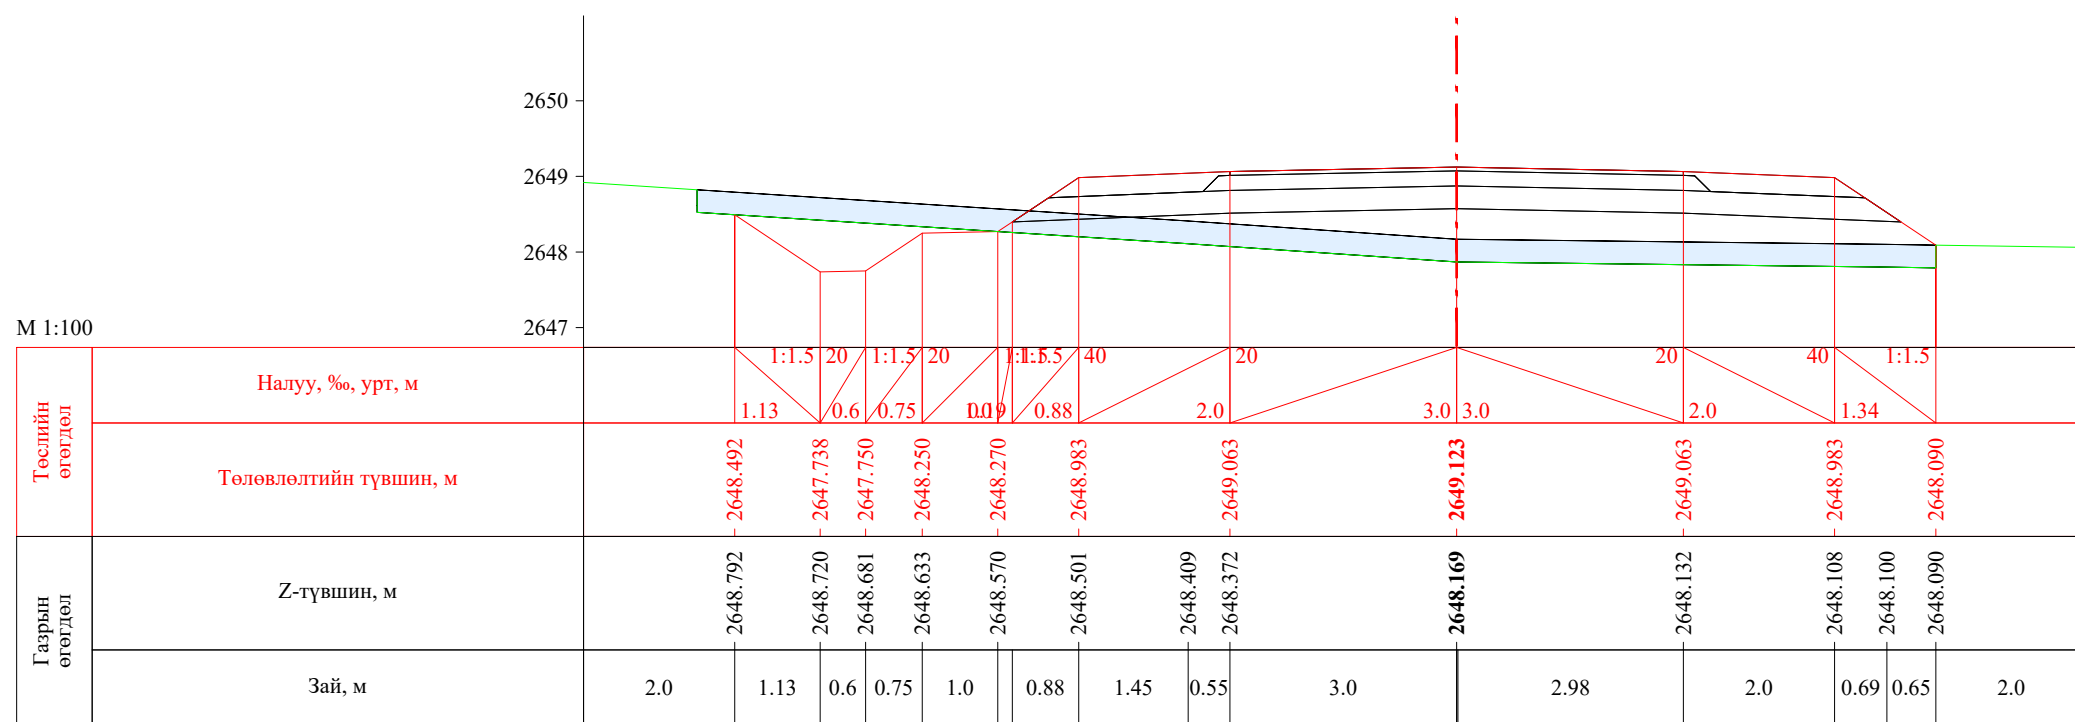



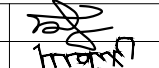
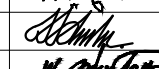
ПК 16+820.00



 УБ хот. СБД 8-р хороо, Залуучуудын Өргөн Чөлөө. 13-байр 6 тоот "ГЕО ЗУРАГЛАЛ" ХХК	Баруун босоо тэнхлэгийн авто замаас Ховд аймгийн Мөнххайрхан сум чиглэлийн 63.50км авто замын нарийвчилсан зураг төсөл			ХО		
	Захирал	Ж.Батнасан	 Хөндлөн огтлол	Масштаб: 1/100		
	Зур. Инженер	С.Анударь		Үе шат	Хуудас	Бүх хуудас
	Зур. Инженер	Б.Нэргүй	ЕГ шифр: - 22/06	А3	493	2080
Шалгасан	Ж.Зориглон	ТГ шифр:	2022.10			

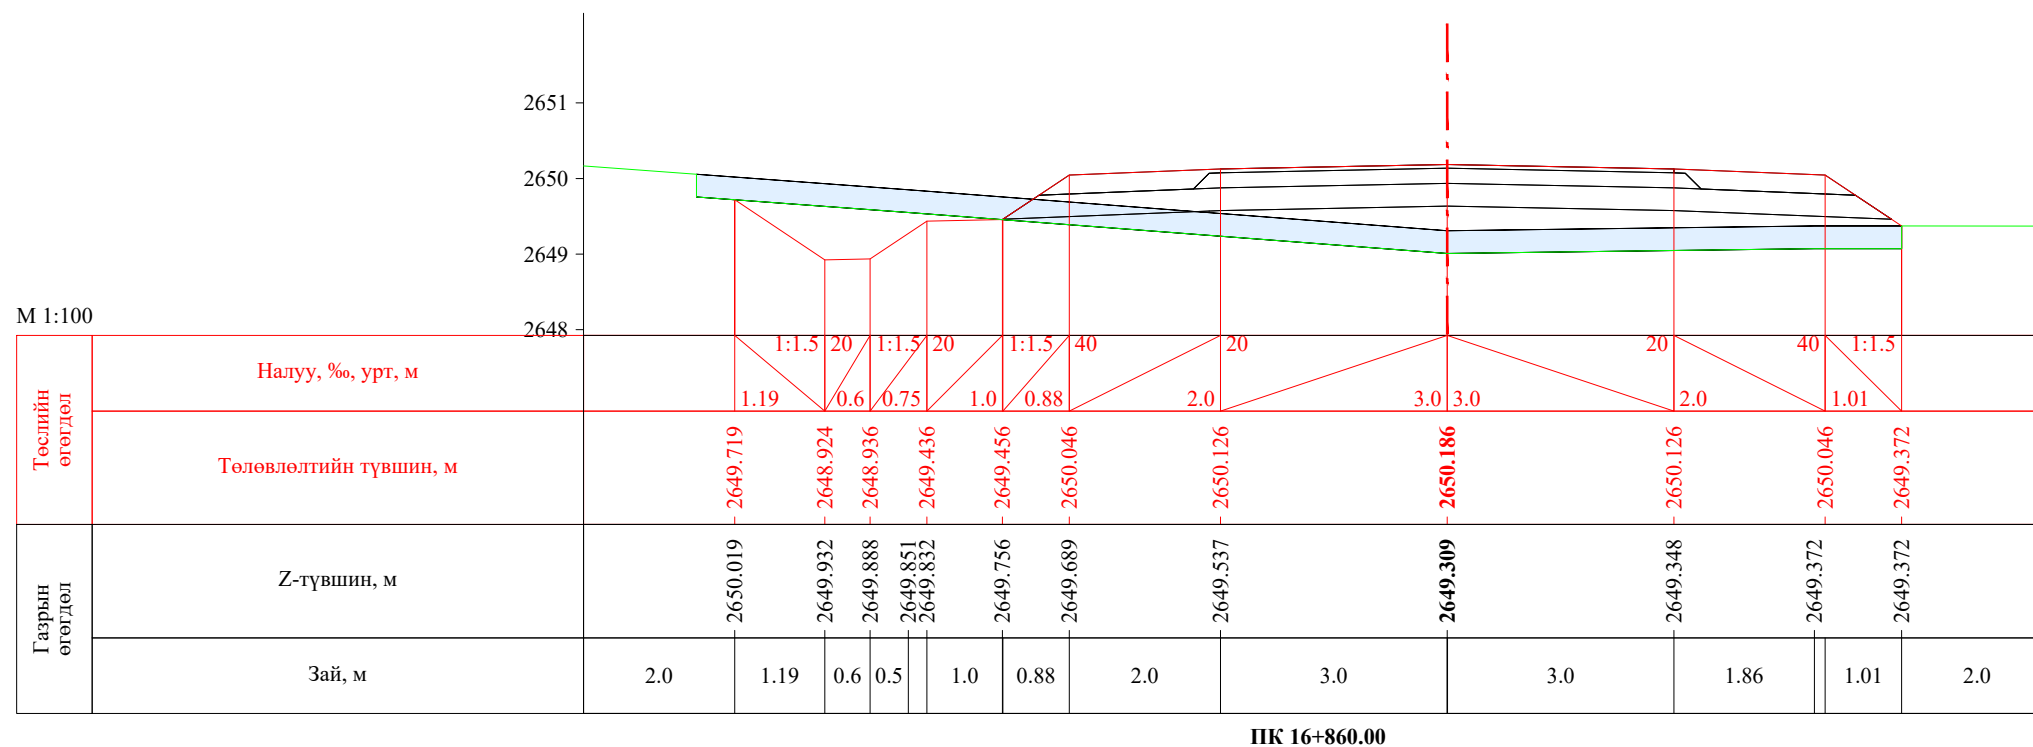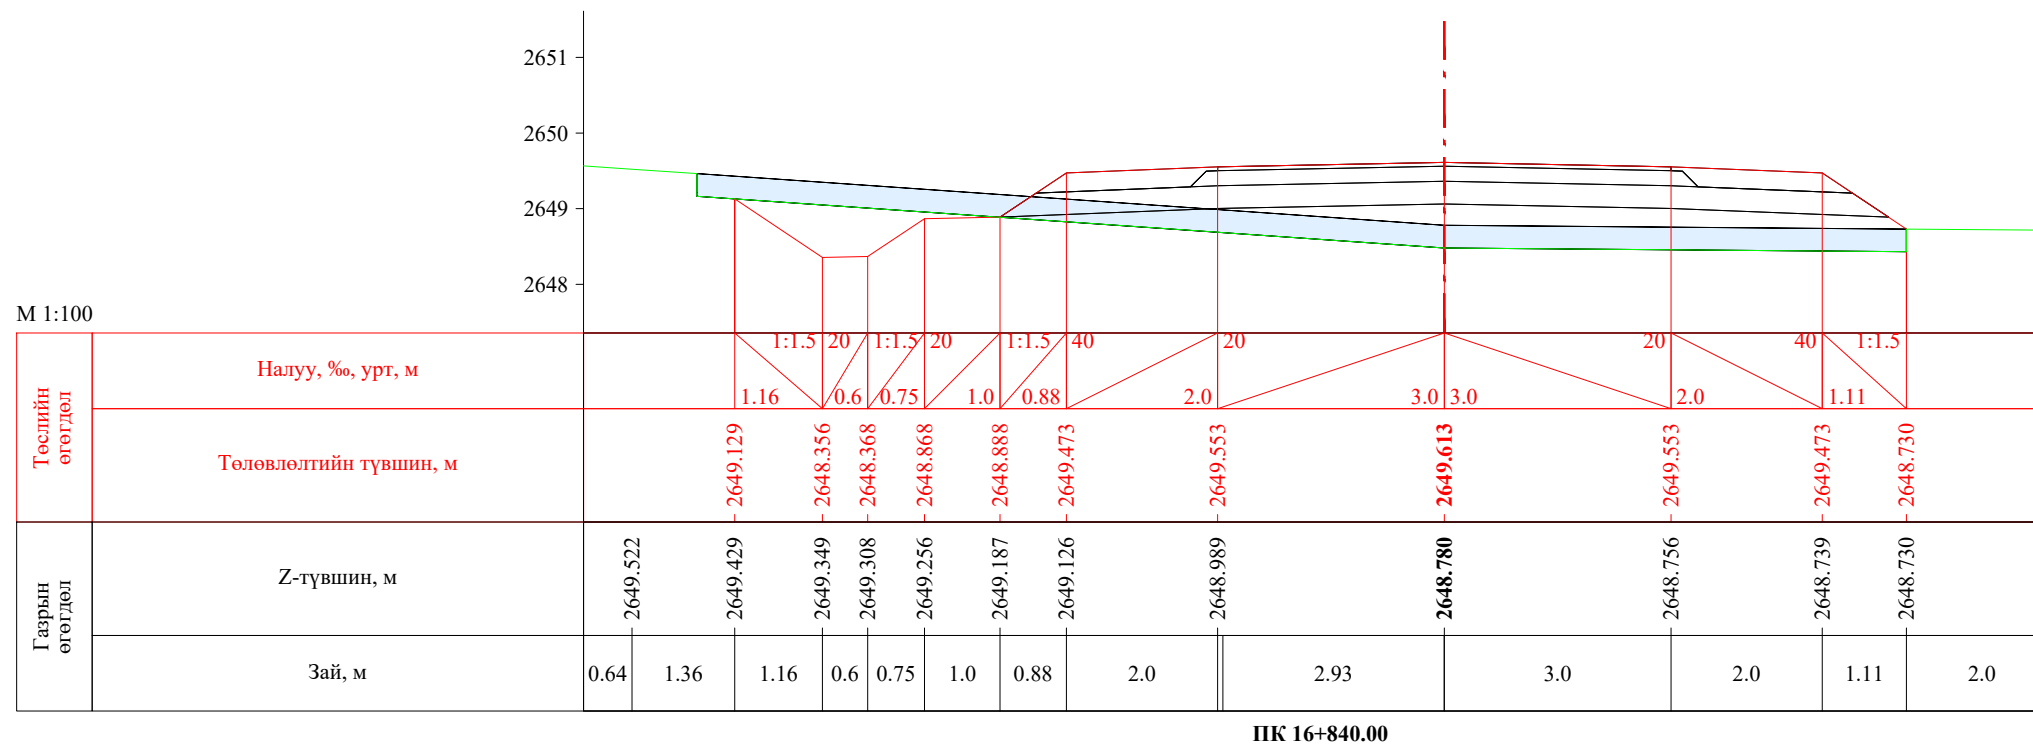
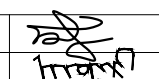
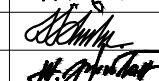



 УБ хот, СБД 8-р хороо, Залуучуудын Өргөн Чөлөө, 13-байр 6 тоот "ГЕО ЗУРАГЛАЛ" ХХК	Баруун босоо тэнхлэгийн авто замаас Ховд аймгийн Мөнххайрхан сум чиглэлийн 63.50км авто замын нарийвчилсан зураг төсөл			ХО		
	Захирал	Ж.Батнасан	 Хөндлөн огтлол	Масштаб: 1/100		
	Зур. Инженер	С.Анударь		Үе шат	Хуудас	Бүх хуудас
	Зур. Инженер	Б.Нэргүй	 ЕГ шифр: - 22/06	А3	494	2080
Шалгасан	Ж.Зориглон	 ТГ шифр:	2022.10			

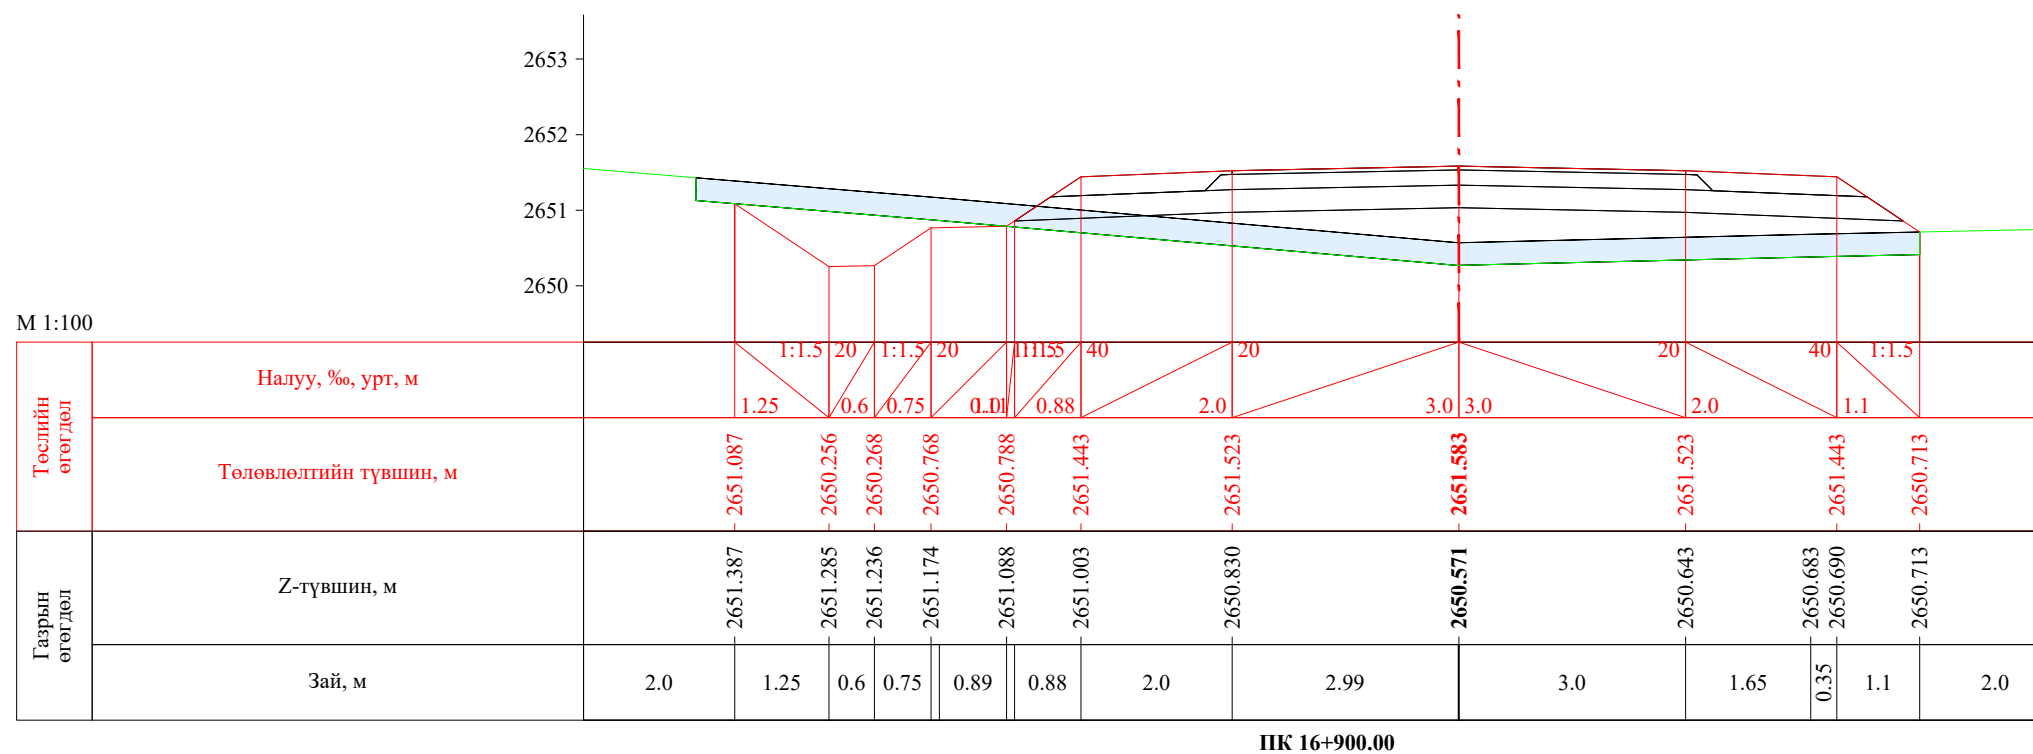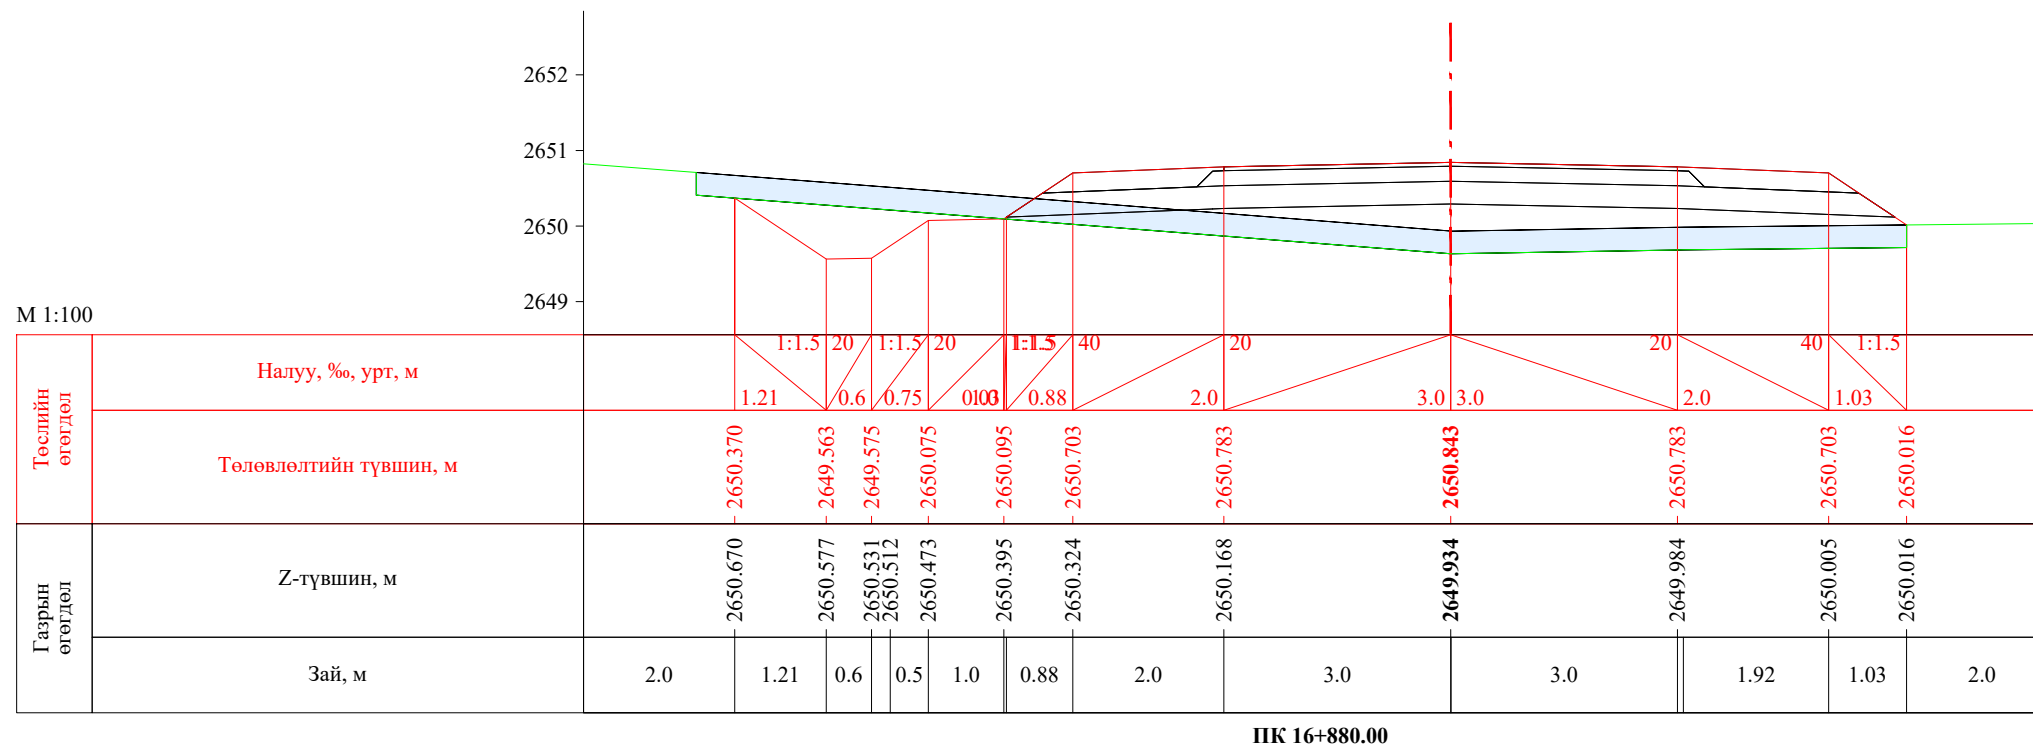


 УБ хот, СБД 8-р хороо, Залуучуудын Өргөн Чөлөө, 13-байр 6 тоот	Баруун босоо тэнхлэгийн авто замаас Ховд аймгийн Мөнххайрхан сум чиглэлийн 63.50км авто замын нарийвчилсан зураг төсөл			ХО		
	Захирал	Ж.Батнасан	 Хөндлөн огтлол	Масштаб: 1/100		
	Зур. Инженер	С.Анударь		Үе шат	Хуудас	Бүх хуудас
	Зур. Инженер	Б.Нэргүй	 ЕГ шифр: - 22/06	А3	495	2080
"ГЕО ЗУРАГЛАЛ" ХХК	Шалгасан	Ж.Зориглон		ТГ шифр: 2022.10		

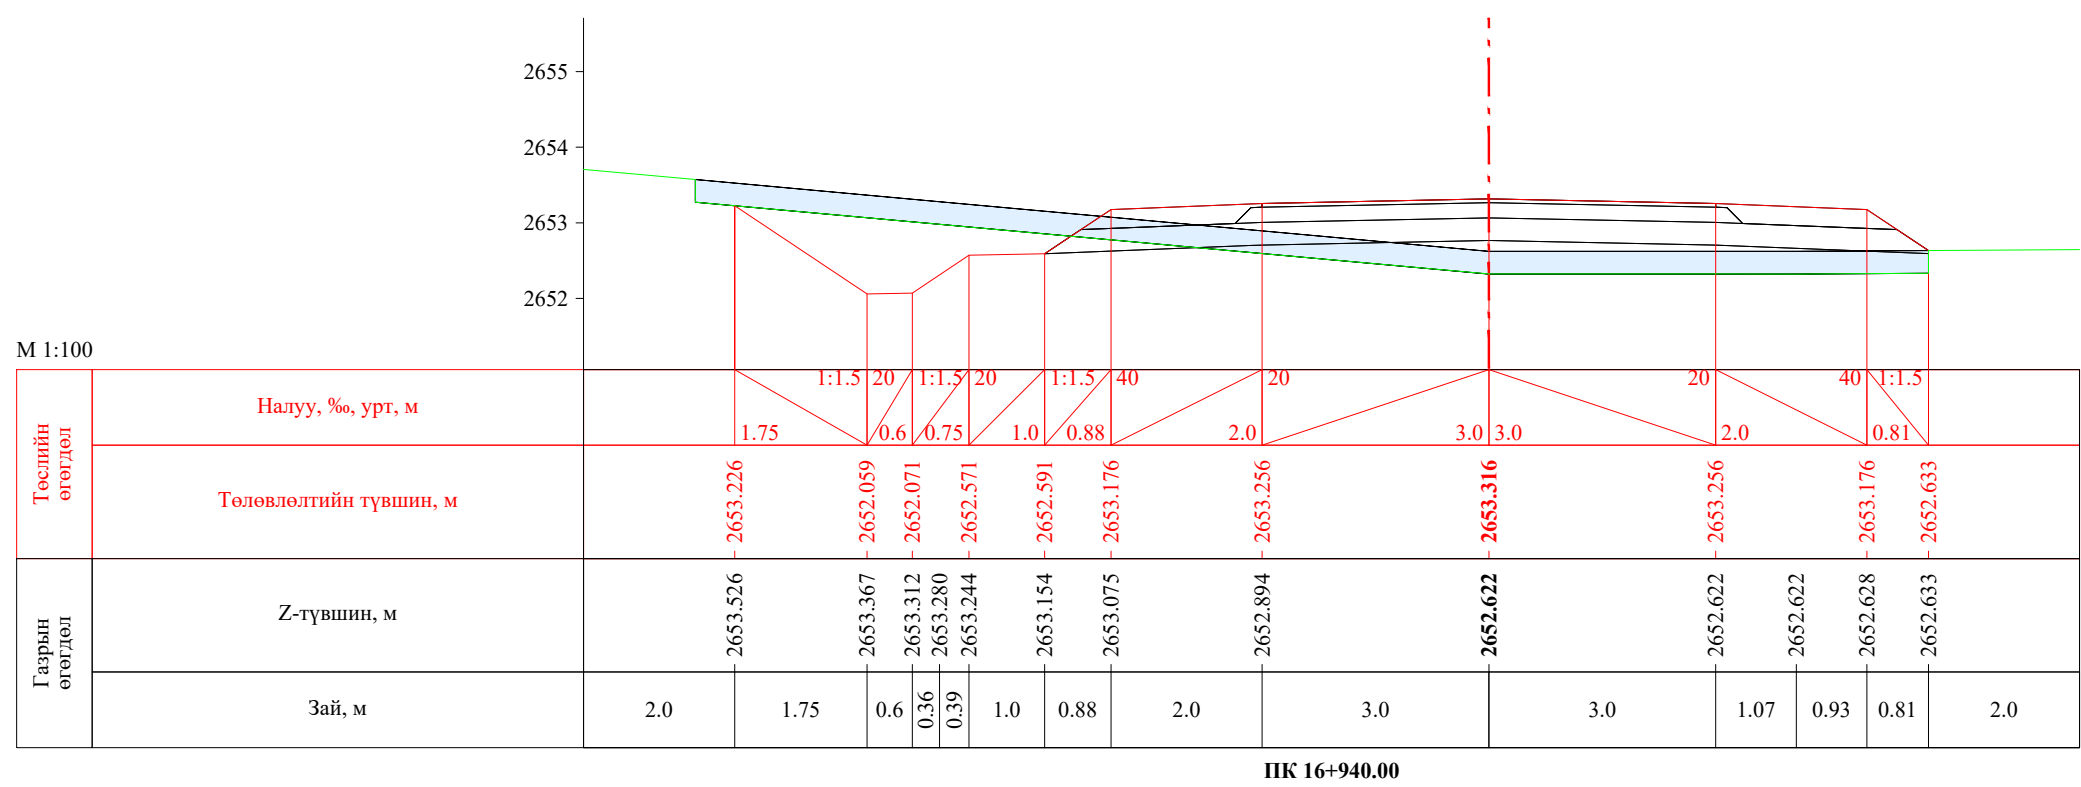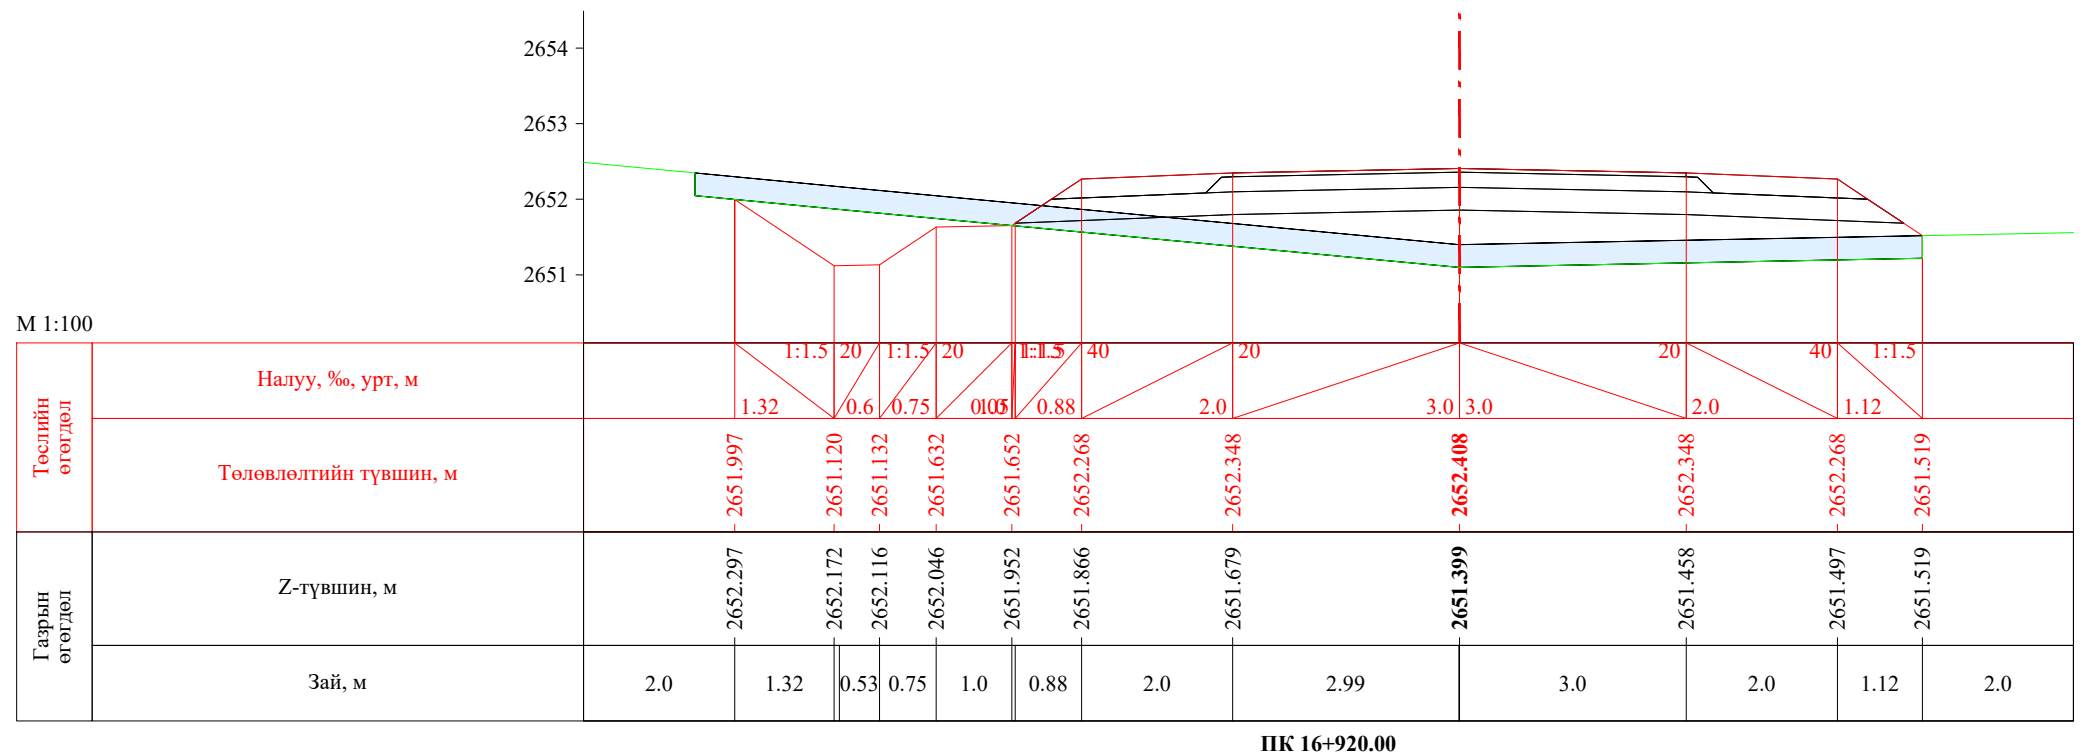


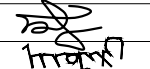
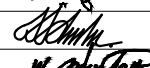

 УБ хот, СБД 8-р хороо, Залуучуудан Өргөн Чөлөө, 13-байр 6 тоот "ГЕО ЗУРАГЛАЛ" ХХК	Баруун босоо тэнхлэгийн авто замаас Ховд аймгийн Мөнххайрхан сум чиглэлийн 63.50км авто замын нарийвчилсан зураг төсөл			ХО		
	Захирал	Ж.Батнасан	 Хөндлөн огтлол	Масштаб: 1/100		
	Зур. Инженер	С.Анударь		Үе шат	Хуудас	Бүх хуудас
	Зур. Инженер	Б.Нэргүй	 ЕГ шифр: - 22/06	А3	496	2080
Шалгасан	Ж.Зориглон	ТГ шифр:		2022.10		

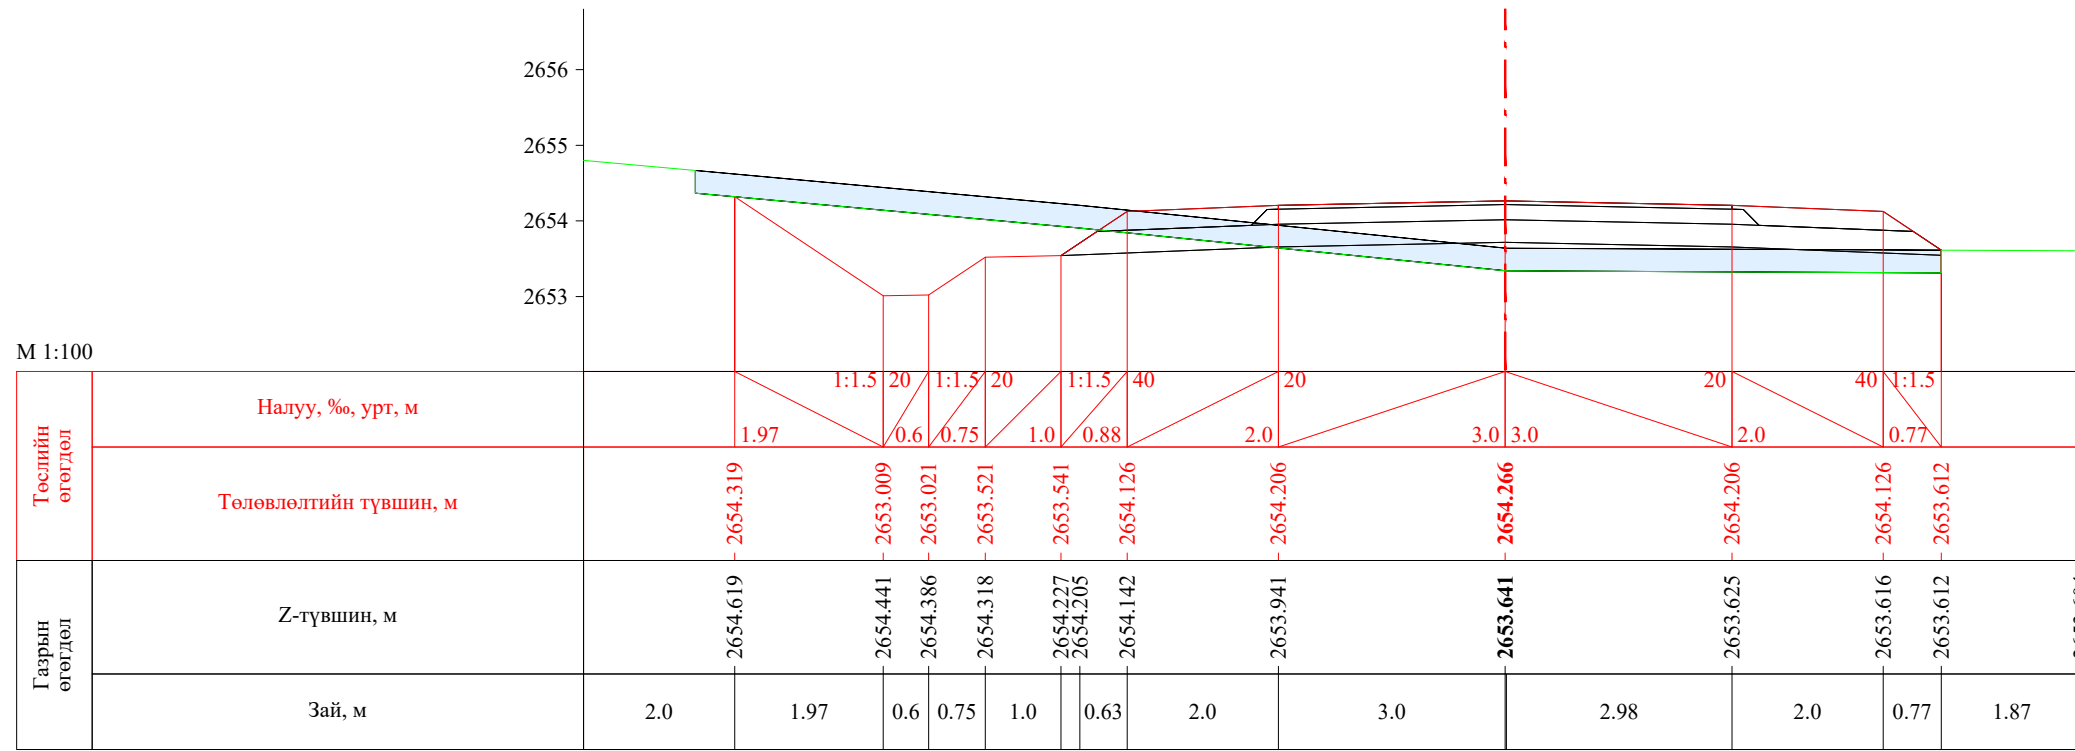


ПК 16+960.00

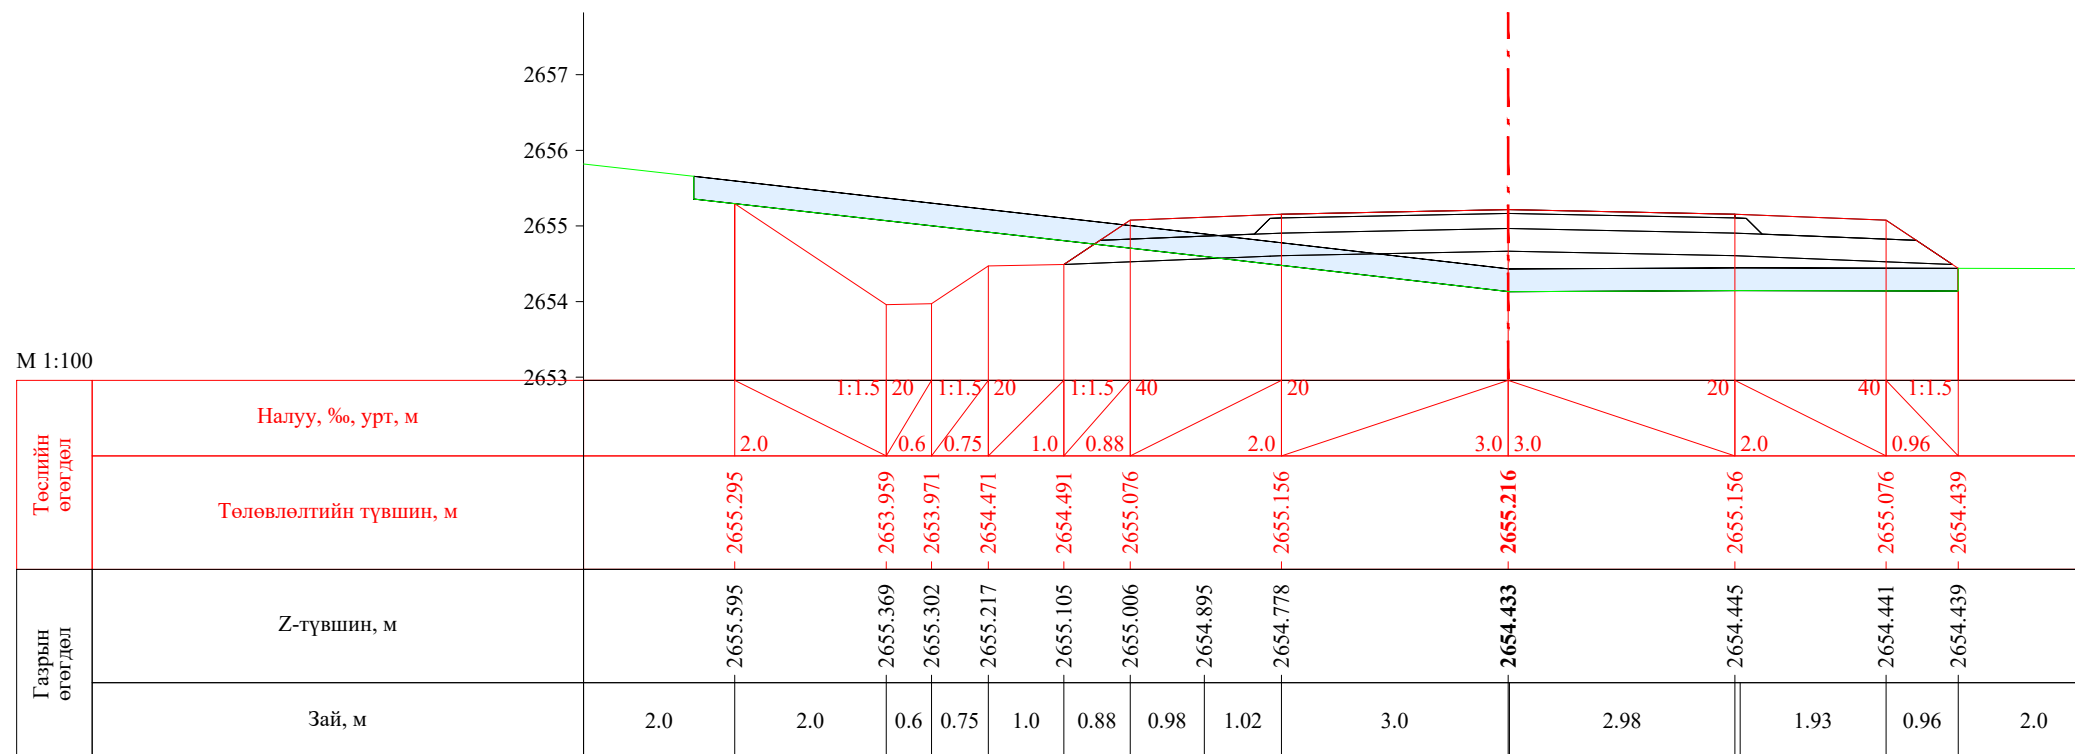

ПК 16+980.00


 УБ хот, СБД 8-р хороо, Залуучуудын Өргөн Чөлөө, 13-байр 6 тоот "ГЕО ЗУРАГЛАЛ" ХХК	Баруун босоо тэнхлэгийн авто замаас Ховд аймгийн Мөнххайрхан сум чиглэлийн 63.50км авто замын нарийвчилсан зураг төсөл			ХО		
	Захирал	Ж.Батнасан	 Хөндлөн огтлол	Масштаб: 1/100		
	Зур. Инженер	С.Анударь		Үе шат	Хуудас	Бүх хуудас
	Зур. Инженер	Б.Нэргүй	 ЕГ шифр: - 22/06	А3	497	2080
	Шалгасан	Ж.Зориглон	 ТГ шифр:	2022.10		

М 1:100

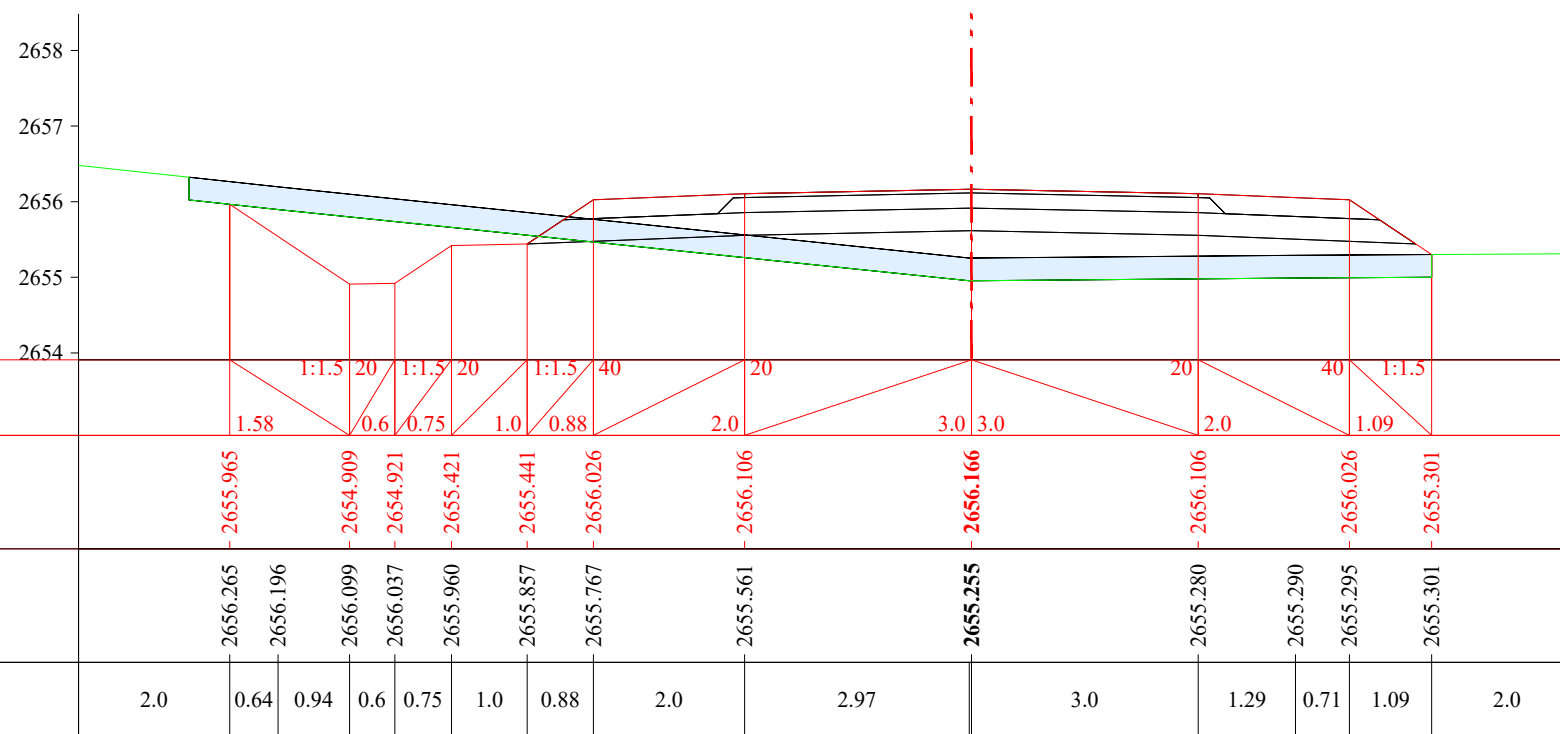
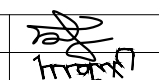




ПК 17+000.00


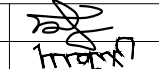
М 1:100

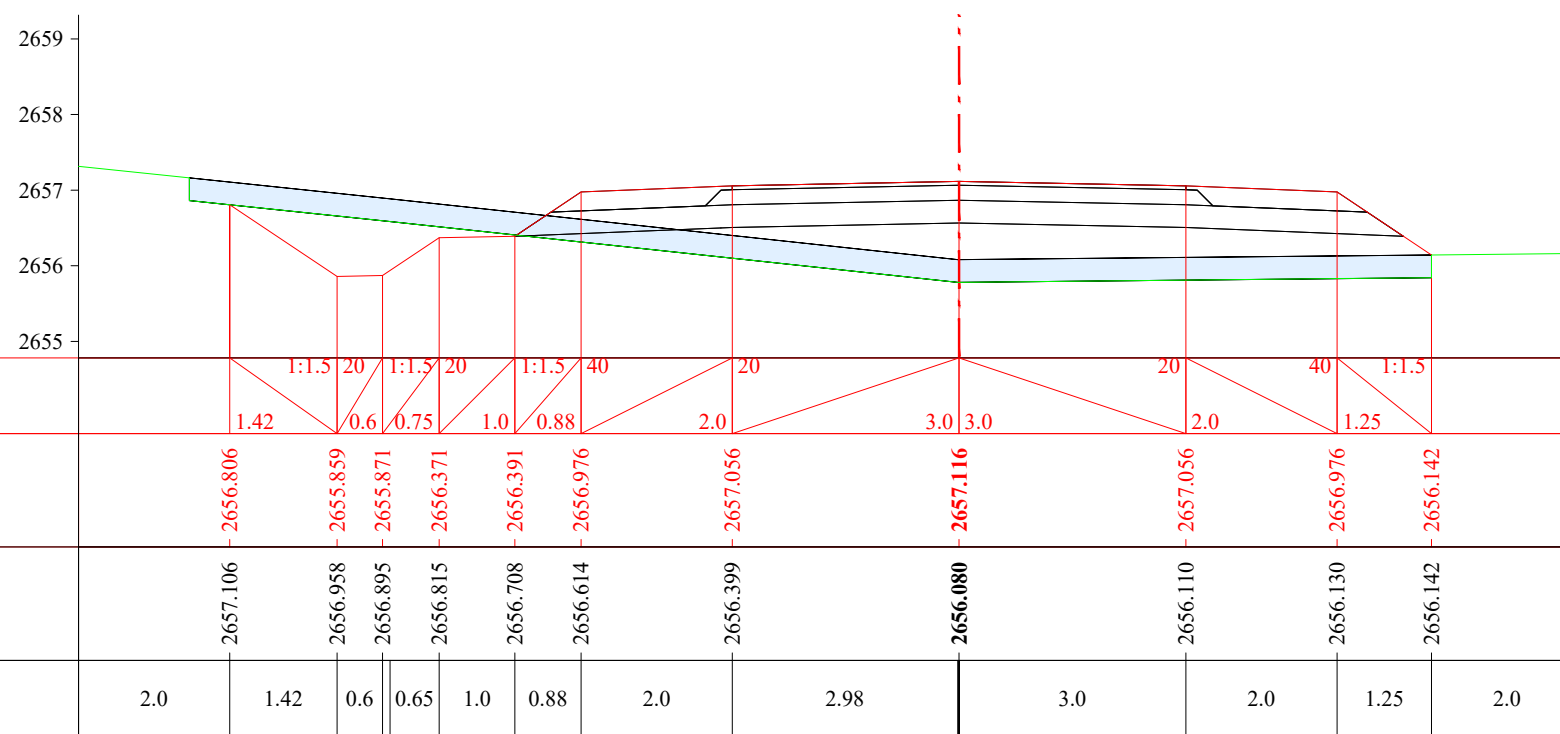


ПК 17+020.00


 УБ хот. СБД 8-р хороо, Залуучуудын Өргөн Чөлөө. 13-байр 6 тоот "ГЕО ЗУРАГЛАЛ" ХХК	Баруун босоо тэнхлэгийн авто замаас Ховд аймгийн Мөнххайрхан сум чиглэлийн 63.50км авто замын нарийвчилсан зураг төсөл			ХО		
	Захирал	Ж.Батнасан	 Хөндлөн огтлол	Масштаб: 1/100		
	Зур. Инженер	С.Анударь		Үе шат	Хуудас	Бүх хуудас
	Зур. Инженер	Б.Нэргүй	ЕГ шифр: - 22/06	А3	498	2080
Шалгасан	Ж.Зориглон	ТГ шифр:	2022.10			

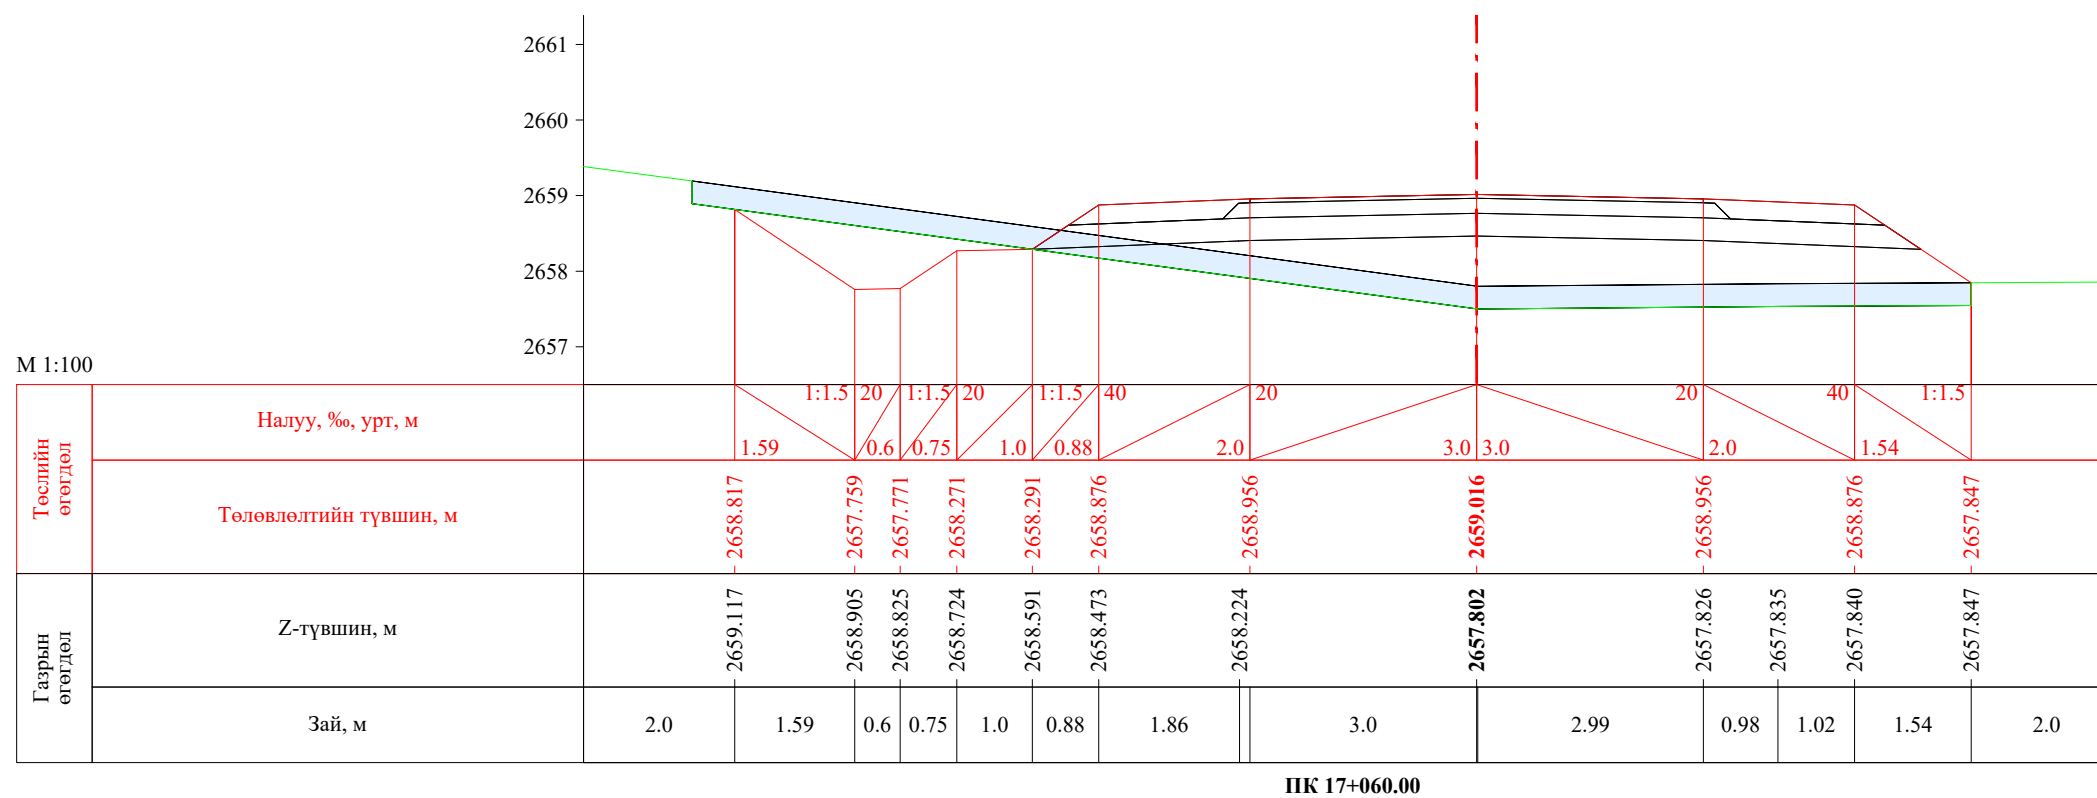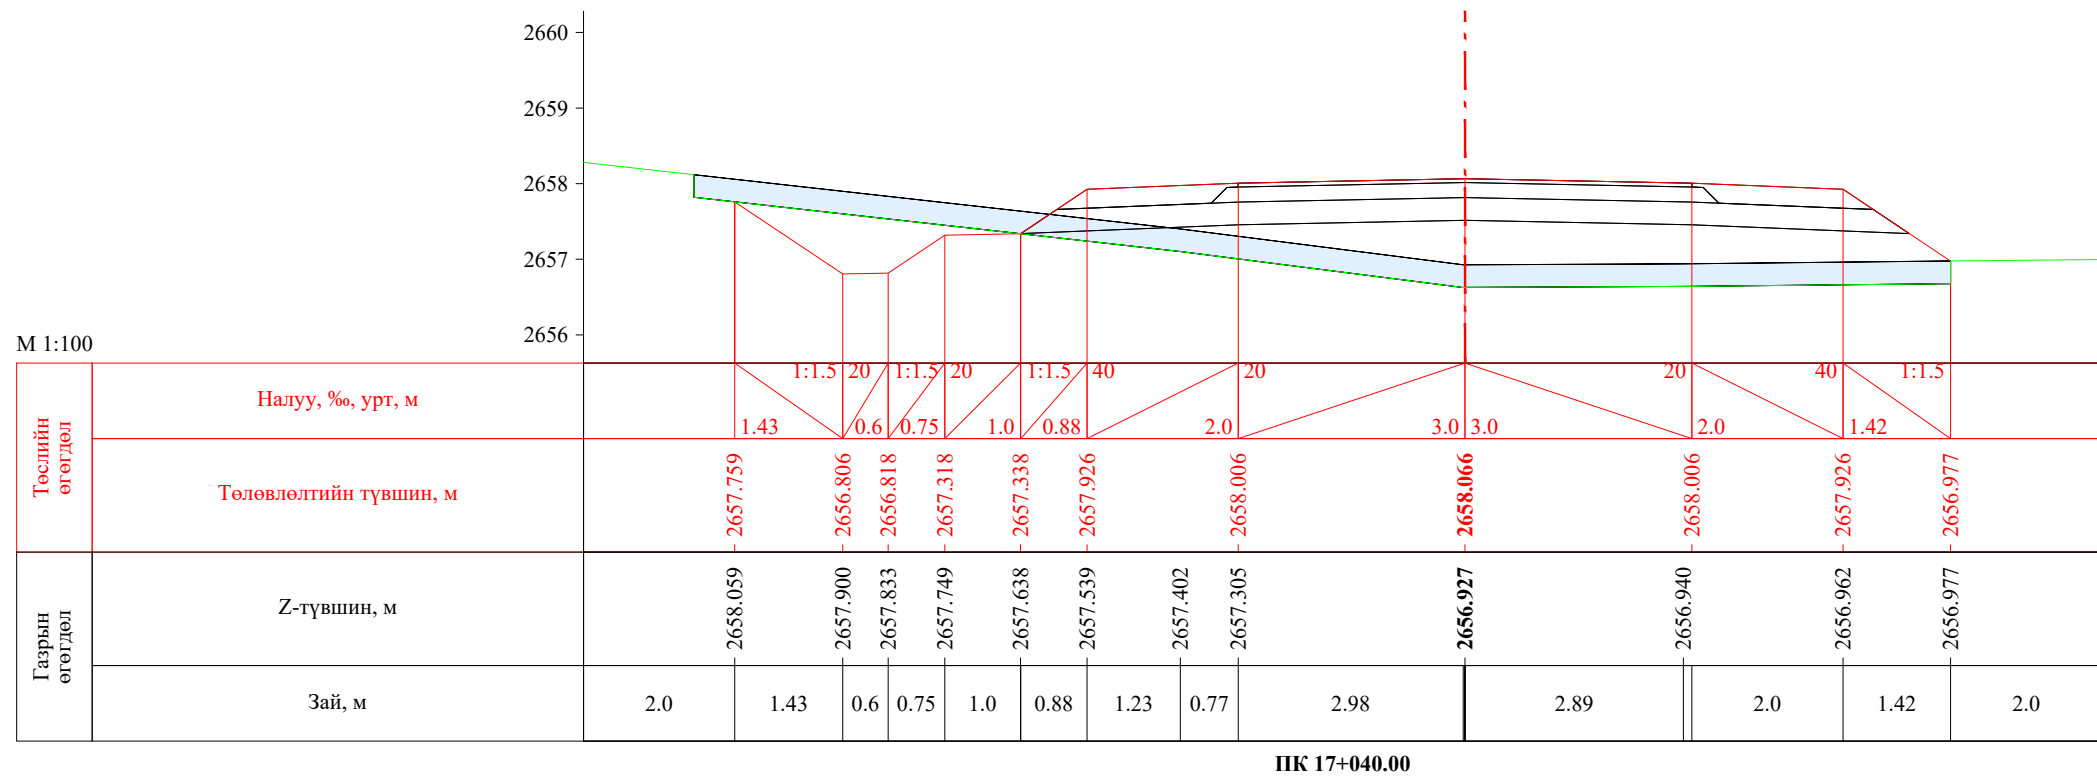


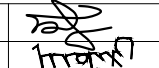
 УБ хот, СБД 8-р хороо, Залуучуудан Өргөн Чөлөө, 13-байр 6 тоот	Баруун босоо тэнхлэгийн авто замаас Ховд аймгийн Мөнххайрхан сум чиглэлийн 63.50км авто замын нарийвчилсан зураг төсөл			ХО		
	Захирал	Ж.Батнасан	 Хөндлөн огтлол	Масштаб: 1/100		
	Зур. Инженер	С.Анударь		Үе шат	Хуудас	Бүх хуудас
	Зур. Инженер	Б.Нэргүй	ЕГ шифр: - 22/06	А3	499	2080
"ГЕО ЗУРАГЛАЛ" ХХК	Шалгасан	Ж.Зориглон	ТГ шифр:	2022.10		

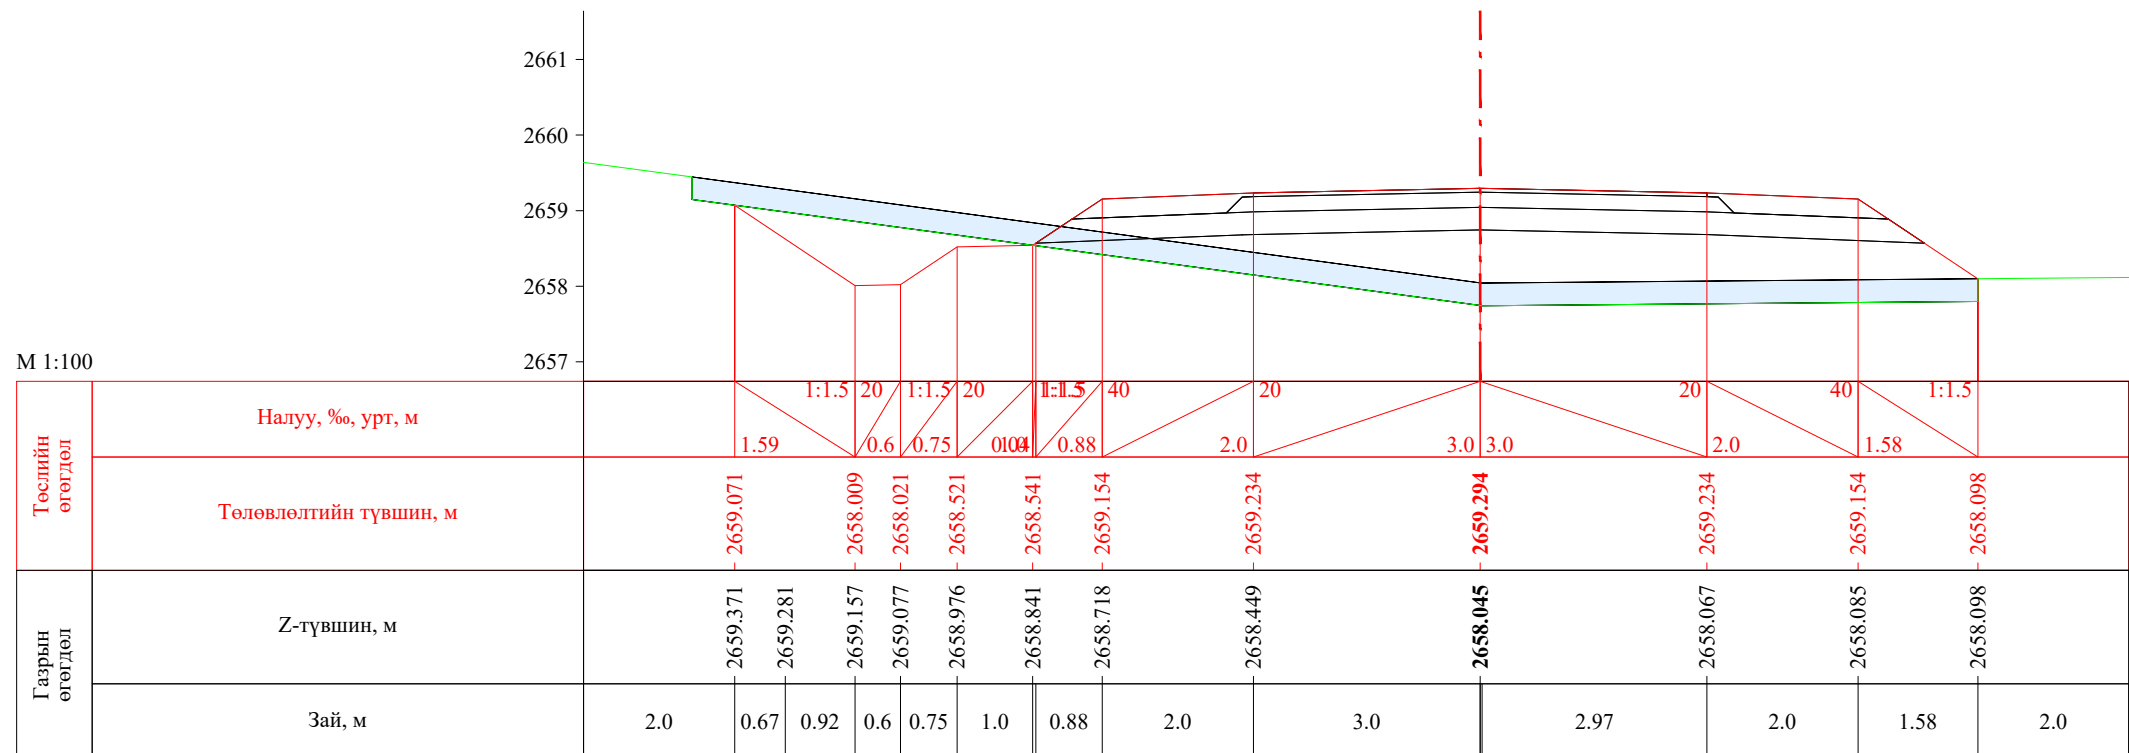


ПК 17+065.87

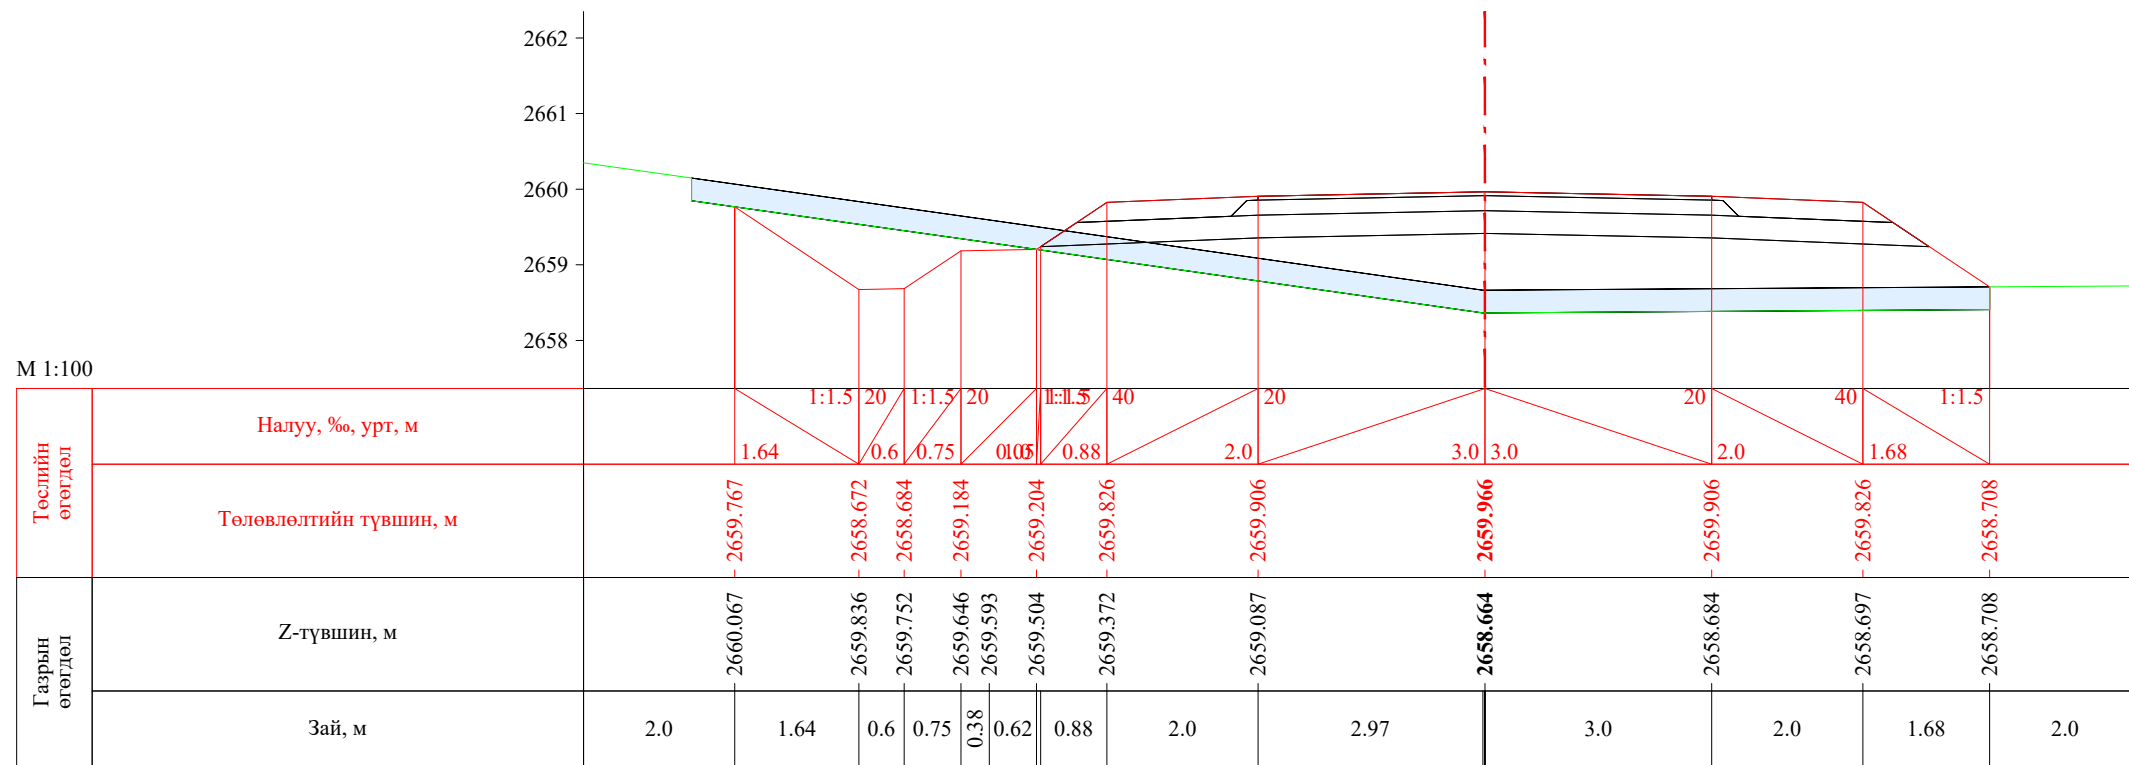


ПК 17+080.00


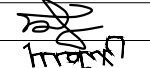
 УБ хот, СБД 8-р хороо, Залуучуудан Өргөн Чөлөө, 13-байр 6 тоот "ГЕО ЗУРАГЛАЛ" ХХК	Баруун босоо тэнхлэгийн авто замаас Ховд аймгийн Мөнххайрхан сум чиглэлийн 63.50км авто замын нарийвчилсан зураг төсөл			ХО		
	Захирал	Ж.Батнасан	 Хөндлөн огтлол	Масштаб: 1/100		
	Зур. Инженер	С.Анударь		Үе шат	Хуудас	Бүх хуудас
	Зур. Инженер	Б.Нэргүй	ЕГ шифр: - 22/06	А3	500	2080
Шалгасан	Ж.Зориглон	ТГ шифр:	2022.10			

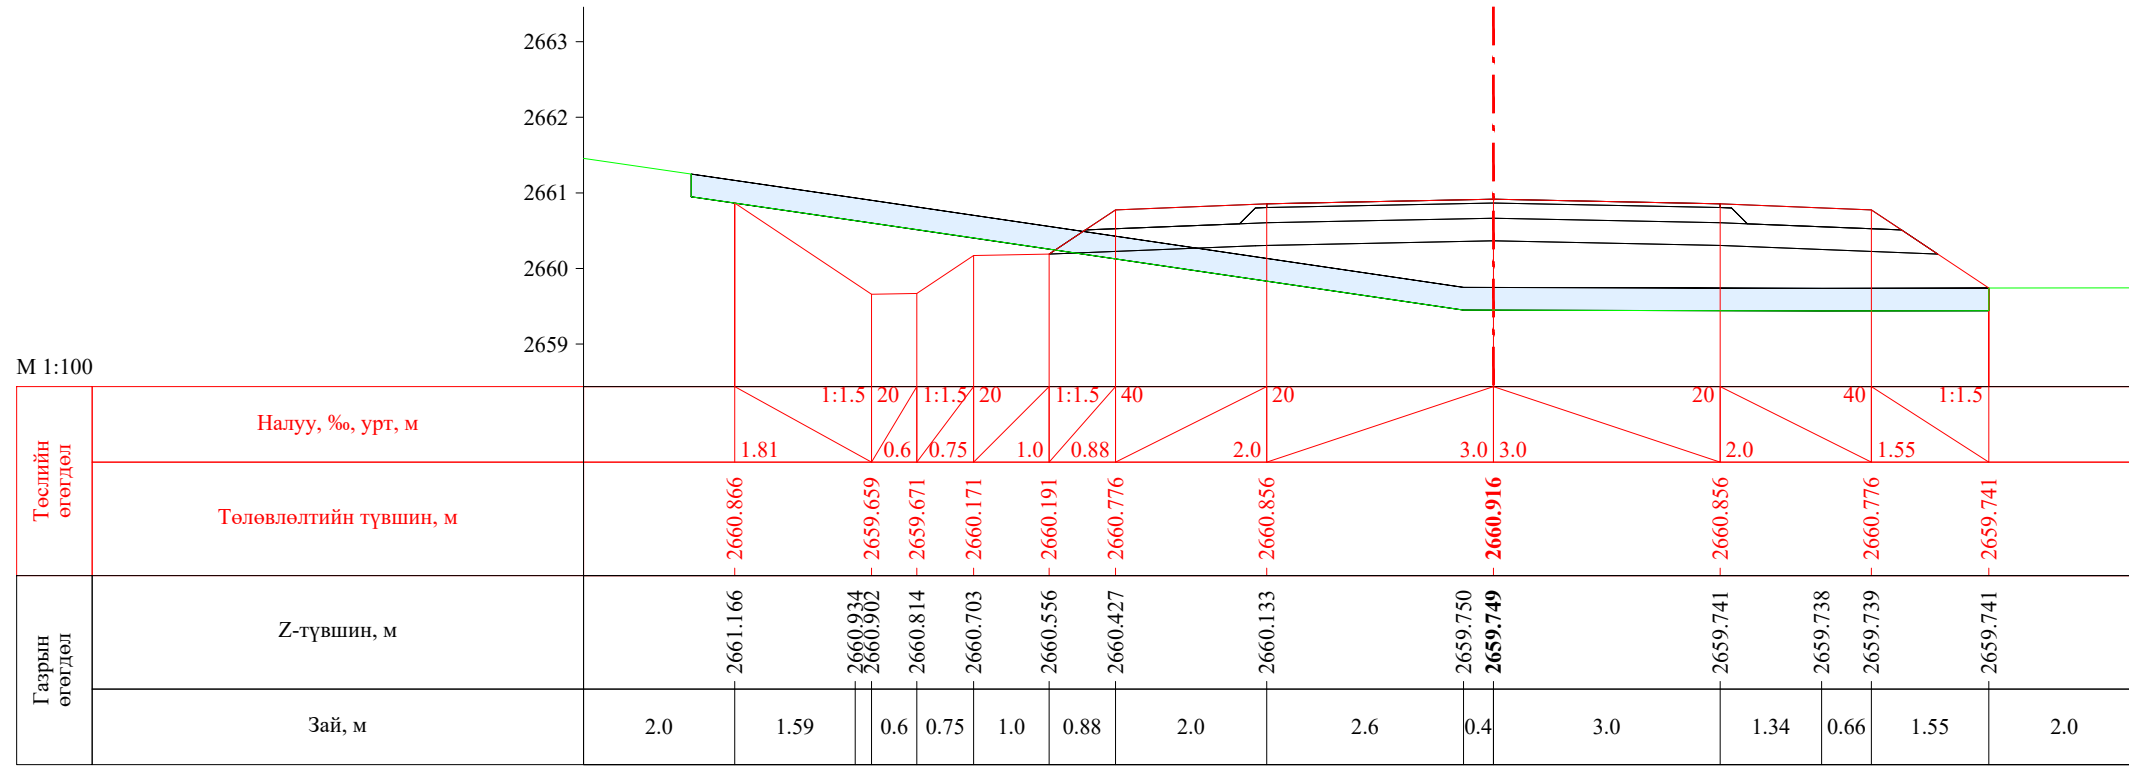


ПК 17+100.00

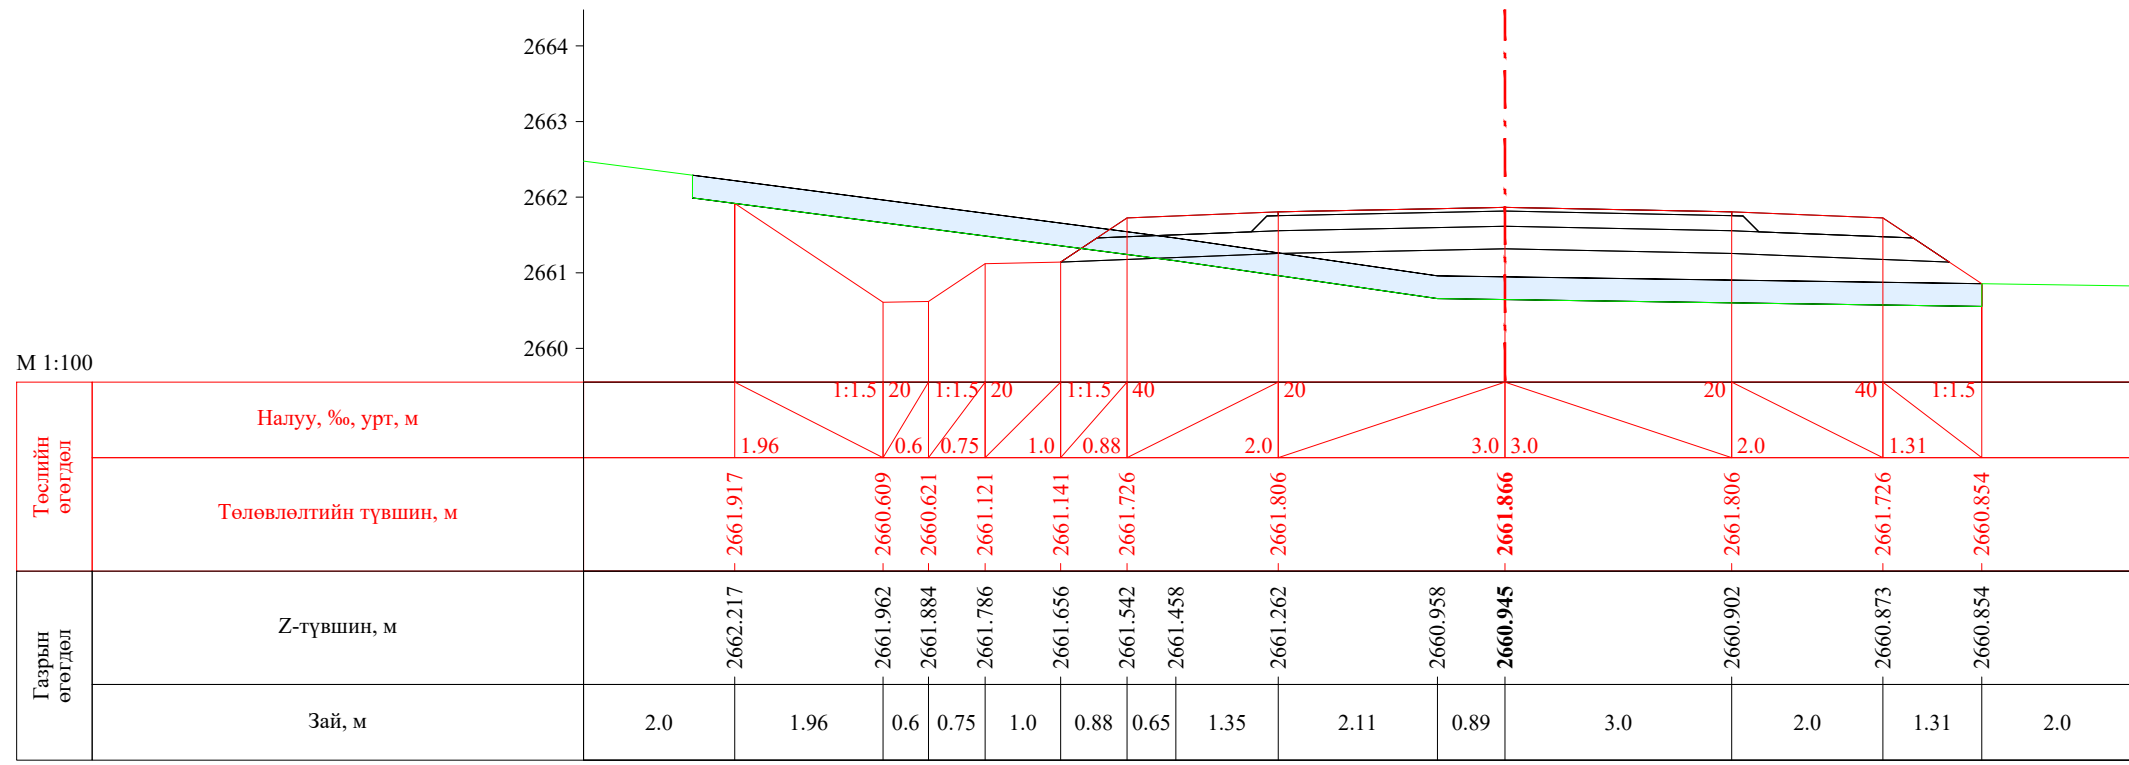


ПК 17+120.00


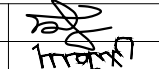

 УБ хот. СБД 8-р хороо, Залуучуудын Өргөн Чөлөө. 13-байр 6 тоот "ГЕО ЗУРАГЛАЛ" ХХК	Баруун босоо тэнхлэгийн авто замаас Ховд аймгийн Мөнххайрхан сум чиглэлийн 63.50км авто замын нарийвчилсан зураг төсөл			ХО		
	Захирал	Ж.Батнасан	 Хөндлөн огтлол	Масштаб: 1/100		
	Зур. Инженер	С.Анударь		Үе шат	Хуудас	Бүх хуудас
	Зур. Инженер	Б.Нэргүй	ЕГ шифр: - 22/06	А3	501	2080
	Шалгасан	Ж.Зориглон	ТГ шифр:	2022.10		

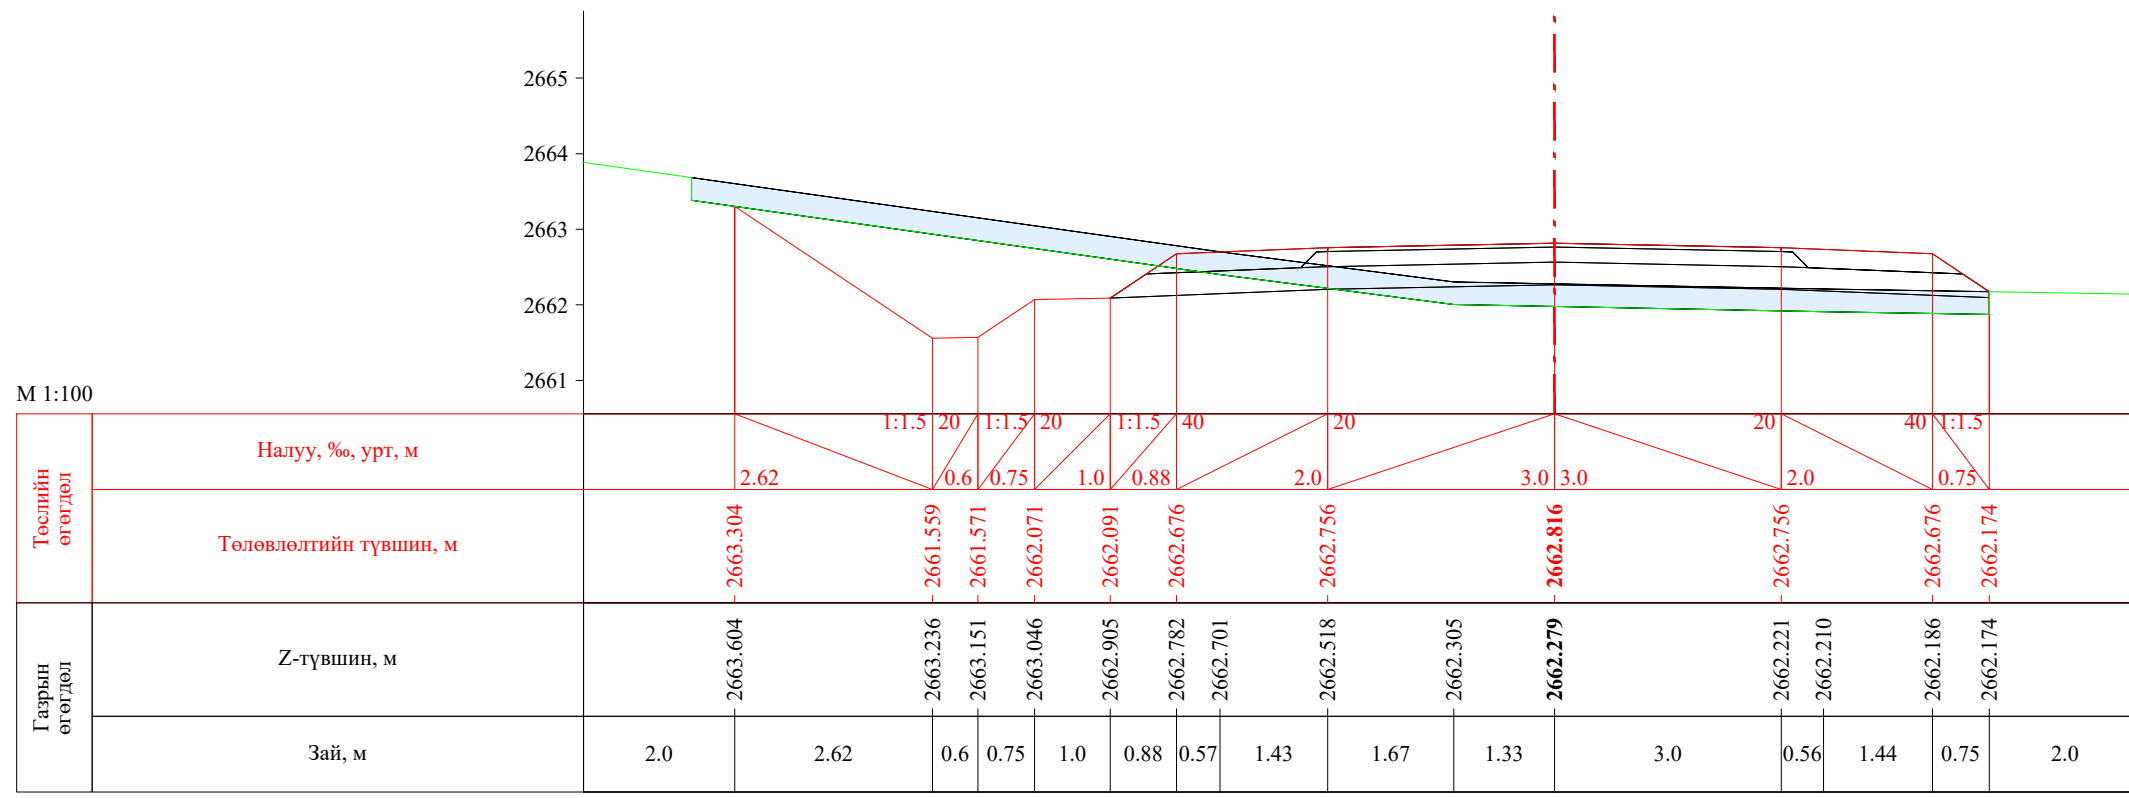


ПК 17+140.00

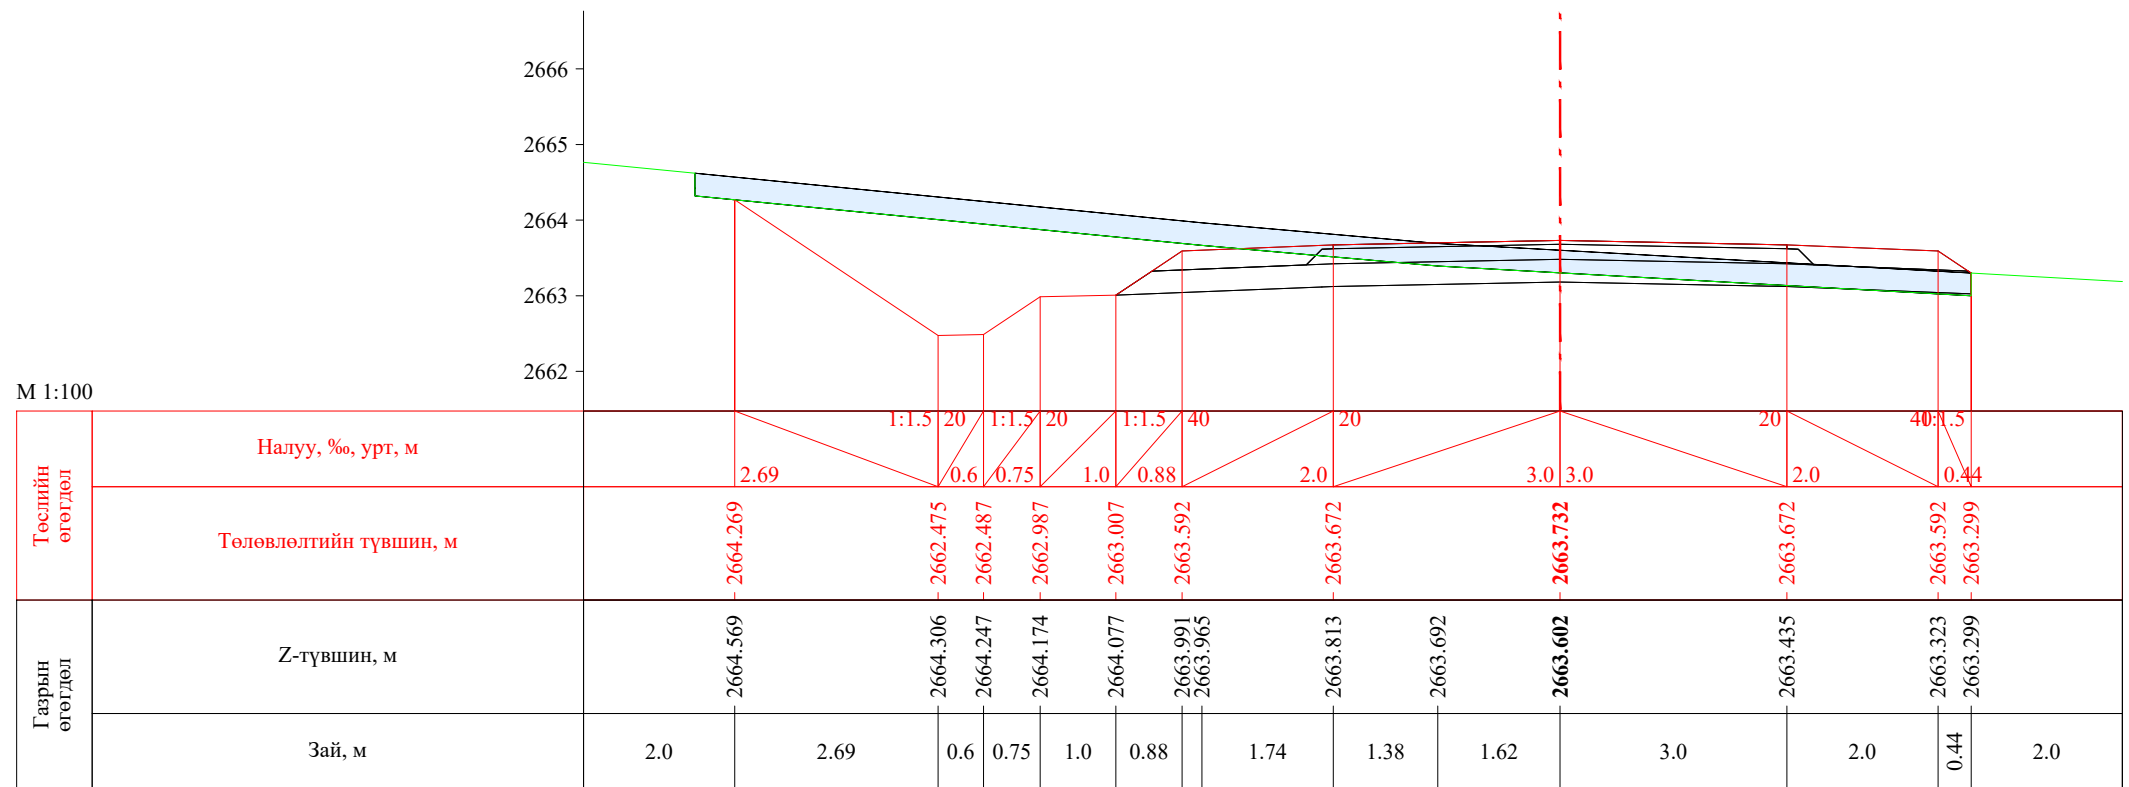


ПК 17+160.00


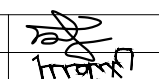
 УБ хот. СБД 8-р хороо, Залуучуудын Өргөн Чөлөө. 13-байр 6 тоот "ГЕО ЗУРАГЛАЛ" ХХК	Баруун босоо тэнхлэгийн авто замаас Ховд аймгийн Мөнххайрхан сум чиглэлийн 63.50км авто замын нарийвчилсан зураг төсөл			ХО		
	Захирал	Ж.Батнасан	 Хөндлөн огтлол	Масштаб: 1/100		
	Зур. Инженер	С.Анударь		Үе шат	Хуудас	Бүх хуудас
	Зур. Инженер	Б.Нэргүй		А3	502	2080
	Шалгасан	Ж.Зориглон	 ТГ шифр:	2022.10		

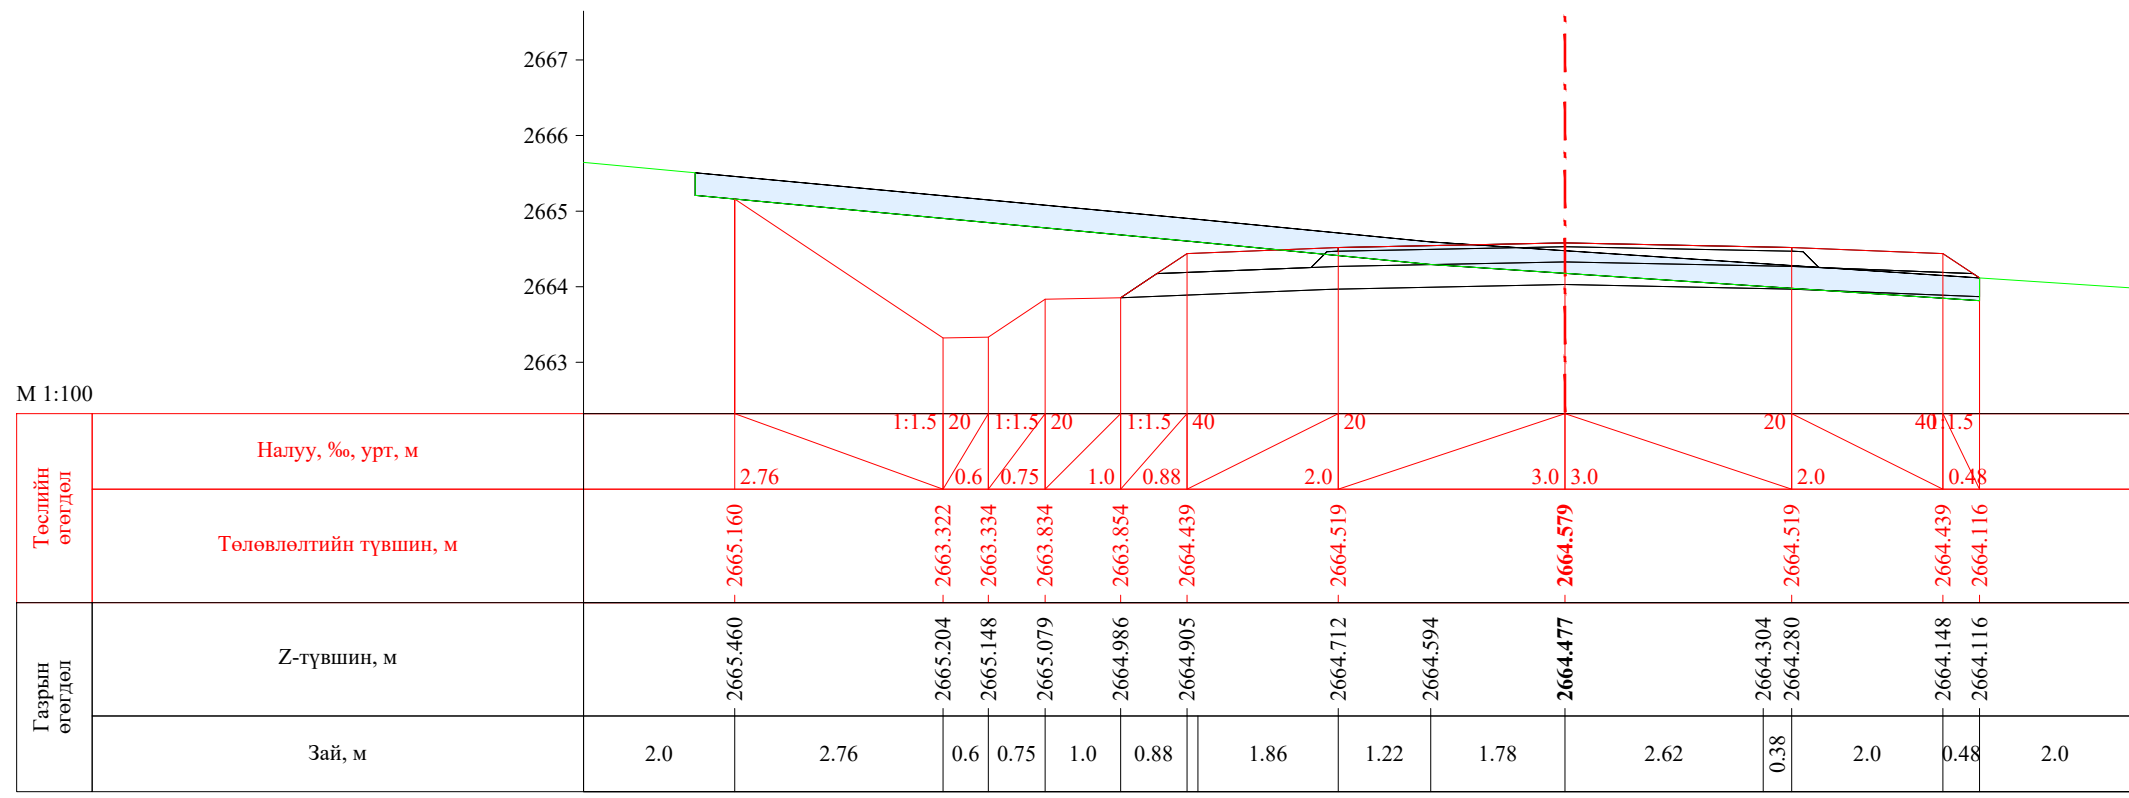


ПК 17+180.00

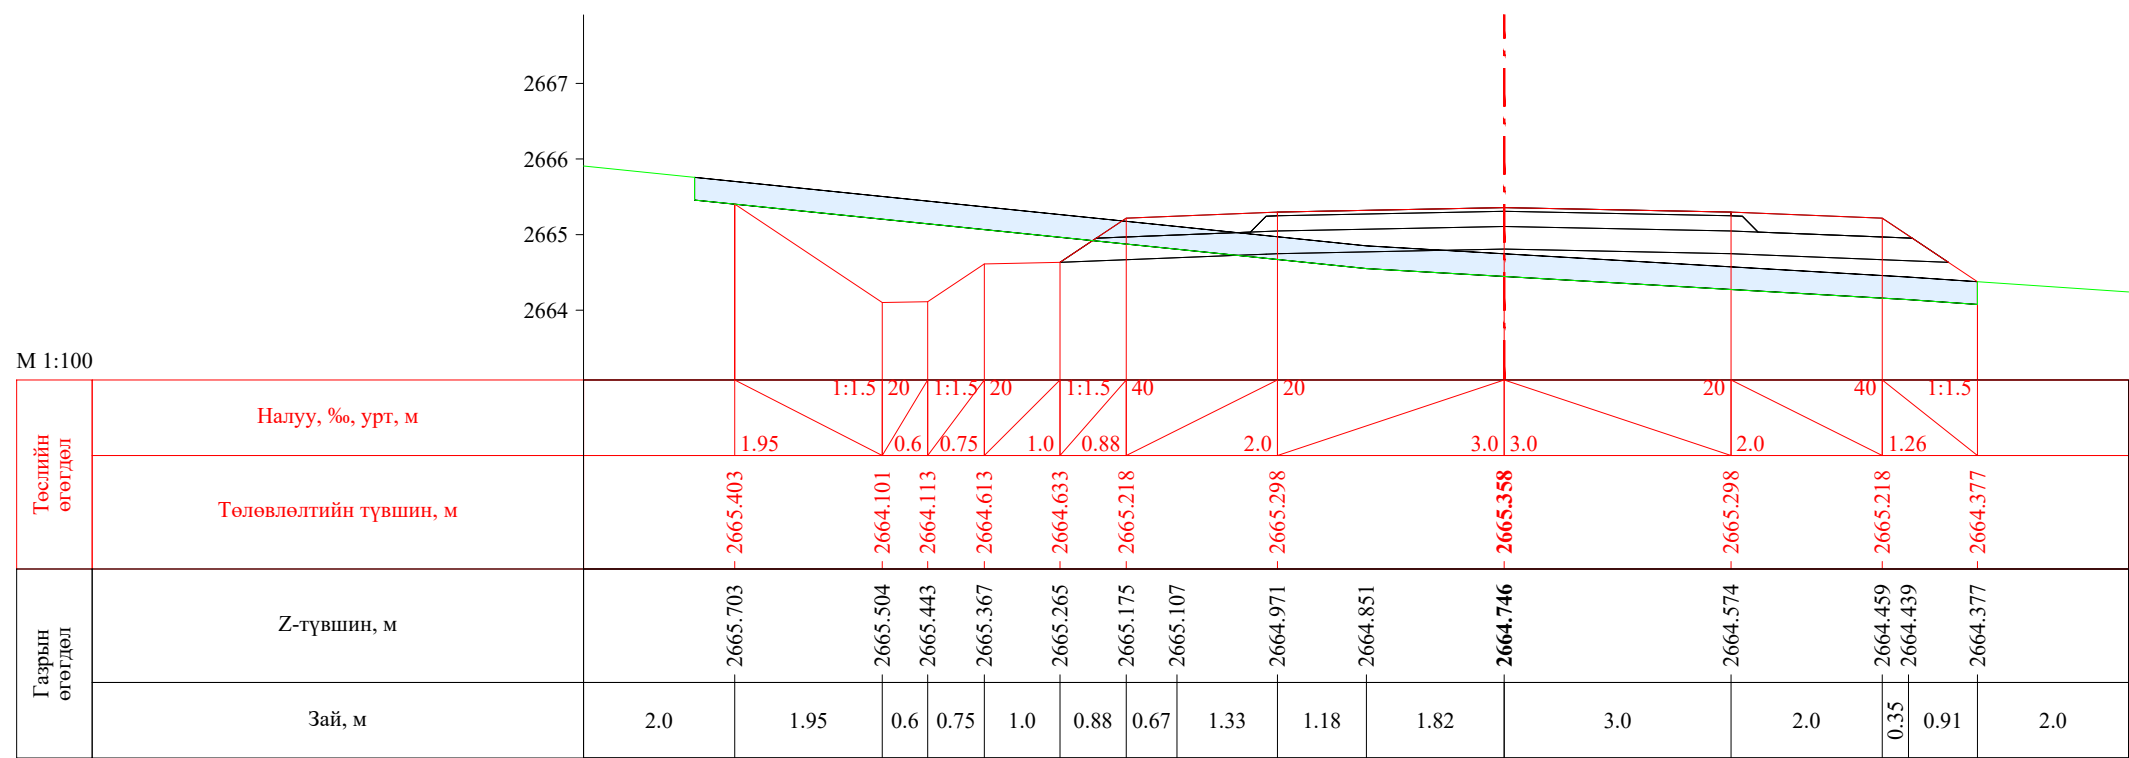


ПК 17+200.00


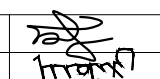
 УБ хот. СБД 8-р хороо, Залуучуудан Өргөн Чөлөө, 13-байр 6 тоот "ГЕО ЗУРАГЛАЛ" ХХК	Баруун босоо тэнхлэгийн авто замаас Ховд аймгийн Мөнххайрхан сум чиглэлийн 63.50км авто замын нарийвчилсан зураг төсөл			ХО		
	Захирал	Ж.Батнасан	 Хөндлөн огтлол	Масштаб: 1/100		
	Зур. Инженер	С.Анударь		Үе шат	Хуудас	Бүх хуудас
	Зур. Инженер	Б.Нэргүй	ЕГ шифр: - 22/06	А3	503	2080
Шалгасан	Ж.Зориглон	ТГ шифр:	2022.10			


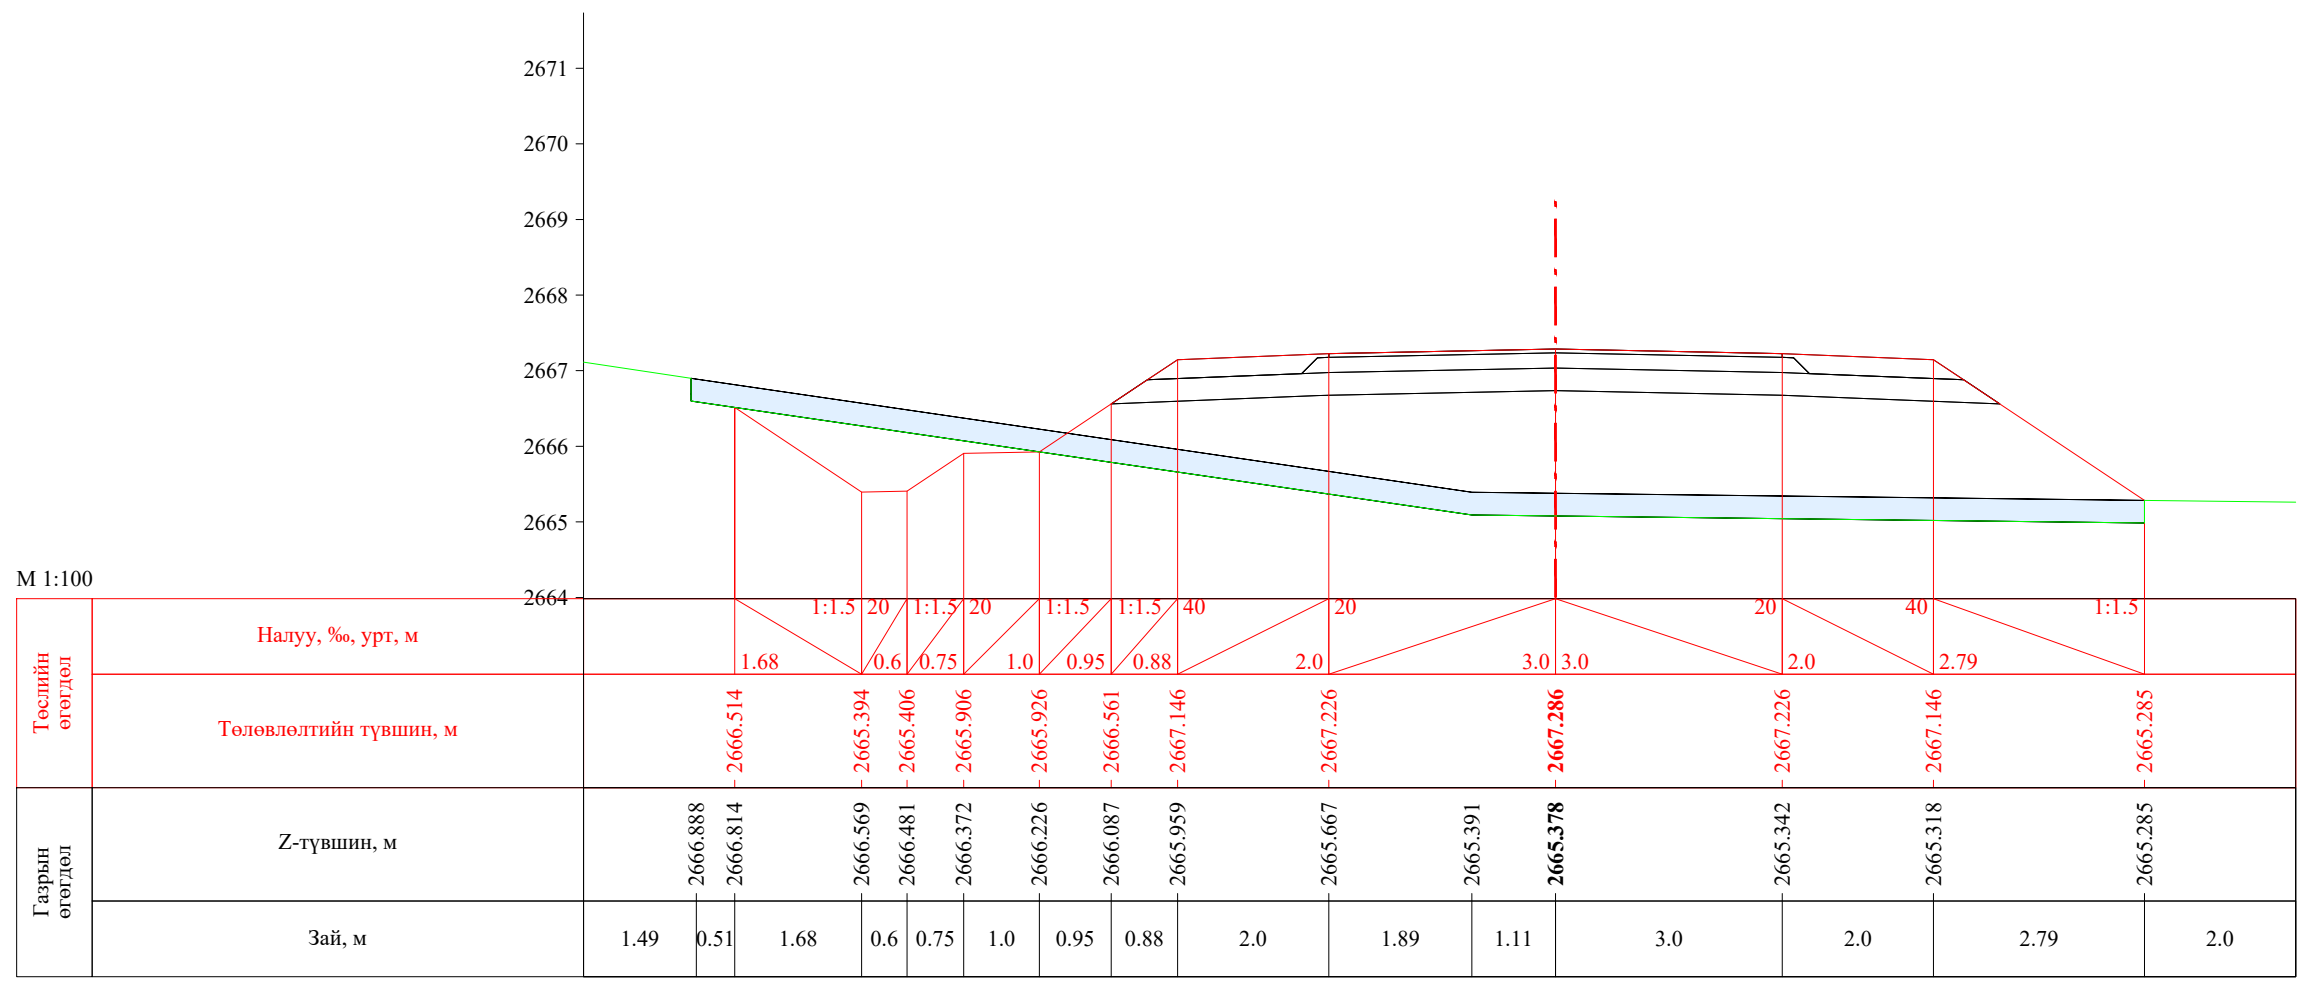



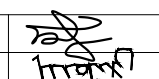
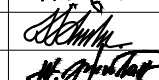
ПК 17+260.00

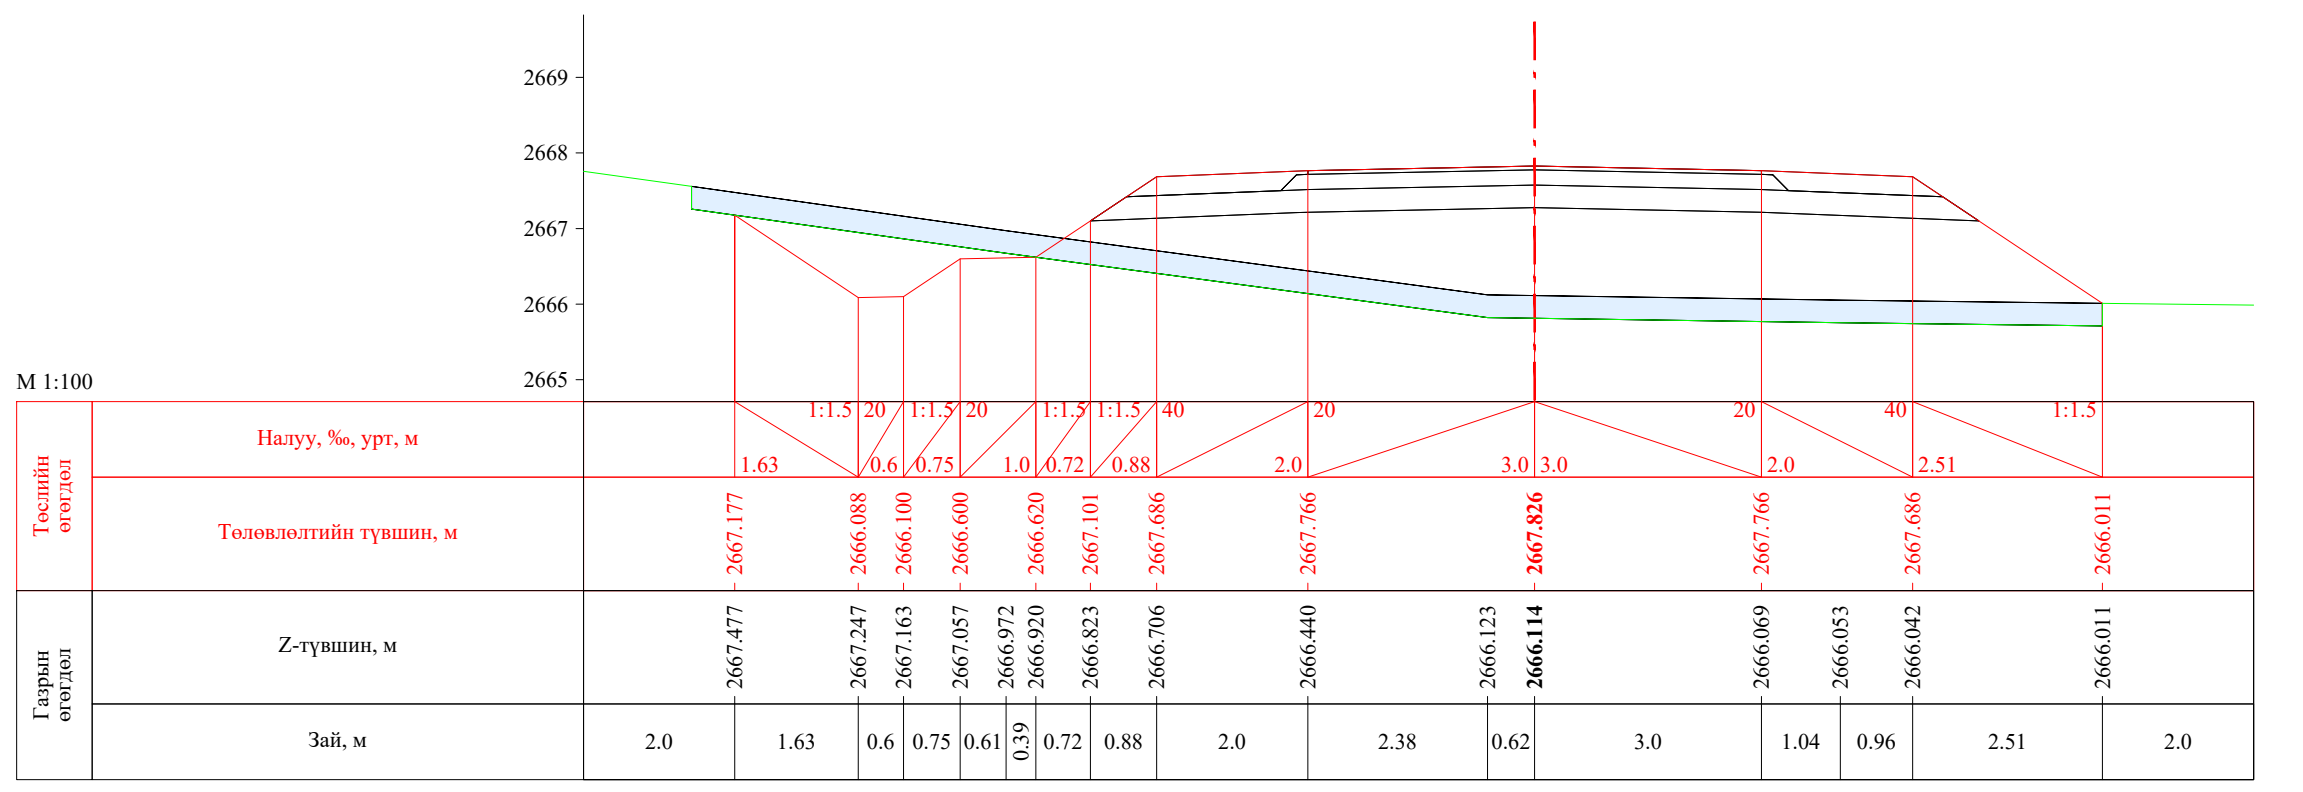


ПК 17+280.00


 УБ хот. СБД 8-р хороо, Залуучуудын Өргөн Чөлөө. 13-байр 6 тоот "ГЕО ЗУРАГЛАЛ" ХХК	Баруун босоо тэнхлэгийн авто замаас Ховд аймгийн Мөнххайрхан сум чиглэлийн 63.50км авто замын нарийвчилсан зураг төсөл			ХО		
	Захирал	Ж.Батнасан	 Хөндлөн огтлол	Масштаб: 1/100		
	Зур. Инженер	С.Анударь		Үе шат	Хуудас	Бүх хуудас
	Зур. Инженер	Б.Нэргүй	ЕГ шифр: - 22/06	А3	505	2080
Шалгасан	Ж.Зориглон	ТГ шифр:	2022.10			

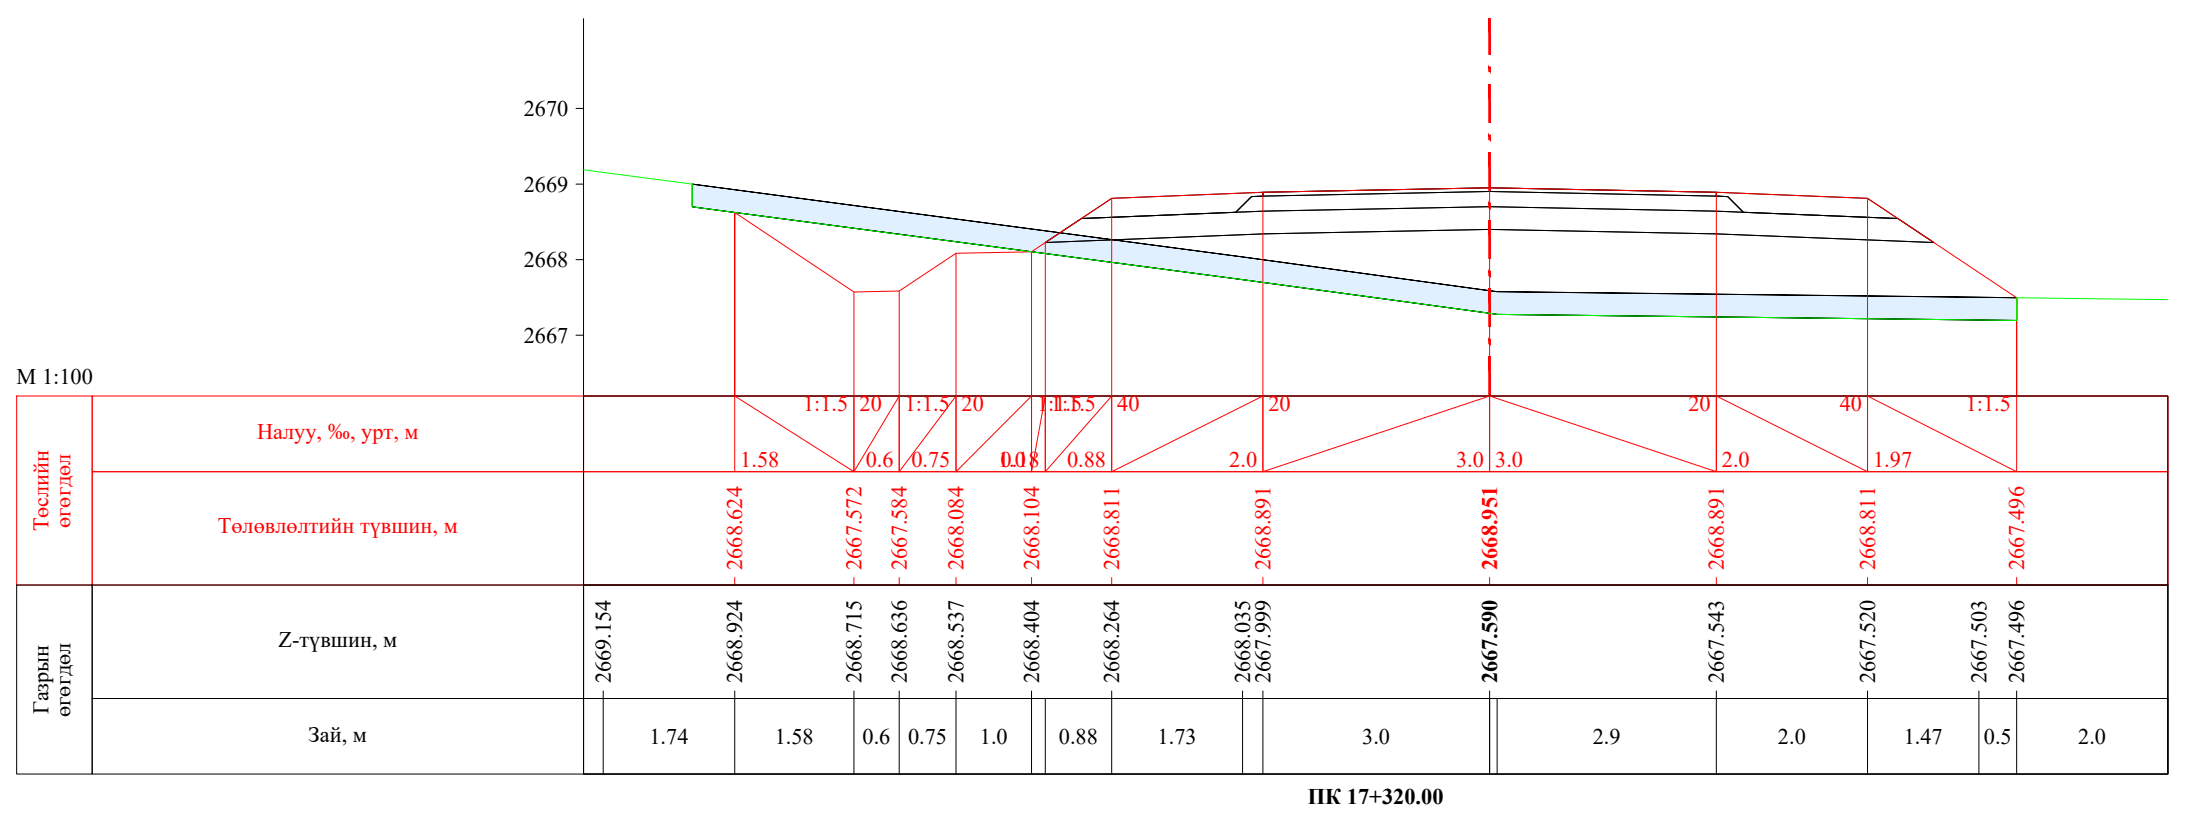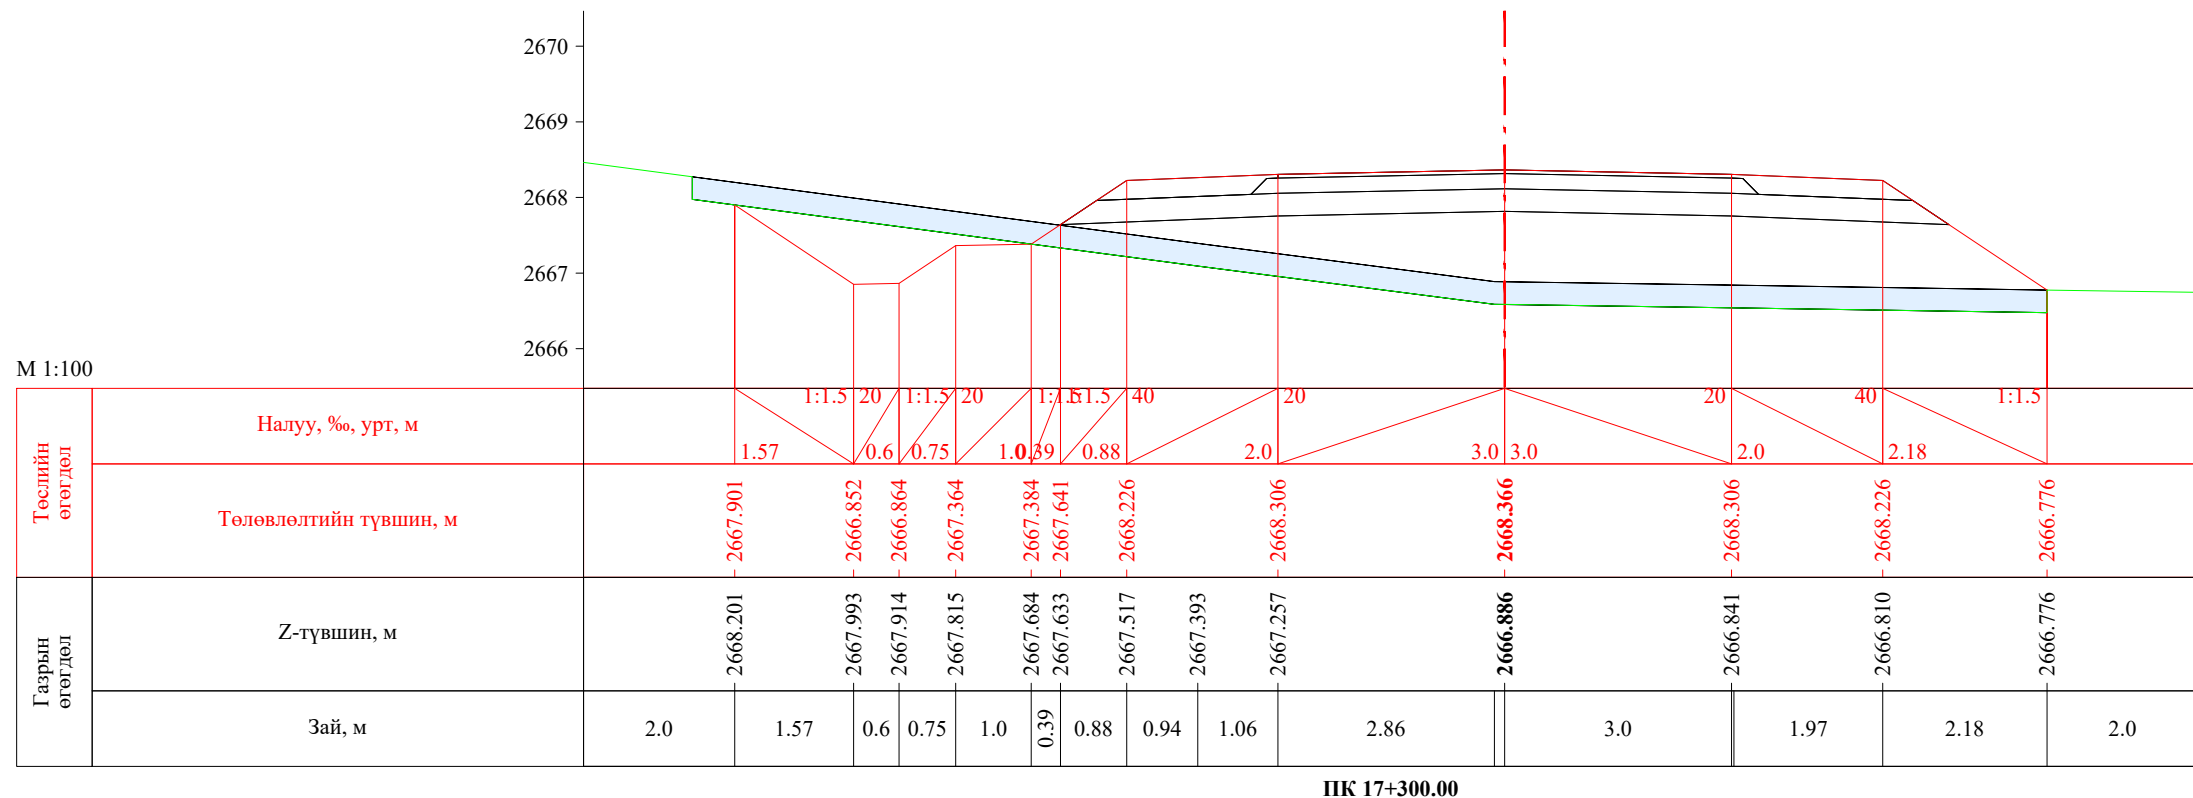


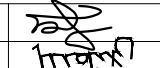
 УБ хот, СБД 8-р хороо, Залуучуудын Өргөн Чөлөө, 13-байр 6 тоот "ГЕО ЗУРАГЛАЛ" ХХК	Баруун босоо тэнхлэгийн авто замаас Ховд аймгийн Мөнххайрхан сум чиглэлийн 63.50км авто замын нарийвчилсан зураг төсөл			ХО		
	Захирал	Ж.Батнасан	 Хөндлөн огтлол	Масштаб: 1/100		
	Зур. Инженер	С.Анударь		Үе шат	Хуудас	Бүх хуудас
	Зур. Инженер	Б.Нэргүй	 ЕГ шифр: - 22/06	А3	506	2080
Шалгасан	Ж.Зориглон	ТГ шифр:		2022.10		

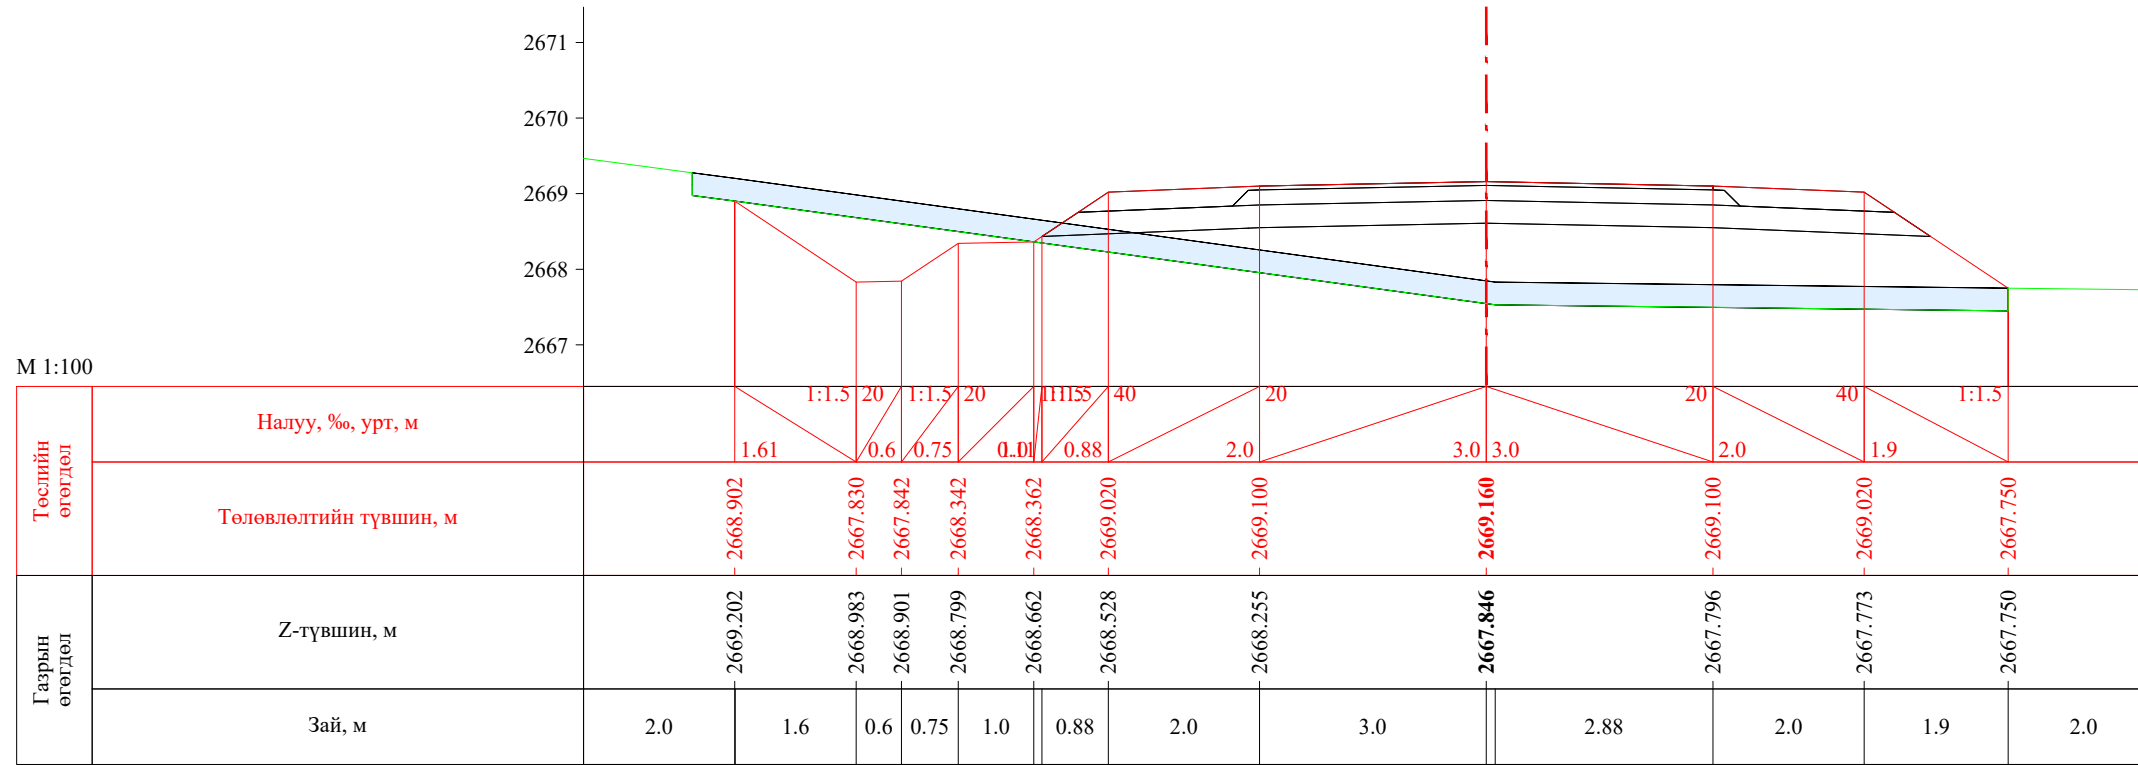


ПК 17+326.48

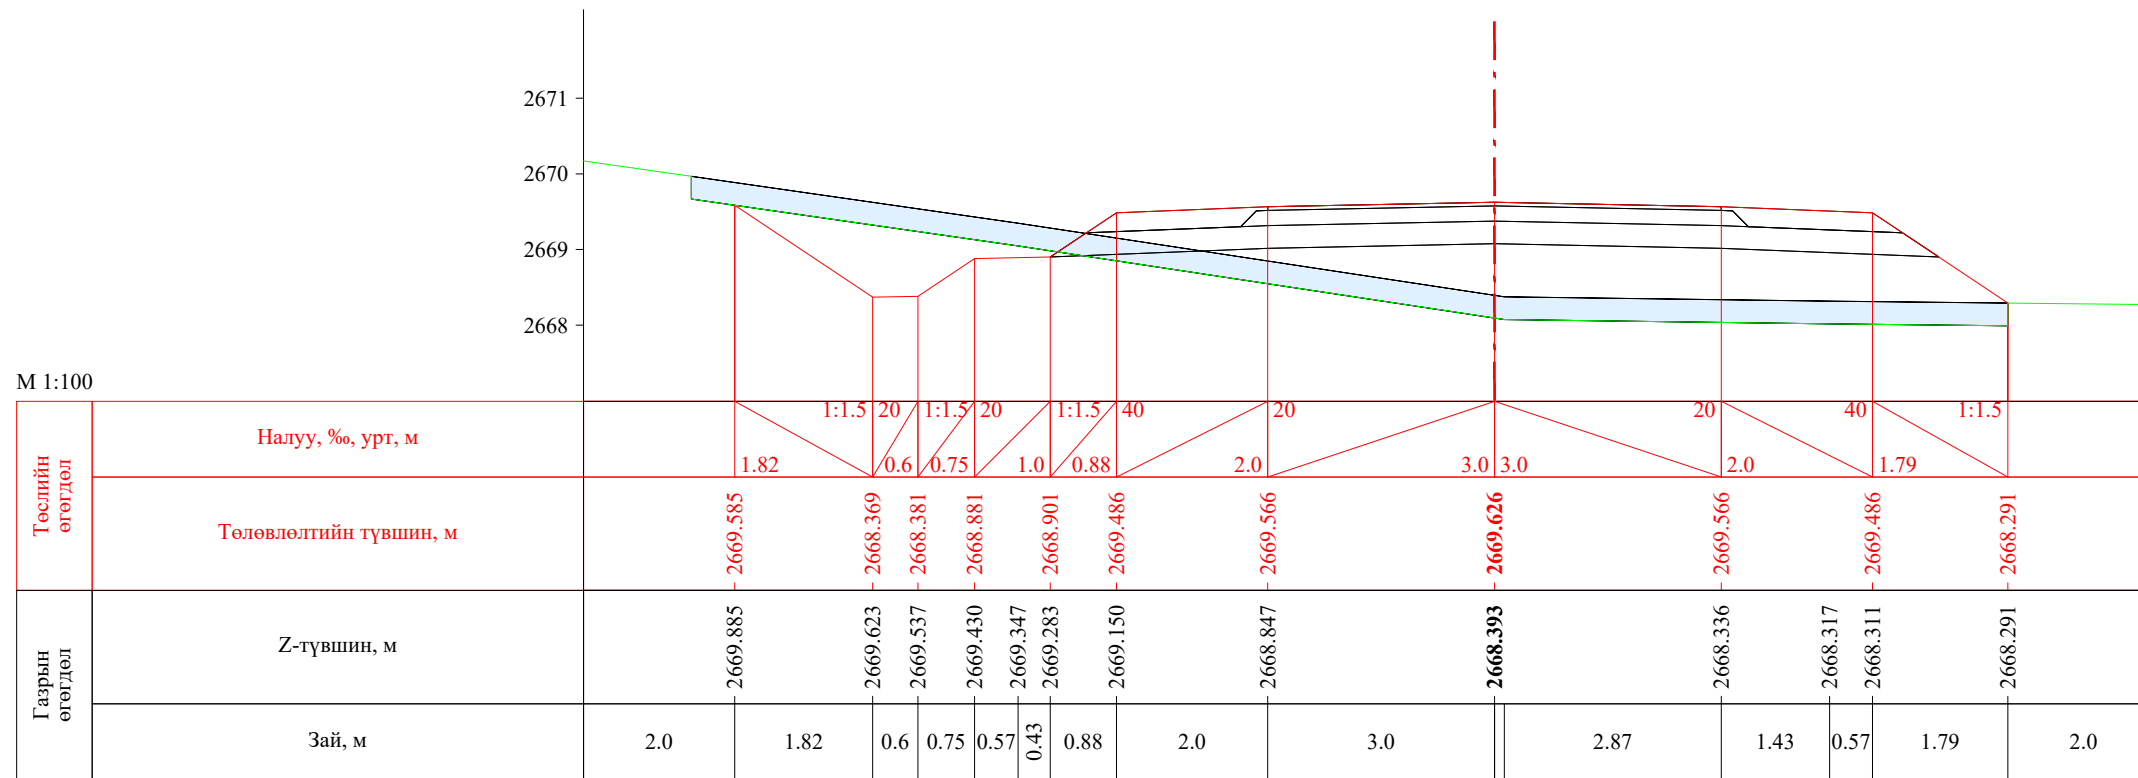


ПК 17+340.00


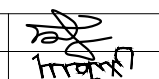
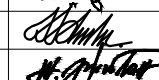
 УБ хот, СБД 8-р хороо, Залуучуудан Өргөн Чөлөө, 13-байр 6 тоот "ГЕО ЗУРАГЛАЛ" ХХК	Баруун босоо тэнхлэгийн авто замаас Ховд аймгийн Мөнххайрхан сум чиглэлийн 63.50км авто замын нарийвчилсан зураг төсөл			ХО		
	Захирал	Ж.Батнасан	 Хөндлөн огтлол	Масштаб: 1/100		
	Зур. Инженер	С.Анударь		Үе шат	Хуудас	Бүх хуудас
	Зур. Инженер	Б.Нэргүй	ЕГ шифр: - 22/06	А3	507	2080
Шалгасан	Ж.Зориглон	ТГ шифр:	2022.10			

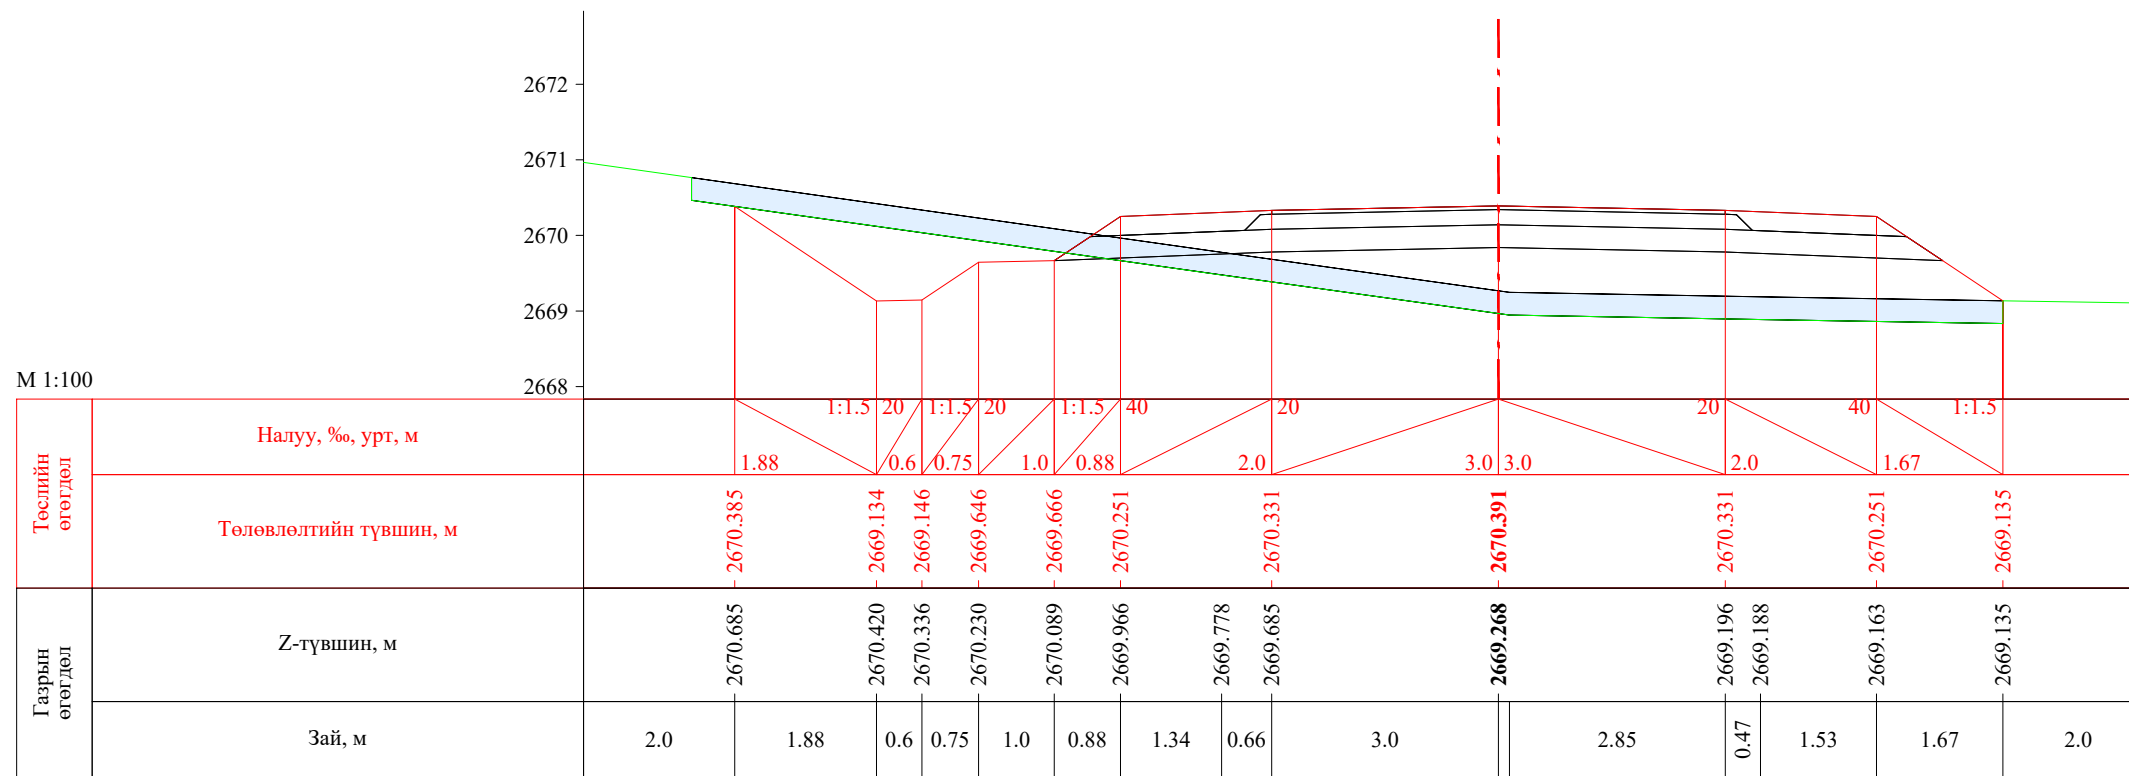


ПК 17+360.00

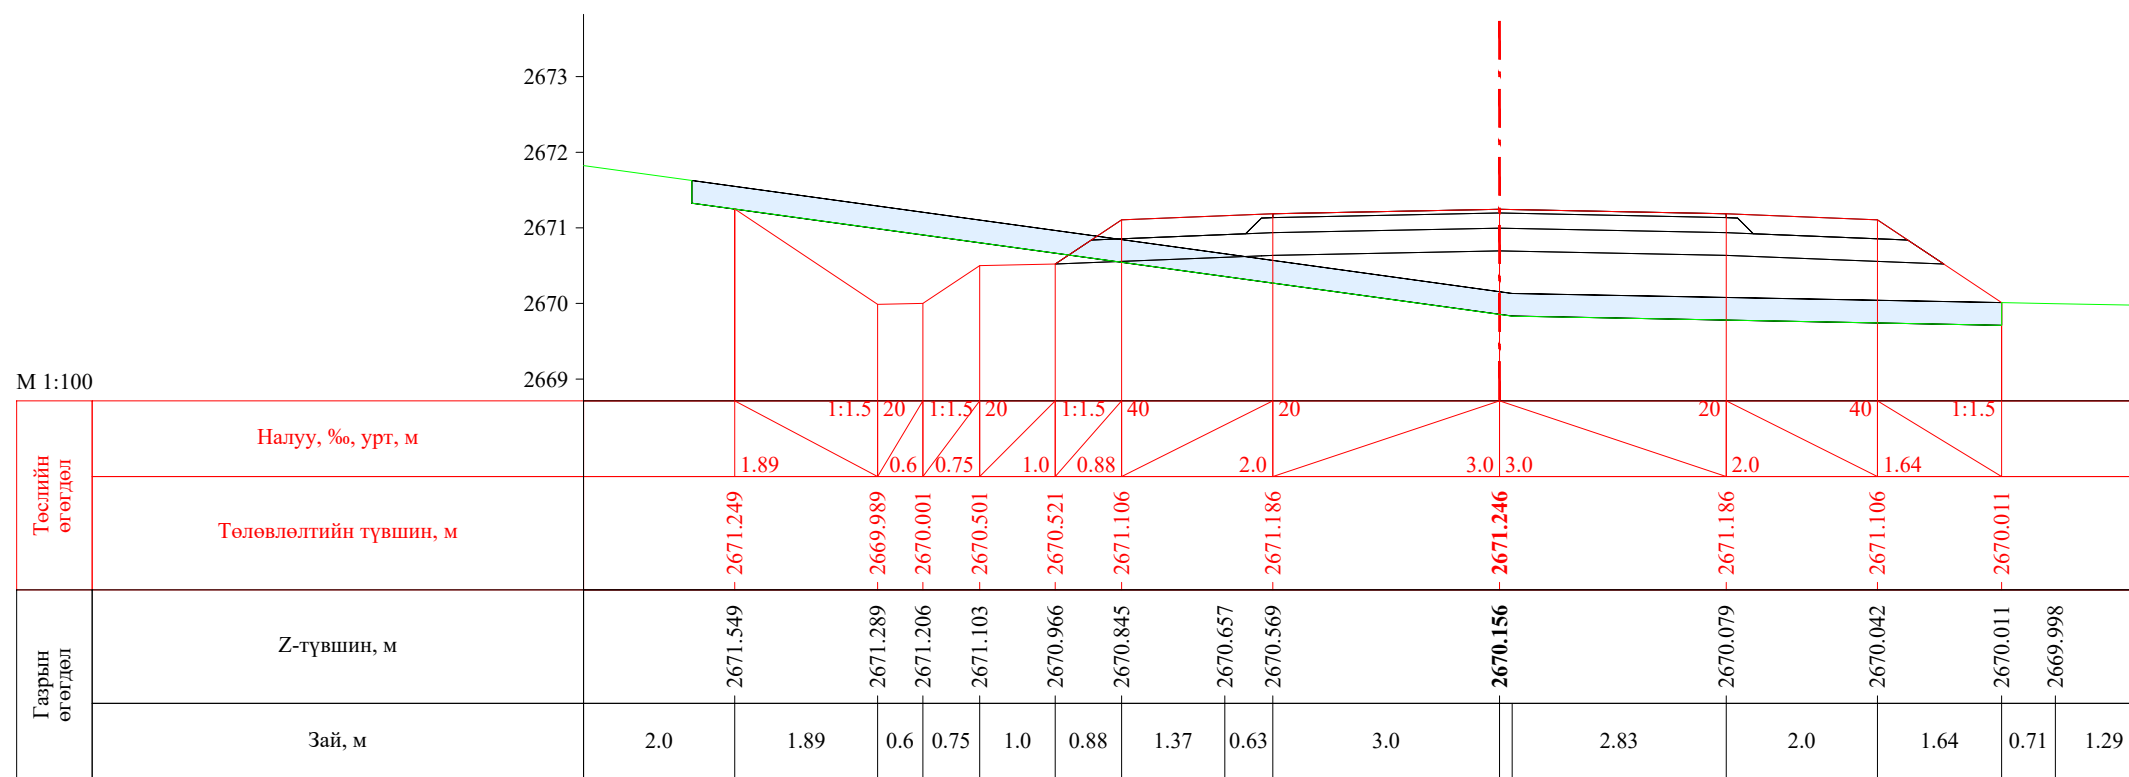


ПК 17+380.00


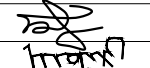
 УБ хот, СБД 8-р хороо, Залуучуудын Өргөн Чөлөө, 13-байр 6 тоот "ГЕО ЗУРАГЛАЛ" ХХК	Баруун босоо тэнхлэгийн авто замаас Ховд аймгийн Мөнххайрхан сум чиглэлийн 63.50км авто замын нарийвчилсан зураг төсөл			ХО		
	Захирал	Ж.Батнасан	 Хөндлөн огтлол	Масштаб: 1/100		
	Зур. Инженер	С.Анударь		Үе шат	Хуудас	Бүх хуудас
	Зур. Инженер	Б.Нэргүй	 ЕГ шифр: - 22/06	А3	508	2080
Шалгасан	Ж.Зориглон	ТГ шифр:		2022.10		

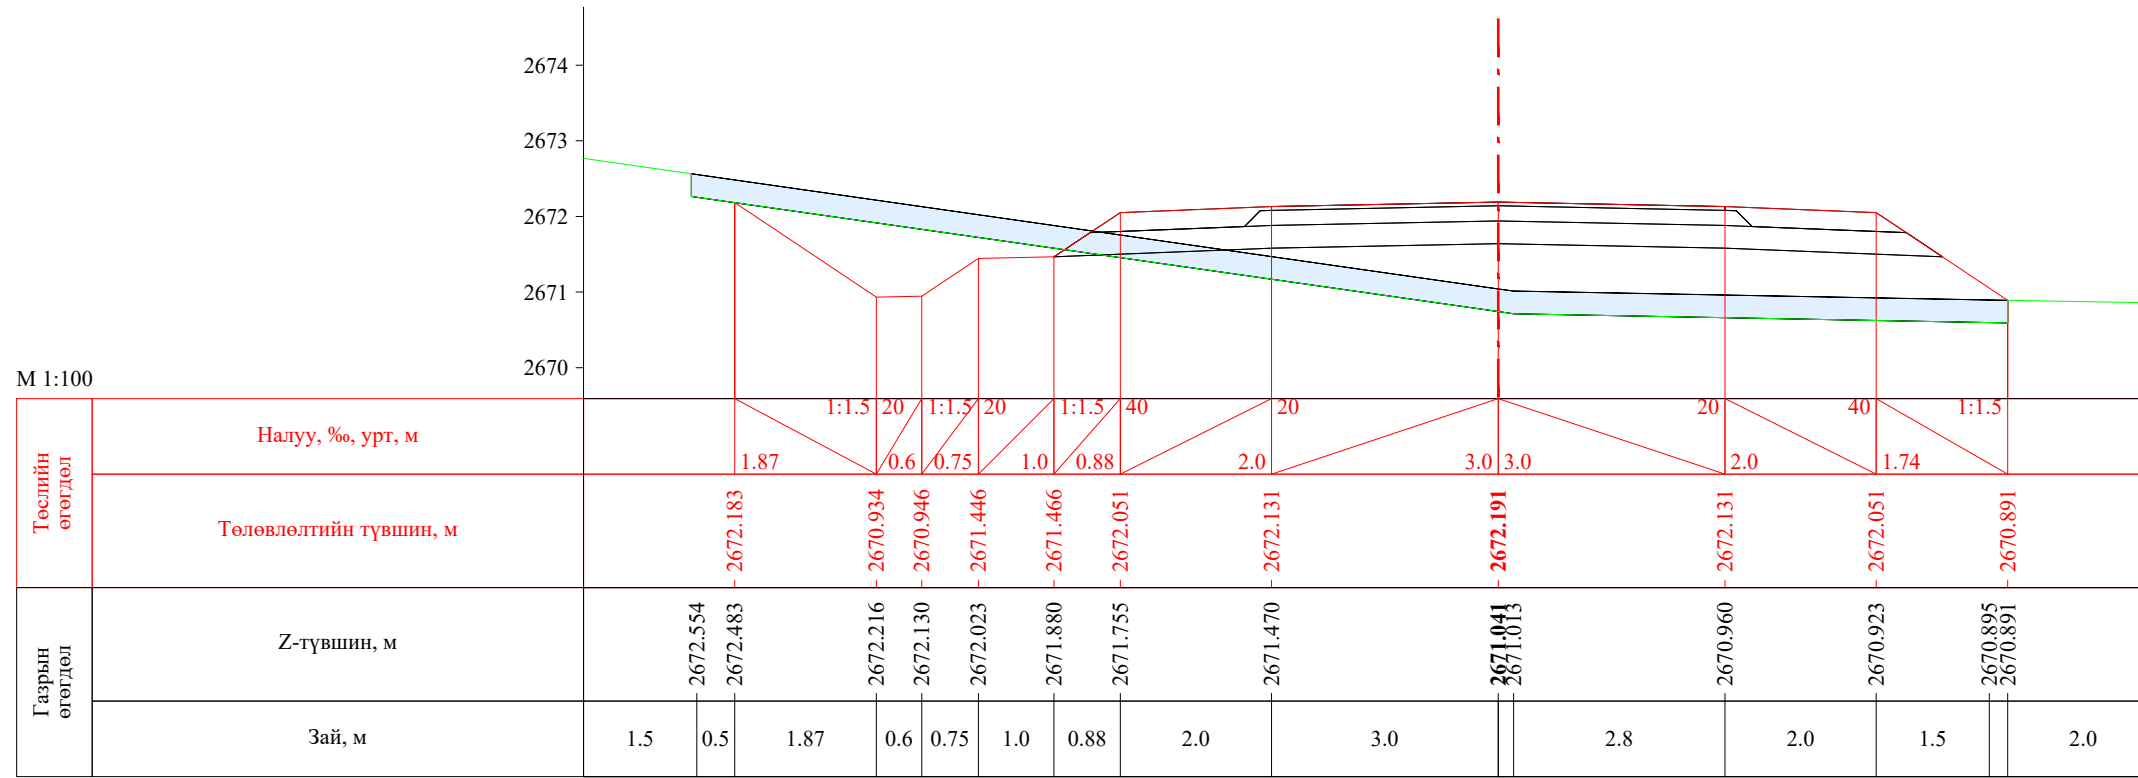


ПК 17+400.00

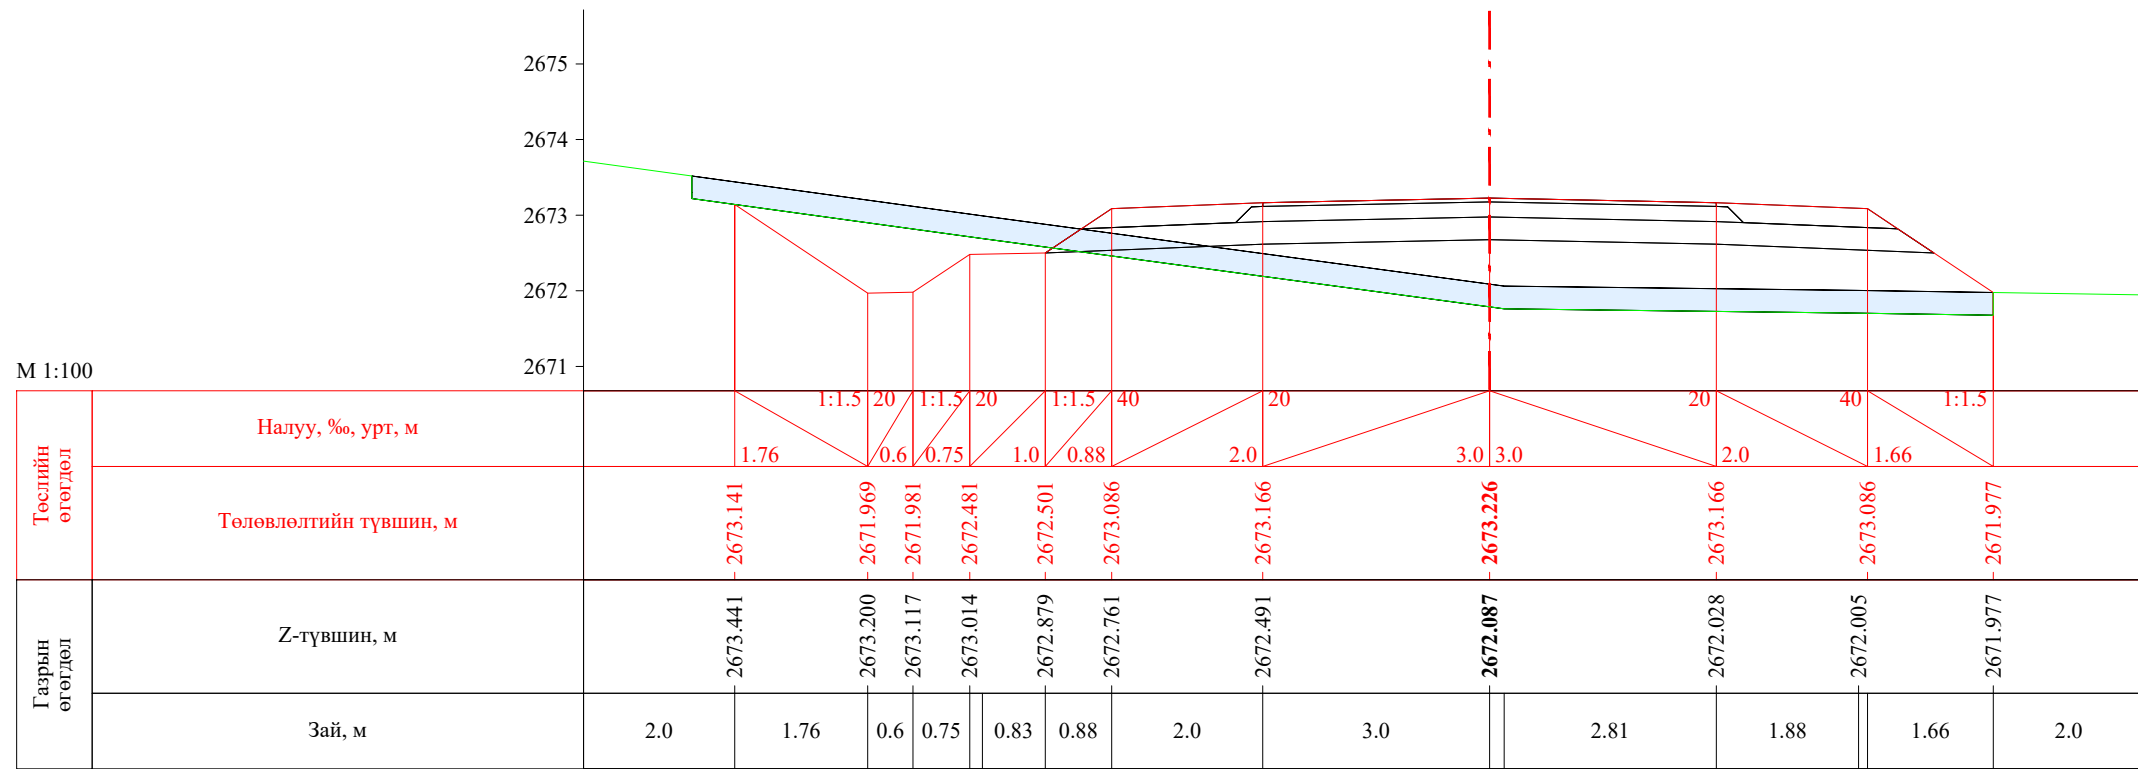


ПК 17+420.00


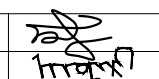

 УБ хот, СБД 8-р хороо, Залуучуудан Өргөн Чөлөө, 13-байр 6 тоот "ГЕО ЗУРАГЛАЛ" ХХК	Баруун босоо тэнхлэгийн авто замаас Ховд аймгийн Мөнххайрхан сум чиглэлийн 63.50км авто замын нарийвчилсан зураг төсөл			ХО		
	Захирал	Ж.Батнасан	 Хөндлөн огтлол	Масштаб: 1/100		
	Зур. Инженер	С.Анударь		Үе шат	Хуудас	Бүх хуудас
	Зур. Инженер	Б.Нэргүй		А3	509	2080
	Шалгасан	Ж.Зориглон	ЕГ шифр: - 22/06	2022.10		
			ТГ шифр:			

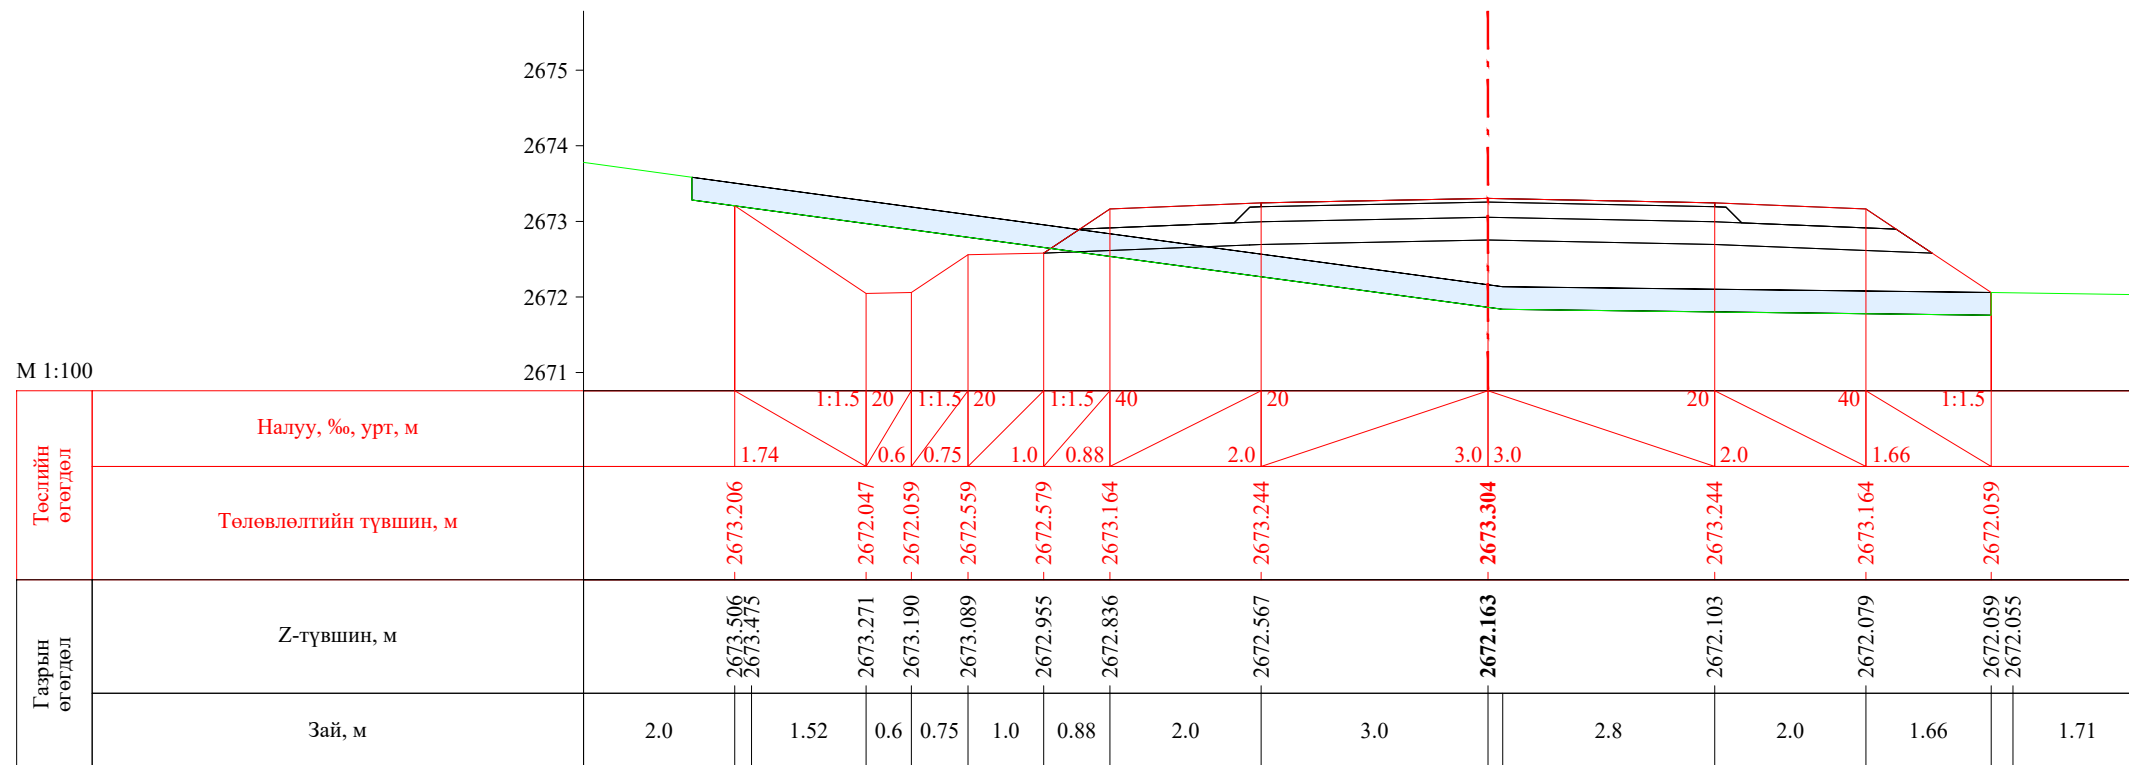

ПК 17+421.45

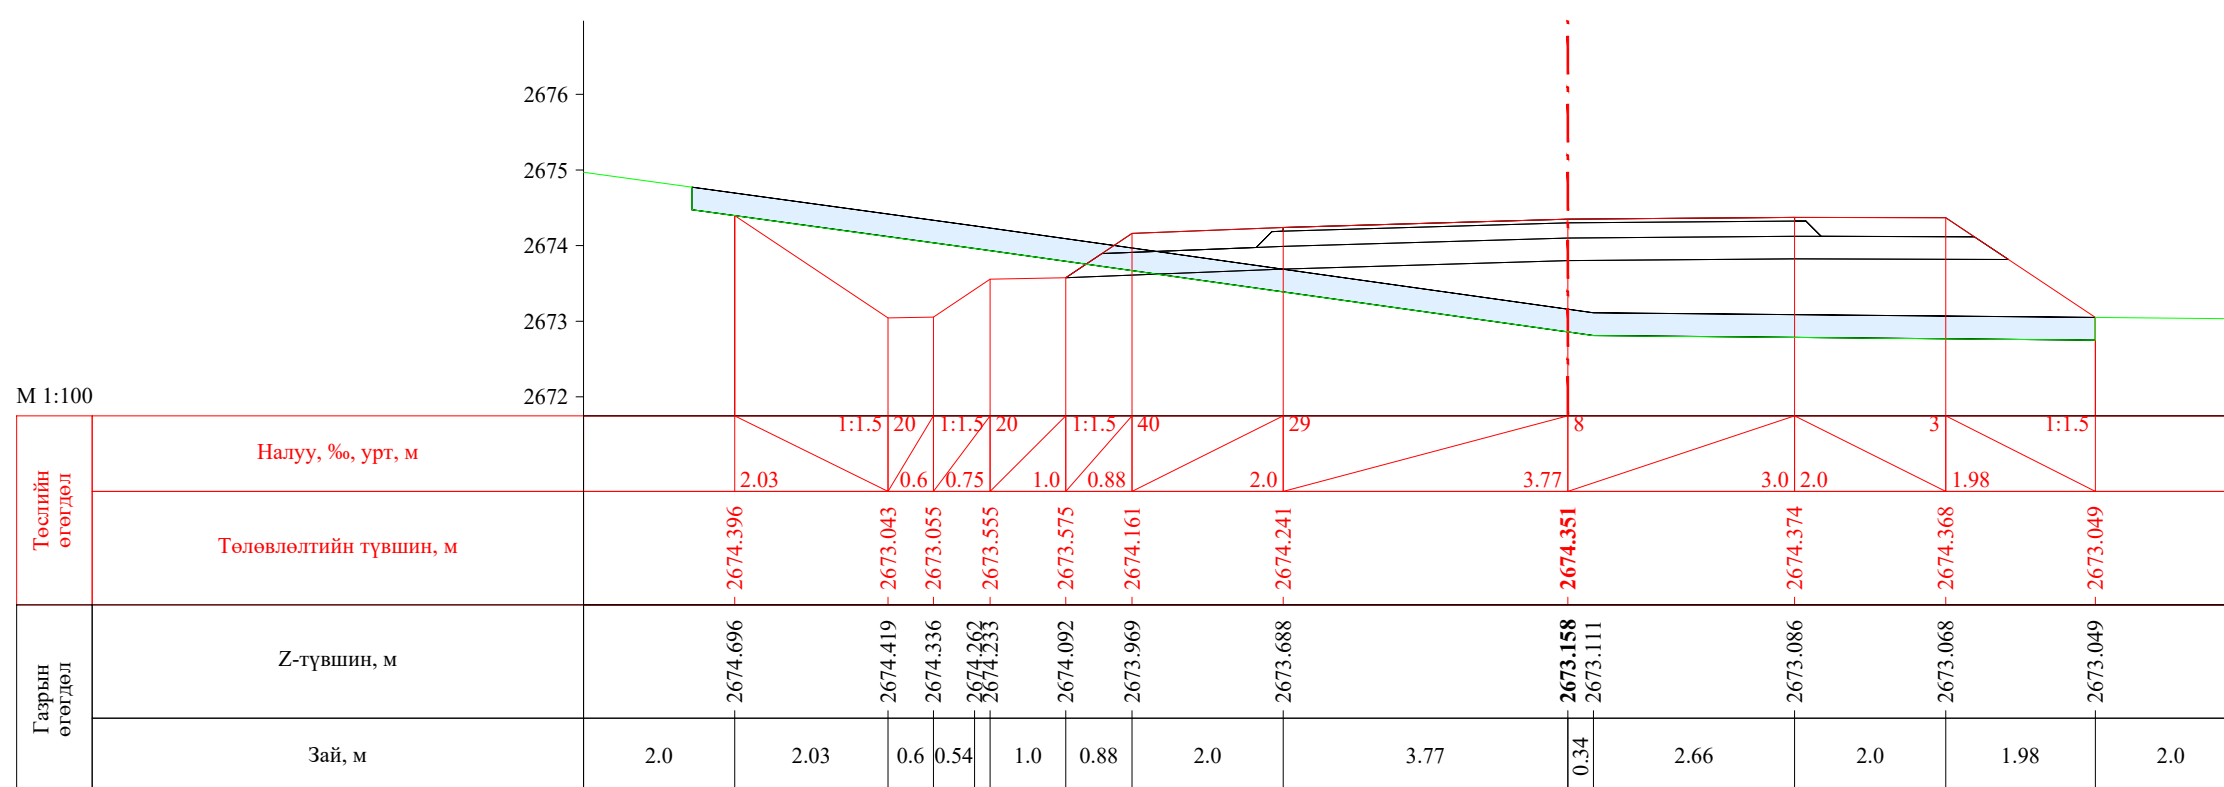

ПК 17+440.00

 УБ хот, СБД 8-р хороо, Залуучуудан Өргөн Чөлөө, 13-байр 6 тоот "ГЕО ЗУРАГЛАЛ" ХХК	Баруун босоо тэнхлэгийн авто замаас Ховд аймгийн Мөнххайрхан сум чиглэлийн 63.50км авто замын нарийвчилсан зураг төсөл			ХО		
	Захирал	Ж.Батнасан	 Хөндлөн огтлол	Масштаб: 1/100		
	Зур. Инженер	С.Анударь		Үе шат	Хуудас	Бүх хуудас
	Зур. Инженер	Б.Нэргүй		А3	510	2080
	Шалгасан	Ж.Зориглон	 ЕГ шифр: - 22/06 ТГ шифр:	2022.10		