



ХОТ ТӨЛӨВЛӨЛТ
СУДАЛГААНЫ ИНСТИТУТ

Шуфр: ХТСИ-05/24

ОЛИМПИЙН ГУДАМЖ, ИХ МОНГОЛ УЛСЫН ГУДАМЖ, ЧИНГИСИЙН ТАЛБАЙН УРД УУЛЗВАРААС
МАРШАЛЫН ГҮҮР ХҮРТЭЛХ 4.0 КМ НИЙТИЙН ЭЗЭМШЛИЙН ЯВГАН ХҮНИЙ ЗАМ ТАЛБАЙН
ТОХИЖИЛТЫН АЖЛЫН ЗУРАГ ТӨСӨЛ

/ГАДНА ХОЛБОО/

ДАРГА:


Р.АМАРТҮВШИН

ГҮЙЦЭТГЭСЭН:

И.МЯГМАРСҮРЭН

Улаанбаатар хот
2024 он

СҮХБААТАРЫН ТАЛБAYН ЗҮҮН ҮРД УЧЛЗВАРААС МАРШАЛЫН ГҮҮР ХҮРТЭЛХ БАЙРШЛЫН ПЛАН /МЭДЭЭЛЭЛ ХОЛБООНЫ СҮЛЖЭЭ/

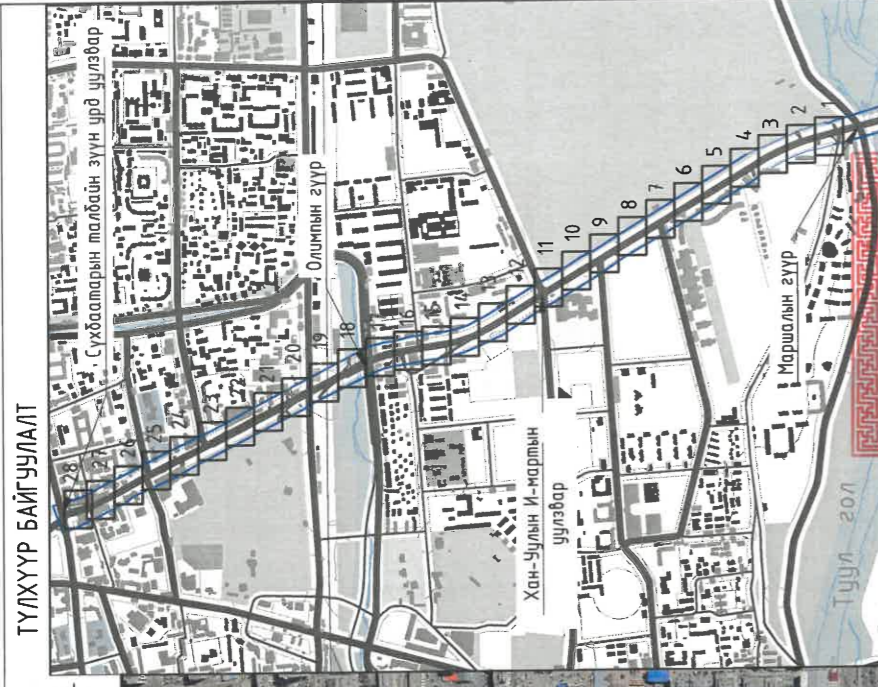

ЗӨВШӨӨРСӨН:

"МЭДЭЭЛЭЛ
Технологийн захирал

ХХК-ийн
цаардлага төлөвлөлийн газрын
А.ГАНГУГА
94005076 / А.ГАНГУГА
650105 / СБТ 8969

"МЭДЭЭЛЭЛ
ТУТГ-ын Дээд мэдээлэл мөрдөлийн хэлтсийн мэргэжилтэн

ХХК-ийн
ХХК-ийн хэлтсийн
Төмөрзат НАРМАНДАХ
МЭРГЭЖИЛЭГЧ
2023-2026
3Т-ХД

ХБХСГ-ын ХБИДБТХэлтсийн Мэдээлэл, харилцаа
холбоо харууцсан мэргэжилтэн

Э.ЛХАГВАДОРЖ

2024.04.03

ТАНИХ ТЭМДЭГ:

- Одоо байгаа барилга, байгууламж
- Одоо байгаа авто зам
- Одоо байгаа дугуйн зам
- Одоо байгаа явсан зам /асфальтан/
- Одоо байгаа ногоон байгууламж
- Төлөвлөж дүй дугуйн зам
- Төлөвлөж дүй чулуун явсан зам
- Төлөвлөж дүй ногоон байгууламж
- Одоо байгаа бохир усны шугам
- Одоо байгаа дулааны шугам
- Одоо байгаа цэвэр усны шугам
- Одоо байгаа цахилгааны шугам
- Одоо байгаа холбооны шугам

МАСШТАБ:



ҮНДЭСЛЭЛ.
- Нийслэлийн Засаг даргын 2024 оны 03 дугаар сарын 05-ны өрлийн А/510 дугаар захирамж.
- Мэдээлэл холбооны сүлжээ ХХК-ийн 2024 оны 06 дугаар сарын 26-ны өрлийн Д-У2024/529 тоот техникийн нөхцөл



ХОТ ТӨЛӨӨЛӨГ, СЯДЛАГАНЫ ИНСТИТУТ
3119-507/10

СҮХБААТАРЫН ТАЛБAYН ЗҮҮН ҮРД УЧЛЗВАРААС МАРШАЛЫН ГҮҮРНИЙ УЧЛЗВАР ХҮРТЭЛХ 4.0 КМ ЗАМ
Хэлтс дарга Э.Уянга
Инженер Ивэнс И.Мягмарсүрэн
Гүйцэтгэсэн Мэт МАРС И.Мягмарсүрэн
Шалгасан Шалгасан Э.Уянга

НИЙТИЙН ЭЗЭМШИЛЙН ЯВГАН ХҮНИЙ ЗАМ, ТАЛБAYН ТОХИЖИЛТЫН АЖИЛ, БАГЦ-2


Байршлын план
Мэдээлэл холбооны сүлжээ/
ЕГ шифр: ХТСИ-05/24
ТГ шифр: ...-...
Масштаб: М1:10000
Үе шат Худвас Бүх хувдас
А3 ГХ-1 32
2024 он


ГАДНА ХОЛБООНЫ ЗУРГИЙН ЖАГСААЛТ

Хуудас	Нэр	Тайлбар
ГХ-1	Байршлын план	M1:3000
ГХ-2	Зургийн жагсаалт, тайлбар бичиг	
ГХ-3	Материалын түүвэр, сувагчлалын байгууламжийн хэсэгзлэл	
ГХ-4	Гадна холбооны сүлжээний хэсэгзчилсэн план-1	M1:500
ГХ-5	Гадна холбооны сүлжээний хэсэгзчилсэн план-2	M1:500
ГХ-6	Гадна холбооны сүлжээний хэсэгзчилсэн план-3	M1:500
ГХ-7	Гадна холбооны сүлжээний хэсэгзчилсэн план-4	M1:500
ГХ-8	Гадна холбооны сүлжээний хэсэгзчилсэн план-5	M1:500
ГХ-9	Гадна холбооны сүлжээний хэсэгзчилсэн план-6	M1:500
ГХ-10	Гадна холбооны сүлжээний хэсэгзчилсэн план-7	M1:500
ГХ-11	Гадна холбооны сүлжээний хэсэгзчилсэн план-8	M1:500
ГХ-12	Гадна холбооны сүлжээний хэсэгзчилсэн план-9	M1:500
ГХ-13	Гадна холбооны сүлжээний хэсэгзчилсэн план-10	M1:500
ГХ-14	Гадна холбооны сүлжээний хэсэгзчилсэн план-11	M1:500
ГХ-15	Гадна холбооны сүлжээний хэсэгзчилсэн план-12	M1:500
ГХ-16	Гадна холбооны сүлжээний хэсэгзчилсэн план-13	M1:500
ГХ-17	Гадна холбооны сүлжээний хэсэгзчилсэн план-14	M1:500
ГХ-18	Гадна холбооны сүлжээний хэсэгзчилсэн план-15	M1:500
ГХ-19	Гадна холбооны сүлжээний хэсэгзчилсэн план-16	M1:500
ГХ-20	Гадна холбооны сүлжээний хэсэгзчилсэн план-17	M1:500
ГХ-21	Гадна холбооны сүлжээний хэсэгзчилсэн план-18	M1:500
ГХ-22	Гадна холбооны сүлжээний хэсэгзчилсэн план-19	M1:500
ГХ-23	Гадна холбооны сүлжээний хэсэгзчилсэн план-20	M1:500
ГХ-24	Гадна холбооны сүлжээний хэсэгзчилсэн план-21	M1:500
ГХ-25	Гадна холбооны сүлжээний хэсэгзчилсэн план-22	M1:500
ГХ-26	Гадна холбооны сүлжээний хэсэгзчилсэн план-23	M1:500
ГХ-27	Гадна холбооны сүлжээний хэсэгзчилсэн план-24	M1:500
ГХ-28	Гадна холбооны сүлжээний хэсэгзчилсэн план-25	M1:500
ГХ-29	Гадна холбооны сүлжээний хэсэгзчилсэн план-26	M1:500
ГХ-30	Гадна холбооны сүлжээний хэсэгзчилсэн план-27	M1:500
ГХ-31	Гадна холбооны сүлжээний хэсэгзчилсэн план-28	M1:500
ГХ-32	Гадна холбооны сүлжээний хэсэгзчилсэн план-29	M1:500

ТАЙЛБАР БИЧИГ

- Зураг хийх үндэслэл
 - Захиргааны баримт бичиг
 - Барилга хот байгуулалтын сайдын 2020 оны 75 дугаар тушаалаар баталсан "Нийтийн эдэлбэрийн газрыг дахин төлөвлөн байгуулах үйл ажиллагааны журам",
 - Нийслэлийн Засаг даргын 2024 оны 03 дугаар сарын 05-ны өдрийн А/510 дугаар захирамж,
 - Мэдээлэл холбооны сүлжээ ХХК-ийн 2024 оны 06 дугаар сарын 26-ны өдрийн D-U2024/529 тоот техникийн нөхцөл
 - "Хот төлөвлөлт, судалгааны институт" ХХК-д боловсруулсан явган замын тохижилтын зураг
 - Норм, стандартууд
 - Мэдээлэл холбооны сүлжээний гадна холбооны зургийн тэмдэглэгээ MNS 4908:2022
 - Холбооны кабель шугамын ажлын зураг төсөл MNS 6305:2012 стандарт
 - Холбооны худаг сувагчлалын байгууламжийн техникийн үзүүлэлт, суурилуулалтын шаардлага MNS 3966:2017
 - Телефон сүлжээний сувагчлалд зориулсан хуванцар яндан. Техникийн ерөнхий шаардлага MNS 5017:2023 стандартуудыг үндэслэн хийж гүйцэтгэв.
- ГАДНА ХОЛБООНЫ СҮЛЖЭЭНИЙ БАЙГУУЛАЛТ
 - Улаанбаатар хот, Олимпын гудамж, Их Монгол улсын гудамж, Чингисийн талбайн урд уулзвараас Маршалын гүүр хүртэлх 4.0 км явган хүний зам талбайн засвар шинэчлэлтийн хүрээнд төлөвлөж буй явган замд 48 ширхэг холбооны худаг таарч байна.
 - Төлөвлөж буй явган замыг 2 хэсэгт хуваасан.
 - Их Монгол Улсын гудамжны баруун талаар төлөвлөж буй явган зам
 - Их Монгол Улсын гудамжны зүүн талаар төлөвлөж буй явган зам
 - Төлөвлөж буй явган замд таарсан холбооны худгийн тагыг тэрэг, дугуй, хөгжлийн бэрхшээлтэй хүн явахад саадгүй болгох зорилгоор явган замын түвшинд тааруулан өндөрлөх болон суулгаж өгнө. Өндөр тодорхойгүй худгийг 10см дотор түвшин тааруулах буюу өндөрлөх гэж тооцоб.
 - Түвшин дээшлүүлэх болон доошлуулах холбооны худгийн тагыг салгах үед эвдрэх магадлалтай бөгөөд МХС ХХК-ийн саналаар нийт худгийн 40 хувиар тооцож Ф600мм диаметртэй ширмэн таг шинээр суурилуулахаар төлөвлөв.
 - M1 төрлийн холбооны худгийн таг нь стандарт тагнаас том хэмжээтэй бөгөөд эвдрэл бага учир хэвээр үлдээх бөгөөд түвшинг тааруулна.
- Угсралтанд мөрдөгдөх техникийн стандарт нөхцлүүд:
 - Угсралтын ажлыг холбооны техник, аюулгүй ажиллагааны дүрмийн дагуу Харилцаа Холбооны Зохицуулах Хорооноос олгодог тусгай зөвшөөрөлтэй байгууллага, аж ахуй нэгжээр гүйцэтгүүлэх шаардлагатай.
 - Угсралтын ажлын явцад замын болон инженерийн бусад шугам сүлжээ ашиглагч байгууллагаас зөвшөөрөл авч, шугам сүлжээг гэмтээхээс сэргийлж ашиглалтын ба мэргэжлийн хяналтын байгууллагын ИТА-уудын хяналтан дор Монгол Улсад мөрдөгдөж байгаа доорхи стандартыг баримтлан угсралт суурилуулалтыг хийнэ.
 - Холбооны худаг сувагчлалын байгууламжийн ерөнхий шаардлага MNS 6668:2017
 - Телефон сүлжээний сувагчлалд зориулсан хуванцар яндан MNS 5017:2001
 - Кабелийг залгах, муфтлах. Ерөнхий шаардлага MNS 5277:2003
 - Холбооны кабелийн суурилуулалт MNS 5276:2013

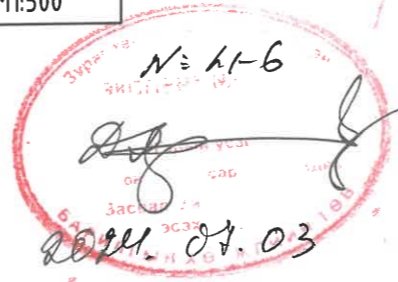

 Хот төлөвлөлт, судалгааны институт 3Т19-507/10				НИЙТИЙН ЭЗЭМШИЛЭЙН ЯВГАН ХҮНИЙ ЗАМ, ТАЛБАЙН ТОХИЖИЛТЫН АЖИЛ, БАГЦ-2 СҮХБААТАРЫН ТАЛБАЙН ЗҮҮН УРД УУЛЗВАРААС МАРШАЛЫН ГҮҮРНИЙ УУЛЗВАР ХҮРТЭЛХ 4.0 КМ ЗАМ			
Хэлтс. дарга	Инженер	Гүйцэтгэгсэн	Шалгасан	Э.Уянга	И.Мягмарсүрэн	И.Мягмарсүрэн	Э.Уянга
				Зургийн жагсаалт, тайлбар бичиг		Масштаб: M1:500	
				ЕГ шифр: ХТСИ-05/24		Ye шам Хуудас Бүх хуудас	
				ТГ шифр: ...-...		A3 ГХ-2 32	
				2024 он			


МАТЕРИАЛЫН ТҮҮВЭР

№	Ажлын нэр	Хүчин чадал	Хэмжих нэгж	ИХ-1 Баруун	ИХ-2 Зүүн	Тоо хэмжээ
1	Түвшин тааруулах холбооны худаг	Ф600мм	ш	23	27	50
2	Шинээр солих холбооны худагийн таг	Ф600мм	ш	9	11	20

ИХ МОНГОЛ УЛСЫН ГУДАМЖНЫ БАРУУН ТАЛААР ТӨЛӨВЛӨЖ БҮЙ ЗАМД ТААРСАН ХУДАГ

№	Худгийн дугаар	МХС дугаар	Худгийн тагны түвшин	Замын түвшин	Пикет	Зөрүү	Шилжүүлэг		
							Өндөрлөх	Суулгах	Хэвээр үлдээх
Их Монгол Улсын гудамж-Баруун									
1	W-1	P-B 1-1-5-1	1,295.25				1		
2	W-2	S-A 36-8-2	1,295.00	1,294.72	0+450	(0.28)		1	
3	W-3		1,292.56	1,292.43	0+160	(0.13)		1	
4	W-4	New-10		1,290.96	0+910		1		
5	W-5		1,291.17	1,290.98	0+820	(0.20)		1	
6	W-6	M1 36-17-2	1,291.09	1,290.98	0+820	(0.12)		1	
7	W-7	M1 36-17-3	1,291.19	1,291.18	0+720	(0.01)			1
8	W-8	L4T 36-18-1	1,291.42	1,291.25	0+620	(0.17)		1	
9	W-9		1,291.68	1,291.56	0+420	(0.12)		1	
10	W-10	L4T 36-19	1,291.98	1,291.91	0+330	(0.07)		1	
11	W-11	M1 36-17-6		1,292.06	0+230		1		
12	W-12	M1 36-19-1	1,292.27	1,292.13	0+140	(0.14)		1	
13	W-13	L4T 36-20	1,292.39	1,292.40	0+40	0.01			1
14	W-14		1,292.71	1,292.85	0+880	0.14	1		
15	W-15		1,293.23	1,293.15	0+780	(0.08)		1	
16	W-16	P-D 36-21-5	1,293.61	1,293.63	0+580	0.02			1
17	W-17	P-D 36-22		1,293.61	0+500		1		
18	W-18	P-D 36-22		1,293.64	0+440		1		
19	W-19	L4T 36-22	1,293.95	1,293.64	0+410	(0.31)		1	
20	W-20	P-D 36-22-4	1,293.51	1,293.50	0+340	(0.01)			1
21	W-21	P-D 36-22-1		1,293.57	0+290		1		
22	W-22	P-D 36-33-2		1,293.99	0+240		1		
23	W-23		1,297.74	1,297.73	0+40	(0.01)			1
Нийт							8	10	5

Явган зам болон худгийн тагны хөндлөн огтлол

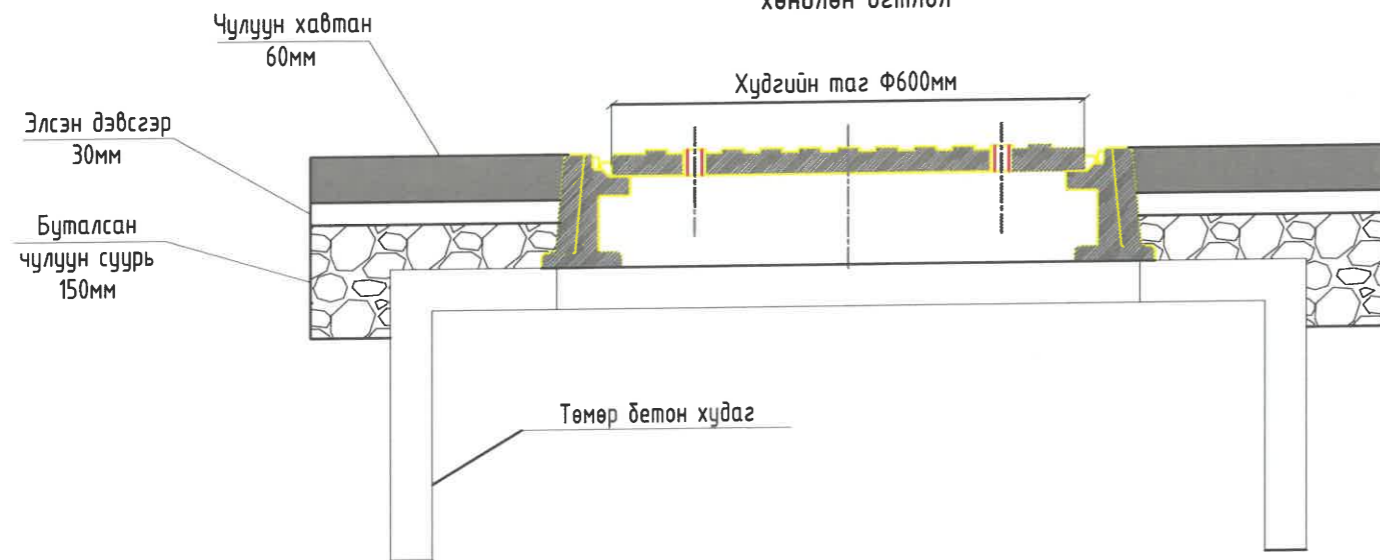

ТҮВШИН ТААРУУЛАХ ХУДГИЙН ТОО

№	Ажлын нэр	Түвшин тааруулах худаг			Нийт
		Өндөрлөх	Суулгах	Хэвээр үлдээх	
1	Их Монгол Улсын гудамж - Баруун тал	8	10	5	23
2	Их Монгол Улсын гудамж - Зүүн тал	7	17	3	27
Нийт		15	27	8	50

ИХ МОНГОЛ УЛСЫН ГУДАМЖНЫ ЗҮҮН ТАЛААР ТӨЛӨВЛӨЖ БҮЙ ЗАМД ТААРСАН ХУДАГ

№	Худгийн дугаар	МХС дугаар	Худгийн тагны түвшин	Замын түвшин	Пикет	Зөрүү	Шилжүүлэг		
							Өндөрлөх	Суулгах	Хэвээр үлдээх
Их Монгол Улсын гудамж-Зүүн									
1	E-1	P-C 36-8-7	1,294.82	1,294.62	0+430	(0.20)		1	
2	E-2	P-C 36-8-8	1,294.52	1,294.53	0+400	0.01			1
3	E-3	P-C 36-8-9	1,294.35	1,294.26	0+340	(0.09)		1	
4	E-4	P-C 36-8-10	1,293.70	1,293.66	0+280	(0.04)		1	
5	E-5	P-C 36-8-11	1,293.39	1,293.37	0+260	(0.02)			1
6	E-6	P-C 36-8-13	1,292.72	1,292.56	0+180	(0.16)		1	
7	E-7	P-C 36-8-14	1,291.84	1,291.55	0+80	(0.29)		1	
8	E-8	S-D 44-6-2		1,291.49	0+60		1		
9	E-9	P-C 36-8-15	1,291.09	1,290.91	0+980	(0.18)		1	
10	E-10	New-11		1,290.83	0+940		1		
11	E-11		1,291.25	1,294.13	0+480	2.88	1		
12	E-12	New-19	1,291.25	1,294.13	0+460	2.88	1		
13	E-13	New-35	1,290.50	1,290.71	0+980	0.21	1		
14	E-14	P-D 36-8-27		1,290.71	0+980		1		
15	E-15	P-D 36-8-28	1,290.87	1,290.90	0+880	0.03	1		
16	E-16	P-D 36-8-29	1,291.18	1,291.14	0+740	(0.04)		1	
17	E-17	M1 36-17-4	1,291.15	1,291.14	0+720	(0.01)			1
18	E-18		1,291.35	1,291.19	0+660	(0.16)		1	
19	E-19		1,291.59	1,291.45	0+460	(0.14)		1	
20	E-20	S-B 36-8-30-3	1,291.62	1,291.45	0+460	(0.17)		1	
21	E-21	P-C 36-8-32-1	1,291.68	1,291.61	0+420	(0.07)		1	
22	E-22	P-C 36-8-34-1	1,292.35	1,292.24	0+120	(0.11)		1	
23	E-23	P-C 36-8-35-1	1,292.57	1,292.41	0+40	(0.16)		1	
24	E-24		1,293.11	1,292.96	0+860	(0.15)		1	
25	E-25		1,293.80	1,293.62	0+540	(0.18)		1	
26	E-26	P-C 36-8-44-1	1,296.53	1,296.18	0+100	(0.35)		1	
27	E-27	P-C 36-8-45-1	1,297.94	1,297.75	0+40	(0.19)		1	
Нийт							7	17	3


<p>Хот төлөвлөл, судалгааны институт</p>	НИЙТИЙН ЭЗЭМШЛИЙН ЯВГАН ХҮНИЙ ЗАМ, ТАЛБАЙН ТОХИЖИЛТЫН АЖИЛ, БАГЦ-2 СҮХБААТАРЫН ТАЛБАЙН ЗҮҮН УРД УУЛЗВАРААС МАРШАЛЫН ГҮҮРНИЙ УУЛЗВАР ХҮРТЭЛХ 4.0 КМ ЗАМ			Масштаб: М1:500	
	Хэлтс. дарга	Инженер	Гүйцэтгэсэн	Материалын түүвэр	Үе шат
	Э.Уянга	И.Мягмарсүрэн	И.Мягмарсүрэн	ЕГ шифр: ХТСИ-05/24	Хуудас
	3Т19-507/10	Шалгасан	Э.Уянга	ТГ шифр: ...-...	Бүх хуудас
				АЗ	32
				2024 он	

ГАДНА ХОЛБООНЫ СҮЛЖЭЭНИЙ ХЭСЭГЧИЛСЭН ПЛАН-1


643400.0000

643450.0000

643500.0000

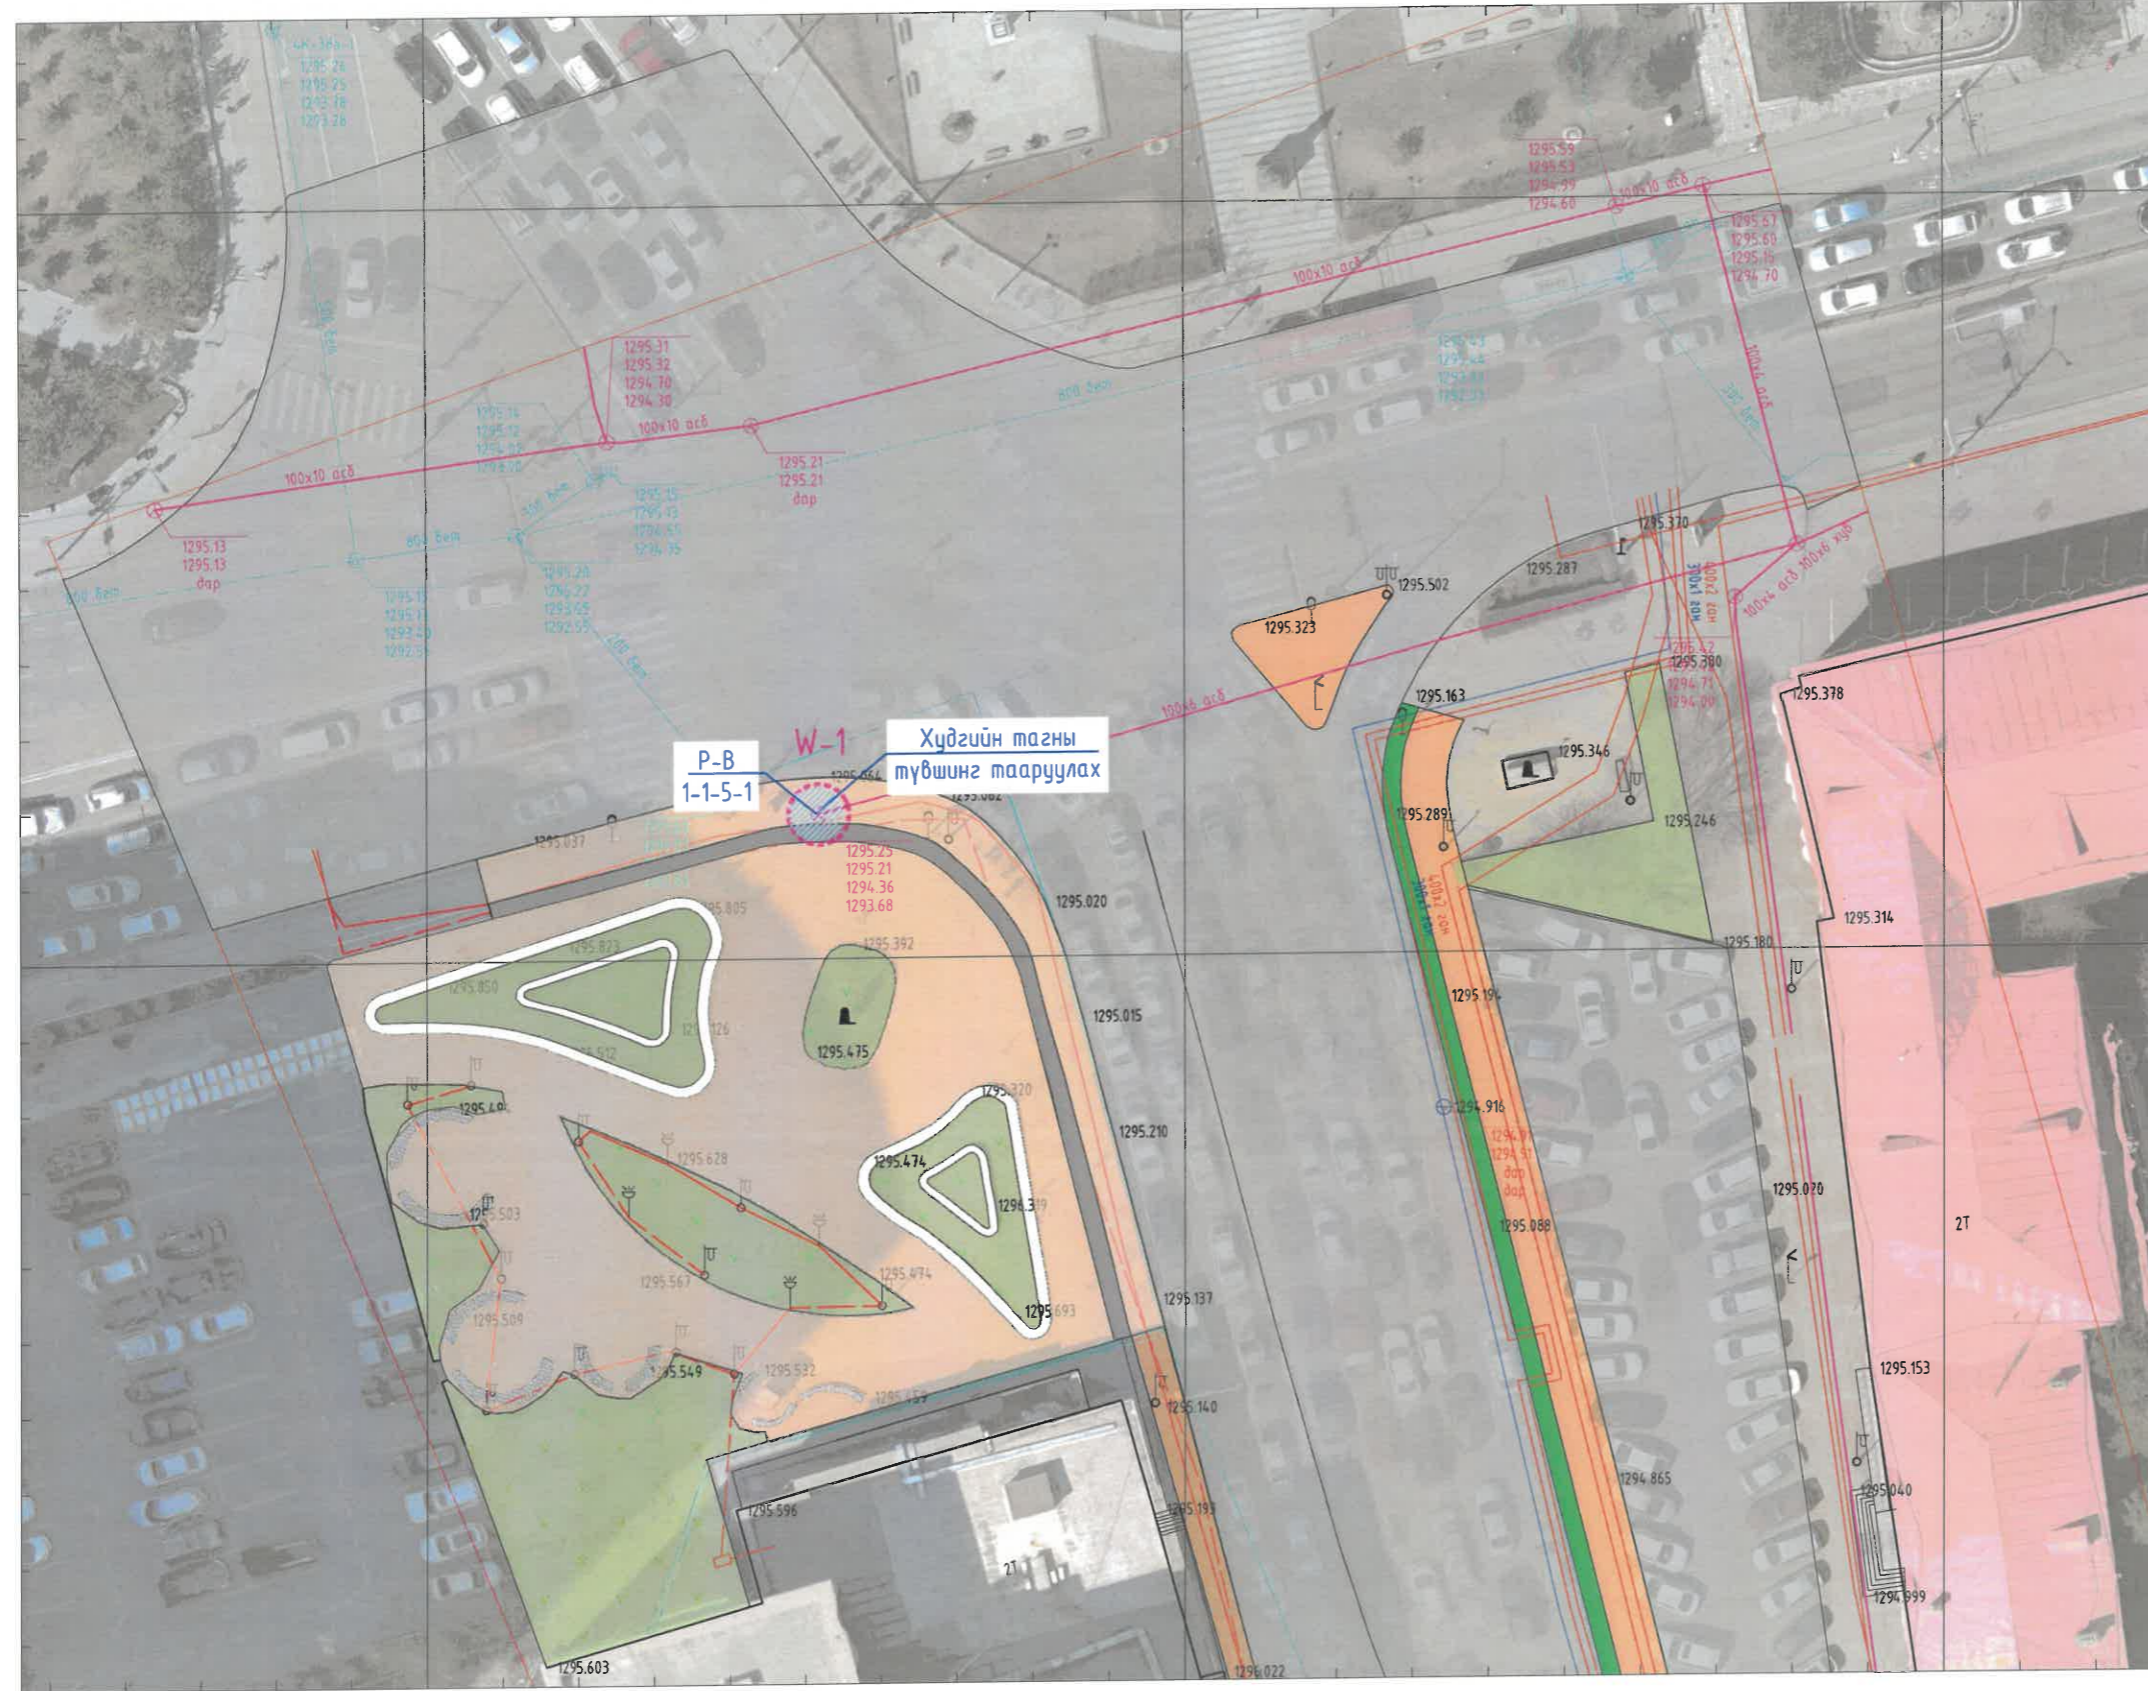

- ТАНИХ ТЭМДЭГ:
- Одоо байгаа барилга, байгууламж
 - Одоо байгаа авто зам
 - Одоо байгаа дугуйн зам
 - Одоо байгаа явган зам /асфальтан/
 - Одоо байгаа чулуун явган зам
 - Одоо байгаа ногоон байгууламж
 - Төлвлөж буй чулуун явган зам
 - Төлвлөж буй ногоон байгууламж
 - Одоо байгаа бохир усны шугам
 - Одоо байгаа дулааны шугам
 - Одоо байгаа цэвэр усны шугам
 - Одоо байгаа цахилгааны шугам
 - Одоо байгаа холбооны шугам
 - Явган замд таарсан худаг, дугаар
 - Төлвлөж буй холбооны худаг
 - Тэмрүүлэх холбооны худаг
 - Төлвлөж буй холбооны сувагчлал

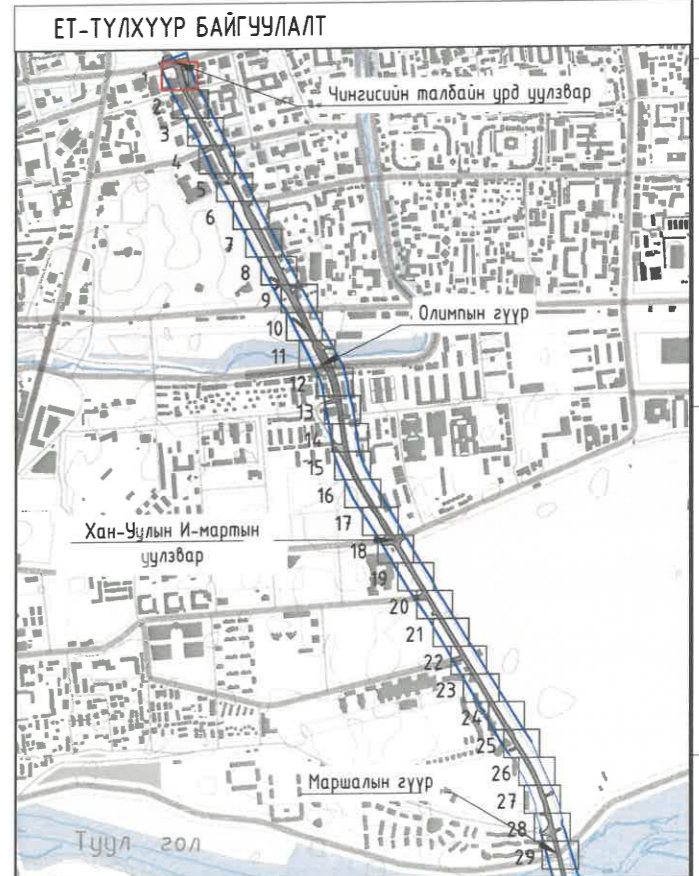



Эксперт № 41-6
 И-гарын үзэг
 2024.07.03
 ХЭСЭГЧИЛСЭН ПЛАН-1

		НИЙТИЙН ЭЗЭМШИЙН ЯВГАН ХҮНИЙ ЗАМ, ТАЛБАЙН ТОХИЖИЛТЫН АЖИЛ, БАГЦ-2 СҮХБААТАРЫН ТАЛБАЙН ЗҮҮН УРД ЧҮЛЗВАРААС МАРШАЛЫН ГҮҮРНИЙ ЧҮЛЗВАР ХҮРТЭЛХ 4.0 КМ ЗАМ		Масштаб: М1:500	
Хэлтс. дарга	Э.Уянга	Гадна холбооны сүлжээний хэсэгчилсэн план-1		Ye шат	Хуудас
Инженер	И.Мягмарсүрэн	ЕГ шифр: ХТСИ-05/24		А3	ГХ-4 32
Мэргэшсэн инженер	И.Мягмарсүрэн	ТГ шифр: ...		2024 он	
Улицтэгч	Э.Уянга				
Шалгасан					

A
B
C
D
E
F

A
B
C
D
E
F

ГАДНА ХОЛБООНЫ СҮЛЖЭЭНИЙ ХЭСЭГЧИЛСЭН ПЛАН-2

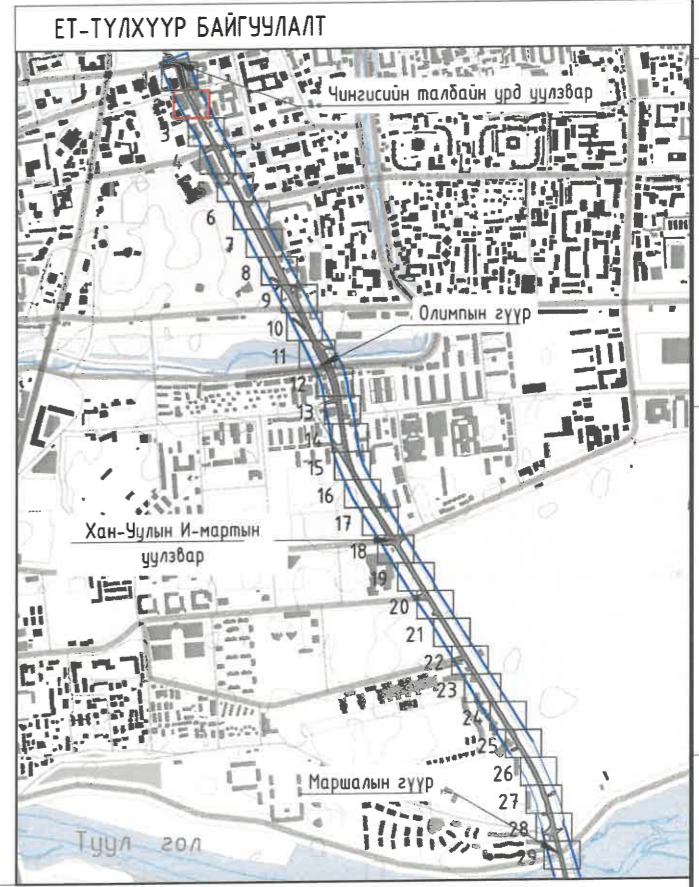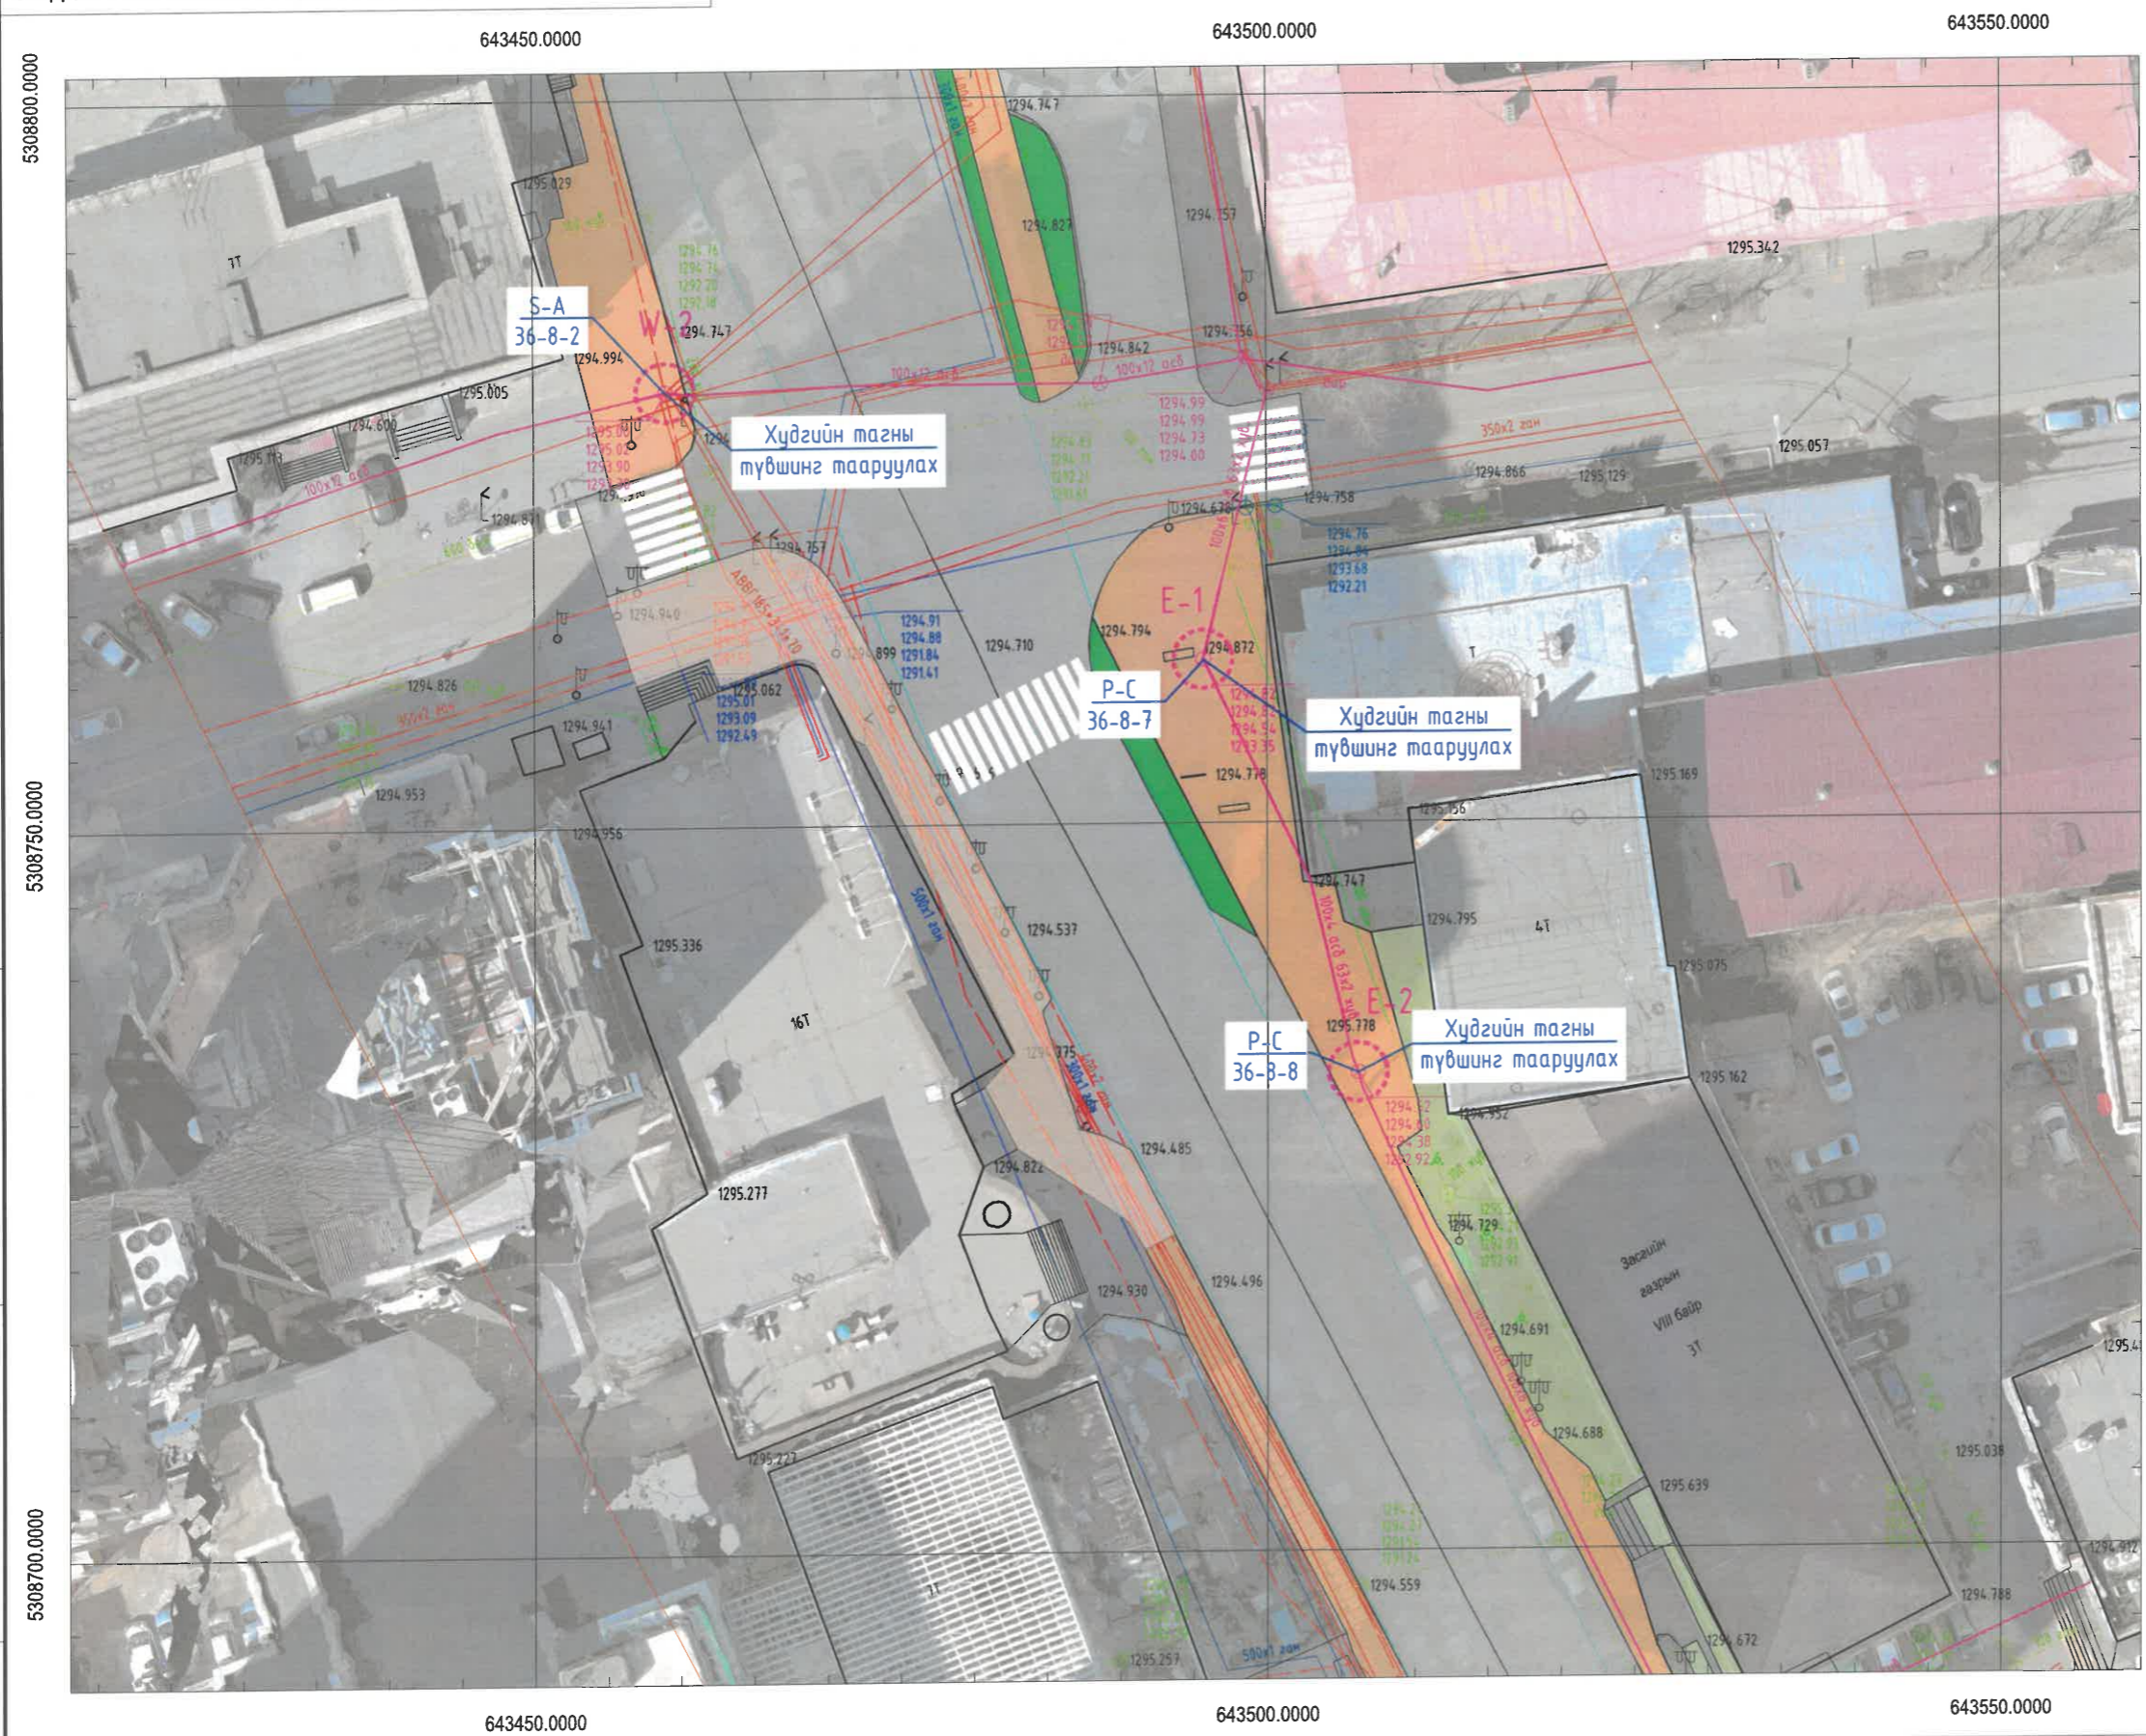


НИЙТИЙН ЭЗЭМШЛИЙН ЯВГАН ХҮНИЙ ЗАМ, ТАЛБАЙН ТОХИЖИЛТЫН АЖИЛ, БАГЦ-2			
СҮХБААТАРЫН ТАЛБАЙН ЗҮҮН УРД ҮҮЛЗВАРААС МАРШАЛЫН ГҮҮРНИЙ ҮҮЛЗВАР ХҮРТЭЛХ 4.0 КМ ЗАМ			
<p>Хот төлөвлөлт, судалгааны институт</p> <p>ЗТ19-507/10</p>	<p>Хэлтс. дарга</p> <p>Инженер</p> <p>Гүйцэтгэсэн</p> <p>Шалгасан</p>	<p>Э.Уянга</p> <p>И.Мягмарсүрэн</p> <p>И.Мягмарсүрэн</p> <p>Э.Уянга</p>	<p>Гадна холбооны сүлжээний хэсэгчилсэн план-2</p> <p>ЕГ шифр: ХТСИ-05/24</p> <p>ТГ шифр: ...</p>
	<p>Масштаб: М1:500</p> <p>Үе шат Хуудас Бүх хуудас</p> <p>А3 ГХ-5 32</p> <p>2024 он</p>		

ГАДНА ХОЛБООНЫ СҮЛЖЭЭНИЙ ХЭСЭГЧИЛСЭН ПЛАН-3



- ТАНИХ ТЭМДЭГ:
- Одоо байгаа барилга, байгууламж
 - Одоо байгаа авто зам
 - Одоо байгаа дугуйн зам
 - Одоо байгаа явган зам /асфальтан/
 - Одоо байгаа чулуун явган зам
 - Одоо байгаа ногоон байгууламж
 - Төлвлөж буй чулуун явган зам
 - Төлвлөж буй ногоон байгууламж
 - Одоо байгаа бохир усны шугам
 - Одоо байгаа дулааны шугам
 - Одоо байгаа цэвэр усны шугам
 - Одоо байгаа цахилгааны шугам
 - Одоо байгаа холбооны шугам
 - Явган замд таарсан худаг, дугаар
 - Төлвлөж буй холбооны худаг
 - Томруулах холбооны худаг
 - Төлвлөж буй холбооны сувагчлал

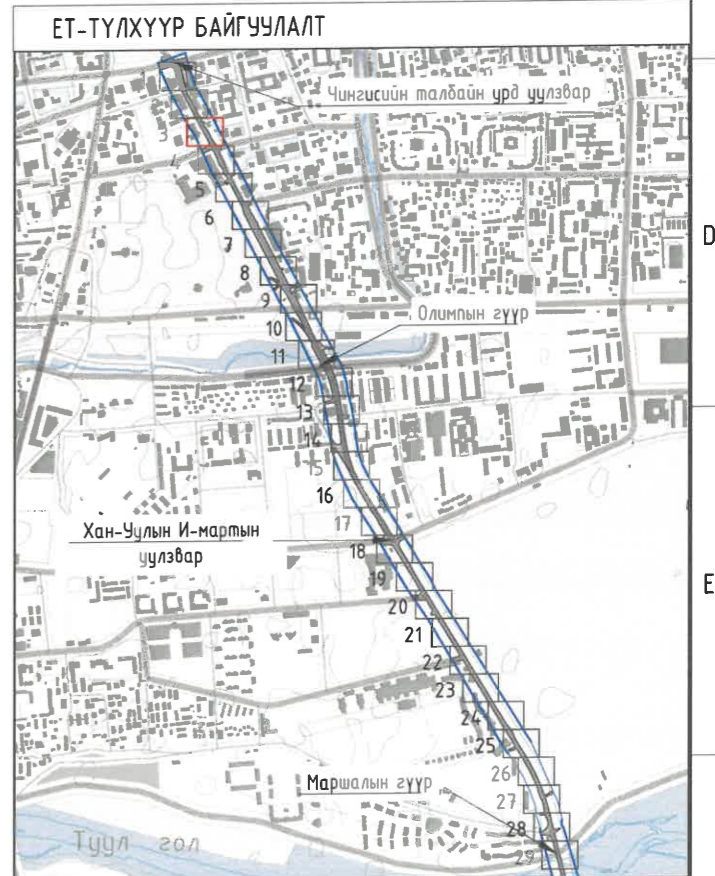


№: 46


2024.07.03

		НИЙТИЙН ЭЗЭМШЛИЙН ЯВГАН ХҮНИЙ ЗАМ, ТАЛБАЙН ТОХИЖИЛТЫН АЖИЛ, БАГЦ-2 СҮХБААТАРЫН ТАЛБАЙН ЗҮҮН УРД ҮҮЛЗВАРААС МАРШАЛЫН ГҮҮРНИЙ ҮҮЛЗВАР ХҮРТЭЛХ 4.0 КМ ЗАМ		Масштаб: М1:500	
Хэлтс дарга	Э.Уянга	Гадна холбооны сүлжээний хэсэгчилсэн план-3		Үе шат	Хуудас
Инженер	И.Мягмарсүрэн			А3	ГХ-6
Гүйцэтгэсэн	И.Мягмарсүрэн	ЕГ шифр: ХТСИ-05/24		Бүх хуудас	
Шалгасан	Э.Уянга	ТГ шифр: ...-...		2024 он	
3Т19-507/10	2021-2024			А3	

ГАДНА ХОЛБООНЫ СҮЛЖЭЭНИЙ ХЭСЭГЧИЛСЭН ПЛАН-5

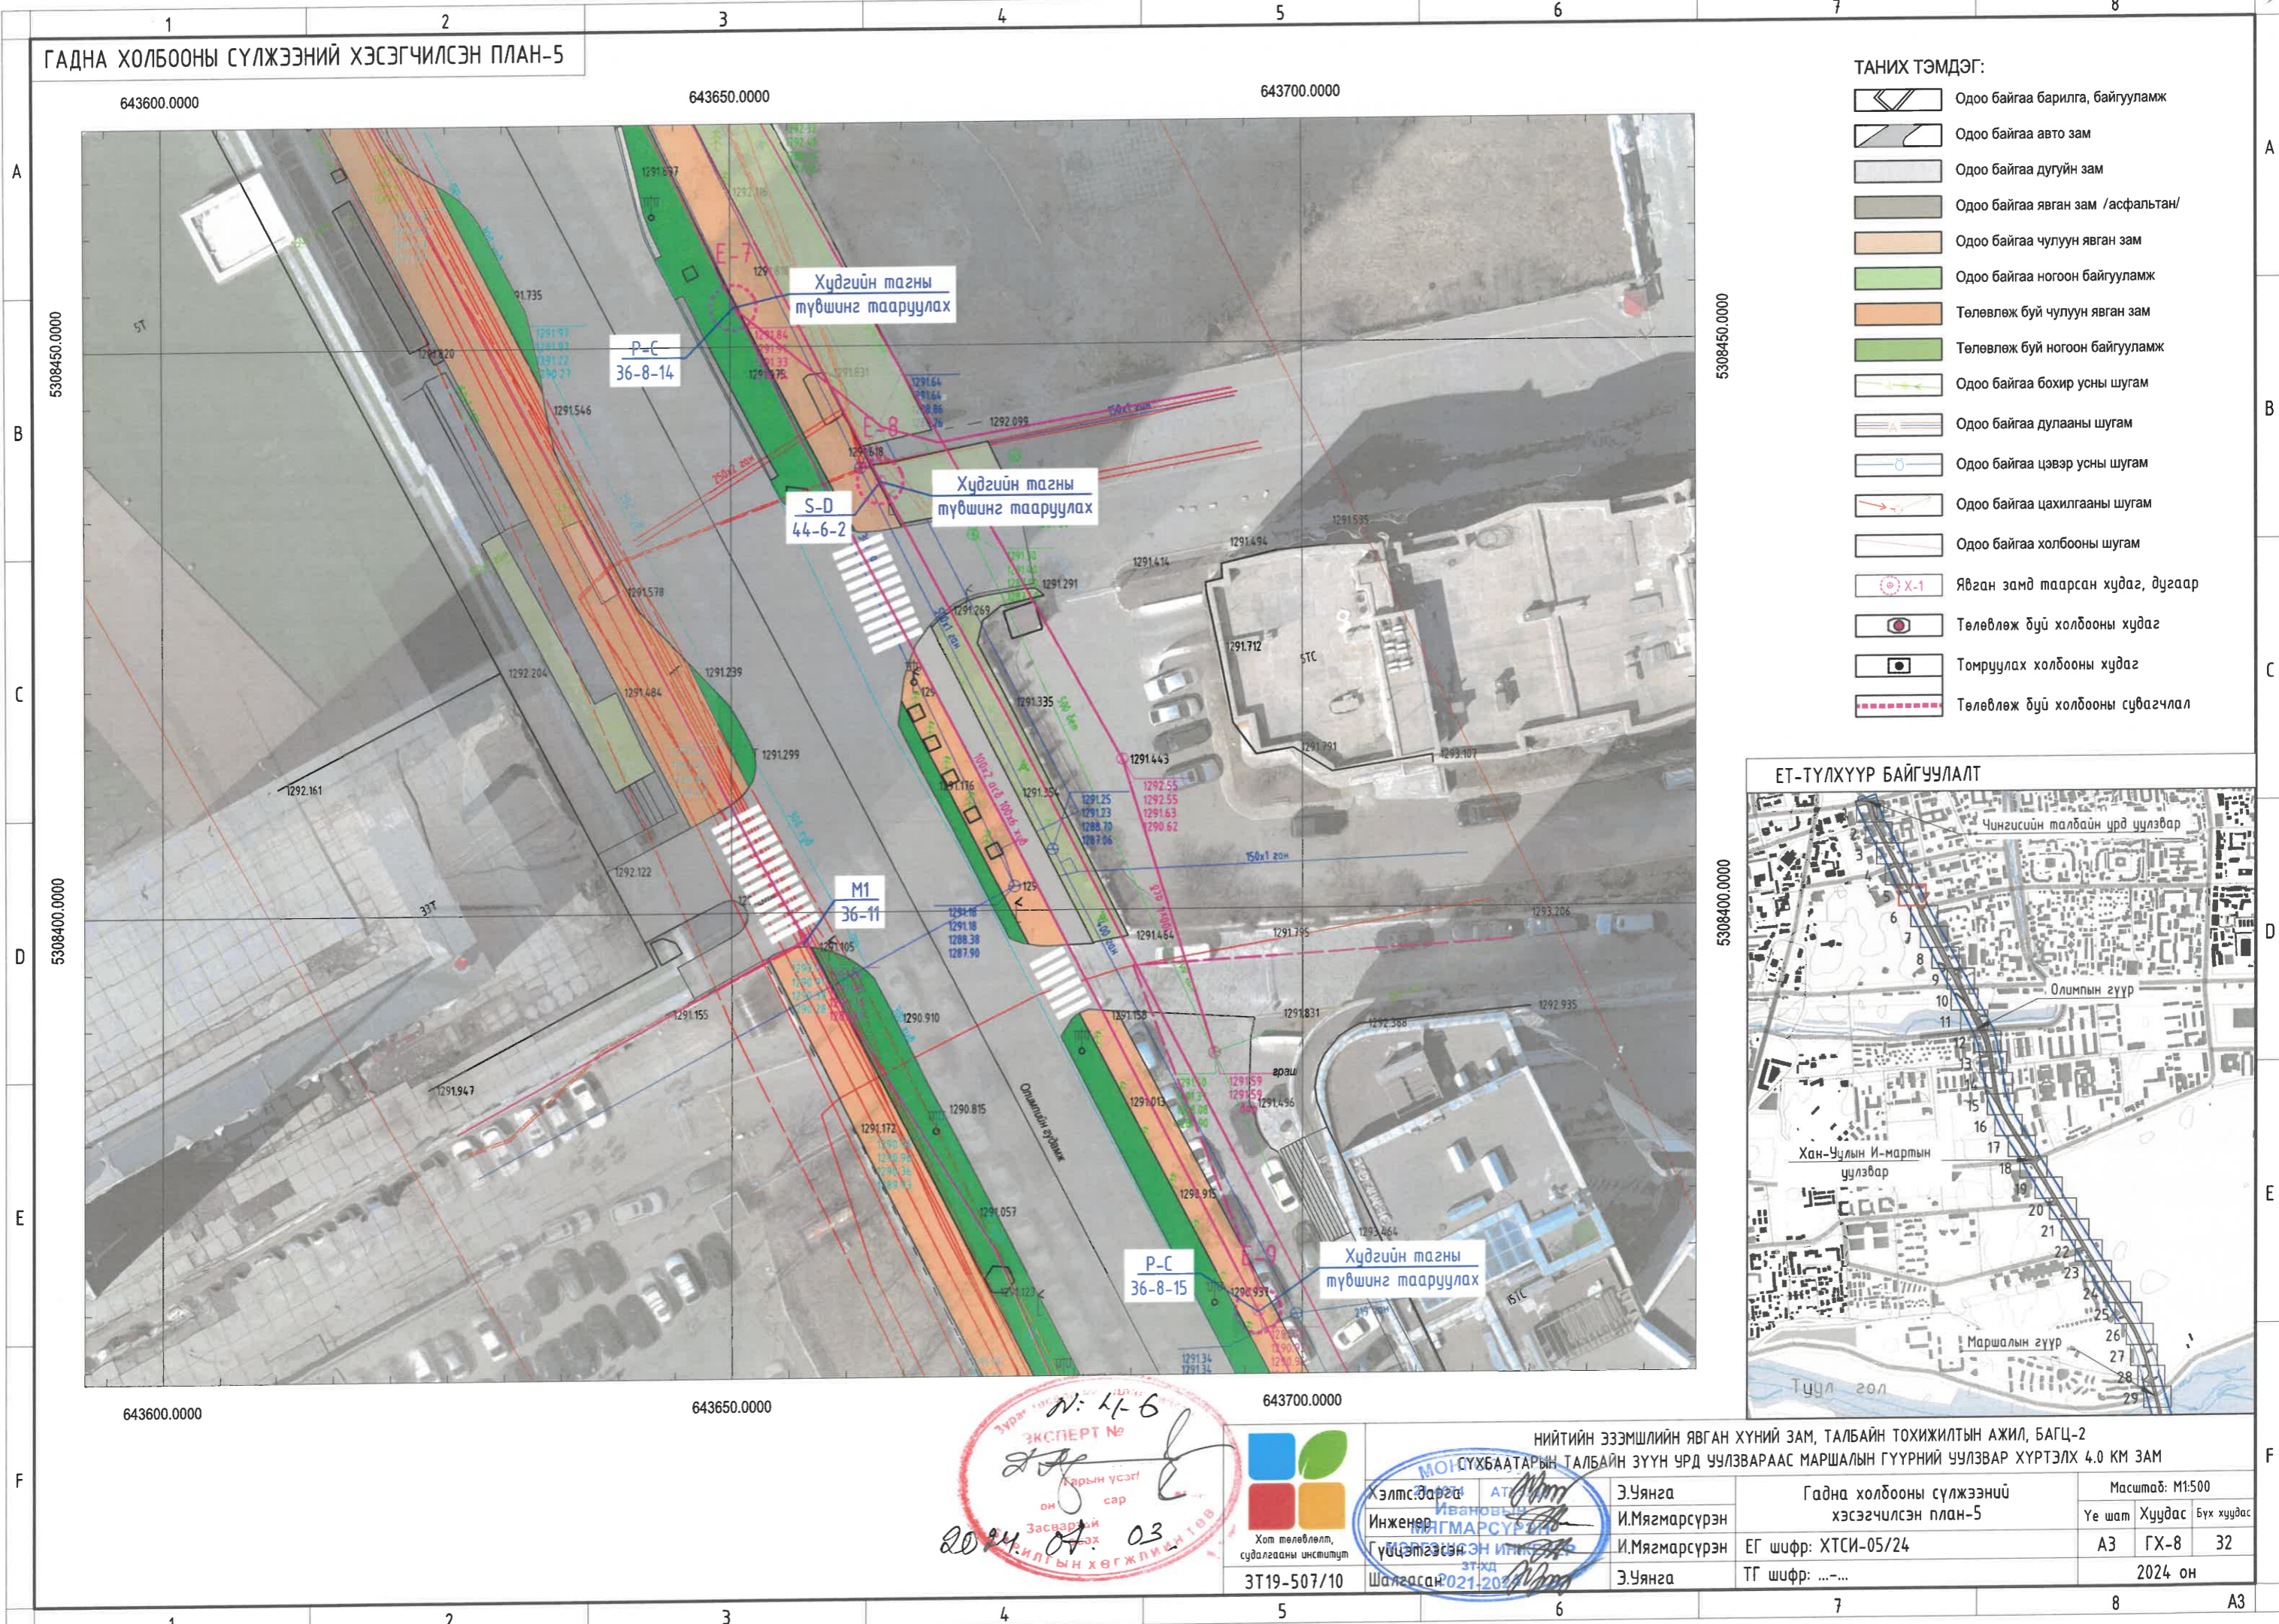

- ТАНИХ ТЭМДЭГ:
- Одоо байгаа барилга, байгууламж
 - Одоо байгаа авто зам
 - Одоо байгаа дугуйн зам
 - Одоо байгаа явган зам /асфальтан/
 - Одоо байгаа чулуун явган зам
 - Одоо байгаа ногоон байгууламж
 - Төлөвлөж буй чулуун явган зам
 - Төлөвлөж буй ногоон байгууламж
 - Одоо байгаа бохир усны шугам
 - Одоо байгаа дулааны шугам
 - Одоо байгаа цэвэр усны шугам
 - Одоо байгаа цахилгааны шугам
 - Одоо байгаа холбооны шугам
 - Явган замд таарсан худаг, дугаар
 - Төлөвлөж буй холбооны худаг
 - Төмрүүлэх холбооны худаг
 - Төлөвлөж буй холбооны сувагчлал

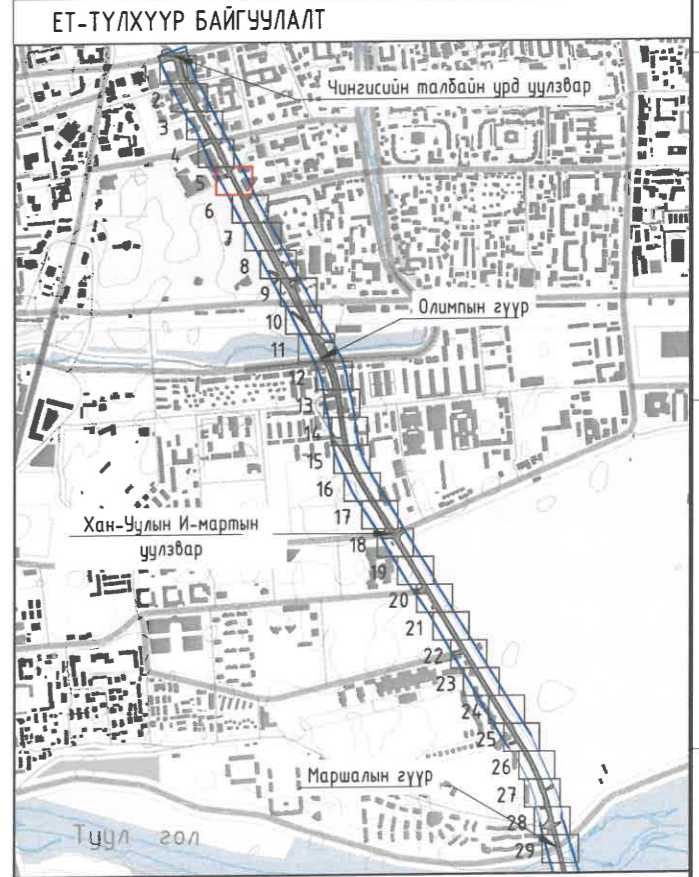

ЭЗЭМШИЙН
ЭКСПЕРТ №
N: 17-6
Харын үсэгт
сар
Засварийн
гүцэтгэсэн
2024.04.03




МОНГОЛ
СҮХБААТАРЫН ТАЛБAYН ЗҮҮН ҮРД
УЧЛЗВАРААС МАРШАЛЫН ГҮҮРНИЙ
УЧЛЗВАР ХҮРТЭЛХ 4.0 КМ ЗАМ
Хэлтс. Зарга
Инженер
Гүцэтгэсэн
Шалгасан
2021-2024

НИЙТИЙН ЭЗЭМШИЙН ЯВГАН ХҮНИЙ ЗАМ, ТАЛБAYН ТОХИЖИЛТЫН АЖИЛ, БАГЦ-2		Гадна холбооны сүлжээний хэсэгчилсэн план-5		Масштаб: М1:500	
Э.Уянга	И.Мягмарсүрэн	ЕГ шифр: ХТСИ-05/24	А3	ГХ-8	32
Э.Уянга	И.Мягмарсүрэн	ТГ шифр: ...-...	2024 он		

ГАДНА ХОЛБООНЫ СҮЛЖЭЭНИЙ ХЭСЭГЧИЛСЭН ПЛАН-6

643700.0000


643750.0000

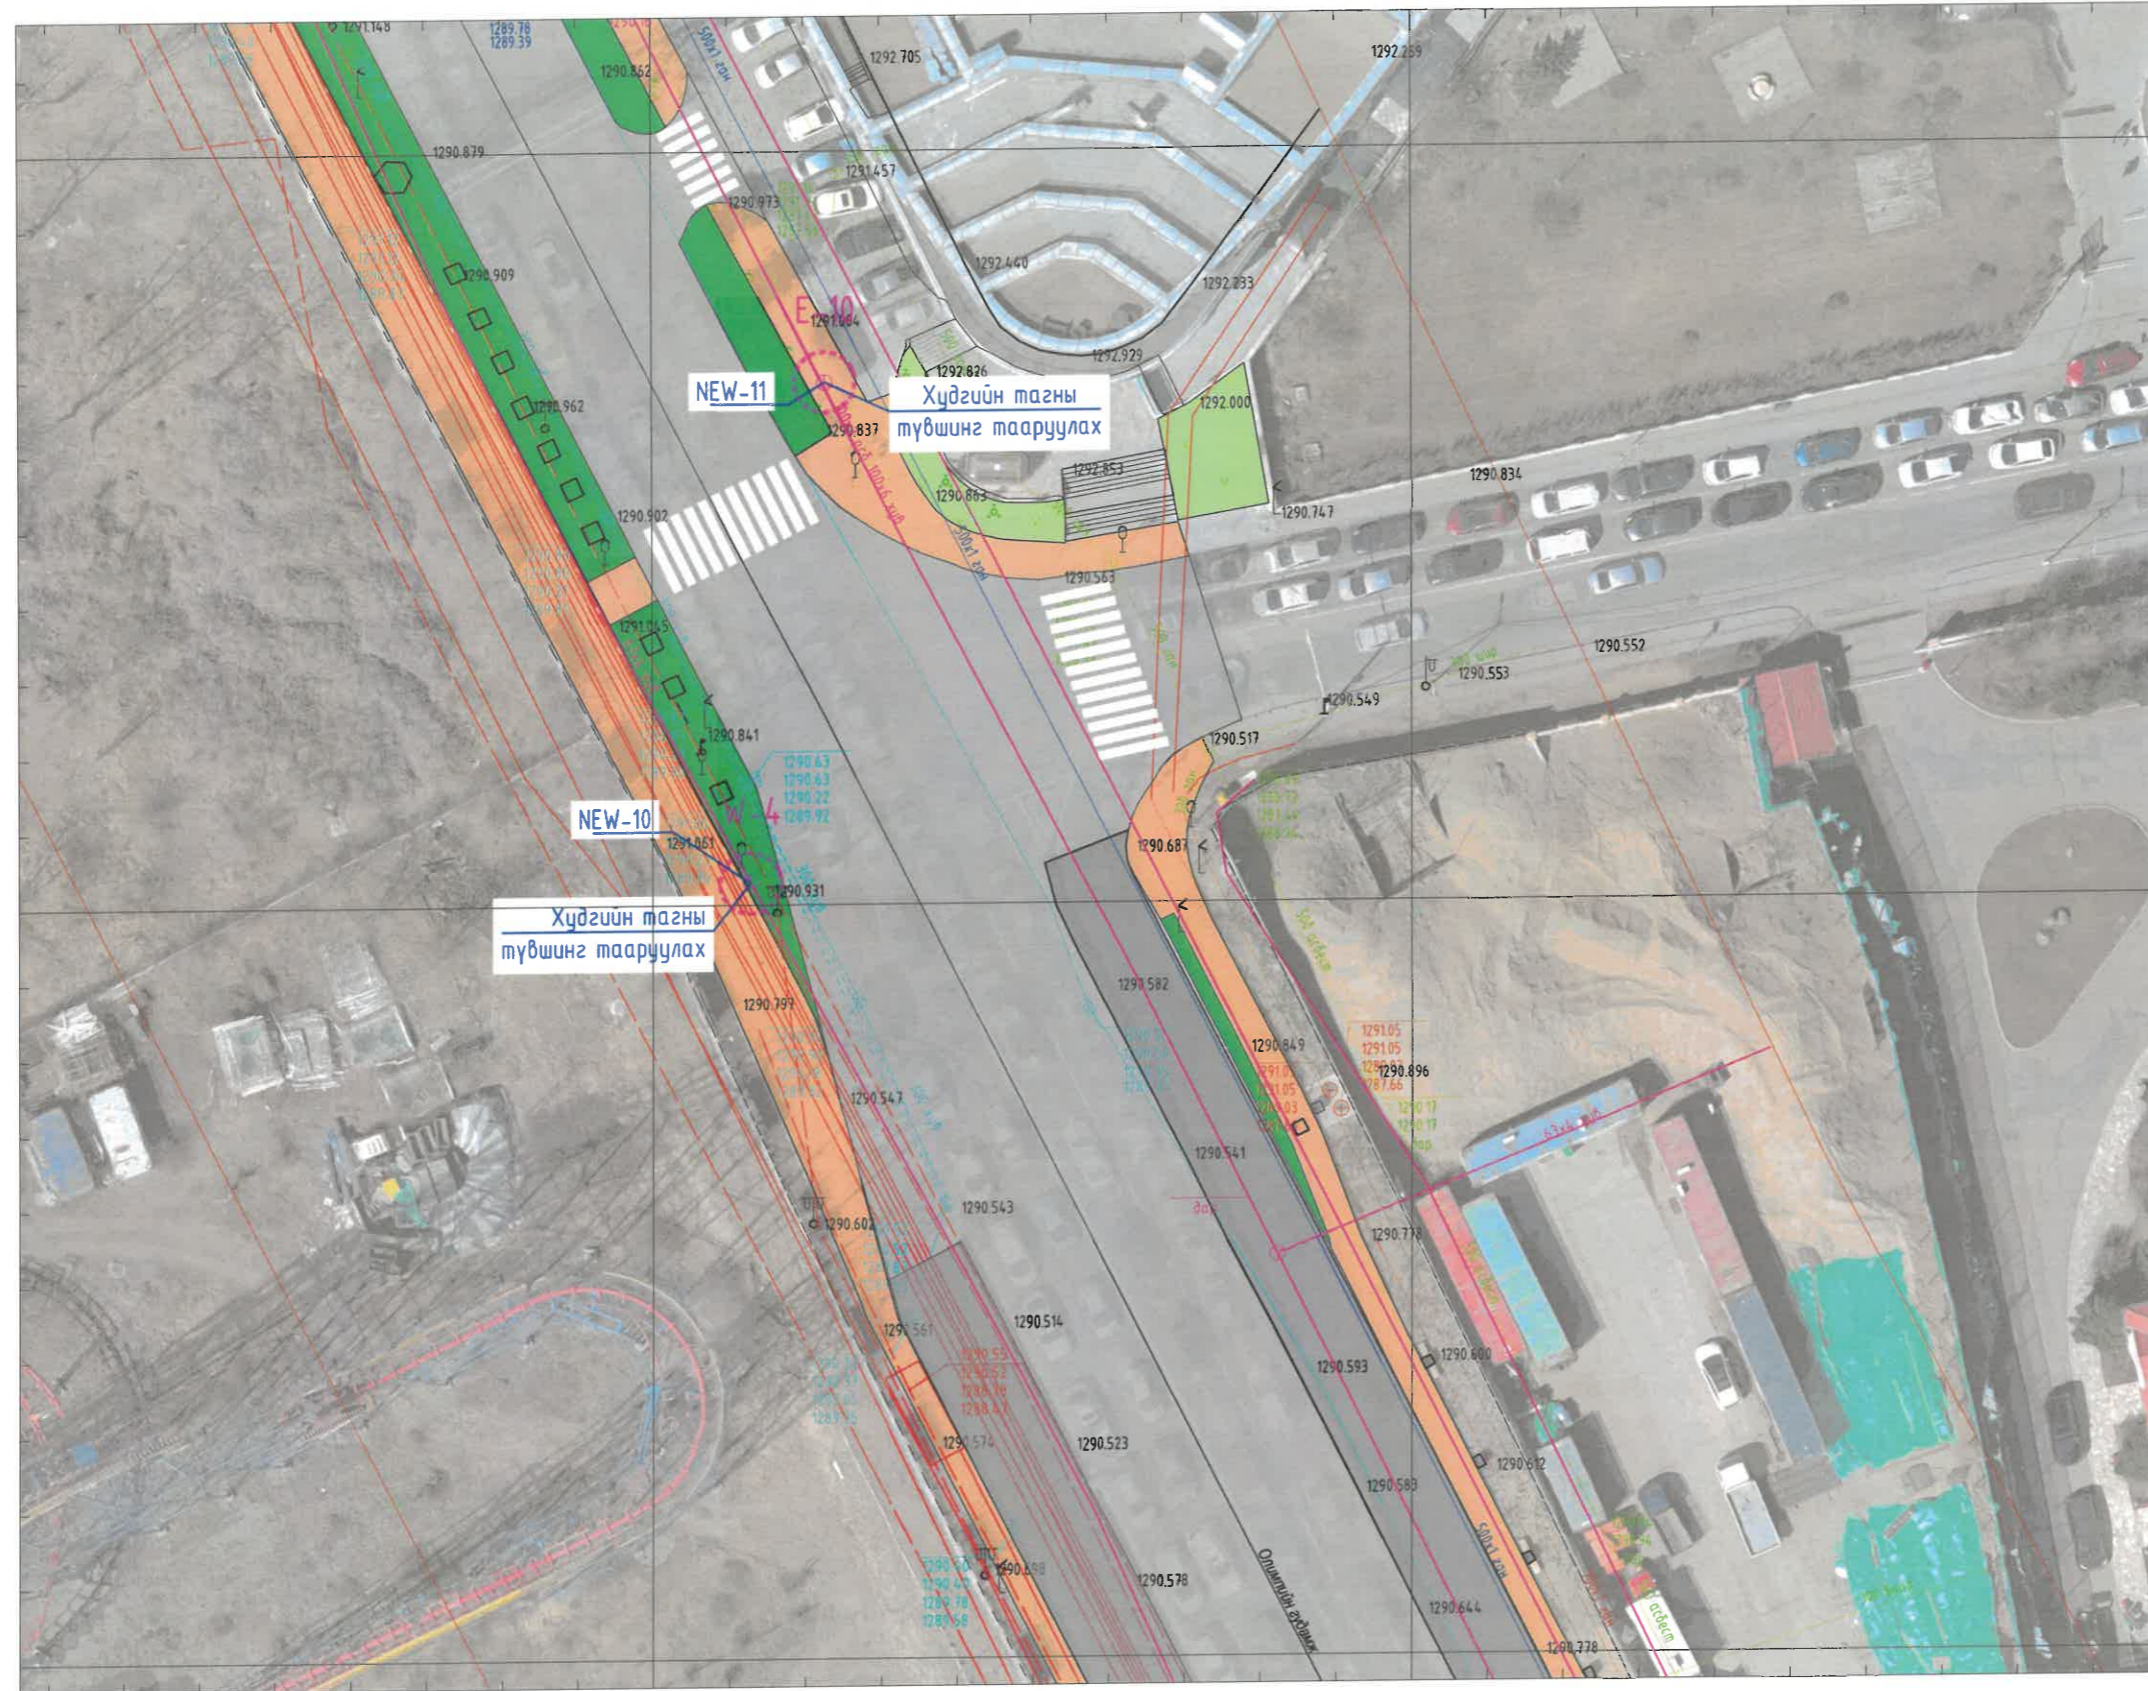

ТАНИХ ТЭМДЭГ:

- Одоо байгаа барилга, байгууламж
- Одоо байгаа авто зам
- Одоо байгаа дугуйн зам
- Одоо байгаа явган зам /асфальтан/
- Одоо байгаа чулуун явган зам
- Одоо байгаа ногоон байгууламж
- Төлөвлөж буй чулуун явган зам
- Төлөвлөж буй ногоон байгууламж
- Одоо байгаа бохир усны шугам
- Одоо байгаа дулааны шугам
- Одоо байгаа цэвэр усны шугам
- Одоо байгаа цахилгааны шугам
- Одоо байгаа холбооны шугам
- Явган замд таарсан худаг, дугаар
- Төлөвлөж буй холбооны худаг
- Тэмрүүлэх холбооны худаг
- Төлөвлөж буй холбооны сувагчлал

ЕТ-ТҮЛХҮҮР БАЙГУУЛАЛТ

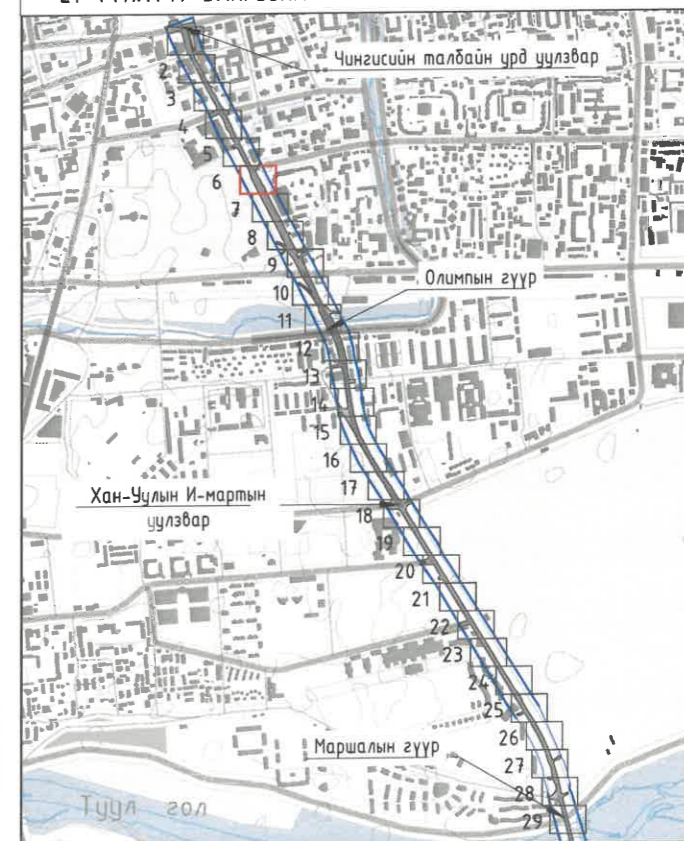


<p>Хот төлөвлөлт, судалгааны институт</p> <p>ЭТ19-507/10</p>	<p>НИЙТИЙН ЭЗЭМШИЙН ЯВГАН ХҮНИЙ ЗАМ, ТАЛБАЙН ТОХИЖИЛТЫН АЖИЛ, БАГЦ-2</p> <p>СҮХБААТАРЫН ТАЛБАЙН ЗҮҮН УРД УУЛЗВАРААС МАРШАЛЫН ГҮҮРНИЙ УУЛЗВАР ХҮРТЭЛХ 4.0 КМ ЗАМ</p>		<p>Гадна холбооны сүлжээний хэсэгчилсэн план-6</p> <p>Масштаб: М1:500</p>	
	<p>Хэлтс дарга Инженер Гүйцэтгэсэн</p>	<p>Э.Уянга И.Мягмарсүрэн А.Мягмарсүрэн Э.Уянга</p>	<p>ЕГ шифр: ХТСИ-05/24</p> <p>ТГ шифр: ...-...</p>	<p>Үе шат</p> <p>Хуудас</p> <p>Бүх хуудас</p>

ГАДНА ХОЛБООНЫ СҮЛЖЭЭНИЙ ХЭСЭГЧИЛСЭН ПЛАН-7


643750.0000

643800.0000

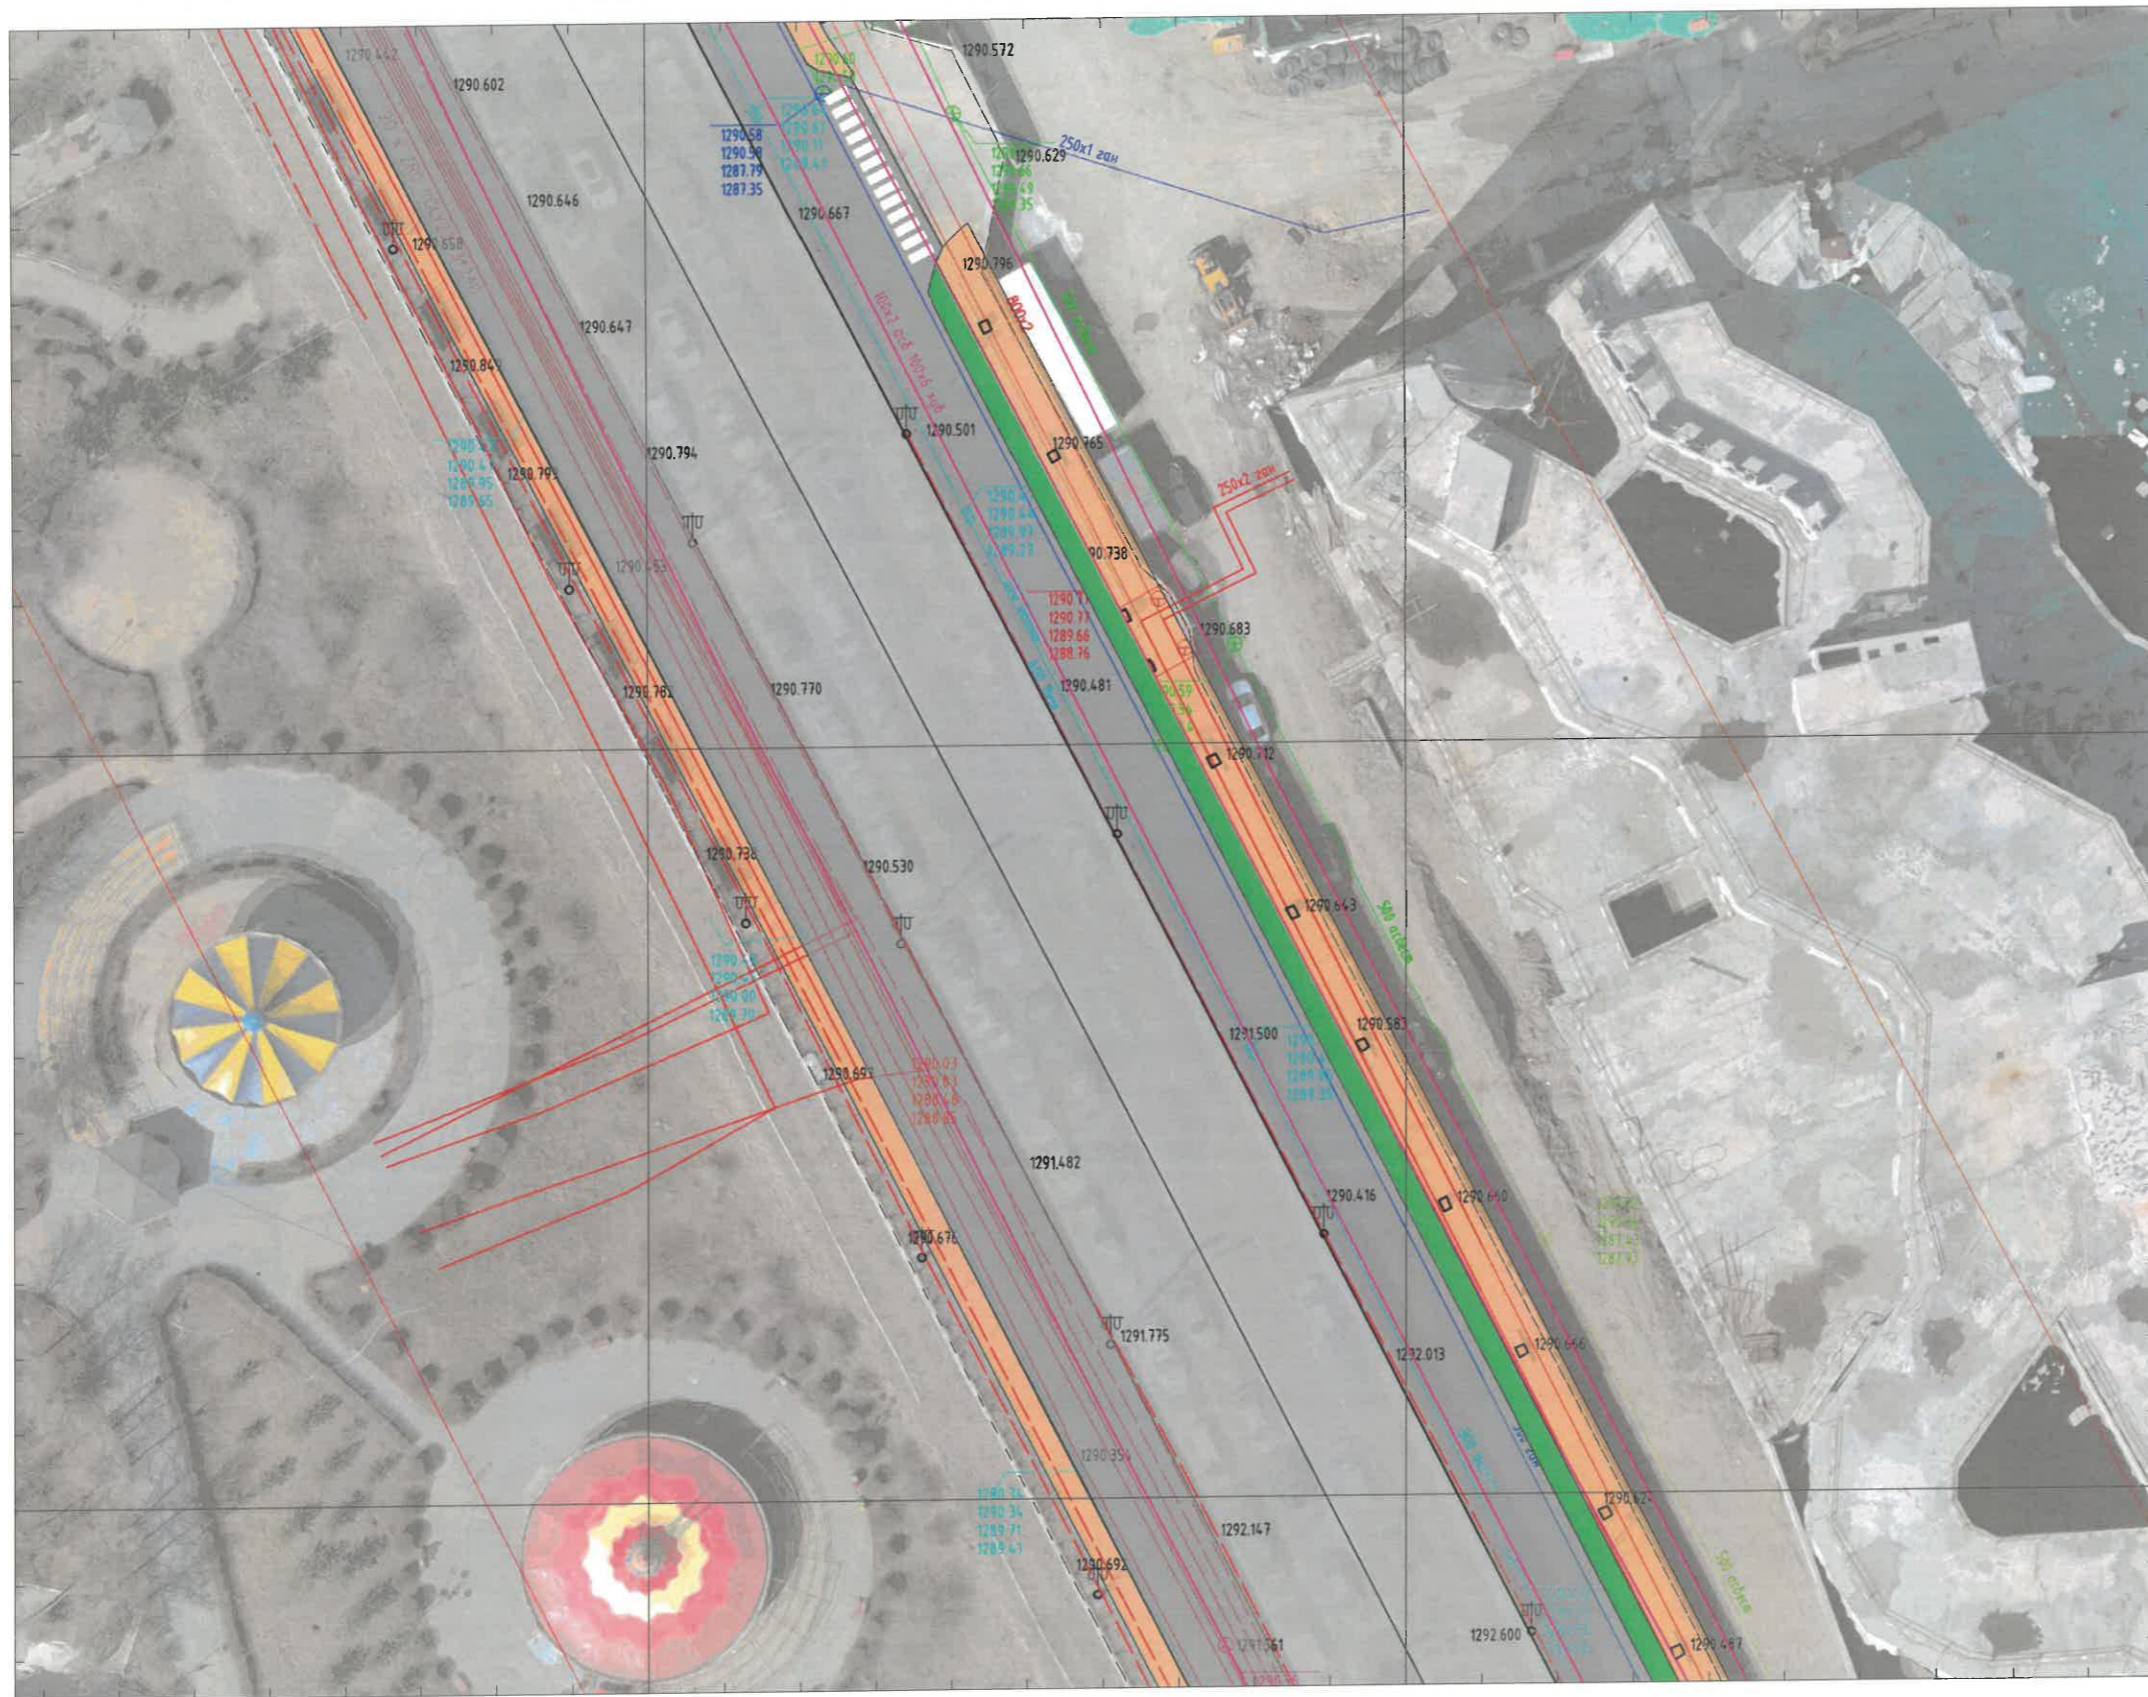

ТАНИХ ТЭМДЭГ:

- Одоо байгаа барилга, байгууламж
- Одоо байгаа авто зам
- Одоо байгаа дугуйн зам
- Одоо байгаа явган зам /асфальтан/
- Одоо байгаа чулуун явган зам
- Одоо байгаа ногоон байгууламж
- Төлөвлөж буй чулуун явган зам
- Төлөвлөж буй ногоон байгууламж
- Одоо байгаа бохир усны шугам
- Одоо байгаа дулааны шугам
- Одоо байгаа цэвэр усны шугам
- Одоо байгаа цахилгааны шугам
- Одоо байгаа холбооны шугам
- Явган замд таарсан худаг, дугаар
- Төлөвлөж буй холбооны худаг
- Тонруулах холбооны худаг
- Төлөвлөж буй холбооны сувагчлал

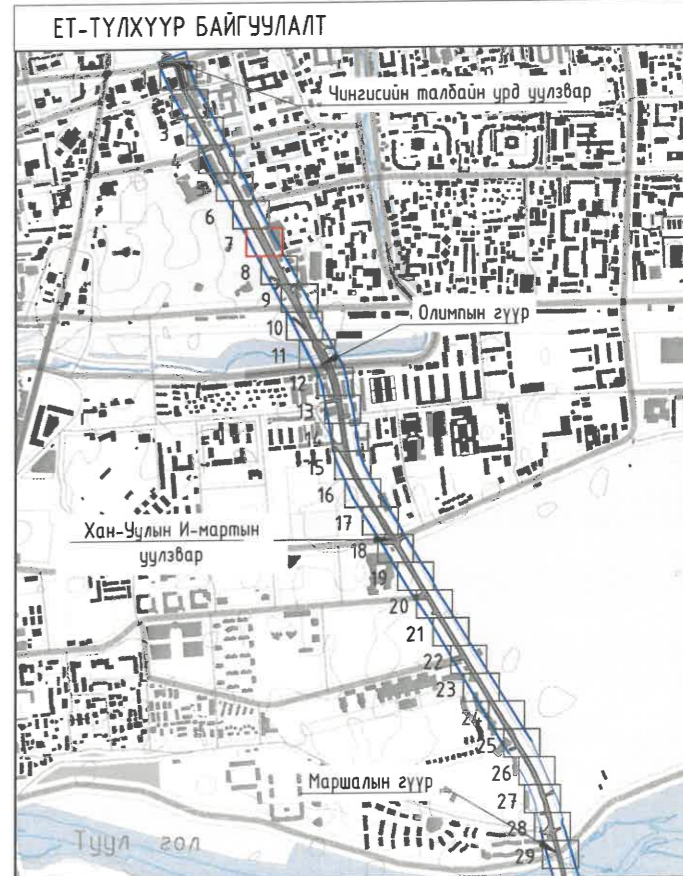


ЭЗЭМШИЙН
ЭКСПЕРТ №
№: 41-6
Гарын үсэг
Хот төлөвлөлт,
судалгааны институт
2024.03.03




НИЙТИЙН ЭЗЭМШИЙН ЯВГАН ХҮНИЙ ЗАМ, ТАЛБАЙН ТОХИЖИЛТЫН АЖИЛ, БАГЦ-2			
СҮХБААТАРЫН ТАЛБАЙН ЗҮҮН УРД ҮҮЛЗВАРААС МАРШАЛЫН ГҮҮРНИЙ ҮҮЛЗВАР ХҮРТЭЛХ 4.0 КМ ЗАМ			
Хэлтс. дарга Инженер Гүйцэтгэсэн	Э.Уянга И.Мягмарсүрэн И.Мягмарсүрэн	Гадна холбооны сүлжээний хэсэгчилсэн план-7	Масштаб: М1:500
ЭТ19-507/10	Шалгасан	ЕГ шифр: ХТСИ-05/24 ТГ шифр: ...-...	Үе шат Хуудас Бүх хуудас
			А3 ГХ-10 32 2024 он

А3

ГАДНА ХОЛБООНЫ СҮЛЖЭЭНИЙ ХЭСЭГЧИЛСЭН ПЛАН-8

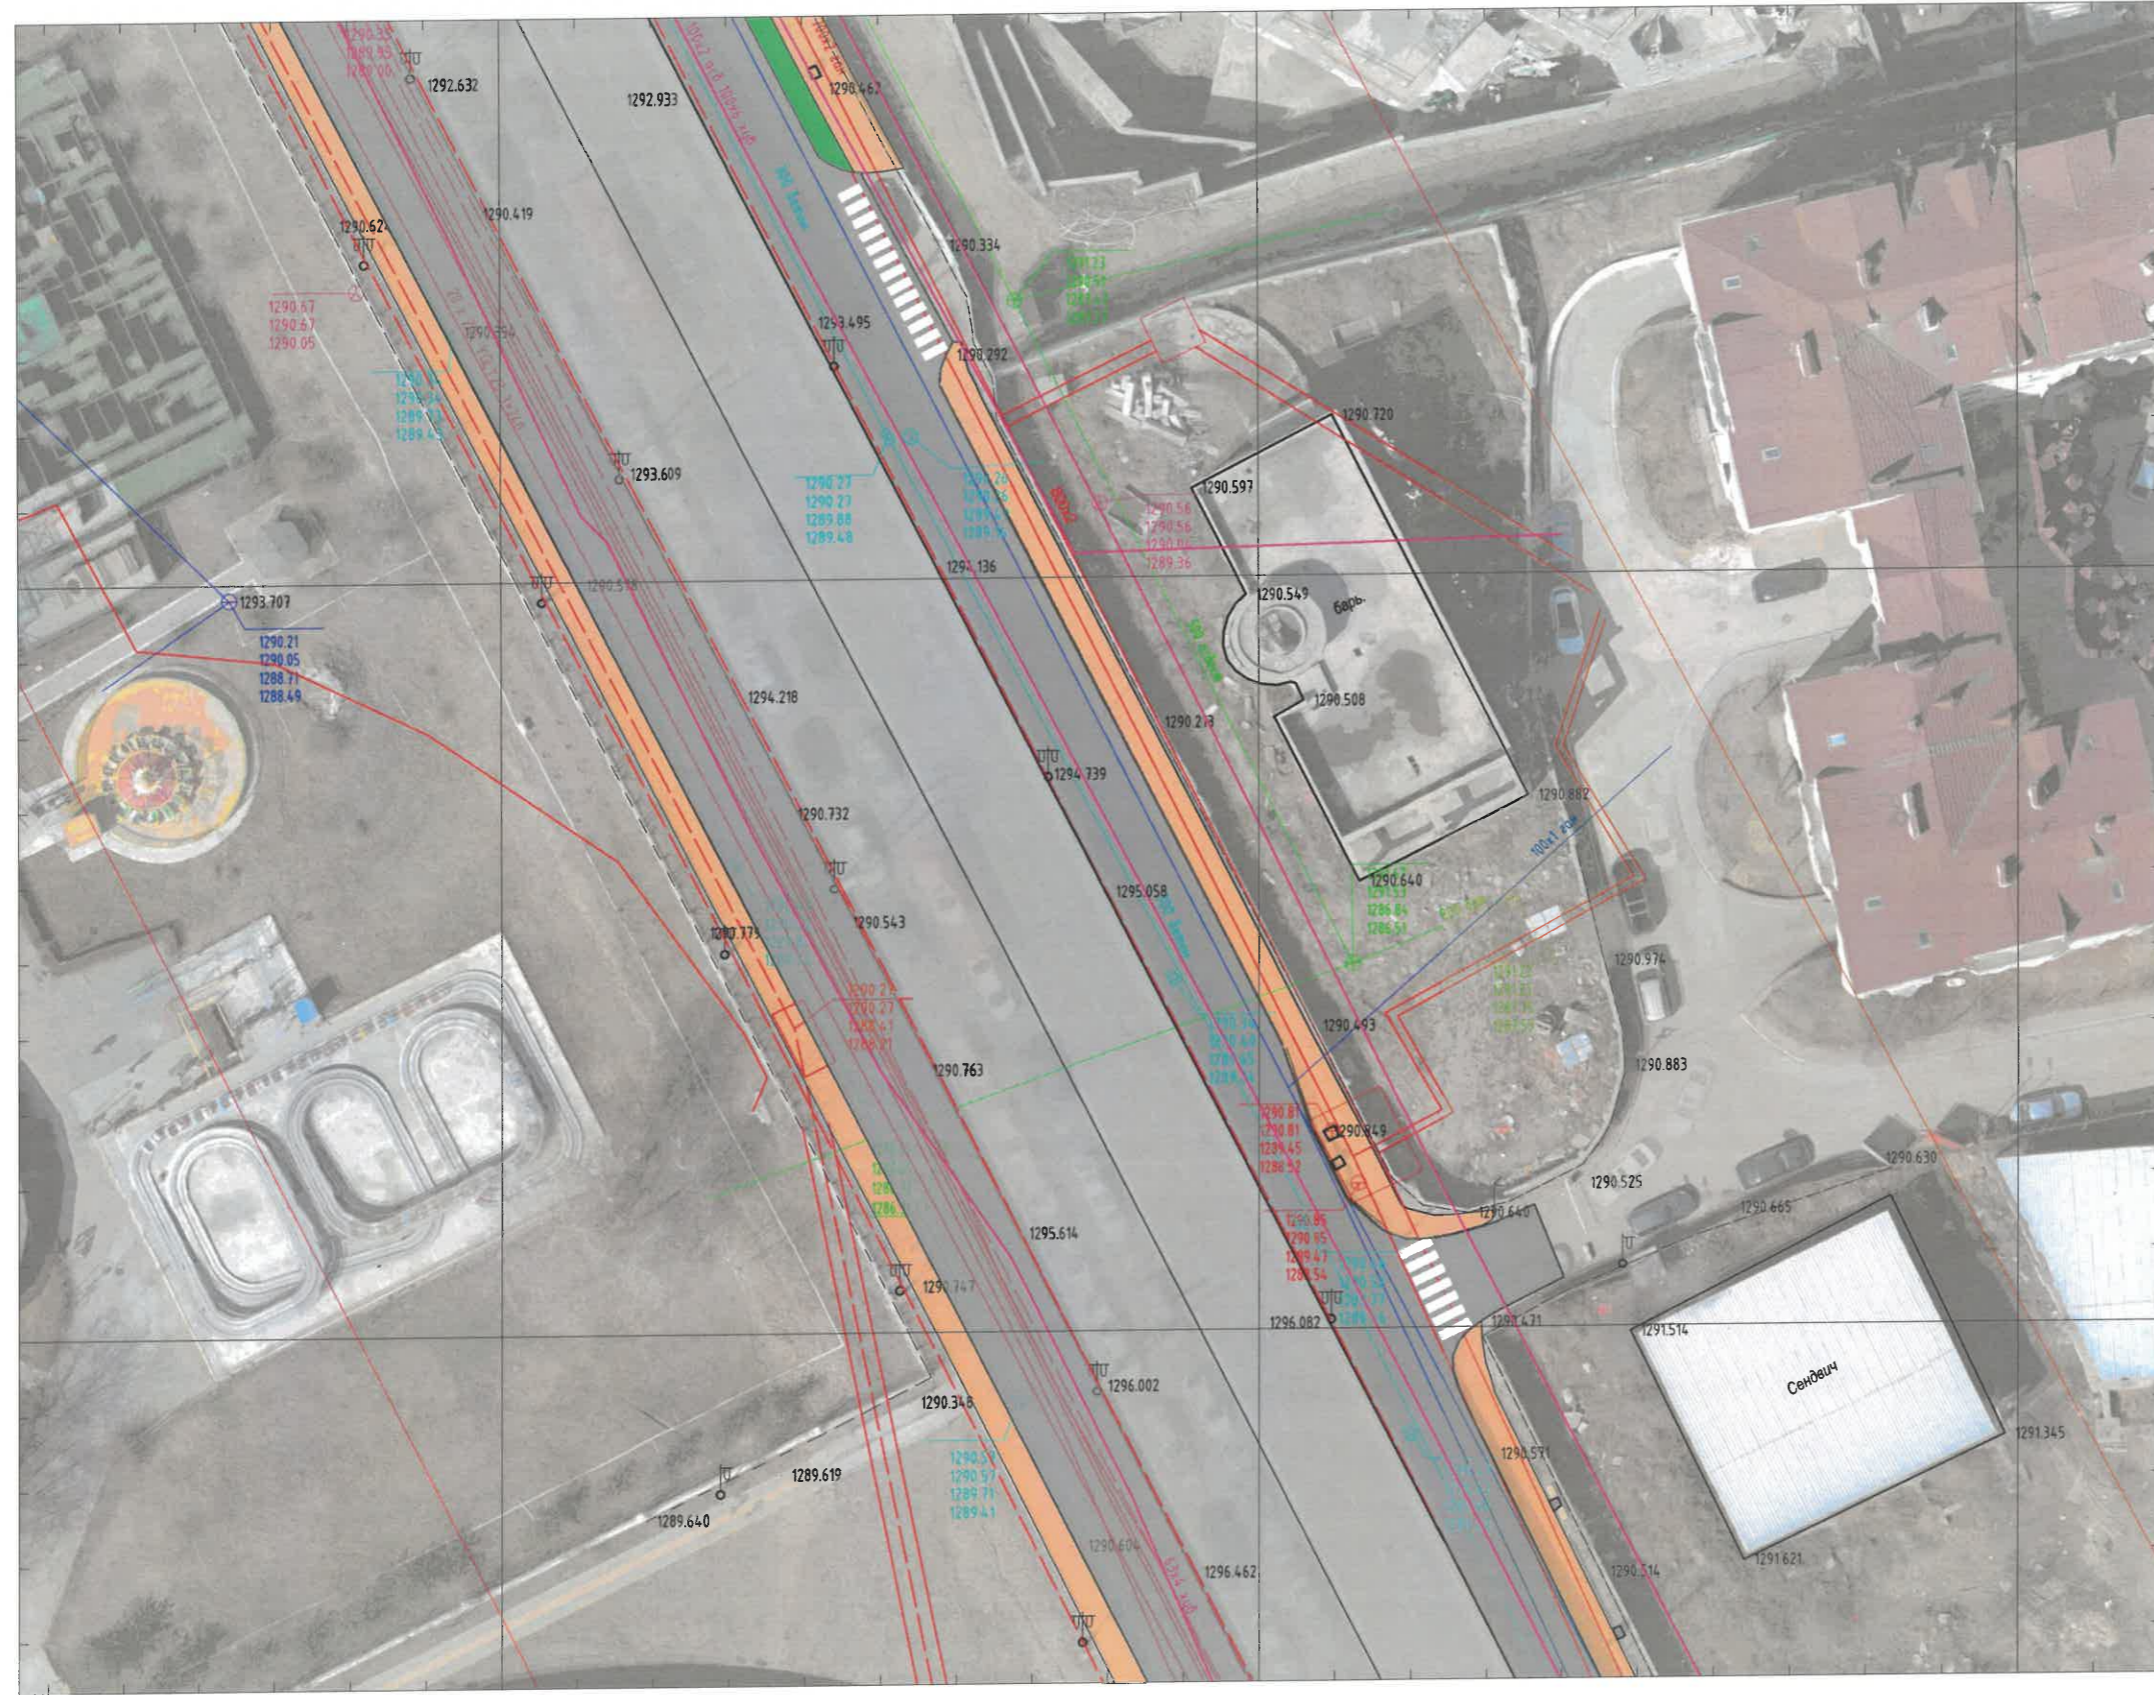

- ТАНИХ ТЭМДЭГ:
- Одоо байгаа барилга, байгууламж
 - Одоо байгаа авто зам
 - Одоо байгаа дугуйн зам
 - Одоо байгаа явган зам /асфальтан/
 - Одоо байгаа чулуун явган зам
 - Одоо байгаа ногоон байгууламж
 - Төлөвлөж буй чулуун явган зам
 - Төлөвлөж буй ногоон байгууламж
 - Одоо байгаа бохир усны шугам
 - Одоо байгаа дулааны шугам
 - Одоо байгаа цэвэр усны шугам
 - Одоо байгаа цахилгааны шугам
 - Одоо байгаа холбооны шугам
 - Явган замд таарсан худаг, дугаар
 - Төлөвлөж буй холбооны худаг
 - Төмрүүлэх холбооны худаг
 - Төлөвлөж буй холбооны сувагчлал

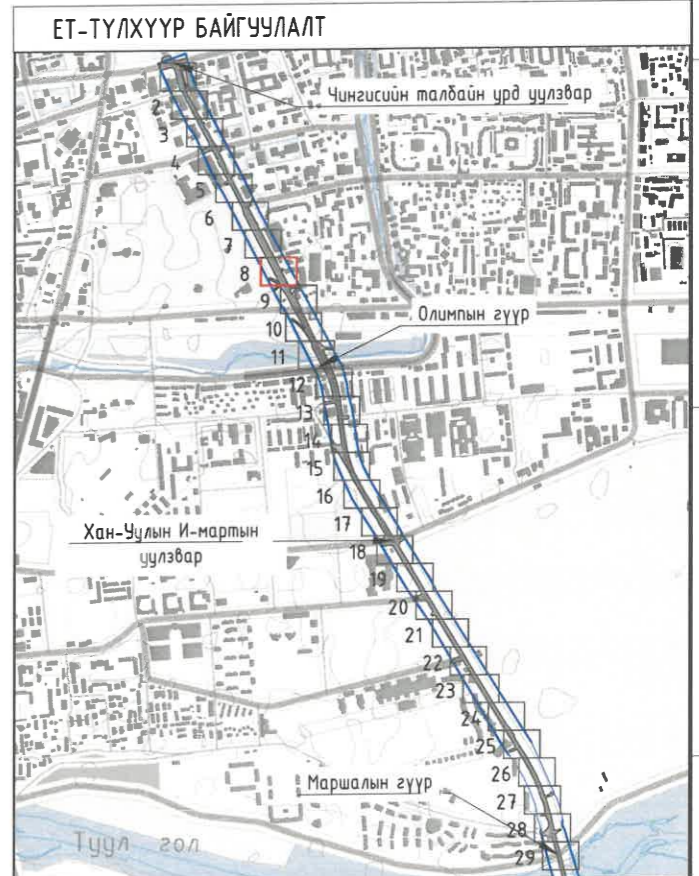

<p>Хот төлөвлөлт, судалгааны институт</p> <p>ЭТ19-507/10</p>	НИЙТИЙН ЭЗЭМШЛИЙН ЯВГАН ХҮНИЙ ЗАМ, ТАЛБAYН ТОХИЖИЛТЫН АЖИЛ, БАГЦ-2 СҮХБААТАРЫН ТАЛБAYН ЗҮҮН УРД ҮҮЛЗВАРААС МАРШАЛЫН ГҮҮРНИЙ ҮҮЛЗВАР ХҮРТЭЛХ 4.0 КМ ЗАМ		Гадна холбооны сүлжээний хэсэгчилсэн план-8		Масштаб: М1:500	
	Хэлтс. дарга Инженер Гүйцэтгэсэн Шалгасан	Э.Уянга И.Мягмарсүрэн И.Мягмарсүрэн Э.Уянга	ЕГ шифр: ХТСИ-05/24 ТГ шифр: ...-...		Ye шат АЗ	Хуудас ГХ-11
					2024 он	

12

A

B

C


D

E

F


АЗ

ГАДНА ХОЛБООНЫ СҮЛЖЭЭНИЙ ХЭСЭГЧИЛСЭН ПЛАН-9

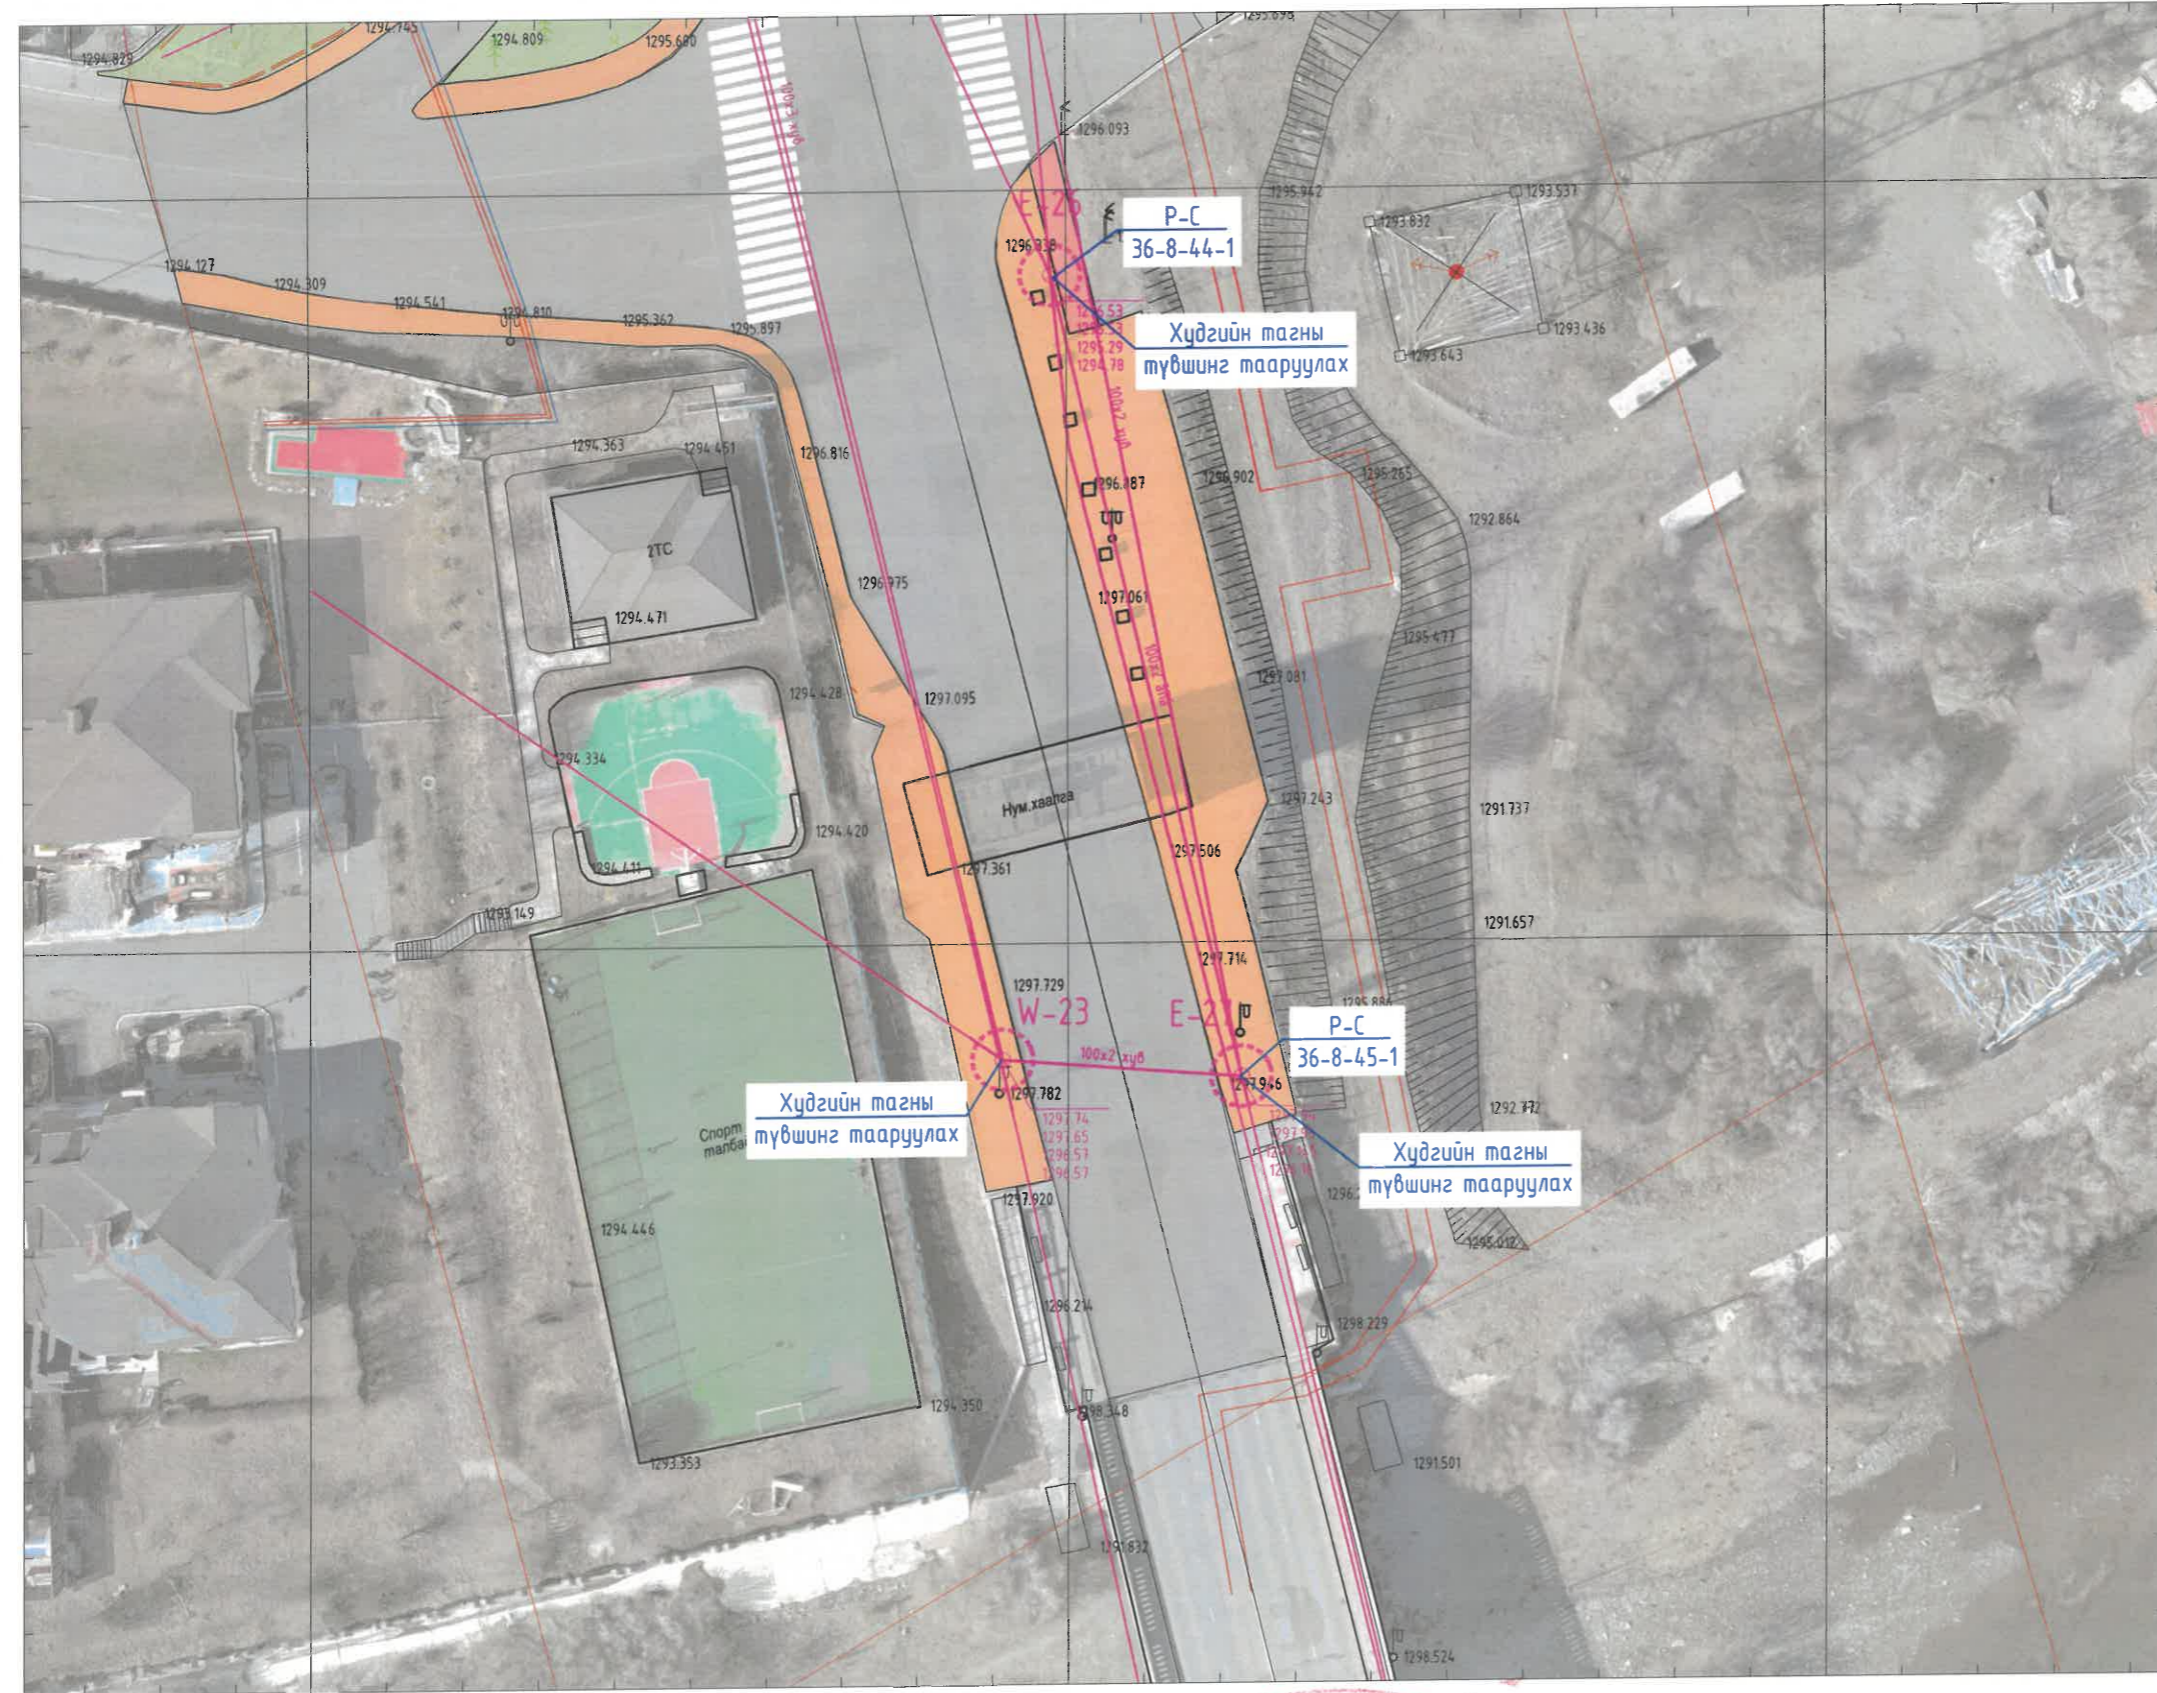

ТАНИХ ТЭМДЭГ:


- Одоо байгаа барилга, байгууламж
- Одоо байгаа авто зам
- Одоо байгаа дугуйн зам
- Одоо байгаа явган зам /асфальтан/
- Одоо байгаа чулуун явган зам
- Одоо байгаа ногоон байгууламж
- Төлвлөж буй чулуун явган зам
- Төлвлөж буй ногоон байгууламж
- Одоо байгаа бохир усны шугам
- Одоо байгаа дулааны шугам
- Одоо байгаа цэвэр усны шугам
- Одоо байгаа цахилгааны шугам
- Одоо байгаа холбооны шугам
- Явган замд таарсан худаг, дугаар
- Төлвлөж буй холбооны худаг
- Тэмрүүлэх холбооны худаг
- Төлвлөж буй холбооны сувагчлал

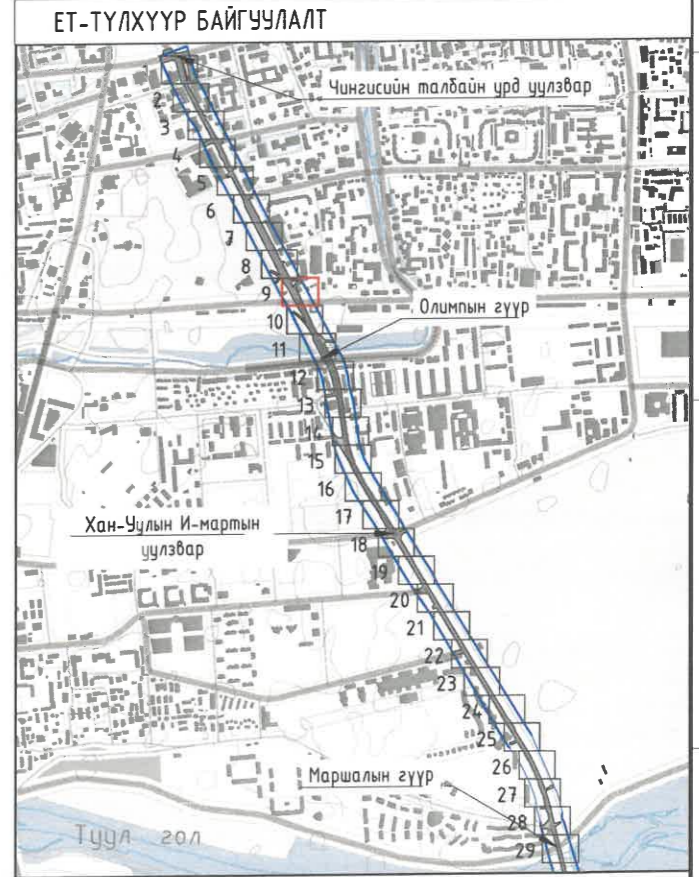


№: 4-6
 ЭКСПЕРТ №:
 2024.07.03

Хот төлвөл, судалгааны институт 3Т19-507/10	Хэлтс дарга Инженер Гүйцэтгэсэн Шалгасан	НИЙТИЙН ЭЗЭМШЛИЙН ЯВГАН ХҮНИЙ ЗАМ, ТАЛБАЙН ТОХИЖИЛТЫН АЖИЛ, БАГЦ-2 СҮХБААТАРЫН ТАЛБАЙН ЗҮҮН ҮРД ЧҮЛЗВАРААС МАРШАЛЫН ГҮҮРНИЙ ЧҮЛЗВАР ХҮРТЭЛХ 4.0 КМ ЗАМ Э.Уянга И.Мягмарсүрэн И.Мягмарсүрэн Э.Уянга	Гадна холбооны сүлжээний хэсэгчилсэн план-9 ЕГ шифр: ХТСИ-05/24 ТГ шифр: ...-...	Масштаб: М1:500 Үе шат Хуудас Бүх хуудас АЗ ГХ-12 32 2024 он
	МОНГОЛ УЛААНБААТАР 2021-2022			

ГАДНА ХОЛБООНЫ СҮЛЖЭЭНИЙ ХЭСЭГЧИЛСЭН ПЛАН-10

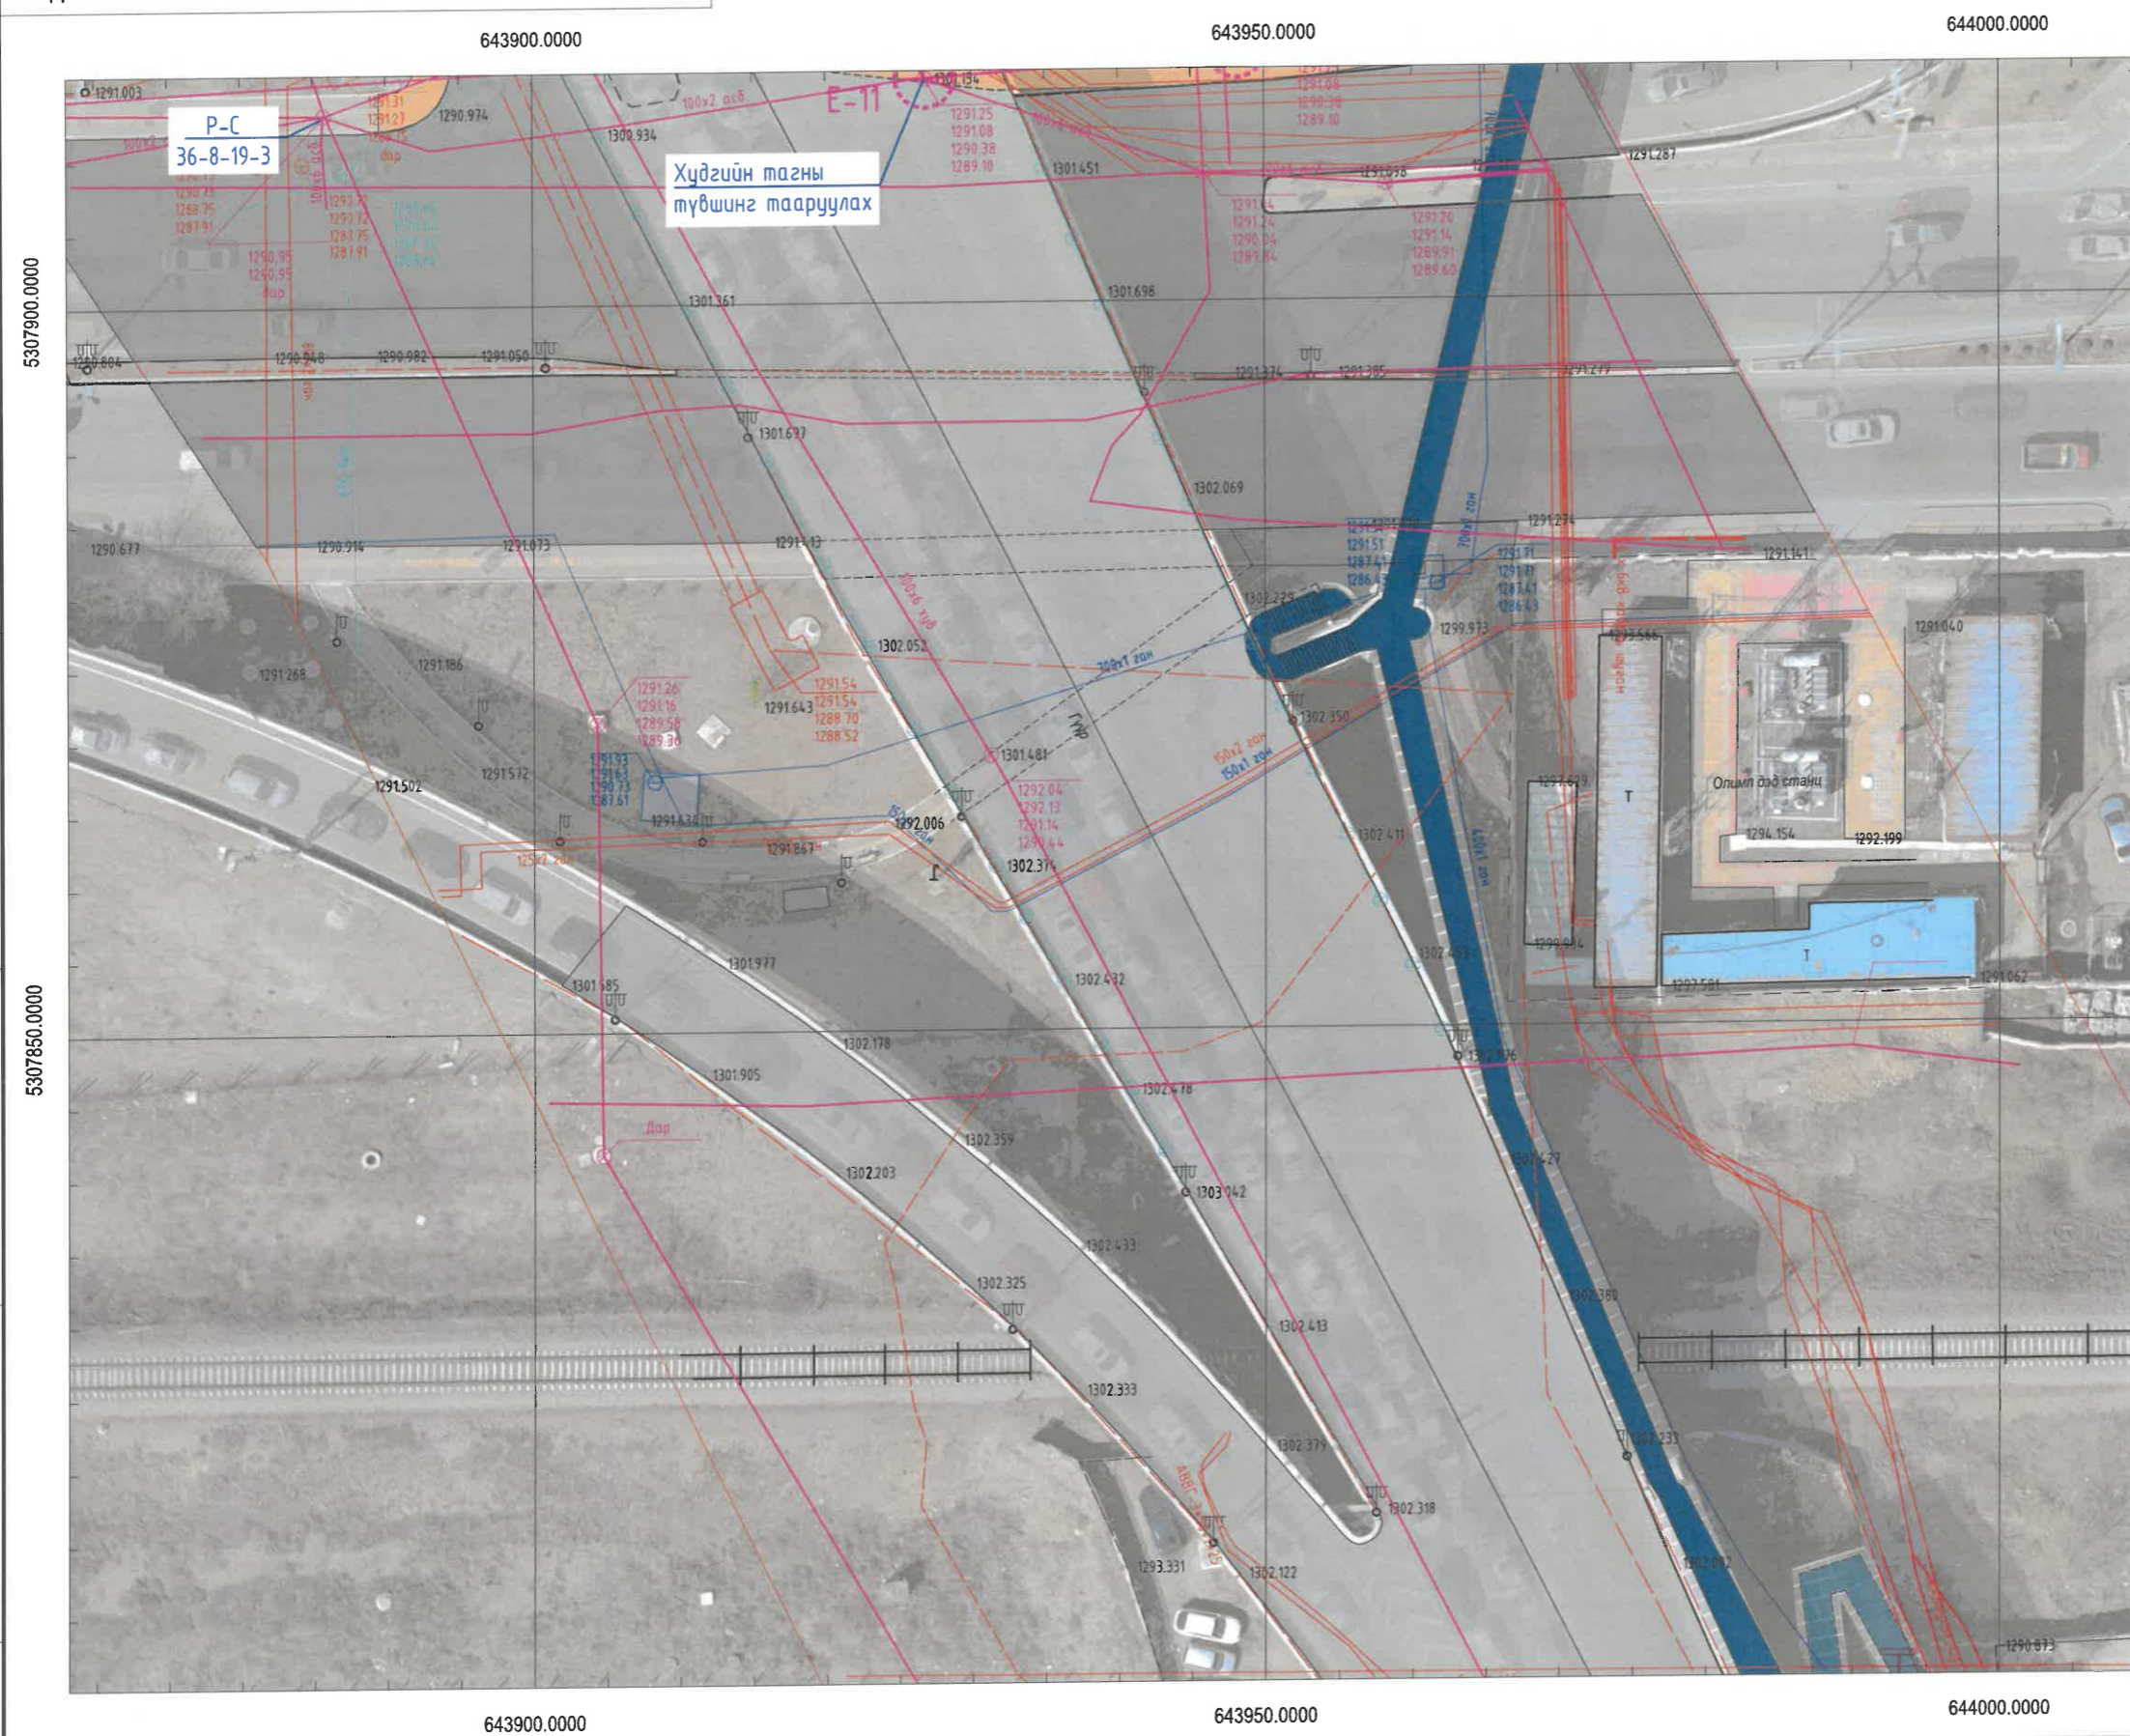


- ТАНИХ ТЭМДЭГ:**
- Одоо байгаа барилга, байгууламж
 - Одоо байгаа авто зам
 - Одоо байгаа дугуйн зам
 - Одоо байгаа явган зам /асфальтан/
 - Одоо байгаа чулуун явган зам
 - Одоо байгаа ногоон байгууламж
 - Төлөвлөж буй чулуун явган зам
 - Төлөвлөж буй ногоон байгууламж
 - Одоо байгаа бохир усны шугам
 - Одоо байгаа дулааны шугам
 - Одоо байгаа цэвэр усны шугам
 - Одоо байгаа цахилгааны шугам
 - Одоо байгаа холбооны шугам
 - Явган замд таарсан худаг, дугаар
 - Төлөвлөж буй холбооны худаг
 - Тэмруулах холбооны худаг
 - Төлөвлөж буй холбооны сувагчлал

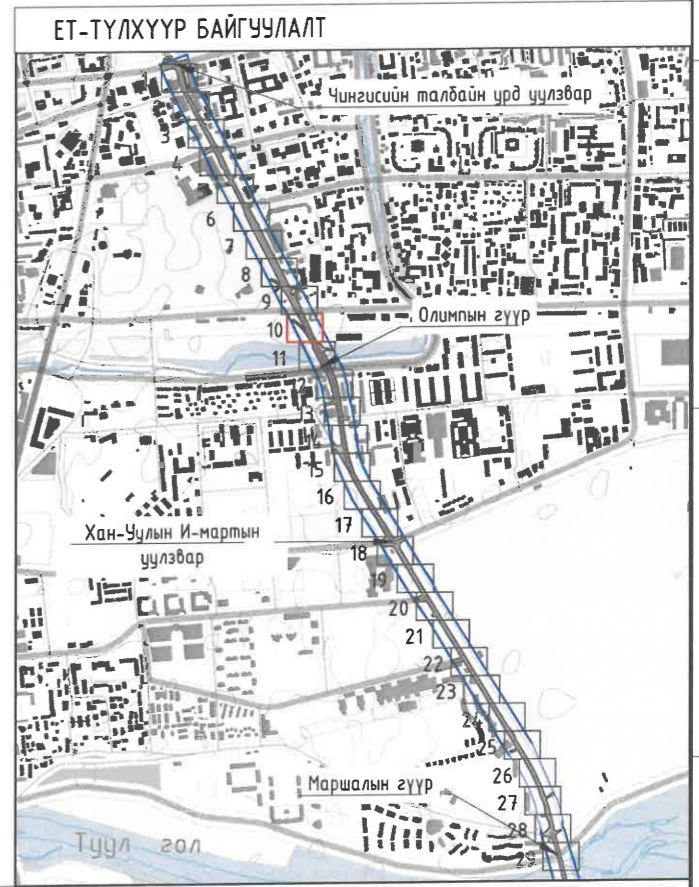


НИЙТИЙН ЭЗЭМШЛИЙН ЯВГАН ХҮНИЙ ЗАМ, ТАЛБАЙН ТОХИЖИЛТЫН АЖИЛ, БАГЦ-2			
СҮХБААТАРЫН ТАЛБАЙН ЗҮҮН ҮРД ЧҮЛЗВАРААС МАРШАЛЫН ГҮҮРНИЙ ЧҮЛЗВАР ХҮРТЭЛХ 4.0 КМ ЗАМ			
Хэлтс барга Инженер Гүйцэтгэсэн Шалгасан	Э.Уянга И.Мягмарсүрэн И.Мягмарсүрэн Э.Уянга	Гадна холбооны сүлжээний хэсэгчилсэн план-10	
		Масштаб: М1:500	
ЭТ19-507/10	Хот төлөвлөлт, судалгааны институт	ЕГ шифр: ХТСИ-05/24	ТГ шифр: ...-...
		А3	ГХ-13
		2024 он	

ГАДНА ХОЛБООНЫ СҮЛЖЭЭНИЙ ХЭСЭГЧИЛСЭН ПЛАН-11

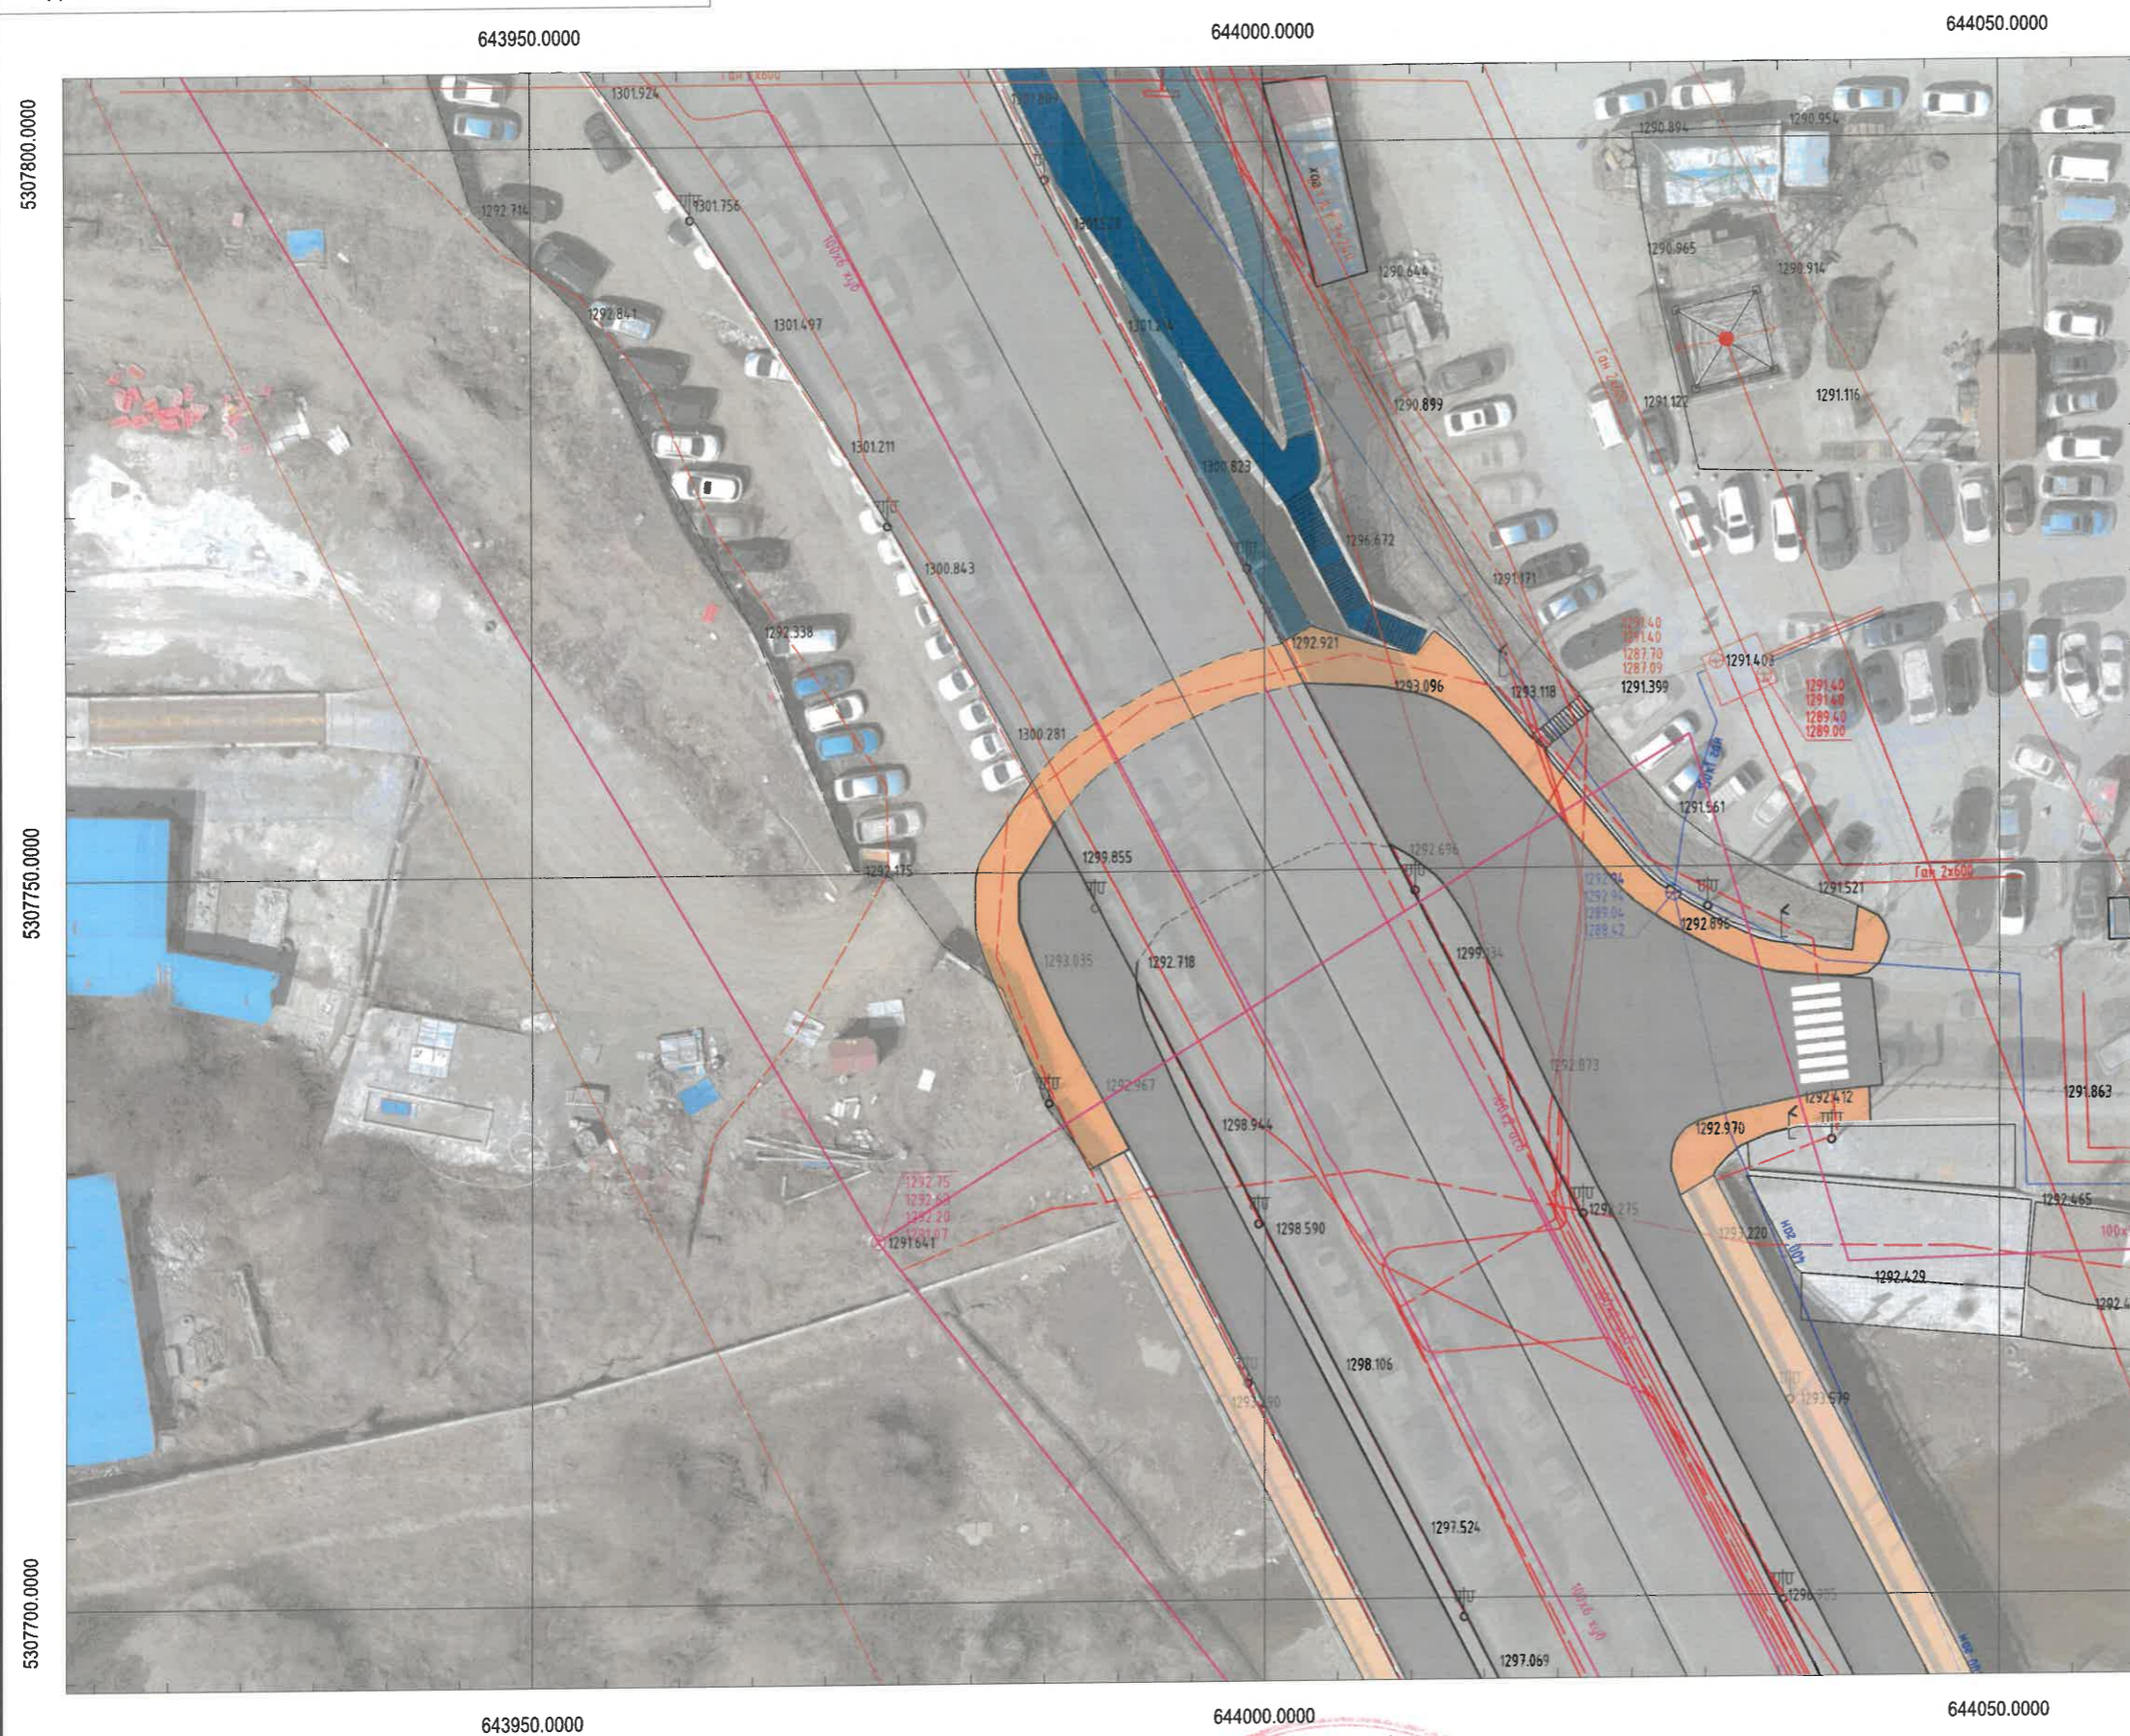

- ТАНИХ ТЭМДЭГ:**
- Одоо байгаа барилга, байгууламж
 - Одоо байгаа авто зам
 - Одоо байгаа дугуйн зам
 - Одоо байгаа явган зам /асфальтан/
 - Одоо байгаа чулуун явган зам
 - Одоо байгаа ногоон байгууламж
 - Төлөвлөж буй чулуун явган зам
 - Төлөвлөж буй ногоон байгууламж
 - Одоо байгаа бохир усны шугам
 - Одоо байгаа дулааны шугам
 - Одоо байгаа цэвэр усны шугам
 - Одоо байгаа цахилгааны шугам
 - Одоо байгаа холбооны шугам
 - Явган замд таарсан худаг, дугаар
 - Төлөвлөж буй холбооны худаг
 - Тогруулах холбооны худаг
 - Төлөвлөж буй холбооны сувагчлал

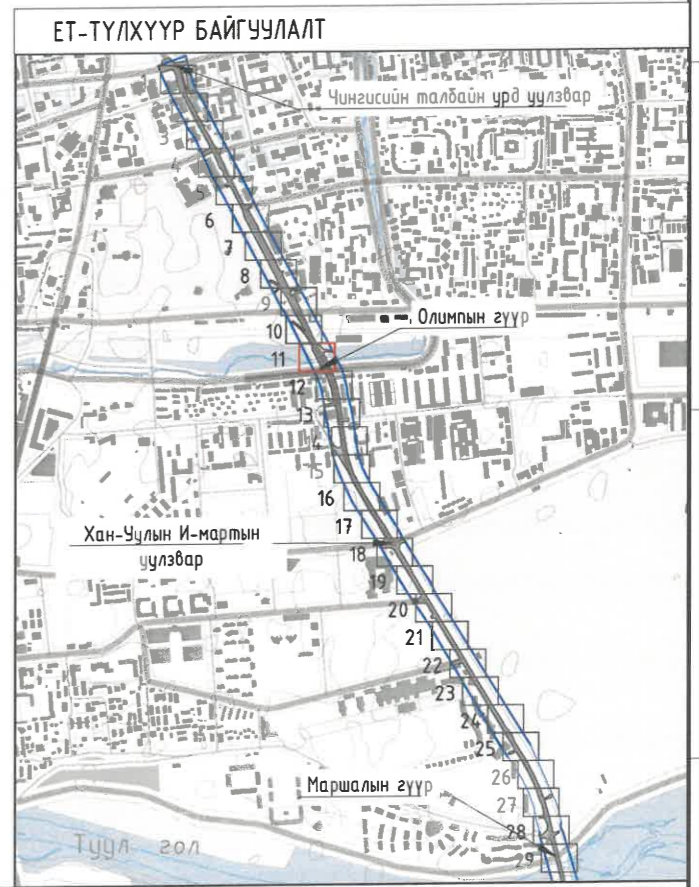


Эксперт № 216
 Хот төлөвлөлт, судалгааны институт
 2024.08.03

НИЙТИЙН ЭЗЭМШЛИЙН ЯВГАН ХҮНИЙ ЗАМ, ТАЛБАЙН ТОХИЖИЛТЫН АЖИЛ, БАГЦ-2			
СҮХБААТАРЫН ТАЛБАЙН ЗҮҮН УРД УУЛЗВАРААС МАРШАЛЫН ГҮҮРНИЙ УУЛЗВАР ХҮРТЭЛХ 4.0 КМ ЗАМ			
Хэлтс. дарга И. Уянга	Э. Уянга	Гадна холбооны сүлжээний хэсэгчилсэн план-11	Масштаб: М1:500
Инженер М. Ягмарсүрэн	И. Ягмарсүрэн		Үе шат
Гүйцэтгэсэн М. Ягмарсүрэн	И. Ягмарсүрэн	ЕГ шифр: ХТСИ-05/24	Хуудас
Шалгасан 2024.08.03	Э. Уянга	ТГ шифр: ...-...	Бүх хуудас
ЗТ19-507/10			2024 он

ГАДНА ХОЛБООНЫ СҮЛЖЭЭНИЙ ХЭСЭГЧИЛСЭН ПЛАН-12



- ТАНИХ ТЭМДЭГ:
- Одоо байгаа барилга, байгууламж
 - Одоо байгаа авто зам
 - Одоо байгаа дугуйн зам
 - Одоо байгаа явган зам /асфальтан/
 - Одоо байгаа чулуун явган зам
 - Одоо байгаа ногоон байгууламж
 - Төлвлөж буй чулуун явган зам
 - Төлвлөж буй ногоон байгууламж
 - Одоо байгаа бохир усны шугам
 - Одоо байгаа дулааны шугам
 - Одоо байгаа цэвэр усны шугам
 - Одоо байгаа цахилгааны шугам
 - Одоо байгаа холбооны шугам
 - Явган замд таарсан худаг, дугаар
 - Төлвлөж буй холбооны худаг
 - Томруулах холбооны худаг
 - Төлвлөж буй холбооны сувагчлал

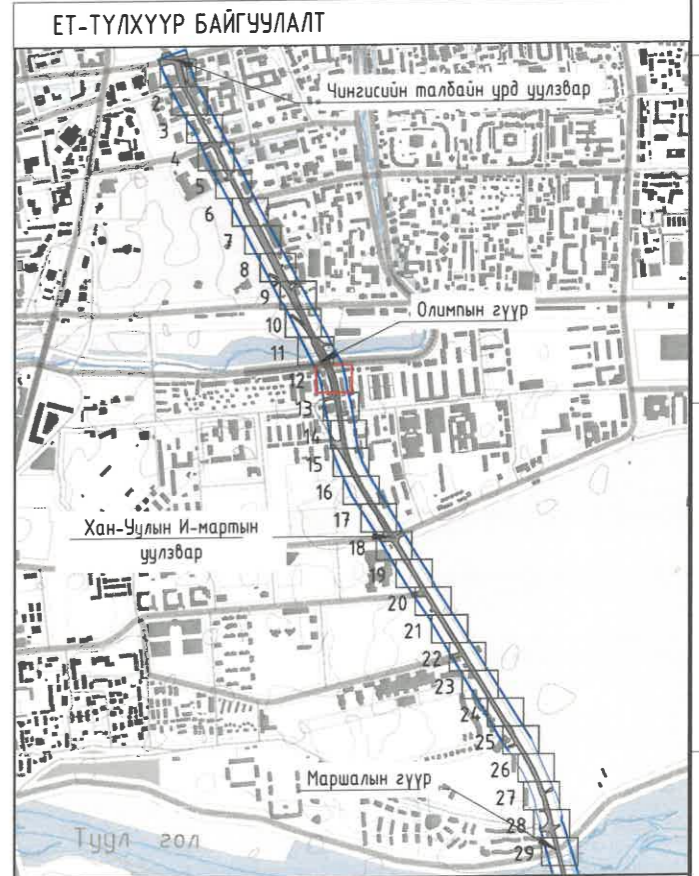

<p>Хот төлөвлөлт, судалгааны институт</p>		НИЙТИЙН ЭЗЭМШЛИЙН ЯВГАН ХҮНИЙ ЗАМ, ТАЛБАЙН ТОХИЖИЛТЫН АЖИЛ, БАГЦ-2		Масштаб: М1:500	
		СҮХБААТАРЫН ТАЛБАЙН ЗҮҮН УРД ҮҮЛЗВАРААС МАРШАЛЫН ГҮҮРНИЙ ҮҮЛЗВАР ХҮРТЭЛХ 4.0 КМ ЗАМ		Гадна холбооны сүлжээний хэсэгчилсэн план-12	
Хэлтс. дарга Инженер Гүйцэтгэсэн	21-4674 Иван МЯГМАР СҮРЭН МЭРГЭШСЭН ИНЖЕНЕР	Э.Уянга И.Мягмарсүрэн И.Мягмарсүрэн	Гадна холбооны сүлжээний хэсэгчилсэн план-12	ЕГ шифр: ХТСИ-05/24	Үе шат Хуудас Бүх хуудас
3Т19-507/10	Шалгасан 2024	Э.Уянга	ТГ шифр: ...-...		А3 ГХ-15 32 2024 он

46
A
B
C
D
E
F
A3

ГАДНА ХОЛБООНЫ СҮЛЖЭЭНИЙ ХЭСЭГЧИЛСЭН ПЛАН-13

644050.0000


644100.0000

644150.0000



ТАНИХ ТЭМДЭГ:

- Одоо байгаа барилга, байгууламж
- Одоо байгаа авто зам
- Одоо байгаа дугуйн зам
- Одоо байгаа явган зам /асфальтан/
- Одоо байгаа чулуун явган зам
- Одоо байгаа ногоон байгууламж
- Төлөвлөж буй чулуун явган зам
- Төлөвлөж буй ногоон байгууламж
- Одоо байгаа бохир усны шугам
- Одоо байгаа дулааны шугам
- Одоо байгаа цэвэр усны шугам
- Одоо байгаа цахилгааны шугам
- Одоо байгаа холбооны шугам
- Явган замд таарсан худаг, дугаар
- Төлөвлөж буй холбооны худаг
- Төмрүүлэх холбооны худаг
- Төлөвлөж буй холбооны сувагчлал

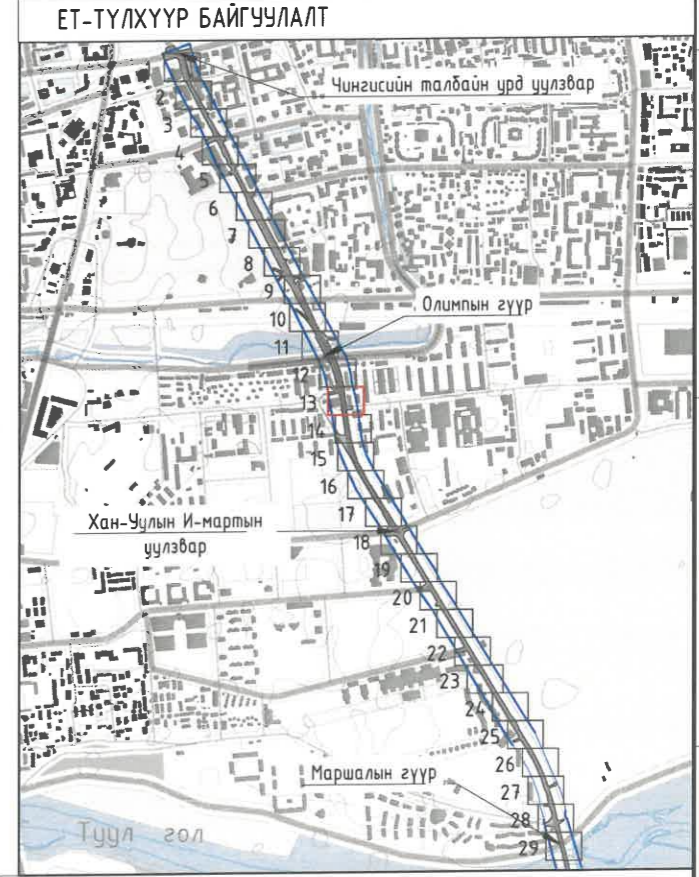

Эксперт №...
 2024.07.03
 Хот төлөвлөлт, судалгааны институт



НИЙТИЙН ЭЗЭМШИЛЙН ЯВГАН ХҮНИЙ ЗАМ, ТАЛБАЙН ТОХИЖИЛТЫН АЖИЛ, БАГЦ-2			СҮХБААТАРЫН ТАЛБАЙН ЗҮҮН ҮРД ЧҮЛЗВАРААС МАРШАЛЫН ГҮҮРНИЙ ЧҮЛЗВАР ХҮРТЭЛХ 4.0 КМ ЗАМ		
Хэлтс. дарга	Э.Уянга	Гадна холбооны сүлжээний хэсэгчилсэн план-13		Масштаб: М1:500	
Инженер	И.Мягмарсүрэн	ЕГ шифр: ХТСИ-05/24		Үе шат	Хуудас
Гүйцэтгэсэн	И.Мягмарсүрэн	ТГ шифр: ...		А3	ГХ-16 32
Шалгасан	Э.Уянга			2024 он	

ГАДНА ХОЛБООНЫ СҮЛЖЭЭНИЙ ХЭСЭГЧИЛСЭН ПЛАН-14

644100.0000

644150.0000




644100.0000

644150.0000

ТАНИХ ТЭМДЭГ:

- Одоо байгаа барилга, байгууламж
- Одоо байгаа авто зам
- Одоо байгаа дугуйн зам
- Одоо байгаа явган зам /асфальтан/
- Одоо байгаа чулуун явган зам
- Одоо байгаа ногоон байгууламж
- Төлөвлөж буй чулуун явган зам
- Төлөвлөж буй ногоон байгууламж
- Одоо байгаа бохир усны шугам
- Одоо байгаа дулааны шугам
- Одоо байгаа цэвэр усны шугам
- Одоо байгаа цахилгааны шугам
- Одоо байгаа холбооны шугам
- Явган замд таарсан худаг, дугаар
- Төлөвлөж буй холбооны худаг
- Төмрүүлэх холбооны худаг
- Төлөвлөж буй холбооны сувагчлал

ЕТ-ТҮЛХҮҮР БАЙГУУЛАЛТ

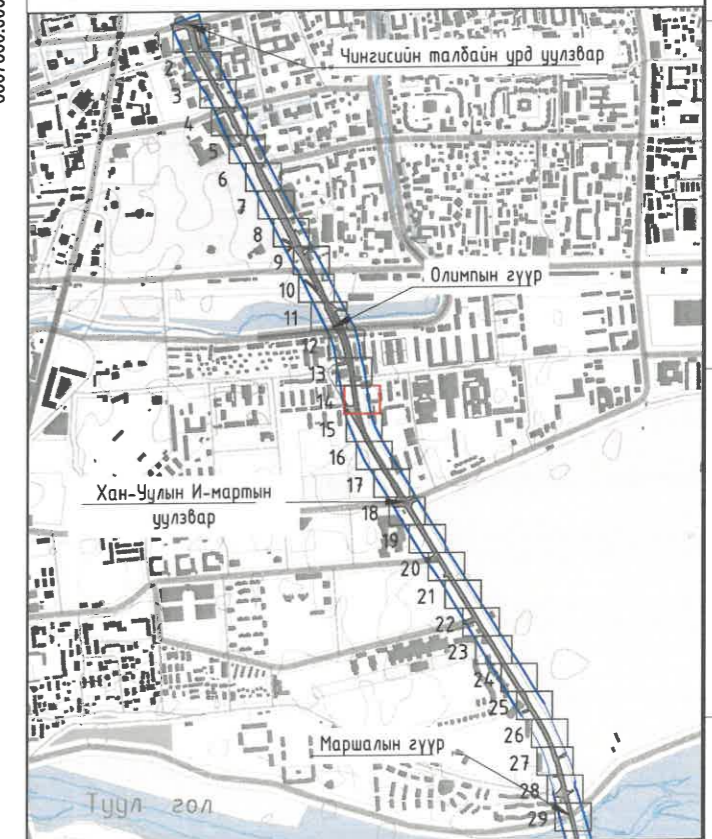

<p>Хот төлөвлөлт, судалгааны институт</p>	НИЙТИЙН ЭЗЭМШЛИЙН ЯВГАН ХҮНИЙ ЗАМ, ТАЛБАЙН ТОХИЖИЛТЫН АЖИЛ, БАГЦ-2		Масштаб: М1:500	
	<p>Хэлтс дарга: 4674 И.Янган</p> <p>Инженер: МЯГМАРСҮРЭН</p> <p>Гүйцэтгэсэн: МАРШАЛСЭН И.МЯГМАРСҮРЭН</p> <p>Шалгасан: 2024</p>		<p>Э.Уянга</p> <p>И.Мягмарсүрэн</p> <p>И.Мягмарсүрэн</p> <p>Э.Уянга</p>	
<p>Гадна холбооны сүлжээний хэсэгчилсэн план-14</p>			<p>ЕГ шифр: ХТСИ-05/24</p> <p>ТГ шифр: ...-...</p>	
<p>3Т19-507/10</p>			<p>А3 ГХ-17 32</p> <p>2024 он</p>	

ГАДНА ХОЛБООНЫ СҮЛЖЭЭНИЙ ХЭСЭГЧИЛСЭН ПЛАН-15

644100.0000

644150.0000



ТАНИХ ТЭМДЭГ:

- Одоо байгаа барилга, байгууламж
- Одоо байгаа авто зам
- Одоо байгаа дугуйн зам
- Одоо байгаа явган зам /асфальтан/
- Одоо байгаа чулуун явган зам
- Одоо байгаа ногоон байгууламж
- Төлвлөж буй чулуун явган зам
- Төлвлөж буй ногоон байгууламж
- Одоо байгаа бохир усны шугам
- Одоо байгаа дулааны шугам
- Одоо байгаа цэвэр усны шугам
- Одоо байгаа цахилгааны шугам
- Одоо байгаа холбооны шугам
- Явган замд таарсан худаг, дугаар
- Төлвлөж буй холбооны худаг
- Томруулах холбооны худаг
- Төлвлөж буй холбооны сувагчлал



ЕТ-ТҮЛХҮҮР БАЙГУУЛАЛТ




Зураг төсөлд магадгүй өөрчлөлт
ЭКСПЕРТ № 44-6
 2024.04.03
 ХАРИУЦАГЧИЙН ХӨГЖЛИЙН ТӨВ

		НИЙТИЙН ЭЗЭМШЛИЙН ЯВГАН ХҮНИЙ ЗАМ, ТАЛБАЙН ТОХИЖИЛТЫН АЖИЛ, БАГЦ-2 СҮХБААТАРЫН ТАЛБАЙН ЗҮҮН УРД ЧУЛЗВАРААС МАРШАЛЫН ГҮҮРНИЙ ЧУЛЗВАР ХҮРТЭЛХ 4.0 КМ ЗАМ		Масштаб: М1:500	
Хэлтс. дарга	Э.Уянга	Гадна холбооны сүлжээний хэсэгчилсэн план-15		Үе шат	Хуудас
Инженер	И.Мягмарсүрэн			А3	ГХ-18
Гүйцэтгэсэн	И.Мягмарсүрэн	ЕГ шифр: ХТСИ-05/24		Бүх хуудас	
Шалгасан	Э.Уянга	ТГ шифр: ...-...		2024 он	
ЗТ19-507/10					

ГАДНА ХОЛБООНЫ СҮЛЖЭЭНИЙ ХЭСЭГЧИЛСЭН ПЛАН-16

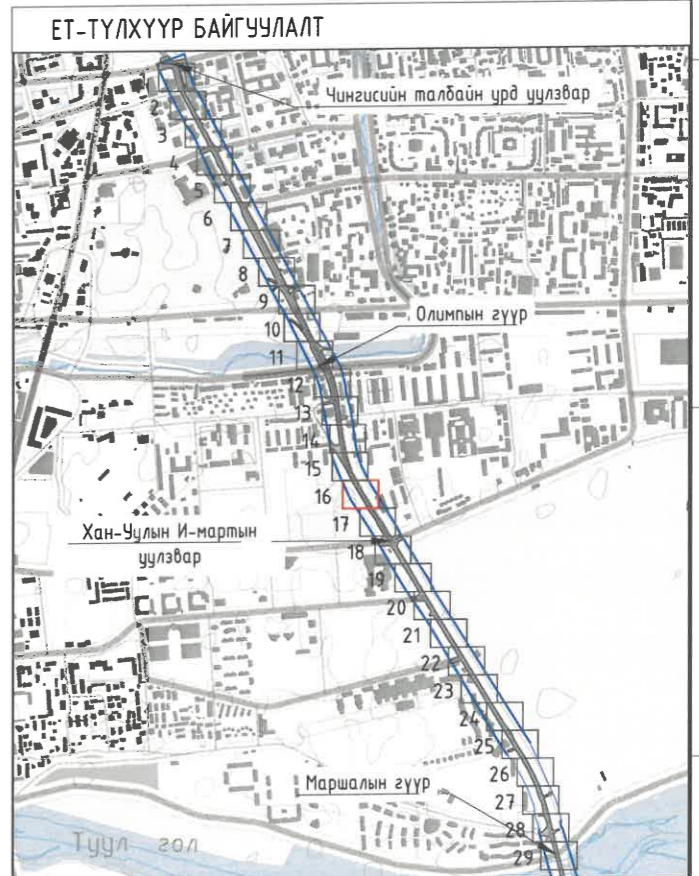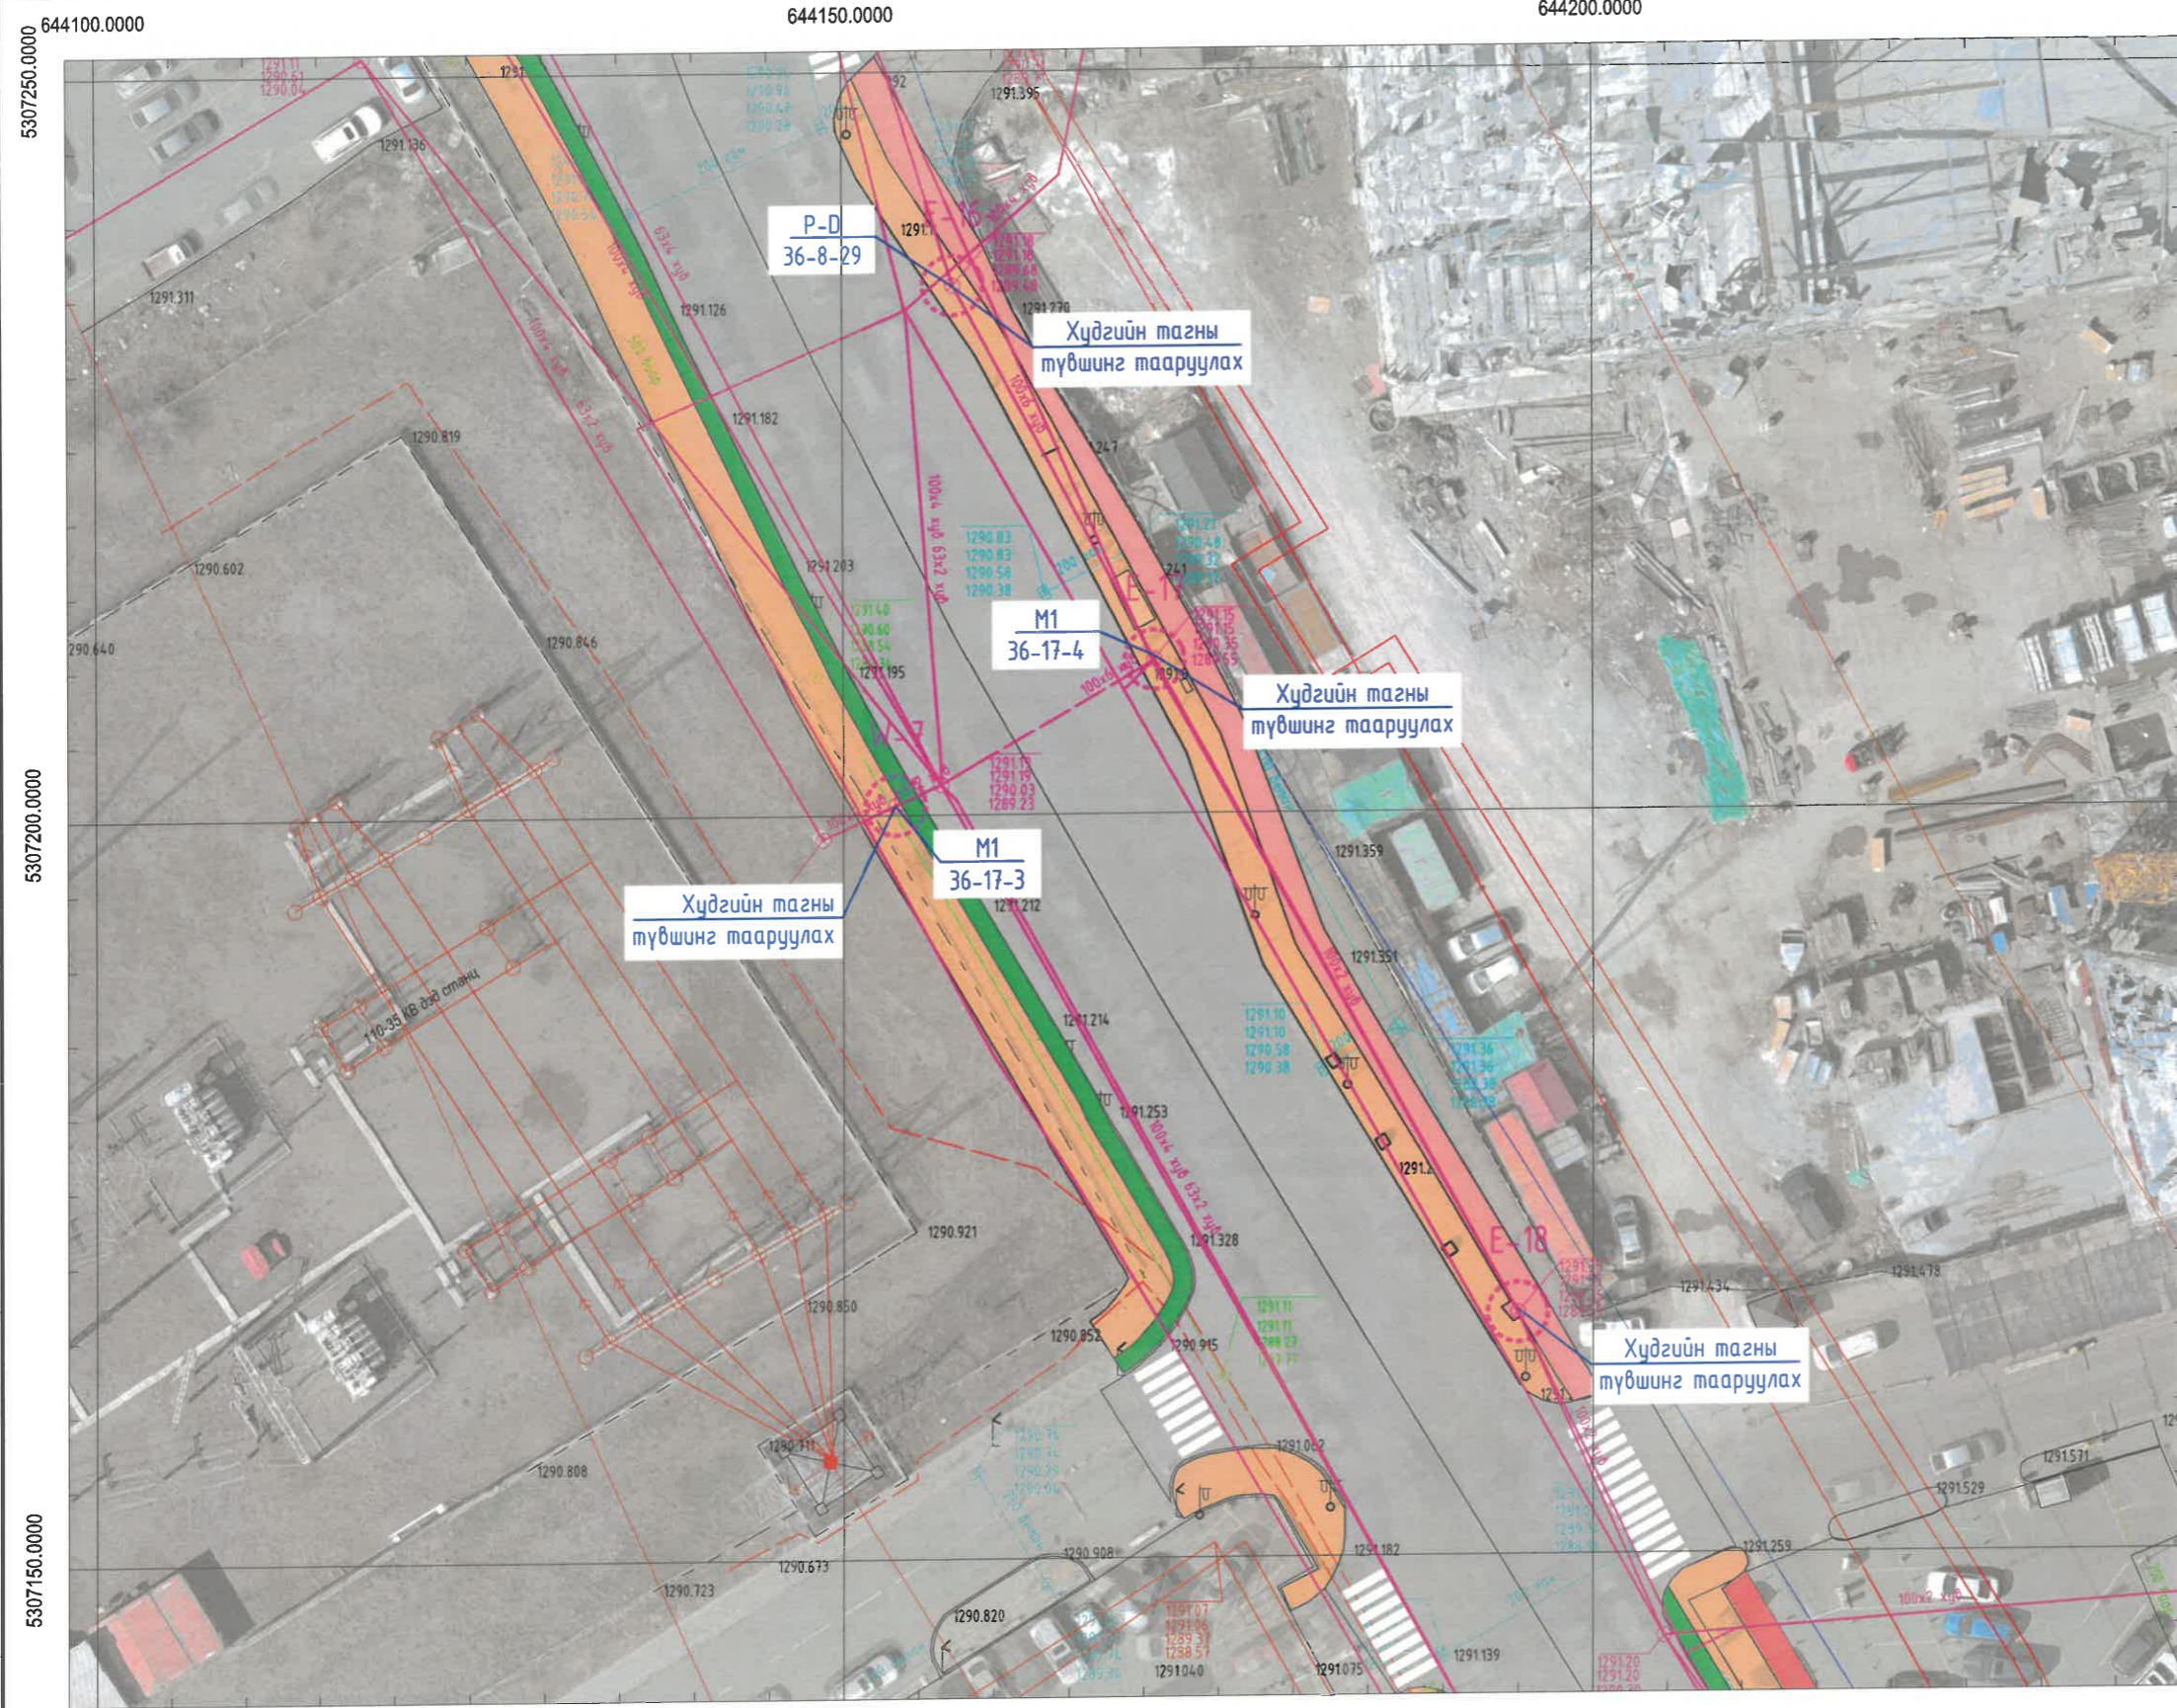

ГАДНА ХОЛБООНЫ СҮЛЖЭЭНИЙ ХЭСЭГЧИЛСЭН ПЛАН-17

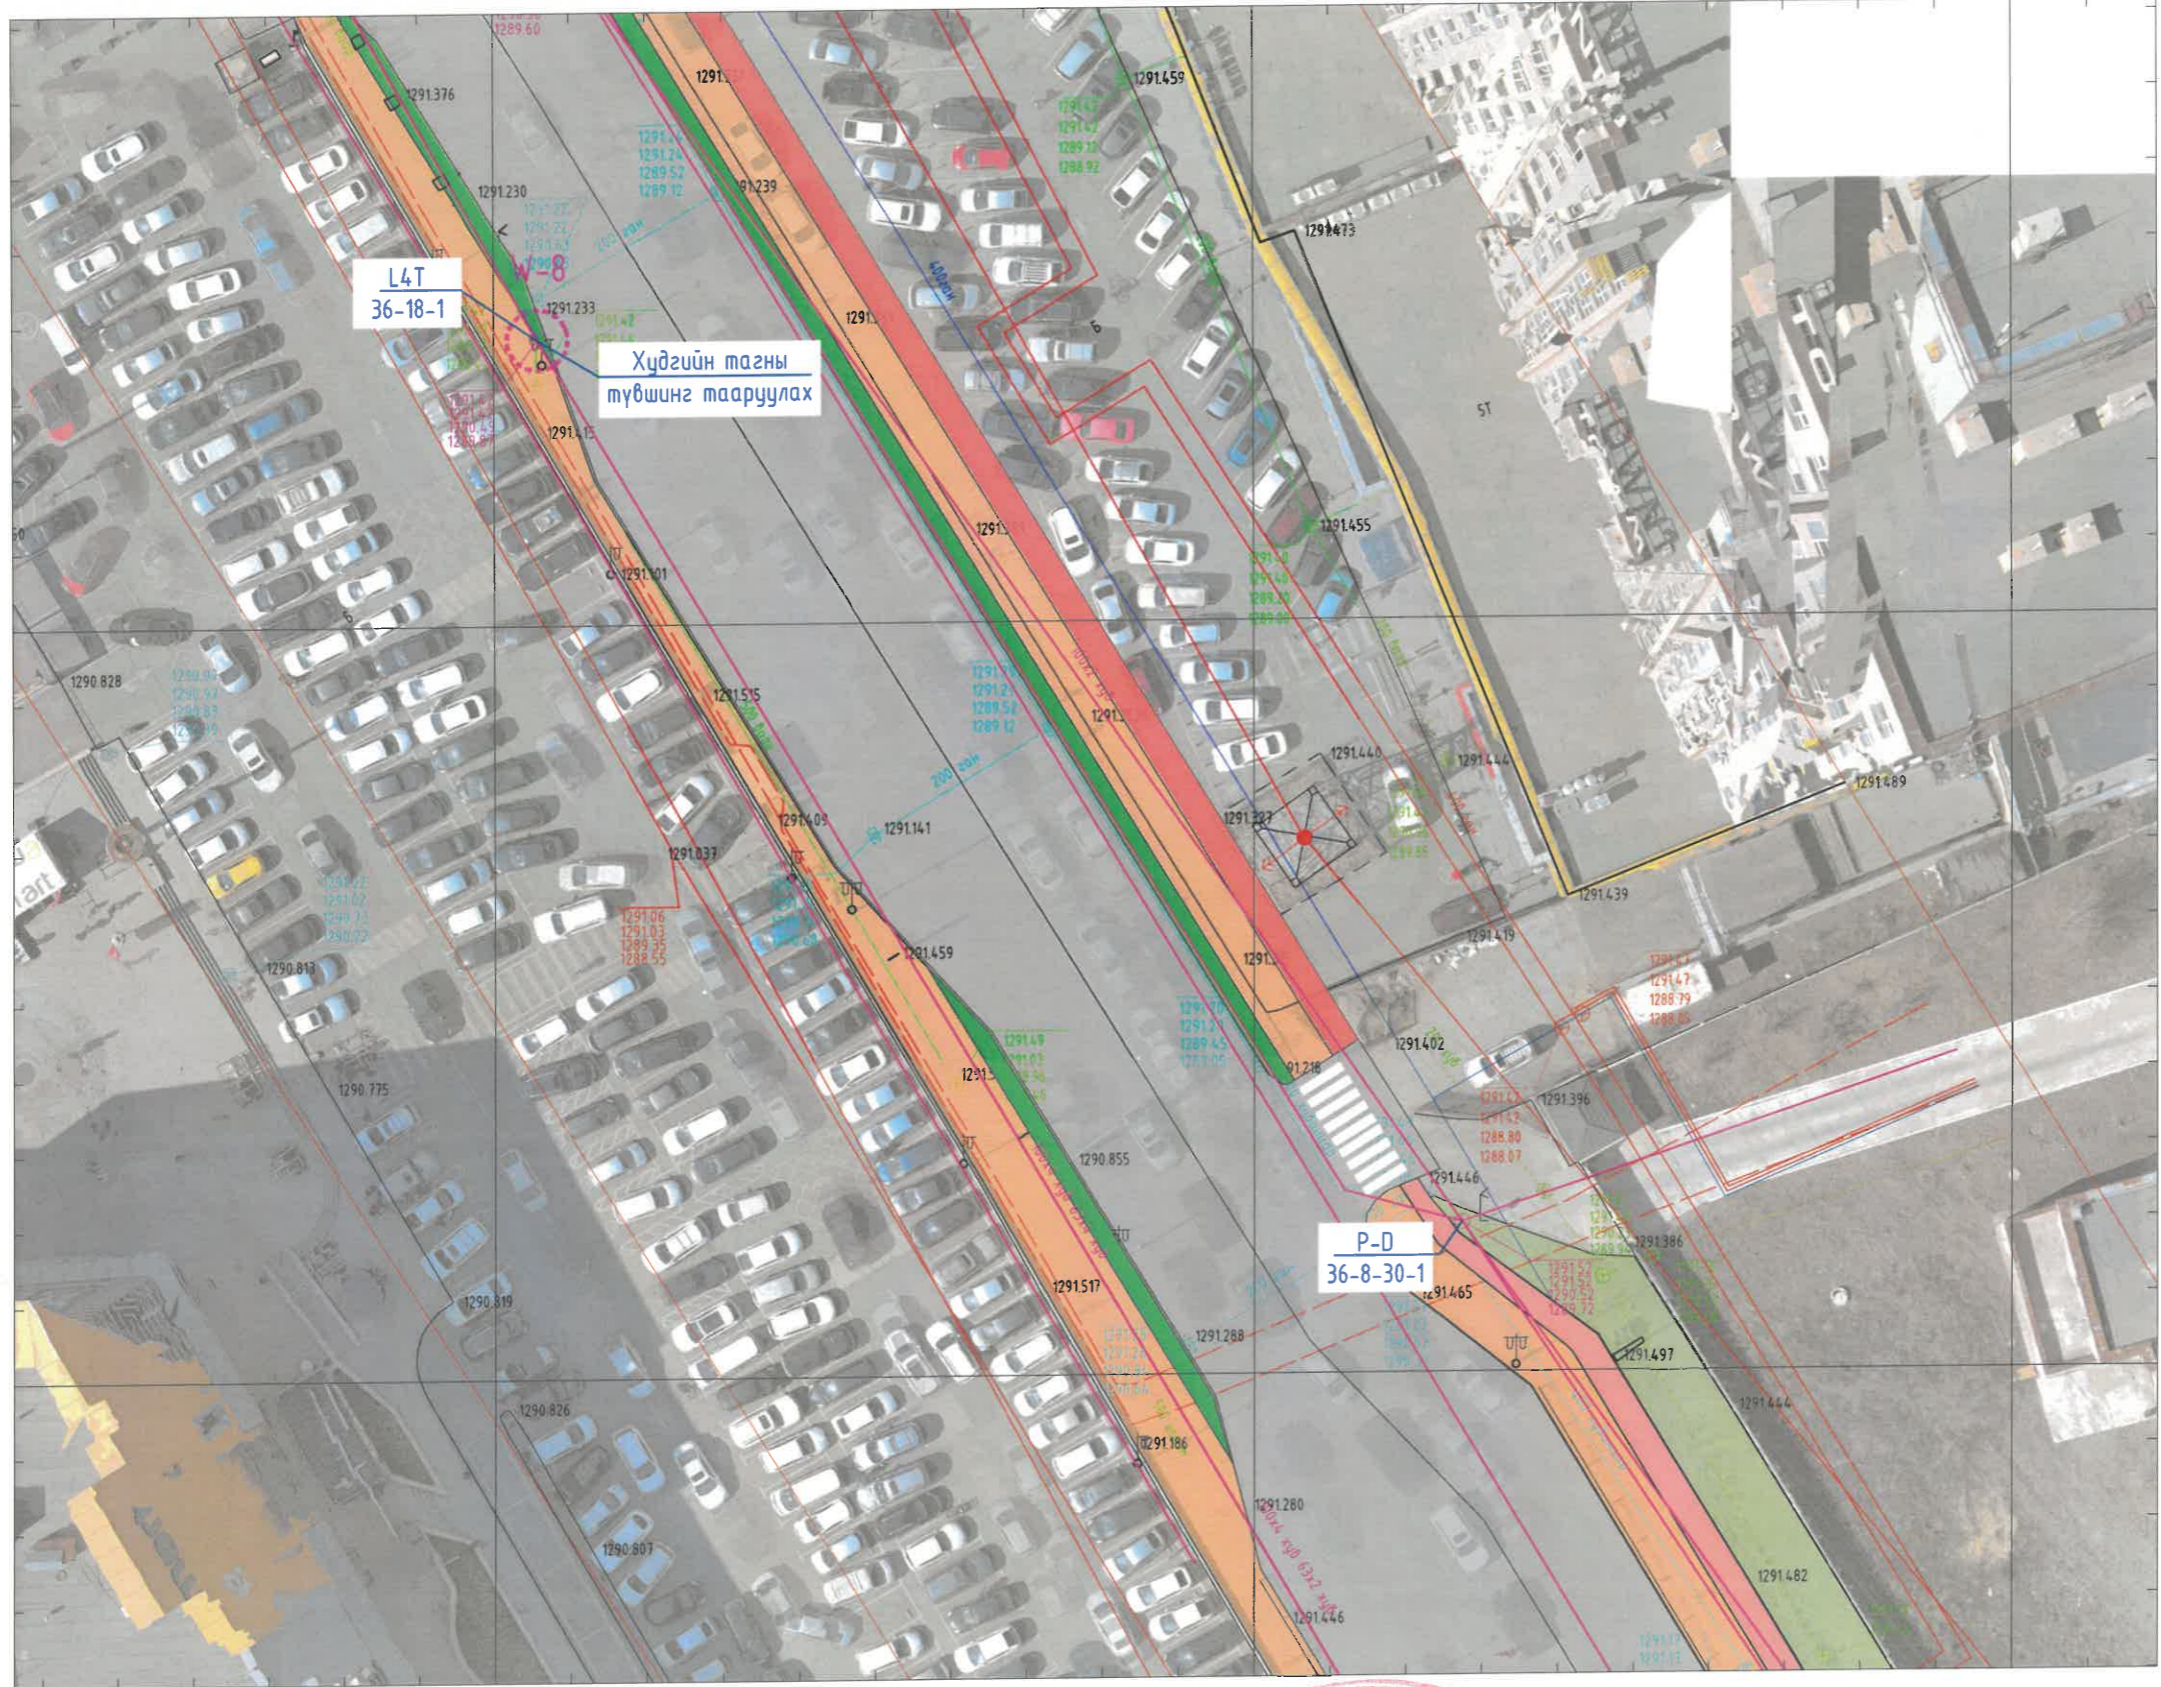

ТАНИХ ТЭМДЭГ:

- Одоо байгаа барилга, байгууламж
- Одоо байгаа авто зам
- Одоо байгаа дугуйн зам
- Одоо байгаа явган зам /асфальтан/
- Одоо байгаа чулуун явган зам
- Одоо байгаа ногоон байгууламж
- Төлөвлөж буй чулуун явган зам
- Төлөвлөж буй ногоон байгууламж
- Одоо байгаа бохир усны шугам
- Одоо байгаа дулааны шугам
- Одоо байгаа цэвэр усны шугам
- Одоо байгаа цахилгааны шугам
- Одоо байгаа холбооны шугам
- Явган замд таарсан худаг, дугаар
- Төлөвлөж буй холбооны худаг
- Тэмрүүлэх холбооны худаг
- Төлөвлөж буй холбооны сувагчлал




2024.07.05
 ЭХСЭГЧИЛСЭН
 № 4-6
 Хот төлөвлөлт, судалгааны институт


НИЙТИЙН ЭЗЭМШЛИЙН ЯВГАН ХҮНИЙ ЗАМ, ТАЛБАЙН ТОХИЖИЛТЫН АЖИЛ, БАГЦ-2 СҮХБААТАРЫН ТАЛБАЙН ЗҮҮН УРД УУЛЗВАРААС МАРШАЛЫН ГҮҮРНИЙ УУЛЗВАР ХҮРТЭЛХ 4.0 КМ ЗАМ					
Хэлтс дарга	Э.Уянга	Гадна холбооны сүлжээний хэсэгчилсэн план-17	Масштаб: М1:500		
Инженер	И.Мягмарсүрэн				
Гүйцэтгэгч	И.Мягмарсүрэн				
Шалгасан	Э.Уянга	ЕГ шифр: ХТСИ-05/24	Үе шат	Хуудас	Бүх хуудас
		ТГ шифр: ...-...	А3	ГХ-20	32
			2024 он		

21
A
B
C
D
E
F
A3

ГАДНА ХОЛБООНЫ СҮЛЖЭЭНИЙ ХЭСЭГЧИЛСЭН ПЛАН-18

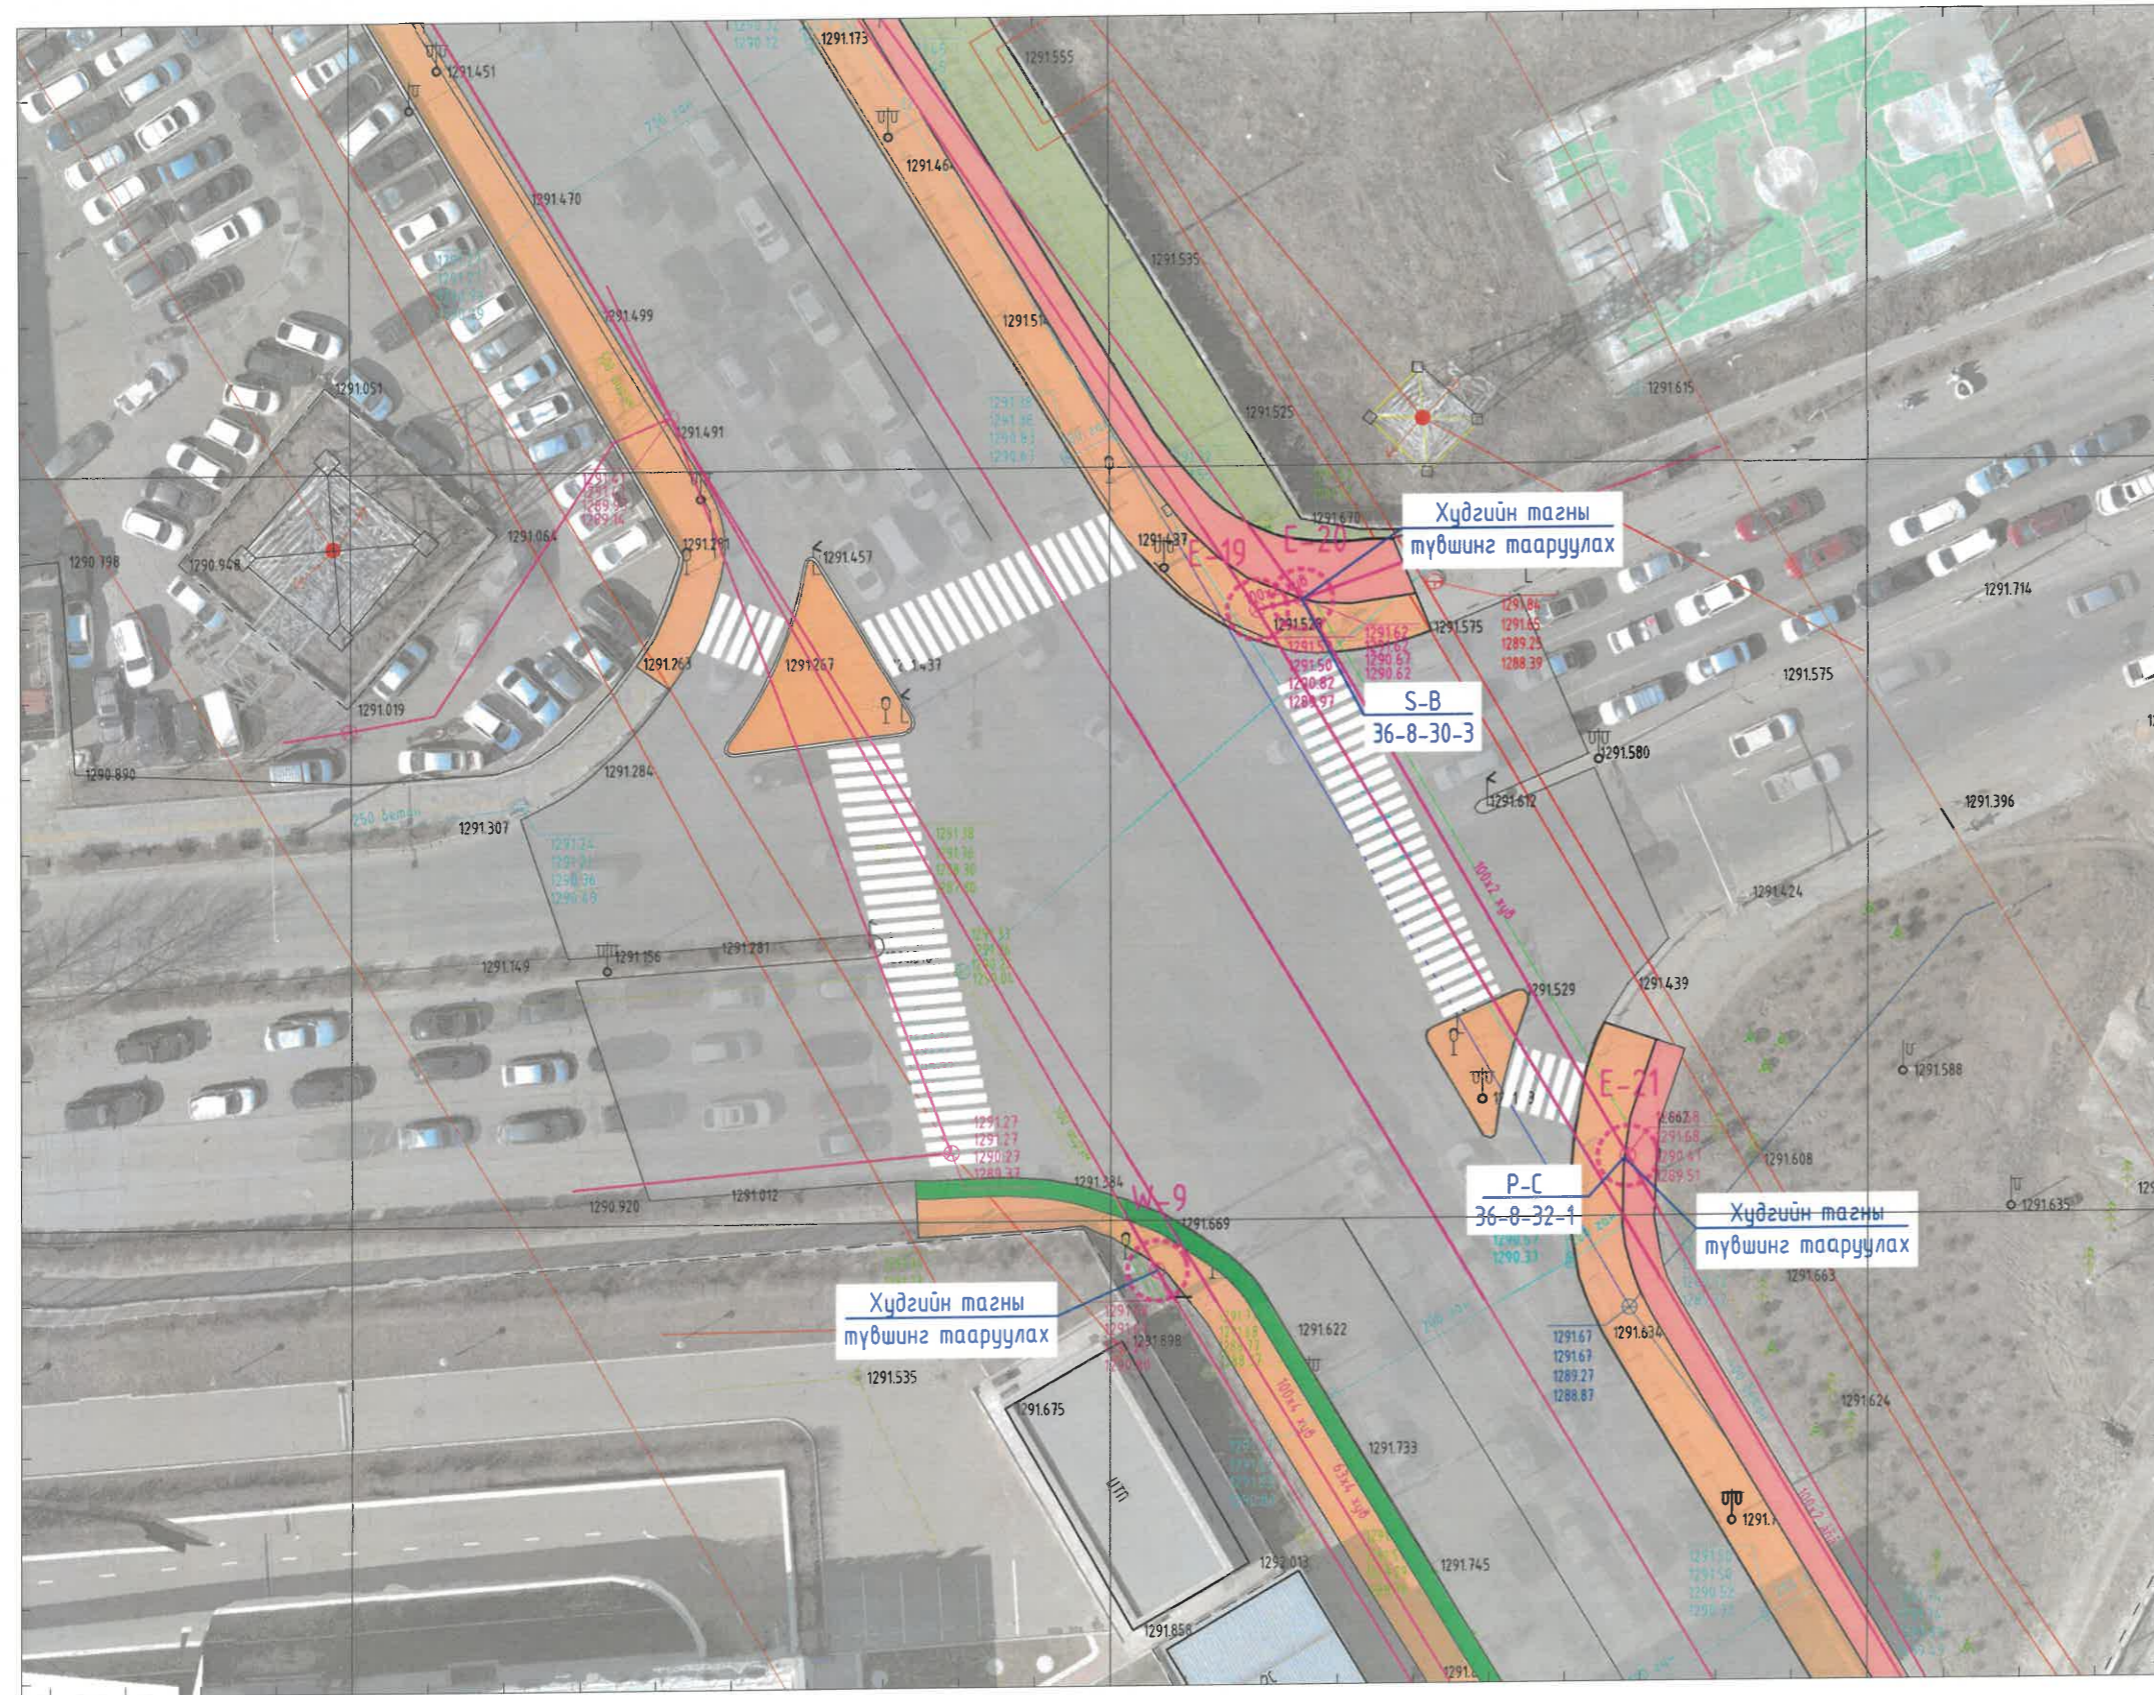

- ТАНИХ ТЭМДЭГ:**
- Одоо байгаа барилга, байгууламж
 - Одоо байгаа авто зам
 - Одоо байгаа дугуйн зам
 - Одоо байгаа явган зам /асфальтан/
 - Одоо байгаа чулуун явган зам
 - Одоо байгаа ногоон байгууламж
 - Төлөвлөж буй чулуун явган зам
 - Төлөвлөж буй ногоон байгууламж
 - Одоо байгаа бохир усны шугам
 - Одоо байгаа дулааны шугам
 - Одоо байгаа цэвэр усны шугам
 - Одоо байгаа цахилгааны шугам
 - Одоо байгаа холбооны шугам
 - Явган замд таарсан худаг, дугаар
 - Төлөвлөж буй холбооны худаг
 - Томруулах холбооны худаг
 - Төлөвлөж буй холбооны сувагчлал

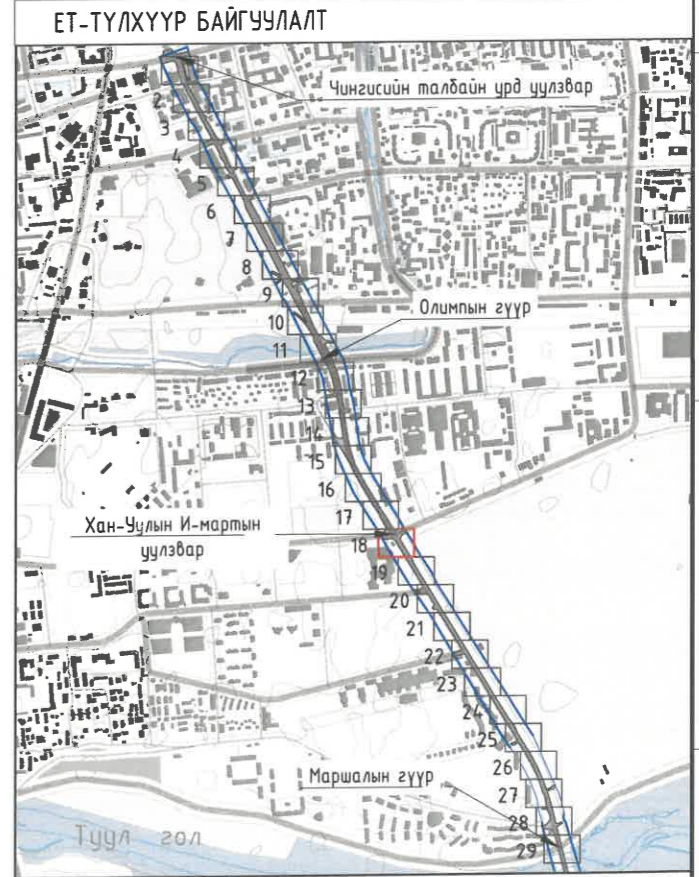

<p>Хот төлөвлөлт, судалгааны институт</p> <p>ЗТ19-507/10</p>	<p>НИЙТИЙН ЭЗЭМШЛИЙН ЯВГАН ХҮНИЙ ЗАМ, ТАЛБАЙН ТОХИЖИЛТЫН АЖИЛ, БАГЦ-2</p> <p>СҮХБААТАРЫН ТАЛБАЙН ЗҮҮН ҮРД УУЛЗВАРААС МАРШАЛЫН ГҮҮРНИЙ УУЛЗВАР ХҮРТЭЛХ 4.0 КМ ЗАМ</p> <p>МОНГОЛ 21-4574 МЯГМА МЭРГЭШСЭН ИЙДЭГЭР 37-Х 2021-2024</p>	<p>Э.Уянга</p> <p>И.Мягмарсүрэн</p> <p>И.Мягмарсүрэн</p> <p>Э.Уянга</p>	<p>Гадна холбооны сүлжээний хэсэгчилсэн план-18</p> <p>ЕГ шифр: ХТСИ-05/24</p> <p>ТГ шифр: ...-...</p>	<p>Масштаб: М1:500</p> <p>Үе шат Хуудас Бүх хуудас</p> <p>А3 ГХ-21 32</p> <p>2024 он</p>
	<p>Хэлтс. дарга</p> <p>Инженер</p> <p>Гүйцэтгэсэн</p> <p>Шалгасан</p>	<p>Э.Уянга</p> <p>И.Мягмарсүрэн</p> <p>И.Мягмарсүрэн</p> <p>Э.Уянга</p>	<p>Гадна холбооны сүлжээний хэсэгчилсэн план-18</p> <p>ЕГ шифр: ХТСИ-05/24</p> <p>ТГ шифр: ...-...</p>	<p>Масштаб: М1:500</p> <p>Үе шат Хуудас Бүх хуудас</p> <p>А3 ГХ-21 32</p> <p>2024 он</p>

ГАДНА ХОЛБООНЫ СҮЛЖЭЭНИЙ ХЭСЭГЧИЛСЭН ПЛАН-19

644350.0000

644400.0000




L4T
36-19

Хүдгийн тагны
түвшинг тааруулах

ТАНИХ ТЭМДЭГ:

- Одоо байгаа барилга, байгууламж
- Одоо байгаа авто зам
- Одоо байгаа дугуйн зам
- Одоо байгаа явган зам /асфальтан/
- Одоо байгаа чулуун явган зам
- Одоо байгаа ногоон байгууламж
- Төлөвлөж буй чулуун явган зам
- Төлөвлөж буй ногоон байгууламж
- Одоо байгаа бохир усны шугам
- Одоо байгаа дулааны шугам
- Одоо байгаа цэвэр усны шугам
- Одоо байгаа цахилгааны шугам
- Одоо байгаа холбооны шугам
- Явган замд таарсан худаг, дугаар
- Төлөвлөж буй холбооны худаг
- Томруулах холбооны худаг
- Төлөвлөж буй холбооны сувагчлал

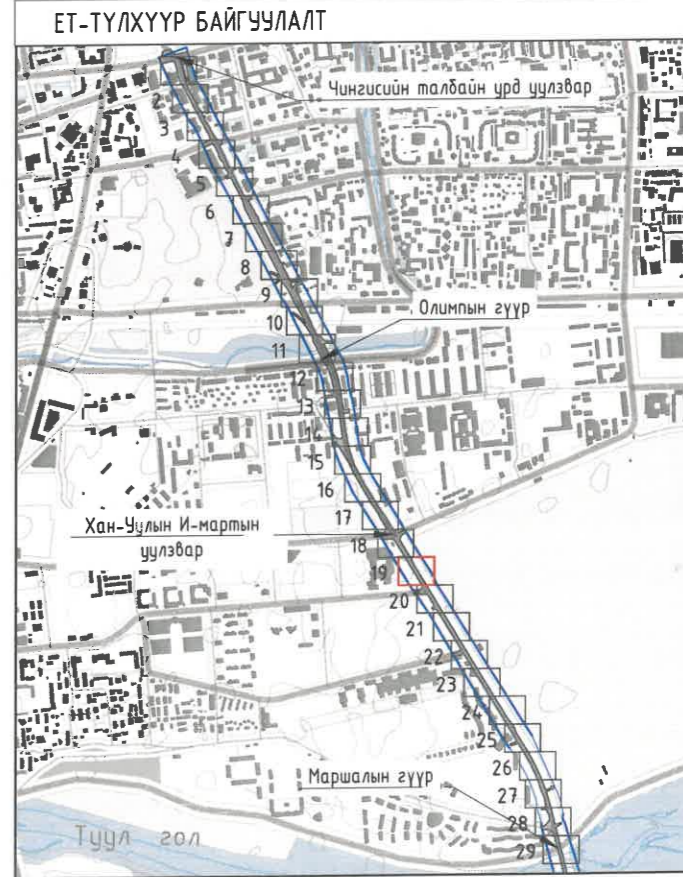


Энгийн № 4-6
2024.04.05




Хэлтс. дарга Иван...
Инженер МЯГМАРСҮРЭН...
Гүйцэтгэсэн ШТХ-ийн...
Шалгасан Э.Уянга

НИЙТИЙН ЭЗЭМШЛИЙН ЯВГАН ХҮНИЙ ЗАМ, ТАЛБАЙН ТОХИЖИЛТЫН АЖИЛ, БАГЦ-2 СҮХБААТАРЫН ТАЛБАЙН ЗҮҮН ҮРД ЧУЛЗВАРААС МАРШАЛЫН ГҮҮРНИЙ ЧУЛЗВАР ХҮРТЭЛХ 4.0 КМ ЗАМ			Гадна холбооны сүлжээний хэсэгчилсэн план-19			Масштаб: М1:500		
Э.Уянга	И.Мягмарсүрэн	И.Мягмарсүрэн	Э.Уянга	ЕГ шифр: ХТСИ-05/24	ТГ шифр: ...-...	Үе шат	Хуудас	Бүх хуудас
						A3	ГХ-22	32
						2024 он		

ГАДНА ХОЛБООНЫ СҮЛЖЭЭНИЙ ХЭСЭГЧИЛСЭН ПЛАН-20

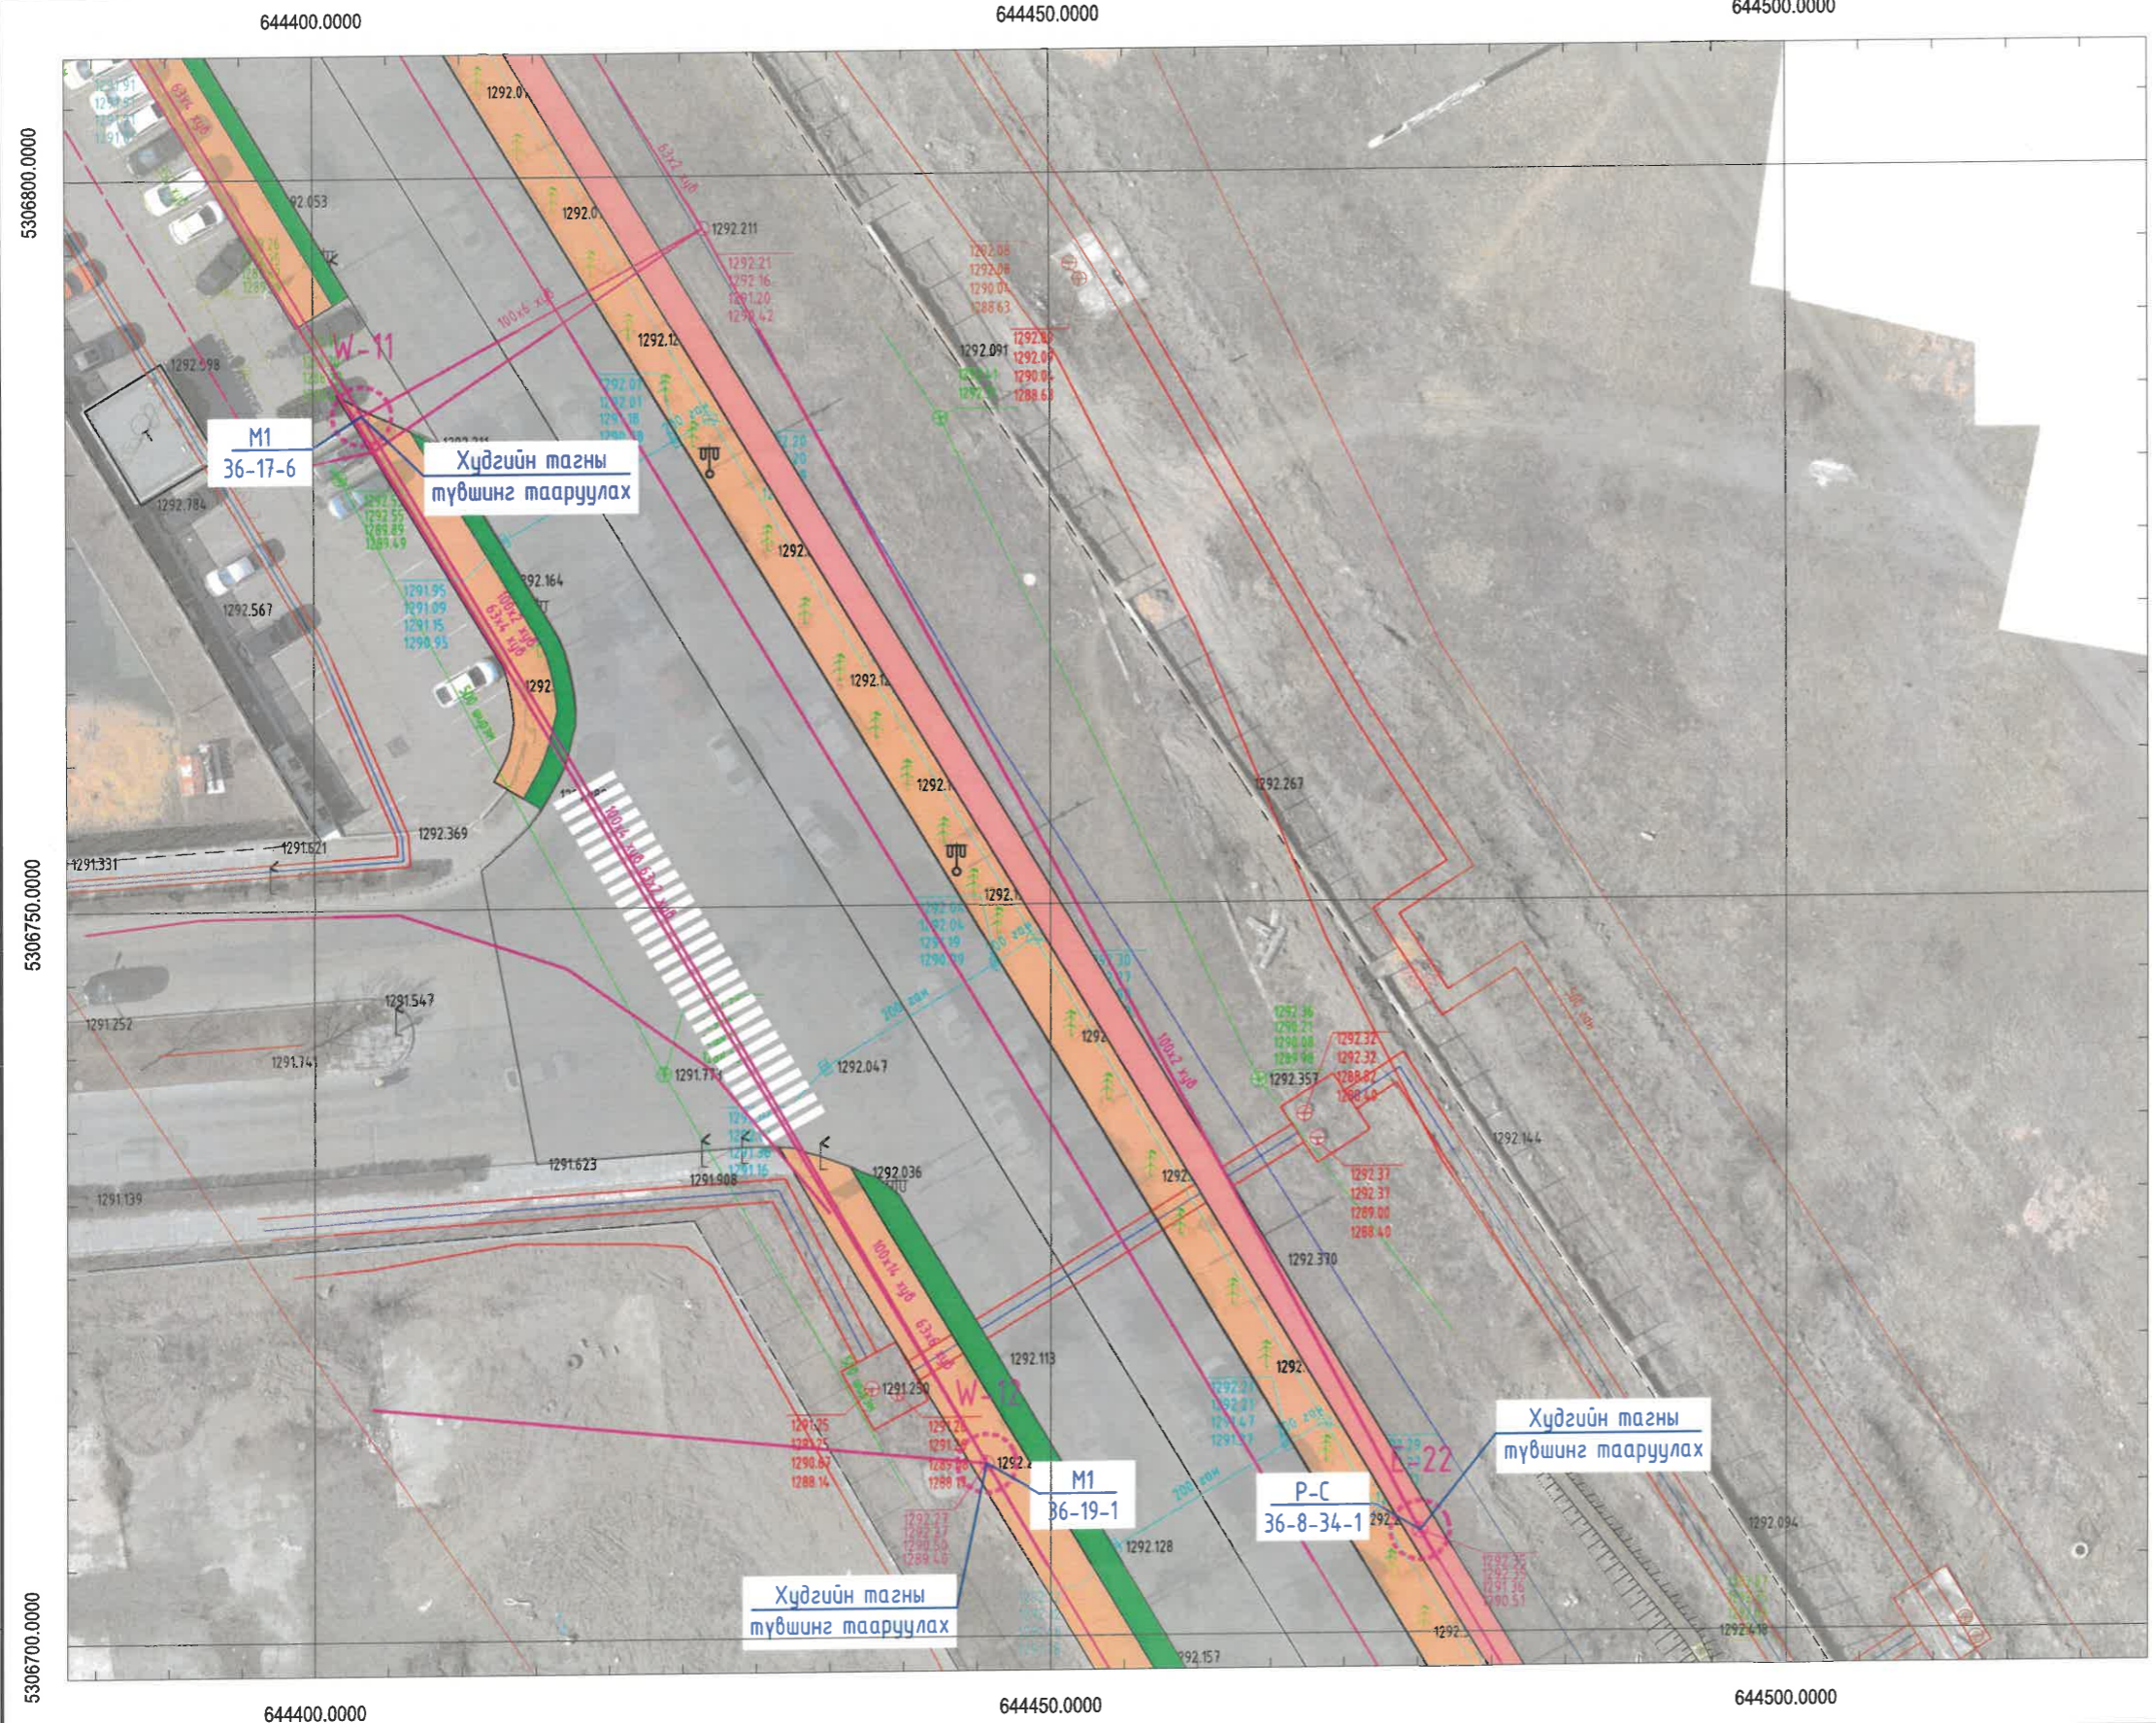

- ТАНИХ ТЭМДЭГ:
- Одоо байгаа барилга, байгууламж
 - Одоо байгаа авто зам
 - Одоо байгаа дугуйн зам
 - Одоо байгаа явган зам /асфальтан/
 - Одоо байгаа чулуун явган зам
 - Одоо байгаа ногоон байгууламж
 - Төлөвлөж буй чулуун явган зам
 - Төлөвлөж буй ногоон байгууламж
 - Одоо байгаа бохир усны шугам
 - Одоо байгаа дулааны шугам
 - Одоо байгаа цэвэр усны шугам
 - Одоо байгаа цахилгааны шугам
 - Одоо байгаа холбооны шугам
 - Явган замд таарсан худаг, дугаар
 - Төлөвлөж буй холбооны худаг
 - Тэмруулах холбооны худаг
 - Төлөвлөж буй холбооны сувагчлал

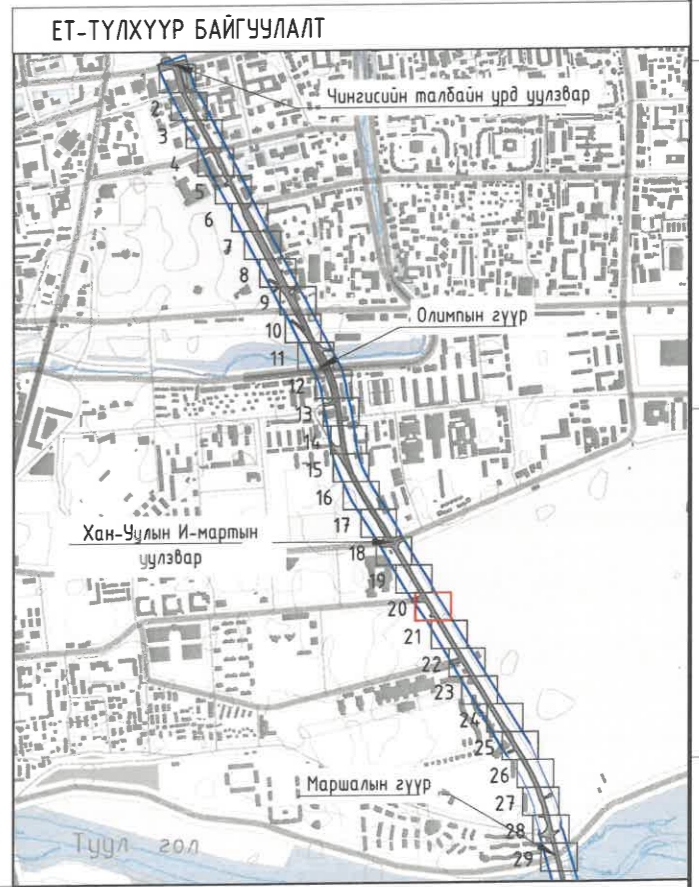

<p>Хот төлөвлөлт, судалгааны институт</p>	НИЙТИЙН ЭЗЭМШЛИЙН ЯВГАН ХҮНИЙ ЗАМ, ТАЛБAYН ТОХИЖИЛТЫН АЖИЛ, БАГЦ-2 СҮХБААТАРЫН ТАЛБAYН ЗҮҮН УРД ҮЧЛЭВАРААС МАРШАЛЫН ГҮҮРНИЙ ҮЧЛЭВАР ХҮРТЭЛХ 4.0 КМ ЗАМ		Масштаб: М1:500	
	Хэлтс. дарга Инженер Гүйцэтгэсэн Шалгасан	Э.Уянга И.Мягмарсүрэн И.Мягмарсүрэн Э.Уянга	Гадна холбооны сүлжээний хэсэгчилсэн план-20	ЕГ шифр: ХТСИ-05/24 ТГ шифр: ...-...
3Т19-507/10	2021-2024	2024 он	АЗ	ГХ-23 32

29

A

B

C

D

E

F

АЗ


ГАДНА ХОЛБООНЫ СҮЛЖЭЭНИЙ ХЭСЭГЧИЛСЭН ПЛАН-21

644450.0000 644500.0000 644550.0000



ТАНИХ ТЭМДЭГ:

- Одоо байгаа барилга, байгууламж
- Одоо байгаа авто зам
- Одоо байгаа дугуйн зам
- Одоо байгаа явган зам /асфальтан/
- Одоо байгаа чулуун явган зам
- Одоо байгаа ногоон байгууламж
- Төлвлөж буй чулуун явган зам
- Төлвлөж буй ногоон байгууламж
- Одоо байгаа бохир усны шугам
- Одоо байгаа дулааны шугам
- Одоо байгаа цэвэр усны шугам
- Одоо байгаа цахилгааны шугам
- Одоо байгаа холбооны шугам
- Явган замд таарсан худаг, дугаар
- Төлвлөж буй холбооны худаг
- Томруулах холбооны худаг
- Төлвлөж буй холбооны сувагчлал

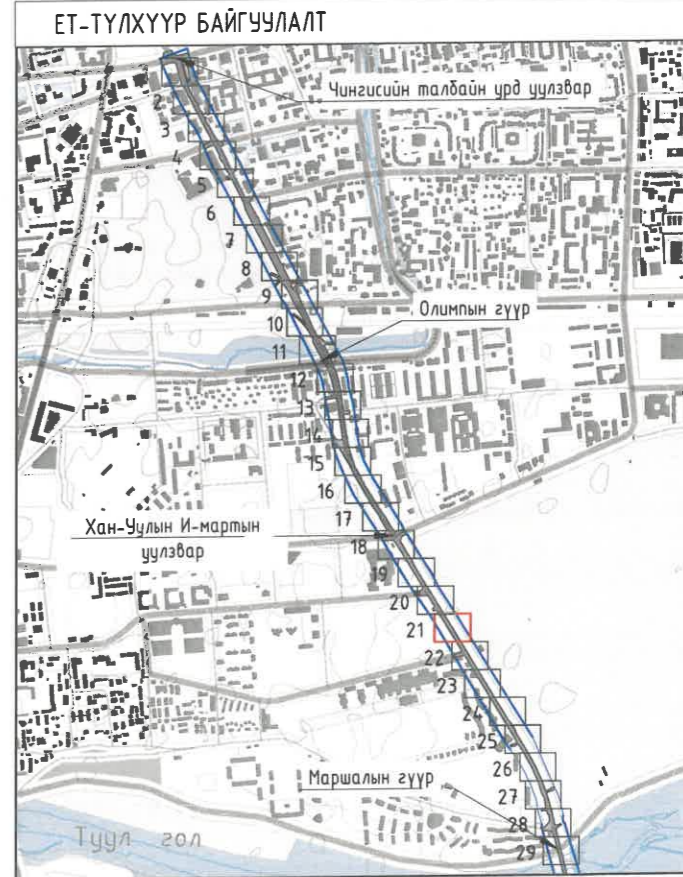

644450.0000 644500.0000 644550.0000

Зураг тасалд мэдээлэл хийсэн
Э.Уянга
2024.07.05




НИЙТИЙН ЭЗЭМШЛИЙН ЯВГАН ХҮНИЙ ЗАМ, ТАЛБАЙН ТОХИЖИЛТЫН АЖИЛ, БАГЦ-2
СҮХБААТАРЫН ТАЛБАЙН ЗҮҮН УРД ЧУЛЗВАРААС МАРШАЛЫН ГҮҮРНИЙ ЧУЛЗВАР ХҮРТЭЛХ 4.0 КМ ЗАМ


Хэлтс. дарга Инженер Гүйцэтгэсэн Шалгасан	Э.Уянга И.Мягмарсүрэн И.Мягмарсүрэн Э.Уянга	Гадна холбооны сүлжээний хэсэгчилсэн план-21 ЕГ шифр: ХТСИ-05/24 ТГ шифр: ...-...	Масштаб: М1:500 Үе шат Хуудас Бүх хуудас
3Т19-507/10			А3 ГХ-24 32 2024 он

Хэлтс. дарга	Э.Уянга	Гадна холбооны сүлжээний хэсэгчилсэн план-21	Масштаб: М1:500
Инженер	И.Мягмарсүрэн		
Гүйцэтгэсэн	И.Мягмарсүрэн	ЕГ шифр: ХТСИ-05/24	Үе шат
Шалгасан	Э.Уянга	ТГ шифр: ...-...	Хуудас
			Бүх хуудас
			2024 он

ГАДНА ХОЛБООНЫ СҮЛЖЭЭНИЙ ХЭСЭГЧИЛСЭН ПЛАН-22

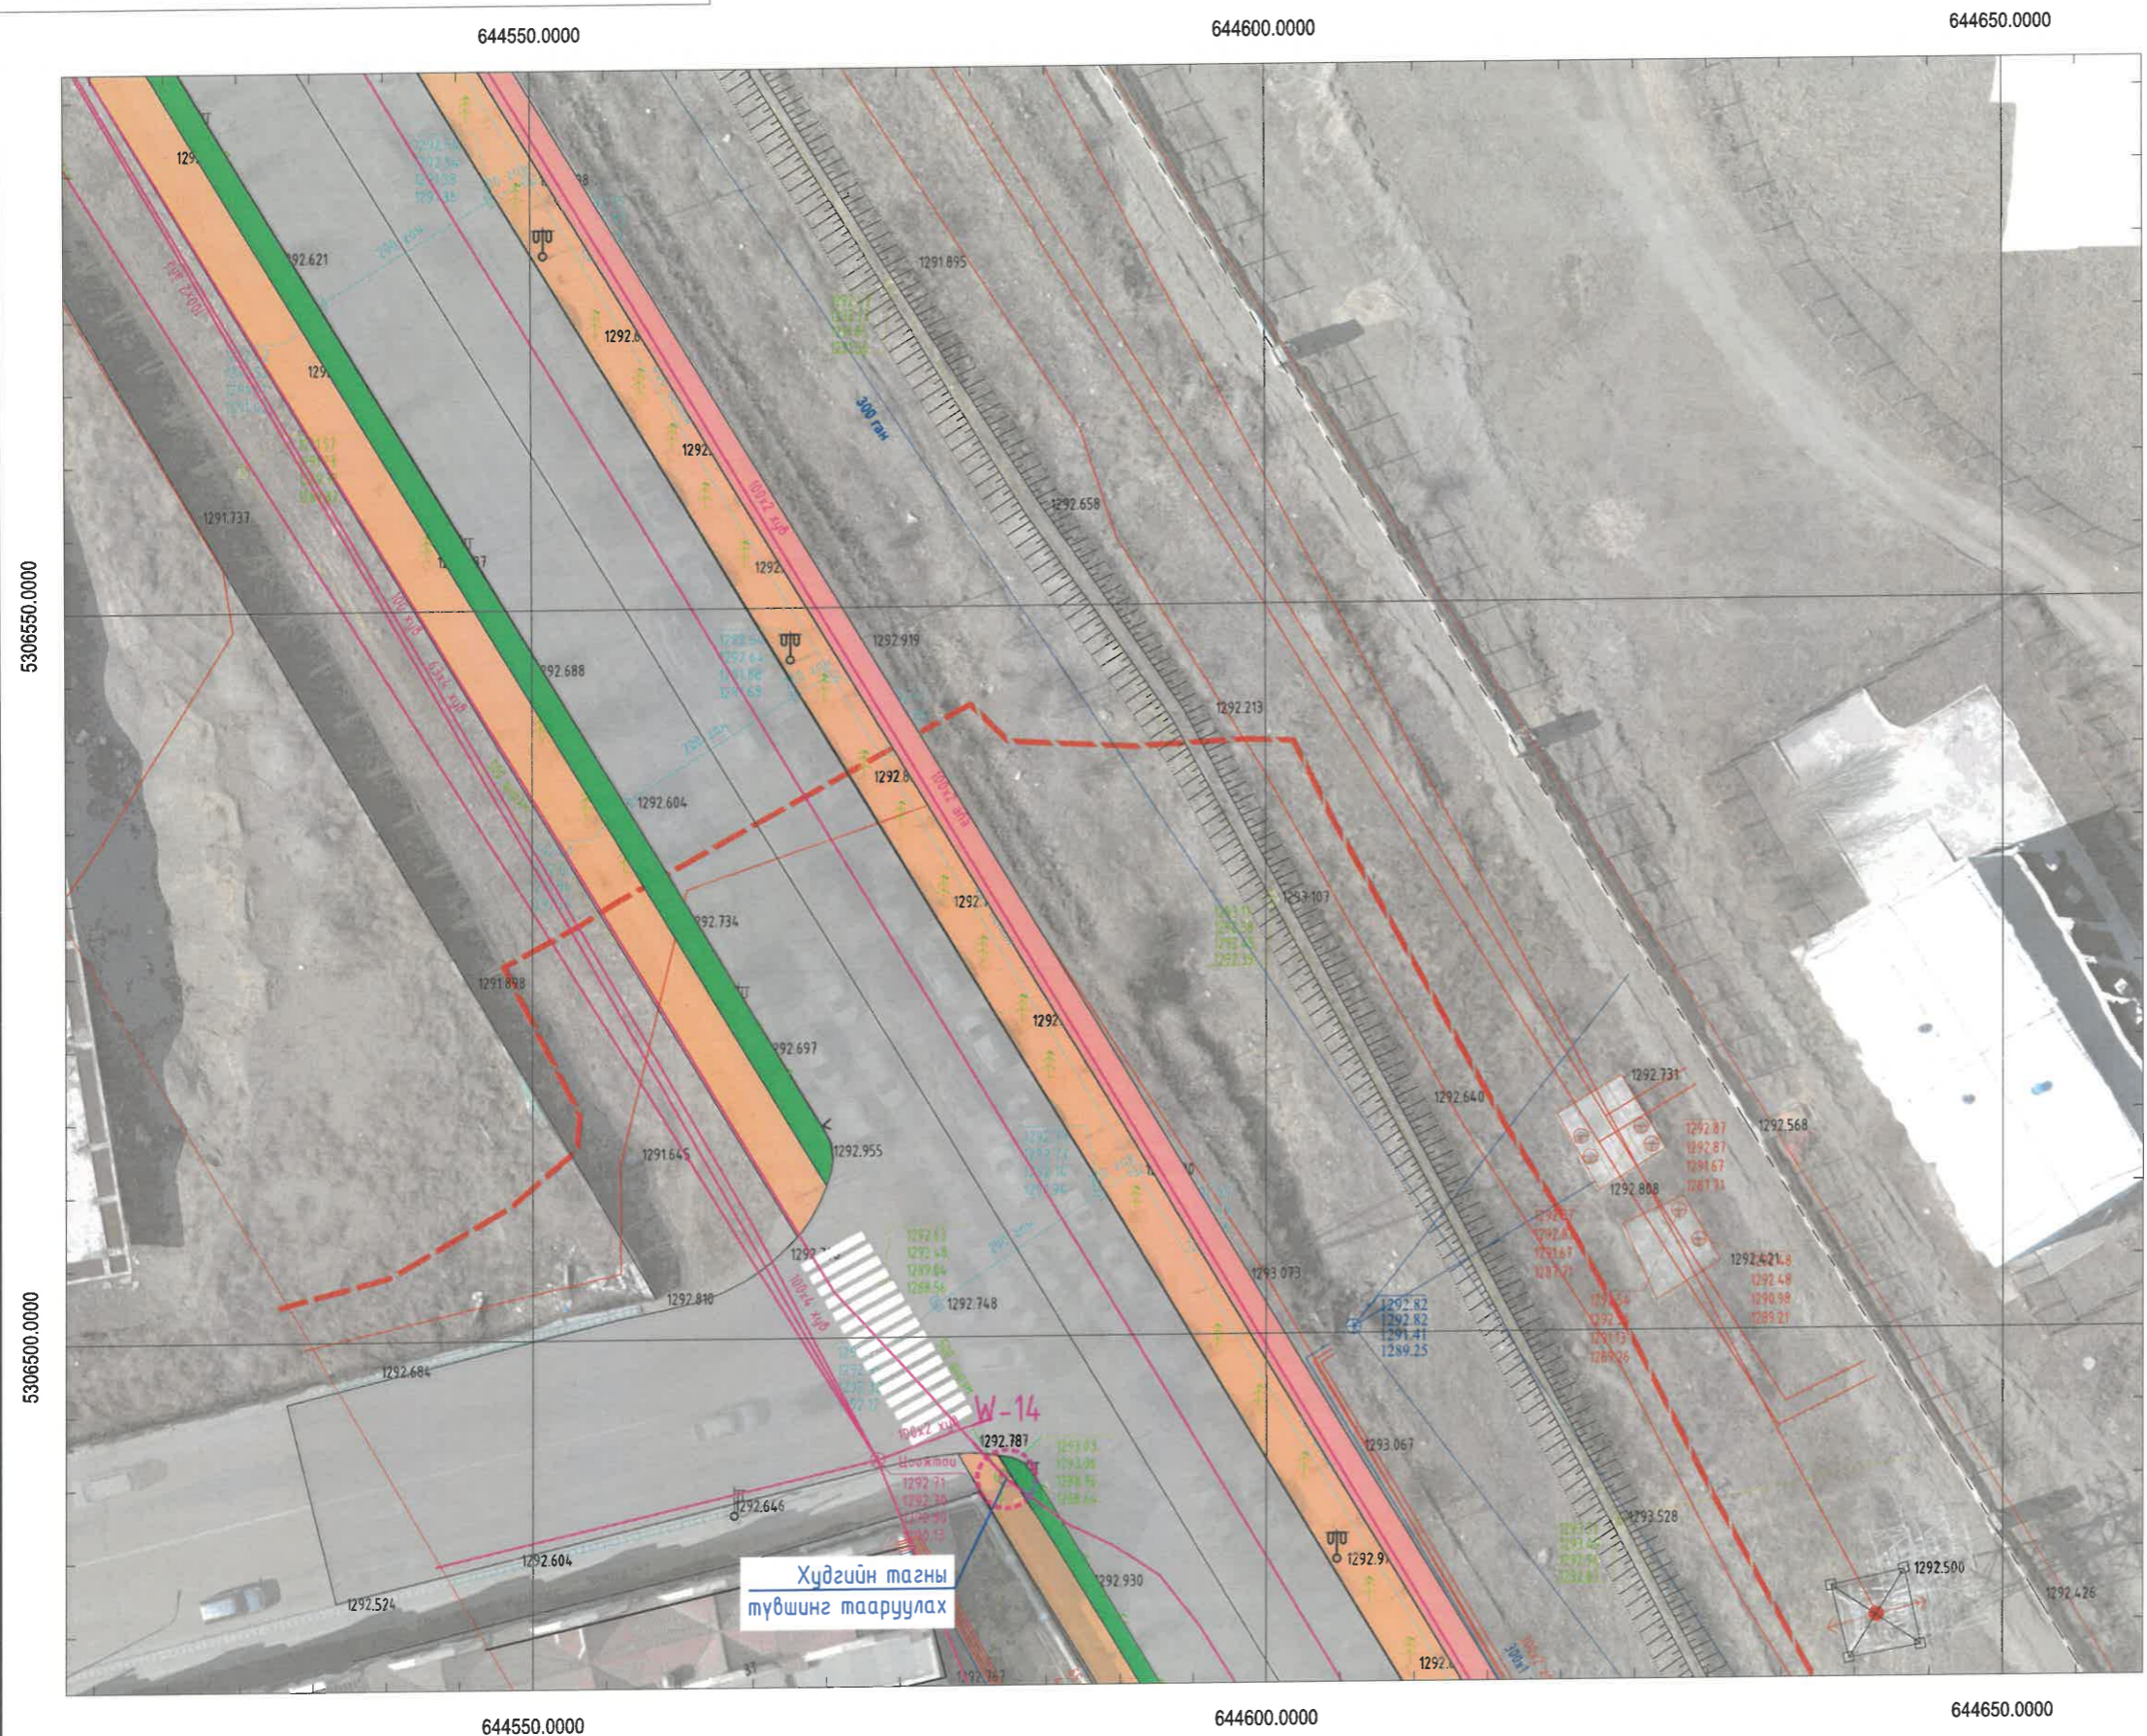


- ТАНИХ ТЭМДЭГ:
- Одоо байгаа барилга, байгууламж
 - Одоо байгаа авто зам
 - Одоо байгаа дугуйн зам
 - Одоо байгаа явган зам /асфальтан/
 - Одоо байгаа чулуун явган зам
 - Одоо байгаа ногоон байгууламж
 - Төлөвлөж буй чулуун явган зам
 - Төлөвлөж буй ногоон байгууламж
 - Одоо байгаа бохир усны шугам
 - Одоо байгаа дулааны шугам
 - Одоо байгаа цэвэр усны шугам
 - Одоо байгаа цахилгааны шугам
 - Одоо байгаа холбооны шугам
 - Явган замд таарсан худаг, дугаар
 - Төлөвлөж буй холбооны худаг
 - Томруулах холбооны худаг
 - Төлөвлөж буй холбооны сувагчлал

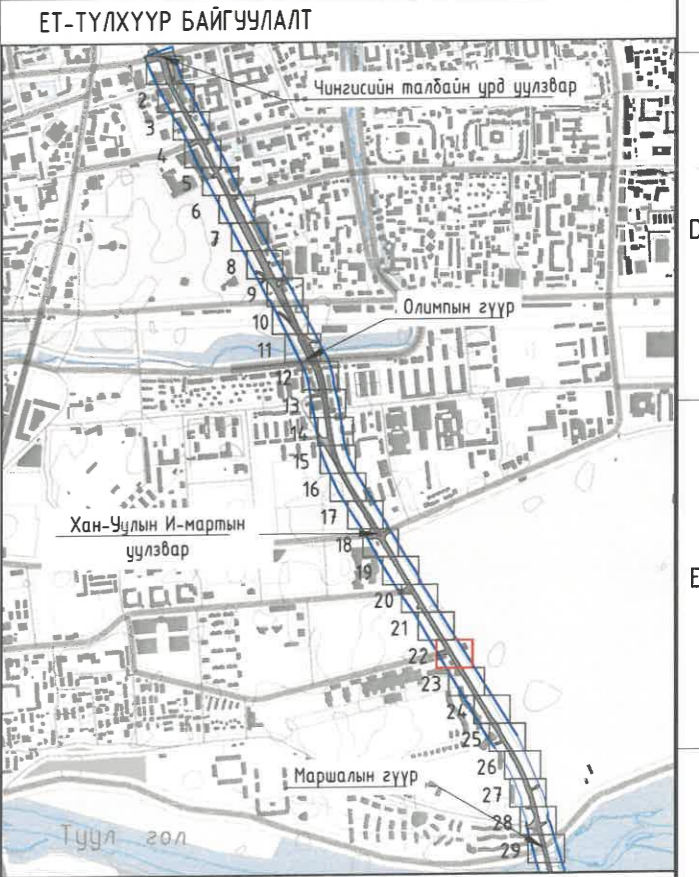


<p>Хот төлөвлөлт, судалгааны институт</p> <p>ЗТ19-507/10</p>	<p>МОНГОЛ</p> <p>СҮХБААТАРЫН ТАЛБAYН ЗҮҮН УРД УУЛЗВАРААС МАРШАЛЫН ГҮҮРНИЙ УУЛЗВАР ХҮРТЭЛХ 4.0 КМ ЗАМ</p> <p>Инженер МЯГМАР</p> <p>Гүйцэтгэсэн МЯГМАР</p> <p>Шалгасан МЯГМАР</p> <p>2021-...</p>	<p>Э.Уянга</p> <p>М.Мягмарсүрэн</p> <p>И.Мягмарсүрэн</p> <p>Э.Уянга</p>	<p>Гадна холбооны сүлжээний хэсэгчилсэн план-22</p> <p>ЕГ шифр: ХТСИ-05/24</p> <p>ТГ шифр: ...-</p>	<p>Масштаб: М1:500</p> <p>Үе шат Хуудас Бүх хуудас</p> <p>А3 ГХ-25 32</p> <p>2024 он</p>
		<p>НИЙТИЙН ЭЗЭМШЛИЙН ЯВГАН ХҮНИЙ ЗАМ, ТАЛБAYН ТОХИЖИЛТЫН АЖИЛ, БАГЦ-2</p>	<p>Э.Уянга</p> <p>М.Мягмарсүрэн</p> <p>И.Мягмарсүрэн</p> <p>Э.Уянга</p>	<p>Гадна холбооны сүлжээний хэсэгчилсэн план-22</p> <p>ЕГ шифр: ХТСИ-05/24</p> <p>ТГ шифр: ...-</p>

ГАДНА ХОЛБООНЫ СҮЛЖЭЭНИЙ ХЭСЭГЧИЛСЭН ПЛАН-23

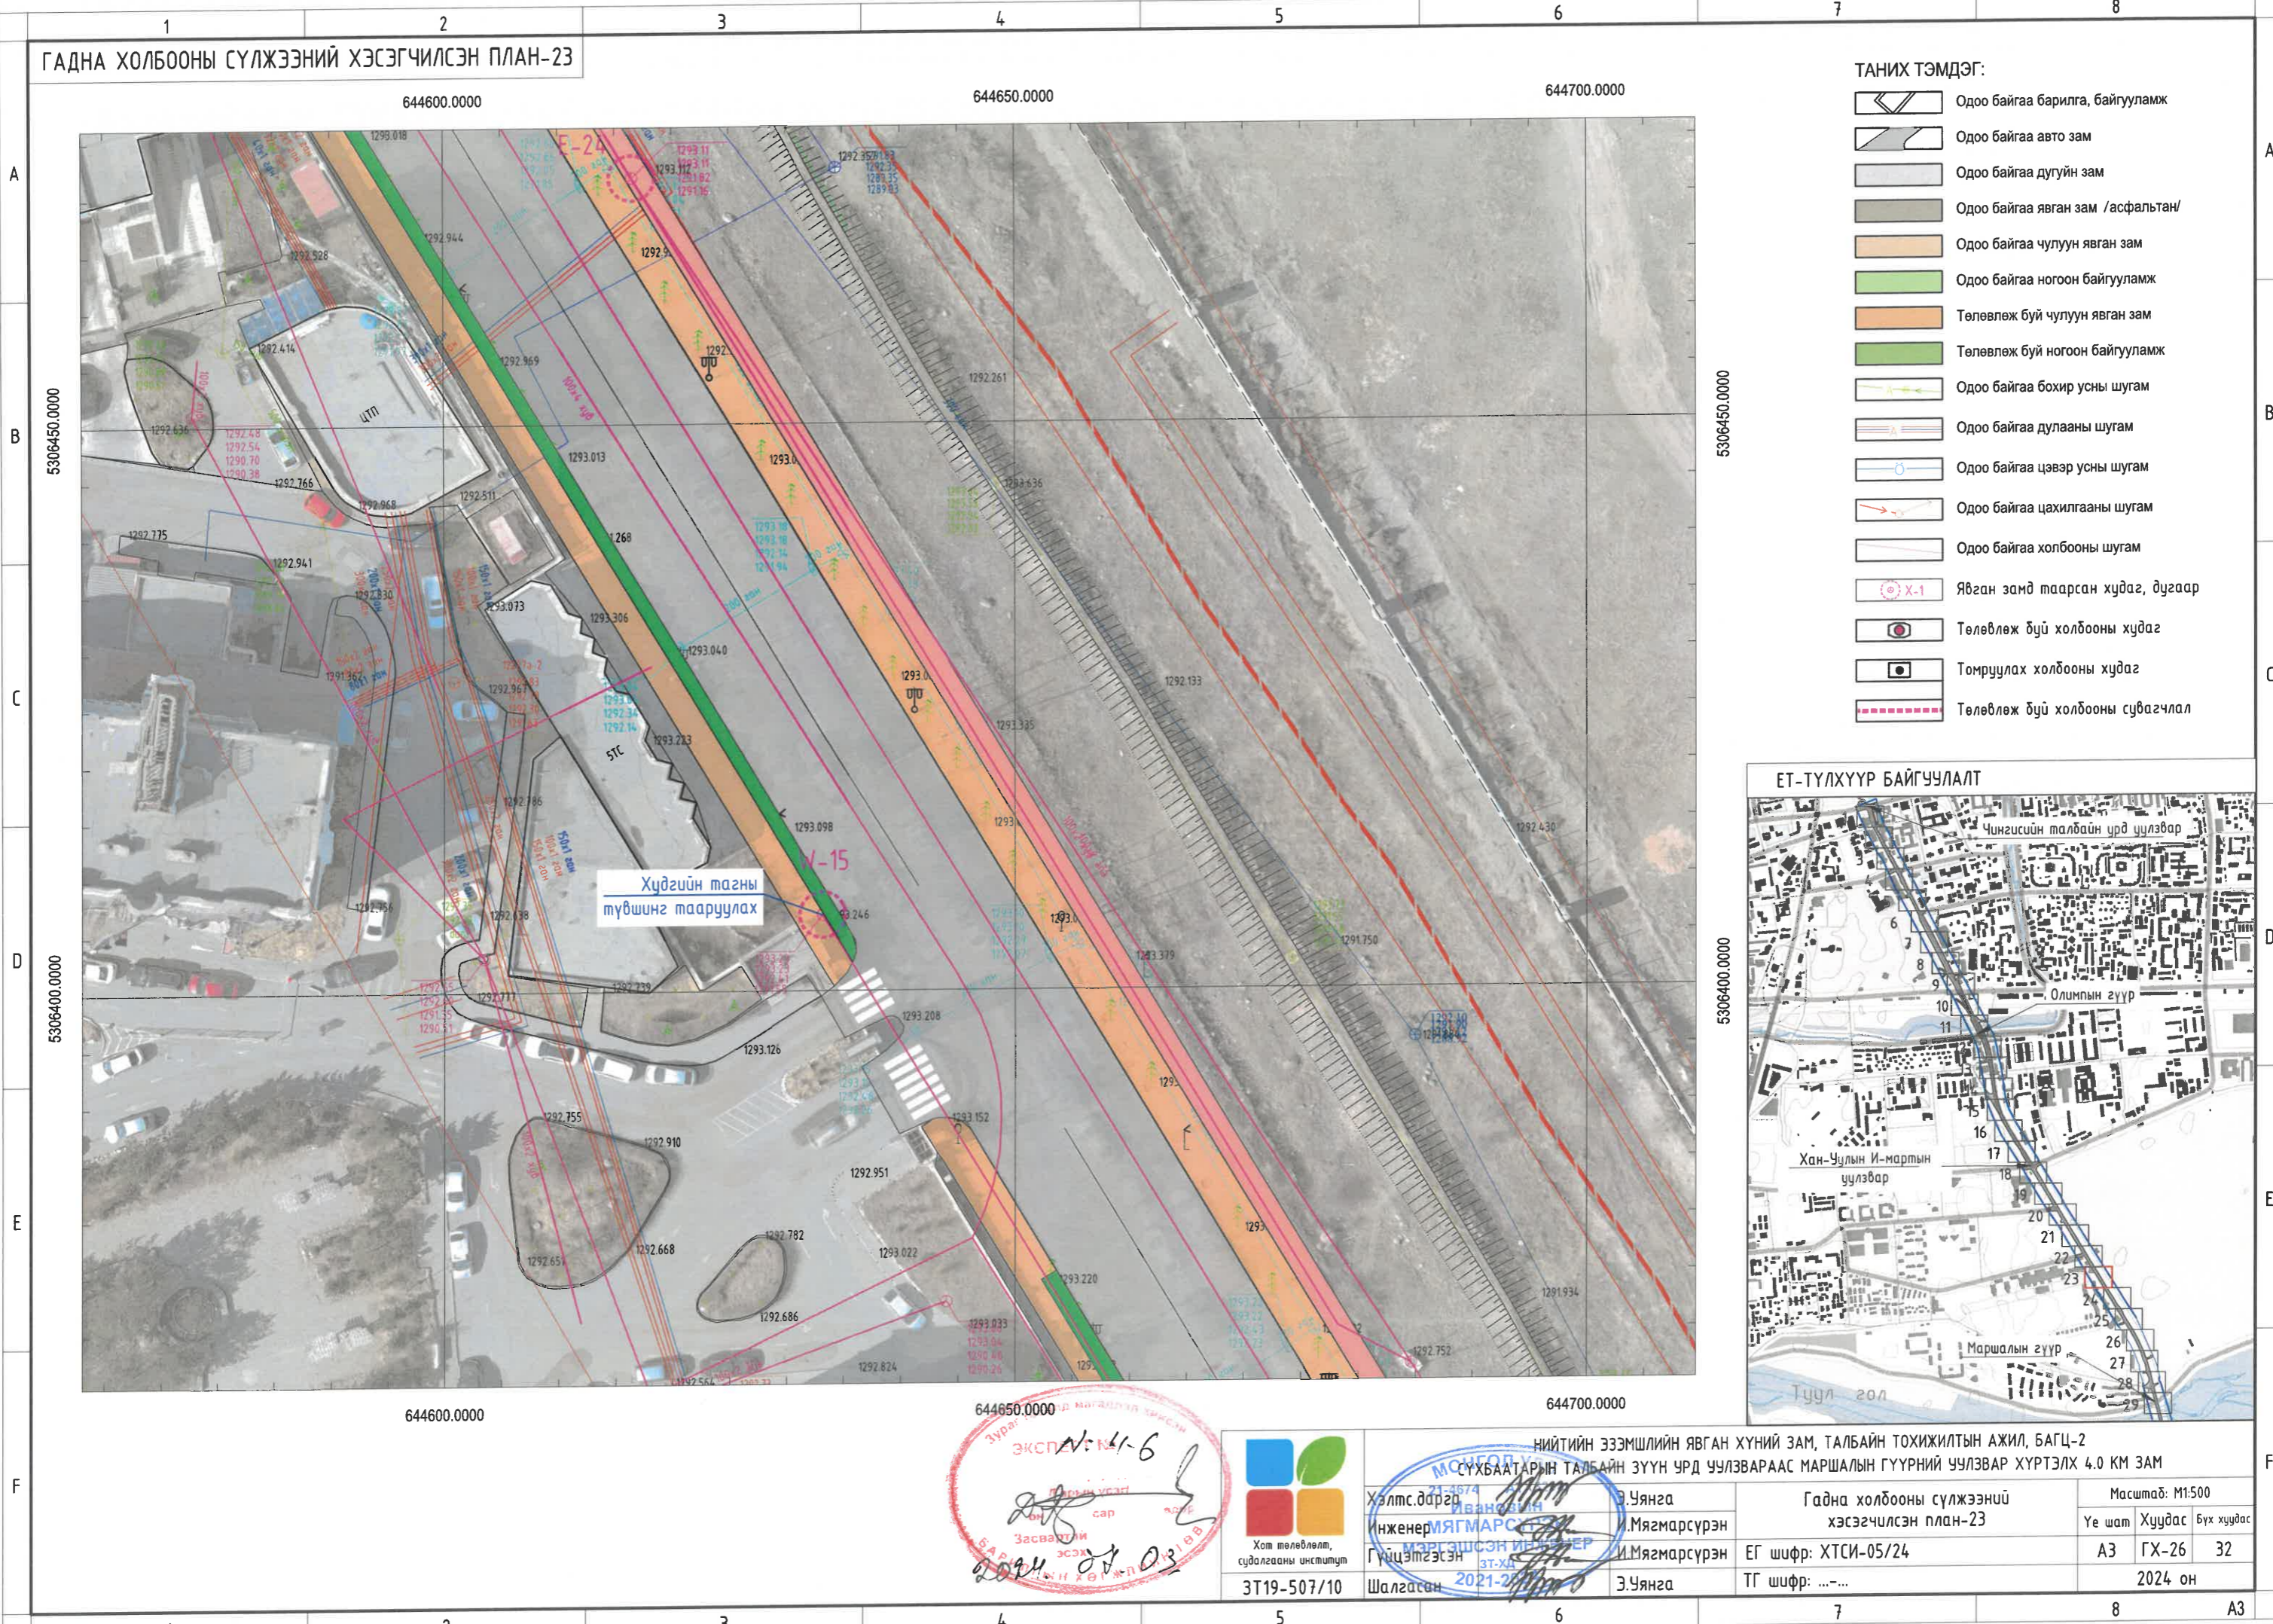

- ТАНИХ ТЭМДЭГ:**
- Одоо байгаа барилга, байгууламж
 - Одоо байгаа авто зам
 - Одоо байгаа дугуйн зам
 - Одоо байгаа явган зам /асфальтан/
 - Одоо байгаа чулуун явган зам
 - Одоо байгаа ногоон байгууламж
 - Төлөвлөж буй чулуун явган зам
 - Төлөвлөж буй ногоон байгууламж
 - Одоо байгаа бохир усны шугам
 - Одоо байгаа дулааны шугам
 - Одоо байгаа цэвэр усны шугам
 - Одоо байгаа цахилгааны шугам
 - Одоо байгаа холбооны шугам
 - Явган замд таарсан худаг, дугаар
 - Төлөвлөж буй холбооны худаг
 - Төмрүүлэх холбооны худаг
 - Төлөвлөж буй холбооны сувагчлал

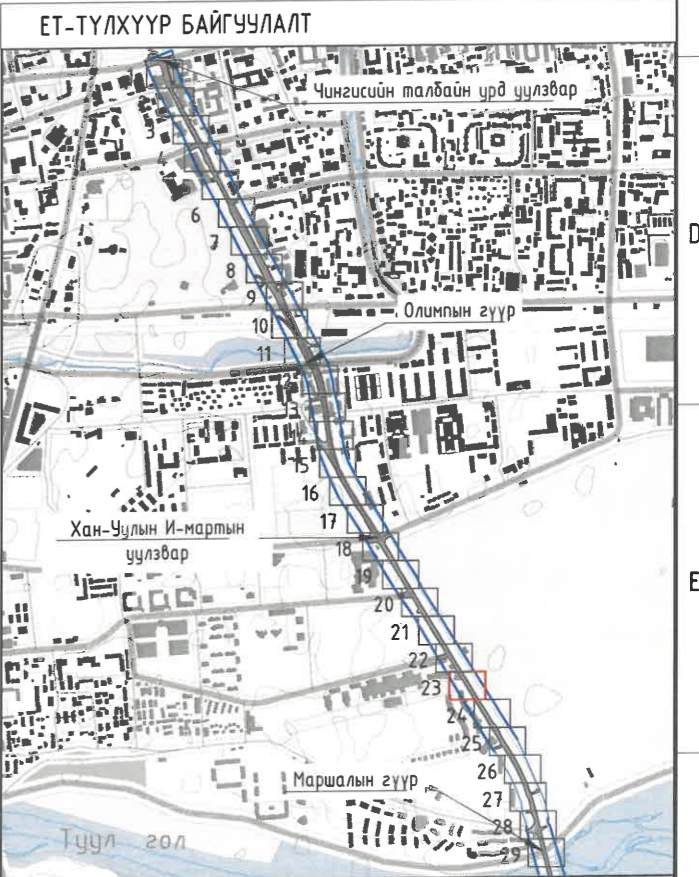


Хүдгийн тагны түвшинг тааруулах

Экспертний хэргийн эсэхийг батлах зэрэг ажил хэргийн хөтөлгөөний үйлчилгээний байр
 2024.03.03




НИЙТИЙН ЭЗЭМШЛИЙН ЯВГАН ХҮНИЙ ЗАМ, ТАЛБАЙН ТОХИЖИЛТЫН АЖИЛ, БАГЦ-2		СҮХБААТАРЫН ТАЛБАЙН ЗҮҮН УРД ЧУЛЗВАРААС МАРШАЛЫН ГҮҮРНИЙ ЧУЛЗВАР ХҮРТЭЛХ 4.0 КМ ЗАМ	
Хэлтс. дарга	Э.Уянга	Гадна холбооны сүлжээний хэсэгчилсэн план-23	
Инженер	И.Мягмарсүрэн	Үе шат	Хуудас
Гүйцэтгэсэн	И.Мягмарсүрэн	А3	ГХ-26
Шалгасан	Э.Уянга	Масштаб: М1:500	
		ЕГ шифр: ХТСИ-05/24	
		ТГ шифр: ...	
		2024 он	

ГАДНА ХОЛБООНЫ СҮЛЖЭЭНИЙ ХЭСЭГЧИЛСЭН ПЛАН-24

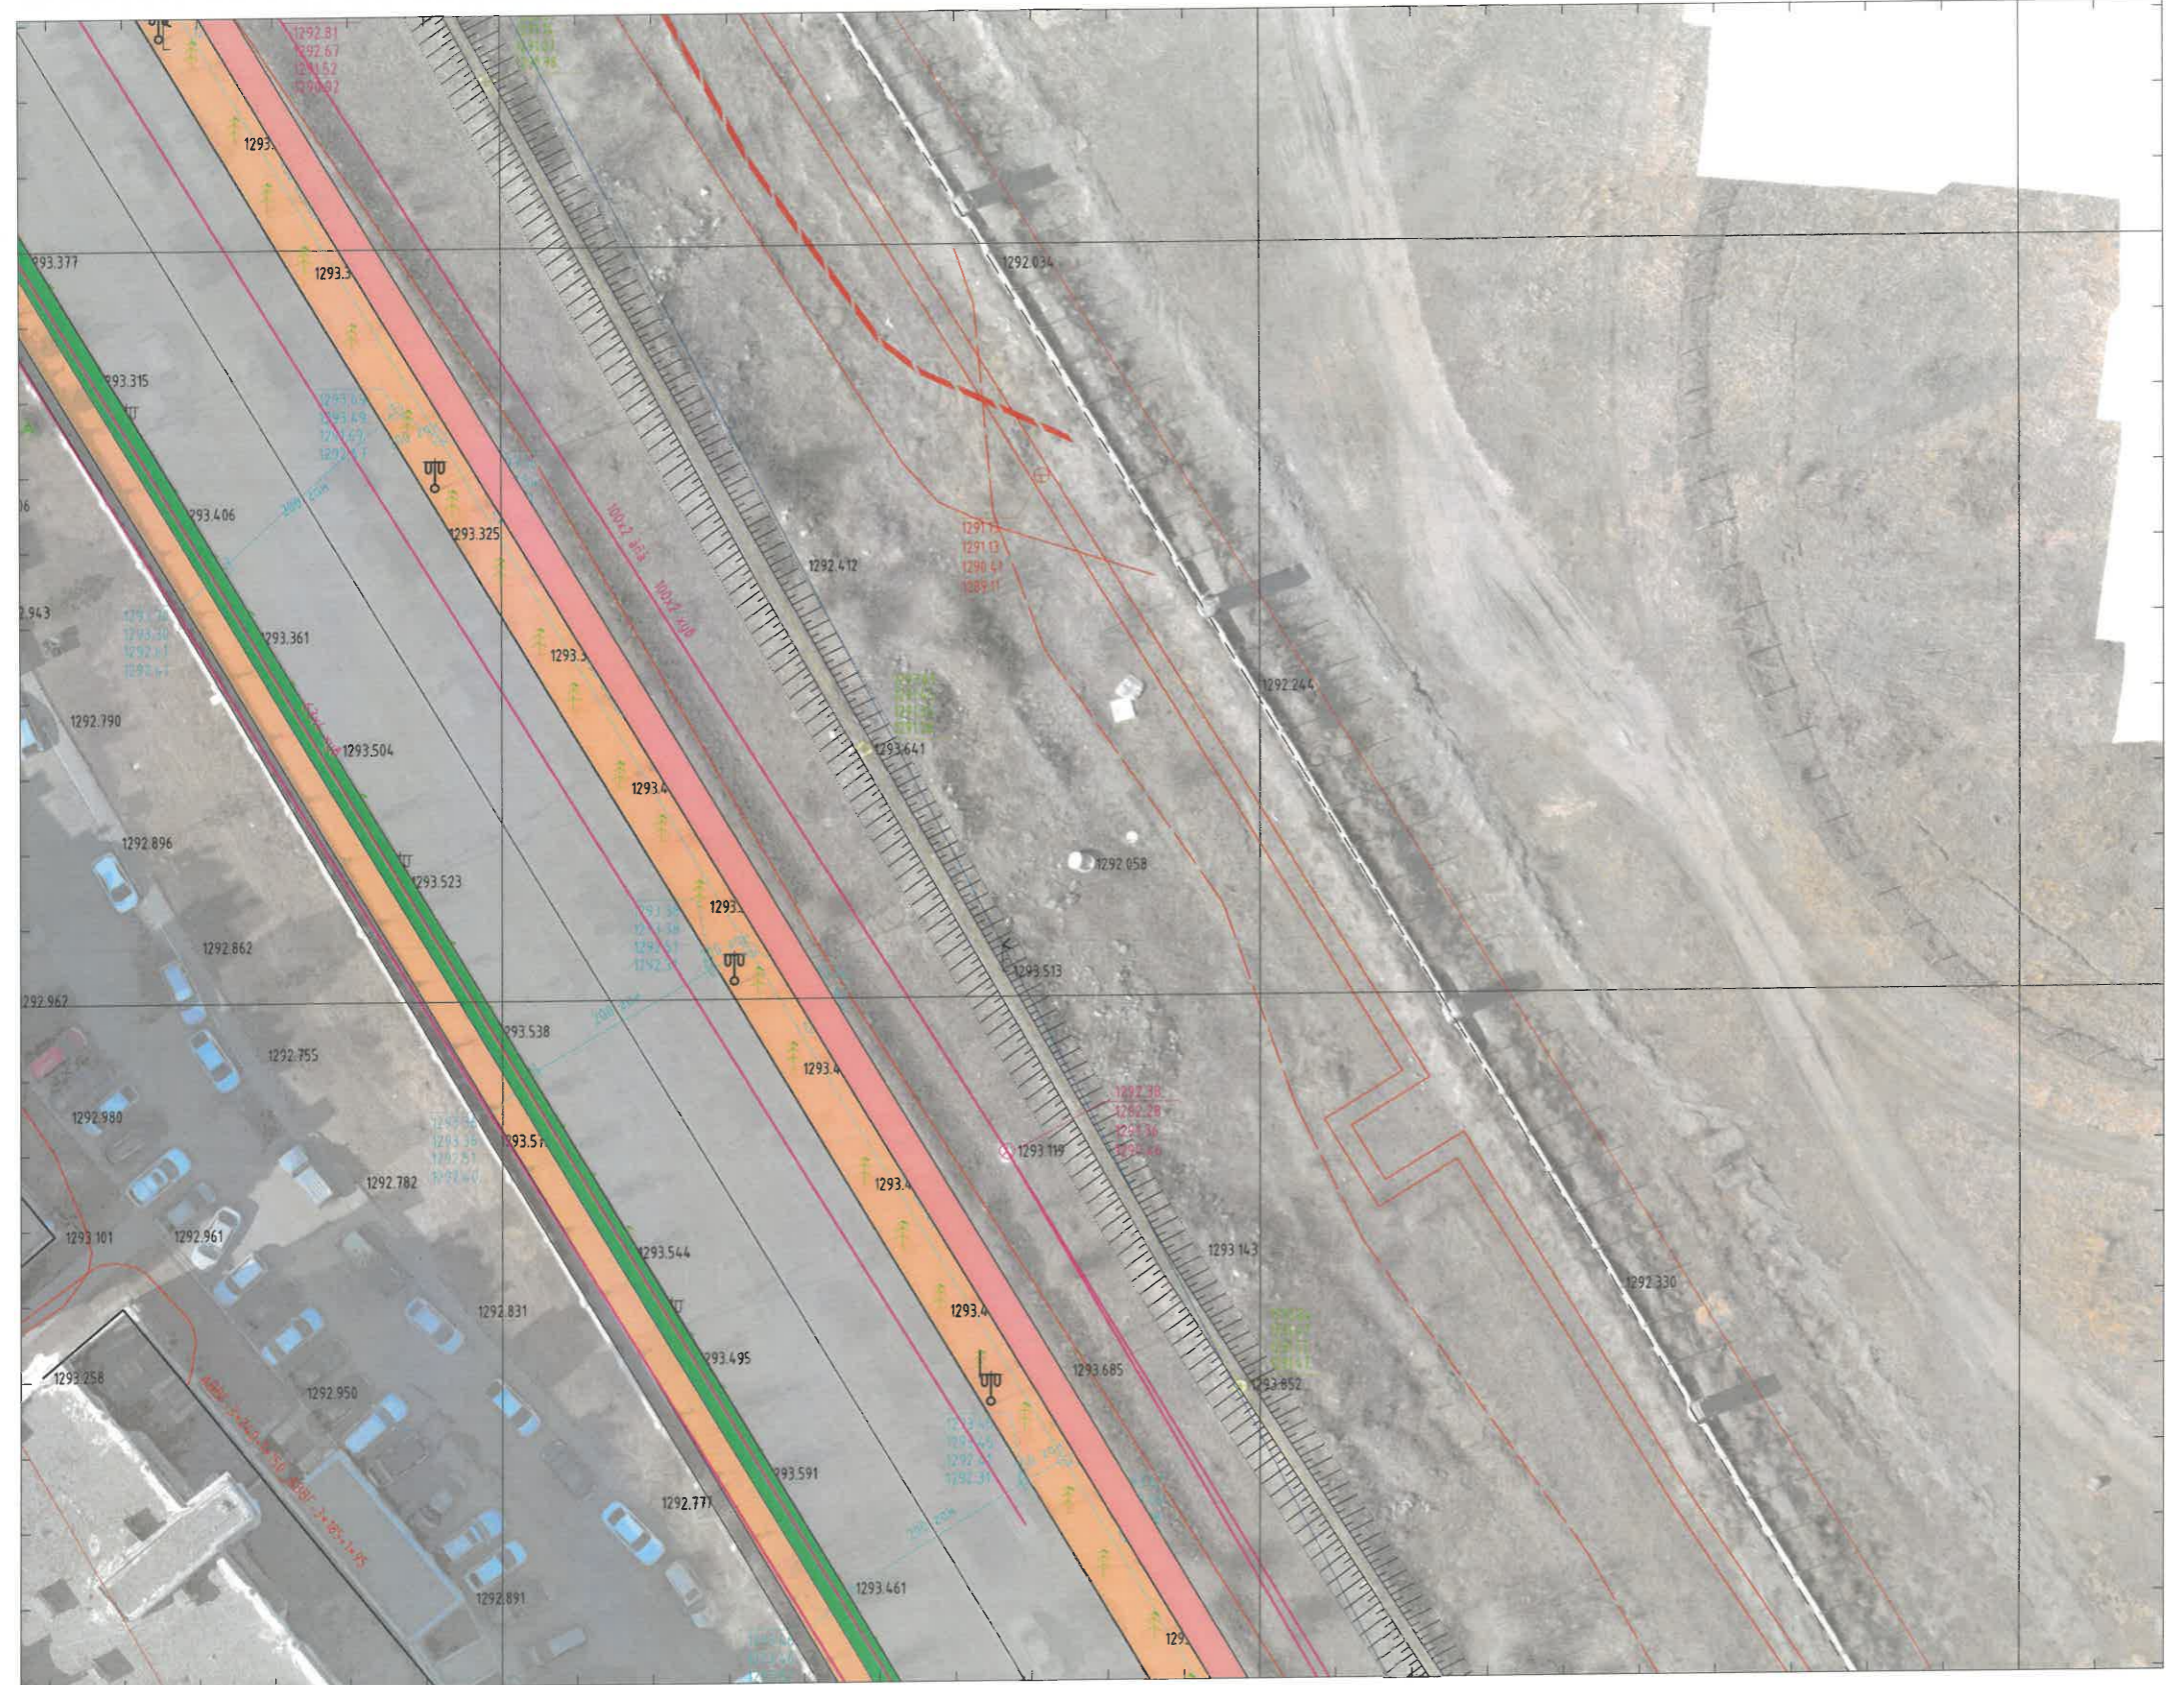


- ТАНИХ ТЭМДЭГ:**
- Одоо байгаа барилга, байгууламж
 - Одоо байгаа авто зам
 - Одоо байгаа дугуйн зам
 - Одоо байгаа явган зам /асфальтан/
 - Одоо байгаа чулуун явган зам
 - Одоо байгаа ногоон байгууламж
 - Төлөвлөж буй чулуун явган зам
 - Төлөвлөж буй ногоон байгууламж
 - Одоо байгаа бохир усны шугам
 - Одоо байгаа дулааны шугам
 - Одоо байгаа цэвэр усны шугам
 - Одоо байгаа цахилгааны шугам
 - Одоо байгаа холбооны шугам
 - Явган замд таарсан худаг, дугаар
 - Төлөвлөж буй холбооны худаг
 - Тэмрүүлэх холбооны худаг
 - Төлөвлөж буй холбооны сувагчлал

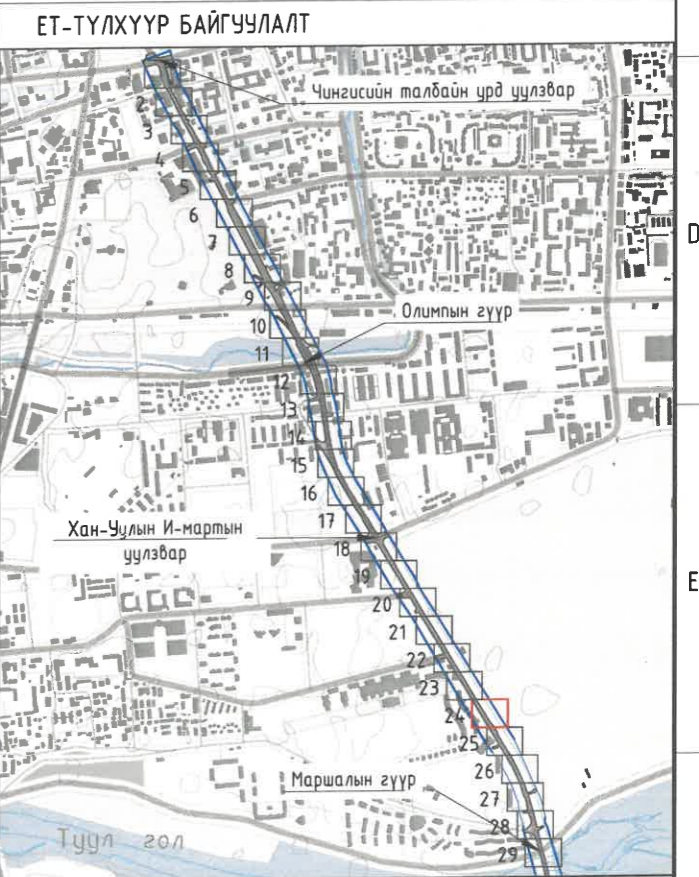

<p>Хот төлөвлөлт, судалгааны институт</p> <p>ЭТ19-507/10</p>	<p>НИЙТИЙН ЭЗЭМШЛИЙН ЯВГАН ХҮНИЙ ЗАМ, ТАЛБАЙН ТОХИЖИЛТЫН АЖИЛ, БАГЦ-2 СҮХБААТАРЫН ТАЛБАЙН ЗҮҮН ҮРД УЧЛЗВАРААС МАРШАЛЫН ГҮҮРНИЙ УЧЛЗВАР ХҮРТЭЛХ 4.0 КМ ЗАМ</p>		<p>Гадна холбооны сүлжээний хэсэгчилсэн план-24</p>		<p>Масштаб: М1:500</p>	
	Хэлтс. дарга	Э.Уянга			Үе шат	Хуудас
	Инженер	И.Мягмарсүрэн			Хуудас	Бүх хуудас
	Гүйцэтгэсэн	И.Мягмарсүрэн			АЗ	ГХ-27
Шалгасан	Э.Уянга	<p>ЕГ шифр: ХТСИ-05/24</p> <p>ТГ шифр: ...-...</p>		<p>32</p> <p>2024 он</p>		

ГАДНА ХОЛБООНЫ СҮЛЖЭЭНИЙ ХЭСЭГЧИЛСЭН ПЛАН-25

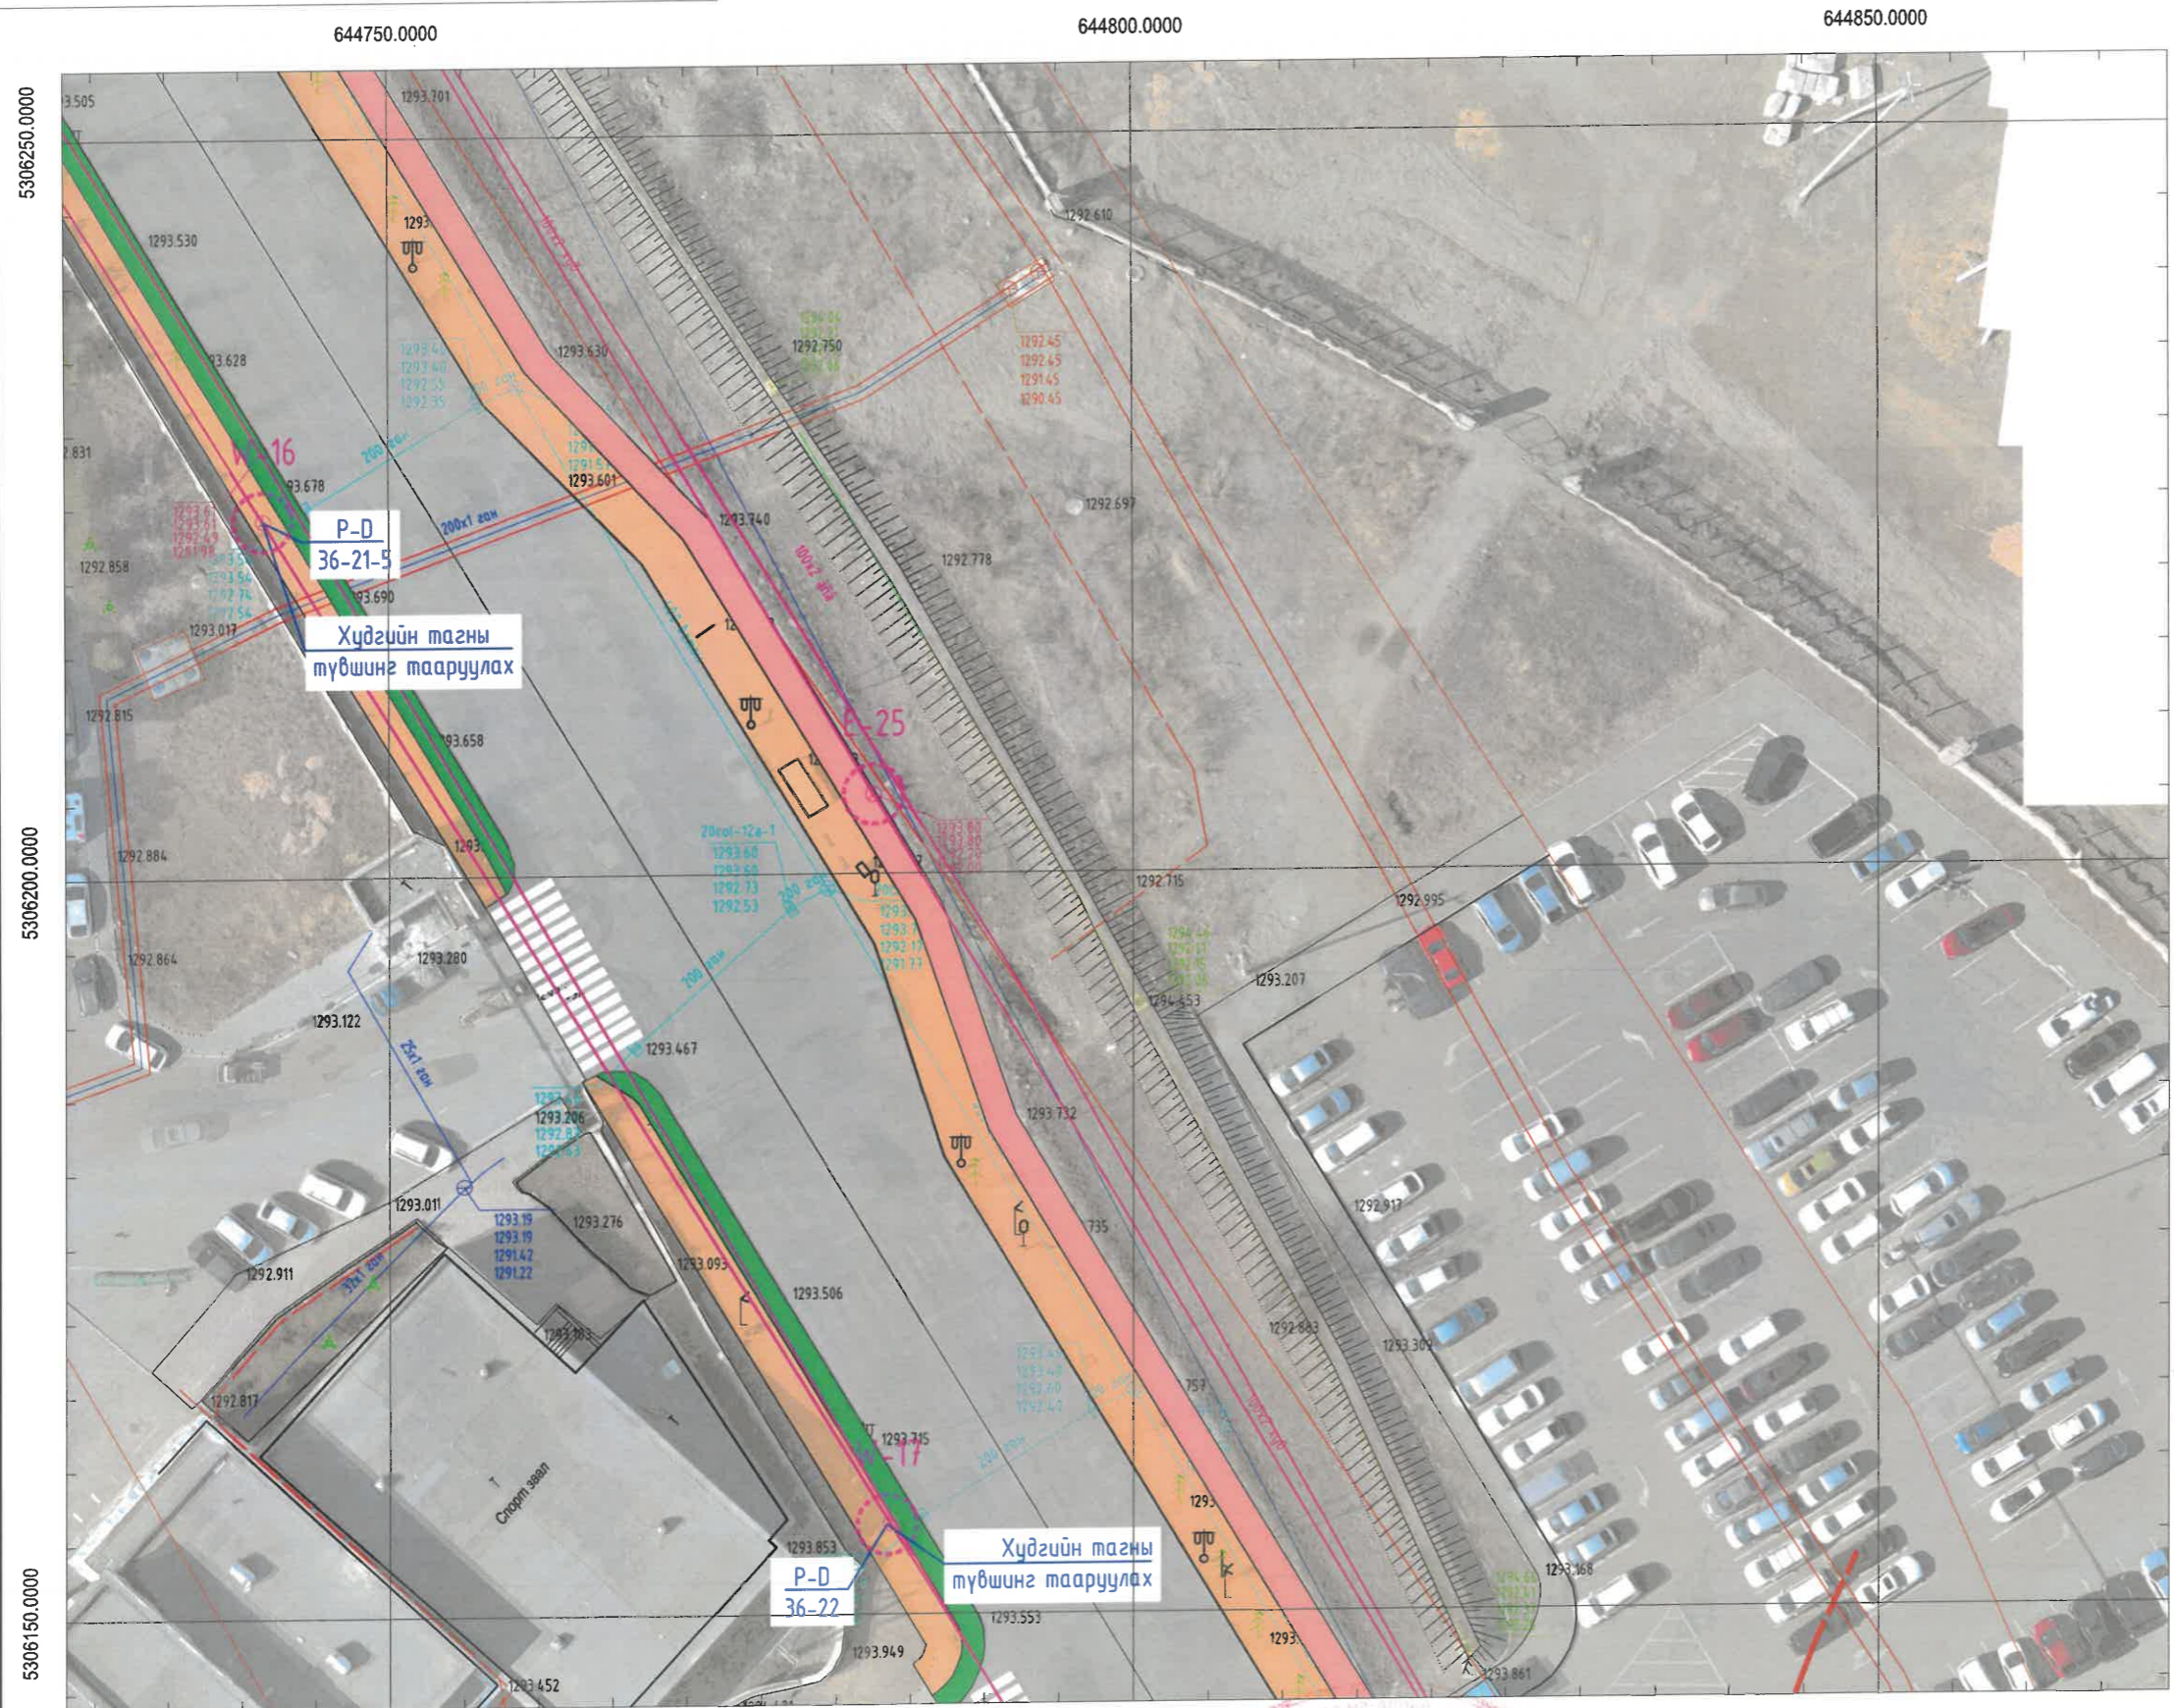

- ТАНИХ ТЭМДЭГ:
- Одоо байгаа барилга, байгууламж
 - Одоо байгаа авто зам
 - Одоо байгаа дугуйн зам
 - Одоо байгаа явган зам /асфальтан/
 - Одоо байгаа чулуун явган зам
 - Одоо байгаа ногоон байгууламж
 - Төлөвлөж буй чулуун явган зам
 - Төлөвлөж буй ногоон байгууламж
 - Одоо байгаа бохир усны шугам
 - Одоо байгаа дулааны шугам
 - Одоо байгаа цэвэр усны шугам
 - Одоо байгаа цахилгааны шугам
 - Одоо байгаа холбооны шугам
 - Явган замд таарсан худаг, дугаар
 - Төлөвлөж буй холбооны худаг
 - Томруулах холбооны худаг
 - Төлөвлөж буй холбооны сувагчлал



ЭКСПЕРТ № 4.6
 2024.07.03.




НИЙТИЙН ЭЗЭМШЛИЙН ЯВГАН ХҮНИЙ ЗАМ, ТАЛБAYН ТОХИЖИЛТЫН АЖИЛ, БАГЦ-2
 М СҮХБААТАРЫН ТАЛБAYН ЗҮҮН УРД УУЛЗВАРААС МАРШАЛЫН ГҮҮРНИЙ УУЛЗВАР ХҮРТЭЛХ 4.0 КМ ЗАМ


Хэлтс. дарга: Э.Уянга
 Инженер: И.Мягмарсүрэн
 Гүйцэтгэгч: И.Мягмарсүрэн
 Шалгасан: 2024.07.03.

Гадна холбооны сүлжээний хэсэгчилсэн план-25		Масштаб: М1:500	
Үе шат	Хуудас	Бүх хуудас	
А3	ГХ-28	32	
ЕГ шифр: ХТСИ-05/24		2024 он	
ТГ шифр: ...-...			

ГАДНА ХОЛБООНЫ СҮЛЖЭЭНИЙ ХЭСЭГЧИЛСЭН ПЛАН-26

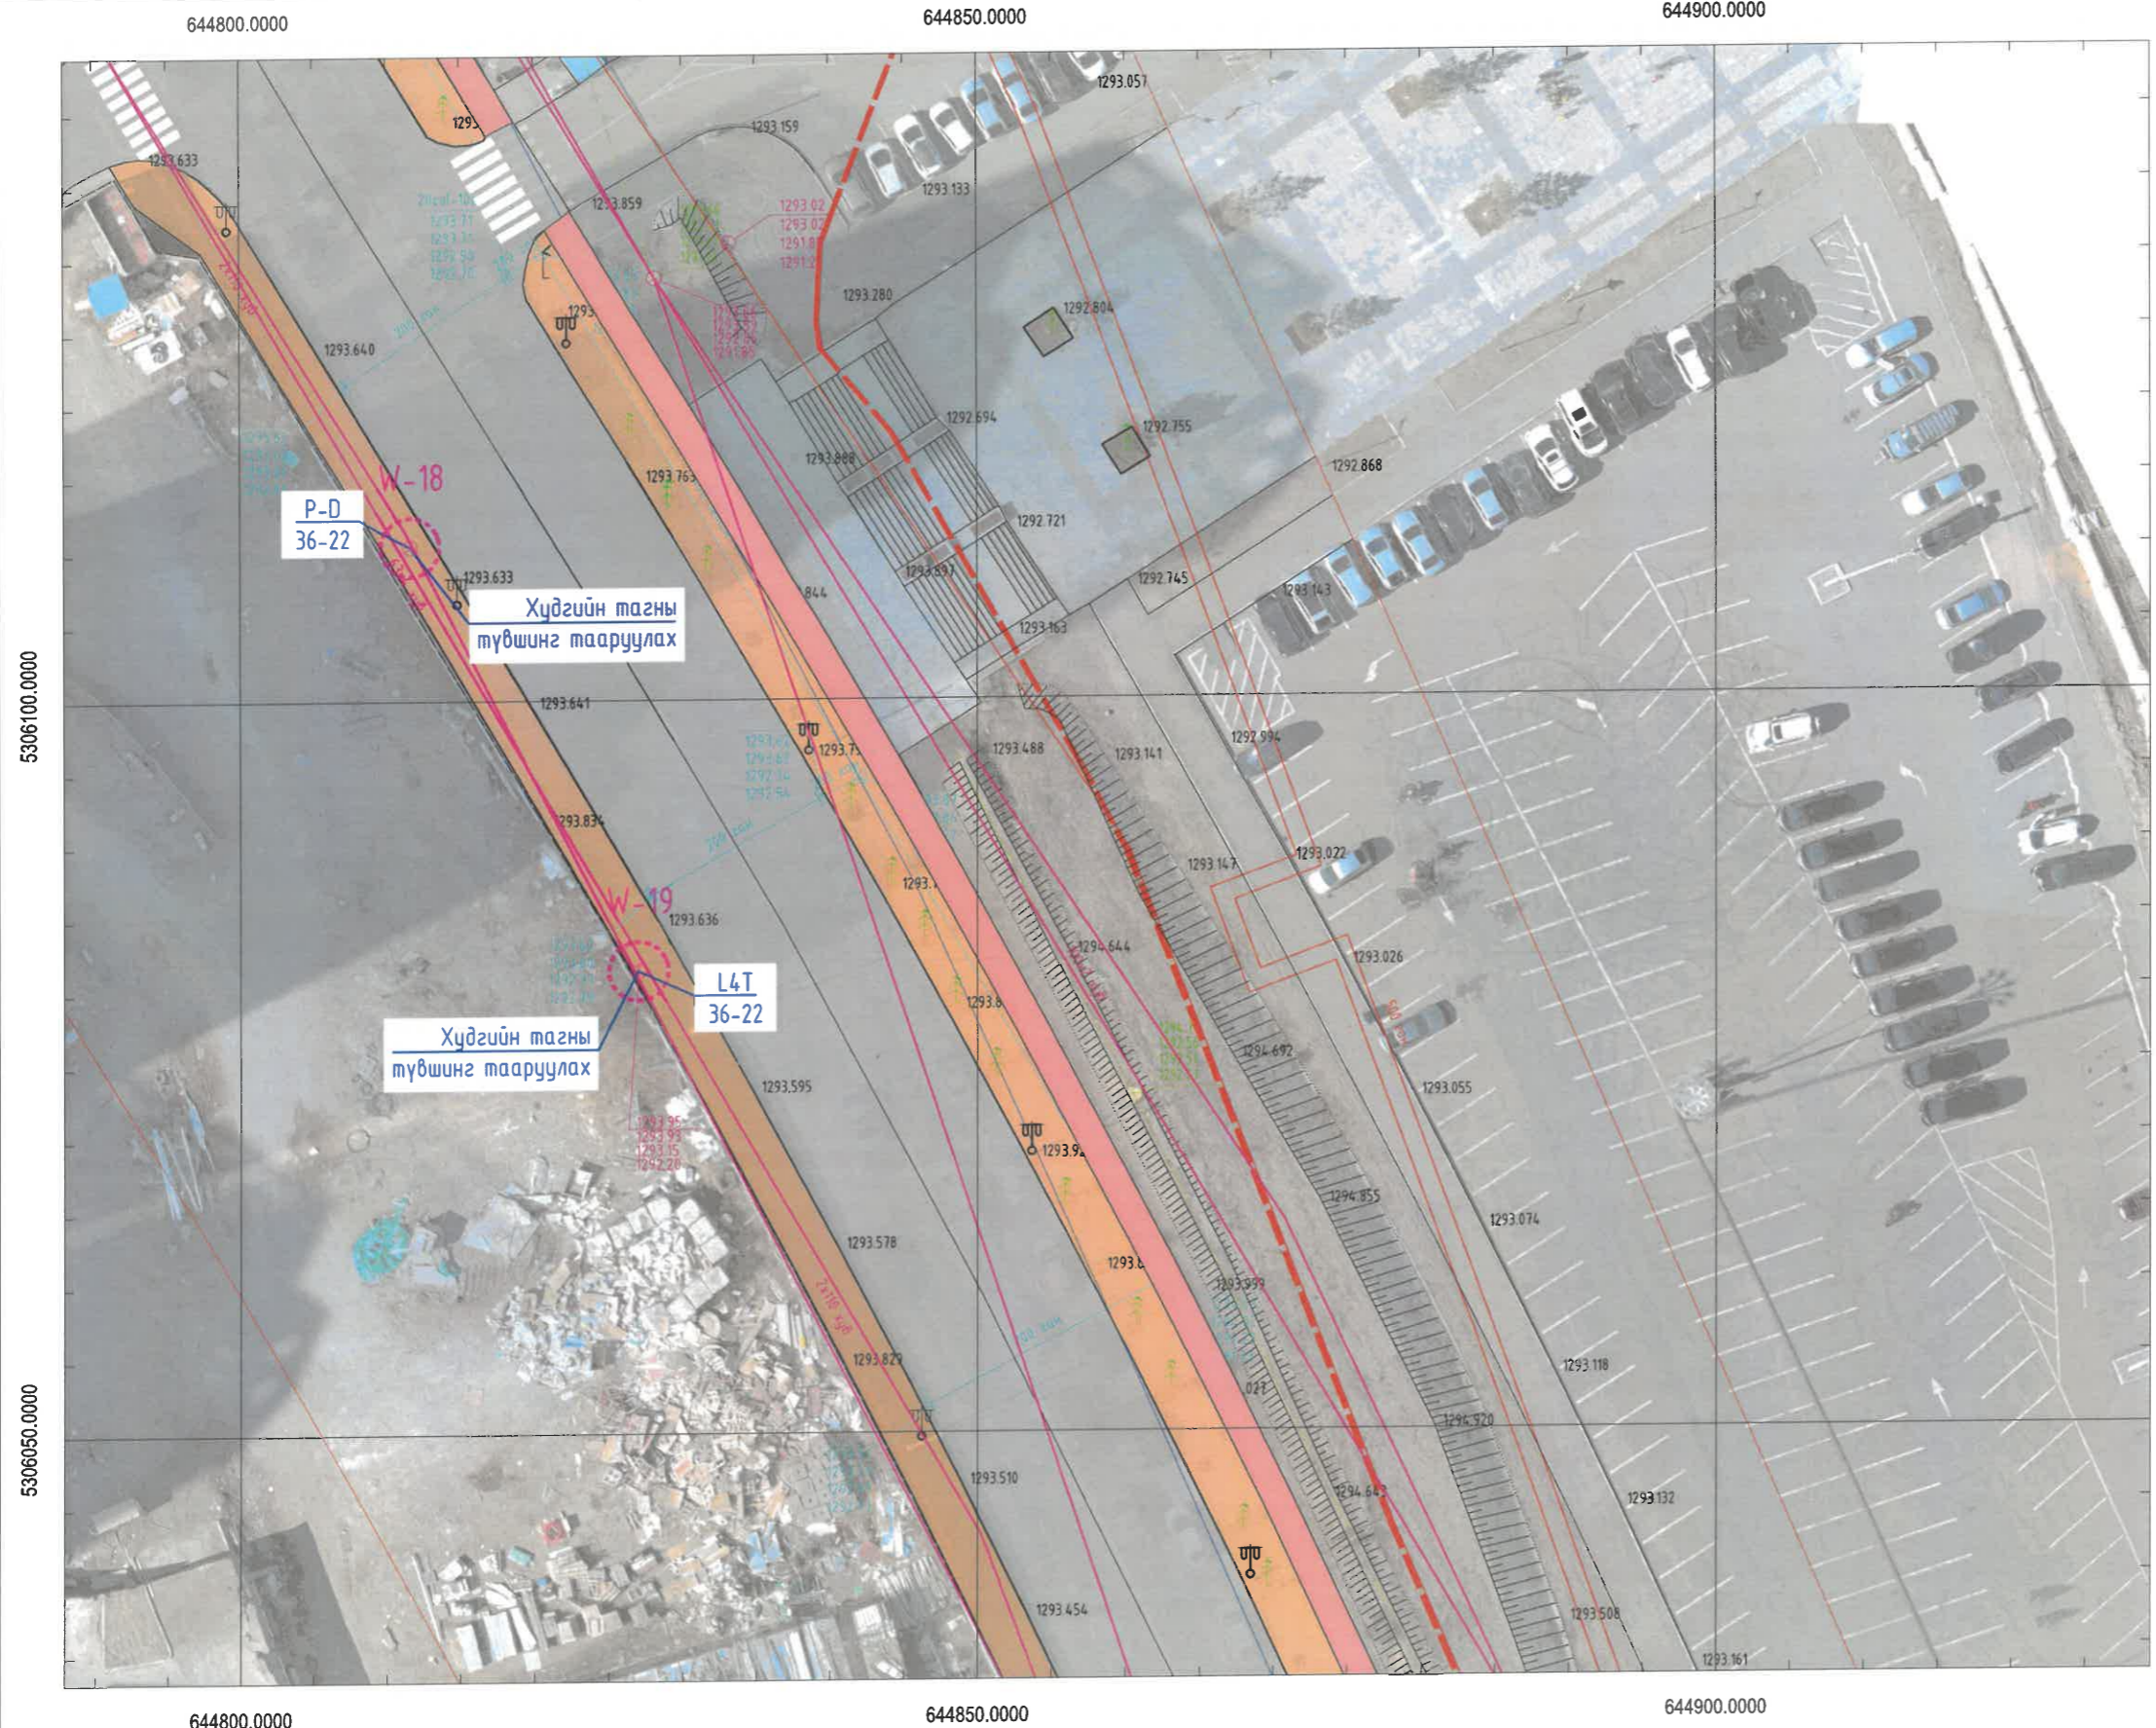

- ТАНИХ ТЭМДЭГ:**
- Одоо байгаа барилга, байгууламж
 - Одоо байгаа авто зам
 - Одоо байгаа дугуйн зам
 - Одоо байгаа явган зам /асфальтан/
 - Одоо байгаа чулуун явган зам
 - Одоо байгаа ногоон байгууламж
 - Төлөвлөж буй чулуун явган зам
 - Төлөвлөж буй ногоон байгууламж
 - Одоо байгаа бохир усны шугам
 - Одоо байгаа дулааны шугам
 - Одоо байгаа цэвэр усны шугам
 - Одоо байгаа цахилгааны шугам
 - Одоо байгаа холбооны шугам
 - Явган замд таарсан худаг, дугаар
 - Төлөвлөж буй холбооны худаг
 - Томруулах холбооны худаг
 - Төлөвлөж буй холбооны сувагчлал

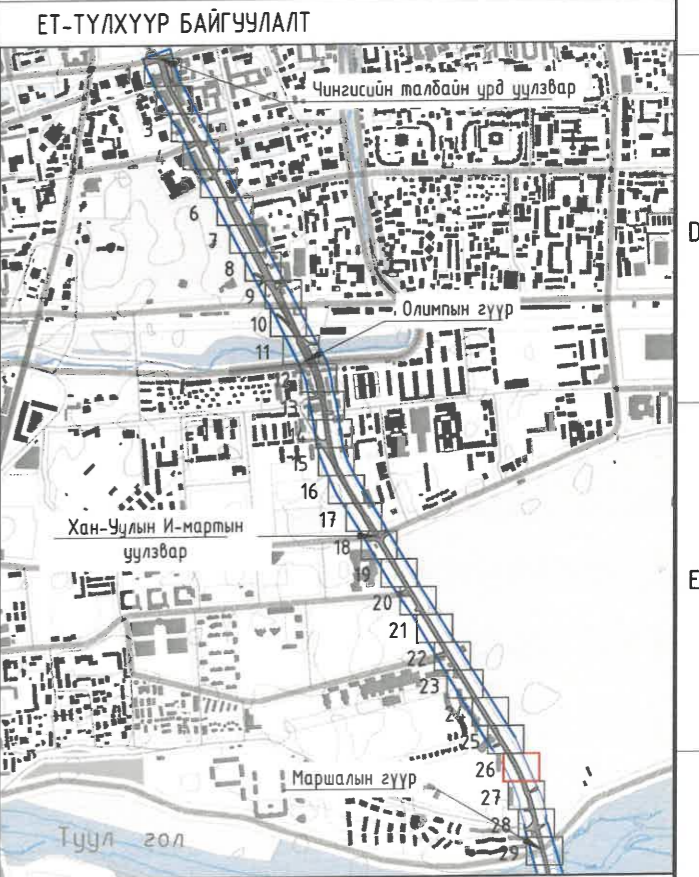

<p>Хот төлөвлөлт, судалгааны институт</p> <p>ЗТ19-507/10</p>	<p>НИЙТИЙН ЭЗЭМШЛИЙН ЯВГАН ХҮНИЙ ЗАМ, ТАЛБАЙН ТОХИЖИЛТЫН АЖИЛ, БАГЦ-2 СҮХБААТАРЫН ТАЛБАЙН ЗҮҮН ҮРД ҮҮЛЗВАРААС МАРШАЛЫН ГҮҮРНИЙ ҮҮЛЗВАР ХҮРТЭЛХ 4.0 КМ ЗАМ</p>		<p>Гадна холбооны сүлжээний хэсэгчилсэн план-26</p>		<p>Масштаб: М1:500</p>	
	<p>Хэлтс. дарга Инженер Гүйцэтгэгч Шалгасан</p>	<p>Э.Уянга И.Мягмарсүрэн И.Мягмарсүрэн Э.Уянга</p>	<p>ЕГ шифр: ХТСИ-05/24</p>	<p>ТГ шифр: ...-...</p>	<p>Үе шат А3</p>	<p>Хуудас ГХ-29</p>

30
A
B
C
D
E
F
A3

ГАДНА ХОЛБООНЫ СҮЛЖЭЭНИЙ ХЭСЭГЧИЛСЭН ПЛАН-27

644850.0000

644900.0000

644950.0000



ТАНИХ ТЭМДЭГ:

- Одоо байгаа барилга, байгууламж
- Одоо байгаа авто зам
- Одоо байгаа дугуйн зам
- Одоо байгаа явган зам /асфальтан/
- Одоо байгаа чулуун явган зам
- Одоо байгаа ногоон байгууламж
- Төлөвлөж буй чулуун явган зам
- Төлөвлөж буй ногоон байгууламж
- Одоо байгаа бохир усны шугам
- Одоо байгаа дулааны шугам
- Одоо байгаа цэвэр усны шугам
- Одоо байгаа цахилгааны шугам
- Одоо байгаа холбооны шугам
- Явган замд таарсан худаг, дугаар
- Төлөвлөж буй холбооны худаг
- Томруулах холбооны худаг
- Төлөвлөж буй холбооны сувагчлал




644900.0000
 №: 4-6
 2024.04.03




НИЙТЭЙН ЭЗЭМШИЛНИЙ ЯВГАН ХҮНИЙ ЗАМ, ТАЛБАЙН ТОХИЖИЛТЫН АЖИЛ, БАГЦ-2
 СҮХБААТАРЫН ТАЛБАЙН ЗҮҮН УРД УЧЛЗВАРААС МАРШАЛЫН ГҮҮРНИЙ УЧЛЗВАР ХҮРТЭЛХ 4.0 КМ ЗАМ

Хэлтс. дарга	Э.Уянга	Гадна холбооны сүлжээний хэсэгчилсэн план-27	Масштаб: М1:500
Инженер	И.Мягмарсүрэн		
Гүйцэтгэсэн	И.Мягмарсүрэн	ЕГ шифр: ХТСИ-05/24	Үе шат
Шалсан	Э.Уянга	ТГ шифр: ...	Хуудас
			Бүх хуудас
			2024 он

ГАДНА ХОЛБООНЫ СҮЛЖЭЭНИЙ ХЭСЭГЧИЛСЭН ПЛАН-28

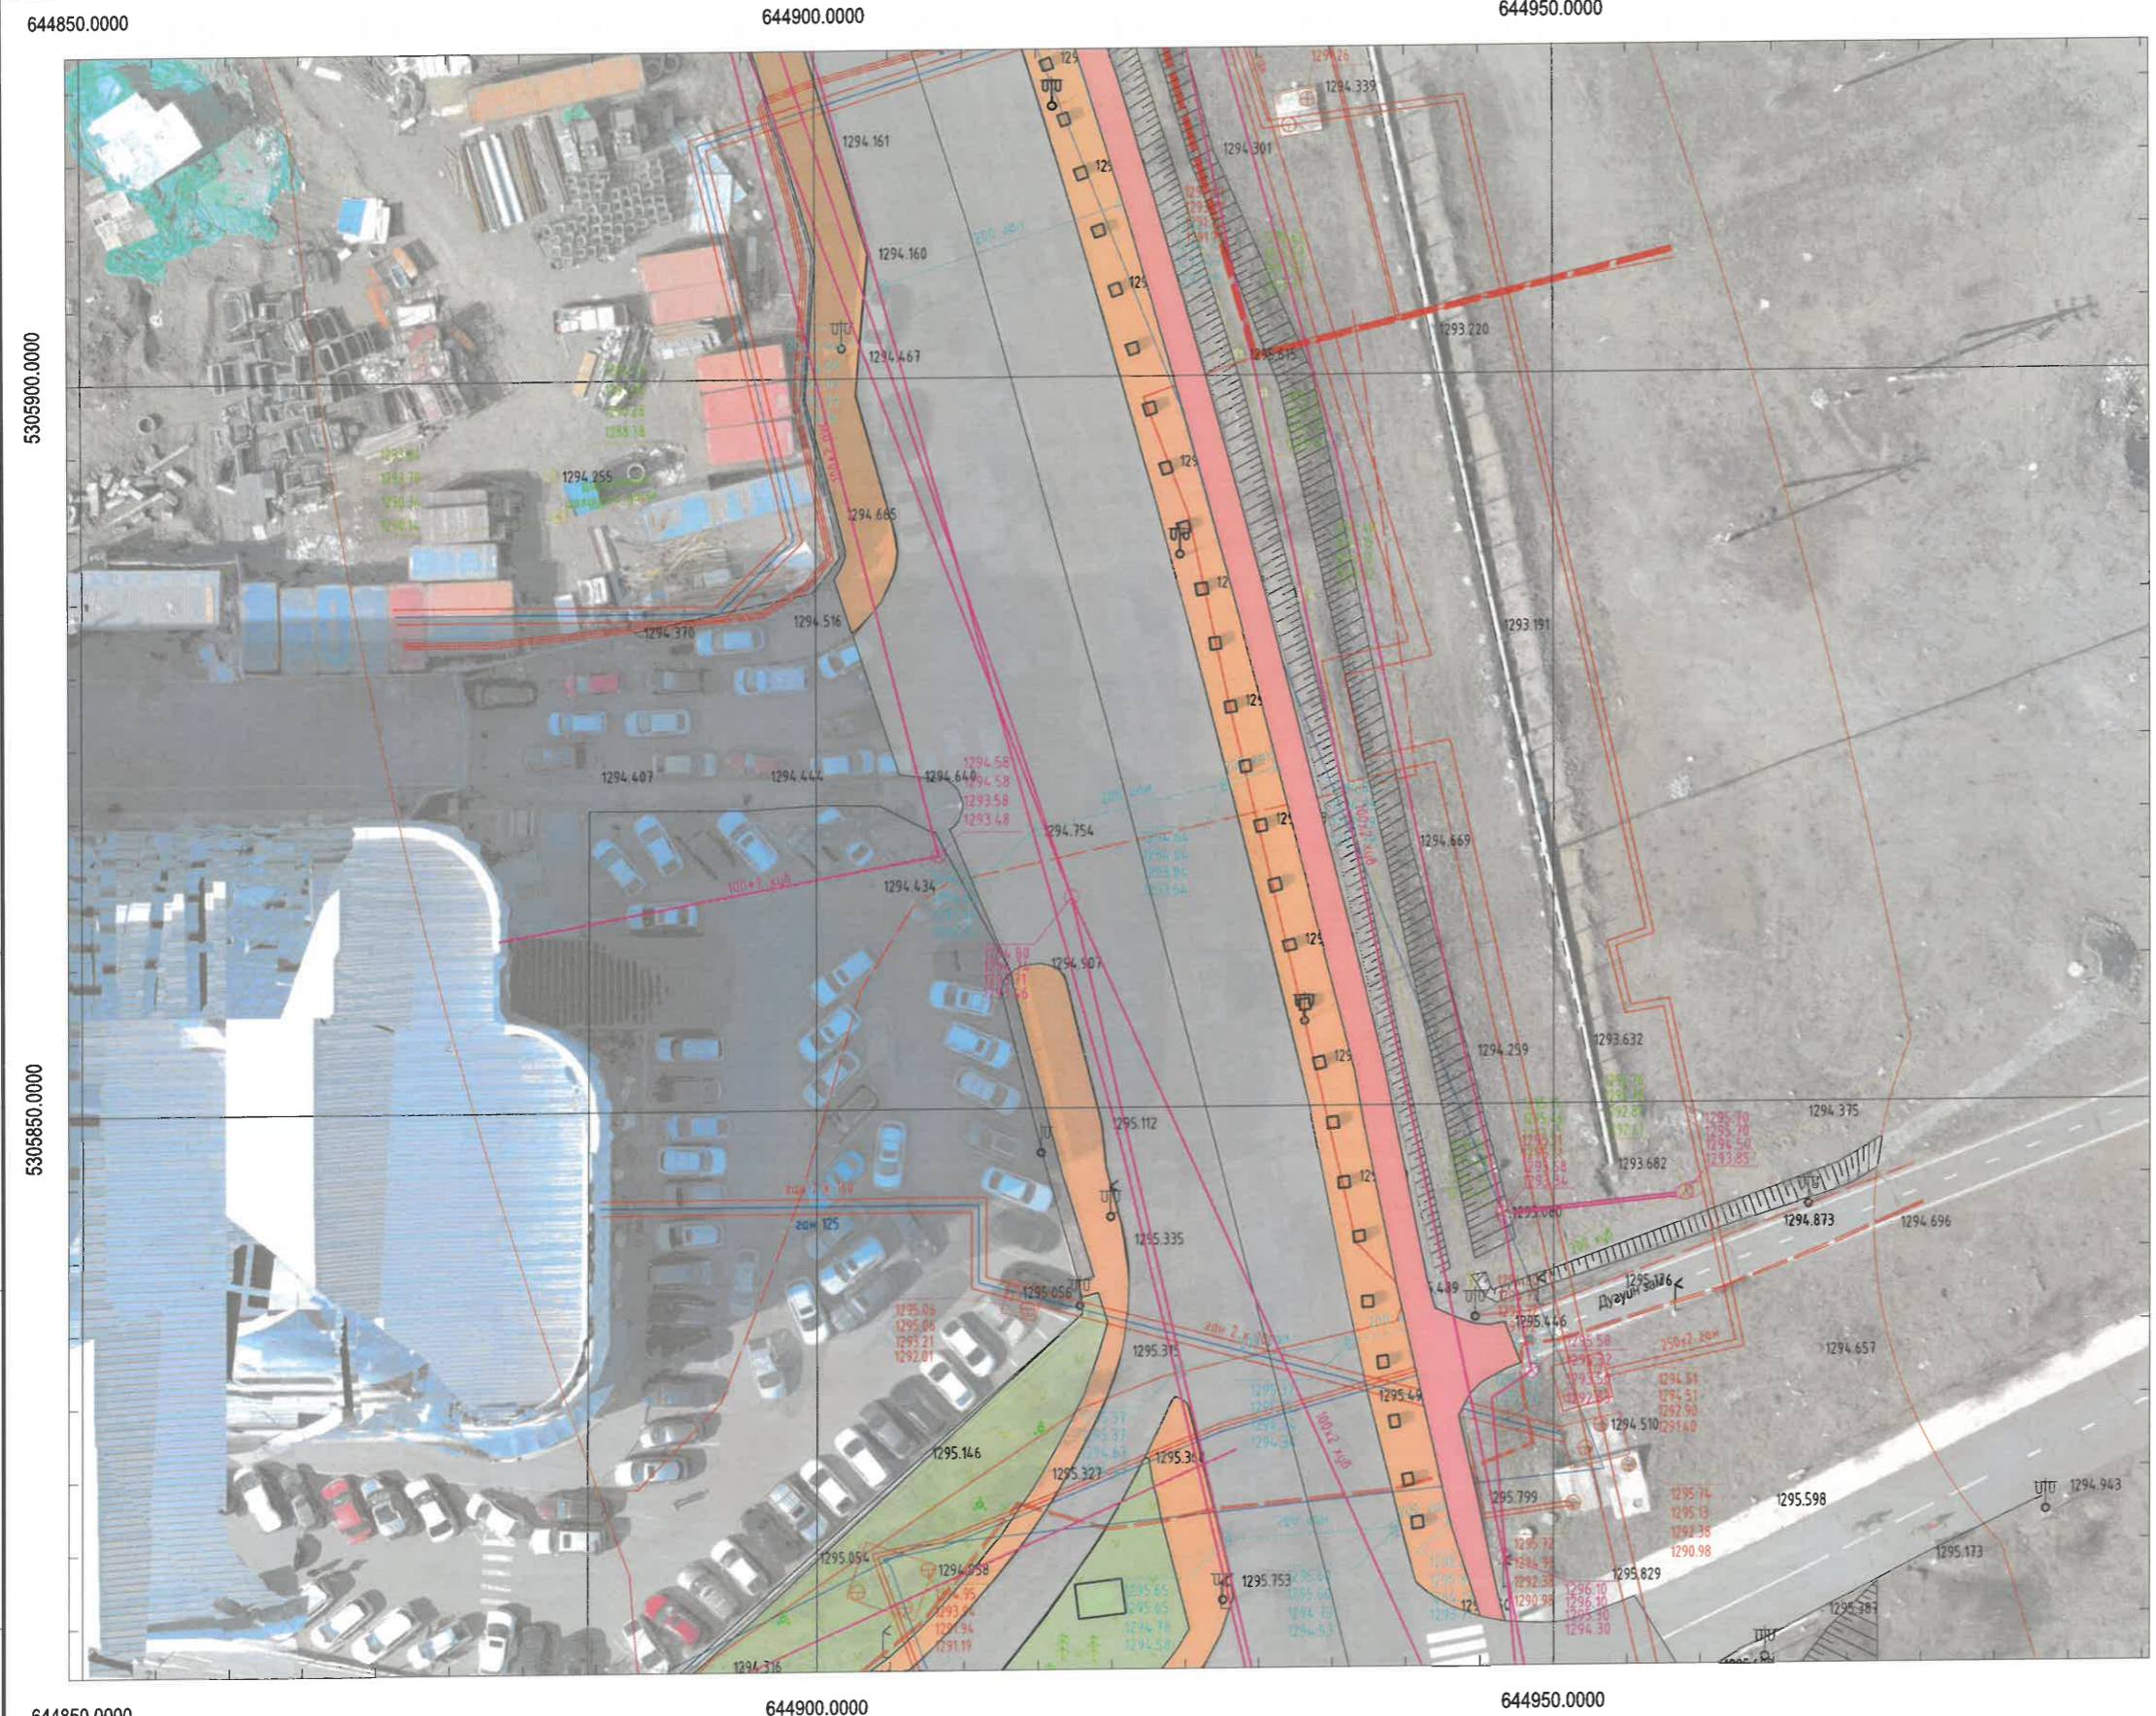


- ТАНИХ ТЭМДЭГ:**
- Одоо байгаа барилга, байгууламж
 - Одоо байгаа авто зам
 - Одоо байгаа дугуйн зам
 - Одоо байгаа явган зам /асфальтан/
 - Одоо байгаа чулуун явган зам
 - Одоо байгаа ногоон байгууламж
 - Төлөвлөж буй чулуун явган зам
 - Төлөвлөж буй ногоон байгууламж
 - Одоо байгаа бохир усны шугам
 - Одоо байгаа дулааны шугам
 - Одоо байгаа цэвэр усны шугам
 - Одоо байгаа цахилгааны шугам
 - Одоо байгаа холбооны шугам
 - Явган замд таарсан худаг, дугаар
 - Төлөвлөж буй холбооны худаг
 - Тэмрүүлэх холбооны худаг
 - Төлөвлөж буй холбооны сувагчлал

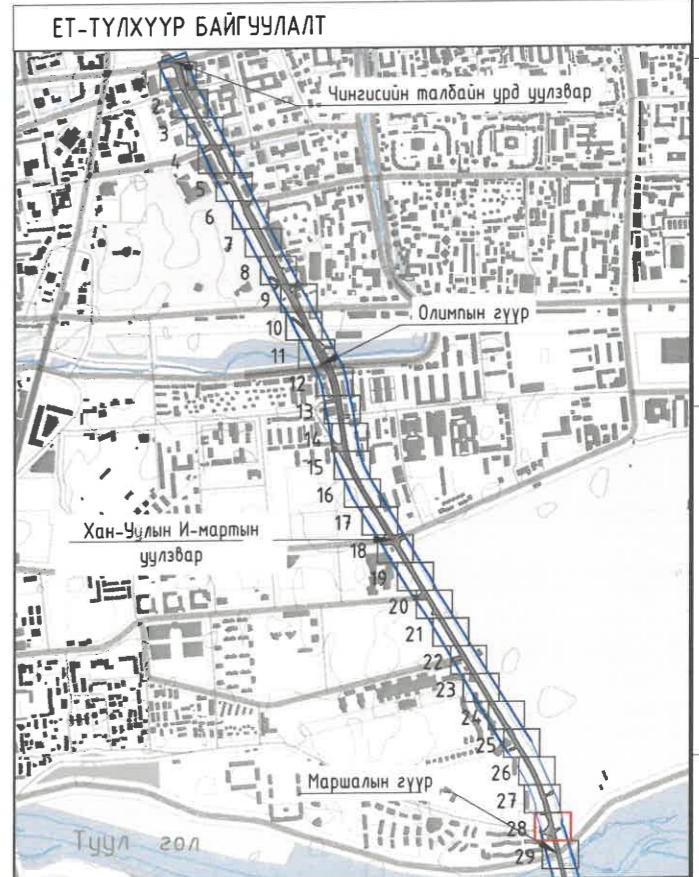


НИЙТИЙН ЭЗЭМШЛИЙН ЯВГАН ХҮНИЙ ЗАМ, ТАЛБАЙН ТОХИЖИЛТЫН АЖИЛ, БАГЦ-2			
СҮХБААТАРЫН ТАЛБАЙН ЗҮҮН ҮРД ҮҮЛЗВАРААС МАРШАЛЫН ГҮҮРНИЙ ҮҮЛЗВАР ХҮРТЭЛХ 4.0 КМ ЗАМ			
<p>Хот төлөвлөлт, судалгааны институт</p> <p>ЭТ19-507/10</p>	Хэлтс, дарга Инженер Гүйцэтгэгч Шалгасан	Э.Уянга И.Мягмарсүрэн И.Мягмарсүрэн Э.Уянга	Гадна холбооны сүлжээний хэсэгчилсэн план-28 ЕГ шифр: ХТСИ-05/24 ТГ шифр: ...-...
			Масштаб: М1:500 Үе шат Хуудас Бүх хуудас А3 ГХ-31 32 2024 он

ГАДНА ХОЛБООНЫ СҮЛЖЭЭНИЙ ХЭСЭГЧИЛСЭН ПЛАН-29

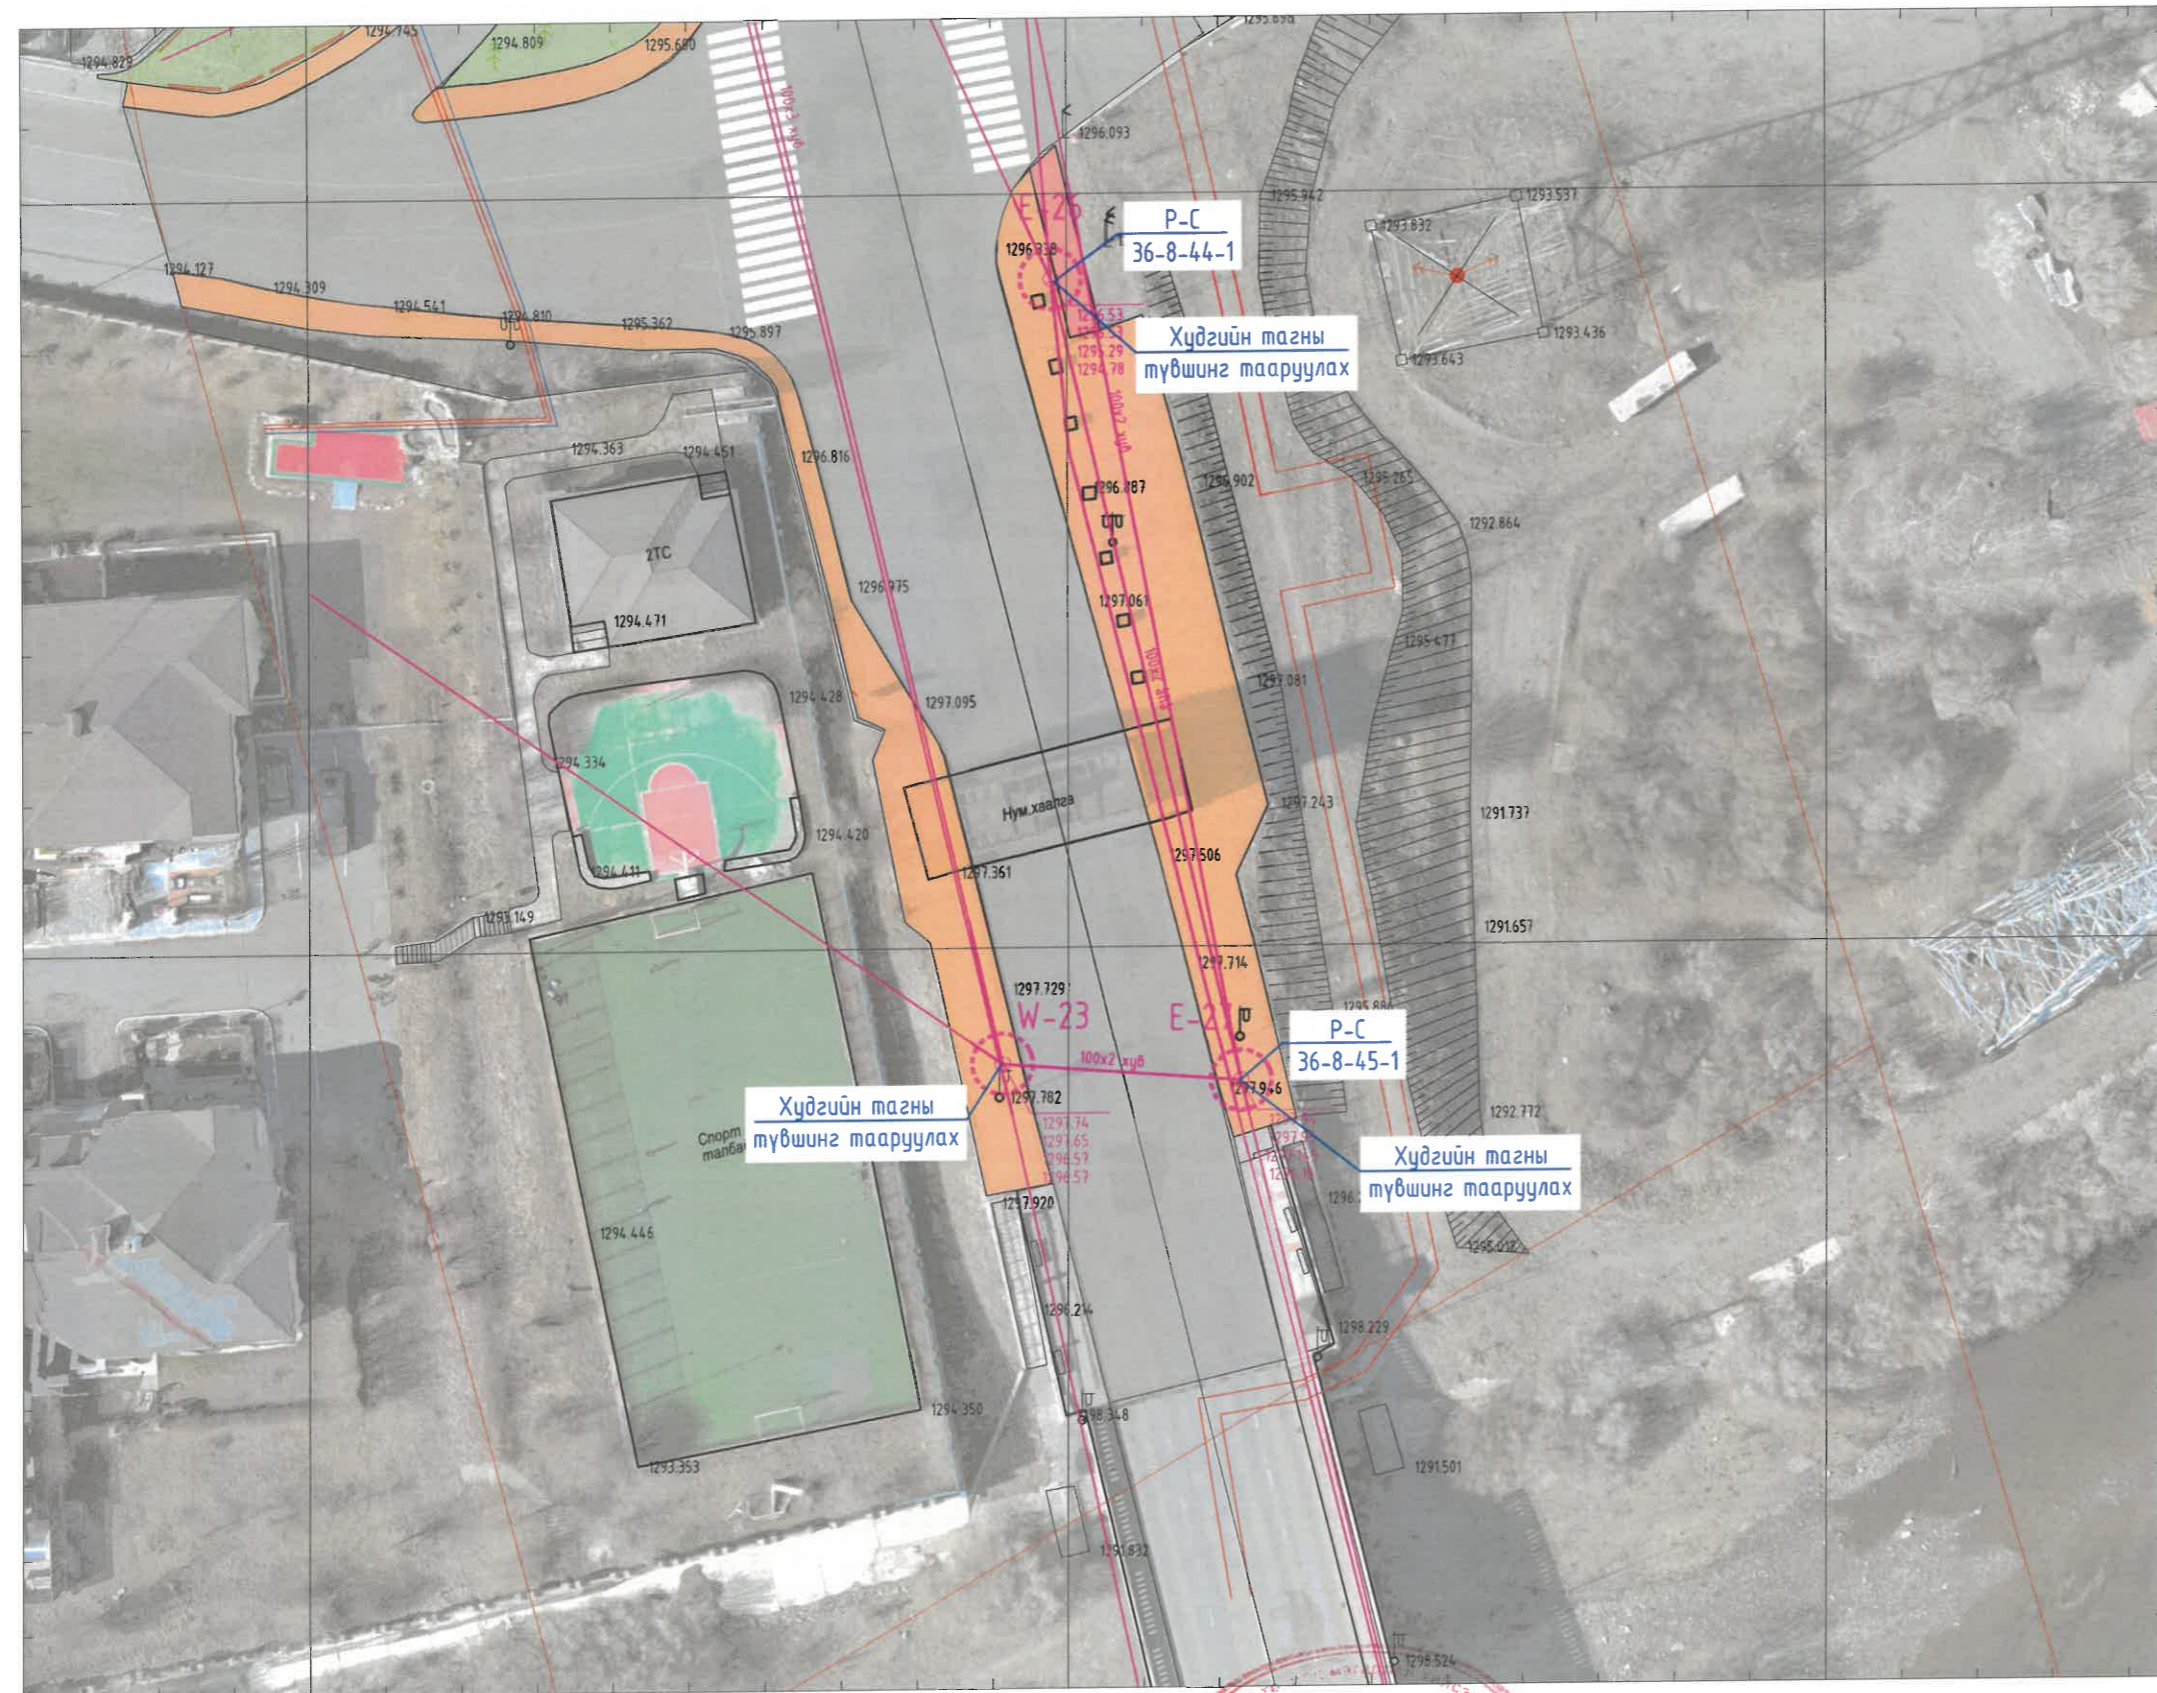

- ТАНИХ ТЭМДЭГ:**
- Одоо байгаа барилга, байгууламж
 - Одоо байгаа авто зам
 - Одоо байгаа дугуйн зам
 - Одоо байгаа явган зам /асфальтан/
 - Одоо байгаа чулуун явган зам
 - Одоо байгаа ногоон байгууламж
 - Төлөвлөж буй чулуун явган зам
 - Төлөвлөж буй ногоон байгууламж
 - Одоо байгаа бохир усны шугам
 - Одоо байгаа дулааны шугам
 - Одоо байгаа цэвэр усны шугам
 - Одоо байгаа цахилгааны шугам
 - Одоо байгаа холбооны шугам
 - Явган замд таарсан худаг, дугаар
 - Төлөвлөж буй холбооны худаг
 - Төмрүүлэх холбооны худаг
 - Төлөвлөж буй холбооны сувагчлал

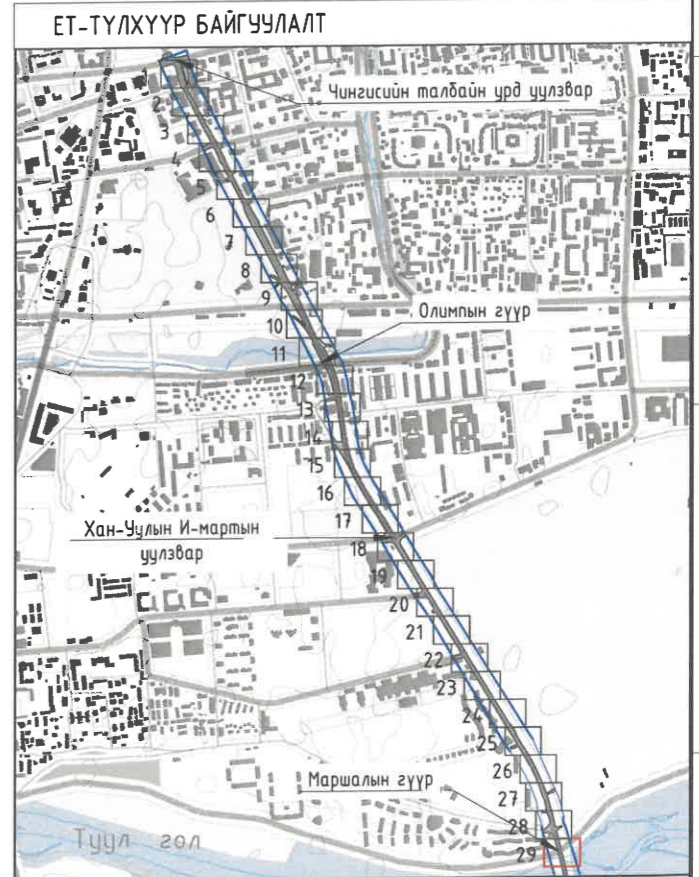

Эксперт
 Н. Ч. 6
 2024.09.03



НИЙТИЙН ЭЗЭМШЛИЙН ЯВГАН ХҮНИЙ ЗАМ, ТАЛБАЙН ТОХИЖИЛТЫН АЖИЛ, БАГЦ-2			
СҮХБААТАРЫН ТАЛБАЙН ЗҮҮН УРД УУЛЗВАРААС МАРШАЛЫН ГҮҮРНИЙ УУЛЗВАР ХҮРТЭЛХ 4.0 КМ ЗАМ			
Хэлтс дарга 21-467	Э.Уянга	Гадна холбооны сүлжээний хэсэгчилсэн план-29	Масштаб: М1:500
Инженер И.Мягмарсүрэн	И.Мягмарсүрэн		
Гүйцэтгэгч И.Мягмарсүрэн	И.Мягмарсүрэн	ЕГ шифр: ХТСИ-05/24	Үе шат А3
Шалгасан 2024.09.03	Э.Уянга	ТГ шифр: ...	Хуудас ГХ-32
3Т19-507/10			Бүх хуудас 32
			2024 он