



НИЙСЛЭЛИЙН ЗАСАГ
ДАРГЫН ТАМГЫН ГАЗАР



НИЙСЛЭЛИЙН ЗАМЫН
ХӨГЖЛИЙН ГАЗАР



"ХОТ ТӨЛӨВЛӨЛТ, СУДАЛГААНЫ
ИНСТИТУТ" ОНӨААТҮГ



УЛААНБААТАР ХОТ, ИХ ТОЙРУУГИЙН ГУДАМЖ /БАРУУН 4-Н ЗАМЫН УУЛЗВАРААС ЗҮҮН 4-Н ЗАМ
ХҮРТЭЛХ 5.4 КМ НИЙТИЙН ЭЗЭМШЛИЙН ЯВГАН ХҮНИЙ ЗАМ, ТАЛБАЙН ТОХИЖИЛТ/. ЗАГВАР ЗУРАГ

УЛААНБААТАР ХОТ 2024 ОН

БАТЛАВ:
НИЙСЛЭЛИЙН ЕРӨНХИЙ АРХИТЕКТОР.....Г.БАТЗОРИГ



Зургийн шифр: ХТСИ_05/24

УЛААНБААТАР ХОТ, ИХ ТОЙРУУГИЙН ГУДАМЖ
БАРУУН 4-Н ЗАМЫН УУЛЗВАРААС ЗҮҮН 4-Н ЗАМ
ХҮРТЭЛХ 5.4 КМ НИЙТИЙН ЭЗЭМШЛИЙН ЯВГАН ХҮНИЙ
ЗАМ, ТАЛБАЙН ТОХИЖИЛТ
 /Загвар зураг/

ХЯНАСАН:

БОЛОВСРУУЛСАН.

Албан тушаал	Нэр	Гарын үсэг	Захиалагч	Нэр	Гарын үсэг	
Хот төлөвлөлтийн хэлтсийн дарга	Б.Батцолмон			Нийслэлийн Замын хөгжлийн газрын Бодлого төлөвлөлтийн хэлтсийн дарга	В.Мягмар	
			Гүйцэтгэгч			
Хот байгуулалт хариуцсан мэргэжилтэн	Б.Батзаяа			"Хот төлөвлөлт, судалгааны институт" ОНӨААТҮГ-ын даргын албан үүргийг түр орлон гүйцэтгэгч	Р.Амартүвшин	

ЕРӨНХИЙ АРХИТЕКТОРЫН АЖЛЫН АЛСА
 2024 оны 06-р сарын 21 өдөр
 СБТ-24956 21-01

УЛААНБААТАР ХОТ
 2024 ОН



"ХОТ ТӨЛӨВЛӨЛТ СУДАЛГААНЫ ИНСТИТУТ" ОНӨААТҮГ

Зургийн шифр: ХТСИ_05/24

УЛААНБААТАР ХОТ, ИХ ТОЙРУУГИЙН ГУДАМЖ
**БАРУУН 4-Н ЗАМЫН УУЛЗВАРААС ЗҮҮН 4-Н ЗАМ
ХҮРТЭЛХ 5.4 КМ НИЙТИЙН ЭЗЭМШЛИЙН ЯВГАН ХҮНИЙ
ЗАМ, ТАЛБАЙН ТОХИЖИЛТ**

/Загвар зураг/

БОЛОВСРУУЛСАН:

"ХОТ ТӨЛӨВЛӨЛТ, СУДАЛГААНЫ ИНСТИТУТ" ОНӨААТҮГ-ЫН
ДАРГЫН АЛБАН ҮҮРГИЙГ ТҮР ОРЛОН ГҮЙЦЭТГЭГЧ

ЕРӨНХИЙ ИНЖЕНЕР

ЗАМ, ТЭЭВЭР СУДАЛГАА ТӨЛӨВЛӨЛТИЙН ХЭЛТСИЙН ДАРГА



УЛААНБААТАР ХОТ
2024 ОН

ТАЙЛБАР БИЧИГ

Үндэслэл:

- Нийслэлийн Засаг даргын 2024 оны 03 дугаар сарын 05 -ны өдрийн А/234 дугаар захирамж.
- Барилга хот байгуулалтын сайдын 2020 оны 75 дугаар тушаалаар баталсан "Нийтийн эдэлбэрийн газрыг дахин төлөвлөн байгуулах үйл ажиллагааны журам".
- 2024 оны 03 дугаар сарын 12-ны өдрийн МЗХ2024/00-081 дугаартай архитектур төлөвлөлтийн даалгавар.
- Байрзүйн дэвсгэр зургийн судалгааг 2024 оны 04 дүгээр сард "Геосурвэй"ХХК-д боловсруулсан.

Төслийн зорилго: Хотын чанартай гудамжны явган хүний зам, талбайг халтиргаа гулгаа үүсэхгүй өнгө үзэмжтэй байгалийн боржин чулуун хавтангаар хийх гүйцэтгэх ба одоо байгаа барилга байгууламж, зам талбайтай уялдуулан холбогдох норм дүрмийн дагуу шинэчлэн сайжруулж хөгжлийн бэрхшээлтэй иргэдийг саадгүй зорчих нөхцөлийг бүрдүүлнэ. Мөн явган хүний зам дээр байрлах гэрлийн шон, рекламн самбар, түргэн үйлчилгээний цэг/ТҮЦ/, инженерийн шугам сүлжээний худгийн таг, явган хүний зорчих хэсэгт саад болж буй авто зогсоол зэргийг шийдвэрлэхэд оршино.

Төслийн байршил: Тус төслийг дараах 6 байршилд гүйцэтгэхээр зураг төслийн ажлыг боловсруулж байна.

1. Энхтайваны өргөн чөлөөний гудамж (5 шараас Офицеруудын ордны тойрог хүртэл-11.8 км, 2 талдаа 23.6 км)
2. Чингисийн өргөн чөлөө чөлөөний гудамж (Чингисийн талбайн урд уулзвараас Яармагийн гүүрний уулзвар хүртэл-4.6 км, 2 талдаа 9.2 км)
3. Их тойруугийн гудамж (Баруун 4-н замаас зүүн 4-н зам хүртэл-5.4км, 2 талдаа 10.8 км)
4. Бага тойруугийн гудамж (Цэцэг төвийн уулзвараас багшийн дээдийн уулзвар хүртэл-2.6км, 2 талдаа 5.2 км)
5. Олимпын гудамж, Их Монгол улсын гудамж (Чингисийн талбайн урд уулзвараас Маршилын гүүрний уулзвар хүртэл-4.0км, 2 талдаа 8.0 км)
6. Чингисийн талбай орчим-1.4 км

Одоогийн байдал: Одоогийн байдлаар хотын чанартай гудамжны явган хүний зам талбайг хэлбэржүүлсэн бетон, өнгөлсөн гадаргуутай чулуугаар бүрсэн нь хотын өнгө үзэмж, өвлийн цагт халтиргаа гулгаа үүсгэн иргэдийн ая тухтай алхах, зорчих нөхцөлийг бууруулж байна. Мөн хэлбэржүүлсэн бетон явган зам нь өнгө үзэмж муутай хэврэг, хэт жижиг хэмжээтэй учир гээгдэж, алга болох, зарим хэсгийн явган хүний замын суурь үеийн бэлтгэл ажил стандартад нийцэхгүй байгаа учир гадаргууд суулт үүсэж, хурын ус олон хоногоор хуримтлагдаж эвдрэх нөхцөл үүсдэг. Мөн явган хүний зам дээр байрлах гэрлийн шон, рекламн самбар, түргэн үйлчилгээний цэг/ТҮЦ/, инженерийн шугам сүлжээний худгийн таг зэрэг нь явган хүний зорчих хэсэгт саад болох зорчих хэсгийг хааж байгуулсан авто зогсоолууд ихээр байрласан байна.

Явган хүний зам, талбайн хучилтын хийц:

Байгалийн чулуун хавтан, явган хүний замын чулуун хашлагатай байх ба шаардлагатай газар нь авто замын хашлага солихоор төлөвлөсөн. Явган хүний замын бүтээц нь нягтруулсан хөрсөн дээр буталсан чулуун суурь 100-150мм, цементээр бэхжүүлсэн элсэн дэвсгэр үе 30мм, байгалийн боржин чулуун хавтан 40мм-с багагүй байхаар төлөвлөсөн.


Төлөвлөлтийн шийдэл:

- Нийтийн эзэмшлийн талбай, явган хүний замыг төлөвлөхдөө явган зорчигчийн аюулгүй байдал, саадгүй зорчих нөхцөлийг хангаж төлөвлөсөн. Явган хүний чөлөөтэй зорчих зам нь явган зорчигчийн саадгүй чөлөөтэй зорчих, гол хөдөлгөөнийг нэвтрүүлэх зурвас юм. Энэ бүсэд явган зорчигчид саад болох элдэв зүйлс сандал, мод, гэрэлтүүлэг, шон, тэмдэг гэх мэтийг байрлуулахгүй.
- Явган хүний зорчих чөлөөний өргөний хэмжээ Тухайн гудамж замын зориулалтаас хамааруулан цэцэрлэг, сургууль, худалдааны төв, олон нийтийн гудамж замын өргөн 1800 мм-ээс дээш байхаар төсөллөнө. Хот суурин газрын гудамж замуудыг төлөвлөхдөө явган хүний замыг автозамын зорчих хэсгээс тусгаарлан тохижилт, ногоон байгууламжийн хэсгийг төлөвлөж явган зорчигчдын замын хөдөлгөөний аюулгүй байдлыг хангасан. Явган хүний замыг төсөллөхдөө ангиллаас хамааруулан "Хот, тосгоны төлөвлөлт, барилгажилтын норм ба дүрэм" БНБД 30-01-04, "Хот суурины гудамж зам төлөвлөлт" БНБД 32-01-04-с өргөний хэмжээг тогтооно. Мөн тухайн гудамж нь унадаг дугуйн замтай бол "Унадаг дугуйн замыг төлөвлөхөд тавих өрөнхий шаардлага" MNS 5683, UCS 0903B:2020 "Унадаг дугуйн замын төлөвлөлт хучилтад тавигдах шаардлага"-ын дагуу төлөвлөсөн.
- Явган хүний замын дагуу налууг хөгжлийн бэрхшээлтэй хүн болон өндөр настай хүн зорчиход өгсүүр болон уруу зам дээр нэмэлт хүч гаргах, унах гэмтэх аюултай тул явган хүний замын дагуу налуугийн хэмжээг 5-8% байхаар төлөвлөсөн.


- Явган хүний замын гадаргуугийн чулуун хавтан хоорондын зай 2-3 мм мөн гадаргуу дээр байрлах ус зайлуулах сараалжтай таг, шүүрт худгийн нүхний өргөн нь 13 мм-ээс ихгүй байх ба сараалжны чиглэл хөндлөн буюу явган зорчигчийн явах чиглэлтэй перпендикуляр байрлана.
- Харааны бэрхшээлтэй хүнд зориулсан хөтөч хавтангийн өнгө эргэн тойрны бүтээц, хучлагаас ялгарахаар тод өнгөтэй байна. Өнгөний ялгарлыг харуулах материал нь 70%-иас багагүй ялгарч байх шаардлагатай. Хөтөч хавтан ялгарч харагдахааргүй буюу тод өнгийн хучлагатай явган зам байгаа тохиолдолд хөтөч хавтангийн зэрэгцээ байрлах хавтанг цайвар өнгөтэй байхаар сонгоно. Хөтөч хавтанг бетон хавтангаар хийх боломжгүй тохиолдолд резин хавтангаар орлуулж болох бөгөөд явган хүний замын хийцлэл асфальтбетон, цементбетон хучлагатай хэсэгт хөтчийг полимер материал болон термопластик будаг ашиглана. Анхааруулах хавтанг гарц, явган зорчигчийн хүлээж зогсох цэг, салаа замыг зааж өгөх болон замд таарах саадыг мэдээлж чиглүүлэгч хавтан руу шилжих, уулзвар, муруй хэсэгт суурилуулан чиглэл өөрчлөгдөж буйг анхааруулахад ашиглана. Чиглүүлэгч хавтан нь салаа зам, явган зорчигчийн хүлээж зогсох цэг, анхааруулах хавтанг үргэлжлүүлэн явах чиглэлийг мэдээлэх зориулалтаар явган хүний зам дагуу үргэлжлүүлэн мөн хэсэгчлэн суурилуулж чиглэл заах хүрээнд ашиглана. Чиглүүлэгч хавтангийн чиглэл өөрчлөгдөн эргэх шаардлагатай болох тохиолдолд чиглүүлэгч хавтанг залгуулан өрөх бөгөөд хавтан дээрх товгор явах чиглэл дагуу, явах чиглэл өөрчлөгдөх эргэлтийн өнцөг 135°-с бага үед анхааруулах хавтанг эргэлттэй хэсэгт байрлуулна.
- Явган зорчигчийн авто замаар хөндлөн гарах гарцыг явган зорчигчдод саадгүй байхаар төлөвлөсөн. Тэргэнцэртэй, тэрэг түрсэн, хөдөлгөөнт болон өндөр настай хүмүүсийг гарцаар гарах боломжийг бүрдүүлж хашлагыг намсгаж, авто зам руу налуу зам гаргасан. Гарц хэсэг дэх явган хүний замын дагуу налуу 8% байхаар хөндлөн хэвгий нь 2% байна. Явган хүний гарц хэсгийн хажуу талын налуулсан гадаргуу нь хамгийн ихдээ 1:10, гарцны тэгш хэсэг тэргэнцэртэй хүмүүс зорчиход чөлөөтэй байх үүднээс 1500x1500мм харьцаатай байхаар төлөвлөсөн. Явган хүний зам талбайн угсралтын ажлыг техникийн шаардлагын дагуу гүйцэтгэнэ.

Зургийн жагсаалт		
№	Хуудасны нэр	Хуудасны марк
1	Ерөнхий нүүр хуудас	3ЕӨ-1
2	Батлуулах нүүр хуудас	3ЕӨ-2
3	Нүүр хуудас	3ЕӨ-3
4	Тайлбар бичиг, зургийн жагсаалт	3ЕӨ-4
5	Байршлын схем	ЕТ-1
6	Одоогийн байдал	ЕТ-2
7	Батлагдах өрөнхий төлөвлөгөө	ЕТ-3
8	Ерөнхий төлөвлөгөөний хэсэглэл-1	ЕТ-4
9	Ерөнхий төлөвлөгөөний хэсэглэл-2	ЕТ-5
10	Ерөнхий төлөвлөгөөний хэсэглэл-3	ЕТ-6
11	Ерөнхий төлөвлөгөөний хэсэглэл-4	ЕТ-7
12	Ерөнхий төлөвлөгөөний хэсэглэл-5	ЕТ-8
13	Ерөнхий төлөвлөгөөний хэсэглэл-6	ЕТ-9
14	Ерөнхий төлөвлөгөөний хэсэглэл-7	ЕТ-10
15	Ерөнхий төлөвлөгөөний хэсэглэл-8	ЕТ-11
16	Ерөнхий төлөвлөгөөний хэсэглэл-9	ЕТ-12
17	Ерөнхий төлөвлөгөөний хэсэглэл-10	ЕТ-13
18	Ерөнхий төлөвлөгөөний хэсэглэл-11	ЕТ-14
19	Ерөнхий төлөвлөгөөний хэсэглэл-12	ЕТ-15
20	Ерөнхий төлөвлөгөөний хэсэглэл-13	ЕТ-16
21	Ерөнхий төлөвлөгөөний хэсэглэл-14	ЕТ-17
22	Ерөнхий төлөвлөгөөний хэсэглэл-15	ЕТ-18
23	Ерөнхий төлөвлөгөөний хэсэглэл-16	ЕТ-19
24	Ерөнхий төлөвлөгөөний хэсэглэл-17	ЕТ-20
25	Ерөнхий төлөвлөгөөний хэсэглэл-18	ЕТ-21
26	Ерөнхий төлөвлөгөөний хэсэглэл-19	ЕТ-22
27	Ерөнхий төлөвлөгөөний хэсэглэл-20	ЕТ-23
28	Ерөнхий төлөвлөгөөний хэсэглэл-21	ЕТ-24
29	Ерөнхий төлөвлөгөөний хэсэглэл-22	ЕТ-25
30	Ерөнхий төлөвлөгөөний хэсэглэл-23	ЕТ-26
31	Ерөнхий төлөвлөгөөний хэсэглэл-24	ЕТ-27

32	Ерөнхий төлөвлөгөөний хэсэглэл-25	ЕТ-28
33	Ерөнхий төлөвлөгөөний хэсэглэл-26	ЕТ-29
34	Ерөнхий төлөвлөгөөний хэсэглэл-27	ЕТ-30
35	Ерөнхий төлөвлөгөөний хэсэглэл-28	ЕТ-31
36	Ерөнхий төлөвлөгөөний хэсэглэл-29	ЕТ-32
37	Ерөнхий төлөвлөгөөний хэсэглэл-30	ЕТ-33
38	Ерөнхий төлөвлөгөөний хэсэглэл-31	ЕТ-34
39	Ерөнхий төлөвлөгөөний хэсэглэл-32	ЕТ-35
40	Ерөнхий төлөвлөгөөний хэсэглэл-33	ЕТ-36
41	Ерөнхий төлөвлөгөөний хэсэглэл-34	ЕТ-37
42	Ерөнхий төлөвлөгөөний хэсэглэл-35	ЕТ-38
43	Ерөнхий төлөвлөгөөний хэсэглэл-36	ЕТ-39
44	Огтлол, хэсэглэл	БА-1
45	Огтлол, хэсэглэл	БА-2
46	Харагдах байдал-1	БА-3
47	Харагдах байдал-2	БА-4
48	Харагдах байдал -3	БА-5
49	Харагдах байдал хувилбар-1	БА-6
50	Харагдах байдал хувилбар-2	БА-7
51	Харагдах байдал хувилбар-3	БА-8

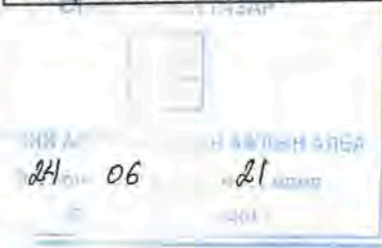

<p>ХОТ ТӨЛӨВЛӨЛТ, СУДАЛГААНЫ ИНСТИТУТ</p>	УЛААНБААТАР ХОТ, ИХ ТОЙРУУГИЙН ГУДАМЖ БАРУУН 4-Н ЗАМЫН УУЛЗВАРААС ЗҮҮН 4-Н ЗАМ ХҮРТЭЛХ 5.4 КМ ЯВГАН ХҮНИЙ ЗАМ, ТАЛБАЙН ЗАСВАР ШИНЭЧЛЭЛИЙН ЗУРАГ ТӨСӨЛ			Нэр	Гарын үсэг	Загвар зураг
	АТХэлтсийн ахлах мэргэжилтэн	Н.Мөнхзул		M1:		
	Архитектор	Н.Даваацэцэг		Хуудас-04		
	Захиалагч			2024 он		

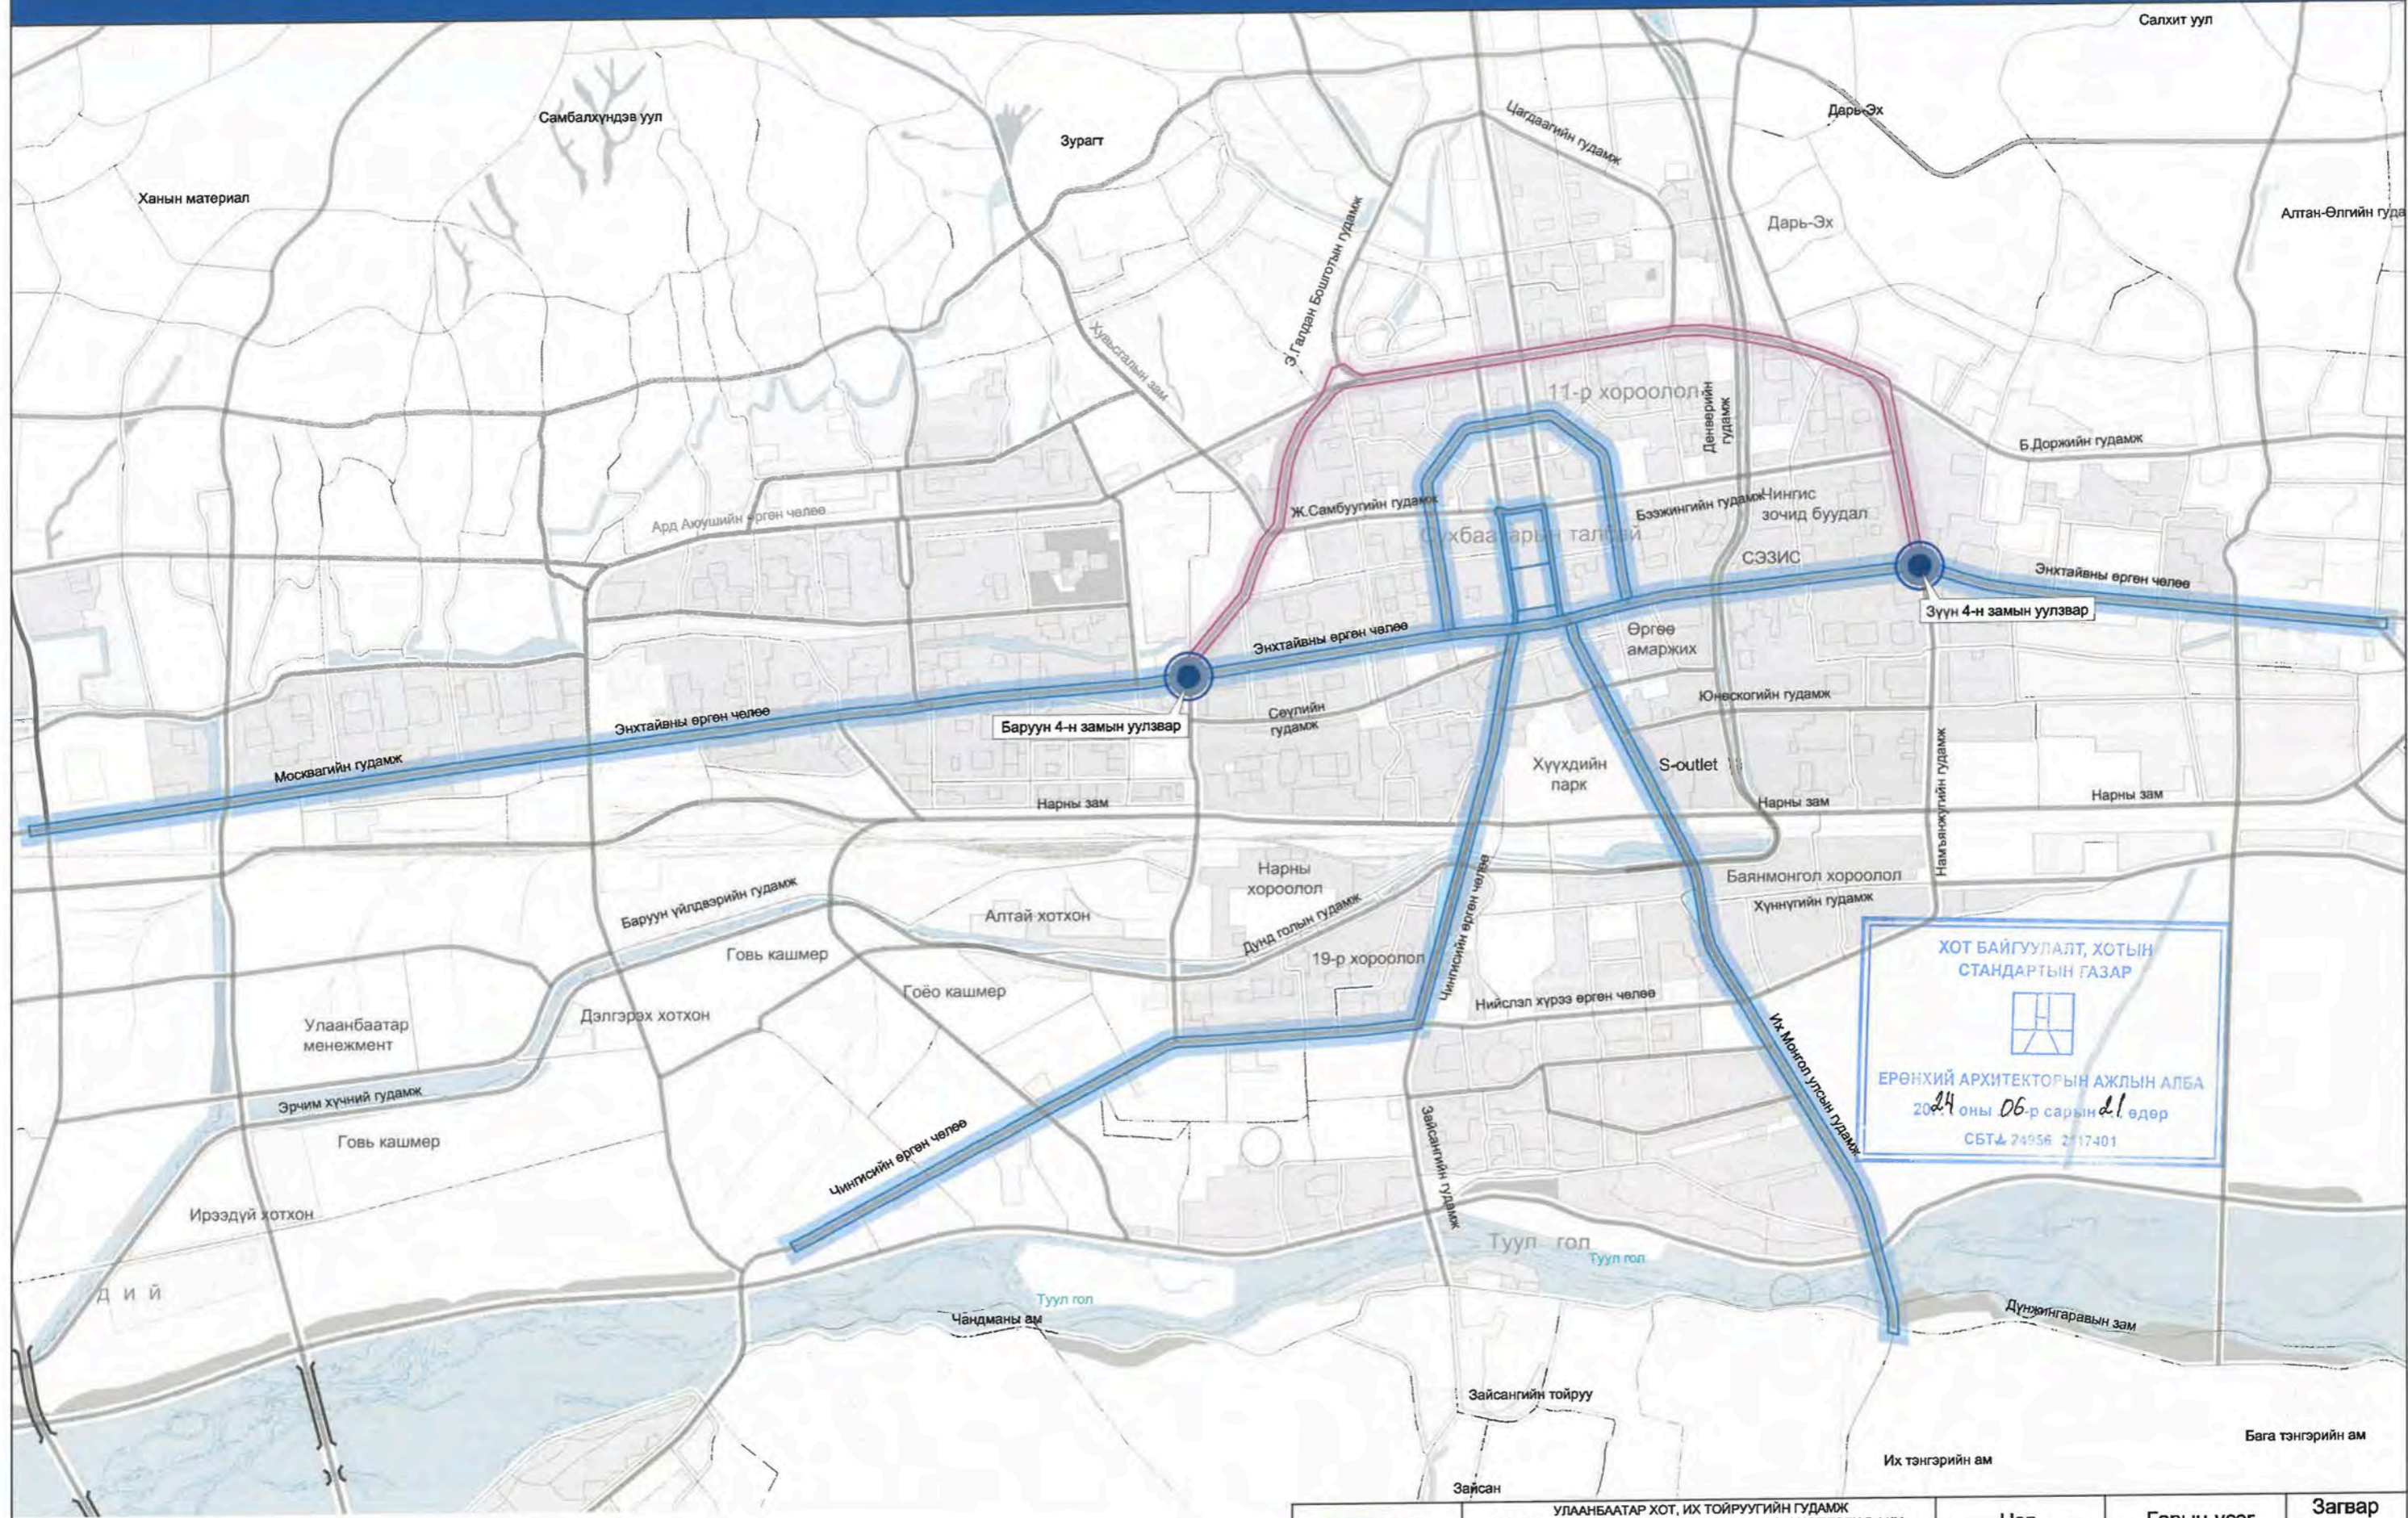

ХОТ БАЙГУУЛАЛТ, ХОТЫН СТАНДАРТЫН ГАЗАР


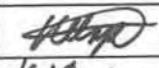
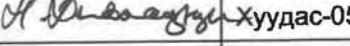
ЕРӨНХИЙ АРХИТЕКТОРЫН АЖЛЫН АЛБА

2024 оны 06-р сарын 21 өдөр

СБТ & 24956 2/17401

ТАНИХ ТЭМДЭГ:

- Төлөвлөж буй явган хүний замын трасс-5.4 км
- Төлөвлөгдсөн явган хүний замын трасс

 ХОТ ТӨЛӨВЛӨЛТ, СУДАЛГААНЫ ИНСТИТУТ	УЛААНБААТАР ХОТ, ИХ ТОЙРУУГИЙН ГУДАМЖ БАРУУН 4-Н ЗАМЫН УУЛЗВАРААС ЗҮҮН 4-Н ЗАМ ХҮРТЭЛХ 5.4 КМ ЯВГАН ХҮНИЙ ЗАМ, ТАЛБАЙН ЗАСВАР ШИНЭЧЛЭЛИЙН ЗУРАГ ТӨСӨЛ		Нэр	Гарын үсэг	Загвар зураг
	АТХэлтсийн ахлах мэргэжилтэн		Н.Мөнхзүл		М1:30000
	Архитектор		Н.Даваацэцэг		Хуудас-05
	Захиалагч				2024 он



Таних тэмдэг

- Одоо байгаа авто зам
- Одоо байгаа дугуйн зам
- Одоо байгаа чулуун явган зам
- Одоо байгаа ногоон байгууламж
- Төлөвлөж буй дугуйн зам
- Төлөвлөж буй чулуун явган зам
- Төлөвлөж буй ногоон байгууламж
- Одоо байгаа бохир усны шугам
- Одоо байгаа дулааны шугам
- Одоо байгаа цэвэр усны шугам
- Одоо байгаа цахилгааны шугам
- Одоо байгаа холбооны шугам

ХУТ БАГУУЛАХТ АХУЙН СТАНДАРТЫН ГАЗАР

ХИЙ АРХИТЕКТОРЫН А. ДЫН
06-р савын 21 дүгээр
СБТ.8.24156.21Т.1

<p>ХУТ ТӨЛӨВЛӨЛТ, СУДАЛГААНЫ ИНСТИТУТ</p>	УЛААНБААТАР ХОТ, ИХ ТӨЙРҮҮГИЙН ГУДАМЖ БАРУУН 4-Н ЗАМЫН УУЛЗВАРААС ЗҮҮН 4-Н ЗАМ ХҮРТЭЛХ 5.4 КМ ЯВГАН ХҮНИЙ ЗАМ, ТАЛБАЙН ЗАСВАР ШИНЭЧЛЭЛИЙН ЗУРАГ ТӨСӨЛ	Нэр	Гарын үсэг	Загвар зураг
	АТХэлтсийн ахлах мэргэжилтэн	Н.Мөнхзул	<i>[Signature]</i>	M1:5000
Архитектор	Захиалагч	Н.Даваацэцэг	<i>[Signature]</i>	Хуудас-06
				2024 он

БАТЛАВ: Г. БАТЗОРИГ /
 НИЙСЛЭЛИЙН ЕРӨНХИЙ АРХИТЕКТОР
 ЗӨВШӨӨРӨЛСӨН
 ХОТ БАЙГУУЛАЛТ, ХОТЫН СТАНДАРТЫН МЭЗЭР
 ХОТ ТӨЛӨВЛӨЛТИЙН ХЭЛТСИЙН ДАРГА
 ХОТ БАЙГУУЛАЛТ, ХӨГЖЛИЙН ГАЗРЫН
 ХОТ БАЙГУУЛАЛТ ХАРИУЦСАН МЭРГЭЖИЛТЭН / Б. БАТЦОЛМОН /
 Б. БАТЗАЯА /

ҮНДЭСЛЭЛ.
 - Нийслэлийн Засаг даргын 2024 оны 03 дугаар сарын 05 -ны өдрийн А/234 дугаар захирамж.
 - Барилга хот байгуулалтын сайдын 2020 оны 75 дугаар тушаалаар баталсан "Нийтийн эдэлбэрийн газрыг дахин төлөвлөн байгуулах үйл ажиллагааны журам".
 - Хот тосгоны төлөвлөлт, барилгажилтын норм ба дүрэм БНБД 30.01.04-ийг үндэслэн ерөнхий төлөвлөгөөний зургийг гүйцэтгэв.
 - 2024 оны 03 дугаар сарын 12-ны өдрийн М3Х2024/00-081 дугаартай архитектур төлөвлөлтийн даалгавар.


- Их тойруугийн гудамж баруун 4-н замаас зүүн 4-н зам хүртэлх 1:500 ны масштабтай байр зүйн зургийг "Геосурвай" ХХК-д 2024 оны 4 дүгээр сард боловсруулсан.

Д/Д	ТОДОРХОЙЛОЛТ	ТАЙЛБАР	Д/Д	ТОДОРХОЙЛОЛТ	ТАЙЛБАР	Д/Д	ТОДОРХОЙЛОЛТ	ТАЙЛБАР	Д/Д	ТОДОРХОЙЛОЛТ	ТАЙЛБАР
1	Барилгын хөгжлийн төв	Одоо байгаа	6	ЕБ -ын 50-р сургууль	Одоо байгаа	11	СБД-ийн эрүүл мэндийн төв	Одоо байгаа	16	ЕБ-ын 33-р сургууль	Одоо байгаа
2	Бөмбөгөр худалдааны төв	Одоо байгаа	7	ЕБ -ын 4-р сургууль	Одоо байгаа	12	АНУ элчин сайдын яам	Одоо байгаа	17	Кэмпински зочид буудал	Одоо байгаа
3	Гэсэр сүм	Одоо байгаа	8	Хүүхдийн урлан бүтээх төв	Одоо байгаа	13	Барилга мега стори	Одоо байгаа	18	Миний дэлгүүр	Одоо байгаа
4	Тэнгис кино театр	Одоо байгаа	9	ЕБ -ын 3-р сургууль	Одоо байгаа	14	КТМС	Одоо байгаа			
5	Нисдэг машин	Одоо байгаа	10	Авто плаза	Одоо байгаа	15	ЕБ-ын 48-р сургууль	Одоо байгаа			

ЕРӨНХИЙ ТӨЛӨВЛӨГӨӨ М1:5000




БАЙРШЛЫН СХЕМ М60000

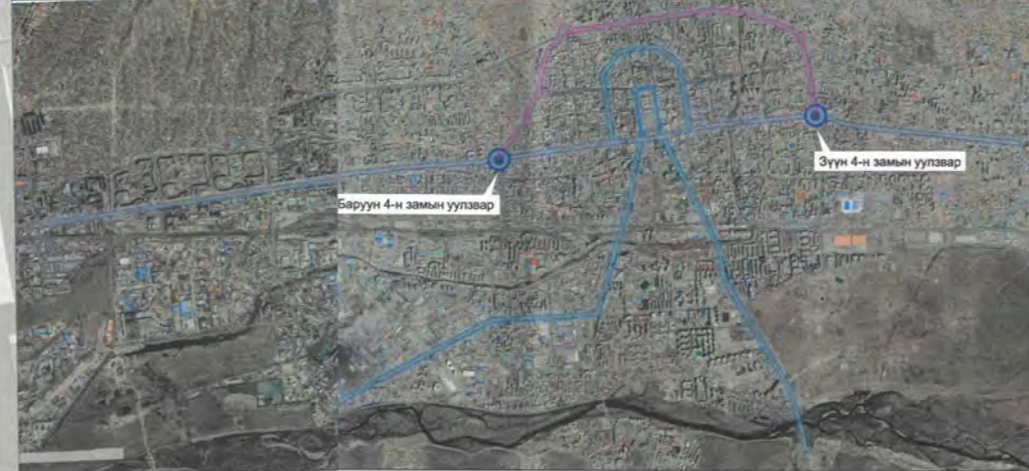

- Таних тэмдэг**
- Одоо байгаа авто зам
 - Одоо байгаа дугуйн зам
 - Одоо байгаа чулуун явган зам
 - Одоо байгаа ногоон байгууламж
 - Төлөвлөж буй дугуйн зам
 - Төлөвлөж буй чулуун явган зам
 - Төлөвлөж буй ногоон байгууламж
 - Одоо байгаа бохир усны шугам
 - Одоо байгаа дулааны шугам
 - Одоо байгаа цэвэр усны шугам
 - Одоо байгаа цахилгааны шугам
 - Одоо байгаа холбооны шугам

ХОТ БАЙГУУЛАЛТ, ХОТЫН СТАНДАРТЫН МЭЗЭР
 ЕРӨНХИЙ АРХИТЕКТОРЫН АЖЛЫН АЛБА
 2024 оны 06-р сарын 01 өдөр
 СБТ-а 24956 2117401


УЛАМБААТАР ХОТ, ИХ ТОЙРУУГИЙН ГУДАМЖ БАРУУН 4-Н ЗАМЫН УУЛЗВАРААС ЗҮҮН 4-Н ЗАМ ХҮРТЭЛХ 5.4 КМ ЯВГАН ХҮНИЙ ЗАМ, ТАЛБАРЫН ЗАСВАР ШИНЭЧЛЭЛИЙН ЗУРАГ ТӨСӨЛ	Нэр	Гарын үсэг	Загвар зураг
АТХэлтсийн ахлах мэргэжилтэн	Н.Мөнхзул	<i>[Signature]</i>	М1:5000
Архитектор	Н.Даваацэцэг		Хуудас-07
Захиалагч			2024 он

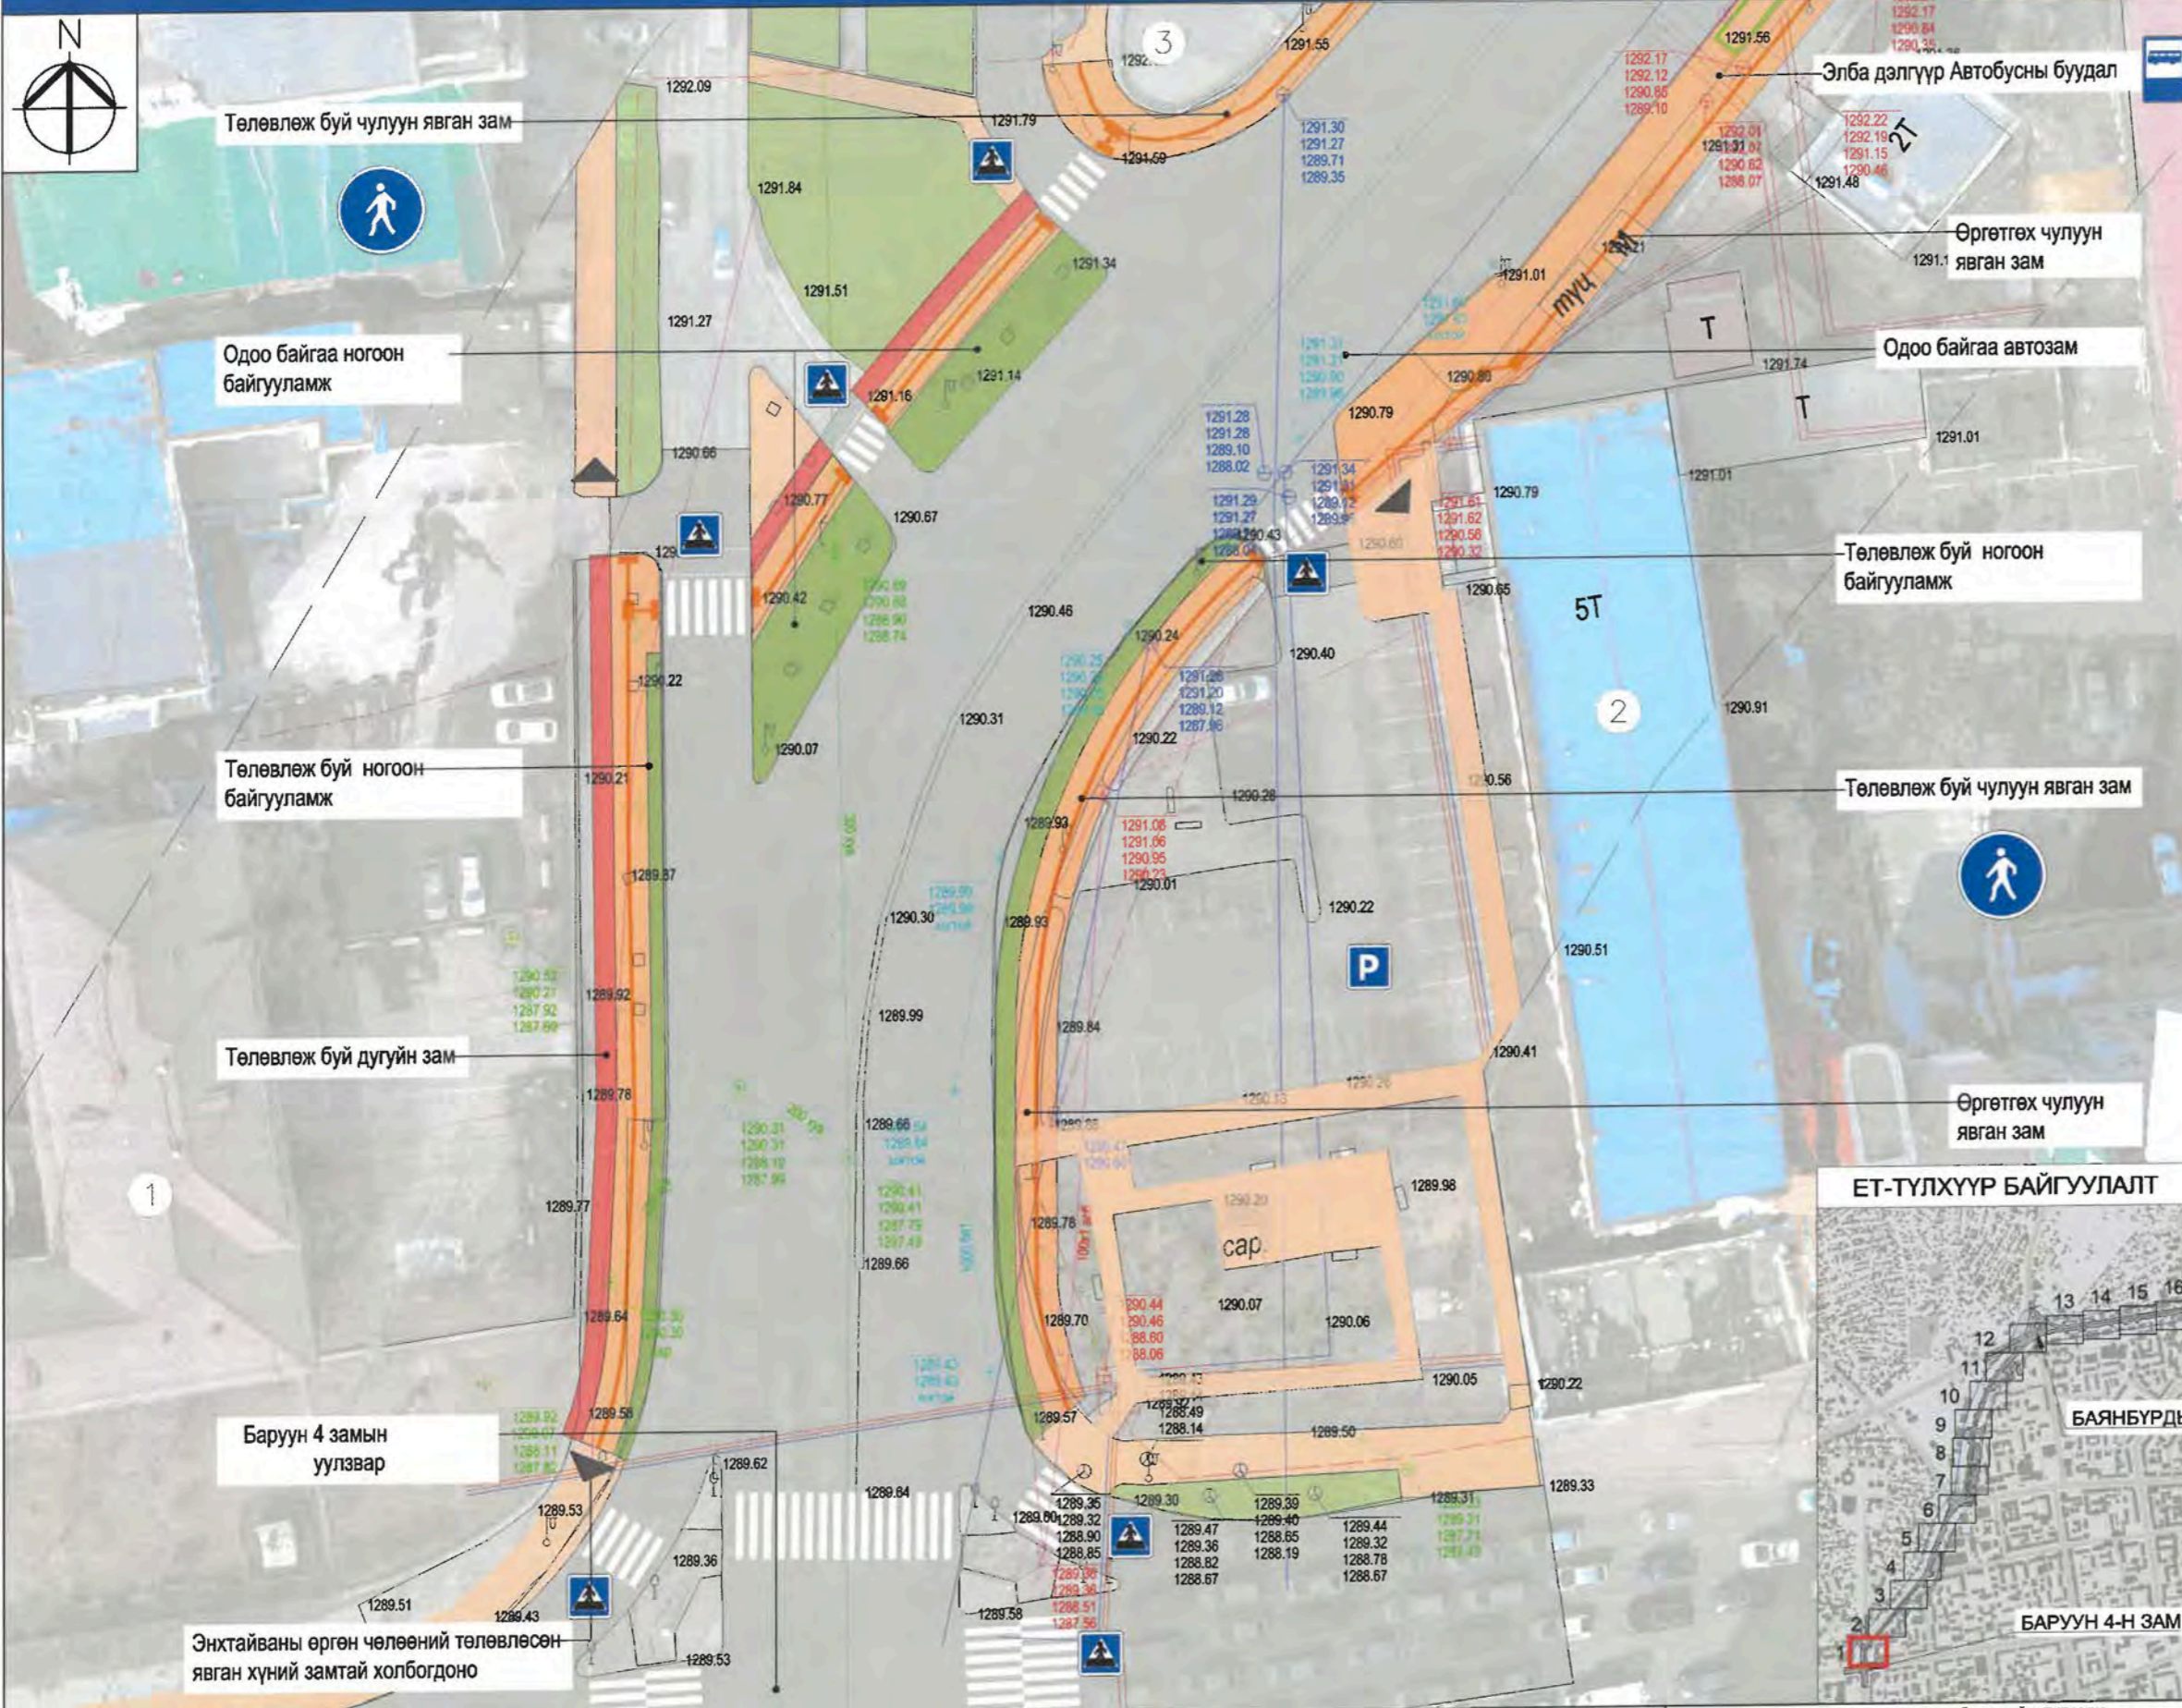

Д/д	Тодорхойлолт	Тайлбар
1	Барилгын политехник коллеж	Одоо байгаа
2	Барилгын хөгжлийн төв	Одоо байгаа

- ТАНИХ ТЭМДЭГ:**
- Одоо байгаа барилга, байгууламж
 - Одоо байгаа авто зам
 - Одоо байгаа дугуйн зам
 - Одоо байгаа явган зам /асфальтан/
 - Одоо байгаа чулуун явган зам
 - Одоо байгаа ногоон байгууламж
 - Төлөвлөж буй дугуйн зам
 - Төлөвлөж буй чулуун явган зам
 - Төлөвлөж буй ногоон байгууламж
 - Одоо байгаа бохир усны шугам
 - Одоо байгаа дулааны шугам
 - Одоо байгаа цэвэр усны шугам
 - Одоо байгаа цахилгааны шугам
 - Одоо байгаа холбооны шугам

ЕРӨНХИЙ АРХИТЕКТОРЫН АЖЛЫН АЛБА
2024 оны 06-р сарын 21 өдөр
ГЭСТА 24556 3127401

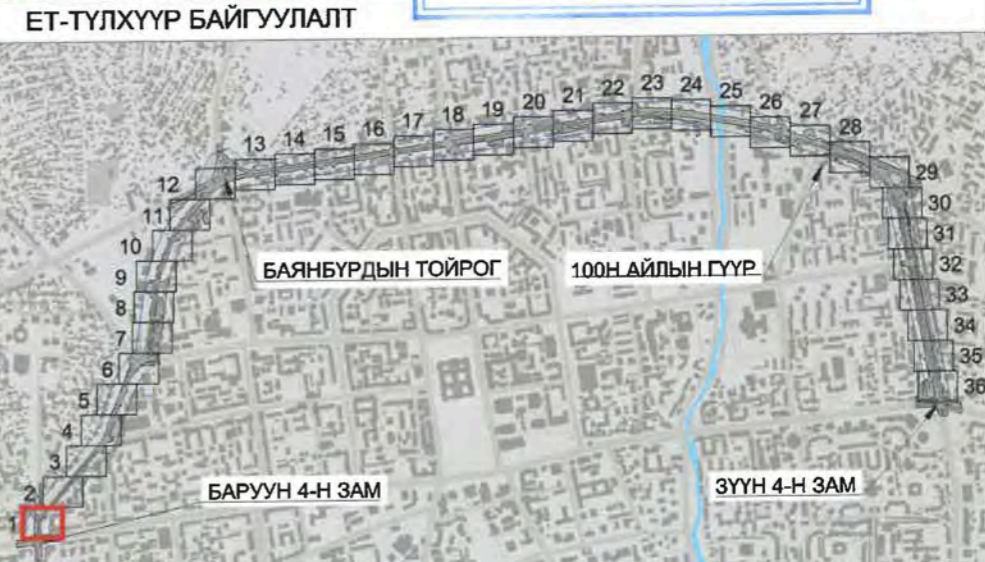

<p>ХОТ ТӨЛӨВЛӨЛТ, СУДАЛГААНЫ ИНСТИТУТ</p>	УЛААНБААТАР ХОТ, ИХ ТОЙРУУГИЙН ГУДАМЖ БАРУУН 4-Н ЗАМЫН УУЛЗВАРААС ЗҮҮН 4-Н ЗАМ ХҮРТЭЛХ 5.4 КМ ЯВГАН ХҮНИЙ ЗАМ, ТАЛБАЙН ЗАСВАР ШИНЭЧЛЭЛИЙН ЗУРАГ ТӨСӨЛ			Нэр	Гарын үсэг	Загвар зураг
	АТХэлтсийн ахлах мэргэжилтэн			Н.Мөнхзул		M1:500
	Архитектор			Н.Даваацэцэг		Хуудас-08
	Захиалагч					2024 он



Д/д	Тодорхойлолт	Тайлбар
1	ЭЛБА төв	Одоо байгаа
2	Аэрогеодези	Одоо байгаа

ТАНИХ ТЭМДЭГ:

- Одоо байгаа барилга, байгууламж
- Одоо байгаа авто зам
- Одоо байгаа дугуйн зам
- Одоо байгаа явган зам /асфальтан/
- Одоо байгаа чулуун явган зам
- Одоо байгаа ногоон байгууламж
- Төлөвлөж буй дугуйн зам
- Төлөвлөж буй чулуун явган зам
- Төлөвлөж буй ногоон байгууламж
- Одоо байгаа бохир усны шугам
- Одоо байгаа дулааны шугам
- Одоо байгаа цэвэр усны шугам
- Одоо байгаа цахилгааны шугам
- Одоо байгаа холбооны шугам

ЕРӨНХИЙ АРХИТЕКТУРЫН АЖЛЫН АЛБА
2024 оны 06-р сарын 21 өдөр
СБТ-24955 2117481



<p>хот төлөвлөлт, судалгааны институт</p>	УЛААНБААТАР ХОТ, ИХ ТОЙРУУГИЙН ГУДАМЖ БАРУУН 4-Н ЗАМЫН УУЛЗВАРААС ЗҮҮН 4-Н ЗАМ ХҮРТЭЛХ 5.4 КМ ЯВГАН ХҮНИЙ ЗАМ, ТАЛБАЙН ЗАСВАР ШИНЭЧЛЭЛИЙН ЗУРАГ ТӨСӨЛ			Нэр	Гарын үсэг	Загвар зураг
	АТХэлтсийн ахлах мэргэжилтэн			Н.Мөнхзул		M1:500
	Архитектор			Н.Даваацэцэг		Хуудас-09
	Захиалагч					2024 он



Д/д	Тодорхойлолт	Тайлбар
1	Монголын мэргэшсэн нягтлан бодогчдын интитут	Одоо байгаа
2	Монос Групп	Одоо байгаа

ТАНИХ ТЭМДЭГ:

- Одоо байгаа барилга, байгууламж
- Одоо байгаа авто зам
- Одоо байгаа дугуйн зам
- Одоо байгаа явган зам /асфальтан/
- Одоо байгаа чулуун явган зам
- Одоо байгаа ногоон байгууламж
- Төлөвлөж буй дугуйн зам
- Төлөвлөж буй чулуун явган зам
- Төлөвлөж буй ногоон байгууламж
- Одоо байгаа бохир усны шугам
- Одоо байгаа дулааны шугам
- Одоо байгаа цэвэр усны шугам
- Одоо байгаа цахилгааны шугам
- Одоо байгаа холбооны шугам

ЕРӨНХИЙ АРХИТЕКТОРЫН АЖЛЫН АЛБА
2024 оны 06-р сарын 01 өдөр
СЭТ-А 74958 2/17401



<p>ХОТ ТӨЛӨВЛӨЛТ, СУДАЛГААНЫ ИНСТИТУТ</p>	УЛААНБААТАР ХОТ, ИХ ТОЙРУУГИЙН ГУДАМЖ БАРУУН 4-Н ЗАМЫН УУЛЗВАРААС ЗҮҮН 4-Н ЗАМ ХҮРТЭЛХ 5.4 КМ ЯВГАН ХҮНИЙ ЗАМ, ТАЛБАЙН ЗАСВАР ШИНЭЧЛЭЛИЙН ЗУРАГ ТӨСӨЛ			Нэр	Гарын үсэг	Загвар зураг
	АТХэлтсийн ахлах мэргэжилтэн			Н.Мөнхзул		M1:500
	Архитектор			Н.Даваацэцэг		Хуудас-10
	Захиалагч					2024 он



Д/д	Тодорхойлолт	Тайлбар
1	Бөмбөгөр-2 худалдааны төв	Одоо байгаа



ТАНИХ ТЭМДЭГ:

- Одоо байгаа барилга, байгууламж
- Одоо байгаа авто зам
- Одоо байгаа дугуйн зам
- Одоо байгаа явган зам /асфальтан/
- Одоо байгаа чулуун явган зам
- Одоо байгаа ногоон байгууламж
- Төлөвлөж буй дугуйн зам
- Төлөвлөж буй чулуун явган зам
- Төлөвлөж буй ногоон байгууламж
- Одоо байгаа бохир усны шугам
- Одоо байгаа дулааны шугам
- Одоо байгаа цэвэр усны шугам
- Одоо байгаа цахилгааны шугам
- Одоо байгаа холбооны шугам

ЕРӨНХИЙ АРХИТЕКТОРЫН АЖЛЫН АЛБА
2024 оны 06-р сарын 21 өдөр
СБТ-4 2404 2417401



<p>ХОТ ТӨЛӨВЛӨЛТ, СУДАЛГААНЫ ИНСТИТУТ</p>	УЛААНБААТАР ХОТ, ИХ ТОЙРУУГИЙН ГУДАМЖ БАРУУН 4-Н ЗАМЫН УУЛЗВАРААС ЗҮҮН 4-Н ЗАМ ХҮРТЭЛХ 5.4 КМ ЯВГАН ХҮНИЙ ЗАМ, ТАЛБАЙН ЗАСВАР ШИНЭЧЛЭЛИЙН СУРАГ ТӨСӨЛ		Нэр	Гарын үсэг	Загвар зураг
	АТХэлтсийн ахлах мэргэжилтэн		Н.Мөнхзүл		M1:500
	Архитектор		Н.Даваацэцэг		Хуудас-11
	Захиалагч				2024 он




Д/д	Тодорхойлолт	Тайлбар
1	Бөмбөгөр худалдааны төв	Одоо байгаа
2	Орон зай төв	Одоо байгаа

ТАНИХ ТЭМДЭГ:

- Одоо байгаа барилга, байгууламж
 - Одоо байгаа авто зам
 - Одоо байгаа дугуйн зам
 - Одоо байгаа явган зам /асфальтан/
 - Одоо байгаа чулуун явган зам
 - Одоо байгаа ногоон байгууламж
 - Төлөвлөж буй дугуйн зам
 - Төлөвлөж буй чулуун явган зам
 - Төлөвлөж буй ногоон байгууламж
 - Одоо байгаа бохир усны шугам
 - Одоо байгаа дулааны шугам
 - Одоо байгаа цэвэр усны шугам
 - Одоо байгаа цахилгааны шугам
 - Одоо байгаа холбооны шугам
- ЕРӨНХИЙ АРХИТЕКТУРЫН АЖЛЫН АЛБА
2024 оны 06-р сарын 21 өдөр
СБТ 24956 2117401

ЕТ-ТҮЛХҮҮР БАЙГУУЛАЛТ

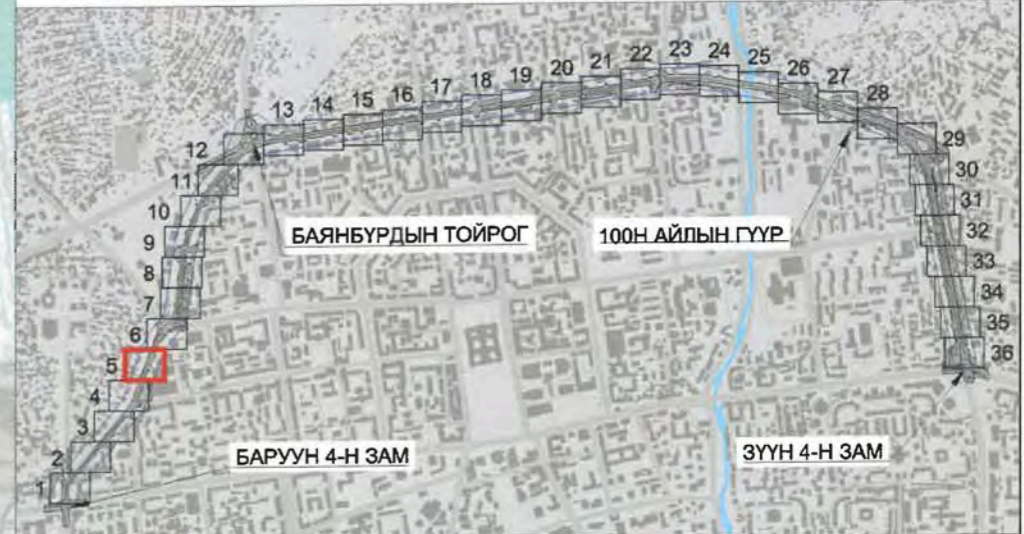

УЛААНБААТАР ХОТ, ИХ ТОЙРУУГИЙН ГУДАМЖ БАРУУН 4-Н ЗАМЫН УУЛЗВАРААС ЗҮҮН 4-Н ЗАМ ХҮРТЭЛХ 5.4 КМ ЯВГАН ХҮНИЙ ЗАМ, ТАЛБАЙН ЗАСВАР ШИНЭЧЛЭЛИЙН ЗУРАГ ТӨСӨЛ	Нэр	Гарын үсэг	Загвар зураг
АТХэлтсийн ахлах мэргэжилтэн	Н.Мөнхзул		M1:500
Архитектор	Н.Даваацэцэг		Хуудас-12
Захиалагч			2024 он




Д/д	Тодорхойлолт	Тайлбар
1	Бэтүб хийд	Одоо байгаа
2	Гэсэр Сүм	Одоо байгаа

- ТАНИХ ТЭМДЭГ:**
- Одоо байгаа барилга, байгууламж
 - Одоо байгаа авто зам
 - Одоо байгаа дугуйн зам
 - Одоо байгаа явган зам /асфальтан/
 - Одоо байгаа чулуун явган зам
 - Одоо байгаа ногоон байгууламж
 - Төлөвлөж буй дугуйн зам
 - Төлөвлөж буй чулуун явган зам
 - Төлөвлөж буй ногоон байгууламж
 - Одоо байгаа бохир усны шугам
 - Одоо байгаа дулааны шугам
 - Одоо байгаа цэвэр усны шугам
 - Одоо байгаа цахилгааны шугам
 - Одоо байгаа холбооны шугам

ЕРӨНХИЙ АРХИТЕКТОРЫН АЖЛЫН АЛБА
 2024 оны 06 сарын 21 өдөр
 СЭ/А 24958 217401



УЛААНБААТАР ХОТ, ИХ ТОЙРУУГИЙН ГУДАМЖ БАРУУН 4-Н ЗАМЫН УУЛЗВАРААС ЗҮҮН 4-Н ЗАМ ХҮРТЭЛХ 5.4 КМ ЯВГАН ХҮНИЙ ЗАМ, ТАЛБАЙН ЗАСВАР ШИНЭЧЛЭЛИЙН ЗУРАГ ТӨСӨЛ	Нэр	Гарын үсэг	Загвар зураг
АТХэлтсийн ахлах мэргэжилтэн	Н.Мөнхзул		M1:500
Архитектор	Н.Даваацэцэг		Хуудас-13
Захиалагч			2024 он

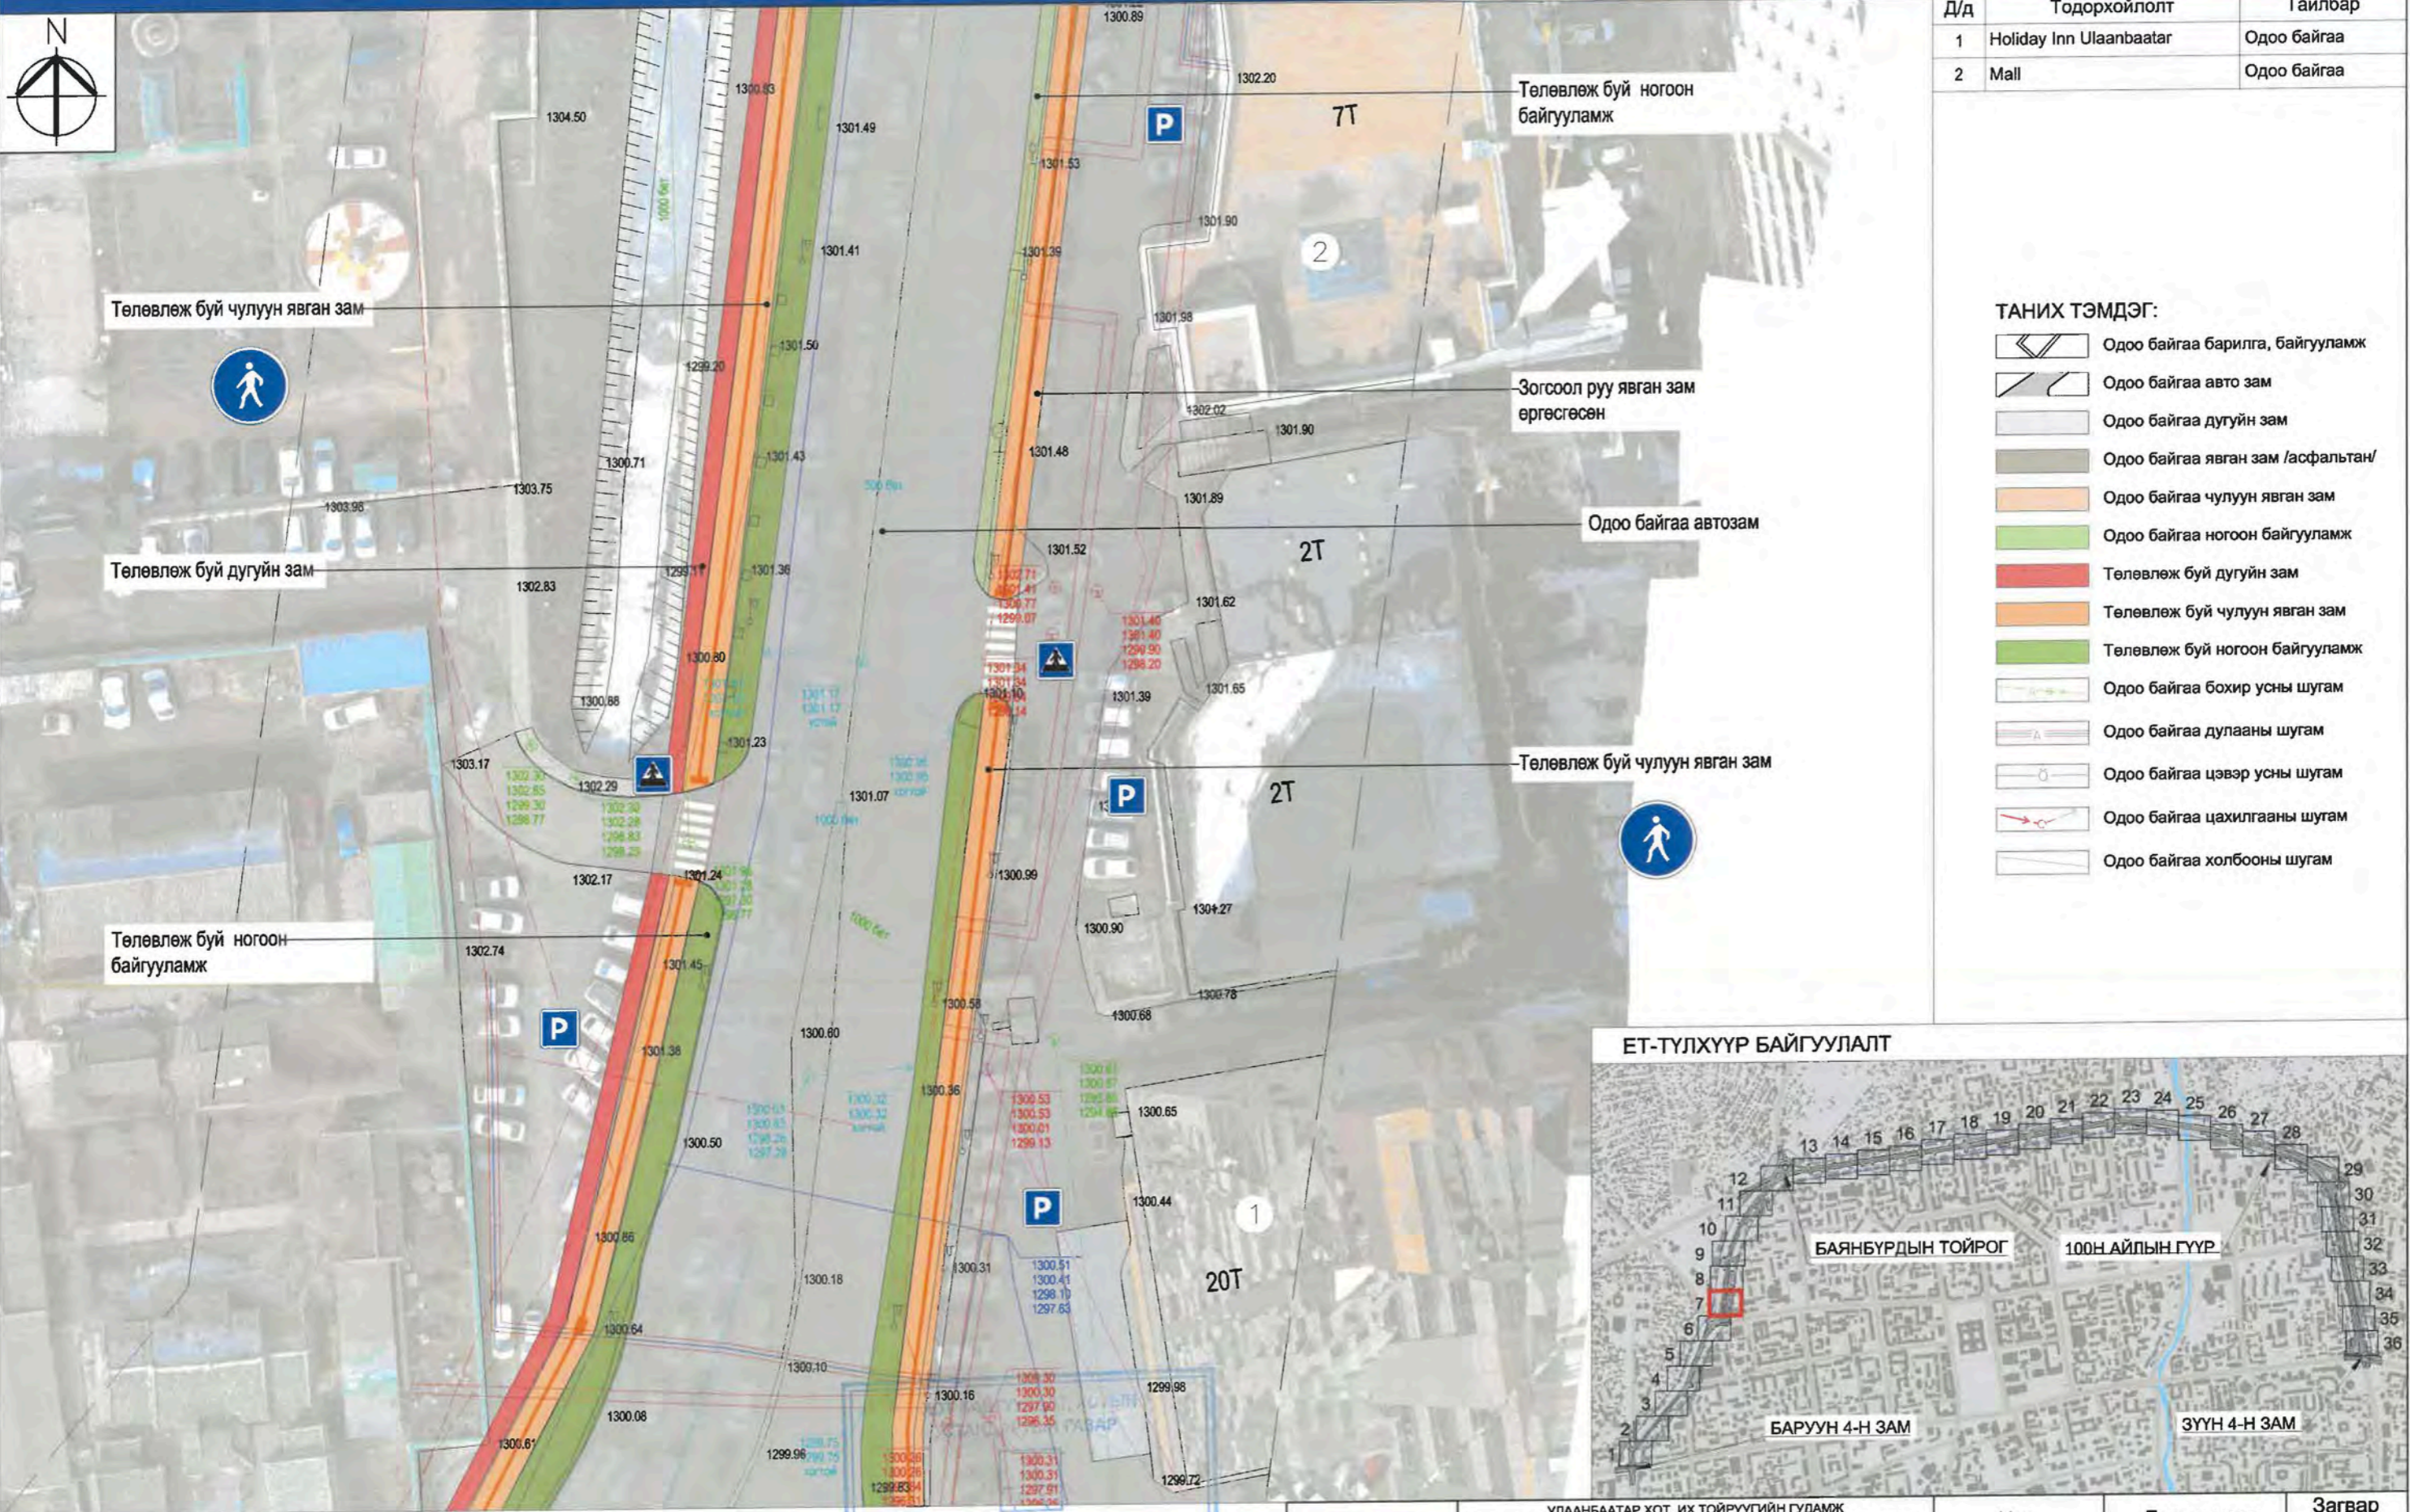

Д/д	Тодорхойлолт	Тайлбар
1	Holiday Inn Ulaanbaatar	Одоо байгаа
2	Mall	Одоо байгаа


- ТАНИХ ТЭМДЭГ:**
- Одоо байгаа барилга, байгууламж
 - Одоо байгаа авто зам
 - Одоо байгаа дугуйн зам
 - Одоо байгаа явган зам /асфальтан/
 - Одоо байгаа чулуун явган зам
 - Одоо байгаа ногоон байгууламж
 - Төлөвлөж буй дугуйн зам
 - Төлөвлөж буй чулуун явган зам
 - Төлөвлөж буй ногоон байгууламж
 - Одоо байгаа бохир усны шугам
 - Одоо байгаа дулааны шугам
 - Одоо байгаа цэвэр усны шугам
 - Одоо байгаа цахилгааны шугам
 - Одоо байгаа холбооны шугам



ЕРӨНХИЙ АРХИТЕКТОРЫН АЖЛЫН АЛБА
 2024 оны 06-р сарын 21 өдөр
 СБТ & 24956 2117401



УЛААНБААТАР ХОТ, ИХ ТОЙРУУГИЙН ГУДАМЖ БАРУУН 4-Н ЗАМЫН УУЛЗВАРААС ЗҮҮН 4-Н ЗАМ ХҮРТЭЛХ 5.4 КМ ЯВГАН ХҮНИЙ ЗАМ, ТАЛБАЙН ЗАСВАР ШИНЭЧЛЭЛИЙН ЗУРАГ ТӨСӨЛ		Нэр	Гарын үсэг	Загвар зураг
АТХэлтсийн ахлах мэргэжилтэн	Н.Мөнхзул		M1:500	
Архитектор	Н.Даваацэцэг		Хуудас-14	
Захиалагч			2024 он	

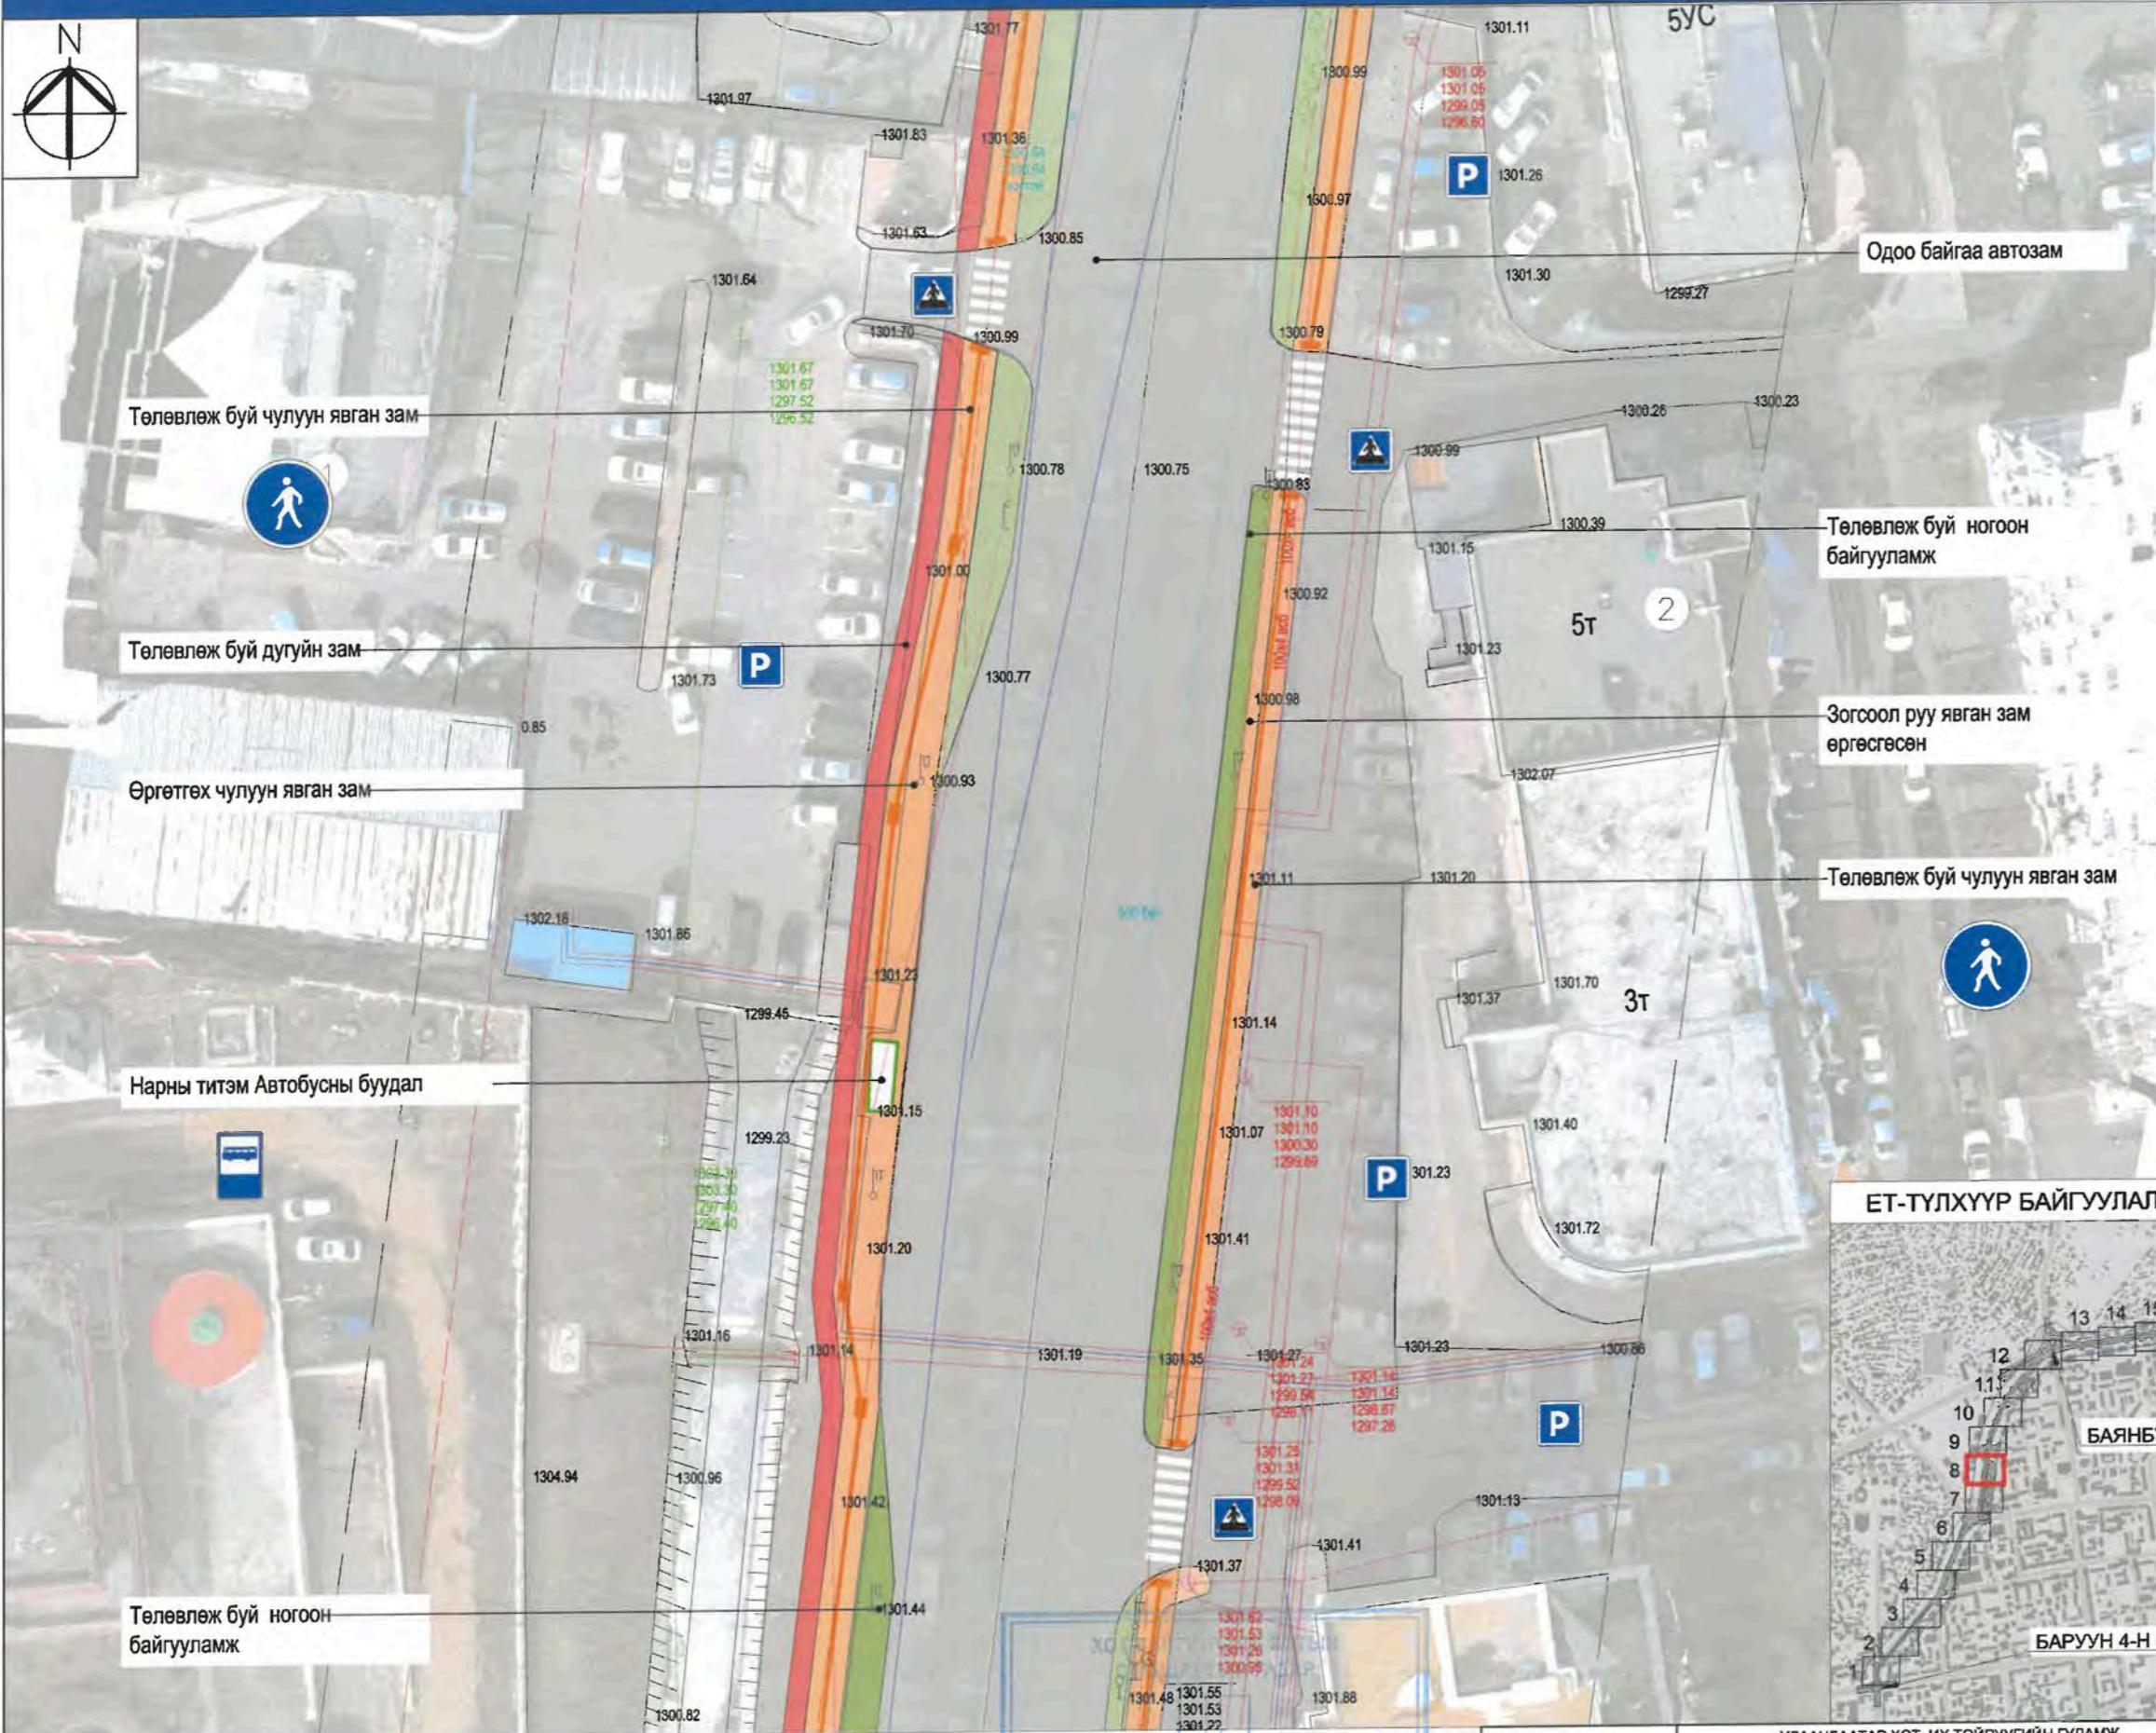

Д/д	Тодорхойлолт	Тайлбар
1	Best төв	Одоо байгаа
2	Улаанбаатар Аудит корпораци	Одоо байгаа

- ТАНИХ ТЭМДЭГ:**
- Одоо байгаа барилга, байгууламж
 - Одоо байгаа авто зам
 - Одоо байгаа дугуйн зам
 - Одоо байгаа явган зам /асфальтан/
 - Одоо байгаа чулуун явган зам
 - Одоо байгаа ногоон байгууламж
 - Төлөвлөж буй дугуйн зам
 - Төлөвлөж буй чулуун явган зам
 - Төлөвлөж буй ногоон байгууламж
 - Одоо байгаа бохир усны шугам
 - Одоо байгаа дулааны шугам
 - Одоо байгаа цэвэр усны шугам
 - Одоо байгаа цахилгааны шугам
 - Одоо байгаа холбооны шугам

Төлөвлөж буй чулуун явган зам



Төлөвлөж буй дугуйн зам

Өргөтгөх чулуун явган зам

Нарны титэм Автобусны буудал



Төлөвлөж буй ногоон байгууламж

Одоо байгаа автозам

Төлөвлөж буй ногоон байгууламж

Зогсоол руу явган зам өргөсгөсөн

Төлөвлөж буй чулуун явган зам

ЕТ-ТҮЛХҮҮР БАЙГУУЛАЛТ



ЕРӨНХИЙ АРХИТЕКТОРЫН АЖЛЫН АЛБА
2024 оны 06-р сарын 21 өдөр
УЛААНБААТАР 1117401



УЛААНБААТАР ХОТ, ИХ ТОЙРУУГИЙН ГУДАМЖ
БАРУУН 4-Н ЗАМЫН УУЛЗВАРААС ЗҮҮН 4-Н ЗАМ ХҮРТЭЛХ 5.4 КМ ЯВГАН
ХҮНИЙ ЗАМ, ТАЛБАЙН ЗАСВАР ШИНЭЧЛЭЛИЙН СУРАГ ТӨСӨЛ

АТХэлтсийн ахлах мэргэжилтэн
Архитектор
Захиалагч

Нэр	Гарын үсэг	Загвар зураг
Н.Мөнхзул		M1:500
Н.Даваацэцэг		Хуудас-15
		2024 он




Д/д	Тодорхойлолт	Тайлбар
1	Баян булаг Lixury Town	Одоо байгаа
2	Баянбогд плаза	Одоо байгаа



- ТАНИХ ТЭМДЭГ:**
- Одоо байгаа барилга, байгууламж
 - Одоо байгаа авто зам
 - Одоо байгаа дугуйн зам
 - Одоо байгаа явган зам /асфальтан/
 - Одоо байгаа чулуун явган зам
 - Одоо байгаа ногоон байгууламж
 - Төлөвлөж буй дугуйн зам
 - Төлөвлөж буй чулуун явган зам
 - Төлөвлөж буй ногоон байгууламж
 - Одоо байгаа бохир усны шугам
 - Одоо байгаа дулааны шугам
 - Одоо байгаа цэвэр усны шугам
 - Одоо байгаа цахилгааны шугам
 - Одоо байгаа холбооны шугам

ЕРӨНХИЙ АРХИТЕКТОРЫН АЖЛЫН АЛБА
20... оны ...-р сарын ... өдөр
СБТД 24056 2117401

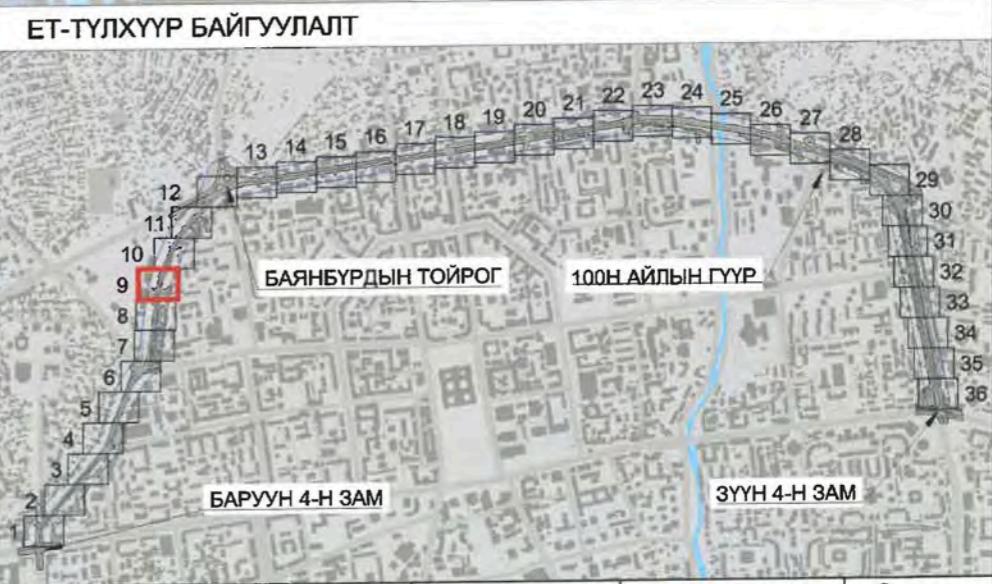

ЕРӨНХИЙ АРХИТЕКТОРЫН АЖЛЫН АЛБА
2024 оны 06-р сарын 21 өдөр
СБТД 24056 2117401



УЛААНБААТАР ХОТ, ИХ ТОЙРУУГИЙН ГУДАМЖ БАРУУН 4-Н ЗАМЫН УУЛЗВАРААС ЗҮҮН 4-Н ЗАМ ХҮРТЭЛХ 5.4 КМ ЯВГАН ХҮНИЙ ЗАМ, ТАЛБАЙН ЗАСВАР ШИНЭЧЛЭЛИЙН ЗУРАГ ТӨСӨЛ		Нэр	Гарын үсэг	Загвар зураг
АТХэлтсийн ахлах мэргэжилтэн	Н.Мөнхзул		M1:500	
Архитектор	Н.Даваацэцэг		Хуудас-16	
Захиалагч			2024 он	



Д/д	Тодорхойлолт	Тайлбар
1	Тасган товер	Одоо байгаа

- ТАНИХ ТЭМДЭГ:**
- Одоо байгаа барилга, байгууламж
 - Одоо байгаа авто зам
 - Одоо байгаа дугуйн зам
 - Одоо байгаа явган зам /асфальтан/
 - Одоо байгаа чулуун явган зам
 - Одоо байгаа ногоон байгууламж
 - Төлөвлөж буй дугуйн зам
 - Төлөвлөж буй чулуун явган зам
 - Төлөвлөж буй ногоон байгууламж
 - Одоо байгаа бохир усны шугам
 - Одоо байгаа дулааны шугам
 - Одоо байгаа цэвэр усны шугам
 - Одоо байгаа цахилгааны шугам
 - Одоо байгаа холбооны шугам



ЕРӨНХИЙ АРХИТЕКТОРЫН АЖЛЫН АЛБА
2024 оны 06 -р сарын 21 өдөр
СЭГ & 24/06 2117401



УЛААНБААТАР ХОТ, ИХ ТОЙРУУГИЙН ГУДАМЖ
БАРУУН 4-Н ЗАМЫН УУЛЗВАРААС ЗҮҮН 4-Н ЗАМ ХҮРТЭЛХ 5.4 КМ ЯВГАН
ХҮНИЙ ЗАМ, ТАЛБАЙН ЗАСВАР ШИНЭЧЛЭЛИЙН ЗУРАГ ТӨСӨЛ

Архитектор
Захиалагч


Нэр	Гарын үсэг	Загвар зураг
Н.Мөнхзул		M1:500
Н.Даваацэцэг		Хуудас-17
		2024 он



Д/д	Тодорхойлолт	Тайлбар
1	Баян булаг Luxury Town	Одоо байгаа
2	Ричфилд буудал	Одоо байгаа
3	Ган сөрвис	Одоо байгаа

ТАНИХ ТЭМДЭГ:

	Одоо байгаа барилга, байгууламж
	Одоо байгаа авто зам
	Одоо байгаа дугуйн зам
	Одоо байгаа явган зам /асфальтан/
	Одоо байгаа чулуун явган зам
	Одоо байгаа ногоон байгууламж
	Төлөвлөж буй дугуйн зам
	Төлөвлөж буй чулуун явган зам
	Төлөвлөж буй ногоон байгууламж
	Одоо байгаа бохир усны шугам
	Одоо байгаа дулааны шугам
	Одоо байгаа цэвэр усны шугам
	Одоо байгаа цахилгааны шугам
	Одоо байгаа холбооны шугам

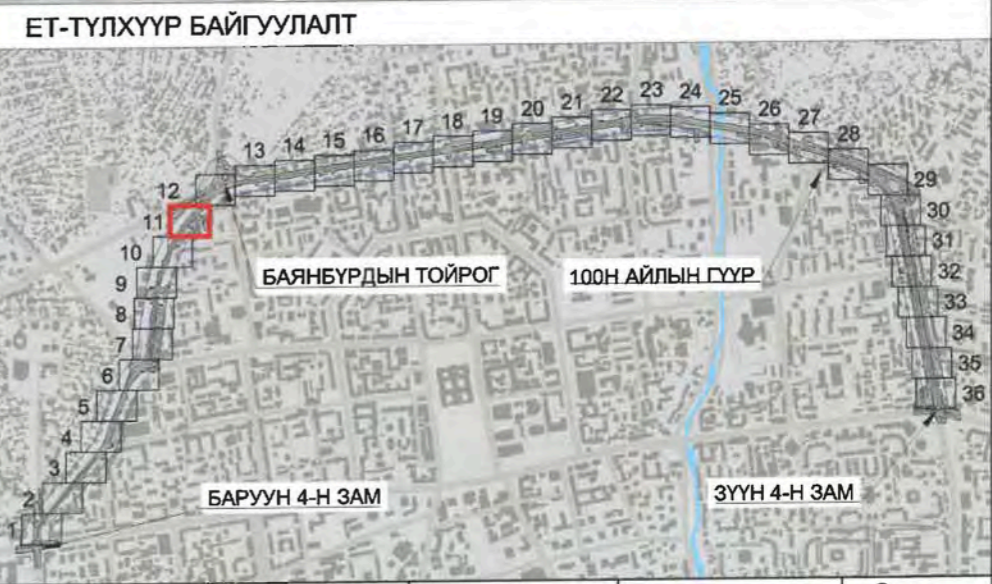

ЕРӨНХИЙ АРХИТЕКТОРЫН АЖЛЫН АЛБА
 2024 оны 06-р сарын 21 өдөр
 СГДБ 24876 2117401




УЛААНБААТАР ХОТ, ИХ ТОЙРУУГИЙН ГУДАМЖ
 БАРУУН 4-Н ЗАМЫН УУЛЗВАРААС ЗҮҮН 4-Н ЗАМ ХҮРТЭЛХ 5.4 КМ ЯВГАН
 ХҮНИЙ ЗАМ, ТАЛБАЙН ЗАСВАР ШИНЭЧЛЭЛИЙН ЗУРАГ ТӨСӨЛ

Нэр	Гарын үсэг	Загвар зураг
АТХэлтсийн ахлах мэргэжилтэн	Н.Мөнхзул	M1:500
Архитектор	Н.Даваацэцэг	Хуудас-18
Захиалагч		2024 он

ЕРӨНХИЙ ТӨЛӨВЛӨГӨӨНИЙ ХЭСЭГЛЭЛ-12




Д/д	Тодорхойлолт	Тайлбар
1	Төрийн орон сууцны корпораци	Одоо байгаа
2	Баянбүрдийн тойрог	Одоо байгаа

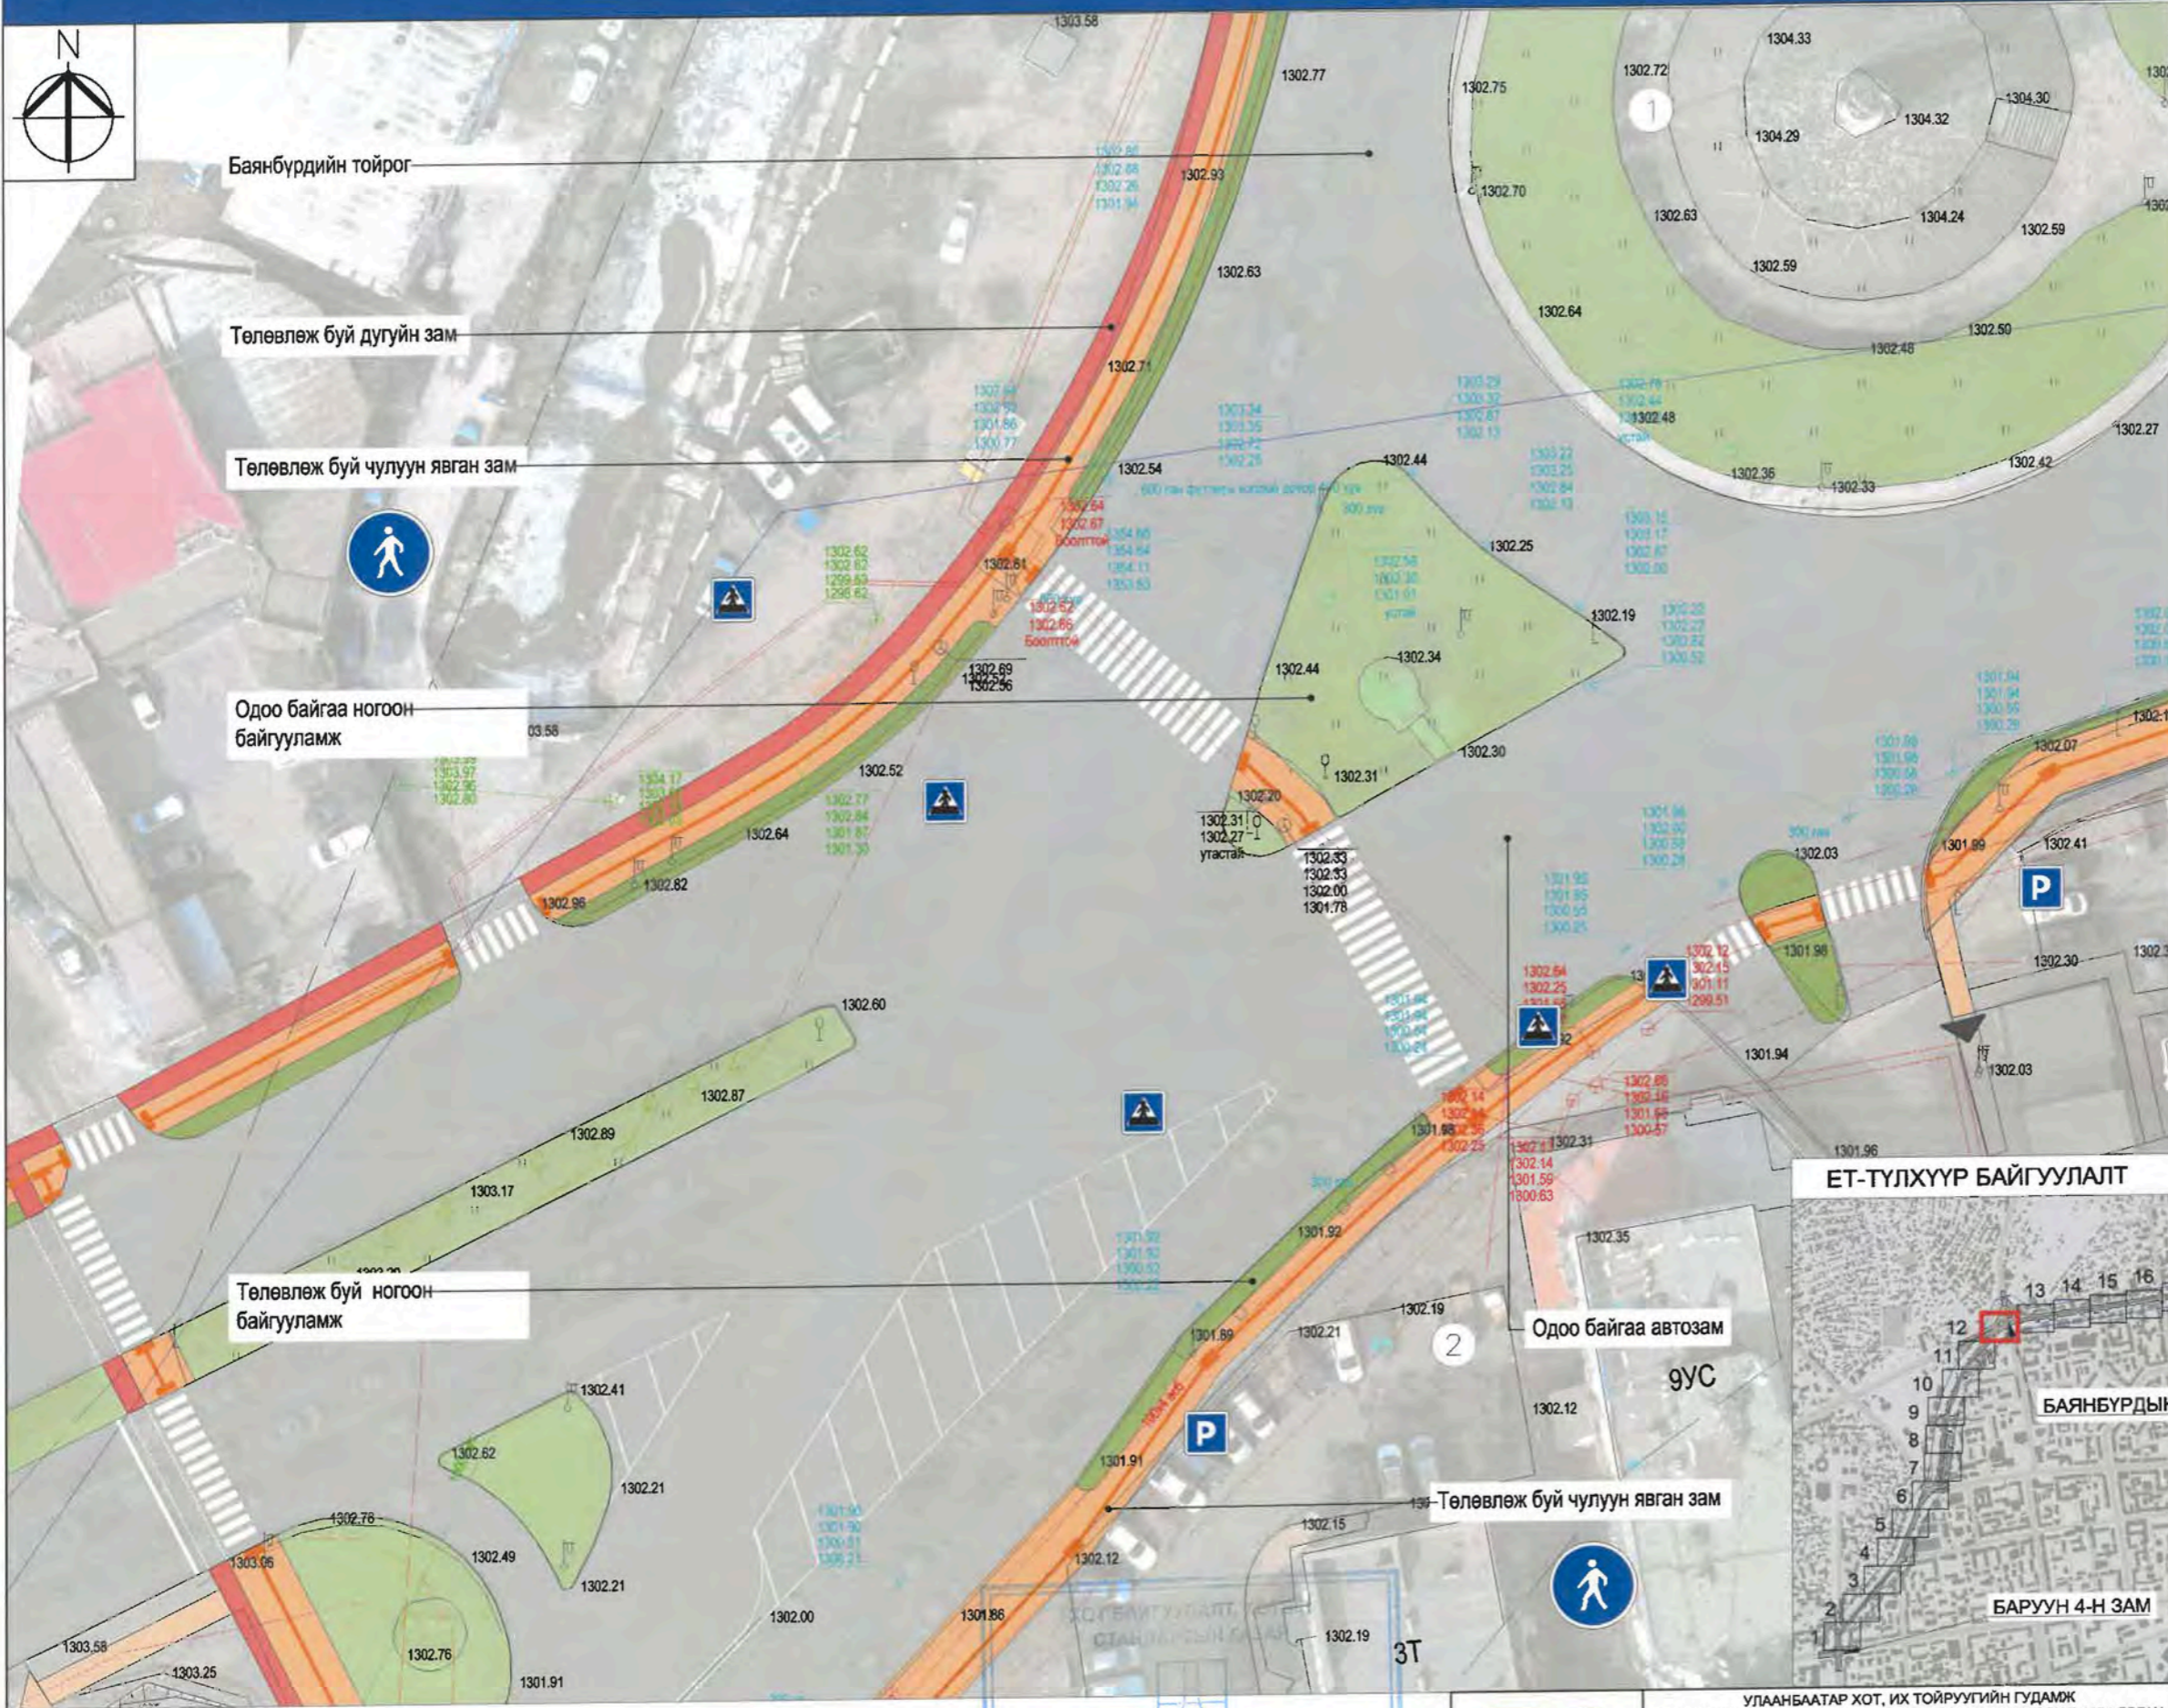

ТАНИХ ТЭМДЭГ:

- Одоо байгаа барилга, байгууламж
- Одоо байгаа авто зам
- Одоо байгаа дугуйн зам
- Одоо байгаа явган зам /асфальтан/
- Одоо байгаа чулуун явган зам
- Одоо байгаа ногоон байгууламж
- Төлөвлөж буй дугуйн зам
- Төлөвлөж буй чулуун явган зам
- Төлөвлөж буй ногоон байгууламж
- Одоо байгаа бохир усны шугам
- Одоо байгаа дулааны шугам
- Одоо байгаа цэвэр усны шугам
- Одоо байгаа цахилгааны шугам
- Одоо байгаа холбооны шугам


ЕТ-ТҮЛХҮҮР БАЙГУУЛАЛТ

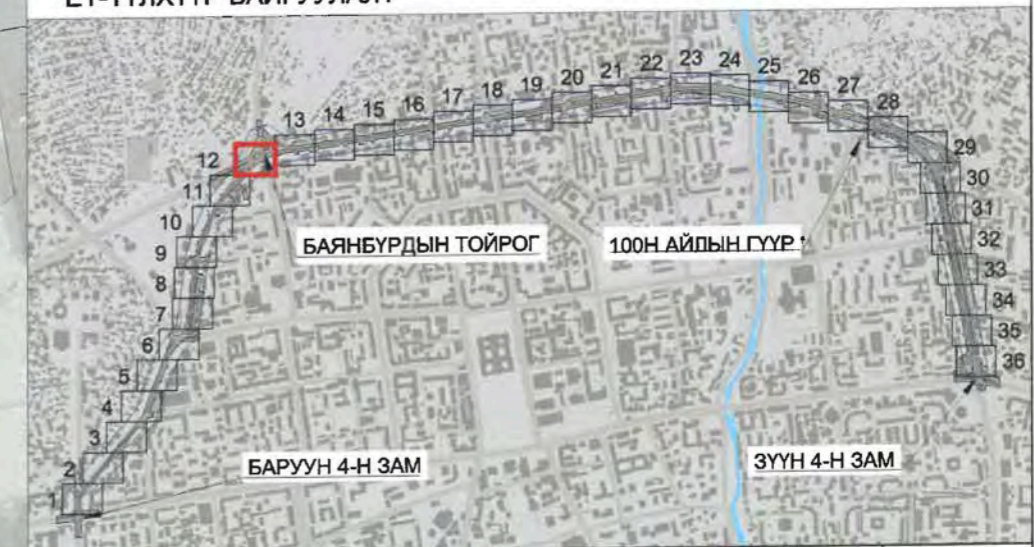

ЕРӨНХИЙ АРХИТЕКТОРЫН АЖЛЫН АЛБА
2024 оны 06 сарын 21 өдөр
СБТА ТАМГА 2117401




УЛААНБААТАР ХОТ, ИХ ТОЙРУУГИЙН ГУДАМЖ БАРУУН 4-Н ЗАМЫН УУЛЗВАРААС ЗҮҮН 4-Н ЗАМ ХҮРТЭЛХ 5.4 КМ ЯВГАН ХҮНИЙ ЗАМ, ТАЛБАЙН ЗАСВАР ШИНЭЧЛЭЛИЙН ЗУРАГ ТӨСӨЛ	Нэр	Гарын үсэг	Загвар зураг
АТХэлтсийн ахлах мэргэжилтэн	Н.Мөнхзул		M1:500
Архитектор	Н.Даваацэцэг		Хуудас-19
Захиалагч			2024 он

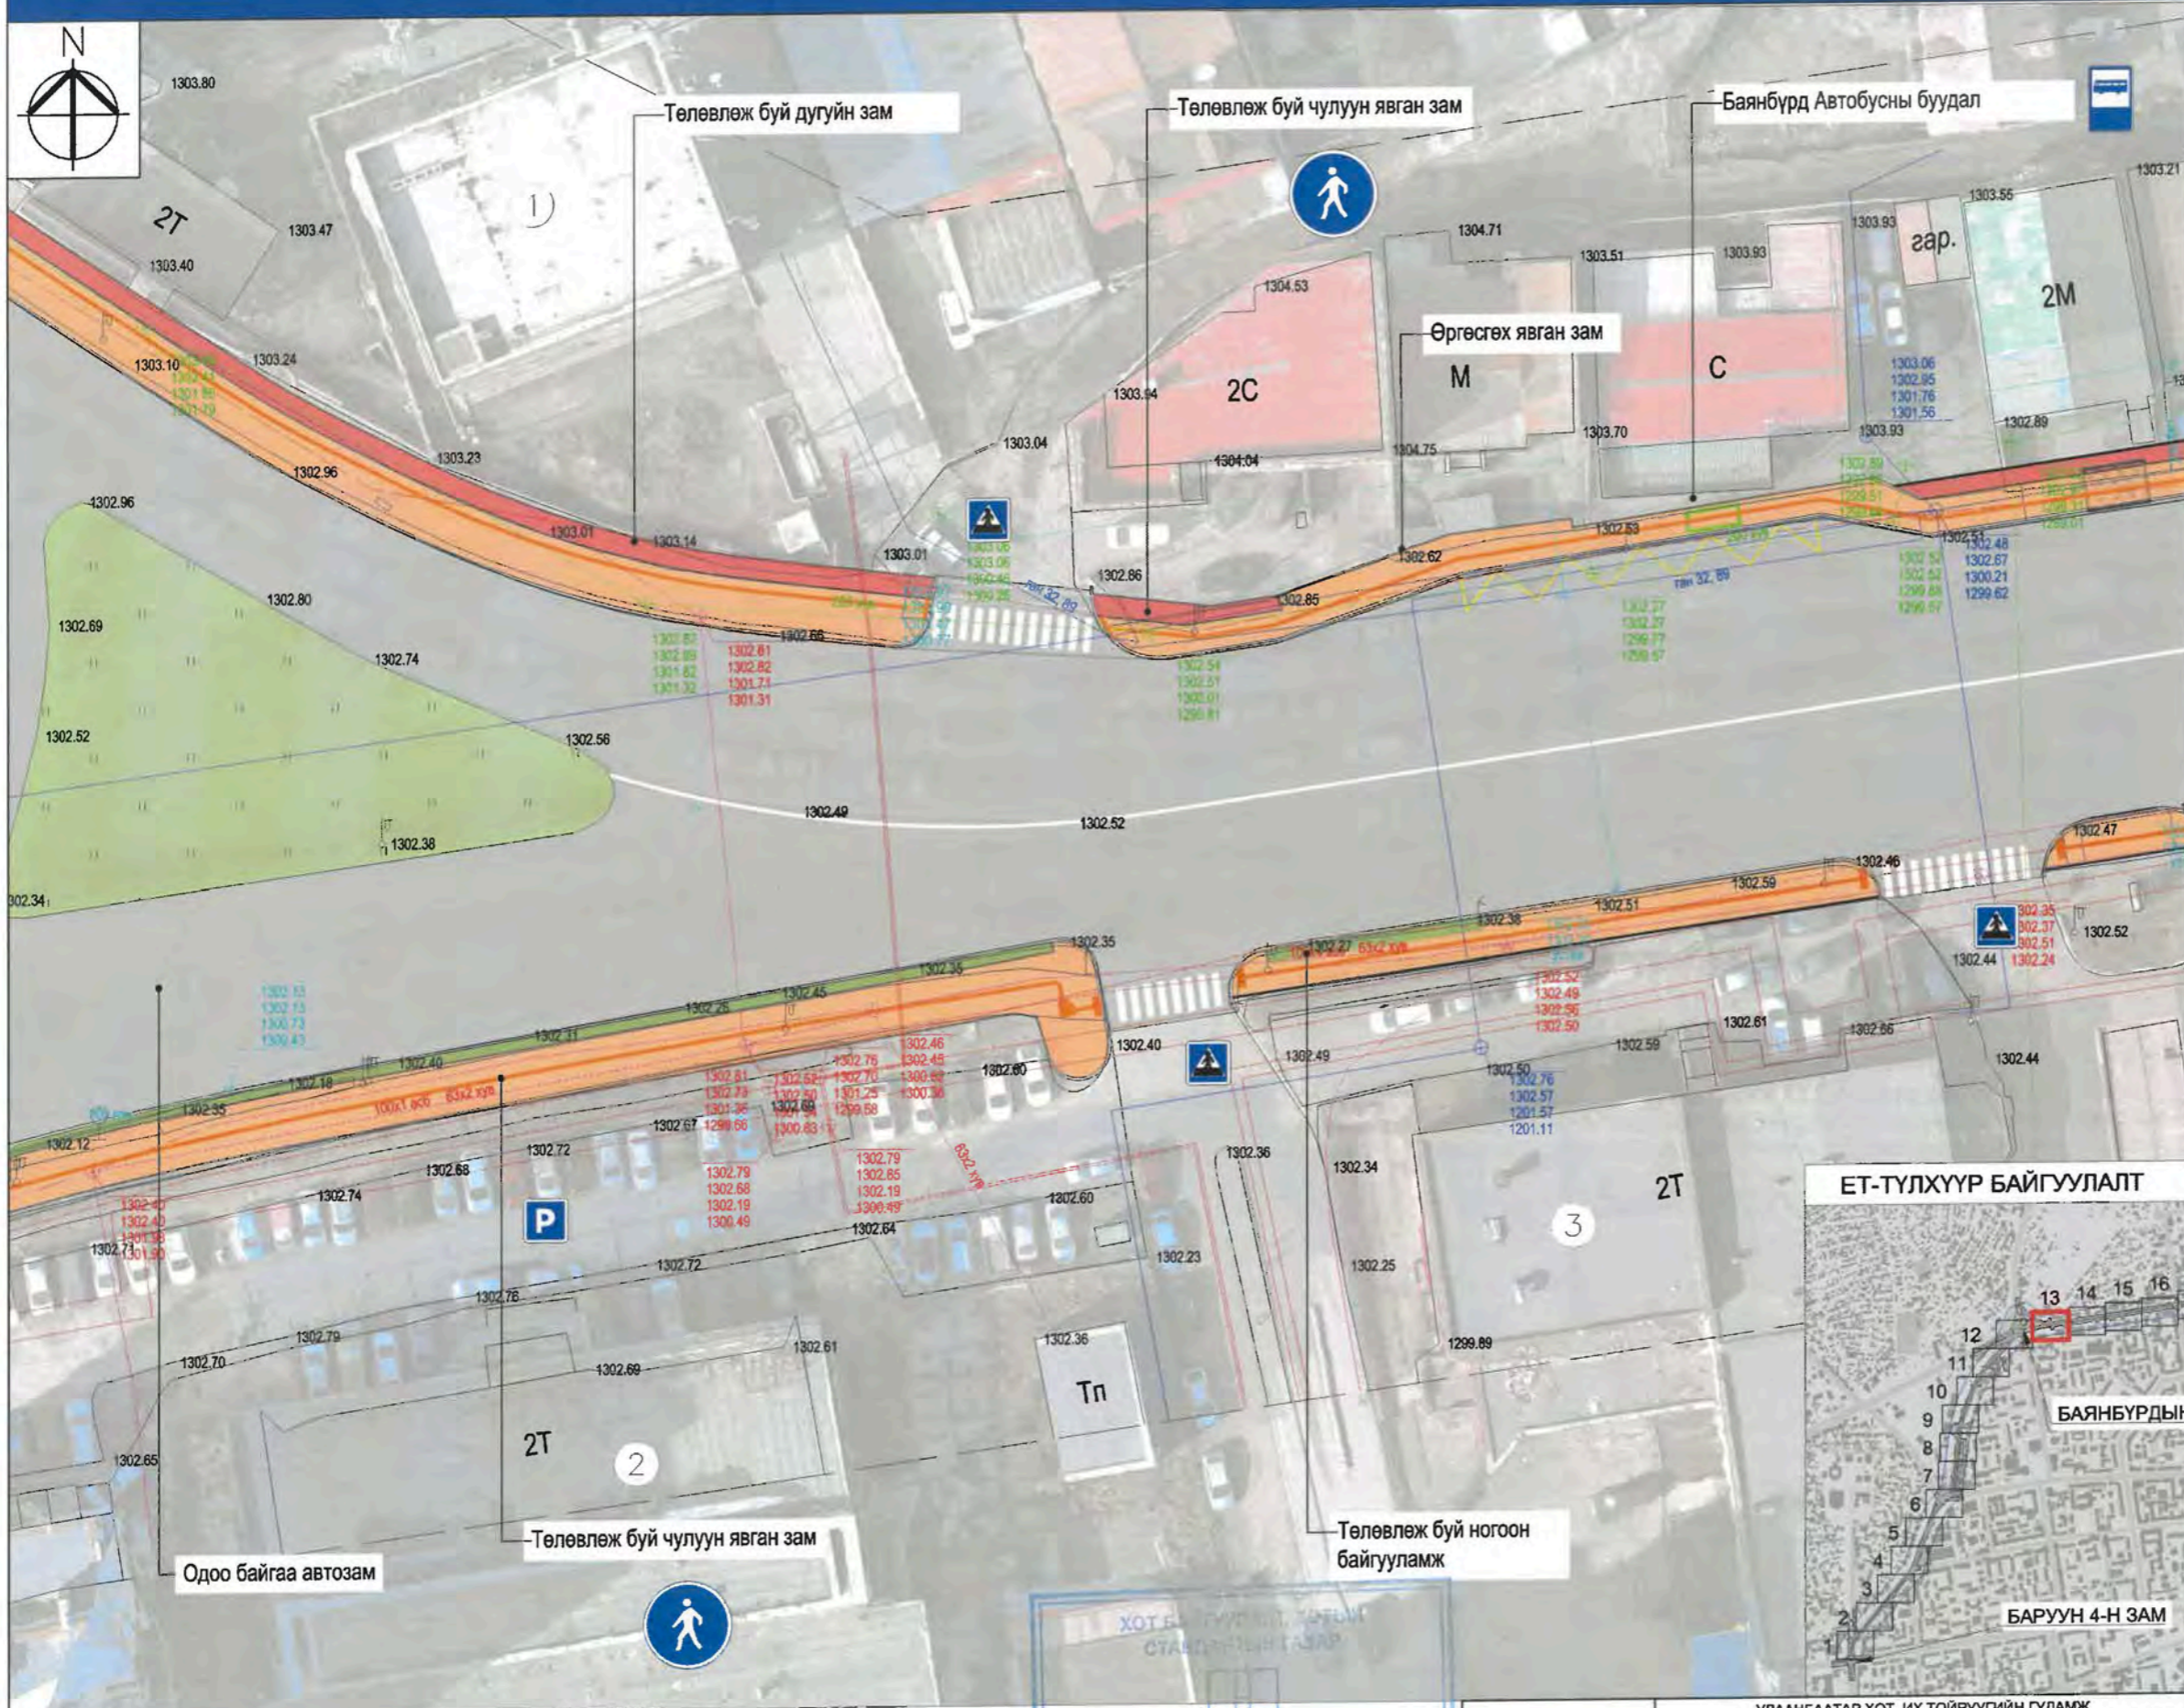

Д/д	Тодорхойлолт	Тайлбар
1	Баянбүрд Төвөт засварын төв	Одоо байгаа
2	Баянбүрд бизнес төв	Одоо байгаа
3	Жонон мал эмнэлэг	Одоо байгаа


- ТАНИХ ТЭМДЭГ:**
- Одоо байгаа барилга, байгууламж
 - Одоо байгаа авто зам
 - Одоо байгаа дугуйн зам
 - Одоо байгаа явган зам /асфальтан/
 - Одоо байгаа чулуун явган зам
 - Одоо байгаа ногоон байгууламж
 - Төлөвлөж буй дугуйн зам
 - Төлөвлөж буй чулуун явган зам
 - Төлөвлөж буй ногоон байгууламж
 - Одоо байгаа бохир усны шугам
 - Одоо байгаа дулааны шугам
 - Одоо байгаа цэвэр усны шугам
 - Одоо байгаа цахилгааны шугам
 - Одоо байгаа холбооны шугам

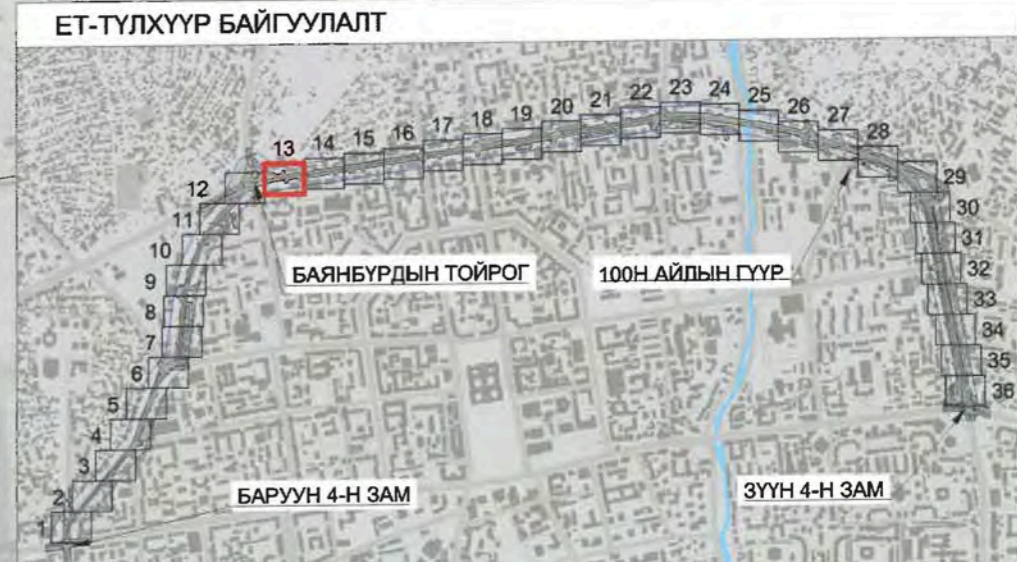

ЕРӨНХИЙ АРХИТЕКТОРЫН АЖЛЫН АЛБА
 2024 оны 06-р сарын 20 өдөр
 СБТ & 74615 2117401



УЛААНБААТАР ХОТ, ИХ ТОЙРУУГИЙН ГУДАМЖ БАРУУН 4-Н ЗАМЫН УУЛЗВАРААС ЗҮҮН 4-Н ЗАМ ХҮРТЭЛХ 5.4 КМ ЯВГАН ХҮНИЙ ЗАМ, ТАЛБАЙН ЗАСВАР ШИНЭЧЛЭЛИЙН ЗУРАГ ТӨСӨЛ		Нэр	Гарын үсэг	Загвар зураг
АТХэлтсийн ахлах мэргэжилтэн	Н.Мөнхзүл		M1:500	
Архитектор	Н.Даваацэцэг		Хуудас-20	
Захиалагч			2024 он	

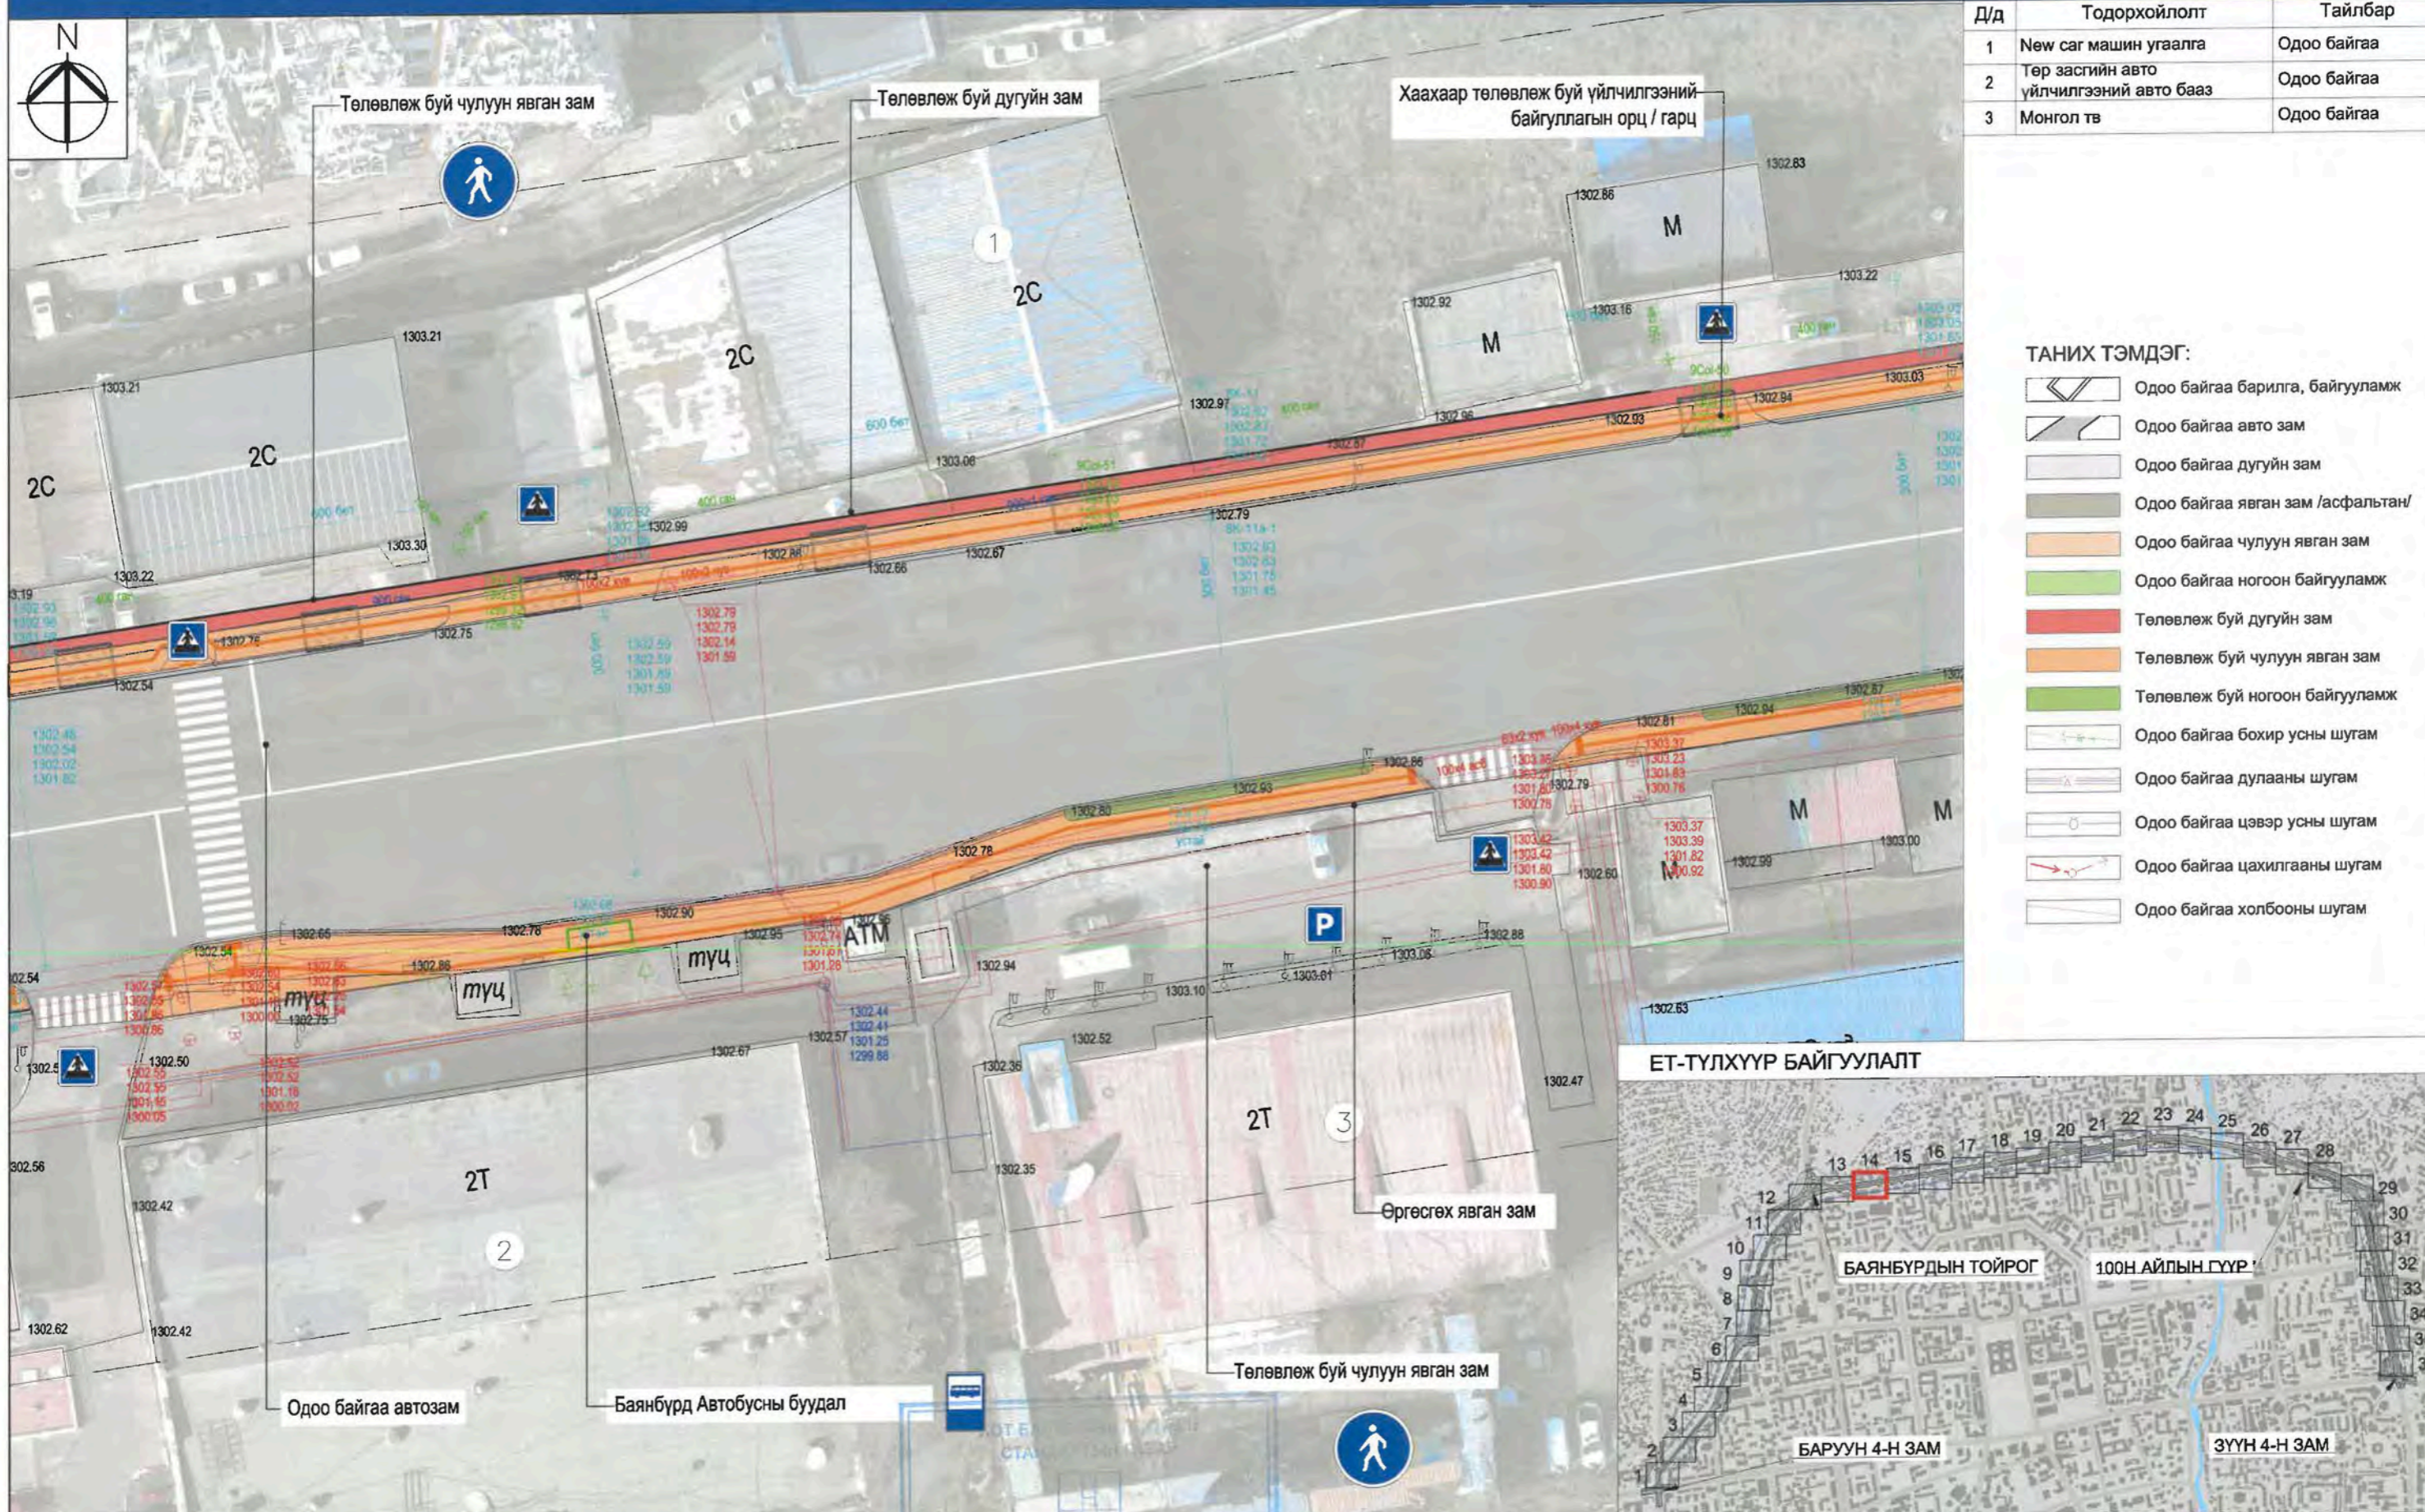

Д/д	Тодорхойлолт	Тайлбар
1	New саг машин угаалга	Одоо байгаа
2	Төр засгийн авто үйлчилгээний авто бааз	Одоо байгаа
3	Монгол тв	Одоо байгаа


- ТАНИХ ТЭМДЭГ:**
- Одоо байгаа барилга, байгууламж
 - Одоо байгаа авто зам
 - Одоо байгаа дугуйн зам
 - Одоо байгаа явган зам /асфальтан/
 - Одоо байгаа чулуун явган зам
 - Одоо байгаа ногоон байгууламж
 - Төлөвлөж буй дугуйн зам
 - Төлөвлөж буй чулуун явган зам
 - Төлөвлөж буй ногоон байгууламж
 - Одоо байгаа бохир усны шугам
 - Одоо байгаа дулааны шугам
 - Одоо байгаа цэвэр усны шугам
 - Одоо байгаа цахилгааны шугам
 - Одоо байгаа холбооны шугам



ЕРӨНХИЙ АРХИТЕКТСЫН АЖЛЫН АЛБА
 2024 оны 06-р сарын 21 өдөр
 СБДЗ 24/05 2117401



УЛААНБААТАР ХОТ, ИХ ТОЙРУУГИЙН ГУДАМЖ БАРУУН 4-Н ЗАМЫН УУЛЗВАРААС ЗҮҮН 4-Н ЗАМ ХҮРТЭЛХ 5.4 КМ ЯВГАН ХҮНИЙ ЗАМ, ТАЛБАЙН ЗАСВАР ШИНЭЧЛЭЛИЙН СУРАГ ТӨСӨЛ	Нэр	Гарын үсэг	Загвар зураг
АТХэлтсийн ахлах мэргэжилтэн	Н.Мөнхзүл		M1:500
Архитектор	Н.Даваацэцэг		Хуудас-21
Захиалагч			2024 он

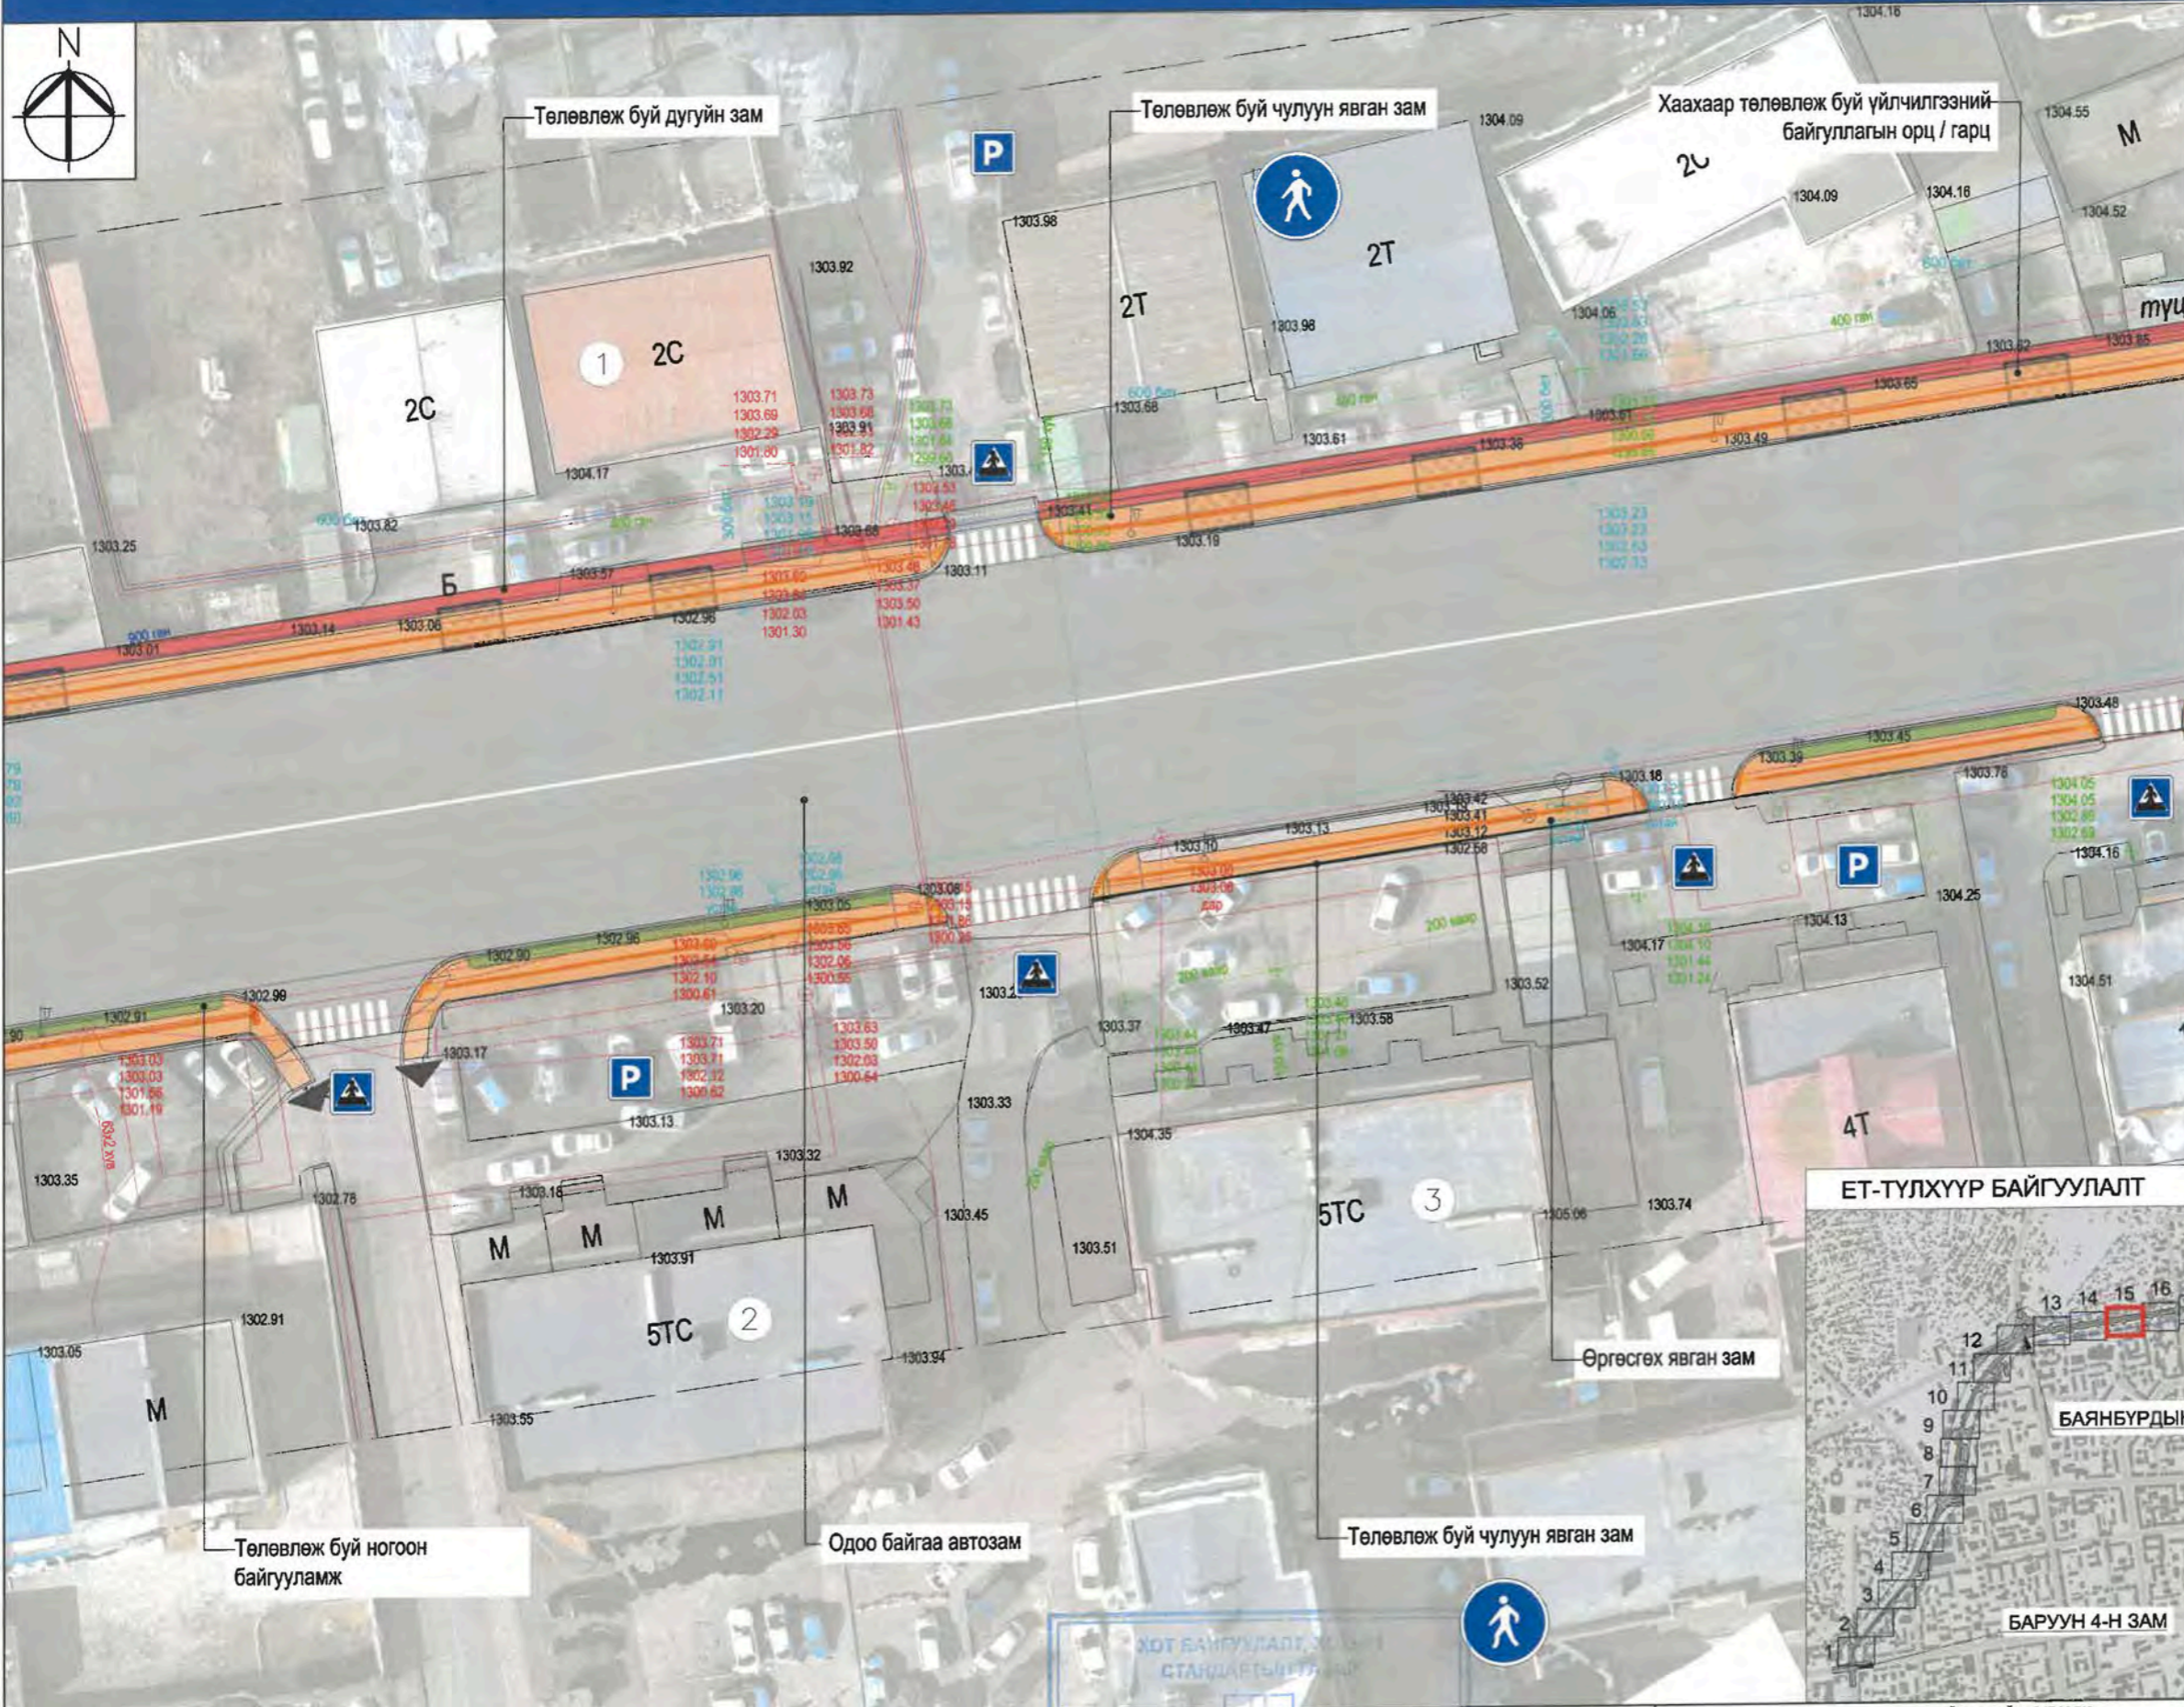

Д/д	Тодорхойлолт	Тайлбар
1	Хөсөгсофт ХХК	Одоо байгаа
2	6 хороо 52байр	Одоо байгаа

- ТАНИХ ТЭМДЭГ:**
- Одоо байгаа барилга, байгууламж
 - Одоо байгаа авто зам
 - Одоо байгаа дугуйн зам
 - Одоо байгаа явган зам /асфальтан/
 - Одоо байгаа чулуун явган зам
 - Одоо байгаа ногоон байгууламж
 - Төлөвлөж буй дугуйн зам
 - Төлөвлөж буй чулуун явган зам
 - Төлөвлөж буй ногоон байгууламж
 - Одоо байгаа бохир усны шугам
 - Одоо байгаа дулааны шугам
 - Одоо байгаа цэвэр усны шугам
 - Одоо байгаа цахилгааны шугам
 - Одоо байгаа холбооны шугам

ЕТ-ТҮЛХҮҮР БАЙГУУЛАЛТ



ХОТ БАЙГУУЛАЛТ, ХӨСӨГСОФТ
СТАНДАРТЫН ТУХАЙ

ЕРӨНХИЙ АРХИТЕКТОРЫН АЖЛЫН АЛБА

24 06 сарын 21 өдөр

УРЛАС 2117401




УЛААНБААТАР ХОТ, ИХ ТОЙРУУГИЙН ГУДАМЖ
БАРУУН 4-Н ЗАМЫН УУЛЗВАРААС ЗҮҮН 4-Н ЗАМ ХҮРТЭЛХ 5.4 КМ ЯВГАН
ХҮНИЙ ЗАМ, ТАЛБАЙН ЗАСВАР ШИНЭЧЛЭЛИЙН ЗУРАГ ТӨСӨЛ

АТХэлтсийн ахлах мэргэжилтэн

Архитектор

Захиалагч

Нэр	Гарын үсэг	Загвар зураг
Н.Мөнхзүл		M1:500
Н.Даваацэцэг		Хуудас-22
		2024 он

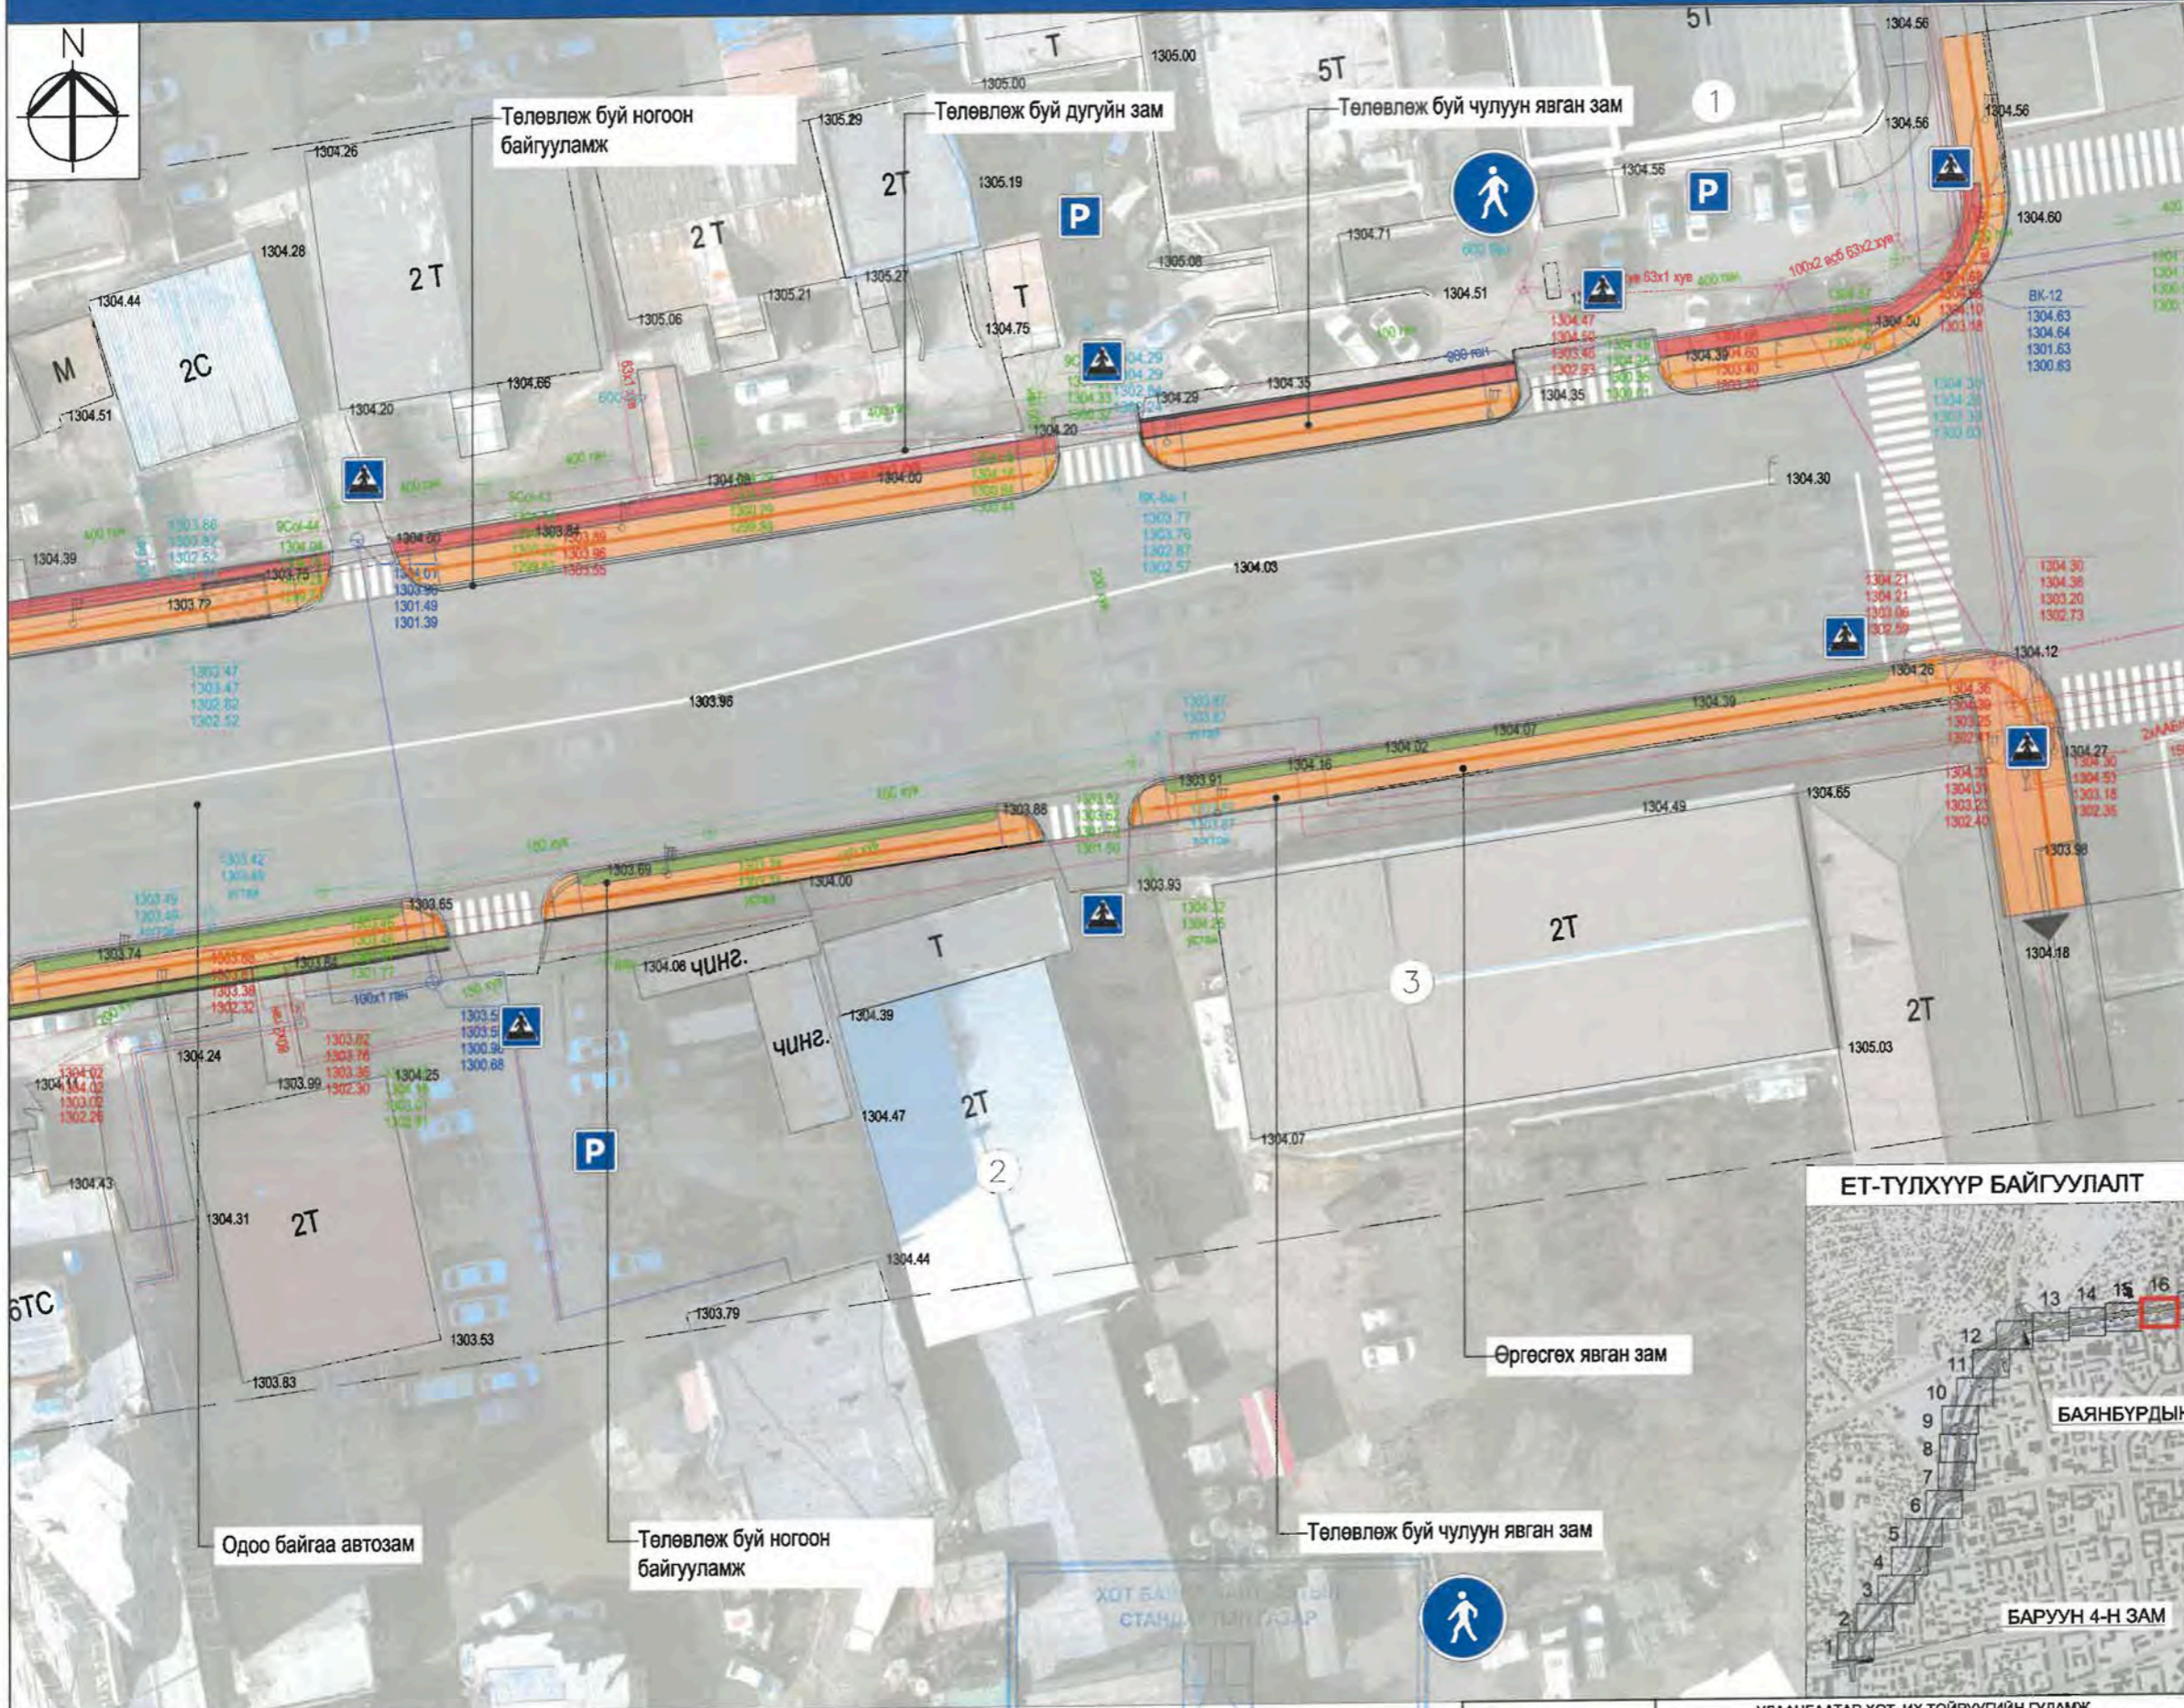

Д/д	Тодорхойлолт	Тайлбар
1	Авто малл	Одоо байгаа
2	Баянбогд плаза	Одоо байгаа

- ТАНИХ ТЭМДЭГ:**
- Одоо байгаа барилга, байгууламж
 - Одоо байгаа авто зам
 - Одоо байгаа дугуйн зам
 - Одоо байгаа явган зам /асфальтан/
 - Одоо байгаа чулуун явган зам
 - Одоо байгаа ногоон байгууламж
 - Төлөвлөж буй дугуйн зам
 - Төлөвлөж буй чулуун явган зам
 - Төлөвлөж буй ногоон байгууламж
 - Одоо байгаа бохир усны шугам
 - Одоо байгаа дулааны шугам
 - Одоо байгаа цэвэр усны шугам
 - Одоо байгаа цахилгааны шугам
 - Одоо байгаа холбооны шугам


ЕТ-ТҮЛХҮҮР БАЙГУУЛАЛТ



ЕРӨНХИЙ АРХИТЕКТОРЫН АЖЛЫН АЛБА
 24 оны 06 сарын 21 өдөр
 17201



	Нэр	Гарын үсэг	Загвар зураг
УЛААНБААТАР ХОТ, ИХ ТОЙРУУГИЙН ГУДАМЖ БАРУУН 4-Н ЗАМЫН УУЛЗВАРААС ЗҮҮН 4-Н ЗАМ ХҮРТЭЛХ 5.4 КМ ЯВГАН ХҮНИЙ ЗАМ, ТАЛБАЙН ЗАСВАР ШИНЭЧЛЭЛИЙН СУРАГ ТӨСӨЛ	Н.Мөнхзул		M1:500
АТХэлтсийн ахлах мэргэжилтэн	Н.Даваацэцэг		Хуудас-23
Архитектор			2024 он
Захиалагч			

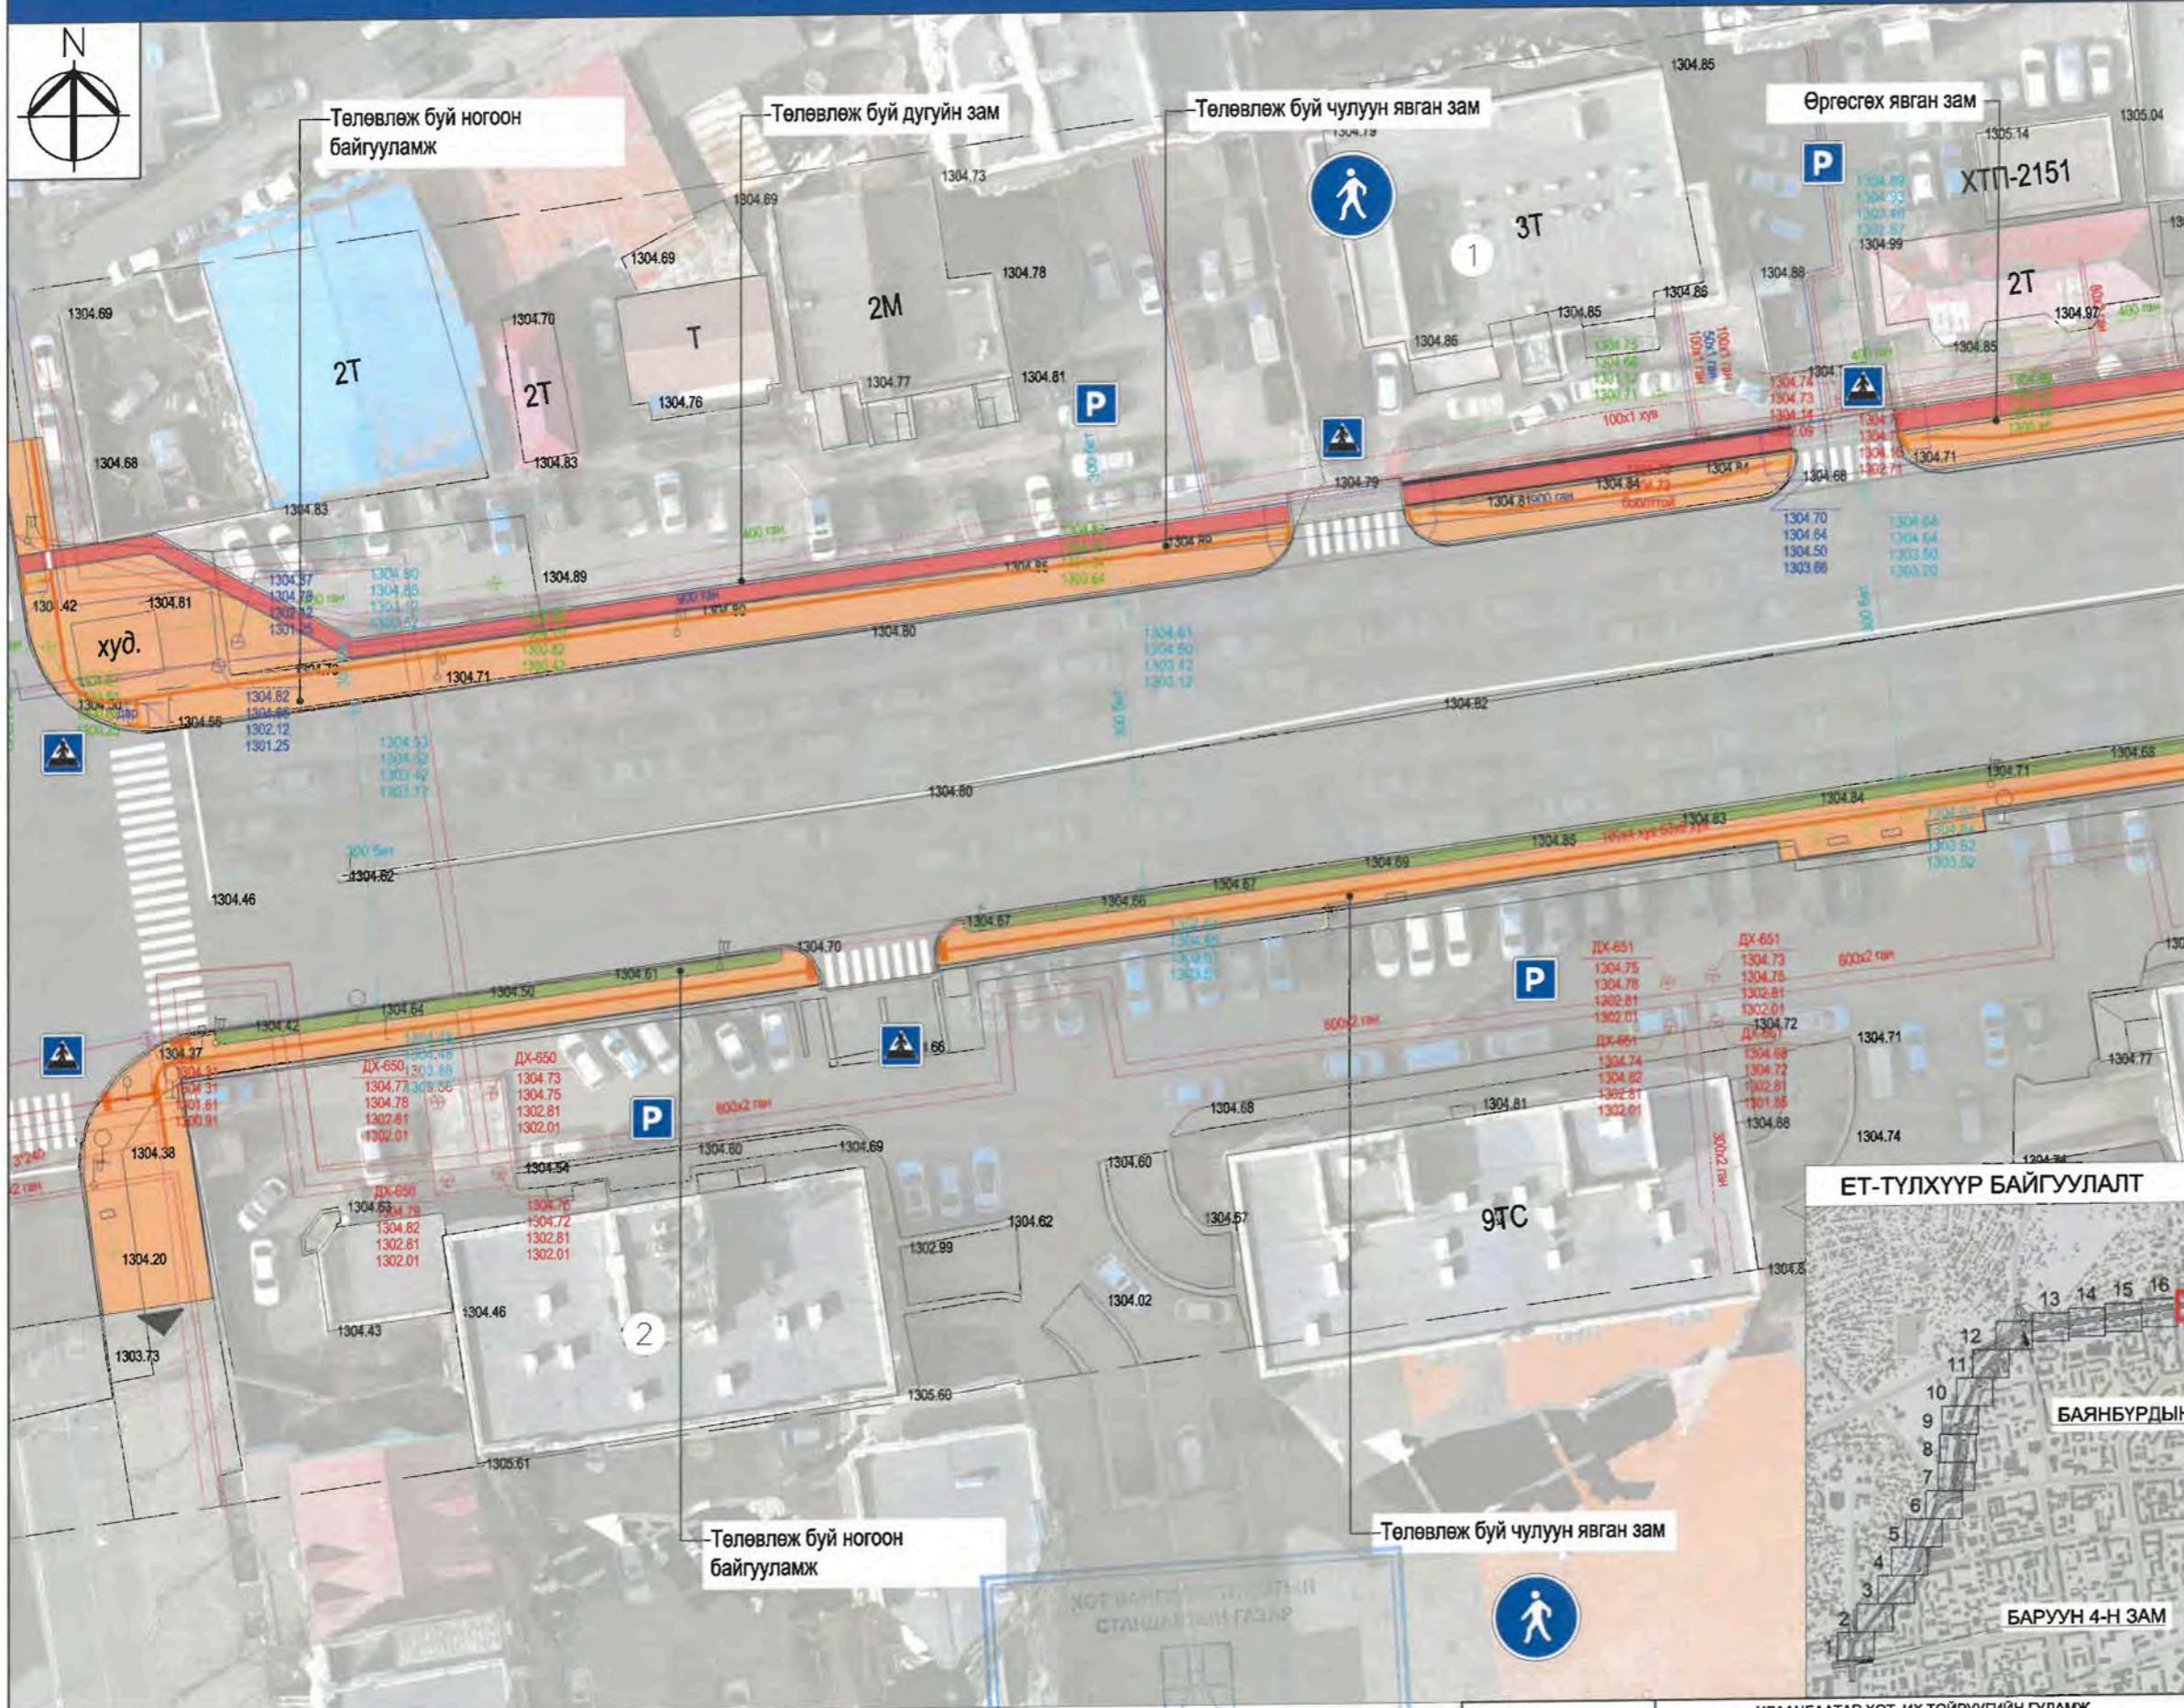

Д/д	Тодорхойлолт	Тайлбар
1	Стар төв	Одоо байгаа
2	Баянбогд плаза	Одоо байгаа


- ТАНИХ ТЭМДЭГ:**
- Одоо байгаа барилга, байгууламж
 - Одоо байгаа авто зам
 - Одоо байгаа дугуйн зам
 - Одоо байгаа явган зам /асфальтан/
 - Одоо байгаа чулуун явган зам
 - Одоо байгаа ногоон байгууламж
 - Төлөвлөж буй дугуйн зам
 - Төлөвлөж буй чулуун явган зам
 - Төлөвлөж буй ногоон байгууламж
 - Одоо байгаа бохир усны шугам
 - Одоо байгаа дулааны шугам
 - Одоо байгаа цэвэр усны шугам
 - Одоо байгаа цахилгааны шугам
 - Одоо байгаа холбооны шугам



ЕРӨНХИЙ АРХИТЕКТОРЫН АЖЛЫН АЛБА
 2024 оны 06 -р сарын 21 өдөр
 СБТ 74296 2117401



УЛААНБААТАР ХОТ, ИХ ТОЙРУУГИЙН ГУДАМЖ БАРУУН 4-Н ЗАМЫН УУЛЗВАРААС ЗҮҮН 4-Н ЗАМ ХҮРТЭЛХ 5.4 КМ ЯВГАН ХҮНИЙ ЗАМ, ТАЛБАЙН ЗАСВАР ШИНЭЧЛЭЛИЙН СУРАГ ТӨСӨЛ		Нэр	Гарын үсэг	Загвар зураг
АТХэлтсийн ахлах мэргэжилтэн	Н.Мөнхзүл		M1:500	
Архитектор	Н.Даваацэцэг		Хуудас-24	
Захиалагч			2024 он	

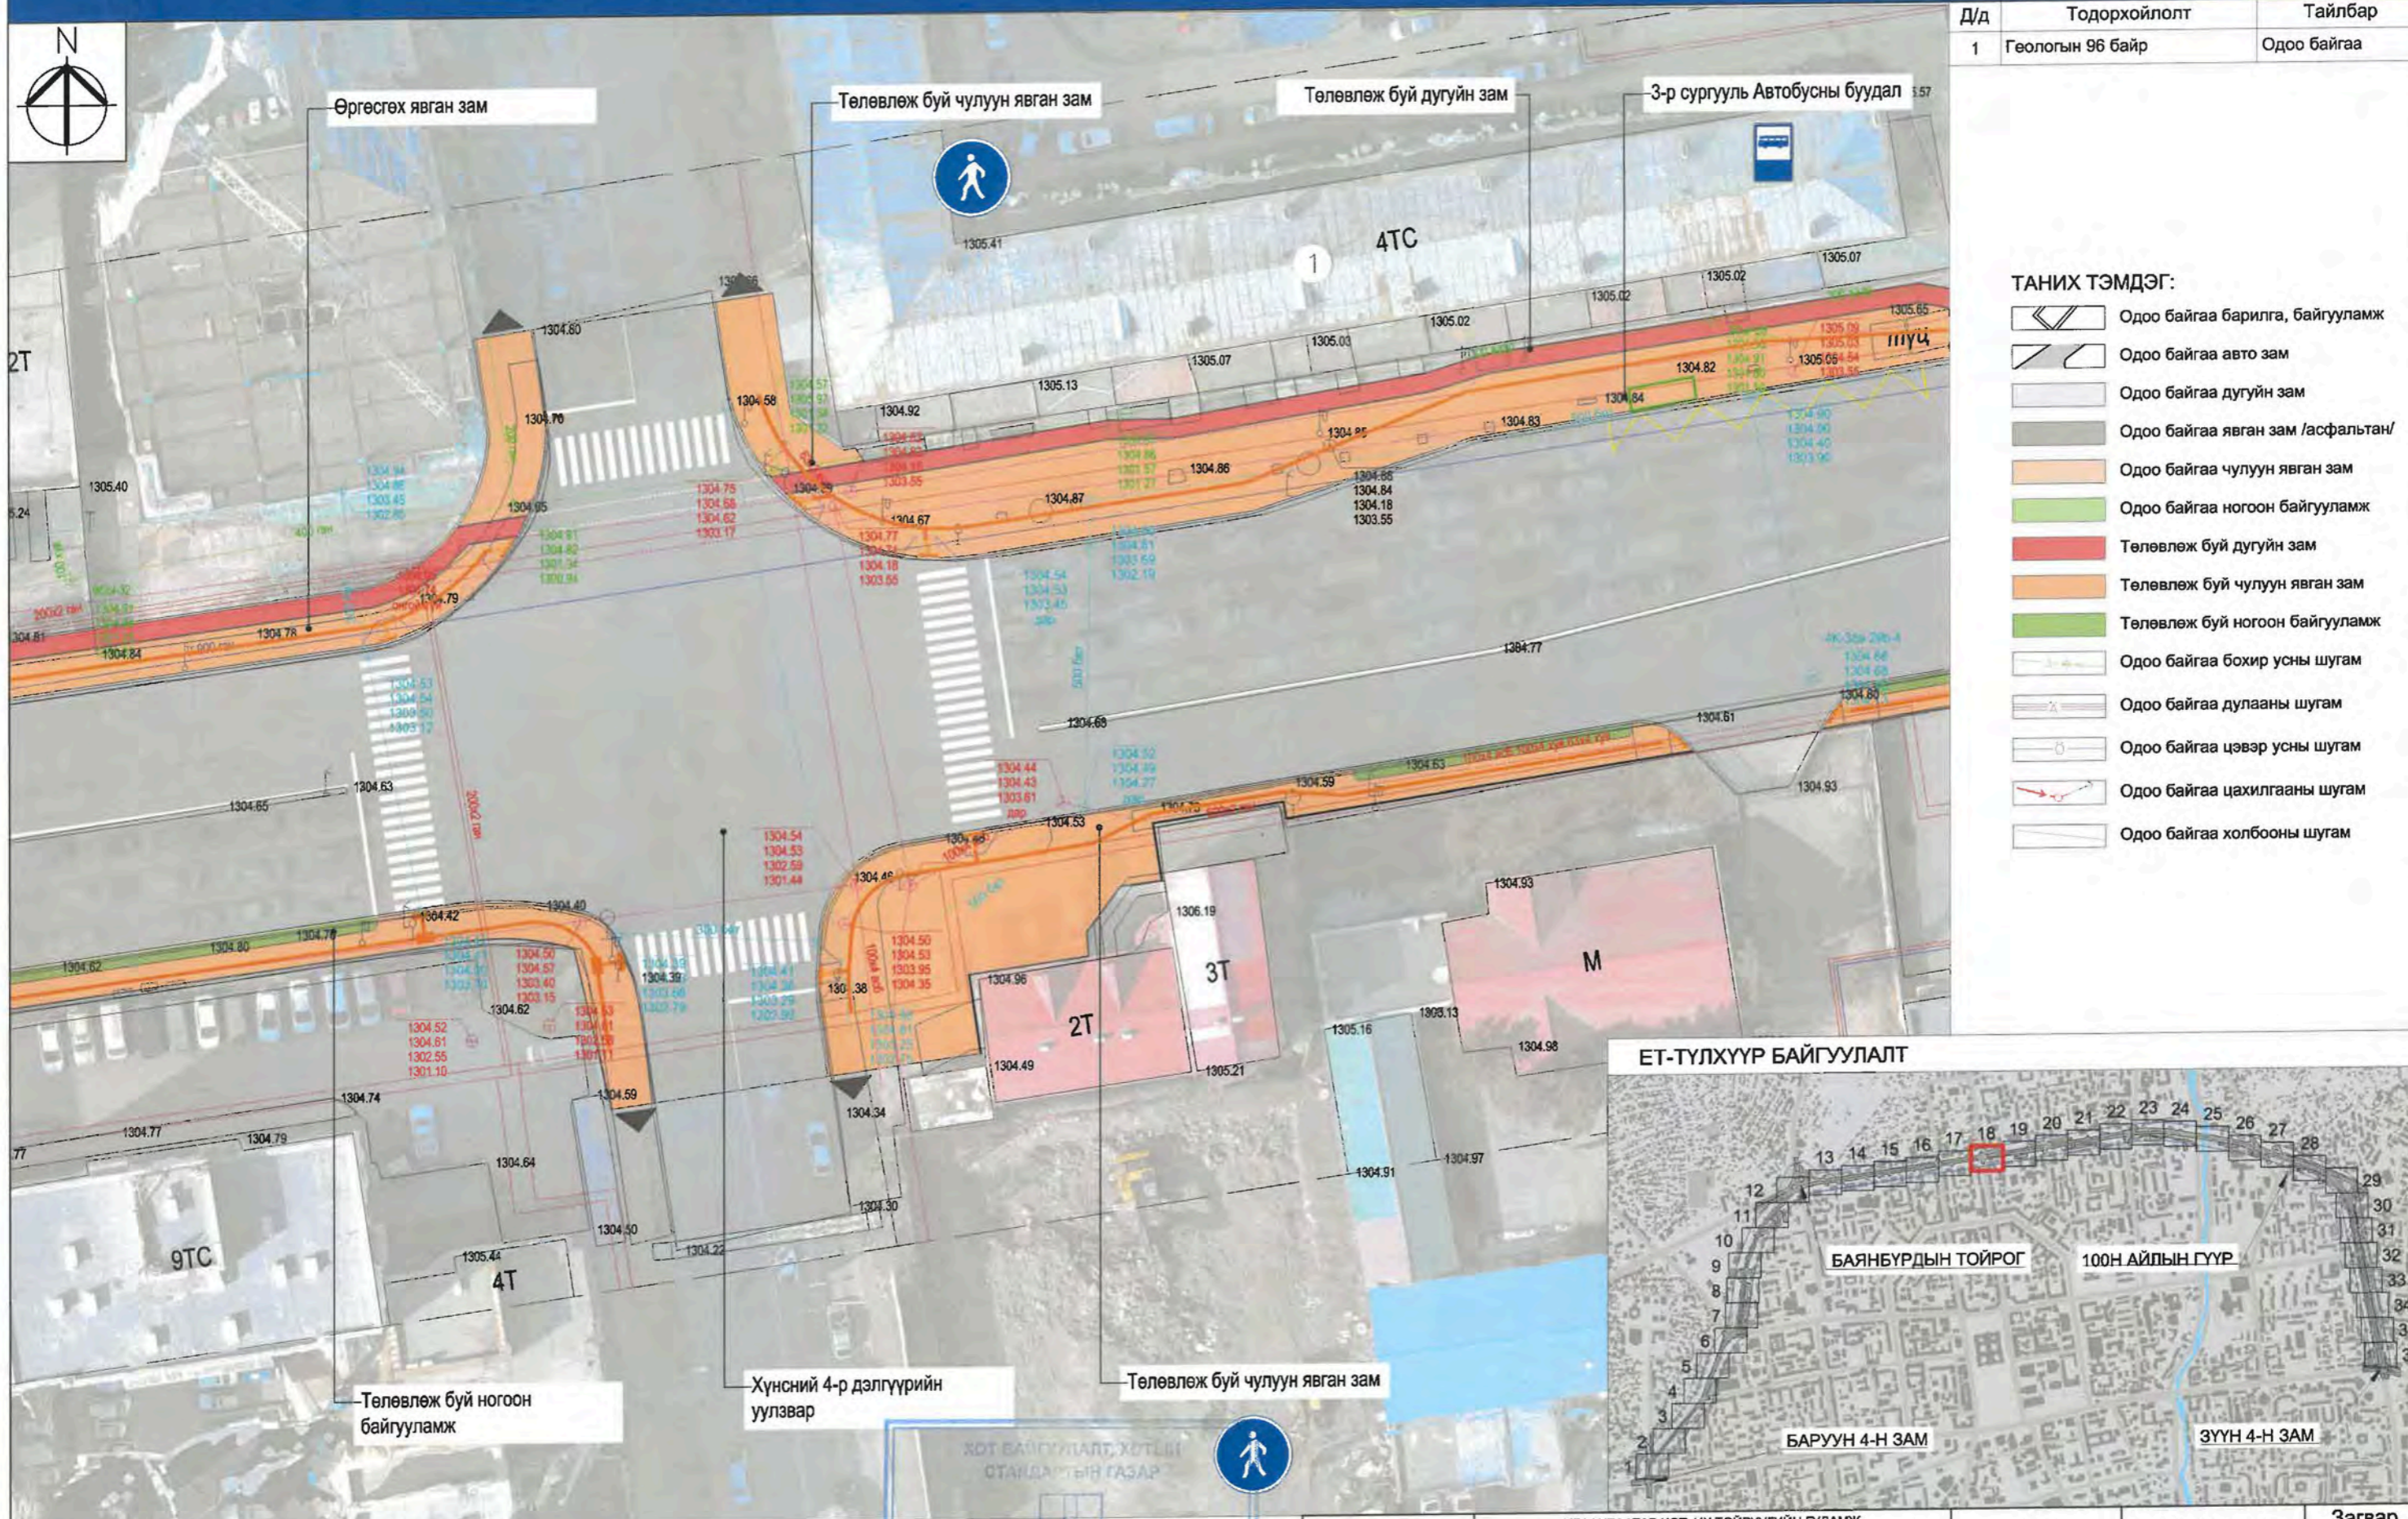

Д/д	Тодорхойлолт	Тайлбар
1	Геологын 96 байр	Одоо байгаа

- ТАНИХ ТЭМДЭГ:**
- Одоо байгаа барилга, байгууламж
 - Одоо байгаа авто зам
 - Одоо байгаа дугуйн зам
 - Одоо байгаа явган зам /асфальтан/
 - Одоо байгаа чулуун явган зам
 - Одоо байгаа ногоон байгууламж
 - Төлөвлөж буй дугуйн зам
 - Төлөвлөж буй чулуун явган зам
 - Төлөвлөж буй ногоон байгууламж
 - Одоо байгаа бохир усны шугам
 - Одоо байгаа дулааны шугам
 - Одоо байгаа цэвэр усны шугам
 - Одоо байгаа цахилгааны шугам
 - Одоо байгаа холбооны шугам




ХОТ БАЙГУУЛАЛТ, ХОТЛИН СТАНДАРТЫН ГАЗАР

ЕРӨНХИЙ АРХИТЕКТОРЫН АЖЛЫН АЛБА
 2024 оны 06-р сарын 21 өдөр
 10073-3394 2117401



УЛААНБААТАР ХОТ, ИХ ТОЙРУУГИЙН ГУДАМЖ БАРУУН 4-Н ЗАМЫН УУЛЗВАРААС ЗҮҮН 4-Н ЗАМ ХҮРТЭЛХ 5.4 КМ ЯВГАН ХҮНИЙ ЗАМ, ТАЛБАЙН ЗАСВАР ШИНЭЧЛЭЛИЙН ЗУРАГ ТӨСӨЛ	Нэр	Гарын үсэг	Загвар зураг
АТХэлтсийн ахлах мэргэжилтэн	Н.Мөнхзул		M1:500
Архитектор	Н.Даваацэцэг		Хуудас-25
Захиалагч			2024 он

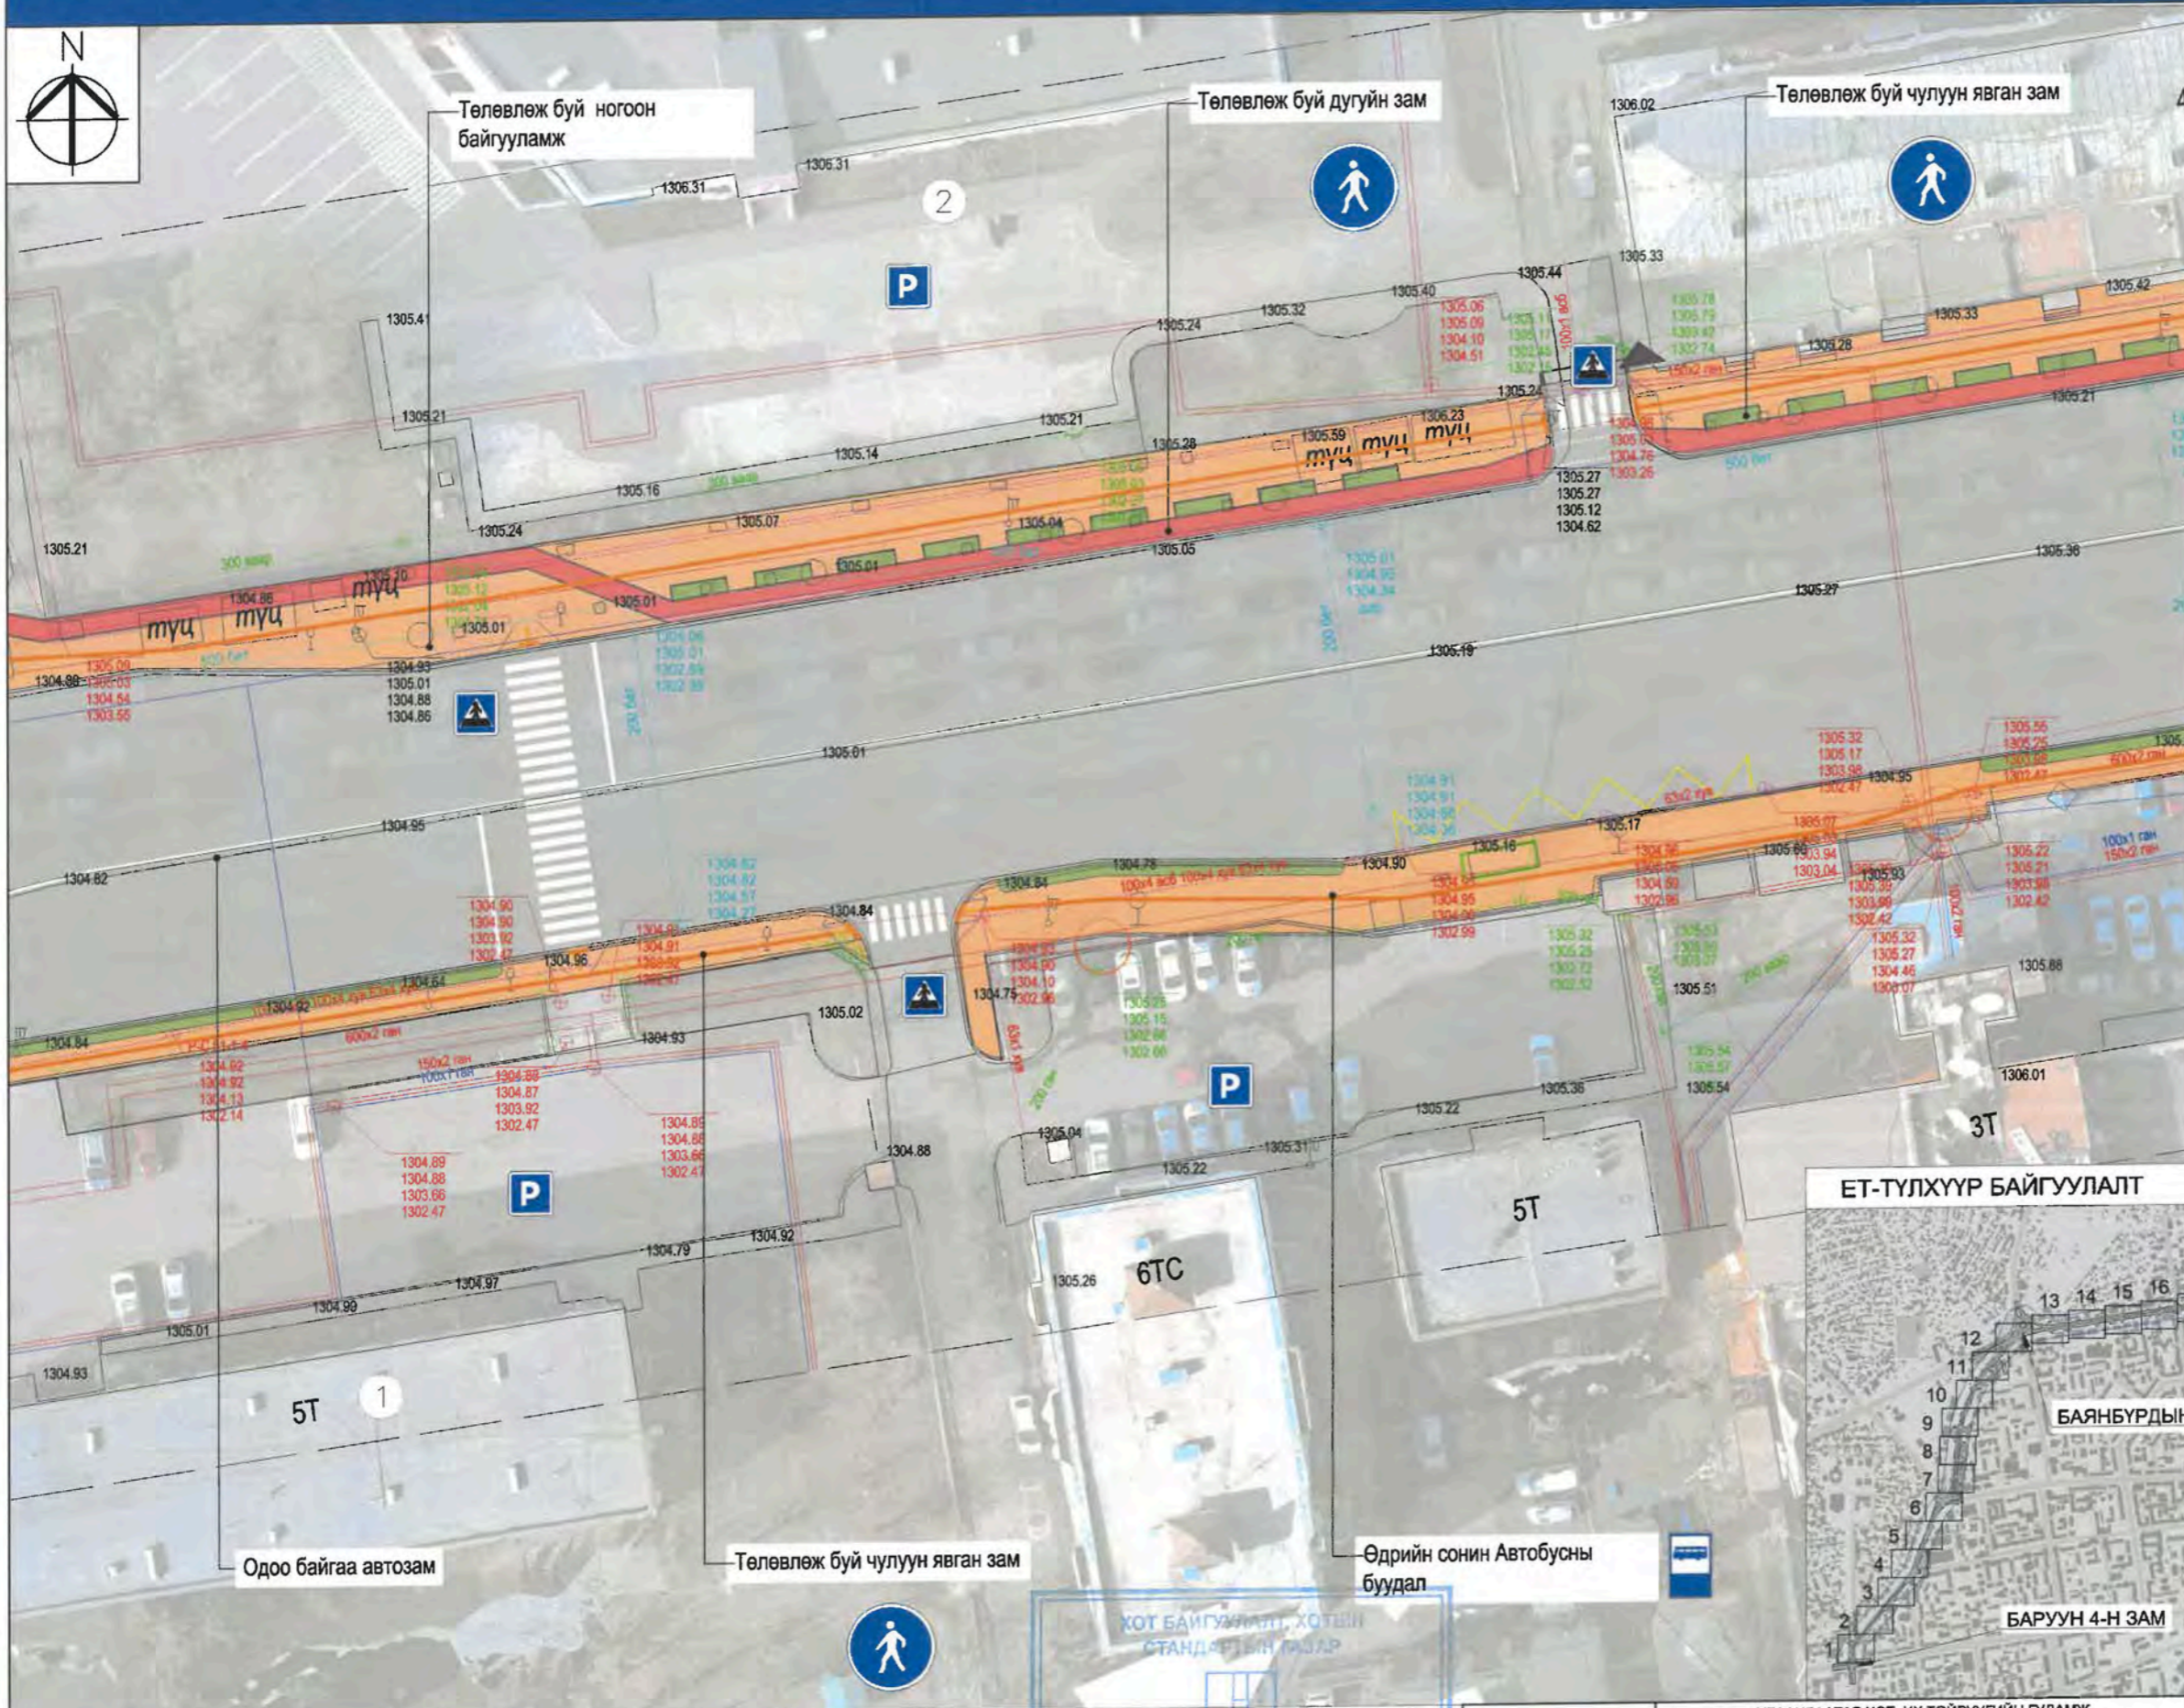


Д/д	Тодорхойлолт	Тайлбар
1	Үндэсний Биенийн Тамирын Дээд Сургууль	Одоо байгаа
2	Монгол 3-р сургууль	Одоо байгаа

- ТАНИХ ТЭМДЭГ:**
- Одоо байгаа барилга, байгууламж
 - Одоо байгаа авто зам
 - Одоо байгаа дугуйн зам
 - Одоо байгаа явган зам /асфальтан/
 - Одоо байгаа чулуун явган зам
 - Одоо байгаа ногоон байгууламж
 - Төлөвлөж буй дугуйн зам
 - Төлөвлөж буй чулуун явган зам
 - Төлөвлөж буй ногоон байгууламж
 - Одоо байгаа бохир усны шугам
 - Одоо байгаа дулааны шугам
 - Одоо байгаа цэвэр усны шугам
 - Одоо байгаа цахилгааны шугам
 - Одоо байгаа холбооны шугам



УЛААНБААТАР ХОТ, ИХ ТОЙРУУГИЙН ГУДАМЖ БАРУУН 4-Н ЗАМЫН УУЛЗВАРААС ЗҮҮН 4-Н ЗАМ ХҮРТЭЛХ 5.4 КМ ЯВГАН ХҮНИЙ ЗАМ, ТАЛБАЙН ЗАСВАР ШИНЭЧЛЭЛИЙН ЗУРАГ ТӨСӨЛ	Нэр	Гарын үсэг	Загвар зураг
АТХэлтсийн ахлах мэргэжилтэн	Н.Мөнхзүл		M1:500
Архитектор	Н.Даваацэцэг		Хуудас-26
Захиалагч			2024 он

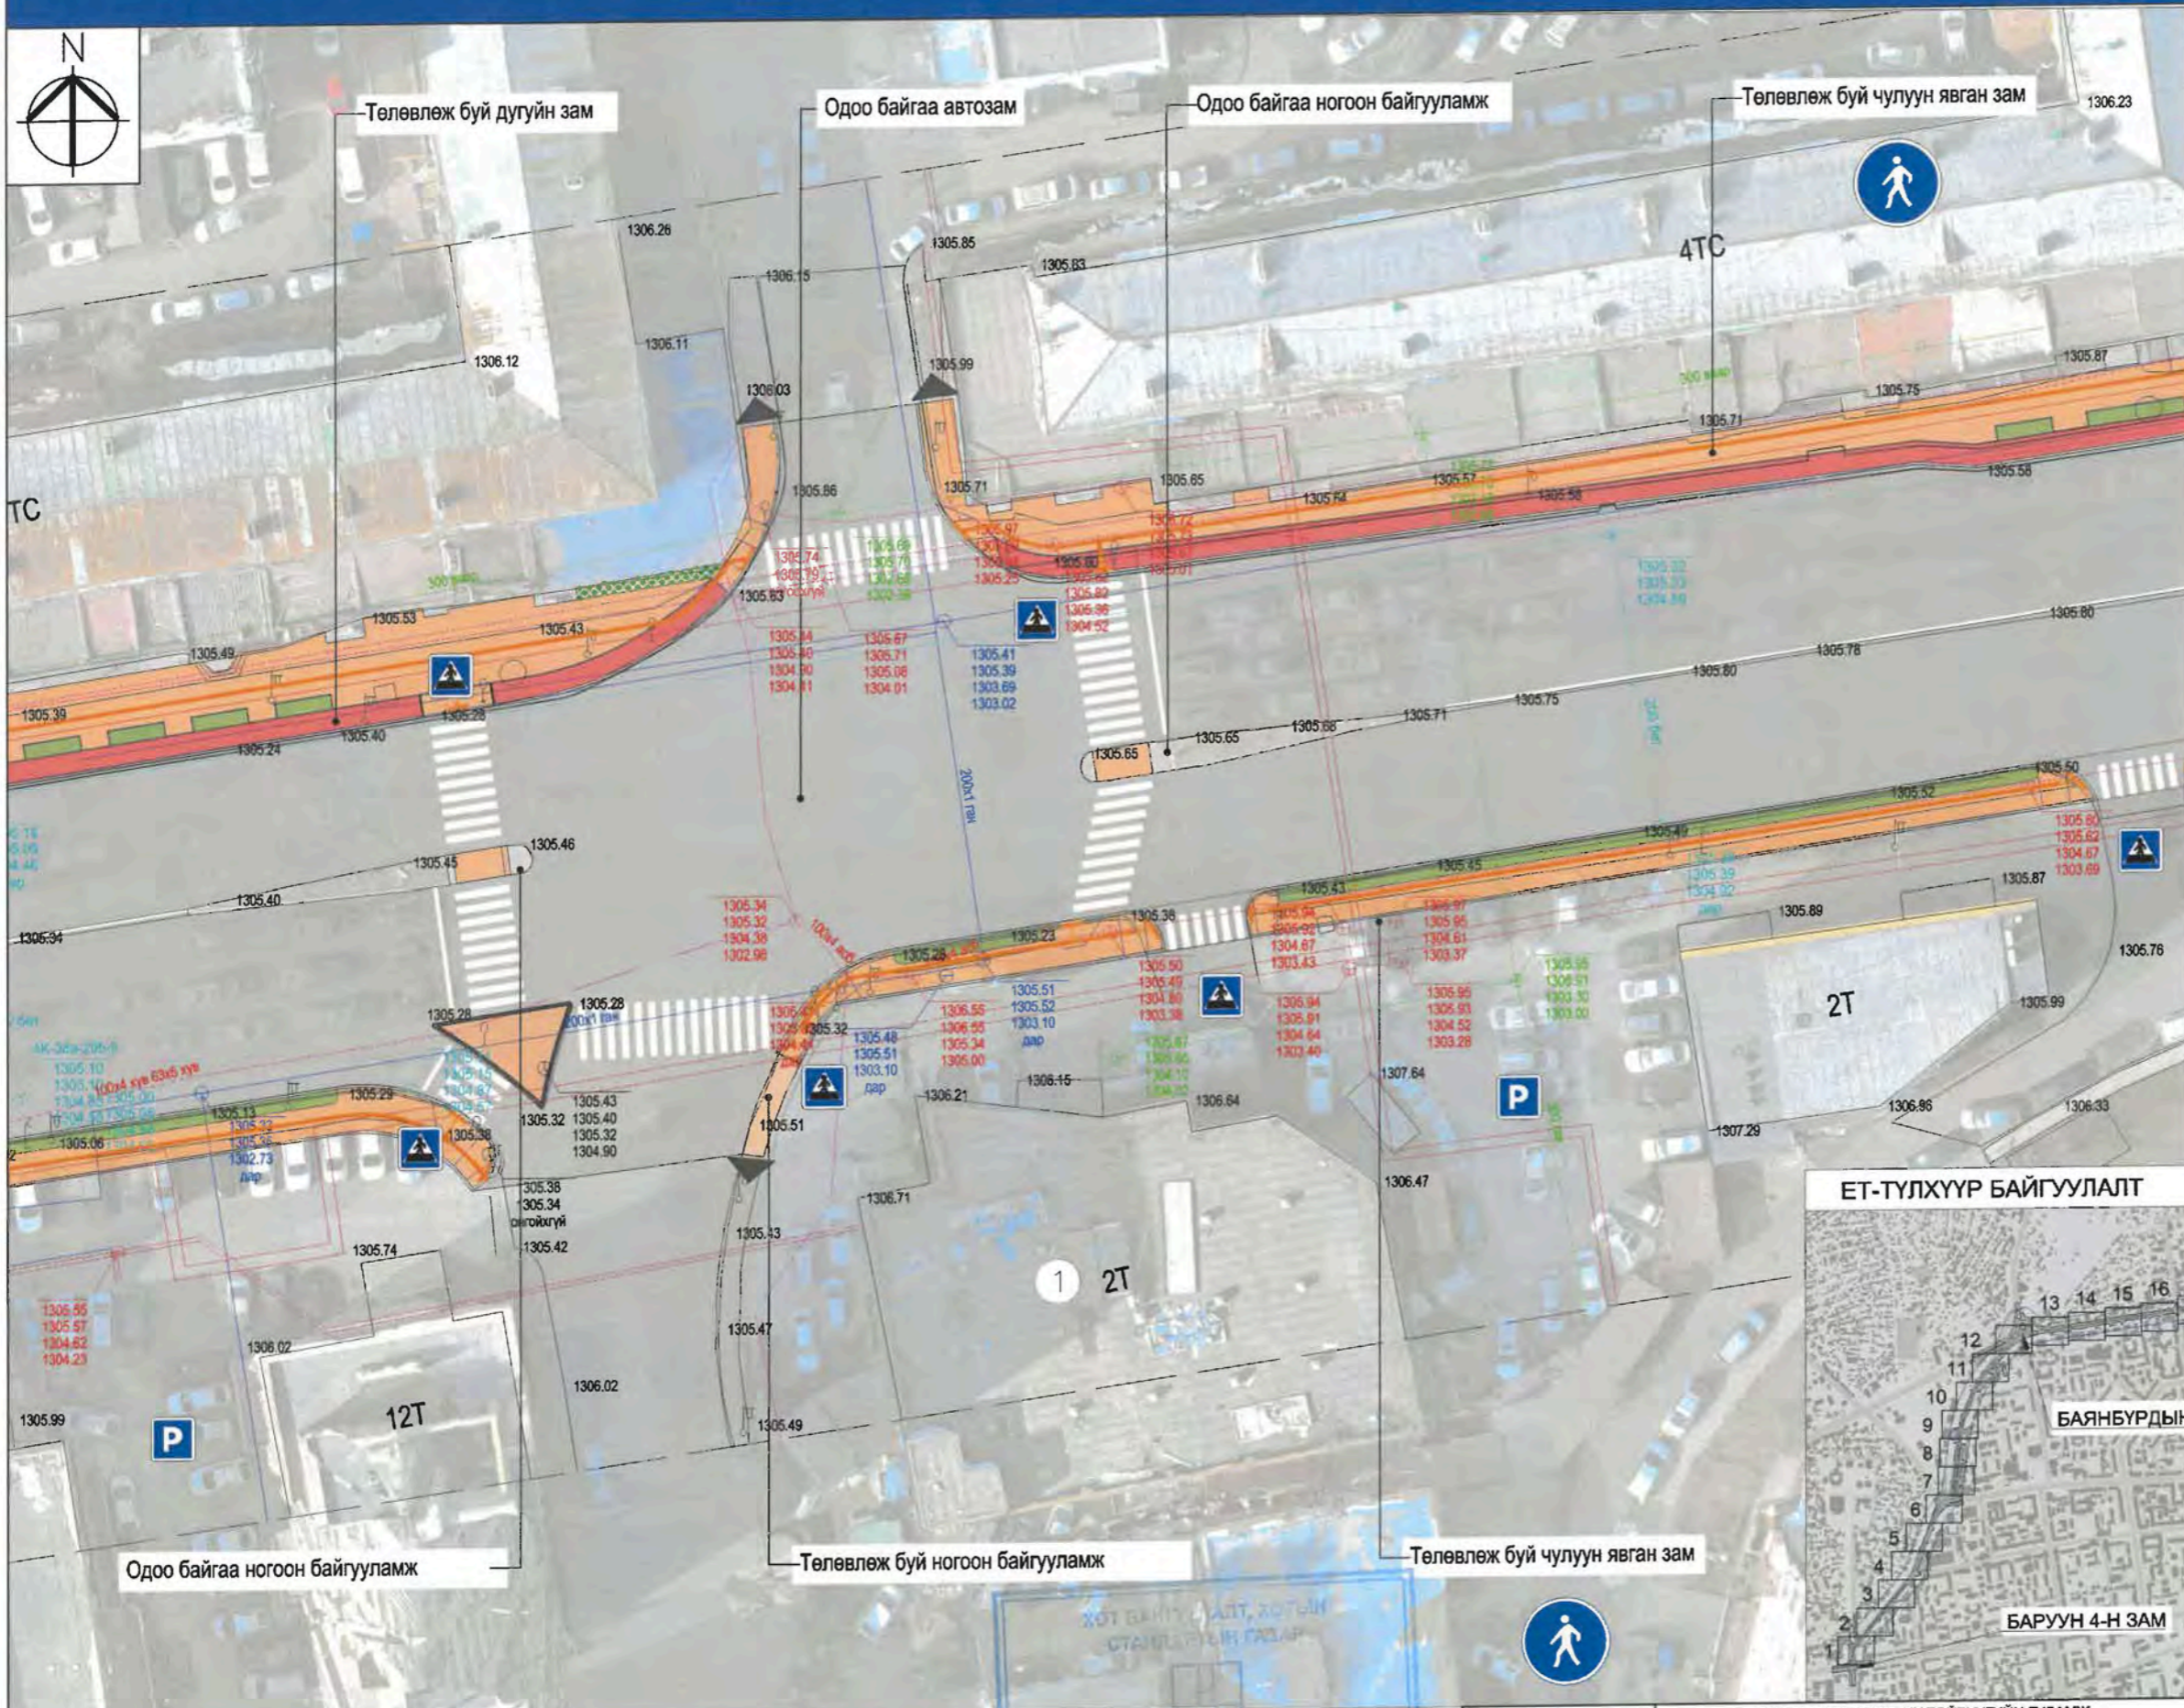

Д/д	Тодорхойлолт	Тайлбар
1	Авто плаза	Одоо байгаа

ТАНИХ ТЭМДЭГ:

- Одоо байгаа барилга, байгууламж
- Одоо байгаа авто зам
- Одоо байгаа дугуйн зам
- Одоо байгаа явган зам /асфальтан/
- Одоо байгаа чулуун явган зам
- Одоо байгаа ногоон байгууламж
- Төлөвлөж буй дугуйн зам
- Төлөвлөж буй чулуун явган зам
- Төлөвлөж буй ногоон байгууламж
- Одоо байгаа бохир усны шугам
- Одоо байгаа дулааны шугам
- Одоо байгаа цэвэр усны шугам
- Одоо байгаа цахилгааны шугам
- Одоо байгаа холбооны шугам



<p>ЕРӨНХИЙ АРХИТЕКТОРЫН АЖЛЫН АЛБА 2024 оны 06-р сарын 21 өдөр СБТ-А 24978 2117401</p> <p>Хот төлөвлөлт, судалгааны институт</p>	<p>УЛААНБААТАР ХОТ, ИХ ТОЙРУУГИЙН ГУДАМЖ БАРУУН 4-Н ЗАМЫН УУЛЗВАРААС ЗҮҮН 4-Н ЗАМ ХҮРТЭЛХ 5.4 КМ ЯВГАН ХҮНИЙ ЗАМ, ТАЛБAYН ЗАСВАР ШИНЭЧЛЭЛИЙН ЗУРАГ ТӨСӨЛ</p>	Нэр	Гарын үсэг	Загвар зураг
	<p>АТХэлтсийн ахлах мэргэжилтэн</p>	Н.Мөнхзул		M1:500
	<p>Архитектор</p>	Н.Даваацэцэг		Хуудас-27
	<p>Захиалагч</p>			2024 он



Д/д	Тодорхойлолт	Тайлбар
1	Монголын Оюун Ухааны Академи	Одоо байгаа
2	Намжил байр	Одоо байгаа

- ТАНИХ ТЭМДЭГ:**
- Одоо байгаа барилга, байгууламж
 - Одоо байгаа авто зам
 - Одоо байгаа дугуйн зам
 - Одоо байгаа явган зам /асфальтан/
 - Одоо байгаа чулуун явган зам
 - Одоо байгаа ногоон байгууламж
 - Төлөвлөж буй дугуйн зам
 - Төлөвлөж буй чулуун явган зам
 - Төлөвлөж буй ногоон байгууламж
 - Одоо байгаа бохир усны шугам
 - Одоо байгаа дулааны шугам
 - Одоо байгаа цэвэр усны шугам
 - Одоо байгаа цахилгааны шугам
 - Одоо байгаа холбооны шугам


ЕТ-ТҮЛХҮҮР БАЙГУУЛАЛТ



ЕРӨНХИЙ АРХИТЕКТОРЫН АЖЛЫН АЛБА
 2024 оны 06 -р сарын 21 өдөр
 СЭТ.Т.21.15 2117401



УЛААНБААТАР ХОТ, ИХ ТОЙРУУГИЙН ГУДАМЖ БАРУУН 4-Н ЗАМЫН УУЛЗВАРААС ЗҮҮН 4-Н ЗАМ ХҮРТЭЛХ 5.4 КМ ЯВГАН ХҮНИЙ ЗАМ, ТАЛБАЙН ЗАСВАР ШИНЭЧЛЭЛИЙН СУРАГ ТӨСӨЛ	Нэр	Гарын үсэг	Загвар зураг
АТХэлтсийн ахлах мэргэжилтэн	Н.Мөнхзул		M1:500
Архитектор	Н.Даваацэцэг		Хуудас-28
Захиалагч			2024 он

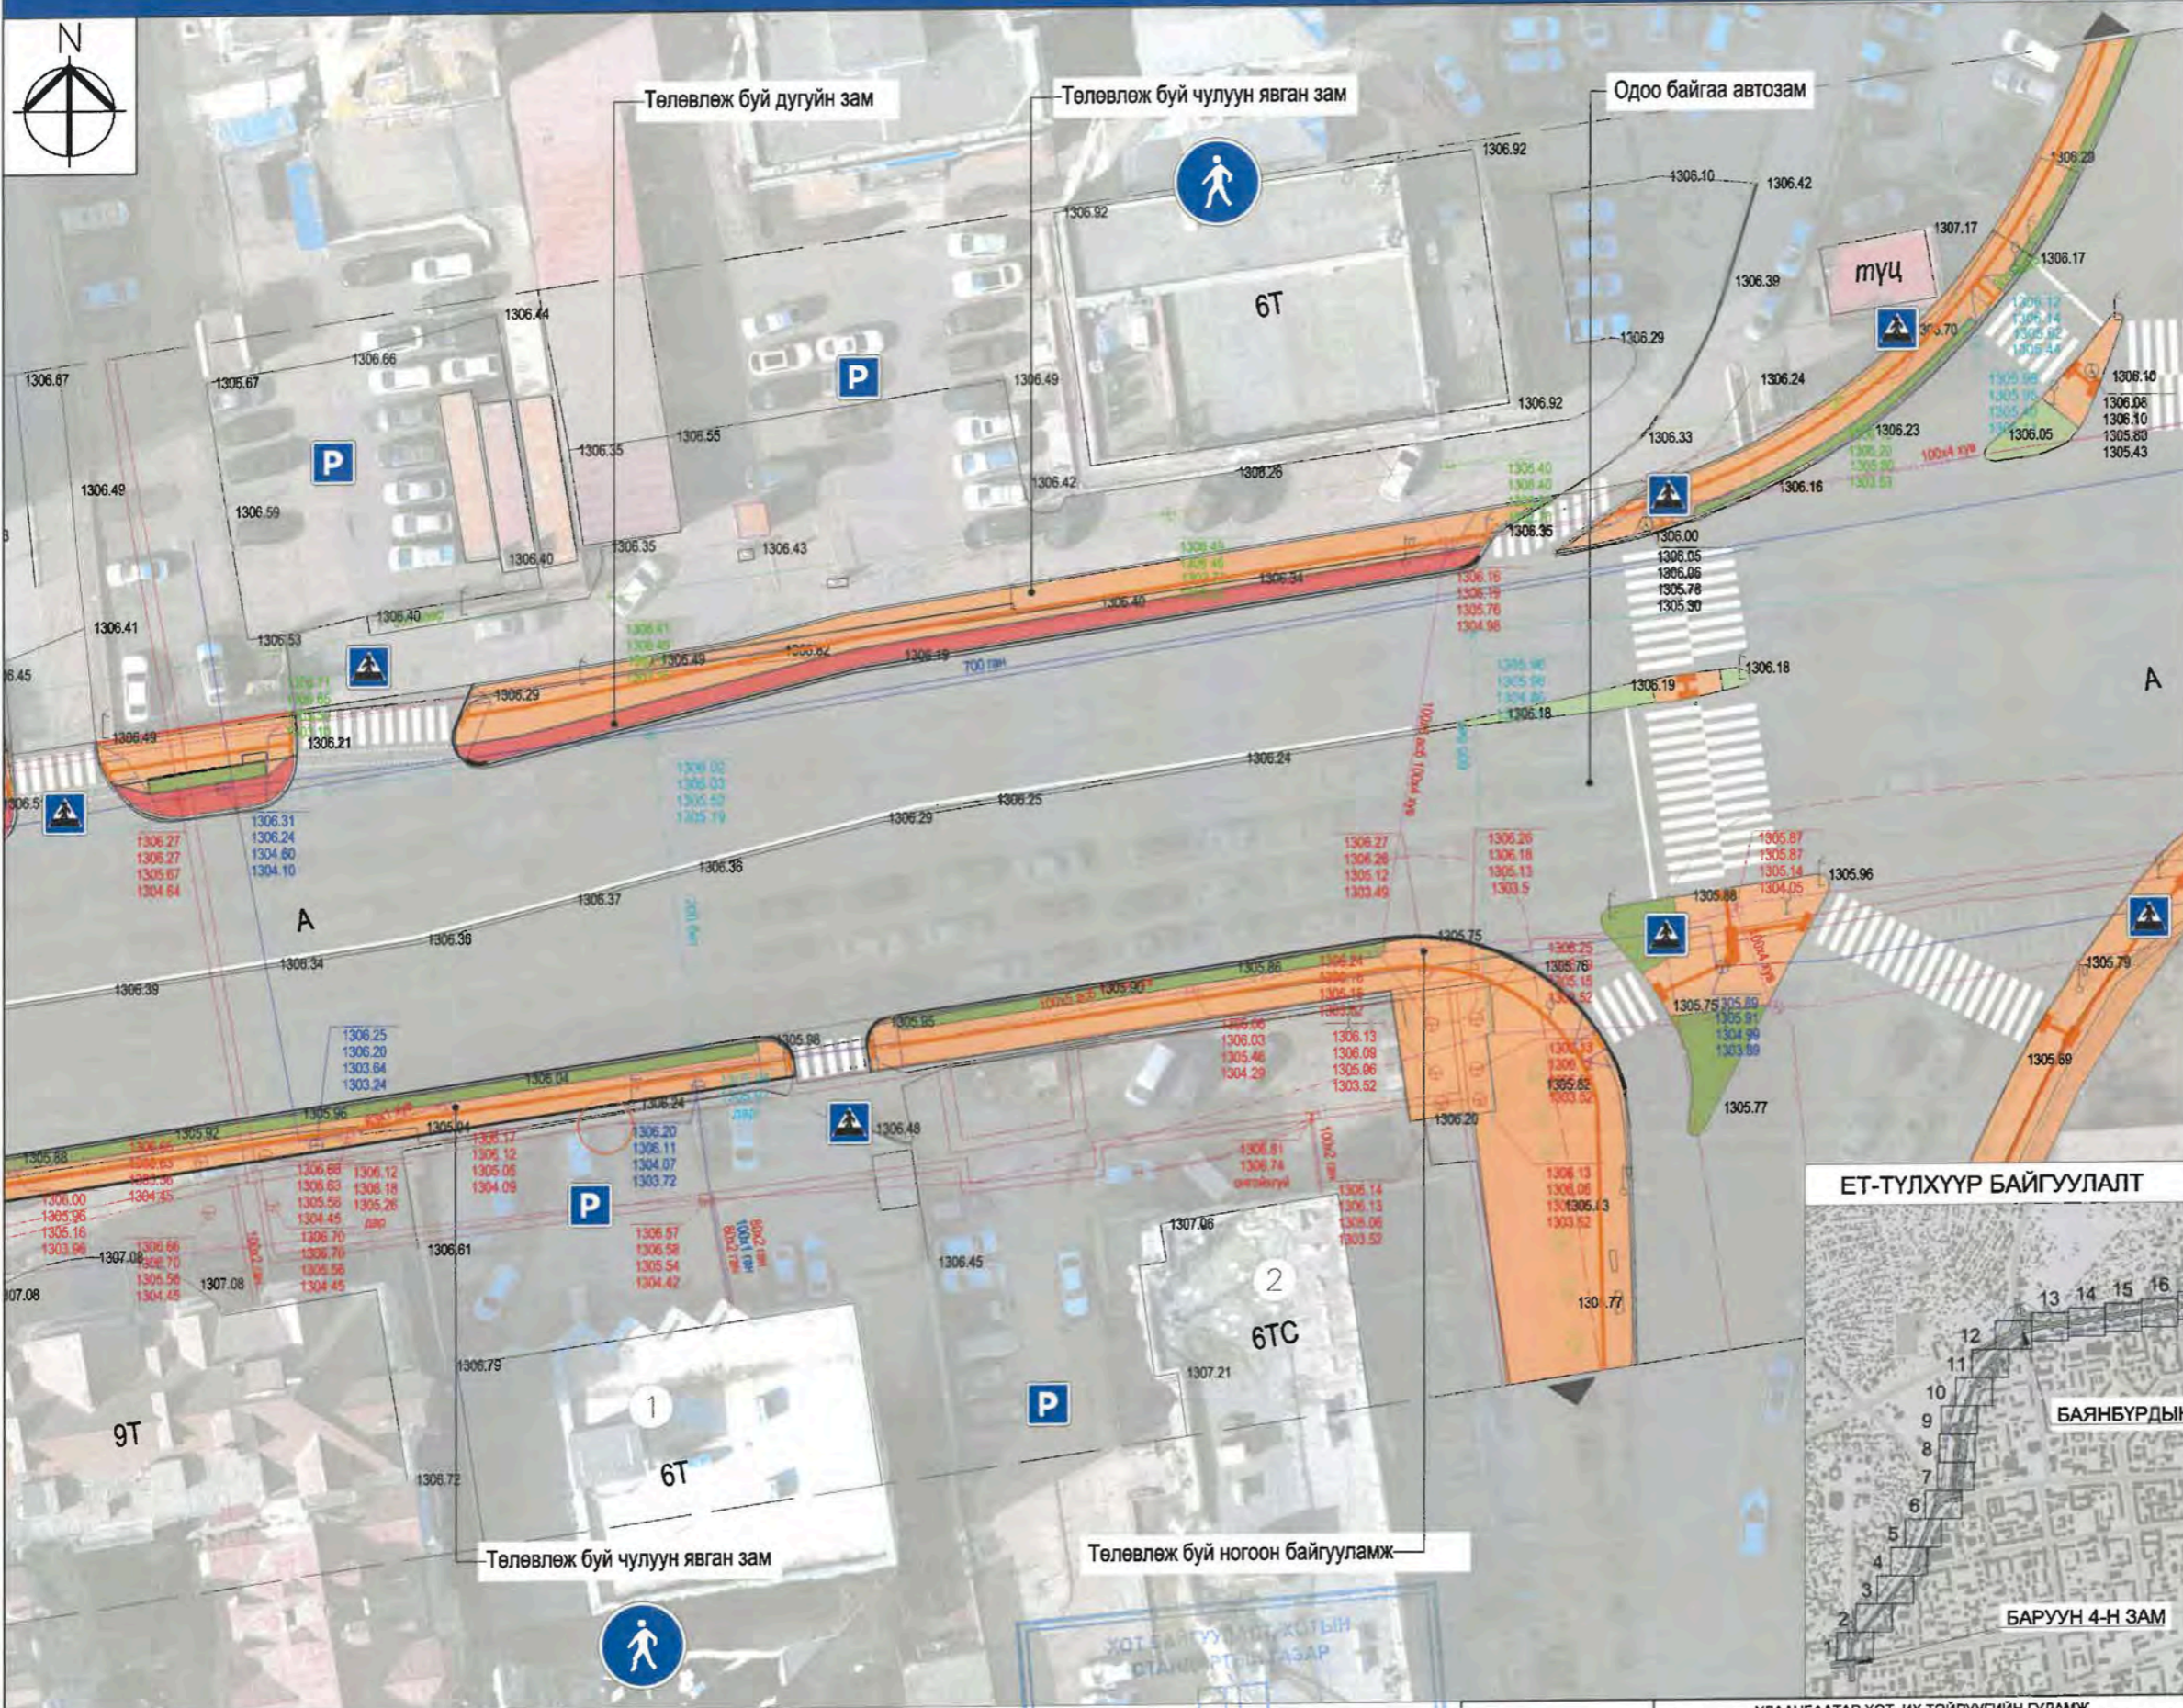

Д/д	Тодорхойлолт	Тайлбар
1	Evergood Build	Одоо байгаа
2	13 байр	Одоо байгаа

- ТАНИХ ТЭМДЭГ:**
- Одоо байгаа барилга, байгууламж
 - Одоо байгаа авто зам
 - Одоо байгаа дугуйн зам
 - Одоо байгаа явган зам /асфальтан/
 - Одоо байгаа чулуун явган зам
 - Одоо байгаа ногоон байгууламж
 - Төлөвлөж буй дугуйн зам
 - Төлөвлөж буй чулуун явган зам
 - Төлөвлөж буй ногоон байгууламж
 - Одоо байгаа бохир усны шугам
 - Одоо байгаа дулааны шугам
 - Одоо байгаа цэвэр усны шугам
 - Одоо байгаа цахилгааны шугам
 - Одоо байгаа холбооны шугам

ЕТ-ТҮЛХҮҮР БАЙГУУЛАЛТ




ХОТ БАЙГУУЛАХ ХОТЫН
 СТАНДАРТЫН АЗАР

ЕРӨНХИЙ АРХИТЕКТОРЫН АЖЛЫН АЛБА
 2024 оны 06-р сарын 21 өдөр
 СЕТ-24956 2117401



УЛААНБААТАР ХОТ, ИХ ТОЙРУУГИЙН ГУДАМЖ БАРУУН 4-Н ЗАМЫН УУЛЗВАРААС ЗҮҮН 4-Н ЗАМ ХҮРТЭЛХ 5.4 КМ ЯВГАН ХҮНИЙ ЗАМ, ТАЛБАЙН ЗАСВАР ШИНЭЧЛЭЛИЙН СУРАГ ТӨСӨЛ	Нэр	Гарын үсэг	Загвар зураг
АТХэлтсийн ахлах мэргэжилтэн	Н.Мөнхзул		M1:500
Архитектор	Н.Даваацэцэг		Хуудас-29
Захиалагч			2024 он

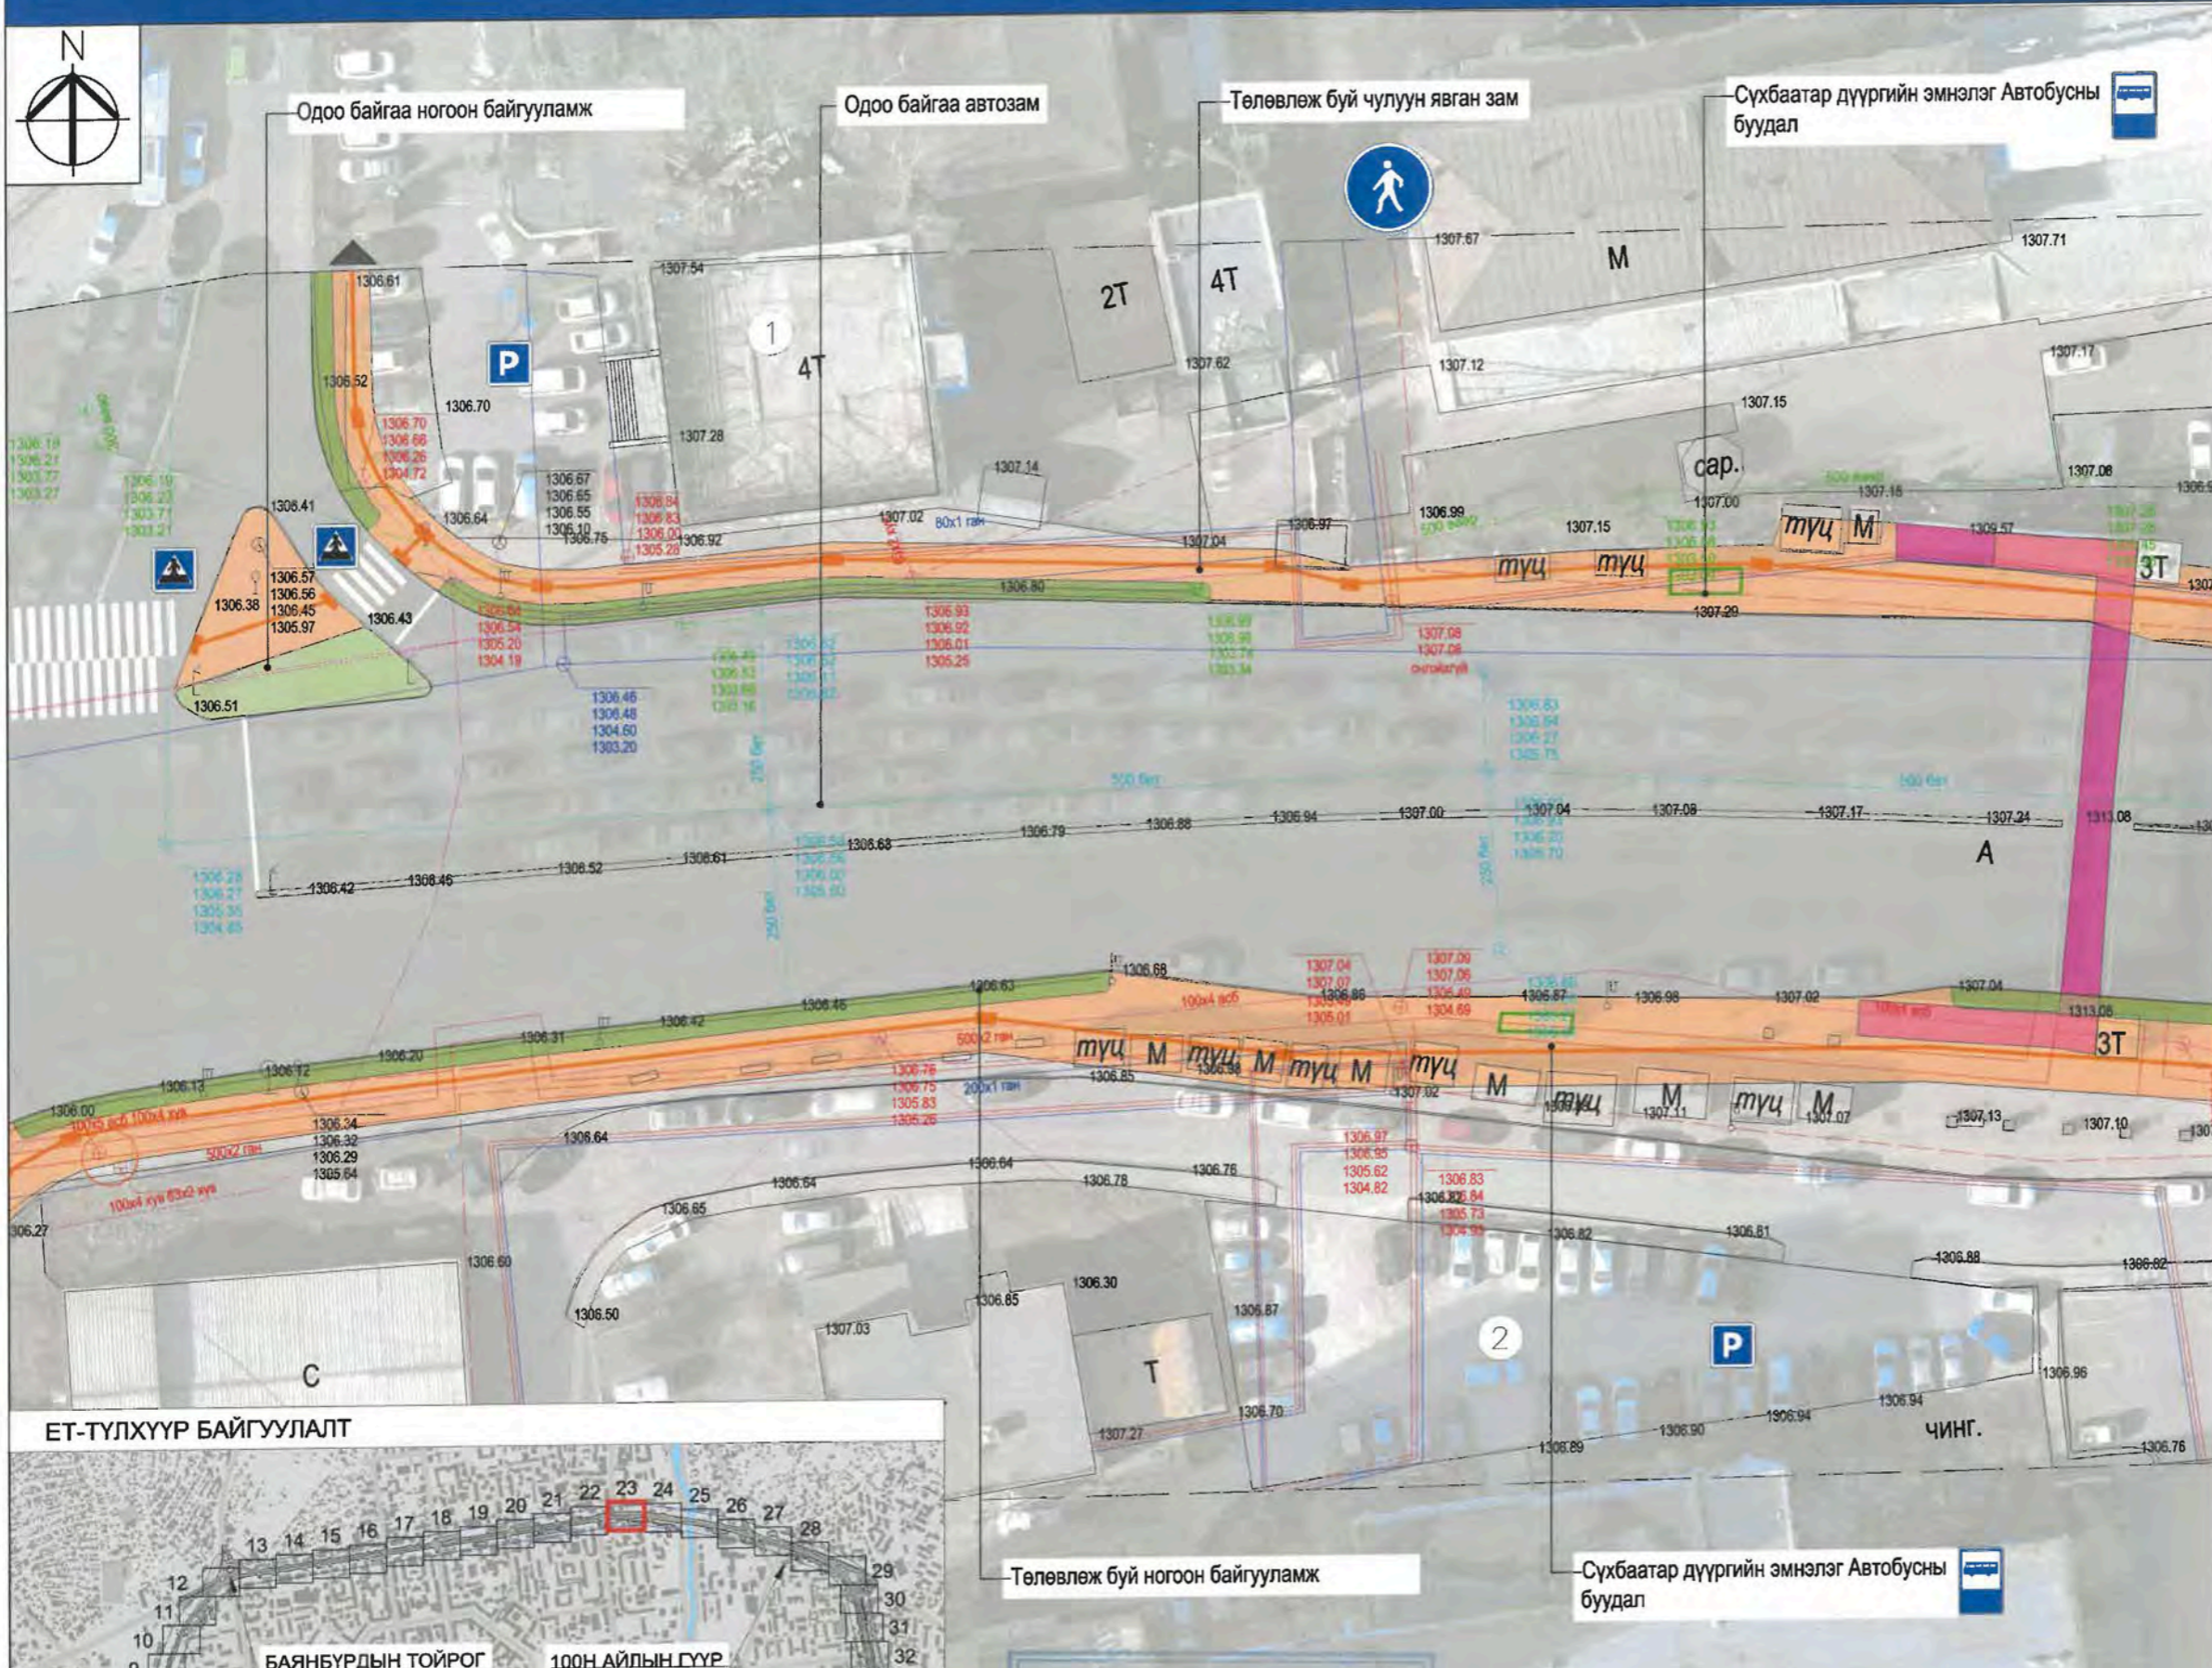

Д/д	Тодорхойлолт	Тайлбар
1	BSB superstore	Одоо байгаа
2	B contemporary art gallery	Одоо байгаа

- ТАНИХ ТЭМДЭГ:
- Одоо байгаа барилга, байгууламж
 - Одоо байгаа авто зам
 - Одоо байгаа дугуйн зам
 - Одоо байгаа явган зам /асфальтан/
 - Одоо байгаа чулуун явган зам
 - Одоо байгаа ногоон байгууламж
 - Төлөвлөж буй чулуун явган зам
 - Төлөвлөж буй ногоон байгууламж
 - Одоо байгаа бохир усны шугам
 - Одоо байгаа дулааны шугам
 - Одоо байгаа цэвэр усны шугам
 - Одоо байгаа цахилгааны шугам
 - Одоо байгаа холбооны шугам



ХСТ БҮРГЭЙ АНД ХЭТЭЙН
СТАДИЙН ГАЗАР

ЕРӨНХИЙ АРХИТЕКТОРЫН АЖЛЫН АЛБА

24 06-р сарын 21 өдөр

2117401




УЛААНБААТАР ХОТ, ИХ ТОЙРУУГИЙН ГУДАМЖ
БАРУУН 4-Н ЗАМЫН УУЛЗВАРААС ЗҮҮН 4-Н ЗАМ ХҮРТЭЛХ 5.4 КМ ЯВГАН
ХҮНИЙ ЗАМ, ТАЛБАЙН ЗАСВАР ШИНЭЧЛЭЛИЙН ЗУРАГ ТӨСӨЛ

АТХэлтсийн ахлах мэргэжилтэн

Архитектор


Захиалагч

Нэр	Гарын үсэг	Загвар зураг
Н.Мөнхзүл		M1:500
Н.Даваацэцэг		Хуудас-30
		2024 он

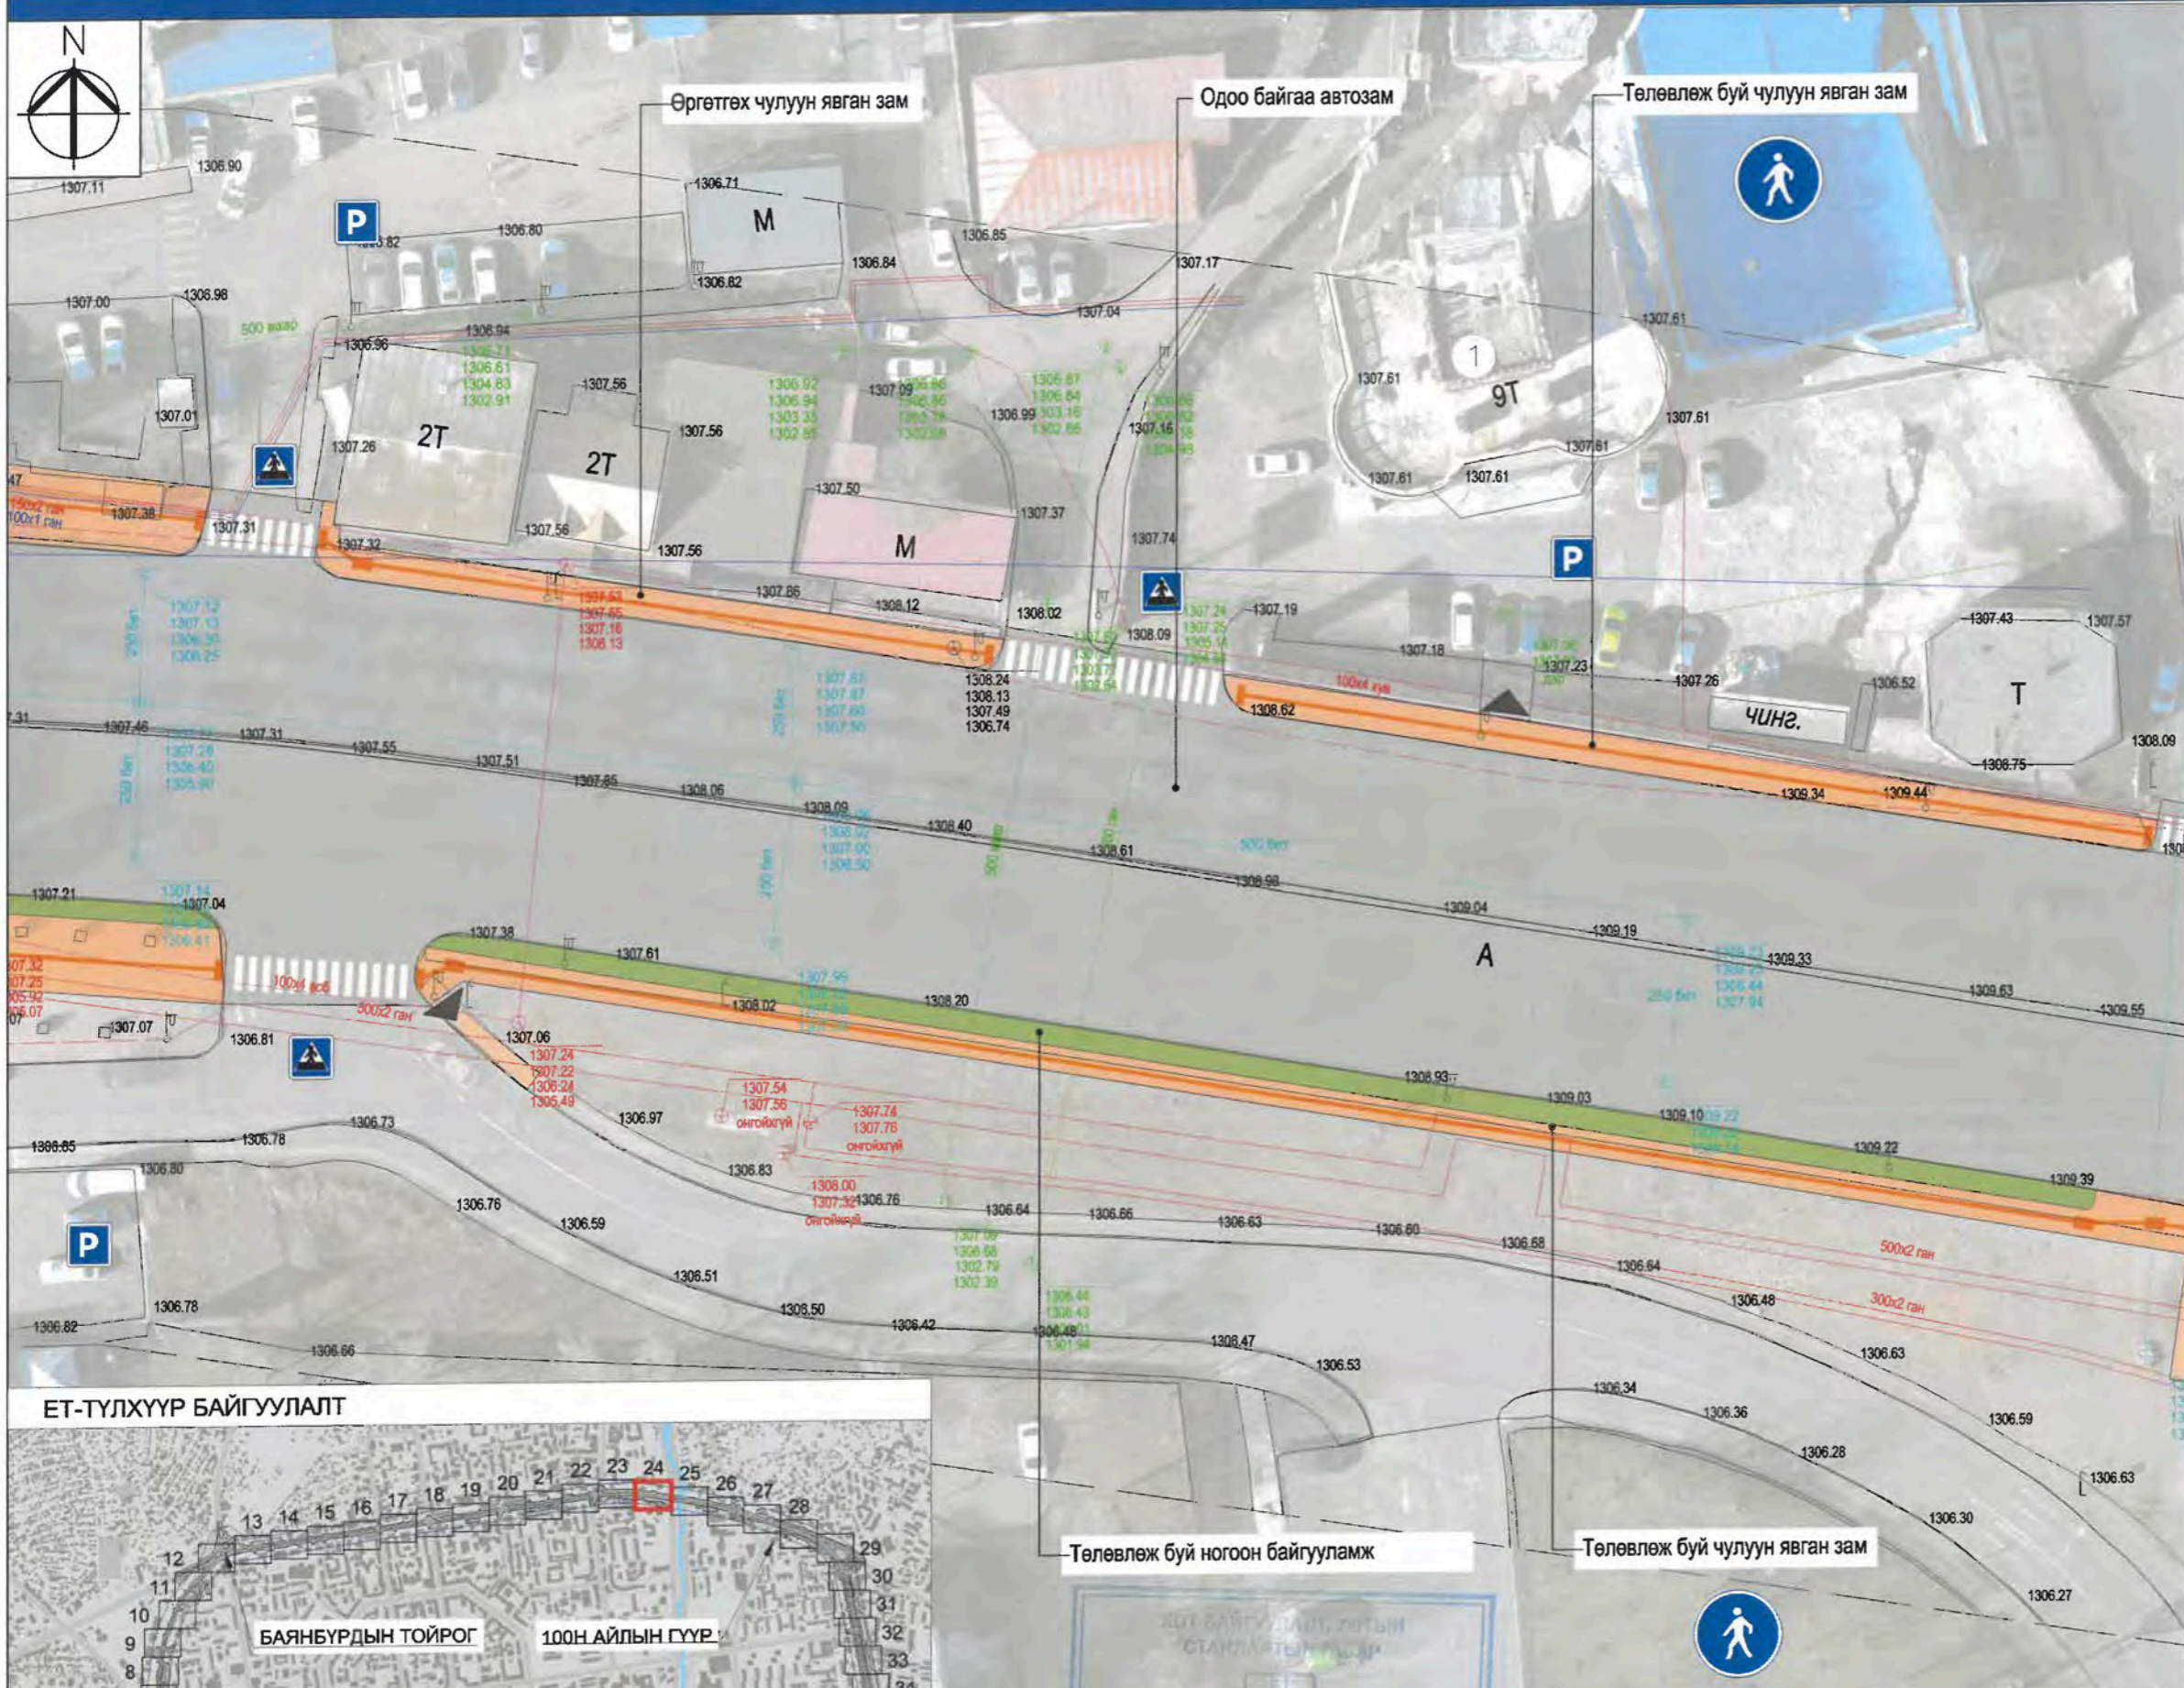

Д/д	Тодорхойлолт	Тайлбар
1	Royal international school	Одоо байгаа

- ТАНИХ ТЭМДЭГ:**
- Одоо байгаа барилга, байгууламж
 - Одоо байгаа авто зам
 - Одоо байгаа дугуйн зам
 - Одоо байгаа явган зам /асфальтан/
 - Одоо байгаа чулуун явган зам
 - Одоо байгаа ногоон байгууламж
 - Төлөвлөж буй чулуун явган зам
 - Төлөвлөж буй ногоон байгууламж
 - Одоо байгаа бохир усны шугам
 - Одоо байгаа дулааны шугам
 - Одоо байгаа цэвэр усны шугам
 - Одоо байгаа цахилгааны шугам
 - Одоо байгаа холбооны шугам

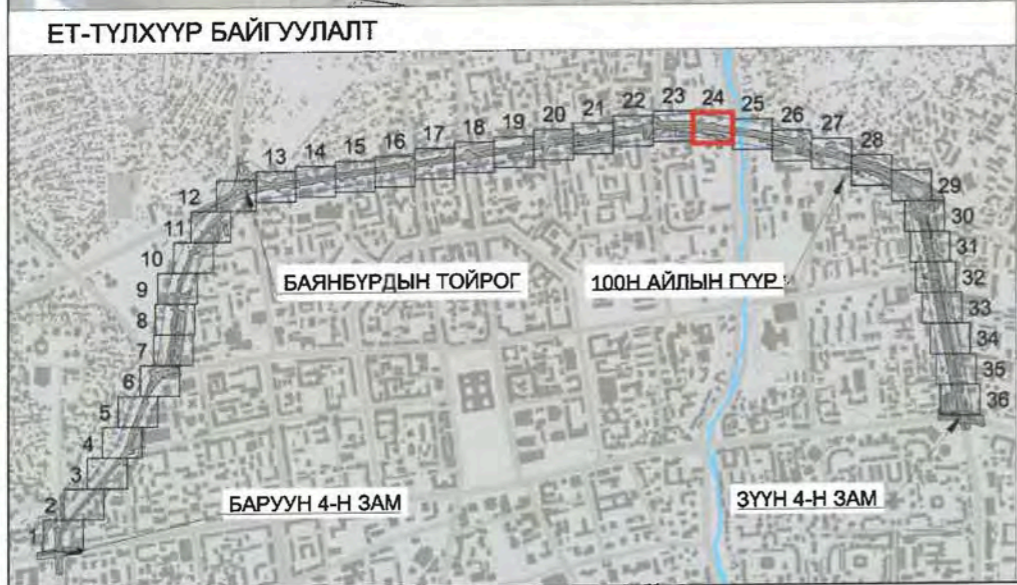

Төлөвлөж буй ногоон байгууламж

Төлөвлөж буй чулуун явган зам

УЛААНБААТАР ХОТ, ИХ ТОЙРУУГИЙН ГУДАМЖ
 БАРУУН 4-Н ЗАМЫН УУЛЗВАРААС ЗҮҮН 4-Н ЗАМ ХҮРТЭЛХ 5.4 КМ ЯВГАН
 ХҮНИЙ ЗАМ, ТАЛБАЙН ЗАСВАР ШИНЭЧЛЭЛИЙН ЗУРАГ ТӨСӨЛ

ЕРӨНХИЙ АРХИТЕКТСРЫН АЖЛЫН АЛБАН
 24 оны 06-р сарын 21 өдөр
 ТБТ 24956 2117401

ХОТ ТӨЛӨВЛӨЛТ,
 СУДАЛГААНЫ ИНСТИТУТ

Нэр	Н.Мөнхзүл	Загвар зураг	M1:500
Гарын үсэг		Архитектор	Н.Даваацэцэг
Захиалагч			Хуудас-31 2024 он



Д/д	Тодорхойлолт	Тайлбар
1	Сэлбэ гол	Одоо байгаа
2	Барилгын материалын шөнийн дэлгүүр	Одоо байгаа
3	Сэлбэ апартамент	

- ТАНИХ ТЭМДЭГ:**
- Одоо байгаа барилга, байгууламж
 - Одоо байгаа авто зам
 - Одоо байгаа дугуйн зам
 - Одоо байгаа явган зам /асфальтан/
 - Одоо байгаа чулуун явган зам
 - Одоо байгаа ногоон байгууламж
 - Төлөвлөж буй ногоон байгууламж
 - Одоо байгаа бохир усны шугам
 - Одоо байгаа дулааны шугам
 - Одоо байгаа цэвэр усны шугам
 - Одоо байгаа цахилгааны шугам
 - Одоо байгаа холбооны шугам

ХОТ БАЙГУУЛАЛТ, ХОТЫН СТАНДАРТЫН ГАЗАР

ЕРӨНХИЙ АРХИТЕКТУРЫН АЖЛЫН АЛБА

24 06 21 өдөр



УЛААНБААТАР ХОТ, ИХ ТОЙРУУГИЙН ГУДАМЖ
 БАРУУН 4-Н ЗАМЫН УУЛЗВАРААС ЗҮҮН 4-Н ЗАМ ХҮРТЭЛХ 5.4 КМ ЯВГАН
 ХҮНИЙ ЗАМ, ТАЛБАЙН ЗАСВАР ШИНЭЧЛЭЛИЙН СУРАГ ТӨСӨЛ

АТХэлтсийн ахлах мэргэжилтэн
 Архитектор
 Захиалагч

Нэр	Гарын үсэг	Загвар зураг
Н.Мөнхзул		M1:500
Н.Даваацэцэг		Хуудас-32
		2024 он



Д/д	Тодорхойлолт	Тайлбар
1	АВТОГРАНД сервис	Одоо байгаа
2	Барилга мега сторе	Одоо байгаа

- ТАНИХ ТЭМДЭГ:**
- Одоо байгаа барилга, байгууламж
 - Одоо байгаа авто зам
 - Одоо байгаа дугуйн зам
 - Одоо байгаа явган зам /асфальтан/
 - Одоо байгаа чулуун явган зам
 - Одоо байгаа ногоон байгууламж
 - Төлөвлөж буй чулуун явган зам
 - Төлөвлөж буй ногоон байгууламж
 - Одоо байгаа бохир усны шугам
 - Одоо байгаа дулааны шугам
 - Одоо байгаа цэвэр усны шугам
 - Одоо байгаа цахилгааны шугам

ХОТ БАЙГУУЛАЛТ, ХОТЫН СТАНДАРТЫН ГАЗАР

ЕРӨНХИЙ АРХИТЕКТОРЫН АЖЛЫН АЛБА
2024 оны 06-р сарын 21 өдөр
СБТ 24856 2117401



УЛААНБААТАР ХОТ, ИХ ТОЙРУУГИЙН ГУДАМЖ
БАРУУН 4-Н ЗАМЫН УУЛЗВАРААС ЗҮҮН 4-Н ЗАМ ХҮРТЭЛХ 5.4 КМ ЯВГАН
ХҮНИЙ ЗАМ, ТАЛБАЙН ЗАСВАР ШИНЭЧЛЭЛИЙН ЗУРАГ ТӨСӨЛ

АТХэлтсийн ахлах мэргэжилтэн
Архитектор
Захиалагч

Нэр	Гарын үсэг	Загвар зураг
Н.Мөнхзул		M1:500
Н.Даваацэцэг		Хуудас-33
		2024 он



Д/д	Тодорхойлолт	Тайлбар
1	Петровис ШТС	Одоо байгаа
2	Петровис ШТС	Одоо байгаа

- ТАНИХ ТЭМДЭГ:**
- Одоо байгаа барилга, байгууламж
 - Одоо байгаа авто зам
 - Одоо байгаа дугуйн зам
 - Одоо байгаа явган зам /асфальтан/
 - Одоо байгаа чулуун явган зам
 - Одоо байгаа ногоон байгууламж
 - Төлөвлөж буй чулуун явган зам
 - Төлөвлөж буй ногоон байгууламж
 - Одоо байгаа бохир усны шугам
 - Одоо байгаа дулааны шугам
 - Одоо байгаа цэвэр усны шугам
 - Одоо байгаа цахилгааны шугам
 - Одоо байгаа холбооны шугам

ХОТ ТӨЛӨВЛӨЛТ
СТАНДАРТЫН ГАЗАР
ЕРӨНХИЙ АРХИТЕКТОРЫН АЖЛЫН АЛБА
2024 оны 06-р сарын 27 өдөр
СБТЭ 24955 2117401



УЛААНБААТАР ХОТ, ИХ ТОЙРУУГИЙН ГУДАМЖ
БАРУУН 4-Н ЗАМЫН УУЛЗВАРААС ЗҮҮН 4-Н ЗАМ ХҮРТЭЛХ 5.4 КМ ЯВГАН
ХҮНИЙ ЗАМ, ТАЛБАЙН ЗАСВАР ШИНЭЧЛЭЛИЙН ЗУРАГ ТӨСӨЛ

АТХэлтсийн ахлах мэргэжилтэн
Архитектор
Захиалагч

Нэр	Гарын үсэг	Загвар зураг
Н.Мөнхзул		M1:500
Н.Даваацэцэг		Хуудас-34
		2024 он



Д/д	Тодорхойлолт	Тайлбар
1	Астра плаза	Одоо байгаа

ТАНИХ ТЭМДЭГ:

- Одоо байгаа барилга, байгууламж
- Одоо байгаа авто зам
- Одоо байгаа дугуйн зам
- Одоо байгаа явган зам /асфальтан/
- Одоо байгаа чулуун явган зам
- Одоо байгаа ногоон байгууламж
- Төлөвлөж буй чулуун явган зам
- Төлөвлөж буй ногоон байгууламж
- Одоо байгаа бохир усны шугам
- Одоо байгаа дулааны шугам
- Одоо байгаа цэвэр усны шугам
- Одоо байгаа цахилгааны шугам
- Одоо байгаа холбооны шугам

ХОТ БАЙГУУЛАЛТ, ХОТЫН СТАНДАРТЫН ТААЗАР


ЕРӨНХИЙ АРХИТЕКТОРЫН АЖЛЫН АЛБА
2024 оны 06-р сарын 21 өдөр
СБТ-24956 2117401



УЛААНБААТАР ХОТ, ИХ ТОЙРУУГИЙН ГУДАМЖ
БАРУУН 4-Н ЗАМЫН УУЛЗВАРААС ЗҮҮН 4-Н ЗАМ ХҮРТЭЛХ 5.4 КМ ЯВГАН
ХҮНИЙ ЗАМ, ТАЛБАЙН ЗАСВАР ШИНЭЧЛЭЛИЙН ЗУРАГ ТӨСӨЛ

АТХэлтсийн ахлах мэргэжилтэн
Архитектор
Захиалагч

Нэр	Гарын үсэг	Загвар зураг
Н.Мөнхзул		M1:500
Н.Даваацэцэг		Хуудас-35
		2024 он

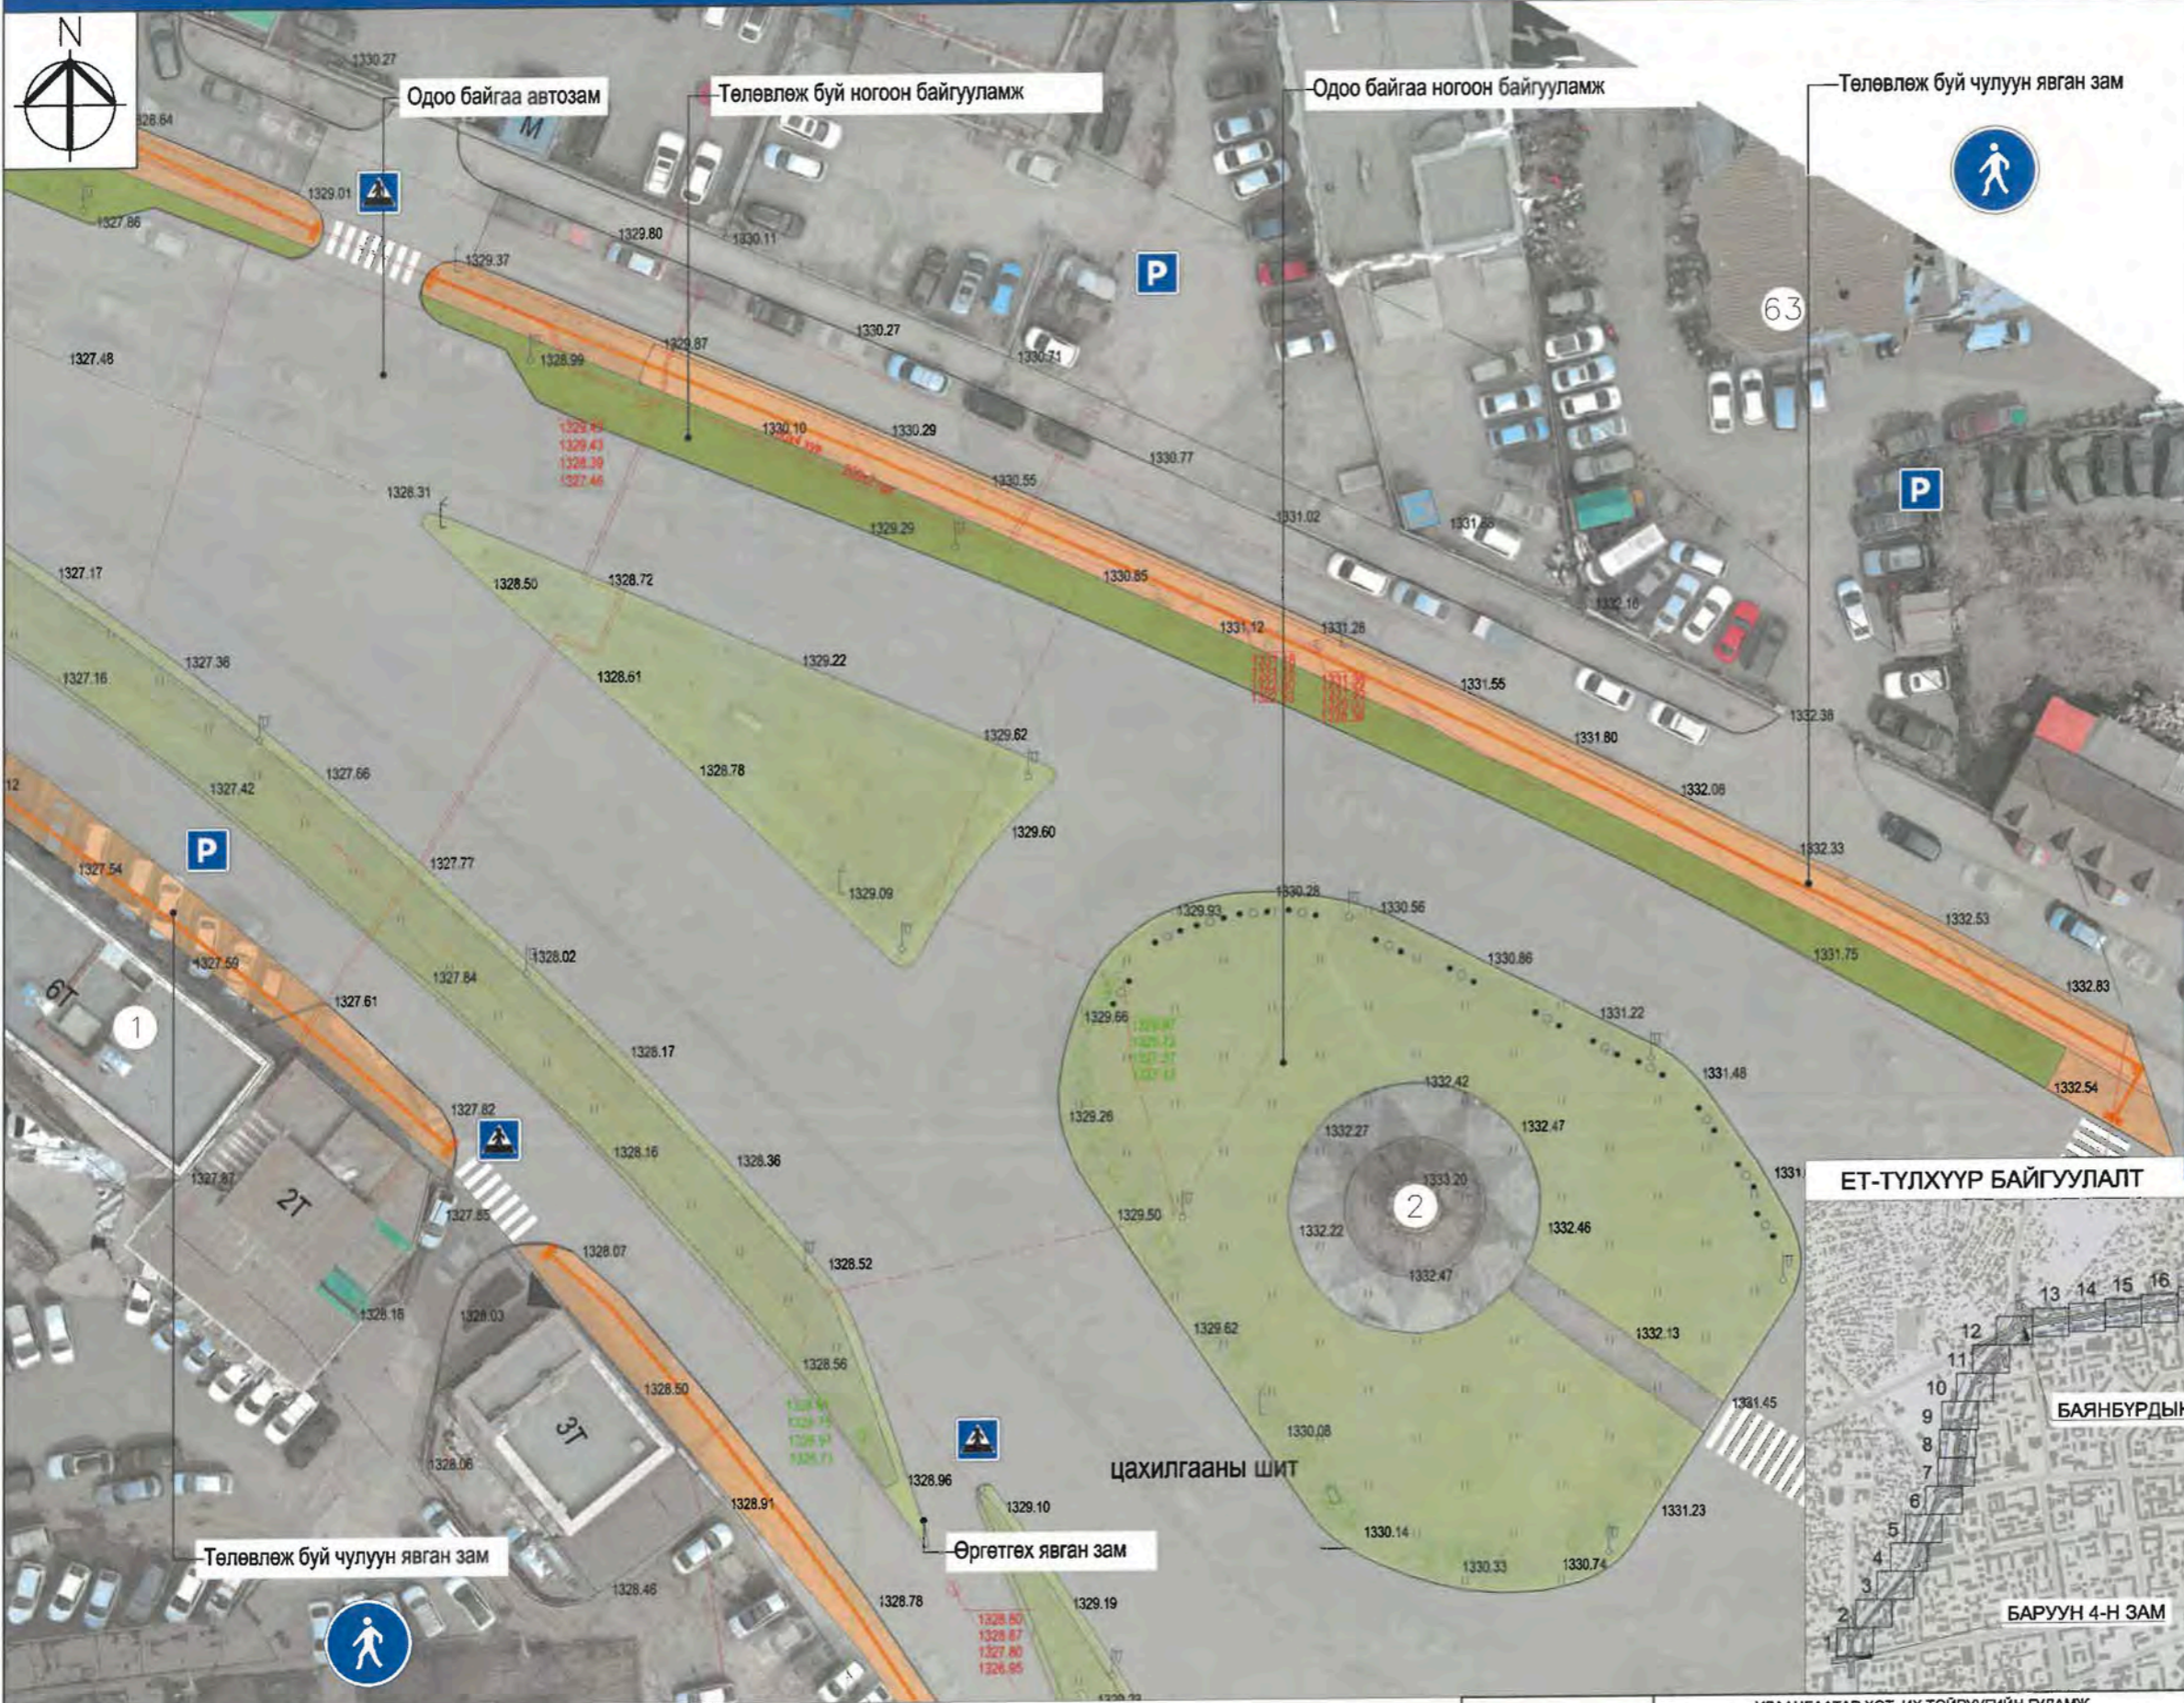


Д/д	Тодорхойлолт	Тайлбар
1	Сондор мөд эмнэлэг	Одоо байгаа
2	Эвтэй 4 амьтан	Одоо байгаа

- ТАНИХ ТЭМДЭГ:**
- Одоо байгаа барилга, байгууламж
 - Одоо байгаа авто зам
 - Одоо байгаа дугуйн зам
 - Одоо байгаа явган зам /асфальтан/
 - Одоо байгаа чулуун явган зам
 - Одоо байгаа ногоон байгууламж
 - Төлөвлөж буй чулуун явган зам
 - Төлөвлөж буй ногоон байгууламж
 - Одоо байгаа бохир усны шугам
 - Одоо байгаа дулааны шугам
 - Одоо байгаа цэвэр усны шугам
 - Одоо байгаа цахилгааны шугам
 - Одоо байгаа холбооны шугам

ЕРӨНХИЙ АРХИТЕКТОРЫН АЖЛЫН АЛБА
 2024 оны 06 сарын 21 өдөр
 СБТ-24956 2117401

ЕТ-ГҮЛХҮҮР БАЙГУУЛАЛТ

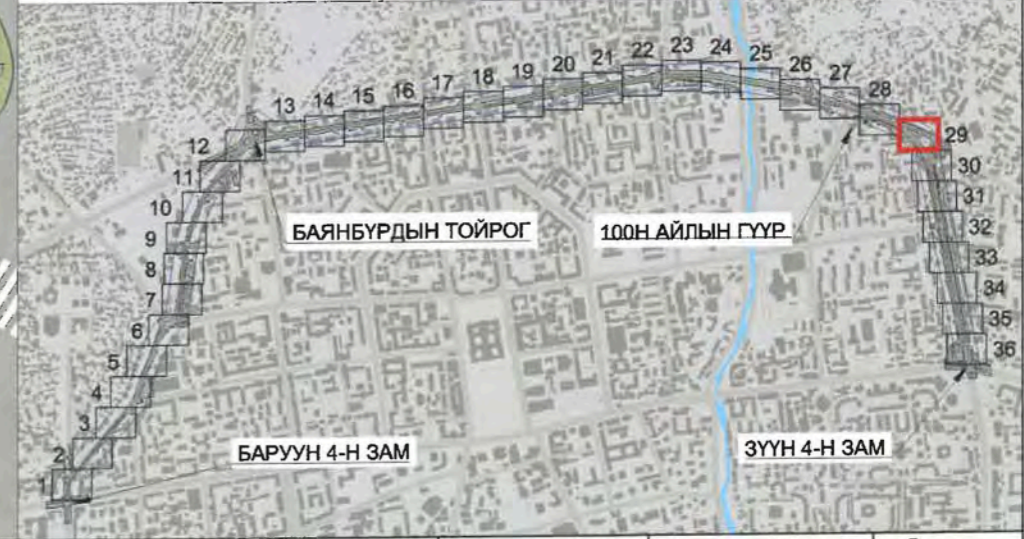

УЛААНБААТАР ХОТ, ИХ ТОЙРУУГИЙН ГУДАМЖ БАРУУН 4-Н ЗАМЫН УУЛЗВАРААС ЗҮҮН 4-Н ЗАМ ХҮРТЭЛХ 5.4 КМ ЯВГАН ХҮНИЙ ЗАМ, ТАЛБАЙН ЗАСВАР ШИНЭЧЛЭЛИЙН СУРАГ ТӨСӨЛ	Нэр	Гарын үсэг	Загвар зураг
АТХэлтсийн ахлах мэргэжилтэн	Н.Мөнхзул		M1:500
Архитектор	Н.Даваацэцэг		Хуудас-36
Захиалагч			2024 он



Д/д	Тодорхойлолт	Тайлбар
1	Жавхлант төв	Одоо байгаа
2	Шунхлай ШТЦ	Одоо байгаа

- ТАНИХ ТЭМДЭГ:**
- Одоо байгаа барилга, байгууламж
 - Одоо байгаа авто зам
 - Одоо байгаа дугуйн зам
 - Одоо байгаа явган зам /асфальтан/
 - Одоо байгаа чулуун явган зам
 - Одоо байгаа ногоон байгууламж
 - Төлөвлөж буй чулуун явган зам
 - Төлөвлөж буй ногоон байгууламж
 - Одоо байгаа бохир усны шугам
 - Одоо байгаа дулааны шугам
 - Одоо байгаа цэвэр усны шугам
 - Одоо байгаа цахилгааны шугам
 - Одоо байгаа холбооны шугам

ХОТ БАЙГУУЛАЛТ, ХОТЫН СТАНДАРТЫН ГАЗАР

ЕРӨНХИЙ АРХИТЕКТОРЫН АЖЛЫН АЛБА

2024 оны 06-р сарын 21 өдөр

СБТ 24956 2117401

ЕТ-ТҮЛХҮҮР БАЙГУУЛАЛТ



УЛААНБААТАР ХОТ, ИХ ТОЙРУУГИЙН ГУДАМЖ
БАРУУН 4-Н ЗАМЫН УУЛЗВАРААС ЗҮҮН 4-Н ЗАМ ХҮРТЭЛХ 5.4 КМ ЯВГАН
ХҮНИЙ ЗАМ, ТАЛБАЙН ЗАСВАР ШИНЭЧЛЭЛИЙН ЗУРАГ ТӨСӨЛ

АТХэлтсийн ахлах мэргэжилтэн

Архитектор

Захиалагч

Нэр	Гарын үсэг	Загвар зураг
Н.Мөнхзул		M1:500
Н.Даваацэцэг		Хуудас-37
		2024 он




Д/д	Тодорхойлолт	Тайлбар
1	Хүрмэн төв	Одоо байгаа
2	Оргилуун төв	Одоо байгаа

ТАНИХ ТЭМДЭГ:


- Одоо байгаа барилга, байгууламж
- Одоо байгаа авто зам
- Одоо байгаа дугуйн зам
- Одоо байгаа явган зам /асфальтан/
- Одоо байгаа чулуун явган зам
- Одоо байгаа ногоон байгууламж
- Төлөвлөж буй чулуун явган зам
- Төлөвлөж буй ногоон байгууламж
- Одоо байгаа бохир усны шугам
- Одоо байгаа дулааны шугам
- Одоо байгаа цэвэр усны шугам
- Одоо байгаа цахилгааны шугам
- Одоо байгаа холбооны шугам

ХОТ БАЙГУУЛАЛТ, ХОТЫН СТАНДАРТЫН ГАЗАР
 2024 оны 06 сарын 21 өдөр
 СЕТ-24956 2117401

ЕТ-ТҮЛХҮҮР БАЙГУУЛАЛТ

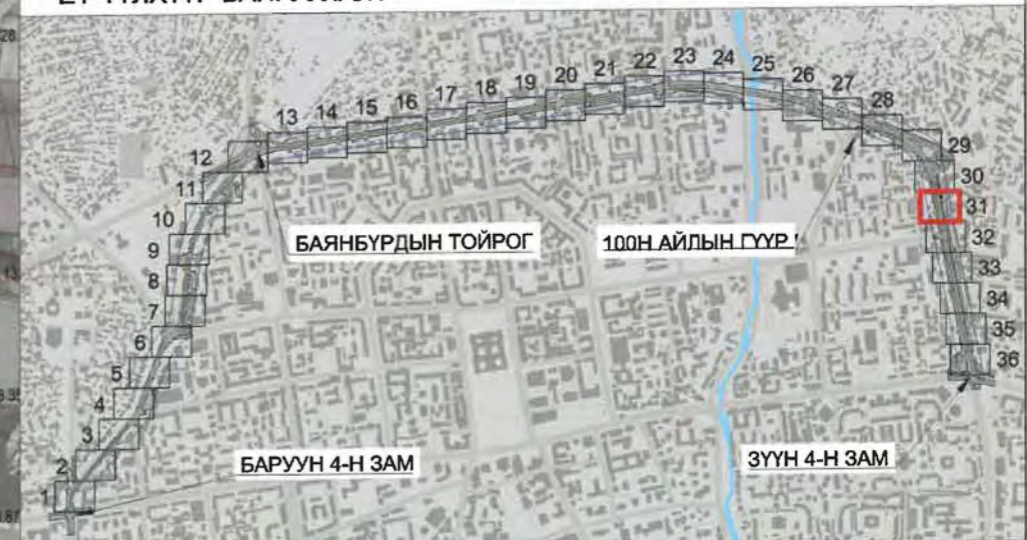

УЛААНБААТАР ХОТ, ИХ ТОЙРУУГИЙН ГУДАМЖ БАРУУН 4-Н ЗАМЫН УУЛЗВАРААС ЗҮҮН 4-Н ЗАМ ХҮРТЭЛХ 5.4 КМ ЯВГАН ХҮНИЙ ЗАМ, ТАЛБАЙН ЗАСВАР ШИНЭЧЛЭЛИЙН ЗУРАГ ТӨСӨЛ	Нэр	Гарын үсэг	Загвар зураг
АТХэлтсийн ахлах мэргэжилтэн	Н.Мөнхзул		M1:500
Архитектор	Н.Даваацэцэг		Хуудас-38
Захиалагч			2024 он

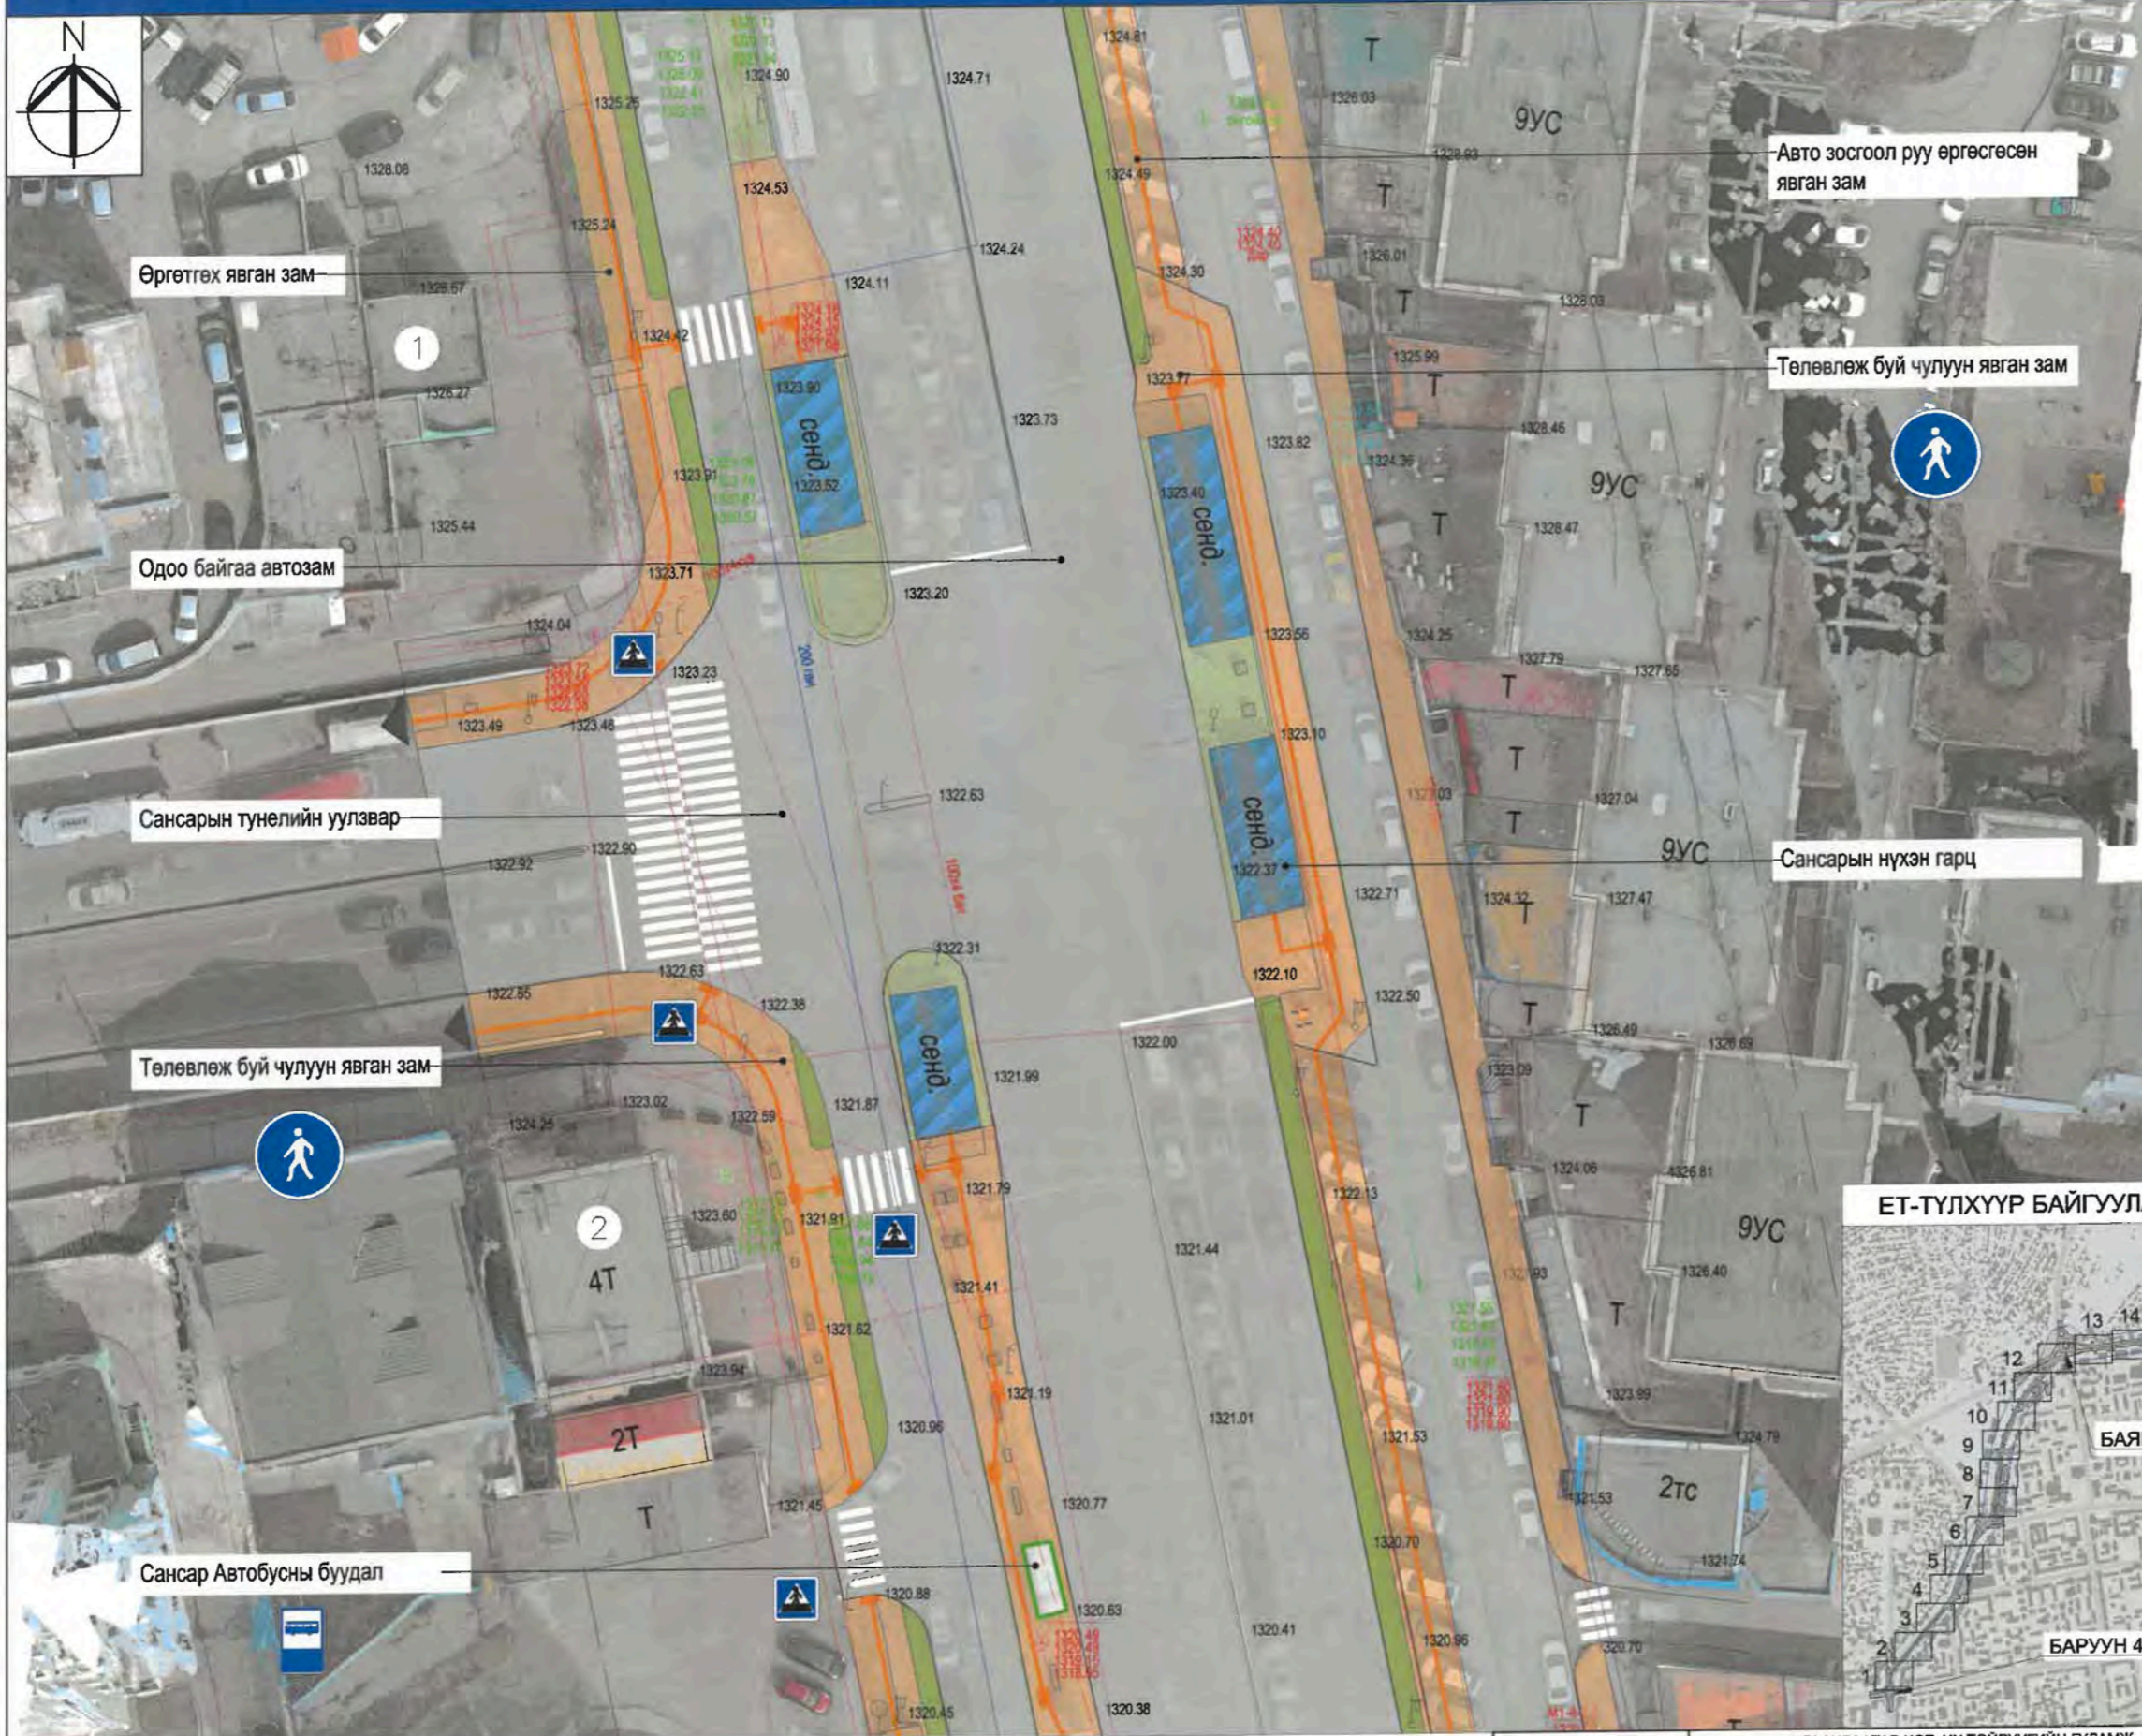


Д/д	Тодорхойлолт	Тайлбар
1	ТИП ТОП төв	Одоо байгаа
2	Сансар төв	Одоо байгаа

- ТАНИХ ТЭМДЭГ:**
- Одоо байгаа барилга, байгууламж
 - Одоо байгаа авто зам
 - Одоо байгаа дугуйн зам
 - Одоо байгаа явган зам /асфальтан/
 - Одоо байгаа чулуун явган зам
 - Одоо байгаа ногоон байгууламж
 - Төлөвлөж буй чулуун явган зам
 - Төлөвлөж буй ногоон байгууламж
 - Одоо байгаа бохир усны шугам
 - Одоо байгаа дулааны шугам
 - Одоо байгаа цэвэр усны шугам
 - Одоо байгаа цахилгааны шугам
 - Одоо байгаа холбооны шугам


КОТ БАЙГУУЛАЛТ, ХОТЫН
СТАНДАРТЫН ТАЗ

НХИЙ АРХИТЕКТОРЫН АЖЛЫН АЛБА
24 оны 06-р сарын 21 өдөр
СБТ 24956 2117401

ЕТ-ТҮЛХҮҮР БАЙГУУЛАЛТ

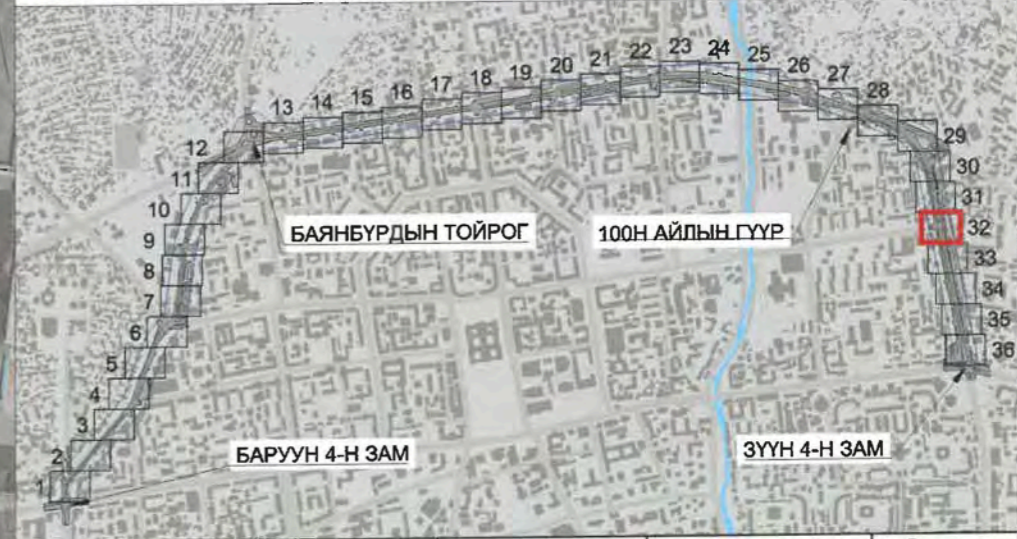

УЛААНБААТАР ХОТ, ИХ ТОЙРУУГИЙН ГУДАМЖ БАРУУН 4-Н ЗАМЫН УУЛЗВАРААС ЗҮҮН 4-Н ЗАМ ХҮРТЭЛХ 5.4 КМ ЯВГАН ХҮНИЙ ЗАМ, ТАЛБАЙН ЗАСВАР ШИНЭЧЛЭЛИЙН ЗУРАГ ТӨСӨЛ	Нэр	Гарын үсэг	Загвар зураг
АТХэлтсийн ахлах мэргэжилтэн	Н.Мөнхзул		M1:500
Архитектор	Н.Даваацэцэг		Хуудас-39
Захиалагч			2024 он

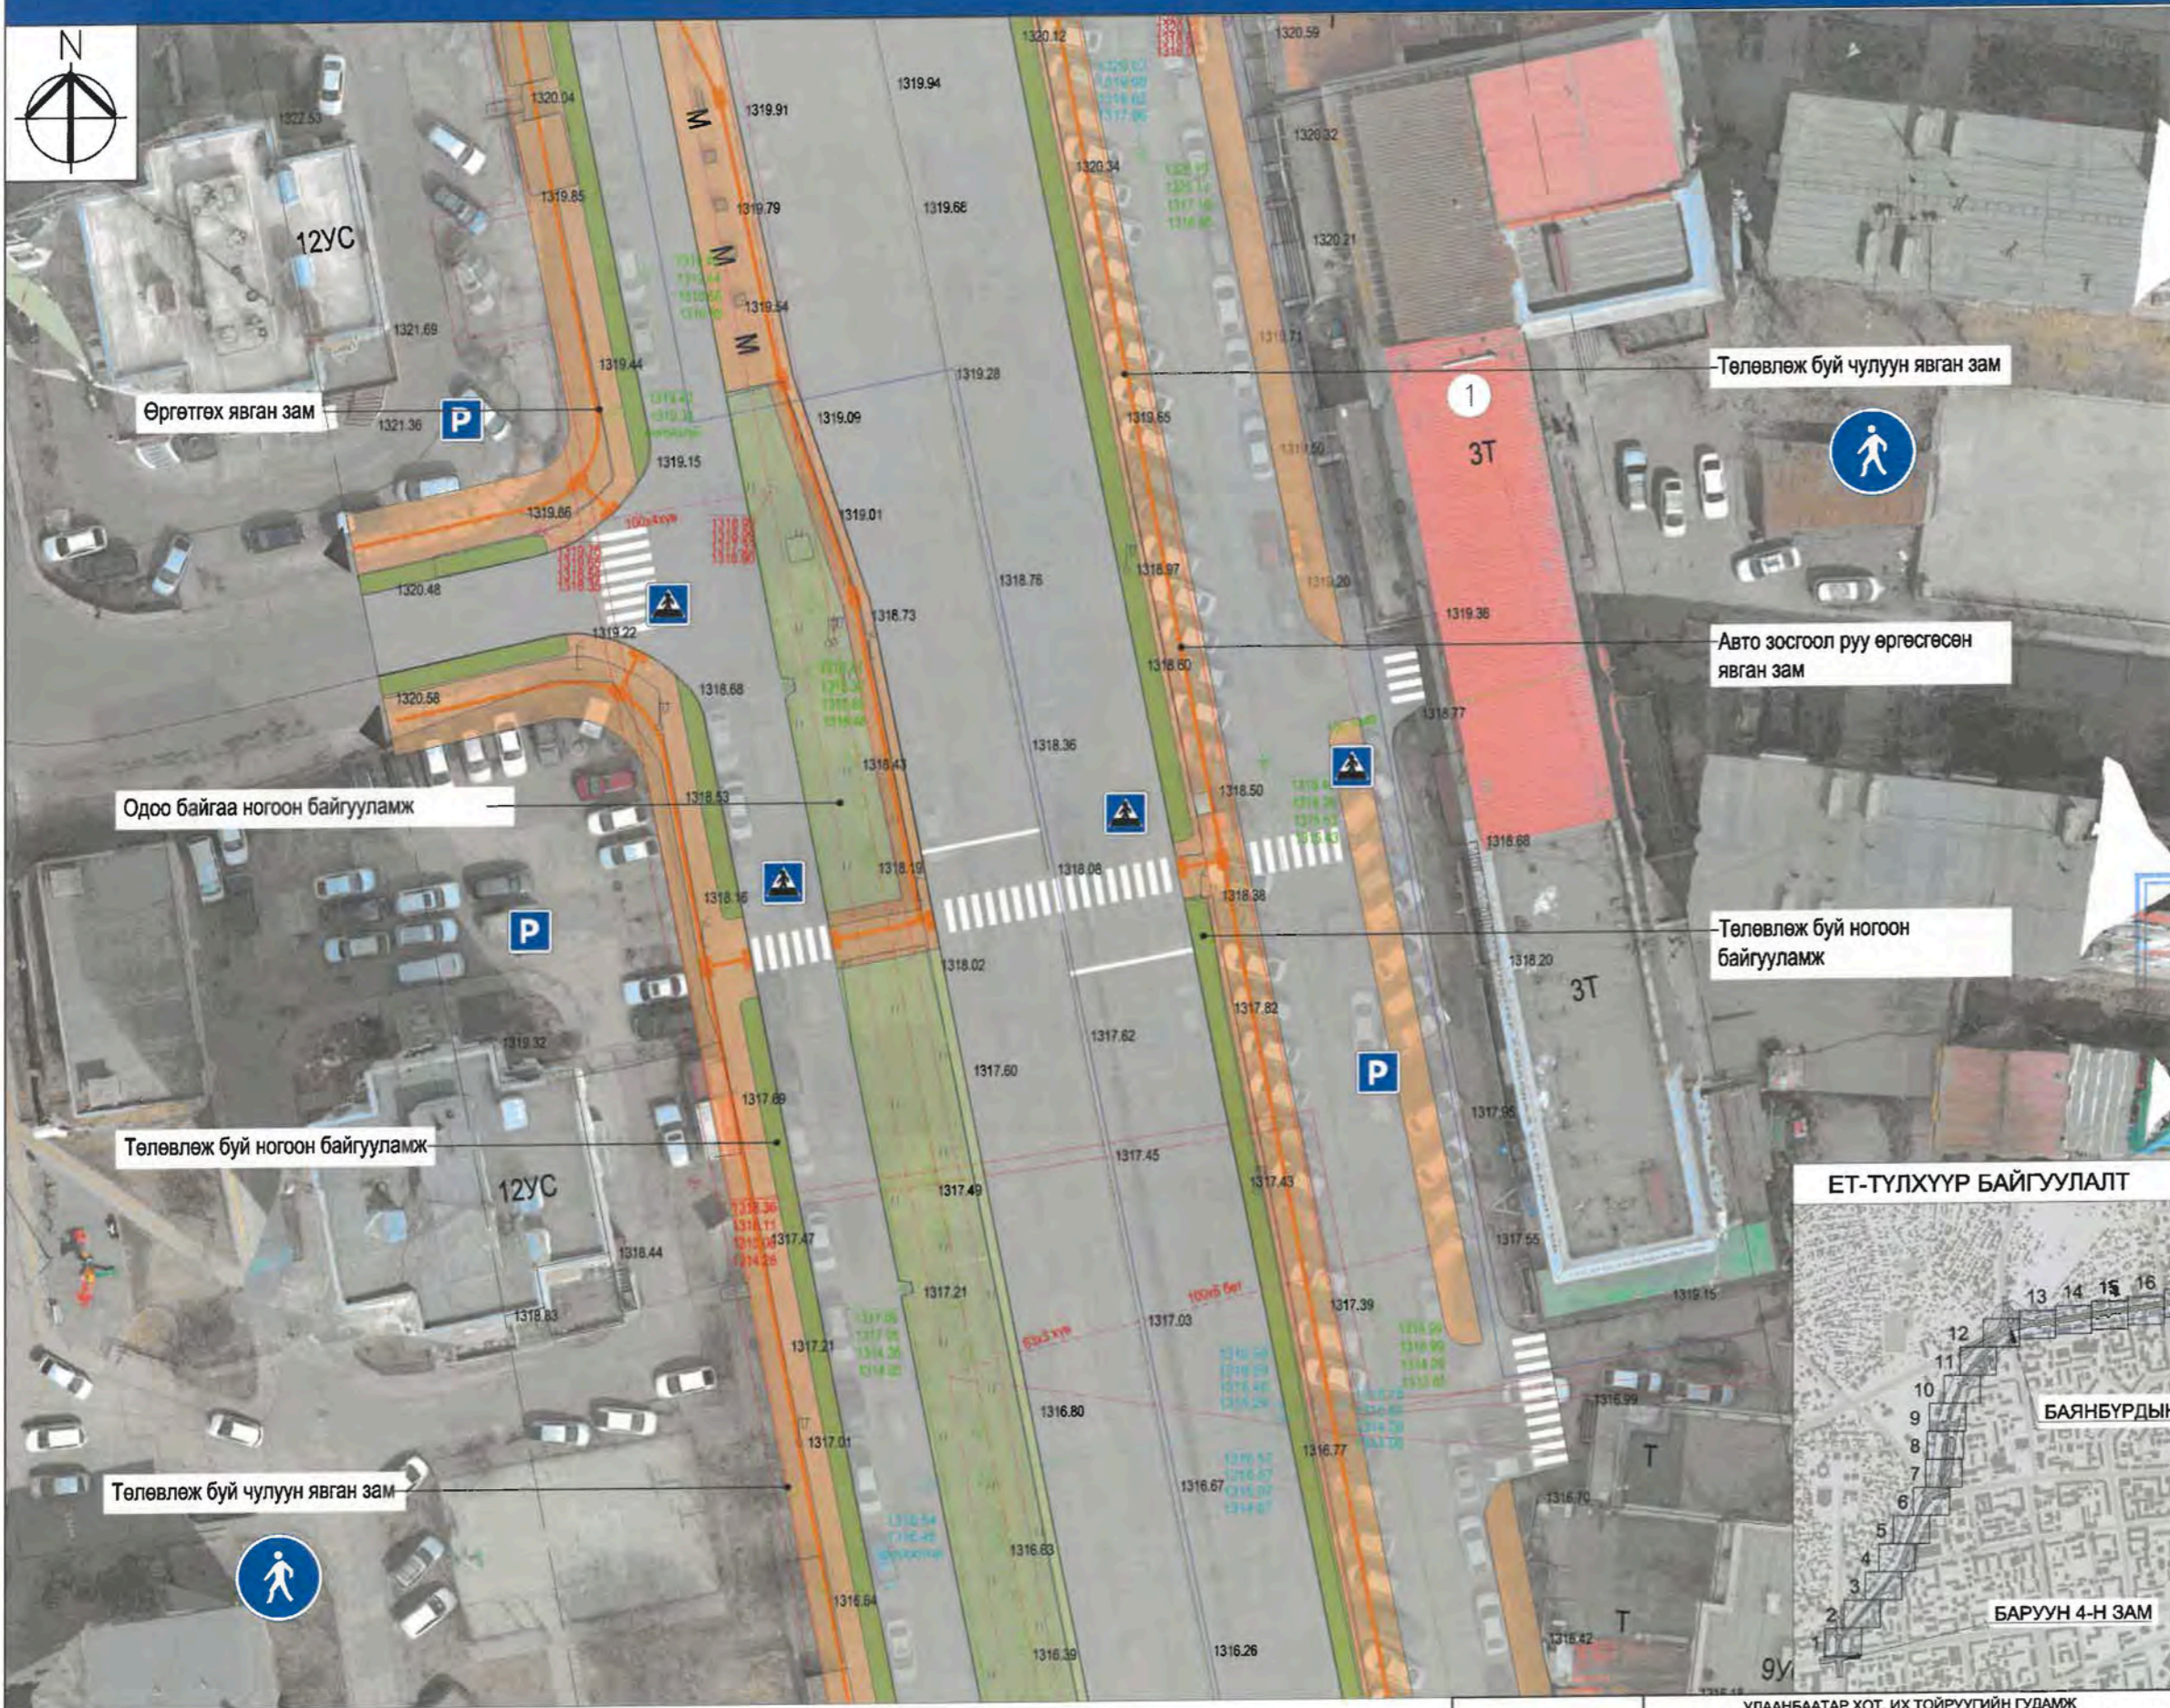

Д/д	Тодорхойлолт	Тайлбар
1	Сансар худалдааны төв	Одоо байгаа


ТАНИХ ТЭМДЭГ:

- Одоо байгаа барилга, байгууламж
- Одоо байгаа авто зам
- Одоо байгаа дугуйн зам
- Одоо байгаа явган зам /асфальтан/
- Одоо байгаа чулуун явган зам
- Одоо байгаа ногоон байгууламж
- Төлөвлөж буй чулуун явган зам
- Төлөвлөж буй ногоон байгууламж
- Одоо байгаа бохир усны шугам
- Одоо байгаа дулааны шугам
- Одоо байгаа цэвэр усны шугам
- Одоо байгаа цахилгааны шугам
- Одоо байгаа холбооны шугам

ӨНХИЙ АРХИТЕКТОРЫН АЖЛЫН АЛБА
2024 оны 06 сарын 21 өдөр
СБТ-24356 2117401




<p>ХОТ ТӨЛӨВЛӨЛТ, СУДАЛГААНЫ ИНСТИТУТ</p>	<p>УЛААНБААТАР ХОТ, ИХ ТОЙРУУГИЙН ГУДАМЖ БАРУУН 4-Н ЗАМЫН УУЛЗВАРААС ЗҮҮН 4-Н ЗАМ ХҮРТЭЛХ 5.4 КМ ЯВГАН ХҮНИЙ ЗАМ, ТАЛБАН ЗАСВАР ШИНЭЧЛЭЛИЙН ЗУРАГ ТӨСӨЛ</p>	Нэр	Гарын үсэг	Загвар зураг
	<p>АТХэлтсийн ахлах мэргэжилтэн</p>	Н.Мөнхзүл		M1:500
	<p>Архитектор</p>	Н.Даваацэцэг		Хуудас-40
	<p>Захиалагч</p>			2024 он

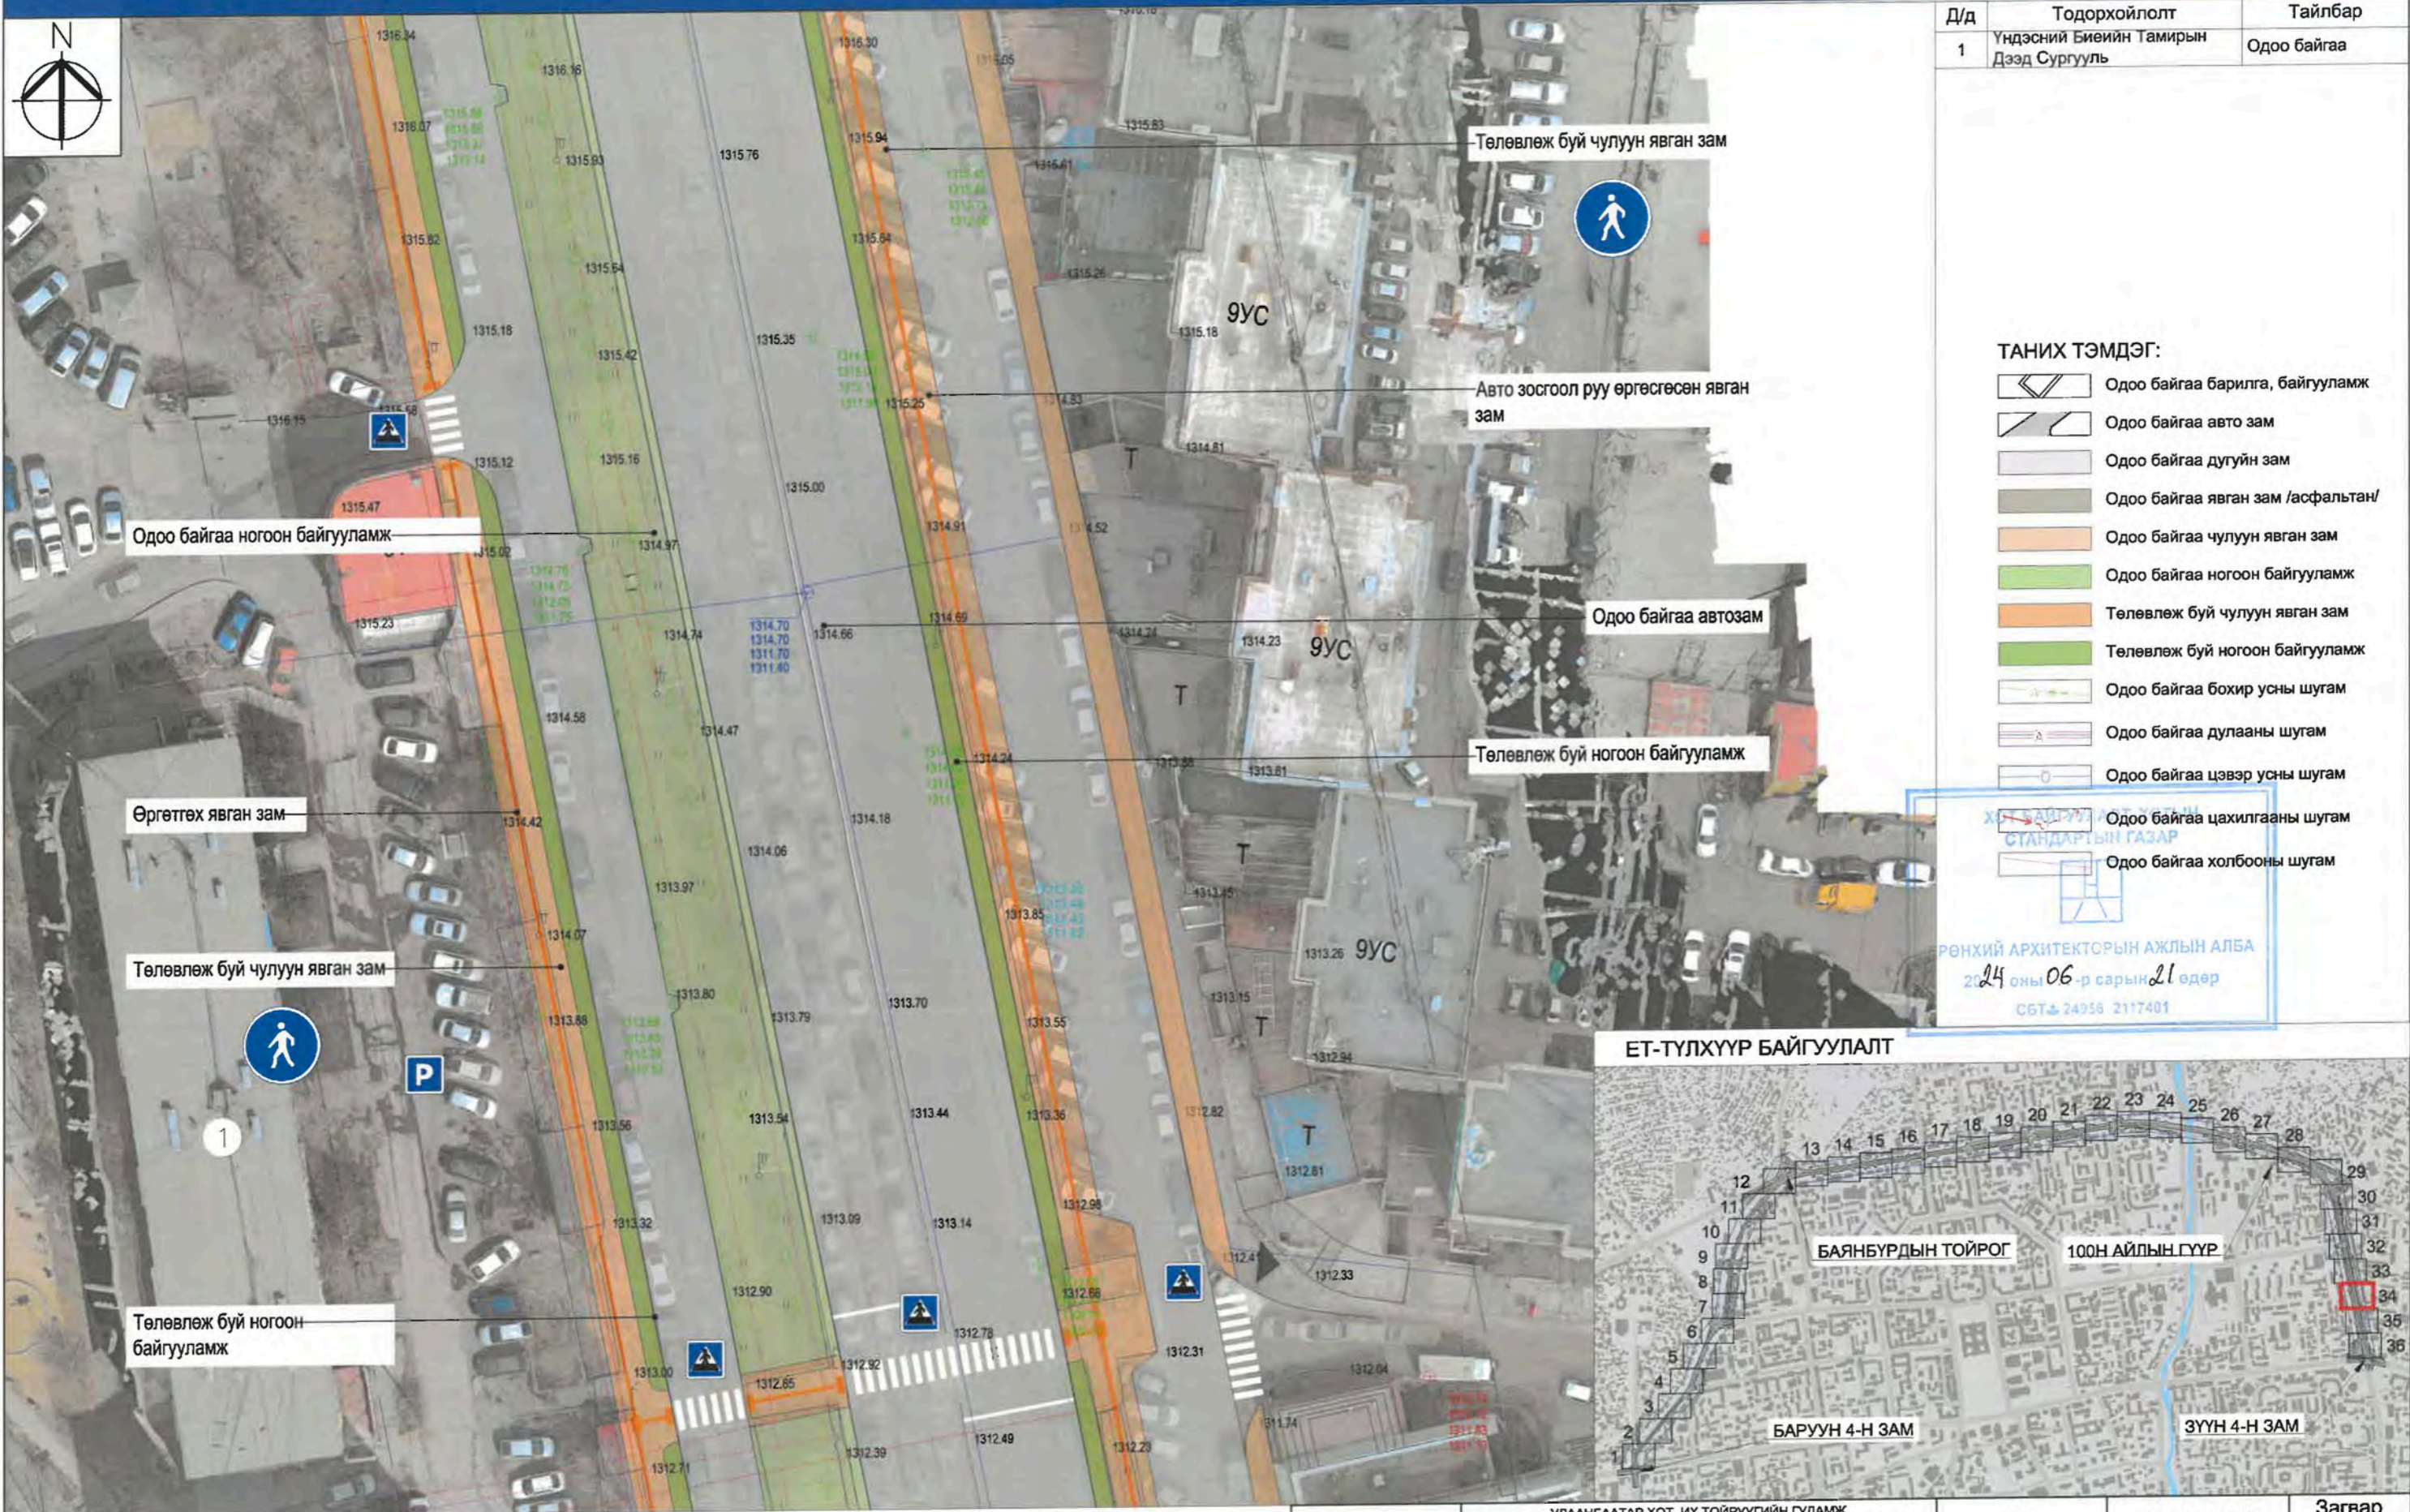


Д/д	Тодорхойлолт	Тайлбар
1	Үндэсний Биеийн Тамирын Дээд Сургууль	Одоо байгаа

- ТАНИХ ТЭМДЭГ:**
- Одоо байгаа барилга, байгууламж
 - Одоо байгаа авто зам
 - Одоо байгаа дугуйн зам
 - Одоо байгаа явган зам /асфальтан/
 - Одоо байгаа чулуун явган зам
 - Одоо байгаа ногоон байгууламж
 - Төлөвлөж буй чулуун явган зам
 - Төлөвлөж буй ногоон байгууламж
 - Одоо байгаа бохир усны шугам
 - Одоо байгаа дулааны шугам
 - Одоо байгаа цэвэр усны шугам
 - Одоо байгаа цахилгааны шугам
 - Одоо байгаа холбооны шугам

ХТХ БАЙГУУЛГАНЫ ТӨЛӨВЛӨГӨӨНИЙ СТАНДАРТЫН ГАЗАР
 ӨРӨНХИЙ АРХИТЕКТОРЫН АЖЛЫН АЛБА
 2024 оны 06-р сарын 21 өдөр
 СБТ-24956 2117401

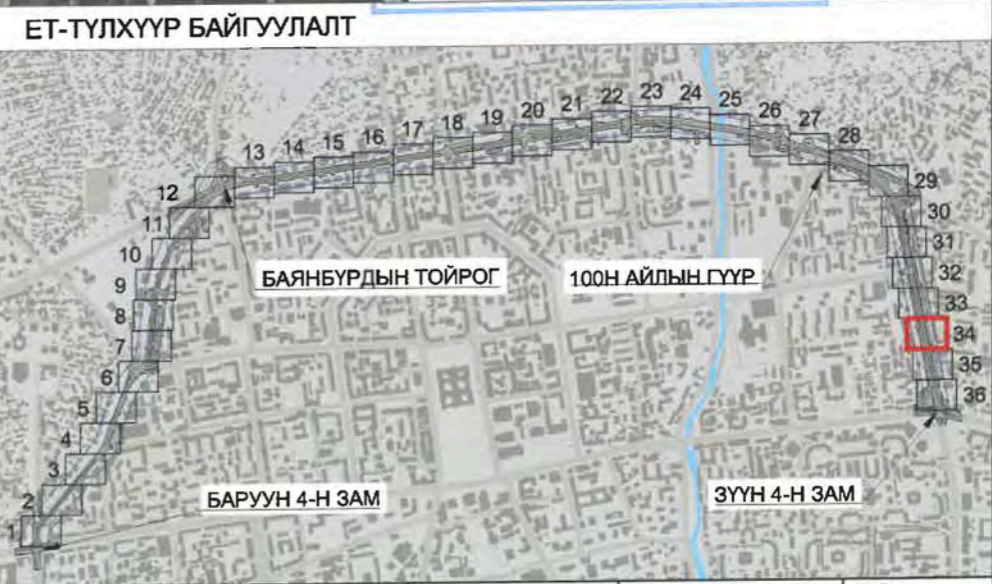

<p>ХОТ ТӨЛӨВЛӨЛТ, СУДАЛГААНЫ ИНСТИТУТ</p>	УЛААНБААТАР ХОТ, ИХ ТОЙРУУГИЙН ГУДАМЖ БАРУУН 4-Н ЗАМЫН УУЛЗВАРААС ЗҮҮН 4-Н ЗАМ ХҮРТЭЛХ 5.4 КМ ЯВГАН ХҮНИЙ ЗАМ, ТАЛБАЙН ЗАСВАР ШИНЭЧЛЭЛИЙН ЗУРАГ ТӨСӨЛ		Нэр	Гарын үсэг	Загвар зураг
	АТХэлтсийн ахлах мэргэжилтэн		Н.Мөнхзул		M1:500
	Архитектор		Н.Даваацэцэг		Хуудас-41
	Захиалагч				2024 он

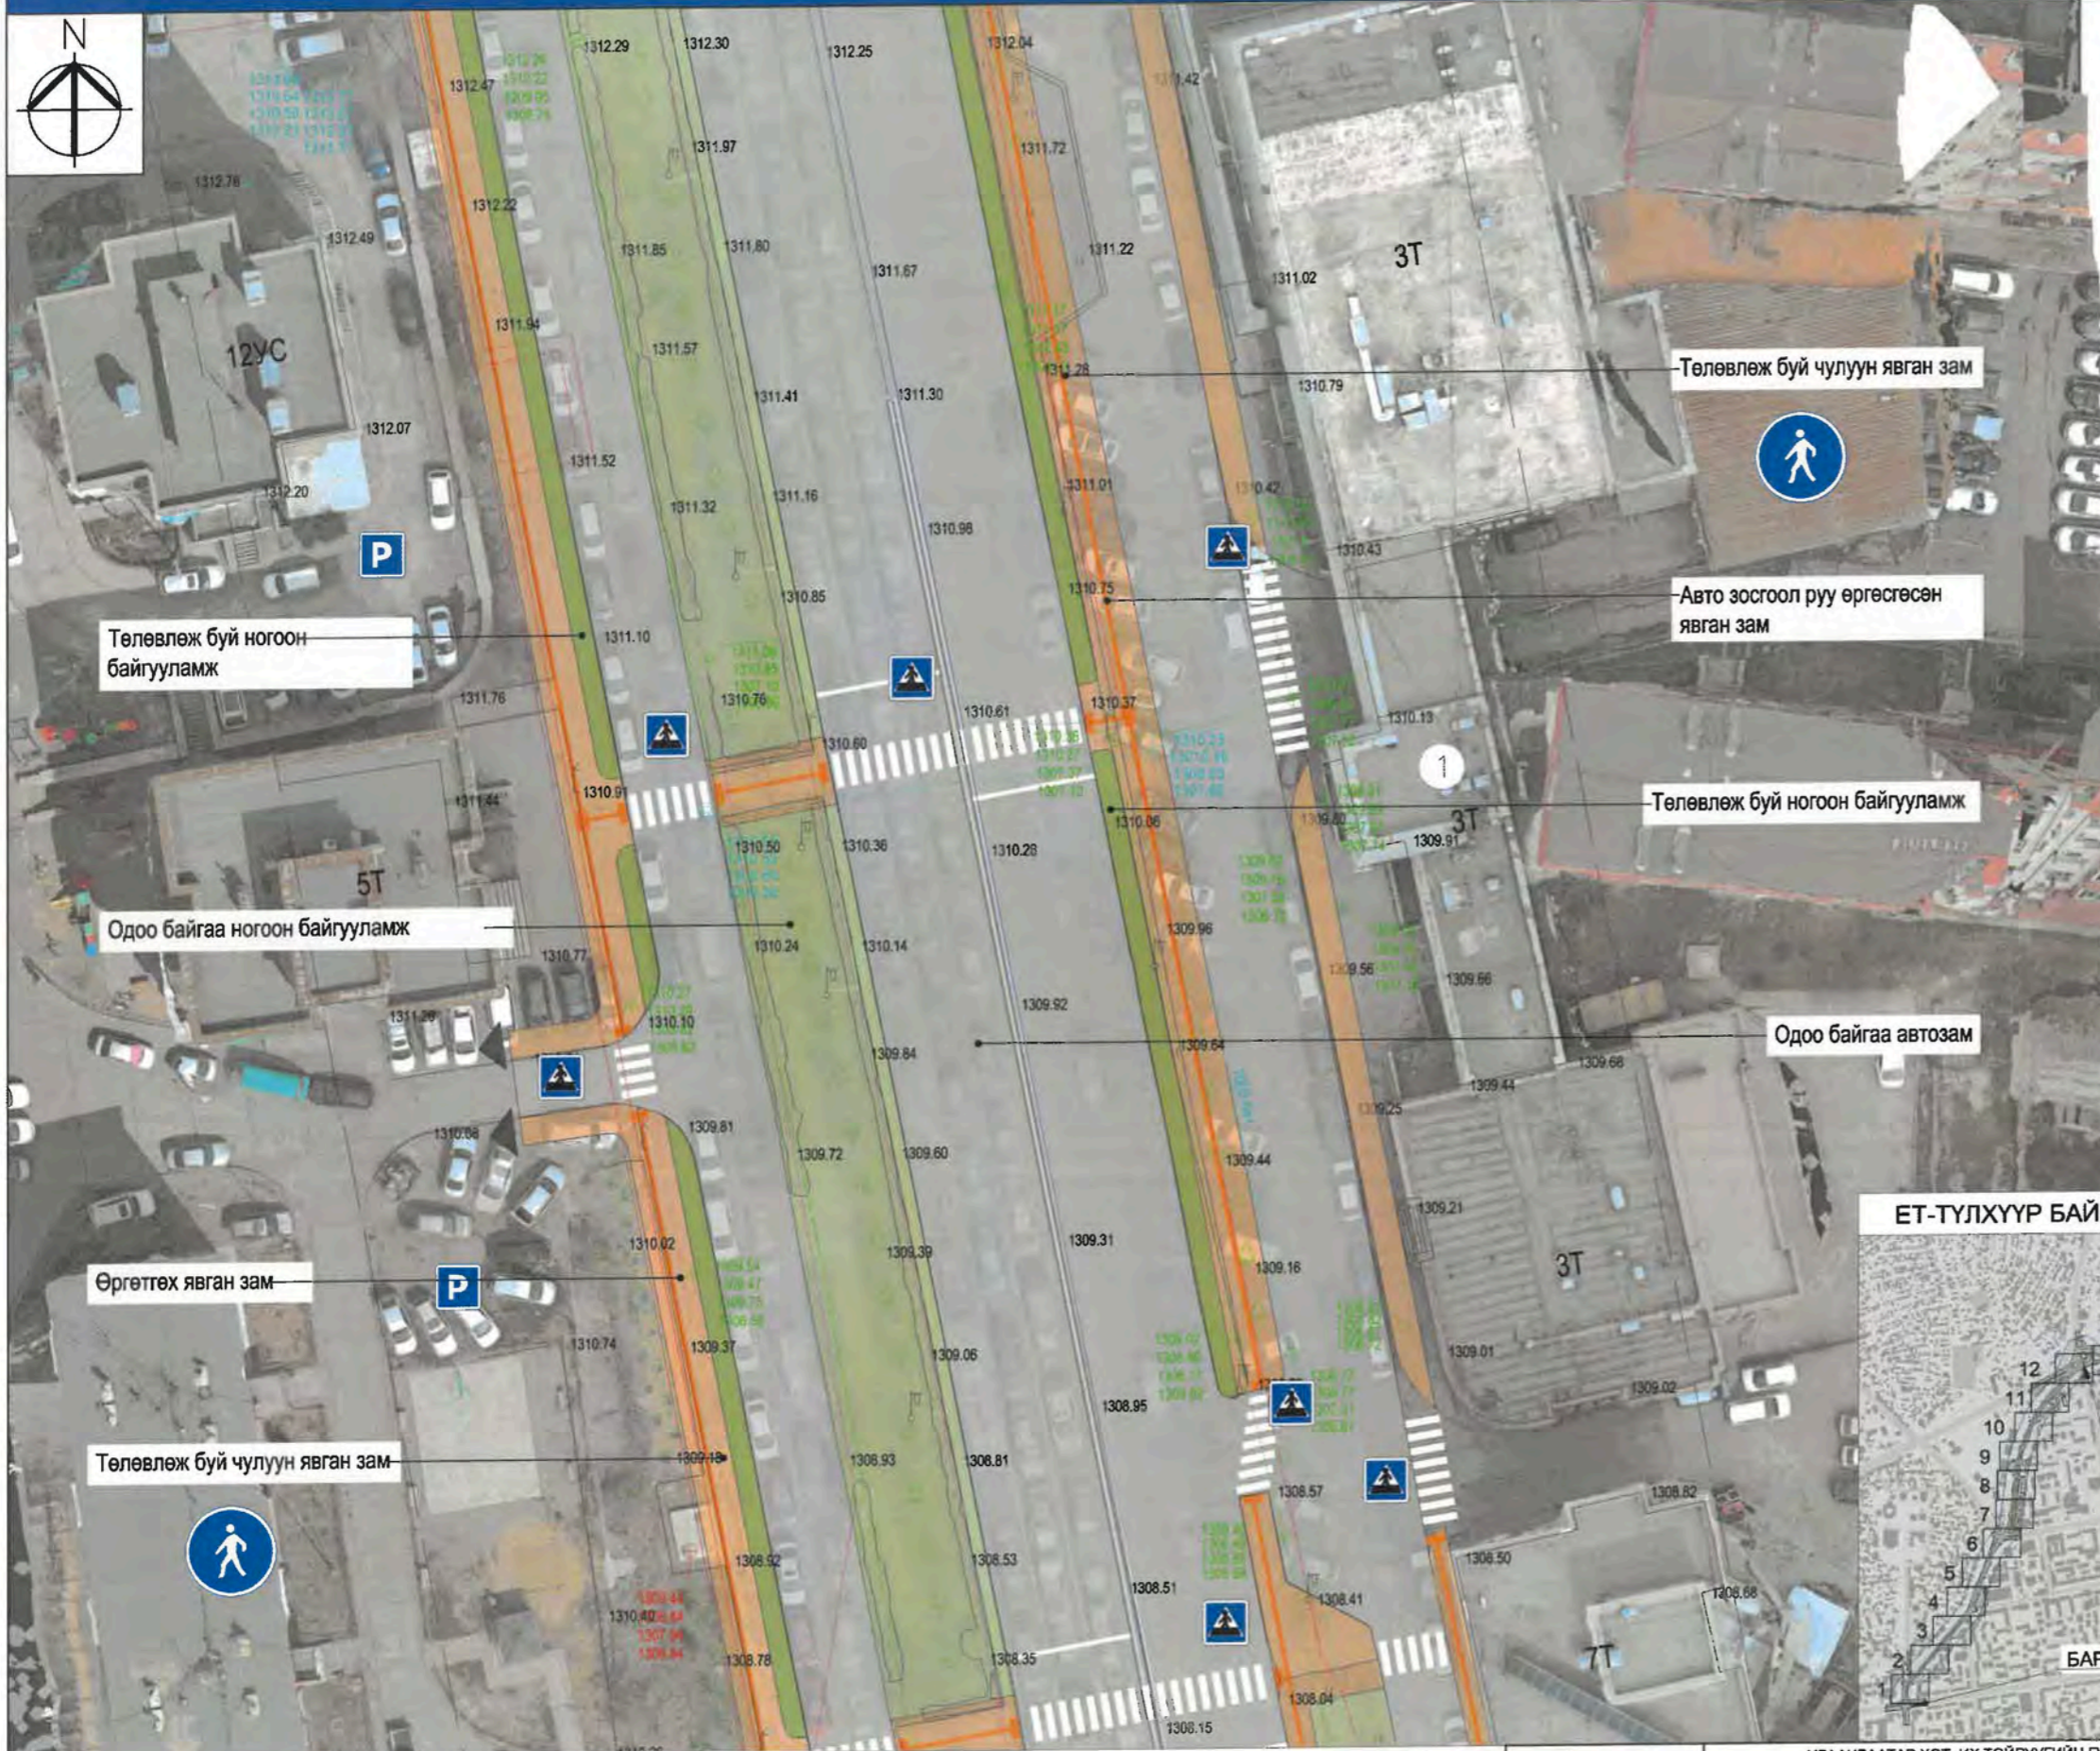


Д/д	Тодорхойлолт	Тайлбар
1	Баянцээл худалдааны төв	Одоо байгаа


- ТАНИХ ТЭМДЭГ:**
- Одоо байгаа барилга, байгууламж
 - Одоо байгаа авто зам
 - Одоо байгаа дугуйн зам
 - Одоо байгаа явган зам /асфальтан/
 - Одоо байгаа чулуун явган зам
 - Одоо байгаа ногоон байгууламж
 - Төлөвлөж буй чулуун явган зам
 - Төлөвлөж буй ногоон байгууламж
 - Одоо байгаа бохир усны шугам
 - Одоо байгаа дулааны шугам
 - Одоо байгаа цэвэр усны шугам
 - Одоо байгаа цахилгааны шугам
 - Одоо байгаа холбооны шугам

ЕРӨНХИЙ АРХИТЕКТОРЫН АЖЛЫН АЛБА
 2024 оны 06-р сарын 21 өдөр
 СБТ № 24956 2117401

ЕТ-ТҮЛХҮҮР БАЙГУУЛАЛТ

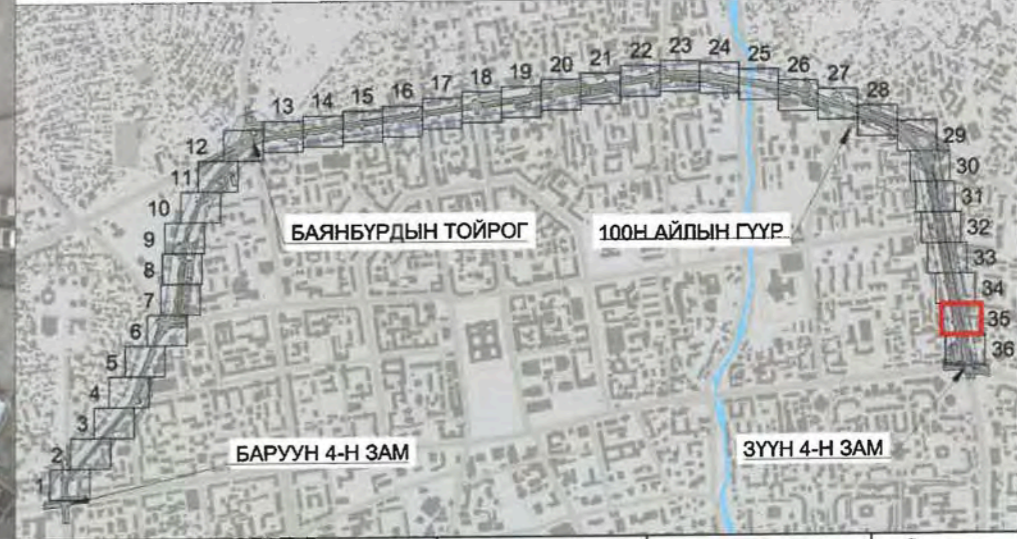


<p>ХОТ ТӨЛӨВЛӨЛТ, СУДАЛГААНЫ ИНСТИТУТ</p>	УЛААНБААТАР ХОТ, ИХ ТОЙРУУГИЙН ГУДАМЖ БАРУУН 4-Н ЗАМЫН УУЛЗВАРААС ЗҮҮН 4-Н ЗАМ ХҮРТЭЛХ 5.4 КМ ЯВГАН ХҮНИЙ ЗАМ, ТАЛБАЙН ЗАСВАР ШИНЭЧЛЭЛИЙН СУРАГ ТӨСӨЛ		Нэр	Гарын үсэг	Загвар зураг
	АТХэлтсийн ахлах мэргэжилтэн		Н.Мөнхзул		M1:500
	Архитектор		Н.Даваацэцэг		Хуудас-42
	Захиалагч				2024 он

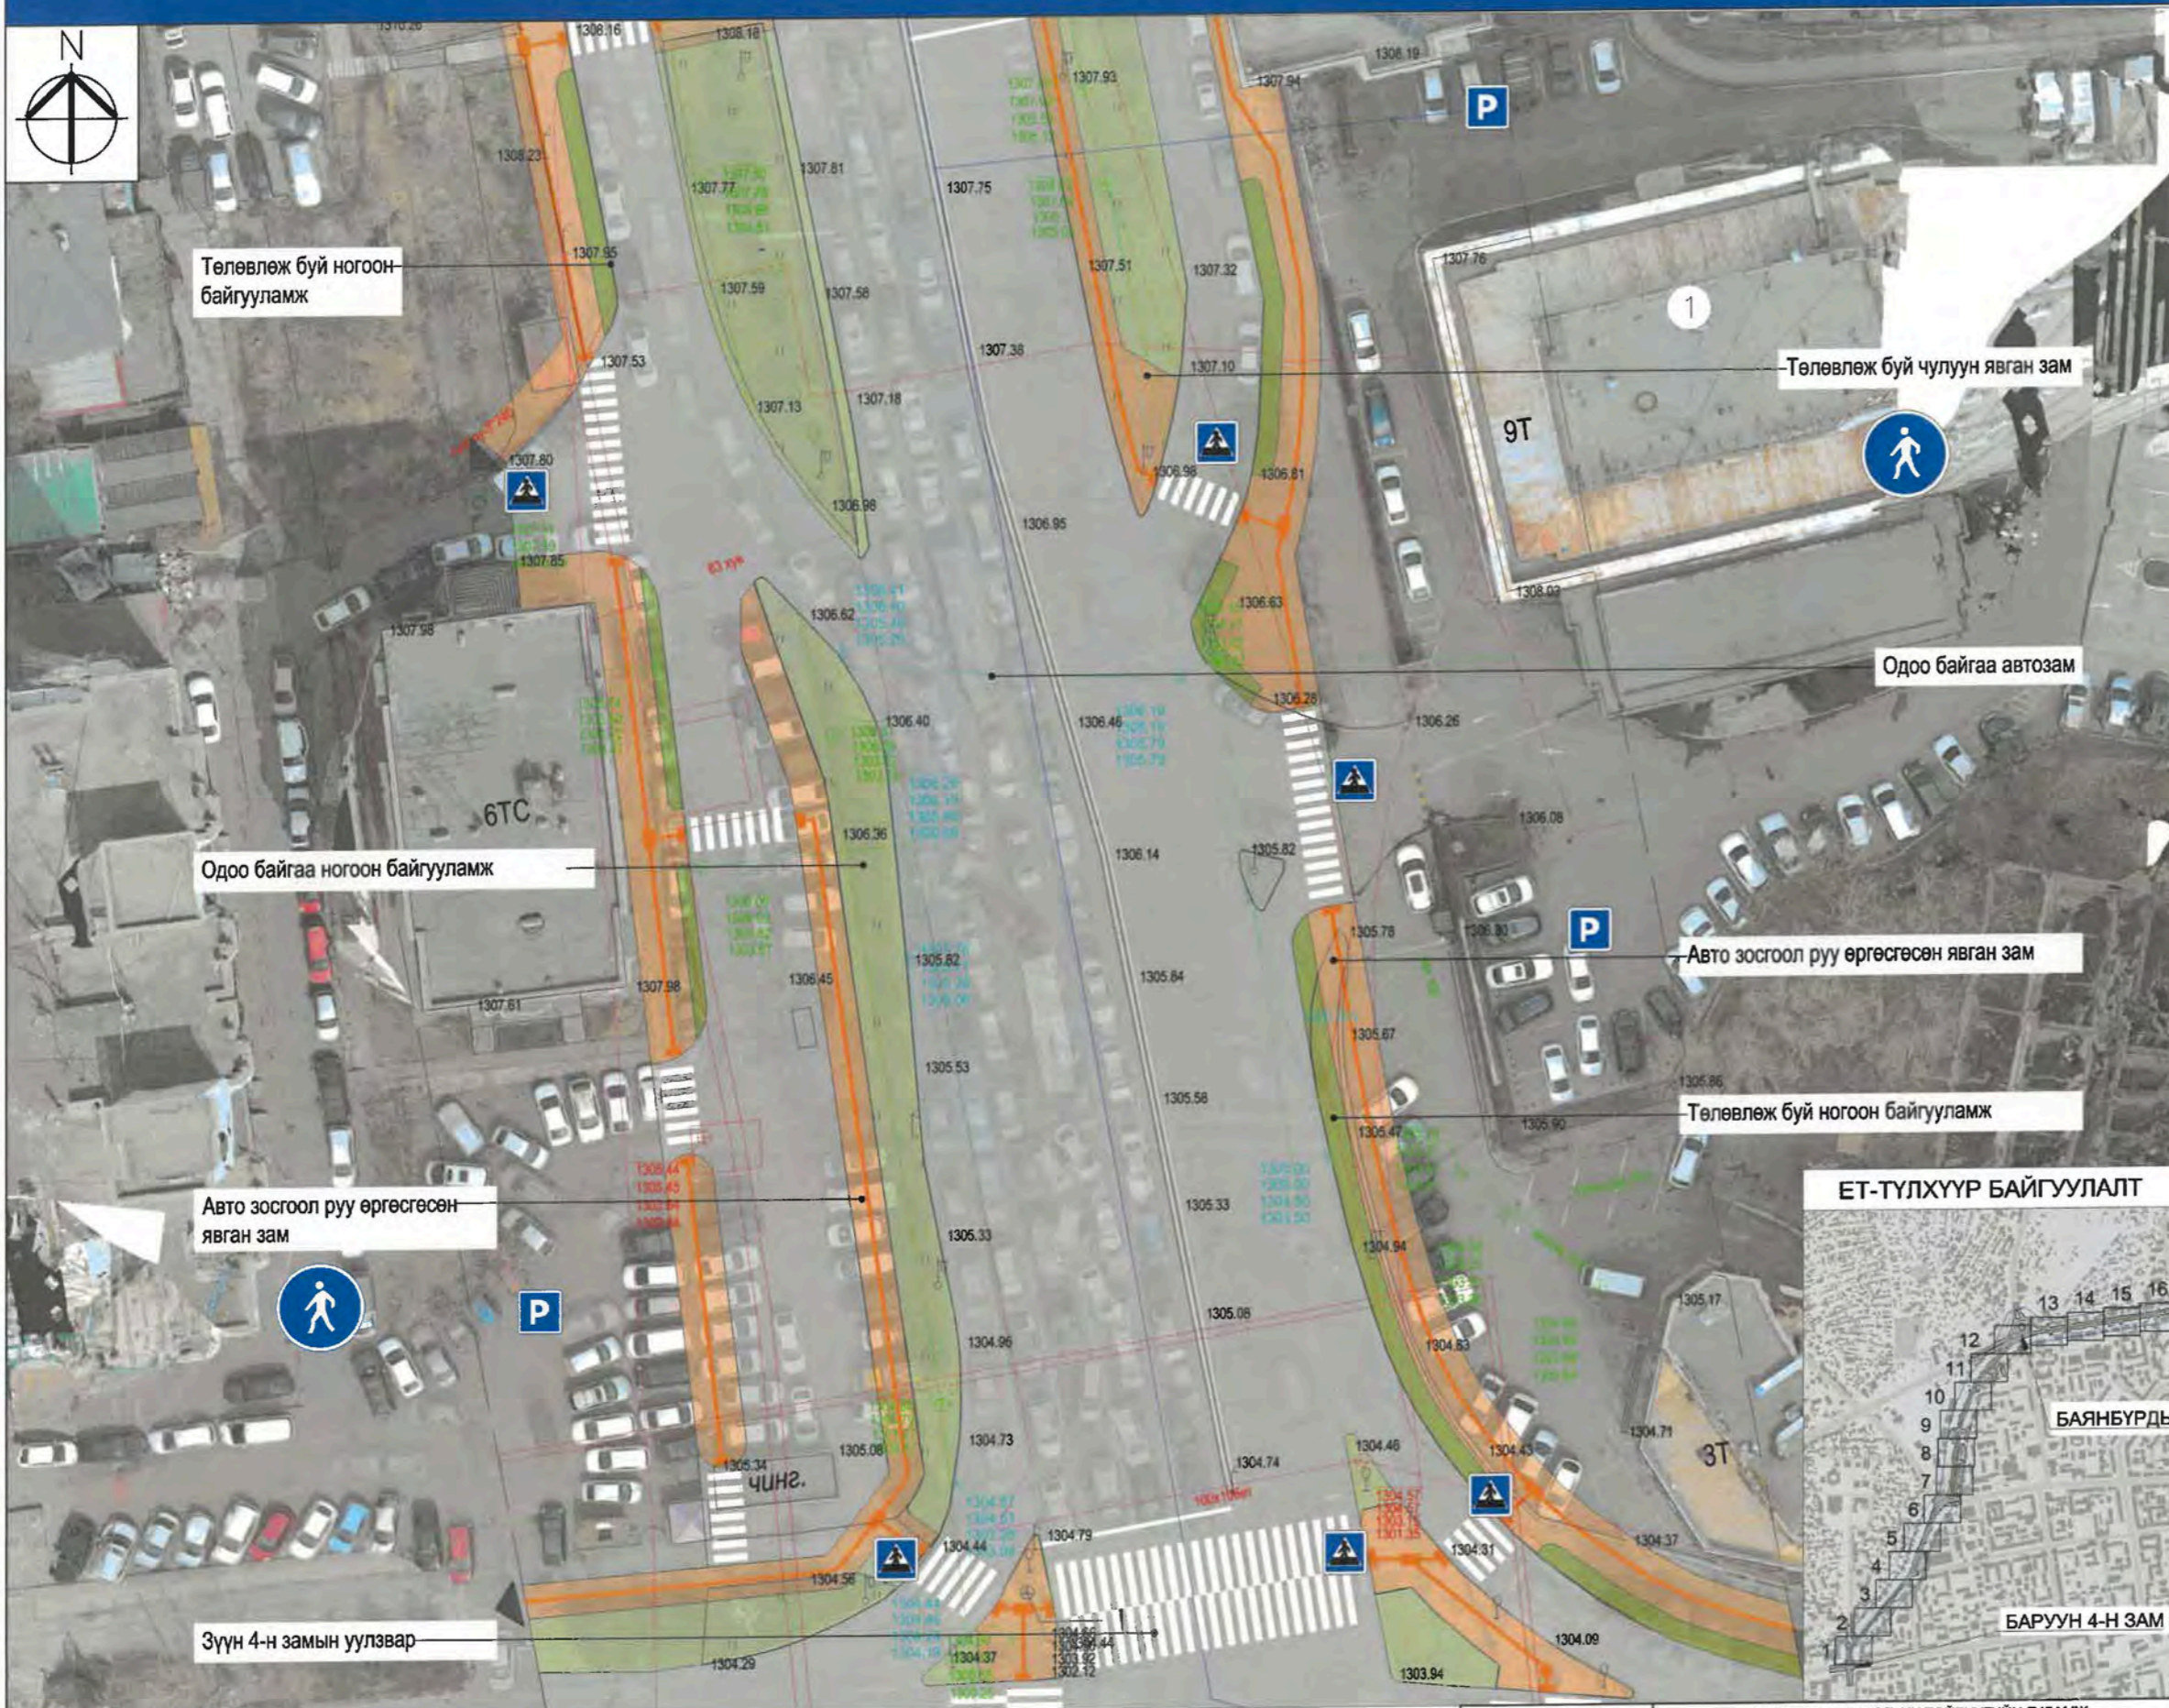

Д/д	Тодорхойлолт	Тайлбар
1	Kempinski Hotel Khan Palace Ulaanbaatar	Одоо байгаа

- ТАНИХ ТЭМДЭГ:**
- Одоо байгаа барилга, байгууламж
 - Одоо байгаа авто зам
 - Одоо байгаа дугуйн зам
 - Одоо байгаа явган зам /асфальтан/
 - Одоо байгаа чулуун явган зам
 - Одоо байгаа ногоон байгууламж
 - Төлөвлөж буй чулуун явган зам
 - Төлөвлөж буй ногоон байгууламж
 - Одоо байгаа бохир усны шугам
 - Одоо байгаа дулааны шугам
 - Одоо байгаа цэвэр усны шугам
 - Одоо байгаа цахилгааны шугам
 - Одоо байгаа холбооны шугам


ЕРӨНХИЙ АРХИТЕКТОРЫН АЖЛЫН АЛБА
2024 оны 06-р сарын 21 өдөр
СБТ & 24656 2117401

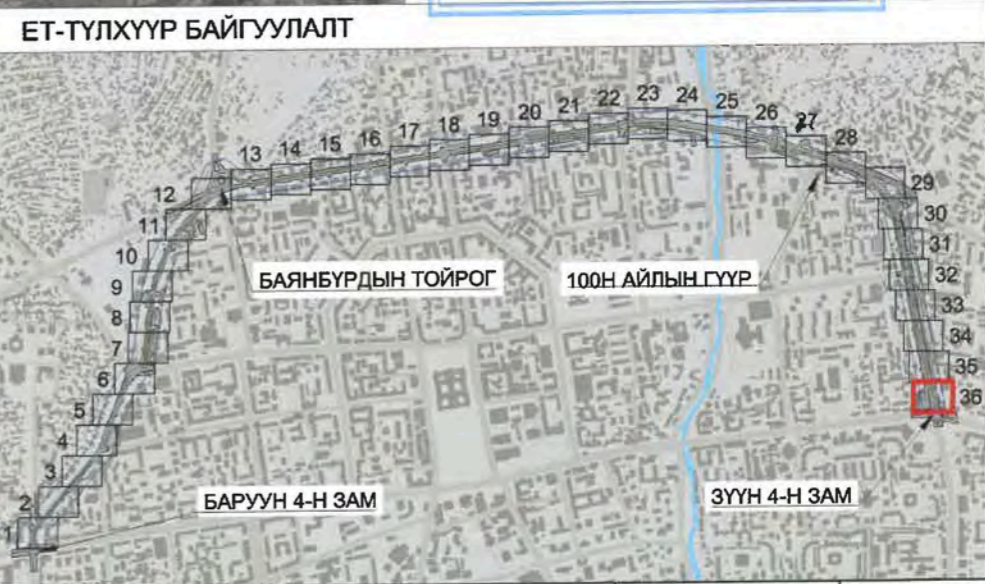




УЛААНБААТАР ХОТ, ИХ ТОЙРУУГИЙН ГУДАМЖ БАРУУН 4-Н ЗАМЫН УУЛЗВАРААС ЗҮҮН 4-Н ЗАМ ХҮРТЭЛХ 5.4 КМ ЯВГАН ХҮНИЙ ЗАМ, ТАЛБAYН ЗАСВАР ШИНЭЧЛЭЛИЙН ЗУРАГ ТӨСӨЛ	Нэр	Гарын үсэг	Загвар зураг
АТХэлтсийн ахлах мэргэжилтэн	Н.Мөнхзул		M1:500
Архитектор	Н.Даваацэцэг		Хуудас-43
Захиалагч			2024 он


НЭГ МАЯГИЙН ХӨНДЛӨН ОГТЛОЛ БОЛОН ХЭСЭГЛЭЛ

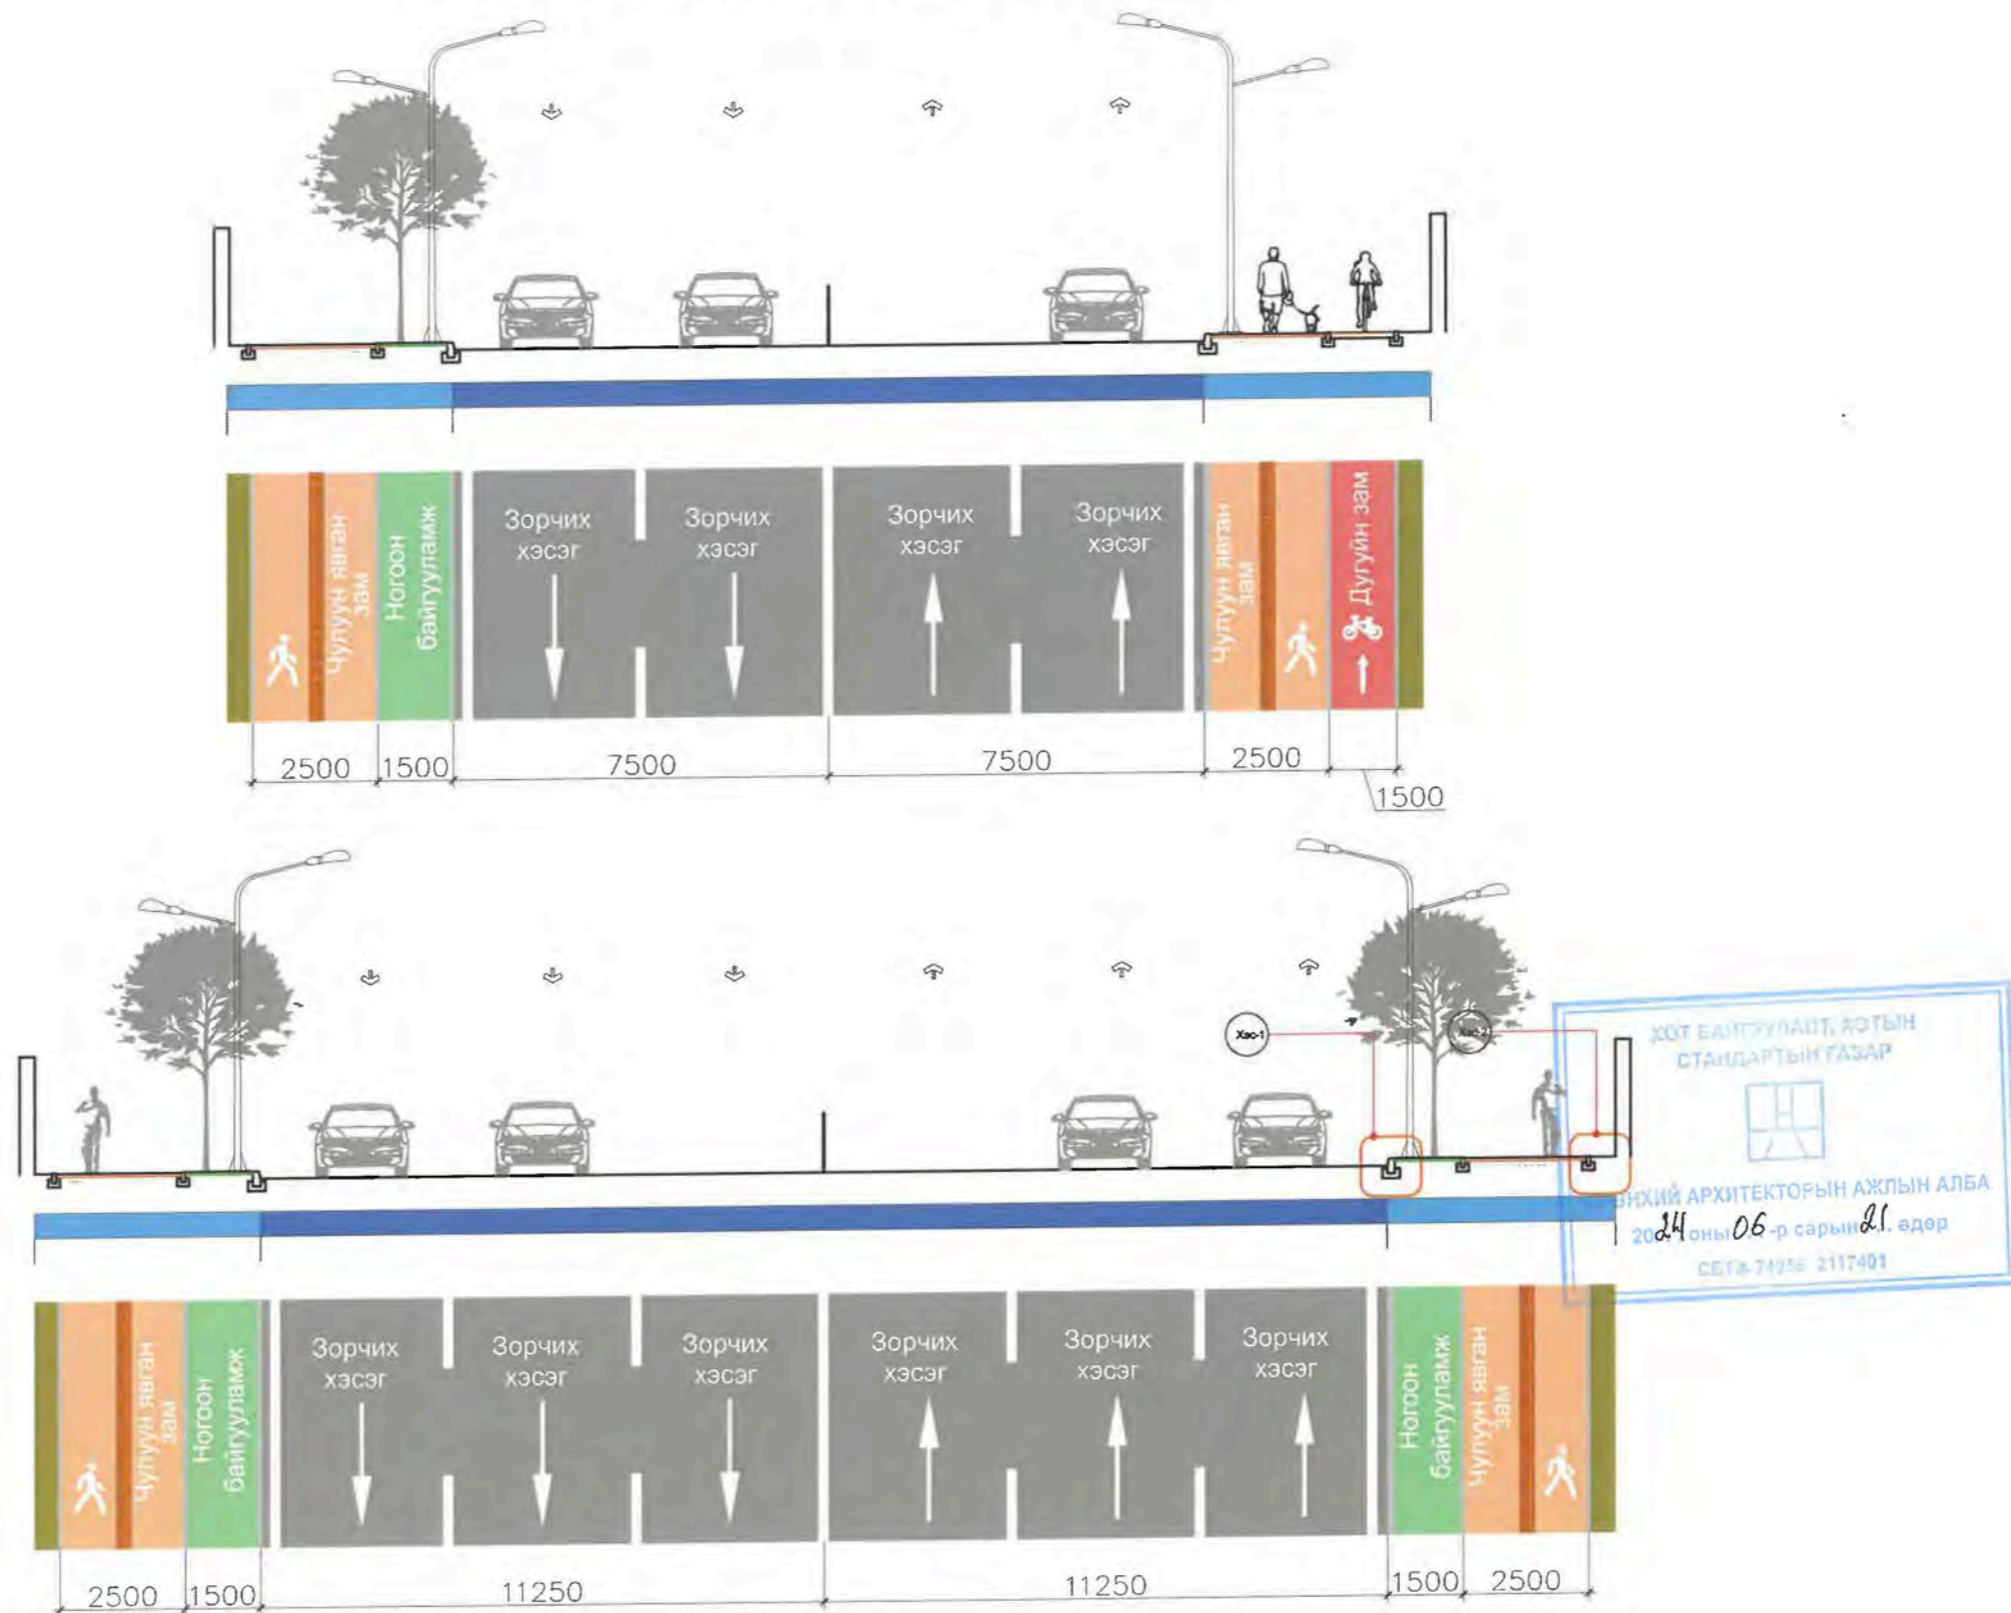Сүхбаатарын талбай орчим нэг маягийн хөндлөн огтлол М1:150

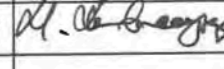

 <p>ХОТ ТӨЛӨВЛӨЛТ, СУДАЛГААНЫ ИНСТИТУТ</p>	УЛААНБААТАР ХОТ, ИХ ТӨЙРҮҮГИЙН ГУДАМЖ БАРУУН 4-Н ЗАМЫН УУЛЗВАРААС ЗҮҮН 4-Н ЗАМ ХҮРТЭЛХ 5.4 КМ ЯВГАН ХҮНИЙ ЗАМ, ТАЛБAYН ЗАСВАР ШИНЭЧЛЭЛИЙН ЗУРАГ ТӨСӨЛ		Нэр	Гарын үсэг	Загвар зураг
	АТХэлтсийн ахлах мэргэжилтэн	Н.Мөнхзул		М1:50	
	Архитектор	Н.Даваацэцэг		Хуудас-44	
	Захиалагч			2024 он	

Явган хүний замын хучилтын бүтэц

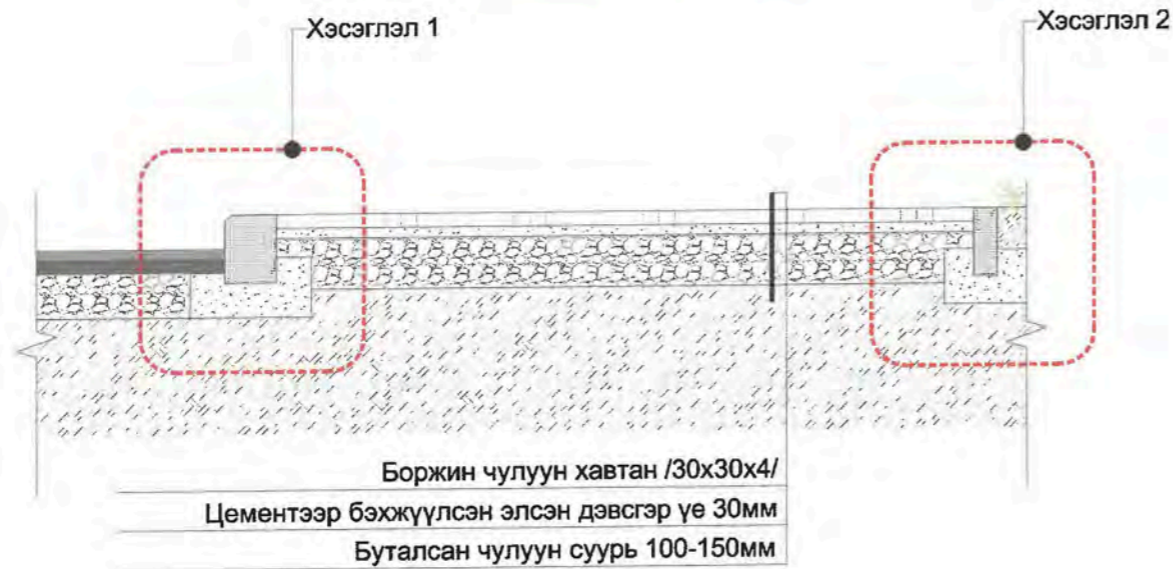


Хэсэглэл-1



Нарийн явган хүний замтай хэсэгт төлөвлөх

Шулуун явган хүний замтай хэсэгт төлөвлөх

Ногоон байгууламжтай явган хүний замтай хэсэгт төлөвлөх

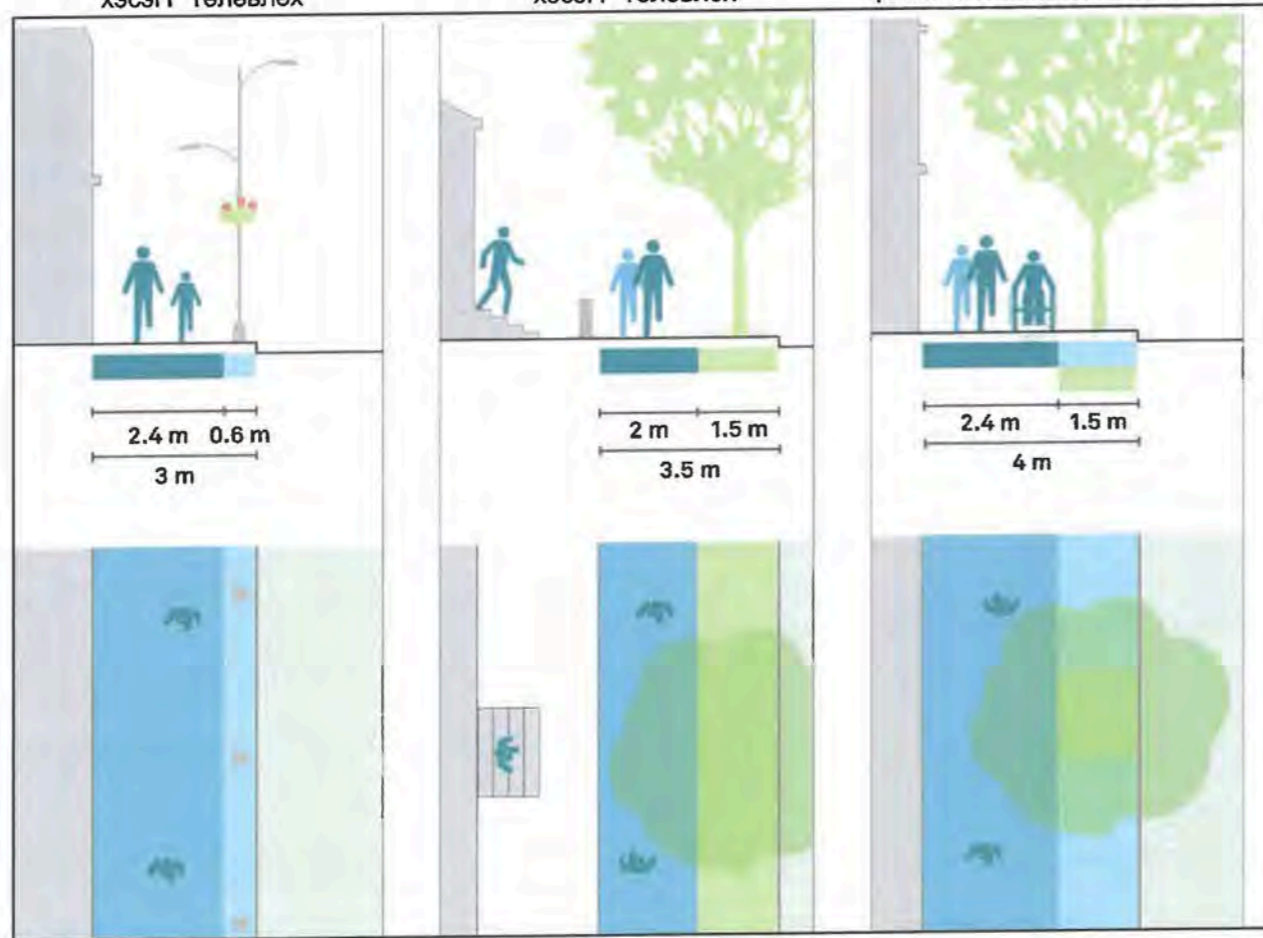


Хэсэглэл-2




УЛААНБААТАР ХОТ, ИХ ТОЙРУУГИЙН ГУДАМЖ БАРУУН 4-Н ЗАМЫН УУЛЗВАРААС ЗҮҮН 4-Н ЗАМ ХҮРТЭЛХ 5.4 КМ ЯВГАН ХҮНИЙ ЗАМ, ТАЛБАН ЗАСВАР ШИНЭЧЛЭЛИЙН ЗУРАГ ТӨСӨЛ	Нэр	Гарын үсэг	Загвар зураг
АТХэлтсийн ахлах мэргэжилтэн	Н.Мөнхзул	<i>[Signature]</i>	M1:50
Архитектор	Н.Даваацэцэг	<i>[Signature]</i>	Хуудас-45
Захиалагч			2024 он

Хөтөч хавтан өрөх загвар


Загвар 1

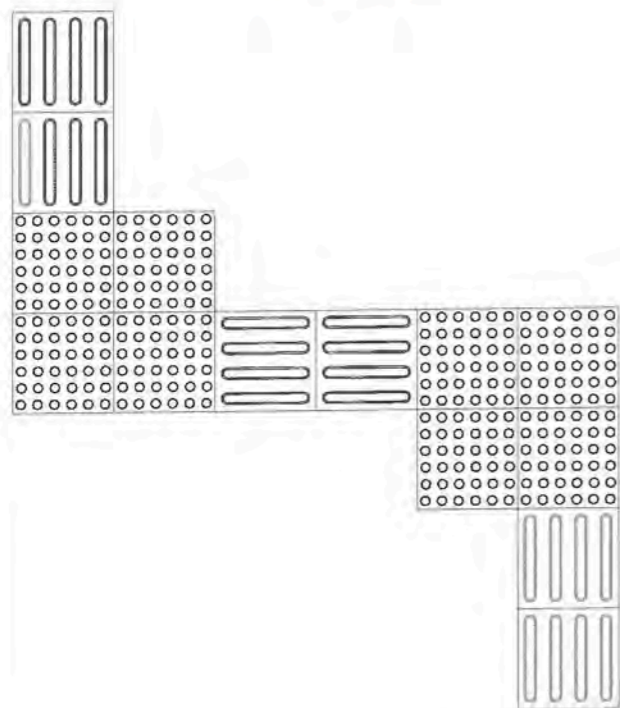


Загвар 2

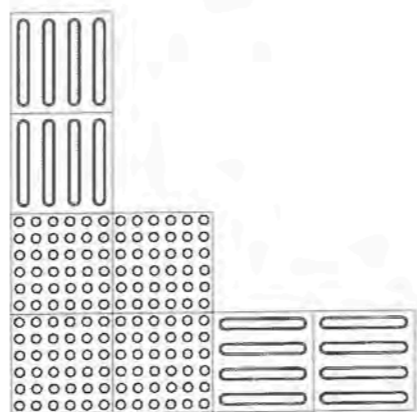


Загвар 3

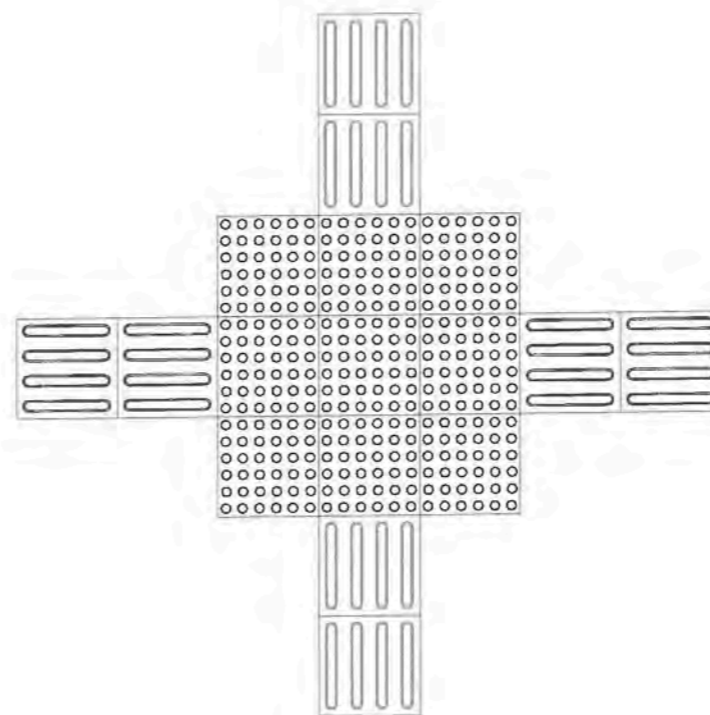

Загвар 4

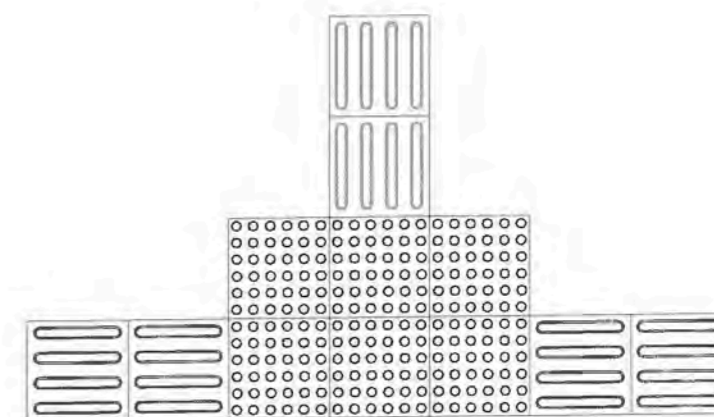


Борооны ус зайлуулах сувгийн таг

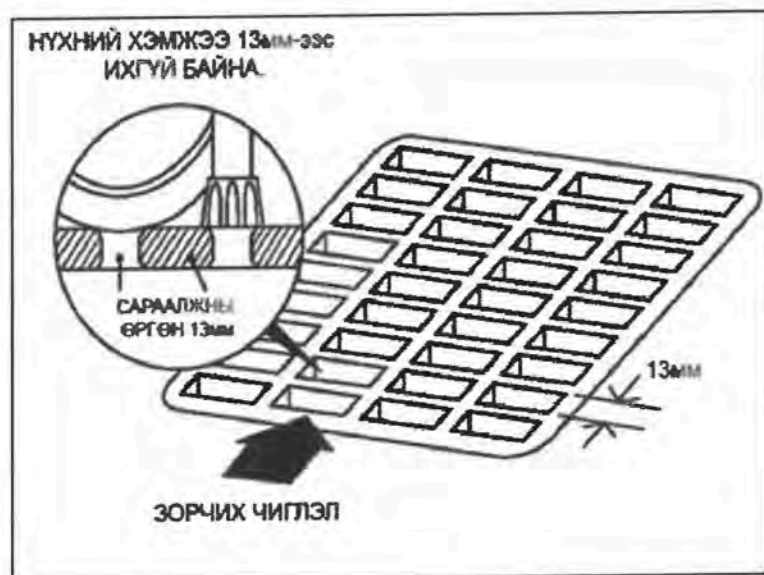


Инженерийн шугам сүлжээний таг тэгшлэх

ЗӨВ ӨРСӨН ТЕХНОЛОГИ	
<p>Хавтанг механик зүсэгчээр өө сэвгүй тайрч, тэгшхэн хийх. Жижиг дөрвөлжин хавтан ашиглах. Үзлэгийн худгийн таг замын хавтантай ижил түвшинд байх. Заадас (2~3 мм) хэмжээтэй байх.</p>	<p>Хаягдал хавтан гарахаас сэргийлж жижиг дөрвөлжин хавтан ашиглаж тойрог хэсэгт тааруулан механик зүсэгчээр өө сэвгүй тайрч хоорондын зайг жигд тааруулна.</p>
<p>жижиг дөрвөлжин ХАВТАН</p> <p>ЗАХЫН ХАВТАН</p>	

Шулуун явах хэсэгт хийх хөтөч хавтан

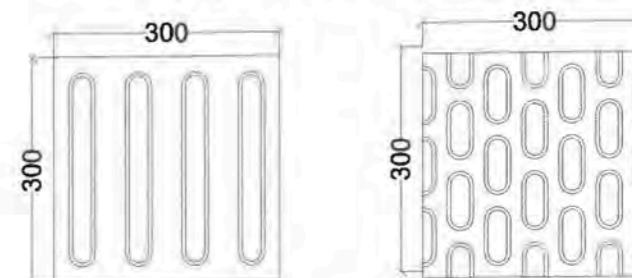

Уулзвар хэсэгт хийх хөтөч хавтан

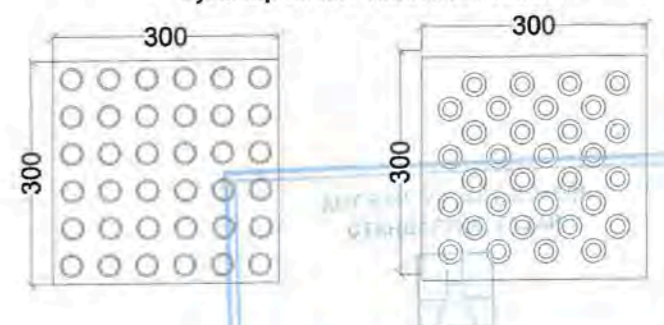

ЕРВИМНИЙ АРХИТЕКТУРЫН БИРСЭН АЛДА
2024 онд 06 сард 21
СӨТДЗТЭНЭГ 271141

<p>ХОТ ТӨЛӨВЛӨЛТ, СУДАЛГААНЫ ИНСТИТУТ</p>	<p>УЛААНБААТАР ХОТ, ИХ ТОЙРУУГИЙН ГУДАМЖ БАРУУН 4-Н ЗАМЫН УУЛЗВАРААС ЗҮҮН 4-Н ЗАМ ХҮРТЭЛХ 5.4 КМ ЯВГАН ХҮНИЙ ЗАМ, ТАЛБАЙН ЗАСВАР ШИНЭЧЛЭЛИЙН ЗУРАГ ТӨСӨЛ</p>	Нэр	Гарын үсэг	Загвар зураг
	<p>АТХэлтсийн ахлах мэргэжилтэн</p>	Н.Мөнхзул		M1:50
	<p>Архитектор</p>	Н.Даваацэцэг		Хуудас-46
	<p>Захиалагч</p>			2024 он







ЕРӨНХАЙ АРХИТЕКТОРЫН АЖЛЫН АЛБА
 2024 оны 06-р сарын 21 өдөр
 СБТА 24936 2117401



ХОТ ТӨЛӨВЛӨЛТ,
 СУДАЛГААНЫ ИНСТИТУТ

УЛААНБААТАР ХОТ, ИХ ТОЙРУУГИЙН ГУДАМЖ БАРУУН 4-Н ЗАМЫН УУЛЗВАРААС ЗҮҮН 4-Н ЗАМ ХҮРТЭЛХ 5.4 КМ ЯВГАН ХҮНИЙ ЗАМ, ТАЛБАЙН ЗАСВАР ШИНЭЧЛЭЛИЙН ЗУРАГ ТӨСӨЛ	Нэр	Гарын үсэг	Загвар зураг
АТХэлтсийн ахлах мэргэжилтэн	Н.Мөнхзул		M1:50
Архитектор	С.Вандандорж		Хуудас-47
Захиалагч			2024 он

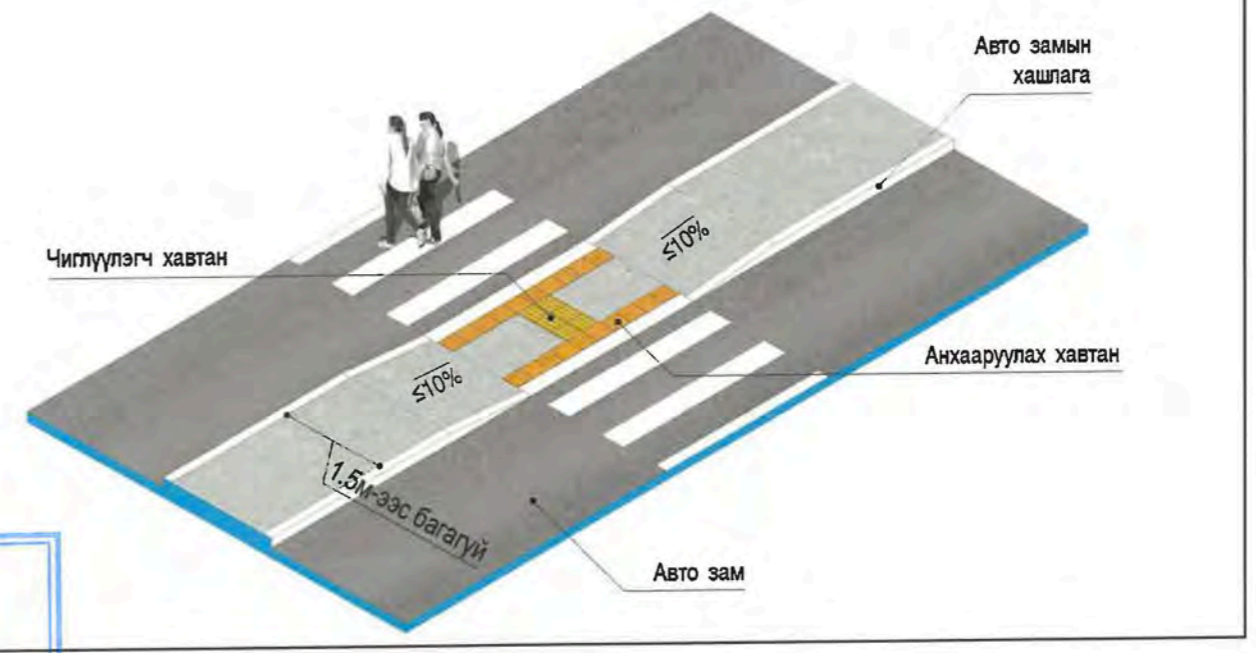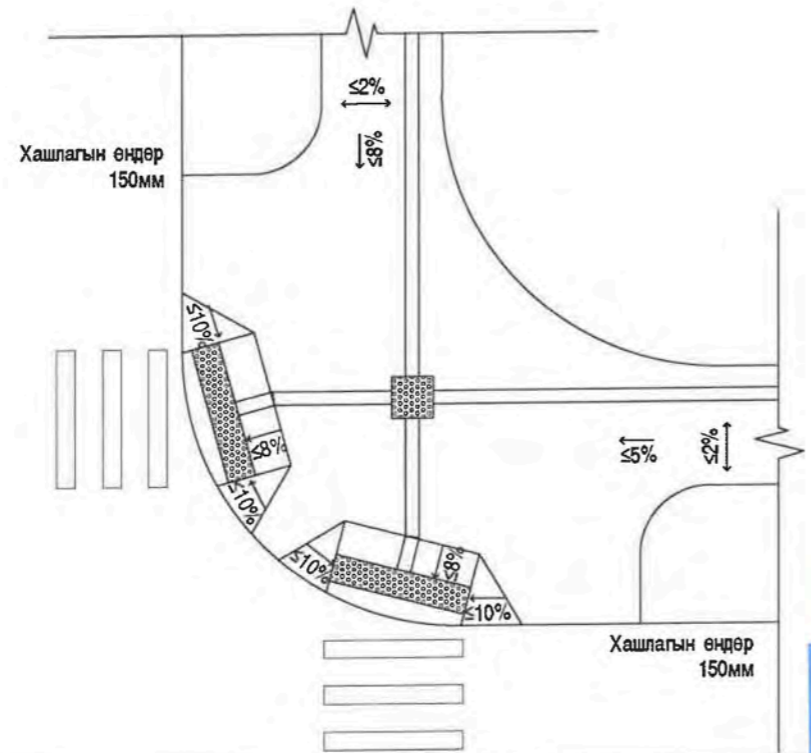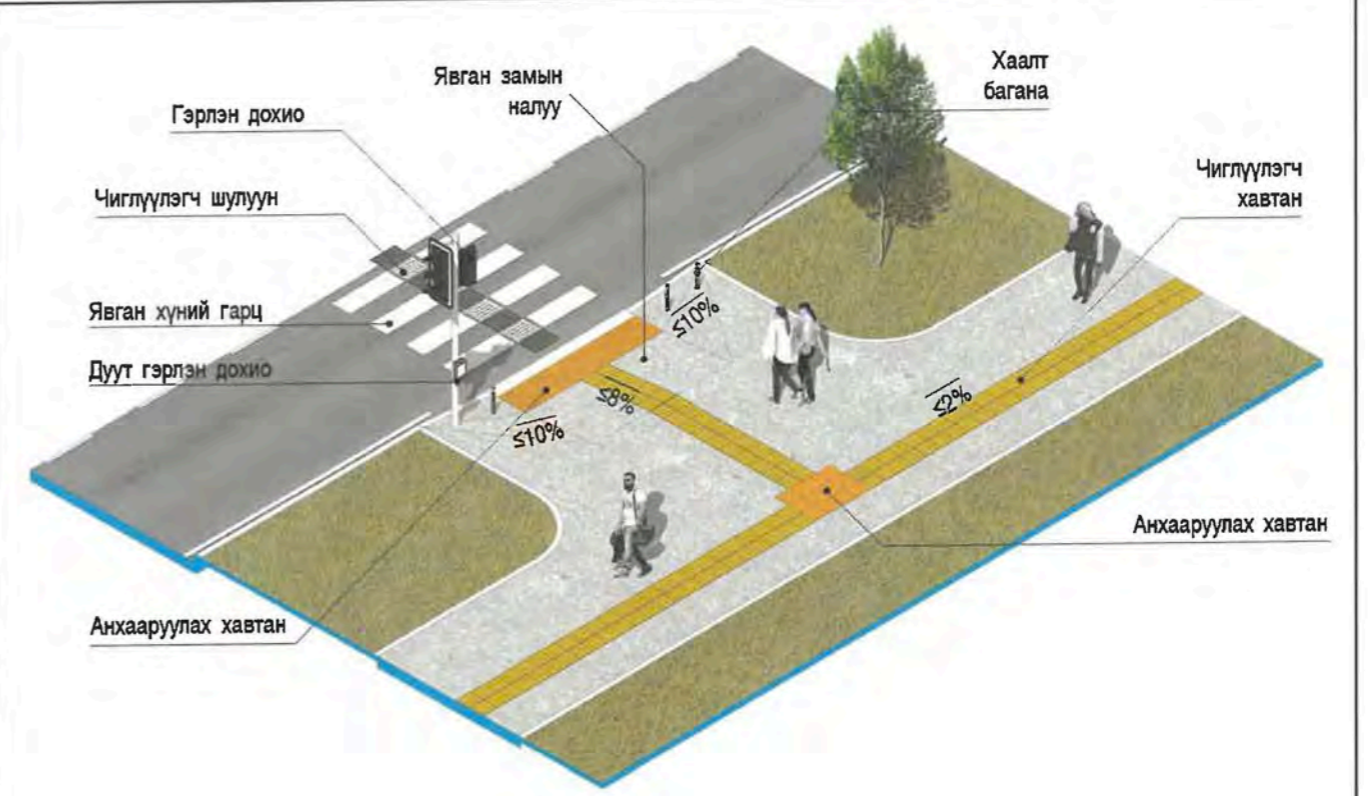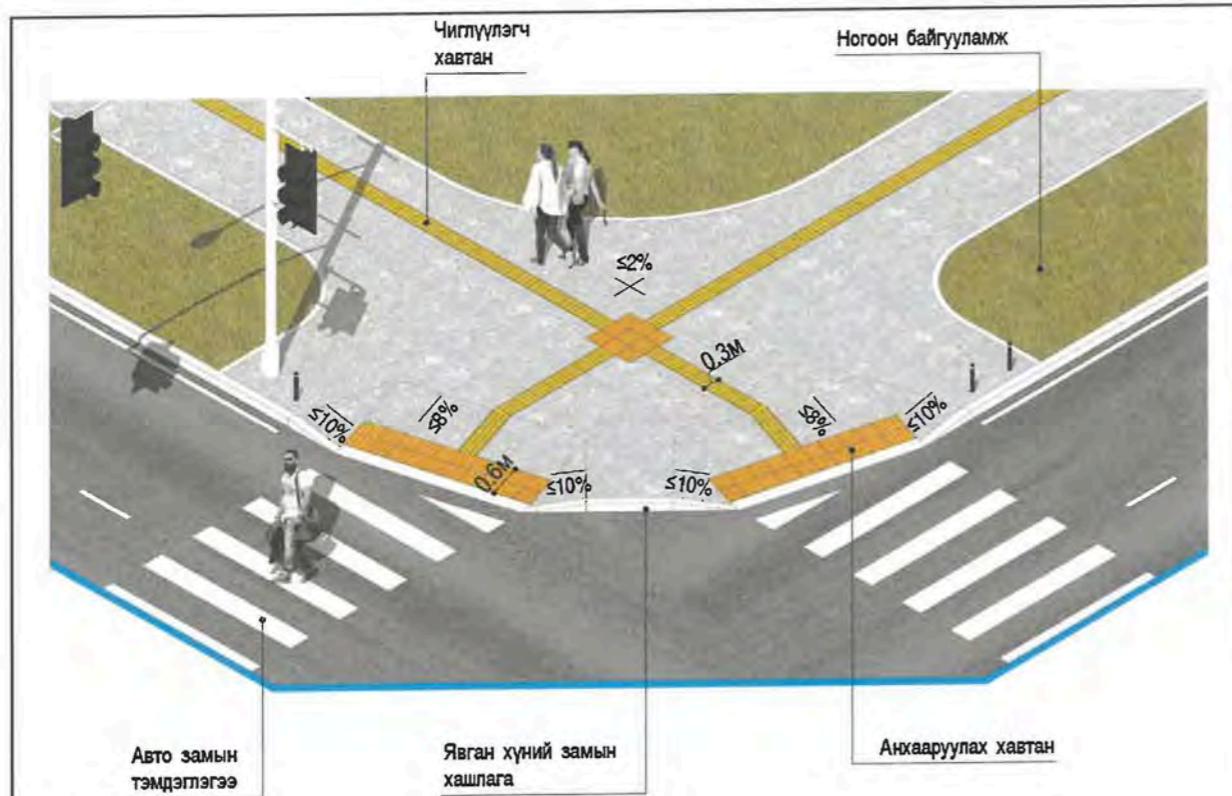

ХОТ БАЙГУУЛАЛТ, ХОТЫН СТАНДАРТЫН ГАЗАР


ЕРӨНХИЙ АРХИТЕКТОРЫН АЖЛЫН АЛБА

2024 оны 06-р сарын 21 өдөр

СБТ № 24956 2117401




УЛААНБААТАР ХОТ, ИХ ТӨЙРҮУГИЙН ГУДАМЖ БАРУУН 4-Н ЗАМЫН УУЛЗВАРААС ЗҮҮН 4-Н ЗАМ ХҮРТЭЛХ 5.4 КМ ЯВГАН ХҮНИЙ ЗАМ, ТАЛБAYН ЗАСВАР ШИНЭЧЛЭЛИЙН ЗУРАГ ТӨСӨЛ	Нэр	Гарын үсэг	Загвар зураг
АТХэлтсийн ахлах мэргэжилтэн	Н.Мөнхзул	<i>[Signature]</i>	M1:50
Архитектор	С.Вандандорж	<i>[Signature]</i>	Хуудас-48
Захиалагч			2024 он

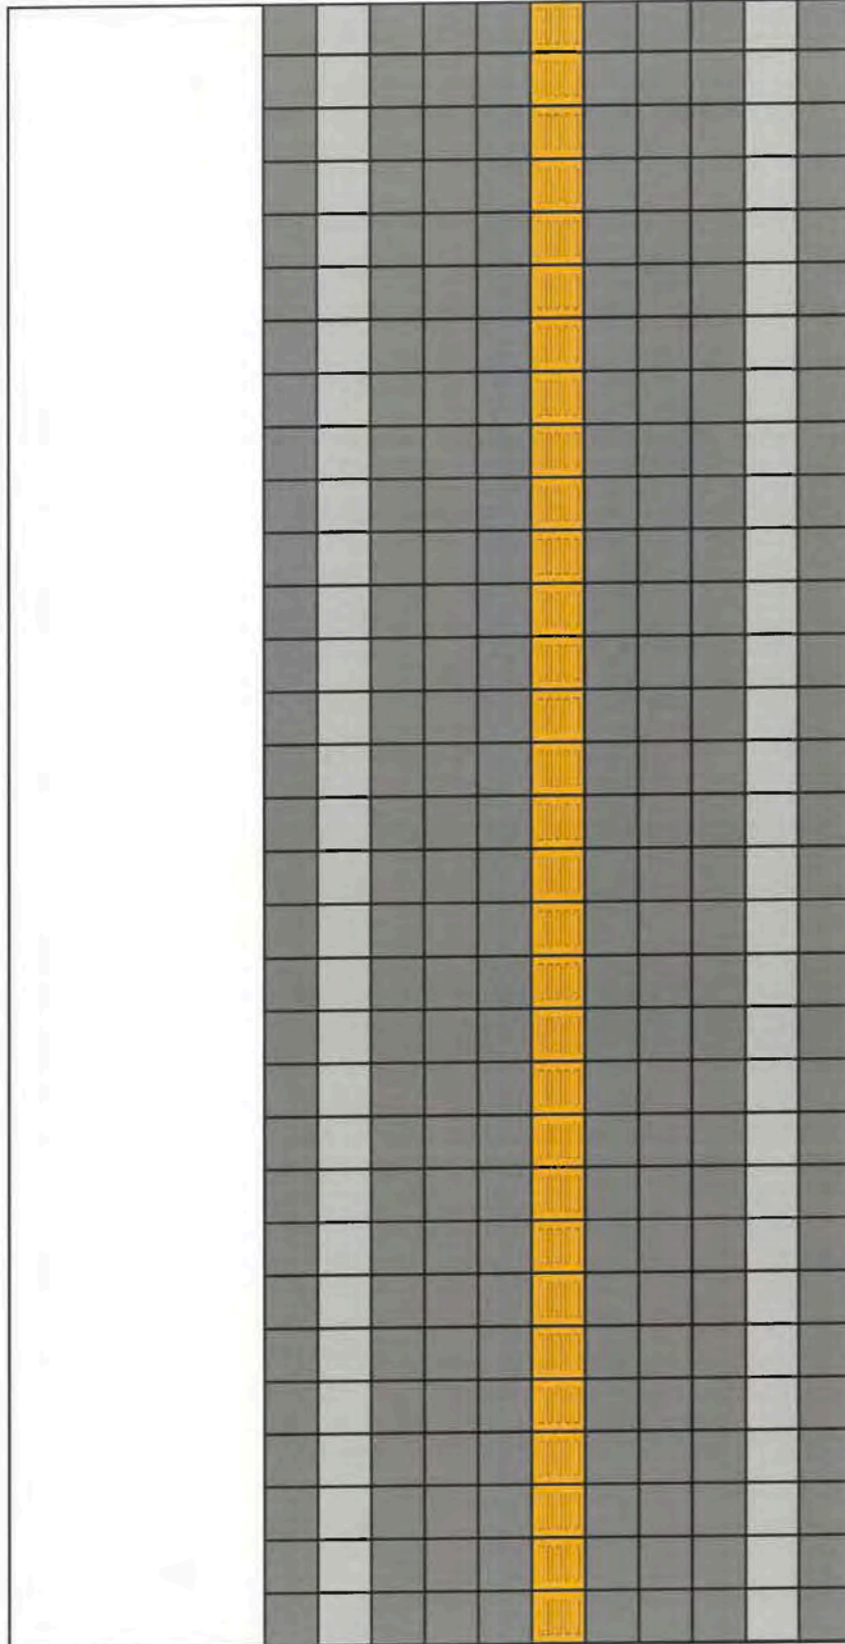

ЕРӨНХИЙ АРХИТЕКТОРЫН АЖЛЫН АГЛАА
 2024 оны .06-р сарын 21 өдөр
 СБТ № 24956 2117401



УЛААНБААТАР ХОТ, ИХ ТОЙРУУГИЙН ГУДАМЖ БАРУУН 4-Н ЗАМЫН УУЛЗВАРААС ЗҮҮН 4-Н ЗАМ ХҮРТЭЛХ 5.4 КМ ЯВГАН ХҮНИЙ ЗАМ, ТАЛБAYН ЗАСВАР ШИНЭЧЛЭЛИЙН ЗУРАГ ТӨСӨЛ	Нэр	Гарын үсэг	Загвар зураг
АТХэлтсийн ахлах мэргэжилтэн	Н.Мөнхзул	<i>[Signature]</i>	М1:50
Архитектор	С.Вандандорж	<i>[Signature]</i>	Хуудас-49
Захиалагч			2024 он


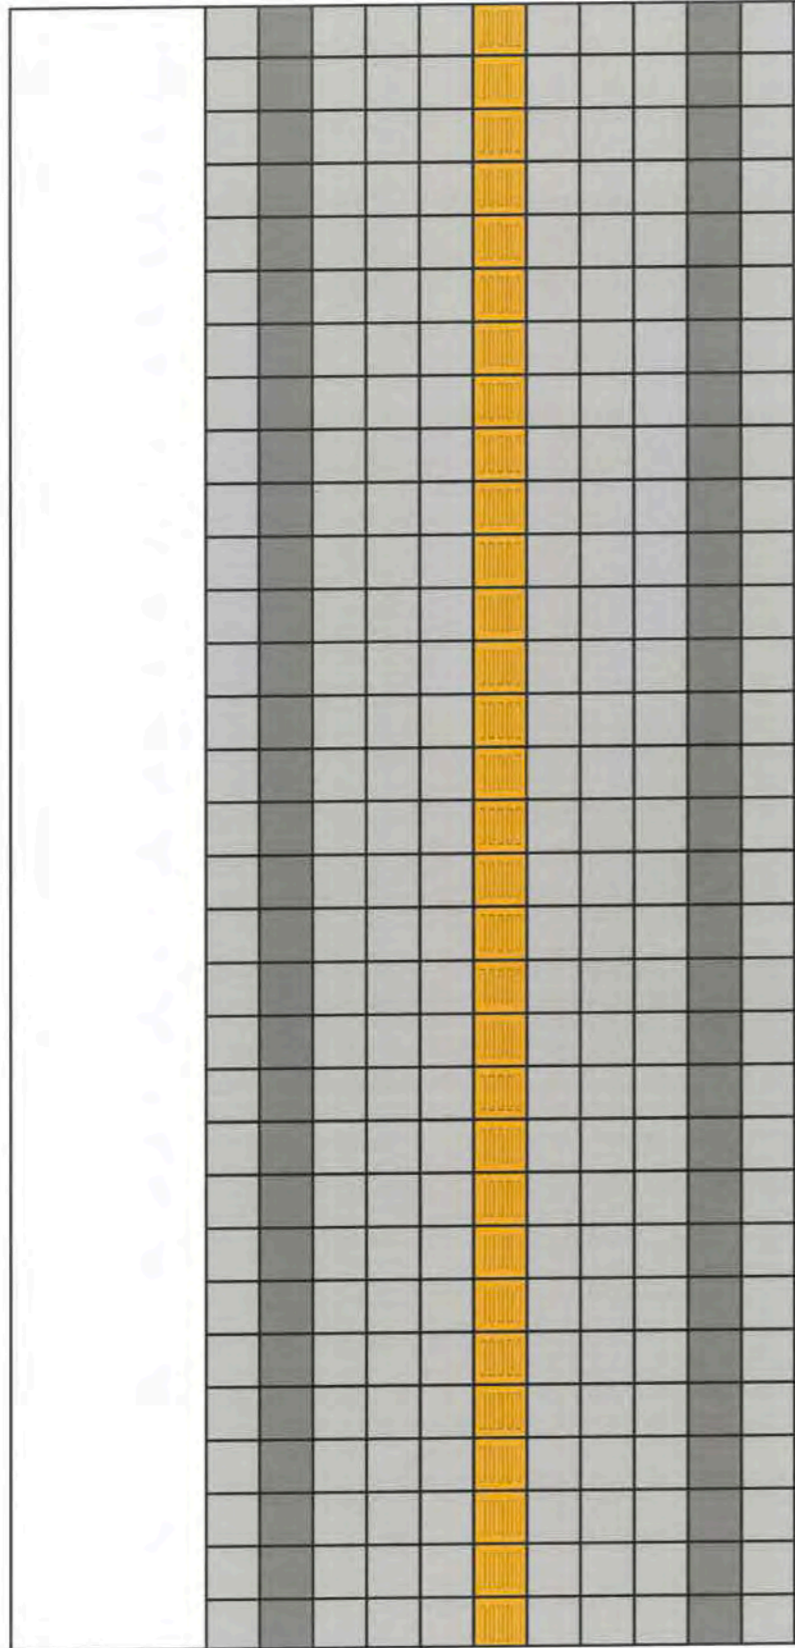


ХОТ
С

ЕРӨНХИЙ АРХИТЕКТОРЫН АЖЛЫН АЛБА
2024 оны 06-р сарын 21 өдөр
СБТ-24556 2117401



УЛААНБААТАР ХОТ, ИХ ТОЙРУУГИЙН ГУДАМЖ БАРУУН 4-Н ЗАМЫН УУЛЗВАРААС ЗҮҮН 4-Н ЗАМ ХҮРТЭЛХ 5.4 КМ ЯВГАН ХҮНИЙ ЗАМ, ТАЛБАЙН ЗАСВАР ШИНЭЧЛЭЛИЙН ЗУРАГ ТӨСӨЛ	Нэр	Гарын үсэг	Загвар зураг
АТХэлтсийн ахлах мэргэжилтэн	Н.Мөнхзул		M1:50
Архитектор	С.Вандандорж		Хуудас-50
Захиалагч			2024 он

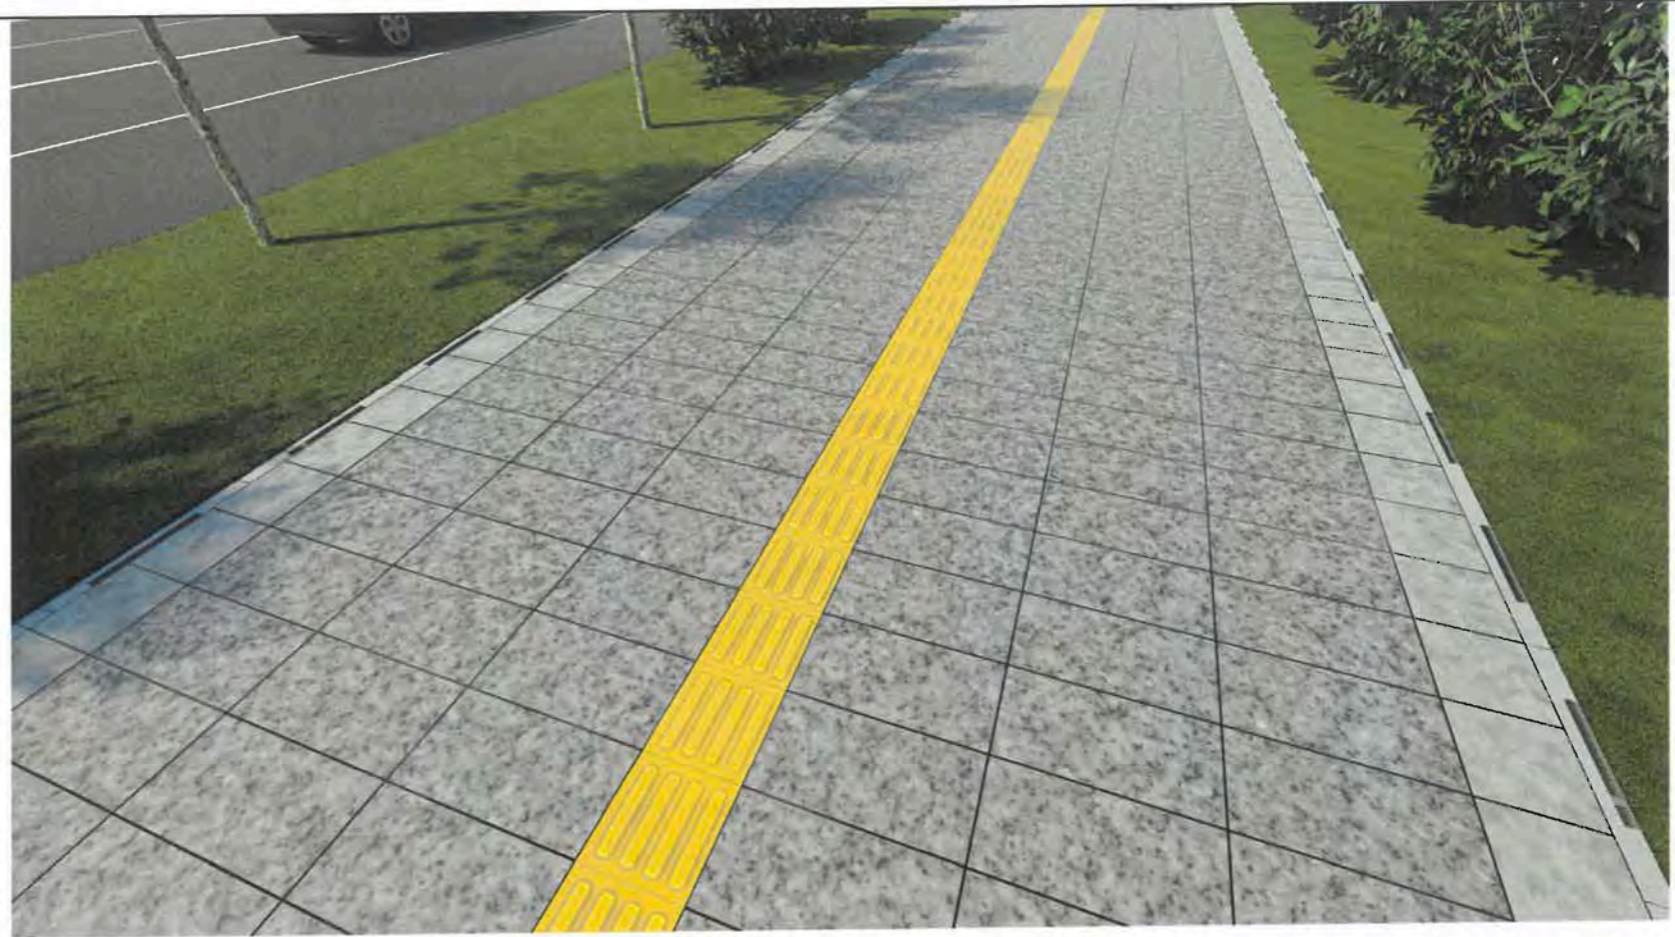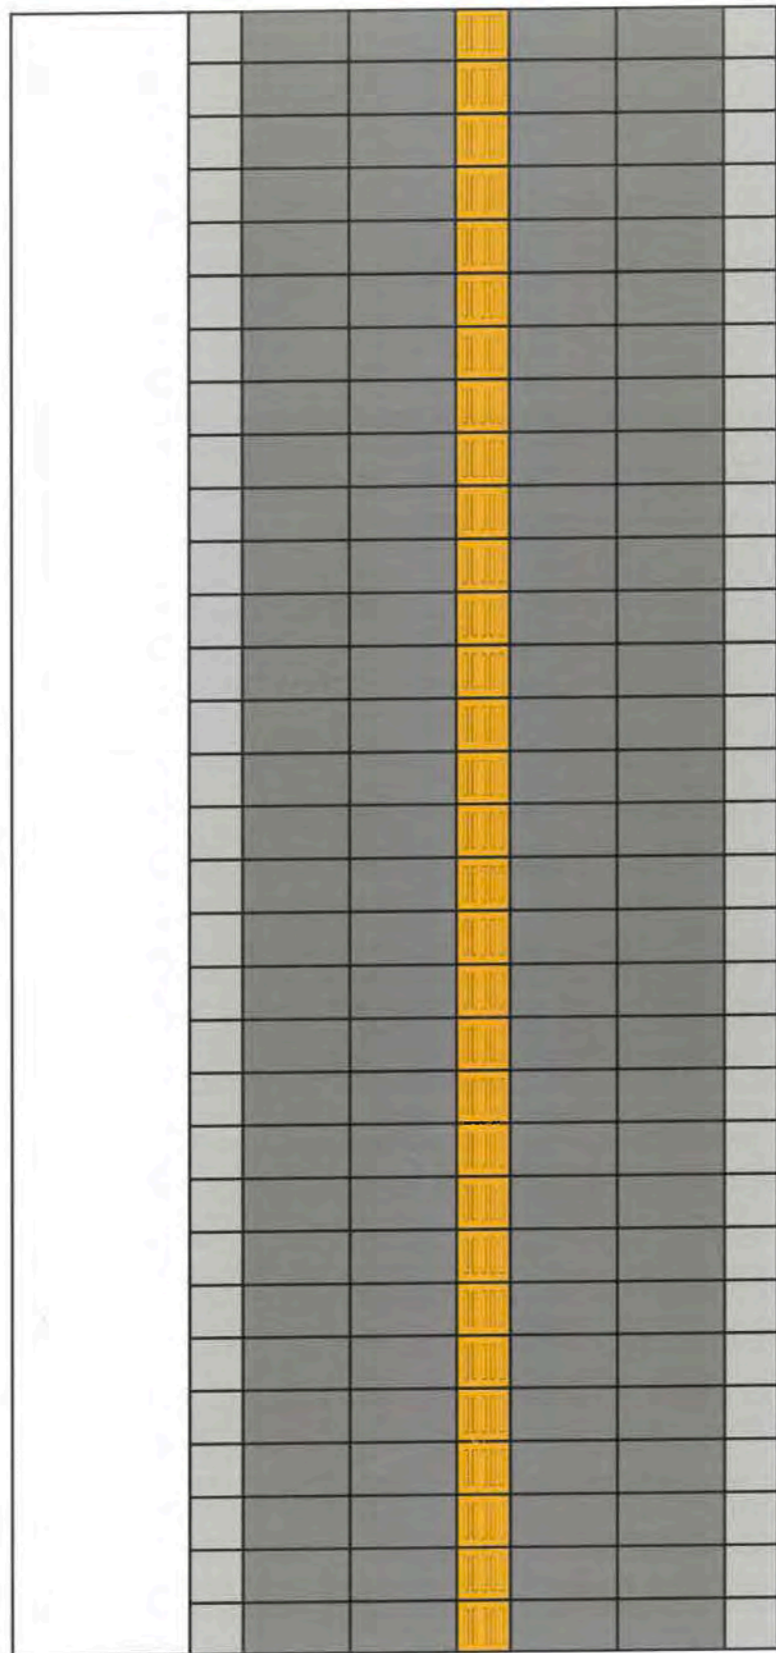

ХОТ БА...
СТАНДАРТ...

ЕРӨНХИЙ АРХИТЕКТОРЫН АЖЛЫН АЛБА
2024 оны 06-р сарын 21 өдөр
СБТ 24856 2117401



УЛААНБААТАР ХОТ, ИХ ТОЙРУУГИЙН ГУДАМЖ БАРУУН 4-Н ЗАМЫН УУЛЗВАРААС ЗҮҮН 4-Н ЗАМ ХҮРТЭЛХ 5.4 КМ ЯВГАН ХҮНИЙ ЗАМ, ТАЛБАЙН ЗАСВАР ШИНЭЧЛЭЛИЙН ЗУРАГ ТӨСӨЛ	Нэр	Гарын үсэг	Загвар зураг
АТХэлтсийн ахлах мэргэжилтэн	Н.Мөнхзул		M1:50
Архитектор	С.Вандандорж		Хуудас-51
Захиалагч			2024 он