

БАТЛАВ  
УС СУВГИЙН УДИРДАХ ГАЗРЫН  
ДАРГЫН АЛБАН ҮҮРГИЙГ ТҮР ОРЛОН  
ГҮЙЦЭТГЭГЧ


д.МӨНХЗУЛ

ТТБ/57462117548


УСУГ-ЫН Техникийн нөхцөл олгох комиссын  
2024 оны 08-р сарын 30-ны өдрийн хурлын  
шийдвэрийг үндэслэн зөвшөөрөв.

**ТЕХНИКИЙН НӨХЦӨЛ № 545 \ 24**  
(31/21 тоот техникийн нөхцөлийг шинэчлэв)

1	Барилга байгууламжийн нэр, зориулалт, байршил	ШУТИС-ийн Мэдээлэл, холбооны технологийн сургууль, сургалт, аутсорсингийн төвийн 9 давхар барилга, БЗД 22-р хороо, одоо байгаа сургуулийн зүүн урд талд
2	Нийт усны хэрэглээ:	Цэвэр усны – 26,4 м <sup>3</sup> /хон Галын усны – 2,5 л/с Бохир усны – 26,4 м <sup>3</sup> /хон
3	Цэвэр усны холболт хийх цэгийн байршил, шугамын диаметр	Төвийн цэвэр усны шугамнаас холболттой өөрийн одоо байгаа сургуулийн шугамнаас дулааны шугам сүлжээтэй уялдуулан холбох, ажлын зургийн явцад зөвшилцэх
4	Бохир усны холболт хийх цэгийн байршил, шугамын диаметр	Бохир усны салбар шугамын худагт холболттой өөрийн одоо байгаа сургуулийн шугаманд холбох, ажлын зургийн явцад зөвшилцэх
5	Нэмэлт нөхцөл	<b>Бусад шаардлага:</b> ➢ Ус хангамж, ариутгах татуургын системийн угаалга, шахалт, туршилт тохируулгын ажлын зардлыг зураг төсөвт тусгах. Ус нөөцлөх сан, өргөлтийн насос угсрах ➢ Барилгын гадна цэвэр, бохир усны шугам сүлжээний холбох цэгийг өөрчлөх тохиолдолд хүсэлт тавьж хянуулан хангагч байгууллагын зөвшөөрлөөр гүйцэтгэнэ. ➢ Холбогдох Хууль, БНБД, стандартыг мөрдөх ➢ Гадна шугамын ажлын зургийг ХБХСГ-тай зөвшилцэх
6	Тавигдах шаардлага	1. Барилгыг "Хот суурины ус хангамж, ариутгах татуургын ашиглалтын тухай" хуулийн дагуу <b>цэвэр усны шугамын тэнхлэгээс 5 м, бохир усны шугамын тэнхлэгээс 6 метр</b> зайд барих 2. Хот, суурины ус хангамж, ариутгах татуургын ашиглалтын тухай" хуулийн 15.1.10-ын дагуу хангагч нь хэрэглэгчийн шугамнаас дамжуулан шинээр хэрэглэгч холбох техникийн нөхцөл олгосон тохиолдолд батлагдсан ажлын зураг, төслийн дагуу дараагийн хэрэглэгчийг холбуулах. 3. Борооны ус зайдуулах шугам сүлжээг тусад нь төлөвлөх, борооны усыг бохир усны шугаманд нийлүүлэхгүй байх. 4. Цэвэр, бохир усны шугамын угсралт, шахалт туршилт, холболтын ажлын явцад ашиглалтын байгууллагын хяналтын инженерийг байлцуулж ил, далд ажлын акт хөтөлнө. 5. Төвийн цэвэр, бохир усны худаг, шугам сүлжээн дээр болон хамгаалалтын бүсэд зам талбай, авто зогсоол, барилгын довжоо, хашаа, шугам сүлжээ зэргийг төлөвлөсөн тохиолдолд засвар үйлчилгээ хийх боломжийг бүрдүүлэх, засварын дараах нөхөн сэргээлтийн ажлыг өөрсдөө бүрэн хариуцах 6. Техникийн нөхцлийн хүчинтэй хугацаа <b>2 жил</b> .
7	Объект барих дээд газрын шийдвэр:	➢ Газар эзэмших эрхийн 000001903 дугаартай гэрчилгээ ➢ 2014-03-26-ны 128 тоот архитектур төлөв-тийн даалгавар
8	Хэрэглэгчийн нэр, утас:	ШУТИС, Утас: 325109, 91916173

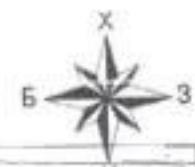

545/24 ТООТ ТЕХНИКИЙН НӨХЦЛИЙН СХЕМ ЗУРАГ:

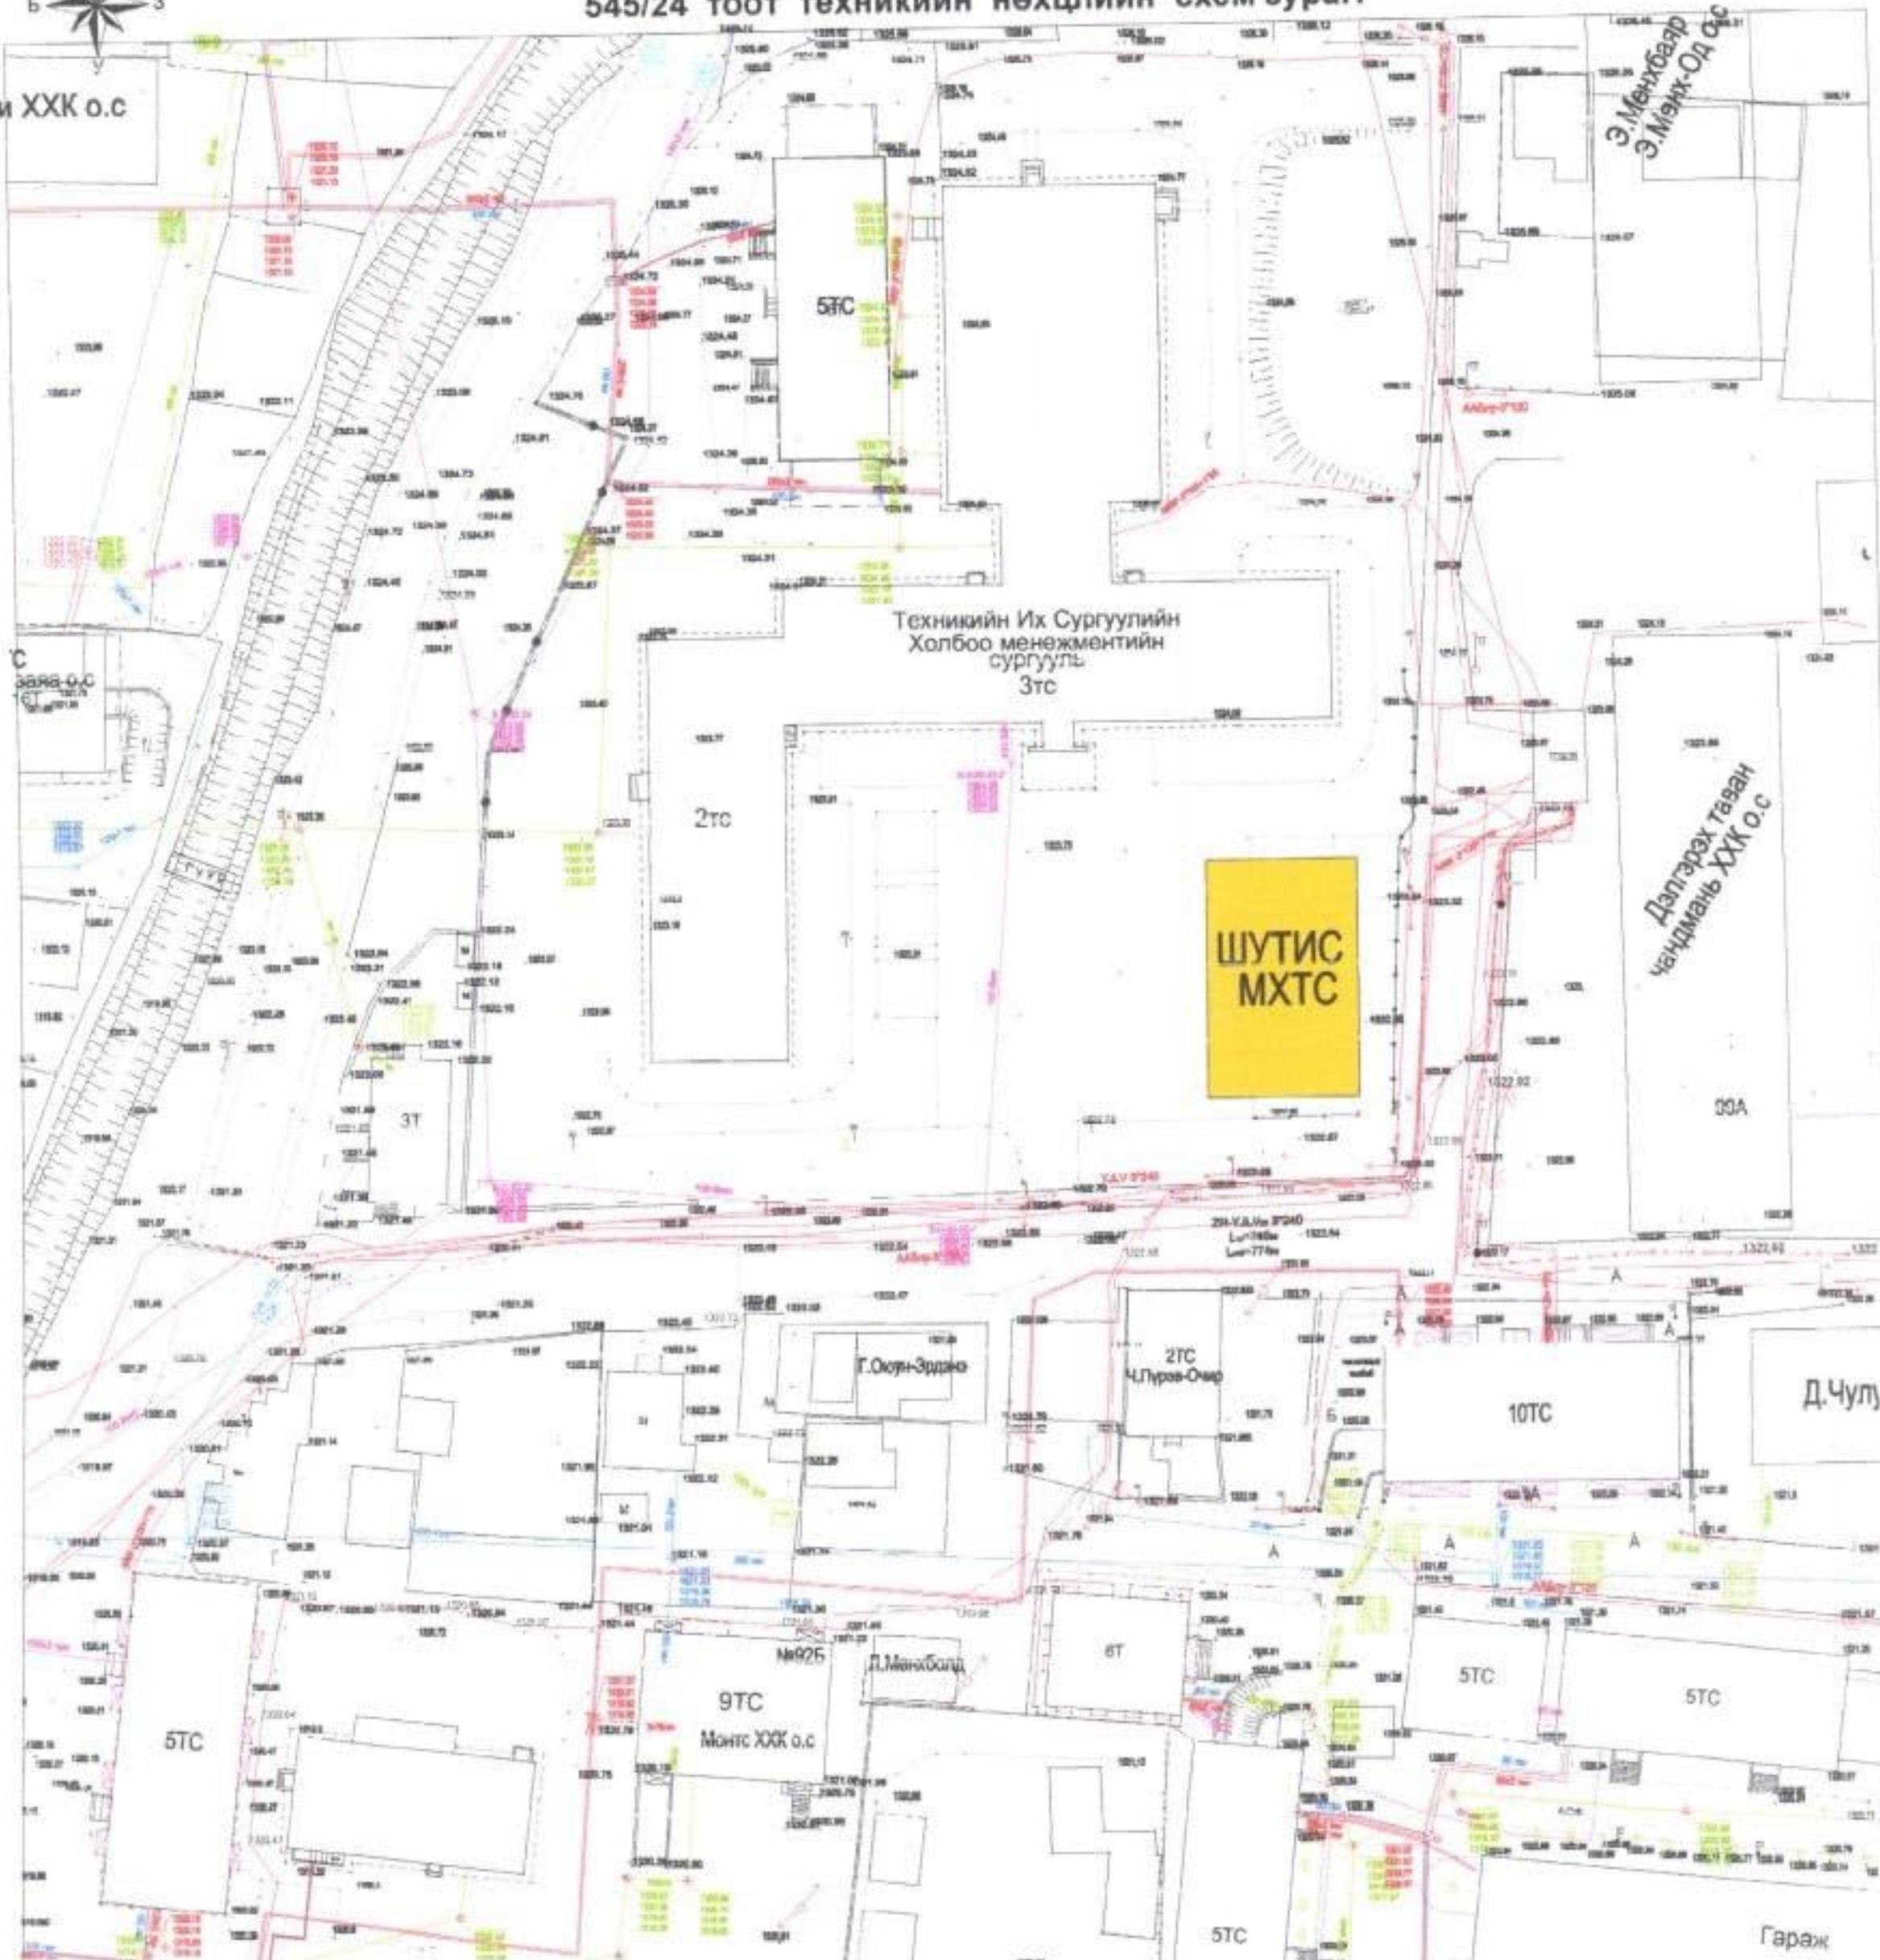

ТАНИХ ТЭМДЭГ

- Шугам сүлжээнд холбогдох барилга
- Цэвэр усны шугам
- Цэвэр усны худаг
- Бохир усны шугам
- Бохир усны худаг

ТОДОРХОЙЛОЛТ

- |   |                      |
|---|----------------------|
| 1 | Төлөвлөж буй барилга |
| 2 | Одоо байгаа сургууль |
| 3 | Орчны барилгууд      |
| 4 | Авто зам, талбай     |

