


ГАЛЕРЕЙН ХҮЧИТ ТӨХӨӨРӨМЖИЙН БАЙГУУЛАЛТ

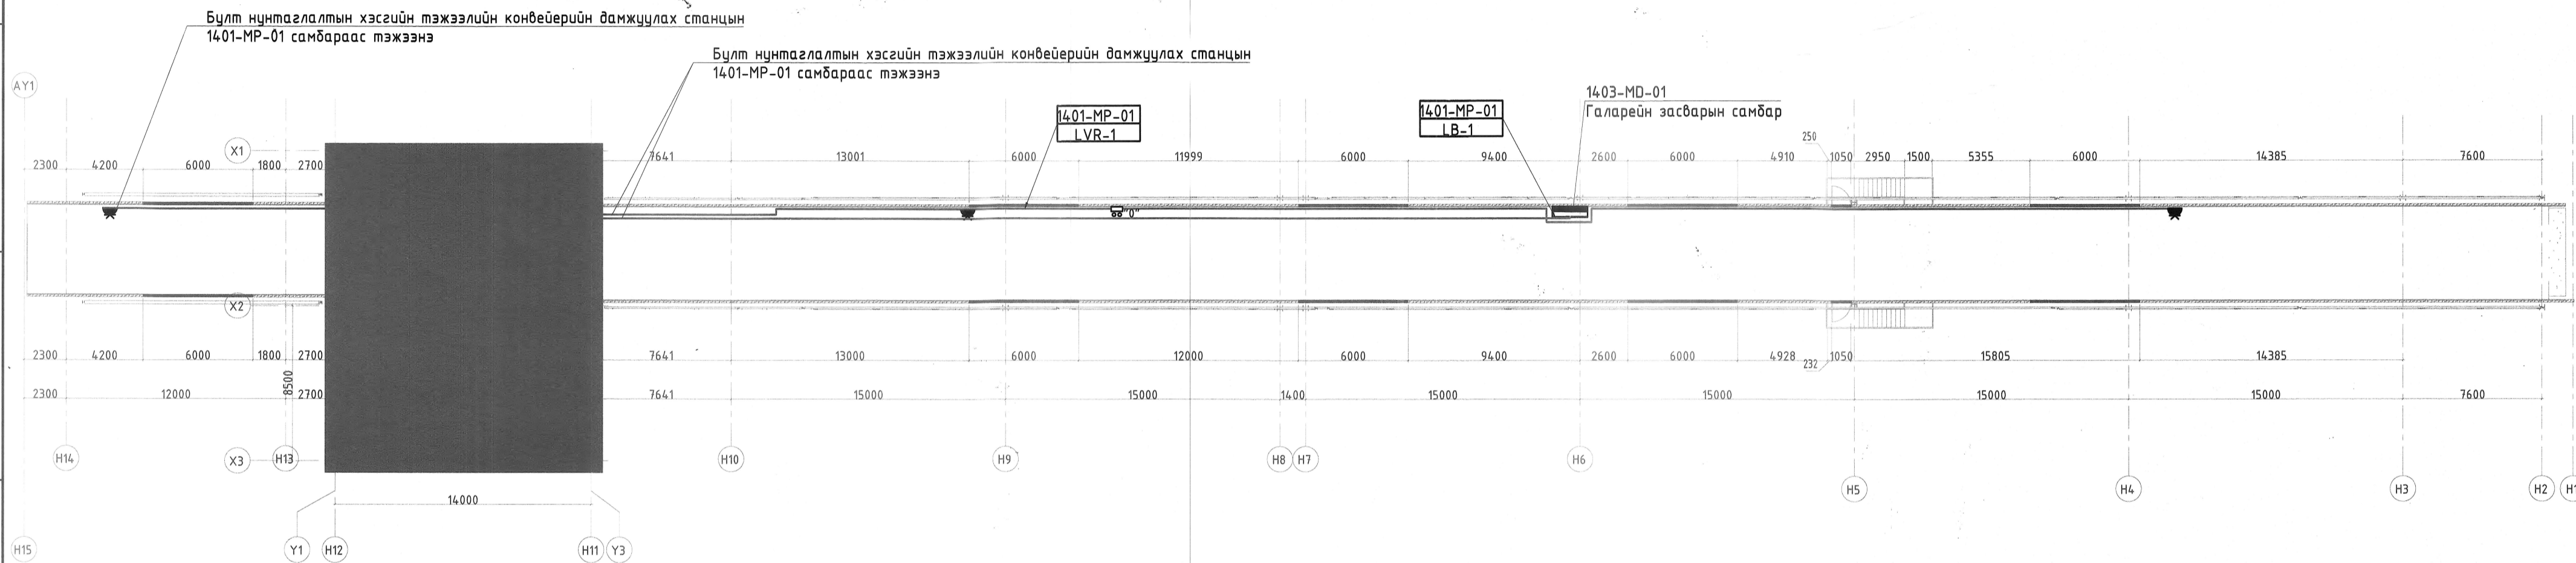


5-14
2024.09.05

МОНГОЛ УЛС
22-5156 АТХ6647
Бямбацогтын
БАТЗАЯА
МЭРГЭШСЭН ИНЖЕНЕР
31-ЦХ
2022-2025

ӨРӨӨНИЙ ТОДОРХОЙЛОЛТ		
Д/Д	Өрөөний нэр	Талбай(м2)
1	Конвейерийн галерей Н1-Н9	562.49
2	Конвейерийн галерей Н10-Н12	83.26
Нийт талбайн хэмжээ		645.75

Тайлбар:
Уг хуудсыг ХТ-5, ХТ-8 болон ХТ-9, ДГ-1 хуудастай хамт үзнэ үү

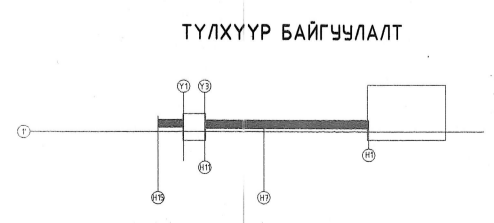

ЗӨВШӨӨРӨЛЦСӨН	
БА	Т.Гантулга
ББ	Э.Даваахүү
ХАС	С.Даваасүрэн
ЦБУ	А.Очирбат
ХД	Т.Пүрэвзэгд
ТХ	Г.Будрагчаа

Ерөнхий гүйцэтгэгч
Тусгай зөвшөөрлийн дугаар: 3172-245/24
Хаяг: УБ хот, Баянзүрх дүүрэг 43-р хороо, УБ Tower-1503
"ЭМ ЭС ЭЛ"ХХК


Туслан гүйцэтгэгч
"Индиго консалтинг" ХХК
Улаанбаатар, Хан-Уул дүүрэг, 3-р хороо, Үндэсний аргаачуудын тусам, Мөнхлалт оффис
Утас: 9778498
email: info@indigo.mn

Орхон аймаг, Баян-Өндөр сум, "Эрдэнэт ҮЙЛДВЭР" ТӨҮГ БҮЛТ НУНТАГЛАЛТЫН ХЭСГИЙН ТЭЖЭЭЛИЙН КОНВЕЙЕРИЙН ГАЛЕРЕЙ Галерейн хүчит төхөөрөмжийн байгуулалт					
Инженер	Б.Батбаяр	Б.Батбаяр	Е.Г.Шифр:	Масштаб:	Огноо:
Гүйцэтгэсэн	Б.Батбаяр	Э.Бямбаачимэг	MSL-24-04-03	1:250	2024.08
Шалгасан	Б.Батбаяр	Б.Батбаяр	Т.Г.Шифр:	Зургийн дугаар:	Хуудас:
			END23-EMCO-1403-SD-	ХТ-7	12


ГАЛЕРЕЙН ХҮЧИТ ТӨХӨӨРӨМЖИЙН БАЙГУУЛАЛТ

Бүлт нунтаглалтын хэсгийн тэжээлийн конвейерийн дамжуулах станцын 14.01-МР-01 самбараас тэжээгнэ

Бүлт нунтаглалтын хэсгийн тэжээлийн конвейерийн дамжуулах станцын 14.01-МР-01 самбараас тэжээгнэ

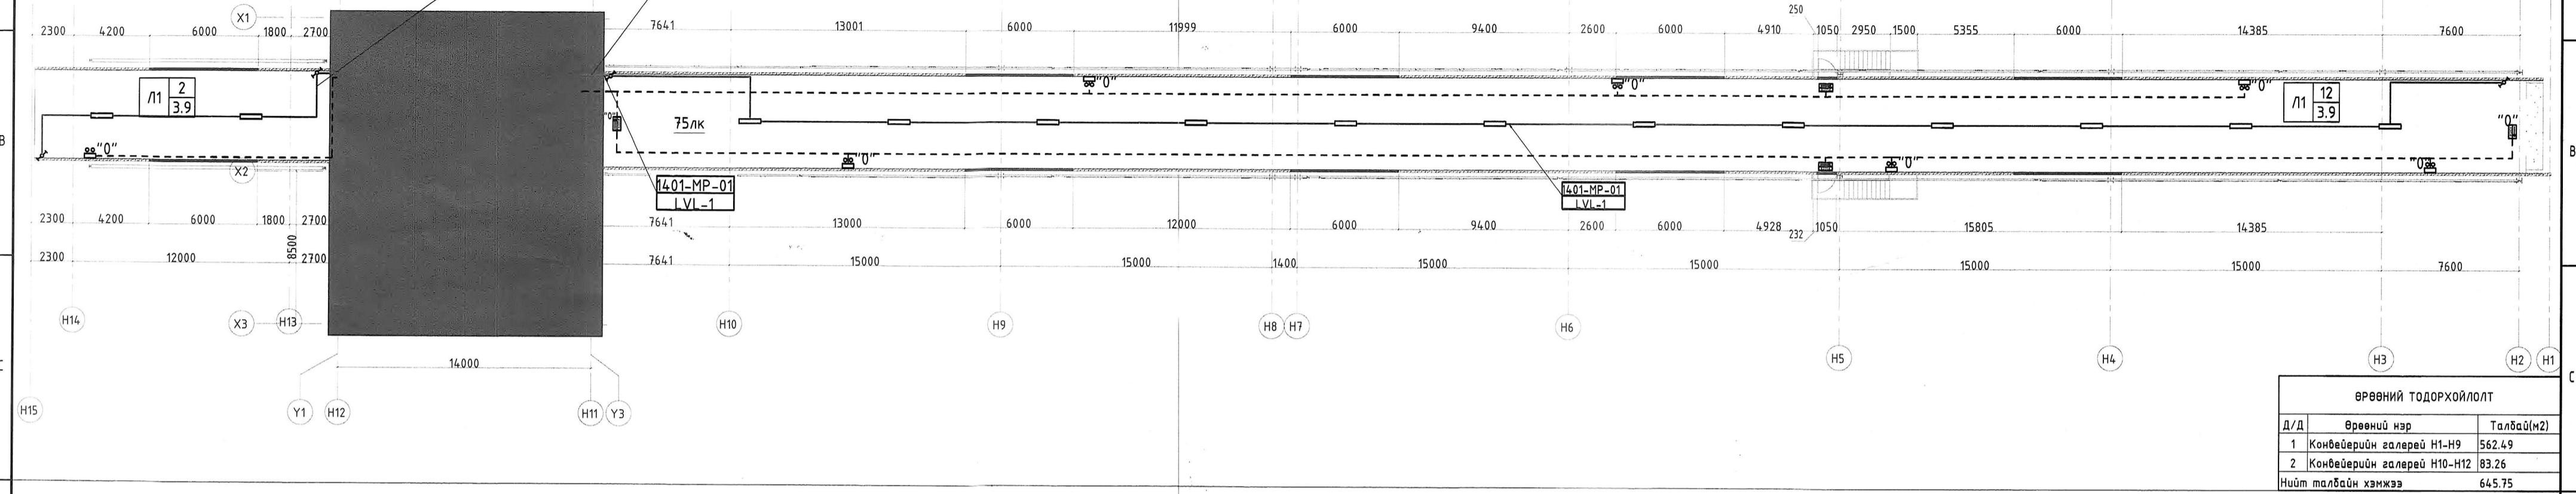


ГАЛАРЕЙН ГЭРЭЛТҮҮЛГИЙН ОГТЛОЛ

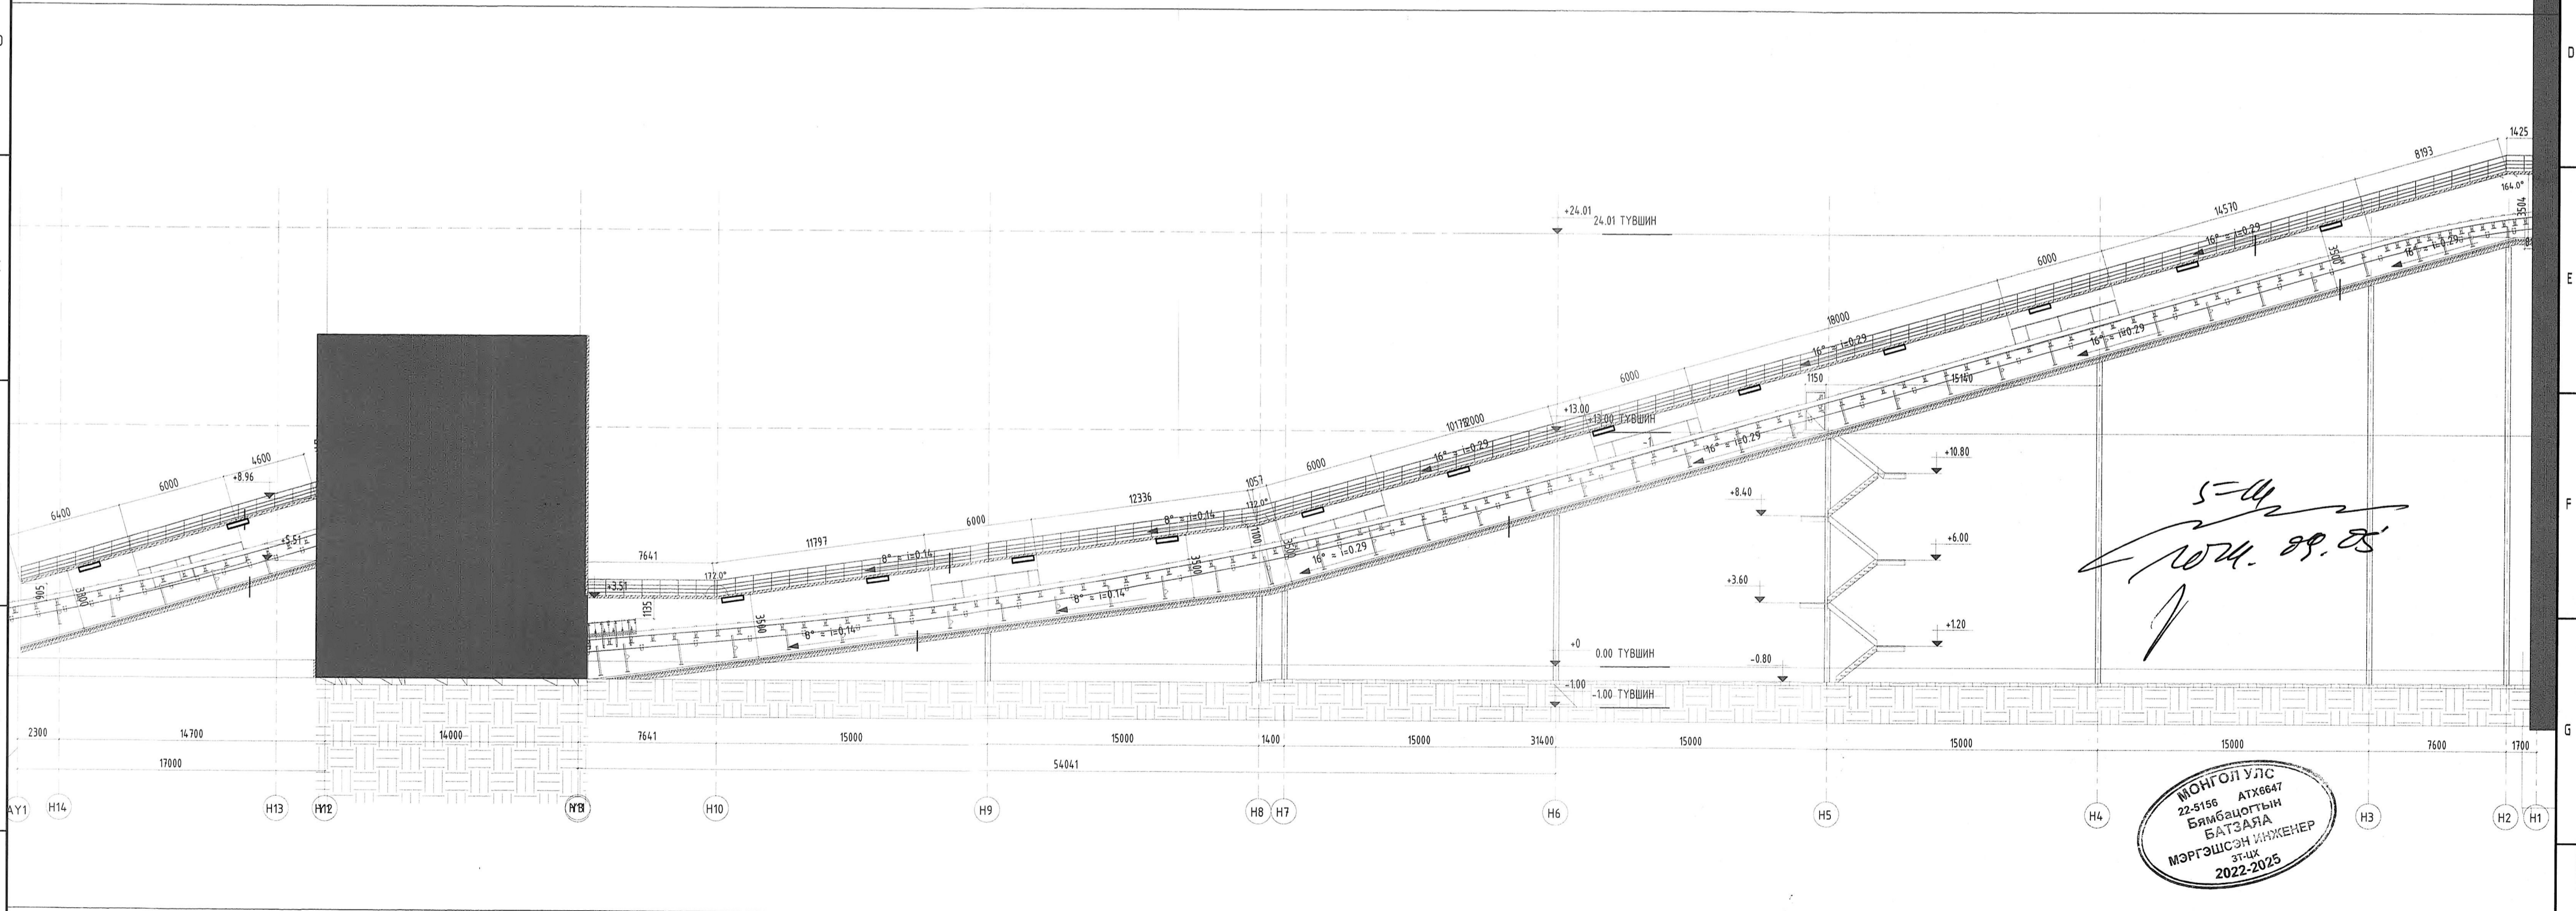

МОНГОЛ УЛС
22-5156 АТХ6647
Бямбаоготын
БАТЗАЯА
МЭРГЭШСЭН ИНЖЕНЕР
ЭТ-ЦХ
2022-2025

Тайлбар:
Уг хуудсыг ХТ-5, ХТ-8 болон ХТ-9, ДГ-1 хуудастай хамт үзнэ үү

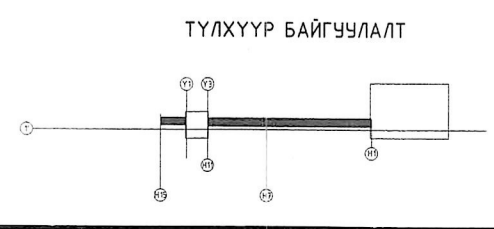

ЗӨВШӨӨРӨЛЦСӨН	
БА	Т.Гантулга
ББ	Э.Даваахүү
ХАС	С.Даваасүрэн
ЦБУ	А.Очирбат
ХД	Т.Пурвагзад
ТХ	Г.Будрагчаа


Тусламж гүйцэтгэгч:

Индико консалтинг ХХК

Улаанбаатар, Хан-Уул дүүрэг, 3-р хороо, Үйлдвэр эрдэнэ-22, Мандалын өргөгдөл
Утас: 75778498
email: info@inchorus.mn

Орхон аймаг, Баян-Өндөр сум, "ЭРДЭНЭТ ҮЙЛДВЭР" ТҮҮГ БҮЛТ НУНТАГЛАЛТЫН ХЭСГИЙН ТЭЖЭЭЛИЙН КОНВЕЙЕРИЙН ГАЛАРЕЙ			
Галерейн дотор гэрэлтүүлгийн байгуулалт болон ооглол			
Инженер	Б.Батбаяр	Б.Батбаяр	Масштаб: 1:250
Гүйцэтгэсэн	Б.Батбаяр	Э.Бямбаочин	Огноо: 2024.08
Шалгасан	Б.Батбаяр	Т.Г.Шифр:	Хуудас:
		MSL-24-04-03	Эргүүлгийн дугаар: ХТ-8
		END23-EMCO-1403-SD-	12

ГАЛЕРЕЙН ДОТОР ХҮРЭЭ ГАЗАРДУУЛГЫН БАЙГУУЛАЛТ

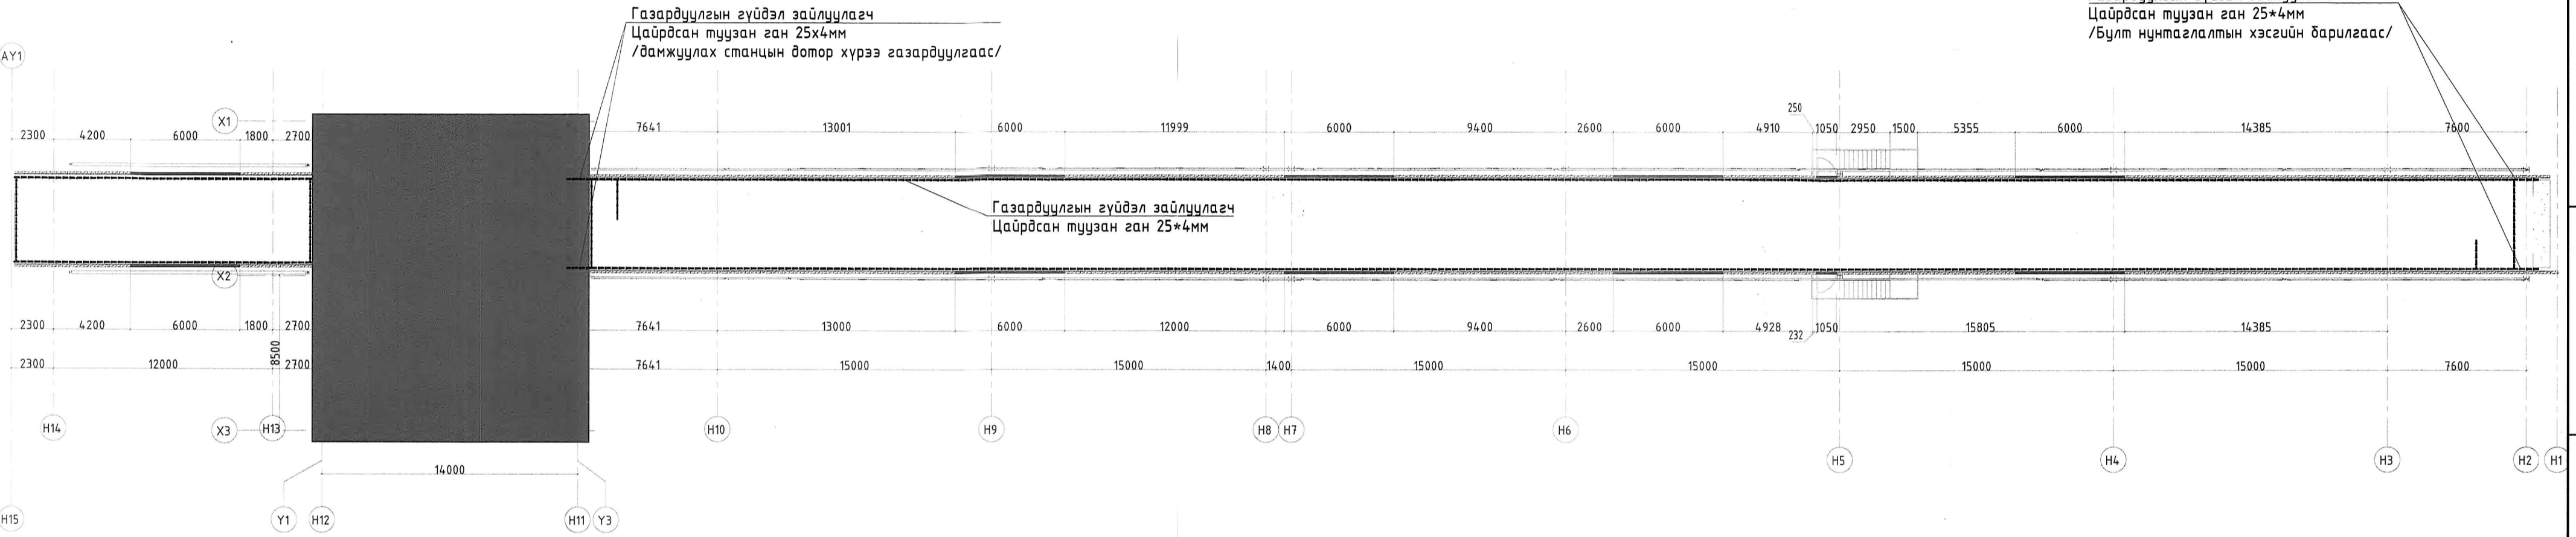


Handwritten signature and date: 2024.09.05



ӨРӨӨНИЙ ТОДОРХОЙЛОЛТ		
Д/Д	Өрөөний нэр	Талбай(м2)
1	Конвейерийн галерей Н1-Н9	562.49
2	Конвейерийн галерей Н10-Н12	83.26
Нийт талбайн хэмжээ		645.75

Тайлбар:
Уг хуудсыг ХТ-5, ХТ-8 болон ХТ-9, ДГ-1 хуудастай хамт үзнэ үү

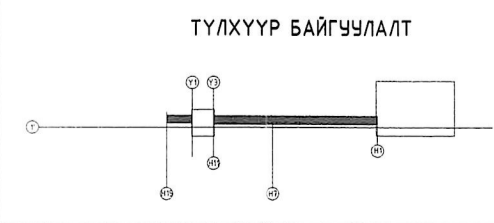


ЗӨВШӨӨРӨЛЦСӨН		
БА	<i>Алмуурца</i>	Т.Гантулга
ББ	<i>С.Мунгай</i>	Э.Даваахүү
ХАС		С.Даваасүрэн
ЦБҮ		А.Очирбат
ХД		Т.Пүрэвзвэгд
ТХ		Г.Бүдэрзочоо

Брөнхий гүйцэтгэгч
"ЭМ ЭС ЭЛ" ХХК

Туслах гүйцэтгэгч
"Индиго консалтинг" ХХК

Орхон аймаг, Баян-Өндөр сум, "ЭРДЭНЭТ ҮЙЛДВЭР" ТӨҮГ БУЛТ НУНТАГЛАЛТЫН ХЭСГИЙН ТЭЖЭЭЛИЙН КОНВЕЙЕРИЙН ГАЛЕРЕЙ Галерейн дотор хүрээ газардуулгын байгуулалт								
Инженер	<i>Б.Батбаяр</i>	Б.Батбаяр	Е.Г.Шифр:	MSL-24-04-03	Масштаб:	1:1	Огноо:	2024.08
Гүйцэтгэсэн	<i>Б.Батбаяр</i>	Э.Бямбаачимэг	Т.Г.Шифр:	END23-EMCO-1403-SD-	Зургийн дугаар:	ХТ-8	Хуудас:	12
Шалгасан	<i>Б.Батбаяр</i>	Б.Батбаяр						


КАБЕЛИЙН ТАВИУРЫН БАЙГУУЛАЛТ, ОГТЛОЛ

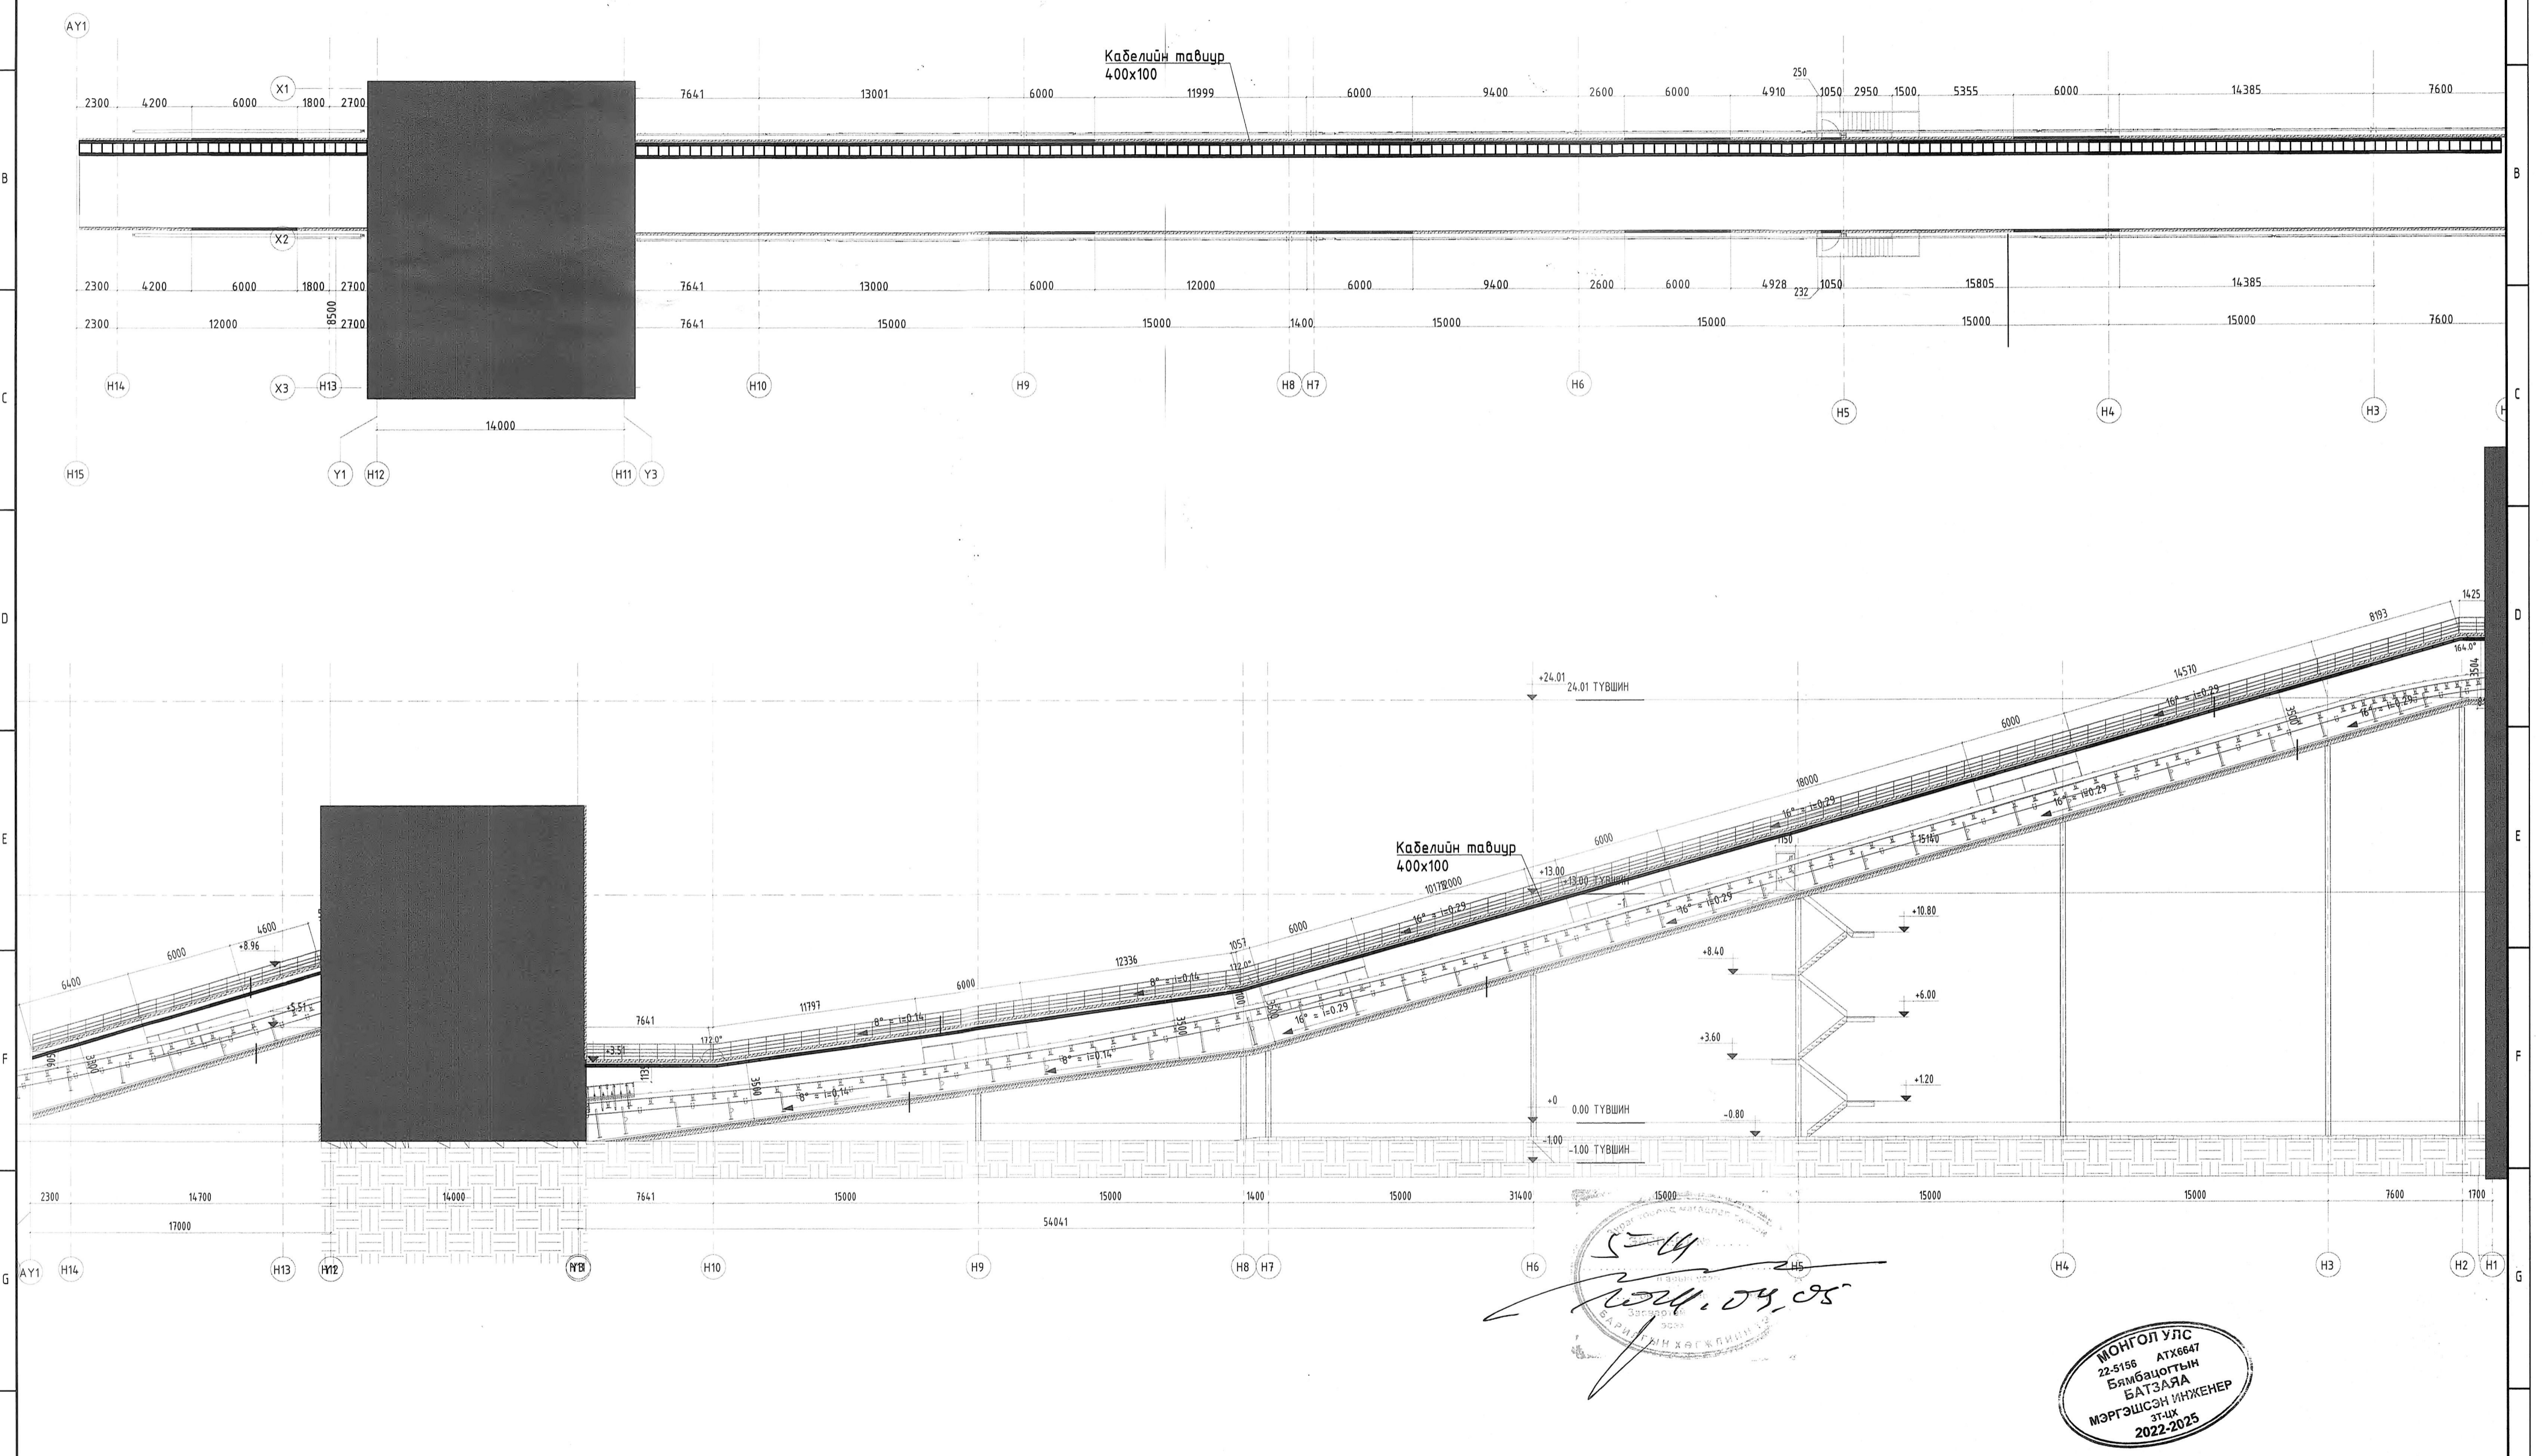

Handwritten signature and date: 2024.09.05

МОНГОЛ УЛС
22-5156 АТХ6647
Бямбацогтын
БАТЗАЯА
МЭРГЭШСЭН ИНЖЕНЕР
ЭТ-ийн
2022-2025

Тайлбар:
Уг хуудсыг ХТ-5, ХТ-8 болон ХТ-9, ДГ-1 хуудастай хамт үзнэ үү

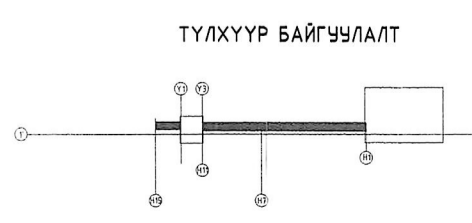

ЗӨВШӨӨРӨЛЦСӨН		Брөнхий гүйцэтгэгч:	Тусламж гүйцэтгэгч:	Орхон аймаг, Баян-Өндөр сум, "ЭРДЭНЭТ ҮЙЛДВЭР" ТӨҮГ БУЛТ НУНТАГЛАЛТЫН ХЭСГИЙН ТЭЖЭЭЛИЙН КОНВЕЙЕРИЙН ГАЛЕРЕЙ Галерейн кабелийн тавиурын байгуулалт огтлол					
БА	Т.Гантулга	 Тусгай зөвшөөрлийн дугаар: 3112-245/24 Хаяв: УБ хот, Бэлсүрх дүүрэг 43-р хороо, УБ Төвч-1503	"Индиго консалтинг" ХХК Улаанбаатар, Хан-уул дүүрэг, 3-р хороо, Үндэсний ардчилсан-22, Мандала оффис Утас: 95778498 email: info@indigo.mn	Инженер	Б.Батбаяр	Б.Батбаяр	Масштаб:	Огноо:	
ХАС	С.Даваасүрэн			ХТ-ийг зөвшөөрсөн	Б.Батбаяр	Э.Бямбацогт	MSL-24-04-03	1:250	2024.08
ЦБУ	А.Очирбат			Шалгасан	Б.Батбаяр	Б.Батбаяр	Т.Г.Шифр:	Зургийн дугаар:	Хуудас:
ХД	Т.Пүрэвзаяа						END23-EMCO-1403-SD-	XT-9	12
ТХ	Г.Будрагчаа								